

SKEMA HIDRAULIKE
PUSETA "PR"

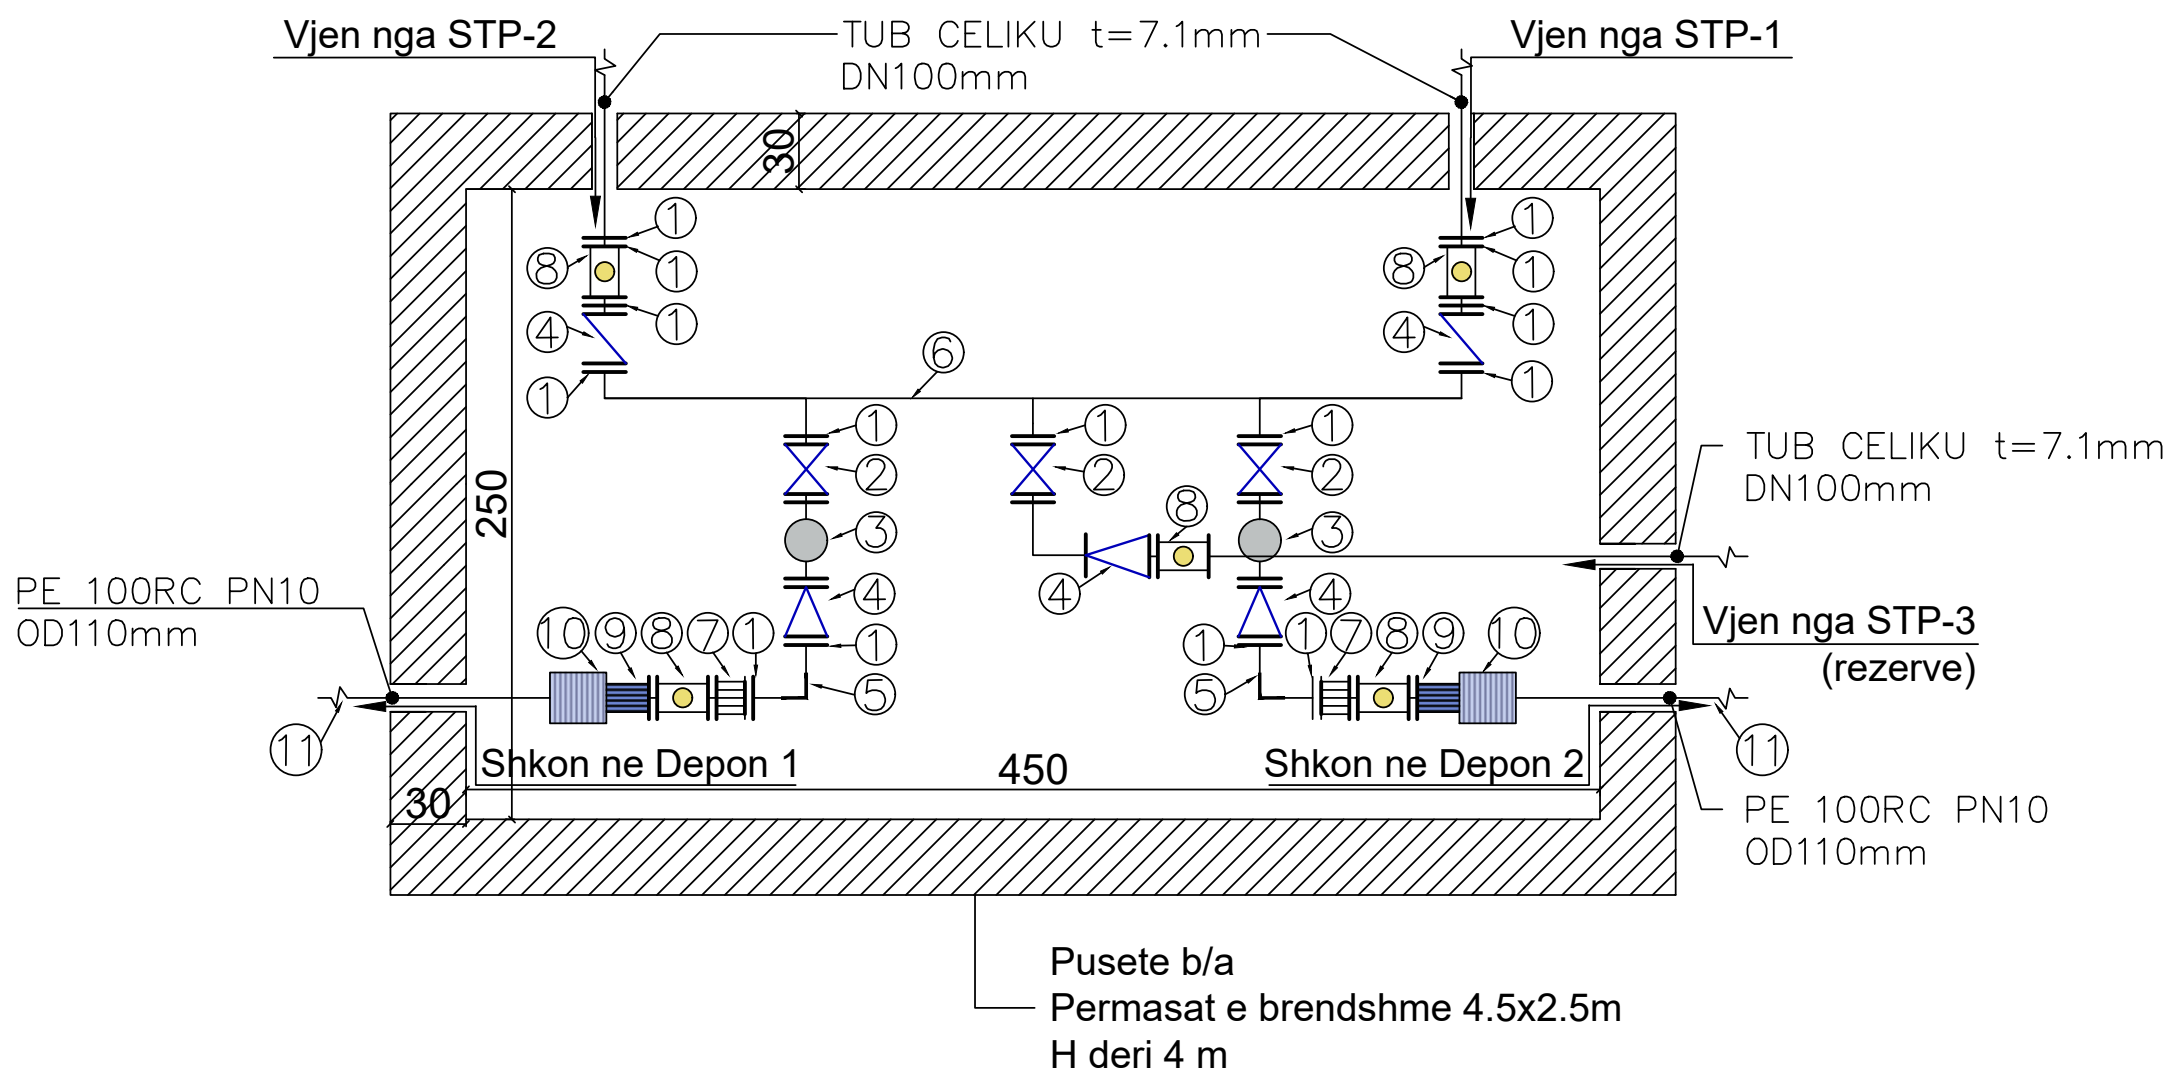


Tabela e materialeve
Puseta PR

①	Fillanxe DN100 PN16	15 cope
②	Saracineske DN100 PN16	3 cope
③	Mates uji turbine DN100 PN16	2 cope
④	Kundravalvul DN100 PN16	5 cope
⑤	Brryl celiku t=7.1mm	110 kg
⑥	Trouket celiku t=7.1mm	301 kg
⑦	Xhunto DN100 PN16	2 cope
⑧	Ajrues DN100	5 cope
⑨	Fillanxe adaptor DN100	2 cope
⑩	Manikote elektrofuzive DN100	2 cope
⑪	Tub PE 100RC PN10 OD110	
⑫	Tub shkarkimi pusete PE 100RC PN10 OD90	L=10ml

a	Versioni final				
-	Versioni fillestar				
Indeks	Modifikime	Data	Vizatuar	Kontrolluar	Aprovuar
Klienti	Agjencia Kombëtare e Ujësjetës Kanalizimeve Adresa: Rruga "Samë Frashëri", Nr. 4, Tiranë				
Projekti	"Ndërtimi i rrjetit të ujësjetës për zonën e Shirokës, Bashkia Shkodër"				
SKEMA HIDRAULIKE -PUSETA PR UJESJELLES SHIROKE					Shkalla 1:30
					Formati A3 (420 x 297)
					Punoi: Data: / /2024
					Kontrollloi: Aprovoi:
GJEOKONSULT & CO sh.p.k Adresa: Rruga Sami Frashëri, Pallati 45, Shkalla 01, Kati 2, Tiranë. Email: gjeokonsult@hotmail.com					Faqe 01 nga 01
Pozicioni	Emri	Firma	Pozicioni	Emri	Firma
Ing. Hidroteknik	S. ÇIKA		Ing. Hidroteknik	V. LLANAJ	
Ing. Gjeolog	F. KURTESHI		Ing. Mjesori	D. PROFKA	
Ing. Gjeodet	E. SKUKA		Ing. Gjeodet	E. ISUFI	
Ing. Ndertimi	K. KTONA		Ing. Ndertimi	I. SPAHIU	
Ing. Elektrik	H. KADAREJA				