



DETAJ I INSTALIMIT TE POMPES ZHYTESE

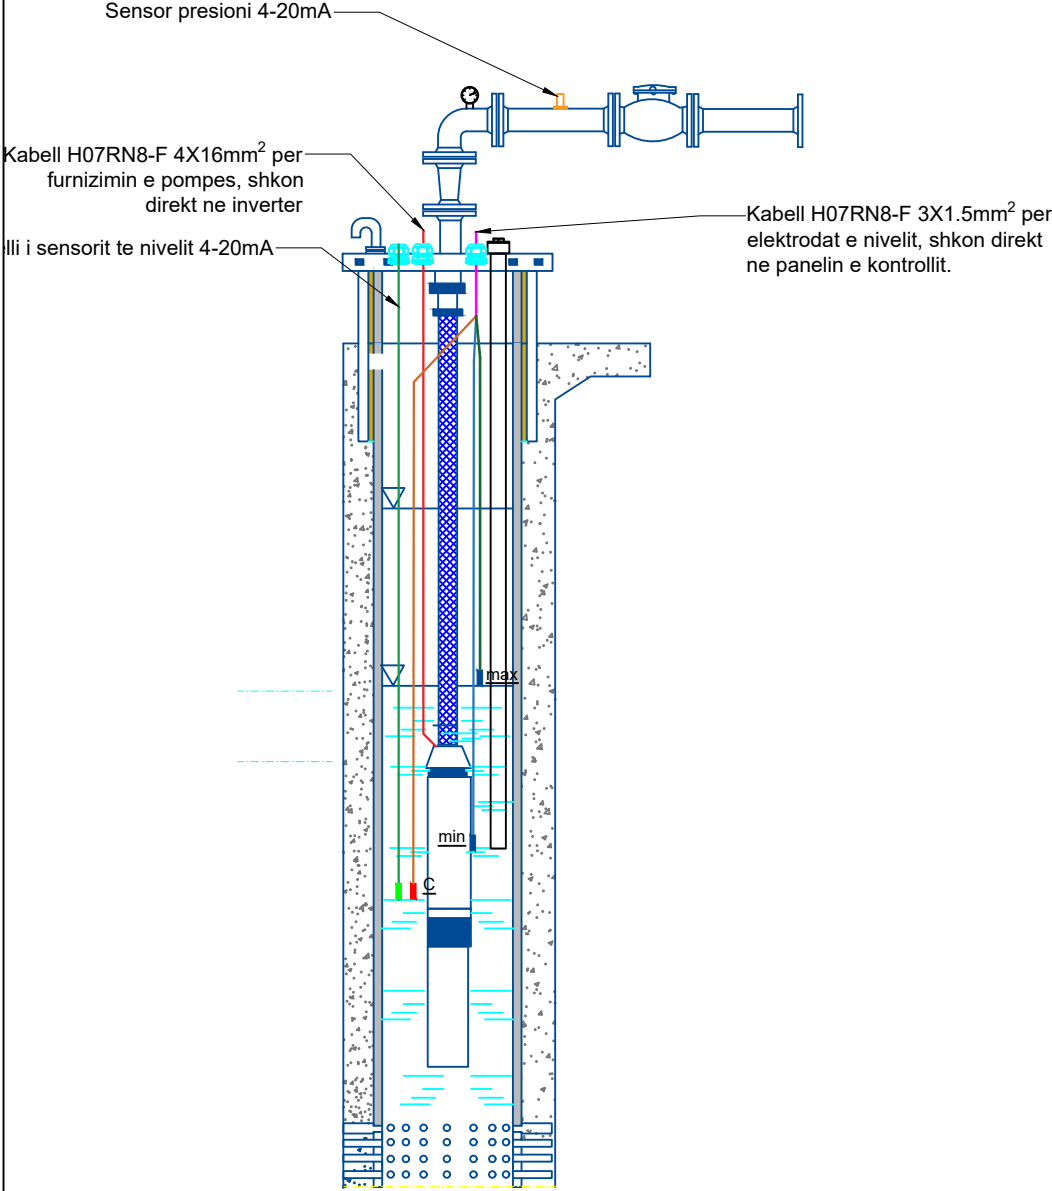


DETAJ I INSTALIMIT TE SENSOREVE NE REZERVUAR

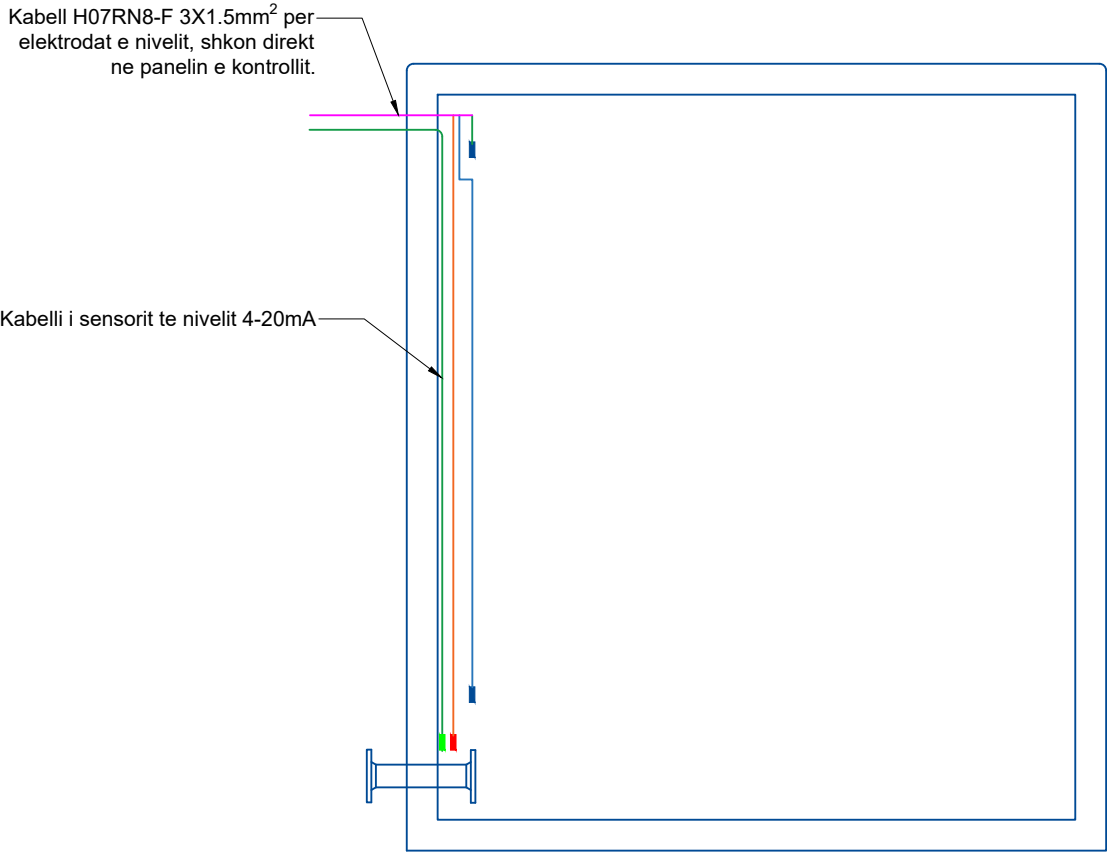

a	Versioni final				
-	Versioni fillestar				
Indeks	Modifikime	Data	Vizatuar	Kontrolluar	Aprovuar
Klienti	Agjencia Kombëtare e Ujësjellës Kanalizimeve Adresa: Rruga "Sami Frashëri", Nr. 4, Tiranë				
Projekti	"Ndërtimi i rrjetit të ujësjellësit për zonën e Shirokës, Bashkia Shkodër"				PROJEKT ZBATIM
UJËSJELLËS SHIROKË GRAFIKË DHE SKEMA FUNKSIONALE				Shkalla	
				Formati	A3 (420 x 297)
				Punoi:	Data:
				Kontrolloi:	Aprovoi:
				Faqe	
				01 nga 34	
Pozicioni	Emri	Firma	Pozicioni	Emri	Firma
Ing. Hidroteknik	S.ÇIKA		Ing. Hidroteknik	V. LLANAJ	
Ing. Gjeolog	F. KURTESHI		Ing. Mjedisi	D. PROFKA	
Ing. Gjeodet	E. SKUKA		Ing. Gjeodet	E. ISUFI	
Ing. Ndërtimi	K. KTONA		Ing. Ndërtimi	I. SPAHIU	
Ing. Elektrik	H. KADAREJA				


DIAGRAMA E FURNIZIMIT ME ENERGJI ELEKTRIKE

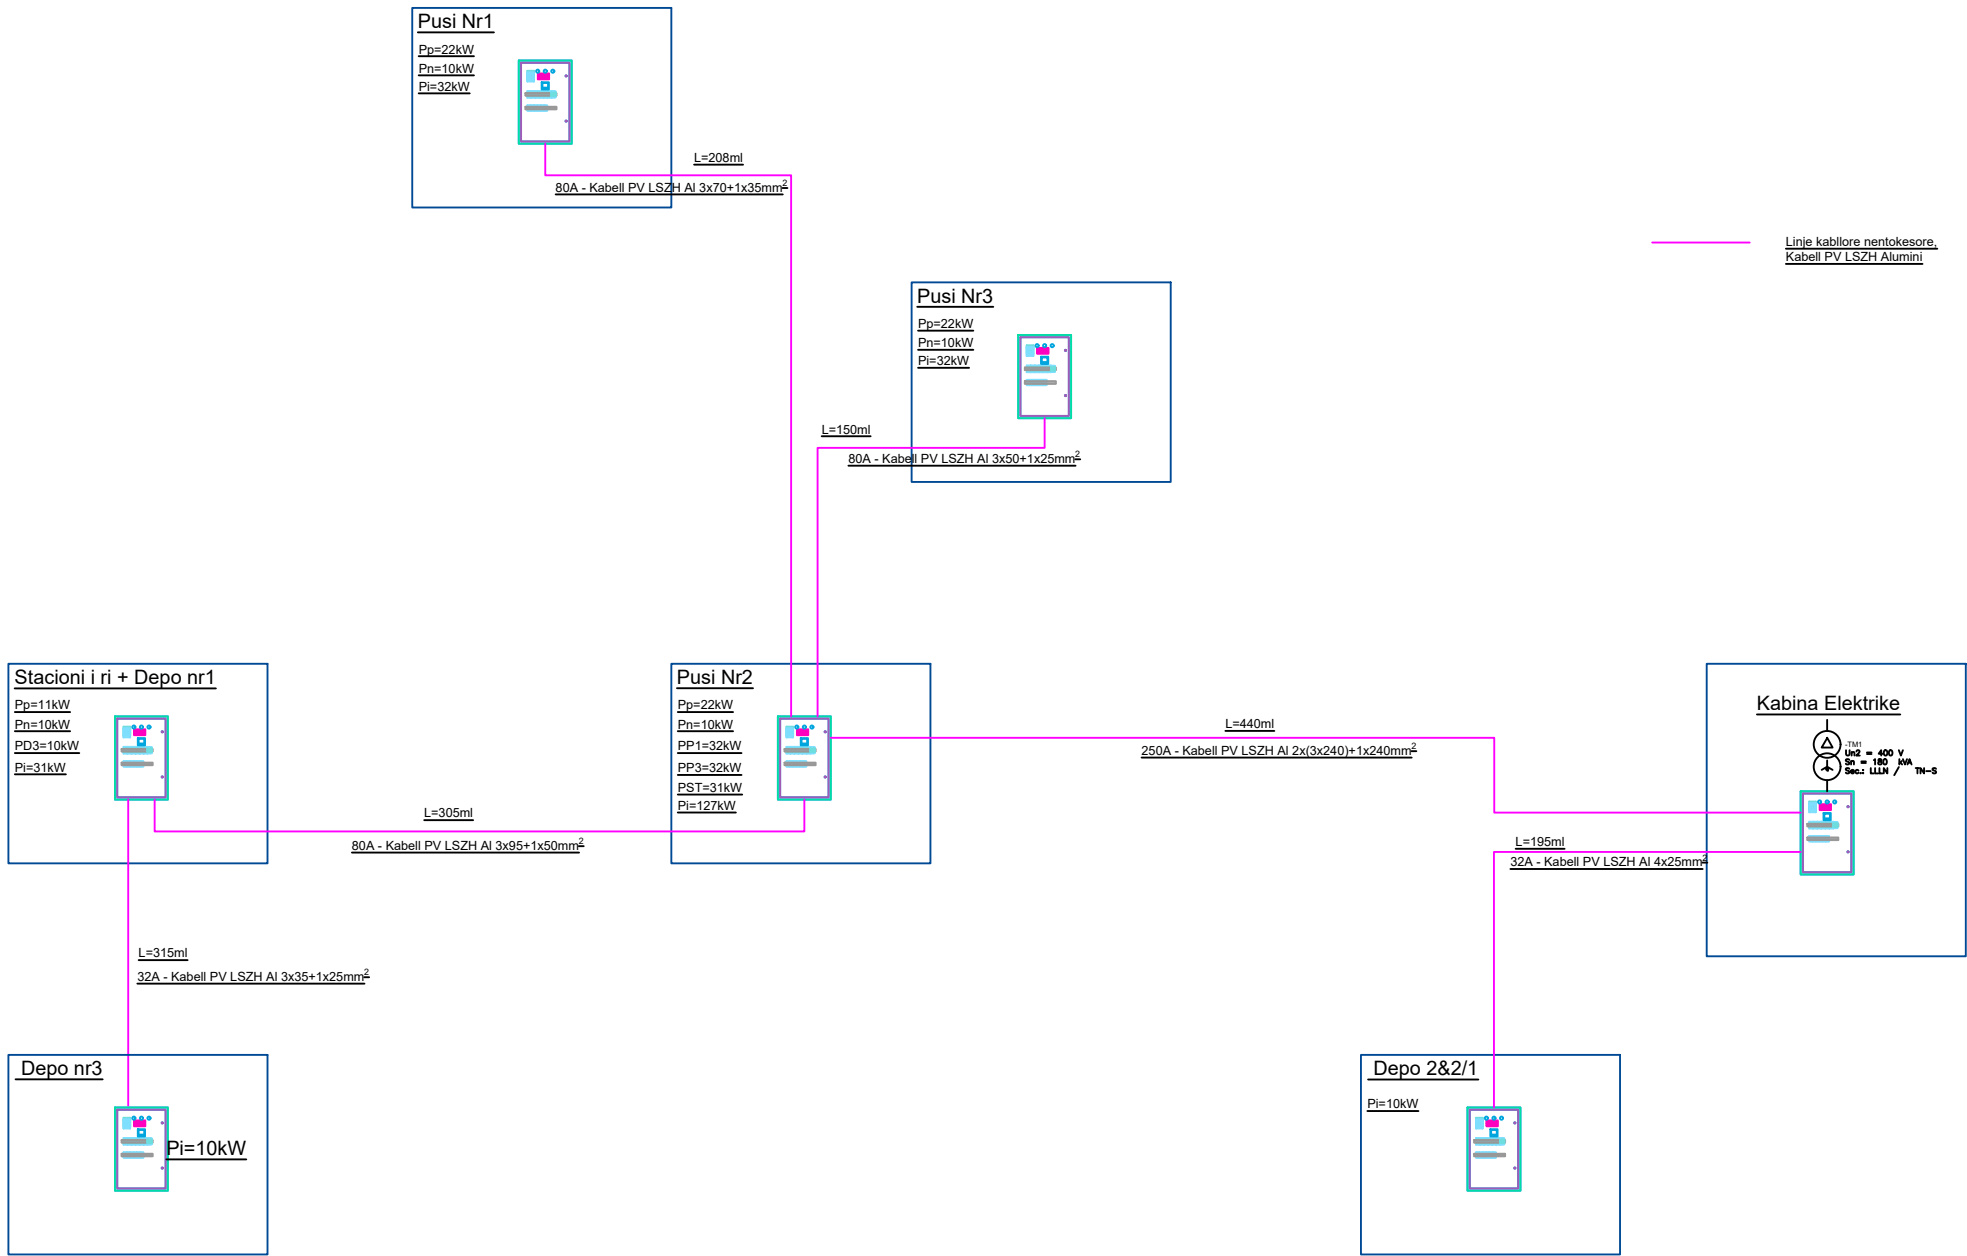


LINJAT ELEKTRIKE KABLORE SHTRIHEN NE SHITRESE RERE MBI TUBIN E UJESJELLESIT.
ATO SHTRIHEN NGA KABINA ELEKTRIKE NE Puseten PR.
VAZHDOJNE NE Puset P01, P02, P03.
VAZHDOJNE NE Pusetat PR1 DHE PR2.
VAZHDOJNE NE DEPOT D1, D2 DHE D3.

a	Versioni final				
-	Versioni fillestar				
Indeks	Modifikime	Data	Vizatuar	Kontrolluar	Aprovuar
Klienti		Agjencia Kombëtare e Ujësjetës Kanalizimeve Adresa: Rruga "Sami Frashëri", Nr. 4, Tiranë			
Projekti		"Ndërtimi i rrjetit të ujësjetës për zonën e Shirokës, Bashkia Shkodër"			PROJEKT ZBATIM
UJËSJELLËS SHIROKË GRAFIKË DHE SKEMA FUNKSIONALE		Shkalla			Formati
					A3 (420 x 297)
		Punoi:			Data:
		Kontrollloi:			Aprovoi:
		GJEOKONSULT & CO sh.p.k Adresa: Rruga Sami Frashëri, Pallati 45, Shkalla 01, Kati 2, Tiranë. Email: gjeokonsult@hotmail.com			Faqe
					02 nga 34
Pozicioni	Emri	Firma	Pozicioni	Emri	Firma
Ing. Hidroteknik	S.ÇIKA		Ing. Hidroteknik	V. LLANAJ	
Ing. Gjeolog	F. KURTESHI		Ing. Mjedisi	D. PROFKA	
Ing. Gjeodet	E. SKUKA		Ing. Gjeodet	E. ISUFI	
Ing. Ndërtimi	K. KTONA		Ing. Ndërtimi	I. SPAHIU	
Ing. Elektrik	H. KADAREJA				

DIAGRAMA E KOMUNIKIMIT NDERMJET STACIONEVE

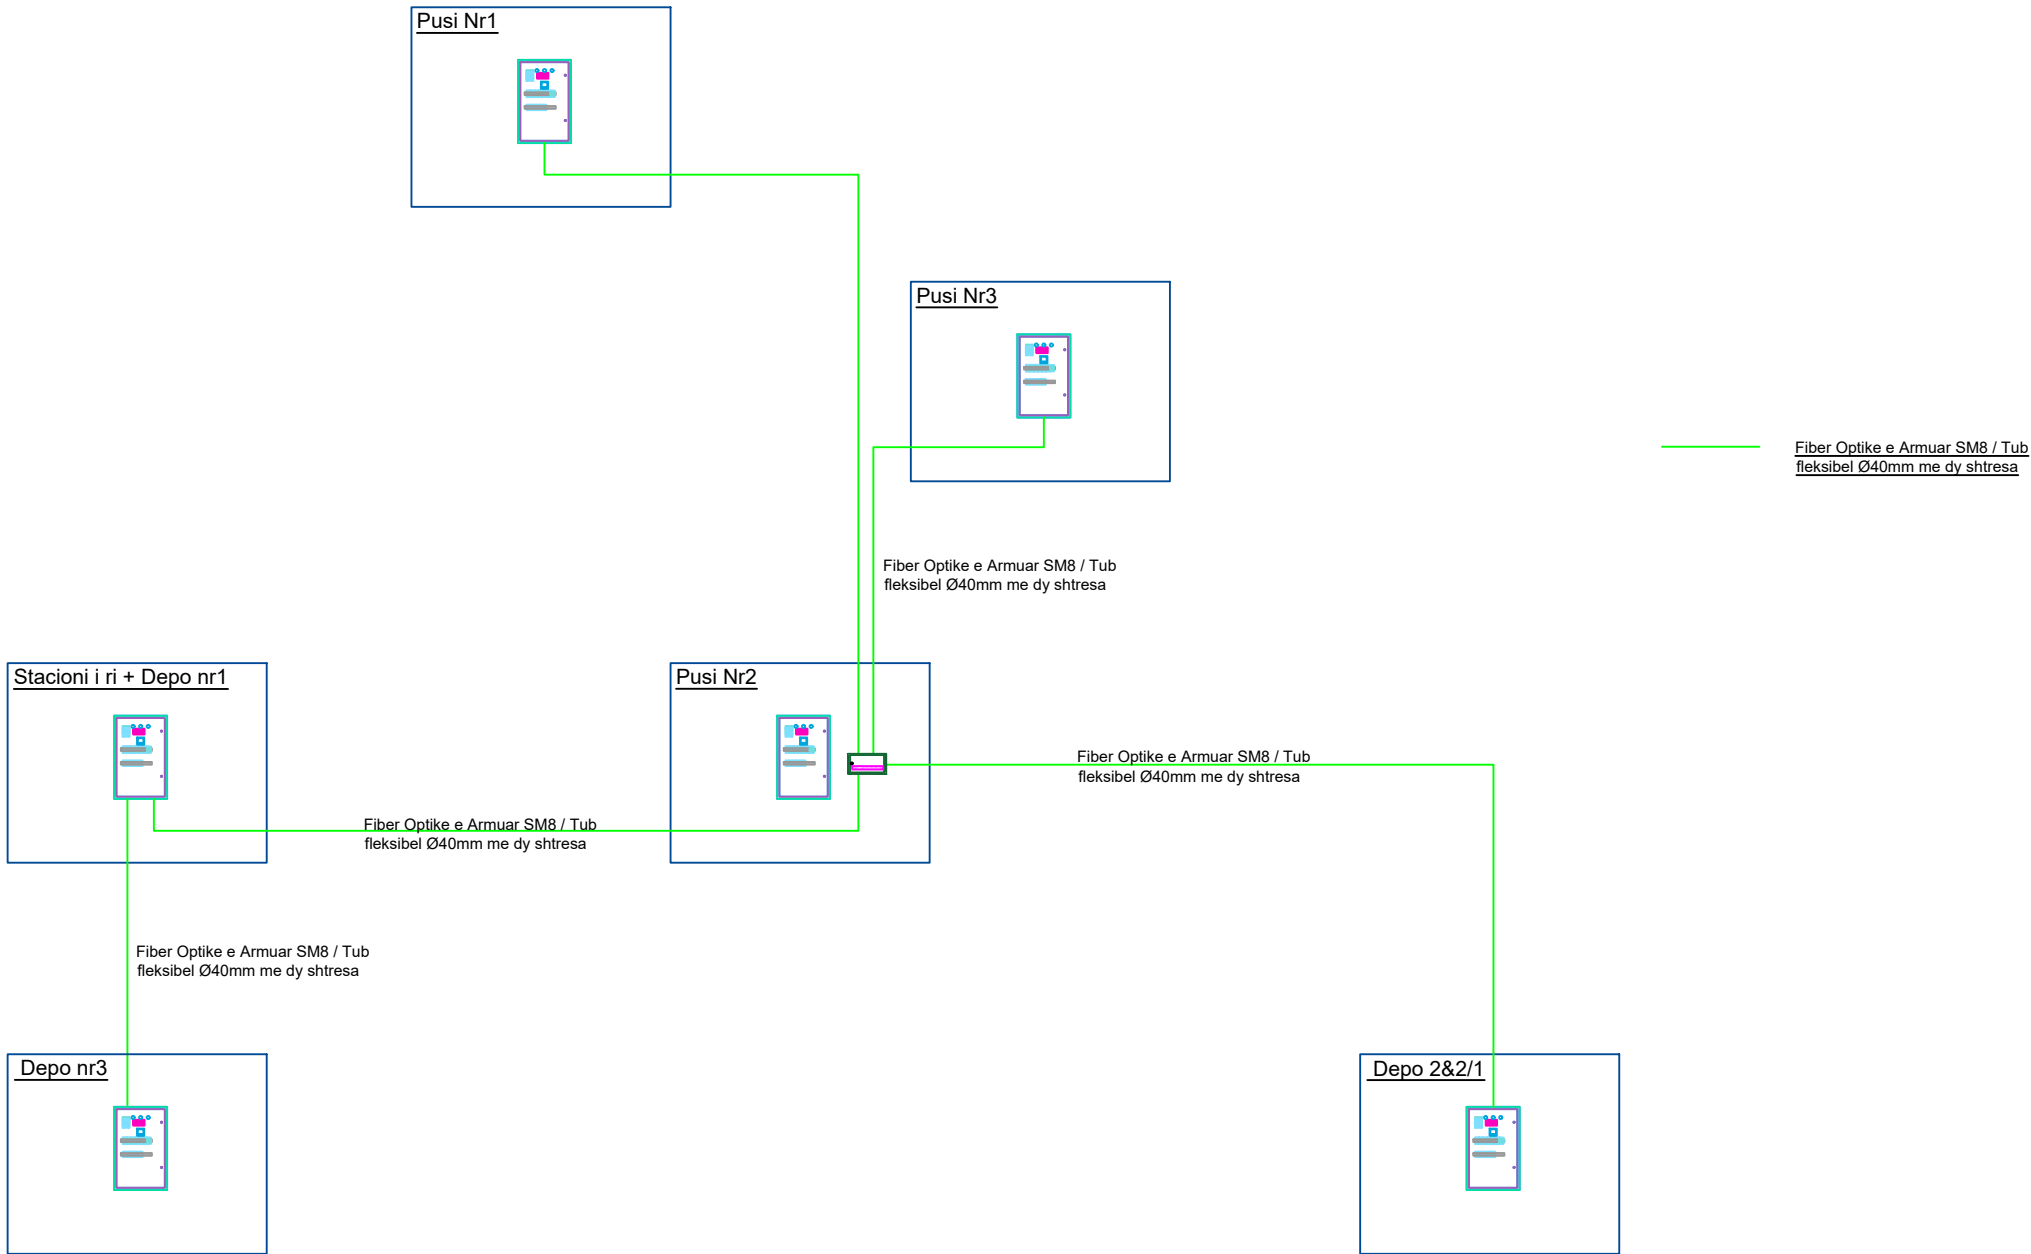


a	Versioni final				
-	Versioni fillestar				
Indeks	Modifikime	Data	Vizatuar	Kontrolluar	Aprovuar
Klienti					
Agjencia Kombëtare e Ujësjetllës Kanalizimeve Adresa: Rruga "Sami Frashëri", Nr. 4, Tiranë					
Projekti				PROJEKT ZBATIM	
"Ndërtimi i rrjetit të ujësjetllës për zonën e Shirokës, Bashkia Shkodër"					
UJËSJELLËS SHIROKË GRAFIKË DHE SKEMA FUNKSIONALE				Shkalla	
				Formati A3 (420 x 297)	
				Punoi:	Data: ____/____/2024
				Kontrollloi:	Aprovoi:
				Faqe 03 nga 34	
GJEOKONSULT & CO sh.p.k Adresa: Rruga Sami Frashëri, Pallati 45, Shkalla 01, Kati 2, Tiranë. Email: gjeokonsult@hotmail.com					
Pozicioni	Emri	Firma	Pozicioni	Emri	Firma
Ing. Hidroteknik	S.ÇIKA		Ing. Hidroteknik	V. LLANAJ	
Ing. Gjeolog	F. KURTESHI		Ing. Mjedisi	D. PROFKA	
Ing. Gjeodet	E. SKUKA		Ing. Gjeodet	E. ISUFI	
Ing. Ndertimi	K. KTONA		Ing. Ndertimi	I. SPAHIU	
Ing. Elektrik	H. KADAREJA				

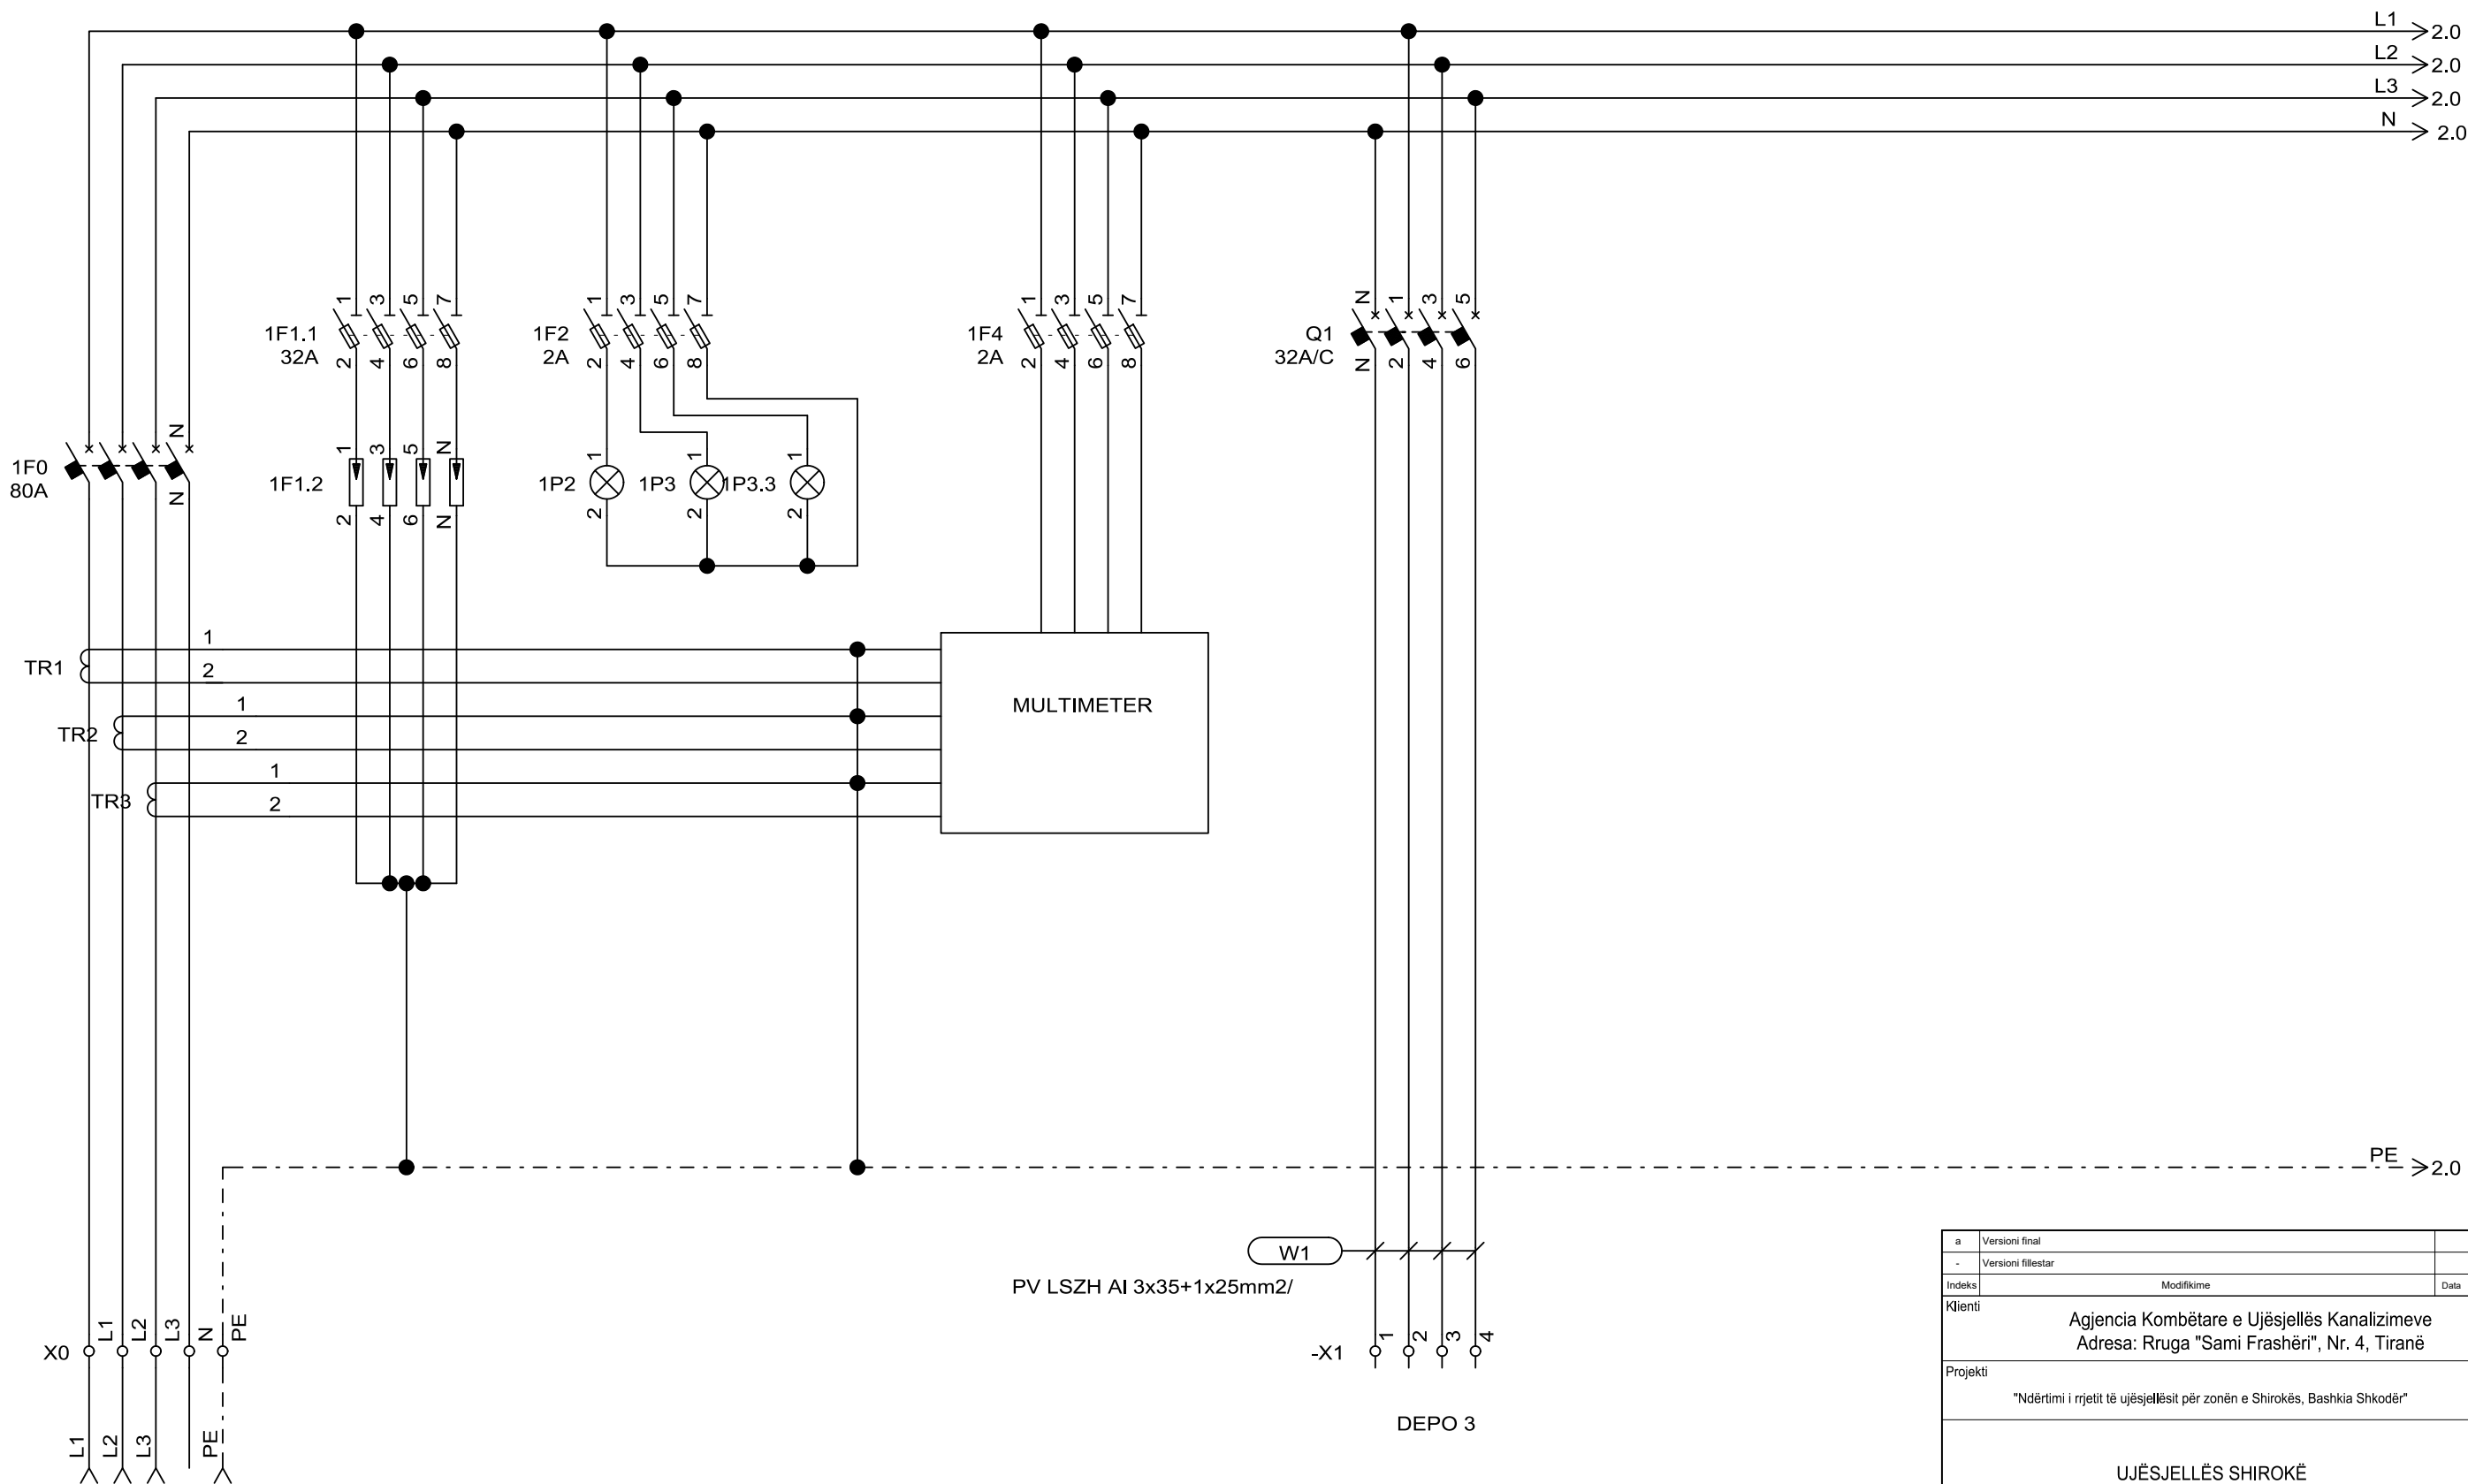


Kabell PV LSZH AI 3x95+1x50mm2/


a	Versioni final				
-	Versioni fillestar				
Indeks	Modifikime	Data	Vizatuar	Kontrolluar	Aprovuar
Klienti		Agjencia Kombëtare e Ujësllës Kanalizimeve Adresa: Rruga "Sami Frashëri", Nr. 4, Tiranë			
Projekti		"Ndërtimi i rrjetit të ujësllës për zonën e Shirokës, Bashkia Shkodër"			PROJEKT ZBATIM
UJËSJELLËS SHIROKË PANELI ELEKTRIK STACIONI I RI + DEPO 1		Shkalla			
		Formati A3 (420 x 297)			
		Punoi:		Data:	
		Kontrollloi:		Aprovoi:	
		GJEOKONSULT & CO sh.p.k Adresa: Rruga Sami Frashëri, Pallati 45, Shkalla 01, Kati 2, Tiranë. Email: gjeokonsult@hotmail.com			Faqe 04 nga 34
		Pozicioni	Emri	Firma	Pozicioni
Ing. Hidroteknik	S.ÇIKA		Ing. Hidroteknik	V. LLANAJ	
Ing. Gjeolog	F. KURTESHI		Ing. Mjedisi	D. PROFKA	
Ing. Gjeodet	E. SKUKA		Ing. Gjeodet	E. ISUFI	
Ing. Ndertimi	K. KTONA		Ing. Ndertimi	I. SPAHIU	
Ing. Elektrik	H. KADAREJA				

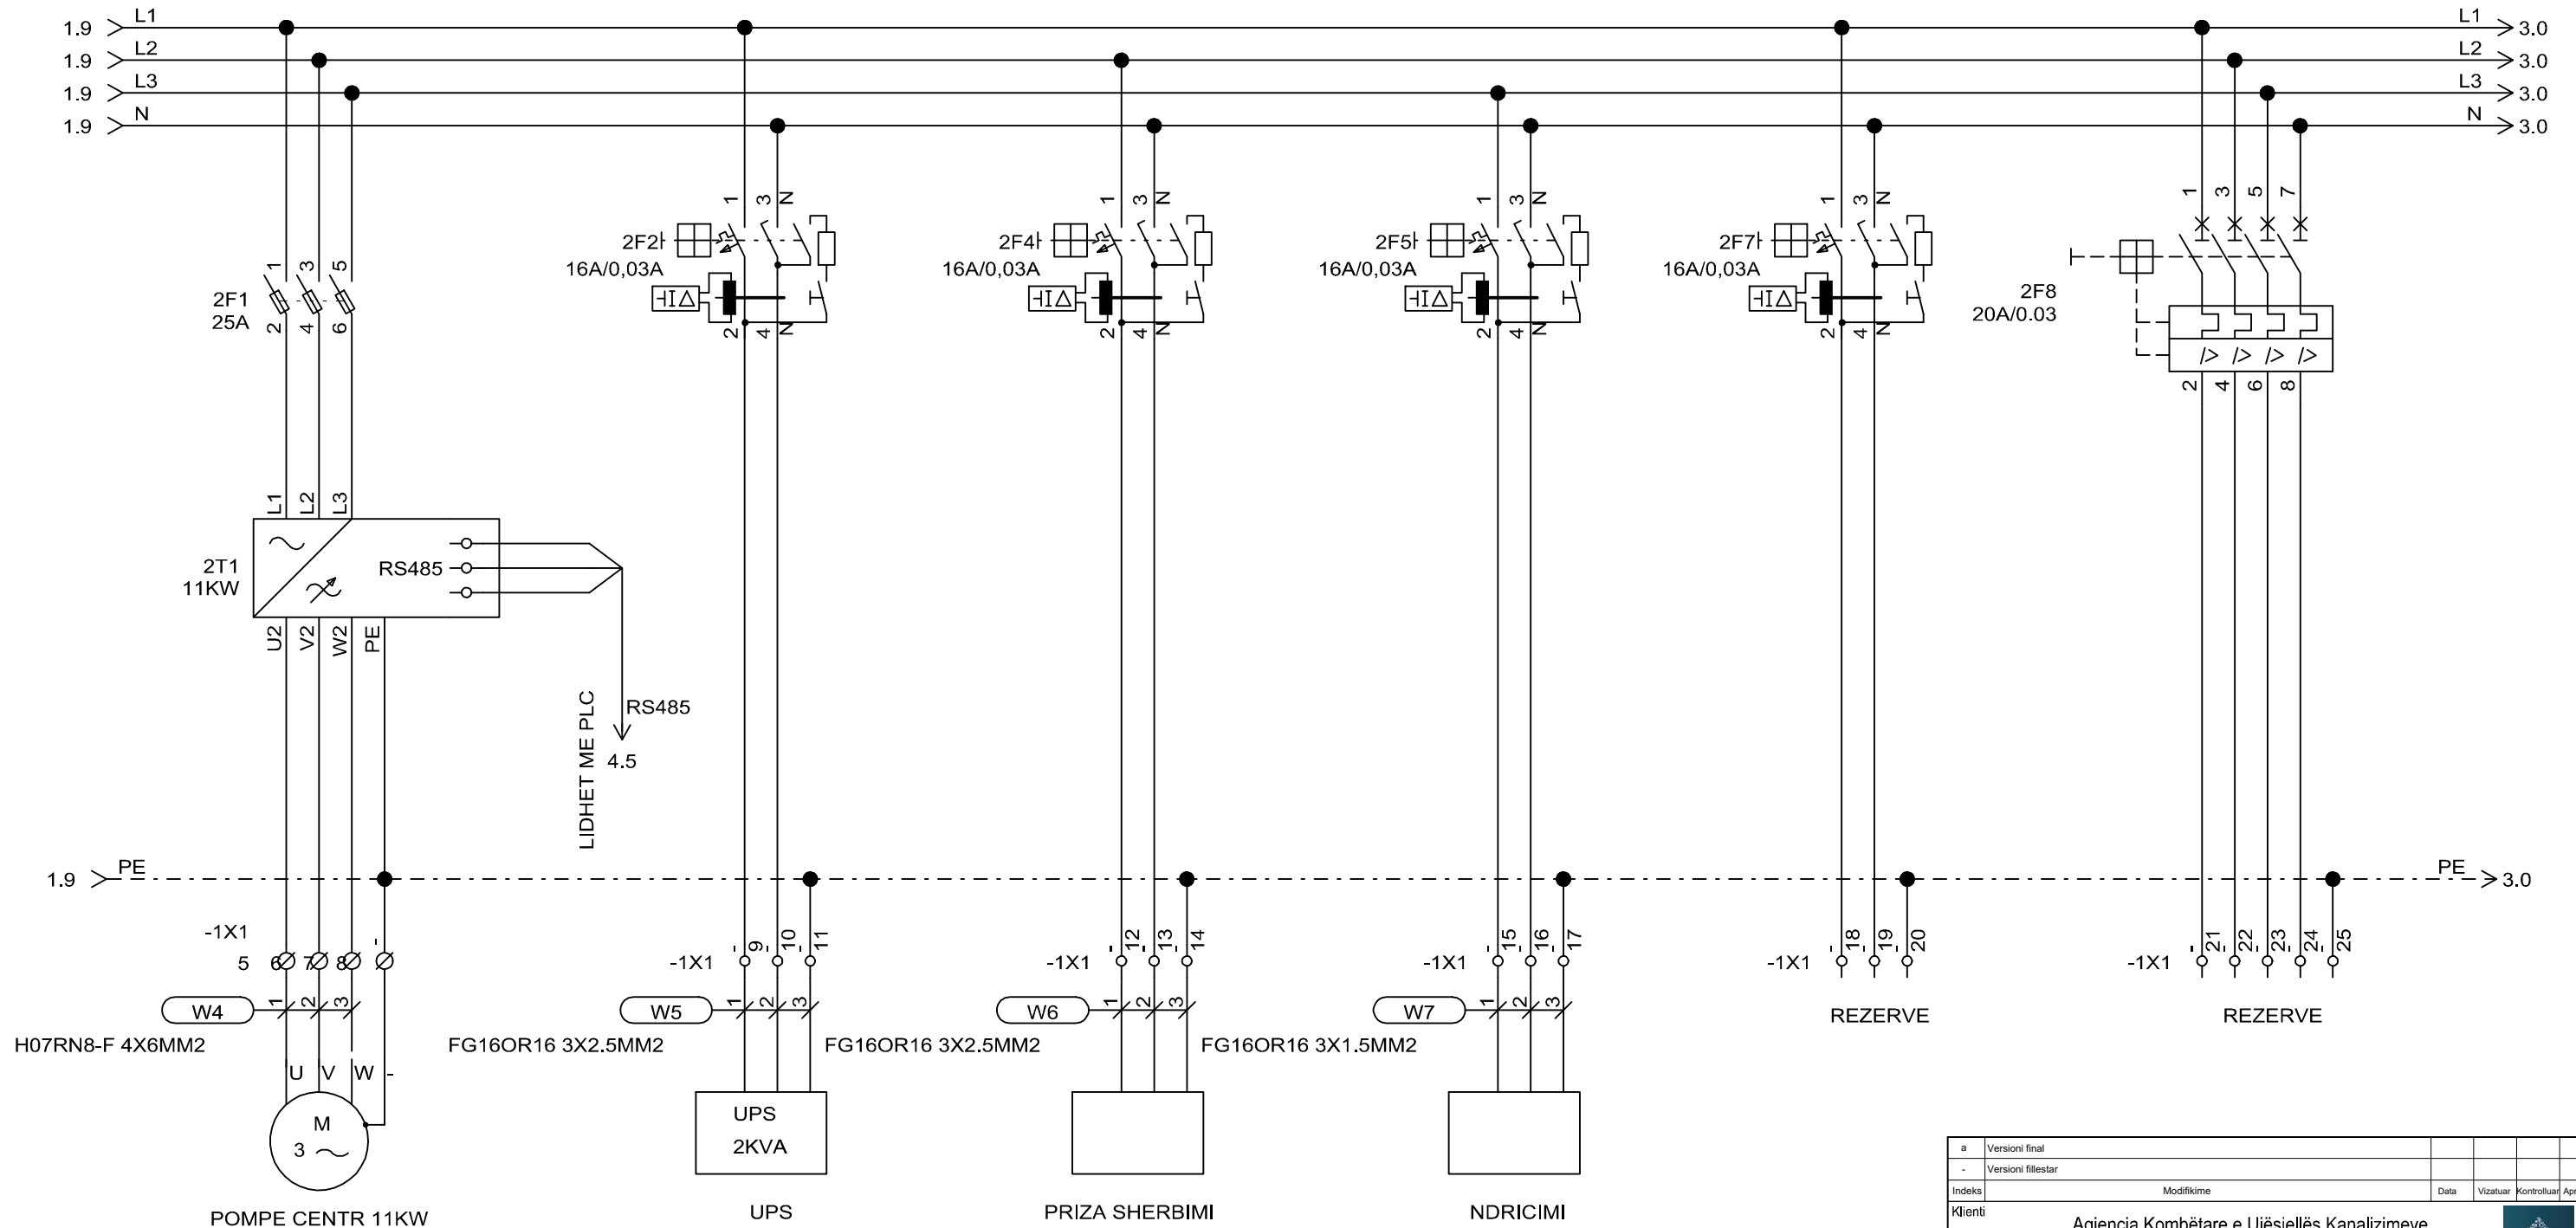


a	Versioni final								
-	Versioni fillestar								
Indeks	Modifikime	Data	Vizatuar	Kontrolluar	Aprovuar				
Klienti	Agjencia Kombëtare e Ujësjetllës Kanalizimeve Adresa: Rruga "Sami Frashëri", Nr. 4, Tiranë								
Projekti	"Ndërtimi i rrjetit të ujësjetllës për zonën e Shirokës, Bashkia Shkodër"				PROJEKT ZBATIM				
UJËSJELLËS SHIROKË PANELI ELEKTRIK STACIONI I RI + DEPO 1									
					Shkalla				
					Formati A3 (420 x 297)				
					Punoi: Data: 2024				
Kontrollloi: Aprovvoi:									
		GJEOKONSULT & CO sh.p.k Adresa: Rruga Sami Frashëri, Pallati 45, Shkalla 01, Kati 2, Tiranë. Email: gjeokonsult@hotmail.com			Faqe 05 nga 34				
Pozicioni	Emri	Firma	Pozicioni	Emri	Firma				
Ing. Hidroteknik	S.ÇIKA		Ing. Hidroteknik	V. LLANAJ					
Ing. Gjeolog	F. KURTESHI		Ing. Mjedisi	D. PROFKA					
Ing. Gjeodet	E. SKUKA		Ing. Gjeodet	E. ISUFI					
Ing. Ndertimi	K. KTONA		Ing. Ndertimi	I. SPAHIU					
Ing. Elektrik	H. KADAREJA								

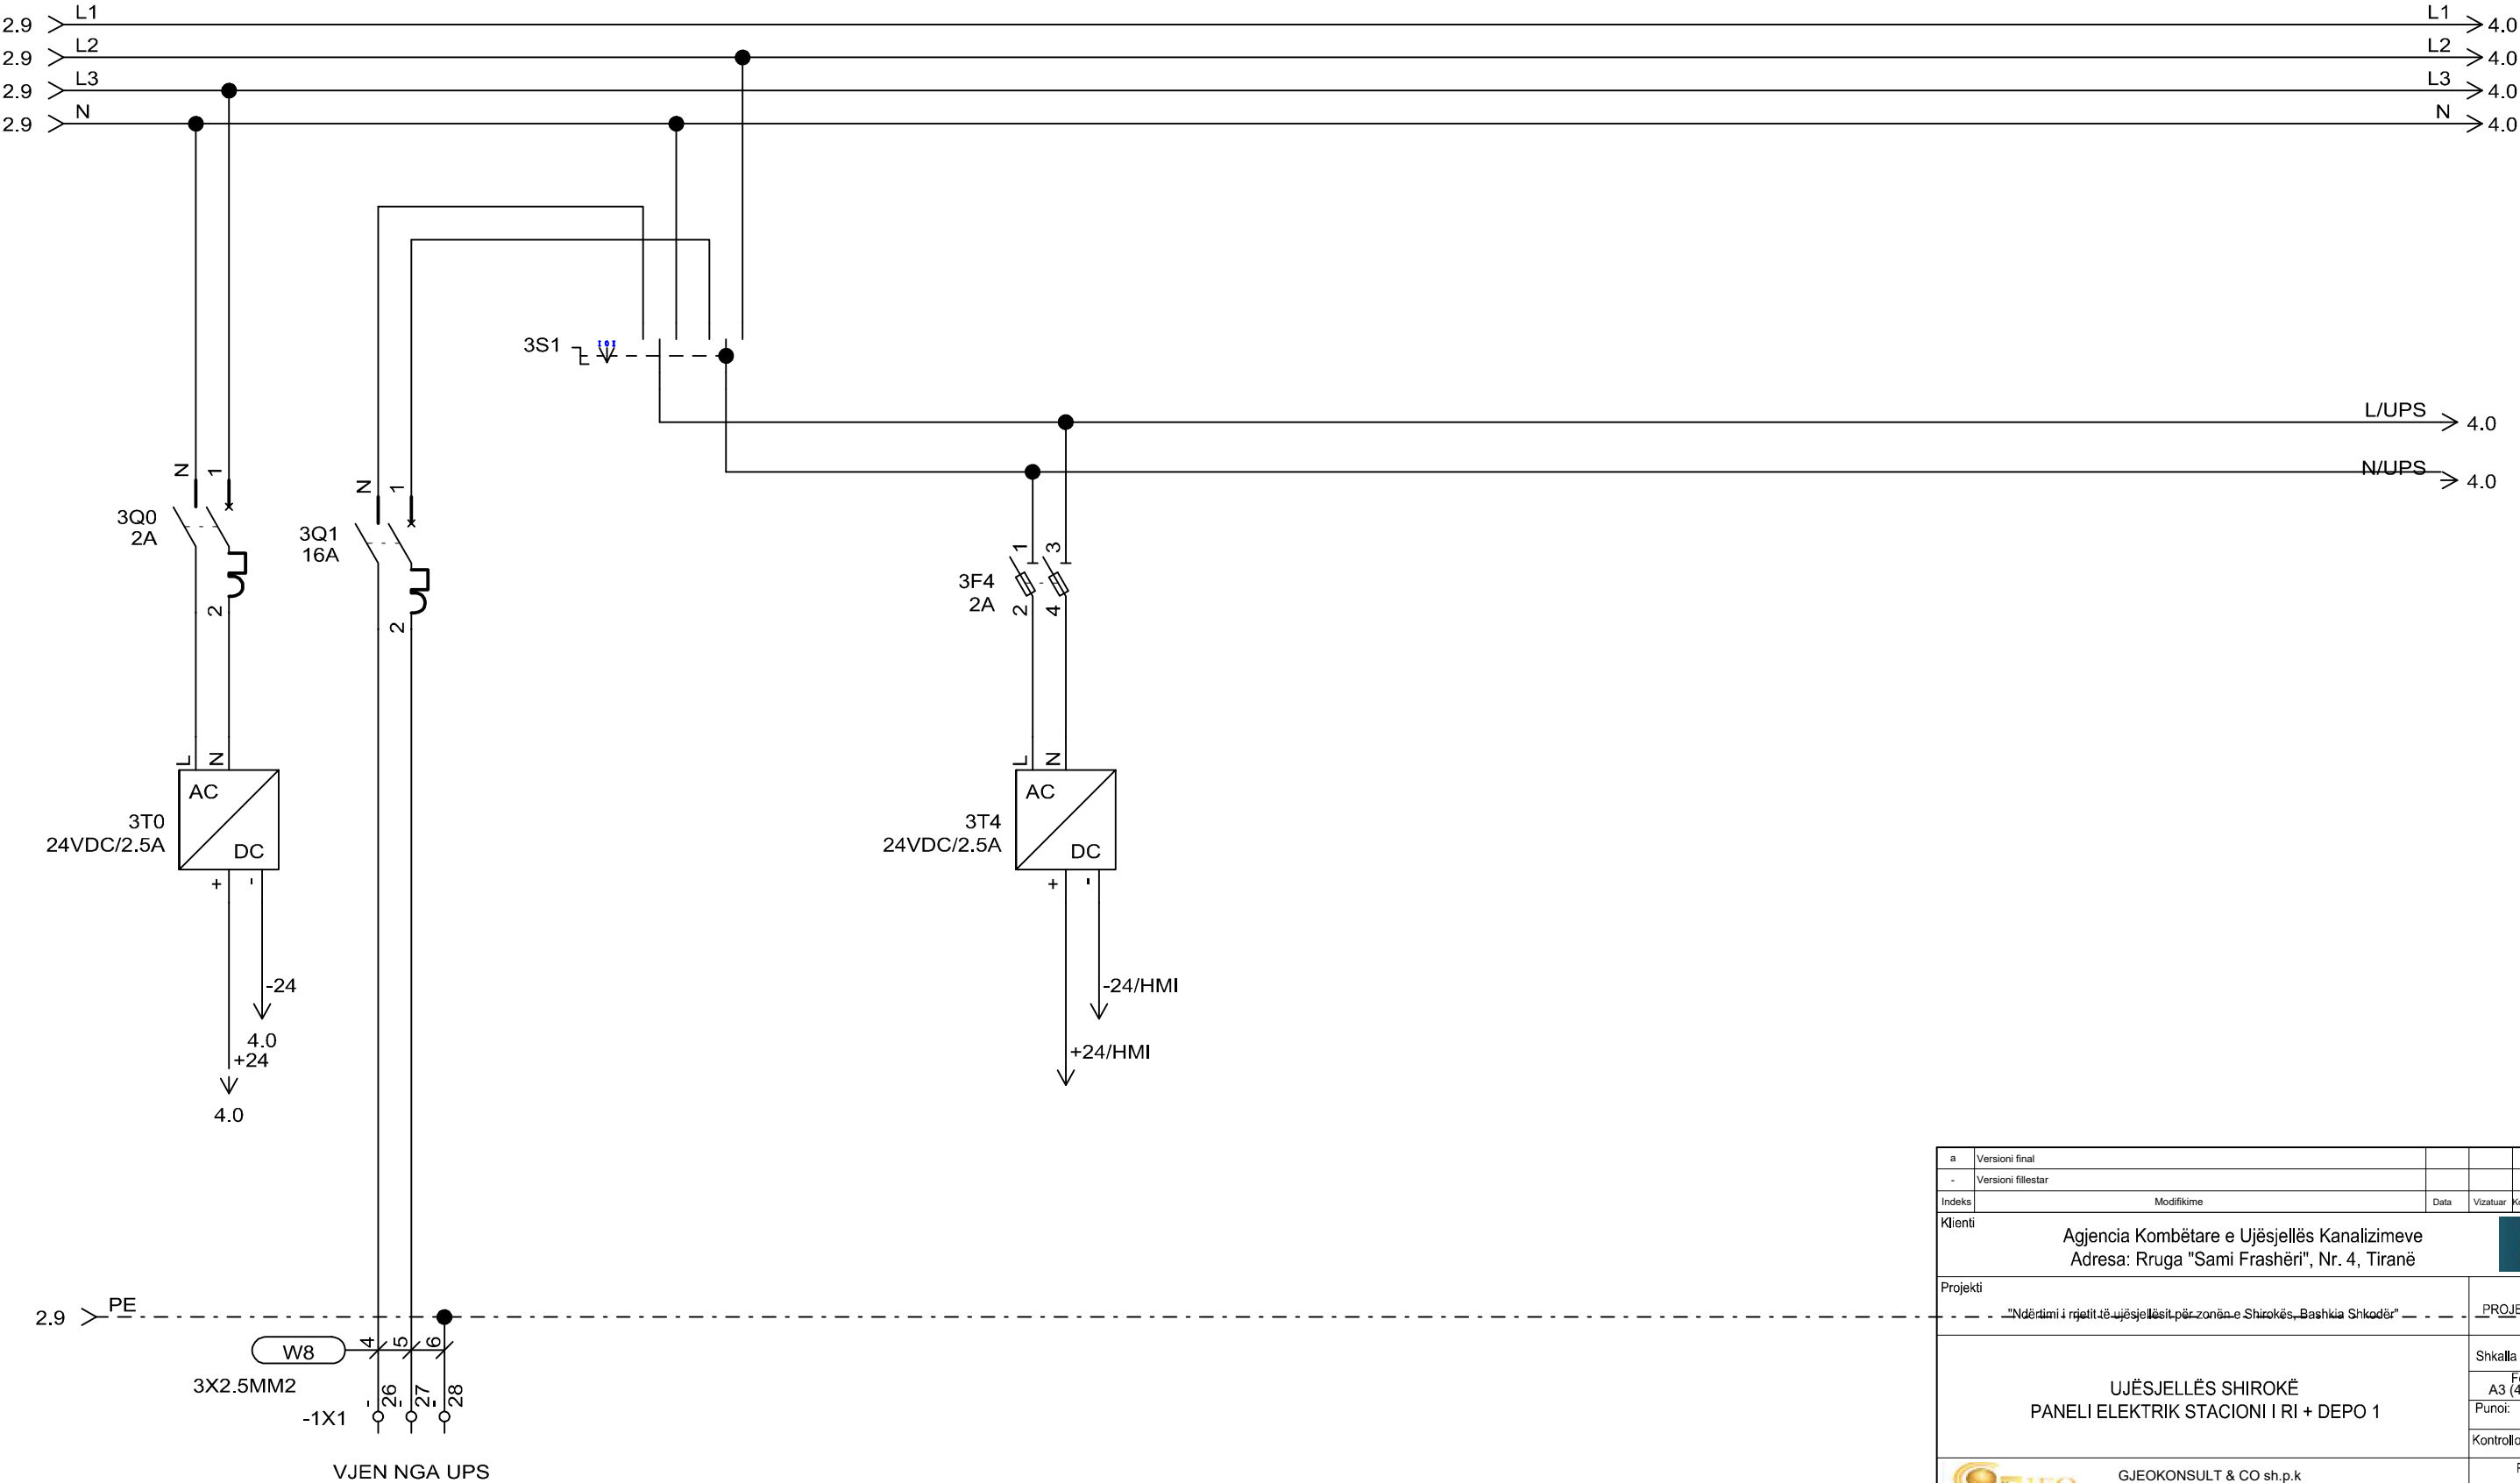


a	Versioni final				
-	Versioni fillestar				
Indeks	Modifikime	Data	Vizatuar	Kontrolluar	Aprovuar
Klienti	Agjencia Kombëtare e Ujësjiellës Kanalizimeve Adresa: Rruga "Sami Frashëri", Nr. 4, Tiranë				
Projekti	"Ndërtimi i rrjetit të ujësjiellës për zonën e Shirokës, Bashkia Shkodër"				PROJEKT ZBATIM
UJËSJELLËS SHIROKË PANELI ELEKTRIK STACIONI I RI + DEPO 1				Shkalla	
				Formati A3 (420 x 297)	
				Punoi:	Data:
				Kontrollloi:	Aprovoi:
 GJEOKONSULT & CO sh.p.k Adresa: Rruga Sami Frashëri, Pallati 45, Shkalla 01, Kati 2, Tiranë. Email: gjeokonsult@hotmail.com				Faqe 06 nga 34	
Pozicioni	Emri	Firma	Pozicioni	Emri	Firma
Ing. Hidroteknik	S.ÇIKA		Ing. Hidroteknik	V. LLANAJ	
Ing. Gjeolog	F. KURTESHI		Ing. Mjedisi	D. PROFKA	
Ing. Gjeodet	E. SKUKA		Ing. Gjeodet	E. ISUFI	
Ing. Ndertimi	K. KTONA		Ing. Ndertimi	I. SPAHIU	
Ing. Elektrik	H. KADAREJA				

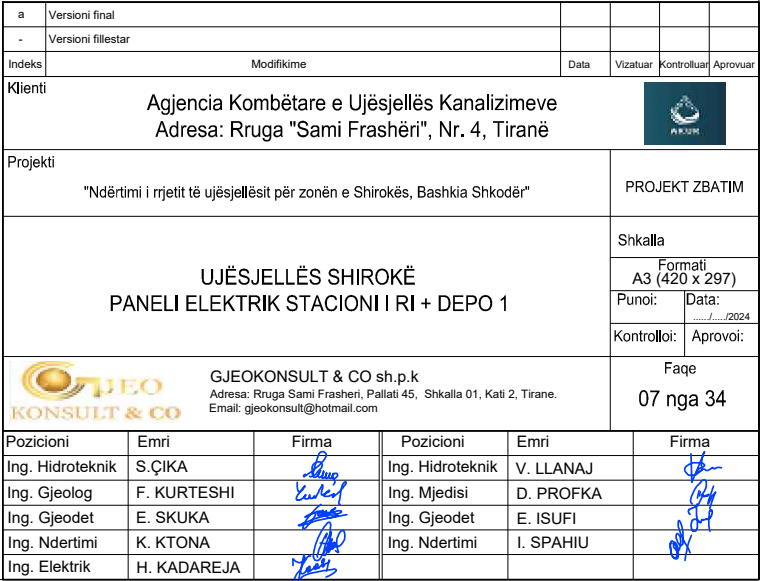


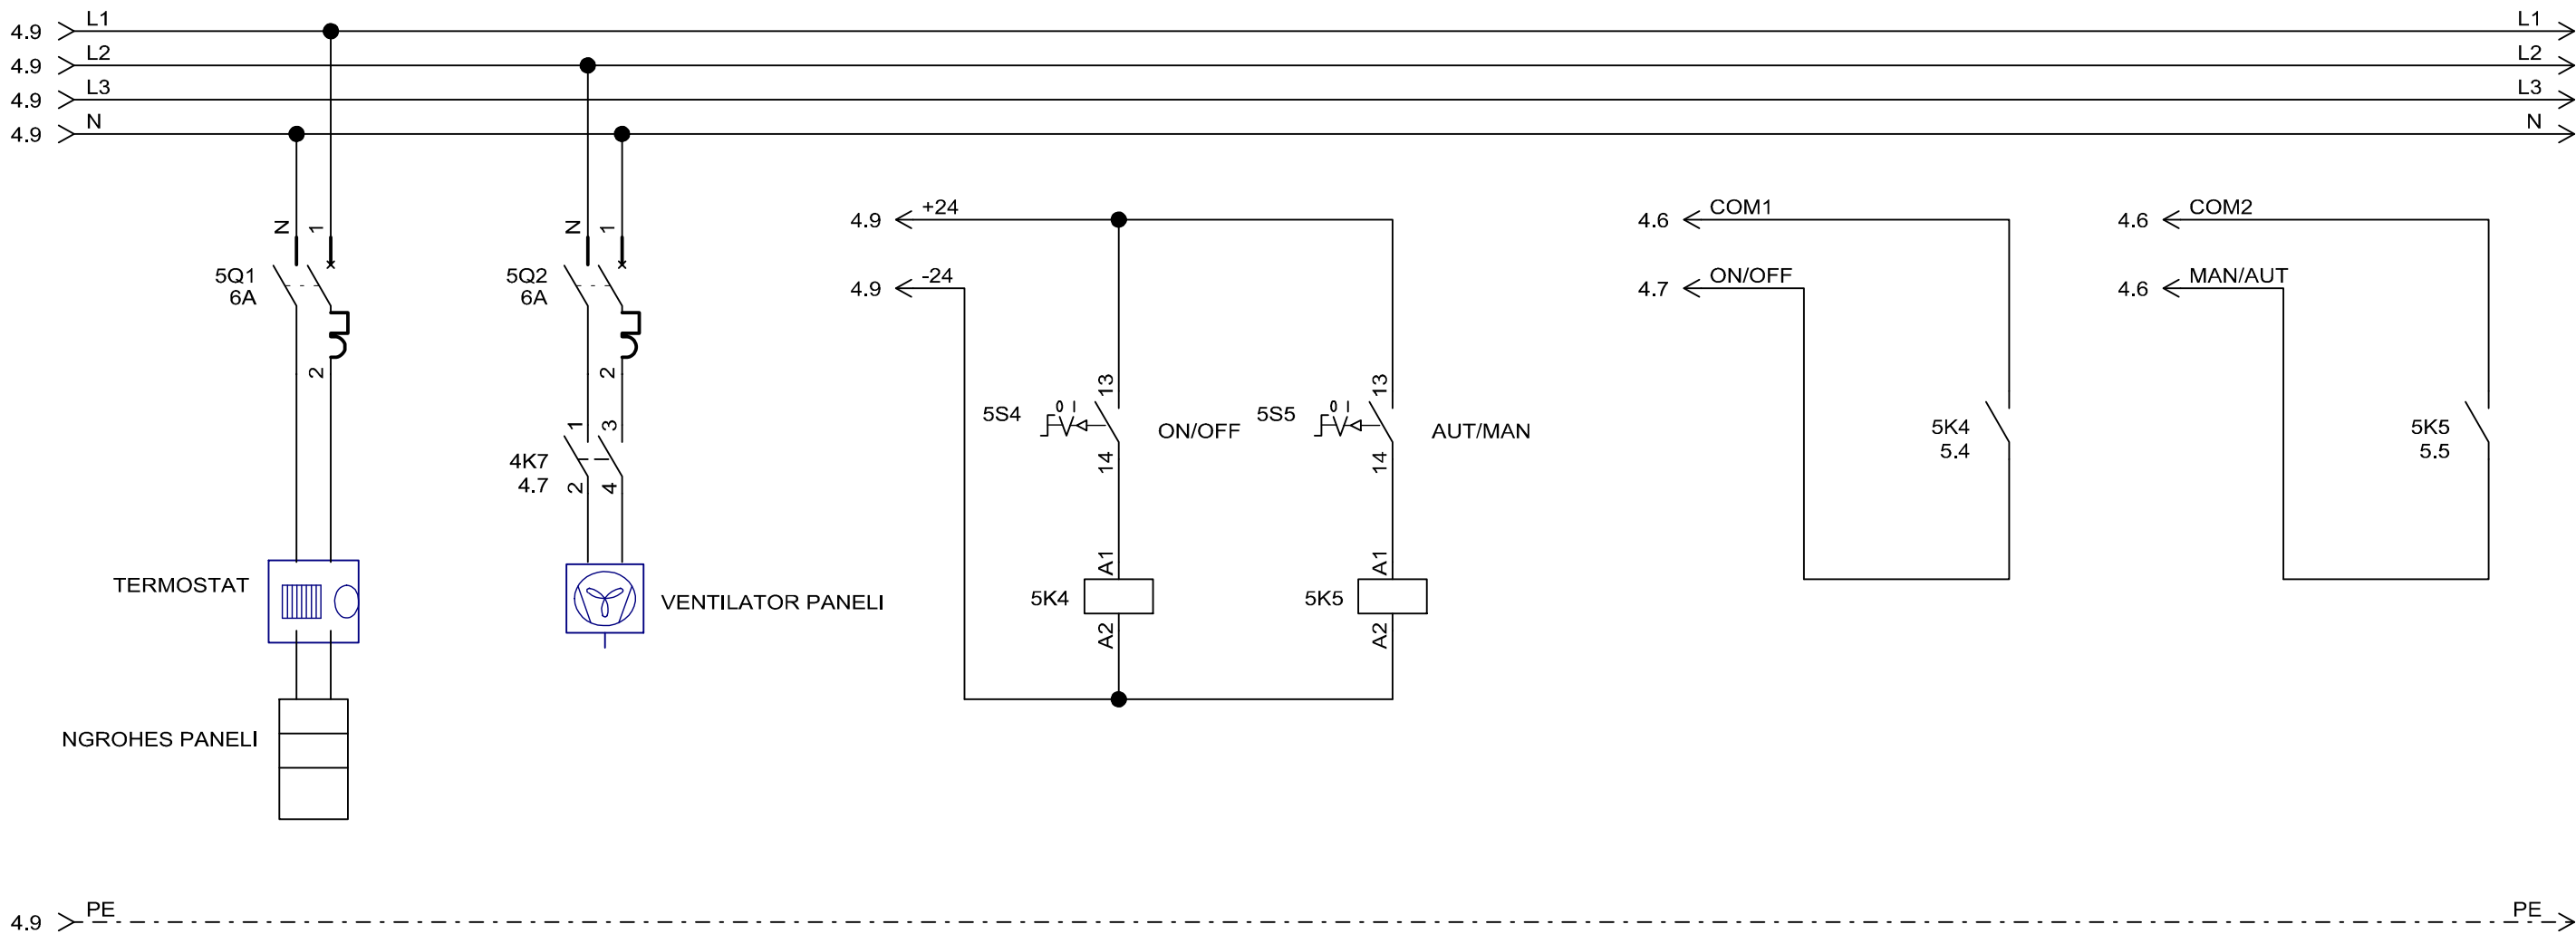


a	Versioni final				
-	Versioni fillestar				
Indeks	Modifikime	Data	Vizatuar	Kontrolluar	Aprovuar
Klienti		Agjencia Kombëtare e Ujësjetllës Kanalizimeve Adresa: Rruga "Sami Frashëri", Nr. 4, Tiranë			
Projekti		"Ndërtimi i rrjetit të ujësjetllës për zonën e Shirokës, Bashkia Shkodër"			PROJEKT ZBATIM
UJËSJELLËS SHIROKË PANELI ELEKTRIK STACIONI I RI + DEPO 1		Shkalla			
		Formati A3 (420 x 297)			
		Punoi:	Data:		
		Kontrollloi:		Aprovloi:	
		GJEOKONSULT & CO sh.p.k Adresa: Rruga Sami Frashëri, Pallati 45, Shkalla 01, Katë 2, Tiranë. Email: gjeokonsult@hotmail.com			Faqe 08 nga 34
Pozicioni	Emri	Firma	Pozicioni	Emri	Firma
Ing. Hidroteknik	S.ÇIKA		Ing. Hidroteknik	V. LLANAJ	
Ing. Gjeolog	F. KURTESHI		Ing. Mjedisi	D. PROFKA	
Ing. Gjeodet	E. SKUKA		Ing. Gjeodet	E. ISUFI	
Ing. Ndertimi	K. KTONA		Ing. Ndertimi	I. SPAHIU	
Ing. Elektrik	H. KADAREJA				

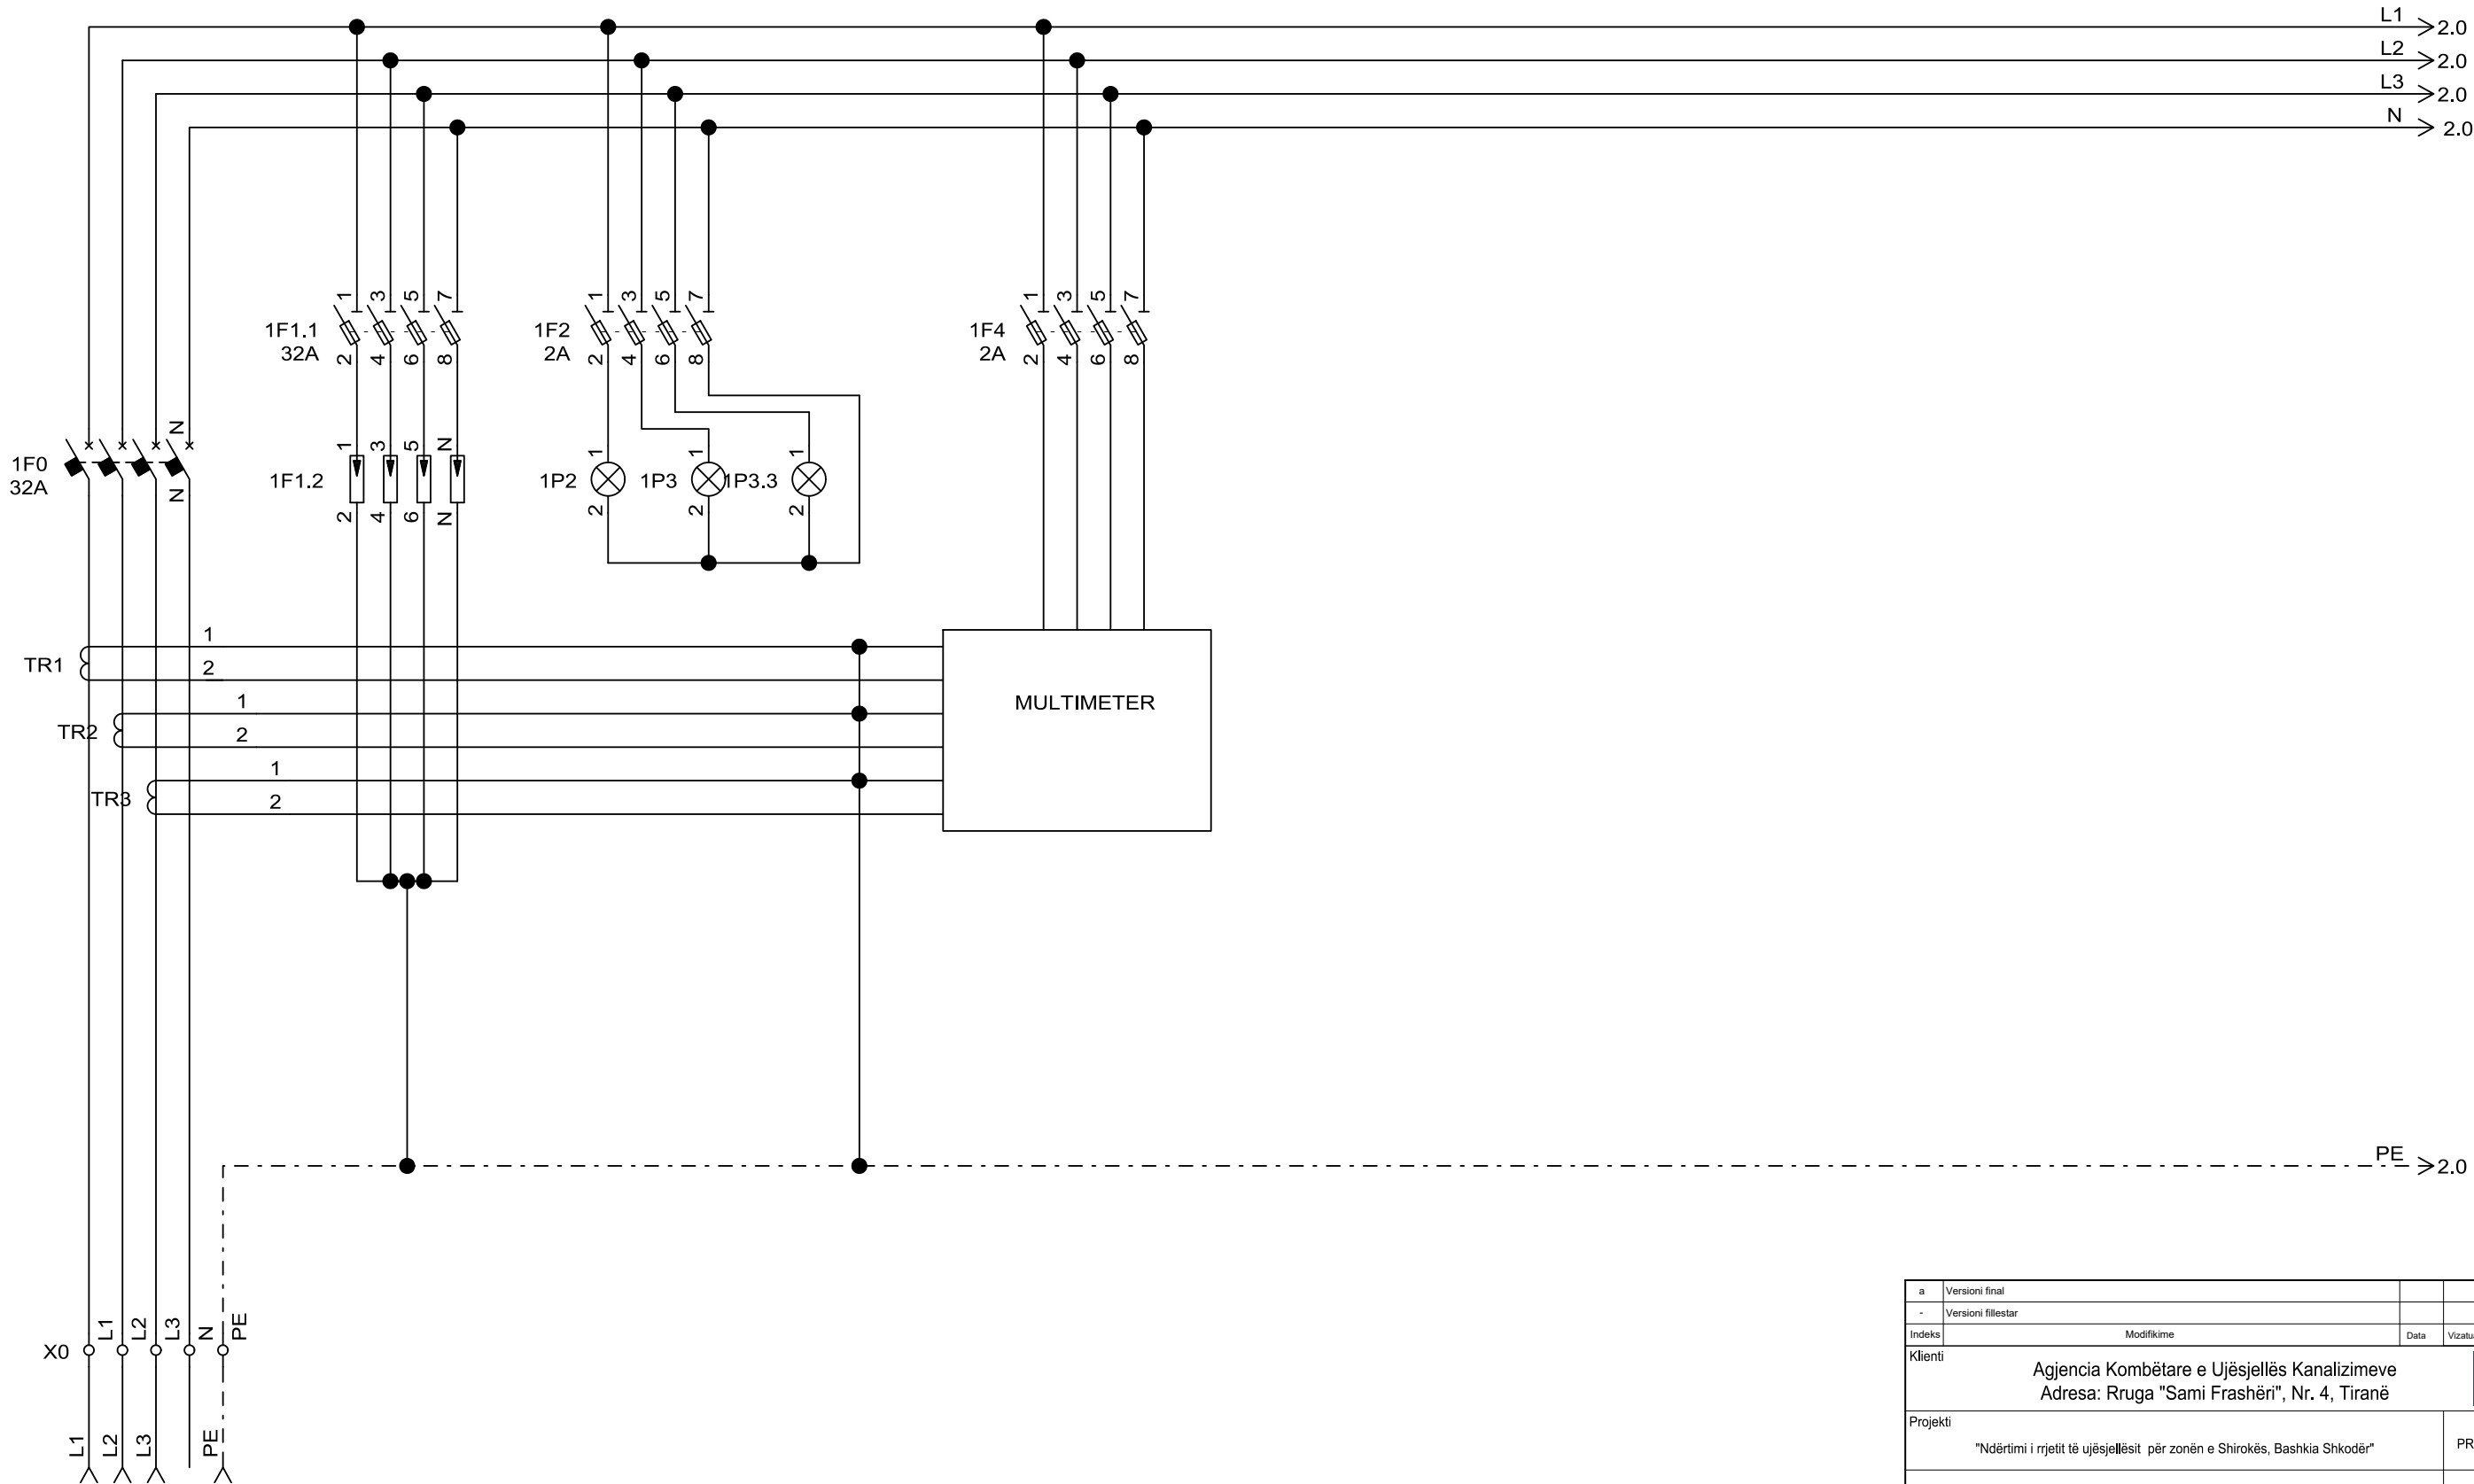

a	Versioni final				
-	Versioni fillestar				
Indeks	Modifikime	Data	Vizuar	Kontrolluar	Aprovar
Klienti		Agjencia Kombëtare e Ujësjetllës Kanalizimeve Adresa: Rruga "Sami Frashëri", Nr. 4, Tiranë			
Projekti		"Ndërtimi i rrjetit të ujësjetllësit për zonën e Shirokës, Bashkia Shkodër"			PROJEKT ZBATIM
UJËSJELLËS SHIROKË PANELI ELEKTRIK DEPO 2		Shkalla			
		Formati A3 (420 x 297)			
		Punoi:	Data:		
		Kontrollui:	Aprovoi:		
 GJEOKONSULT & CO sh.p.k Adresa: Rruga Sami Frashëri, Pallati 45, Shkalla 01, Katë 2, Tiranë. Email: gjeokonsult@hotmail.com		Faqe 09 nga 34			
Pozicioni	Emri	Firma	Pozicioni	Emri	Firma
Ing. Hidroteknik	S. ÇIKA		Ing. Hidroteknik	V. LLANAJ	
Ing. Gjeolog	F. KURTESHI		Ing. Mjedisi	D. PROFKA	
Ing. Gjeodet	E. SKUKA		Ing. Gjeodet	E. ISUFI	
Ing. Ndertimi	K. KTONA		Ing. Ndertimi	I. SPAHIU	
Ing. Elektrik	H. KADAREJA				

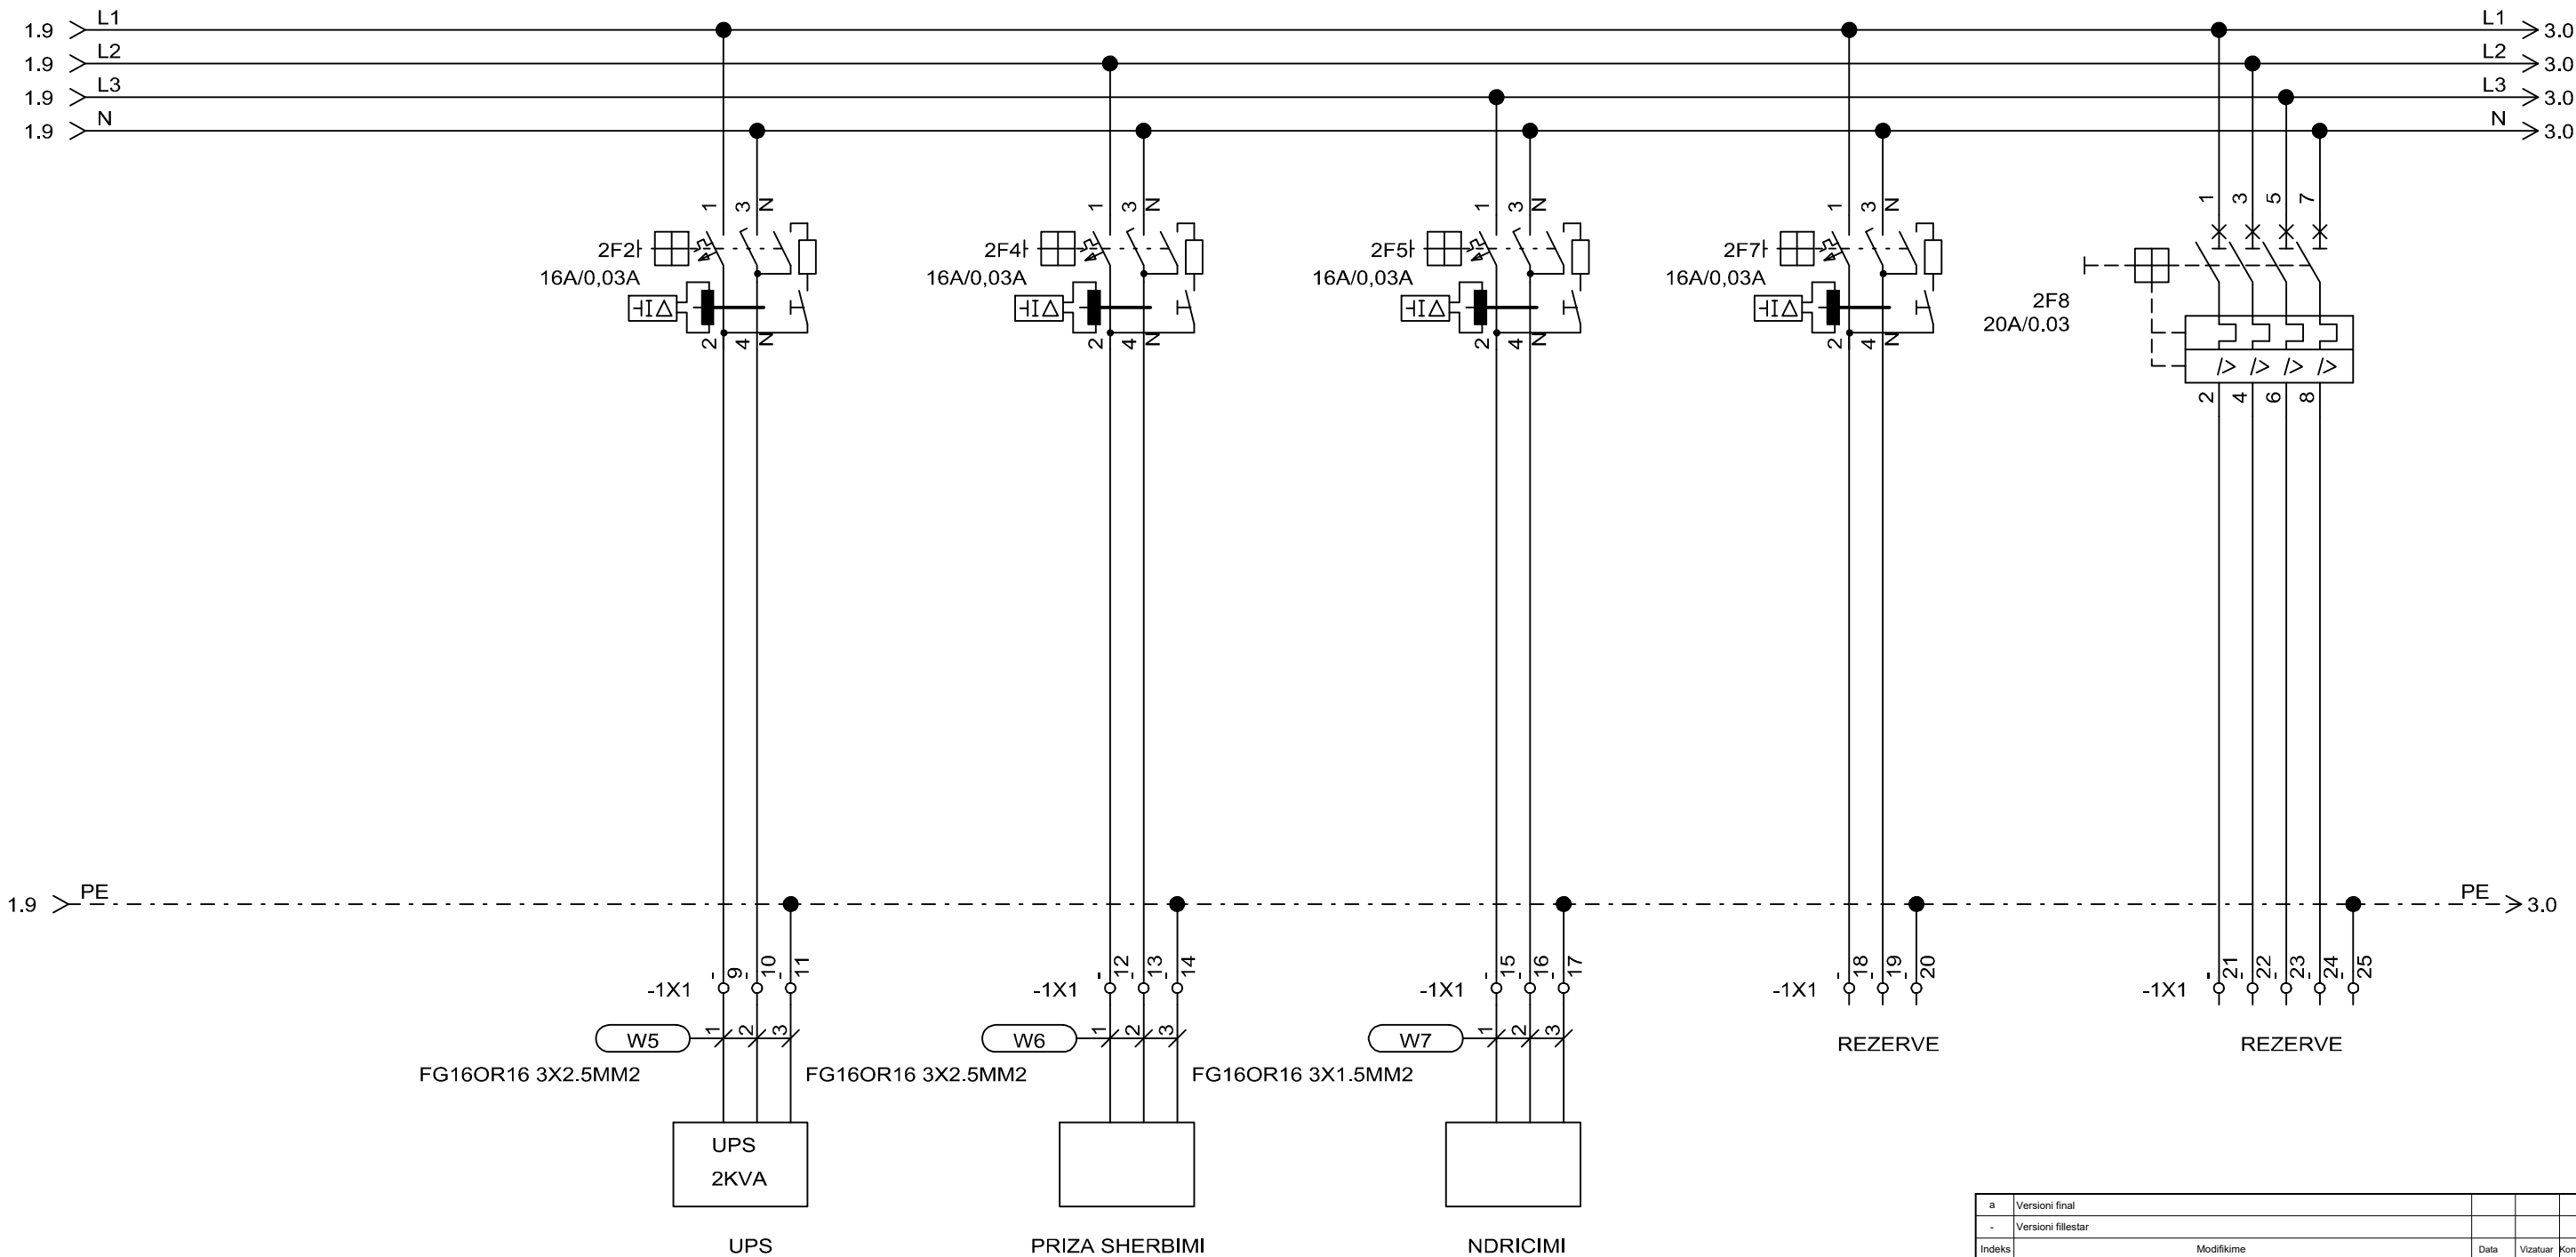


a	Versioni final				
-	Versioni fillestar				
Indeks	Modifikime	Data	Vizatuar	Kontrolluar	Aprovuar
Klienti		Agjencia Kombëtare e Ujësjiellës Kanalizimeve Adresa: Rruga "Sami Frashëri", Nr. 4, Tiranë			
Projekti		"Ndërtimi i rrjetit të ujësjiellësit për zonën e Shirokës, Bashkia Shkodër"			PROJEKT ZBATIM
UJËSJIELLËS SHIROKË PANELI ELEKTRIK DEPO 2		Shkalla			
		Formati A3 (420 x 297)			
		Punoi:	Data:		.../.../2024
		Kontrolloi:	Aprovoi:		
		GJEOKONSULT & CO sh.p.k Adresa: Rruga Sami Frashëri, Pallati 45, Shkalla 01, Kati 2, Tiranë. Email: gjeokonsult@hotmail.com			Faqe 10 nga 34
Pozicioni	Emri	Firma	Pozicioni	Emri	Firma
Ing. Hidroteknik	S. ÇIKA		Ing. Hidroteknik	V. LLANAJ	
Ing. Gjeolog	F. KURTESHI		Ing. Mjedisi	D. PROFKA	
Ing. Gjeodet	E. SKUKA		Ing. Gjeodet	E. ISUFI	
Ing. Ndertimi	K. KTONA		Ing. Ndertimi	I. SPAHIU	
Ing. Elektrik	H. KADAREJA				

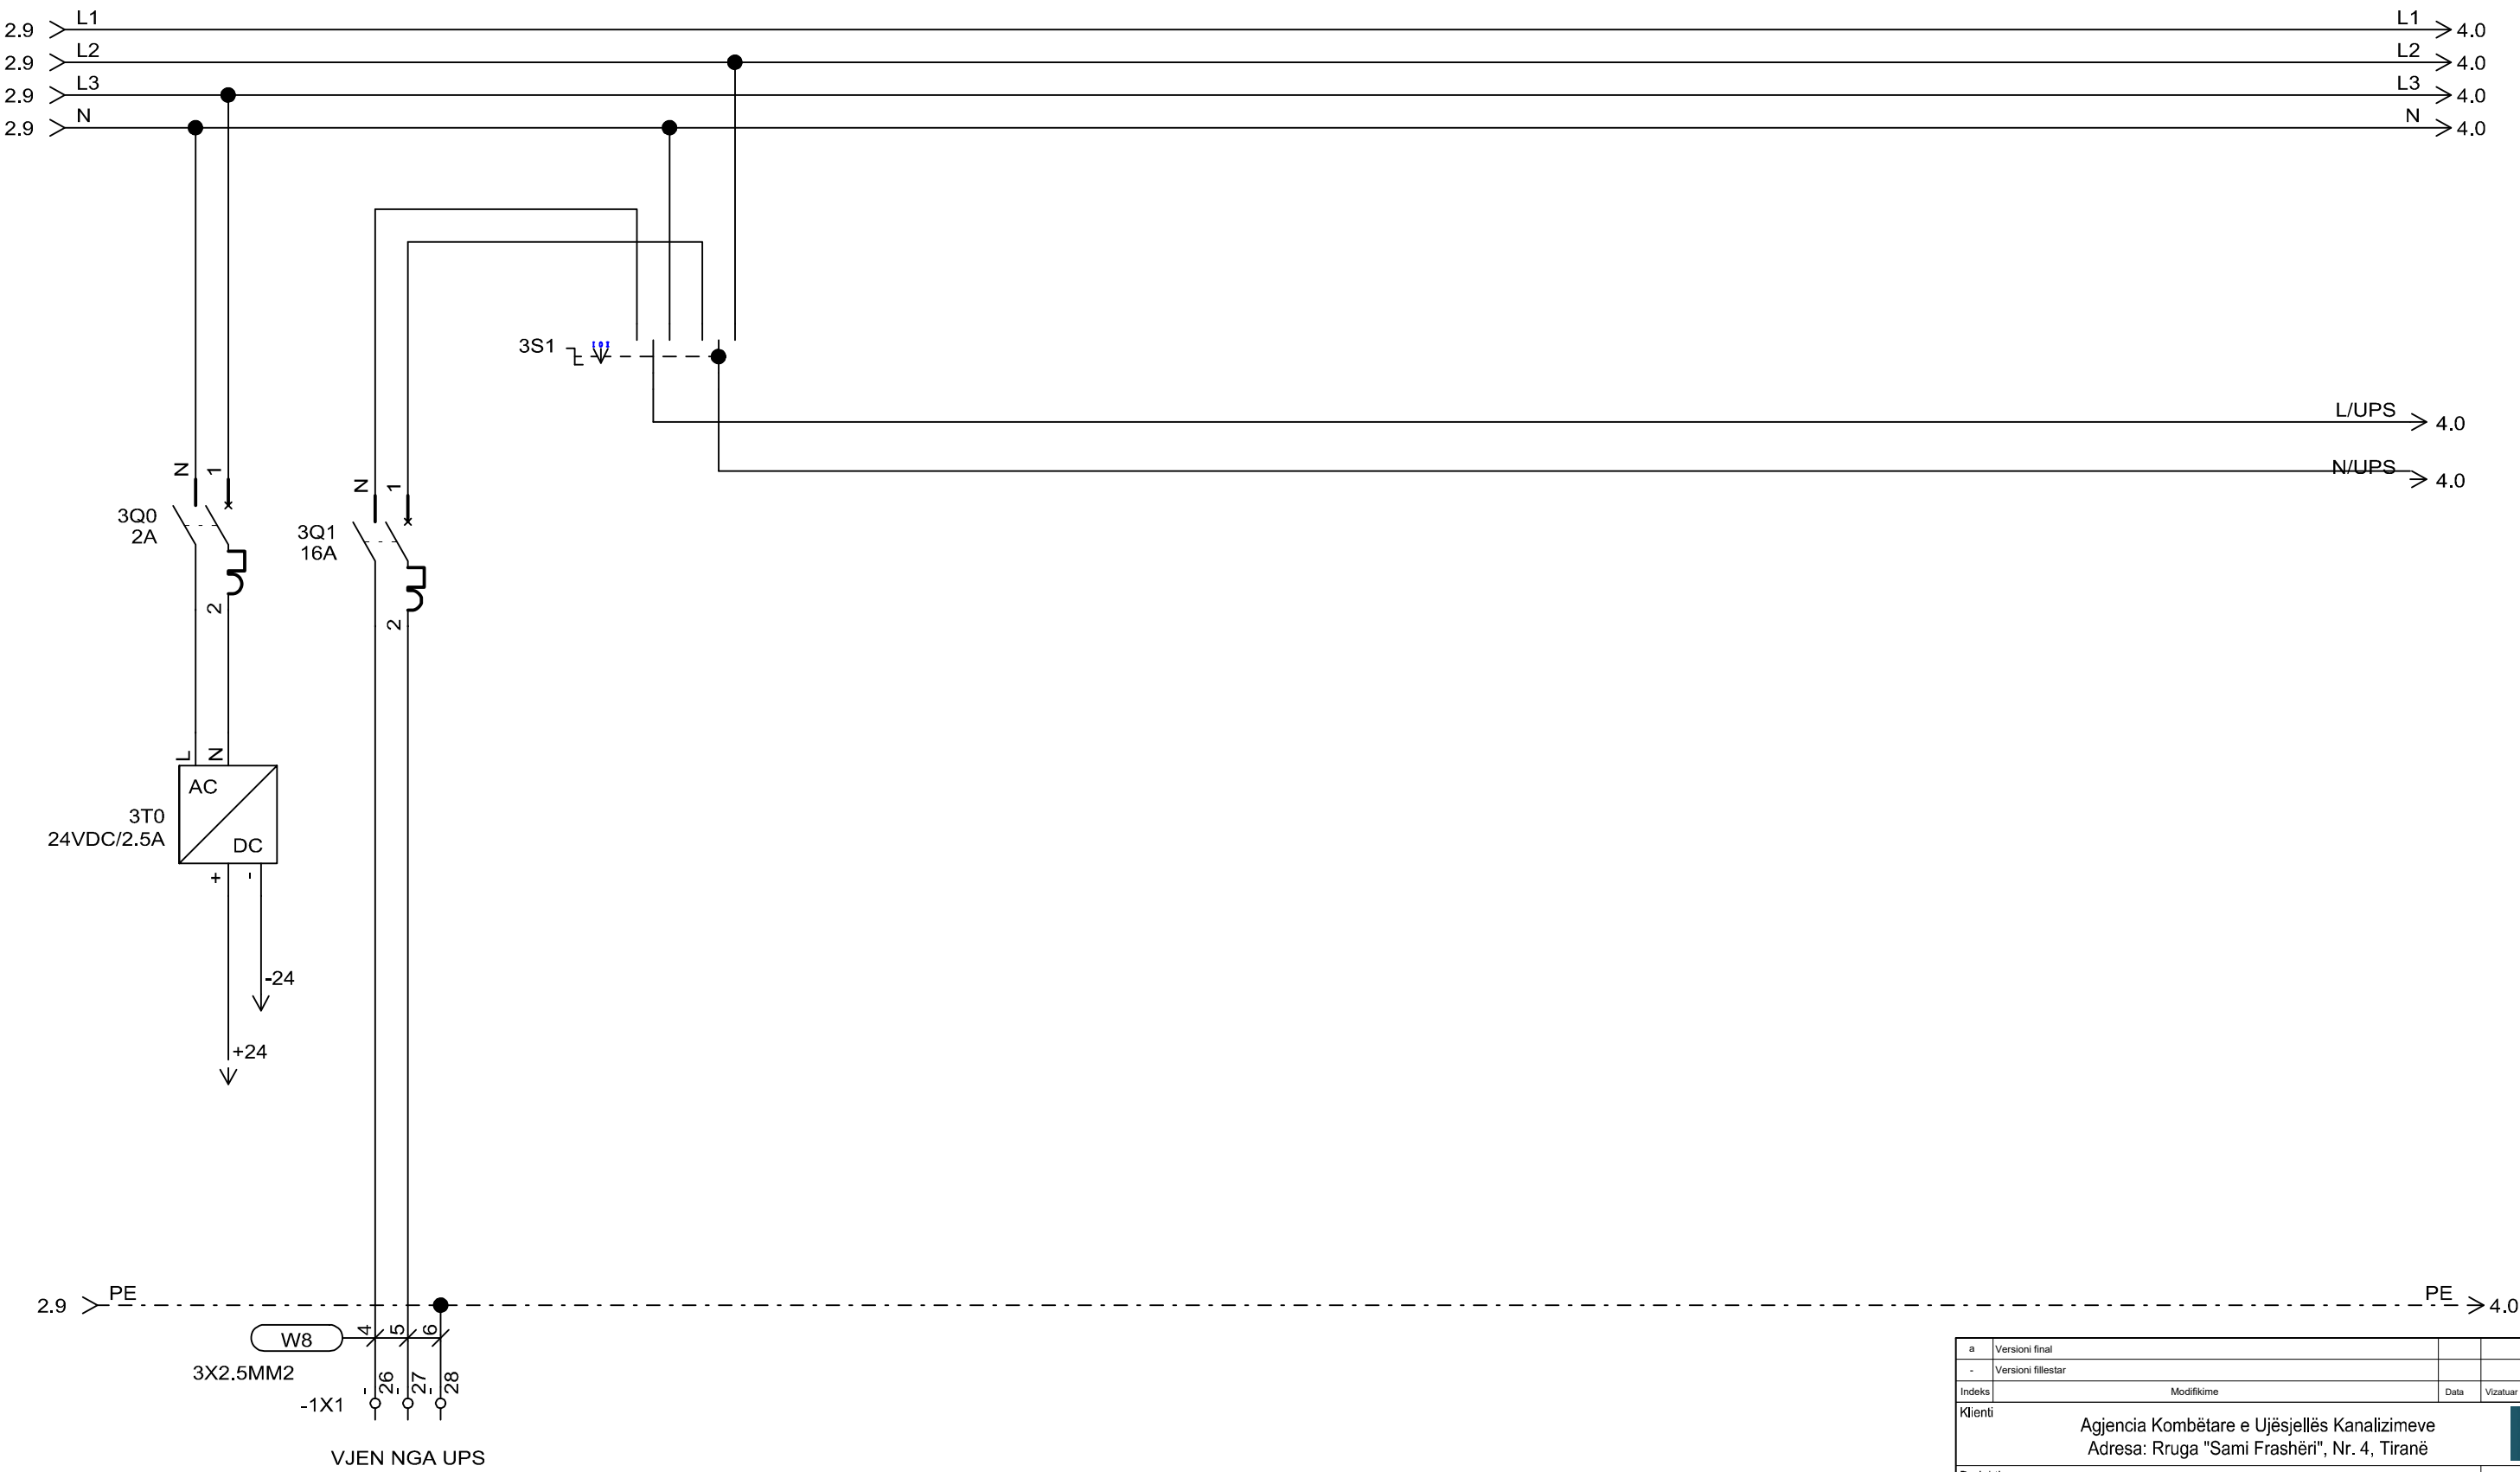


VJEN NGA UPS


a	Versioni final					
-	Versioni fillestar					
Indeks	Modifikime	Data	Vizatuar	Kontrolluar	Aprovuar	
Klienti	Agjencia Kombëtare e Ujësjiellës Kanalizimeve Adresa: Rruga "Sami Frashëri", Nr. 4, Tiranë					
Projekti	"Ndërtimi i rrjetit të ujësjiellësit për zonën e Shirokës, Bashkia Shkodër"				PROJEKT ZBATIM	
UJËSJIELLËS SHIROKË PANELI ELEKTRIK DEPO 2					Shkalla	
					Formati A3 (420 x 297)	
					Punoi:	Data:
					Kontrolloi:	Aprovoi:
 GJEOKONSULT & CO sh.p.k Adresa: Rruga Sami Frashëri, Pallati 45, Shkalla 01, Kati 2, Tiranë. Email: gjeokonsult@hotmail.com					Faqe 11 nga 34	
Pozicioni	Emri	Firma	Pozicioni	Emri	Firma	
Ing. Hidroteknik	S. ÇIKA		Ing. Hidroteknik	V. LLANAJ		
Ing. Gjeolog	F. KURTESHI		Ing. Mjedisi	D. PROFKA		
Ing. Gjeodet	E. SKUKA		Ing. Gjeodet	E. ISUFI		
Ing. Ndertimi	K. KTONA		Ing. Ndertimi	I. SPAHIU		
Ing. Elektrik	H. KADAREJA					

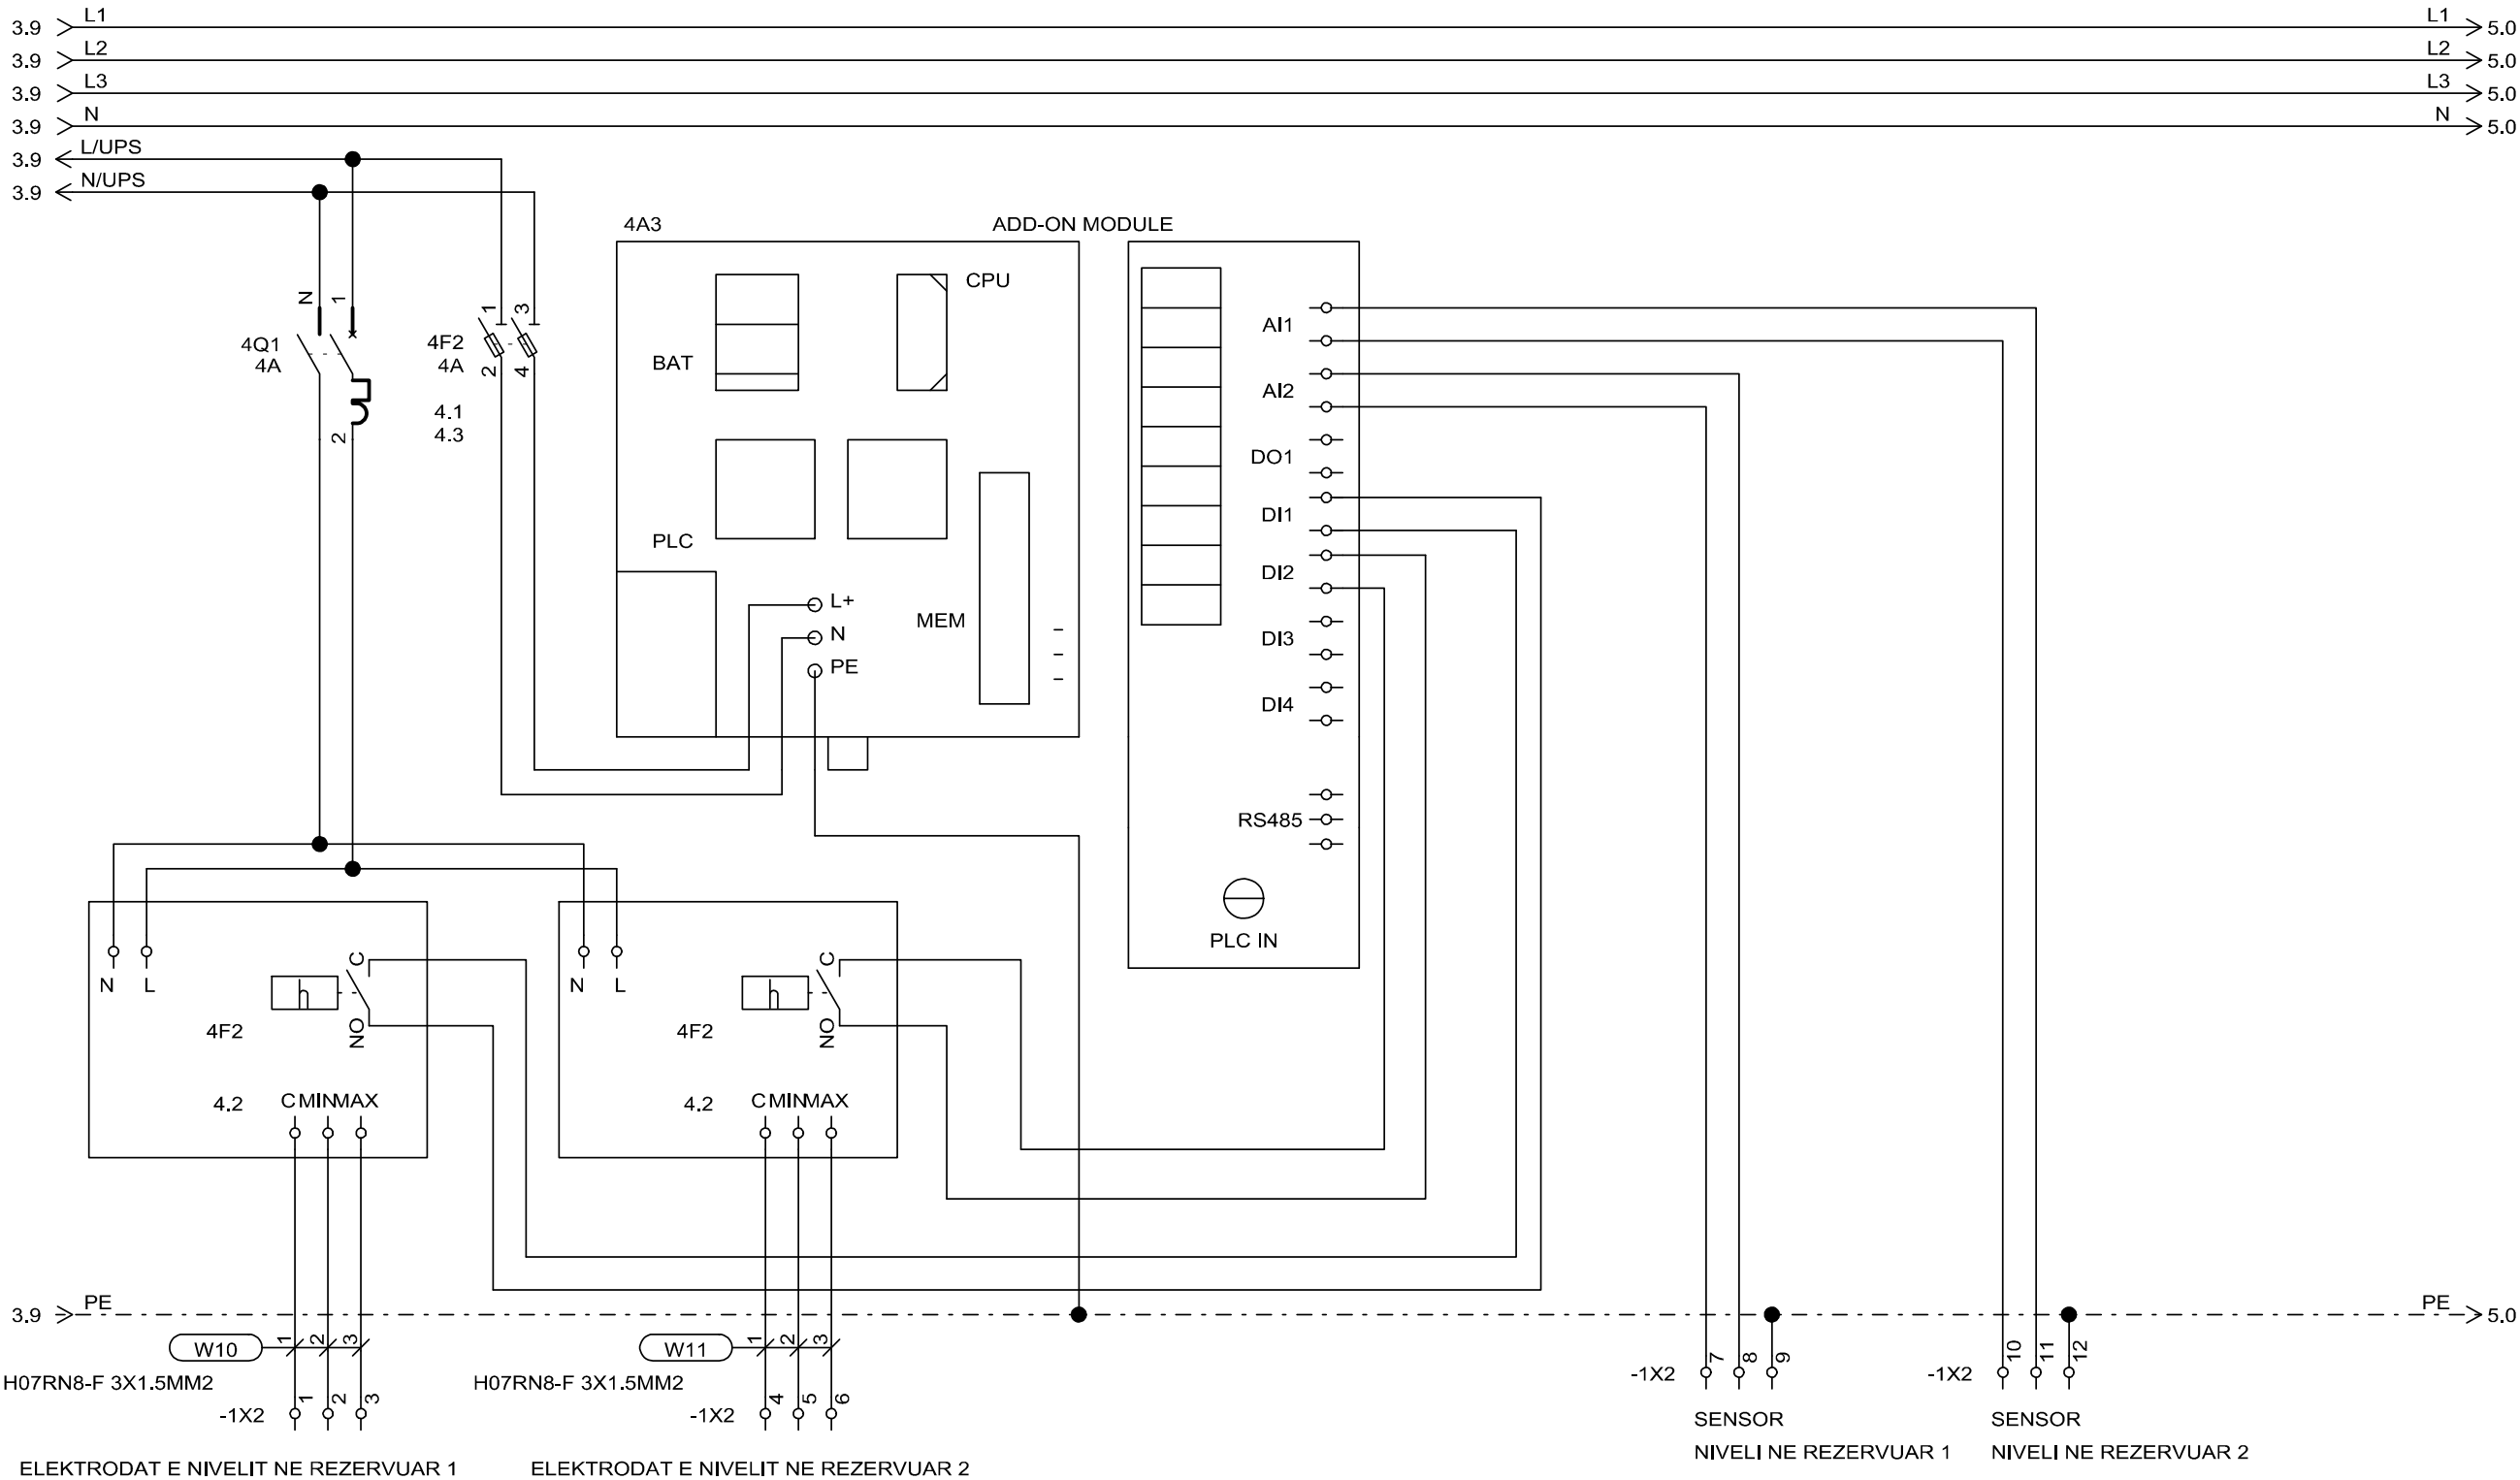

a	Versioni final				
-	Versioni fillestar				
Indeks	Modifikime	Data	Vizatuar	Kontrolluar	Aprovuar
Klienti	Agjencia Kombëtare e Ujësjellës Kanalizimeve Adresa: Rruga "Sami Frashëri", Nr. 4, Tiranë				
Projekti	"Ndërtimi i rrjetit të ujësjellësit për zonën e Shirokës, Bashkia Shkodër"				PROJEKT ZBATIM
UJËSJELLËS SHIROKË PANELI ELEKTRIK DEPO 2				Shkalla	
				Formati A3 (420 x 297)	
				Punoi:	Data:
				Kontrolloi:	Aprovoi:
 GJEOKONSULT & CO sh.p.k Adresa: Rruga Sami Frashëri, Pallati 45, Shkalla 01, Katë 2, Tiranë. Email: gjeokonsult@hotmail.com				Faqe 12 nga 34	
Pozicioni	Emri	Firma	Pozicioni	Emri	Firma
Ing. Hidroteknik	S.ÇIKA		Ing. Hidroteknik	V. LLANAJ	
Ing. Gjeolog	F. KURTESHI		Ing. Mjedisi	D. PROFKA	
Ing. Gjeodet	E. SKUKA		Ing. Gjeodet	E. ISUFI	
Ing. Ndërtimi	K. KTONA		Ing. Ndërtimi	I. SPAHIU	
Ing. Elektrik	H. KADAREJA				

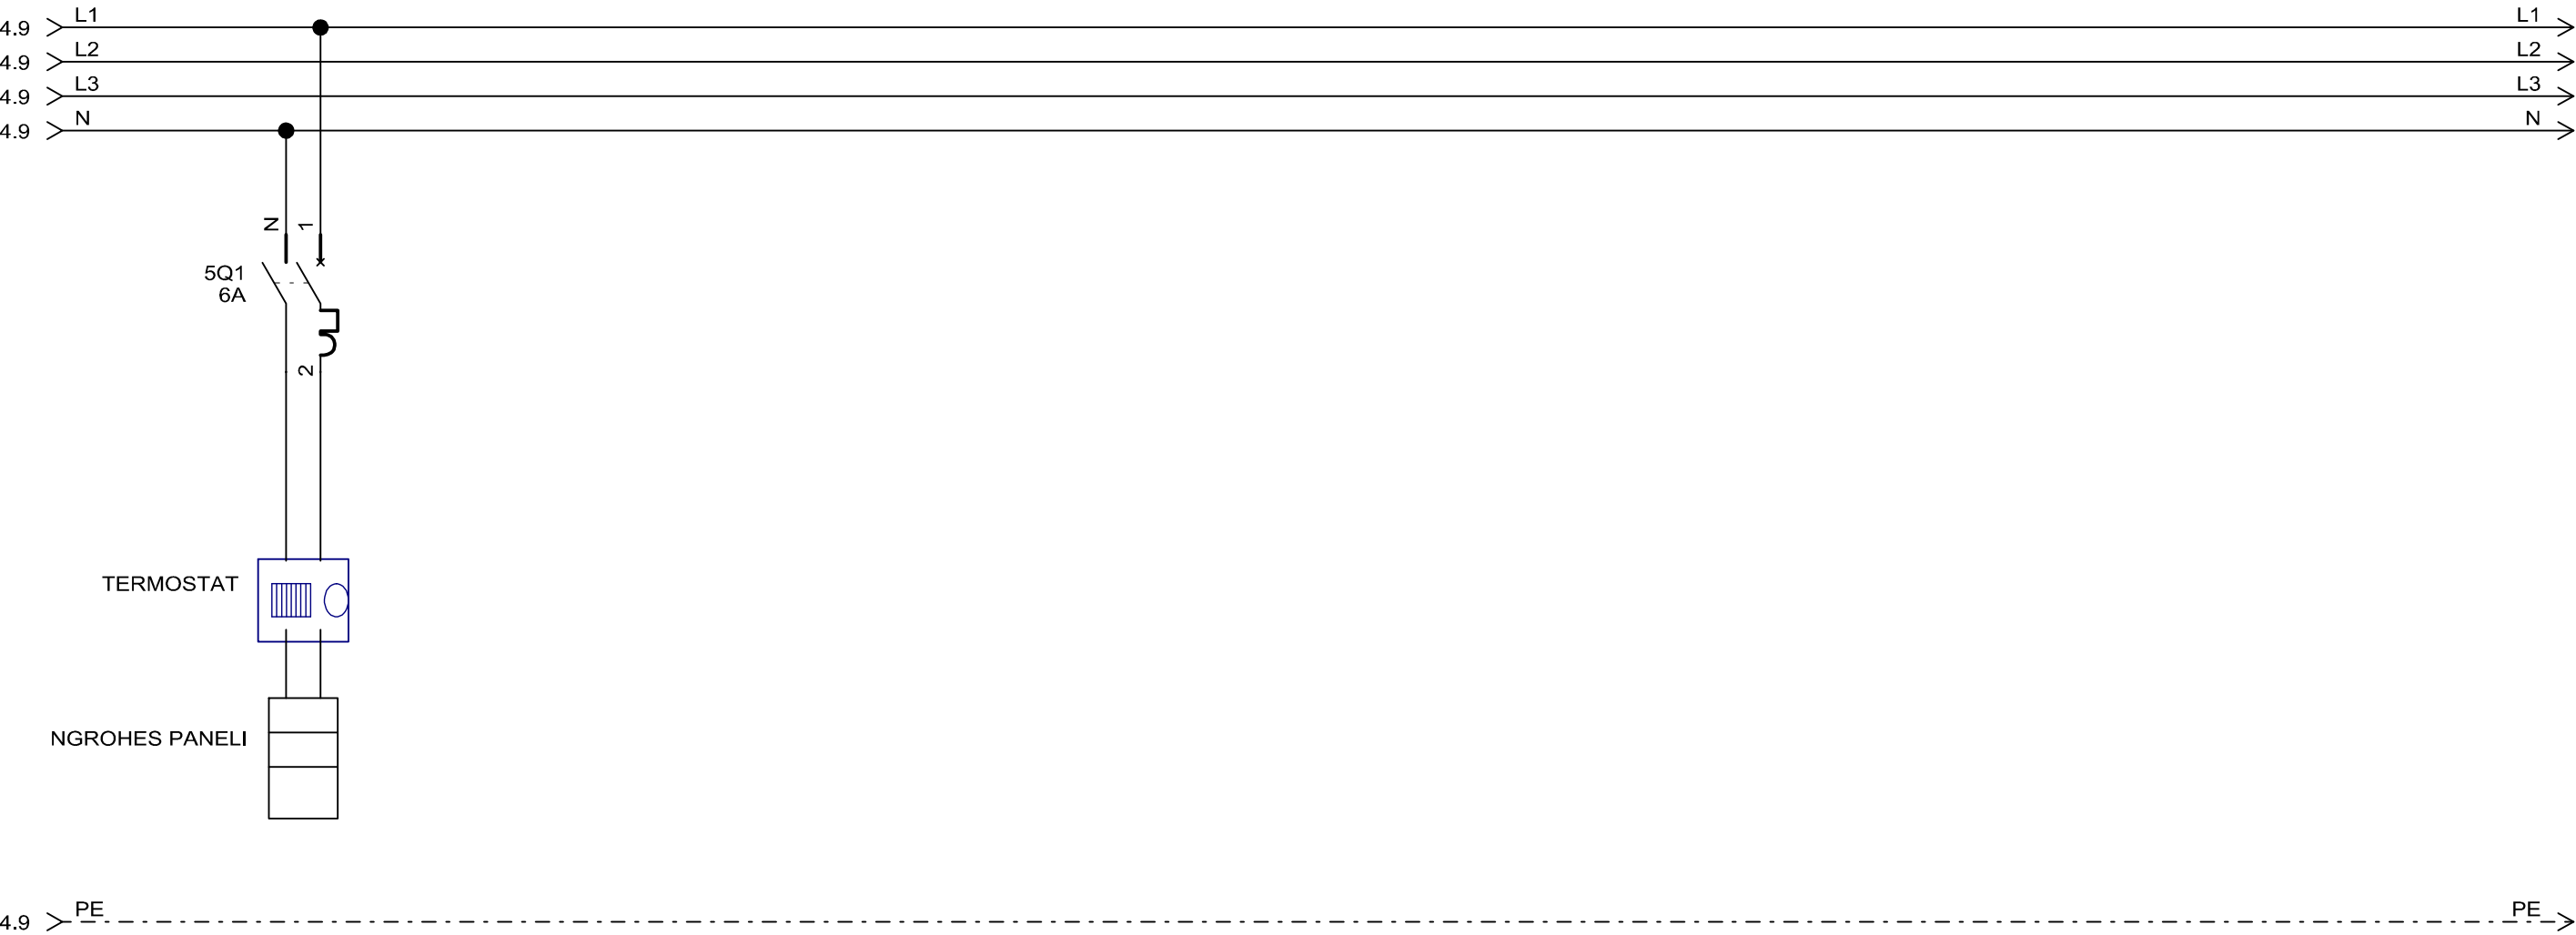


a	Versioni final				
-	Versioni fillestar				
Indeks	Modifikime	Data	Vizatuar	Kontrolluar	Aprovuar
Klienti		Agjencia Kombëtare e Ujësjellës Kanalizimeve Adresa: Rruga "Sami Frashëri", Nr. 4, Tiranë			
Projekti		"Ndërtimi i rrjetit të ujësjellësit për zonën e Shirokës, Bashkia Shkodër"			PROJEKT ZBATIM
UJËSJELLËS SHIROKË PANELI ELEKTRIK DEPO 2		Shkalla			
		Formati A3 (420 x 297)			
		Punoi:	Data: 15.05.2024		
		Kontrollloi:	Aprovoi:		
		GJEOKONSULT & CO sh.p.k Adresa: Rruga Sami Frashëri, Pallati 45, Shkalla 01, Kati 2, Tiranë. Email: gjeokonsult@hotmail.com			Faqe 13 nga 34
Pozicioni	Emri	Firma	Pozicioni	Emri	Firma
Ing. Hidroteknik	S.ÇIKA		Ing. Hidroteknik	V. LLANAJ	
Ing. Gjeolog	F. KURTESHI		Ing. Mjedisi	D. PROFKA	
Ing. Gjeodet	E. SKUKA		Ing. Gjeodet	E. ISUFI	
Ing. Ndertimi	K. KTONA		Ing. Ndertimi	I. SPAHIU	
Ing. Elektrik	H. KADAREJA				

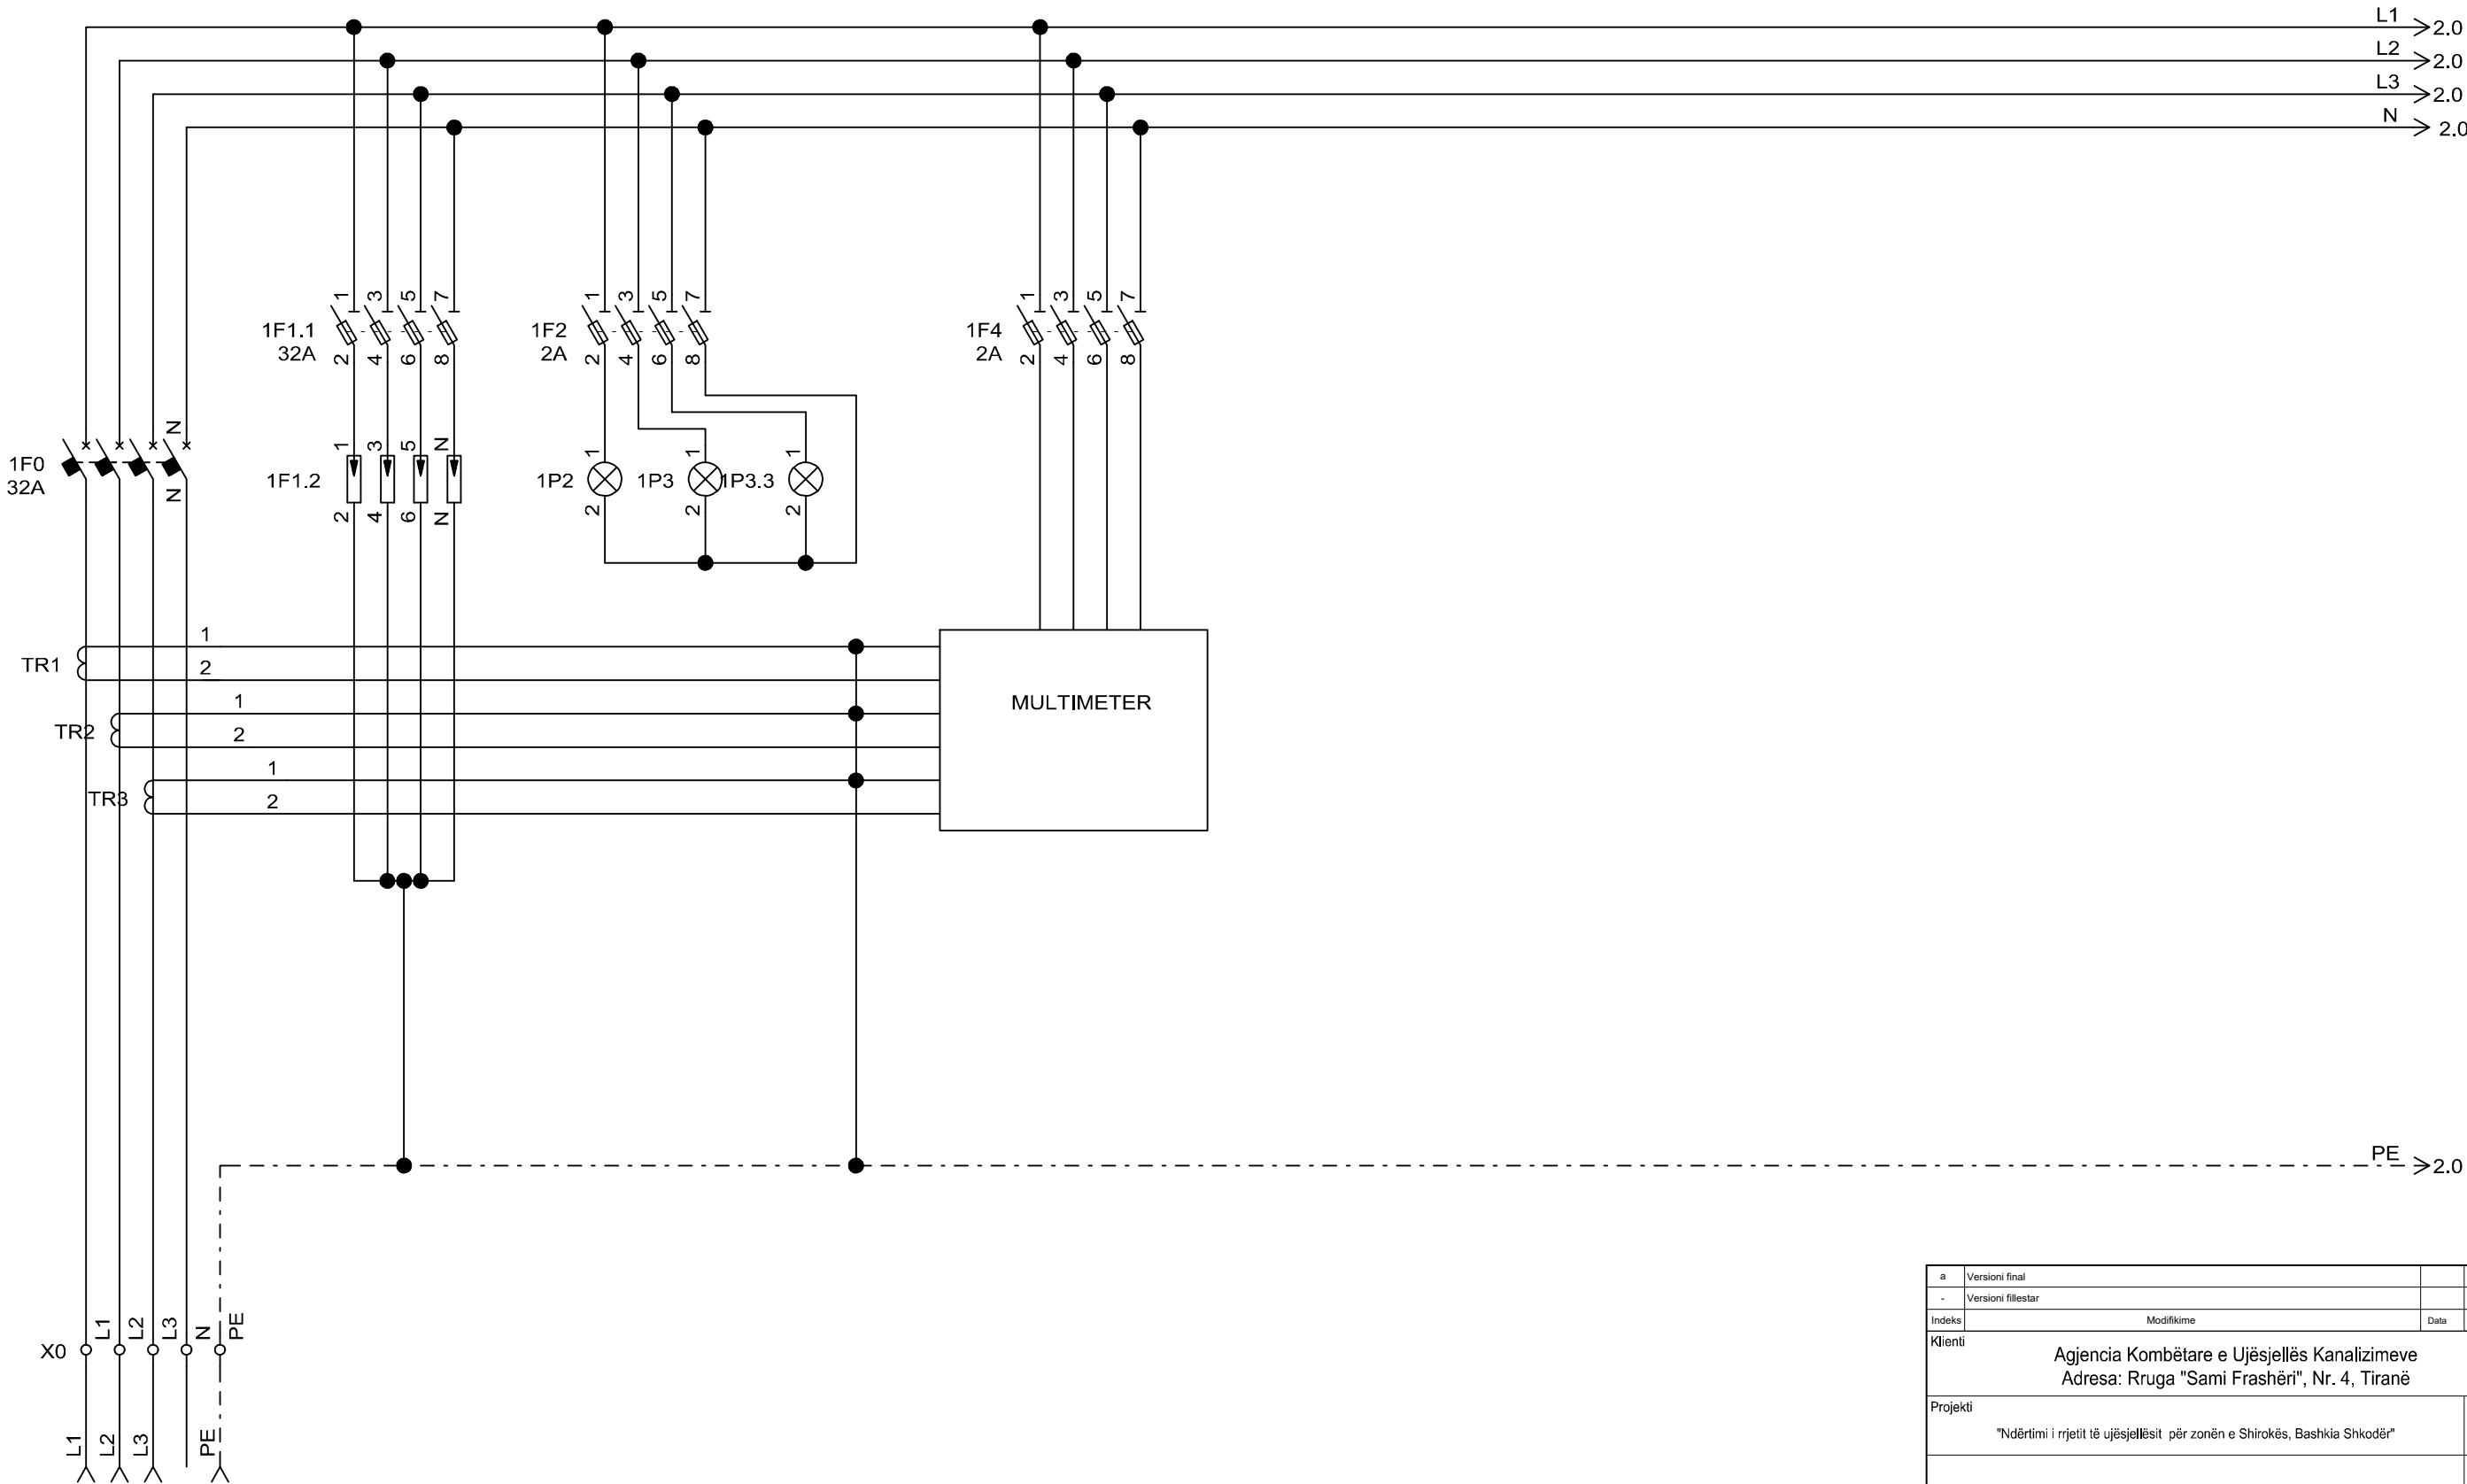


Kabell PV LSZH AI 3x35+1x25mm2/

a	Versioni final				
-	Versioni fillestar				
Indeks	Modifikime	Data	Vizatuar	Kontrolluar	Aprovuar
Klienti	Agjencia Kombëtare e Ujësjetllës Kanalizimeve Adresa: Rruga "Sami Frashëri", Nr. 4, Tiranë				
Projekti	"Ndërtimi i rrjetit të ujësjetllës për zonën e Shirokës, Bashkia Shkodër"				PROJEKT ZBATIM
UJËSJELLËS SHIROKË PANELI ELEKTRIK DEPO 3				Shkalla	
				Formati A3 (420 x 297)	
				Punoi:	Data:
				Kontrollloi:	Aprovvoi:
 GJEOKONSULT & CO sh.p.k Adresa: Rruga Sami Frashëri, Pallati 45, Shkalla 01, Kati 2, Tiranë. Email: gjeokonsult@hotmail.com				Faqe	
				14 nga 34	
Pozicioni	Emri	Firma	Pozicioni	Emri	Firma
Ing. Hidroteknik	S.ÇIKA		Ing. Hidroteknik	V. LLANAJ	
Ing. Gjeolog	F. KURTESHI		Ing. Mjedisi	D. PROFKA	
Ing. Gjeodet	E. SKUKA		Ing. Gjeodet	E. ISUFI	
Ing. Ndertimi	K. KTONA		Ing. Ndertimi	I. SPAHIU	
Ing. Elektrik	H. KADAREJA				

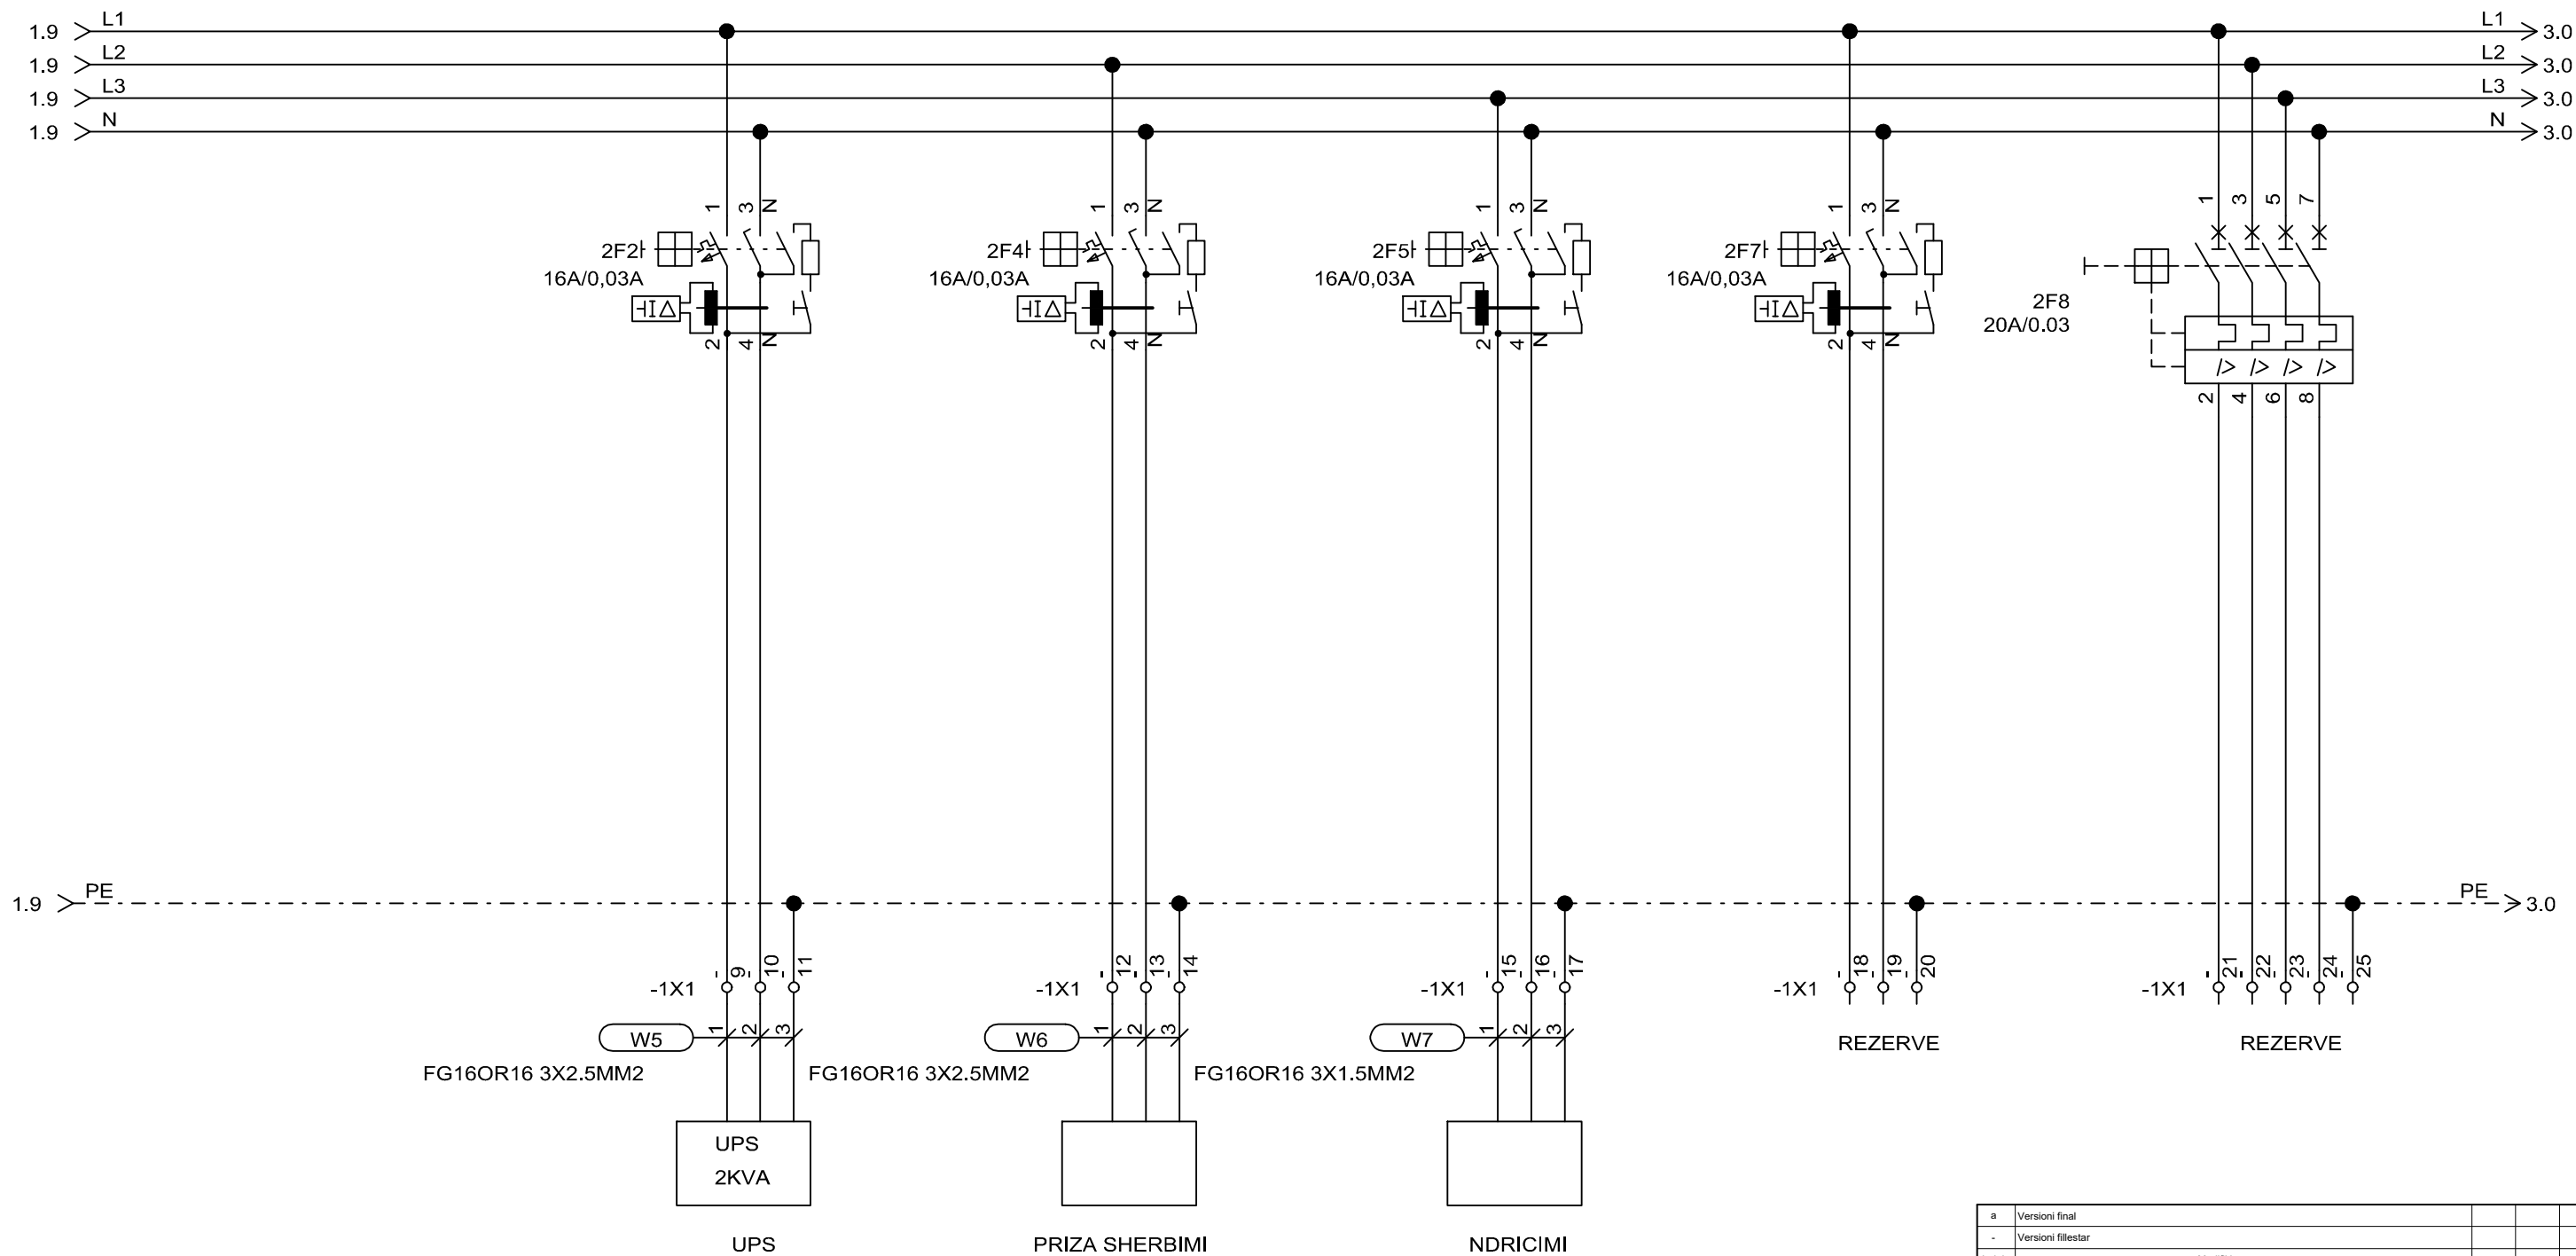


a	Versioni final				
-	Versioni fillestar				
Indeks	Modifikime	Data	Vizatuar	Kontrolluar	Aprovuar
Klienti		Agjencia Kombëtare e Ujësjiellës Kanalizimeve Adresa: Rruga "Sami Frashëri", Nr. 4, Tiranë			
Projekti		"Ndërtimi i rrjetit të ujësjiellësit për zonën e Shirokës, Bashkia Shkodër"			PROJEKT ZBATIM
UJËSJIELLËS SHIROKË PANELI ELEKTRIK DEPO 3		Shkalla			
		Formati A3 (420 x 297)			
		Punoi:	Data:		
		Kontrolloi:	Aprovoi:		
 GJEOKONSULT & CO sh.p.k Adresa: Rruga Sami Frashëri, Pallati 45, Shkalla 01, Kati 2, Tiranë. Email: gjeokonsult@hotmail.com		Faqe 15 nga 34			
Pozicioni	Emri	Firma	Pozicioni	Emri	Firma
Ing. Hidroteknik	S.ÇIKA		Ing. Hidroteknik	V. LLANAJ	
Ing. Gjeolog	F. KURTESHI		Ing. Mjedisi	D. PROFKA	
Ing. Gjeodet	E. SKUKA		Ing. Gjeodet	E. ISUFI	
Ing. Ndertimi	K. KTONA		Ing. Ndertimi	I. SPAHIU	
Ing. Elektrik	H. KADAREJA				




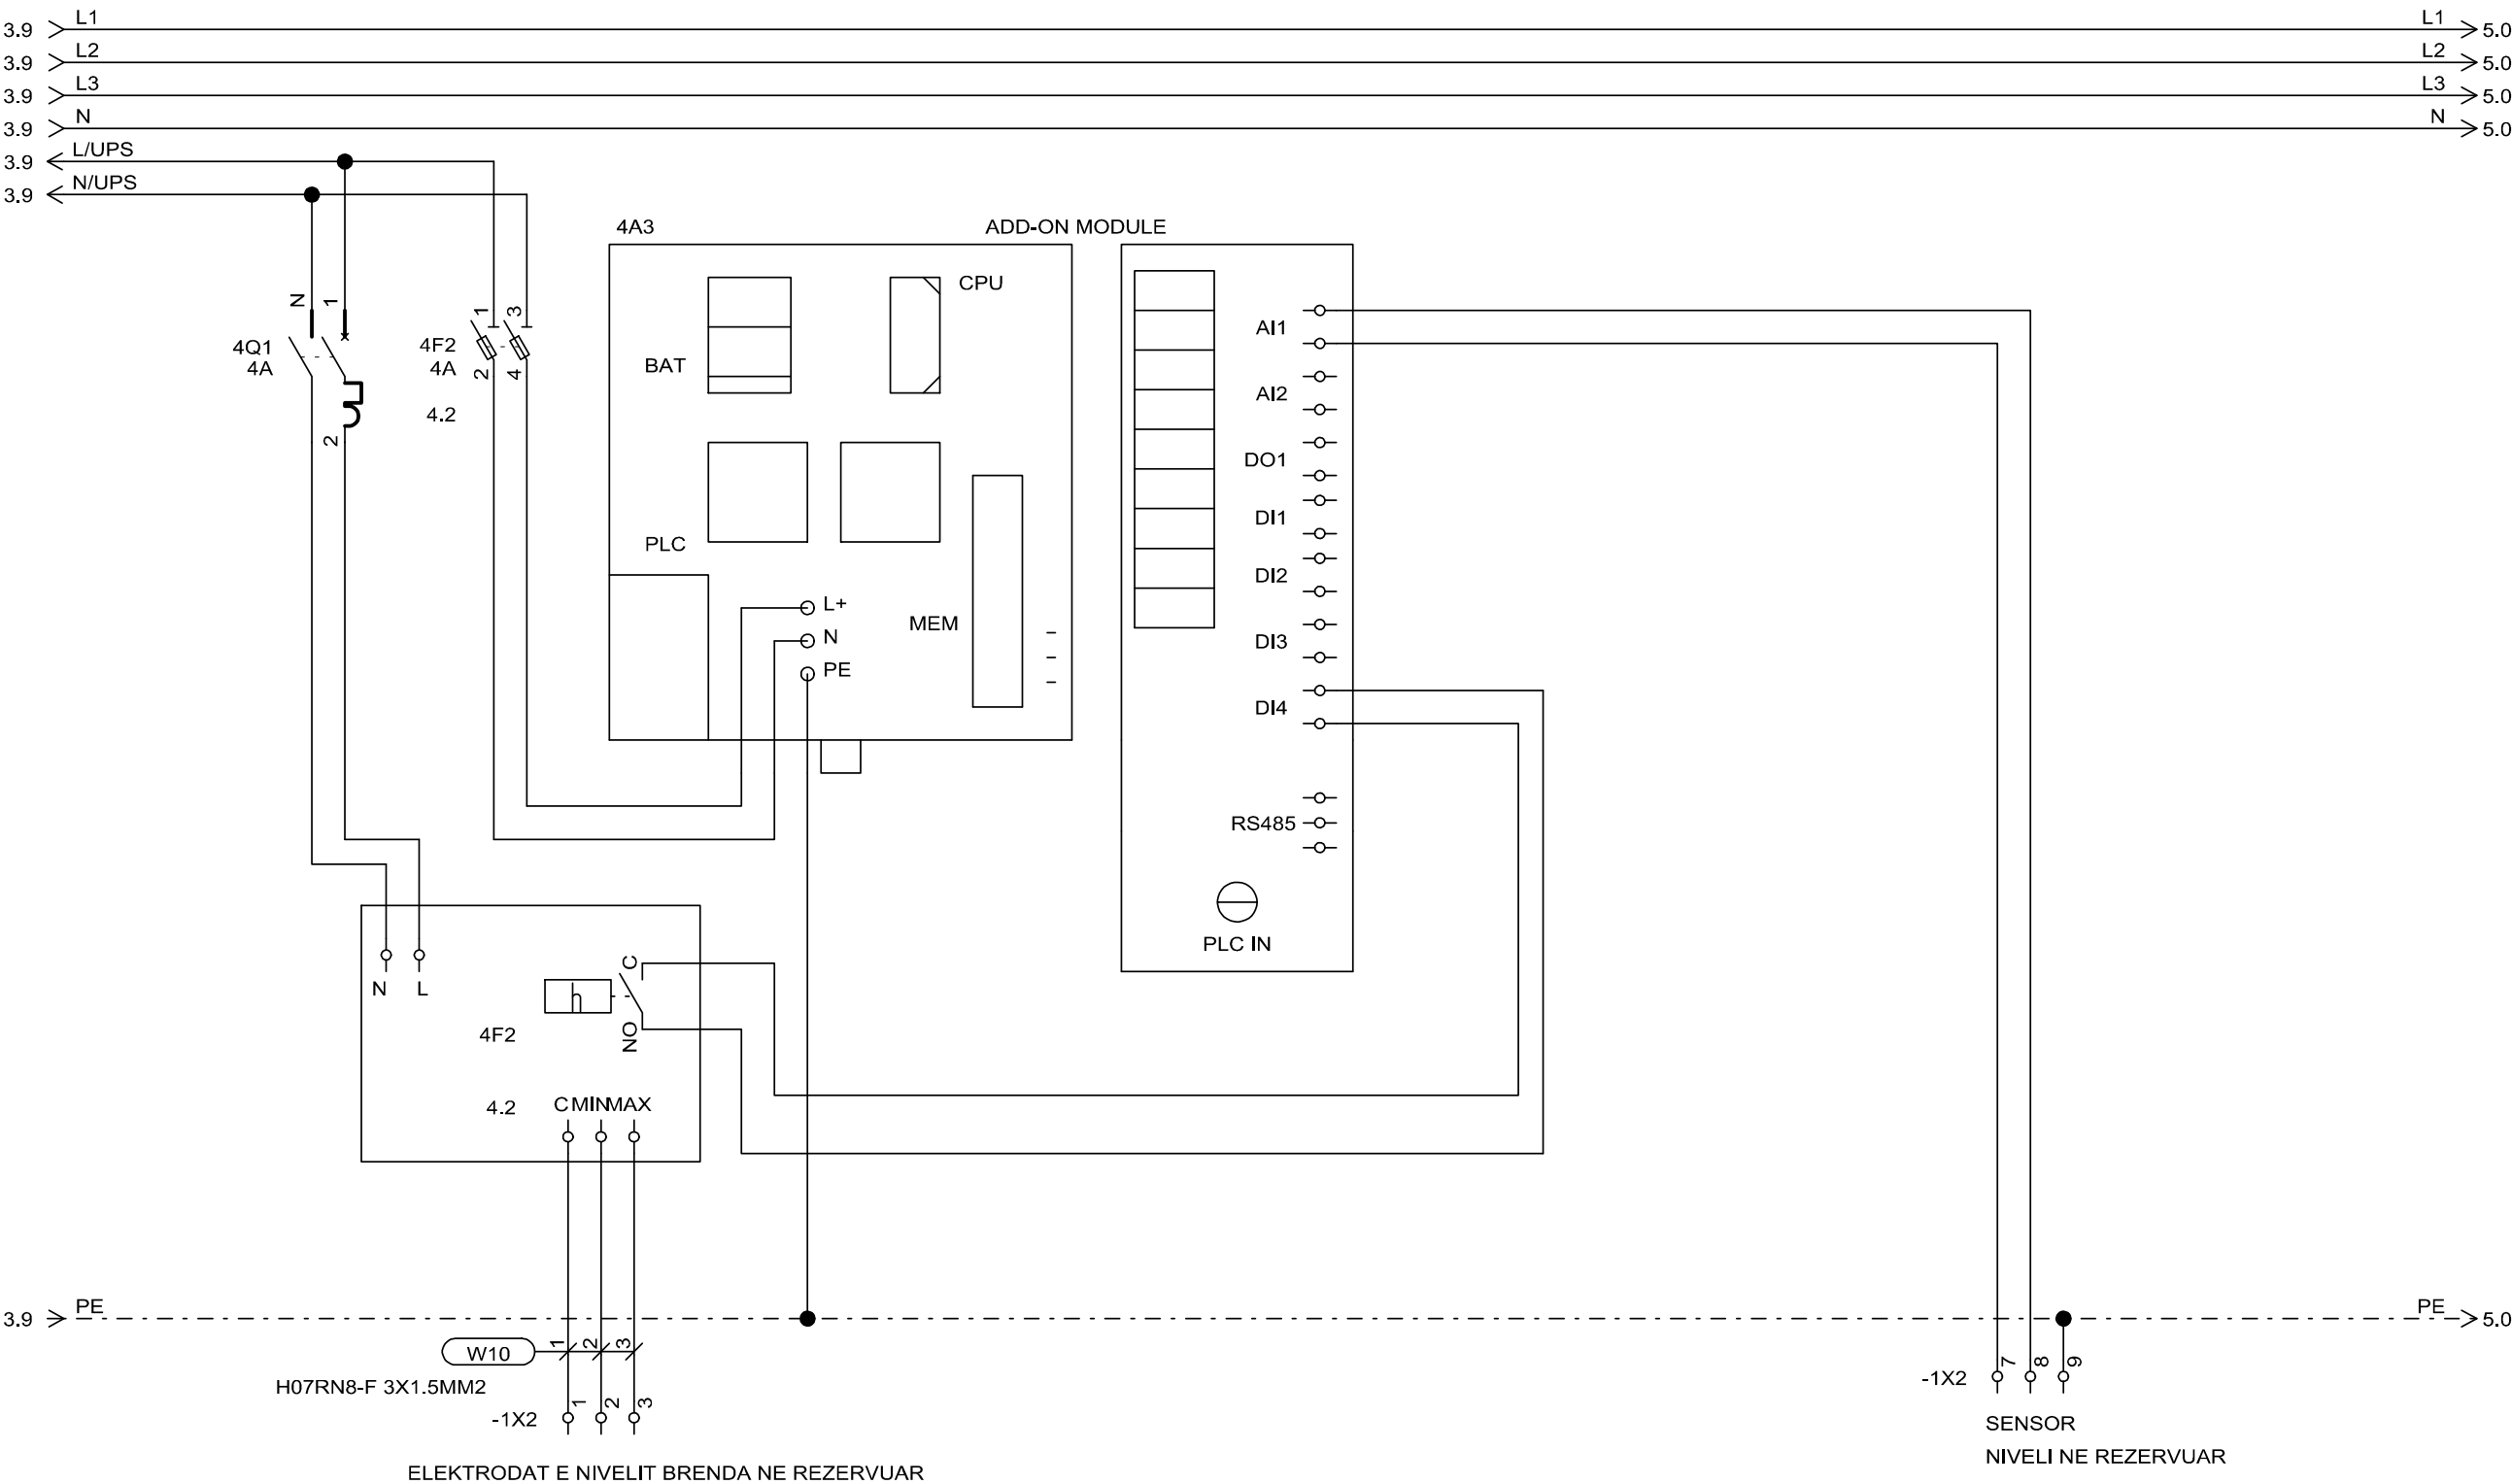

a	Versioni final				
-	Versioni fillestar				
Indeks	Modifikime	Data	Vizatuar	Kontrolluar	Aprovuar
Klienti	Agjencia Kombëtare e Ujësjellës Kanalizimeve Adresa: Rruga "Sami Frashëri", Nr. 4, Tiranë				
Projekti	"Ndërtimi i rrjetit të ujësjellësit për zonën e Shirokës, Bashkia Shkodër"				PROJEKT ZBATIM
UJËSJELLËS SHIROKË PANELI ELEKTRIK DEPO 3				Shkalla	
				Formati A3 (420 x 297)	
				Punoi:	Data:
				Kontrolloi:	Aprovoi:
 GJEOKONSULT & CO sh.p.k Adresa: Rruga Sami Frashëri, Pallati 45, Shkalla 01, Katë 2, Tiranë. Email: gjeokonsult@hotmail.com				Faqe 17 nga 34	
Pozicioni	Emri	Firma	Pozicioni	Emri	Firma
Ing. Hidroteknik	S.ÇIKA		Ing. Hidroteknik	V. LLANAJ	
Ing. Gjeolog	F. KURTESHI		Ing. Mjedisi	D. PROFKA	
Ing. Gjeodet	E. SKUKA		Ing. Gjeodet	E. ISUFI	
Ing. Ndertimi	K. KTONA		Ing. Ndertimi	I. SPAHIU	
Ing. Elektrik	H. KADAREJA				

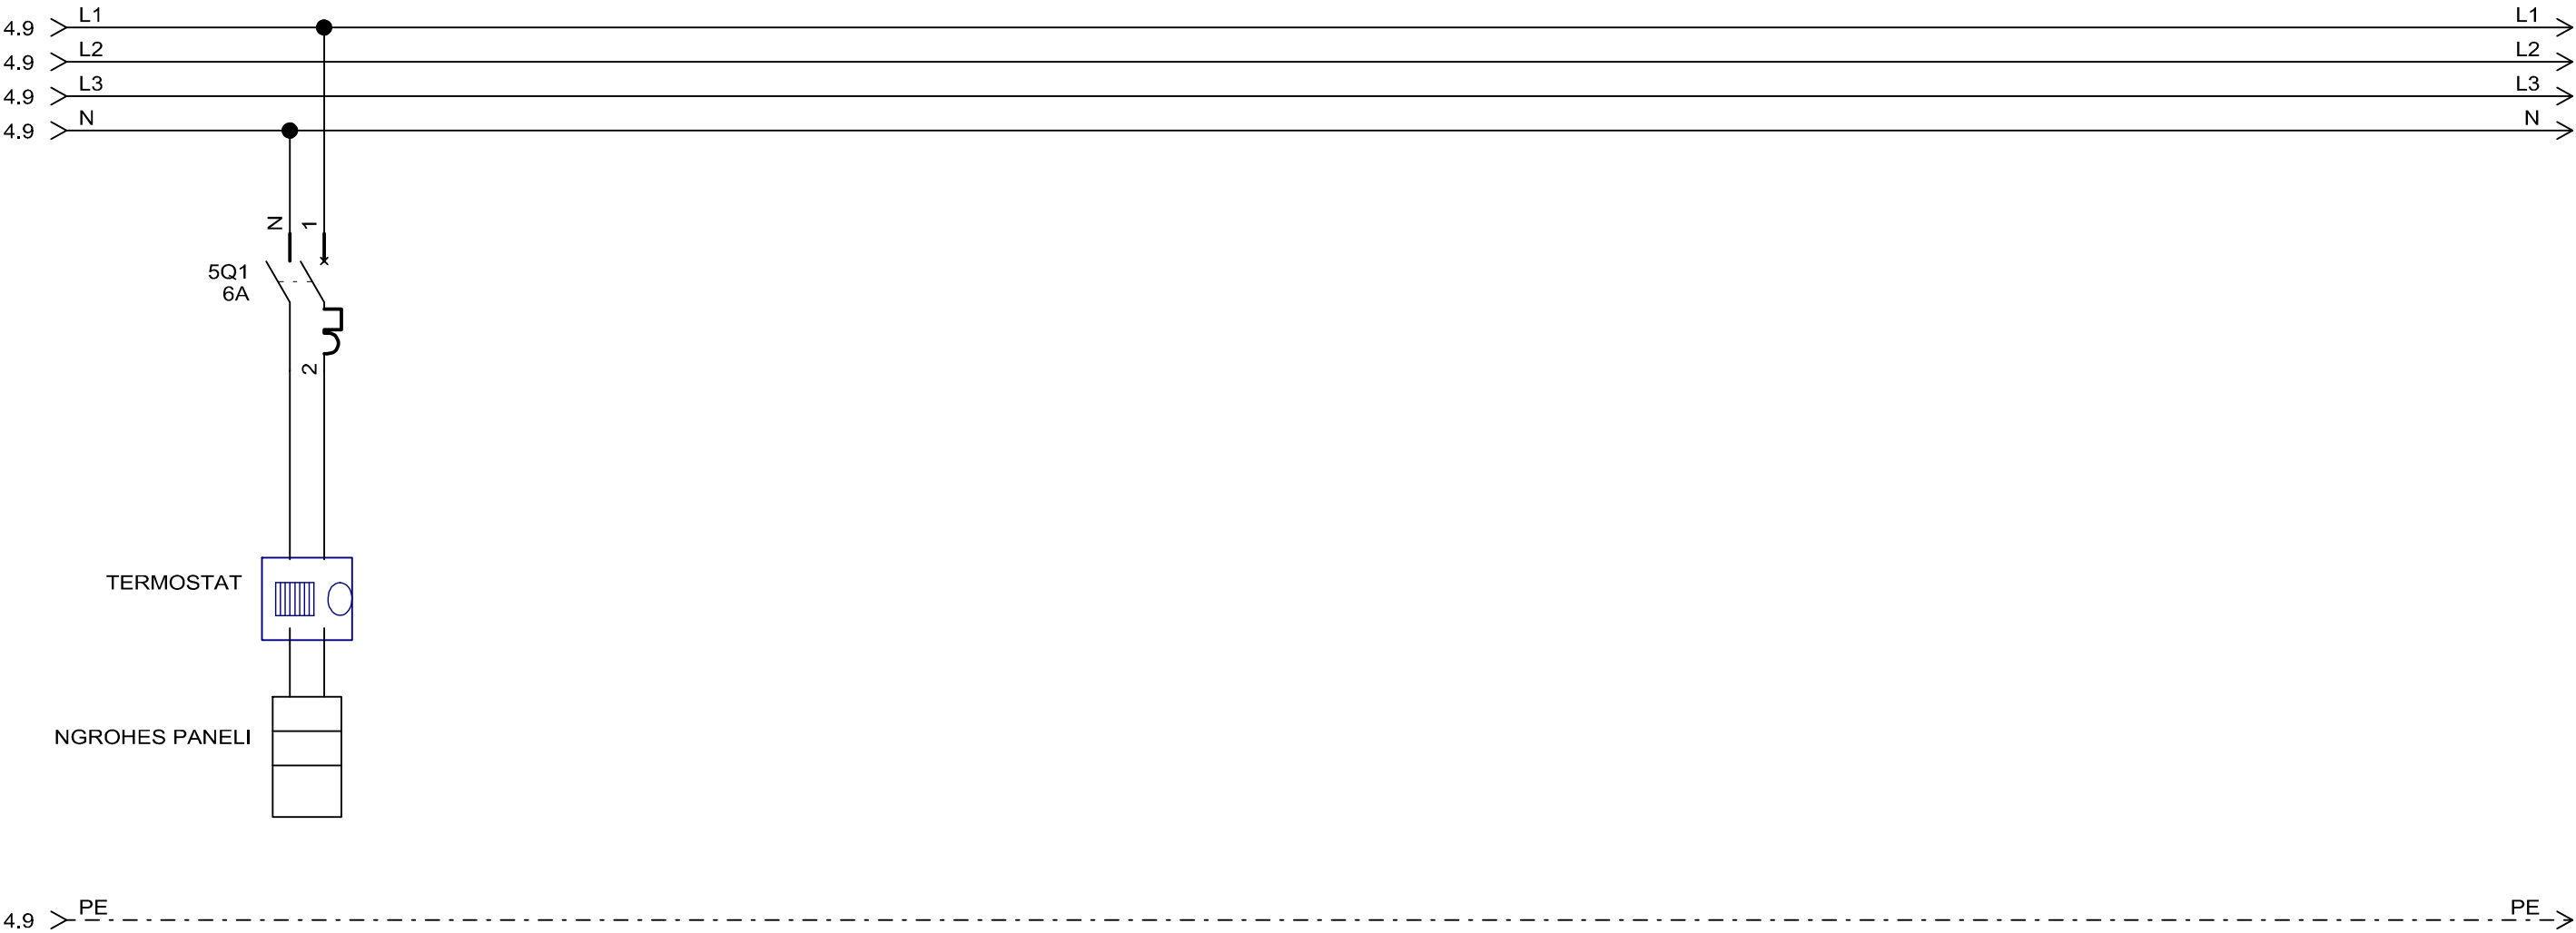



a	Versioni final				
-	Versioni fillestar				
Indeks	Modifikime	Data	Vizatuar	Kontrolluar	Aprovuar
Klienti		Agjencia Kombëtare e Ujësjellës Kanalizimeve Adresa: Rruga "Sami Frashëri", Nr. 4, Tiranë			
Projekti		"Ndërtimi i rrjetit të ujësjellësit për zonën e Shirokës, Bashkia Shkodër"			PROJEKT ZBATIM
UJËSJELLËS SHIROKË PANELI ELEKTRIK DEPO 3		Shkalla			
		Formati A3 (420 x 297)			
		Punoi:	Data: 15.05.2024		
		Kontrollloi:	Aprovvoi:		
		GJEOKONSULT & CO sh.p.k Adresa: Rruga Sami Frashëri, Pallati 45, Shkalla 01, Kati 2, Tiranë. Email: gjeokonsult@hotmail.com			Faqe 18 nga 34
Pozicioni	Emri	Firma	Pozicioni	Emri	Firma
Ing. Hidroteknik	S.ÇIKA		Ing. Hidroteknik	V. LLANAJ	
Ing. Gjeolog	F. KURTESHI		Ing. Mjedisi	D. PROFKA	
Ing. Gjeodet	E. SKUKA		Ing. Gjeodet	E. ISUFI	
Ing. Ndertimi	K. KTONA		Ing. Ndertimi	I. SPAHIU	
Ing. Elektrik	H. KADAREJA				

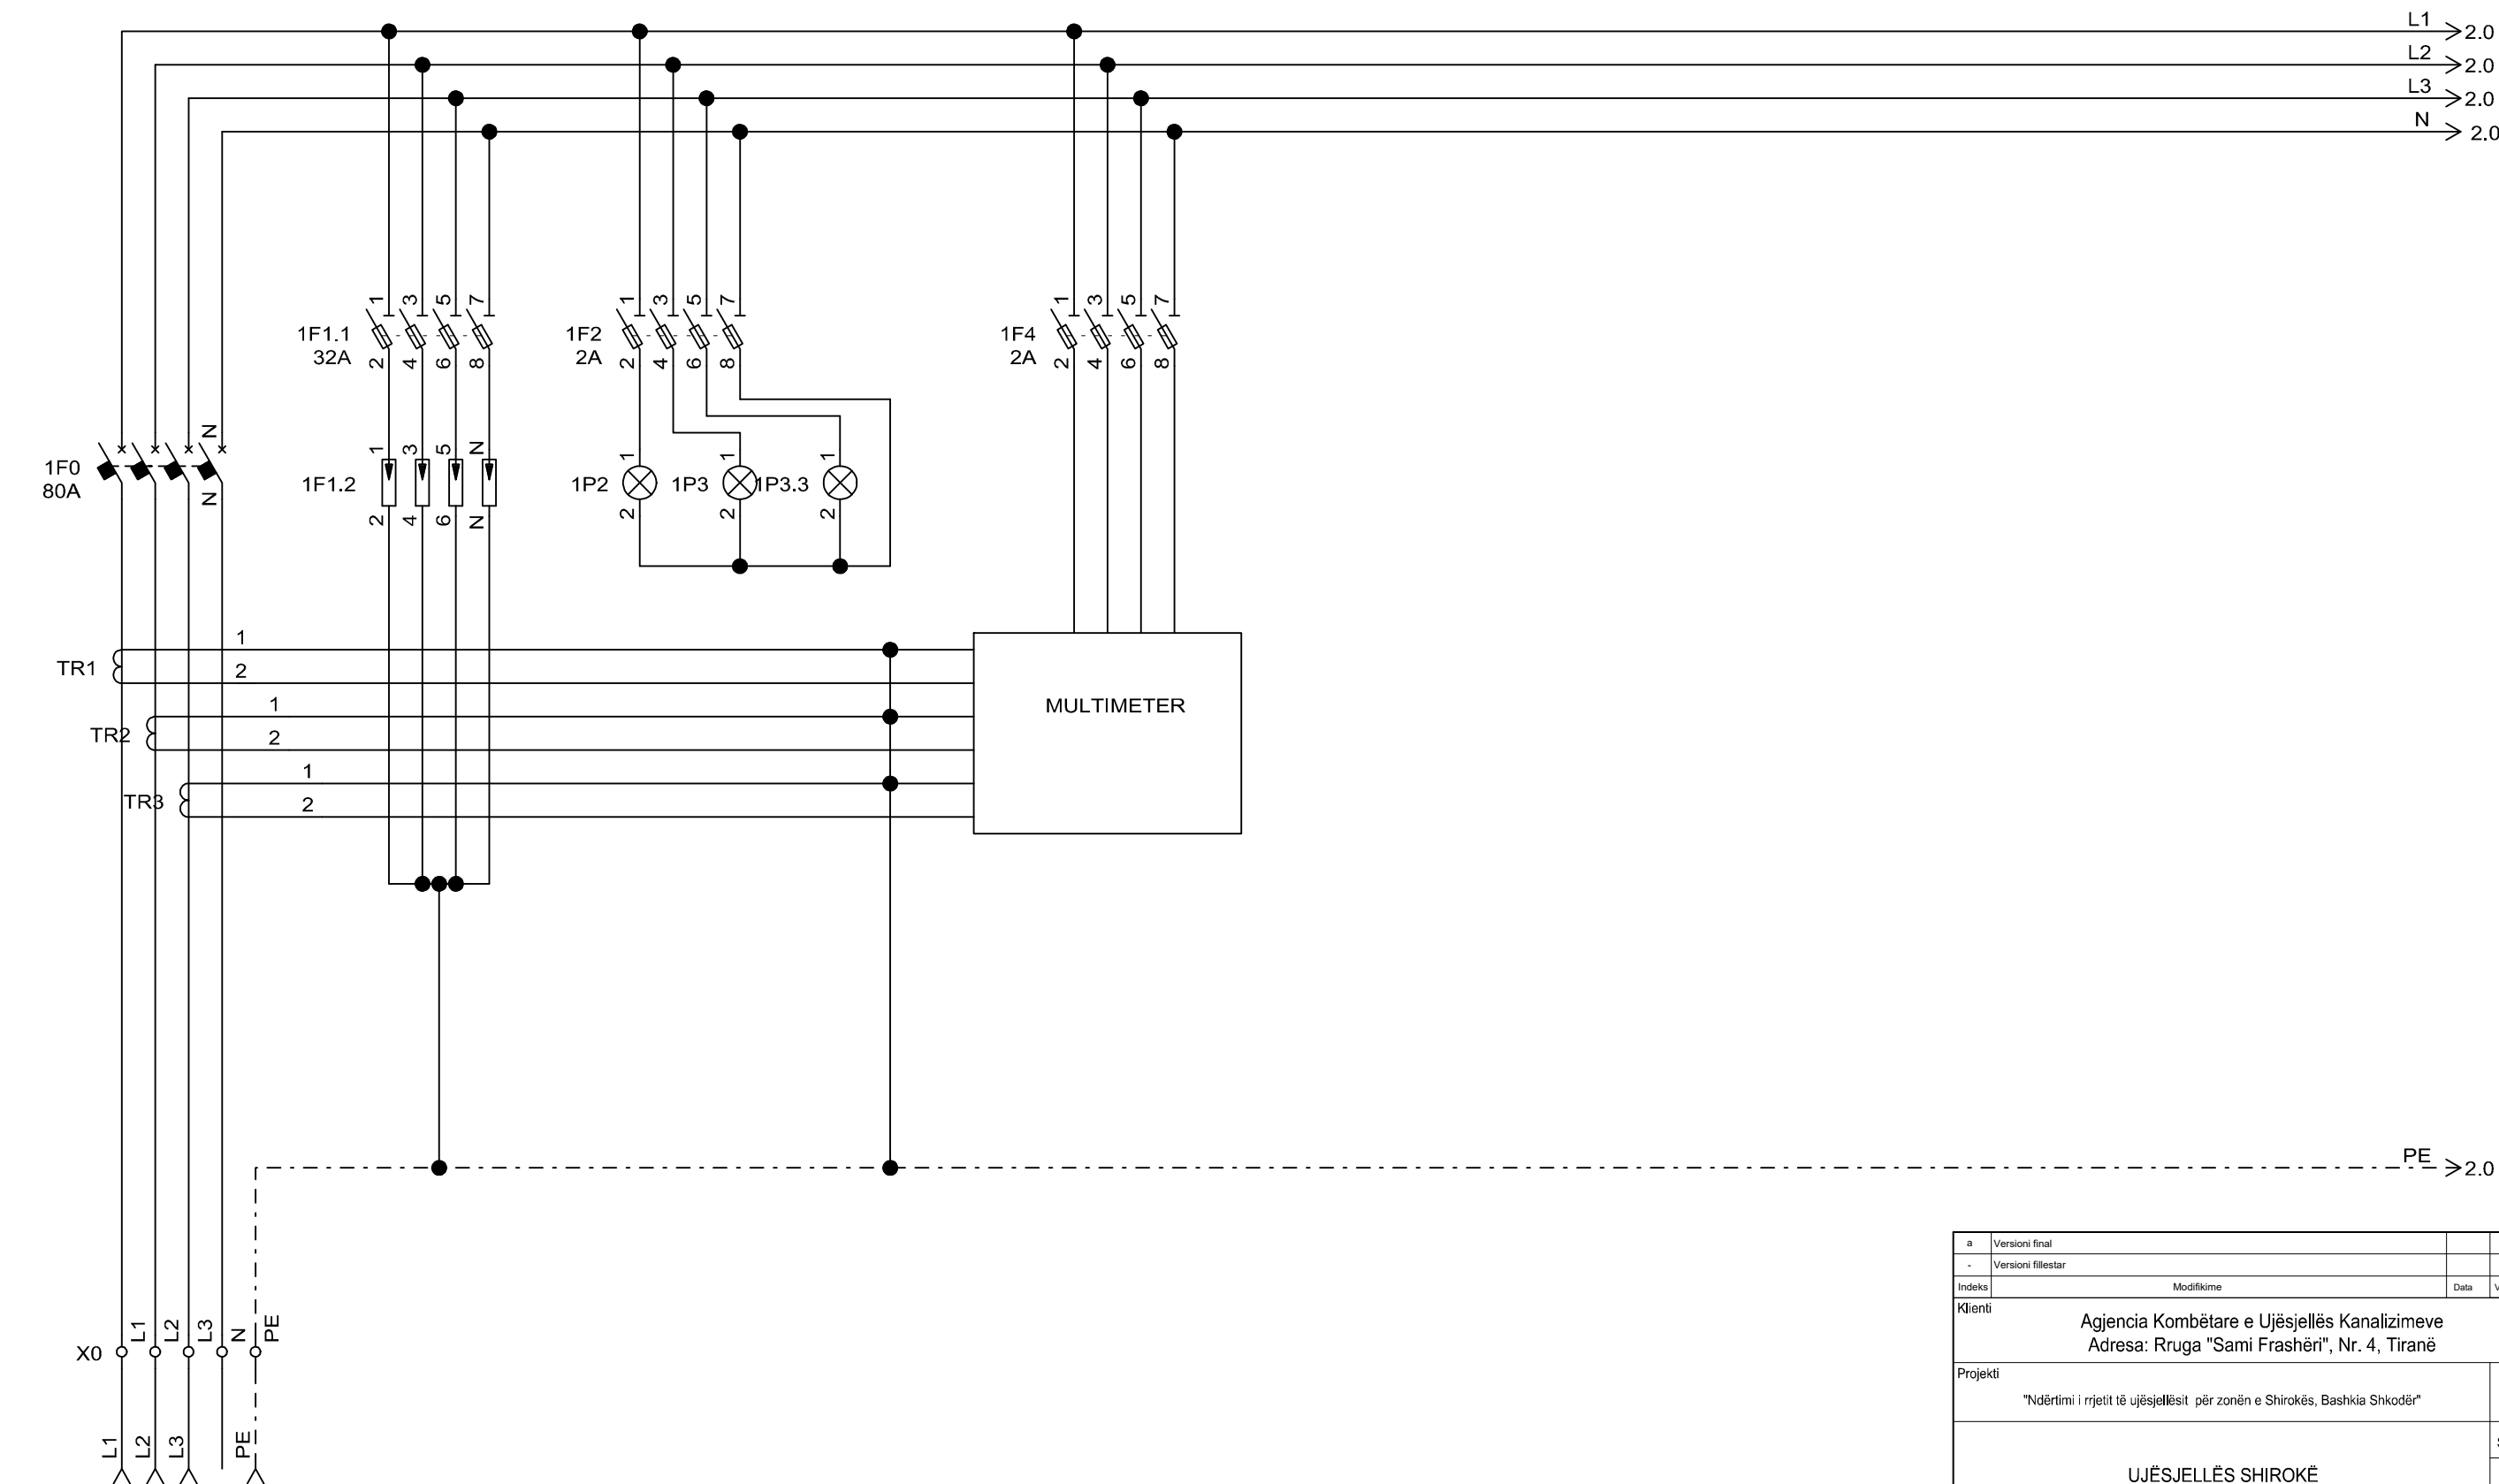


Kablë PV LSZH AI 3x70+1x35mm2/


a	Versioni final				
-	Versioni fillestar				
Indeks	Modifikime	Data	Vizatuar	Kontrolluar	Aprovuar
Klienti	Agjencia Kombëtare e Ujësjellës Kanalizimeve Adresa: Rruga "Sami Frashëri", Nr. 4, Tiranë				
Projekti	"Ndërtimi i rrjetit të ujësjellësit për zonën e Shirokës, Bashkia Shkodër"				PROJEKT ZBATIM
UJËSJELLËS SHIROKË PANELI ELEKTRIK PUSI 1					Shkalla
					Formati A3 (420 x 297)
					Punoi: _____ Data: _____/_____/2024
					Kontrolloi: _____ Aprovoi: _____
 GJEOKONSULT & CO sh.p.k Adresa: Rruga Sami Frashëri, Pallati 45, Shkalla 01, Kati 2, Tiranë. Email: gjeokonsult@hotmail.com					Faqe 19 nga 34
Pozicioni	Emri	Firma	Pozicioni	Emri	Firma
Ing. Hidroteknik	S.ÇIKA		Ing. Hidroteknik	V. LLANAJ	
Ing. Gjeolog	F. KURTESHI		Ing. Mjedisi	D. PROFKA	
Ing. Gjeodet	E. SKUKA		Ing. Gjeodet	E. ISUFI	
Ing. Ndertimi	K. KTONA		Ing. Ndertimi	I. SPAHIU	
Ing. Elektrik	H. KADAREJA				

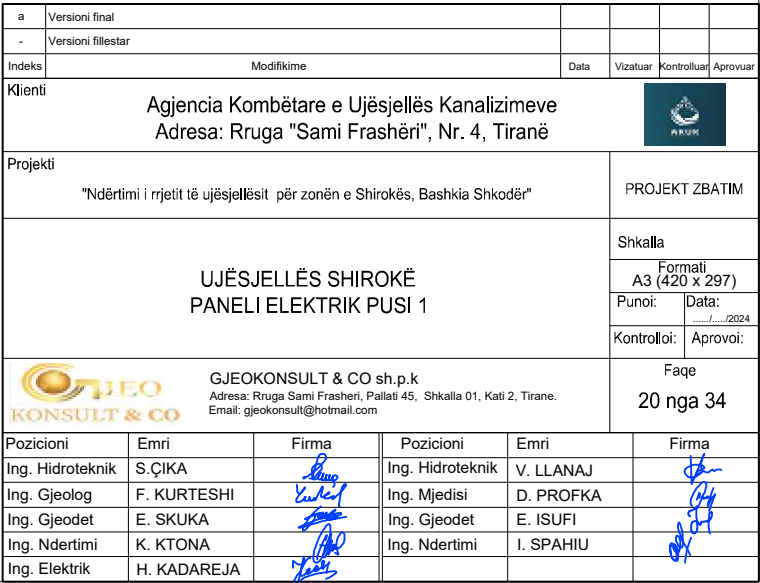

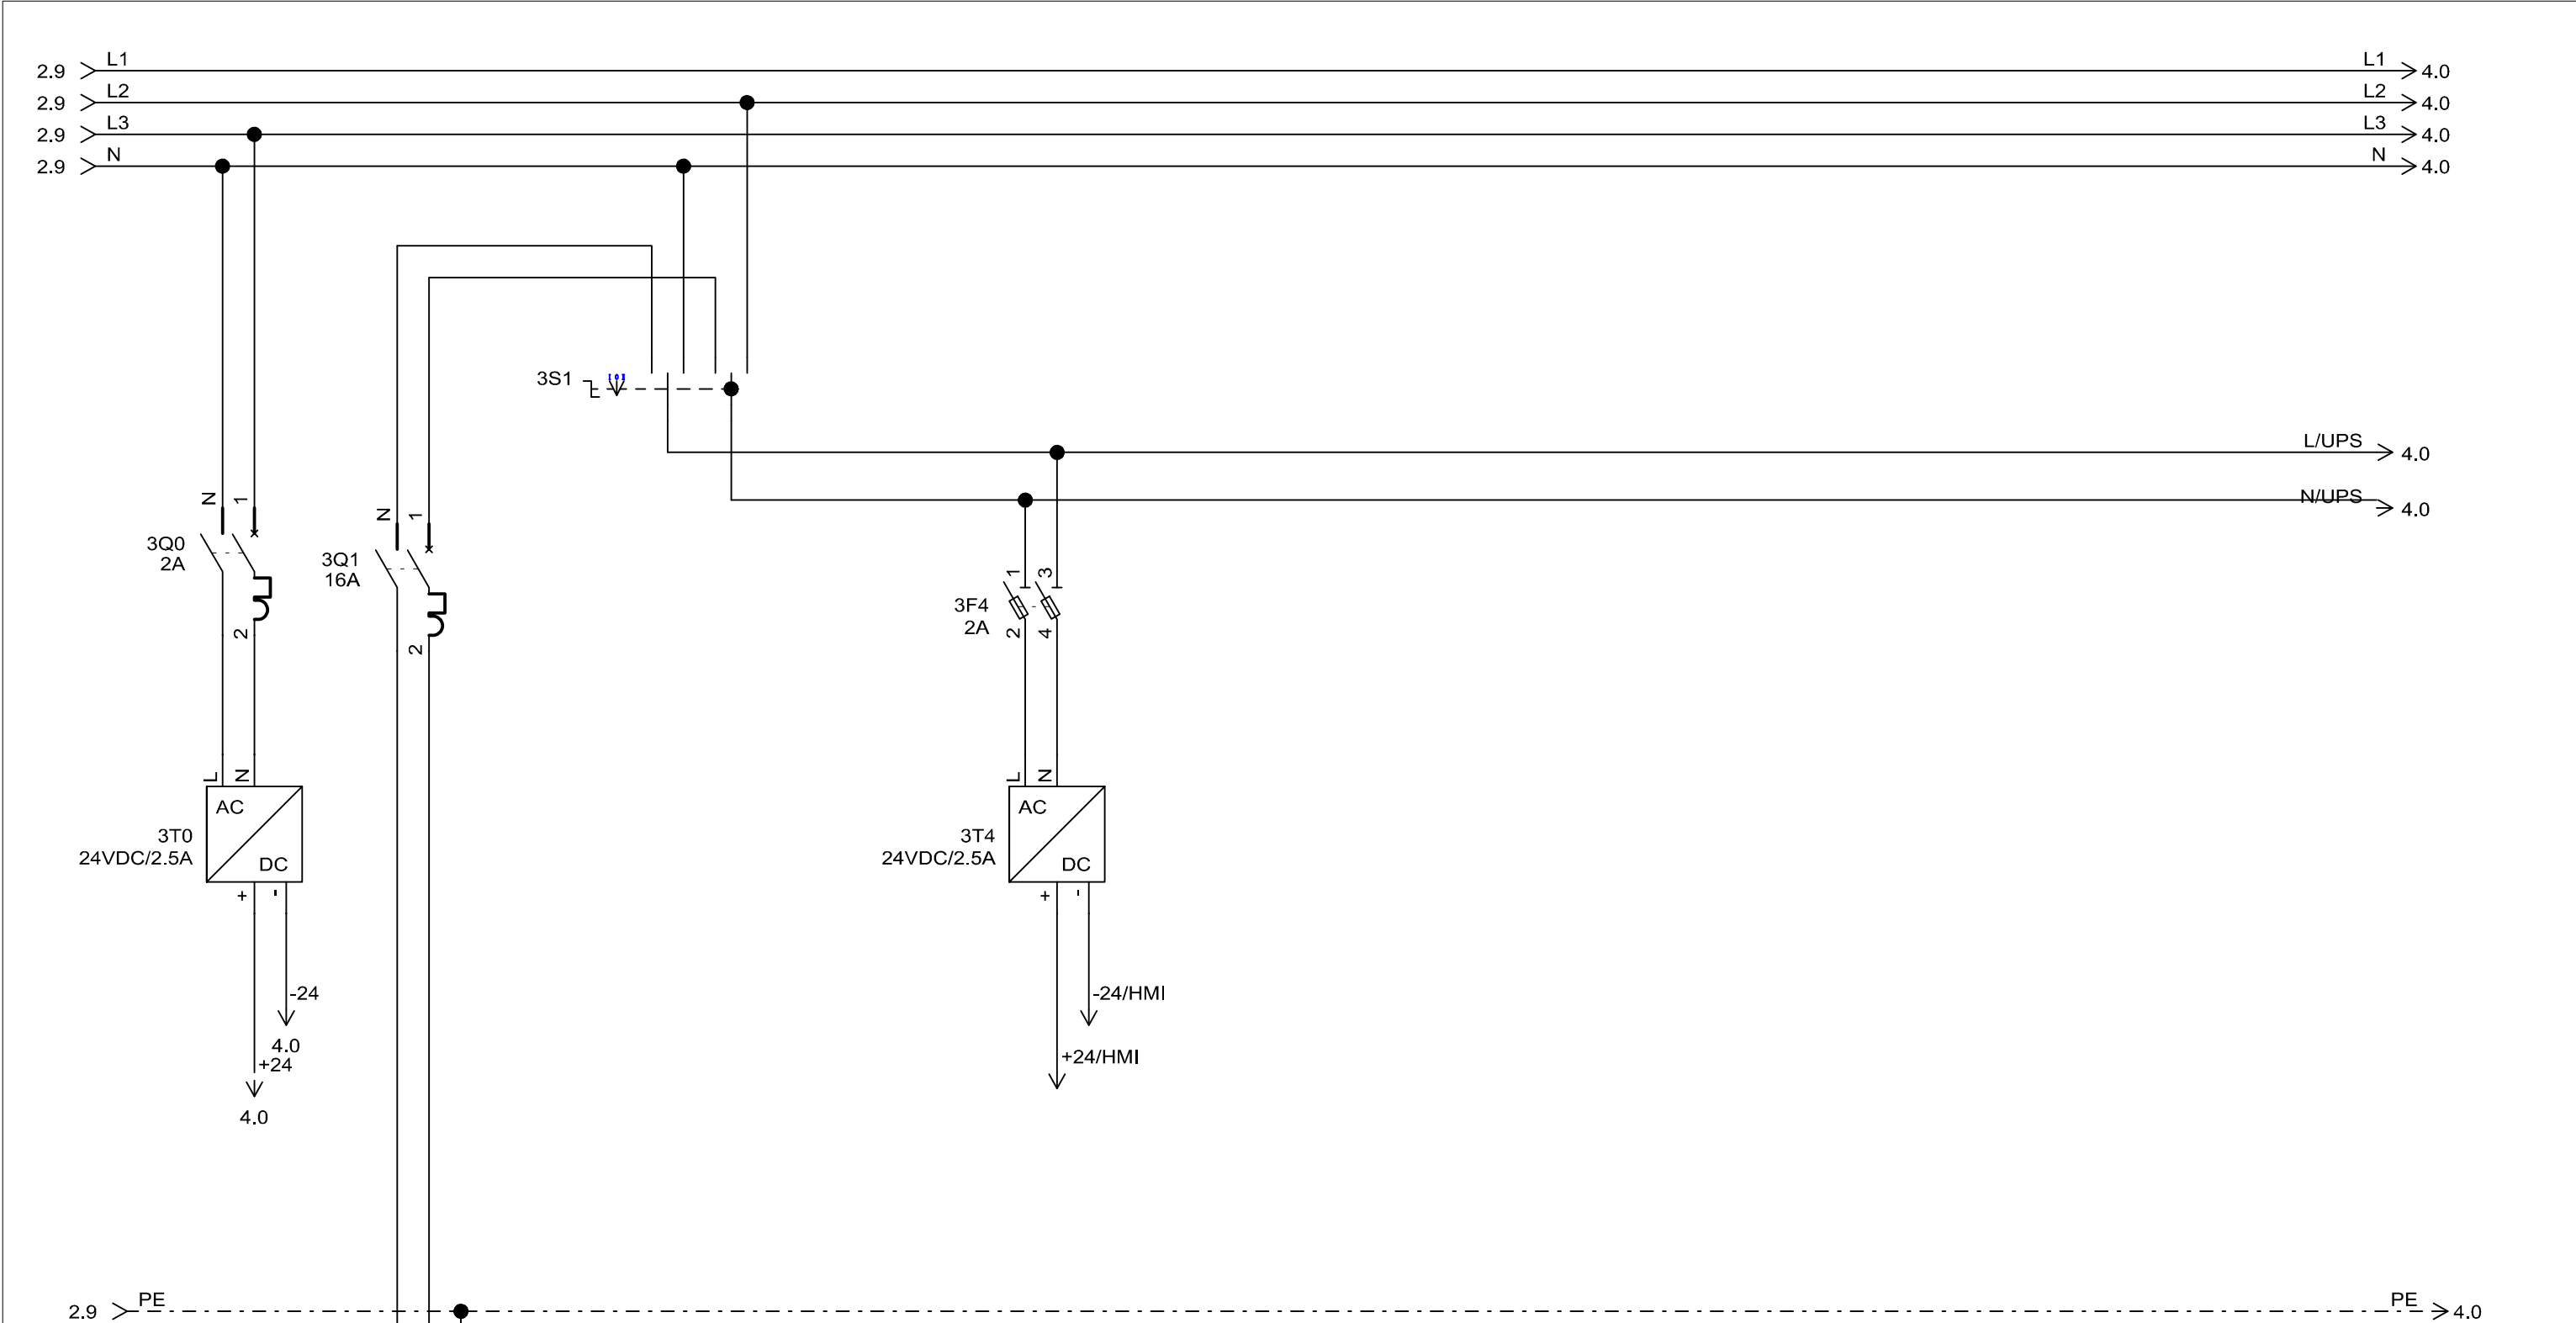


a	Versioni final				
-	Versioni fillestar				
Indeks	Modifikime	Data	Vizatuar	Kontrolluar	Aprovuar
Klienti	Agjencia Kombëtare e Ujësjetllës Kanalizimeve Adresa: Rruga "Sami Frashëri", Nr. 4, Tiranë				
Projekti	"Ndërtimi i rrjetit të ujësjetllës për zonën e Shirokës, Bashkia Shkodër"				PROJEKT ZBATIM
UJËSJELLËS SHIROKË PANELI ELEKTRIK PUSI 1				Shkalla	
				Formati A3 (420 x 297)	
				Punoi:	Data:
				Kontrollloi:	Aprovoi:
 GJEOKONSULT & CO sh.p.k Adresa: Rruga Sami Frashëri, Pallati 45, Shkalla 01, Kati 2, Tiranë. Email: gjeokonsult@hotmail.com				Faqe 21 nga 34	
Pozicioni	Emri	Firma	Pozicioni	Emri	Firma
Ing. Hidroteknik	S.ÇIKA		Ing. Hidroteknik	V. LLANAJ	
Ing. Gjeolog	F. KURTESHI		Ing. Mjedisi	D. PROFKA	
Ing. Gjeodet	E. SKUKA		Ing. Gjeodet	E. ISUFI	
Ing. Ndertimi	K. KTONA		Ing. Ndertimi	I. SPAHIU	
Ing. Elektrik	H. KADAREJA				

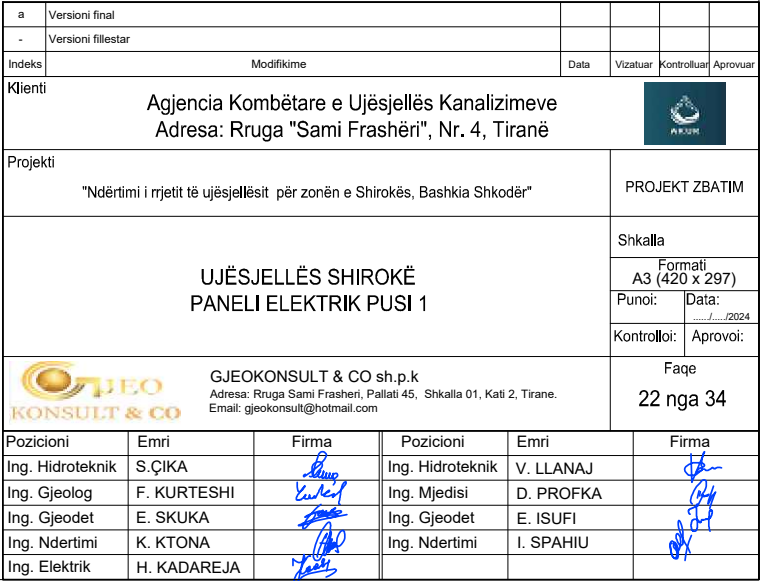

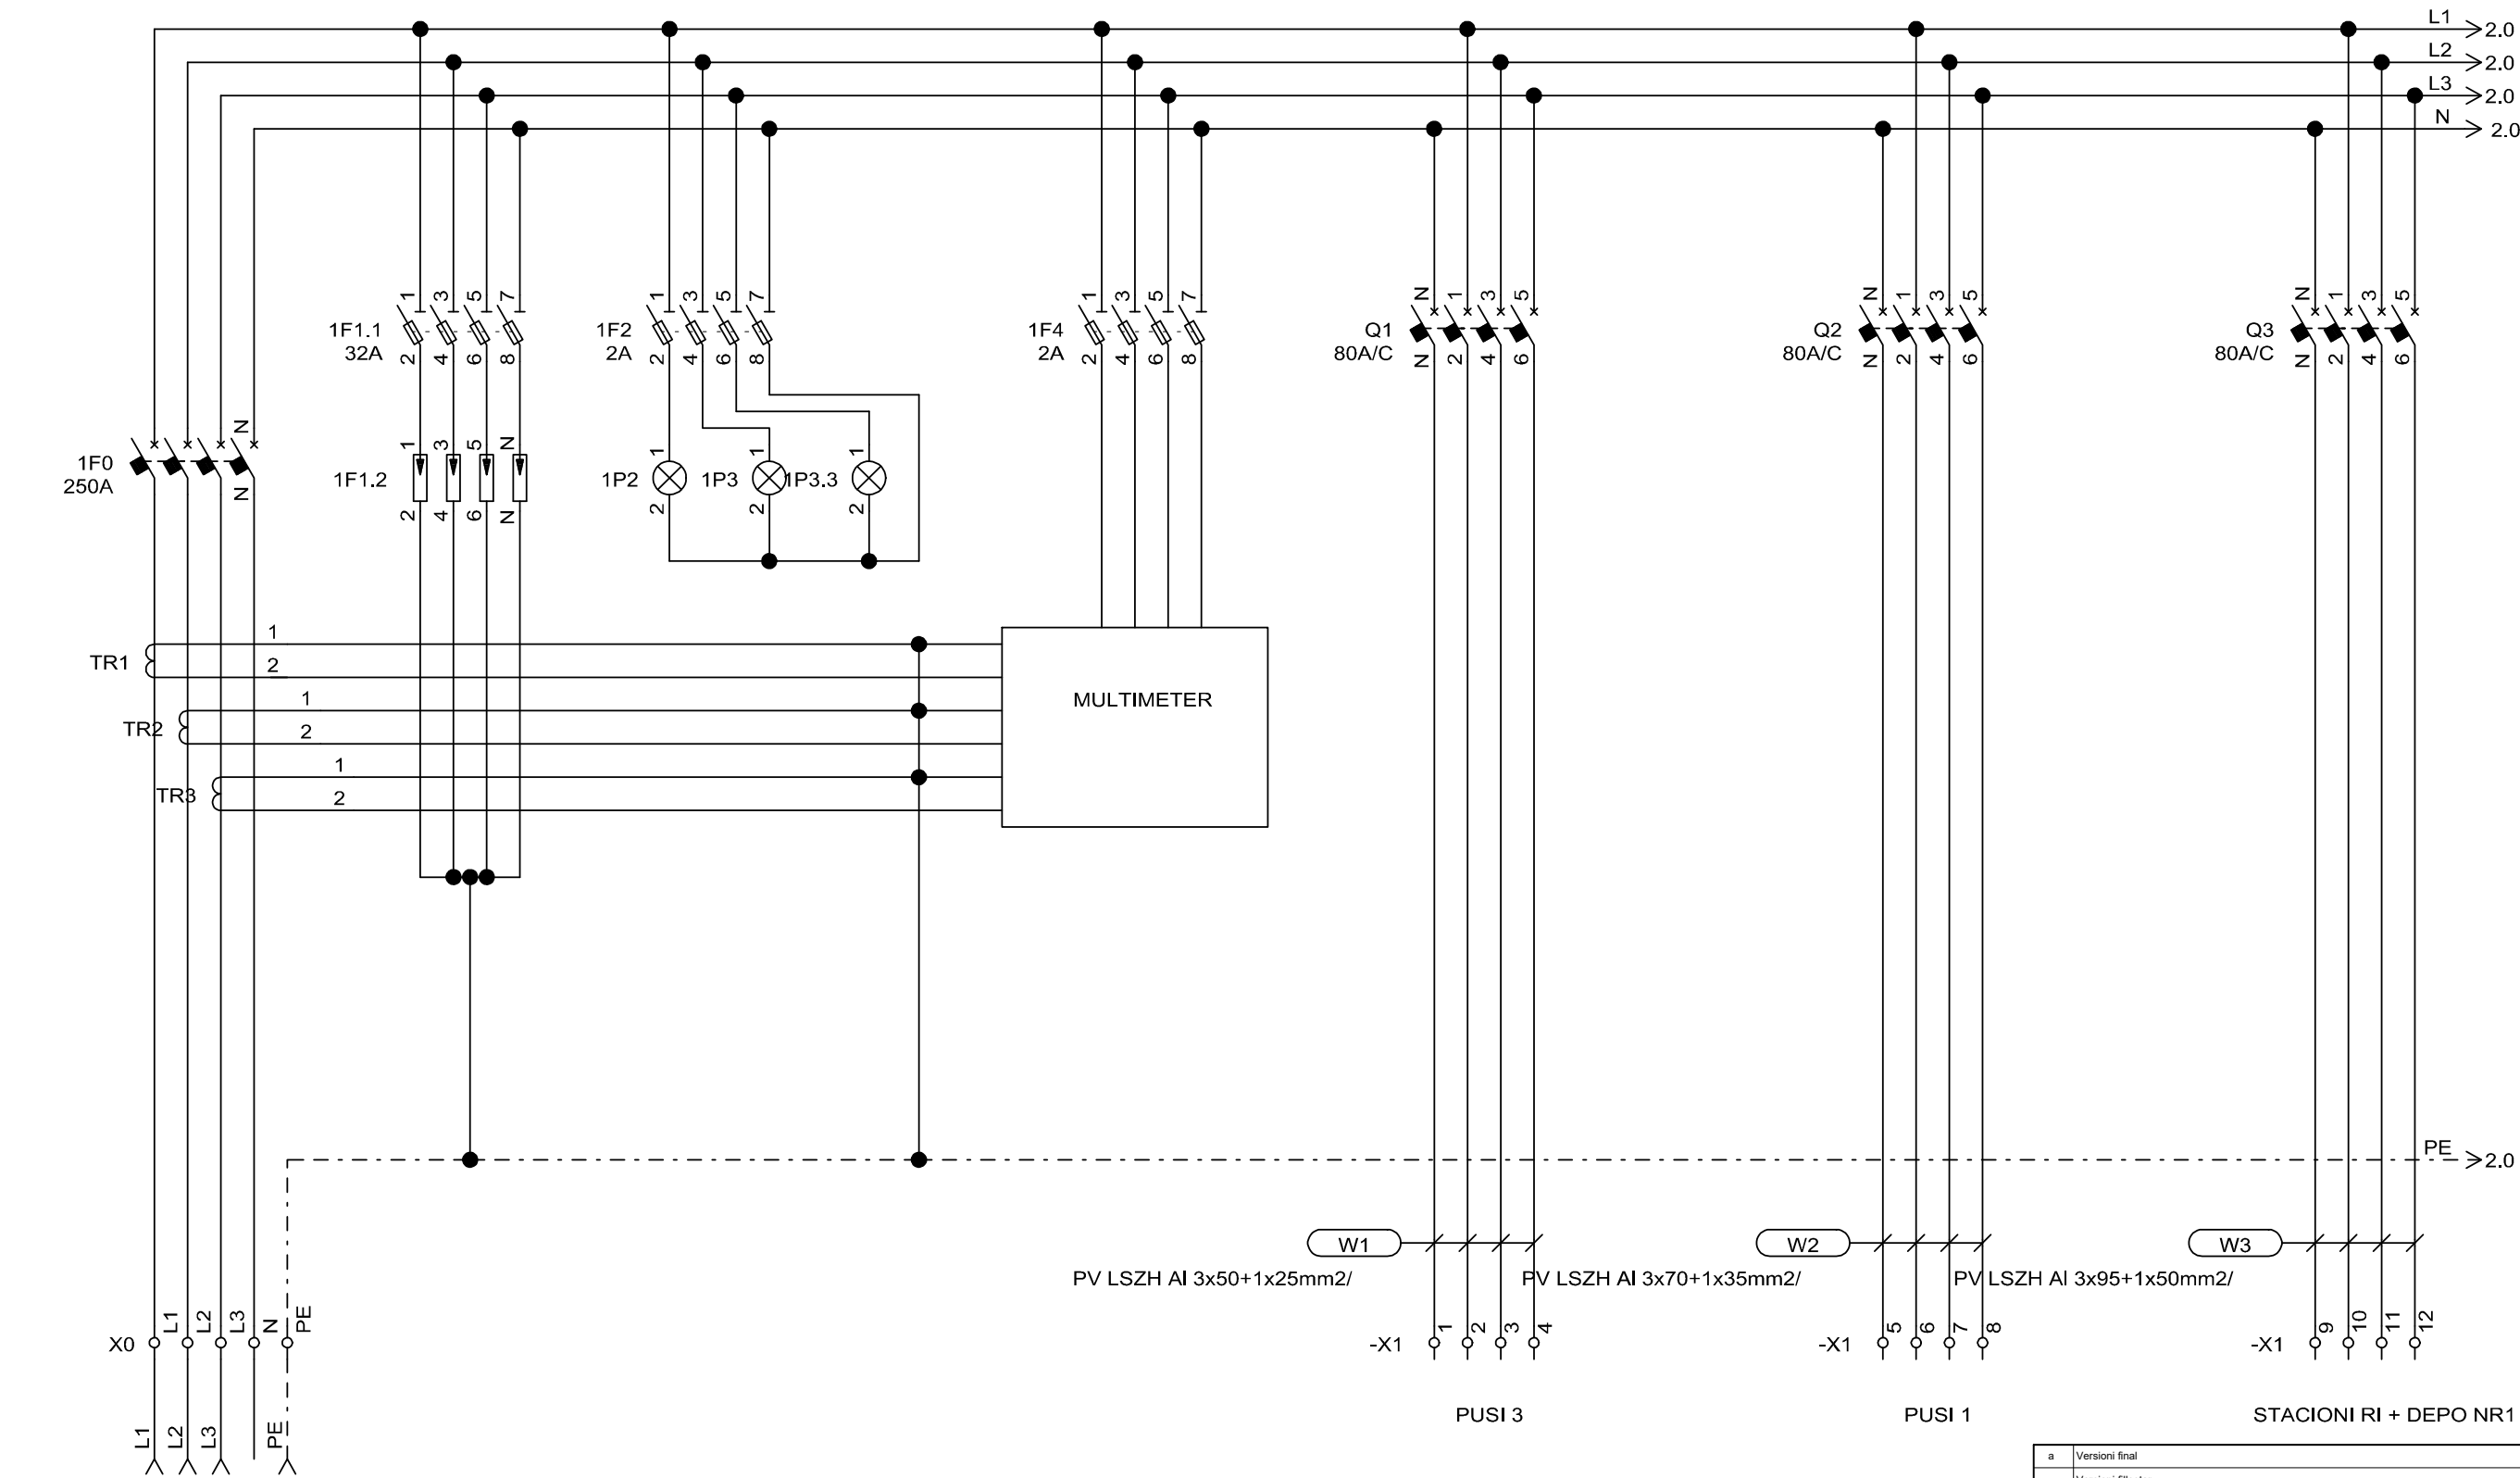


Kabell PV LSZH AI 2x(3x240)+1x240mm2/


a	Versioni final				
-	Versioni fillestar				
Indeks	Modifikime	Data	Vizatuar	Kontrolluar	Aprovuar
Klienti	Agjencia Kombëtare e Ujësjellës Kanalizimeve Adresa: Rruga "Sami Frashëri", Nr. 4, Tiranë				
Projekti	"Ndërtimi i rrjetit të ujësjellësit për zonën e Shirokës ,Bashkia Shkodër"			PROJEKT ZBATIM	
UJËSJELLËS SHIROKË PANELI ELEKTRIK PUSI 2			Shkalla		
			Formati A3 (420 x 297)		
			Punoi:	Data: .../.../2024	
			Kontrollloi:	Aprovoi:	
			GJEOKONSULT & CO sh.p.k Adresa: Rruga Sami Frashëri, Pallati 45, Shkalla 01, Katë 2, Tiranë. Email: gjeokonsult@hotmail.com		
			Faqe 24 nga 34		
Pozicioni	Emri	Firma	Pozicioni	Emri	Firma
Ing. Hidroteknik	S. ÇIKA		Ing. Hidroteknik	V. LLANAJ	
Ing. Gjeolog	F. KURTESHI		Ing. Mjedisi	D. PROFKA	
Ing. Gjeodet	E. SKUKA		Ing. Gjeodet	E. ISUFI	
Ing. Ndërtimi	K. KTONA		Ing. Ndërtimi	I. SPAHIU	
Ing. Elektrik	H. KADAREJA				

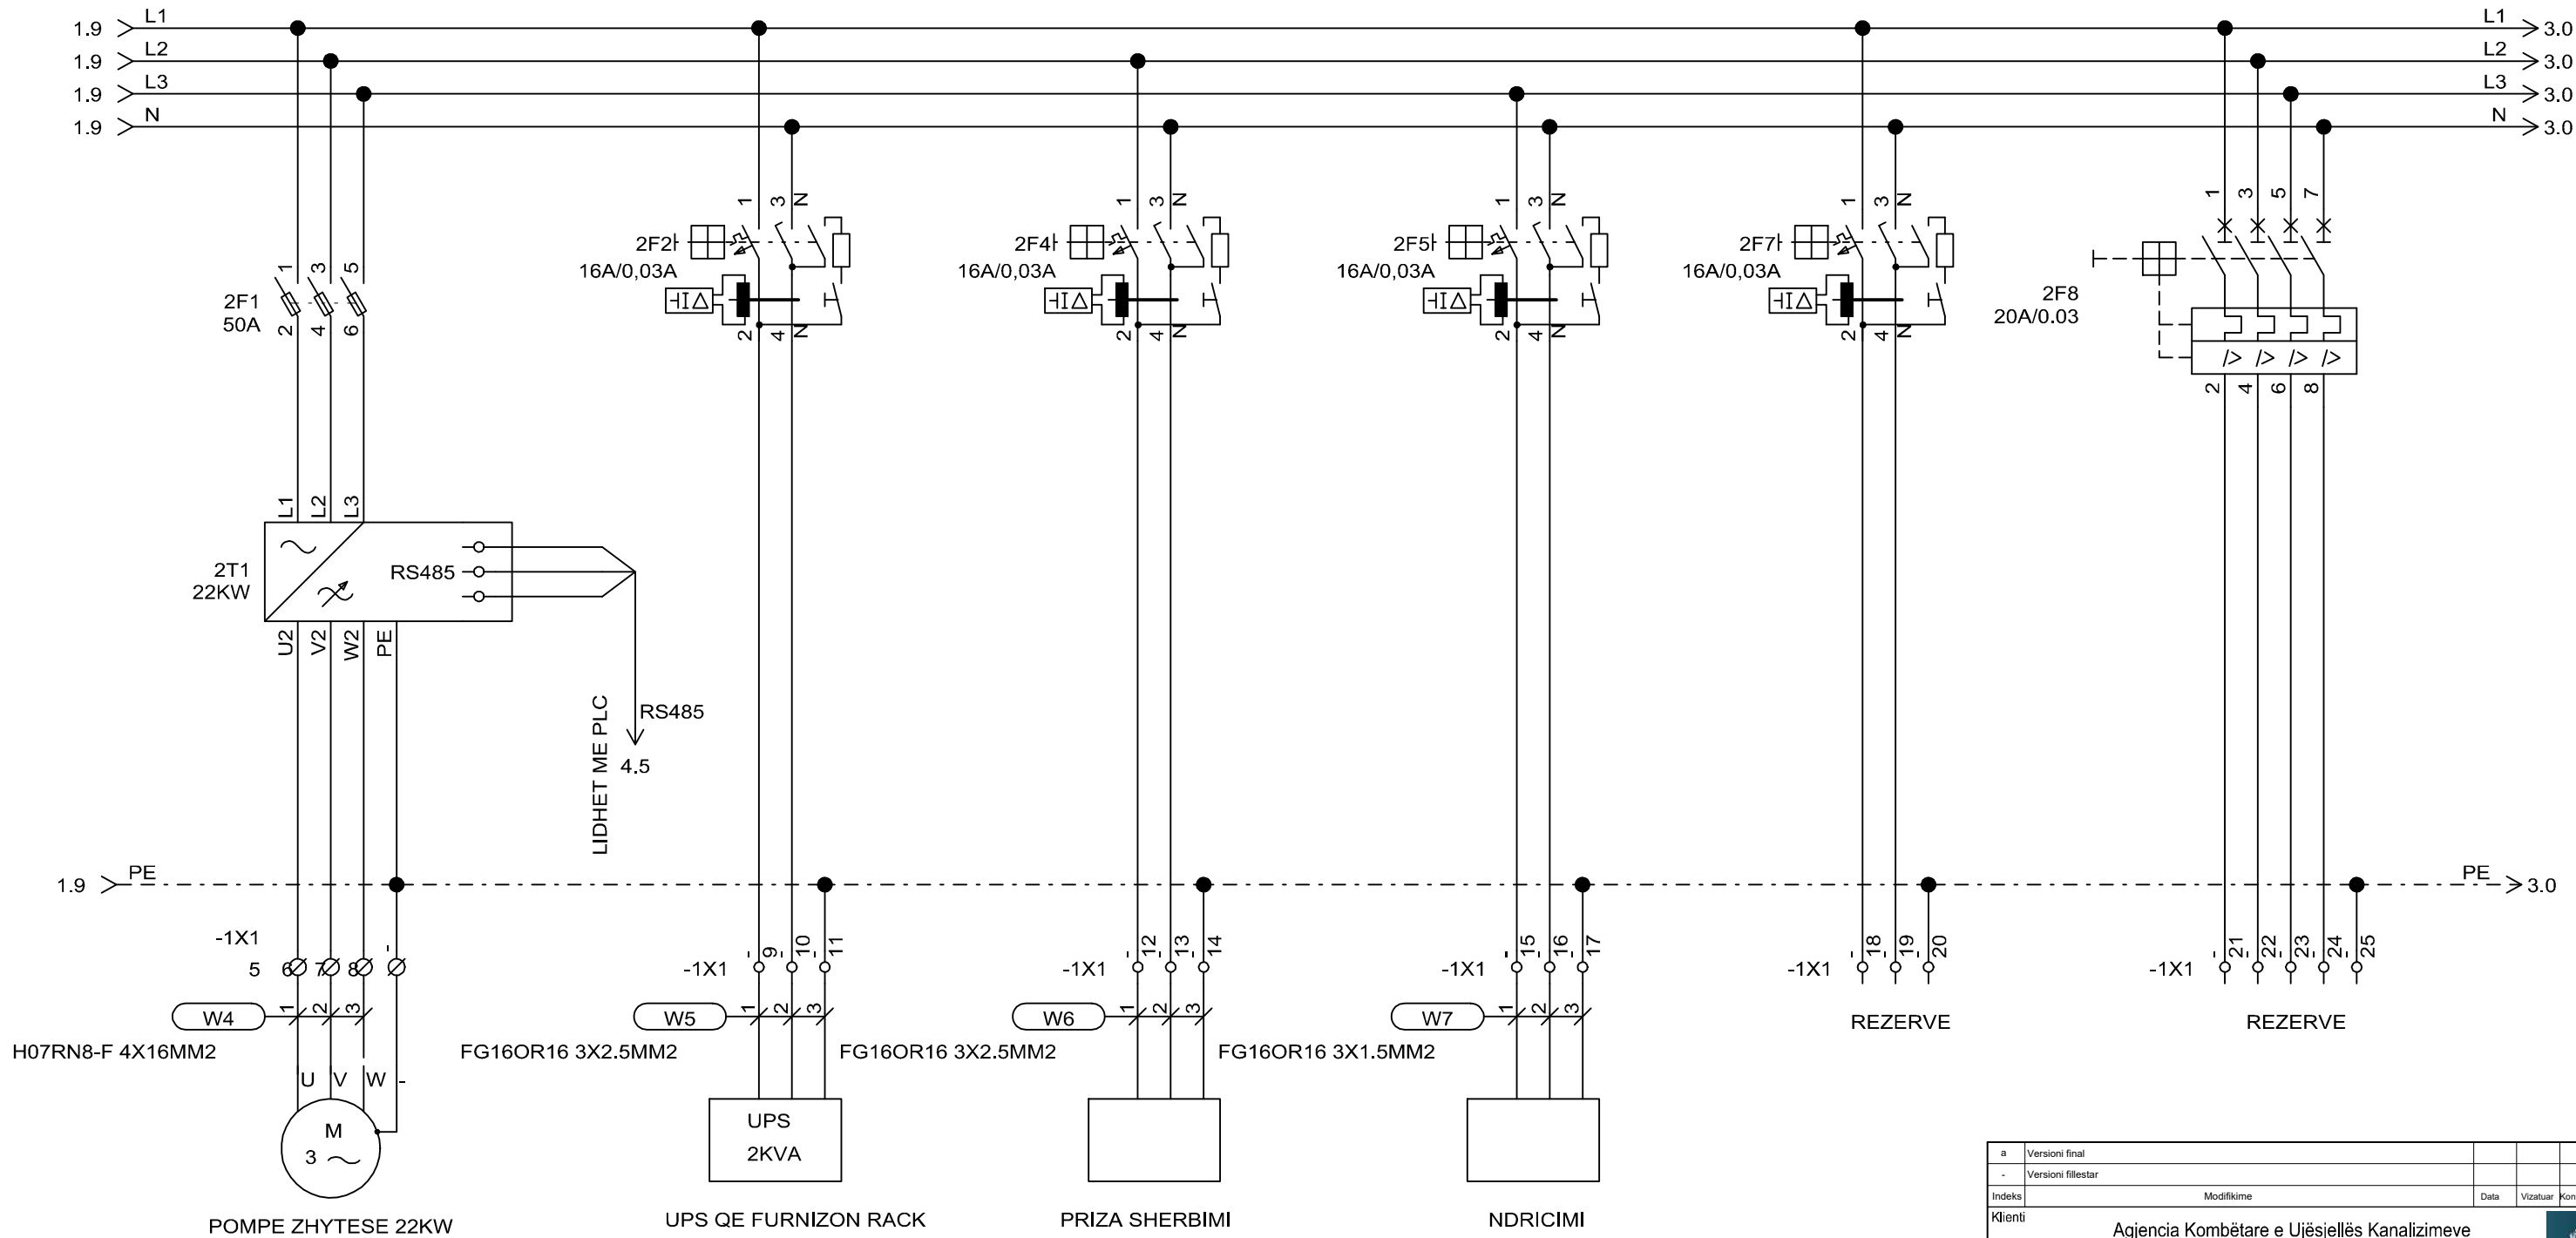


a	Versioni final				
-	Versioni fillestar				
Indeks	Modifikime	Data	Vizatuar	Kontrolluar	Aprovuar
Klienti		Agjencia Kombëtare e Ujësjiellës Kanalizimeve Adresa: Rruga "Sami Frashëri", Nr. 4, Tiranë			
Projekti		"Ndërtimi i rrjetit të ujësjiellësit për zonën e Shirokës, Bashkia Shkodër"			PROJEKT ZBATIM
UJËSJIELLËS SHIROKË PANELI ELEKTRIK PUSI 2		Shkalla			
		Formati A3 (420 x 297)			
		Punoi:	Data:		
		Kontrollloi:	Aprovoi:		
		GJEOKONSULT & CO sh.p.k Adresa: Rruga Sami Frashëri, Pallati 45, Shkalla 01, Kati 2, Tiranë. Email: gjeokonsult@hotmail.com			Faqe 25 nga 34
Pozicioni	Emri	Firma	Pozicioni	Emri	Firma
Ing. Hidroteknik	S. ÇIKA		Ing. Hidroteknik	V. LLANAJ	
Ing. Gjeolog	F. KURTESHI		Ing. Mjedisi	D. PROFKA	
Ing. Gjeodet	E. SKUKA		Ing. Gjeodet	E. ISUFI	
Ing. Ndertimi	K. KTONA		Ing. Ndertimi	I. SPAHIU	
Ing. Elektrik	H. KADAREJA				

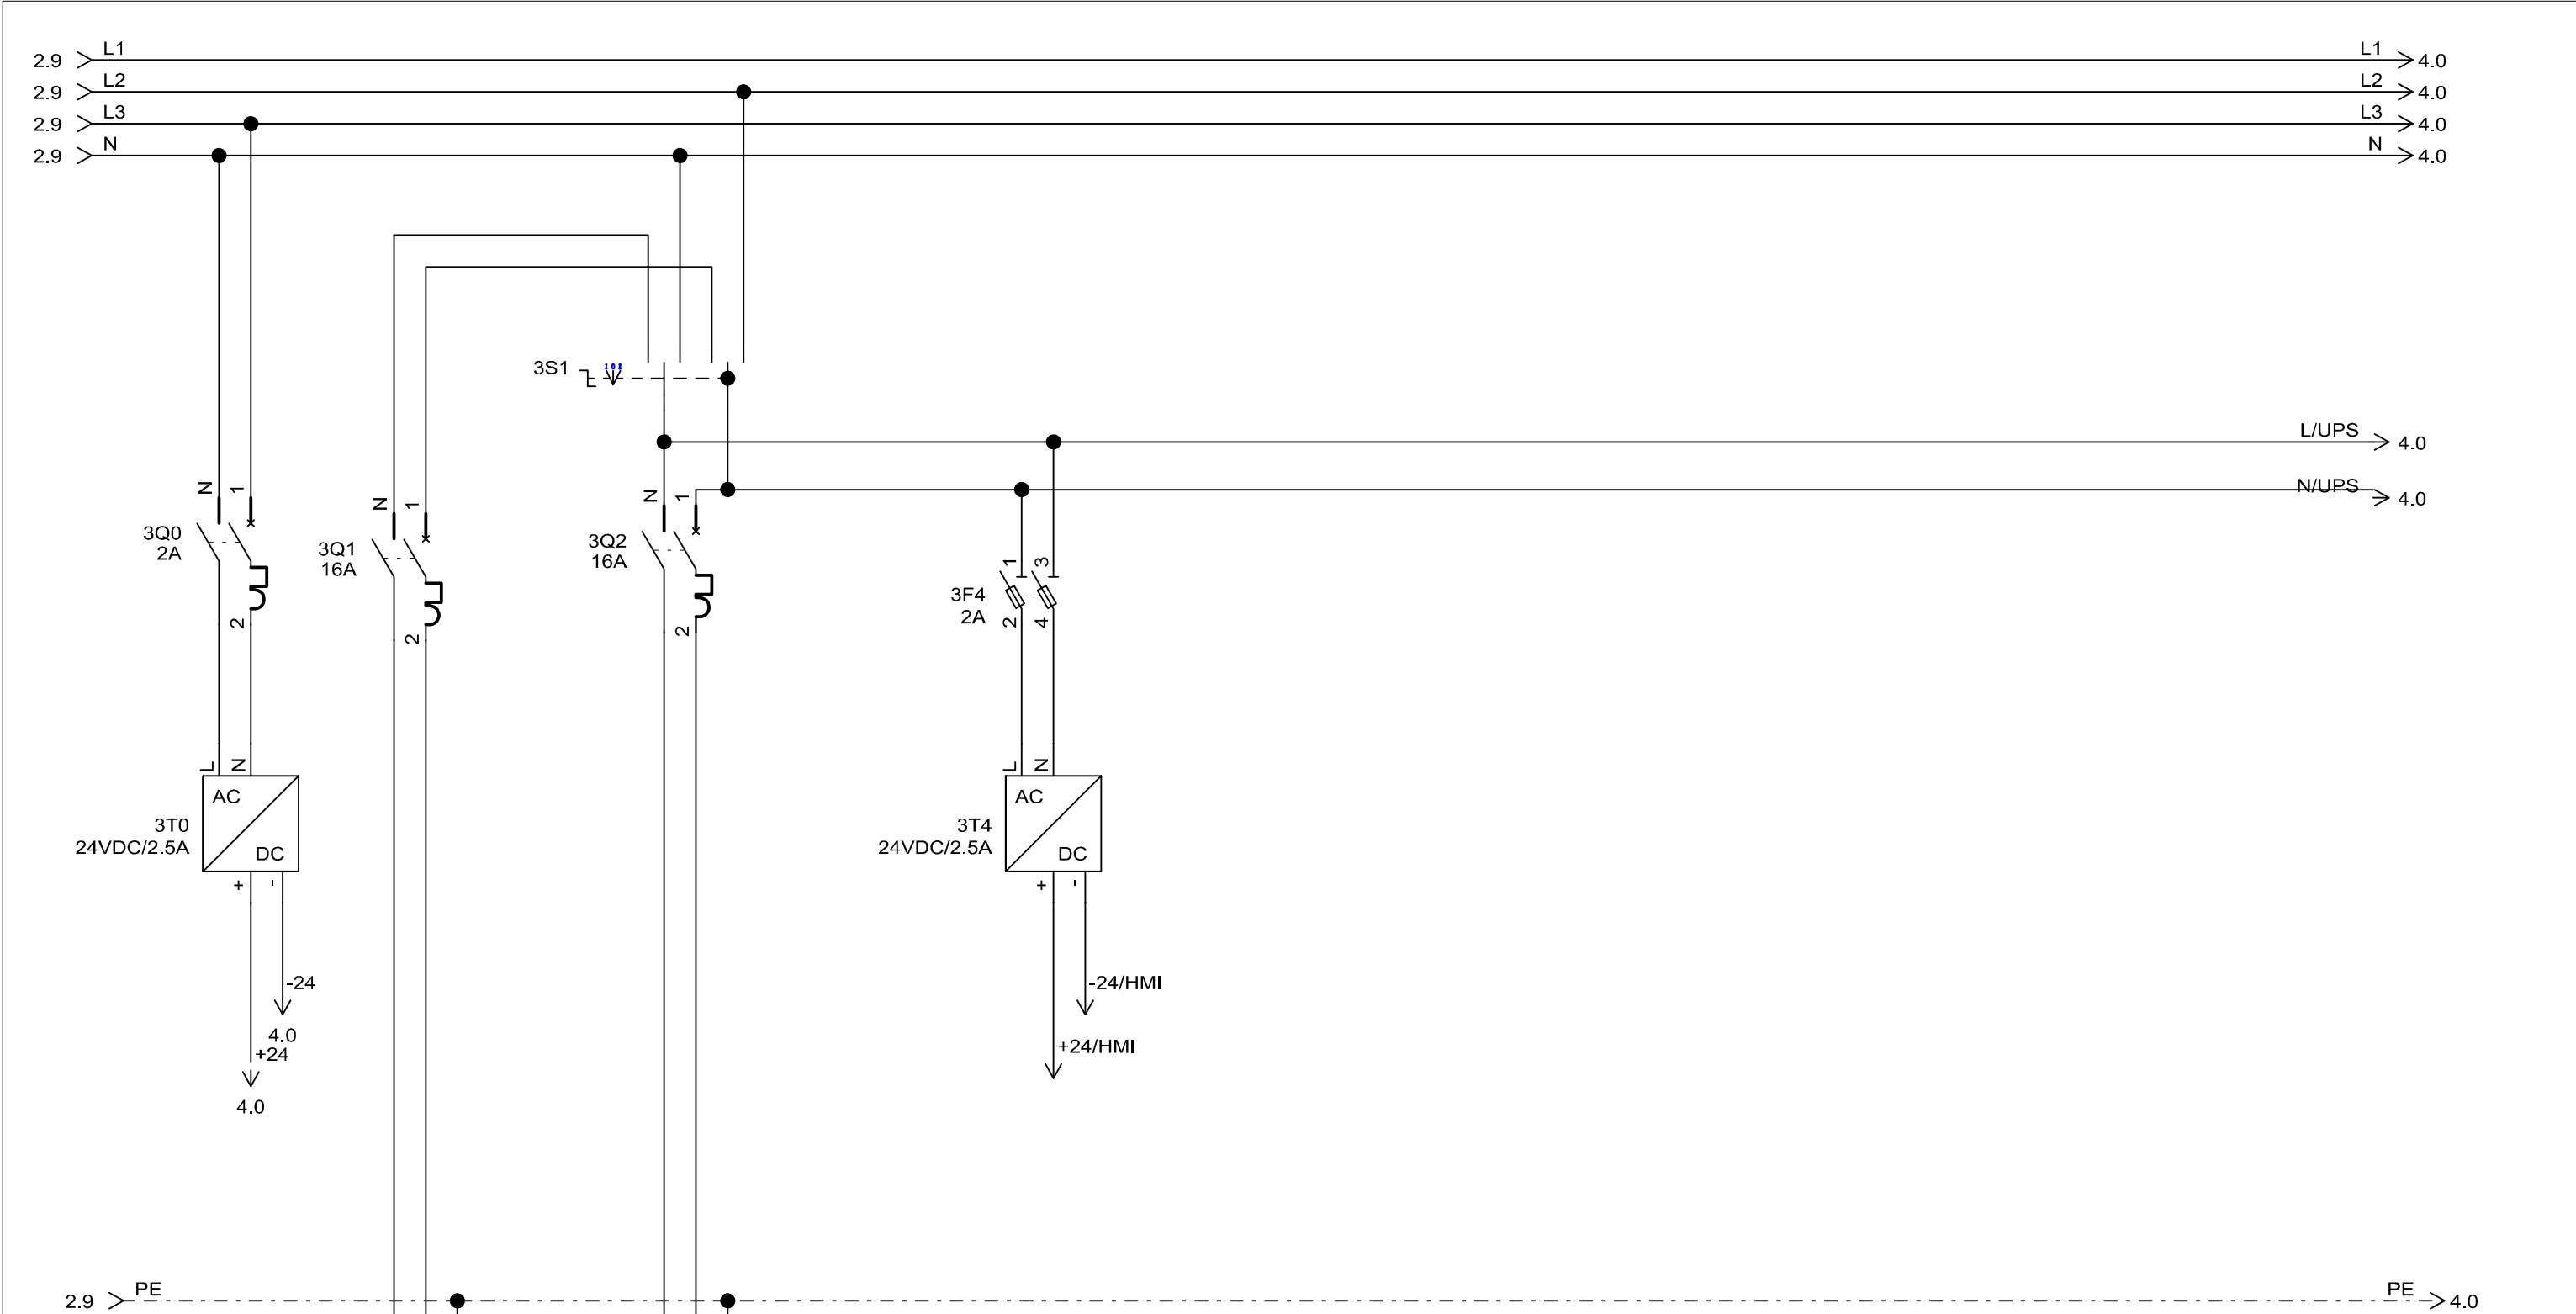


a	Versioni final				
-	Versioni fillestar				
Indeks	Modifikime	Data	Vizatuar	Kontrolluar	Aprovuar
Klienti	Agjencia Kombëtare e Ujësjetllës Kanalizimeve Adresa: Rruga "Sami Frashëri", Nr. 4, Tiranë				
Projekti	"Ndërtimi i rrjetit të ujësjetllës për zonën e Shirokës, Bashkia Shkodër"				PROJEKT ZBATIM
UJËSJELLËS SHIROKË PANELI ELEKTRIK PUSI 2				Shkalla	
				Formati A3 (420 x 297)	
				Punoi:	Data:
				Kontrollloi:	Aprovoi:
				Faqe 26 nga 34	
Pozicioni	Emri	Firma	Pozicioni	Emri	Firma
Ing. Hidroteknik	S.ÇIKA		Ing. Hidroteknik	V. LLANAJ	
Ing. Gjeolog	F. KURTESHI		Ing. Mjedisi	D. PROFKA	
Ing. Gjeodet	E. SKUKA		Ing. Gjeodet	E. ISUFI	
Ing. Ndertimi	K. KTONA		Ing. Ndertimi	I. SPAHIU	
Ing. Elektrik	H. KADAREJA				

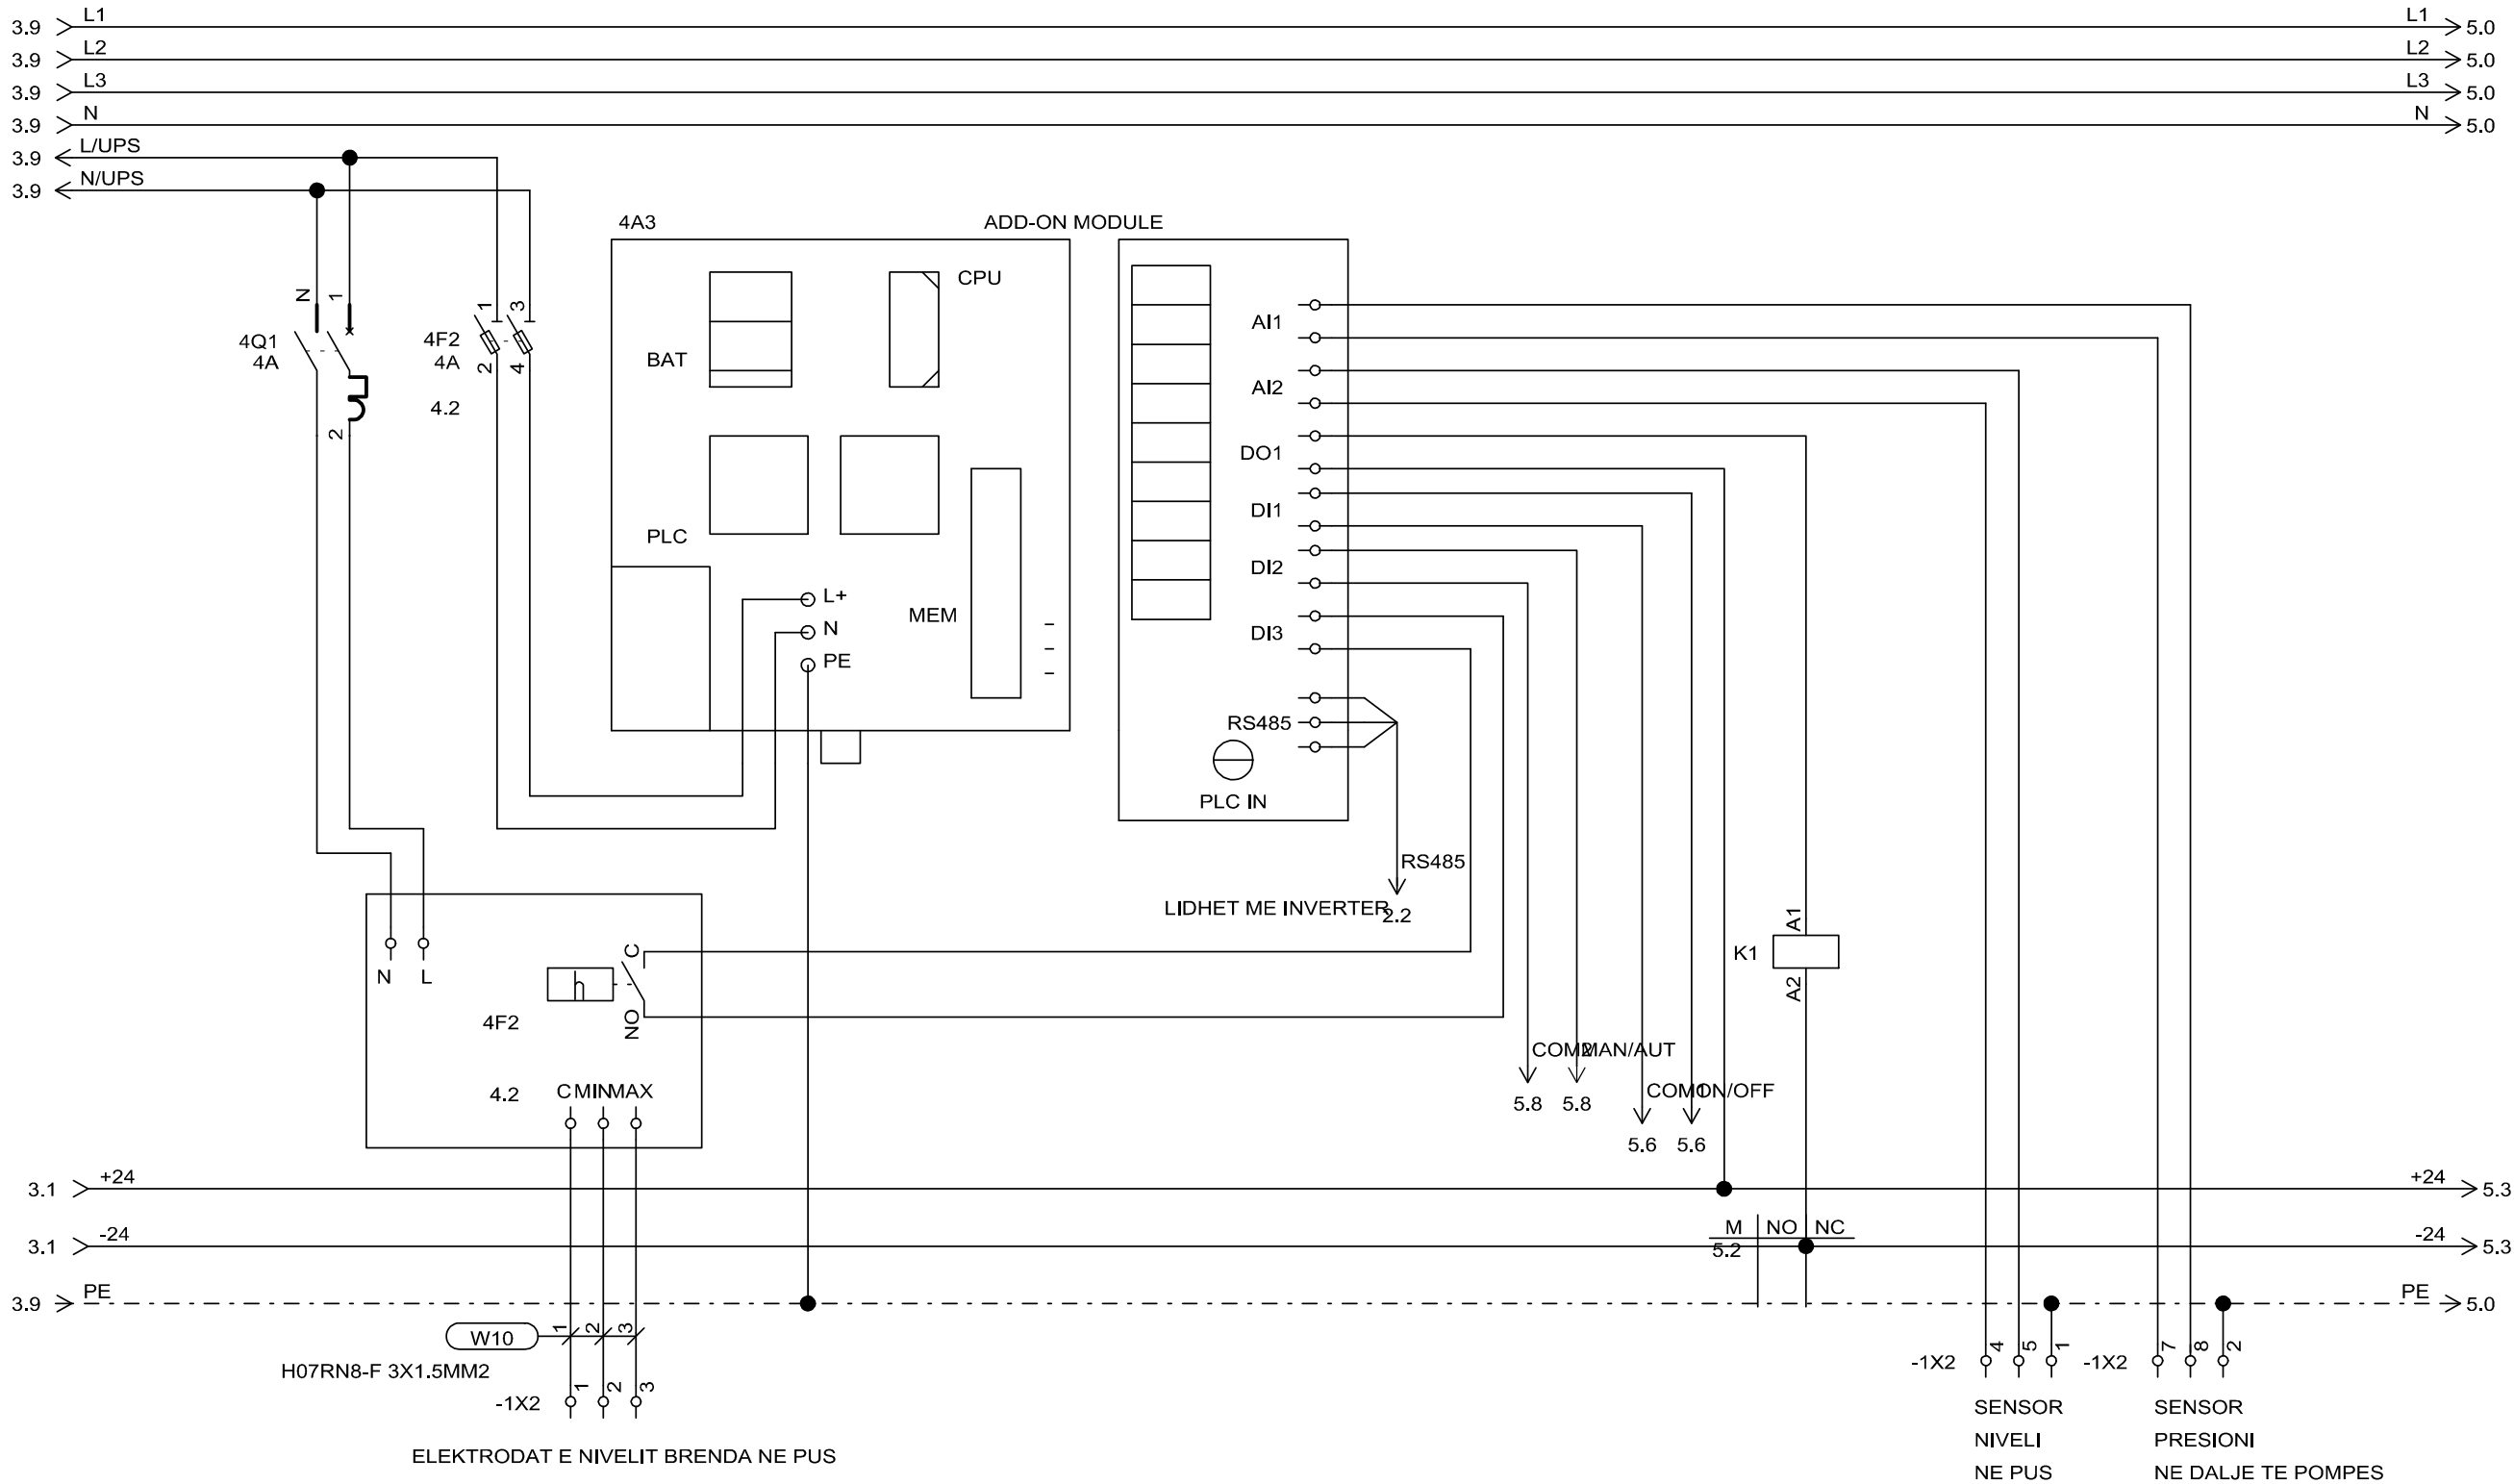

a	Versioni final				
-	Versioni fillestar				
Indeks	Modifikime	Data	Vizatuar	Kontrolluar	Aprovuar
Klienti	Agjencia Kombëtare e Ujësjellës Kanalizimeve Adresa: Rruga "Sami Frashëri", Nr. 4, Tiranë				
Projekti	"Ndërtimi i rrjetit të ujësjellësit për zonën e Shirokës, Bashkia Shkodër"				PROJEKT ZBATIM
UJËSJELLËS SHIROKË PANELI ELEKTRIK PUSI 2				Shkalla	
				Formati A3 (420 x 297)	
				Punoi:	Data:
				Kontrolloi:	Aprovoi:
 GJEOKONSULT & CO sh.p.k Adresa: Rruga Sami Frashëri, Pallati 45, Shkalla 01, Katë 2, Tiranë. Email: gjeokonsult@hotmail.com				Faqe 27 nga 34	
Pozicioni	Emri	Firma	Pozicioni	Emri	Firma
Ing. Hidroteknik	S.ÇIKA		Ing. Hidroteknik	V. LLANAJ	
Ing. Gjeolog	F. KURTESHI		Ing. Mjedisi	D. PROFKA	
Ing. Gjeodet	E. SKUKA		Ing. Gjeodet	E. ISUFI	
Ing. Ndertimi	K. KTONA		Ing. Ndertimi	I. SPAHIU	
Ing. Elektrik	H. KADAREJA				

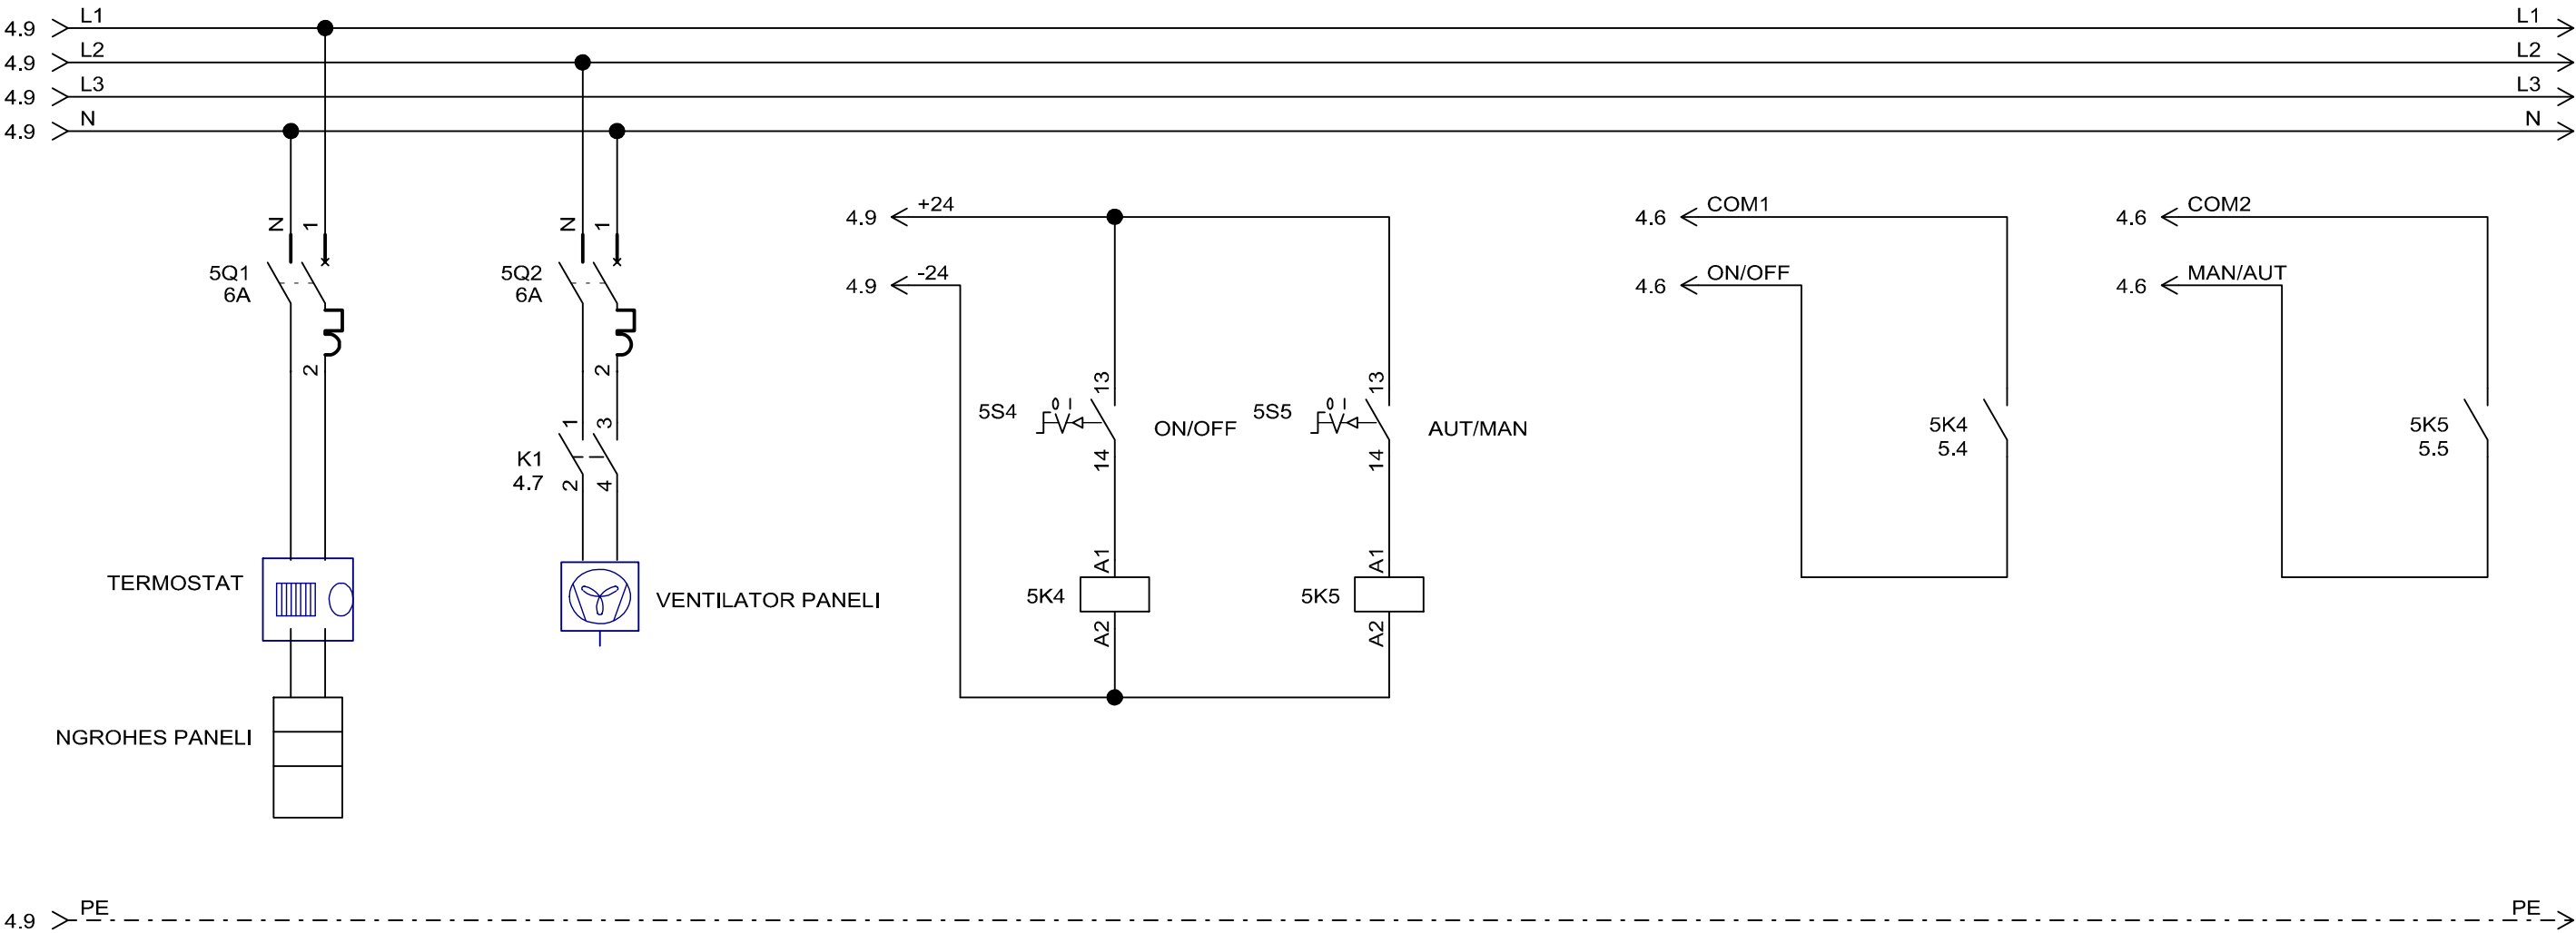


a	Versioni final				
-	Versioni fillestar				
Indeks		Modifikime	Data	Vizatuar	Kontrolluar
Aprovuar					
Klienti					
Agjencia Kombëtare e Ujësjetës Kanalizimeve					
Adresa: Rruga "Sami Frashëri", Nr. 4, Tiranë					
					
Projekti				PROJEKT ZBATIM	
"Ndërtimi i rrjetit të ujësjetës për zonën e Shirokës ,Bashkia Shkodër"					
UJËSJELLËS SHIROKË PANELI ELEKTRIK PUSI 2				Shkalla	
				Formati A3 (420 x 297)	
				Punoi:	Data:
				/...../2024	
				Kontrollloi:	Aprovoi:
 GJEOKONSULT & CO sh.p.k Adresa: Rruga Sami Frashëri, Pallati 45, Shkalla 01, Kati 2, Tiranë. Email: gjeokonsult@hotmail.com				Faqe 28 nga 34	
Pozicioni	Emri	Firma	Pozicioni	Emri	Firma
Ing. Hidroteknik	S.ÇIKA		Ing. Hidroteknik	V. LLANAJ	
Ing. Gjeolog	F. KURTESHI		Ing. Mjedisi	D. PROFKA	
Ing. Gjeodet	E. SKUKA		Ing. Gjeodet	E. ISUFI	
Ing. Ndertimi	K. KTONA		Ing. Ndertimi	I. SPAHIU	
Ing. Elektrik	H. KADAREJA				

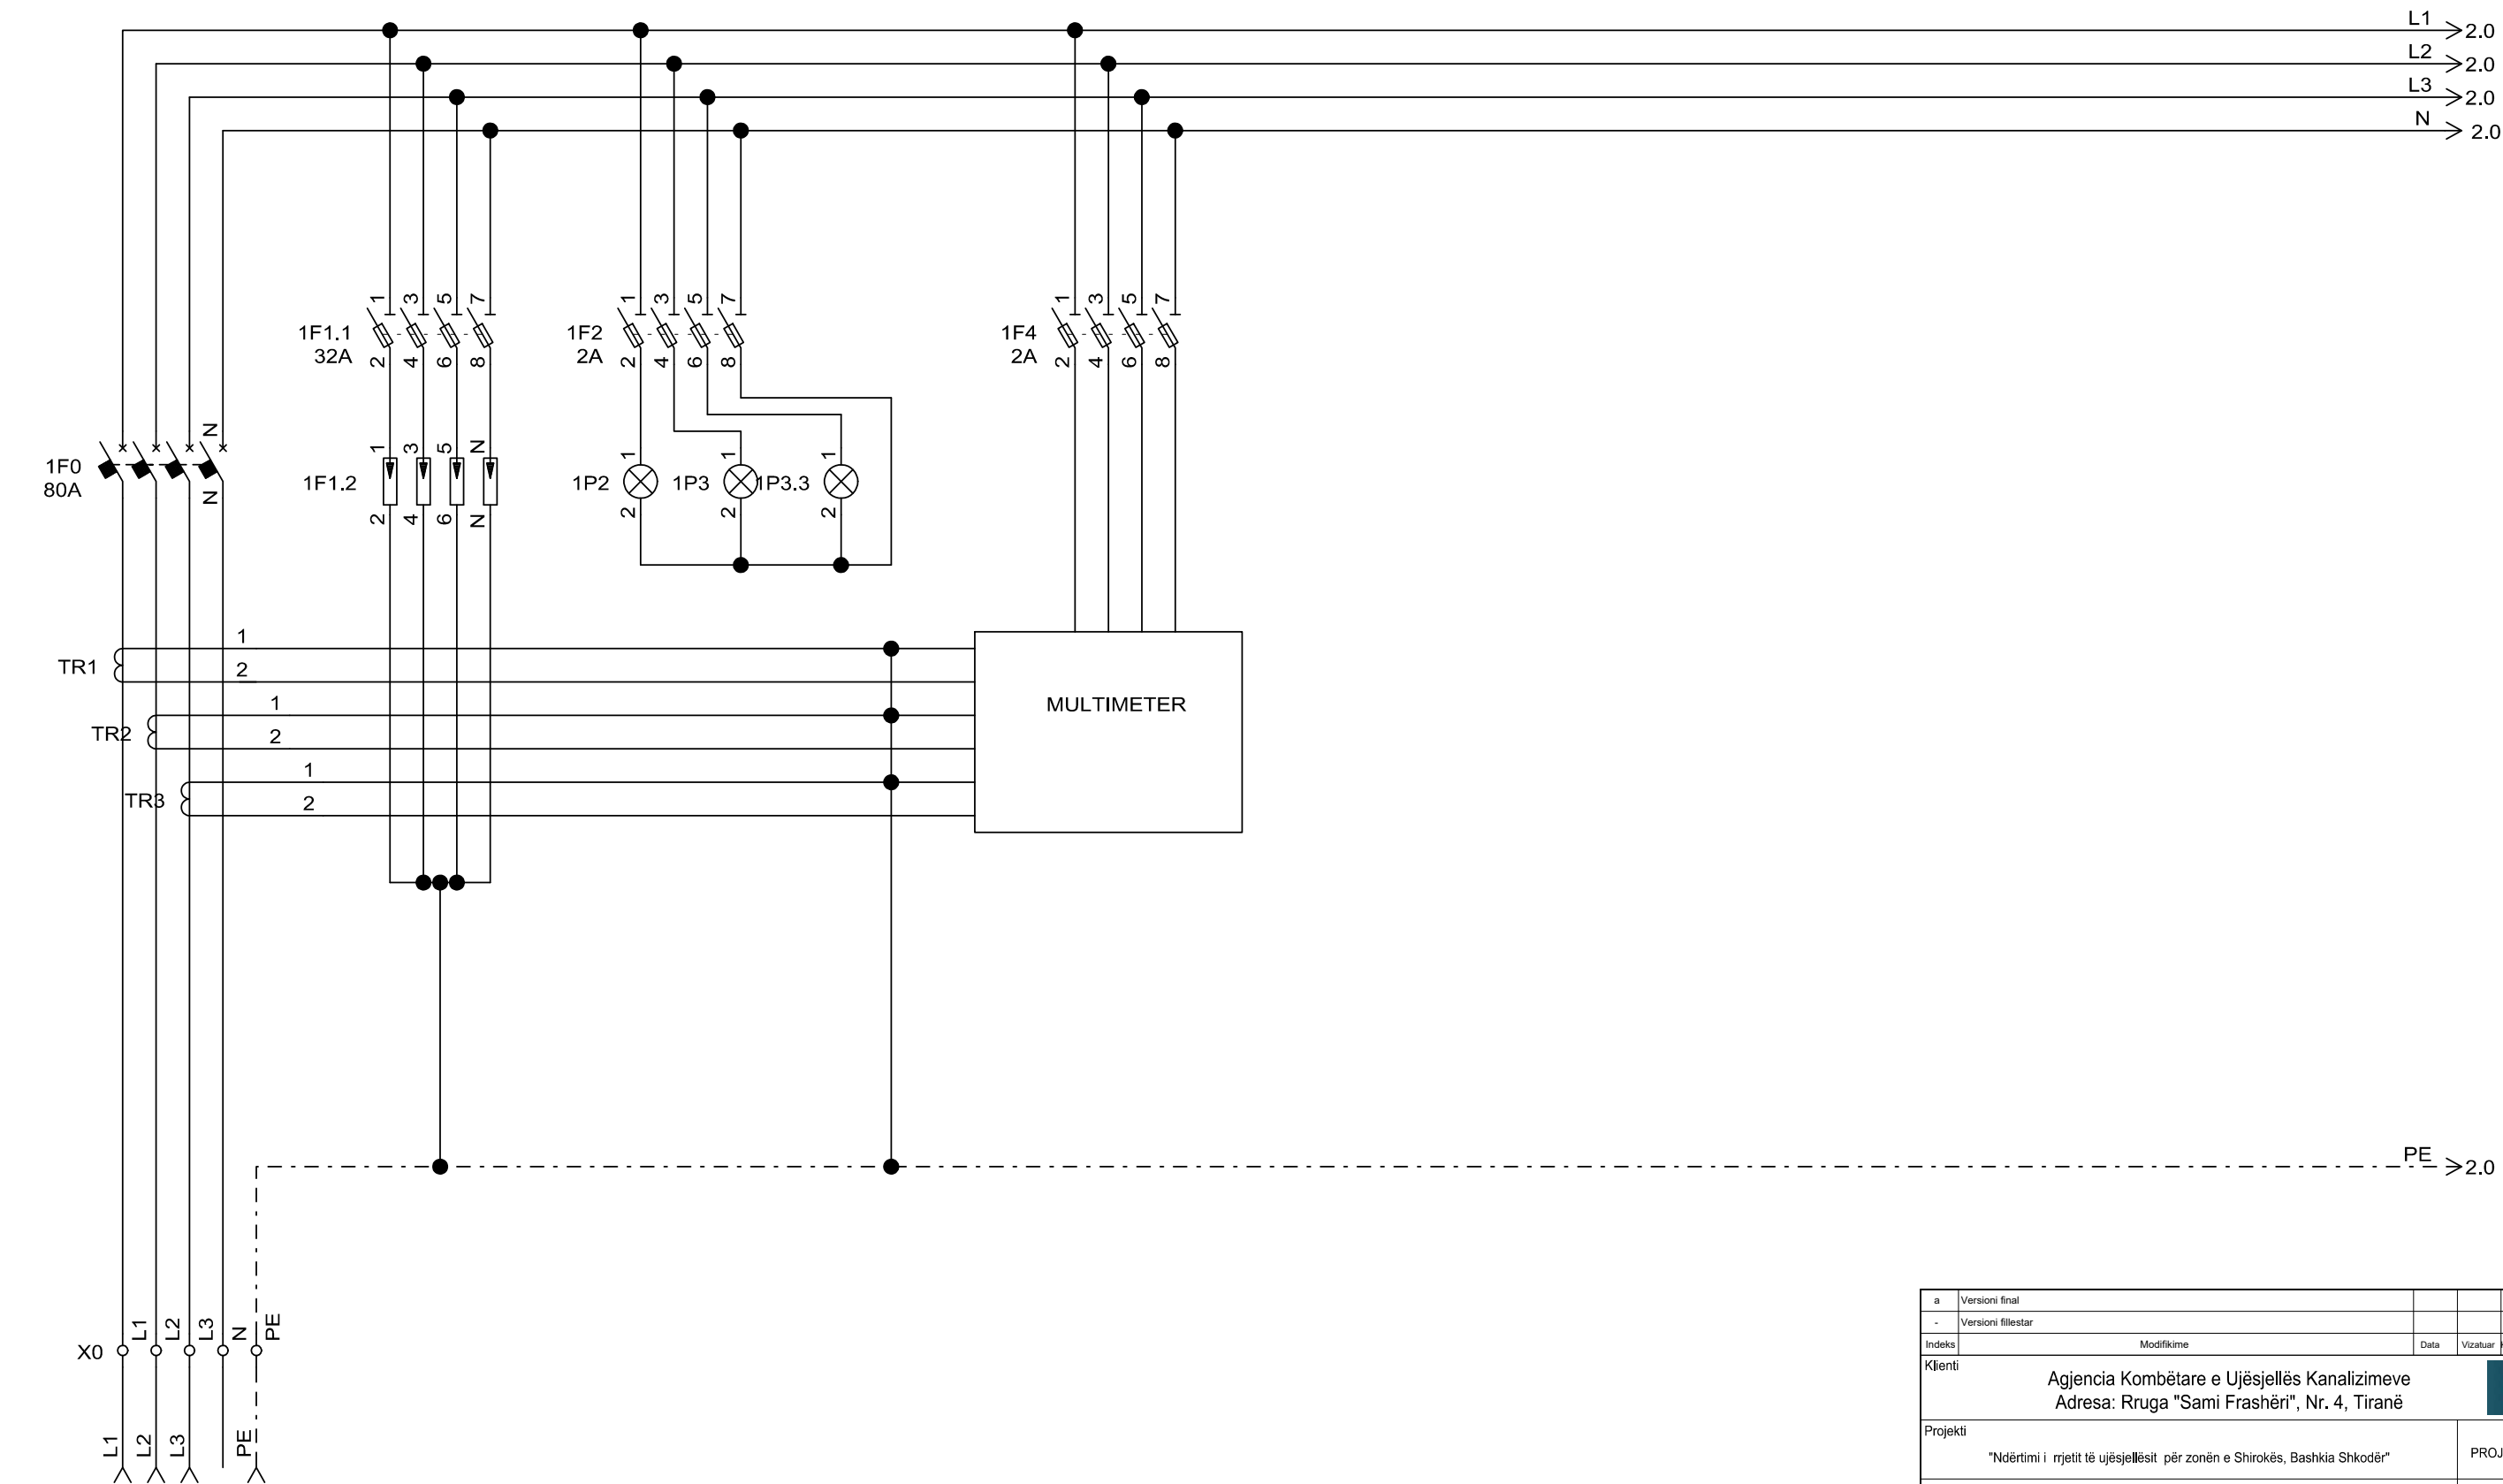


Kabell PV LSZH AI 3x50+1x25mm2/


a	Versioni final				
-	Versioni fillestar				
Indeks	Modifikime	Data	Vizatuar	Kontrolluar	Aprovuar
Klienti	Agjencia Kombëtare e Ujësjetllës Kanalizimeve Adresa: Rruga "Sami Frashëri", Nr. 4, Tiranë				
Projekti	"Ndërtimi i rrjetit të ujësjetllës për zonën e Shirokës, Bashkia Shkodër"				PROJEKT ZBATIM
UJËSJELLËS SHIROKË PANELI ELEKTRIK PUSI 3				Shkalla	
				Formati A3 (420 x 297)	
				Punoi:	Data:
				Kontrollloi:	Aprovoi:
 GJEOKONSULT & CO sh.p.k Adresa: Rruga Sami Frashëri, Pallati 45, Shkalla 01, Katë 2, Tiranë. Email: gjeokonsult@hotmail.com				Faqe 29 nga 34	
Pozicioni	Emri	Firma	Pozicioni	Emri	Firma
Ing. Hidroteknik	S.ÇIKA		Ing. Hidroteknik	V. LLANAJ	
Ing. Gjeolog	F. KURTESHI		Ing. Mjedisi	D. PROFKA	
Ing. Gjeodet	E. SKUKA		Ing. Gjeodet	E. ISUFI	
Ing. Ndertimi	K. KTONA		Ing. Ndertimi	I. SPAHIU	
Ing. Elektrik	H. KADAREJA				

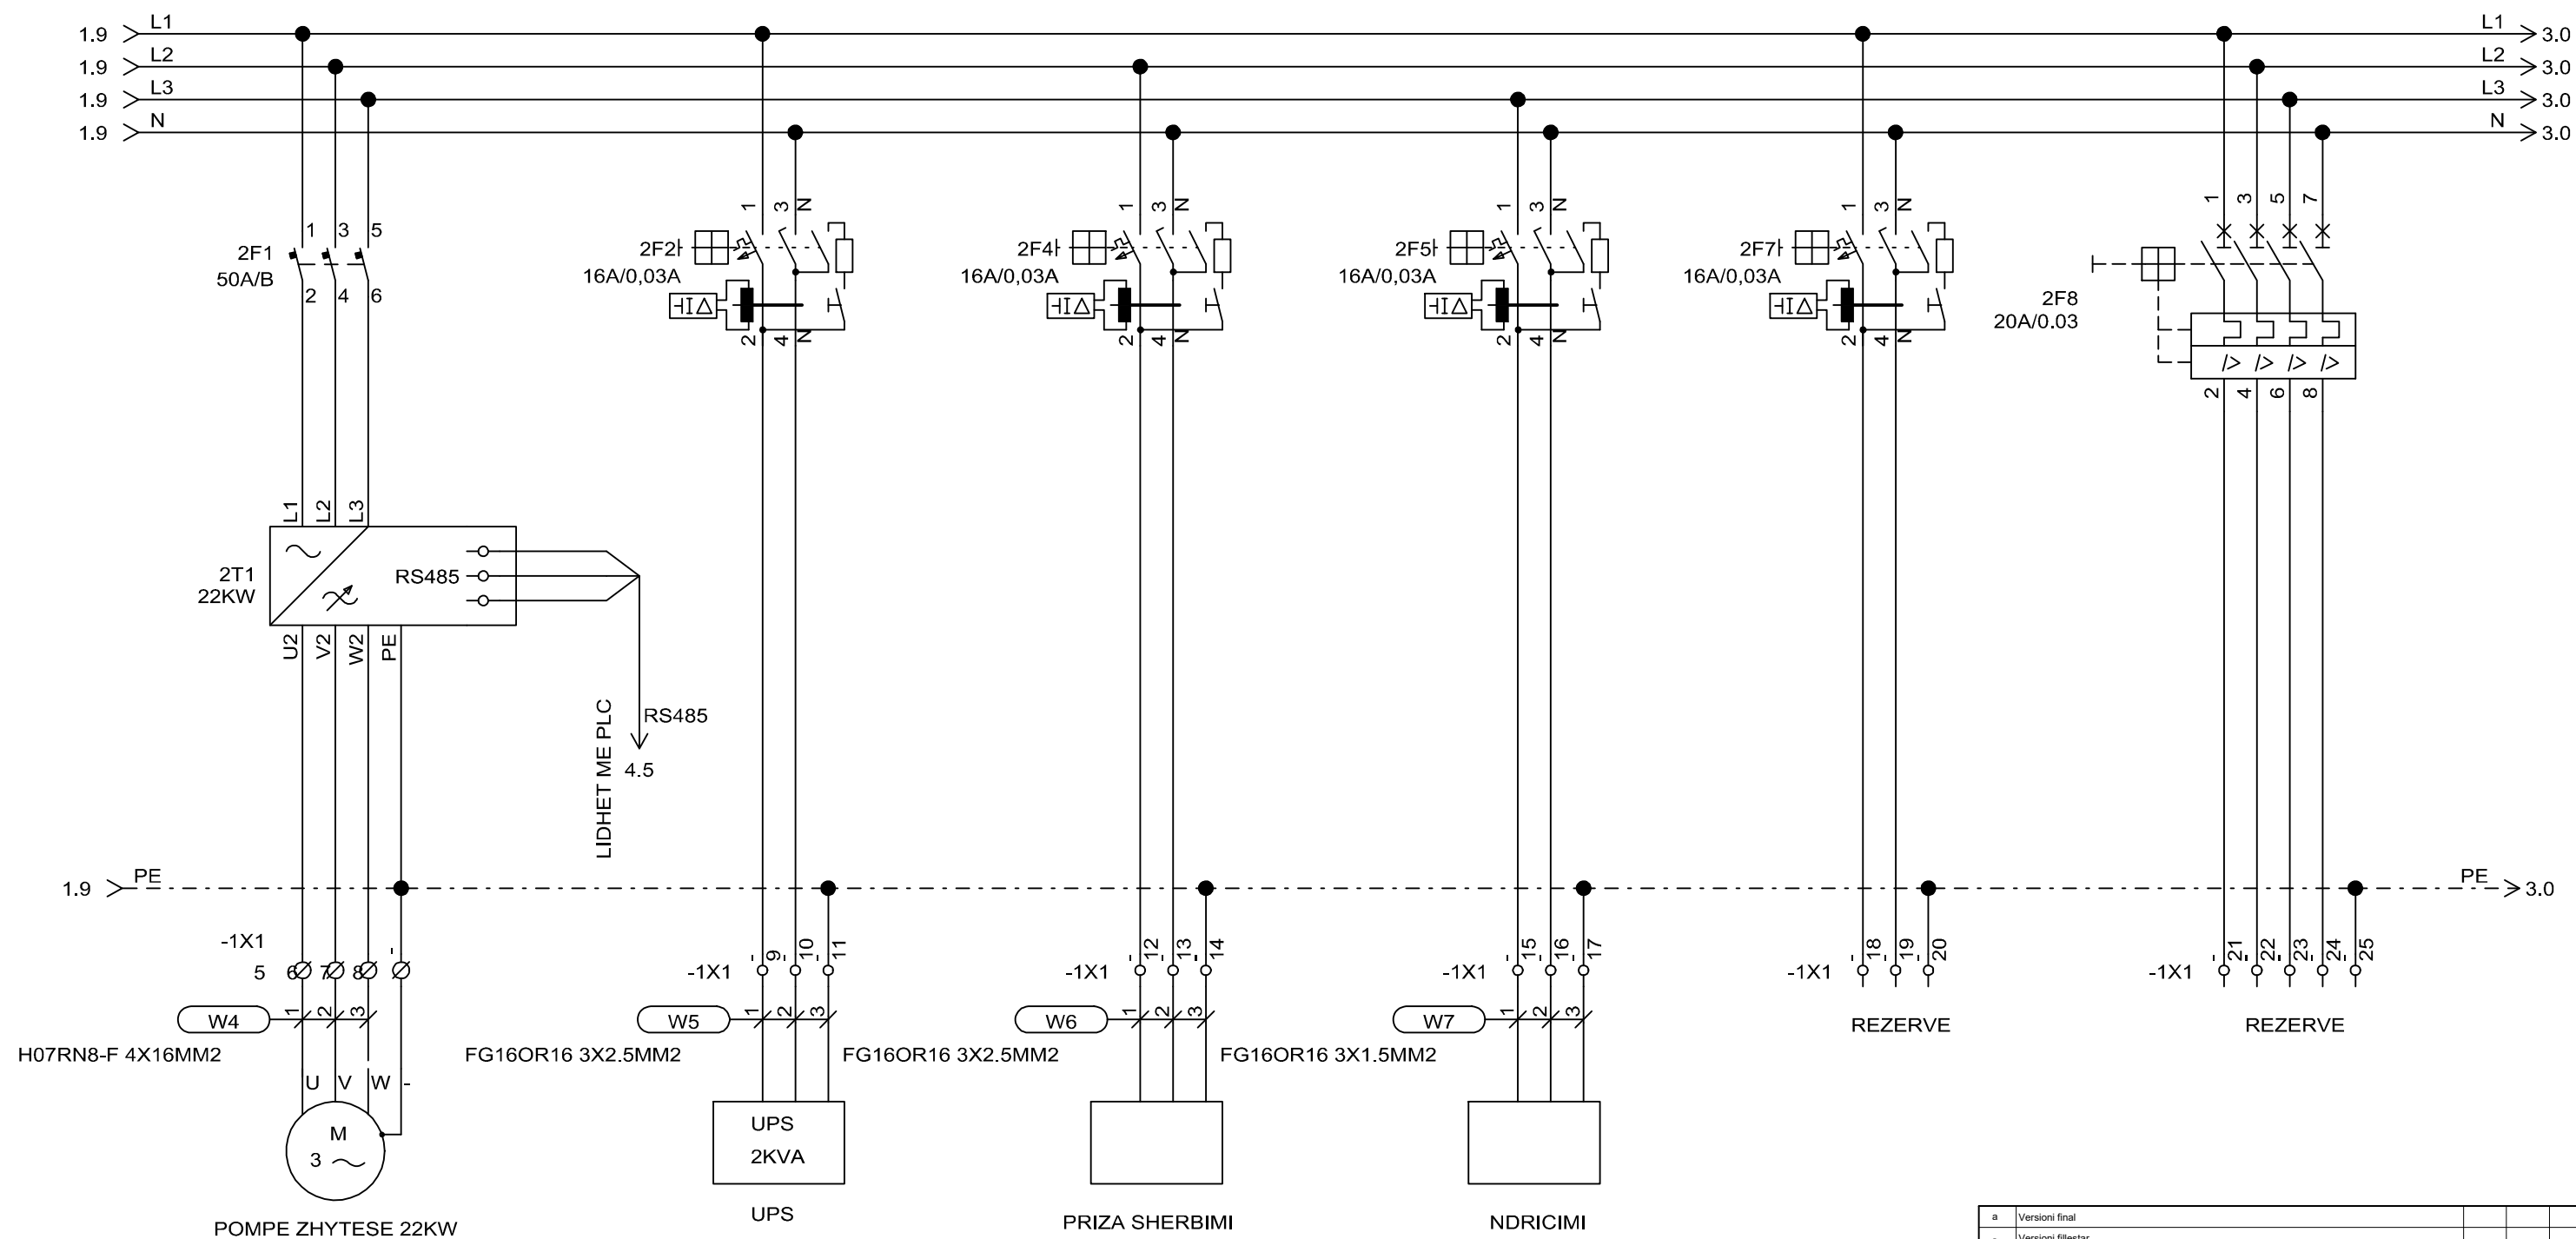


a	Versioni final				
-	Versioni fillestar				
Indeks	Modifikime	Data	Vizatuar	Kontrolluar	Aprovuar
Klienti		Agjencia Kombëtare e Ujësjetllës Kanalizimeve Adresa: Rruga "Sami Frashëri", Nr. 4, Tiranë			
Projekti		"Ndërtimi i rrjetit të ujësjetllës për zonën e Shirokës, Bashkia Shkodër"			PROJEKT ZBATIM
UJËSJELLËS SHIROKË PANELI ELEKTRIK PUSI 3		Shkalla			
		Formati A3 (420 x 297)			
		Punoi:	Data:		
		Kontrollloi:	Aprovoi:		
		GJEOKONSULT & CO sh.p.k Adresa: Rruga Sami Frashëri, Pallati 45, Shkalla 01, Kati 2, Tiranë. Email: gjeokonsult@hotmail.com			Faqe 30 nga 34
Pozicioni	Emri	Firma	Pozicioni	Emri	Firma
Ing. Hidroteknik	S.ÇIKA		Ing. Hidroteknik	V. LLANAJ	
Ing. Gjeolog	F. KURTESHI		Ing. Mjedisi	D. PROFKA	
Ing. Gjeodet	E. SKUKA		Ing. Gjeodet	E. ISUFI	
Ing. Ndertimi	K. KTONA		Ing. Ndertimi	I. SPAHIU	
Ing. Elektrik	H. KADAREJA				

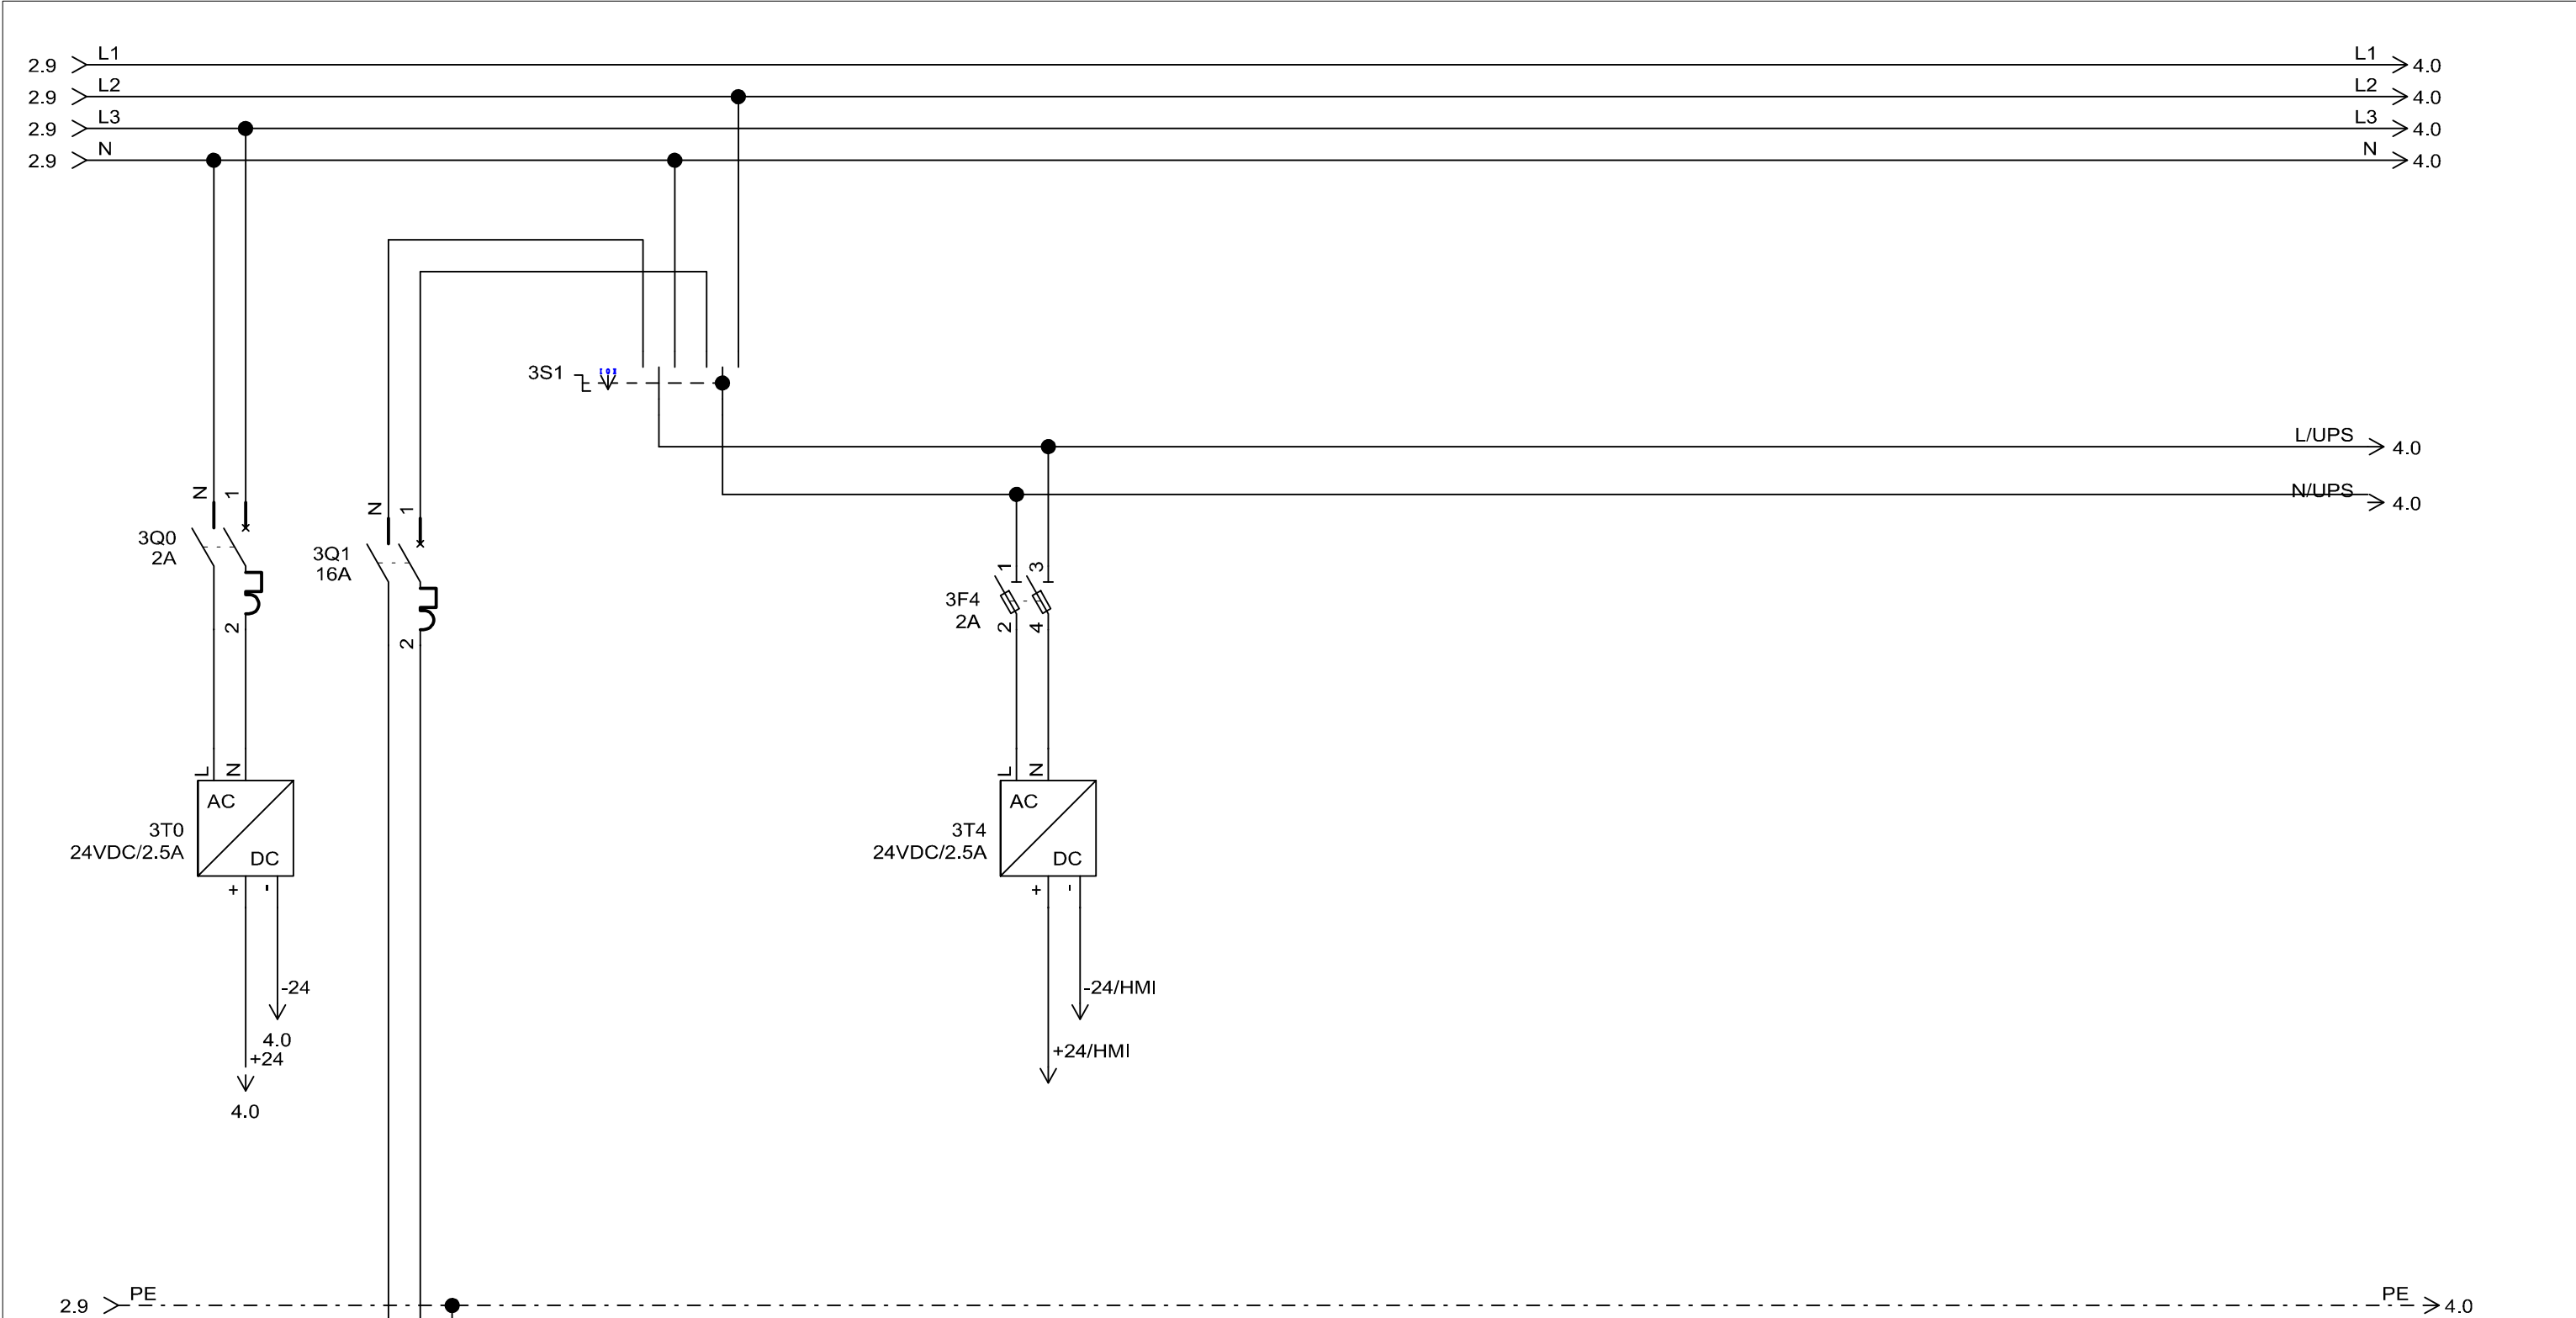


a	Versioni final				
-	Versioni fillestar				
Indeks	Modifikime	Data	Vizatuar	Kontrolluar	Aprovuar
Klienti	Agjencia Kombëtare e Ujësjellës Kanalizimeve Adresa: Rruga "Sami Frashëri", Nr. 4, Tiranë				
Projekti	"Ndërtimi i rrjetit të ujësjellësit për zonën e Shirokës, Bashkia Shkodër"				PROJEKT ZBATIM
UJËSJELLËS SHIROKË PANELI ELEKTRIK PUSI 3				Shkalla	
				Formati A3 (420 x 297)	
				Punoi:	Data:
				Kontrollloi:	Aprovoi:
 GJEOKONSULT & CO sh.p.k Adresa: Rruga Sami Frashëri, Pallati 45, Shkalla 01, Kati 2, Tiranë. Email: gjeokonsult@hotmail.com				Faqe	
				31 nga 34	
Pozicioni	Emri	Firma	Pozicioni	Emri	Firma
Ing. Hidroteknik	S.ÇIKA		Ing. Hidroteknik	V. LLANAJ	
Ing. Gjeolog	F. KURTESHI		Ing. Mjedisi	D. PROFKA	
Ing. Gjeodet	E. SKUKA		Ing. Gjeodet	E. ISUFI	
Ing. Ndertimi	K. KTONA		Ing. Ndertimi	I. SPAHIU	
Ing. Elektrik	H. KADAREJA				

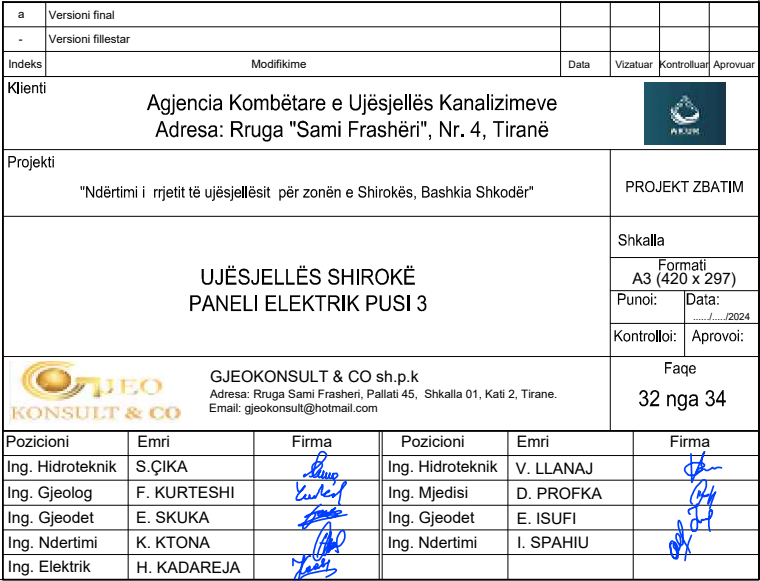

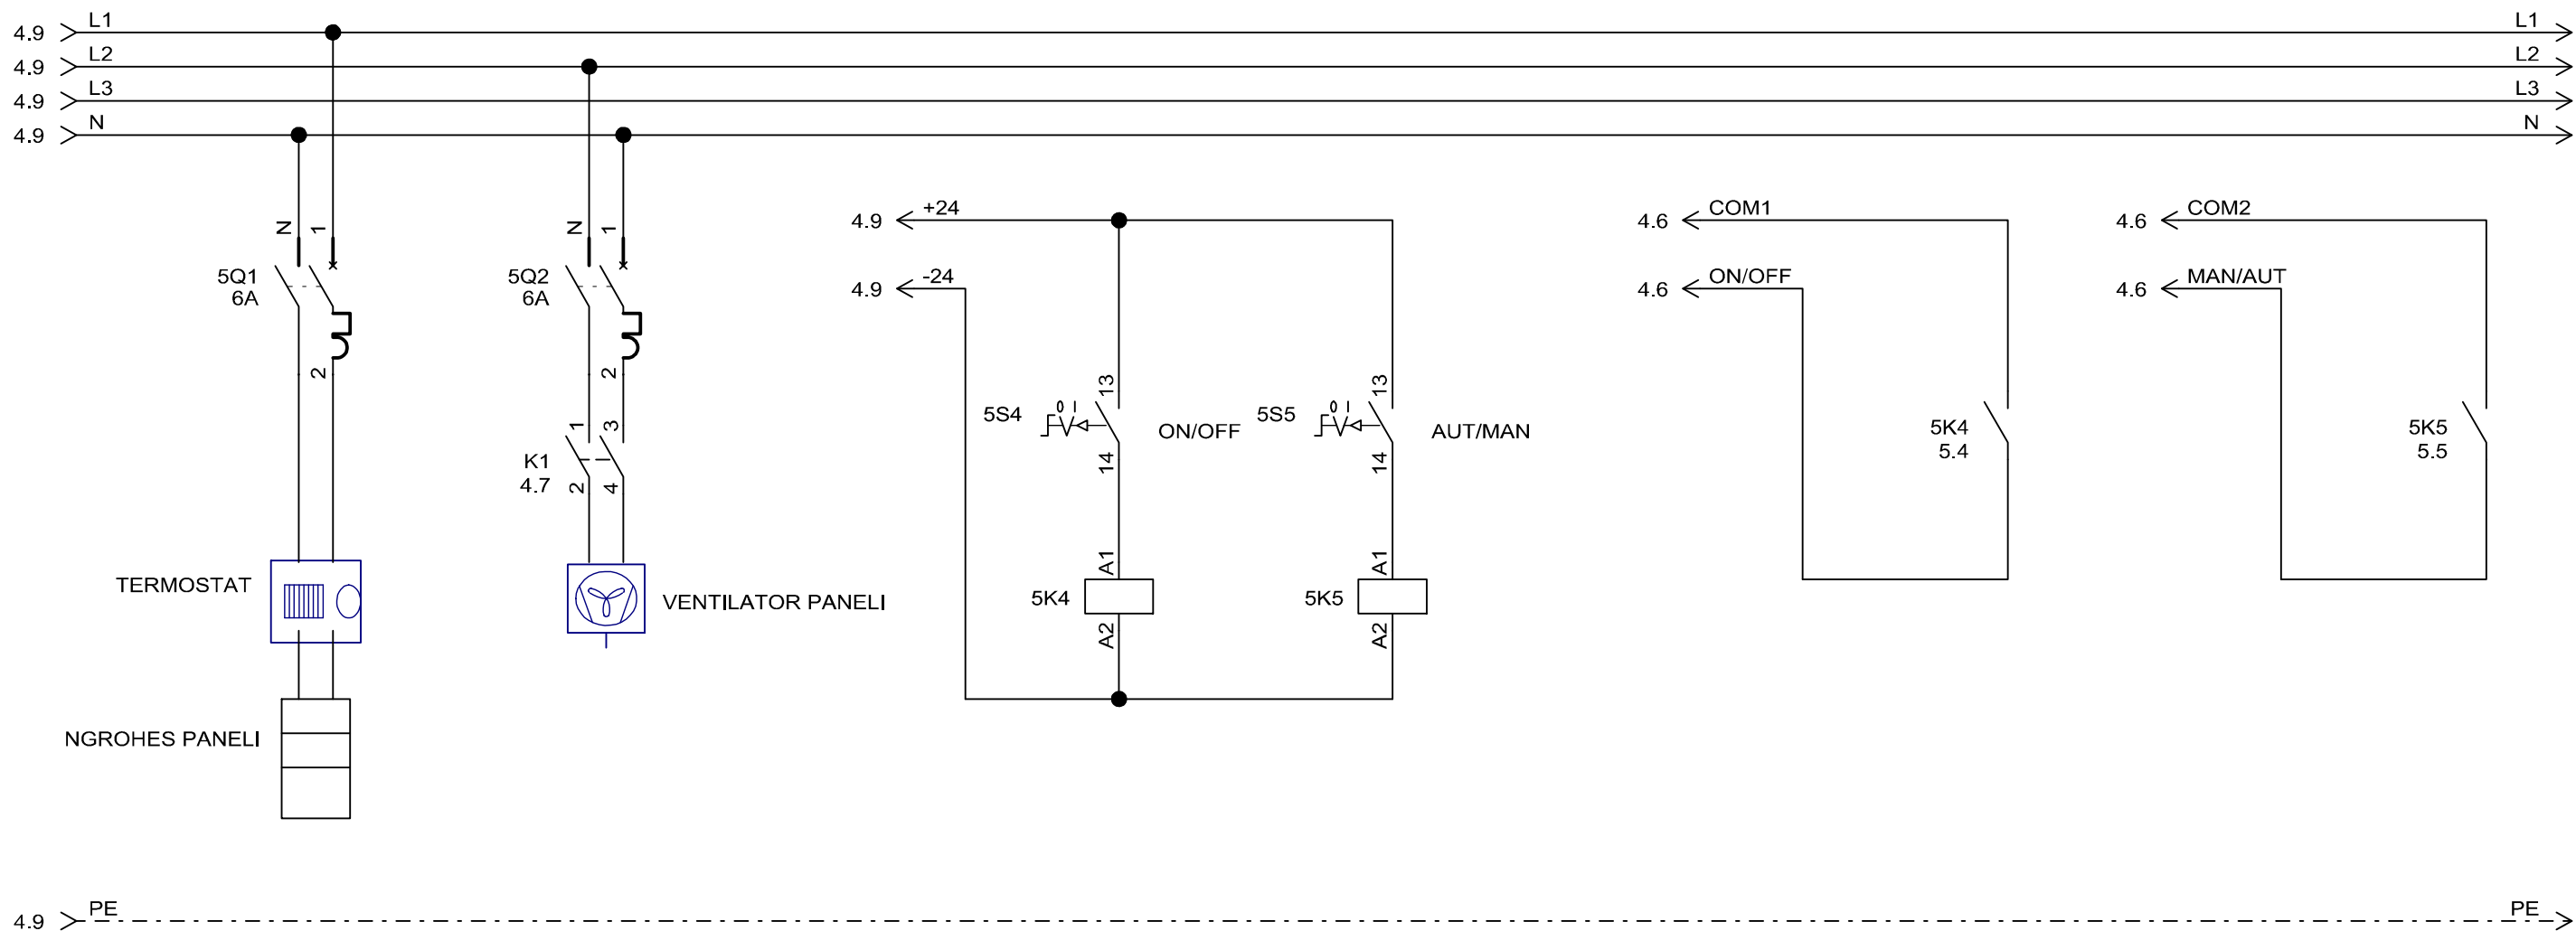

a	Versioni final				
-	Versioni fillestar				
Indeks	Modifikime	Data	Vizatuar	Kontrolluar	Aprovuar
Klienti	Agjencia Kombëtare e Ujësjetllës Kanalizimeve Adresa: Rruga "Sami Frashëri", Nr. 4, Tiranë				
Projekti	"Ndërtimi i rrjetit të ujësjetllës për zonën e Shirokës, Bashkia Shkodër"				PROJEKT ZBATIM
UJËSJELLËS SHIROKË PANELI ELEKTRIK PUSI 3				Shkalla	
				Formati A3 (420 x 297)	
				Punoi:	Data:
				Kontrollloi:	Aprovoi:
 GJEOKONSULT & CO sh.p.k Adresa: Rruga Sami Frashëri, Pallati 45, Shkalla 01, Kati 2, Tiranë. Email: gjeokonsult@hotmail.com				Faqe 33 nga 34	
Pozicioni	Emri	Firma	Pozicioni	Emri	Firma
Ing. Hidroteknik	S.ÇIKA		Ing. Hidroteknik	V. LLANAJ	
Ing. Gjeolog	F. KURTESHI		Ing. Mjedisi	D. PROFKA	
Ing. Gjeodet	E. SKUKA		Ing. Gjeodet	E. ISUFI	
Ing. Ndertimi	K. KTONA		Ing. Ndertimi	I. SPAHIU	
Ing. Elektrik	H. KADAREJA				

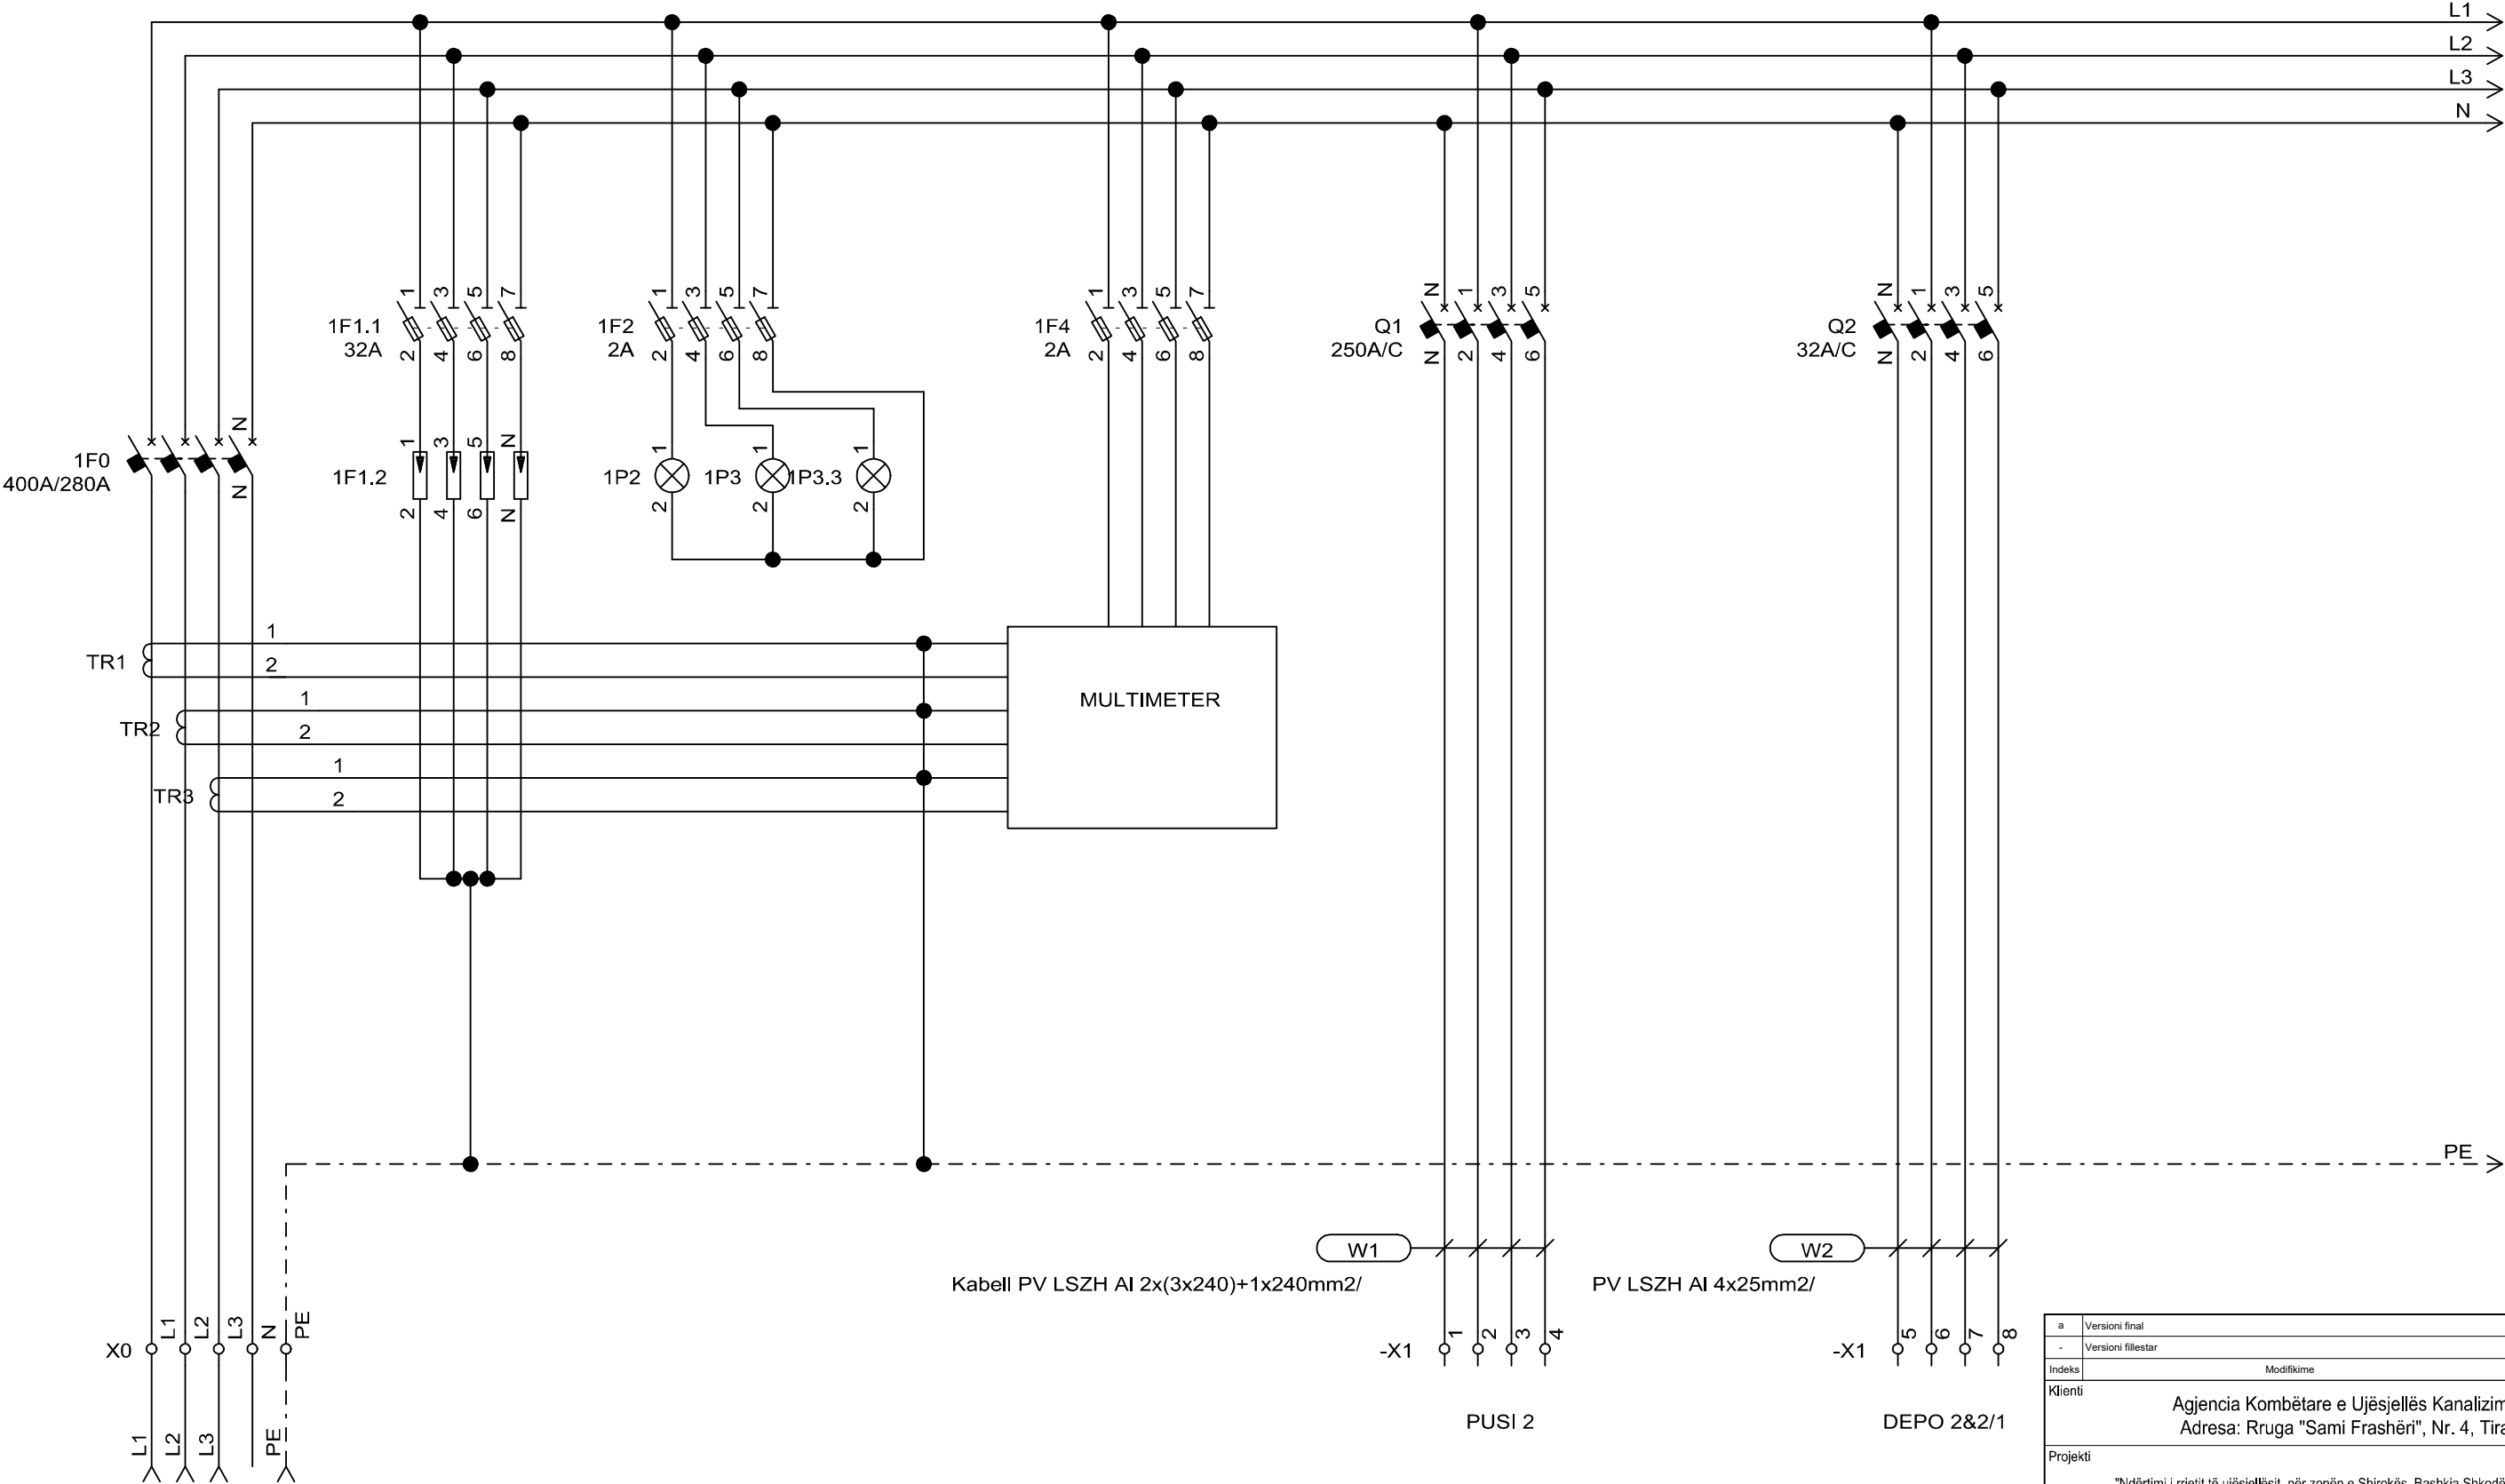

Kabell FG16OR16I 3x150+1x95mm2

Kabell PV LSZH AI 2x(3x240)+1x240mm2/

PV LSZH AI 4x25mm2/

a	Versioni final								
-	Versioni fillestar								
Indeks	Modifikime	Data	Vizatuar	Kontrolluar	Aprovuar				
Klienti	Agjencia Kombëtare e Ujësjiellës Kanalizimeve Adresa: Rruga "Sami Frashëri", Nr. 4, Tiranë								
Projekti	"Ndërtimi i rrjetit të ujësjiellësit për zonën e Shirokës, Bashkia Shkodër"				PROJEKT ZBATIM				
UJËSJIELLËS SHIROKË PANELI ELEKTRIK I KABINES									
					Shkalla				
					Formati A3 (420 x 297)				
					Punoi: Data: _____/_____/2024				
 GJEOKONSULT & CO sh.p.k Adresa: Rruga Sami Frashëri, Pallati 45, Shkalla 01, Kati 2, Tiranë. Email: gjeokonsult@hotmail.com					Faqe 34 nga 34				
Pozicioni	Emri	Firma	Pozicioni	Emri	Firma				
Ing. Hidroteknik	S.ÇIKA		Ing. Hidroteknik	V. LLANAJ					
Ing. Gjeolog	F. KURTESHI		Ing. Mjedisi	D. PROFKA					
Ing. Gjeodet	E. SKUKA		Ing. Gjeodet	E. ISUFI					
Ing. Ndertimi	K. KTONA		Ing. Ndertimi	I. SPAHIU					
Ing. Elektrik	H. KADAREJA								