





Linja 1-200.1

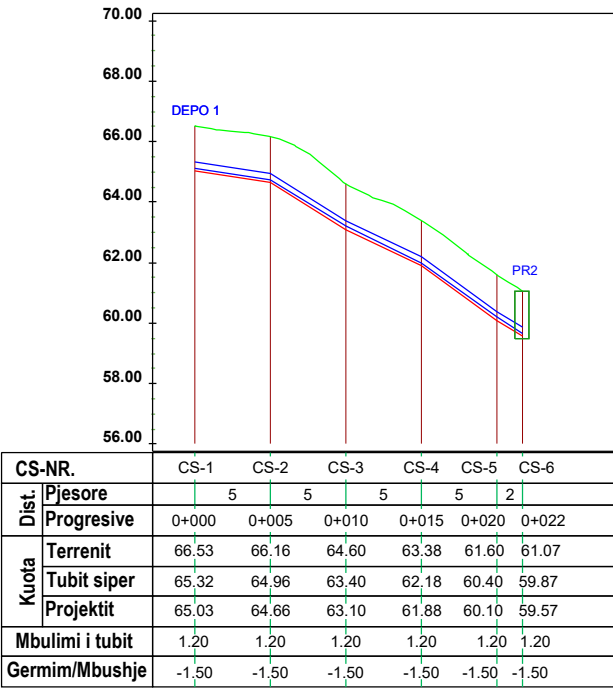

Linja 1-125.1

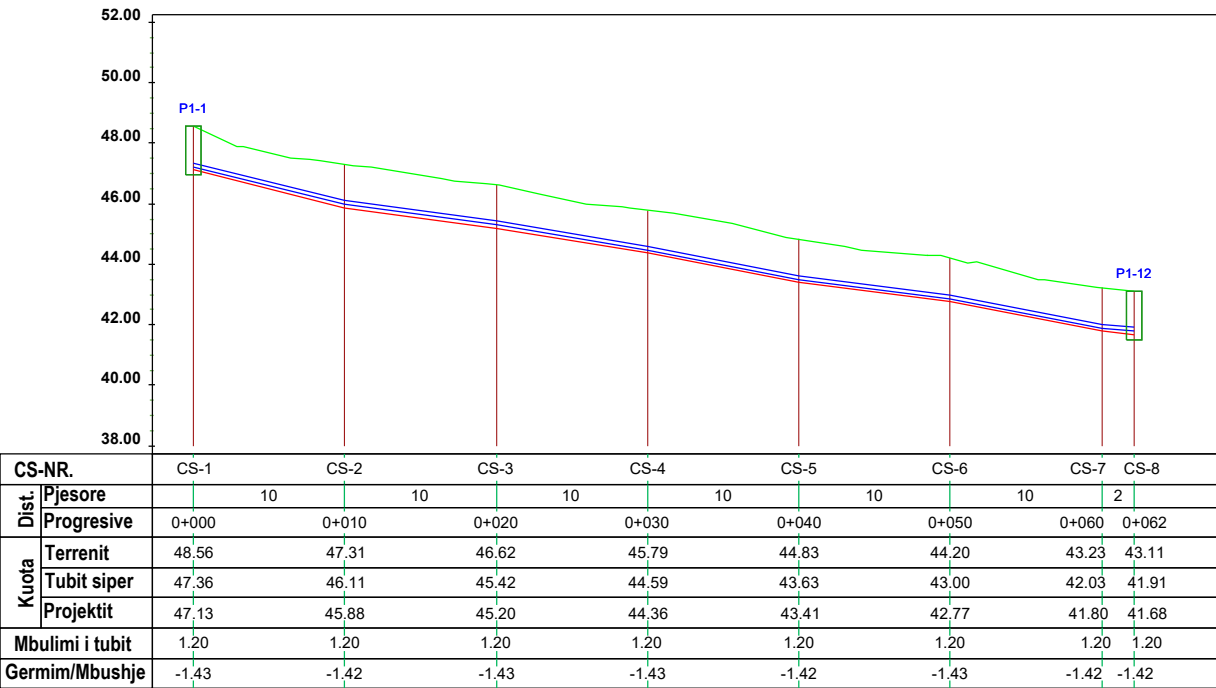

Linja 1-160.1

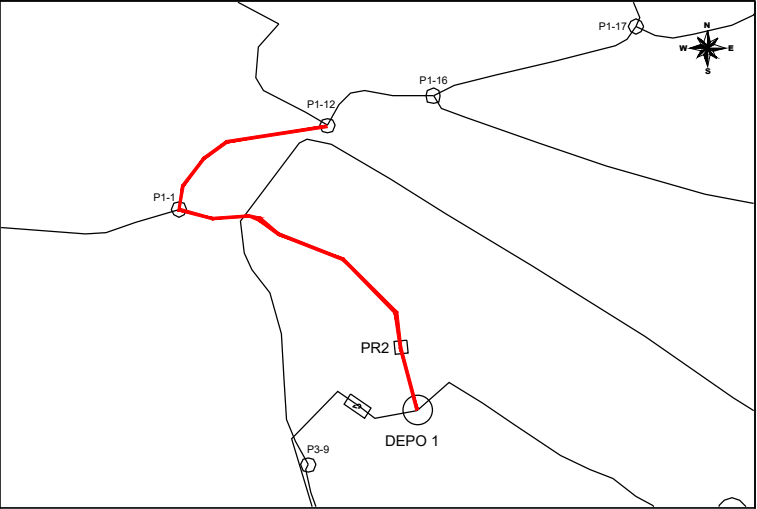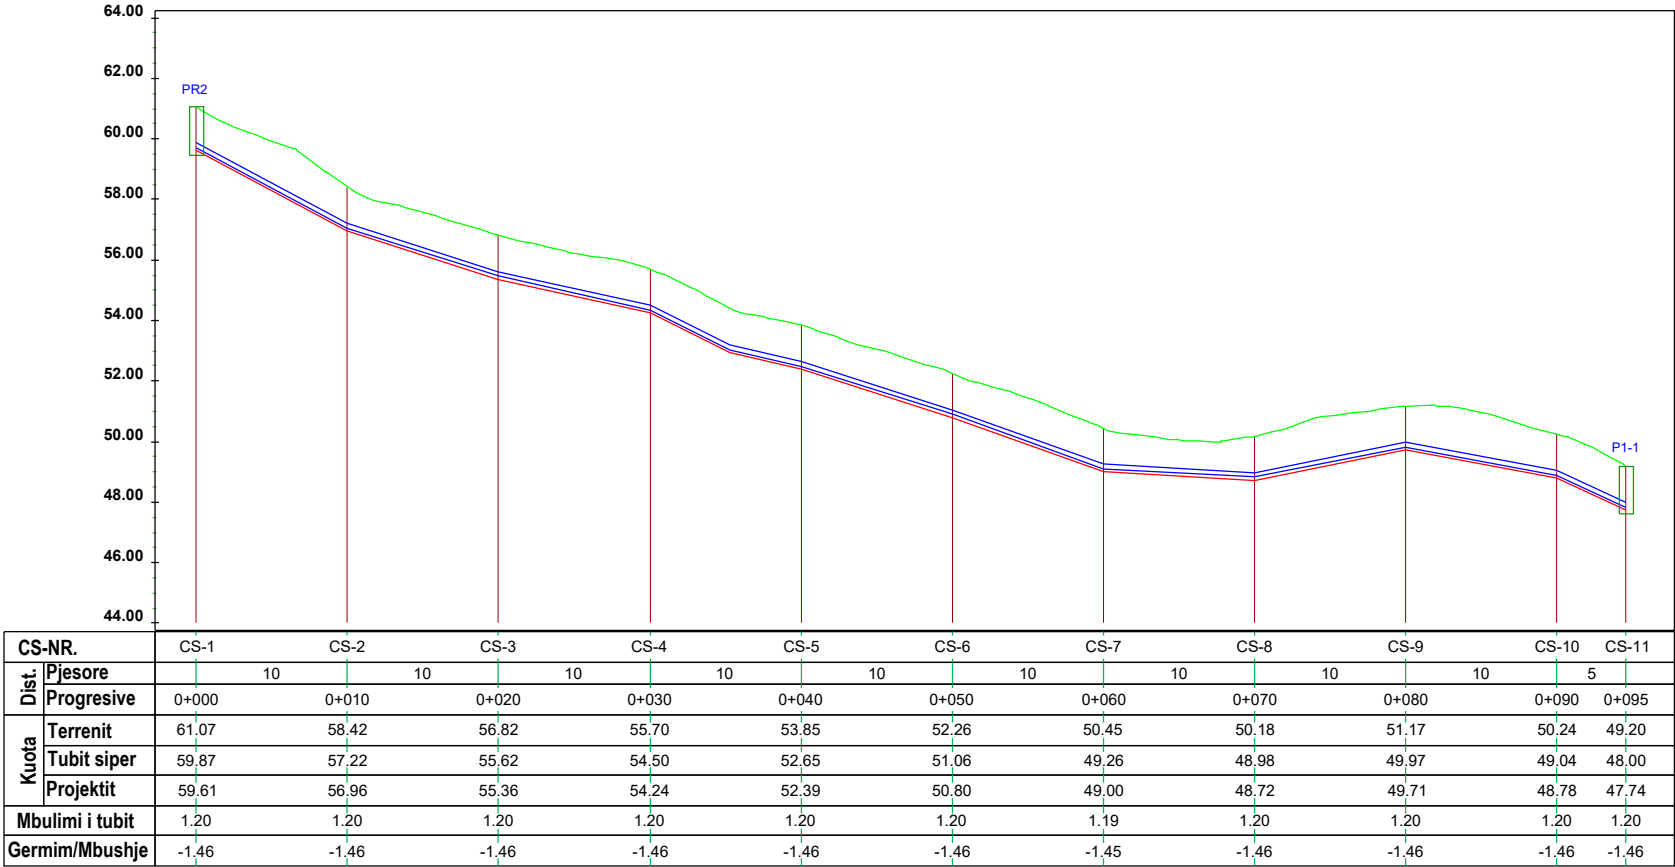


LEGJENDA DHE SHENIMET

LEGJENDA


- VIJA E TOKËS
- VIJA E PROJEKTIT
- TUB HDPE PE100
- PUSETE MANOVRIMI

a	Versioni final				
-	Versioni fillestar				
Indeks	Modifikime	Data	Vizatuar	Kontrolluar	Aprovuar
Klienti	Agjencia Kombëtare e Ujësjellës Kanalizimeve Adresa: Rruga "Sami Frashëri", Nr. 4, Tiranë				
Projekti	"Ndërtimi i rrjetit të ujësjellësit për zonën e Shirokës, Bashkia Shkodër"				PROJEKT ZBATIM
UJËSJELLËS SHIROKË PROFILI GJATESOR 1-200.1, 1-160.1, 1-125.1					Shkalla V= 1:250 H= 1:500 Formati A3 (420 x 297) Punoi: Data: 11/07/2024 Kontrolloi: Aprovoi:
GJEOKONSULT & CO sh.p.k Adresa: Rruga Sami Frashëri, Pallati 45, Shkalla 01, Kati 2, Tiranë. Email: gjeokonsult@hotmail.com					Faqe 01 nga 55
Pozicioni	Emri	Firma	Pozicioni	Emri	Firma
Ing. Hidroteknik	S.ÇIKA		Ing. Hidroteknik	V. LLANAJ	
Ing. Gjeolog	F. KURTESHI		Ing. Mjedisi	D. PROFKA	
Ing. Gjeodet	E. SKUKA		Ing. Gjeodet	E. ISUFI	
Ing. Ndërtimi	K. KTONA		Ing. Ndërtimi	I. SPAHIU	
Ing. Elektrik	H. KADAREJA				

Linja 1-110.1

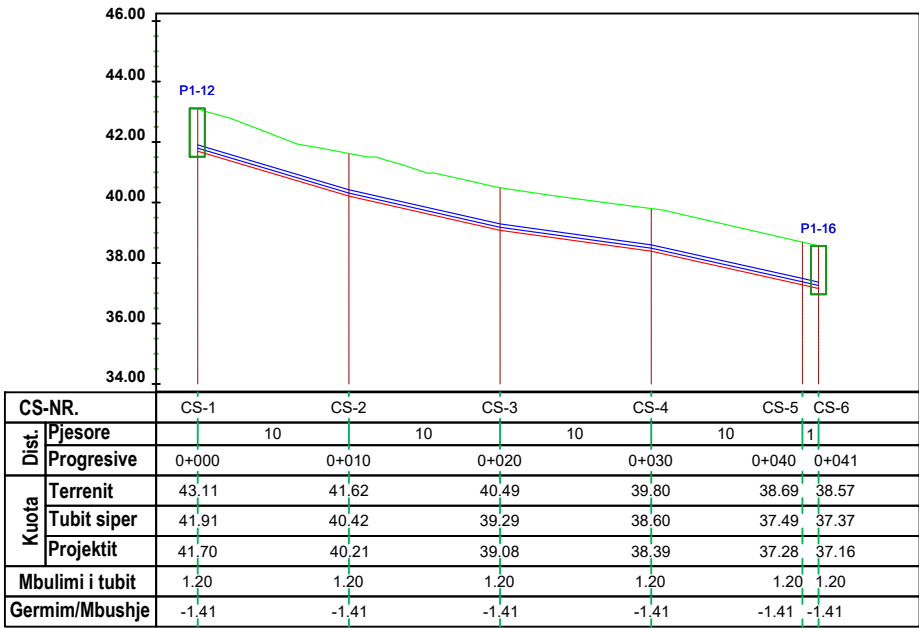

Linja 1-90.2


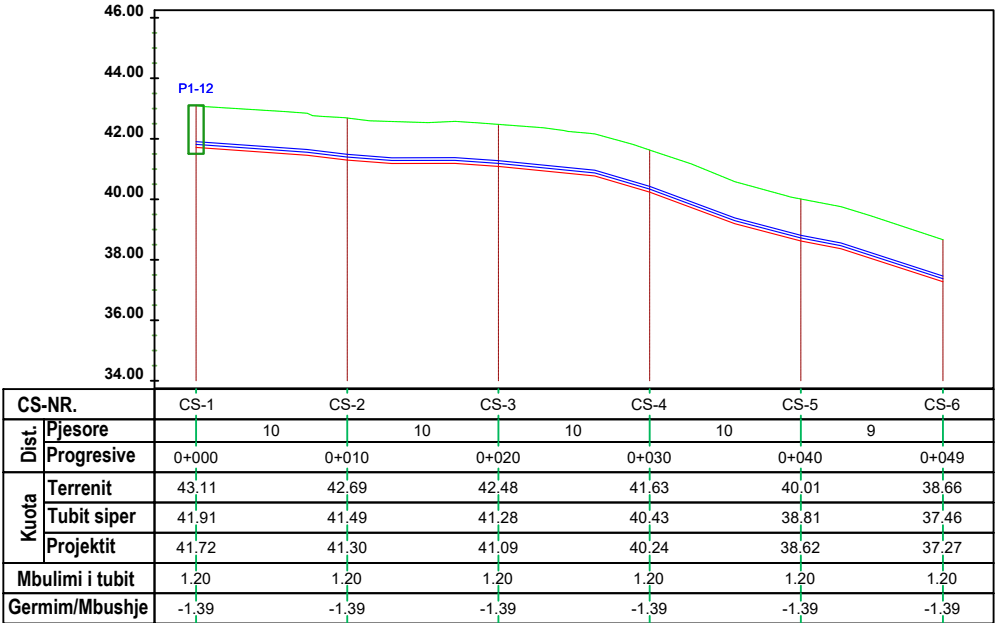


LEGJENDA DHE SHENIMET

LEGJENDA


- VIJA E TOKËS
- VIJA E PROJEKTIT
- TUB HDPE PE100
- PUSETE MANOVRIMI

Linja 1-75.1

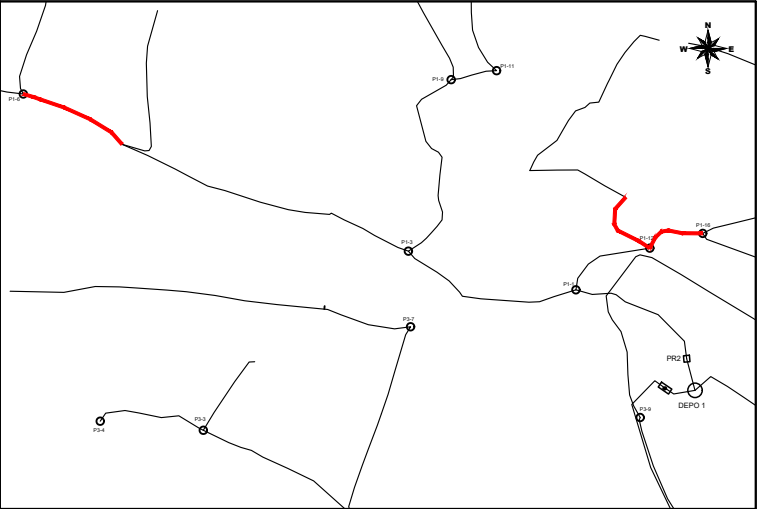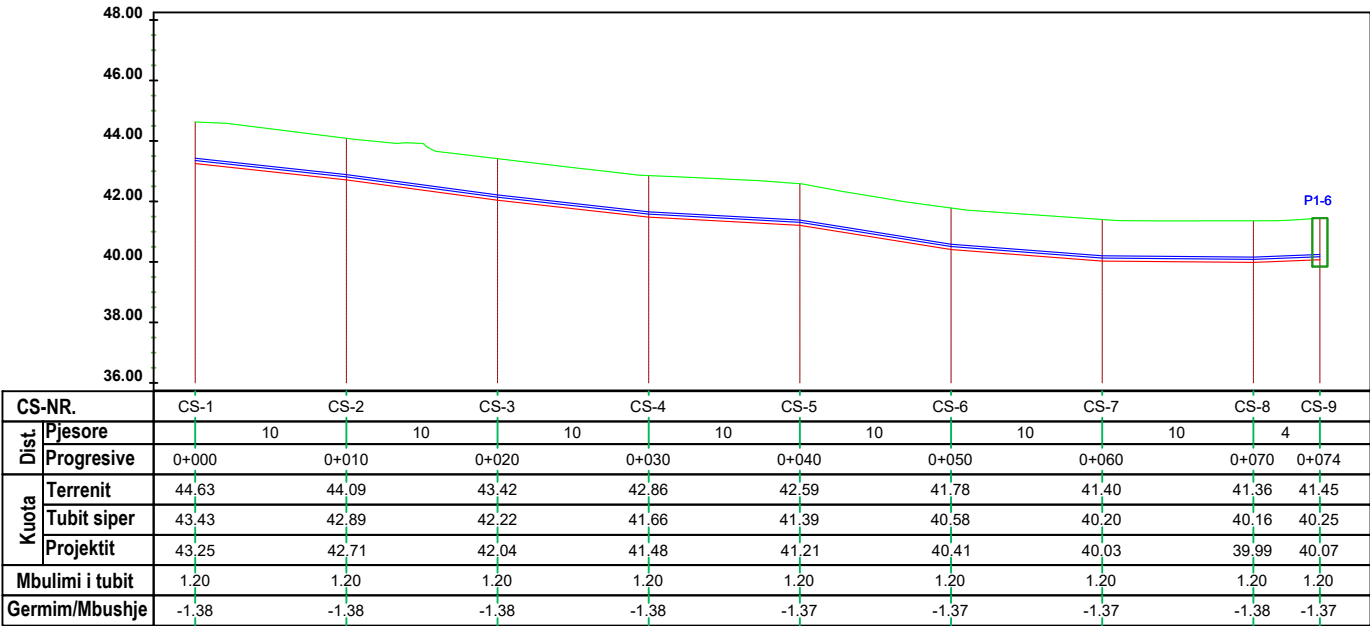


a	Versioni final					
-	Versioni fillestar					
Indeks	Modifikime	Data	Vizatuar	Kontrolluar	Aprovuar	
Klienti	Agjencia Kombëtare e Ujësjellës Kanalizimeve Adresa: Rruga "Sami Frashëri", Nr. 4, Tiranë					
Projekti	"Ndërtimi i rrjetit të ujësjellësit për zonën e Shirokës, Bashkia Shkodër"					PROJEKT ZBATIM
UJËSJELLËS SHIROKË PROFILI GJATESOR 1-110.1, 1-90.2, 1-75.1						Shkalla V= 1:250 H= 1:500 Formati A3 (420 x 297) Punoi: Data: 2024 Kontrollloi: Aprovoi:
 GJEOKONSULT & CO sh.p.k Adresa: Rruga Sami Frashëri, Pallati 45, Shkalla 01, Kati 2, Tiranë. Email: gjeokonsult@hotmail.com						Faqe 02 nga 55
Pozicioni	Emri	Firma	Pozicioni	Emri	Firma	
Ing. Hidroteknik	S.ÇIKA		Ing. Hidroteknik	V. LLANAJ		
Ing. Gjeolog	F. KURTESHI		Ing. Mjedisi	D. PROFKA		
Ing. Gjeodet	E. SKUKA		Ing. Gjeodet	E. ISUFI		
Ing. Ndërtimi	K. KTONA		Ing. Ndërtimi	I. SPAHIU		
Ing. Elektrik	H. KADAREJA					

Linja 1-90.1

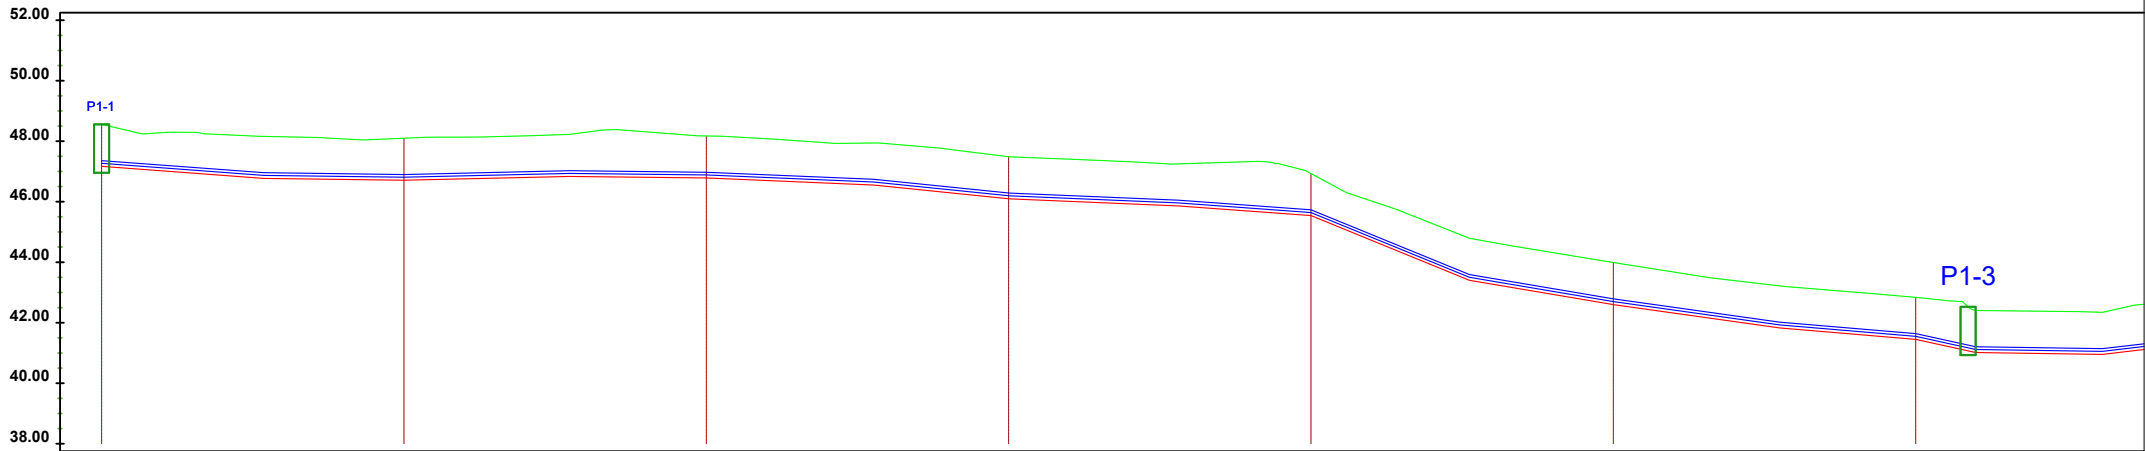

CS-NR.	CS-1	CS-2	CS-3	CS-4	CS-5	CS-6	CS-7
Dist. Pjesore	20	20	20	20	20	20	20
Dist. Progresive	0+000	0+020	0+040	0+060	0+080	0+100	0+120
Kuota Terrenit	48.56	48.10	48.17	47.49	46.93	43.99	42.84
Kuota Tubit siper	47.36	46.90	46.97	46.29	45.73	42.79	41.64
Kuota Projektit	47.17	46.71	46.78	46.10	45.54	42.60	41.45
Mbulimi i tubit	1.20	1.20	1.20	1.20	1.20	1.20	1.20
Germim/Mbushje	-1.39	-1.39	-1.39	-1.39	-1.39	-1.39	-1.39

PUSETI

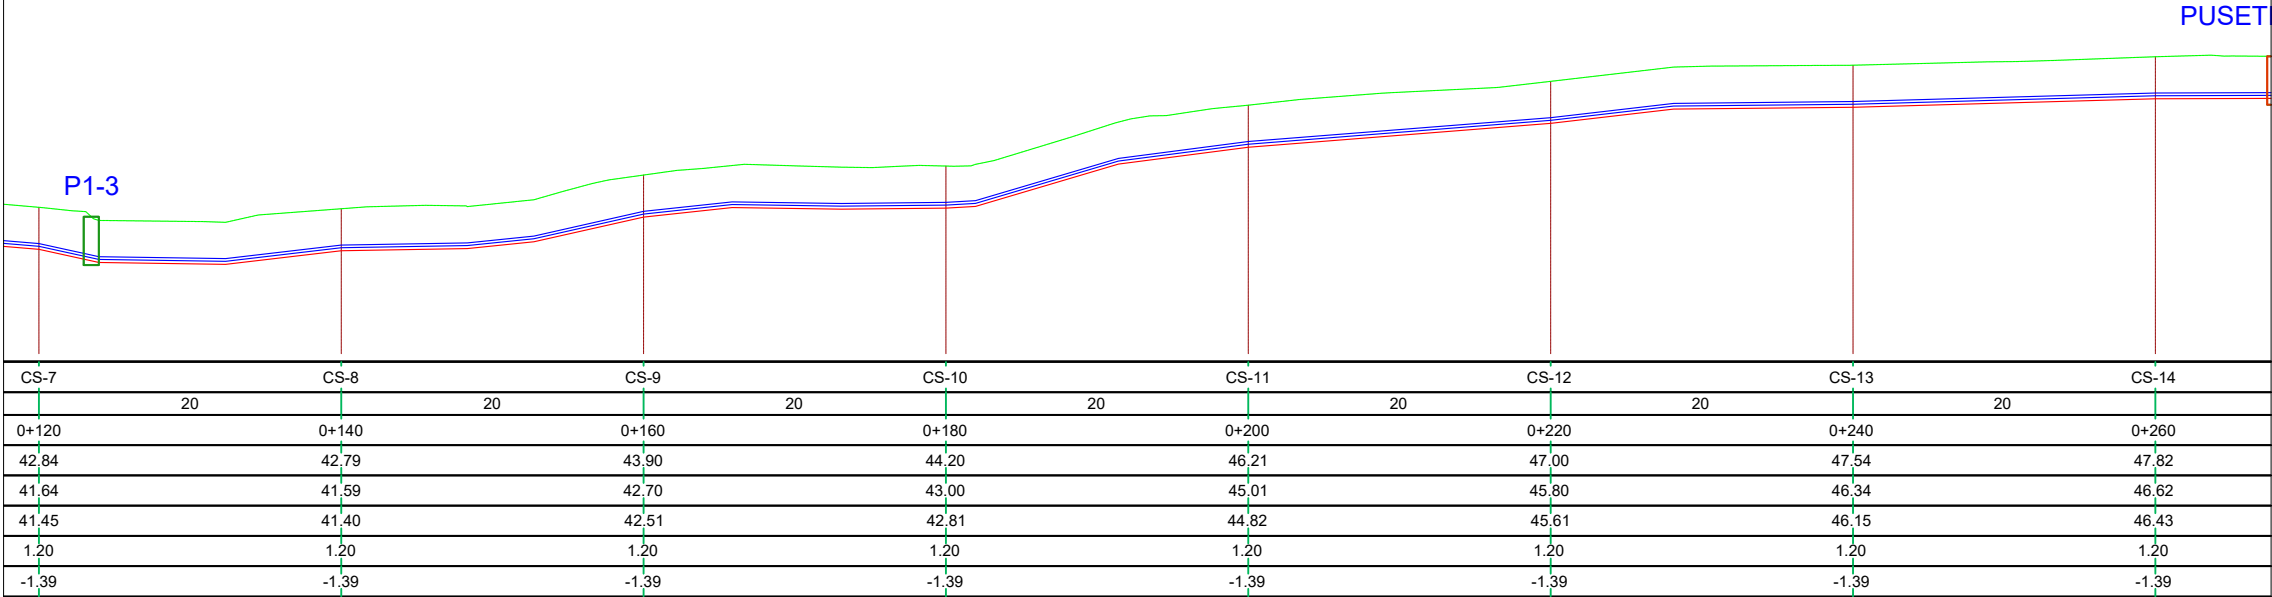




CS-7	CS-8	CS-9	CS-10	CS-11	CS-12	CS-13	CS-14
20	20	20	20	20	20	20	20
0+120	0+140	0+160	0+180	0+200	0+220	0+240	0+260
42.84	42.79	43.90	44.20	46.21	47.00	47.54	47.82
41.64	41.59	42.70	43.00	45.01	45.80	46.34	46.62
41.45	41.40	42.51	42.81	44.82	45.61	46.15	46.43
1.20	1.20	1.20	1.20	1.20	1.20	1.20	1.20
-1.39	-1.39	-1.39	-1.39	-1.39	-1.39	-1.39	-1.39

LEGJENDA DHE SHENIMET

LEGJENDA

- VIJA E TOKËS
- VIJA E PROJEKTIT
- TUB HDPE PE100
- PUSETE MANOVRIMI

a	Versioni final				
-	Versioni fillestar				
Indeks	Modifikime	Data	Vizatuar	Kontrolluar	Aprovuar
Klienti	Agjencia Kombëtare e Ujësjiellës Kanalizimeve Adresa: Rruga "Sami Frashëri", Nr. 4, Tiranë				
Projekti	"Ndërtimi i rrjetit të ujësjiellës për zonën e Shirokës, Bashkia Shkodër"				PROJEKT ZBATIM
UJËSJELLËS SHIROKË PROFILI GJATESOR 1-90.1				Shkalla	V= 1:250 H= 1:500
				Formati	A3 (420 x 297)
				Punoi:	Data:
				Kontrollloi:	Aprovoi:
 GJEOKONSULT & CO sh.p.k Adresa: Rruga Sami Frashëri, Pallati 45, Shkalla 01, Kati 2, Tiranë. Email: gjeokonsult@hotmail.com				Faqe	03 nga 55
Pozicioni	Emri	Firma	Pozicioni	Emri	Firma
Ing. Hidroteknik	S.ÇIKA		Ing. Hidroteknik	V. LLANAJ	
Ing. Gjeolog	F. KURTESHI		Ing. Mjedisi	D. PROFKA	
Ing. Gjeodet	E. SKUKA		Ing. Gjeodet	E. ISUFI	
Ing. Ndërtimi	K. KTONA		Ing. Ndërtimi	I. SPAHIU	
Ing. Elektrik	H. KADAREJA				

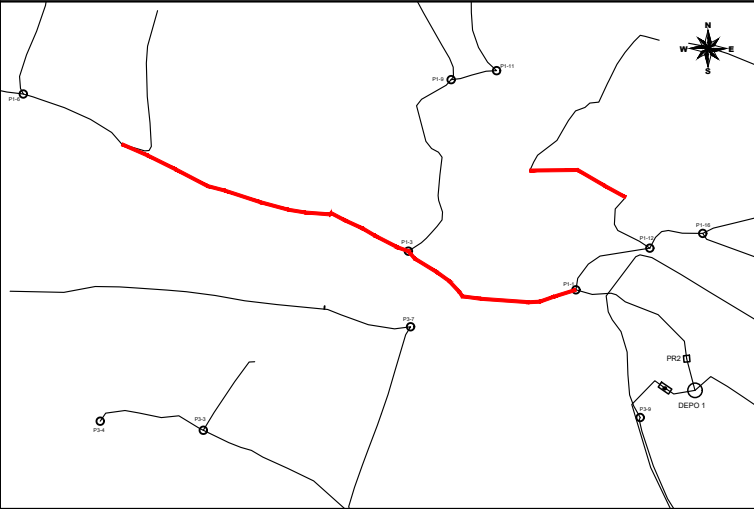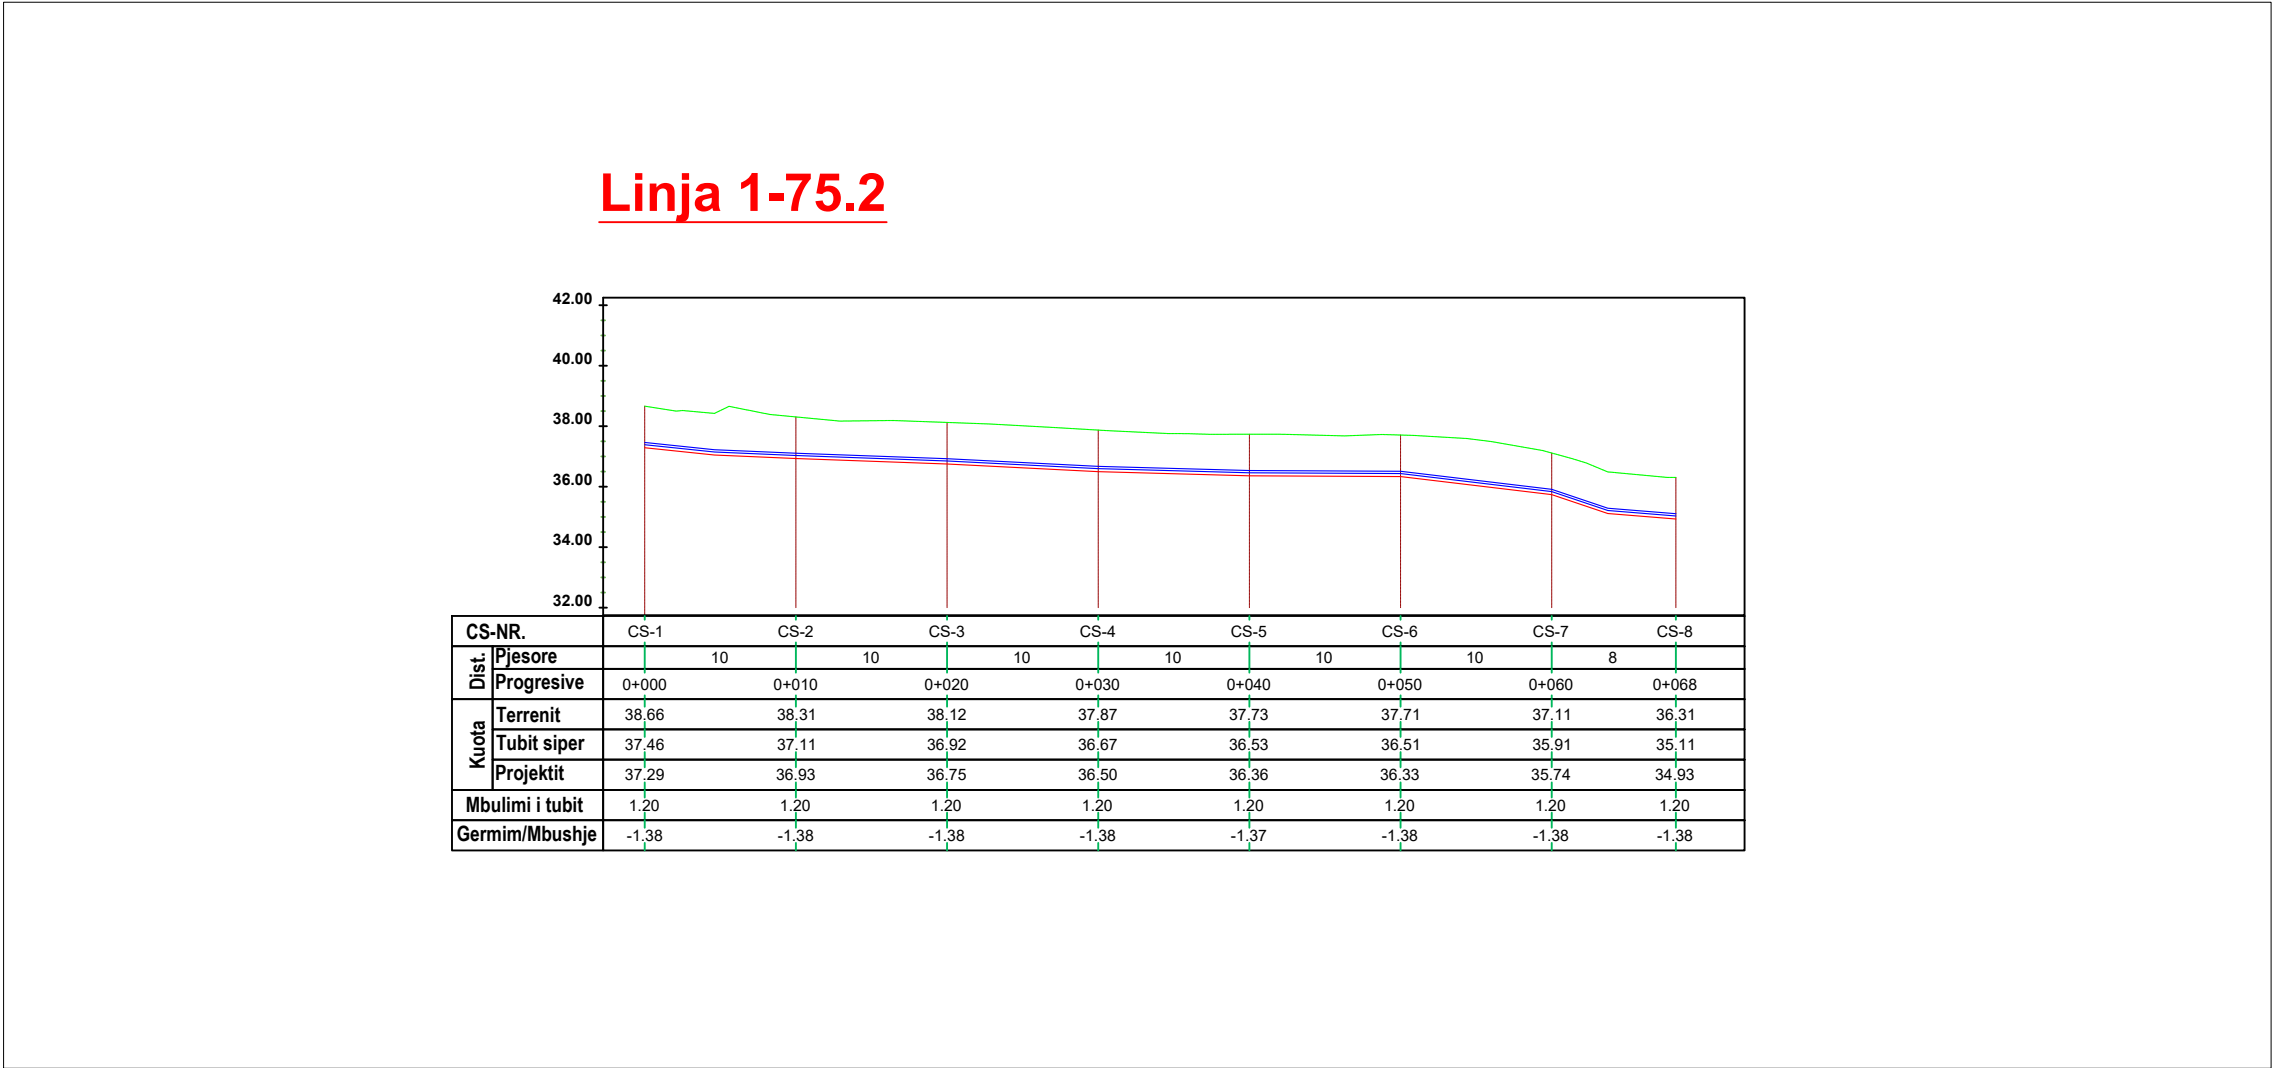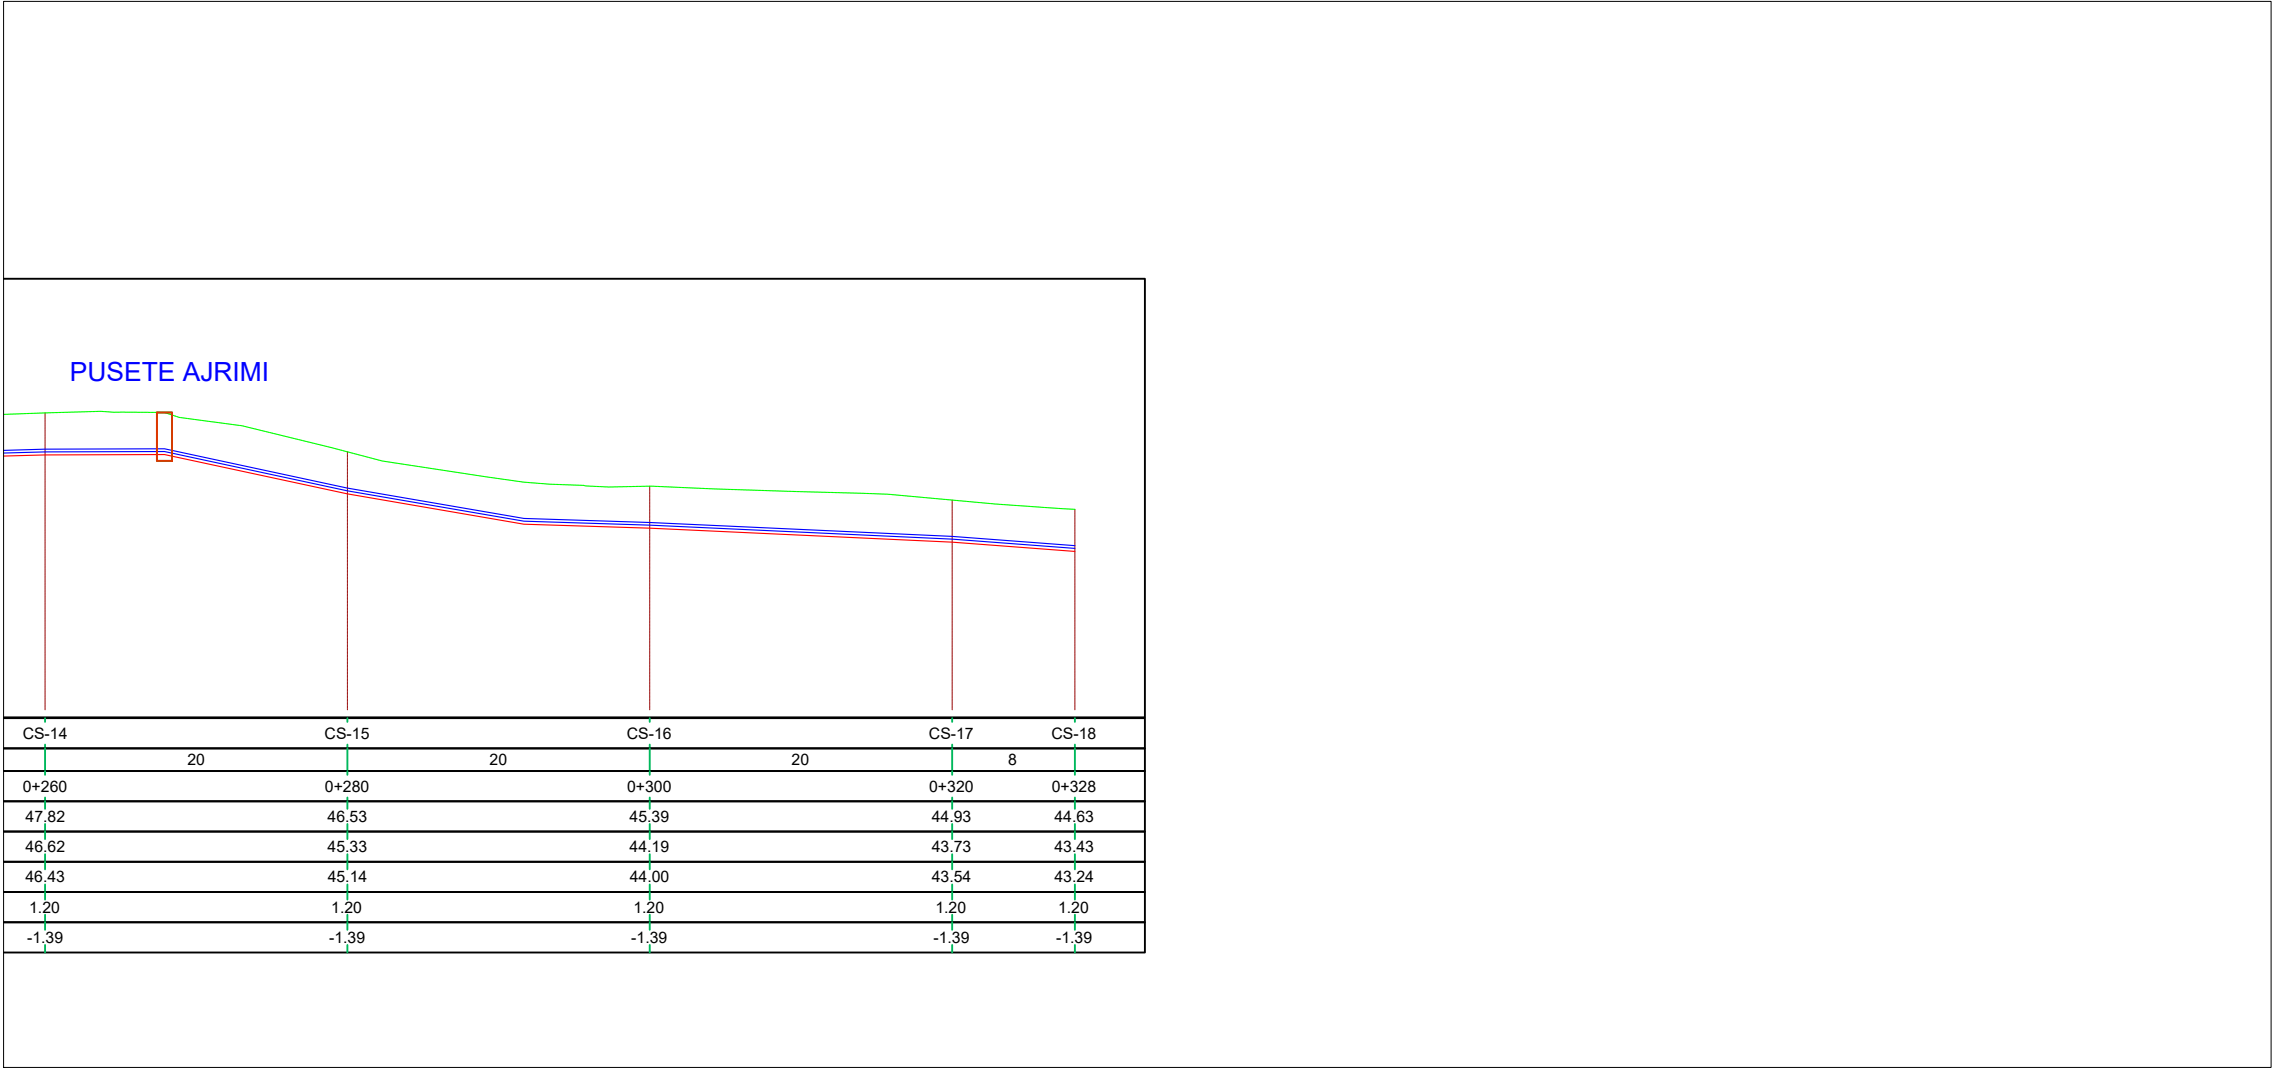



LEGJENDA DHE SHENIMET

LEGJENDA

- VIJA E TOKËS
- VIJA E PROJEKTIT
- TUB HDPE PE100
- PUSETE MANOVRIMI

a	Versioni final				
-	Versioni fillestar				
Indeks	Modifikime	Data	Vizatuar	Kontrolluar	Aprovuar
Klienti	Agjencia Kombëtare e Ujësjellës Kanalizimeve Adresa: Rruga "Sami Frashëri", Nr. 4, Tiranë				
Projekti	"Ndërtimi i rrjetit të ujësjellësit për zonën e Shirokës, Bashkia Shkodër"				PROJEKT ZBATIM
UJËSJELLËS SHIROKË PROFILI GJATESOR 1-90.1 (vazhdim), 1-75.2				Shkalla	V= 1:250 H= 1:500
				Formati	A3 (420 x 297)
				Punoi:	Data:
				Kontrollloi:	Aprovoi:
 GJEOKONSULT & CO sh.p.k Adresa: Rruga Sami Frashëri, Pallati 45, Shkalla 01, Kati 2, Tiranë. Email: gjeokonsult@hotmail.com				Faqe	04 nga 55
Pozicioni	Emri	Firma	Pozicioni	Emri	Firma
Ing. Hidroteknik	S.ÇIKA		Ing. Hidroteknik	V. LLANAJ	
Ing. Gjeolog	F. KURTESHI		Ing. Mjedisi	D. PROFKA	
Ing. Gjeodet	E. SKUKA		Ing. Gjeodet	E. ISUFI	
Ing. Ndertimi	K. KTONA		Ing. Ndertimi	I. SPAHIU	
Ing. Elektrik	H. KADAREJA				

Linja 1-75.3

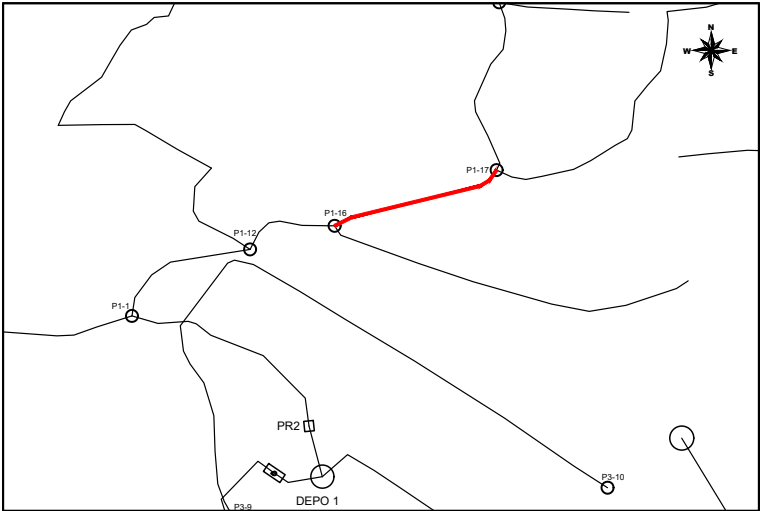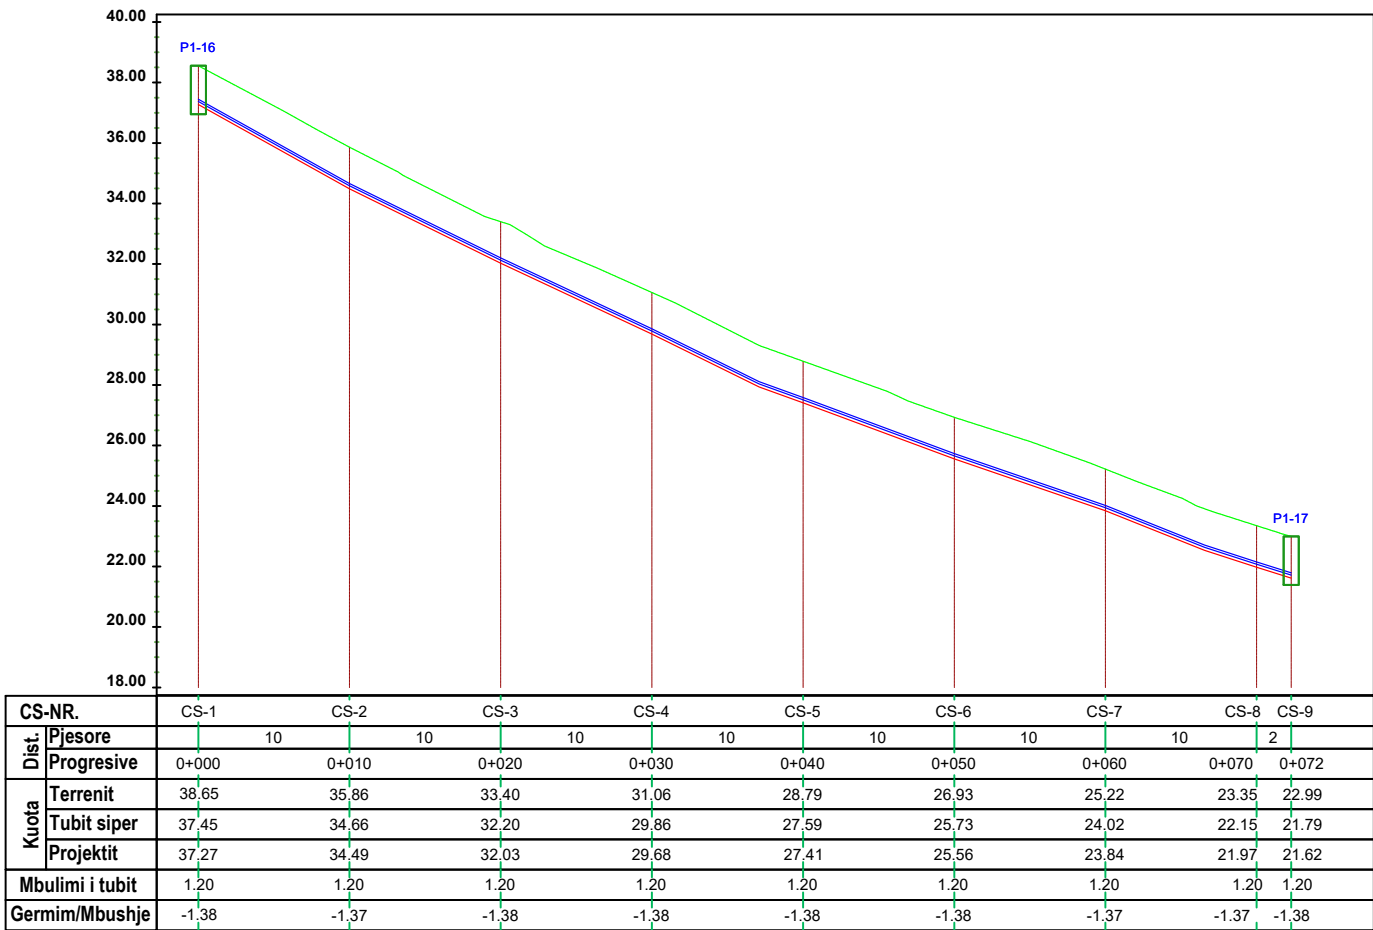


LEGJENDA DHE SHENIMET

LEGJENDA


- VIJA E TOKËS
- VIJA E PROJEKTIT
- TUB HDPE PE100
- PUSETE MANOVRIMI

a	Versioni final				
-	Versioni fillestar				
Indeks	Modifikime	Data	Vizatuar	Kontrolluar	Aprovuar
Klienti	Agjencia Kombëtare e Ujësjiellës Kanalizimeve Adresa: Rruga "Sami Frashëri", Nr. 4, Tiranë				
Projekti	"Ndërtimi i rrjetit të ujësjiellës për zonën e Shirokës, Bashkia Shkodër"				PROJEKT ZBATIM
UJËSJELLËS SHIROKË PROFILI GJATESOR 1-75.3				Shkalla	V= 1:250 H= 1:500
				Formati	A3 (420 x 297)
				Punoi:	Data:
				Kontrollloi:	Aprovoi:
 GJEOKONSULT & CO sh.p.k Adresa: Rruga Sami Frashëri, Pallati 45, Shkalla 01, Kati 2, Tiranë. Email: gjeokonsult@hotmail.com				Faqe	05 nga 55
Pozicioni	Emri	Firma	Pozicioni	Emri	Firma
Ing. Hidroteknik	S.ÇIKA		Ing. Hidroteknik	V. LLANAJ	
Ing. Gjeolog	F. KURTESHI		Ing. Mjedisi	D. PROFKA	
Ing. Gjeodet	E. SKUKA		Ing. Gjeodet	E. ISUFI	
Ing. Ndertimi	K. KTONA		Ing. Ndertimi	I. SPAHIU	
Ing. Elektrik	H. KADAREJA				

Linja 1-63.1

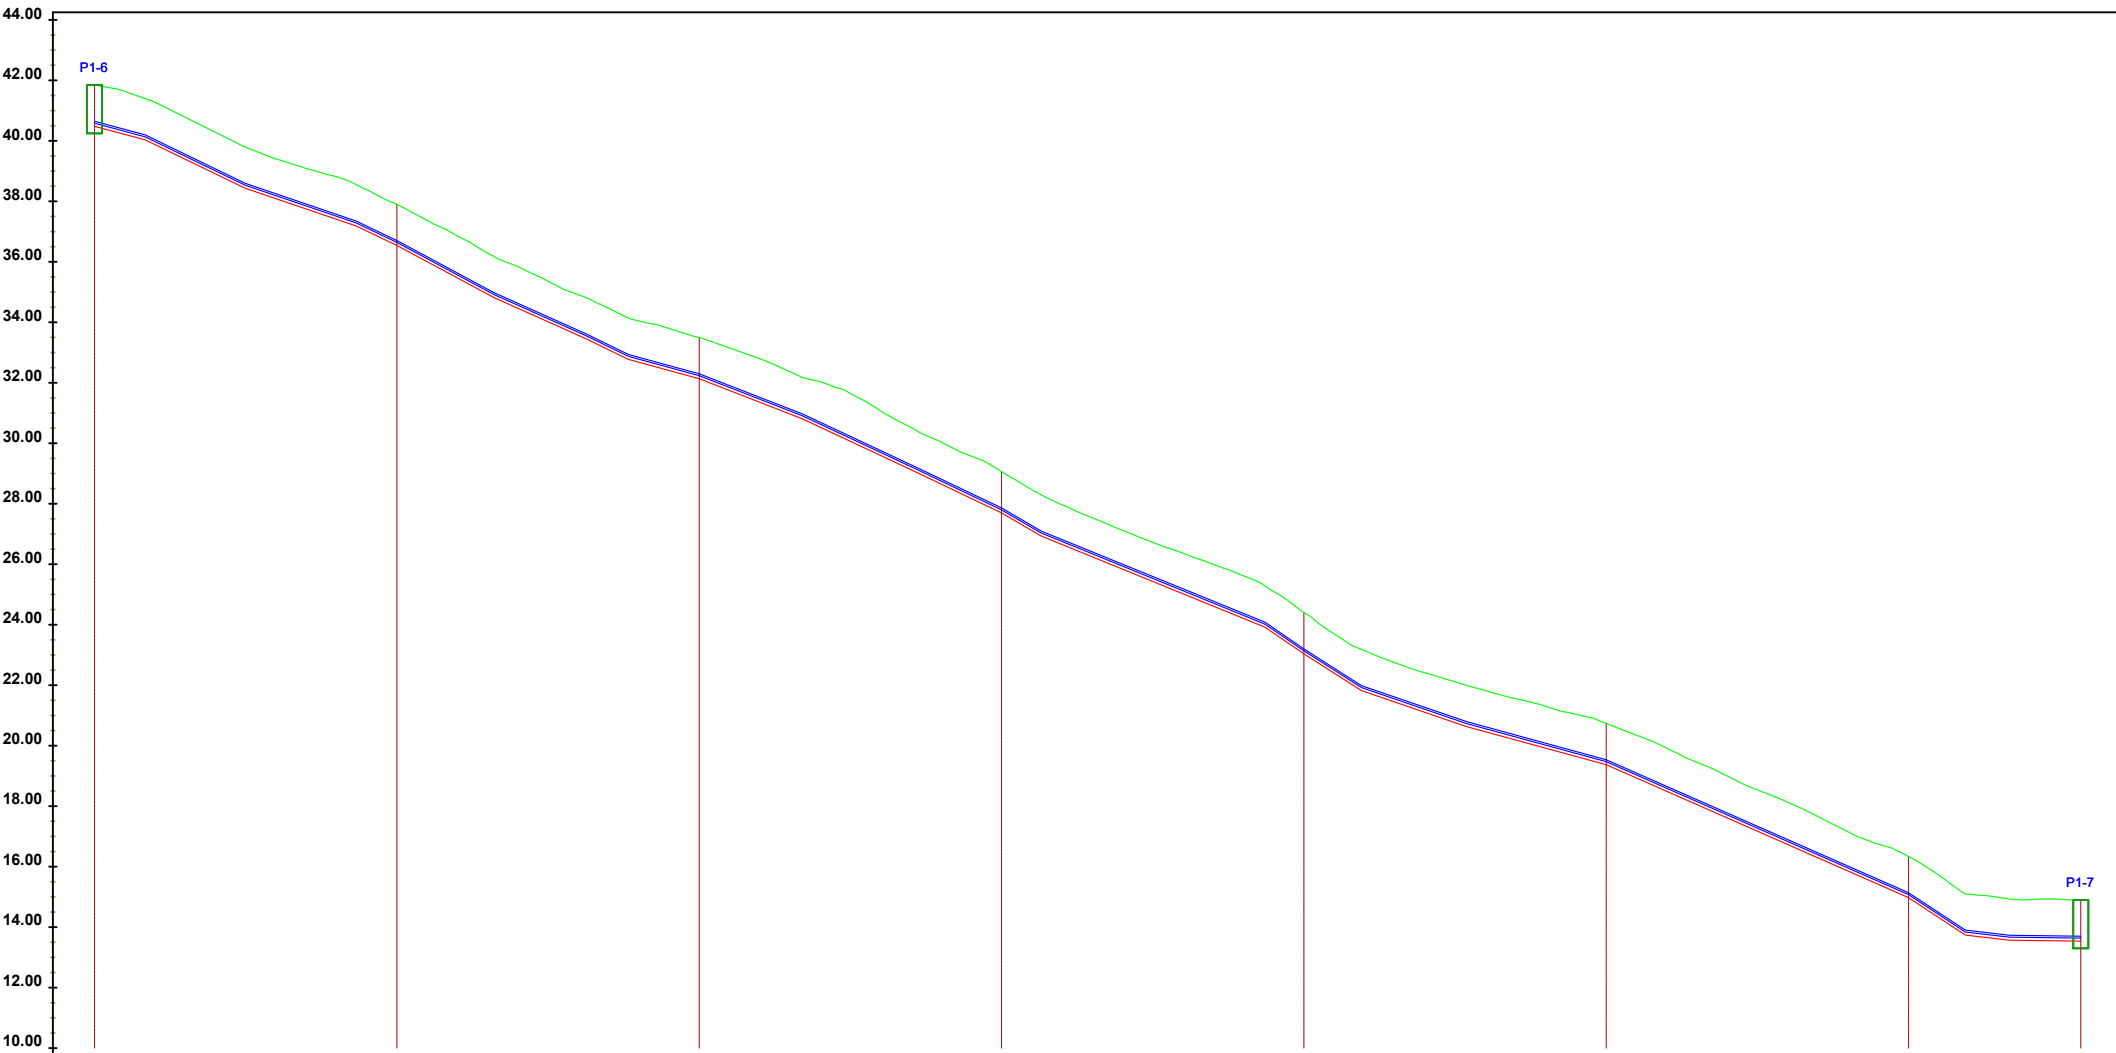

CS-NR.	CS-1	CS-2	CS-3	CS-4	CS-5	CS-6	CS-7	CS-8
Dist.	Pjesore	20	20	20	20	20	20	11
Progresive	0+000	0+020	0+040	0+060	0+080	0+100	0+120	0+131
Kوتا	Terrenit	41.84	37.90	33.50	29.06	24.40	20.74	16.34
	Tubit siper	40.64	36.70	32.30	27.86	23.20	19.54	13.70
	Projektit	40.48	36.54	32.13	27.70	23.04	19.37	13.54
Mbulimi i tubit	1.20	1.20	1.20	1.20	1.20	1.20	1.20	1.20
Germim/Mbushje	-1.36	-1.36	-1.36	-1.36	-1.36	-1.36	-1.36	-1.36

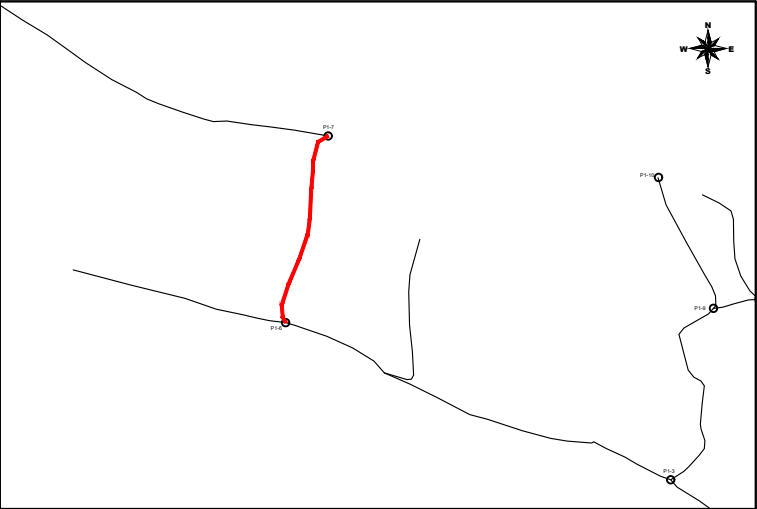



LEGJENDA DHE SHENIMET

LEGJENDA

- VIJA E TOKËS
- VIJA E PROJEKTIT
- TUB HDPE PE100
- PUSETE MANOVRIMI

a	Versioni final				
-	Versioni fillestar				
Indeks	Modifikime	Data	Vizatuar	Kontrolluar	Aprovuar
Klienti	Agjencia Kombëtare e Ujësjetllës Kanalizimeve Adresa: Rruga "Sami Frashëri", Nr. 4, Tiranë				
Projekti	"Ndërtimi i rrjetit të ujësjetllës për zonën e Shirokës, Bashkia Shkodër"				PROJEKT ZBATIM
UJËSJETLLËS SHIROKË PROFILI GJATESOR 1-63.1				Shkalla	V= 1:250 H= 1:500
				Formati	A3 (420 x 297)
				Punoi:	Data:
				Kontrollloi:	Aprovoi:
				Faqe 06 nga 55	
Pozicioni	Emri	Firma	Pozicioni	Emri	Firma
Ing. Hidroteknik	S.ÇIKA		Ing. Hidroteknik	V. LLANAJ	
Ing. Gjeolog	F. KURTESHI		Ing. Mjedisi	D. PROFKA	
Ing. Gjeodet	E. SKUKA		Ing. Gjeodet	E. ISUFI	
Ing. Ndërtimi	K. KTONA		Ing. Ndërtimi	I. SPAHIU	
Ing. Elektrik	H. KADAREJA				

Linja 1-63.2

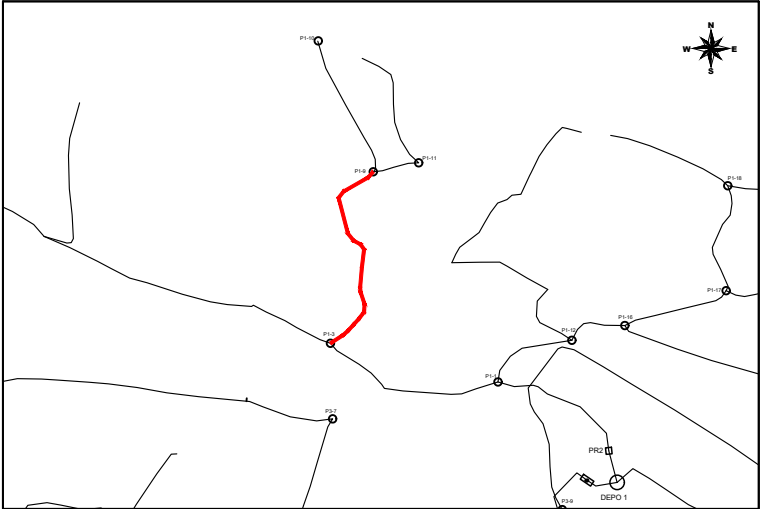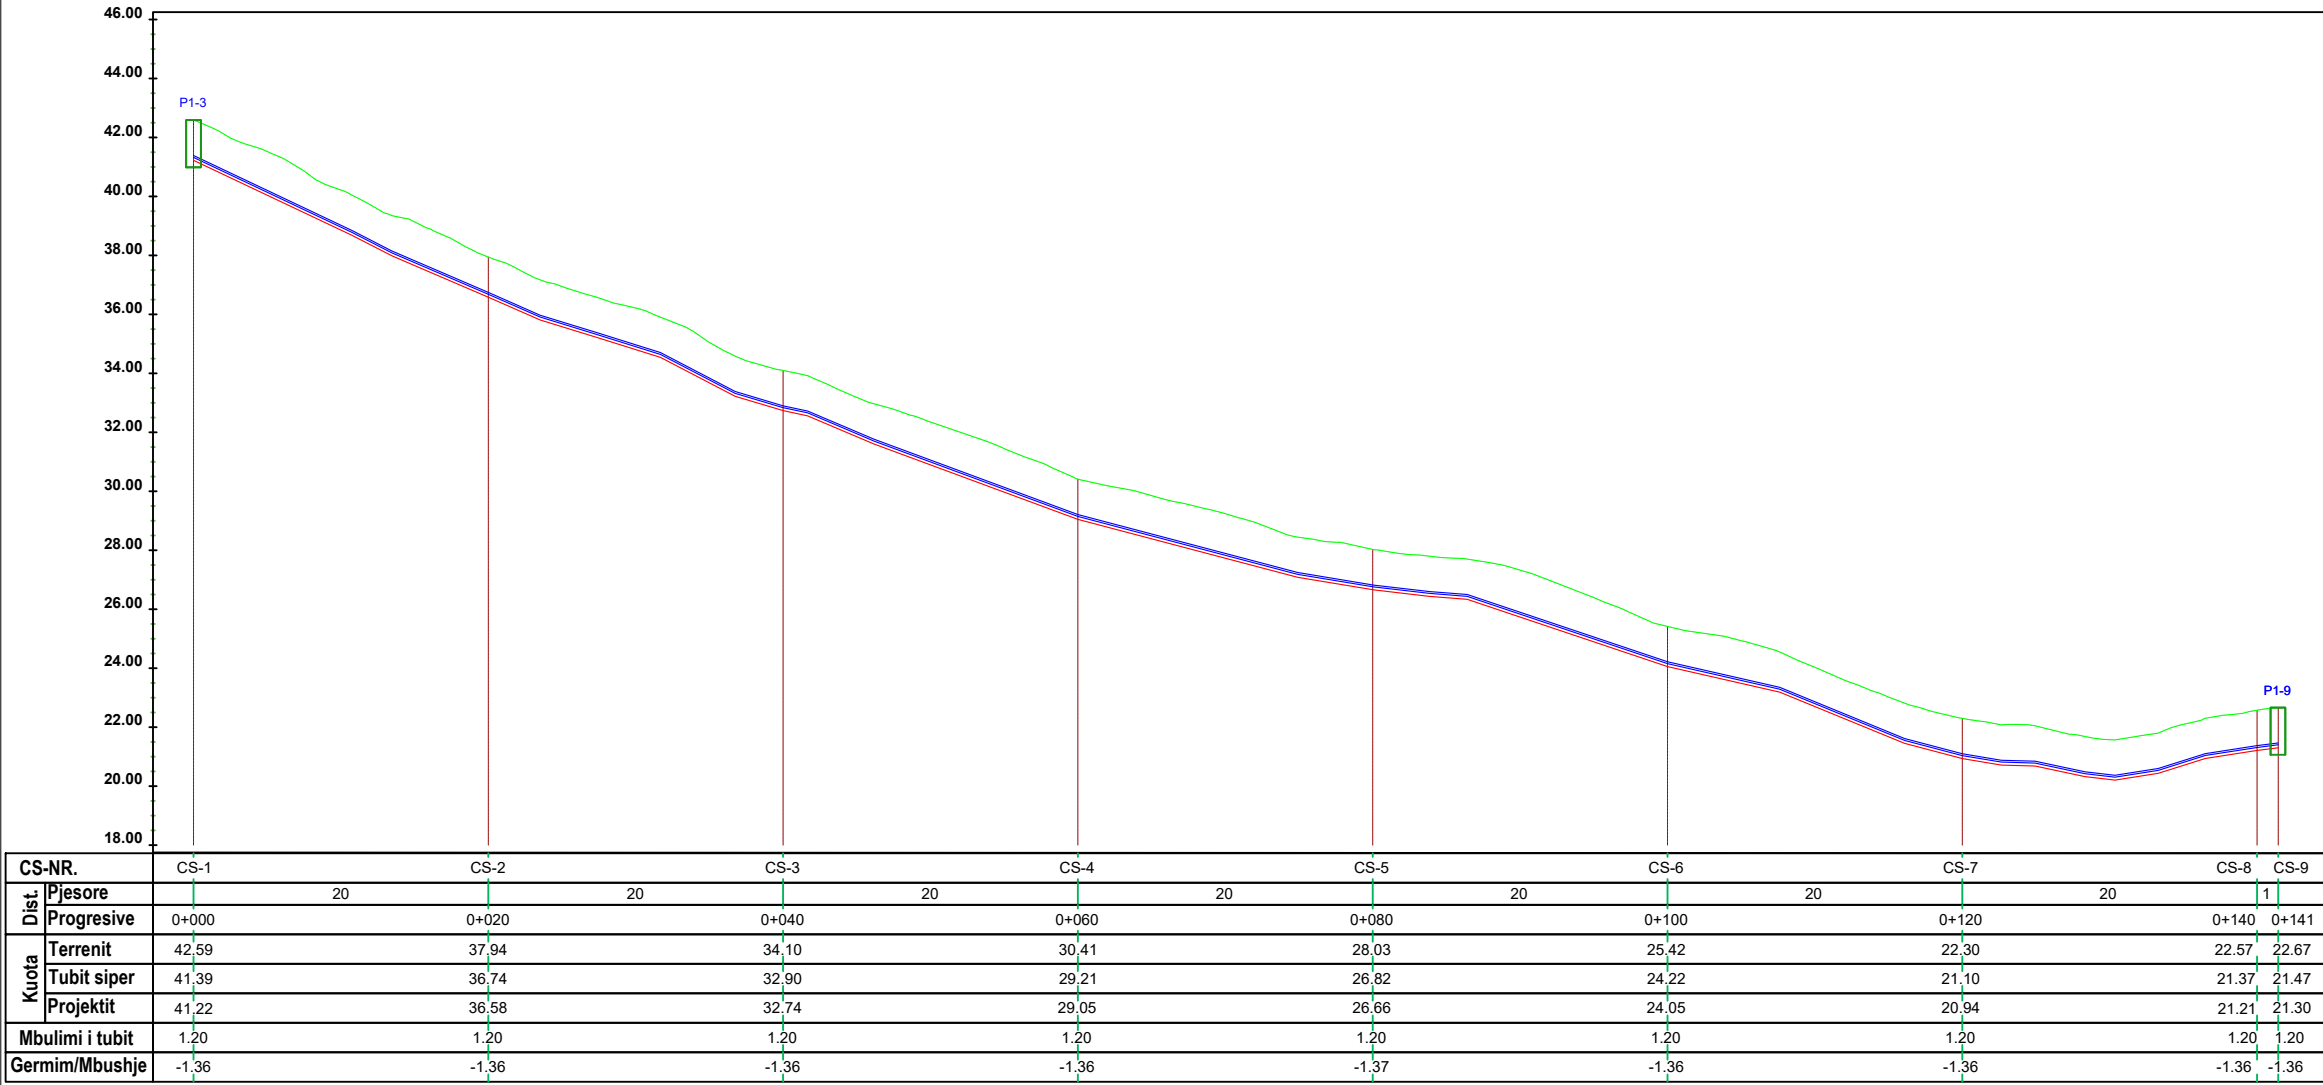


LEGJENDA DHE SHENIMET

LEGJENDA


- VIJA E TOKËS
- VIJA E PROJEKTIT
- TUB HDPE PE100
- PUSETE MANOVRIMI

a	Versioni final				
-	Versioni fillestar				
Indeks	Modifikime	Data	Vizatuar	Kontrolluar	Aprovuar
Klienti	Agjencia Kombëtare e Ujësjetllës Kanalizimeve Adresa: Rruga "Sami Frashëri", Nr. 4, Tiranë				
Projekti	"Ndërtimi i rrjetit të ujësjetllës për zonën e Shirokës, Bashkia Shkodër"				
UJËSJELLËS SHIROKË PROFILI GJATESOR 1-63.2			Shkalla	V= 1:250 H= 1:500	
			Formati	A3 (420 x 297)	
			Punoi:	Data:	
			Kontrollloi:	Aprovoi:	
GJEOKONSULT & CO sh.p.k Adresa: Rruga Sami Frasheri, Pallati 45, Shkalla 01, Kati 2, Tirane. Email: gjeokonsult@hotmail.com			Faqe 07 nga 55		
Pozicioni	Emri	Firma	Pozicioni	Emri	Firma
Ing. Hidroteknik	S.ÇIKA		Ing. Hidroteknik	V. LLANAJ	
Ing. Gjeolog	F. KURTESHI		Ing. Mjedis	D. PROFKA	
Ing. Gjeodet	E. SKUKA		Ing. Gjeodet	E. ISUFI	
Ing. Ndërtimi	K. KTONA		Ing. Ndërtimi	I. SPAHIU	
Ing. Elektrik	H. KADAREJA				

Linja 1-63.3

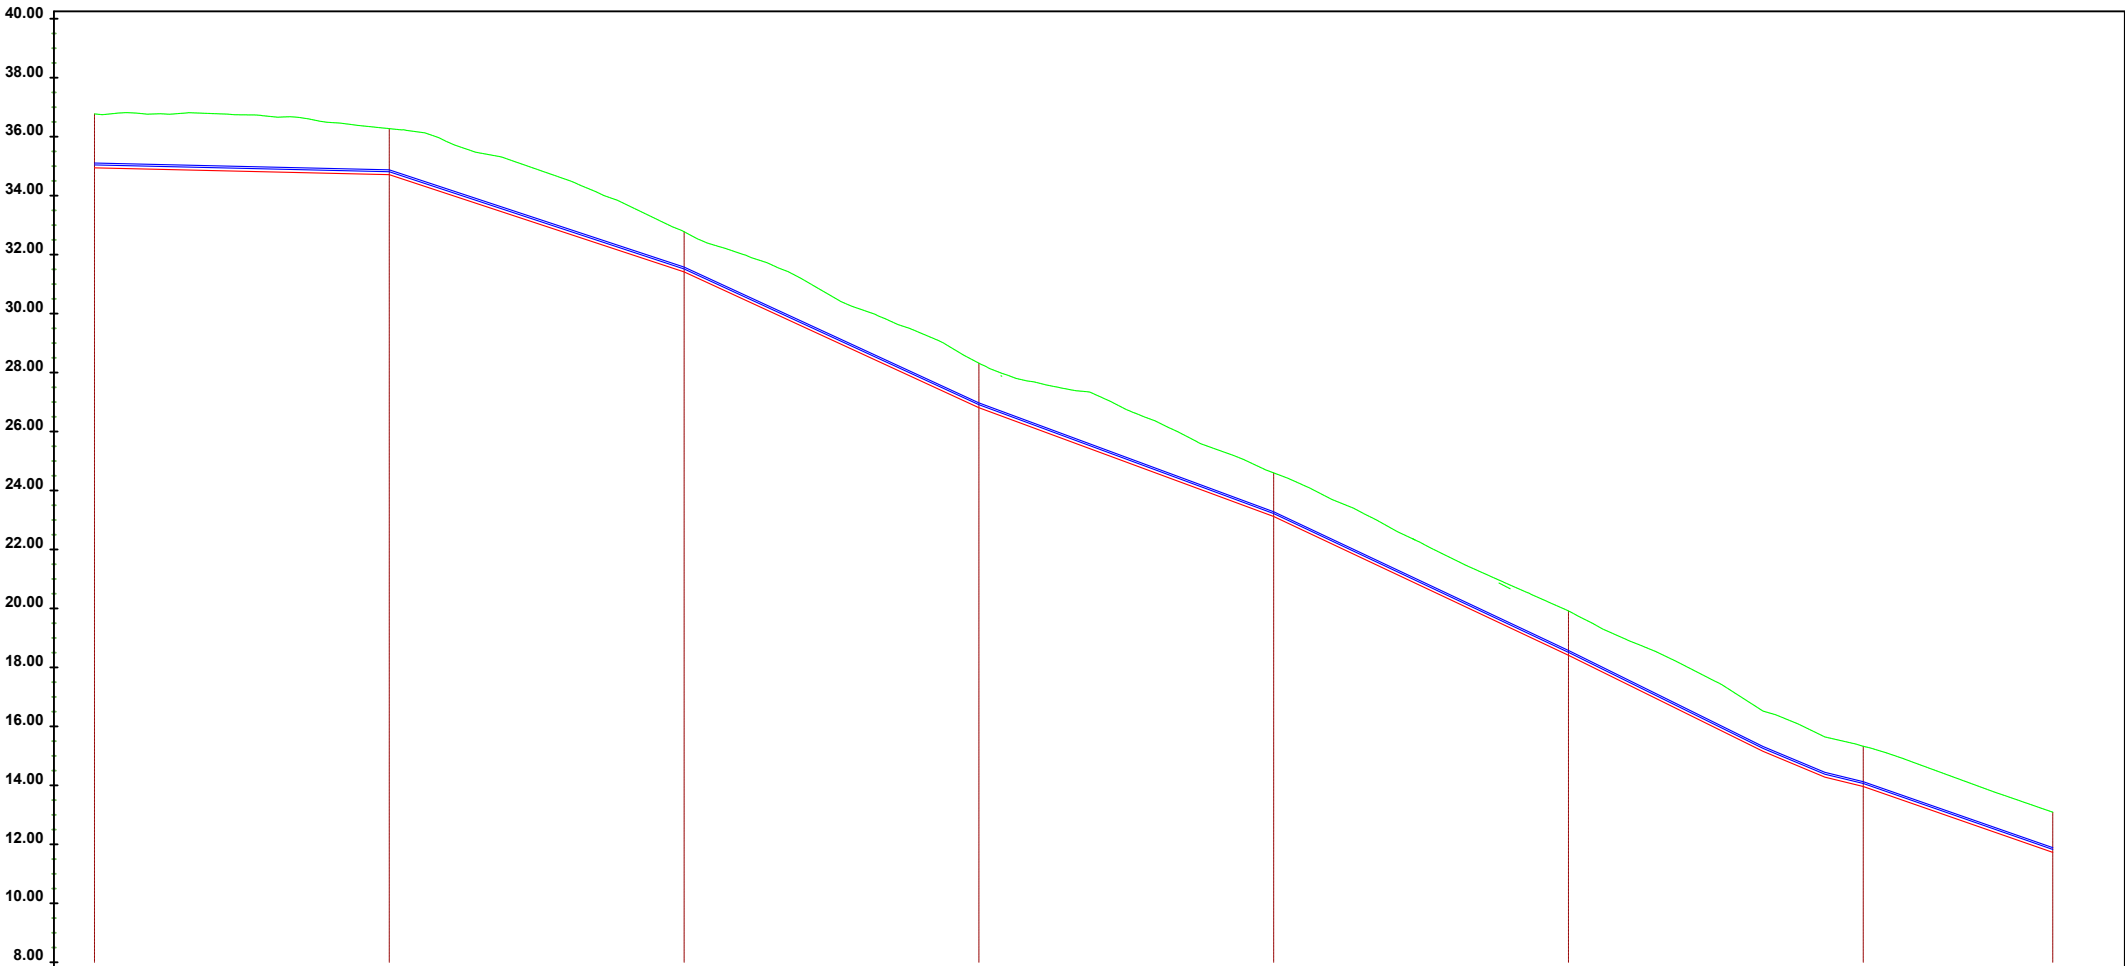

CS-NR.	CS-1	CS-2	CS-3	CS-4	CS-5	CS-6	CS-7	CS-8
Dist	20		20		20		13	
Pjesore	0+000	0+020	0+040	0+060	0+080	0+100	0+120	0+133
Progresive								
Kuota	Terrenit	36.31	36.07	28.17	24.48	19.77	15.33	13.09
	Tubit siper	35.11	34.87	31.58	26.97	23.28	18.58	14.13
	Projektit	34.94	34.71	31.41	26.81	23.12	18.41	13.96
Mbulimi i tubit	1.20	1.20	1.20	1.20	1.20	1.20	1.20	1.20
Germim/Mbushje	-1.36	-1.36		-1.36	-1.36	-1.36	-1.36	-1.36

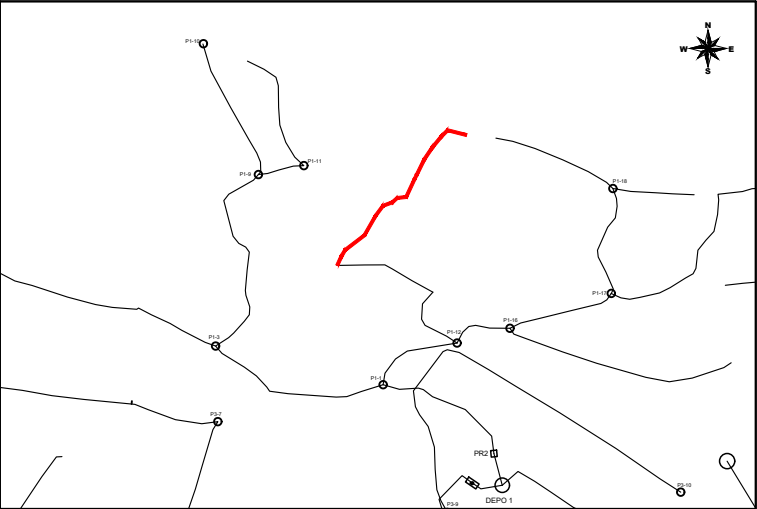



LEGJENDA DHE SHENIMET

LEGJENDA

- VIJA E TOKËS
- VIJA E PROJEKTIT
- TUB HDPE PE100
- PUSETE MANOVRIMI

a	Versioni final					
-	Versioni fillestar					
Indeks	Modifikime	Data	Vizatuar	Kontrolluar	Aprovuar	
Klienti	Agjencia Kombëtare e Ujësjetllës Kanalizimeve Adresa: Rruga "Sami Frashëri", Nr. 4, Tiranë					
Projekti	"Ndërtimi i rrjetit të ujësjetllës për zonën e Shirokës, Bashkia Shkodër"					PROJEKT ZBATIM
UJËSJETLLËS SHIROKË PROFILI GJATESOR 1-63.3					Shkalla	V= 1:250 H= 1:500
					Formati	A3 (420 x 297)
					Punoi:	Data:
					Kontrollloi:	Aprovoi:
					Faqe 08 nga 55	
Pozicioni	Emri	Firma	Pozicioni	Emri	Firma	
Ing. Hidroteknik	S.ÇIKA		Ing. Hidroteknik	V. LLANAJ		
Ing. Gjeolog	F. KURTESHI		Ing. Mjedis	D. PROFKA		
Ing. Gjeodet	E. SKUKA		Ing. Gjeodet	E. ISUFI		
Ing. Ndërtimi	K. KTONA		Ing. Ndërtimi	I. SPAHIU		
Ing. Elektrik	H. KADAREJA					

Linja 1-63.4

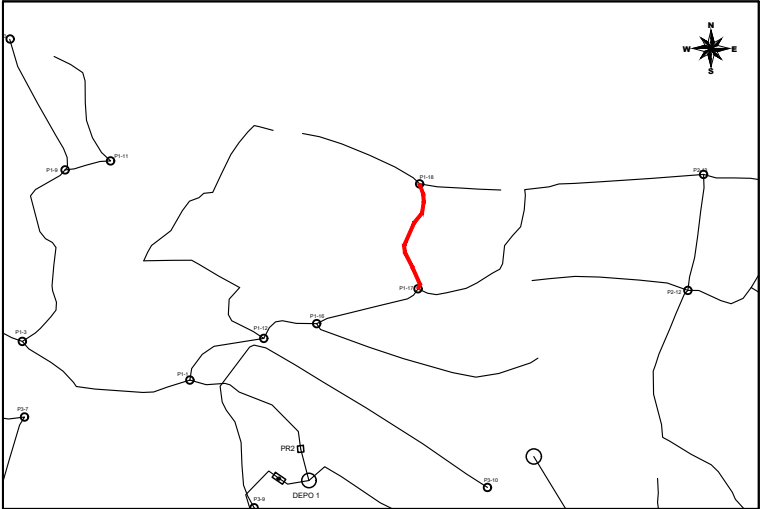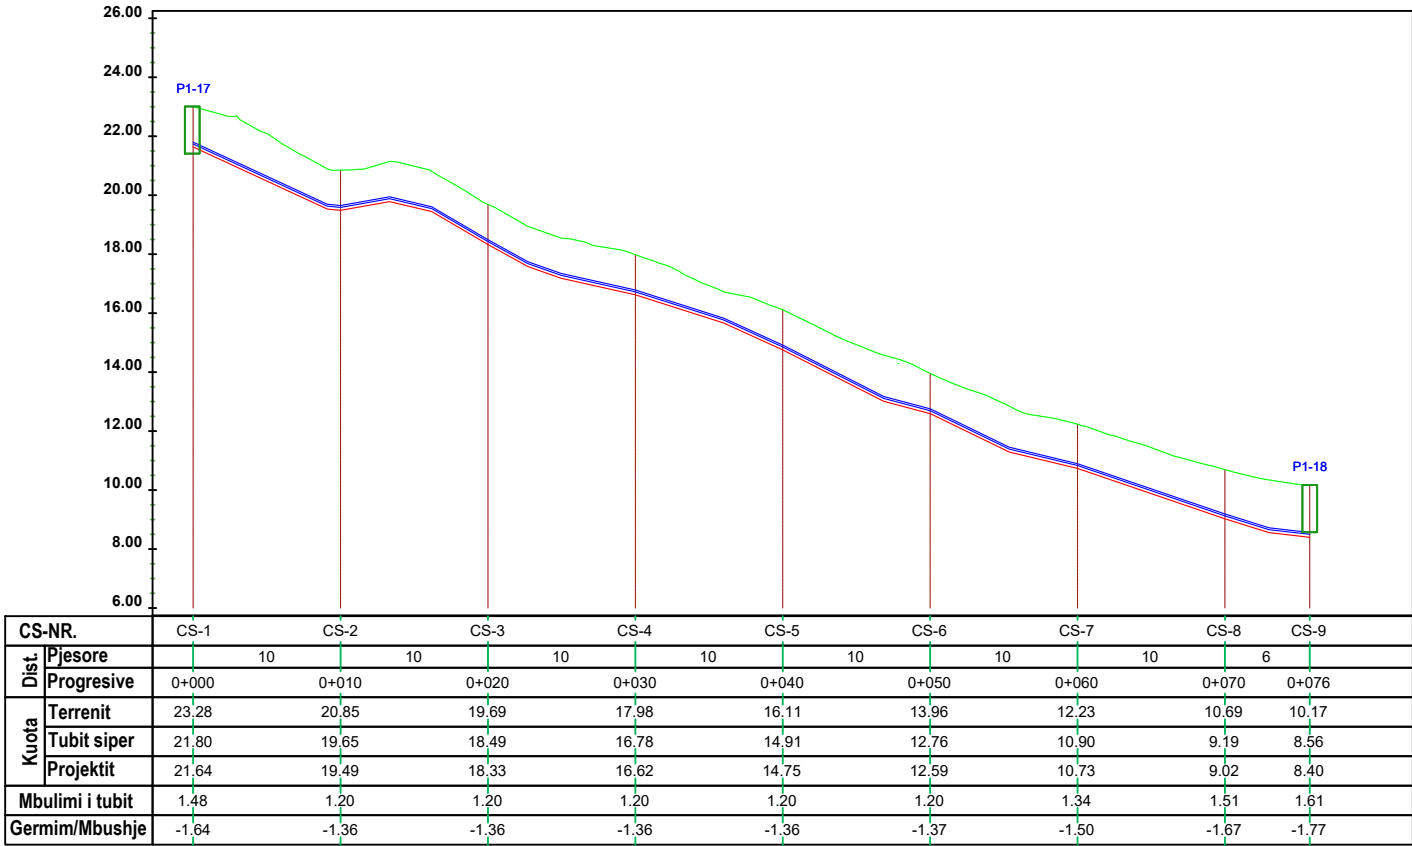


LEGJENDA DHE SHENIMET

LEGJENDA

- VIJA E TOKËS
- VIJA E PROJEKTIT
- TUB HDPE PE100
- PUSETE MANOVRIMI


a	Versioni final				
-	Versioni fillestar				
Indeks	Modifikime	Data	Vizatuar	Kontrolluar	Aprovuar
Klienti	Agjencia Kombëtare e Ujësjiellës Kanalizimeve Adresa: Rruga "Sami Frashëri", Nr. 4, Tiranë				
Projekti	"Ndërtimi i rrjetit të ujësjiellës për zonën e Shirokës, Bashkia Shkodër"				PROJEKT ZBATIM
UJËSJELLËS SHIROKË PROFILI GJATESOR 1-63.4				Shkalla	V= 1:250 H= 1:500
				Formati	A3 (420 x 297)
				Punoi:	Data:
				Kontrollloi:	Aprovoi:
 GJEOKONSULT & CO sh.p.k Adresa: Rruga Sami Frashëri, Pallati 45, Shkalla 01, Kati 2, Tiranë. Email: gjeokonsult@hotmail.com				Faqe 09 nga 55	
Pozicioni	Emri	Firma	Pozicioni	Emri	Firma
Ing. Hidroteknik	S.ÇIKA		Ing. Hidroteknik	V. LLANAJ	
Ing. Gjeolog	F. KURTESHI		Ing. Mjedisi	D. PROFKA	
Ing. Gjeodet	E. SKUKA		Ing. Gjeodet	E. ISUFI	
Ing. Ndertimi	K. KTONA		Ing. Ndertimi	I. SPAHIU	
Ing. Elektrik	H. KADAREJA				

Linja 1-63.5

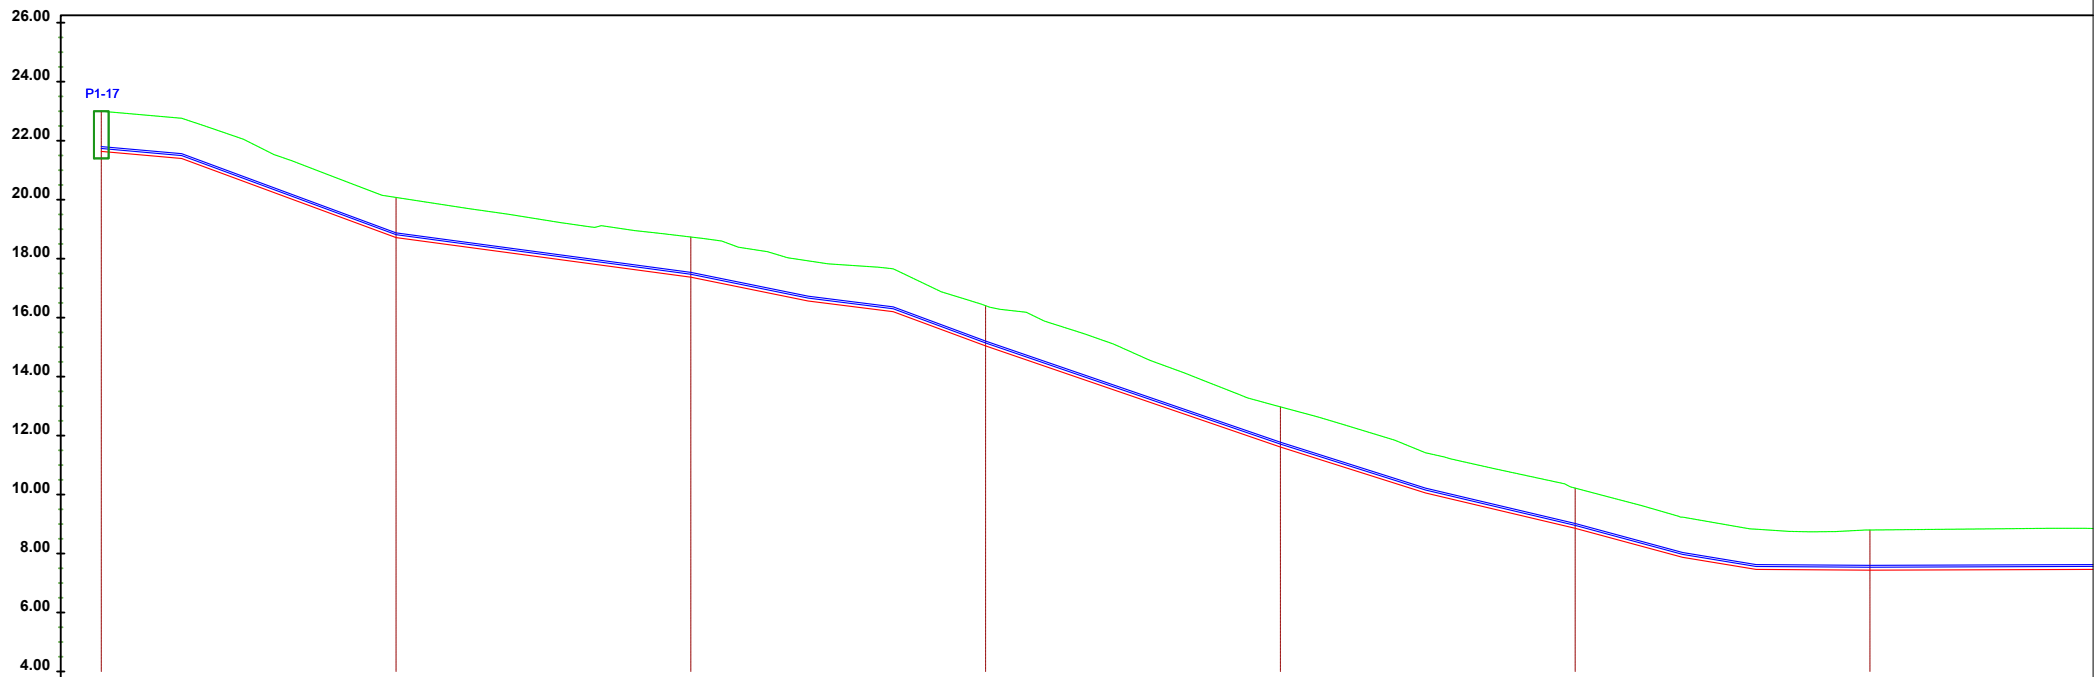


CS-NR.	CS-1	CS-2	CS-3	CS-4	CS-5	CS-6	CS-7
Dist. Pjesore	20	20	20	20	20	20	20
Dist. Progresive	0+000	0+020	0+040	0+060	0+080	0+100	0+120
Kuota Terrenit	23.00	20.08	18.73	16.40	12.97	10.22	8.80
Kuota Tubit siper	21.80	18.88	17.53	15.20	11.77	9.02	7.60
Kuota Projektit	21.64	18.71	17.37	15.04	11.61	8.86	7.43
Mbulimi i tubit	1.20	1.20	1.20	1.20	1.20	1.20	1.20
Germim/Mbushje	-1.36	-1.36	-1.36	-1.36	-1.36	-1.36	-1.36

PUSETE AJRIMI

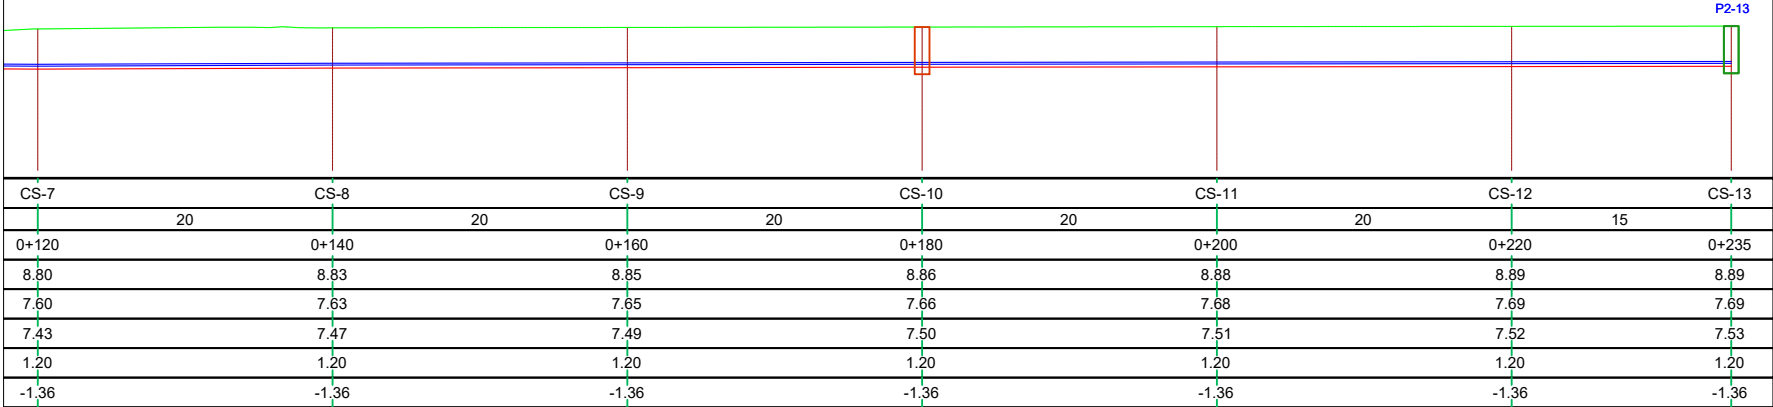

CS-7	CS-8	CS-9	CS-10	CS-11	CS-12	CS-13
20	20	20	20	20	15	
0+120	0+140	0+160	0+180	0+200	0+220	0+235
8.80	8.83	8.85	8.86	8.88	8.89	8.89
7.60	7.63	7.65	7.66	7.68	7.69	7.69
7.43	7.47	7.49	7.50	7.51	7.52	7.53
1.20	1.20	1.20	1.20	1.20	1.20	1.20
-1.36	-1.36	-1.36	-1.36	-1.36	-1.36	-1.36

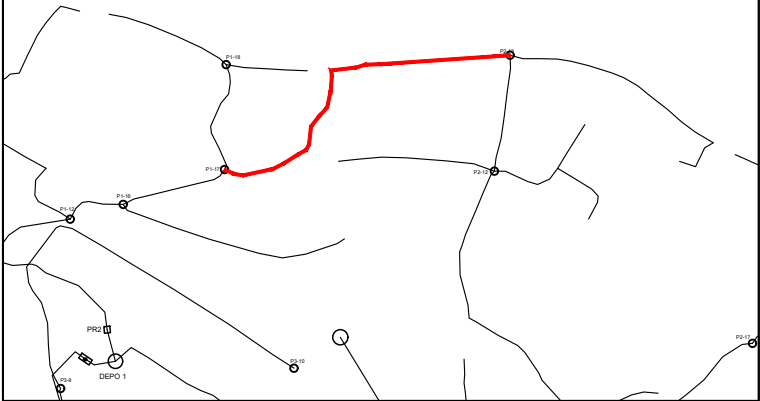


LEGJENDA DHE SHENIMET

LEGJENDA


- VIJA E TOKËS
- VIJA E PROJEKTIT
- TUB HDPE PE100
- PUSETE MANOVRIMI

a	Versioni final				
-	Versioni fillestar				
Indeks	Modifikime	Data	Vizatuar	Kontrolluar	Aprovuar
Klienti	Agjencia Kombëtare e Ujësjellës Kanalizimeve Adresa: Rruga "Sami Frashëri", Nr. 4, Tiranë				
Projekti	"Ndërtimi i rrjetit të ujësjellësit për zonën e Shirokës, Bashkia Shkodër"				PROJEKT ZBATIM
UJËSJELLËS SHIROKË PROFILI GJATESOR 1-63.5				Shkalla	V= 1:250 H= 1:500
				Formati	A3 (420 x 297)
				Punoi:	Data:
				Kontrollloi:	Aprovoi:
				Faqe 10 nga 55	
GJEOKONSULT & CO sh.p.k Adresa: Rruga Sami Frashëri, Pallati 45, Shkalla 01, Kati 2, Tiranë. Email: gjeokonsult@hotmail.com					
Pozicioni	Emri	Firma	Pozicioni	Emri	Firma
Ing. Hidroteknik	S.ÇIKA		Ing. Hidroteknik	V. LLANAJ	
Ing. Gjeolog	F. KURTESHI		Ing. Mjedisi	D. PROFKA	
Ing. Gjeodet	E. SKUKA		Ing. Gjeodet	E. ISUFI	
Ing. Ndërtimi	K. KTONA		Ing. Ndërtimi	I. SPAHIU	
Ing. Elektrik	H. KADAREJA				

Linja 1-63.6

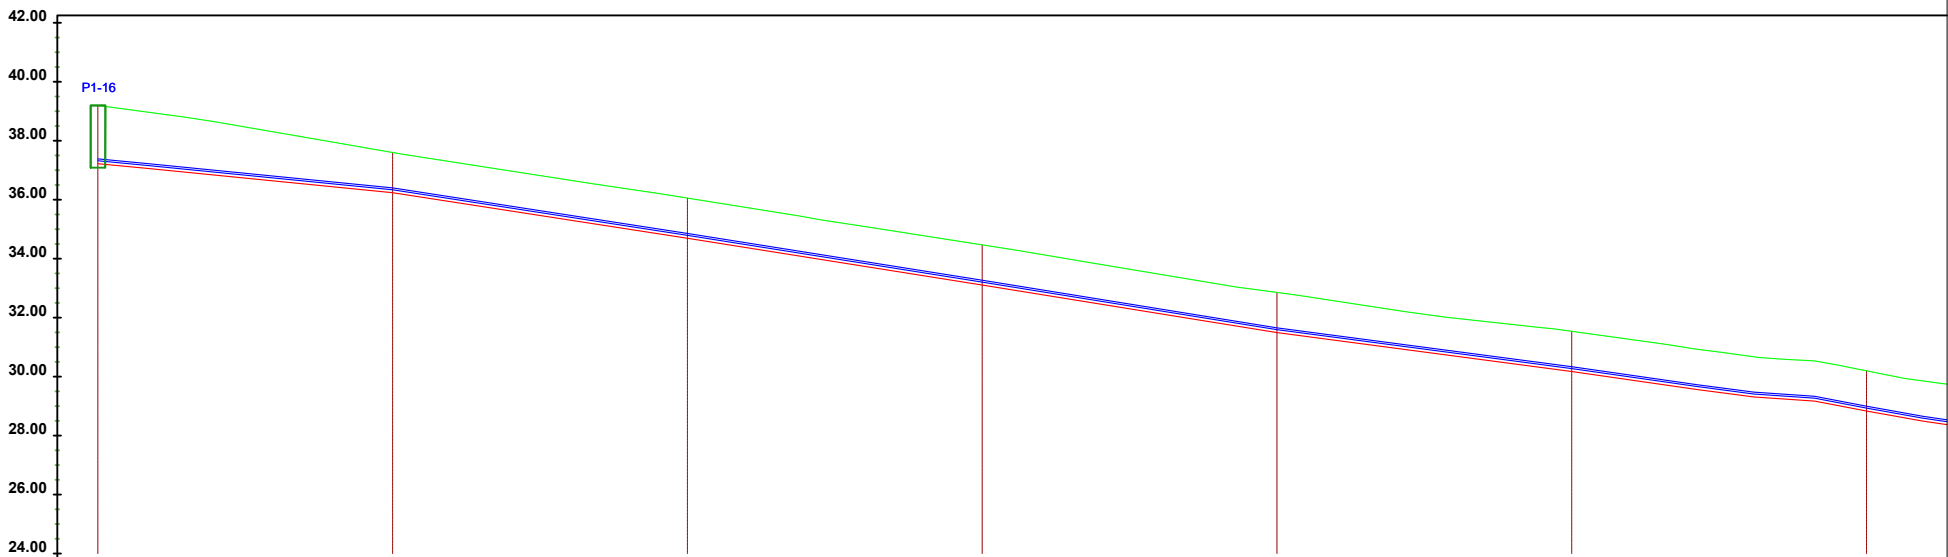


CS-NR.	CS-1	CS-2	CS-3	CS-4	CS-5	CS-6	CS-7
Dist. Pjesore	20	20	20	20	20	20	20
Dist. Progresive	0+000	0+020	0+040	0+060	0+080	0+100	0+120
Kuola	Terrenit	39.11	37.60	36.05	34.47	32.86	31.54
	Tubit siper	37.39	36.40	34.85	33.27	31.66	30.34
	Projektit	37.23	36.24	34.69	33.10	31.49	30.17
Mbulimi i tubit	1.72	1.20	1.20	1.20	1.20	1.20	1.20
Germim/Mbushje	-1.36	-1.36	-1.36	-1.36	-1.36	-1.36	-1.36

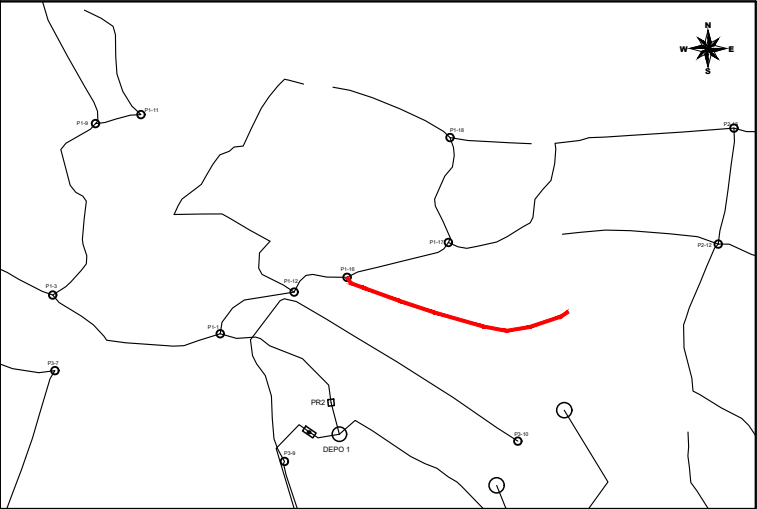

LEGJENDA DHE SHENIMET

LEGJENDA


- VIJA E TOKËS
- VIJA E PROJEKTIT
- TUB HDPE PE100
- PUSETE MANOVRIMI

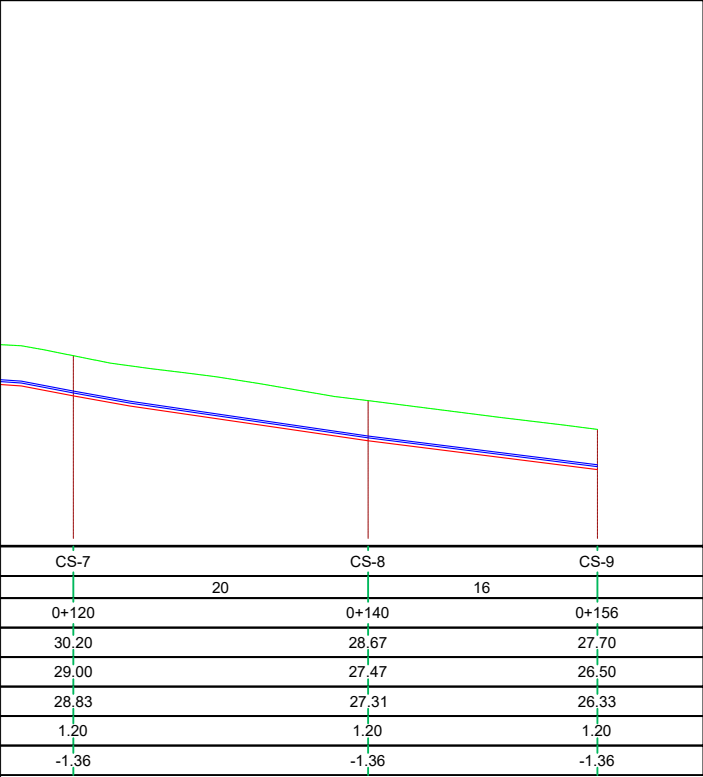



CS-7	CS-8	CS-9
20	16	
0+120	0+140	0+156
30.20	28.67	27.70
29.00	27.47	26.50
28.83	27.31	26.33
1.20	1.20	1.20
-1.36	-1.36	-1.36

a	Versioni final				
-	Versioni fillestar				
Indeks	Modifikime	Data	Vizatuar	Kontrolluar	Aprovuar
Klienti	Agjencia Kombëtare e Ujësjetllës Kanalizimeve Adresa: Rruga "Sami Frashëri", Nr. 4, Tiranë				
Projekti	"Ndërtimi i rrjetit të ujësjetllës për zonën e Shirokës, Bashkia Shkodër"				PROJEKT ZBATIM
UJËSJELLËS SHIROKË PROFILI GJATESOR 1-63.6				Shkalla	V= 1:250 H= 1:500
				Formati	A3 (420 x 297)
				Punoi:	Data:
				Kontrollloi:	Aprovoi:
 GJEOKONSULT & CO sh.p.k Adresa: Rruga Sami Frashëri, Pallati 45, Shkalla 01, Kati 2, Tiranë. Email: gjeokonsult@hotmail.com				Faqe 11 nga 55	
Pozicioni	Emri	Firma	Pozicioni	Emri	Firma
Ing. Hidroteknik	S.ÇIKA		Ing. Hidroteknik	V. LLANAJ	
Ing. Gjeolog	F. KURTESHI		Ing. Mjedisi	D. PROFKA	
Ing. Gjeodet	E. SKUKA		Ing. Gjeodet	E. ISUFI	
Ing. Ndërtimi	K. KTONA		Ing. Ndërtimi	I. SPAHIU	
Ing. Elektrik	H. KADAREJA				

Linja 1-50.1

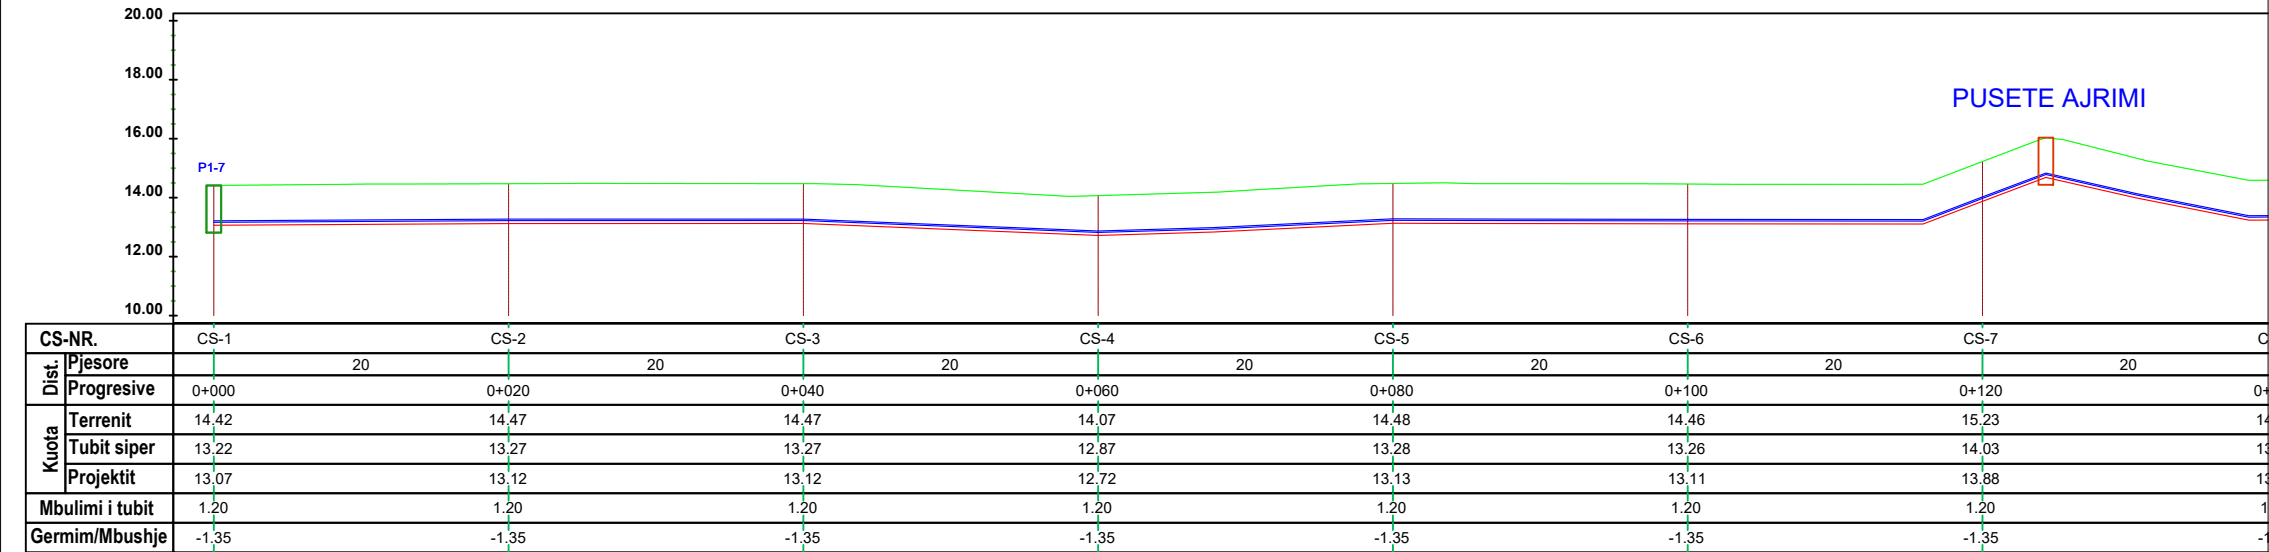

PUSETE AJRIMI

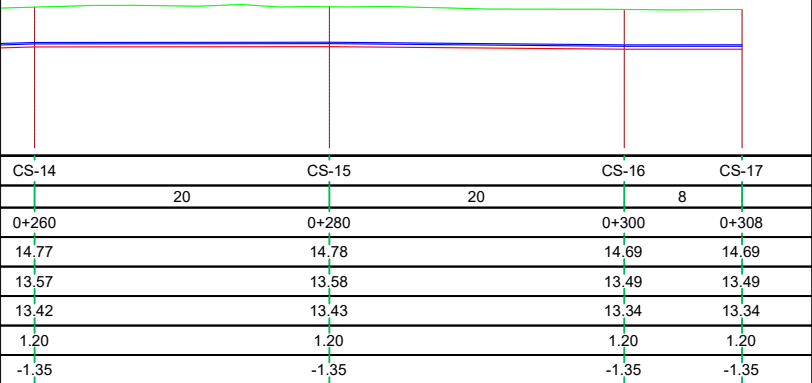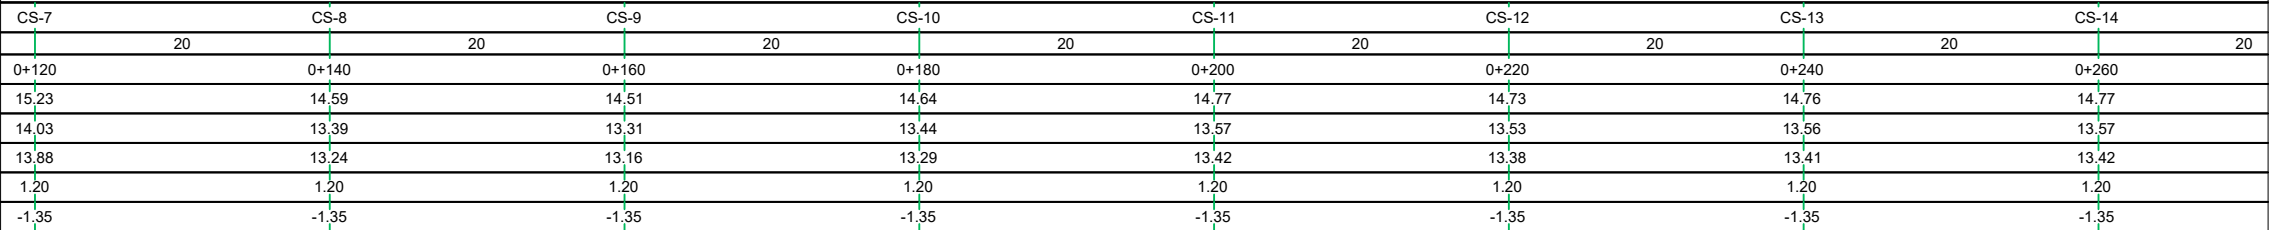


LEGJENDA DHE SHENIMET

LEGJENDA

- VIJA E TOKËS
- VIJA E PROJEKTIT
- TUB HDPE PE100
- PUSETE MANOVRIMI

a	Versioni final				
-	Versioni fillestar				
Indeks	Modifikime	Data	Vizatuar	Kontrolluar	Aprovuar
Klienti		Agjencia Kombëtare e Ujësjiellës Kanalizimeve			
		Adresa: Rruga "Sami Frashëri", Nr. 4, Tiranë			
Projekti		"Ndërtimi i rrjetit të ujësjiellës për zonën e Shirokës, Bashkia Shkodër"			PROJEKT ZBATIM
UJËSJELLËS SHIROKË PROFILI GJATESOR 1-50.1		Shkalla		V= 1:250 H= 1:500	
		Formati		A3 (420 x 297)	
		Punoi:	Data:	.../.../2024	
		Kontrollloi:	Aprovoi:		
		GJEOKONSULT & CO sh.p.k Adresa: Rruga Sami Frashëri, Pallati 45, Shkalla 01, Kati 2, Tiranë. Email: gjeokonsult@hotmail.com			Faqe 12 nga 55
Pozicioni	Emri	Firma	Pozicioni	Emri	Firma
Ing. Hidroteknik	S.ÇIKA		Ing. Hidroteknik	V. LLANAJ	
Ing. Gjeolog	F. KURTESHI		Ing. Mjedisi	D. PROFKA	
Ing. Gjeodet	E. SKUKA		Ing. Gjeodet	E. ISUFI	
Ing. Ndërtimi	K. KTONA		Ing. Ndërtimi	I. SPAHIU	
Ing. Elektrik	H. KADAREJA				

Linja 1-50.2

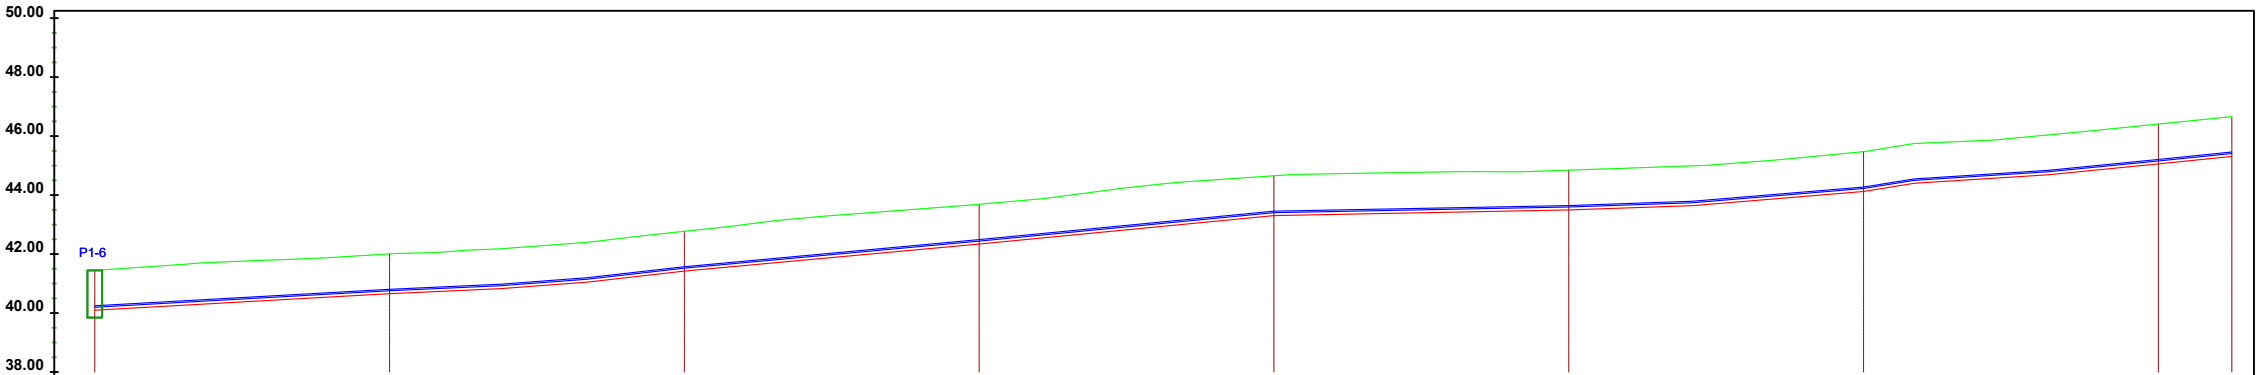


CS-NR.	CS-1	CS-2	CS-3	CS-4	CS-5	CS-6	CS-7	CS-8	CS-9
Dist. Pjesore	20	20	20	20	20	20	20	5	
Progresive	0+000	0+020	0+040	0+060	0+080	0+100	0+120	0+140	0+145
Kuota Terrenit	41.45	42.01	42.77	43.69	44.65	44.85	45.47	46.41	46.66
Tubit siper	40.25	40.81	41.57	42.49	43.45	43.65	44.27	45.21	45.46
Projektit	40.10	40.66	41.42	42.34	43.30	43.50	44.12	45.06	45.31
Mbulimi i tubit	1.20	1.20	1.20	1.20	1.20	1.20	1.20	1.20	1.20
Germim/Mbushje	-1.35	-1.35	-1.35	-1.35	-1.35	-1.35	-1.35	-1.35	-1.35

LEGJENDA DHE SHENIMET


LEGJENDA

- VIJA E TOKËS
- VIJA E PROJEKTIT
- TUB HDPE PE100
- PUSETE MANOVRIMI

Linja 1-50.3

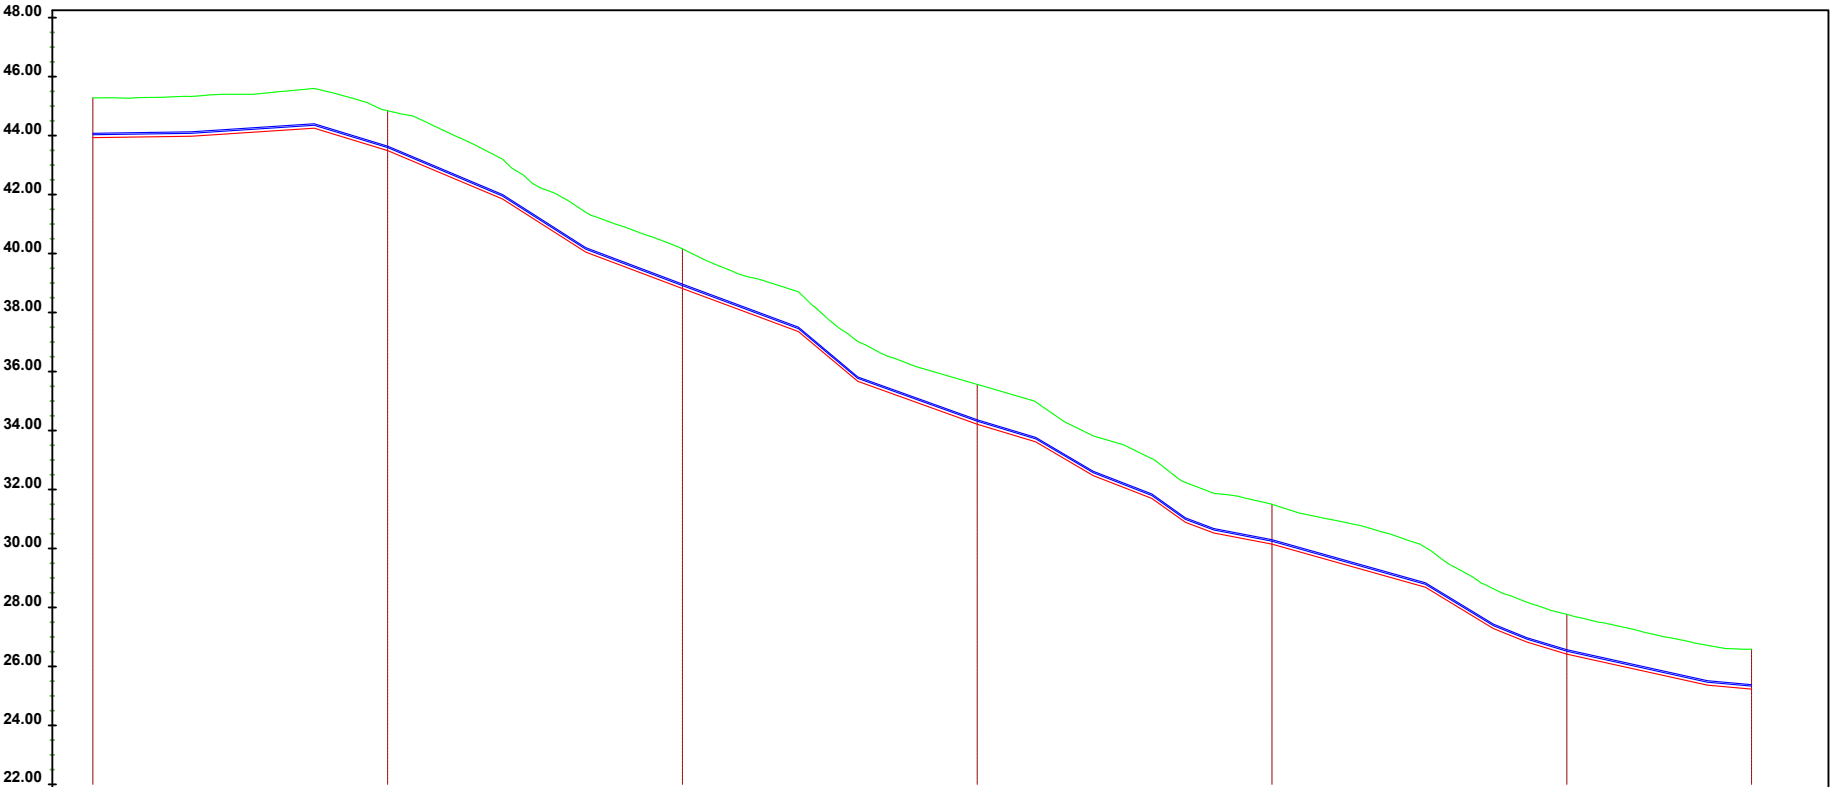


CS-NR.	CS-1	CS-2	CS-3	CS-4	CS-5	CS-6	CS-7
Dist. Pjesore	20	20	20	20	20	13	
Progresive	0+000	0+020	0+040	0+060	0+080	0+100	0+113
Kuota Terrenit	45.28	44.84	40.16	35.56	31.50	27.77	26.58
Tubit siper	44.08	43.64	38.97	34.36	30.30	26.57	25.38
Projektit	43.93	43.49	38.82	34.21	30.15	26.42	25.23
Mbulimi i tubit	1.20	1.20	1.19	1.20	1.20	1.20	1.20
Germim/Mbushje	-1.35	-1.35	-1.34	-1.35	-1.35	-1.35	-1.35

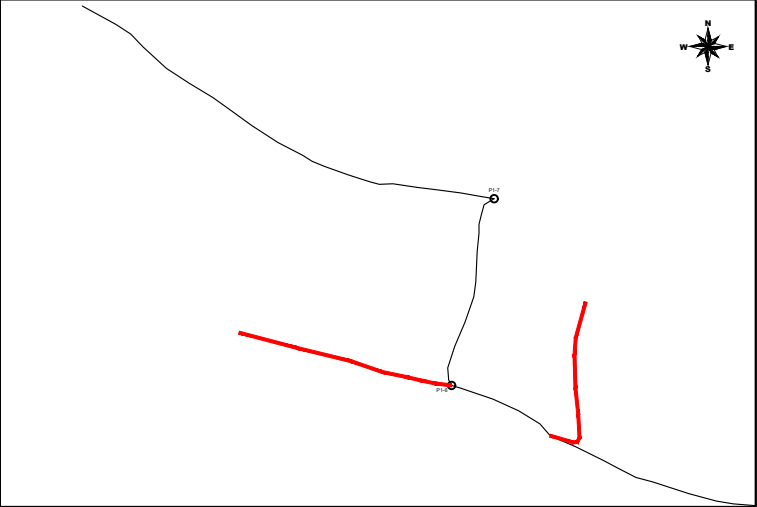

a	Versioni final				
-	Versioni fillestar				
Indeks	Modifikime	Data	Vizatuar	Kontrolluar	Aprovuar
Klienti	Agjencia Kombëtare e Ujësjiellës Kanalizimeve Adresa: Rruga "Sami Frashëri", Nr. 4, Tiranë				
Projekti	"Ndërtimi i rrjetit të ujësjiellës për zonën e Shirokës, Bashkia Shkodër"				PROJEKT ZBATIM
UJËSJELLËS SHIROKË PROFILI GJATESOR 1-50.2 dhe 1-50.3					Shkalla V= 1:250 H= 1:500
					Formati A3 (420 x 297)
					Punoi: Data:
					Kontrollloi: Aprovoi:
 GJEOKONSULT & CO sh.p.k Adresa: Rruga Sami Frashëri, Pallati 45, Shkalla 01, Kati 2, Tiranë. Email: gjeokonsult@hotmail.com					Faqe 13 nga 55
Pozicioni	Emri	Firma	Pozicioni	Emri	Firma
Ing. Hidroteknik	S.ÇIKA		Ing. Hidroteknik	V. LLANAJ	
Ing. Gjeolog	F. KURTESHI		Ing. Mjedisi	D. PROFKA	
Ing. Gjeodet	E. SKUKA		Ing. Gjeodet	E. ISUFI	
Ing. Ndërtimi	K. KTONA		Ing. Ndërtimi	I. SPAHIU	
Ing. Elektrik	H. KADAREJA				

Linja 1-50.4

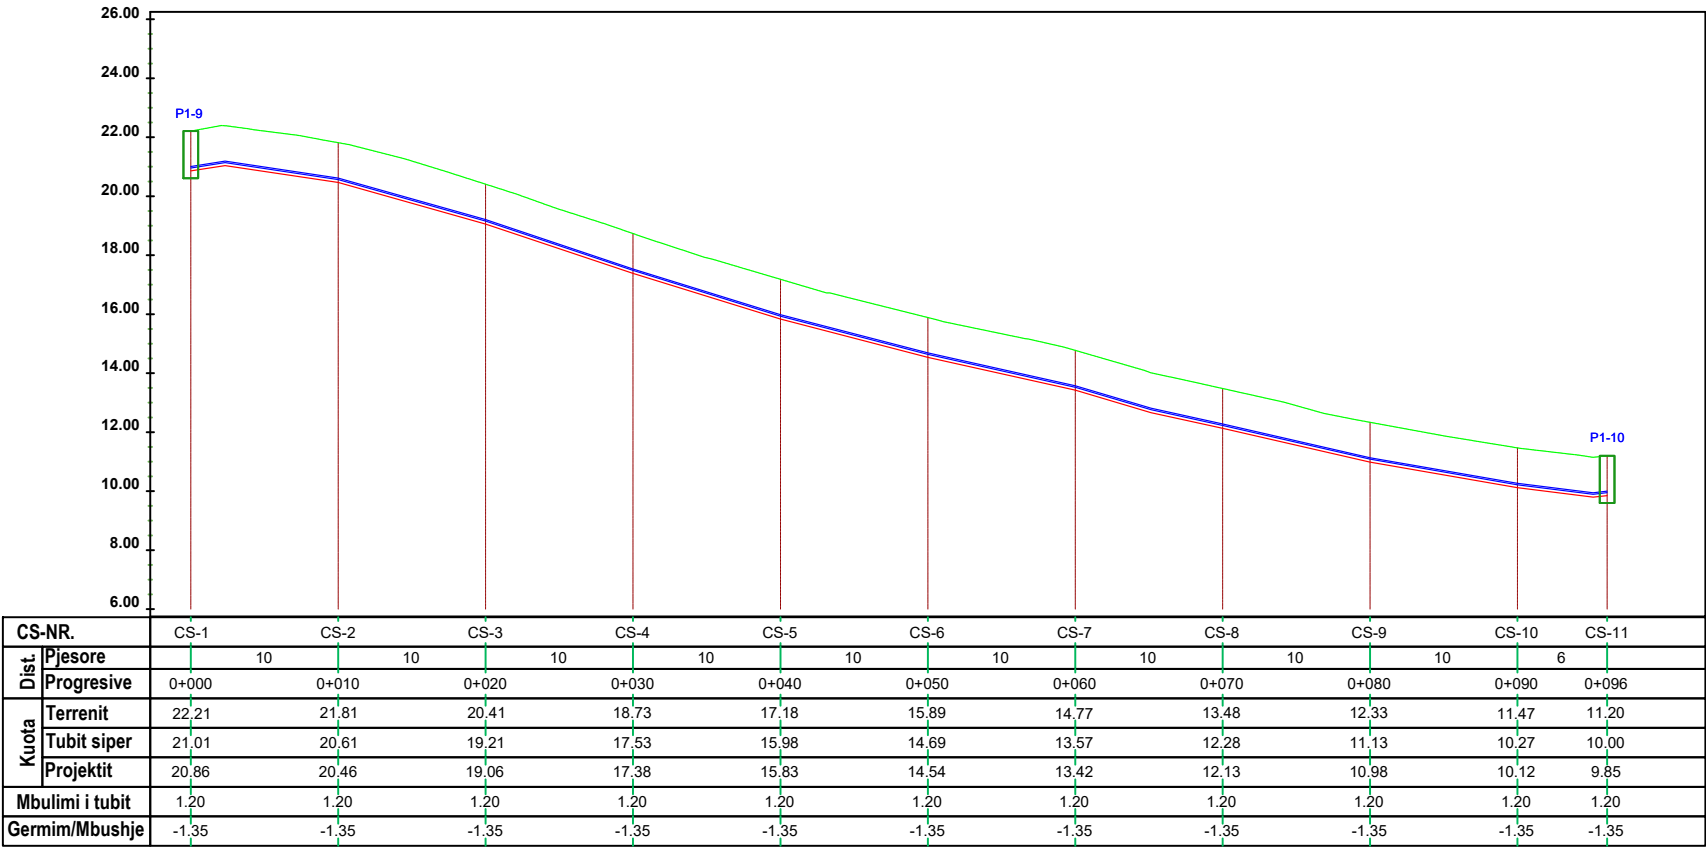


LEGJENDA DHE SHENIMET

LEGJENDA


- VIJA E TOKËS
- VIJA E PROJEKTIT
- TUB HDPE PE100
- PUSETE MANOVRIMI

Linja 1-50.5

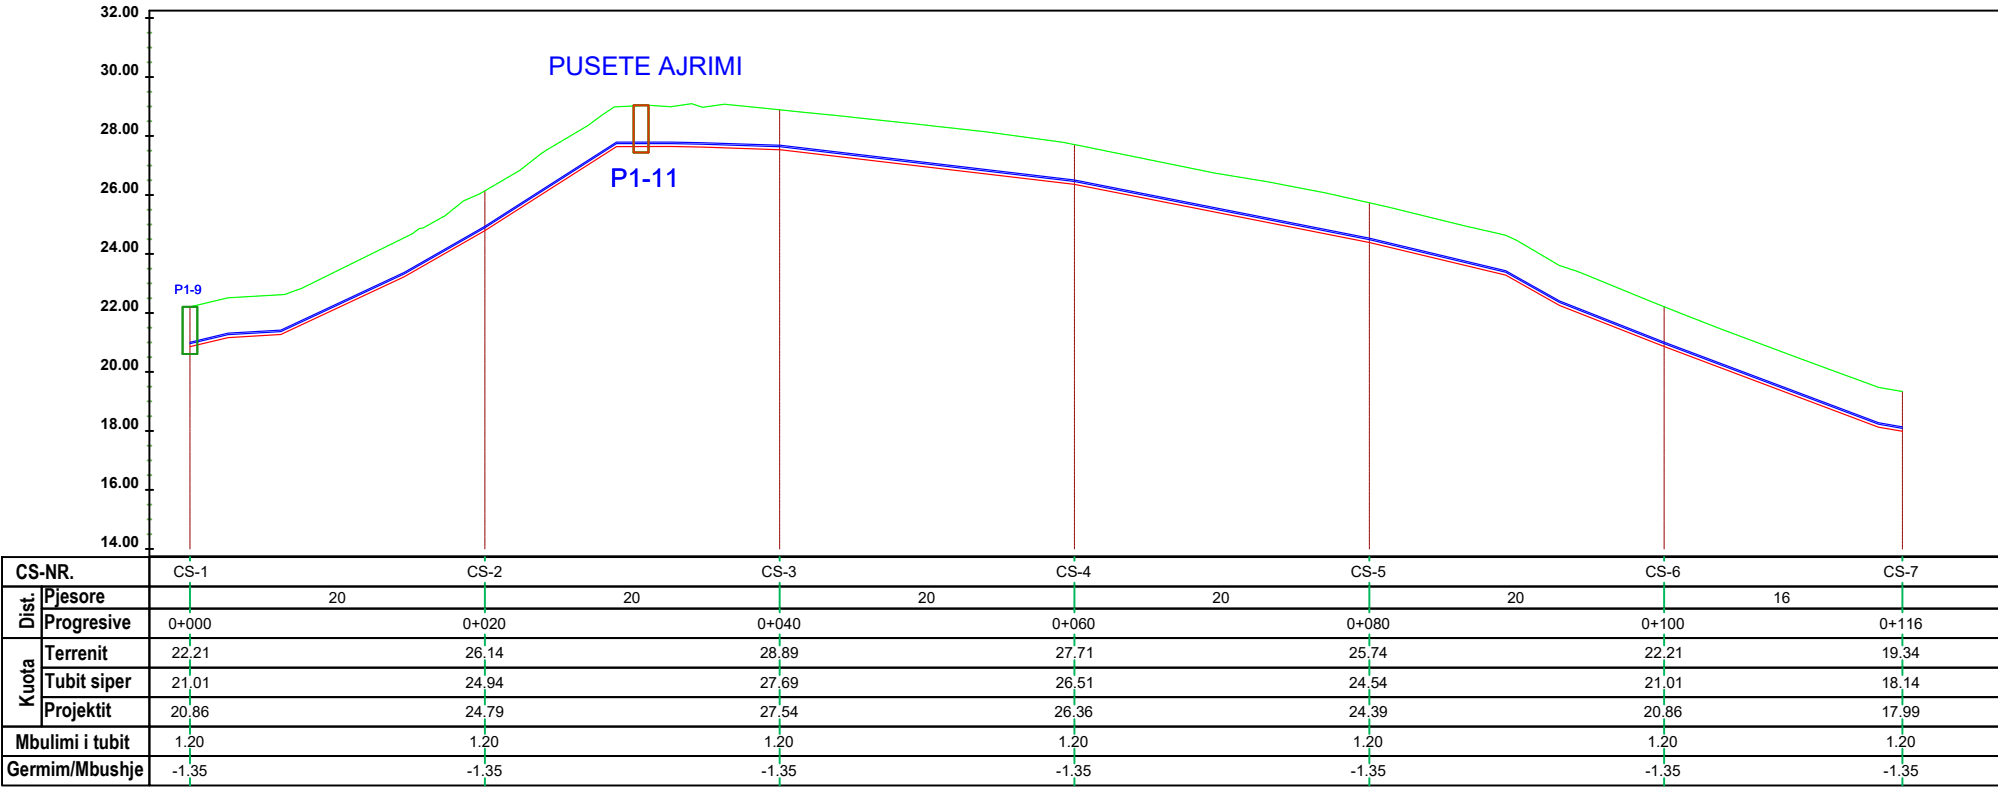


a	Versioni final				
-	Versioni fillestar				
Indeks	Modifikime	Data	Vizatuar	Kontrolluar	Aprovuar
Klienti	Agjencia Kombëtare e Ujësjellës Kanalizimeve Adresa: Rruga "Sami Frashëri", Nr. 4, Tiranë				
Projekti	"Ndërtimi i rrjetit të ujësjellës për zonën e Shirokës, Bashkisë Shkodër"				PROJEKT ZBATIM
UJËSJELLËS SHIROKË PROFILI GJATESOR 1-50.4 dhe 1-50.5					Shkalla V= 1:250 H= 1:500
					Formati A3 (420 x 297)
					Punoi: Data:
					Kontrollloi: Aprovoi:
 GJEOKONSULT & CO sh.p.k Adresa: Rruga Sami Frashëri, Pallati 45, Shkalla 01, Katë 2, Tiranë. Email: gjeokonsult@hotmail.com					Faqe 14 nga 55
Pozicioni	Emri	Firma	Pozicioni	Emri	Firma
Ing. Hidroteknik	S.ÇIKA		Ing. Hidroteknik	V. LLANAJ	
Ing. Gjeolog	F. KURTESHI		Ing. Mjedisi	D. PROFKA	
Ing. Gjeodet	E. SKUKA		Ing. Gjeodet	E. ISUFI	
Ing. Ndërtimi	K. KTONA		Ing. Ndërtimi	I. SPAHIU	
Ing. Elektrik	H. KADAREJA				

Linja 1-50.6

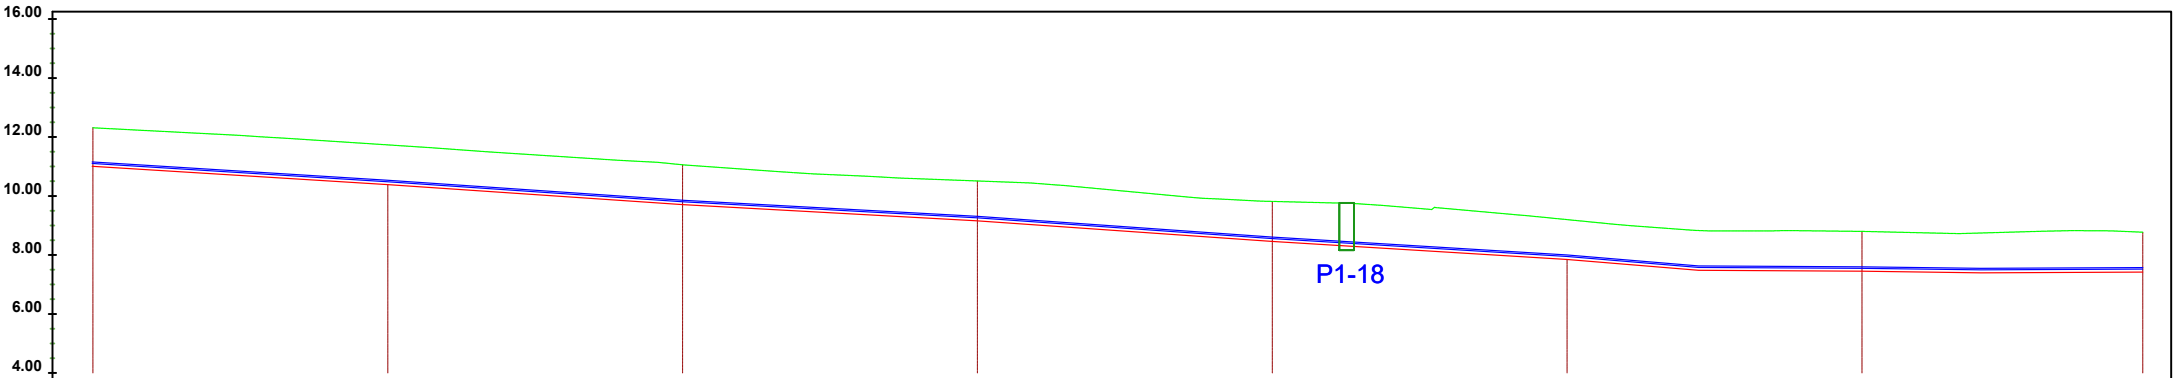

CS-NR.	CS-1	CS-2	CS-3	CS-4	CS-5	CS-6	CS-7	CS-8	
Dist.	Pjesore	20	20	20	20	20	19		
	Progresive	0+000	0+020	0+040	0+060	0+080	0+100	0+120	0+139
Kuota	Terrenit	12.31	11.73	11.06	10.51	9.81	9.20	8.80	8.77
	Tubit siper	11.15	10.53	9.86	9.31	8.61	8.00	7.60	7.57
	Projektit	11.00	10.38	9.71	9.16	8.46	7.85	7.45	7.42
	Mbulimi i tubit	1.16	1.20	1.20	1.20	1.20	1.20	1.20	1.20
Germim/Mbushje	-1.31	-1.35	-1.35	-1.35	-1.35	-1.35	-1.35	-1.35	

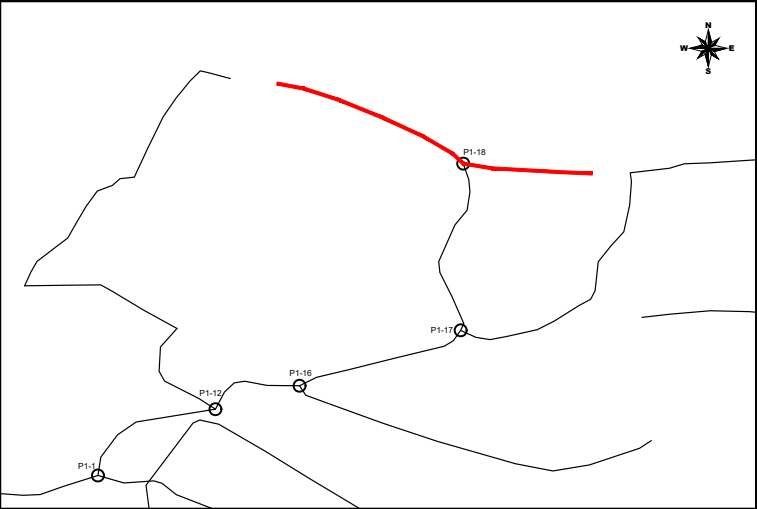


LEGJENDA DHE SHENIMET

LEGJENDA

- VIJA E TOKËS
- VIJA E PROJEKTIT
- TUB HDPE PE100
- PUSETE MANOVRIMI

a	Versioni final				
-	Versioni fillestar				
Indeks	Modifikime	Data	Vizatuar	Kontrolluar	Aprovuar
Klienti	Agjencia Kombëtare e Ujësjetllës Kanalizimeve Adresa: Rruga "Sami Frashëri", Nr. 4, Tiranë				
Projekti	"Ndërtimi i rrjetit të ujësjetllës për zonën e Shirokës, Bashkia Shkodër"				PROJEKT ZBATIM
UJËSJELLËS SHIROKË PROFILI GJATESOR 1-50.6				Shkalla	V= 1:250 H= 1:500
				Formati	A3 (420 x 297)
				Punoi:	Data:
				Kontrollloi:	Aprovoi:
GJEOKONSULT & CO sh.p.k Adresa: Rruga Sami Frashëri, Pallati 45, Shkalla 01, Katë 2, Tiranë. Email: gjeokonsulti@hotmail.com				Faqe 15 nga 55	
Pozicioni	Emri	Firma	Pozicioni	Emri	Firma
Ing. Hidroteknik	S.ÇIKA		Ing. Hidroteknik	V. LLANAJ	
Ing. Gjeolog	F. KURTESHI		Ing. Mjedisi	D. PROFKA	
Ing. Gjeodet	E. SKUKA		Ing. Gjeodet	E. ISUFI	
Ing. Ndertimi	K. KTONA		Ing. Ndertimi	I. SPAHIU	
Ing. Elektrik	H. KADAREJA				

Linja 2-200.1

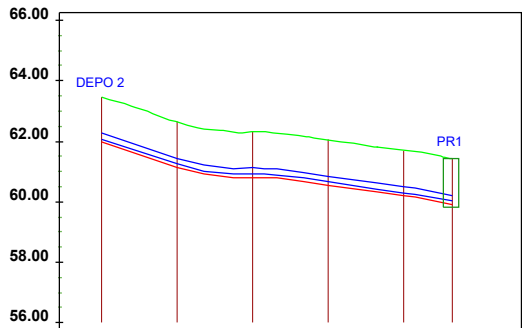


CS-NR.		CS-1	CS-2	CS-3	CS-4	CS-5	CS-6
Dist.	Pjesore	5	5	5	5	3	
	Progresive	0+000	0+005	0+010	0+015	0+020	0+023
Kuota	Terrenit	63.48	62.64	62.31	62.05	61.71	61.42
	Tubit siper	62.28	61.44	61.11	60.85	60.51	60.22
	Projektit	61.98	61.14	60.81	60.55	60.21	59.92
Mbulimi i tubit		1.20	1.20	1.20	1.20	1.20	1.20
Germim/Mbushje		-1.50	-1.50	-1.50	-1.50	-1.50	-1.50

LEGJENDA DHE SHENIMET


LEGJENDA

- VIJA E TOKËS
- VIJA E PROJEKTIT
- TUB HDPE PE100
- PUSETE MANOVRIMI

Linja 2-160.1


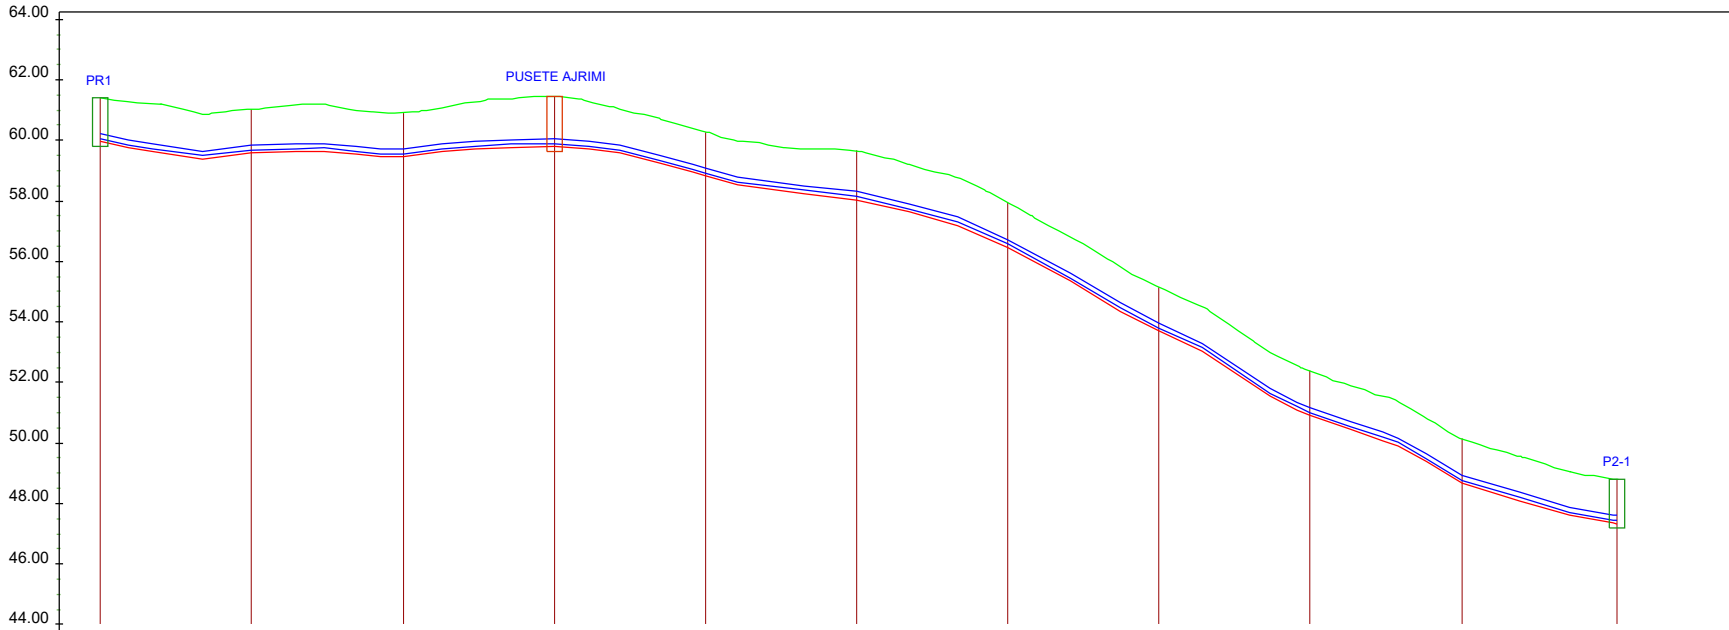


CS-NR.		CS-1	CS-2	CS-3	CS-4	CS-5	CS-6	CS-7	CS-8	CS-9	CS-10	CS-11
Dist.	Pjesore	10	10	10	10	10	10	10	10	10	10	
	Progresive	0+000	0+010	0+020	0+030	0+040	0+050	0+060	0+070	0+080	0+090	0+100
Kuota	Terrenit	61.42	61.04	60.91	61.46	60.29	59.66	57.93	55.15	52.38	50.14	48.80
	Tubit siper	60.22	59.84	59.71	60.06	59.09	58.30	56.73	53.95	51.18	48.94	47.60
	Projektit	59.96	59.58	59.45	59.80	58.83	58.04	56.47	53.69	50.92	48.68	47.34
Mbulimi i tubit		1.20	1.20	1.20	1.40	1.20	1.35	1.20	1.20	1.20	1.20	1.20
Germim/Mbushje		-1.46	-1.46	-1.46	-1.66	-1.46	-1.61	-1.46	-1.46	-1.46	-1.46	-1.46

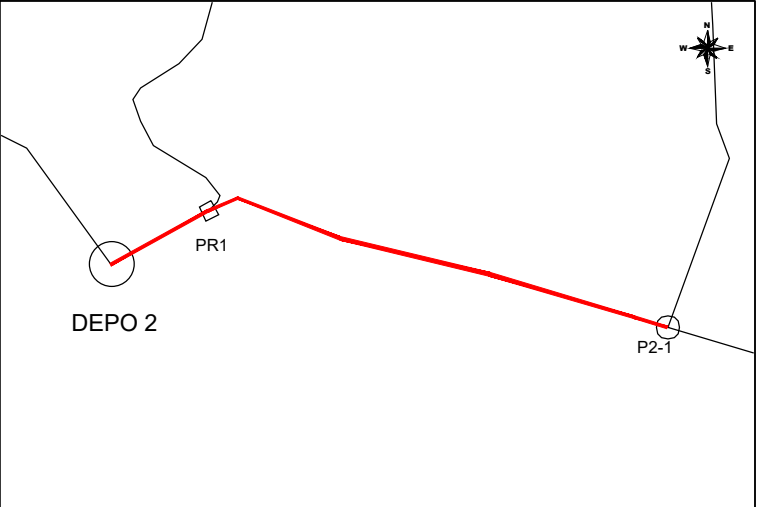

a	Versioni final				
-	Versioni fillestar				
Indeks	Modifikime	Data	Vizatuar	Kontrolluar	Aprovuar
Klienti	Agjencia Kombëtare e Ujësjellës Kanalizimeve Adresa: Rruga "Sami Frashëri", Nr. 4, Tiranë				
Projekti	"Ndërtimi i rrjetit të ujësjellës për zonën e Shirokës, Bashkia Shkodër"				PROJEKT ZBATIM
UJËSJELLËS SHIROKË PROFILI GJATESOR 2-200.1 dhe 2-160.1				Shkalla	V= 1:250 H= 1:500
				Formati	A3 (420 x 297)
				Punoi:	Data:
				Kontrolloi:	Aprovoi:
				Faqe 16 nga 55	
Pozicioni	Emri	Firma	Pozicioni	Emri	Firma
Ing. Hidroteknik	S.ÇIKA		Ing. Hidroteknik	V. LLANAJ	
Ing. Gjeolog	F. KURTESHI		Ing. Mjedisi	D. PROFKA	
Ing. Gjeodet	E. SKUKA		Ing. Gjeodet	E. ISUFI	
Ing. Ndertimi	K. KTONA		Ing. Ndertimi	I. SPAHIU	
Ing. Elektrik	H. KADAREJA				

Linja 2-160.2

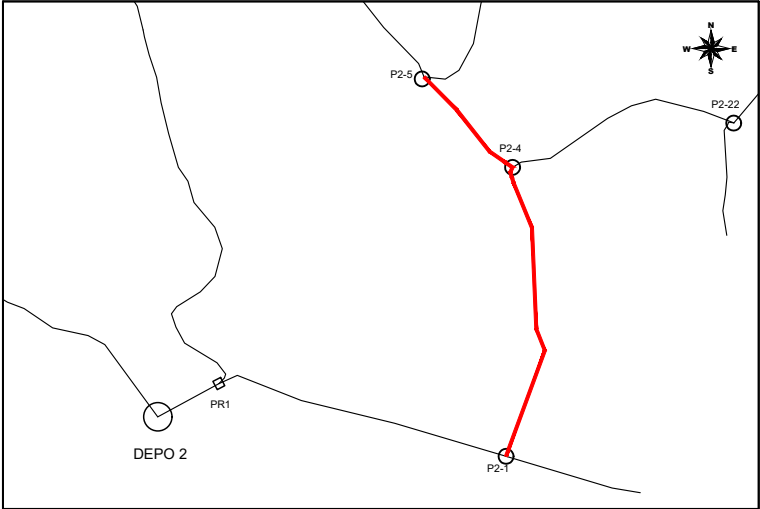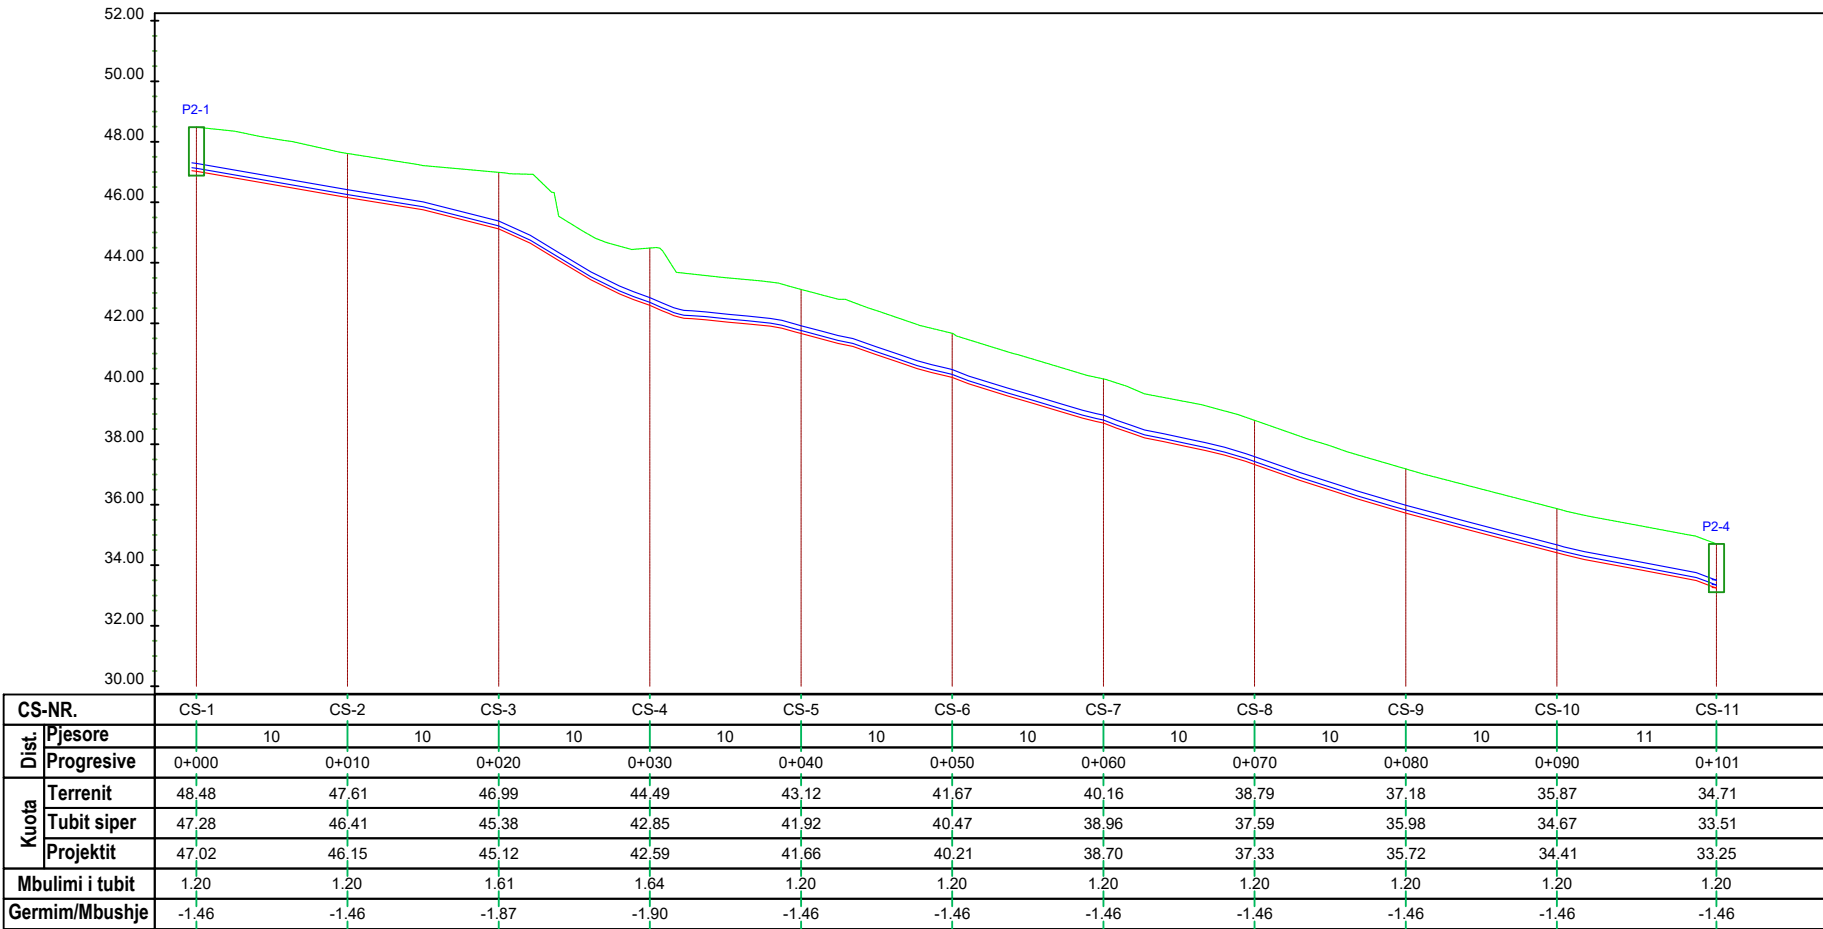


LEGJENDA DHE SHENIMET

LEGJENDA



- VIJA E TOKËS
- VIJA E PROJEKTIT
- TUB HDPE PE100
- PUSETE MANOVRIMI

Linja 2-125.1

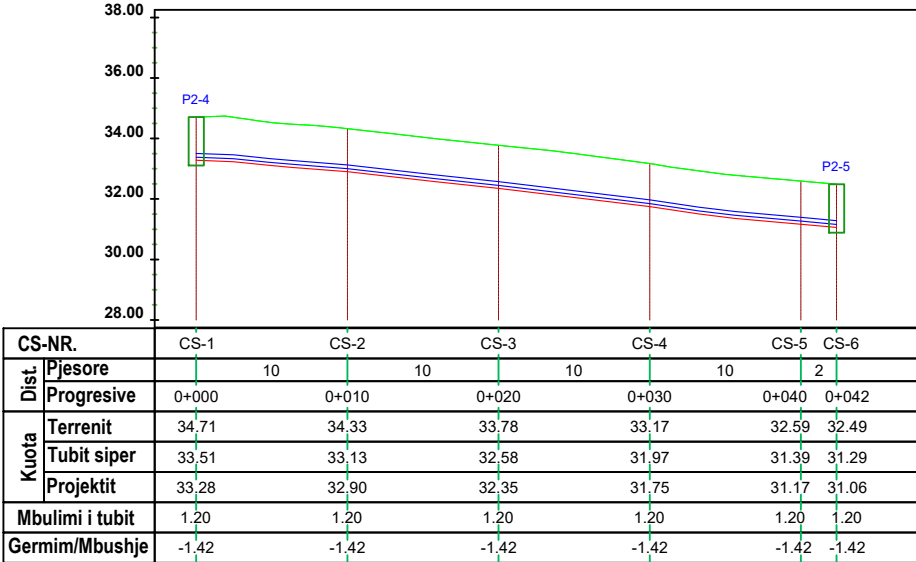

a	Versioni final				
-	Versioni fillestar				
Indeks	Modifikime	Data	Vizuar	Kontrolluar	Aprovuar
Klienti	Agjencia Kombëtare e Ujësjellës Kanalizimeve Adresa: Rruga "Sami Frashëri", Nr. 4, Tiranë				
Projekti	"Ndërtimi i rrjetit të ujësjellësit për zonën e Shirokës, Bashkia Shkodër"				PROJEKT ZBATIM
UJËSJELLËS SHIROKË PROFILI GJATESOR 2-160.2 dhe 2-125.1				Shkalla	V= 1:250 H= 1:500
				Formati	A3 (420 x 297)
				Punoi:	Data:
				Kontrolloi:	Aprovoi:
 GJEOKONSULT & CO sh.p.k Adresa: Rruga Sami Frasheri, Pallati 45, Shkalla 01, Katë 2, Tiranë. Email: gjeokonsult@hotmail.com				Faqe 17 nga 55	
Pozicioni	Emri	Firma	Pozicioni	Emri	Firma
Ing. Hidroteknik	S.ÇIKA		Ing. Hidroteknik	V. LLANAJ	
Ing. Gjeolog	F. KURTESHI		Ing. Mjedisi	D. PROFKA	
Ing. Gjeodet	E. SKUKA		Ing. Gjeodet	E. ISUFI	
Ing. Ndërtimi	K. KTONA		Ing. Ndërtimi	I. SPAHIU	
Ing. Elektrik	H. KADAREJA				

Linja 2-110.1

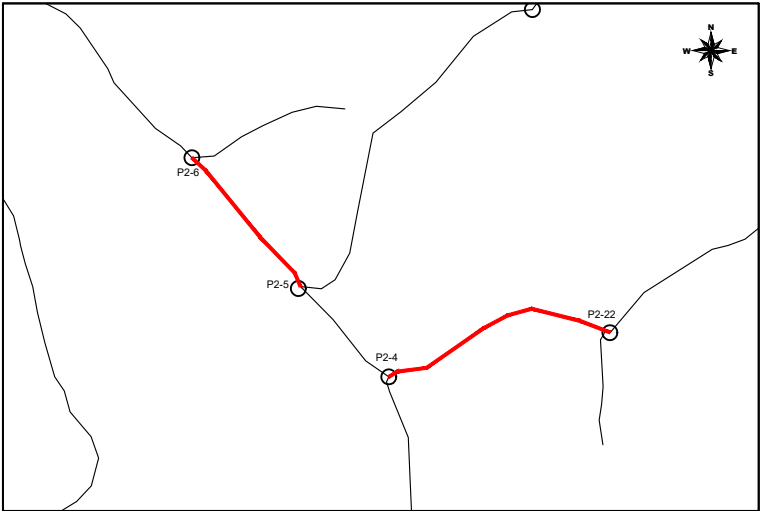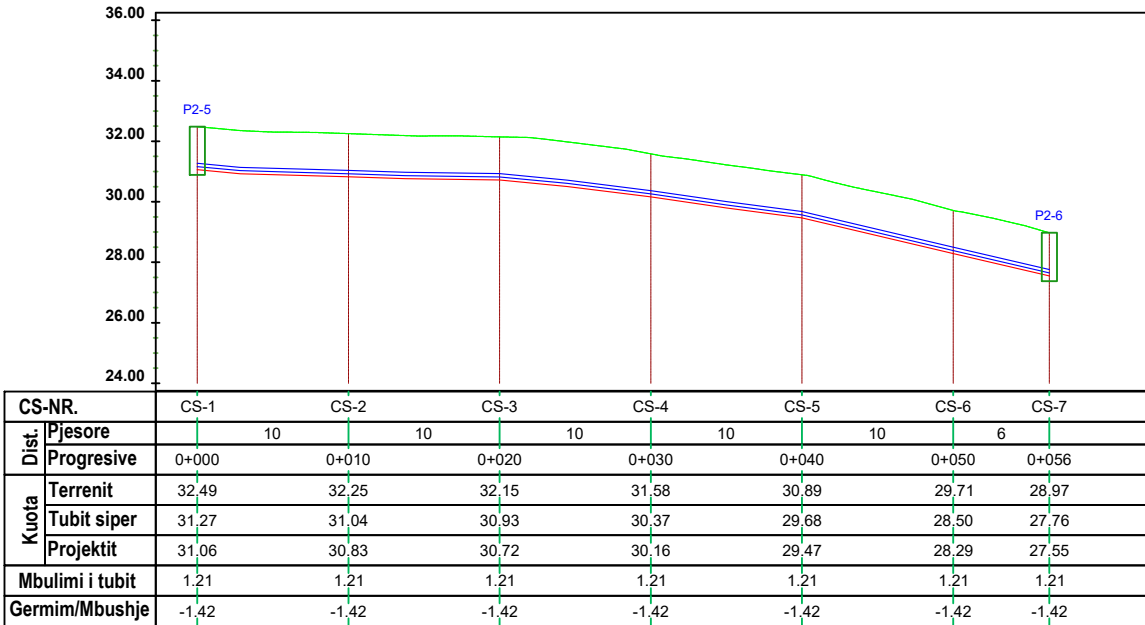


LEGJENDA DHE SHENIMET

LEGJENDA



- VIJA E TOKËS
- VIJA E PROJEKTIT
- TUB HDPE PE100
- PUSETE MANOVRIMI

Linja 2-110.2

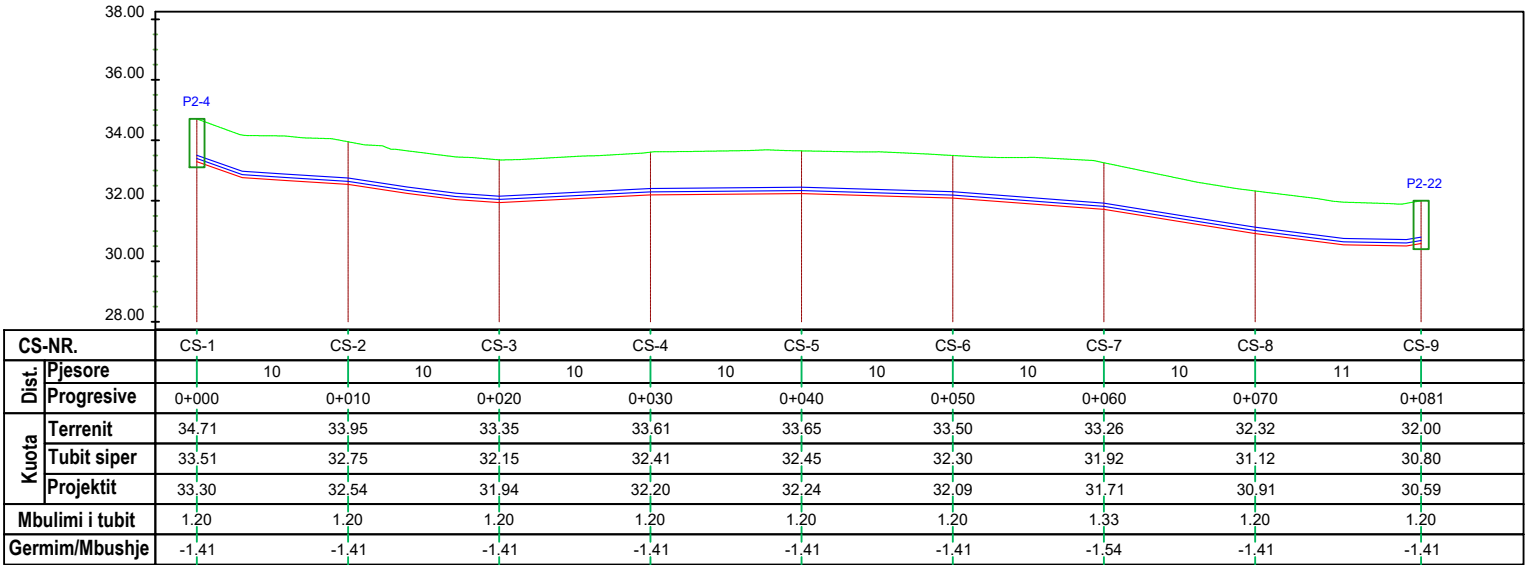

a	Versioni final				
-	Versioni fillestar				
Indeks	Modifikime	Data	Vizuar	Kontrolluar	Aprovuar
Klienti	Agjencia Kombëtare e Ujësjetllës Kanalizimeve Adresa: Rruga "Sami Frashëri", Nr. 4, Tiranë				
Projekti	"Ndërtimi i rrjetit të ujësjetllës për zonën e Shirokës, Bashkia Shkodër"				PROJEKT ZBATIM
UJËSJELLËS SHIROKË PROFILI GJATESOR 2-110.1 dhe 2-110.2				Shkalla	V= 1:250 H= 1:500
				Formati	A3 (420 x 297)
				Punoi:	Data:
				Kontrolloi:	Aprovoi:
 GJEOKONSULT & CO sh.p.k Adresa: Rruga Sami Frashëri, Pallati 45, Shkalla 01, Katë 2, Tiranë. Email: gjeokonsult@hotmail.com				Faqe 18 nga 55	
Pozicioni	Emri	Firma	Pozicioni	Emri	Firma
Ing. Hidroteknik	S.ÇIKA		Ing. Hidroteknik	V. LLANAJ	
Ing. Gjeolog	F. KURTESHI		Ing. Mjedisi	D. PROFKA	
Ing. Gjeodet	E. SKUKA		Ing. Gjeodet	E. ISUFI	
Ing. Ndërtimi	K. KTONA		Ing. Ndërtimi	I. SPAHIU	
Ing. Elektrik	H. KADAREJA				


Linja 2-90.1

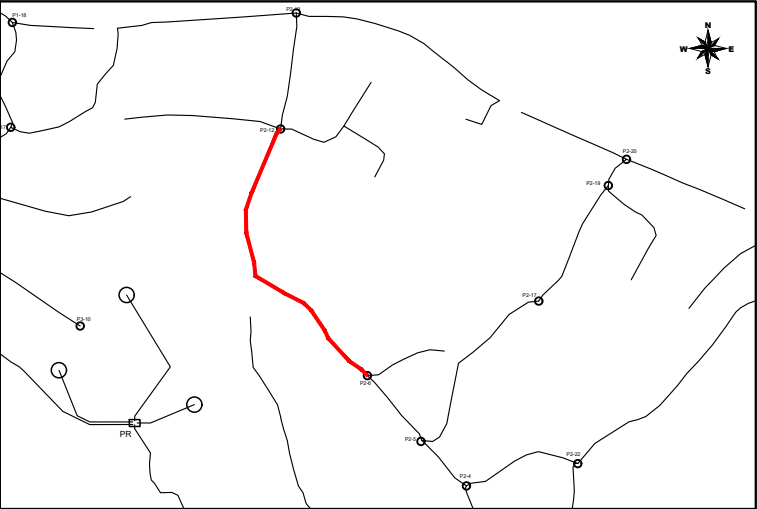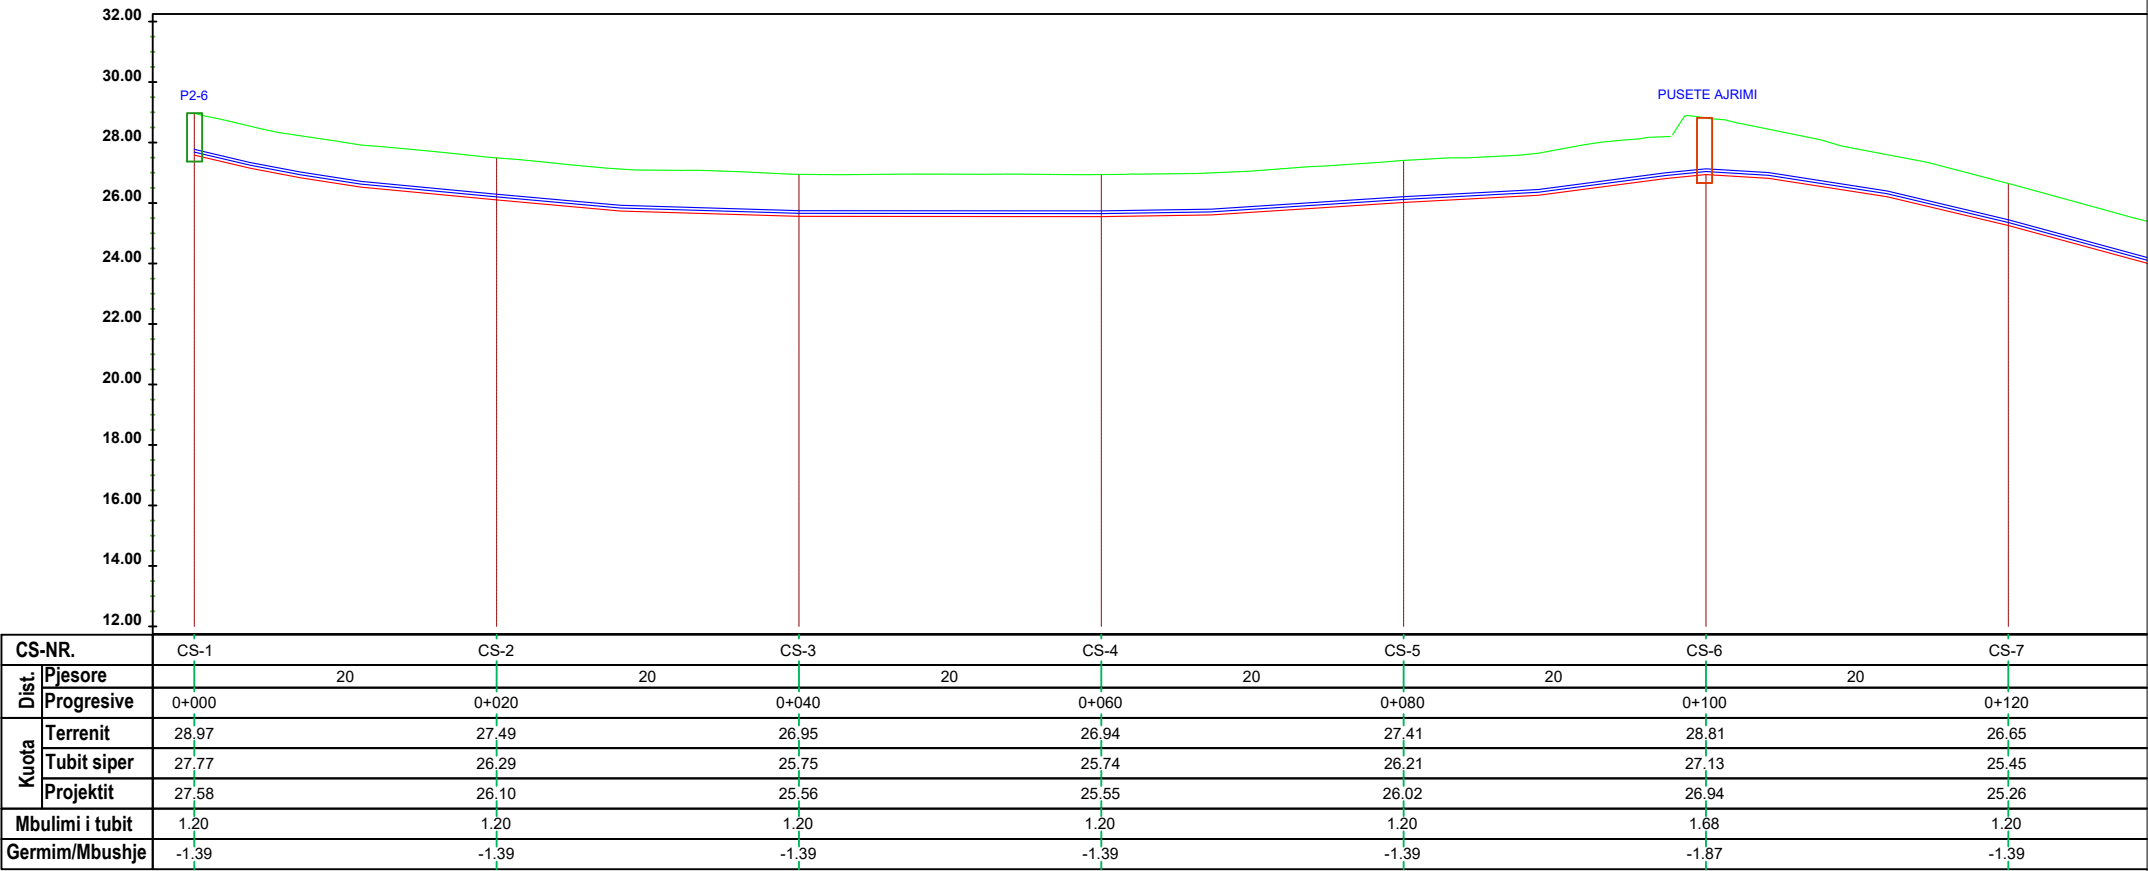

LEGJENDA DHE SHENIMET



LEGJENDA

- VIJA E TOKËS
- VIJA E PROJEKTIT
- TUB HDPE PE100
- PUSETE MANOVRIMI

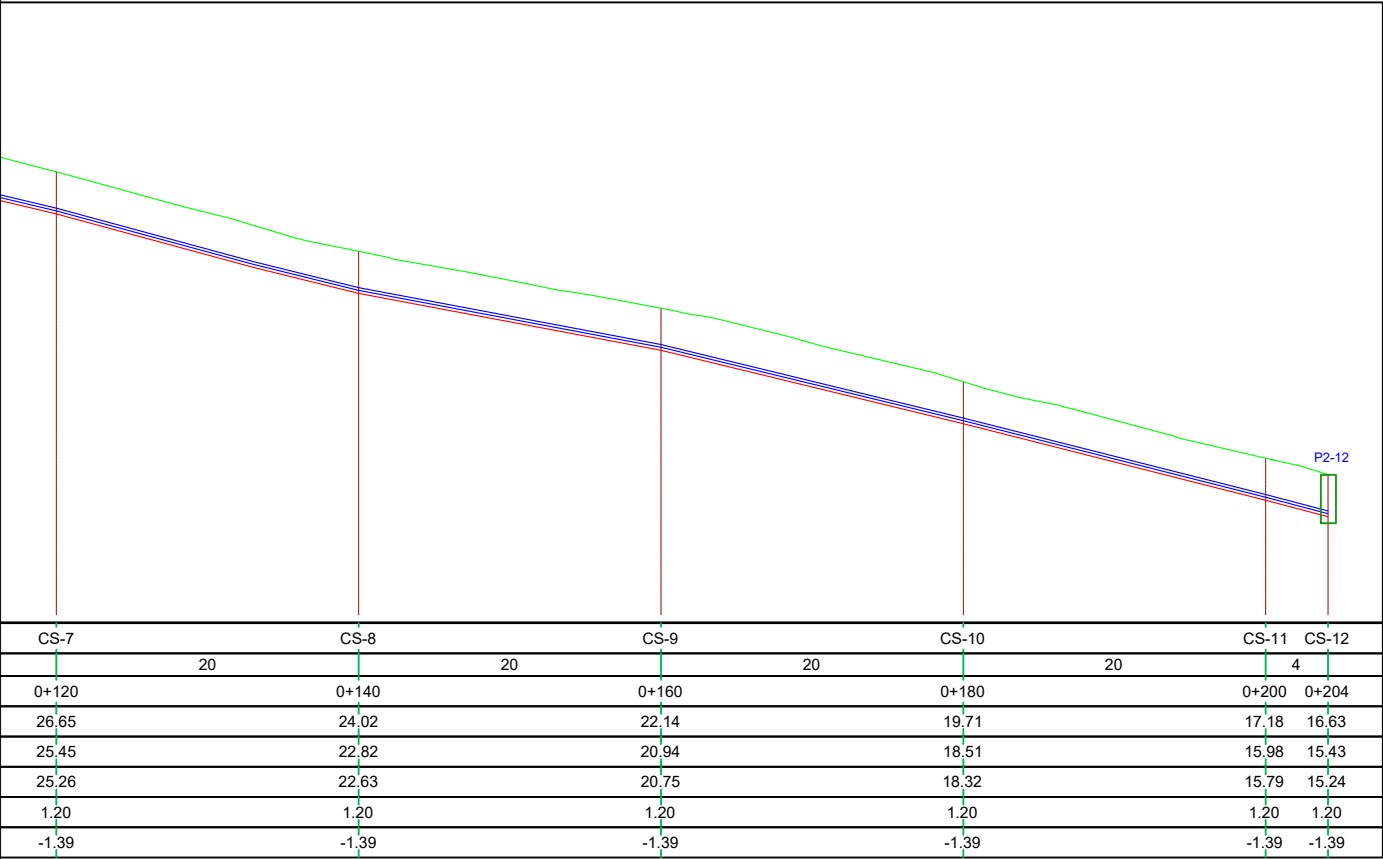

a	Versioni final				
-	Versioni fillestar				
Indeks	Modifikime	Data	Vizatuar	Kontrolluar	Aprovuar
Klienti	Agjencia Kombëtare e Ujësjiellës Kanalizimeve Adresa: Rruga "Sami Frashëri", Nr. 4, Tiranë				
Projekti	"Ndërtimi i rrjetit të ujësjiellës për zonën e Shirokës, Bashkia Shkodër"				PROJEKT ZBATIM
UJËSJELLËS SHIROKË PROFILI GJATESOR 2-90.1				Shkalla	V= 1:250 H= 1:500
				Formati	A3 (420 x 297)
				Punoi:	Data: 12.05.2024
				Kontrollloi:	Aprovoi:
 GJEOKONSULT & CO sh.p.k Adresa: Rruga Sami Frashëri, Pallati 45, Shkalla 01, Kati 2, Tiranë. Email: gjeokonsult@hotmail.com				Faqe 19 nga 55	
Pozicioni	Emri	Firma	Pozicioni	Emri	Firma
Ing. Hidroteknik	S.ÇIKA		Ing. Hidroteknik	V. LLANAJ	
Ing. Gjeolog	F. KURTESHI		Ing. Mjedisi	D. PROFKA	
Ing. Gjeodet	E. SKUKA		Ing. Gjeodet	E. ISUFI	
Ing. Ndërtimi	K. KTONA		Ing. Ndërtimi	I. SPAHIU	
Ing. Elektrik	H. KADAREJA				

Linja 2-90.2

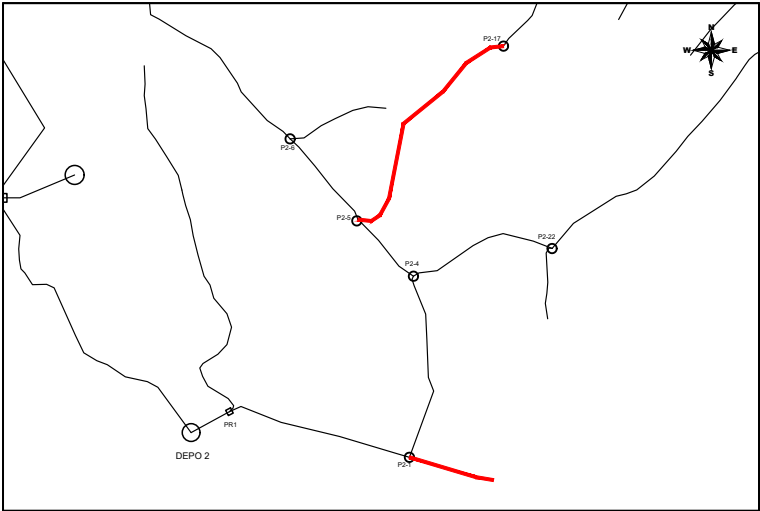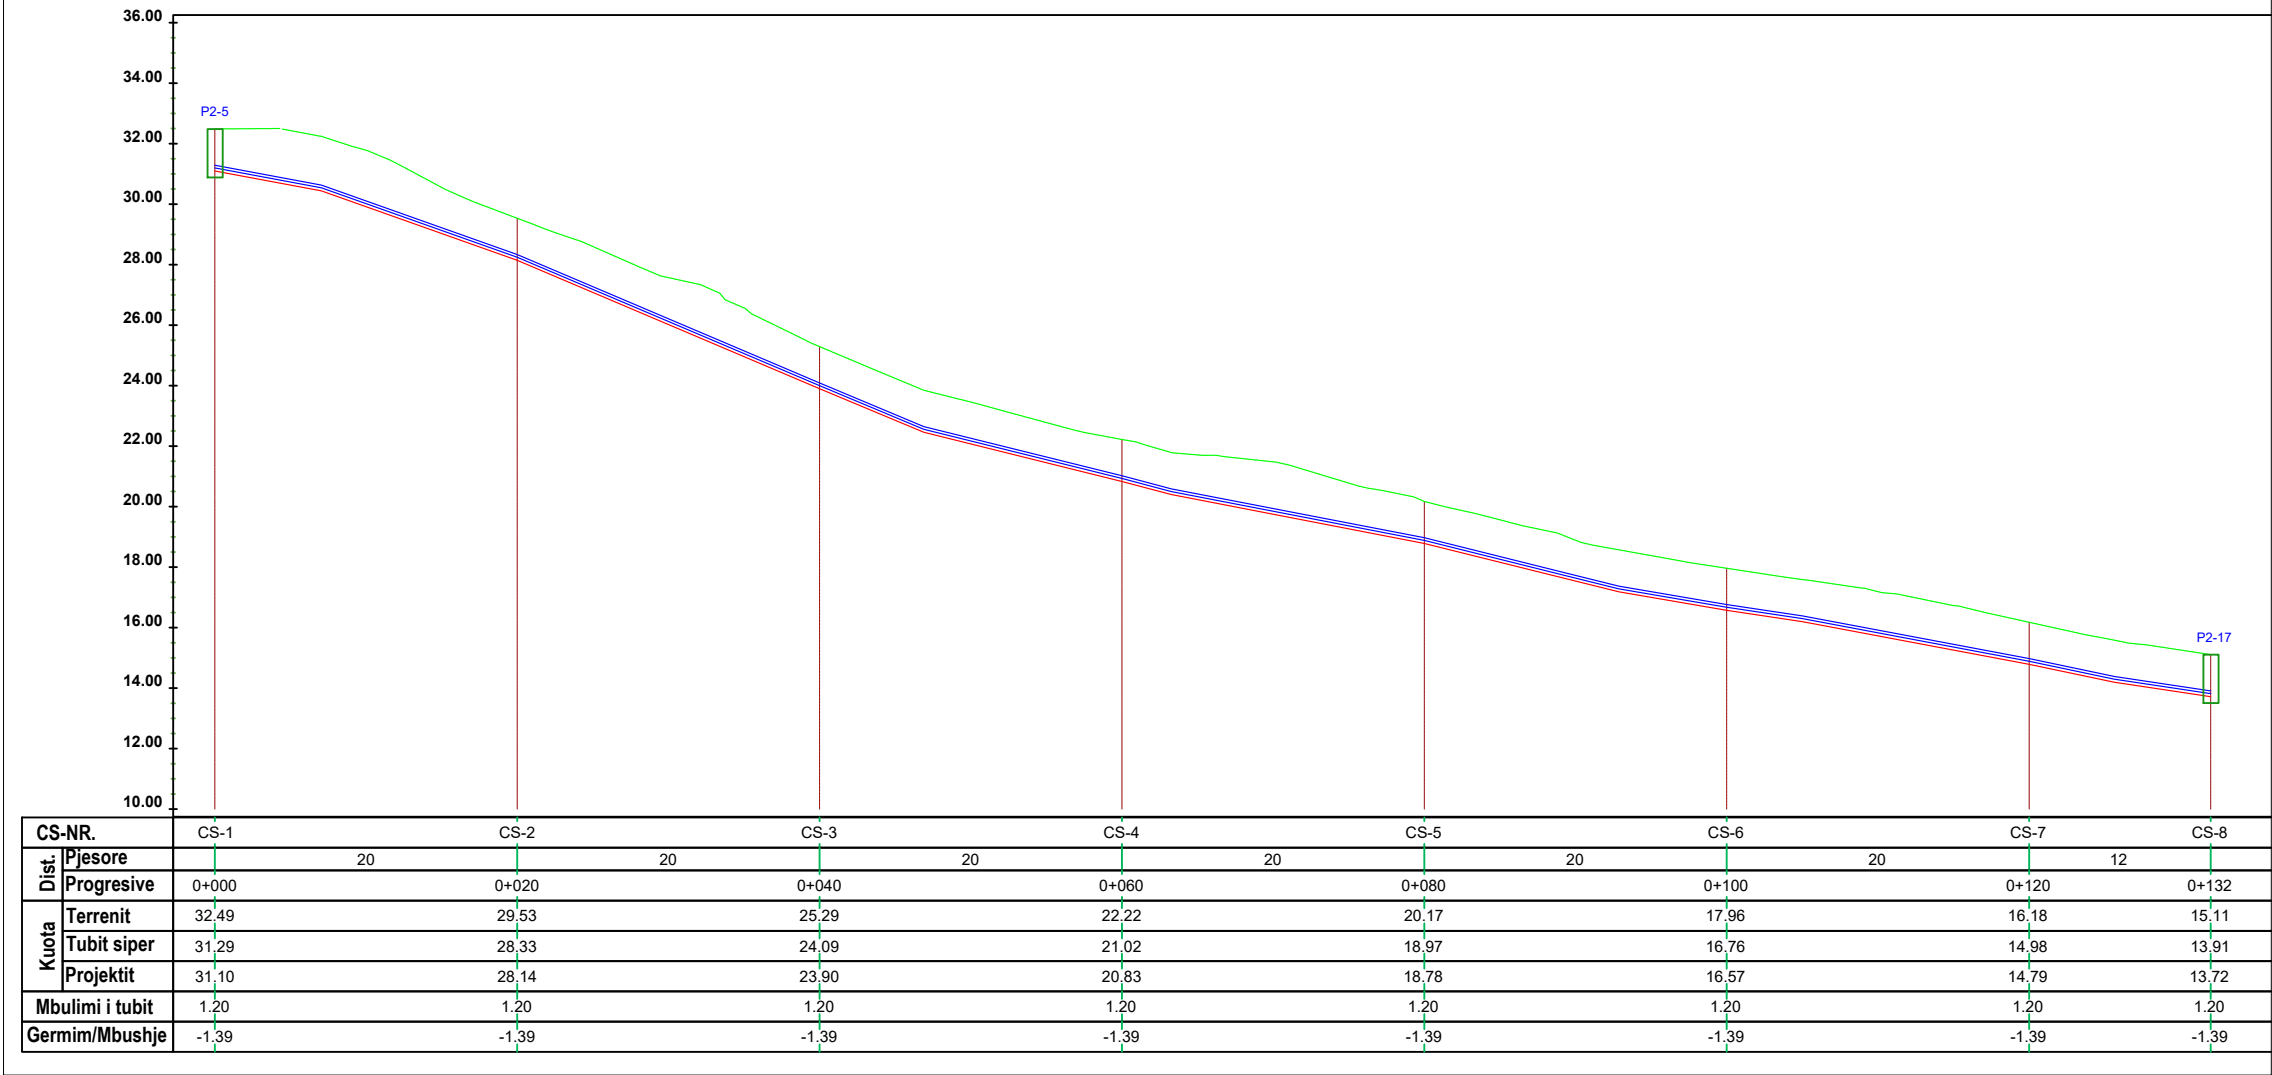


LEGJENDA DHE SHENIMET



LEGJENDA

- VIJA E TOKËS
- VIJA E PROJEKTIT
- TUB HDPE PE100
- PUSETE MANOVRIMI

Linja 2-90.4

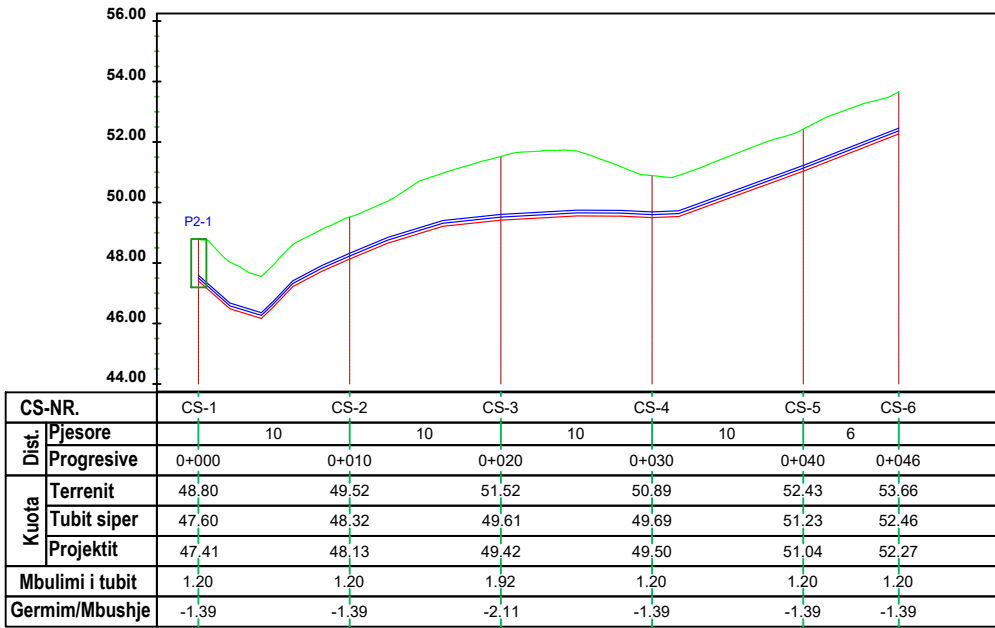


a	Versioni final				
-	Versioni fillestar				
Indeks	Modifikime	Data	Vizatuar	Kontrolluar	Aprovuar
Klienti	Agjencia Kombëtare e Ujësjetllës Kanalizimeve Adresa: Rruga "Sami Frashëri", Nr. 4, Tiranë				
Projekti	"Ndërtimi i rrjetit të ujësjetllës për zonën e Shirokës, Bashkia Shkodër"				PROJEKT ZBATIM
UJËSJELLËS SHIROKË PROFILI GJATESOR 2-90.2 dhe 2-90.4				Shkalla	V= 1:250 H= 1:500
				Formati	A3 (420 x 297)
				Punoi:	Data:
				Kontrollloi:	Aprovoi:
 GJEOKONSULT & CO sh.p.k Adresa: Rruga Sami Frashëri, Pallati 45, Shkalla 01, Katë 2, Tiranë. Email: gjeokonsult@hotmail.com				Faqe	20 nga 55
Pozicioni	Emri	Firma	Pozicioni	Emri	Firma
Ing. Hidroteknik	S.ÇIKA		Ing. Hidroteknik	V. LLANAJ	
Ing. Gjeolog	F. KURTESHI		Ing. Mjedisi	D. PROFKA	
Ing. Gjeodet	E. SKUKA		Ing. Gjeodet	E. ISUFI	
Ing. Ndërtimi	K. KTONA		Ing. Ndërtimi	I. SPAHIU	
Ing. Elektrik	H. KADAREJA				

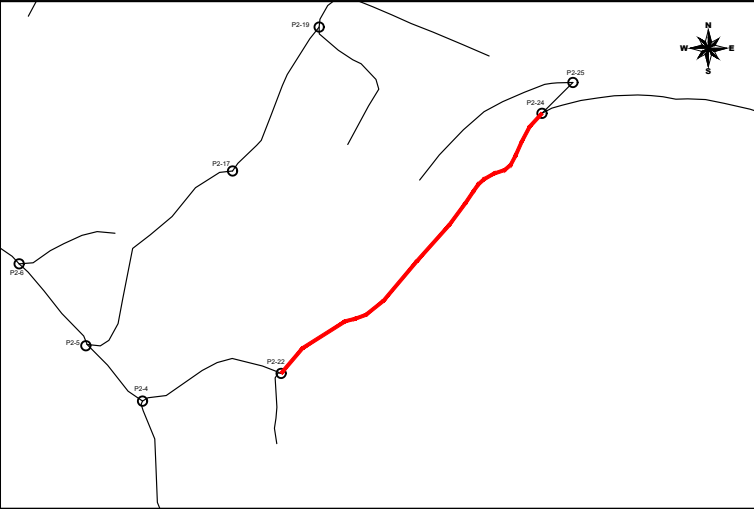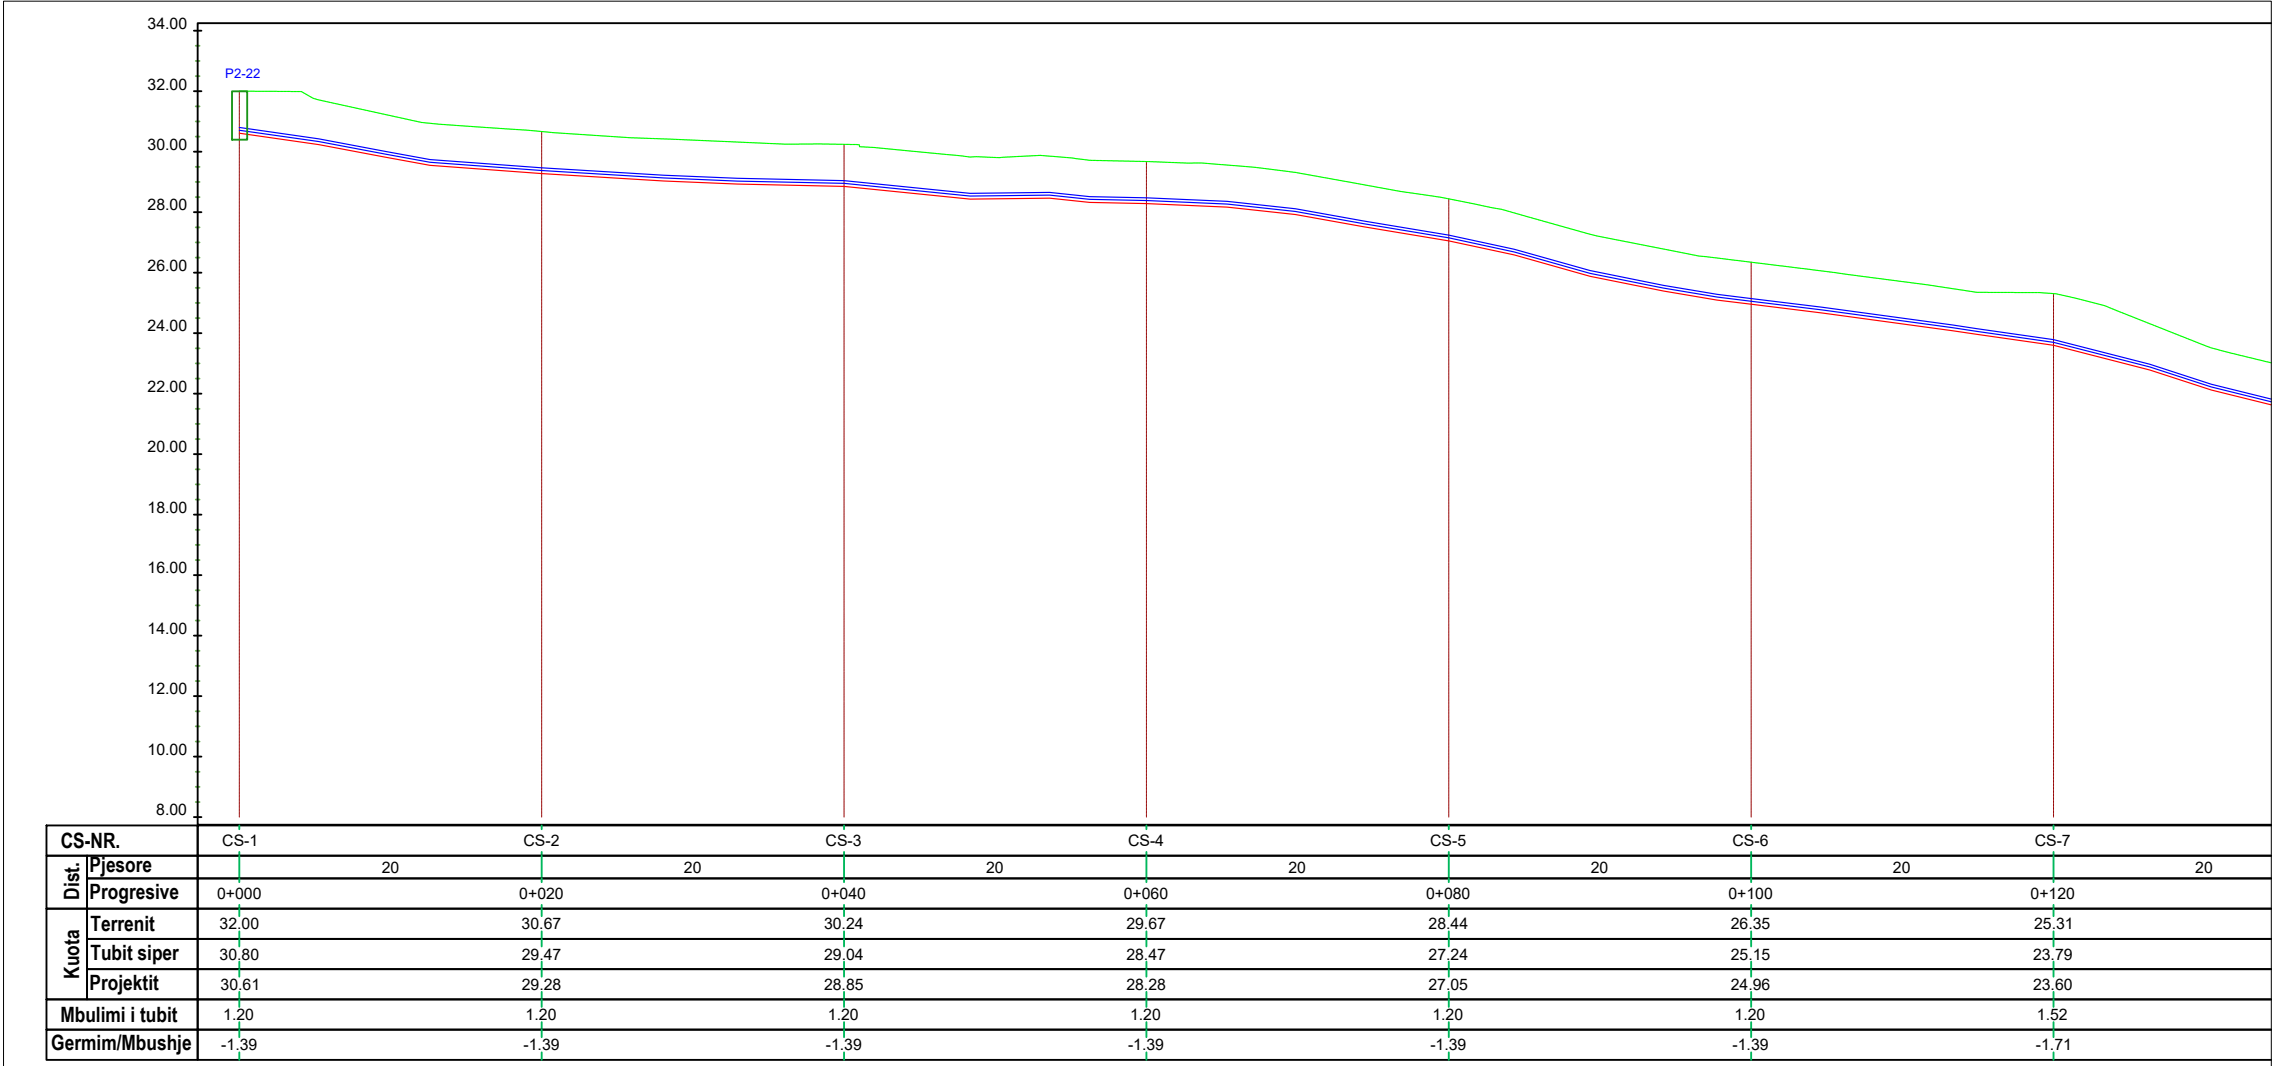

LEGJENDA DHE SHENIMET



LEGJENDA

- VIJA E TOKËS
- VIJA E PROJEKTIT
- TUB HDPE PE100
- PUSETE MANOVRIMI

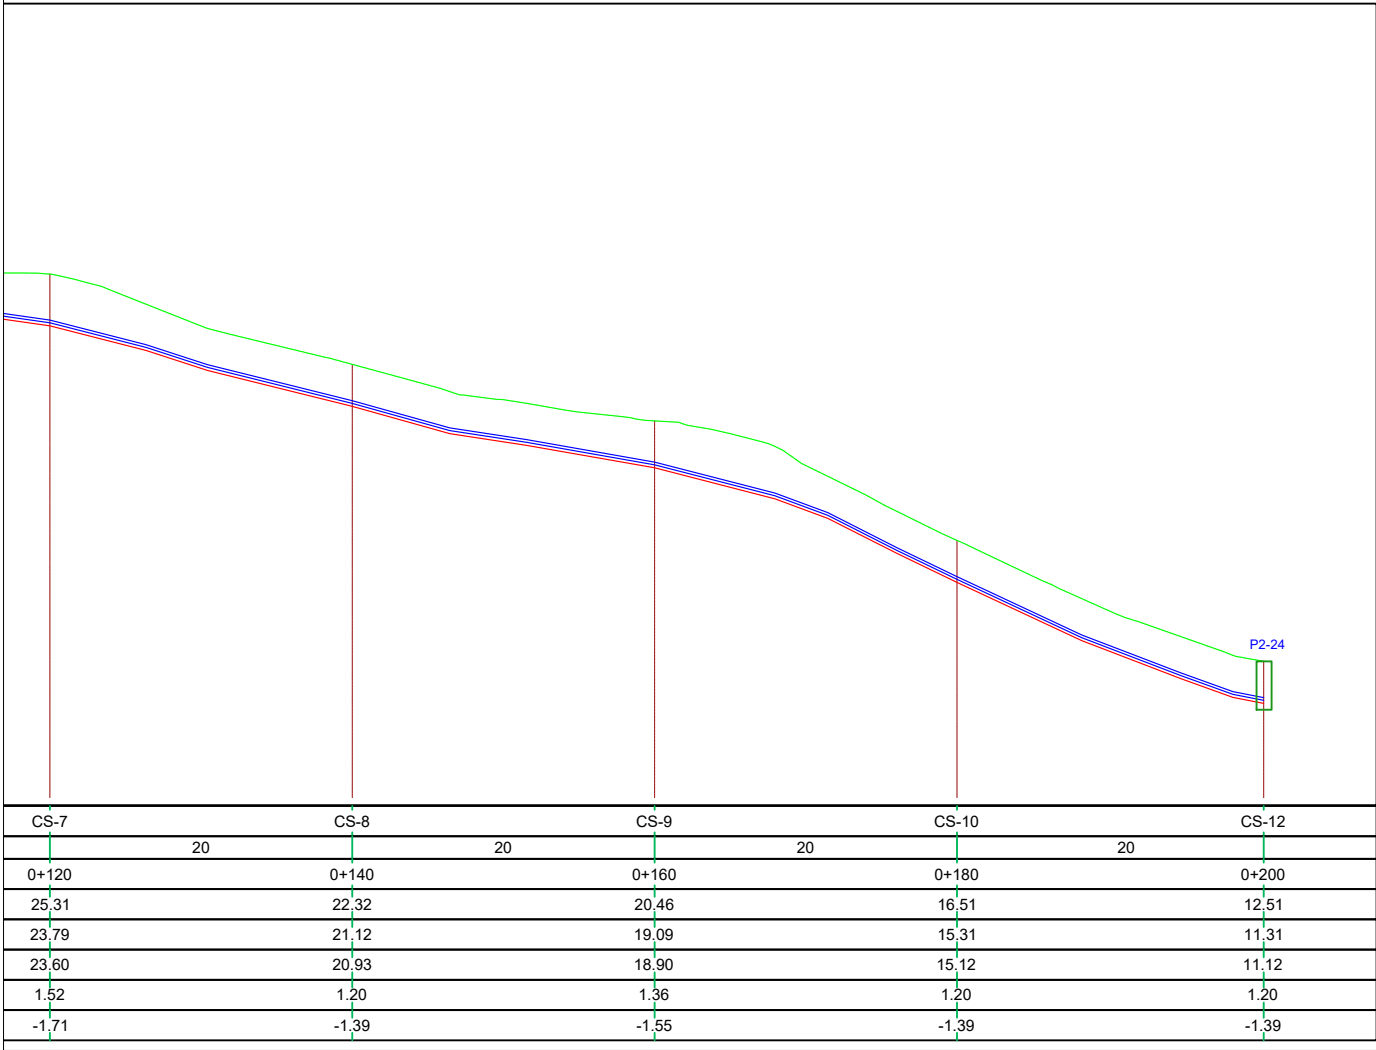

a	Versioni final				
-	Versioni fillestar				
Indeks	Modifikime	Data	Vizatuar	Kontrolluar	Aprovuar
Klienti		Agjencia Kombëtare e Ujësjiellës Kanalizimeve			
		Adresa: Rruga "Sami Frashëri", Nr. 4, Tiranë			
Projekti		"Ndërtimi i rrjetit të ujësjiellësit për zonën e Shirokës, Bashkia Shkodër"			PROJEKT ZBATIM
UJËSJIELLËS SHIROKË PROFILI GJATESOR 2-90.3		Shkalla			V= 1:250 H= 1:500
		Formati			A3 (420 x 297)
		Punoi:		Data:	
		Kontrollloi:		Aprovoi:	
		GJEOKONSULT & CO sh.p.k Adresa: Rruga Sami Frashëri, Pallati 45, Shkalla 01, Katë 2, Tiranë. Email: gjeokonsult@hotmail.com			Faqe 21 nga 55
Pozicioni	Emri	Firma	Pozicioni	Emri	Firma
Ing. Hidroteknik	S.ÇIKA		Ing. Hidroteknik	V. LLANAJ	
Ing. Gjeolog	F. KURTESHI		Ing. Mjedisi	D. PROFKA	
Ing. Gjeodet	E. SKUKA		Ing. Gjeodet	E. ISUFI	
Ing. Ndertimi	K. KTONA		Ing. Ndertimi	I. SPAHIU	
Ing. Elektrik	H. KADAREJA				

Linja 2-75.1

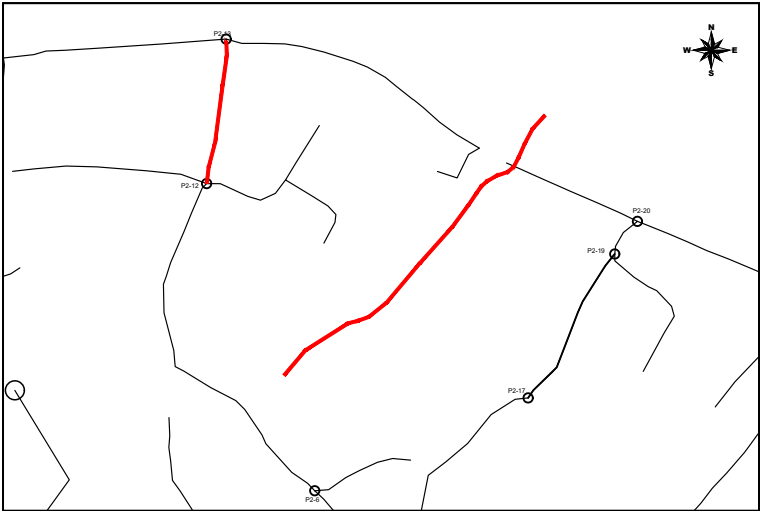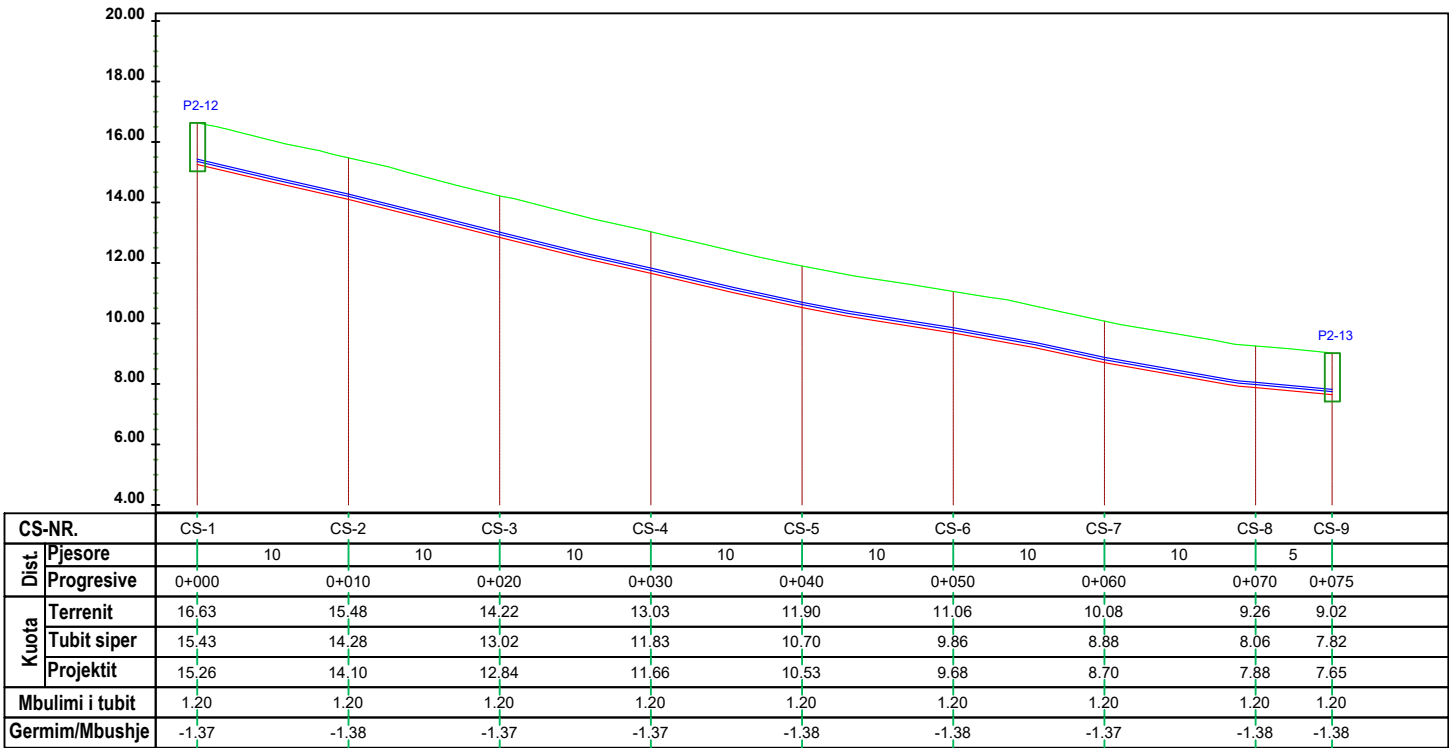


LEGJENDA DHE SHENIMET

LEGJENDA




- VIJA E TOKËS
- VIJA E PROJEKTIT
- TUB HDPE PE100
- PUSETE MANOVRIMI

Linja 2-75.2

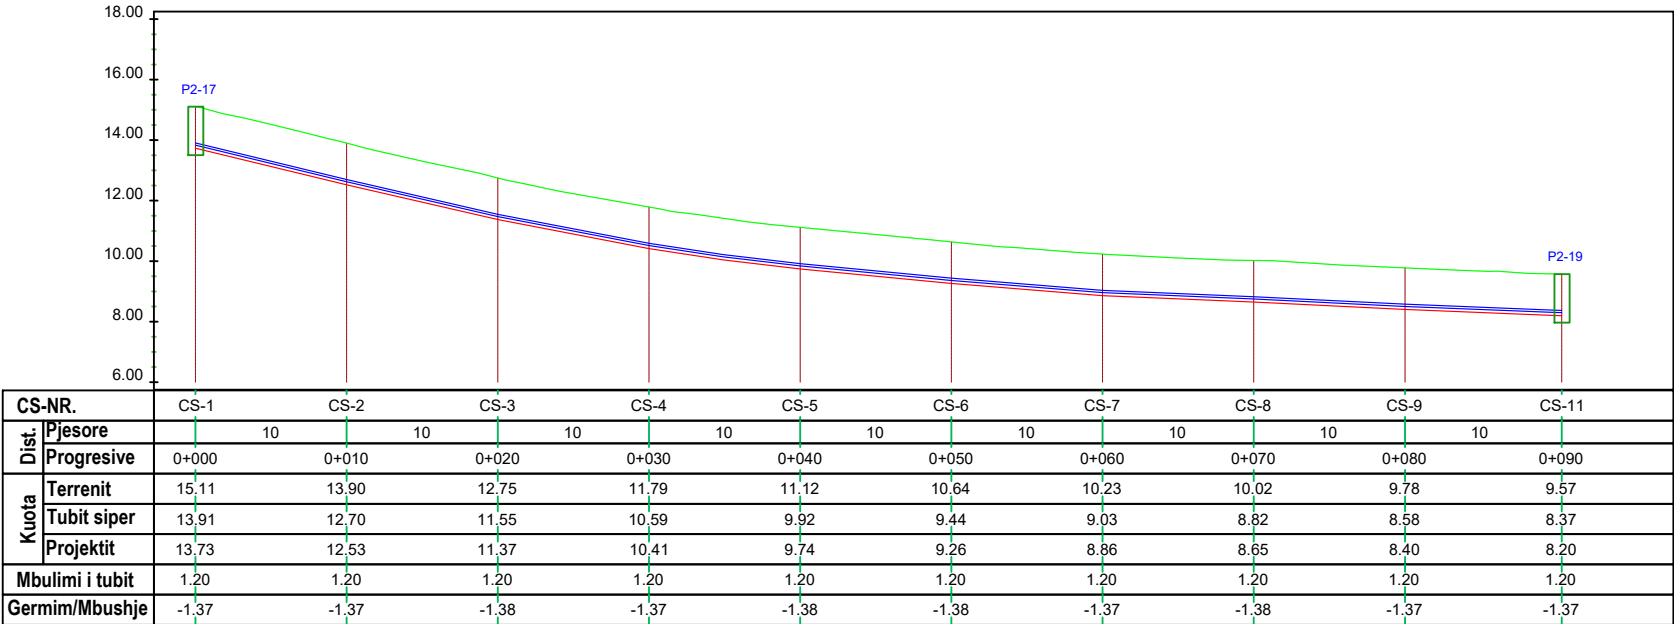

a	Versioni final				
-	Versioni fillestar				
Indeks	Modifikime	Data	Vizatuar	Kontrolluar	Aprovuar
Klienti	Agjencia Kombëtare e Ujësjellës Kanalizimeve Adresa: Rruga "Sami Frashëri", Nr. 4, Tiranë				
Projekti	"Ndërtimi i rrjetit të ujësjellësit për zonën e Shirokës, Bashkia Shkodër"				PROJEKT ZBATIM
UJËSJELLËS SHIROKË PROFILI GJATESOR 2-75.1 dhe 2-75.2				Shkalla	V= 1:250 H= 1:500
				Formati	A3 (420 x 297)
				Punoi:	Data:
				Kontrollloi:	Aprovoi:
 GJEOKONSULT & CO sh.p.k Adresa: Rruga Sami Frashëri, Pallati 45, Shkalla 01, Katë 2, Tiranë. Email: gjeokonsult@hotmail.com				Faqe 22 nga 55	
Pozicioni	Emri	Firma	Pozicioni	Emri	Firma
Ing. Hidroteknik	S.ÇIKA		Ing. Hidroteknik	V. LLANAJ	
Ing. Gjeolog	F. KURTESHI		Ing. Mjedisi	D. PROFKA	
Ing. Gjeodet	E. SKUKA		Ing. Gjeodet	E. ISUFI	
Ing. Ndertimi	K. KTONA		Ing. Ndertimi	I. SPAHIU	
Ing. Elektrik	H. KADAREJA				

Linja 2-75.3

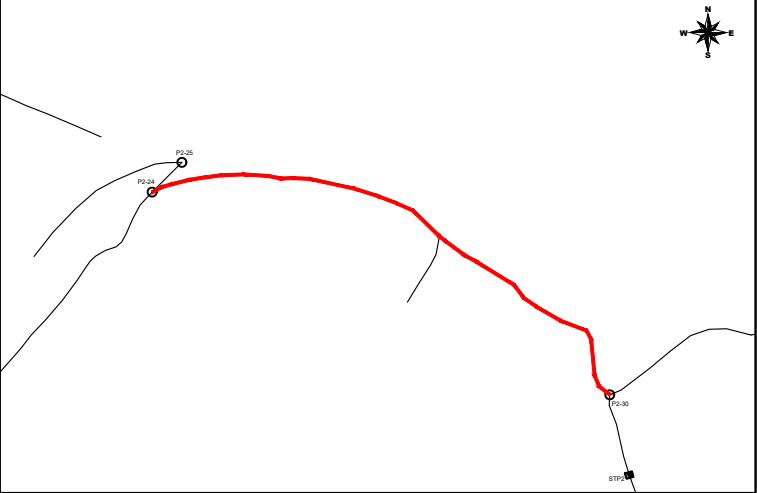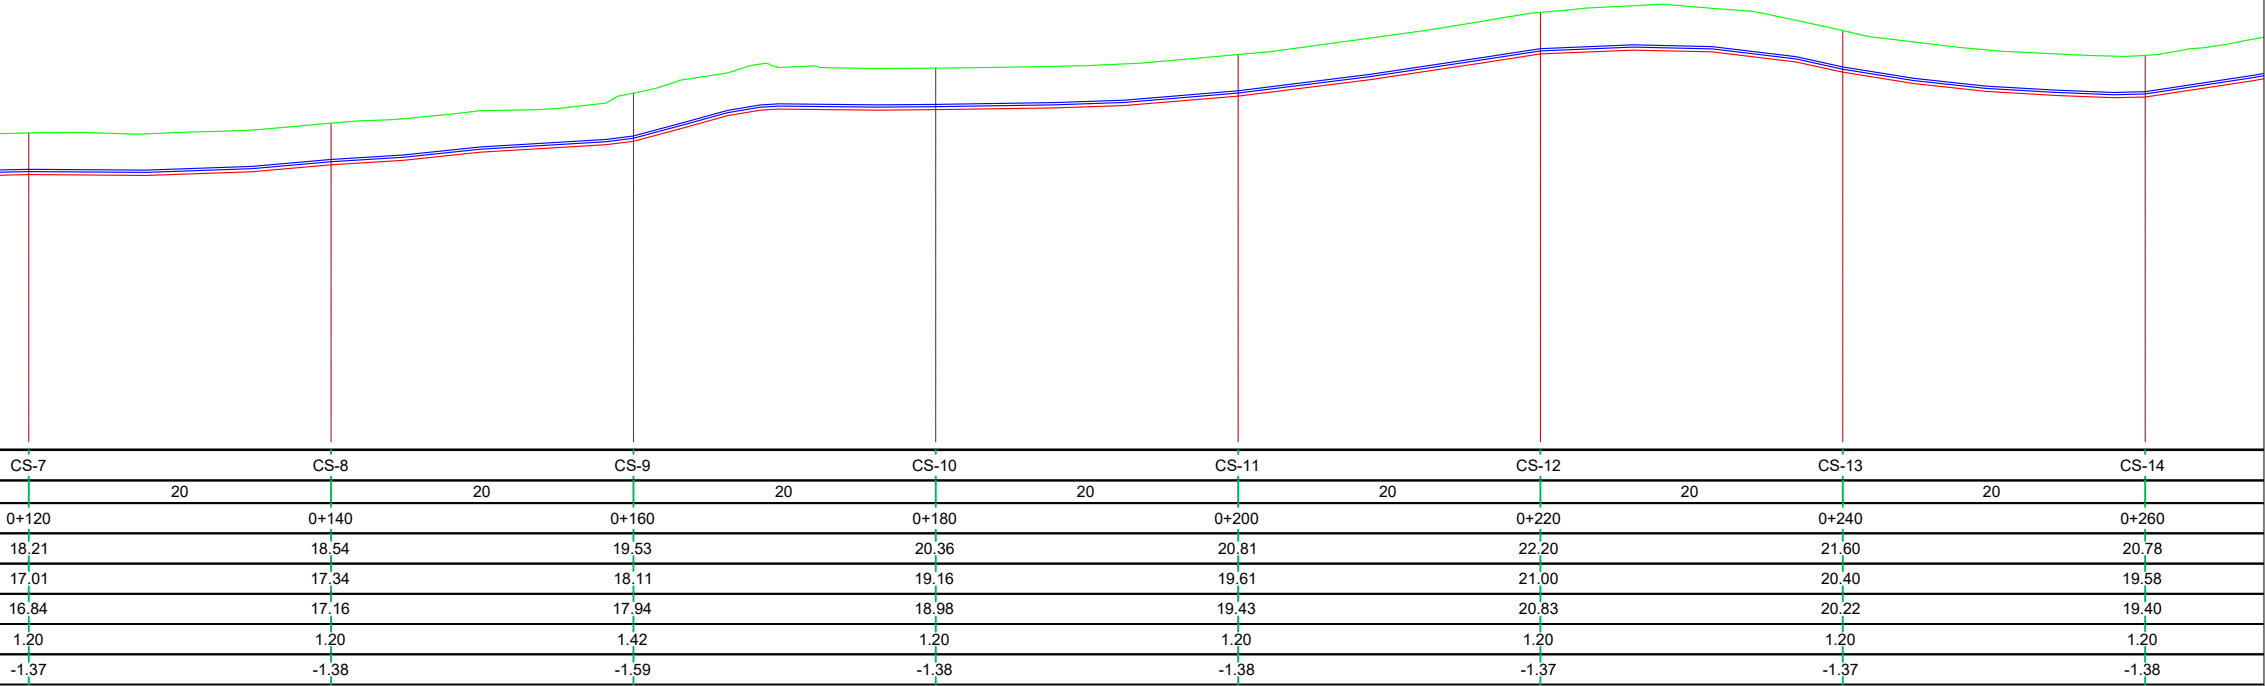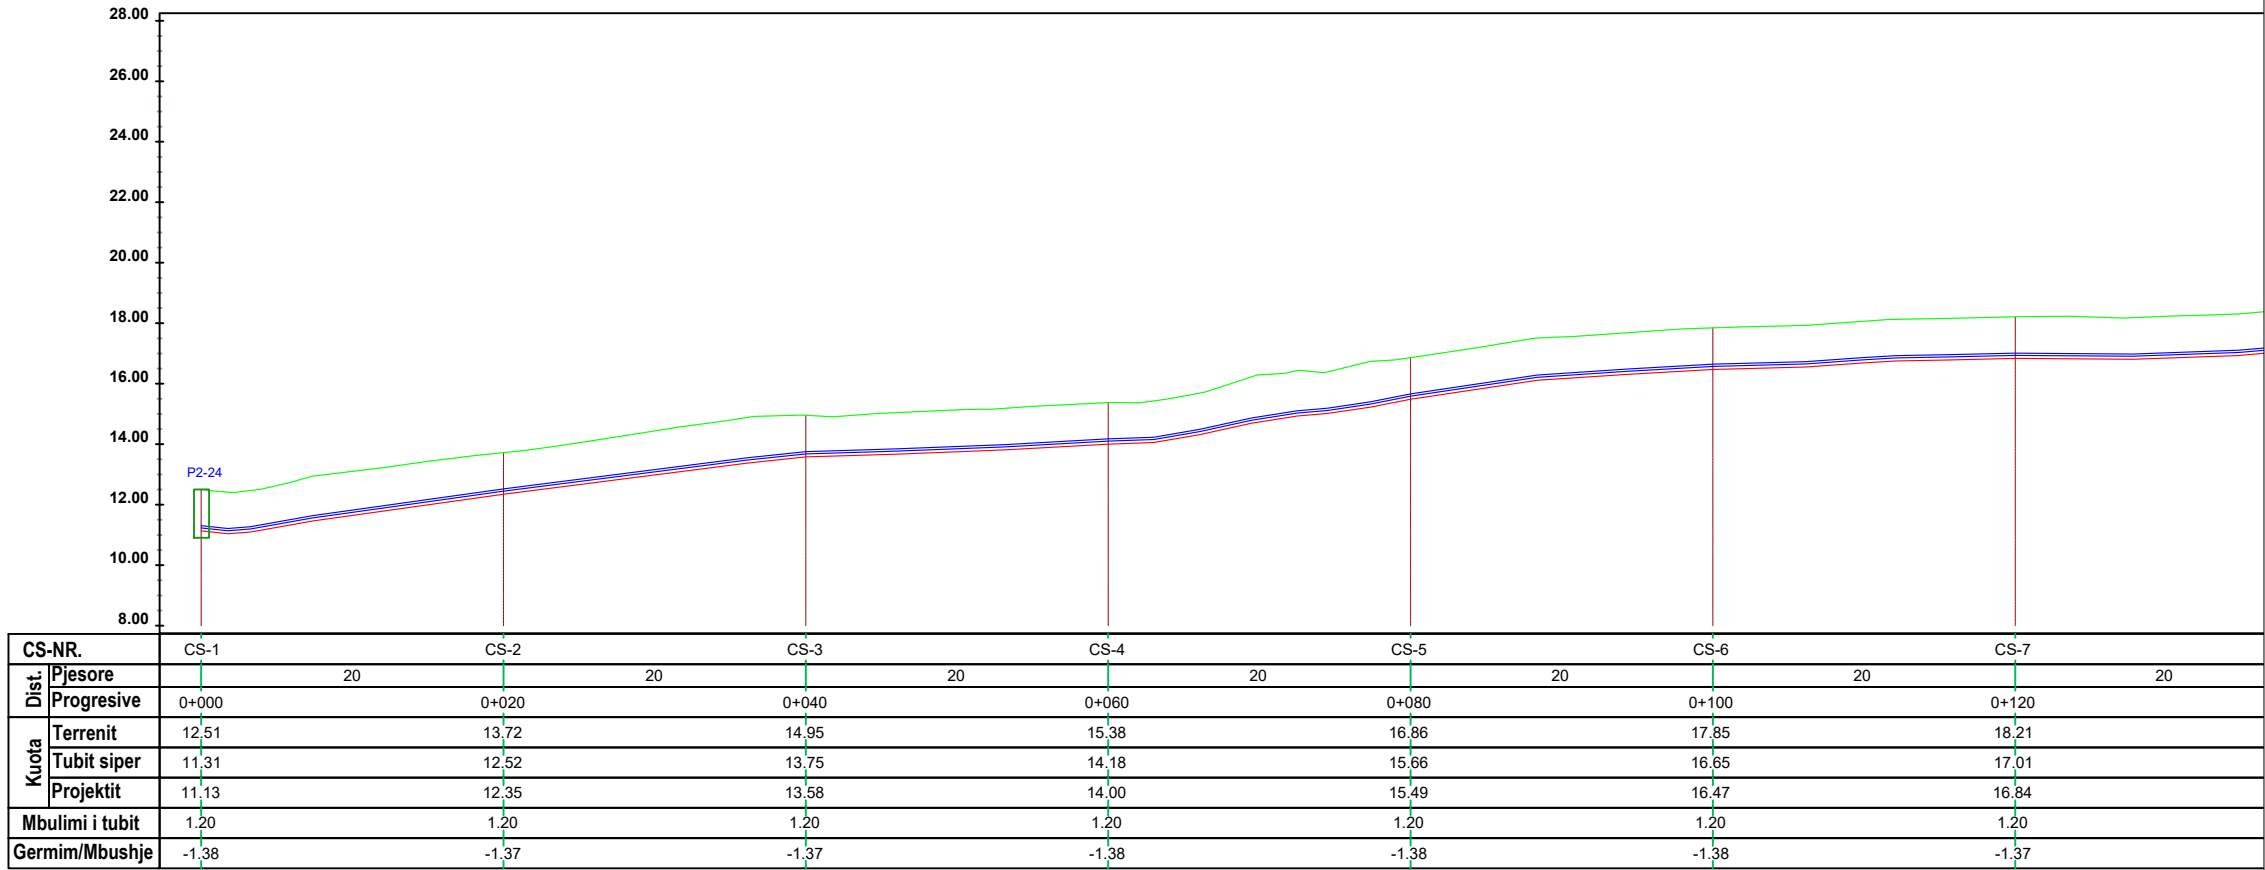


LEGJENDA DHE SHENIMET



LEGJENDA

- VIJA E TOKËS
- VIJA E PROJEKTIT
- TUB HDPE PE100
- PUSETE MANOVRIMI

a	Versioni final				
-	Versioni fillestar				
Indeks	Modifikime	Data	Vizatuar	Kontrolluar	Aprovuar
Klienti	Agjencia Kombëtare e Ujësjetllës Kanalizimeve Adresa: Rruga "Sami Frashëri", Nr. 4, Tiranë				
Projekti	"Ndërtim i rrjetit të ujësjetllës për zonën e Shirokës, Bashkia Shkodër"				PROJEKT ZBATIM
UJËSJETLLËS SHIROKË PROFILI GJATESOR 2-75.3				Shkalla	V= 1:250 H= 1:500
				Formati	A3 (420 x 297)
				Punoi:	Data: 2024
				Kontrollloi:	Aprovoi:
 GJEOKONSULT & CO sh.p.k Adresa: Rruga Sami Frashëri, Pallati 45, Shkalla 01, Kati 2, Tiranë. Email: gjeokonsult@hotmail.com				Faqe	23 nga 55
Pozicioni	Emri	Firma	Pozicioni	Emri	Firma
Ing. Hidroteknik	S.ÇIKA		Ing. Hidroteknik	V. LLANAJ	
Ing. Gjeolog	F. KURTESHI		Ing. Mjedisi	D. PROFKA	
Ing. Gjeodet	E. SKUKA		Ing. Gjeodet	E. ISUFI	
Ing. Ndertimi	K. KTONA		Ing. Ndertimi	I. SPAHIU	
Ing. Elektrik	H. KADAREJA				

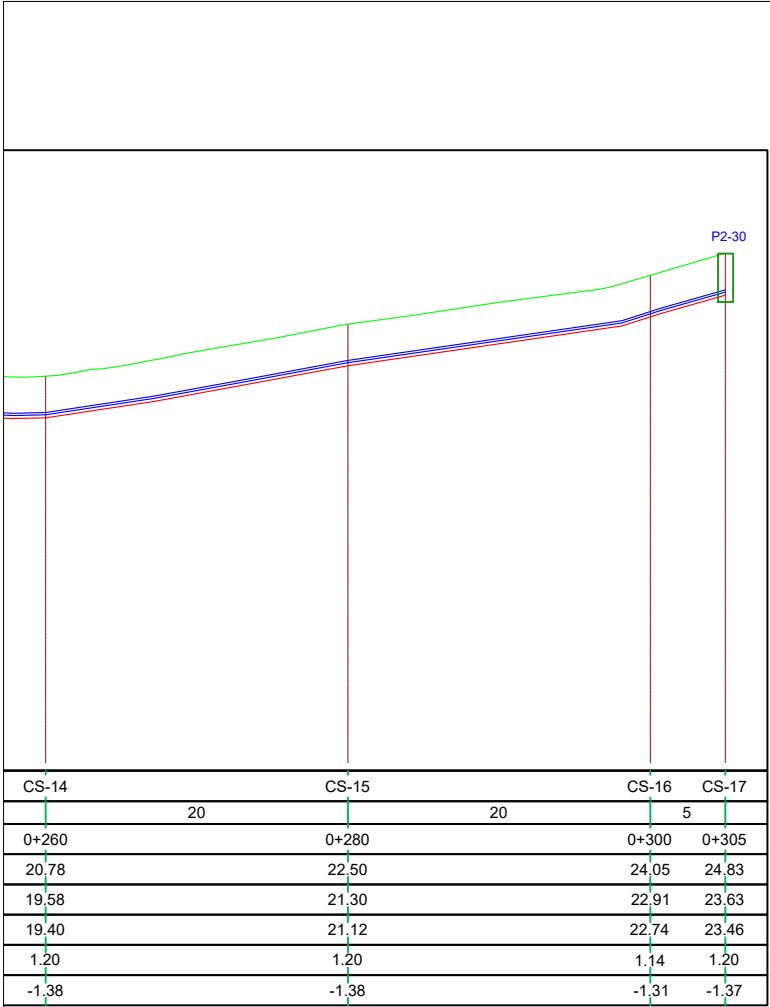

Linja 2-75.4

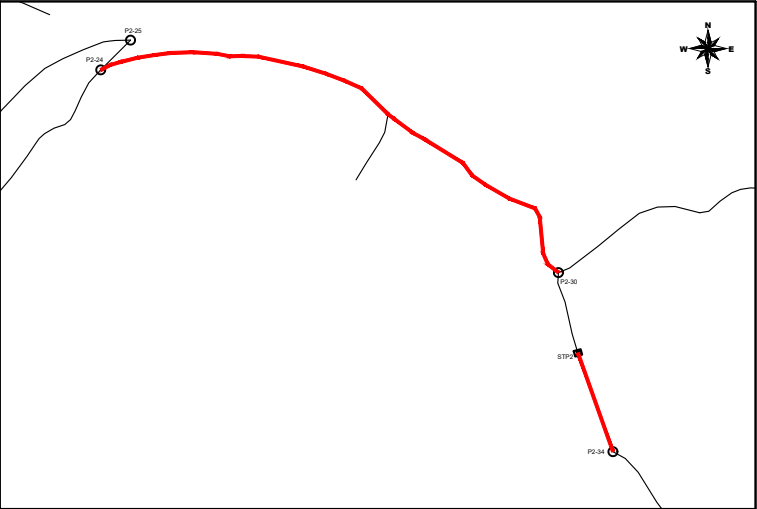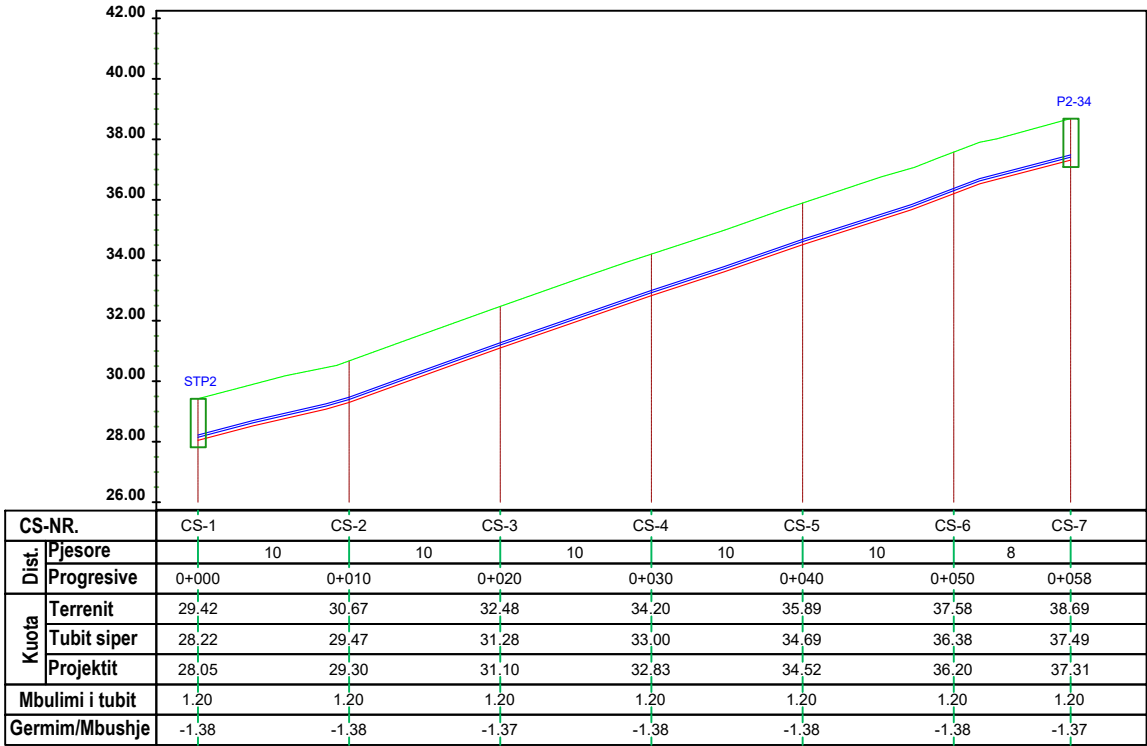


LEGJENDA DHE SHENIMET

LEGJENDA


- VIJA E TOKËS
- VIJA E PROJEKTIT
- TUB HDPE PE100
- PUSETE MANOVRIMI

a	Versioni final				
-	Versioni fillestar				
Indeks	Modifikime	Data	Vizatuar	Kontrolluar	Aprovuar
Klienti	Agjencia Kombëtare e Ujësjellës Kanalizimeve Adresa: Rruga "Sami Frashëri", Nr. 4, Tiranë				
Projekti	"Ndërtimi i rrjetit të ujësjellësit për zonën e Shirokës, Bashkia Shkodër"				PROJEKT ZBATIM
UJËSJELLËS SHIROKË PROFILI GJATESOR 2-75.3 (vazhdim) dhe 2-75.4				Shkalla	V= 1:250 H= 1:500
				Formati	A3 (420 x 297)
				Punoi:	Data:
Kontrollloi:				Aprovoi:	
 GJEOKONSULT & CO sh.p.k Adresa: Rruga Sami Frashëri, Pallati 45, Shkalla 01, Kati 2, Tiranë. Email: gjeokonsult@hotmail.com				Faqe 24 nga 55	
Pozicioni	Emri	Firma	Pozicioni	Emri	Firma
Ing. Hidroteknik	S.ÇIKA		Ing. Hidroteknik	V. LLANAJ	
Ing. Gjeolog	F. KURTESHI		Ing. Mjedisi	D. PROFKA	
Ing. Gjeodet	E. SKUKA		Ing. Gjeodet	E. ISUFI	
Ing. Ndërtimi	K. KTONA		Ing. Ndërtimi	I. SPAHIU	
Ing. Elektrik	H. KADAREJA				

Linja 2-63.1

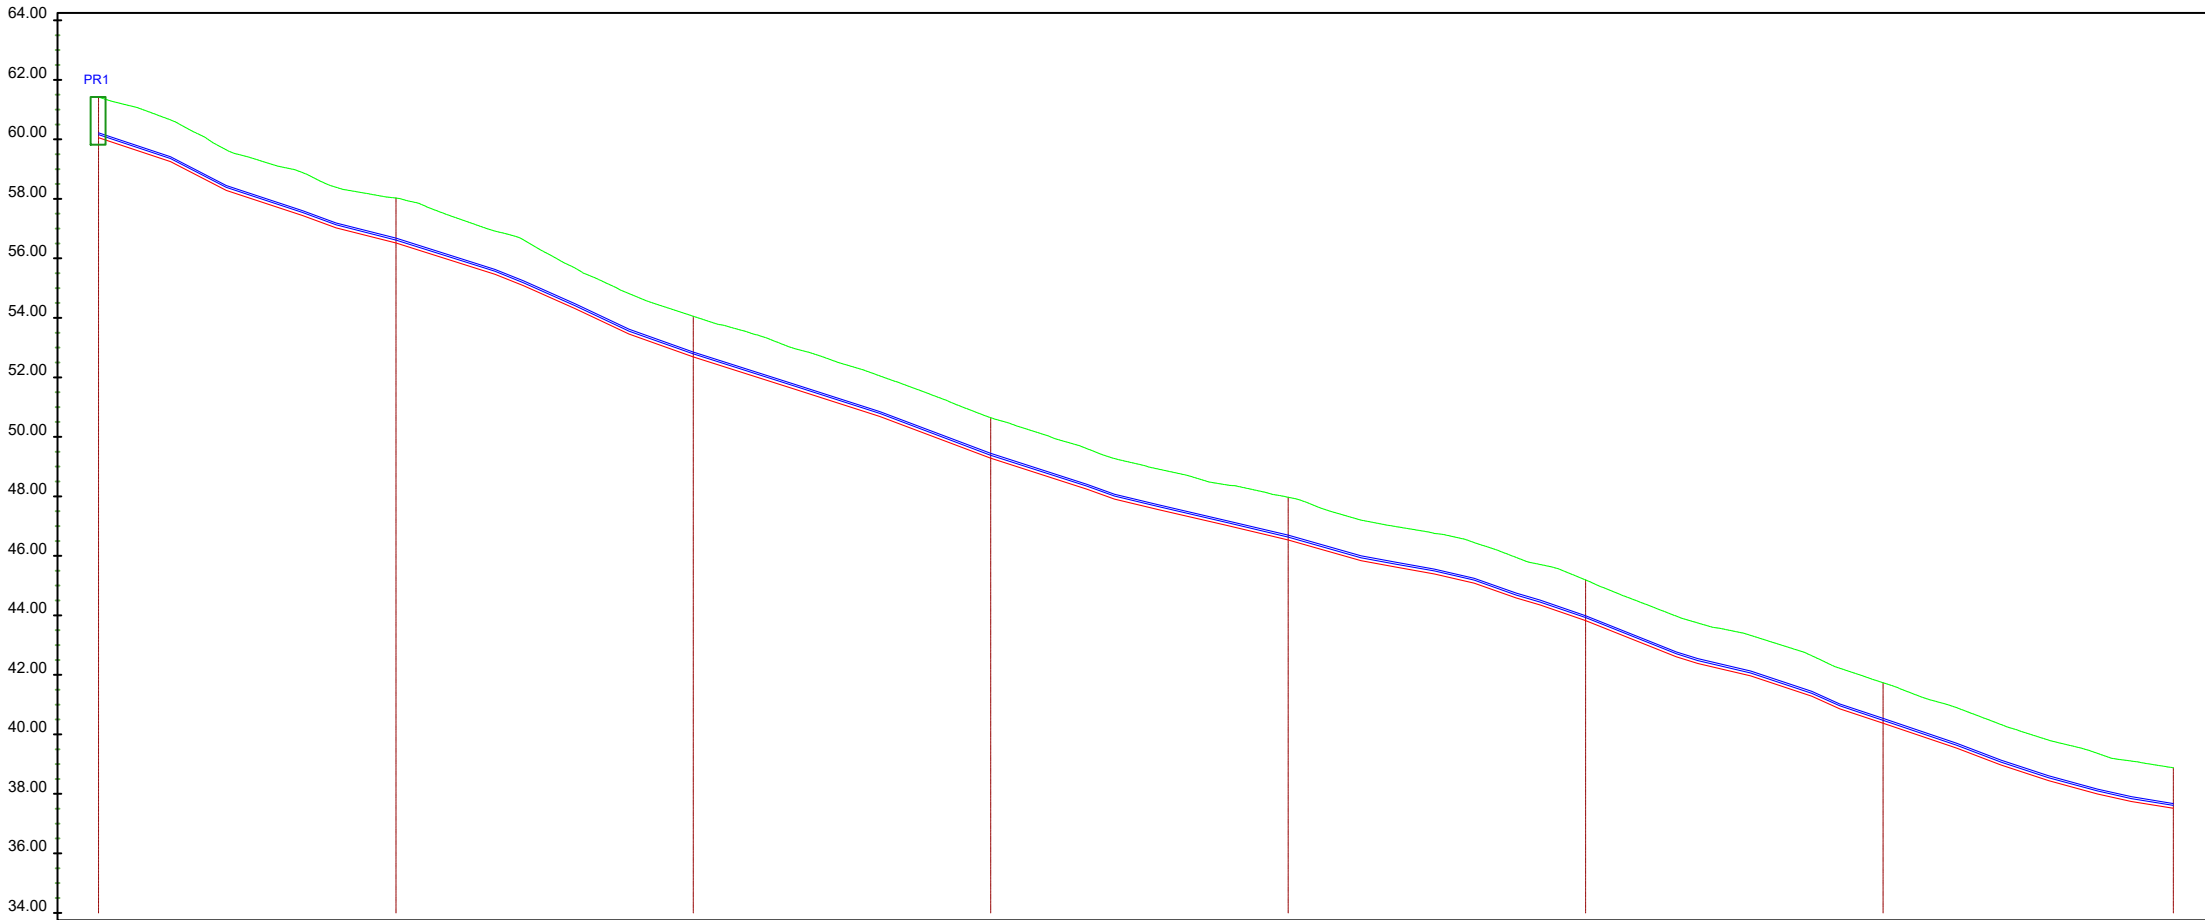

CS-NR.	CS-1		CS-2		CS-3		CS-4		CS-5		CS-6		CS-7		CS-8	
Dist.	Pjesore	20	Pjesore	20	Pjesore	20	Pjesore	20	Pjesore	20	Pjesore	20	Pjesore	20	Pjesore	20
Progresive	0+000		0+020		0+040		0+060		0+080		0+100		0+120		0+140	
Kuda	Terrenit	61,42		58,03		54,05		50,64		47,97		45,19		41,74		38,88
	Tubit siper	60,22		56,68		52,85		49,44		46,70		43,99		40,54		37,68
	Projektit	60,06		56,52		52,69		49,28		46,53		43,83		40,37		37,51
Mbulimi i tubit	1,20		1,35		1,20		1,20		1,27		1,20		1,20		1,20	
Germim/Mbushje	-1,36		-1,51		-1,36		-1,36		-1,44		-1,36		-1,36		-1,36	

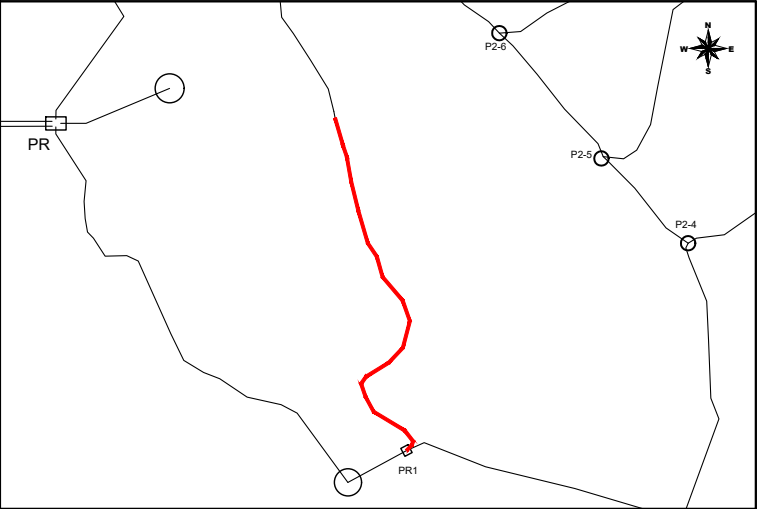


LEGJENDA DHE SHENIMET

LEGJENDA

- VIJA E TOKËS
- VIJA E PROJEKTIT
- TUB HDPE PE100
- PUSETE MANOVRIMI

a	Versioni final				
-	Versioni fillestar				
Indeks	Modifikime	Data	Vizuar	Kontrolluar	Aprovuar
Klienti	Agjencia Kombëtare e Ujësjiellës Kanalizimeve Adresa: Rruga "Sami Frashëri", Nr. 4, Tiranë				
Projekti	"Ndërtimi i rrjetit të ujësjiellës për zonën e Shirokës, Bashkia Shkodër"				PROJEKT ZBATIM
UJËSJELLËS SHIROKË PROFILI GJATESOR 2-63.1				Shkalla	V= 1:250 H= 1:500
				Formati	A3 (420 x 297)
				Punoi:	Data:
				Kontrolloi:	Aprovoi:
				Faqe 25 nga 55	
Pozicioni	Emri	Firma	Pozicioni	Emri	Firma
Ing. Hidroteknik	S.ÇIKA		Ing. Hidroteknik	V. LLANAJ	
Ing. Gjeolog	F. KURTESHI		Ing. Mjedis	D. PROFKA	
Ing. Gjeodet	E. SKUKA		Ing. Gjeodet	E. ISUFI	
Ing. Ndërtimi	K. KTONA		Ing. Ndërtimi	I. SPAHIU	
Ing. Elektrik	H. KADAREJA				

Linja 2-63.2


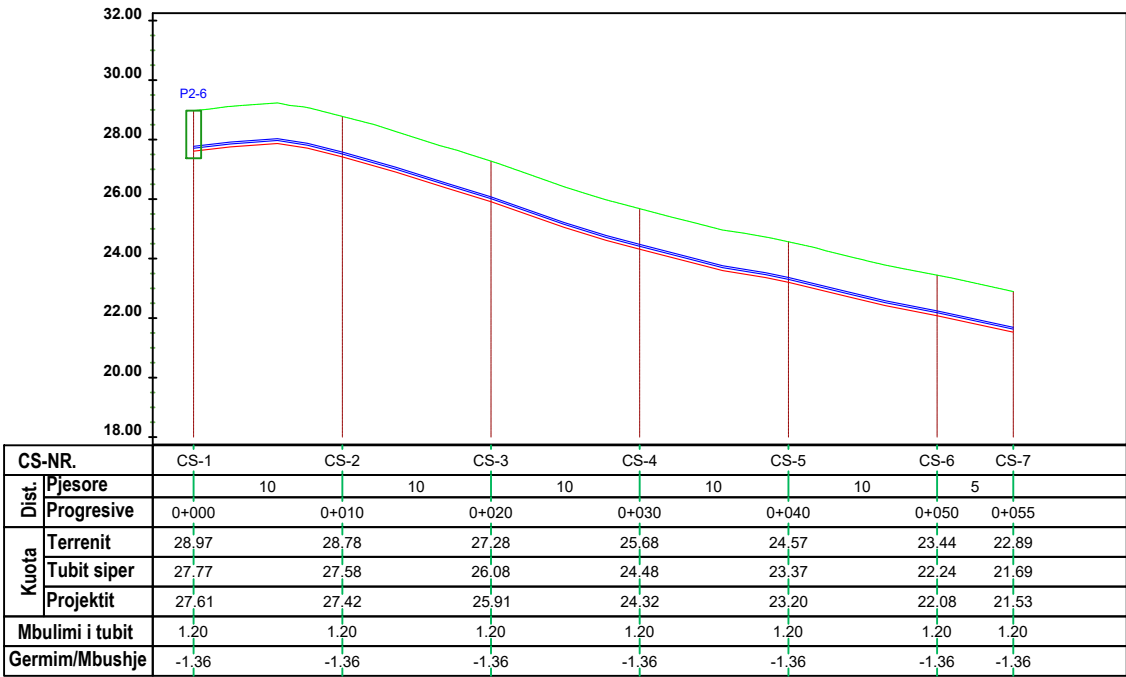


LEGJENDA DHE SHENIMET

LEGJENDA


- VIJA E TOKËS
- VIJA E PROJEKTIT
- TUB HDPE PE100
- PUSETE MANOVRIMI

Linja 2-63.3

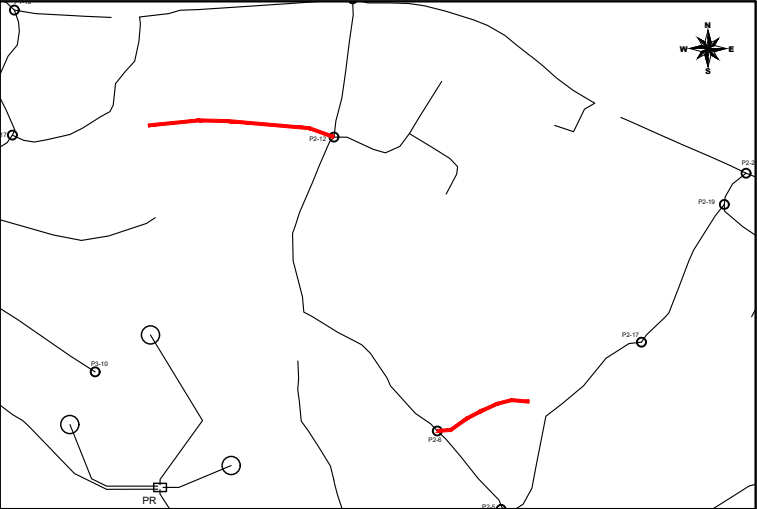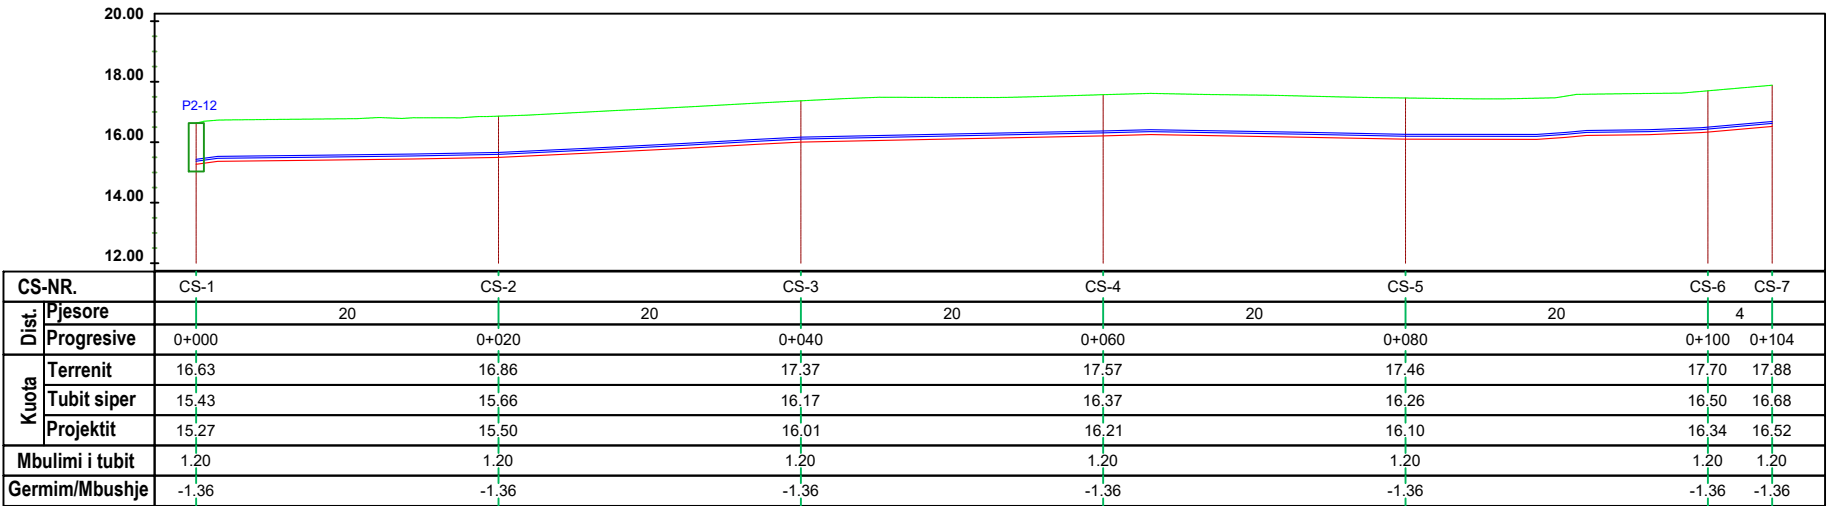

a	Versioni final					
-	Versioni fillestar					
Indeks	Modifikime	Data	Vizatuar	Kontrolluar	Aprovuar	
Klienti	Agjencia Kombëtare e Ujësjetllës Kanalizimeve Adresa: Rruga "Sami Frashëri", Nr. 4, Tiranë					
Projekti	"Ndërtimi i rrjetit të ujësjetllës për zonën e Shirokës, Bashkia Shkodër"					PROJEKT ZBATIM
UJËSJETLLËS SHIROKË PROFILI GJATESOR 2-63.2 dhe 2-63.3					Shkalla	V= 1:250 H= 1:500
					Formati	A3 (420 x 297)
					Punoi:	Data:
					Kontrolloi:	Aprovoi:
					Faqe 26 nga 55	
Pozicioni	Emri	Firma	Pozicioni	Emri	Firma	
Ing. Hidroteknik	S.ÇIKA		Ing. Hidroteknik	V. LLANAJ		
Ing. Gjeolog	F. KURTESHI		Ing. Mjedisi	D. PROFKA		
Ing. Gjeodet	E. SKUKA		Ing. Gjeodet	E. ISUFI		
Ing. Ndërtimi	K. KTONA		Ing. Ndërtimi	I. SPAHIU		
Ing. Elektrik	H. KADAREJA					

Linja 2-63.4

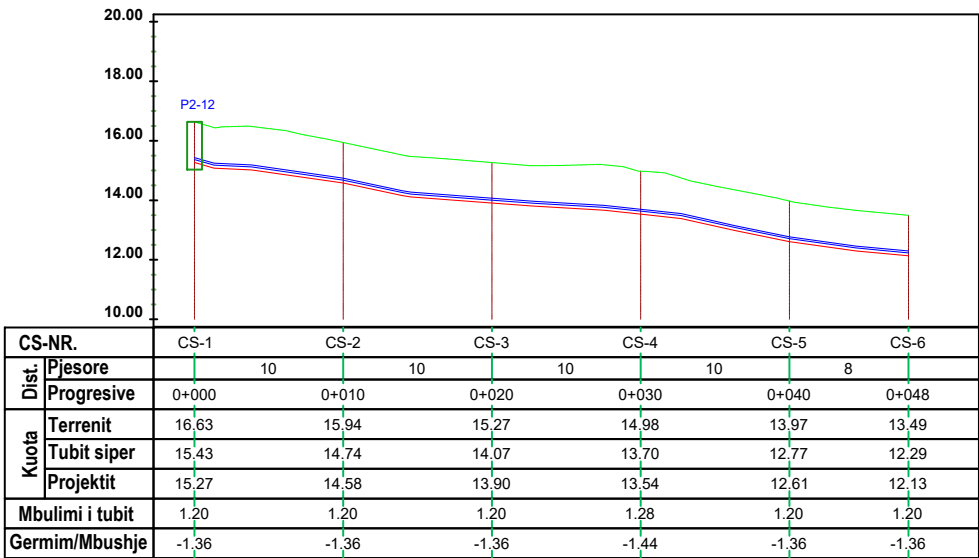


LEGJENDA DHE SHENIMET

LEGJENDA


- VIJA E TOKËS
- VIJA E PROJEKTIT
- TUB HDPE PE100
- PUSETE MANOVRIMI

Linja 2-63.6

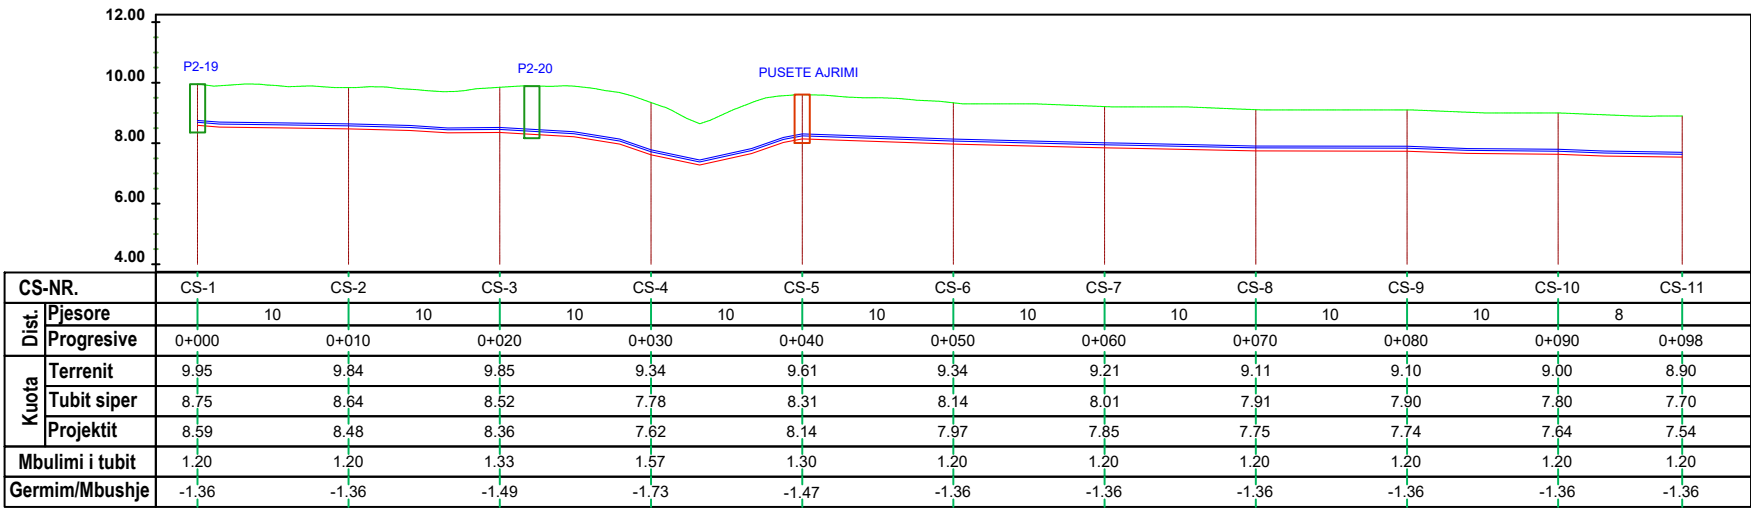

a	Versioni final				
-	Versioni fillestar				
Indeks	Modifikime	Data	Vizuar	Kontrolluar	Aprovuar
Klienti	Agjencia Kombëtare e Ujësjellës Kanalizimeve Adresa: Rruga "Sami Frashëri", Nr. 4, Tiranë				
Projekti	"Ndërtimi i rrjetit të ujësjellësit për zonën e Shirokës, Bashkia Shkodër"				PROJEKT ZBATIM
UJËSJELLËS SHIROKË PROFILI GJATESOR 2-63.4 dhe 2-63.6					Shkalla V= 1:250 H= 1:500
					Formati A3 (420 x 297)
					Punoi: Data: 11.01.2024
Kontrollloi: Aprovoi:					Faqe 27 nga 55
		GJEOKONSULT & CO sh.p.k Adresa: Rruga Sami Frashëri, Pallati 45, Shkalla 01, Kati 2, Tiranë. Email: gjeokonsult@hotmail.com			
Pozicioni	Emri	Firma	Pozicioni	Emri	Firma
Ing. Hidroteknik	S.ÇIKA		Ing. Hidroteknik	V. LLANAJ	
Ing. Gjeolog	F. KURTESHI		Ing. Mjedisi	D. PROFKA	
Ing. Gjeodet	E. SKUKA		Ing. Gjeodet	E. ISUFI	
Ing. Ndërtimi	K. KTONA		Ing. Ndërtimi	I. SPAHIU	
Ing. Elektrik	H. KADAREJA				

Linja 2-63.5

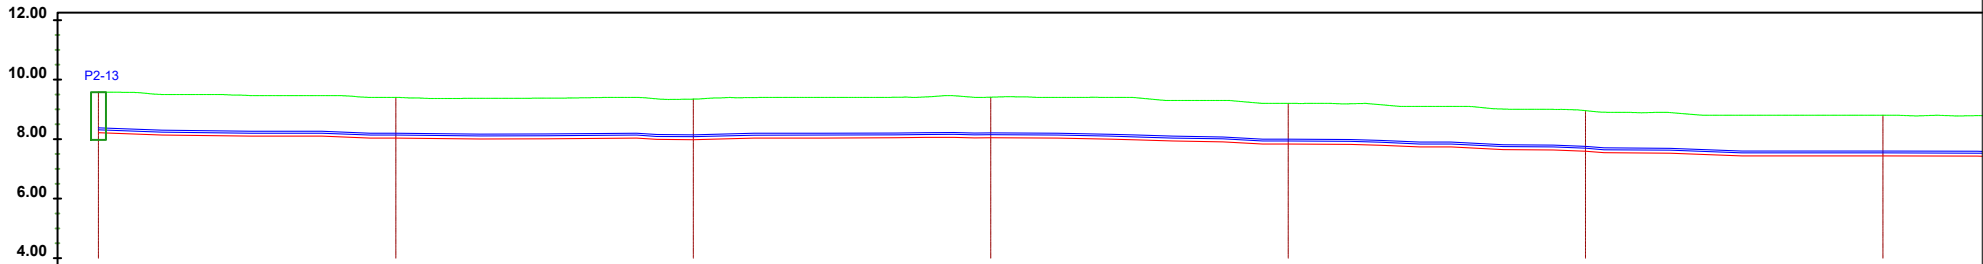


CS-NR.	CS-1	CS-2	CS-3	CS-4	CS-5	CS-6	CS-7
Dist.	20		20		20		20
Progresive	0+000	0+020	0+040	0+060	0+080	0+100	0+120
Kuota	Terrenit	9.58	9.40	9.34	9.41	9.20	8.96
	Tubit siper	8.38	8.20	8.14	8.21	8.00	7.76
	Projektit	8.21	8.04	7.98	8.05	7.84	7.59
Mbulimi i tubit	1.20	1.20	1.20	1.20	1.20	1.20	1.20
Germim/Mbushje	-1.36	-1.36	-1.36	-1.36	-1.36	-1.36	-1.36

LEGJENDA DHE SHENIMET

LEGJENDA


- VIJA E TOKËS
- VIJA E PROJEKTIT
- TUB HDPE PE100
- PUSETE MANOVRIMI

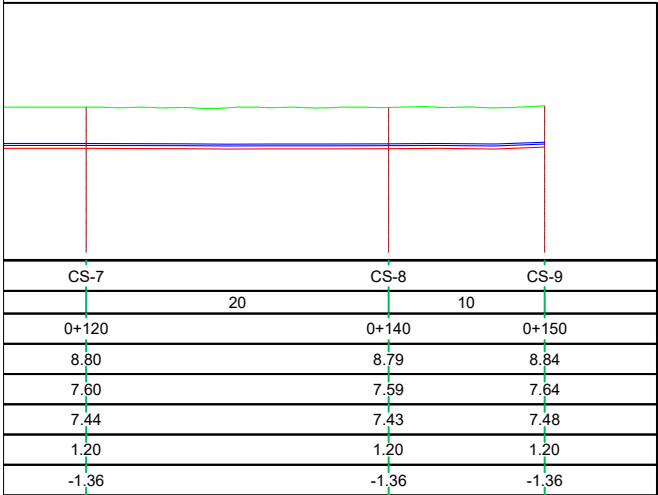

CS-7	CS-8	CS-9
20		10
0+120	0+140	0+150
8.80	8.79	8.84
7.60	7.59	7.64
7.44	7.43	7.48
1.20	1.20	1.20
-1.36	-1.36	-1.36

a	Versioni final				
-	Versioni fillestar				
Indeks	Modifikime	Data	Vizuar	Kontrolluar	Aprovuar
Klienti	Agjencia Kombëtare e Ujësjellës Kanalizimeve Adresa: Rruga "Sami Frashëri", Nr. 4, Tiranë				
Projekti	"Ndërtimi i rrjetit të ujësjellësit për zonën e Shirokës, Bashkia Shkodër"				PROJEKT ZBATIM
UJËSJELLËS SHIROKË PROFILI GJATESOR 2-63.5				Shkalla	V= 1:250 H= 1:500
				Formati	A3 (420 x 297)
				Punoi:	Data:
				Kontrollloi:	Aprovoi:
 GJEOKONSULT & CO sh.p.k Adresa: Rruga Sami Frashëri, Pallati 45, Shkalla 01, Kati 2, Tiranë. Email: gjeokonsult@hotmail.com				Faqe	28 nga 55
Pozicioni	Emri	Firma	Pozicioni	Emri	Firma
Ing. Hidroteknik	S.ÇIKA		Ing. Hidroteknik	V. LLANAJ	
Ing. Gjeolog	F. KURTESHI		Ing. Mjedisi	D. PROFKA	
Ing. Gjeodet	E. SKUKA		Ing. Gjeodet	E. ISUFI	
Ing. Ndërtimi	K. KTONA		Ing. Ndërtimi	I. SPAHIU	
Ing. Elektrik	H. KADAREJA				

Linja 2-63.7

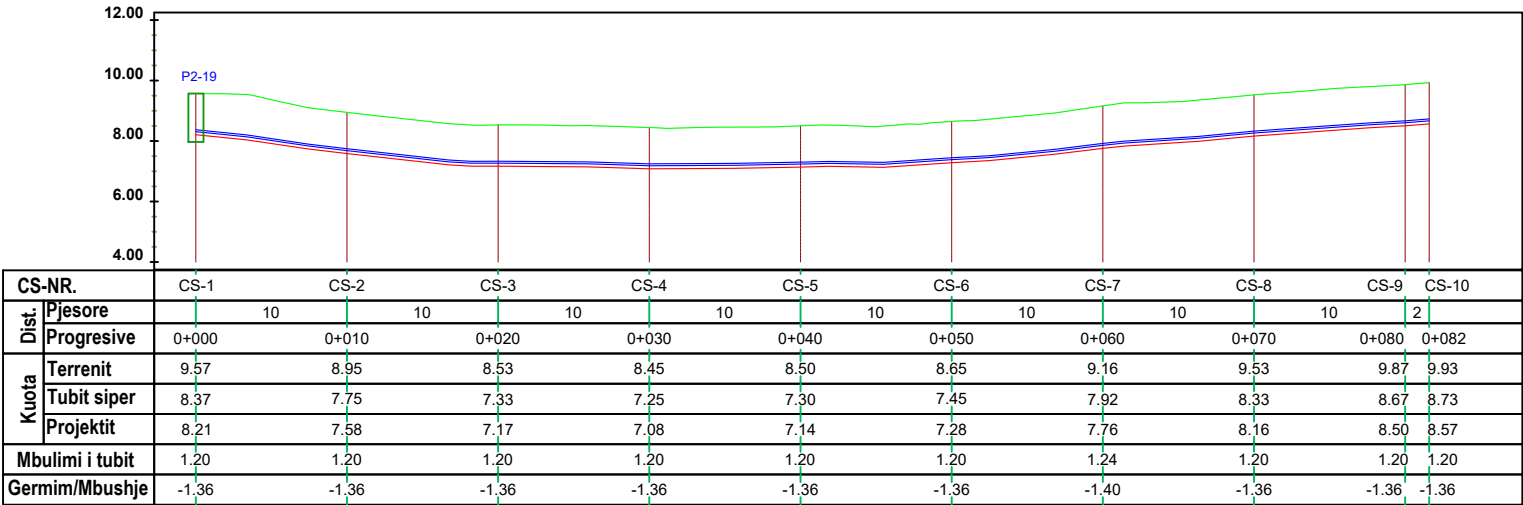


LEGJENDA DHE SHENIMET



LEGJENDA

- VIJA E TOKËS
- VIJA E PROJEKTIT
- TUB HDPE PE100
- PUSETE MANOVRIMI

Linja 2-63.8

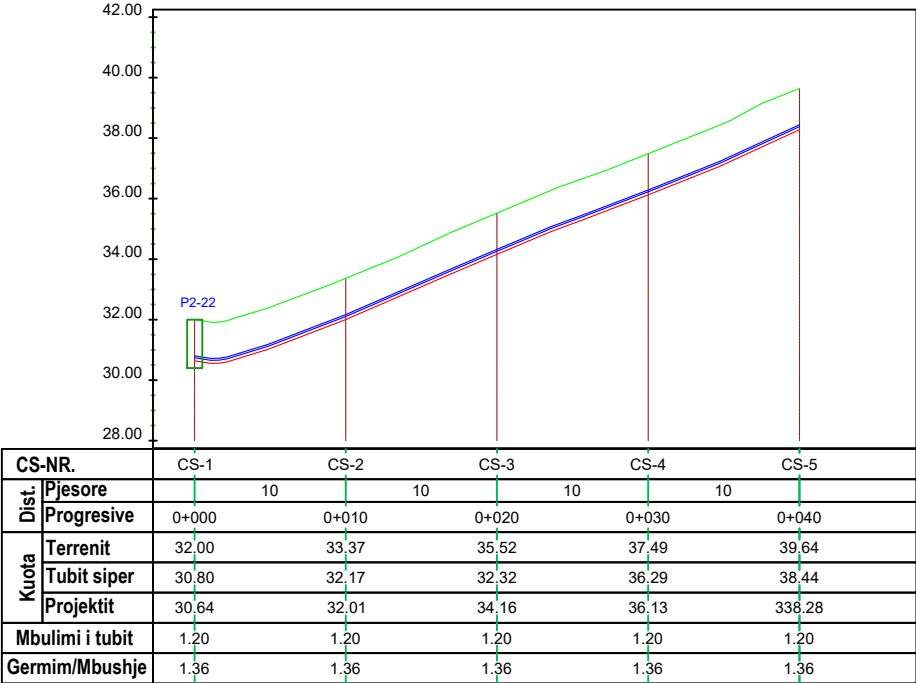


Linja 2-63.9

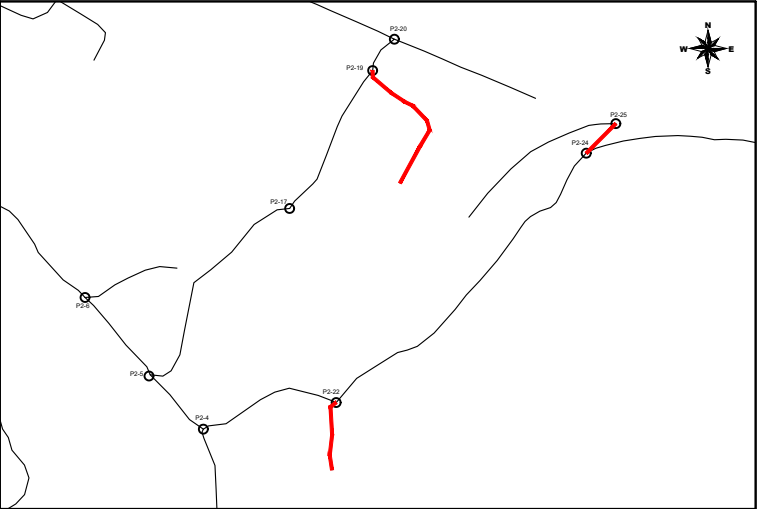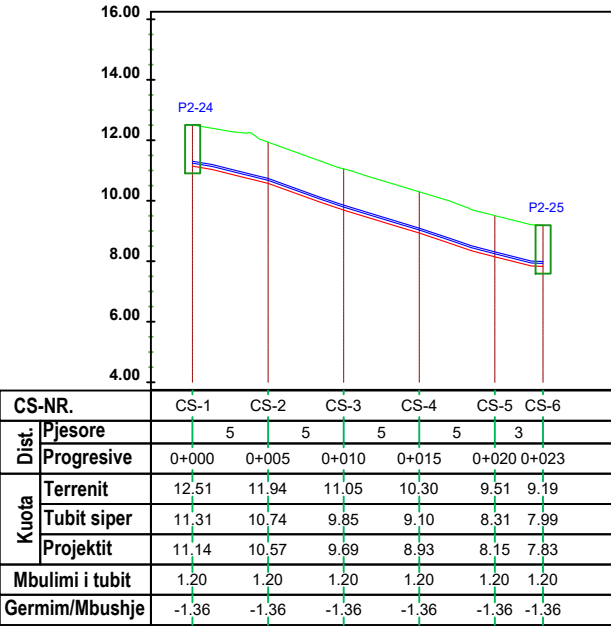

a	Versioni final				
-	Versioni fillestar				
Indeks	Modifikime	Data	Vizatuar	Kontrolluar	Aprovuar
Klienti	Agjencia Kombëtare e Ujësjellës Kanalizimeve Adresa: Rruga "Sami Frashëri", Nr. 4, Tiranë				
Projekti	"Ndërtimi i rrjetit të ujësjellësit për zonën e Shirokës, Bashkia Shkodër"				PROJEKT ZBATIM
UJËSJELLËS SHIROKË PROFILI GJATESOR 2-63.7, 2-63.8, 2-63.9				Shkalla	V= 1:250 H= 1:500
				Formati	A3 (420 x 297)
				Punoi:	Data: 2024
Kontrollloi:				Aprovoi:	
 GJEOKONSULT & CO sh.p.k Adresa: Rruga Sami Frashëri, Pallati 45, Shkalla 01, Kati 2, Tiranë. Email: gjeokonsulti@hotmail.com				Faqe	29 nga 55
Pozicioni	Emri	Firma	Pozicioni	Emri	Firma
Ing. Hidroteknik	S.ÇIKA		Ing. Hidroteknik	V. LLANAJ	
Ing. Gjeolog	F. KURTESHI		Ing. Mjedisi	D. PROFKA	
Ing. Gjeodet	E. SKUKA		Ing. Gjeodet	E. ISUFI	
Ing. Ndërtimi	K. KTONA		Ing. Ndërtimi	I. SPAHIU	
Ing. Elektrik	H. KADAREJA				

Linja 2-63.10


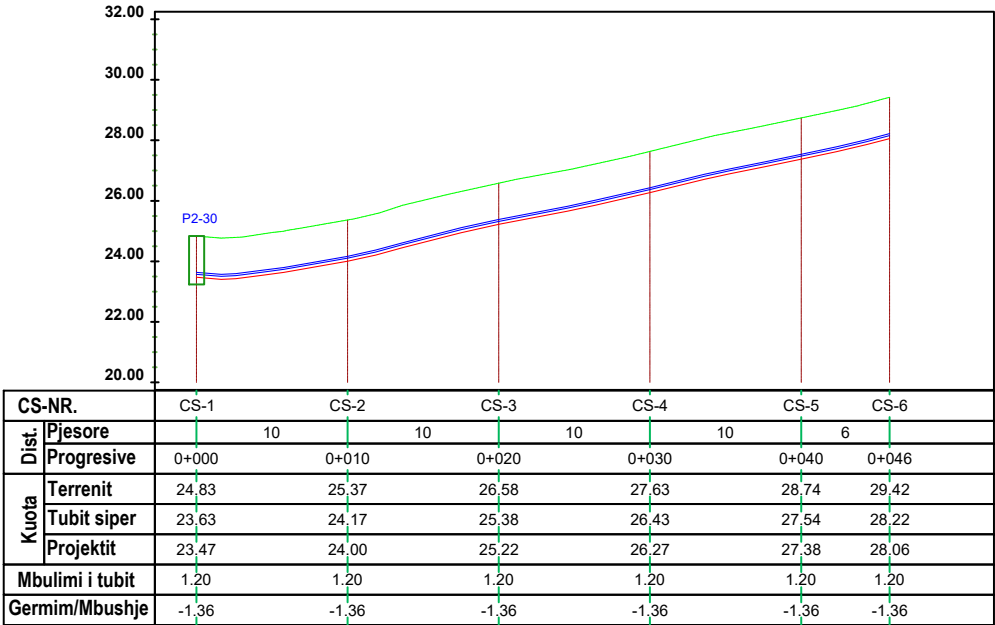


LEGJENDA DHE SHENIMET

LEGJENDA



- VIJA E TOKËS
- VIJA E PROJEKTIT
- TUB HDPE PE100
- PUSETE MANOVRIMI

Linja 2-63.11

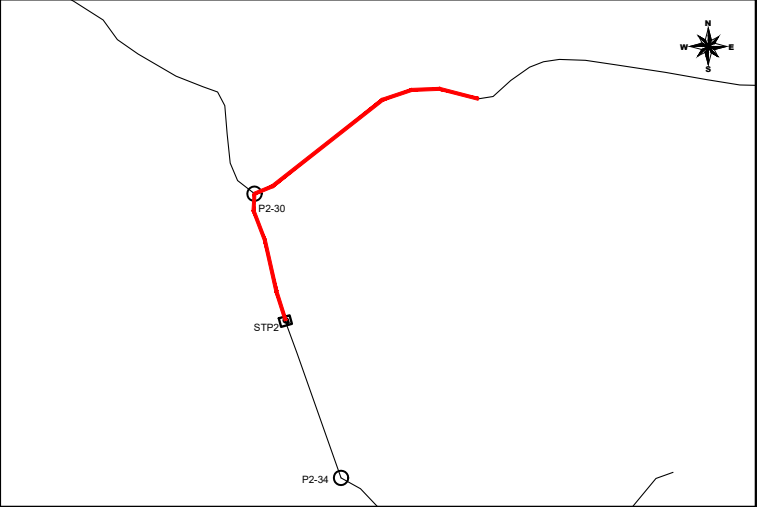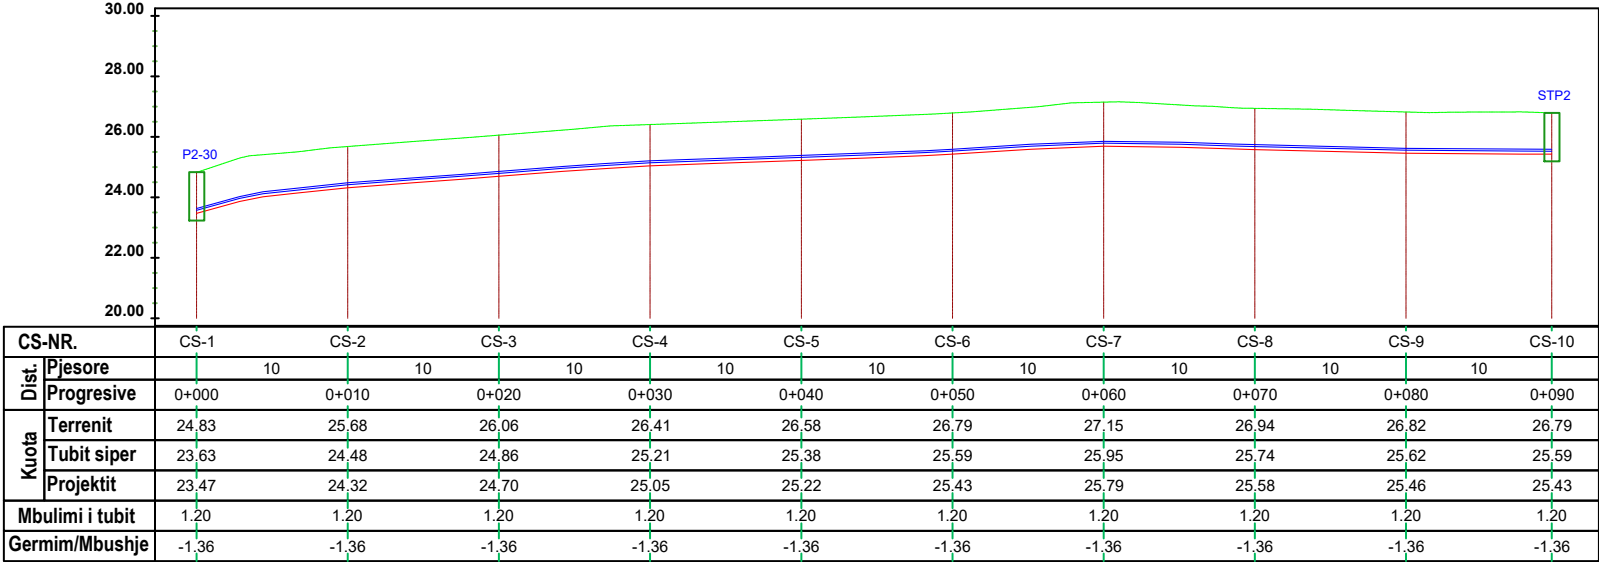

a	Versioni final				
-	Versioni fillestar				
Indeks	Modifikime	Data	Vizuar	Kontrolluar	Aprovuar
Klienti	Agjencia Kombëtare e Ujësjellës Kanalizimeve Adresa: Rruga "Sami Frashëri", Nr. 4, Tiranë				
Projekti	"Ndërtimi i rrjetit të ujësjellësit për zonën e Shirokës, Bashkia Shkodër"				PROJEKT ZBATIM
UJËSJELLËS SHIROKË PROFILI GJATESOR 2-63.10 dhe 2-63.11				Shkalla	V= 1:250 H= 1:500
				Formati	A3 (420 x 297)
				Punoi:	Data:
				Kontrolloi:	Aprovoi:
				Faqe 30 nga 55	
Pozicioni	Emri	Firma	Pozicioni	Emri	Firma
Ing. Hidroteknik	S.ÇIKA		Ing. Hidroteknik	V. LLANAJ	
Ing. Gjeolog	F. KURTESHI		Ing. Mjedisi	D. PROFKA	
Ing. Gjeodet	E. SKUKA		Ing. Gjeodet	E. ISUFI	
Ing. Ndertimi	K. KTONA		Ing. Ndertimi	I. SPAHIU	
Ing. Elektrik	H. KADAREJA				

Linja 2-50.1

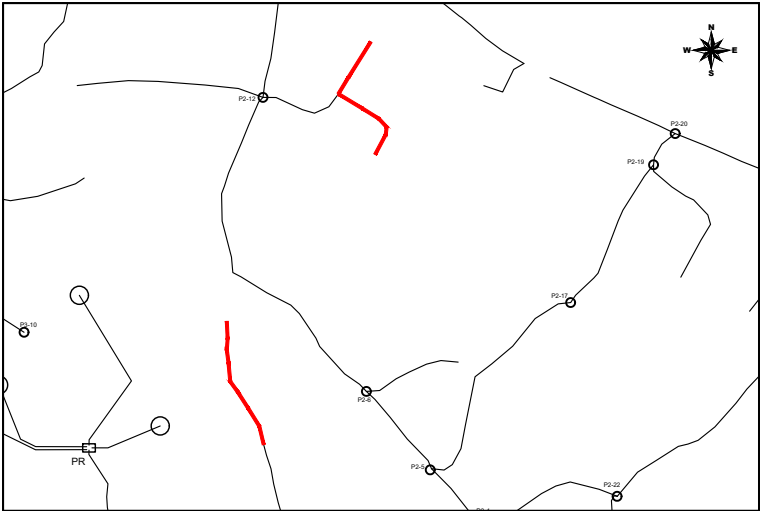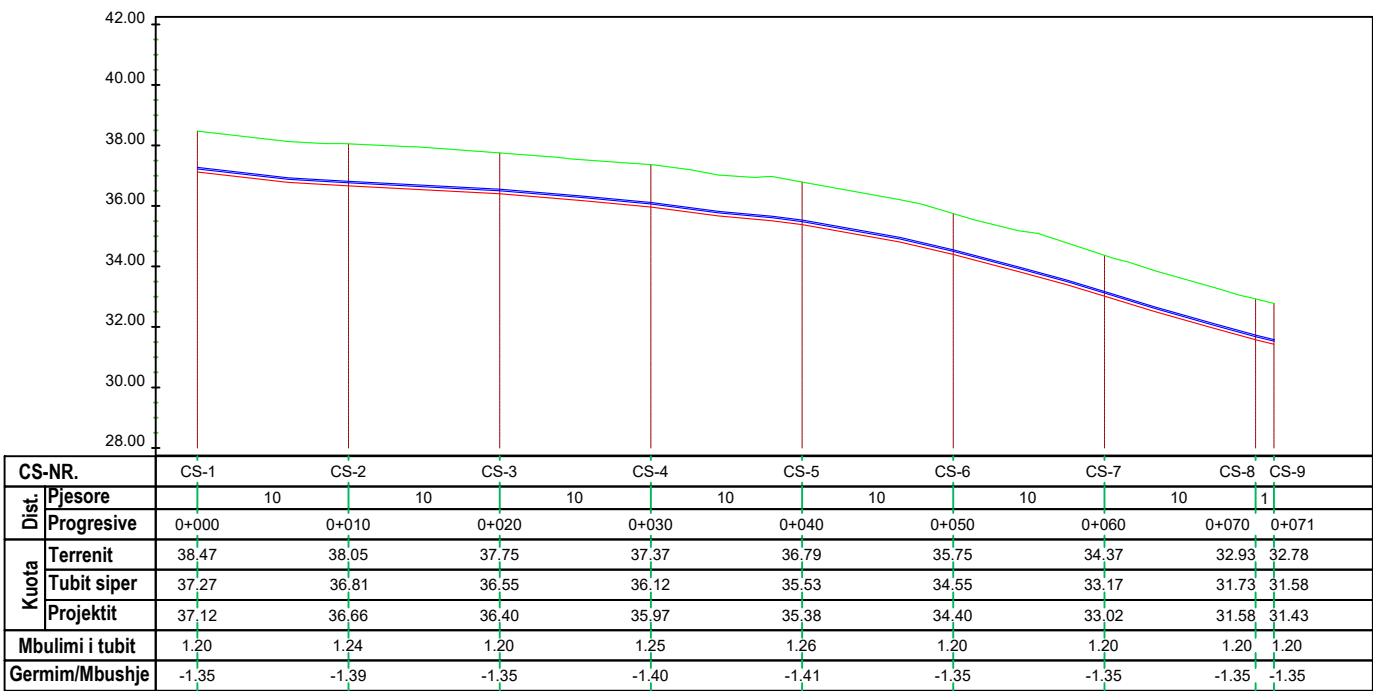


LEGJENDA DHE SHENIMET


LEGJENDA

- VIJA E TOKËS
- VIJA E PROJEKTIT
- TUB HDPE PE100
- PUSETE MANOVRIMI

Linja 2-50.2

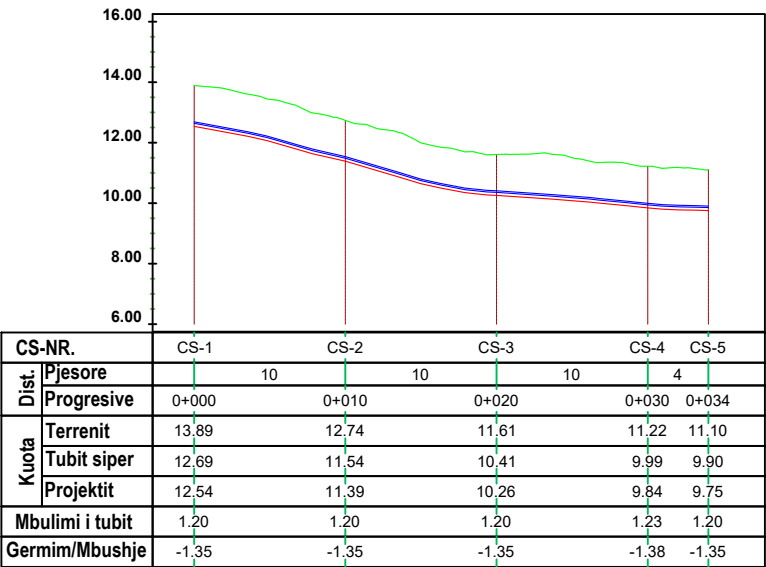


Linja 2-50.3

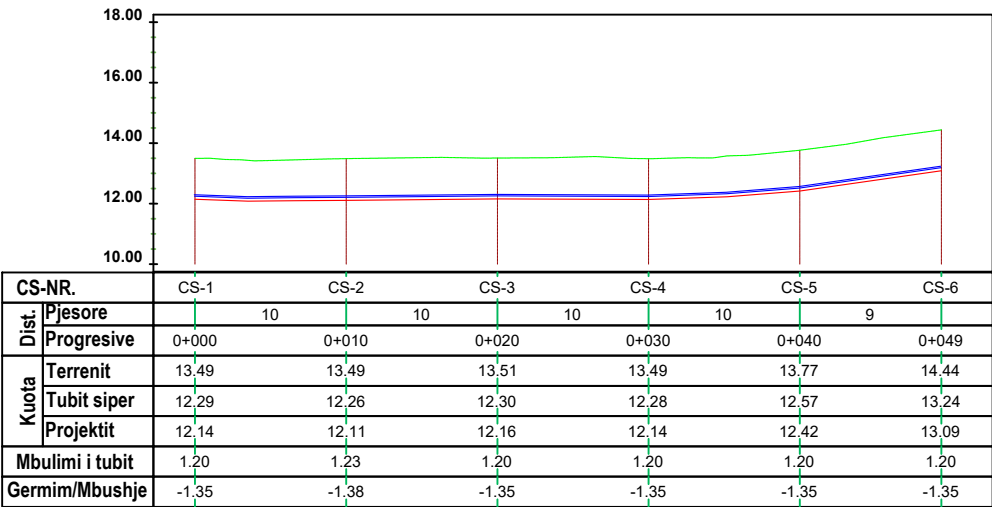

a	Versioni final					
-	Versioni fillestar					
Indeks	Modifikime	Data	Vizatuar	Kontrolluar	Aprovuar	
Klienti	Agjencia Kombëtare e Ujësjellës Kanalizimeve Adresa: Rruga "Sami Frashëri", Nr. 4, Tiranë					
Projekti	"Ndërtimi i rrjetit të ujësjellësit për zonën e Shirokës, Bashkia Shkodër"					PROJEKT ZBATIM
UJËSJELLËS SHIROKË PROFILI GJATESOR 2-50.1, 2-50.2, 2-50.3					Shkalla	V= 1:250 H= 1:500
					Formati	A3 (420 x 297)
					Punoi:	Data:
Kontrollloi:	Aprovoi:					Faqe 31 nga 55
GJEOKONSULT & CO sh.p.k Adresa: Rruga Sami Frashëri, Pallati 45, Shkalla 01, Kati 2, Tiranë. Email: gjeokonsult@hotmail.com		Firma		Firma		
Pozicioni	Emri	Firma	Pozicioni	Emri	Firma	
Ing. Hidroteknik	S.ÇIKA		Ing. Hidroteknik	V. LLANAJ		
Ing. Gjeolog	F. KURTESHI		Ing. Mjedisi	D. PROFKA		
Ing. Gjeodet	E. SKUKA		Ing. Gjeodet	E. ISUFI		
Ing. Ndertimi	K. KTONA		Ing. Ndertimi	I. SPAHIU		
Ing. Elektrik	H. KADAREJA					

Linja 2-50.4


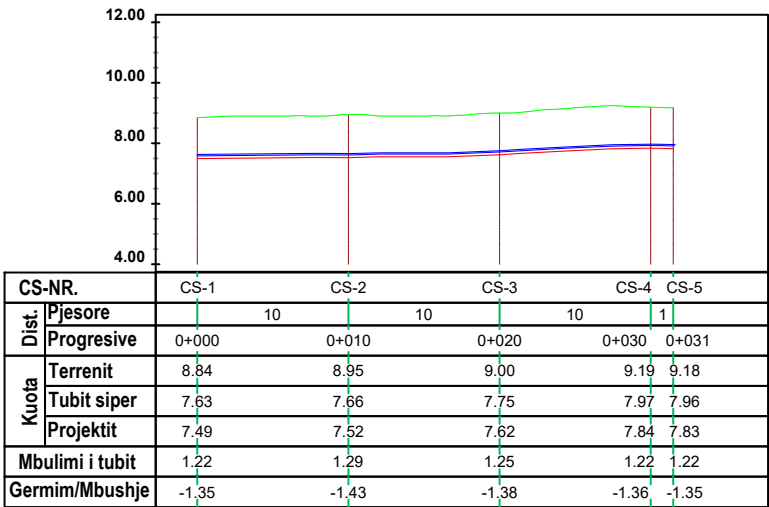


LEGJENDA DHE SHENIMET

LEGJENDA


- VIJA E TOKËS
- VIJA E PROJEKTIT
- TUB HDPE PE100
- PUSETE MANOVRIMI

Linja 2-50.5

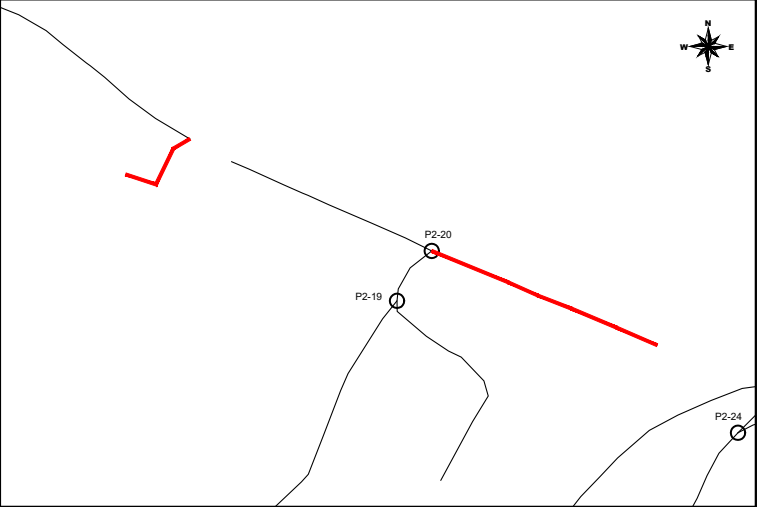
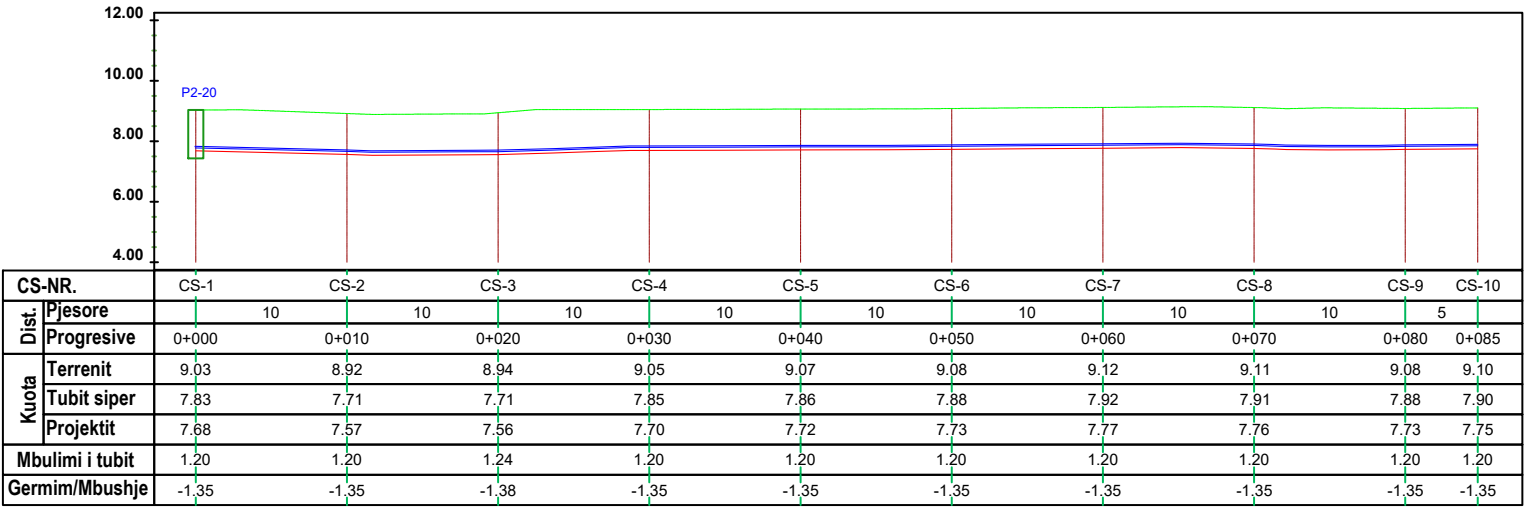


a	Versioni final				
-	Versioni fillestar				
Indeks	Modifikime	Data	Vizuar	Kontrolluar	Aprovuar
Klienti	Agjencia Kombëtare e Ujësjellës Kanalizimeve Adresa: Rruga "Sami Frashëri", Nr. 4, Tiranë				
Projekti	"Ndërtimi i rrjetit të ujësjellësit për zonën e Shirokës, Bashkia Shkodër"				PROJEKT ZBATIM
UJËSJELLËS SHIROKË PROFILI GJATESOR 2-50.4 dhe 2-50.5				Shkalla	V= 1:250 H= 1:500
				Formati	A3 (420 x 297)
				Punoi:	Data:
				Kontrolloi:	Aprovoi:
 GJEOKONSULT & CO sh.p.k Adresa: Rruga Sami Frashëri, Pallati 45, Shkalla 01, Kati 2, Tiranë. Email: gjeokonsult@hotmail.com				Faqe 32 nga 55	
Pozicioni	Emri	Firma	Pozicioni	Emri	Firma
Ing. Hidroteknik	S.ÇIKA		Ing. Hidroteknik	V. LLANAJ	
Ing. Gjeolog	F. KURTESHI		Ing. Mjedisi	D. PROFKA	
Ing. Gjeodet	E. SKUKA		Ing. Gjeodet	E. ISUFI	
Ing. Ndertimi	K. KTONA		Ing. Ndertimi	I. SPAHIU	
Ing. Elektrik	H. KADAREJA				

Linja 2-50.6

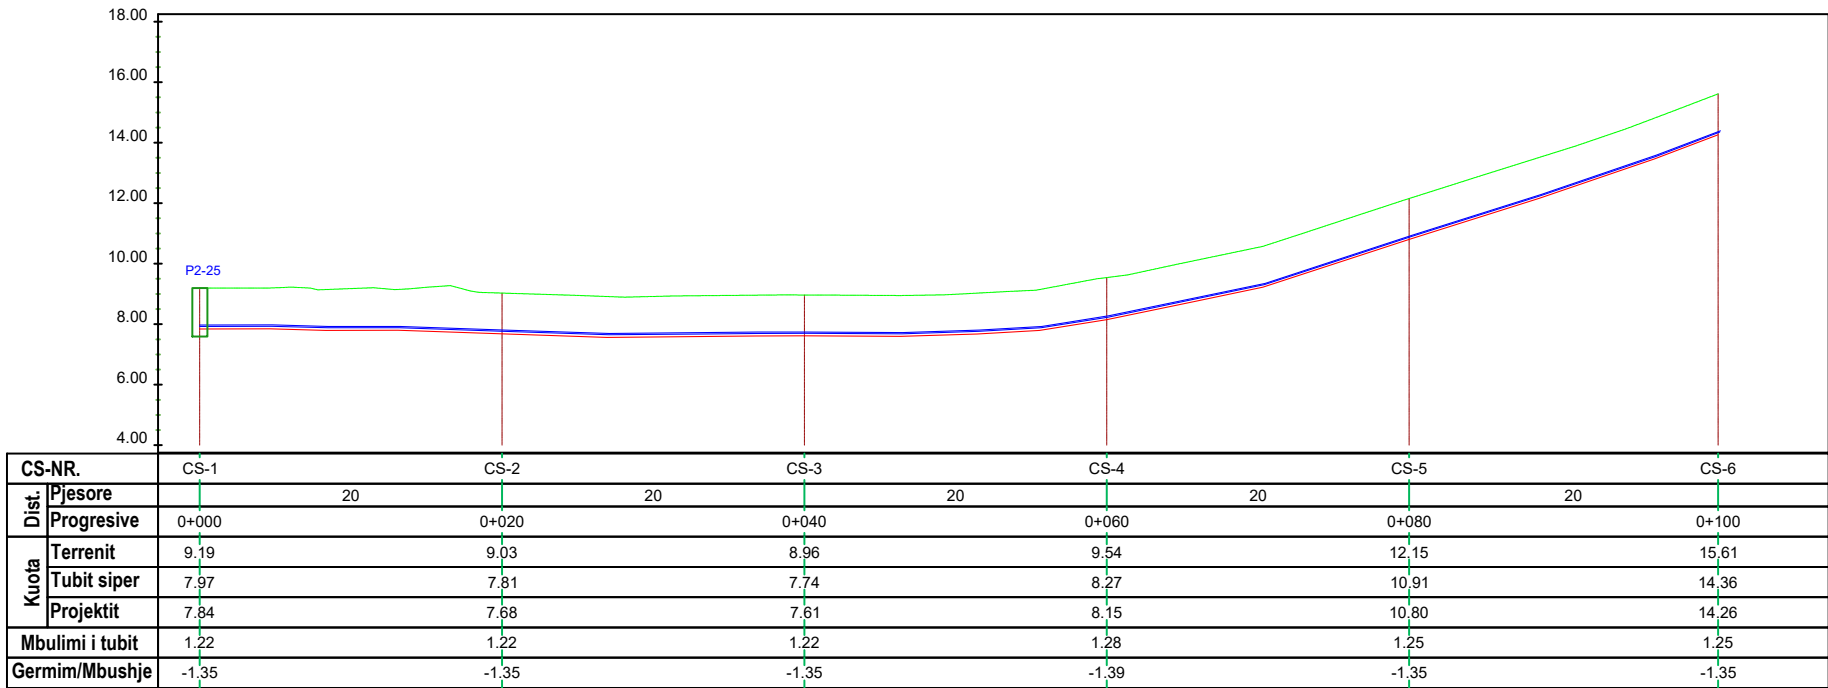

Linja 2-50.7

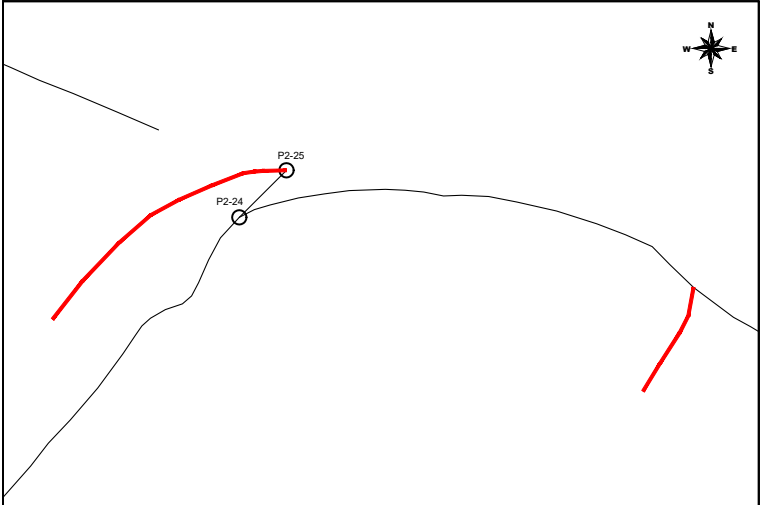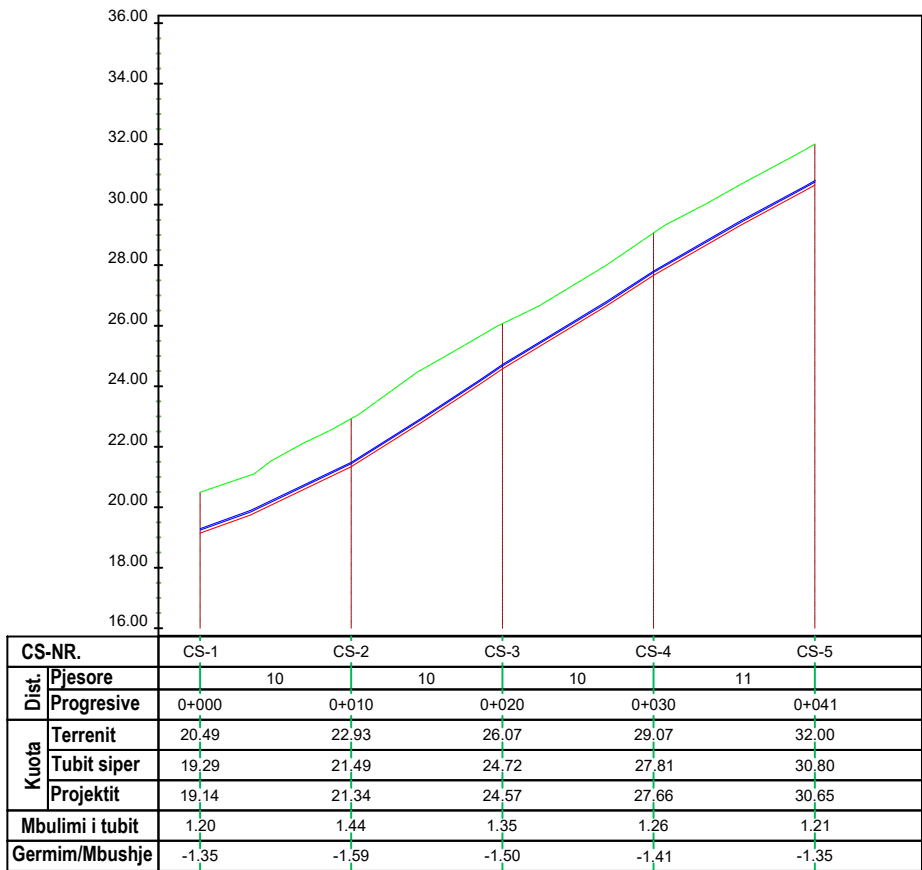


LEGJENDA DHE SHENIMET

LEGJENDA

- VIJA E TOKËS
- VIJA E PROJEKTIT
- TUB HDPE PE100
- PUSETE MANOVRIMI

a	Versioni final				
-	Versioni fillestar				
Indeks	Modifikime	Data	Vizuar	Kontrolluar	Aprovuar
Klienti	Agjencia Kombëtare e Ujësjellës Kanalizimeve Adresa: Rruga "Sami Frashëri", Nr. 4, Tiranë				
Projekti	"Ndërtimi i rrjetit të ujësjellësit për zonën e Shirokës, Bashkia Shkodër"				PROJEKT ZBATIM
UJËSJELLËS SHIROKË PROFILI GJATESOR 2-50.6 dhe 2-50.7				Shkalla	V= 1:250 H= 1:500
				Formati	A3 (420 x 297)
				Punoi:	Data:
				Kontrolloi:	Aprovoi:
 GJEOKONSULT & CO sh.p.k Adresa: Rruga Sami Frashëri, Pallati 45, Shkalla 01, Kati 2, Tiranë. Email: gjeokonsult@hotmail.com				Faqe 33 nga 55	
Pozicioni	Emri	Firma	Pozicioni	Emri	Firma
Ing. Hidroteknik	S.ÇIKA		Ing. Hidroteknik	V. LLANAJ	
Ing. Gjeolog	F. KURTESHI		Ing. Mjedisi	D. PROFKA	
Ing. Gjeodet	E. SKUKA		Ing. Gjeodet	E. ISUFI	
Ing. Ndërtimi	K. KTONA		Ing. Ndërtimi	I. SPAHIU	
Ing. Elektrik	H. KADAREJA				

Linja 2-50.8

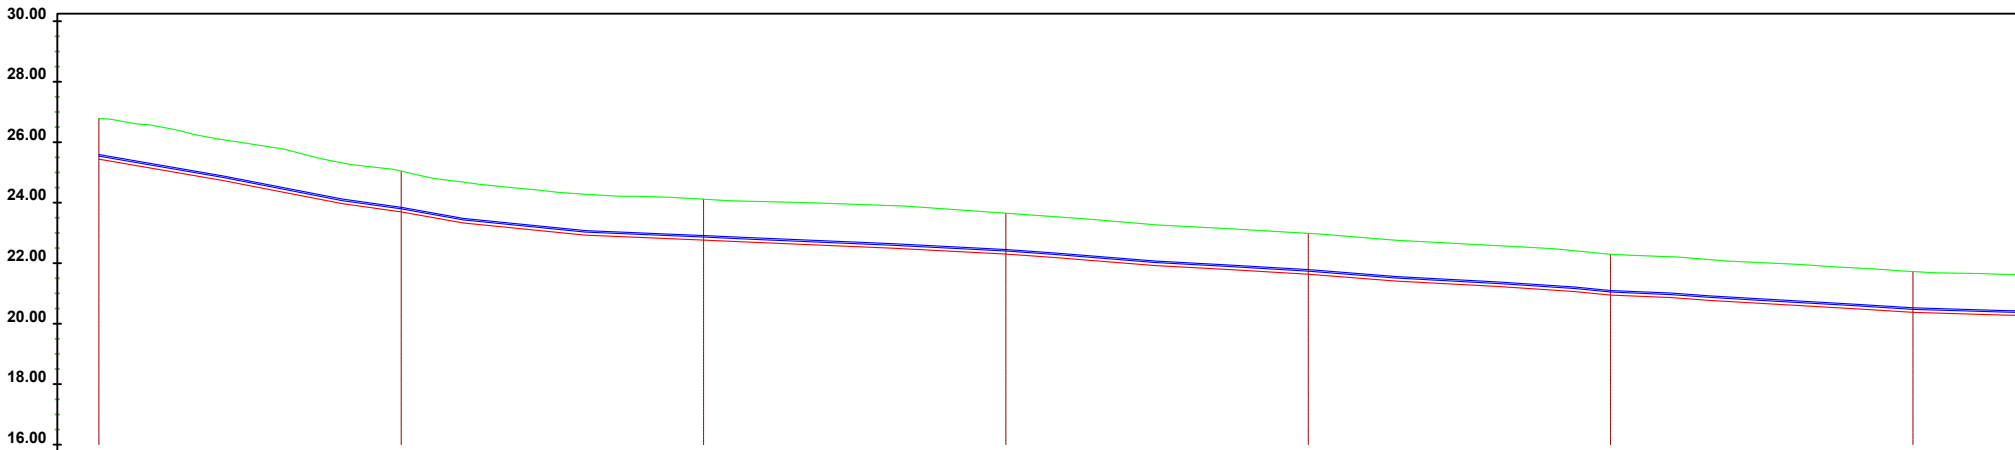


CS-NR.	CS-1	CS-2	CS-3	CS-4	CS-5	CS-6	CS-7
Dist. Pjesore	20	20	20	20	20	20	
Progresive	0+000	0+020	0+040	0+060	0+080	0+100	0+120
Kuota	Terrenit	26.79	25.04	24.12	23.65	22.99	21.72
	Tubit siper	25.59	23.85	22.92	22.45	21.79	20.52
	Projektit	25.44	23.69	22.77	22.30	21.64	20.37
Mbulimi i tubit	1.20	1.20	1.20	1.20	1.20	1.20	1.20
Germim/Mbushje	-1.35	-1.35	-1.35	-1.35	-1.35	-1.35	-1.35



LEGJENDA DHE SHENIMET

LEGJENDA



- VIJA E TOKËS
- VIJA E PROJEKTIT
- TUB HDPE PE100
- PUSETE MANOVRIMI

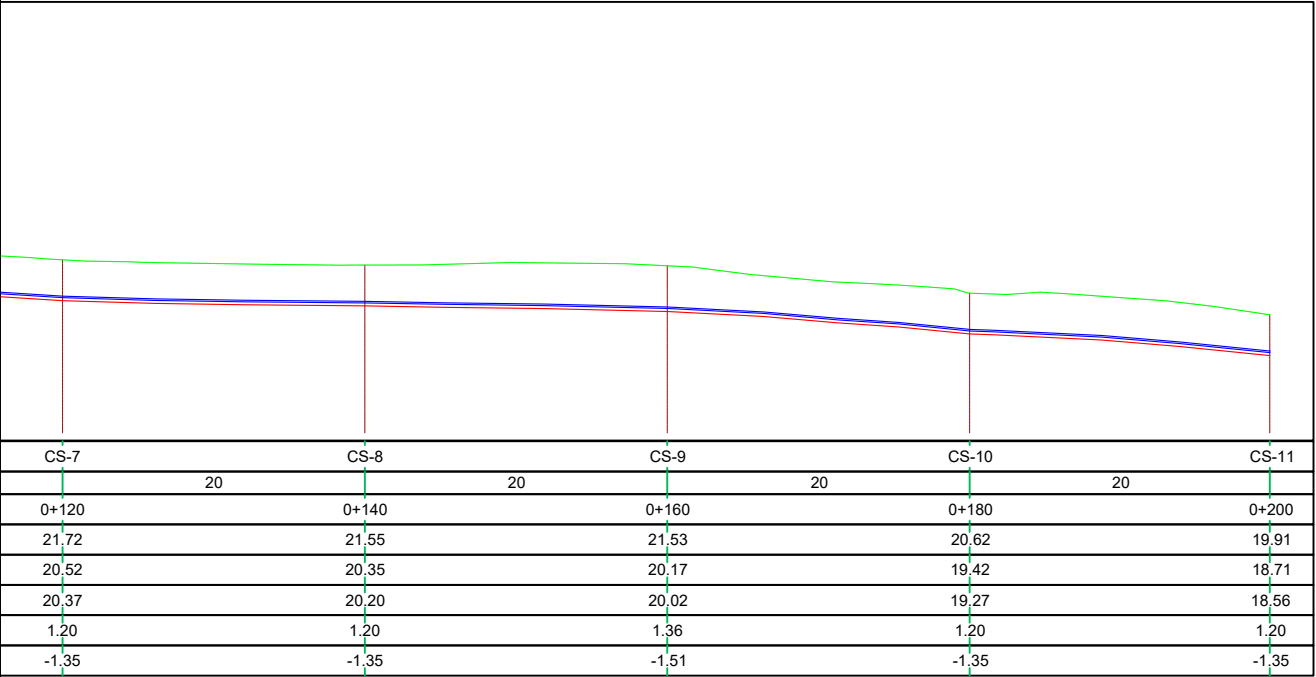

CS-7	CS-8	CS-9	CS-10	CS-11
20	20	20	20	
0+120	0+140	0+160	0+180	0+200
21.72	21.55	21.53	20.62	19.91
20.52	20.35	20.17	19.42	18.71
20.37	20.20	20.02	19.27	18.56
1.20	1.20	1.36	1.20	1.20
-1.35	-1.35	-1.51	-1.35	-1.35

a	Versioni final				
-	Versioni fillestar				
Indeks	Modifikime	Data	Vizuar	Kontrolluar	Aprovar
Klienti	Agjencia Kombëtare e Ujësjetllës Kanalizimeve Adresa: Rruga "Sami Frashëri", Nr. 4, Tiranë				
Projekti	"Ndërtimi i rrjetit të ujësjetllës për zonën e Shirokës, Bashkia Shkodër"				PROJEKT ZBATIM
UJËSJETLLËS SHIROKË PROFILI GJATESOR 2-50.8				Shkalla	V= 1:250 H= 1:500
				Formati	A3 (420 x 297)
				Punoi:	Data:
				Kontrolloi:	Aprovoi:
				Faqe 34 nga 55	
Pozicioni	Emri	Firma	Pozicioni	Emri	Firma
Ing. Hidroteknik	S.ÇIKA		Ing. Hidroteknik	V. LLANAJ	
Ing. Gjeolog	F. KURTESHI		Ing. Mjedisi	D. PROFKA	
Ing. Gjeodet	E. SKUKA		Ing. Gjeodet	E. ISUFI	
Ing. Ndërtimi	K. KTONA		Ing. Ndërtimi	I. SPAHIU	
Ing. Elektrik	H. KADAREJA				

Linja 2-50.9

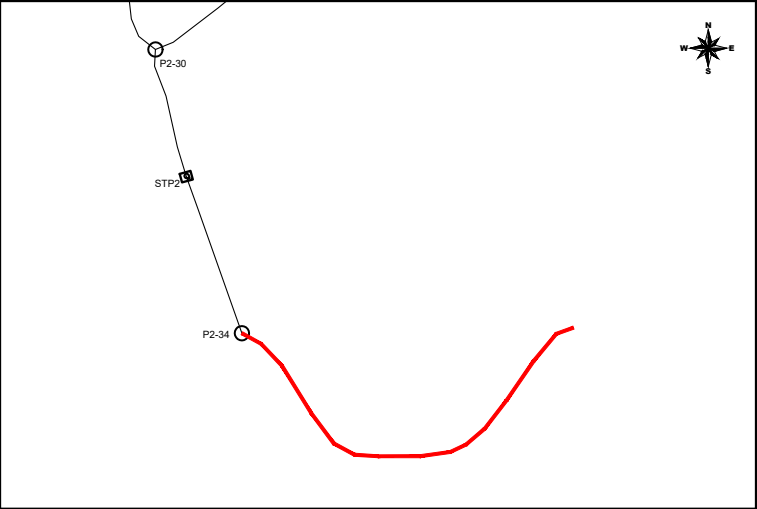
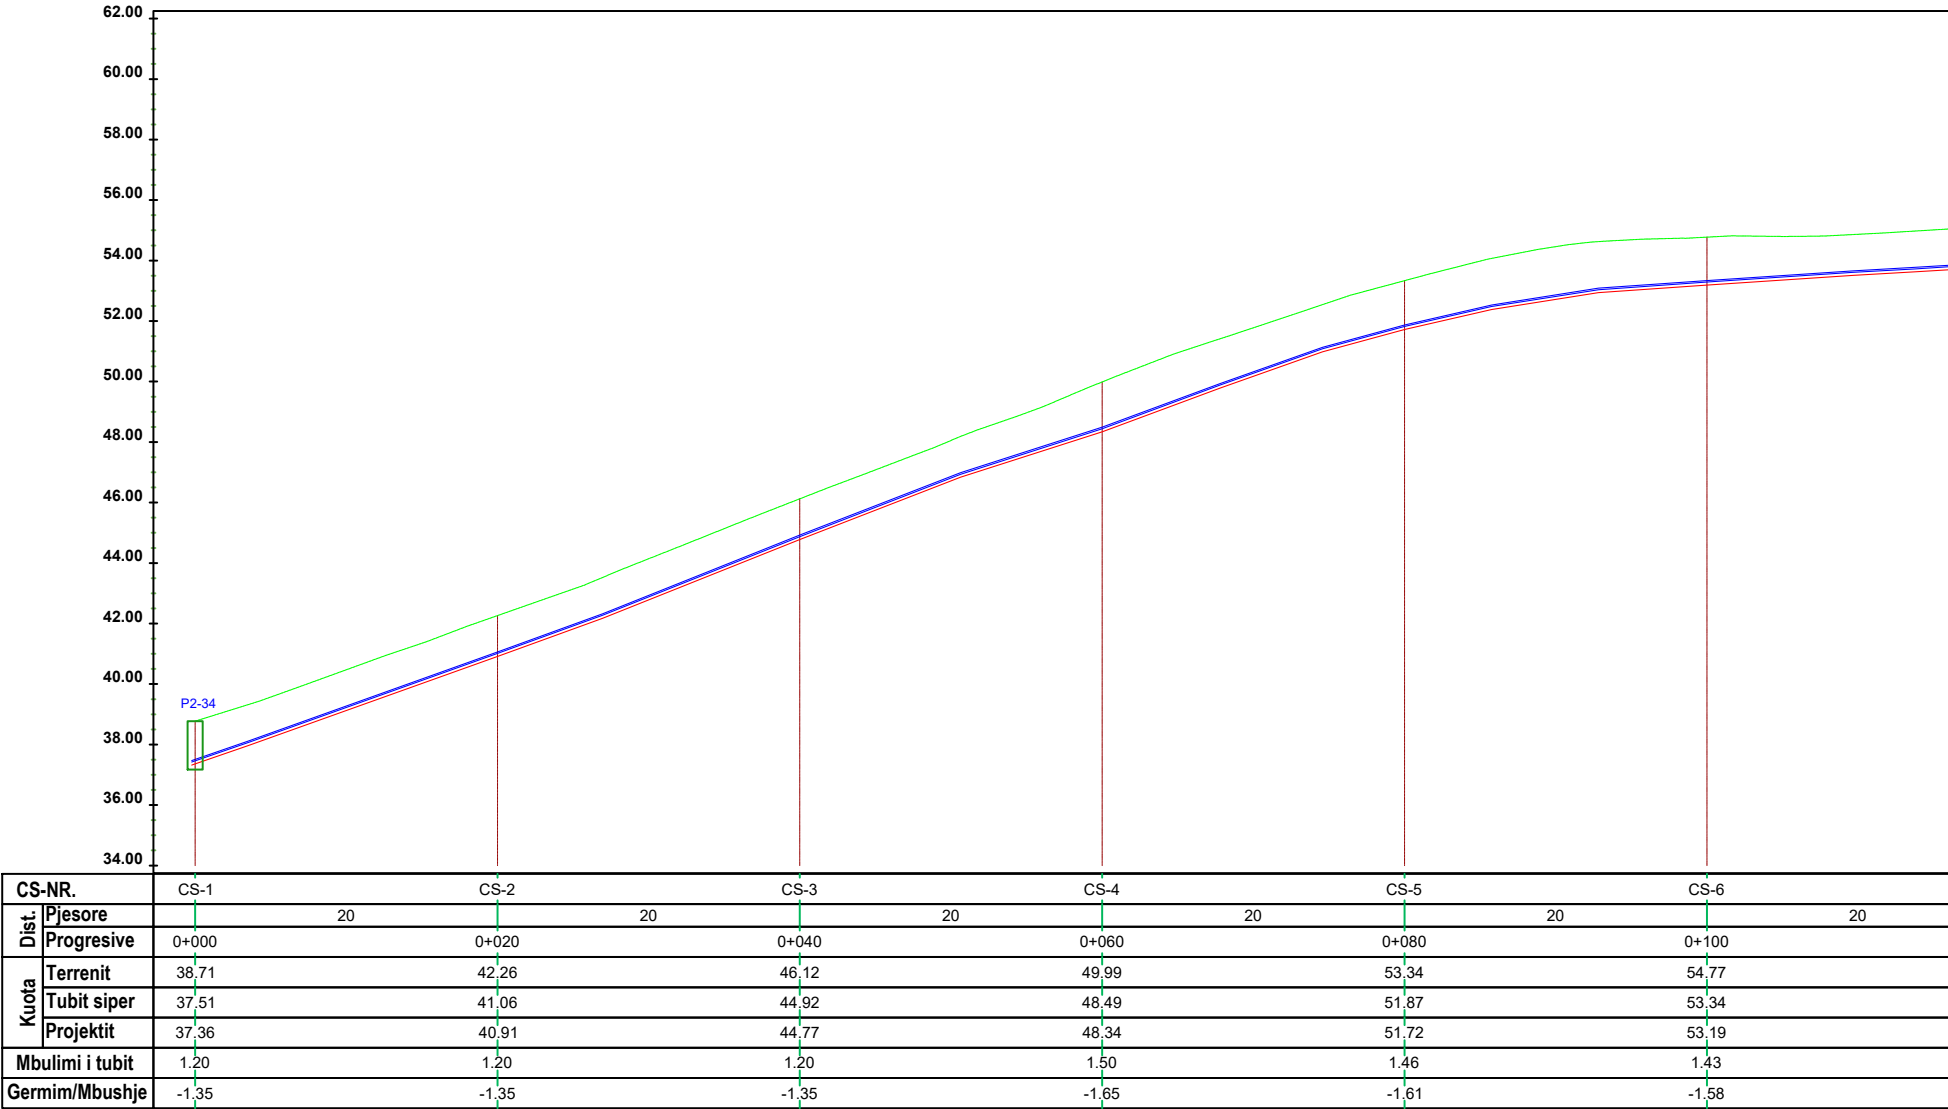


LEGJENDA DHE SHENIMET

LEGJENDA

- VIJA E TOKËS
- VIJA E PROJEKTIT
- TUB HDPE PE100
- PUSETE MANOVRIMI

a	Versioni final				
-	Versioni fillestar				
Indeks	Modifikime	Data	Vizatuar	Kontrolluar	Aprovuar
Klienti	Agjencia Kombëtare e Ujësjetllës Kanalizimeve Adresa: Rruga "Sami Frashëri", Nr. 4, Tiranë				
Projekti	"Ndërtimi i rrjetit të ujësjetllës për zonën e Shirokës, Bashkisë Shkodër"				PROJEKT ZBATIM
UJËSJETLLËS SHIROKË PROFILI GJATESOR 2-50.9				Shkalla	V= 1:250 H= 1:500
				Formati	A3 (420 x 297)
				Punoi:	Data:
				Kontrollloi:	Aprovoi:
 GJEOKONSULT & CO sh.p.k. Adresa: Rruga Sami Frashëri, Pallati 45, Shkalla 01, Katë 2, Tiranë. Email: gjeokonsult@hotmail.com				Faqe 35 nga 55	
Pozicioni	Emri	Firma	Pozicioni	Emri	Firma
Ing. Hidroteknik	S.ÇIKA		Ing. Hidroteknik	V. LLANAJ	
Ing. Gjeolog	F. KURTESHI		Ing. Mjedisi	D. PROFKA	
Ing. Gjeodet	E. SKUKA		Ing. Gjeodet	E. ISUFI	
Ing. Ndërtimi	K. KTONA		Ing. Ndërtimi	I. SPAHIU	
Ing. Elektrik	H. KADAREJA				

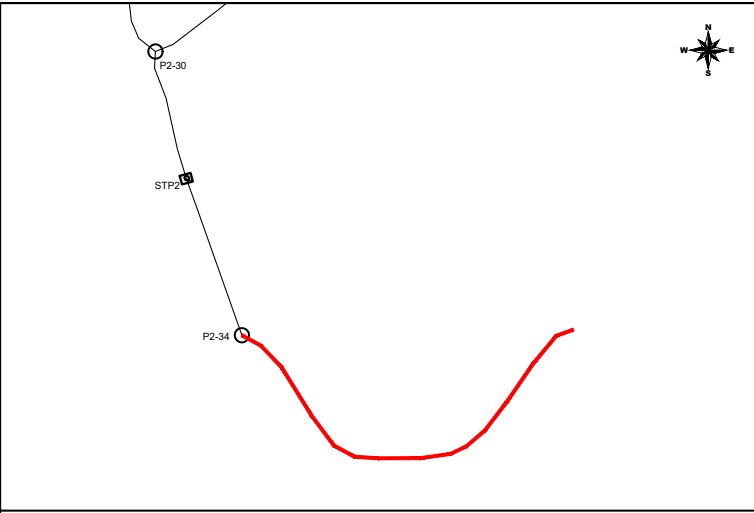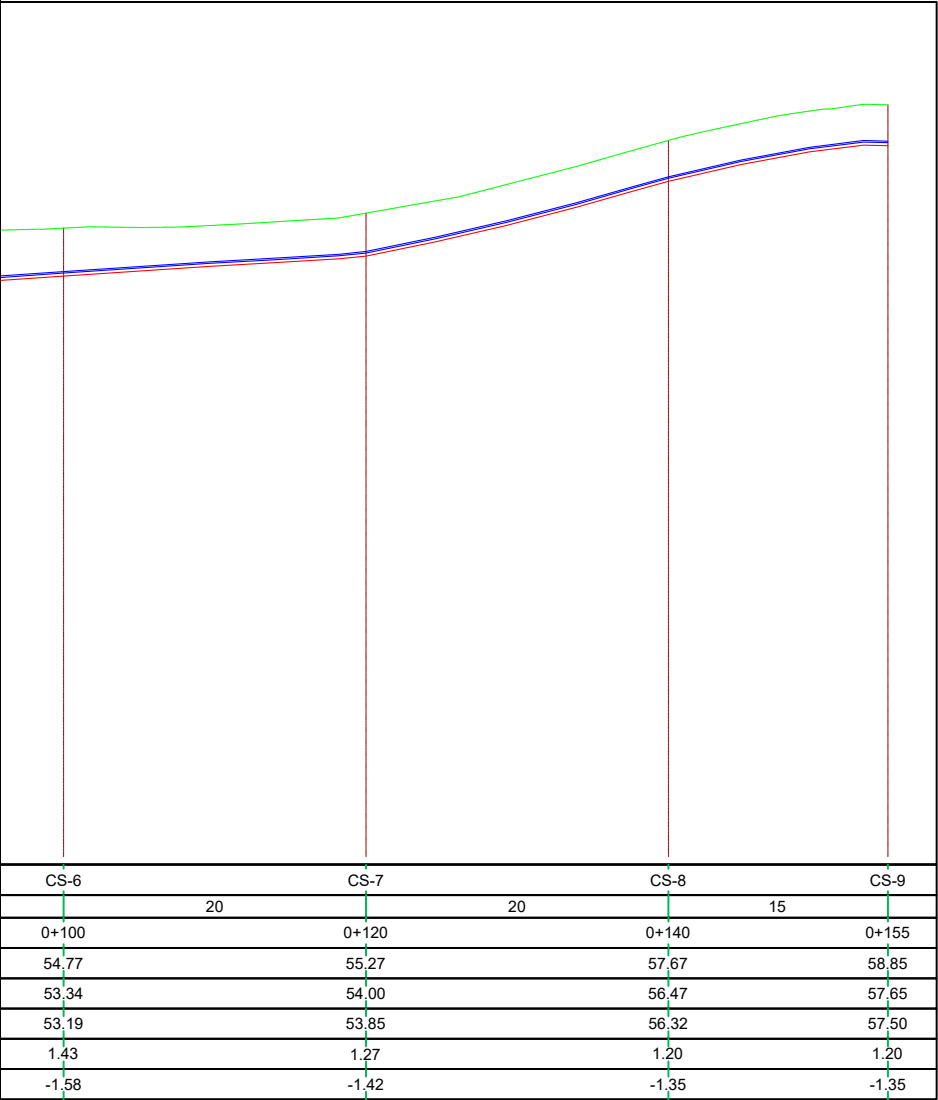



LEGJENDA DHE SHENIMET

LEGJENDA

	VIJA E TOKËS
	VIJA E PROJEKTIT
	TUB HDPE PE100
	PUSETE MANOVRIMI

[illegible]

Linja 3-90.1

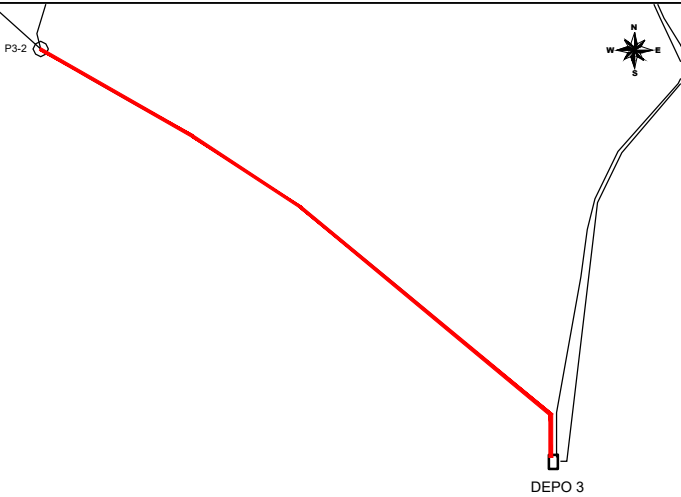
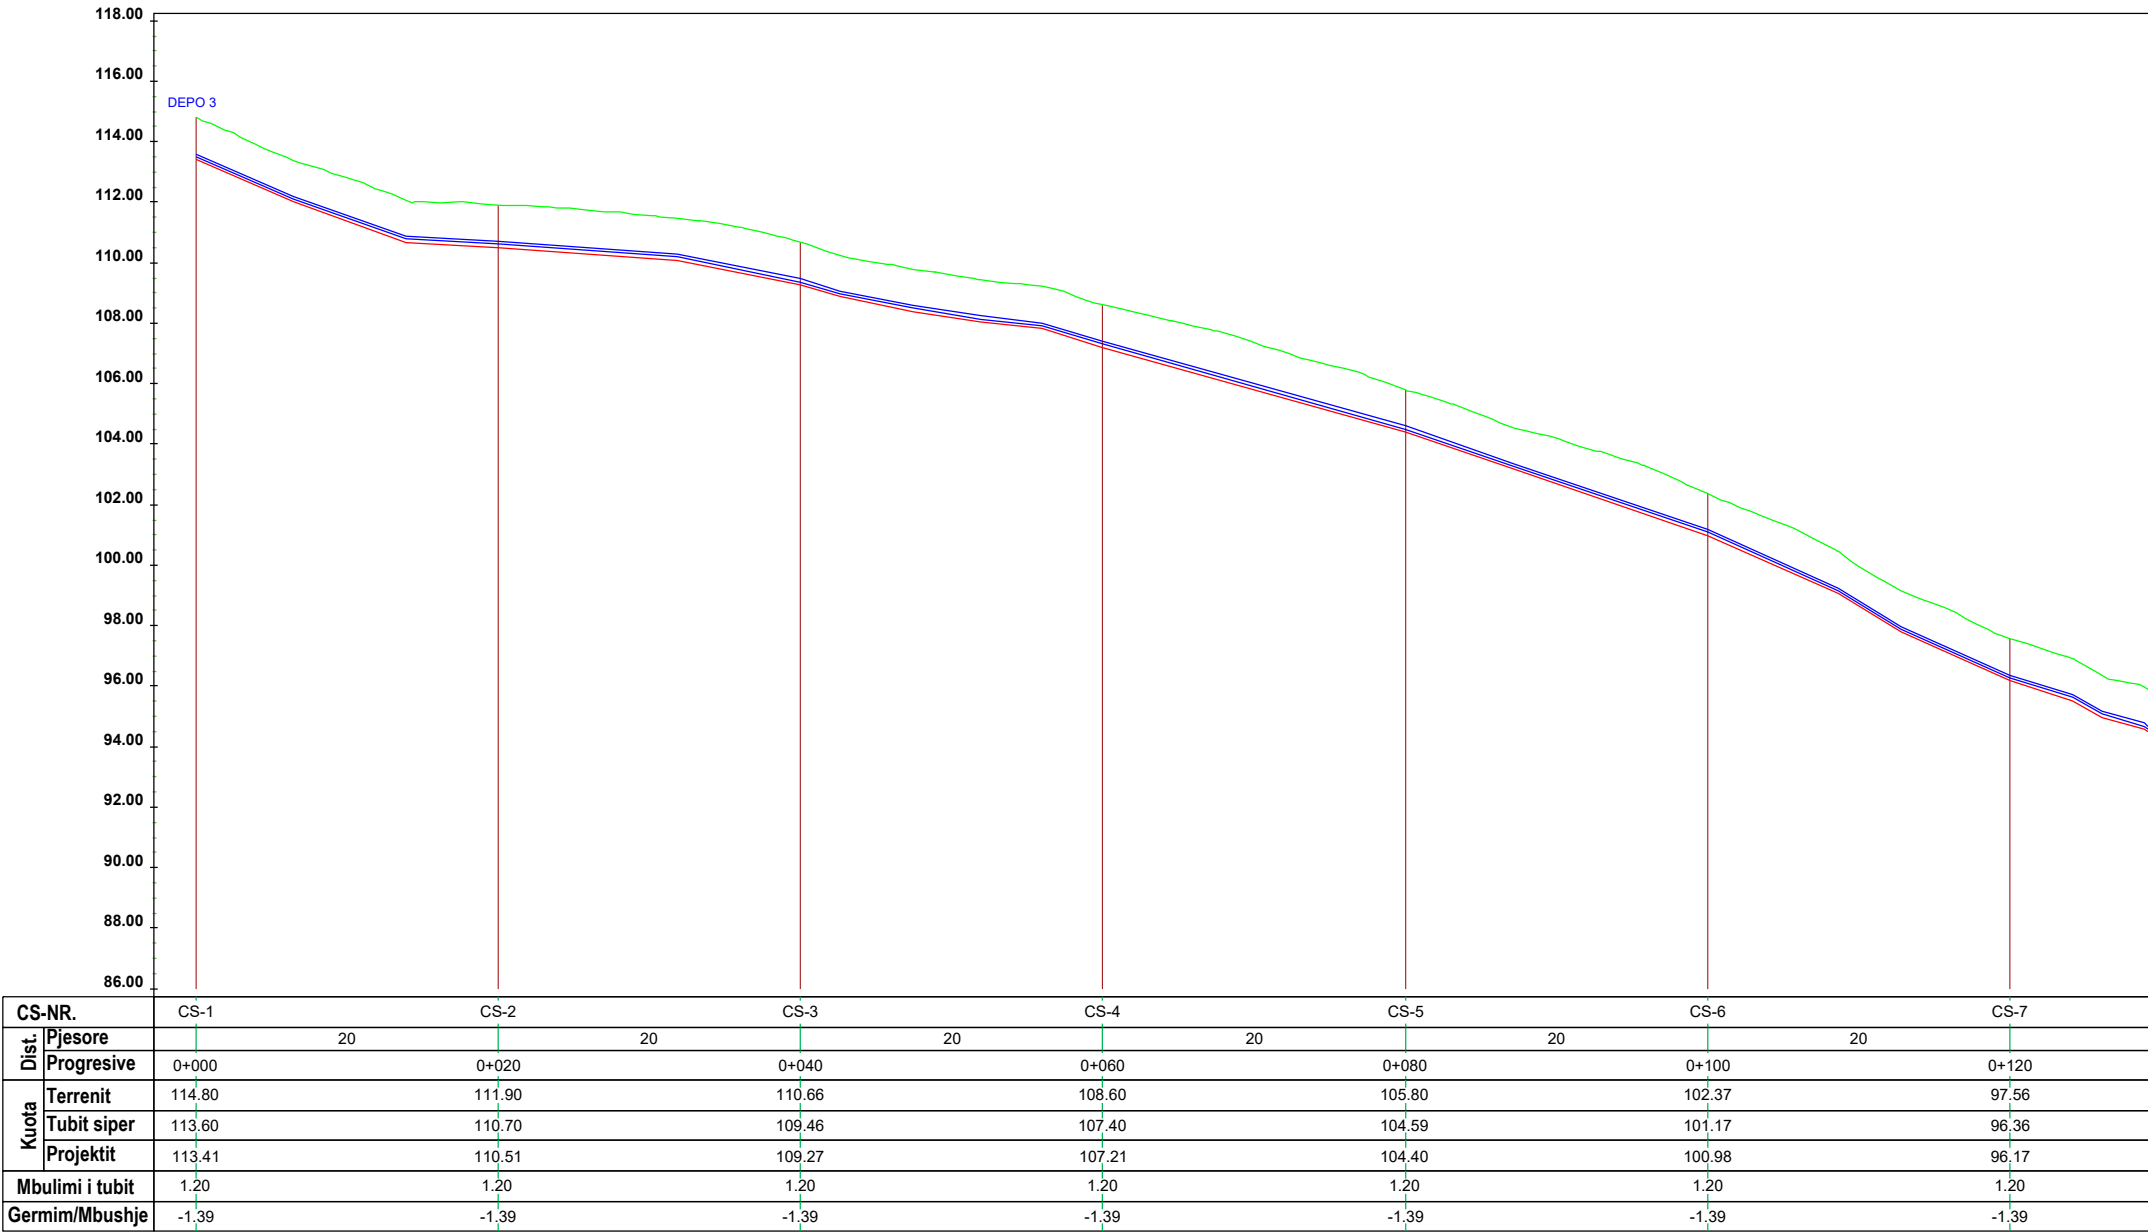


LEGJENDA DHE SHENIMET

LEGJENDA

- VIJA E TOKËS
- VIJA E PROJEKTIT
- TUB HDPE PE100
- PUSETE MANOVRIMI

a	Versioni final				
-	Versioni fillestar				
Indeks	Modifikime	Data	Vizatuar	Kontrolluar	Aprovuar
Klienti	Agjencia Kombëtare e Ujësjiellës Kanalizimeve				
	Adresa: Rruga "Sami Frashëri", Nr. 4, Tiranë				
Projekti	"Ndërtimi i rrjetit të ujësjiellës për zonën e Shirokës, Bashkia Shkodër"				PROJEKT ZBATIM
UJËSJIELLËS SHIROKË PROFILI GJATESOR 3-90.1					Shkalla V= 1:250 H= 1:500
					Formati A3 (420 x 297)
					Punoi: Data: / /2024
					Kontrolloi: Aprovoi:
 GJEOKONSULT & CO sh.p.k Adresa: Rruga Sami Frashëri, Pallati 45, Shkilla 01, Kati 2, Tirane. Email: gjeokonsult@hotmail.com					Faqe 37 nga 55
Pozicioni	Emri	Firma	Pozicioni	Emri	Firma
Ing. Hidroteknik	S.ÇIKA		Ing. Hidroteknik	V. LLANAJ	
Ing. Gjeolog	F. KURTESHI		Ing. Mjedisi	D. PROFKA	
Ing. Gjeodet	E. SKUKA		Ing. Gjeodet	E. ISUFI	
Ing. Ndërtimi	K. KTONA		Ing. Ndërtimi	I. SPAHIU	
Ing. Elektrik	H. KADAREJA				

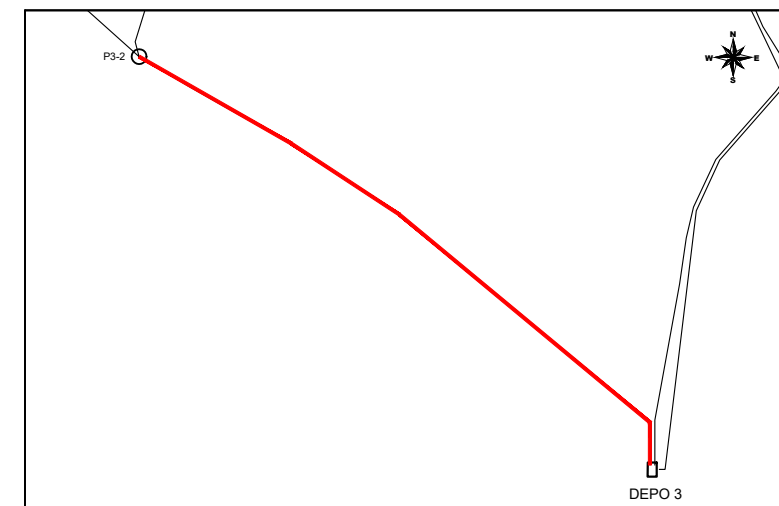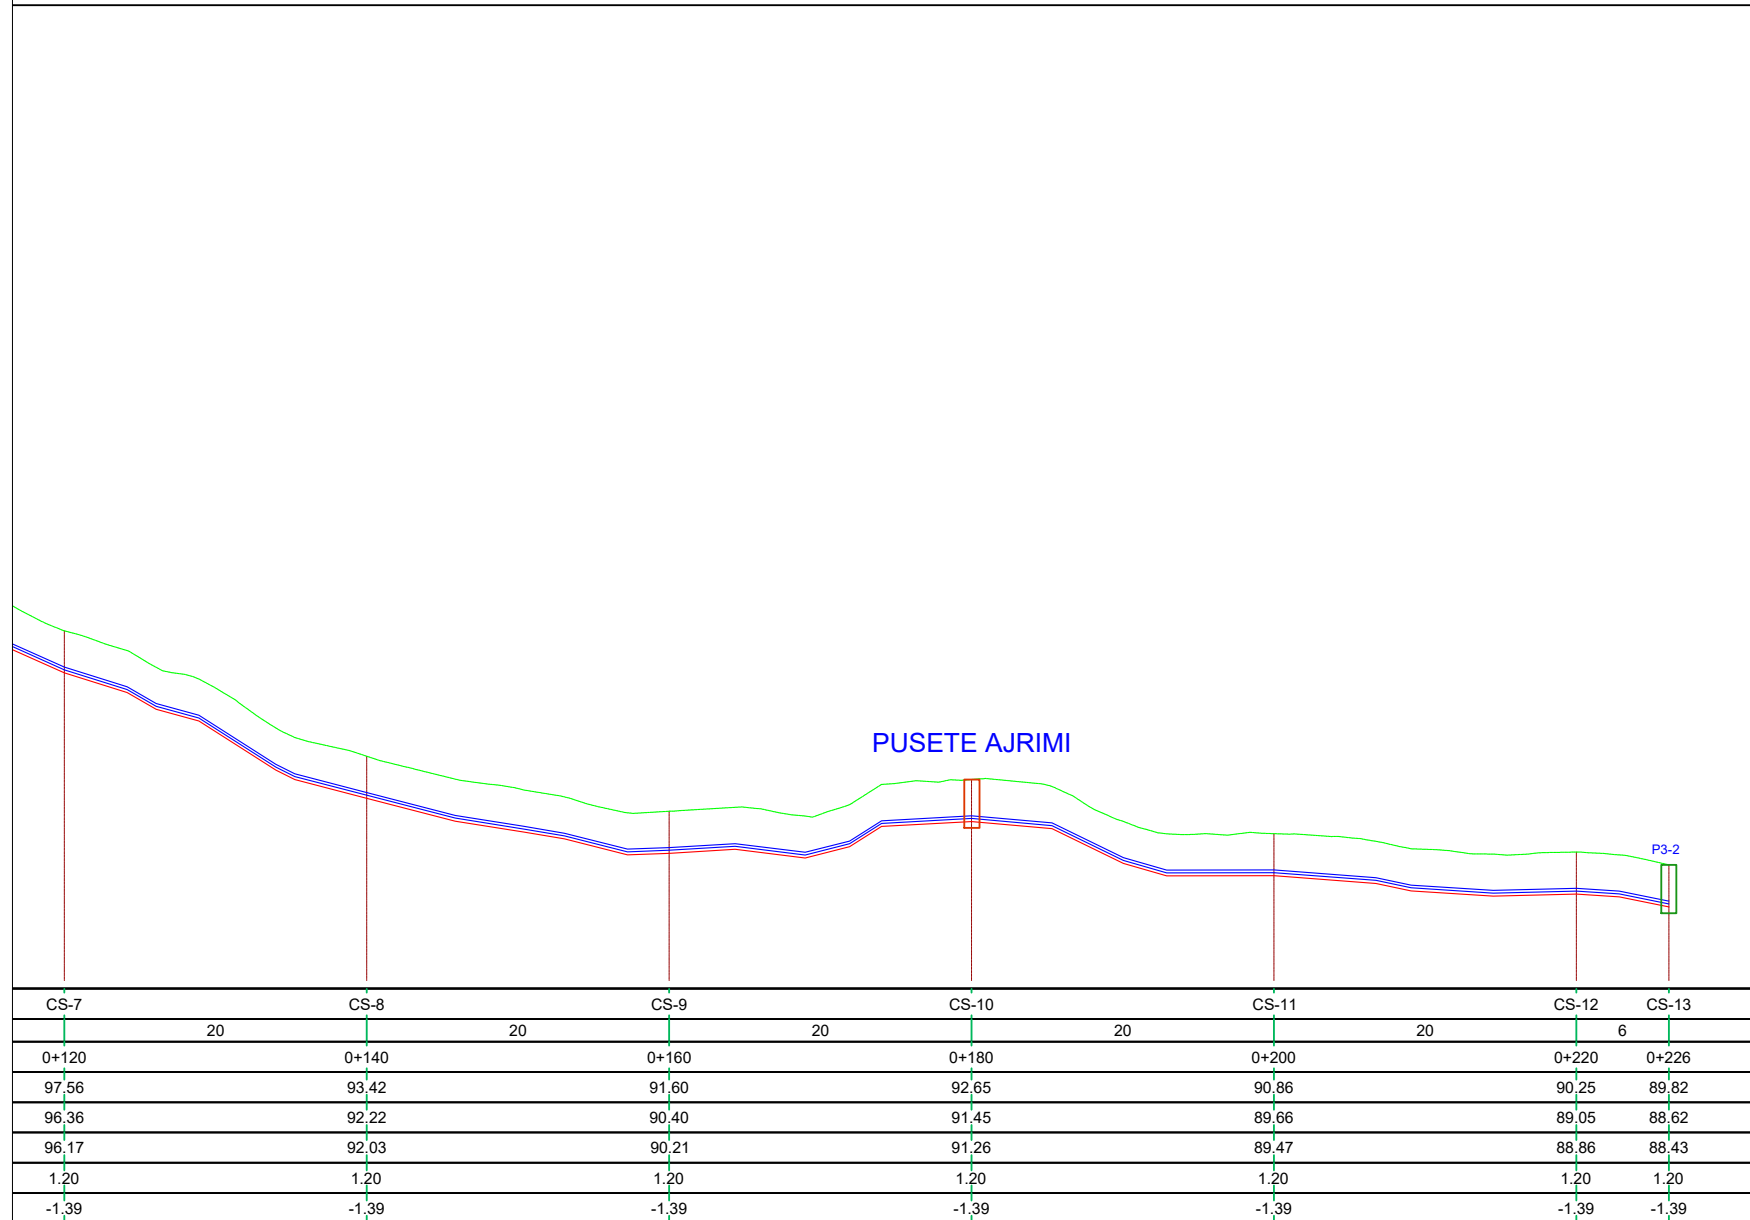

LEGJENDA DHE SHENIMET

LEGJENDA

- | | |
|---|------------------|
|  | VIJA E TOKËS |
| | VIJA E PROJEKTIT |
|  | TUB HDPE PE100 |
|  | PUSETE MANOVRIMI |

a	Versioni final				
-	Versioni fillestar				
Indeks	Modifikime	Data	Vizatuar	Kontrolluar	Approvuar

Klienti

Agjencia Kombëtare e Ujësjellës Kanalizimeve

Adresa: Rruga "Sami Frashëri", Nr. 4, Tiranë



Projekti

"Ndërtimi i rrjetit të ujësjellësit për zonën e Shirokës, Bashkia Shkodër"

PROJEKT ZBATIM



GJEOKONSULT & CO sh.p.k
 Adresa: Rruga Sami Frashëri, Pallati 45, Shkalla 01, Kati 2, Tiranë.
 Email: gjeokonsult@hotmail.com

Shkalla V= 1:250
H= 1:500

Formati
A3 (420 x 297)

Punoi: _____ Data: _____
/ . / 2024


Kontrollloi: _____ Approvoi: _____

UJËSJELLËS SHIROKË
PROFILI GJATESOR 3-90.1 (vazhdim)

Faqe
38 nga 55

pozicioni	Emri	Firma	pozicioni	Emri	Firma
Ing. Hidroteknik	S.ÇIKA		Ing. Hidroteknik	V. LLANAJ	
Ing. Gjeolog	F. KURTESHI		Ing. Mjedisori	D. PROFKA	
Ing. Gjeodet	E. SKUKA		Ing. Gjeodet	E. ISUFI	
Ing. Ndërtimi	K. KTONA		Ing. Ndërtimi	I. SPAHIU	
Ing. Elektrik	H. KADAREJA				

Linja 3-75.1

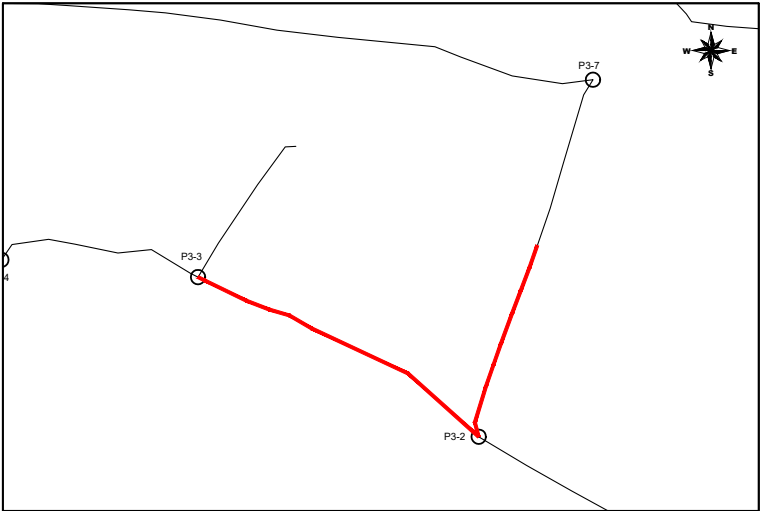


LEGJENDA DHE SHENIMET

LEGJENDA



- VIJA E TOKËS
- VIJA E PROJEKTIT
- TUB HDPE PE100
- PUSETE MANOVRIMI

Linja 3-75.2

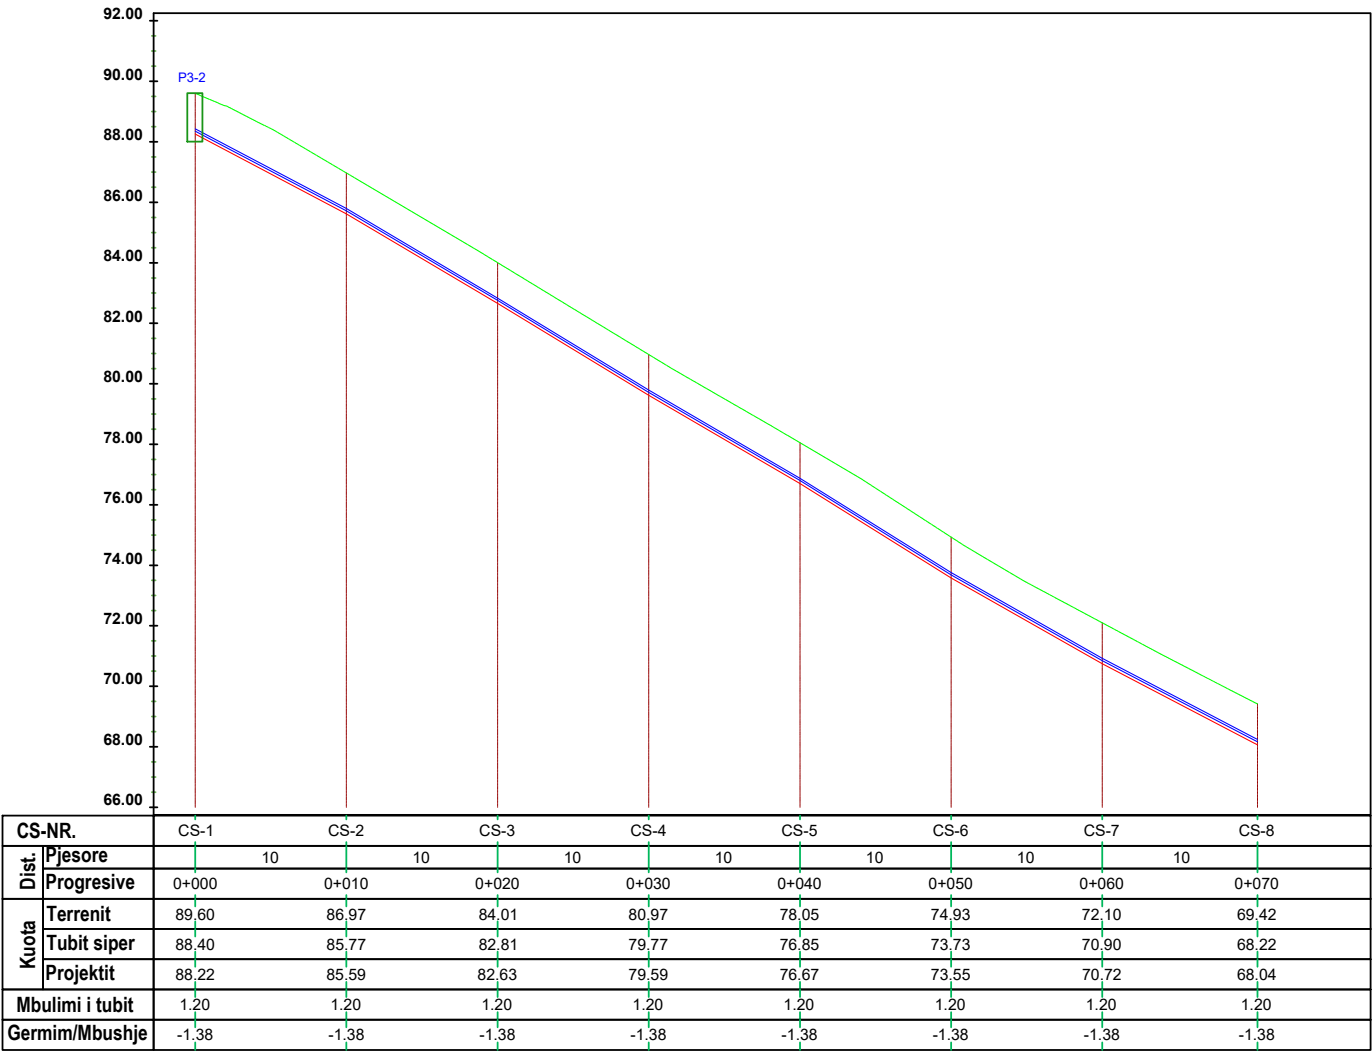

a	Versioni final				
-	Versioni fillestar				
Indeks	Modifikime	Data	Vizatuar	Kontrolluar	Aprovuar
Klienti	Agjencia Kombëtare e Ujësjellës Kanalizimeve Adresa: Rruga "Sami Frashëri", Nr. 4, Tiranë				
Projekti	"Ndërtimi i rrjetit të ujësjellësit për zonën e Shirokës, Bashkia Shkodër"				PROJEKT ZBATIM
UJËSJELLËS SHIROKË PROFILI GJATESOR 3-75.1 dhe 3-75.2				Shkalla	V= 1:250 H= 1:500
				Formati	A3 (420 x 297)
				Punoi:	Data:
				Kontrollloi:	Aprovoi:
 GJEOKONSULT & CO sh.p.k Adresa: Rruga Sami Frashëri, Pallati 45, Shkalla 01, Kati 2, Tiranë. Email: gjeokonsult@hotmail.com				Faqe 39 nga 55	
Pozicioni	Emri	Firma	Pozicioni	Emri	Firma
Ing. Hidroteknik	S.ÇIKA		Ing. Hidroteknik	V. LLANAJ	
Ing. Gjeolog	F. KURTESHI		Ing. Mjedisi	D. PROFKA	
Ing. Gjeodet	E. SKUKA		Ing. Gjeodet	E. ISUFI	
Ing. Ndërtimi	K. KTONA		Ing. Ndërtimi	I. SPAHIU	
Ing. Elektrik	H. KADAREJA				

Linja 3-75.3

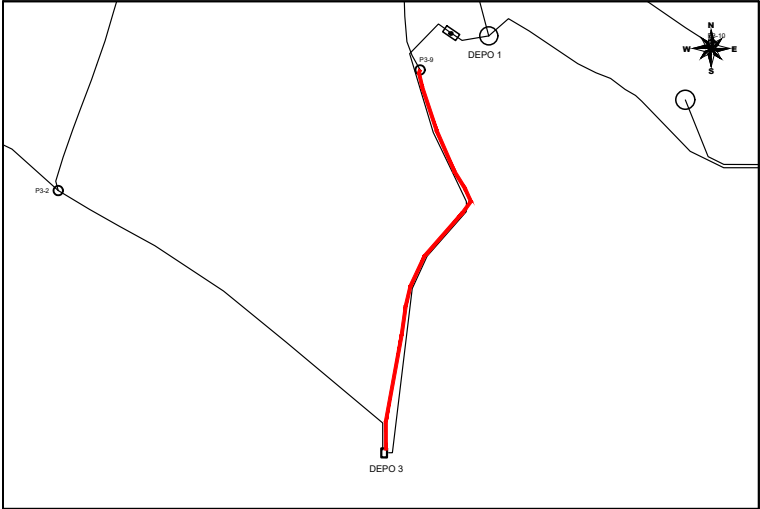
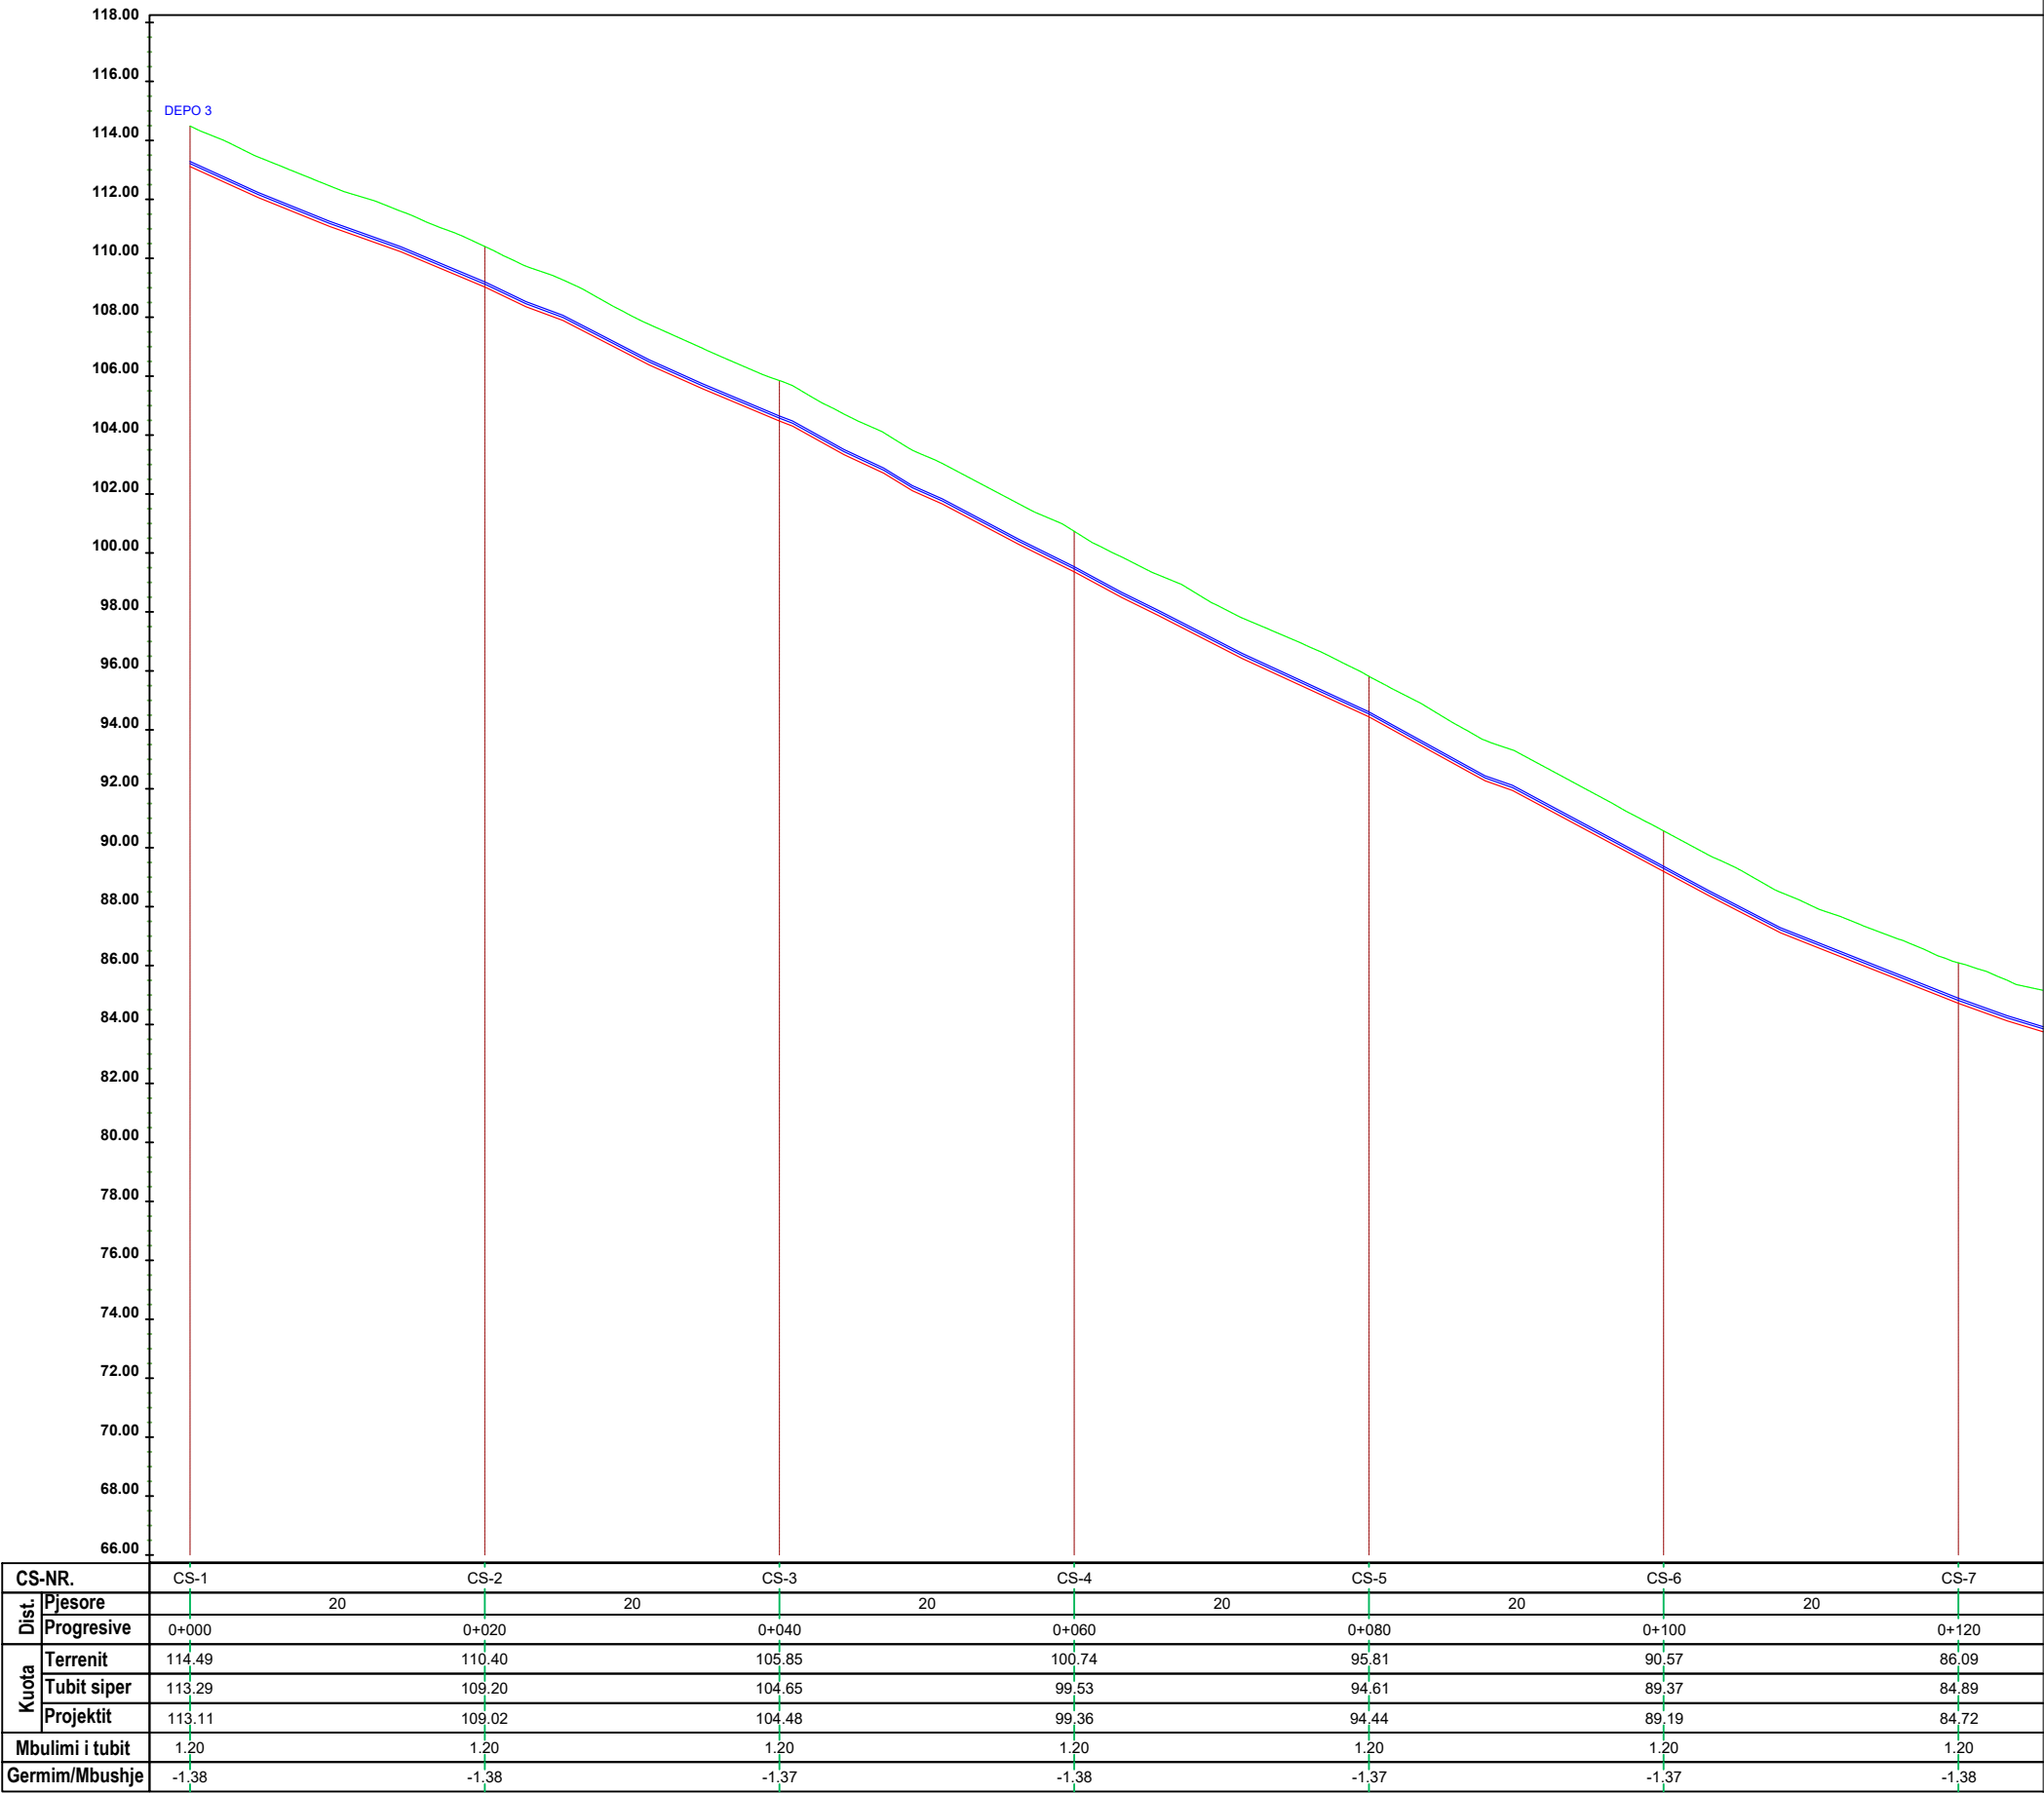


LEGJENDA DHE SHENIMET

LEGJENDA

- VIJA E TOKËS
- VIJA E PROJEKTIT
- TUB HDPE PE100
- PUSETE MANOVRIMI

a	Versioni final				
-	Versioni fillestar				
Indeks	Modifikime	Data	Vizatuar	Kontrolluar	Aprovuar
Klienti	Agjencia Kombëtare e Ujësjetllës Kanalizimeve Adresa: Rruga "Sami Frashëri", Nr. 4, Tiranë				
Projekti	"Ndërtimi i rrjetit të ujësjetllës për zonën e Shirokës, Bashkisë Shkodër"				PROJEKT ZBATIM
UJËSJETLLËS SHIROKË PROFILI GJATESOR 3-75.3				Shkalla	V= 1:250 H= 1:500
				Formati	A3 (420 x 297)
				Punoi:	Data:
				Kontrolloi:	Aprovoi:
				Faqe	
				40 nga 55	
Pozicioni	Emri	Firma	Pozicioni	Emri	Firma
Ing. Hidroteknik	S.ÇIKA		Ing. Hidroteknik	V. LLANAJ	
Ing. Gjeolog	F. KURTESHI		Ing. Mjedisi	D. PROFKA	
Ing. Gjeodet	E. SKUKA		Ing. Gjeodet	E. ISUFI	
Ing. Ndertimi	K. KTONA		Ing. Ndertimi	I. SPAHIU	
Ing. Elektrik	H. KADAREJA				

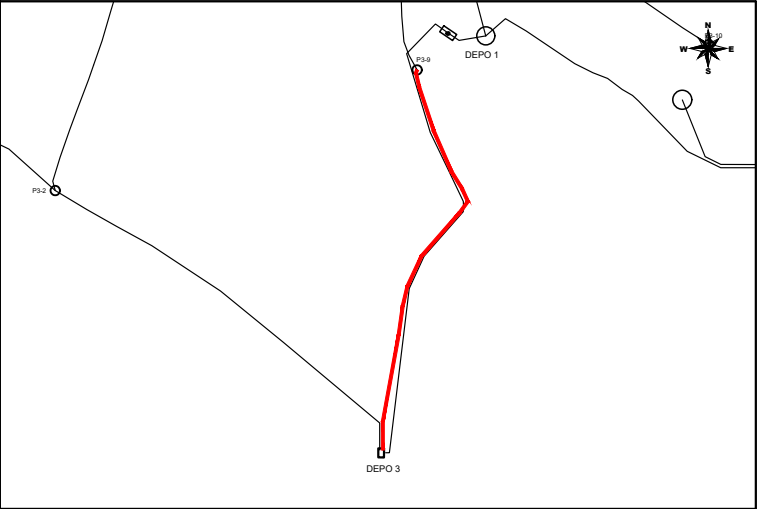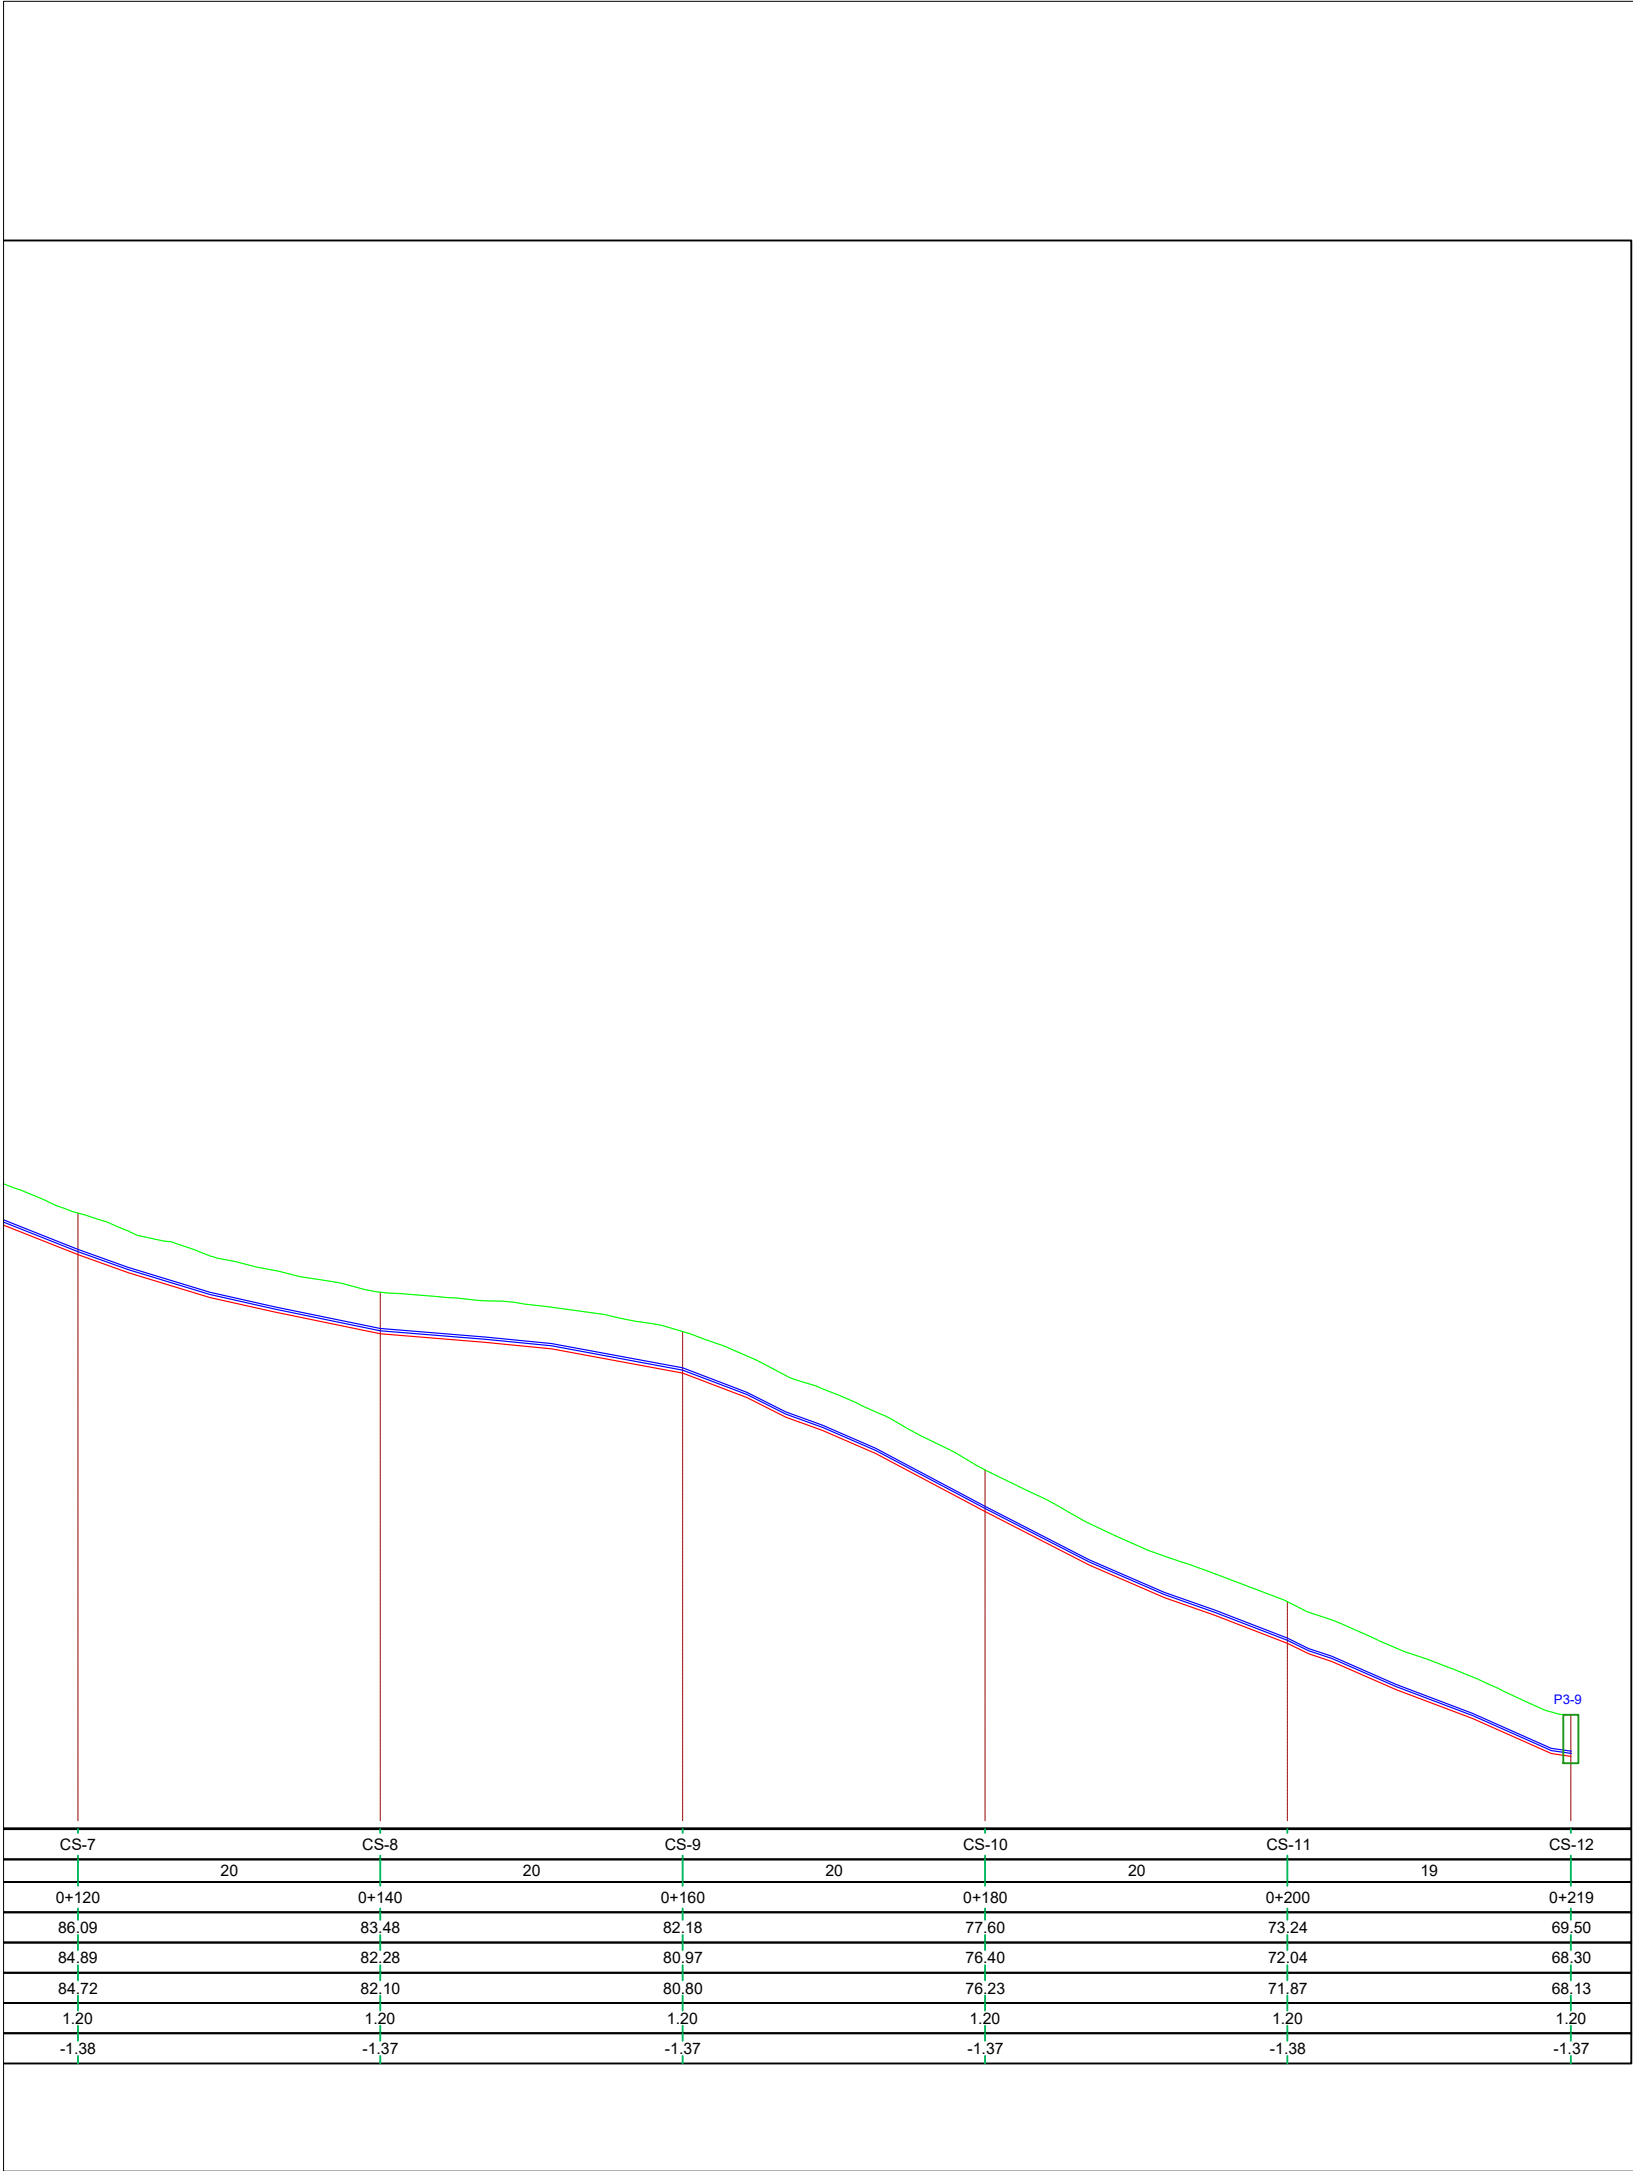

LEGJENDA DHE SHENIMET

LEGJENDA


- VIJA E TOKËS
- VIJA E PROJEKTIT
- TUB HDPE PE100
- PUSETE MANOVRIMI

a	Versioni final				
-	Versioni fillestar				
Indeks	Modifikime	Data	Vizatuar	Kontrolluar	Aprovuar
Klienti	Agjencia Kombëtare e Ujësjellës Kanalizimeve Adresa: Rruga "Sami Frashëri", Nr. 4, Tiranë				
Projekti	"Ndërtimi i rrjetit të ujësjellësit për zonën e Shirokës, Bashkia Shkodër"				PROJEKT ZBATIM
UJËSJELLËS SHIROKË PROFILI GJATESOR 3-75.3 (vazhdim)				Shkalla	V= 1:250 H= 1:500
				Formati	A3 (420 x 297)
				Punoi:	Data:
				Kontrolloi:	Aprovoi:
 GJEOKONSULT & CO sh.p.k Adresa: Rruga Sami Frashëri, Pallati 45, Shkalla 01, Kati 2, Tiranë. Email: gjeokonsult@hotmail.com				Faqe	41 nga 55
Pozicioni	Emri	Firma	Pozicioni	Emri	Firma
Ing. Hidroteknik	S.ÇIKA		Ing. Hidroteknik	V. LLANAJ	
Ing. Gjeolog	F. KURTESHI		Ing. Mjedisi	D. PROFKA	
Ing. Gjeodet	E. SKUKA		Ing. Gjeodet	E. ISUFI	
Ing. Ndertimi	K. KTONA		Ing. Ndertimi	I. SPAHIU	
Ing. Elektrik	H. KADAREJA				

Linja 3-63.1



Linja 3-50.1

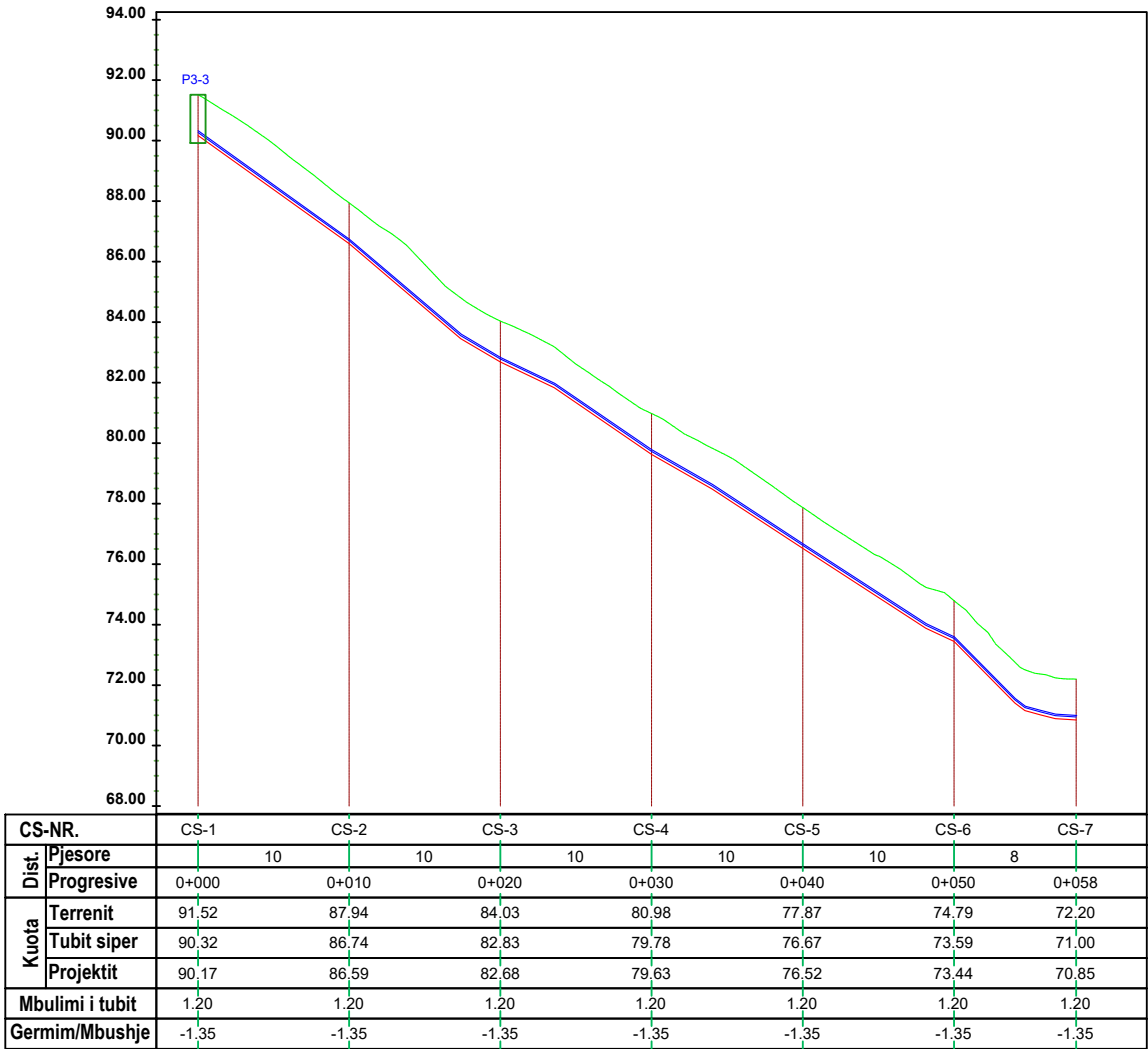



LEGJENDA DHE SHENIMET

LEGJENDA

- VIJA E TOKËS
- VIJA E PROJEKTIT
- TUB HDPE PE100
- PUSETE MANOVRIMI

a	Versioni final				
-	Versioni fillestar				
Indeks	Modifikime	Data	Vizatuar	Kontrolluar	Aprovuar
Klienti	Agjencia Kombëtare e Ujësjellës Kanalizimeve Adresa: Rruga "Sami Frashëri", Nr. 4, Tiranë				
Projekti	"Ndërtimi i rrjetit të ujësjellësit për zonën e Shirokës, Bashkisë Shkodër"				PROJEKT ZBATIM
UJËSJELLËS SHIROKË PROFILI GJATESOR 3-63.1 dhe 3-50.1				Shkalla	V= 1:250 H= 1:500
				Formati	A3 (420 x 297)
				Punoi:	Data:
				Kontrollloi:	Aprovoi:
 GJEOKONSULT & CO sh.p.k Adresa: Rruga Sami Frashëri, Pallati 45, Shkalla 01, Kati 2, Tiranë. Email: gjeokonsult@hotmail.com				Faqe 42 nga 55	
Pozicioni	Emri	Firma	Pozicioni	Emri	Firma
Ing. Hidroteknik	S.ÇIKA		Ing. Hidroteknik	V. LLANAJ	
Ing. Gjeolog	F. KURTESHI		Ing. Mjedisi	D. PROFKA	
Ing. Gjeodet	E. SKUKA		Ing. Gjeodet	E. ISUFI	
Ing. Ndertimi	K. KTONA		Ing. Ndertimi	I. SPAHIU	
Ing. Elektrik	H. KADAREJA				

Linja 3-63.2

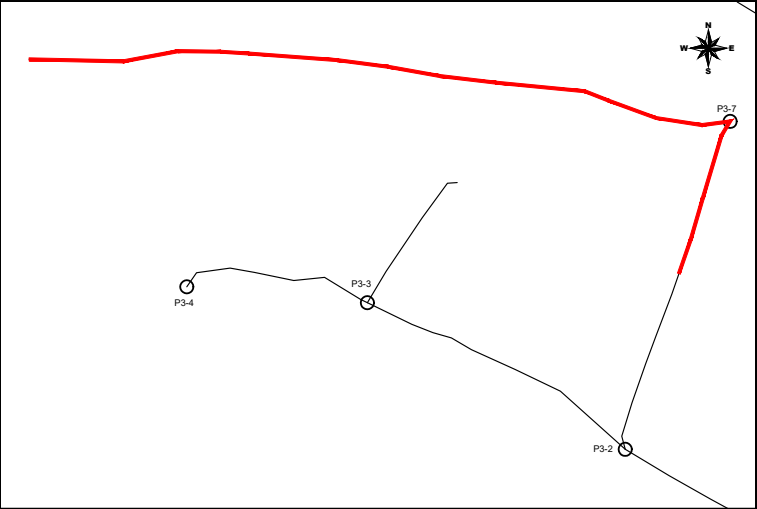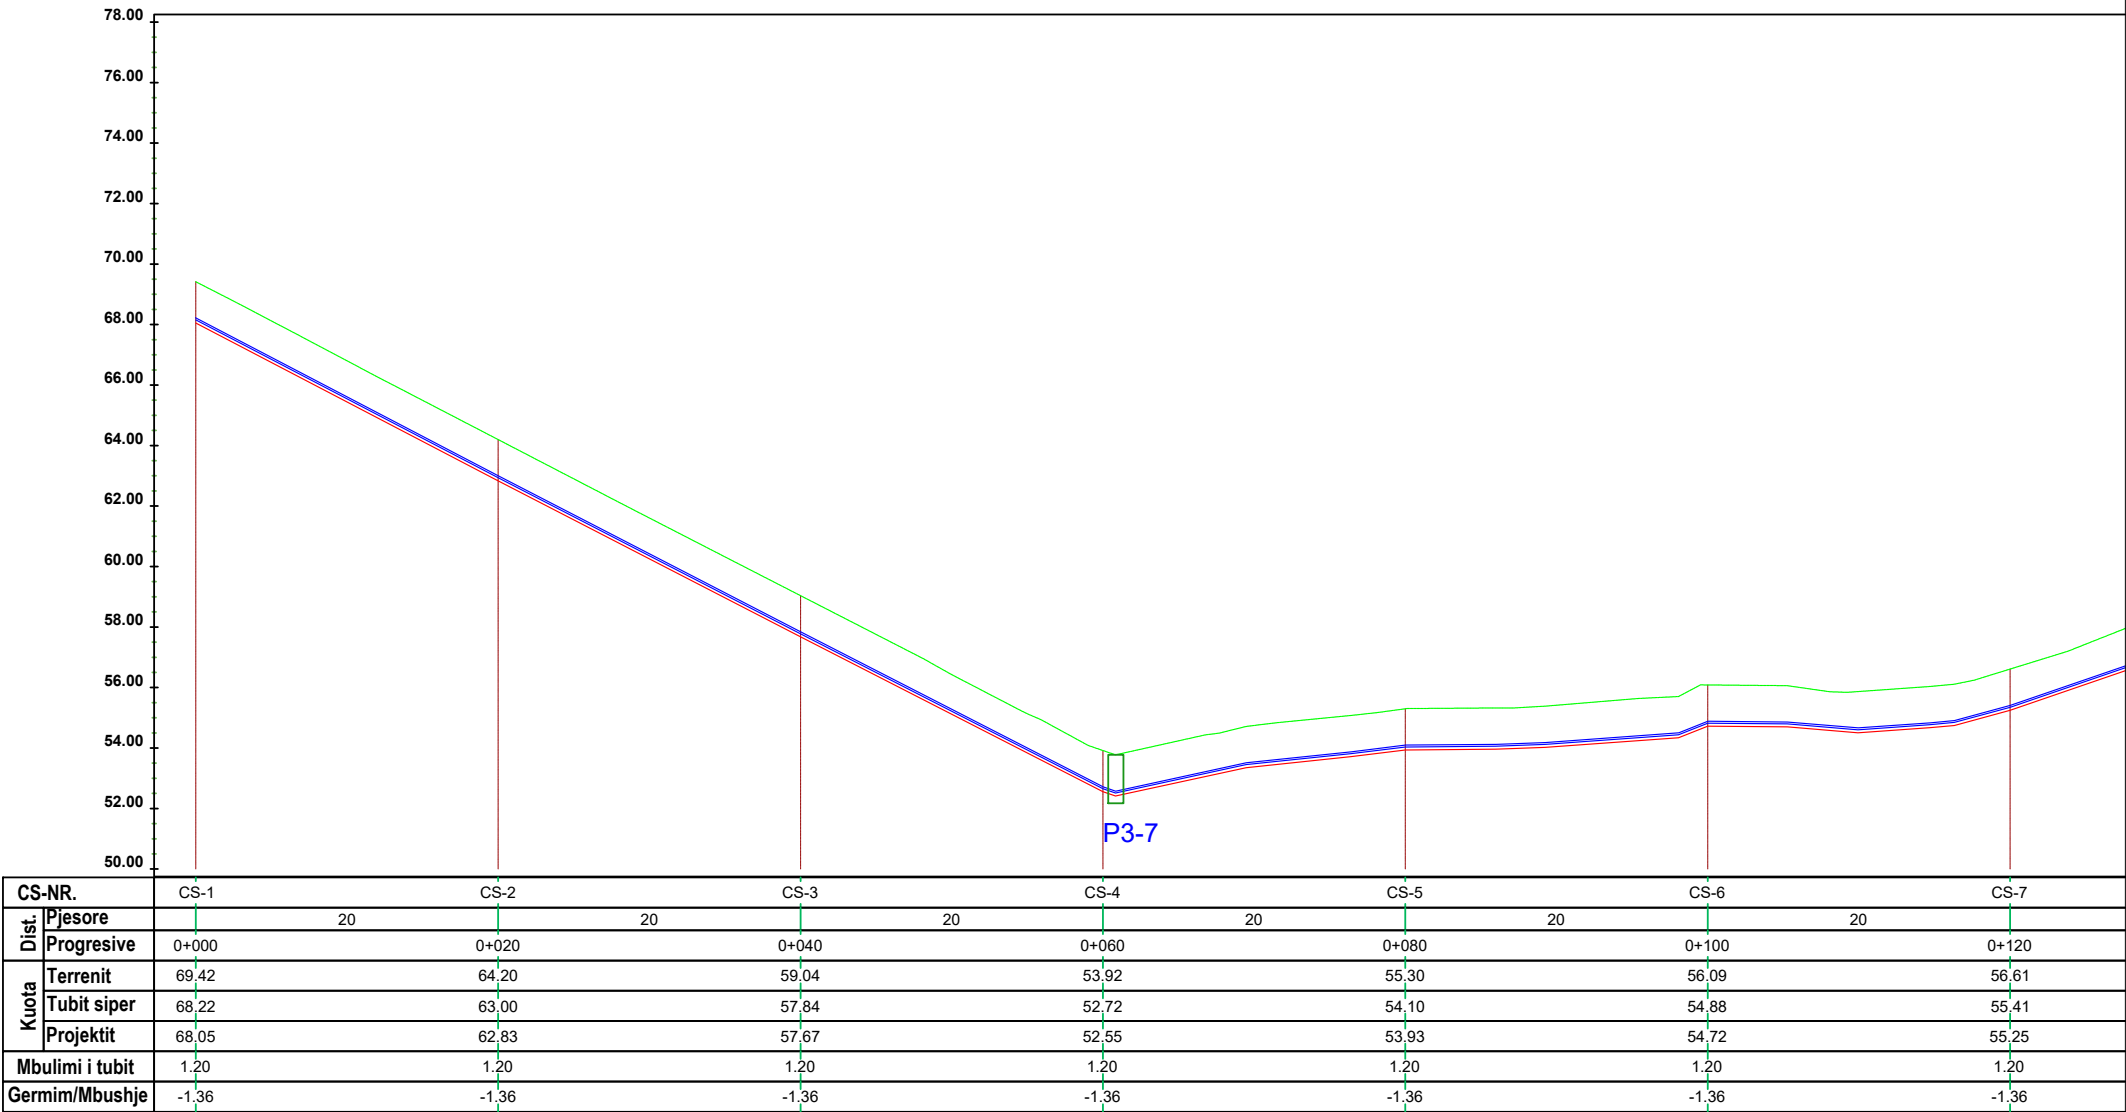


LEGJENDA DHE SHENIMET


LEGJENDA

- VIJA E TOKËS
- VIJA E PROJEKTIT
- TUB HDPE PE100
- PUSETE MANOVRIMI

a	Versioni final				
-	Versioni fillestar				
Indeks	Modifikime	Data	Vizuar	Kontrolluar	Aprovuar
Klienti	Agjencia Kombëtare e Ujësjetllës Kanalizimeve Adresa: Rruga "Sami Frashëri", Nr. 4, Tiranë				
Projekti	"Ndërtimi i rrjetit të ujësjetllës për zonën e Shirokës, Bashkia Shkodër"				PROJEKT ZBATIM
UJËSJETLLËS SHIROKË PROFILI GJATESOR 3-63.2				Shkalla	V= 1:250 H= 1:500
				Formati	A3 (420 x 297)
				Punoi:	Data:
				Kontrollloi:	Aprovoi:
 GJEOKONSULT & CO sh.p.k Adresa: Rruga Sami Frashëri, Pallati 45, Shkalla 01, Kati 2, Tiranë. Email: gjeokonsult@hotmail.com				Faqe	43 nga 55
Pozicioni	Emri	Firma	Pozicioni	Emri	Firma
Ing. Hidroteknik	S.ÇIKA		Ing. Hidroteknik	V. LLANAJ	
Ing. Gjeolog	F. KURTESHI		Ing. Mjedisi	D. PROFKA	
Ing. Gjeodet	E. SKUKA		Ing. Gjeodet	E. ISUFI	
Ing. Ndertimi	K. KTONA		Ing. Ndertimi	I. SPAHIU	
Ing. Elektrik	H. KADAREJA				

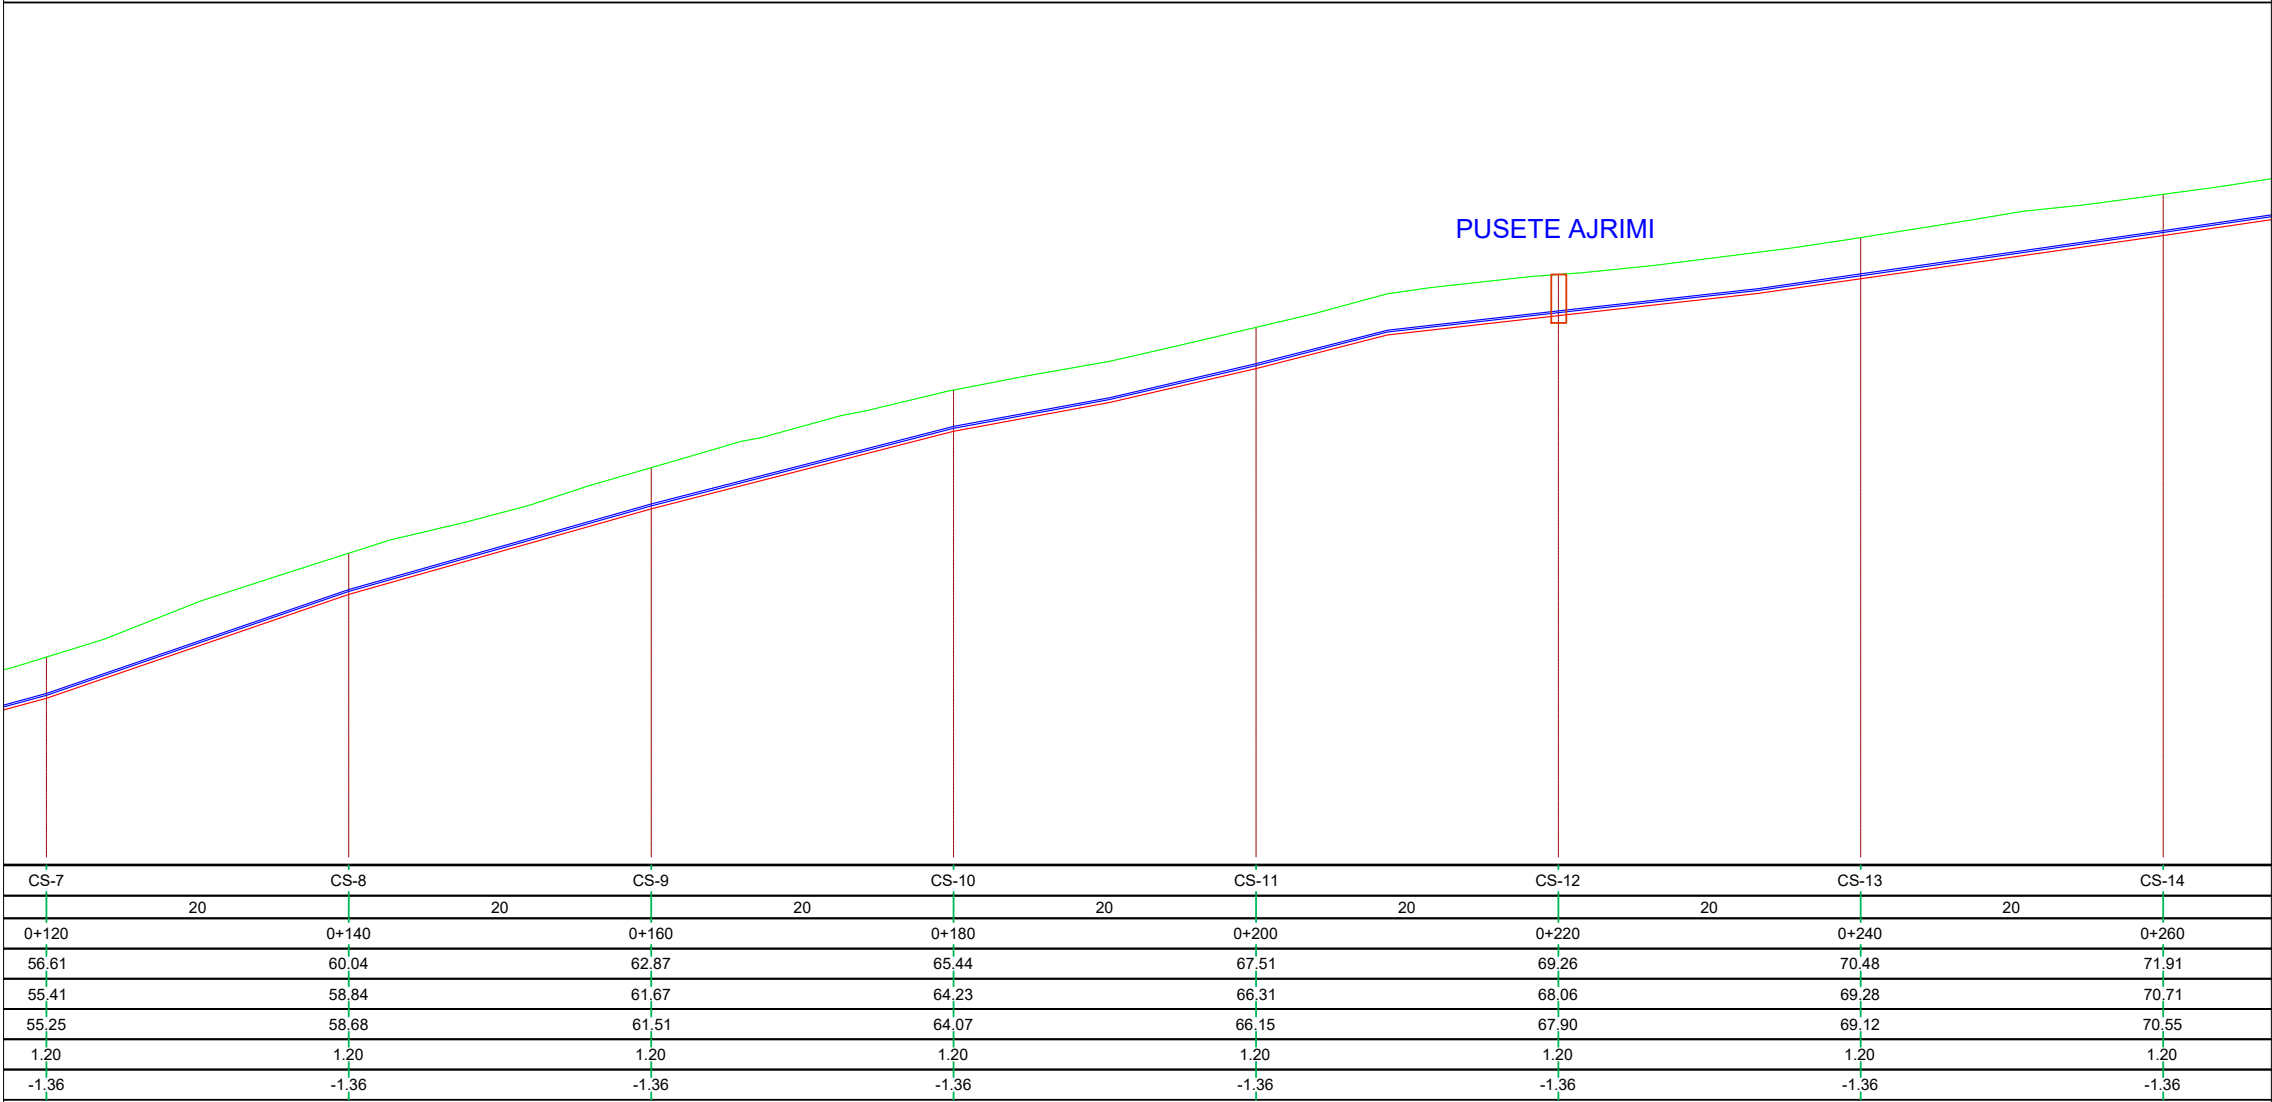

GJEOKONSULT & CO sh.p.k			Faqe		
Adresa: Rruga Sami Frashëri, Pallati 45, Shkalla 01, Kati 2, Tiranë.			44 nga 55		
Email: gjeokonsult@hotmail.com					
Pozicioni	Emri	Firma	Pozicioni	Emri	Firma
Ing. Hidroteknik	S.ÇIKA		Ing. Hidroteknik	V. LLANAJ	
Ing. Gjeolog	F. KURTESHI		Ing. Mjedisi	D. PROFKA	
Ing. Gjeodet	E. SKUKA		Ing. Gjeodet	E. ISUFI	
Ing. Ndertimi	K. KTONA		Ing. Ndertimi	I. SPAHIU	
Ing. Elektrik	H. KADAREJA				

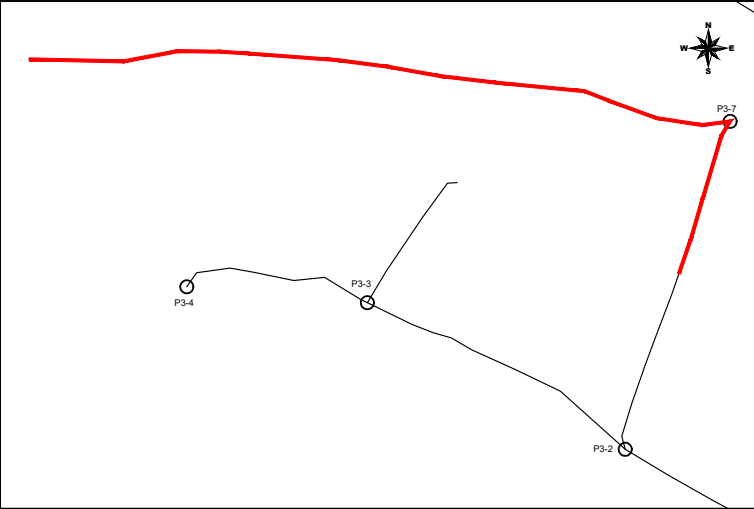

LEGJENDA DHE SHENIMET

LEGJENDA



VIJA E TOKËS

VIJA E PROJEKTIT

TUB HDPE PE100

PUSETE MANOVRIMI

a	Versioni final				
-	Versioni fillestar				
Indeks	Modifikime	Data	Vizatuar	Kontrolluar	Aprovuar
Klienti		Agjencia Kombëtare e Ujësjellës Kanalizimeve Adresa: Rruga "Sami Frashëri", Nr. 4, Tiranë			
Projekti		"Ndërtimi i rrjetit të ujësjellësit për zonën e Shirokës, Bashkia Shkodër"			PROJEKT ZBATIM
UJËSJELLËS SHIROKË PROFILI GJATESOR 3-63.2 (vazhdim)		Shkalla		V= 1:250	
		Formati		H= 1:500	
		Punoi:		Data:	
		Kontrollloi:		Aprovoi:	

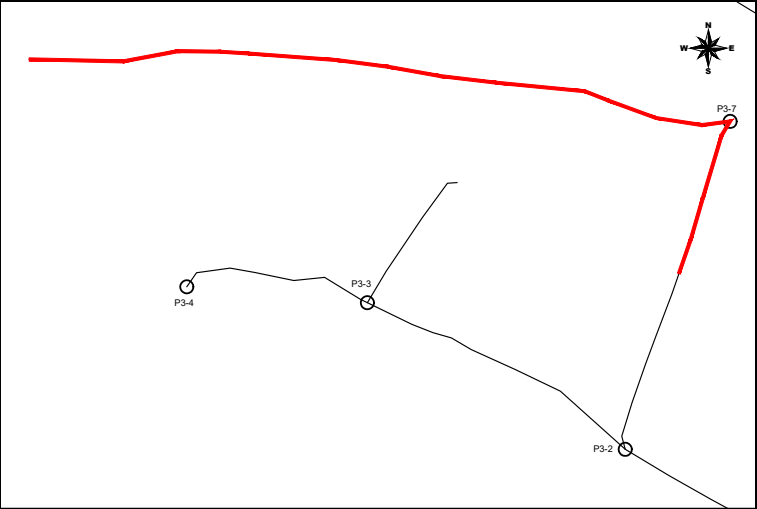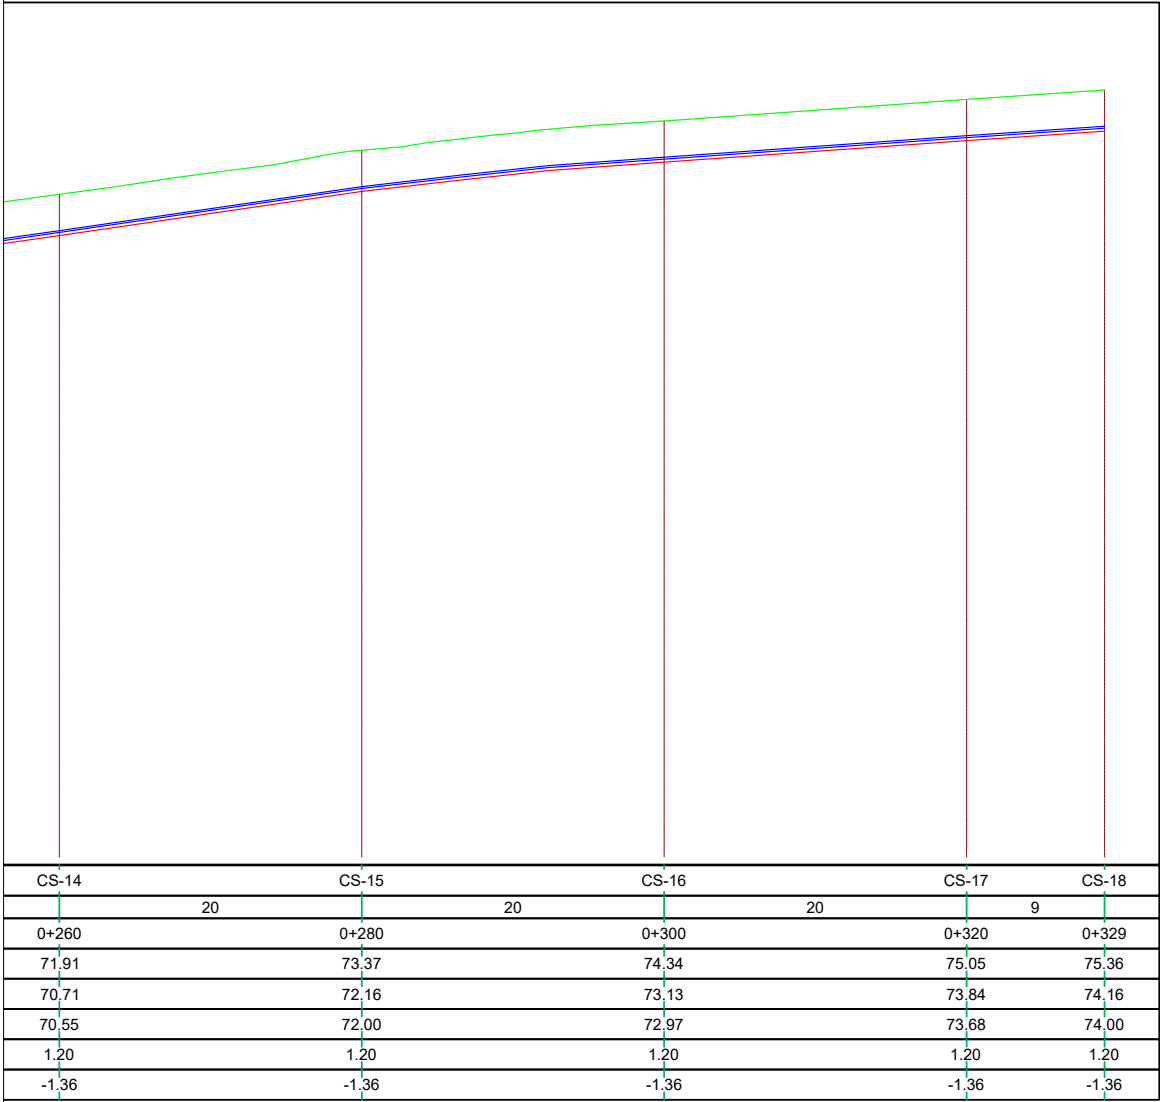



LEGJENDA DHE SHENIMET

LEGJENDA

- VIJA E TOKËS
- VIJA E PROJEKTIT
- TUB HDPE PE100
- PUSETE MANOVRIMI

a	Versioni final					
-	Versioni fillestar					
Indeks	Modifikime	Data	Vizatuar	Kontrolluar	Aprovuar	
Klienti		Agjencia Kombëtare e Ujësjellës Kanalizimeve				
		Adresa: Rruga "Sami Frashëri", Nr. 4, Tiranë				
Projekti		"Ndërtimi i rrjetit të ujësjellësit për zonën e Shirokës, Bashkia Shkodër"			PROJEKT ZBATIM	
UJËSJELLËS SHIROKË PROFILI GJATESOR 3-63.2 (vazhdim)		Shkalla		V= 1:250 H= 1:500		
		Formati		A3 (420 x 297)		
		Punoi:	Data:			
		Kontrollloi:	Aprovoi:			
		GJEOKONSULT & CO sh.p.k Adresa: Rruga Sami Frashëri, Pallati 45, Shkalla 01, Kati 2, Tiranë. Email: gjeokonsult@hotmail.com			Faqe 45 nga 55	
Pozicioni	Emri	Firma	Pozicioni	Emri	Firma	
Ing. Hidroteknik	S.ÇIKA		Ing. Hidroteknik	V. LLANAJ		
Ing. Gjeolog	F. KURTESHI		Ing. Mjedisi	D. PROFKA		
Ing. Gjeodet	E. SKUKA		Ing. Gjeodet	E. ISUFI		
Ing. Ndertimi	K. KTONA		Ing. Ndertimi	I. SPAHIU		
Ing. Elektrik	H. KADAREJA					

Linja 3-63.3

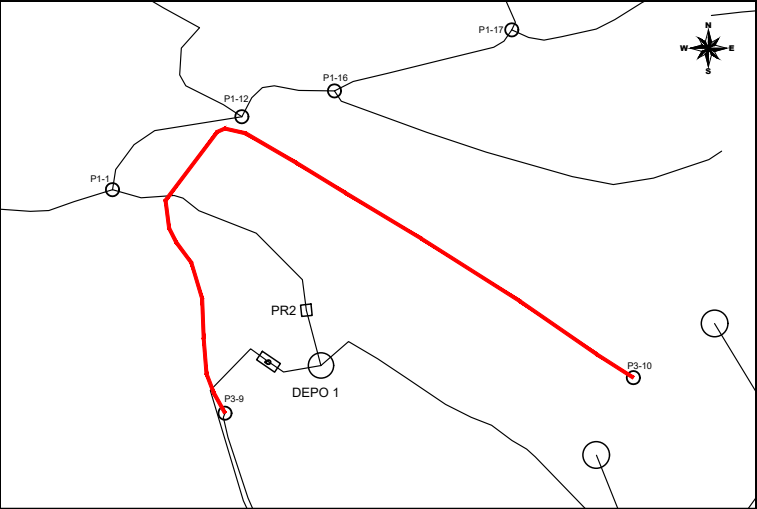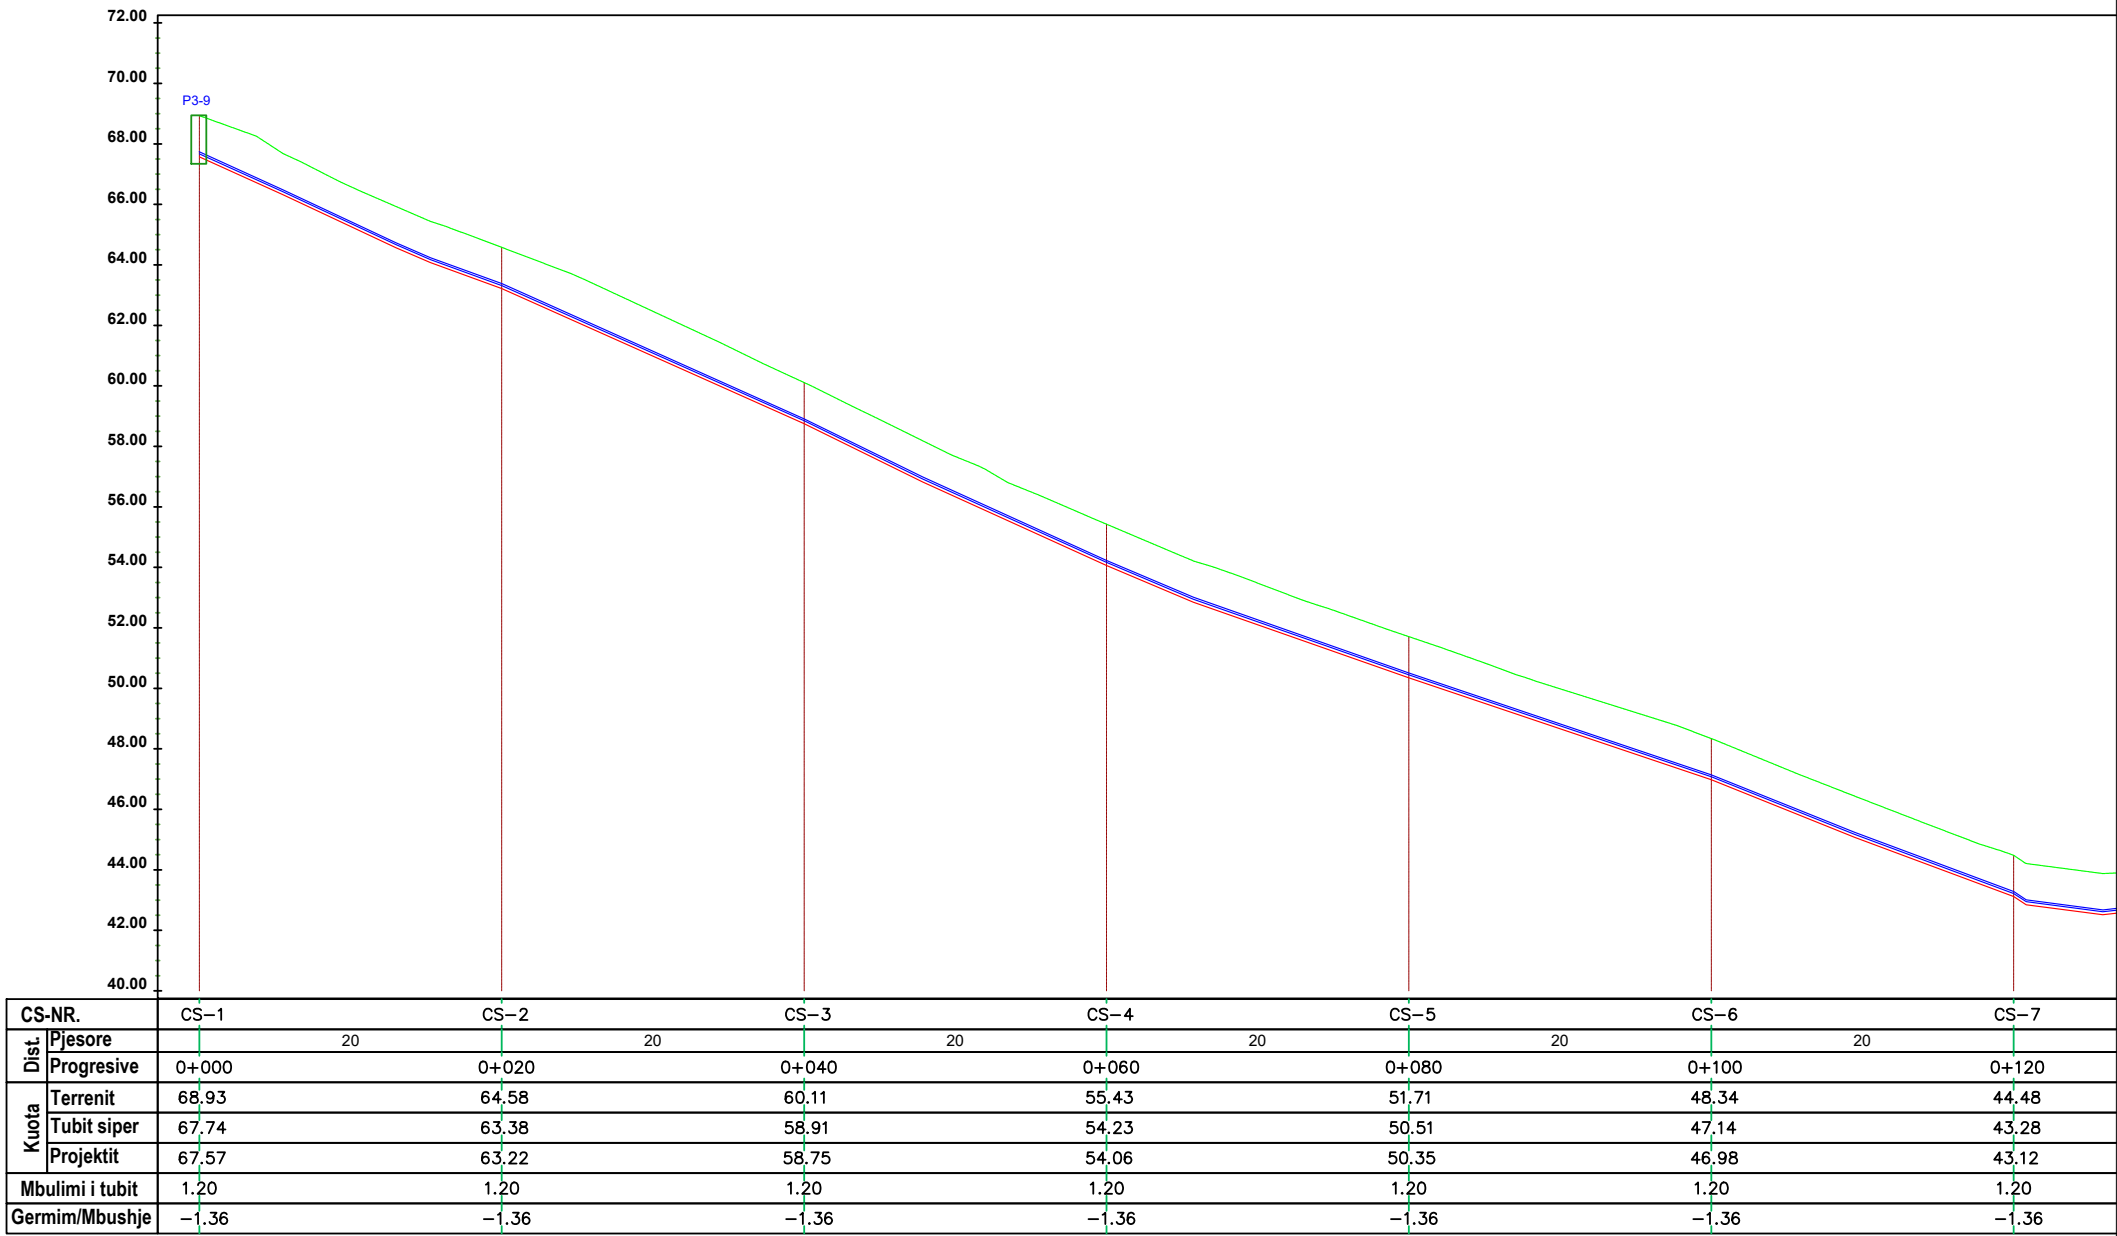



LEGJENDA DHE SHENIMET

LEGJENDA

- VIJA E TOKËS
- VIJA E PROJEKTIT
- TUB HDPE PE100
- PUSETE MANOVRIMI

a	Versioni final					
-	Versioni fillestar					
Indeks	Modifikime	Data	Vizuar	Kontrolluar	Aprovuar	
Klienti	Agjencia Kombëtare e Ujësjetllës Kanalizimeve Adresa: Rruga "Sami Frashëri", Nr. 4, Tiranë					
Projekti	"Ndërtimi i rrjetit të ujësjetllës për zonën e Shirokës, Bashkia Shkodër"					PROJEKT ZBATIM
UJËSJETLLËS SHIROKË PROFILI GJATESOR 3-63.3					Shkalla	V= 1:250 H= 1:500
					Formati	A3 (420 x 297)
					Punoi:	Data:
					Kontrolloi:	Aprovoi:
 GJEOKONSULT & CO sh.p.k Adresa: Rruga Sami Frashëri, Pallati 45, Shkalla 01, Kati 2, Tiranë. Email: gjeokonsult@hotmail.com					Faqe	46 nga 55
Pozicioni	Emri	Firma	Pozicioni	Emri	Firma	
Ing. Hidroteknik	S.ÇIKA		Ing. Hidroteknik	V. LLANAJ		
Ing. Gjeolog	F. KURTESHI		Ing. Mjedisi	D. PROFKA		
Ing. Gjeodet	E. SKUKA		Ing. Gjeodet	E. ISUFI		
Ing. Ndertimi	K. KTONA		Ing. Ndertimi	I. SPAHIU		
Ing. Elektrik	H. KADAREJA					

[illegible]

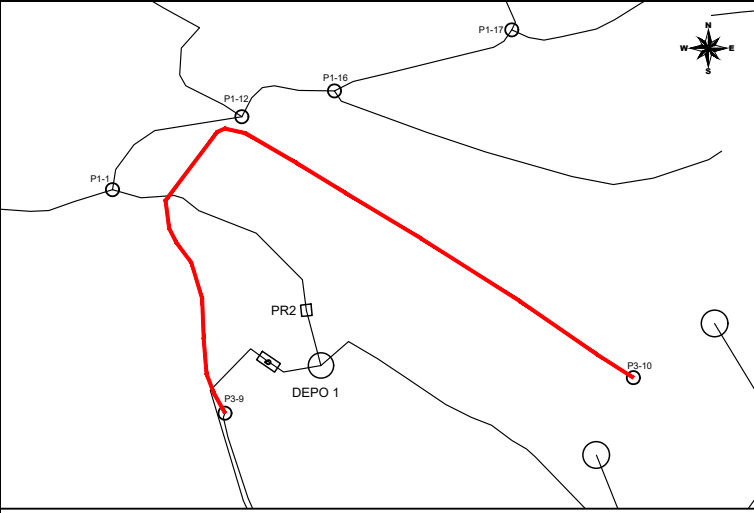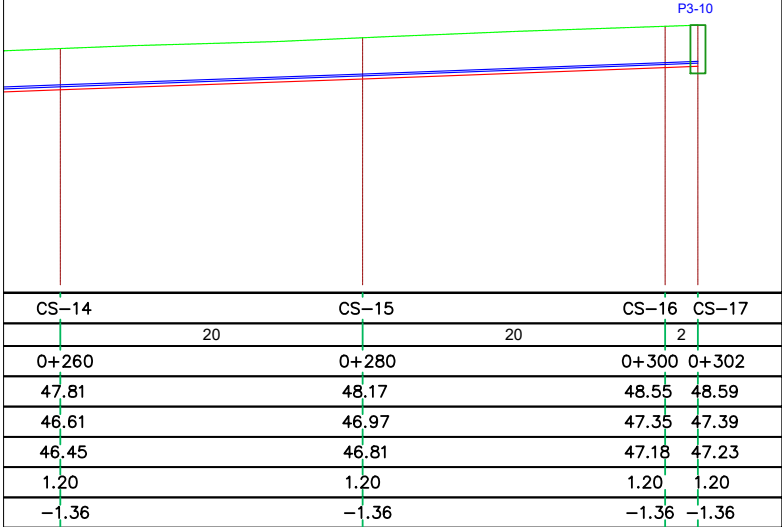



LEGJENDA DHE SHENIMET

LEGJENDA

- VIJA E TOKËS
- VIJA E PROJEKTIT
- TUB HDPE PE100
- PUSETE MANOVRIMI

a	Versioni final					
-	Versioni fillestar					
Indeks	Modifikime	Data	Vizuar	Kontrolluar	Aprovuar	
Klienti		Agjencia Kombëtare e Ujësjellës Kanalizimeve				
		Adresa: Rruga "Sami Frashëri", Nr. 4, Tiranë				
Projekti		"Ndërtimi i rrjetit të ujësjellësit për zonën e Shirokës, Bashkia Shkodër"			PROJEKT ZBATIM	
UJËSJELLËS SHIROKË PROFILI GJATESOR 3-63.3 (vazhdim)		Shkalla		V= 1:250 H= 1:500		
		Formati		A3 (420 x 297)		
		Punoi:	Data:			
		Kontrollloi:	Aprovoi:			
		GJEOKONSULT & CO sh.p.k Adresa: Rruga Sami Frashëri, Pallati 45, Shkalla 01, Kati 2, Tiranë. Email: gjeokonsult@hotmail.com			Faqe 48 nga 55	
Pozicioni	Emri	Firma	Pozicioni	Emri	Firma	
Ing. Hidroteknik	S.ÇIKA		Ing. Hidroteknik	V. LLANAJ		
Ing. Gjeolog	F. KURTESHI		Ing. Mjedisi	D. PROFKA		
Ing. Gjeodet	E. SKUKA		Ing. Gjeodet	E. ISUFI		
Ing. Ndertimi	K. KTONA		Ing. Ndertimi	I. SPAHIU		
Ing. Elektrik	H. KADAREJA					

Depo 1 – STP1 – Depo 3

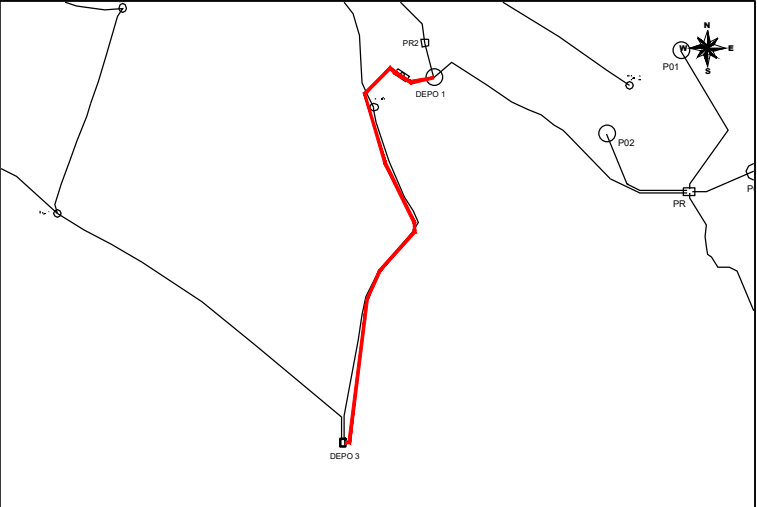
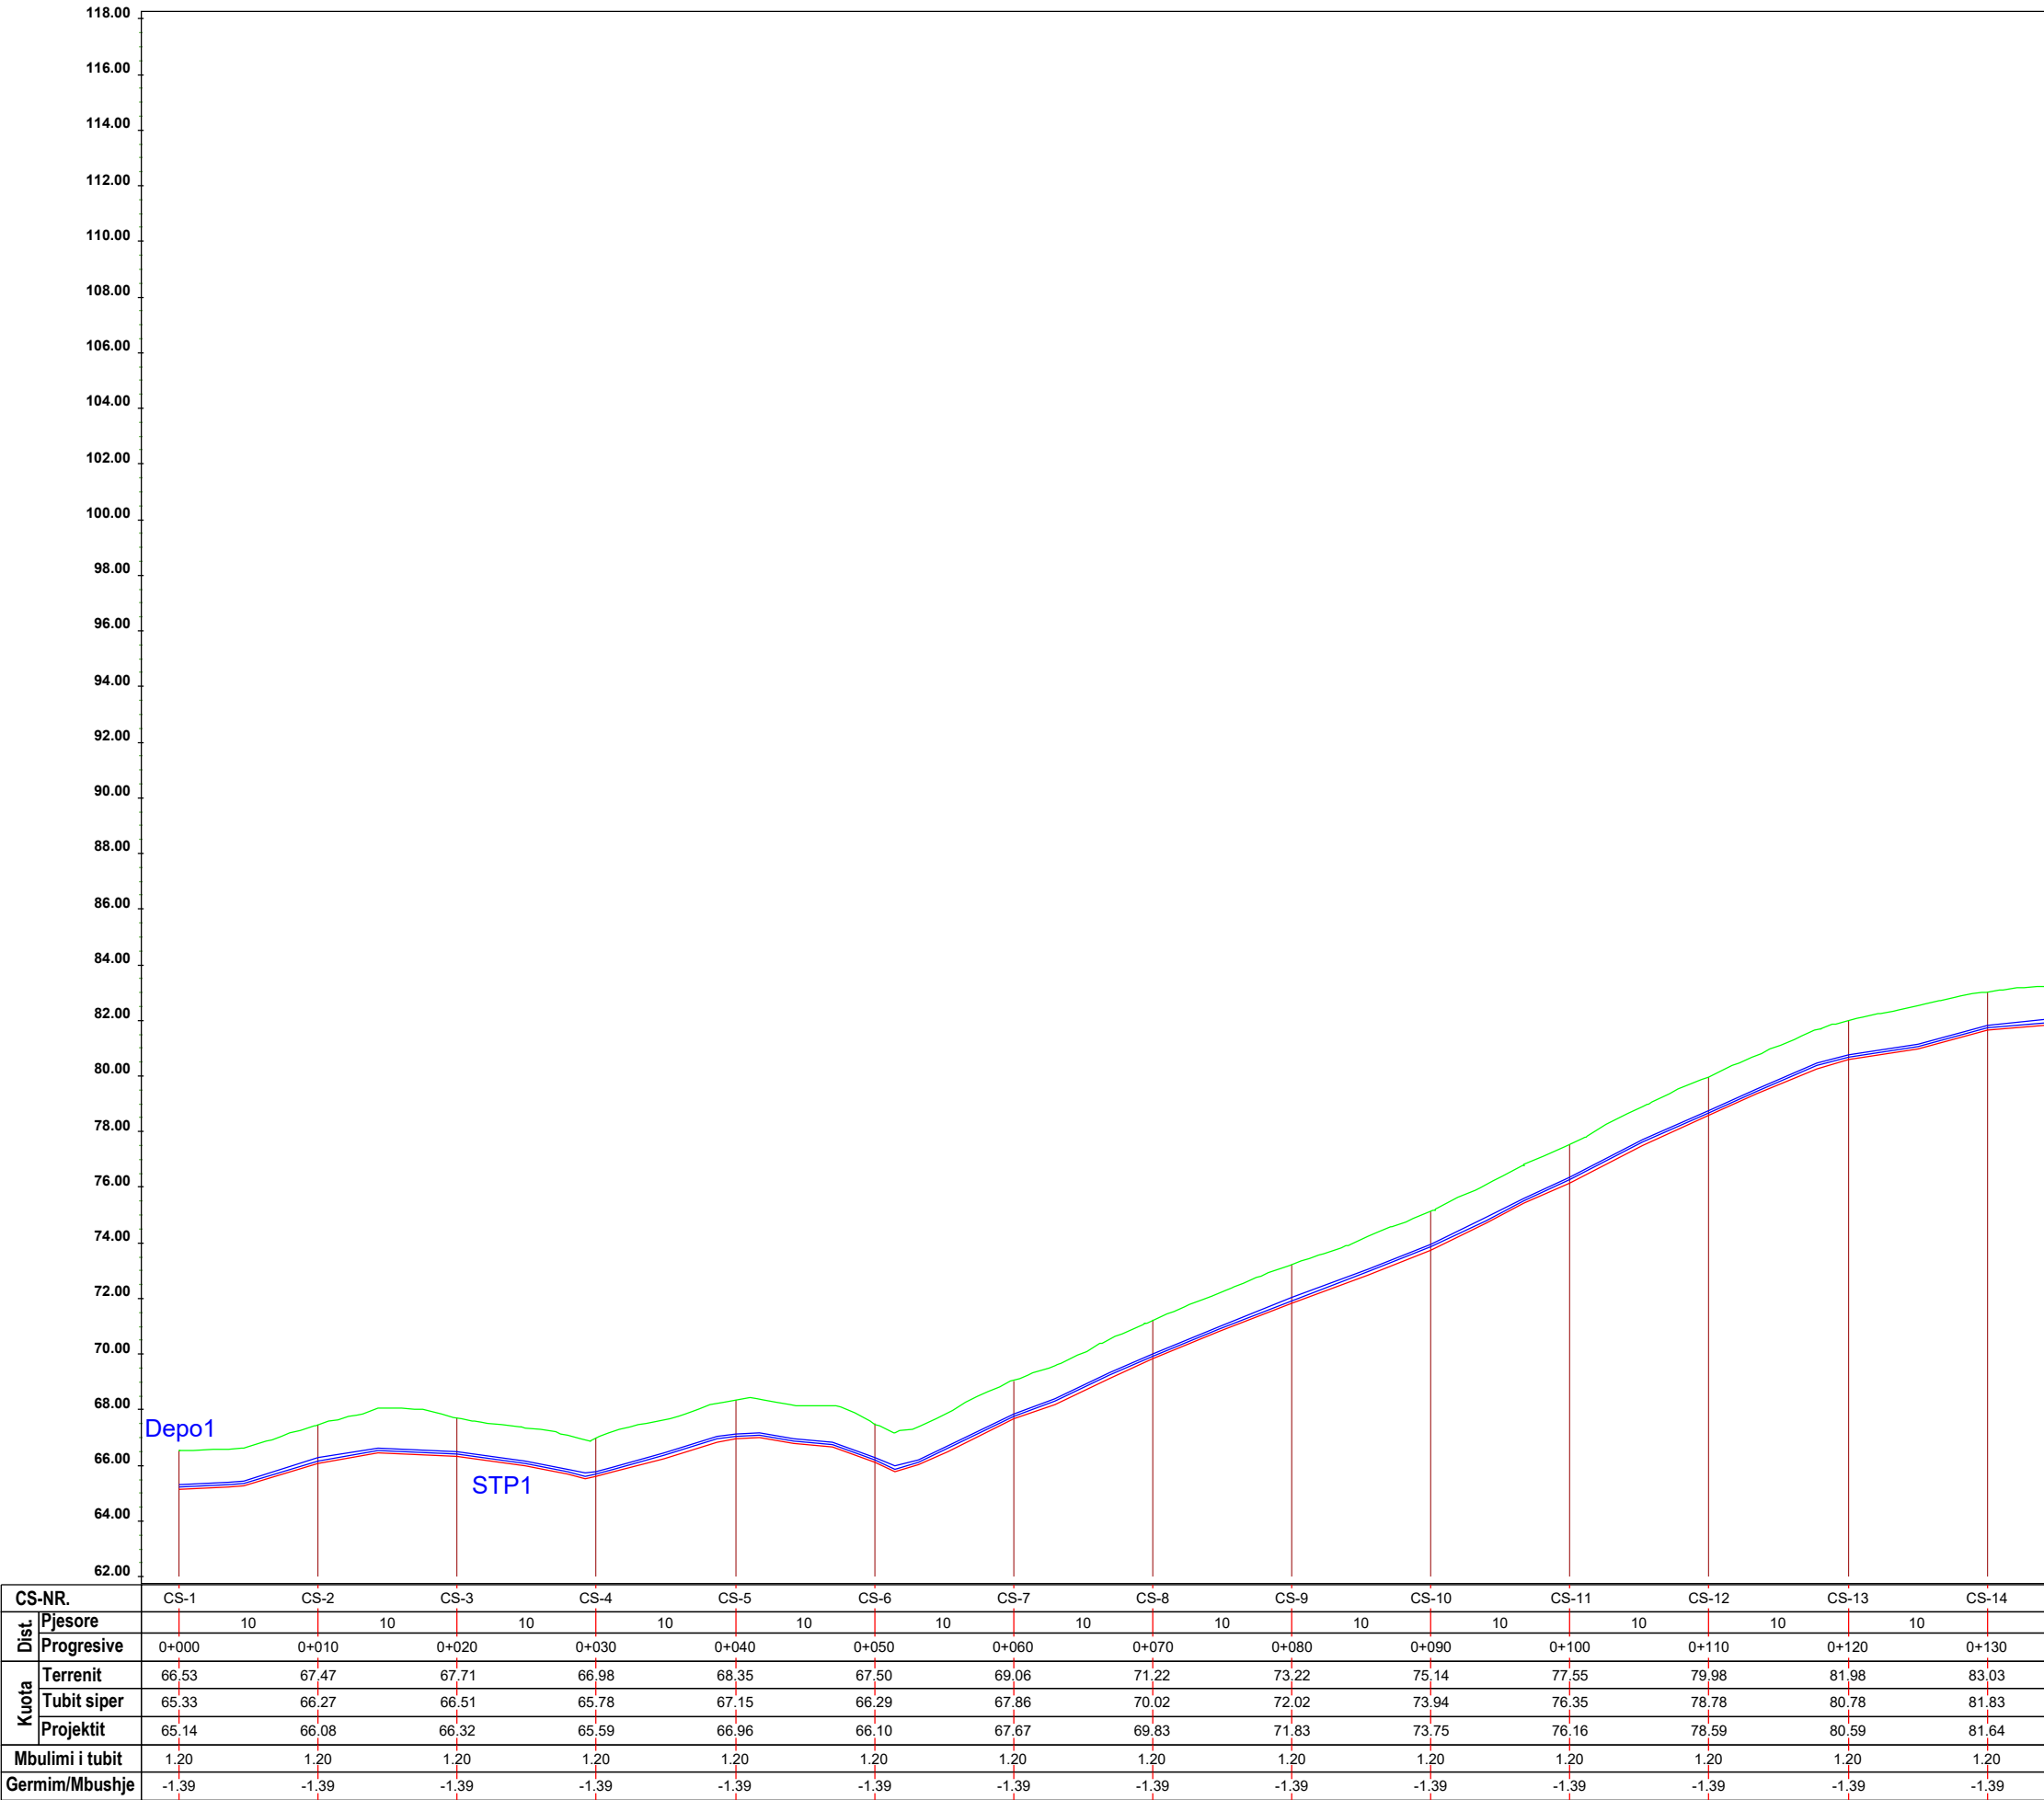


LEGJENDA DHE SHENIMET

LEGJENDA

- VIJA E TOKËS
- VIJA E PROJEKTIT
- TUB HDPE PE100
- PUSETE MANOVRIMI

-	Versioni final				
-	Versioni fillestar				
Indeks	Modifikime	Data	Vizatuar	Kontrolluar	Aprovuar
Klienti	Agjencia Kombëtare e Ujësjiellës Kanalizimeve				
	Adresa: Rruga "Sami Frashëri", Nr. 4, Tiranë				
Projekti	"Ndërtimi i rrjetit të ujësjiellës për zonën e Shirokës, Bashkia Shkodër"				PROJEKT ZBATIM
UJËSJELLËS SHIROKË LINJA DEPO1 - STP1 - DEPO3 PROFILI GJATESOR					Shkalla V= 1:250 H= 1:500
					Formati A3 (420 x 297)
					Punoi: Data: ____/____/2024
					Kontrollloi: Aprovoi:
 GJEOKONSULT & CO sh.p.k Adresa: Rruga Sami Frashëri, Pallati 45, Shkalla 01, Kat 2, Tiranë. Email: gjeokonsult@hotmail.com					Faqe 49 nga 55
Pozicioni	Emri	Firma	Pozicioni	Emri	Firma
Ing. Hidroteknik	S.ÇIKA		Ing. Hidroteknik	V. LLANAJ	
Ing. Gjeolog	F. KURTESHI		Ing. Mjedisi	D. PROFKA	
Ing. Gjeodet	E. SKUKA		Ing. Gjeodet	E. ISUFI	
Ing. Ndertimi	K. KTONA		Ing. Ndertimi	I. SPAHIU	
Ing. Elektrik	H. KADAREJA				

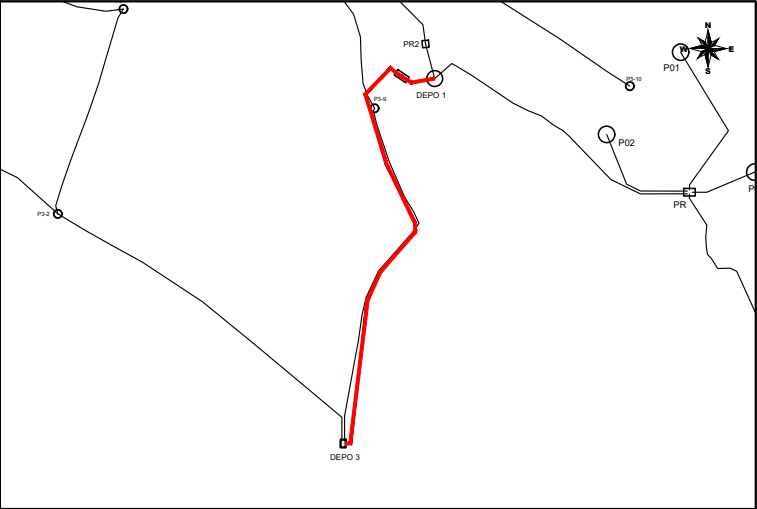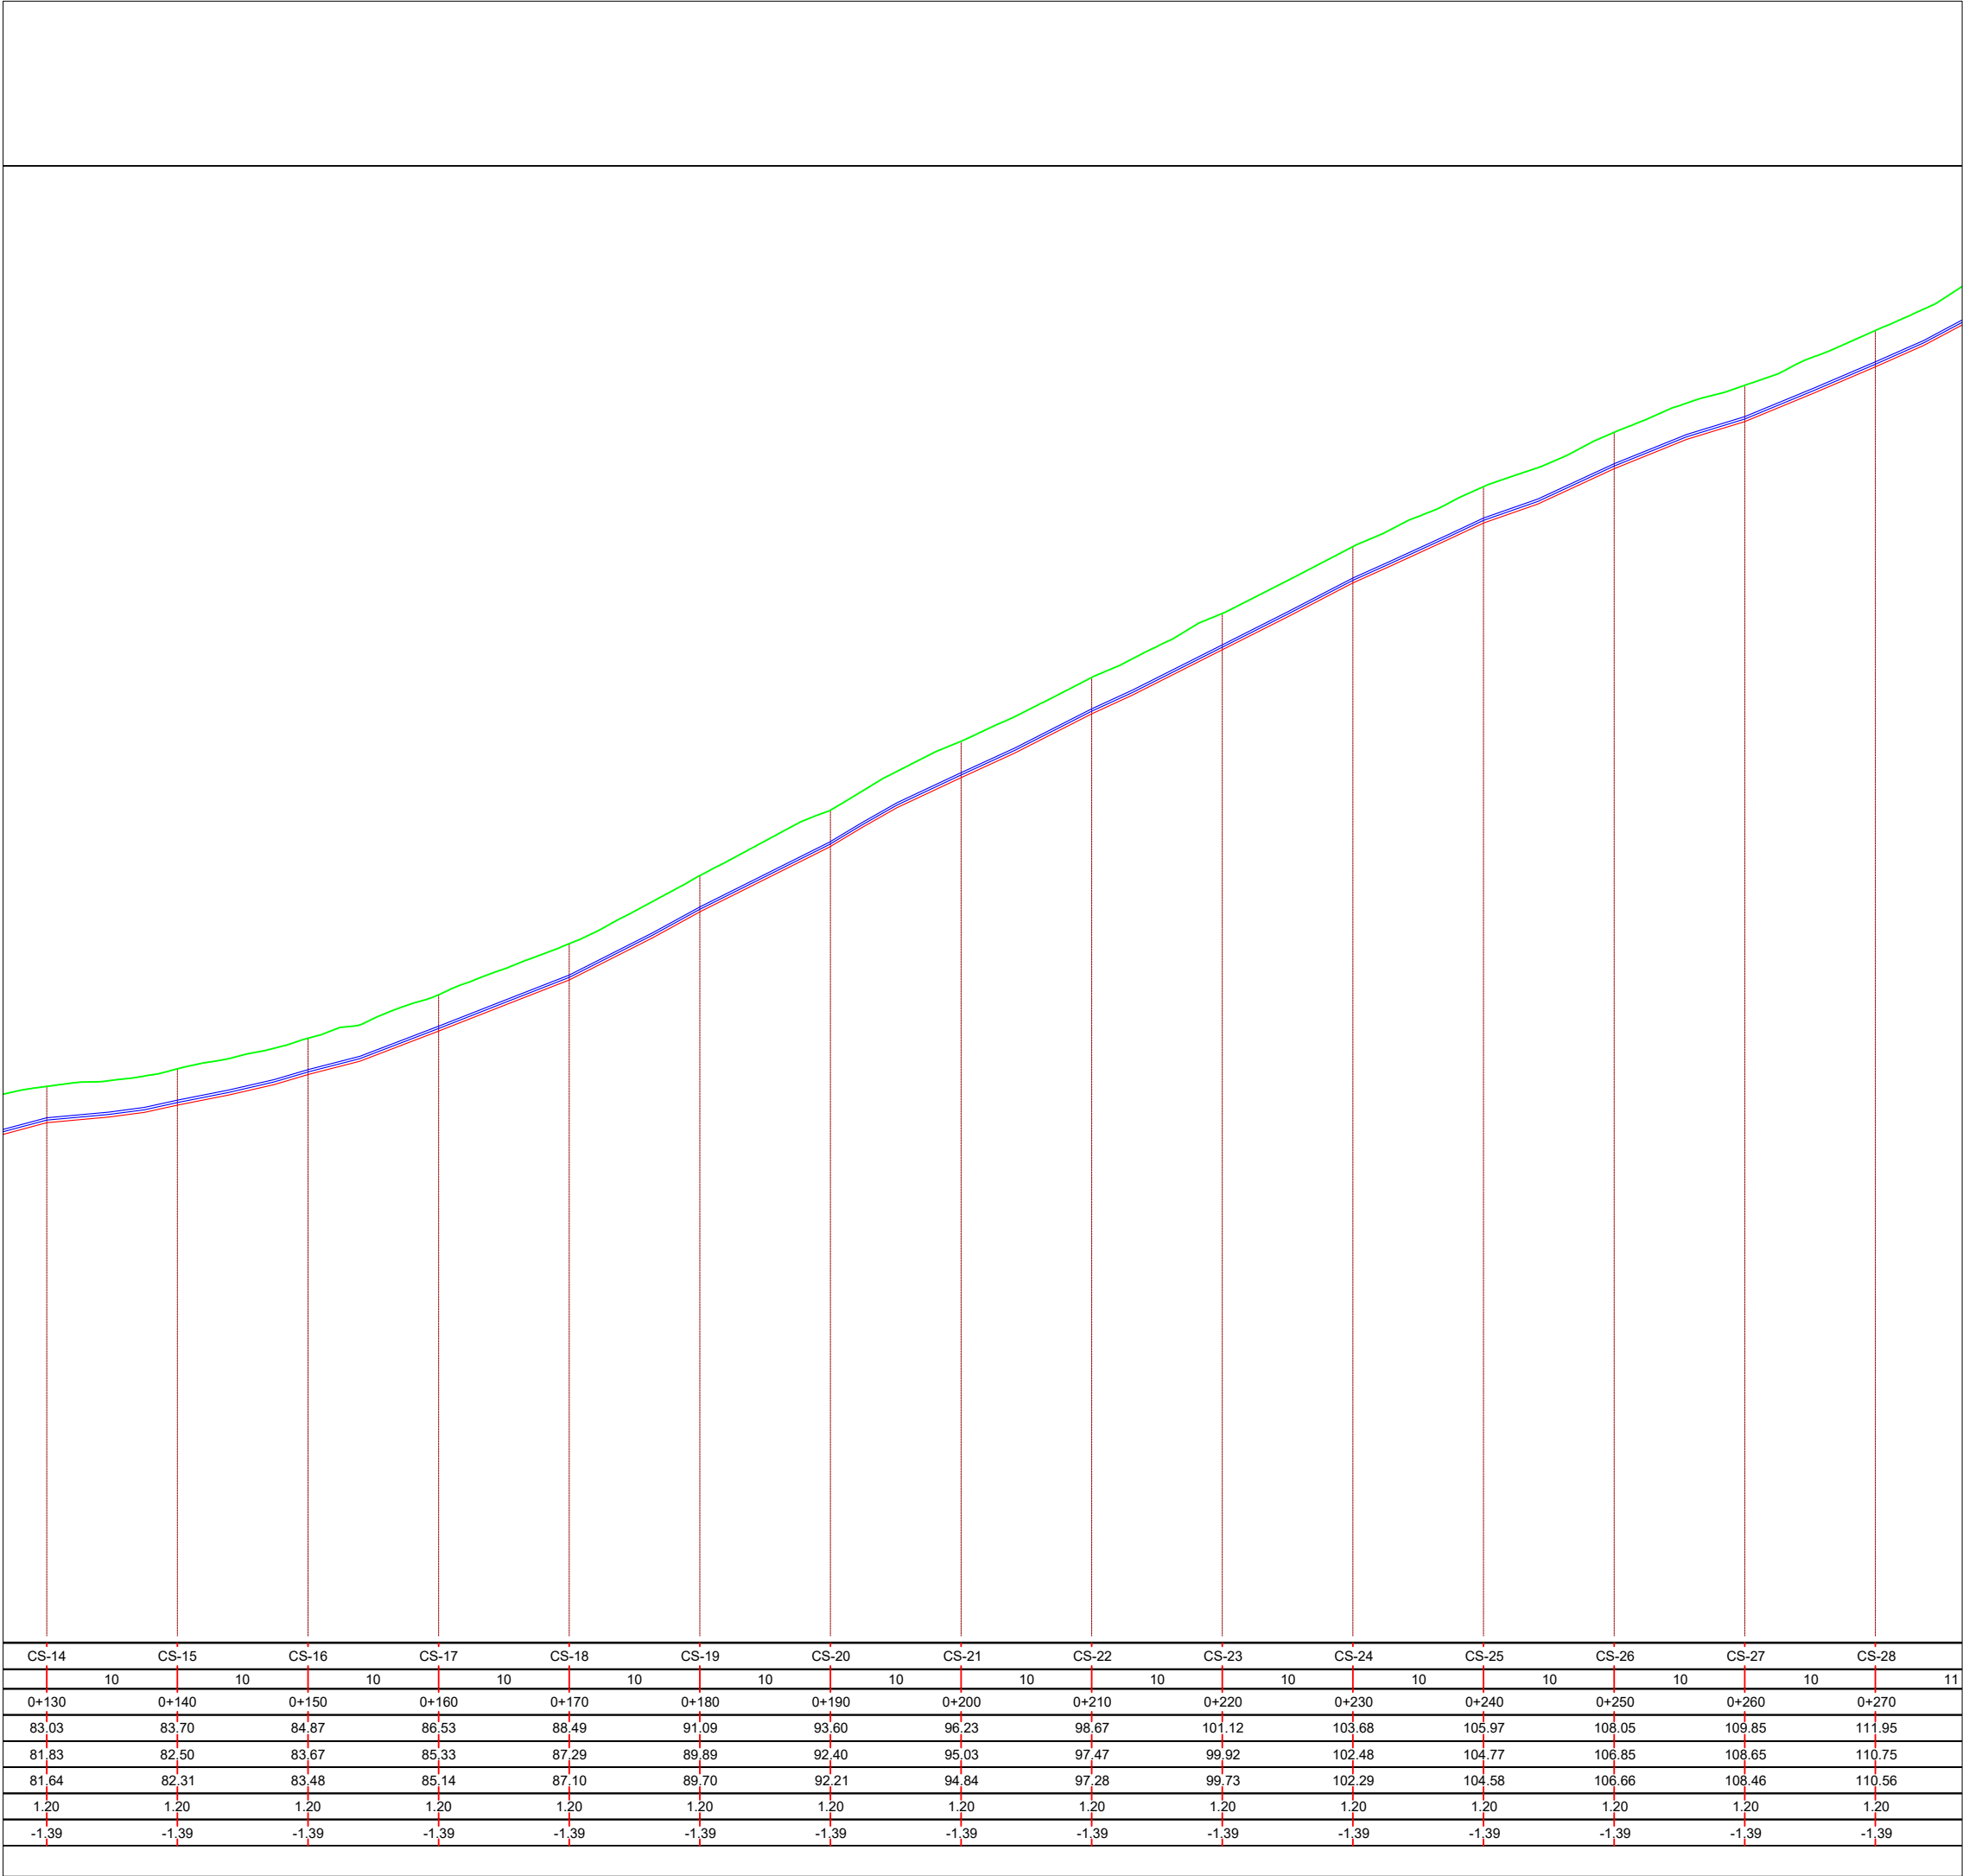


LEGJENDA DHE SHENIMET


LEGJENDA

- VIJA E TOKËS
- VIJA E PROJEKTIT
- TUB HDPE PE100
- PUSETE MANOVRIMI

a	Versioni final				
-	Versioni fillestar				
Indeks	Modifikime	Data	Vizuar	Kontrolluar	Aprovuar
Klienti	Agjencia Kombëtare e Ujësjellës Kanalizimeve Adresa: Rruga "Sami Frashëri", Nr. 4, Tiranë				
Projekti	"Ndërtimi i rrjetit të ujësjellësit për zonën e Shirokës, Bashkia Shkodër"				PROJEKT ZBATIM
UJËSJELLËS SHIROKË LINJA DEPO1 - STP1 - DEPO3 (VAZHDIM) PROFILI GJATESOR				Shkalla	V= 1:250 H= 1:500
				Formati	A3 (420 x 297)
				Punoi:	Data:
				Kontrolloi:	Aprovoi:
 GJEOKONSULT & CO sh.p.k Adresa: Rruga Sami Frashëri, Pallati 45, Shkalla 01, Kati 2, Tiranë. Email: gjeokonsult@hotmail.com				Faqe	50 nga 55
Pozicioni	Emri	Firma	Pozicioni	Emri	Firma
Ing. Hidroteknik	S.ÇIKA		Ing. Hidroteknik	V. LLANAJ	
Ing. Gjeolog	F. KURTESHI		Ing. Mjedisi	D. PROFKA	
Ing. Gjeodet	E. SKUKA		Ing. Gjeodet	E. ISUFI	
Ing. Ndërtimi	K. KTONA		Ing. Ndërtimi	I. SPAHIU	
Ing. Elektrik	H. KADAREJA				

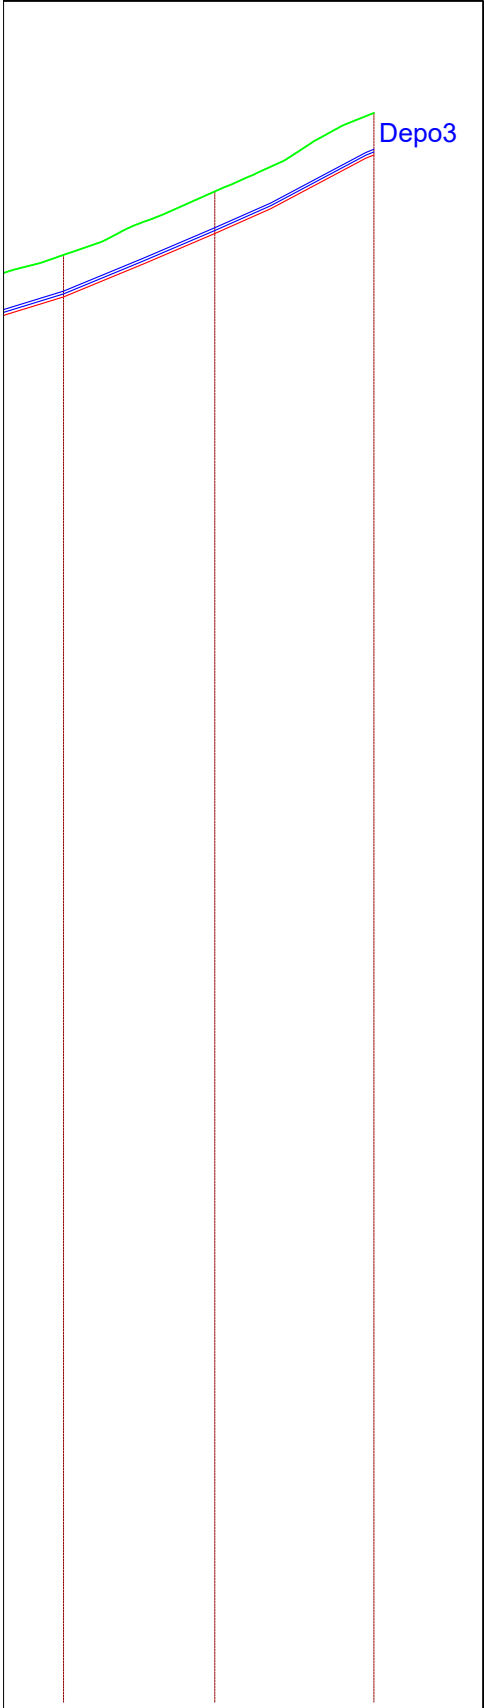

CS-27	CS-28	CS-29
10	11	
0+260	0+270	0+281
109.85	111.95	114.55
108.65	110.75	113.35
108.46	110.56	113.16
1.20	1.20	1.20
-1.39	-1.39	-1.39

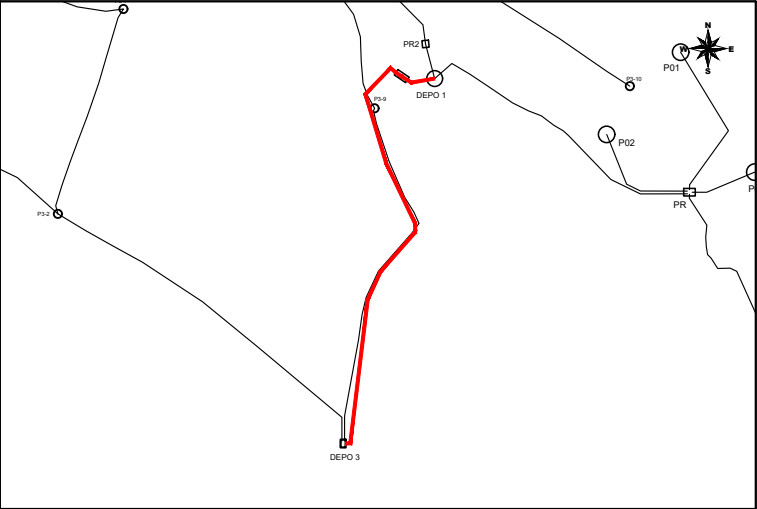




LEGJENDA DHE SHENIMET

LEGJENDA

- VIJA E TOKËS
- VIJA E PROJEKTIT
- TUB HDPE PE100
- PUSETE MANOVRIMI

a	Versioni final				
-	Versioni fillestar				
Indeks	Modifikime	Data	Vizuar	Kontrolluar	Aprovuar
Klienti	Agjencia Kombëtare e Ujësjetllës Kanalizimeve Adresa: Rruga "Sami Frashëri", Nr. 4, Tiranë				
Projekti	"Ndërtimi i rrjetit të ujësjetllës për zonën e Shirokës, Bashkia Shkodër"				PROJEKT ZBATIM
UJËSJELLËS SHIROKË LINJA DEPO1 - STP1 - DEPO3 (VAZHDIM) PROFILI GJATESOR				Shkalla	V= 1:250 H= 1:500
				Formati	A3 (420 x 297)
				Punoi:	Data:
				Kontrolloi:	Aprovoi:
 GJEOKONSULT & CO sh.p.k Adresa: Rruga Sami Frashëri, Pallati 45, Shkalla 01, Kati 2, Tiranë. Email: gjeokonsult@hotmail.com				Faqe 51 nga 55	
Pozicioni	Emri	Firma	Pozicioni	Emri	Firma
Ing. Hidroteknik	S.ÇIKA		Ing. Hidroteknik	V. LLANAJ	
Ing. Gjeolog	F. KURTESHI		Ing. Mjedisi	D. PROFKA	
Ing. Gjeodet	E. SKUKA		Ing. Gjeodet	E. ISUFI	
Ing. Ndërtimi	K. KTONA		Ing. Ndërtimi	I. SPAHIU	
Ing. Elektrik	H. KADAREJA				

PR – Depo1

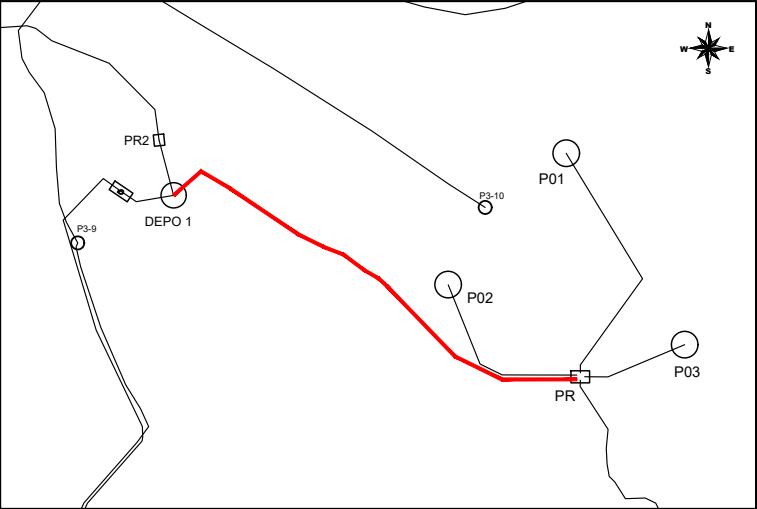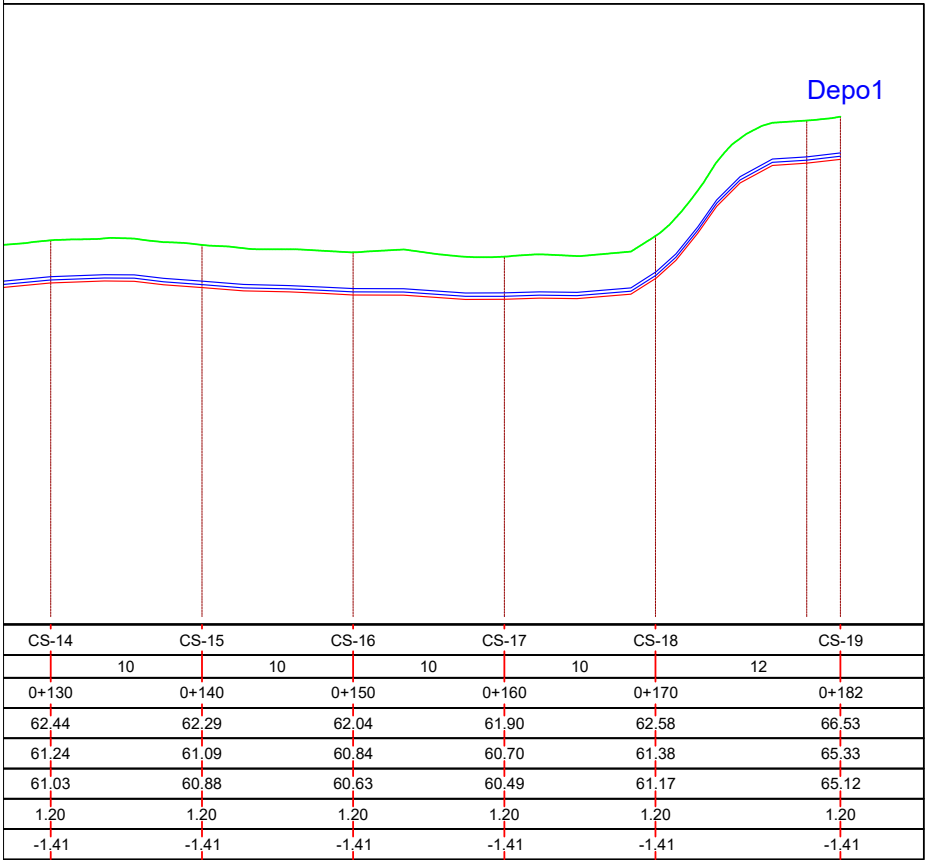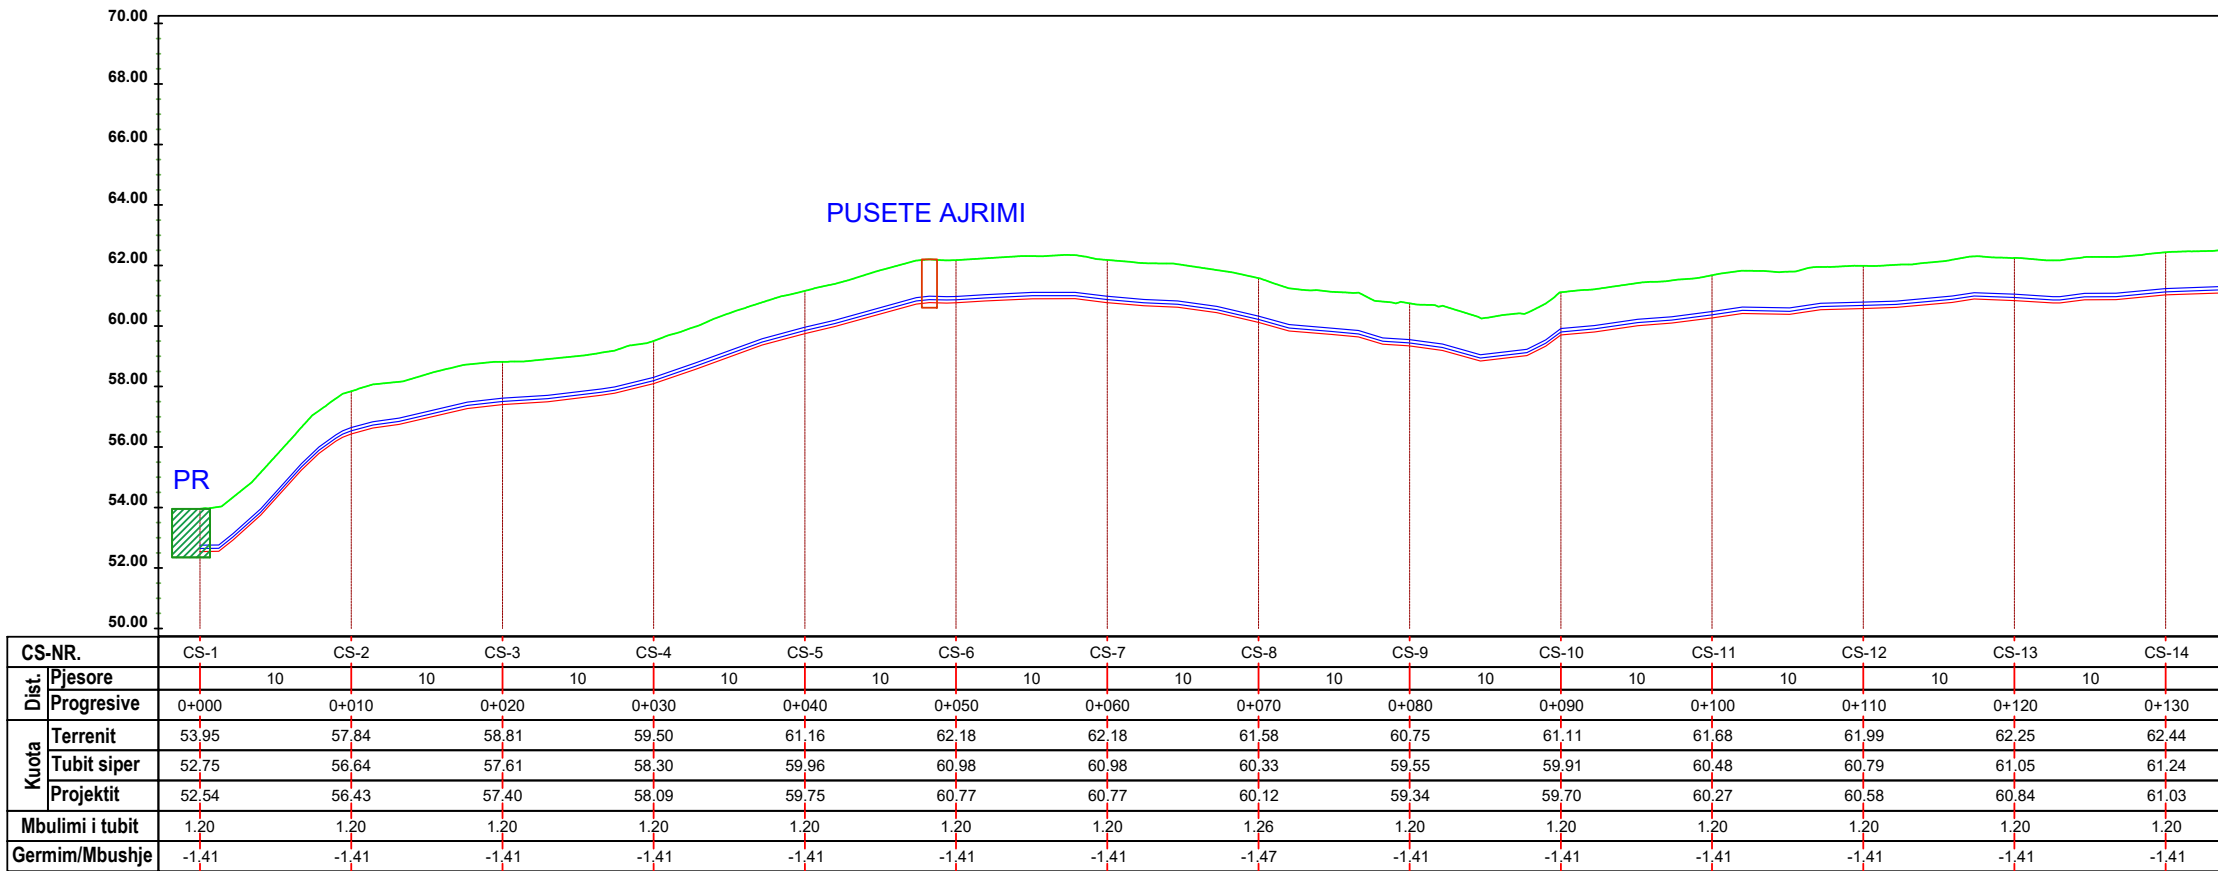


LEGJENDA DHE SHENIMET

LEGJENDA

- VIJA E TOKËS
- VIJA E PROJEKTIT
- TUB HDPE PE100
- PUSETE MANOVRIMI


a	Versioni final				
-	Versioni fillestar				
Indeks	Modifikime	Data	Vizuar	Kontrolluar	Aprovar
Klienti	Agjencia Kombëtare e Ujësjellës Kanalizimeve Adresa: Rruga "Sami Frashëri", Nr. 4, Tiranë				
Projekti	"Ndërtimi i rrjetit të ujësjellësit për zonën e Shirokës, Bashkia Shkodër"				PROJEKT ZBATIM
UJËSJELLËS SHIROKË LINJA PR - DEPO 1 PROFILI GJATESOR				Shkalla	V= 1:250 H= 1:500
				Formati	A3 (420 x 297)
				Punoi:	Data: 2024
				Kontrolloi:	Aprovoi:
 GJEOKONSULT & CO sh.p.k Adresa: Rruga Sami Frashëri, Pallati 45, Shkalla 01, Kati 2, Tiranë. Email: gjeokonsulti@hotmail.com				Faqe	52 nga 55
Pozicioni	Emri	Firma	Pozicioni	Emri	Firma
Ing. Hidroteknik	S.ÇIKA		Ing. Hidroteknik	V. LLANAJ	
Ing. Gjeolog	F. KURTESHI		Ing. Mjedisi	D. PROFKA	
Ing. Gjeodet	E. SKUKA		Ing. Gjeodet	E. ISUFI	
Ing. Ndërtimi	K. KTONA		Ing. Ndërtimi	I. SPAHIU	
Ing. Elektrik	H. KADAREJA				

PR – Depo2

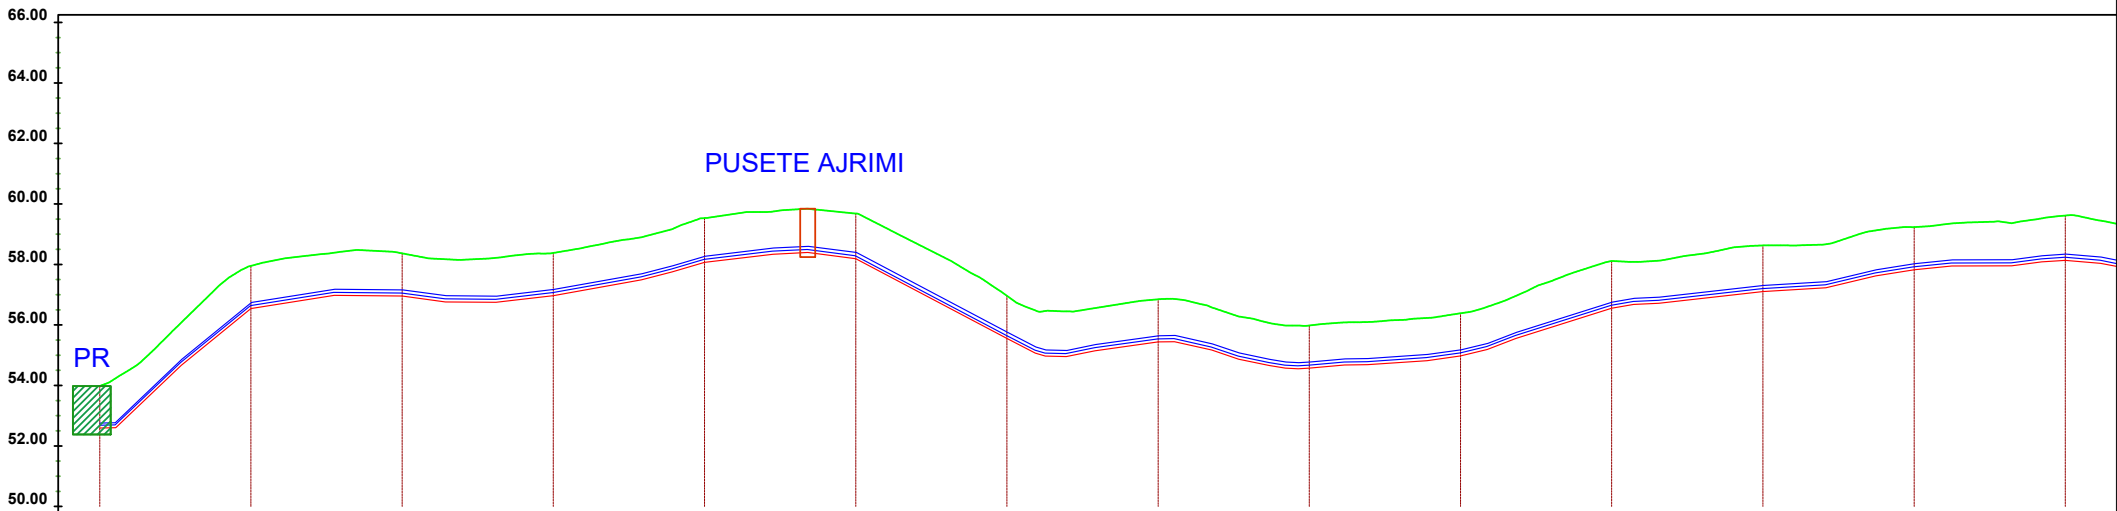

CS-NR.		CS-1	CS-2	CS-3	CS-4	CS-5	CS-6	CS-7	CS-8	CS-9	CS-10	CS-11	CS-12	CS-13	CS-14
Dist.	Pjesore	10	10	10	10	10	10	10	10	10	10	10	10	10	10
	Progresive	0+000	0+010	0+020	0+030	0+040	0+050	0+060	0+070	0+080	0+090	0+100	0+110	0+120	0+130
Kuota	Terrenit	53.98	57.95	58.37	58.38	59.53	59.68	56.96	56.85	55.98	56.39	58.11	58.63	59.23	59.62
	Tubit siper	52.75	56.73	57.16	57.17	58.26	58.40	55.77	55.64	54.77	55.18	56.75	57.30	58.02	58.34
	Projektit	52.57	56.54	56.96	56.97	58.07	58.19	55.55	55.44	54.57	54.98	56.55	57.10	57.82	58.14
Mbulimi i tubit		1.22	1.23	1.21	1.21	1.27	1.29	1.20	1.21	1.21	1.21	1.37	1.33	1.21	1.28
Germim/Mbushje		-1.41	-1.41	-1.41	-1.41	-1.47	-1.49	-1.41	-1.41	-1.41	-1.41	-1.56	-1.53	-1.41	-1.48

Depo2

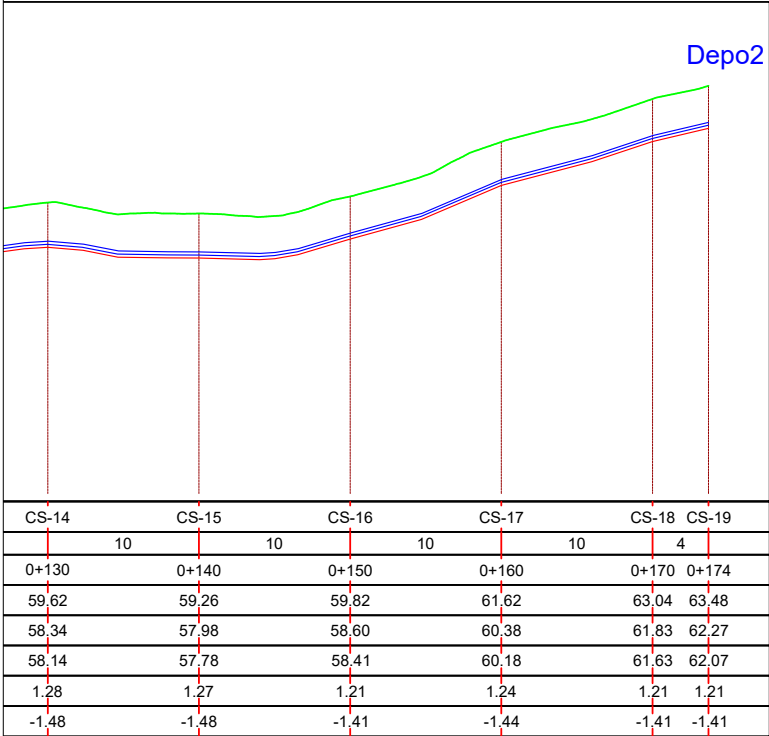

CS-14	CS-15	CS-16	CS-17	CS-18	CS-19
10	10	10	10	4	
0+130	0+140	0+150	0+160	0+170	0+174
59.62	59.26	59.82	61.62	63.04	63.48
58.34	57.98	58.60	60.38	61.83	62.27
58.14	57.78	58.41	60.18	61.63	62.07
1.28	1.27	1.21	1.24	1.21	1.21
-1.48	-1.48	-1.41	-1.44	-1.41	-1.41


LEGJENDA DHE SHENIMET

LEGJENDA


- VIJA E TOKËS
- VIJA E PROJEKTIT
- TUB HDPE PE100
- PUSETE MANOVRIMI

a	Versioni final				
-	Versioni fillestar				
Indeks	Modifikime	Data	Vizuar	Kontrolluar	Aprovuar
Klienti	Agjencia Kombëtare e Ujësjellës Kanalizimeve Adresa: Rruga "Sami Frashëri", Nr. 4, Tiranë				
Projekti	"Ndërtimi i rrjetit të ujësjellësit për zonën e Shirokës, Bashkia Shkodër"				PROJEKT ZBATIM
UJËSJELLËS SHIROKË LINJA PR - DEPO 2 PROFILI GJATESOR				Shkalla	V= 1:250 H= 1:500
				Formati	A3 (420 x 297)
				Punoi:	Data:
				Kontrolloi:	Aprovoi:
 GJEOKONSULT & CO sh.p.k Adresa: Rruga Sami Frashëri, Pallati 45, Shkalla 01, Kati 2, Tiranë. Email: gjeokonsult@hotmail.com				Faqe	53 nga 55
Pozicioni	Emri	Firma	Pozicioni	Emri	Firma
Ing. Hidroteknik	S.ÇIKA		Ing. Hidroteknik	V. LLANAJ	
Ing. Gjeolog	F. KURTESHI		Ing. Mjedisi	D. PROFKA	
Ing. Gjeodet	E. SKUKA		Ing. Gjeodet	E. ISUFI	
Ing. Ndërtimi	K. KTONA		Ing. Ndërtimi	I. SPAHIU	
Ing. Elektrik	H. KADAREJA				

P01 – PR

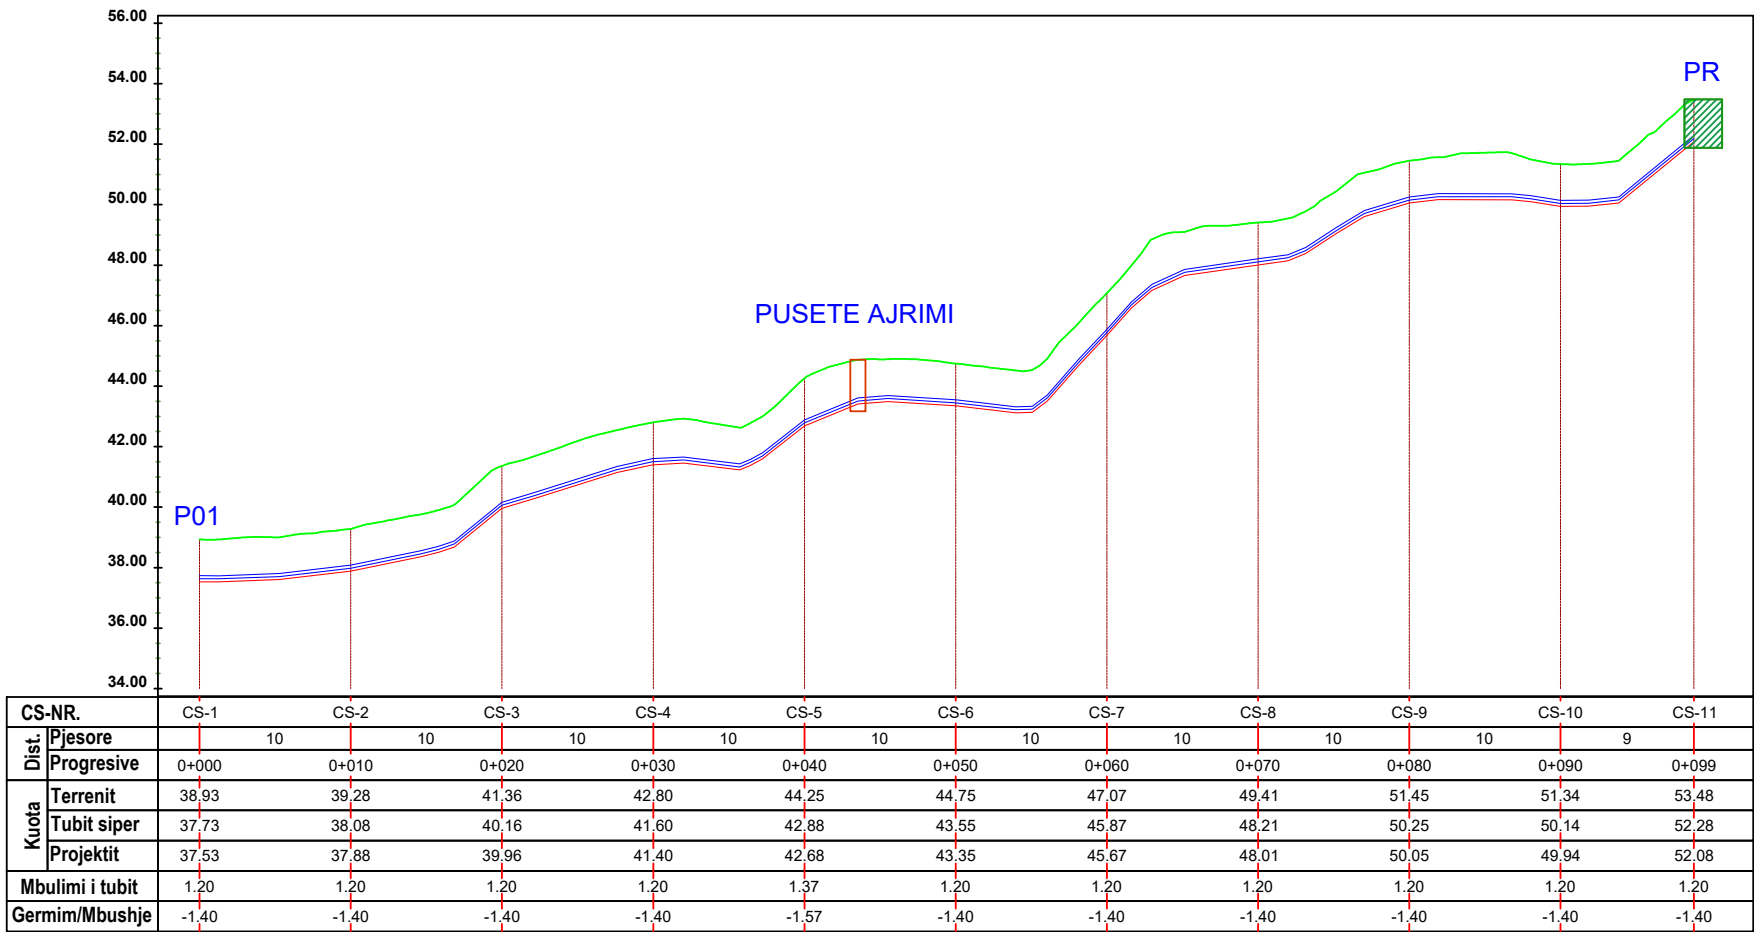

P02 – PR

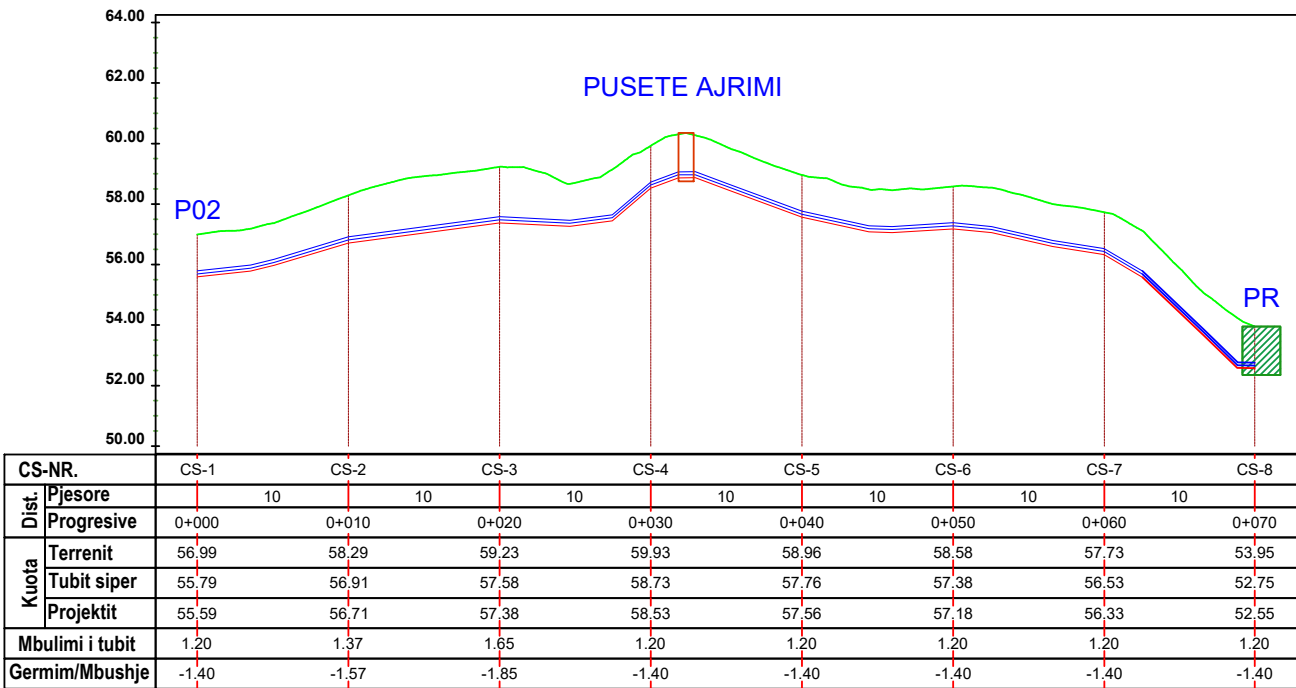



LEGJENDA DHE SHENIMET

LEGJENDA

- VIJA E TOKËS
- VIJA E PROJEKTIT
- TUB HDPE PE100
- PUSETE MANOVRIMI

a	Versioni final				
-	Versioni fillestar				
Indeks	Modifikime	Data	Vizatuar	Kontrolluar	Aprovuar
Klienti	Agjencia Kombëtare e Ujësjellës Kanalizimeve Adresa: Rruga "Sami Frashëri", Nr. 4, Tiranë				
Projekti	"Ndërtimi i rrjetit të ujësjellës për zonën e Shirokës, Bashkia Shkodër"				PROJEKT ZBATIM
UJËSJELLËS SHIROKË LINJAT P01-PR DHE P02-PR PROFILI GJATESOR				Shkalla	V= 1:250 H= 1:500
				Formati	A3 (420 x 297)
				Punoi:	Data:
				Kontrolloi:	Aprovoi:
				Faqe 54 nga 55	
GJEOKONSULT & CO sh.p.k. Adresa: Rruga Sami Frashëri, Pallati 45, Shkalla 01, Kati 2, Tiranë. Email: gjeokonsult@hotmail.com					
Pozicioni	Emri	Firma	Pozicioni	Emri	Firma
Ing. Hidroteknik	S.ÇIKA		Ing. Hidroteknik	V. LLANAJ	
Ing. Gjeolog	F. KURTESHI		Ing. Mjedisi	D. PROFKA	
Ing. Gjeodet	E. SKUKA		Ing. Gjeodet	E. ISUFI	
Ing. Ndërtimi	K. KTONA		Ing. Ndërtimi	I. SPAHIU	
Ing. Elektrik	H. KADAREJA				

P03 – PR

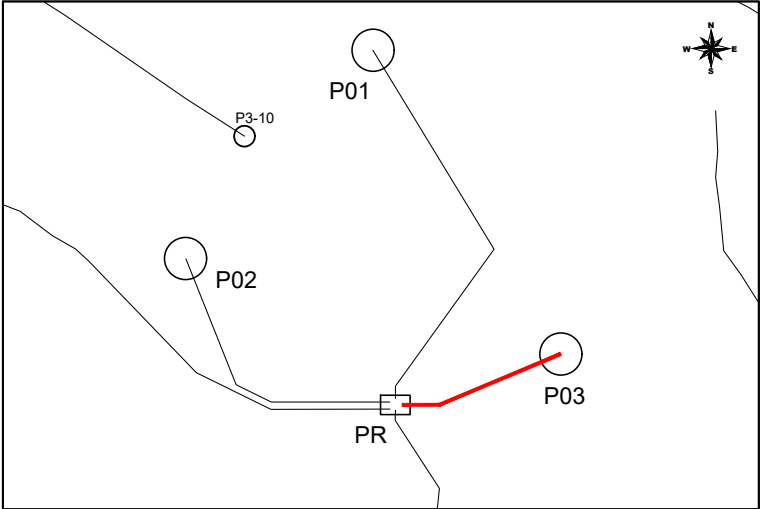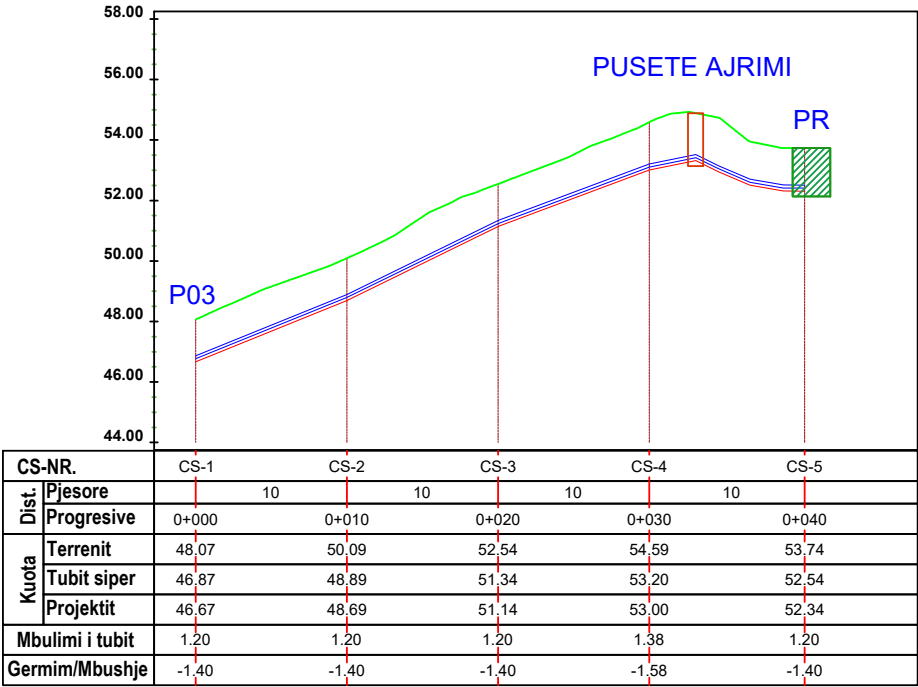

LEGJENDA DHE SHENIMET

LEGJENDA

- VIJA E TOKËS
- VIJA E PROJEKTIT
- TUB HDPE PE100
- PUSETE MANOVRIMI

a	Versioni final				
-	Versioni fillestar				
Indeks	Modifikime	Data	Vizuar	Kontrolluar	Aprovuar
Klienti	Agjencia Kombëtare e Ujësjiellës Kanalizimeve Adresa: Rruga "Sami Frashëri", Nr. 4, Tiranë				
Projekti	"Ndërtimi i rrjetit të ujësjiellës për zonën e Shirokës, Bashkia Shkodër"				PROJEKT ZBATIM
UJËSJELLËS SHIROKË LINJA P03-PR PROFILI GJATESOR				Shkalla	V= 1:250 H= 1:500
				Formati	A3 (420 x 297)
				Punoi:	Data:
				Kontrollloi:	Aprovoi:
 GJEOKONSULT & CO sh.p.k Adresa: Rruga Sami Frashëri, Pallati 45, Shkalla 01, Kati 2, Tiranë. Email: gjeokonsult@hotmail.com				Faqe	55 nga 55
Pozicioni	Emri	Firma	Pozicioni	Emri	Firma
Ing. Hidroteknik	S.ÇIKA		Ing. Hidroteknik	V. LLANAJ	
Ing. Gjeolog	F. KURTESHI		Ing. Mjedisi	D. PROFKA	
Ing. Gjeodet	E. SKUKA		Ing. Gjeodet	E. ISUFI	
Ing. Ndërtimi	K. KTONA		Ing. Ndërtimi	I. SPAHIU	
Ing. Elektrik	H. KADAREJA				