

LEGJENDE

Gjate realizimit te punimeve konstruktive detyrimisht te perdoren pervec projektit konstruktiv edhe projekti arkitektonik dhe teknologjik me qellimin e evitimit te gabimeve te mundshme ne zbatim

Gjate realizimit te germimit te themeleve te merren masa per ruajtjen eqendrueshmerise se skarpatave, ne konsultim me konstruktorin dhe gjeologun.

Ne rastet e vendosjes se tabanit te themeleve ne shtresa gjeologjike te dobeta duhet te realizohet perforcimi i tabanit pasi te jete hequr shtresa e dobet.

Me perfundimin e germimit, duhet te plotesohet proces-verbali i tabanit te themelit me prezence te konstruktorit dhe gjeologut. Vetem pasi te jete plotesuar ky proces-verbal do te vazhdohet me realizimin e shtreses me zhavor te ngjeshur.

Ne rast se gjate zbatimit ndryshohen kuotat e sistemimit, detyrimisht duhen njoftuar projektuesit per reflektimet e nevojshme per mos cenimin e kushteve te punes se themelit.


Te realizohen te gjitha detajet konstruktive te dhena ne projekt duke u respektuar kushtet teknike te zbatimit.

Gjate realizimit te strukturave te lihen vrimat e instalimeve te tubave duke zbatuar detajet perforcuese te armimit te tyre.

1. Betoni i perdorur te jete i klases C 30/37, klasa e ekspozimit XD2.
2. Hekuri qe do te perdoret te jete i tipit S 500.
3. Shtresa mbrojtese te mos jete me e vogel se vlera e treguar ne secilen flete te projektit.
4. Per shufrat me gjatesi variabel ne tabele eshte marre gjatesia mesatare e tyre.
5. Ne rast mosperputhjeje te dimensioneve te behen verifikimet me dimensionet e arkitektures dhe te behen konsultime me grupin e projektimit.
6. Betoni i varfer i te jete i klases C12/15.
7. Zhavori i perdorur te jete i ruluar CBR=50%.
8. Toka natyrale poshte shtreses te zhavorit te ngjishet deri ne CBR=30%.
9. Grepat e stafave te inkastrohen ne beton duke i kthyer me kend

a	Versioni final				
-	Versioni fillestar				
Indeks	Modifikime	Data	Vizatuar	Kontrolluar	Aprovuar
Klienti	Agjencia Kombëtare e Ujësjellës Kanalizimeve Adresa: Rruga "Sami Frashëri", Nr. 4, Tiranë				
Projekti	"Ndërtimi i rrjetit të ujësjellës për zonën e Shirokës, Bashkia Shkodër"				PROJEKT ZBATIMI
SHENIME DEPO E RE 50m3 NËNOBJEKTI - UJËSJELLËS SHIROKË				Shkalla	
				Formati A3 (420 x 297)	
				Punoi: Data:	
Kontrollloi:				Aprovoi:	
 GJEOKONSULT & CO sh.p.k Adresa: Rruga Sami Frashëri, Pallati 45, Shkalla 01, Kati 2, Tiranë. Email: gjeokonsult@hotmail.com				Faqe 01 nga 15	
Pozicioni	Emri	Firma	Pozicioni	Emri	Firma
Ing. Hidroteknik	S.ÇIKA		Ing. Hidroteknik	V. LLANAJ	
Ing. Gjeolog	F. KURTESHI		Ing. Mjedisi	D. PROFKA	
Ing. Gjeodet	E. SKUKA		Ing. Gjeodet	E. ISUFI	
Ing. Ndërtimi	K. KTONA		Ing. Ndërtimi	I. SPAHIU	
Ing. Elektrik	H. KADAREJA				

SKEMA HIDRAULIKE DEPO E RE V=50m³ D3

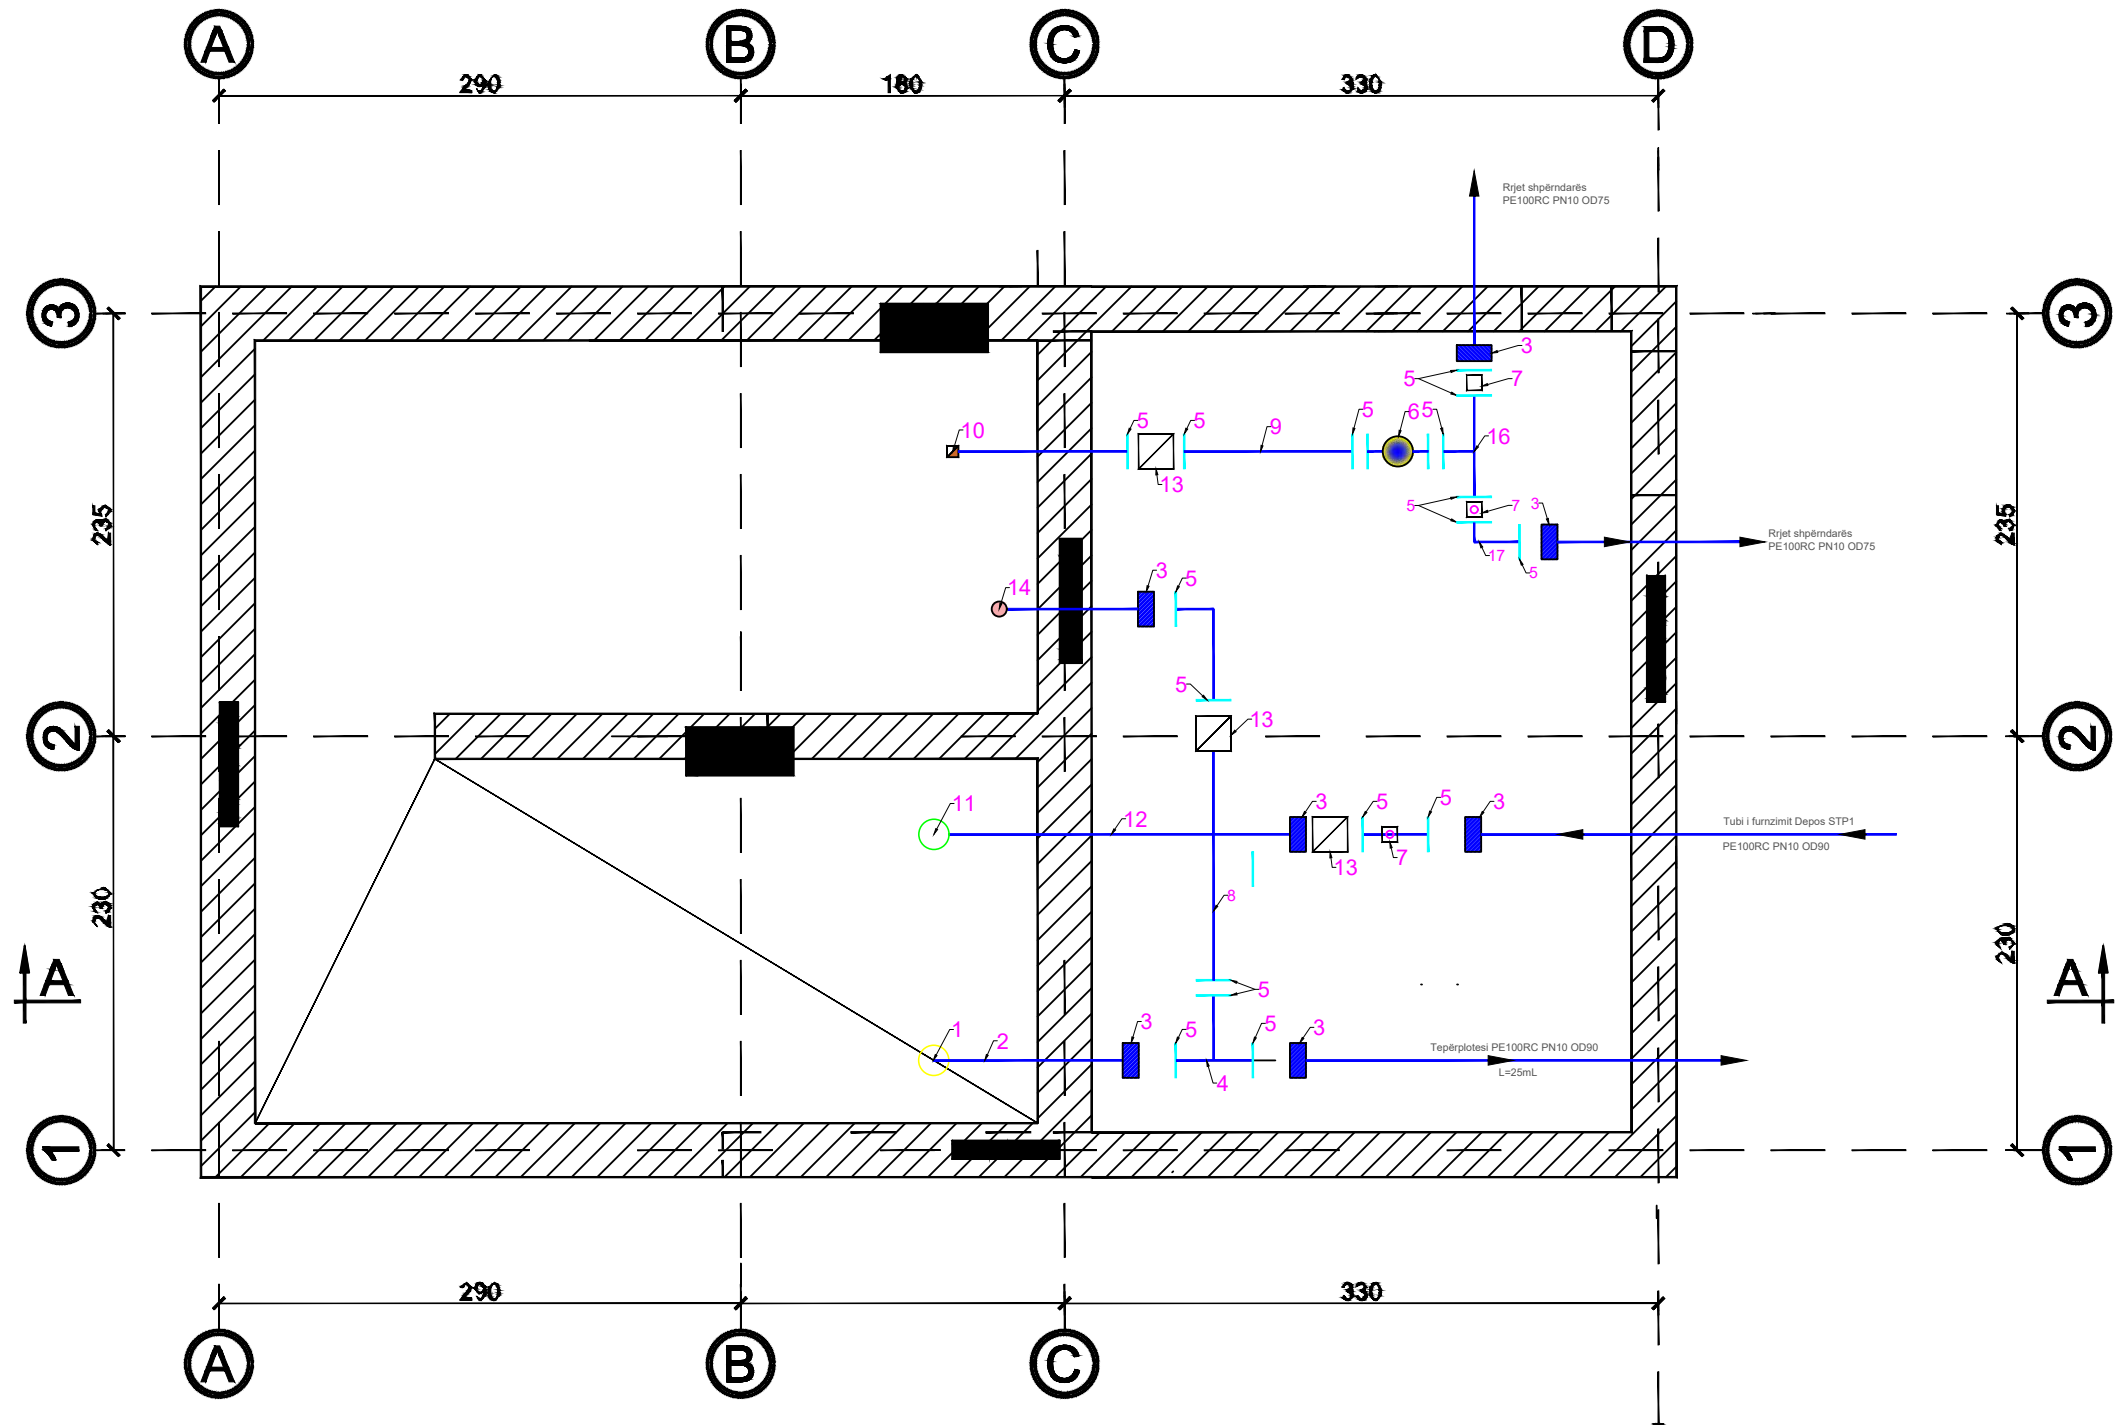


LISTA E RAKORDERIVE

NR	PËRSHKRIMI	NJESIA
1	Tepërplotesi PE100RC PN100 OD90	31 mL
2	Brryl + Tub OD90	4 mL
3	Fllanxhe Adaptor DN80	7 copë
4	Tee çeliku DN80	82 kg
5	Fllanxha çeliku DN80	17 copë
6	Mates uji Pn deri 16 bar, ø80	1 copë
7	Ajërues DN80	2 copë
8	Tonkret çeliku DN80	69 kg


9	Tub çeliku DN80	76 kg
10	Filter DN80	1 copë
11	Tub i frunzimit + Brryl OD90 (Furnizim ne kuoten max te ujit)	13 mL
12	Tub i frunzimit OD90	3 mL
13	Sarçineskë DN80	3 copë
14	Shkarkues fundor OD90	7 ml
16	Tee çeliku DN80	93 kg
17	Brryl çeliku DN80	39 kg

a	Versioni final				
-	Versioni fillestar				
Indeks	Modifikime	Data	Vizatuar	Kontrolluar	Aprovuar
Klienti	Agjencia Kombëtare e Ujësjellës Kanalizimeve				
	Adresa: Rruga "Sami Frashëri", Nr. 4, Tiranë				
Projekti	"Ndërtimi i rrjetit të ujësjellësit për zonën e Shirokës, Bashkia Shkodër"				PROJEKT ZBATIMI
SKEMA HIDRAULIKE DEPO E RE V=50m³ D3 NËNOBJEKTI - UJËSJELLËS SHIROKË					Shkalla Formati A3 (420 x 297) Punoi: Data: Kontrollloi: Aproxoi:
					Faqe 02 nga 16
GJEOKONSULT & CO sh.p.k Adresa: Rruga Sami Frashëri, Pallati 45, Shkalla 01, Kati 2, Tiranë. Email: gjeokonsult@hotmail.com					
Pozicioni	Emri	Firma	Pozicioni	Emri	Firma
Ing. Hidroteknik	S.ÇIKA		Ing. Hidroteknik	V. LLANAJ	
Ing. Gjeolog	F. KURTESHI		Ing. Mjedisi	D. PROFKA	
Ing. Gjeodet	E. SKUKA		Ing. Gjeodet	E. ISUFI	
Ing. Ndertimi	K. KTONA		Ing. Ndertimi	I. SPAHIU	
Ing. Elektrik	H. KADAREJA				


PLANI I THEMELEVE +112.7: +113.4 , Shk. 1:50

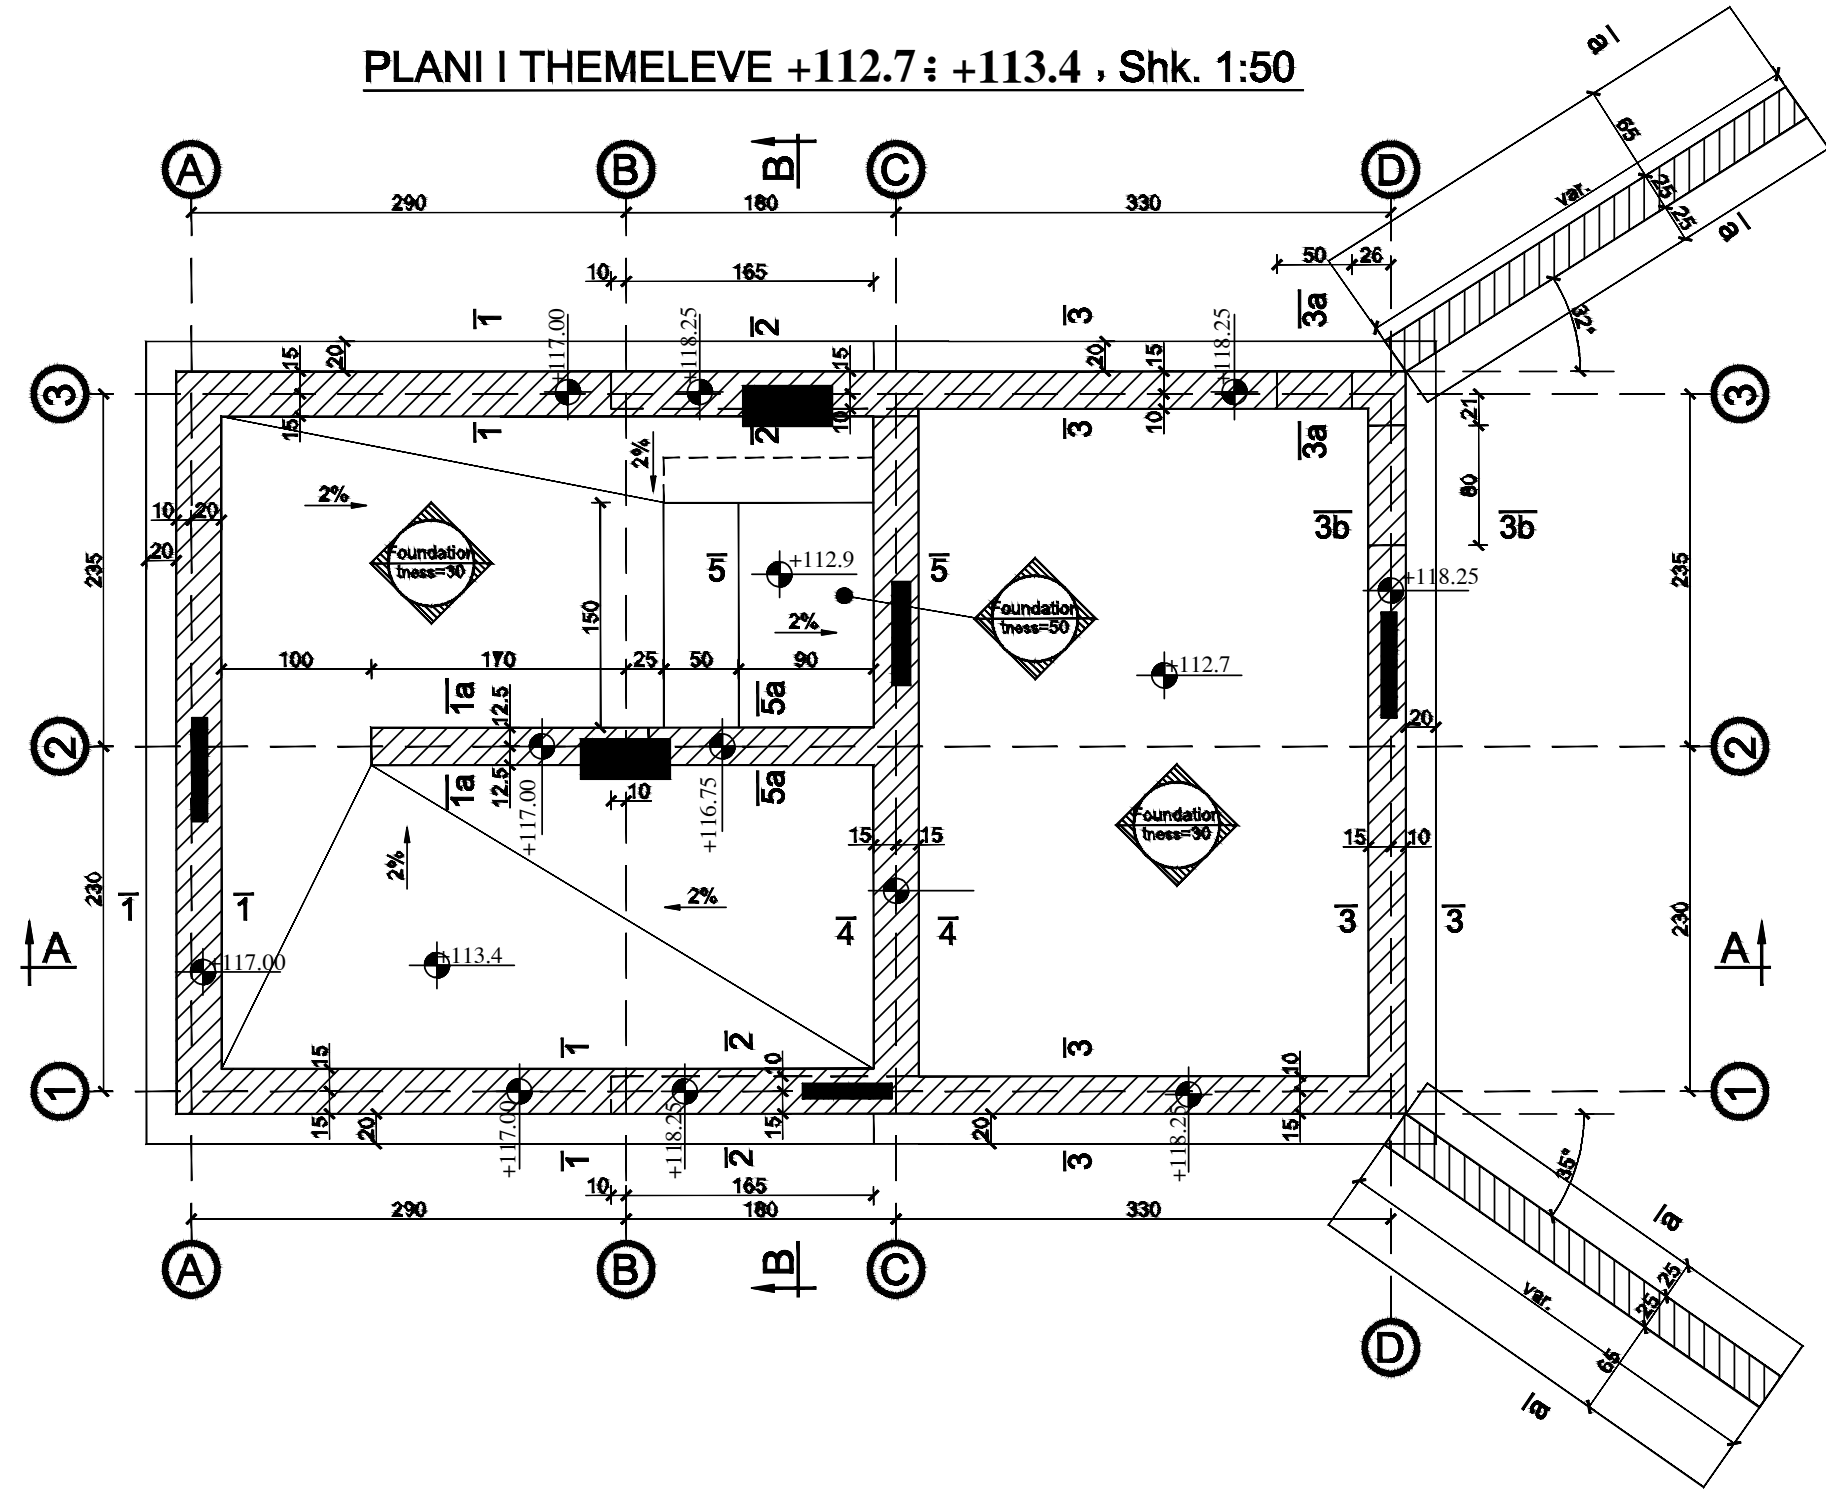

PRERJA A-A, Shk. 1:100

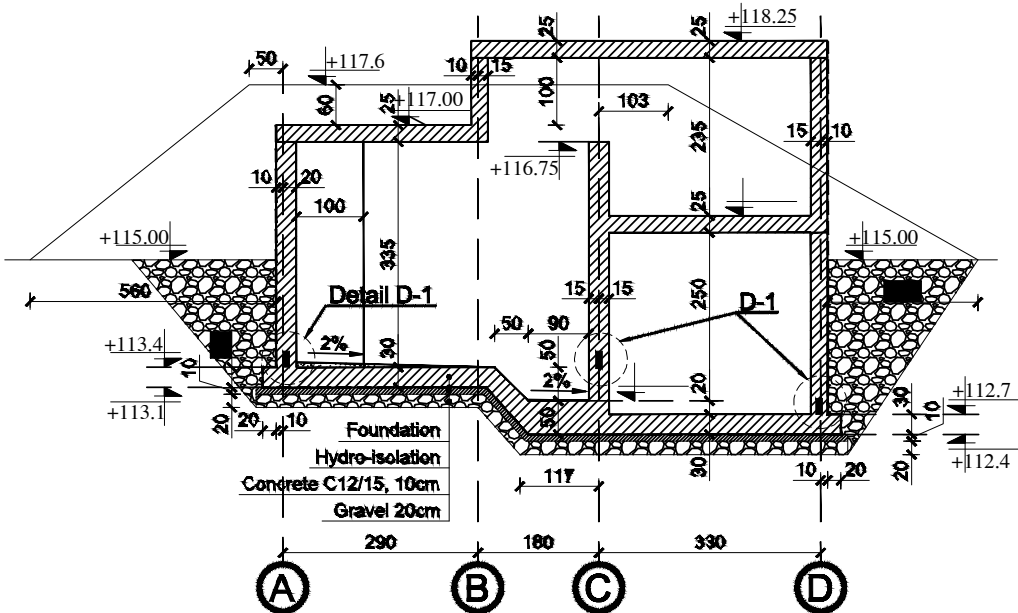

PRERJA B-B, Shk. 1:100

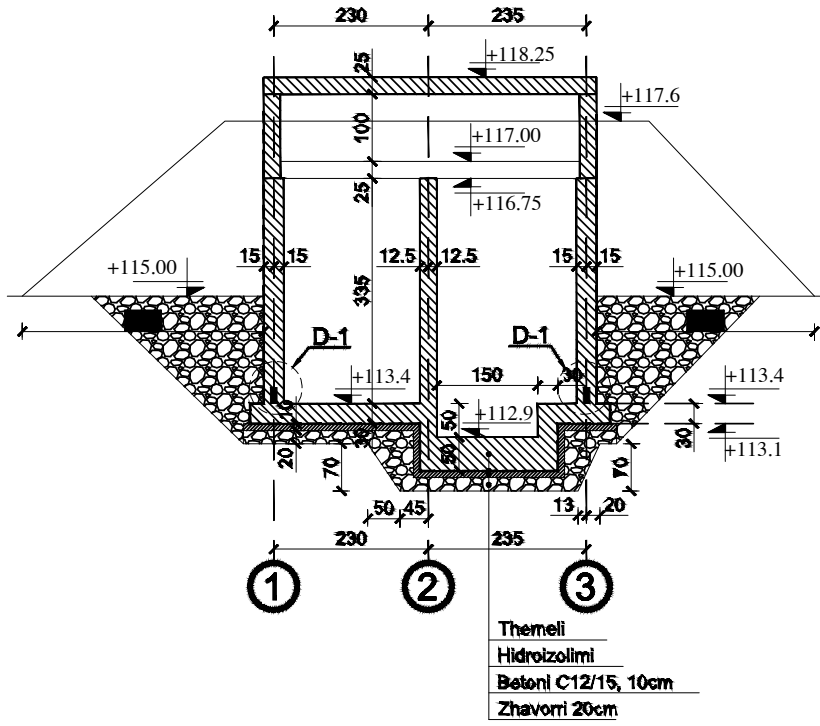

Themeli
Hidroizolimi
Beton C12/15, 10cm
Zhavorri 20cm

DETAJI D-1

Armimi for protection
of waterstop, Shk.1:25

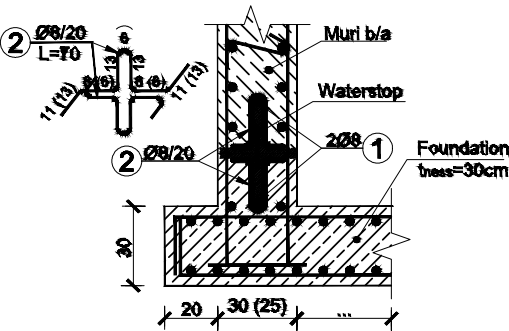



TABELA E SPECIFIKIMIT TE ARMATURES

Lloji	Sasia	Poz. Element	d	l (cm)	cope	L (m)	Pesha/nj	Pesha	TOTALI
D-1	1	1	8	1200	6	72.00	0.395	28.41	28.41
		2	8	70	300	210.00	0.395	82.86	82.86
									111.27


BETONI: C30/37
HEKURI: S500
SHTRESA MBROJTSE: a=4cm

a	Versioni final								
-	Versioni fillestar								
Indeks	Modifikime	Data	Vizuar	Kontrolluar	Aprovuar				
Klienti	Agjencia Kombëtare e Ujësjellës Kanalizimeve Adresa: Rruga "Sami Frashëri", Nr. 4, Tiranë								
Projekti	"Ndërtimi i rrjetit të ujësjellës për zonën e Shirokës, Bashkia Shkodër"								
PLANI I THEMELEVE DEPO E RE 50m3 NËNOBJEKTI - UJËSJELLËS SHIROKË									Shkalla Formati A3 (420 x 297) Punoi: Data: Kontrollor: Aprovoi:
GJEOKONSULT & CO sh.p.k Adresa: Rruga Sami Frashëri, Pallati 45, Shkalla 01, Kati 2, Tiranë. Email: gjeokonsult@hotmail.com									Faqe 03 nga 16
Pozicioni	Emri	Firma	Pozicioni	Emri	Firma				
Ing. Hidroteknik	S.ÇIKA		Ing. Hidroteknik	V. LLANAJ					
Ing. Gjeolog	F. KURTESHI		Ing. Mjedis	D. PROFKA					
Ing. Gjeodet	E. SKUKA		Ing. Gjeodet	E. ISUFI					
Ing. Ndërtimi	K. KTONA		Ing. Ndërtimi	I. SPAHIU					
Ing. Elektrik	H. KADAREJA								


Muri b/a 1, Shk. 1:100

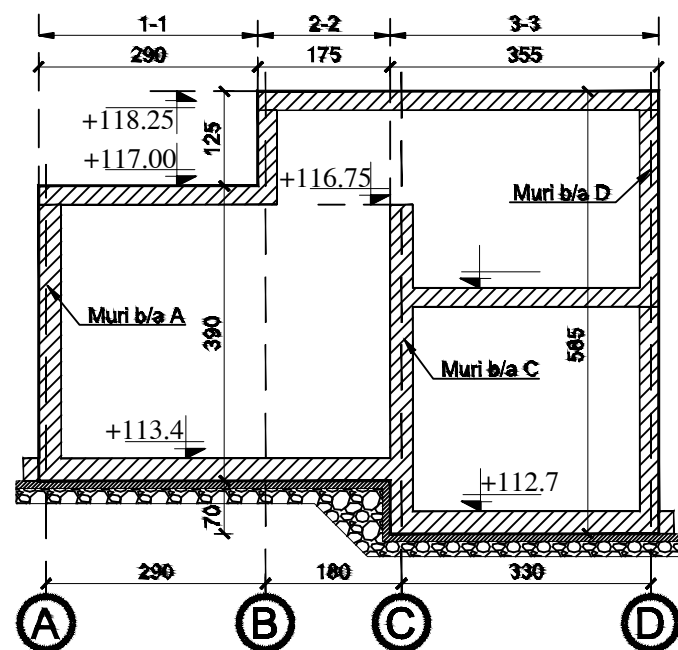


Muri b/a 2, Shk. 1:100

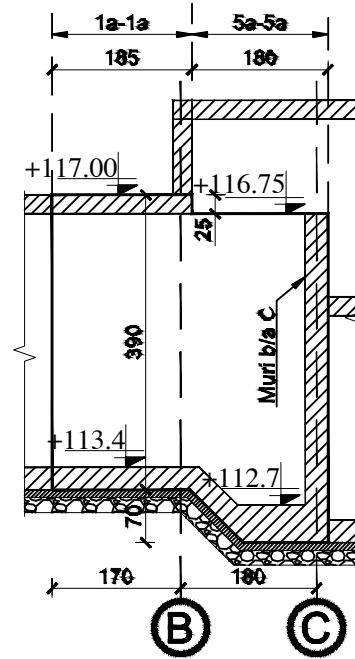


Muri b/a 3, Shk. 1:100

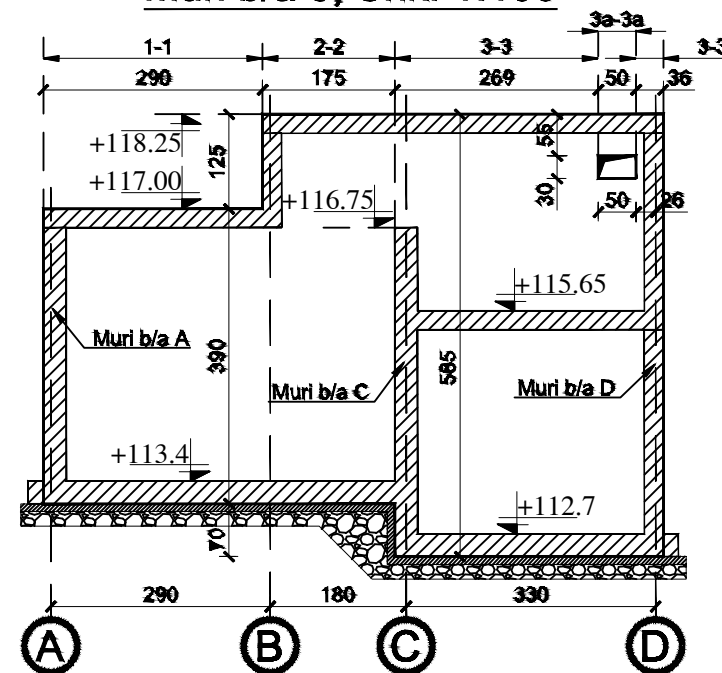


Muri b/a A, Shk. 1:100

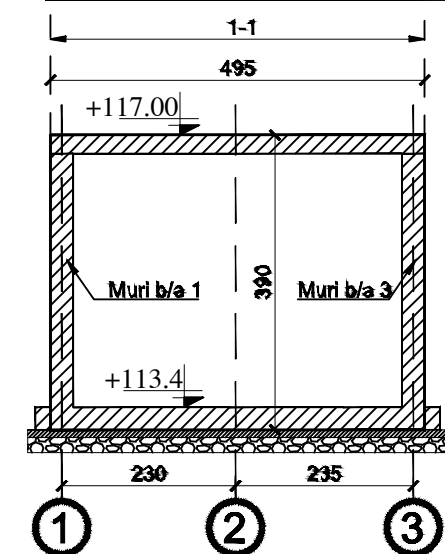


Muri b/a B, Shk. 1:100

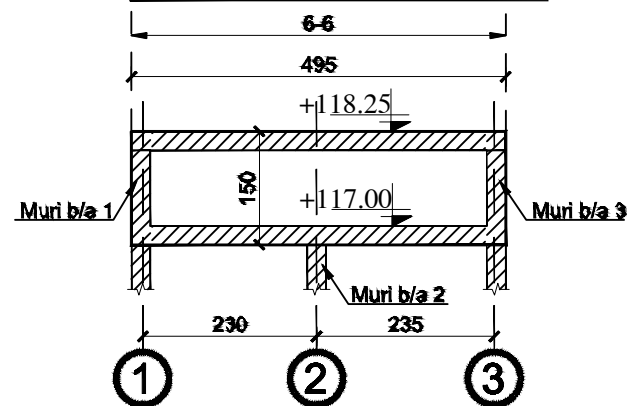

Muri b/a C, Shk. 1:100

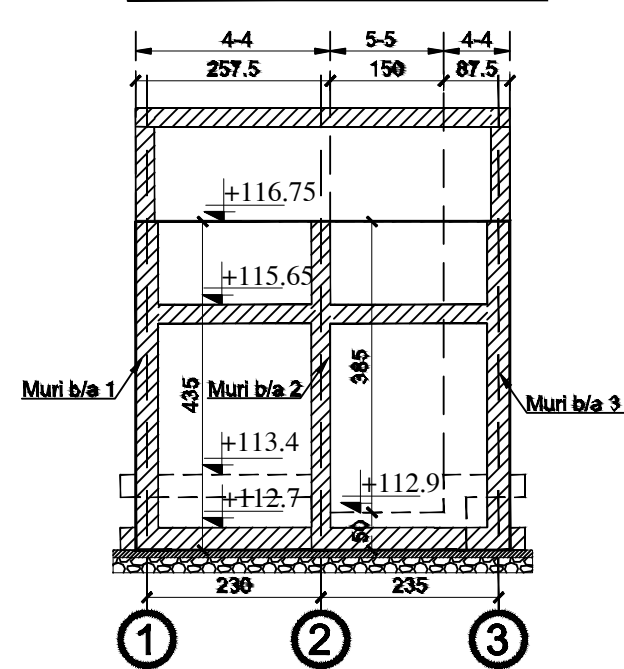

Muri b/a D, Shk. 1:100

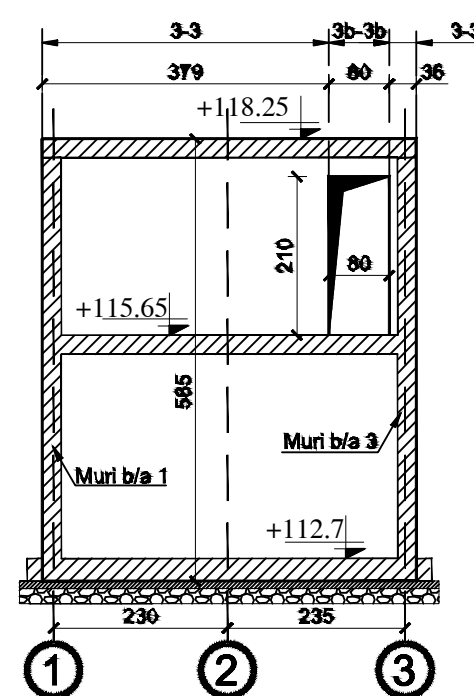

Prerja a-a, Shk. 1:50


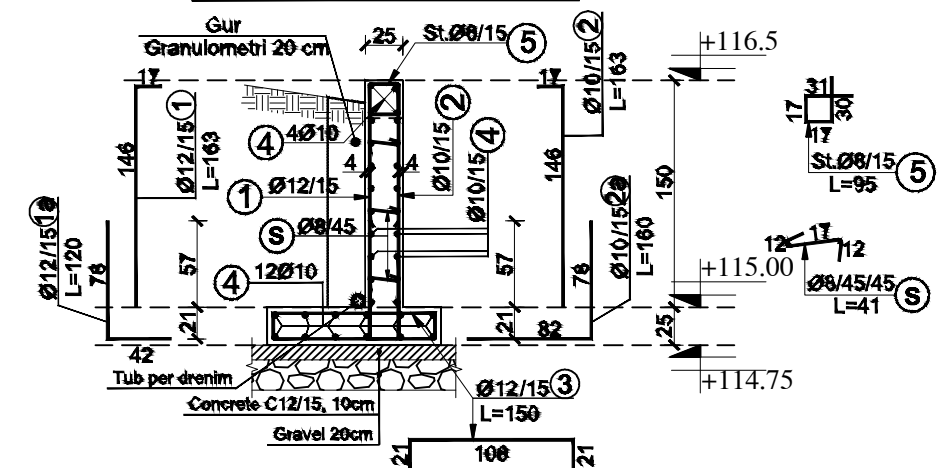


TABELA E SPECIFIKIMIT TE ARMATURES									
Lloji	Sasia	Poz. Element	d	l (cm)	cope	L (m)	Pesha/nj	Pesha	TOTALI
Prerja a-a / Prerja a-a	1ml	1a	12	120	7	8.40	0.888	7.46	7.46
		2a	10	160	7	11.20	0.617	6.91	6.91
		1	12	163	7	11.41	0.888	10.13	10.13
		2	10	163	7	11.41	0.617	7.03	7.03
		3	12	150	7	10.50	0.888	9.32	9.32
		4	10	100	34	34.00	0.617	20.96	20.96
		5	8	95	7	6.65	0.395	2.62	2.62
		6	8	41	7	2.87	0.395	1.13	1.13


BETONI: C30/37
HEKURI: S500
SHTRESA MBROJTESE: a=4cm

a	Versioni final				
-	Versioni fillestar				
Indeks	Modifitime	Data	Vizuar	Kontrolluar	Aprovar
Klienti	Agjencia Kombëtare e Ujësjellës Kanalizimeve Adresa: Rruga "Sami Frashëri", Nr. 4, Tiranë				
Projekti	"Ndërtimi i rrjetit të ujësjellës për zonën e Shirokës, Bashkia Shkodër"				
PAMJET E MUREVE DEPO E RE 50m3 NËNOBJEKTI - UJËSJELLËS SHIROKË					Shkalla Formati A3 (420 x 297) Punoi: Data: Kontrollui: Aproxoi:
GJEOKONSULT & CO sh.p.k Adresa: Rruga Sami Frashëri, Pallati 45, Shkalla 01, Kati 2, Tiranë. Email: gjeokonsult@hotmail.com					Faqe 04 nga 16
Pozicioni	Emri	Firma	Pozicioni	Emri	Firma
Ing. Hidroteknik	S.ÇIKA		Ing. Hidroteknik	V. LLANAJ	
Ing. Gjeolog	F. KURTESHI		Ing. Mjedisi	D. PROFKA	
Ing. Gjeodet	E. SKUKA		Ing. Gjeodet	E. ISUFI	
Ing. Ndërtimi	K. KTONA		Ing. Ndërtimi	I. SPAHIU	
Ing. Elektrik	H. KADAREJA				


ZGARA E POSHTME E PLLAKES SE THEMELIT
KUOTA+112.7÷ +113.4, Shk. 1:50

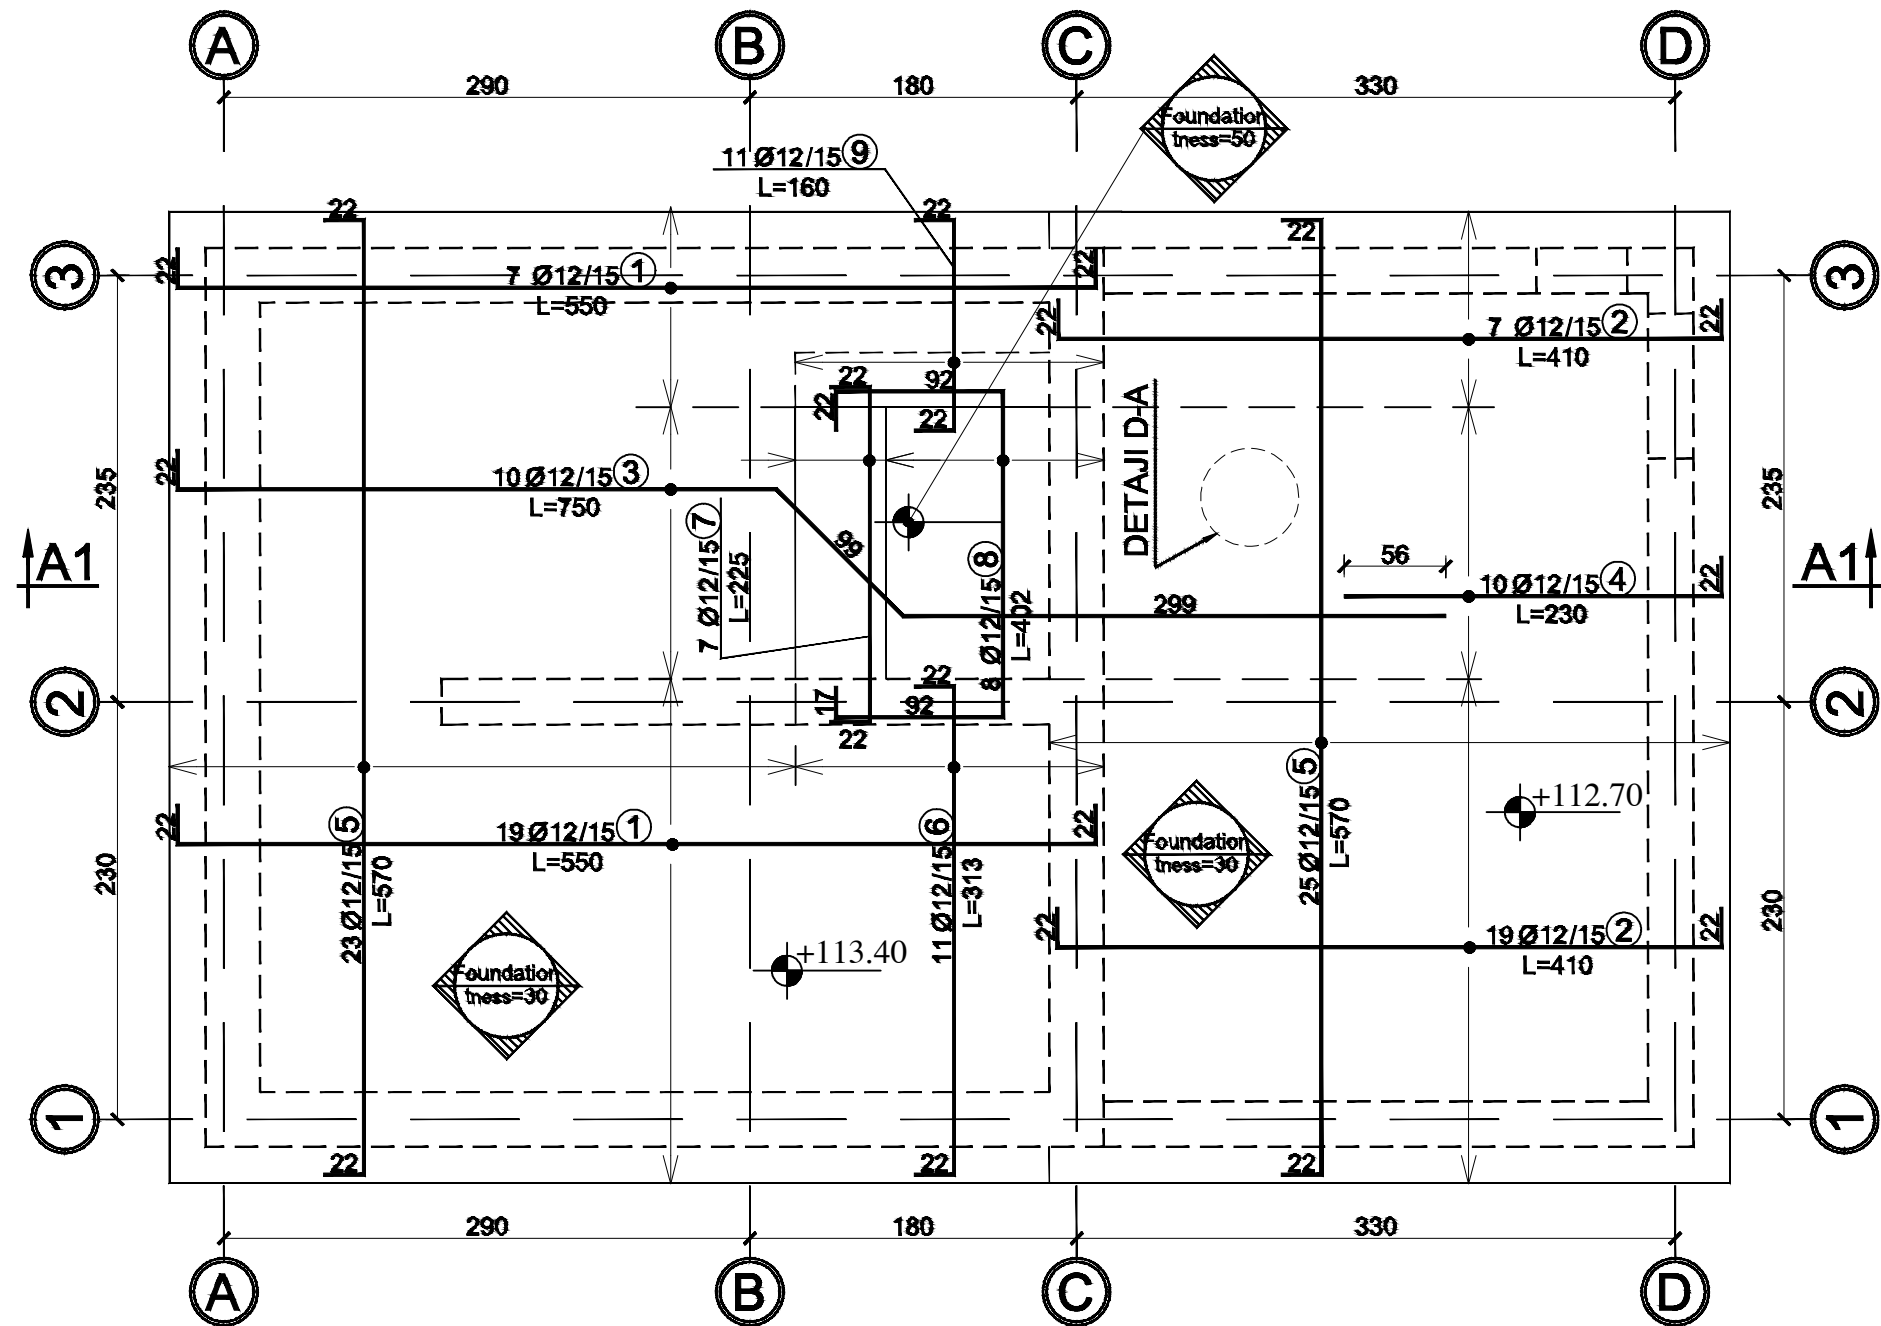

DETAILI D-A, Shk. 1:25

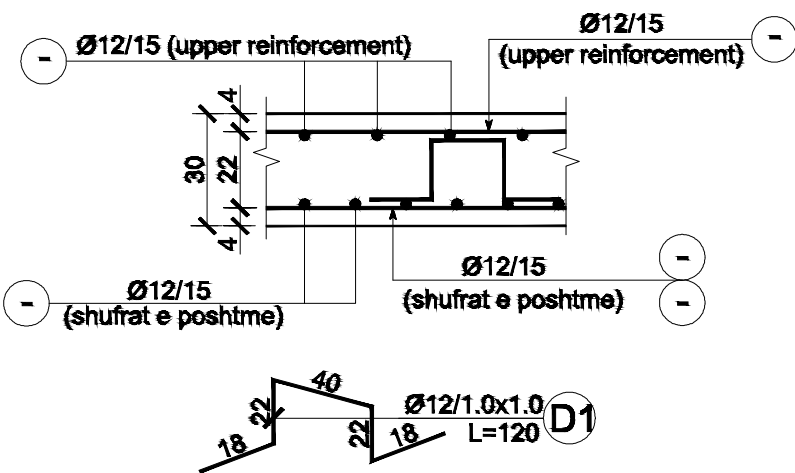


BETONI: C30/37
HEKURI: S500
SHTRESA MBROJTESE: a=4cm
SHENIM:
Tabela e armatures eshte ne fleten F05.

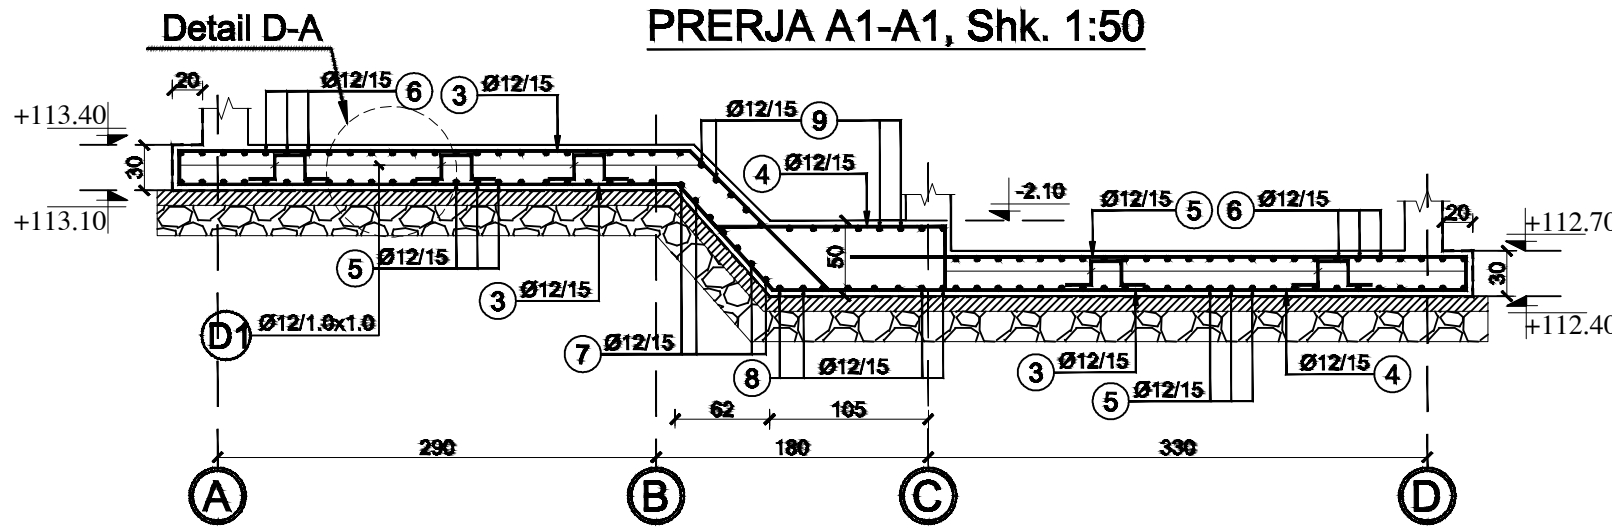

a	Versioni final				
-	Versioni fillestar				
Indeks	Modifikime		Data	Vizuar	Kontrolluar Aprovuar
Klienti	Agjencia Kombëtare e Ujësjellës Kanalizimeve				
	Adresa: Rruga "Sami Frashëri", Nr. 4, Tiranë				
Projekti	"Ndërtimi i rrjetit të ujësjellësit për zonën e Shirokës, Bashkia Shkodër"			PROJEKT ZBATIMI	
ZGARA E POSHTME E PLLAKES SE THEMELIT DEPO E RE 50m3 NËNOBJEKTI - UJËSJELLËS SHIROKË			Shkalla		
			Formati A3 (420 x 297)		
			Punoi:	Data:/...../2024	
			Kontrolltoi:	Aprovoi:	
 GJEOKONSULT & CO sh.p.k Adresa: Rruga Sami Frashëri, Pallati 45, Shkalla 01, Kati 2, Tiranë. Email: gjeokonsult@hotmail.com			Faqe 05 nga 16		
Pozicioni	Emri	Firma	Pozicioni	Emri	Firma
Ing. Hidroteknik	S.ÇIKA		Ing. Hidroteknik	V. LLANAJ	
Ing. Gjeolog	F. KURTESHI		Ing. Mjedisi	D. PROFKA	
Ing. Gjeodet	E. SKUKA		Ing. Gjeodet	E. ISUFI	
Ing. Ndërtimi	K. KTONA		Ing. Ndërtimi	I. SPAHIU	
Ing. Elektrik	H. KADAREJA				

ZGARA E SIPERME E PLLAKES SE THEMELIT
KUOTA +112.7÷ +113.4, Shk. 1:50

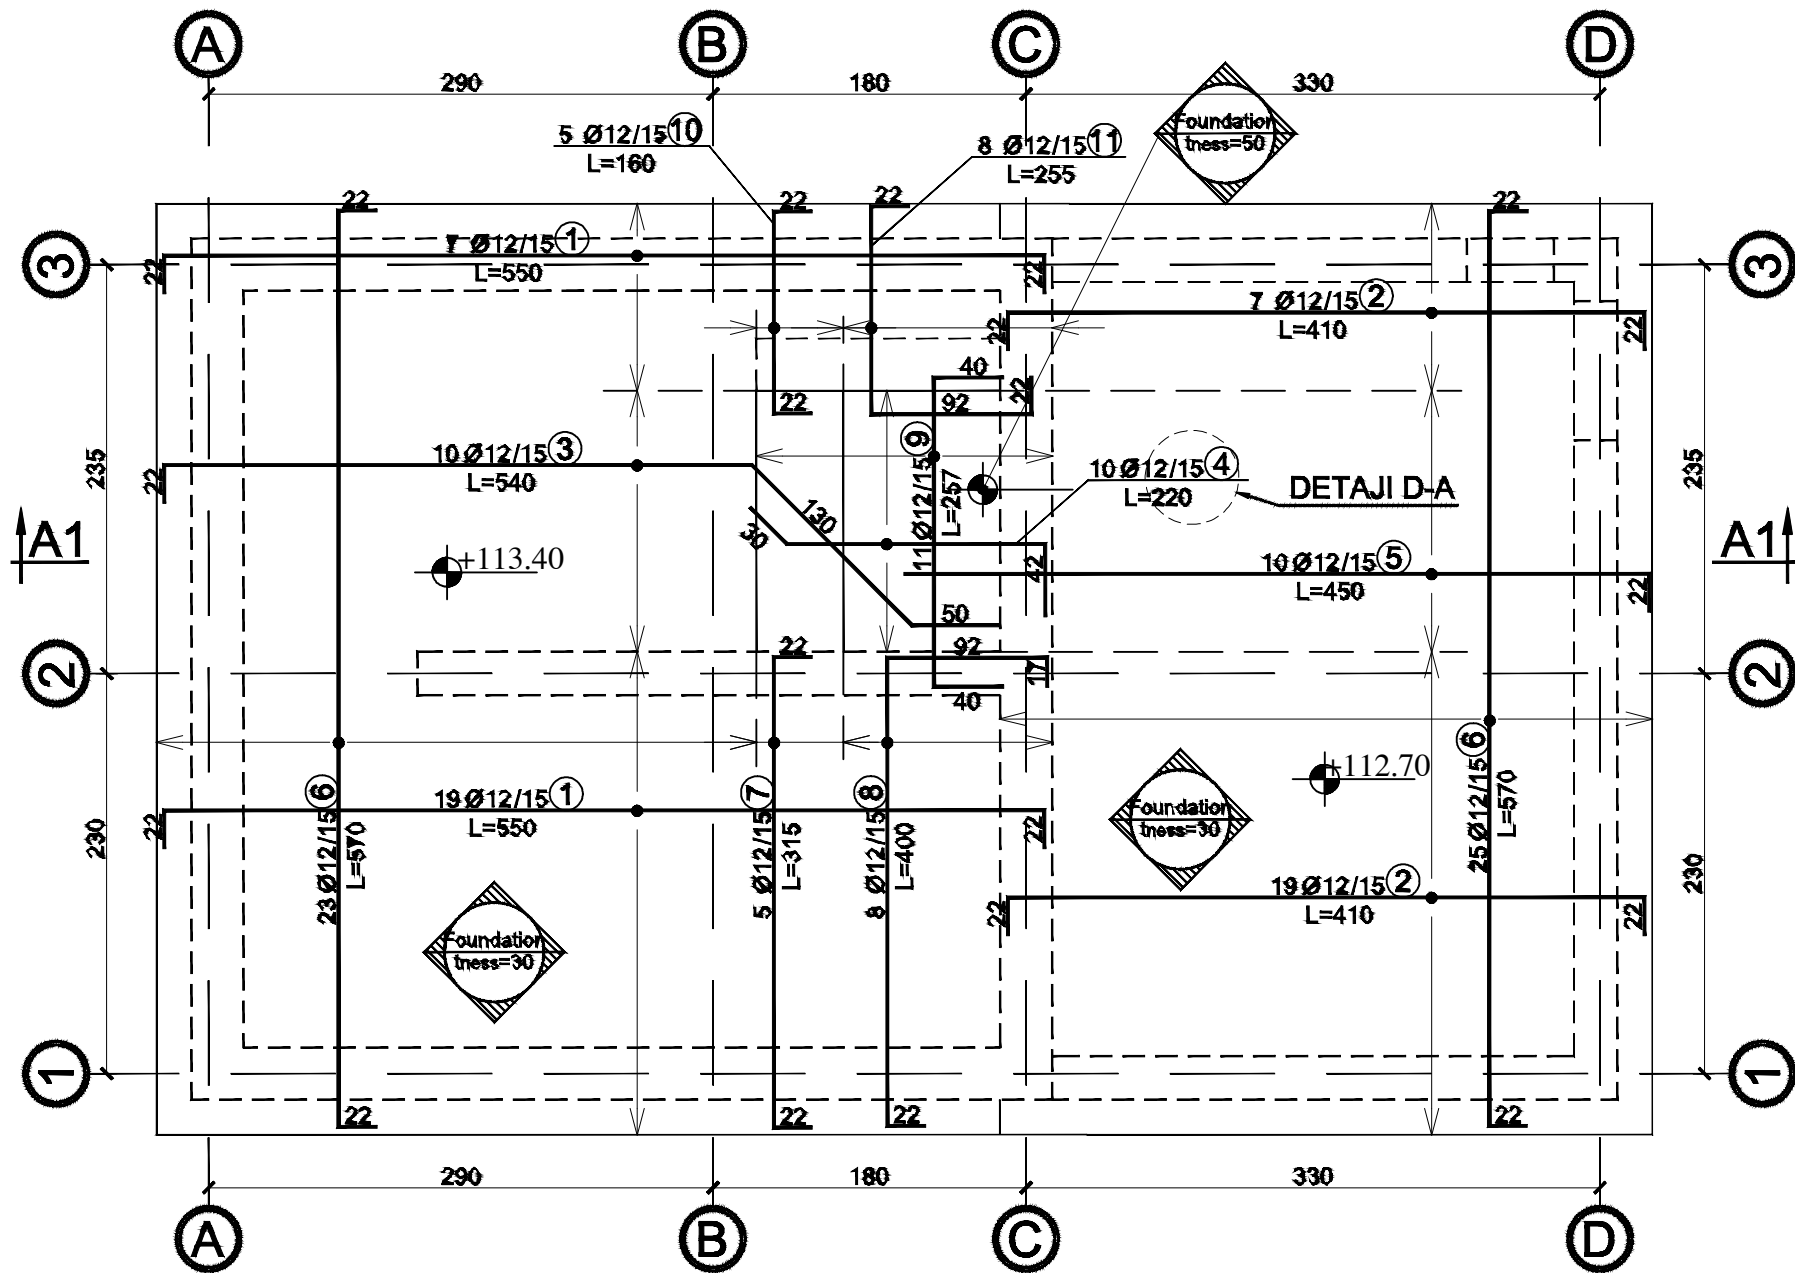

BETONI: C30/37
HEKURI: S500
SHTRESA MBROJTESE: a=4cm

TABELA E SPECIFIKIMIT TE ARMATURES									
Lloji	Sasia	Poz. Element	d	l (cm)	cope	L (m)	Pesha/nj	Pesha	TOTALI
Pllaka e themelit / (zgara e poshtme	1	1	12	550	26	143.00	0.888	126.96	126.96
		2	12	410	26	106.60	0.888	94.64	94.64
		3	12	750	10	75.00	0.888	66.59	66.59
		4	12	230	10	23.00	0.888	20.42	20.42
		5	12	570	48	273.60	0.888	242.91	242.91
		6	12	313	11	34.43	0.888	30.57	30.57
		7	12	225	7	15.75	0.888	13.98	13.98
		8	12	402	8	32.16	0.888	28.55	28.55
		9	12	160	11	17.60	0.888	15.63	15.63
		D1	12	120	44	52.80	0.888	46.88	46.88
									687.12
Pllaka e themelit / zgara e sipërme	1	1	12	550	26	143.0	0.888	126.96	126.96
		2	12	410	26	106.6	0.888	94.64	94.64
		3	12	540	10	54.0	0.888	47.94	47.94
		4	12	220	10	22.0	0.888	19.53	19.53
		5	12	450	10	45.0	0.888	39.95	39.95
		6	12	570	48	273.6	0.888	242.91	242.91
		7	12	315	5	15.8	0.888	13.98	13.98
		8	12	400	8	32.0	0.888	28.41	28.41
		9	12	257	11	28.3	0.888	25.10	25.10
		10	12	160	5	8.0	0.888	7.10	7.10
		11	12	255	8	20.4	0.888	18.11	18.11
									664.64

a	Versioni final								
-	Versioni fillestar								
Indeks	Modifikime	Data	Vizatuar	Kontrolluar	Aprovuar				
Klienti	Agjencia Kombëtare e Ujësjellës Kanalizimeve Adresa: Rruga "Sami Frashëri", Nr. 4, Tiranë								
Projekti	"Ndërtimi i rrjetit të ujësjellës për zonën e Shirokës, Bashkia Shkodër"				PROJEKT ZBATIMI				
ZGARA E SIPERME E PLLAKES SE THEMELIT DEPO E RE 50m3 NËNOBJEKTI - UJËSJELLËS SHIROKË					Shkalla Formati A3 (420 x 297) Punoi: Data: Kontrollloi: Aprovoi:				
GJEOKONSULT & CO sh.p.k Adresa: Rruga Sami Frashëri, Pallati 45, Shkalla 01, Kat 2, Tiranë. Email: gjeokonsult@hotmail.com					Faqe 06 nga 16				
Pozicioni	Emri	Firma	Pozicioni	Emri	Firma				
Ing. Hidroteknik	S.ÇIKA		Ing. Hidroteknik	V. LLANAJ					
Ing. Gjeolog	F. KURTESHI		Ing. Mjedisi	D. PROFKA					
Ing. Gjeodet	E. SKUKA		Ing. Gjeodet	E. ISUFI					
Ing. Ndërtimi	K. KTONA		Ing. Ndërtimi	I. SPAHIU					
Ing. Elektrik	H. KADAREJA								

Structural drawing of a reinforced concrete slab showing reinforcement details, dimensions, and elevations.

Dimensions:


- Overall width: 290 (left section), 175 (middle section), 355 (right section).
- Overall height: 125 (top section), 360 (middle section), 295 (bottom section).
- Section lines: 1-1, 2-2, 3-3 (horizontal); A, B, C, D (vertical).

Elevations:

- +118.25 (top left and right)
- +117.00 (middle left)
- +115.65 (middle right)
- +113.40 (bottom left)
- +112.70 (bottom right)
- +112.40 (bottom right corner)


Reinforcement Details:

- Top Reinforcement:**
 - 2xØ12/15 (5) L=345 (Section 1-1)
 - 2xØ12/15 (6) L=550 (Section 2-2)
 - 2xØ12/15 (6) L=550 (Section 3-3)
- Bottom Reinforcement:**
 - 7 Ø12/15 (3) L=525 (Section 1-1)
 - 7 Ø12/15 (2) L=845 (Section 1-1)
 - 2xØ12/15 (3) L=525 (Section 1-1)
 - 13 Ø12/15 (3) L=525 (Section 1-1)
 - 10 Ø12/15 (3) L=498 (Section 1-1)
 - 10 Ø12/15 (3) L=363 (Section 1-1)
 - 2xØ12/15 (7) L=100 (Section 1-1)
 - 2xØ12/15 (1) L=375 (Section 2-2)
 - 13 Ø12/15 (4) L=400 (Section 2-2)
 - 13 Ø12/15 (2) L=845 (Section 2-2)
 - 2xØ12/15 (7) L=100 (Section 2-2)
 - 2xØ12/15 (1) L=375 (Section 2-2)
 - 2xØ12/15 (7) L=350 (Section 3-3)
- Staircase Reinforcement:**
 - St.Ø8/15 (14) (Section 1-1)
 - St.Ø8/15 (15) (Section 2-2)
 - St.Ø8/15 (15) (Section 3-3)

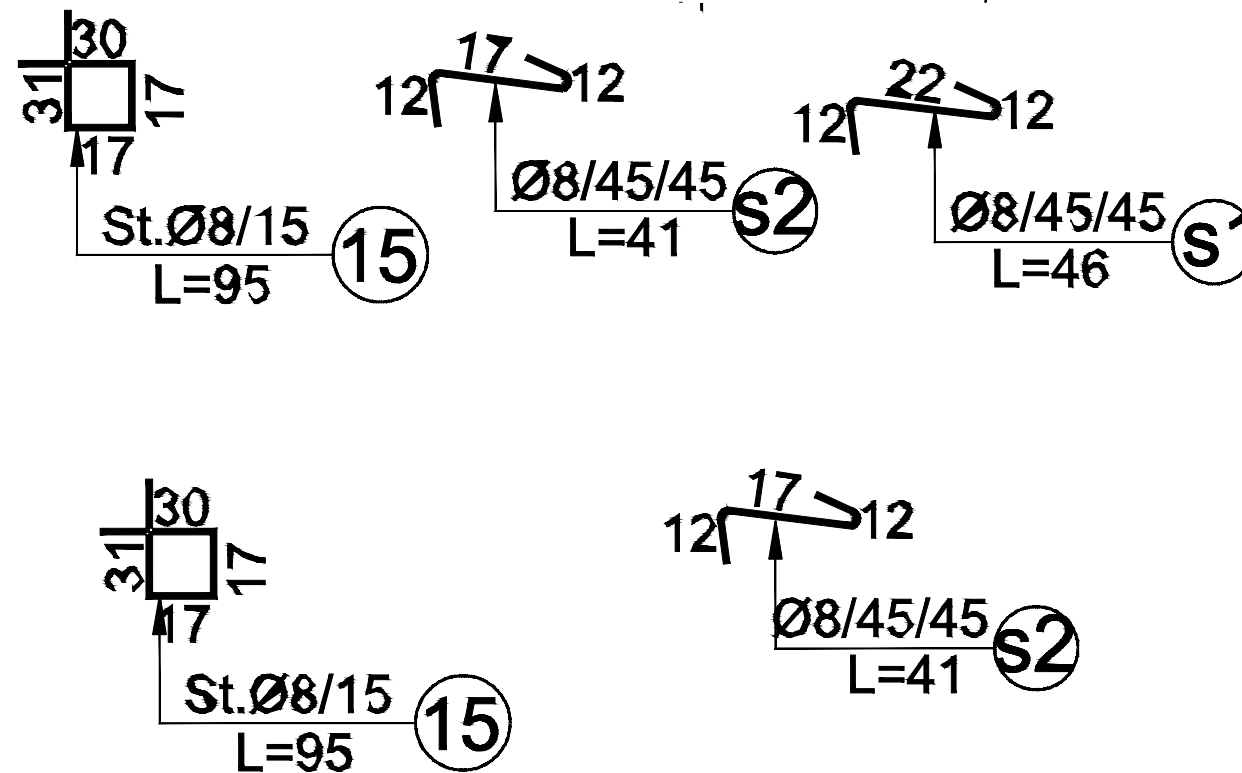
[illegible][illegible]

a	Versioni final							
-	Versioni fillestar							
Indeks	Modifikime		Data	Vizatuar	Kontrolluar	Aprovuar		
Klienti	Agjencia Kombëtare e Ujësjellës Kanalizimeve Adresa: Rruga "Sami Frashëri", Nr. 4, Tiranë							
Projekti	"Ndërtimi i rrjetit të ujësjellësit për zonën e Shirokës, Bashkia Shkodër"						PROJEKT ZBATIMI	
MURI 1 DEPO E RE 50m3 NËNOBJEKTI - UJËSJELLËS SHIROKË							Shkalla	
							Formati A3 (420 x 297)	
							Punoi:	Data: ____/____/2024
							Kontrolloi:	Aprovoi:
GJEOKONSULT & CO sh.p.k Adresa: Rruga Sami Frashëri, Pallati 45, Shkalla 01, Kati 2, Tiranë. Email: gjeokonsult@hotmail.com							Faqe 07 nga 16	
Pozicioni	Emri	Firma	Pozicioni	Emri	Firma			
Ing. Hidroteknik	S.ÇIKA		Ing. Hidroteknik	V. LLANAJ				
Ing. Gjeolog	F. KURTESHI		Ing. Mjedis	D. PROFKA				
Ing. Gjeodet	E. SKUKA		Ing. Gjeodet	E. ISUFI				
Ing. Ndërtimi	K. KTONA		Ing. Ndërtimi	I. SPAHIU				
Ing. Elektrik	H. KADARE-JA							

Prerja 1a-1a, Shk. 1:50

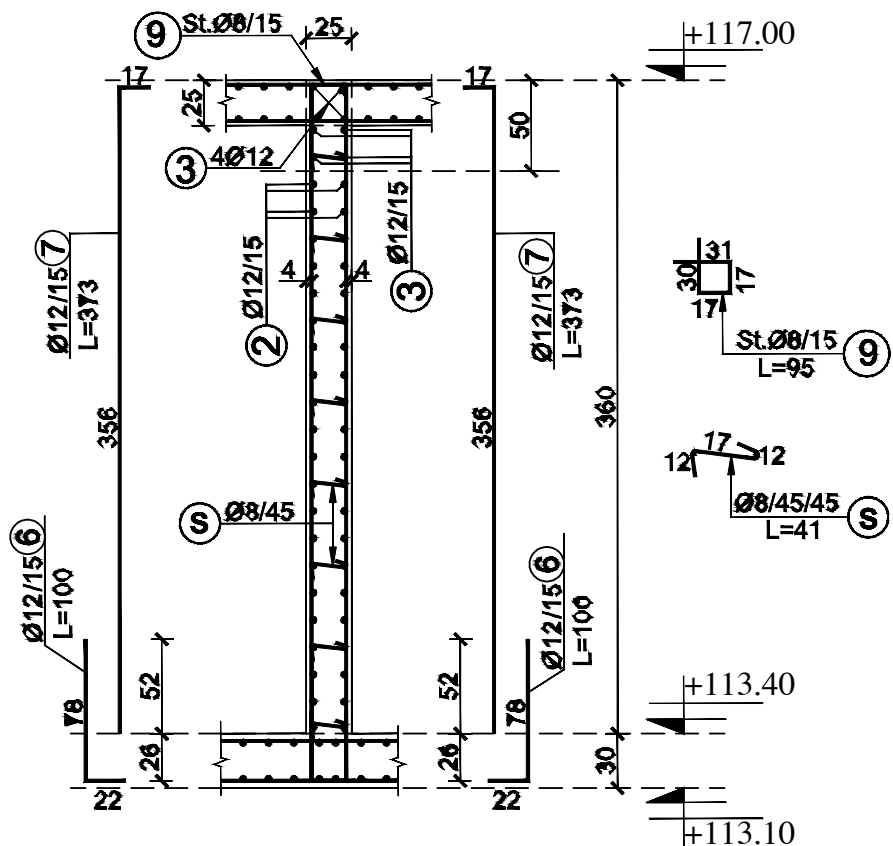

Prerja 5a-5a, Shk. 1:50

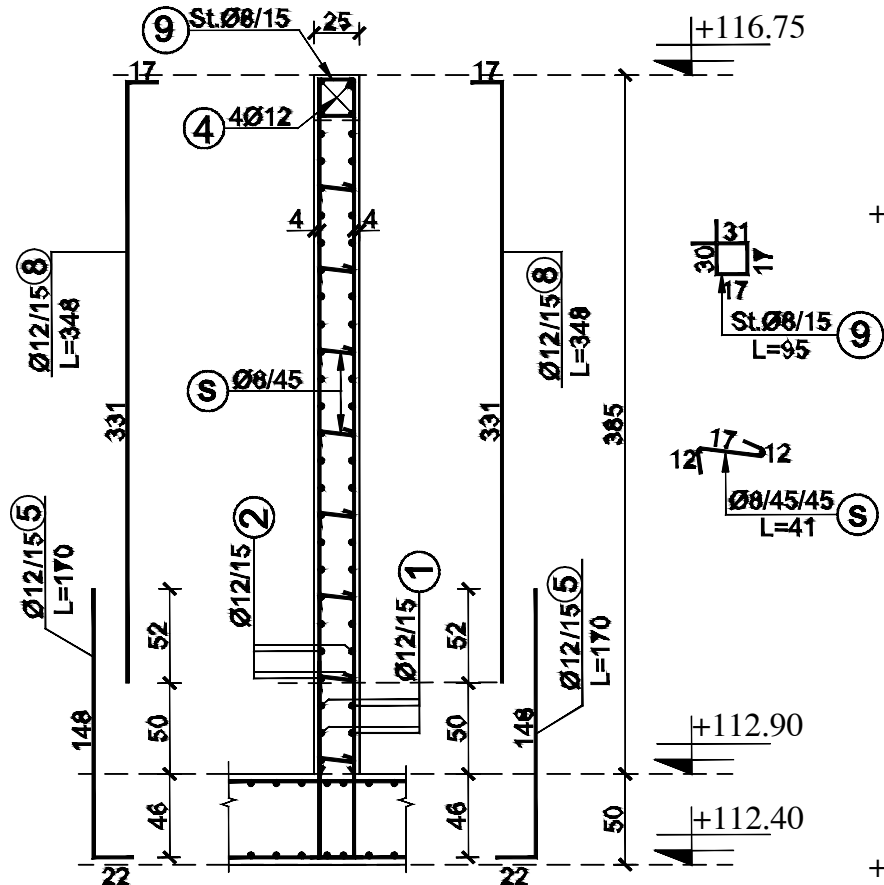

Muri b/a 2, Shk. 1:50

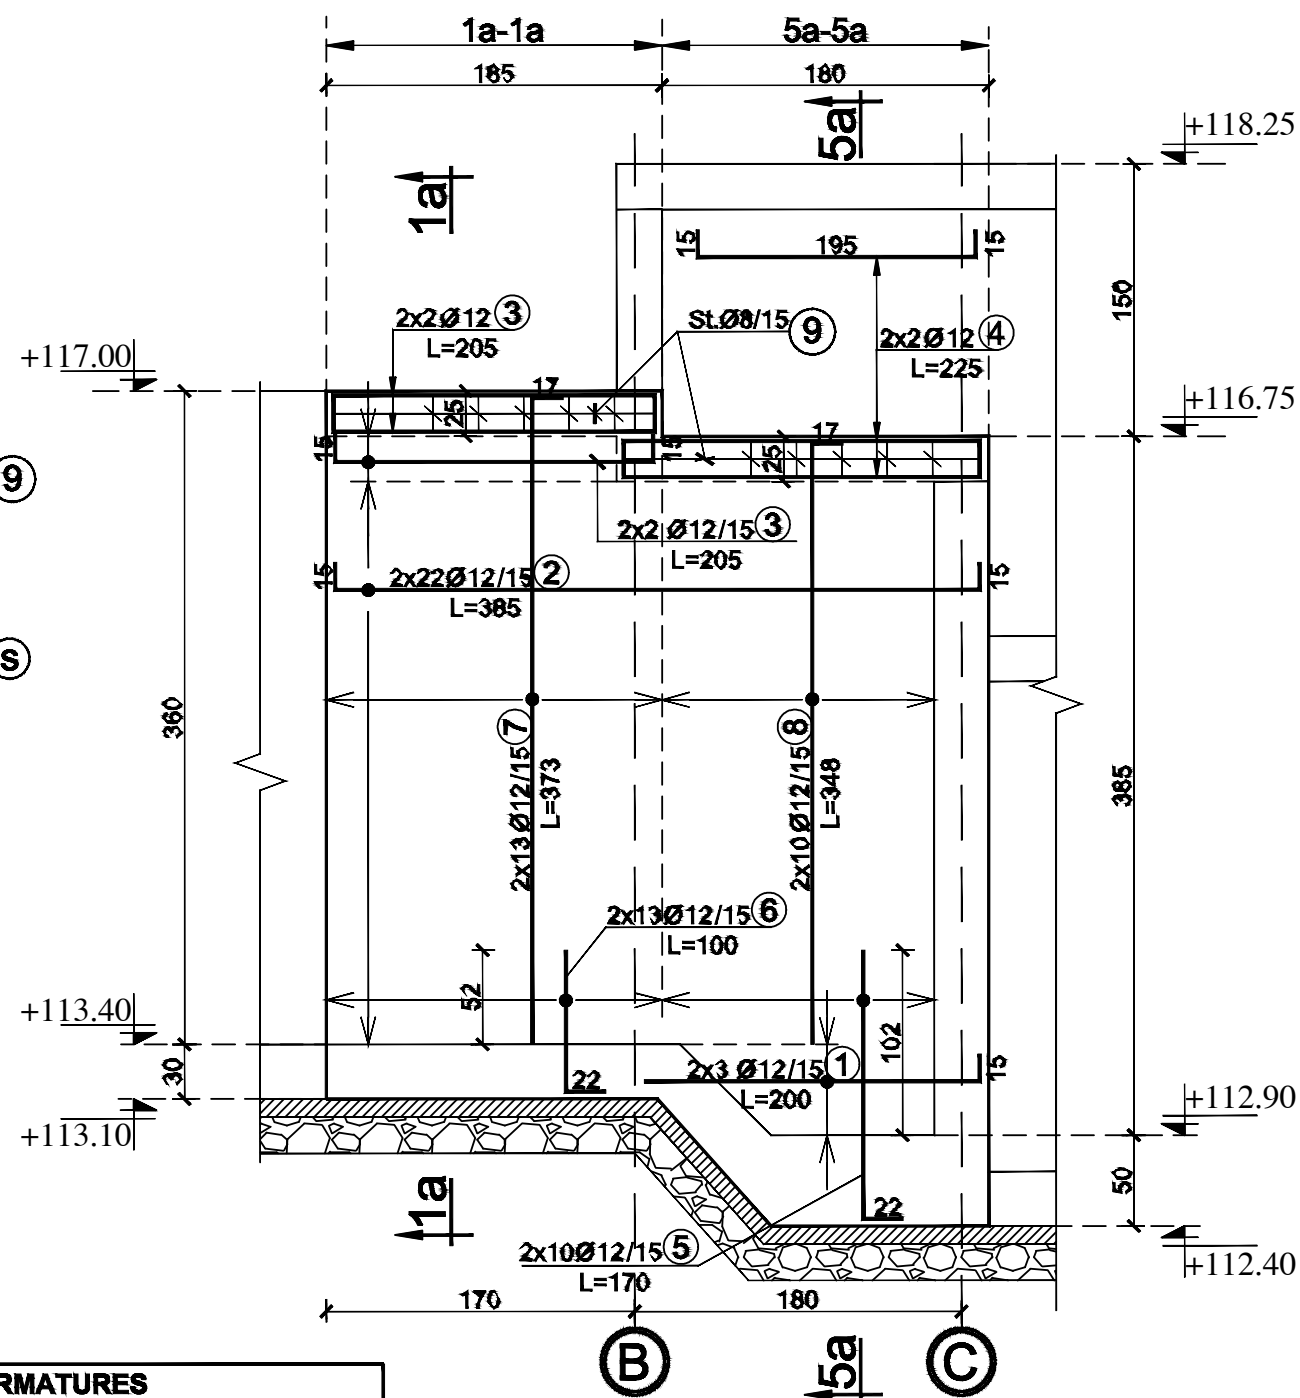


TABELA E SPECIFIKIMIT TE ARMATURES

TABELA E SPECIFIKIMIT TE ARMATURES									
Lloji	Sasia	Poz. Element	d	l (cm)	cope	L (m)	Pesha/nj	Pesha	TOTALI
Muri b/a 1	1	1	12	375	14	52.50	0.888	46.61	46.61
		2	12	845	20	169.00	0.888	150.04	150.04
		3	12	525	24	126.00	0.888	111.86	111.86
		4	12	400	20	80.00	0.888	71.03	71.03
		5	12	345	4	13.80	0.888	12.25	12.25
		6	12	550	22	121.00	0.888	107.43	107.43
		7	12	100	100	100.00	0.888	88.78	88.78
		8	12	378	38	143.64	0.888	127.53	127.53
		9	12	498	10	49.80	0.888	44.21	44.21
		10	12	353	10	35.30	0.888	31.34	31.34
		11	12	220	12	26.40	0.888	23.44	23.44
		12	12	350	42	147.00	0.888	130.51	130.51
		13	12	273	42	114.66	0.888	101.80	101.80
		14	8	105	18	18.90	0.395	7.46	7.46
		15	8	95	52	49.40	0.395	19.49	19.49
	s1	8	46	77	35.42	0.395	13.98	13.98	
	s2	8	41	96	39.36	0.395	15.53	15.53	
									1103.28


TABELA E SPECIFIKIMIT TE ARMATURES

TABELA E SPECIFIKIMIT TE ARMATURES									
Lloji	Sasia	Poz. Element	d	l (cm)	cope	L (m)	Pesha/nj	Pesha	TOTALI
Muri b/a 2	1	1	12	200	6	12.00	0.888	10.65	10.65
		2	12	385	44	169.40	0.888	150.40	150.40
		3	12	205	8	16.40	0.888	14.56	14.56
		4	12	225	4	9.00	0.888	7.99	7.99
		5	12	170	20	34.00	0.888	30.19	30.19
		6	12	100	26	26.00	0.888	23.08	23.08
		7	12	373	26	96.98	0.888	86.10	86.10
		8	12	348	20	69.60	0.888	61.79	61.79
		9	8	95	22	19.95	0.395	7.87	7.87
		s	8	41	64	26.24	0.395	10.35	10.35
									402.99


BETONI: C30/37
HEKURI: S500
SHTRESA MBROJTESE: a=4cm

a	Versioni final				
-	Versioni fillestar				
Indeks	Modifikime	Data	Vizuar	Kontrolluar	Aprovuar
Klienti	Agjencia Kombëtare e Ujësjellës Kanalizimeve Adresa: Rruga "Sami Frashëri", Nr. 4, Tiranë				
Projekti	"Ndërtim i rrjetit të ujësjellës për zonën e Shirokës, Bashkia Shkodër"				
MURI 2 DEPO E RE 50m3 NËNOBJEKTI - UJËSJELLËS SHIROKË					Shkalla Formati A3 (420 x 297) Punoi: Data: Kontrollor: Aprovoi:
GJEOKONSULT & CO GJEOKONSULT & CO sh.p.k Adresa: Rruga Sami Frashëri, Pallati 45, Shkalla 01, Kati 2, Tiranë. Email: gjeokonsult@hotmail.com					Faqe 08 nga 16
Pozicioni	Emri	Firma	Pozicioni	Emri	Firma
Ing. Hidroteknik	S.ÇIKA		Ing. Hidroteknik	V. LLANAJ	
Ing. Gjeolog	F. KURTESHI		Ing. Mjedisi	D. PROFKA	
Ing. Gjeodet	E. SKUKA		Ing. Gjeodet	E. ISUFI	
Ing. Ndërtimi	K. KTONA		Ing. Ndërtimi	I. SPAHIU	
Ing. Elektrik	H. KADAREJA				


Muri b/a 3, Shk. 1:50

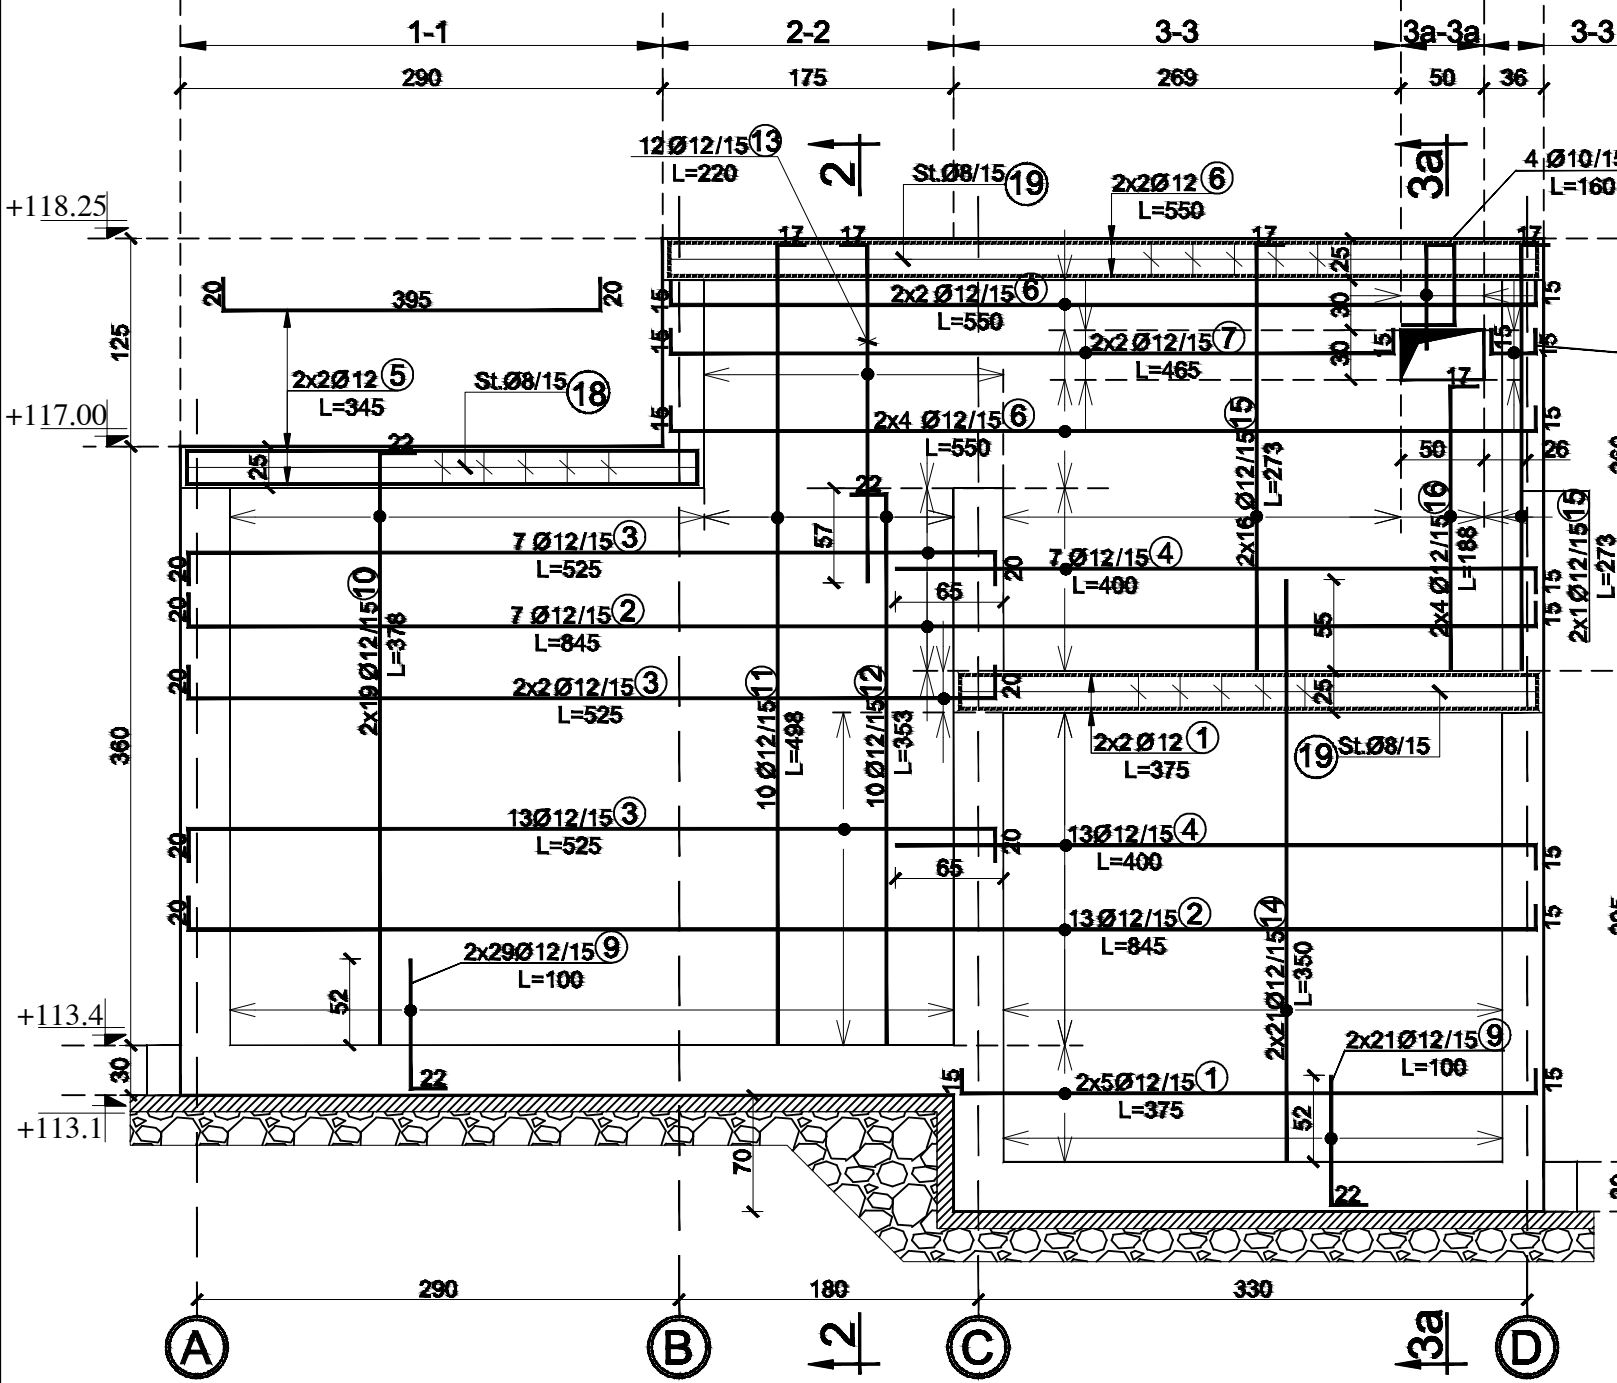

Prerja 2-2, Shk. 1:50

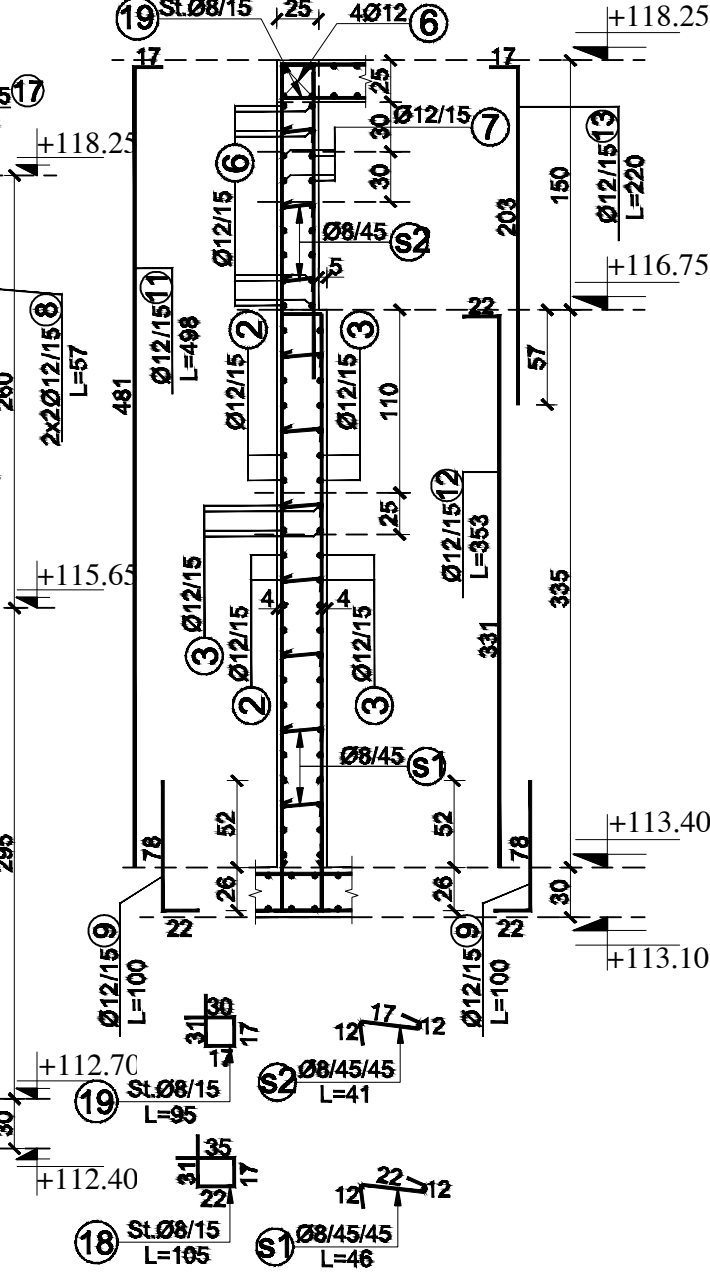

Prerja 3a-3a, Shk. 1:50

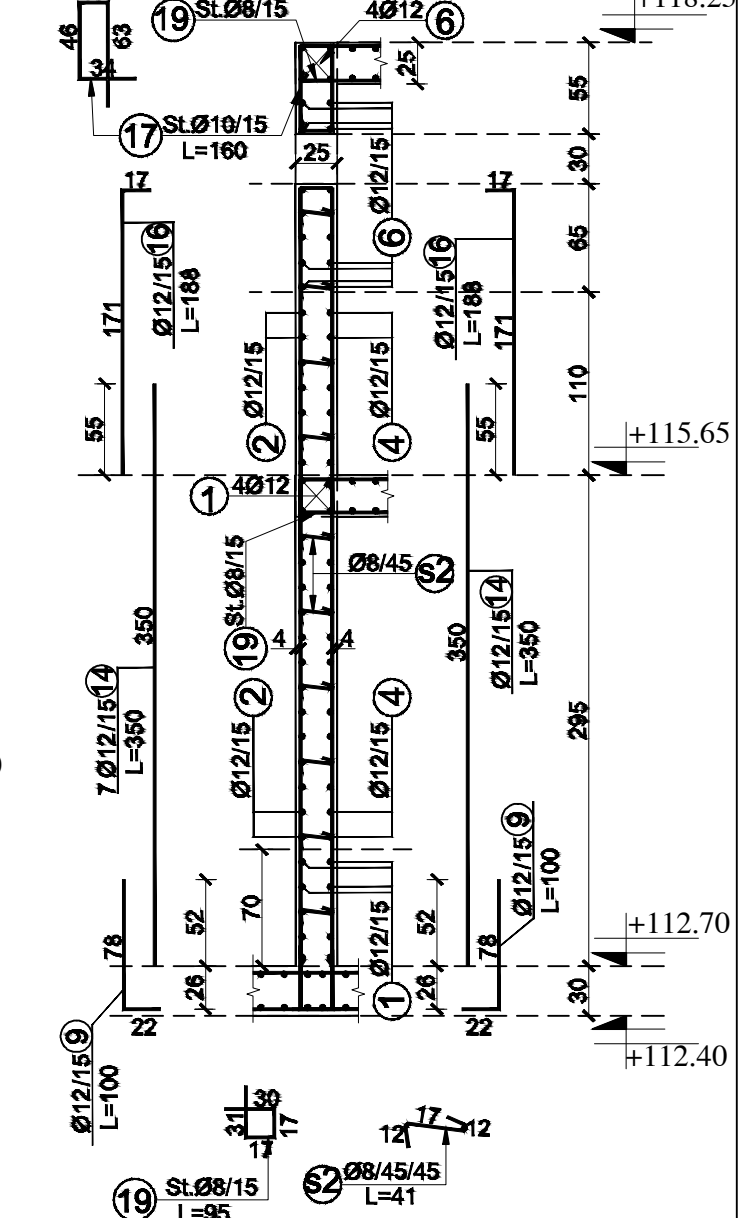


SHENIM:
Tabela e armatures gjendet ne fleten F.09.


BETONI: C30/37
HEKURI: S500
SHTRESA MBROJTESE: a=4cm

a	Versioni final				
-	Versioni fillestar				
Indeks	Modifikime	Data	Vizatuar	Kontrolluar	Aprovuar
Klienti	Agjencia Kombëtare e Ujësjellës Kanalizimeve Adresa: Rruga "Sami Frashëri", Nr. 4, Tiranë				
Projekti	"Ndërtimi i rrjetit të ujësjellës për zonën e Shirokës, Bashkia Shkodër"				
MURI 3 DEPO E RE 50m3 NËNOBJEKTI - UJËSJELLËS SHIROKË				Shkalla	
				Formati	A3 (420 x 297)
				Punoi:	Data:
				Kontrolloi:	Aprovoi:
GJEOKONSULT & CO sh.p.k Adresa: Rruga Sami Frashëri, Pallati 45, Shkalla 01, Kati 2, Tiranë. Email: gjeokonsult@hotmail.com				Faqe	09 nga 16
Pozicioni	Emri	Firma	Pozicioni	Emri	Firma
Ing. Hidroteknik	S.ÇIKA		Ing. Hidroteknik	V. LLANAJ	
Ing. Gjeolog	F. KURTESHI		Ing. Mjedisi	D. PROFKA	
Ing. Gjeodet	E. SKUKA		Ing. Gjeodet	E. ISUFI	
Ing. Ndërtimi	K. KTONA		Ing. Ndërtimi	I. SPAHIU	
Ing. Elektrik	H. KADAREJA				


Muri b/a A, Shk. 1:50

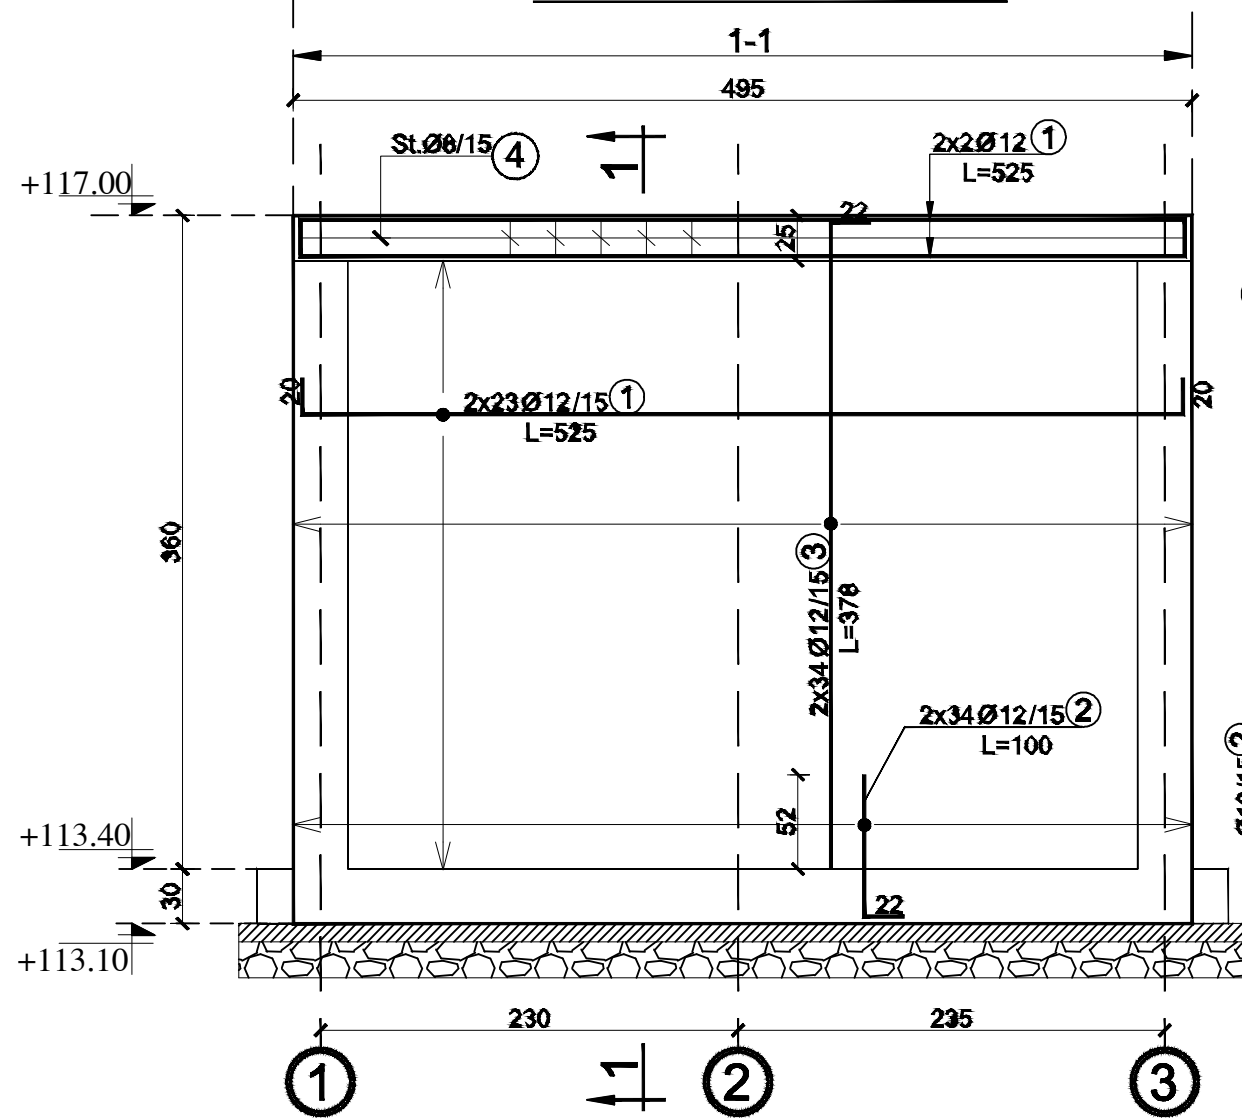

Muri b/a B, Shk. 1:50

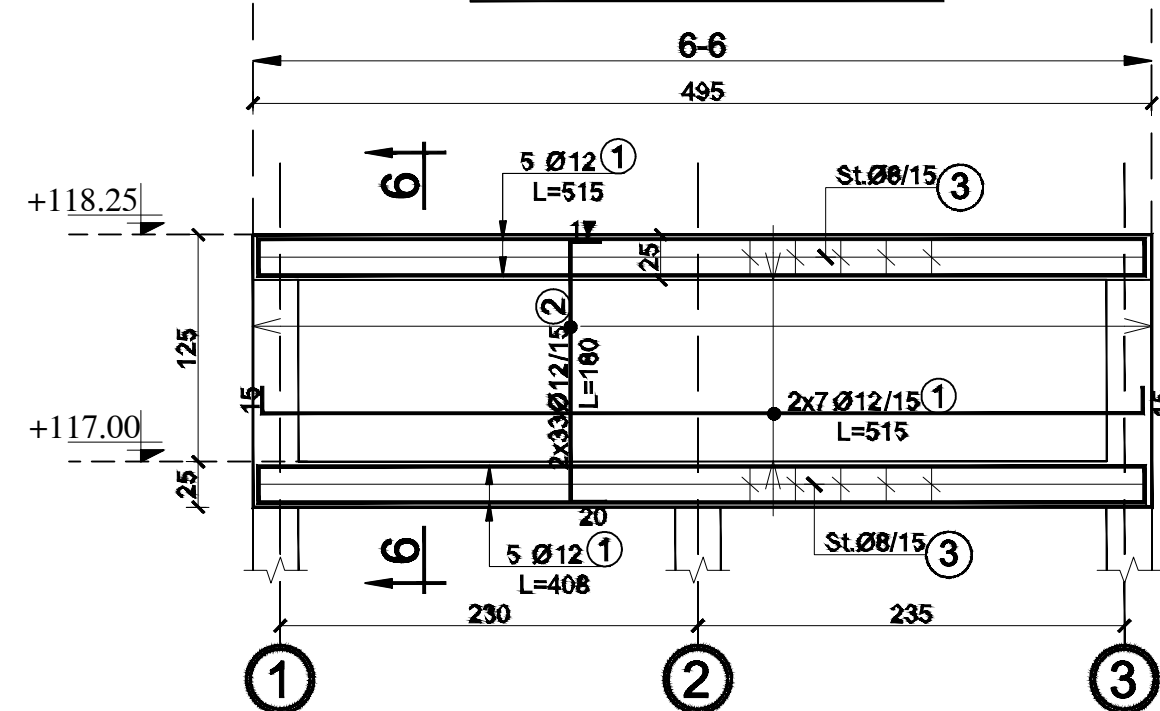

Prerja 1-1, Shk. 1:50

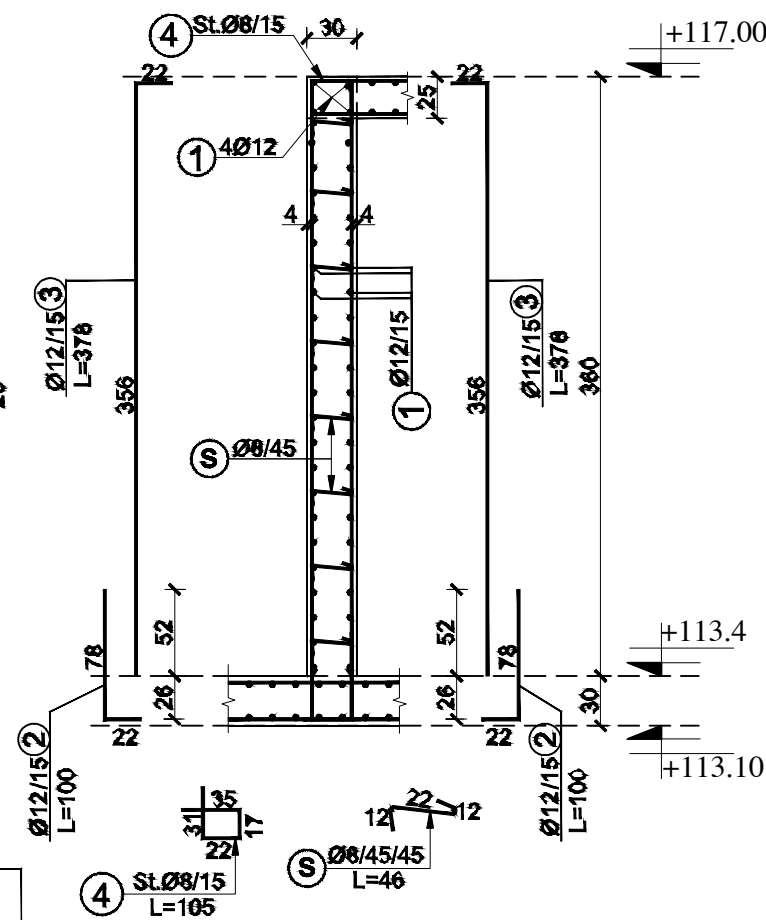

Prerja 6-6, Shk. 1:50

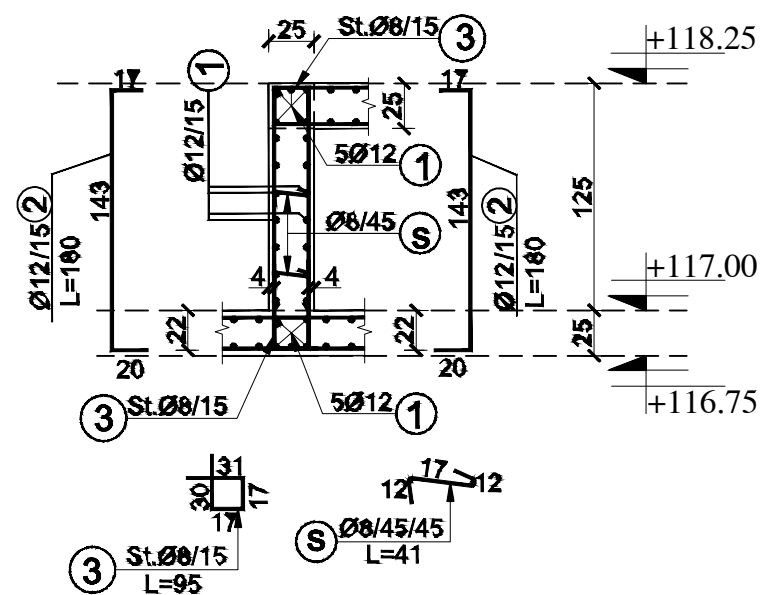


TABELA E SPECIFIKIMIT TE ARMATURES


Lloji	Sasia	Poz. Element	d	l (cm)	cope	L (m)	Pesha/nj	Pesha	TOTALI
Muri b/a 3	1	1	12	375	14	52.50	0.888	46.61	46.61
		2	12	845	20	169.00	0.888	150.04	150.04
		3	12	525	24	126.00	0.888	111.86	111.86
		4	12	400	20	80.00	0.888	71.03	71.03
		5	12	345	4	13.80	0.888	12.25	12.25
		6	12	550	16	88.00	0.888	78.13	78.13
		7	12	465	4	18.60	0.888	16.51	16.51
		8	12	57	4	2.28	0.888	2.02	2.02
		9	12	100	100	100.00	0.888	88.78	88.78
		10	12	378	38	143.64	0.888	127.53	127.53
		11	12	498	10	49.80	0.888	44.21	44.21
		12	12	353	10	35.30	0.888	31.34	31.34
		13	12	220	12	26.40	0.888	23.44	23.44
		14	12	350	42	147.00	0.888	130.51	130.51
		15	12	273	34	92.82	0.888	82.41	82.41
		16	12	188	8	15.04	0.888	13.35	13.35
		17	10	160	4	6.40	0.617	3.95	3.95
		18	8	105	18	18.90	0.395	7.46	7.46
		19	8	95	52	49.40	0.395	19.49	19.49
		s1	8	46	77	35.42	0.395	13.98	13.98
		s2	8	41	106	43.46	0.395	17.15	17.15

TABELA E SPECIFIKIMIT TE ARMATURES


Lloji	Sasia	Poz. Element	d	l (cm)	cope	L (m)	Pesha/nj	Pesha	TOTALI
Muri b/a A	1	1	12	525	50	262.50	0.888	233.05	233.05
		2	12	100	68	68.00	0.888	60.37	60.37
		3	12	378	68	257.04	0.888	228.20	228.20
		4	8	105	30	31.50	0.395	12.43	12.43
		s	8	46	88	40.48	0.395	15.97	15.97
									550.03
Muri b/a B	1	1	12	515	24	123.60	0.888	109.73	109.73
		2	12	180	66	118.80	0.888	105.47	105.47
		3	8	95	31	29.45	0.395	11.62	11.62
		s	8	41	22	9.02	0.395	3.56	3.56
									230.39

a	Versioni final				
-	Versioni fillestar				
Indeks	Modifikime	Data	Vizatuar	Kontrolluar	Aprovuar
Klienti	Agjencia Kombëtare e Ujësjetllës Kanalizimeve Adresa: Rruga "Sami Frashëri", Nr. 4, Tiranë				
Projekti	"Ndërtimi i rrjetit të ujësjetllës për zonën e Shirokës, Bashkia Shkodër"				
MURET A & B DEPO E RE 50m3 NËNOBJEKTI - UJËSJETLLËS SHIROKË					Shkalla Formati A3 (420 x 297) Punoi: Data: Kontrollloi: Aprovoi:
GJEOKONSULT & CO sh.p.k Adresa: Rruga Sami Frashëri, Pallati 45, Shkalla 01, Kati 2, Tiranë. Email: gjeokonsult@hotmail.com					Faqe 10 nga 16
Pozicioni	Emri	Firma	Pozicioni	Emri	Firma
Ing. Hidroteknik	S.ÇIKA		Ing. Hidroteknik	V. LLANAJ	
Ing. Gjeolog	F. KURTESHI		Ing. Mjedisi	D. PROFKA	
Ing. Gjeodet	E. SKUKA		Ing. Gjeodet	E. ISUFI	
Ing. Ndërtimi	K. KTONA		Ing. Ndërtimi	I. SPAHIU	
Ing. Elektrik	H. KADAREJA				


Muri b/a C, Shk. 1:50

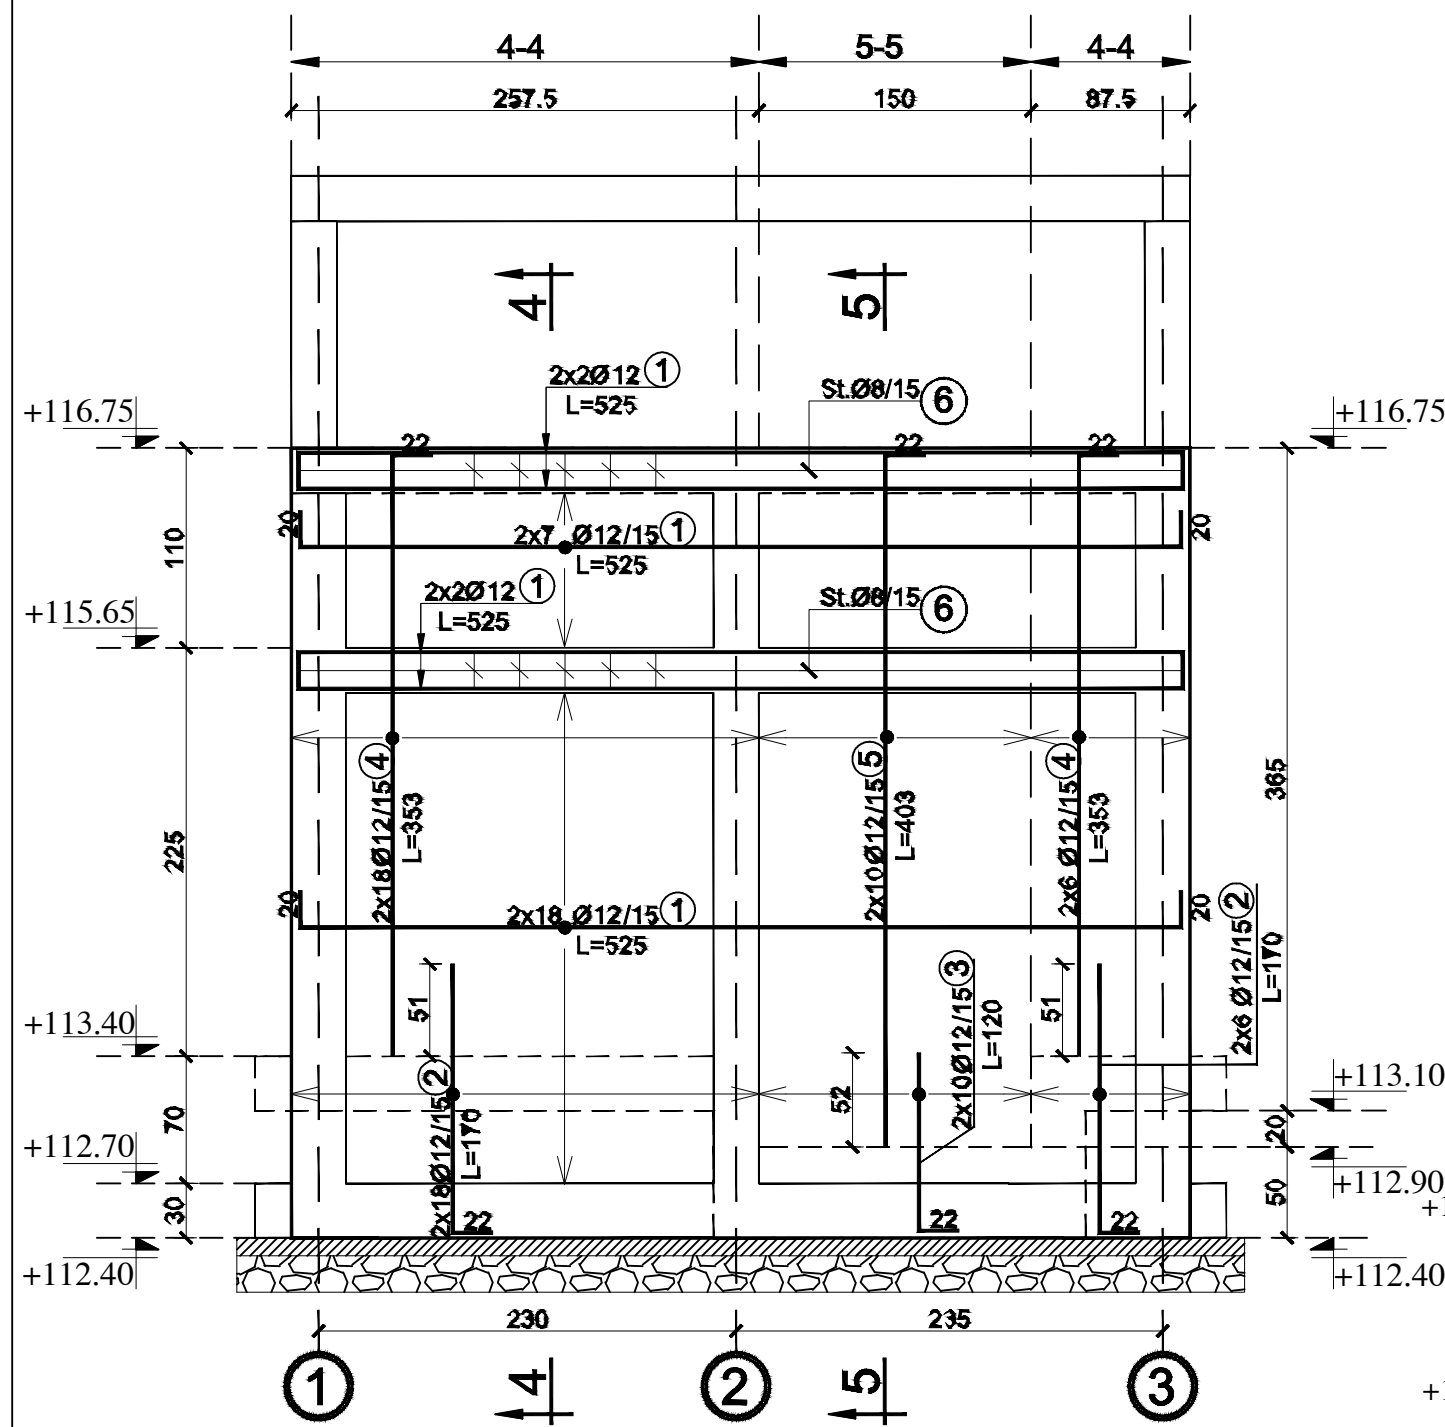

Prerja 4-4, Shk. 1:50

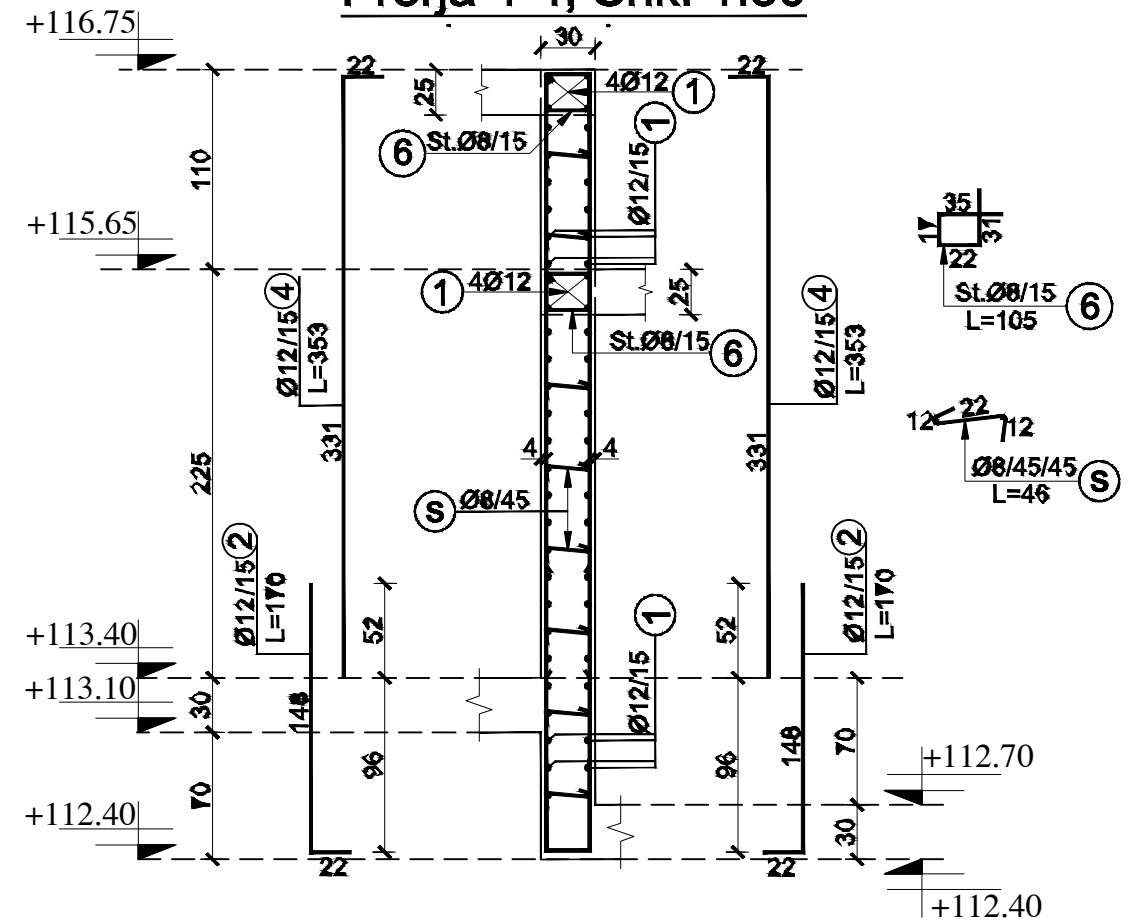

Prerja 5-5, Shk. 1:50

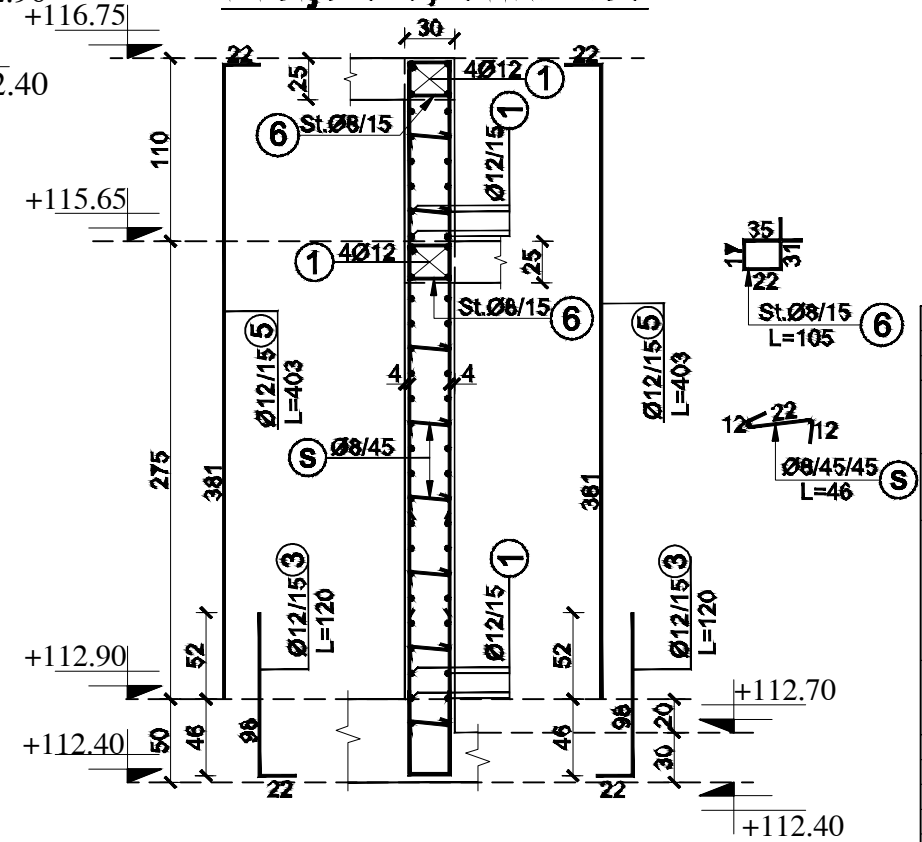


BETONI: C30/37
HEKURI: S500
SHTRESA MBROJTESE: a=4cm

TABELA E SPECIFIKIMIT TE ARMATURES


TABELA E SPECIFIKIMIT TE ARMATURES									
Lloji	Sasia	Poz. Element	d	l (cm)	cope	L (m)	Pesha/nj	Pesha	TOTALI
Muri b/a C	1	1	12	525	58	304.50	0.888	270.34	270.34
		2	12	170	48	81.60	0.888	72.45	72.45
		3	12	120	20	24.00	0.888	21.31	21.31
		4	12	353	48	169.44	0.888	150.43	150.43
		5	12	403	20	80.60	0.888	71.56	71.56
		6	8	105	60	63.00	0.395	24.86	24.86
		s	8	46	88	40.48	0.395	15.97	15.97

a	Versioni final								
-	Versioni fillestar								
Indeks	Modifikime	Data	Vizuar	Kontrolluar	Aprovar				
Klienti	Agjencia Kombëtare e Ujësjetllës Kanalizimeve Adresa: Rruga "Sami Frashëri", Nr. 4, Tiranë								
Projekti	"Ndërtimi i rrjetit të ujësjetllës për zonën e Shirokës, Bashkia Shkodër"				PROJEKT ZBATIMI				
MURET C DEPO E RE 50m3 NËNOBJEKTI - UJËSJELLËS SHIROKË					Shkalla Formati A3 (420 x 297) Punoi: Data: Kontrollloi: Aprovoi:				
GJEOKONSULT & CO sh.p.k Adresa: Rruga Sami Frashëri, Pallati 45, Shkalla 01, Kati 2, Tiranë. Email: gjeokonsult@hotmail.com					Faqe 11 nga 16				
Pozicioni	Emri	Firma	Pozicioni	Emri	Firma				
Ing. Hidroteknik	S.ÇIKA		Ing. Hidroteknik	V. LLANAJ					
Ing. Gjeolog	F. KURTESHI		Ing. Mjedisi	D. PROFKA					
Ing. Gjeodet	E. SKUKA		Ing. Gjeodet	E. ISUFI					
Ing. Ndërtimi	K. KTONA		Ing. Ndërtimi	I. SPAHIU					
Ing. Elektrik	H. KADAREJA								

Muri b/a D, Shk. 1:50

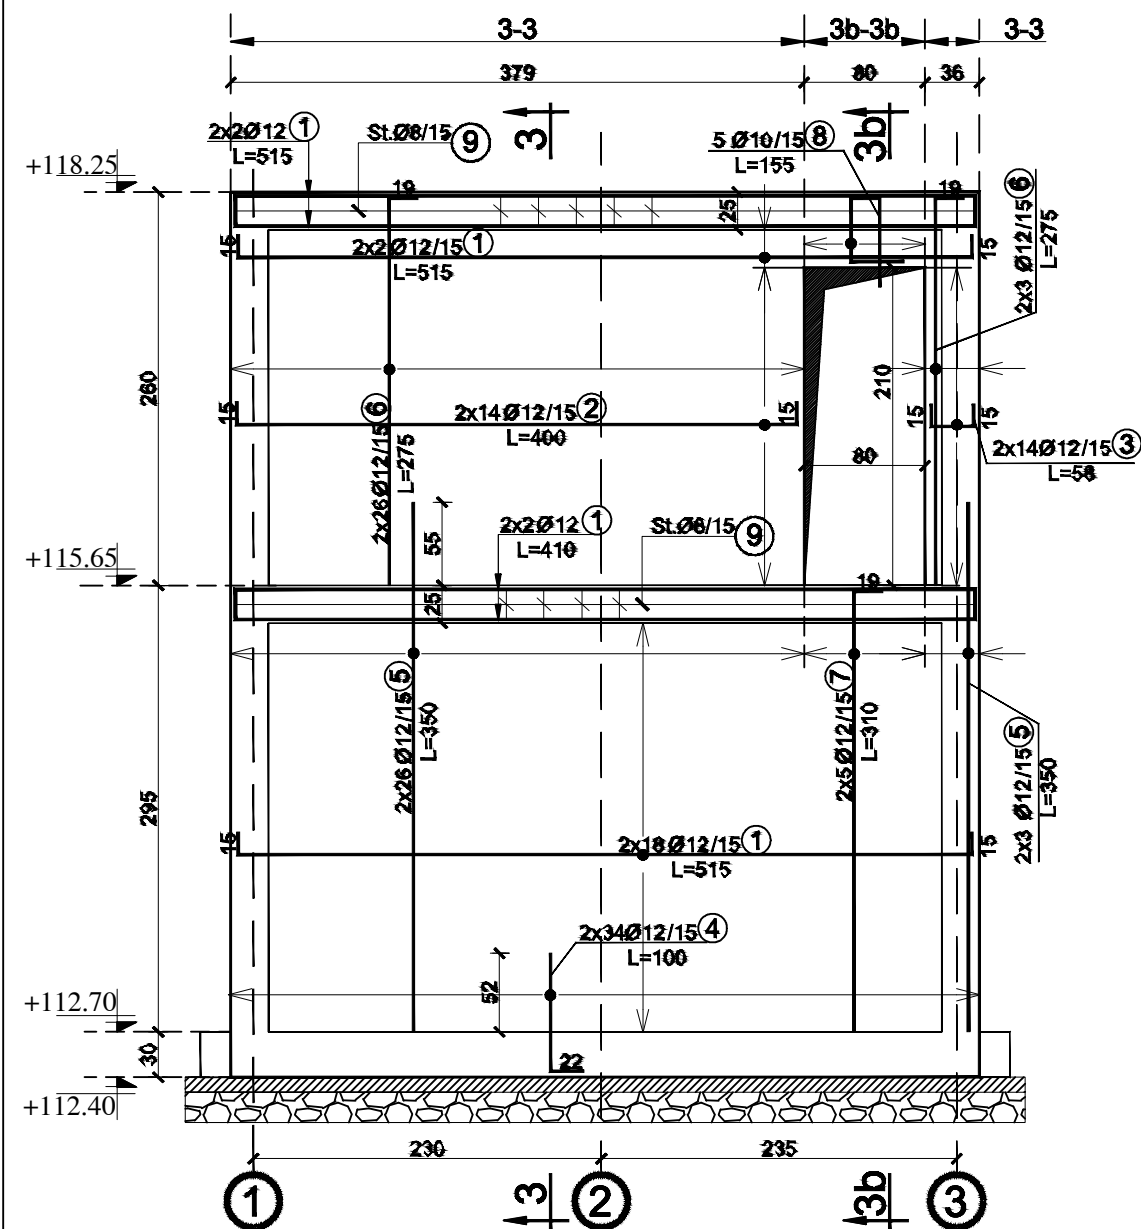

Prerja 3-3, Shk. 1:50

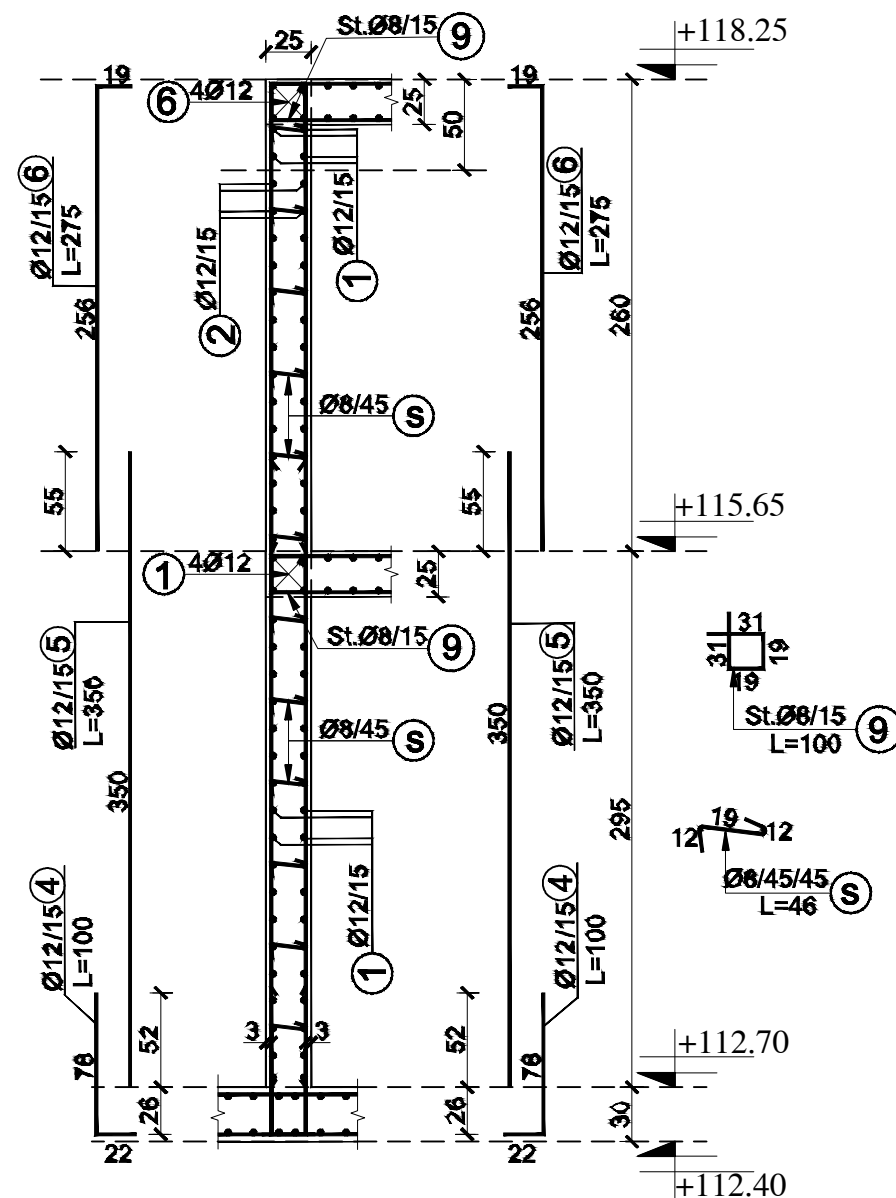

Prerja 3b-3b, Shk. 1:50


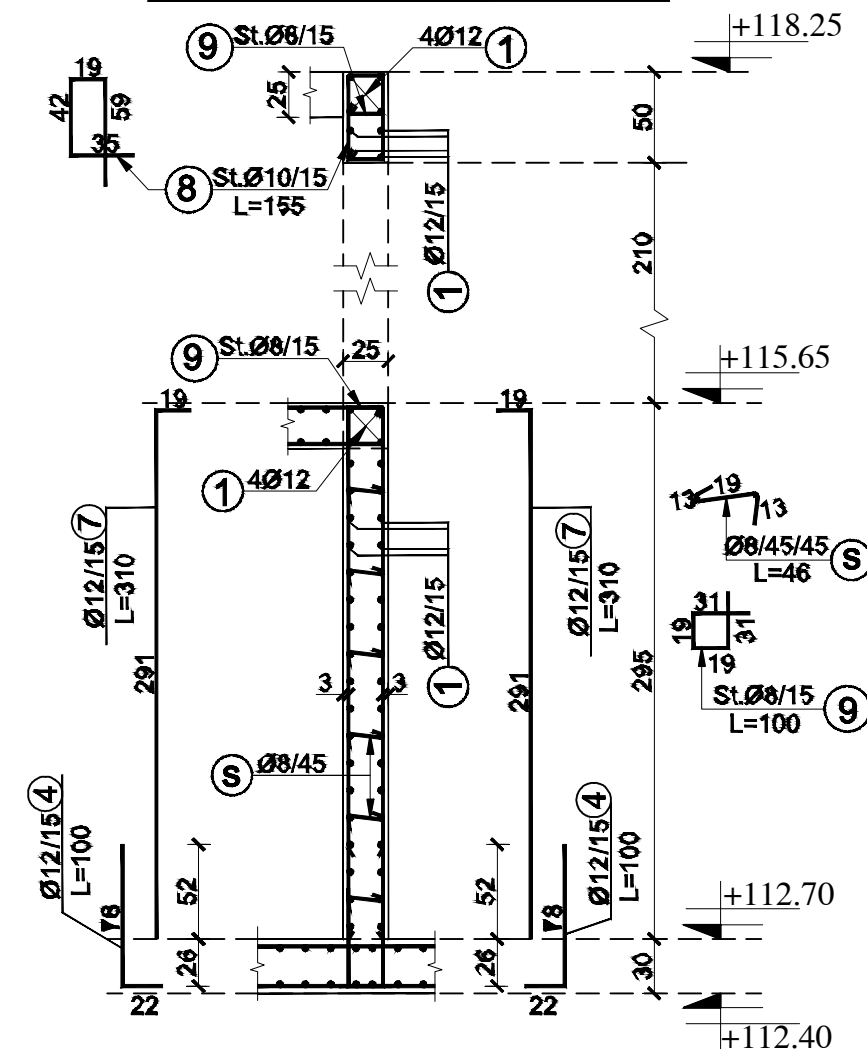


TABELA E SPECIFIKIMIT TE ARMATURES


TABELA E SPECIFIKIMIT TE ARMATURES									
Lloji	Sasia	Poz. Element	d	l (cm)	cope	L (m)	Pesha/nj	Pesha	TOTALI
Muri b/a D	1	1	12	515	48	247.20	0.888	219.47	219.47
		2	12	400	28	112.00	0.888	99.44	99.44
		3	12	58	28	16.24	0.888	14.42	14.42
		4	12	100	66	68.00	0.888	60.37	60.37
		5	12	350	58	203.00	0.888	180.23	180.23
		6	12	275	58	159.50	0.888	141.61	141.61
		7	12	310	10	31.00	0.888	27.52	27.52
		8	10	155	5	7.75	0.617	4.78	4.78
		9	8	100	62	62.00	0.395	24.46	24.46
		s	8	46	120	55.20	0.395	21.78	21.78
									794.07

a	Versioni final												
-	Versioni fillestar												
Indeks	Modifikime	Data	Vizuar	Kontrolluar	Aprovuar								
Klienti	Agjencia Kombëtare e Ujësjellës Kanalizimeve Adresa: Rruga "Sami Frashëri", Nr. 4, Tiranë												
Projekti	"Ndërtimi i rrjetit të ujësjellësit për zonën e Shirokës, Bashkia Shkodër"				PROJEKT ZBATIMI								
MURET D DEPO E RE 50m3 NËNOBJEKTI - UJËSJELLËS SHIROKË					Shkalla								
					Formati A3 (420 x 297)								
					Punoi: Data: 2024								
					Kontrollloi: Aprovoi:								
 GJEOKONSULT & CO sh.p.k. Adresa: Rruga Sami Frashëri, Pallati 45, Shkalla 01, Kati 2, Tiranë. Email: gjeokonsult@hotmail.com					Faqe 12 nga 16								
Pozicioni	Emri	Firma	Pozicioni	Emri	Firma								
Ing. Hidroteknik	S.ÇIKA		Ing. Hidroteknik	V. LLANAJ									
Ing. Gjeolog	F. KURTESHI		Ing. Mjedisi	D. PROFKA									
Ing. Gjeodet	E. SKUKA		Ing. Gjeodet	E. ISUFI									
Ing. Ndërtimi	K. KTONA		Ing. Ndërtimi	I. SPAHIU									
Ing. Elektrik	H. KADAREJA												


PLANI STRUKTURES +115.65 / +117.00, Sh 1:50

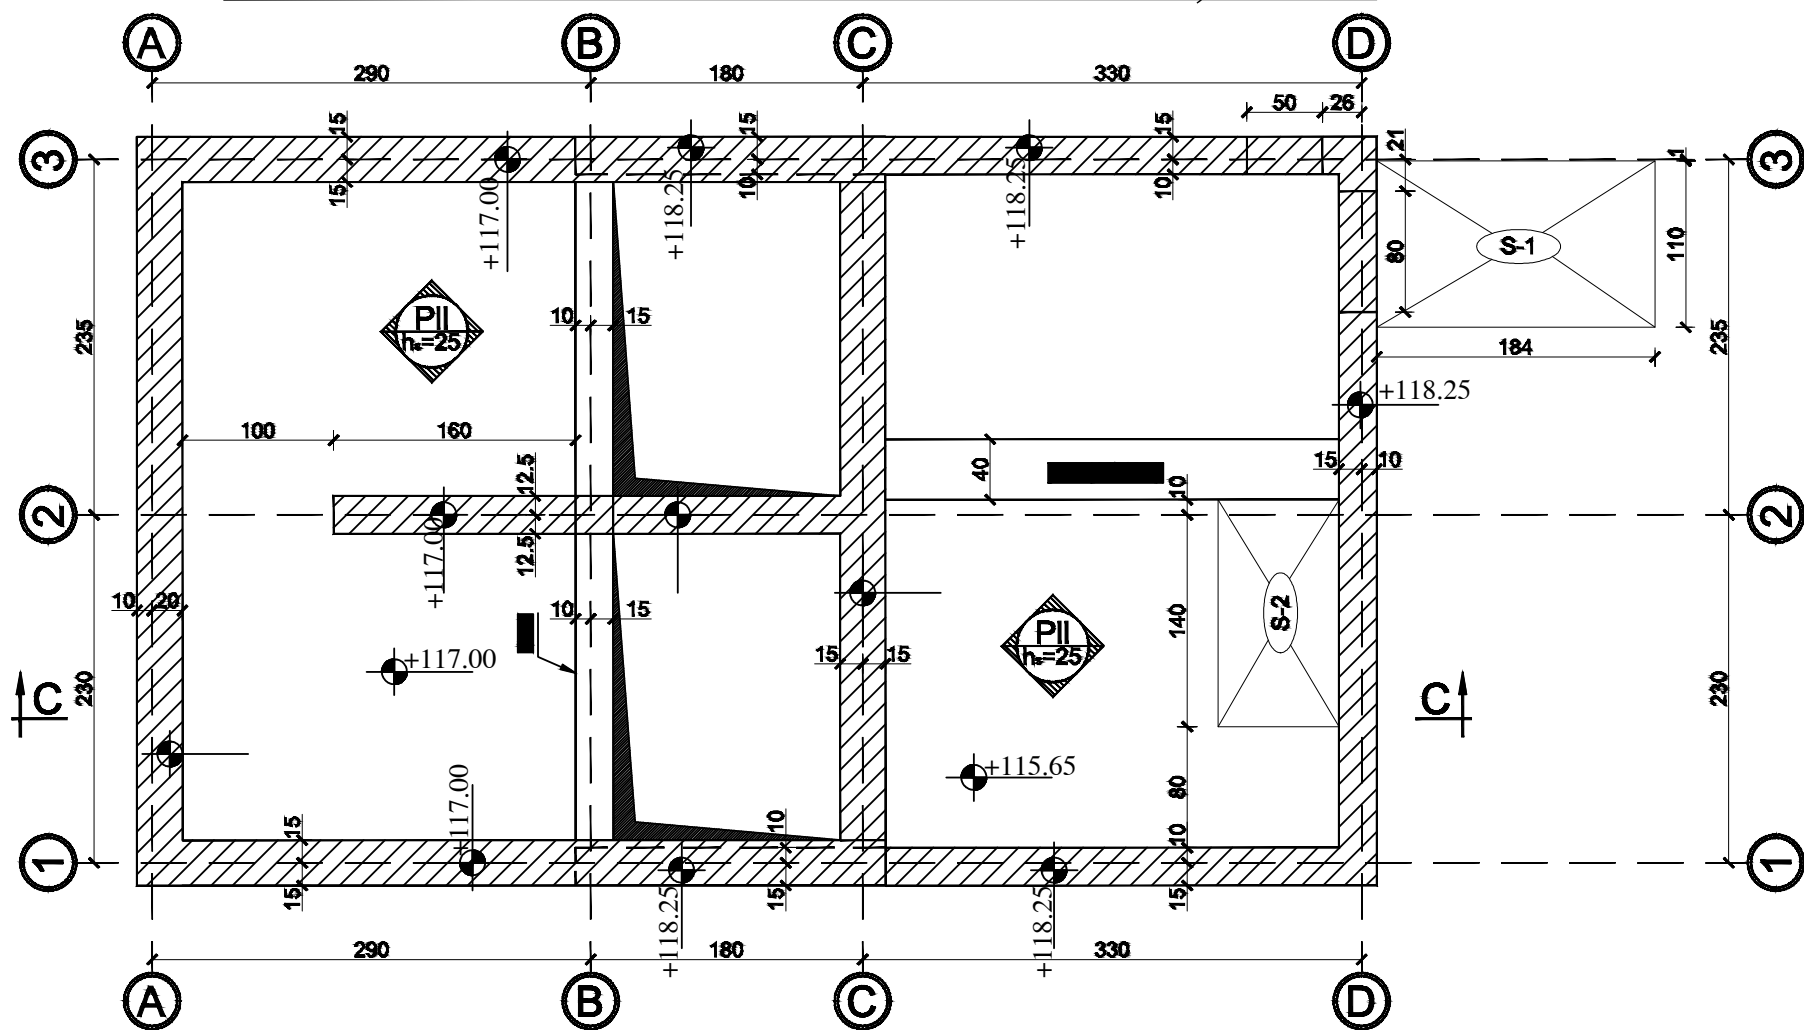

PLANI STRUKTURES KUOTA +118.25, Sh 1:50

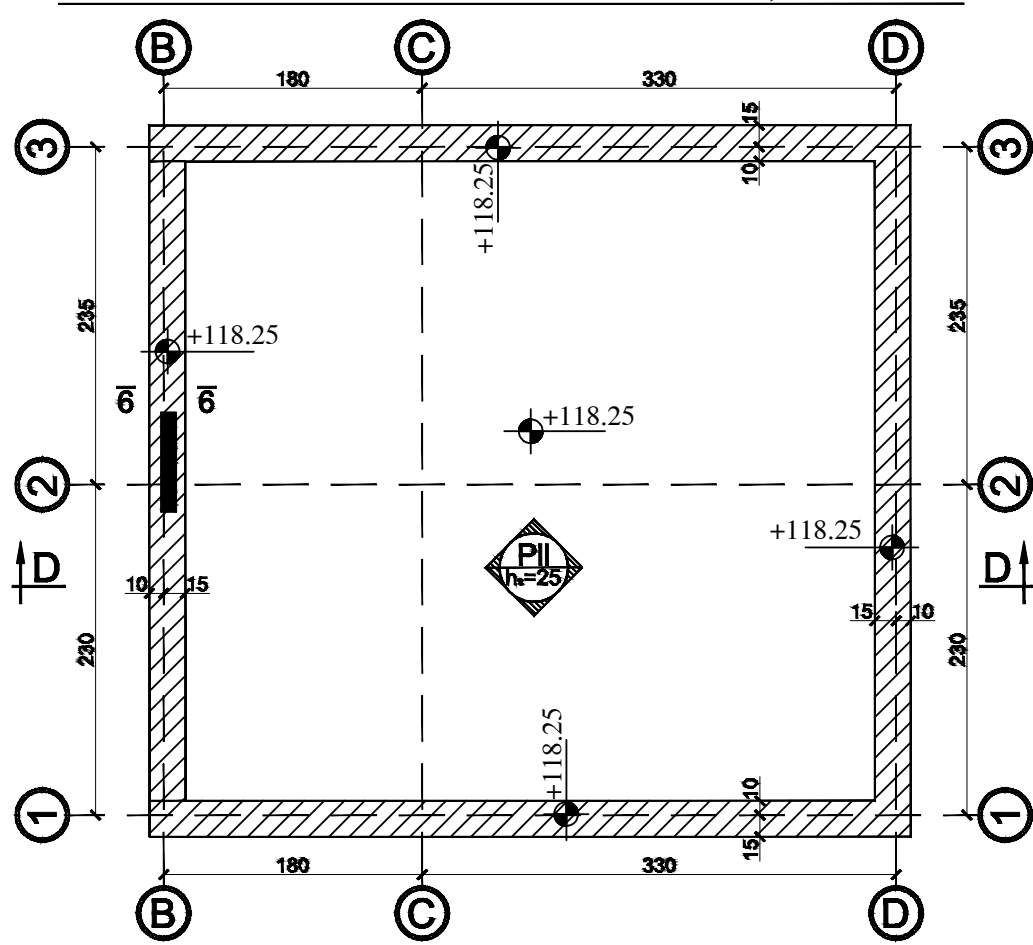


DETAJ TIP I CARJEVE
(DREJTKENDORE), Shk. 1:25

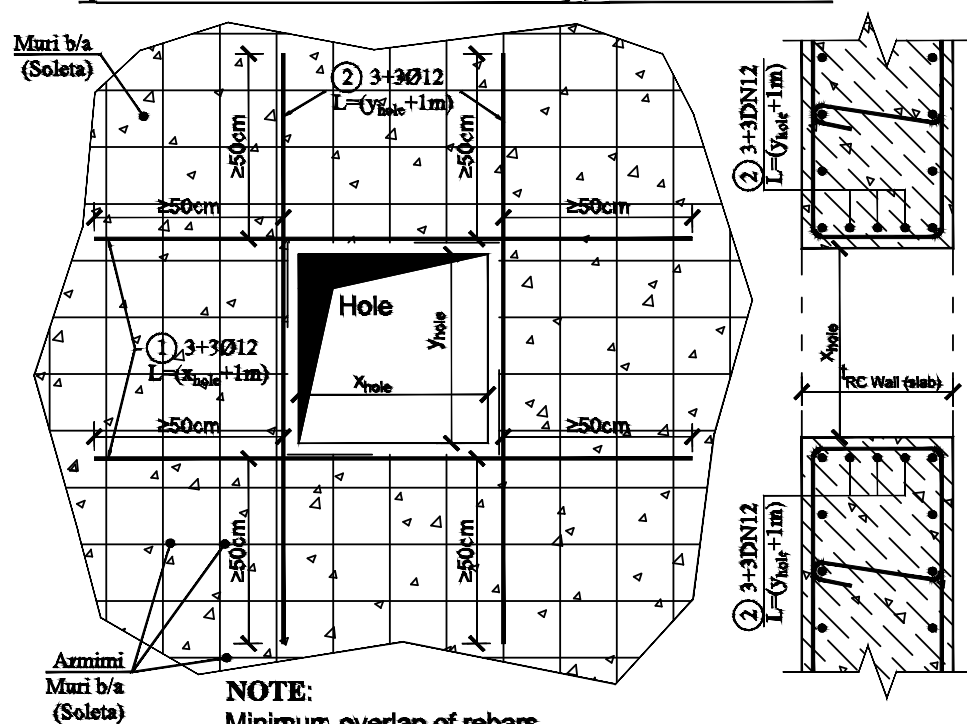

NOTE:
Minimum overlap of rebars
① and ② with Muri b/a or slab rebars 50cm.

DETAJ TIP I CARJEVE
(FORME RRETHORE), Shk. 1:25

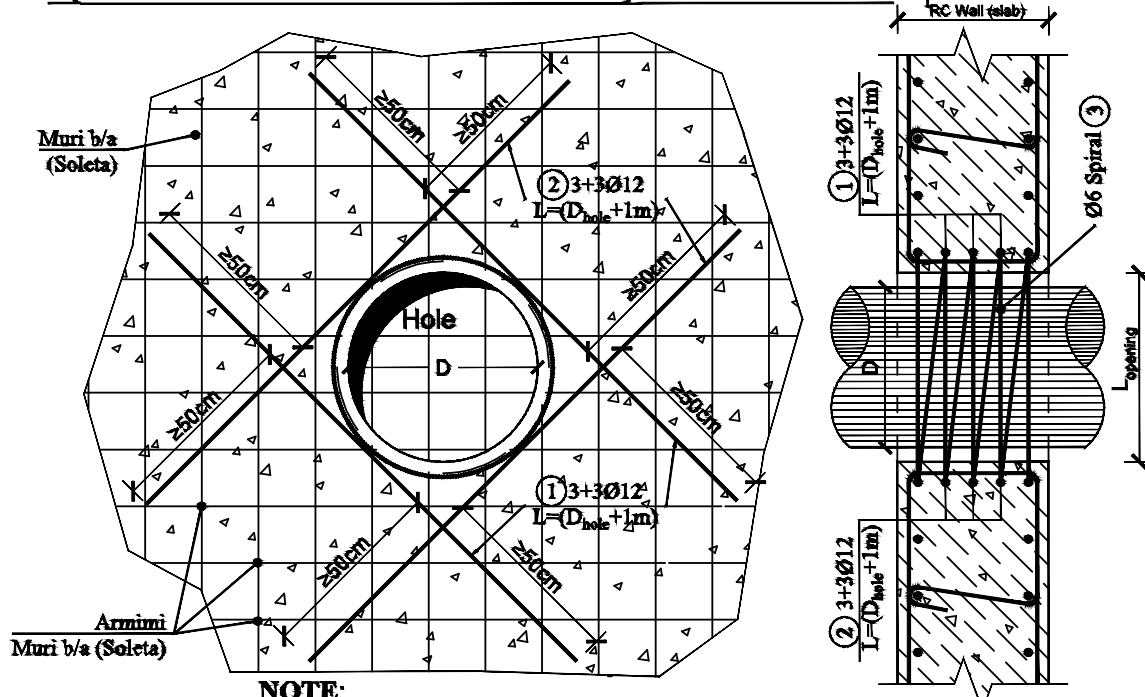


NOTE:
Minimum overlap of rebars
① and ② with Muri b/a or slab rebars 50cm.

- SHENIM:
- Prerja C-C jepet ne fleten F2.13.
 - Prerja D-D jepet ne fleten F2.14.
 - Armimi i traut T-1 ijepet ne fleten F2.14.
 - Shkalla S-1 jepet ne fleten F2.15.
 - Shkalla metalike S-2 do te realizohet nga kontraktori me nje peshe totale afersisht 300kg.


BETONI: C30/37
HEKURI: S500
SHTRESA MBROJTJESE: a=2.5cm

a	Versioni final				
-	Versioni fillestar				
Indeks	Modifikime	Data	Vizuar	Kontrolluar	Aprovuar
Klienti	Agjencia Kombëtare e Ujësjetllës Kanalizimeve Adresa: Rruga "Sami Frashëri", Nr. 4, Tiranë				
Projekti	"Ndërtimi i rrjetit të ujësjetllës për zonën e Shirokës, Bashkia Shkodër"				
PLANI I STRUKTURAVE DEPO E RE 50m3 NËNOBJEKTI - UJËSJELLËS SHIROKË			Shkalla	Formati A3 (420 x 297)	
			Punoi:	Data:	
			Kontrollloi:	Aprovoi:	
GJEOKONSULT & CO sh.p.k Adresa: Rruga Sami Frashëri, Pallati 45, Shkalla 01, Katë 2, Tiranë. Email: gjeokonsult@hotmail.com			Faqe	14 nga 16	
Pozicioni	Emri	Firma	Pozicioni	Emri	Firma
Ing. Hidroteknik	S.ÇIKA		Ing. Hidroteknik	V. LLANAJ	
Ing. Gjeolog	F. KURTESHI		Ing. Mjedis	D. PROFKA	
Ing. Gjeodet	E. SKUKA		Ing. Gjeodet	E. ISUFI	
Ing. Ndërtimi	K. KTONA		Ing. Ndërtimi	I. SPAHIU	
Ing. Elektrik	H. KADAREJA				


SOLETA KUOTA +115.65 / +117.00 (shufrat e poshtme), Sh 1:50

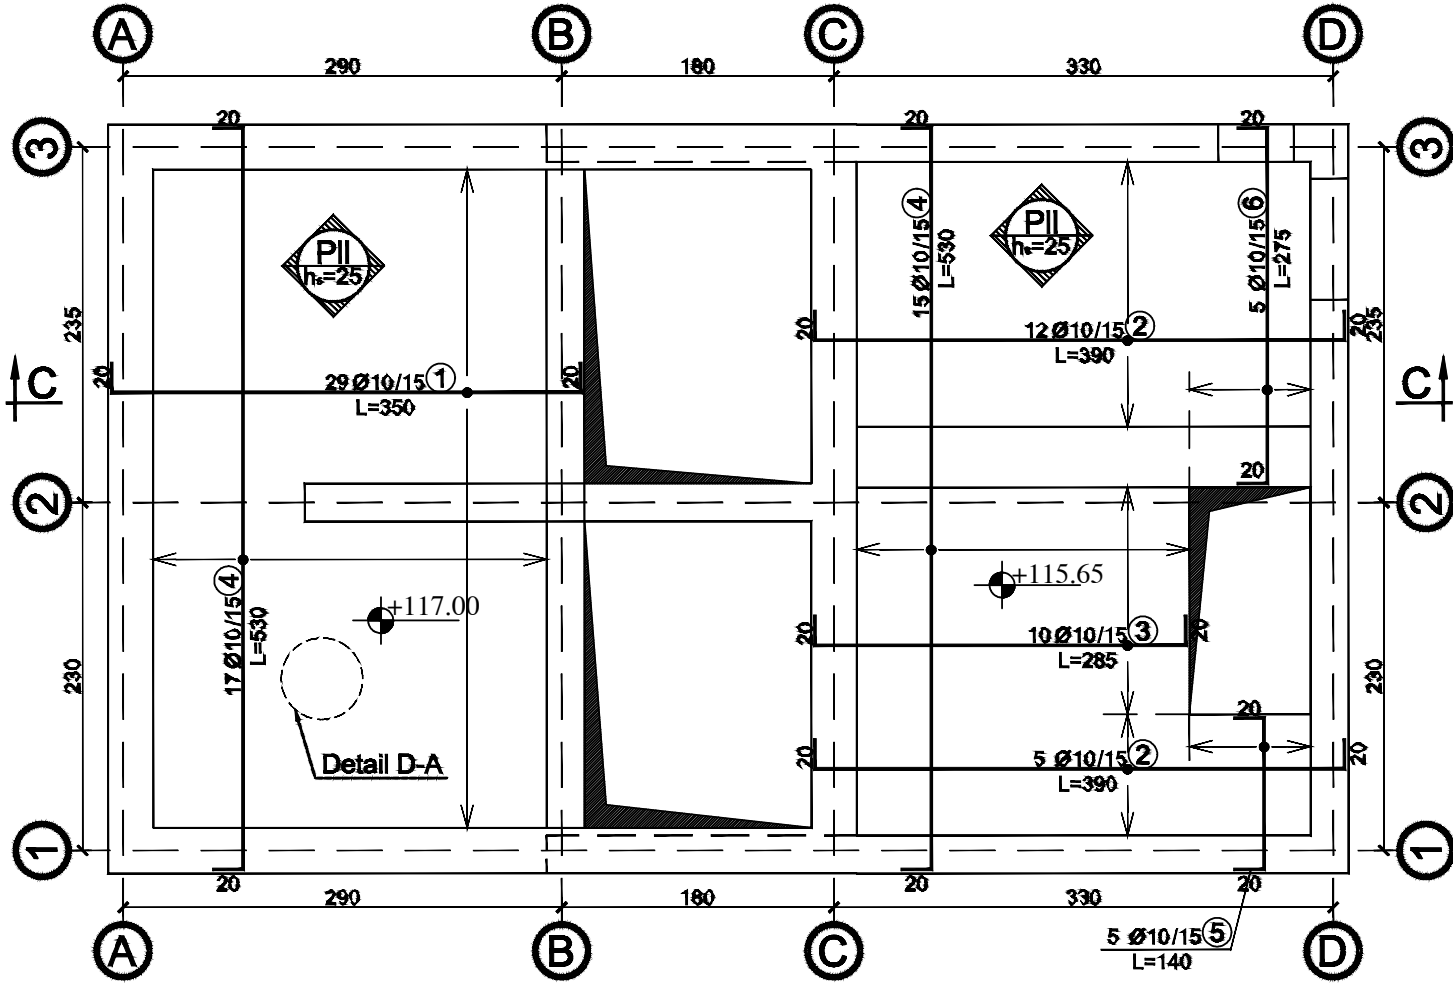

SOLETA KUOTA +115.65 / +117.00 (shufrat e poshtme), Sh 1:50

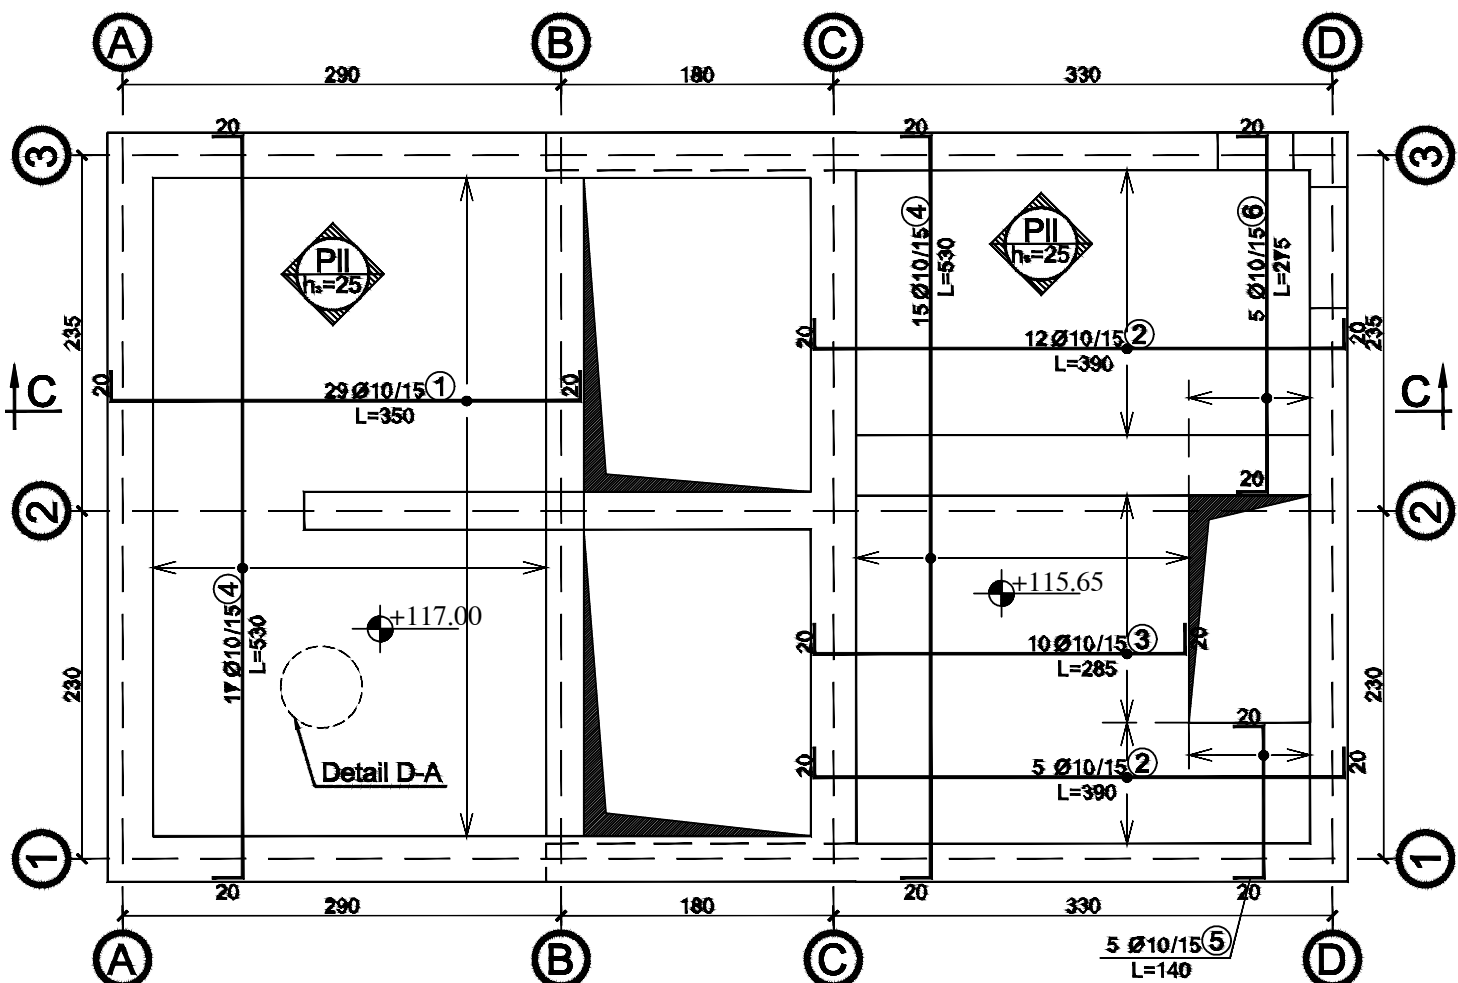

DETAJI D-A Shk. 1:25

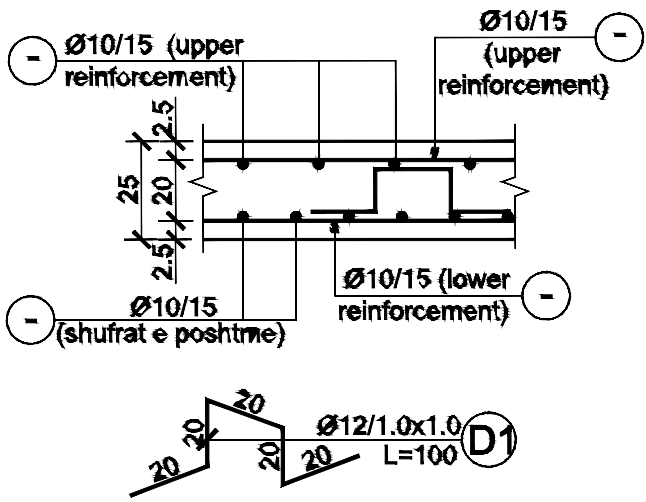

PRERJA C-C Shk. 1:50

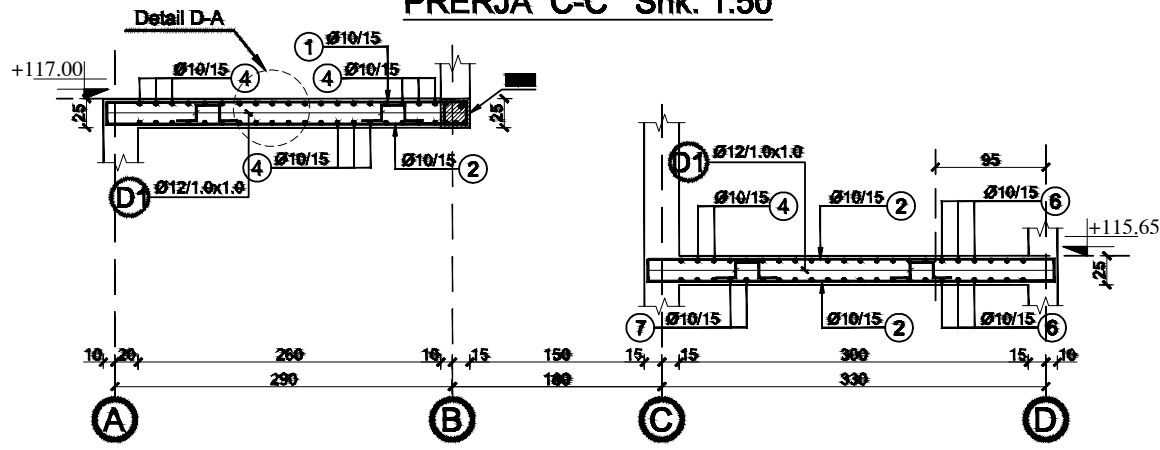


TABELA E SPECIFIKIMIT TE ARMATURES									
Lloji	Sasia	Poz. Element	d	l (cm)	cope	L (m)	Pesha/rnj	Pesha	TOTALI
Soleta level +0.65 + +2.00 (shufrat e poshtme)	1	1	10	350	29	101.50	0.617	62.58	62.58
		2	10	390	17	66.30	0.617	40.88	40.88
		3	10	285	10	28.50	0.617	17.57	17.57
		4	10	530	32	169.60	0.617	104.57	104.57
		5	10	140	5	7.00	0.617	4.32	4.32
		6	10	275	5	13.75	0.617	8.48	8.48
		D1	12	100	33	33.00	0.888	29.30	29.30
									267.68
Soleta level +0.65 + +2.00 (upper reinforcement)	1	1	10	350	29	101.50	0.617	62.58	62.58
		2	10	390	17	66.30	0.617	40.88	40.88
		3	10	285	10	28.50	0.617	17.57	17.57
		4	10	530	32	169.60	0.617	104.57	104.57
		5	10	140	5	7.00	0.617	4.32	4.32
		6	10	275	5	13.75	0.617	8.48	8.48
									238.38


BETONI: C30/37

HEKURI: S500


SHTRESA MBROJTESE: a=2.5cm

a	Versioni final				
-	Versioni fillestar				
Indeks	Modifikime	Data	Vizuar	Kontrolluar	Aprovuar
Klienti	Agjencia Kombëtare e Ujësjellës Kanalizimeve Adresa: Rruga "Sami Frashëri", Nr. 4, Tiranë				
Projekti	"Ndërtimi i rrjetit të ujësjellësit për zonën e Shirokës, Bashkia Shkodër"				
SOLETA NE KUOTEN +106.93 / +108.28 DEPO E RE 50m3 NËNOBJEKTI - UJËSJELLËS SHIROKË					Shkalla Formati A3 (420 x 297) Punoi: Data: Kontrollui: Aprovoi:
GJEOKONSULT & CO sh.p.k Adresa: Rruga Sami Frasheri, Pallati 45, Shkalla 01, Kati 2, Tiranë. Email: gjeokonsult@hotmail.com					Faqe 14 nga 16
Pozicioni	Emri	Firma	Pozicioni	Emri	Firma
Ing. Hidroteknik	S.ÇIKA		Ing. Hidroteknik	V. LLANAJ	
Ing. Gjeolog	F. KURTESHI		Ing. Mjedisi	D. PROFKA	
Ing. Gjeodet	E. SKUKA		Ing. Gjeodet	E. ISUFI	
Ing. Ndërtimi	K. KTONA		Ing. Ndërtimi	I. SPAHIU	
Ing. Elektrik	H. KADAREJA				


SOLETA KUOTA +118.25 (shufrat e poshtme), Sh 1:50

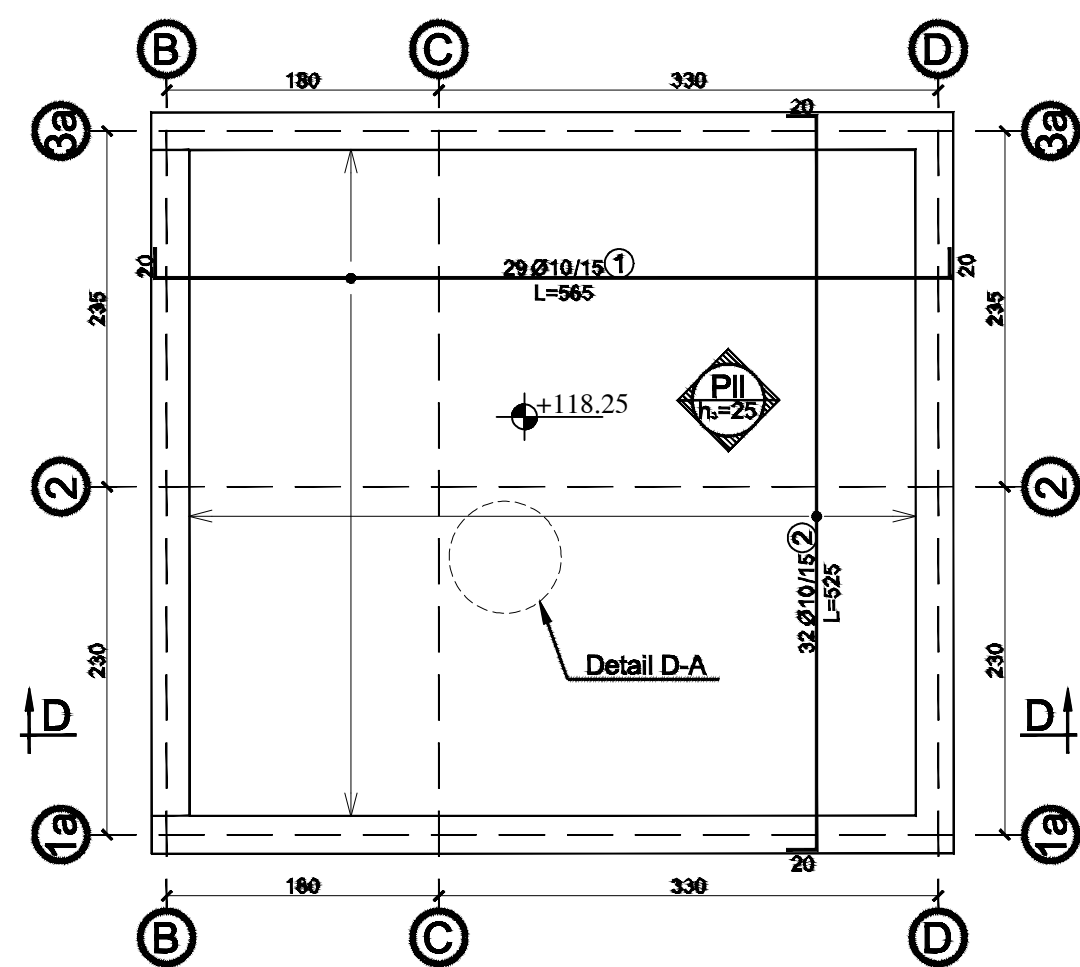


SOLETA KUOTA +118.25 (Shufrat e sipërme), Sh 1:50

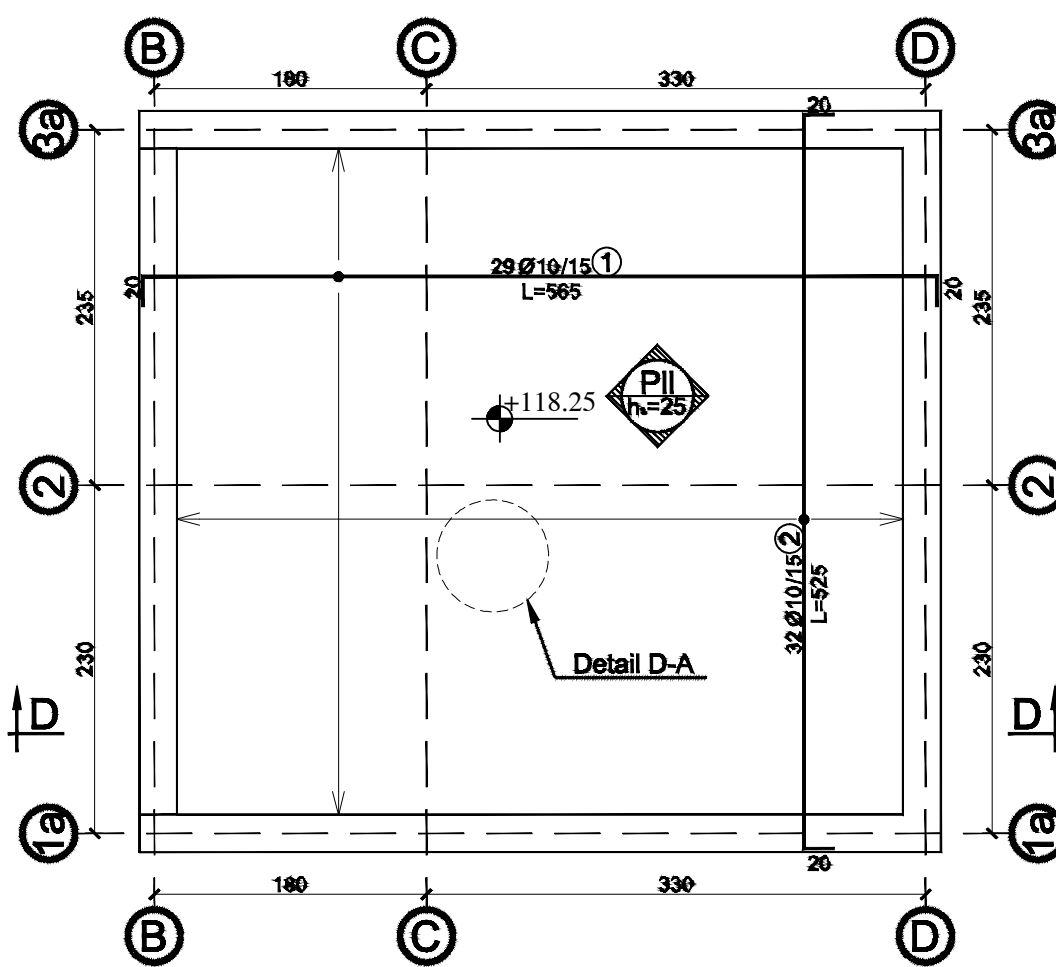


BEAM T-1 Shk. 1:100

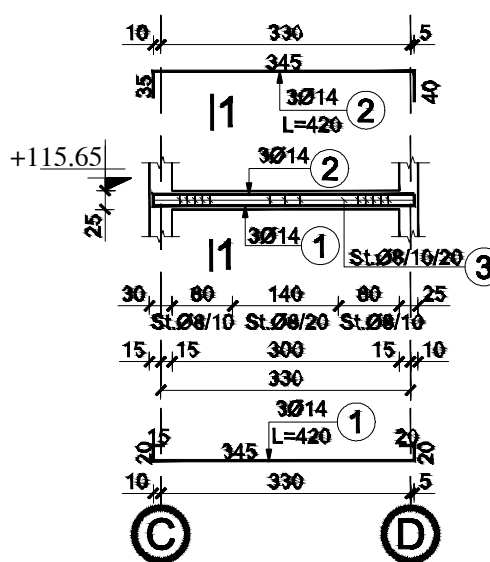

PRERJA 1-1 Shk. 1:25

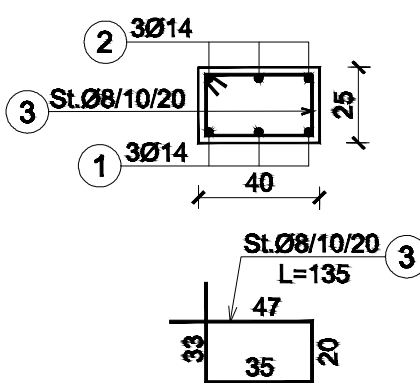

PRERJA D-D Shk. 1:50

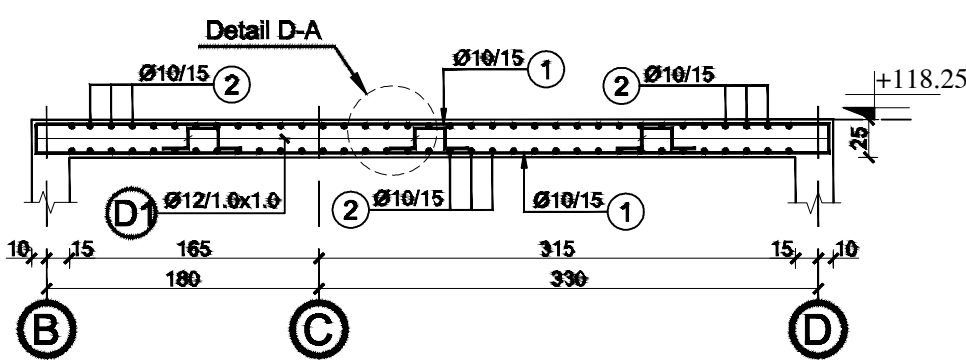

DETAJI D-A Shk. 1:25


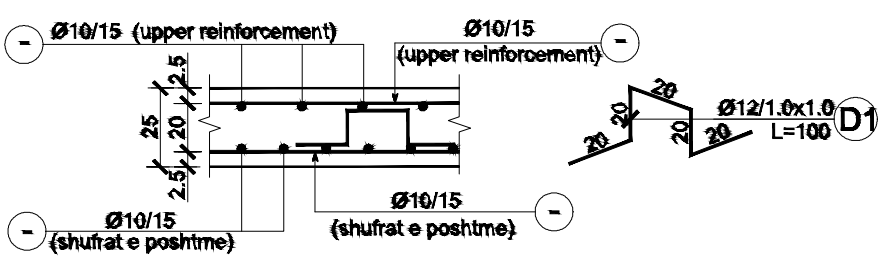


TABELA E SPECIFIKIMIT TE ARMATURES									
Lloji	Sasia	Poz. Element	d	l (cm)	cope	L (m)	Pesha/nj	Pesha /	TOTALI/ TOTAL
T-1	1	1	14	420	3	12.6	1.208	15.23	15.23
		2	14	420	3	12.6	1.208	15.23	15.23
		3	8	135	24	32.4	0.395	12.78	12.78
									43.24

TABELA E SPECIFIKIMIT TE ARMATURES									
Lloji	Sasia	Poz. Element	d	l (cm)	cope	L (m)	Pesha/nj	Pesha	TOTALI
Soleta level +3.25 (shufrat e poshtme)	1	1	10	565	29	163.85	0.617	101.02	101.02
		2	10	525	32	168.00	0.617	103.58	103.58
		D1	12	100	26	26.00	0.888	23.8	23.8
Soleta level +3.25 (upper reinforcement)	1	1	10	565	29	163.85	0.617	101.02	101.02
		2	10	525	32	168.00	0.617	103.58	103.58
									204.60

BETONI: C30/37
HEKURI: S500
SHTRESA MBROJTESE: a=2.5cm

a	Versioni final														
-	Versioni fillestar														
Indeks		Modifitime				Data	Vizatuar	Kontrolluar	Aprovuar						
Klienti	Agjencia Kombëtare e Ujësjellës Kanalizimeve Adresa: Rruga "Sami Frashëri", Nr. 4, Tiranë														
Projekti	"Ndërtimi i rrjetit të ujësjellësit për zonën e Shirokës, Bashkia Shkodër"							PROJEKT ZBATIMI							
SOLETA NE KUOTEN +109.53 DEPO E RE 50m3 NËNOBJEKTI - UJËSJELLËS SHIROKË								Shkalla							
								Formati A3 (420 x 297)							
							Punoi:	Data:							
							-----/-----/2024								
							Kontrollloi:	Aprovoi:							
			GJEOKONSULT & CO sh.p.k Adresa: Rruga Sami Frashëri, Pallati 45, Shkalla 01, Kati 2, Tiranë. Email: gjeokonsult@hotmail.com				Faqe 15 nga 16								
Pozicioni	Emri	Firma	Pozicioni	Emri	Firma	Pozicioni	Emri	Firma							
Ing. Hidroteknik	S. ÇIKA		Ing. Hidroteknik	V. LLANAJ		Ing. Gjeolog	F. KURTESHI								
Ing. Gjeolog	F. KURTESHI		Ing. Mjedisi	D. PROFKA		Ing. Gjeodet	E. ISUFI								
Ing. Gjeodet	E. SKUKA		Ing. Gjeodet	E. ISUFI		Ing. Nderitimi	I. SPAHIU								
Ing. Nderitimi	K. KTONA		Ing. Nderitimi	I. SPAHIU		Ing. Elektrik	H. KADAREJA								
Ing. Elektrik	H. KADAREJA														

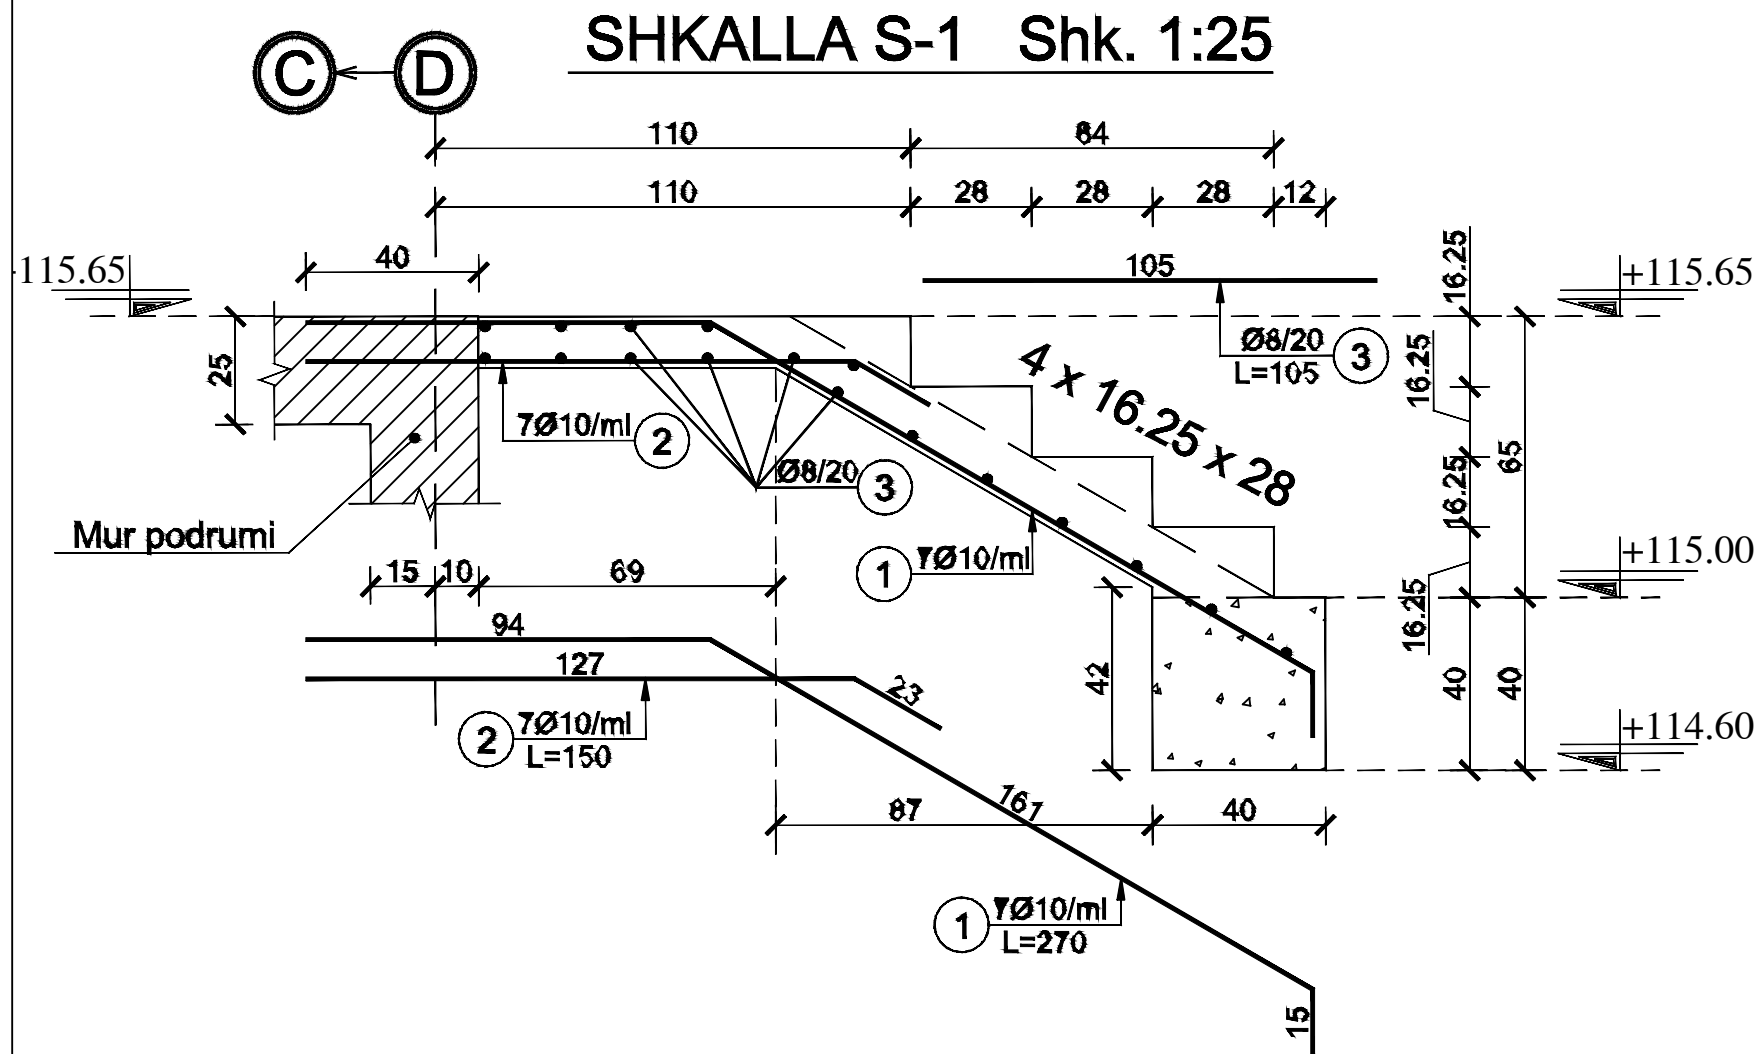

SHKALLA S-1 KUOTA +115.00 / +115.65
Shk. 1:50

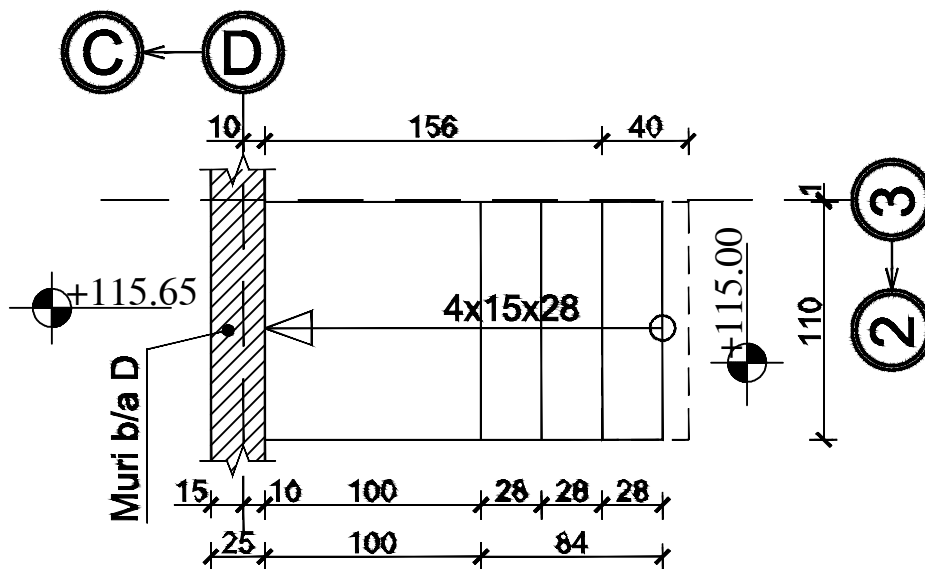


TABELA E SPECIFIKIMIT TE ARMATURES

Lloji	Sasia	Poz. Element	d	l (cm)	cope	L (m)	Pesha/nj	Pesha	TOTALI
S-1	1	1	10	270	8	21.6	0.617	13.32	13.32
		2	10	150	8	12	0.617	7.40	7.40
		3	8	105	17	17.85	0.395	7.04	7.04
									27.76

a	Versioni final								
-	Versioni fillestar								
Indeks	Modifikime	Data	Vizuar	Kontrolluar	Aprovuar				
Klienti	Agjencia Kombëtare e Ujësjellës Kanalizimeve Adresa: Rruga "Sami Frashëri", Nr. 4, Tiranë								
Projekti	"Ndërtimi i rrjetit të ujësjellësit për zonën e Shirokës, Bashkia Shkodër"								PROJEKT ZBATIMI
SHKALLET DEPO E RE 50m3 NËNOBJEKTI - UJËSJELLËS SHIROKË								Shkalla	
								Formati	A3 (420 x 297)
								Punoi:	Data:
								Kontrolloi:	Aprovoi:
GJEOKONSULT & CO sh.p.k Adresa: Rruga Sami Frashëri, Pallati 45, Shkalla 01, Kat 2, Tiranë. Email: gjeokonsult@hotmail.com								Faqe	16 nga 16
Pozicioni	Emri	Firma	Pozicioni	Emri	Firma	Pozicioni	Emri	Firma	
Ing. Hidroteknik	S.ÇIKA		Ing. Hidroteknik	V. LLANAJ		Ing. Hidroteknik	V. LLANAJ		
Ing. Gjeolog	F. KURTESHI		Ing. Mjedisi	D. PROFKA		Ing. Mjedisi	D. PROFKA		
Ing. Gjeodet	E. SKUKA		Ing. Gjeodet	E. ISUFI		Ing. Gjeodet	E. ISUFI		
Ing. Ndërtimi	K. KTONA		Ing. Ndërtimi	I. SPAHIU		Ing. Ndërtimi	I. SPAHIU		
Ing. Elektrik	H. KADAREJA		Ing. Elektrik			Ing. Elektrik			