


PROFIL TERTHOR I RRUGES. POZICIONI I LINJAVE KUZ, KUB, UJESJELLES

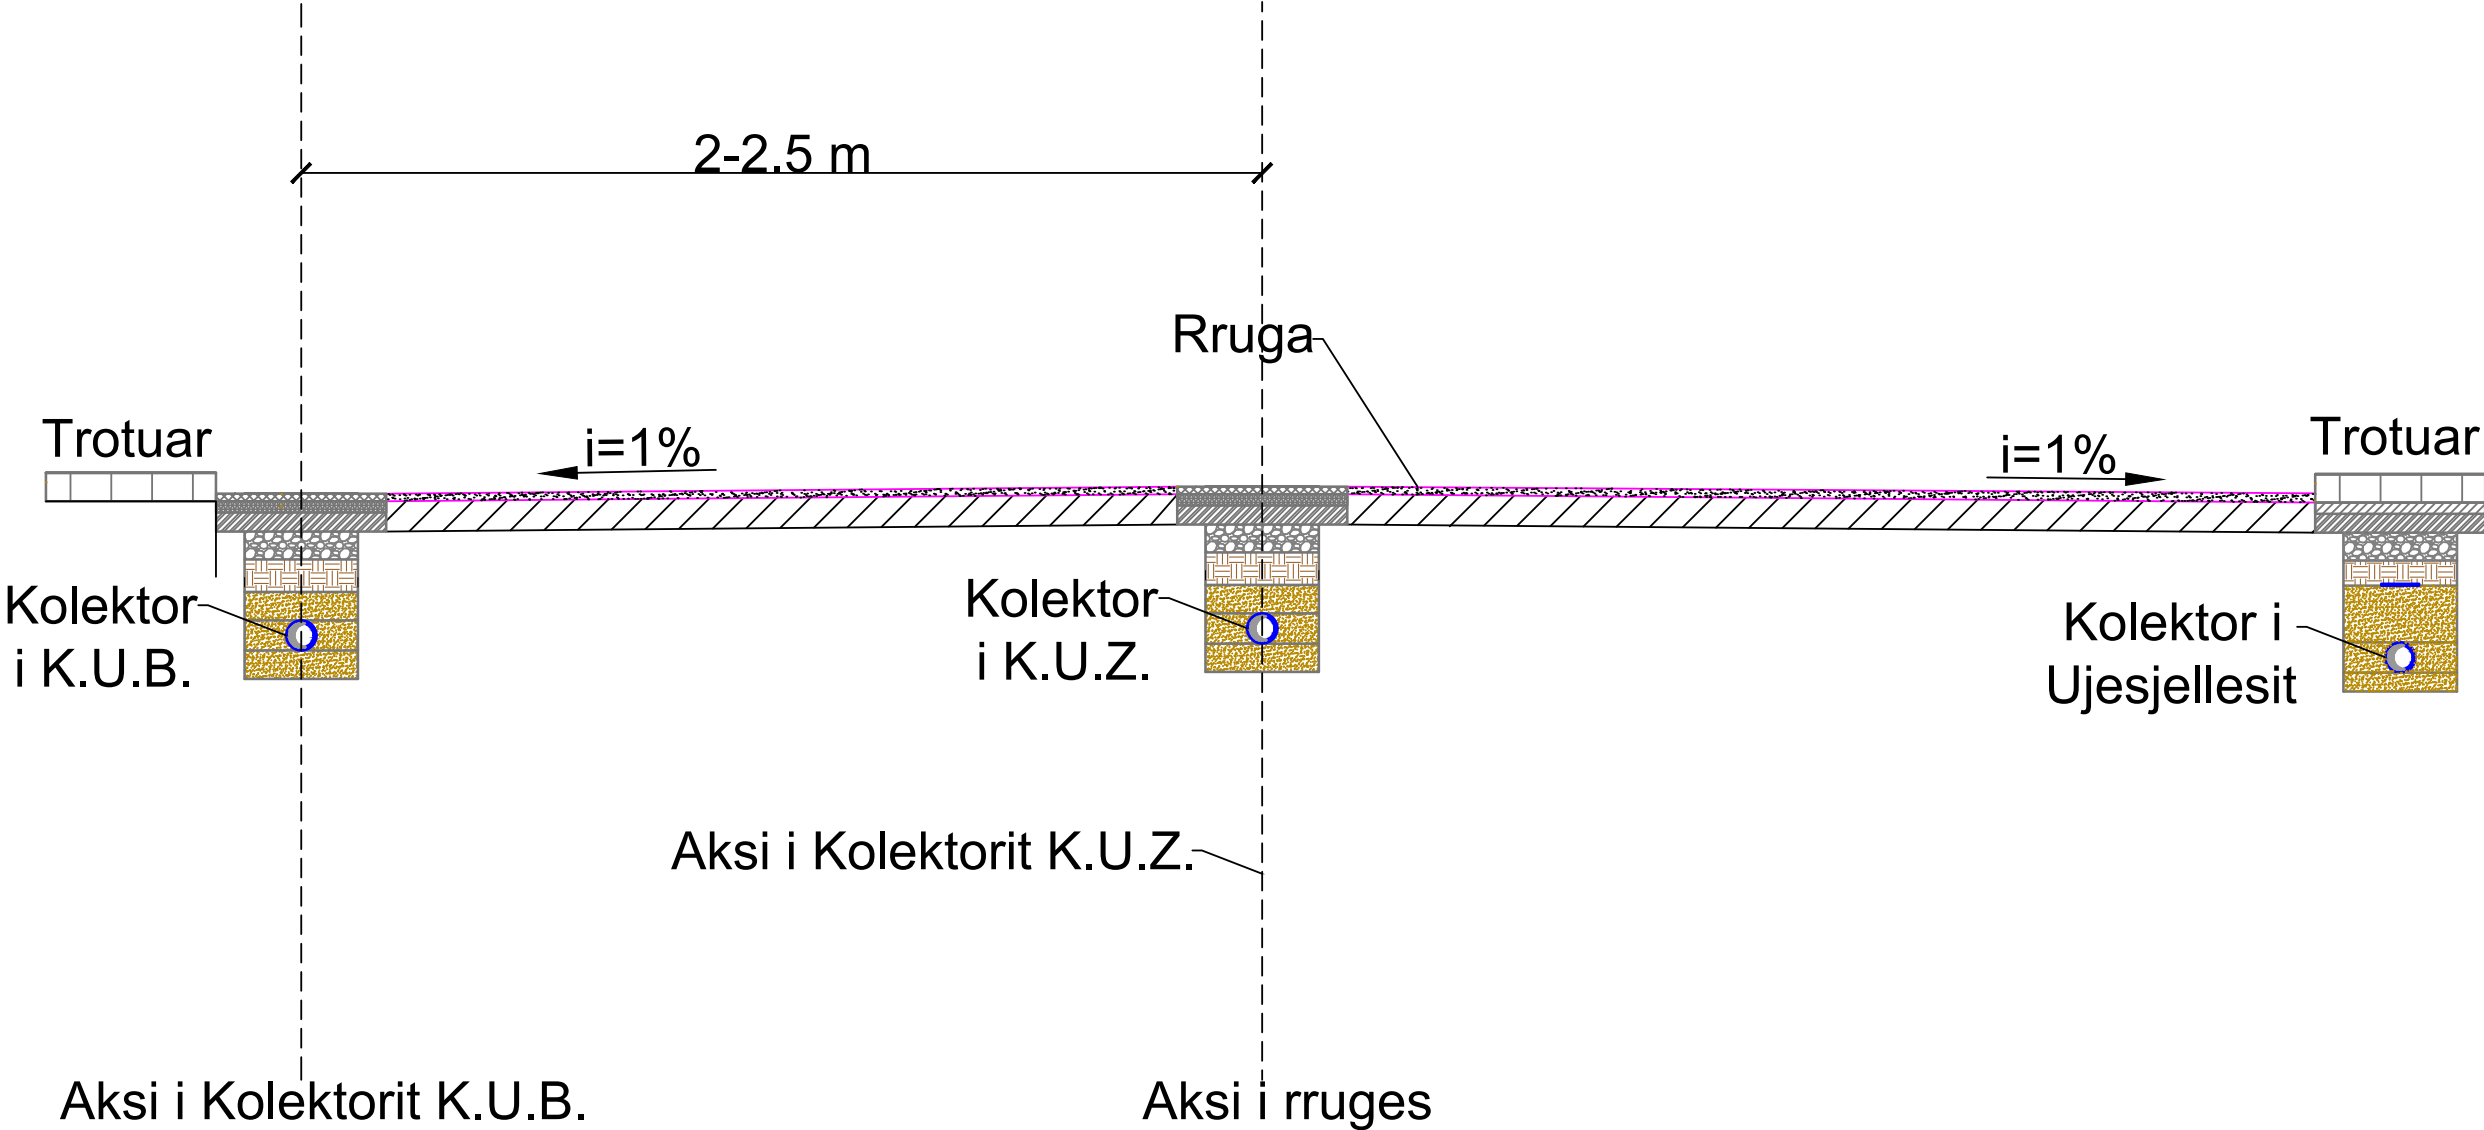

SHËNIME TEKNIKE:

- 1. KOLEKTORET K.U.Z. KALOJNE NE AKSIN E RRUGES, NE KOHEN KUR FILLON ZBATIMI I KOLEKTOREVE K.U.Z.
- 2. KOLEKTORET K.U.B. KALOJNE NE DISTANCE 2 DERI 2.5m NGA AKSI I KOLEKTORIT K.U.Z. DREJTIMI I RRJEDHJES SE KOLEKTORIT K.U.Z, ANA E DJATHTE,
- 3. LINJAT E UJESJELLESIT VENDOSEN NE AKSIN E TROTUARIT NE KOHEN KUR FILLON ZBATIMI. ANA E KUNDERT E KOLEKTOREVE K.U.B.
- 4. N.Q.S NE FAZEN E ZBATIMIT NUK KA TROTUAR, LINJA E UJESJELLESIT SHTRIHET NE QOSHEN E RRUGES NE KRAH TE KUNDERT TE K.U.B.
- 5. NE PERFUNDIM TE PUNIMEVE DO TE BEHET AZHORNIMI FAKTIK I KOLEKTOREVE K.U.Z, K.U.B DHE UJESJELLES TE MIRATUARA NGA SUPERVIZORI. KY AZHORNIM DO TE JETE PJESE E DOSJES TEKNIKE DHE E KOLAUDIMIT.

a	Versioni final				
-	Versioni fillestar				
Indeks	Modifikime	Data	Vizatuar	Kontrolluar	Aprovuar
Klienti	Agjencia Kombëtare e Ujësjellës Kanalizimeve				
Adresa: Rruga "Sami Frashëri", Nr. 4, Tiranë					
Projekti "Ndërtimi i rrjetit të ujësjellësit për zonën e Shirokës, Bashkia Shkodër"					PROJEKT ZBATIMI
					Shkalla
PROFILI TËRTHOR I RRUGËS POZICIONI I LINJAVE KUZ, KUB, UJËSJELLËS NËNOBJEKTI - UJËSJELLËS SHIROKË					Formati A3 (420 x 297)
					Punoi: Data: 2024
					Kontrollloi: Aprovoi:
 GJEOKONSULT & CO sh.p.k Adresa: Rruga Sami Frashëri, Pallati 45, Shkalla 01, Kati 2, Tiranë. Email: gjeokonsult@hotmail.com					Faqe 02 nga 02
Pozicioni	Emri	Firma	Pozicioni	Emri	Firma
Ing. Hidroteknik	S.ÇIKA		Ing. Hidroteknik	V. LLANAJ	
Ing. Gjeolog	F. KURTESHI		Ing. Mjedisi	D. PROFKA	
Ing. Gjeodet	E. SKUKA		Ing. Gjeodet	E. ISUFI	
Ing. Ndërtimi	K. KTONA		Ing. Ndërtimi	I. SPAHIU	
Ing. Elektrik	H. KADAREJA				