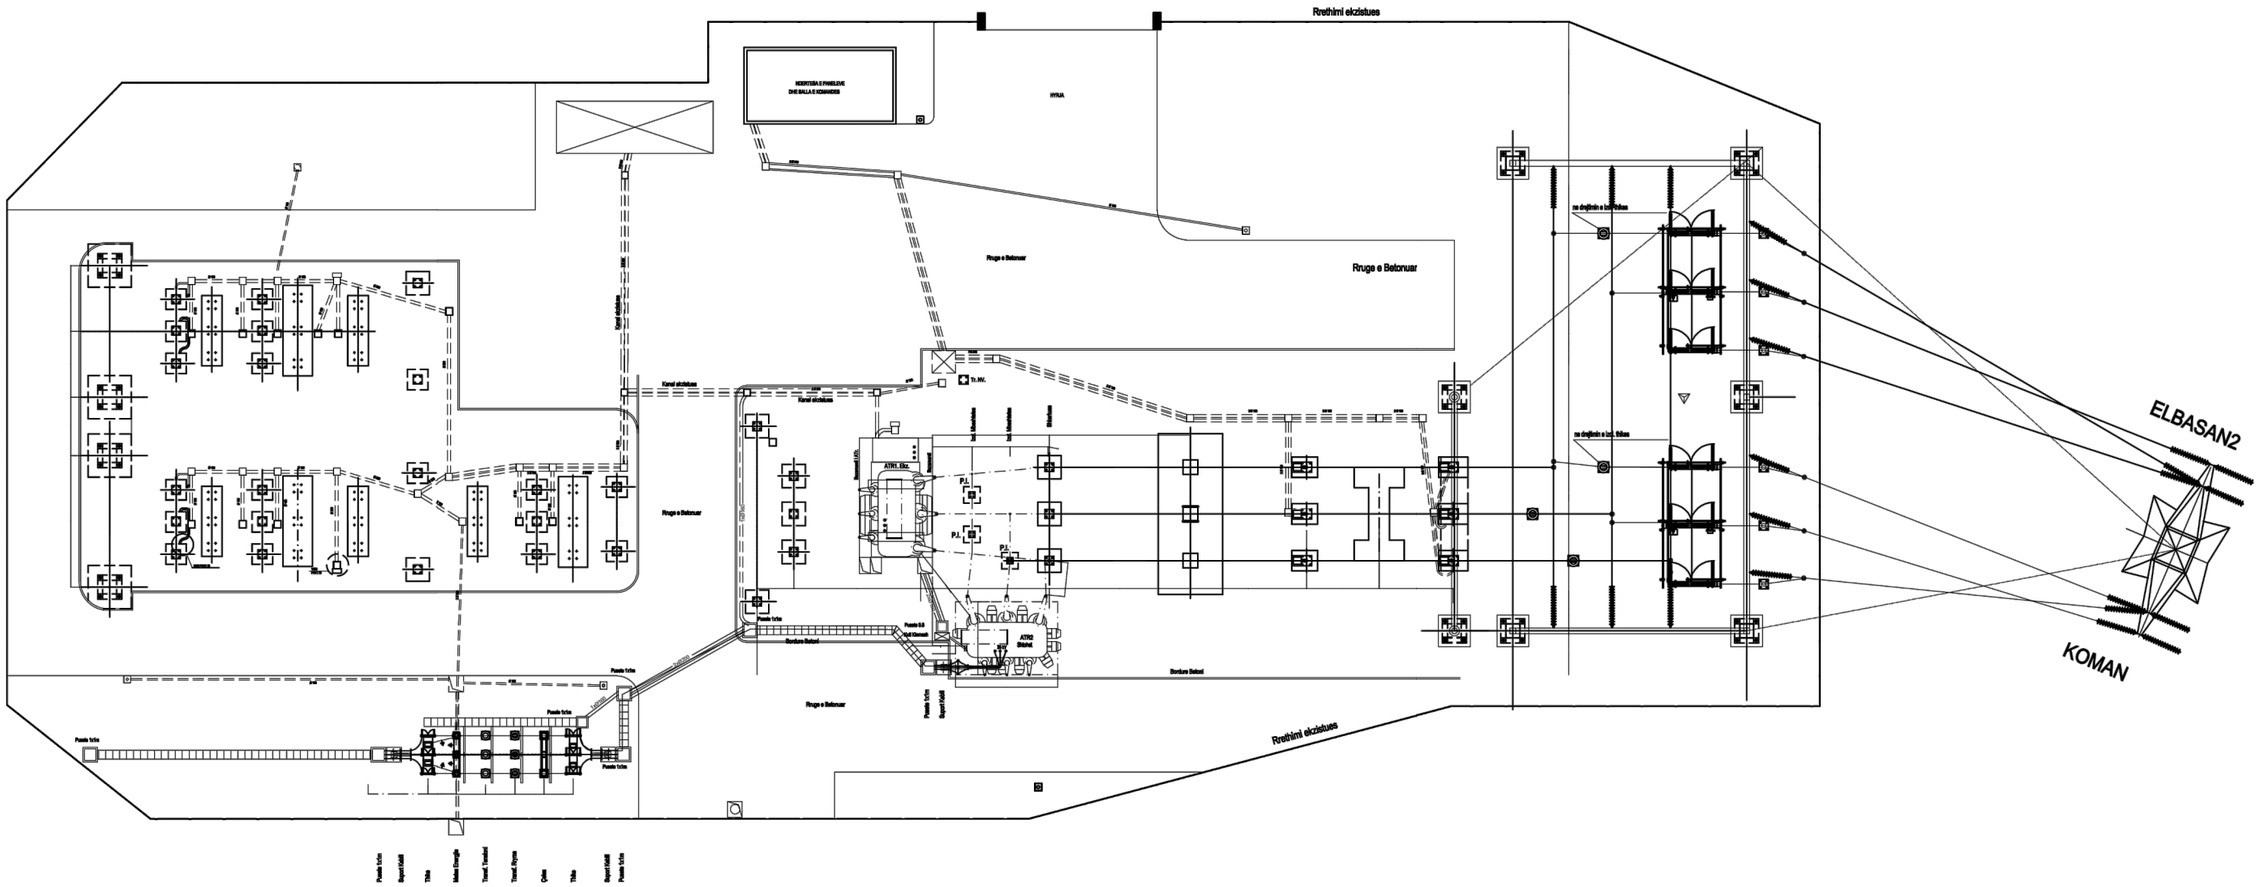


| | | | |
|---|---|---|---|
| A00 | 12.2022 | Versioni i pare | |
| Rishikime | Data | Pershkrimi | |

Investitor:

Operatori i Sistemit te Transmetimit

Objekti:

Nenstacioni 220/110/35/20kV Sharre

Emertimi Fletes:

Planimetria ekzistuese e Nenstacionit Sharre

Shkalla

Faza e projektit:

PROJEKT IDE

Numri Fletes:

Rishikim