

PROJEKT - ZBATIM


OBJEKTI:

MBROJTJA E SHPATIT TË DJATHTË TË DIGËS SË
QYRSAQIT MBI RRYMËSHPEJTUESIN

Mars 2023


	OBJEKTI: - MBROJTJA E SHPATIT TË DJATHTË TË DIGËS SË QYRSAQIT MBI RRYMËSHPEJTUESIN	INVESTITOR: - KESH SHA	EMERTIMI I FLETES	SHKALLA	DATA	MARS 2023	NE RAST TE NDONJE MOSPERPTHJE TE MUNDSHME MIDIS PROJEKTTIT DHE KONSTRUKSIONIT, OSE NE RAST TE MOSRAKORDIMIT TE PERMASAVE TE MOS BEHET ASNJE NDRYSHIM PA MARRE KONFIRMIMIN E PROJEKTUESVE
	FAZA: - PROJEKT - ZBATIM	POROSITES: - KESH SHA	KOPERTINA	1:	Nr.Fletes	01	KY VIZATIM ESHTË PRONË E PROJEKTUESIT, KORJIMI, SHUMEFISHIMI OSE SHPERNDARJA NDERMJET TE TRETËVE TE KETJ DOKUMENTI OSE TE ÇDO PJESE TE TIJE PA LEJEN E MEPARSHME ME SHKRIM TE PROJEKTUESVE ESHTË E NDALUAR

PLANIMETRIA E RRESHQITJES MBI ORTOFOTO

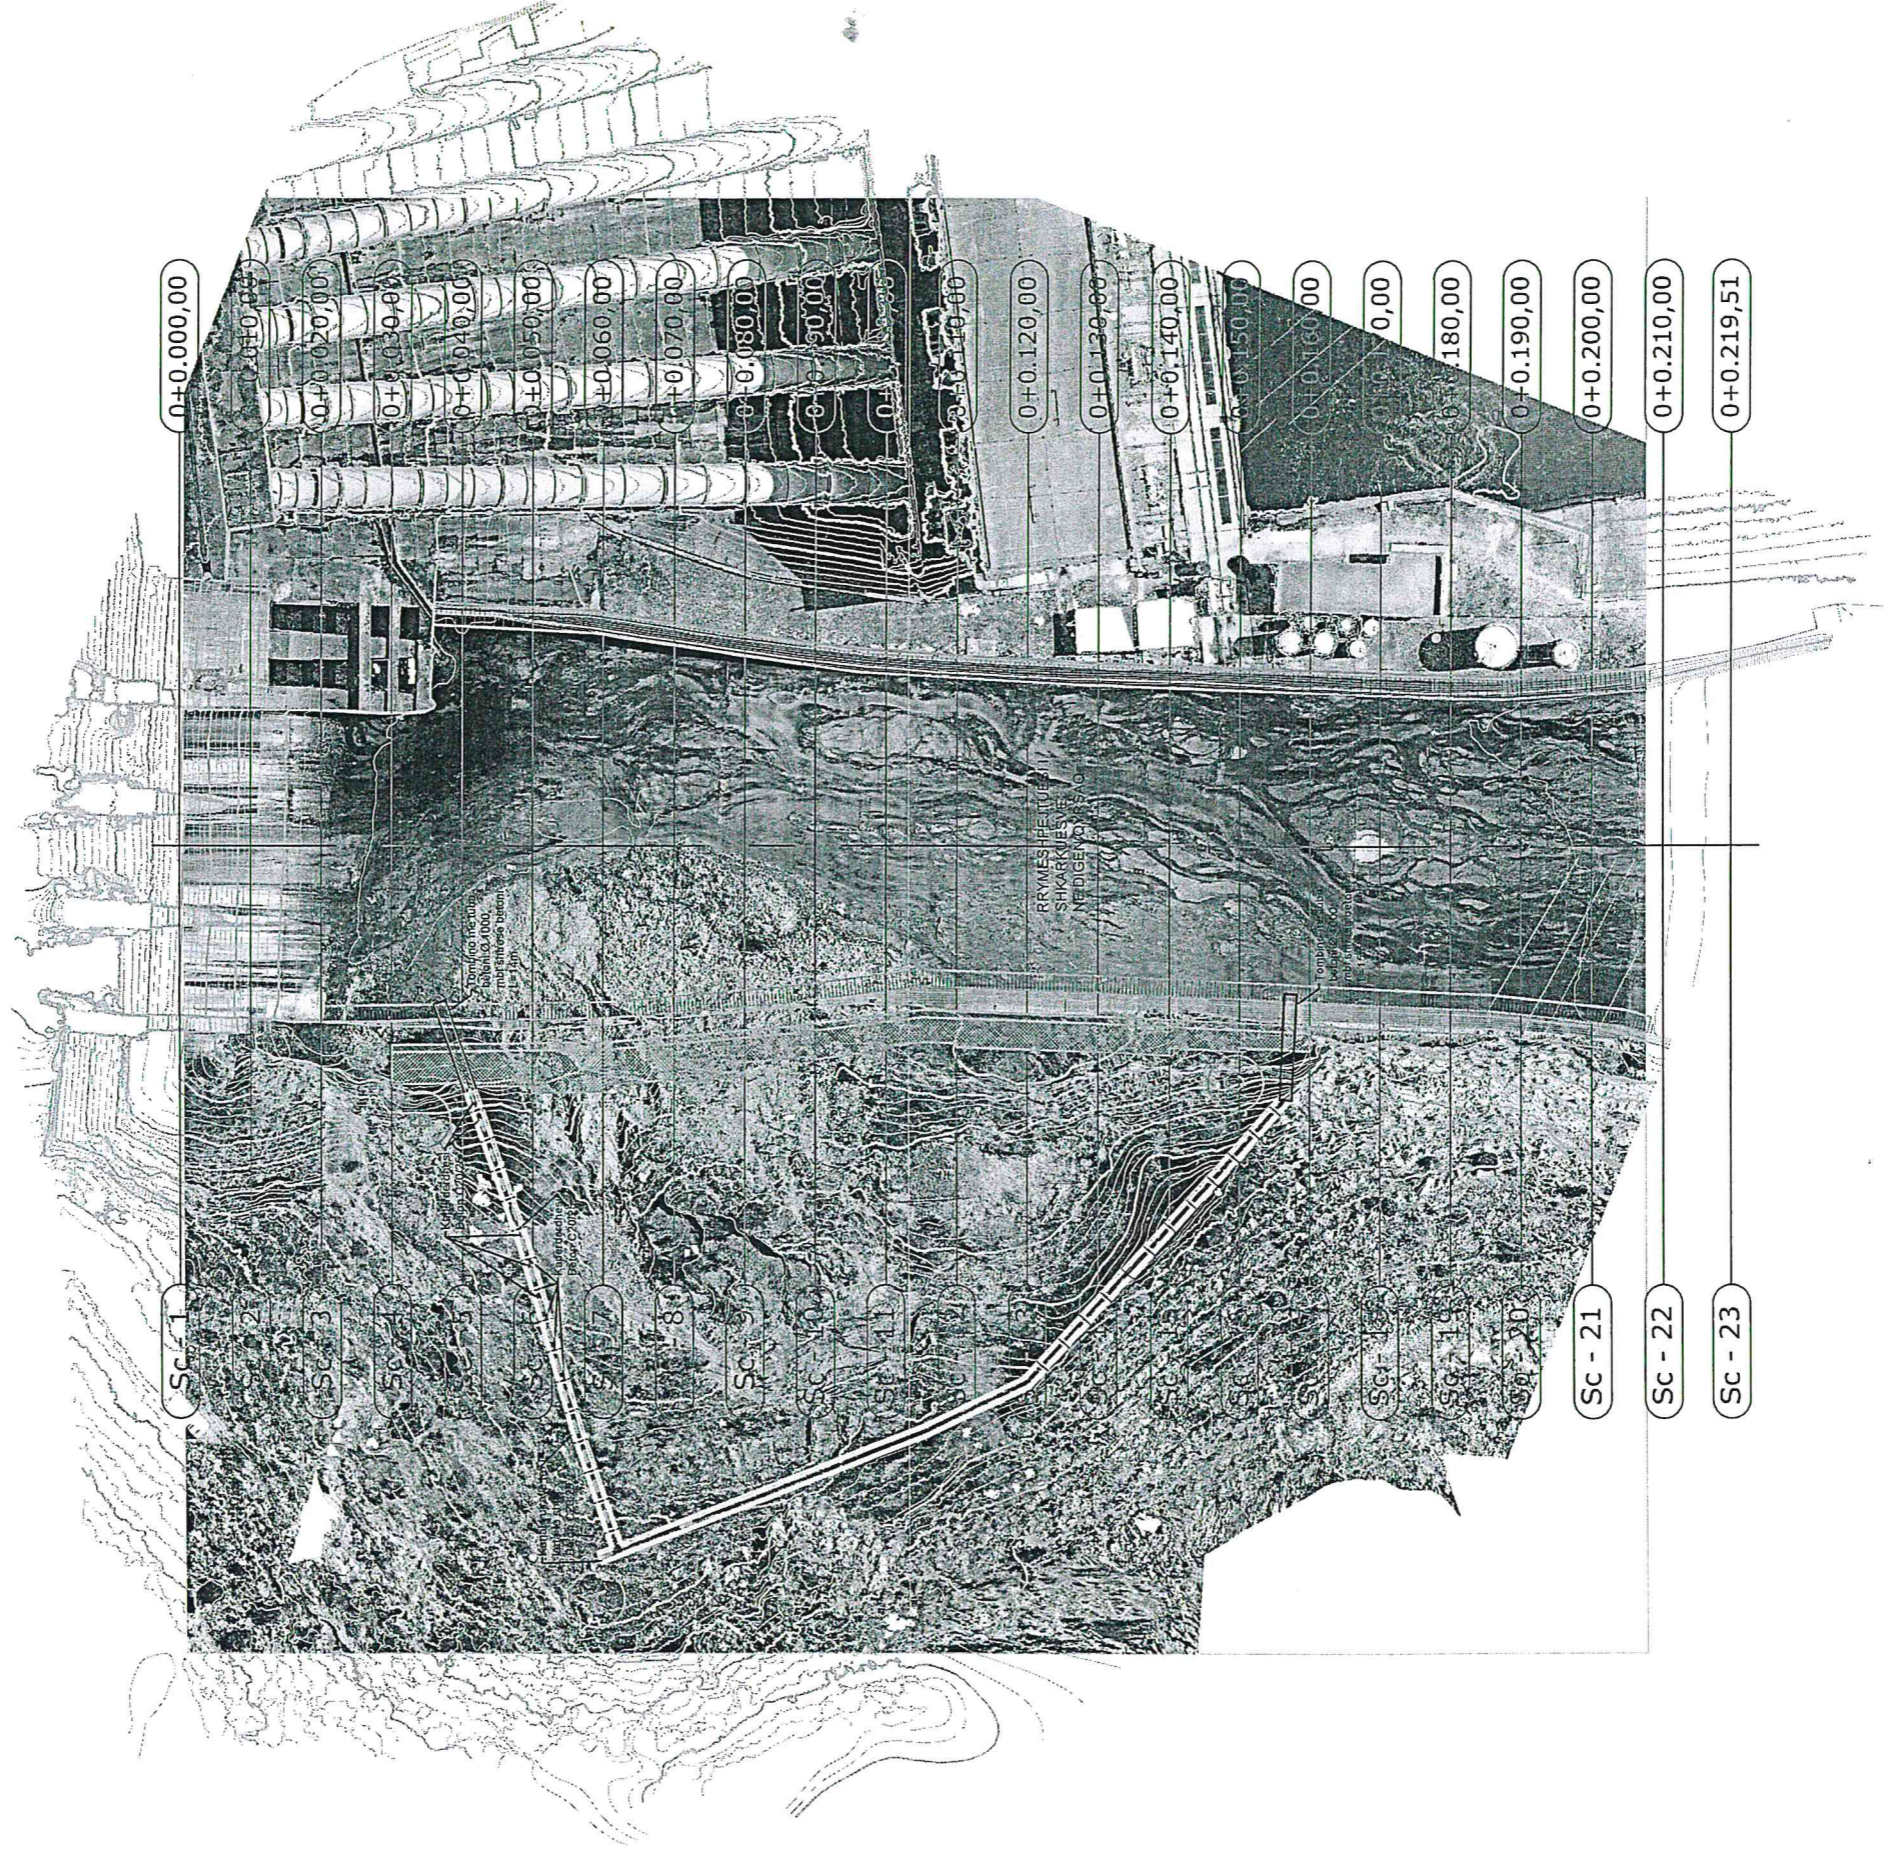


OBJEKTI: - MBROJTJA E SHPATIT TË DJATHTË TË DËGËS SË QYRSQAQIT MBI RRYMËSHPEJTUESIN	INVESTITOR: - KESH SHA	EMERTIMI I FLETES	SHKALLA	DATA	MARS 2023
	FAZA: - PROJEKT - ZBATIM	POROSITES: - KESH SHA	1:1000	Nr.Fletes	02
		PLANIMETRIA E RRESHQITJES			

PLANIMETRIA E RRËSHQITJES MBI RILEVIMIN TOPOGRAFIK

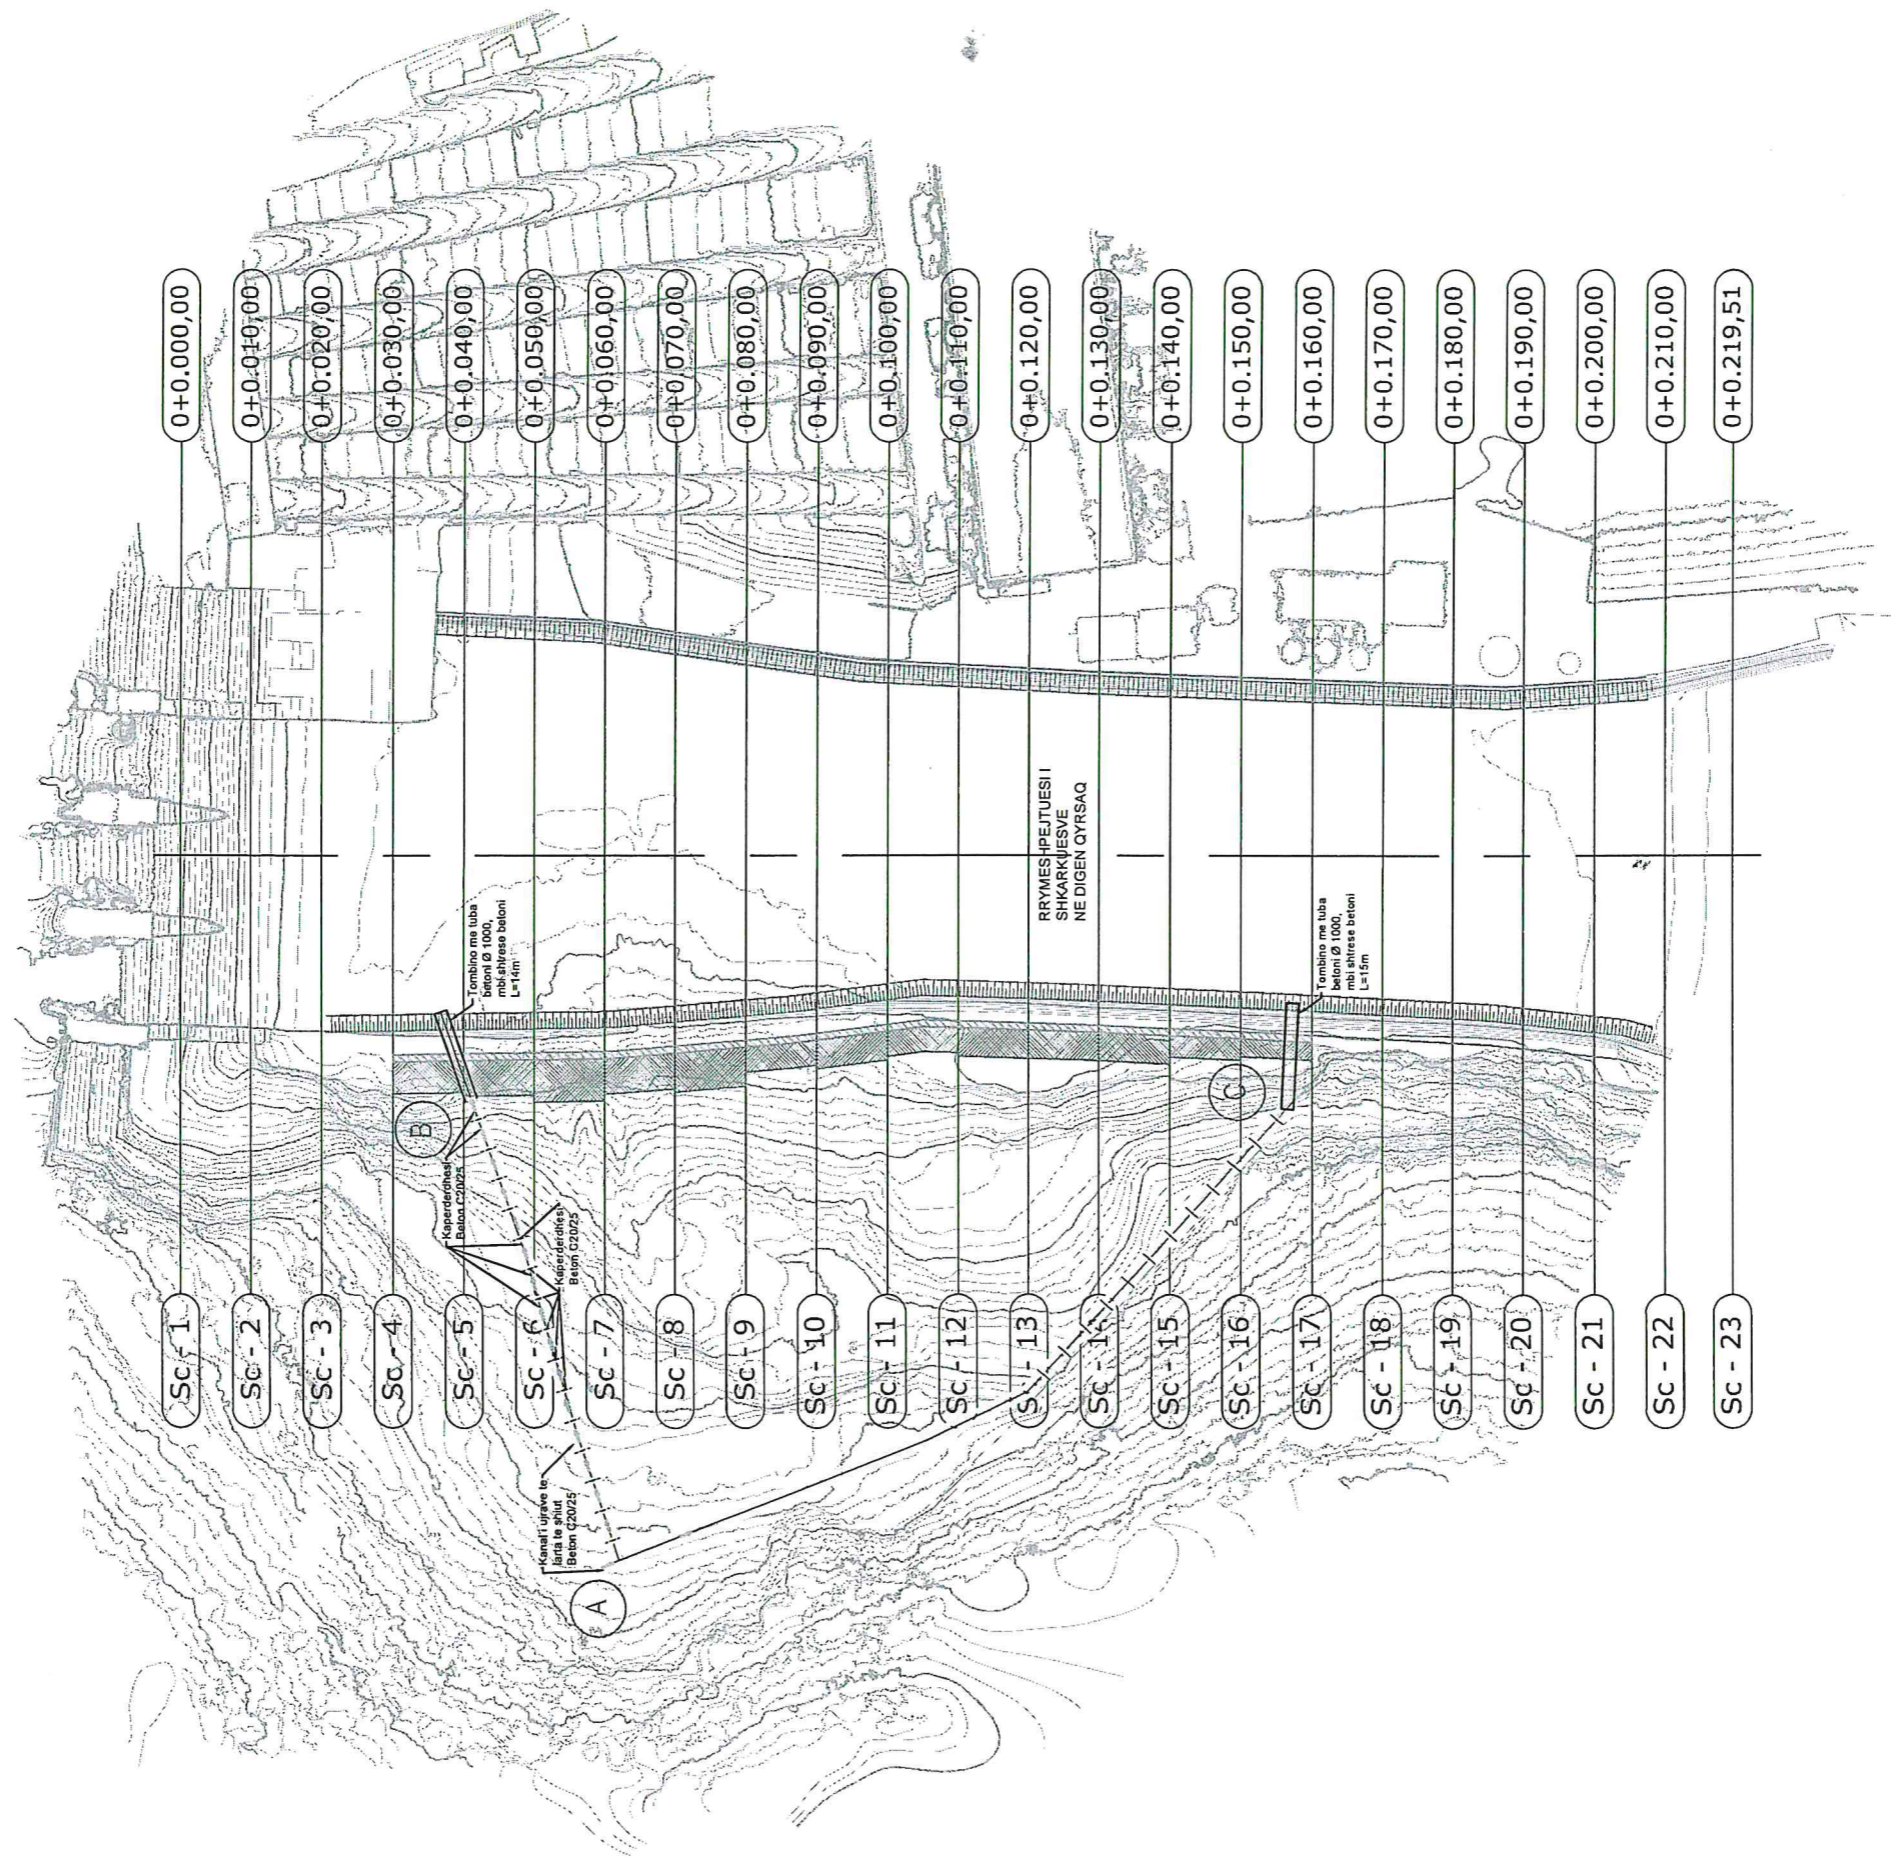


aksi
 Numeri Profilit: -1-
 Progresivi: 0+000.00
 Germim: 0.00 m3
 Ger.Prog.: 0.00 m3
 Shkalla : 1000:1000
 Kuota.Referuese: 32.50

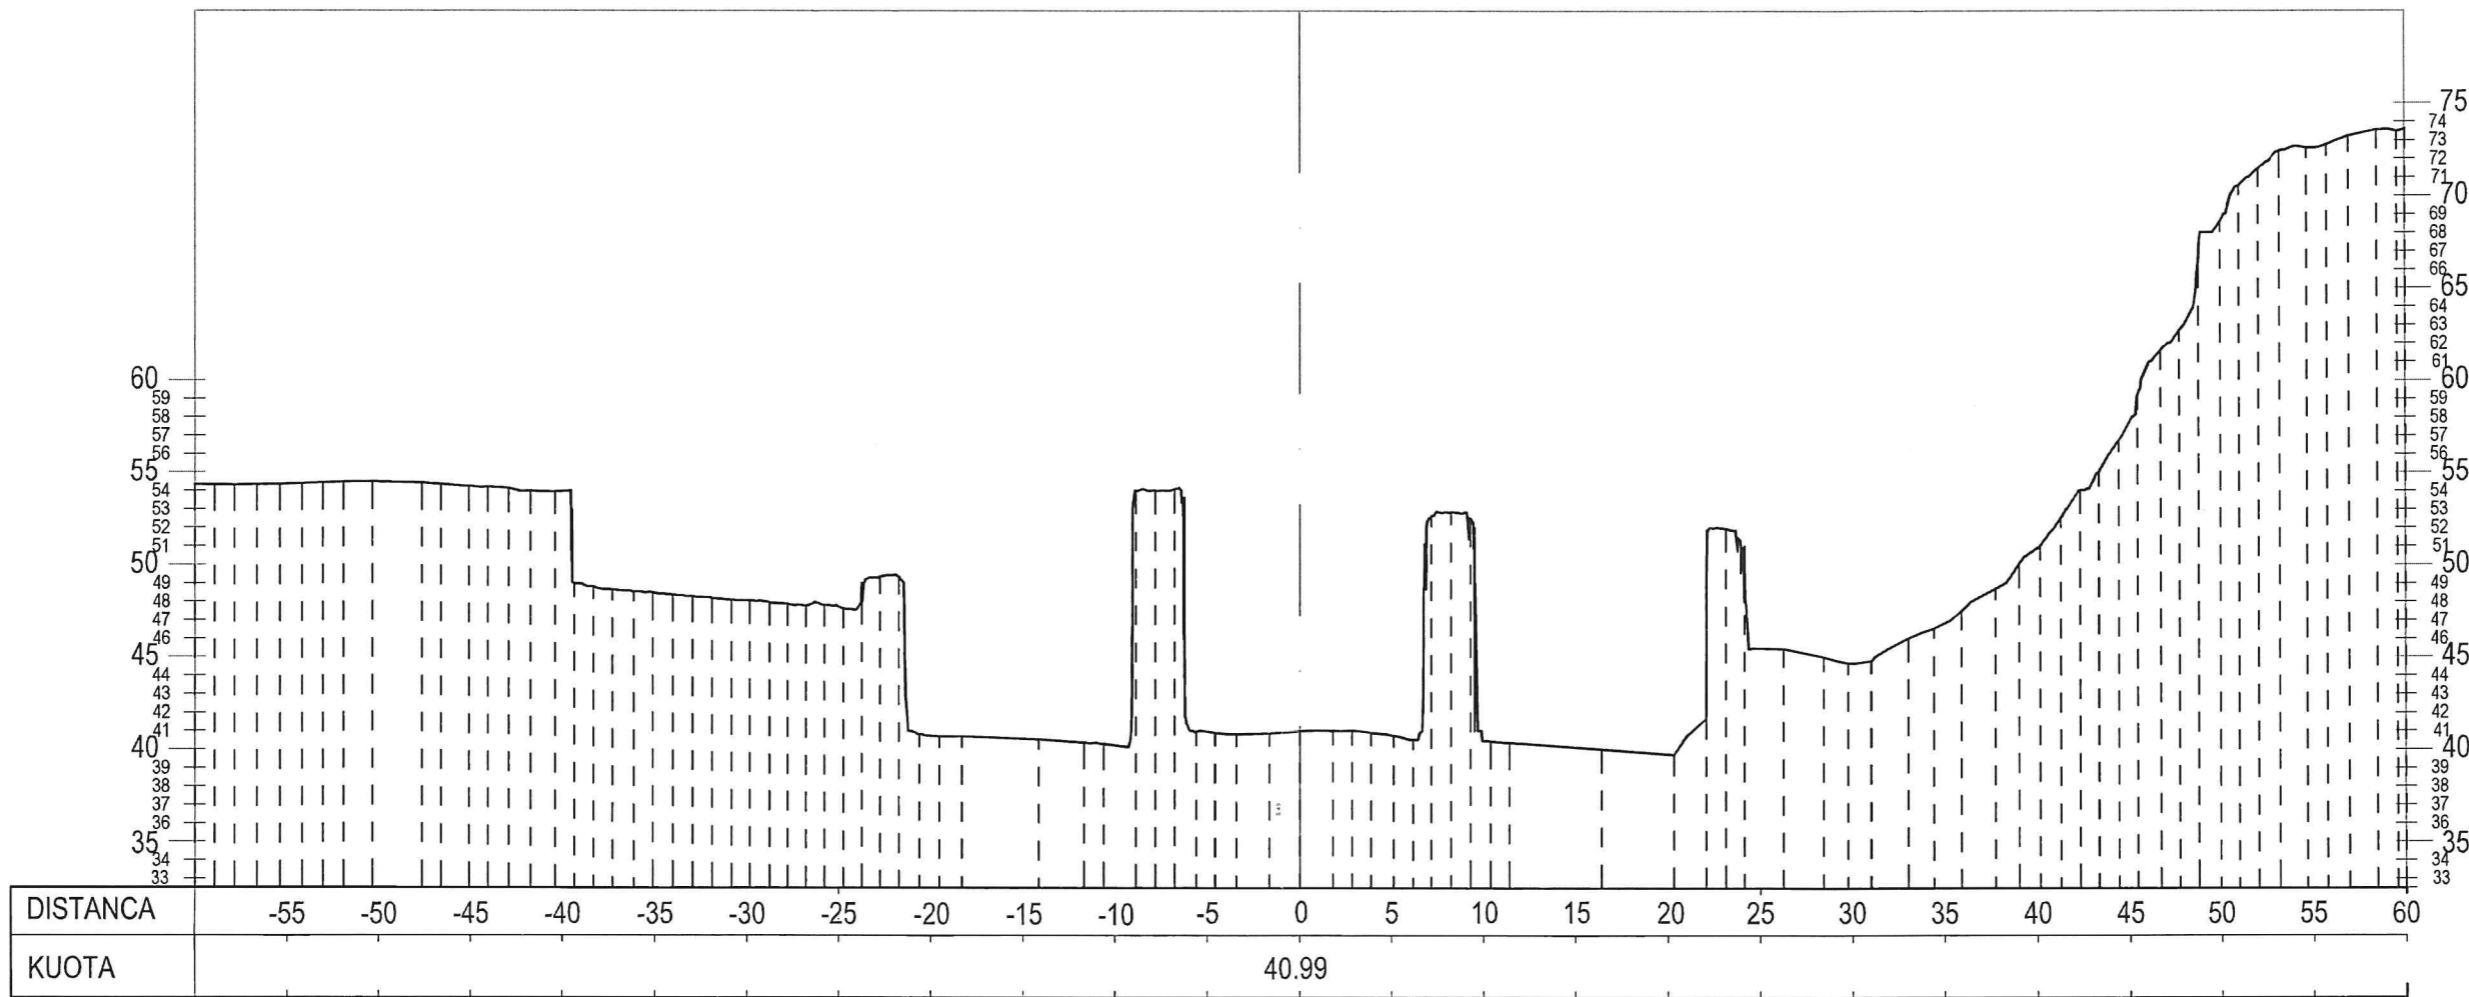


	OBJEKTI: - MBROJTJA E SHPATIT TË DJATHTË TË DIGËS SË QYRSAQIT MBI RRYMËSHPEJTUESIN	INVESTITOR: - KESH SHA	EMERTIMI I FLETES	SHKALLA	DATA	MARS 2023	NE RAST TE NDONJE MOSPERPTHJEJE TE MUNDSHME MIDIS PROJEKTIT DHE KONSTRUKSIONIT, OSE NE RAST TE MOSRAKORDIMIT TE PERMASAVE TE MOS BEHET ASNJE NDRYSHIM PA MARRE KONFIRMIMIN E PROJEKTUESVE
	FAZA: - PROJEKT - ZBATIM	POROSITES: - KESH SHA	PROFILI TERTHOR - 1	1:100	Nr.Fletes	03	

aksi
 Numeri Profilit: -2-
 Progresivi: 0+010.00
 Germim: 0.00 m3
 Ger.Prog.: 0.00 m3
 Shkalla : 1000:1000
 Kuota.Referuese: 22.50

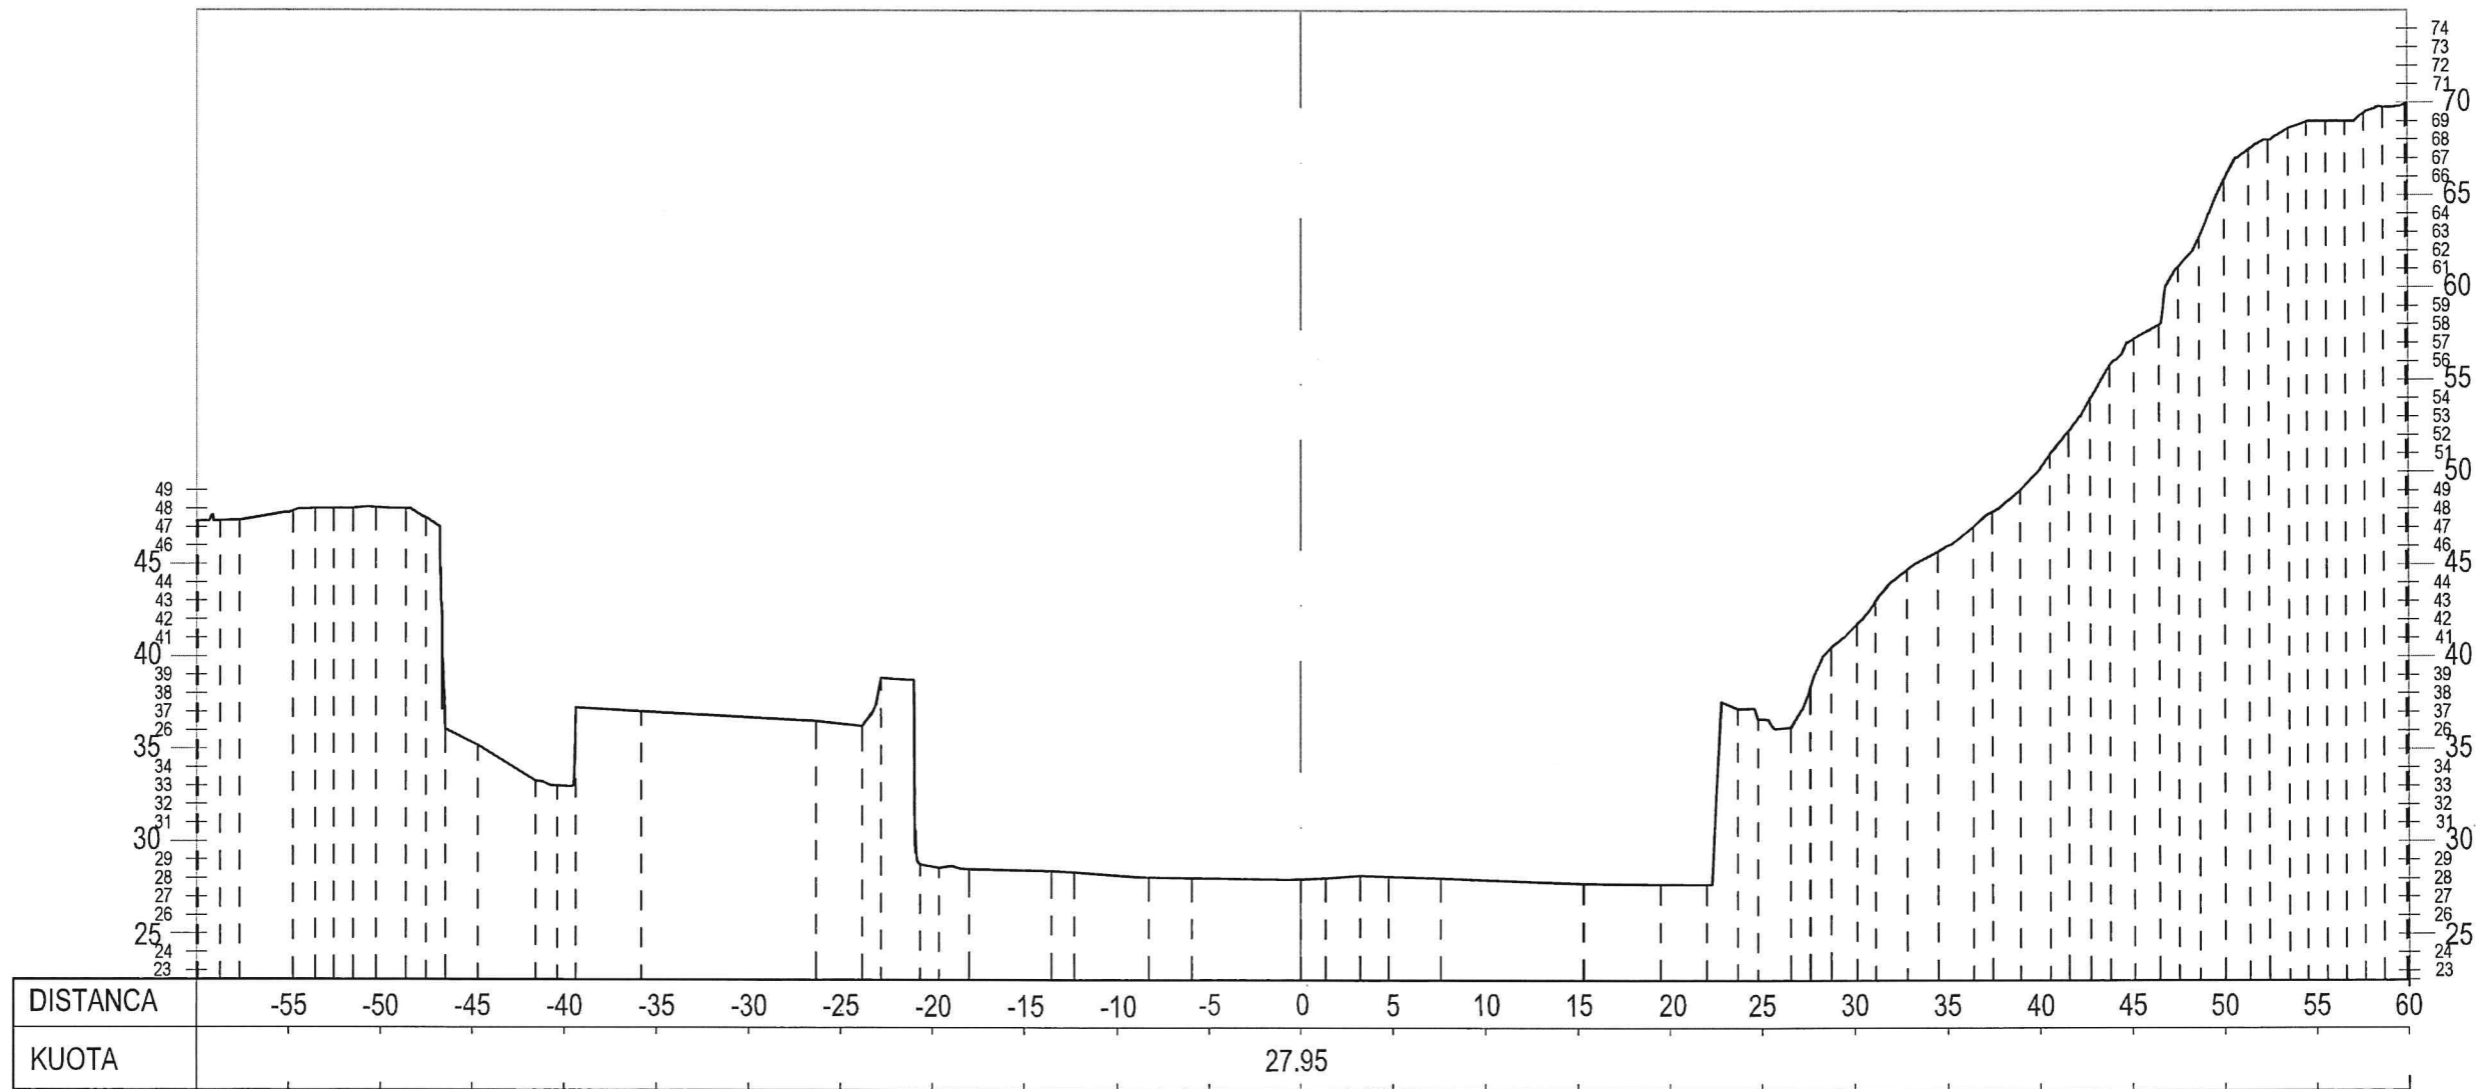


	OBJEKTI: - MBROJTJA E SHPATIT TË DJATHTË TË DIGËS SË QYRSAQIT MBI RRYMËSHPEJTUESIN	INVESTITOR: - KESH SHA	EMERTIMI I FLETES	SHKALLA	DATA	MARS 2023	NE RAST TE NDONJE MOSPERPUTHJE TE MUNDSHME MIDIS PROJEKTTIT DHE KONSTRUKSIONIT, OSE NE RAST TE MOSRAKORDIMIT TE PERMASAVE TE MOS BEHET ASNJE NDRYSHIM PA MARRE KONFIRMIMIN E PROJEKTUESVE
	FAZA: - PROJEKT - ZBATIM	POROSITES: - KESH SHA	PROFILI TERTHOR - 2	1:100	Nr.Fletes	04	

aksi
 Numeri Profilit: -3-
 Progresivi: 0+020.00
 Germim: 0.00 m3
 Ger.Prog.: 0.00 m3
 Shkalla : 1000:1000
 Kuota.Referuese: 17.50

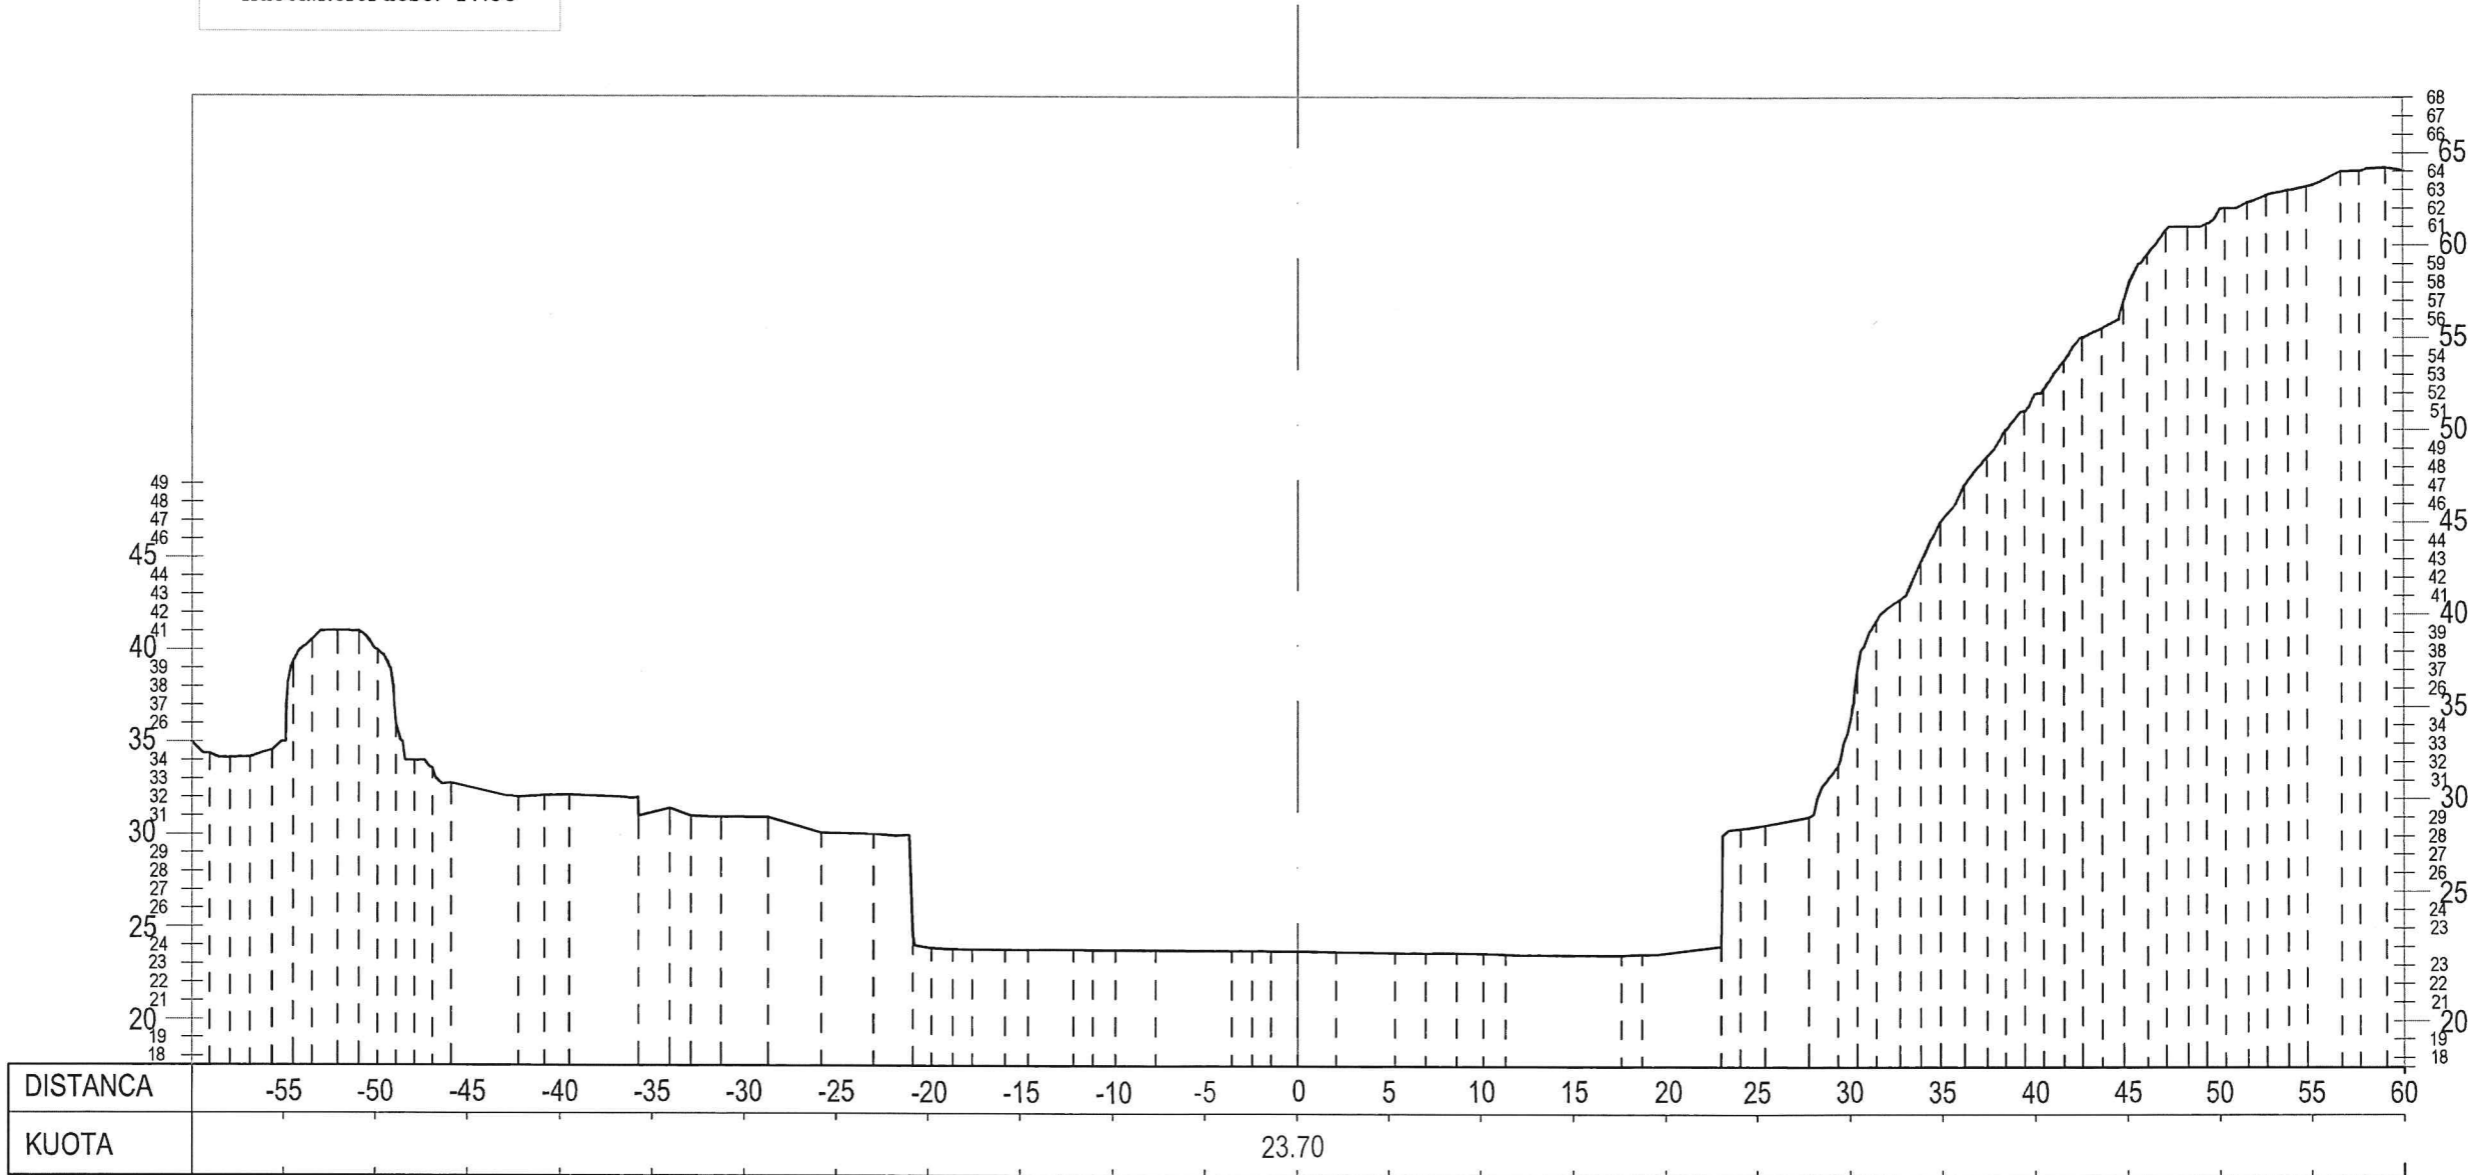

	OBJEKTI: - MBROJTJA E SHPATIT TË DJATHTË TË DIGËS SË QYRSAQIT MBI RRYMËSHPEJTUESIN	INVESTITOR: - KESH SHA	EMERTIMI I FLETES	SHKALLA	DATA	MARS 2023	NE RAST TE NDONJE MOSPERPUTHJE TE MUNDSHME MIDIS PROJEKTIT DHE KONSTRUKSIONIT, OSE NE RAST TE MOSRAKORDIMIT TE PERMASAVE TE MOS BEHET ASNJE NDRYSHIM PA MARRE KONFIRMIMIN E PROJEKTUESVE
	FAZA: - PROJEKT - ZBATIM	POROSITES: - KESH SHA	PROFILI TERTHOR - 3	1:100	Nr.Fletes 04		


aksi
 Numeri Profilit: -4-
 Progresivi: 0+030.00
 Germim: 11.92 m²
 Ger.Prog.: 0.00 m³
 Shkalla : 1000:1000
 Kuota.Referuese: 17.50

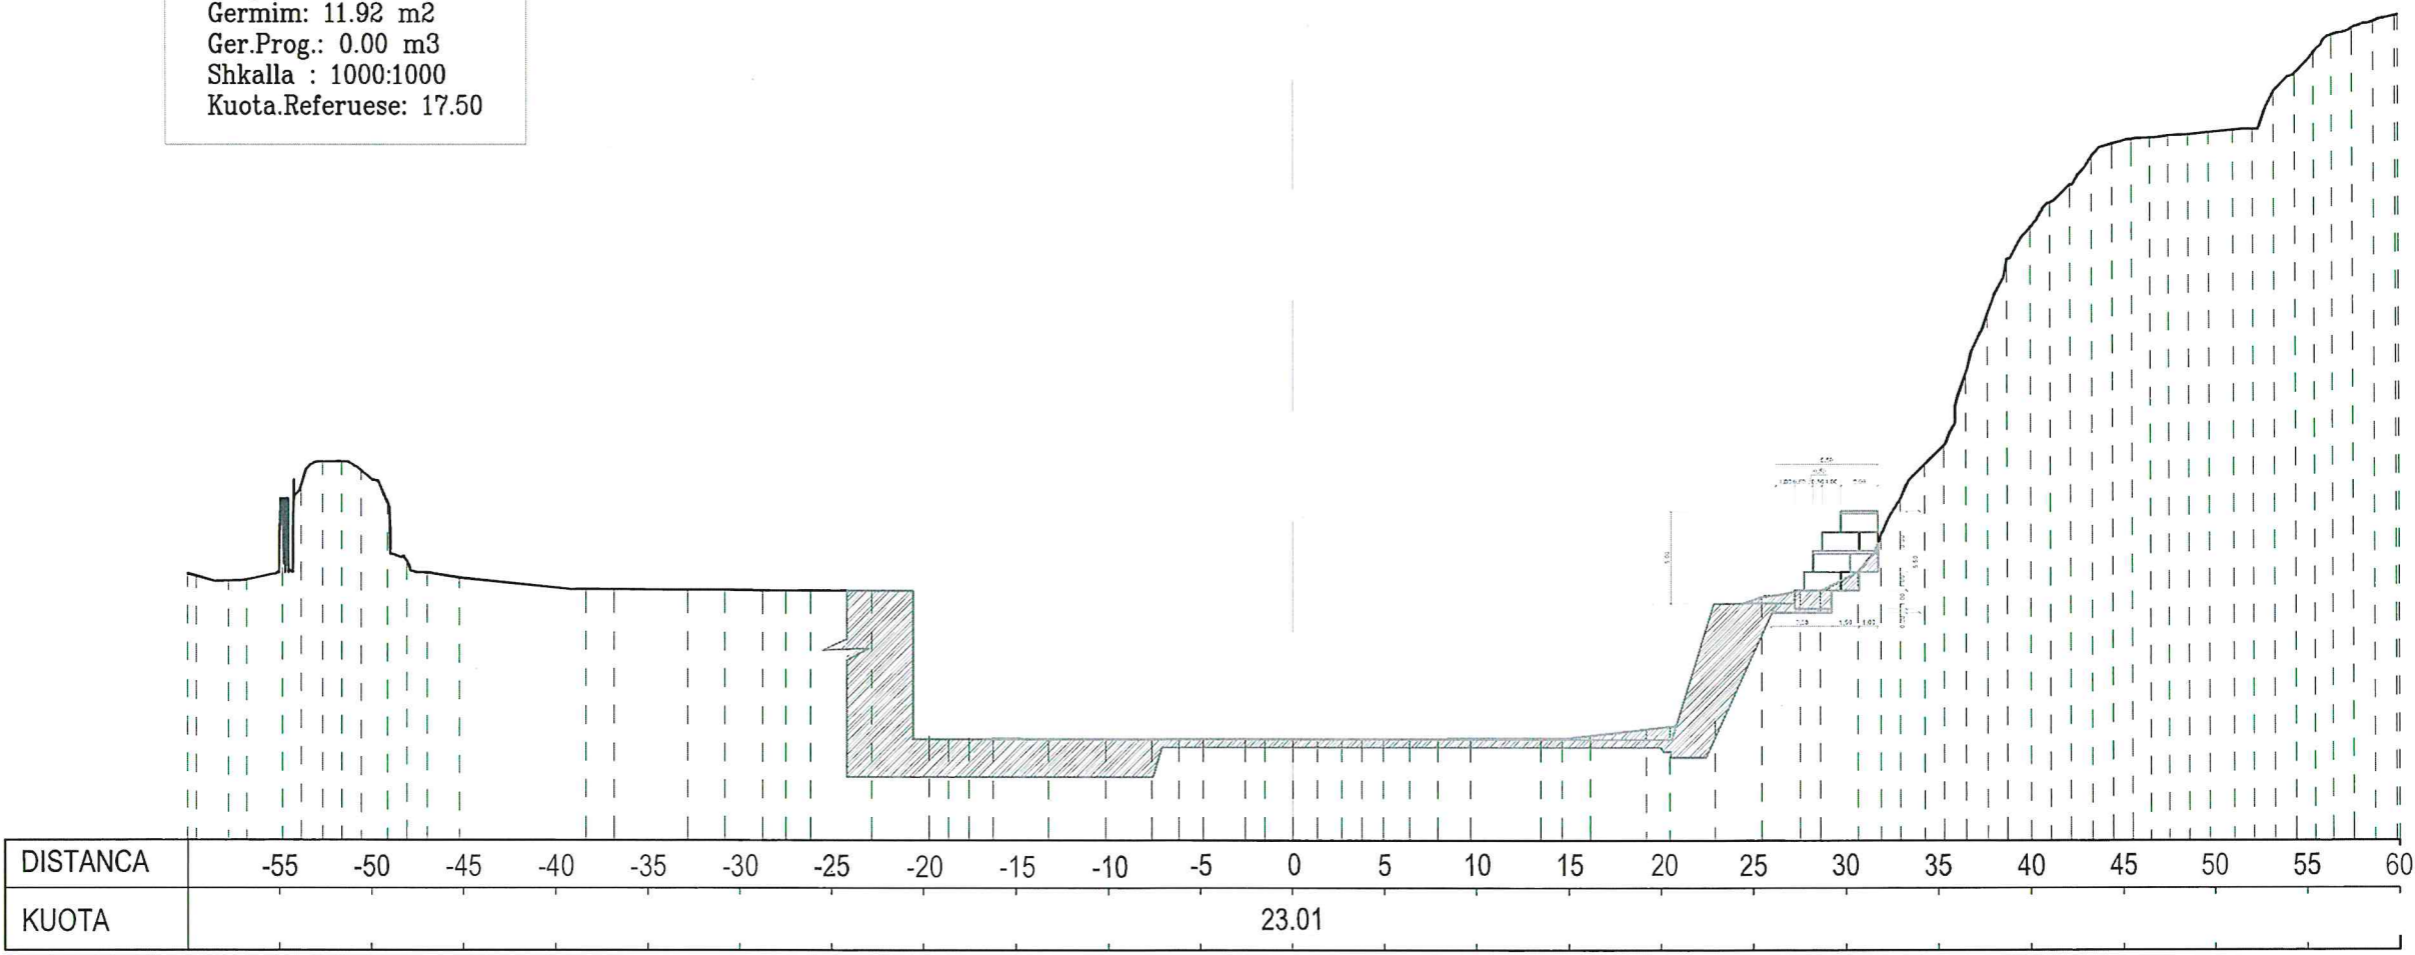



DISTANCA	-55	-50	-45	-40	-35	-30	-25	-20	-15	-10	-5	0	5	10	15	20	25	30	35	40	45	50	55	60
KUOTA	23.01																							

	OBJEKTI: - MBROJTJA E SHPATIT TË DJATHTË TË DIGËS SË QYRSAQIT MBI RRYMËSHPEJTUESIN	INVESTITOR: - KESH SHA	EMERTIMI I FLETES	SHKALLA	DATA	MARS 2023	NE RAST TE NDONJE MOSPERPUTHJE TE MUNDSHME MIDIS PROJEKTIT DHE KONSTRUKSIONIT, OSE NE RAST TE MOSRAKORDIMIT TE PERMASAVE TE MOS BEHET ASNJE NDRYSHIM PA MARRE KONFIRMIMIN E PROJEKTUESVE
	FAZA: - PROJEKT - ZBATIM	POROSITES: - KESH SHA	PROFILI TERTHOR - 4	1:100	Nr.Fletes	05	KY VIZATIM ESHTË PRONË E PROJEKTUESIT, KOPJIMI, SHUMEFISHIMI OSE SHPERNDARJA NDERMJET TE TRETËVE TE KETIJ DOKUMENTI OSE TE ÇDO PJESE TE TIJE PA LEJEN E MËPARSHME ME SHKRIM TE PROJEKTUESVE ESHTË E NDALUAR



aksi
 Numeri Profilit: -5-
 Progresivi: 0+040.00
 Germim: 219.44 m³
 Ger.Prog.: 231.36 m³
 Shkalla : 1000:1000
 Kuota.Referuese: 17.50

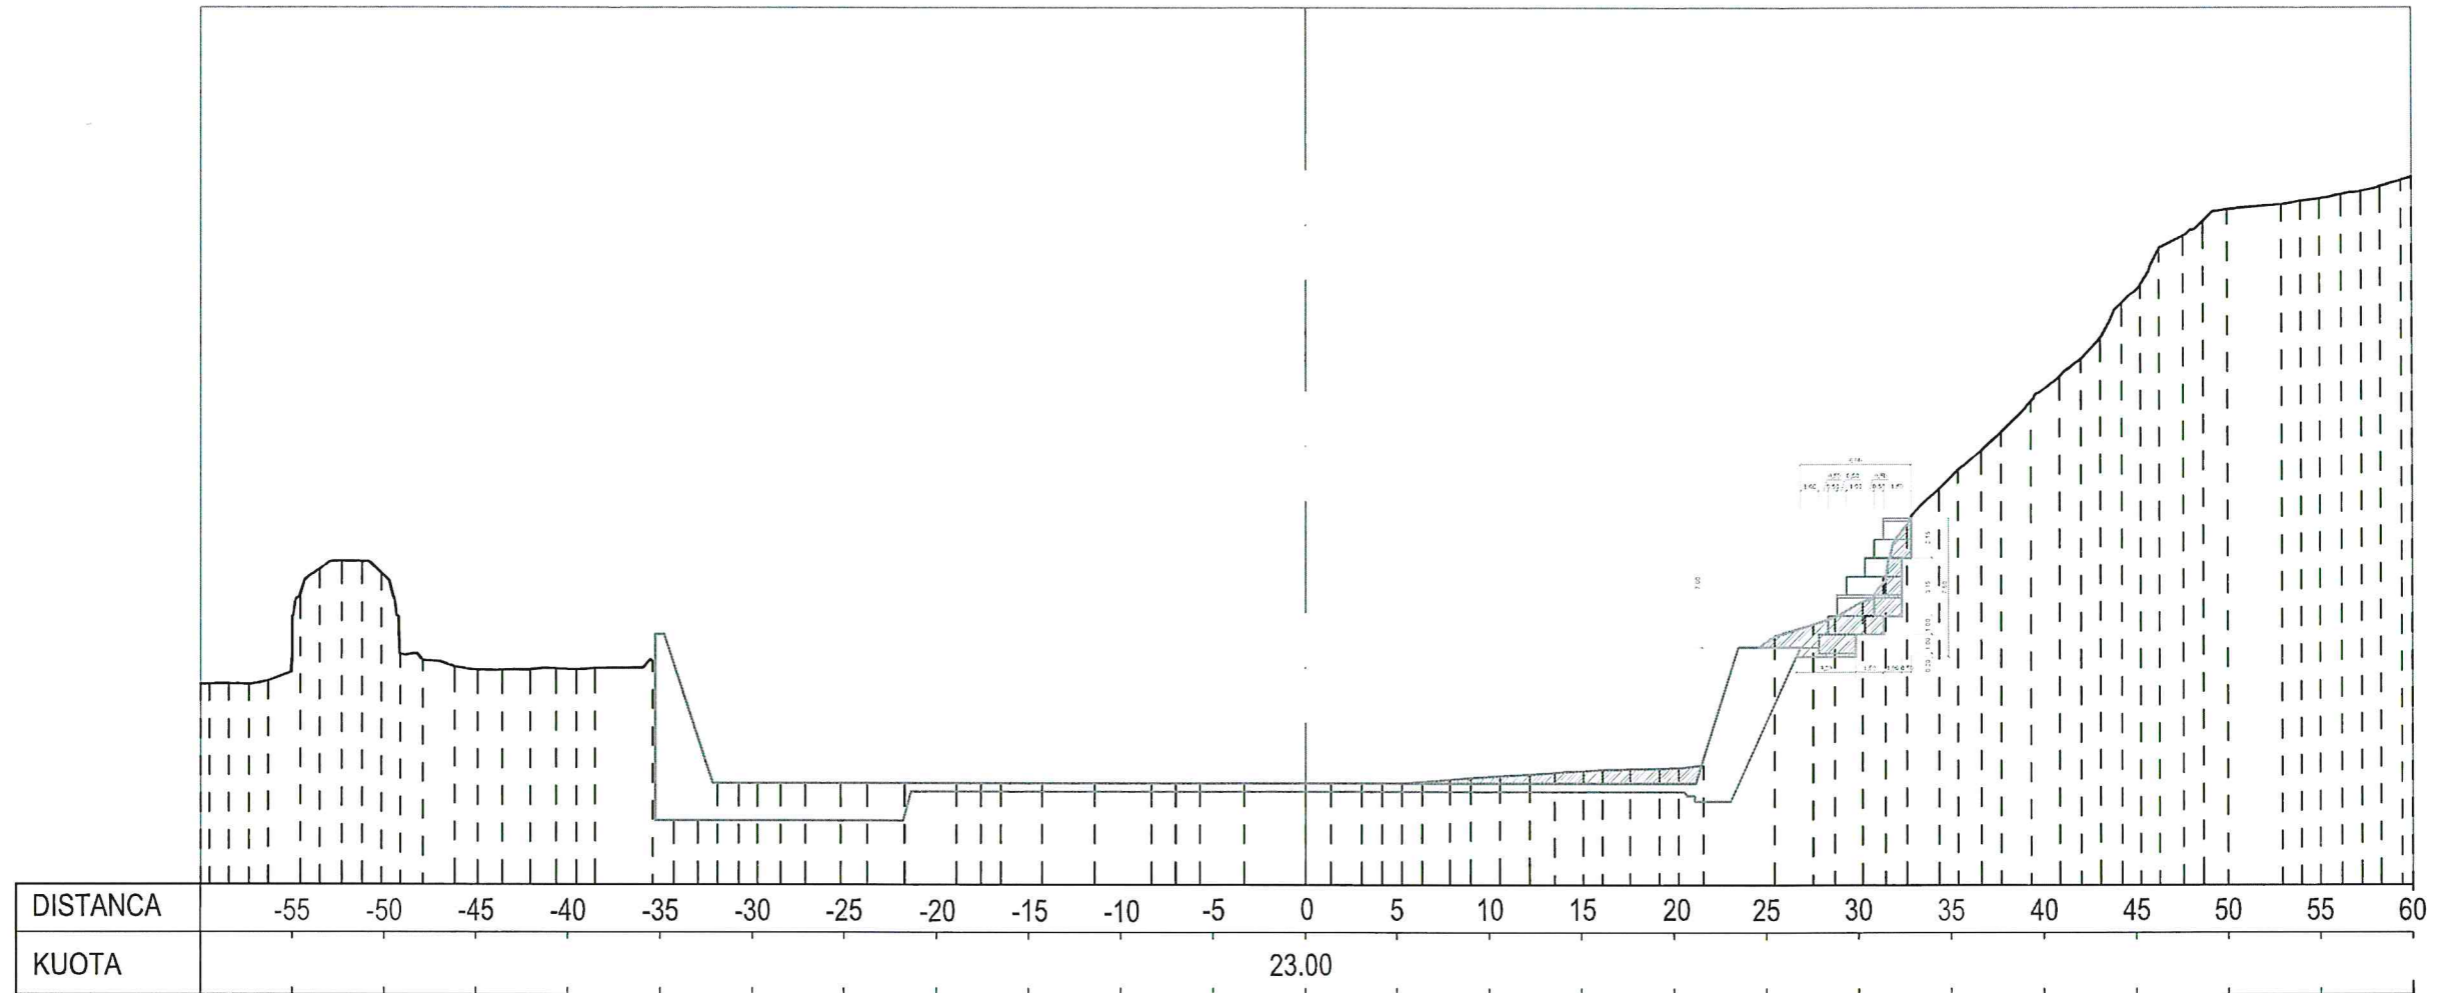



	OBJEKTI: - MBROJTJA E SHPATIT TË DJATHË TË DIGËS SË QYRSAQIT MBI RRYMËSHPEJTUESIN	INVESTITOR: - KESH SHA	EMERTIMI I FLETES	SHKALLA	DATA	MARS 2023	NE RAST TE NDONJE MOSPERPUTHJE TE MUNDSHME MIDIS PROJEKTTIT DHE KONSTRUKSIONIT, OSE NE RAST TE MOSRAKORDIMIT TE PERMASAVE TE MOS BEHET ASNJE NDRYSHIM PA MARRE KONFIRMIMIN E PROJEKTUESVE
	FAZA: - PROJEKT - ZBATIM	POROSITES: - KESH SHA	PROFILI TERTHOR - 5	1:100	Nr.Fletes	06	

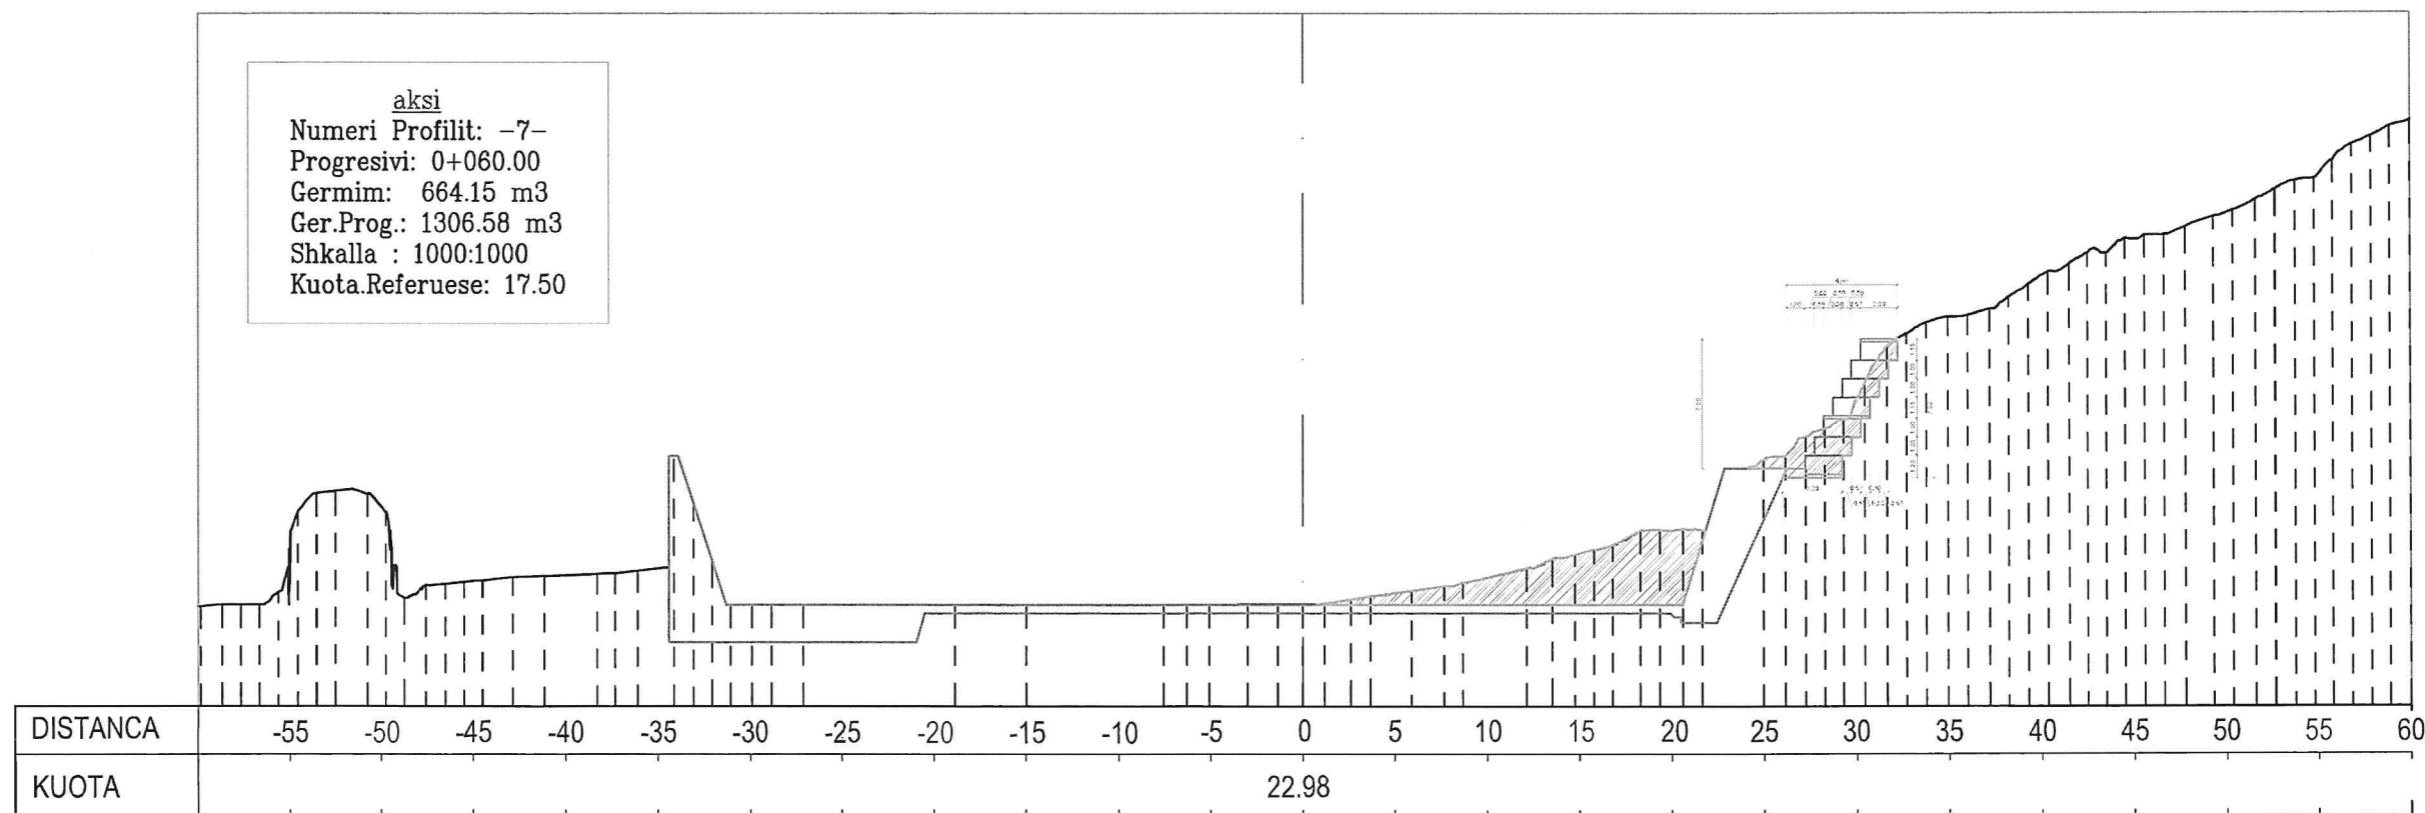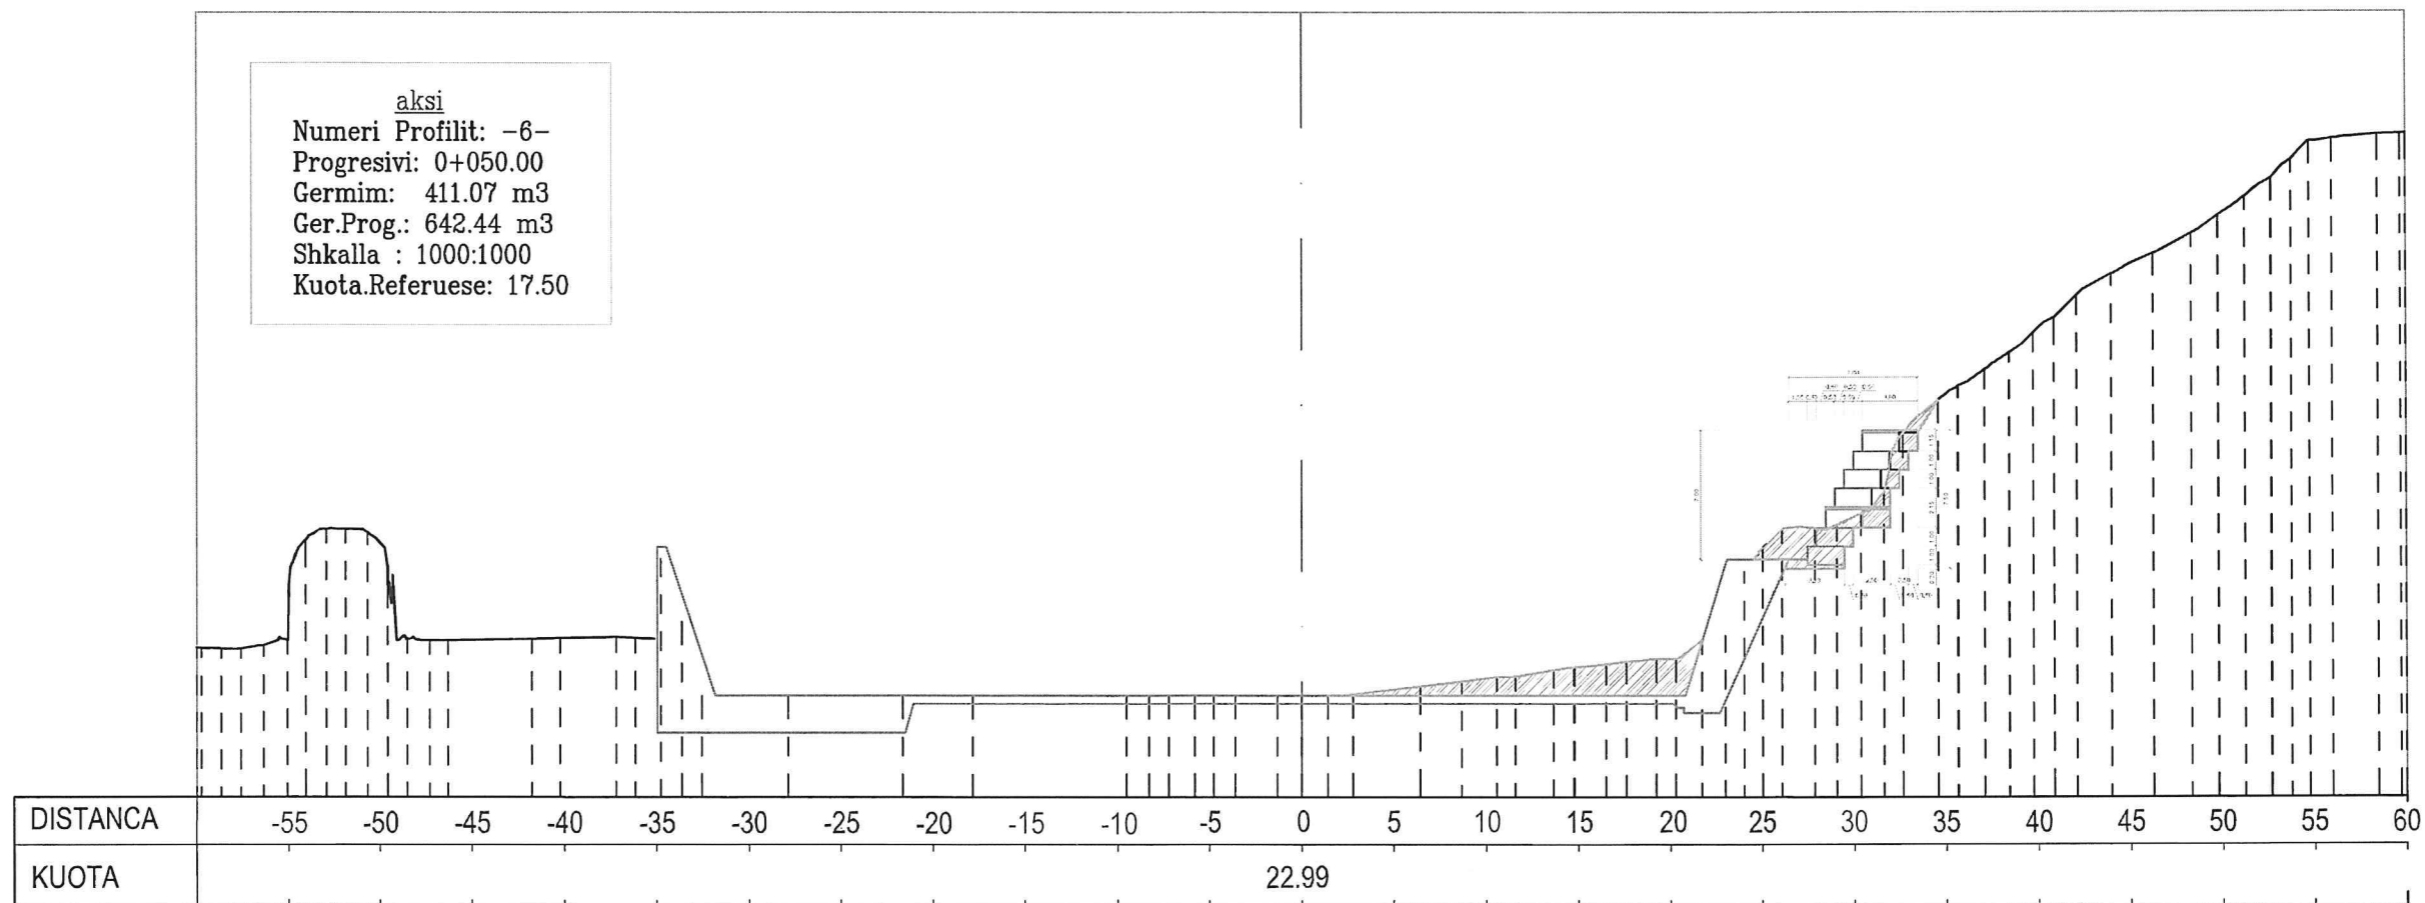


	OBJEKTI: - MBROJTJA E SHPATIT TË DJATHTË TË DIGËS SË QYRSAQIT MBI RRYMËSHPEJTUESIN	INVESTITOR: - KESH SHA	EMERTIMI I FLETES	SHKALLA	DATA	MARS 2023	NE RAST TE NDONJE MOSFERPUTHJE TE MUNDSHME MIDIS PROJEKTI DHE KONSTRUKSIONIT, OSE NE RAST TE MOSRAKORDIMIT TE PERMASAVE TE MOS BEHET ASNJE NDRYSHIM PA MARRE KONFIRMIMIN E PROJEKTUESVE
	FAZA: - PROJEKT - ZBATIM	POROSITES: - KESH SHA	PROFILI TERTHOR - 6 DHE 7	1:100	Nr.Fletes 07		

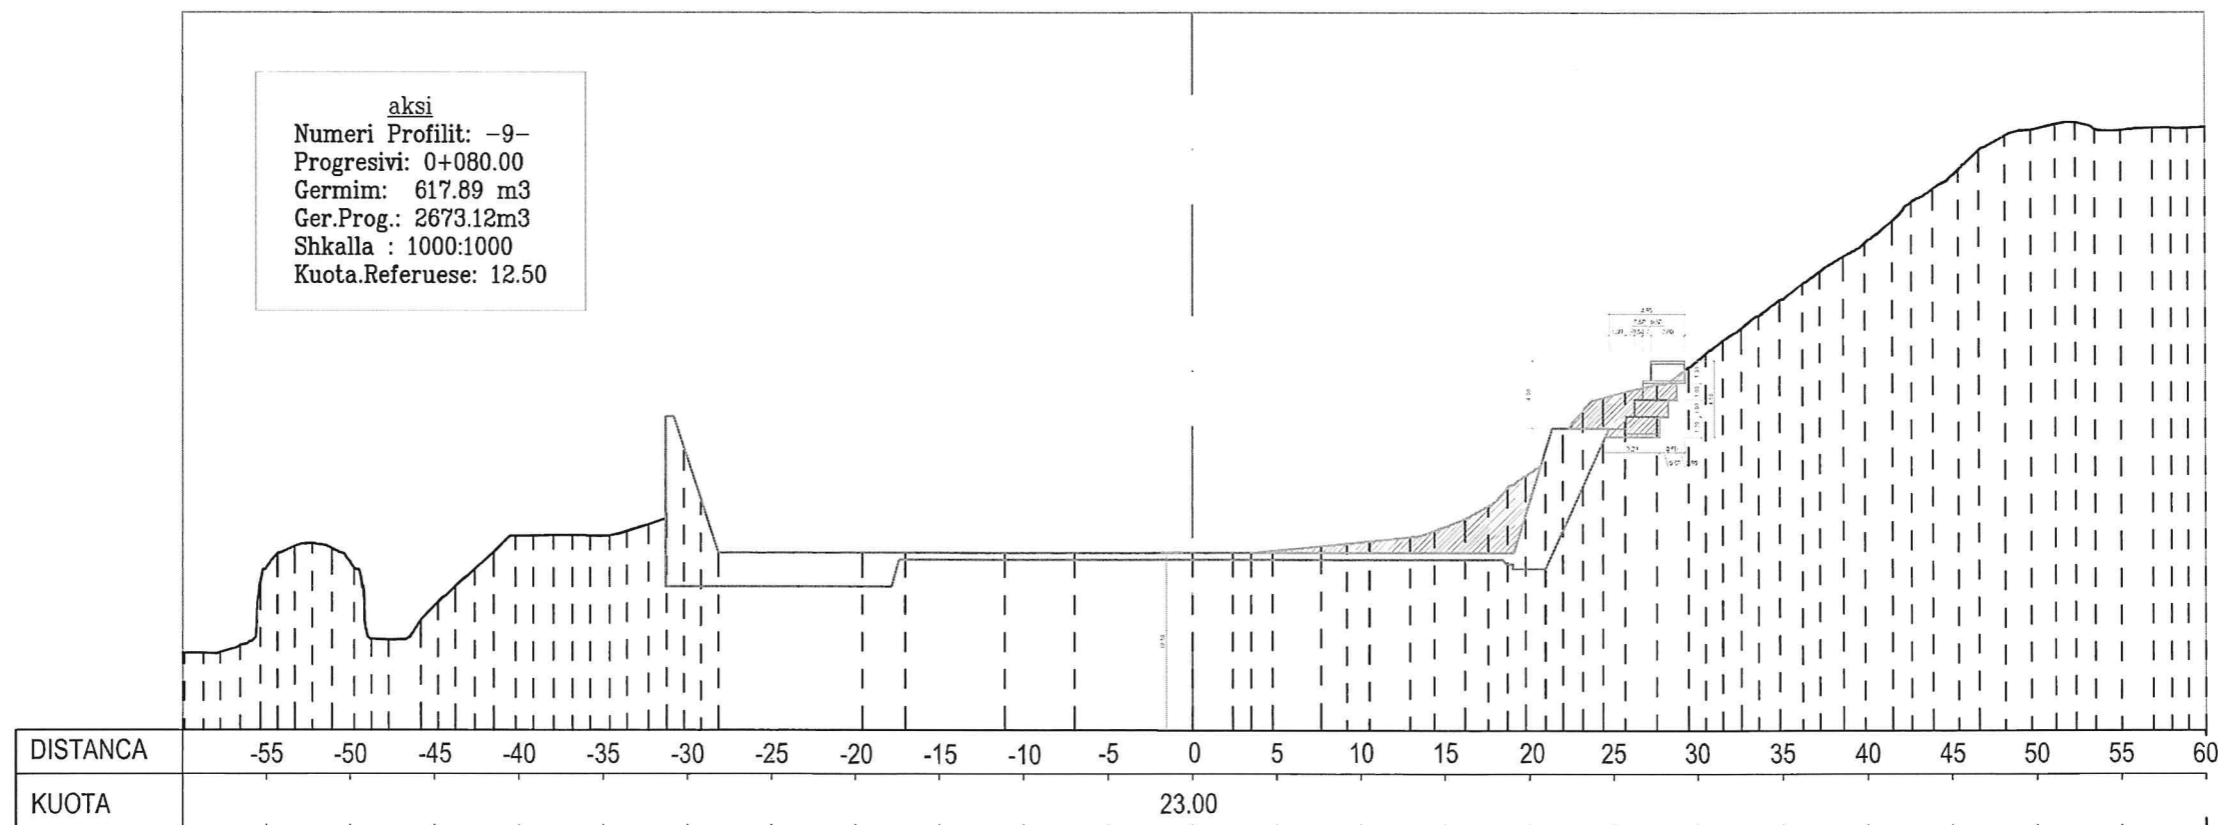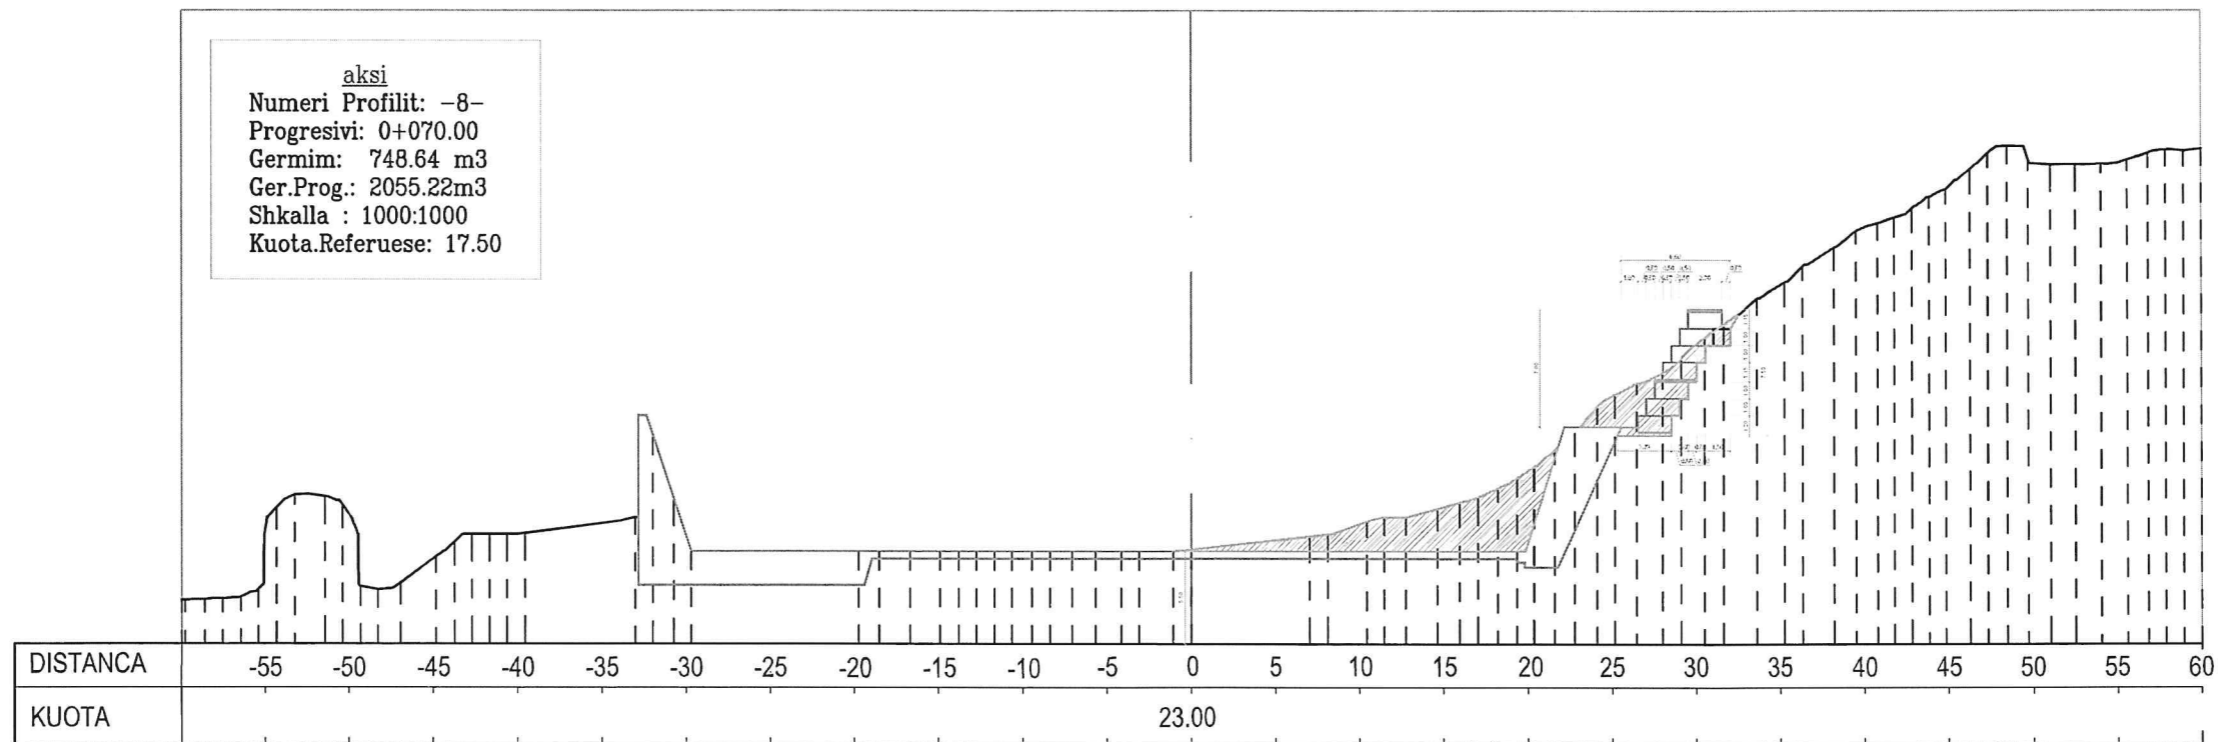


OBJEKTI: - MBROJTJA E SHPATIT TË DJATHTË TË DIGËS SË QYRSAQIT MBI RRYMËSHPEJTUESIN	INVESTITOR: - KESH SHA	EMERTIMI I FLETES	SHKALLA	DATA	MARS 2023	NE RAST TE NDONJE MOSPERPUTHJE TE MUNDSHME MIDIS PROJEKTIT DHE KONSTRUKSIONIT, OSE NE RAST TE MOSRAKORDIMIT TE PERMASAVE TE MOS BEHET ASNJE NDRYSHIM PA MARRE KONFIRMIMIN E PROJEKTUESVE
	FAZA: - PROJEKT - ZBATIM	POROSITES: - KESH SHA	PROFILI TERTHOR - 8 DHE 9	1:100	Nr.Fletes	
KY VIZATIM ESHTË PRONË E PROJEKTUESIT, KOPJIMI, SHUMEFISHIMI OSE SHPERNDARJA NDERMJETË TË TRETEVE TË KETIJ DOKUMENTI OSE TË ÇDO PJESE TË TIJE PA LEJEN E MËPARSHME ME SHKRIM TË PROJEKTUESVE ESHTË E NDALUAR						

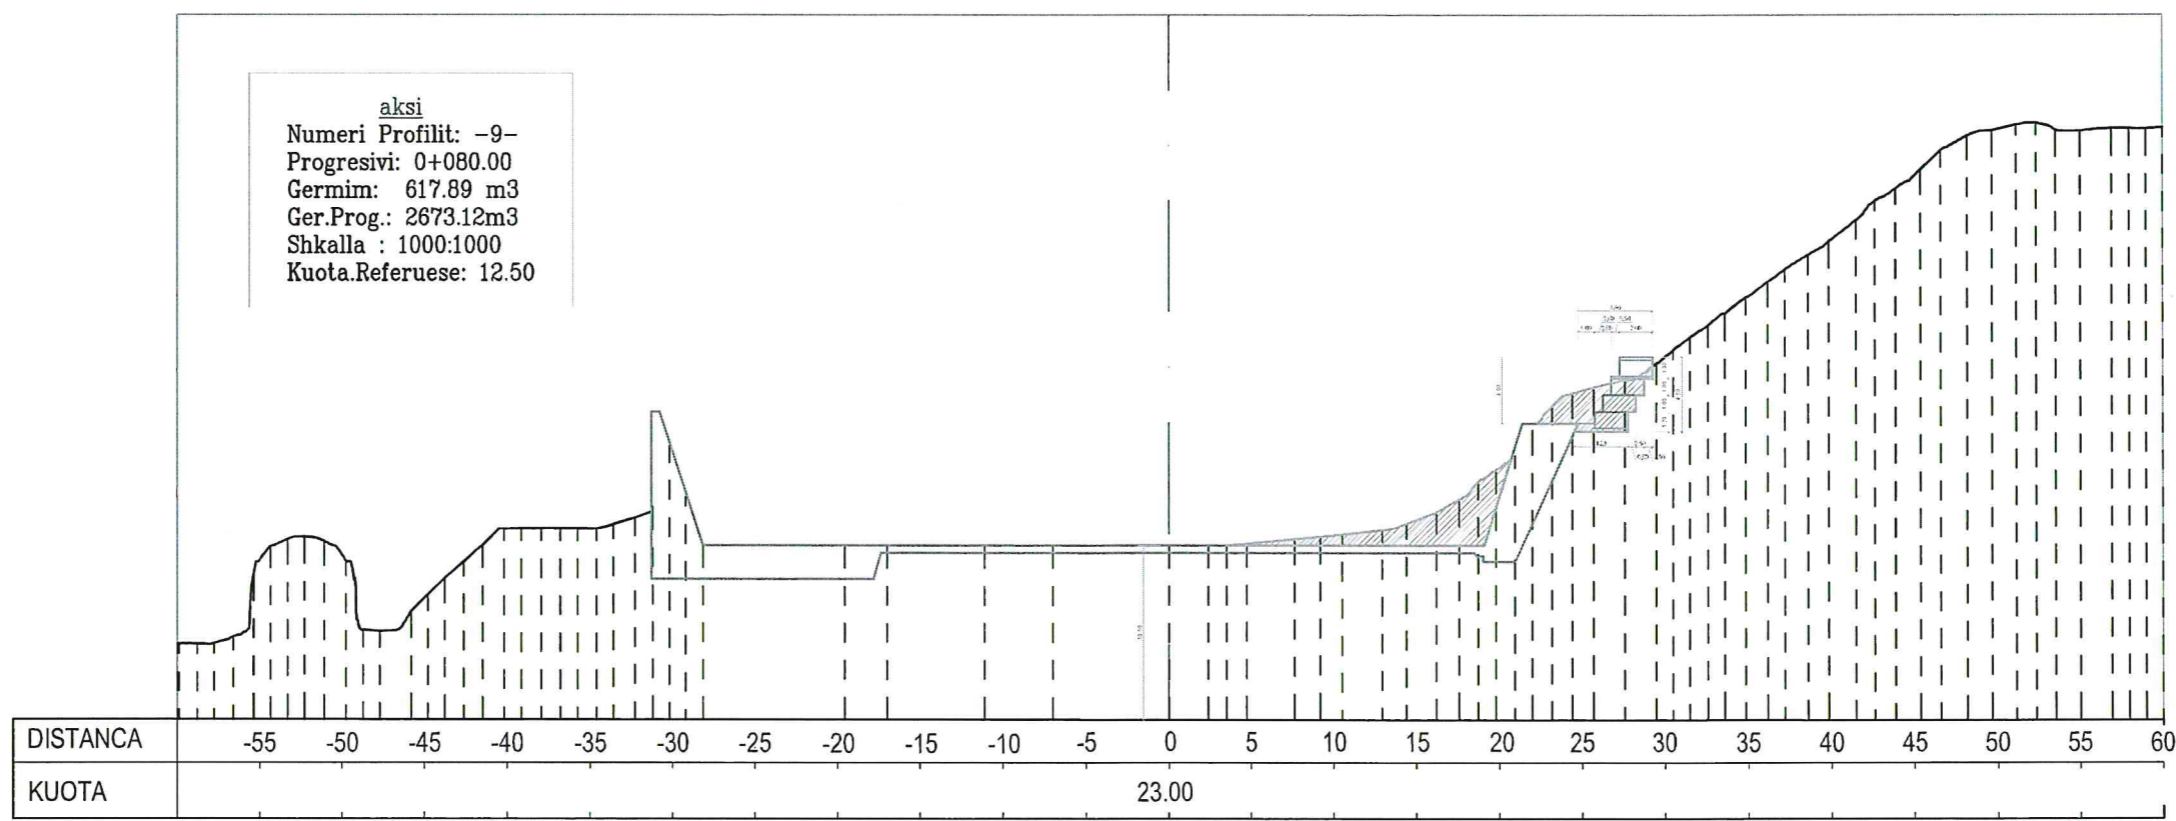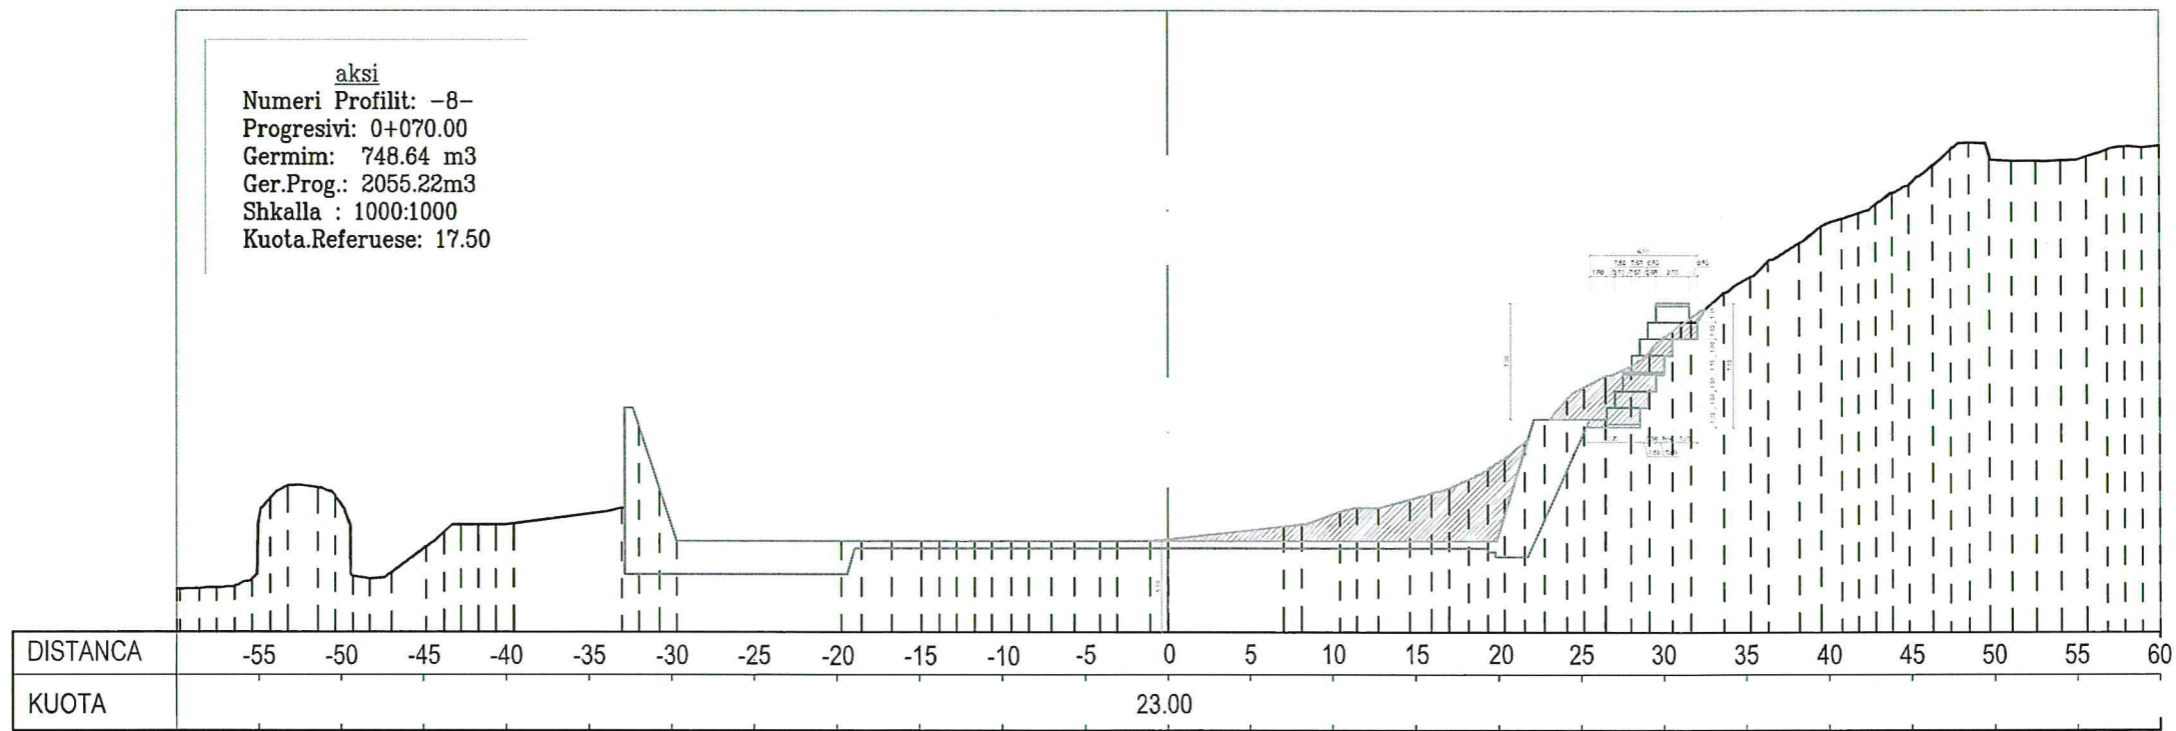



	OBJEKTI: - MBROJTJA E SHPATIT TË DJATHTË TË DIGËS SË QYRSAQIT MBI RRYMËSHPEJTUESIN	INVESTITOR: - KESH SHA	EMERTIMI I FLETES	SIKALLA	DATA	MARS 2023	NE RAST TE NDONJE MOSPERPTHJEJE TE MUNDSHME MIDIS PROJEKTTIT DHE KONSTRUKSIONIT, OSE NE RAST TE MOSRAKORDIMIT TE PERMASAVE TE MOS BEHET ASNJE NDRYSHIM PA MARRE KONFIRMIMIN E PROJEKTUESVE
	FAZA: - PROJEKT - ZBATIM	POROSITES: - KESH SHA	PROFILI TERTHOR - 8 DHE 9	1:100	Nr.Fletes		KY VIZATIM ESHTË PRONË E PROJEKTUESIT, KOPJIMI, SHUMEFISHIMI OSE SHPERNDARJA NDERMJETË TË TRETEVE TË KETIJ DOKUMENTI OSE TË ÇDO FJESE TË TIJE PA LEJEN E MËPARSHME ME SHKRIM TË PROJEKTUESVE ESHTË E NDALUAR
					08		

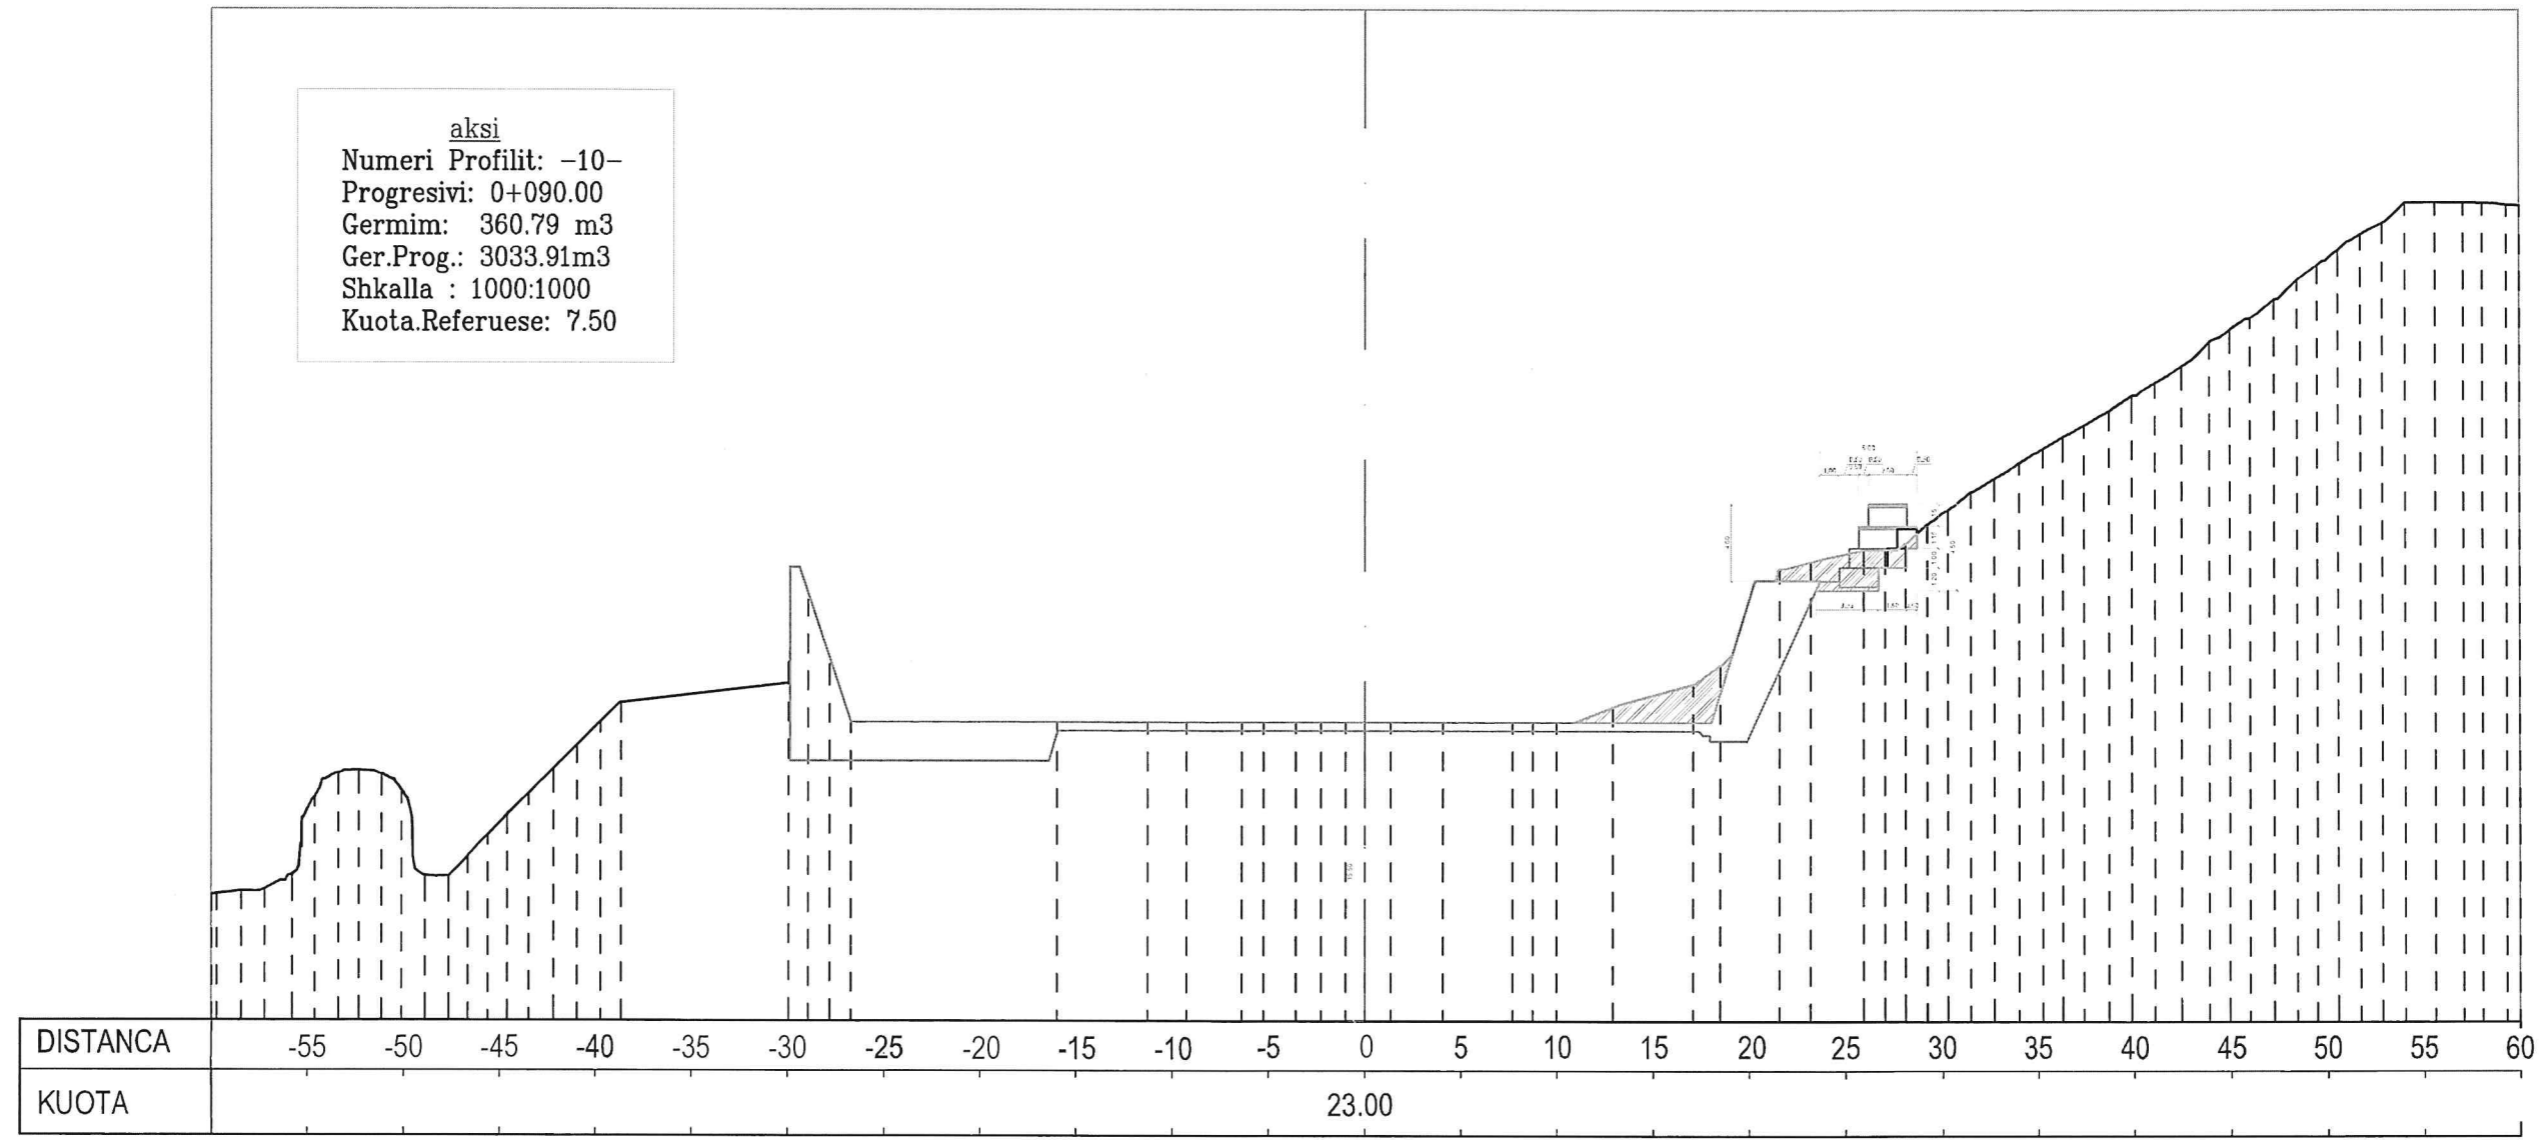



	OBJEKTI: - MBROJTJA E SHPATIT TË DJATHTË TË DIGËS SË QYRSAQIT MBI RRYMËSHPEJTUESIN	INVESTITOR: - KESH SHA	EMERTIMI I FLETES	SHKALLA	DATA	MARS 2023	NE RAST TE NDONJE MOSPERPTHJE TE MUNDSHME MIDIS PROJEKTIT DHE KONSTRUKSIONIT, OSE NE RAST TE MOSRAKORDIMIT TE PERMASAVE TE MOS BEHET ASNJE NDRYSHIM PA MARRE KONFIRMIMIN E PROJEKTUESVE
	FAZA: - PROJEKT - ZBATIM	POROSITES: - KESH SHA	PROFILI TERTHOR - 10	1:100	Nr.Fletes 09		

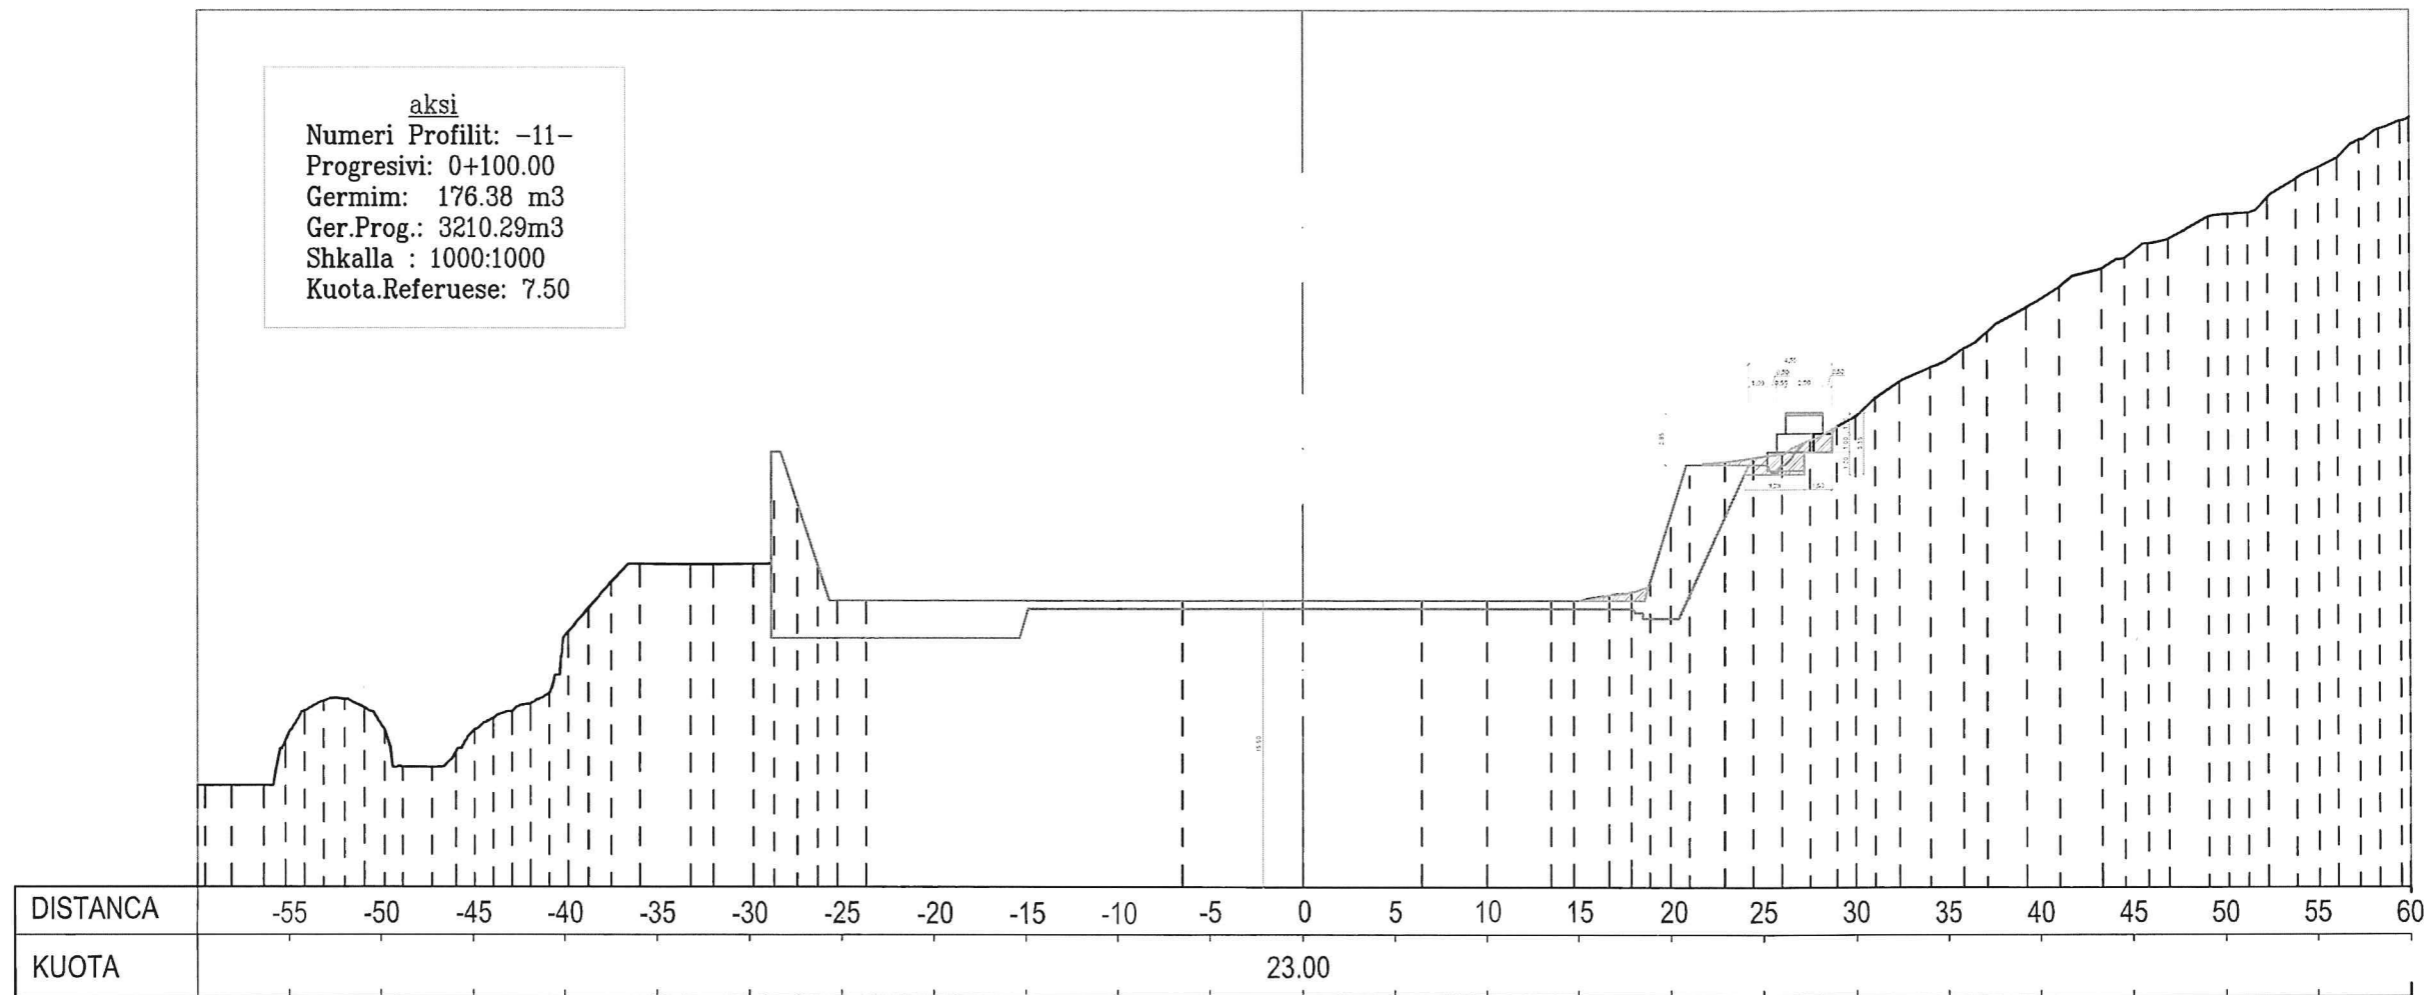

	OBJEKTI: - MBROJTJA E SHPATIT TË DJATHË TË DIGËS SË QYRSAQIT MBI RRYMËSHPEJTUESIN	INVESTITOR: - KESH SHA	EMERTIMI I FLETES	SHKALLA	DATA	MARS 2023	NE RAST TE NDONJE MOSPERPUTHJE TE MUNDSHME MIDIS PROJEKTIT DHE KONSTRUKSIONIT, OSE NE RAST TE MOSRAKORDIMIT TE PERMASAVE TE MOS BEHET ASNJE NDRYSHIM PA MARRE KONFIRMIMIN E PROJEKTUESVE
	FAZA: - PROJEKT - ZBATIM	POROSITES: - KESH SHA	PROFILI TERTHOR - 11	1:100	Nr.Fletes 10		KY VIZATIM ESHTË PRONË E PROJEKTUESIT, KOPJIMI, SHUMEFISHIMI OSE SHPERNDARJA NDERMJET TE TRETËVE TE KETIJ DOKUMENTI OSE TE ÇDO PJESE TE TIJE PA LEJEN E MËPARSHME ME SHKRIM TE PROJEKTUESVE ESHTË E NDALUAR

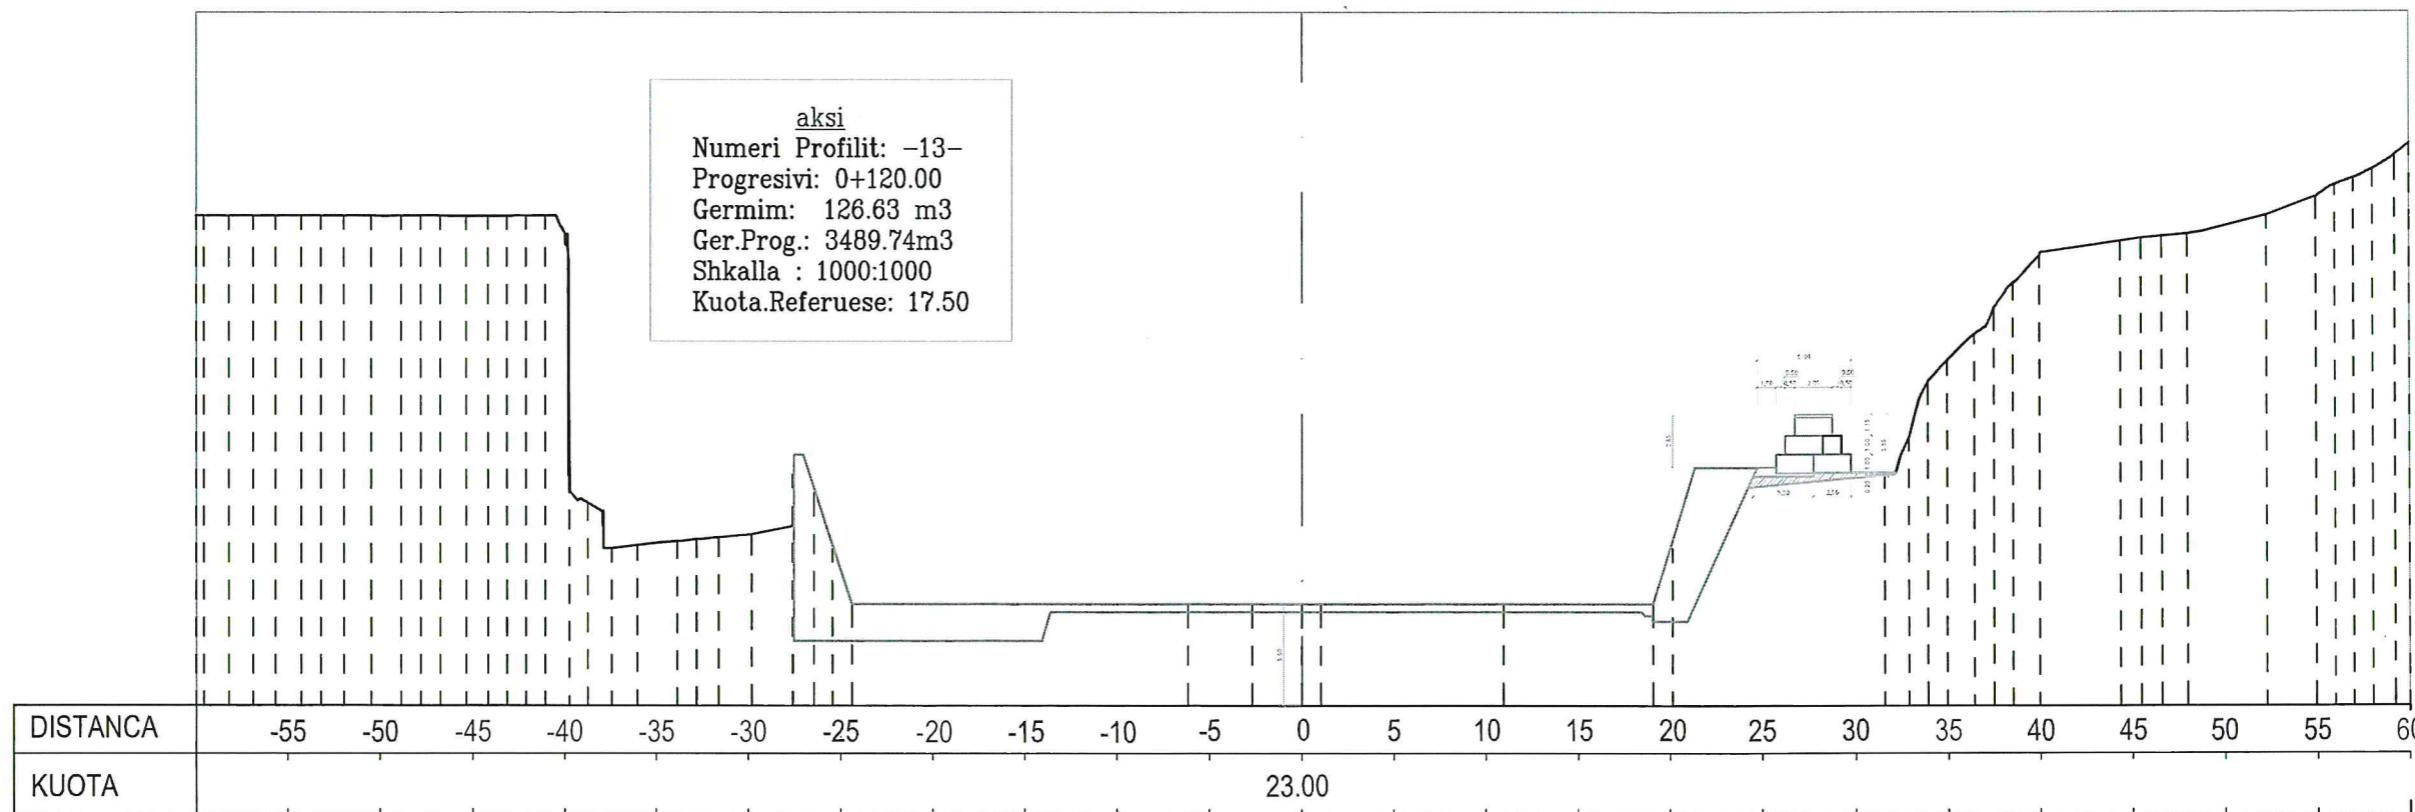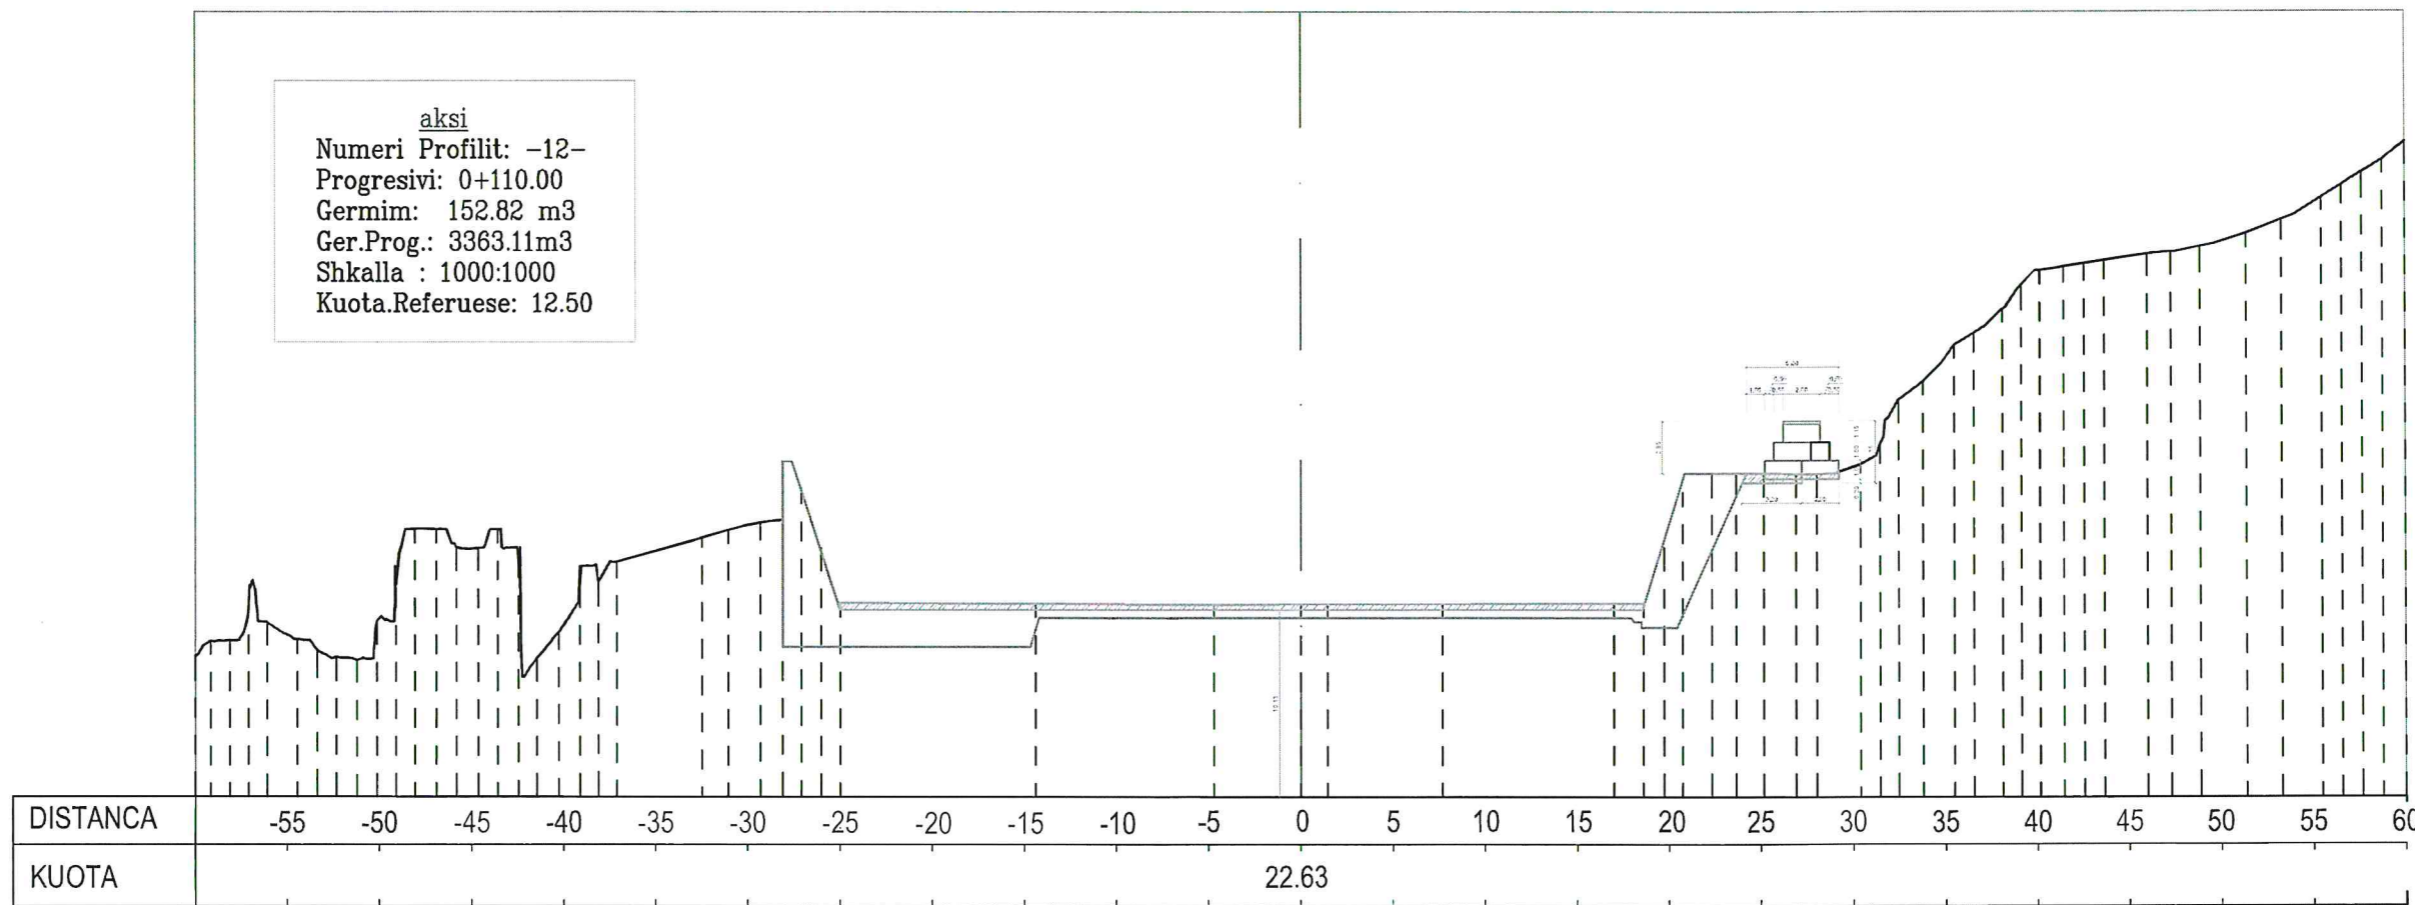


	OBJEKTI: - MBROJTJA E SHPATIT TË DJATHË TË DIGËS SË QYRSAQIT MBI RRYMËSHPEJTUESIN	INVESTITOR: - KESH SHA	EMERTIMI I FLETES	SIKALLA	DATA	MARS 2023	NE RAST TE NDONJE MOSPERPUTHJE TE MUNDSHME MIDIS PROJEKTIT DHE KONSTRUKSIONIT, OSE NE RAST TE MOSRAKORDIMIT TE PERMASAVE TE MOS BEHET ASNJE NDRYSHIM PA MARRE KONFIRMIMIN E PROJEKTUESVE
	FAZA: - PROJEKT - ZBATIM	POROSITES: - KESH SHA	PROFILI TERTHOR - 12 DHE 13	1:100	Nr.Fletes 11		

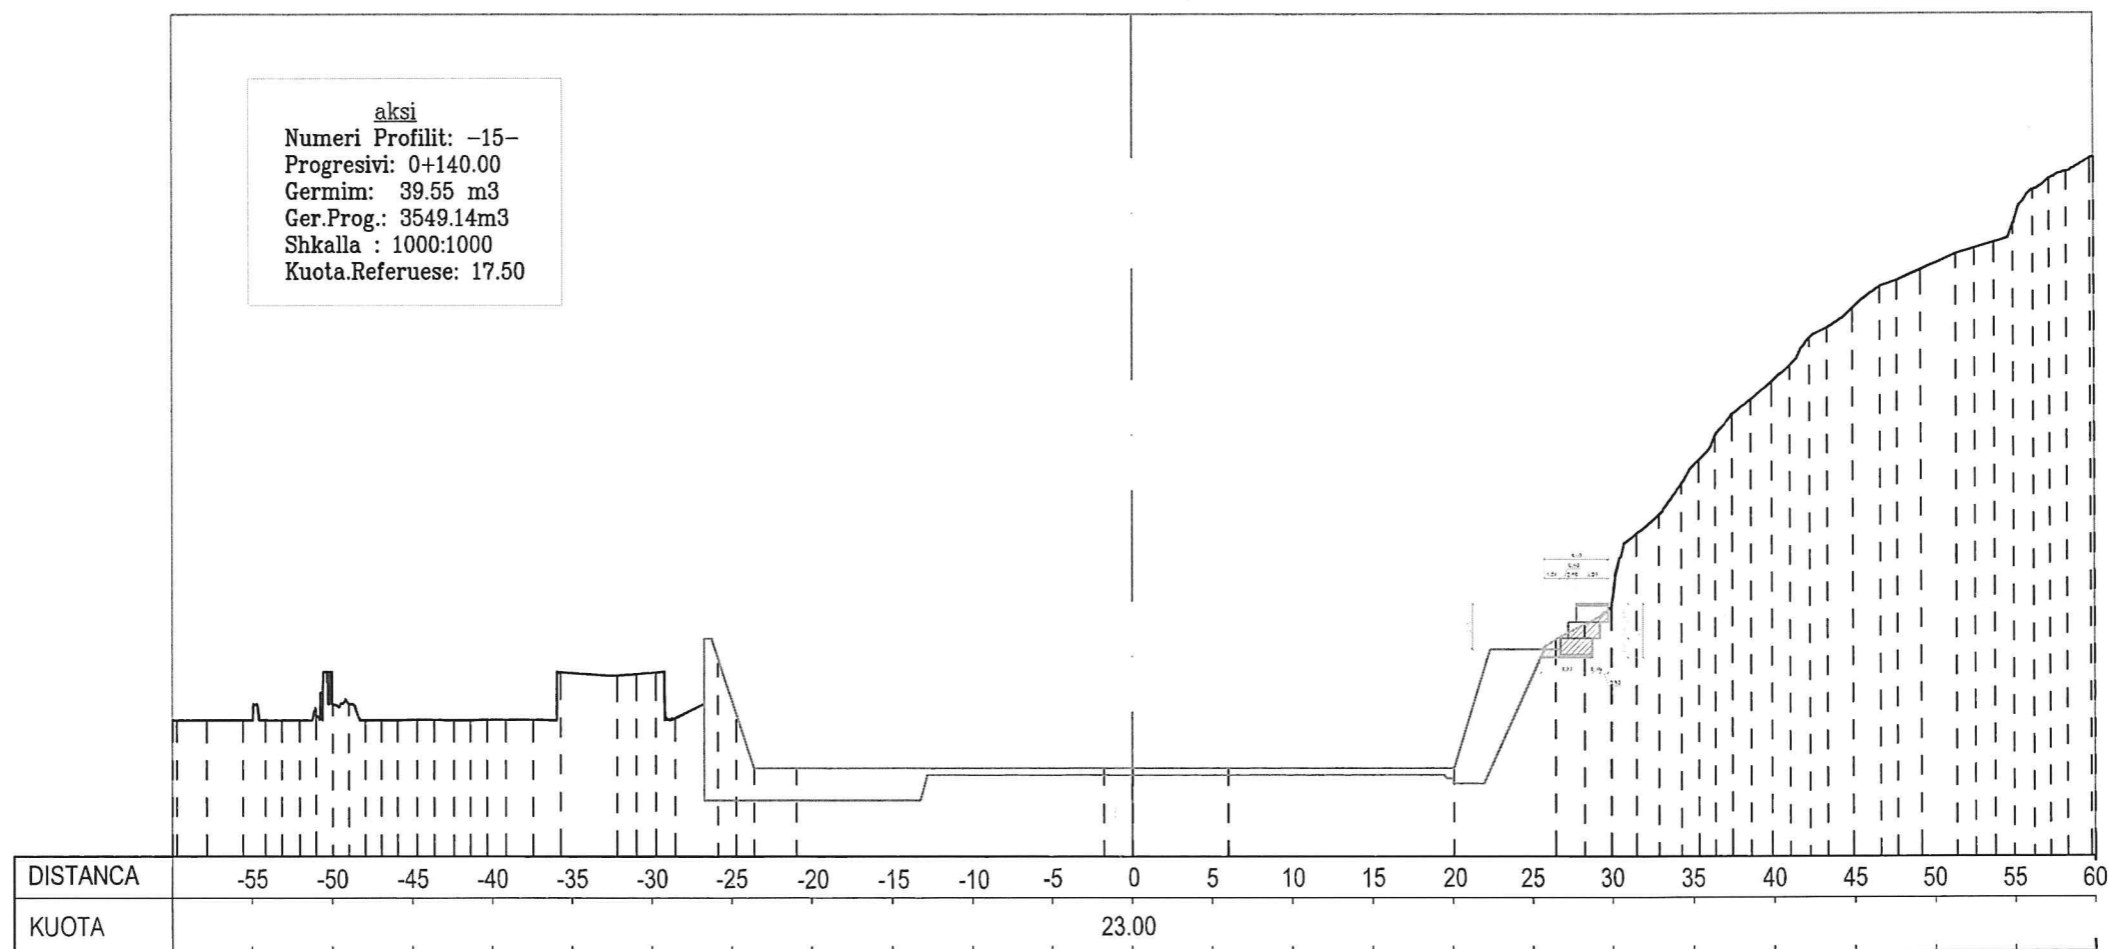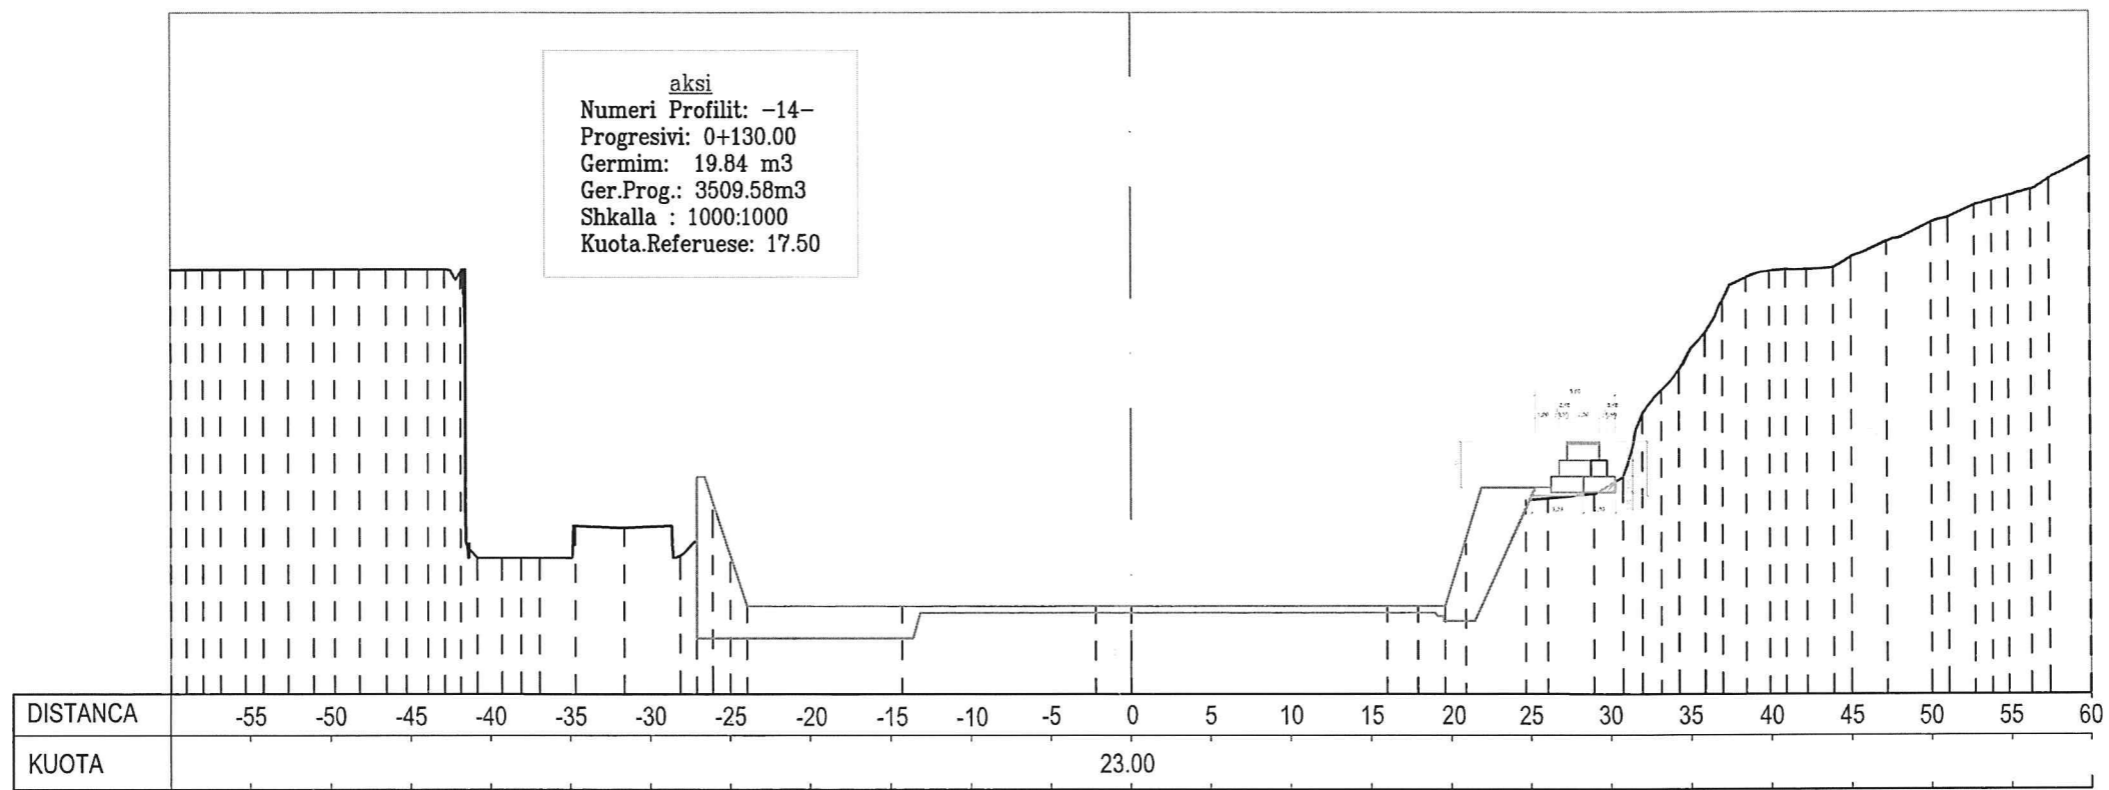


	OBJEKTI: - MBROJTJA E SHPATIT TË DIATHTË TË DIGËS SË QYRSAQIT MBI RRYMËSHPEJTUESIN	INVESTITOR: - KESH SHA	EMERTIMI I FLETES	SHKALLA	DATA	MARS 2023	NE RAST TE NDONJE MOSPERPUTHJE TE MUNDSHME MIDIS PROJEKTIT DHE KONSTRUKSIONIT, OSE NE RAST TE MOSRAKORDIMIT TE PERMASAVE TE MOS BEHET ASNJE NDRYSHIM PA MARRE KONFIRMIMIN E PROJEKTUESVE
	FAZA: - PROJEKT - ZBATIM	POROSITES: - KESH SHA	PROFILI TERTHOR - 14 DHE 15	1:100	Nr.Fletes		KY VIZATIM ESHTË PRONE E PROJEKTUESIT, KOPJIMI, SHUMEFISHIMI OSE SHPERNDARJA NDERMJET TE TRETETEVE TE KETIJ DOKUMENTI OSE TE CDO PJESE TE TIJE PA LEJEN E MEPARSHME ME SHKRIM TE PROJEKTUESVE ESHTË E NDALUAR
					12		

aksi
 Numeri Profilit: -16-
 Progresivi: 0+150.00
 Germim: 62.71 m3
 Ger.Prog.: 3626.55 m3
 Shkalla : 1000:1000
 Kuota.Referuese: 17.50

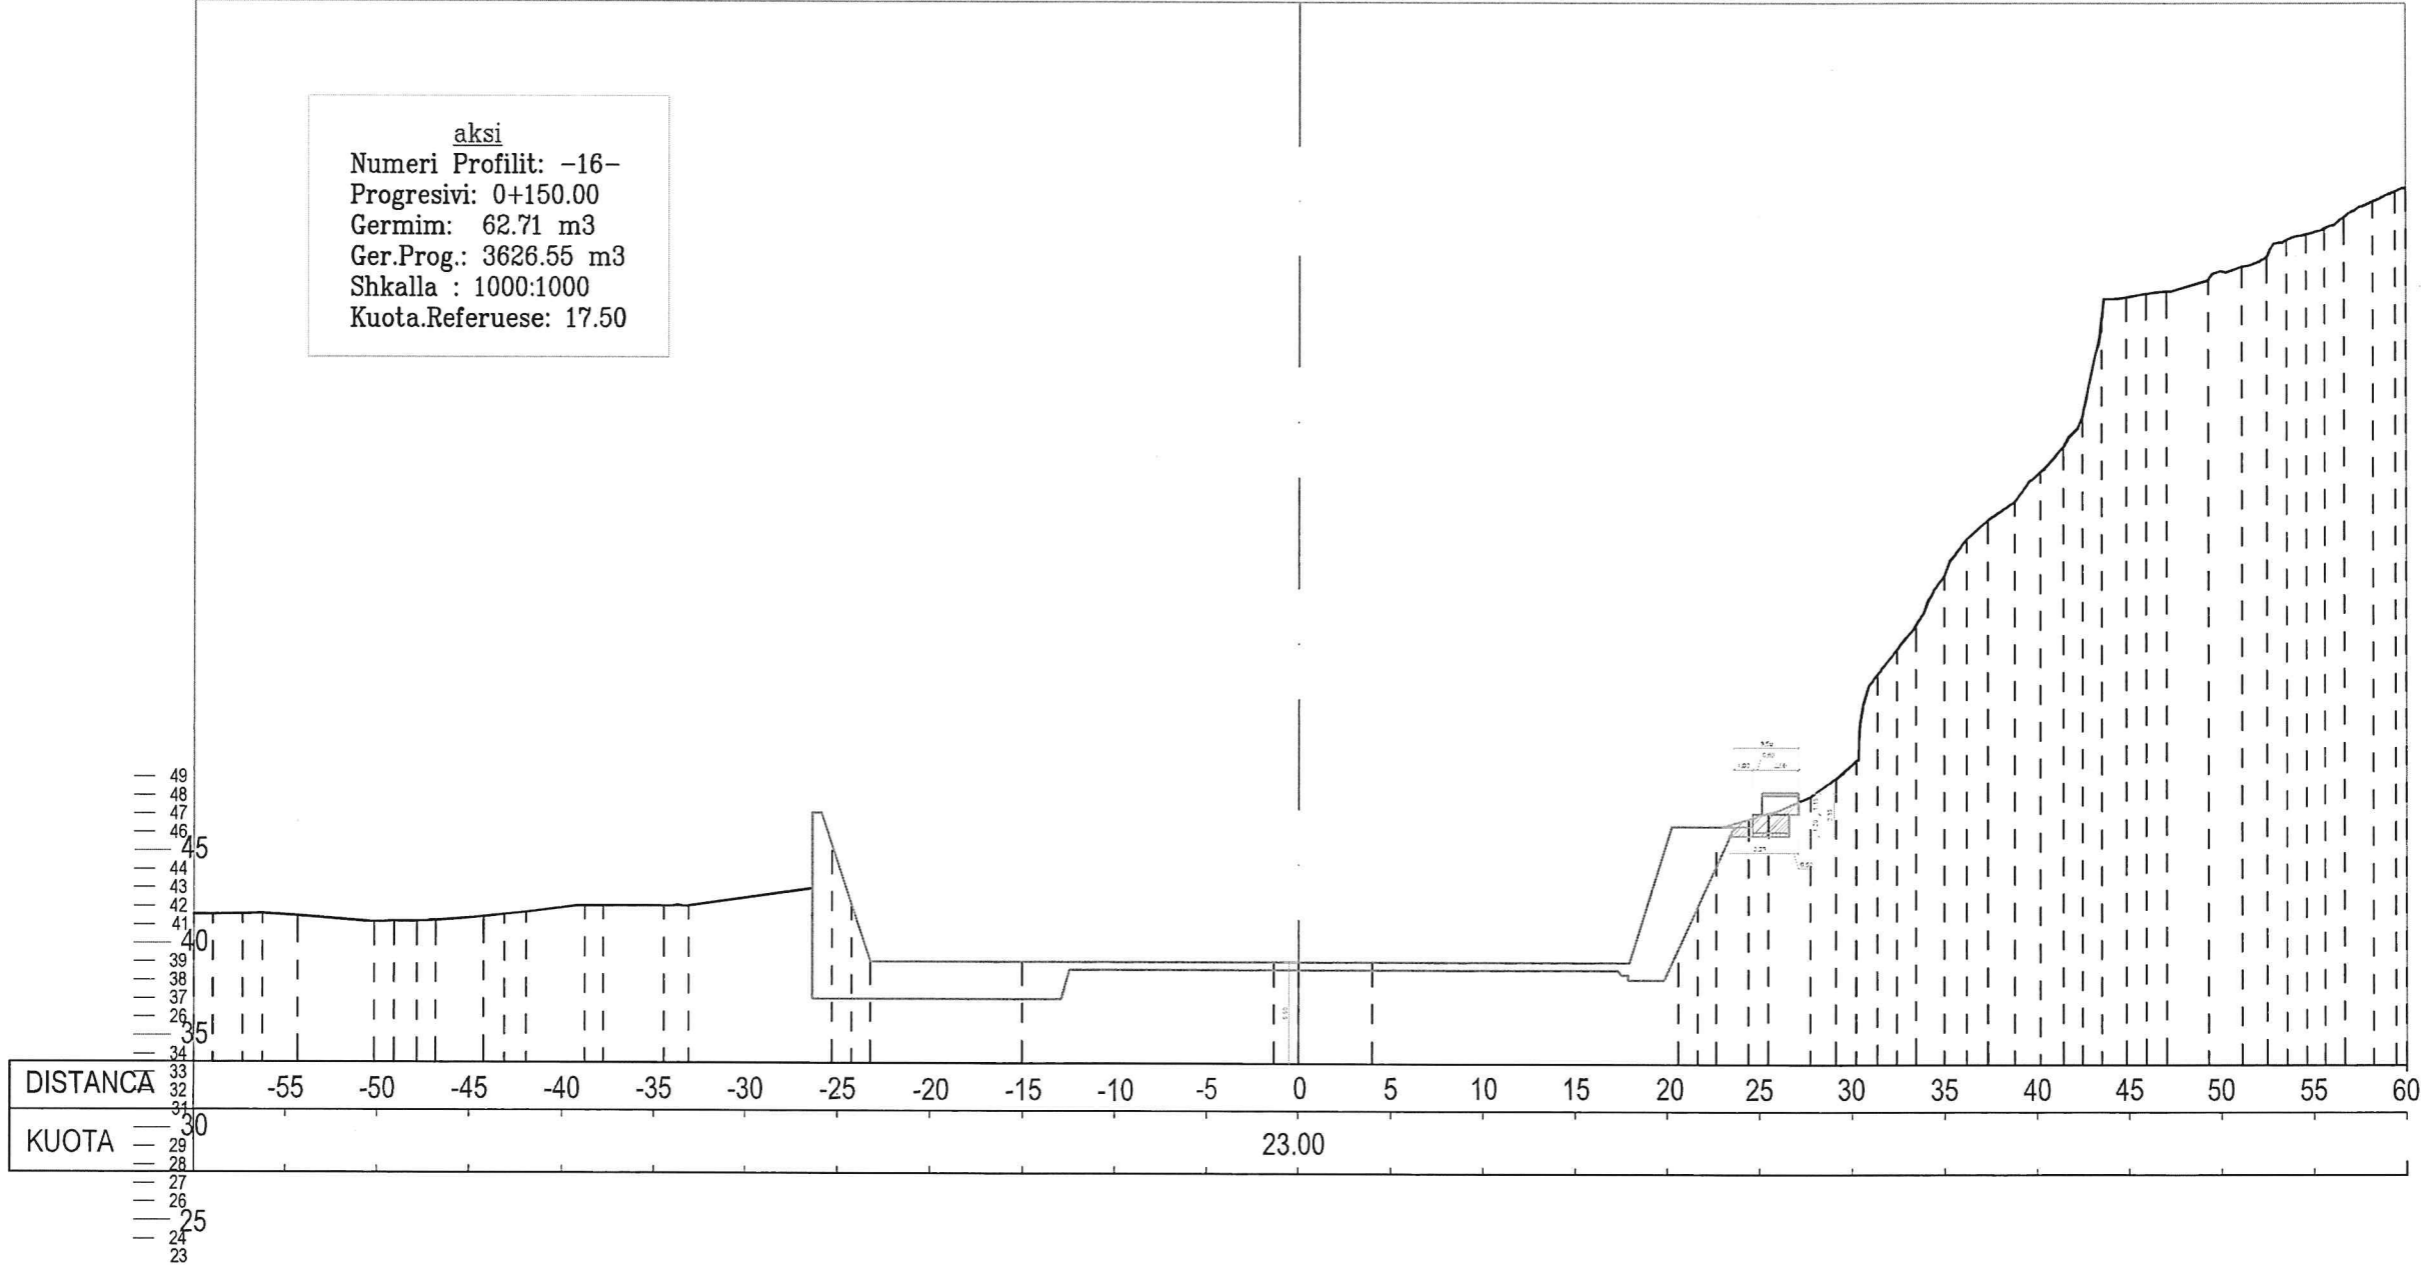


	OBJEKTI: - MBROJTJA E SHPATIT TË DJATHTË TË DIGËS SË QYRSAQIT MBI RRYMËSHPEJTUESIN	INVESTITOR: - KESH SHA	EMERTIMI I FLETES	SHKALLA	DATA	MARS 2023	NE RAST TE NDONJE MOSPERPUTHJE TE MUNDSHME MIDIS PROJEKTTIT DHE KONSTRUKSIONIT, OSE NE RAST TE MOSRAKORDIMIT TE PERMASAVE TE MOS BEHET ASNJE NDRYSHIM PA MARRE KONFIRMIMIN E PROJEKTUESVE
	FAZA: - PROJEKT - ZBATIM	POROSITES: - KESH SHA	PROFILI TERTHOR - 16	1:100	Nr.Fletes 13		

aksi
 Numeri Profilit : -17-
 Progresivi : 0+160.00
 Shkalla : 1000:1000
 Kuota.Referuese : 17.50

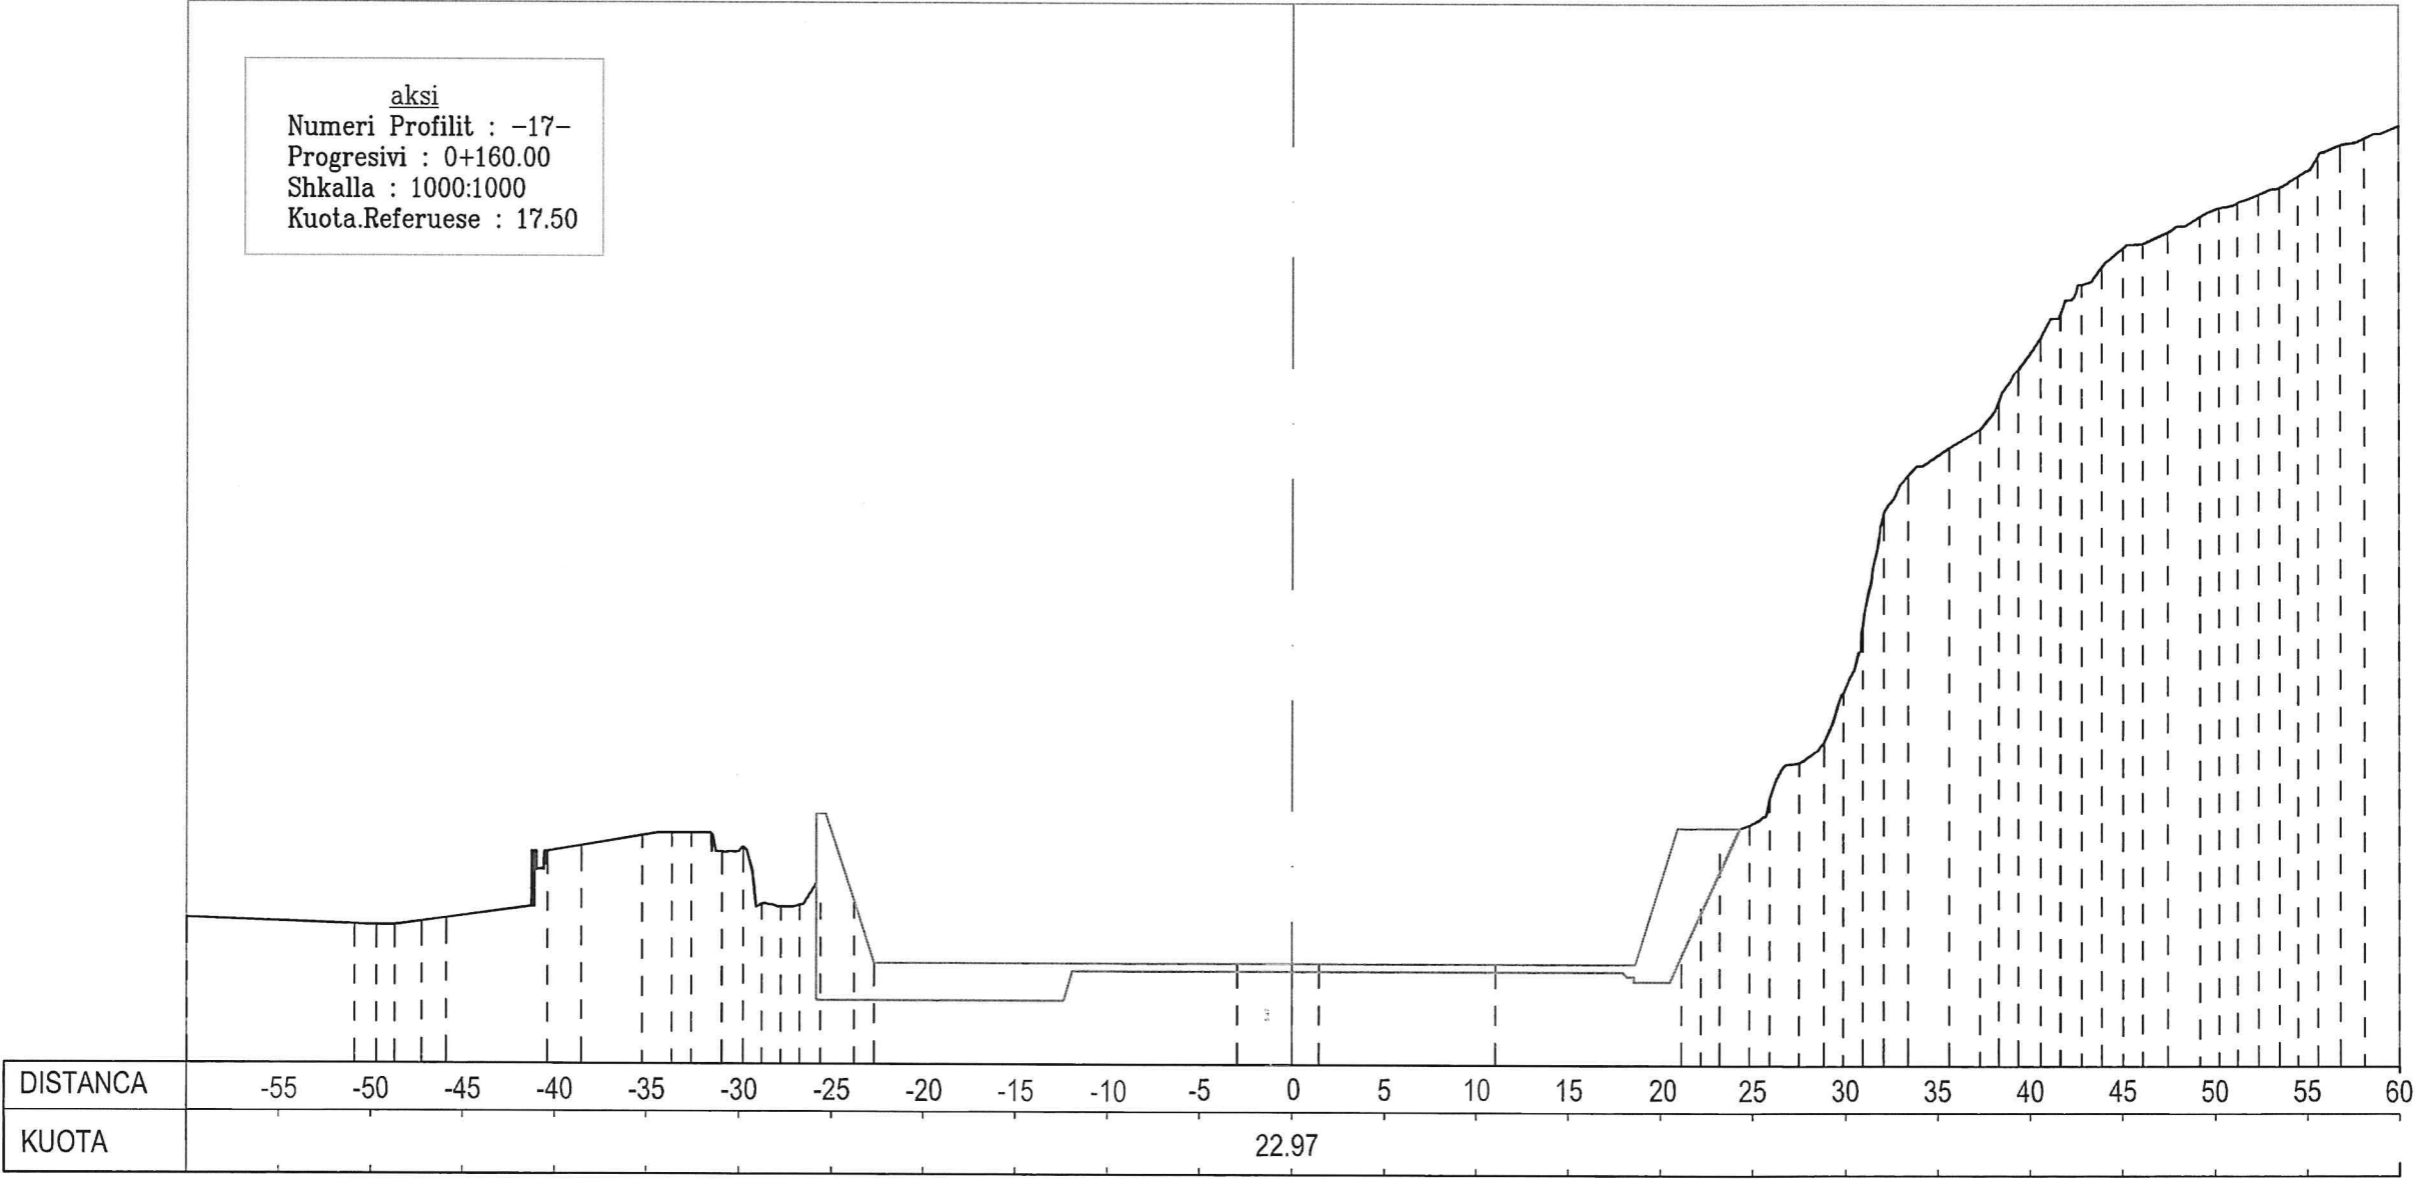


	OBJEKTI: - MBROJTJA E SHPATIT TË DJATHTË TË DIGËS SË QYRSAQIT MBI RRYMËSHPEJTUESIN	INVESTITOR: - KESH SHA	EMERTIMI I FLETES	SHKALLA	DATA	MARS 2023	NE RAST TE NDONJE MOSPERPUTHJE TE MUNDSHME MIDIS PROJEKTIT DHE KONSTRUKSIONIT, OSE NE RAST TE MOSRAKORDIMIT TE PERMASAVE TE MOS BEHET ASNJE NDRYSHIM PA MARRE KONFIRMIMIN E PROJEKTUESVE
	FAZA: - PROJEKT - ZBATIM	POROSITES: - KESH SHA	PROFILI TERTHOR - 17	1:100	Nr.Fletes	14	

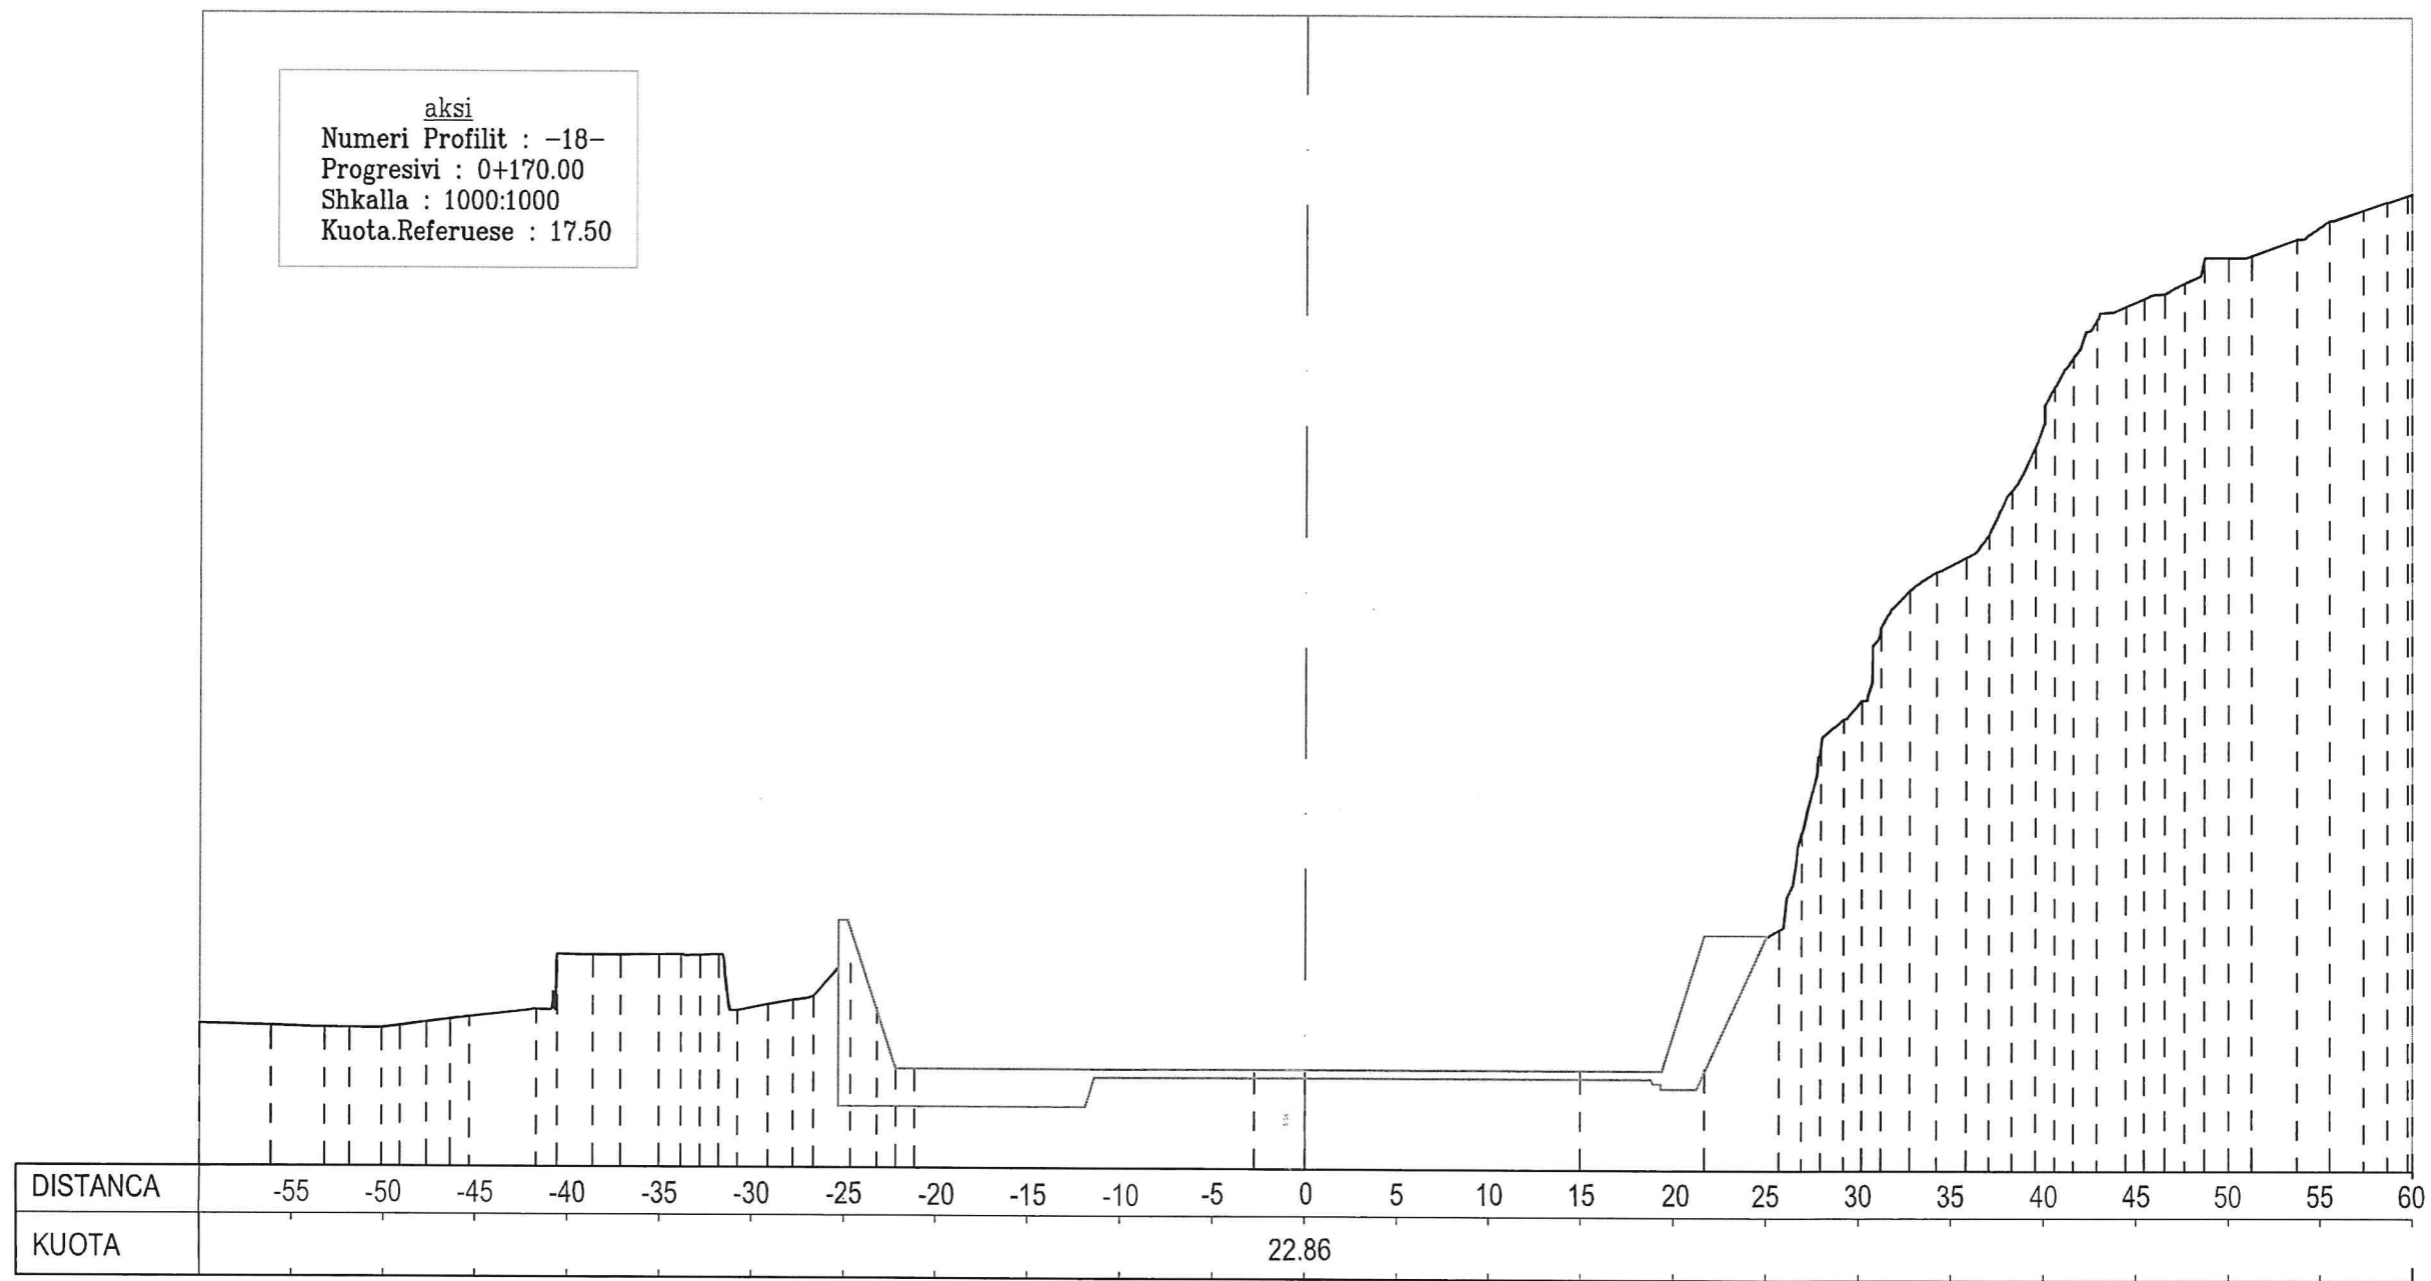


	OBJEKTI: - MBROJTJA E SHPATIT TË DJATHË TË DIGËS SË QYRSAQIT MBI RRYMËSHPEJTUESIN	INVESTITOR: - KESH SHA	EMERTIMI I FLETES	SIKALLA	DATA	MARS 2023	NE RAST TE NDONJE MOSPERPUTHJE TE MUNDSHME MIDIS PROJEKTTIT DHE KONSTRUKSIONIT, OSE NE RAST TE MOSRAKORDIMIT TE PERMASAVE TE MOS BEHET ASNJE NDRYSHIM PA MARRE KONFIRMIMIN E PROJEKTUESVE
	FAZA: - PROJEKT - ZBATIM	POROSITES: - KESH SHA	PROFILI TERTHOR - 18	1:100	Nr.Fletes	15	

aksi
 Numeri Profilit : -19-
 Progresivi : 0+180.00
 Shkalla : 1000:1000
 Kuota.Referuese : 17.50

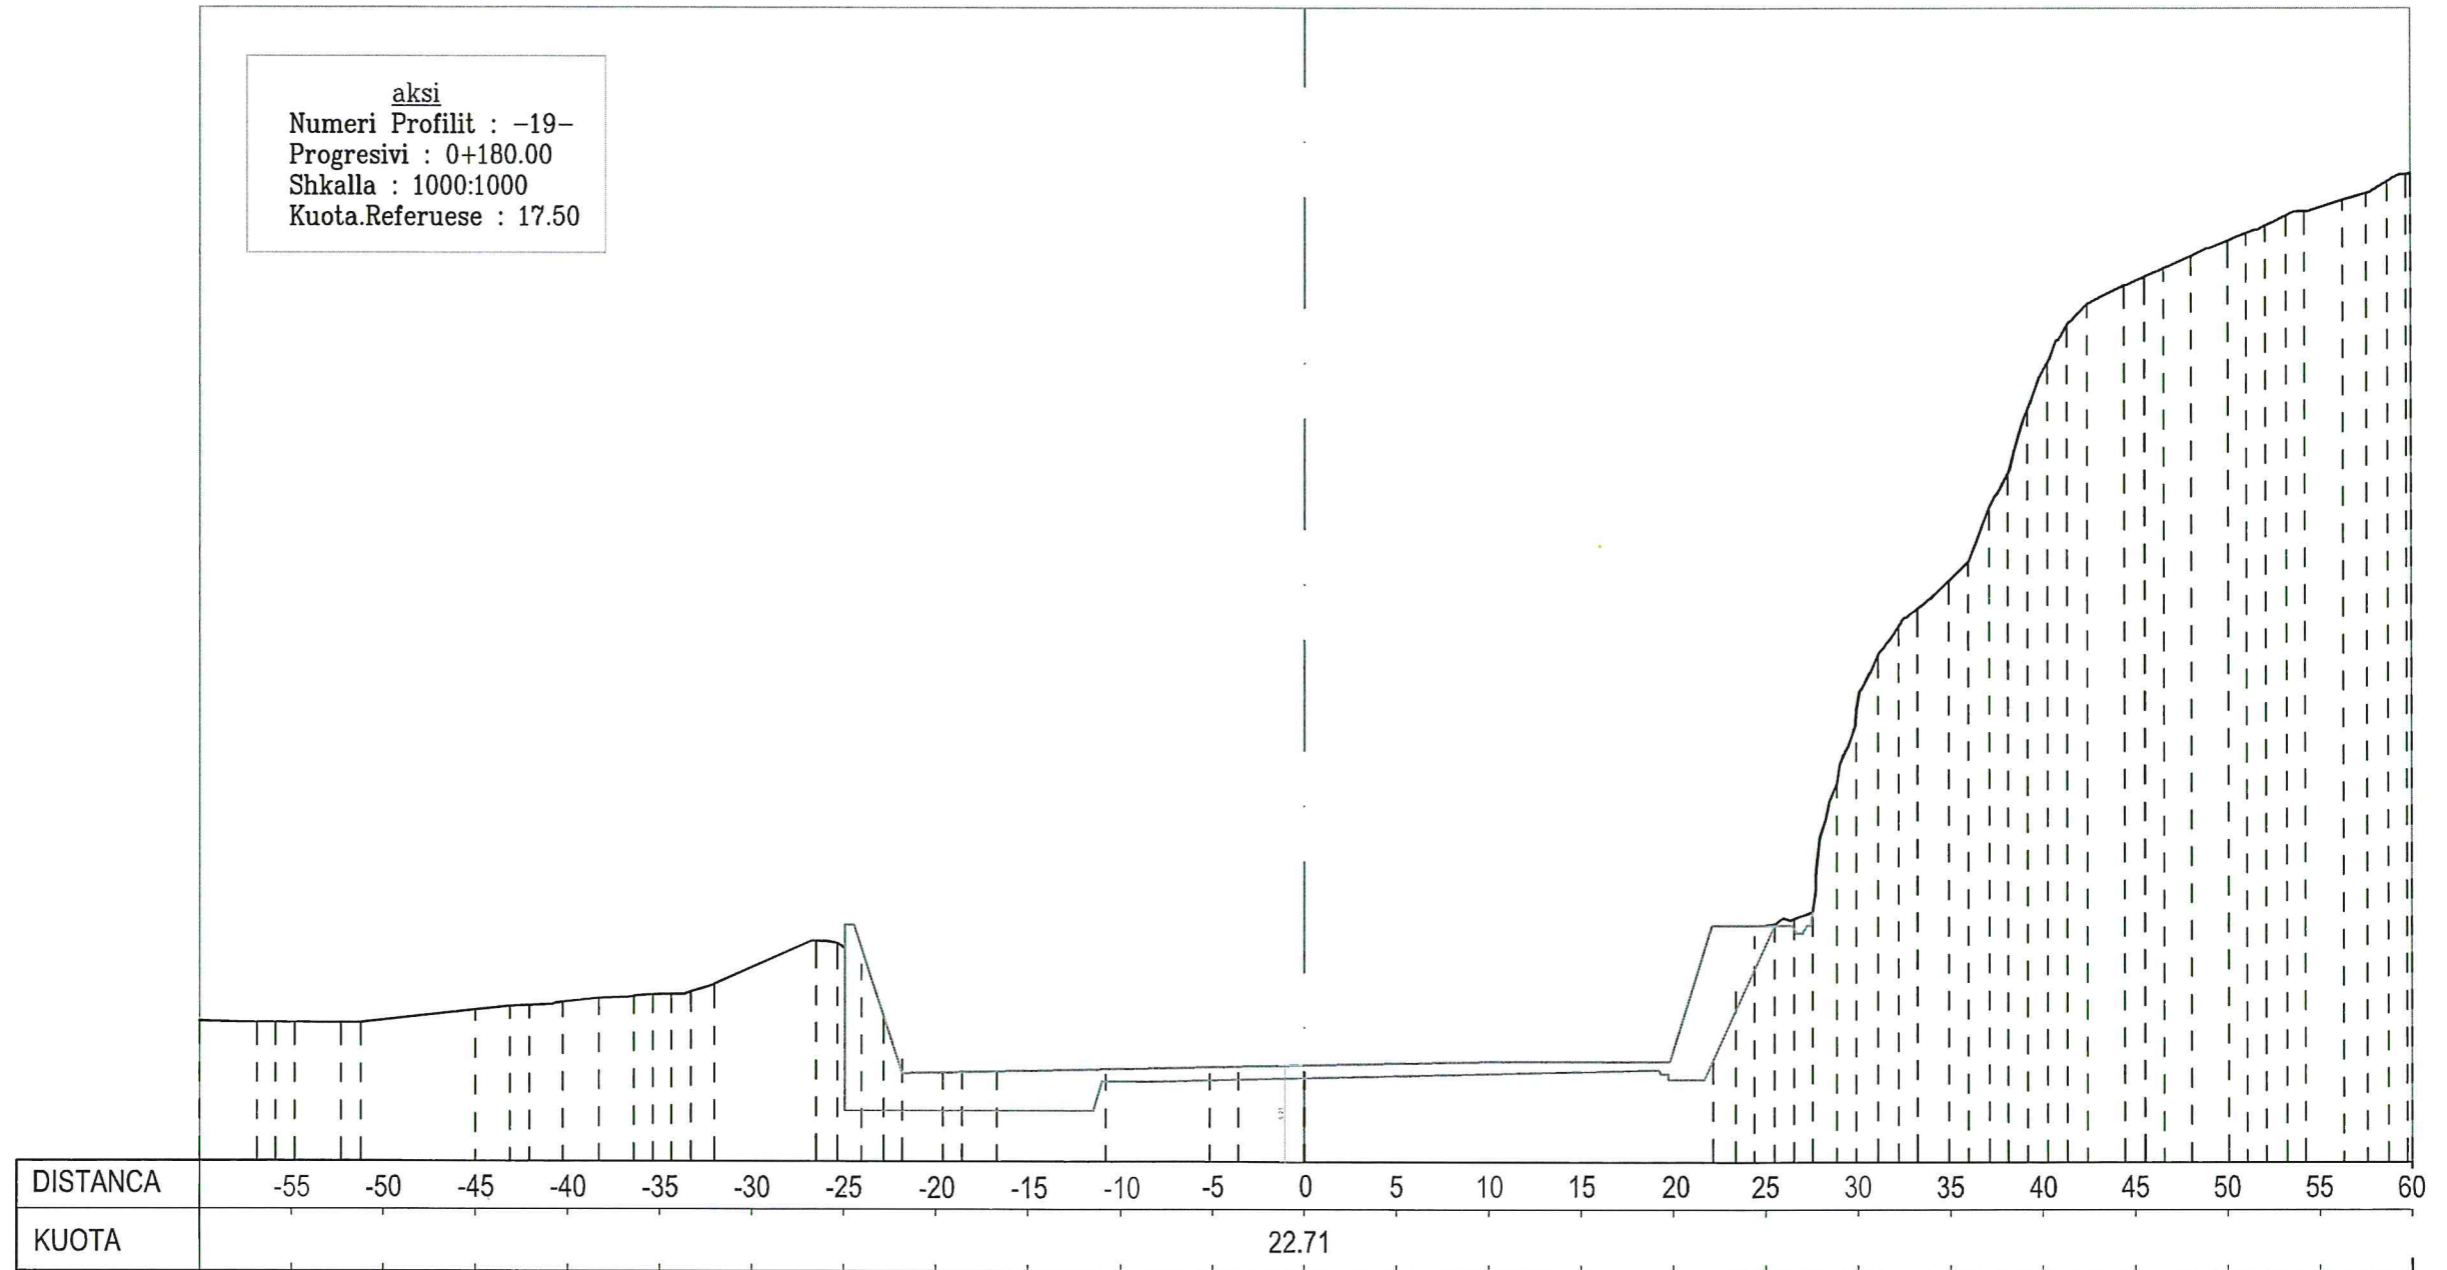


	OBJEKTI: - MBROJTJA E SHPATIT TË DJATHTË TË DIGËS SË QYRSAQIT MBI RRYMËSHPEJTUESIN	INVESTITOR: - KESH SHA	EMERTIMI I FLETES	SHKALLA	DATA	MARS 2023	NE RAST TE NDONJE MOSPERPUTHJE TE MUNDSHME MIDIS PROJEKTIT DHE KONSTRUKSIONIT, OSE NE RAST TE MOSRAKORDIMIT TE PERMASAVE TE MOS BEHET ASNJE NDRYSHIM PA MARRE KONFIRMIMIN E PROJEKTUESVE
	FAZA: - PROJEKT - ZBATIM	POROSITES: - KESH SHA	PROFILI TERTHOR - 19	1:100	Nr.Fletes	16	KY VIZATIM ESHTË PRONË E PROJEKTUESIT, KOPJIMI, SHUMEFISHIMI OSE SHPERNDARJA NDERMJET TE TRETËVE TE KETJ DOKUMENTI OSE TE ÇDO PJESE TE TIJE PA LEJEN E MEFARSHME ME SHKRIM TE PROJEKTUESVE ESHTË E NDALUAR

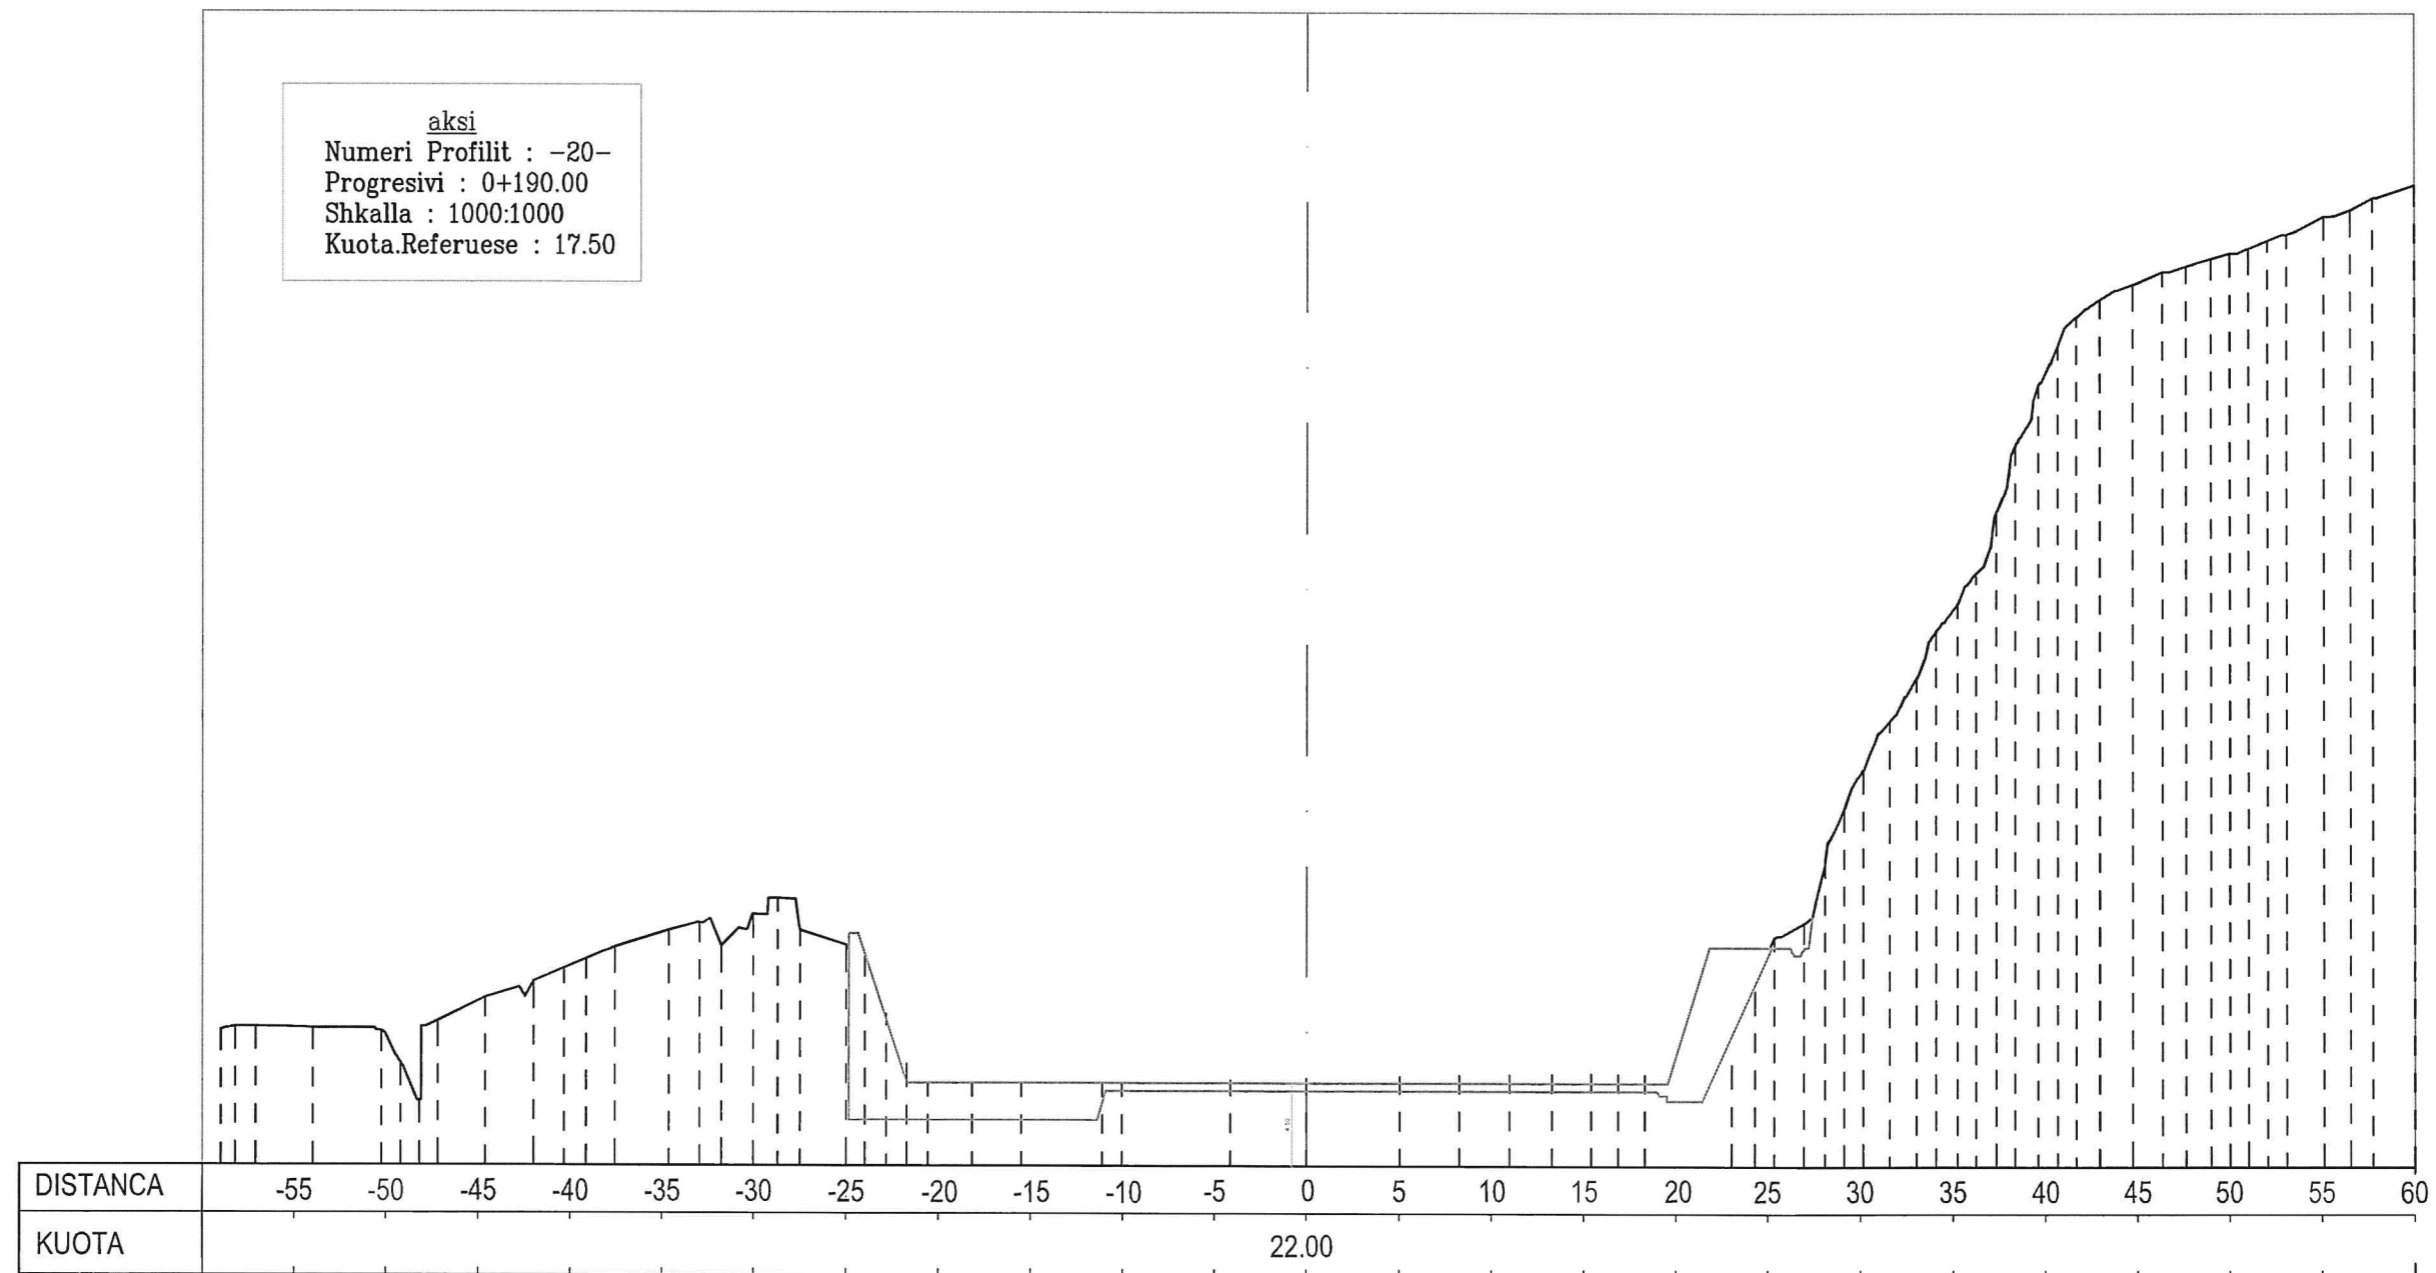

	OBJEKTI: - MBROJTJA E SHPATIT TË DJATHTË TË DIGËS SË QYRSAQIT MBI RRYMËSHPEJTUESIN	INVESTITOR: - KESH SHA	EMERTIMI I FLETES	SHKALLA	DATA	MARS 2023	NE RAST TE NDONJE MOSPERPTHJE TE MUNDSHME MIDIS PROJEKTIT DHE KONSTRUKSIONIT, OSE NE RAST TE MOSRAKORDIMIT TE PERMASAVE TE MOS BEHET ASNJE NDRYSHIM PA MARRE KONFIRMIMIN E PROJEKTUESVE
	FAZA: - PROJEKT - ZBATIM	POROSITES: - KESH SHA	PROFILI TERTHOR - 20	1:100	Nr.Fletes		KY VIZATIM ESHTË PRONË E PROJEKTUESIT, KOPJIMI, SHUMEFISHIMI OSE SHPERNDARJA NDERMJET TE TRETËVE TE KETIJ DOKUMENTI OSE TE ÇDO PJESE TE TIJE PA LEJEN E MEPARSHME ME SHKRIM TE PROJEKTUESVE ESHTË E NDALUAR
					17		


aksi
 Numeri Profilit : -21-
 Progresivi : 0+200.00
 Shkalla : 1000:1000
 Kuota.Referuese : 12.50

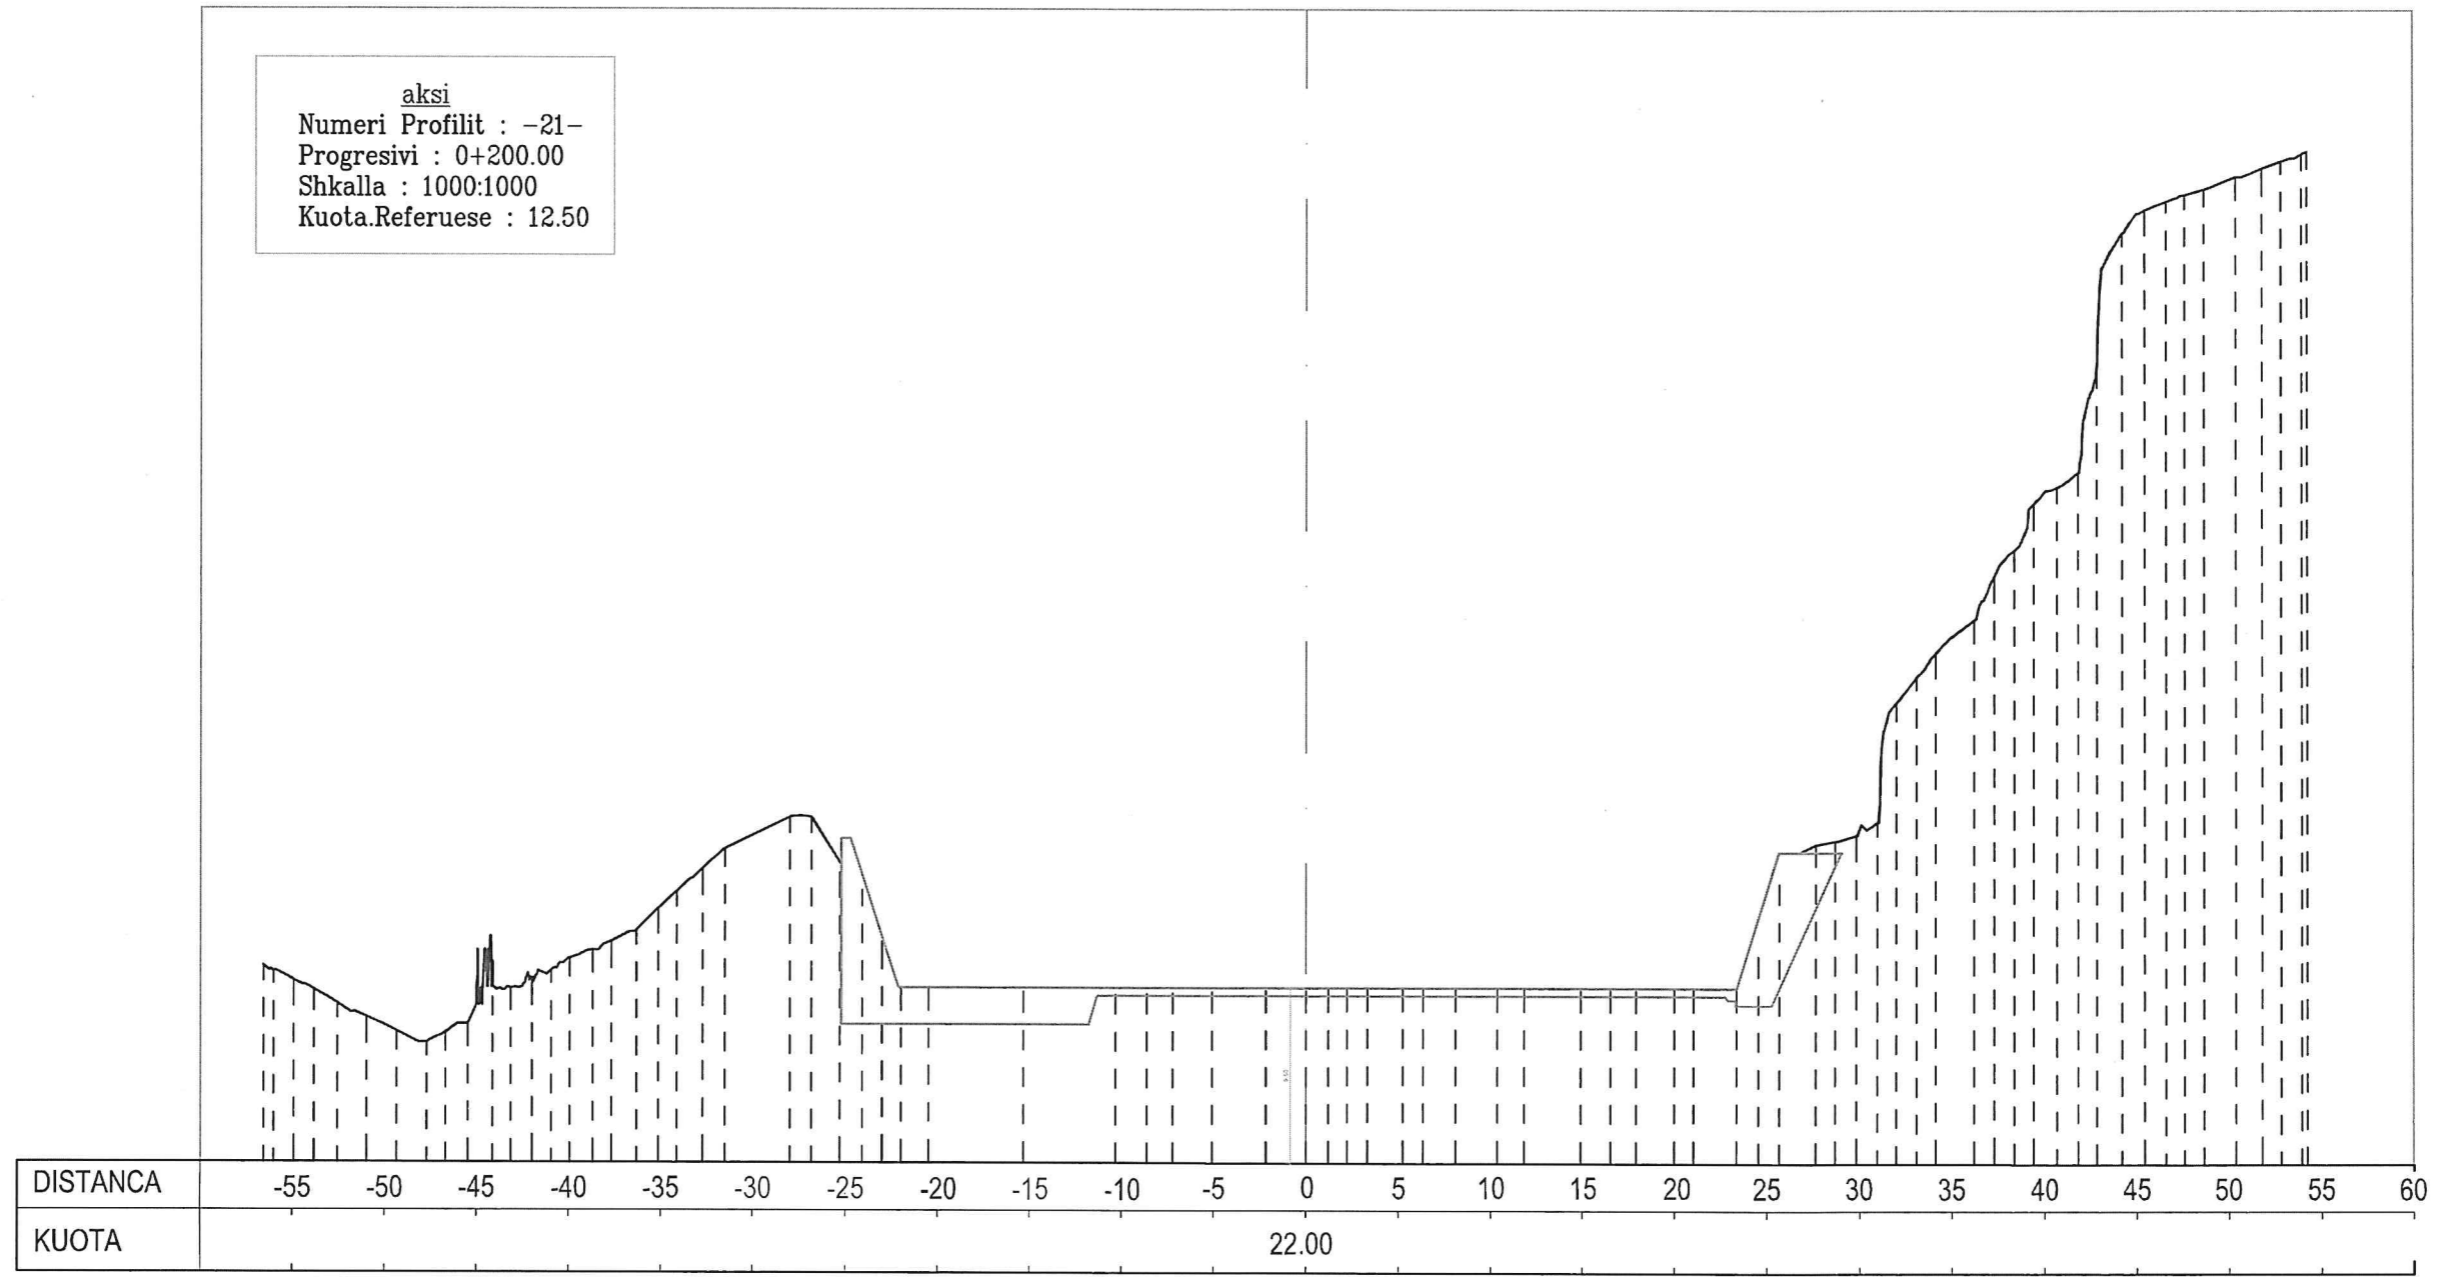


DISTANCA	-55	-50	-45	-40	-35	-30	-25	-20	-15	-10	-5	0	5	10	15	20	25	30	35	40	45	50	55	60
KUOTA	22.00																							

	OBJEKTI: - MBROJTJA E SHPATIT TË DJATHTË TË DIGËS SË QYRSAQIT MBI RRYMËSHPEJTUESIN	INVESTITOR: - KESH SHA	EMERTIMI I FLETES	SHKALLA	DATA	MARS 2023	NE RAST TE NDONJE MOSPERPUTHJE TE MUNDSHME MIDIS PROJEKTTIT DHE KONSTRUKSIONIT, OSE NE RAST TE MOSRAKORDIMIT TE PERMASAVE TE MOS BEHET ASNJE NDRYSHIM PA MARRE KONFIRMIMIN E PROJEKTUESVE
	FAZA: - PROJEKT - ZBATIM	POROSITES: - KESH SHA	PROFILI TERTHOR - 21	1:100	Nr.Fletes 18		

aksi
 Numeri Profilit : -22-
 Progresivi : 0+210.00
 Shkalla : 1000:1000
 Kuota.Referuese : 12.50

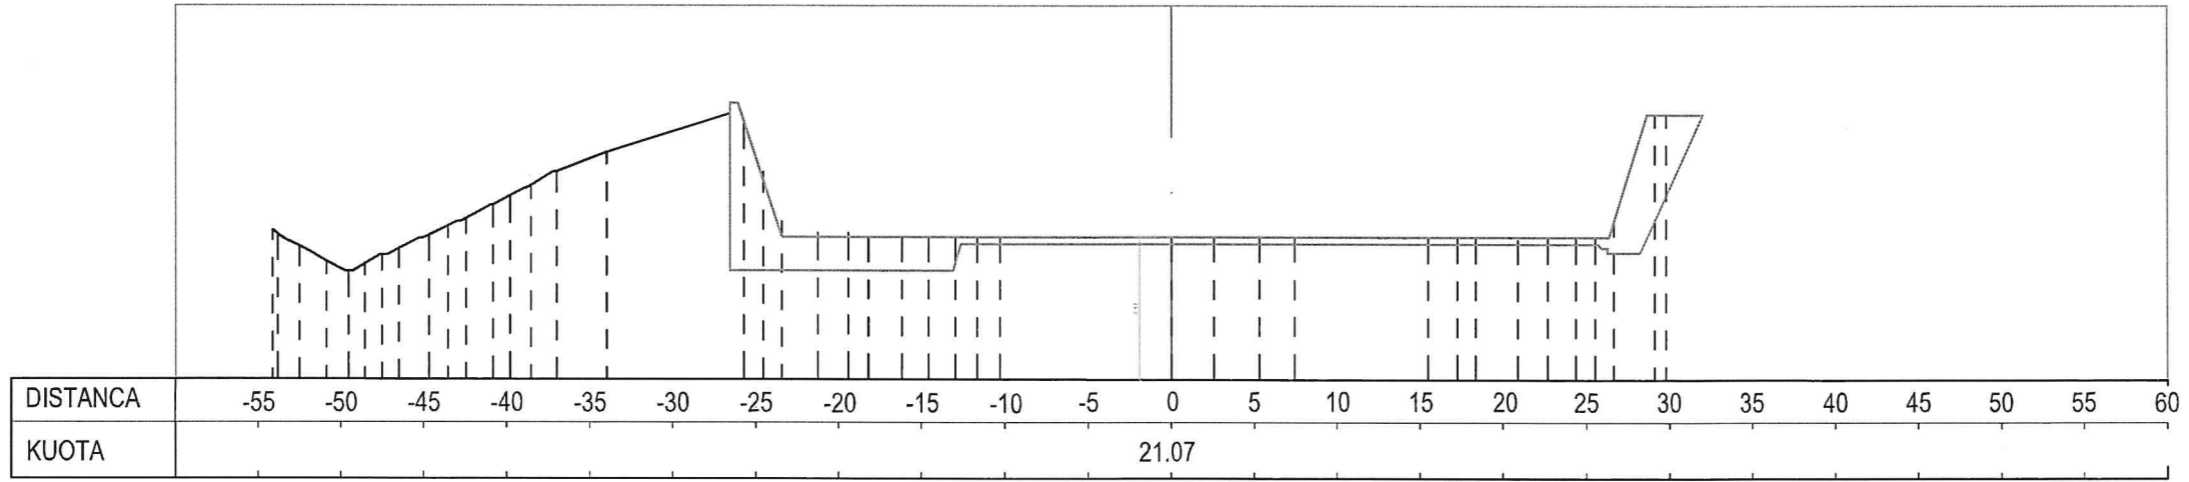

aksi
 Numeri Profilit : -23-
 Progresivi : 0+219.51
 Shkalla : 1000:1000
 Kuota.Referuese : 12.50

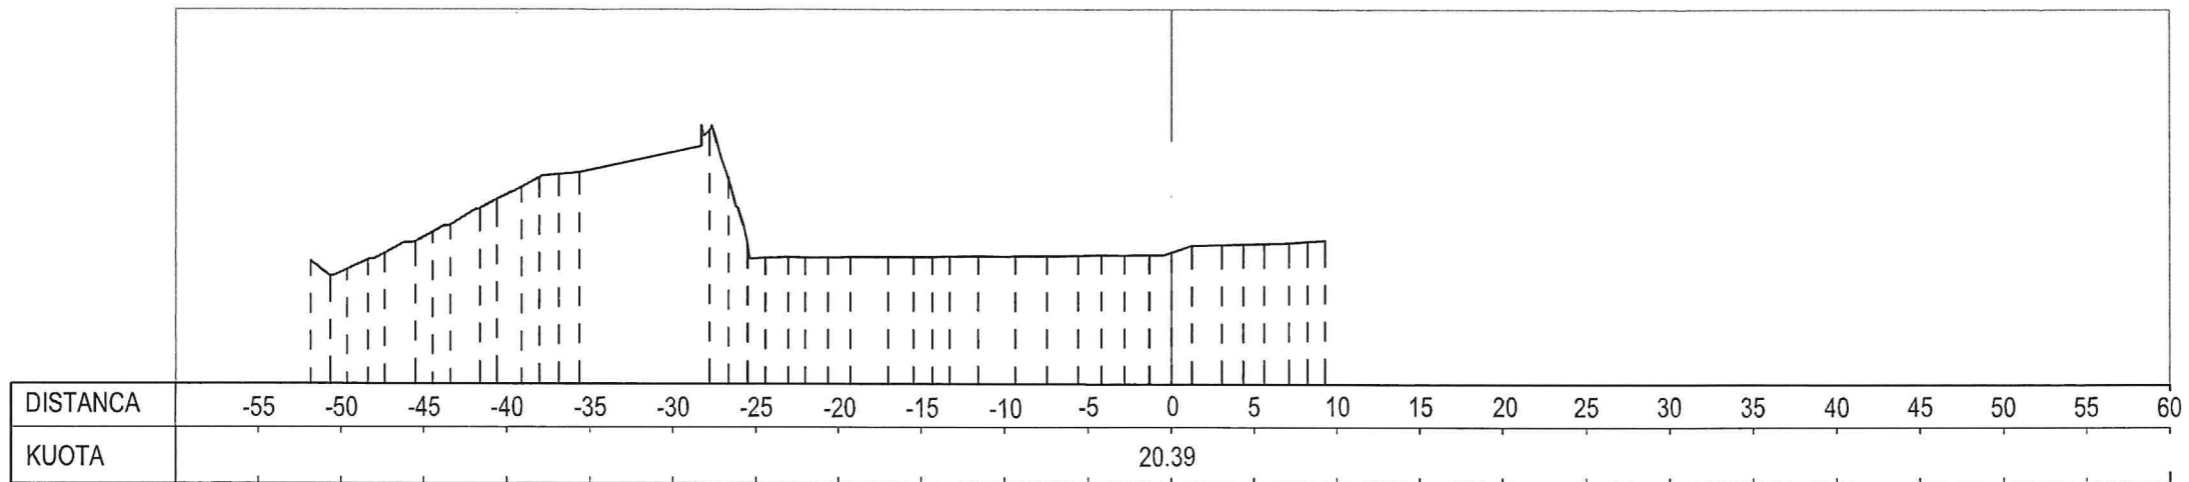

OBJEKTI: - MBROJTJA E SHPATIT TË DJATHTË TË DIGËS SË QYRSAQIT MBI RRYMËSHPEJTUESIN

FAZA: - PROJEKT - ZBATIM

INVESTITOR: - **KESH SHA**

POROSITES: - **KESH SHA**

EMERTIMI I FLETES

PROFILI TERTHOR - 22 DHE 23

SHKALLA

1:100

DATA


Nr.Fletes

19


MARS
2023

NE RAST TE NDONJE MOSPERPTHJE TE MUNDSHME MIDIS PROJEKTIT DHE KONSTRUKSIONIT, OSE NE RAST TE MOSRAKORDIMIT TE PERMASAVE TE MOS BEHET ASNJE NDRYSHIM PA MARRE KONFIRMIMIN E PROJEKTUESVE

KY VIZATIM ESHTË PRONË E PROJEKTUESIT, KOPJIMI, SHUMEFISHIMI OSE SHPERNDARJA NDERMJETË TË TRETËVE TË KETIJ DOKUMENTI OSE TË ÇDO PJESE TË TIJE PA LEJEN E MËPARSHME ME SHKRIM TË PROJEKTUESVE ESHTË E NDALUAR

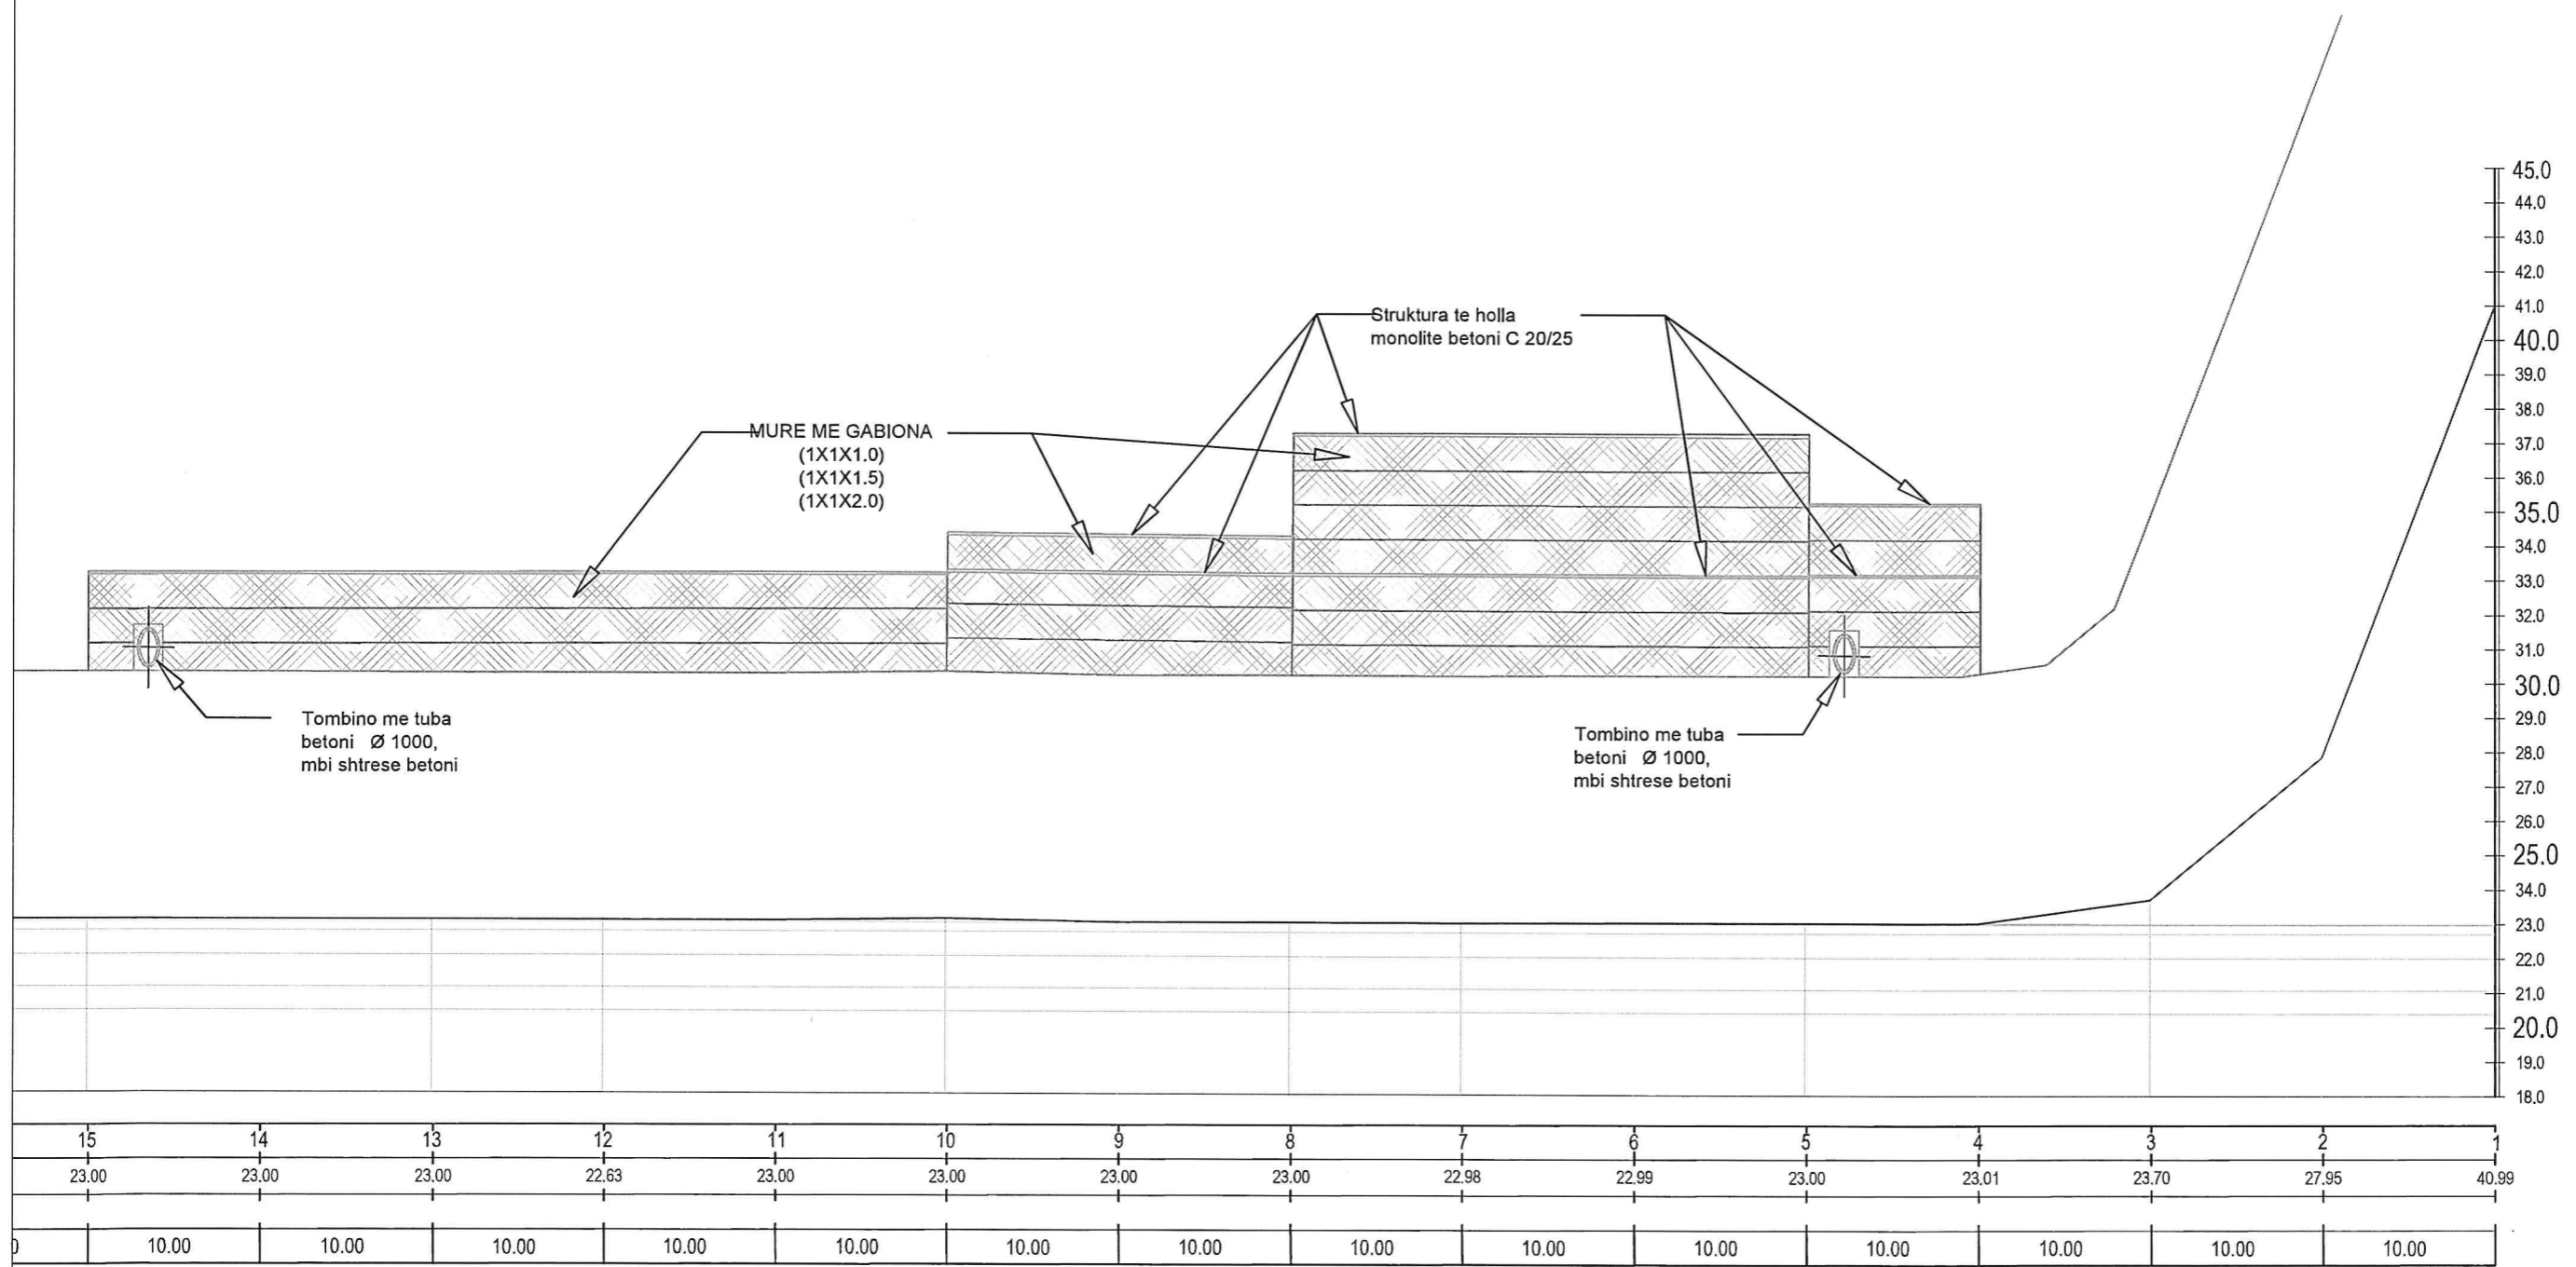











	OBJEKTI: - MBROJTJA E SHPATIT TË DJATHË TË DIGËS SË QYRSAQIT MBI RRYMËSHPEJTUESIN FAZA: - PROJEKT - ZBATIM	INVESTITOR: - KESH SHA POROSITES: - KESH SHA	EMERTIMI I FLETES PROFILI GJATESOR 1-15	SHKALLA	DATA	MARS 2023	NE RAST TE NDONJE MOSPERPTHJE TE MUNDSHME MIDIS PROJEKTTIT DHE KONSTRUKSIONIT, OSE NE RAST TE MOSRAKORDIMIT TE PERMASAVE TE MOS BEHET ASNJE NDRYSHIM PA MARRE KONFIRMIMIN E PROJEKTUESVE KY VIZATIM ESHTË PRONË E PROJEKTUESIT, KOPJIMI, SHUMEFISHIMI OSE SHPERNDARJA NDERMJETË TË TRETËVE TË KETIJ DOKUMENTI OSE TË ÇDO PJESE TË TIJE PA LEJEN E MËPARSHME ME SHKRIM TË PROJEKTUESVE ESHTË E NDALUAR
					Nr.Fletes	21	

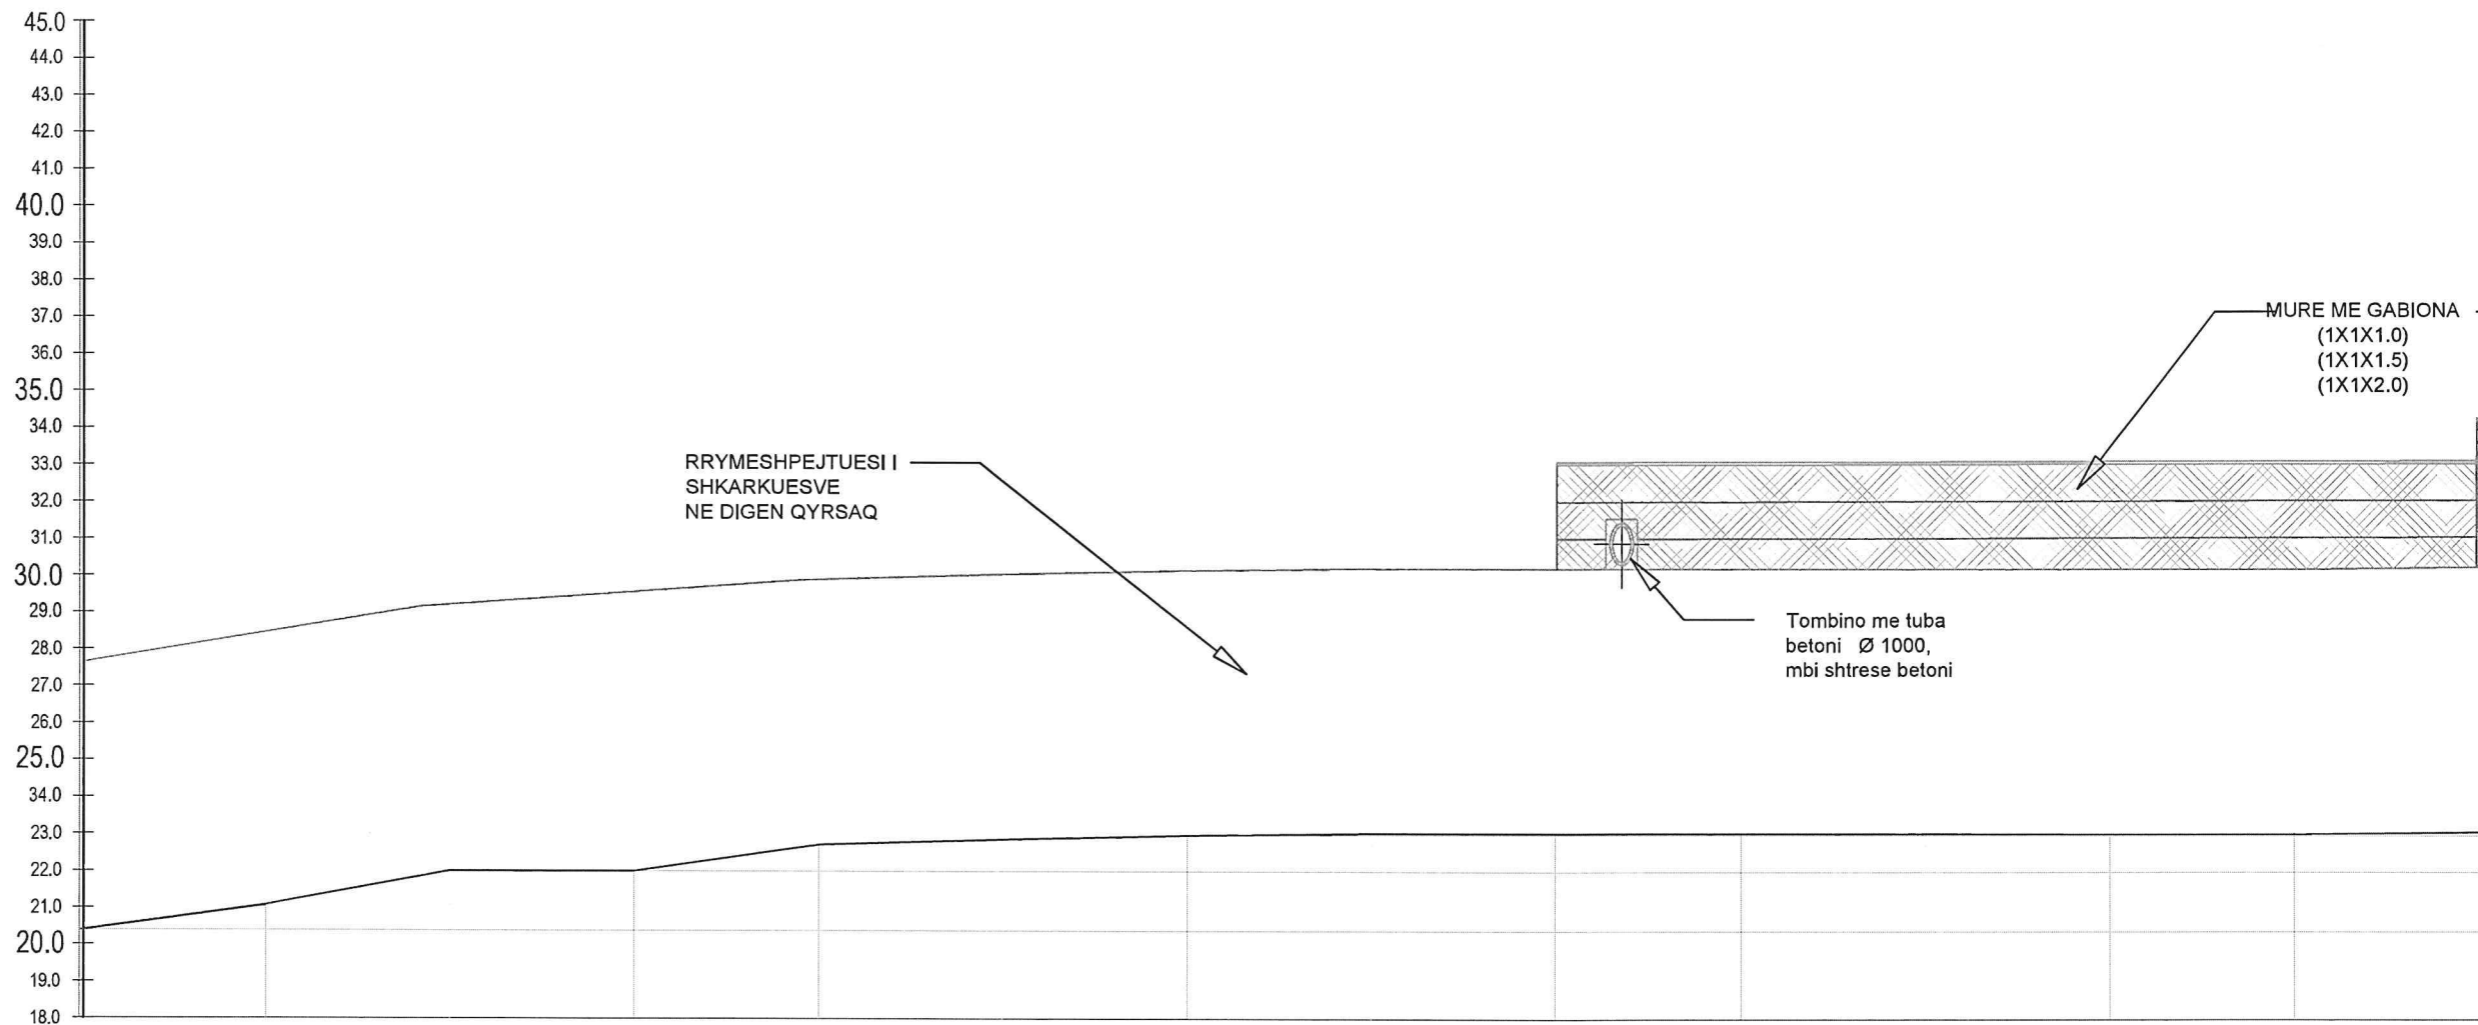

aksi
 Numeri Profilit: GJATESOR
 Shkalla : 1000:500
 Kuota.Referuese: 18.00

	PIKETA	23	22	21	20	19	18	17	16	15	14	13	12	11	10
KUOTA	E TOKES E PROJEKTIT	20.39	21.07	22.00	22.00	22.71	22.86	22.97	23.00	23.00	23.00	23.00	22.63	23.00	23.00
	DISTANCA	10.00	10.00	10.00	10.00	10.00	10.00	10.00	10.00	10.00	10.00	10.00	10.00	10.00	10.00

	OBJEKTI: - MBROJTJA E SHPATIT TË DJATHTË TË DIGËS SË QYRSAQIT MBI RRYMËSHPEJTUESIN	INVESTITOR: - KESH SHA	EMERTIMI I FLETES	SHKALLA	DATA	MARS 2023	NE RAST TE NDONJE MOSPERPUTHJE TE MUNDSHME MIDIS PROJEKTIT DHE KONSTRUKSIONIT, OSE NE RAST TE MOSRAKORDIMIT TE PERMASAVE TE MOS BEHET ASNJE NDRYSHIM PA MARRE KONFIRMIMIN E PROJEKTUESVE
	FAZA: - PROJEKT - ZBATIM	POROSITES: - KESH SHA	PROFILI GJATESOR 10-23		Nr.Fletes	22	KY VIZATIM ESHTË PRONE E PROJEKTUESIT, KOPJIMI, SHUMEFISHIMI OSE SHPERNDARJA NDERMJET TE TRETËVE TE KETIJ DOKUMENTI OSE TE ÇDO PJESE TE TIJE PA LEJEN E MEFARSHME ME SHKRIM TE PROJEKTUESVE ESHTË E NDALUAR

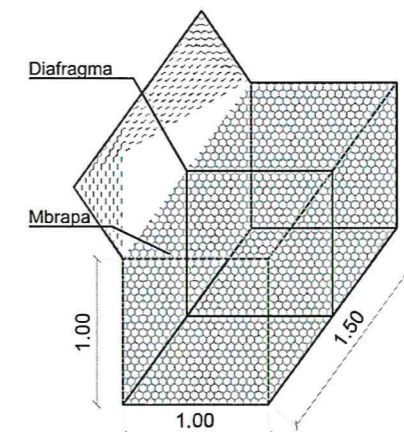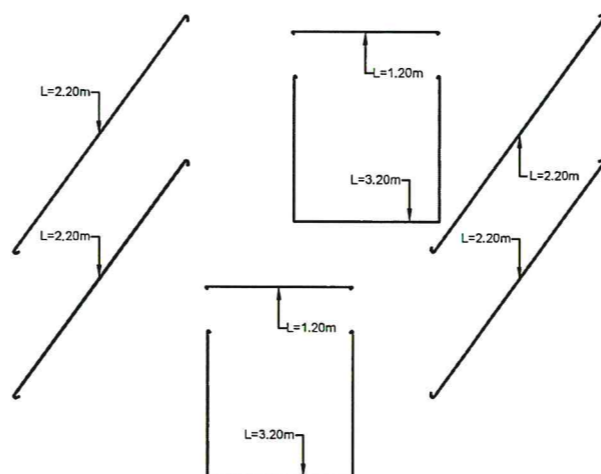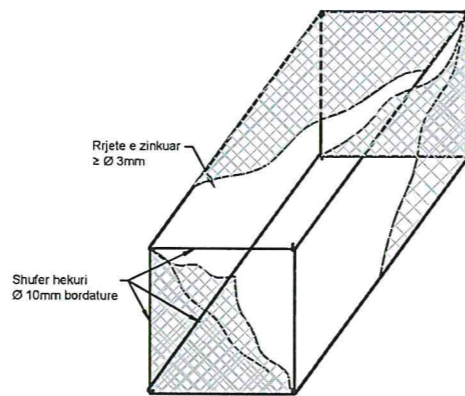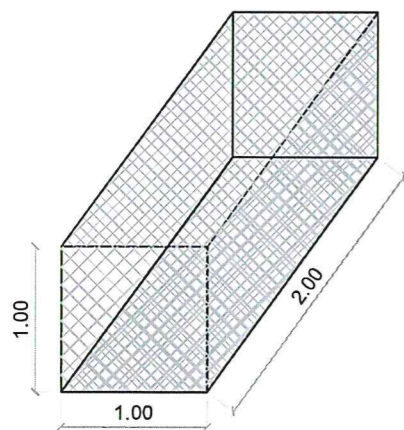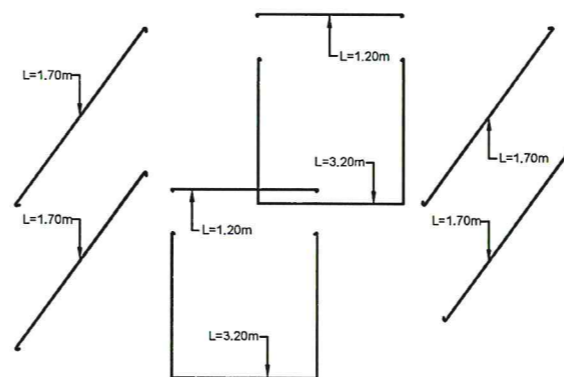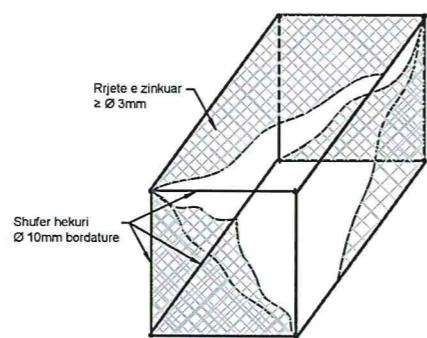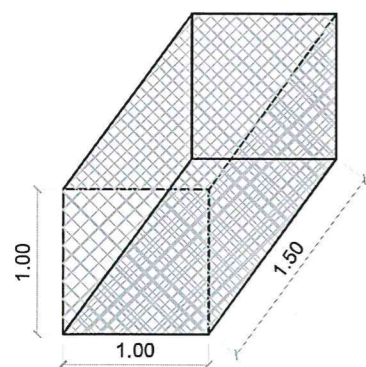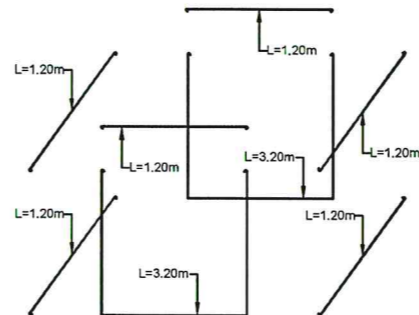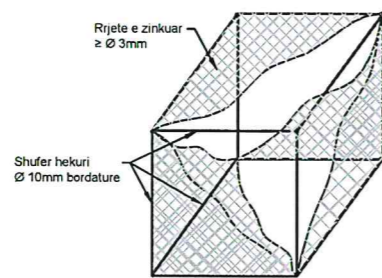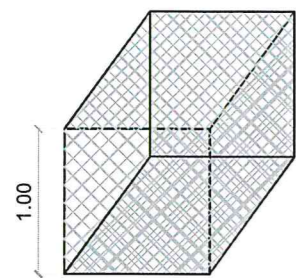

OBJEKTI: - MBROJTJA E SHPATIT TË DJATHTË TË DIGËS SË QYRSAQIT MBI RRYMËSHPEJTUESIN

FAZA: - PROJEKT - ZBATIM

INVESTITOR: - **KESH SHA**

POROSITES: - **KESH SHA**

EMERTIMI I FLETES

DETAJI I GABIONAVE

SHKALLA

DATA

MARS
2023

Nr.Fletes


23

NE RAST TE NDONJE MOSPERPUTHJE TE MUNDSHME MIDIS PROJEKTTIT DHE KONSTRUKSIONIT, OSE NE RAST TE MOSRAKORDIMIT TE PERMASAVE TE MOS BEHET ASNJE NDRYSHIM PA MARRE KONFIRMIMIN E PROJEKTUESVE


KY VIZATIM ESHTË PRONË E PROJEKTUESIT, KOPIMI, SHUMEFISHIMI OSE SHPERNDARJA NDERMJET TE TRETËVE TE KETIJ DOKUMENTI OSE TE ÇDO PJESE TE TIJE PA LEJEN E MËPARSHME ME SHKRIM TE PROJEKTUESVE ESHTË E NDALUAR

KANALI I UJRAVE TE LARTA TE SHIUT, SEGMENTI "A-B", L=125m


SEKSIONI TERTHOR, SH-1:25

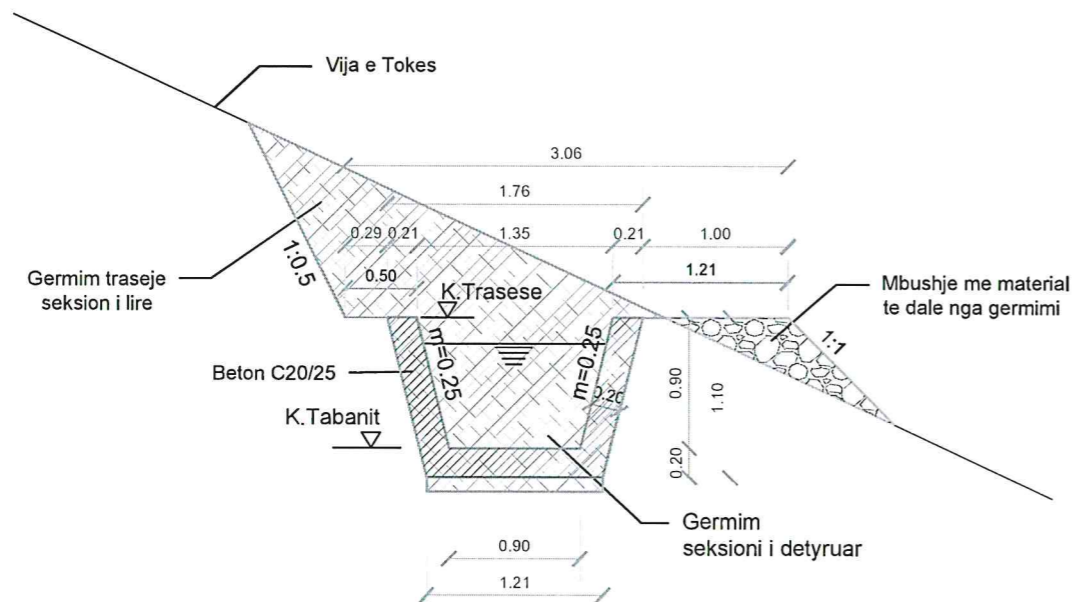

ARMIMI, SH-1:25

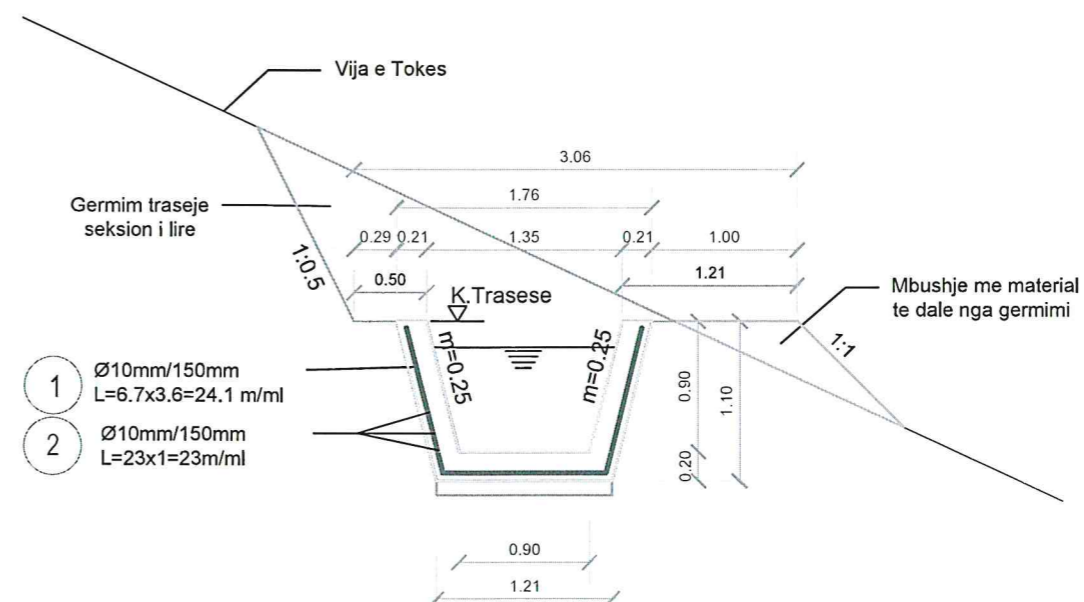

FRAGMENT I PRERJE GJATESORE, SH-1:25

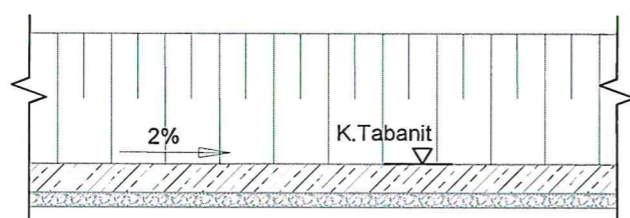

Armatura e hekurit - kanal (1 ml)

ELEMENTI	Iloji	cope	numri elementit	Φ mm	gjatesia cm	sasia cope	Gjatesia totale ml	armatura permbledhese			
								Φ mm	gjatesia ml	Pesha kg	Totali Kg
veshje	1		1	10	321	6.67	21.4107	10	42.81	0.617	26.41
			2	10	100	21.4	21.4				
										Hekur	kg
								Beton C 20/25	m3		0.6235

Prag kaperderdhesi (1 cope)

ELEMENTI	Iloji	cope	numri elementit	Φ mm	gjatesia cm	sasia cope	Gjatesia totale ml	armatura permbledhese			
								Φ mm	gjatesia ml	Pesha kg	Totali Kg
kaperderdhes	1		1	10	100	18	18	10	36.68	0.617	22.63
			2	10	280	6.67	18.676				
										Hekur	kg
								Beton C 20/25	m3		0.585

OBJEKTI: - MBROJTJA E SHPATIT TË DJATHTË TË DIGËS SË QYRSAQIT MBI RRYMËSHPEJTUESIN

FAZA: - PROJEKT - ZBATIM

INVESTITOR: - **KESH SHA**

POROSITES: - **KESH SHA**

EMERTIMI I FLETES

**KANALI I UJRAVE TE LARTA
TE SHIUT, SEGMENTI A-B**

SHKALLA

DATA

MARS

2023

Nr.Fletes


24

NE RAST TE NDONJE MOSPERPTHJEJE TE MUNDSHME MIDIS PROJEKTTIT DHE KONSTRUKSIONIT, OSE NE RAST TE MOSRAKORDIMIT TE PERMASAVE TE MOS BEHET ASNJE NDRYSHIM PA MARRE KONFIRMIMIN E PROJEKTUESVE


KY VIZATIM ESHTË PRONË E PROJEKTUESIT, KOPJIMI, SHUMEFISHIMI OSE SHPERNDARJA NDERMJET TE TRETËVE TE KETIJ DOKUMENTI OSE TE ÇDO RJESE TE TIJE PA LEJEN E MEPARSHME ME SHKRIM TE PROJEKTUESVE ESHTË E NDALUAR

KANALI I UJRAVE TE LARTA TE SHIUT, SEGMENTI "A-C", L=72m

FRAGMENT I PRERJE GJATESORE, SH-1:25

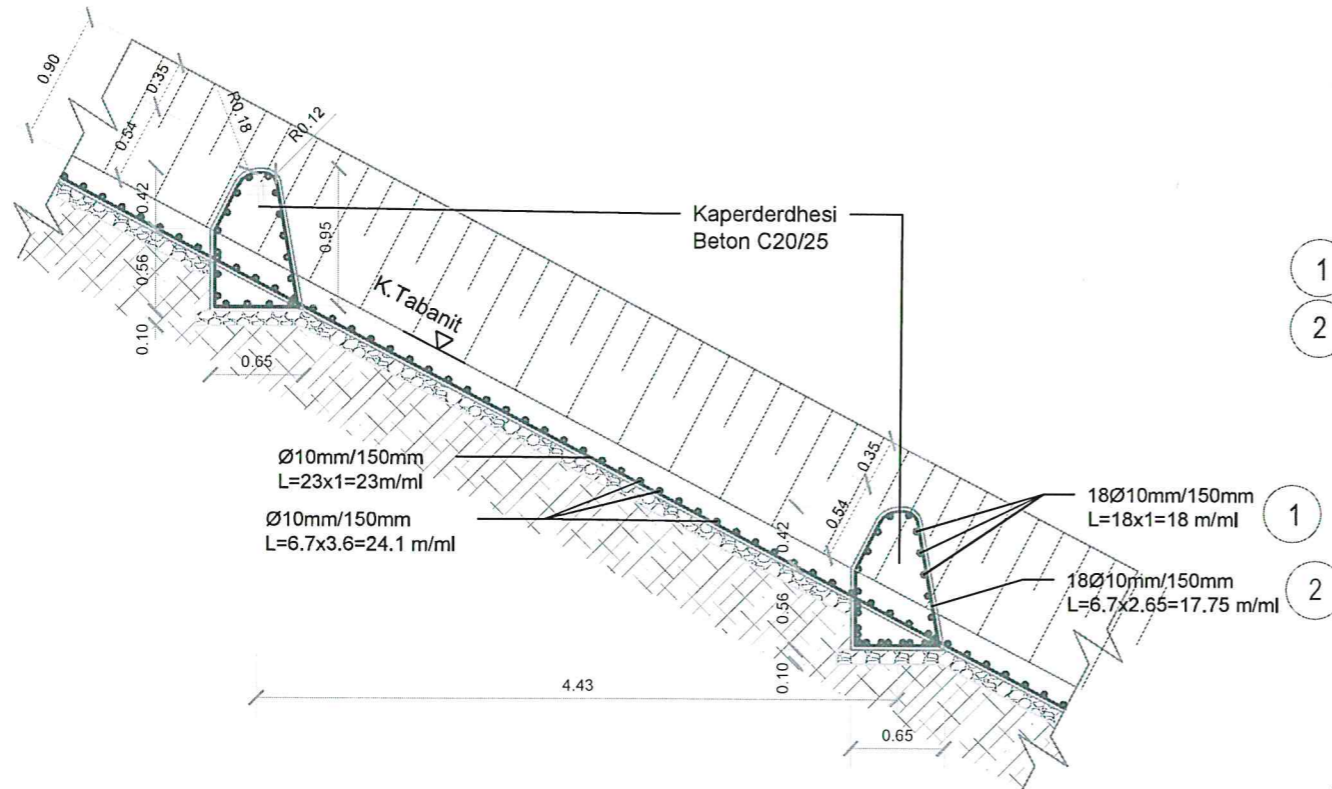

SEKSIONI TERTHOR DHE ARMIMI, SH-1:25

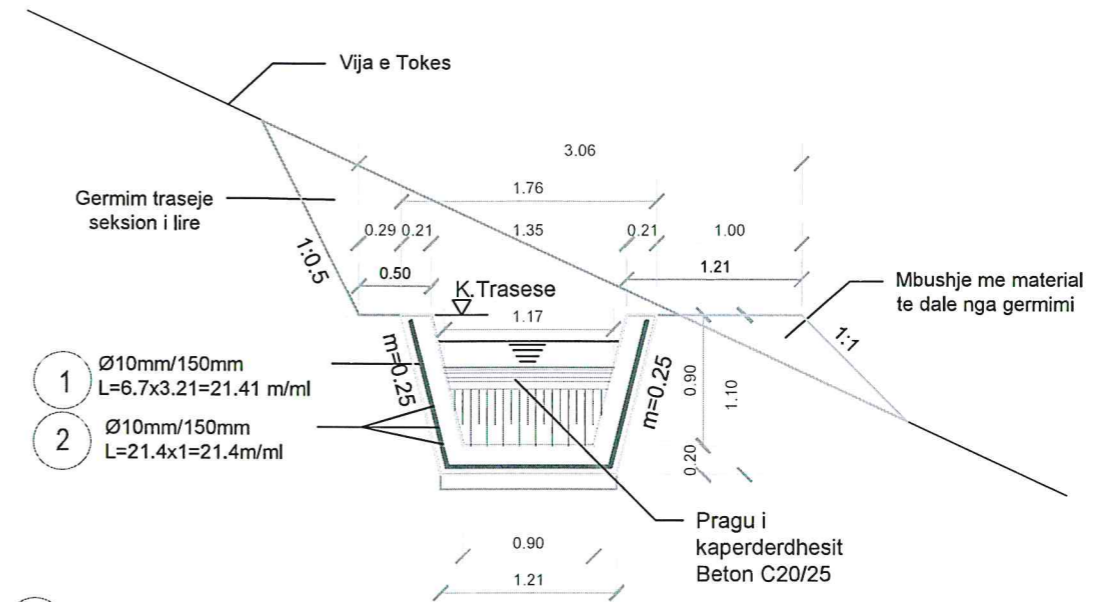

Armatura e hekurit - kanal (1 ml)

ELEMENTI	Iloji	cope	numri elementit	Φ mm	gjatesia cm	sasia cope	Gjatesia totale ml	armatura permbledhese			
								Φ mm	gjatesia ml	Pesha kg	Totali Kg
veshje	1	1	1	10	321	6.67	21.4107	10	42.81	0.617	26.41
			2	10	100	21.4	21.4				
			Hekur		kg			26.41			
Beton C 20/25		m3			0.6235						

Prag kaperderdhesi (1 cope)

ELEMENTI	Iloji	cope	numri elementit	Φ mm	gjatesia cm	sasia cope	Gjatesia totale ml	armatura permbledhese			
								Φ mm	gjatesia ml	Pesha kg	Totali Kg
kaperderdhes	1	1	1	10	100	18	18	10	36.68	0.617	22.63
			2	10	280	6.67	18.676				
			Hekur		kg			22.63			
Beton C 20/25		m3			0.585						

OBJEKTI: - MBROJTJA E SHPATIT TË DJATHTË TË DIGËS SË QYRSAQIT MBI RRYMËSHPEJTUESIN

FAZA: - PROJEKT - ZBATIM

INVESTITOR: - KESH SHA

POROSITES: - KESH SHA

EMERTIMI I FLETES

**KANALI I UJRAVE TE LARTA
TE SHIUT, SEGMENTI A-B**

SHKALLA

DATA

MARS
2023

Nr.Fletes

25

NE RAST TE NDONJE MOSPERPUTHJE TE MUNDSHME MIDIS PROJEKTTIT DHE KONSTRUKSIONIT, OSE NE RAST TE MOSRAKORDIMIT TE PERMASAVE TE MOS BEHET ASNJE NDRYSHIM PA MARRE KONFIRMIMIN E PROJEKTUESVE

KY VIZATIM ESHTË PRONE E PROJEKTUESIT, KOPJIMI, SHUMEFISHIMI OSE SHPERNDARJA NDERMJET TE TRETËVE TE KETIJ DOKUMENTI OSE TE ÇDO PJESE TE TIJE PA LEJEN E MËPARSHME ME SHKRIM TE PROJEKTUESVE ESHTË E NDALUAR

Nr	Analiza	Pershkrimi i Punimeve	Njesia	Sasia	OP/Njesi	OP-Total	AFATI - Numri i Javeve (Llogaritur per Ore Pune / Jave)																
							1	2	3	4	5	6	7	8	9	10	11	12	13	14	15	16	
1, Punime germimi dhe evadimi ne kanal																							
1		Germime dheu ne seksion te lire me krahe, ne toke te bute, kateg. I-II, trans.k d deri 10 m	m3	3400	6.2	21080	4424	4424	4424	4424	3384												
2		Transport materiale me kafshe, deri 1.0 km (transporti I dheut nga kanali ne sheshin mbi murin me gabiona)	Ton	5440.00	4	21760					1040	4424	4424	4424	4424	3024							
3		Rrafshim skarpatesh, me krahe, ne germim toke te zakonshme	m2	788	0.45	355										355							
2, Mure me gabiona ne skarpate																							
1		Transport materiale me kafshe, deri 1.0 km	Ton	2976.769	4	11907										1045	4424	4424	2014				
2		Gabiona me rrjete teli te zinguar e gure kave 1x1x1 m	m3	150	5.6	840													840				
3		Gabiona me rrjete teli te zinguar, gure kave 1x1x1.5 m	m3	60	5.3	318													318				
4		Gabiona me rrjete teli te zinguar, gure kave 1x1x2 m	m3	1200	5.1	6120													1252	4424	444		
5		Struktura te holla monolite betoni C 20/25	m3	196.05	15.09	2958																2958	
6		F V hekur betoni i zakonshem Ø 6 ~ 10mm	ton	7.4594	61.63	460																460	
3, Kanal b/a i ujrave te larta																							
1		Germim shkemb i forte me çekiq me ekskavator me zinxhir	m3	636.3	0.78	496																496	
2		Hedhje, rrafshim, mbushje dheu me krah, kategoria IV	m3	636.31	1.7	1082																66	
3		Shtrese rere natyrore t=10cm	m2	238.37	0.09	21																21	
4		Struktura te holla monolite betoni C 20/25	m3	142.03	15.09	2143																2143	
5		F V hekur betoni i zakonshem Ø 6 ~ 10mm	ton	5.97219	61.63	368																368	
6		Tombino me tuba betoni Ø 1000, mbi shtrese betoni	m	29	8.45	245																245	
SHUMA						70154	4424	4424	4424	4424	4424	4424	4424	4424	4424	4424	4424	4424	4424	4424	4424	4424	3793.65

Nr. Re	Pershkrimi	Njesia	Sasia/Jave
1	Afati per zbatimin e punimeve	Jave	16
2	Numri I Punonjesve	Persona	79

Punonjes

Nr. Punonj.	Nr. Diteve	Op/Punonj	OP (Total)
79	112	8	70784

Kafshe Pune

Nr. Kafsh.	Nr. Diteve	Op/Kafshe	OP (Total)
10	63	5	3150

Nr. Re	Makineri dhe Kafshe Transporti	Njesia	Sasia
1	Kafshe Pune per Transport deri 1km	kafshe	10
2	Grejder	cope	1
3	Ekskavator me cekic	cope	1
4	Vinç kulle 0.5 ~ 1 ton	cope	1
5	Betonjere 500 liter	cope	2
6	Vibrator thellesie	cope	2
7	Autovinc 5 ton	cope	1