

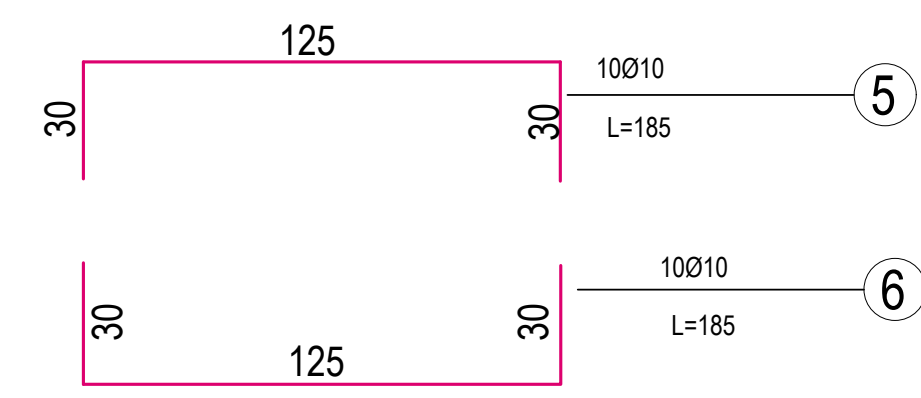
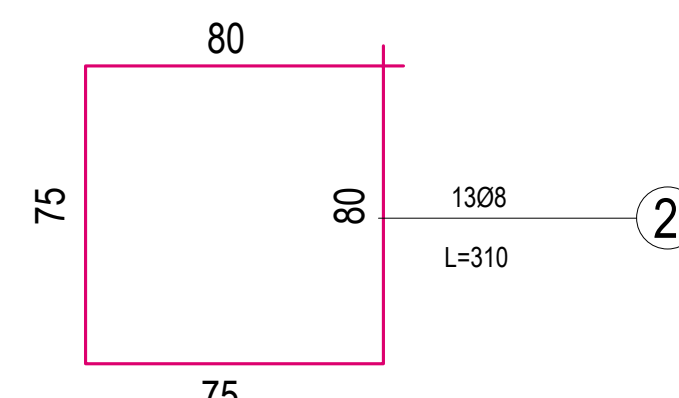
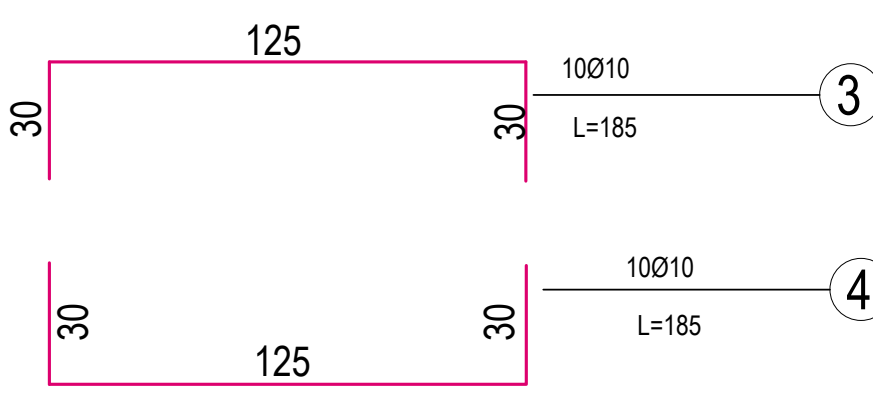
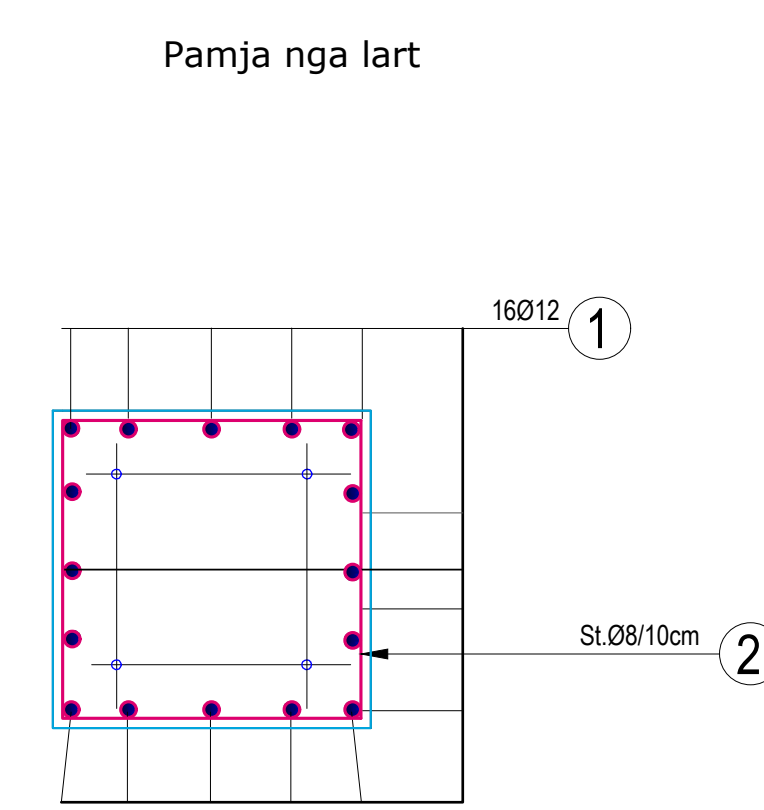
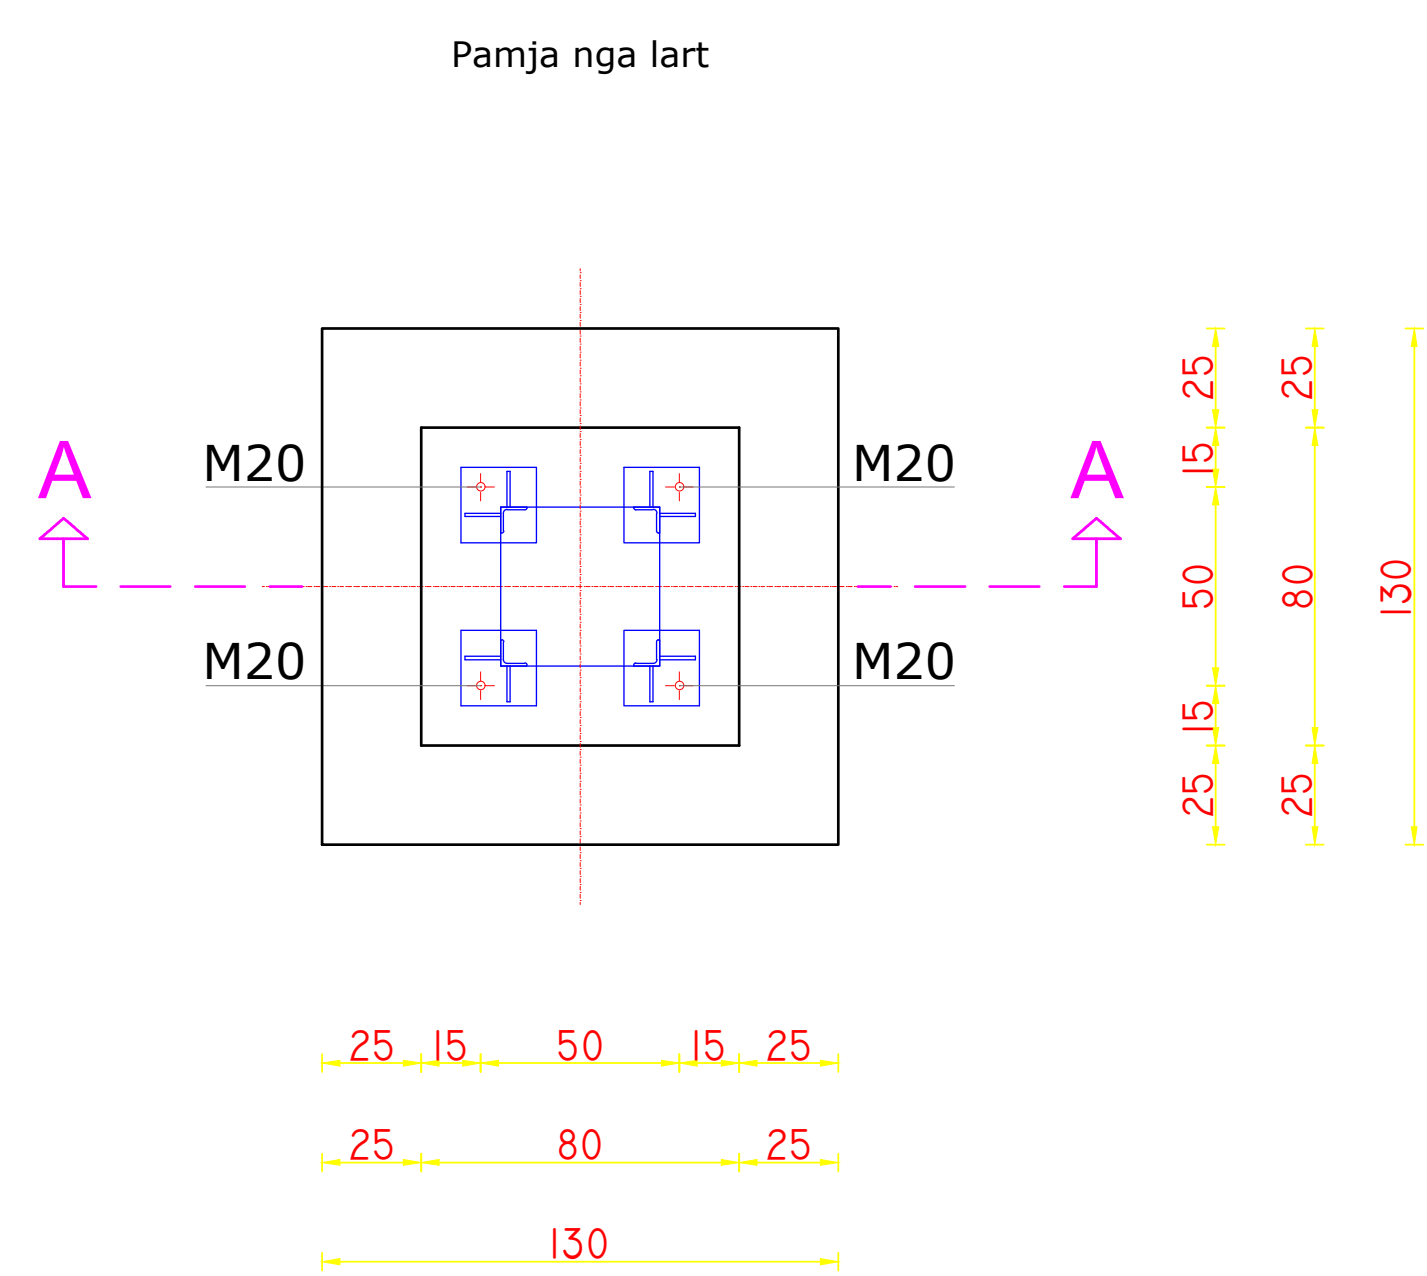
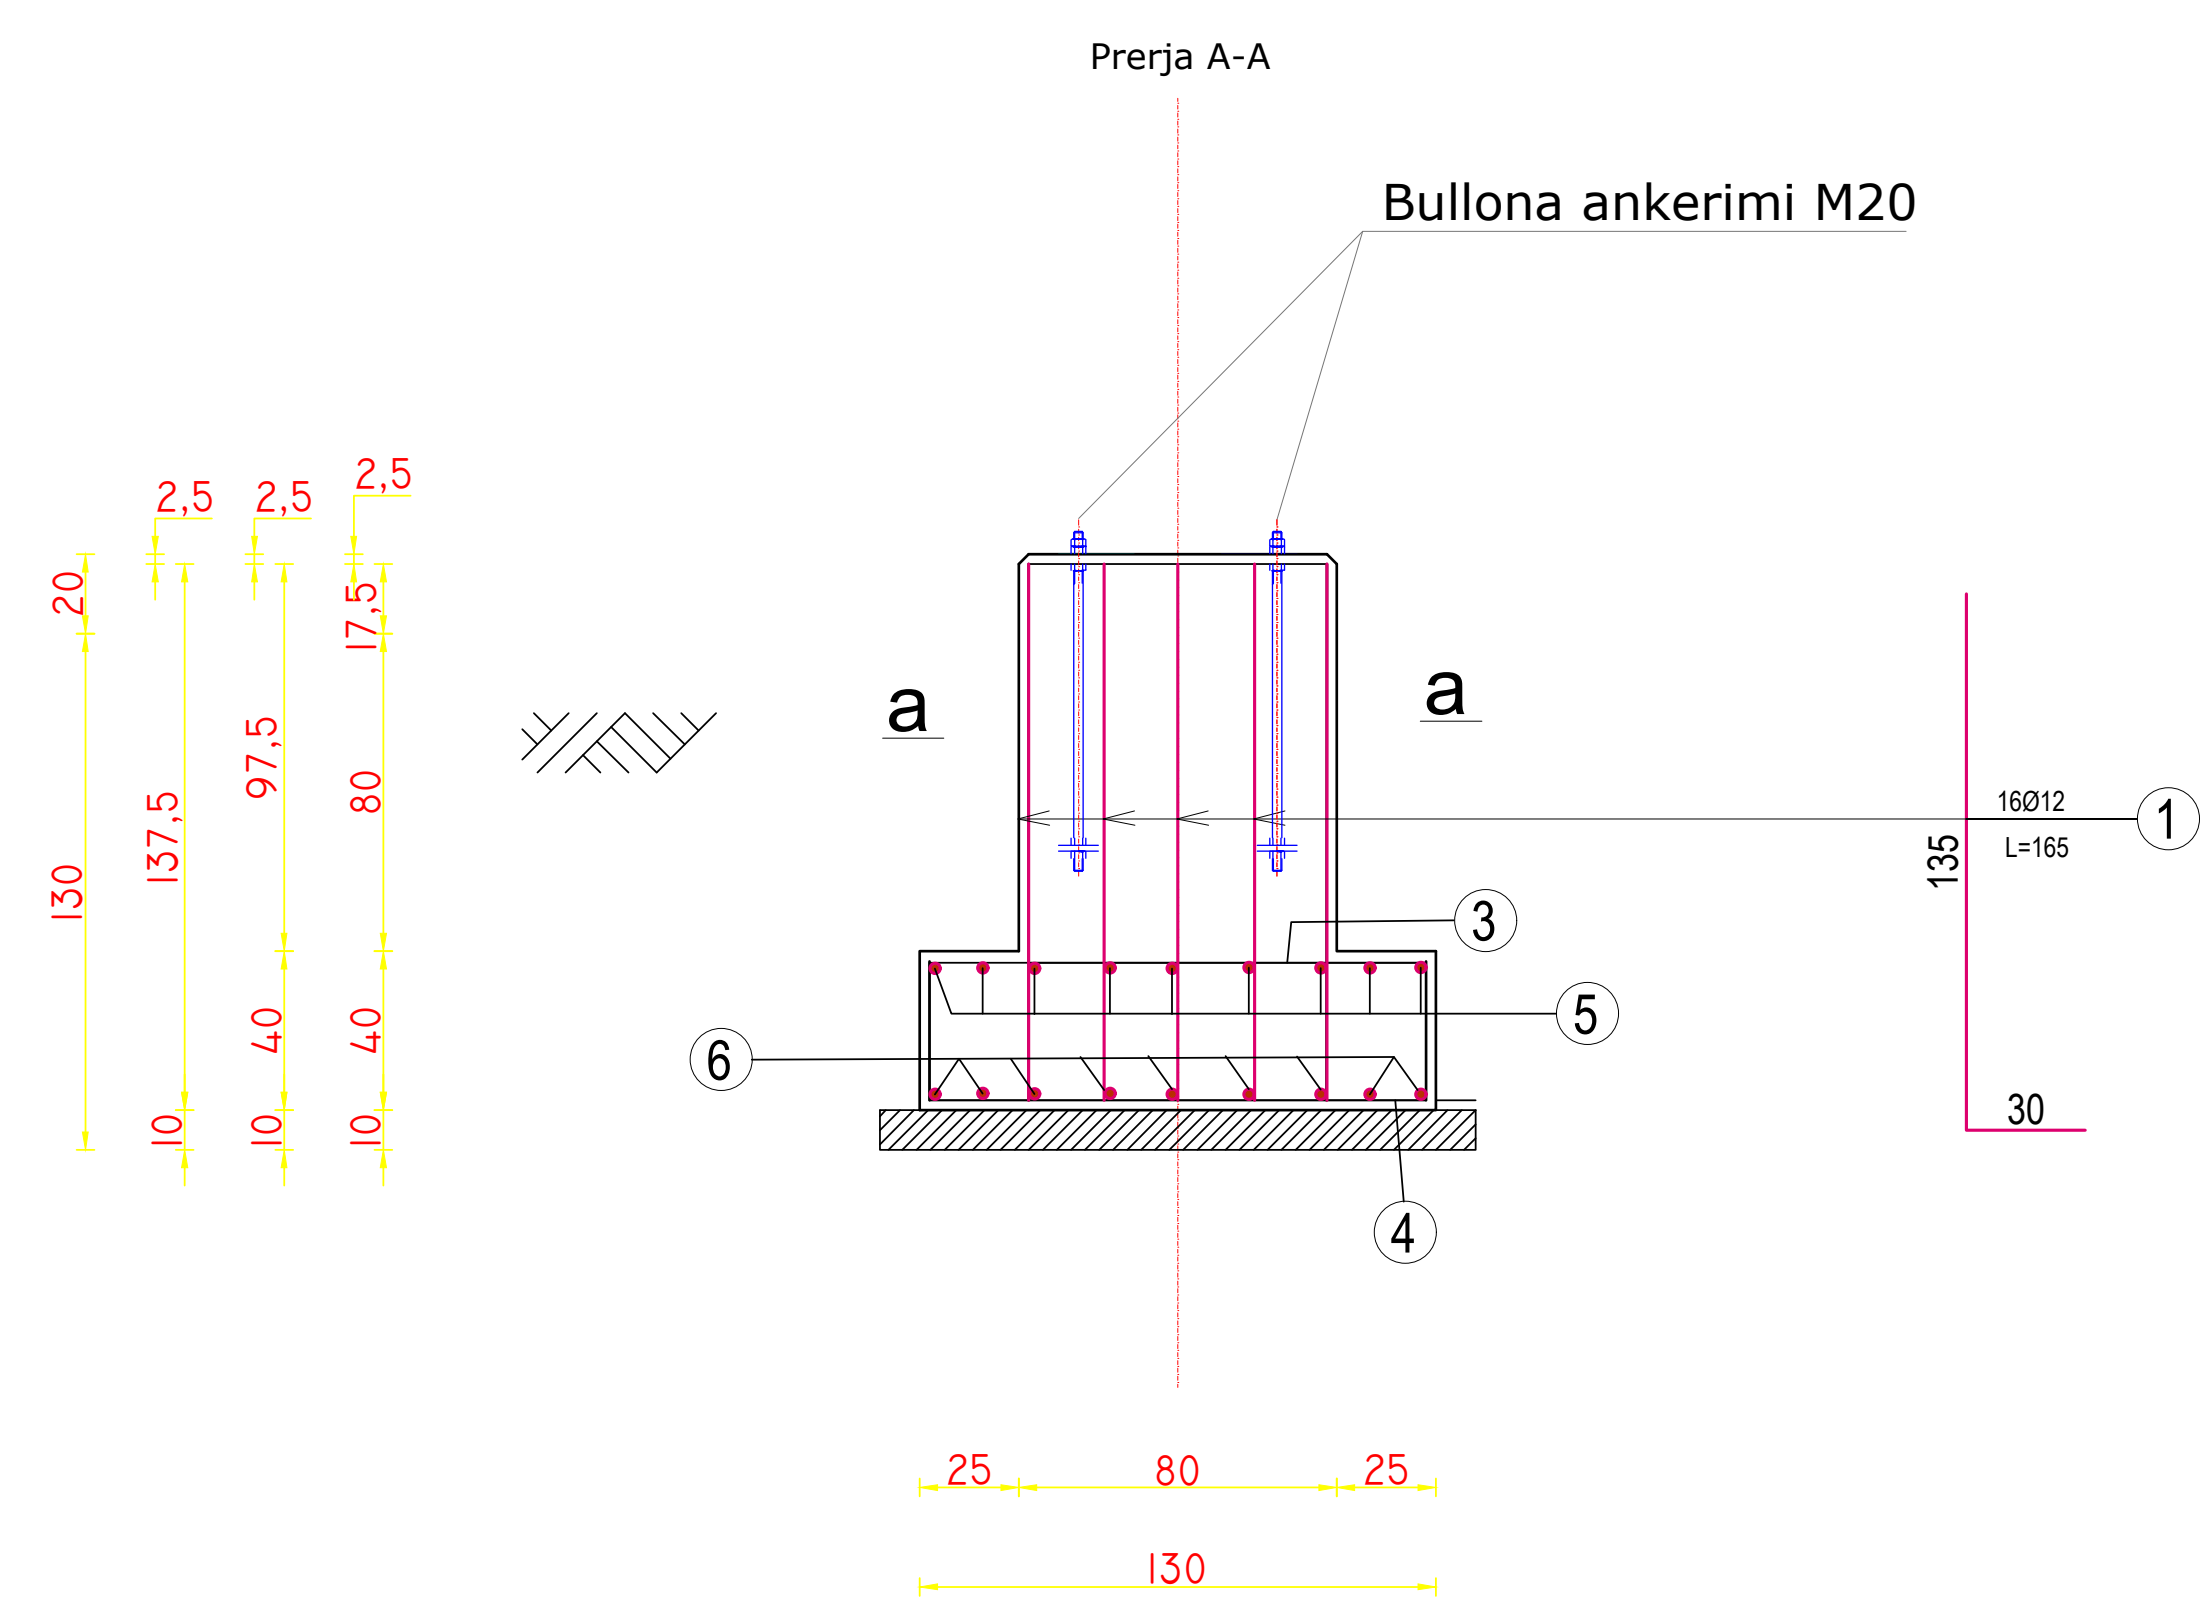


BAZAMENTET TIP TË PAJISJEVE TË JASHTME TË FUQISË, N.STACIONI 110/35/20/10/6KV KUÇOVË.

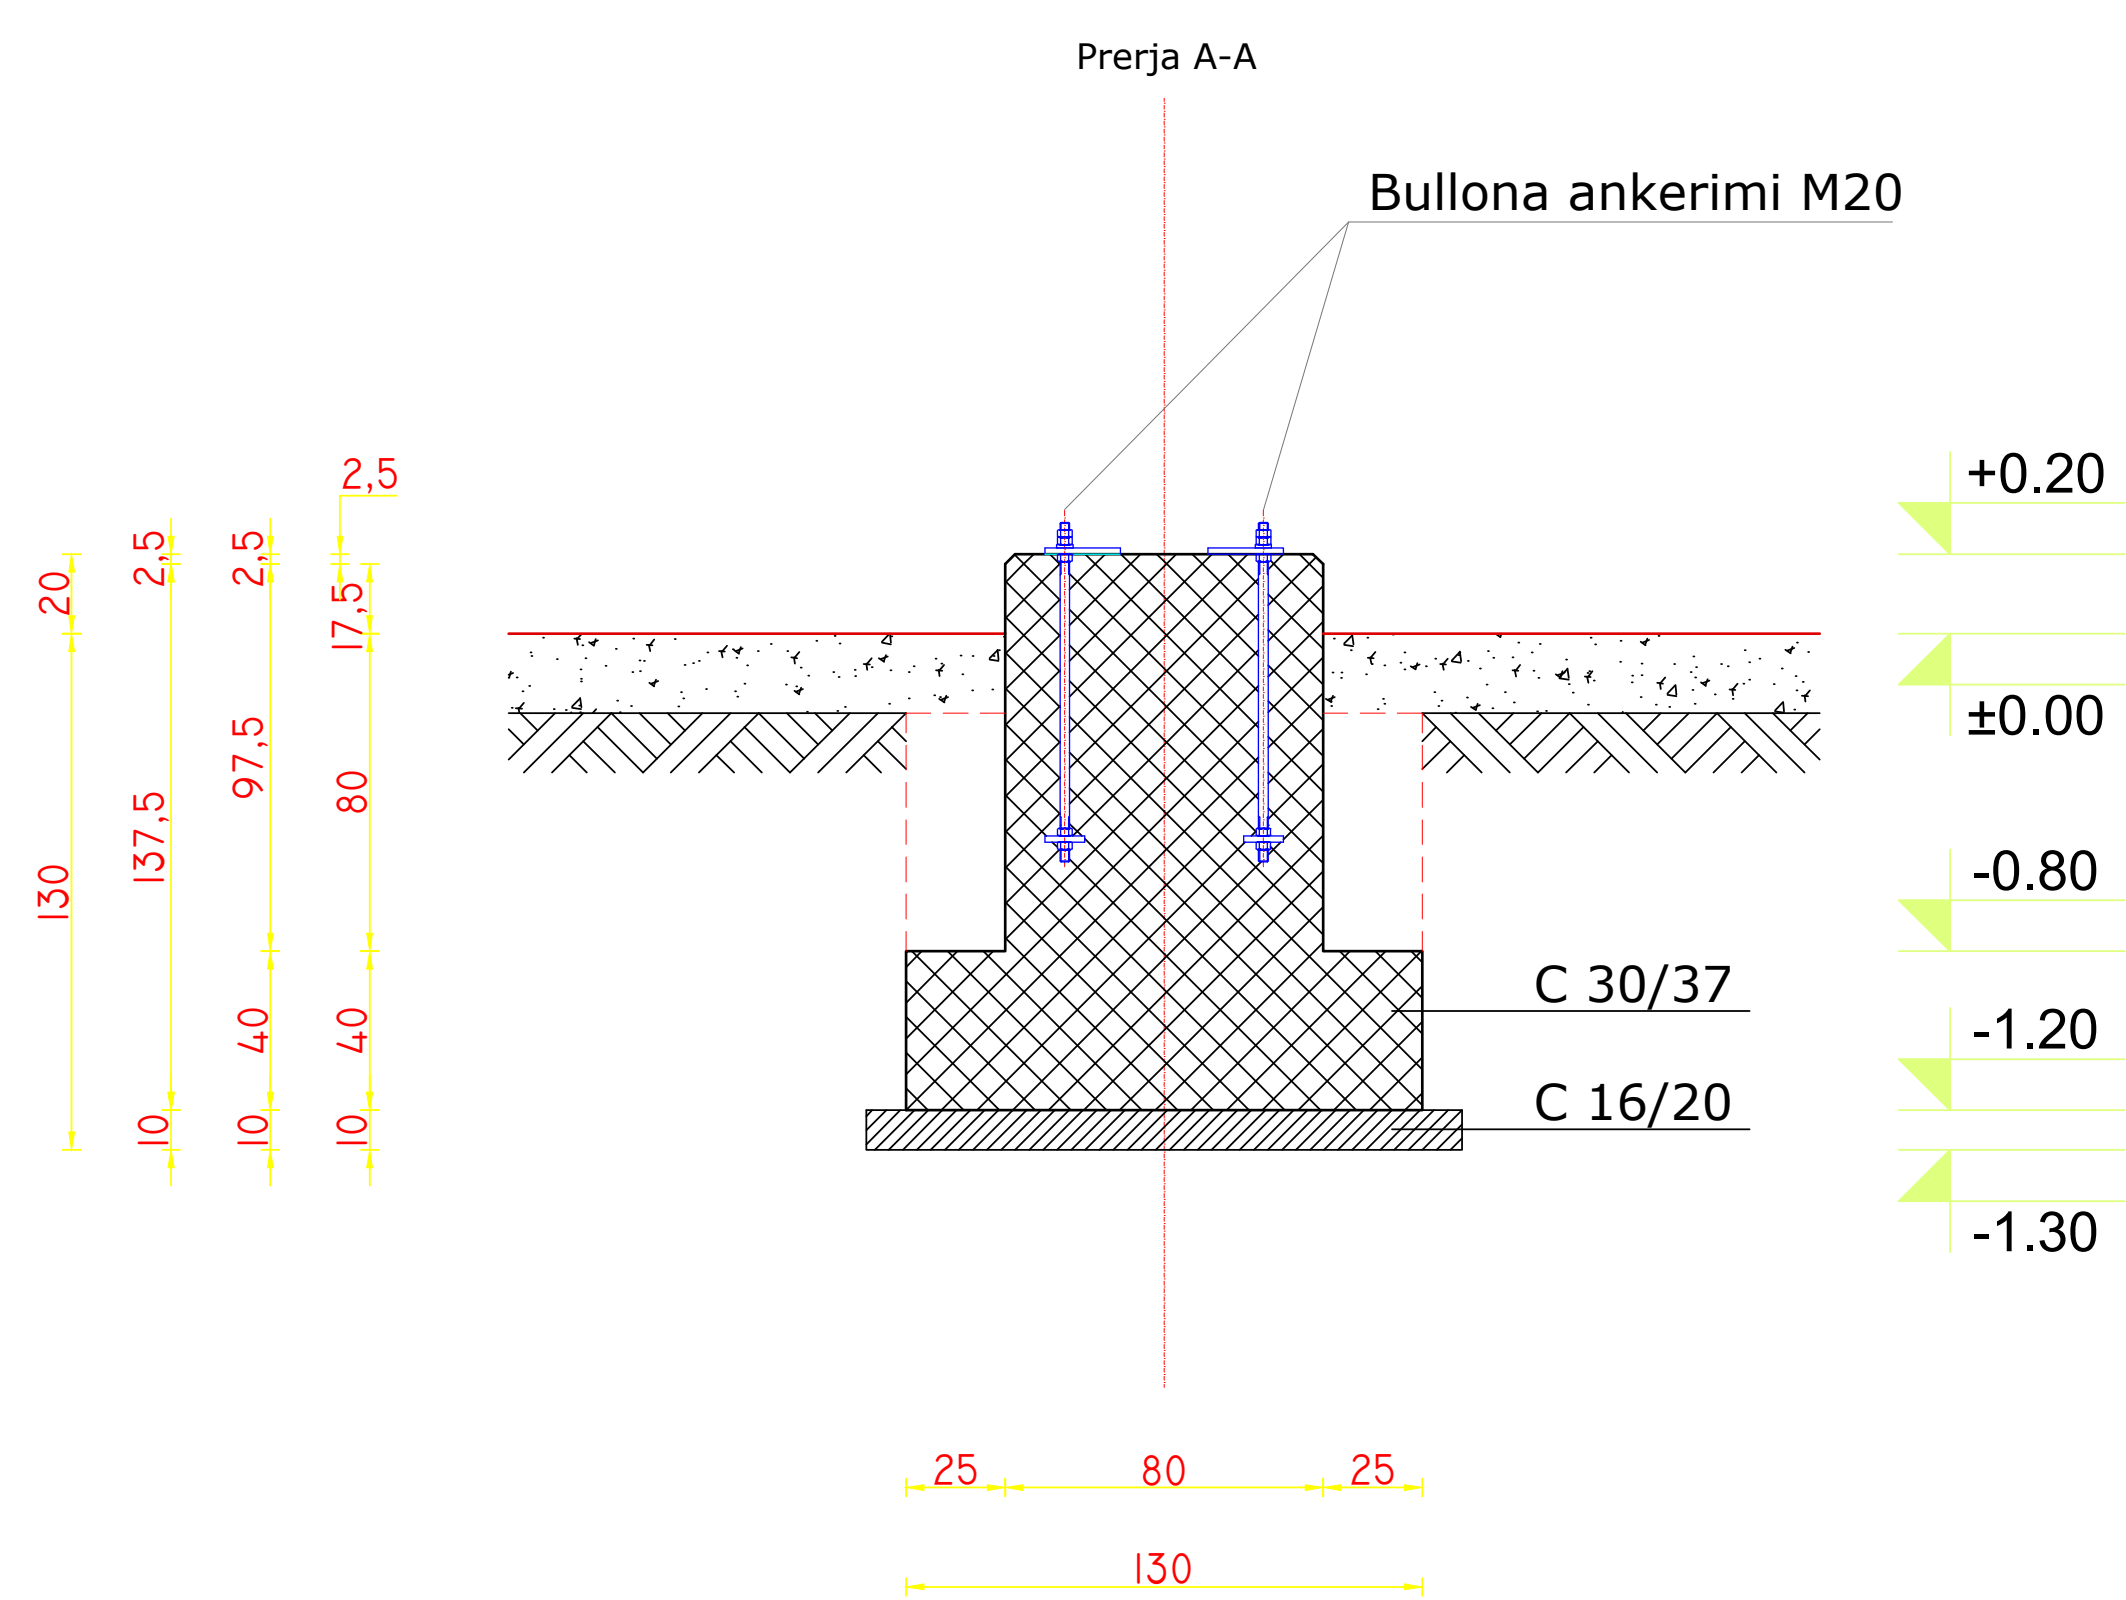

Bulon ankerimi M24

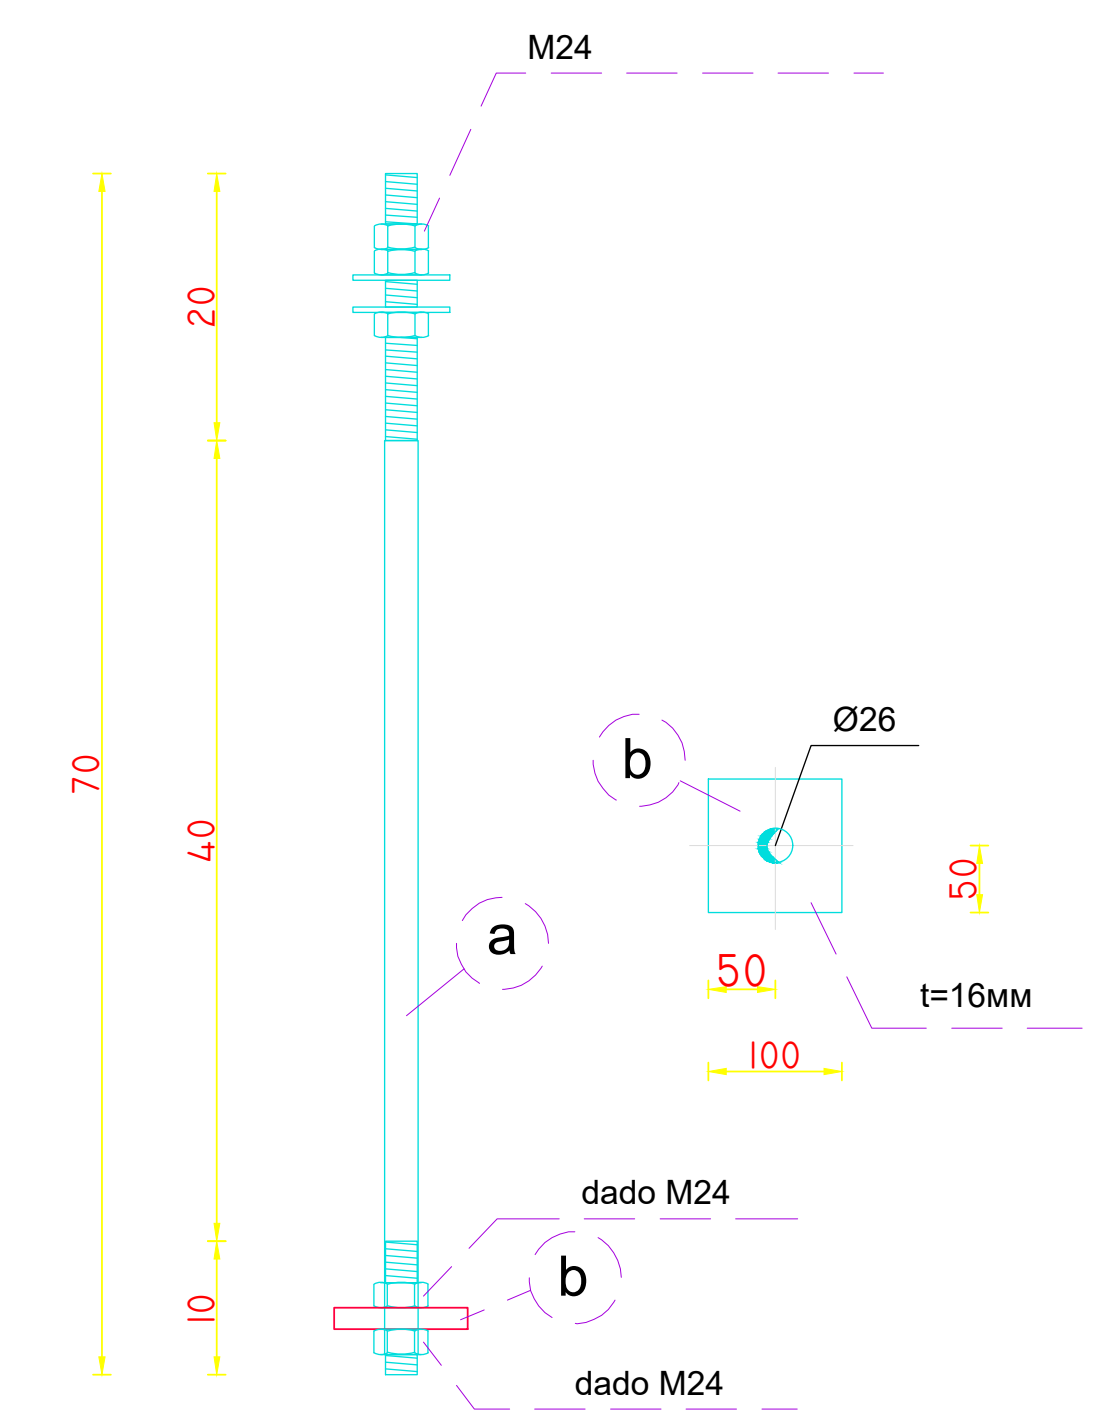

Lloji	Sasia	Poz.	D	L (cm)	copë	L (m)	Pesha/njësi	Pesha/copë	Totali (kg)
Bazament pajisje 110kV (130 x 130)	1	1	12	165	16	1.65	0.888	1.465	23.44
		2	8	310	13	3.10	0.395	1.225	15.92
		3	10	185	10	1.85	0.620	1.147	11.47
		4	10	185	10	1.85	0.620	1.147	11.47
		5	10	185	10	1.85	0.620	1.147	11.47
		6	10	185	10	1.85	0.62	1.147	11.47
Pesha e hekurit Ø 6 x 10, për një bazament njësi.									62.00
Pesha e hekurit Ø > 10, për një bazament njësi.									24.00


Lloji	Emërtimi i punimeve	Volumi (m³)
Bazament 110kV	Gërmim	2.93
	Shtresë betoni C 12 / 15	0.23
	Beton plinti + qafë plinti C 20 / 25	1.32
	Mbushje me dhe	1.30
	Transport dheu	1.60

Pozicioni Nr.	Seksioni	Gjatësia (mm)	Copë	Pesha		Standarti	Çelik	Shënime	
				Njësi	Totali				
a	Bullona ankerimi M24	700	4	2.49	9.94	EN 10025	S235 J2 G3	Filetim M 24	
				Dado M24	20		DIN 555		
				Rondele M24	8		DIN 125		
				16 x 100	100	4	1.26	5.02	EN 10051
Pesha për 4 bullona ankerimi (një bazament)				14.96					


	DREJTORI		
	SHEF DEGA TEKNIKE		
DREJTORIA E TENSIONIT TË LARTË	SHEF ZYRA PROJEKTTIT		
	PROJEKTOI		
Emërtimi objektit	PROJEKTOI		
	PROJEKTOI		
	PROJEKTOI		
	PERPUNOI		
Emërtimi fletës	PERPUNOI		
	Bazamenti i pajisjeve primare 110kV, të N.Stacionit.		
Porositës:	FAZA: PROJEKT ZBATIMI		
	SHKALLA	Di.	2023
	NR. PROJEKTTIT		DIN A3
	FLETA VIZATIMIT		

BAZAMENTI TIP I MARSHALLING KIOSKË, N.STACIONI 110/35/20/10/6kV KUÇOVË.

PRERJA A-A

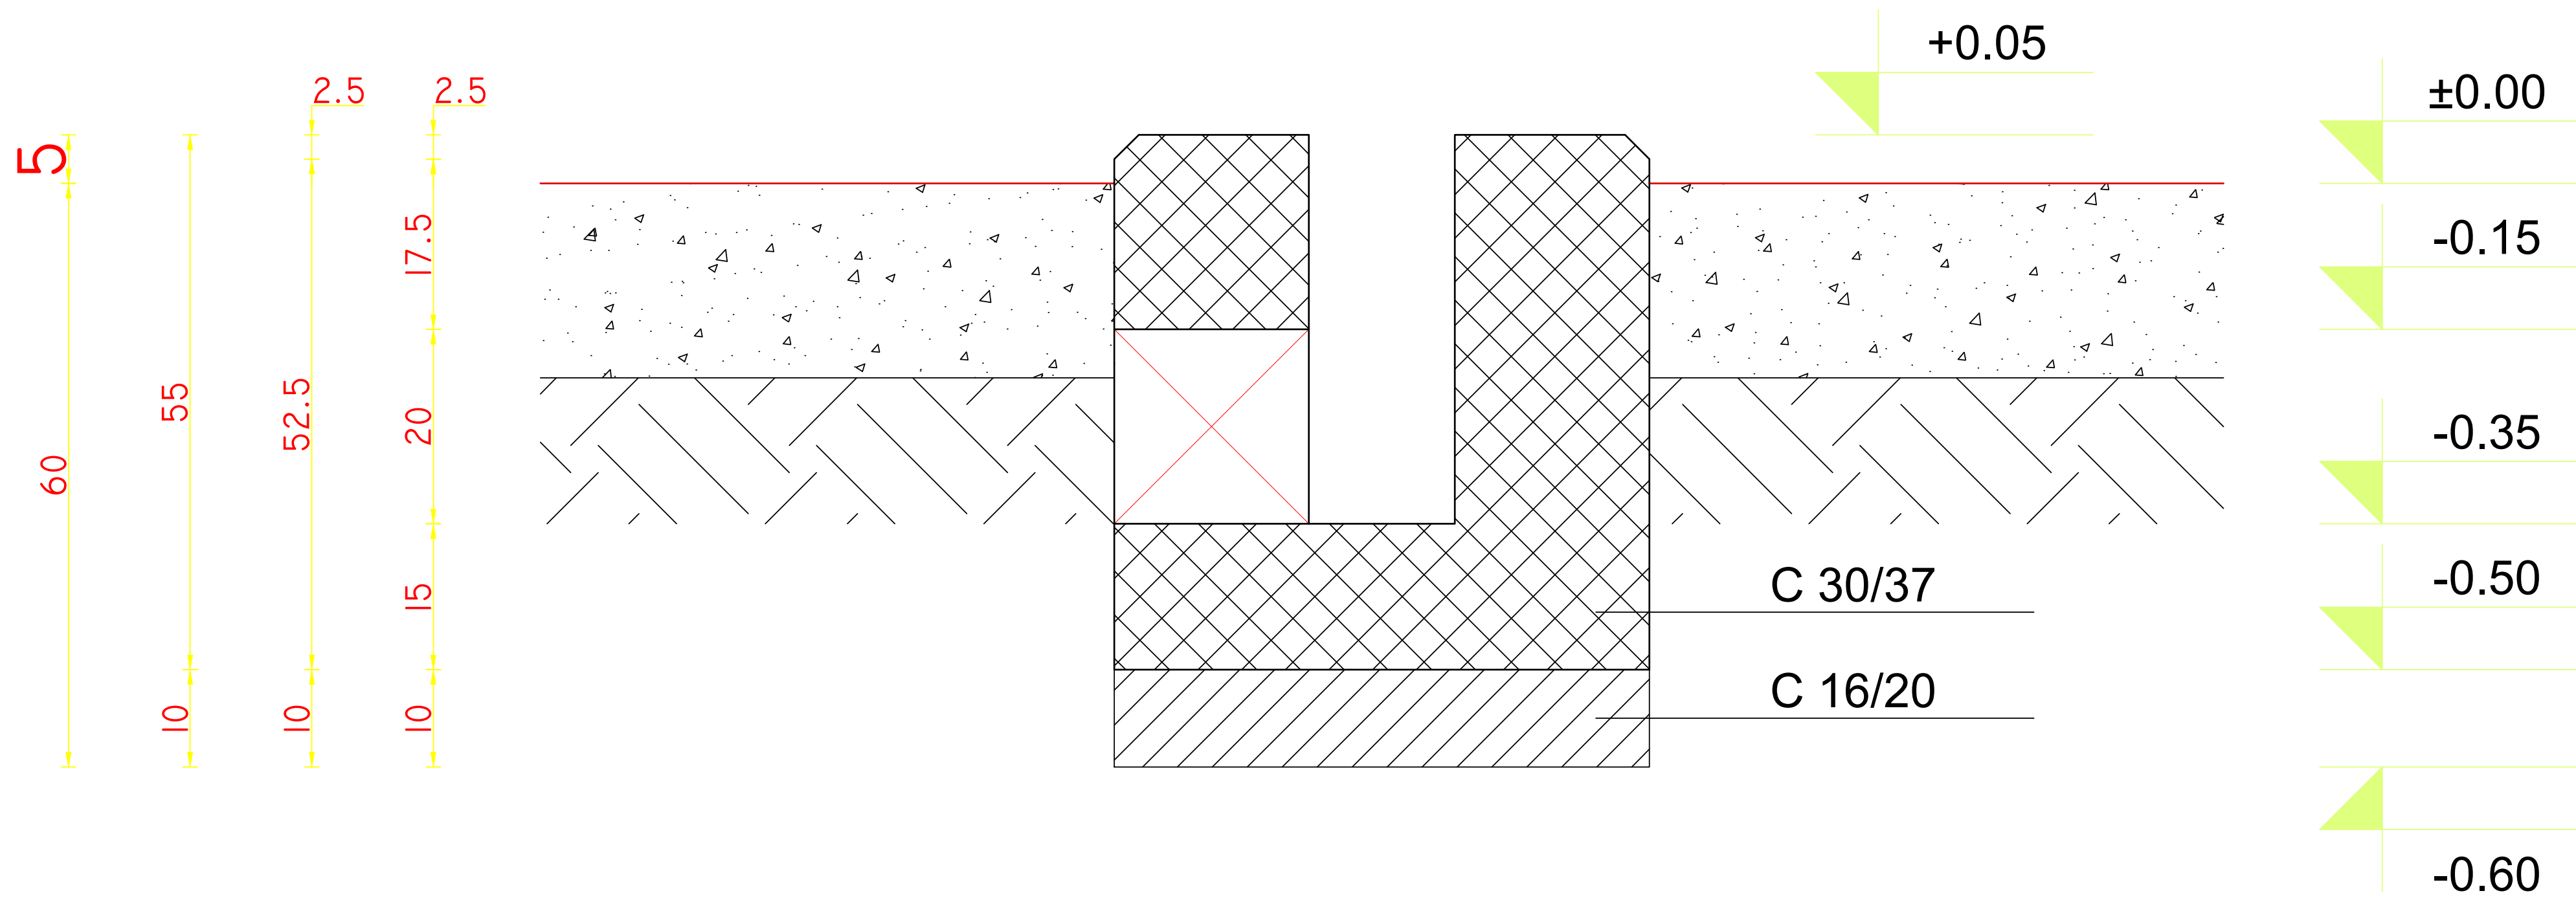

Pamje nga lart

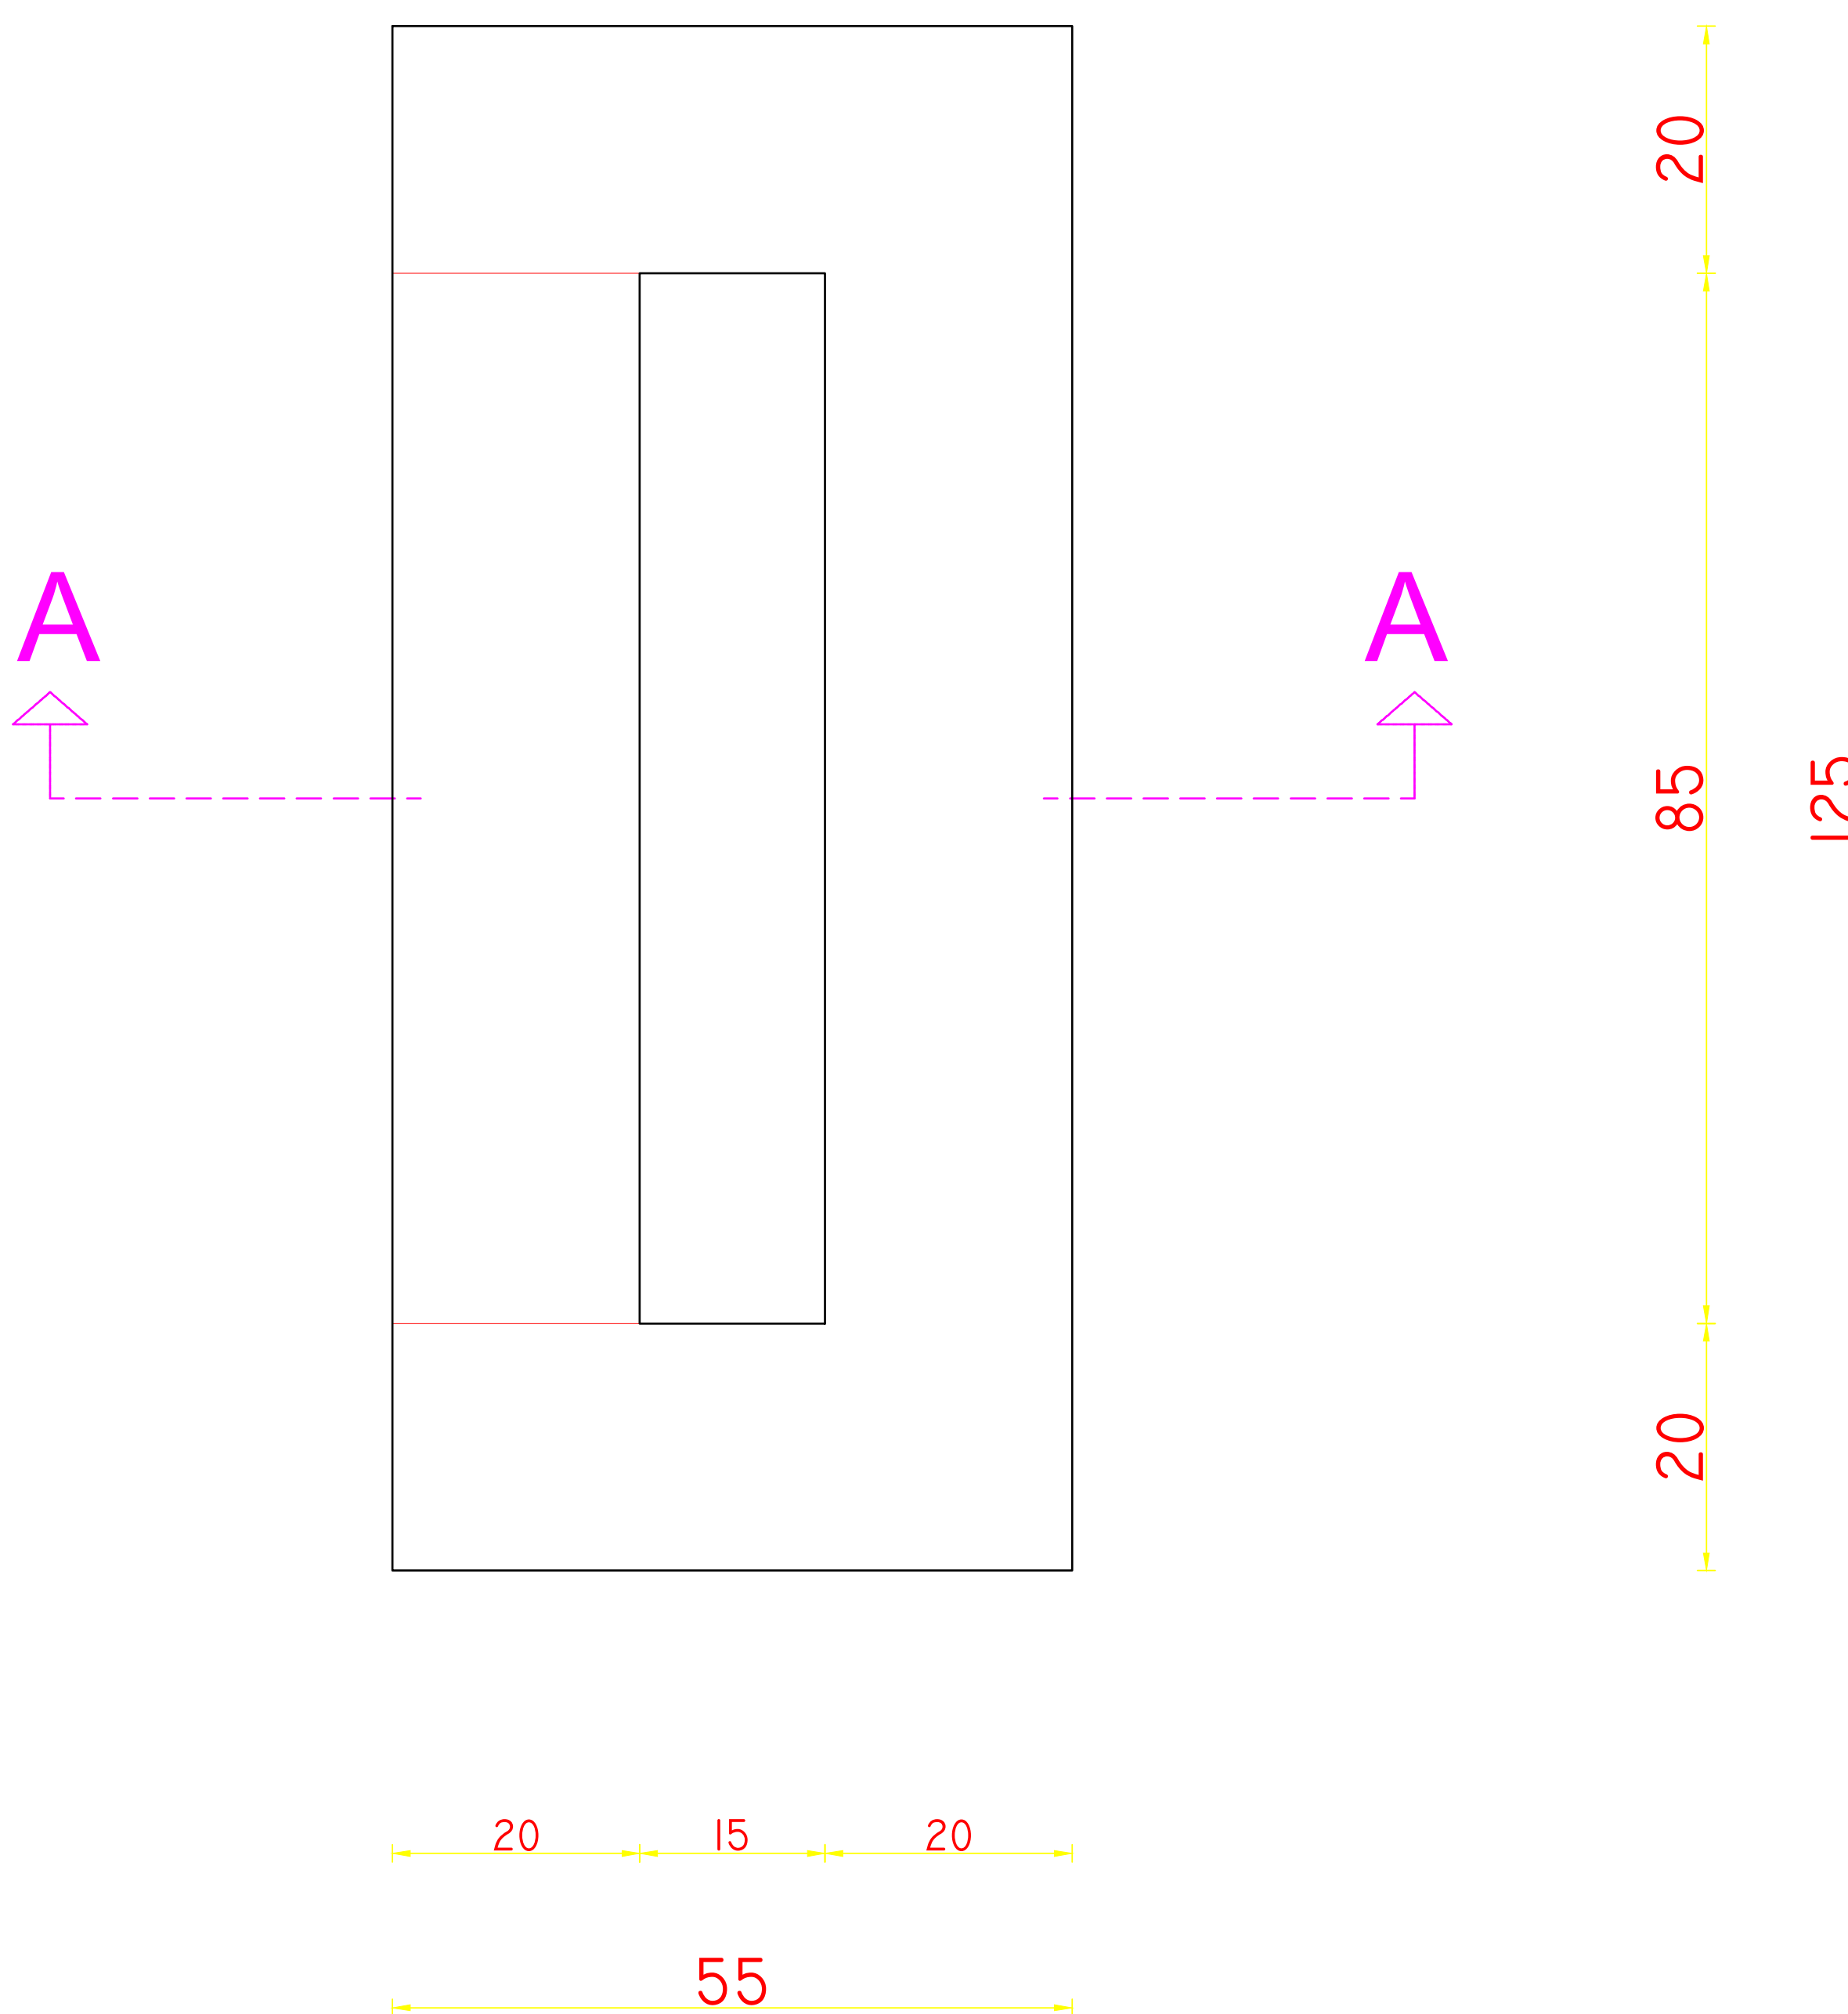

PËRSHKRIMI:

Sasia	MATERIALE		HEKUR (kg)
	BETON (m ³)		
	C 25/30	C 12/15	
Për 1 bazament	0,330	0,110	38

	DREJTORI		
	SHEF DEGA TEKNIKE		
DREJTORIA E TENSIONIT TË LARTË	SHEF ZYRA PROJEKTTIT		
	PROJEKTOI		
Emërtimi objektit RIKONSTRUKSIONI & FUQIZIMI I N-STACIONIT 110/35/20/10/6kV KUÇOVË.	PROJEKTOI		
	PROJEKTOI		
	PROJEKTOI		
	PERPUNOI		
Emërtimi fletës Bazament tip Marshalling kiosk.	PERPUNOI		
	FAZA: PROJEKT ZBATIMI		
Porosiçës:	SHKALLA	Di. 2022	DIN A3
	DTL	NR. PROJEKTTIT	FLETA VIZATIMIT