



PROJEKT TEKNIK

OBJKETI:

PUNIME RIPARIMI DHE PERFORCIMI TE STRUKTURES

VENDNDODHJA:

BASHKIA DURRES

ZHVILLUES:

GJYKATA E APELIT DURRES

PERGATITI:

ING. ALMIR MANE LIC. K. 1363/3

ING. BESMIR BARE LIC. K. 1373/3

457172.485
4577131.573

457434.005
4577131.573



457172.485
4576965.253

457434.005
4576965.253

<https://geoportal.asig.gov.al> ofron të dhëna gjeohapësinore të ofruara nga autoritetet publike përgjegjëse. Përgjegjësia për saktësinë e të dhënave është e autoritetit publik që i ka krijuar ato.

Sistemi koordinativ: KRGJSH
Projektimi: KRGJSH



SHENIME:

PUNIMET KONSISTOJNE NE:

- RIPARIMIN E PALSARITJEVE NE MURATURE JOMBAJTESE
- PERFORCIMI I KOLONAVE TE KATIT PERDHE DUKE I "VESHUR" ME BETON TE ARMUAR.
- BETONI C20/25

OBJEKTI PUNIME RIPARIMI DHE PERFORCIMI TE STRUKTURES	ADRESA BASHKIA DURRES
--	---------------------------------

EMERTIMI I FLETES VENDNDODHJA E OBJEKTIT	
--	---

ZHVILLUES:
GJYKATA E APELIT DURRES




Rr. Aleksander Goga NR 15, DURRES, ALBANIA
Tel: 069 21 90 140 Email: almirmane@live.com

ARKITEKT	Arc. ERJON PESHKEPIA Nr.Lic. A. 0959/1
KONSTR.	Ing. ALMIR MANE Nr.Lic. K1363/3
KONSTR.	Ing. BESMIR BARE Nr.Lic. K1373/3
ELEKLEKTRIK	Ing. Nr.Lic.
MKZ	Ing. Nr.Lic.

Data	Shkalla	Revisioni	Nr.Flete
2019	1:		001



PLANIMETRI E KATIT PERDHE

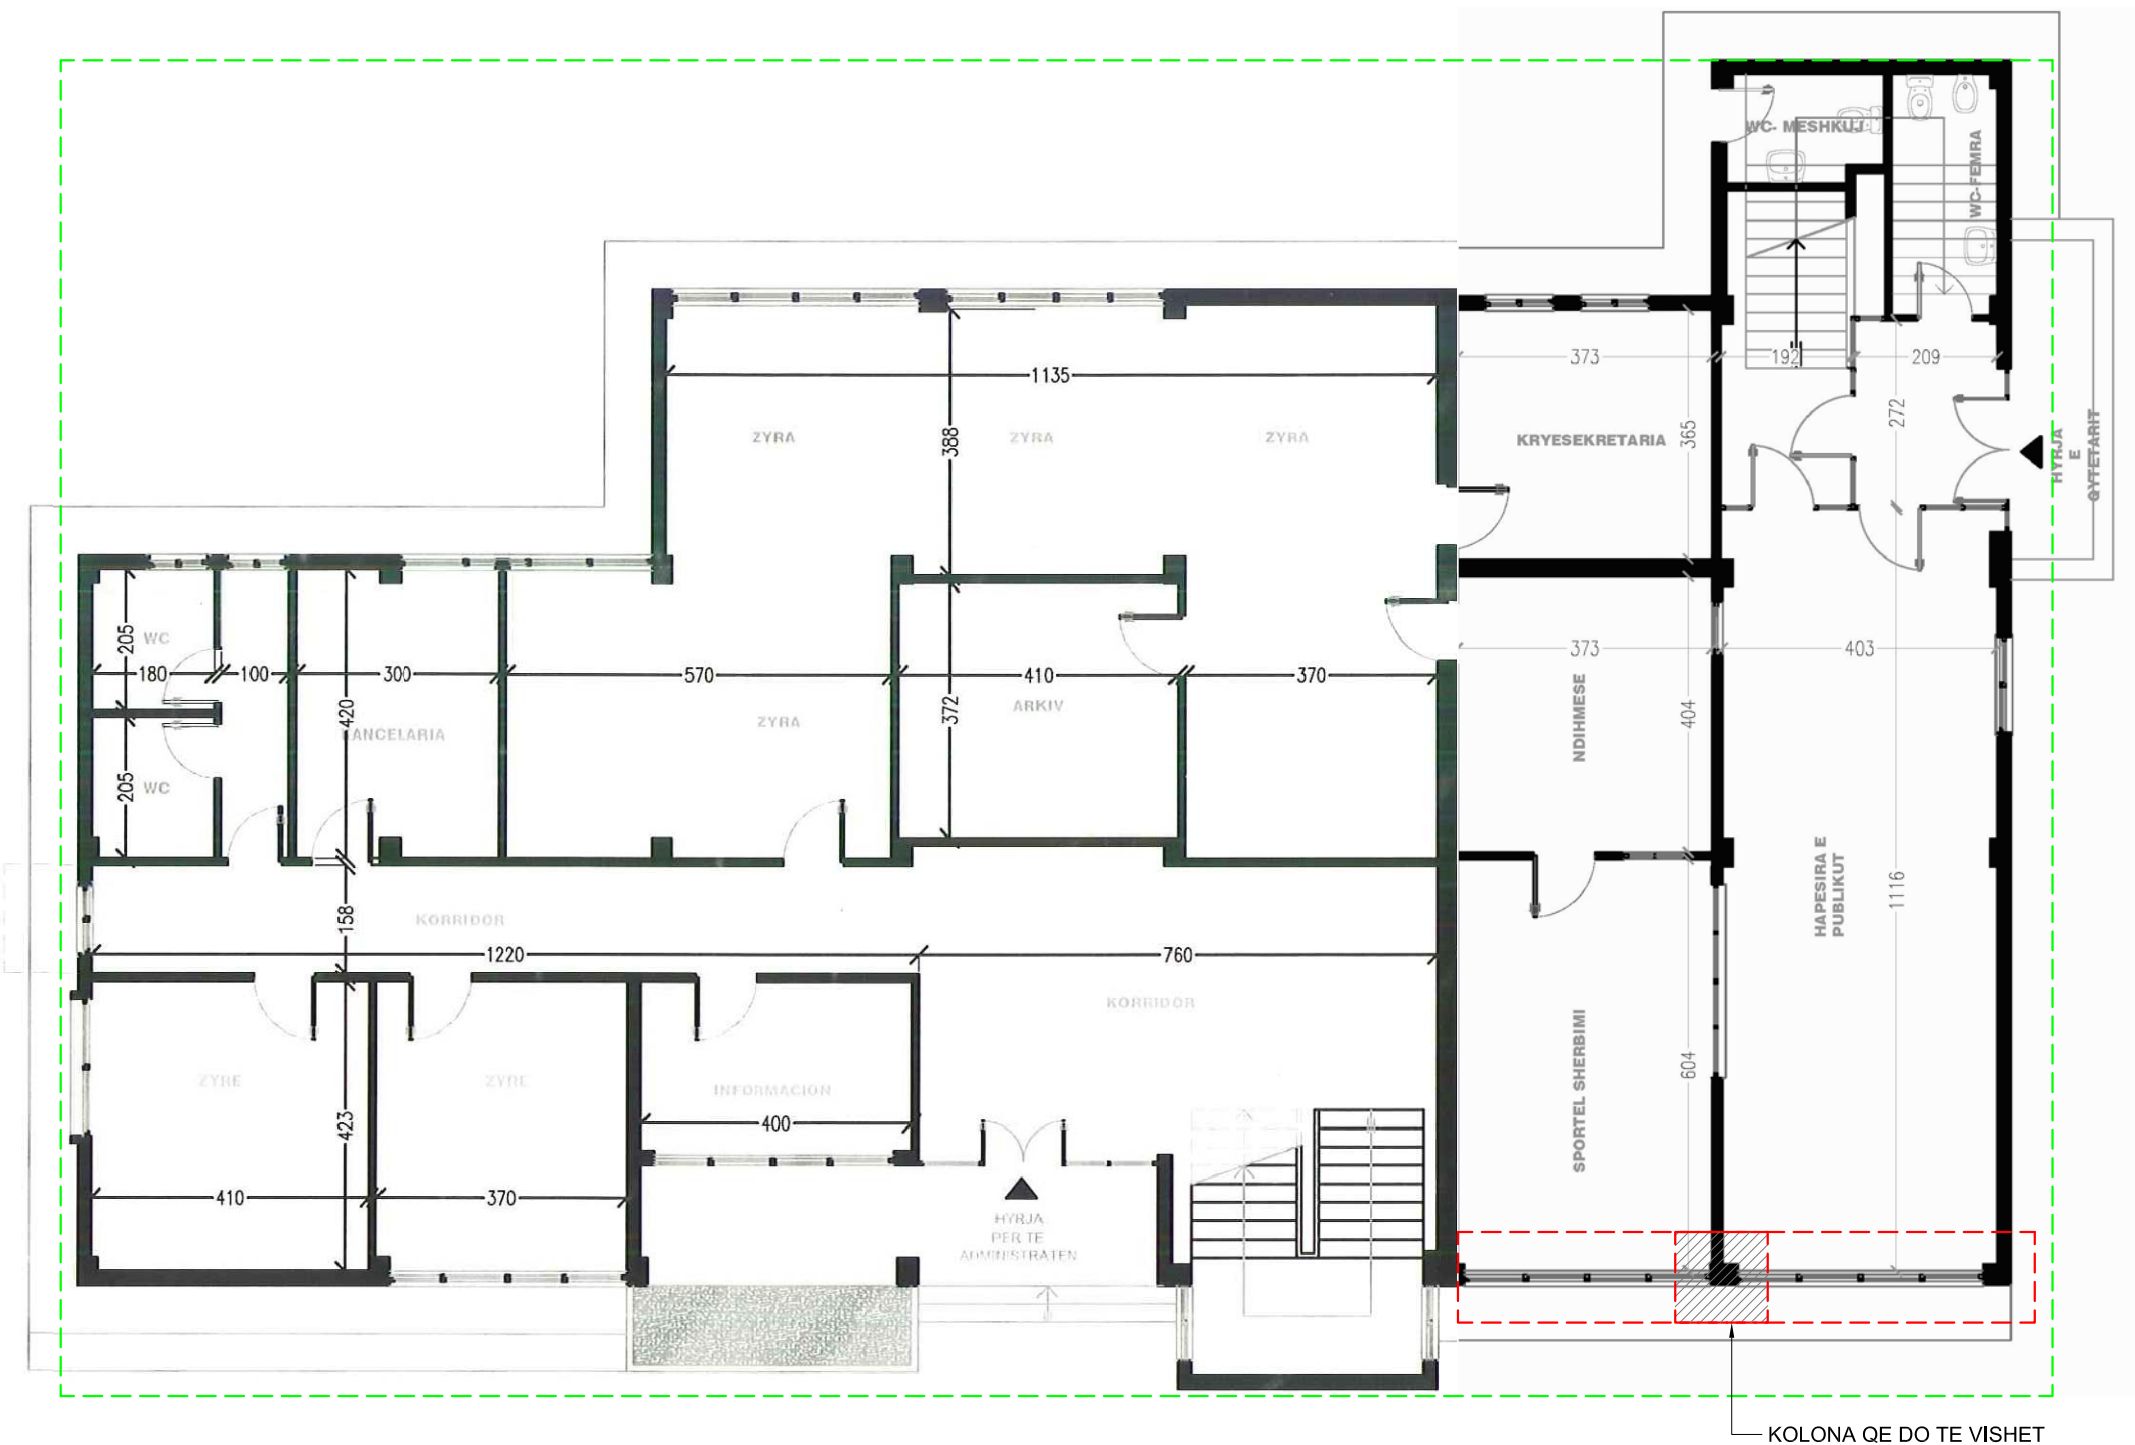

SHENIME:


PUNIMET KONSISTOJNE NE:

- RIPARIMIN E PALSARITJEVE NE MURATURE JOMBAJTESE
- PERFORCIMI I KOLONES TE KATIT PERDHE DUKE I "VESHUR" ME BETON TE ARMUAR.
- BETONI C20/25

MURE QE DO TE RIPAROHEN

MURE QE DO TE RIBEHEN

Detaj i riparimit te mureve.

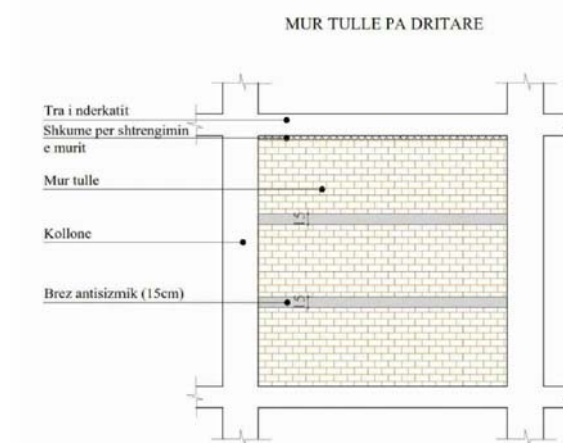

OBJEKTI	ADRESA
PUNIME RIPARIMI DHE PERFORCIMI TE STRUKTURES	BASHKIA DURRES

EMERTIMI I FLETES	
PLANIMETRI E KATIT PERDHE	

ZHVILLUES:
GJYKATA E APELIT DURRES




Rr. Aleksander Goga NR 15, DURRES, ALBANIA
Tel: 069 21 90 140 Email: almirmane@live.com


ARKITEKT	Arc. ERJON PESHKEPIA Nr.Lic. A. 0959/1
KONSTR.	Ing. ALMIR MANE Nr.Lic. K1363/3
KONSTR.	Ing. BESMIR BARE Nr.Lic. K1373/3
ELEKLEKTRIK	Ing. Nr.Lic.
MKZ	Ing. Nr.Lic.

Data	Shkalla	Revisioni	Nr.Flete
2019	1:		002


Detaj i riparimit te suvase.

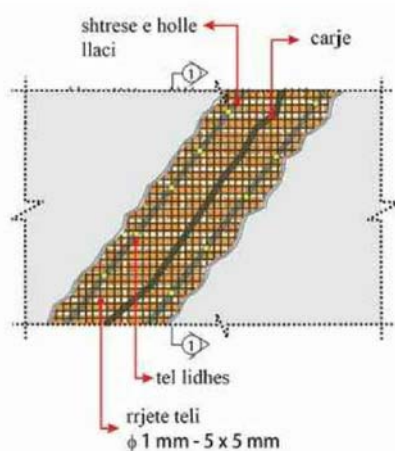


Prerja 1-1 e detajit te riparimit te suvase.

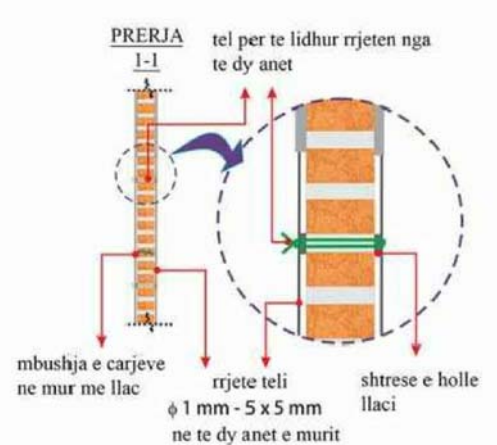


Detaj i riparimit te suvase.

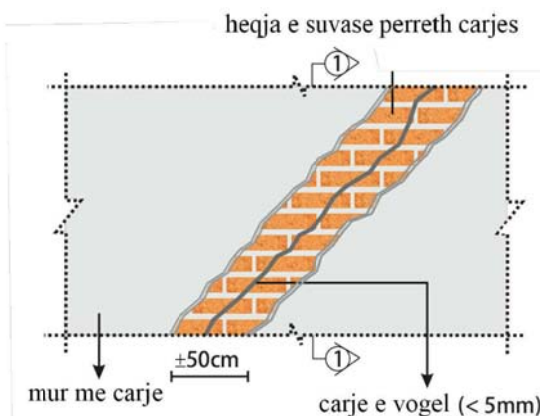

Prerja 1-1 e detajit te riparimit te suvase.

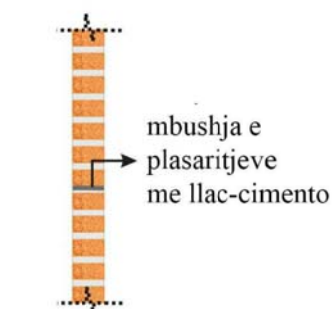

PLANIMETRI E KATIT TE PARE

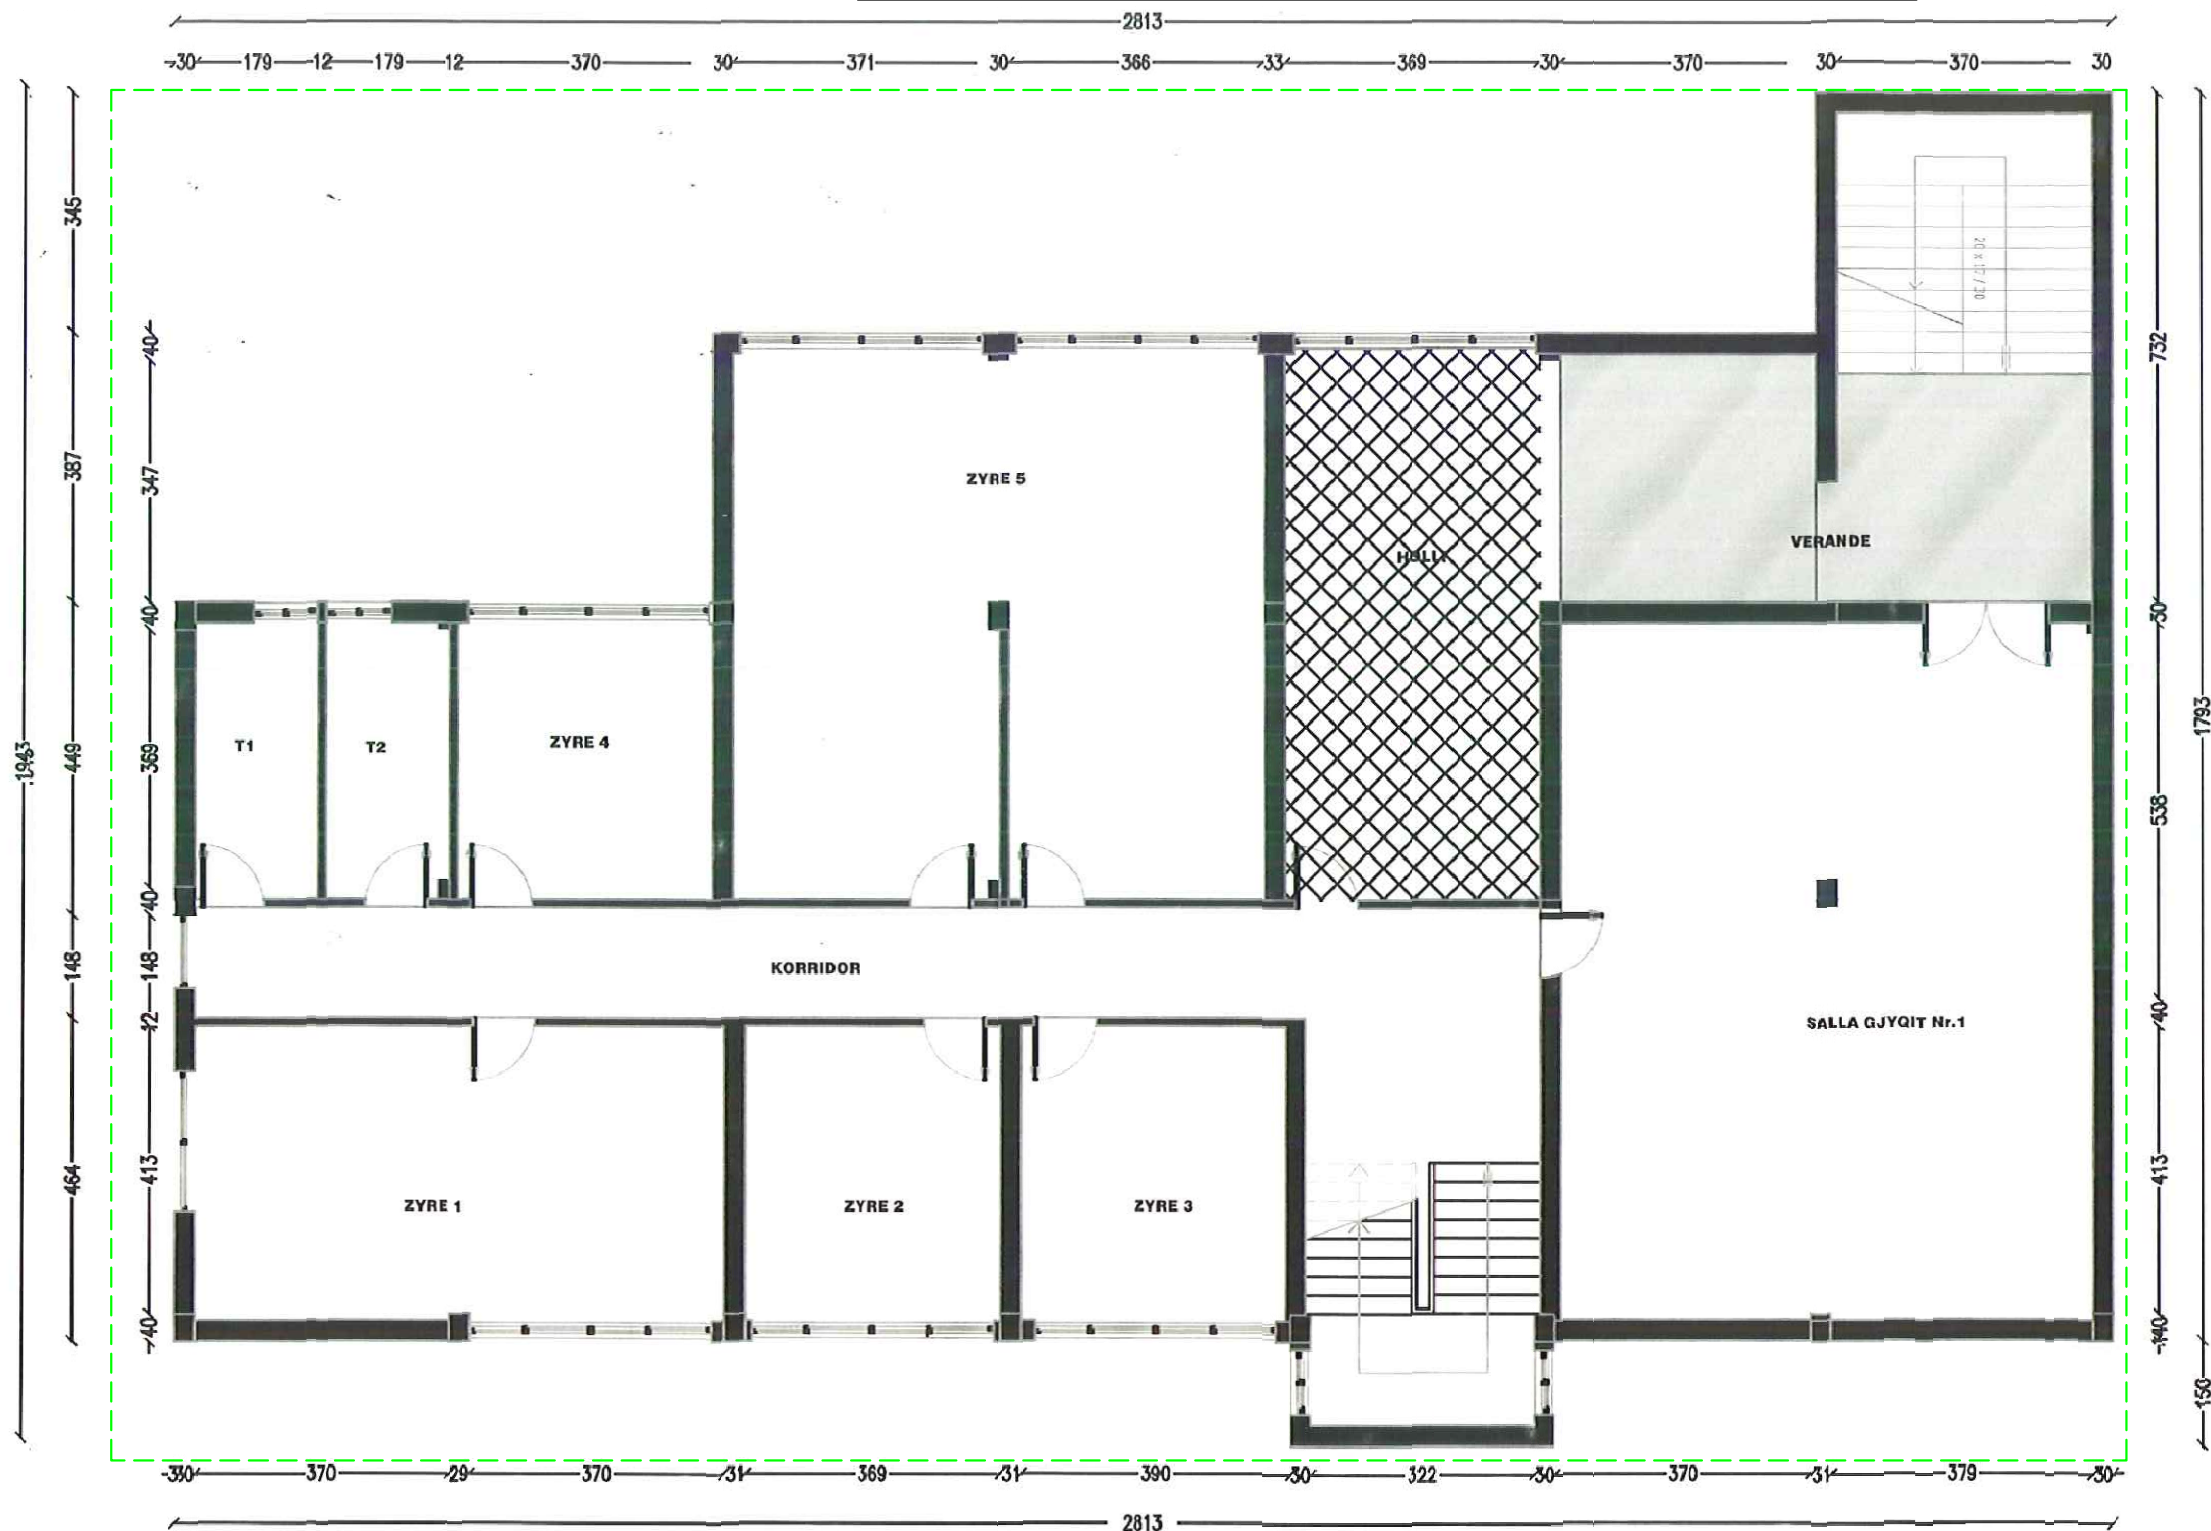

SHENIME:


PUNIMET KONSISTOJNE NE:

- RIPARIMIN E PALSARITJEVE NE MURATURE JOMBAJTESE
- PERFORCIMI I KOLONAVE TE KATIT PERDHE DUKE I "VESHUR" ME BETON TE ARMUAR.
- BETONI C20/25

MURE QE DO TE RIPAROHEN

MURE QE DO TE RIBEHEN

Detaj i riparimit te mureve.

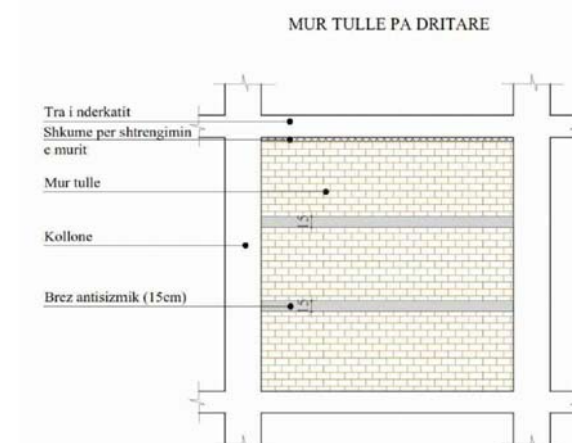

OBJEKTI	PUNIME RIPARIMI DHE PERFORCIMI TE STRUKTURES	ADRESA	BASHKIA DURRES
---------	--	--------	----------------

EMERTIMI I FLETES	PLANIMETRI E KATIT TE PARE	
-------------------	----------------------------	--

ZHVILLUES:
GJYKATA E APELIT DURRES




Rr. Aleksander Goga NR 15, DURRES, ALBANIA
Tel: 069 21 90 140 Email: almirmane@live.com


ARKITEKT	Arc. ERJON PESHKEPIA Nr.Lic. A. 0959/1
KONSTR.	Ing. ALMIR MANE Nr.Lic. K1363/3
KONSTR.	Ing. BESMIR BARE Nr.Lic. K1373/3
ELEKLEKTRIK	Ing. Nr.Lic.
MKZ	Ing. Nr.Lic.

Data	Shkalla	Revisioni	Nr.Flete
2020	1:		003


Detaj i riparimit te suvase.

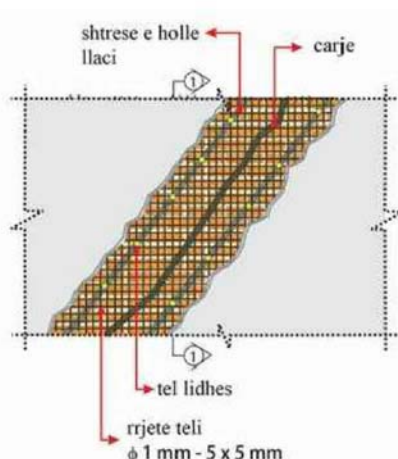


Prerja 1-1 e detajit te riparimit te suvase.

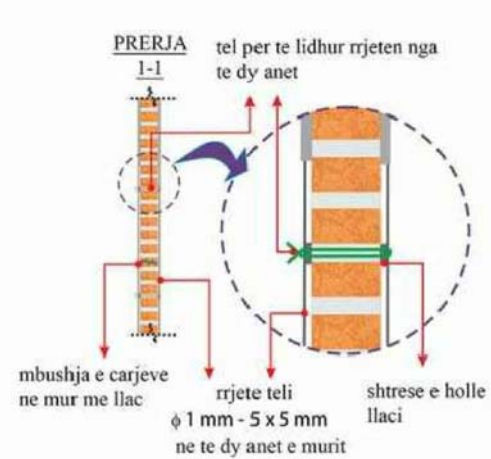


Detaj i riparimit te suvase.

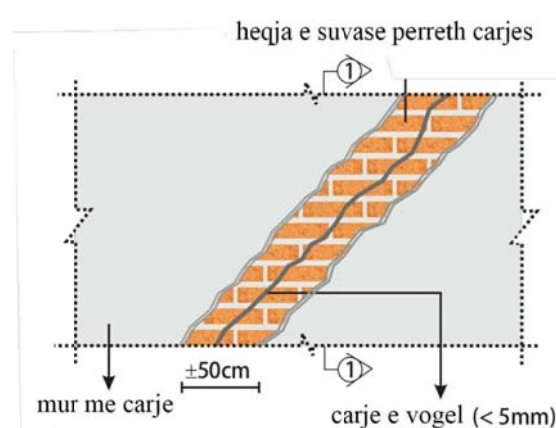

Prerja 1-1 e detajit te riparimit te suvase.

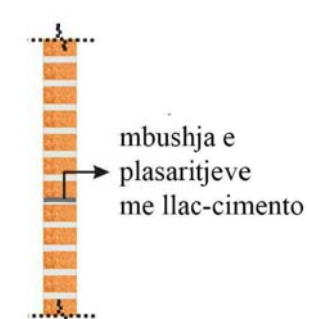

PLANIMETRI E KATIT TE DYTE

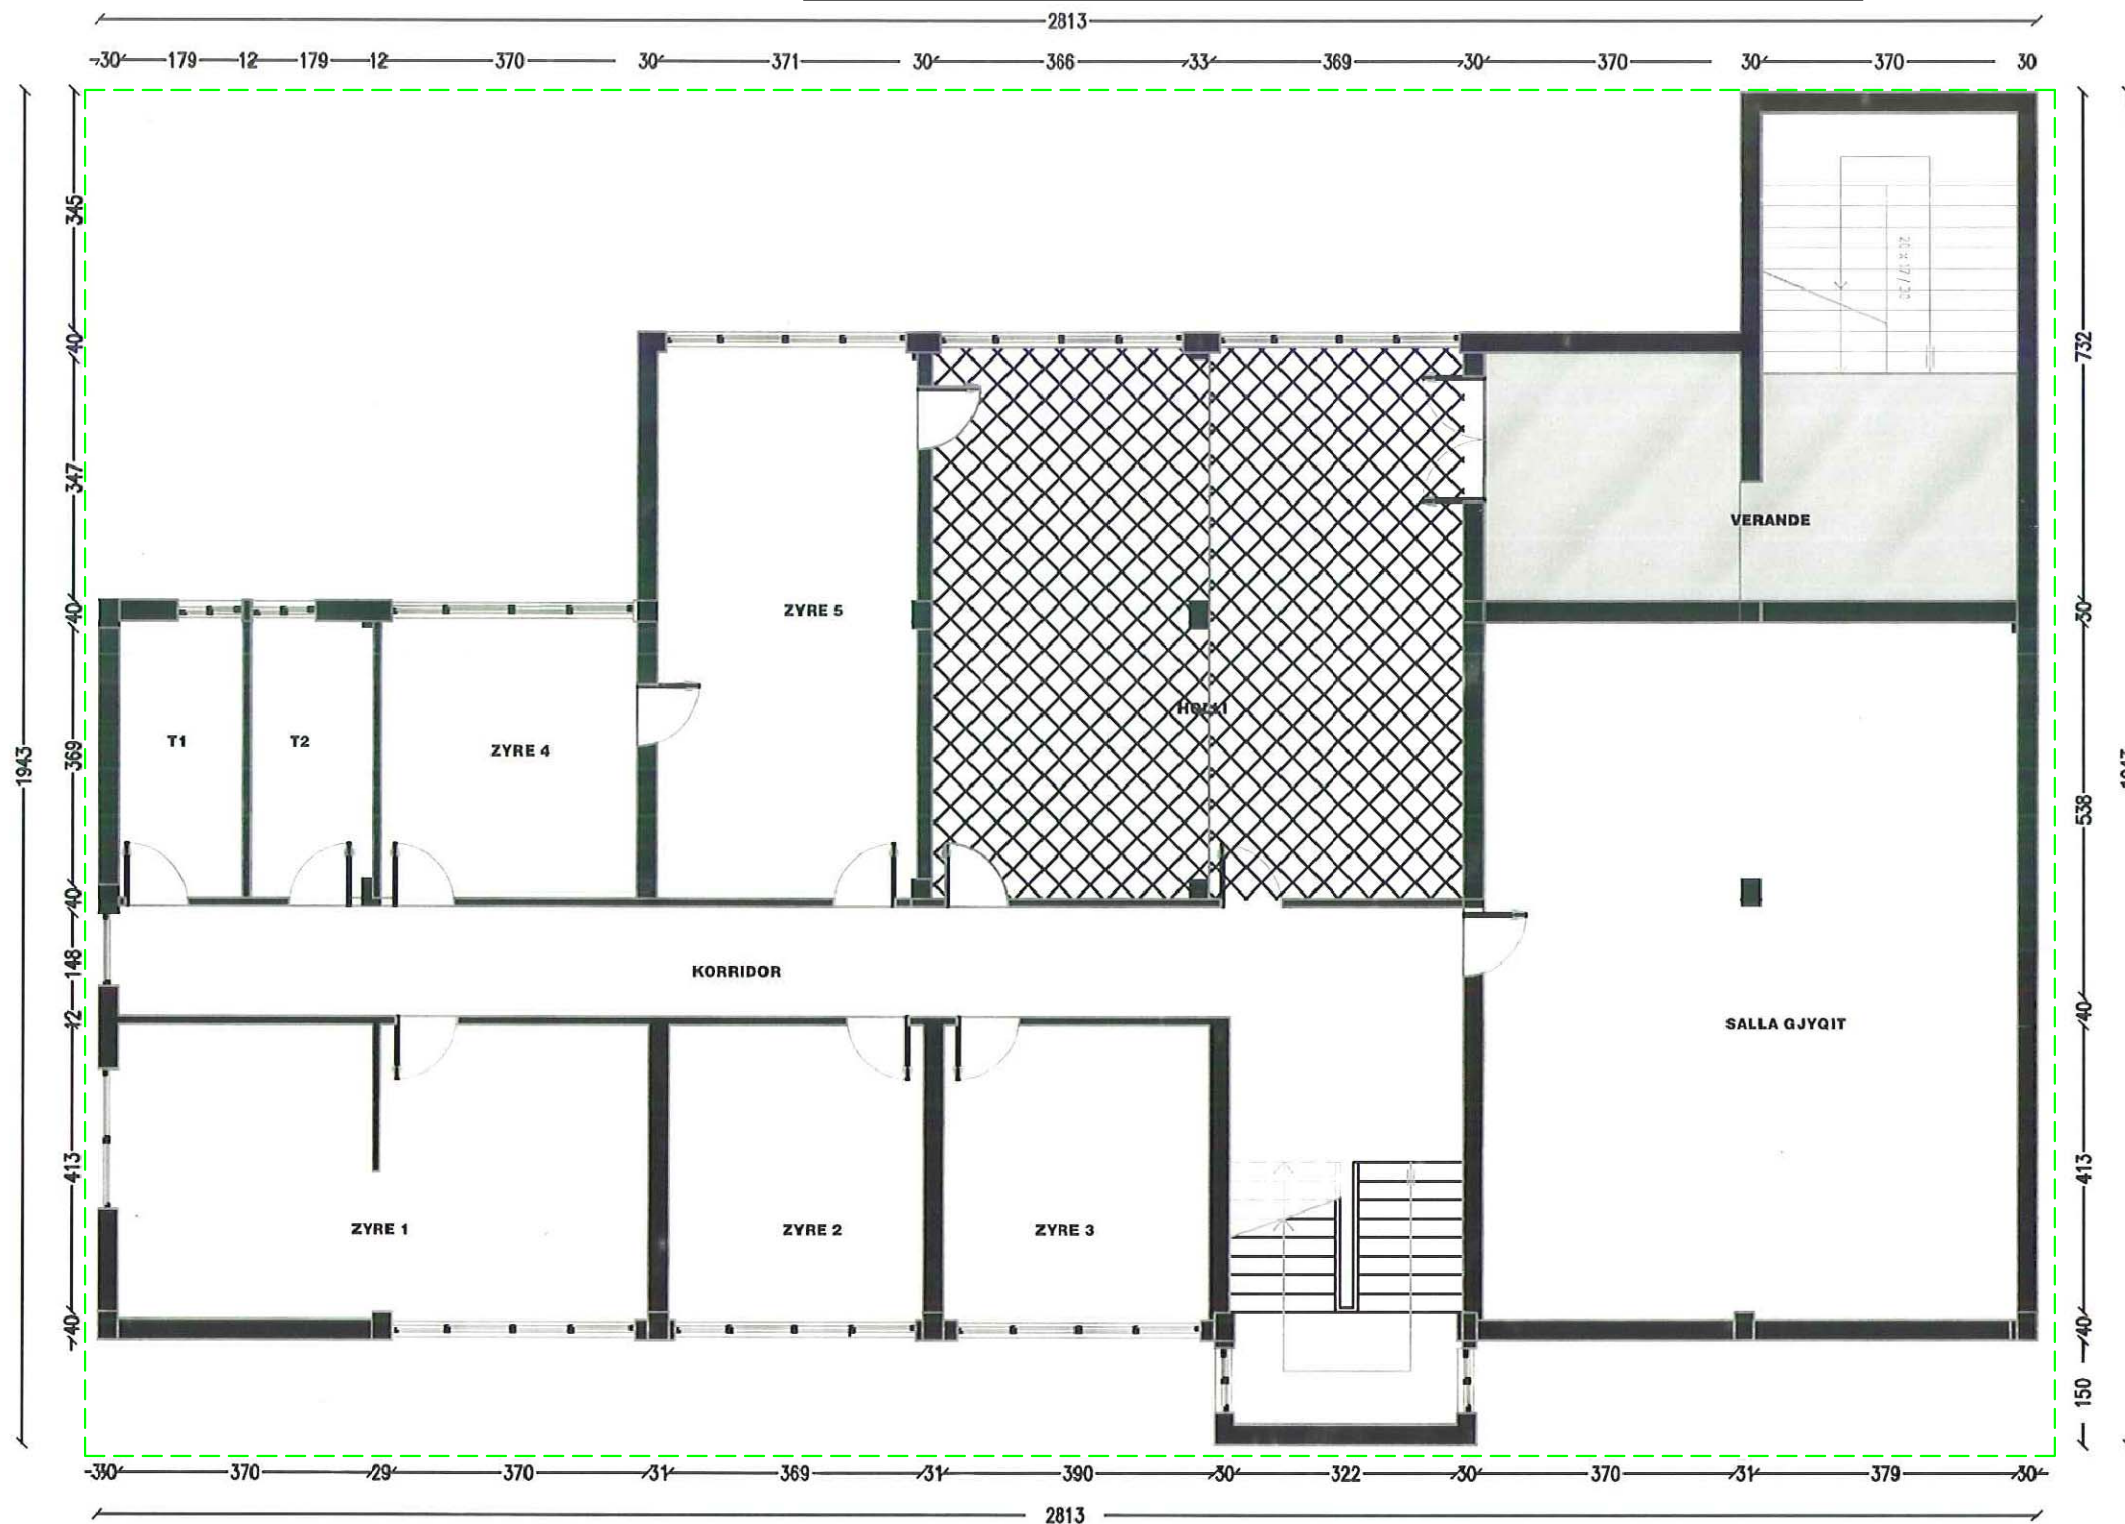

SHENIME:


PUNIMET KONSISTOJNE NE:

- RIPARIMIN E PALSARITJEVE NE MURATURE JOMBAJTESE
- PERFORCIMI I KOLONAVE TE KATIT PERDHE DUKE I "VESHUR" ME BETON TE ARMUAR.
- BETONI C20/25

MURE QE DO TE RIPAROHEN

MURE QE DO TE RIBEHEN

Detaj i riparimit te mureve.

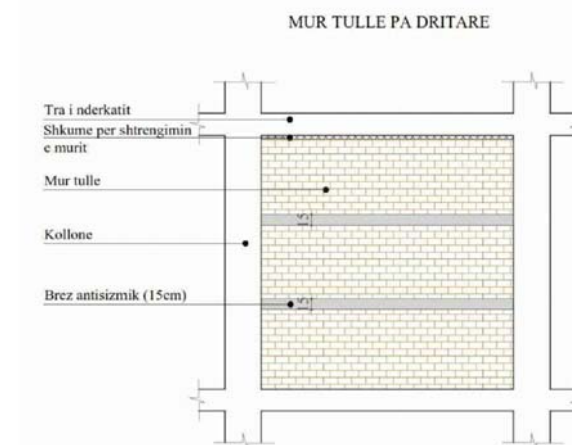

OBJEKTI PUNIME RIPARIMI DHE PERFORCIMI TE STRUKTURES	ADRESA BASHKIA DURRES
--	---------------------------------

EMERTIMI I FLETES PLANIMETRI E KATIT TE DYTE	
--	--

ZHVILLUES:
GJYKATA E APELIT DURRES




Rr. Aleksander Goga NR 15, DURRES, ALBANIA
Tel: 069 21 90 140 Email: almirmane@live.com


ARKITEKT	Arc. ERJON PESHKEPIA Nr.Lic. A. 0959/1
KONSTR.	Ing. ALMIR MANE Nr.Lic. K1363/3
KONSTR.	Ing. BESMIR BARE Nr.Lic. K1373/3
ELEKLEKTRIK	Ing. Nr.Lic.
MKZ	Ing. Nr.Lic.

Data	Shkalla	Revisioni	Nr.Flete
2020	1:		004


Detaj i riparimit te suvase.

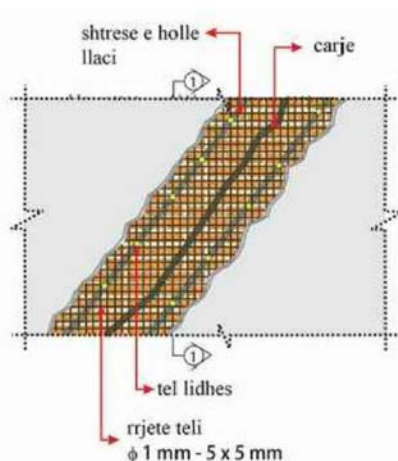


Prerja 1-1 e detajit te riparimit te suvase.

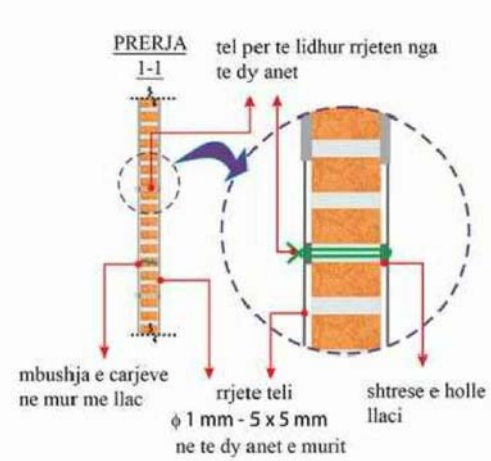



Detaj i riparimit te suvase.

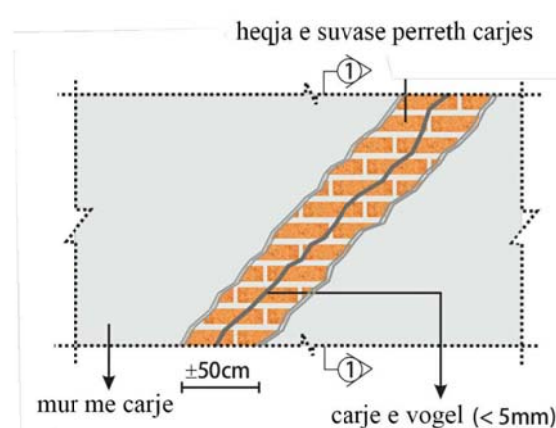

Prerja 1-1 e detajit te riparimit te suvase.

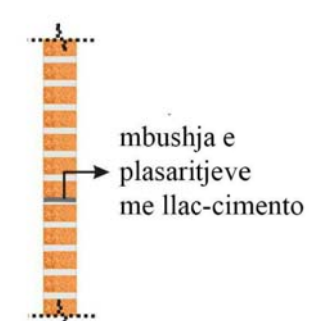

DETAJE TE APLIKIMIT TE PERFORCIMIT TE KOLONAVE

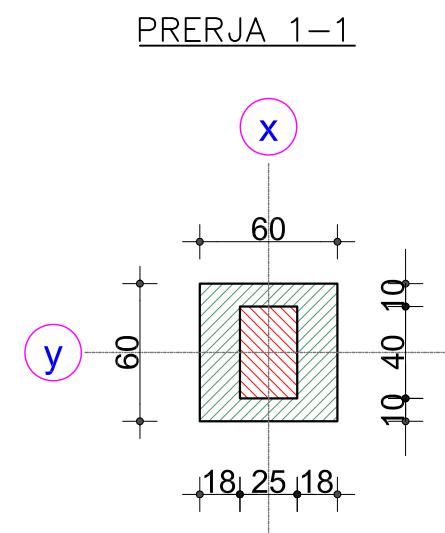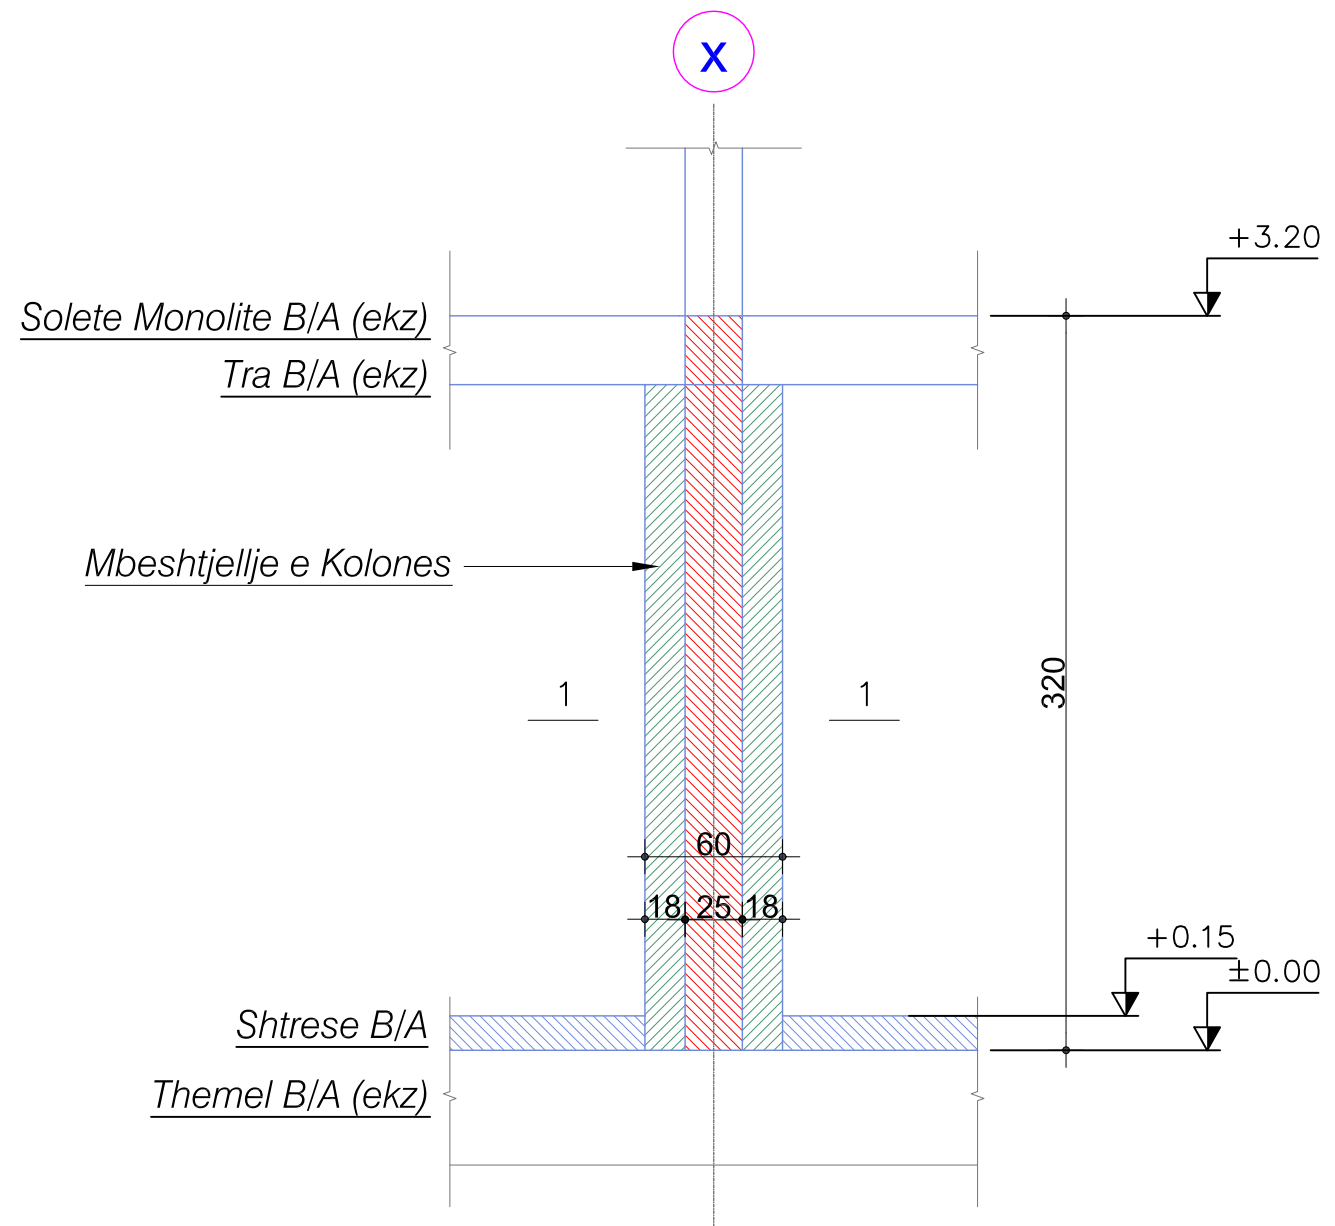

SHENIME:

PUNIMET KONSISTOJNE NE:

- RIPARIMIN E PALSARITJEVE NE MURATURE JOMBAJTESE
- PERFORCIMI I KOLONAVE TE KATIT PERDHE DUKE I "VESHUR" ME BETON TE ARMUAR.
- BETONI C20/25
-

OBJEKTI PUNIME RIPARIMI DHE PERFORCIMI TE STRUKTURES	ADRESA BASHKIA DURRES
--	---------------------------------

EMERTIMI I FLETES DETAJE TE APLIKIMIT TE PERFORCIMIT TE KOLONAVE	
--	--

ZHVILLUES: GJYKATA E APELIT DURRES
--

ALFA Design Studio


Rr. Aleksander Goga NR 15, DURRES, ALBANIA
Tel: 069 21 90 140 Email: almirmane@live.com

ARKITEKT	Arc. ERJON PESHKEPIA Nr.Lic. A. 0959/1
KONSTR.	Ing. ALMIR MANE Nr.Lic. K1363/3
KONSTR.	Ing. BESMIR BARE Nr.Lic. K1373/3
ELEKLEKTRIK	Ing. Nr.Lic.
MKZ	Ing. Nr.Lic.


Data	Shkalla	Revisioni	Nr.Flete
2020	1:		005

ARMIMI I KOLONES K1
(MBESHTJELLJA E SAJ)

Autodesk® TABELA E HEKURIT									
N°	Number	Steel Grade	∅	Length(m)	Weight(kg)	Total length(m)	Total Weight(kg)	Bar Bends	Sp. (m)
Reinforcement drawing 2									
1	21	HA	8	2.40	0.96	72.00	28.80		
2	16	HA	18	3.50	7.00	56.00	112.00		
							Average diameter:	Sum weight (kg)	
								140.80	

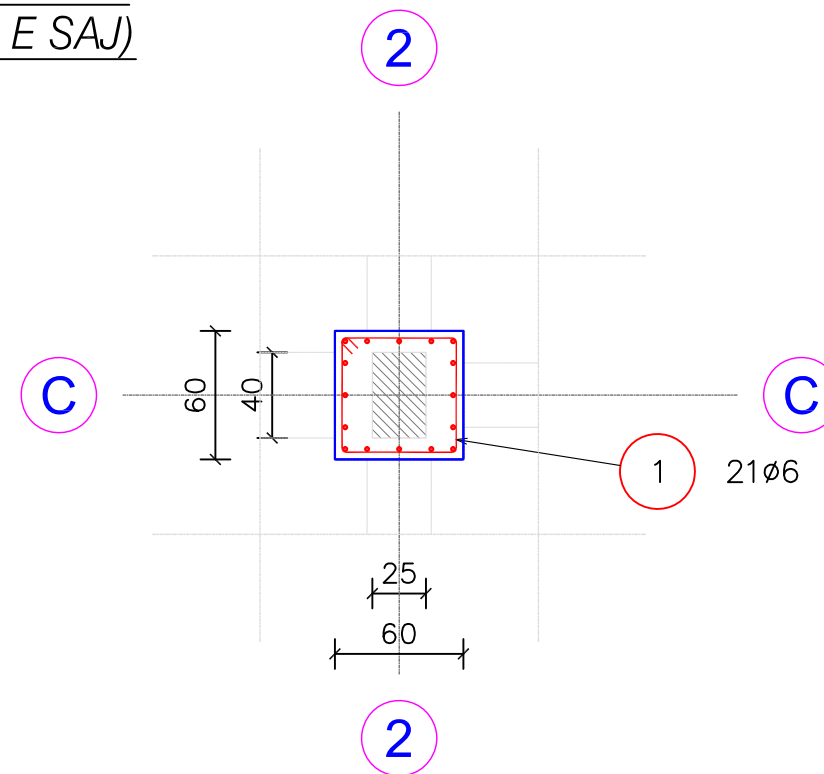

Face elevation 1

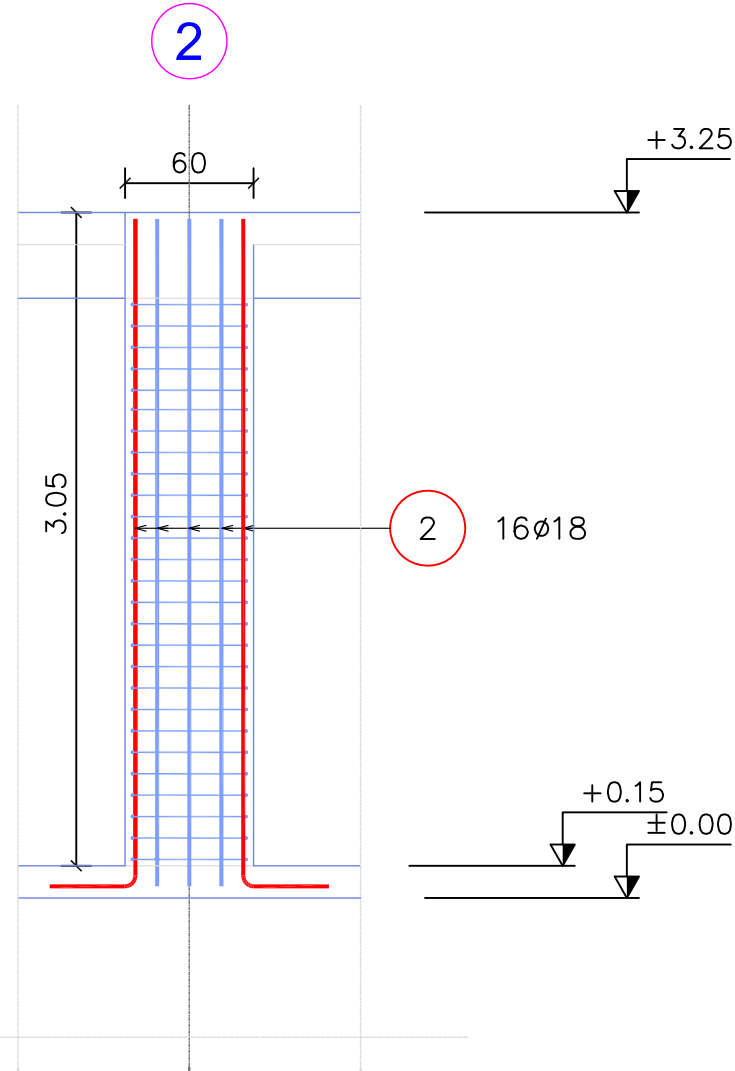

SHENIME:

PUNIMET KONSISTOJNE NE:

- RIPARIMIN E PALSARITJEVE NE MURATURE JOMBAJTESE
- PERFORCIMI I KOLONAVE TE KATIT PERDHE DUKE I "VESHUR" ME BETON TE ARMUAR.
- BETONI C20/25
-

OBJEKTI PUNIME RIPARIMI DHE PERFORCIMI TE STRUKTURES	ADRESA BASHKIA DURRES
--	---------------------------------

EMERTIMI I FLETES ARMIMI I KOLONES K1	
---	--

ZHVILLUES:
GJYKATA E APELIT DURRES




Rr. Aleksander Goga NR 15, DURRES, ALBANIA
Tel: 069 21 90 140 Email: almirmane@live.com

ARKITEKT	Arc. ERJON PESHKEPIA Nr.Lic. A. 0959/1
KONSTR.	Ing. ALMIR MANE Nr.Lic. K1363/3
KONSTR.	Ing. BESMIR BARE Nr.Lic. K1373/3
ELEKLEKTRIK	Ing. Nr.Lic.
MKZ	Ing. Nr.Lic.

Data	Shkalla	Revisioni	Nr.Flete
2020	1:		006

FAZAT E KORROZIONIT TE HEKURIT NE STRUKTURAT B/A

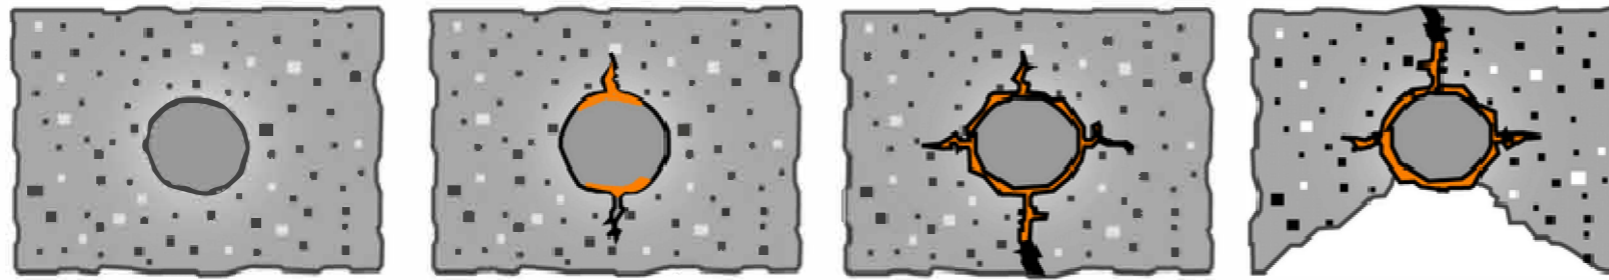

HEKURI NE BETON
PARA KORROZIONIT

FILLIMI I KORROZIONIT
(OKSIDIMI I HEKURIT)

KORROZION NE ZHVILLIM
PLASARITJE DHE SIPERFAQE
TE THYERA

KORROZION I AVANCUAR
HEKURI I EKSPOZUAR

PASTRIMI I HEKURIT TE KORRODUAR (NDRYSHKUR)



TE BEHET PASTRIMI I NDRYSHKUR ME
FURCA TELI METALIKE



TE PASTROHET NGA PLUHURI E GJITHE SIPERFAQJA E TRAJTURA

TRAJTIMI I HEKURIT TE KORRODUAR (NDRYSHKUR)



TE BEHT LYERJA ME BOJE KUNDER KORROZIONIT (NDRYSHKJES)

SHENIME:

PUNIMET KONSISTOJNE NE:

- BETONI C20/25

OBJEKTI
PUNIME RIPARIMI DHE PERFORCIMI TE
STRUKTURES

ADRESA
BASHKIA
DURRES

EMERTIMI I FLETES
DETAJET TE TRAJTIMIT TE
ARMATURES SE KORRODUAR



ZHVILLUES:
GJYKATA E APELIT DURRES

ALFA
Design Studio

Rr. Aleksander Goga NR 15, DURRES, ALBANIA
Tel: 069 21 90 140 Email: almirmane@live.com

ARKITEKT	Arc. ERJON PESHKEPIA Nr.Lic. A. 0959/1	
KONSTR.	Ing. ALMIR MANE Nr.Lic. K1363/3	
HIDROTEKNIK	Ing. Nr.Lic.	
ELEKLEKTRIK	Ing. Nr.Lic.	
MKZ	Ing. Nr.Lic.	

Data	Shkalla	Revisioni	Nr.Flete
2019	1:		007