GENERAL NOTES:	ALL HOLES ARE	22.0 mm UNLESS NOTED
	ALL WELDS ARE	6.5 mm FIR UNLESS NOTED

MATERIAL LIST FOR ASSEMBLY MARK

Mark	Profile	Material	Sheet No.	Length	Area	Weight
5/8	D300	S235JR	1	16	0.2	8.8
3	PL10*200	S235JR	1	315	0.1	7.9
1031	HEA180	S235JR	1	129	0.1	4.6
1049	PL12*155	S235JR	1	300	0.1	3.9
1054	PL10*116	S235JR	1	271	0.0	1.2
1055	PL10*45	S235JR	1	45	0.0	0.1
1056	PL10*36	S235JR	1	47	0.0	0.1
1065	PL12*144	S235JR	1	155	0.0	1.9
1070	PL10*123	S235JR	2	147	0.0	1.1
1072	PL8*150	S235JR	2	247	0.1	1.8
1073	PL8*77	S235JR	7	148	0.0	0.7
1076	PL8*151	S235JR	1	257	0.1	2.1
1077	PL8*150	S235JR	4	247	0.1	1.8
6/1	HEA180	S235JR	1	2160	2.2	76.7
6/2	HEA180	S235JR	1	2529	2.6	89.8
6/34	180*12	S235JR	1	271	0.1	4.6
6/38	D240	S235JR	1	12	0.1	4.2
6/44	HEA180	S235JR	3	687	0.7	24.4
6/45	HEA180	S235JR	4	687	0.7	24.4
6/47	PL180*13	S235JR	7	619	0.2	8.7
				Total	12.9	458.2

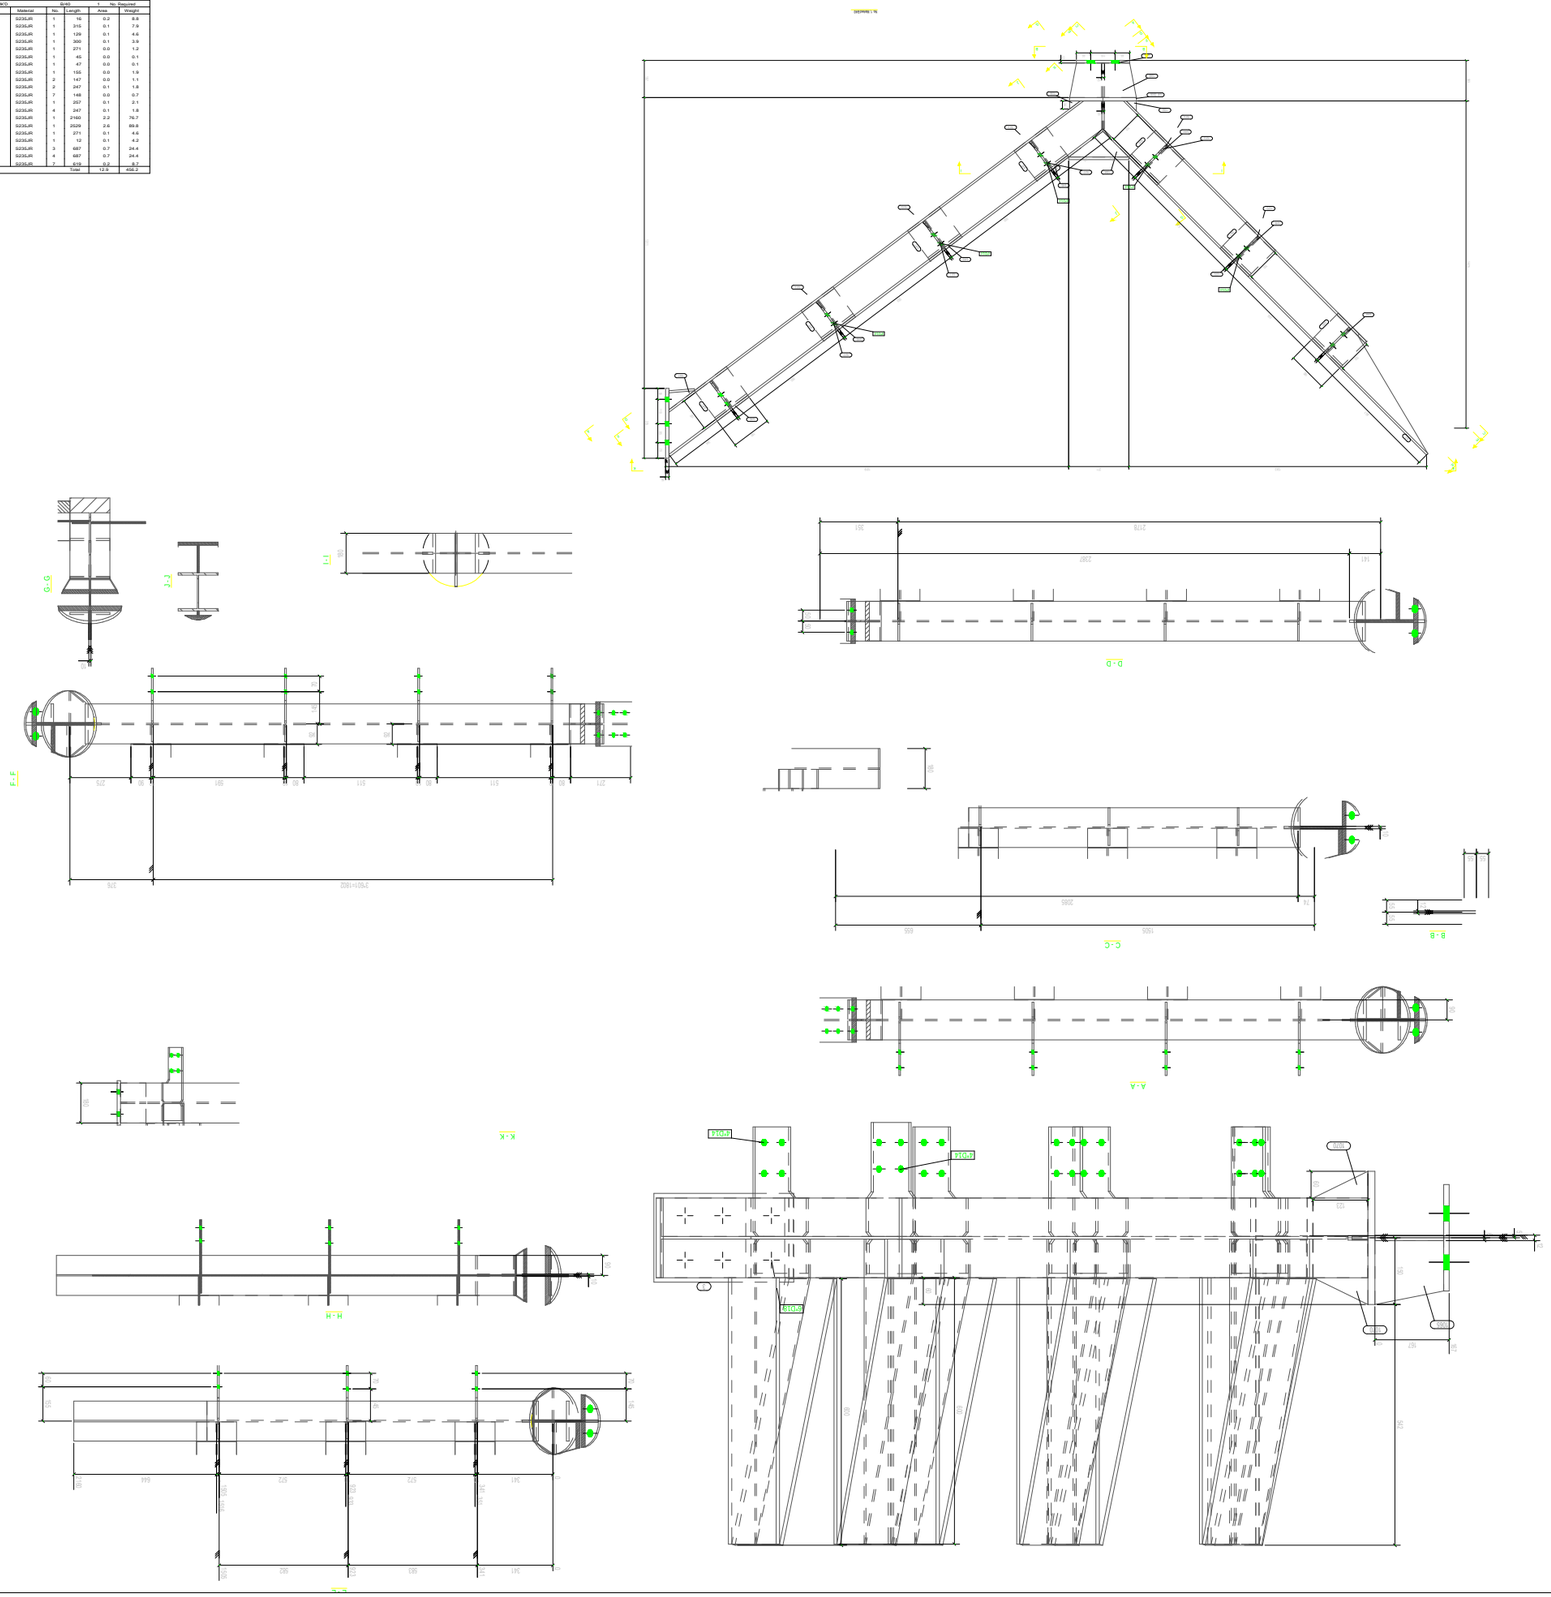

BASHKIA E TIRANËS DREJTORIA E PËRGJITHSHME E PLANIFIKIMIT DHE ZHVILLIMIT TË TERRITORIT	DREJTOR DREJTORIA E PROJEKTIMIT Nevin BILALI	PERGJEGJES SEKTORI I PROJEKTIMIT INXHINIERIK	PERGJEGJES SEKTORI I PROJEKTIMIT ARKITEKTONIK DHE URBAN Gjergji DUSHNIKU	PROJEKTUES	Ark. Klaudjo CARI Ark. Ebi VETERNIKU Ing. Ndertimi. Anisa BRUSHULLI Ing. Ndertimi. Lavdie BIRBO	Ing Elektrik. Islam GJINALI Ing A/Mjedisi. Greta DHASKALI Ing. Ndertimi. Estela THOMOLLARI Ing. Ndertimi. Erli VEIZI	Ing. Ndertimi. Brikena GJINI	PROJEKTI: Ndertimi Mikrohapesirave Publike ne Tirane: Sheshi Kafe Flora	EMËRTIMI I FLETËS: Detaji i instalacionit	SHKALLA 1:50 DATA	52

A/26 No 1 PLATE

PHASE	QUANTITY
1	1

GENERAL NOTES: ALL HOLES ARE 22.0 mm UNLESS NOTED
ALL WELDS ARE 6.5 mm F.W UNLESS NOTED

MATERIAL LIST FOR ASSEMBLY MK'D A/26 1 No. Required

Mark	Profile	Material	No.	Length	Area	Weight
1039	PL12*36	S235JR	1	47	0.0	0.1
2	PL16*200	S235JR	1	320	0.1	8.0
1029	HEA180	S235JR	1	119	0.1	4.2
1033	PL12*155	S235JR	1	404	0.1	5.5
1038	PL12*116	S235JR	1	271	0.0	1.5
1040	PL12*45	S235JR	1	45	0.0	0.1
1049	PL12*155	S235JR	1	300	0.1	3.9
1065	PL12*144	S235JR	1	155	0.0	1.9
1070	PL10*123	S235JR	2	147	0.0	1.1
1072	PL8*150	S235JR	2	247	0.1	1.8
1075	PL8*151	S235JR	1	267	0.1	2.2
1077	PL8*150	S235JR	4	247	0.1	1.8
b/1	HEA180	S235JR	1	2160	2.2	76.7
b/2	HEA180	S235JR	1	2529	2.6	89.8
b/8	D300	S235JR	1	16	0.2	8.8
b/34	180*12	S235JR	1	271	0.1	4.6
b/39	D240	S235JR	1	12	0.1	4.2
b/44	HEA180	S235JR	3	687	0.7	24.4
b/45	HEA180	S235JR	4	687	0.7	24.4
b/47	PL180*10	S235JR	7	619	0.2	8.7
				Total	12.9	456.9

No	REV MARK	REVISION DESCRIPTION	REV. DATE

DRAWING TITLE	BEAM		
CONTRACT			
MODELLED BY		ISSUED	
CONTRACT NO	1	SCALE 1:30	
DRAWING No	[A.26]	REVISION No. 0	

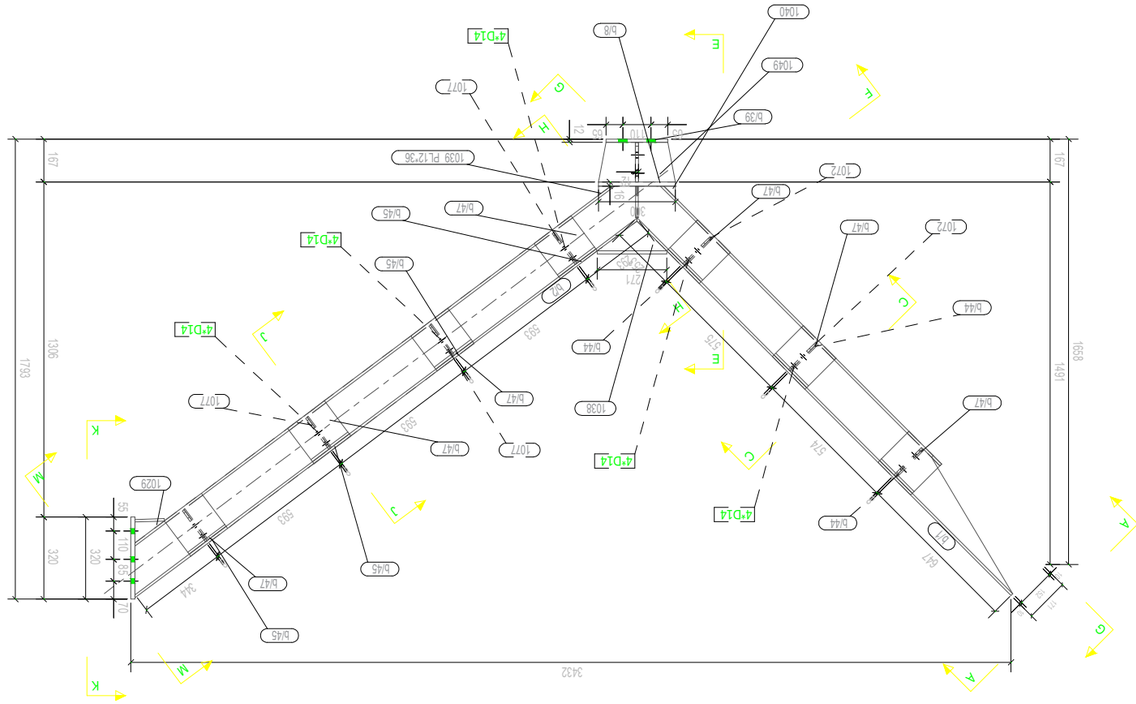

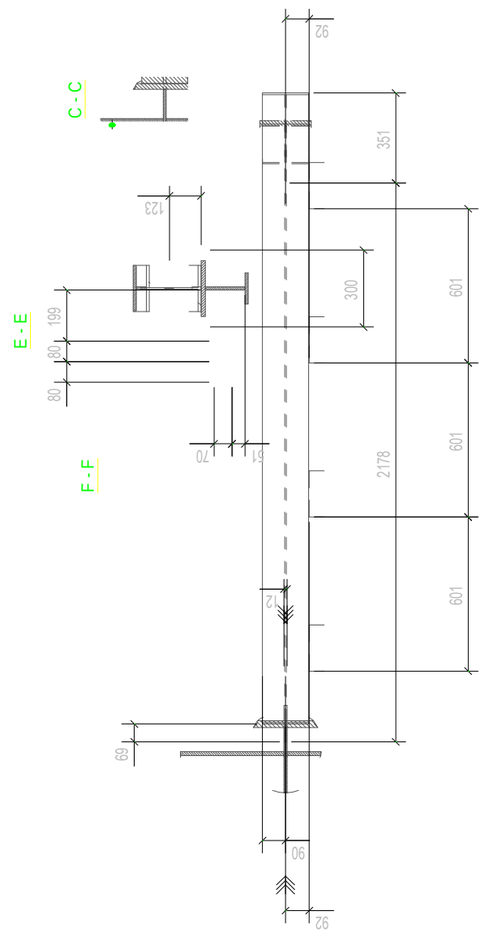

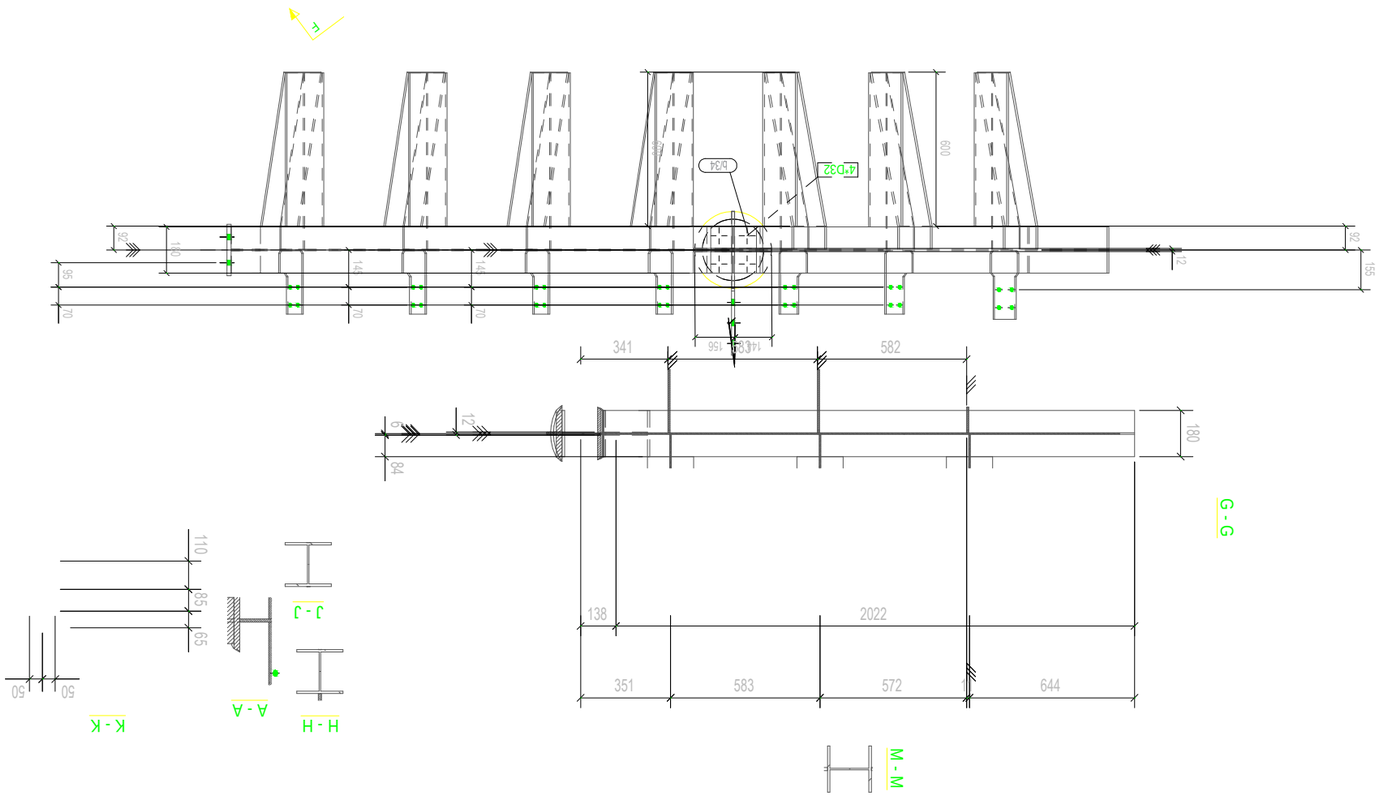

BASHKIA E TIRANËS DREJTORIA E PËRGJITHSHME E PLANIFIKIMIT DHE ZHVILLIMIT TË TERRITORIT	DREJTOR DREJTORIA E PROJEKTIMIT Nevin BILALI	PERGJEGJES SEKTORI I PROJEKTIMIT INXHINIERIK	PERGJEGJES SEKTORI I PROJEKTIMIT ARKITEKTONIK DHE URBAN Gjergji DUSHNIKU

PROJEKTUES			
Ark. Klaudjo CARI	Ing Elektrik. Islam GJINALI	Ing. Ndertimi. Brikena GJINI	
Ark. Ebi VETERNIKU	Ing A/Mjedisi. Greta DHASKALI		
Ing. Ndertimi. Anisa BRUSHULLI	Ing. Ndertimi. Estela THOMOLLARI		
Ing. Ndertimi. Lavdie BIRBO	Ing. Ndertimi. Erli VEIZI		

PROJEKTI:
Ndertimi Mikrohapesirave Publike ne Tirane:
Sheshi Kafe Flora

EMËRTIMI I FLETËS:
Detaji i instalacionit

SHKALLA 1:50
DATA

53

GENERAL NOTES:

ALL HOLES ARE 22.0 mm UNLESS NOTED
ALL WELDS ARE 6.5 mm F.W UNLESS NOTED

MATERIAL LIST FOR ASSEMBLY MK'D A/26 1 No. Required

Mark	Profile	Material	No.	Length	Area	Weight
1039	PL12*36	S235JR	1	47	0.0	0.1
2	PL16*200	S235JR	1	320	0.1	8.0
1029	HEA180	S235JR	1	119	0.1	4.2
1033	PL12*155	S235JR	1	404	0.1	5.5
1038	PL12*116	S235JR	1	271	0.0	1.5
1040	PL12*45	S235JR	1	45	0.0	0.1
1049	PL12*155	S235JR	1	300	0.1	3.9
1065	PL12*144	S235JR	1	155	0.0	1.9
1070	PL10*123	S235JR	2	147	0.0	1.1
1072	PL8*150	S235JR	2	247	0.1	1.8
1075	PL8*151	S235JR	1	267	0.1	2.2
1077	PL8*150	S235JR	4	247	0.1	1.8
b/1	HEA180	S235JR	1	2160	2.2	76.7
b/2	HEA180	S235JR	1	2529	2.6	89.8
b/8	D300	S235JR	1	16	0.2	8.8
b/34	180*12	S235JR	1	271	0.1	4.6
b/39	D240	S235JR	1	12	0.1	4.2
b/44	HEA180	S235JR	3	687	0.7	24.4
b/45	HEA180	S235JR	4	687	0.7	24.4
b/47	PL180*10	S235JR	7	619	0.2	8.7
				Total	12.9	456.9

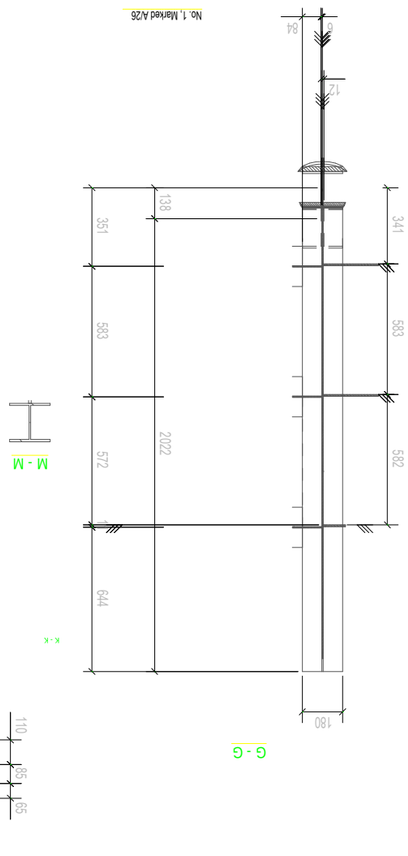

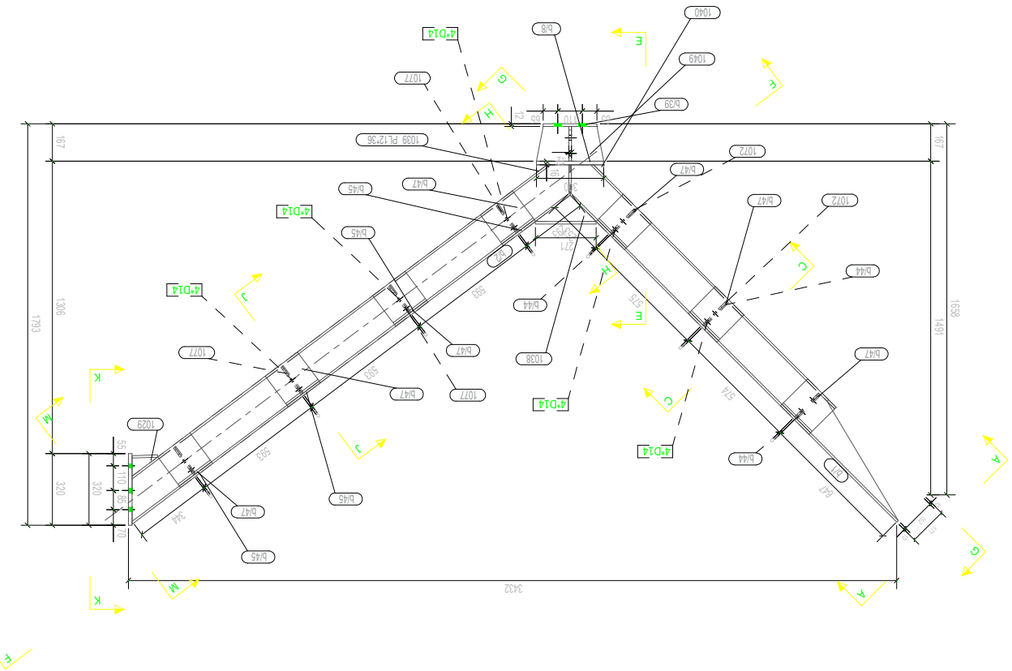

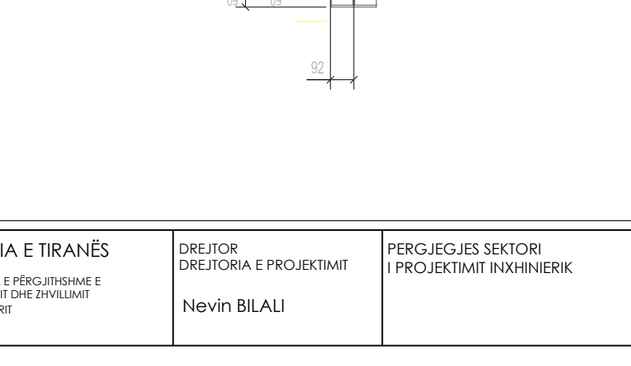

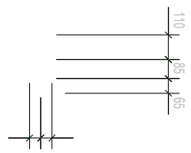

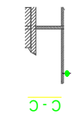

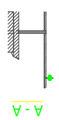

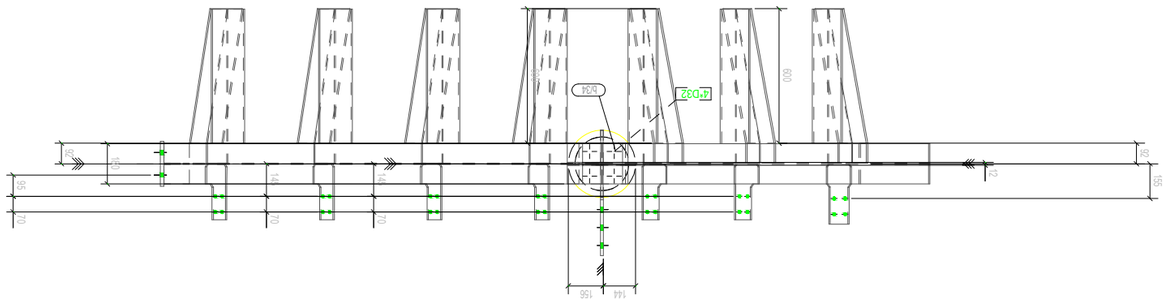

BASHKIA E TIRANËS DREJTORIA E PËRGJITHSHME E PLANIFIKIMIT DHE ZHVILLIMIT TË TERRITORIT	DREJTOR DREJTORIA E PROJEKTIMIT Nevin BILALI	PERGJEGJES SEKTORI I PROJEKTIMIT INXHINIERIK	PERGJEGJES SEKTORI I PROJEKTIMIT ARKITEKTONIK DHE URBAN Gjergji DUSHNIKU	PROJEKTUES	Ark. Klaudjo CARI	Ing Elektrik. Islam GJINALI	Ing. Ndertimi. Brikena GJINI
					Ark. Ebi VETERNIKU	Ing A/Mjedisi. Greta DHASKALI	
					Ing. Ndertimi. Anisa BRUSHULLI	Ing. Ndertimi. Estela THOMOLLARI	
					Ing. Ndertimi. Lavdie BIRBO	Ing. Ndertimi. Erli VEIZI	

PROJEKTI:
Ndertimi Mikrohapesirave Publike ne Tirane:
Sheshi Kafe Flora

EMËRTIMI I FLETËS:
Detaji i instalacionit

SHKALLA 1:50
DATA

54

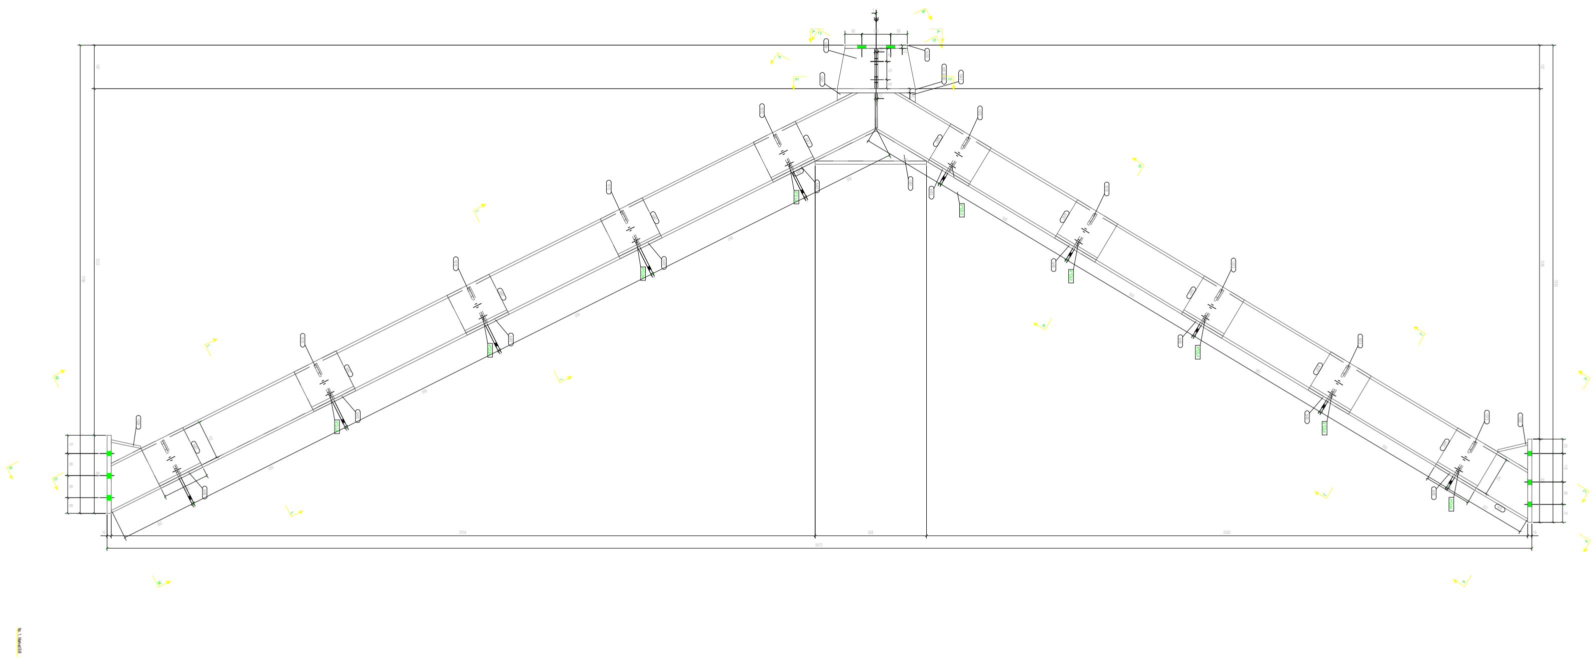

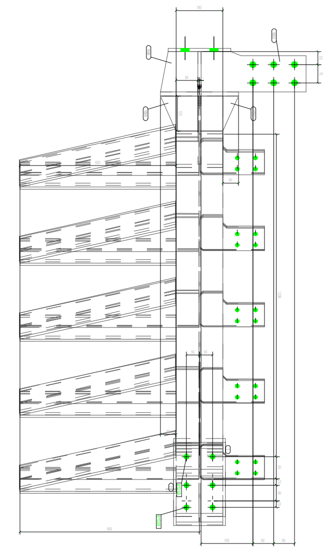

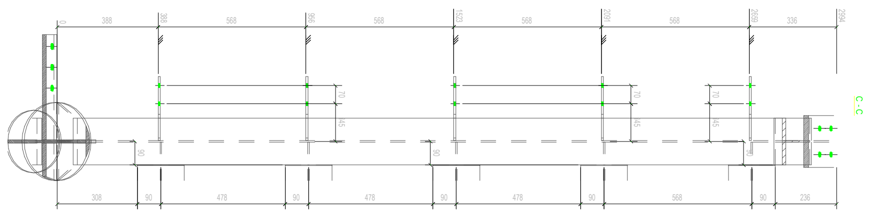

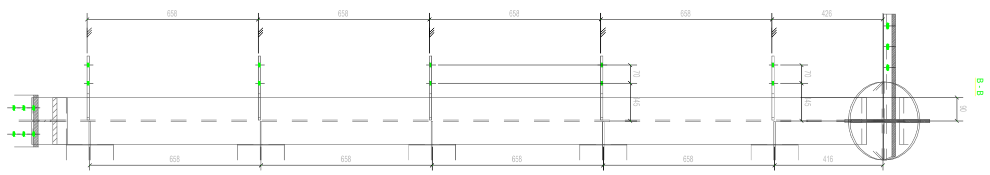

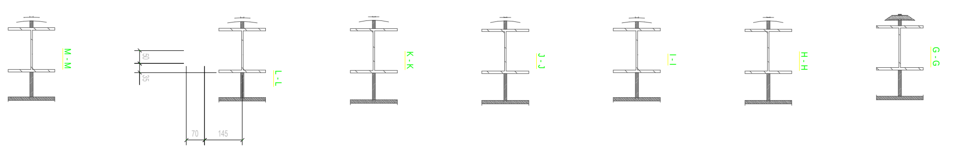

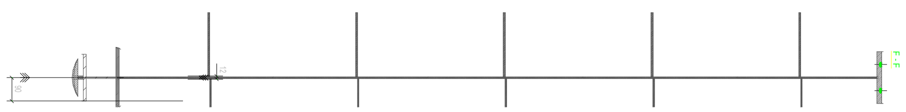

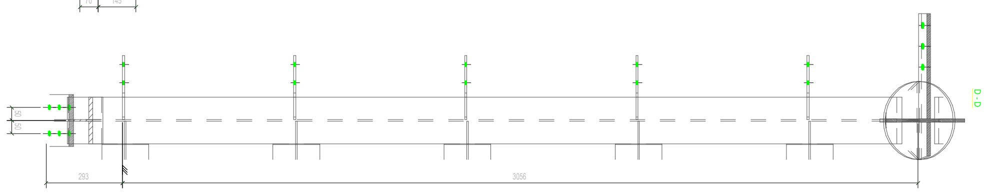

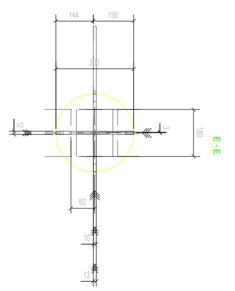

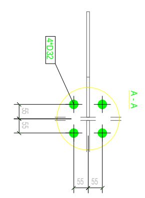

GENERAL NOTES:		ALL HOLES ARE 22.0 mm UNLESS NOTED ALL WELDS ARE 6.5 mm F.W UNLESS NOTED				
MATERIAL LIST FOR ASSEMBLY MK'D			B/8		1 No. Required	
Mark	Profile	Material	No.	Length	Area	Weight
b/8	D300	S235JR	1	16	0.2	8.8
1	PL16*200	S235JR	1	300	0.1	7.5
2	PL16*200	S235JR	1	320	0.1	8.0
1028	HEA180	S235JR	1	152	0.2	5.4
1030	HEA180	S235JR	1	156	0.2	5.5
1033	PL12*155	S235JR	1	404	0.1	5.5
1041	PL12*29	S235JR	1	58	0.0	0.1
1042	PL12*37	S235JR	1	62	0.0	0.1
1049	PL12*155	S235JR	1	300	0.1	3.9
1051	PL12*117	S235JR	1	428	0.1	2.4
1065	PL12*144	S235JR	1	155	0.0	1.9
1066	PL10*135	S235JR	2	147	0.0	1.2
1072	PL8*150	S235JR	10	247	0.1	1.8
b/3	HEA180	S235JR	1	2994	3.1	106.4
b/4	HEA180	S235JR	1	3350	3.4	119.0
b/35	180*12	S235JR	1	428	0.2	7.3
b/39	D240	S235JR	1	12	0.1	4.2
b/45	HEA180	S235JR	10	687	0.7	24.4
b/47	PL180*10	S235JR	10	619	0.2	8.7
				Total	18.0	638.2

BASHKIA E TIRANËS DREJTORIA E PËRGJITHSHME E PLANIFIKIMIT DHE ZHVILLIMIT TË TERRITORIT	DREJTOR DREJTORIA E PROJEKTIMIT Nevin BILALI	PERGJEGJES SEKTORI I PROJEKTIMIT INXHINIERIK	PERGJEGJES SEKTORI I PROJEKTIMIT ARKITEKTONIK DHE URBAN Gjergji DUSHNIKU	**PROJEKTUES**	**Ark. Klaudjo CARI** **Ark. Ebi VETERNIKU** **Ing. Ndertimi. Anisa BRUSHULLI** **Ing. Ndertimi. Lavdie BIRBO**	**Ing Elektrik. Islam GJINALI** **Ing A/Mjedisi. Greta DHASKALI** **Ing. Ndertimi. Estela THOMOLLARI** **Ing. Ndertimi. Erli VEIZI**	**Ing. Ndertimi. Brikena GJINI**	**PROJEKTI:** Ndertimi Mikrohapesirave Publike ne Tirane: Sheshi Kafe Flora

EMËRTIMI I FLETËS: Detaji i instalacionit	SHKALLA 1:50 DATA	55

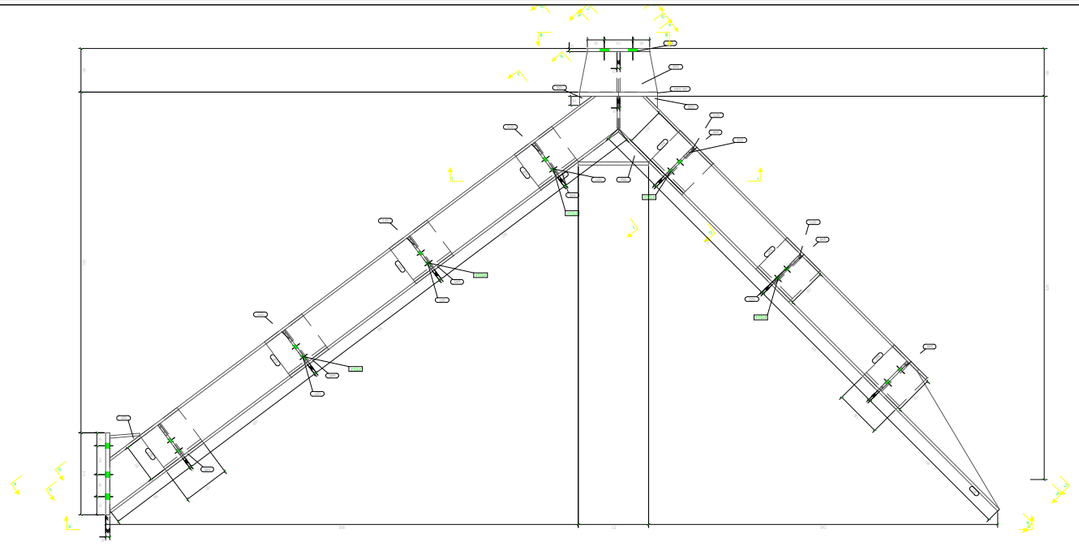

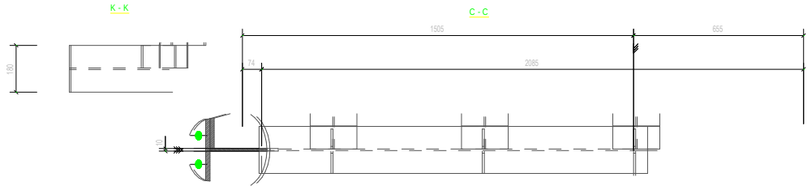

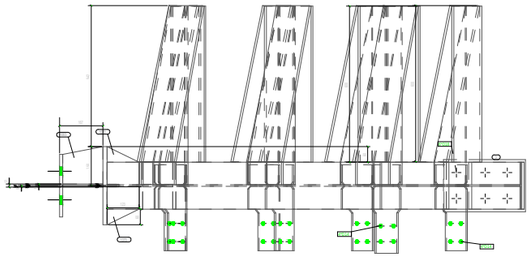

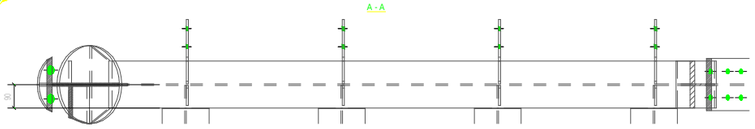

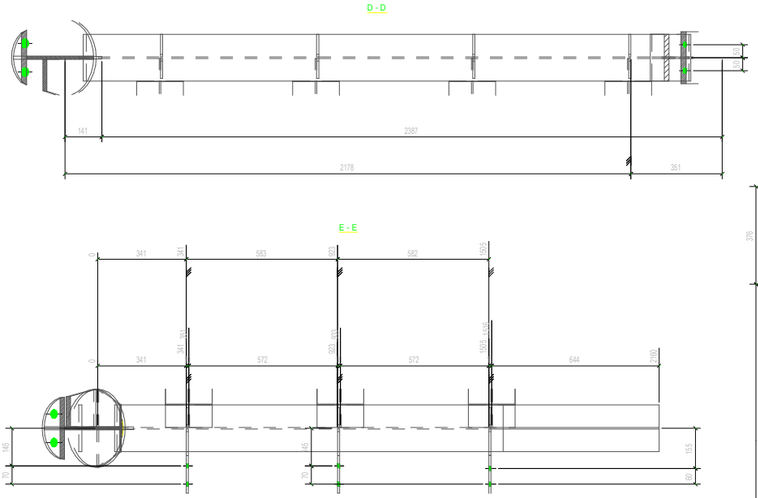

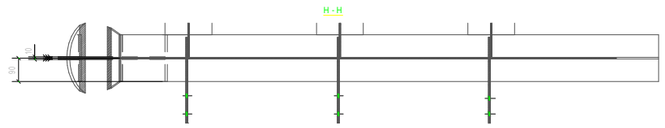

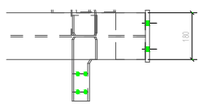

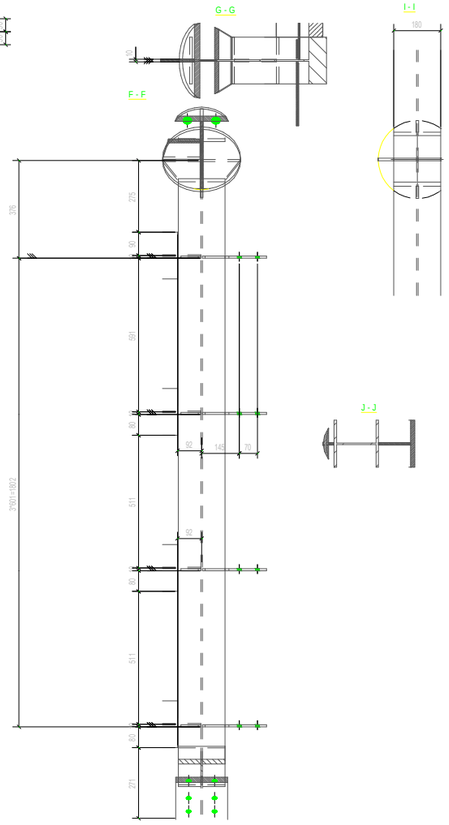

B/40 No 1 BEAM

PHASE	QUANTITY
1	1

GENERAL NOTES: ALL HOLES ARE 22.0 mm UNLESS NOTED; ALL WELDS ARE 6.5 mm F.W UNLESS NOTED

MATERIAL LIST FOR ASSEMBLY MK'D: B/40 1 No. Required

Mark	Profile	Material	No.	Length	Area	Weight
b/8	D300	S235JR	1	16	0.2	8.8
3	PL16*200	S235JR	1	315	0.1	7.9
1031	HEA180	S235JR	1	129	0.1	4.6
1049	PL12*155	S235JR	1	300	0.1	3.9
1054	PL10*116	S235JR	1	271	0.0	1.2
1055	PL10*45	S235JR	1	45	0.0	0.1
1056	PL10*36	S235JR	1	47	0.0	0.1
1065	PL12*144	S235JR	1	155	0.0	1.9
1070	PL10*123	S235JR	2	147	0.0	1.1
1072	PL8*150	S235JR	2	247	0.1	1.8
1073	PL8*77	S235JR	7	148	0.0	0.7
1076	PL8*151	S235JR	1	257	0.1	2.1
1077	PL8*150	S235JR	4	247	0.1	1.8
b/1	HEA180	S235JR	1	2160	2.2	76.7
b/2	HEA180	S235JR	1	2529	2.6	89.8
b/34	180*12	S235JR	1	271	0.1	4.6
b/39	D240	S235JR	1	12	0.1	4.2
b/44	HEA180	S235JR	3	687	0.7	24.4
b/45	HEA180	S235JR	4	687	0.7	24.4
b/47	PL180*10	S235JR	7	619	0.2	8.7
				Total	12.9	456.2

No	REV MARK	REVISION DESCRIPTION	REV. DATE

DRAWING TITLE	BEAM		
CONTRACT			
MODELLED BY		ISSUED	
CONTRACT NO	1	SCALE 1:30	
DRAWING No	[B.40]	REVISION No. 0	

BASHKIA E TIRANËS
DREJTORIA E PËRGJITHSHME E PLANIFIKIMIT DHE ZHVILLIMIT TË TERRITORIT

DREJTOR
DREJTORIA E PROJEKTIMIT
Nevin BILALI

PERGJEGJES SEKTORI
I PROJEKTIMIT INXHINIERIK

PERGJEGJES SEKTORI
I PROJEKTIMIT ARKITEKTONIK DHE URBAN
Gjergji DUSHNIKU

PROJEKTUES

Ark. Klaudjo CARI	Ing Elektrik. Islam GJINALI	Ing. Ndertimi. Brikena GJINI
Ark. Ebi VETERNIKU	Ing A/Mjedisi. Greta DHASKALI	
Ing. Ndertimi. Anisa BRUSHULLI	Ing. Ndertimi. Estela THOMOLLARI	
Ing. Ndertimi. Lavdie BIRBO	Ing. Ndertimi. Erli VEIZI	

PROJEKTI:
Ndertimi Mikrohapesirave Publike ne Tirane:
Sheshi Kafe Flora

EMËRTIMI I FLETËS:
Detaji i instalacionit

SHKALLA 1:50

DATA

56

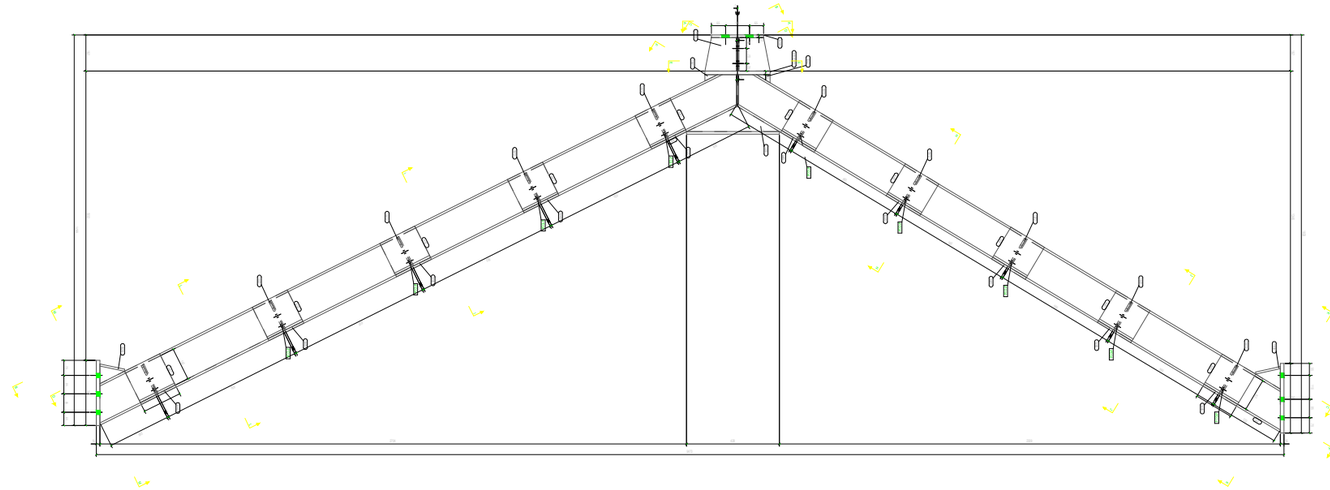

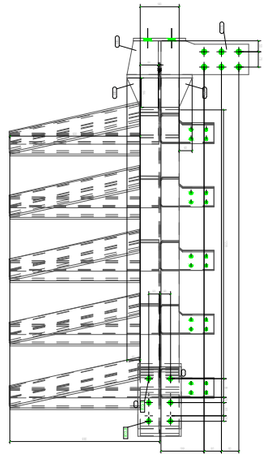

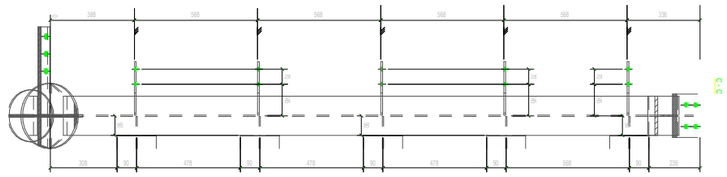

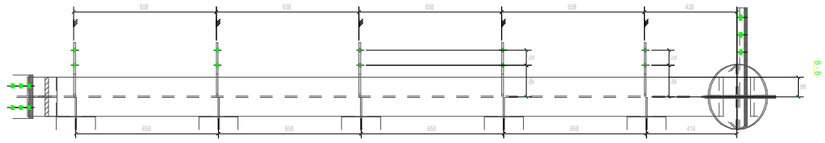

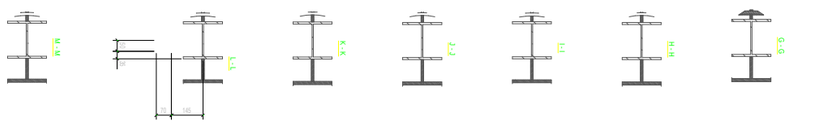

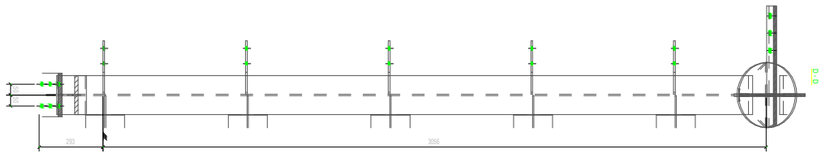

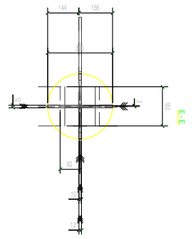

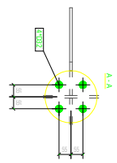

BASHKIA E TIRANËS DREJTORIA E PËRGJITHSHME E PLANIFIKIMIT DHE ZHVILLIMIT TË TERRITORIT	DREJTOR DREJTORIA E PROJEKTIMIT Nevin BILALI	PERGJEGJES SEKTORI I PROJEKTIMIT INXHINIERIK	PERGJEGJES SEKTORI I PROJEKTIMIT ARKITEKTONIK DHE URBAN Gjergji DUSHNIKU	PROJEKTUES	**Ark. Klaudjo CARI**	**Ing Elektrik. Islam GJINALI**	**Ing. Ndertimi. Brikena GJINI**
					Ark. Ebi VETERNIKU	**Ing A/Mjedisi. Greta DHASKALI**	
					Ing. Ndertimi. Anisa BRUSHULLI	**Ing. Ndertimi. Estela THOMOLLARI**	
					Ing. Ndertimi. Lavdie BIRBO	**Ing. Ndertimi. Erli VEIZI**	

PROJEKTI:
Ndertimi Mikrohapesirave Publike ne Tirane: Sheshi Kafe Flora

EMËRTIMI I FLETËS:
Detaji i instalacionit

SHKALLA 1:50

DATA

57

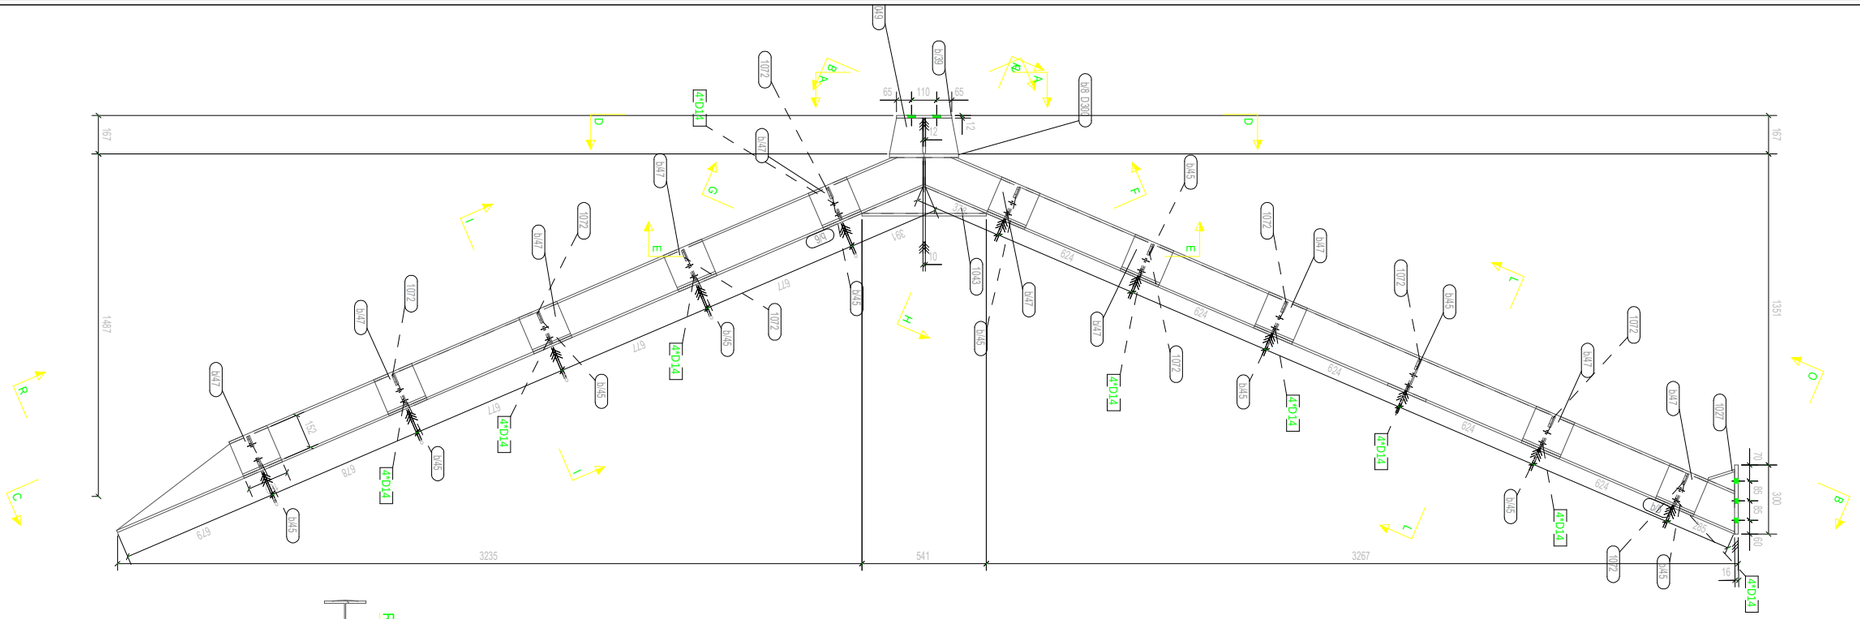

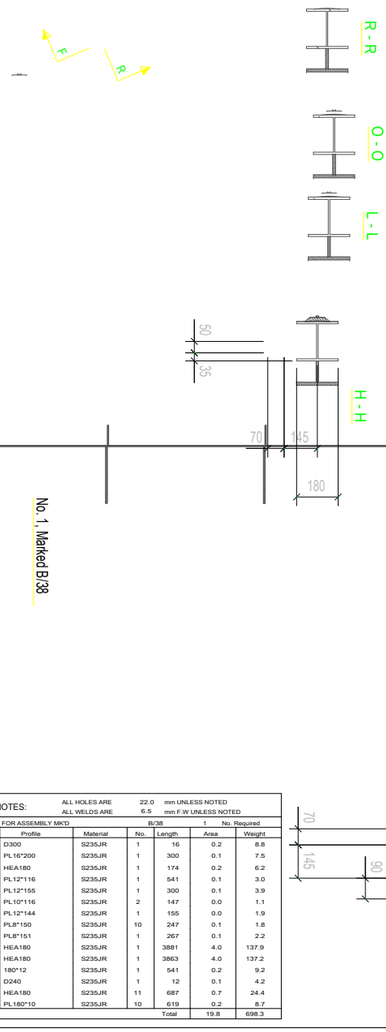

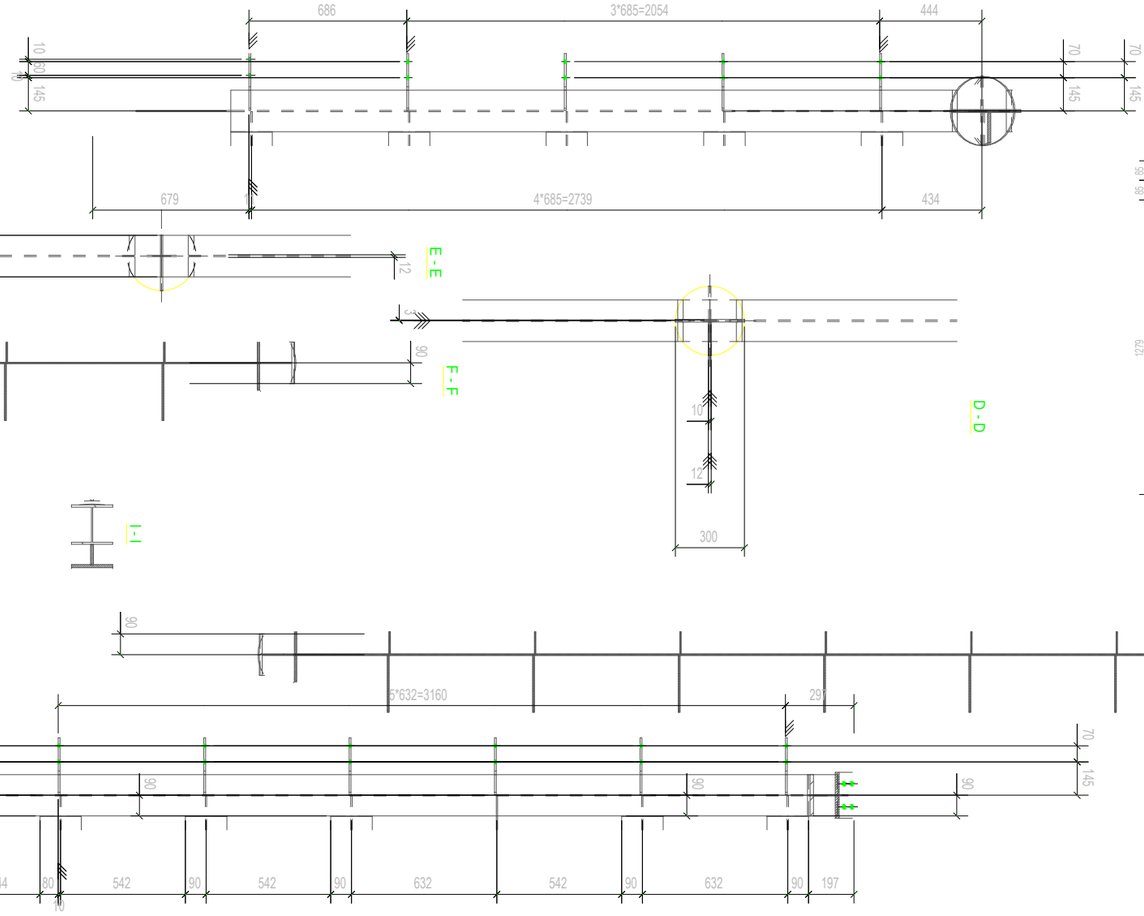

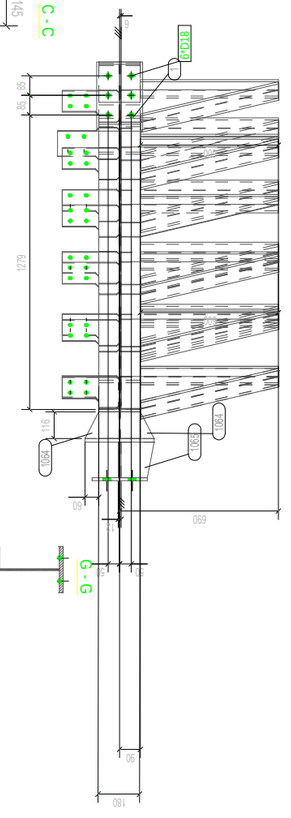

GENERAL NOTES: ALL HOLES ARE 22.0 mm UNLESS NOTED; ALL WELDS ARE 6.5 mm F.W UNLESS NOTED

MATERIAL LIST FOR ASSEMBLY MK'D B/38 1 No. Required

Mark	Profile	Material	No.	Length	Area	Weight
b/8	D300	S235JR	1	16	0.2	8.8
1	PL16*200	S235JR	1	300	0.1	7.5
1027	HEA180	S235JR	1	174	0.2	6.2
1043	PL12*116	S235JR	1	541	0.1	3.0
1049	PL12*155	S235JR	1	300	0.1	3.9
1064	PL10*116	S235JR	2	147	0.0	1.1
1065	PL12*144	S235JR	1	155	0.0	1.9
1072	PL8*150	S235JR	10	247	0.1	1.8
1075	PL8*151	S235JR	1	267	0.1	2.2
b/5	HEA180	S235JR	1	3881	4.0	137.9
b/6	HEA180	S235JR	1	3863	4.0	137.2
b/36	180*12	S235JR	1	541	0.2	9.2
b/39	D240	S235JR	1	12	0.1	4.2
b/45	HEA180	S235JR	11	687	0.7	24.4
b/47	PL180*10	S235JR	10	619	0.2	8.7
				Total	19.8	698.3

BASHKIA E TIRANËS DREJTORIA E PËRGJITHSHME E PLANIFIKIMIT DHE ZHVILLIMIT TË TERRITORIT	DREJTOR DREJTORIA E PROJEKTIMIT Nevin BILALI	PERGJEGJES SEKTORI I PROJEKTIMIT INXHINIERIK	PERGJEGJES SEKTORI I PROJEKTIMIT ARKITEKTONIK DHE URBAN Gjergji DUSHNIKU	PROJEKTUES	Ark. Klaudjo CARI	Ing Elektrik. Islam GJINALI	Ing. Ndertimi. Brikena GJINI
					Ark. Ebi VETERNIKU	Ing A/Mjedisi. Greta DHASKALI	
					Ing. Ndertimi. Anisa BRUSHULLI	Ing. Ndertimi. Estela THOMOLLARI	
					Ing. Ndertimi. Lavdie BIRBO	Ing. Ndertimi. Erli VEIZI	

PROJEKTI:
Ndertimi Mikrohapesirave Publike ne Tirane: Sheshi Kafe Flora

EMËRTIMI I FLETËS:
Detaji i instalacionit

SHKALLA 1:50

DATA

58

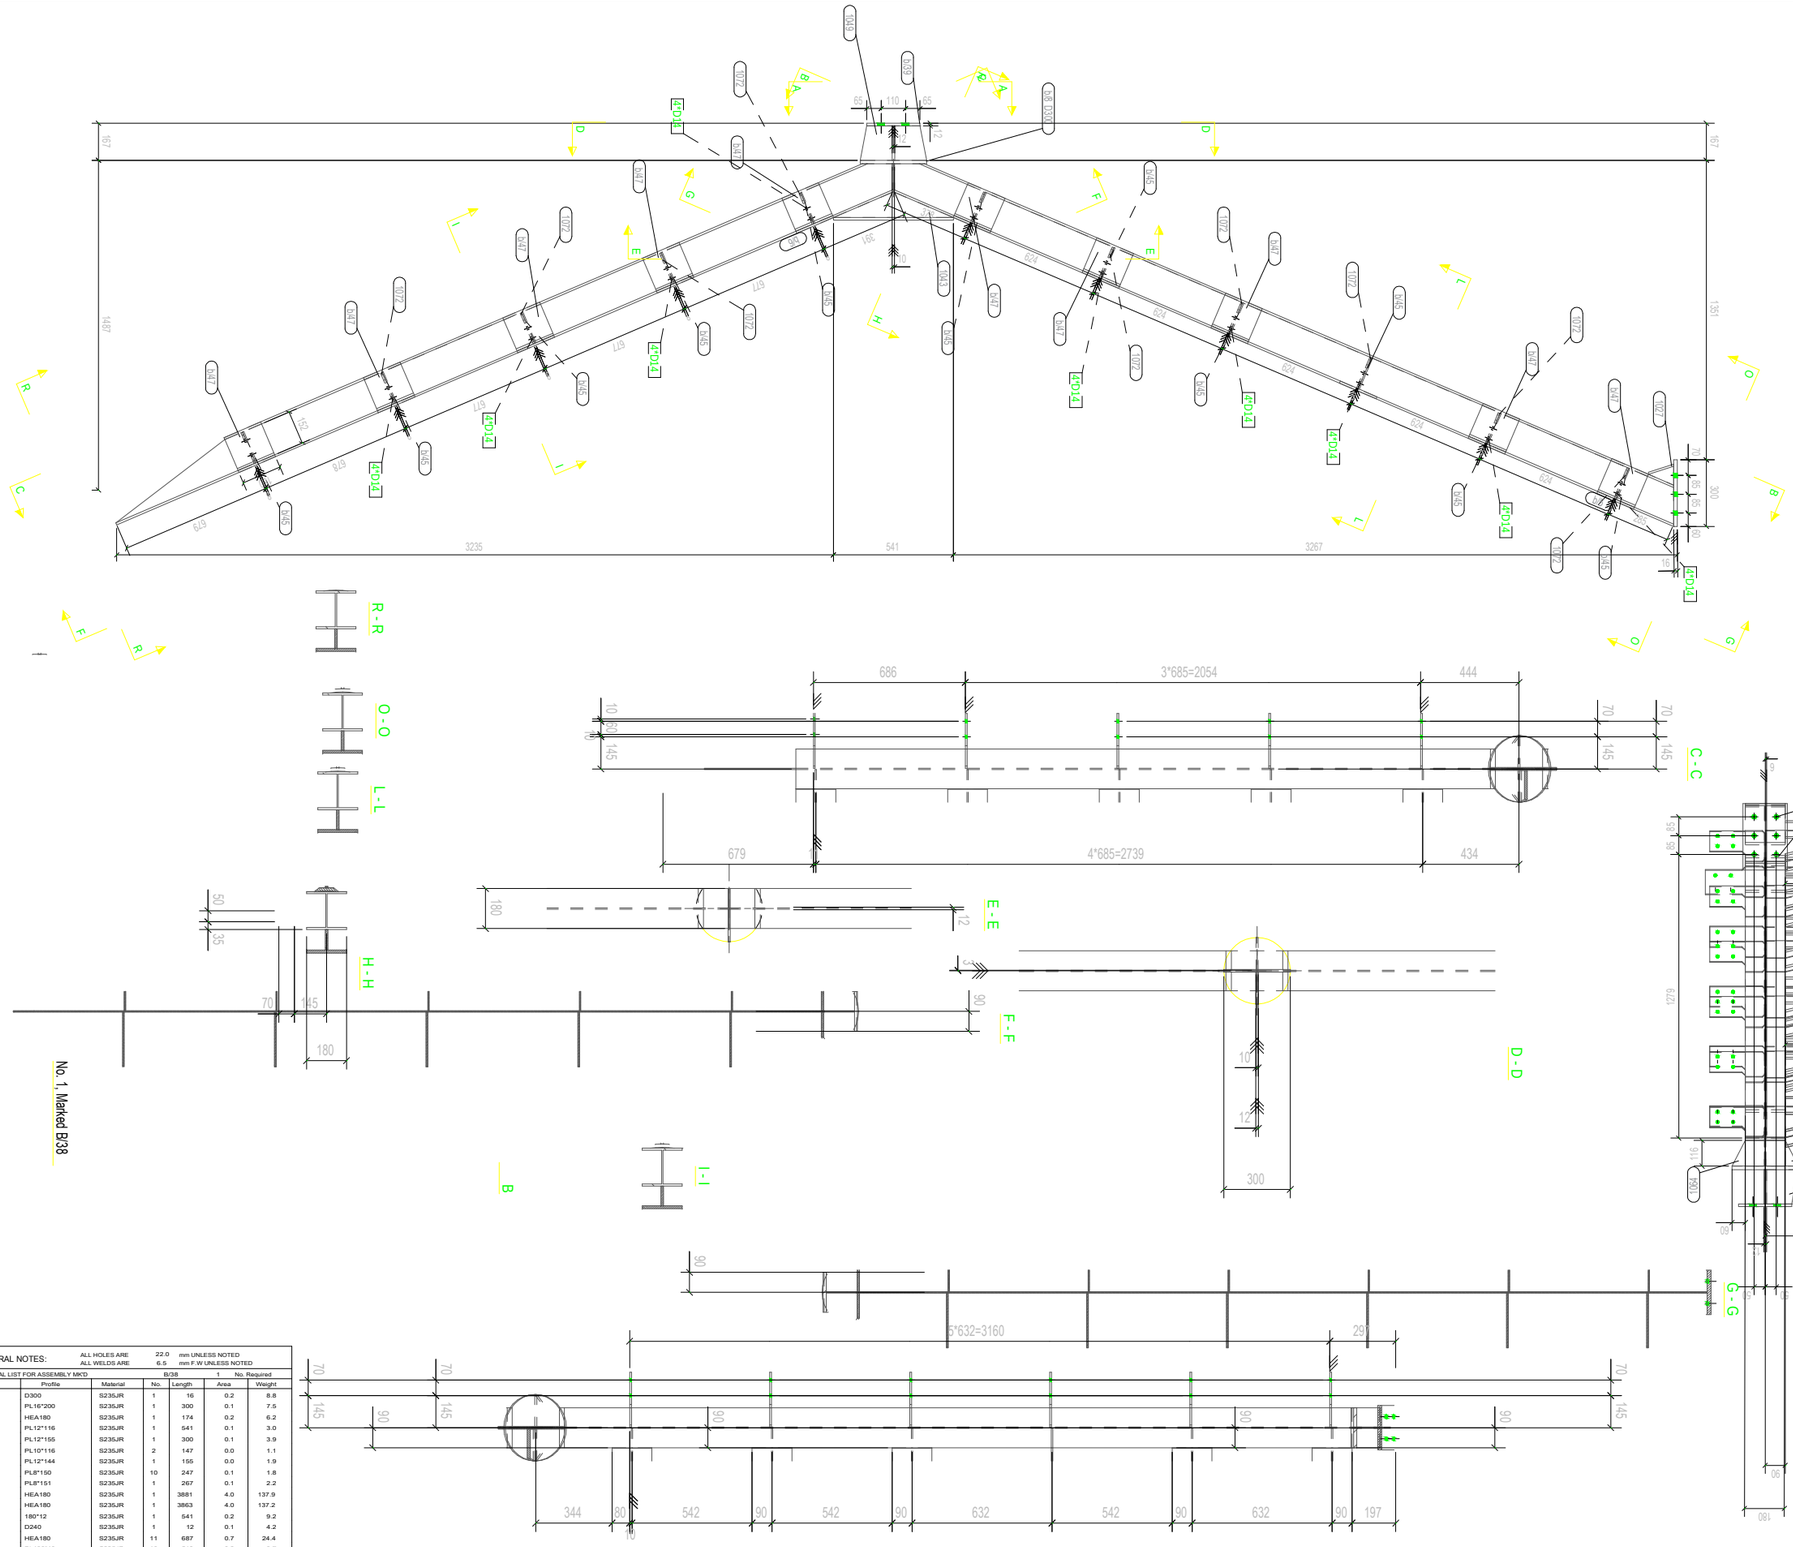

GENERAL NOTES: ALL HOLES ARE 22.0 mm UNLESS NOTED; ALL WELDS ARE 6.5 mm F.W UNLESS NOTED

MATERIAL LIST FOR ASSEMBLY MK'D B/38 1 No. Required

Mark	Profile	Material	No.	Length	Area	Weight
b/8	D300	S235JR	1	16	0.2	8.8
1	PL16*200	S235JR	1	300	0.1	7.5
1027	HEA180	S235JR	1	174	0.2	6.2
1043	PL12*116	S235JR	1	541	0.1	3.0
1049	PL12*155	S235JR	1	300	0.1	3.9
1064	PL10*116	S235JR	2	147	0.0	1.1
1065	PL12*144	S235JR	1	155	0.0	1.9
1072	PL8*150	S235JR	10	247	0.1	1.8
1075	PL8*151	S235JR	1	267	0.1	2.2
b/5	HEA180	S235JR	1	3881	4.0	137.9
b/6	HEA180	S235JR	1	3863	4.0	137.2
b/36	180*12	S235JR	1	541	0.2	9.2
b/39	D240	S235JR	1	12	0.1	4.2
b/45	HEA180	S235JR	11	687	0.7	24.4
b/47	PL180*10	S235JR	10	619	0.2	8.7
				Total	19.8	698.3

BASHKIA E TIRANËS DREJTORIA E PËRGJITHSHME E PLANIFIKIMIT DHE ZHVILLIMIT TË TERRITORIT	DREJTOR DREJTORIA E PROJEKTIMIT Nevin BILALI	PERGJEGJES SEKTORI I PROJEKTIMIT INXHINIERIK	PERGJEGJES SEKTORI I PROJEKTIMIT ARKITEKTONIK DHE URBAN Gjergji DUSHNIKU	PROJEKTUES	Ark. Klaudjo CARI Ark. Ebi VETERNIKU Ing. Ndertimi. Anisa BRUSHULLI Ing. Ndertimi. Lavdie BIRBO	Ing Elektrik. Islam GJINALI Ing A/Mjedisi. Greta DHASKALI Ing. Ndertimi. Estela THOMOLLARI Ing. Ndertimi. Erli VEIZI	Ing. Ndertimi. Brikena GJINI

PROJEKTI:
Ndertimi Mikrohapesirave Publike ne Tirane: Sheshi Kafe Flora

EMËRTIMI I FLETËS:
Detaji i instalacionit

SHKALLA 1:50

DATA

59

No. 3, Marked B/41

No. 26, Marked B/44

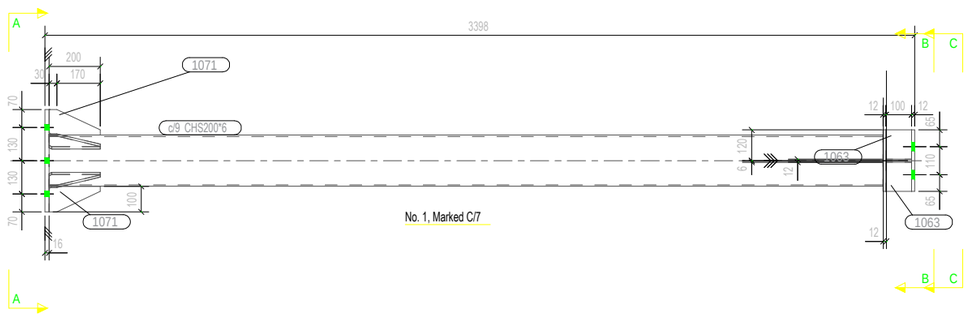

No. 1, Marked C/7

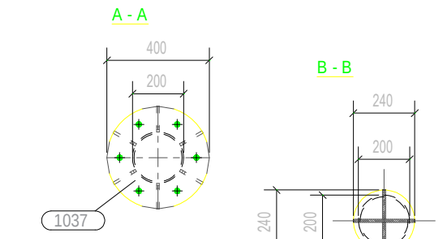

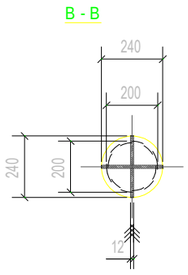

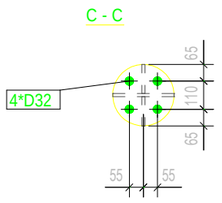

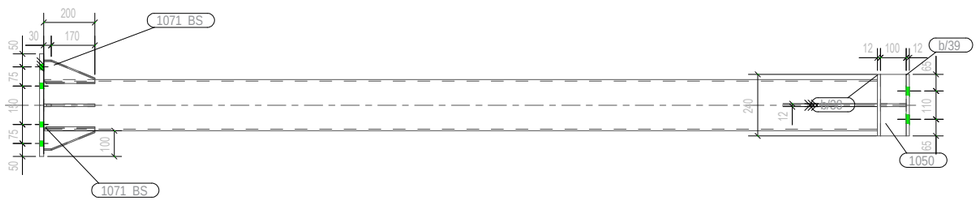

GENERAL NOTES:	ALL HOLES ARE 22.0 mm UNLESS NOTED ALL WELDS ARE 6.5 mm F.W UNLESS NOTED					
MATERIAL LIST FOR ASSEMBLY MK'D			B/41		3	No. Required
Mark	Profile	Material	No.	Length	Area	Weight
b/31	HEA180	S235JR	1	3104	3.2	110.3

GENERAL NOTES:	ALL HOLES ARE 22.0 mm UNLESS NOTED ALL WELDS ARE 6.5 mm F.W UNLESS NOTED					
MATERIAL LIST FOR ASSEMBLY MK'D			B/44		26	No. Required
Mark	Profile	Material	No.	Length	Area	Weight
b/37	IPE120	S235JR	1	3204	1.5	33.2

GENERAL NOTES:	ALL HOLES ARE 22.0 mm UNLESS NOTED ALL WELDS ARE 6.5 mm F.W UNLESS NOTED					
MATERIAL LIST FOR ASSEMBLY MK'D			C/7		1	No. Required
Mark	Profile	Material	No.	Length	Area	Weight
c/9	CHS200*6	S235JR	1	3258	2.0	92.5
1037	PL16*400	S235JR	1	400	0.3	15.5
1050	PL12*100	S235JR	1	240	0.1	2.3
1063	PL12*100	S235JR	2	114	0.0	1.1
1071	PL10*100	S235JR	6	200	0.0	1.0
b/38	D240	S235JR	1	12	0.1	4.2
b/39	D240	S235JR	1	12	0.1	4.2
				Total	7.5	270.5

BASHKIA E TIRANËS DREJTORIA E PËRGJITHSHME E PLANIFIKIMIT DHE ZHVILLIMIT TË TERRITORIT	DREJTOR DREJTORIA E PROJEKTIMIT Nevin BILALI	PERGJEGJES SEKTORI I PROJEKTIMIT INXHINIERIK	PERGJEGJES SEKTORI I PROJEKTIMIT ARKITEKTONIK DHE URBAN Gjergji DUSHNIKU	PROJEKTUES	Ark. Klaudjo CARI	Ing Elektrik. Islam GJINALI	Ing. Ndertimi. Brikena GJINI
					Ark. Ebi VETERNIKU	Ing A/Mjedisi. Greta DHASKALI	
					Ing. Ndertimi. Anisa BRUSHULLI	Ing. Ndertimi. Estela THOMOLLARI	
					Ing. Ndertimi. Lavdie BIRBO	Ing. Ndertimi. Erli VEIZI	

PROJEKTI:
Ndertimi Mikrohapesirave Publike ne Tirane: Sheshi Kafe Flora

EMËRTIMI I FLETËS:
Detaji i instalacionit

SHKALLA 1:50

DATA

60

No. 2, Marked c/8

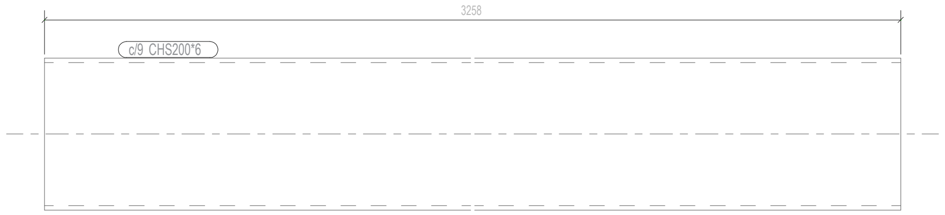

No. 2, Marked c/9

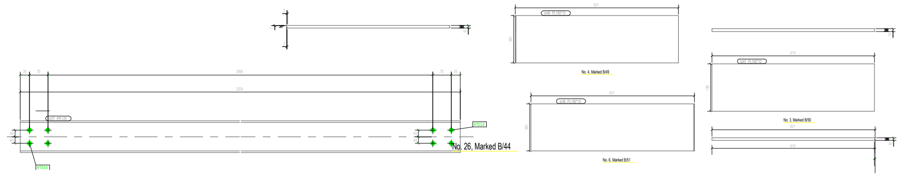

No. 26, Marked B/44

No. 4, Marked B/49

No. 6, Marked B/51

No. 3, Marked B/50

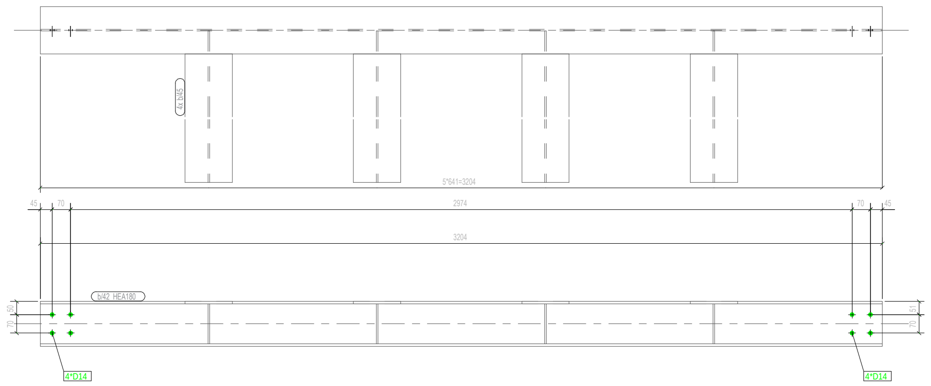

No. 1, Marked B/47

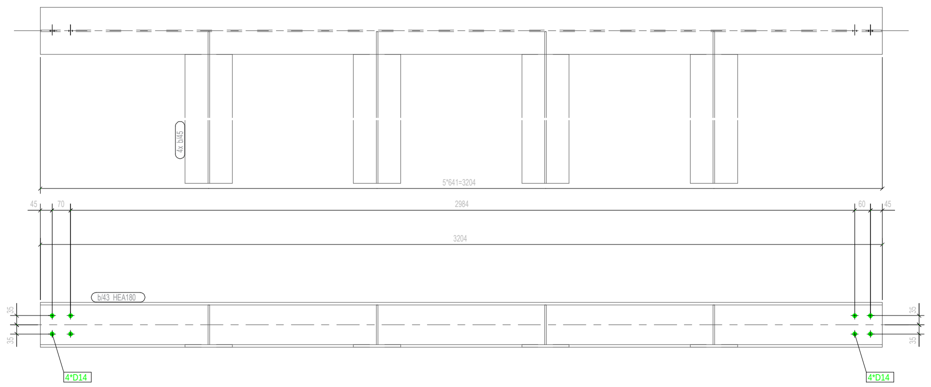

No. 1, Marked B/48

GENERAL NOTES:	ALL HOLES ARE ALL WELDS ARE		22.0 6.5	mm UNLESS NOTED mm F.W UNLESS NOTED		
MATERIAL LIST FOR ASSEMBLY MK'D		C/7		1	No. Required	
Mark	Profile	Material	No.	Length	Area	Weight
c/9	CHS200*6	S235JR	1	3258	2.0	92.5
1037	PL16*400	S235JR	1	400	0.3	15.5
1050	PL12*100	S235JR	1	240	0.1	2.3
1063	PL12*100	S235JR	2	114	0.0	1.1
1071	PL10*100	S235JR	6	200	0.0	1.0
b/38	D240	S235JR	1	12	0.1	4.2
b/39	D240	S235JR	1	12	0.1	4.2
GENERAL NOTES:	ALL HOLES ARE ALL WELDS ARE		22.0 6.5	mm UNLESS NOTED mm F.W UNLESS NOTED		
MATERIAL LIST FOR ASSEMBLY MK'D		C/13		1	No. Required	
Mark	Profile	Material	No.	Length	Area	Weight
c/8	CHS200*6	S235JR	1	3278	2.1	93.0
1037	PL16*400	S235JR	1	400	0.3	15.5
1062	PL10*100	S235JR	1	240	0.1	1.9
1063	PL12*100	S235JR	2	115	0.0	1.1
1071	PL10*100	S235JR	6	200	0.0	1.0
b/38	D240	S235JR	1	12	0.1	4.2
b/39	D240	S235JR	1	12	0.1	4.2
				Total	5.6	254.2

GENERAL NOTES:	ALL HOLES ARE ALL WELDS ARE		22.0 6.5	mm UNLESS NOTED mm F.W UNLESS NOTED		
MATERIAL LIST FOR ASSEMBLY MK'D		B/44		26	No. Required	
Mark	Profile	Material	No.	Length	Area	Weight
b/37	IPE120	S235JR	1	3204	1.5	33.2
GENERAL NOTES:	ALL HOLES ARE ALL WELDS ARE		22.0 6.5	mm UNLESS NOTED mm F.W UNLESS NOTED		
MATERIAL LIST FOR ASSEMBLY MK'D		B/47		1	No. Required	
Mark	Profile	Material	No.	Length	Area	Weight
b/42	HEA180	S235JR	1	3204	3.3	113.8
b/45	HEA180	S235JR	4	687	0.7	24.4
GENERAL NOTES:	ALL HOLES ARE ALL WELDS ARE		22.0 6.5	mm UNLESS NOTED mm F.W UNLESS NOTED		
MATERIAL LIST FOR ASSEMBLY MK'D		B/48		1	No. Required	
Mark	Profile	Material	No.	Length	Area	Weight
b/43	HEA180	S235JR	1	3204	3.3	113.8
b/45	HEA180	S235JR	4	687	0.7	24.4
GENERAL NOTES:	ALL HOLES ARE ALL WELDS ARE		22.0 6.5	mm UNLESS NOTED mm F.W UNLESS NOTED		
MATERIAL LIST FOR ASSEMBLY MK'D		B/49		4	No. Required	
Mark	Profile	Material	No.	Length	Area	Weight
b/46	PL180*10	S235JR	1	621	0.2	8.8
GENERAL NOTES:	ALL HOLES ARE ALL WELDS ARE		22.0 6.5	mm UNLESS NOTED mm F.W UNLESS NOTED		
MATERIAL LIST FOR ASSEMBLY MK'D		B/50		3	No. Required	
Mark	Profile	Material	No.	Length	Area	Weight
b/47	PL180*10	S235JR	1	619	0.2	8.7
GENERAL NOTES:	ALL HOLES ARE ALL WELDS ARE		22.0 6.5	mm UNLESS NOTED mm F.W UNLESS NOTED		
MATERIAL LIST FOR ASSEMBLY MK'D		B/51		6	No. Required	
Mark	Profile	Material	No.	Length	Area	Weight
b/48	PL180*10	S235JR	1	621	0.2	8.8
				Total	14.4	482.3

BASHKIA E TIRANËS

DREJTORIA E PËRGJITHSHME E PLANIFIKIMIT DHE ZHVILLIMIT TË TERRITORIT

DREJTOR
DREJTORIA E PROJEKTIMIT
Nevin BILALI

PERGJEGJES SEKTORI
I PROJEKTIMIT INXHINIERIK

PERGJEGJES SEKTORI
I PROJEKTIMIT ARKITEKTONIK DHE URBAN
Gjergji DUSHNIKU

PROJEKTUES

Ark. Klaudjo CARI	**Ing Elektrik. Islam GJINALI**	**Ing. Ndertimi. Brikena GJINI**
Ark. Ebi VETERNIKU	**Ing A/Mjedisi. Greta DHASKALI**	
Ing. Ndertimi. Anisa BRUSHULLI	**Ing. Ndertimi. Estela THOMOLLARI**	
Ing. Ndertimi. Lavdie BIRBO	**Ing. Ndertimi. Erli VEIZI**	

PROJEKTI:
Ndertimi Mikrohapesirave Publike ne Tirane:
Sheshi Kafe Flora

EMËRTIMI I FLETËS:
Detaji i instalacionit

SHKALLA 1:50

DATA

CAST UNIT BILL OF MATERIAL

Cast unit	Quantity	Main part material	Weight (kg)	Volume (m³)	
FS/1	6	Concrete	1680.0	0.70	
FOOTING	1	Concrete	1680.0	0.70	
				CAST UNIT TOTAL WEIGHT (kg):	1680.0

FRONT
1:30

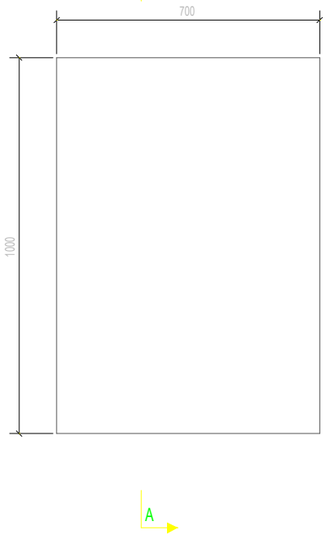

A - A
1:30

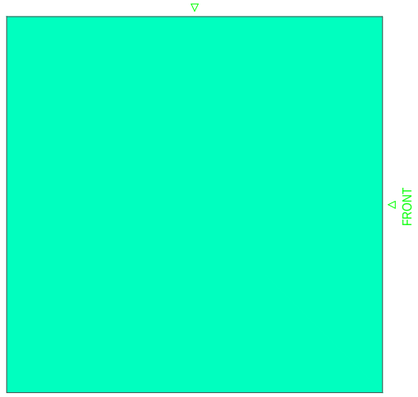

3D
1:30

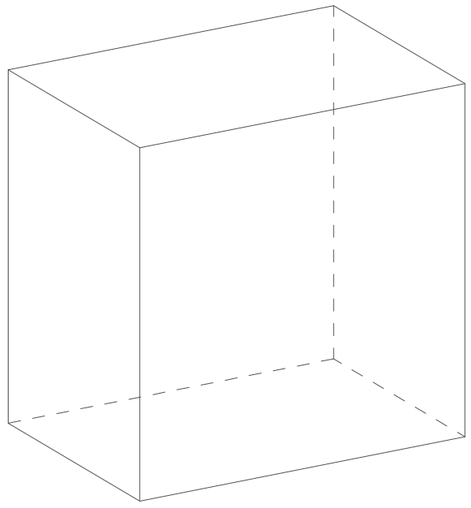

TOP
1:30

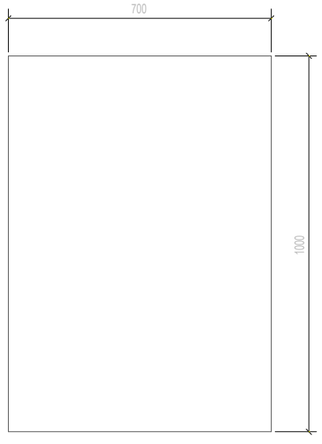

Rev. Mark	Designer	Revision description	Date

Project name			Drawing number	
Project number	**Designer**	**Date**	**Part**	**Quantity**
1		26.04.2018	FOOTING	6
POWERED BY TEKLA - A TRIMBLE COMPANY			Element code: FS/1	Revision

BASHKIA E TIRANËS DREJTORIA E PËRGJITHSHME E PLANIFIKIMIT DHE ZHVILLIMIT TË TERRITORIT	DREJTOR DREJTORIA E PROJEKTIMIT Nevin BILALI	PERGJEGJES SEKTORI I PROJEKTIMIT INXHINIERIK	PERGJEGJES SEKTORI I PROJEKTIMIT ARKITEKTONIK DHE URBAN Gjergji DUSHNIKU	PROJEKTUES	Ark. Klaudjo CARI Ark. Ebi VETERNIKU Ing. Ndertimi. Anisa BRUSHULLI Ing. Ndertimi. Lavdie BIRBO	Ing Elektrik. Islam GJINALI Ing A/Mjedisi. Greta DHASKALI Ing. Ndertimi. Estela THOMOLLARI Ing. Ndertimi. Erli VEIZI	Ing. Ndertimi. Brikena GJINI

PROJEKTI:
Ndertimi Mikrohapesirave Publike ne Tirane:
Sheshi Kafe Flora

EMËRTIMI I FLETËS:
Detaji i instalacionit

SHKALLA 1:50

DATA

62

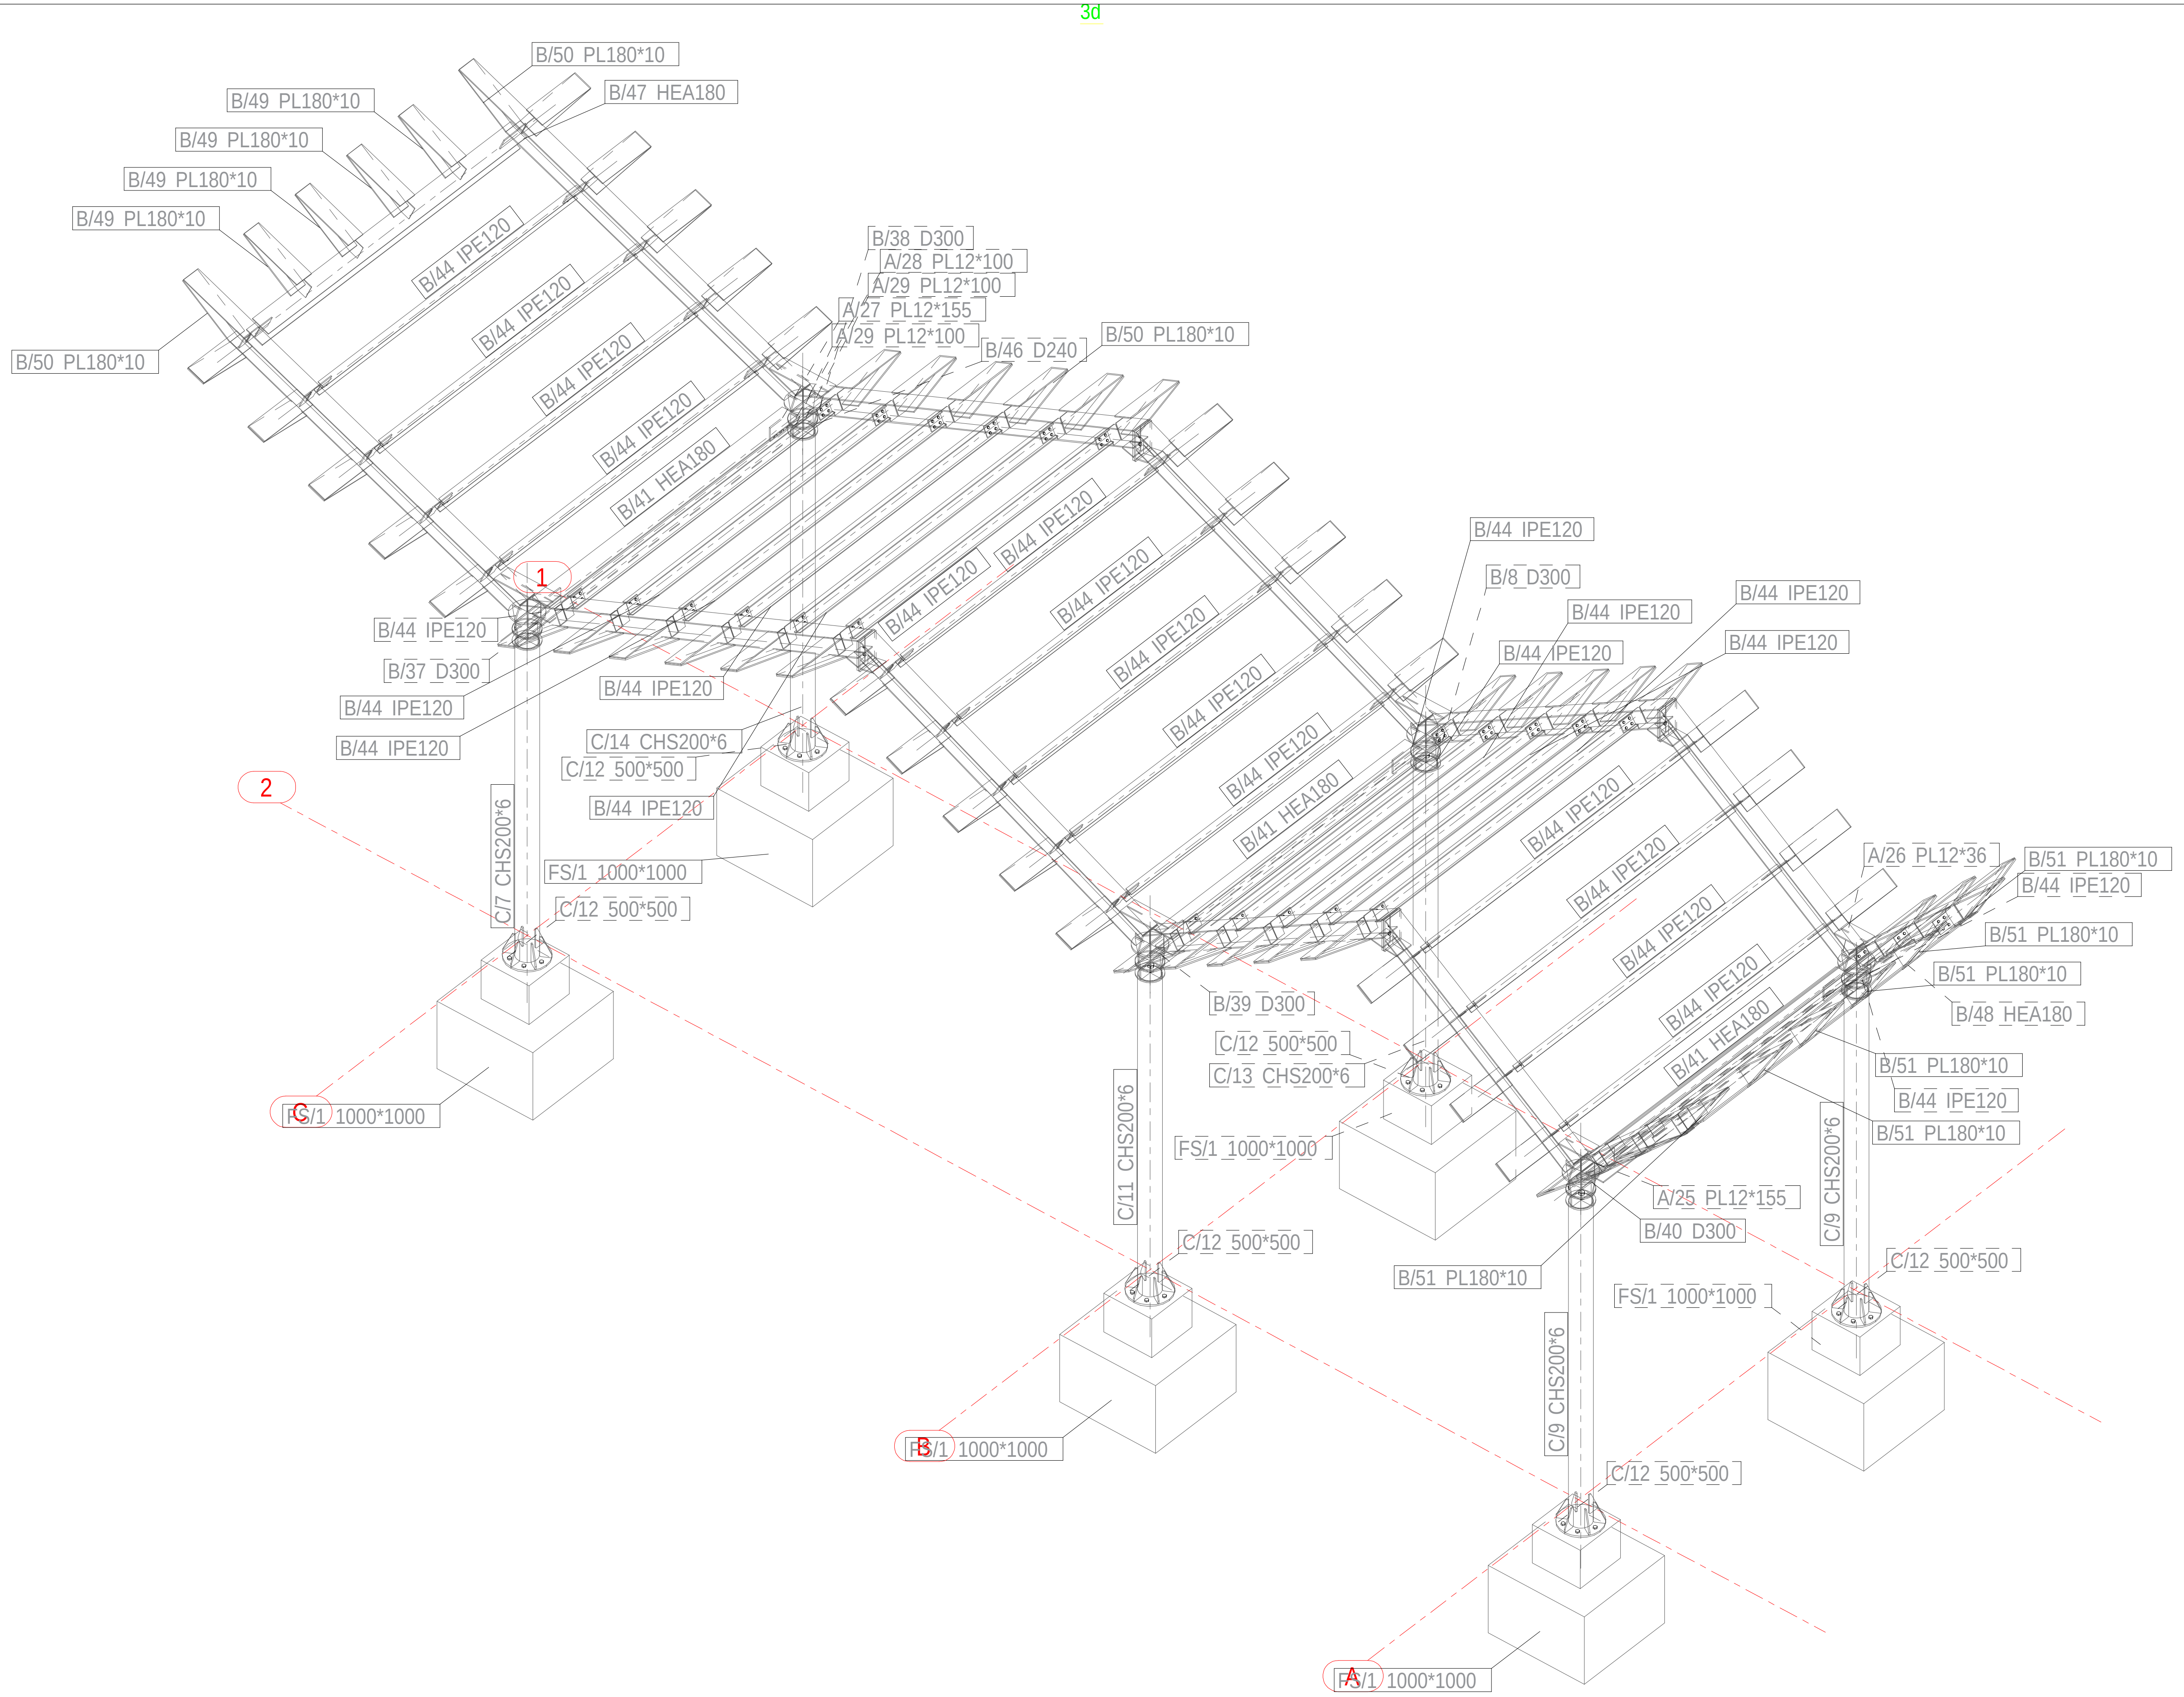

BASHKIA E TIRANËS DREJTORIA E PËRGJITHSHME E PLANIFIKIMIT DHE ZHVILLIMIT TË TERRITORIT	DREJTOR DREJTORIA E PROJEKTIMIT Nevin BILALI	PERGJEGJES SEKTORI I PROJEKTIMIT INXHINIERIK	PERGJEGJES SEKTORI I PROJEKTIMIT ARKITEKTONIK DHE URBAN Gjergji DUSHNIKU	**PROJEKTUES**	**Ark. Klaudjo CARI** **Ark. Ebi VETERNIKU** **Ing. Ndertimi. Anisa BRUSHULLI** **Ing. Ndertimi. Lavdie BIRBO**	**Ing Elektrik. Islam GJINALI** **Ing A/Mjedisi. Greta DHASKALI** **Ing. Ndertimi. Estela THOMOLLARI** **Ing. Ndertimi. Erli VEIZI**	**Ing. Ndertimi. Brikena GJINI**	**PROJEKTI:** Ndertimi Mikrohapesirave Publike ne Tirane: Sheshi Kafe Flora	**EMËRTIMI I FLETËS:** Detaji i instalacionit SHKALLA 1:50 DATA 63

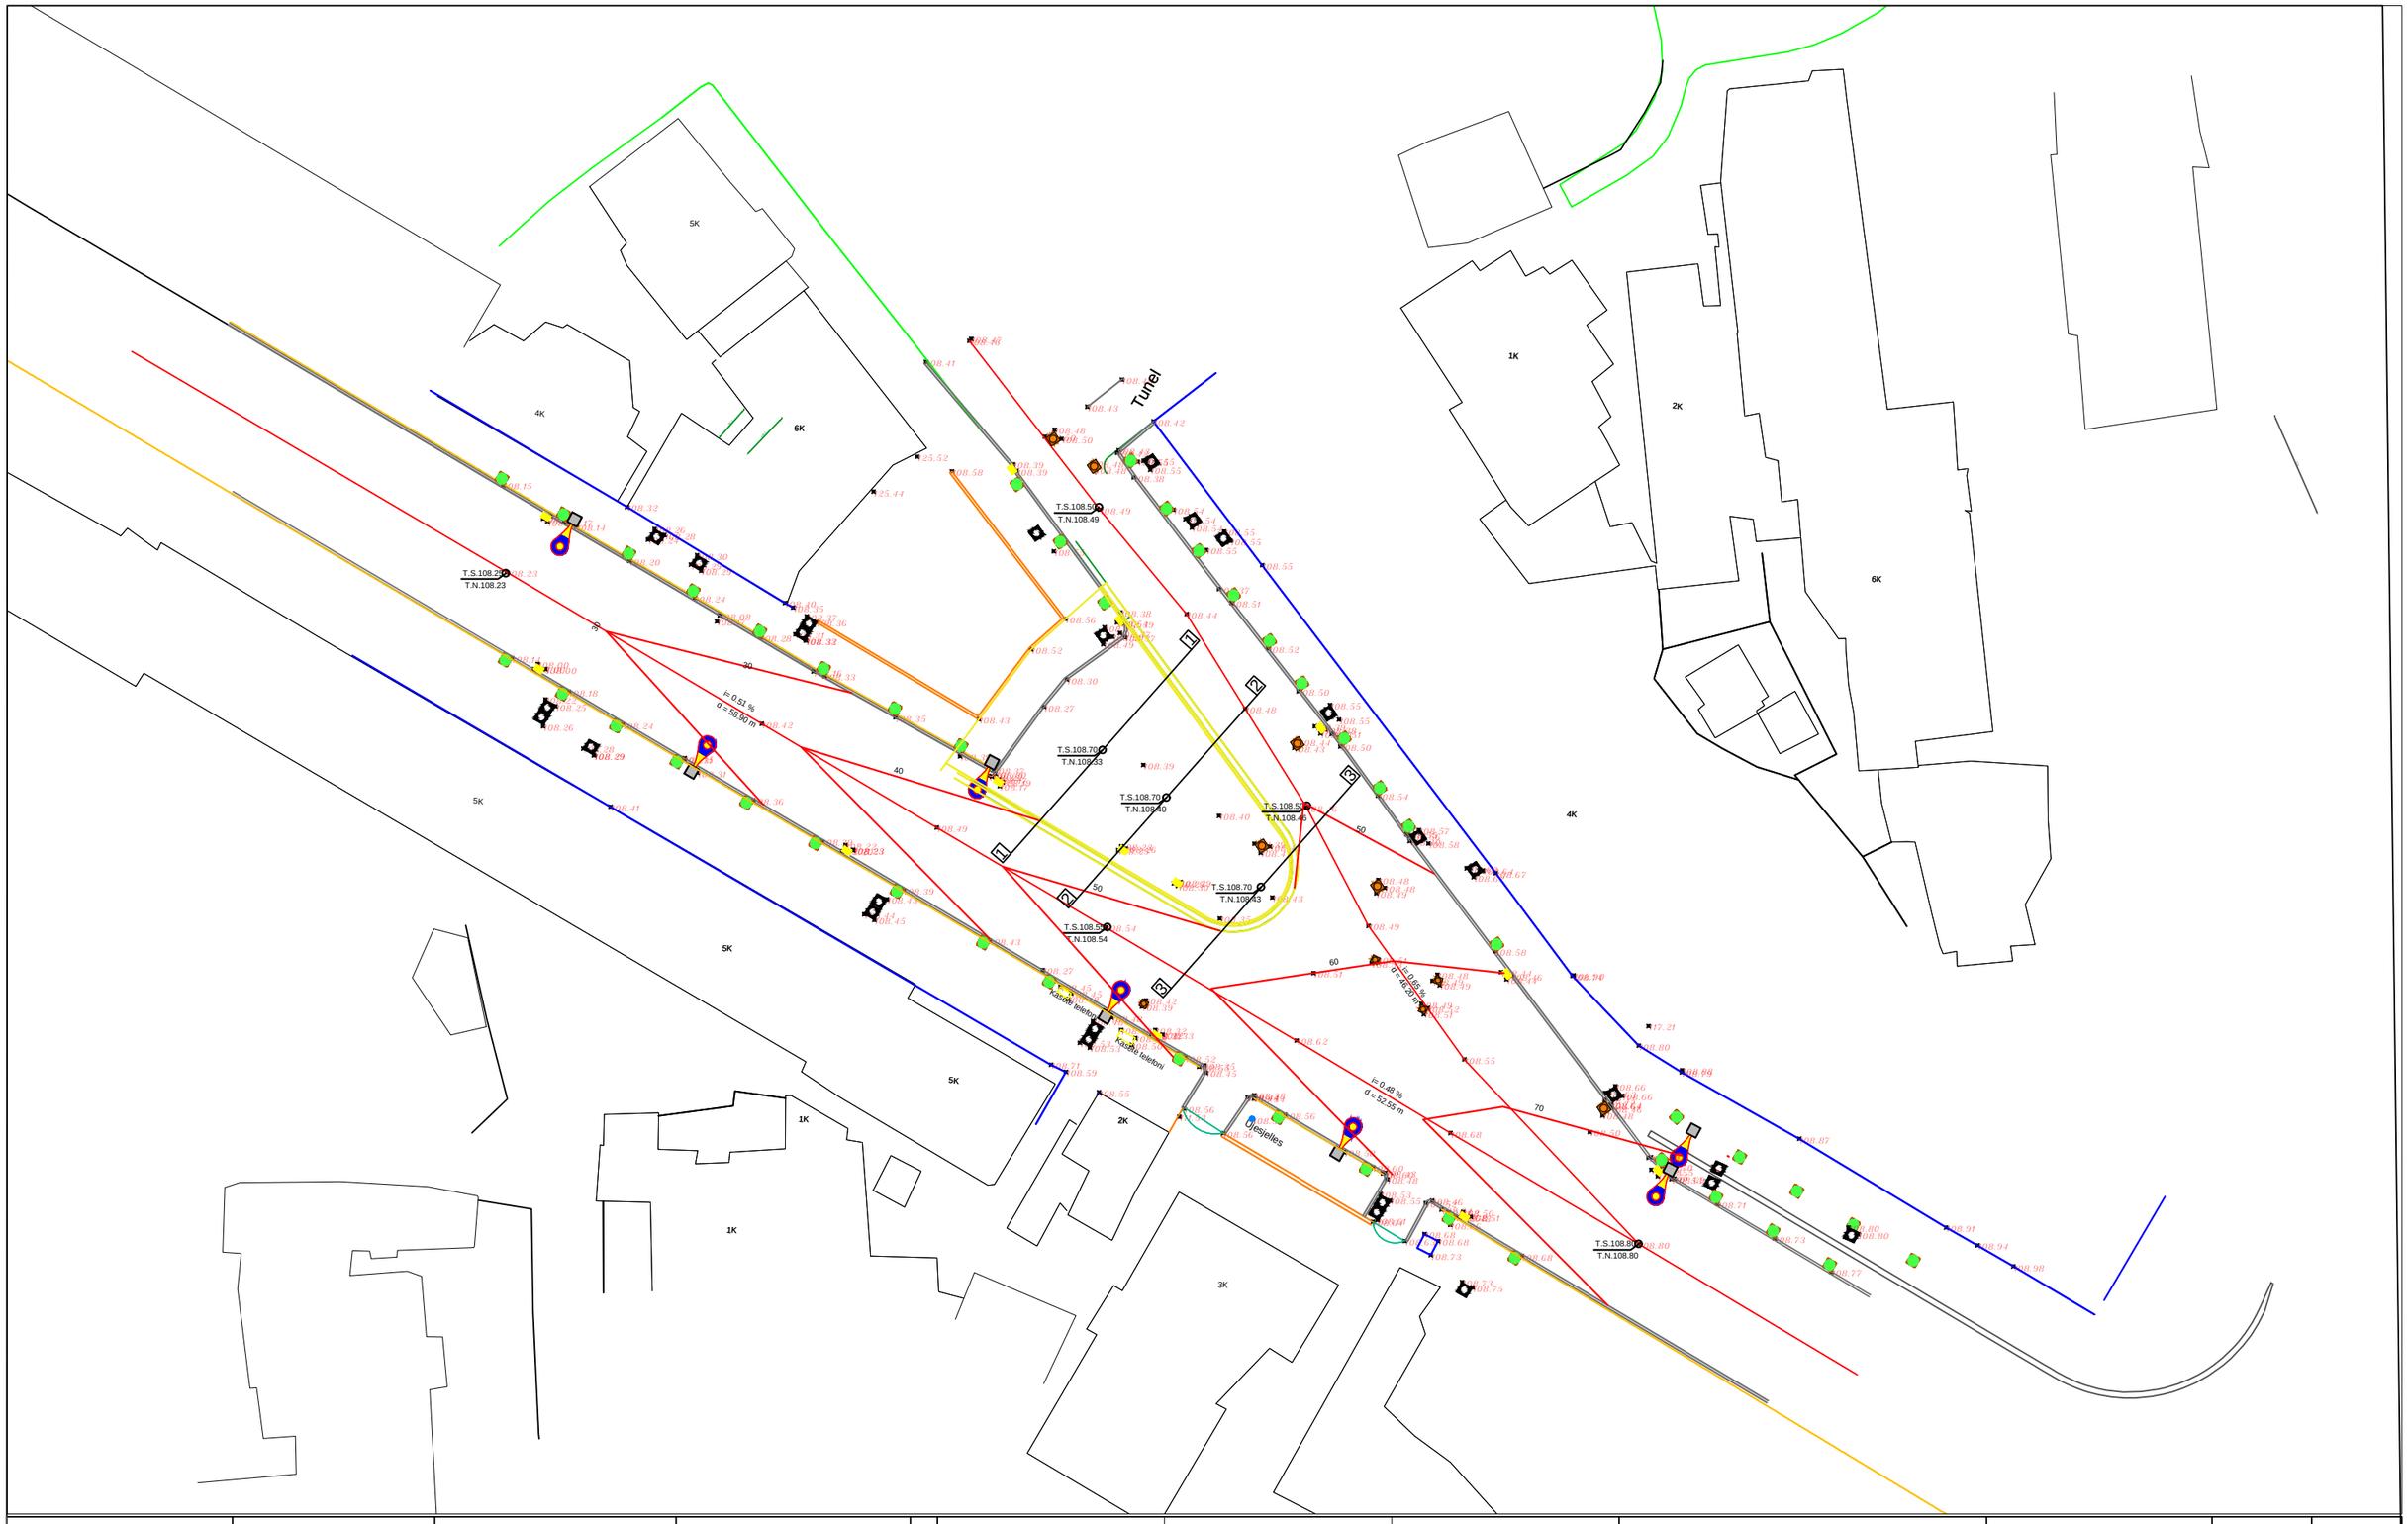

BASHKIA E TIRANËS DREJTORIA E PËRGJITHSHME E PLANIFIKIMIT DHE ZHVILLIMIT TË TERRITORIT	**DREJTOR** **DREJTORIA E PROJEKTIMIT** **Nevin BILALI**	**PERGJEGJES SEKTORI** **I PROJEKTIMIT INXHINIERIK**	**PERGJEGJES SEKTORI** **I PROJEKTIMIT ARKITEKTONIK DHE URBAN** **Gjergji DUSHNIKU**	**PROJEKTUES**	**Ark. Klaudjo CARI**	**Ing Elektrik. Islam GJINALI**	**Ing. Ndertimi. Brikena GJINI**	**PROJEKTI:** Ndertimi Mikrohapesirave Publike ne Tirane: Sheshi Kafe Flora	**EMËRTIMI I FLETËS:** PLANI I SISTEMIMIT	SHKALLA 1:200 DATA	64
					Ark. Elios KOVAÇI	**Ing A/Mjedisi. Greta DHASKALI**					
					Ing. Ndertimi. Anisa BRUSHULLI	**Ing. Ndertimi. Estela THOMOLLARI**					
					Ing. Ndertimi. Lavdie BIRBO	**Ing. Ndertimi. Erli VEIZI**					

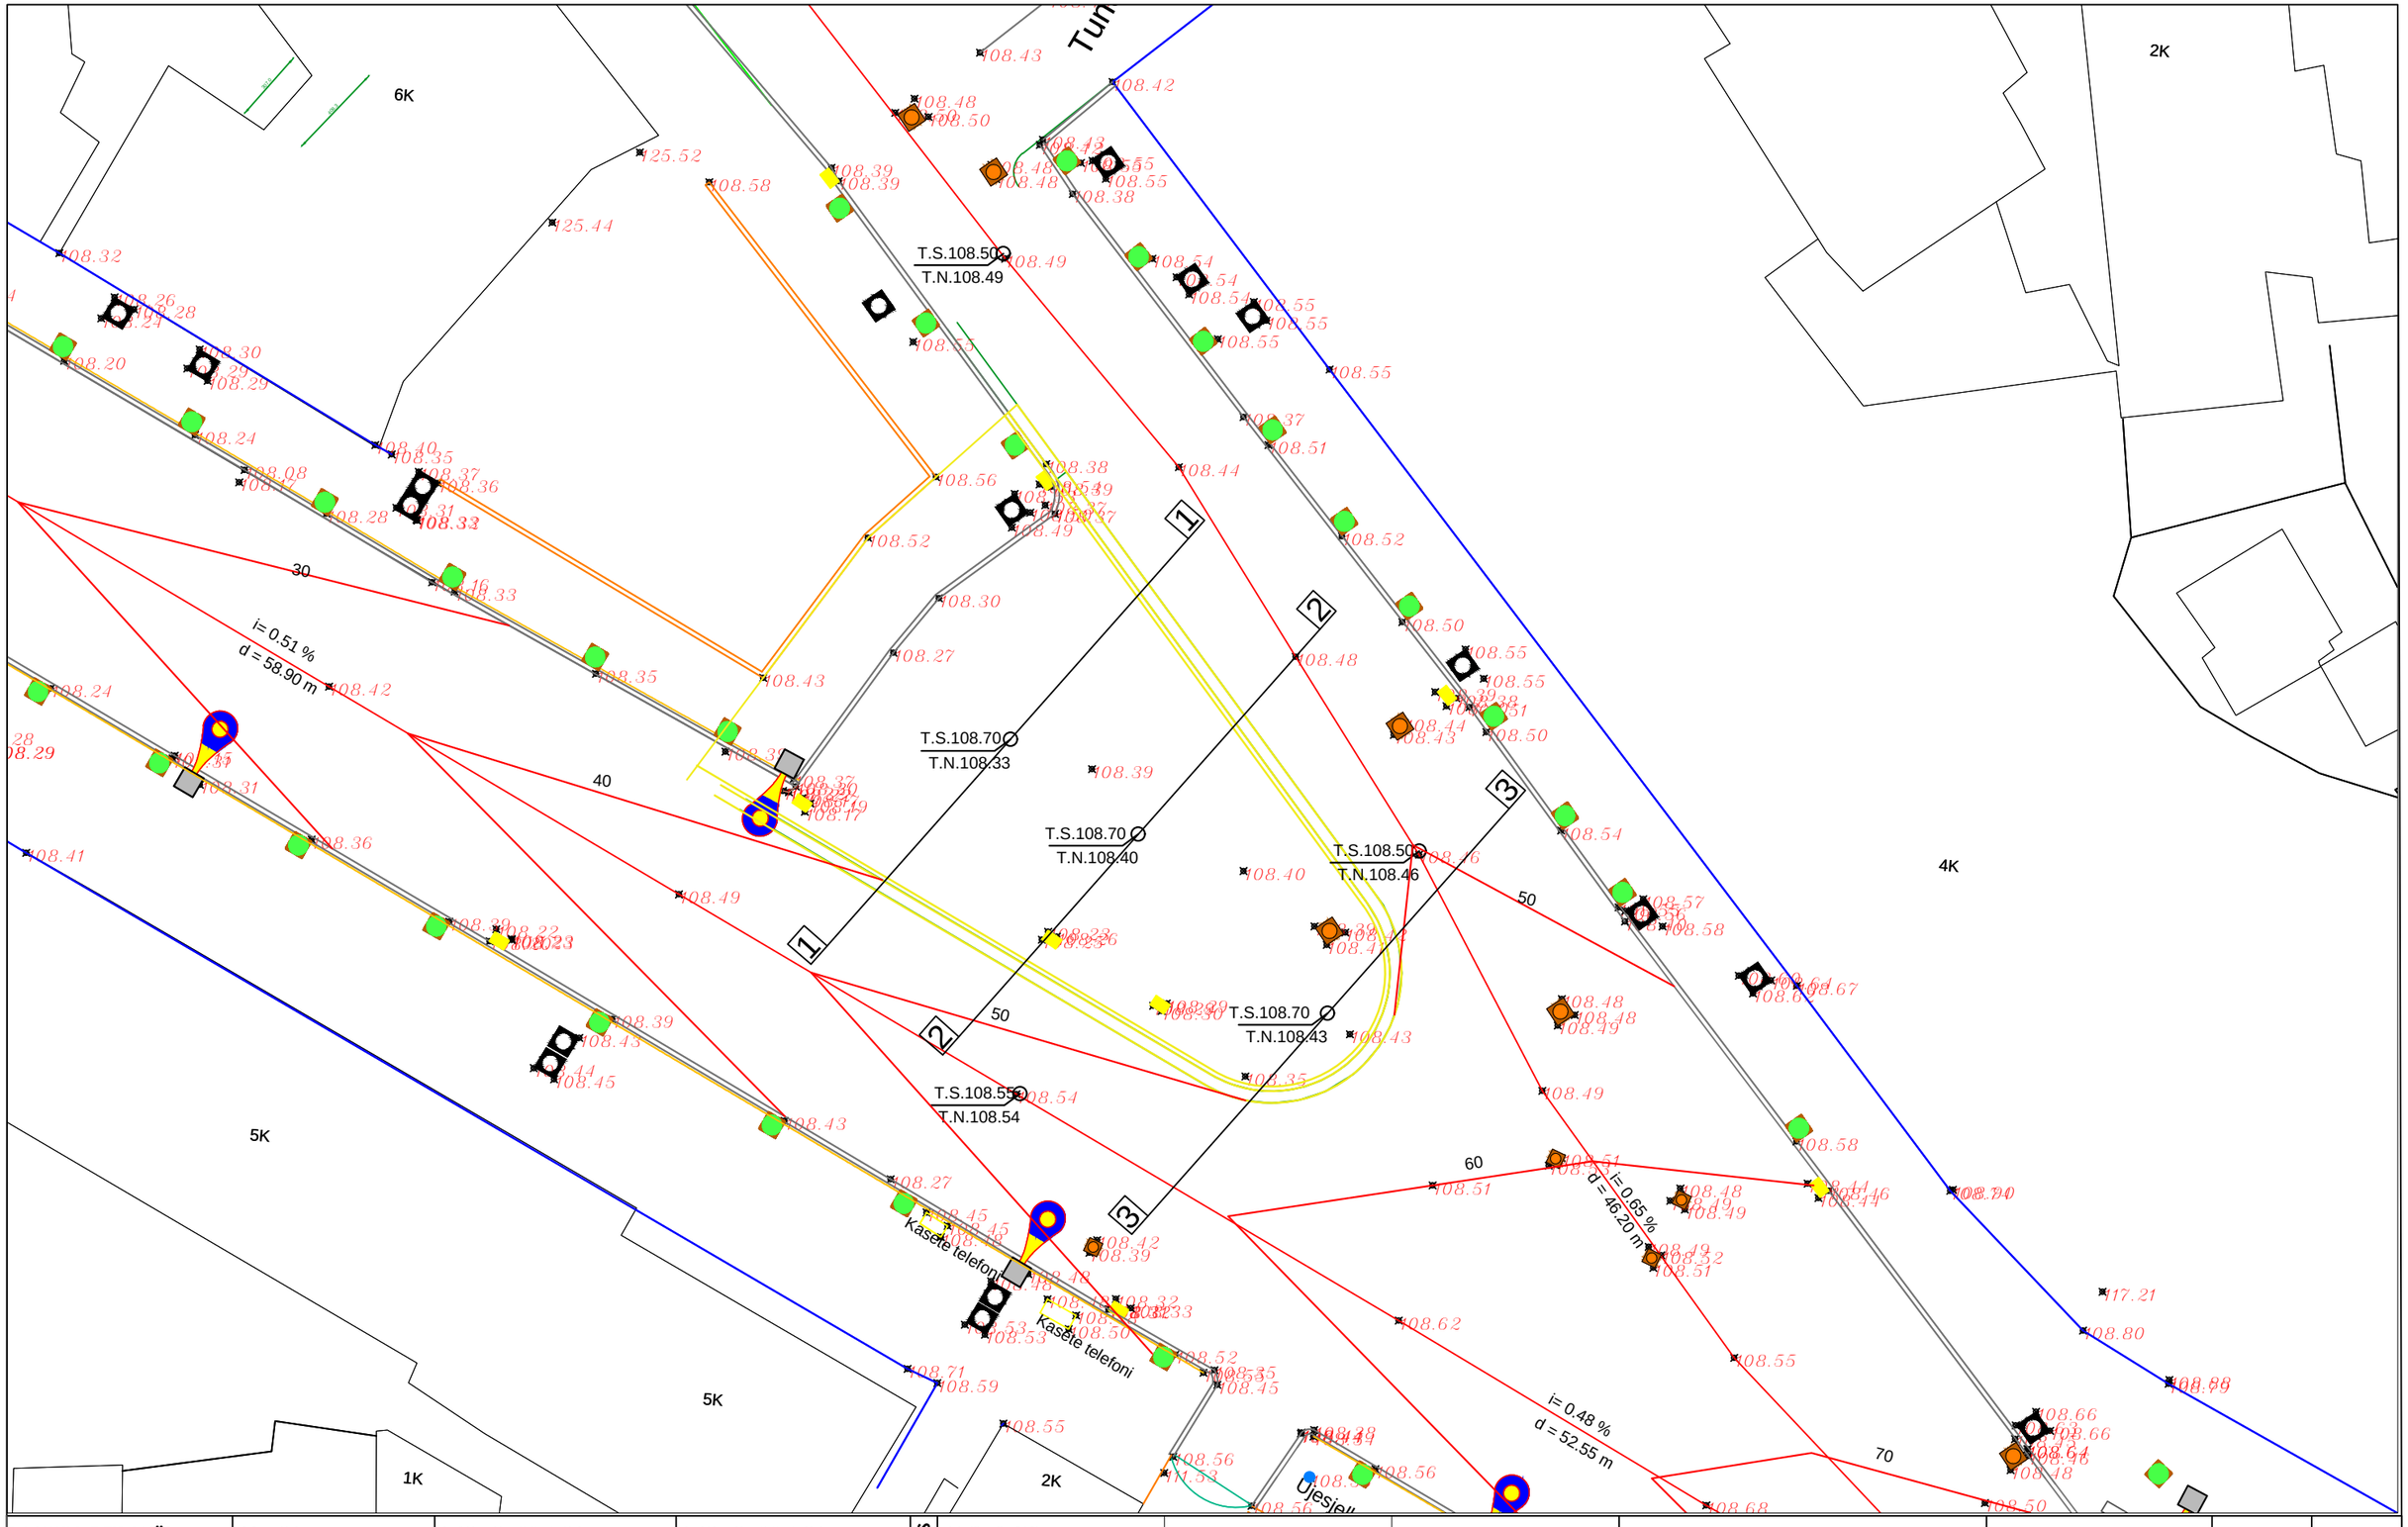

BASHKIA E TIRANËS DREJTORIA E PËRGJITHSHME E PLANIFIKIMIT DHE ZHVILLIMIT TË TERRITORIT	**DREJTOR** **DREJTORIA E PROJEKTIMIT** **Nevin BILALI**	**PERGJEGJES SEKTORI** **I PROJEKTIMIT INXHINIERIK**	**PERGJEGJES SEKTORI** **I PROJEKTIMIT ARKITEKTONIK DHE URBAN** **Gjergji DUSHNIKU**	**PROJEKTUES**	**Ark. Klaudjo CARI**	**Ing Elektrik. Islam GJINALI**	**Ing. Ndertimi. Brikena GJINI**	**PROJEKTI:** Ndertimi Mikrohapesirave Publike ne Tirane: Sheshi Kafe Flora	**EMËRTIMI I FLETËS:** PLANI I SISTEMIMIT	SHKALLA 1:200 DATA	65
					Ark. Elios KOVAÇI	**Ing A/Mjedisi. Greta DHASKALI**					
					Ing. Ndertimi. Anisa BRUSHULLI	**Ing. Ndertimi. Estela THOMOLLARI**					
					Ing. Ndertimi. Lavdie BIRBO	**Ing. Ndertimi. Erli VEIZI**					

PRERJA 1-1

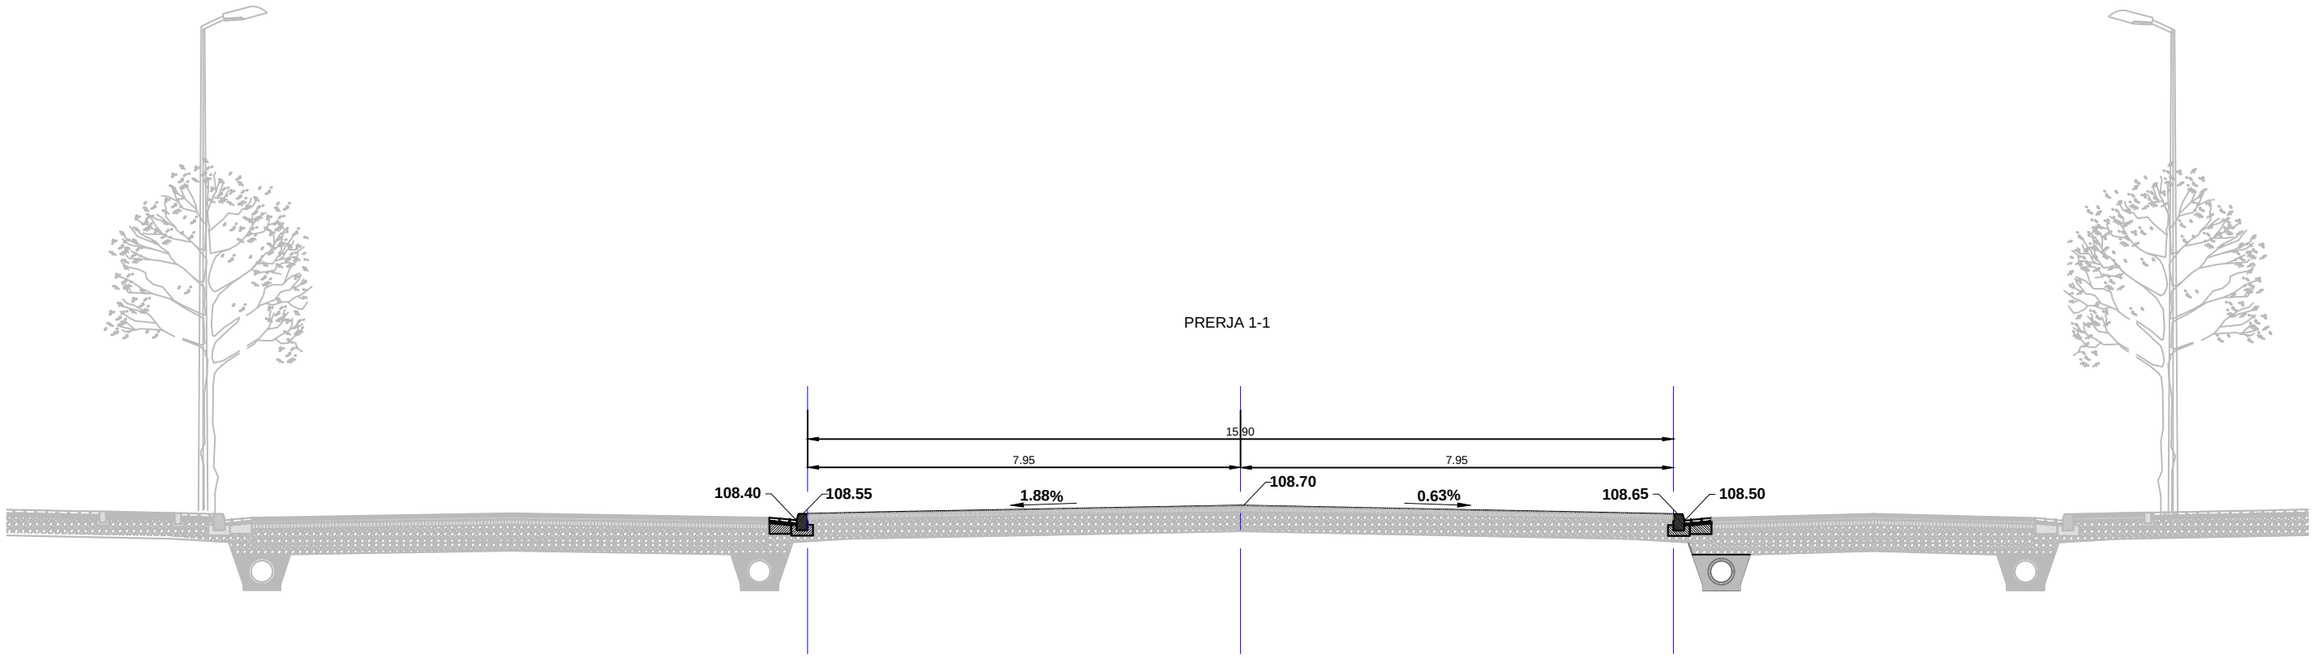

PRERJA 1-1

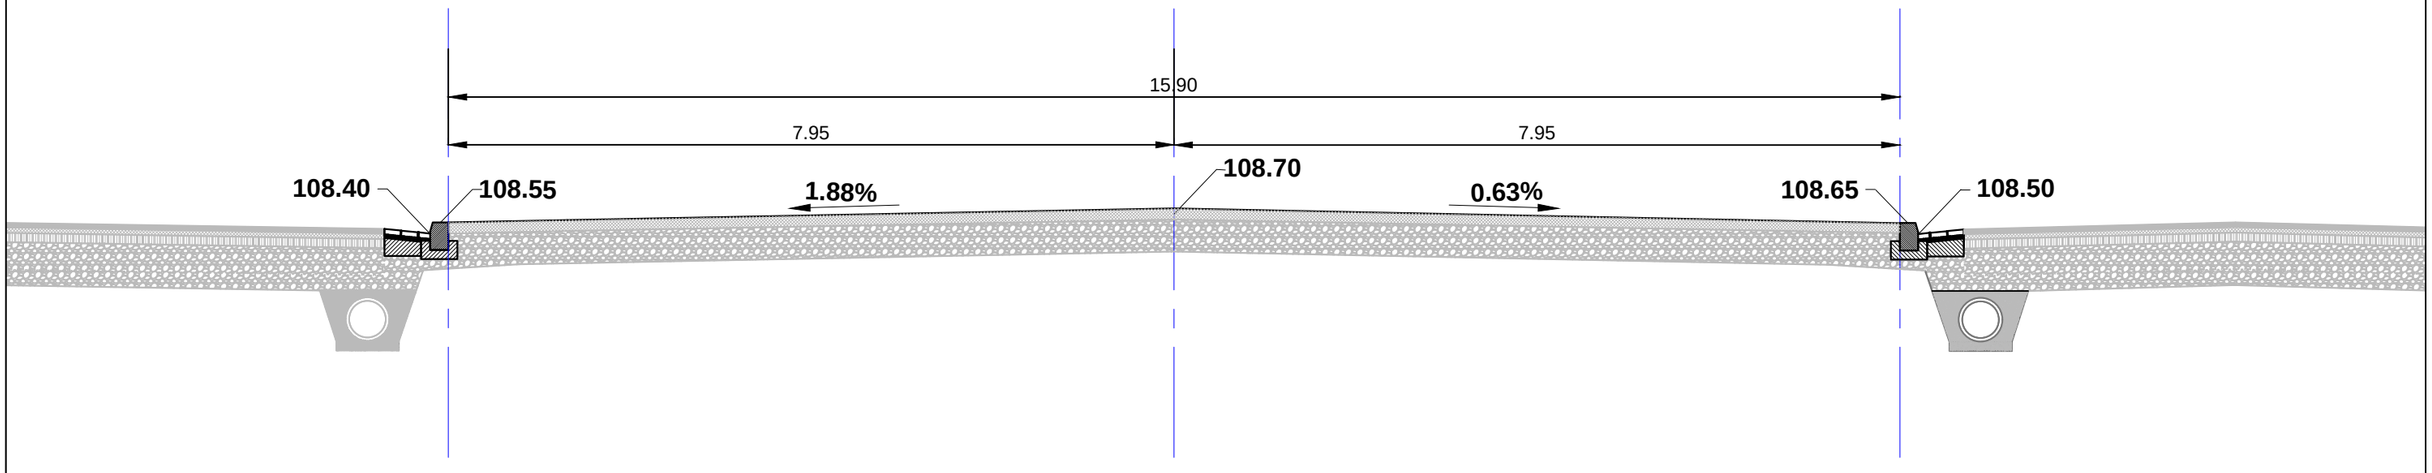

BASHKIA E TIRANËS DREJTORIA E PËRGJITHSHME E PLANIFIKIMIT DHE ZHVILLIMIT TË TERRITORIT	**DREJTOR** **DREJTORIA E PROJEKTIMIT** **Nevin BILALI**	**PERGJEGJES SEKTORI** **I PROJEKTIMIT INXHINIERIK**	**PERGJEGJES SEKTORI** **I PROJEKTIMIT ARKITEKTONIK DHE URBAN** **Gjergji DUSHNIKU**	**PROJEKTUES**	Ark. Klaudjo CARI	Ing Elektrik. Islam GJINALI	Ing. Ndertimi. Brikena GJINI	**PROJEKTI:** Ndertimi Mikrohapesirave Publike ne Tirane: Sheshi Kafe Flora	**EMËRTIMI I FLETËS:** PRERJA 1 -1	SHKALLA 1:200 DATA	66
					Ark. Elios KOVAÇI	Ing A/Mjedisi. Greta DHASKALI					
					Ing. Ndertimi. Anisa BRUSHULLI	Ing. Ndertimi. Estela THOMOLLARI					
					Ing. Ndertimi. Lavdie BIRBO	Ing. Ndertimi. Erli VEIZI					

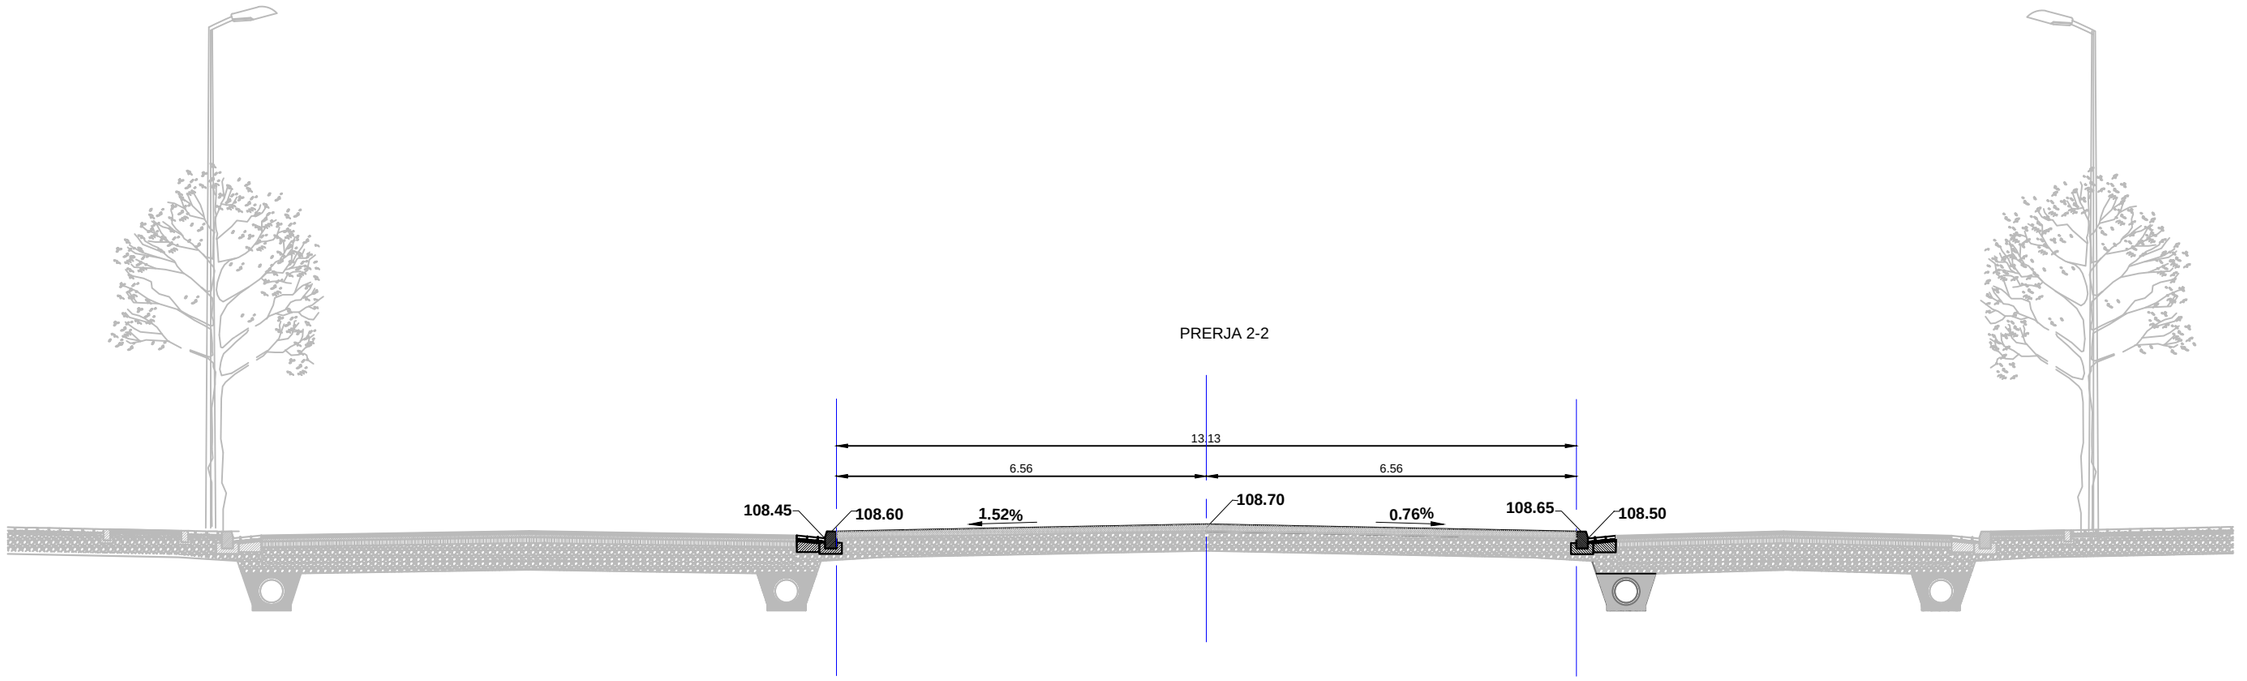

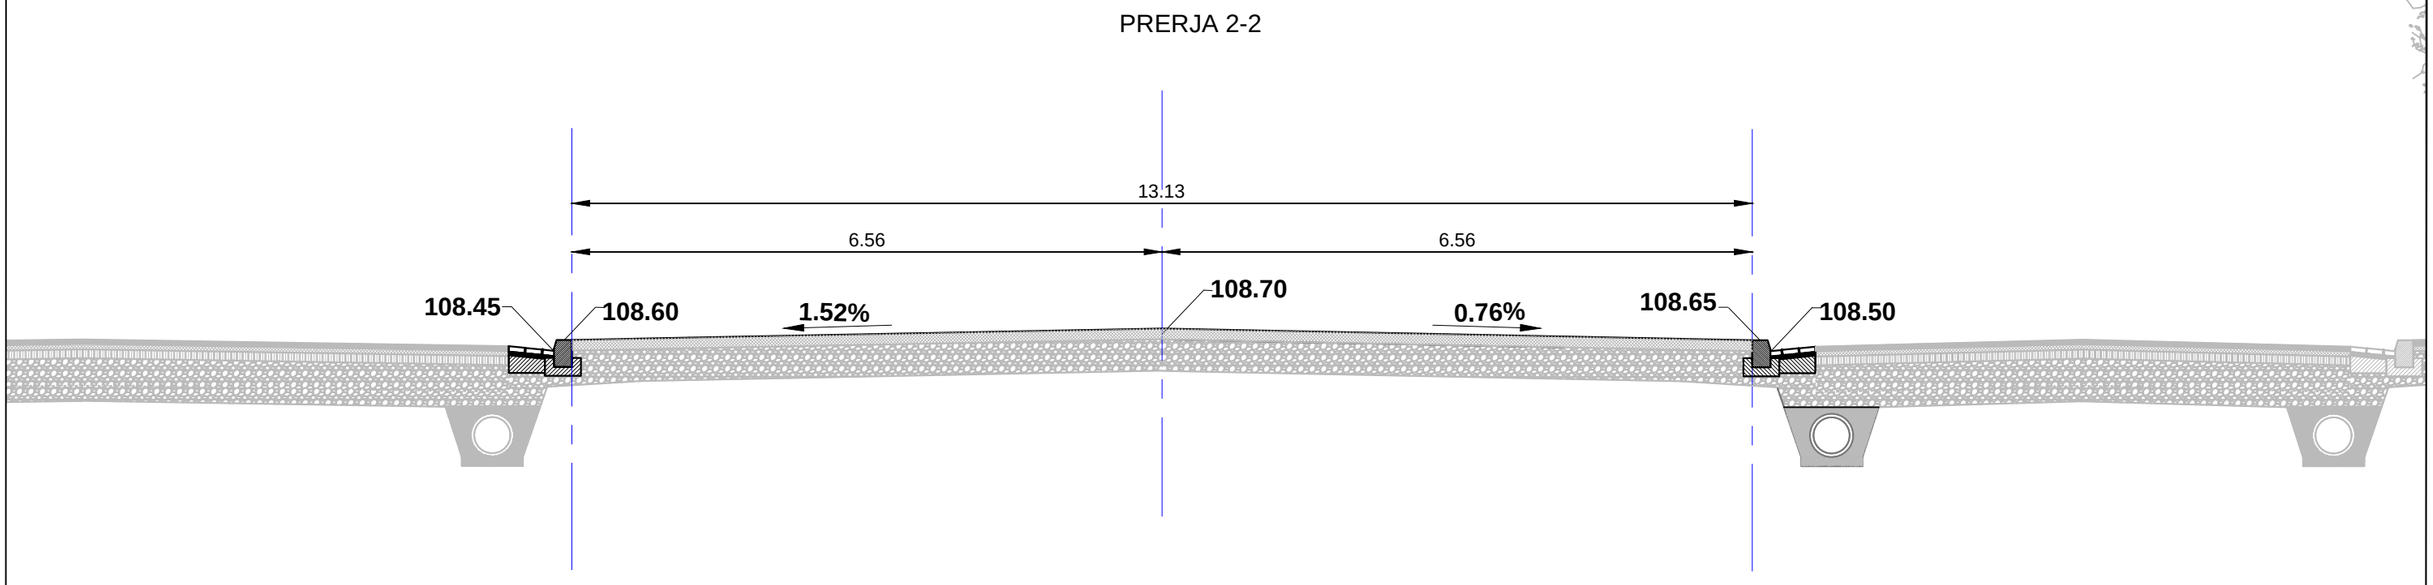

BASHKIA E TIRANËS DREJTORIA E PËRGJITHSHME E PLANIFIKIMIT DHE ZHVILLIMIT TË TERRITORIT	**DREJTOR** **DREJTORIA E PROJEKTIMIT** **Nevin BILALI**	**PERGJEGJES SEKTORI** **I PROJEKTIMIT INXHINIERIK**	**PERGJEGJES SEKTORI** **I PROJEKTIMIT ARKITEKTONIK DHE URBAN** **Gjergji DUSHNIKU**	**PROJEKTUES**	**Ark. Klaudjo CARI**	**Ing Elektrik. Islam GJINALI**	**Ing. Ndertimi. Brikena GJINI**	**PROJEKTI:** Ndertimi Mikrohapesirave Publike ne Tirane: Sheshi Kafe Flora	**EMËRTIMI I FLETËS:** PRERJA 2 -2	SHKALLA 1:200 DATA	67
					Ark. Elios KOVAÇI	**Ing A/Mjedisi. Greta DHASKALI**					
					Ing. Ndertimi. Anisa BRUSHULLI	**Ing. Ndertimi. Estela THOMOLLARI**					
					Ing. Ndertimi. Lavdie BIRBO	**Ing. Ndertimi. Erli VEIZI**					

PRERJA 3-3

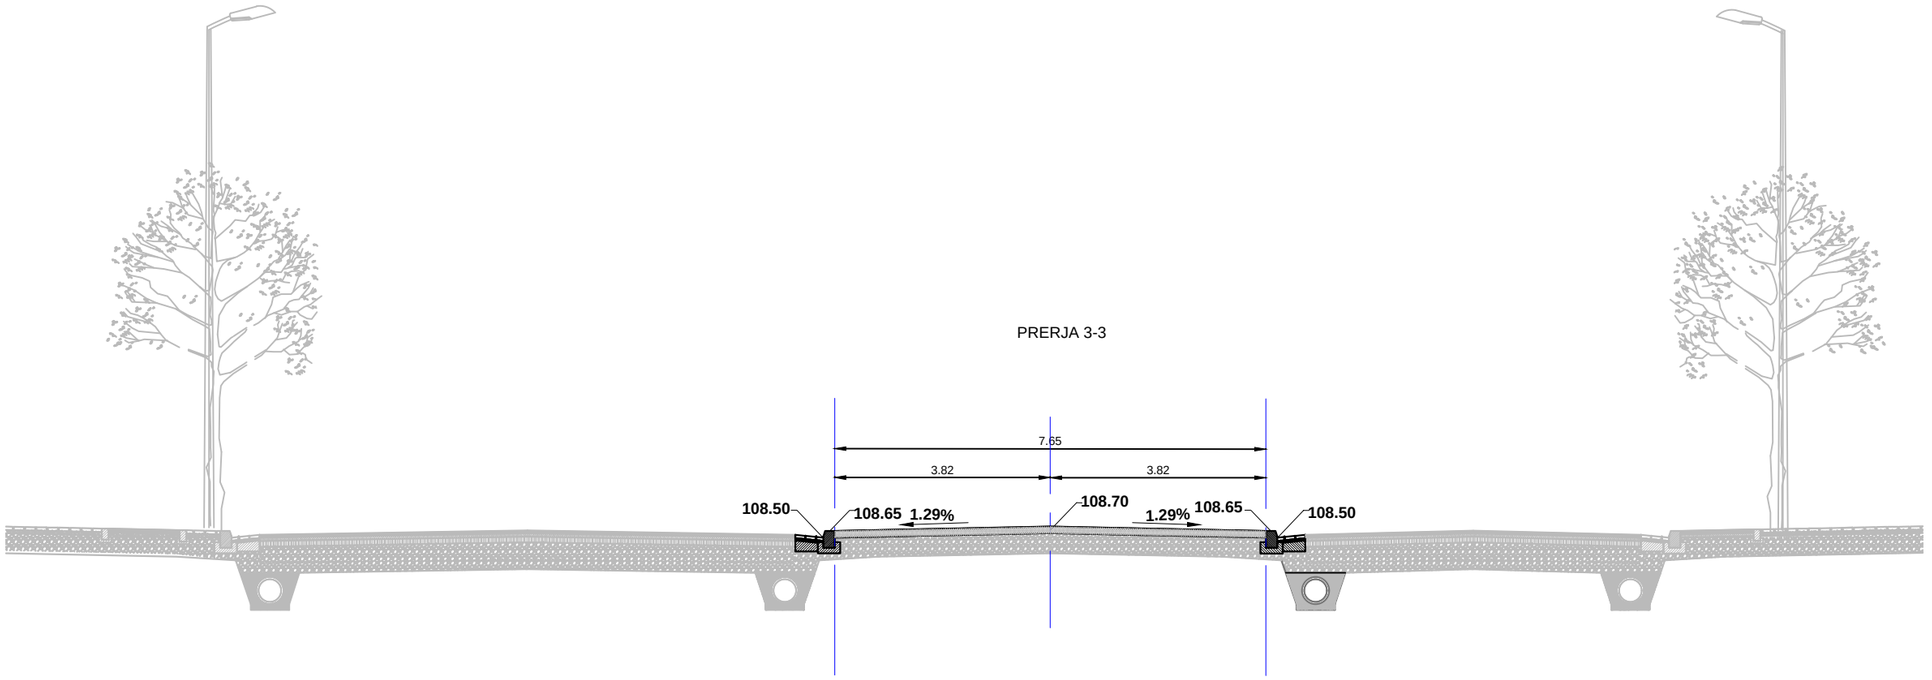

PRERJA 3-3

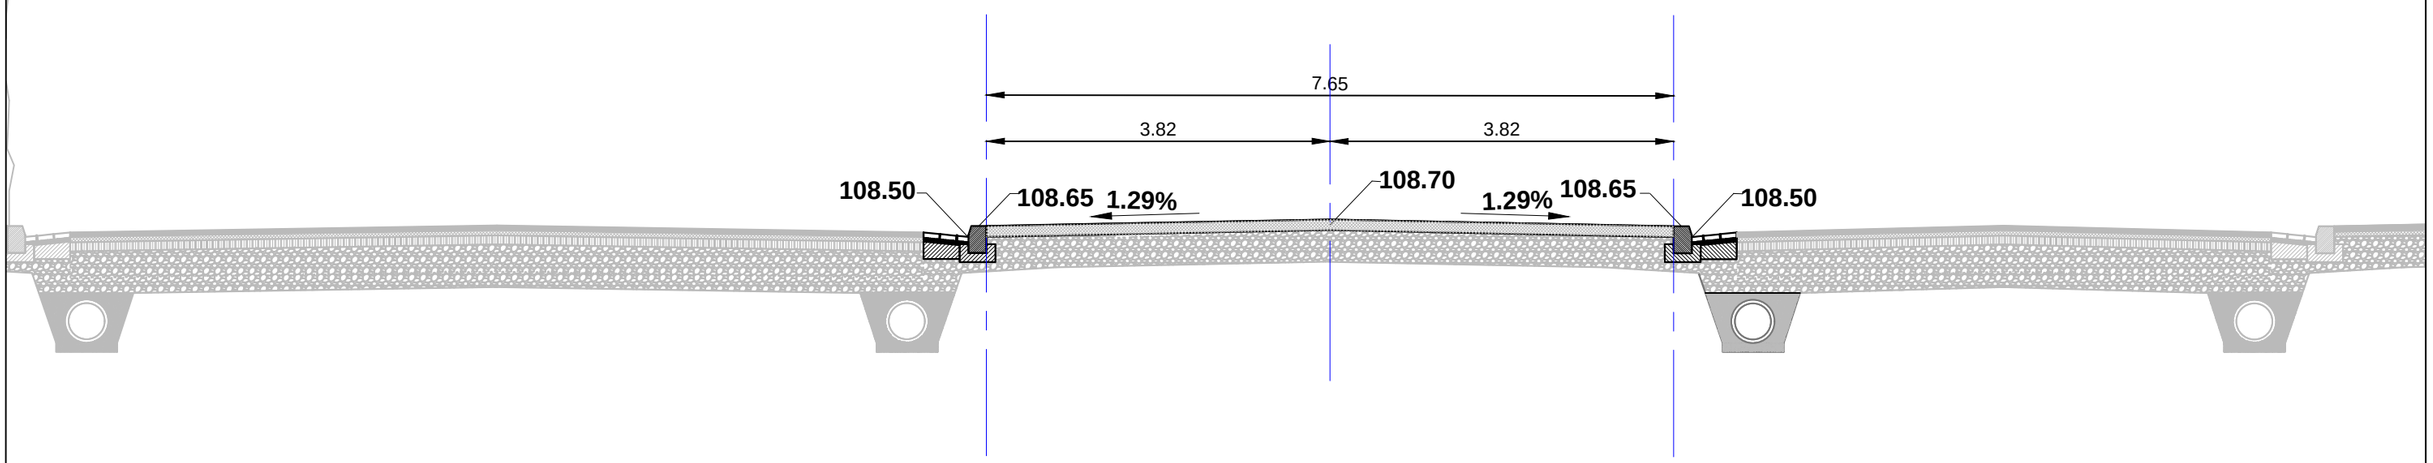

BASHKIA E TIRANËS DREJTORIA E PËRGJITHSHME E PLANIFIKIMIT DHE ZHVILLIMIT TË TERRITORIT	**DREJTOR** **DREJTORIA E PROJEKTIMIT** **Nevin BILALI**	**PERGJEGJES SEKTORI** **I PROJEKTIMIT INXHINIERIK**	**PERGJEGJES SEKTORI** **I PROJEKTIMIT ARKITEKTONIK DHE URBAN** **Gjergji DUSHNIKU**	**PROJEKTUES**	Ark. Klaudjo CARI	Ing Elektrik. Islam GJINALI	Ing. Ndertimi. Brikena GJINI	**PROJEKTI:** Ndertimi Mikrohapesirave Publike ne Tirane: Sheshi Kafe Flora	**EMËRTIMI I FLETËS:** PRERJA 3 -3	SHKALLA 1:200 DATA	68
					Ark. Elios KOVAÇI	Ing A/Mjedisi. Greta DHASKALI					
					Ing. Ndertimi. Anisa BRUSHULLI	Ing. Ndertimi. Estela THOMOLLARI					
					Ing. Ndertimi. Lavdie BIRBO	Ing. Ndertimi. Erli VEIZI					

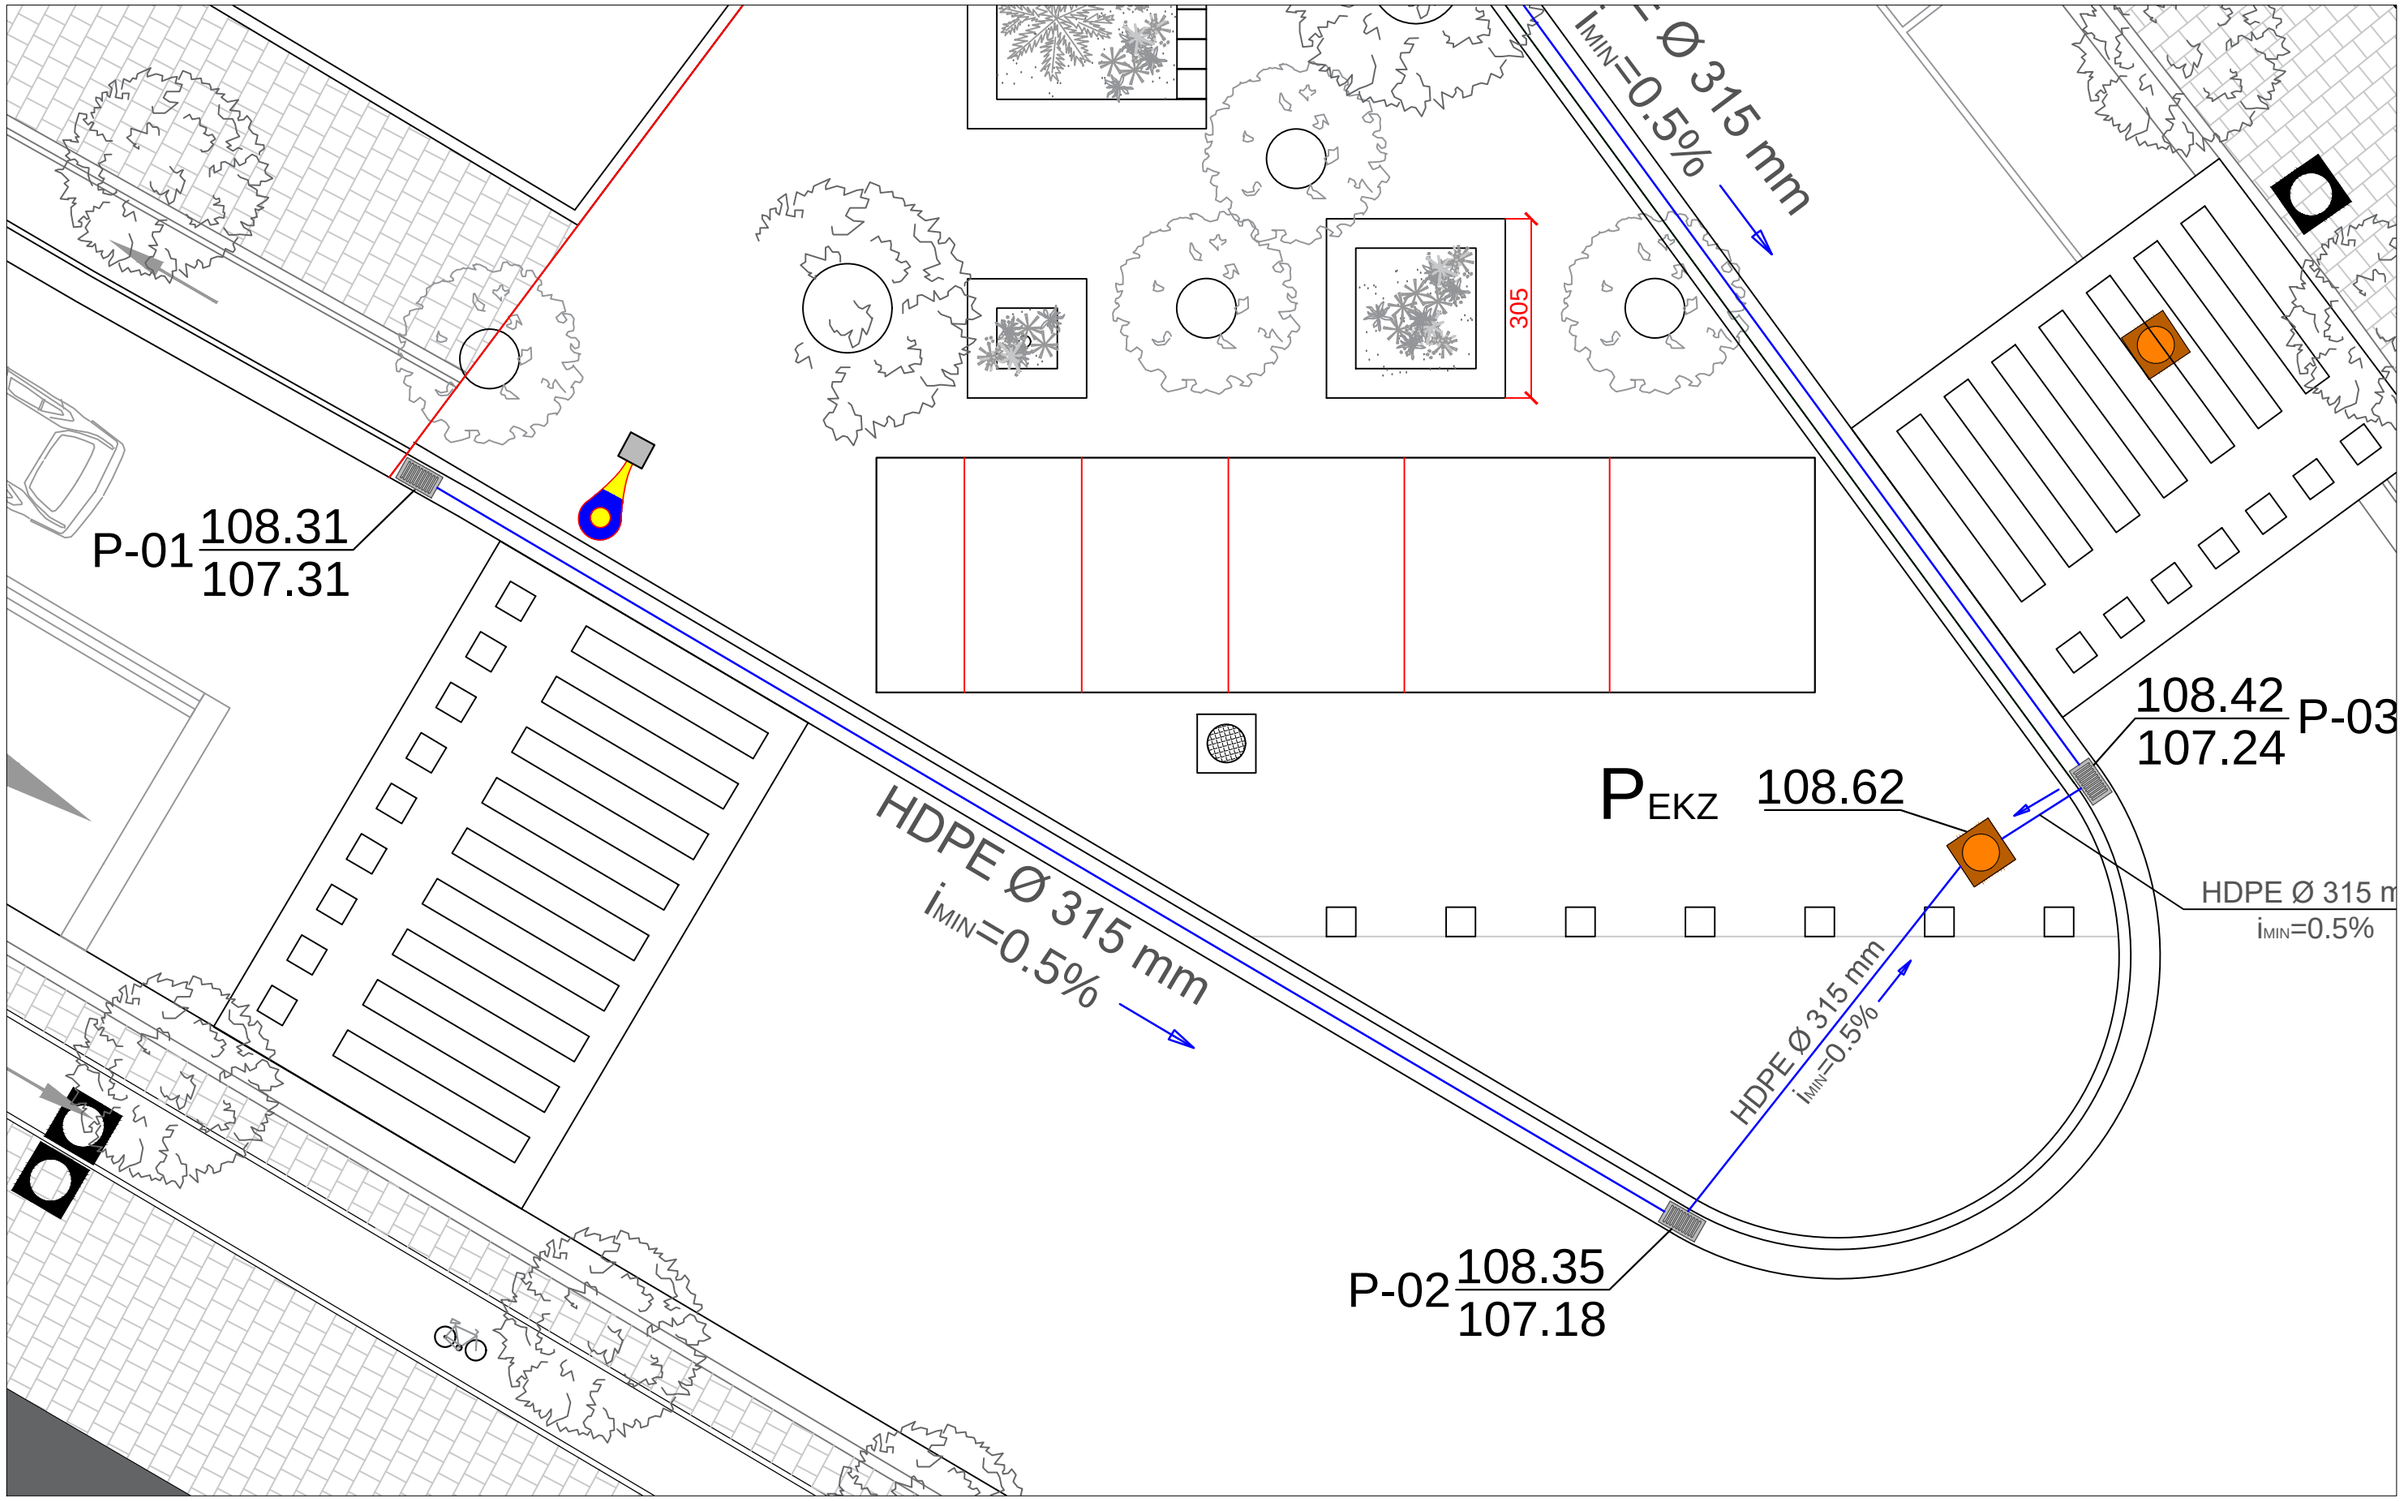

BASHKIA E TIRANËS DREJTORIA E PËRGJITHSHME E PLANIFIKIMIT DHE ZHVILLIMIT TË TERRITORIT	**DREJTOR** **DREJTORIA E PROJEKTIMIT** **Nevin BILALI**	**PERGJEGJES SEKTORI** **I PROJEKTIMIT INXHINIERIK**	**PERGJEGJES SEKTORI** **I PROJEKTIMIT ARKITEKTONIK DHE URBAN** **Gjergji DUSHNIKU**	**PROJEKTUES**	**Ark. Klaudjo CARI**	**Ing Elektrik. Islam GJINALI**	**Ing. Ndertimi. Brikena GJINI**	**PROJEKTI:** Ndertimi Mikrohapesirave Publike ne Tirane: Sheshi Kafe Flora	**EMËRTIMI I FLETËS:** PLANI I PUSETAVE TE SHIUT	SHKALLA 1:200 DATA	69
					Ark. Elios KOVAÇI	**Ing A/Mjedisi. Greta DHASKALI**					
					Ing. Ndertimi. Anisa BRUSHULLI	**Ing. Ndertimi. Estela THOMOLLARI**					
					Ing. Ndertimi. Lavdie BIRBO	**Ing. Ndertimi. Erli VEIZI**					

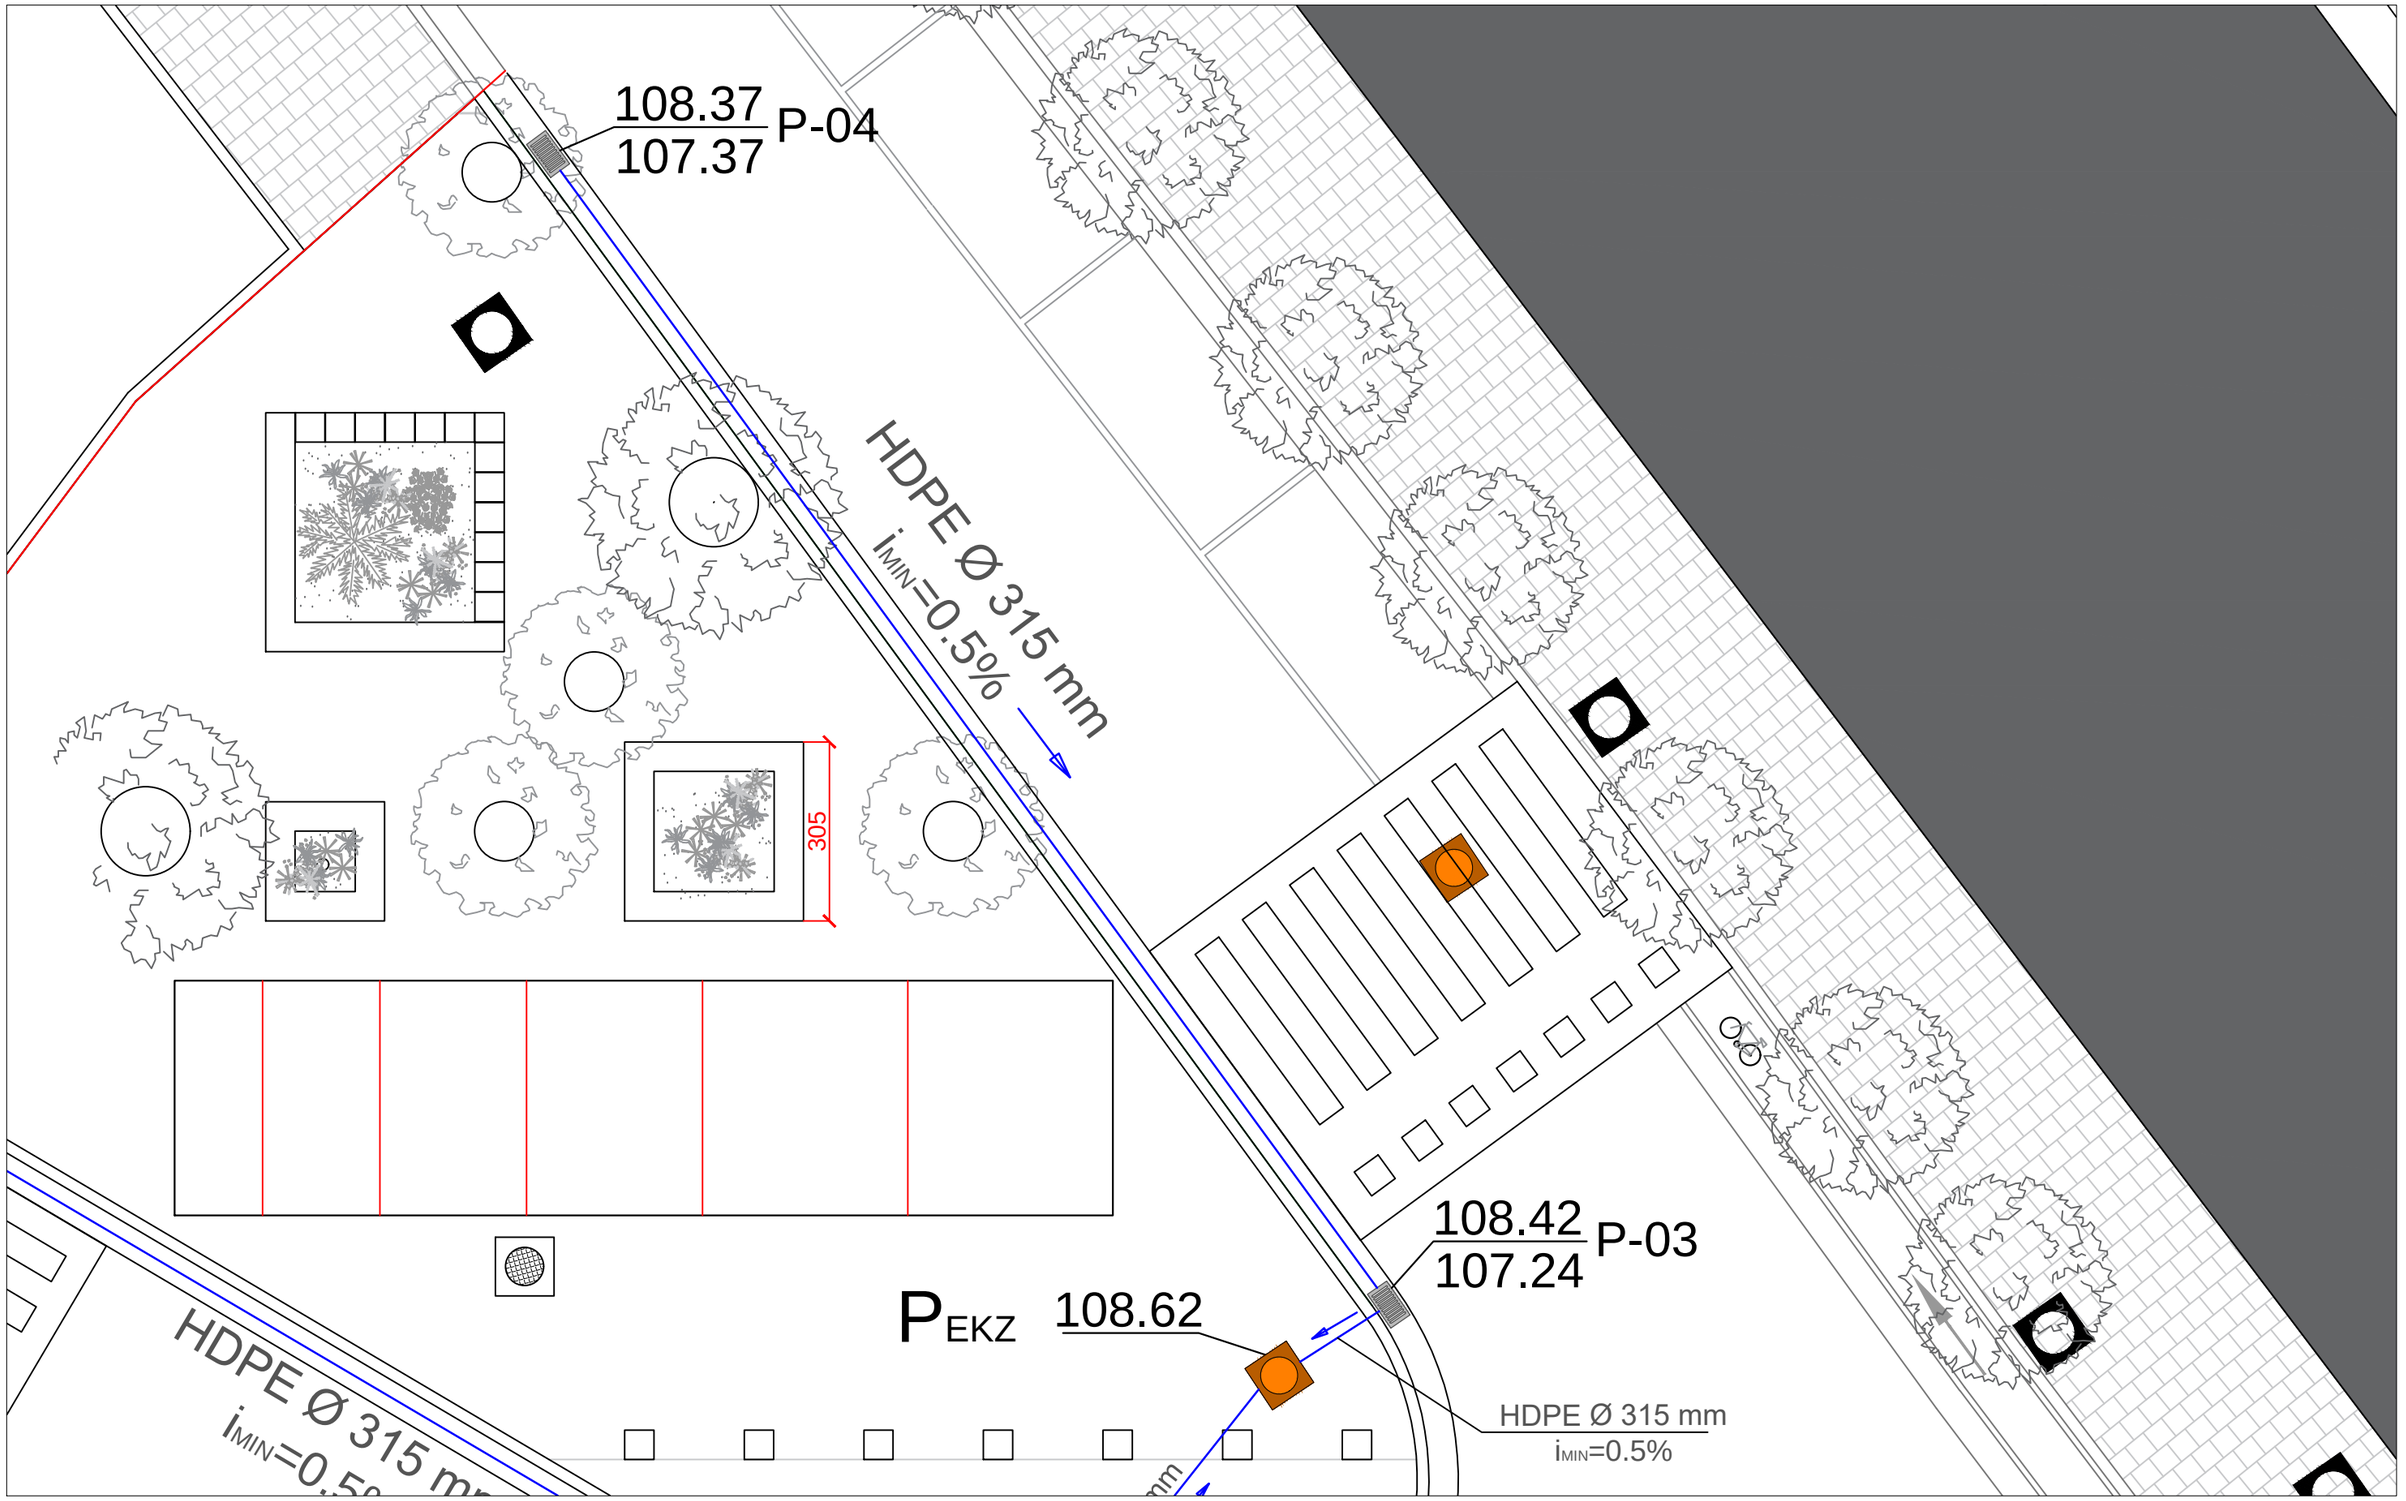

BASHKIA E TIRANËS DREJTORIA E PËRGJITHSHME E PLANIFIKIMIT DHE ZHVILLIMIT TË TERRITORIT	**DREJTOR** **DREJTORIA E PROJEKTIMIT** **Nevin BILALI**	**PERGJEGJES SEKTORI** **I PROJEKTIMIT INXHINIERIK**	**PERGJEGJES SEKTORI** **I PROJEKTIMIT ARKITEKTONIK DHE URBAN** **Gjergji DUSHNIKU**	**PROJEKTUES**	**Ark. Klaudjo CARI**	**Ing Elektrik. Islam GJINALI**	**Ing. Ndertimi. Brikena GJINI**	**PROJEKTI:** Ndertimi Mikrohapesirave Publike ne Tirane: Sheshi Kafe Flora	**EMËRTIMI I FLETËS:** PLANI I PUSETAVE TE SHIUT	SHKALLA 1:200 DATA	70
					Ark. Elios KOVAÇI	**Ing A/Mjedisi. Greta DHASKALI**					
					Ing. Ndertimi. Anisa BRUSHULLI	**Ing. Ndertimi. Estela THOMOLLARI**					
					Ing. Ndertimi. Lavdie BIRBO	**Ing. Ndertimi. Erli VEIZI**					

Pamje nga lart

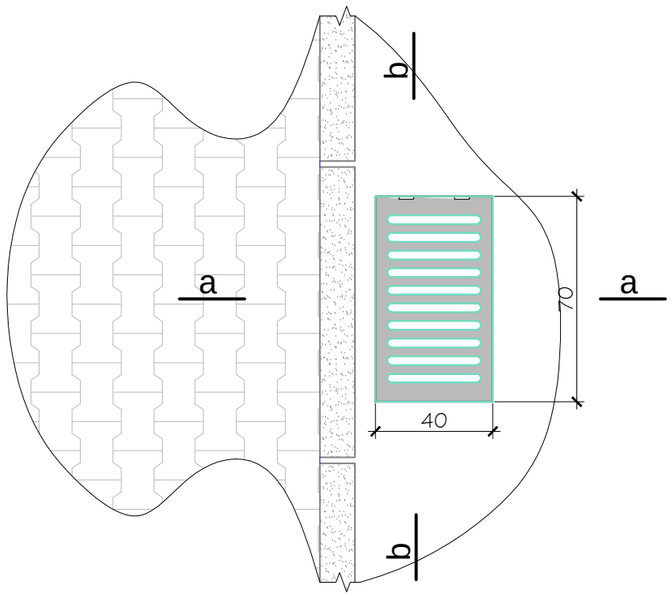

Prerje b-b

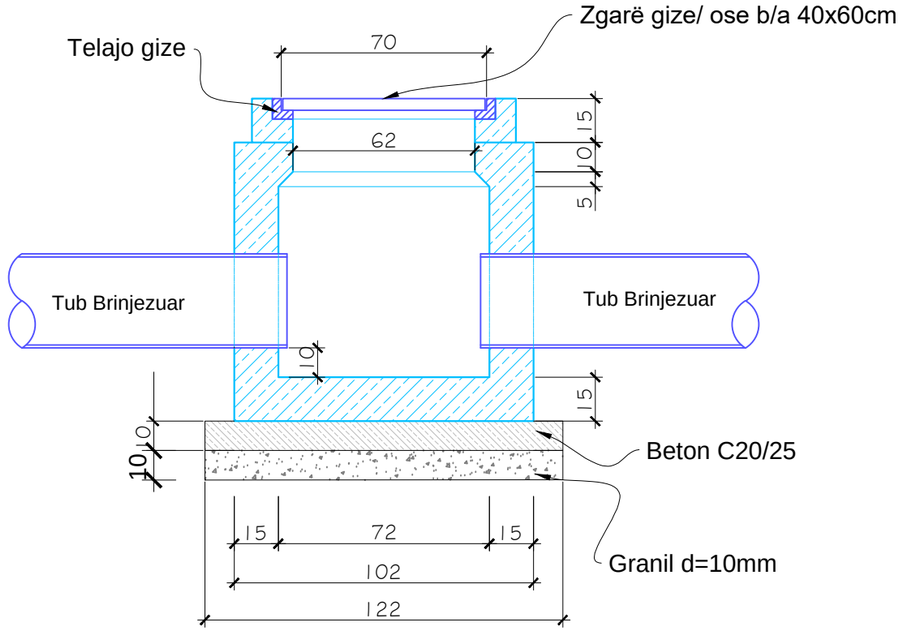

Prerje a-a

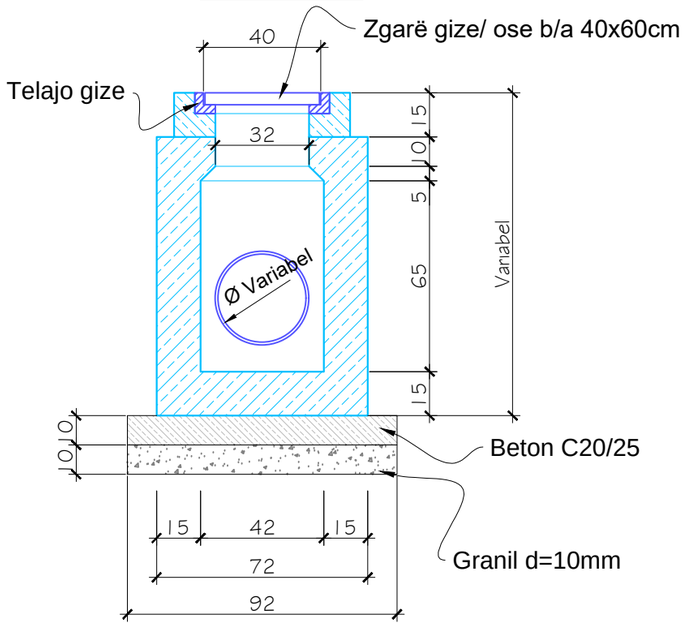

Shënime :

1. Muret e pusetes do të jenë beton C20/25 (M-250) dhe me trashësi 15cm.
2. Betoni që do të përdoret për brezin duhet të jetë i imët, ndërsa betoni i shtresës do të jetë C12/15.
3. Telajo e kapakut të jetë prej gize i inkastruar me brezin e betonit dhe i vendosur në nivelin e mbaruar të rrugës sipas projektit.
4. Grila duhet të jetë e kapur me mentesha me telajon apo e lidhur në ndonjë mënyrë tjetër me të.
5. Fundi i tubit duhet te jete 10cm nga fundi i pusetes.
6. Zgara metalike duhet të ketë karakteristika që të përballojnë ngarkesën deri 20 ton/aks.

BASHKIA E TIRANËS DREJTORIA E PËRGJITHSHME E PLANIFIKIMIT DHE ZHVILLIMIT TË TERRITORIT	**DREJTOR** **DREJTORIA E PROJEKTIMIT** **Nevin BILALI**	**PERGJEGJES SEKTORI** **I PROJEKTIMIT INXHINIERIK**	**PERGJEGJES SEKTORI** **I PROJEKTIMIT ARKITEKTONIK DHE URBAN** **Gjergji DUSHNIKU**	**PROJEKTUES**	**Ark. Klaudjo CARI**	**Ing Elektrik. Islam GJINALI**	**Ing. Ndertimi. Brikena GJINI**	**PROJEKTI:** RIKUALIFIKIMI I SHESHEVE REKREATIVE NË RR.DURRËSIT DHE RR.MINE PEZA (pranë kafe "Flora")	**EMËRTIMI I FLETËS:** PLANI I PUSETAVE TE SHIUT	SHKALLA 1:20 DATA __/__/2018	71
					Ark. Elios KOVAÇI	**Ing A/Mjedisi. Greta DHASKALI**					
					Ing. Ndertimi. Anisa BRUSHULLI	**Ing. Ndertimi. Estela THOMOLLARI**					
					Ing. Ndertimi. Lavdie BIRBO	**Ing. Ndertimi. Erli VEIZI**					

Seksion Terthor për kanalet e Ujrave të Bardha

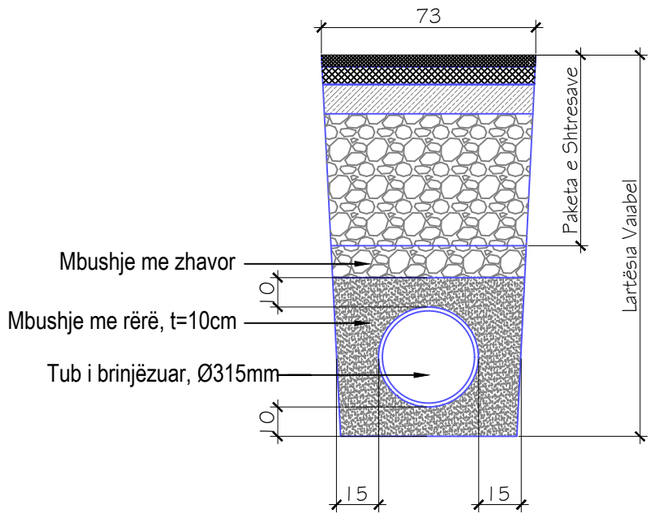

Shënime :

1. **Spesori minimal i jastektut mbrojtes me rere ne pjesen e siperme dhe te poshtme te tubit do te jete 10cm ndersa ne pjeset anesore do te jete 15 cm.**

2. **Perpara se te fillohen punimet te verifikohet ne vend nese ka mosperputhje te projektit me situaten faktike. Nese mosperputhjet jane te konsiderueshme te kontaktohen menjehere projektuesit.**

BASHKIA E TIRANËS DREJTORIA E PËRGJITHSHME E PLANIFIKIMIT DHE ZHVILLIMIT TË TERRITORIT	**DREJTOR** **DREJTORIA E PROJEKTIMIT** **Nevin BILALI**	**PERGJEGJES SEKTORI** **I PROJEKTIMIT INXHINIERIK**	**PERGJEGJES SEKTORI** **I PROJEKTIMIT ARKITEKTONIK DHE URBAN** **Gjergji DUSHNIKU**	**PROJEKTUES**	**Ark. Klaudjo CARI** **Ark. Elios KOVAÇI** **Ing. Ndertimi. Anisa BRUSHULLI** **Ing. Ndertimi. Lavdie BIRBO**	**Ing Elektrik. Islam GJINALI** **Ing A/Mjedisi. Greta DHASKALI** **Ing. Ndertimi. Estela THOMOLLARI** **Ing. Ndertimi. Erli VEIZI**	**Ing. Ndertimi. Brikena GJINI**	**PROJEKTI:** Ndertimi Mikrohapesirave Publike ne Tirane: Sheshi Kafe Flora	**EMËRTIMI I FLETËS:** DETAJ KANALI K.U.B.	SHKALLA 1:20 DATA __/__/2018	72

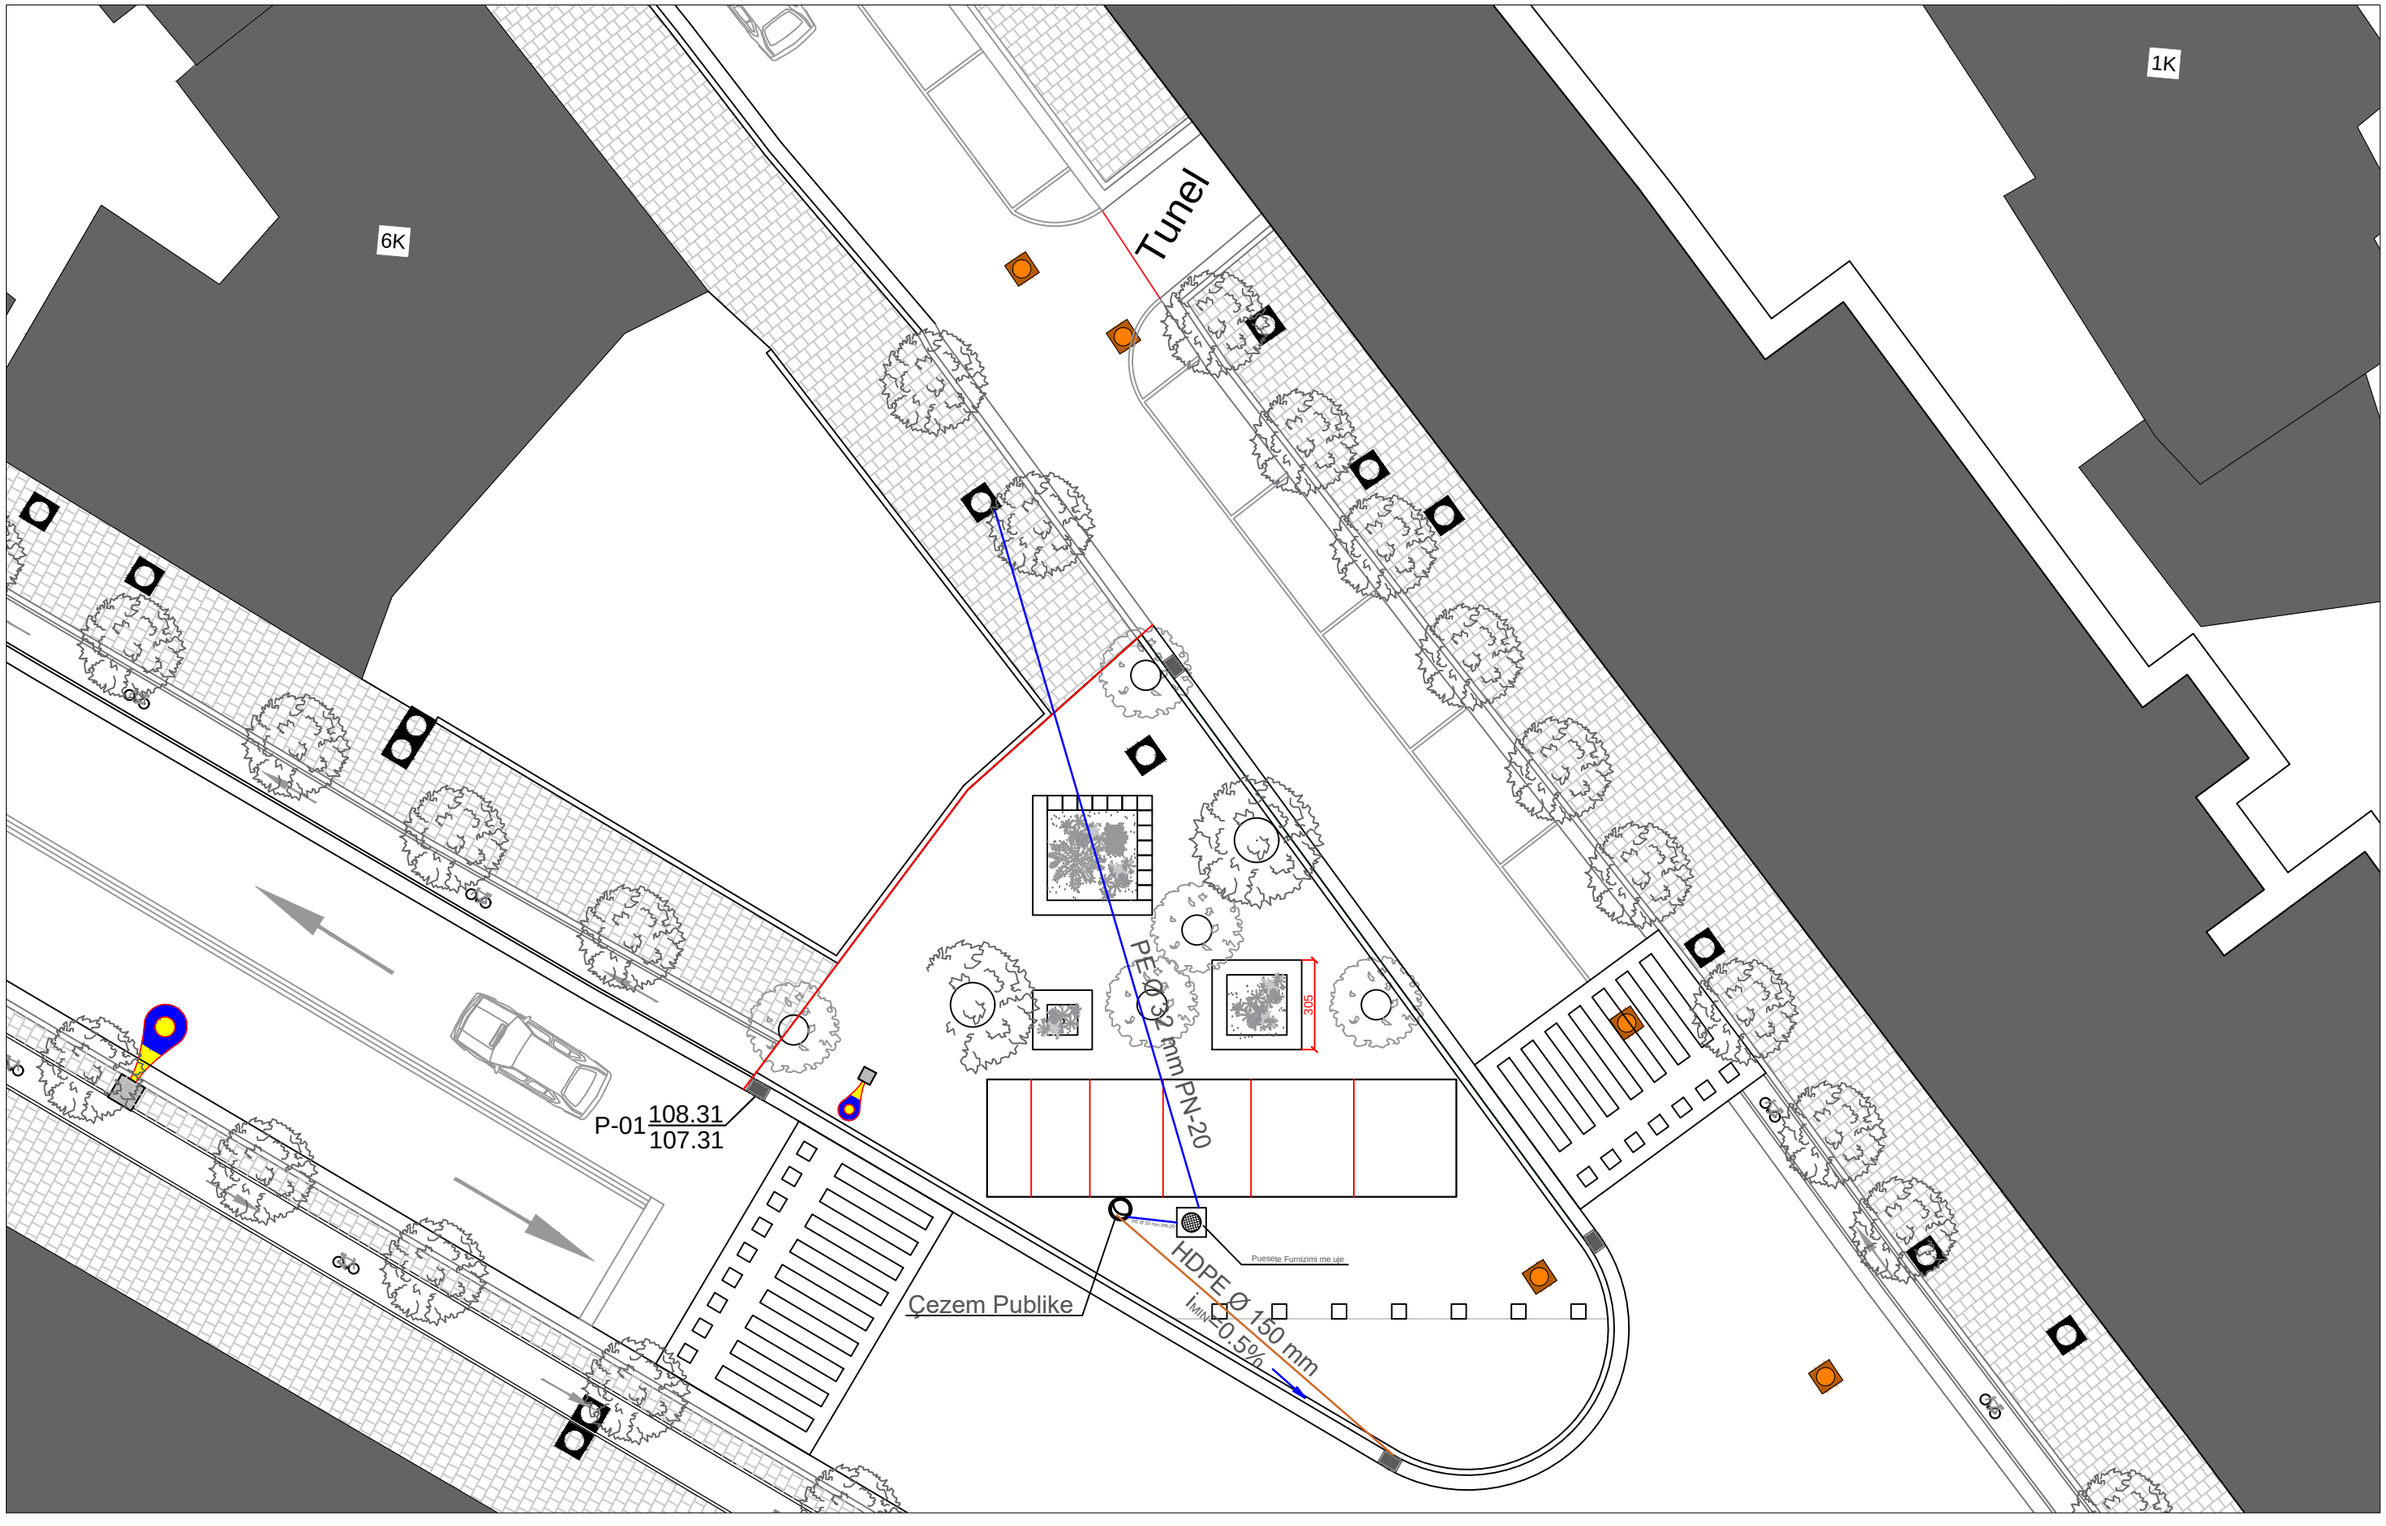

BASHKIA E TIRANËS DREJTORIA E PËRGJITHSHME E PLANIFIKIMIT DHE ZHVILLIMIT TË TERRITORIT	**DREJTOR** **DREJTORIA E PROJEKTIMIT** **Nevin BILALI**	**PERGJEGJES SEKTORI** **I PROJEKTIMIT INXHINIERIK**	**PERGJEGJES SEKTORI** **I PROJEKTIMIT ARKITEKTONIK DHE URBAN** **Gjergji DUSHNIKU**	**PROJEKTUES**	**Ark. Klaudjo CARI**	**Ing Elektrik. Islam GJINALI**	**Ing. Ndertimi. Brikena GJINI**	**PROJEKTI:** Ndertimi Mikrohapesirave Publike ne Tirane: Sheshi Kafe Flora)	**EMËRTIMI I FLETËS:** Plani i Furnizmit me uje per Çezmen publike .	SHKALLA 1:20 DATA __/__/2018	73
					Ark. Elios KOVAÇI	**Ing A/Mjedisi. Greta DHASKALI**					
					Ing. Ndertimi. Anisa BRUSHULLI	**Ing. Ndertimi. Estela THOMOLLARI**					
					Ing. Ndertimi. Lavdie BIRBO	**Ing. Ndertimi. Erli VEIZI**					

PUSETA FURNIZIMIT ME UJE

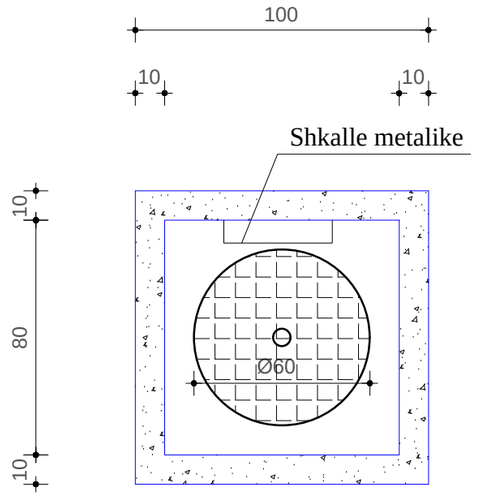

Kapaku

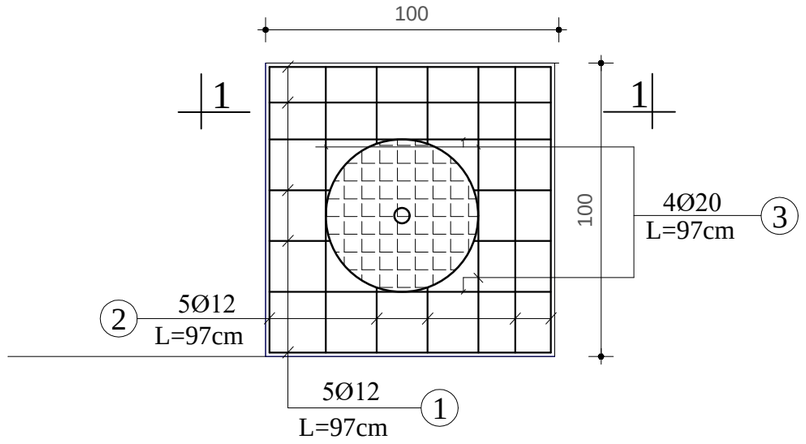

Prerja 1 - 1

PRERJA 1 - 1

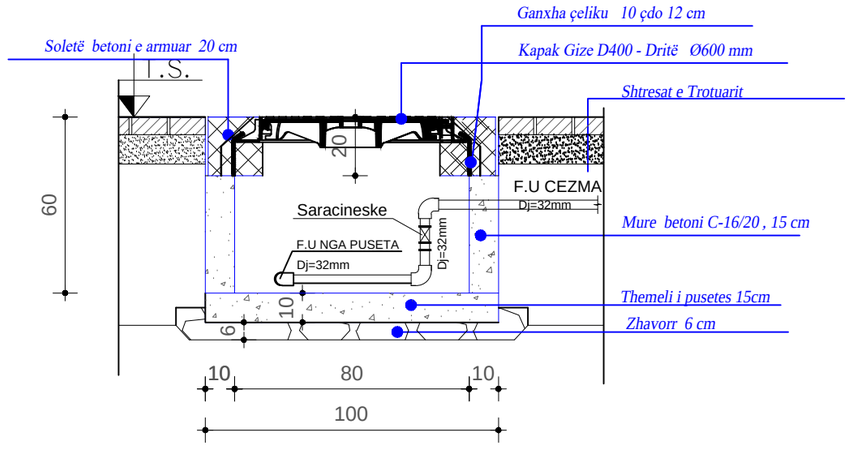

Shënime :

1. Muret e pusetes do të jenë beton C20/25 (M-250) dhe me trashësi 15cm.
2. Betoni që do të përdoret për brezin duhet të jetë i imët, ndërsa betoni i shtresës do të jetë C12/15.

BASHKIA E TIRANËS DREJTORIA E PËRGJITHSHME E PLANIFIKIMIT DHE ZHVILLIMIT TË TERRITORIT	**DREJTOR** DREJTORIA E PROJEKTIMIT **Nevin BILALI**	**PERGJEGJES SEKTORI** I PROJEKTIMIT INXHINIERIK	**PERGJEGJES SEKTORI** I PROJEKTIMIT ARKITEKTONIK DHE URBAN **Gjergji DUSHNIKU**	**PROJEKTUES**	Ark. Klaudjo CARI	Ing Elektrik. Islam GJINALI	Ing. Ndertimi. Brikena GJINI	**PROJEKTI:** Ndertimi Mikrohapesirave Publike ne Tirane: Sheshi Kafe Flora)	**EMËRTIMI I FLETËS:** Detaj Puseta e Furnizmit me uje	SHKALLA 1:20 DATA __/__/2018	74
					Ark. Elios KOVAÇI	Ing A/Mjedisi. Greta DHASKALI					
					Ing. Ndertimi. Anisa BRUSHULLI	Ing. Ndertimi. Estela THOMOLLARI					
					Ing. Ndertimi. Lavdie BIRBO	Ing. Ndertimi. Erli VEIZI					

EMERTIMI I PROJEKTIT

Ndertimi i Mikrohapesirave Publike ne Tirane:
Sheshi i Mimozave

Miratoi :

DREJTOR I PËRGJITHSHËM I PLANIFIKIMIT DHE ZHVILLIMIT TË TERRITORIT:

Ditjon BABOÇI

BASHKIA E TIRANËS DREJTORIA E PËRGJITHSHME E PLANIFIKIMIT DHE ZHVILLIMIT TË TERRITORIT	DREJTOR DREJTORIA E PROJEKTIMIT Nevin BILALI	PERGJEGJES SEKTORI I PROJEKTIMIT INXHINIERIK	PERGJEGJES SEKTORI I PROJEKTIMIT ARKITEKTONIK DHE URBAN Gjergji DUSHNIKU	PROJEKTUES	**Ark. Klaudjo CARI**	**Ing Elektrik. Islam GJINALI**	**Ing. Ndertimi. Brikena GJINI**	**PROJEKTI:** Ndertimi i Mikrohapesirave Publike ne Tirane: Sheshi i Mimozave	**EMËRTIMI I FLETËS:** Emertimi i projektit	SHKALLA 1: 200 DATA	**00**
					Ark. Ebi VETERNIKU	**Ing. Ndertimi. Anisa BRUSHULLI**					
					Ing. Ndertimi. Erli VEIZI	**Ing. Ndertimi. Estela THOMOLLARI**					
					Ing. Ndertimi. Lavdie BIRBO	**Ing A/Mjedisi. Greta DHASKALI**					

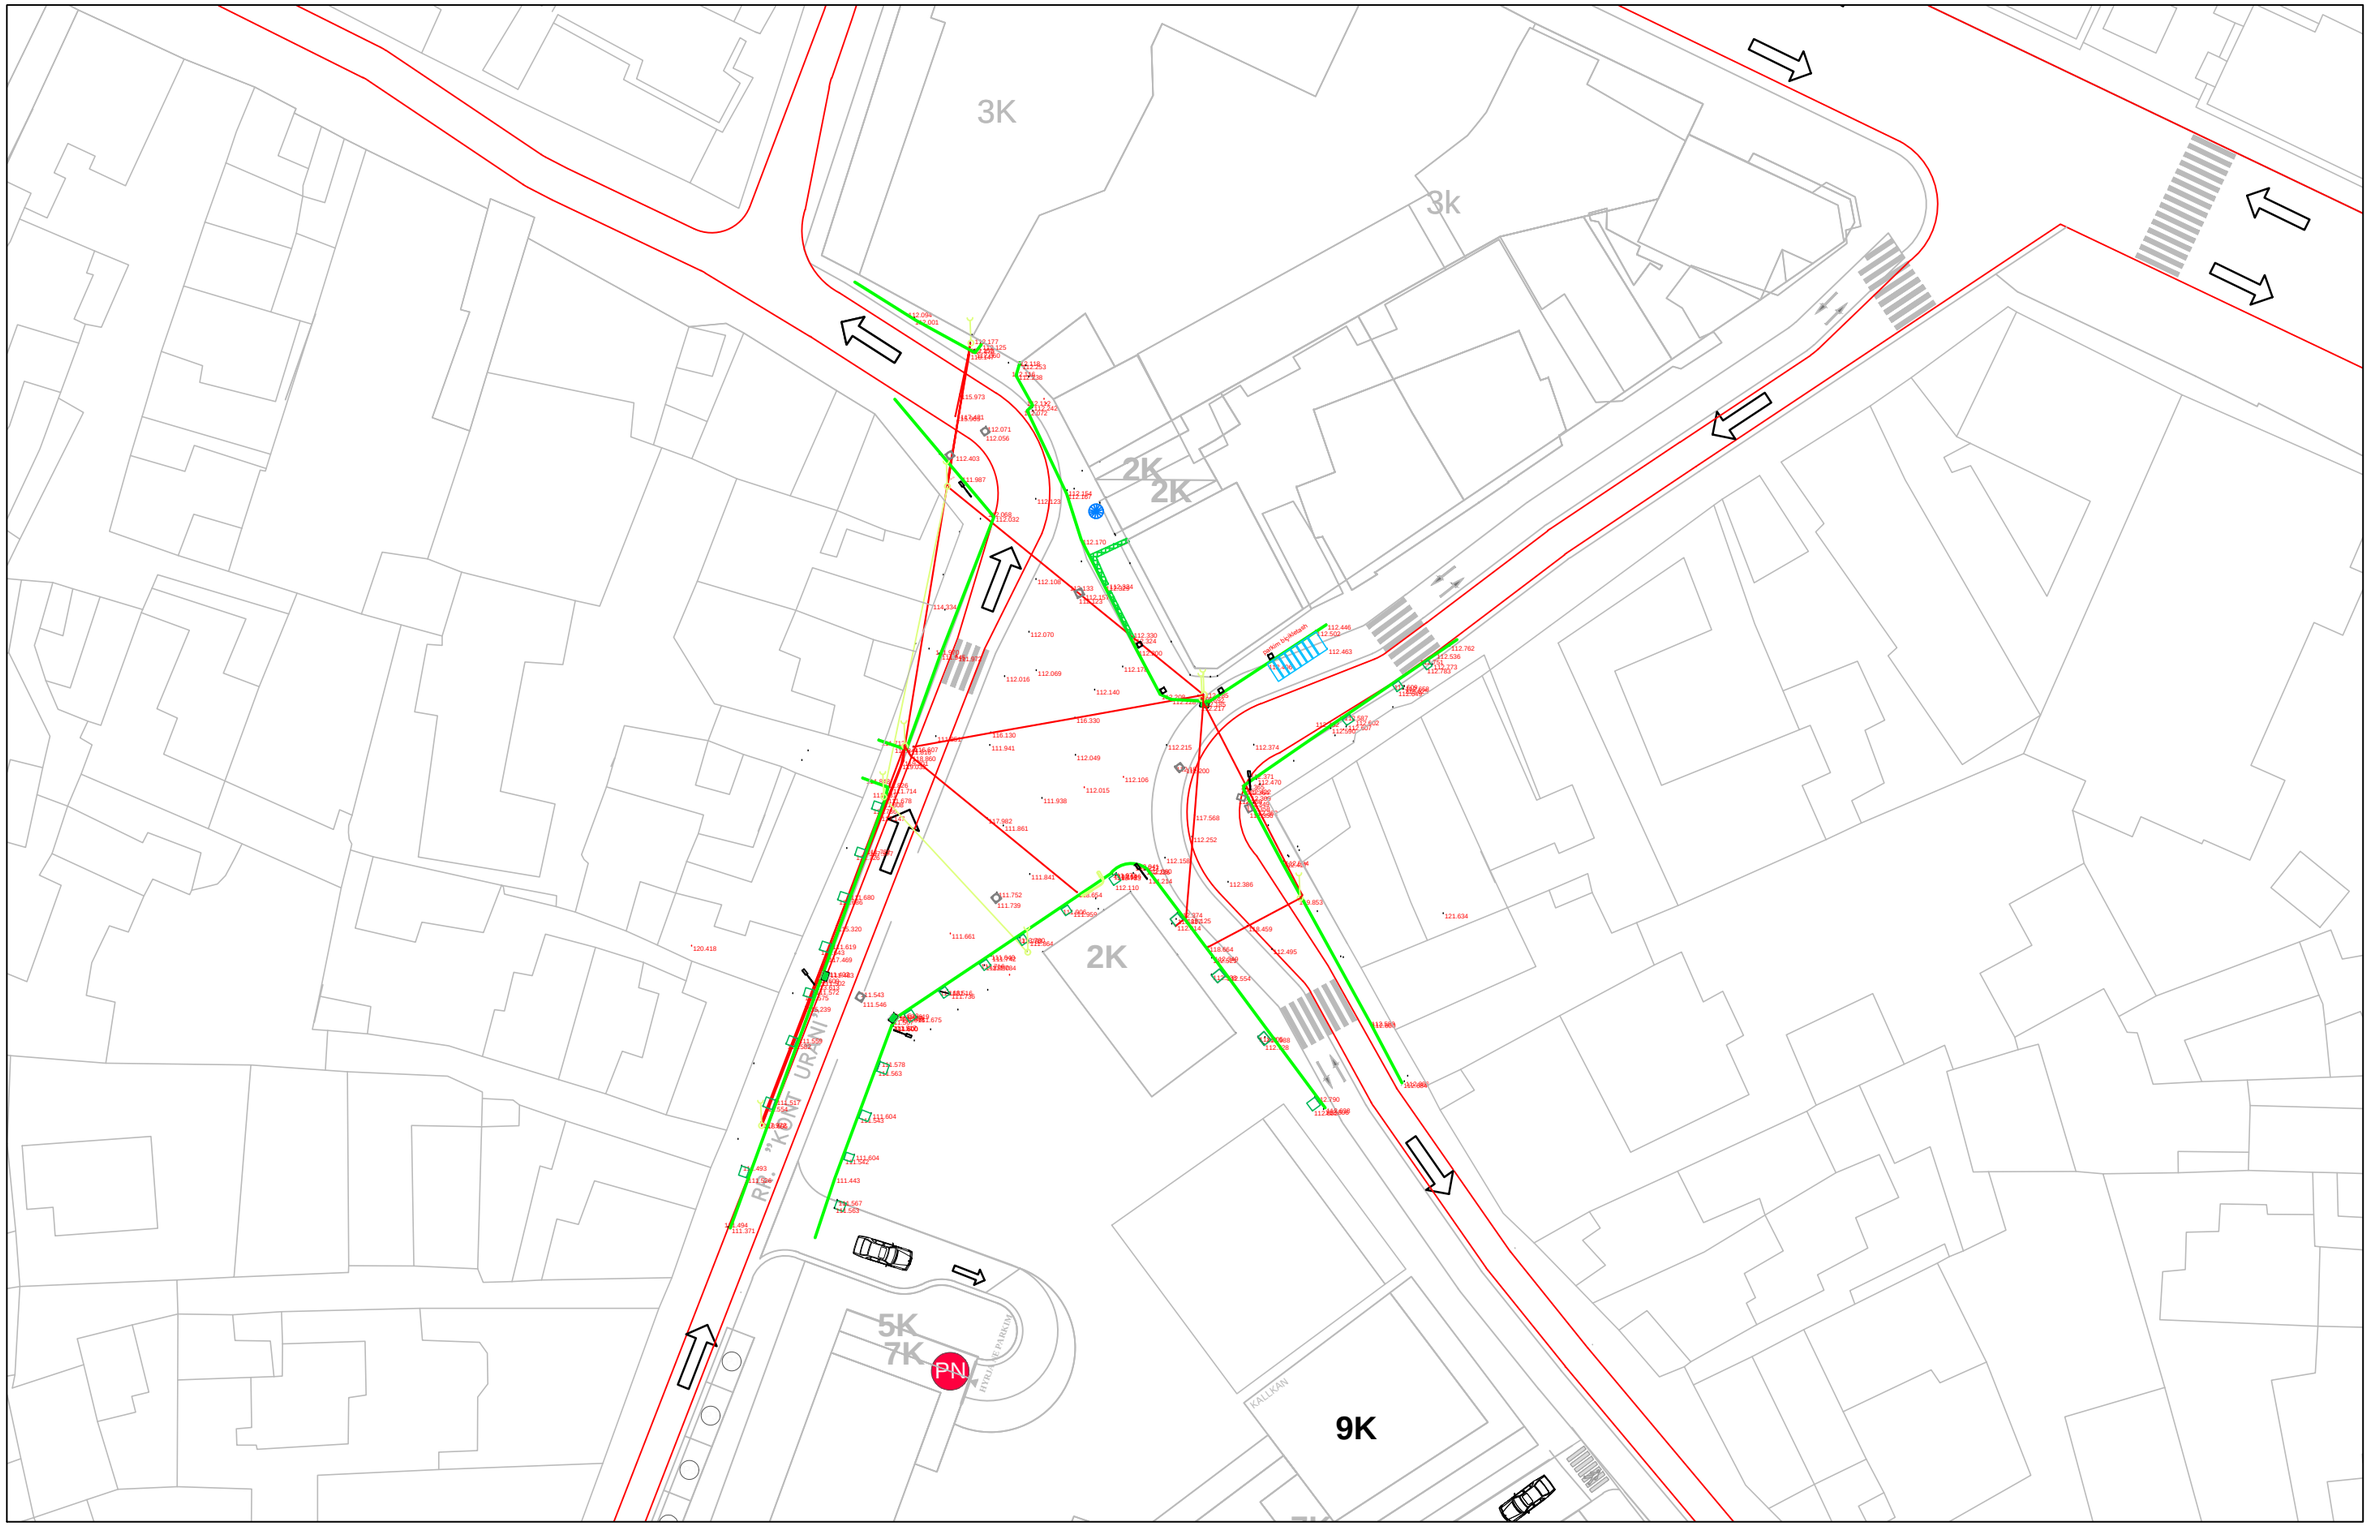

BASHKIA E TIRANËS DREJTORIA E PËRGJITHSHME E PLANIFIKIMIT DHE ZHVILLIMIT TË TERRITORIT	DREJTOR DREJTORIA E PROJEKTIMIT Nevin BILALI	PERGJEGJES SEKTORI I PROJEKTIMIT INXHINIERIK	PERGJEGJES SEKTORI I PROJEKTIMIT ARKITEKTONIK DHE URBAN Gjergji DUSHNIKU	PROJEKTUES	Ark. Klaudjo CARI	Ing Elektrik. Islam GJINALI	Ing. Ndertimi. Brikena GJINI	**PROJEKTI:** Ndertimi i Mikrohapesirave Publike ne Tirane: Sheshi i Mimozave	**EMËRTIMI I FLETËS:** Rilevim gjendja ekzistuese	SHKALLA 1: 500 DATA	01
					Ark. Ebi VETERNIKU	Ing. Ndertimi. Anisa BRUSHULLI					
					Ing. Ndertimi. Erli VEIZI	Ing. Ndertimi. Estela THOMOLLARI					
					Ing. Ndertimi. Lavdie BIRBO	Ing A/Mjedisi. Greta DHASKALI					

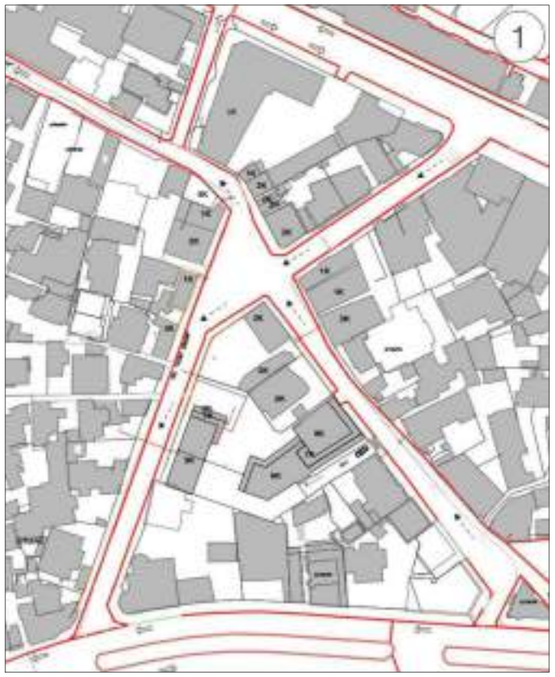

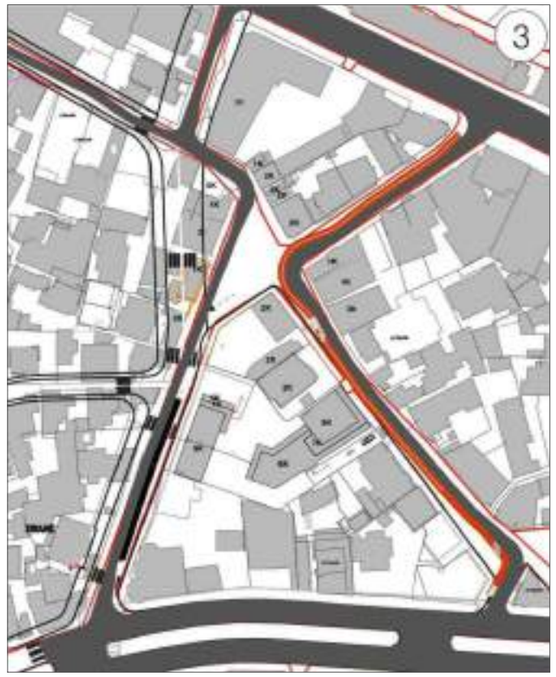

1 Gjendja ekzistuese e situates urbane rreth sheshit, aktualisht rruge dhe parkime te pa organizuara

2 Mbivendosja e unazes se dyte e planit te pergjithshem vendor

3 Risistemimi i akseve qarkulluese te zones, dhe aplikimi i saj deri sa te zbatohet rruga e planit e cila e zgjeron sheshin edhe me teper

4 Dy hapesirat publike qe krijohen , nje ne pronesi publike dhe te tjera ne pronesi private por qe do te trajtohen njesoj, ku investimi tek pjesa private do e bejne vete zhvilluesit

BASHKIA E TIRANËS DREJTORIA E PËRGJITHSHME E PLANIFIKIMIT DHE ZHVILLIMIT TË TERRITORIT	DREJTOR DREJTORIA E PROJEKTIMIT Nevin BILALI	PERGJEGJES SEKTORI I PROJEKTIMIT INXHINIERIK	PERGJEGJES SEKTORI I PROJEKTIMIT ARKITEKTONIK DHE URBAN Gjergji DUSHNIKU	PROJEKTUES	Ark. Klaudjo CARI	Ing Elektrik. Islam GJINALI	Ing. Ndertimi. Brikena GJINI	**PROJEKTI:** Ndertimi i Mikrohapesirave Publike ne Tirane: Sheshi i Mimozave	**EMËRTIMI I FLETËS:** Koncepti	SHKALLA 1: 100 DATA	**02a**
					Ark. Ebi VETERNIKU	Ing. Ndertimi. Anisa BRUSHULLI					
					Ing. Ndertimi. Erli VEIZI	Ing. Ndertimi. Estela THOMOLLARI					
					Ing. Ndertimi. Lavdie BIRBO	Ing A/Mjedisi. Greta DHASKALI					

BASHKIA E TIRANËS DREJTORIA E PËRGJITHSHME E PLANIFIKIMIT DHE ZHVILLIMIT TË TERRITORIT	DREJTOR DREJTORIA E PROJEKTIMIT Nevin BILALI	PERGJEGJES SEKTORI I PROJEKTIMIT INXHINIERIK	PERGJEGJES SEKTORI I PROJEKTIMIT ARKITEKTONIK DHE URBAN Gjergji DUSHNIKU	PROJEKTUES	Ark. Klaudjo CARI	Ing Elektrik. Islam GJINALI	Ing. Ndertimi. Brikena GJINI	**PROJEKTI:** Ndertimi i Mikrohapesirave Publike ne Tirane: Sheshi i Mimozave	**EMËRTIMI I FLETËS:** Vizualizim	SHKALLA 1: DATA	**02b**
					Ark. Ebi VETERNIKU	Ing. Ndertimi. Anisa BRUSHULLI					
					Ing. Ndertimi. Erli VEIZI	Ing. Ndertimi. Estela THOMOLLARI					
					Ing. Ndertimi. Lavdie BIRBO	Ing A/Mjedisi. Greta DHASKALI					

BASHKIA E TIRANËS DREJTORIA E PËRGJITHSHME E PLANIFIKIMIT DHE ZHVILLIMIT TË TERRITORIT	DREJTOR DREJTORIA E PROJEKTIMIT Nevin BILALI	PERGJEGJES SEKTORI I PROJEKTIMIT INXHINIERIK	PERGJEGJES SEKTORI I PROJEKTIMIT ARKITEKTONIK DHE URBAN Gjergji DUSHNIKU	PROJEKTUES	Ark. Klaudjo CARI	Ing Elektrik. Islam GJINALI	Ing. Ndertimi. Brikena GJINI	**PROJEKTI:** Ndertimi i Mikrohapesirave Publike ne Tirane: Sheshi i Mimozave	**EMËRTIMI I FLETËS:** Vizualizim	SHKALLA 1:50 DATA	**02c**
					Ark. Ebi VETERNIKU	Ing. Ndertimi. Anisa BRUSHULLI					
					Ing. Ndertimi. Erli VEIZI	Ing. Ndertimi. Estela THOMOLLARI					
					Ing. Ndertimi. Lavdie BIRBO	Ing A/Mjedisi. Greta DHASKALI					

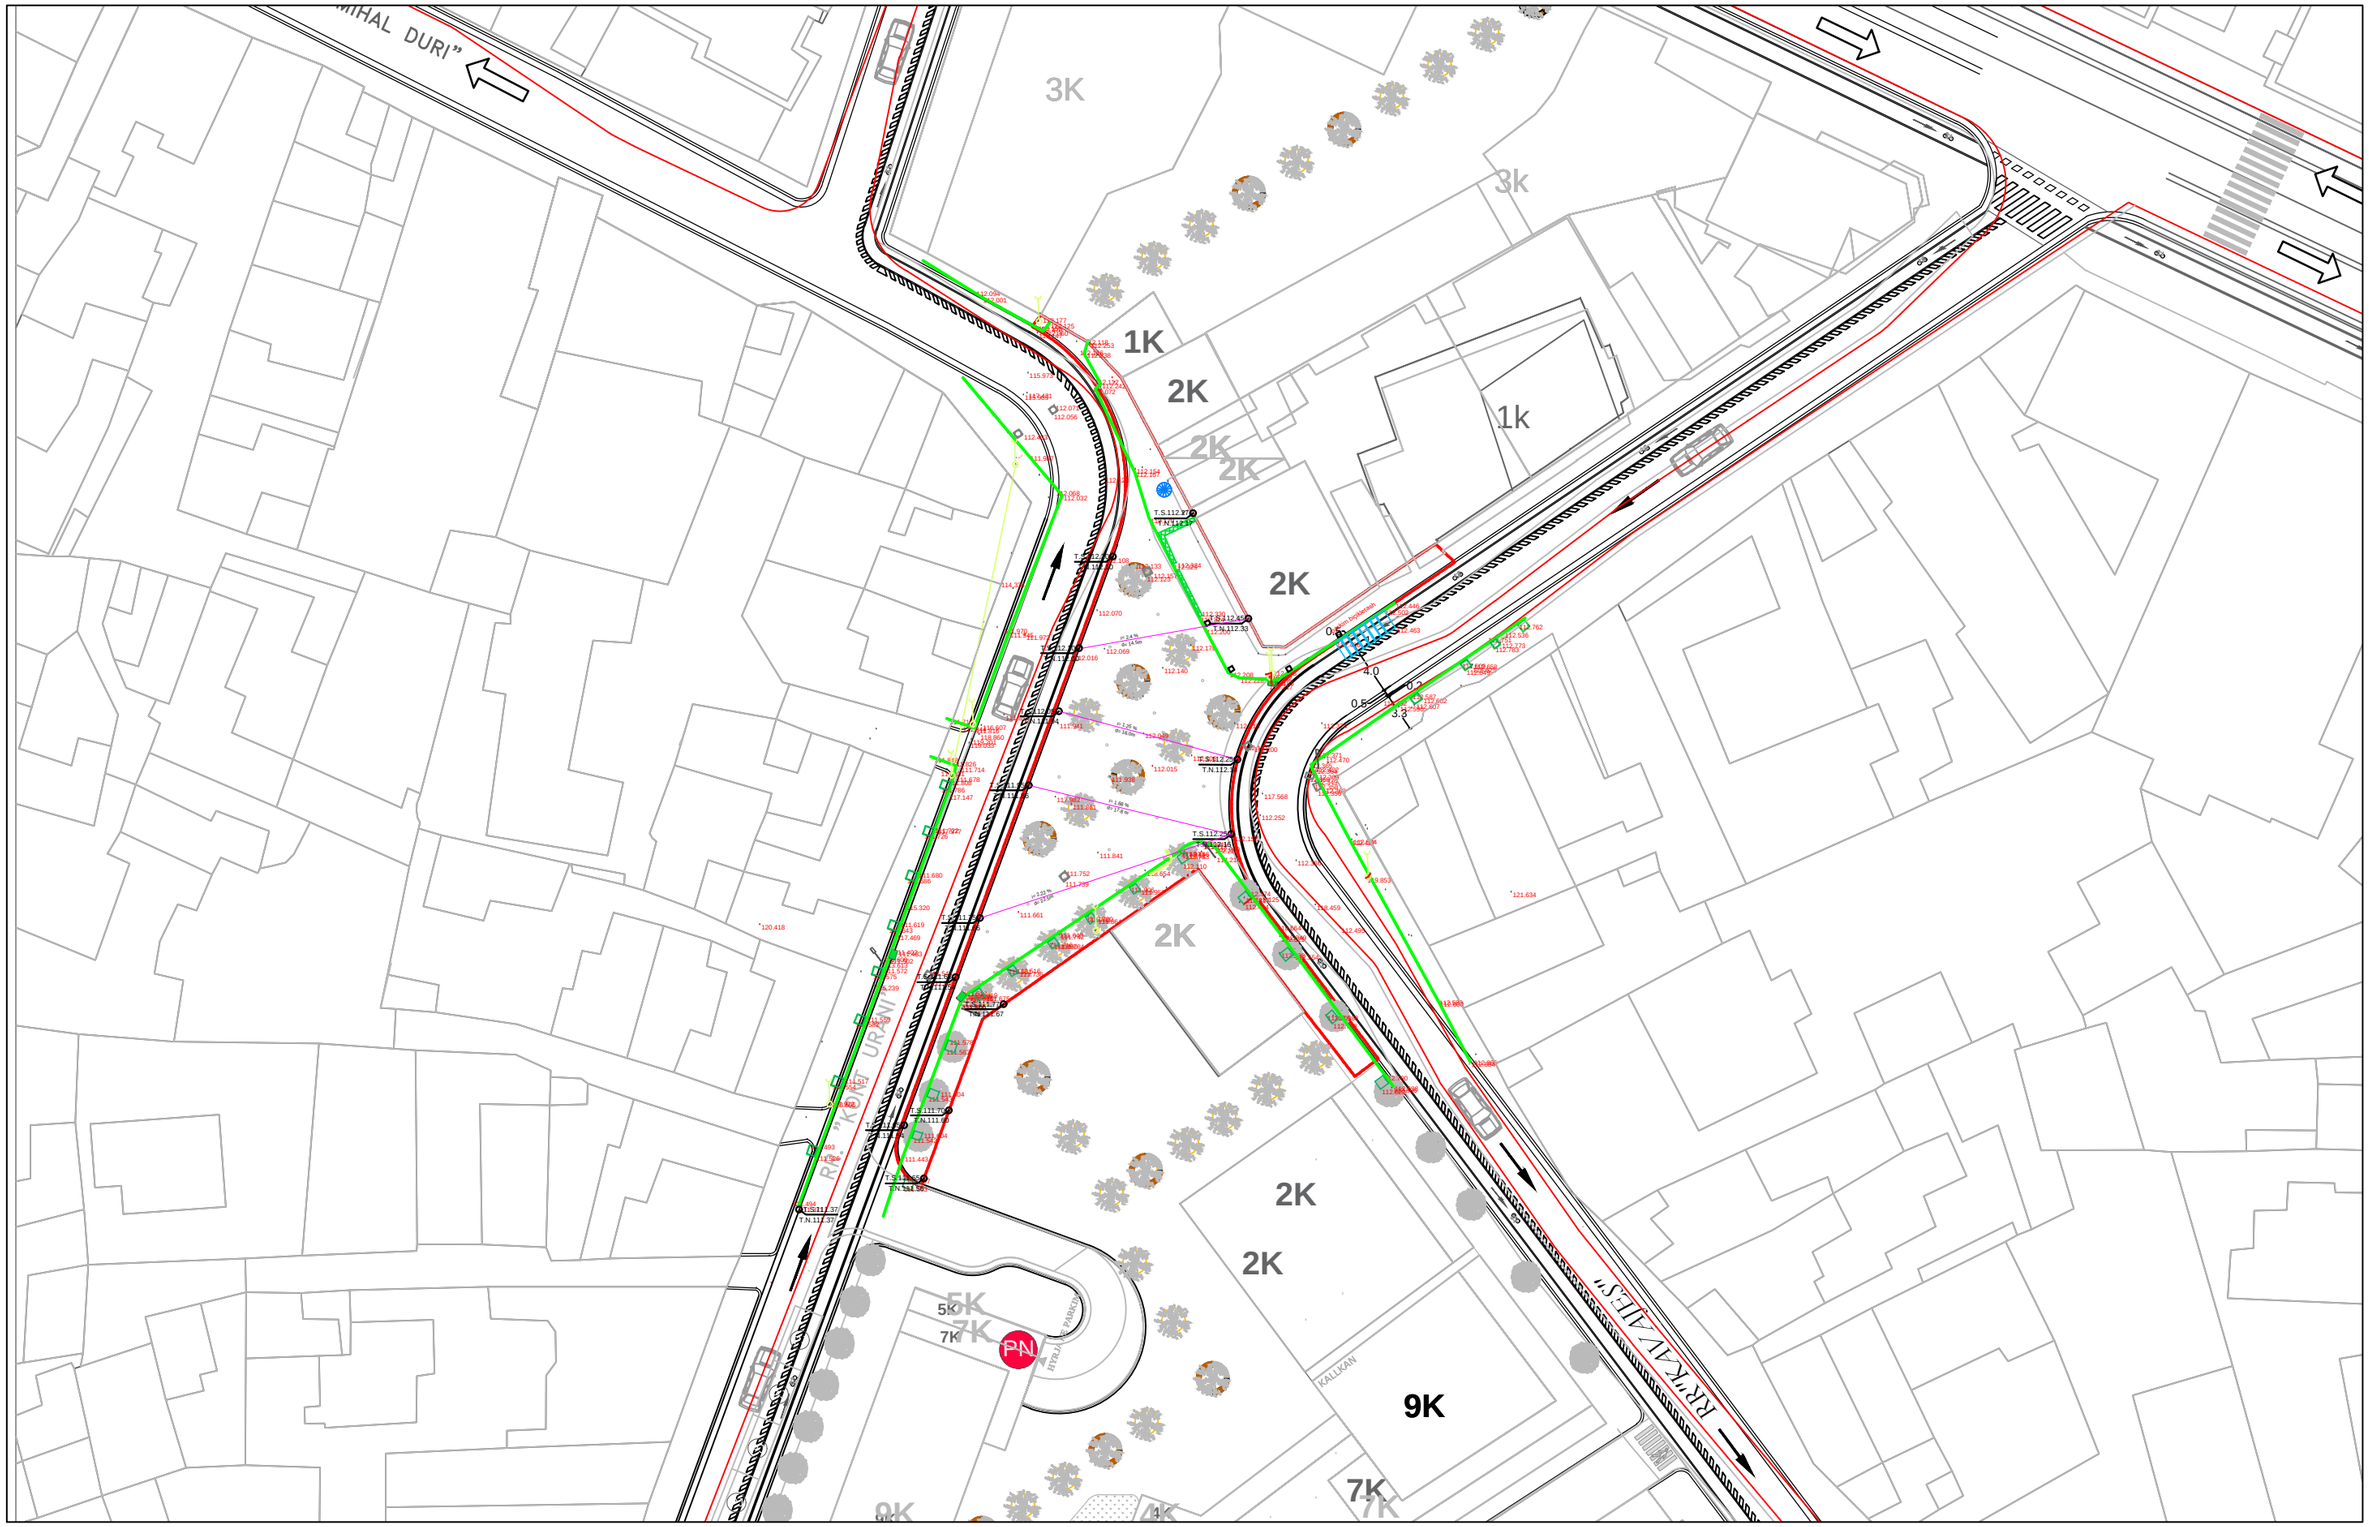

BASHKIA E TIRANËS DREJTORIA E PËRGJITHSHME E PLANIFIKIMIT DHE ZHVILLIMIT TË TERRITORIT	DREJTOR DREJTORIA E PROJEKTIMIT Nevin BILALI	PERGJEGJES SEKTORI I PROJEKTIMIT INXHINIERIK	PERGJEGJES SEKTORI I PROJEKTIMIT ARKITEKTONIK DHE URBAN Gjergji DUSHNIKU	PROJEKTUES	Ark. Klaudjo CARI	Ing Elektrik. Islam GJINALI	Ing. Ndertimi. Brikena GJINI	**PROJEKTI:** Ndertimi i Mikrohapesirave Publike ne Tirane: Sheshi i Mimozave	**EMËRTIMI I FLETËS:** Plan Piketimi	SHKALLA 1: 500 DATA	**03**
					Ark. Ebi VETERNIKU	Ing. Ndertimi. Anisa BRUSHULLI					
					Ing. Ndertimi. Erli VEIZI	Ing. Ndertimi. Estela THOMOLLARI					
					Ing. Ndertimi. Lavdie BIRBO	Ing A/Mjedisi. Greta DHASKALI					

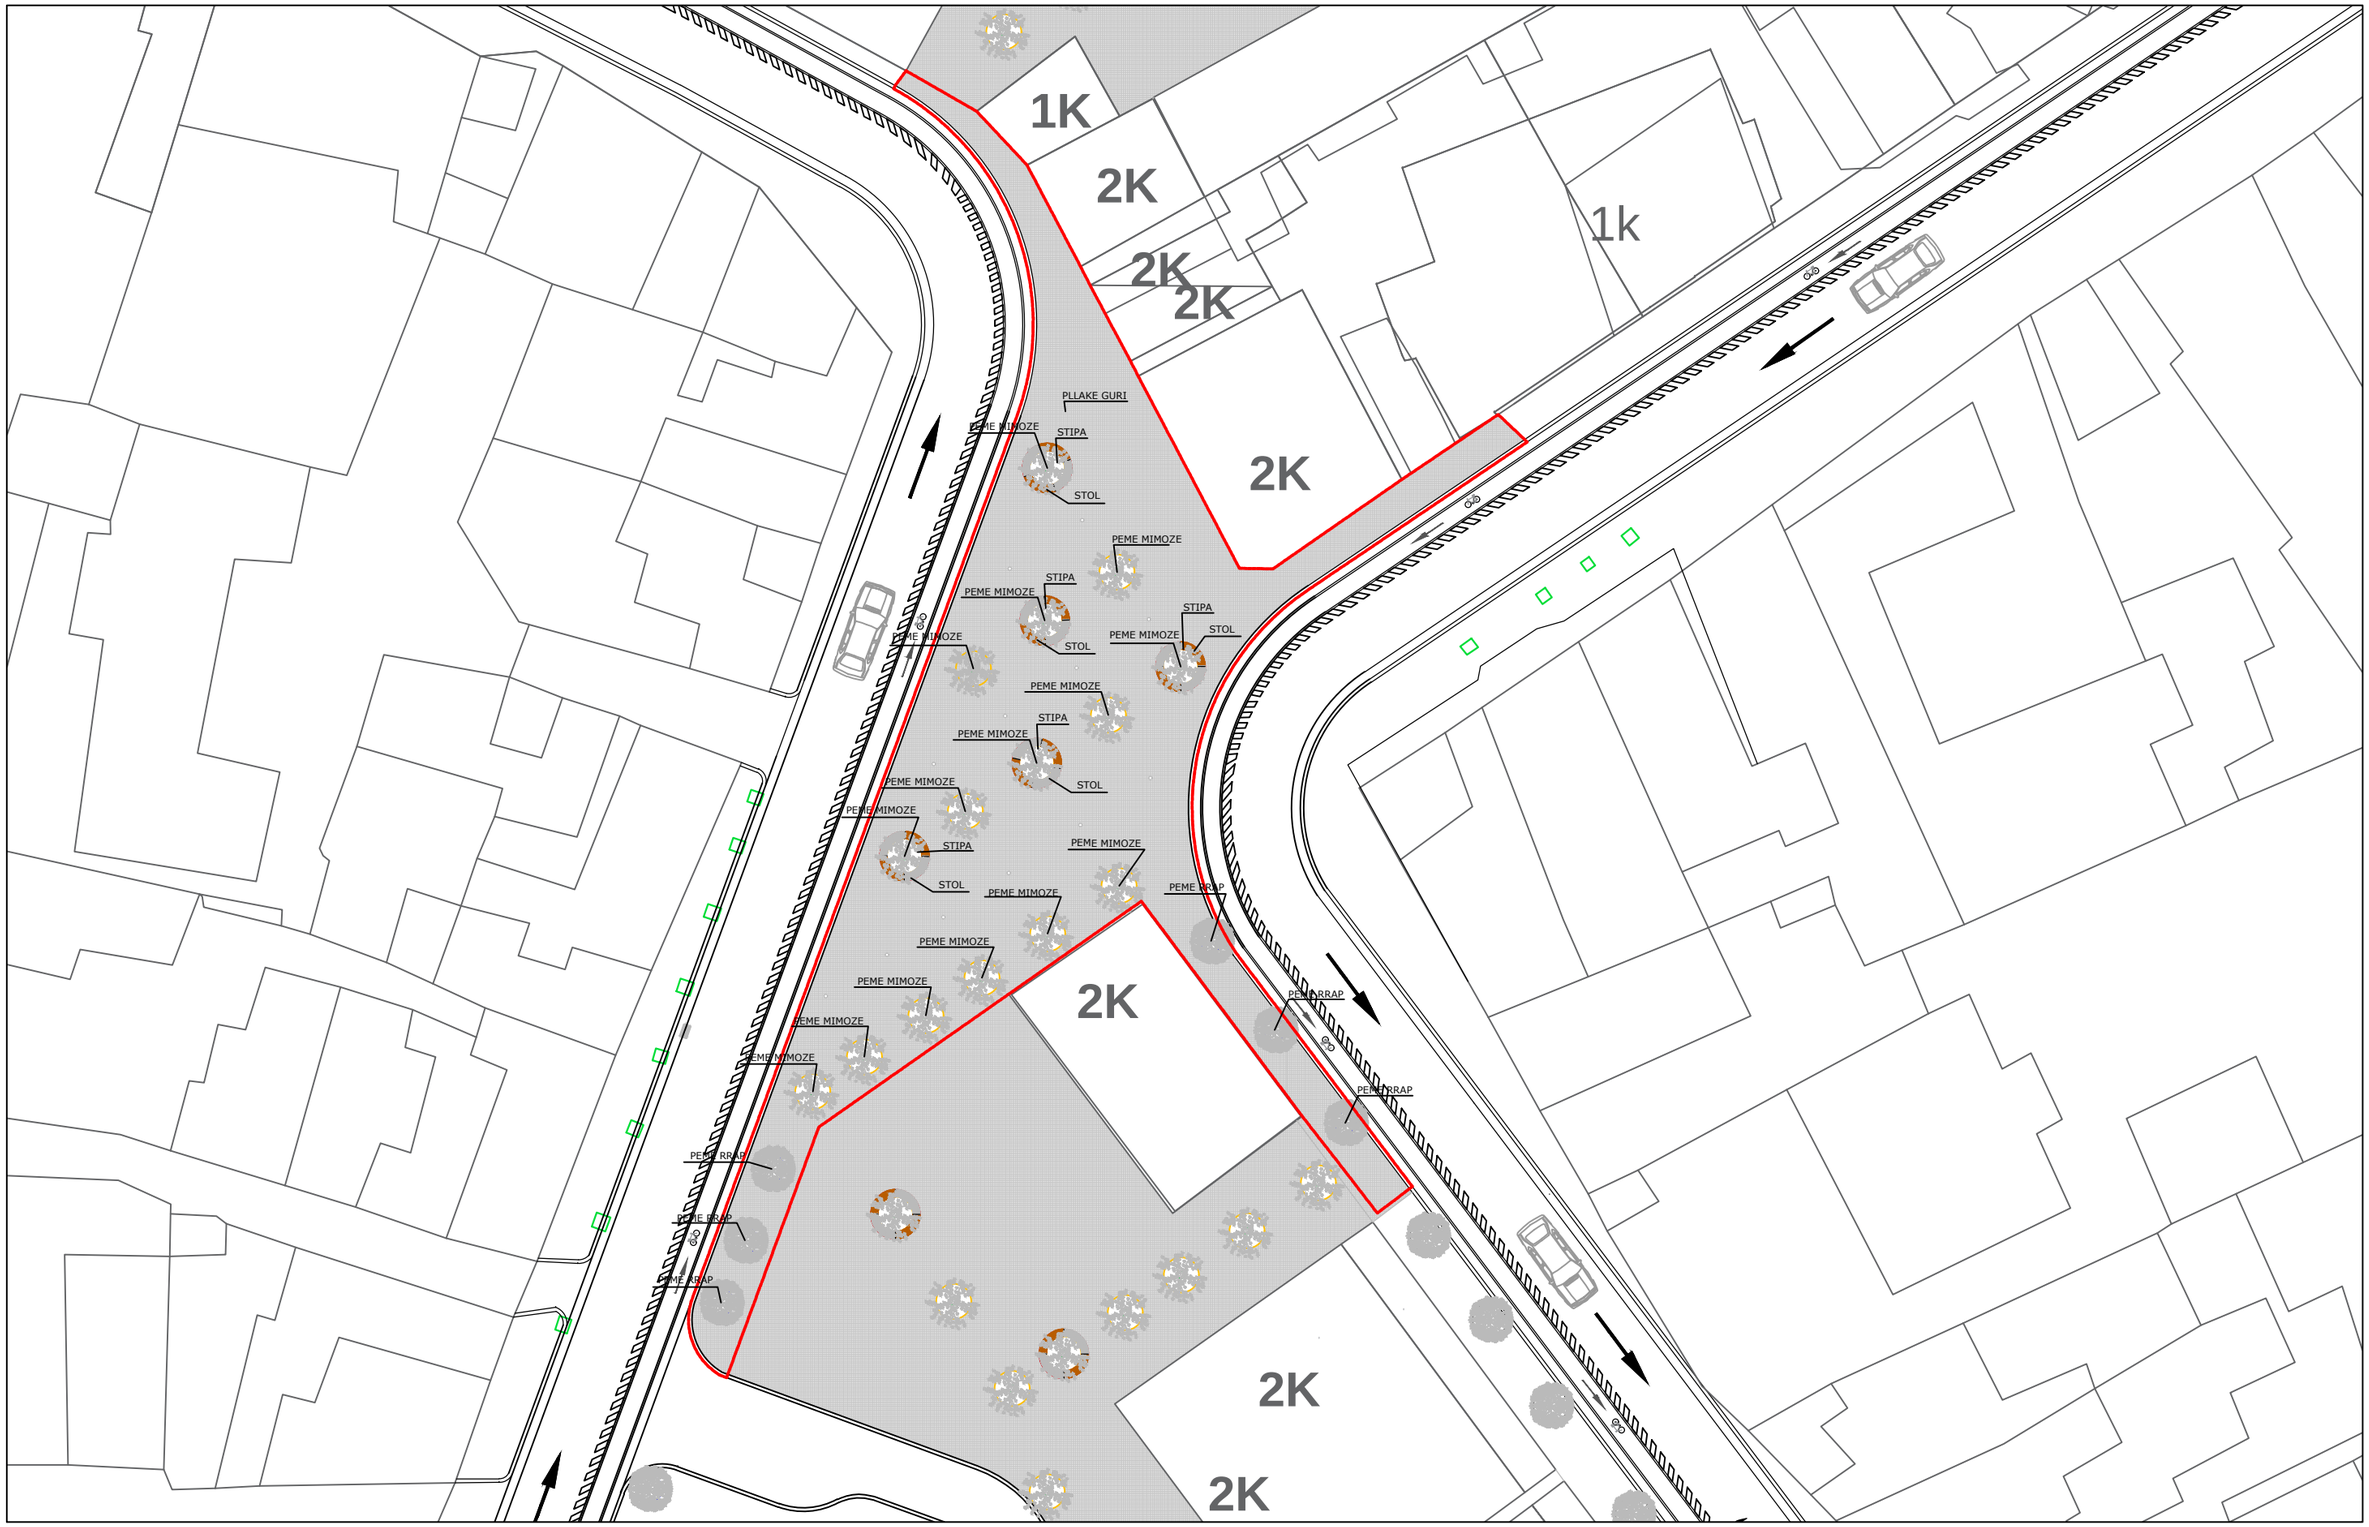

BASHKIA E TIRANËS DREJTORIA E PËRGJITHSHME E PLANIFIKIMIT DHE ZHVILLIMIT TË TERRITORIT	DREJTOR DREJTORIA E PROJEKTIMIT Nevin BILALI	PERGJEGJES SEKTORI I PROJEKTIMIT INXHINIERIK	PERGJEGJES SEKTORI I PROJEKTIMIT ARKITEKTONIK DHE URBAN Gjergji DUSHNIKU	PROJEKTUES	Ark. Klaudjo CARI	Ing Elektrik. Islam GJINALI	Ing. Ndertimi. Brikena GJINI	**PROJEKTI:** Ndertimi i Mikrohapesirave Publike ne Tirane: Sheshi i Mimozave	**EMËRTIMI I FLETËS:** Planimetri e propozuar	SHKALLA 1: 250 DATA	**04**
					Ark. Ebi VETERNIKU	Ing. Ndertimi. Anisa BRUSHULLI					
					Ing. Ndertimi. Erli VEIZI	Ing. Ndertimi. Estela THOMOLLARI					
					Ing. Ndertimi. Lavdie BIRBO	Ing A/Mjedisi. Greta DHASKALI					

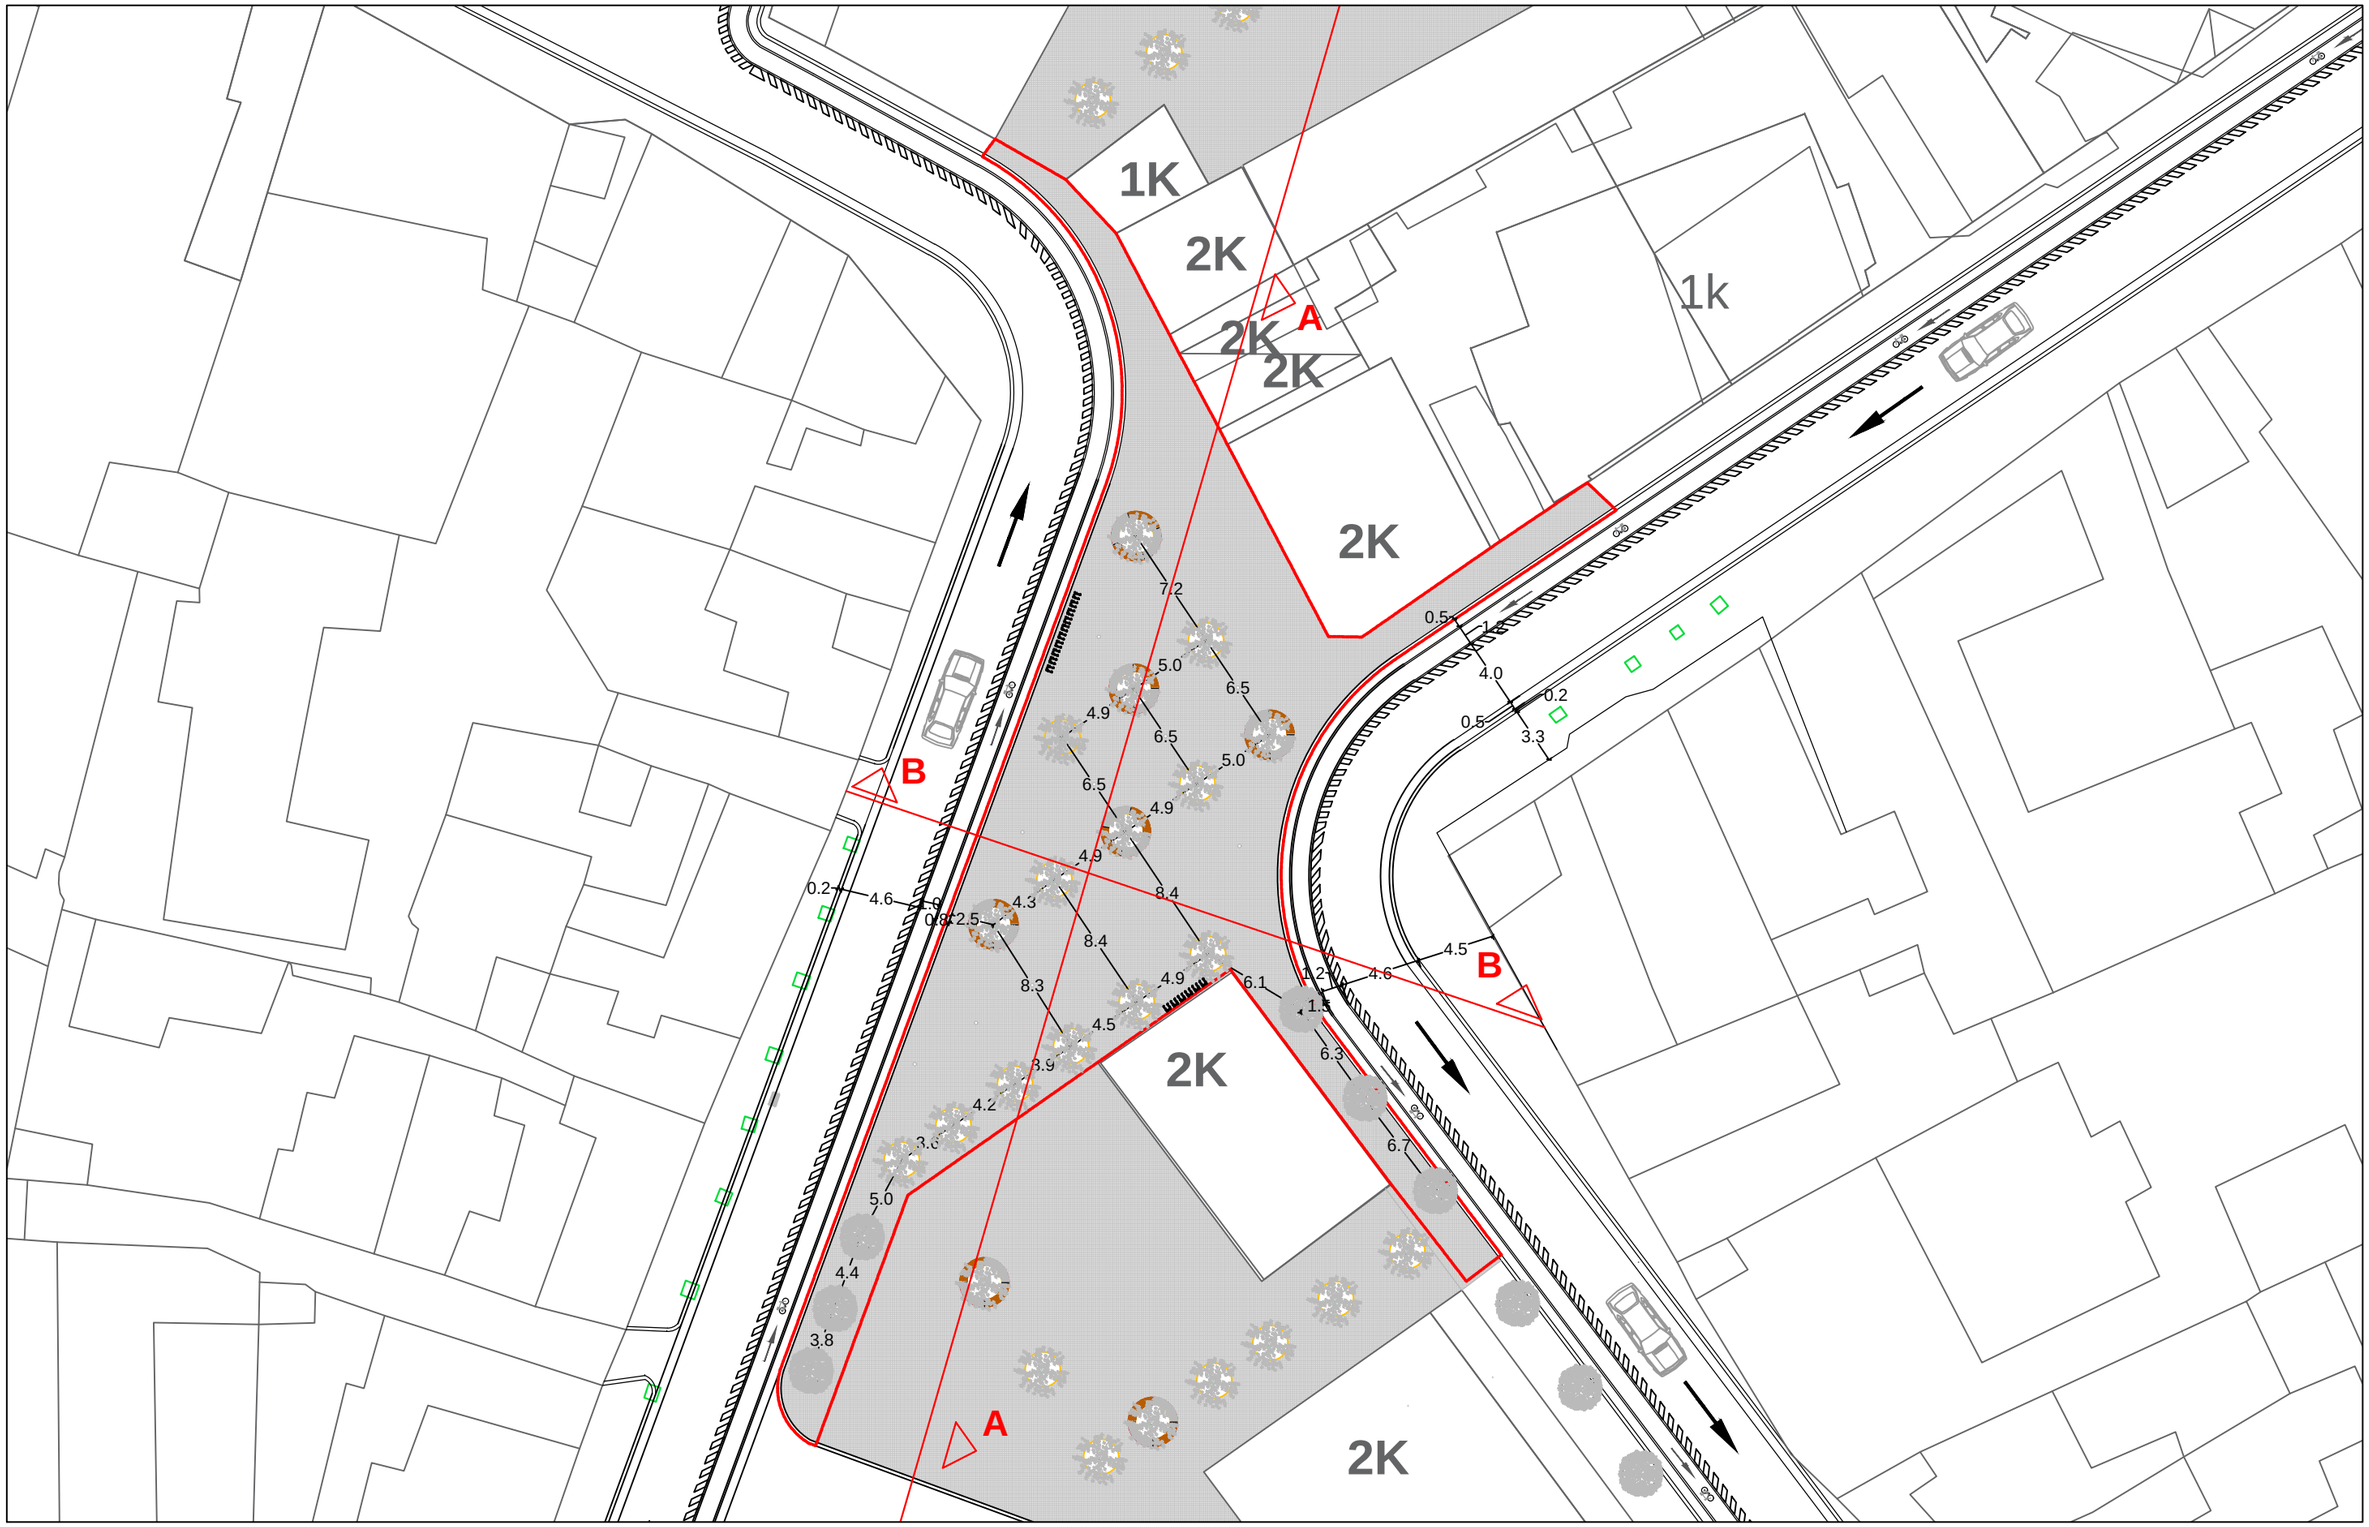

BASHKIA E TIRANËS DREJTORIA E PËRGJITHSHME E PLANIFIKIMIT DHE ZHVILLIMIT TË TERRITORIT	DREJTOR DREJTORIA E PROJEKTIMIT Nevin BILALI	PERGJEGJES SEKTORI I PROJEKTIMIT INXHINIERIK	PERGJEGJES SEKTORI I PROJEKTIMIT ARKITEKTONIK DHE URBAN Gjergji DUSHNIKU	PROJEKTUES	Ark. Klaudjo CARI	Ing Elektrik. Islam GJINALI	Ing. Ndertimi. Brikena GJINI	**PROJEKTI:** Ndertimi i Mikrohapesirave Publike ne Tirane: Sheshi i Mimozave	**EMËRTIMI I FLETËS:** Plan i propozuar i dimensionuar	SHKALLA 1: 250 DATA	**05**
					Ark. Ebi VETERNIKU	Ing. Ndertimi. Anisa BRUSHULLI					
					Ing. Ndertimi. Erli VEIZI	Ing. Ndertimi. Estela THOMOLLARI					
					Ing. Ndertimi. Lavdie BIRBO	Ing A/Mjedisi. Greta DHASKALI					

SIMBOLI	FOTOGRAFI REALE	EMERTIMI	SIMBOLI	FOTOGRAFI REALE	EMERTIMI
		ASFALT			TOKE NATYRALE
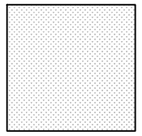		BAR NATYRAL	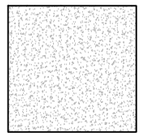		CAKULL
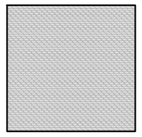		HUMUS	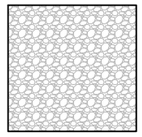		ZHAVORR
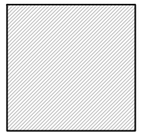		BETON I SPRUCUAR	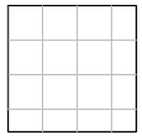		PLLAKE GURI SHTRIMI 8x8x8 CM

BASHKIA E TIRANËS DREJTORIA E PËRGJITHSHME E PLANIFIKIMIT DHE ZHVILLIMIT TË TERRITORIT	DREJTOR DREJTORIA E PROJEKTIMIT Nevin BILALI	PERGJEGJES SEKTORI I PROJEKTIMIT INXHINIERIK	PERGJEGJES SEKTORI I PROJEKTIMIT ARKITEKTONIK DHE URBAN Gjergji DUSHNIKU	PROJEKTUES	Ark. Klaudjo CARI	Ing Elektrik. Islam GJINALI	Ing. Ndertimi. Brikena GJINI	**PROJEKTI:** Ndertimi i Mikrohapesirave Publike ne Tirane: Sheshi i Mimozave	**EMËRTIMI I FLETËS:** Llojet e shtresave	SHKALLA 1: 200 DATA	**06**
					Ark. Ebi VETERNIKU	Ing. Ndertimi. Anisa BRUSHULLI					
					Ing. Ndertimi. Erli VEIZI	Ing. Ndertimi. Estela THOMOLLARI					
					Ing. Ndertimi. Lavdie BIRBO	Ing A/Mjedisi. Greta DHASKALI					

SIMBOLI	FOTOGRAFI REALE	EMERTIMI	SASIA
		PEME EKZISTUESE	6 COPE BRENDA ZONES
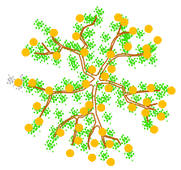		MIMOZE E VERDHE	53 COPE NE TOTAL 25 COPE BRENDA ZONES
		STIPA	200 RRENJE

relievi

BASHKIA E TIRANËS DREJTORIA E PËRGJITHSHME E PLANIFIKIMIT DHE ZHVILLIMIT TË TERRITORIT	DREJTOR DREJTORIA E PROJEKTIMIT Nevin BILALI	PERGJEGJES SEKTORI I PROJEKTIMIT INXHINIERIK	PERGJEGJES SEKTORI I PROJEKTIMIT ARKITEKTONIK DHE URBAN Gjergji DUSHNIKU	PROJEKTUES	Ark. Klaudjo CARI	Ing Elektrik. Islam GJINALI	Ing. Ndertimi. Brikena GJINI	**PROJEKTI:** Ndertimi i Mikrohapesirave Publike ne Tirane: Sheshi i Mimozave	**EMËRTIMI I FLETËS:** Llojet e bimesise	SHKALLA 1: 200 DATA	**07**
					Ark. Ebi VETERNIKU	Ing. Ndertimi. Anisa BRUSHULLI					
					Ing. Ndertimi. Erli VEIZI	Ing. Ndertimi. Estela THOMOLLARI					
					Ing. Ndertimi. Lavdie BIRBO	Ing A/Mjedisi. Greta DHASKALI					

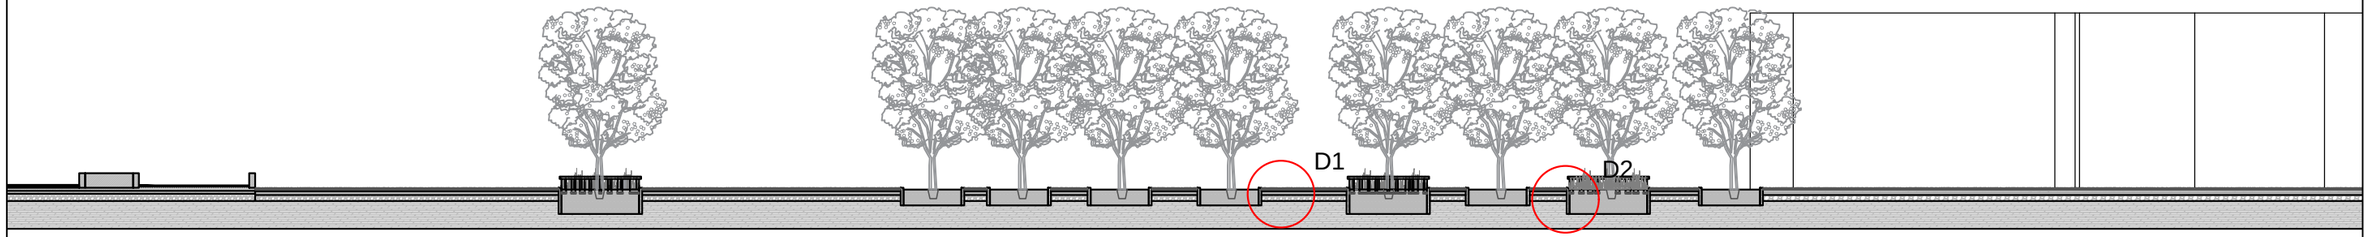

DETAJI 1

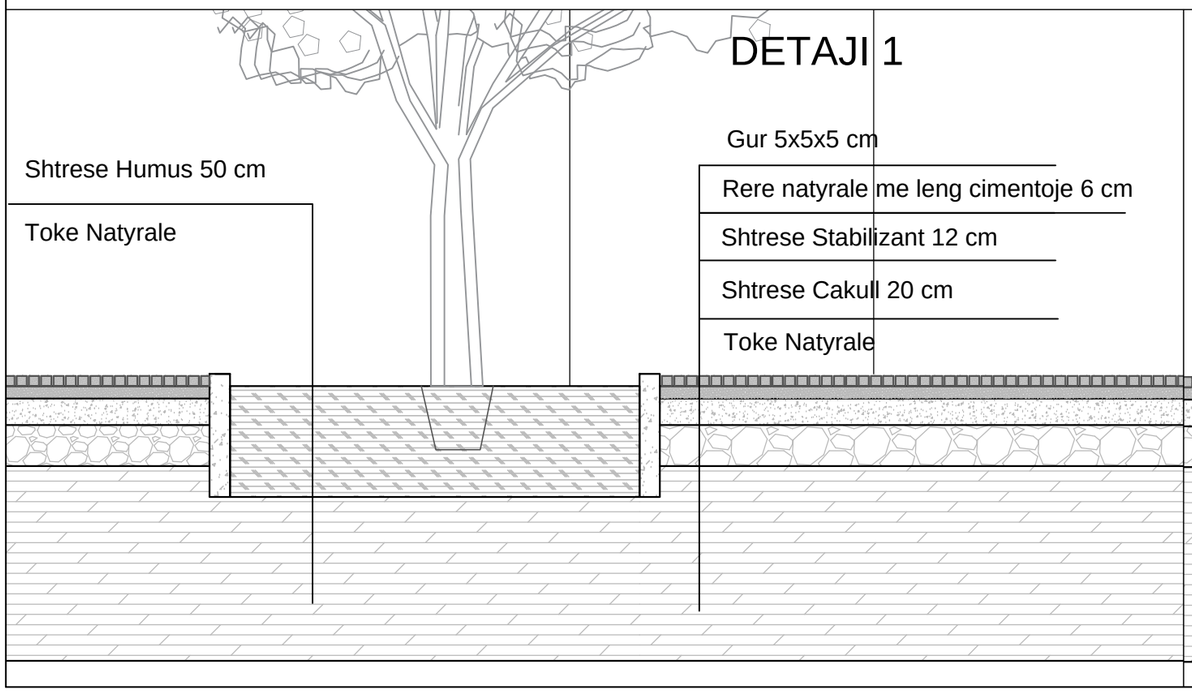

DETAJI 2

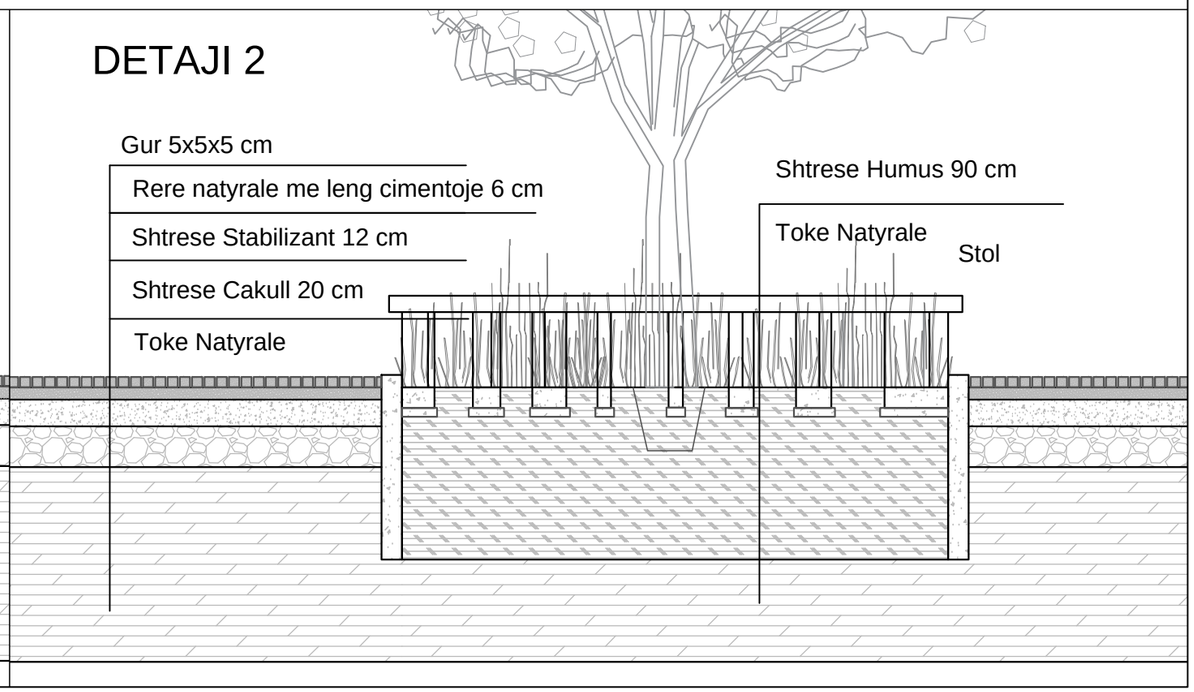

BASHKIA E TIRANËS DREJTORIA E PËRGJITHSHME E PLANIFIKIMIT DHE ZHVILLIMIT TË TERRITORIT	DREJTOR DREJTORIA E PROJEKTIMIT Nevin BILALI	PERGJEGJES SEKTORI I PROJEKTIMIT INXHINIERIK	PERGJEGJES SEKTORI I PROJEKTIMIT ARKITEKTONIK DHE URBAN Gjergji DUSHNIKU

PROJEKTUES			
Ark. Klaudjo CARI	Ing Elektrik. Islam GJINALI	Ing. Ndertimi. Brikena GJINI	
Ark. Ebi VETERNIKU	Ing. Ndertimi. Anisa BRUSHULLI		
Ing. Ndertimi. Erli VEIZI	Ing. Ndertimi. Estela THOMOLLARI		
Ing. Ndertimi. Lavdie BIRBO	Ing A/Mjedisi. Greta DHASKALI		

PROJEKTI:
Ndertimi i Mikrohapesirave Publike ne Tirane: Sheshi i Mimozave

EMËRTIMI I FLETËS:
Prerje A-A
Detaje shtresash D1, D2

SHKALLA 1: 250
DATA

08

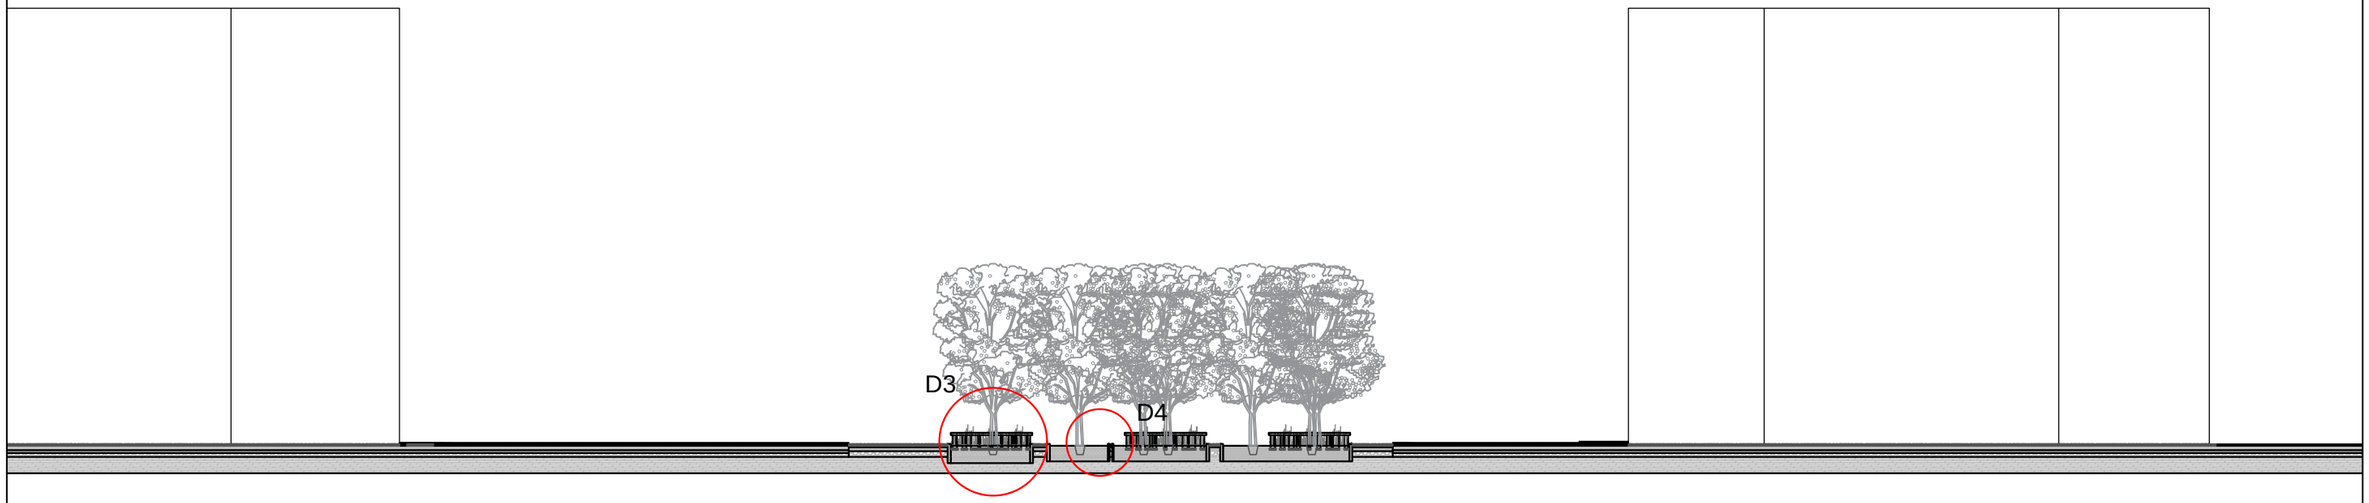

DETAJI 3

Asfalt

Shtrese Beton	15 cm
Shtrese Cakull	10 cm
Toke Zhavorr	20 cm
Toke Natyrale	

Gur 5x5x5cm

Shtrese Rere	6 cm
Shtrese Stabilizant	12cm
Shtrese Zhavorr	20cm
Toke Natyrale	

Stol

DETAJI 4

Shtrese Humus 90 cm

Toke Natyrale

Shtrese Humus 50 cm

Toke Natyrale

BASHKIA E TIRANËS DREJTORIA E PËRGJITHSHME E PLANIFIKIMIT DHE ZHVILLIMIT TË TERRITORIT	DREJTOR DREJTORIA E PROJEKTIMIT Nevin BILALI	PERGJEGJES SEKTORI I PROJEKTIMIT INXHINIERIK	PERGJEGJES SEKTORI I PROJEKTIMIT ARKITEKTONIK DHE URBAN Gjergji DUSHNIKU

PROJEKTUES

Ark. Klaudjo CARI	Ing Elektrik. Islam GJINALI	Ing. Ndertimi. Brikena GJINI
Ark. Ebi VETERNIKU	Ing. Ndertimi. Anisa BRUSHULLI	
Ing. Ndertimi. Erli VEIZI	Ing. Ndertimi. Estela THOMOLLARI	
Ing. Ndertimi. Lavdie BIRBO	Ing A/Mjedisi. Greta DHASKALI	

PROJEKTI:
Ndertimi i Mikrohapesirave Publike ne Tirane: Sheshi i Mimozave

EMËRTIMI I FLETËS:
Prerje B-B
Detaje shtresash D3, D4

SHKALLA 1: 200

DATA

09

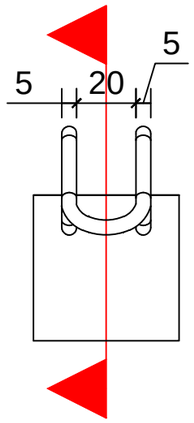

PAMJE

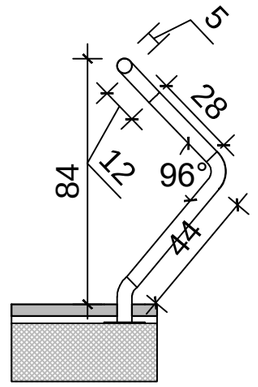

PRERJE

PAMJE

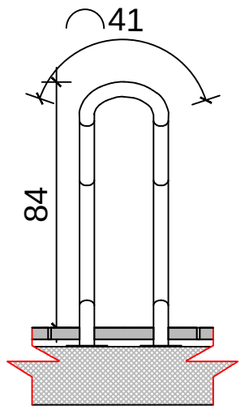

AKSONOMETRI

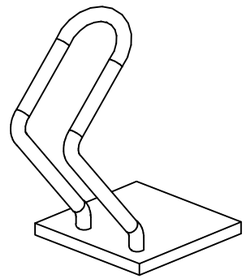

SHENIM:

Materialet ne parkimin e bicikletave jane, tub hekuri Ø 50 i lyer me antiruxho dhe me boje hekuri ngjyre te zeze (mat). Ne vendet e saldimit te xhuntohet sa me mire, kapja do te behet ne shtresen e betonit (jo ne pllake), pllaka do te cahet ne forme rrethi me madhesi Ø 55 qe te jete e mundur te futet tubi hekurit, shiko vizatimet perkatese.Struktura te tilla do te jene 16 cope.

BASHKIA E TIRANËS DREJTORIA E PËRGJITHSHME E PLANIFIKIMIT DHE ZHVILLIMIT TË TERRITORIT	DREJTOR DREJTORIA E PROJEKTIMIT Nevin BILALI	PERGJEGJES SEKTORI I PROJEKTIMIT INXHINIERIK	PERGJEGJES SEKTORI I PROJEKTIMIT ARKITEKTONIK DHE URBAN Gjergji DUSHNIKU	PROJEKTUES	Ark. Klaudjo CARI	Ing Elektrik. Islam GJINALI	Ing. Ndertimi. Brikena GJINI	**PROJEKTI:** Ndertimi i Mikrohapesirave Publike ne Tirane: Sheshi i Mimozave	**EMËRTIMI I FLETËS:** Detaji i parkimit te bicikletave	SHKALLA 1: 50 DATA	**10**
					Ark. Ebi VETERNIKU	Ing. Ndertimi. Anisa BRUSHULLI					
					Ing. Ndertimi. Erli VEIZI	Ing. Ndertimi. Estela THOMOLLARI					
					Ing. Ndertimi. Lavdie BIRBO	Ing A/Mjedisi. Greta DHASKALI					

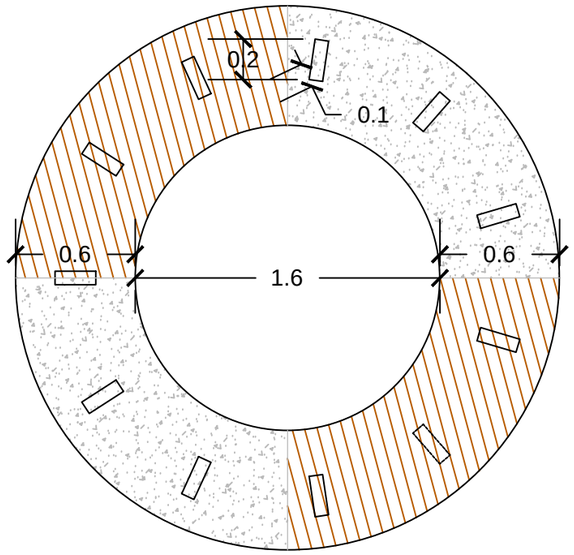

PLAN

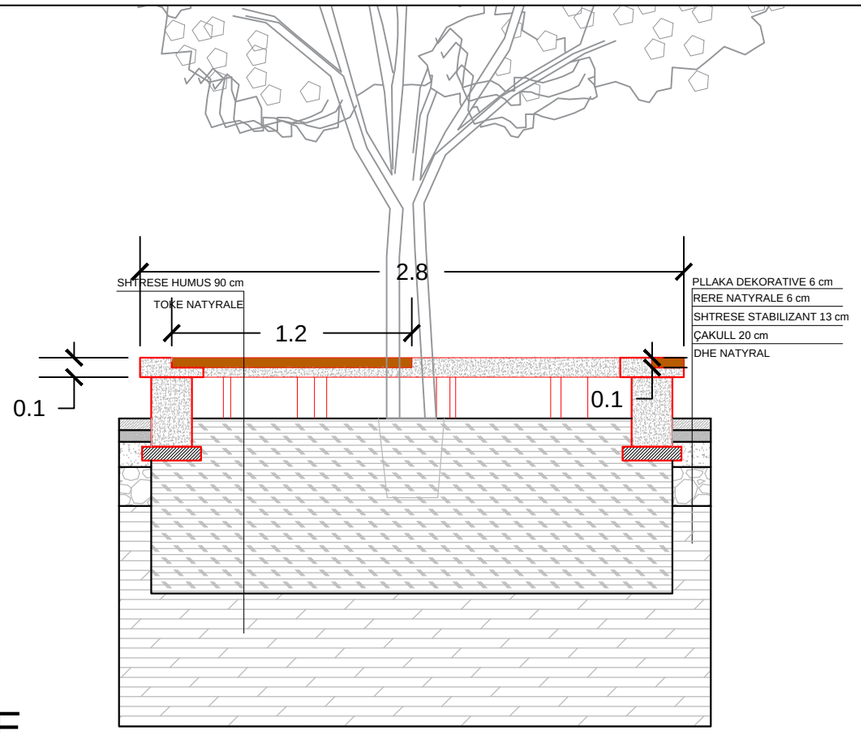

PRERJE

PAMJE

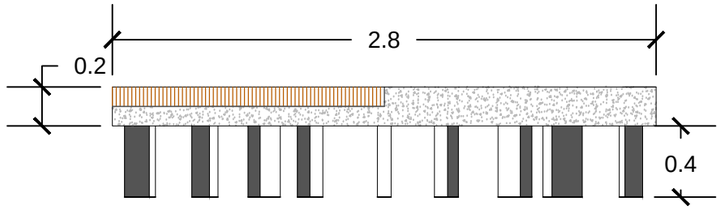

AKSONOMETRI

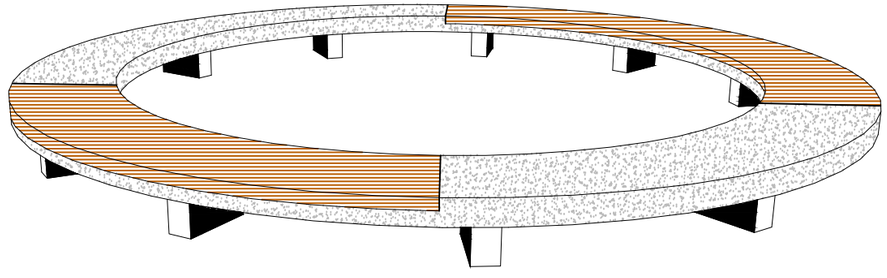

SHENIM:

Materialet e stolave jane, beton i cili do te kete pjese druri te lyer me llak rezistent ndaj ujit. Stolat do te jene 5 cope. Per cdo paqartesi te shihet fleta e detajit dhe te konsultohet ngushtesisht me projektuesit.

BASHKIA E TIRANËS DREJTORIA E PËRGJITHSHME E PLANIFIKIMIT DHE ZHVILLIMIT TË TERRITORIT	DREJTOR DREJTORIA E PROJEKTIMIT Nevin BILALI	PERGJEGJES SEKTORI I PROJEKTIMIT INXHINIERIK	PERGJEGJES SEKTORI I PROJEKTIMIT ARKITEKTONIK DHE URBAN Gjergji DUSHNIKU	PROJEKTUES	Ark. Klaudjo CARI	Ing Elektrik. Islam GJINALI	Ing. Ndertimi. Brikena GJINI	**PROJEKTI:** Ndertimi i Mikrohapesirave Publike ne Tirane: Sheshi i Mimozave	**EMËRTIMI I FLETËS:** Detaji i stolave	SHKALLA 1:50 DATA	**11**
					Ark. Ebi VETERNIKU	Ing. Ndertimi. Anisa BRUSHULLI					
					Ing. Ndertimi. Erli VEIZI	Ing. Ndertimi. Estela THOMOLLARI					
					Ing. Ndertimi. Lavdie BIRBO	Ing A/Mjedisi. Greta DHASKALI					

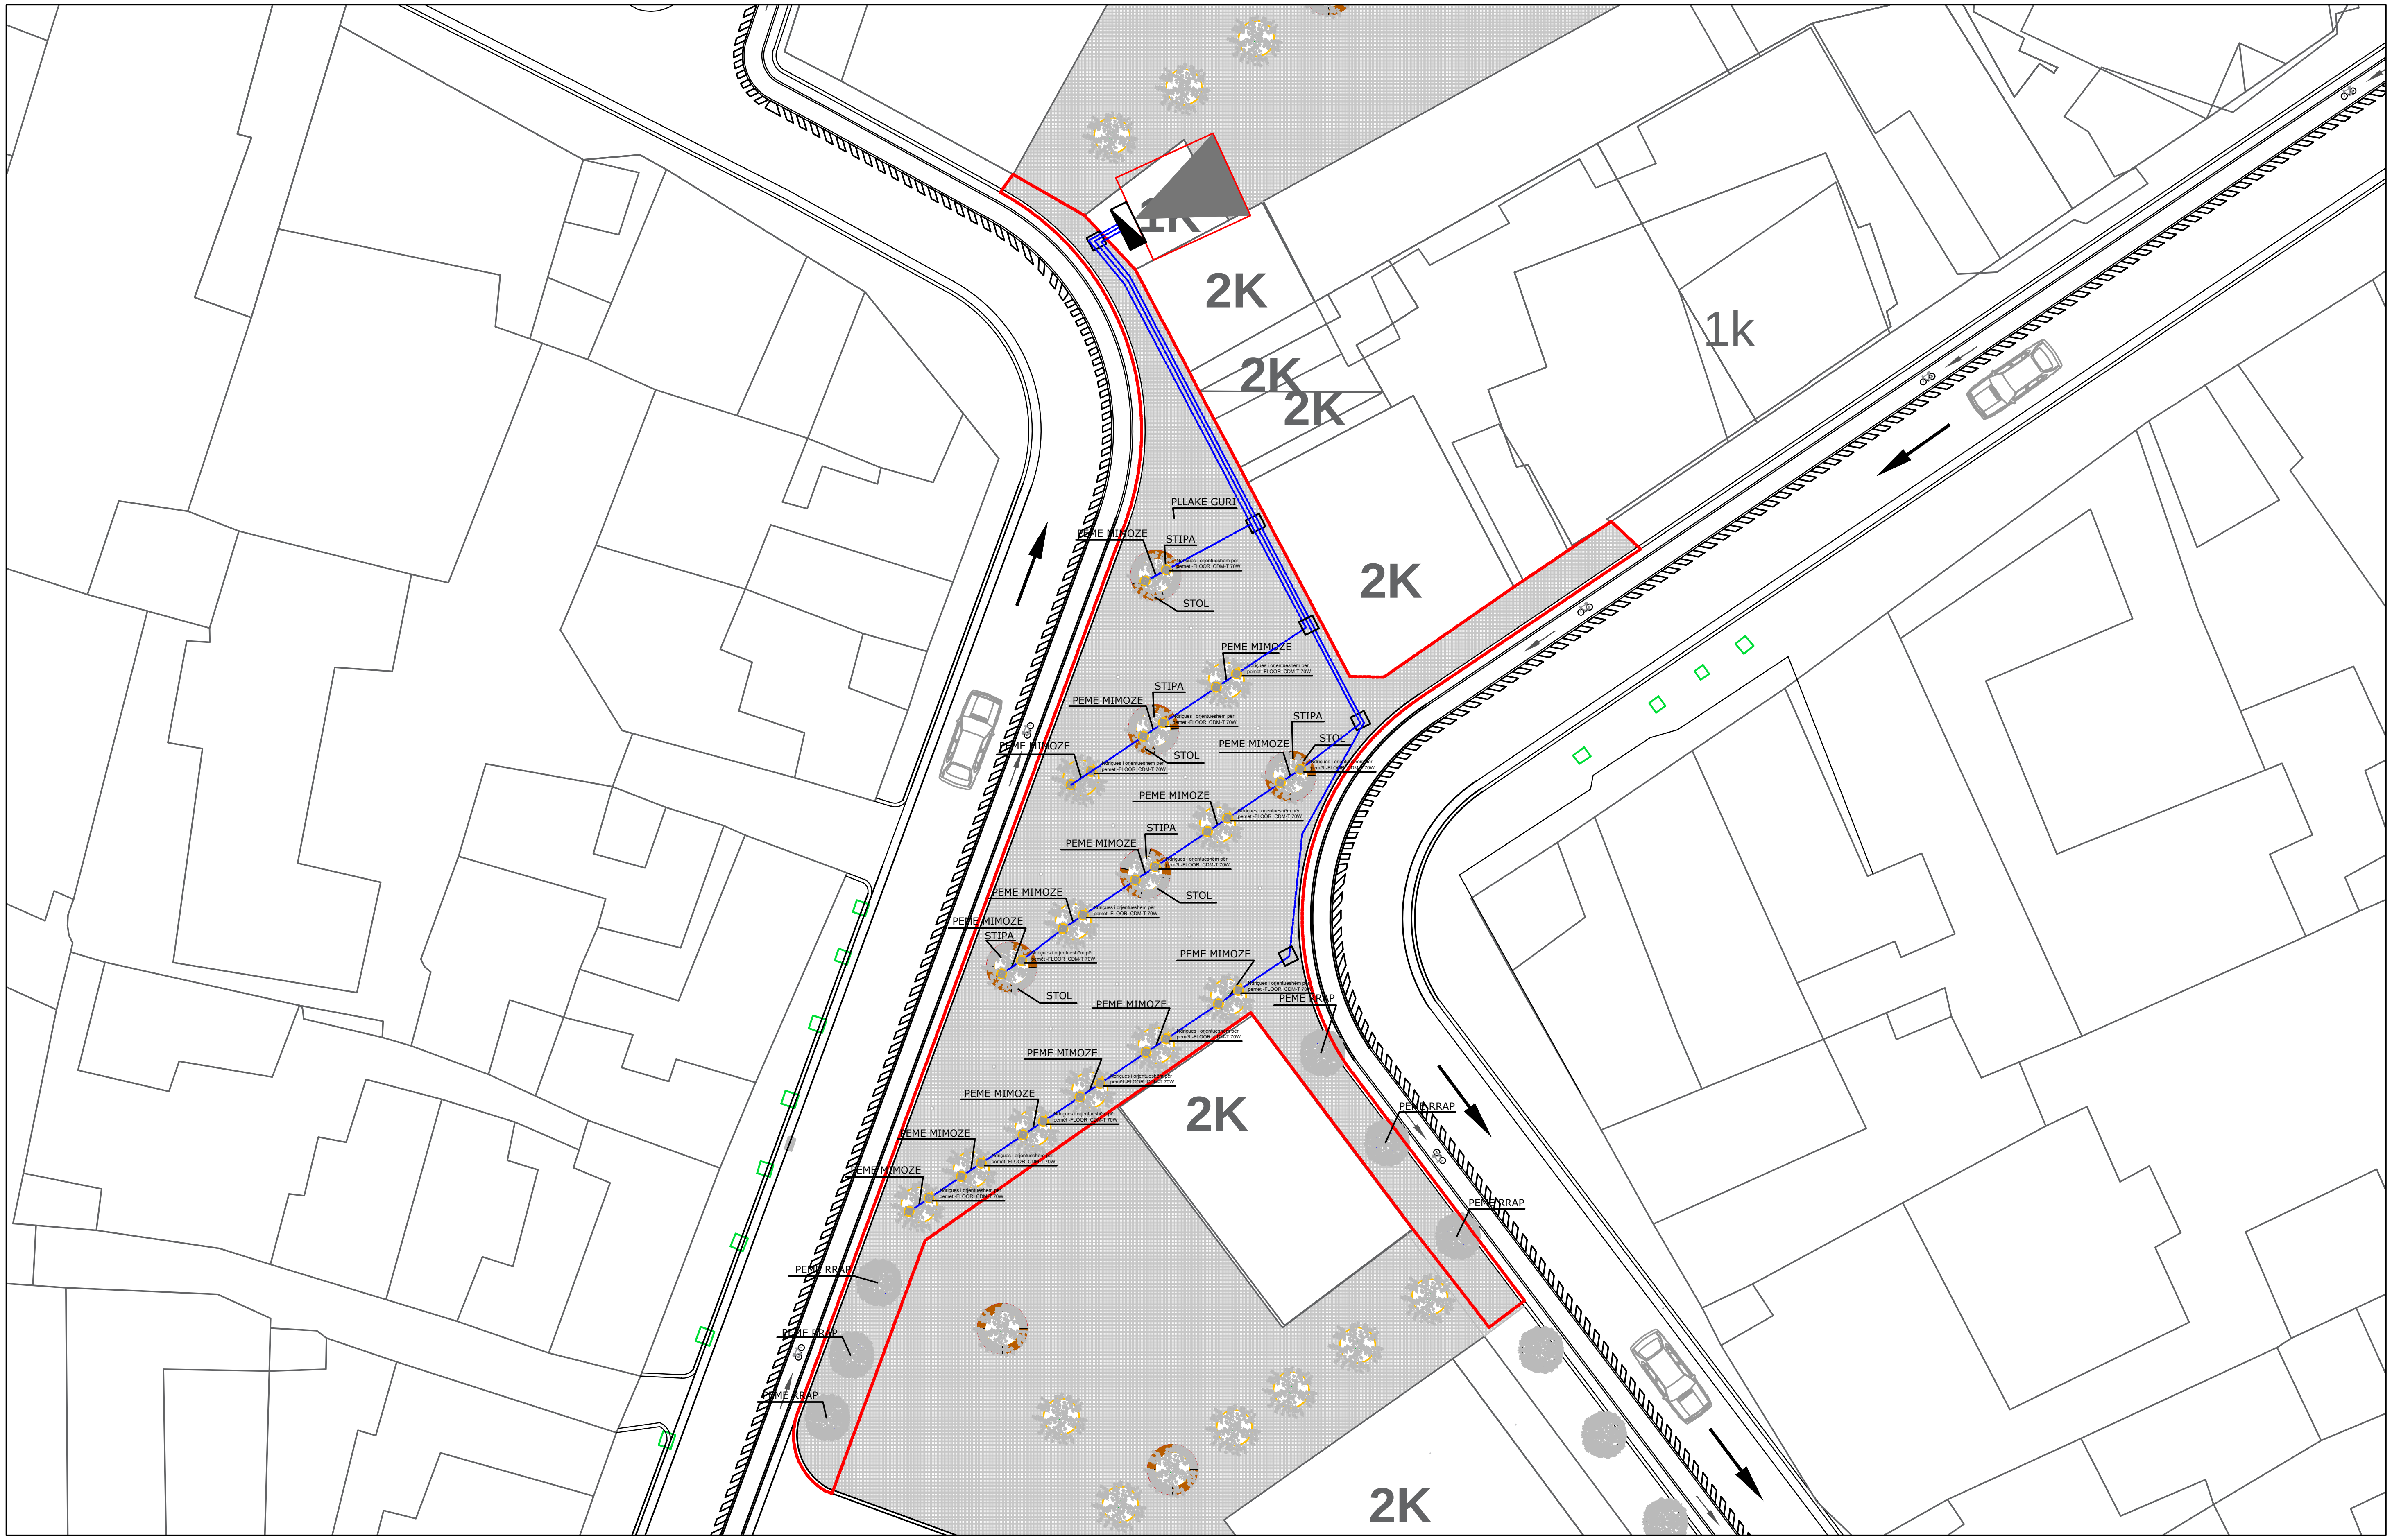

BASHKIA E TIRANËS DREJTORIA E PËRGJITHSHME E PLANIFIKIMIT DHE ZHVILLIMIT TË TERRITORIT	DREJTOR DREJTORIA E PROJEKTIMIT Nevin BILALI	PERGJEGJES SEKTORI I PROJEKTIMIT INXHINIERIK	PERGJEGJES SEKTORI I PROJEKTIMIT ARKITEKTONIK DHE URBAN Gjergji DUSHNIKU	PROJEKTUES	Ark. Klaudjo CARI Ark. Ebi VETERNIKU Ing. Ndertimi. Erli VEIZI Ing. Ndertimi. Lavdie BIRBO	Ing Elektrik. Islam GJINALI Ing. Ndertimi. Anisa BRUSHULLI Ing. Ndertimi. Estela THOMOLLARI Ing A/Mjedisi. Greta DHASKALI	Ing. Ndertimi. Brikena GJINI	**PROJEKTI:** Ndertimi i Mikrohapesirave Publike ne Tirane: Sheshi i Mimozave	**EMËRTIMI I FLETËS:** Planimetri ndricimi

SHKALLA 1:150	**12**
DATA	

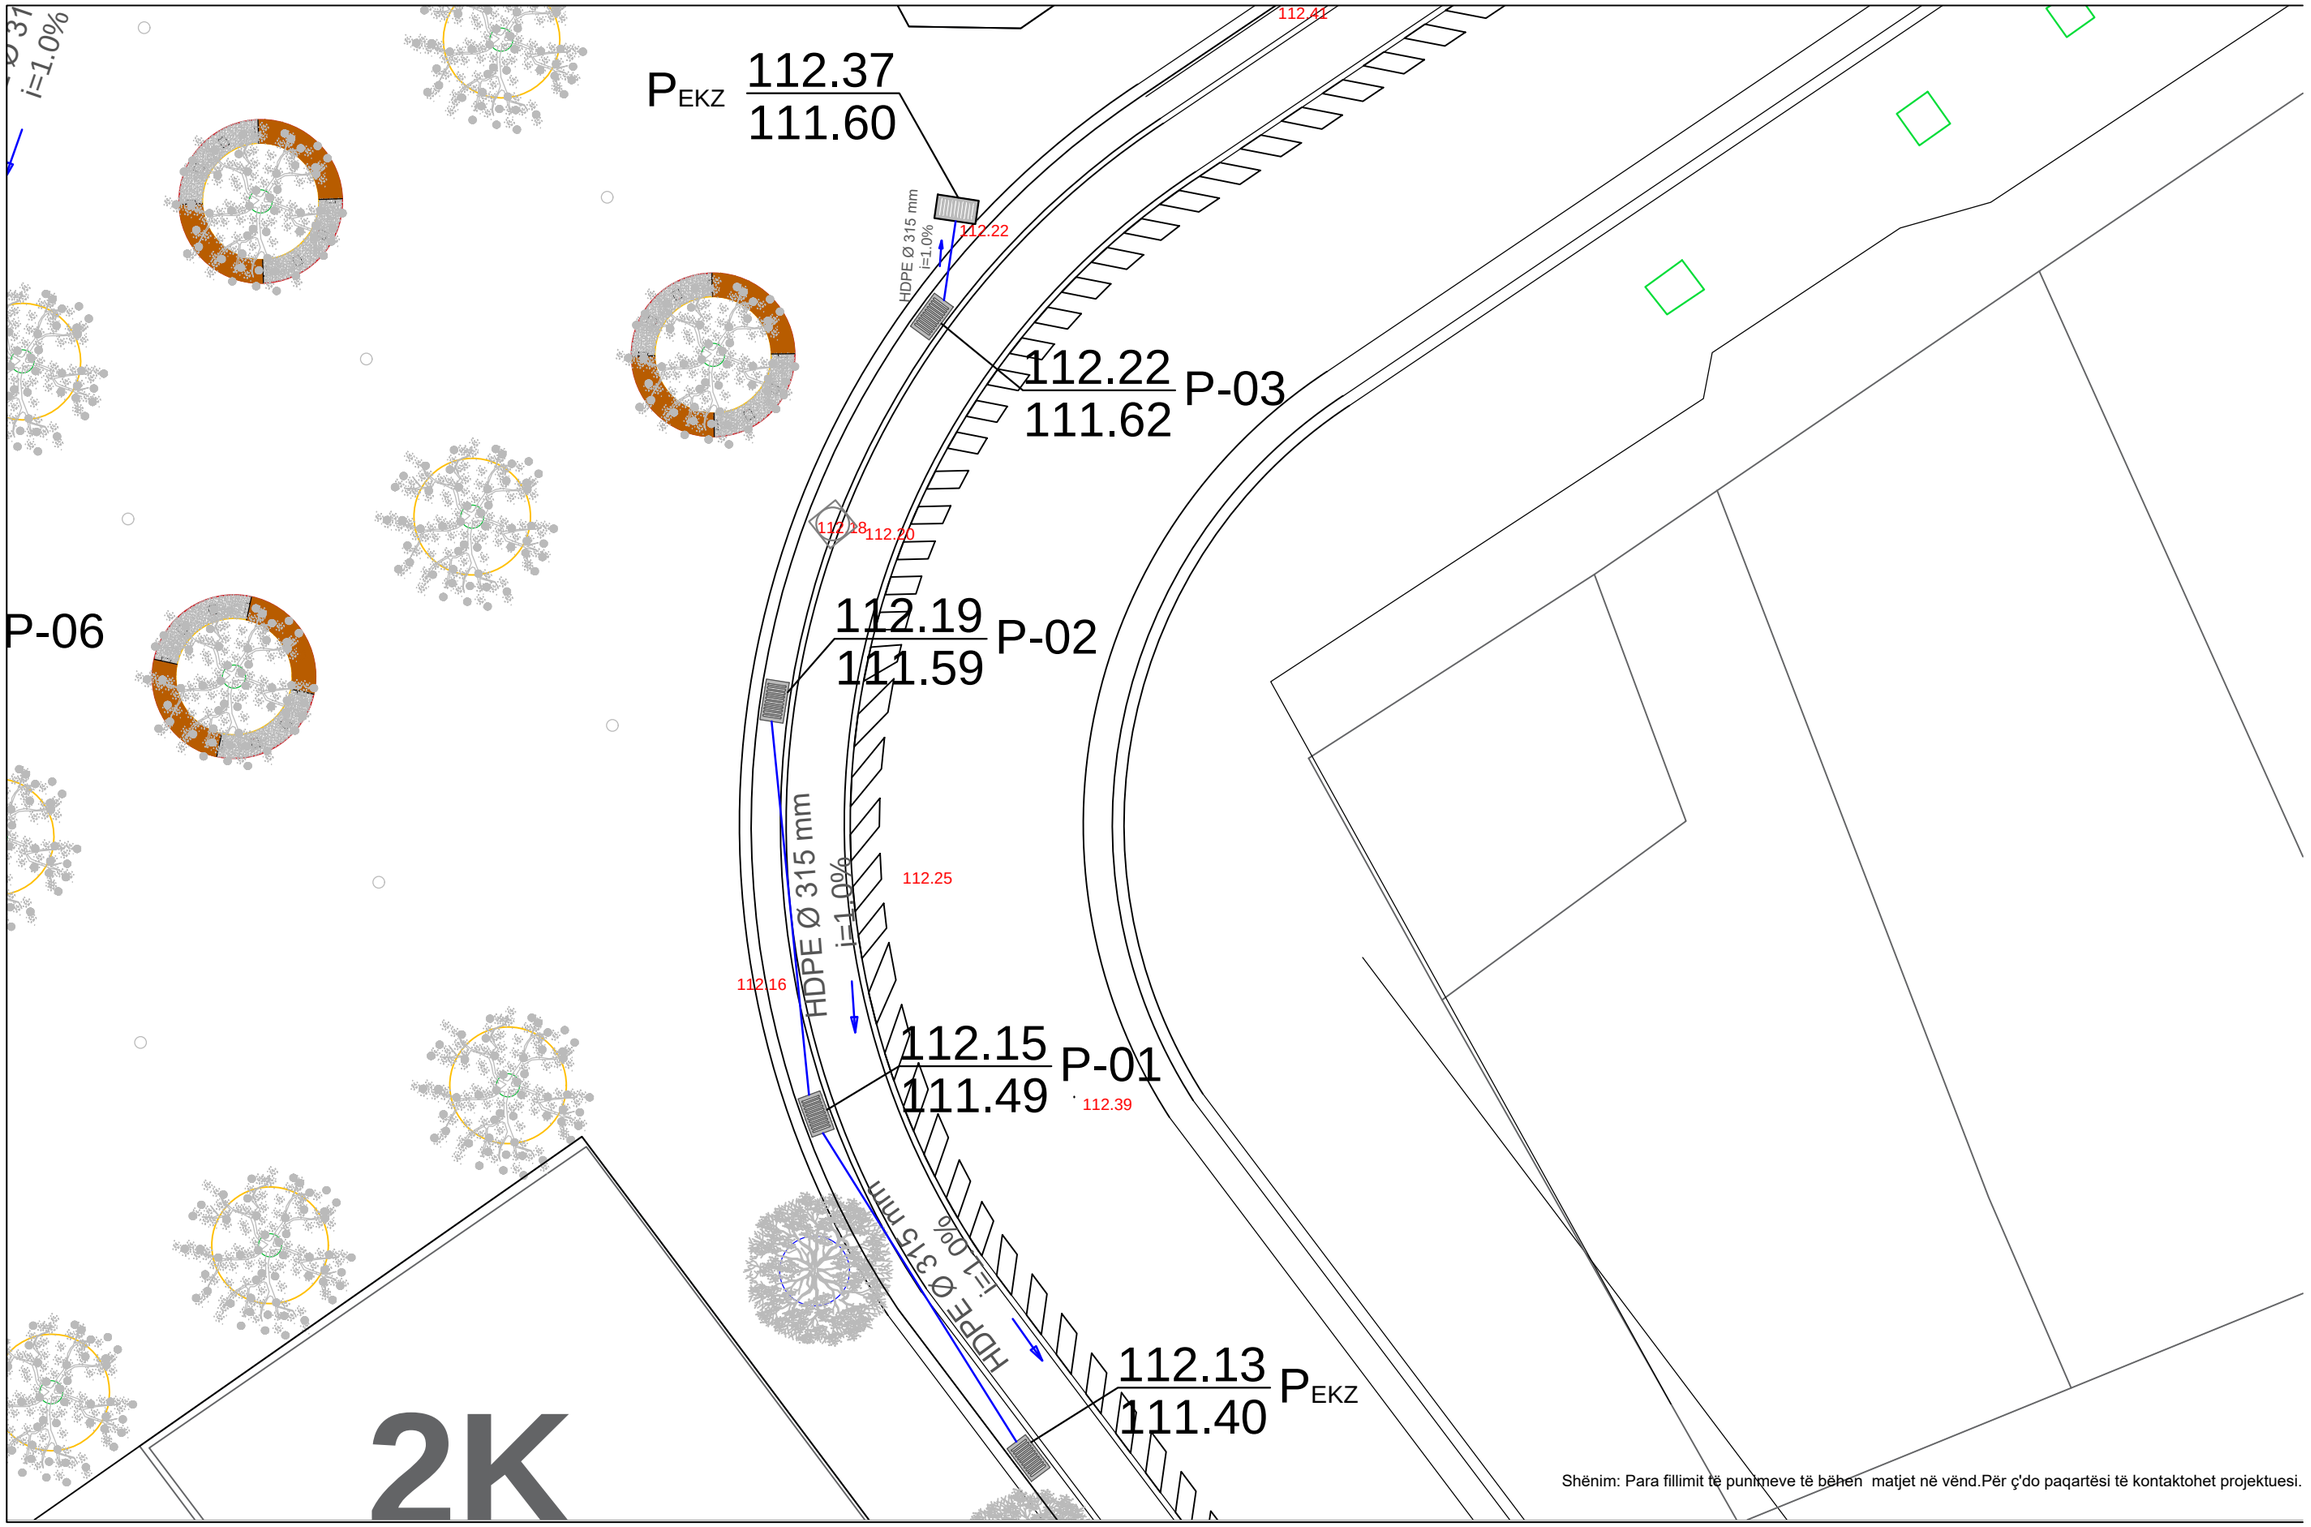

Shënim: Para fillimit të punimeve të bëhen matjet në vënd.Për ç'do paqartësi të kontaktohet projektuesi.

BASHKIA E TIRANËS DREJTORIA E PËRGJITHSHME E PLANIFIKIMIT DHE ZHVILLIMIT TË TERRITORIT	DREJTOR DREJTORIA E PROJEKTIMIT Nevin BILALI	PERGJEGJES SEKTORI I PROJEKTIMIT INXHINIERIK	PERGJEGJES SEKTORI I PROJEKTIMIT ARKITEKTONIK DHE URBAN Gjergji DUSHNIKU	PROJEKTUES	Ark. Klaudjo CARI	Ing Elektrik. Islam GJINALI	Ing. Ndertimi. Brikena GJINI	**PROJEKTI:** Ndertimi i Mikrohapesirave Publike ne Tirane: Sheshi i Mimozave	**EMËRTIMI I FLETËS:** KUB SHKALLA 1:50 DATA 13
					Ark. Ebi VETERNIKU	Ing. Ndertimi. Anisa BRUSHULLI			
					Ing. Ndertimi. Erli VEIZI	Ing. Ndertimi. Estela THOMOLLARI			
					Ing. Ndertimi. Lavdie BIRBO	Ing A/Mjedisi. Greta DHASKALI			

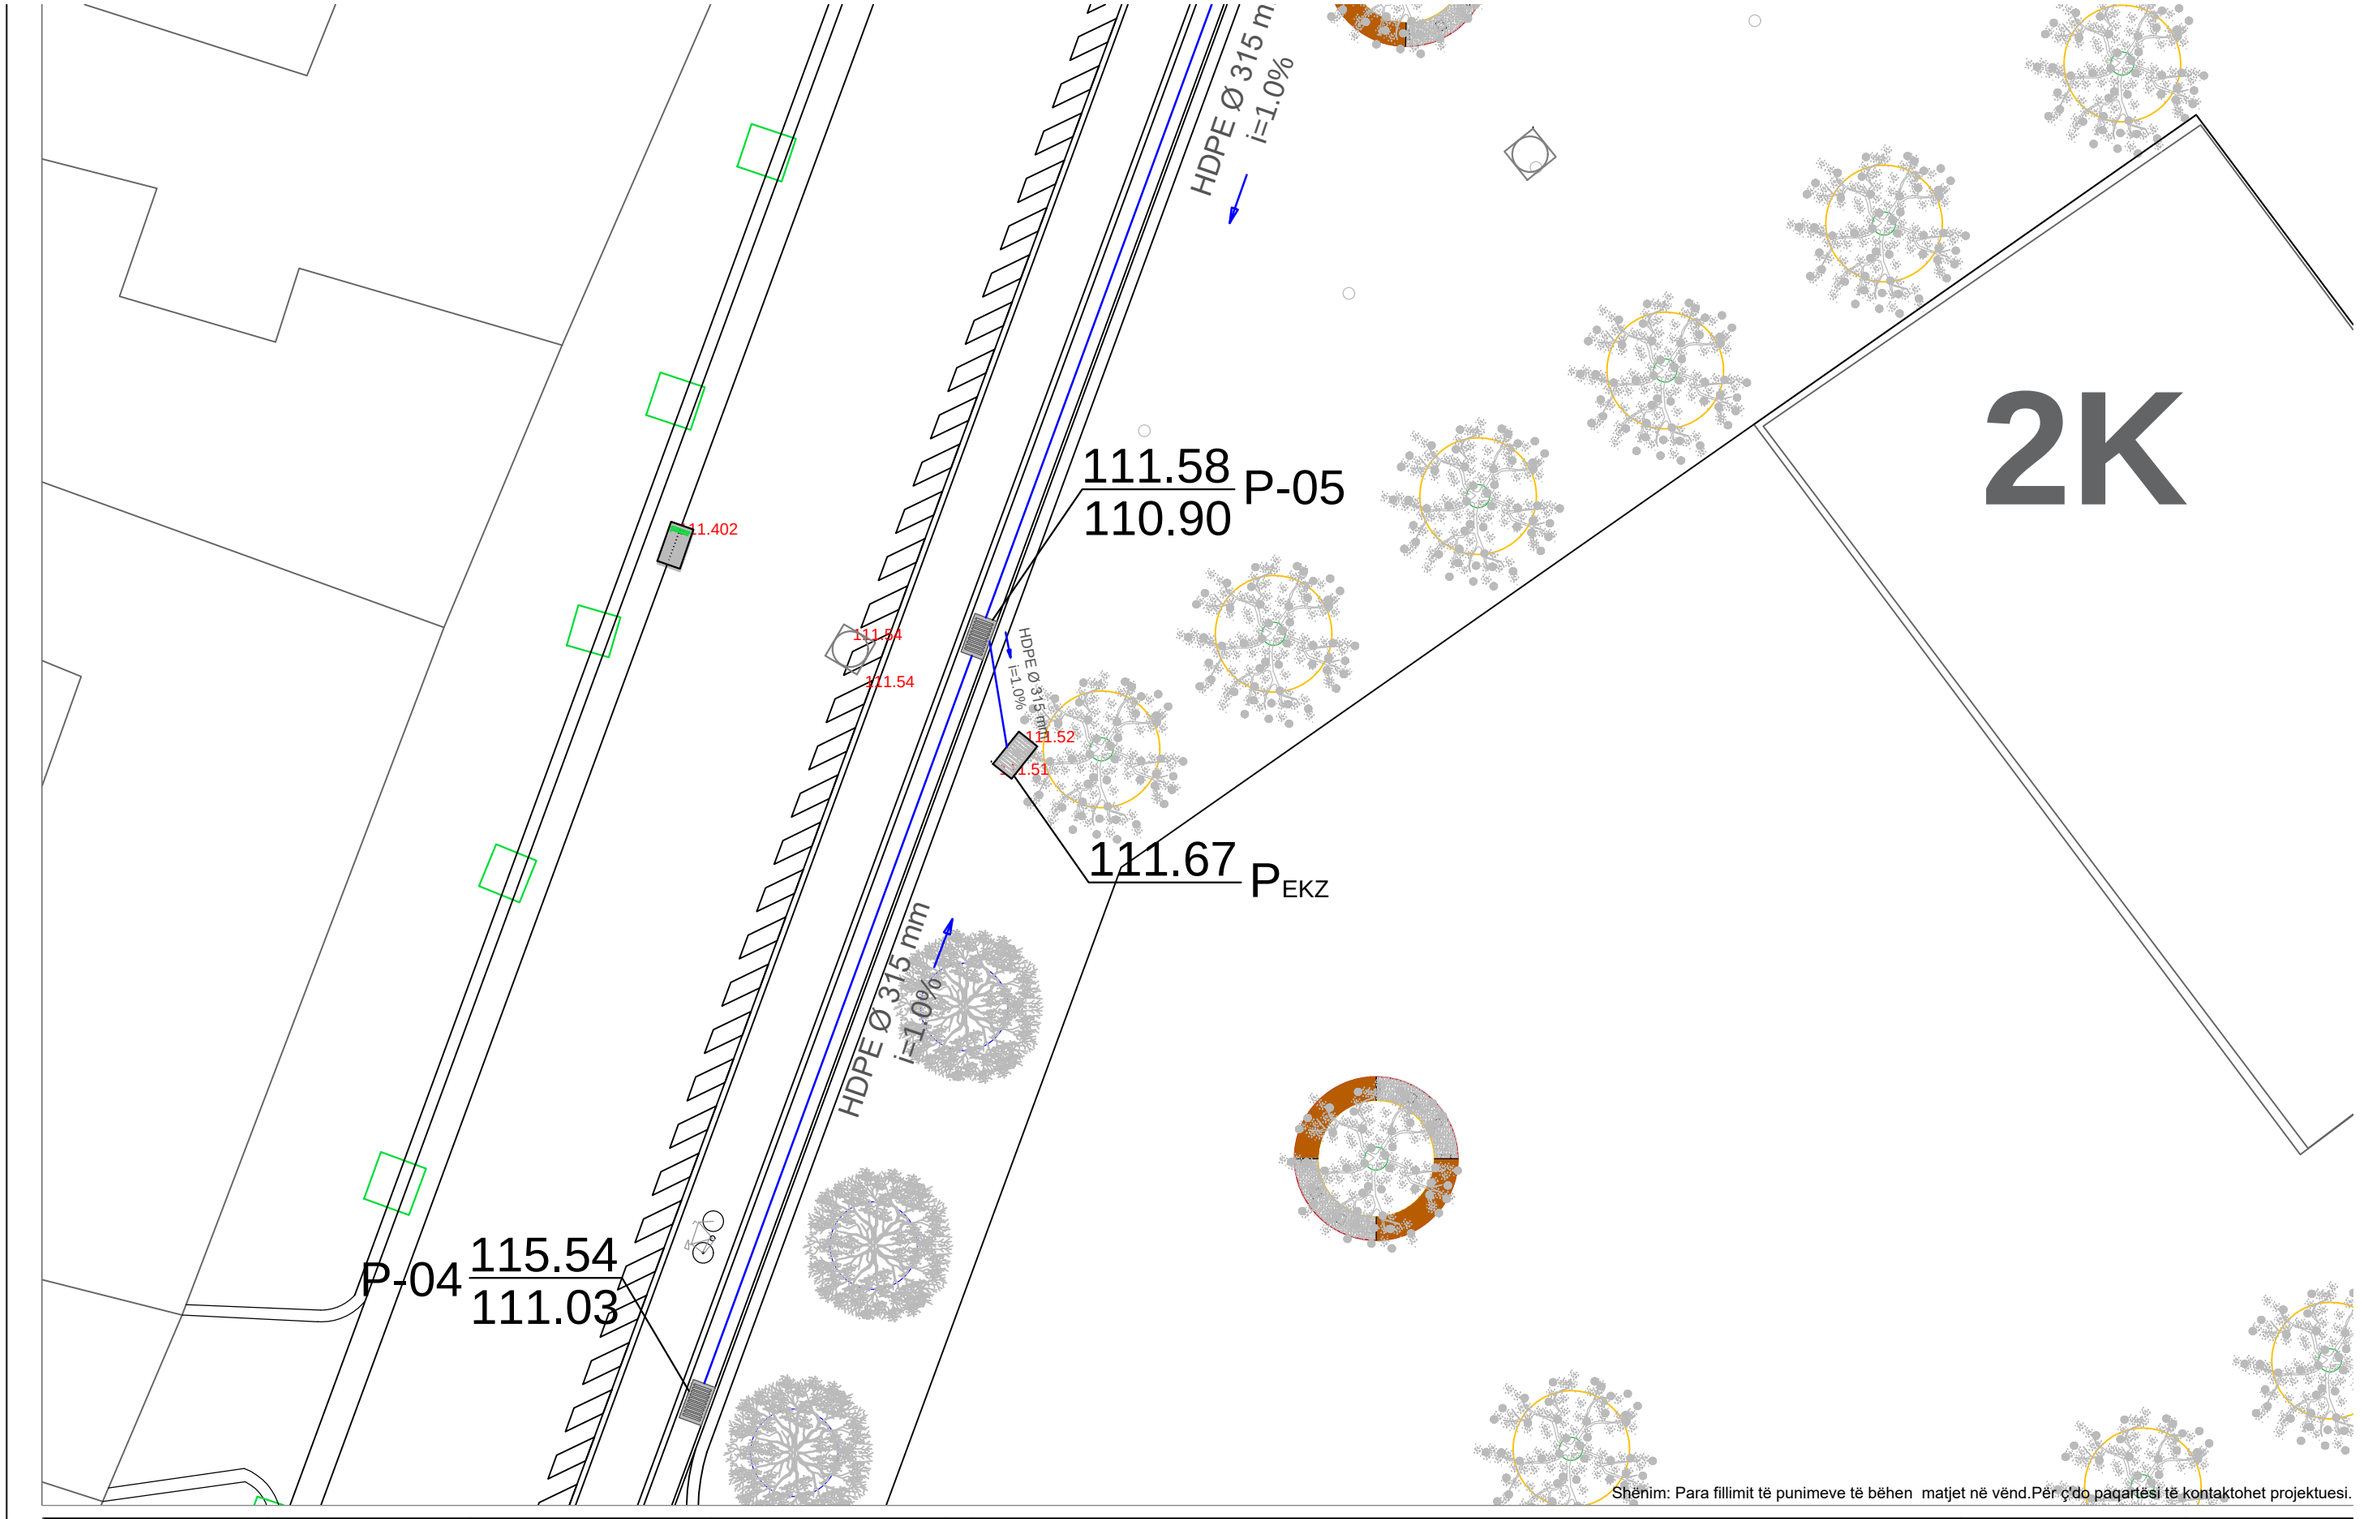

Shënim: Para fillimit të punimeve të bëhen matjet në vënd.Për ç'do paqartësi të kontaktohet projektuesi.

BASHKIA E TIRANËS DREJTORIA E PËRGJITHSHME E PLANIFIKIMIT DHE ZHVILLIMIT TË TERRITORIT	DREJTOR DREJTORIA E PROJEKTIMIT Nevin BILALI	PERGJEGJES SEKTORI I PROJEKTIMIT INXHINIERIK	PERGJEGJES SEKTORI I PROJEKTIMIT ARKITEKTONIK DHE URBAN Gjergji DUSHNIKU	PROJEKTUES	Ark. Klaudjo CARI	Ing Elektrik. Islam GJINALI	Ing. Ndertimi. Brikena GJINI	**PROJEKTI:** Ndertimi i Mikrohapesirave Publike ne Tirane: Sheshi i Mimozave	**EMËRTIMI I FLETËS:** KUB	SHKALLA 1:50 DATA	**14**
					Ark. Ebi VETERNIKU	Ing. Ndertimi. Anisa BRUSHULLI					
					Ing. Ndertimi. Erli VEIZI	Ing. Ndertimi. Estela THOMOLLARI					
					Ing. Ndertimi. Lavdie BIRBO	Ing A/Mjedisi. Greta DHASKALI					

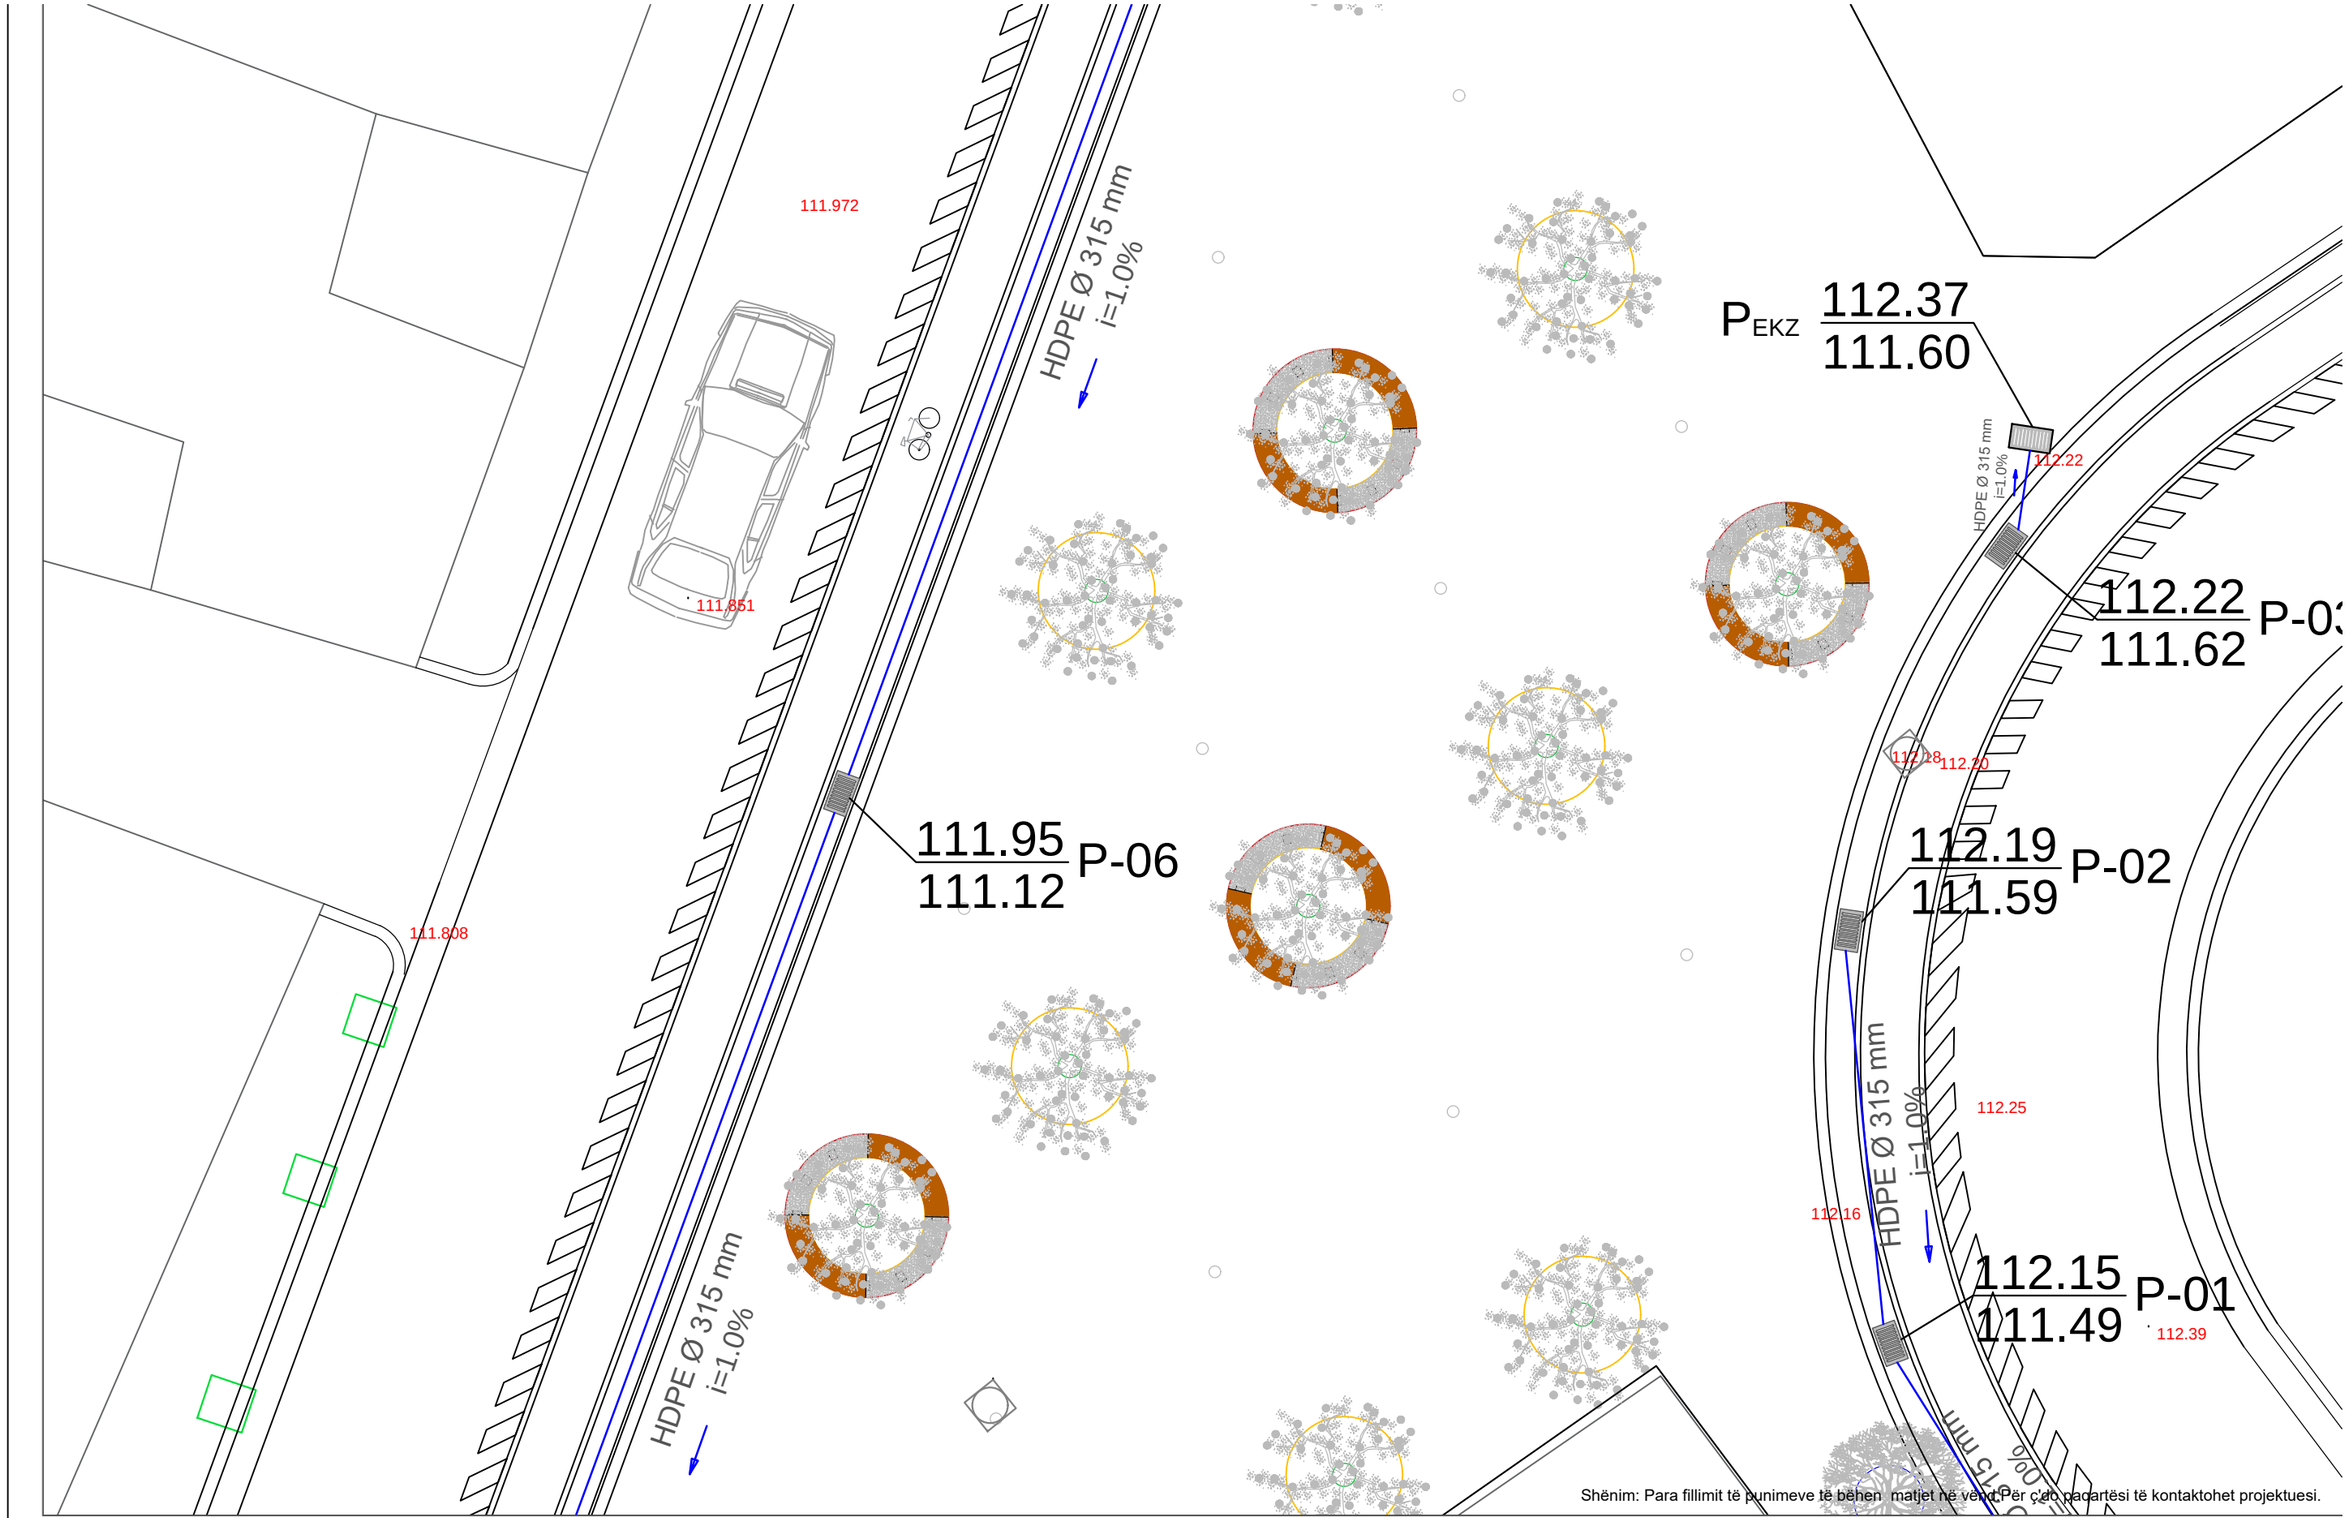

Shënim: Para fillimit të punimeve të behen matjet në vend. Për çdo papajtësi të kontaktohet projektuesi.

BASHKIA E TIRANËS DREJTORIA E PËRGJITHSHME E PLANIFIKIMIT DHE ZHVILLIMIT TË TERRITORIT	DREJTOR DREJTORIA E PROJEKTIMIT Nevin BILALI	PERGJEGJES SEKTORI I PROJEKTIMIT INXHINIERIK	PERGJEGJES SEKTORI I PROJEKTIMIT ARKITEKTONIK DHE URBAN Gjergji DUSHNIKU	PROJEKTUES	Ark. Klaudjo CARI	Ing Elektrik. Islam GJINALI	Ing. Ndertimi. Brikena GJINI	**PROJEKTI:** Ndertimi i Mikrohapesirave Publike ne Tirane: Sheshi i Mimozave	**EMËRTIMI I FLETËS:** Plani i Rrjetit K.U.B SHKALLA 1:50 DATA 15
					Ark. Ebi VETERNIKU	Ing. Ndertimi. Anisa BRUSHULLI			
					Ing. Ndertimi. Erli VEIZI	Ing. Ndertimi. Estela THOMOLLARI			
					Ing. Ndertimi. Lavdie BIRBO	Ing A/Mjedisi. Greta DHASKALI			

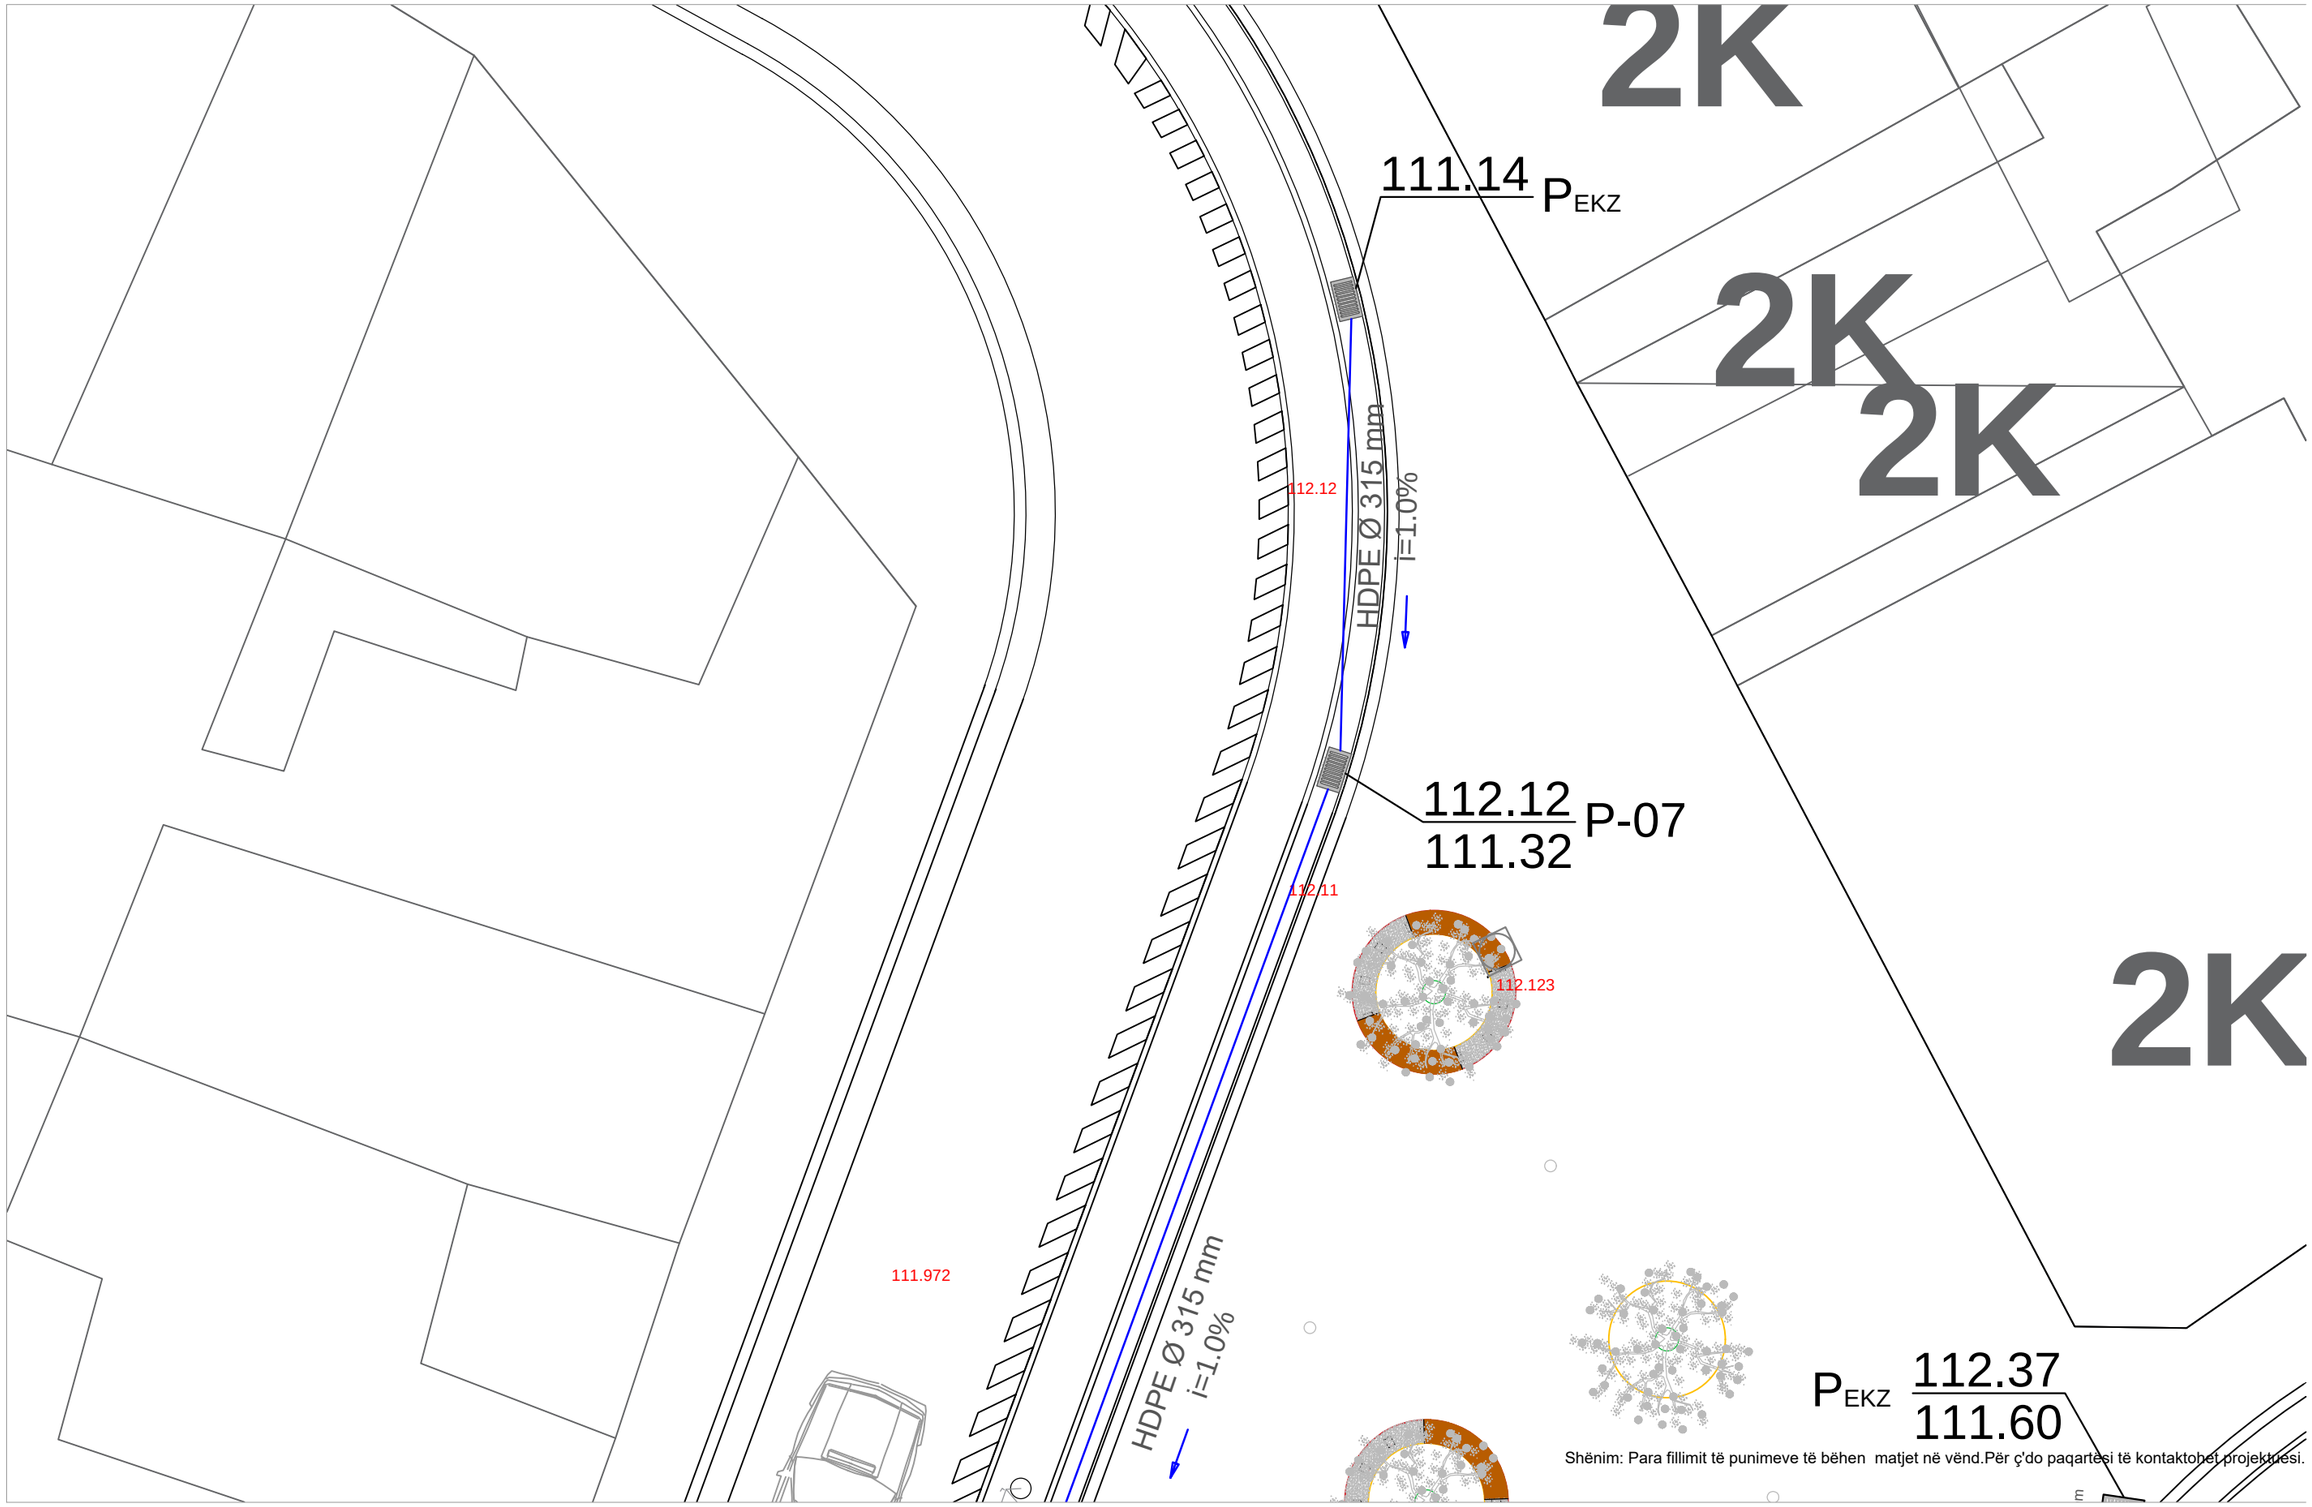

BASHKIA E TIRANËS DREJTORIA E PËRGJITHSHME E PLANIFIKIMIT DHE ZHVILLIMIT TË TERRITORIT	DREJTOR DREJTORIA E PROJEKTIMIT Nevin BILALI	PERGJEGJES SEKTORI I PROJEKTIMIT INXHINIERIK	PERGJEGJES SEKTORI I PROJEKTIMIT ARKITEKTONIK DHE URBAN Gjergji DUSHNIKU	PROJEKTUES	Ark. Klaudjo CARI Ark. Ebi VETERNIKU Ing. Ndertimi. Erli VEIZI Ing. Ndertimi. Lavdie BIRBO	Ing Elektrik. Islam GJINALI Ing. Ndertimi. Anisa BRUSHULLI Ing. Ndertimi. Estela THOMOLLARI Ing A/Mjedisi. Greta DHASKALI	Ing. Ndertimi. Brikena GJINI	**PROJEKTI:** Ndertimi i Mikrohapesirave Publike ne Tirane: Sheshi i Mimozave	**EMËRTIMI I FLETËS:** Plani i Rrjetit K.U.B	SHKALLA 1:50 DATA	16

Pamje nga lart

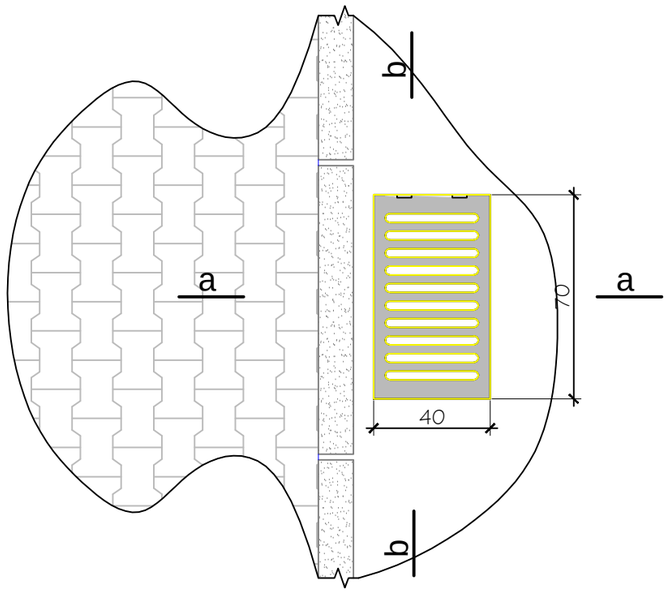

Prerje b-b

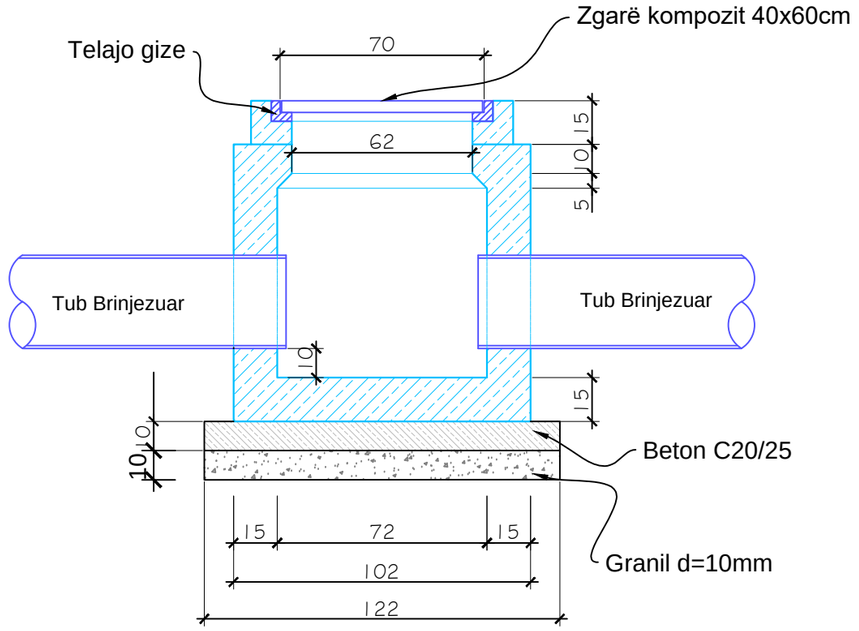

Prerje a-a

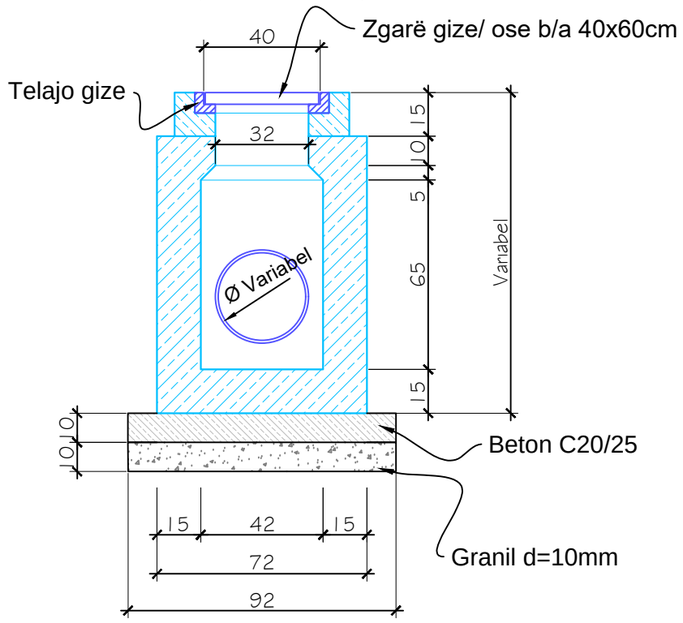

Shënime :

1. Muret e pusetes do të jenë beton C20/25 (M-250) dhe me trashësi 15cm.
2. Betoni që do të përdoret për brezin duhet të jetë i imët, ndërsa betoni i shtresës do të jetë C12/15.
3. Telajo e kapakut të jetë prej gize i inkastruar me brezin e betonit dhe i vendosur në nivelin e mbaruar të rrugës sipas projektit.
4. Grila duhet të jetë e kapur me mentesha me telajon apo e lidhur në ndonjë mënyrë tjetër me të.
5. Fundi i tubit duhet te jete 10cm nga fundi i pusetes.
6. Zgara metalike duhet të ketë karakteristika që të përballojnë ngarkesën deri 20 ton/aks.

BASHKIA E TIRANËS DREJTORIA E PËRGJITHSHME E PLANIFIKIMIT DHE ZHVILLIMIT TË TERRITORIT	DREJTOR DREJTORIA E PROJEKTIMIT Nevin BILALI	PERGJEGJES SEKTORI I PROJEKTIMIT INXHINIERIK	PERGJEGJES SEKTORI I PROJEKTIMIT ARKITEKTONIK DHE URBAN Gjergji DUSHNIKU	PROJEKTUES	Ark. Klaudjo CARI	Ing Elektrik. Islam GJINALI	Ing. Ndertimi. Brikena GJINI	**PROJEKTI:** Ndertimi i Mikrohapesirave Publike ne Tirane: Sheshi i Mimozave	**EMËRTIMI I FLETËS:** Detaje KUB	SHKALLA 1:50 DATA	17
					Ark. Ebi VETERNIKU	Ing. Ndertimi. Anisa BRUSHULLI					
					Ing. Ndertimi. Erli VEIZI	Ing. Ndertimi. Estela THOMOLLARI					
					Ing. Ndertimi. Lavdie BIRBO	Ing A/Mjedisi. Greta DHASKALI					

Seksion Terthor për kanalet e Ujrave të Bardha

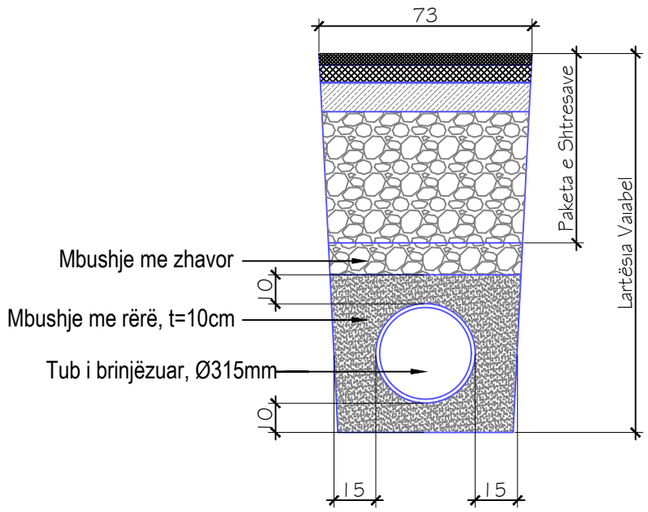

Shënime :

1. **Spesori minimal i jastektut mbrojtes me rere ne pjesen e siperme dhe te poshtme te tubit do te jete 10cm ndersa ne pjeset anesore do te jete 15 cm.**

2. **Perpara se te fillohen punimet te verifikohet ne vend nese ka mosperputhje te projektit me situaten faktike. Nese mosperputhjet jane te konsiderueshme te kontaktohen menjehere projektuesit.**

Shënim: Para fillimit të punimeve të bëhen matjet në vënd.Për ç'do paqartësi të kontaktohet projektuesi.

BASHKIA E TIRANËS DREJTORIA E PËRGJITHSHME E PLANIFIKIMIT DHE ZHVILLIMIT TË TERRITORIT	DREJTOR DREJTORIA E PROJEKTIMIT Nevin BILALI	PERGJEGJES SEKTORI I PROJEKTIMIT INXHINIERIK	PERGJEGJES SEKTORI I PROJEKTIMIT ARKITEKTONIK DHE URBAN Gjergji DUSHNIKU	PROJEKTUES	Ark. Klaudjo CARI	Ing Elektrik. Islam GJINALI	Ing. Ndertimi. Brikena GJINI	**PROJEKTI:** Ndertimi i Mikrohapesirave Publike ne Tirane: Sheshi i Mimozave	**EMËRTIMI I FLETËS:** Detaj Kanali Rrjetit K.U.B
					Ark. Ebi VETERNIKU	Ing. Ndertimi. Anisa BRUSHULLI			SHKALLA 1:20
					Ing. Ndertimi. Erli VEIZI	Ing. Ndertimi. Estela THOMOLLARI			DATA
					Ing. Ndertimi. Lavdie BIRBO	Ing A/Mjedisi. Greta DHASKALI			

2K

112.123

111.972

111.851

112.45

112.50

112.41

Pike Furnizmi
Ekzistuese

PE Ø 32 mm PN-20

PE Ø 32 mm PN-20

Puesete Furnizimi
me uje

HDPE Ø 170 mm
i_{MIN}=0.5%

Çezem Publike

112.18

112.20

112.25

112.16

112.39

Shënim: Para fillimit të punimeve të bëhen matjet në vënd.Për ç'do paqartësi të kontaktohet projektuesi.

BASHKIA E TIRANËS DREJTORIA E PËRGJITHSHME E PLANIFIKIMIT DHE ZHVILLIMIT TË TERRITORIT	DREJTOR DREJTORIA E PROJEKTIMIT Nevin BILALI	PERGJEGJES SEKTORI I PROJEKTIMIT INXHINIERIK	PERGJEGJES SEKTORI I PROJEKTIMIT ARKITEKTONIK DHE URBAN Gjergji DUSHNIKU	PROJEKTUES	Ark. Klaudjo CARI	Ing Elektrik. Islam GJINALI	Ing. Ndertimi. Brikena GJINI	**PROJEKTI:** Ndertimi i Mikrohapesirave Publike ne Tirane: Sheshi i Mimozave	**EMËRTIMI I FLETËS:** Plani Rrjetit Furnizimit me Uje	SHKALLA 1:100 DATA	19
					Ark. Ebi VETERNIKU	Ing. Ndertimi. Anisa BRUSHULLI					
					Ing. Ndertimi. Erli VEIZI	Ing. Ndertimi. Estela THOMOLLARI					
					Ing. Ndertimi. Lavdie BIRBO	Ing A/Mjedisi. Greta DHASKALI					

PUSETA FURNIZIMIT ME UJE

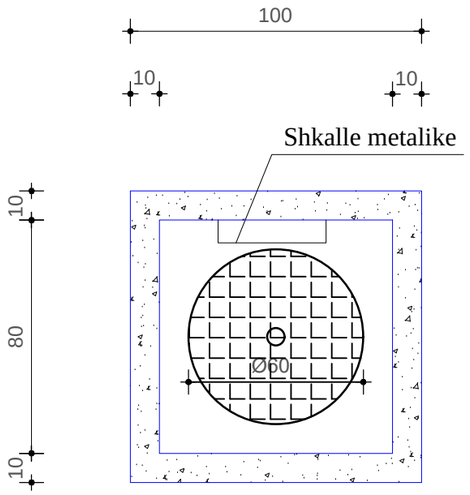

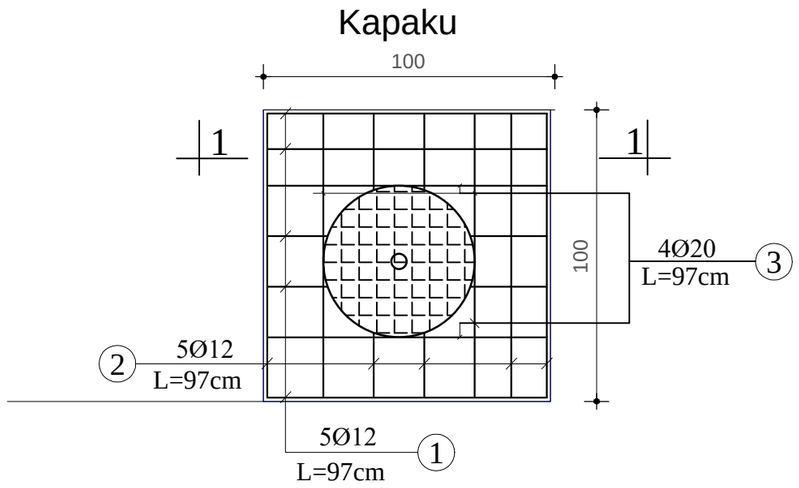

PRERJA 1 - 1

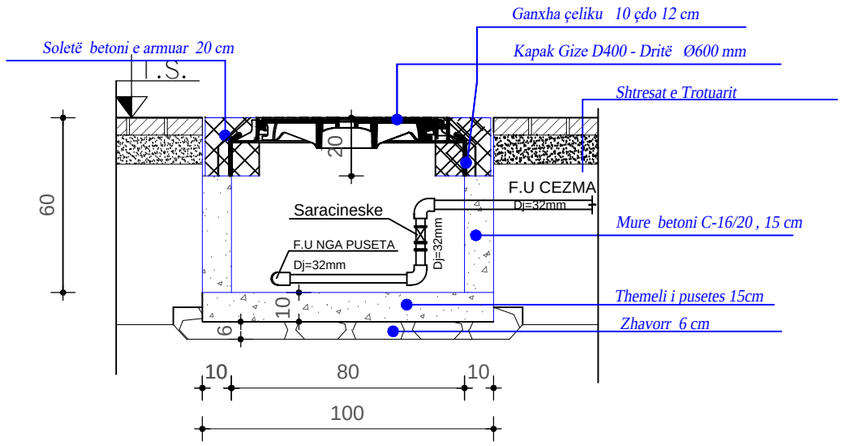

Prerja 1 - 1

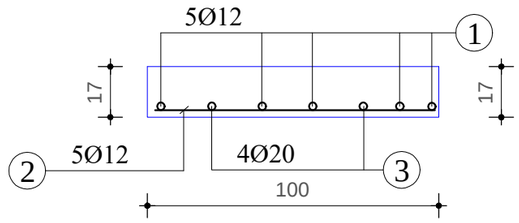

Shënime :

1. Muret e pusetes do të jenë beton C20/25 (M-250) dhe me trashësi 15cm.
2. Betoni që do të përdoret për brezin duhet të jetë i imët, ndërsa betoni i shtresës do të jetë C12/15.

Shënim: Para fillimit të punimeve të bëhen matjet në vënd.Për ç'do paqartësi të kontaktohet projektuesi.

BASHKIA E TIRANËS DREJTORIA E PËRGJITHSHME E PLANIFIKIMIT DHE ZHVILLIMIT TË TERRITORIT	DREJTOR DREJTORIA E PROJEKTIMIT Nevin BILALI	PERGJEGJES SEKTORI I PROJEKTIMIT INXHINIERIK	PERGJEGJES SEKTORI I PROJEKTIMIT ARKITEKTONIK DHE URBAN Gjergji DUSHNIKU	PROJEKTUES	Ark. Klaudjo CARI	Ing Elektrik. Islam GJINALI	Ing. Ndertimi. Brikena GJINI	**PROJEKTI:** Ndertimi i Mikrohapesirave Publike ne Tirane: Sheshi i Mimozave	**EMËRTIMI I FLETËS:** Detaj Puseta Furnizimit me Uje
					Ark. Ebi VETERNIKU	Ing. Ndertimi. Anisa BRUSHULLI			SHKALLA 1:20
					Ing. Ndertimi. Erli VEIZI	Ing. Ndertimi. Estela THOMOLLARI			DATA
					Ing. Ndertimi. Lavdie BIRBO	Ing A/Mjedisi. Greta DHASKALI			

EMERTIMI I PROJEKTIT

Ndertimi i Mikrohapesirave Publike ne Tirane: Sheshi Medreseja

Miratoi

DREJTOR I PËRGJITHSHËM I PLANIFIKIMIT DHE ZHVILLIMIT TË TERRITORIT

Ditjon BAB0ÇI

BASHKIA E TIRANËS DREJTORIA E PËRGJITHSHME E PLANIFIKIMIT DHE ZHVILLIMIT TË TERRITORIT	DREJTOR DREJTORIA E PROJEKTIMIT Nevin BILALI	PERGJEGJES SEKTORI I PROJEKTIMIT INXHINIERIK	PERGJEGJES SEKTORI I PROJEKTIMIT ARKITEKTONIK DHE URBAN Gjergji DUSHNIKU	PROJEKTUES	Ark. Klaudjo CARI	Ing Elektrik. Islam GJINALI	Ing. Ndertimi. Brikena GJINI	**PROJEKTI:** Ndertimi Mikrohapesirave Publike ne Tirane: Sheshi i Medresese	**EMËRTIMI I FLETËS:** Emertimi i Projektit	SHKALLA 1:100 DATA	00
					Ark. Ebi VETERNIKU	Ing A/Mjedisi. Greta DHASKALI					
					Ing. Ndertimi. Anisa BRUSHULLI	Ing. Ndertimi. Estela THOMOLLARI					
					Ing. Ndertimi. Lavdie BIRBO	Ing. Ndertimi. Erli VEIZI					

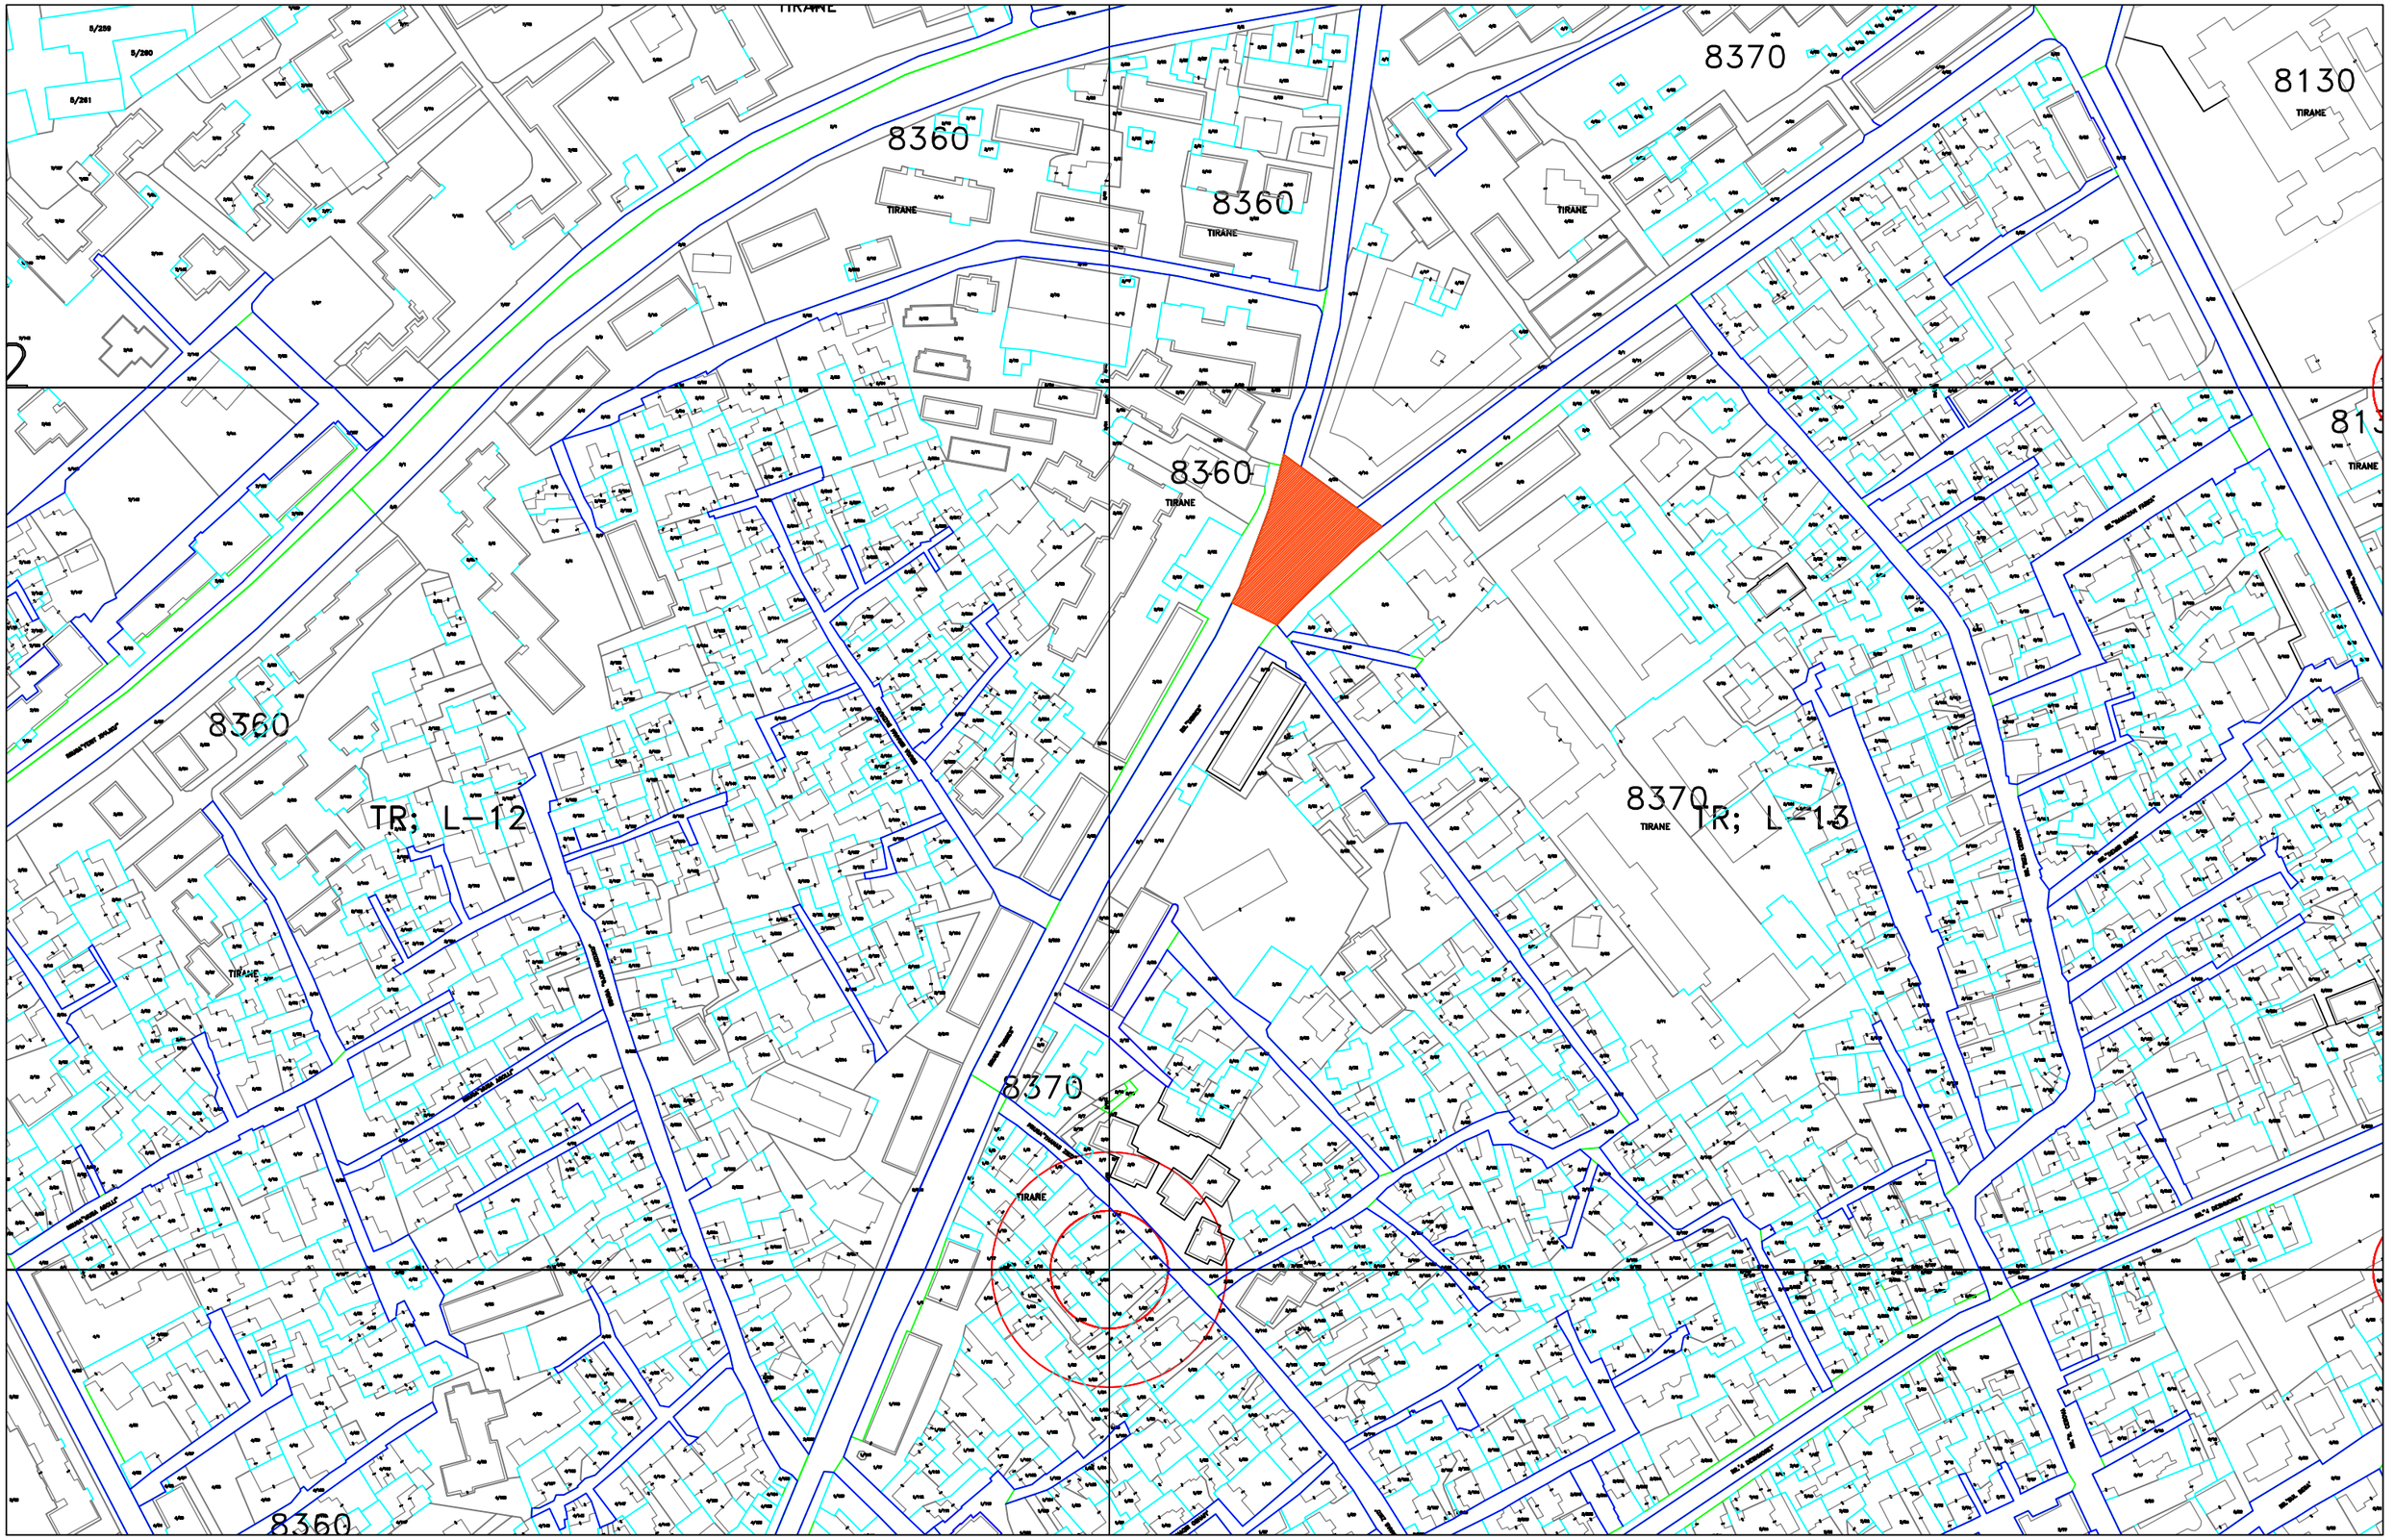

BASHKIA E TIRANËS DREJTORIA E PËRGJITHSHME E PLANIFIKIMIT DHE ZHVILLIMIT TË TERRITORIT	DREJTOR DREJTORIA E PROJEKTIMIT Nevin BILALI	PERGJEGJES SEKTORI I PROJEKTIMIT INXHINIERIK	PERGJEGJES SEKTORI I PROJEKTIMIT ARKITEKTONIK DHE URBAN Gjergji DUSHNIKU	PROJEKTUES	Ark. Klaudjo CARI	Ing Elektrik. Islam GJINALI	Ing. Ndertimi. Brikena GJINI	**PROJEKTI:** Ndertimi Mikrohapesirave Publike ne Tirane: Sheshi i Medresese	**EMËRTIMI I FLETËS:** Vendodhja	SHKALLA 1:5000 DATA	01
					Ark. Ebi VETERNIKU	Ing A/Mjedisi. Greta DHASKALI					
					Ing. Ndertimi. Anisa BRUSHULLI	Ing. Ndertimi. Estela THOMOLLARI					
					Ing. Ndertimi. Lavdie BIRBO	Ing. Ndertimi. Erli VEIZI					

BASHKIA E TIRANËS DREJTORIA E PËRGJITHSHME E PLANIFIKIMIT DHE ZHVILLIMIT TË TERRITORIT	DREJTOR DREJTORIA E PROJEKTIMIT Nevin BILALI	PERGJEGJES SEKTORI I PROJEKTIMIT INXHINIERIK	PERGJEGJES SEKTORI I PROJEKTIMIT ARKITEKTONIK DHE URBAN Gjergji DUSHNIKU	PROJEKTUES	Ark. Klaudjo CARI	Ing Elektrik. Islam GJINALI	Ing. Ndertimi. Brikena GJINI	**PROJEKTI:** Ndertimi Mikrohapesirave Publike ne Tirane: Sheshi i Medresese	**EMËRTIMI I FLETËS:** Vizualizim i propozimit	SHKALLA 1:100 DATA	02
					Ark. Ebi VETERNIKU	Ing A/Mjedisi. Greta DHASKALI					
					Ing. Ndertimi. Anisa BRUSHULLI	Ing. Ndertimi. Estela THOMOLLARI					
					Ing. Ndertimi. Lavdie BIRBO	Ing. Ndertimi. Erli VEIZI					

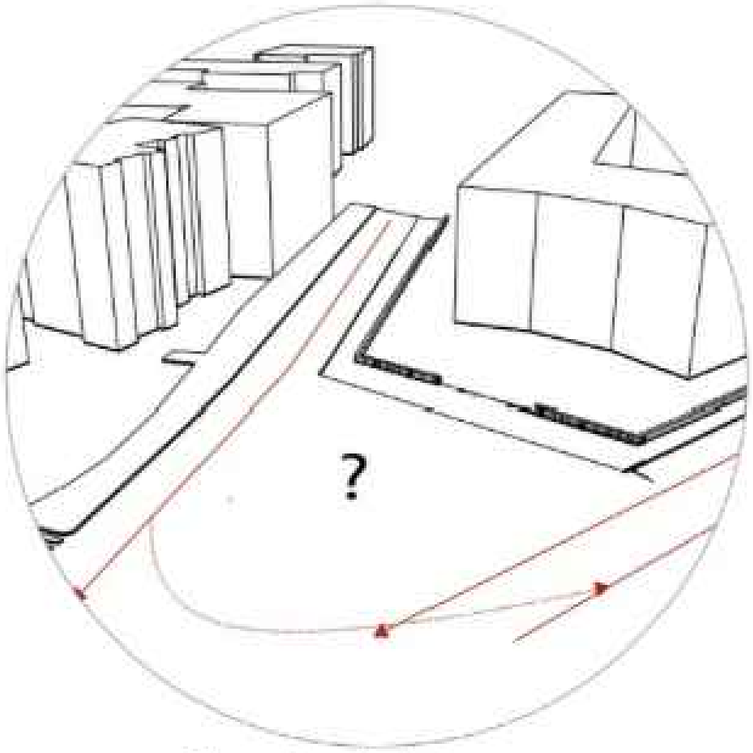

Gjendja ekzistuese

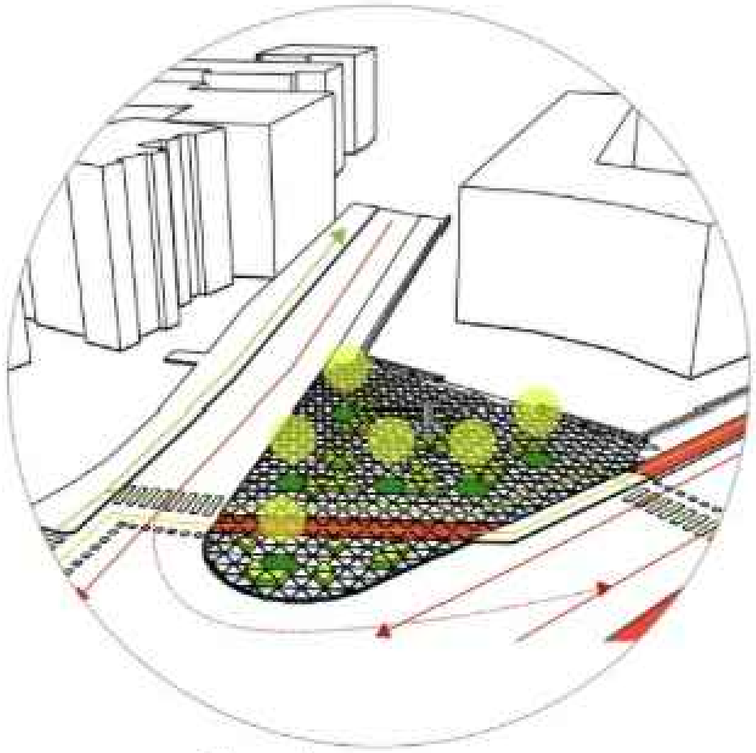

Gjendja propozuar

Sheshi i Medresese aktualisht eshte nje shembull tipik i mbiperdorimit te asfaltit dhe nuk rregullon aspak levizjen e makinave, kembesoreve dhe bicikletave.
Kjo ben qe si kryqezim te funksionoje keq duke pasur probleme me sigurine rrugore dhe jo vetem.
Rikonceptimi ka te beje me percaktimin e qarte te mobilitetit sa per sa i perket automejeteve, ashtu edhe te kembesoreve dhe bicikletave.
Duke arritur qartesine e mobiliteti, hapersira e mobiliteti qe ngelet, pervese sherben si pasazh kalimi, ajo kthehet ne identitetin e zones duke krijuar nje zone urbane qe ofron vende per tu ulur, gjelberim si dhe nje atraksion urban.
Hapesira publike krijon nje pattern trekendeshash qe gjenerojne formen dhe gjithe elementet e sheshit.

BASHKIA E TIRANËS DREJTORIA E PËRGJITHSHME E PLANIFIKIMIT DHE ZHVILLIMIT TË TERRITORIT	DREJTOR DREJTORIA E PROJEKTIMIT Nevin BILALI	PERGJEGJES SEKTORI I PROJEKTIMIT INXHINIERIK	PERGJEGJES SEKTORI I PROJEKTIMIT ARKITEKTONIK DHE URBAN Gjergji DUSHNIKU	PROJEKTUES	Ark. Klaudjo CARI	Ing Elektrik. Islam GJINALI	Ing. Ndertimi. Brikena GJINI	**PROJEKTI:** Ndertimi Mikrohapesirave Publike ne Tirane: Sheshi i Medresese	**EMËRTIMI I FLETËS:** Zgjidhja skematike	SHKALLA 1:100 DATA	03
					Ark. Ebi VETERNIKU	Ing A/Mjedisi. Greta DHASKALI					
					Ing. Ndertimi. Anisa BRUSHULLI	Ing. Ndertimi. Estela THOMOLLARI					
					Ing. Ndertimi. Lavdie BIRBO	Ing. Ndertimi. Erli VEIZI					

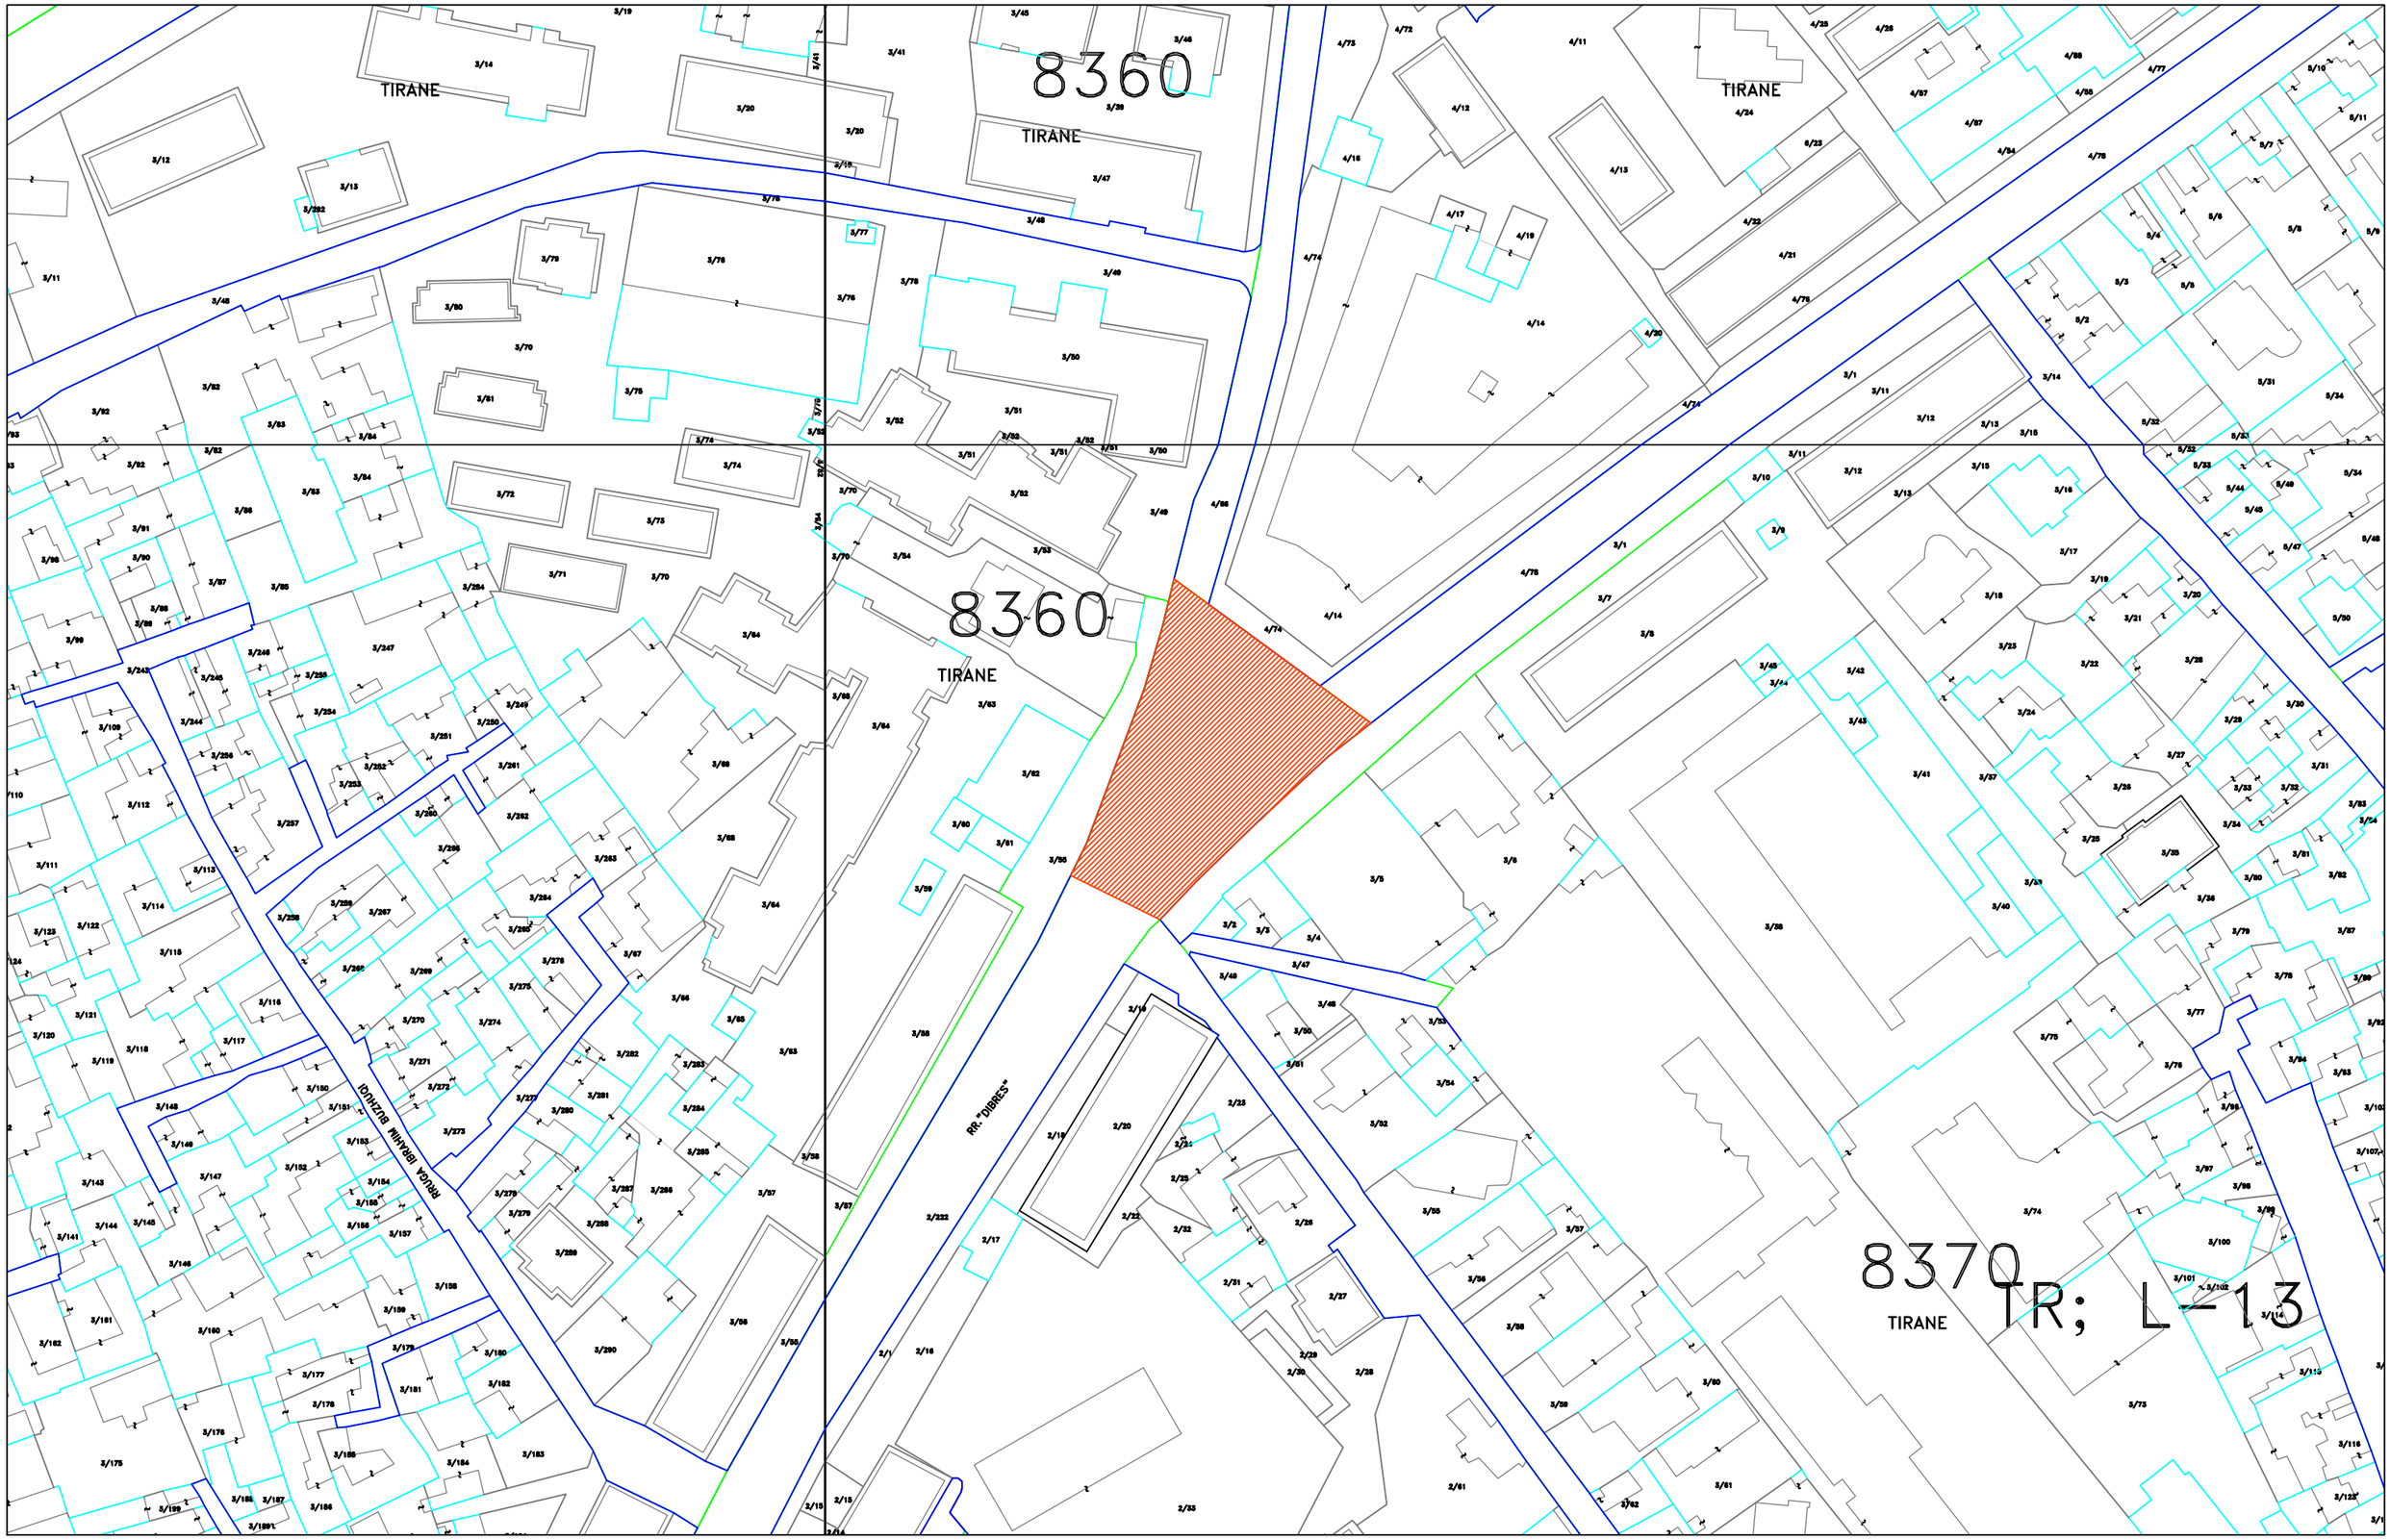

BASHKIA E TIRANËS DREJTORIA E PËRGJITHSHME E PLANIFIKIMIT DHE ZHVILLIMIT TË TERRITORIT	DREJTOR DREJTORIA E PROJEKTIMIT Nevin BILALI	PERGJEGJES SEKTORI I PROJEKTIMIT INXHINIERIK	PERGJEGJES SEKTORI I PROJEKTIMIT ARKITEKTONIK DHE URBAN Gjergji DUSHNIKU	PROJEKTUES	Ark. Klaudjo CARI	Ing Elektrik. Islam GJINALI	Ing. Ndertimi. Brikena GJINI
					Ark. Ebi VETERNIKU	Ing A/Mjedisi. Greta DHASKALI	
					Ing. Ndertimi. Anisa BRUSHULLI	Ing. Ndertimi. Estela THOMOLLARI	
					Ing. Ndertimi. Lavdie BIRBO	Ing. Ndertimi. Erli VEIZI	

PROJEKTI:
Ndertimi Mikrohapesirave Publike ne Tirane: Sheshi i Medresese

EMËRTIMI I FLETËS:
Gjendja ekzistuese

SHKALLA 1:250

DATA

04

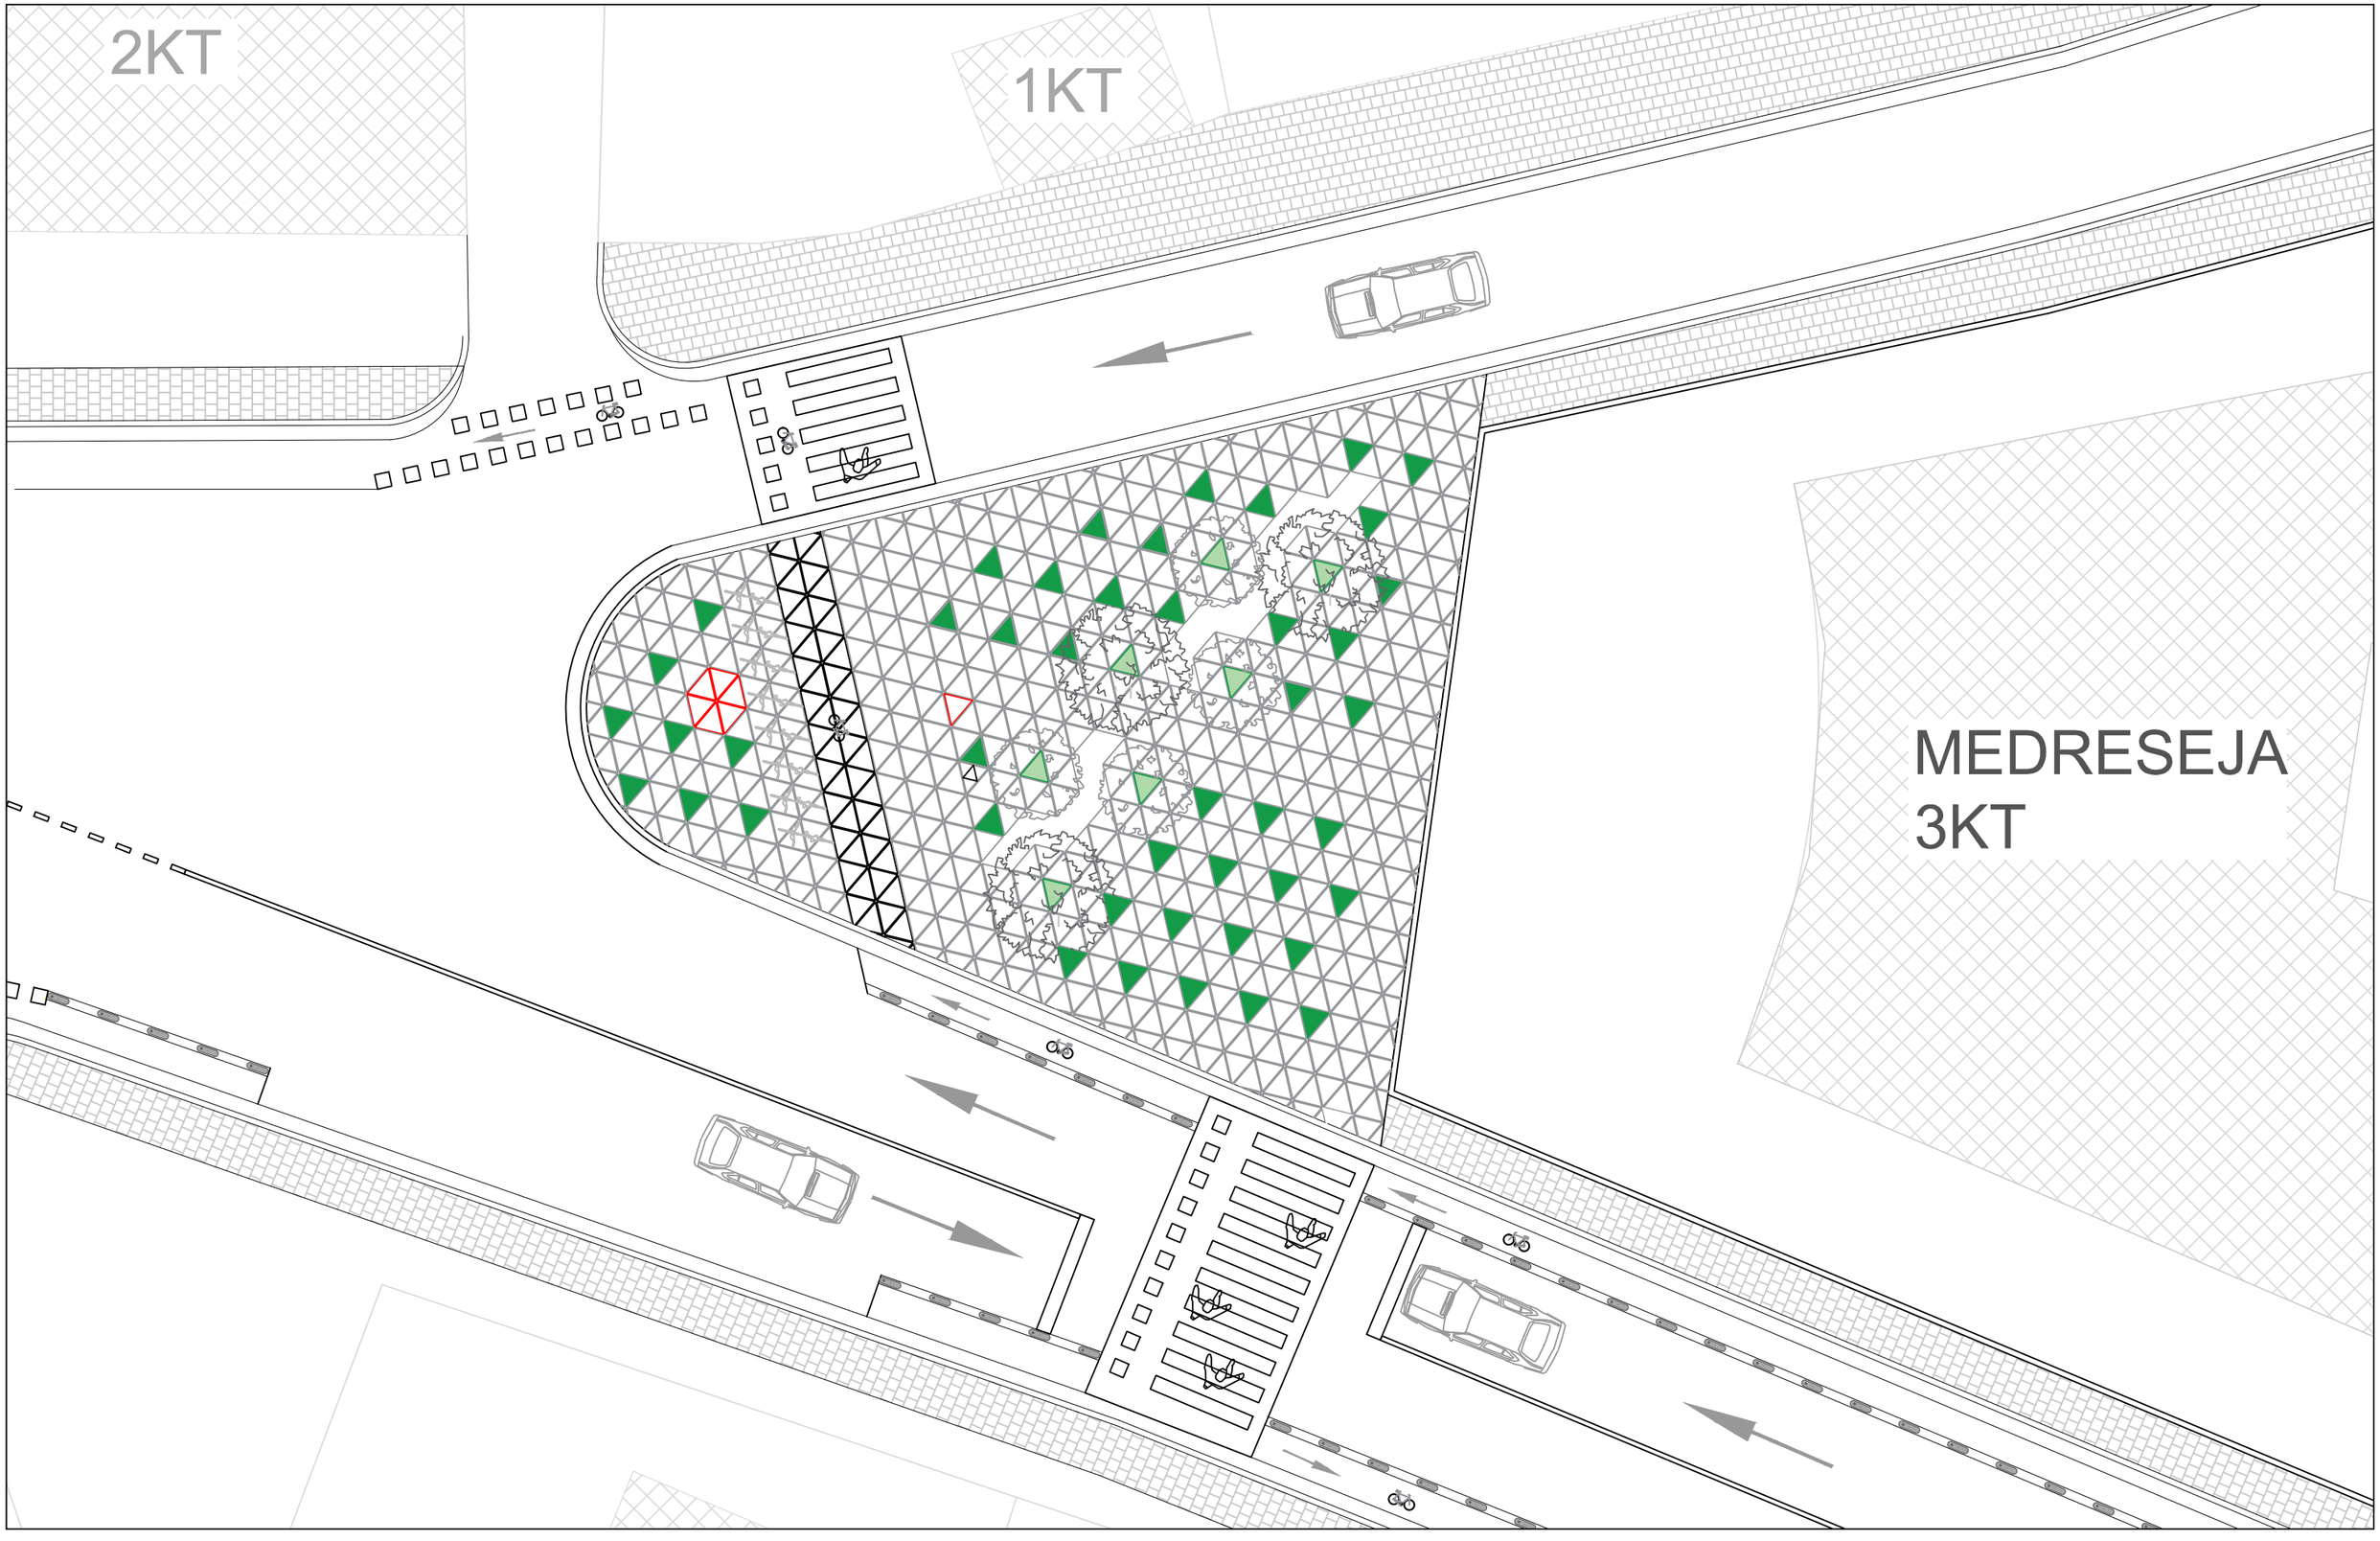

BASHKIA E TIRANËS DREJTORIA E PËRGJITHSHME E PLANIFIKIMIT DHE ZHVILLIMIT TË TERRITORIT	DREJTOR DREJTORIA E PROJEKTIMIT Nevin BILALI	PERGJEGJES SEKTORI I PROJEKTIMIT INXHINIERIK	PERGJEGJES SEKTORI I PROJEKTIMIT ARKITEKTONIK DHE URBAN Gjergji DUSHNIKU	PROJEKTUES	Ark. Klaudjo CARI	Ing Elektrik. Islam GJINALI	Ing. Ndertimi. Brikena GJINI	**PROJEKTI:** Ndertimi Mikrohapesirave Publike ne Tirane: Sheshi i Medresese	**EMËRTIMI I FLETËS:** Planimetri e propozuar	SHKALLA 1:500 DATA	05
					Ark. Ebi VETERNIKU	Ing A/Mjedisi. Greta DHASKALI					
					Ing. Ndertimi. Anisa BRUSHULLI	Ing. Ndertimi. Estela THOMOLLARI					
					Ing. Ndertimi. Lavdie BIRBO	Ing. Ndertimi. Erli VEIZI					

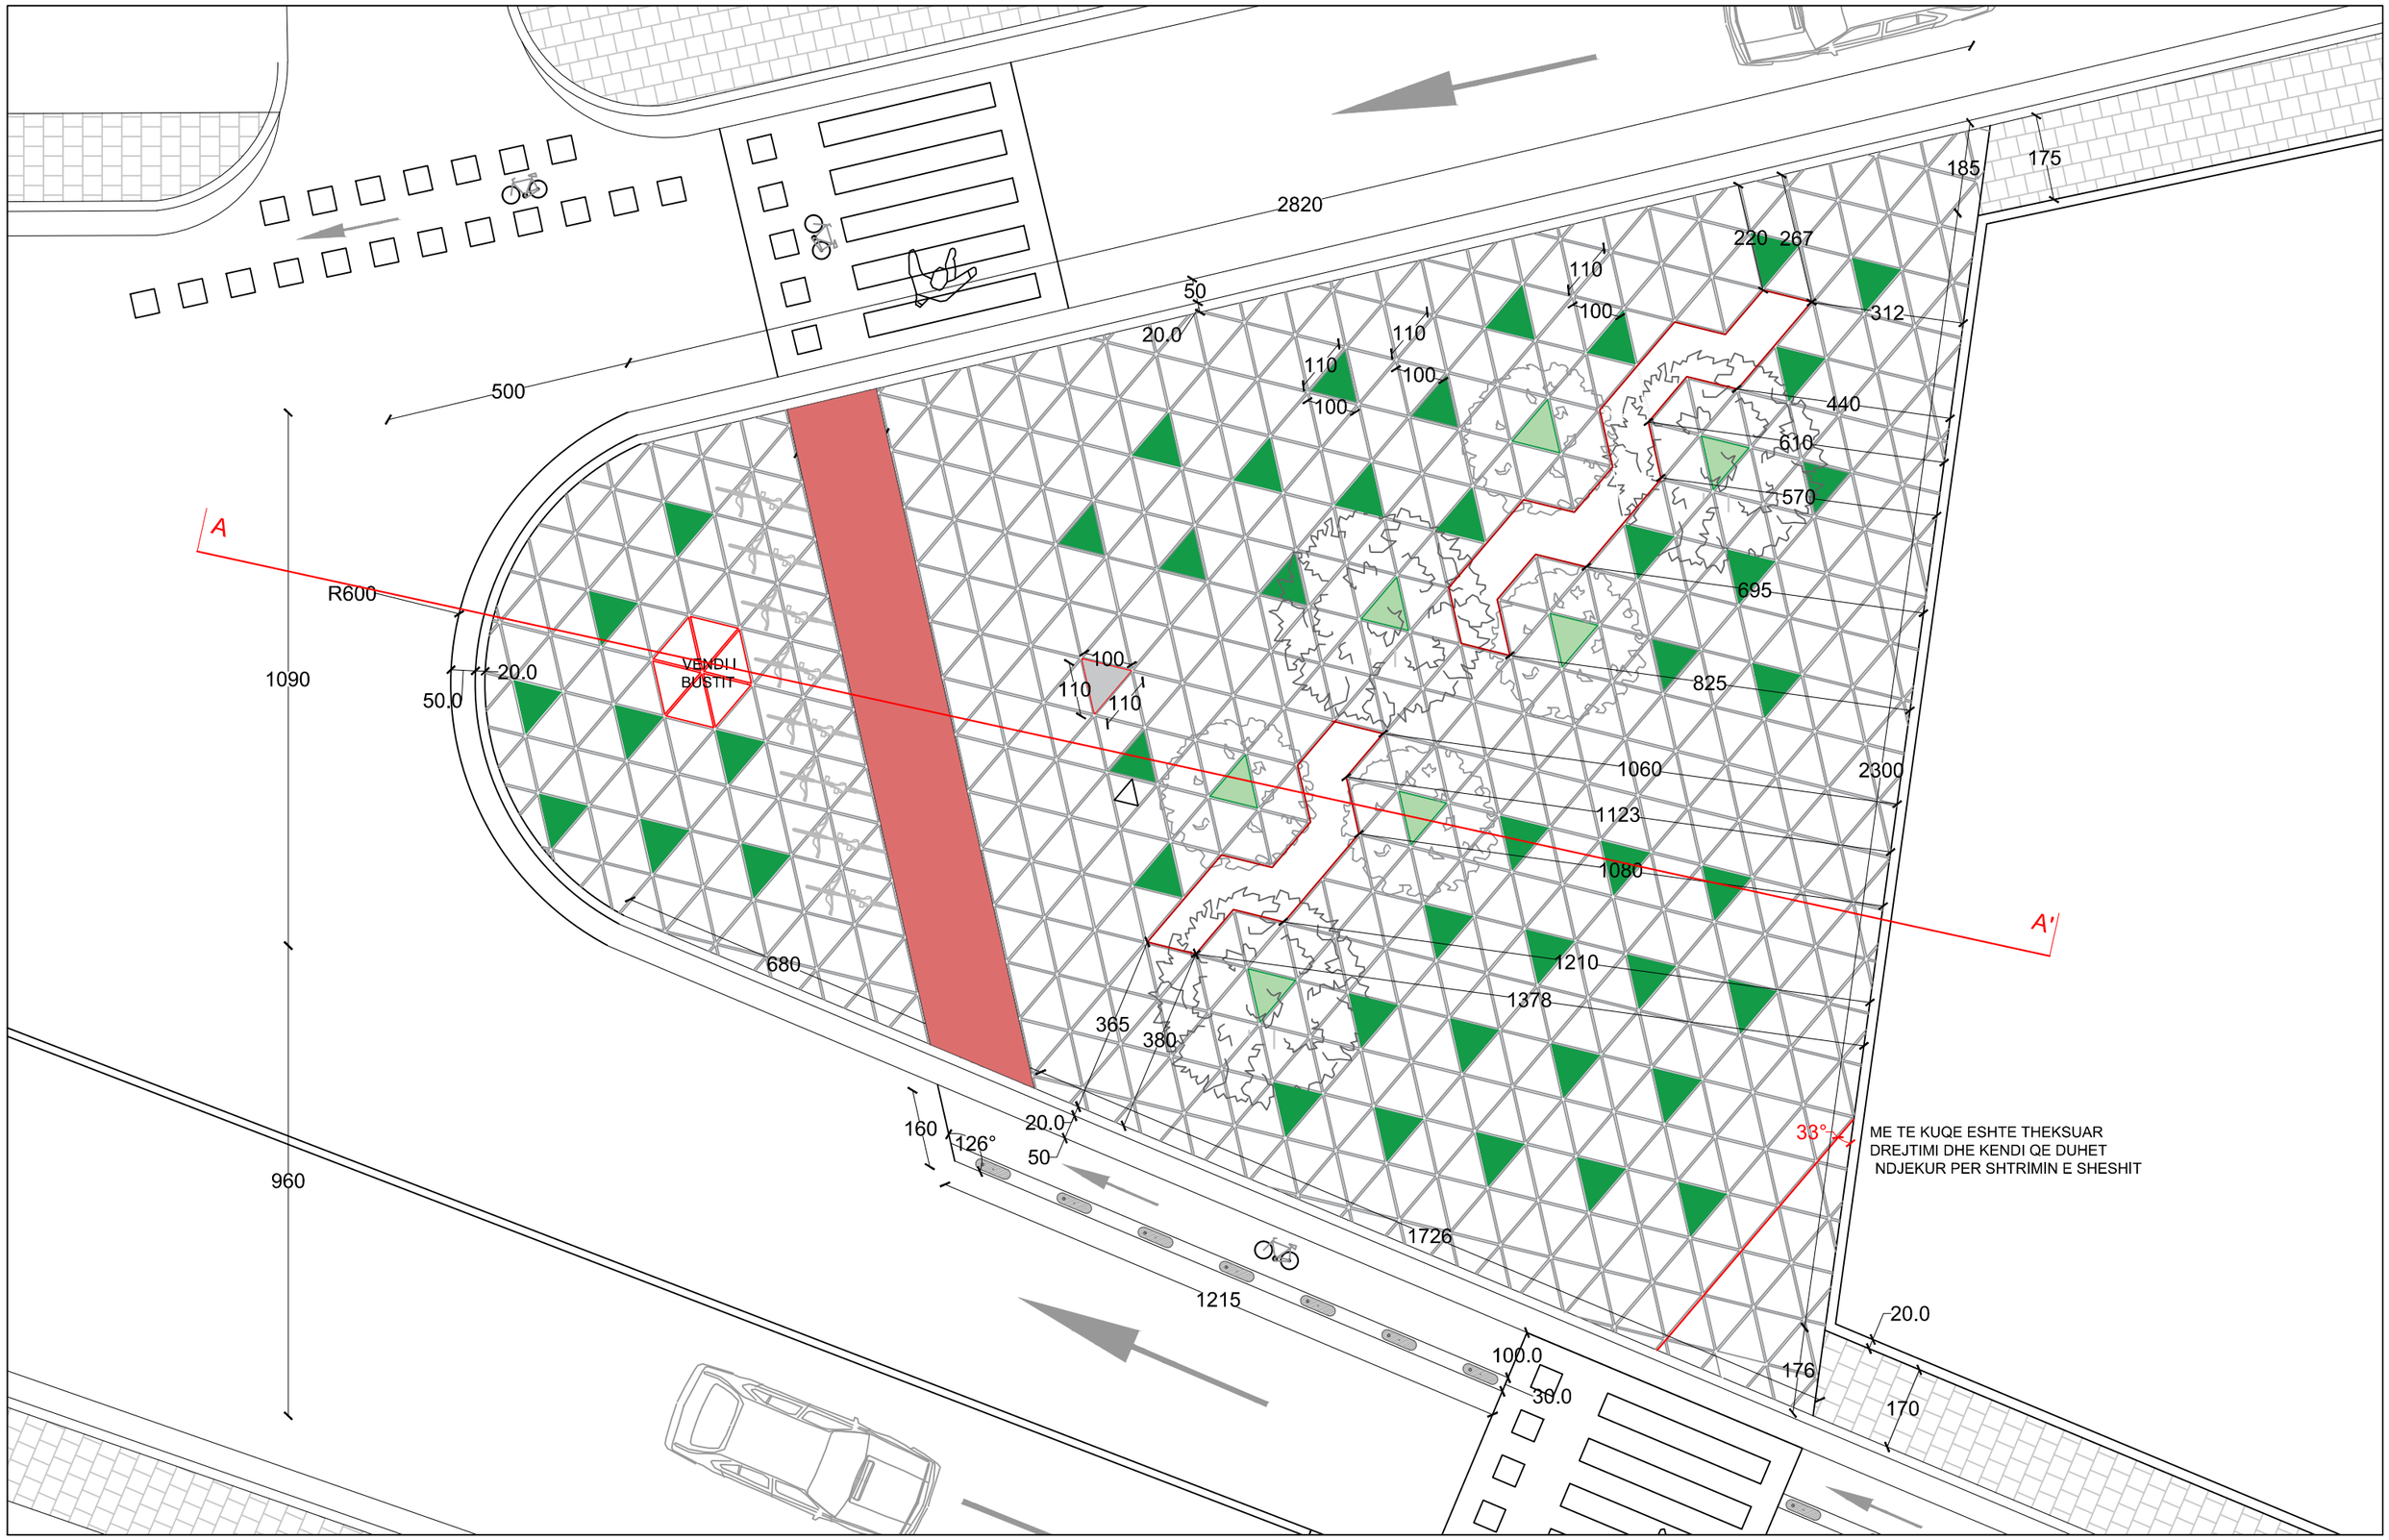

BASHKIA E TIRANËS DREJTORIA E PËRGJITHSHME E PLANIFIKIMIT DHE ZHVILLIMIT TË TERRITORIT	DREJTOR DREJTORIA E PROJEKTIMIT Nevin BILALI	PERGJEGJES SEKTORI I PROJEKTIMIT INXHINIERIK	PERGJEGJES SEKTORI I PROJEKTIMIT ARKITEKTONIK DHE URBAN Gjergji DUSHNIKU	PROJEKTUES	Ark. Klaudjo CARI	Ing Elektrik. Islam GJINALI	Ing. Ndertimi. Brikena GJINI
					Ark. Ebi VETERNIKU	Ing A/Mjedisi. Greta DHASKALI	
					Ing. Ndertimi. Anisa BRUSHULLI	Ing. Ndertimi. Estela THOMOLLARI	
					Ing. Ndertimi. Lavdie BIRBO	Ing. Ndertimi. Erli VEIZI	

PROJEKTI:
Ndertimi Mikrohapesirave Publike ne Tirane: Sheshi i Medresese

EMËRTIMI I FLETËS:
Planimetri e propozuar e dimensionuar

SHKALLA 1:300

DATA

06

BASHKIA E TIRANËS DREJTORIA E PËRGJITHSHME E PLANIFIKIMIT DHE ZHVILLIMIT TË TERRITORIT	DREJTOR DREJTORIA E PROJEKTIMIT Nevin BILALI	PERGJEGJES SEKTORI I PROJEKTIMIT INXHINIERIK	PERGJEGJES SEKTORI I PROJEKTIMIT ARKITEKTONIK DHE URBAN Gjergji DUSHNIKU	PROJEKTUES	Ark. Klaudjo CARI	Ing Elektrik. Islam GJINALI	Ing. Ndertimi. Brikena GJINI
					Ark. Ebi VETERNIKU	Ing A/Mjedisi. Greta DHASKALI	
					Ing. Ndertimi. Anisa BRUSHULLI	Ing. Ndertimi. Estela THOMOLLARI	
					Ing. Ndertimi. Lavdie BIRBO	Ing. Ndertimi. Erli VEIZI	

PROJEKTI:
Ndertimi Mikrohapesirave Publike ne Tirane:
Sheshi i Medresese

EMËRTIMI I FLETËS:
Planimetri me shpjegime

SHKALLA 1:300

DATA

07

Ndarja e sheshit ne trekendesha 2 brinjeshem

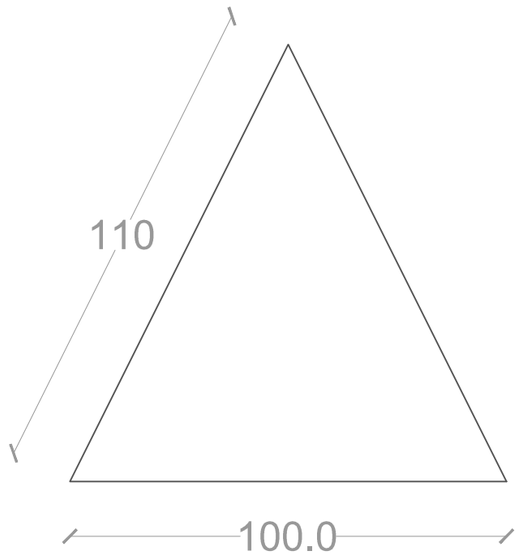

beton i derdhur 4 cm midis cdo trekendeshi

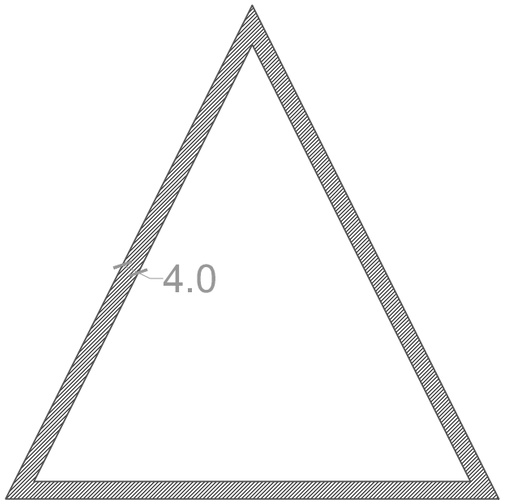

Menyra e zbatimit
Ndarja e trekendeshit te madh ne 4 trekendesha me te vegjel guri

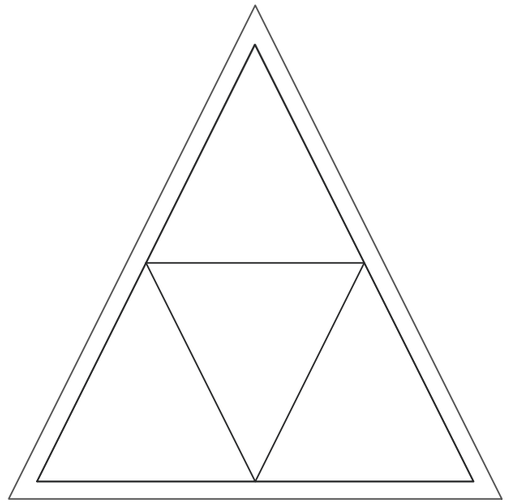

LOGJIKA E GJELBERIMIT

SKEME

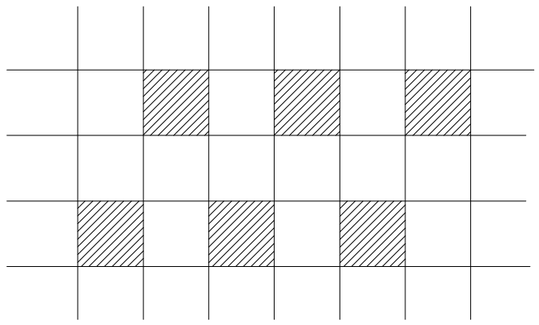

rresht plot

rresht bosh

rresht plot invers

AKTUALISHT

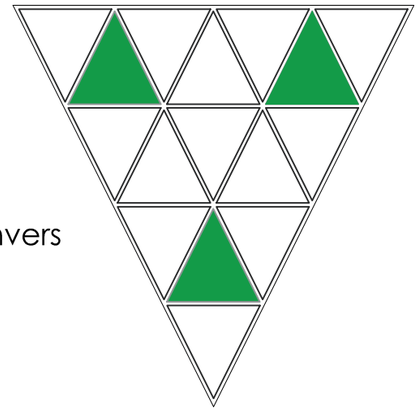

BASHKIA E TIRANËS DREJTORIA E PËRGJITHSHME E PLANIFIKIMIT DHE ZHVILLIMIT TË TERRITORIT	DREJTOR DREJTORIA E PROJEKTIMIT Nevin BILALI	PERGJEGJES SEKTORI I PROJEKTIMIT INXHINIERIK	PERGJEGJES SEKTORI I PROJEKTIMIT ARKITEKTONIK DHE URBAN Gjergji DUSHNIKU	PROJEKTUES	Ark. Klaudjo CARI	Ing Elektrik. Islam GJINALI	Ing. Ndertimi. Brikena GJINI
					Ark. Ebi VETERNIKU	Ing A/Mjedisi. Greta DHASKALI	
					Ing. Ndertimi. Anisa BRUSHULLI	Ing. Ndertimi. Estela THOMOLLARI	
					Ing. Ndertimi. Lavdie BIRBO	Ing. Ndertimi. Erli VEIZI	

PROJEKTI:
Ndertimi Mikrohapesirave Publike ne Tirane: Sheshi i Medresese

EMËRTIMI I FLETËS:
Detaji i vendosjes se pllakave

SHKALLA 1:100

DATA

08