



PLANI I GERMIMIT


Legend	
	Dheu që gërmohet
	Pjerrtësia e gërmimit
	Struktura e betonit

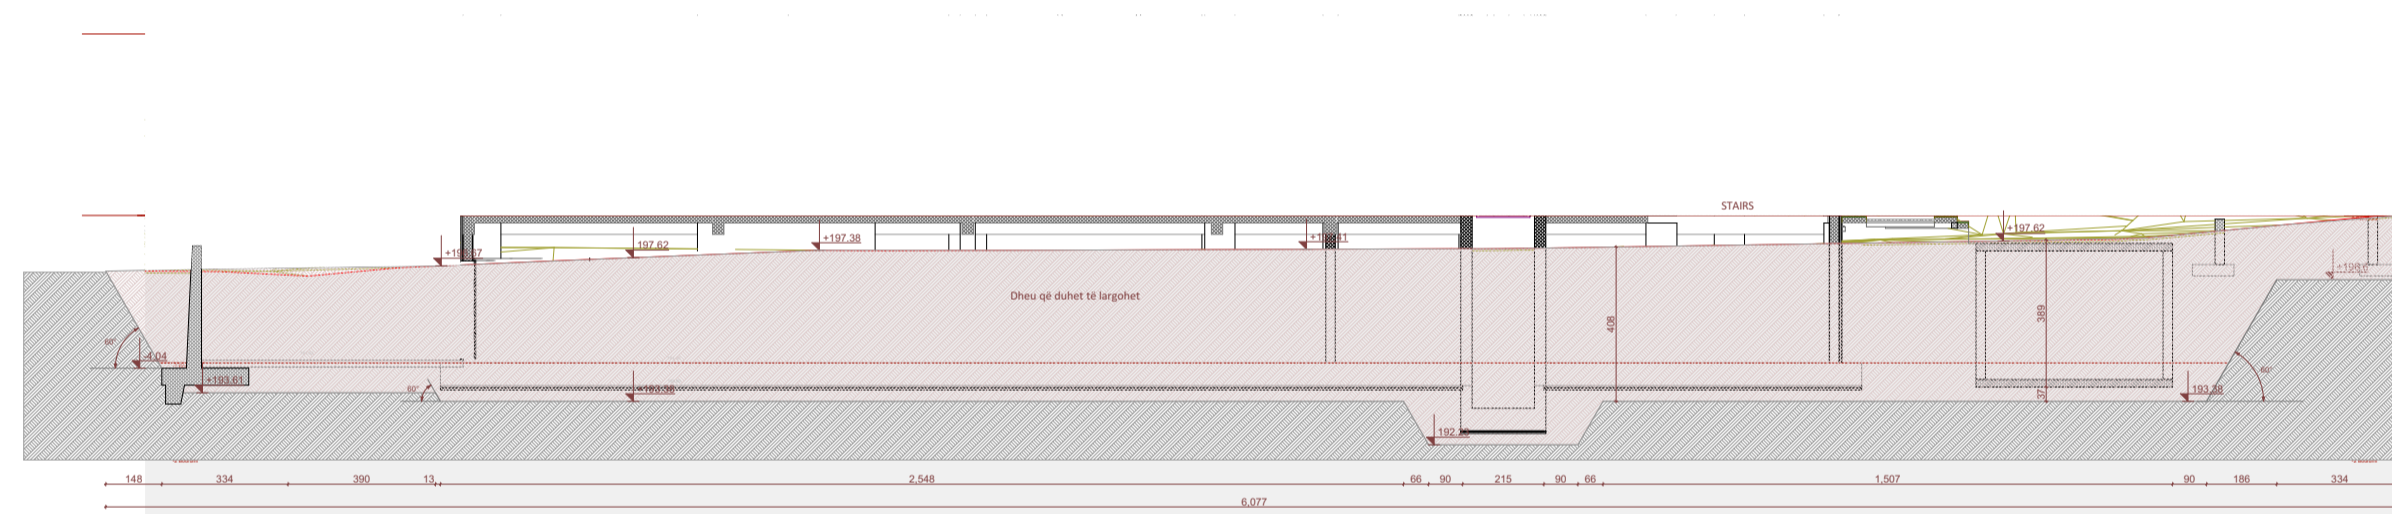


PRERJA A-A

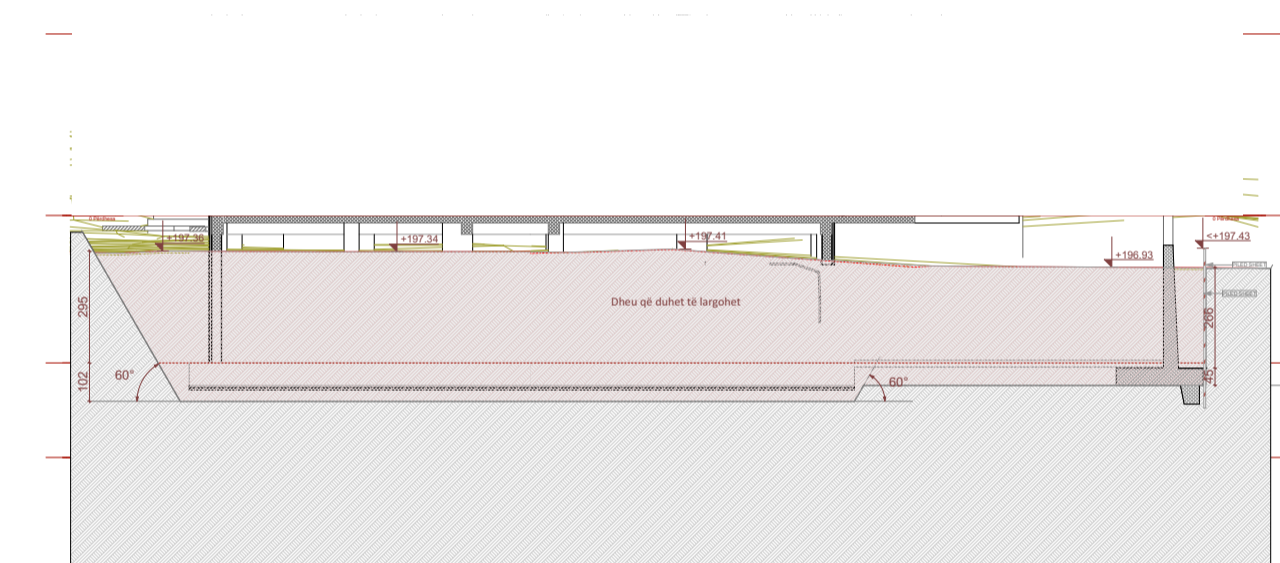

PRERJA D-D

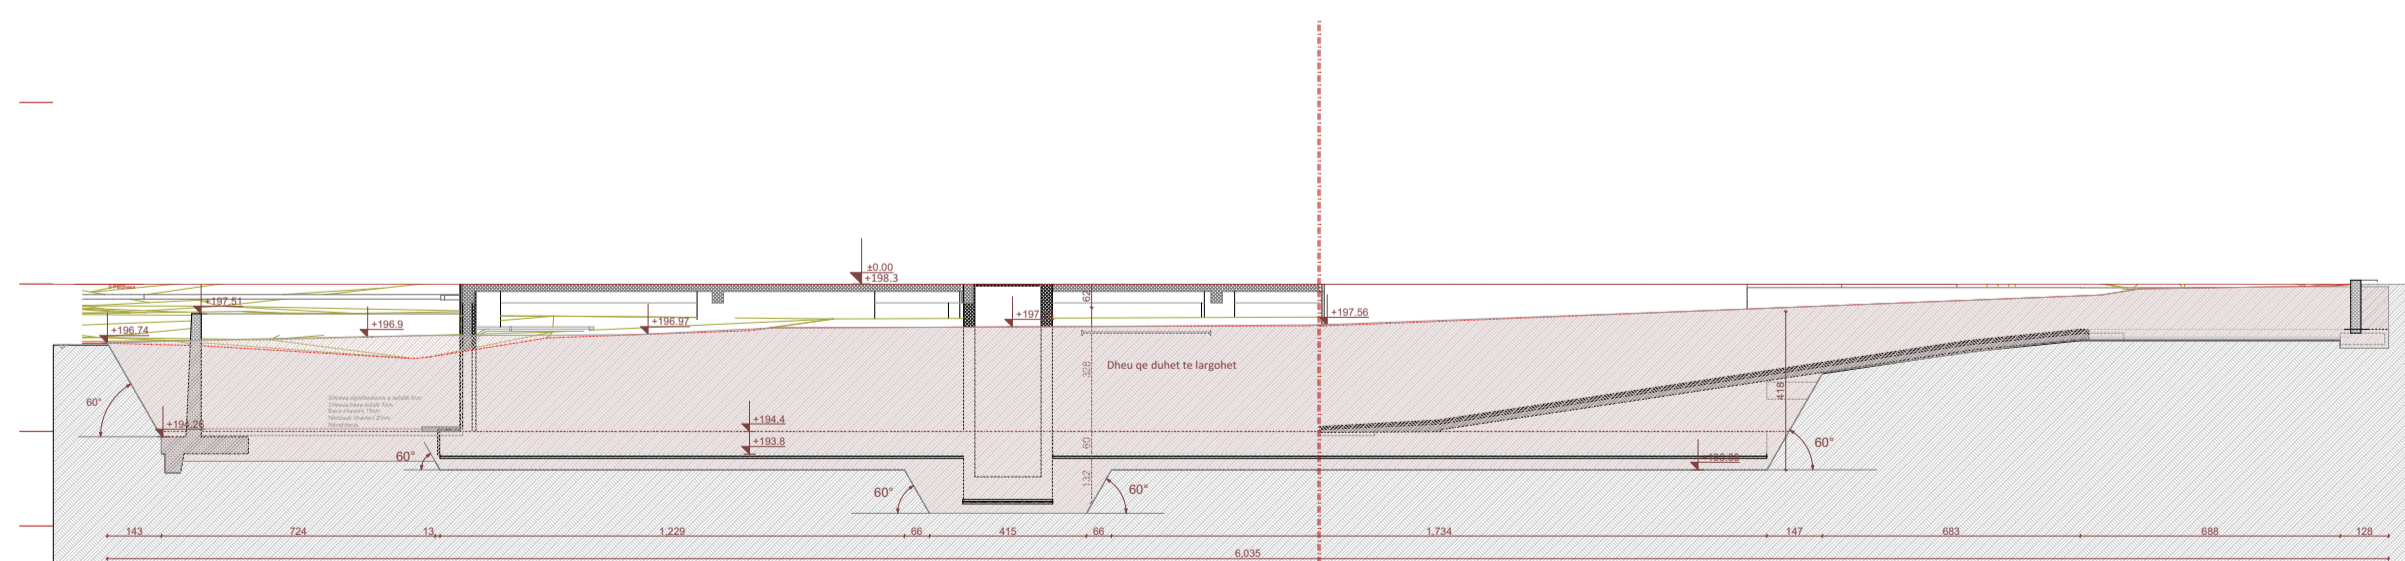

PRERJA B-B

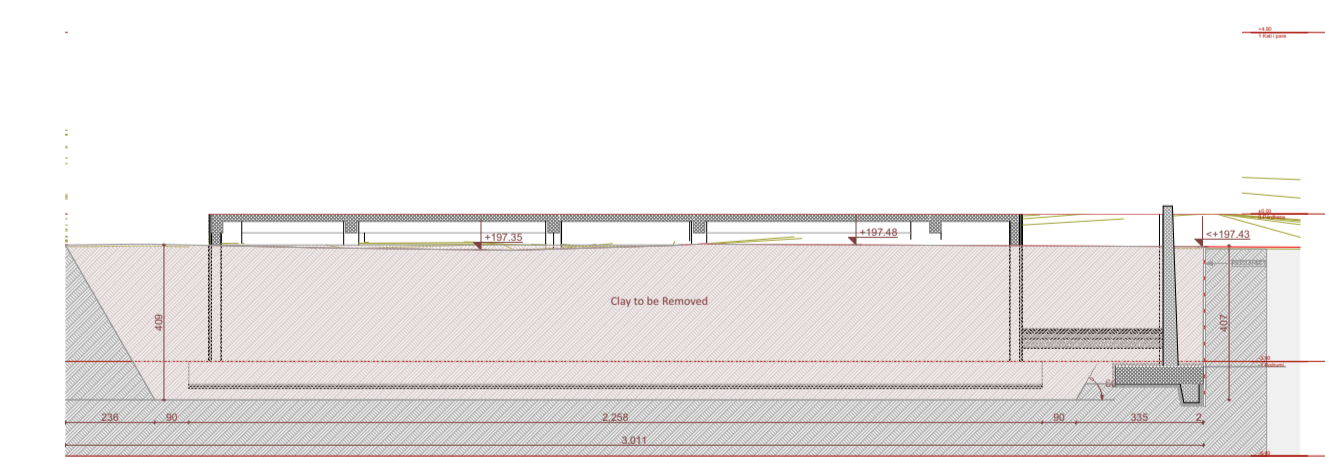

PRERJA C-C

SHENIME:

LEJENDA:



Projekti: QFRIMI I SHËRBIMEVE PROFESIONALE - SHËRBIME KONSULENCE PËR PROJEKTIN E EMERGENCËS NE SHQIPËRI COVID 19 (LOT2)
NDËRTIMI I LABORATORIT TE EL - TRIANE, SHQIPËRI

Titulli i vizatimit:

Plani i germimit

Përgjuesi: A.K; R.T; D.M; A.G. Kontrollori: O.Z. Data: Mar 2023

Nr. i vizatimit: A.95

Vendi: Shqipëri Faza e projektit: Projekt kryesor Nr. serik: A.95 Rev.: R.05

FORMATI I FLETES : A1

Llojet e dyerve

Numri i katit	Numri i zones	Numri perkares ID	Emri i zones	Modeli	Madhesia perkares Gj x L	Vleresimi i rezistences ndaj zjarrit	Vleresimi i sigurise	Sasia
-1								
	B 002	B-002	Korridori	MD5	160x220	90 min.	Acc	1
	B 002	B-002/2	Korridori	MD5	160x220	90 min.	Acc	1
	B 002'	B-002/1	Korridori	MD9	110x220			1
	B 004	B-004	Garderoba "F"	MD2	90x220			1
	B 005	B-005	Garderoba "M"	MD2	90x220			1
	B 006	B-006	Depo e materialeve hargjuese	MD9	110x220	90 min.		1
	B 007	B-007	Prodhimi i ujit të destiluar	MD9	110x220	90 min.		1
	B 008	B-008	Autoklava	MD9	110x220	90 min.		1
	B 009	B-009	Zone kimike	MD9	110x220	90 min.		1
	B 010	B-010	Frigorifer-20C	MD9	110x220	90 min.		1
	B 011	B-011	Frigorifer -80C	MD9	110x220	90 min.		1
	B 012	B-012	Depo 1	MD9	110x220	90 min.		1
	B 013	B-013	Depo 2	MD9	110x220	90 min.		1
	B 013/1	B 013/1	Sistemi i dekontaminimit te efluentit	MD9	110x220			1
	B 014	EB-014	Zona ekonomike	EID1	330x260		Acc	1
	B 014	EB-014/1	Zona ekonomike	EID1	330x260		Acc	1
	B 015	B-015	Korridori	MD3	100x220			1
	B 016	B-016	Asgjesimi i mbetjeve	MD3	100x220			1
	B 017	B-017	Menagjimi i mbetjeve	MD3	100x220			1
	B 017	B-017/1	Menagjimi i mbetjeve	MD3	100x220			1
	B 018	B-018	Grumbullimi i mbetjeve	MD3	100x220			1
	B 021	B-021	Pajisjet personale mbrojtese	MD3	100x220			1
	B 021	B-021/1	Pajisjet personale mbrojtese	MD3	100x220			1
	B 022	B-022	Dushi	MD3	100x220		Acc	1
	B 023	B-023	Locker/Garderobe	MD3	100x220			1
	B 024	B-024	Dhoma e serverit	MD9	110x220	90 min.		1
	B 024	B-24/1	Dhoma e serverit	MD9	110x220	90 min.	Acc	1
	B 025	B-025	Depo e reagjenteve	MD9	110x220		Acc	1
	B 026	B-026	Dhome e makinerise	MD2	90x220			1
	B 026	EB-026/1	Dhome e makinerise	MD10	160x220			1
	B 027	B-027	Toalet "M"	MD2	90x220			1
	B 028	B-028	Toilets "PWD"	MD3	100x220			1
	B 029	B-029	Toalet "F"	MD2	90x220			1
0								
	001	EGD 001	Erembrojtes	GD1	320x280			1
	001	GD 001/1	Erembrojtes	GD1	320x280			1
	001'	D-001/1	Info/ Sigurimi	WD3	80x220			1
	001'	SD-001/2	Info/ Sigurimi	WD4	80x220			1
	003	D-003	Regjistrimi	MD4	110x220	90 min.		1
	008	D-008	Korridor	MD5	160x220	90 min.	Acc	1
	009	D-009	Grumbullimi mostrave	MD4	110x220			1
	009'	D-009'	Toalet	MD2	90x220			1
	010	D-010	Pergaditje e mostrave	MD4	110x220	90 min.		1
	010	D-010/1	Pergaditje e mostrave	MD4	110x220			1
	011	D-011	Ndihma e pare	MD4	110x220	90 min.		1
	012	D-012	Virologjia	MD4	110x220	90 min.		1
	012	D-012/1	Virologjia	MD4	110x220	90 min.		1
	013	D-013	BSL 3	MD8	110x220	90 min.	Acc	1
	014	D-014	Pajisjet personale mbrojtese	MD11	90x220			1
	015	D-015	Dushi	MD11	90x220			1
	015	D-015/1	Dushi	MD11	90x220			1
	016	D-016	Garderoba	MD11	90x220	90 min.	Acc	1
	017	D-017	Virologjia	MD4	110x220	90 min.		1
	020	D-020	Shkalle emergjente	MD7	90x220	90 min.		1
	021	D-021	Laboratori	MD4	110x220	90 min.		1
	022	D-022	Korridori	MD2	90x220	90 min.	Acc	1
	023	D-023	Dhome e makinerise	MD2	90x220			1
	024	D-024	Dhome elektrike t	MD2	90x220			1
	025	D-025	Rack cabinet	MD2	90x220			1
	026	D-026	Depo per mirembatje	MD2	90x220	90 min.		1
	027	D-027	Toalet "M"	MD2	90x220			1
	028	D-028	Toalet "PAK"	MD3	100x220			1
	029	D-029	Toalet "F"	MD2	90x220			1
	030	D-030	Medical Gas	MD12	100x220	90 min.		1
		ED-1/1	Blloku elektrik	M14	150x220	90 min.		1
		ED-1/2	Blloku elektrik	M13	300x220	90 min.		1
		ED-1/3	Blloku elektrik	M13	150x220	90 min.		1

1

102	D-102	Dhome per stafin teknik	WD2	110×220	90 min.		1
103	D-103	Depo	MD4	110×220			1
104	D-104	SAD 1	MD4	110×220			1
106'	D-106'	Koridori	MD4	110×220	90 min.	Acc	1
108	D-108	Korridori	MD5	160×220	90 min.	Acc	1
109	D-109	Hapesire per pergadiqe	MD4	110×220	90 min.		1
110	D-110	Infeksionet spitalore	MD4	110×220	90 min.		1
111	D-111	Parazitologjia	MD4	110×220	90 min.		1
113	D-113	Enterobakteri	MD4	110×220	90 min.		1
114	D-114	BSL 3	MD4	110×220	90 min.	Acc	1
115	D-115	Pajisjet personale mbrojtese	MD11	90×220			1
116	D-116	Dushi	MD11	90×220			1
116	D-116/1	Dushi	MD11	90×220			1
117	D-117	Erembrojtes/Paradhome	MD11	90×220	90 min.	Acc	1
118	D-118	Lab Mykologjia	MD4	110×220	90 min.		1
119	D-119	Laboratori i mikrobiologjise se ushqimit	MD4	110×220	90 min.		1
122	D-122	Shkallet emergjente	MD7	90×220	90 min.		1
123	D-123	Laboratori i mikrobiologjise se ujit	MD4	110×220	90 min.		1
124	D-124	Korridori	MD2	90×220	90 min.	Acc	1
125	D-125	Dhome e makinerise	MD2	90×220			1
126	D-126	Dhoma elektrike	MD2	90×220			1
127	D-127	Rack cabinet	MD2	90×220			1
128	D-128	HSK	MD2	90×220	90 min.		1
129	D-129	Toalett "M"	MD2	90×220			1
130	D-130	Toalet "PAK"	MD3	100×220			1
131	D-131	Toalet "F"	MD2	90×220			1

2

202	D-202	Dhome e stafit teknik	WD1	100×220	90 min.		1
203	D-203	Depo	MD4	110×220	90 min.		1
206	D-206	Korridor	MD5	160×220	90 min.	Acc	1
207	D-207	Lab insektarit	MD4	110×220	90 min.		1
208	D-208	Lab i entomologjise	MD4	110×220	90 min.		1
209	D-209	Lab i rodontologjise	MD4	110×220	90 min.		1
210	D-210	Lavanderi	MD4	110×220	90 min.		1
211	D-211	Procesimi i mostrave organike	MD4	110×220	90 min.		1
212	D-212	Kimia analitike dhe instrumentare	MD4	110×220	90 min.		1
213	D-213	Lab i jodit	MD4	110×220	90 min.		1
215	D-215	Lab i kimise se ujit	MD4	110×220	90 min.		1
216	D-216	Procesimi i mostrave inorganike	MD4	110×220	90 min.		1
219	D-219	Shkallet emergjente	MD7	90×220	90 min.		1
220	D-220	Lab i semundjeve tropikale	MD4	110×220	90 min.		1
220	D-220/1	Lab i semundjeve tropikale	MD1	80×220			1
220	D-220/2	Lab i semundjeve tropikale	MD1	80×220			1
221	D-221	Korridor	MD2	90×220	90 min.	Acc	1
222	D-222	Dhoma e makinerise	MD2	90×220			1
223	D-223	Dhoma elektrike	MD2	90×220			1
224	D-224	Rack cabinet	MD2	90×220			1
225	D-225	HSK	MD2	90×220	90 min.		1
226	D-226	Toalet "M"	MD2	90×220			1
227	D-227	Toalet "PAK"	MD3	100×220			1
228	D-228	Toalet "F"	MD2	90×220			1

3

302	D-302	Dhome e stafit teknik	WD1	100×220	90 min.		1
303	D-303	Zone e softwareve procesimi dhe komunikimi i rezultateve	WD2	110×220	90 min.		1
306	D-306	Korridori	MD5	160×220	90 min.	Acc	1
307	D-307	Depo	MD4	110×220	90 min.		1
308	D-308	Dhoma e ekstraktimit	MD4	110×220	90 min.		1
309	D-309	Procesimi i mostrave	MD4	110×220	90 min.		1
309	D-309/1	Procesimi i mostrave	MD4	110×220			1
310	D-310	Depistimi i kancerit	MD5	160×220	90 min.		1
310	D-310/1	Depistimi i kancerit	MD4	110×220			1
311	D-311	Dhoma e PCR	MD4	110×220			1
311'	D-311'/3	Korridor kalimi	MD1	80×220			1
311'	SD-311'/1	Korridor kalimi	MD6	100×220			1
311'	SD-311'/2	Korridor kalimi	MD6	100×220			1
312	D-312	Pergadiqja e reagjenteve	MD4	110×220	90 min.		1
313	D-313	LAB i biokimise	MD4	110×220	90 min.		1
316	D-316	Shkallet emergjente	MD7	90×220	90 min.		1
317	D-317	HIV/AIDS & Hepatiti	MD4	110×220	90 min.		1

318	D-318	Korridor	MD2	90×220	90 min.	Acc	1
319	D-319	Dhoma mekanike	MD2	90×220			1
320	D-320	Dhoma elektrike	MD2	90×220			1
321	D-321	Rack cabinet	MD2	90×220			1
322	D-322	HSK	MD2	90×220	90 min.		1
323	D-323	Toalet "M"	MD2	90×220			1
324	D-324	Toalet "PAK"	MD3	100×220			1
325	D-325	Toalet "F"	MD2	90×220			1
4							
401	D-401	Shkallet emergjente	MD7	90×220			1
							142