

LEJE ZHVILLIMI PËR OBJEKTIN: NDËRTIMI I LABORATORIT TË RI TË INSTITUTIT TË SHËNDETTIT PUBLIK, ME VENDNDODHJE BASHKIA TIRANË



REPUBLIKA E SHQIPËRISË
KËSHILLI KOMBËTAR I TERRITORIT

MIRATOHET
KRYETARI I K.K.T

Z. EDI RAMA




Znj. Ogerta Manastirliu

Ministre e Shëndetësisë dhe Mbrojtjes Sociale

PLANI I VENDOSJES SË STRUKTURËS SHK. 1: 500



POZICIONI KADASTRAL SHK. 1:1000

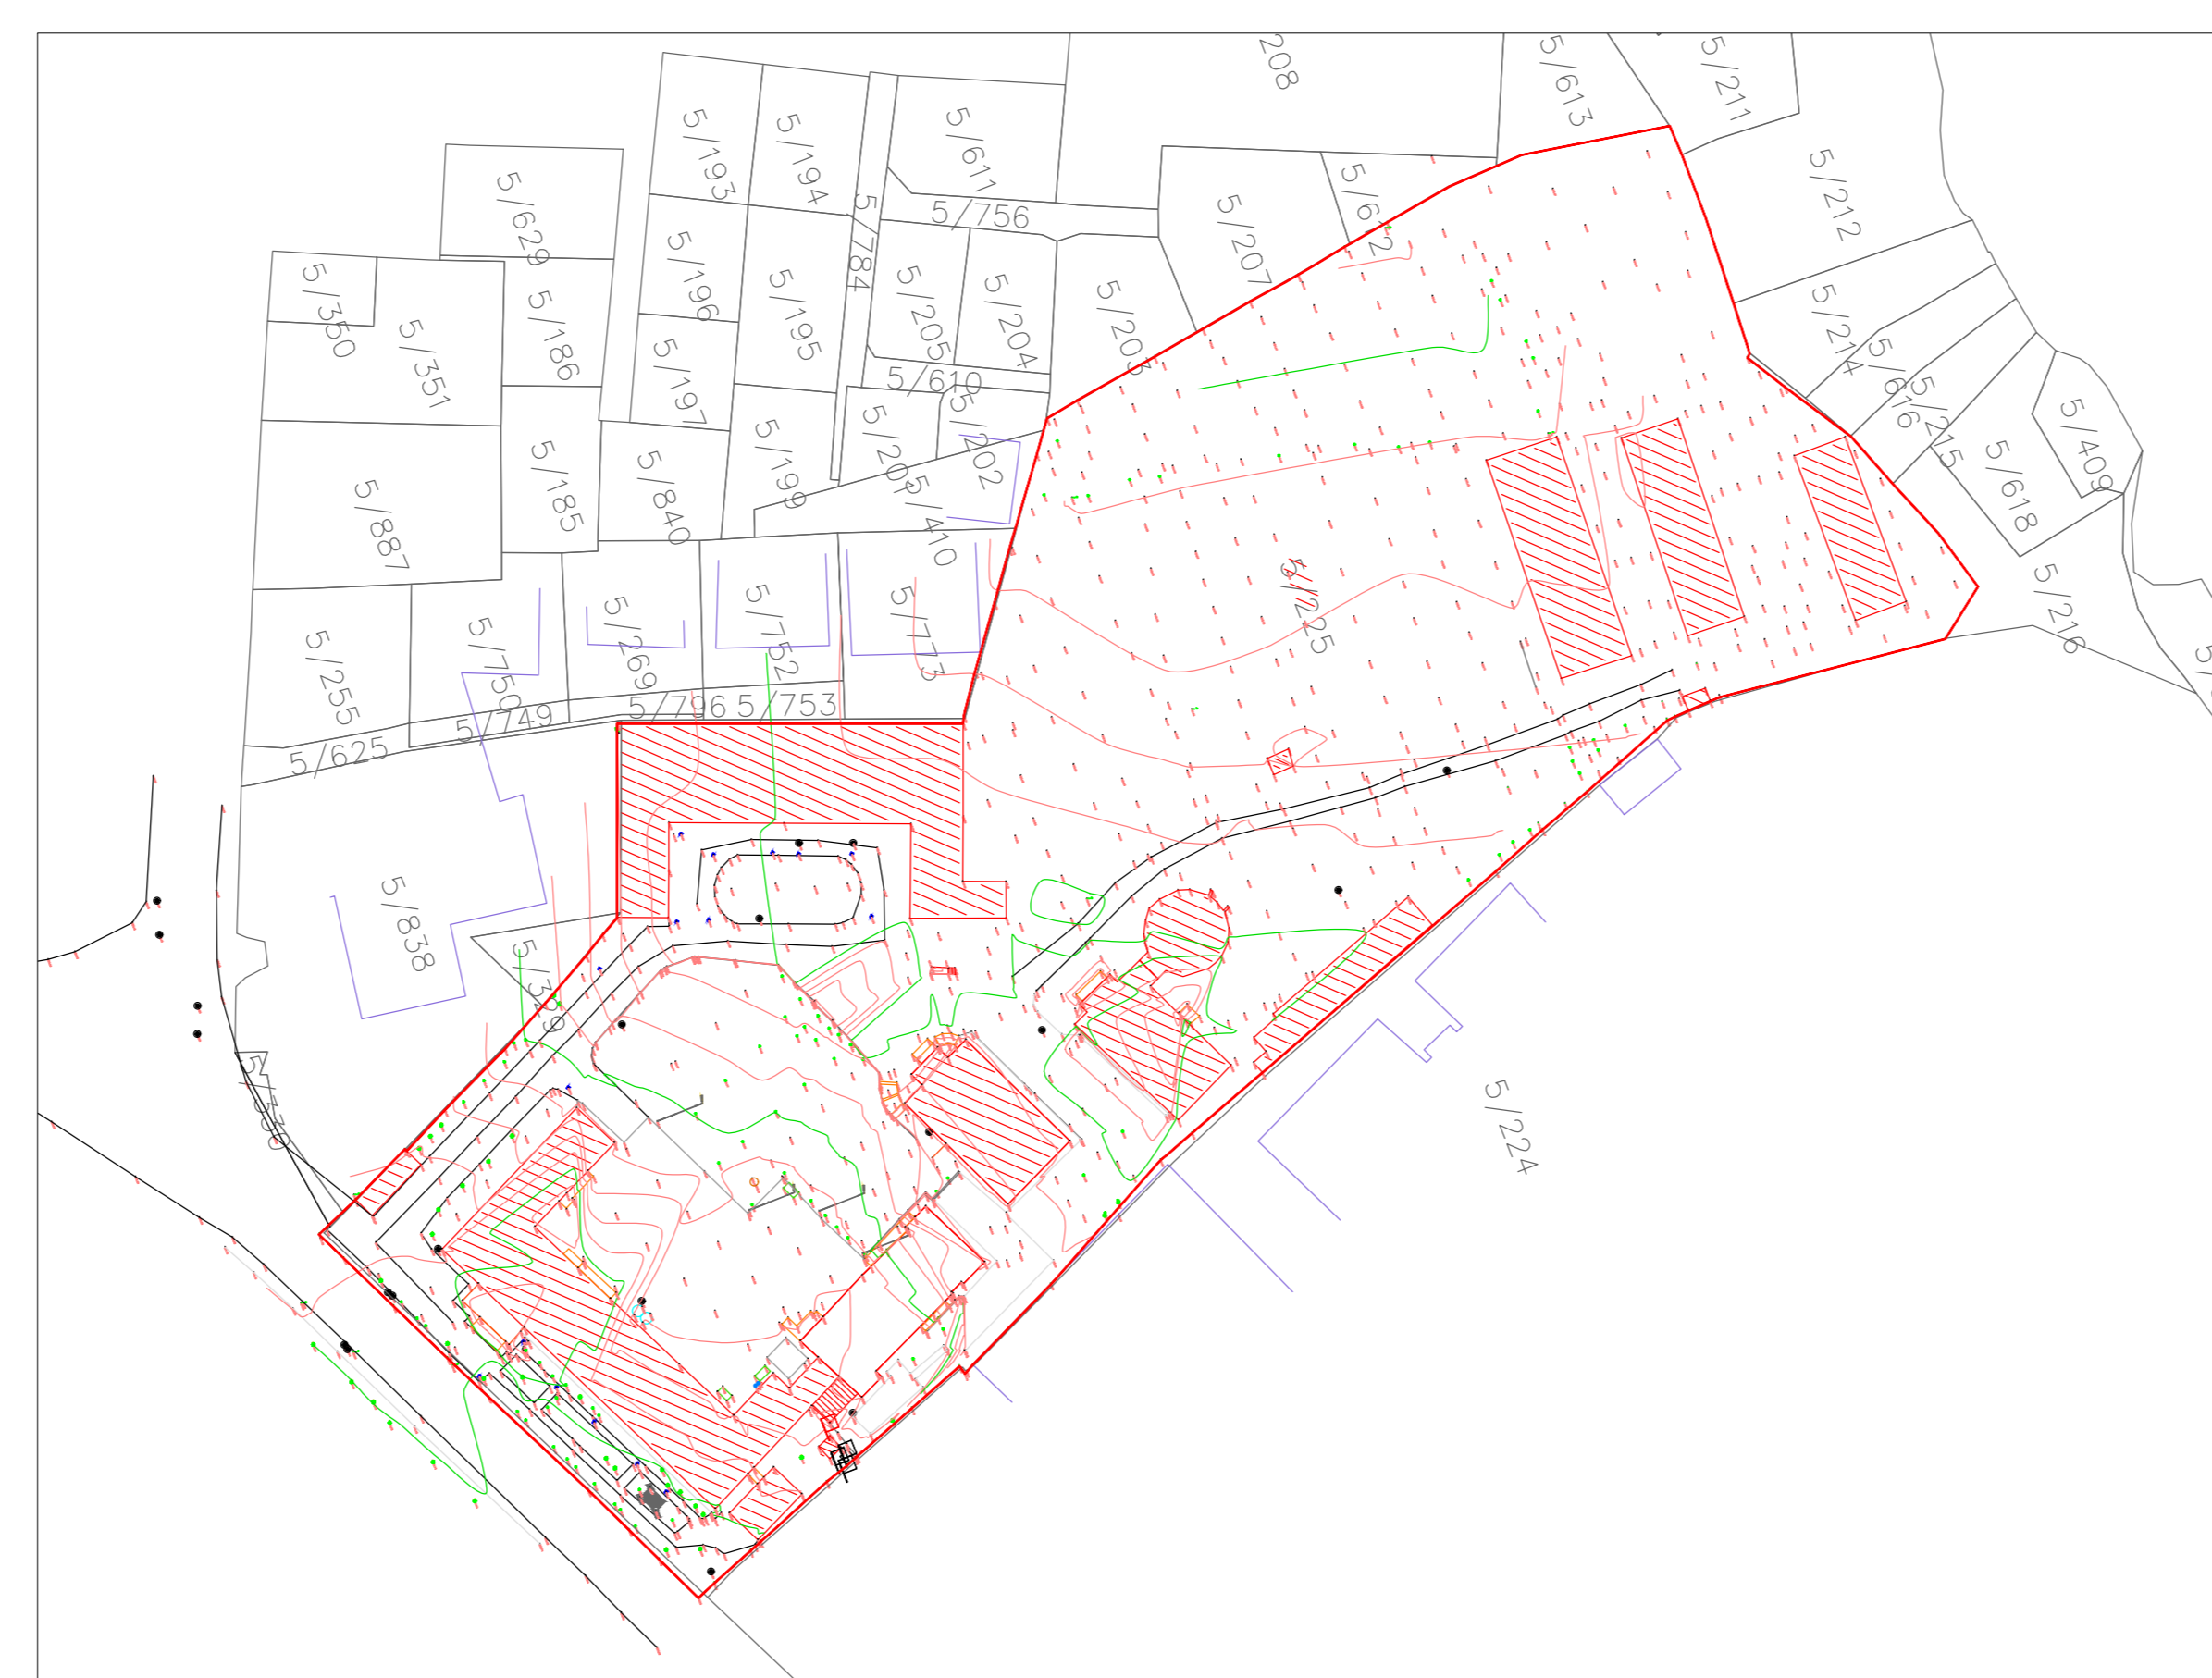

HARTA TOPOGRAFIKE SHK. 1:1000

- 1 Institut i Shëndetit Publik (Ndërtesa Kryesore) (4k+B)
- 2 Ndërtesa e Laboratorëve (2k)
- 3 Qendra Kombëtare e Edukimit në Vazhdim (2k+3)
- 4 Ndërtesa e Laboratorëve (Propozimi) (4k+B)
- 5 Parkim i Jashtëm
- 6 Vivarium- Stata e Bagëtive të Imëta (1k)
- 7 Vivarium- Laboratori (2k)
- 8 Vivarium- Stata e Kuajve (1k)
- 9 Vendroja (1k)
- 10 Ndërtesa (1k)
- 11 Inspektoriat Shërbësor Shëndetësor (4k+B)
- 12 Depo/Magazina (1k)
- 13 Garazh (1k)
- 14 Kosha për Mbeturinat
- 15 Kabinë Elektrike (1k)
- 16 Gazit Mjekësor (1k)

PAMJE TREDIMENSIONALE

TREGUESIT E ZHVILLIMIT:(sipas rastit)
Sipërfaqe e përgjithshme e truallit: 20 035 m²
Sipërfaqe e truallit që përdoret për zhvillim:
Sipërfaqe e truallit e zënë nga struktura (gjurma): 633 m²
Sipërfaqe e përgjithshme e ndërtimit: 3 128 m² (2 435 m² mbi tokë + 693 m² nën tokë)
Koeficienti i shfrytëzimit të truallit për ndërtim: 18.4%
Lartësia maksimale e strukturës nga niveli i kuotës së sistemimit: 22.05 m
Numri i kateve mbi tokë: 4
Numri i kateve nën tokë: 1

TREGUESI TEKNIK:
Nr. pasurie dhe Zona Kadastrale: 5/44+5-40; 8120
Kufizimet:
Veri: me pronë private
Jug: me pronë shtetërore (rugë)
Lindje: me I.K.V.
Perëndim: me pronë private

- LEGJENDË:**
- ndërtesë
 - gjelbërim i ulët
 - gjelbërim i lartë
 - shtrim me asfalt
 - shtrim me pllaka

Miratur me Vendim të KKT Nr.35, Datë 25/04/2023

LEJE ZHVILLIMI PËR OBJEKTIN "NDËRTIMI I LABORATORIT TË RI TË INSTITUTIT TË SHËNDETTIT PUBLIK", ME VENDNDODHJE BASHKIA TIRANË		
EMËRTIMI I FLETËS:	Plani i vendosjes së strukturës së "Ndërtimi i Laboratorit të ri të Institutit të Shëndetit Publik", me vendndodhje Bashkia Tiranë	
POROSITËS:	Ministria e Shëndetësisë dhe Mbrojtjes Sociale	
PROJEKTUES:	ALBARCHITECT & A.C.T.I	
ZHVILLUES:	Ministria e Shëndetësisë dhe Mbrojtjes Sociale	
FAZA E PROJEKTIT:	Projekt Teknik	
SHKALLA 1: 500; 1: 1000	NR. I FLETËS A-01	NR. I KOPEJEVE 01/06 - 06/06