Plani i armimit, armimi i mureve sizmike
Pos Muri_01, b/h=30/200, n=2copë
C-35/45, XC1, S-500H, a=2.5cm

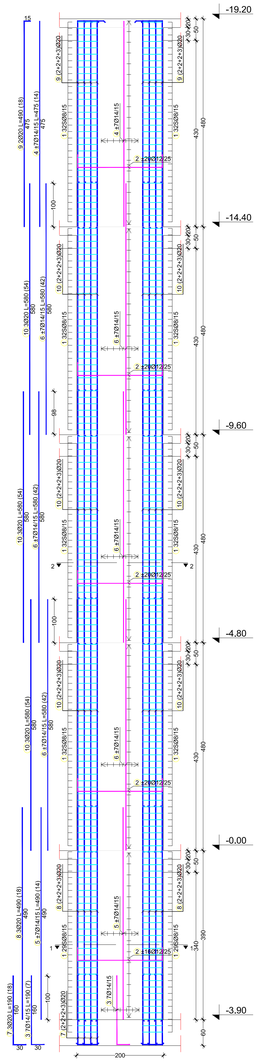

1-1
R=1:50

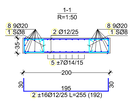

2-2
R=1:50

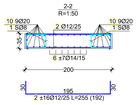

Plani i armimit, armimi i mureve sizmike
Pos Muri_02, b/h=25/420,
C-35/45, XC1, S-500H, a=2.5cm

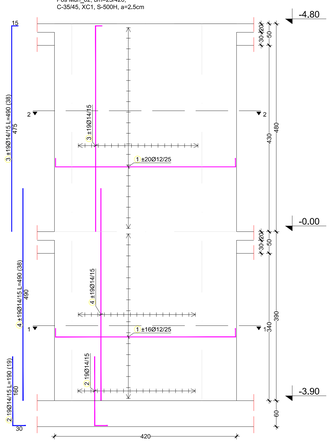

1-1
R=1:50

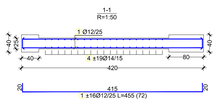

2-2
R=1:50

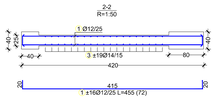

Plani i armimit, armimi i mureve sizmike
Pos Muri_03, b/h=30/340, n=2copë
C-35/45, XC1, S-500H, a=2.5cm

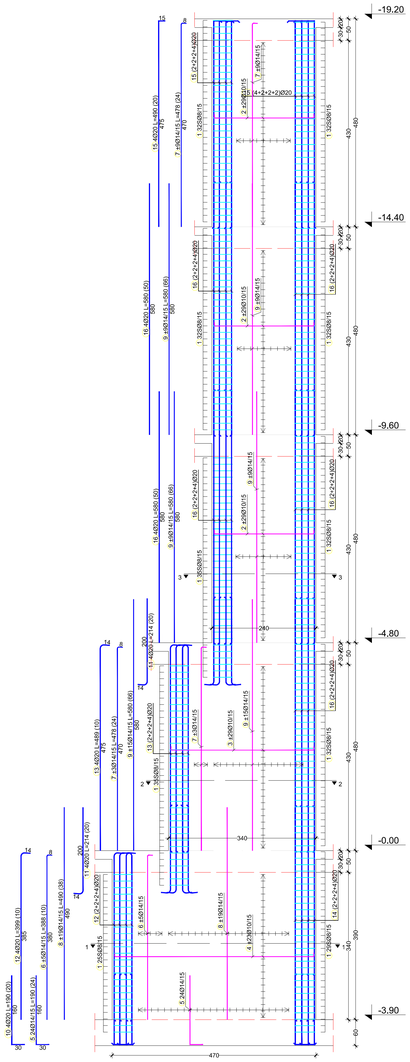

1-1
R=1:50

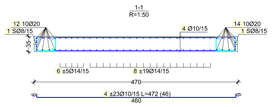

2-2
R=1:50

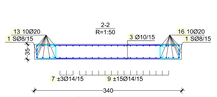

3-3
R=1:50

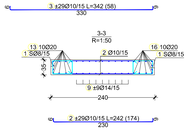

Plani i armimit, armimi i mureve sizmike
Pos Muri_04, b/h=25/200,
C-35/45, XC1, S-500H, a=2.5cm

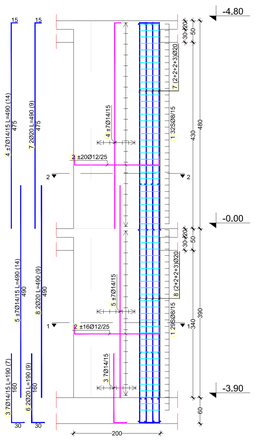

1-1
R=1:50

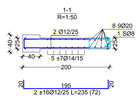

2-2
R=1:50

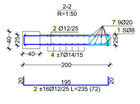

Legjenda:

Ngjyra	Kodi - Emërtimi
	Shufrat e armaturës në plan
	Shufrat e armaturës në prerje tërthore
	Stafa

Shënime: Të gjitha njësitë matëse për kuotat dhe gjatësitë janë dhënë në cm, ndërsa diametrat e shufrave janë dhënë në mm.

Shufra - specifikimi

emri	format dhe permasat [cm]	Ø	lg [m]	n [copë]	lgn [m]	Napomena
Armimi i mureve sizmike- Pos Muri_01 [35/250] (2 copë)						
1	45, 20, 20, 20, 20, 45	8	1.98	628	1243.44	
2	20, 195, 20	12	2.55	384	979.20	
3	160, 20	14	1.90	14	26.60	
4	475	14	4.75	28	133.00	
5	490	14	4.90	28	137.20	
6	580	14	5.80	84	487.20	
7	160, 20	20	1.90	36	68.40	
8	490	20	4.90	36	176.40	
9	475, 12	20	4.90	36	176.40	
10	580	20	5.80	108	626.40	

Shufra - specifikimi

emri	format dhe permasat [cm]	Ø	lg [m]	n [copë]	lgn [m]	Napomena
Armimi i mureve sizmike- Pos Muri_02 [25/240] (1 copë)						
1	20, 415, 20	12	4.55	72	327.60	
2	160, 20	14	1.90	19	36.10	
3	475, 12	14	4.90	38	186.20	
4	490	14	4.90	38	186.20	

Shufra - specifikimi

emri	format dhe permasat [cm]	Ø	lg [m]	n [copë]	lgn [m]	Napomena
Armimi i mureve sizmike- Pos Muri_03 [35/470,340,240] (2 copë)						
1	45, 20, 20, 20, 20, 45	8	1.98	632	1251.36	
2	6, 230, 6	10	2.42	348	842.16	
3	6, 330, 6	10	3.42	116	396.72	
4	6, 460, 6	10	4.72	92	434.24	
5	160, 20	14	1.90	48	91.20	
6	380, 6	14	3.88	20	77.60	
7	470, 6	14	4.78	48	229.44	
8	490	14	4.90	76	372.40	
9	580	14	5.80	132	765.60	
10	160, 20	20	1.90	40	76.00	
11	200, 12	20	2.14	40	85.60	
12	385, 12	20	3.99	20	79.80	
13	475, 12	20	4.89	20	97.80	
14	490	20	4.90	20	98.00	
15	475, 12	20	4.90	40	196.00	
16	580	20	5.80	100	580.00	

Shufra - specifikimi

emri	format dhe permasat [cm]	Ø	lg [m]	n [copë]	lgn [m]	Napomena
Armimi i mureve sizmike- Pos Muri_04 [25/250] (1 copë)						
1	45, 20, 20, 20, 20, 45	8	1.68	61	102.48	
2	20, 195, 20	12	2.35	72	169.20	
3	160, 20	14	1.90	7	13.30	
4	475, 12	14	4.90	14	68.60	
5	490	14	4.90	14	68.60	
6	160, 20	20	1.90	9	17.10	
7	475, 12	20	4.90	9	44.10	
8	490	20	4.90	9	44.10	

SHËNIME:

LEGJENDA:

Implementuar nga:

UNOPS

Konsulent:

ALB-ARCHITECT

A.G.T.i

Projekti: OFRIMI I SHËRBIMEVE PROFESIONALE - SHËRBIME KONSULENCE PËR PROJEKTIN E EMERGJENCËS NË SHQIPËRI COVID 19 (LOT2)

NDËRTIMI I LABORATORIT TË RI - TIRANË, SHQIPËRI

Titulli i Vizatimit:

Detajet e Armimit për Muret Sizmike

Mënyrat	Vizatuar nga:	Kontrolluar:	Data:
1:50	A.K	E.K; A.P	Shkurt 2023

Nr. Vizatimit: ST.26

Vendi:	Faza e Projektit:	Nr. Serik:	Ndr.:
Shqipëri	Projekti Kryesor	ST.26	K.04

FORMATI I FLETËS: A0

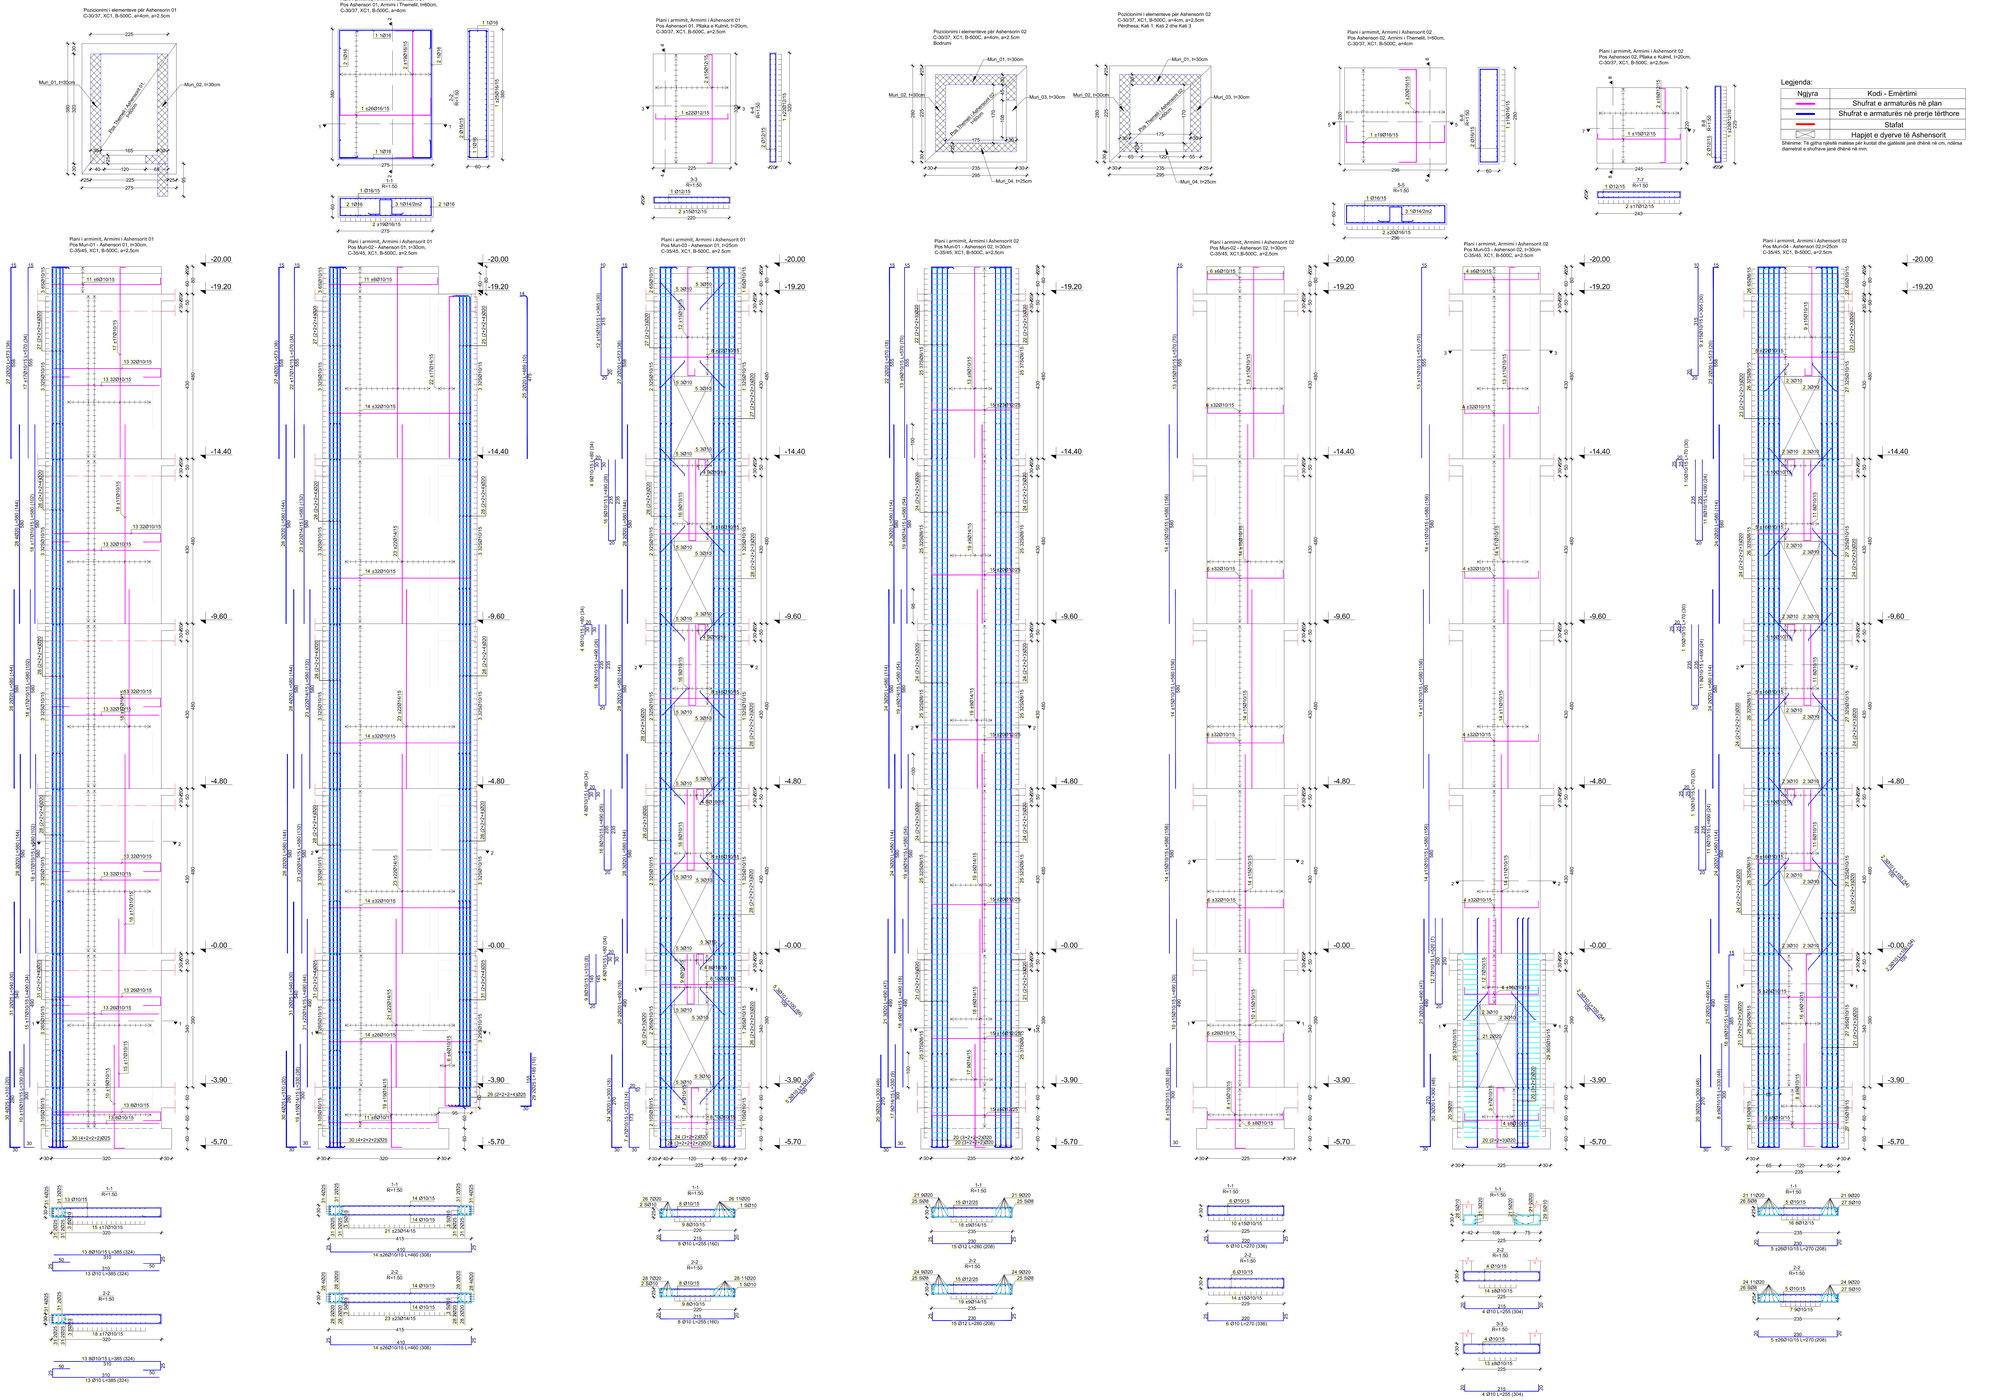

Legjenda:

Njësia	Kodi - Emërtimi
	Shufrat e armaturës në plan
	Shufrat e armaturës në prerje tërthore
	Stafat
	Hapjet e dyerve të Ashensorit

Shënime: Të gjitha njësitë matëse për njësitë dhe gjatësitë janë dhënë në cm, ndërsa diametrat e shufrave janë dhënë në mm.

Shufra - specifikim

emri	forma dhe gjatësia [cm]	#	Ø [mm]	L totale [m]	M [kg]	Rezistenca
Armimi i themelit ni ashensori 01 (1 copë)						
1	280	16	3,85	56	187,10	
2	280 / 210	16	4,70	45	188,92	
3	210 / 15°	16	1,70	1	6,55	
Shufra - specifikim						
emri	forma dhe gjatësia [cm]	#	Ø [mm]	L totale [m]	M [kg]	Rezistenca
Armimi i pllakës së ashensorit 01 (1 copë)						
1	210	12	2,40	48	106,80	
2	210	12	3,00	10	133,50	
Shufra - specifikim						
emri	forma dhe gjatësia [cm]	#	Ø [mm]	L totale [m]	M [kg]	Rezistenca
Armimi i murave te ashensori 01 (1 copë)						
1	280	16	3,85	56	148,68	
2	280 / 210	14	3,70	40	148,00	
3	210 / 15°	14	1,70	1	6,37	
Shufra - specifikim						
emri	forma dhe gjatësia [cm]	#	Ø [mm]	L totale [m]	M [kg]	Rezistenca
Armimi i pllakës se katit te ashensorit 01 (1 copë)						
1	210	12	2,70	30	81,00	
2	210	12	2,40	32	76,80	
Shufra - specifikim						
emri	forma dhe gjatësia [cm]	#	Ø [mm]	L totale [m]	M [kg]	Rezistenca
Armimi i themelit_01 (1 copë)						
1	30 / 30	10	2,30	115	283,40	
2	30 / 30	10	1,50	115	184,46	
3	30 / 30	10	1,50	497	755,76	
4	30 / 30	10	0,80	14	17,22	
5	30 / 30	10	1,50	55	84,15	
6	30 / 30	10	1,80	6	14,83	
7	30 / 30	10	2,70	14	32,62	
8	30 / 30	10	2,00	160	408,00	
9	30 / 30	10	3,70	6	24,42	
10	30 / 30	10	3,50	36	125,40	
11	30 / 30	10	3,50	40	142,00	
12	30 / 30	10	3,85	35	156,55	
13	30 / 30	10	3,85	324	1317,42	
14	30 / 30	10	4,80	208	1055,80	
15	30 / 30	10	4,40	16	180,00	
16	30 / 30	10	4,40	32	127,40	
17	30 / 30	10	4,70	32	133,90	
18	30 / 30	10	5,80	152	541,60	
19	30 / 30	10	3,50	36	125,40	
20	30 / 30	10	4,60	6	38,90	
21	30 / 30	10	4,80	44	210,80	
22	30 / 30	10	4,70	32	133,90	
23	30 / 30	10	5,80	152	765,60	
24	30 / 30	10	3,50	16	54,60	
25	30 / 30	10	4,80	10	48,00	
26	30 / 30	10	4,80	16	96,00	
27	30 / 30	10	5,70	30	177,70	
28	30 / 30	10	5,80	32	305,60	
29	30 / 30	10	1,80	10	18,50	
30	30 / 30	10	3,70	25	92,50	
31	30 / 30	10	5,80	30	152,00	
emri	forma dhe gjatësia [cm]	#	Ø [mm]	L totale [m]	M [kg]	Rezistenca
armimi_mur_01 (1 copë)						
1	30 / 30	10	5,70	10	21,00	
2	30 / 30	10	1,50	80	49,00	
3	30 / 30	10	2,30	14	52,92	
4	30 / 30	10	2,00	204	175,20	
5	30 / 30	10	2,70	208	561,60	
6	30 / 30	10	2,70	230	621,00	
7	30 / 30	10	3,50	40	126,40	
8	30 / 30	10	3,85	30	108,50	
9	30 / 30	10	4,80	30	147,00	
10	30 / 30	10	4,80	24	117,60	
11	30 / 30	10	5,20	7	38,50	
12	30 / 30	10	4,70	72	396,00	
13	30 / 30	10	5,80	190	934,60	
14	30 / 30	10	4,00	18	72,00	
15	30 / 30	10	3,50	6	20,70	
16	30 / 30	10	4,80	18	88,20	
17	30 / 30	10	5,80	152	913,60	
18	30 / 30	10	4,80	47	230,30	
19	30 / 30	10	5,70	18	102,60	
20	30 / 30	10	4,70	20	113,00	
21	30 / 30	10	5,80	172	997,60	
22	30 / 30	10	1,80	348	622,20	
23	30 / 30	10	1,50	171	255,90	
24	30 / 30	10	1,50	171	255,90	
25	30 / 30	10	1,50	37	55,50	
26	30 / 30	10	2,10	38	79,80	

SHËNIME:

LEGJENDA:

Implementuar nga: UNOPS

Konsultant: ALB-ARCHITECT Studio Projektimi & Mbikëqyrjes ARCHITECT

Projekti: DYRMAË I DHËMBËVE PROFESIONALË - DHËMBËVE KONDUJORË PËR PROJEKTIN E EMERGJENCËS NË SHQIPËRI COVID 19 (IUFO2)

Vendndërtimi: LABORATORI TË N. TAHASI, SHQIPËRI

Titulli i vizatimit: Detajet e Armimit për Ashensorë

Shkallë	Formati i fletës	Data
1:50	A,H	E.K, A.P [Mars/r. 2022]

Nr. Vizatimi:	07.27		
Faza: Shqipëri	Fazë e Projektit: Projekti kryesor	Nr. Serie: 07.27	Rev.: 0,04

FORMATI FLETËS: 1300x841

Pos Muri Bodrumit_01, t=25cm,
C-25/30, XC3, B-500C, a=2.5cm

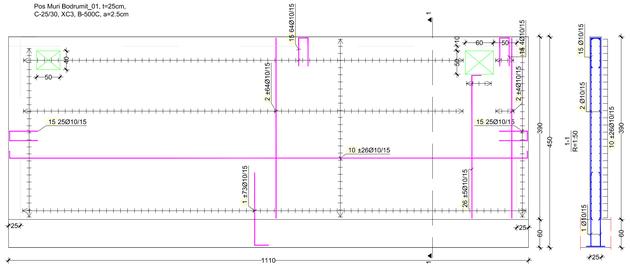

Pos Muri Bodrumit_02, t=25cm,
C-25/30, XC3, B-500C, a=2.5cm

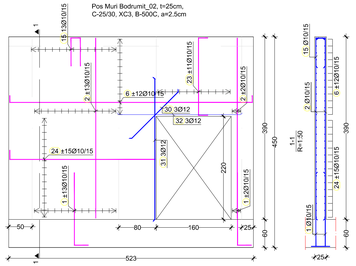

Pos Muri Bodrumit_03, t=25cm,
C-25/30, XC3, B-500C, a=2.5cm

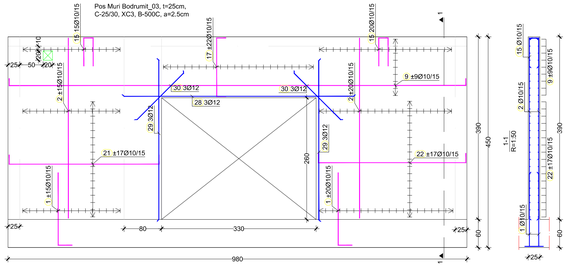

Pos Muri Bodrumit_11, t=25cm,
C-25/30, XC3, B-500C, a=2.5cm

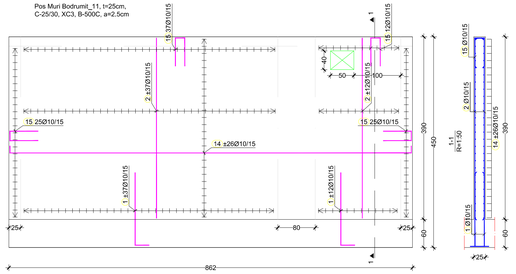

Pos Muri Bodrumit_04, t=25cm,
C-25/30, XC3, B-500C, a=2.5cm

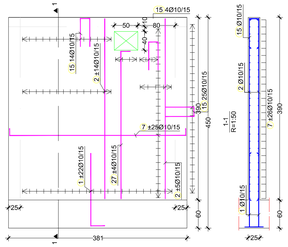

Pos Muri Bodrumit_05, t=25cm,
C-25/30, XC3, B-500C, a=2.5cm

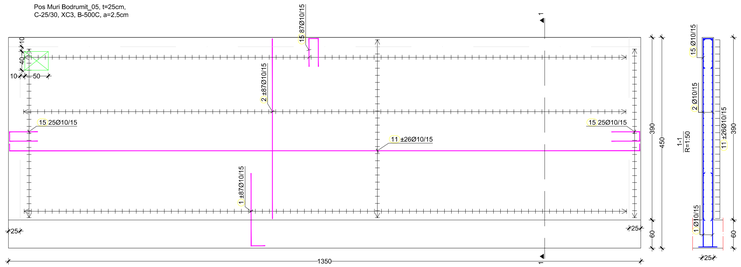

Pos Muri Bodrumit_08, t=25cm,
C-25/30, XC3, B-500C, a=2.5cm

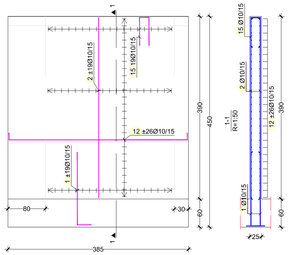

Pos Muri Bodrumit_09, 2 Copë, t=25cm,
C-25/30, XC3, B-500C, a=2.5cm

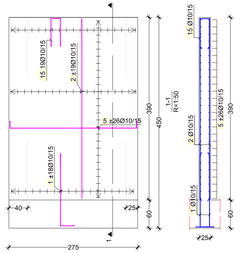

Legjenda:

Ngjyra	Kodi - Emërtimi
	Shufrat e armaturës në plan
	Shufrat e armaturës në prerje tërthore
	Hapje të makinerisë

Shënime: Të gjitha njësitë matëse për kuotat dhe gjatësitë janë dhënë në cm, ndërsa diametrat e shufrave janë dhënë në mm.

Pos Muri Bodrumit_06, t=25cm,
C-25/30, XC3, B-500C, a=2.5cm

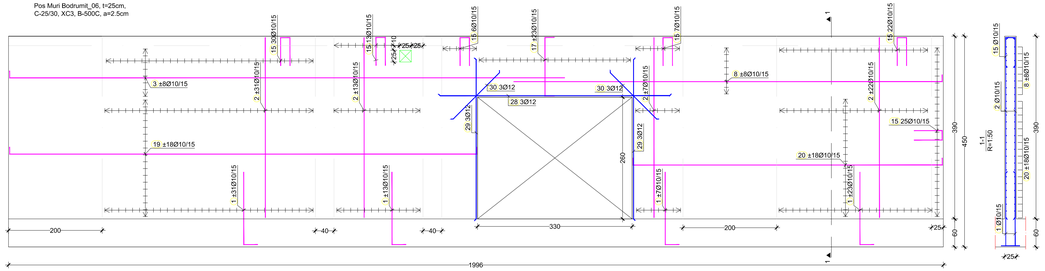

Pos Muri Bodrumit_10, t=25cm,
C-25/30, XC3, B-500C, a=2.5cm

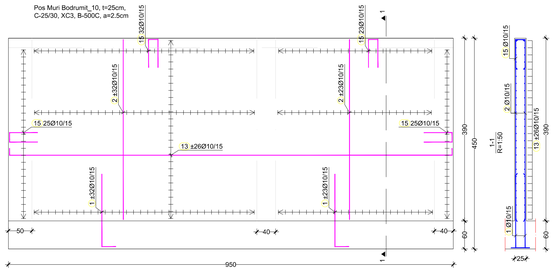

Pos Muri Bodrumit_07, t=25cm,
C-25/30, XC3, B-500C, a=2.5cm

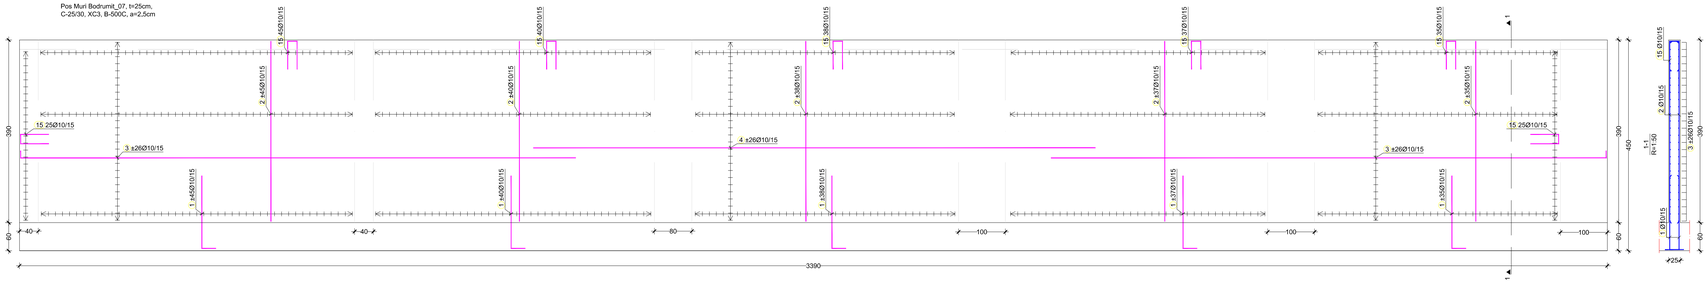

Shufrat - specifikimi						
emri	forma dhe përmasat [cm]	Ø	lg [m]	n [copë]	lgn [m]	Napomena
Armimi i mureve të Bodrumit (1 copë)						
1	155 / 30	10	1.85	1284	2375.40	
2	385	10	3.85	1268	4881.80	
3	15 / 1185	10	12.00	120	1440.00	
4	1200	10	12.00	52	624.00	
5	15 / 270 / 15	10	3.00	52	156.00	
6	15 / 518 / 15	10	5.48	24	131.52	
7	15 / 376 / 15	10	4.06	50	203.00	
8	15 / 915	10	9.30	16	148.80	
9	15 / 975 / 15	10	10.05	18	180.90	
10	15 / 1105 / 15	10	11.35	52	590.20	
11	15 / 1345 / 15	10	13.75	52	715.00	
12	15 / 380 / 15	10	4.10	52	213.20	
13	15 / 945 / 15	10	9.75	52	507.00	
14	15 / 857 / 15	10	8.87	52	461.24	
15	60 / 30 / 60	10	1.40	905	1267.00	
17	125 / 20 / 20	10	1.65	90	148.50	
19	15 / 997 / 15	10	10.27	36	369.72	
20	15 / 660 / 15	10	6.90	36	248.40	
21	20 / 323 / 20	10	3.63	34	123.42	
22	20 / 317 / 20	10	3.57	34	121.38	
23	155 / 20 / 20	10	2.05	22	45.10	
24	20 / 310 / 20	10	3.50	30	105.00	
26	305 / 20	10	3.25	10	32.50	
27	315 / 20	10	3.35	8	26.80	
28	490	12	4.90	6	29.40	
29	340	12	3.40	12	40.80	
30	140	12	1.40	15	21.00	
31	300	12	3.00	3	9.00	
32	260	12	2.60	3	7.80	

SHËNIME :

LEGJENDA:

Implementuar nga:

UNOPS

Konsulent:

ALB-ARCHITECT
Studio Projektimi Arkitekt & Ndërtimi

A.C.T.i

Projekti: **OFRIMI I SHËRBIMEVE PROFESIONALE - SHËRBIMI KONSULENCE PËR PROJEKTIN E EMERGJENCËS NË SHQIPËRI COVID 19 (LOT2)**

NDËRTIMI I LABORATORIT TË R. - TIRANË, SHQIPËRI

Titulli i Vizatimit:

Detajet e Armimit për Muret e Bodrumit

Përpjesa:	Vizatuar nga:	Kontrolloi:	Data:
1:50	**A.R**	**F.K; A.P**	**Jan. 2023**

Nr. Vizatimit: **ST.28**

Vendi:	Faza e Projektit:	Nr. Serisë:	Rev.:
Shqipëri	**Projekti Kryesor**	**ST.28**	**R.03**

FORMATI I FLETËS: 1100X594

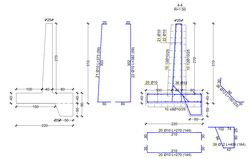

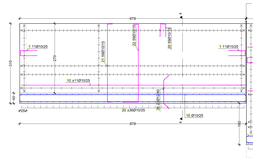

Pra Mur Mbrojtës_01, h=25-40cm,
C-25/30; Beton hidraulik - i japarmatuarshëm nga aj.
KC4/C1; B-500C, a=4.0, a=2.5cm
Sipërfaqe e bosoitshme "NATURE BETON"

Fugë 2cm
Fugë hidroizoluese nga parmbë b=50cm
Mbushëm i fugës nga brenda (aka ose i ngjashëm)

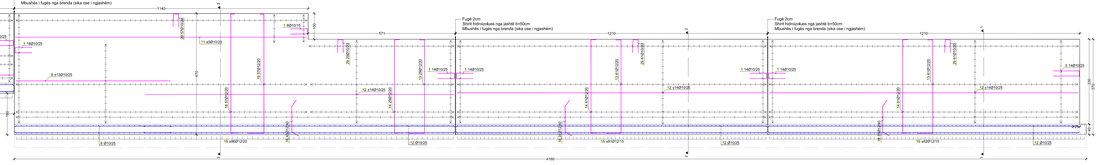

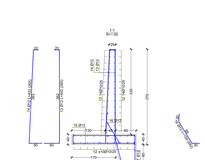

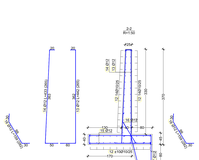

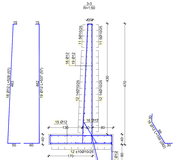

Shënu - specifikim						
Shënim	Forma dhe gjatësia (cm)	Φ	Nr. i gjithë-shëm	Gjatësia (m)	Peshë (kg)	Vërejtje
		Mund të bashkojë (+ mënyrë)				
1	150	12	1,20	150	133,20	
2	150	12	2,20	330	292,90	
3	150	12	2,20	330	292,90	
4	150	12	8,00	1200	1064,80	
5	170	12	8,00	1360	1206,80	
6	170	12	11,00	1870	1659,60	
7	170	12	11,00	1870	1659,60	
8	150	12	5,00	750	665,50	
9	150	12	3,00	450	399,30	
10	150	12	3,00	450	399,30	
11	150	12	5,00	750	665,50	
12	150	12	3,00	450	399,30	
13	150	12	3,00	450	399,30	
491	150	12	5,00	750	665,50	
492	150	12	3,00	450	399,30	
493	150	12

Pozicionimi i Pllakës së themelit, t=30cm,
C-30/37, XC4- i papërshkueshëm nga uji,
S-500H,a=4cm

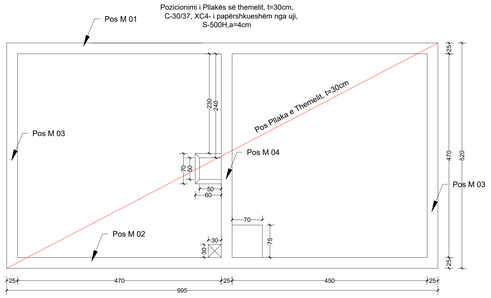

Pozicionimi i Pllakës së Kulmit, t=25cm,
C-30/37, XC4- i papërshkueshëm nga uji, S-500H, a=4cm

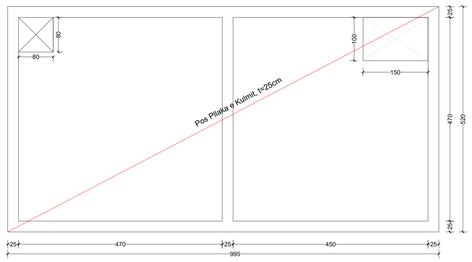

"Pos Pllaka e Kulmit_Zona e poshtme&sipërme" t=25cm
C-30/37, XC4- i papërshkueshëm nga uji, S-500H, a=4cm

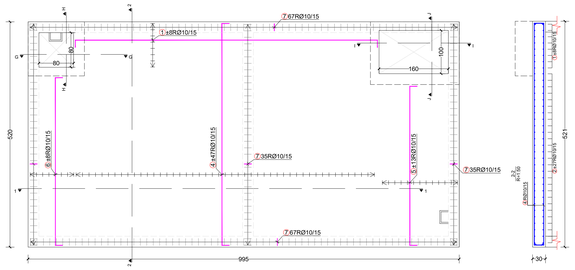

"Pos Pllaka e Themelit_Zona e poshtme", t=30cm
C-30/37, XC4- i papërshkueshëm nga uji, S-500H, a=4cm

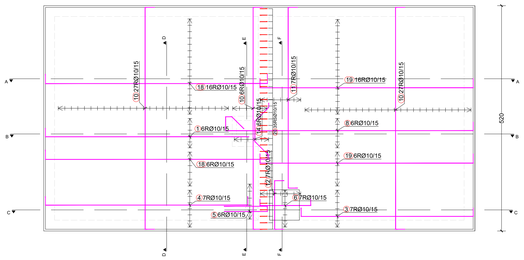

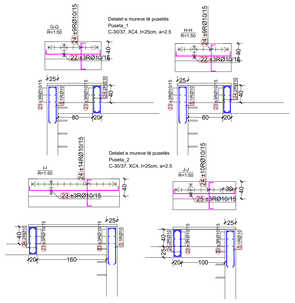

"Pos Muri 01" t=25cm
C-30/37, XC4- i papërshkueshëm nga uji,
S-500H, a=4cm

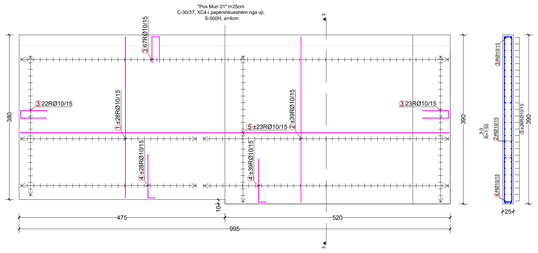

"Pos Pllaka e Themelit_Zona e sipërme", t=30cm
C-30/37, XC4-i papërshkueshëm nga uji, S-500H, a=4cm

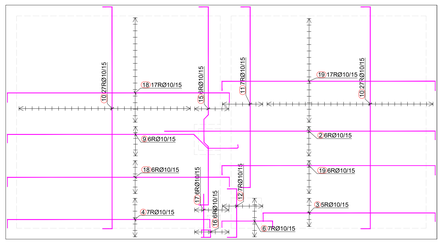

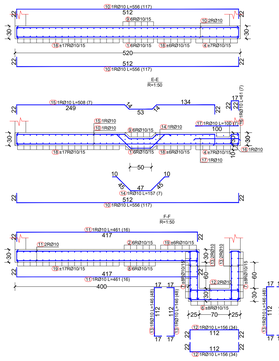

"Pos Muri 02" t=25cm
C-30/37, XC4- i papërshkueshëm nga uji,
S-500H, a=4cm

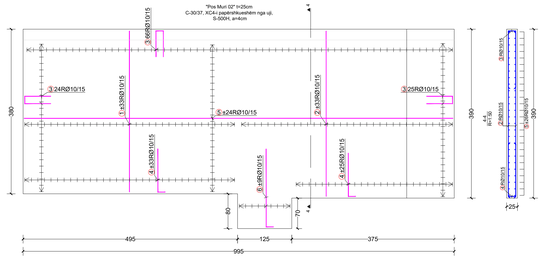

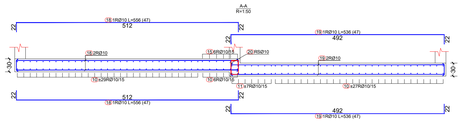

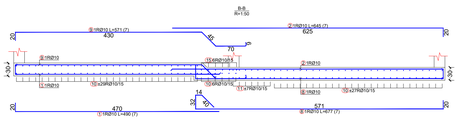

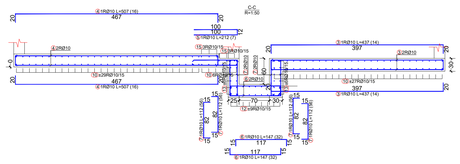

"Pos Muri 03", t=25cm
C-30/37, XC4- i papërshkueshëm nga uji,
S-500H, a=4cm

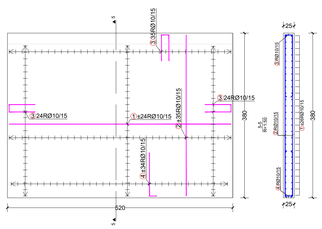

"Pos Muri 04" t=25cm
C-30/37, XC4- i papërshkueshëm nga uji,
S-500H, a=4cm

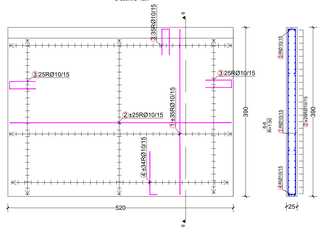

Legjenda:

Ngjyra	Kodi
	Shufrat e armaturave në Plan
	Shufrat e armaturave në prerje terthore
	Hapje

Shënime: Të gjitha njësitë matëse për kuotat dhe gjatësitë janë dhënë
në cm, ndërsa diametrat e shufrave janë dhënë në mm

Shufrat - specifikimi

Emri	Forma dhe gjatësitë [cm]	Ø [mm]	N [pc]	P [kg/m]	Mp [kg]
	Armim i pllakës së Themelit (1 copë)				
1	470	10	4.86	7	34.30
2	625	10	6.45	7	45.15
3	397	10	4.37	14	61.18
4	407	10	5.07	16	81.12
5	150	10	2.12	7	14.84
6	160	10	1.47	32	47.04
7	112	10	1.12	56	62.72
8	301	10	6.77	7	47.39
9	400	10	6.71	7	46.97
10	512	10	5.06	117	592.02
11	417	10	4.61	16	73.76
12	112	10	1.96	34	53.44
13	112	10	1.46	48	70.08
14	47	10	1.07	7	10.99
15	249	10	5.56	7	38.96
16	22	10	0.61	7	4.27
17	100	10	1.00	7	7.00
18	512	10	5.56	47	261.32
19	402	10	5.36	47	251.92
20	32	10	1.20	35	42.00
22	128	10	1.46	12	17.46
23	200	10	2.25	6	13.50
24	80	10	0.88	52	73.60
25	140	10	1.60	6	9.60
	Armim i Pllakës së Kulmit (1 copë)				
1	997	10	7.01	16	116.96
4	512	10	5.46	94	513.24
5	397	10	4.01	26	104.26
6	397	10	4.21	16	67.36
7	85 85	10	1.37	1	1.37
	Armim i Murit "Pos Muri_01" (1 copë)				
1	372	10	3.72	68	258.32
2	382	10	3.82	78	297.96
3	85 85	10	1.37	112	153.44
4	128 128	10	1.17	134	156.78
5	385	10	3.85	46	455.40
	Armim i Murit "Pos Muri_02" (1 copë)				
1	372	10	3.72	66	246.02
2	382	10	3.82	66	252.12
3	85 85	10	1.37	115	157.55
4	128 128	10	1.17	116	135.72
5	385	10	3.85	46	475.20
6	140 140	10	1.37	18	35.46
	Armim i Murit "Pos Muri_03" (1 copë)				
1	372	10	3.72	68	248.76
2	372	10	3.72	70	260.40
3	85 85	10	1.37	83	113.71
4	128 128	10	1.17	68	79.56
	Armim i Murit "Pos Muri_04" (1 copë)				
1	382	10	3.82	70	267.40
2	372	10	3.72	70	258.00
3	85 85	10	1.37	85	116.45
4	128 128	10	1.17	68	79.56
5	85 85	10	1.77	4	12.57

Shufrat - rekapitulimi

Ø [mm]	N [pc]	Peshë njësi [kg/m]	Peshë [kg]
RAND			
10	6878.34	0.65	4462.74
Gjithsej			4462.74

SHËNIME:

LEGJENDA:

Implementuar nga:

UNOPS

Konsulent:

ALB-ARCHITECT

Projekt: OFRIMI I SHËRBIMEVE PROFESIONALE - SHËRBIME KONSULENCE PËR PROJEKTIM E ENERGJIZIMIT NË SHQIPËRI COVID 19 (LOT2)

NDËRTIMI I LABORATORIT TË RI - TIRANË, SHQIPËRI

Titulli i vizatimit:

Detajet e Armimit për Rezervuarin për mbrojtje ndaj zjarrit

Fitoreja:	Vizatuar nga:	Kontrolluar:	Data:
1:50	A.B	E.K/ A.P	Jan. 2020

Nr. Vizatimit: ST_30

Gjuha:	Faza e Projektit:		Faqe:
Shqipëri	Projekti Kryesor	ST_30	8.C/D

FORMATI I FLETËS: A0

Pos Pllakë,
t=15cm, a=2.5cm

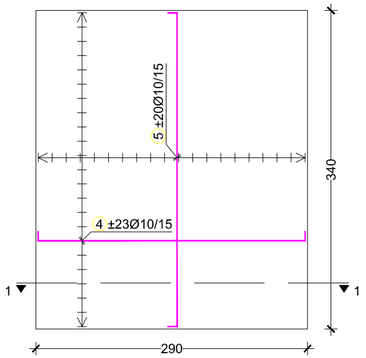

1-1
R=1:50

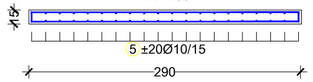

Pos Shtyllë Sh_1
n=2copë, b/h=20/20cm, a=2.5cm

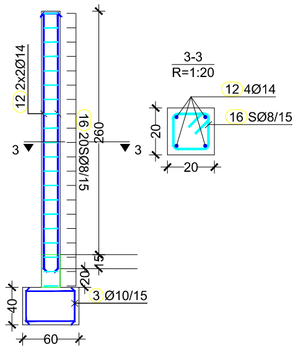

3-3
R=1:20

Pozicionimi dhe planet e armimit për dhomen e Gazit Medicional
C25/30, B 500C, a=2.5cm

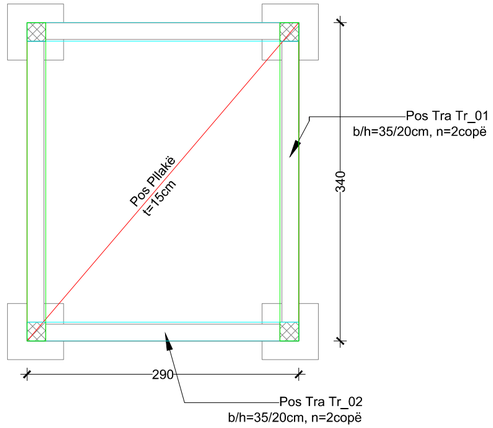

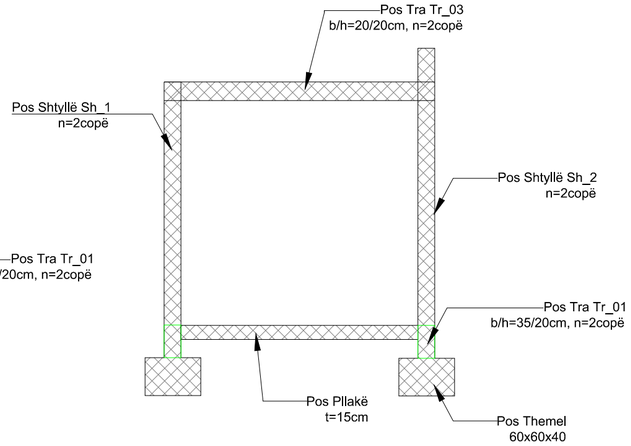

Pos Shtyllë Sh_2
n=2copë, b/h=20/20cm, a=2.5cm

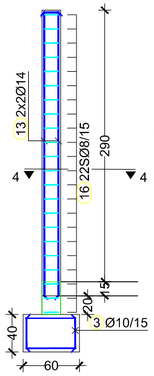

4-4
R=1:20

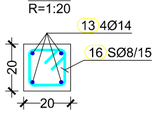

Pos Tra Tr_03
b/h=35/20cm, a=2.5cm, n=2copë

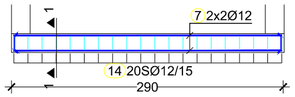

1-1
R=1:20

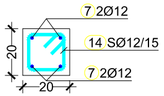

Pos Tra Tr_04
b/h=35/20cm, a=2.5cm, n=2copë

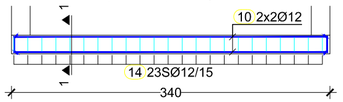

1-1
R=1:20

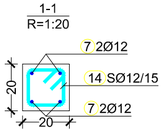

Kanal, t=10cm,
C-25/30, a=2.5cm

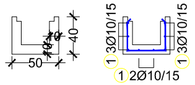

Pos Themele
60x60x40

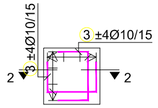

2-2
R=1:50

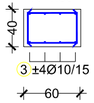

Pos Tra Tr_01
b/h=35/20cm, a=2.5cm, n=2copë

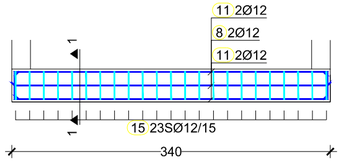

1-1
R=1:20

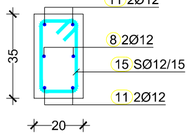

Pos Tra Tr_02
b/h=35/20cm,a=2.5cm, n=2copë

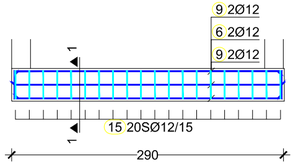

1-1
R=1:20

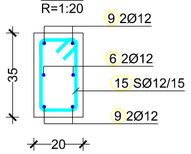

Legjenda:

Ngjyra	Kodi - Emërtimi
	Elemente prej Betonit të Armuar
	Traje
	Shufrat e armaturës në plan
	Shufrat e armaturës në prerje tërthore
	Stafat

Shënime: Të gjitha njësitë matëse për kuotat dhe gjatësitë janë dhënë në cm, ndërsa diametrat e shufrave janë dhënë në mm.

Shufra - specifikimi

emri	forma dhe përmasat [cm]	Ø	lg [m]	n [copë]	lgn [m]	Napomena
Armimi i dhomës për Gaz Medicional						
1	100	10	1,00	61	61,00	
2	30 30 40	10	1,00	54	54,00	
3	32 32 52	10	1,16	16	18,56	
4	10 285 10	10	3,05	46	140,30	
5	10 335 10	10	3,55	40	142,00	
6	285	12	2,85	2	5,70	
7	15 285 15	12	3,15	4	12,60	
8	334	12	3,34	2	6,68	
9	25 285 25	12	3,35	4	13,40	
10	15 334 15	12	3,64	4	14,56	
11	25 334 25	12	3,84	4	15,36	
12	273 15	14	2,88	4	11,52	
13	303 15	14	3,18	4	12,72	
14	15 15 (90) 15 15	12	0,76	43	32,68	
15	30 15 (90) 15 30	12	1,06	43	45,58	
16	15 15 (90) 15 15	8	0,78	42	32,76	

SHËNIME:

LEGJENDA:

Implementuar nga:

UNOPS

Konsulent:

ALB-ARCHITECT
Creative by nature. Efficient by design.

A.C.T.i
SUSTAINABLE DEVELOPMENT CONSULTING COMPANY

Projekti: OFRIMI I SHËRBIMEVE PROFESIONALE - SHERBIME KONSULENCE PËR PROJEKTIN E EMERGJENCËS NË SHQIPËRI COVID 19 (LOT2)

NDËRTIMI I LABORATORIT TË RI - TIRANË, SHQIPËRI

Titulli i Vizatimit:

Detajet e Armimit për Dhomen e Gazit Medicional

Përpjesa:	Vizatuar nga:	Kontrolloi:	Data:
1:50	A.R	E.K; A.P	Jan. 2023

Nr. Vizatimit: **ST.31**

Vendi:	Faza e Projektit:	Nr. Serik:	Rev.:
Shqipëri	Projekti Kryesor	ST.31	R.03

FORMATI I FLETËS: 550x297

SHËNIME:

LEGJENDA:

KONSTRUKSIONI METALIK I SHKALLEVE

Prerja A-A

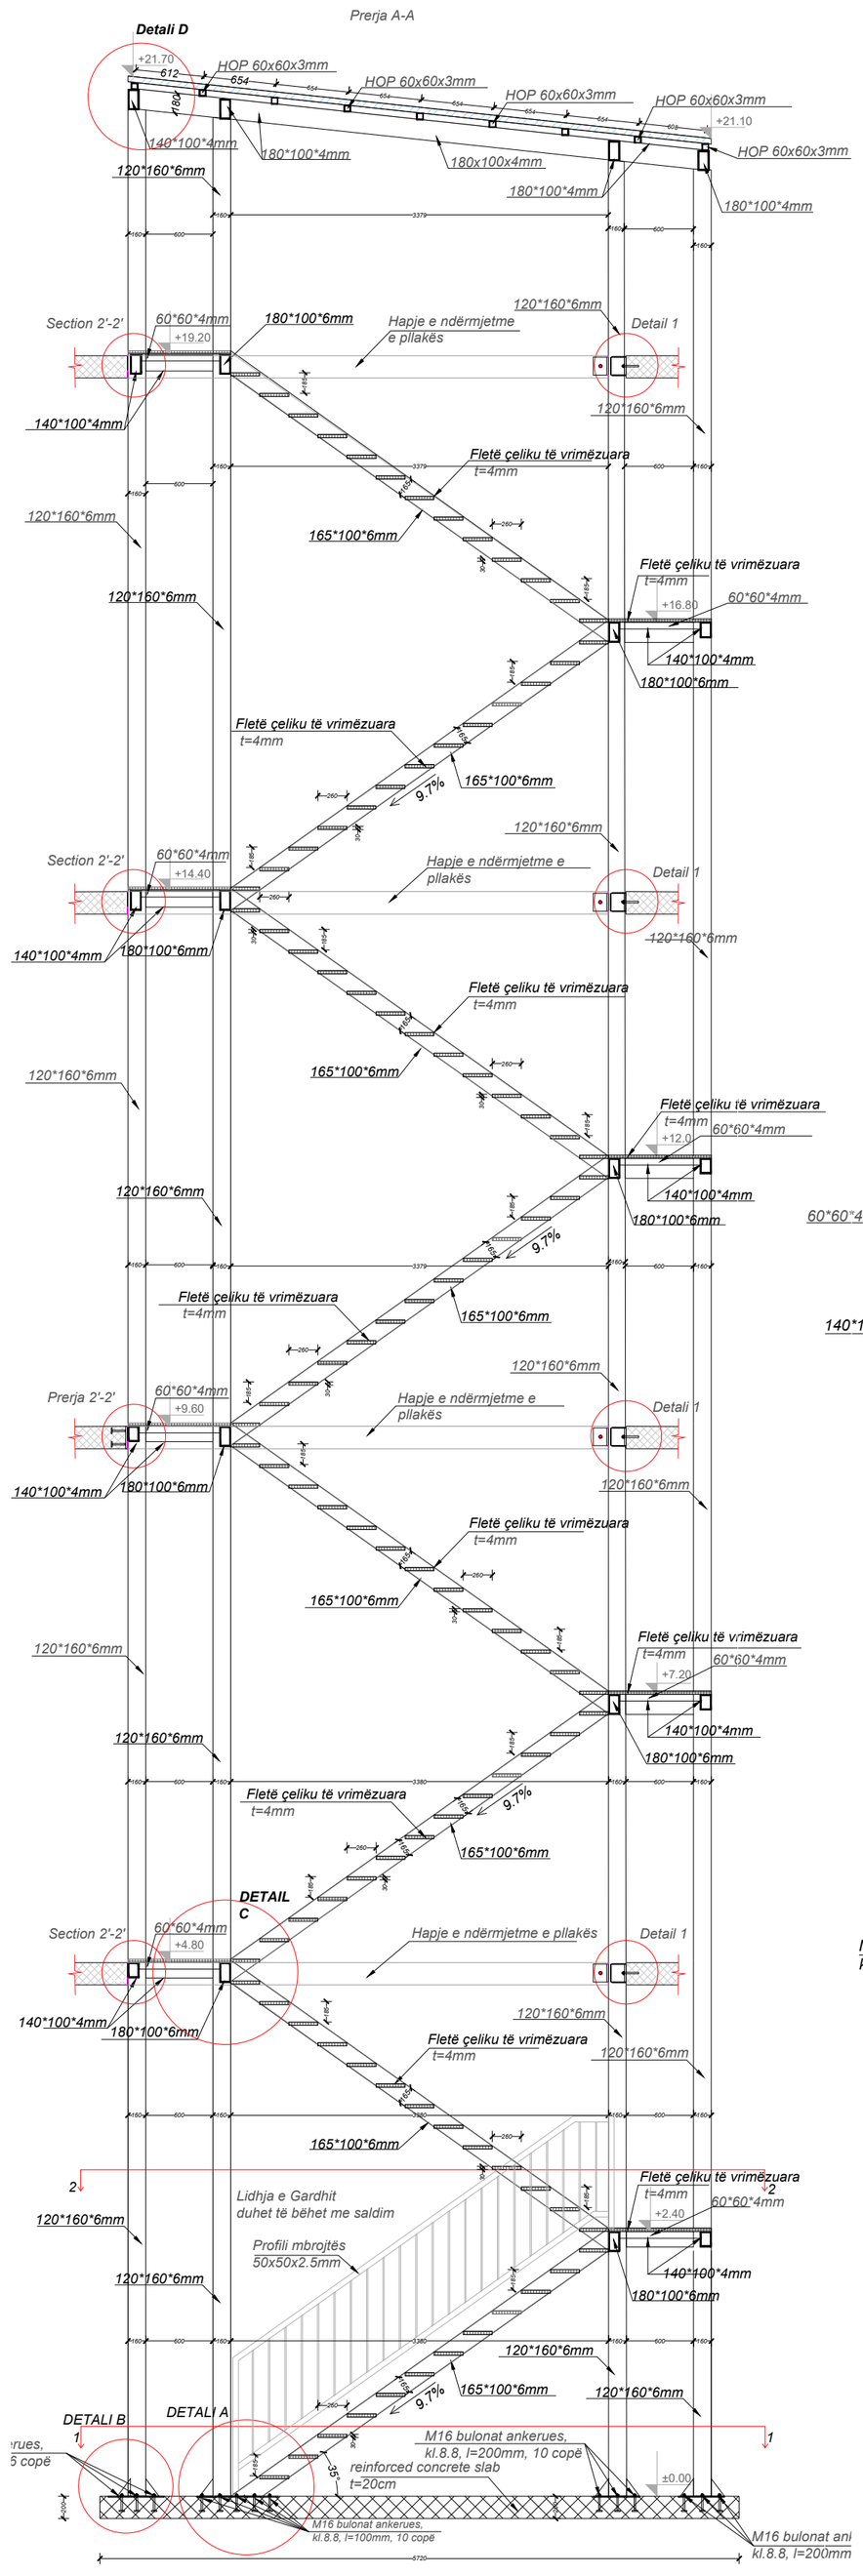

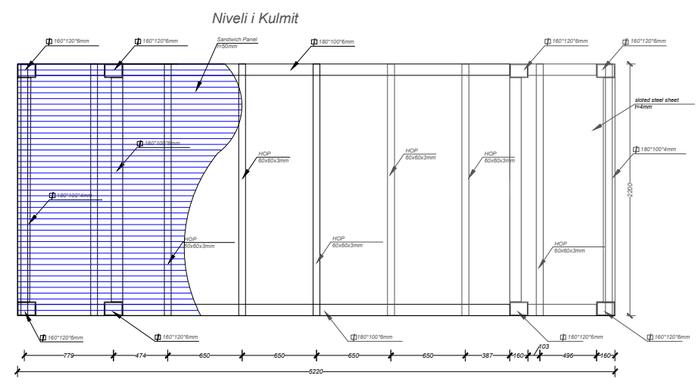

DETALI D

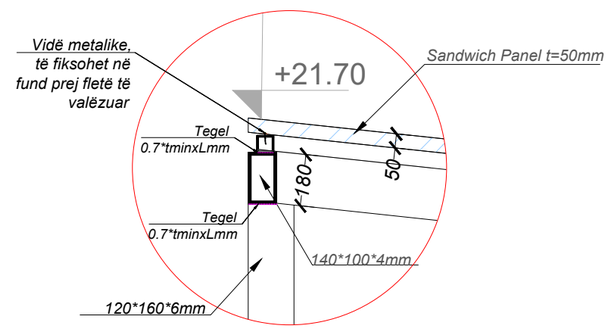

DETALI C

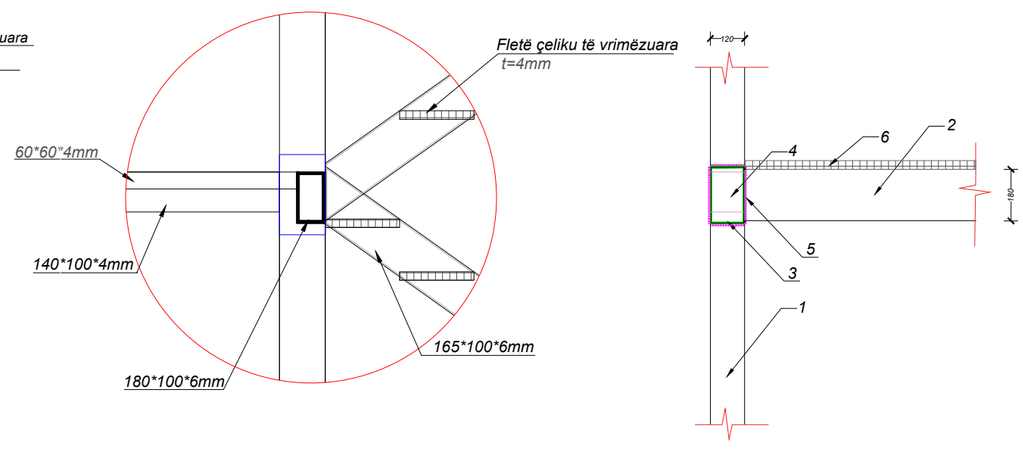

1. Profili drejkëndor- 120x160x6mm
2. Profili drejkëndor- 180x100x6mm
3. Profili drejkëndor(trau i shkallëve)- 165x100x6mm
4. Profili drejkëndor- 180x100x6mm
5. Tegel
6. Fletë çeliku të vrimëzuara t=4mm

DETALI A

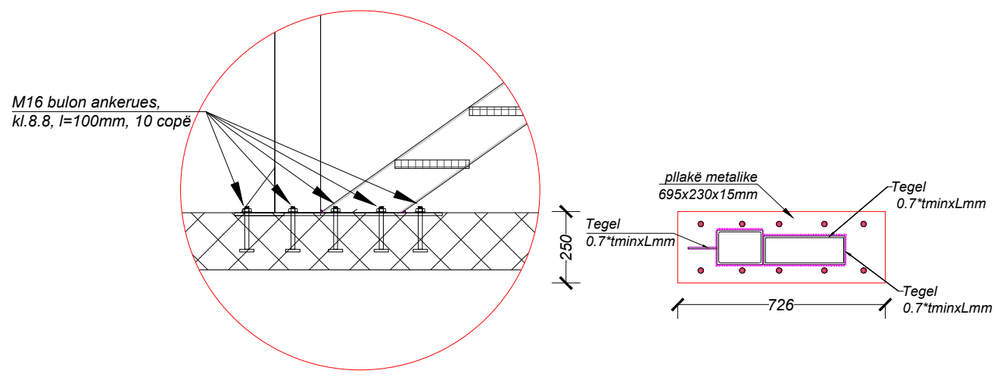

DETALI B

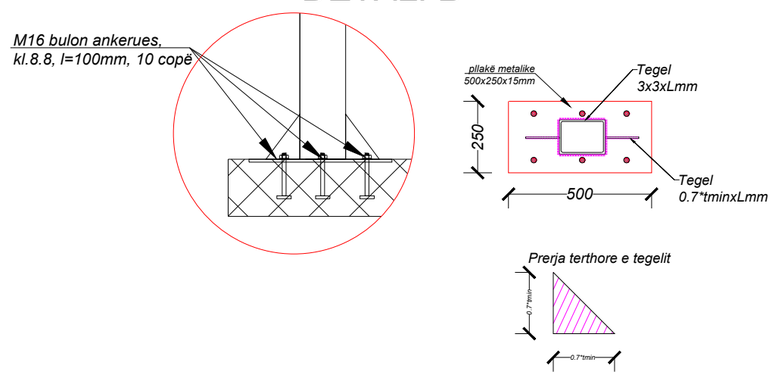

Shënim: Të gjithë elementët në këtë strukturë do të ekzekutohen me saldim, me elektroda bazë me trashësi tegel a=0.7xtmin e murit të profilit.

Klasa e çelikut që përdoret për të gjithë elementët strukturorë është S275, fyk=275N/mm2

NIVELI I THEMELIT

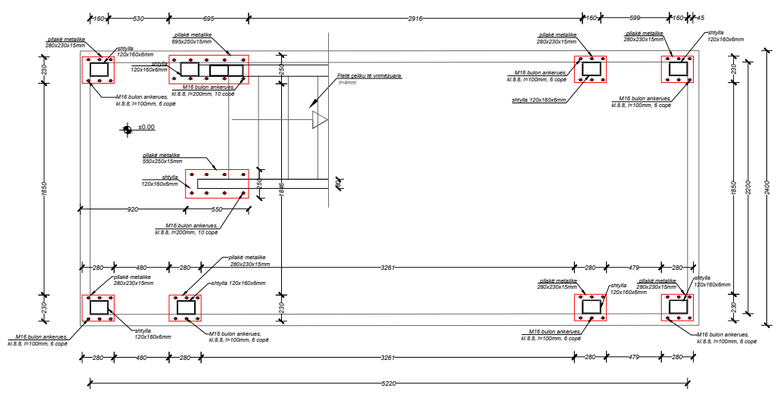

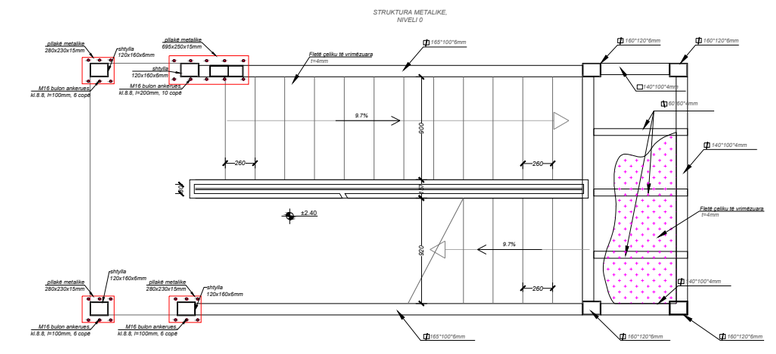

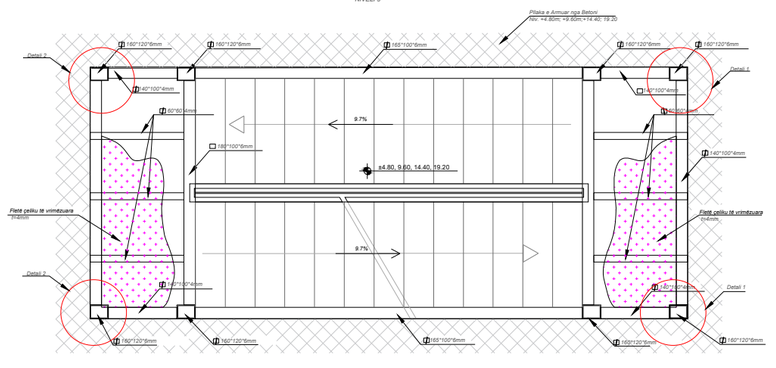

Detali 2

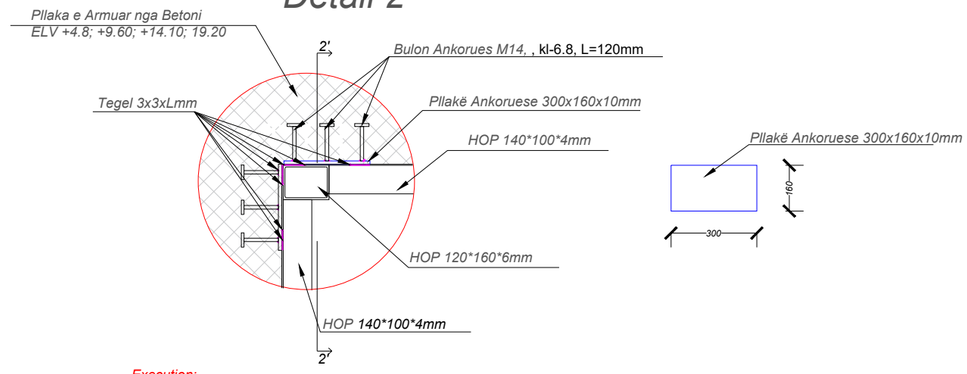

Execution:
1.Pllaka lidhëse dhe bulonat e ankorimit të vendosen para betonimit të pllakës, lidhja e tyre ekzekutohet me tegel.
2. Profilet Vertikale HOP 120x120x6mm dhe ato Horizontale HOP 140x100x4mm të saldohen në pllakën

Prerja 2'-2'

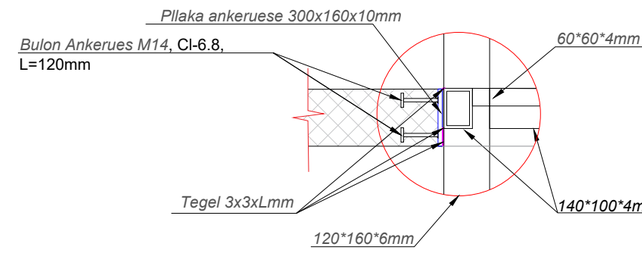

Detali 1

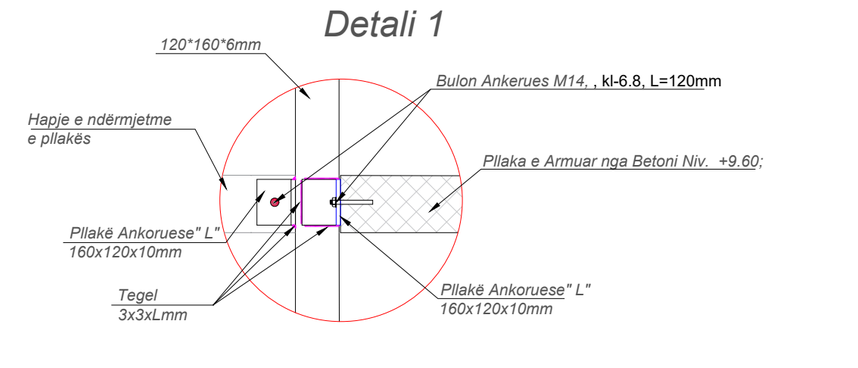

Implementuar nga: UNOPS

Konsulent: ALB-ARCHITECT Creative by nature. Efficient by design. ACTi

Projekti: OFRIMI I SHËRBIMEVE PROFESIONALE - SHËRBIME KONSULENCE PËR PROJEKTIN E EMERGJENCËS NË SHQIPËRI COVID 19 (LOT2)

NDËRTIMI I LABORATORIT TË RI - TIRANË, SHQIPËRI

Titulli i Vizatimit: Shkallët Emergjente

Përpjesa:	Vizatuar nga:	Kontrolloi:	Data:
1:50	A.R; RR.B	E.K; A.P	Mars. 2023

Nr. Vizatimit.: ST.32

Vendi:	Faza e Projektit:	Nr. Serik:	Rev.:
Shqipëri	Projekti Kryesor	ST.32	R.05

FORMATI I FLETËS: 450x841