Plani i armimit, Armimi i pllakës së Katit 2 - Zona e poshtme, t=20cm,
C-30/37, XC1, B-500C, a=2.5cm

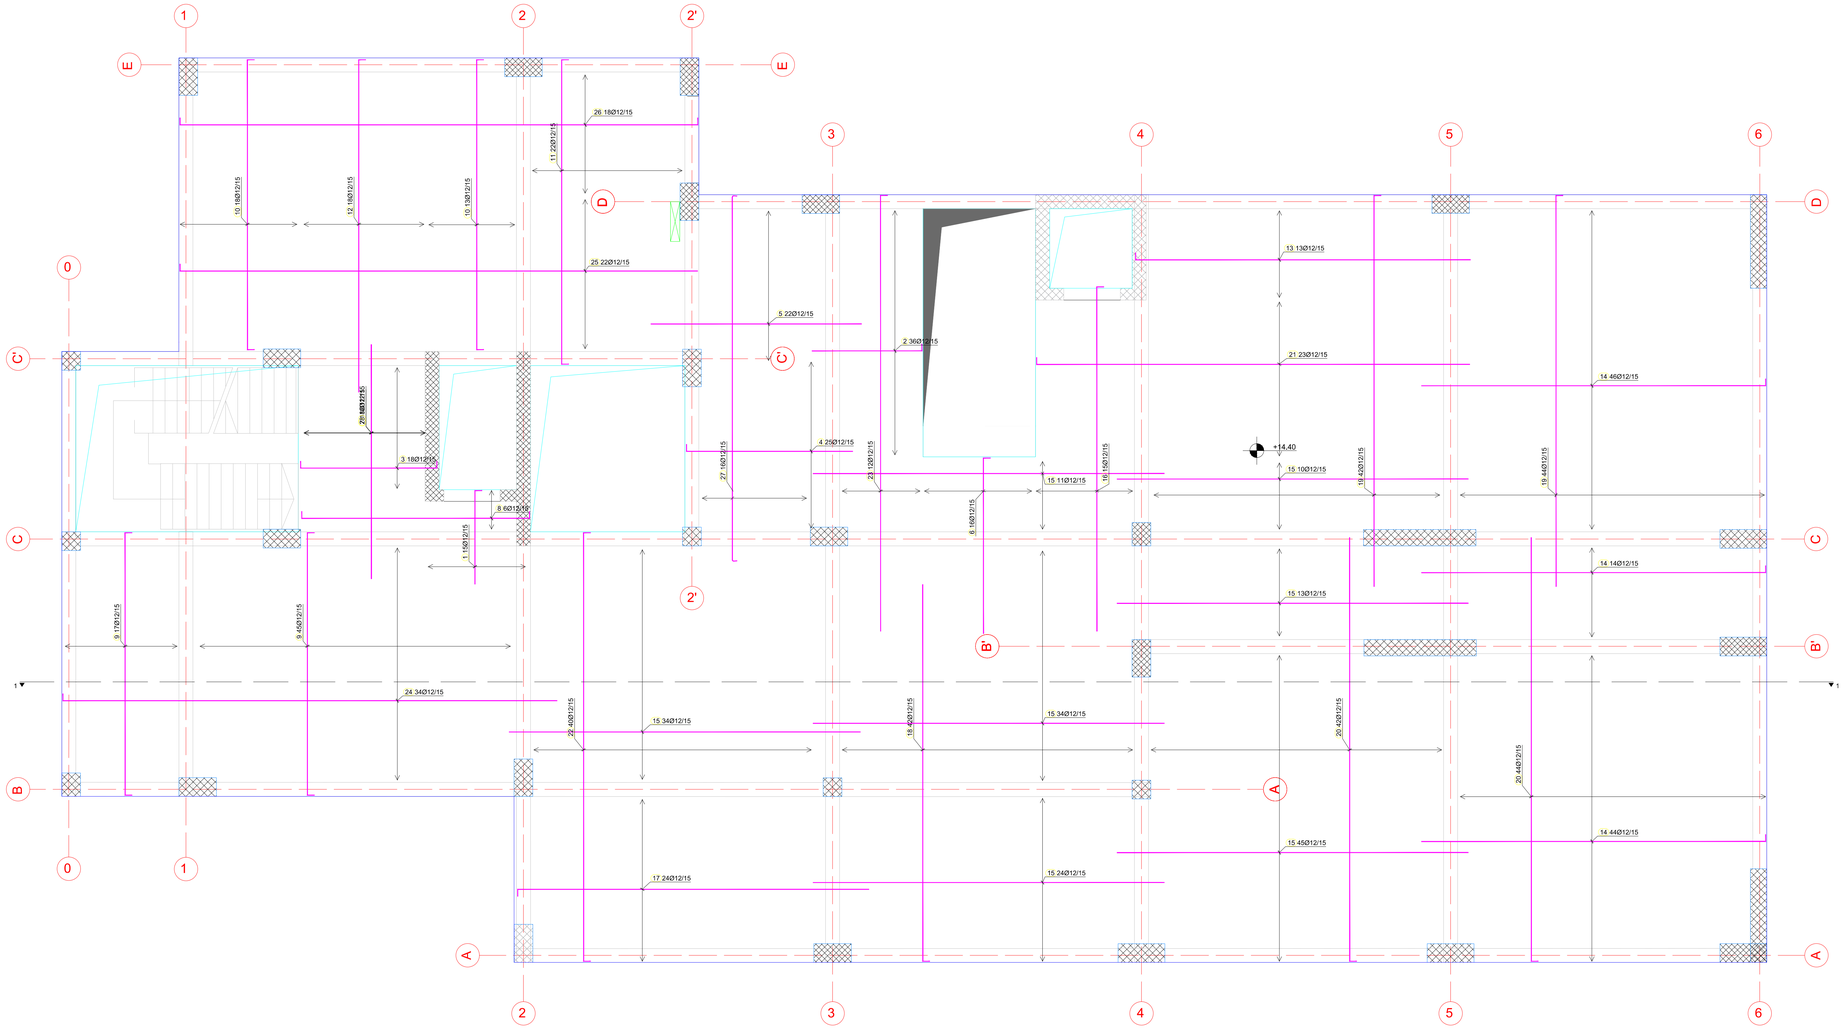

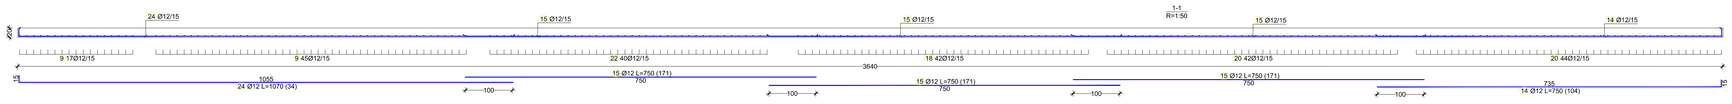

Legjenda:

Ngjyra	Kodi - Emërtimi
	Elemente prej betonit të armuar
	Shufrat e armaturës në plan
	Shufrat e armaturës në prerje tërthore
	Hapje
	Hapje të elektrikës

Shënime: Të gjitha njësitë matëse për kuotat dhe gjatësitë janë dhënë në cm, ndërsa diametrat e shufrave janë dhënë në mm.
Distanca në mes të shufrës së parë dhe pikes fikse/skajore është 5cm.

Shufrat - specifikimi

asni	forma dhe pjesmasat [cm]	Ø	lij [m]	n [copë]	Mi [kg]	Napomena
Armimi i pllakës së Katit 2 ,Zona e Poshtme (1 copë)						
1	205 / 15	12	2,15	15	32,25	
2	225 / 15	12	2,50	36	90,00	
3	15 / 291 / 15	12	3,21	18	57,78	
4	15 / 365 / 15	12	3,70	25	92,50	
5	450	12	4,50	22	99,00	
6	375 / 15	12	3,90	16	62,40	
7	500	12	5,00	18	90,00	
8	15 / 488 / 15	12	5,10	6	30,96	
9	15 / 560 / 15	12	5,90	62	365,80	
10	15 / 615 / 15	12	6,40	31	201,19	
11	15 / 690 / 15	12	6,80	22	149,60	
12	710 / 15	12	7,25	18	130,50	
13	15 / 715 / 15	12	7,30	13	94,90	
14	15 / 720 / 15	12	7,50	104	780,00	
15	750	12	7,50	171	1282,50	
16	720 / 15	12	7,50	15	112,50	
17	15 / 750 / 15	12	7,65	24	183,60	
18	805 / 15	12	8,20	42	344,40	
19	835 / 15	12	8,50	86	731,00	
20	905 / 15	12	9,20	86	791,20	
21	15 / 925 / 15	12	9,40	23	216,20	
22	15 / 915 / 15	12	9,45	40	378,00	
23	930 / 15	12	9,45	12	113,40	
24	15 / 1055	12	10,70	34	363,80	
25	15 / 1105	12	11,20	22	246,40	
26	15 / 1105 / 15	12	11,35	18	204,30	
27	780	12	7,94	16	127,04	
28	500	12	5,00	18	90,00	

SHËNIME :

LEGJENDA:

Implementuar nga:

UNOPS

Konsulent:

ALB-ARCHITECT
Creativity meets Efficiency

A.C.T.i

Projekti: OFRIMI I SHËRBIMEVE PROFESIONALE - SHËRBIMI KONSULENCË PËR PROJEKTIN E EMERGJENCËS NË SHQIPËRI COVID 19 (UT2)

NDËRTIMI I LABORATORIT TË R.- TIRANË, SHQIPËRI

Titulli i Vizatimit:

Detajet e Armimit për Pllakën e Katit 2-Zona e Poshtme

Përpjesa:	Vizatuar nga:	Kontrolluar:	Data:
1:50	A.R	F.K; A.P	Mars. 2023

Nr. Vizatimit: **ST.15**

Vendi:	Faza e Projektit:	Nr. Serisë:	Rev.:
Shqipëri	Projekti Kryesor	ST.15	R.01

FORMATI I FLETËS: 1100x594

Plani i armimit, Armimi i pllakës së Katit 2 - Zona e sipërme, t=20cm,
C-30/37, XC1, B-500C, a=2.5cm

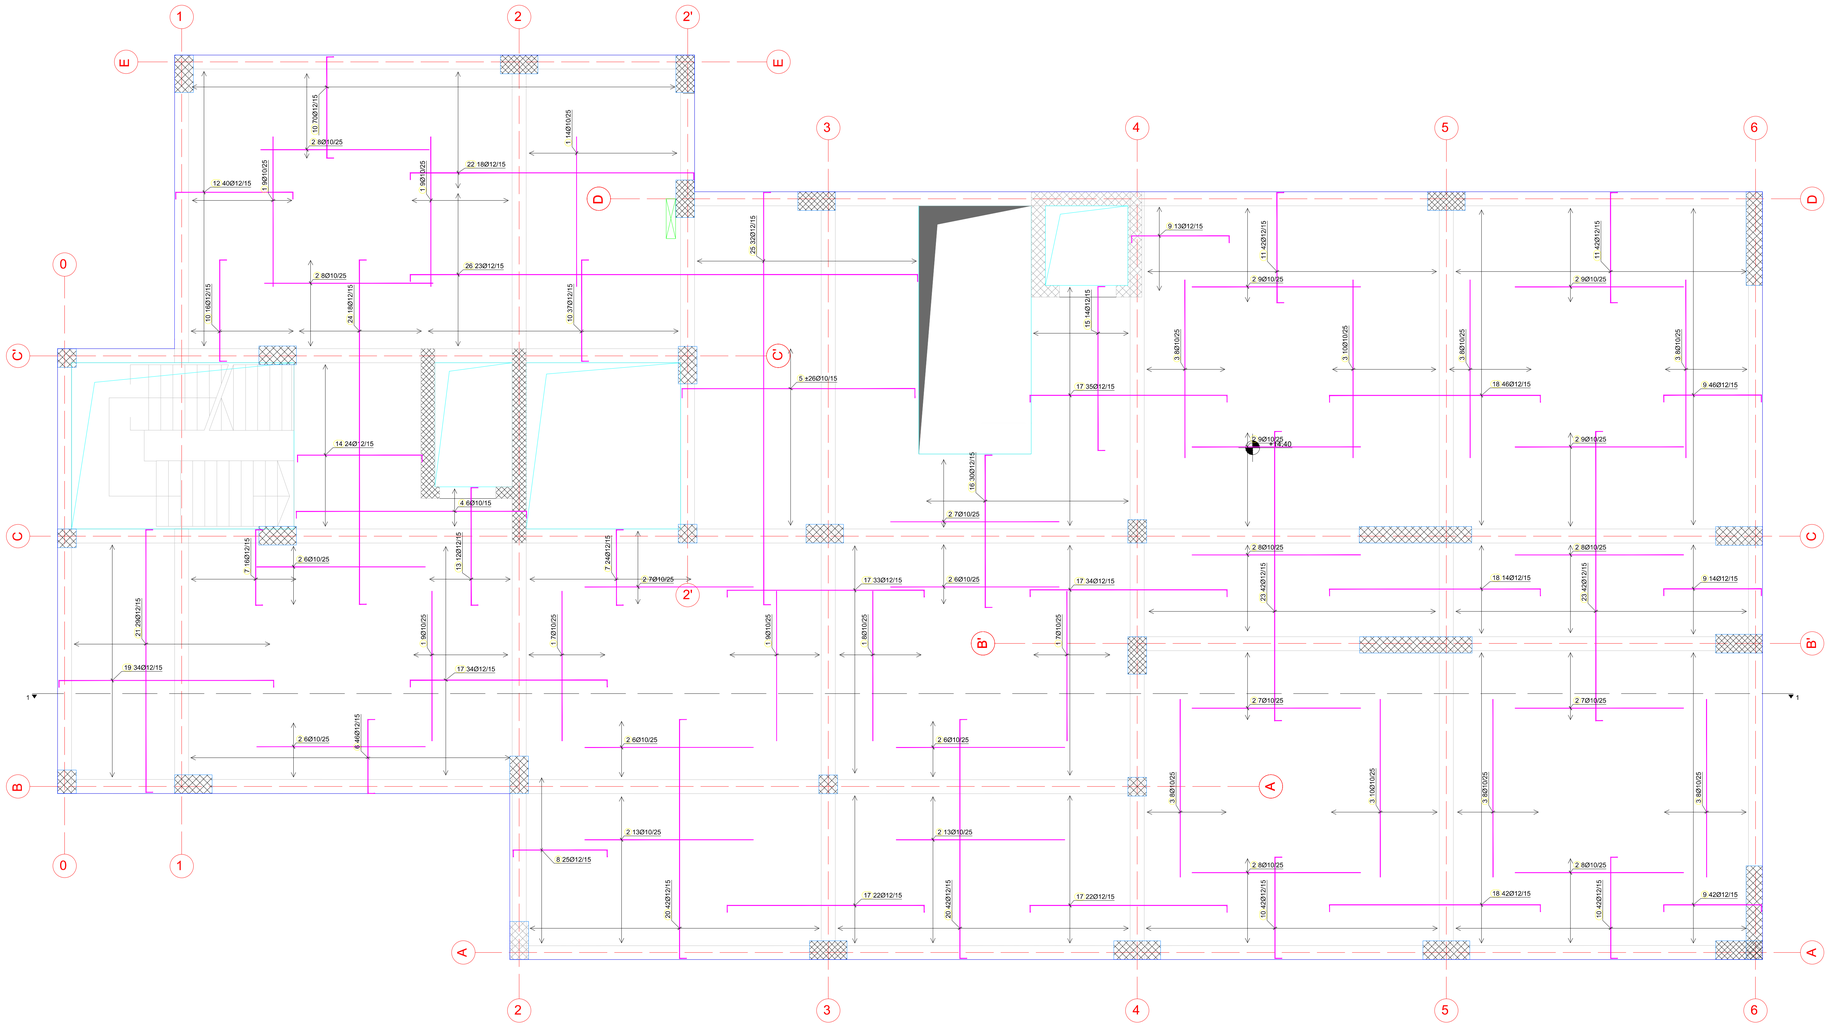

Legjenda:

Ngjyra	Kodi - Emërtimi
	Elemente prej betonit të armuar
	Shufrat e armaturës në plan
	Shufrat e armaturës në prerje tërthore
	Hapje
	Hapje të elektrikës

Shënime: Të gjitha njësitë matëse për kuotat dhe gjatësitë janë dhënë në cm, ndërsa diametrat e shufrave janë dhënë në mm.
Distanca në mes të shufrës së parë dhe pikes fikse/skajore është 5cm.

Shufrat - specifikimi						
emri	forma dhe përmasat [cm]	Ø	lg [m]	n [copë]	lgn [m]	Nëpunema
	Armimi i pllakës së Katit 2 Zona e Sipërme (1 copë)					
1	320	10	3,20	72	230,40	
2	360	10	3,60	168	604,80	
3	380	10	3,80	68	258,40	
4	40 451 40	10	5,21	6	31,26	
5	40 497 40	10	5,37	52	279,24	
6	40 158 40	12	1,86	46	86,46	
7	40 191 40	12	1,91	40	76,40	
8	40 230 40	12	2,30	25	57,50	
9	40 238 40	12	2,38	115	273,70	
10	40 276 40	12	2,46	207	509,22	
11	40 235 40	12	2,81	84	222,60	
12	40 250 40	12	2,80	40	112,00	
13	40 291 40	12	2,91	12	33,72	
14	40 296 40	12	2,96	24	71,04	
15	40 390 40	12	3,90	14	53,20	
16	40 325 40	12	3,55	30	106,50	
17	40 420 40	12	4,50	180	810,00	
18	40 450 40	12	4,80	102	489,60	
19	40 458 40	12	4,88	34	165,92	
20	40 510 40	12	5,40	84	453,60	
21	40 590 40	12	5,90	29	171,10	
22	40 605 40	12	6,35	18	114,30	
23	40 617 40	12	6,47	84	543,48	
24	40 730 40	12	7,65	18	137,70	
25	40 885 40	12	9,10	32	291,20	
26	40 1083 40	12	11,13	23	255,99	

1-1
R=1:50

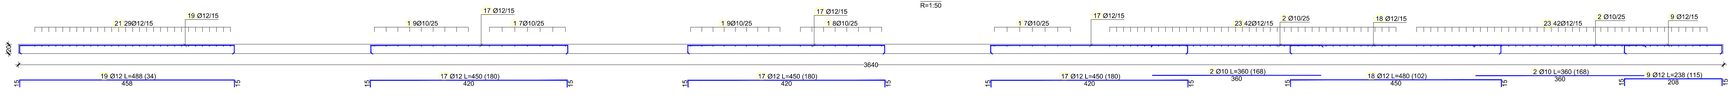

SHËNIME:

LEGJENDA:

Implementuar nga:

UNOPS

Konsulentët:

ALB-ARCHITECT
Creativity meets Efficient Design

A.C.T.i

Projekti: **OFRIMI I SHËRBIMEVE PROFESIONALE - SHËRBIMME KONSULENCE PËR PROJEKTIN E EMERGJENCËS NË SHQIPËRI COVID 19 (UTZ)**

NDËRTIMI I LABORATORIT TË H. - TIRANË, SHQIPËRI

Titulli i Vizatimit:

Detajet e Armimit për Pllakën e Katit 2-Zona e Sipërme

Përpjesa:	Vizatuar nga:	Kontrolloi:	Data:
1:50	A.R	F.K; A.P	Mars. 2022

Nr. Vizatimit: **ST.16**

Vendi:	Faza e Projektit:	Nr. Serik:	Rev.:
Shqipëri	Projekti Kryesor	ST.16	R.00

FORMATI I FLETËS: 1100x594

Plani i armimit, Armimi i pllakës së Katit 3 - Zona e poshtme, t=20cm,
C-30/37, XC1, B-500C, a=2.5cm

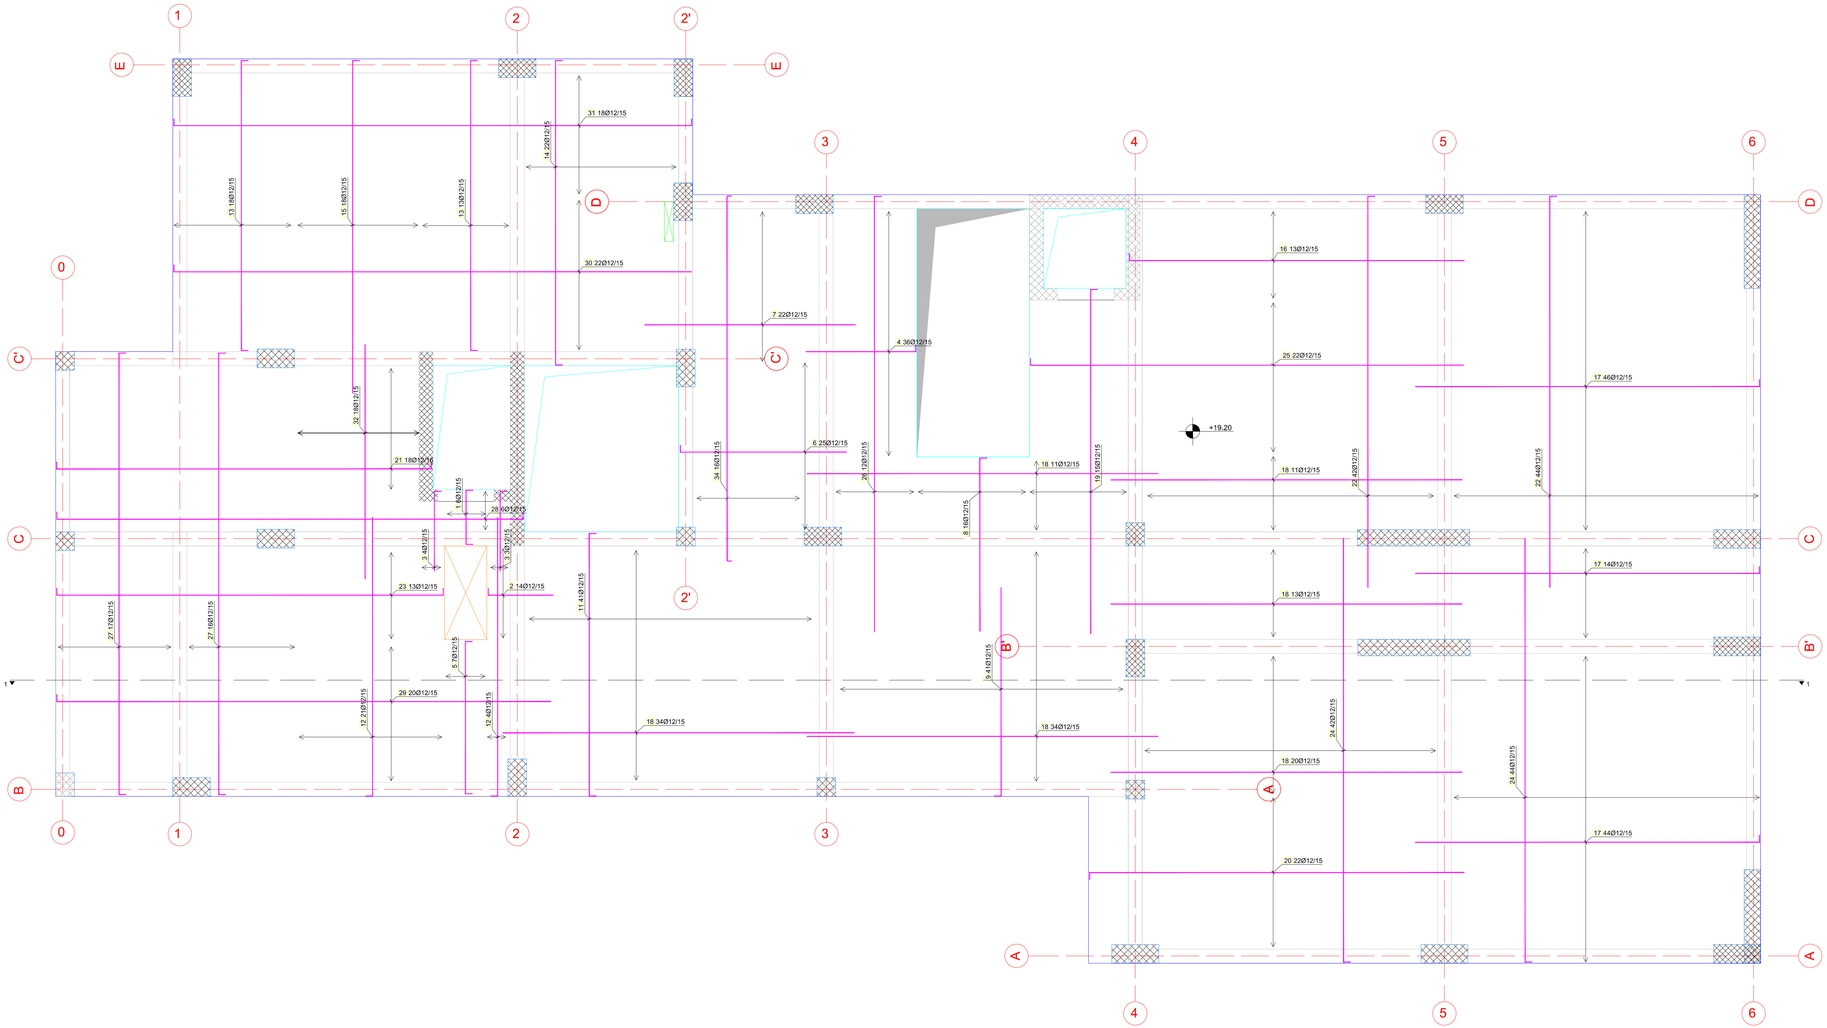

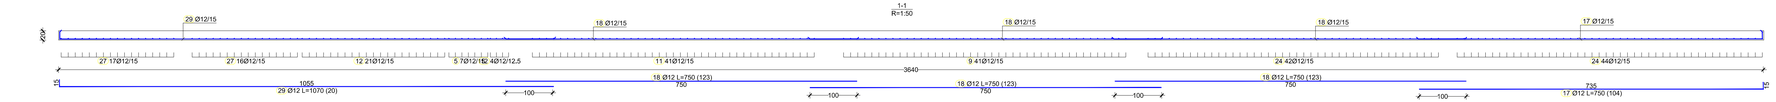

Legjenda:

Ngjyra	Kodi - Emërtimi
	Elemente prej betonit të armuar
	Shufrat e armaturës në plan
	Shufrat e armaturës në prerje tërthore
	Hapje
	Hapje të elektrikës
	Hapje të makinerisë

Shënime: Të gjitha njësitë matëse për kuotat dhe gjatësitë janë dhënë në cm, ndërsa diametrat e shufravë janë dhënë në mm,
Distanca në mes të shufrës së parë dhe pikes fikse/skajore është 5cm.

Shufrat - specifikimi

emri	forma dhe përmasat [cm]	φ	l_{ij} [m]	n [copë]	$l_{ij}n$ [m]	Naprotnema
Armimi i pllakës së Katit 3 _Zona e Poshtme (1 copë)						
1	115 / 15 / 15	12	1,46	6	8,76	
2	139 / 15 / 15	12	1,54	14	21,56	
3	170 / 15	12	1,85	7	12,95	
4	225 / 15	12	2,50	36	90,00	
5	320 / 15 / 15	12	3,55	7	24,85	
6	359 / 15	12	3,70	25	92,50	
7	450	12	4,50	22	99,00	
8	370 / 15	12	3,85	16	61,60	
9	445 / 15	12	4,60	41	188,60	
11	560 / 15 / 15	12	5,36	45	241,30	
12	595 / 15	12	6,10	25	152,50	
13	619 / 15 / 15	12	6,46	31	201,10	
14	650 / 15	12	6,80	22	149,60	
15	715 / 15	12	7,25	18	130,50	
16	715 / 15	12	7,30	13	94,90	
17	735 / 15	12	7,50	104	780,00	
18	750	12	7,50	123	922,50	
19	735 / 15	12	7,50	15	112,50	
20	800 / 15 / 15	12	8,15	22	179,30	
21	800 / 15 / 15	12	8,30	18	149,40	
22	835 / 15 / 15	12	8,50	86	731,00	
23	825 / 15 / 15	12	8,55	13	111,15	
24	855 / 15 / 15	12	9,20	86	791,20	
25	900 / 15 / 15	12	9,40	22	206,80	
26	855 / 15 / 15	12	9,45	12	113,40	
27	942 / 15 / 15	12	9,73	31	301,63	
28	990 / 15 / 15	12	10,25	6	61,50	
29	1055 / 15 / 15	12	10,70	20	214,00	
30	1105 / 15 / 15	12	11,20	22	246,40	
31	1155 / 15 / 15	12	11,35	18	204,30	
32	560	12	5,60	16	90,00	
33	560	12	5,60	16	90,00	
34	780 / 15 / 15	12	7,94	16	127,04	

SHËNIME :

LEGJENDA:

Implementuar nga:

UNOPS

Konsulent:

ALB-ARCHITECT
Creativity meets Efficient Design

A.C.T.i

Projekti: OFRIMI I SHËRBIMEVE PROFESIONALE - SHËRBIME KONSULENCE PËR PROJEKTIN E EMERGJENCËS NË SHQIPËRI COVID 19 (UT2)

NDËRTIMI I LABORATORIT TË RI – TIRANË, SHQIPËRI

Titulli i Vizatimit:

Detajet e Armimit për Pllakën e Katit 3-Zona e Poshtme

Përpjesa:	Vizatuar nga:	Kontrolluar:	Data:
1:50	A.R	F.K; A.P	Mars. 2023

Nr. Vizatimit: **ST.17**

Vendi:	Faza e Projektit:	Nr. Serisë:	Rev.:
Shqipëri	Projekti Kryesor	ST.17	R.01

FORMATI I FLETËS: 1100x594

Plani i armimit, Armimi i pllakës së Katit 3 - Zona e sipërme, t=20cm,
C-30/37,XC1, B-500C, a=2,5cm

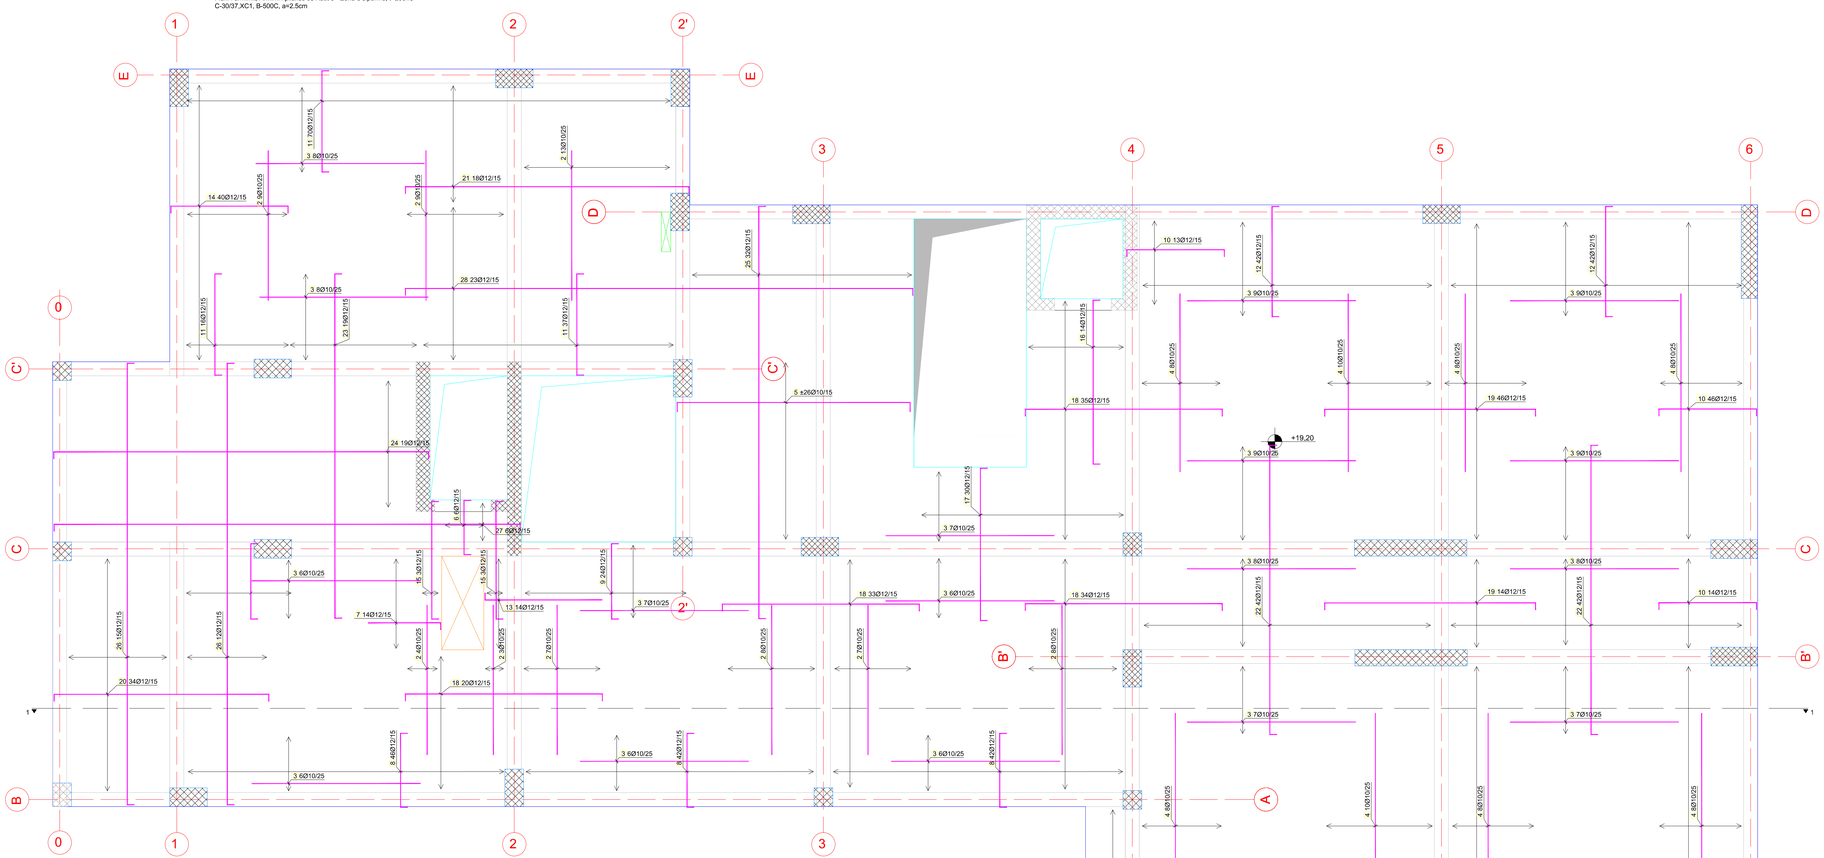

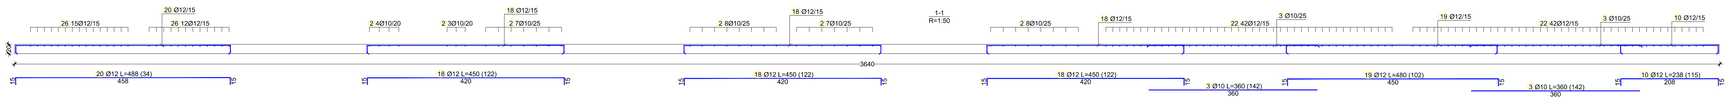

Legjenda:

Ngjyra	Kodi - Emërtimi
	Elemente prej betonit të armuar
	Shufrat e armaturës në plan
	Shufrat e armaturës në prerje tërthore
	Hapje
	Hapje të elektrikës
	Hapje të makinerisë

Shënime: Të gjitha njësitë matëse për kuotat dhe gjatësitë janë dhënë në cm, ndërsa diametrat e shufrave janë dhënë në mm.
Distanca në mes të shufrës së parë dhe pikes fikse/skajore është 5cm.

Shufrat = specifikim

emri	forma dhe përmasat [cm]	Ø	lg [m]	n [copë]	lgn [m]	Naposmeria
	Armimi i pllakës së Katit 3_Zona e Sipërme (1 copë)					
1	289	10	3,19	22	70,18	
2	320	10	3,20	68	217,60	
3	380	10	3,80	142	511,20	
4	380	10	3,80	68	258,40	
5	497	10	5,37	52	279,24	
6	116	12	1,46	6	8,76	
7	155	12	1,70	14	23,80	
8	156	12	1,88	130	244,40	
9	161	12	1,91	40	76,40	
10	206	12	2,38	115	273,70	
11	216	12	2,46	207	509,22	
12	229	12	2,65	84	222,60	
13	230	12	2,65	14	37,10	
14	240	12	2,80	40	112,00	
15	251	12	2,81	6	16,86	
16	350	12	3,80	14	53,20	
17	325	12	3,55	30	106,50	
18	420	12	4,50	122	549,00	
19	430	12	4,80	102	489,60	
20	458	12	4,88	34	165,92	
21	605	12	6,35	18	114,30	
22	617	12	6,47	84	543,48	
23	735	12	7,65	19	145,35	
24	800	12	8,30	19	157,70	
25	880	12	9,10	32	291,20	
26	940	12	9,73	30	291,90	
27	995	12	10,25	9	91,50	
28	1065	12	11,13	23	255,99	

SHËNIME :

LEGJENDA:

Implementuar nga:

UNOPS

Konsulent:

ALB-ARCHITECT
Creativity meets Efficiency Design

A.C.T.i

Projekti: OFRIMI I SHËRBIMEVE PROFESIONALE - SHËRBIME KONSULENCE PËR PROJEKTIN E EMERGJENCËS NË SHQIPËRI COVID 19 (UTZ)

NDËRTIMI I LABORATORIT TË R.I - TIRANË, SHQIPËRI

Titulli i Vizatimit:

Detajet e Armimit për Pllakën e Katit 3-Zona e Sipërme

Përpjesa:	Vizatuar nga:	Kontrolluar:	Data:
1:50	A.R	F.K; A.P	Mars. 2022

Nr. Vizatimit: ST.1B

Vendi:	Faza e Projektit:	Nr. Serisë:	Rev.:
Shqipëri	Projekti Kryesor	ST.1B	R.01

FORMATI I FLETËS: 1100x594

Pos Tra - Tr_001, b/h=30/50cm
B-500C, C-30/37, XC1, a=2.5cm

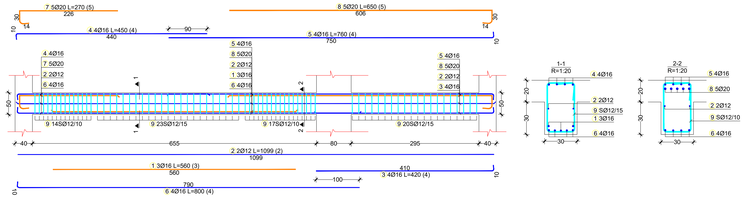

Pos Tra - Tr_002, b/h=30/50cm
B-500C, C-30/37, XC1, a=2.5cm

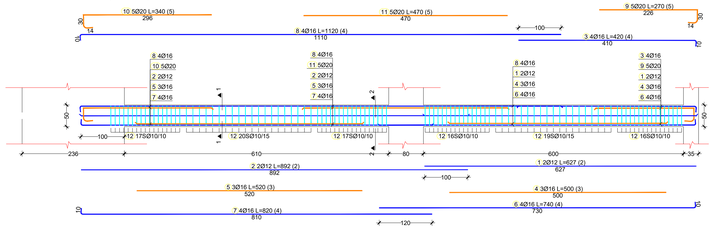

Legjenda:

Ngjyra	Kodi
	Shufër e armaturës
	Shufër e armaturës
	Stafa

Shënime: Të gjitha njësitë matëse për kuotat che gjatësitë janë dhënë në cm, ndërsa diametrat e shufrave janë dhënë në mm

Pos Tra - Tr_003, b/h=30/50cm
B-B-500C, C-30/37, XC1, a=2.5cm

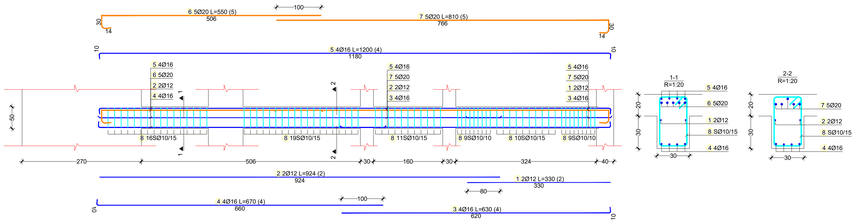

Pos Tra - Tr_005, b/h=30/50cm
B-500C, C-30/37, XC1, a=2.5cm

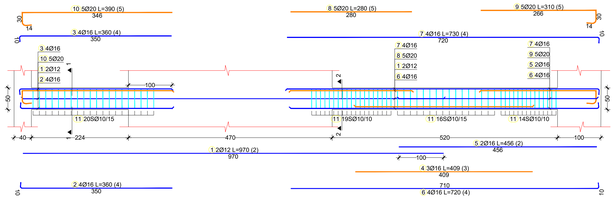

Pos Tra - Tr_004, b/h=30/50cm
B-500C, C-30/37, XC1, a=2.5cm

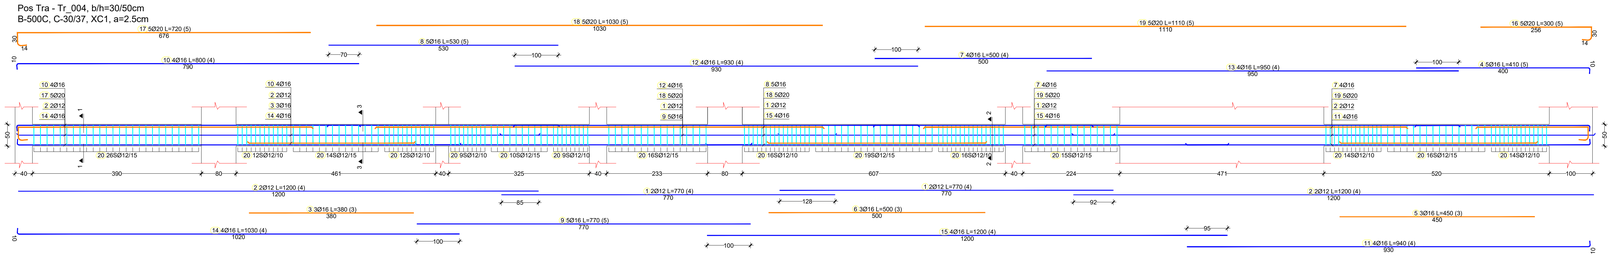

Pos Tra - Tr_006, b/h=30/50cm
B-500C, C-30/37, XC1, a=2.5cm

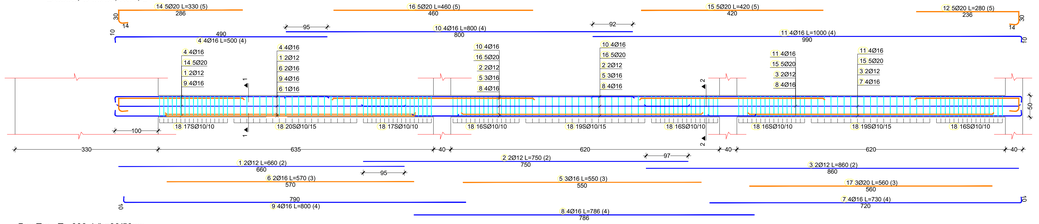

Pos Tra - Tr_007, b/h=30/50cm
B-500C, C-30/37, XC1, a=2.5cm

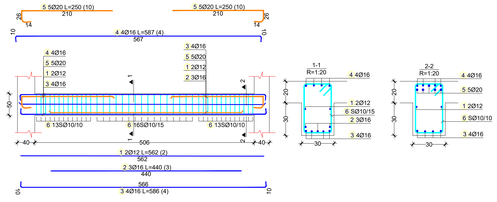

Pos Tra - Tr_008, b/h=30/50cm
B-500C, C-30/37, XC1, a=2.5cm

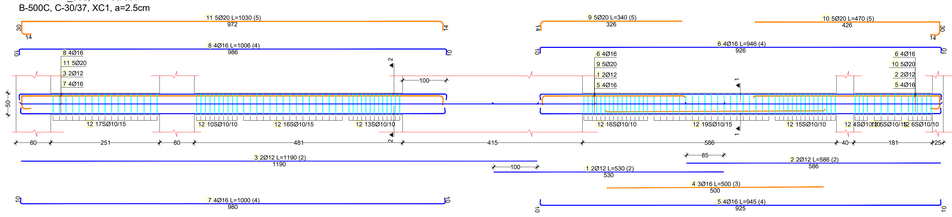

Pos Tra - Tr_009, b/h=30/50cm
B-500C, C-30/37, XC1, a=2.5cm

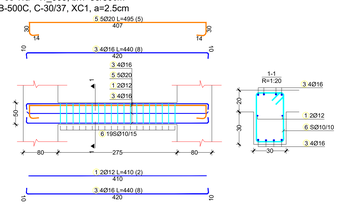

Pos Tra - Tr_010, b/h=30/50cm
B-500C, C-30/37, XC1, a=2.5cm

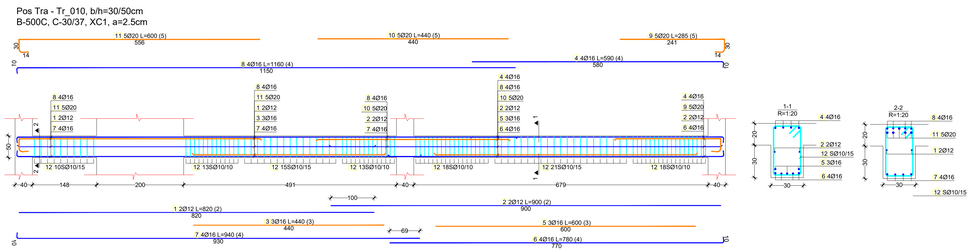

Pos Tra - Tr_011, b/h=30/50cm
B-500C, C-30/37, XC1, a=2.5cm

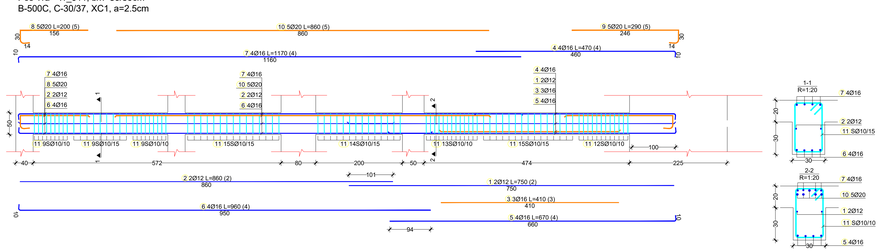

Pos Tra - Tr_012, b/h=30/50cm
B-500C, C-30/37, XC1, a=2.5cm

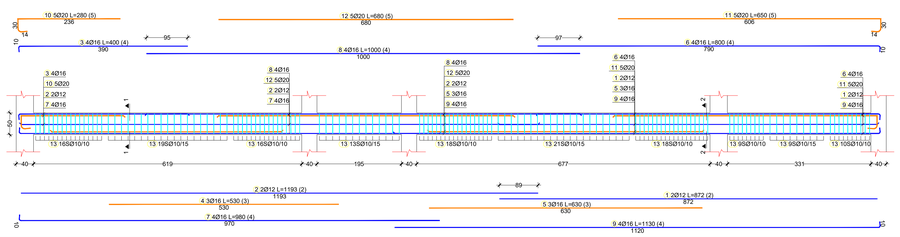

Armimi i Trarë - Pos Tr_010 (1 copë)

	emri	forma dhe gjatësia [cm]	Ø	Sasia [cm]	Sasia [m]	Peshë [kg]
1		820	12	8.20	2	16.40
2		900	12	9.00	2	18.00
3		440	16	4.40	3	13.20
4		580	16	5.80	4	23.60
5		900	16	6.00	3	18.00
6		770	16	7.80	4	31.20
7		930	16	9.40	4	37.60
8		1190	16	11.80	4	46.40
9		241 / 40 / 40	20	2.85	5	14.25
10		440 / 40 / 40	20	4.40	5	22.00
11		604 / 40 / 40	20	6.00	5	30.00
12		40 / 40 / 40	10	1.62	106	174.96

Armimi i Trarë - Pos Tr_011 (1 copë)

	emri	forma dhe gjatësia [cm]	Ø	Sasia [cm]	Sasia [m]	Peshë [kg]
1		750	12	7.50	2	15.00
2		860	12	8.60	2	17.20
3		410	16	4.10	3	12.30
4		480	16	4.70	4	18.80
5		680	16	6.70	4	26.80
6		960	16	9.60	4	38.40
7		1180	16	11.70	4	46.80
8		198 / 246 / 12	20	2.00	5	10.00
9		246 / 12	20	2.90	5	14.50
10		860 / 40 / 40	20	8.60	5	43.00
11		40 / 40 / 40	10	1.62	96	155.52

Armimi i Trarë - Pos Tr_012 (1 copë)

	emri	forma dhe gjatësia [cm]	Ø	Sasia [cm]	Sasia [m]	Peshë [kg]
1		872	12	8.72	2	17.44
2		1180	12	11.80	2	23.60
3		390 / 40 / 40	16	4.00	4	16.00
4		530 / 40 / 40	16	5.30	3	15.90
5		600 / 40 / 40	16	6.20	3	18.60
6		790 / 40 / 40	16	8.00	4	32.00
7		970 / 40 / 40	16	9.80	4	39.20
8		1000 / 40 / 40	16	10.00	4	40.00
9		1120 / 40 / 40	16	11.30	4	45.20
10		238 / 40 / 40	20	2.80	5	14.00
11		808 / 40 / 40	20	8.00	5	40.00
12		680 / 40 / 40	20	6.80	5	34.00
13		40 / 40 / 40	10	1.62	149	241.38

Shufra - specifikim

emri	forma dhe gjatësia [cm]	Ø	Sasia [cm]	Sasia [m]	Peshë [kg]	Naprenema
Armimi i Trarë - Pos Tr_001 (1 copë)						
1	580	16	5.80	3	17.40	
2	1099	12	10.99	2	21.98	
3	410	16	4.20	4	16.80	
4	445	16	4.50	4	18.00	
5	760	16	7.60	4	30.40	
6	790	16	8.00	4	32.00	
7	235 / 12	20	2.70	5	13.50	
8	635 / 12	20	6.50	5	32.50	
9	45 / 40 / 45	12	1.66	74	122.84	
Armimi i Trarë - Pos Tr_002 (1 copë)						
1	587	12	5.87	2	11.74	
2	860	12	8.60	2	17.20	
3	410	16	4.20	4	16.80	
4	500	16	5.00	3	15.00	
5	520	16	5.20	3	15.60	
6	730	16	7.40	4	29.60	
7	810	16	8.20	4	32.80	
8	1110	16	11.20	4	44.80	
9	235 / 12	20	2.70	5	13.50	
10	295 / 12	20	3.40	5	17.00	
11	470	20	4.70	5	23.50	
12	45 / 40 / 45	10	1.62	105	170.10	
Armimi i Trarë - Pos Tr_003 (1 copë)						
1	330	12	3.30	2	6.60	
2	924	12	9.24	2	18.48	
3	620	16	6.20	4	25.20	
4	660	16	6.70	4	26.80	
5	1180	16	12.00	4	48.00	
6	34 / 506	20	5.50	5	27.50	
7	34 / 808	20	8.10	5	40.50	
8	45 / 40 / 45	10	1.62	74	119.88	
Armimi i Trarë - Pos Tr_004 (1 copë)						
1	770	12	7.70	4	30.80	
2	1200	12	12.00	4	48.00	
3	580	16	5.80	2	11.40	
4	410	16	4.10	5	20.50	
5	450	16	4.50	3	13.50	
6	500	16	5.00	3	15.00	
7	500	16	5.00	4	20.00	
8	530	16	5.30	5	26.50	
9	770	16	7.70	5	38.50	
10	34 / 790	16	8.80	4	32.00	
11	930	16	9.40	4	37.60	
12	930	16	9.30	4	37.20	
13	860	16	9.90	4	39.60	
14	34 / 1030	16	10.30	4	41.20	
15	1200	16	12.00	4	48.00	
16	34 / 296	20	3.00	5	15.00	
17	34 / 676	20	7.20	5	36.00	
18	1030	20	10.30	5	51.50	
19	1110	20	11.10	5	55.50	
20	45 / 40 / 45	12	1.66	218	361.88	
Armimi i Trarë - Pos Tr_005 (1 copë)						
1	370	12	3.70	2	13.40	
2	360	16	3.60	4	14.40	
3	360	16	3.60	4	14.40	
4	408	16	4.08	3	12.27	
5	456	16	4.56	2	9.12	
6	710	16	7.20	4	28.80	
7	730	16	7.30	4	29.20	
8	280	20	2.80	5	14.00	
9	258 / 12	20	3.10	5	15.50	
10	346 / 12	20	3.96	5	19.50	
11	45 / 40 / 45	10	1.62	69	111.78	
Armimi i Trarë - Pos Tr_006 (1 copë)						
1	660	12	6.60	2	13.20	
2	750	12	7.50	2	15.00	
3	860	12	8.60	2	17.20	
4	500	16	5.00	4	20.00	
5	550	16	5.50	3	16.50	
6	570	16	5.70	3	17.10	
7	730	16	7.30	4	29.20	
8	790	16	7.90	4	31.40	
9	790	16	8.00	4	32.00	
10	800	16	8.00	4	32.00	
11	990	16	10.00	4	40.00	
12	34 / 238 / 12	20	2.80	5	14.00	
14	34 / 298 / 12	20	3.30	5	16.50	
15	420	20	4.20	5	21.00	
16	460	20	4.60	5	23.00	
17	580	20	5.80	5	16.80	
18	45 / 40 / 45	10	1.62	156	252.72	
Armimi i Trarë - Pos Tr_007 (1 copë)						
1	562	12	5.62	2	11.24	
2	440	16	4.40	3	13.20	
3	586	16	5.86	4	23.44	
4	587	16	5.87	4	23.48	
5	34 / 210 / 14	20	2.50	10	25.00	
6	45 / 40 / 45	10	1.62	42	68.04	
Armimi i Trarë - Pos Tr_008 (1 copë)						
1	530	12	5.30	2	10.60	
2	586	12	5.86	2	11.72	
3	1180	12	11.80	2	23.60	
4	560	16	5.60	3	16.80	
5	940 / 40 / 40	16	9.40	4	37.60	
6	940 / 40 / 40	16	9.40	4	37.64	
7	980 / 40 / 40	16	10.00	4	40.00	
8	980 / 40 / 40	16	10.06	4	40.24	
9	340 / 40 / 40	20	3.40	5	17.00	
10	430 / 12	20	4.70	5	23.50	
11	34 / 872 / 12	20	10.30	5	51.50	
12	45 / 40 / 45	10	1.62	121	196.02	
Armimi i Trarë - Pos Tr_009 (1 copë)						
1	410	12	4.10	2	8.20	
2	440	16	4.40	8	35.20	
3	407 / 12	20	4.95	5	24.75	
4	45 / 40 / 45	10	1.62	18	30.78	

SHËNIME:

LEGJENDA:

Implementuar nga: UNOPS

Konsulent: ALB-ARCHITECT; ACTi

Projekti: OFRIMI I SHËRBIMEVE PROFESIONALE - SHËRBIME KONSULENCE PËR PROJEKTIM E INXHINIERIMIT NË SHQIPËRI COVID 19 (LOT2)

NDËRTIMI I LABORATORIT TË RI - TIRANË, SHQIPËRI

Titulli i vizatimit: Detajet e Armimit për Trajet e Bodrumit

Projektuar:	Kontrolluar nga:	Kontrolloi:	Data:
1:50	A.Ç. M.R.S	E.K.A.P	Jan. 2023

Nr. Vizatimit: ST.19

Iniciuar:	Faza e Projektit:	Nr. Serik:	Rev.:
Shqipëri	Projekti Kryesor	ST.19	0.03

FORMATI I FLETËS: A0

Pos Tra - Tr_01, b/h=30/50cm
B-500C, C-30/37, XC1, a=2.5cm

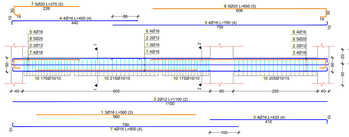

Pos Tra - Tr_02, b/h=30/50cm
B-500C, C-30/37, XC1, a=2.5cm

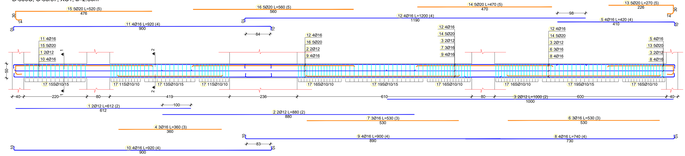

Pos Tra - Tr_12, b/h=30/50cm
B-500C, C-30/37, XC1, a=2.5cm

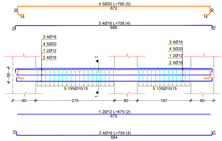

Legjenda:

Njësia	Kodi
	Shufër e armaturës
	Shufër e armaturës
	Stafa

Shënime: Të gjitha njësitë matëse janë bazuar dhe gjatësitë janë dhënë në cm, ndërsa diametrat e shufrave janë dhënë në mm

Pos Tra - Tr_03, b/h=30/50cm
B-500C, C-30/37, XC1, a=2.5cm

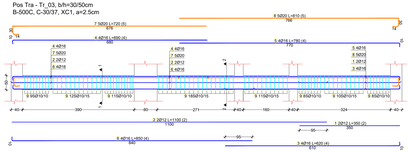

Pos Tra - Tr_06, b/h=30/50cm
B-500C, C-30/37, XC1, a=2.5cm

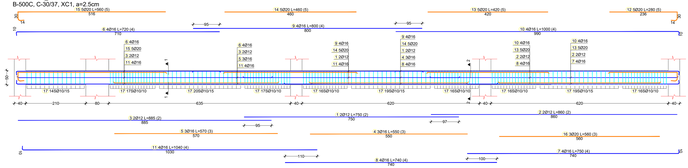

Pos Tra - Tr_13, b/h=30/50cm
B-500C, C-30/37, XC1, a=2.5cm

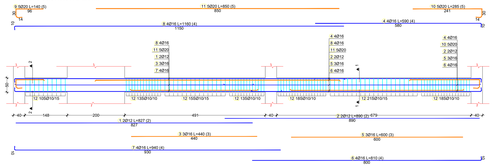

Pos Tra - Tr_04, b/h=30/50cm
B-500C, C-30/37, XC1, a=2.5cm

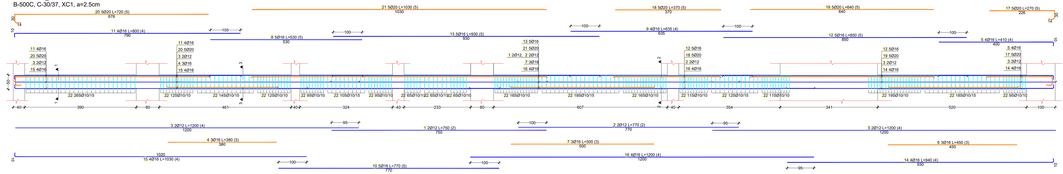

Pos Tra - Tr_14, b/h=30/50cm
B-500C, C-30/37, XC1, a=2.5cm

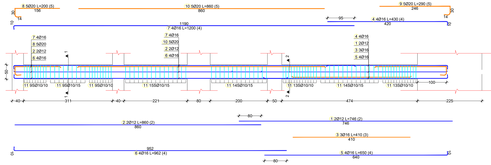

Pos Tra - Tr_05, b/h=30/50cm
B-500C, C-30/37, XC1, a=2.5cm

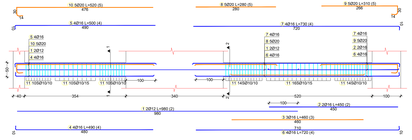

Pos Tra - Tr_08, b/h=30/50cm
B-500C, C-30/37, XC1, a=2.5cm

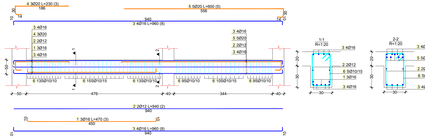

Pos Tra - Tr_15, b/h=30/50cm
B-500C, C-30/37, XC1, a=2.5cm

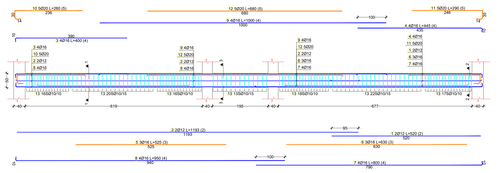

Pos Tra - Tr_07, b/h=30/50cm
B-500C, C-30/37, XC1, a=2.5cm

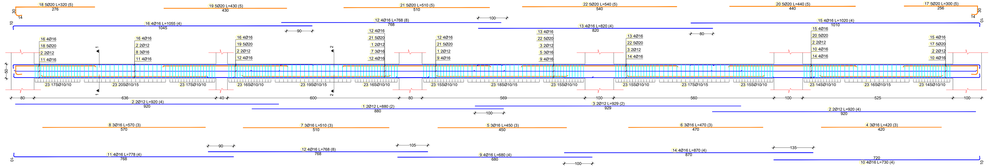

Pos Tra - Tr_16, b/h=30/50cm
B-500C, C-30/37, XC1, a=2.5cm

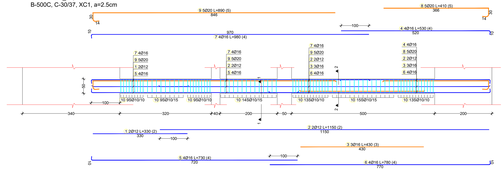

Pos Tra - Tr_10, b/h=30/50cm
B-500C, C-30/37, XC1, a=2.5cm

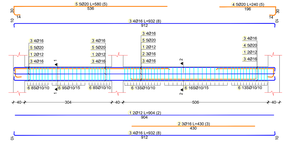

Pos Tra - Tr_11, b/h=30/50cm
B-500C, C-30/37, XC1, a=2.5cm

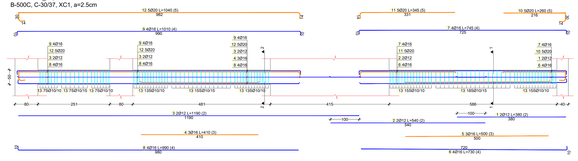

Pos Tra - Tr_09, b/h=30/50cm
B-500C, C-30/37, XC1, a=2.5cm

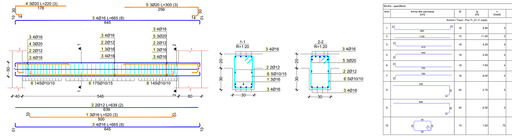

Shufra - specifikimi						
Emri	Forma dhe gjatësia (cm)	Nr	Gjatësia totale (m)	Peshë njësi (kg/m)	Peshë totale (kg)	Rezistenca
		Armatura: Tranzit - Plan Tr_01 (7 copë)				
1	40	14	4.40	0.617	37.97	
2	130	14	1.82	0.617	15.69	
3	40	14	4.40	0.617	37.97	
4	130	14	1.82	0.617	15.69	
5	40	14	4.40	0.617	37.97	
6	130	14	1.82	0.617	15.69	

Pos Tra - Tr_101, b/h=30/50cm
B-500C, C-30/37, XC1, a=2.5cm

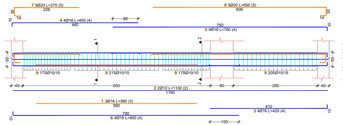

Pos Tra - Tr_102, b/h=30/50cm
B-500C, C-30/37, XC1, a=2.5cm

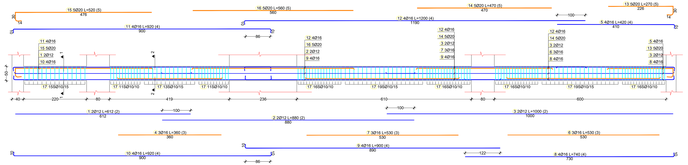

Legjenda:

Njësia	Kodi
	Shufër e armaturës
	Shufër e armaturës
	Stafa

Shënime: Të gjitha njësitë matëse janë kuotat dhe gjatësitë janë dhënë në cm, ndërsa diametrat e shufrave janë dhënë në mm

Pos Tra - Tr_104, b/h=30/50cm
B-500C, C-30/37, XC1, a=2.5cm

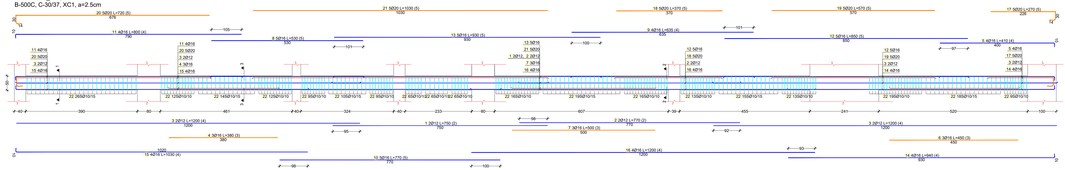

Pos Tra - Tr_105, b/h=30/50cm
B-500C, C-30/37, XC1, a=2.5cm

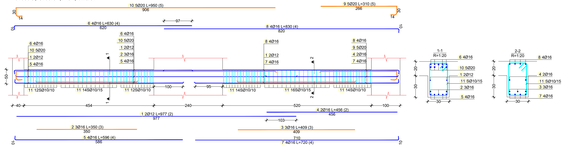

Pos Tra - Tr_106, b/h=30/50cm
B-500C, C-30/37, XC1, a=2.5cm

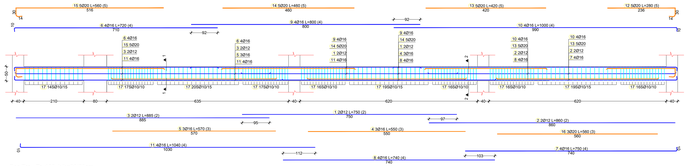

Pos Tra - Tr_107, b/h=30/50cm
B-500C, C-30/37, XC1, a=2.5cm

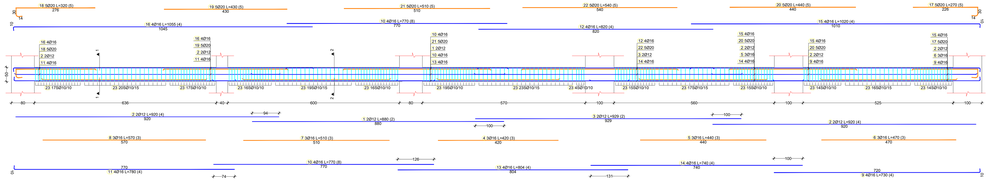

Pos Tra - Tr_108, b/h=30/50cm
B-500C, C-30/37, XC1, a=2.5cm

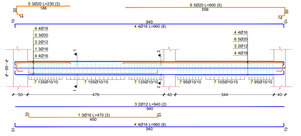

Pos Tra - Tr_110, b/h=30/50cm
B-500C, C-30/37, XC1, a=2.5cm

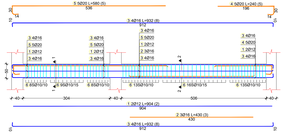

Pos Tra - Tr_109, b/h=30/50cm
B-500C, C-30/37, XC1, a=2.5cm

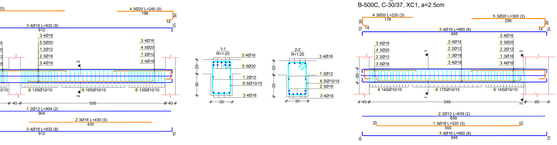

Pos Tra - Tr_111, b/h=30/50cm
B-500C, C-30/37, XC1, a=2.5cm

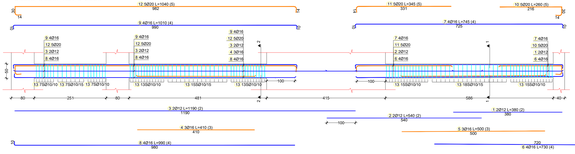

Pos Tra - Tr_112, b/h=30/50cm
B-500C, C-30/37, XC1, a=2.5cm

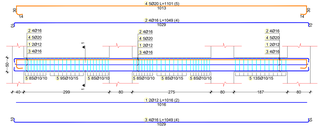

Pos Tra - Tr_113, b/h=30/50cm
B-500C, C-30/37, XC1, a=2.5cm

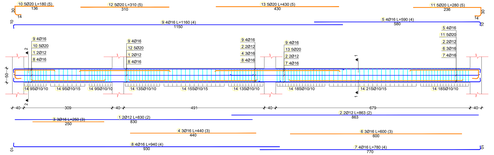

PosTra - Tr_114, b/h=30/50cm
B-500C, C-30/37, XC1, a=2.5cm

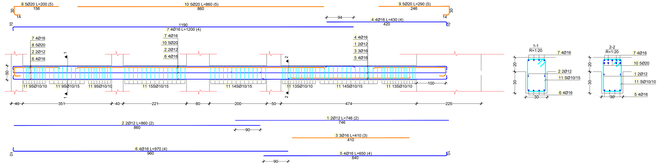

Pos Tra - Tr_115, b/h=30/50cm
B-500C, C-30/37, XC1, a=2.5cm

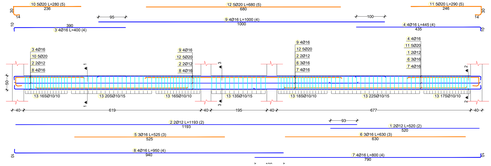

Pos Tra - Tr_103, b/h=30/50cm
B-500C, C-30/37, XC1, a=2.5cm

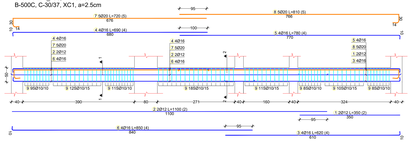

Pos Tra - Tr_116, b/h=30/50cm
B-500C, C-30/37, XC1, a=2.5cm

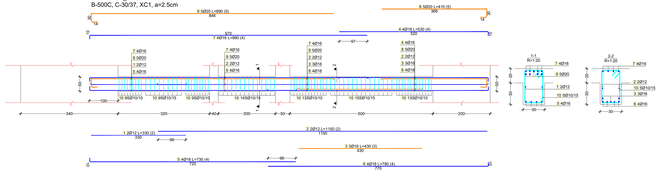

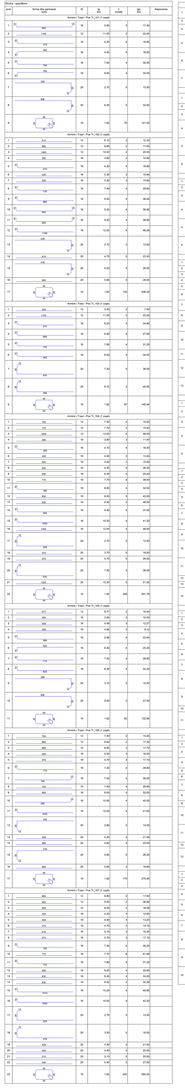

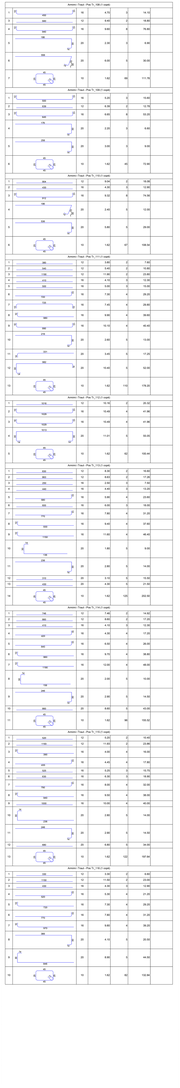

SHËNIME:

LEGJENDA:

INVESTITOR: UNOPS

ARKITEKT: ALB-ARCHITECT

INXHINIERI I PROJEKTIT: AQTI

PROJEKTIMI I KONSULTËS SË INXHINIERISË NË FUSHËN E PUNËVE TË LARTA

NËNKONTUESI I LARGËSISË E BI - TIMAK SHPKËSH

Shënimet rishikimeve

Detajet e Armimit për Trajat e Katit 1

Shënim:	A.N. MA.N.	Data:	Jan.2021
Nr. Vizatimi:	ST.25		
Projekti:	Projekti Kryesor	Faza:	Zbatimi
		Nr. i fletës:	A.00

FORMATI I FLETËS: 1189x841mm

Pos Tra - Tr_201, b/h=30/50cm
B-500C, C-30/37, XC1, a=2.5cm

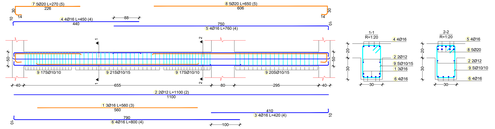

Pos Tra - Tr_202, b/h=30/50cm
B-500C, C-30/37, XC1, a=2.5cm

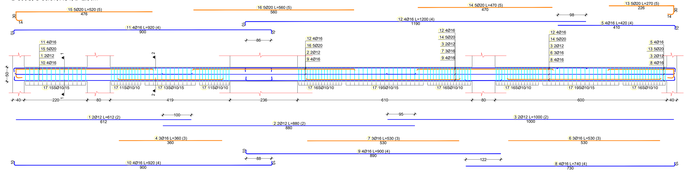

Pos Tra - Tr_203, b/h=30/50cm
B-500C, C-30/37, XC1, a=2.5cm

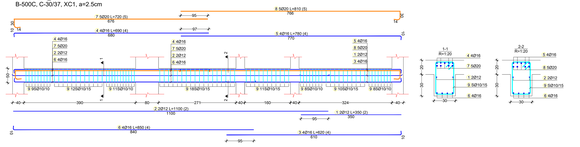

Pos Tra - Tr_204, b/h=30/50cm
B-500C, C-30/37, XC1, a=2.5cm

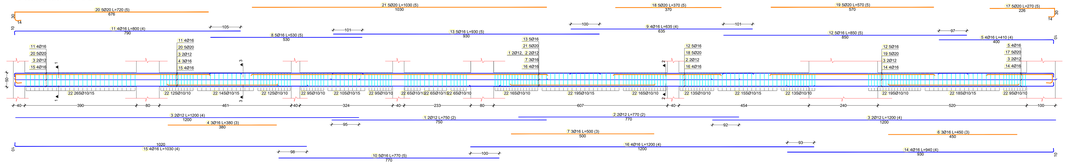

Pos Tra - Tr_205, b/h=30/50cm
B-500C, C-30/37, XC1, a=2.5cm

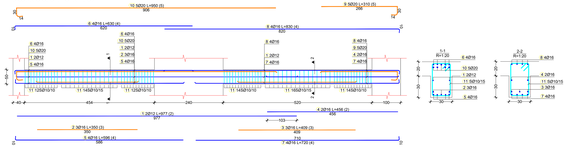

Pos Tra - Tr_206, b/h=30/50cm
B-500C, C-30/37, XC1, a=2.5cm

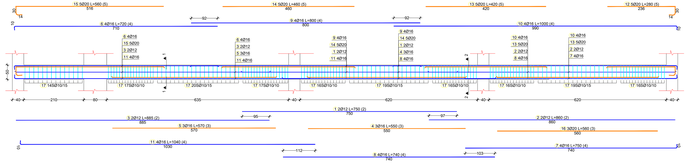

Pos Tra - Tr_207, b/h=30/50cm
B-500C, C-30/37, XC1, a=2.5cm

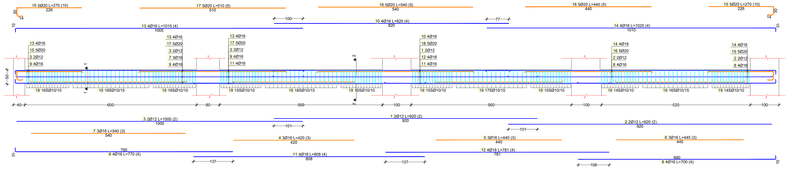

Pos Tra - Tr_208, b/h=30/50cm
B-500C, C-30/37, XC1, a=2.5cm

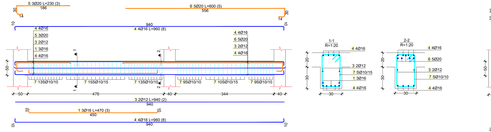

Pos Tra - Tr_209, b/h=30/50cm
B-500C, C-30/37, XC1, a=2.5cm

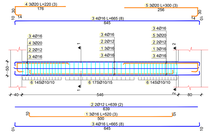

Pos Tra - Tr_210, b/h=30/50cm
B-500C, C-30/37, XC1, a=2.5cm

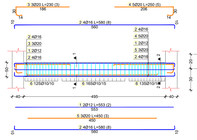

Pos Tra - Tr_211, b/h=30/50cm
B-500C, C-30/37, XC1, a=2.5cm

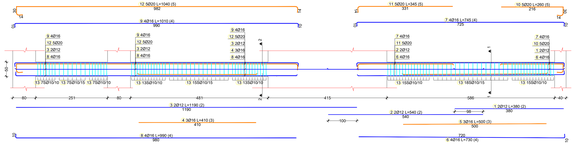

Pos Tra - Tr_212, b/h=30/50cm
B-500C, C-30/37, XC1, a=2.5cm

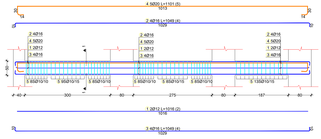

Pos Tra - Tr_213, b/h=30/50cm
B-500C, C-30/37, XC1, a=2.5cm

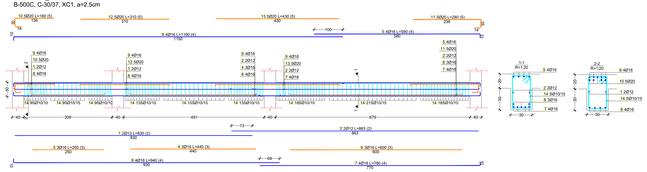

Pos Tra - Tr_214, b/h=30/50cm
B-500C, C-30/37, XC1, a=2.5cm

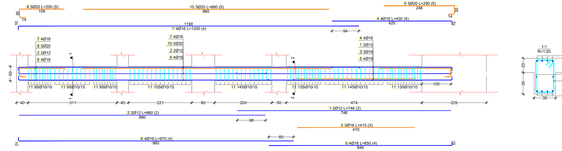

Pos Tra - Tr_215, b/h=30/50cm
B-500C, C-30/37, XC1, a=2.5cm

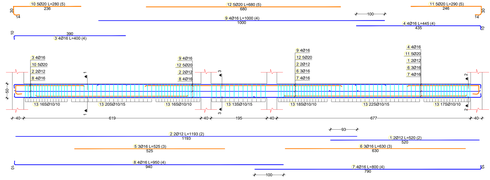

Pos Tra - Tr_216, b/h=30/50cm
B-500C, C-30/37, XC1, a=2.5cm

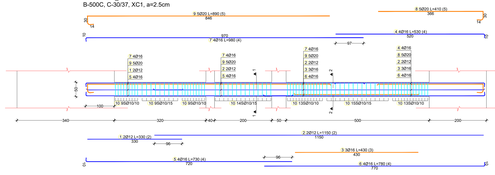

Legjenda:

Ngjyra	Kodi
	Shufër e armaturës
	Shufër e armaturës
	Stafa

Shënime: Te gjitha njësitë matëse jan kunisë sha gjatësitë jané dhënë në cm, ndërsa diametrë e shufrave janë dhënë në mm

Shafta - specifikimi						
Emri	Forma dhe gjatësitë (cm)	d (mm)	Sh (cm)	n - copë	Gjatësia (m)	Peshë/ml
	Armatura: Tranzit Pos.Tr_201 (1 copë)					
1	780	16	5.00	2	17.80	
2	780	16	7.00	2	15.60	
3	780	16	9.00	2	15.60	
4	780	16	11.00	2	15.60	
5	780	16	13.00	2	15.60	
6	780	16	15.00	2	15.60	
7	225	20	3.75	2	15.00	
8	225	20	3.75	2	15.00	
9	780	16	1.00	70	121.80	
	Armatura: Tranzit Pos.Tr_202 (1 copë)					
1	470	12	6.42	2	10.40	
2	470	12	10.00	2	16.20	
3	470	12	10.00	2	16.20	
4	470	12	10.00	2	16.20	

Pos Tra - Tr_301, b/h=30/50cm
B-500C, C-30/37, XC1, a=2.5cm

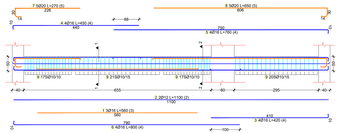

Pos Tra - Tr_302, b/h=30/50cm
B-500C, C-30/37, XC1, a=2.5cm

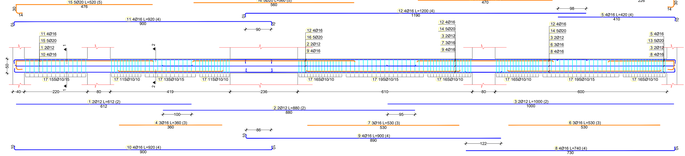

Pos Tra - Tr_303, b/h=30/50cm
B-500C, C-30/37, XC1, a=2.5cm

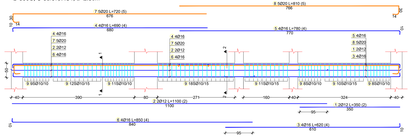

Legjenda:

Njësia	Kodi
	Shufër e armaturës
	Shufër e armaturës
	Stafa

Shënime: Të gjitha njësitë matëse janë kurse dhe gjatësitë janë dhënë në cm, nëmos diametrat e shufrave janë dhënë në mm

Pos Tra - Tr_304, b/h=30/50cm
B-500C, C-30/37, XC1, a=2.5cm

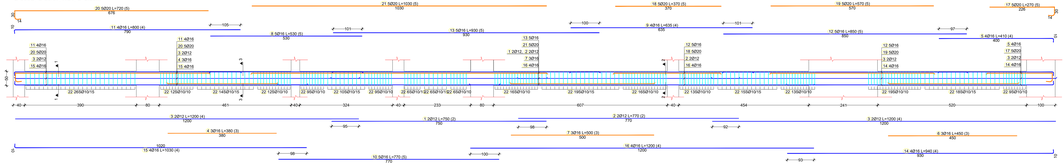

Pos Tra - Tr_305, b/h=30/50cm
B-500C, C-30/37, XC1, a=2.5cm

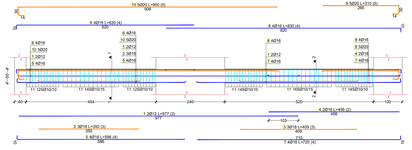

Pos Tra - Tr_306, b/h=30/50cm
B-500C, C-30/37, XC1, a=2.5cm

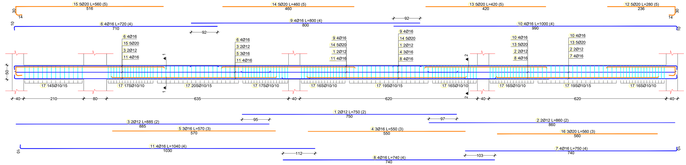

Pos Tra - Tr_307, b/h=30/50cm
B-500C, C-30/37, XC1, a=2.5cm

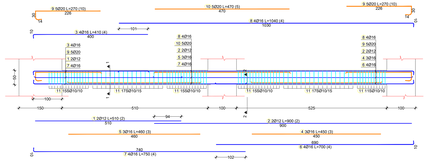

Pos Tra - Tr_308, b/h=30/50cm
B-500C, C-30/37, XC1, a=2.5cm

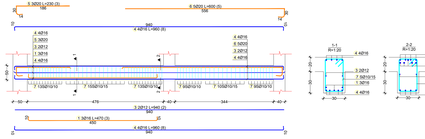

Pos Tra - Tr_309, b/h=30/50cm
B-500C, C-30/37, XC1, a=2.5cm

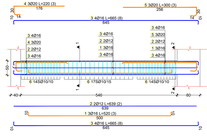

Pos Tra - Tr_310, b/h=30/50cm
B-500C, C-30/37, XC1, a=2.5cm

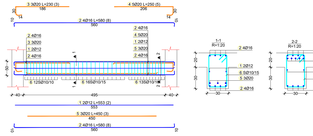

Pos Tra - Tr_311, b/h=30/50cm
B-500C, C-30/37, XC1, a=2.5cm

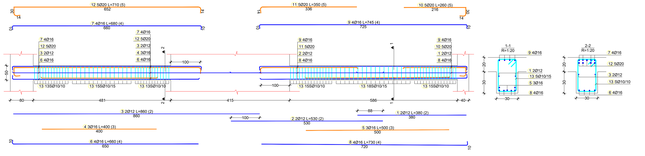

Pos Tra - Tr_312, b/h=30/50cm
B-500C, C-30/37, XC1, a=2.5cm

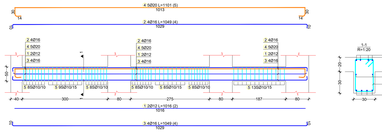

Pos Tra - Tr_313, b/h=30/50cm
B-500C, C-30/37, XC1, a=2.5cm

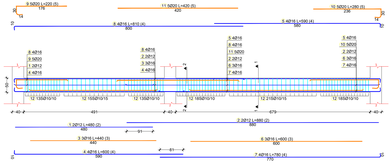

Pos Tra - Tr_314, b/h=30/50cm
B-500C, C-30/37, XC1, a=2.5cm

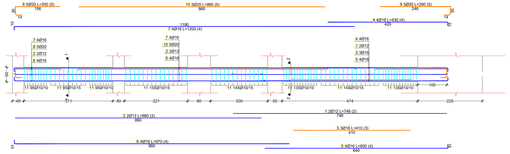

Pos Tra - Tr_315, b/h=30/50cm
B-500C, C-30/37, XC1, a=2.5cm

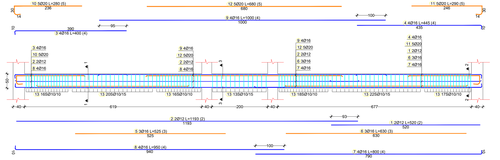

Pos Tra - Tr_316, b/h=30/50cm
B-500C, C-30/37, XC1, a=2.5cm

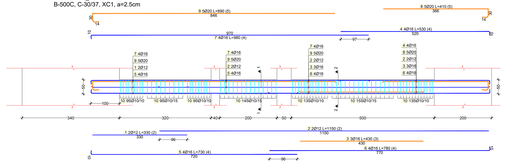

POS Trau i shkallëve b/h=30/40cm , 6copë
B-500C, C30/37, XC1, a=2.5cm

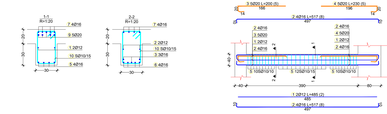

Pos Tra - Tr_401, b/h=20/30cm, n=4pcs
B-500C, C-30/37, XC1, a=2.5cm

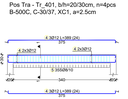

Pos Shtylla C_08, n=2copë
b/h=20/20cm, a=2.5cm

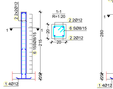

Pos Shtylla C_09, n=2copë
b/h=20/20cm, a=2.5cm

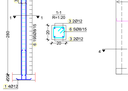

Pllakë mbi pajisjet mekanike t=15cm
B-500C, C-30/37, XC1, a=2.5cm

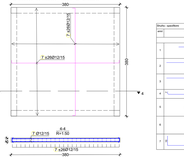

Shënim: specifikim

Emri i Elementit (ML)	Emërtimi i Tipit (Nga Llogaritësi i Betonit)	Nr. i Shiritit	Nr. i Elementit	Gjatësia (cm)	Nr. i Copëve	Shënime
1	Armim i Trarëve	1	1	1.00	2	20.00
2		2	1	1.00	2	37.00
3		3	1	4.00	2	16.00
4		4	1	4.00	2	16.00
5		5	1	5.00	2	20.00
6		6	1	5.00	2	20.00
7		7	1	1.00	2	4.00
8		8	1	1.00	2	4.00
9		9	1	1.00	2	4.00

Plani i armimit, Armimi i shtyllave
Pos Sh_1, b/h=40/80cm, n=13copë
C-35/45, XC1, B-500C, a=2.5cm

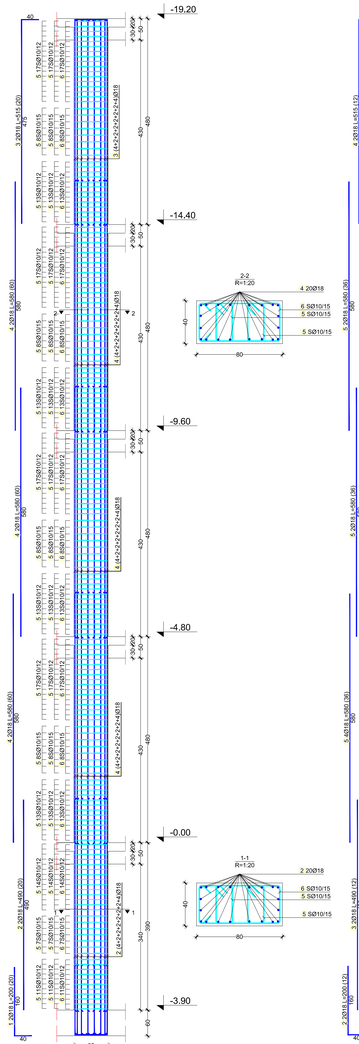

Plani i armimit, Armimi i shtyllave
Pos Sh_2, b/h=40/40cm, n=5copë
C-35/45, XC1, S-500H, a=2.5cm

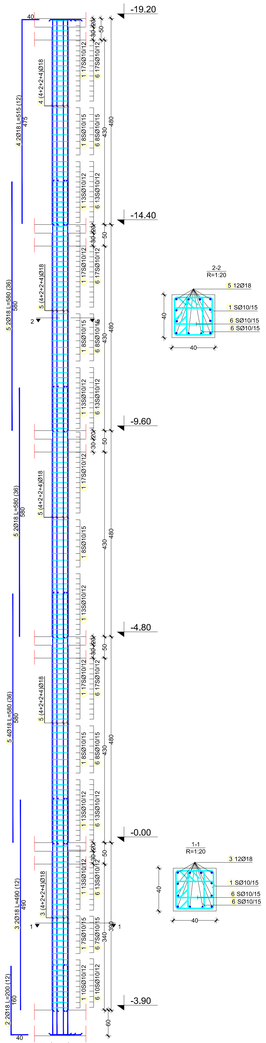

Plani i armimit, Armimi i shtyllave
Pos Sh_3, b/h=40/50cm, n=2copë
C-35/45, XC1, S-500H, a=2.5cm

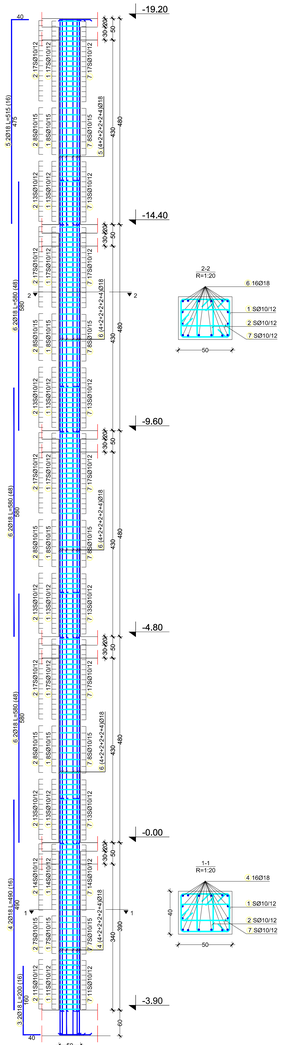

Plani i armimit, Armimi i shtyllave
Pos Sh_4, b/h=40/100cm, n=5copë
C-35/45, XC1, S-500H, a=2.5cm

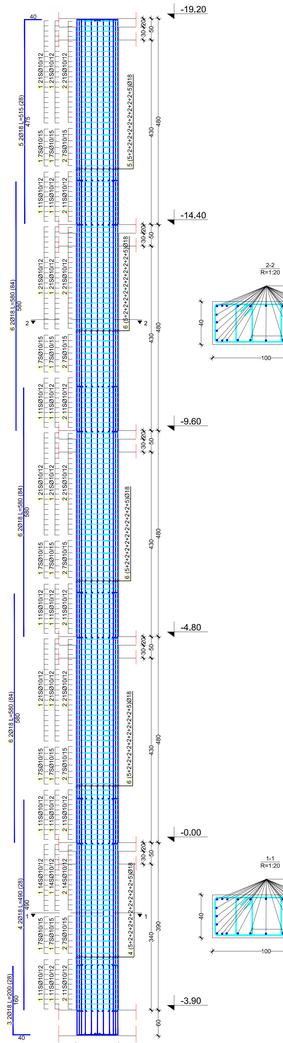

Plani i armimit, Armimi i shtyllave
Pos Sh_5, b/h=40/80cm, n=1copë
C-35/45, XC1, S-500H, a=2.5cm

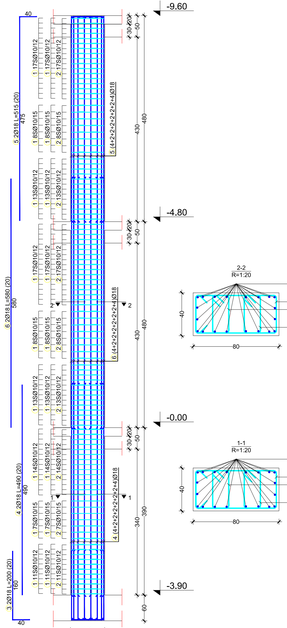

Plani i armimit, Armimi i shtyllave
Pos Sh_6, b/h=40/80cm, n=2copë
C-35/45, XC1, S-500H, a=2.5cm

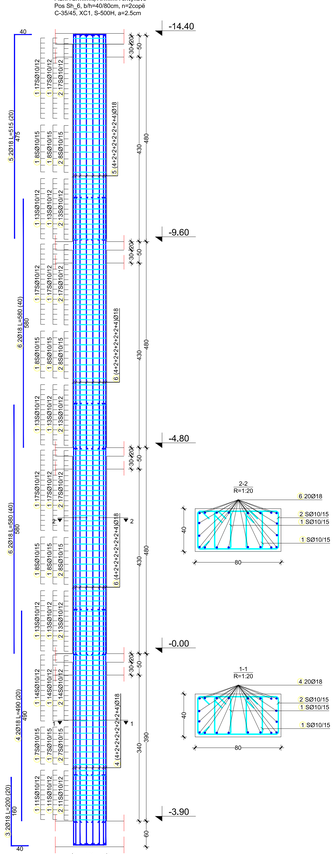

Legjenda:

Ngjyra	Kodi - Emërtimi
	Shufrat e armaturës në bazë dhe prerje tërthore
	Stafa

Shënime: Të gjitha njësitë matëse për kuotat dhe gjatësitë janë dhënë në cm, ndërsa diametrat e shufrave janë dhënë në mm.

Shufra - specifikime

prof	forma dhe përmasat [cm]	Ø	N_i [m]	L_i [cm]	G_i [kg]	Nëpërmes
Armimi i Shtyllës - Pos Sh_01 (13 copë)						
1	180 / 12	18	2,00	260	520,00	
2	490	18	4,90	260	1274,00	
3	470 / 12	18	5,15	260	1339,00	
4	580	18	5,80	780	4524,00	
5	35 / 35 / 35 / 35	10	1,22	4784	5836,48	
6	35 / 35 / 35 / 35	10	2,77	2392	6625,84	

Shufra - specifikime

prof	forma dhe përmasat [cm]	Ø	N_i [m]	L_i [cm]	G_i [kg]	Nëpërmes
Armimi i Shtyllës - Pos Sh_02 (5 copë)						
1	35 / 35 / 35 / 35	10	1,87	910	1702,70	
2	180 / 12	18	2,00	60	120,00	
3	490	18	4,90	60	294,00	
4	470 / 12	18	5,15	60	309,00	
5	580	18	5,80	180	1044,00	
6	35 / 35 / 35 / 35	10	1,22	1440	1756,80	

Shufra - specifikime

prof	forma dhe përmasat [cm]	Ø	N_i [m]	L_i [cm]	G_i [kg]	Nëpërmes
Armimi i Shtyllës - Pos Sh_03 (2 copë)						
1	35 / 35 / 35 / 35	10	2,17	368	798,56	
2	35 / 35 / 35 / 35	10	1,22	368	448,96	
3	180 / 12	18	2,00	32	64,00	
4	490	18	4,90	32	156,80	
5	470 / 12	18	5,15	32	164,80	
6	580	18	5,80	96	556,80	
7	35 / 35 / 35 / 35	10	1,42	368	522,56	

Shufra - specifikime

prof	forma dhe përmasat [cm]	Ø	N_i [m]	L_i [cm]	G_i [kg]	Nëpërmes
Armimi i Shtyllës - Pos Sh_04 (5 copë)						
1	35 / 35 / 35 / 35	10	1,22	1680	2251,60	
2	35 / 35 / 35 / 35	10	3,17	940	2979,80	
3	180 / 12	18	2,00	140	280,00	
4	490	18	4,90	140	686,00	
5	470 / 12	18	5,15	140	721,00	
6	580	18	5,80	420	2436,00	

Shufra - specifikime

prof	forma dhe përmasat [cm]	Ø	N_i [m]	L_i [cm]	G_i [kg]	Nëpërmes
Armimi i Shtyllës - Pos Sh_05 (1 copë)						
1	35 / 35 / 35 / 35	10	1,22	216	263,52	
2	35 / 35 / 35 / 35	10	2,77	108	299,16	
3	180 / 12	18	2,00	20	40,00	
4	490	18	4,90	20	98,00	
5	470 / 12	18	5,15	20	103,00	
6	580	18	5,80	20	116,00	

Shufra - specifikime

prof	forma dhe përmasat [cm]	Ø	N_i [m]	L_i [cm]	G_i [kg]	Nëpërmes
Armimi i Shtyllës - Pos Sh_06 (2 copë)						
1	35 / 35 / 35 / 35	10	1,22	584	712,48	
2	35 / 35 / 35 / 35	10	2,77	292	808,84	
3	180 / 12	18	2,00	40	80,00	
4	490	18	4,90	40	196,00	
5	470 / 12	18	5,15	40	206,00	
6	580	18	5,80	80	464,00	

SHËNIME:

LEGJENDA:

Implementues:

UNOPS

Konsulent:

ALB-ARCHITECT

ACTi

Projekti: **OFRIMA I SHËRBIMEVE PROFESIONALE - SHËRBIMI KONSULENCË PËR PROJEKTIM E INKRIJIMIN NË SHQIPËRI COVID 19 (LOT2)**

NDËRTIMI I LABORATORIT TË RI - TIRANË, SHQIPËRI

Titulli i Vizatimit:

Detajet e Armimit për Shtylla

Projektuar nga:	Vizatuar nga:	Kontrolluar:	Data:
1:50	A.B	E.Ki, A.P	Shkurt, 2023

Nr. Vizatimit: **ST.24**

Shoqëri	Fazë e Projektit:	Nr. Serik:	Faqe:
Shqipëri	Projekti Kryesor	ST.24	K.04

FORMATI I FLETËS: 1200x594

Pos Shkallët e dyshemesë për Kate
C30/37, XC1, a=2,5cm, t=20cm

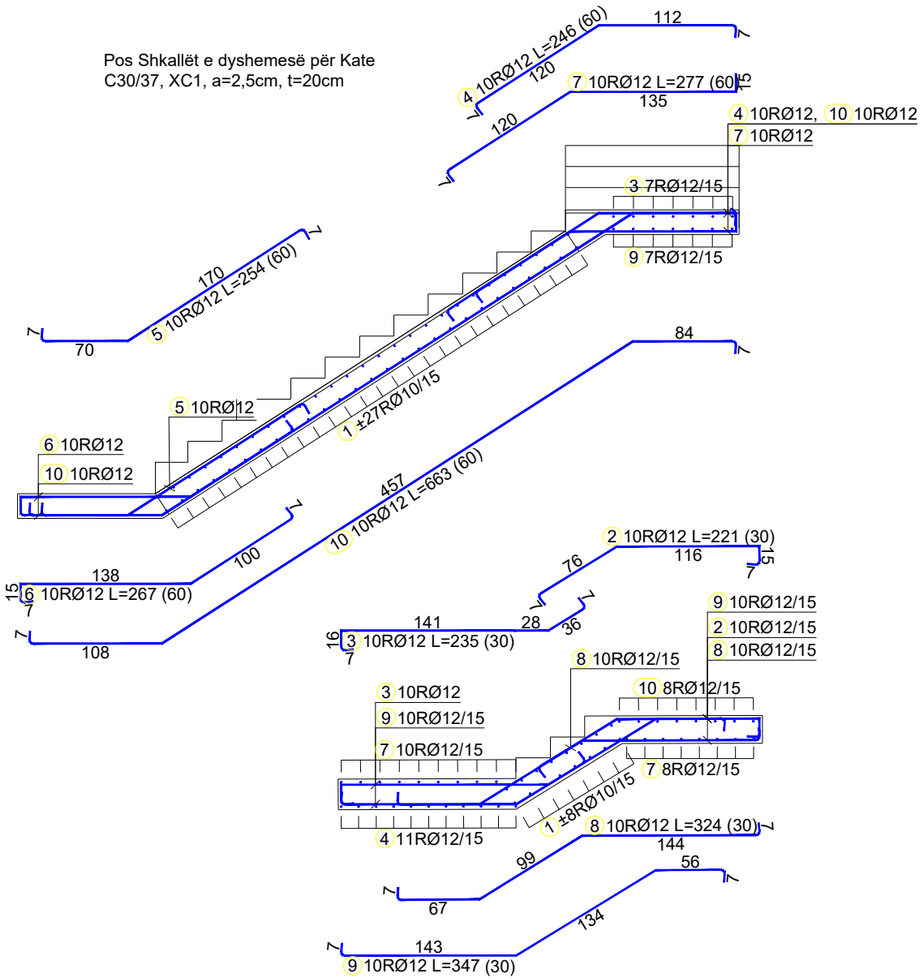

Pos Shkallët e Bodrumit
C30/37, XC1, a=2,5cm, t=20cm

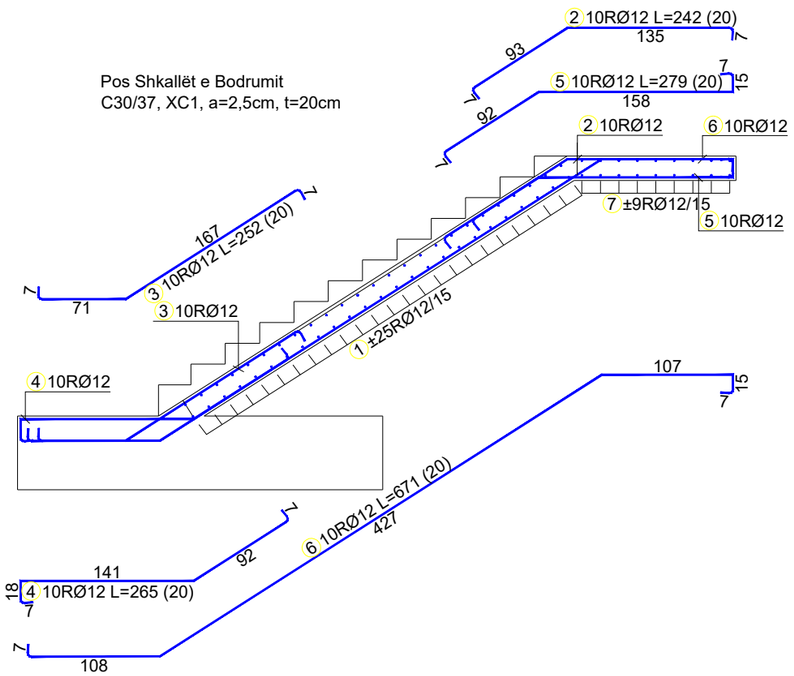

Legjenda:

Ngjyra	Kodi
	Shufrat e armaturës në prerje tërthore

Shënime: Të gjitha njësitë matëse për kuotat dhe gjatësitë janë dhënë në cm, ndërsa diametrat e shufrave janë dhënë në mm

Shufra - specifikimi

emri	forma dhe përmasat [cm]	Ø	lg [m]	n [copë]	lgn [m]	Napomena
Armimi i shkallëve të Bodrumit "Pos Shkallët e Bodrumit" (1 copë)						
1	140	12	1.40	100	140.00	
2	78; 50; 93; 135; 7	12	2.42	20	48.40	
3	7; 71; 38; 60; 167; 7	12	2.52	20	50.40	
4	78; 50; 92; 141; 7; 18	12	2.65	20	53.00	
5	78; 50; 92; 158; 7; 15	12	2.79	20	55.80	
6	107; 7; 15; 427; 7; 108; 229; 361	12	6.71	20	134.20	
7	13; 340; 13	12	3.66	18	65.88	
Armimi i shkallëve te të gjitha Katet "Pos Shkallët e Kateve" (1 copë)						
1	140	10	1.40	356	498.40	
2	7; 15; 116; 76; 7; 65; 39	12	2.21	30	66.30	
3	31; 19; 36; 169; 16; 7	12	2.35	30	70.50	
4	7; 112; 60; 94; 120; 7	12	2.46	60	147.60	
5	7; 70; 38; 59; 170; 7	12	2.54	60	152.40	
6	7; 138; 100; 84; 54; 15; 7	12	2.67	60	160.20	
7	7; 135; 120; 101; 69; 15	12	2.77	60	166.20	
8	144; 7; 99; 7; 67; 84; 52	12	3.24	30	97.20	
9	56; 7; 143; 134; 7; 1; 143; 115; 69	12	3.47	30	104.10	
10	84; 7; 457; 108; 384; 246	12	6.63	60	397.80	

SHËNIME:

LEGJENDA:

Implementuar nga:

UNOPS

Konsulent:

ALB-ARCHITECT
Creative by nature. Efficient by design.

A.C.T.i
SUSTAINABLE DEVELOPMENT CONSULTING COMPANY

Projekti: OFRIMI I SHËRBIMEVE PROFESIONALE - SHERBIME KONSULENCE PËR PROJEKTIN E EMERGJENCËS NË SHQIPËRI COVID 19 (LOT2)

NDËRTIMI I LABORATORIT TË RI - TIRANË, SHQIPËRI

Titulli i Vizatimit:

Detajet e Armimit për Shkallë

Përpjesa:	Vizatuar nga:	Kontrolloi:	Data:
1:50	A.R; RR.B	E.K; A.P	Jan. 2023

Nr. Vizatimit: ST.25

Vendi:	Faza e Projektit:	Nr. Serik:	Rev.:
Shqipëri	Projekti Kryesor	ST.25	R.03

FORMATI I FLETËS : A3