



BASHKIA  
TIRANË



UKT

UJËSJELLËS KANALIZIME TIRANË

REPUBLIKA E SHQIPËRISË  
BASHKIA TIRANË  
UJËSJELLËS KANALIZIMI TIRANË SH.A.

## PROJEKT - ZBATIMI

STUDIM PROJEKTIM, PËR OBJEKTIN: “NDËRTIM I ZYRAVE QENDRORE TE UJESJELLES  
KANALIZIMI TIRANE SH.A.”

PROJEKTOI:

SHOQERIA “SON ENGINEERING & CONSTRUCTION” SH.P.K  
DHE  
“A&E ENGINEERING” SH.P.K




PLANI I VENDOSJES PËR LEJE NDËRTIMI PËR OBJEKTIN: " ZYRAT QËNDRORE UKT NË RRUGEN "JORDAN MISJA", NË PRONËSI TË: "UJËSJELLËS KANALIZIME TIRANË" NDODHUR NË NJËSINË STRUKTURE TR/185, FAZA 1, NËN-NJËSISË STRUKTURE 9/17-ZONA A-1, FAZA 2.

ME ZHVILLUES: "UKT"  
SUBJEKT NDERTUES: "UKT"

SIPËRFAQJA E TRUALLIT 2264 M<sup>2</sup>

SIPËRFAQJA E TOKËS E ZËNË NGA STRUKTURA 630 M<sup>2</sup>

SH 1:1000

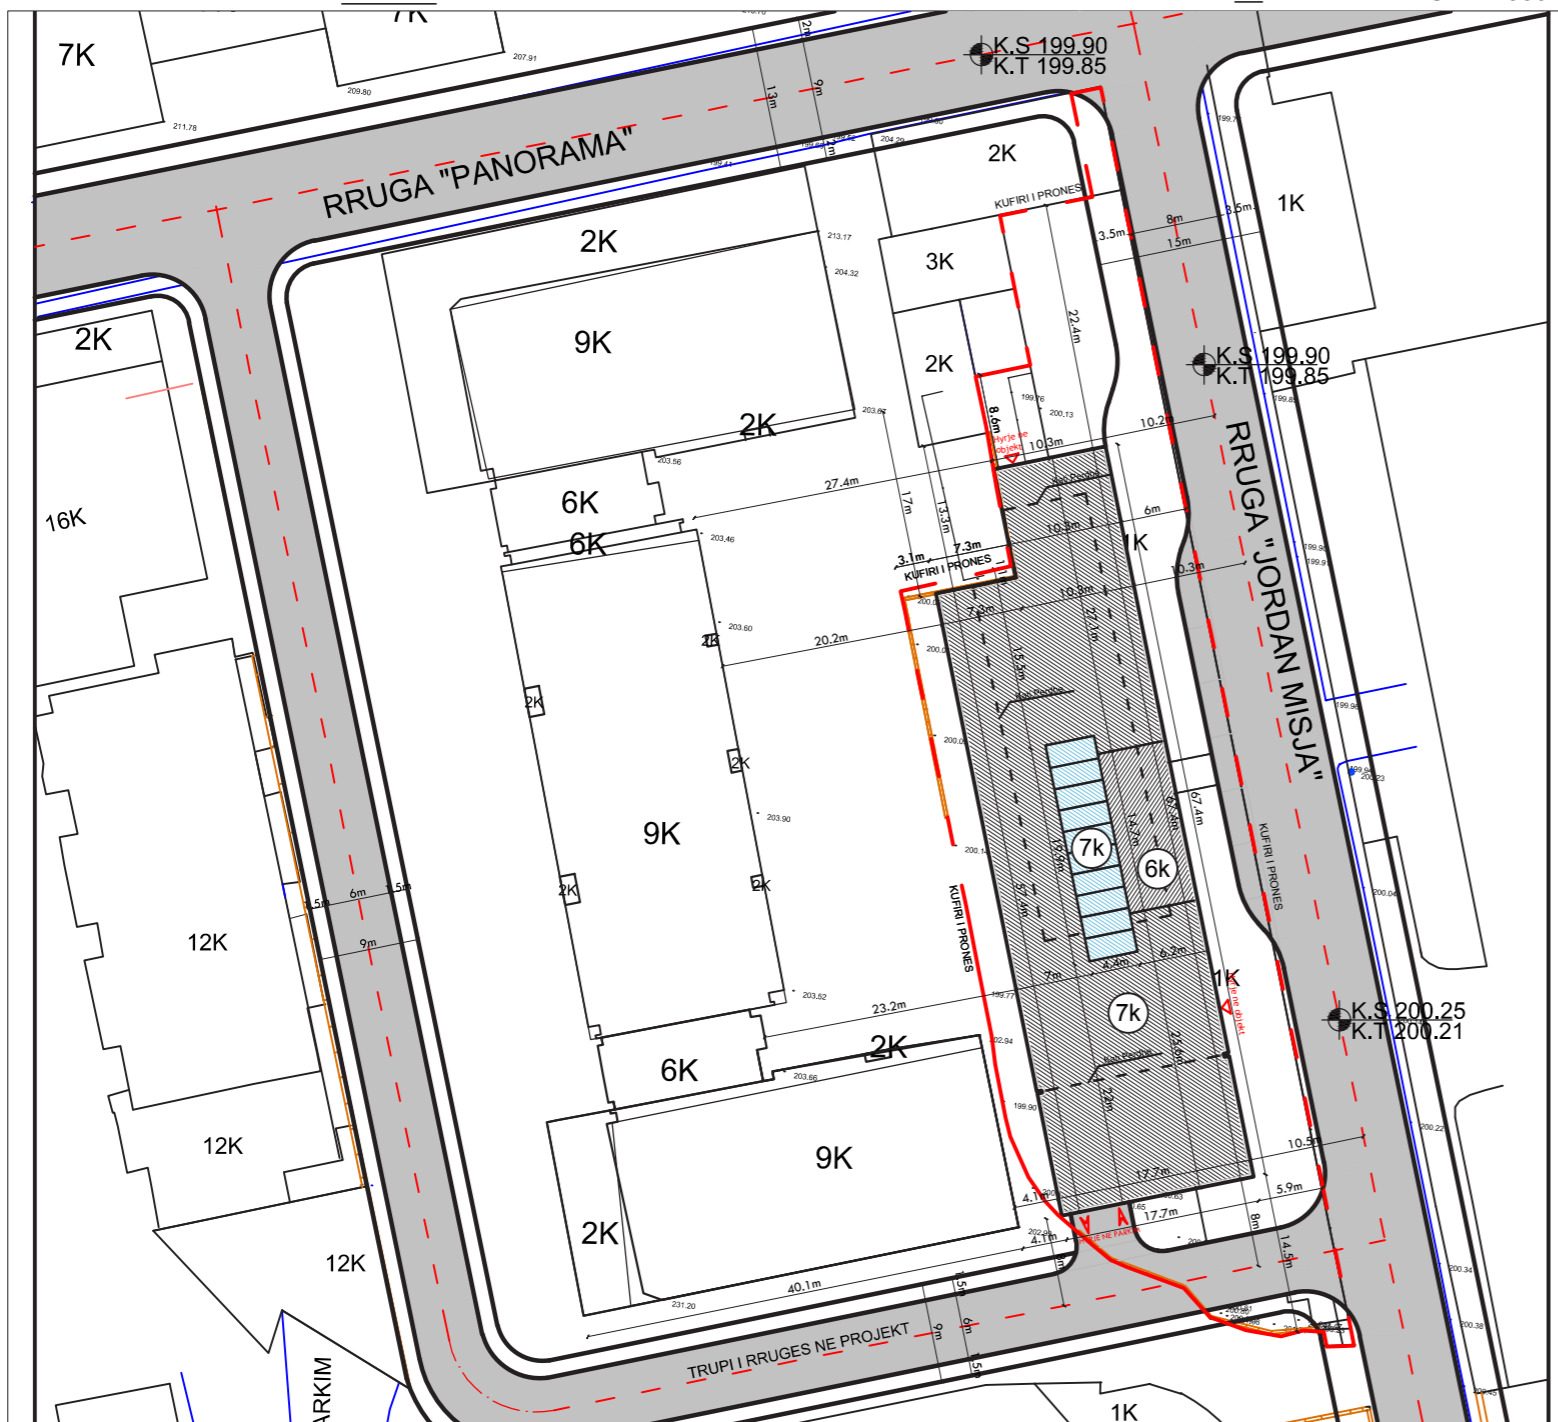

**SKEMA E VENDOSJES SË ZONËS SË ZHVILLIMIT**


SHKALLA 1:2000



**POZICIONI KADASTRAL**

PASURIA. NR. PAS. 8/123, ZK. 8330

SHKALLA 1:1000

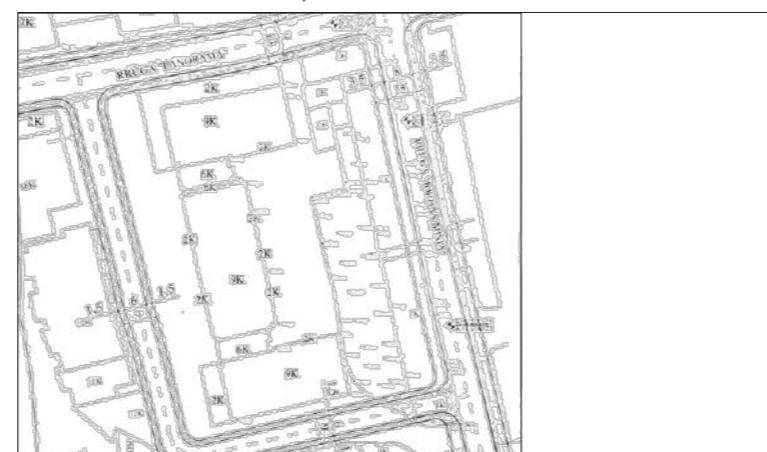

**MIRATOHET**

**KRYETARI I BASHKISË SË TIRANËS**

**ERION VELIAJ**

**TREGUESIT E ZHVILLIMIT**

SIPËRFAQJA E TRUALLIT QË ZHVILLOHET **2264 M<sup>2</sup>**  
SIPËRFAQJA E TRUALLIT E ZËNË NGA STRUKTURA **630 M<sup>2</sup>**  
KOEFIICIENTI I SHFRYTËZIMIT TË TRUALLIT **28 %**

**DISTANCAT NGA KUFIRI I PRONËS:**

LINDJE : 5.9m dhe 6m nga kufiri i pronës për STRUKTUREN (7k)  
PERËNDIMI : 0.2m, 3m dhe 3.1m nga kufiri i pronës për STRUKTUREN (7k)  
JUG: 0.3m, 5.8m dhe 14.5m nga kufiri i pronës për STRUKTUREN (7k)  
VERI: 1.1m, 8.6m dhe 22.4m nga kufiri i pronës për STRUKTUREN (7k)

**DISTANCAT NGA TRUPI I RRUGËS:**

LINDJE : 10.3m dhe 10.5m nga trupi i rrugës për STRUKTUREN (7k)  
JUG : 8m nga trupi i rrugës për STRUKTUREN (7k)

**DISTANCAT NGA OBJEKTET EKZISTUESE:**

PERËNDIMI: 20.2m, 27.4 dhe 4.1m (KALLKAN) nga objekti ekzistues 9k për STRUKTUREN (7k)  
23.2m nga objekti ekzistues 6k për STRUKTUREN (7k)  
VERI: 3.3m dhe 13.3m nga objekti ekzistues 2k për STRUKTUREN (7k)  
15.6m nga objekti ekzistues 3k për STRUKTUREN (7k)

	<b>REPUBLIKA E SHQIPËRISË</b> <b>BASHKIA E TIRANËS</b>	DREJTOR I KADASTRËS	ENDRIT SHTISHI
	DREJTORIA E PËRGJITHSHME E PLANIFIKIMIT DHE ZHVILLIMIT TË TERRITORIT	PËRGJEGJËS I SEKTORIT TË KADASTRËS URBANE	MERITA QIRJAKO
PLANI I VENDOSJES PËR LEJE NDËRTIMI PËR OBJEKTIN: " ZYRAT QËNDRORE UKT NË RRUGEN "JORDAN MISJA", NË PRONËSI TË: "UJËSJELLËS KANALIZIME TIRANË" NDODHUR NË NJËSINË STRUKTURE TR/185, FAZA 1, NËN-NJËSISË STRUKTURE 9/17- ZONA A-1,FAZA 2.	PËRGJEGJËS I SEKTORIT TË MIKROPLANIFIKIMIT	EVA HOXHA	
	PËRGJEGJËS I SEKTORIT TË PROJEKTIMIT INXHINIERIK	FATMIR HOXHA	
	ARKITEKT	SOVJELA SHEHU	
	AZHORNOI	LUAN DEMA	
	ARKITEKT	SON Engineering & Construction	

PLANI I PIKETIMIT



PIKETIMI I OBJEKTIT 01 TË REALIZOHET REFERUAR PIKËS S1(0.00;0.00) TË OBJEKTIT EKZISTUES 9K AFËR PRONËS TONË. BOSHTI (Y) TË VENDOSËT PËRGGJATË FAQES TË DREJTË TË OBJEKTIT EKZISTUES 9K ,NDËRSA BOSHTI (X) TË VENDOSËT PINGUL ME BOSHTIN (Y) . NË TË DJATHTË TË BOSHTIT KOORDINATIV, KEMI X-et POZITIVE, NË TË MAJTE X-et NEGATIVE. SIPAS BOSHTIT (Y) NGJITEMI LART 0.26 M DHE ZHVENDOSEMI NË TË DJATHTË PINGUL SIPAS BOSHT (X) 4.05 M DUKE PIKETUAR KËSHTU PIKËN A1. SIPAS AKSIT (Y) NGJITEMI 0.26 M DHE ZHVENDOSEMI PINGUL NË TË DJATHTË TË BOSHTIT KOORDINATIV SIPAS AKSIT X 21.7 M DUKE PIKETUAR KËSHTU PIKËN A2. SIPAS AKSIT (Y) NGJITEMI 11.5 M DHE ZHVENDOSEMI PINGUL NË TË DJATHTË TË BOSHTIT KOORDINATIV SIPAS AKSIT X 21.7 M DUKE PIKETUAR KËSHTU PIKËN A3. SIPAS AKSIT (Y) NGJITEMI 11.5 M DHE ZHVENDOSEMI PINGUL NË TË DJATHTË TË BOSHTIT KOORDINATIV SIPAS AKSIT X 4.05 M DUKE PIKETUAR KËSHTU PIKËN A4.

GJITHASHTU PIKETIMI I OBJEKTIT 02 TË REALIZOHET REFERUAR PIKËS S1(0.00;0.00) TË OBJEKTIT EKZISTUES 9K AFËR PRONËS TONË. SIPAS BOSHTIT (Y) NGJITEMI LART 24.9 M DHE ZHVENDOSEMI NË TË DJATHTË PINGUL SIPAS BOSHT (X) 7.45 M DUKE PIKETUAR KËSHTU PIKËN B1. SIPAS BOSHTIT (Y) NGJITEMI LART 24.9 M DHE ZHVENDOSEMI NË TË DJATHTË PINGUL SIPAS BOSHT (X) 19.1 M DUKE PIKETUAR KËSHTU PIKËN B2. SIPAS BOSHTIT (Y) NGJITEMI LART 63.8 M DHE ZHVENDOSEMI NË TË DJATHTË PINGUL SIPAS BOSHT (X) 19.1 M DUKE PIKETUAR KËSHTU PIKËN B3. SIPAS BOSHTIT (Y) NGJITEMI LART 63.8 M DHE ZHVENDOSEMI NË TË DJATHTË PINGUL SIPAS BOSHT (X) 11.5 M DUKE PIKETUAR KËSHTU PIKËN B4. SIPAS BOSHTIT (Y) NGJITEMI LART 57.5 M DHE ZHVENDOSEMI NË TË DJATHTË PINGUL SIPAS BOSHT (X) 11.5 M DUKE PIKETUAR KËSHTU PIKËN B5. SIPAS BOSHTIT (Y) NGJITEMI LART 57.5 M DHE ZHVENDOSEMI NË TË DJATHTË PINGUL SIPAS BOSHT (X) 7.45 M DUKE PIKETUAR KËSHTU PIKËN B6.

EMËRTIMI	X	Y	EMËRTIMI	X	Y
A1	4.05m	0.26m	B1	7.45m	24.9m
A2	21.7m	0.26m	B2	19.1m	24.9m
A3	21.7m	11.5m	B3	19.1m	63.8m
A4	4.05m	11.5m	B4	11.5m	63.8m
			B5	11.5m	57.5m
			B6	7.45m	57.5m

Studim Projektimi  
" ZYRAT QENDRORE UKT "




ark.	E.BEJLERI	Lic. N6711	
ark.	I.BEJLERI		TETOR 2019
ark.	K.DEMAJ	Lic. A.1711	
ark.	A. NURJA		
hydr.	E. CANO		
elektr.	V. HOXHA		Shkalla 1:250
ing.	M. HALILAJ		
ing.	E. BUJUPI		
ing.	E. SHERRI		
ark.	P. KAJMAKU		


PLANI I ORGANIZIMIT TE PUNIMEVE




PROFIL TERTHOR PER RRETHIMIN E KANTIERIT

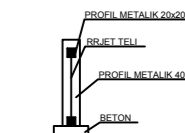

PROFIL GJATESOR PER RRETHIMIN E KANTIERIT

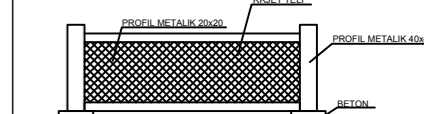

BANER PER EKSPOZIMIN E PROJEKTIM

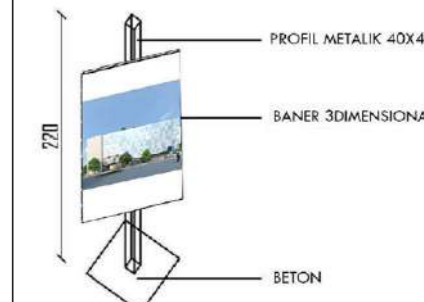

1. KUFIRI I PRONES
2. RRETHIM PROVIZOR - KOLONA METALIKE + RRJET METALIK h=2m
3. HYRJE NE KANTIER
4. VEND GRUMBULLIMI INERTESH
5. TAVOLINE PER PERGATITJEN E HEKURIT
6. GROPE GELQERE
7. VINC
8. WC
9. MAGAZINE

Studim Projektimi  
"ZYRAT QENDRORE UKT"



ark.	E.BEJLERI	Lic. N6711	
ark.	I.BEJLERI		TETOR 2019
ark.	K.DEMAJ	Lic. A.1711	
ark.	A. NURJA		
hidr.	E. CANO		
elektr.	V. HOXHA		Shkalla 1:250
ing.	M. HALILAJ		
ing.	E. BUJUPI		
ing.	E. SHERRI		
ark.	P. KAJMAKU		

PLANI I SISTEMIMIT



LEGJENDA


- Rruge
- Trotuar
- Pllaka guri
- Peme
- Bar
- Ndricues
- Kosha
- Stola

Studim Projektimi  
"ZYRAT QENDRORE UKT"



ark.	E.BEJLERI	Lic. N6711	
ark.	I.BEJLERI		TETOR 2019
ark.	K.DEMAJ	Lic. A.1711	
ark.	A. NURJA		
hidr.	E. CANO		Shkalla 1:200
elektr.	V. HOXHA		
ing.	M. HALILAJ		
ing.	E. BUJUPI		
ing.	E. SHERRI		
ark.	P. KAJMAKU		Fleta nr. A-04

PLAN TEKNIK KATI - 1

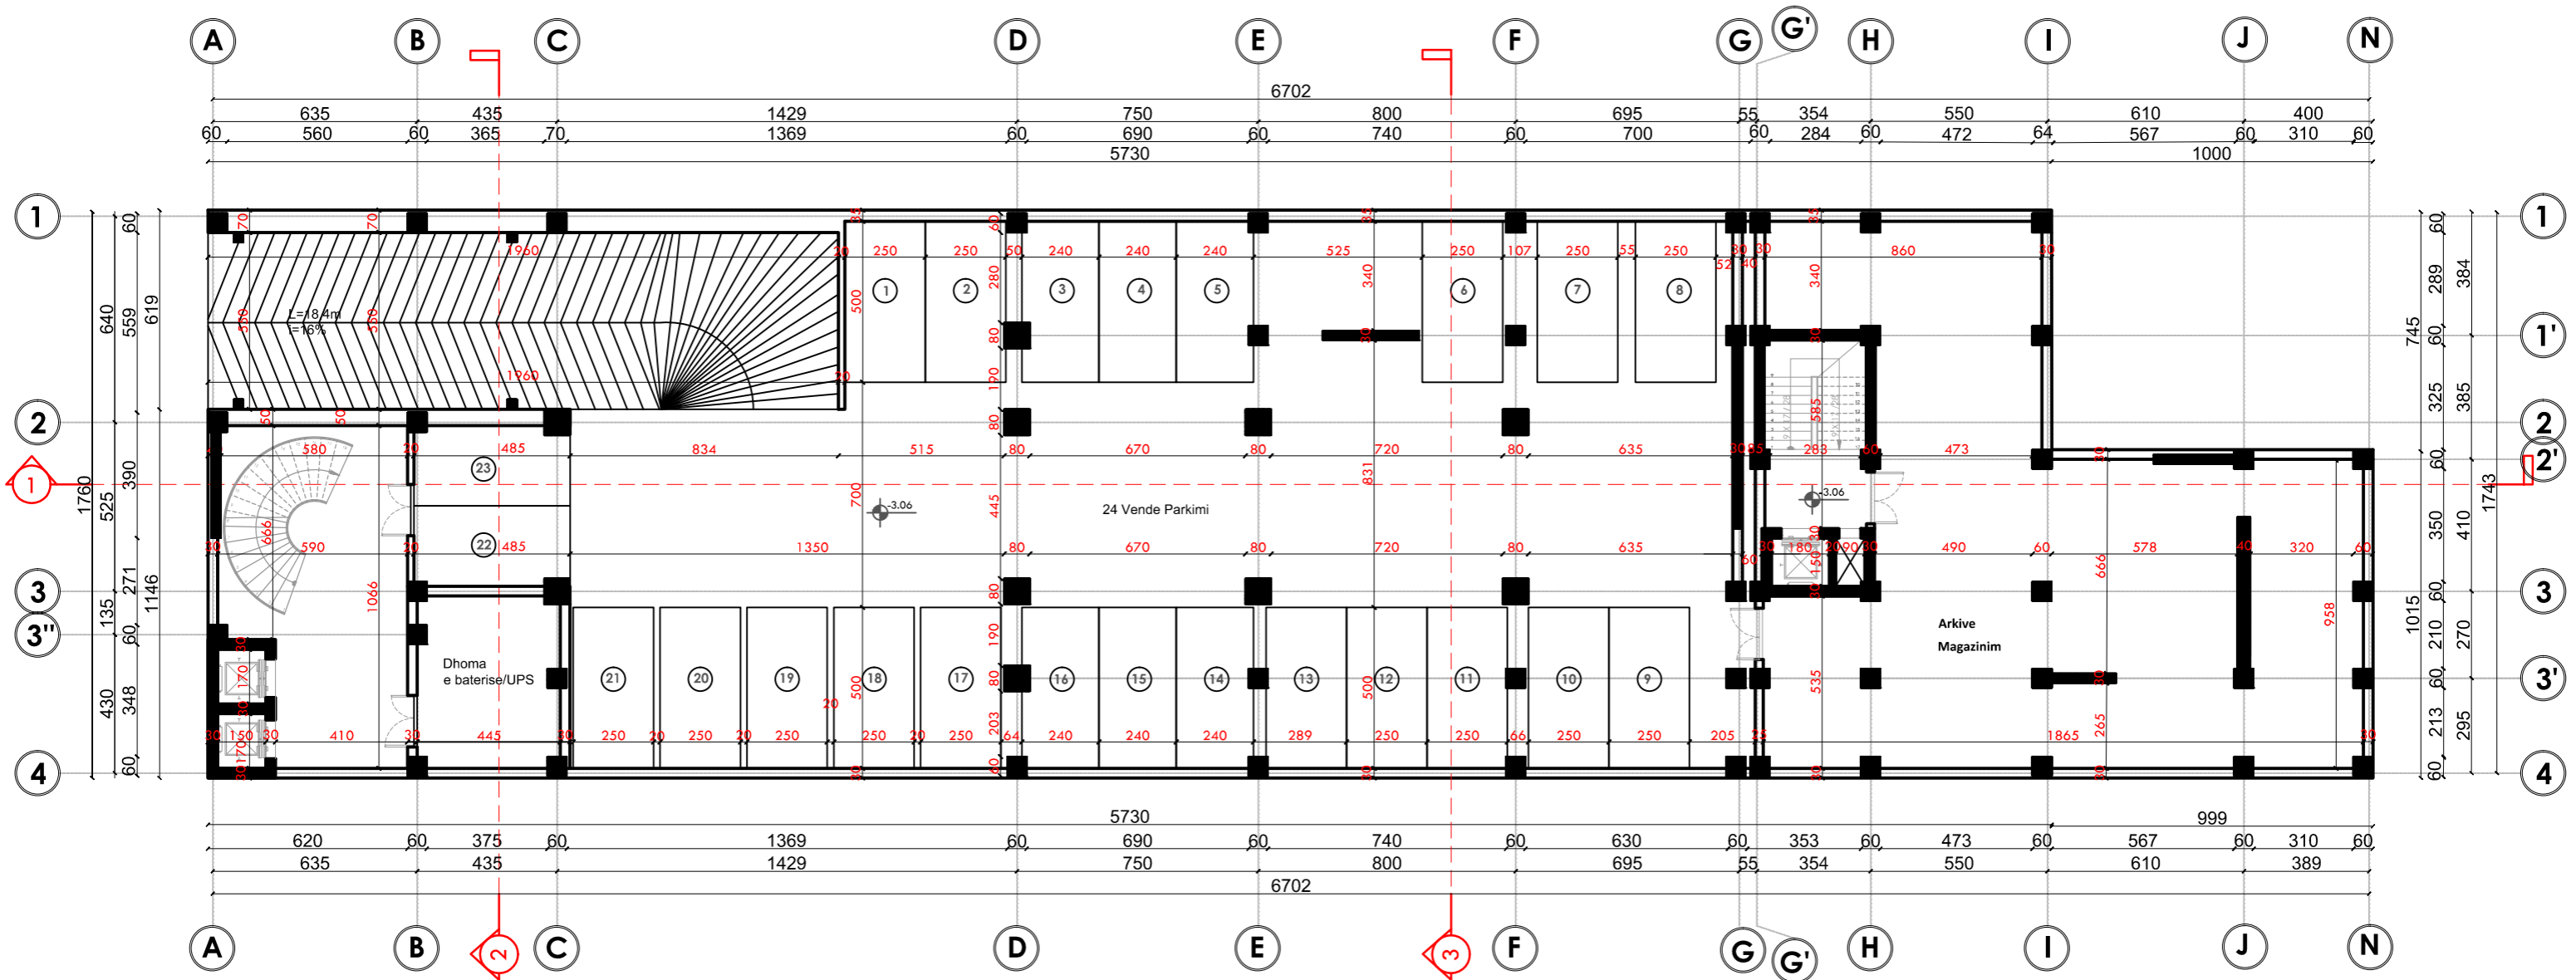

LEGJENDA


- Parkim
- Ambjent teknik
- Dhoma e baterise/UPS
- Arkive/Magazinim

Te dhena teknike

- Prone UKT
- Sip. kati 850 m2
- Prone Bashki
- Sip. kati 260 m2

Studim Projektimi "ZYRAT QENDRORE UKT"			
ark.	E.BEJLERI	Lic. N6711	
ark.	I.BEJLERI		TETOR 2019
ark.	K.DEMAJ	Lic. A.1711	
ark.	A. NURJA		
hidr.	E. CANO		
elektr.	V. HOXHA		Shkalla 1:100
ing.	M. HALILAJ		
ing.	E. BUJUPI		
ing.	E. SHERRI		
ark.	P. KAJMAKU		
Emërtimi i Bete			Fleta nr. <b>A-05</b>
PLAN I TEKNIK I KATIT - 1			

# PLAN MOBILIMI KATI -1

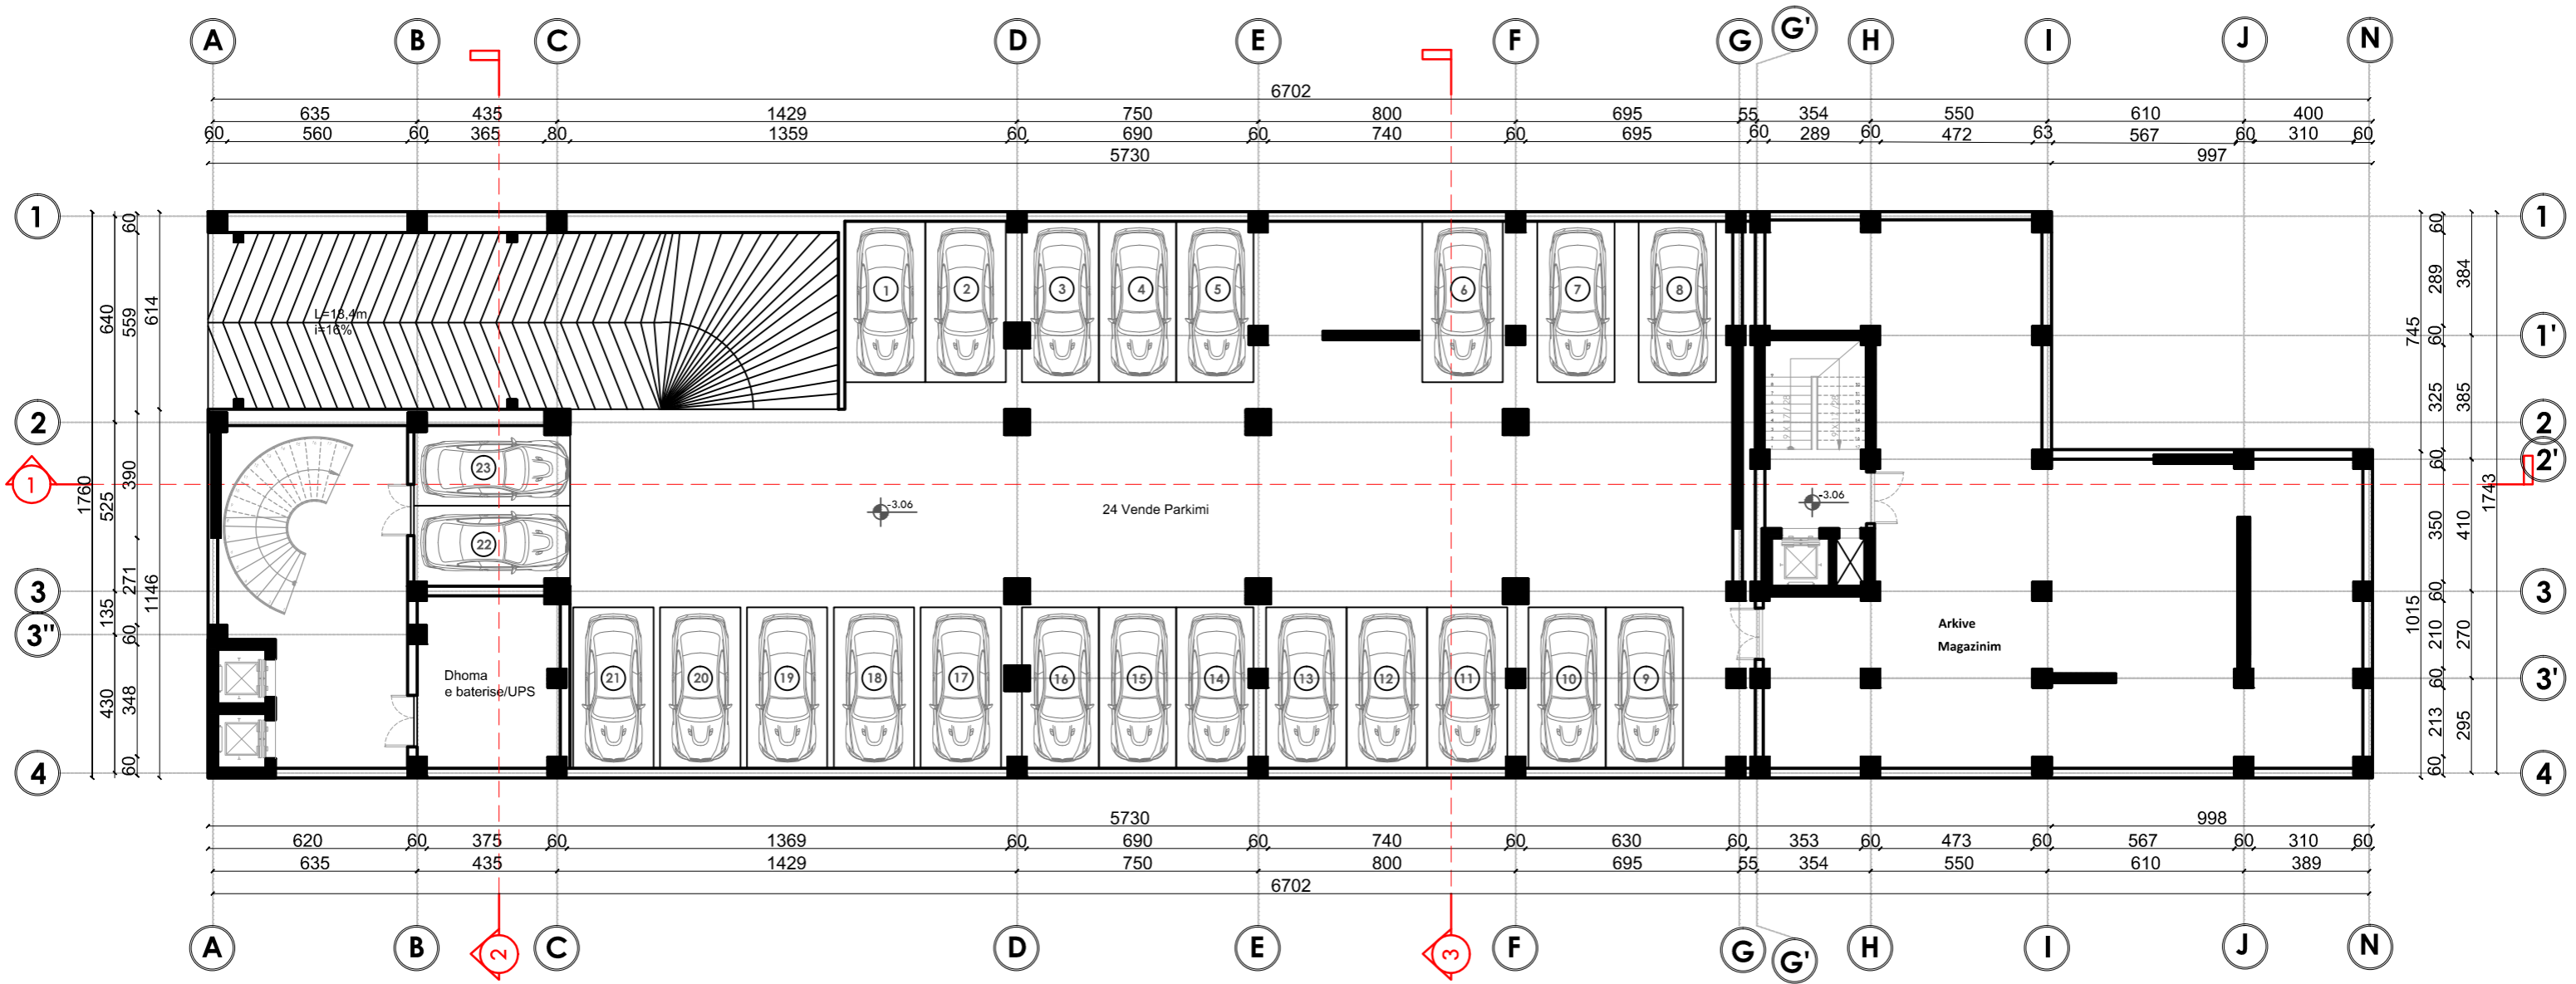


## LEGJENDA

- Parkim
- Ambjent teknik
- Dhoma e baterise/UPS
- Arkive/Magazinim

Studim Projektimi "ZYRAT QENDRORE UKT"			
 			
ark.	E.BEJLERI	Lic. N6711	
ark.	I.BEJLERI		TETOR 2019
ark.	K.DEMAJ	Lic. A.1711	
ark.	A. NURJA		
hidr.	E. CANO		
elektr.	V. HOXHA		Shkalla 1:100
ing.	M. HALILAJ		
ing.	E. BUJUPI		
ing.	E. SHERRI		
ark.	P. KAJMAKU		
Emërtimi i Botes			Fleta nr. A-06
PLANI MOBILIMI I KATIT -1			



# PLAN TEKNIK KATI PERDHE

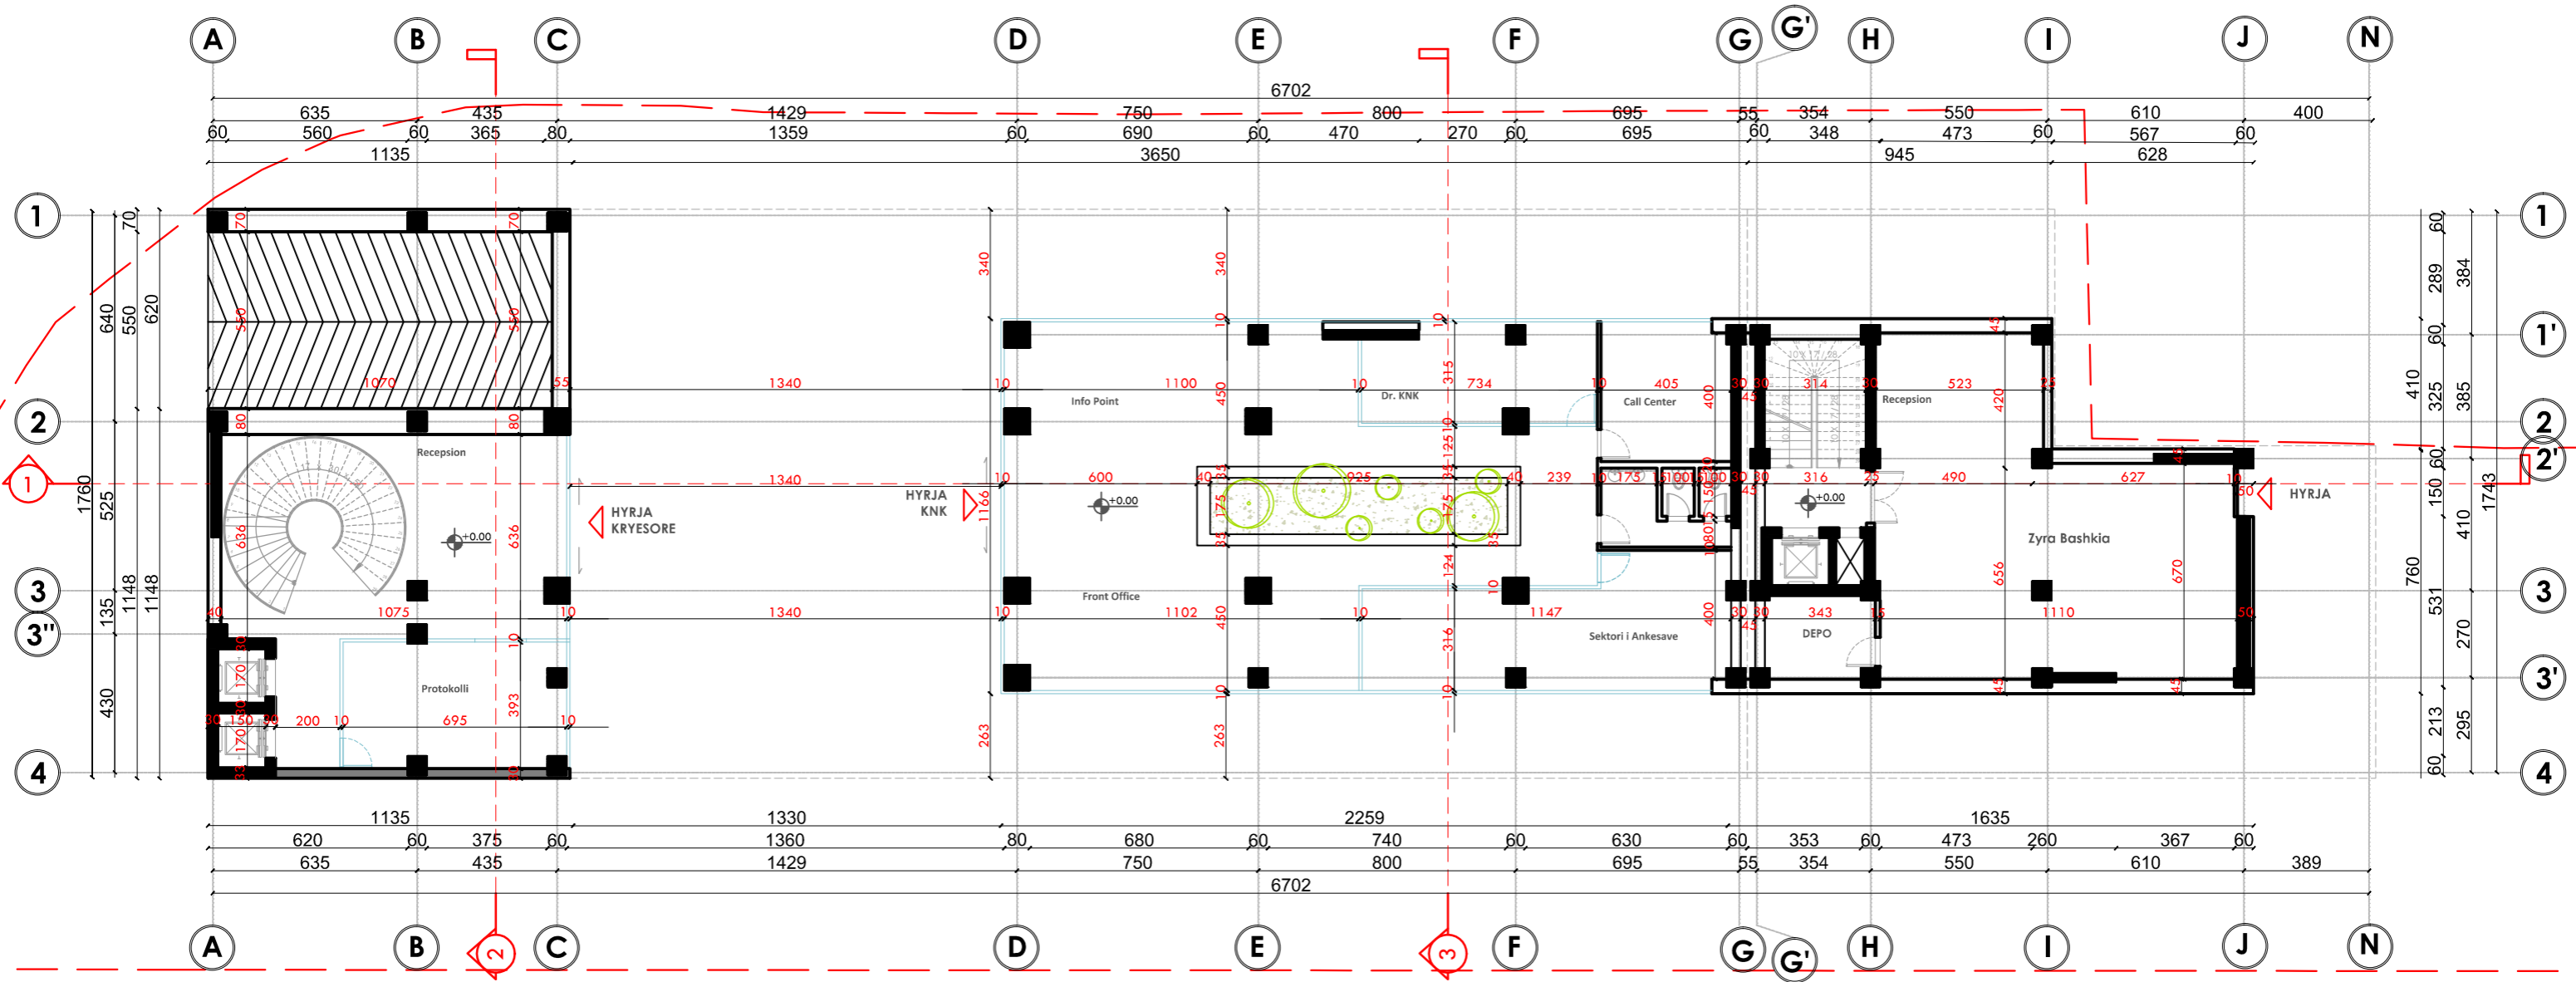

## LEGJENDA

- Reception
- Protokolli - 5 persona
- Info Point - 3 persona
- Front Office - 4 persona
- Dr. KNK - 1 person
- Sektori i Ankesave - 8 persona
- Call Center - 3 persona


## Te dhena teknike

- Prone UKT
- Sip. kati 470 m<sup>2</sup>
- Prone Bashki
- Sip. kati 160 m<sup>2</sup>

Studim Projektimi "ZYRAT QENDRORE UKT"		
ark.	E.BEJLERI	Lic. N6711
ark.	I.BEJLERI	
ark.	K.DEMAJ	Lic. A.1711
ark.	A. NURJA	
hidr.	E. CANO	
elektr.	V. HOXHA	
ing.	M. HALILAJ	
ing.	E. BUJUPI	
ing.	E. SHERRI	
ark.	P. KAJMAKU	
Emërtimi i Bete	PLANI TEKNIK   KATIT PERDHE	

TETOR	2019
Shkalla	1:100
Fleta nr.	<b>A-07</b>

# PLAN MOBILIMI KATI PERDHE

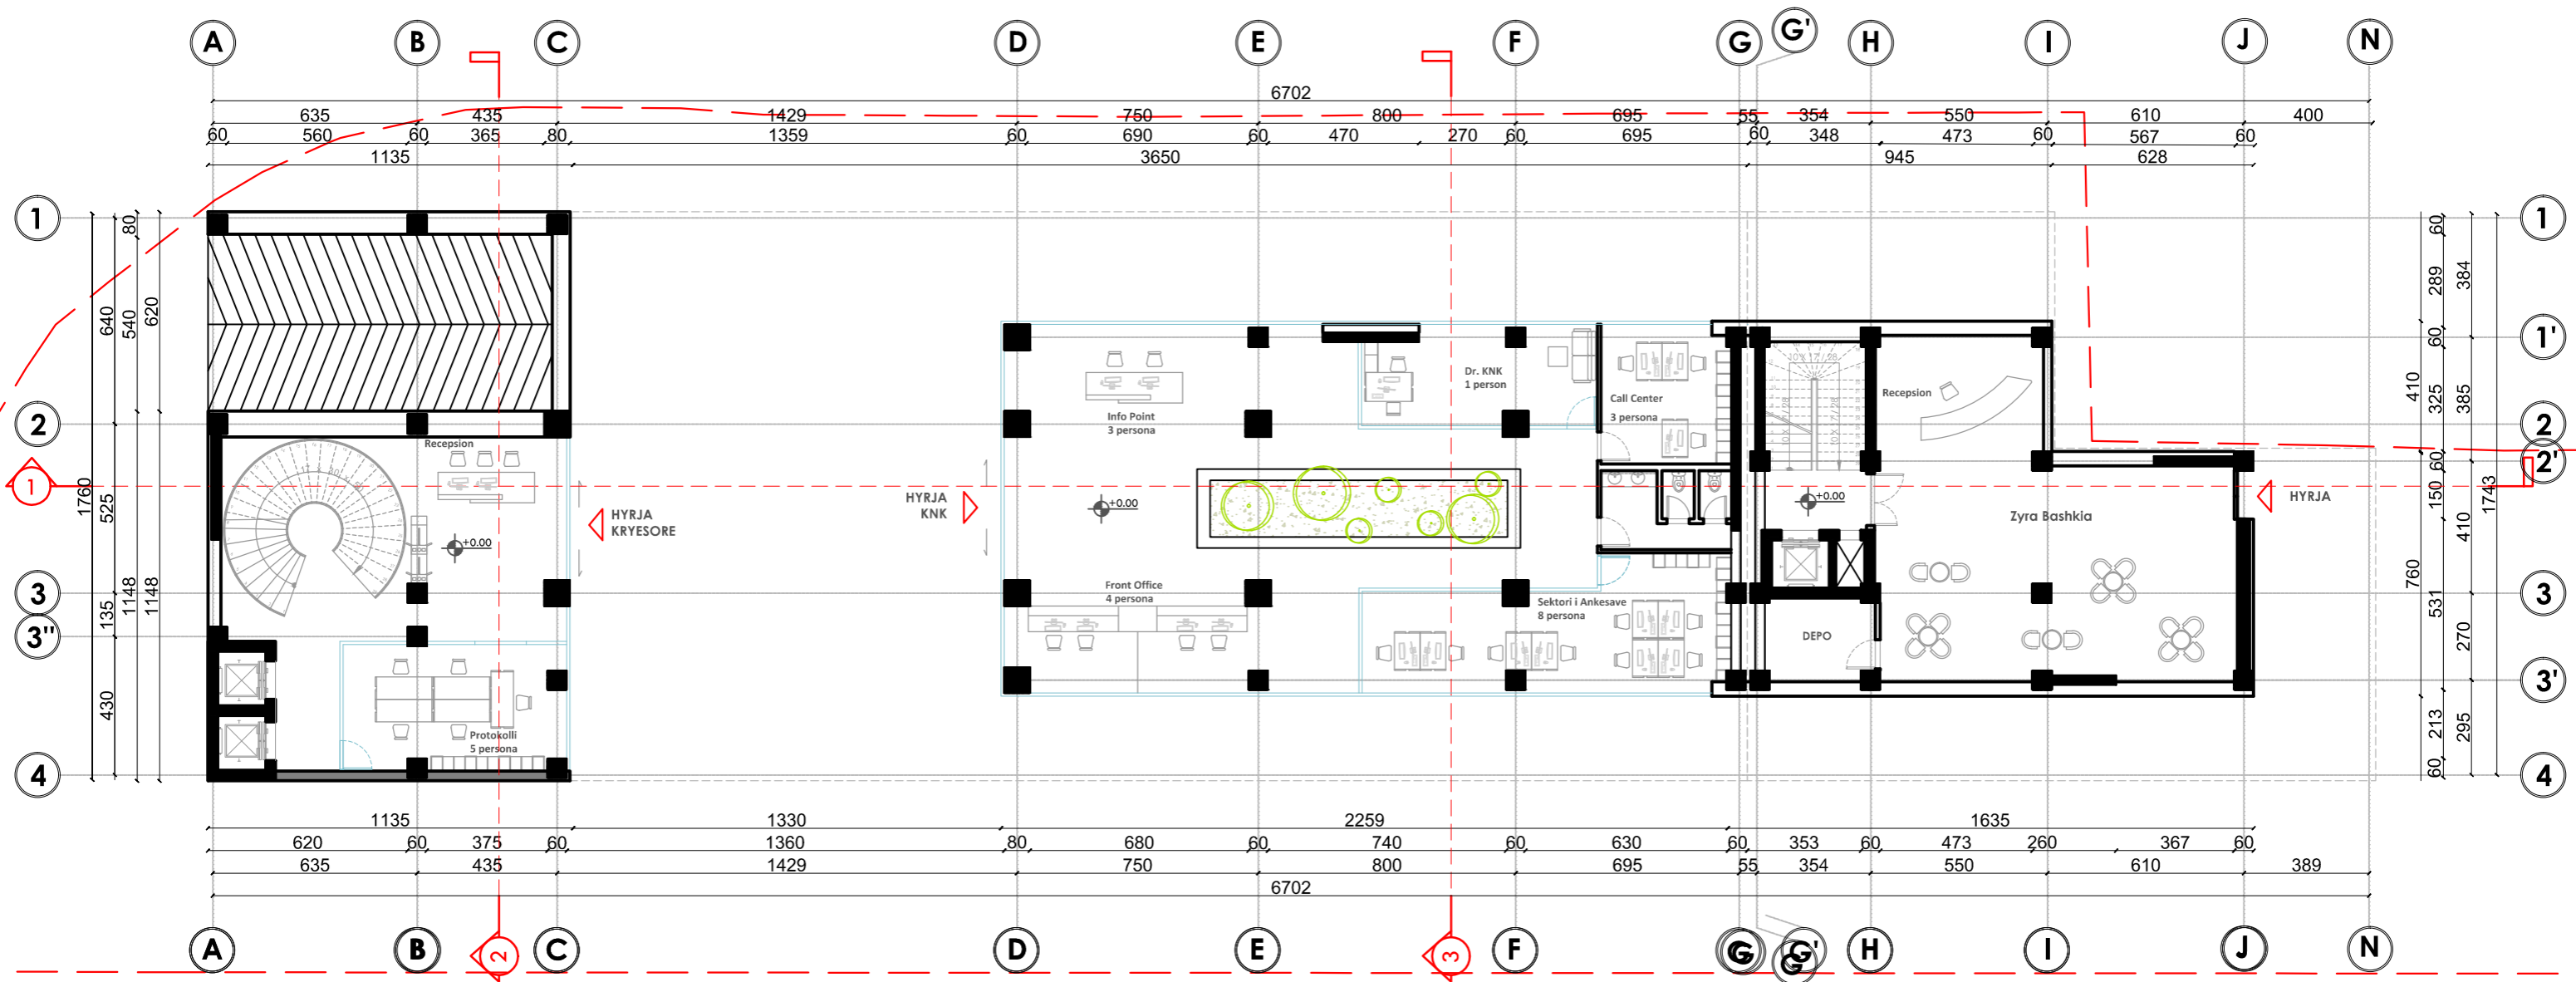


## LEGJENDA

- Reception
- Protokolli - 5 persona
- Info Point - 3 persona
- Front Office - 4 persona
- Dr. KNK - 1 person
- Spektori Ankesave - 8 persona
- Call Center - 3 persona

Studim Projektimi "ZYRAT QENDRORE UKT"			
ark.	E.BEJLERI	Lic. N6711	
ark.	I.BEJLERI		TETOR 2019
ark.	K.DEMAJ	Lic. A.1711	
ark.	A. NURJA		
hidr.	E. CANO		
elektr.	V. HOXHA		Shkalla 1:100
ing.	M. HALILAJ		
ing.	E. BUJUPI		
ing.	E. SHERRI		
ark.	P. KAJMAKU		
Emërtimi i Bete			Fleta nr. <b>A-08</b>
Emërtimi i Bete			

PLAN TEKNIK KATI + 1

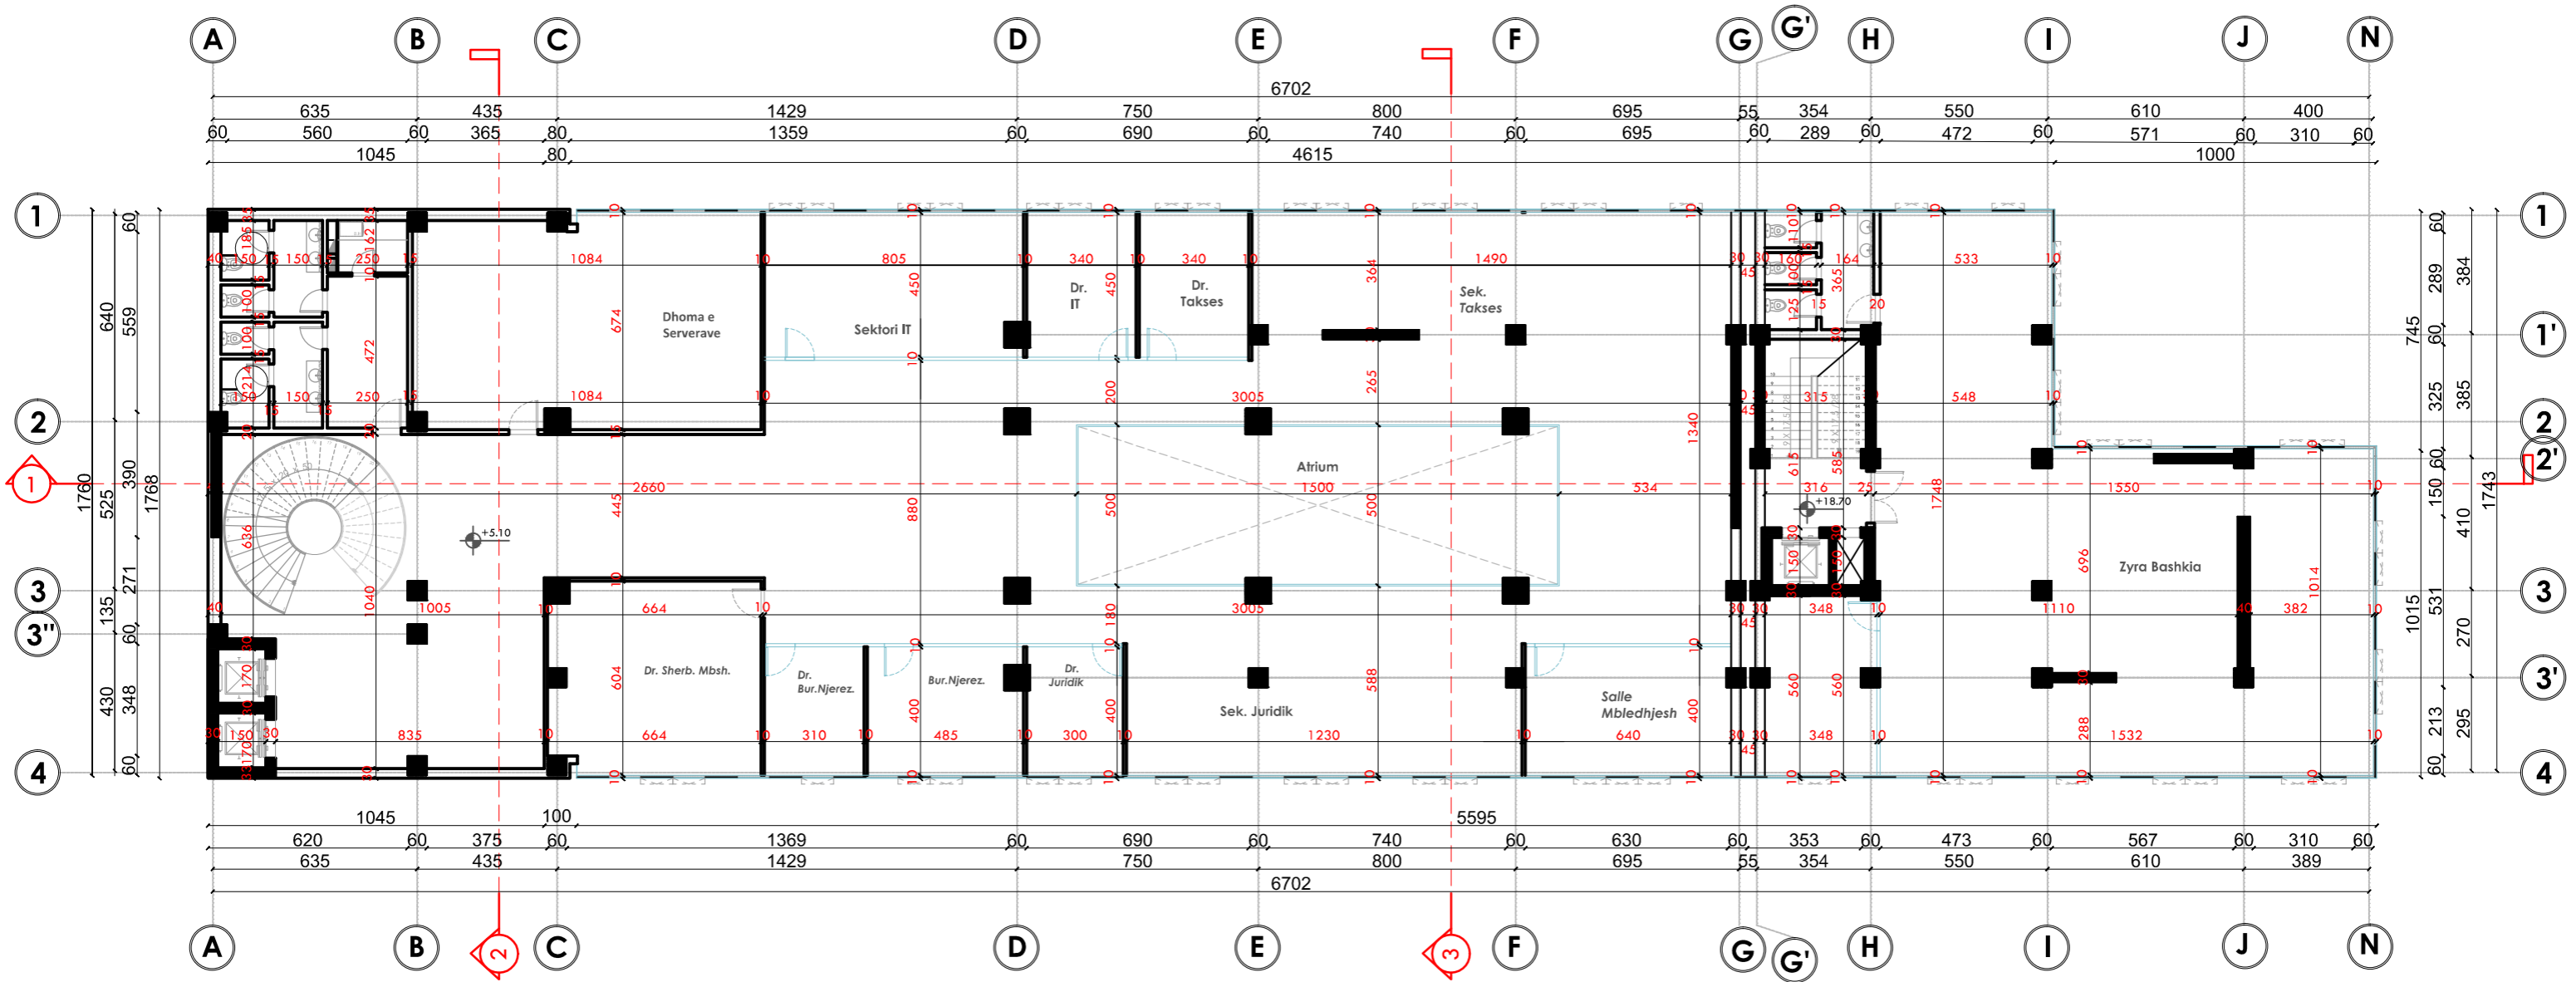

LEGJENDA

- Dr. Sherbimit Mbeshtetes - 1 person
- Dr. Juridik - 1 person
- Sektori Juridik - 12 persona
- Dr. Takses - 1 person
- Sektori Takses - 12 persona
- Dr. Bur.Njerez - 1 person
- Bur.Njerez. - 3 persona
- Dr. I.T. - 1 person
- Sektori IT - 7 persona
- Dhoma e Serverave
- Salle mbledhje

Te dhena teknike

Prone UKT


Sip. kati 775 m2

Prone Bashki

Sip. kati 260 m2

Studim Projektimi "ZYRAT QENDRORE UKT"			
 			
ark.	E.BEJLERI	Lic. N6711	
ark.	I.BEJLERI		TETOR 2019
ark.	K.DEMAJ	Lic. A.1711	
ark.	A. NURJA		
hidr.	E. CANO		
elektr.	V. HOXHA		Shkalla 1:100
ing.	M. HALILAJ		
ing.	E. BUJUPI		
ing.	E. SHERRI		
ark.	P. KAJMAKU		
Emërtimi i Botes			Fleta nr. A-09
PLANI TEKNIK I KATIT +1			

# PLAN MOBILIMI KATI +1

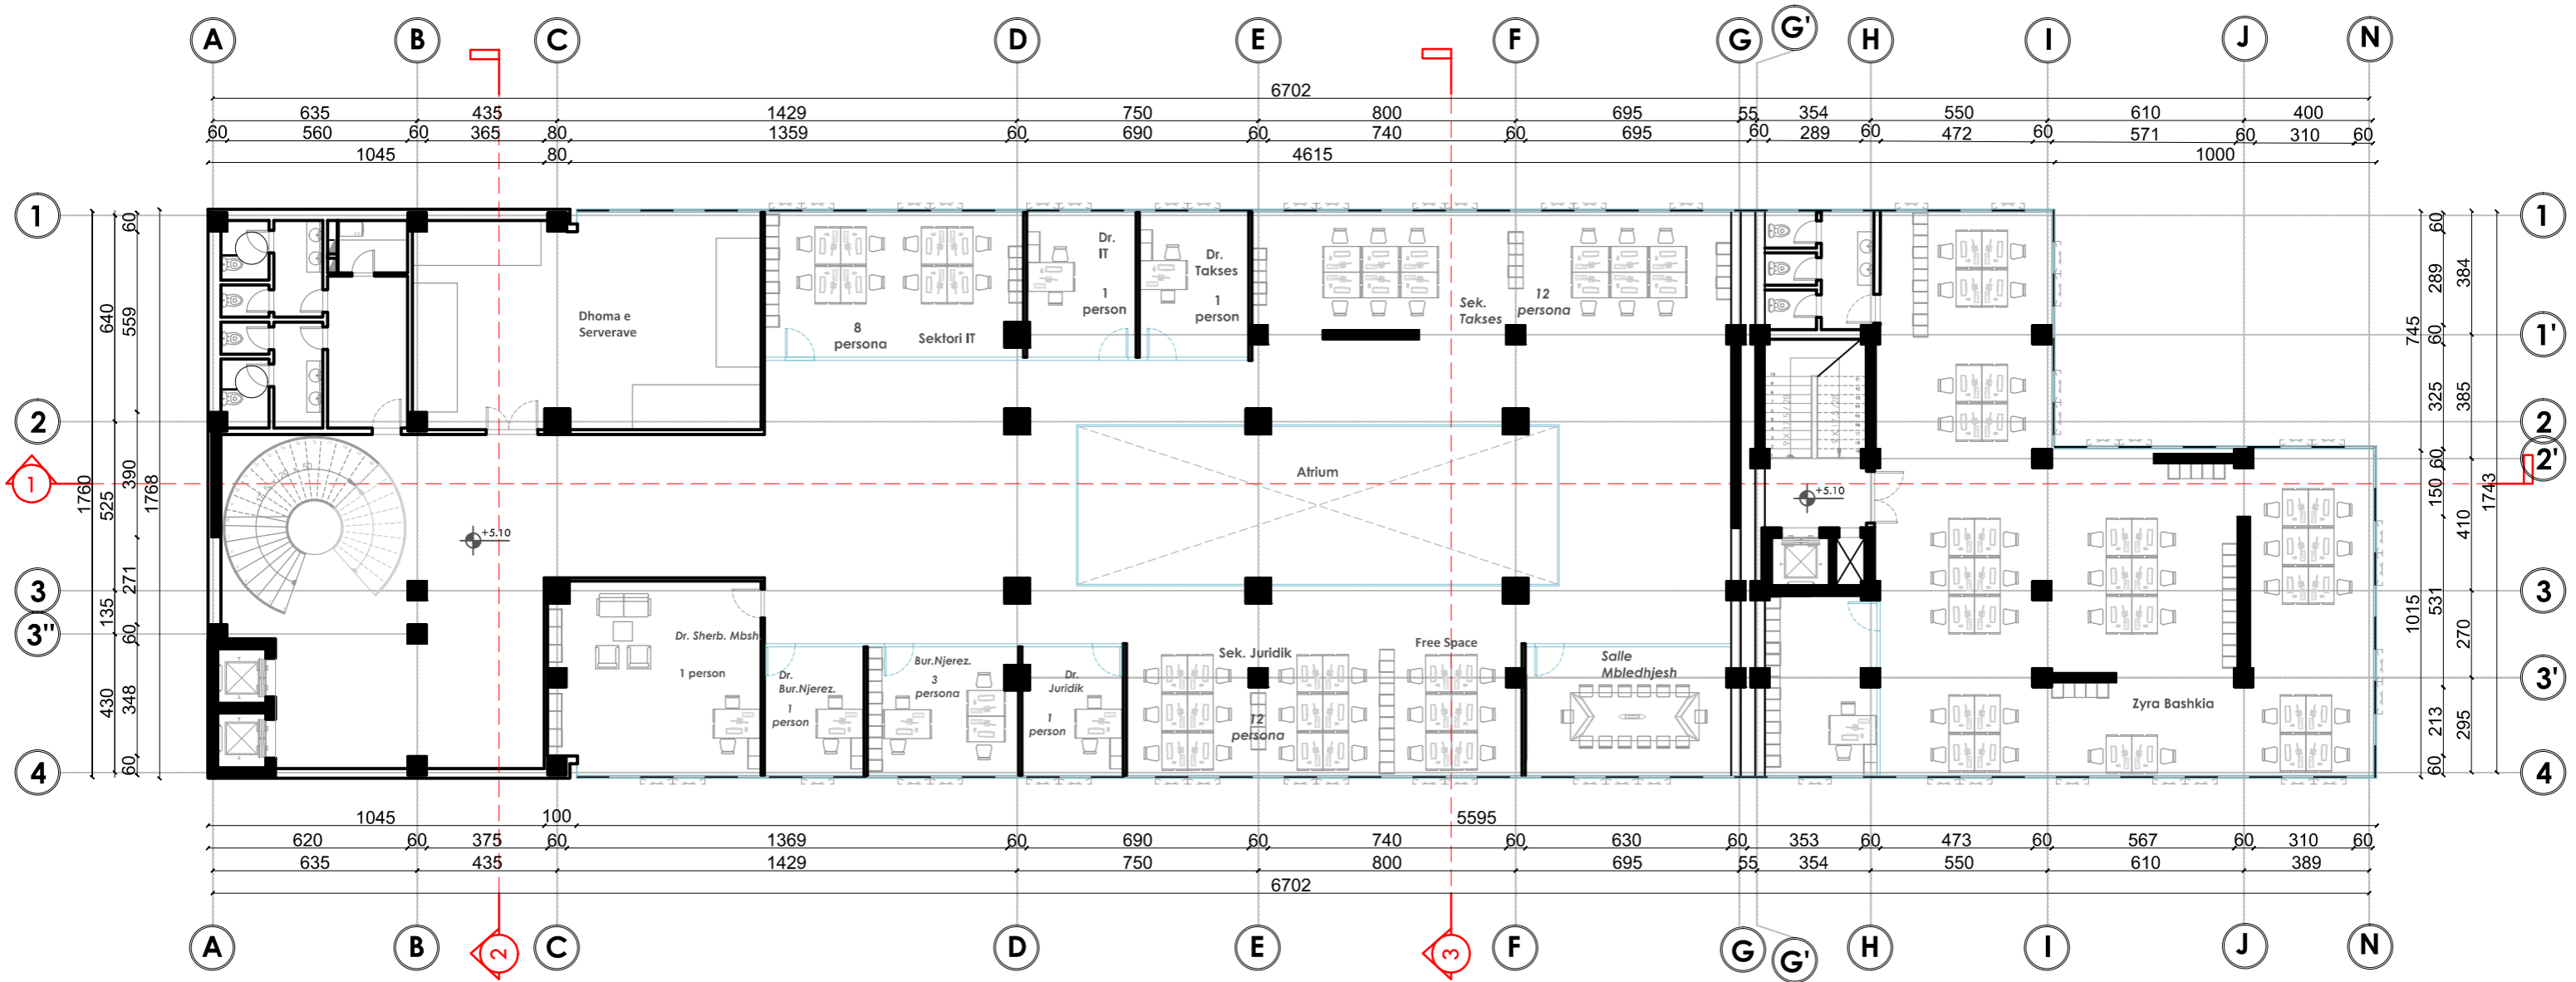


## LEGJENDA

- Dr. Sherbimit Mbeshtetes - 1 person
- Dr. Juridik - 1 person
- Sektori Juridik - 12 persona
- Dr. Takses - 1 person
- Sektori Takses - 12 persona
- Dr. Bur.Njerez - 1 person
- Bur.Njerez. - 3 persona
- Dr. I.T. - 1 person
- Sektori IT - 7 persona
- Dhoma e Serverave
- Salle mbledhje

Studim Projektimi "ZYRAT QENDRORE UKT"			
ark.	E.BEJLERI	Lic. N6711	
ark.	I.BEJLERI		TETOR 2019
ark.	K.DEMAJ	Lic. A.1711	
ark.	A. NURJA		
hidr.	E. CANO		
elektr.	V. HOXHA		Shkalla 1:100
ing.	M. HALILAJ		
ing.	E. BUJUPI		
ing.	E. SHERRI		
ark.	P. KAJMAKU		
Emërtimi i Bete			Fieta nr. A-10
PLANI MOBILIMI I KATIT +1			

# PLAN TEKNIK KATI +2

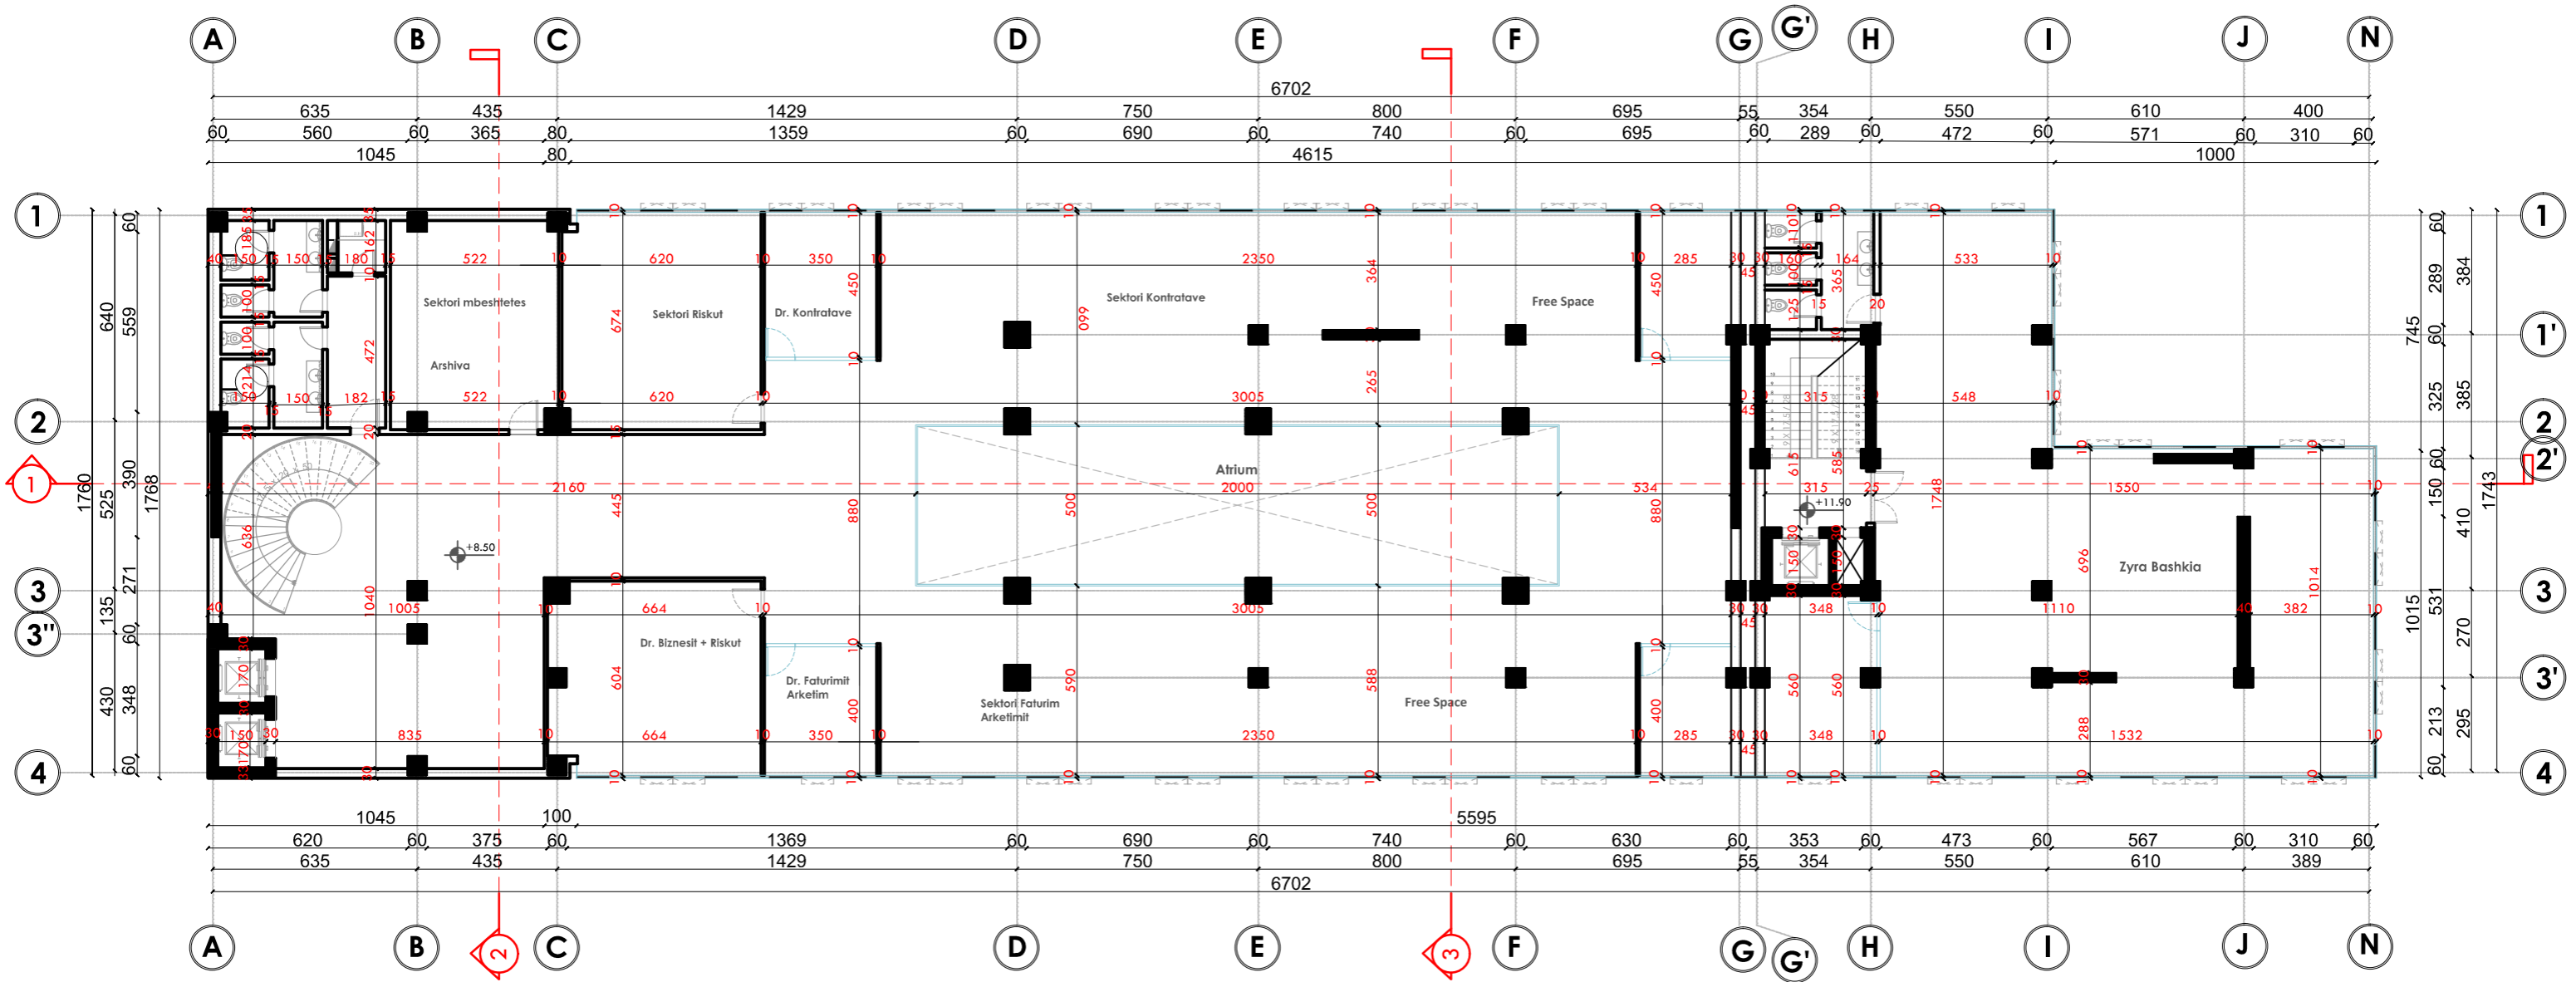

## LEGJENDA

- Dr. Biznesit + Riskut - 2+1 persona
- Sektori Riskut - 4+1 persona
- Dr. Faturim Arketimit - 1 person
- Sektori Faturim Arketimit - 10 persona
- Dr. Kontratave - 1 person
- Sektori Kontratave - 20 persona
- Arkiva Sekstori mbeshtetes - 1 person
- Free Space 1
- Free Space 2

## Te dhena teknike

Prone UKT


Sip. kati 750 m2

Prone Bashki

Sip. kati 260 m2

Studim Projektimi "ZYRAT QENDRORE UKT"			
			
ark.	E.BEJLERI	Lic. N6711	
ark.	I.BEJLERI		TETOR
ark.	K.DEMAJ	Lic. A.1711	
ark.	A. NURJA		
hidr.	E. CANO		
elektr.	V. HOXHA		Shkalla
ing.	M. HALILAJ		1:100
ing.	E. BUJUPI		
ing.	E. SHERRI		
ark.	P. KAJMAKU		
Emërtimi i Bete			Fieta nr.
PLANI TEKNIK I KATIT +2			<b>A-11</b>


# PLAN MOBILIMI KATI +2

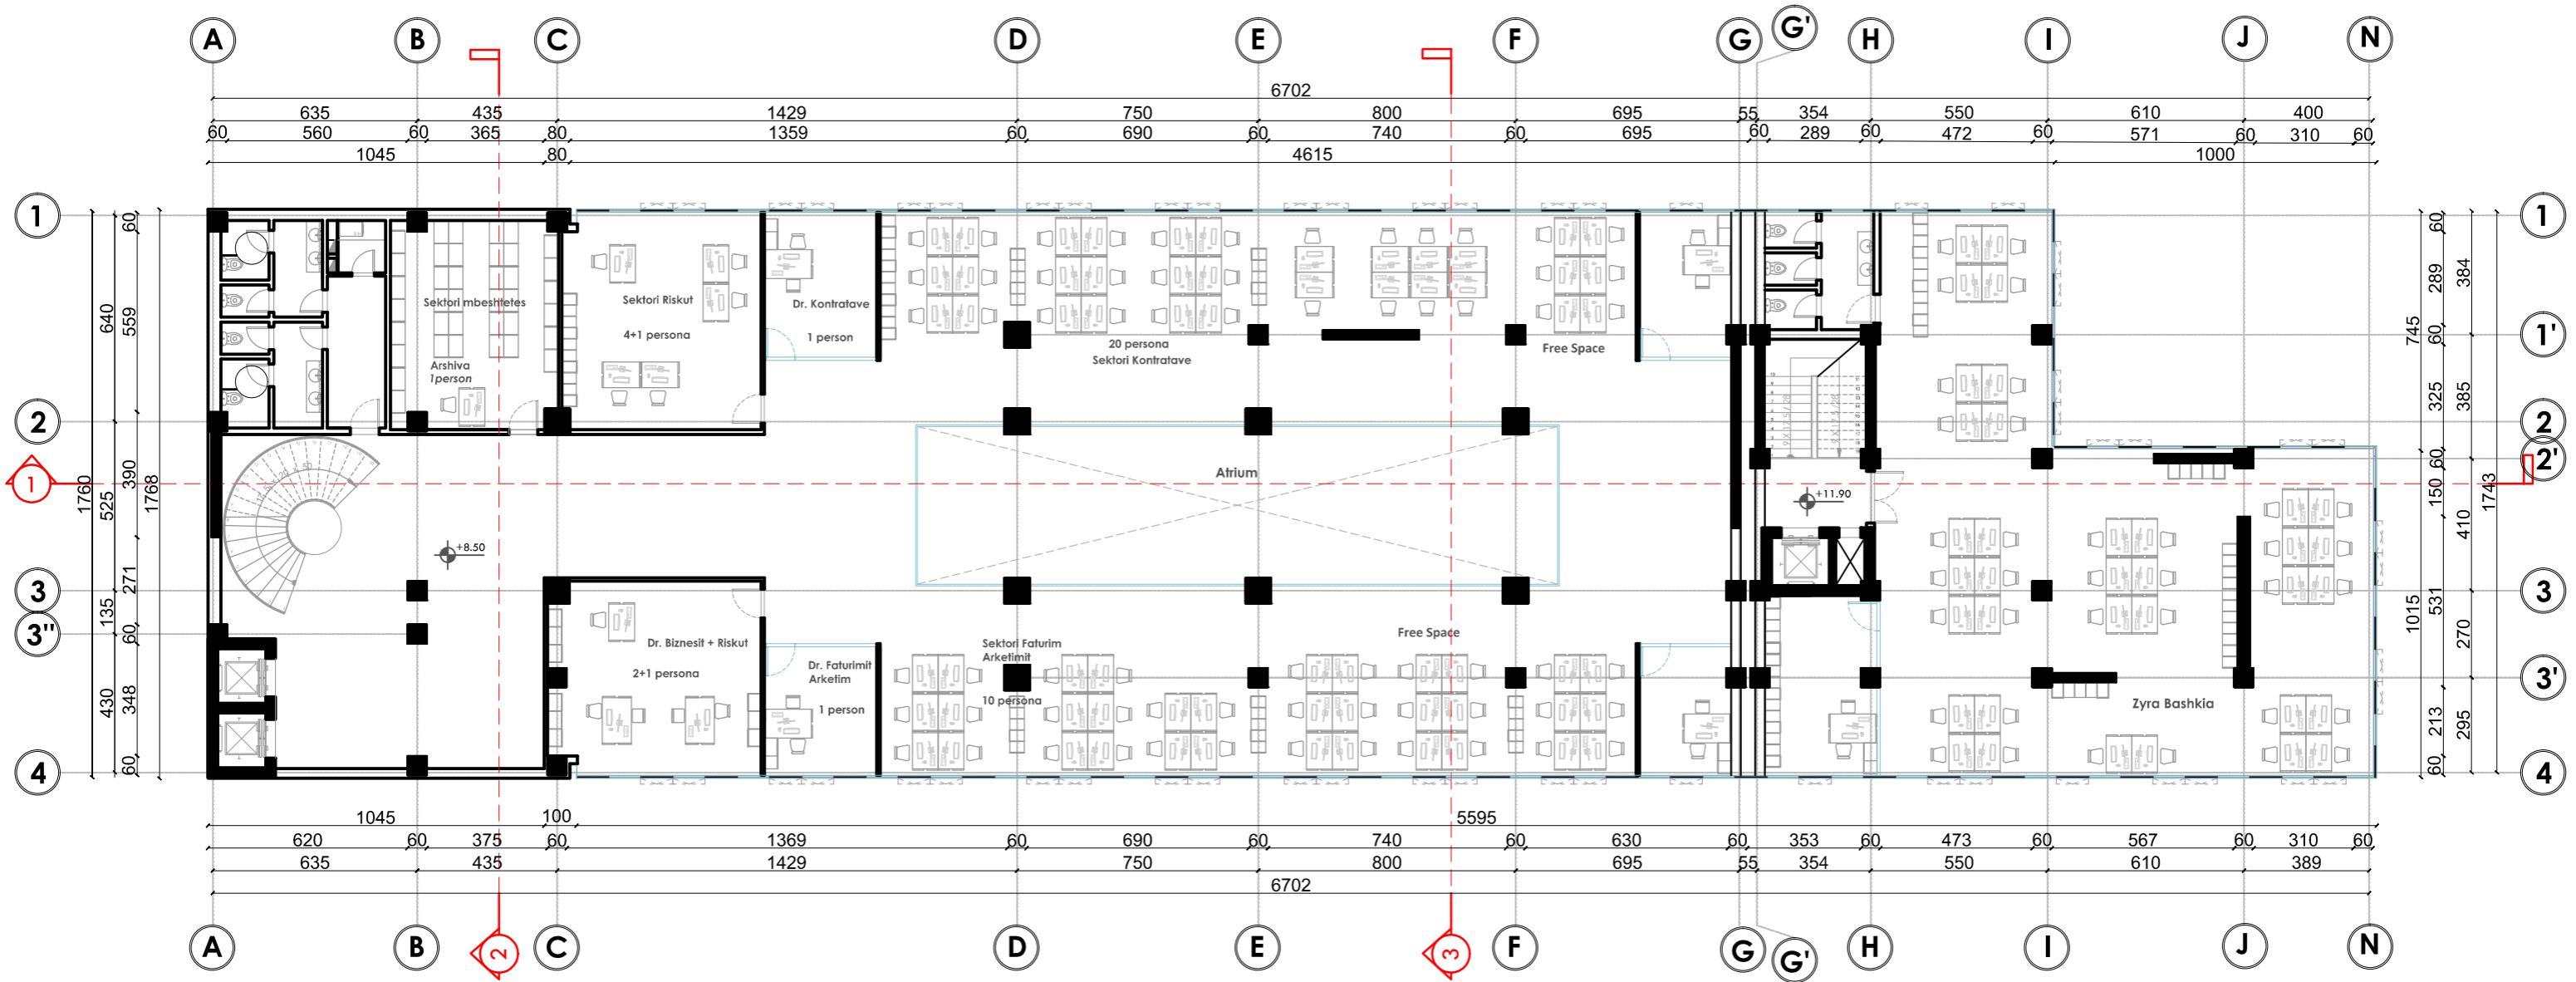

## LEGJENDA

- Dr. Biznesit + Riskut - 2+1 persona
- Sektori Riskut - 4+1 persona
- Dr. Faturim Arketimit - 1 person
- Sektori Faturim Arketimit - 10 persona
- Dr. Kontratave - 1 person
- Sektori Kontratave - 20 persona
- Arkiva Sekstori mbeshtetes - 1 person
- Free Space 1
- Free Space 2

Studim Projektimi "ZYRAT QENDRORE UKT"			
 			
ark.	E.BEJLERI	Lic. N6711	
ark.	I.BEJLERI		TETOR 2019
ark.	K.DEMAJ	Lic. A.1711	
ark.	A. NURJA		
hidr.	E. CANO		
elektr.	V. HOXHA		Shkalla 1:100
ing.	M. HALILAJ		
ing.	E. BUJUPI		
ing.	E. SHERRI		
ark.	P. KAJMAKU		
Emërtimi i Bete			Fieta nr. A-12
Emërtimi i Bete PLANI MOBILIMI I KATIT +2			

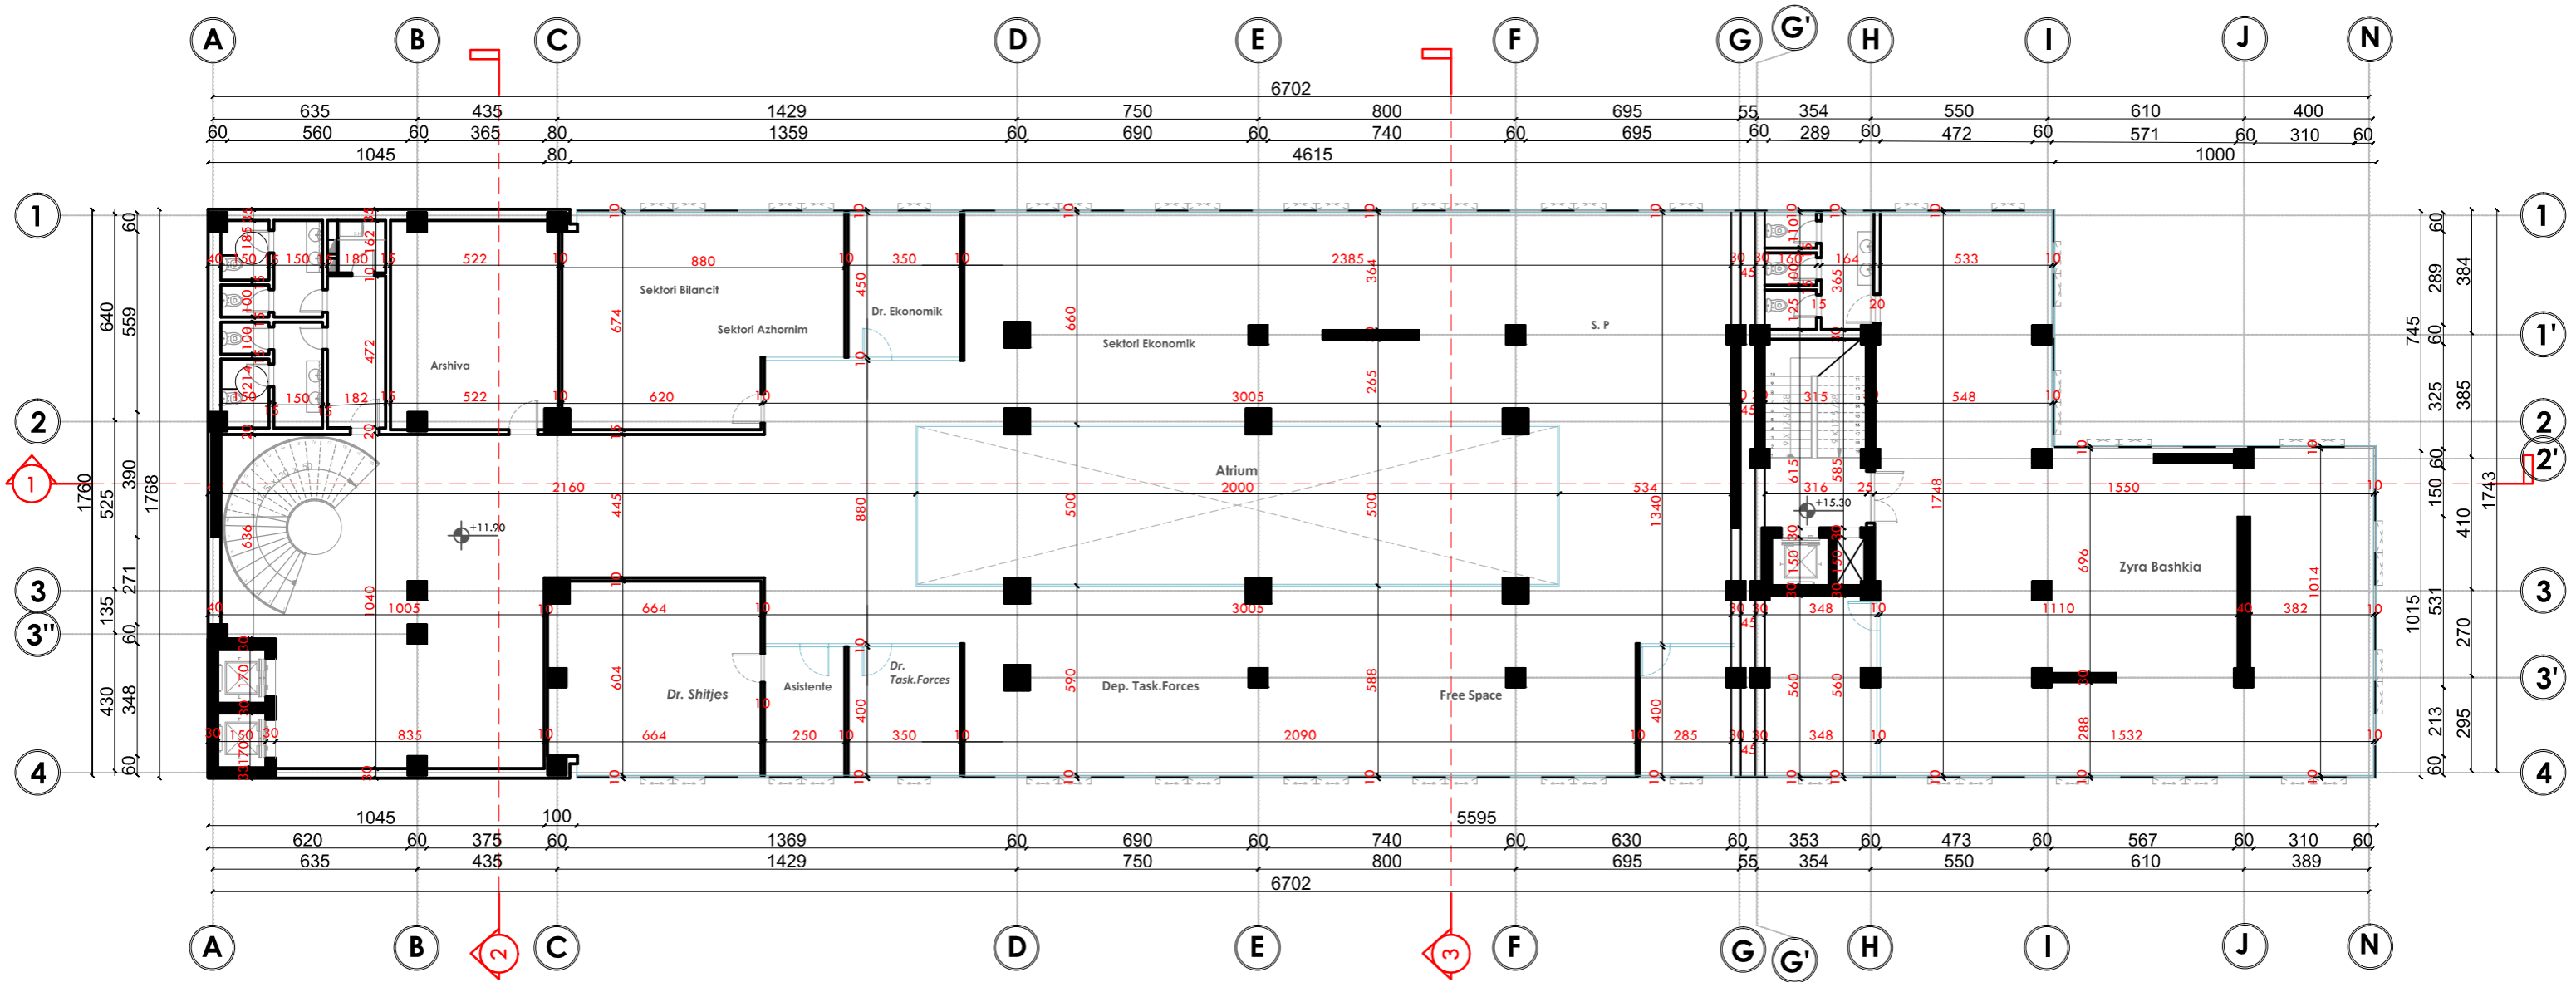

**LEGJENDA**


- Dr. Shitjes - 1 person
- Asistente - 1 person
- Dr. Task Forces - 1 person
- Departamenti i Task Forces - 12 persona
- Dr. Ekonomik - 1 person
- Sektori Ekonomik - 16 persona
- S.P. - 15 persona
- Sektori Bilancit - 2+1 persona
- Sektori Azhornimit - 3 persona
- Arkiva - 1 person
- Free Space

**Te dhena teknike**

- Prone UKT
- Sip. kati 750 m2
- Prone Bashki
- Sip. kati 260 m2

Studim Projektimi "ZYRAT QENDRORE UKT"			
ark.	E.BEJLERI	Lic. N6711	
ark.	I.BEJLERI		TETOR
ark.	K.DEMAJ	Lic. A.1711	
ark.	A. NURJA		
hidr.	E. CANO		
elektr.	V. HOXHA		Shkalla
ing.	M. HALILAJ		1:100
ing.	E. BUJUPI		
ing.	E. SHERRI		
ark.	P. KAJMAKU		
Emërtimi i Bete			Fieta nr.
PLANI TEKNIK I KATIT +3			<b>A-13</b>

# PLAN MOBILIMI KATI +3

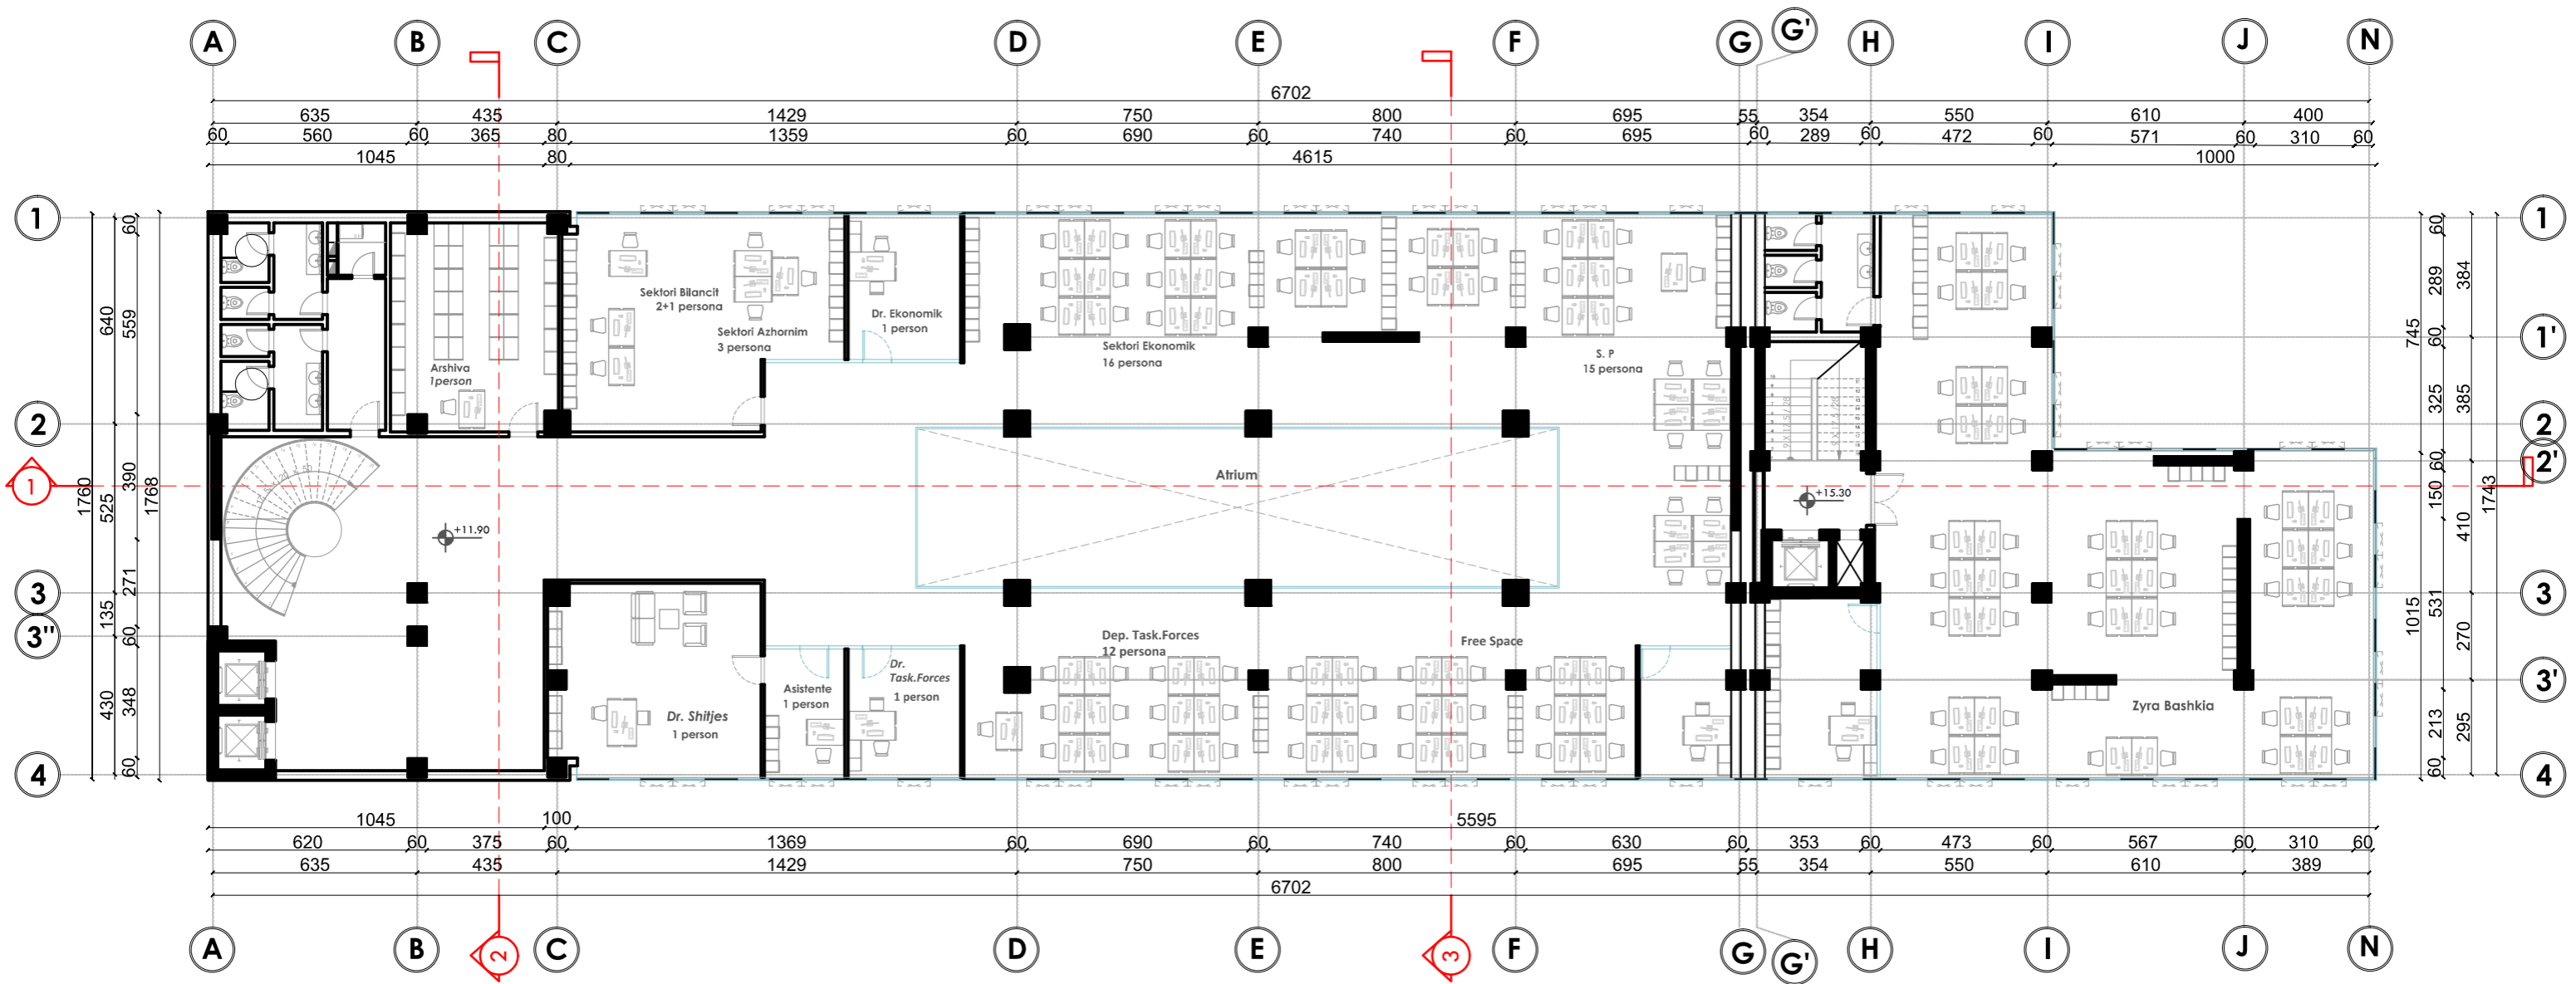


## LEGJENDA

- Dr. Shitjes - 1 person
- Asistente - 1 person
- Dr. Task Forces - 1 person
- Departamenti i Task Forces - 12 persona
- Dr. Ekonomik - 1 person
- Sektorit Ekonomik - 16 persona
- S.P. - 15 persona
- Sektorit Bilancit - 2+1 persona
- Sektorit Azhornimit - 3 persona
- Arkiva - 1 person
- Free Space

Studim Projektimi "ZYRAT QENDRORE UKT"			
ark.	E.BEJLERI	Lic. N6711	
ark.	I.BEJLERI		TETOR 2019
ark.	K.DEMAJ	Lic. A.1711	
ark.	A. NURJA		
hidr.	E. CANO		
elektr.	V. HOXHA		Shkalla 1:100
ing.	M. HALILAJ		
ing.	E. BUJUPI		
ing.	E. SHERRI		
ark.	P. KAJMAKU		
Emërtimi i Bete			Fleta nr. <b>A-14</b>
Emërtimi i Bete PLANI MOBILIMI   KATIT +3			



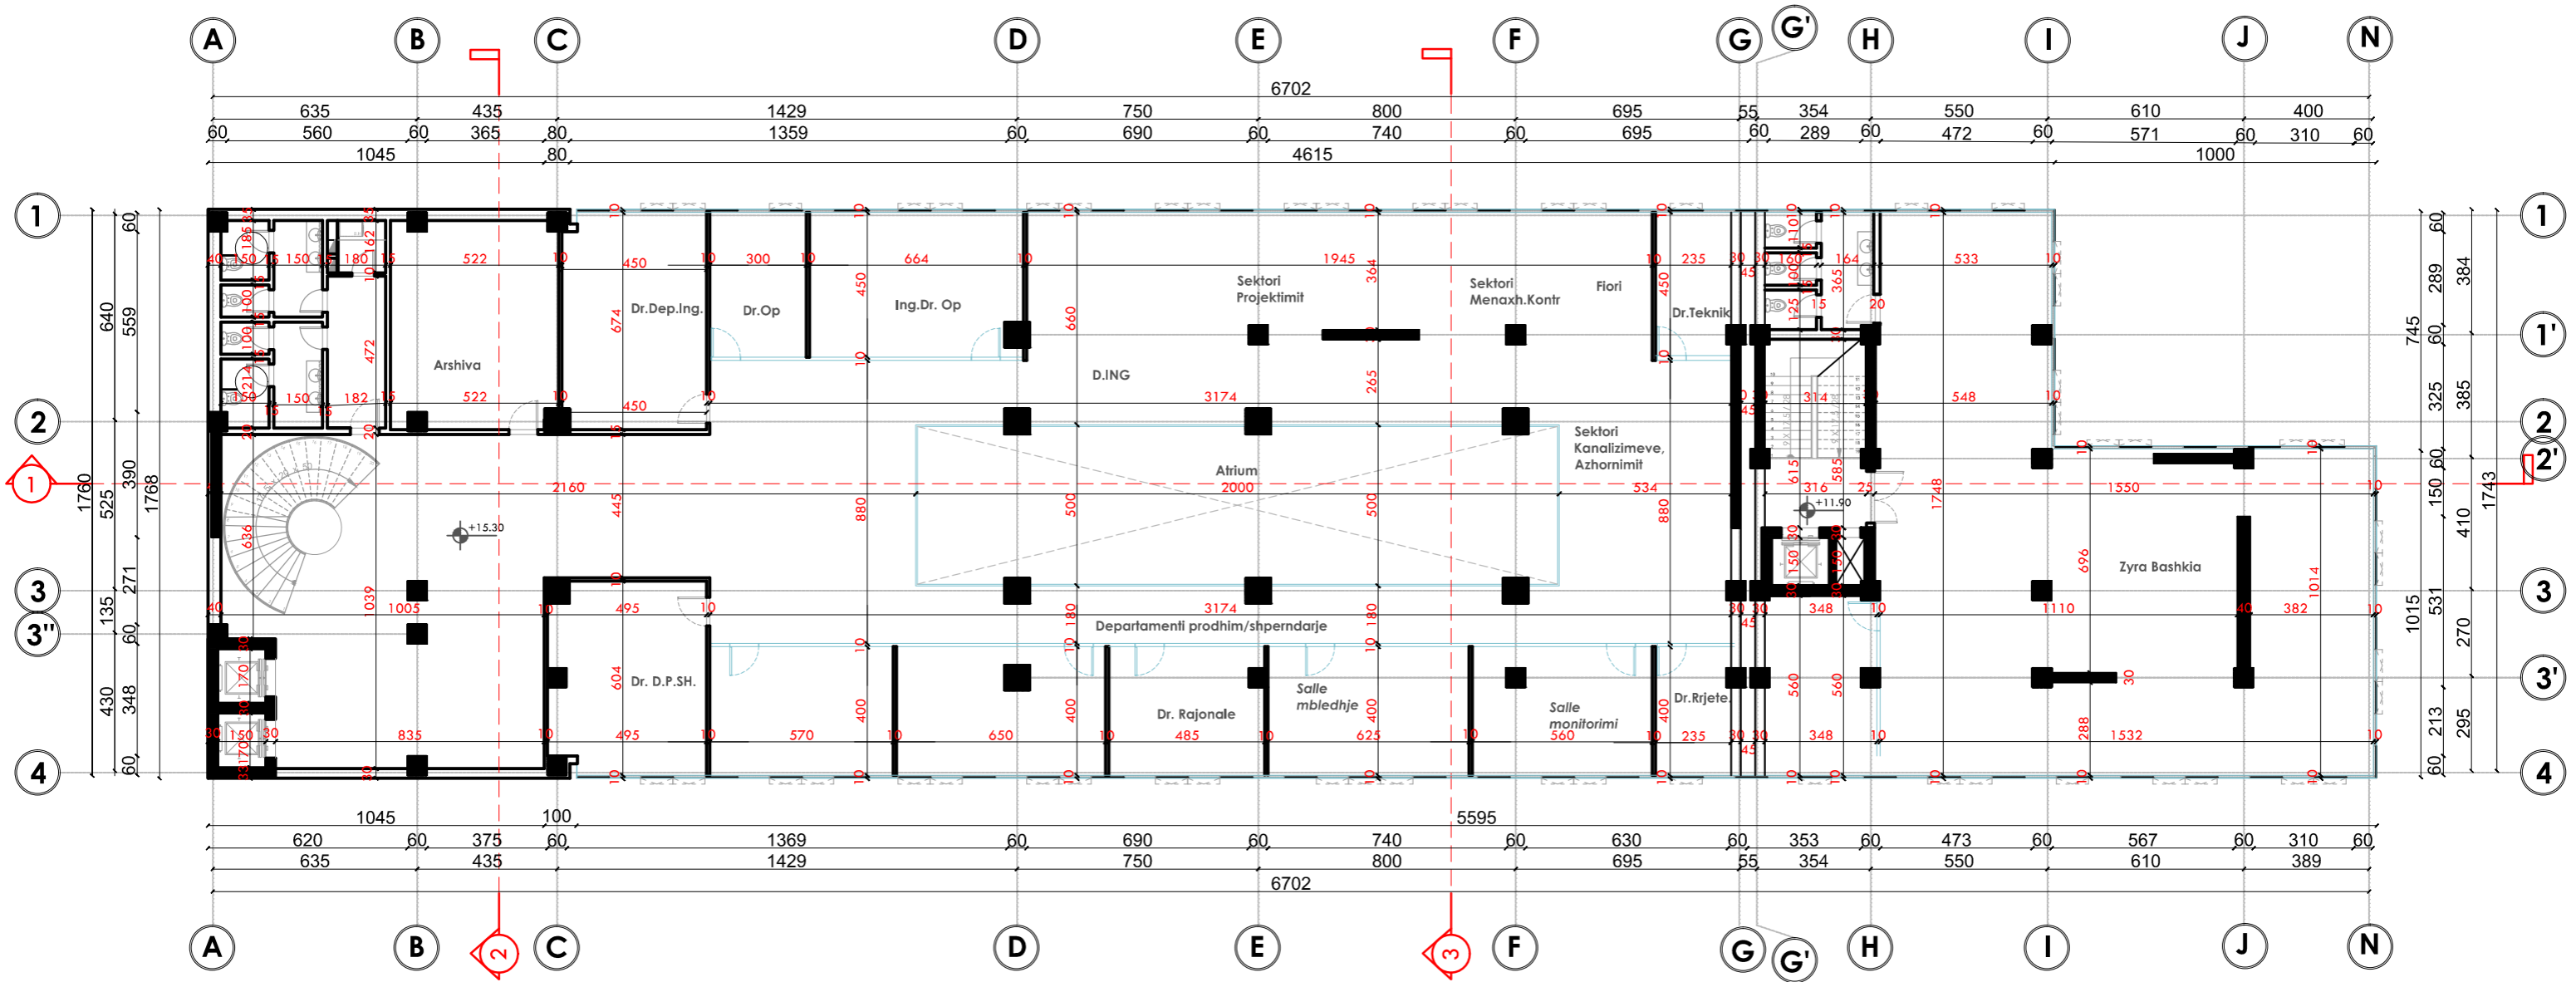

**LEGJENDA**

Dr. D.P.SH. - 1 person  
 Salle - 3 persona  
 Salle - 4+1 persona  
 Salle Monitorimi - 5 persona  
 Salle mbledhje  
 Open Space - 4 persona

Dr. Rrjete. - 1 person  
 Sektori Rrjete. - 3 persona  
 Sektori Kanaliz. Azhornimit - 6 persona  
 Sektori Menaxh. Kontr - 3 persona


Sektori Projektimit - 13 persona  
 Ing. Dr. Op - 5 persona  
 Dr. Op - 1 person  
 Dr. Dep. Ing. - 1 person  
 Asistent Dr. Dep. Ing. - 1 person  
 Arkiva - 1 person

**Te dhena teknike**

Prone UKT  
 Sip. kati 750 m2  
 Prone Bashki  
 Sip. kati 260 m2

Studim Projektimi "ZYRAT QENDRORE UKT"			
SON		A <sub>2</sub> ENGINEERING	
ark.	E.BEJLERI	Lic. N6711	
ark.	I.BEJLERI		TETOR 2019
ark.	K.DEMAJ	Lic. A.1711	
ark.	A. NURJA		
hidr.	E. CANO		
elektr.	V. HOXHA		Shkalla 1:100
ing.	M. HALILAJ		
ing.	E. BUJUPI		
ing.	E. SHERRI		
ark.	P. KAJMAKU		
Emërtimi i Bete			Fleta nr. A-15
PLANI TEKNIK I KATIT +4			

# PLAN MOBILIMI KATI +4

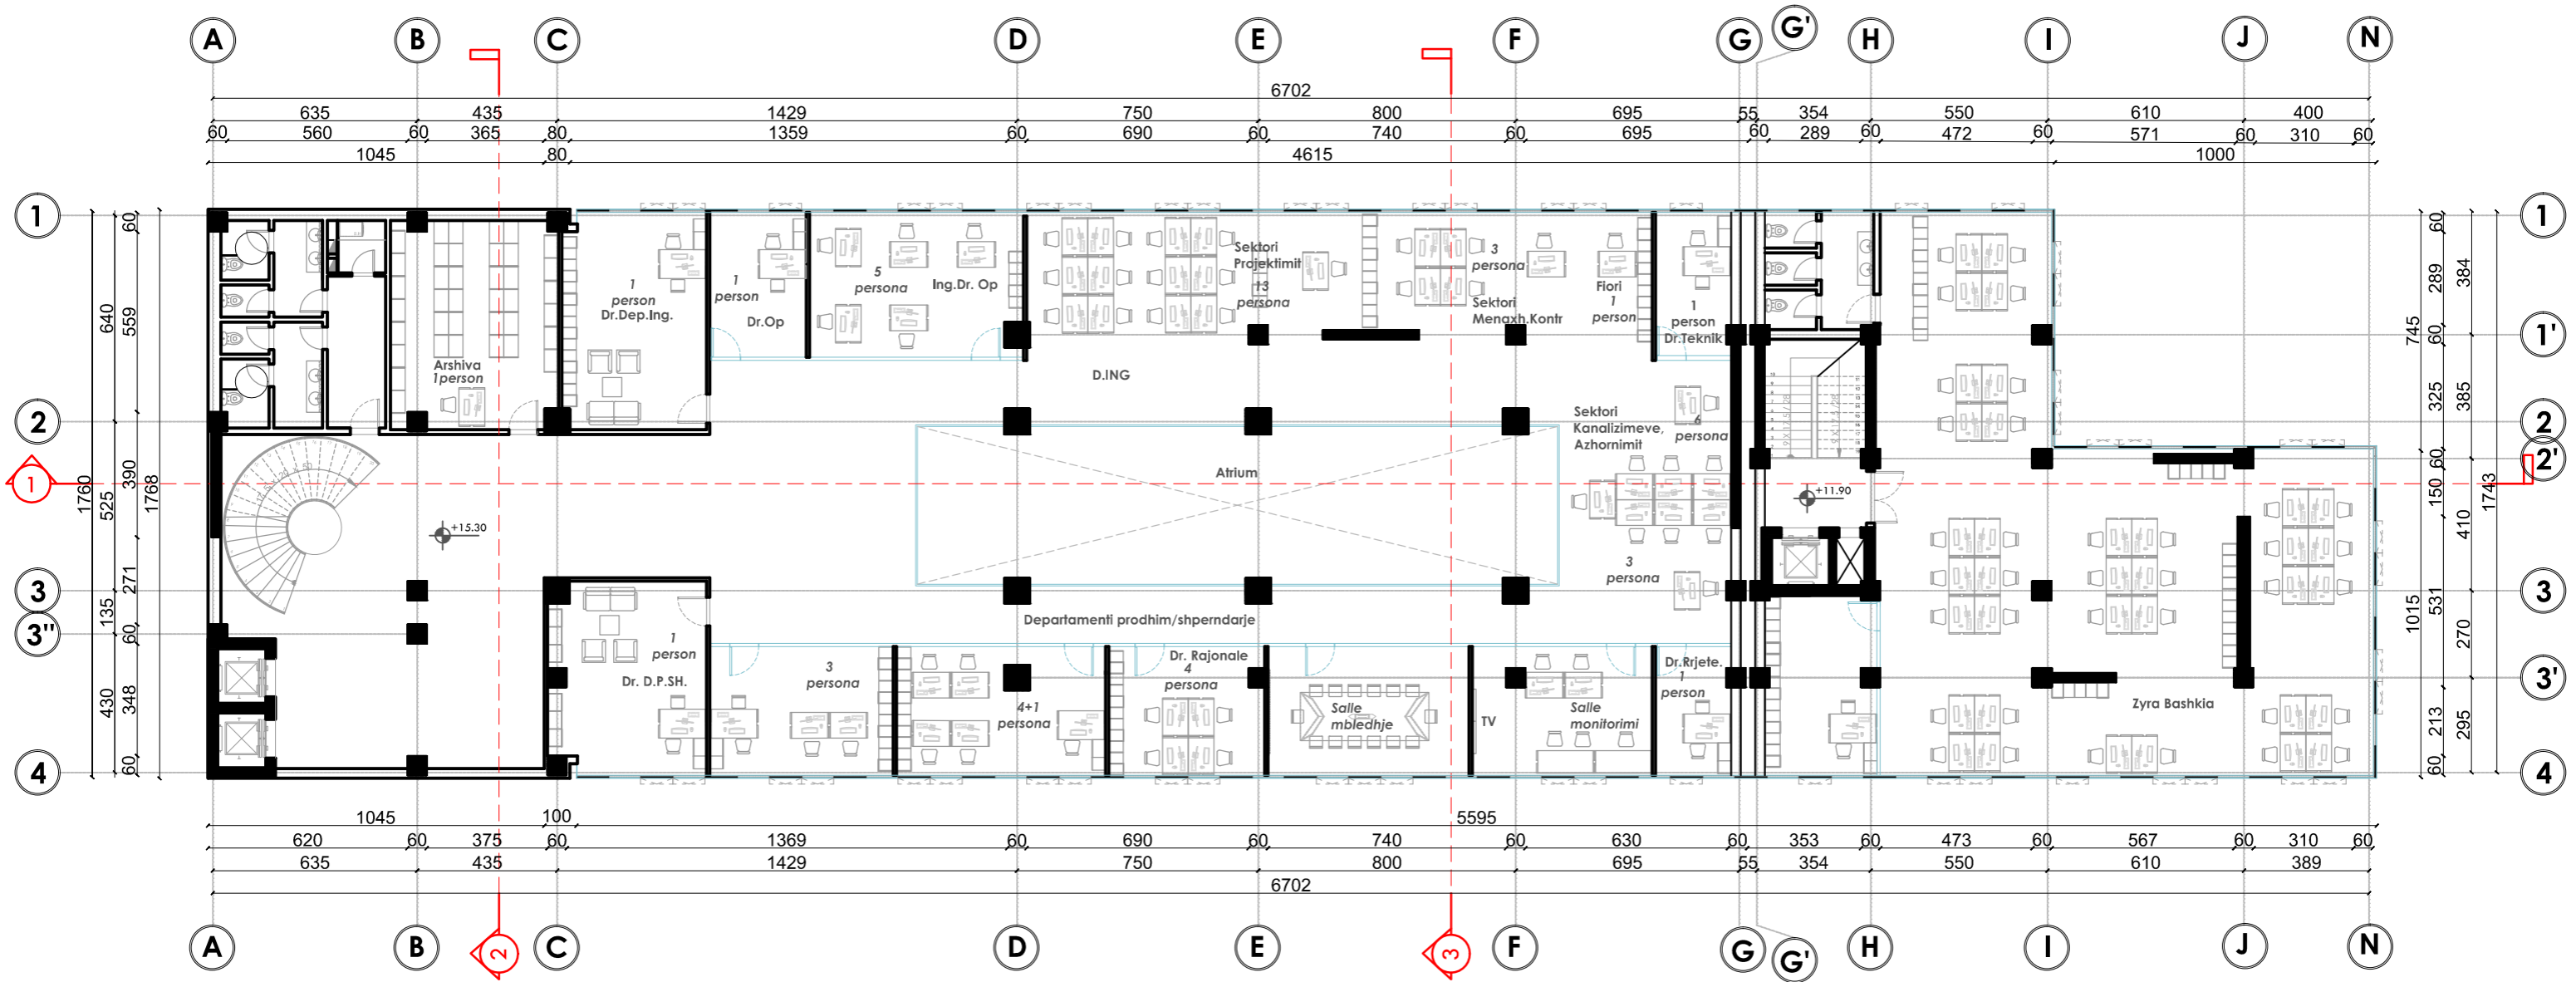


## LEGJENDA

Dr. D.P.SH. - 1 person  
 Salle - 3 persona  
 Salle - 4+1 persona  
 Dr. Rajonale - 4 persona  
 Salle Monitorimi - 5 persona  
 Salle mbledhje  
 Open Space - 4 persona

Dr. Rrjete. - 1 person  
 Sektori Rrjete. - 3 persona  
 Sektori Kanaliz. Azhornimit - 6 persona  
 Sektori Menaxh. Kontr - 3 persona

Sektor Projektimit - 13 persona  
 Ing. Dr. Op - 5 persona  
 Dr. Op - 1 person  
 Dr. Dep. Ing. - 1 person  
 Asistent Dr. Dep. Ing. - 1 person  
 Arkiva - 1 person

Studim Projektimi "ZYRAT QENDRORE UKT"			
SON		A <sub>2</sub> ENGINEERING	
ark.	E. BEJLERI	Lic. N6711	
ark.	I. BEJLERI		TETOR 2019
ark.	K. DEMAJ	Lic. A.1711	
ark.	A. NURJA		
hidr.	E. CANO		Shkalla 1:100
elektr.	V. HOXHA		
ing.	M. HALILAJ		
ing.	E. BUJUPI		
ing.	E. SHERRI		
ark.	P. KAJMAKU		
Emërtimi i Bete			Fleta nr. A-16
Emërtimi i Bete PLANI MOBILIMI   KATIT +4			

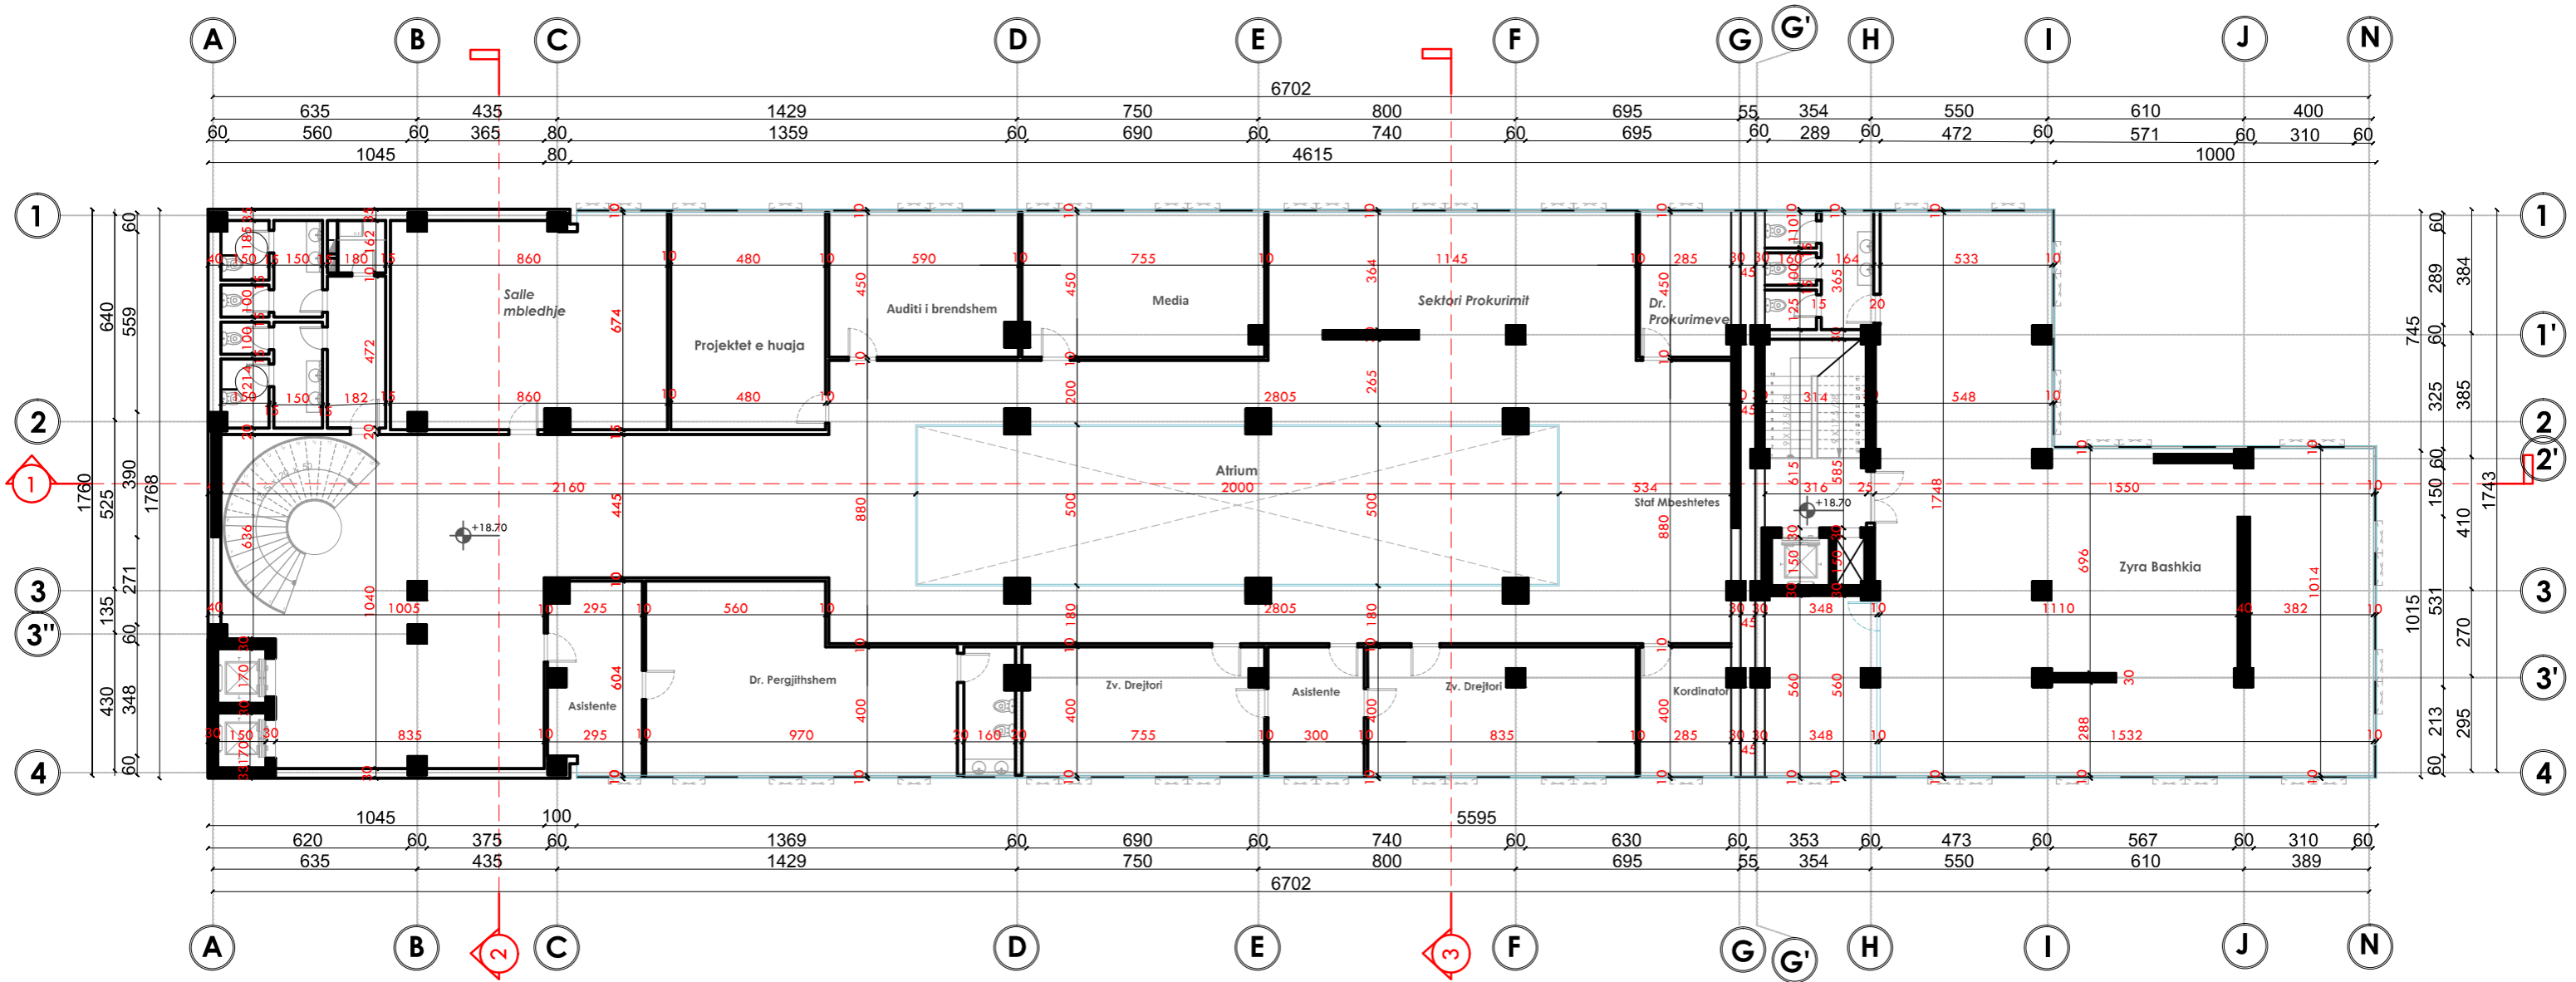


**LEGJENDA**

- Dr. Pergjithshem - 1 person
- Asistente - 1 person
- Zv. Drejtori - 1 person
- Zv. Drejtori - 1 person
- Asistente - 1 person
- Kordinator - 1 person
- Staf Mbeshtetes - 5 persona + 3 persona
- Dr. Prokurimeve - 1 person
- Sektori Prokurimit - 11 persona
- Media - 6 persona
- Auditi i brendshem - 3 persona
- Projektet e huaja - 3 persona
- Salle mbledhje

**Te dhena teknike**

- Prone UKT
- Sip. kati 750 m2
- Prone Bashki
- Sip. kati 260 m2


Studim Projektimi "ZYRAT QENDRORE UKT"			
ark.	E.BEJLERI	Lic. N6711	
ark.	I.BEJLERI		TETOR
ark.	K.DEMAJ	Lic. A.1711	
ark.	A. NURJA		
hidr.	E. CANO		
elektr.	V. HOXHA		Shkalla
ing.	M. HALILAJ		1:100
ing.	E. BUJUPI		
ing.	E. SHERRI		
ark.	P. KAJMAKU		
Emërtimi i Bete			Fieta nr.
PLANI TEKNIK I KATIT +5			<b>A-17</b>

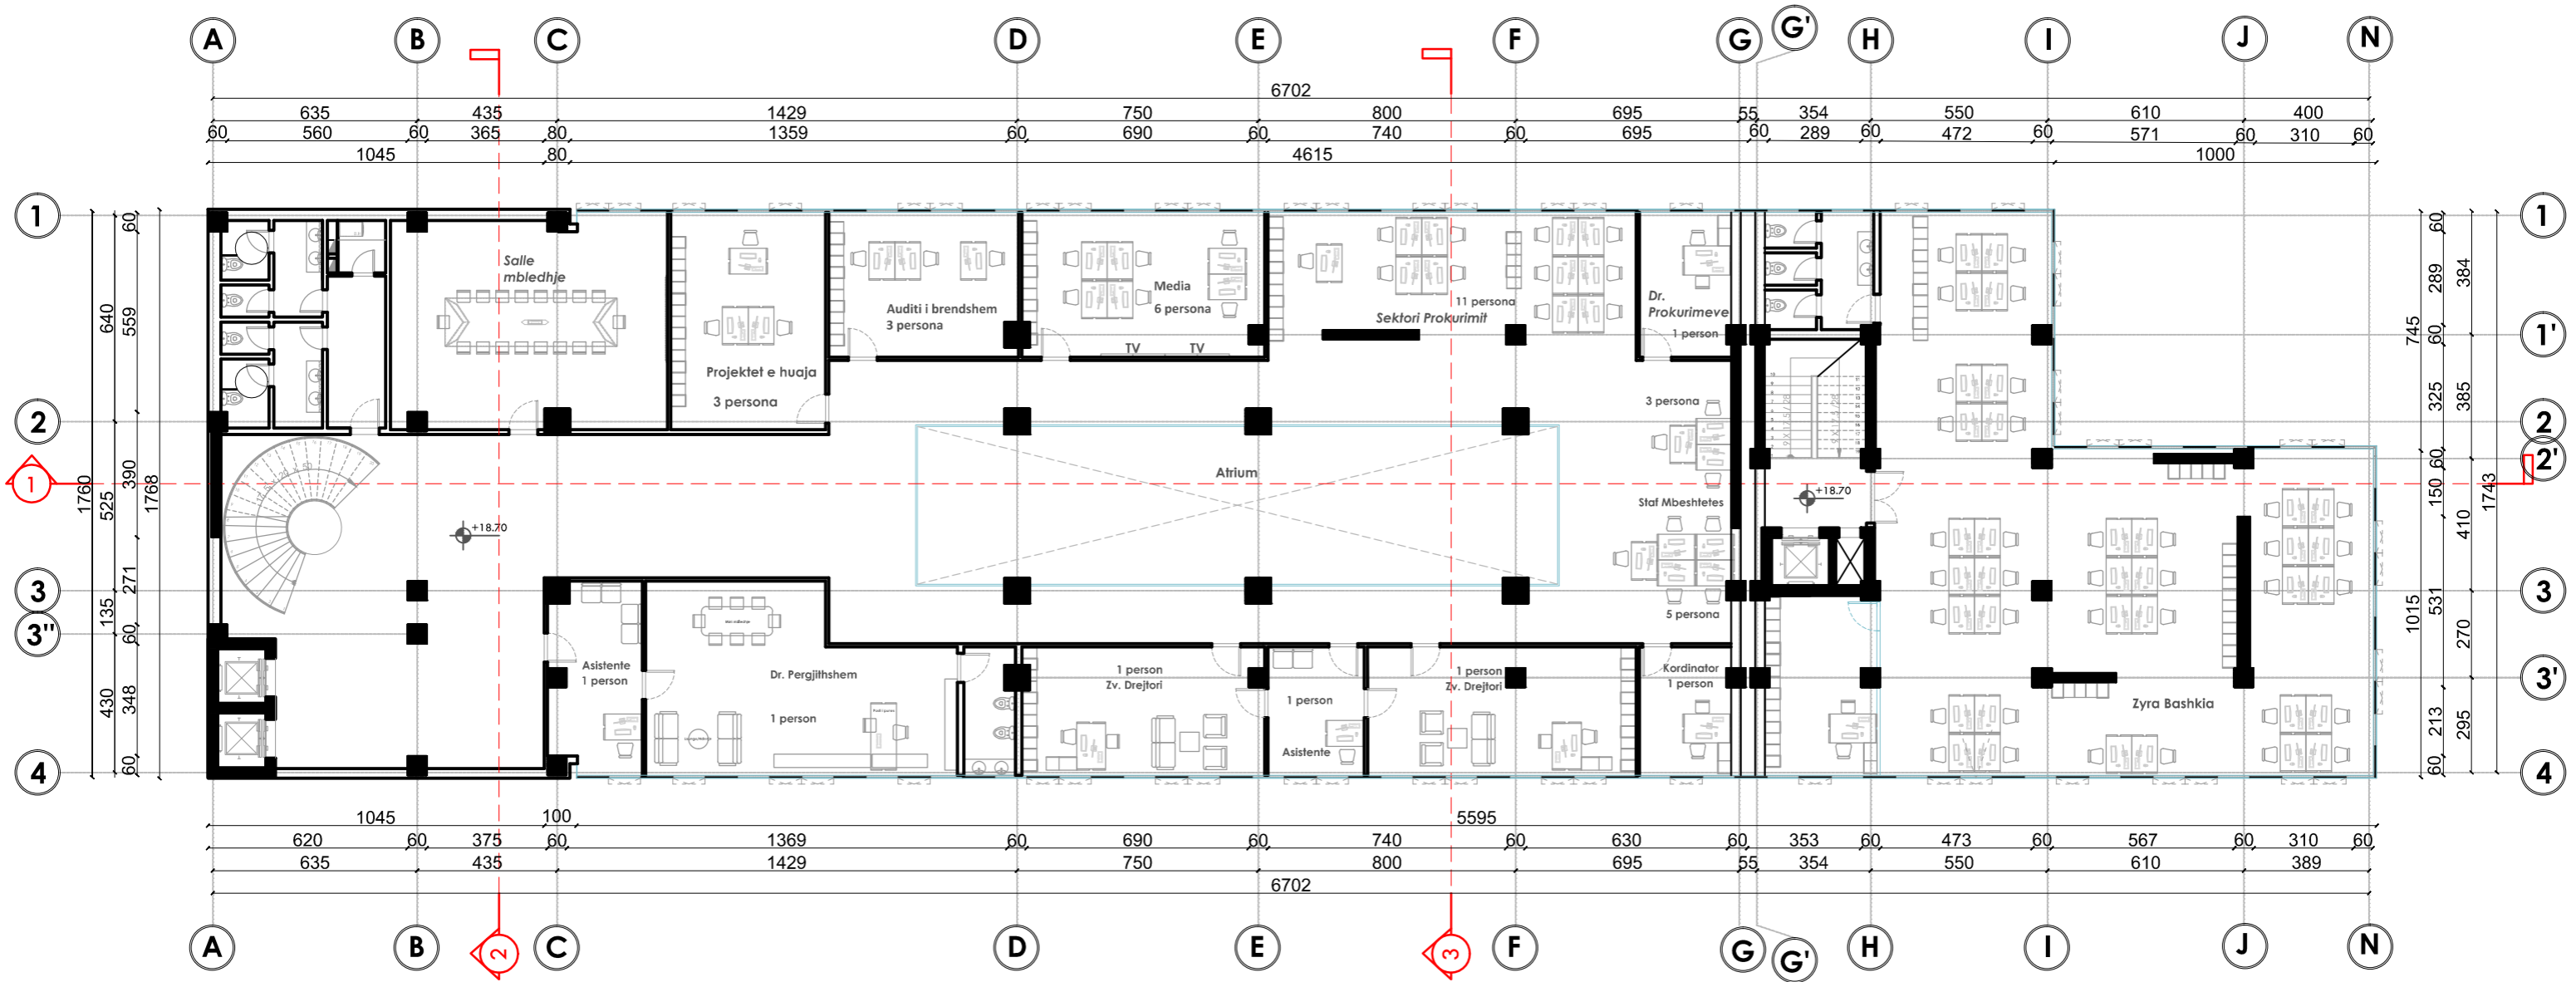

LEGJENDA

- Dr. Pergjithshem - 1 person
- Asistente - 1 person
- Zv. Drejtori - 1 person
- Zv. Drejtori - 1 person
- Asistente - 1 person
- Kordinator - 1 person
- Staf Mbeshtetes - 5 persona + 3 persona
- Dr. Prokurimeve - 1 person
- Sektori Prokurimit - 11 persona
- Media - 6 persona
- Auditi i brendshem - 3 persona
- Projektet e huaja - 3 persona
- Salle mbledhje

Studim Projektimi "ZYRAT QENDRORE UKT"			
ark.	E.BEJLERI	Lic. N6711	
ark.	I.BEJLERI		TETOR 2019
ark.	K.DEMAJ	Lic. A.1711	
ark.	A. NURJA		
hidr.	E. CANO		
elektr.	V. HOXHA		Shkalla 1:100
ing.	M. HALILAJ		
ing.	E. BUJUPI		
ing.	E. SHERRI		
ark.	P. KAJMAKU		
Emërtimi i Botes			Fleta nr. A-18
PLANI MOBILIMI   KATI +5			

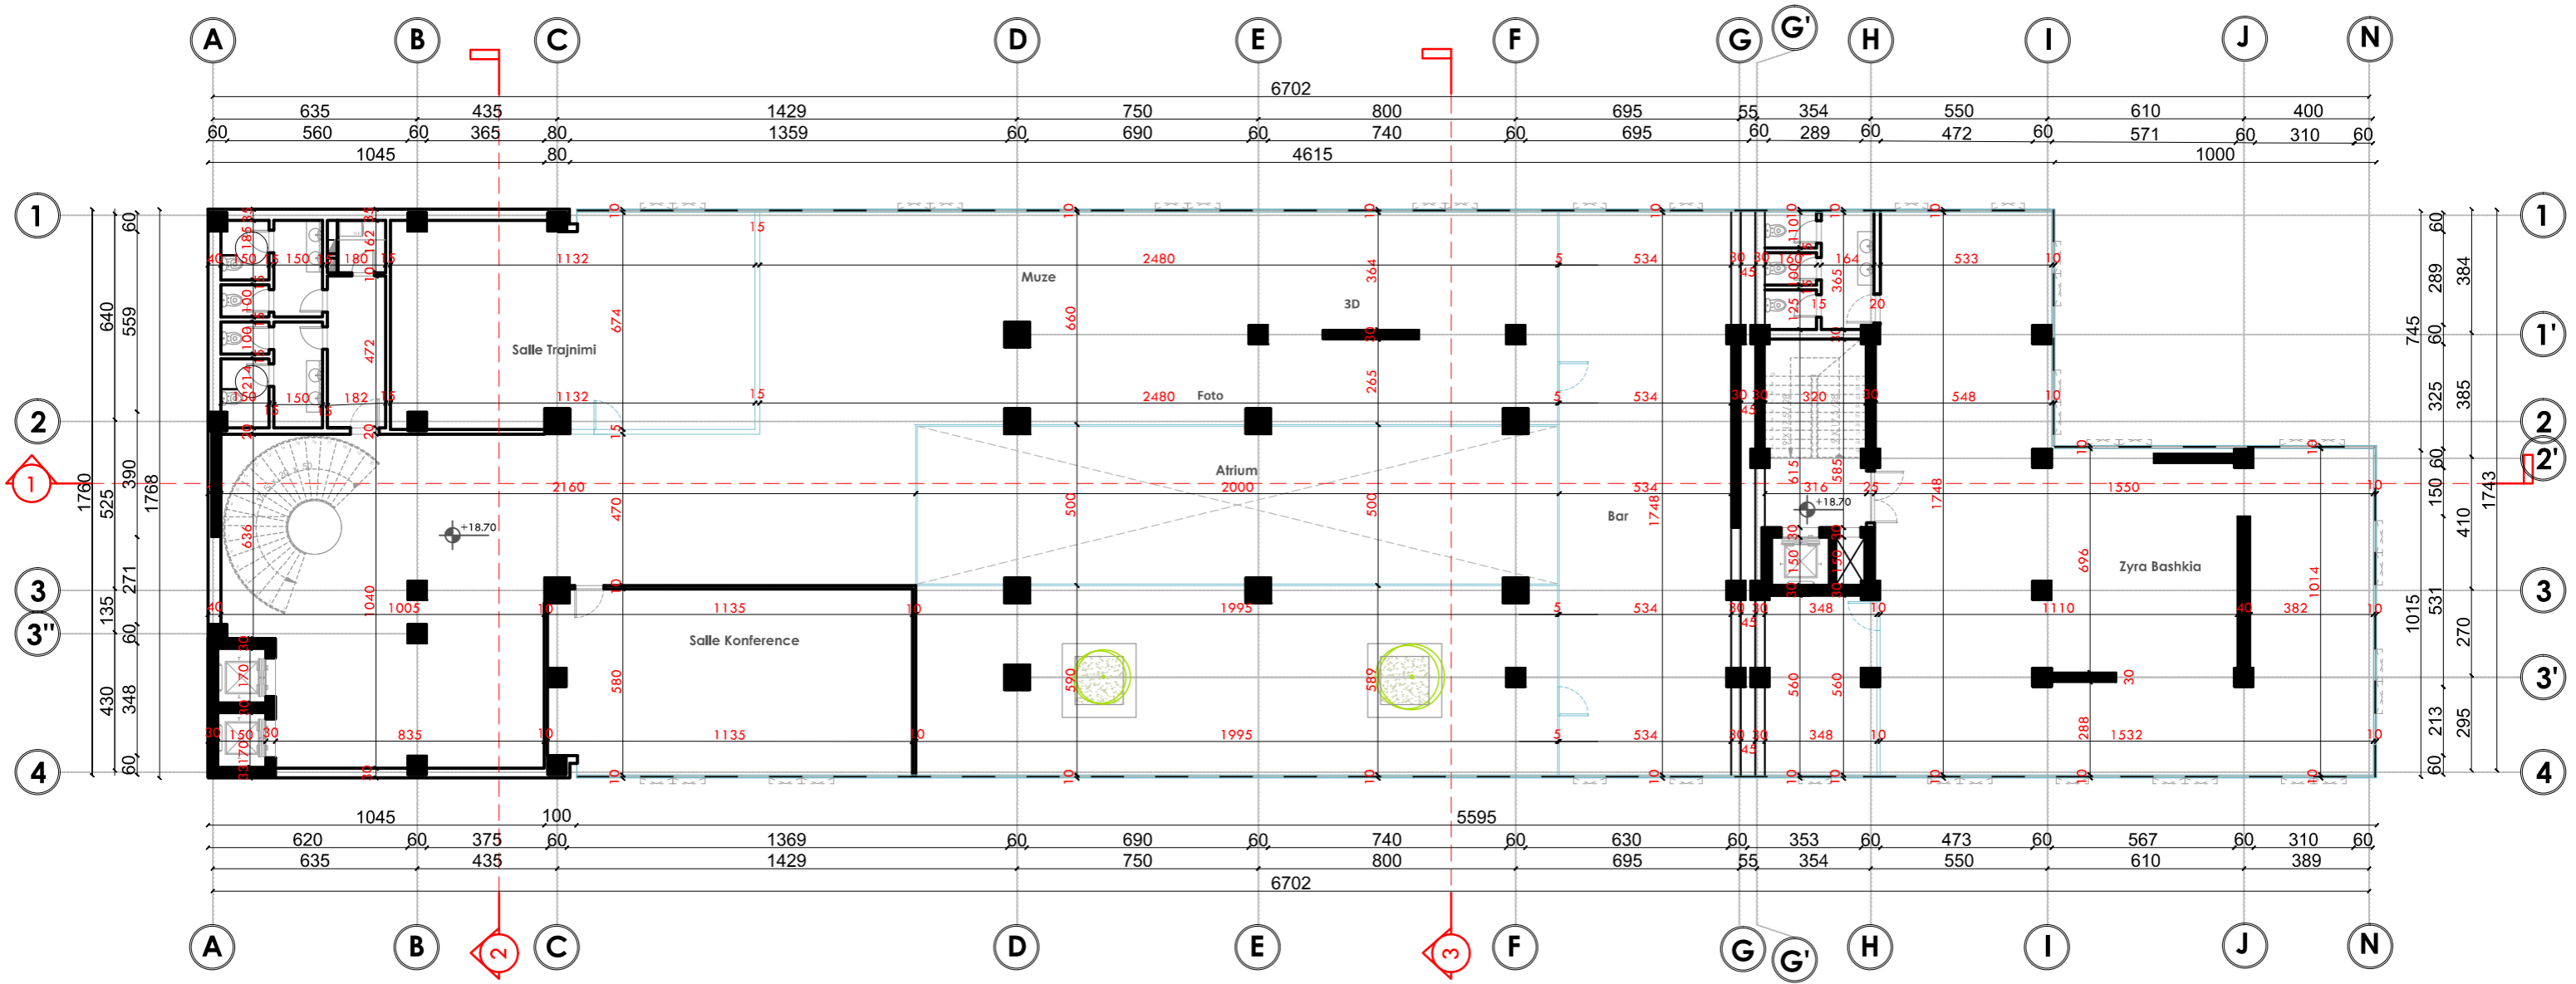

LEGJENDA


- Muze/Foto/3D
- Salle konference
- Salle trajnimi
- Bar

Te dhena teknike

- Prone UKT  
Sip. kati 750 m2
- Prone Bashki  
Sip. kati 260 m2

Studim Projektimi "ZYRAT QENDRORE UKT"			
ark.	E.BEJLERI	Lic. N6711	
ark.	I.BEJLERI		TETOR 2019
ark.	K.DEMAJ	Lic. A.1711	
ark.	A. NURJA		
hidr.	E. CANO		
elektr.	V. HOXHA		Shkalla 1:100
ing.	M. HALILAJ		
ing.	E. BUJUPI		
ing.	E. SHERRI		
ark.	P. KAJMAKU		
Emërtimi i Bete			Fieta nr. A-19
PLANI TEKNIK I KATIT +6			

# PLAN MOBILIMI KATI +6

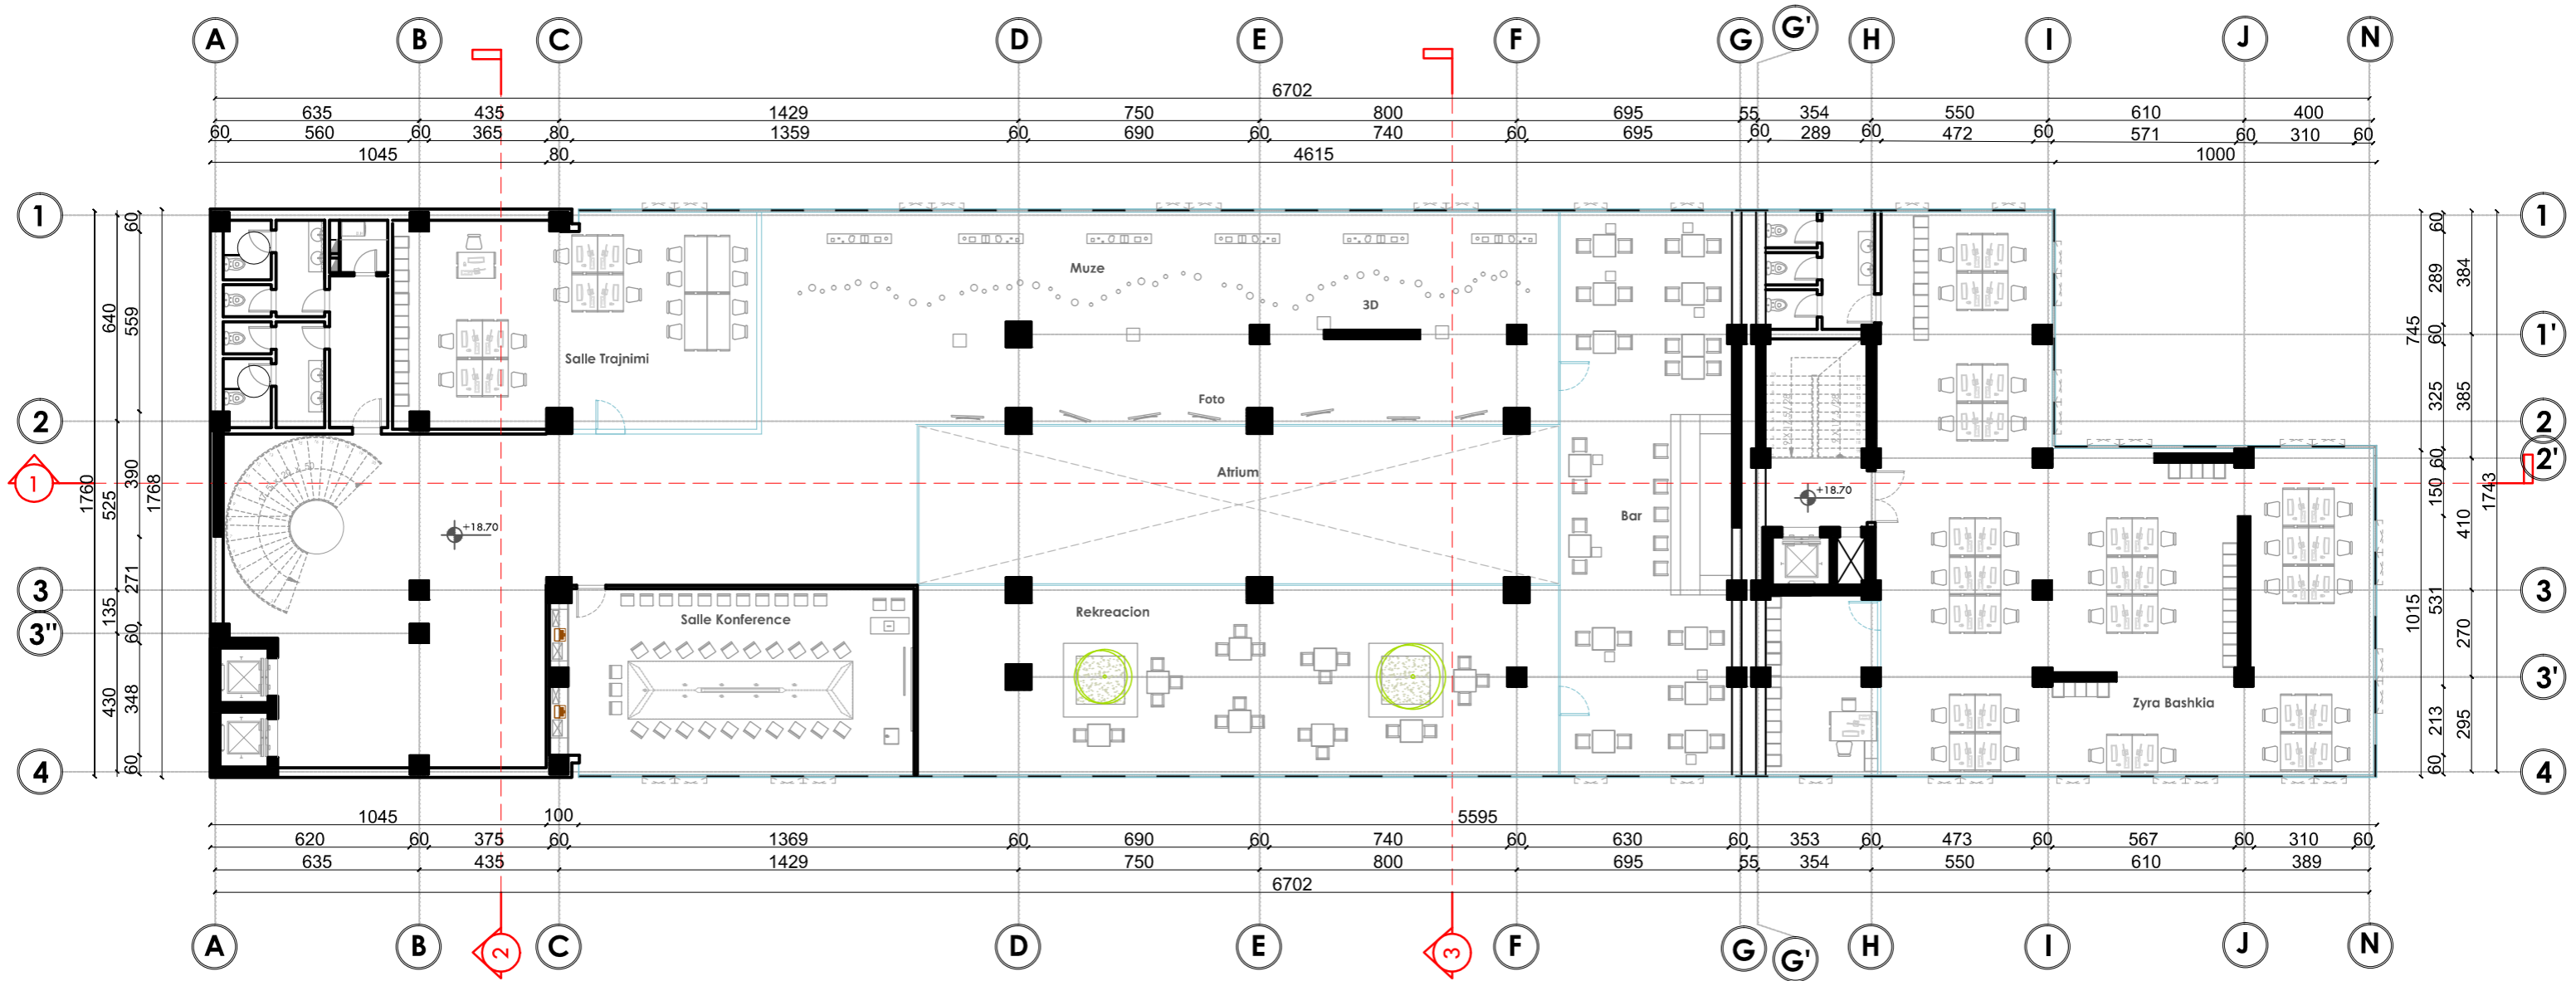


## LEGJENDA

- Muze/Foto/3D
- Salle konference
- Salle trajnimi
- Bar

Studim Projektimi  
"ZYRAT QENDRORE UKT"



ark.	E.BEJLERI	Lic. N6711	
ark.	I.BEJLERI		TETOR
ark.	K.DEMAJ	Lic. A.1711	2019
ark.	A. NURJA		
hidr.	E. CANO		
elektr.	V. HOXHA		Shkalla
ing.	M. HALILAJ		1:100
ing.	E. BUJUPI		
ing.	E. SHERRI		
ark.	P. KAJMAKU		

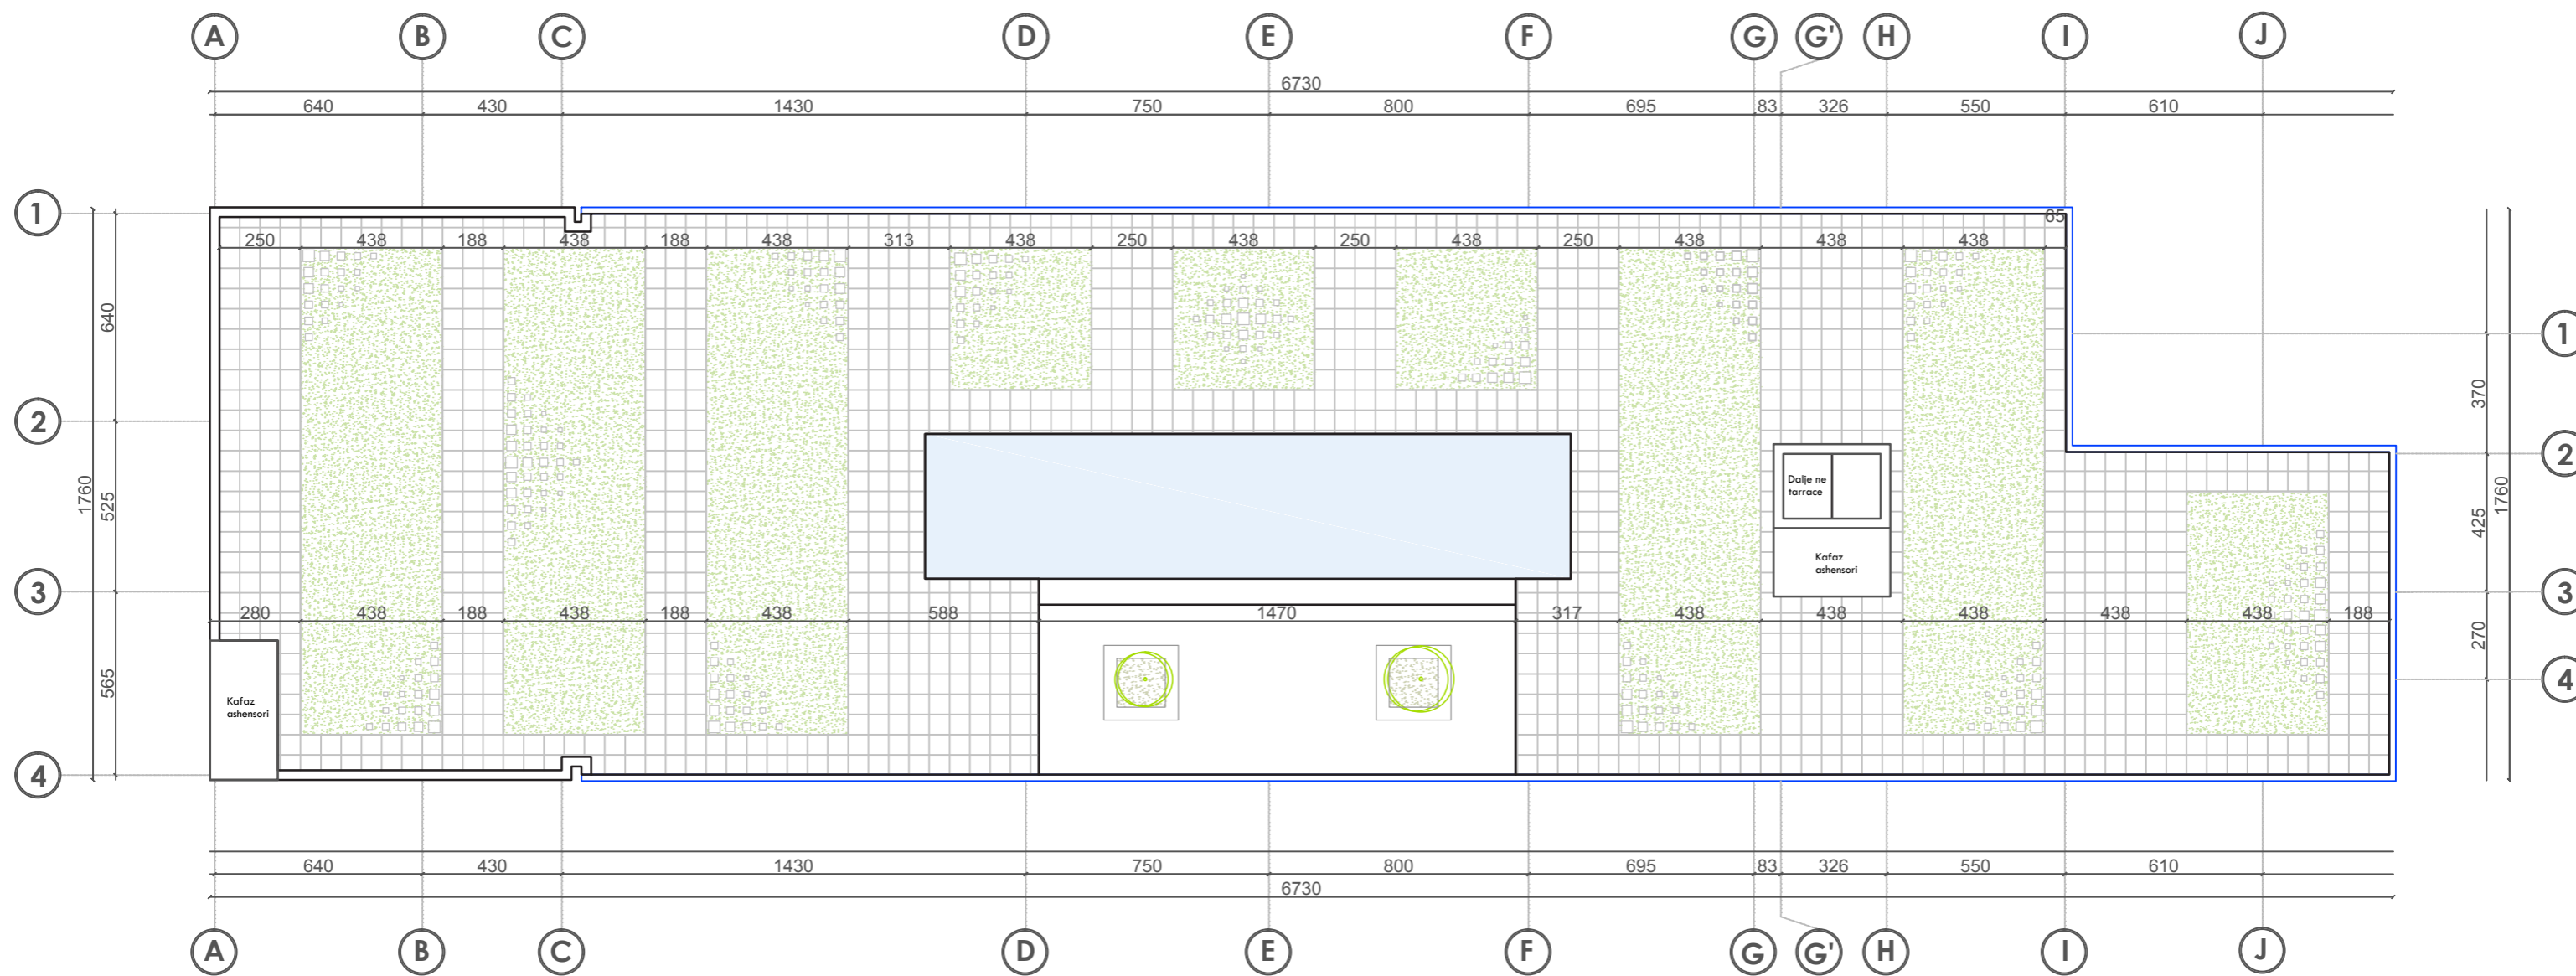

Studim Projektimi  
"ZYRAT QENDRORE UKT"

ark.	E.BEJLERI	Lic. N6711	
ark.	I.BEJLERI		TETOR 2019
ark.	K.DEMAJ	Lic. A.1711	
ark.	A. NURJA		
hidr.	E. CANO		
elektr.	V. HOXHA		Shkalla 1:100
ing.	M. HALILAJ		
ing.	E. BUJUPI		
ing.	E. SHERRI		
ark.	P. KAJMAKU		


Emërtimi i fletës: PLANI I TARRACES SE GJELBERUAR

Fleta nr. **A-21**





PRERJE 2-2

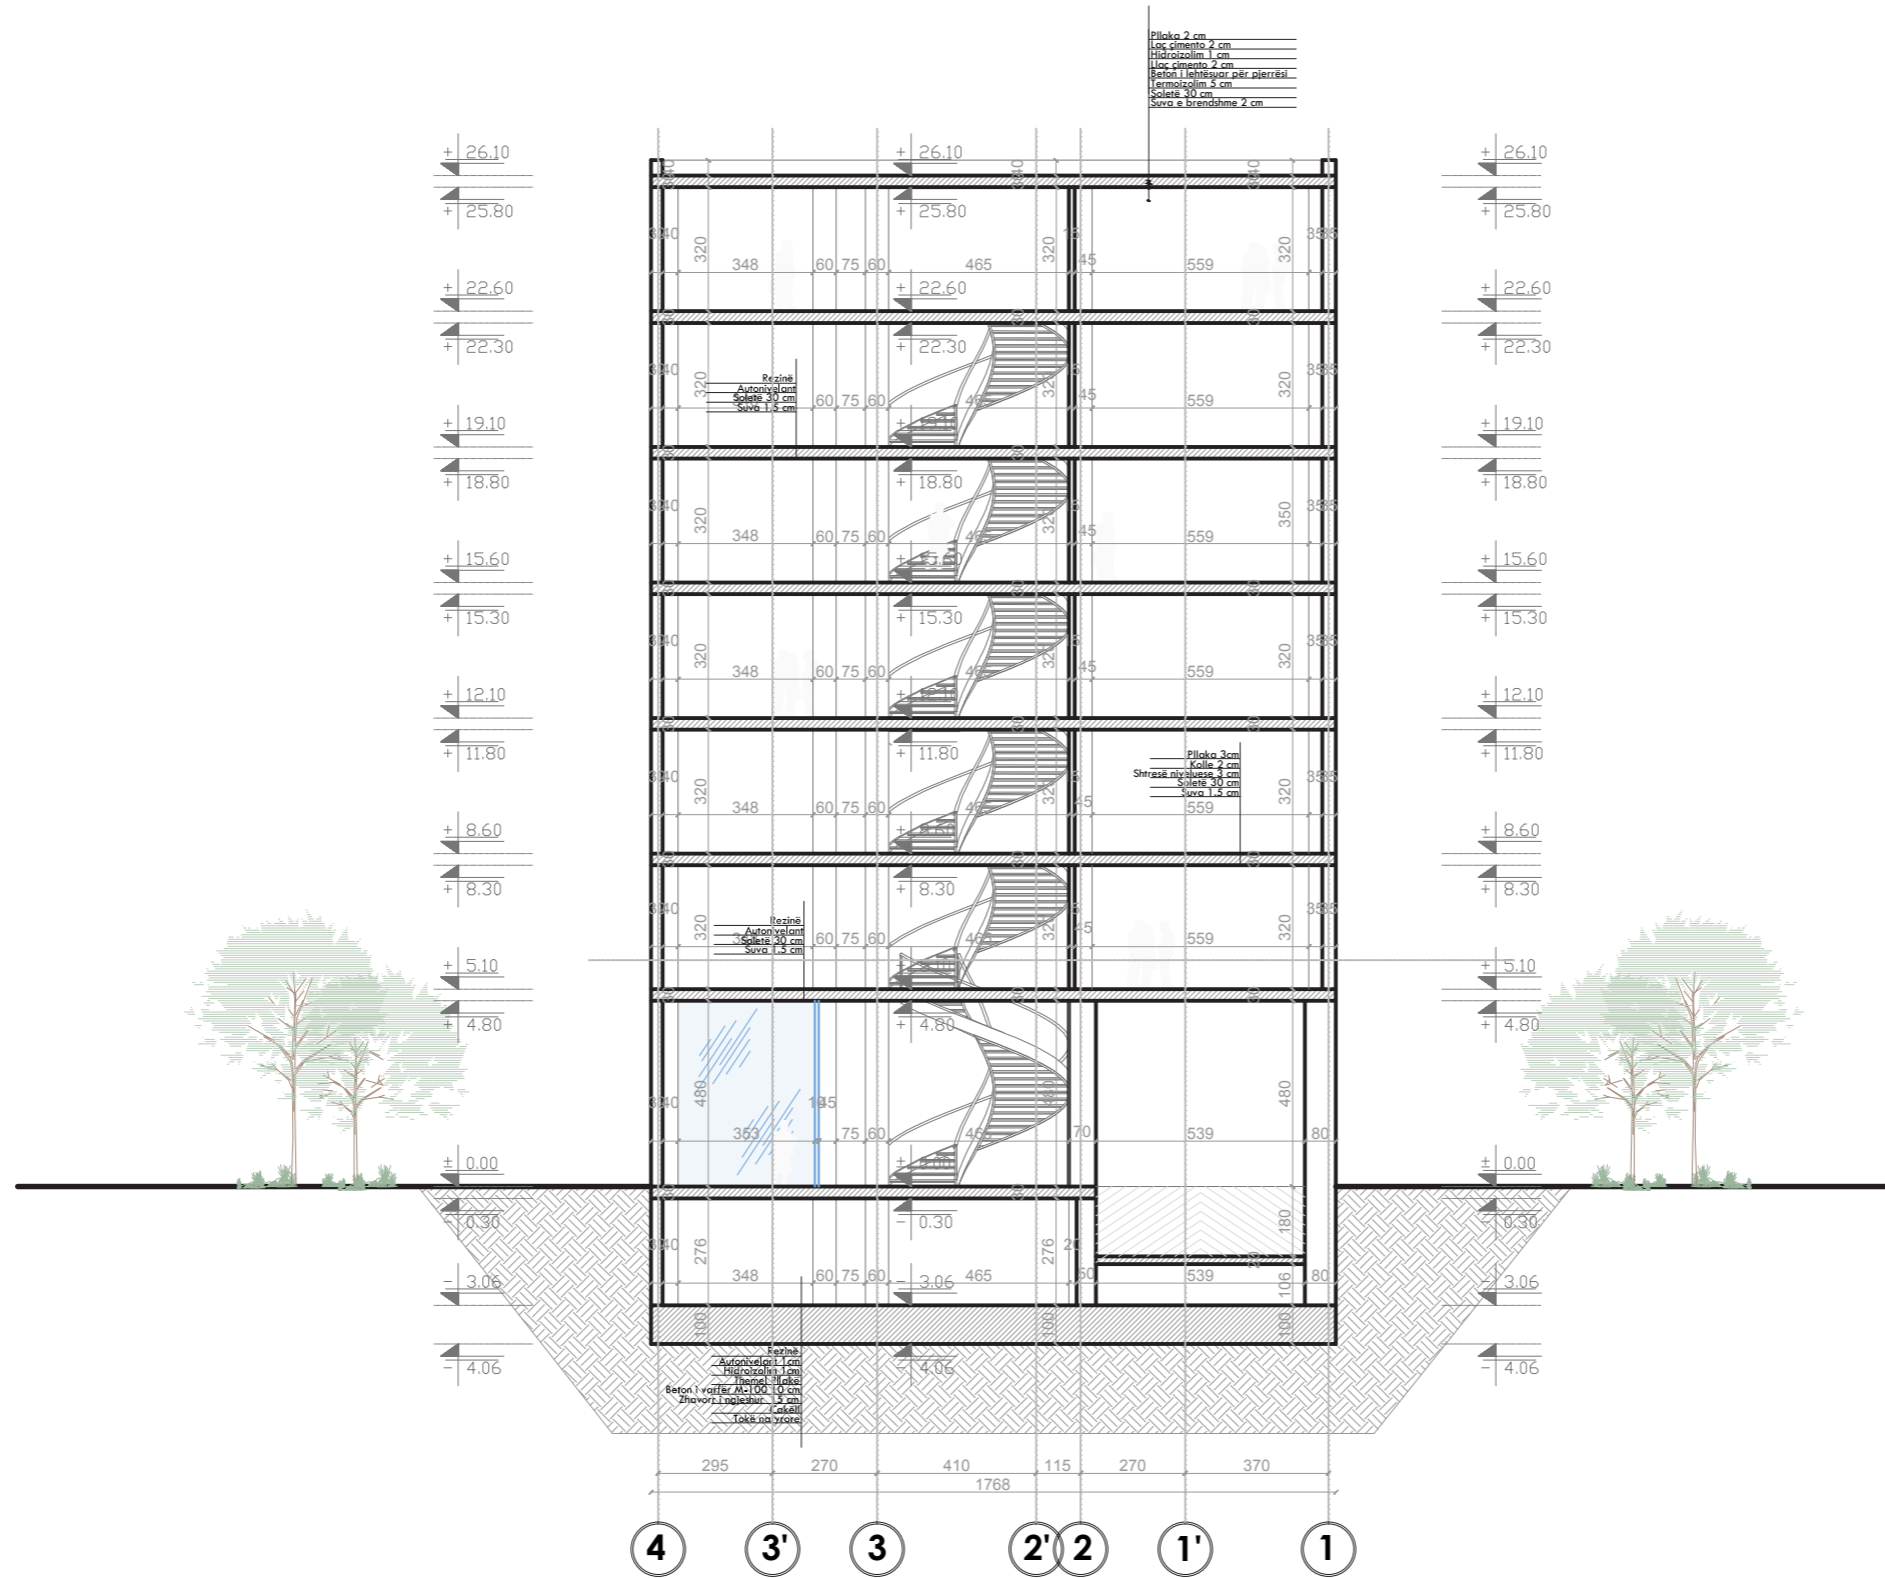

Studim Projektimi " ZYRAT QENDRORE UKT "			
ark.	E.BEJLERI	Lic. N6711	
ark.	I.BEJLERI		TETOR 2019
ark.	K.DEMAJ	Lic. A.1711	
ark.	A. NURJA		
hidr.	E. CANO		
elektr.	V. HOXHA		Shkalla 1:100
ing.	M. HALILAJ		
ing.	E. BUJUPI		
ing.	E. SHERRI		
ark.	P. KAJMAKU		
Emërtimi i fletës			Fleta nr. A-23
PRERJE 2-2			











# FASADE JUGORE

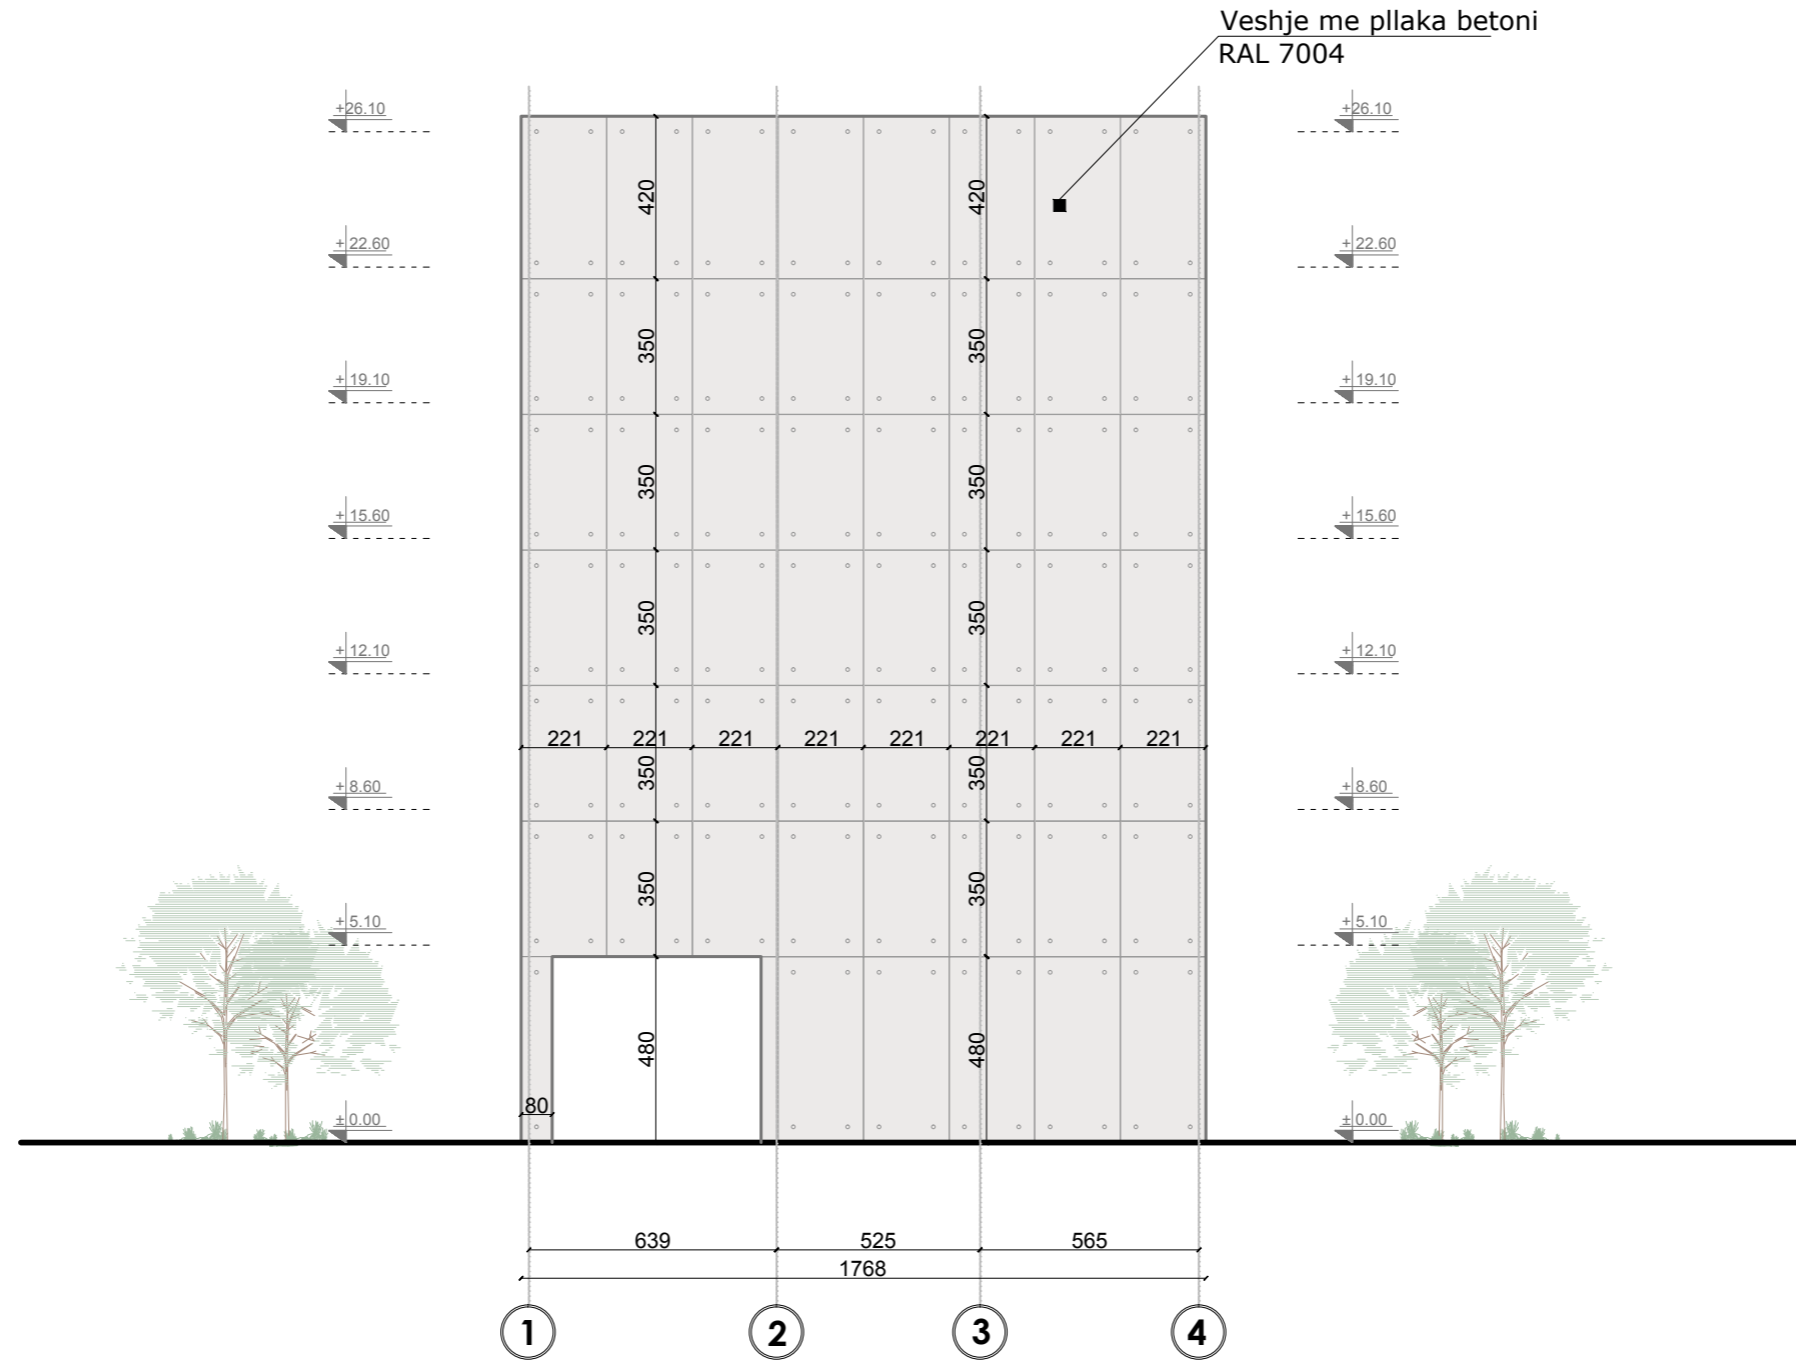


Studim Projektimi "ZYRAT QENDRORE UKT"			
 			
ark.	E.BEJLERI	Lic. N6711	
ark.	I.BEJLERI		TETOR 2019
ark.	K.DEMAJ	Lic. A.1711	
ark.	A. NURJA		
hidr.	E. CANO		
elektr.	V. HOXHA		Shkalla 1:100
ing.	M. HALILAJ		
ing.	E. BUJUPI		
ing.	E. SHERRI		
ark.	P. KAJMAKU		Fleta nr. <b>A-28</b>
Emërtimi i fletës FASADA JUGORE			




PRERJA A-A SHK\_1:20

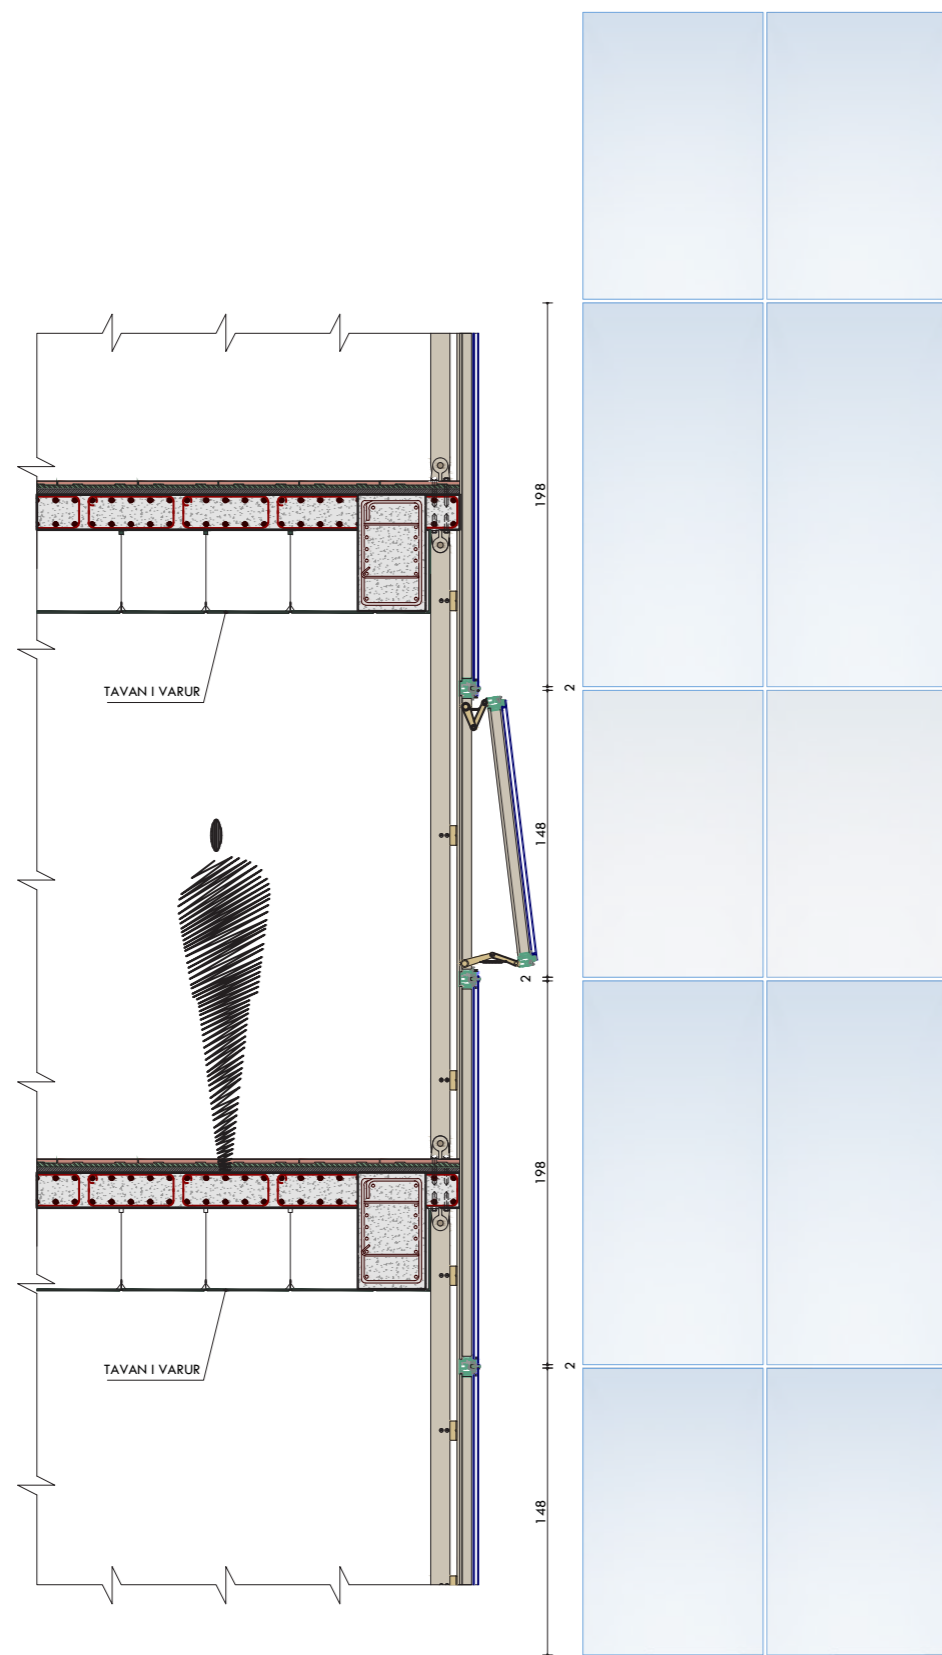

HOLLESI NE PLAN SHK\_1:10

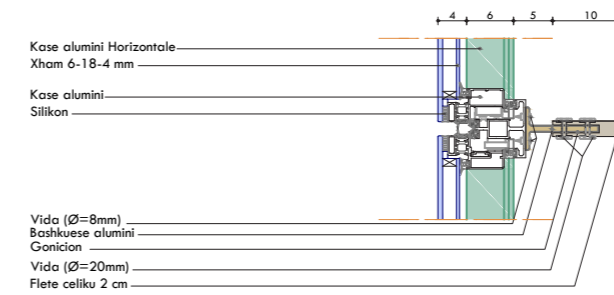

HOLLESI NE PRERJE

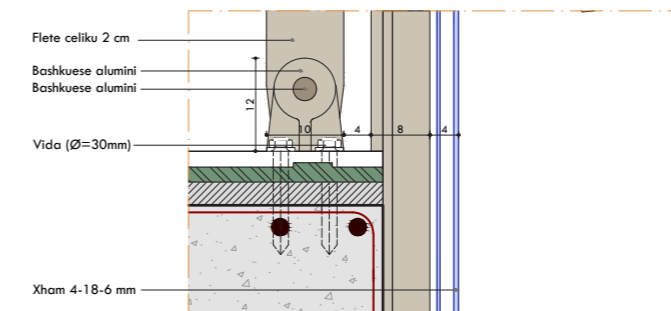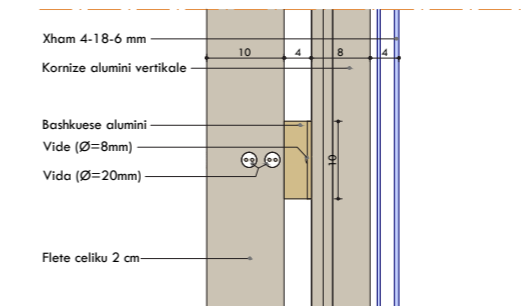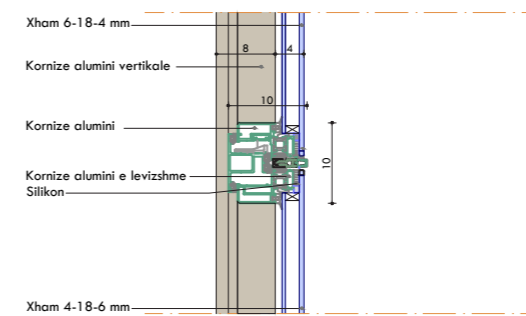


Studim Projektimi  
"ZYRAT QENDRORE UKT"




ark.	E.BEJLERI	Lic. N6711	
ark.	I.BEJLERI		TETOR 2019
ark.	K.DEMAJ	Lic. A.1711	
ark.	A. NURJA		
hidr.	E. CANO		
elektr.	V. HOXHA		Shkalla 1:100
ing.	M. HALILAJ		
ing.	E. BUJUPI		
ing.	E. SHERRI		
ark.	P. KAJMAKU		



SOLETA E KATIT PERDHE SHK\_1:20

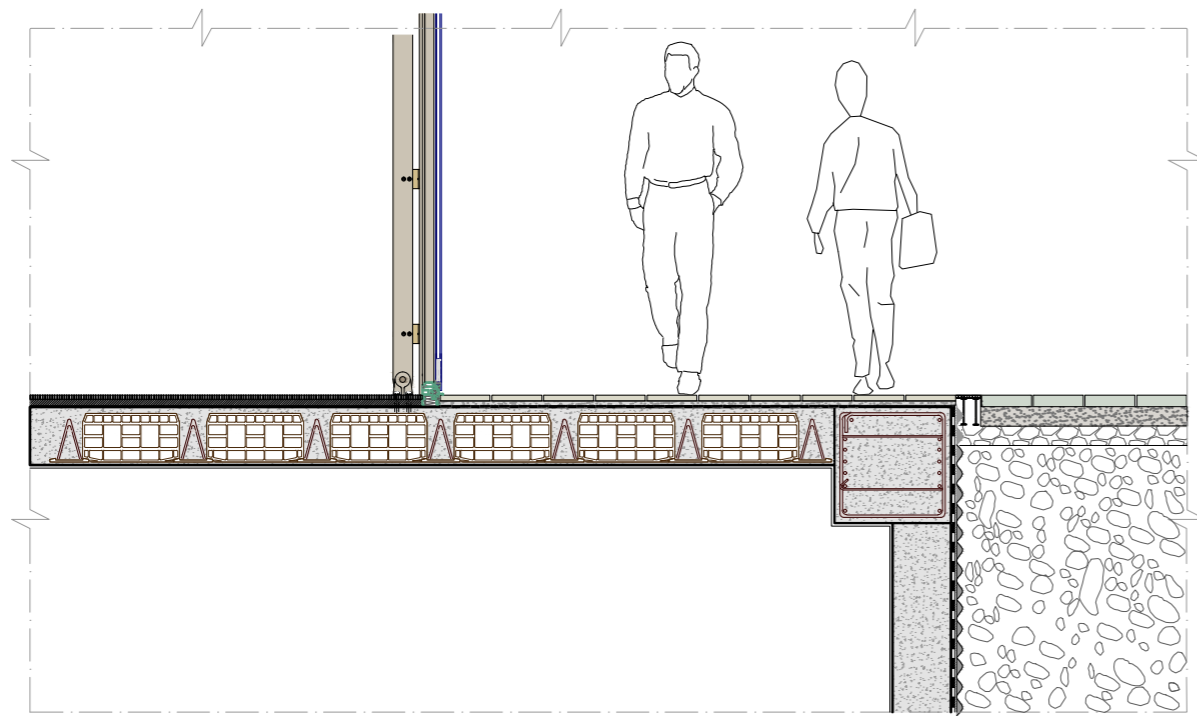

SOLETA E TARRACES SHK\_1:10

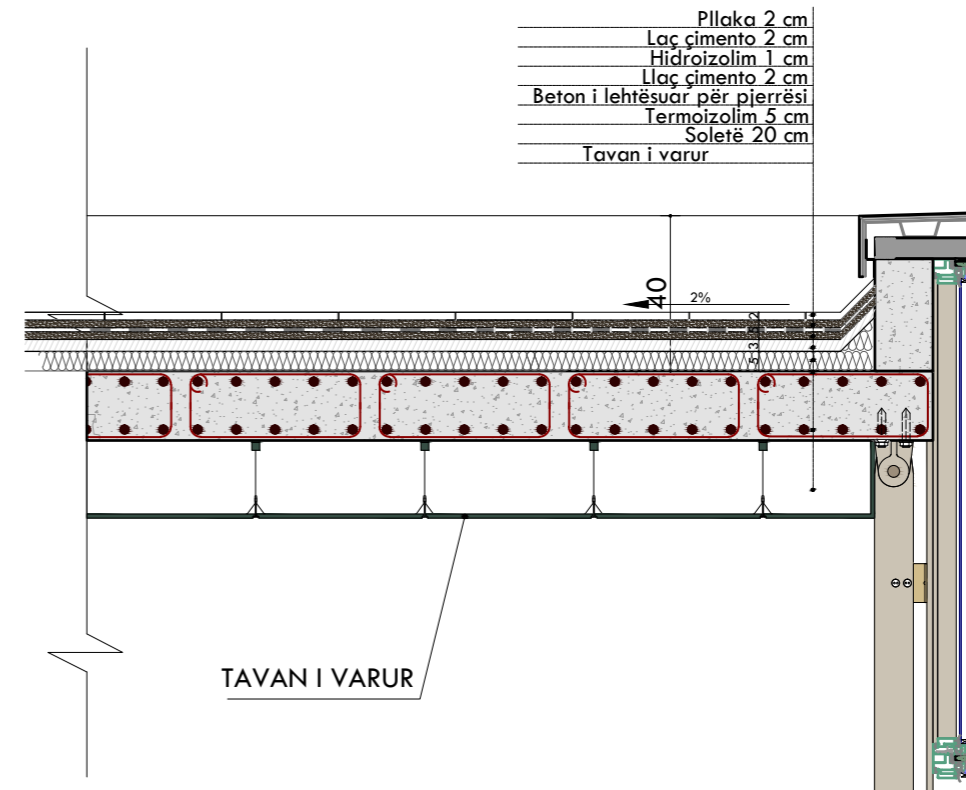

HOLLESI SHK\_1:5

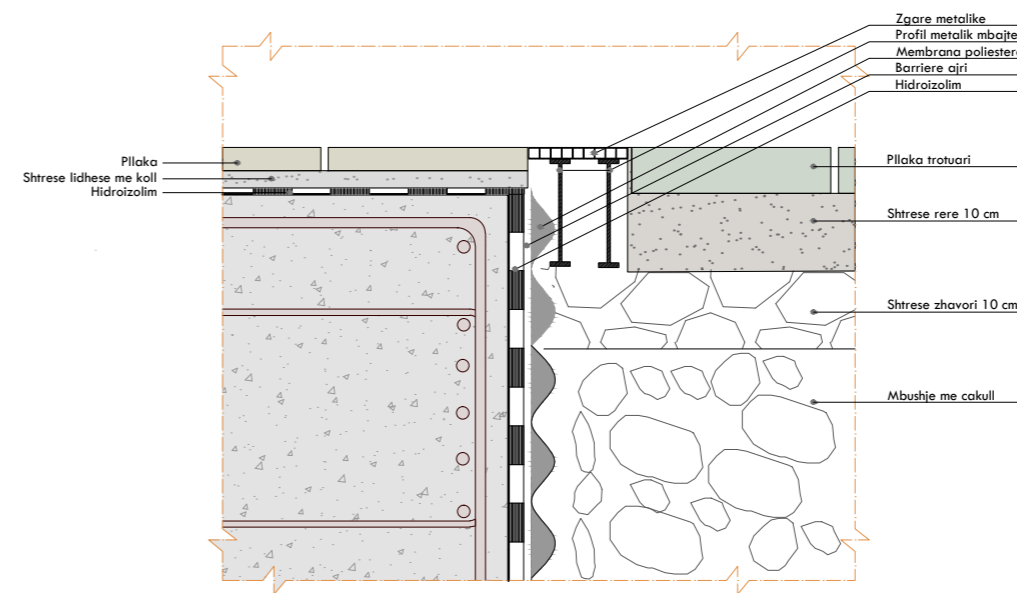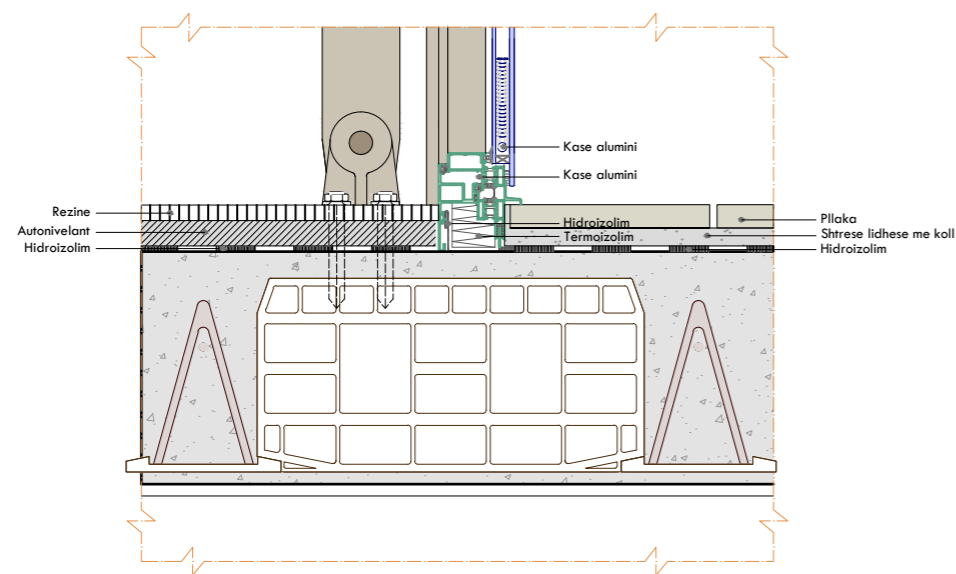

Studim Projektimi  
"ZYRAT QENDRORE UKT"








ark.	E.BEJLERI	Lic. N6711	
ark.	I.BEJLERI		TETOR
ark.	K.DEMAJ	Lic. A.1711	2019
ark.	A. NURJA		
hidr.	E. CANO		
elektr.	V. HOXHA		Shkalla
ing.	M. HALILAJ		1:100
ing.	E. BUJUPI		
ing.	E. SHERRI		
ark.	P. KAJMAKU		Fleta nr.
Emërtimi i fletës			<b>A-30</b>



SOLETA E KATIT PERDHE SHK\_1:20

SOLETA E TARRACES SHK\_1:10

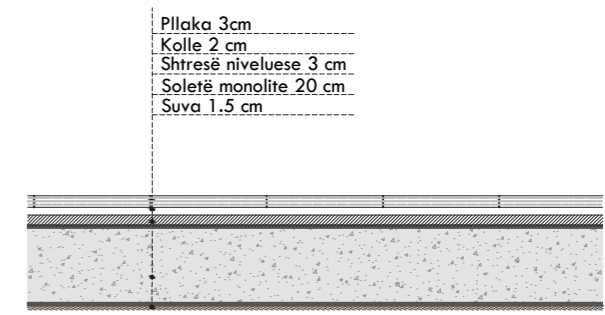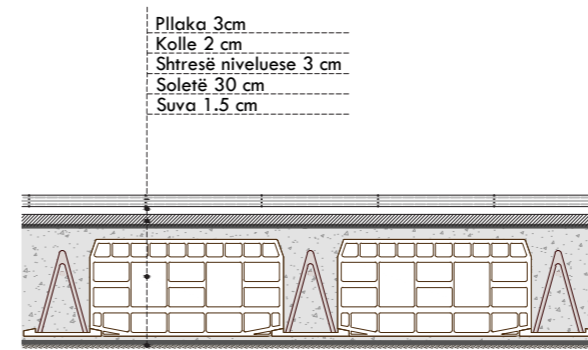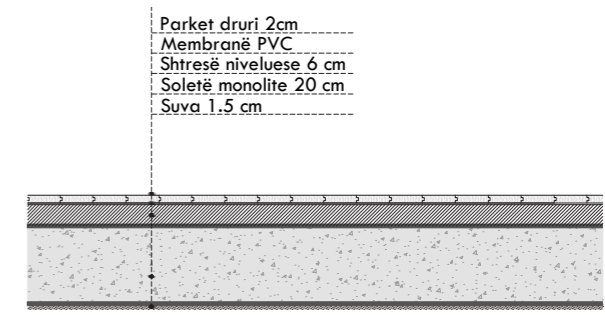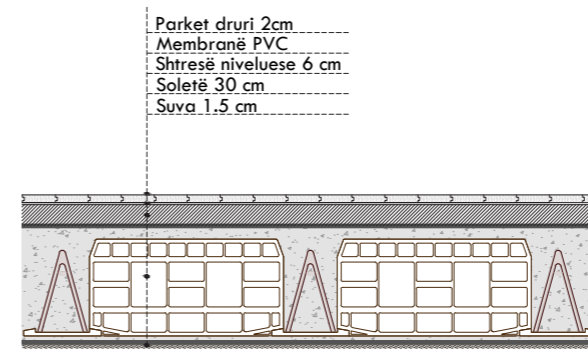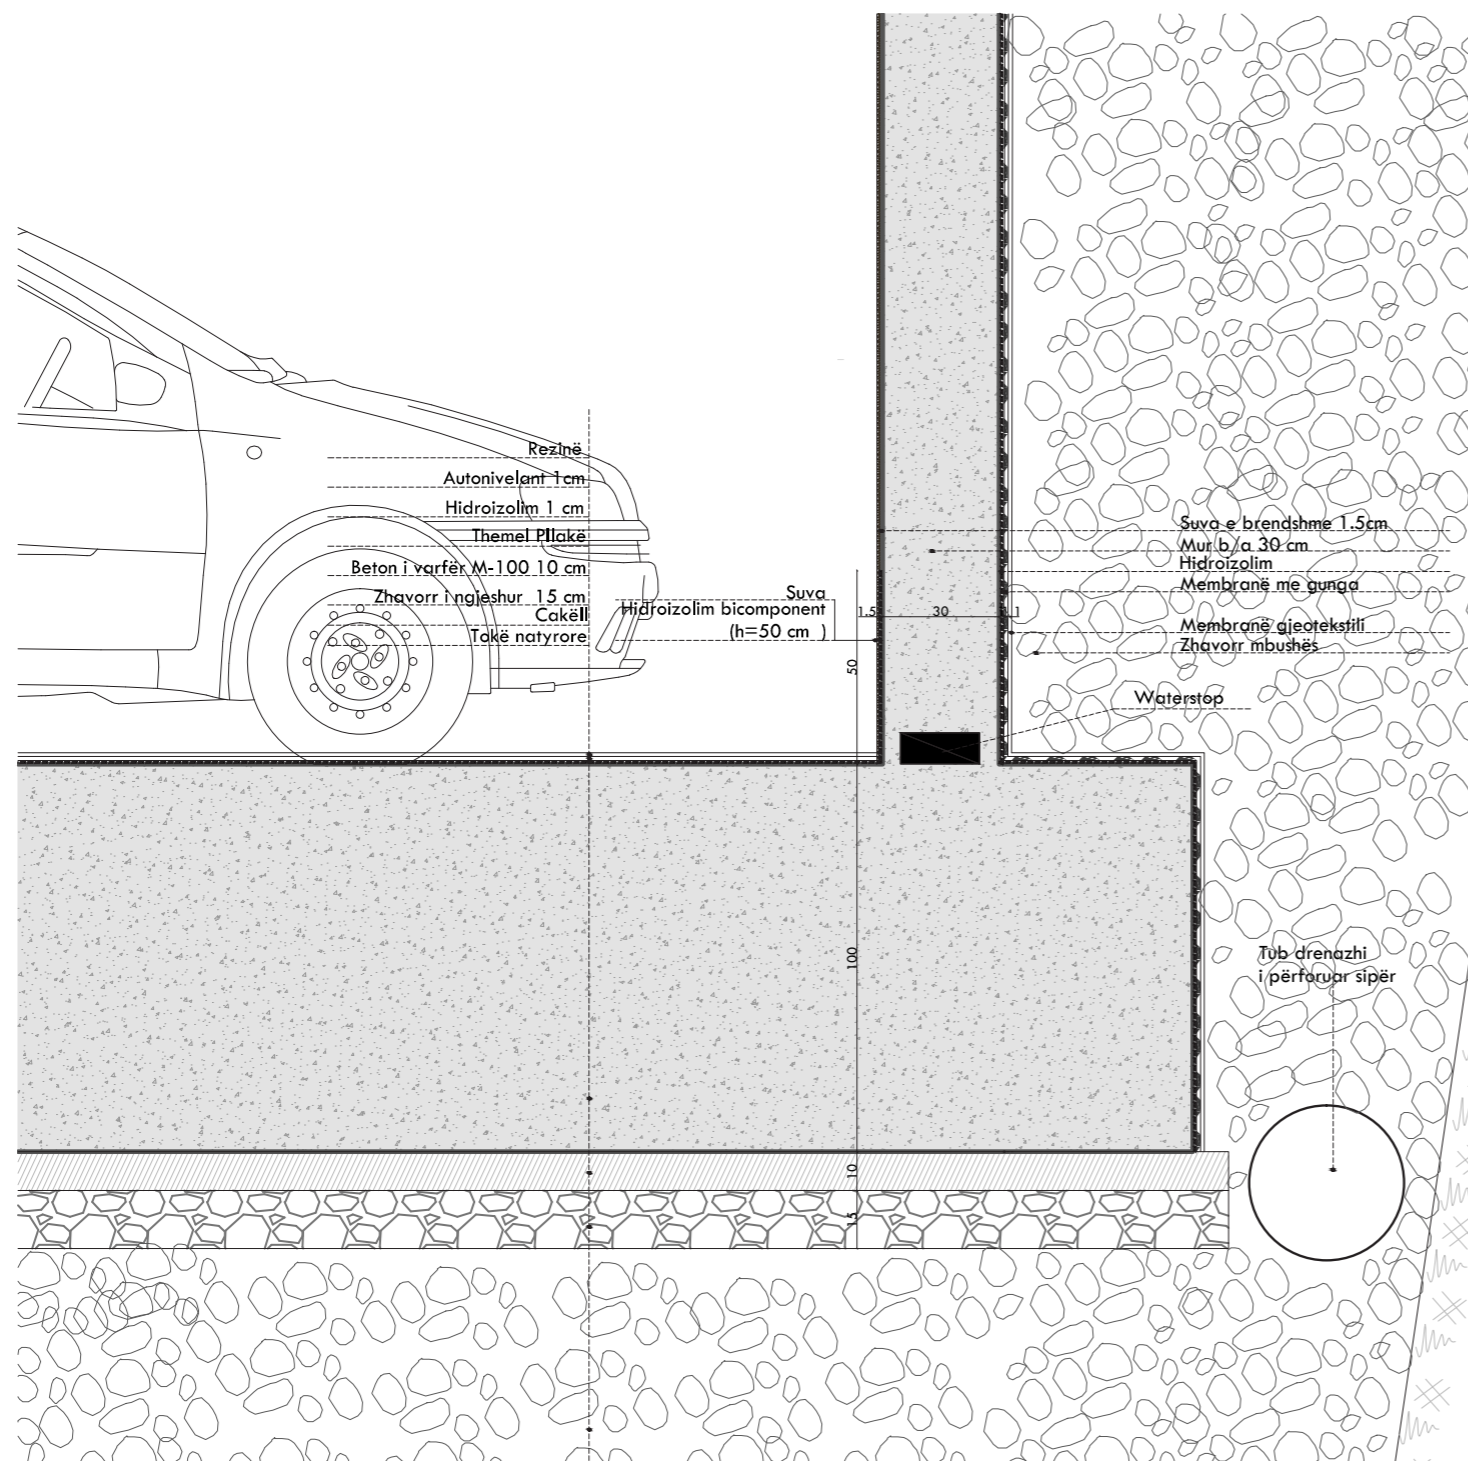

Studim Projektimi  
"ZYRAT QENDRORE UKT"






ark.	E.BEJLERI	Lic. N6711	
ark.	I.BEJLERI		TETOR 2019
ark.	K.DEMAJ	Lic. A.1711	
ark.	A. NURJA		
hydr.	E. CANO		
elektr.	V. HOXHA		Shkalla 1:100
ing.	M. HALILAJ		
ing.	E. BUJUPI		
ing.	E. SHERRI		
ark.	P. KAJMAKU		Fleta nr. A-31

Emërtimi i fletës: DETAJE

# DETAJE TE TARRACES SE GJELBERUAR

SHK\_1:10

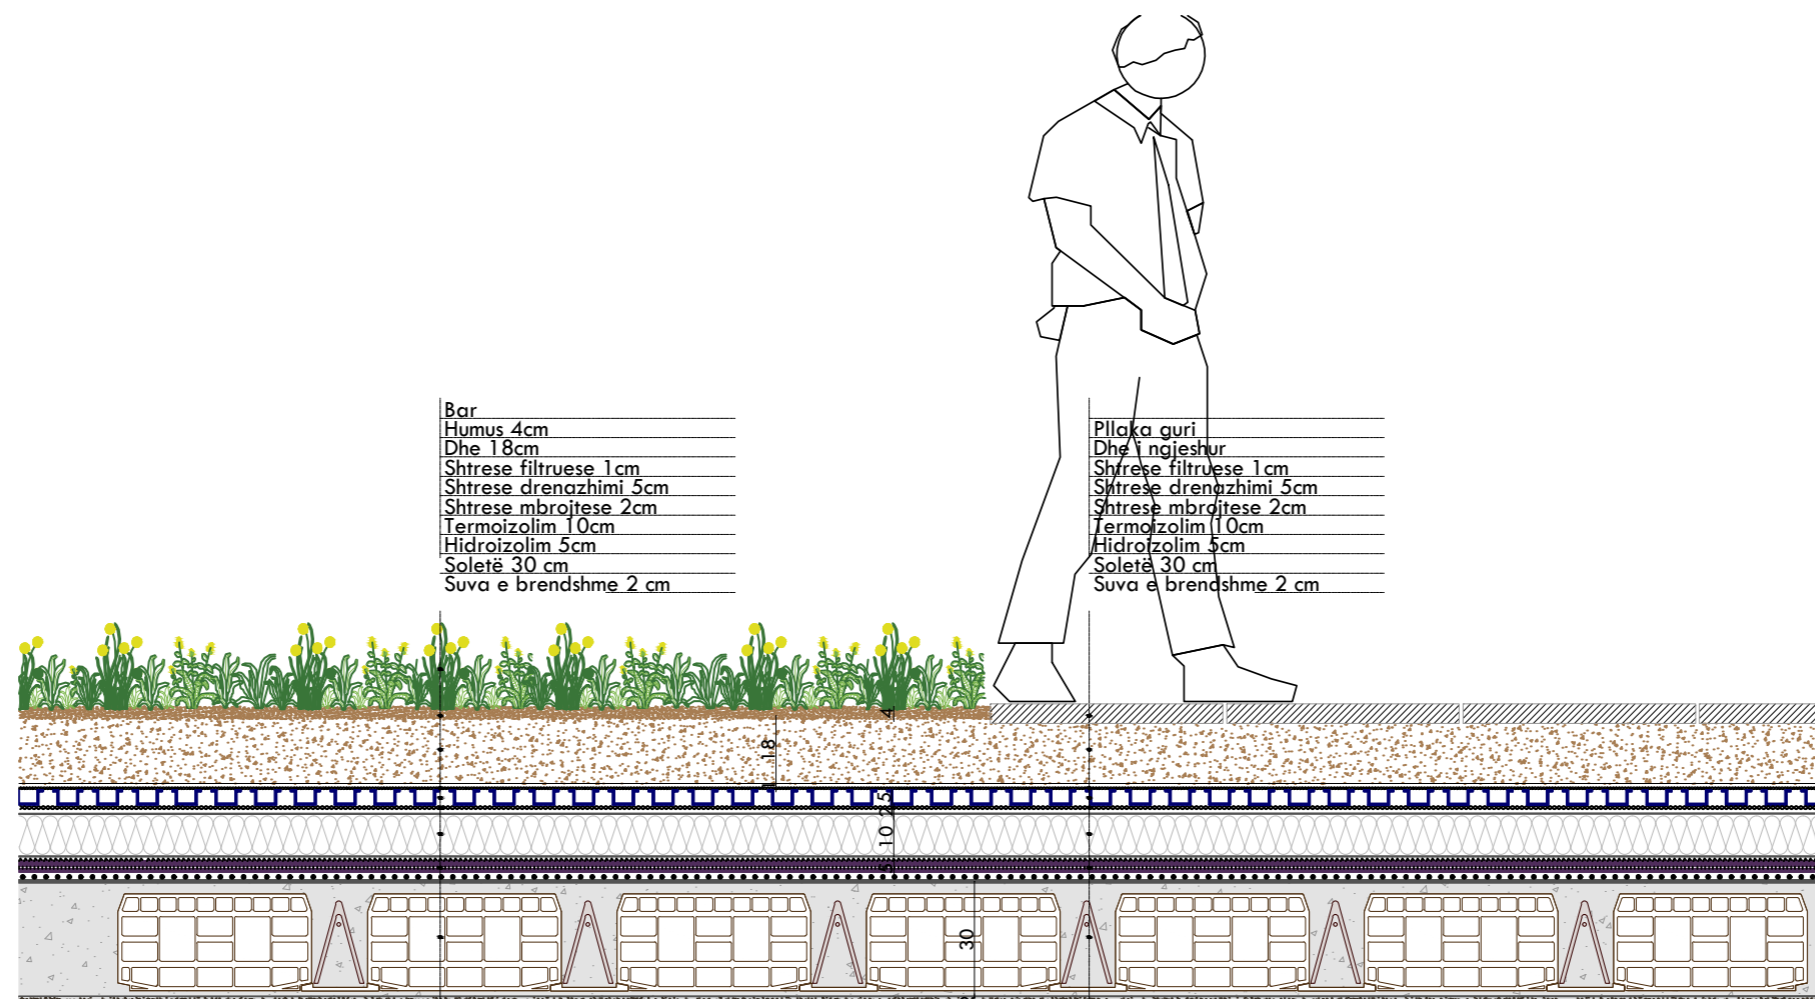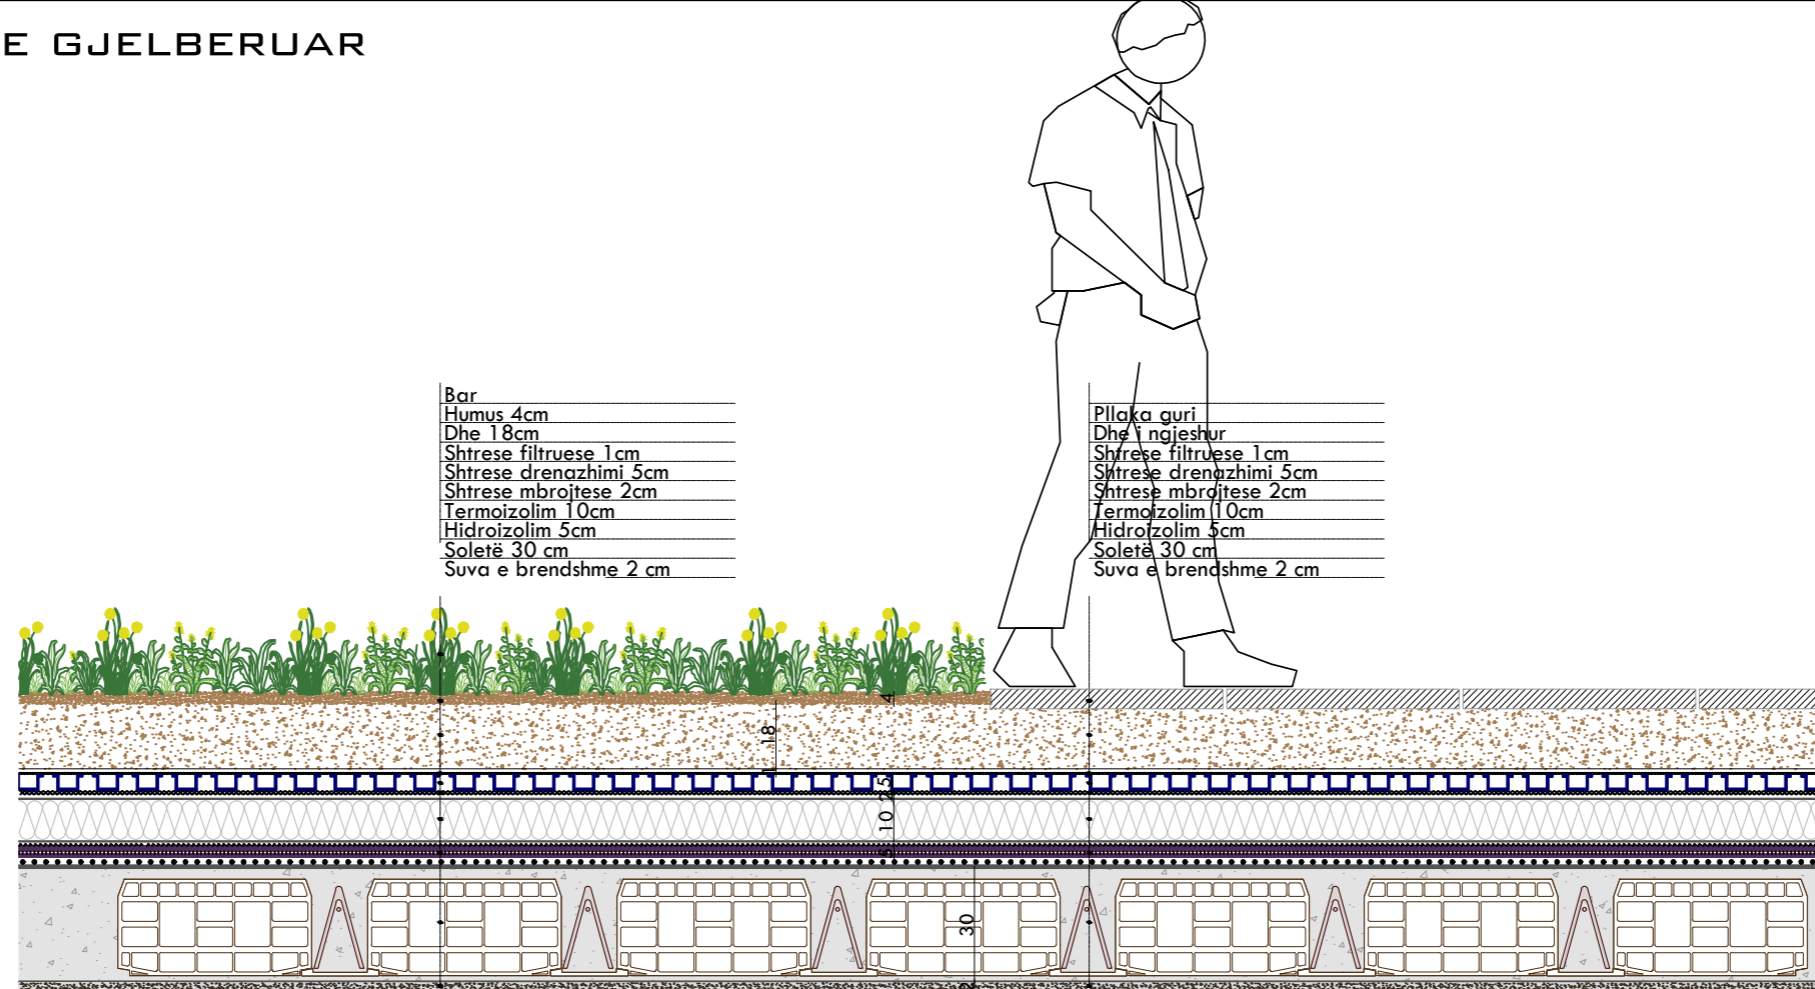

Studim Projektimi "ZYRAT QENDRORE UKT"			
 			
ark.	E.BEJLERI	Lic. N6711	
ark.	I.BEJLERI		TETOR 2019
ark.	K.DEMAJ	Lic. A.1711	
ark.	A. NURJA		
hidr.	E. CANO		
elektr.	V. HOXHA		Shkalla 1:100
ing.	M. HALILAJ		
ing.	E. BUJUPI		
ing.	E. SHERRI		
ark.	P. KAJMAKU		Fleta nr. A-32
Emërtimi i fletës		DETAJE	





















