


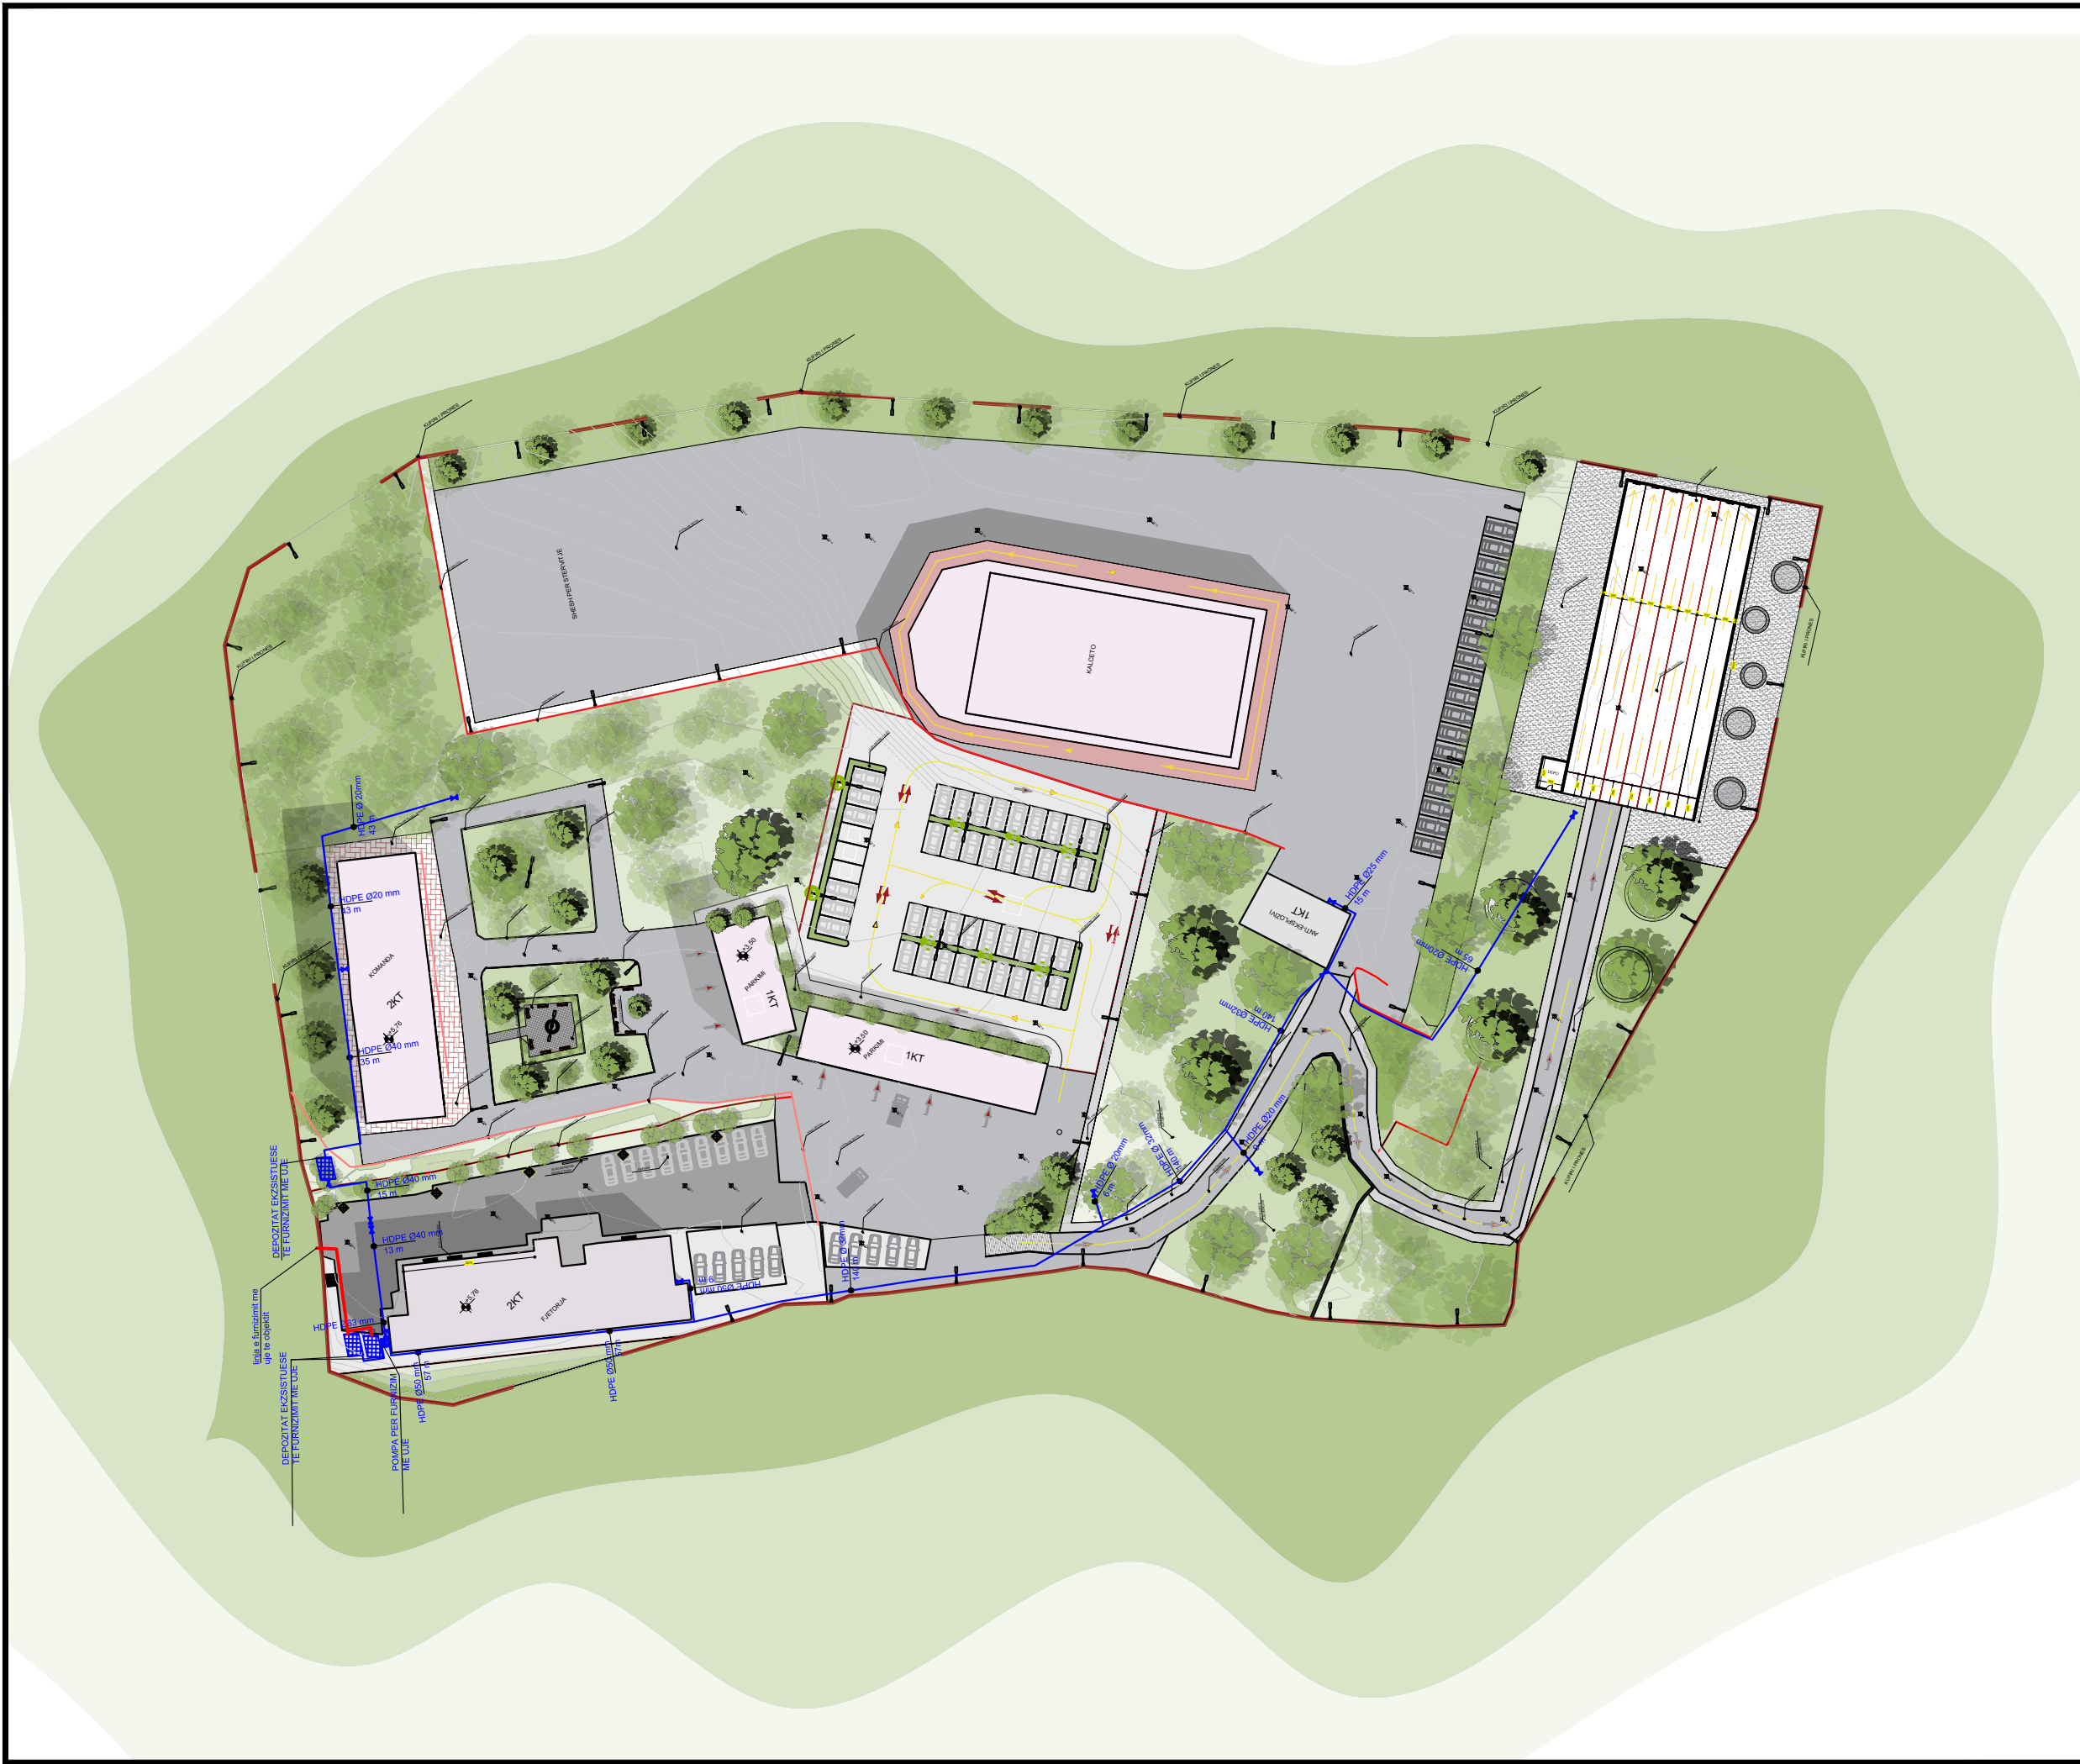

Shenime:

Legjendë:

REPUBLIKA E SHQIPËRISË



DREJTORIA E PERGJITHSHEME E
POLICISE SE SHETIT

Shënim: "Shënim: Shënim"



"INSTITUTI DEKLIDA ALB" sh.p.k

Shënim: "Shënim: Shënim"



Emërtimi i projektit:
Rikonstruksioni objekteve të ish Repartit "Renea" për Akomodimin e
Drejtorisë së Forcës së Posaqme Operacionale

Emërtimi i bërës:	PLANI I PERGJITHSHEM I FURNIZIMIT ME UJE TE GODINAVE	data: 2020
Faza:	PROJEKT ZBATIMI	shkala: 1:3000
		nr. licence: N.5470/6

© KËTË DOKUMENT ËSHTË PROJEKT I DOKUMENTIT "Renea" sh.p.k. 

