

FASADAT / VENDOSJA E BRISOLES

Legenda:

Shënime:

REPUBLIKA E SHQIPËRISË

Porositi:

DREJTORIA E PERGJITHSHME E POLICISE SE SHETIT

Projektues:

"INSTITUTI DEKLIA DA ALB" sh.p.k

Rikonstrukcioni objekteve të ish Repartit "Renea" për Akomodimin e Drejtorisë së Forcës së Posaçme Operacionale

DREJTORIA E PERGJITHSHME E POLICISE SE SHETIT

data: 2020






Emërtimi i Rehtës: DETAJE

shkallë: 1:200

Faza: PROJEKT ZBATIMI

nr. licenca: N.5670/6


11

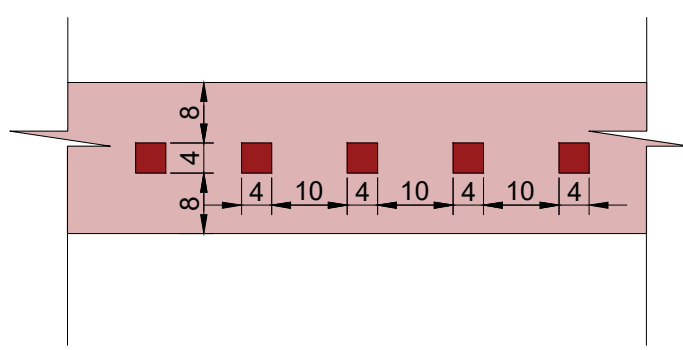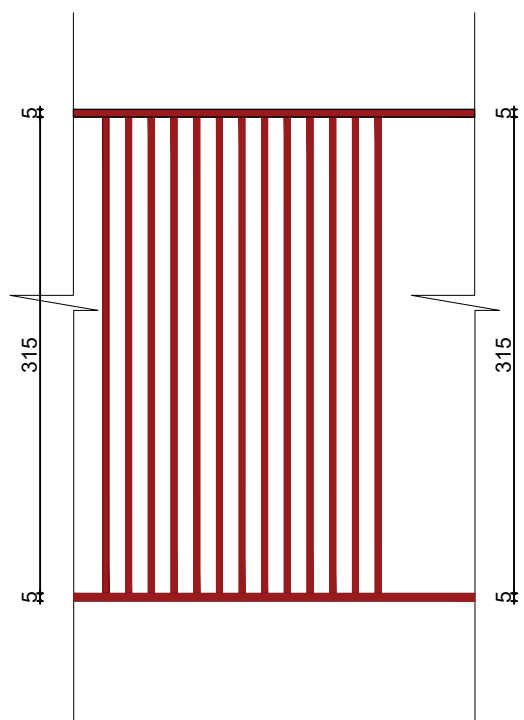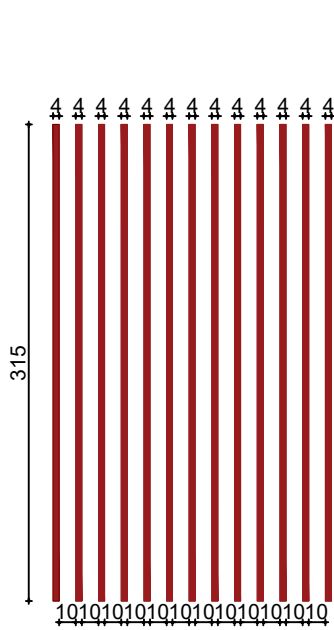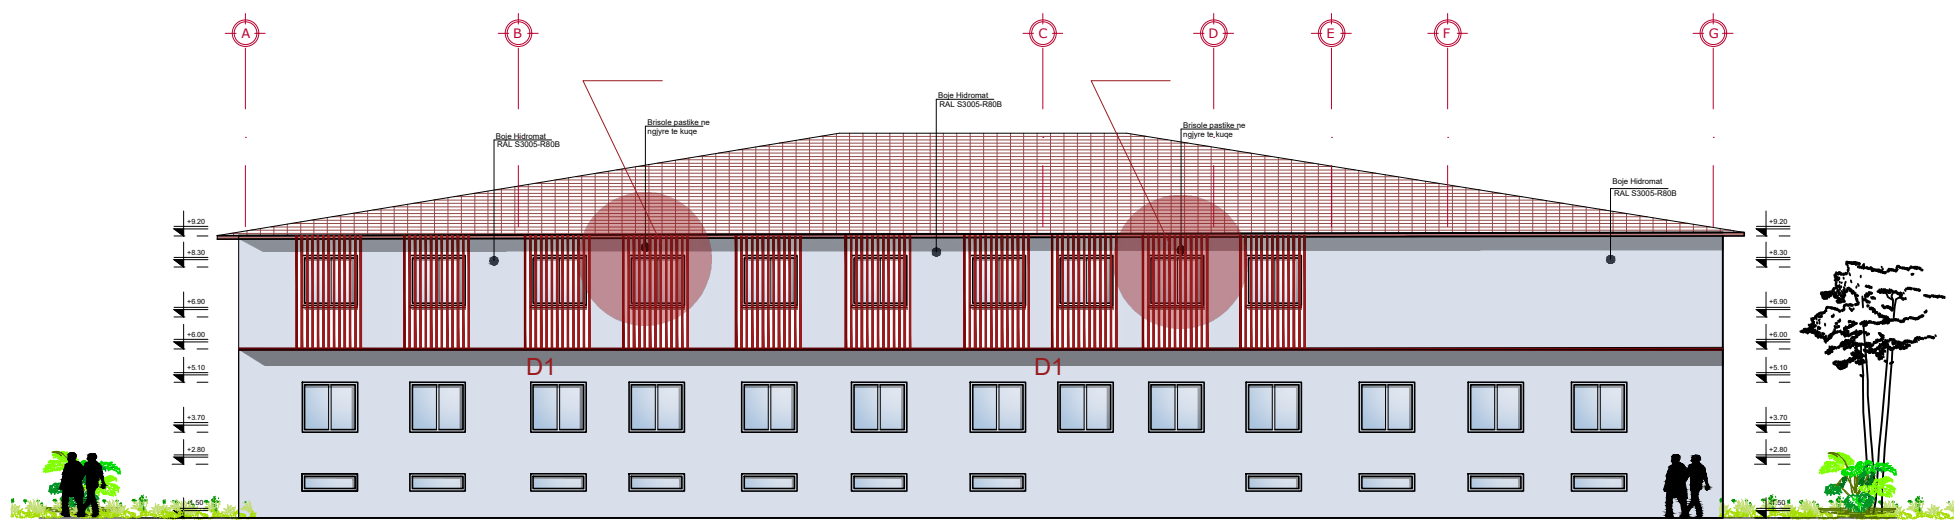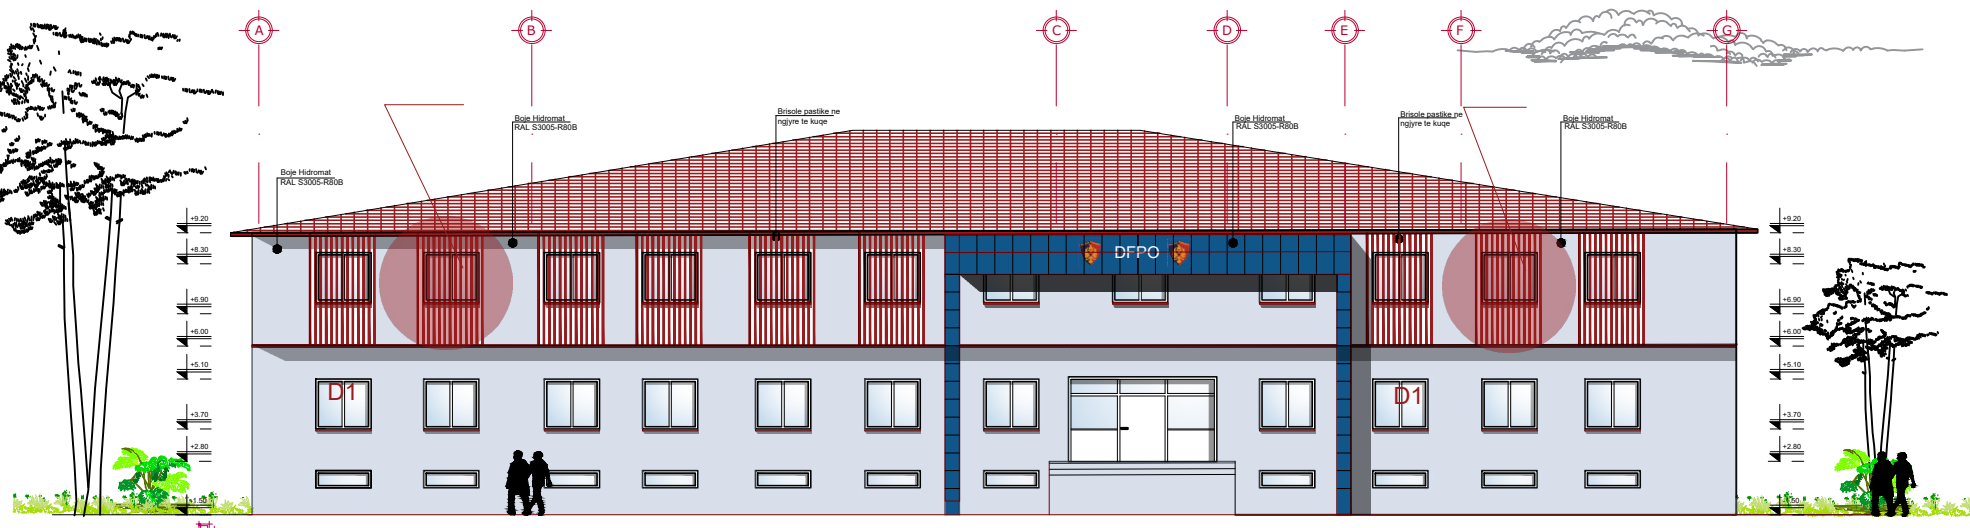

Brisolette do te jene te vendosura vetem ne katin e pare
qe do te sherbejne per hijezimin e zyrave te vendosura ne kete kat.
Brisolette do te jene me material plastik ne ngjyre te kuqe te erret.
Gjithashtu do te jene te inkastruara ne panele plastike 20 cm te gjera
ne ngjyre te kuqe te erret.




Shēnime:

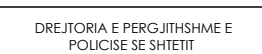

BULEVARD "BAJRAM CURRI"



Mob: +355692078555
lodaalb.shpk@gmail.com
www.dokloda-alb.al
UGA "MILTO TUTULANI"
TRANE

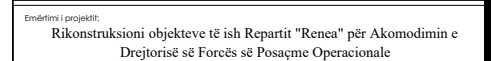

	DREJTORIA E PËRGJITHSHME E POLICISË SHQIPTARË	data: 2020
Emërtimi i fletës:	PAMJE 3 - DIMENSIONALE	shkalla: 1:200*
Faza:	PROJEKT ZBATIMI	nr. licencë: N. 54/2016

[illegible]



PAMJE 3 - DIMENSIONALE



Legjenda:


Shënime:

REPUBLIKA E SHQIPËRISË



Porositës:
DREJTORIA E PËRGJITHSHME E
POLICISË SË SHETIT

Projektues:
"INSTITUTI DEKLIA DA ALB" sh.p.k

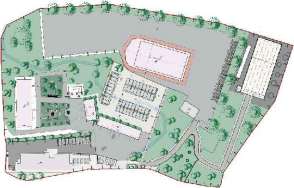

Emërtimi i projektit:
Rikonstruksioni objekteve të ish Repartit "Renea" për Akomodimin e
Drejtorisë së Forcës së Posaçme Operacionale

	DREJTORIA E PËRGJITHSHME E POLICISË SË SHETIT	data:
Emërtimi i Rehtë:	PAMJE 3 - DIMENSIONALE	shkallë:
Faza:	PROJEKT ZBATIMI	nr. licencë: