



KRYETARI I BASHKISE
ILIR XHAKOLLI

Bashkia Pogradec

PROJEKT ZBATIMI

PLANI I PIKETIMIT

OBJEKTI:

LOT-4"(URA E ZEMCES -KRYQEZIMI PROPTISHT, BISHNICE)
III-PROJEKT ZBATIMI I RRUGES (SLABINJE-KRYQEZIM)

AUTORITETI KONTRAKTOR : BASHKIA POGRADEC

Objekti:"PROJEKTIM TE RRUGEVE RURALE NJA PROPTISHT DHE
VELCAN DHE LIDHJA ME RRJETIN RRUGOR KOMBETAR
(QUKES - QAF PLOCE)":(KRYQEZIM- SLABINJE)

Emertimi: PLANIMETRIA E PIKETIMIT



"EDIFAT" Sh.p.k
Adresa:Rruga "UNAZE",
POGRADEC,Shqiperi
Cel:+355 692045861
Email.edifat.shpk@hotmail.com



"HMK - Consulting " Sh.p.k
Adresa:Rruga "Zef Juban",
Tirane,Shqiperi
Cel:+355 69 386 7172
Email:info@consulting-hmk.com

Administrator:

Edmond Meçaj
Drejtues Projekti Inxhinier Ndertimi:
Edmond Meçaj Lic. K-1828/2
Inxhinier Gjeodei / Arkitekt:
Edison Meçaj Lic. A-1644/1
Inxhinier Hidroteknik:
Iv Jaçelli

Inxhinier Konstruktor:

Andrea ZOTO Lic. K-1896/2
Arkitekt:
Gjergji KOTMILO Lic. A-1217/2
Inxhinier Topograf:
Mustafa HOXHAI Lic. T-1059/2
Inxhinier Gjeolog:
Panajot ALICKOLLI Lic.GJ-0566/2

Inxhinier Mekanik:

Ervin MINAROLLI Lic. M-1131/3
Inxhinier Hidroteknik:
Ferdinant SHAHINLLARI Lic. K-1376/1
Inxhinier Infrastrukture:
Jetnor SHKULLAK Lic. K-0589/3
Inxhinier Mjedisi:
Ardi RRODHE Lic. M.1247

Inxhinier Konstruktor :

Ardit Klanxhi
Inxhinier Mekanik:
Roland Dorozhani Lic. M-0541/1
Inxhinier Gjeodei:
Taulant Bardhi Lic. T-1382



Faza e projektit:
Projekt Zbatimi

Formati: **A3**

Shkalla: **1-500**

Nr i fletes:

Data: **2021**

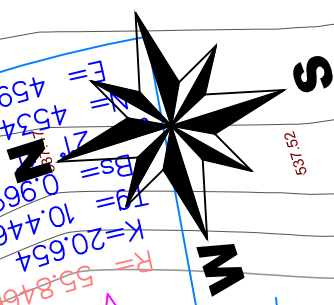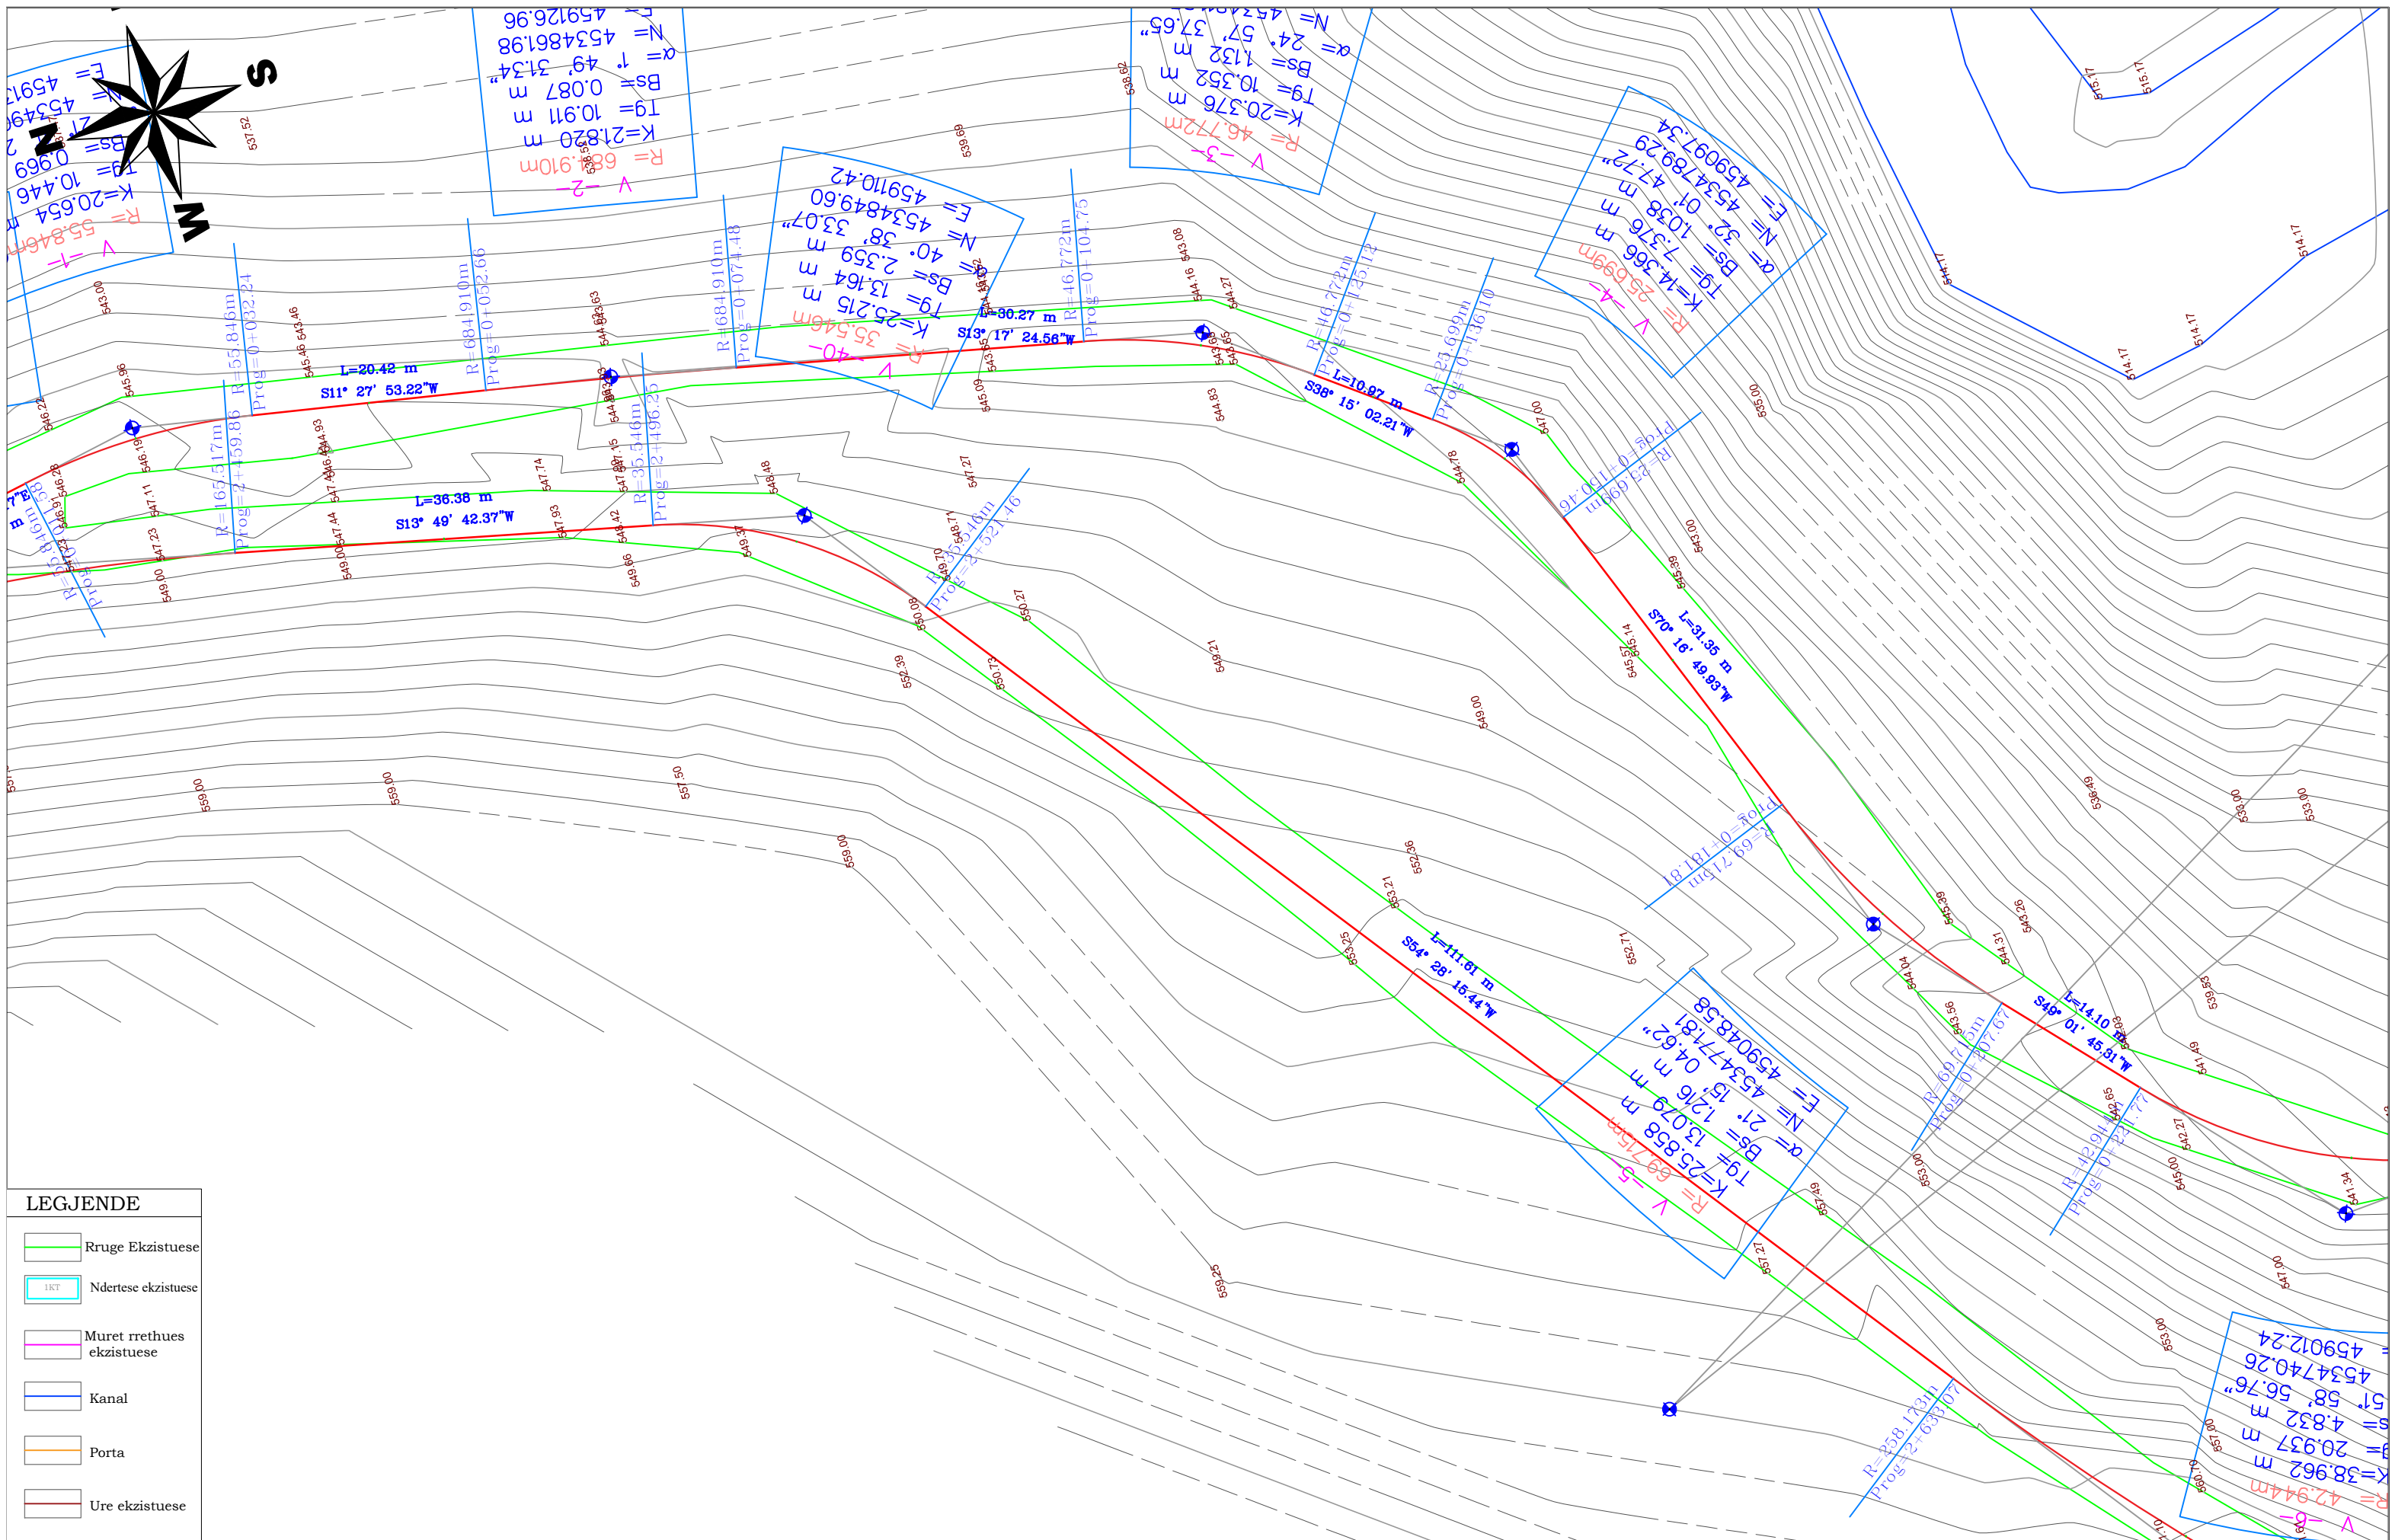

LEGJENDE

	Rruge Ekzistuese
	Ndertese ekzistuese
	Muret rrethues ekzistuese
	Kanal
	Porta
	Ure ekzistuese

AUTORITETI KONTRAKTOR : BASHKIA POGRADEC

Objekti: "PROJEKTIM TE RRUGEVE RURALE NJA PROPRTISHT DHE VELCAN DHE LIDHJA ME RRJETIN RRUGOR KOMBETAR (QUKES - QAF PLOCE)": (PROPTISHT - SLABINJE- QAF LOSNIK-BISHNIC)

Emertimi: PLANIMETRIA E PIKETIMIT

"EDIFAT" Sh.p.k
 Adresa: Rruga "UNAZE",
 POGRADEC, Shqiperi
 Cel: +355 692045861
 Email: edifat.shpk@hotmail.com

"HMK - Consulting" Sh.p.k
 Adresa: Rruga "Zef Jubani",
 Tirane, Shqiperi
 Cel: +355 69 386 7172
 Email: info@consulting-hmk.com


Administrator:
Edmond Meçaj
 Drejtues Projektit Inxhinier Ndertimi:
Edmond Meçaj Lic. K-1828/2
 Inxhinier Gjeodei / Arkitekt:
Edison Meçaj Lic. A-1644/1
 Inxhinier Hidroteknik:
Iv Jaçelli

Inxhinier Konstruktor:
Andrea ZOTO Lic. K-1896/2
 Arkitekt:
Gjergji KOTMILO Lic. A-1217/2
 Inxhinier Topograf:
Mustafa HOXHAI Lic. T-1059/2
 Inxhinier Gjeolog:
Panajot ALICKOLLI Lic. GJ-0566/2

Inxhinier Mekanik:
Ervin MINAROLLI Lic. M-1131/3
 Inxhinier Hidroteknik:
Ferdinant SHAHINLLARI Lic. K-1376/1
 Inxhinier Infrastrukture:
Jetnor SHKULLAK Lic. K-0589/3
 Inxhinier Mjedis:
Ardi RRODHE Lic. M.1247

Inxhinier Konstruktor :
Ardit Klanxhi
 Inxhinier Mekanik:
Roland Dorozhani Lic. M-0541/1
 Inxhinier Gjeodei:
Taulant Bardhi Lic. T-1382

Faza e projektit:
Projekt Zbatimi
 Formati: **A3**
 Shkalla: **1-500**
 Nr i fletes: **13**
 Data: **2021**

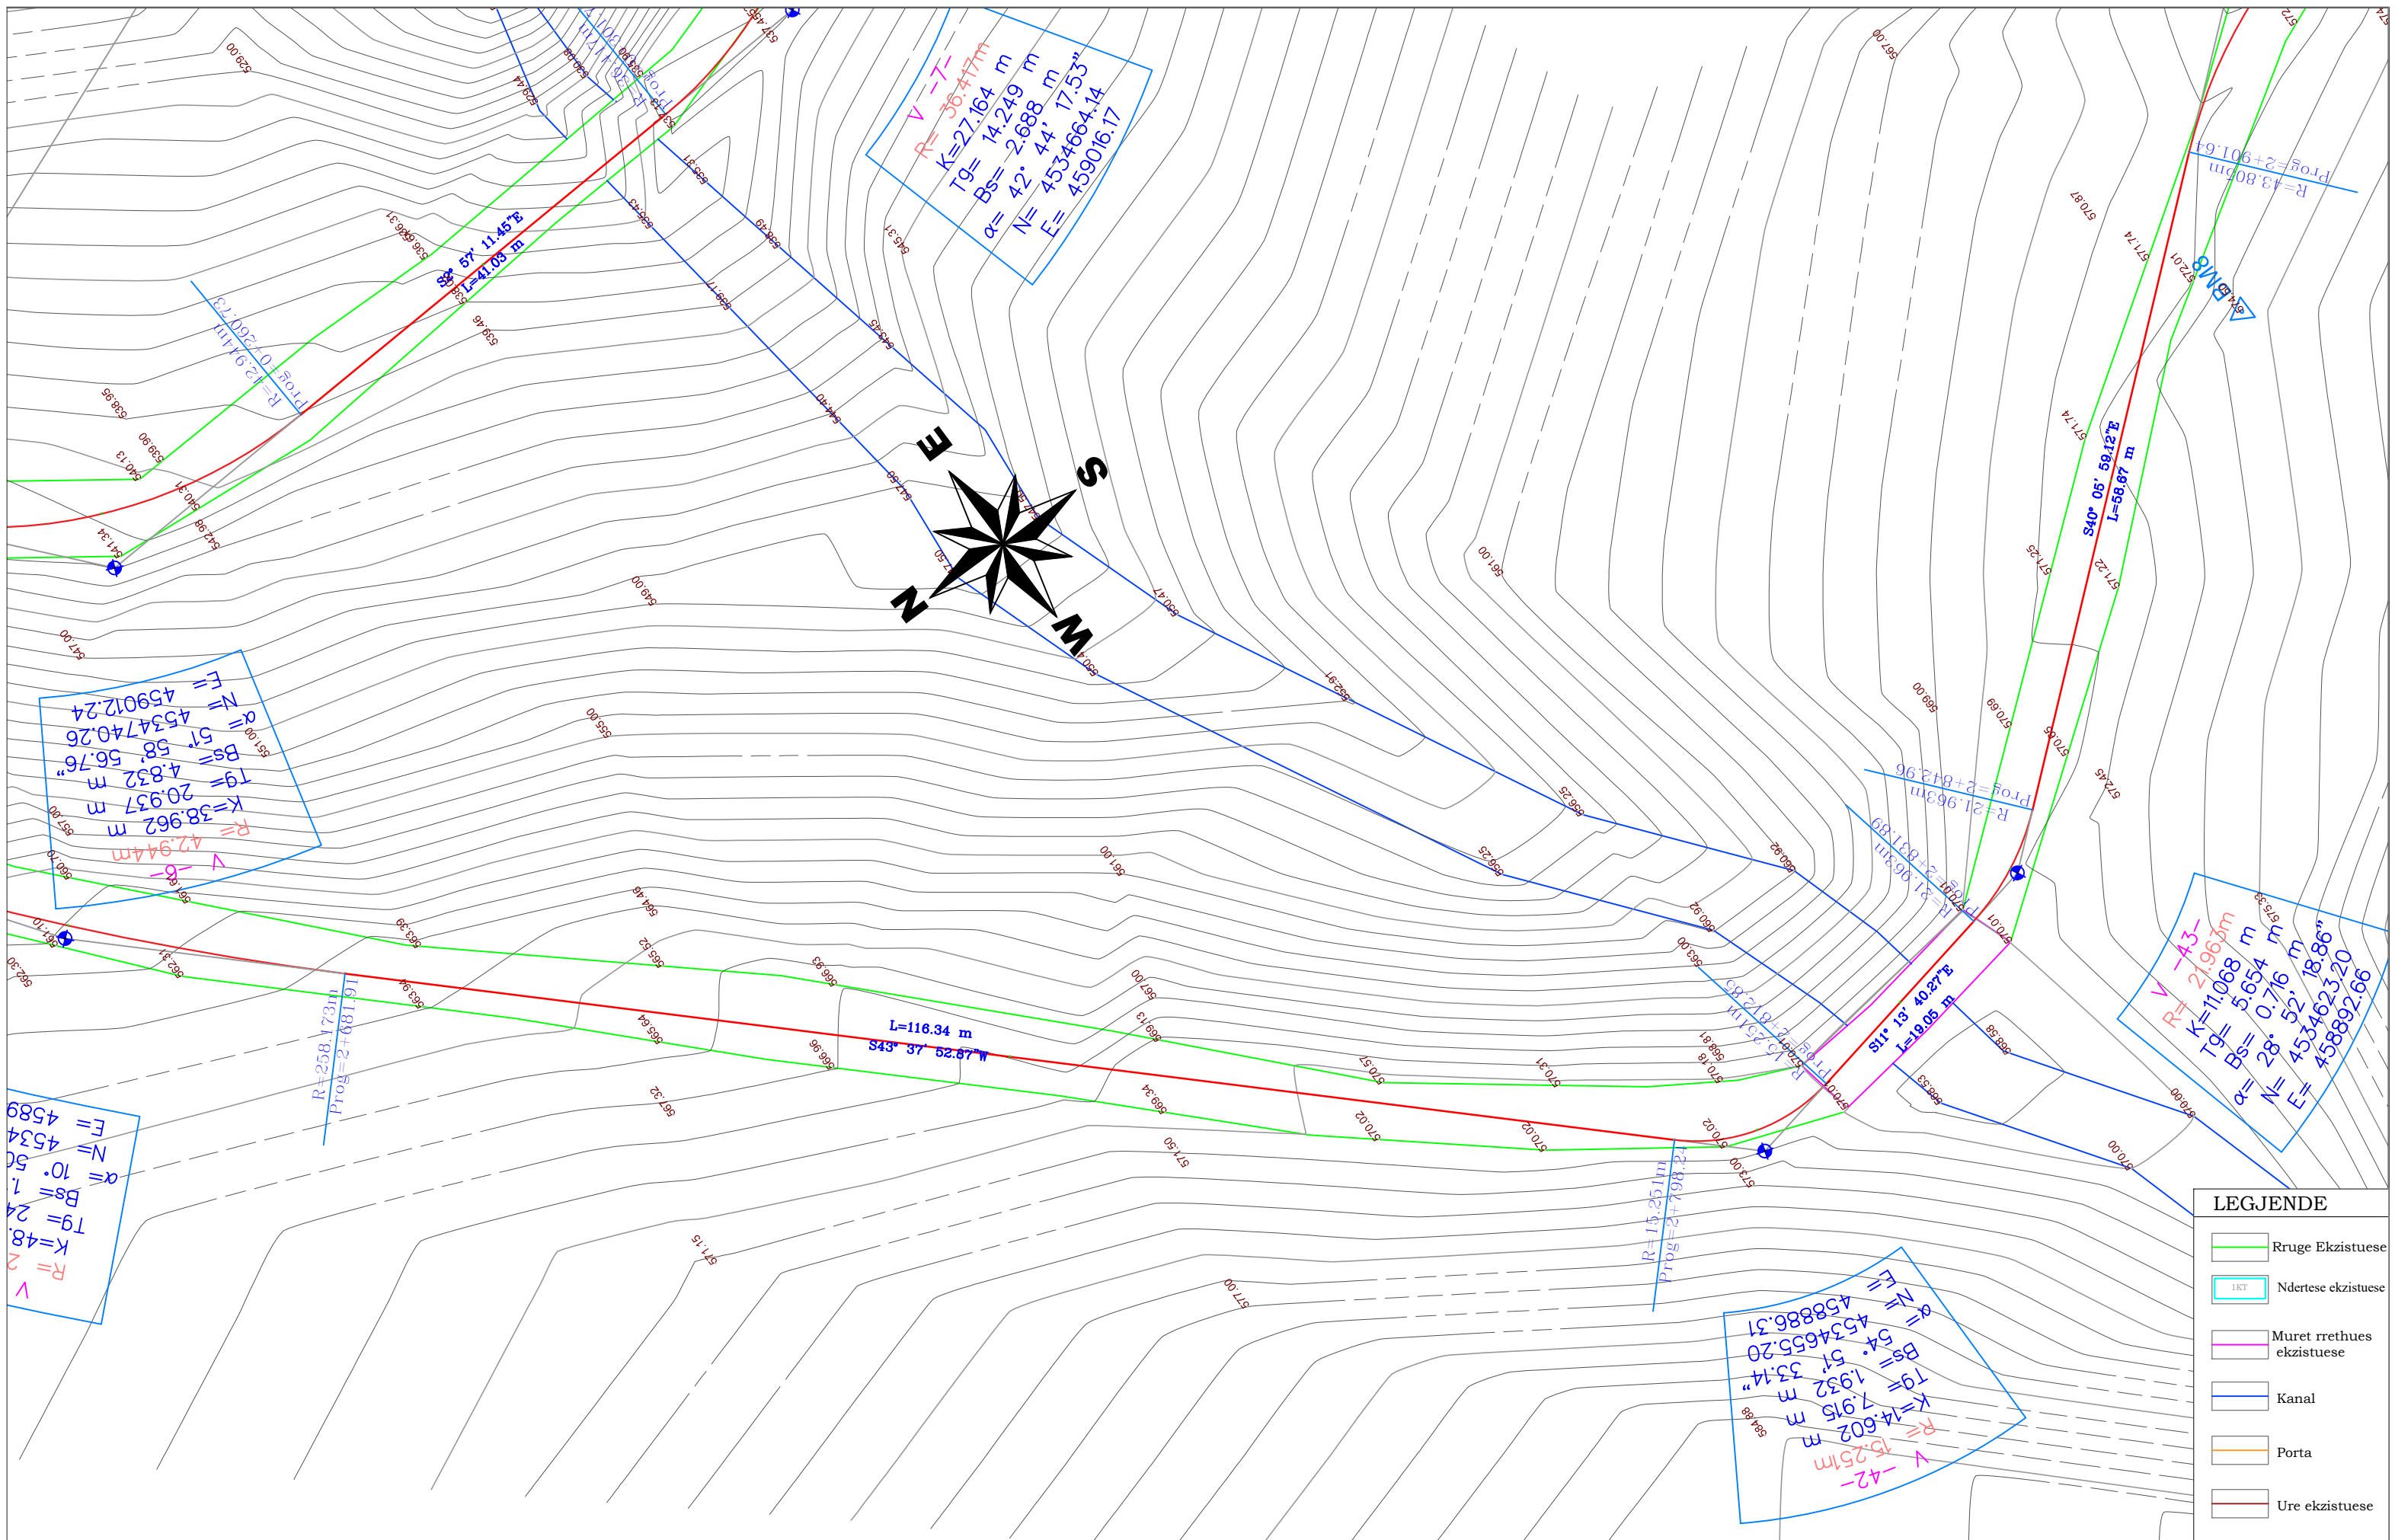

$R=47.944m$
 $\alpha=58^{\circ}56'56.76''$
 $Tg=20.937m$
 $Bs=4.832m$
 $N=4534740.26$
 $E=459012.24$


$R=36.417m$
 $\alpha=42^{\circ}44'17.53''$
 $Tg=14.249m$
 $Bs=2.688m$
 $N=4534664.14$
 $E=459016.17$

$R=48.12m$
 $\alpha=10^{\circ}50'24.48''$
 $Tg=1.932m$
 $Bs=0.716m$
 $N=4534655.20$
 $E=458886.31$

$R=15.251m$
 $\alpha=54^{\circ}51'35.14''$
 $Tg=7.915m$
 $Bs=1.932m$
 $N=4534655.20$
 $E=458886.31$

$R=21.962m$
 $\alpha=28^{\circ}07'18.86''$
 $Tg=5.654m$
 $Bs=0.716m$
 $N=4534623.20$
 $E=458892.66$

$L=118.34m$
 $\alpha=343^{\circ}37'52.67''$

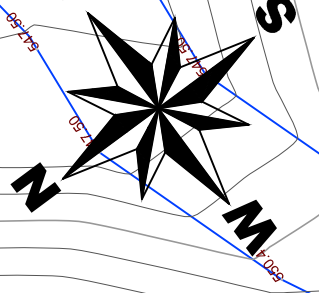

LEGJENDE

- Rruge Ekzistuese
- Ndertese ekzistuese
- Muret rrethues ekzistuese
- Kanal
- Porta
- Ure ekzistuese

AUTORITETI KONTRAKTOR : BASHKIA POGRADEC

Objekti: "PROJEKTIM TE RRUGEVE RURALE NJA PROPRTISHT DHE VELCAN DHE LIDHJA ME RRJETIN RRUGOR KOMBETAR (QUKES - QAF PLOCE)": (PROPTISHT - SLABINJE- QAF LOSNIK-BISHNIC)


Emertimi: PLANIMETRIA E PIKETIMIT

"EDIFAT" Sh.p.k
 Adresa: Rruga "UNAZE", POGRADEC, Shqiperi
 Cel: +355 692045861
 Email: edifat.shpk@hotmail.com

"HMK - Consulting" Sh.p.k
 Adresa: Rruga "Zef Juban", Tirane, Shqiperi
 Cel: +355 69 386 7172
 Email: info@consulting-hmk.com

HMK-CONSULTING SII.P.K
 Konsulencë-Projektim-Mbikqytje

Administrator: Edmond Meçaj Drejtues Projektit Inxhinier Ndertimi: Edmond Meçaj Inxhinier Gjeodeit / Arkitekt: Edison Meçaj Inxhinier Hidroteknik: Iv Jaçelli	Lic. K-1828/2 Lic. A-1644/1	Inxhinier Konstruktor: Andrea ZOTO Arkitekt: Gjergji KOTMILO Inxhinier Topograf: Mustafa HOXHAJ Inxhinier Gjeolog: Panajot ALICKOLLI	Lic. K-1896/2 Lic. A-1217/2 Lic. T-1059/2 Lic. GJ-0566/2	Inxhinier Mekanik: Ervin MINAROLLI Inxhinier Hidroteknik: Ferdinant SHAHINLLARI Inxhinier Infrastruktura: Jeton SHKULLAK Inxhinier Mjedisi: Ardi RRODHE	Lic. M-1131/3 Lic. K-1376/ Lic. K-0589/3 Lic. M.1247	Inxhinier Konstruktor : Ardit Klanxhi Inxhinier Mekanik: Roland Dorozhani Inxhinier Gjeodeit: Taulant Bardhi	Lic. M-0541/1 Lic. T-1382
Faza e projektit: Projekt Zbatimi							
Formati: A3							
Shkalla: 1-500							
Nr i fletes: 14							
Data: 2021							

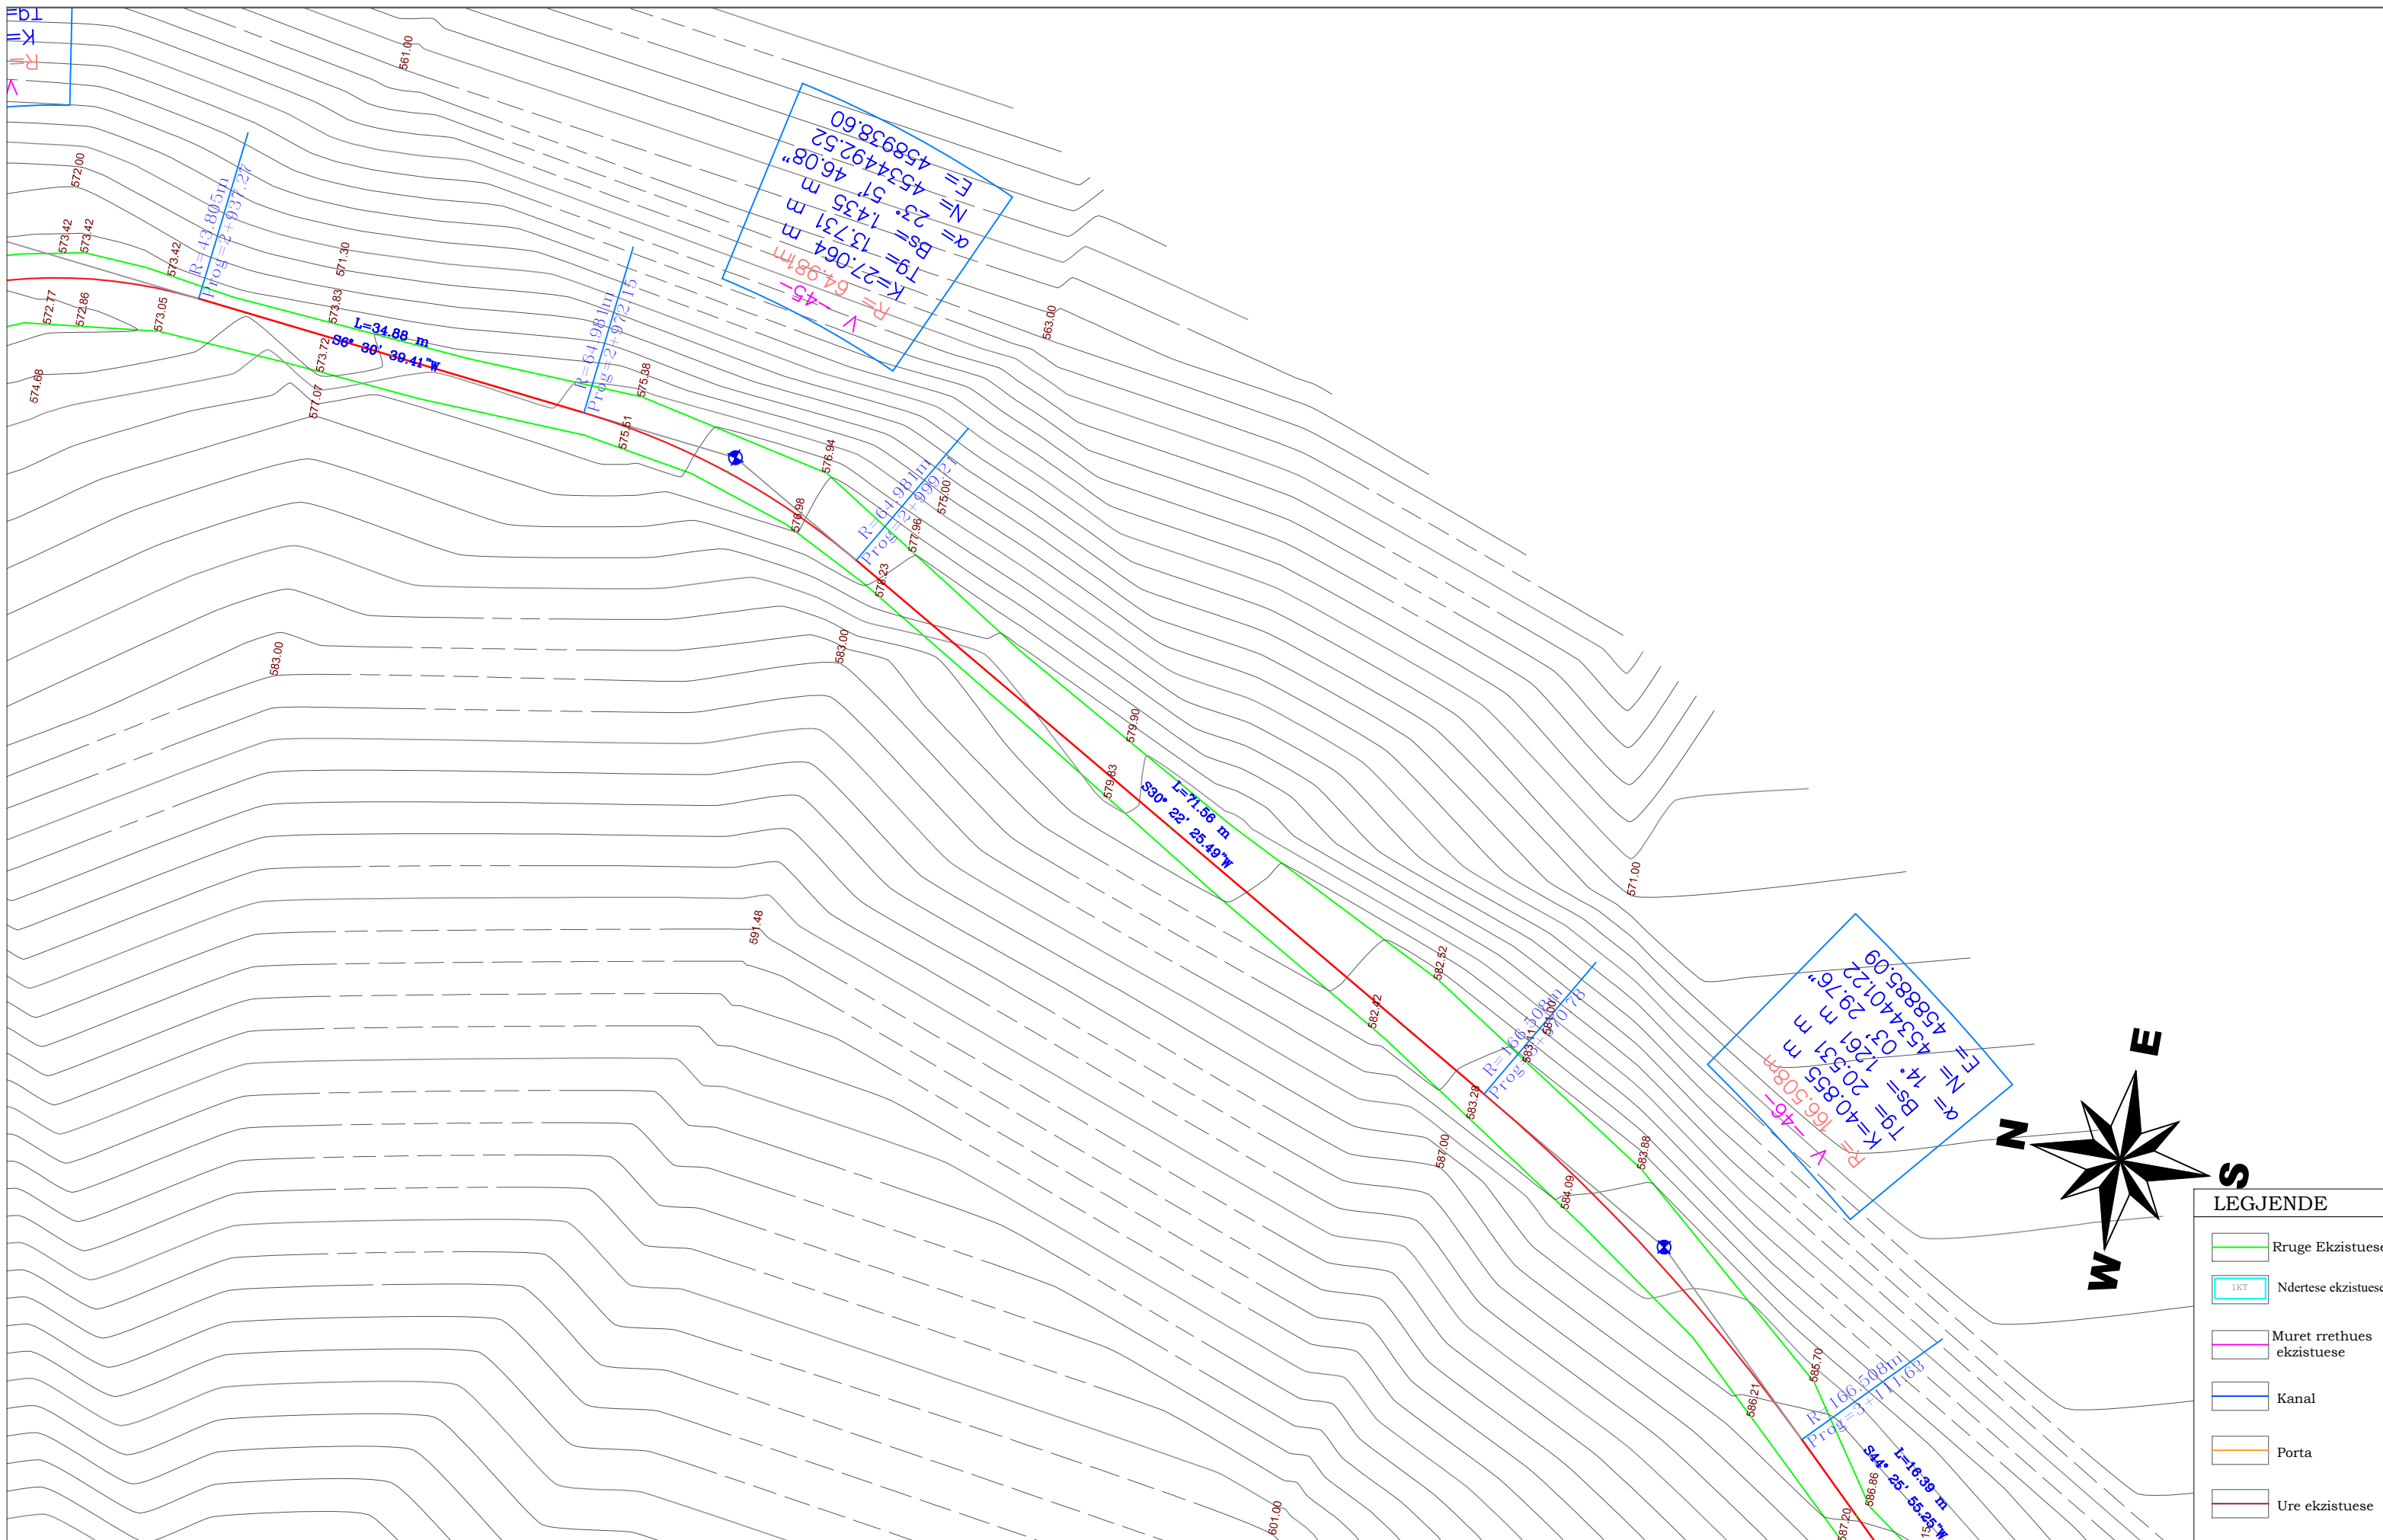

LEGJENDE

	Rruge Ekzistuese
	Ndertese ekzistuese
	Muret rrethues ekzistuese
	Kanal
	Porta
	Ure ekzistuese

AUTORITETI KONTRAKTOR : BASHKIA POGRADEC
 Objekti: "PROJEKTIM TE RRUGEVE RURALE NJA PROPTISHT DHE VELCAN DHE LIDHJA ME RRJETIN RRUGOR KOMBETAR (QUKES - QAF PLOCE)": (PROPTISHT - SLABINJE- QAF LOSNIK-BISHNIC)

Emertimi: PLANIMETRIA E PIKETIMIT
 "EDIFAT" Sh.p.k
 Adresa: Rruga "UNAZE", POGRADEC, Shqiperi
 Cel: +355 692045861
 Email: edifat.shpk@hotmail.com

HMK-CONSULTING SH.P.K
 Konsulencë-Projektim-Hubikqytje

"HMK - Consulting" Sh.p.k
 Adresa: Rruga "Zef Jubani", Tirane, Shqiperi
 Cel: +355 69 386 7172
 Email: info@consulting-hmk.com


Administrator:
Edmond Meçaj
 Drejtues Projektit Inxhinier Ndertimi:
Edmond Meçaj Lic. K-1828/2
 Inxhinier Gjeodet / Arkitekt:
Edison Meçaj Lic. A-1644/1
 Inxhinier Hidroteknik:
Iv Jaçelli

Inxhinier Konstruktor:
Andrea ZOTO Lic. K-1896/2
 Arkitekt:
Gjergji KOTMILO Lic. A-1217/2
 Inxhinier Topograf:
Mustafa HOXHAI Lic. T-1059/2
 Inxhinier Gjeolog:
Panajot ALICKOLLI Lic. GJ-0566/2

Inxhinier Mekanik:
Ervin MINAROLLI Lic. M-1131/3
 Inxhinier Hidroteknik:
Ferdinant SHAHINLLARI Lic. K-1376/1
 Inxhinier Infrastruktura:
Jetnor SHKULLAK Lic. K-0589/3
 Inxhinier Mjedisi:
Ardi RRODHE Lic. M.1247

Inxhinier Konstruktor :
Ardit Klanxhi
 Inxhinier Mekanik:
Roland Dorozhani Lic. M-0541/1
 Inxhinier Gjeodet:
Taulant Bardhi Lic. T-1382

Faza e projektit:
Projekt Zbatimi
 Formati: **A3**
 Shkalla: **1-500**
 Nr i fletes: **15**
 Data: **2021**

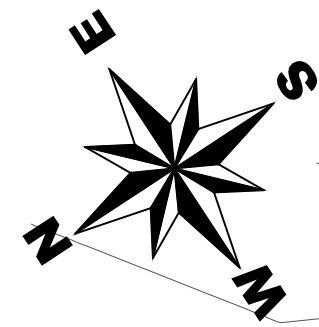

$E = 458854.76$
 $N = 4534370.29$
 $\alpha = 14^\circ 57' 46.87''$
 $Bs = 0.418 \text{ m}$
 $Tg = 6.392 \text{ m}$
 $K = 12.711 \text{ m}$
 $R = 48.671 \text{ m}$
 $V = -47$

$E = 458740.64$
 $N = 4534254.45$
 $\alpha = 19^\circ 37' 54.20''$
 $Bs = 2.373 \text{ m}$
 $Tg = 27.652 \text{ m}$
 $K = 54.721 \text{ m}$
 $R = 159.705 \text{ m}$
 $V = -51$

$E = 458759.91$
 $N = 4534370.37$
 $\alpha = 1^\circ 02' 31.55''$
 $Bs = 0.145 \text{ m}$
 $Tg = 31.894 \text{ m}$
 $K = 63.786 \text{ m}$
 $R = 3507.031 \text{ m}$
 $V = -53$

LEGJENDE

	Rruge Ekzistuese
	Ndertese ekzistuese
	Muret rrethues ekzistuese
	Kanal
	Porta
	Ure ekzistuese

AUTORITETI KONTRAKTOR : BASHKIA POGRADEC

Objekti: "PROJEKTIM TE RRUGEVE RURALE NJA PROPRTISHT DHE VELCAN DHE LIDHJA ME RRJETIN RRUGOR KOMBETAR (QUKES - QAF PLOCE)": (PROPTISHT - SLABINJE- QAF LOSNIK-BISHNIC)


Emertimi: PLANIMETRIA E PIKETIMIT

"EDIFAT" Sh.p.k
 Adresa: Rruga "UNAZE", POGRADEC, Shqiperi
 Cel: +355 692045861
 Email: edifat.shpk@hotmail.com

"HMK - Consulting" Sh.p.k
 Adresa: Rruga "Zef Juban", Tirane, Shqiperi
 Cel: +355 69 386 7172
 Email: info@consulting-hmk.com

HMK-CONSULTING SII.P.K
 Konsulencë-Projektim-Mbikqytje

Administrator: Edmond Meçaj Drejtues Projektit Inxhinier Ndertimi: Edmond Meçaj Inxhinier Gjeodeit / Arkitekt: Edison Meçaj Inxhinier Hidroteknik: Iv Jaçelli	Lic. K-1828/2 Lic. A-1217/2 Lic. A-1644/1 Lic. GJ-0566/2	Inxhinier Konstruktor: Andrea ZOTO Arkitekt: Gjergji KOTMILO Inxhinier Topograf: Mustafa HOXHAI Inxhinier Gjeolog: Panajot ALICKOLLI	Lic. K-1896/2 Lic. A-1217/2 Lic. T-1059/2 Lic. GJ-0566/2	Inxhinier Mekanik: Ervin MINAROLLI Inxhinier Hidroteknik: Ferdinant SHAHINLLARI Inxhinier Infrastruktura: Jeton SHKULLAK Inxhinier Mjedis: Ardi RRODHE	Lic. M-1131/3 Lic. K-1376/1 Lic. K-0589/3 Lic. M.1247	Inxhinier Konstruktor : Ardit Klanxhi Inxhinier Mekanik: Roland Dorozhani Inxhinier Gjeodeit: Taulant Bardhi	Lic. M-0541/1 Lic. T-1382	Faza e projektit: Projekt Zbatimi Formali: A3 Shkalla: 1-500 Nr i fletes: 16 Data: 2021
--	---	---	---	---	--	--	------------------------------	---

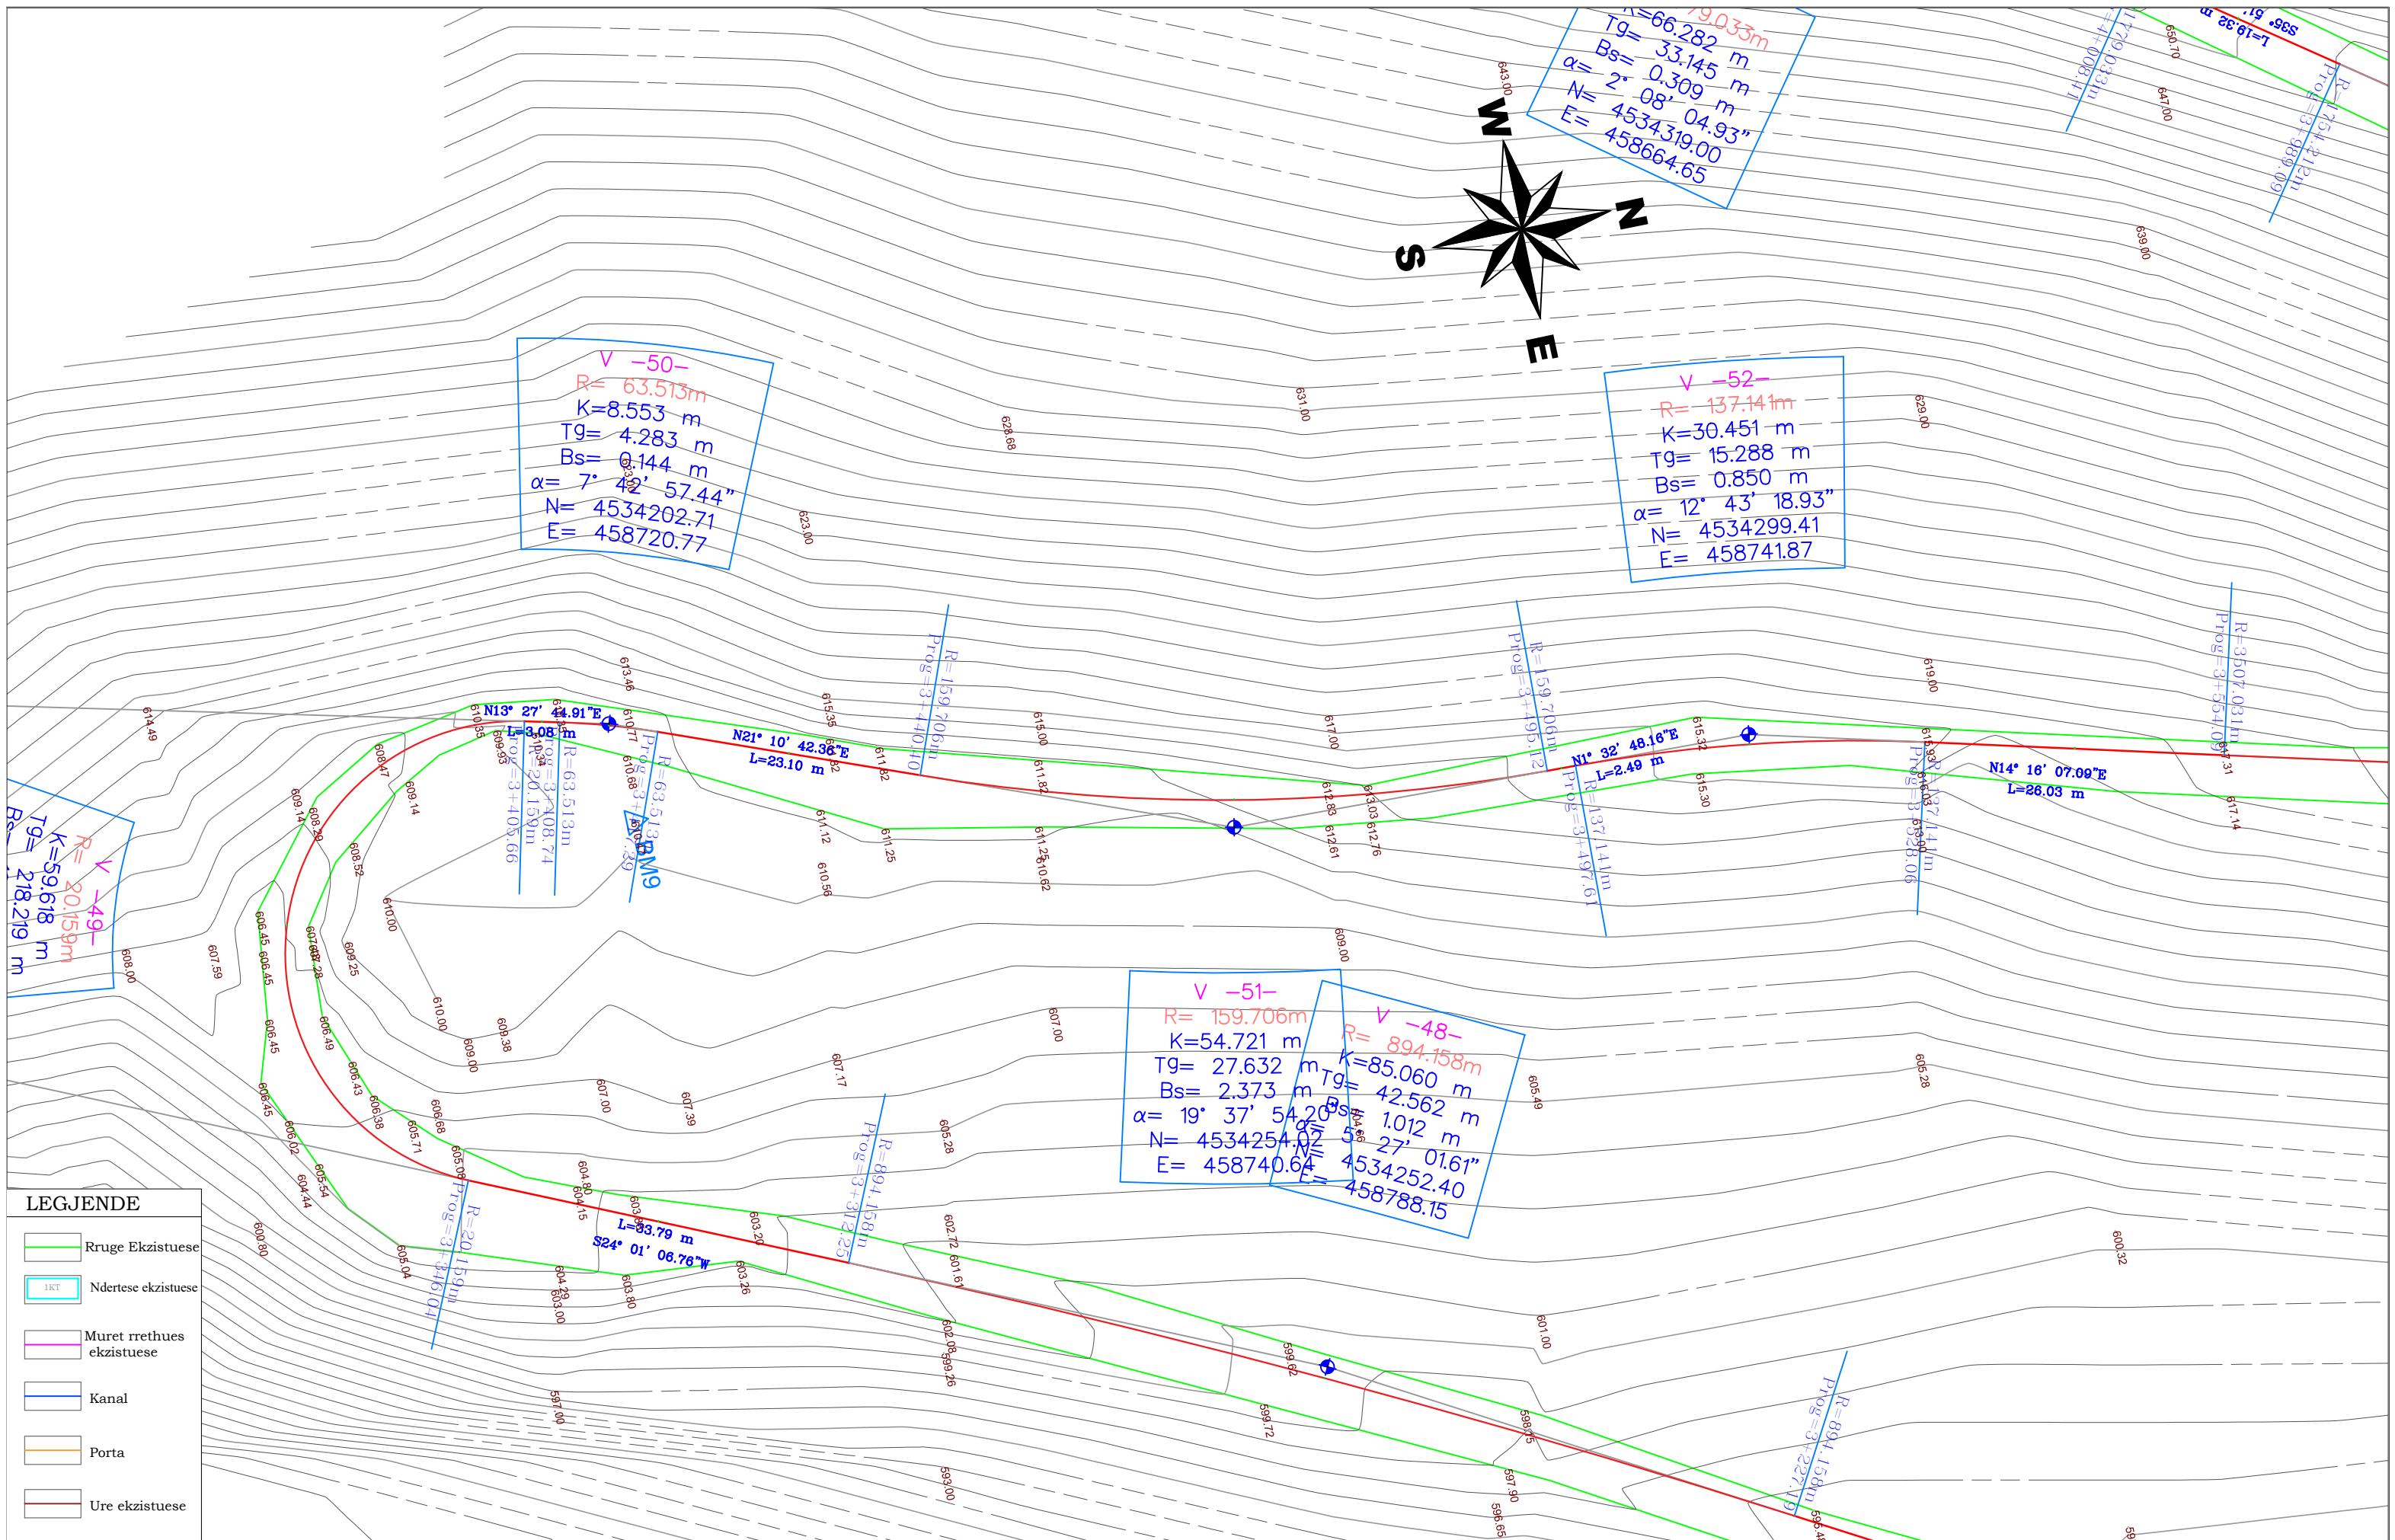

V -50-
 R= 63.513m
 K=8.553 m
 Tg= 4.283 m
 Bs= 0.144 m
 $\alpha = 7^{\circ} 42' 57.44''$
 N= 4534202.71
 E= 458720.77

V -52-
 R= 137.141m
 K=30.451 m
 Tg= 15.288 m
 Bs= 0.850 m
 $\alpha = 12^{\circ} 43' 18.93''$
 N= 4534299.41
 E= 458741.87

V -51-
 R= 159.706m
 K=54.721 m
 Tg= 27.632 m
 Bs= 2.373 m
 $\alpha = 19^{\circ} 37' 54.20''$
 N= 4534254.07
 E= 458740.64

V -48-
 R= 894.158m
 K=85.060 m
 Tg= 42.562 m
 Bs= 1.012 m
 $\alpha = 5^{\circ} 27' 01.61''$
 N= 4534252.40
 E= 458788.15

- LEGJENDE**
- Rruge Ekzistuese
 - Ndertese ekzistuese
 - Muret rrethues ekzistuese
 - Kanal
 - Porta
 - Ure ekzistuese

AUTORITETI KONTRAKTOR : BASHKIA POGRADEC

Objekti: "PROJEKTIM TE RRUGEVE RURALE NJA PROPRTISHT DHE VELCAN DHE LIDHJA ME RRJETIN RRUGOR KOMBETAR (QUKES - QAF PLOCE)": (PROPTISHT - SLABINJE- QAF LOSNIK-BISHNIC)

Emertimi: PLANIMETRIA E PIKETIMIT

"EDIFAT" Sh.p.k
 Adresa: Rruga "UNAZE",
 POGRADEC, Shqiperi
 Cel: +355 692045861
 Email: edifat.shpk@hotmail.com

HMK-CONSULTING SII.P.K
 Konsulencë-Projektim-Mbikqytje

"HMK - Consulting" Sh.p.k
 Adresa: Rruga "Zef Jubani",
 Tirane, Shqiperi
 Cel: +355 69 386 7172
 Email: info@consulting-hmk.com

Administrator:
Edmond Meçaj
 Drejtues Projektit Inxhinier Ndertimi:
Edmond Meçaj Lic. K-1828/2
Edison Meçaj Lic. A-1644/1
 Inxhinier Hidroteknik:
Iv Jaçelli

Inxhinier Konstruktor:
Andrea ZOTO Lic. K-1896/2
 Arkitekt:
Gjergji KOTMILO Lic. A-1217/2
 Inxhinier Topograf:
Mustafa HOXHAI Lic. T-1059/2
 Inxhinier Gjeolog:
Panajot ALICKOLLI Lic. GJ-0566/2



Inxhinier Mekanik:
Ervin MINAROLLI Lic. M-1131/3
 Inxhinier Hidroteknik:
Ferdinant SHAHINLLARI Lic. K-1376/
 Inxhinier Infrastruktura:
Jetnor SHKULLAK Lic. K-0589/3
 Inxhinier Mjedisi:
Ardi RRODHE Lic. M.1247

Inxhinier Konstruktor :
Ardit Klanxhi
 Inxhinier Mekanik:
Roland Dorozhani Lic. M-0541/1
 Inxhinier Gjeodet:
Taulant Bardhi Lic. T-1382

Faza e projektit:
Projekt Zbatimi
 Formali: **A3**
 Shkalla: **1-500**
 Nr i fletes: **17**
 Data: **2021**

LEGJENDE

- Rruge Ekzistuese
- IKT
- Muret rrethues ekzistuese
- Kanal
- Porta
- Ure ekzistuese

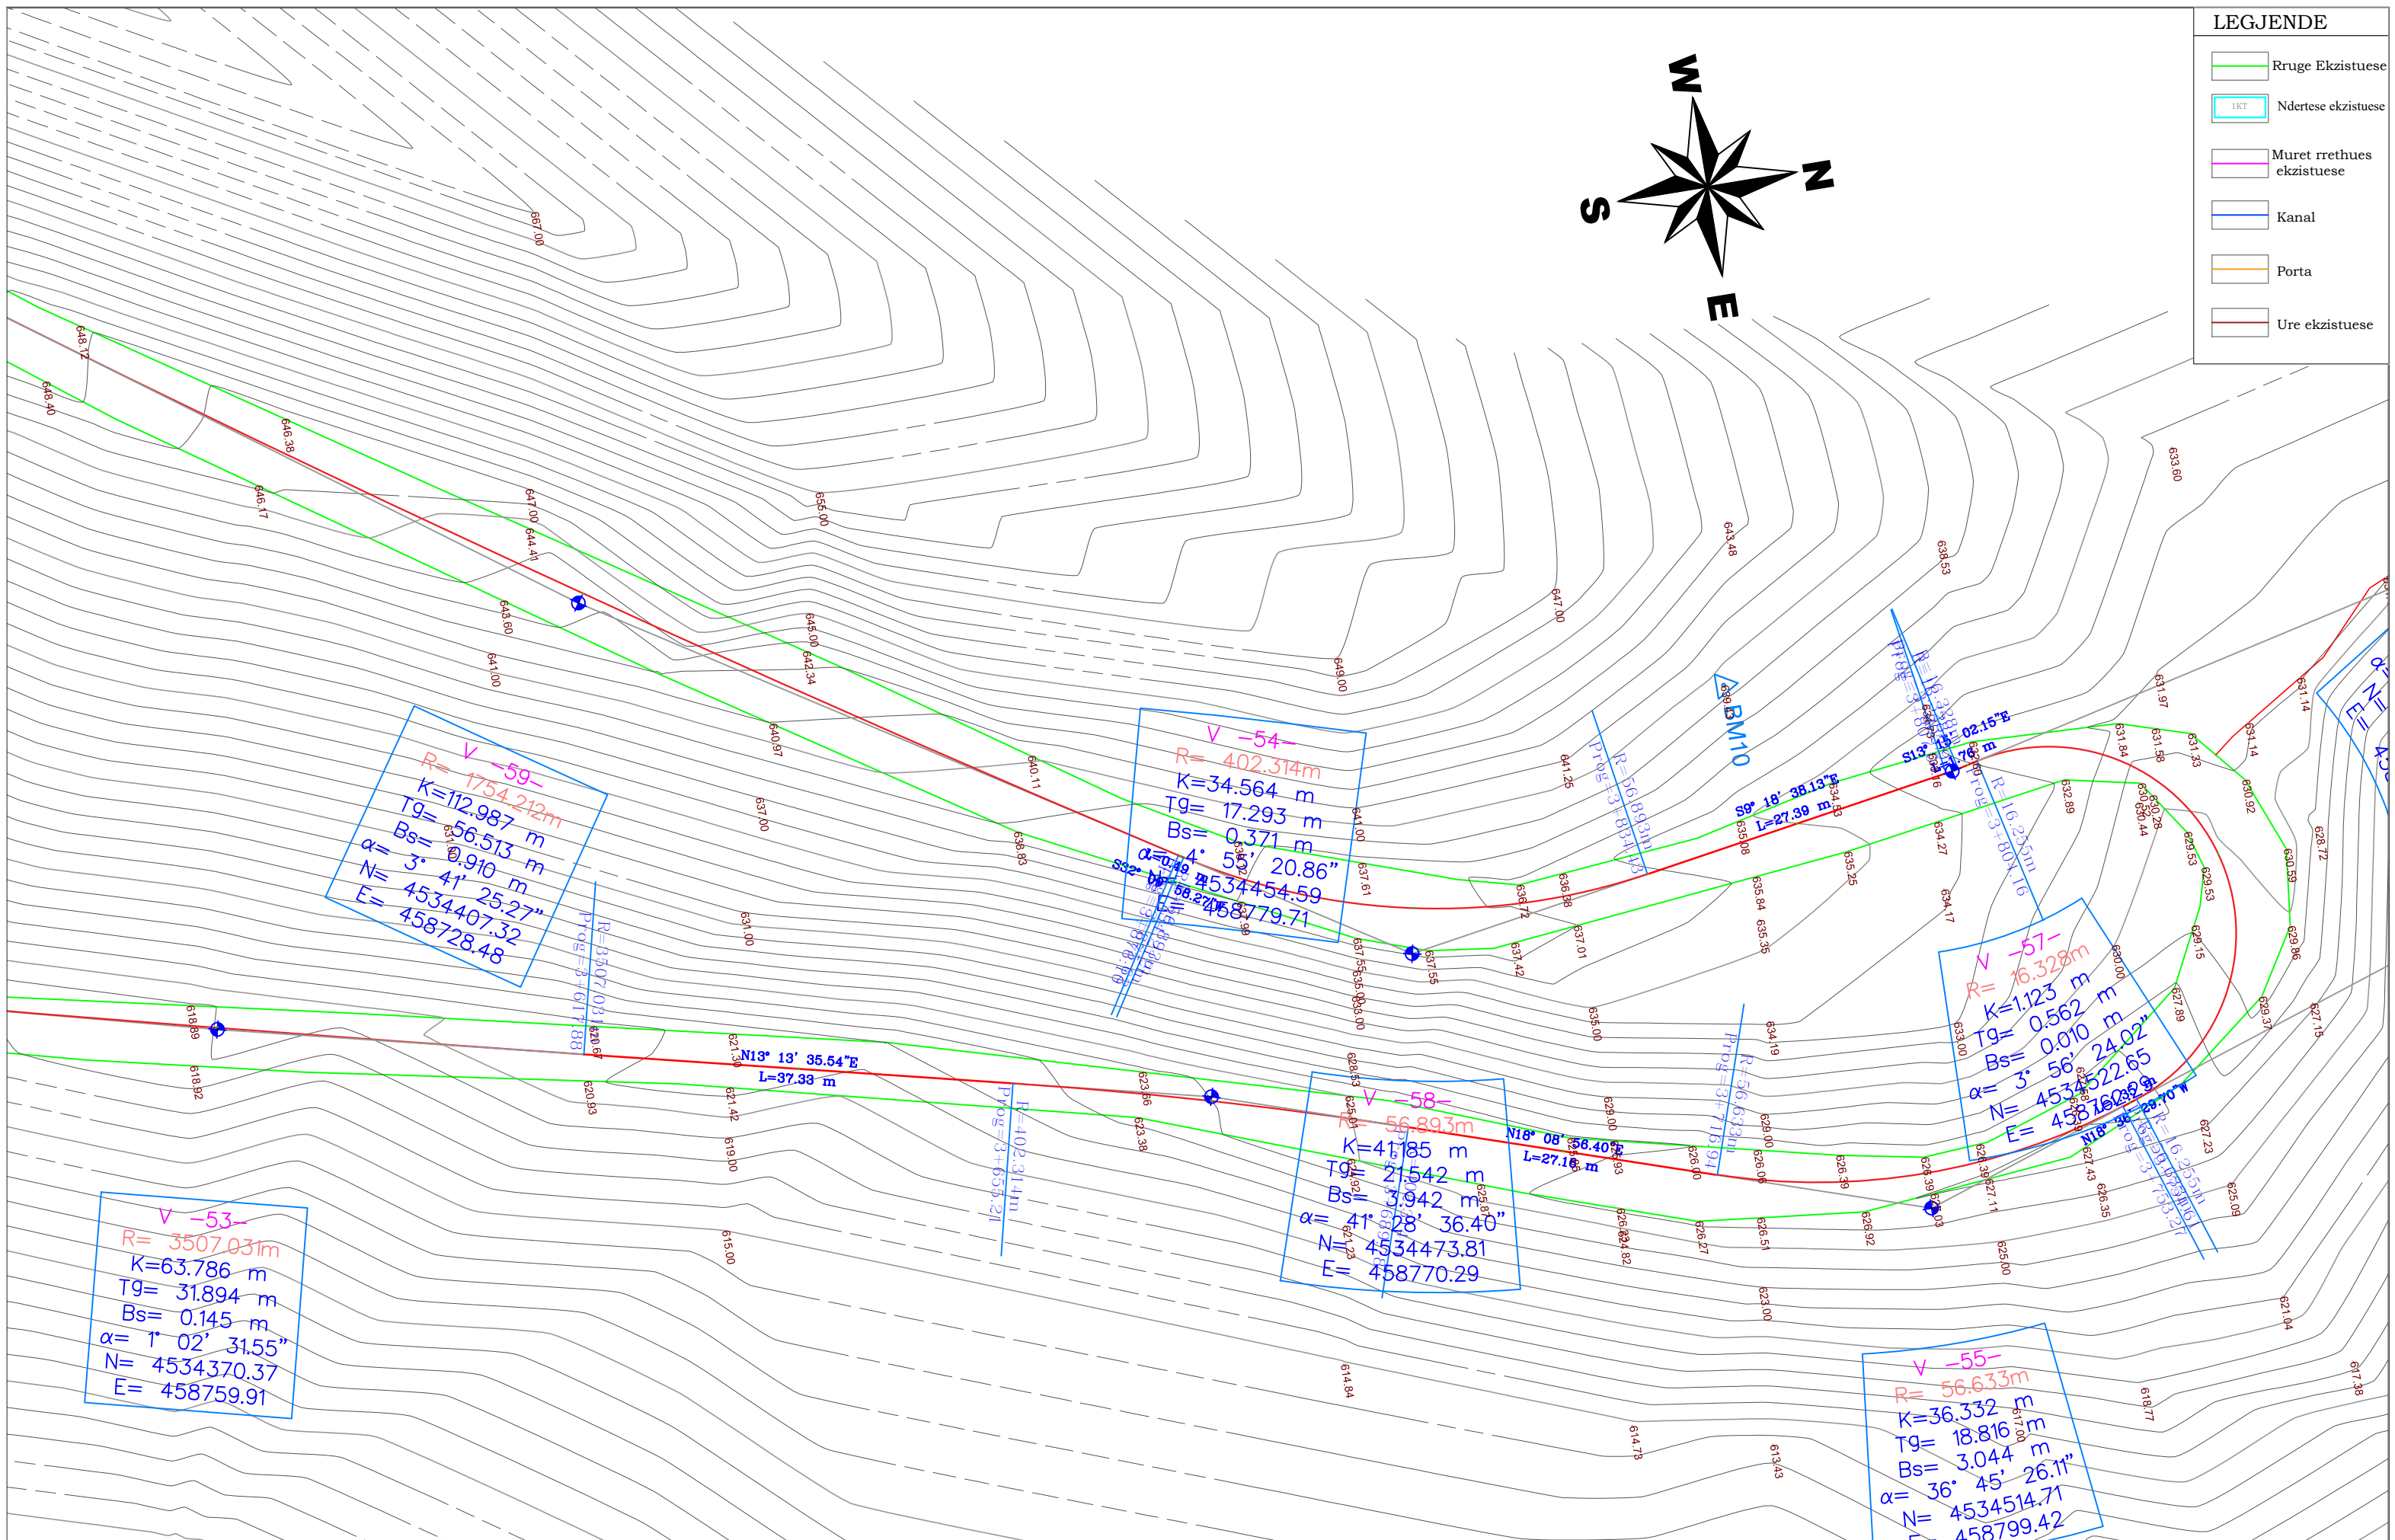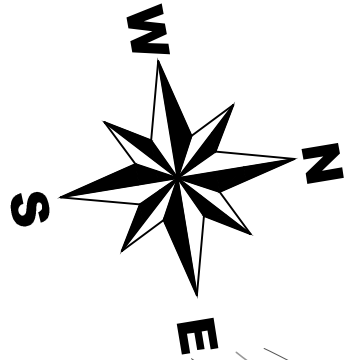

AUTORITETI KONTRAKTOR : BASHKIA POGRADEC

Objekti: "PROJEKTIM TE RRUGEVE RURALE NJA PROPTISHT DHE VELCAN DHE LIDHJA ME RRJETIN RRUGOR KOMBETAR (QUKES - QAF PLOCE)": (PROPTISHT - SLABINJE- QAF LOSNIK-BISHNIC)

Emertimi: PLANIMETRIA E PIKETIMIT

"EDIFAT" Sh.p.k
 Adresa: Rruga "UNAZE",
 POGRADEC, Shqiperi
 Cel: +355 692045861
 Email: edifat.shpk@hotmail.com

HMK-CONSULTING SH.P.K
 Konsulencë-Projektim-Mbikqytje

"HMK - Consulting" Sh.p.k
 Adresa: Rruga "Zef Jubani",
 Tirane, Shqiperi
 Cel: +355 69 386 7172
 Email: info@consulting-hmk.com


Administrator:
Edmond Meçaj
 Drejtues Projektit Inxhinier Ndertimi:
Edmond Meçaj Lic. K-1828/2
 Inxhinier Gjeodet / Arkitekt:
Edison Meçaj Lic. A-1644/1
 Inxhinier Hidroteknik:
Iv Jaçelli

Inxhinier Konstruktor:
Andrea ZOTO Lic. K-1896/2
 Arkitekt:
Gjergji KOTMILO Lic. A-1217/2
 Inxhinier Topograf:
Mustafa HOXHAI Lic. T-1059/2
 Inxhinier Gjeolog:
Panajot ALICKOLLI Lic. GJ-0566/2

Inxhinier Mekanik:
Ervin MINAROLLI Lic. M-1131/3
 Inxhinier Hidroteknik:
Ferdinant SHAHINLLARI Lic. K-1376/
 Inxhinier Infrastruktura:
Jetnor SHKULLAK Lic. K-0589/3
 Inxhinier Mjedis:
Ardi RRODHE Lic. M.1247

Inxhinier Konstruktor:
Ardit Klanxhi
 Inxhinier Mekanik:
Roland Dorozhani Lic. M-0541/1
 Inxhinier Gjeodet:
Taulant Bardhi Lic. T-1382

Faza e projektit:
Projekt Zbatimi
 Formati: **A3**
 Shkalla: **1-500**
 Nr i fletes: **18**
 Data: **2021**

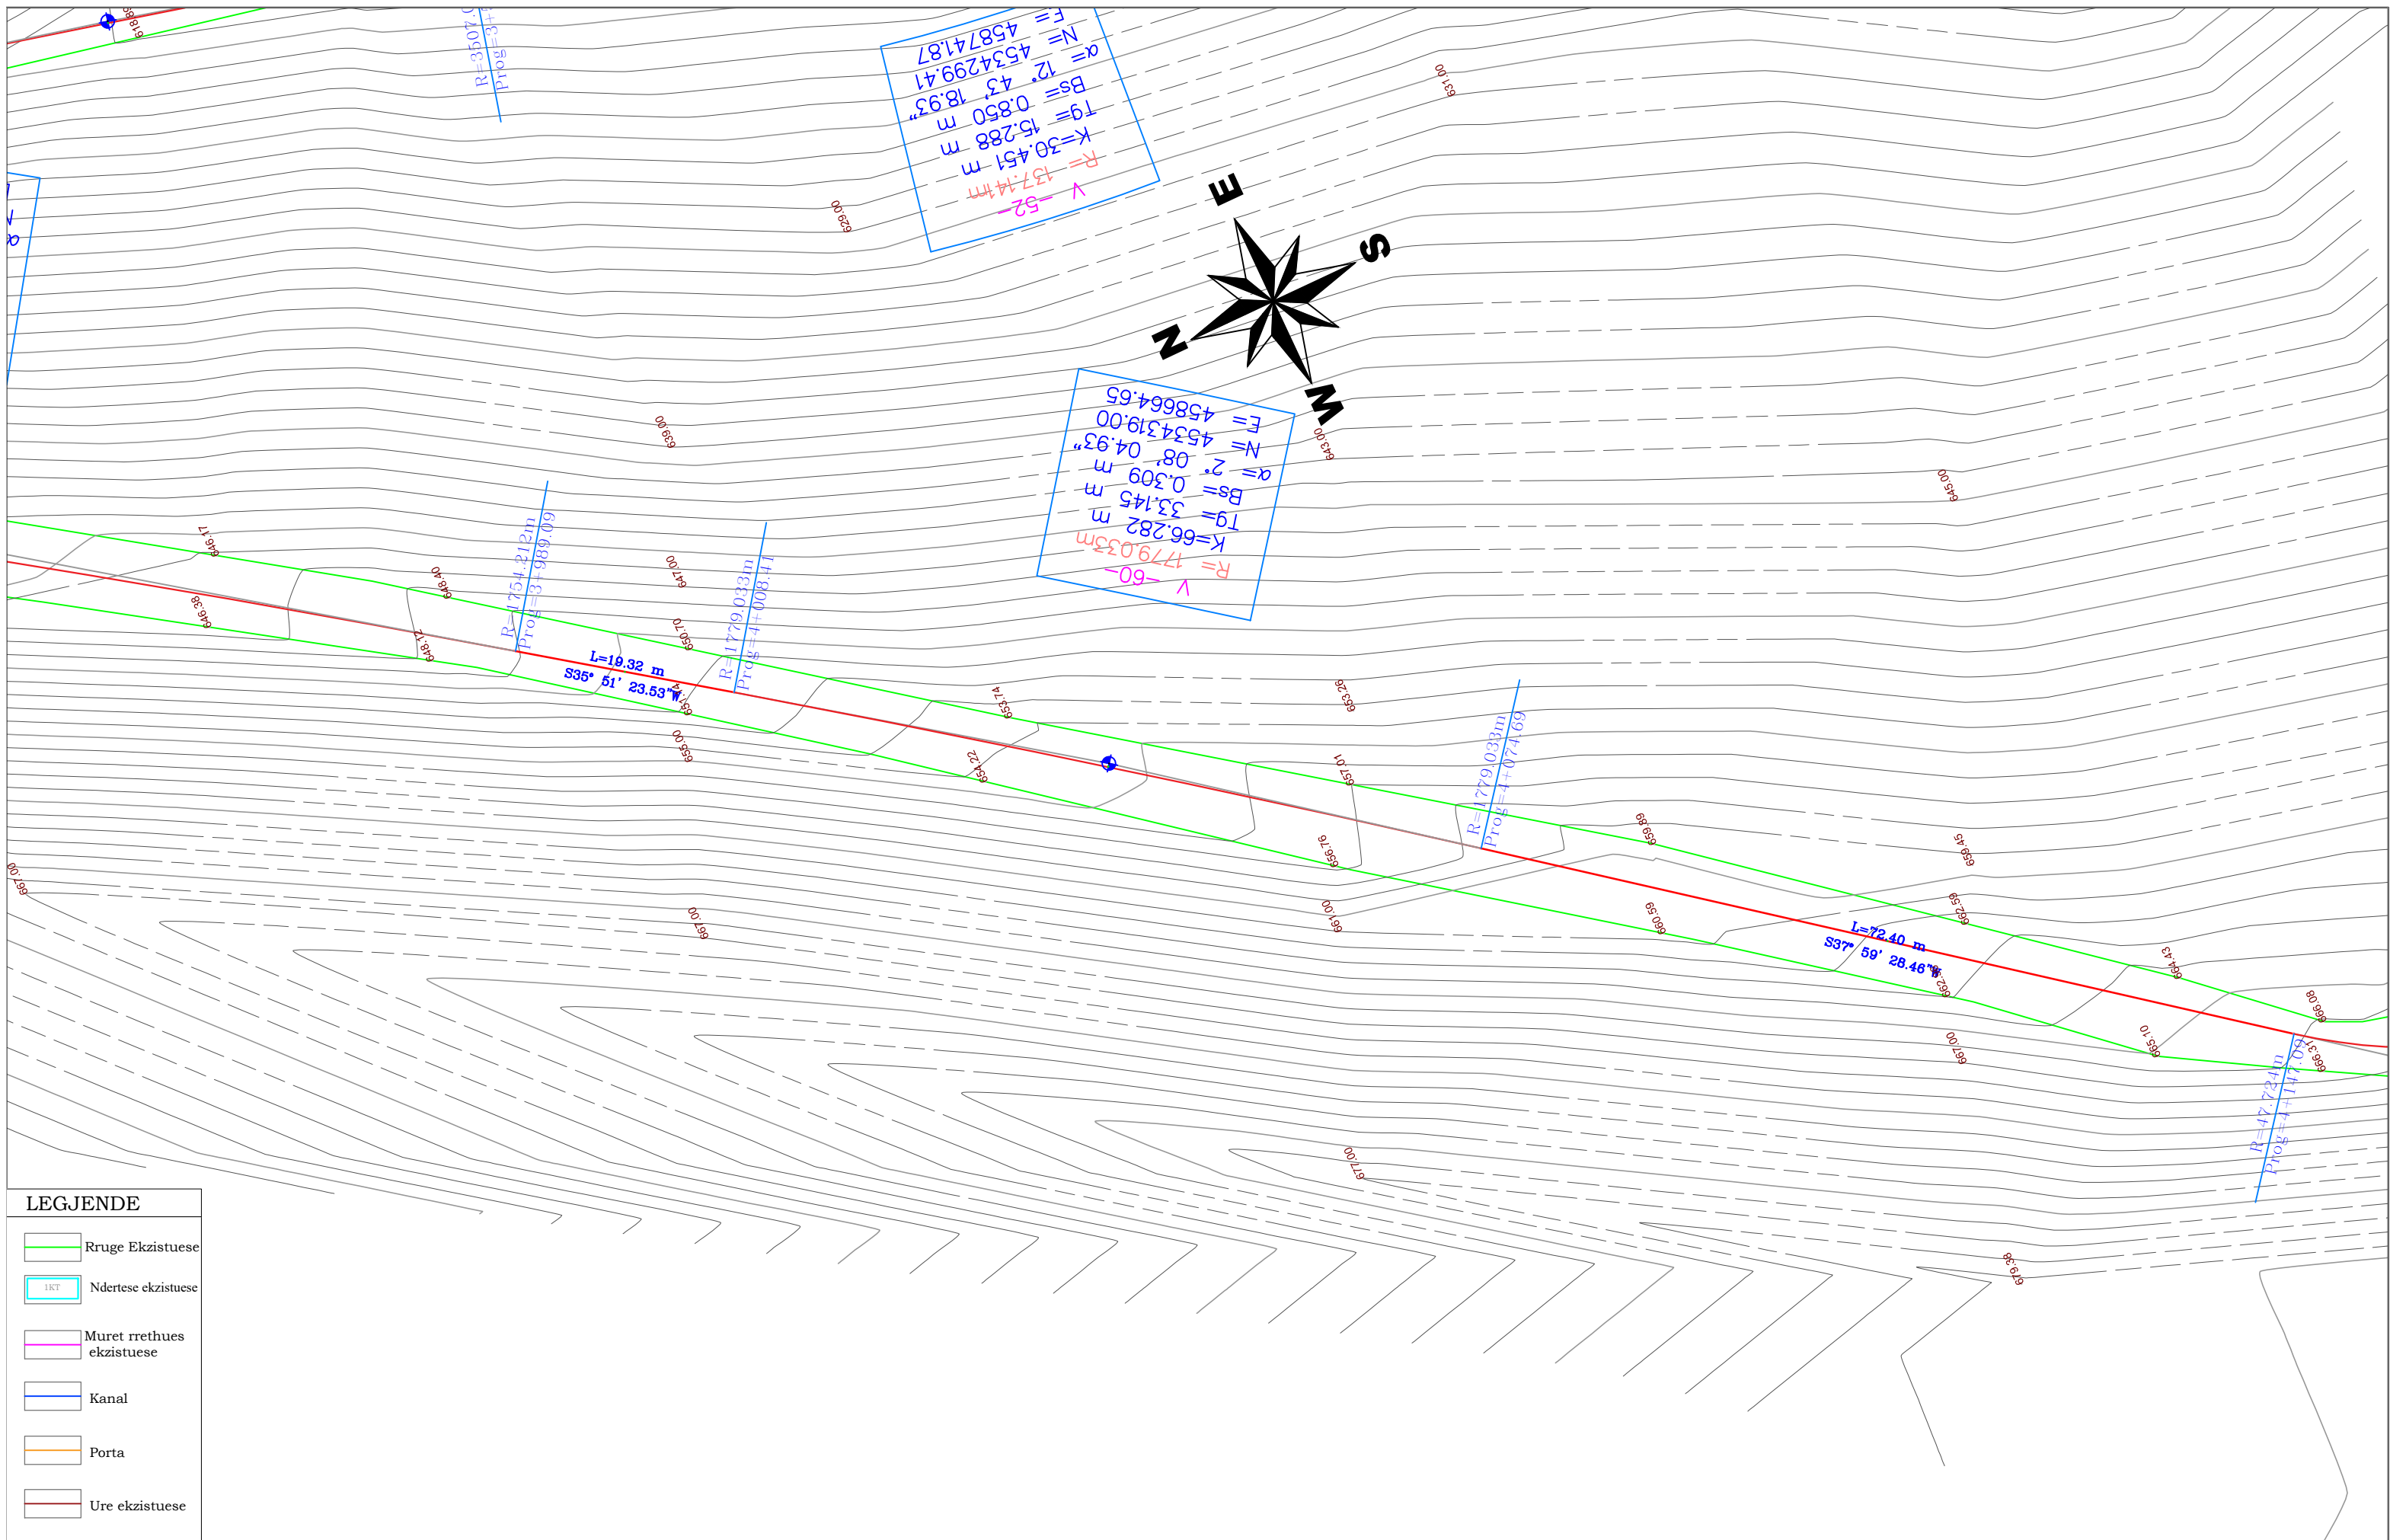

$R=3507.9$
 $Prog=3+37$
 $V=-52$
 $R=137.41m$
 $K=30.451m$
 $Tg=15.288m$
 $Bs=0.850m$
 $\alpha=12' 43' 18.93''$
 $N=4534299.41$
 $E=458741.87$

$R=1779.033m$
 $Prog=4+008.41$
 $V=-60$
 $R=179.033m$
 $K=66.282m$
 $Tg=33.145m$
 $Bs=0.309m$
 $\alpha=2' 08' 04.93''$
 $N=4534319.00$
 $E=458664.65$

LEGJENDE

	Rruge Ekzistuese
	Ndertese ekzistuese
	Muret rrethues ekzistuese
	Kanal
	Porta
	Ure ekzistuese

AUTORITETI KONTRAKTOR : BASHKIA POGRADEC

Objekti: "PROJEKTIM TE RRUGEVE RURALE NJA PROPTISHT DHE VELCAN DHE LIDHJA ME RRJETIN RRUGOR KOMBETAR (QUKES - QAF PLOCE)": (PROPTISHT - SLABINJE- QAF LOSNIK-BISHNIC)

Emertimi: PLANIMETRIA E PIKETIMIT

"EDIFAT" Sh.p.k
 Adresa: Rruga "UNAZE", POGRADEC, Shqiperi
 Cel: +355 692045861
 Email: edifat.shpk@hotmail.com

HMK-CONSULTING SH.P.K
 Konsulencë-Projektim-Mbikqytje

"HMK - Consulting " Sh.p.k
 Adresa: Rruga "Zef Juban", Tirane, Shqiperi
 Cel: +355 69 386 7172
 Email: info@consulting-hmk.com


Administrator:
Edmond Meçaj
 Drejtues Projektit Inxhinier Ndertimi:
Edmond Meçaj Lic. K-1828/2
 Inxhinier Gjeodei / Arkitekt:
Edison Meçaj Lic. A-1644/1
 Inxhinier Hidroteknik:
Iv Jaçelli

Inxhinier Konstruktor:
Andrea ZOTO Lic. K-1896/2
 Arkitekt:
Gjergji KOTMILO Lic. A-1217/2
 Inxhinier Topograf:
Mustafa HOXHAI Lic. T-1059/2
 Inxhinier Gjeolog:
Panajot ALICKOLLI Lic. GJ-0566/2

Inxhinier Mekanik:
Ervin MINAROLLI Lic. M-1131/3
 Inxhinier Hidroteknik:
Ferdinant SHAHINLLARI Lic. K-1376/1
 Inxhinier Infrastruktura:
Jetnor SHKULLAK Lic. K-0589/3
 Inxhinier Mjedisi:
Ardi RRODHE Lic. M.1247

Inxhinier Konstruktor :
Ardit Klanxhi
 Inxhinier Mekanik:
Roland Dorozhani Lic. M-0541/1
 Inxhinier Gjeodei:
Taulant Bardhi Lic. T-1382

Faza e projektit:
Projekt Zbatimi
 Formati: **A3**
 Shkalla: **1-500**
 Nr i fletes: **19**
 Data: **2021**

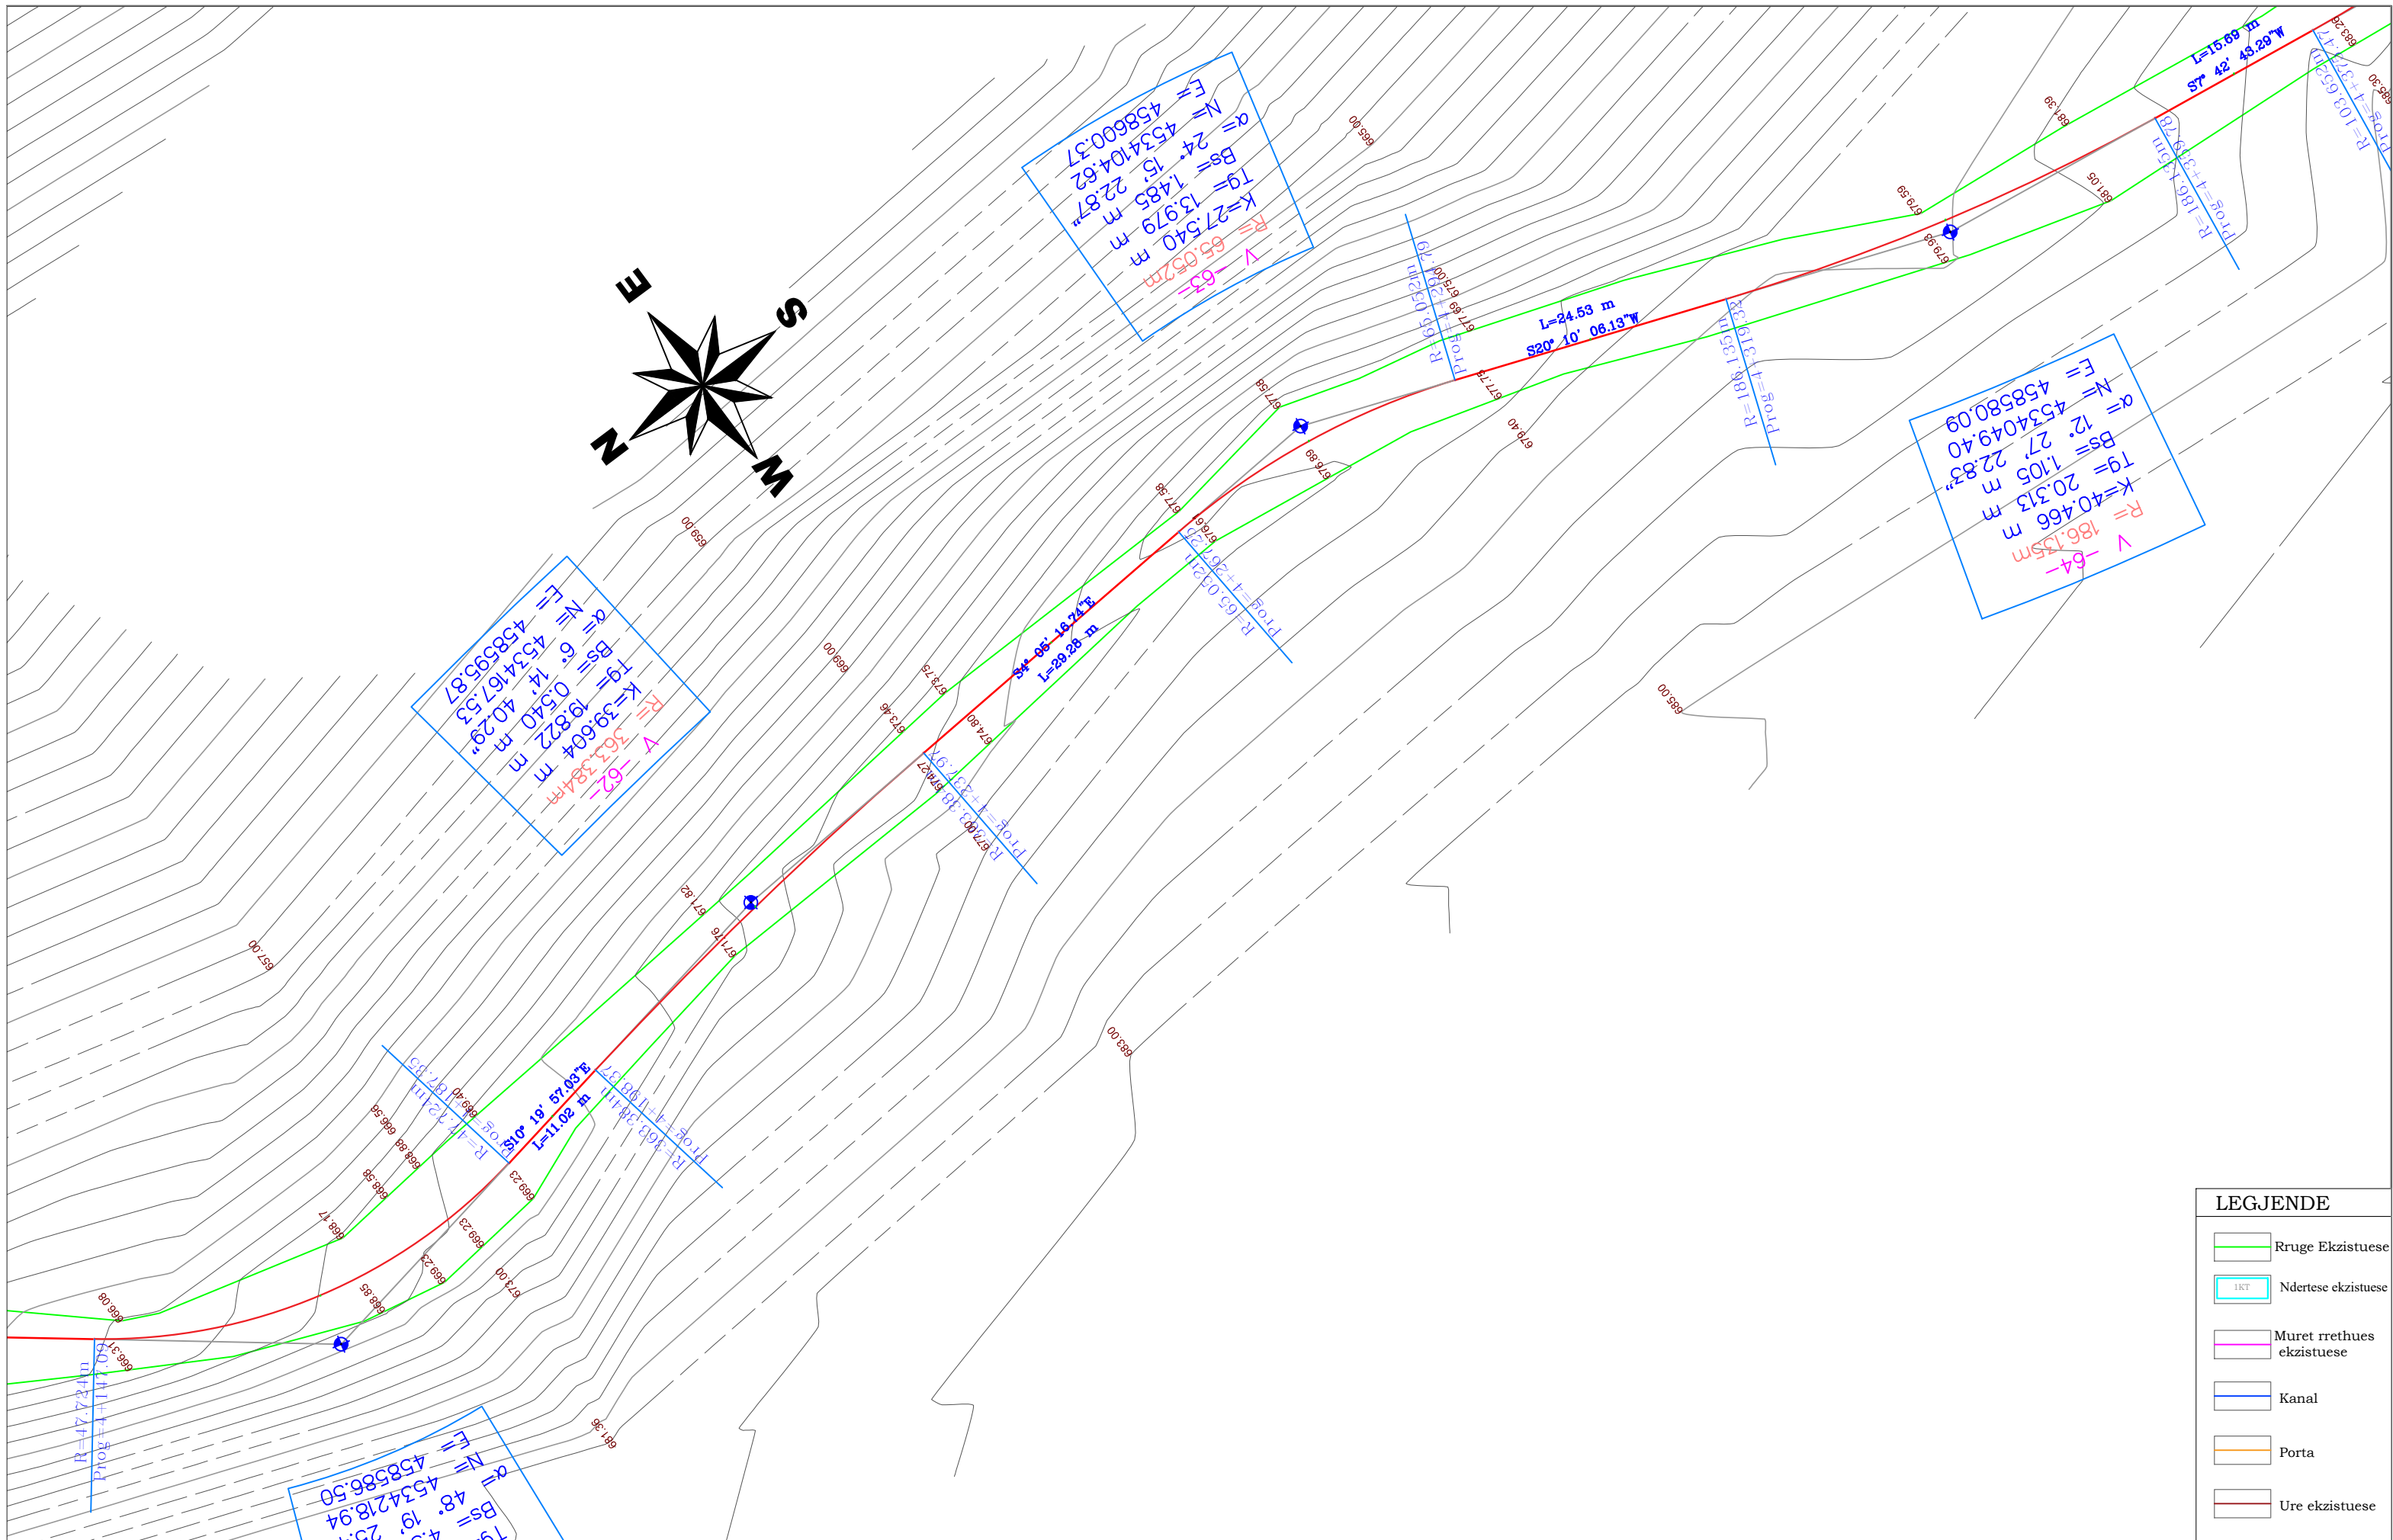

LEGJENDE	
	Rruge Ekzistuese
	IKT
	Muret rrethues ekzistuese
	Kanal
	Porta
	Ure ekzistuese

AUTORITETI KONTRAKTOR : BASHKIA POGRADEC
 Objekti: "PROJEKTIM TE RRUGEVE RURALE NJA PROPRTISHT DHE VELCAN DHE LIDHJA ME RRJETIN RRUGOR KOMBETAR (QUKES - QAF PLOCE)": (PROPTISHT - SLABINJE- QAF LOSNIK-BISHNIC)

Emertimi: PLANIMETRIA E PIKETIMIT
 "EDIFAT" Sh.p.k
 Adresa: Rruga "UNAZE", POGRADEC, Shqiperi
 Cel: +355 692045861
 Email: edifat.shpk@hotmail.com

"HMK - Consulting" Sh.p.k
 Adresa: Rruga "Zef Jubani", Tirane, Shqiperi
 Cel: +355 69 386 7172
 Email: info@consulting-hmk.com

Administratori:
Edmond Meçaj
 Drejtues Projekti Inxhinier Ndertimi:
Edmond Meçaj Lic. K-1828/2
 Inxhinier Gjeodei / Arkitekt:
Edison Meçaj Lic. A-1644/1
 Inxhinier Hidroterknik:
Iv Jaçelli



Inxhinier Konstruktor:
Andrea ZOTO Lic. K-1896/2
 Arkitekt:
Gjergji KOTMILO Lic. A-1217/2
 Inxhinier Topograf:
Mustafa HOXHAI Lic. T-1059/2
 Inxhinier Gjeolog:
Panajot ALICKOLLI Lic. GJ-0566/2

Inxhinier Mekanik:
Ervin MINAROLLI Lic. M-1131/3
 Inxhinier Hidroteknik:
Ferdinant SHAHINLLARI Lic. K-1376/1
 Inxhinier Infrastruktura:
Jetnor SHKULLAK Lic. K-0589/3
 Inxhinier Mjedisi:
Ardi RRODHE Lic. M.1247

Inxhinier Konstruktor :
Ardit Klanxhi
 Inxhinier Mekanik:
Roland Dorozhani Lic. M-0541/1
 Inxhinier Gjeodei:
Taulant Bardhi Lic. T-1382

Faza e projektit:
Projekt Zbatimi
 Formati: **A3**
 Shkalla: **1-500**
 Nr i fletes: **20**
 Data: **2021**



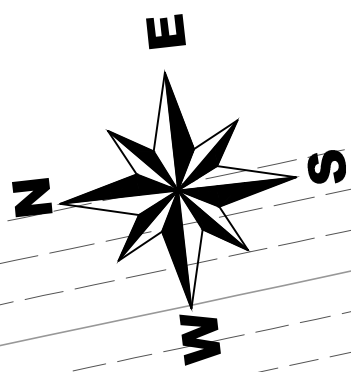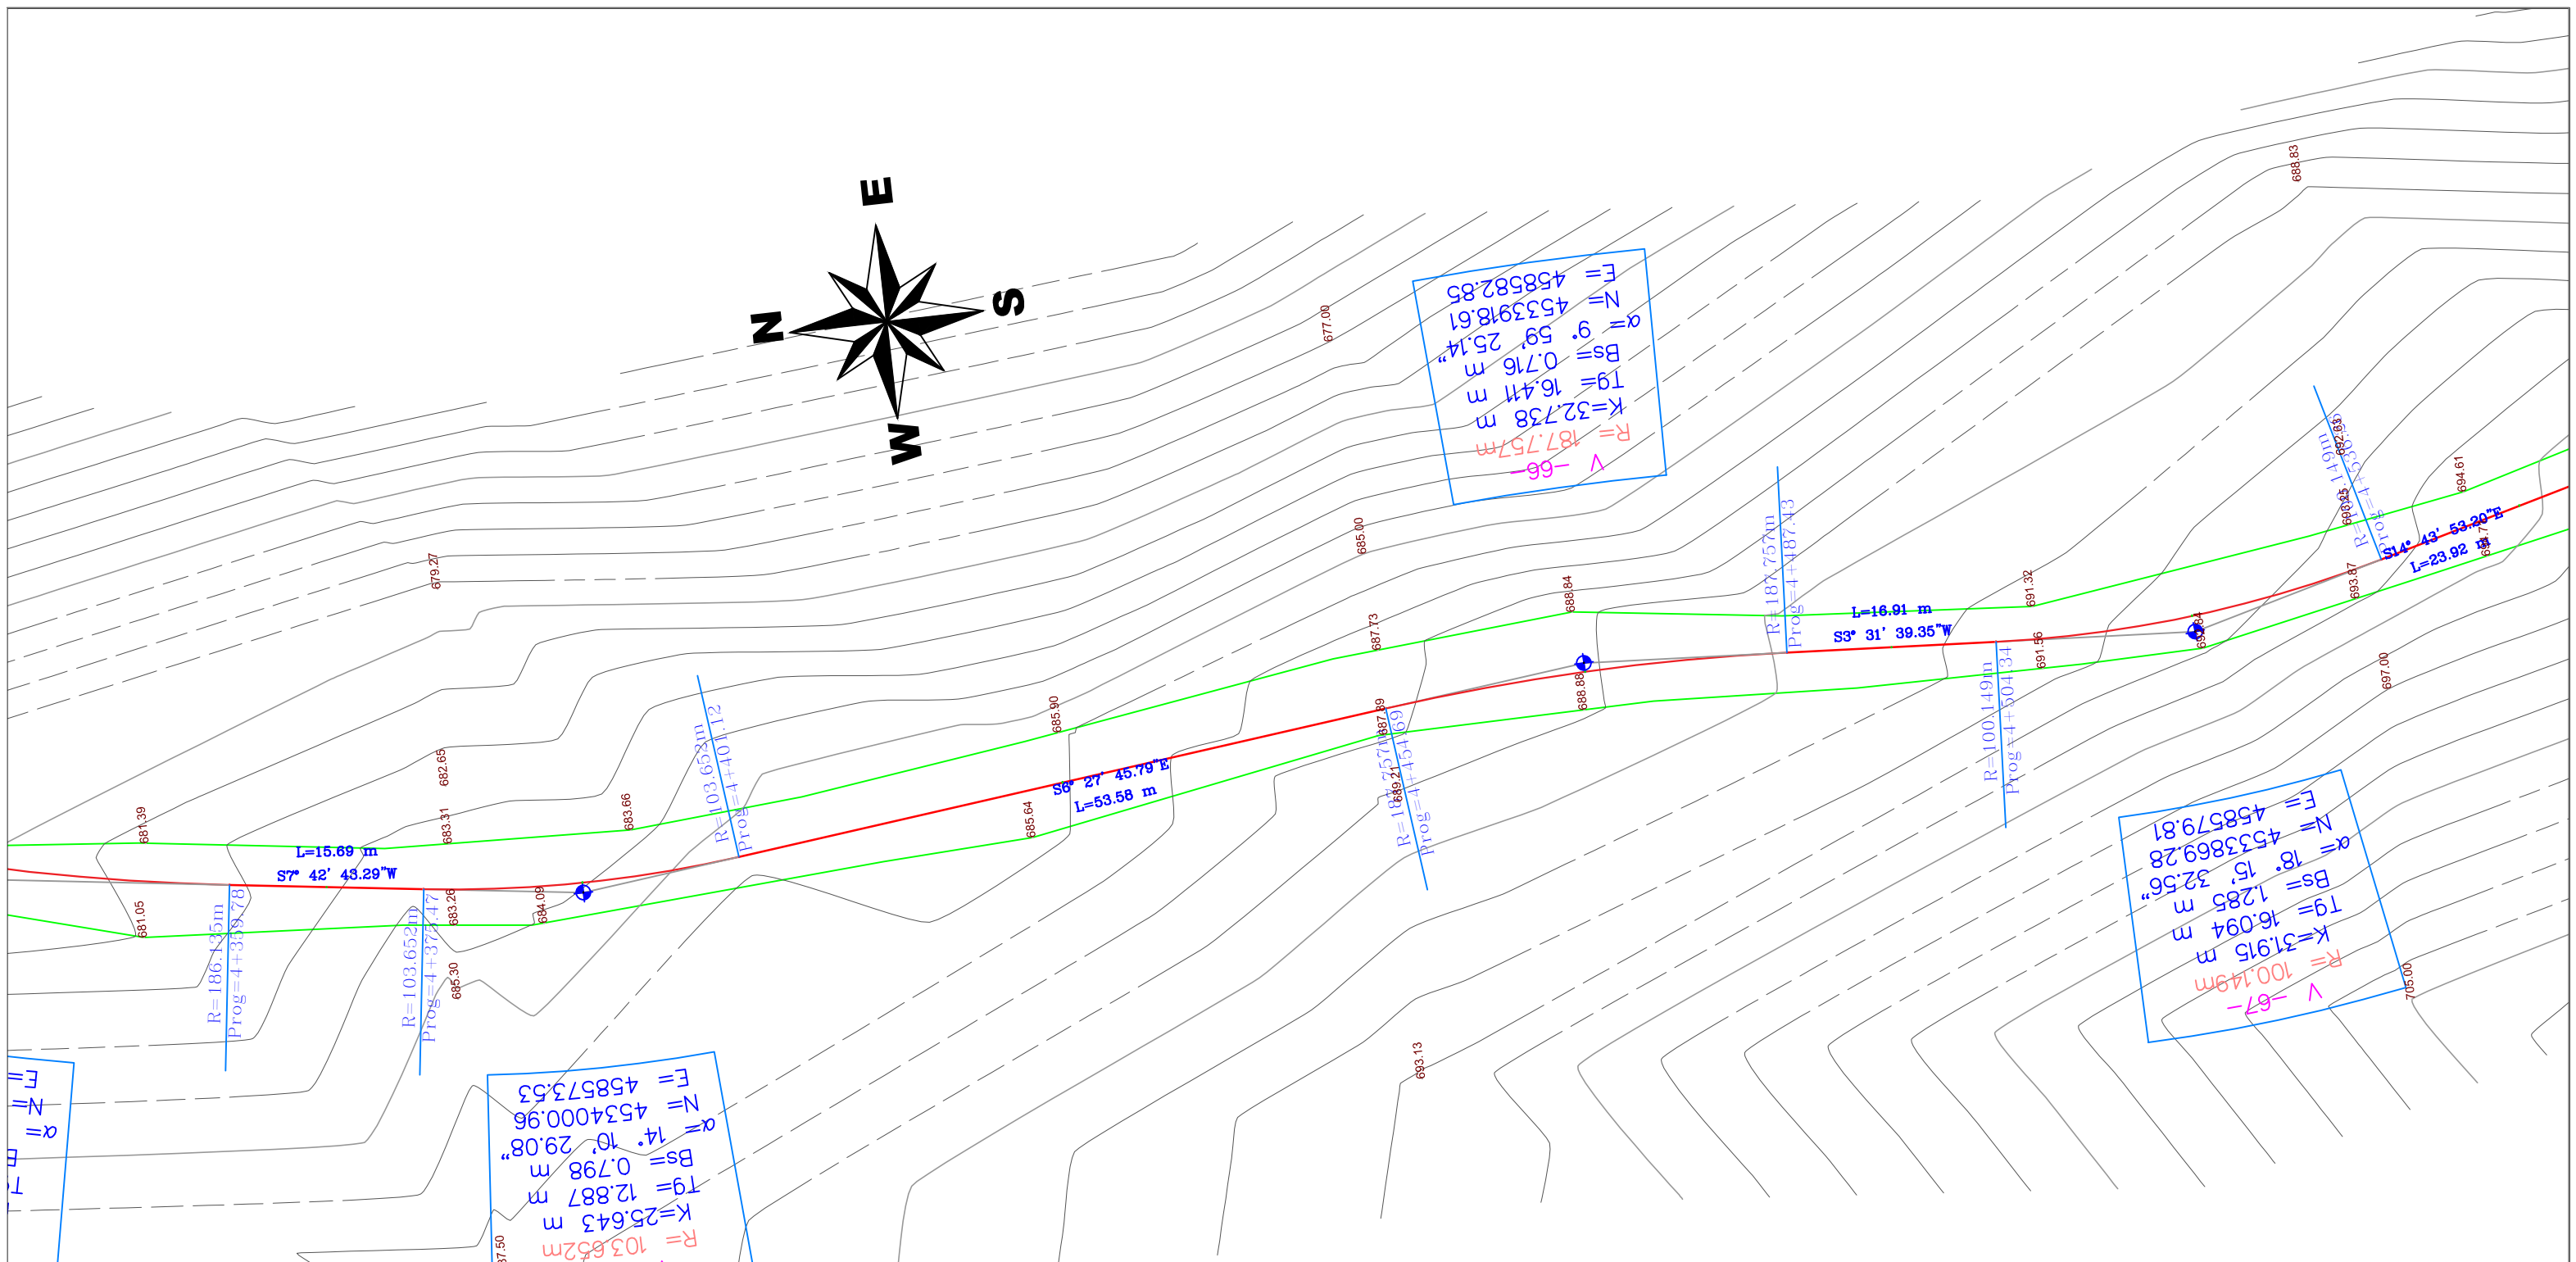

$V - 66 -$

$R = 187.757m$
 $K = 32.738m$
 $Tg = 16.411m$
 $Bs = 0.716m$
 $\alpha = 9^{\circ} 59' 25.14''$
 $N = 4533918.61$
 $E = 458582.85$

$V - 67 -$

$R = 100.149m$
 $K = 31.915m$
 $Tg = 16.094m$
 $Bs = 1.285m$
 $\alpha = 18^{\circ} 15' 32.56''$
 $N = 4533869.28$
 $E = 458579.81$

$V - 65 -$

$R = 103.652m$
 $K = 25.643m$
 $Tg = 12.887m$
 $Bs = 0.798m$
 $\alpha = 14^{\circ} 10' 29.08''$
 $N = 4534000.96$
 $E = 458573.53$

LEGJENDE	
	Rruge Ekzistuese
	Ndertese ekzistuese
	Muret rrethues ekzistuese
	Kanal
	Porta
	Ure ekzistuese

AUTORITETI KONTRAKTOR : BASHKIA POGRADEC

Objekti: "PROJEKTIM TE RRUGEVE RURALE NJA PROPTISHT DHE VELCAN DHE LIDHJA ME RRJETIN RRUGOR KOMBETAR (QUKES - QAF PLOCE)": (PROPTISHT - SLABINJE- QAF LOSNIK-BISHNIC)


Emertimi: PLANIMETRIA E PIKETIMIT

"EDIFAT" Sh.p.k
 Adresa: Rruga "UNAZE", POGRADEC, Shqiperi
 Cel: +355 692045861
 Email: edifat.shpk@hotmail.com

"HMK - Consulting" Sh.p.k
 Adresa: Rruga "Zef Jubani", Tirane, Shqiperi
 Cel: +355 69 386 7172
 Email: info@consulting-hmk.com

HMK-CONSULTING S.H.P.K
 Konsulencë-Projektim-Mbikqytje

Administrator: Edmond Meçaj Drejtes Projektit Inxhinier Ndertimi: Edmond Meçaj Inxhinier Gjeodei / Arkitekt: Edison Meçaj Inxhinier Hidroteknik: Iv Jaçelli	Lic. K-1828/2 Lic. A-1217/2 Lic. A-1644/1 Lic. T-1059/2 Lic. GJ-0566/2	Inxhinier Konstruktor: Andrea ZOTO Arkitekt: Gjergji KOTMILO Inxhinier Topograf: Mustafa HOXHAI Inxhinier Gjeolog: Panajot ALICKOLLI	Lic. K-1896/2 Lic. A-1217/2 Lic. T-1059/2 Lic. GJ-0566/2	Inxhinier Mekanik: Ervin MINAROLLI Inxhinier Hidroteknik: Ferdinant SHAHINLLARI Inxhinier Infrastruktura: Jetnor SHKULLAK Inxhinier Mjedisi: Ardi RRODHE	Lic. M-1131/3 Lic. K-1376/1 Lic. K-0589/3 Lic. M.1247	Inxhinier Konstruktor : Ardit Klanxhi Inxhinier Mekanik: Roland Dorozhani Inxhinier Gjeodei: Taulant Bardhi	Lic. M-0541/1 Lic. T-1382	Faza e projektit: Projekt Zbatimi Formali: A3 Shkalla: 1-500 Nr i fletes: 21 Data: 2021
--	--	---	---	---	--	---	------------------------------	---

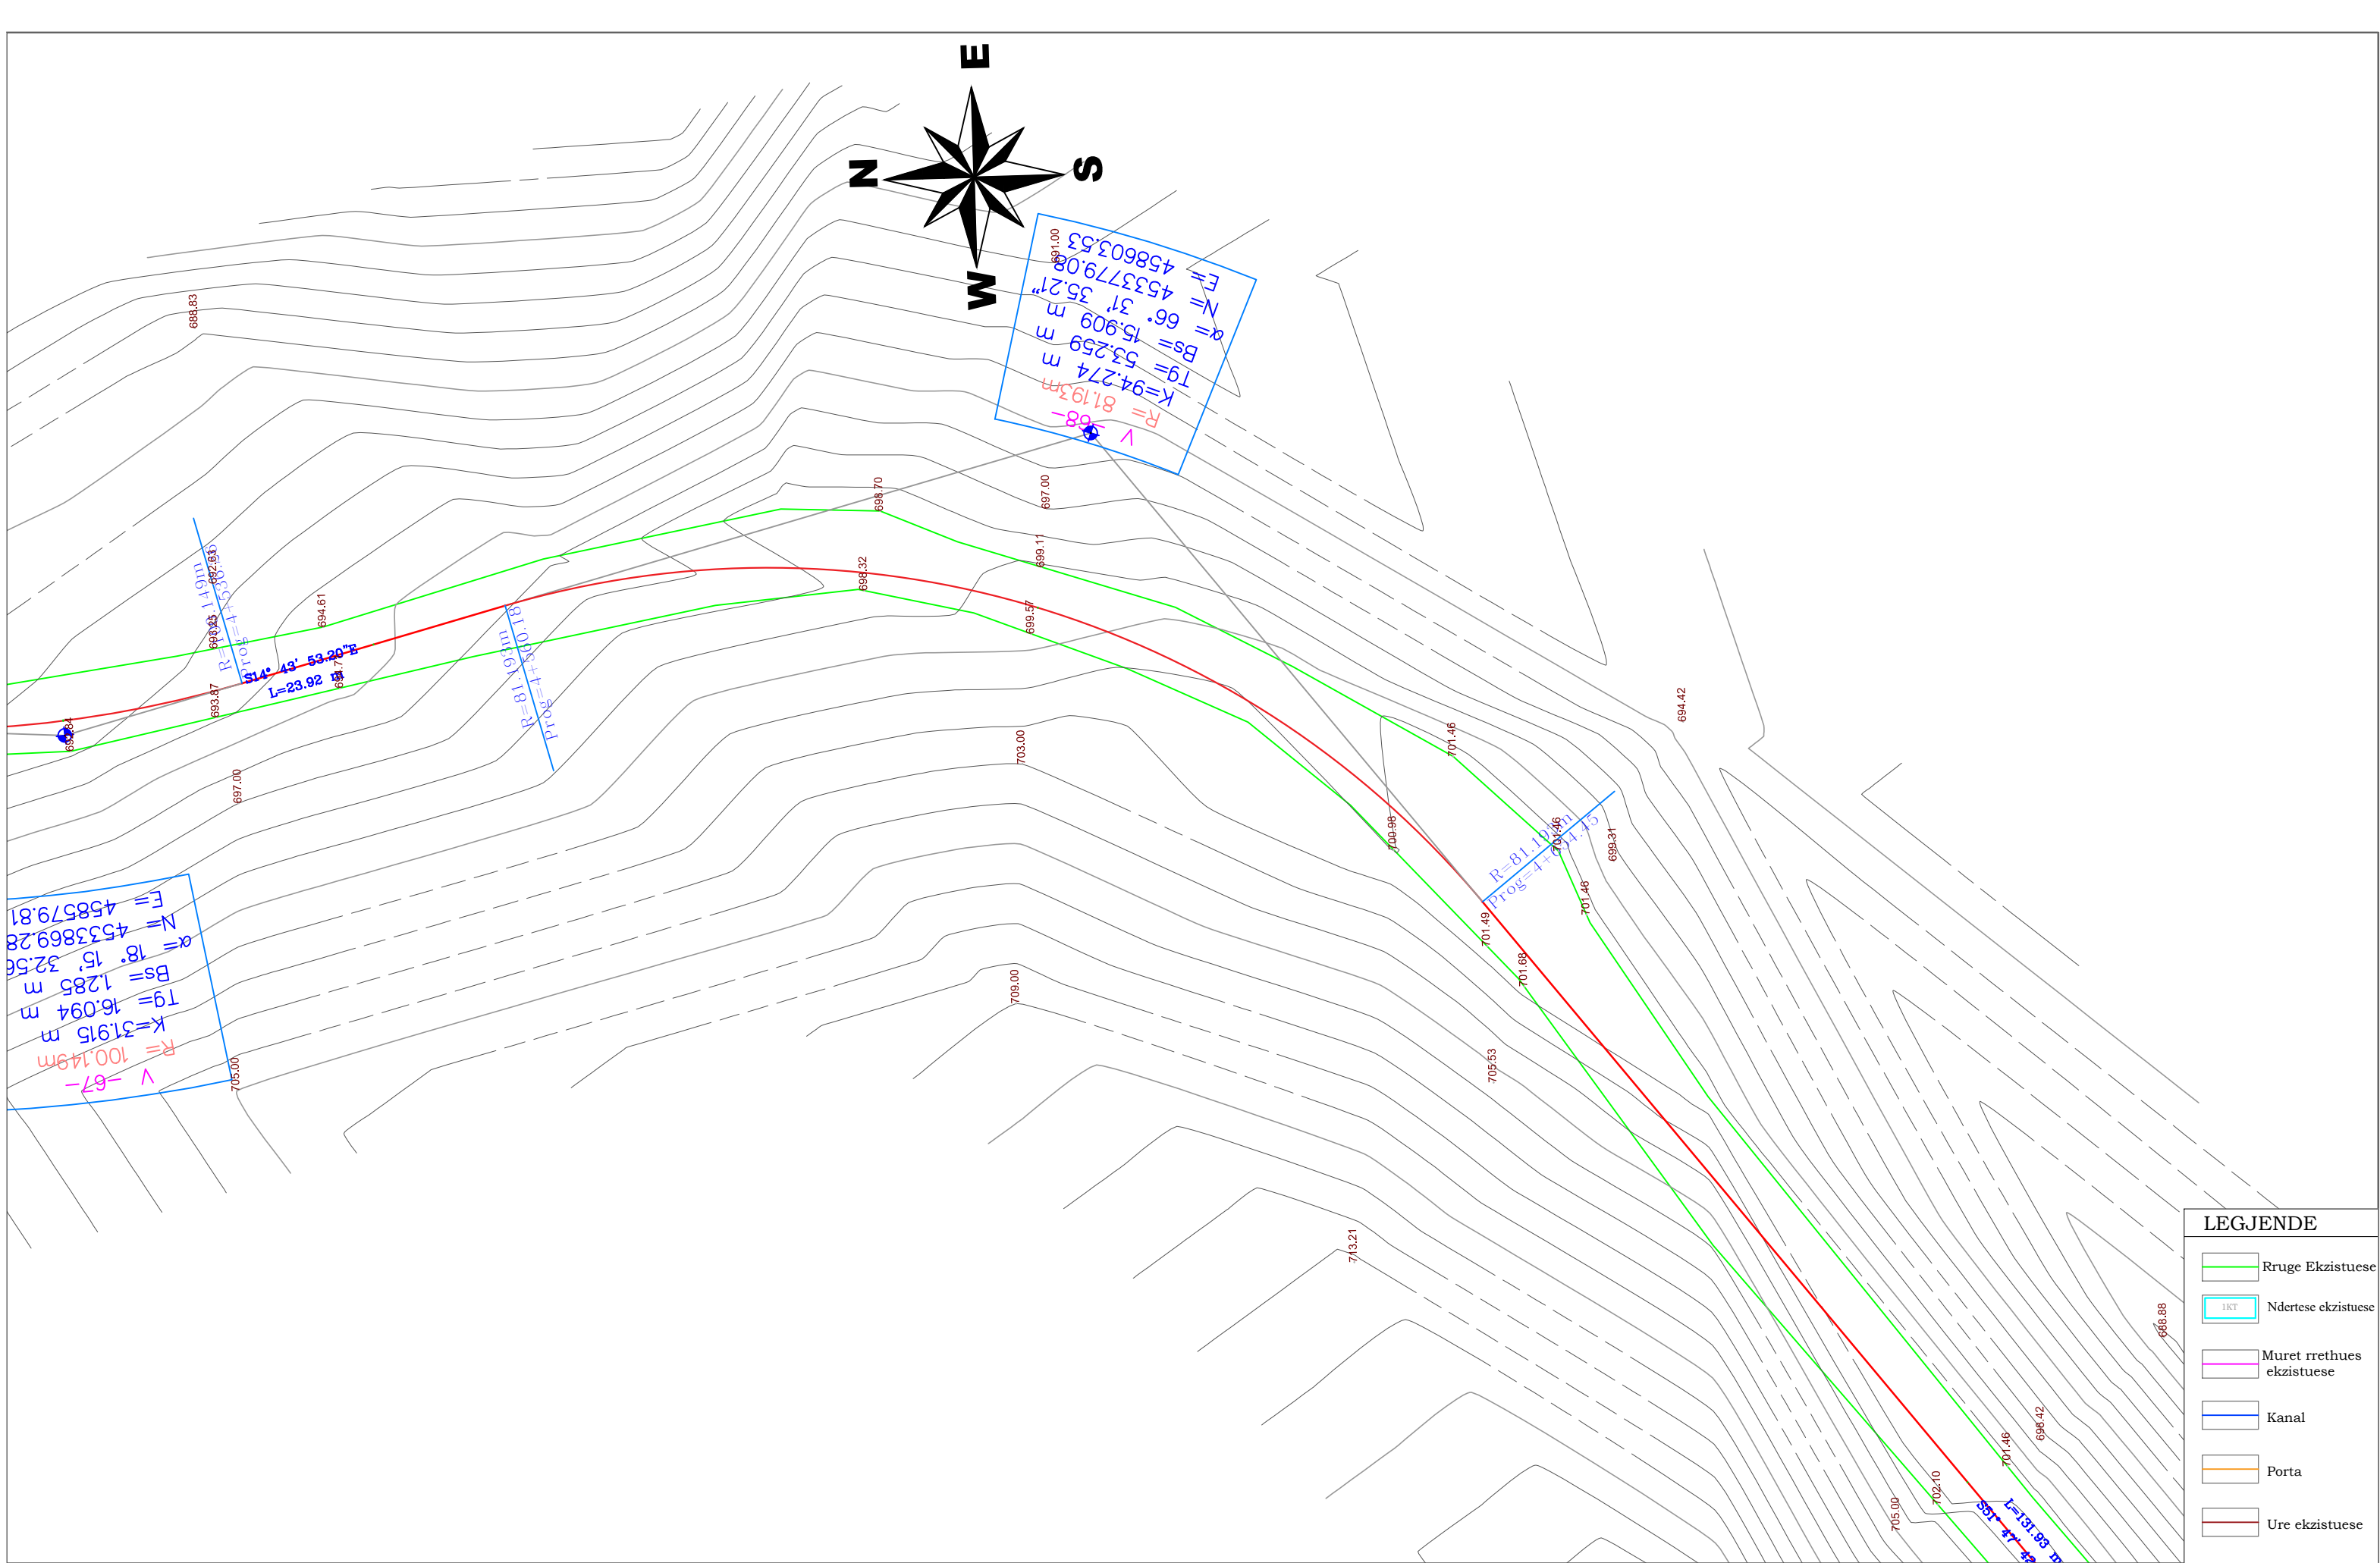

LEGJENDE

- Rruge Ekzistuese
- IKT
- Ndertese ekzistuese
- Muret rrethues ekzistuese
- Kanal
- Porta
- Ure ekzistuese

AUTORITETI KONTRAKTOR : BASHKIA POGRADEC
 Objekti: "PROJEKTIM TE RRUGEVE RURALE NJA PROPTISHT DHE VELCAN DHE LIDHJA ME RRJETIN RRUGOR KOMBETAR (QUKES - QAF PLOCE)": (PROPTISHT - SLABINJE - QAF LOSNIK-BISHNIC)

Emertimi: PLANIMETRIA E PIKETIMIT

"EDIFAT" Sh.p.k
 Adresa: Rruga "UNAZE", POGRADEC, Shqiperi
 Cel: +355 692045861
 Email: edifat.shpk@hotmail.com

"HMK - Consulting" Sh.p.k
 Adresa: Rruga "Zef Jubani", Tirane, Shqiperi
 Cel: +355 69 386 7172
 Email: info@consulting-hmk.com

HMK-CONSULTING SH.P.K
 Konsulencë-Projektim-Mbikqytje



Administrator: **Edmond Meçaj**
 Drejtues Projekti Inxhinier Ndertimi: **Edmond Meçaj**
 Inxhinier Gjeodei / Arkitekt: **Edison Meçaj**
 Inxhinier Hidroteknik: **Iv Jaçelli**

Inxhinier Konstruktor: **Andrea ZOTO** Lic. K-1896/2
 Arkitekt: **Gjergji KOTMILO** Lic. A-1217/2
 Inxhinier Topograf: **Mustafa HOXHAI** Lic. T-1059/2
 Inxhinier Gjeolog: **Panajot ALICKOLLI** Lic. GJ-0566/2

Inxhinier Mekanik: **Ervin MINAROLLI** Lic. M-1131/3
 Inxhinier Hidroteknik: **Ferdinant SHAHINLLARI** Lic. K-1376/1
 Inxhinier Infrastruktura: **Jefnor SHKULLAK** Lic. K-0589/3
 Inxhinier Mjedisi: **Ardi RRODHE** Lic. M.1247

Inxhinier Konstruktor: **Ardit Klanxhi**
 Inxhinier Mekanik: **Roland Dorozhani** Lic. M-0541/1
 Inxhinier Gjeodei: **Taulant Bardhi** Lic. T-1382

Faza e projektit: **Projekt Zbatimi**
 Formati: **A3**
 Shkalla: **1-500**
 Nr i fletes: **22**
 Data: **2021**

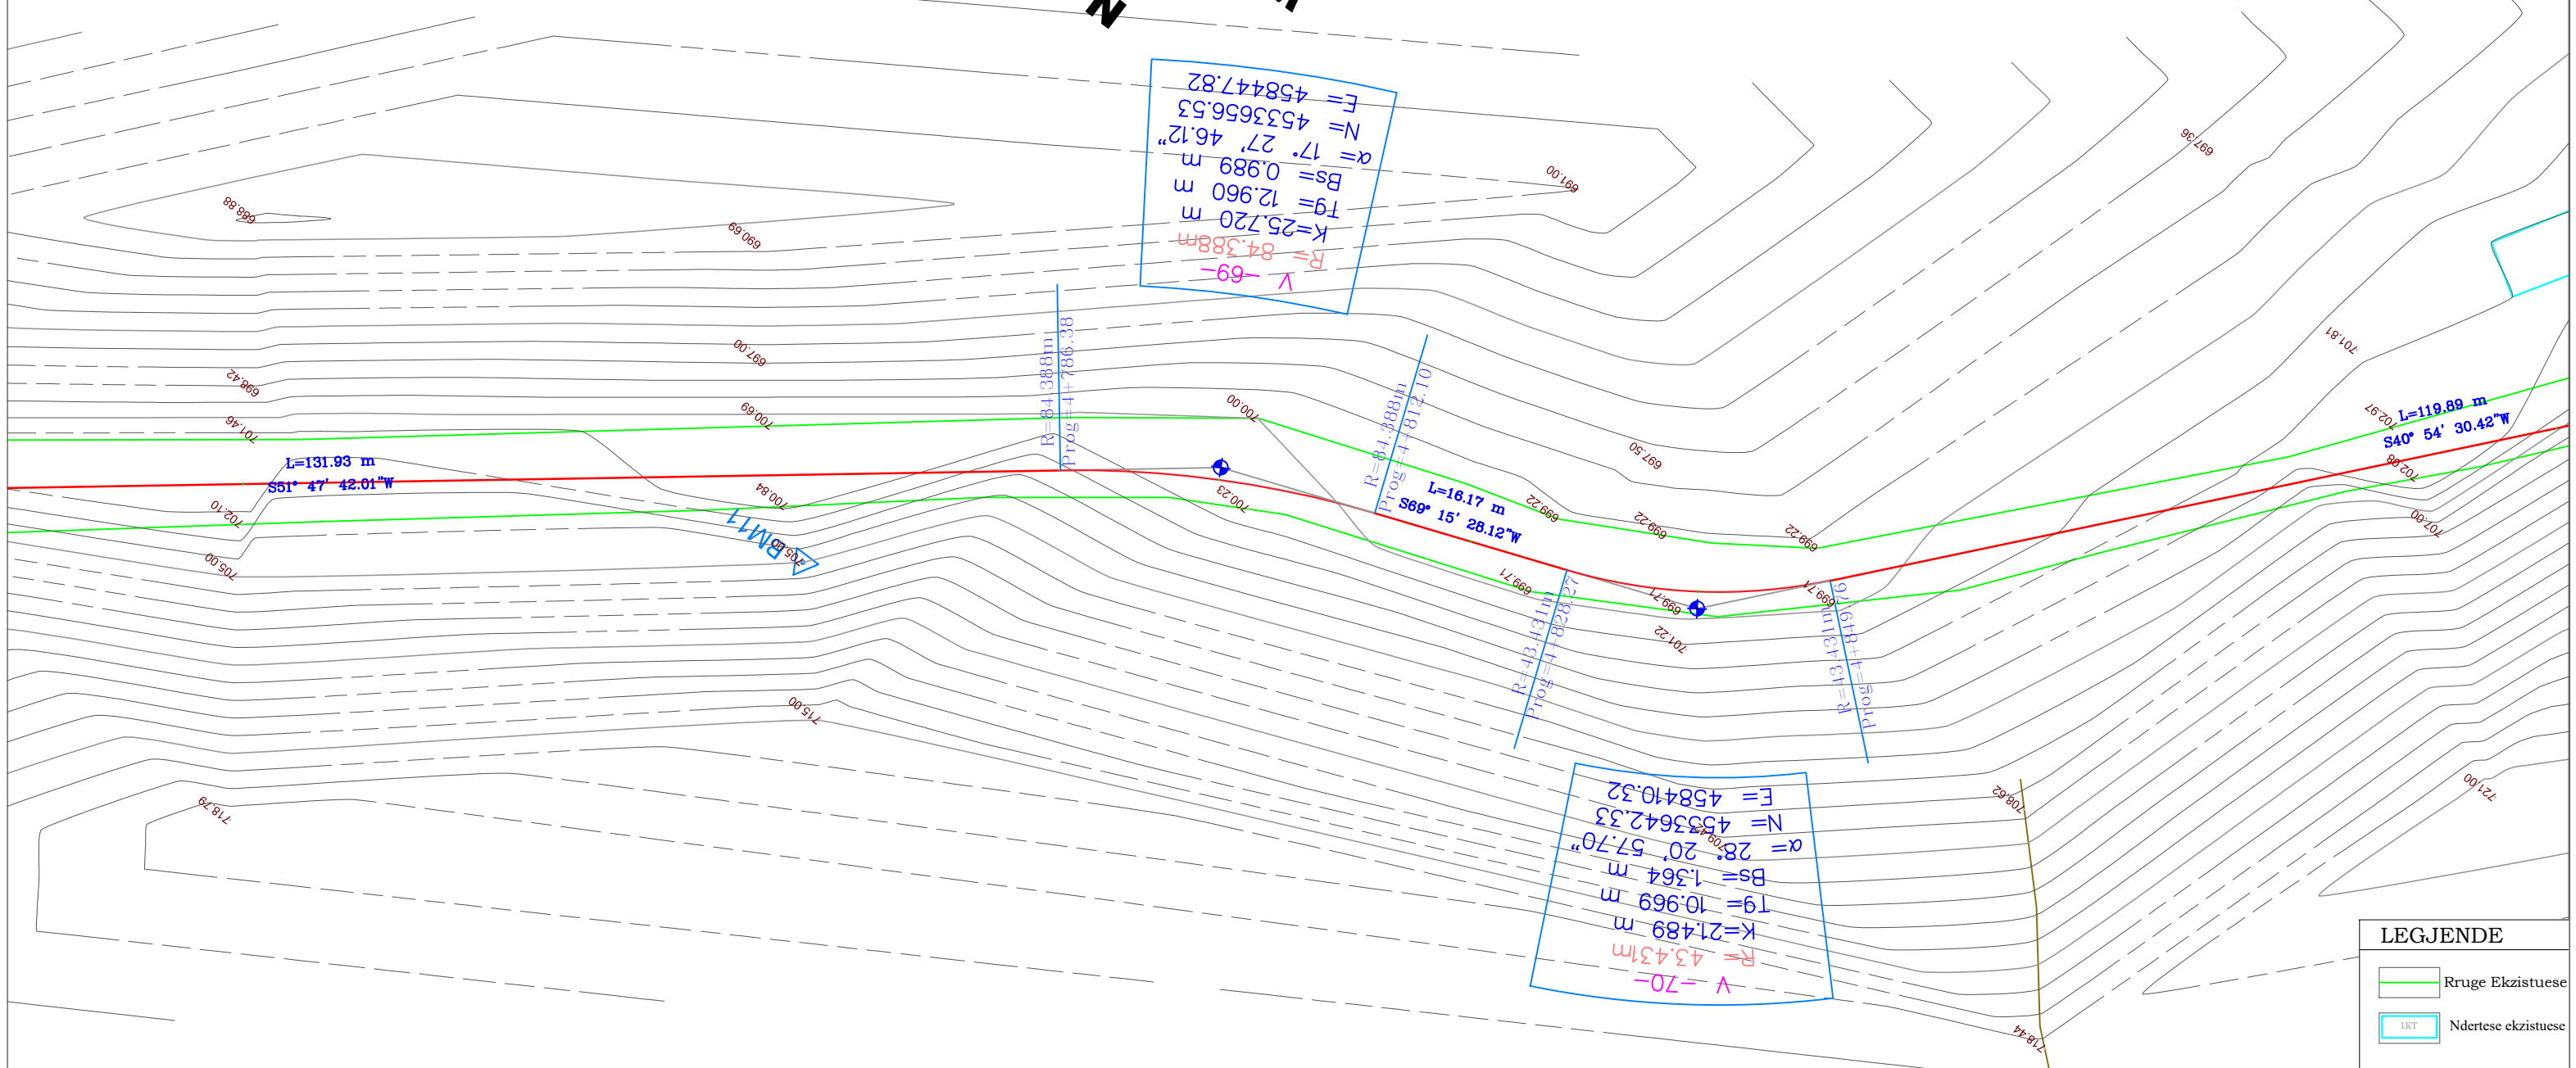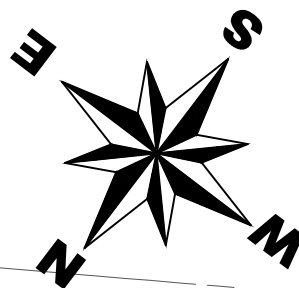

LEGJENDE	
	Rruge Ekzistuese
	Ndertese ekzistuese
	Muret rrethues ekzistuese
	Kanal
	Porta
	Ure ekzistuese


AUTORITETI KONTRAKTOR : BASHKIA POGRADEC

Objekti: "PROJEKTIM TE RRUGEVE RURALE NJA PROPTISHT DHE VELCAN DHE LIDHJA ME RRJETIN RRUGOR KOMBETAR (QUKES - QAF PLOCE)": (PROPTISHT - SLABINJE- QAF LOSNIK-BISHNIC)

Emertimi: PLANIMETRIA E PIKETIMIT

 "EDIFAT" Sh.p.k Adresa: Rruga "UNAZE", POGRADEC, Shqiperi Cel: +355 692045861 Email: edifat.shpk@hotmail.com	 "HMK - Consulting" Sh.p.k Adresa: Rruga "Zef Jubani", Tirane, Shqiperi Cel: +355 69 386 7172 Email: info@consulting-hmk.com
--	---

Administrator: Edmond Meçaj Drejtues Projektit Inxhinier Ndertimi: Edmond Meçaj Lic. K-1828/2 Inxhinier Gjeodet / Arkitekt: Edison Meçaj Lic. A-1644/1 Inxhinier Hidroteknik: Iv Jaçelli	Inxhinier Konstruktor: Andrea ZOTO Lic. K-1896/2 Arkitekt: Gjergji KOTMILO Lic. A-1217/2 Inxhinier Topograf: Mustafa HOXHAJ Lic. T-1059/2 Inxhinier Gjeolog: Panajot ALICKOLLI Lic. GJ-0566/2	Inxhinier Mekanik: Ervin MINAROLLI Lic. M-1131/3 Inxhinier Hidroteknik: Ferdinant SHAHINLLARI Lic. K-1376/1 Inxhinier Infrastruktura: Jetnor SHKULLAK Lic. K-0589/3 Inxhinier Mjedisi: Ardi RRODHE Lic. M.1247	Inxhinier Konstruktor : Ardit Klanxhi Inxhinier Mekanik: Roland Dorozhani Lic. M-0541/1 Inxhinier Gjeodet: Taulant Bardhi Lic. T-1382	Faza e projektit: Projekt Zbatimi Formati: A3 Shkalla: 1-500 Nr i fletes: 23 Data: 2021
---	--	---	---	---

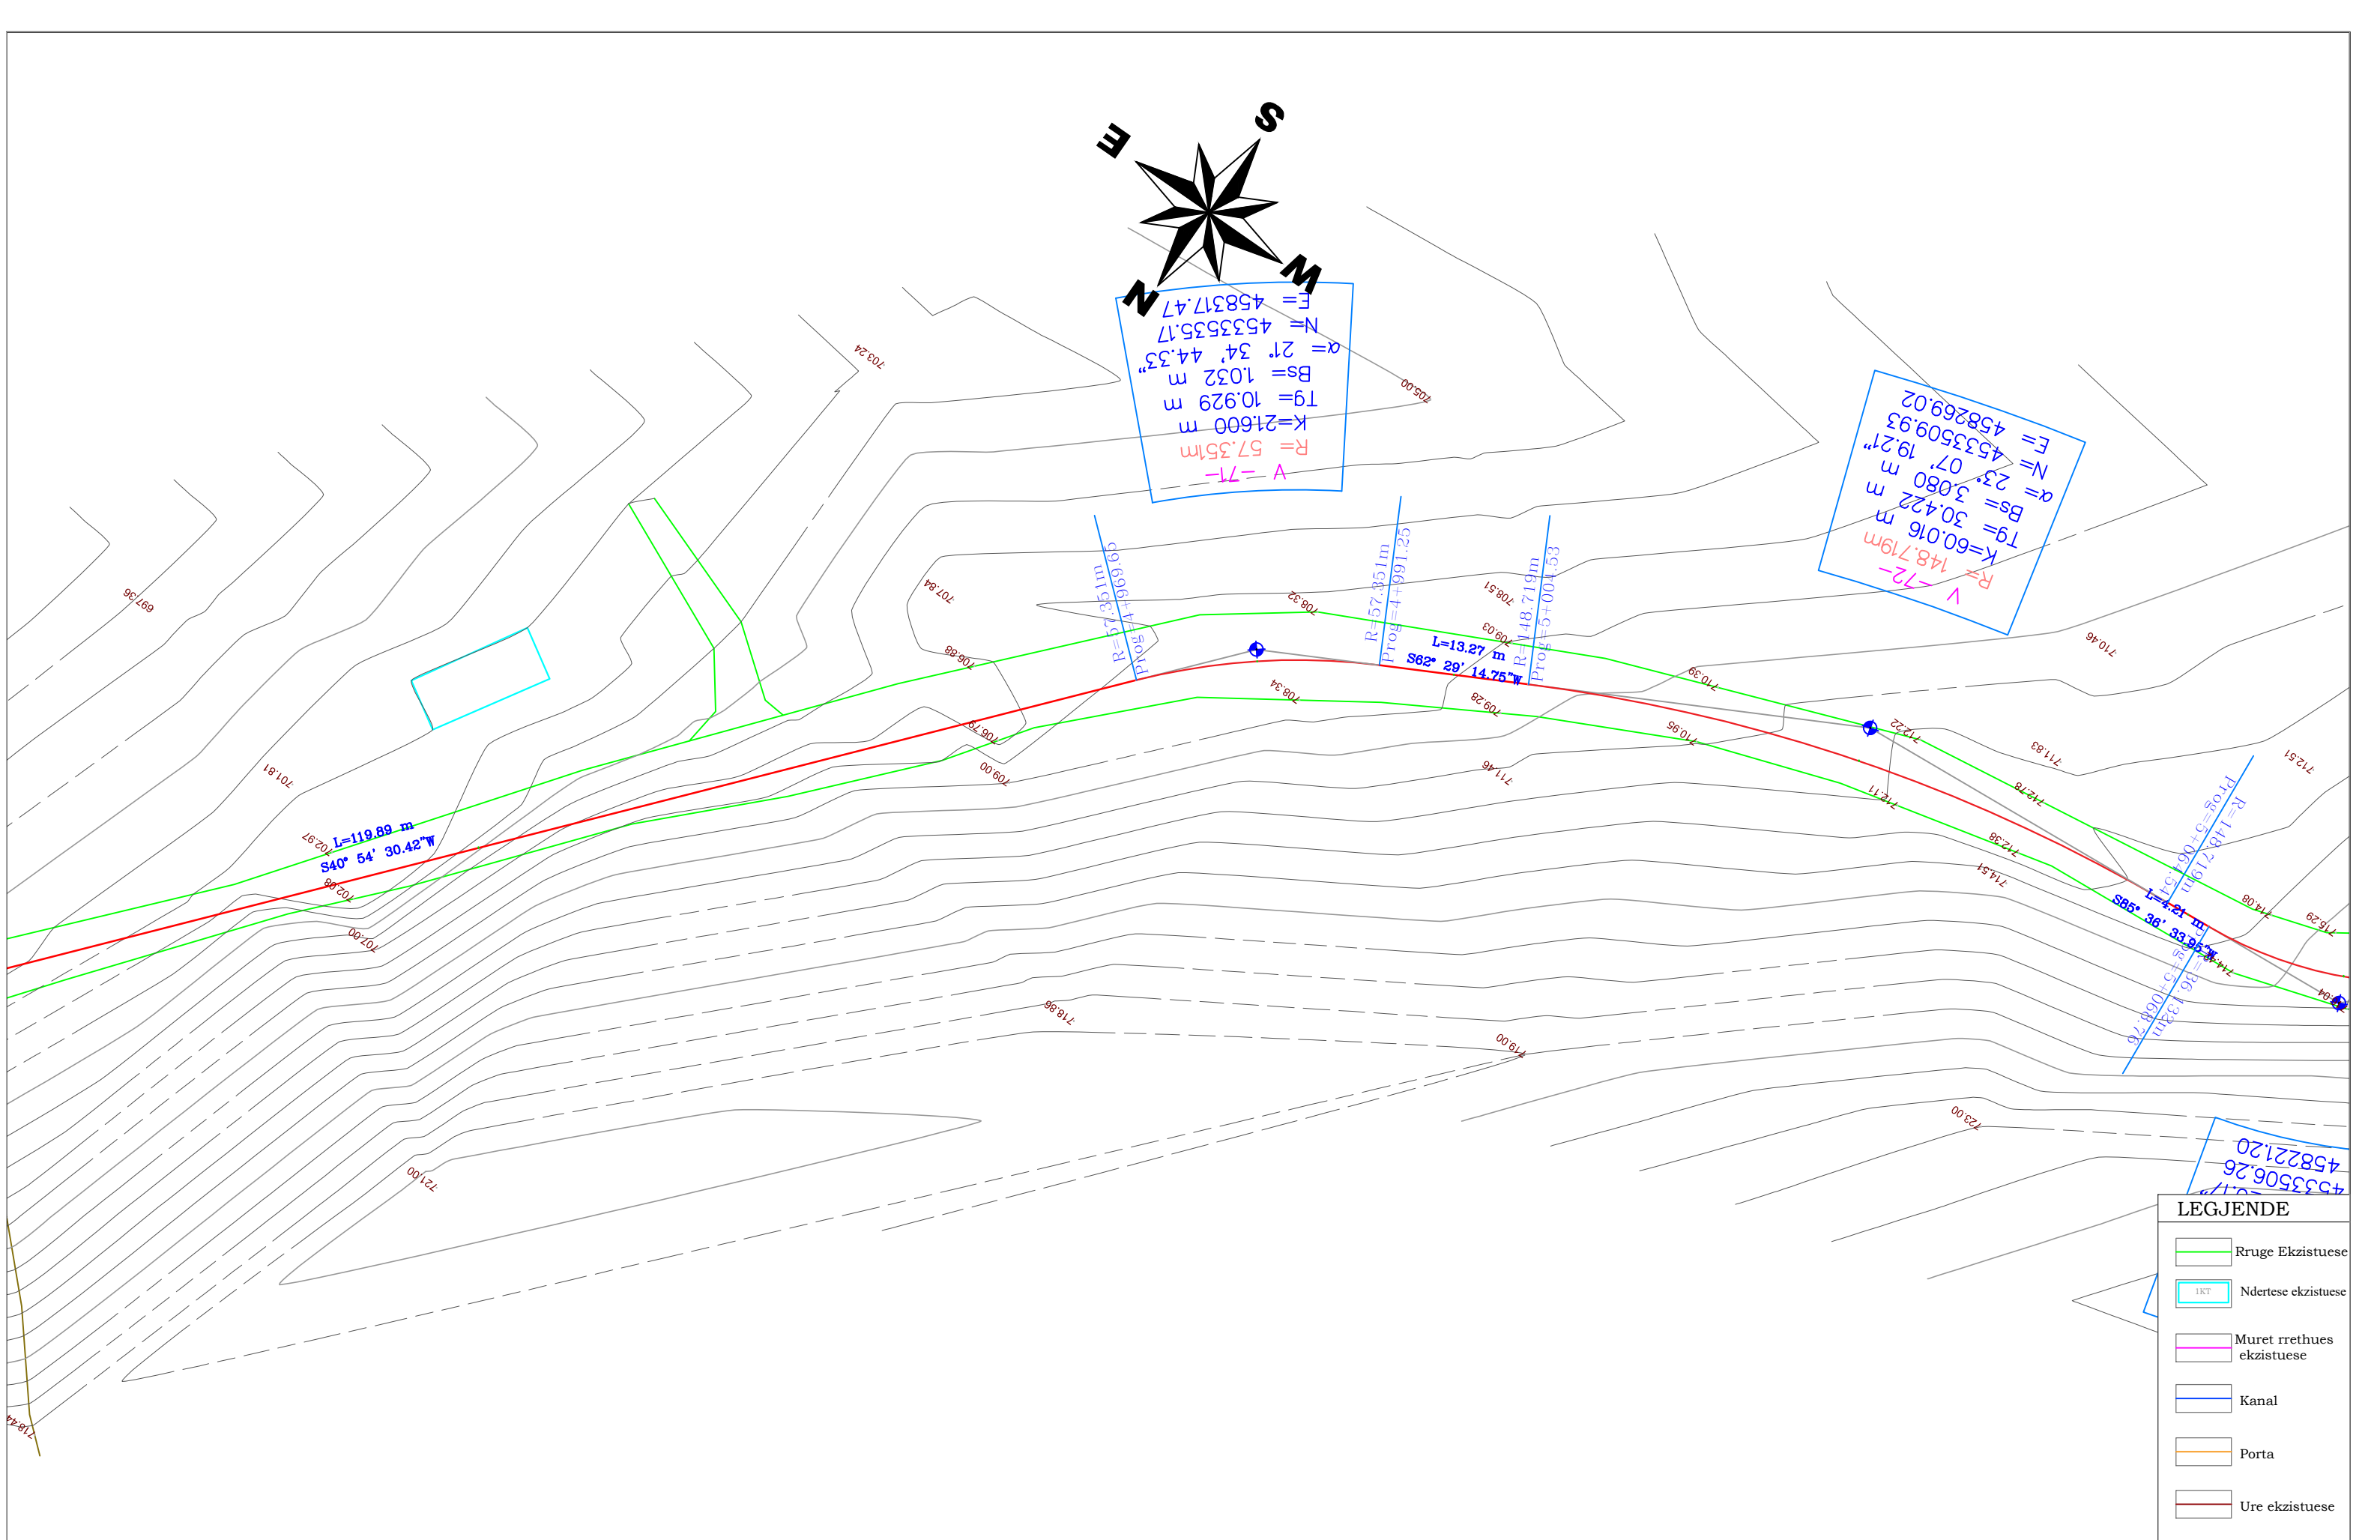

V = -71-
 R = 57.351m
 K = 21.600 m
 Tg = 10.929 m
 Bs = 1.032 m
 $\alpha = 21' 34'' 44.33''$
 N = 4533535.17
 E = 458317.47

V = -72-
 R = 148.719m
 K = 60.016 m
 Tg = 30.422 m
 Bs = 3.080 m
 $\alpha = 23' 07'' 19.21''$
 N = 4533509.93
 E = 458269.02

LEGJENDE

	Rruge Ekzistuese
	Ndertese ekzistuese
	Muret rrethues ekzistuese
	Kanal
	Porta
	Ure ekzistuese

AUTORITETI KONTRAKTOR : BASHKIA POGRADEC
 Objekti: "PROJEKTIM TE RRUGEVE RURALE NJA PROPTISHT DHE VELCAN DHE LIDHJA ME RRJETIN RRUGOR KOMBETAR (QUKES - QAF PLOCE)": (PROPTISHT - SLABINJE- QAF LOSNIK-BISHNIC)

Emertimi: PLANIMETRIA E PIKETIMIT
 "EDIFAT" Sh.p.k
 Adresa: Rruga "UNAZE", POGRADEC, Shqiperi
 Cel: +355 692045861
 Email: edifat.shpk@hotmail.com

"HMK - Consulting" Sh.p.k
 Adresa: Rruga "Zef Jubani", Tirane, Shqiperi
 Cel: +355 69 386 7172
 Email: info@consulting-hmk.com



Administrator:
Edmond Meçaj
 Drejtues Projekti Inxhinier Ndertimi:
Edmond Meçaj Lic. K-1828/2
 Inxhinier Gjeodei / Arkitekt:
Edison Meçaj Lic. A-1644/1
 Inxhinier Hidroteknik:
Iv Jaçelli

Inxhinier Konstruktor:
Andrea ZOTO Lic. K-1896/2
 Arkitekt:
Gjergji KOTMILO Lic. A-1217/2
 Inxhinier Topograf:
Mustafa HOXHAI Lic. T-1059/2
 Inxhinier Gjeolog:
Panajot ALICKOLLI Lic. GJ-0566/2

Inxhinier Mekanik:
Ervin MINAROLLI Lic. M-1131/3
 Inxhinier Hidroteknik:
Ferdinant SHAHINLLARI Lic. K-1376/1
 Inxhinier Infrastruktura:
Jetnor SHKULLAK Lic. K-0589/3
 Inxhinier Mjedisi:
Ardi RRODHE Lic. M.1247

Inxhinier Konstruktor :
Ardit Klanxhi
 Inxhinier Mekanik:
Roland Dorozhani Lic. M-0541/1
 Inxhinier Gjeodei:
Taulant Bardhi Lic. T-1382

Faza e projektit:
Projekt Zbatimi
 Formati: **A3**
 Shkalla: **1-500**
 Nr i fletes: **24**
 Data: **2021**

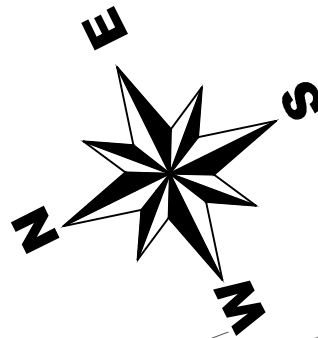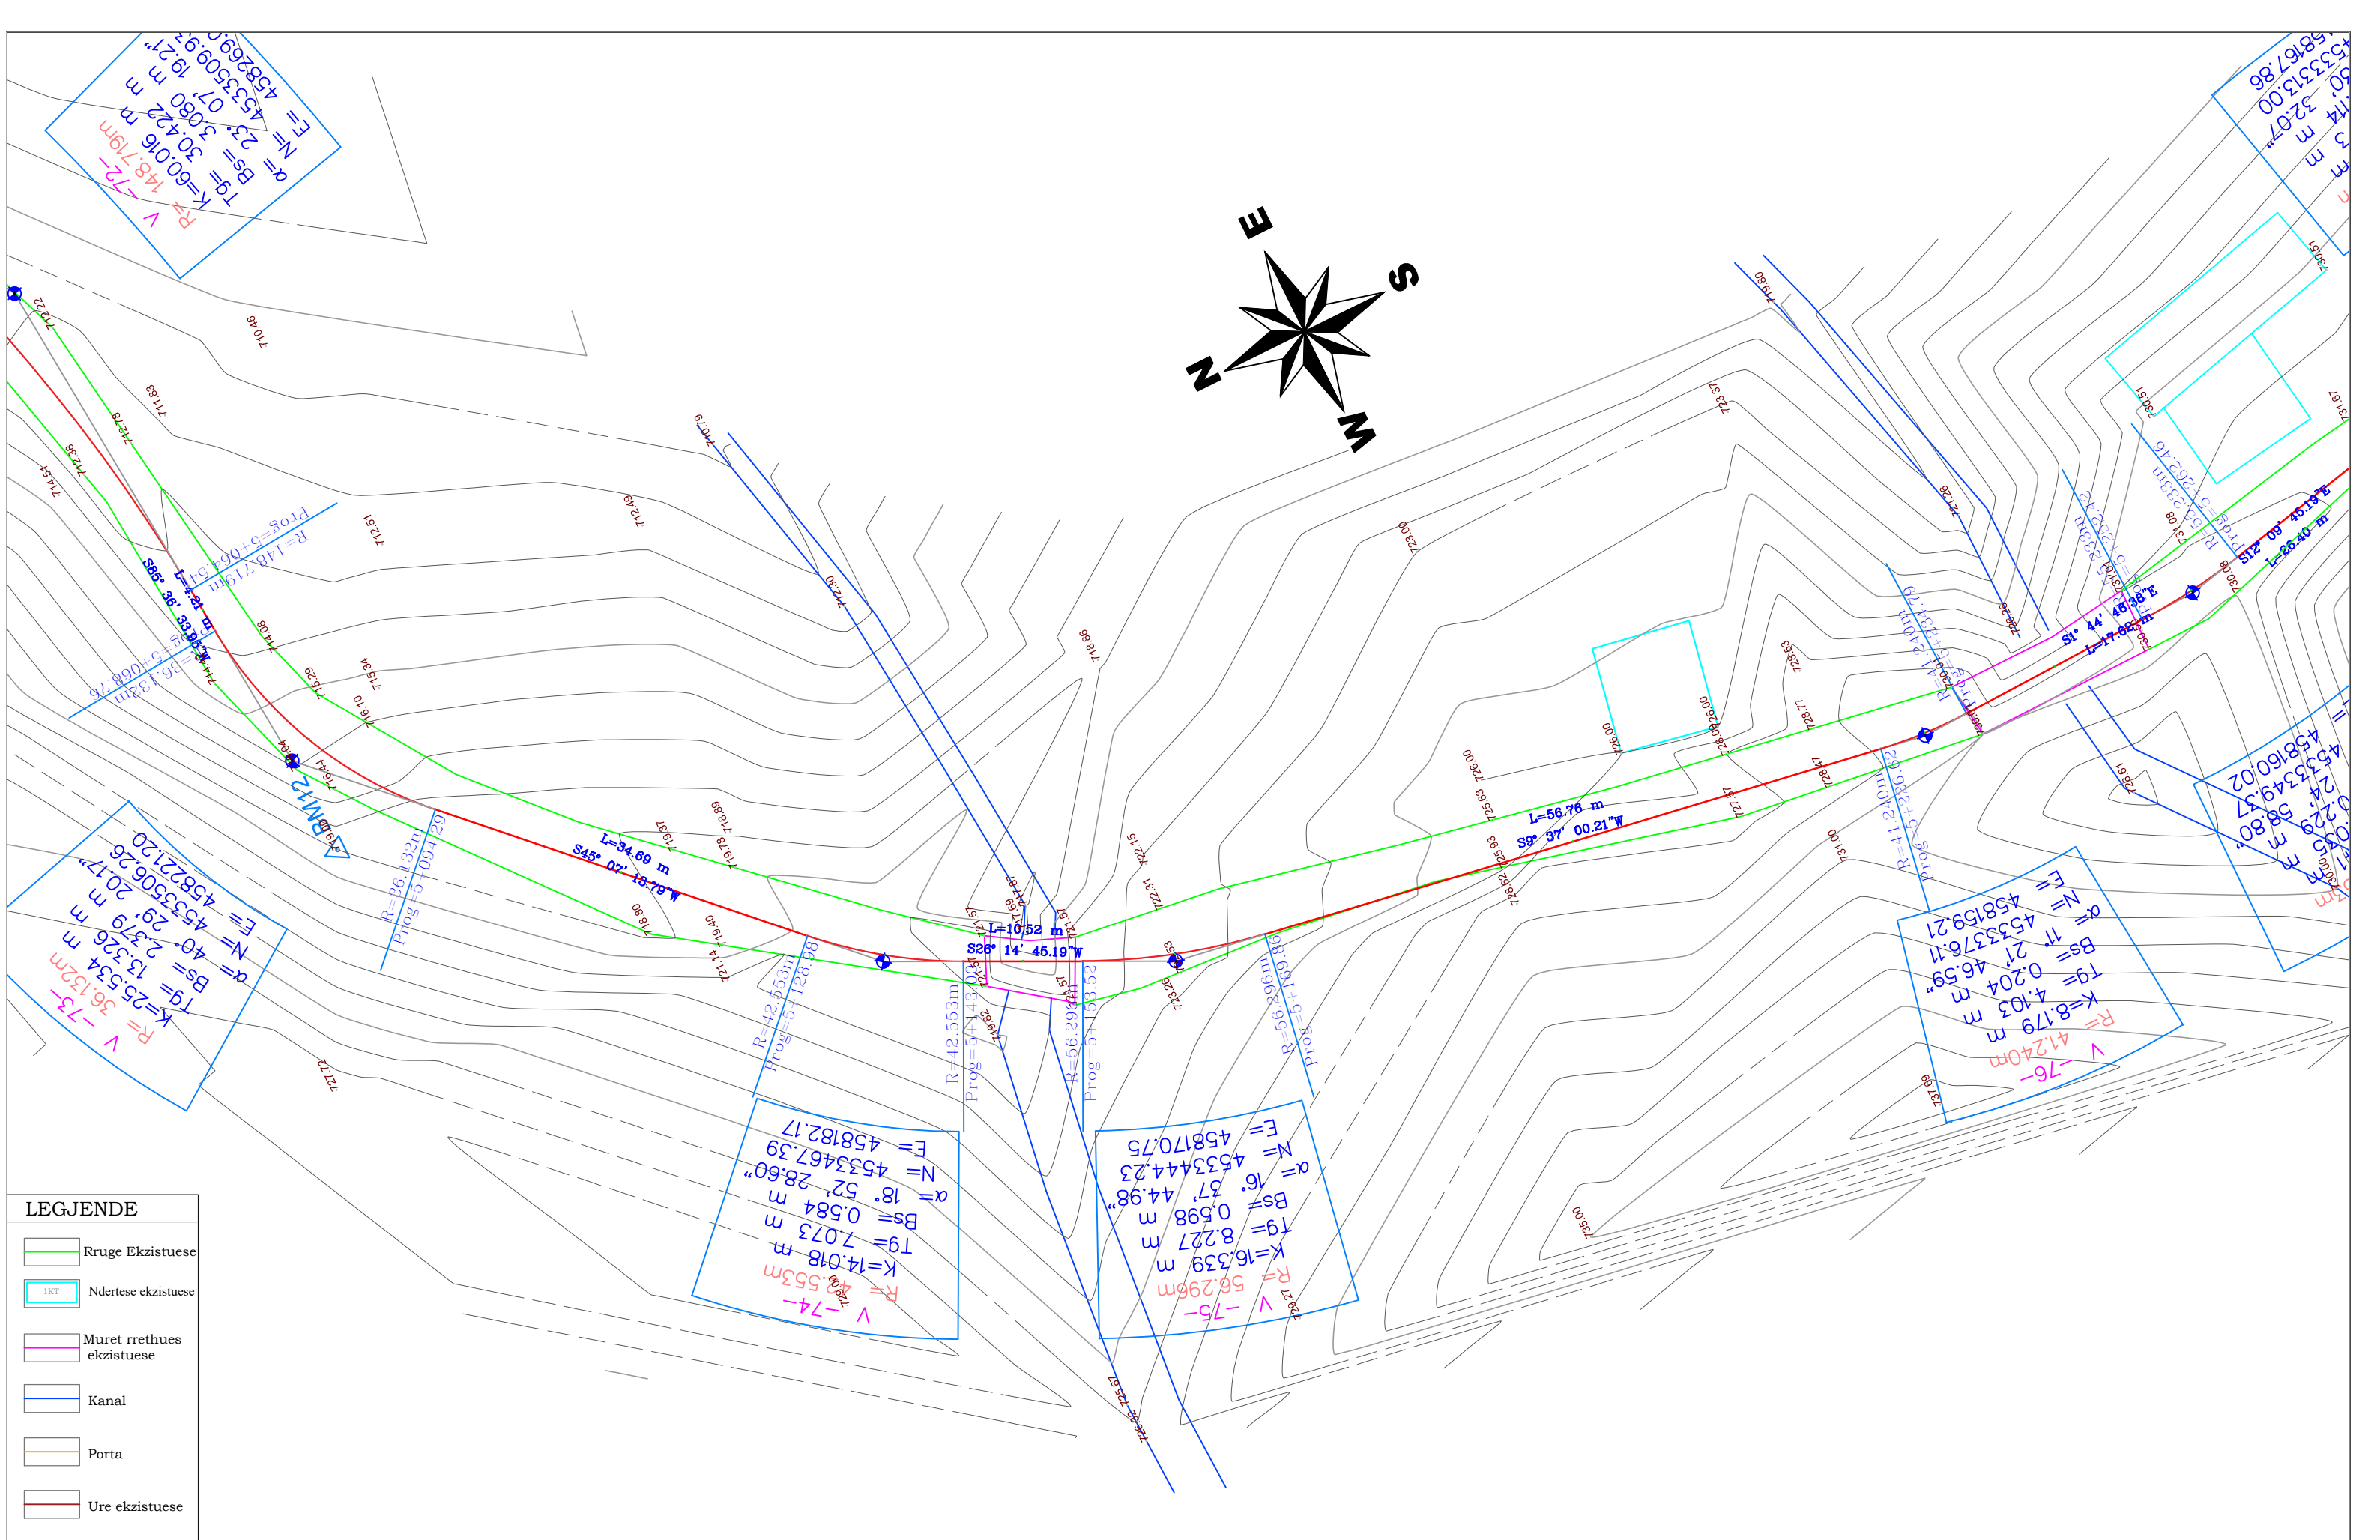

LEGJENDE

	Rruge Ekzistuese
	Ndertese ekzistuese
	Muret rrethues ekzistuese
	Kanal
	Porta
	Ure ekzistuese

AUTORITETI KONTRAKTOR : BASHKIA POGRADEC

Objekti: "PROJEKTIM TE RRUGEVE RURALE NJA PROPTISHT DHE VELCAN DHE LIDHJA ME RRJETIN RRUGOR KOMBETAR (QUKES - QAF PLOCE)": (PROPTISHT - SLABINJE- QAF LOSNIK-BISHNIC)

Emertimi: PLANIMETRIA E PIKETIMIT

"EDIFAT" Sh.p.k
 Adresa: Rruga "UNAZE", POGRADEC, Shqiperi
 Cel: +355 692045861
 Email: edifat.shpk@hotmail.com

HMK-CONSULTING SH.P.K
 Konsulencë-Projektim-Mbikqytje

"HMK - Consulting" Sh.p.k
 Adresa: Rruga "Zef Juban", Tirane, Shqiperi
 Cel: +355 69 386 7172
 Email: info@consulting-hmk.com



Administrator:
Edmond Meçaj
 Drejtues Projektit Inxhinier Ndertimi:
Edmond Meçaj Lic. K-1828/2
 Inxhinier Gjeodei / Arkitekt:
Edison Meçaj Lic. A-1644/1
 Inxhinier Hidroteknik:
Iv Jaçelli

Inxhinier Konstruktor:
Andrea ZOTO Lic. K-1896/2
 Arkitekt:
Gjergji KOTMILO Lic. A-1217/2
 Inxhinier Topograf:
Mustafa HOXHAI Lic. T-1059/2
 Inxhinier Gjeolog:
Panajot ALICKOLLI Lic. GJ-0566/2

Inxhinier Mekanik:
Ervin MINAROLLI Lic. M-1131/3
 Inxhinier Hidroteknik:
Ferdinant SHAHINLLARI Lic. K-1376/
 Inxhinier Infrastruktura:
Jefnor SHKULLAK Lic. K-0589/3
 Inxhinier Mjedisi:
Ardi RRODHE Lic. M.1247

Inxhinier Konstruktor :
Ardit Klanxhi
 Inxhinier Mekanik:
Roland Dorozhani Lic. M-0541/1
 Inxhinier Gjeodei:
Taulant Bardhi Lic. T-1382

Faza e projektit:
Projekt Zbatimi
 Formati: **A3**
 Shkalla: **1-500**
 Nr i fletes: **25**
 Data: **2021**

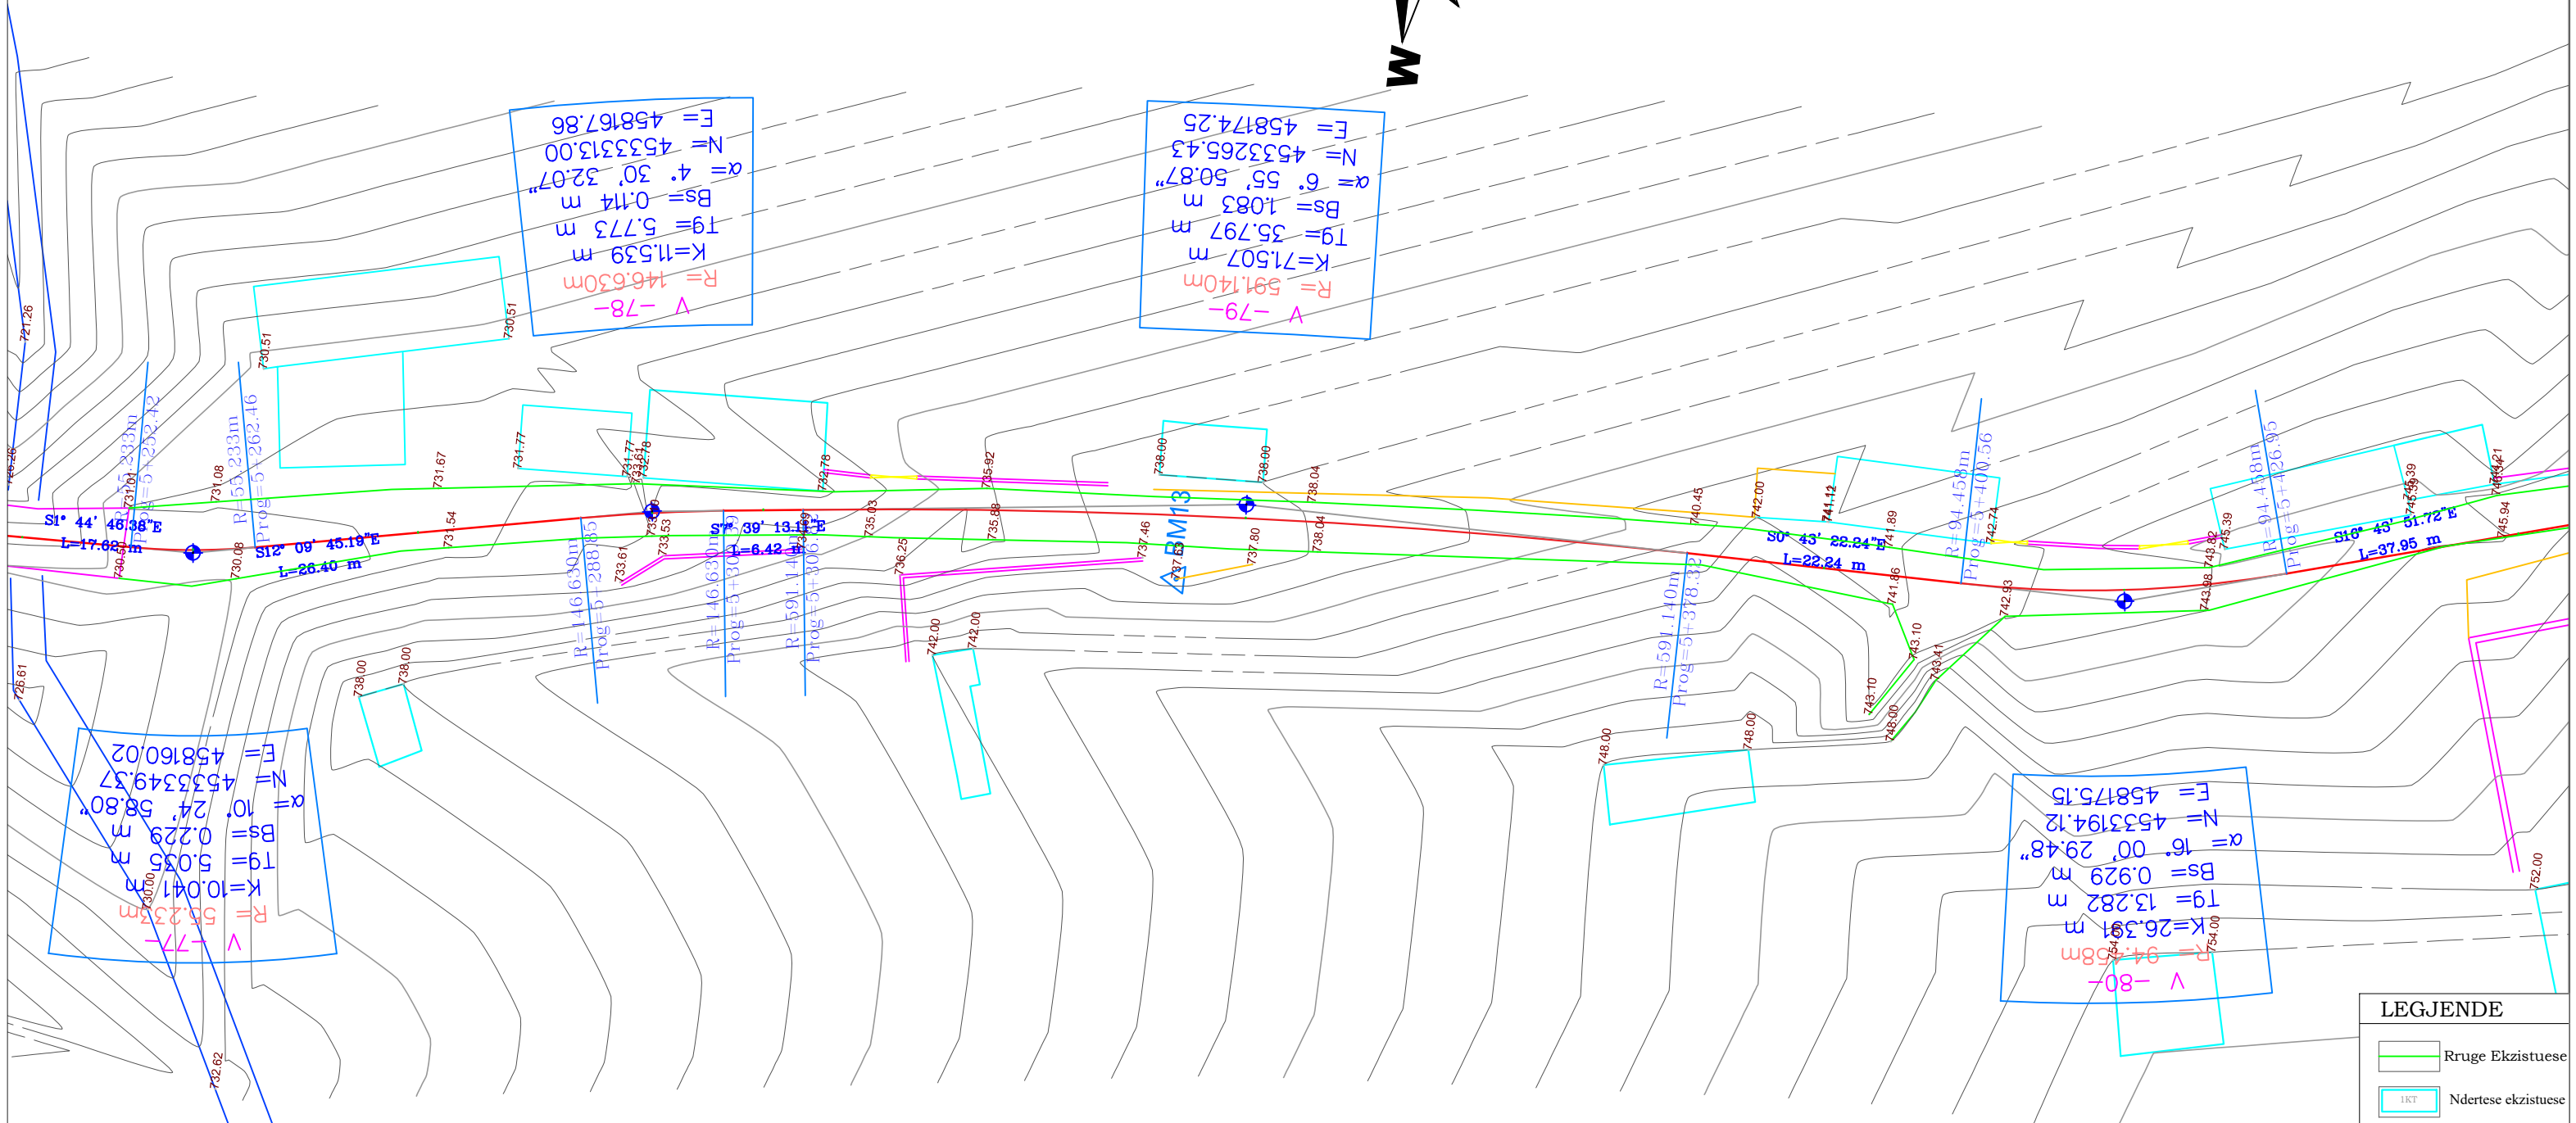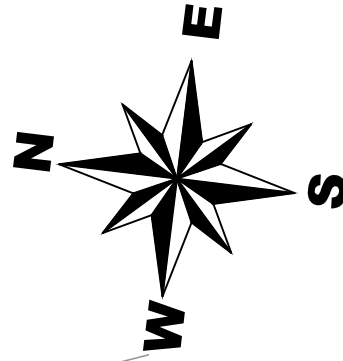

LEGJENDE

- Rruge Ekzistuese
- Ndertese ekzistuese
- Muret rrethues ekzistuese
- Kanal
- Porta
- Ure ekzistuese

AUTORITETI KONTRAKTOR : BASHKIA POGRADEC

Objekti: "PROJEKTIM TE RRUGEVE RURALE NJA PROPTISHT DHE VELCAN DHE LIDHJA ME RRJETIN RRUGOR KOMBETAR (QUKES - QAF PLOCE)": (PROPTISHT - SLABINJE- QAF LOSNIK-BISHNIC)

Emertimi: PLANIMETRIA E PIKETIMIT

"EDIFAT" Sh.p.k
Adresa: Rruga "UNAZE",
POGRADEC, Shqiperi
Cel: +355 692045861
Email: edifat.shpk@hotmail.com



HMK-CONSULTING SII.P.K
Konsulencë-Projektim-Mbikqytje

"HMK - Consulting" Sh.p.k
Adresa: Rruga "Zef Jubani",
Tirane, Shqiperi
Cel: +355 69 386 7172
Email: info@consulting-hmk.com


Administrator:
Edmond Meçaj
Drejtes Projektit Inxhinier Ndertimi:
Edmond Meçaj Lic. K-1828/2
Inxhinier Gjeodei / Arkitekt:
Edison Meçaj Lic. A-1644/1
Inxhinier Hidroteknik:
Iv Jaçelli

Inxhinier Konstruktor:
Andrea ZOTO Lic. K-1896/2
Arkitekt:
Gjergji KOTMILO Lic. A-1217/2
Inxhinier Topograf:
Mustafa HOXHAI Lic. T-1059/2
Inxhinier Gjeolog:
Panajot ALICKOLLI Lic. GJ-0566/2

Inxhinier Mekanik:
Ervin MINAROLLI Lic. M-1131/3
Inxhinier Hidroteknik:
Ferdinant SHAHINLLARI Lic. K-1376/1
Inxhinier Infrastruktura:
Jetnor SHKULLAK Lic. K-0589/3
Inxhinier Mjedis:
Ardi RRODHE Lic. M.1247

Inxhinier Konstruktor:
Ardit Klanxhi
Inxhinier Mekanik:
Roland Dorozhani Lic. M-0541/1
Inxhinier Gjeodei:
Taulant Bardhi Lic. T-1382

Faza e projektit:
Projekt Zbatimi
Formali: **A3**
Shkalla: **1-500**
Nri fletes: **26**
Data: **2021**

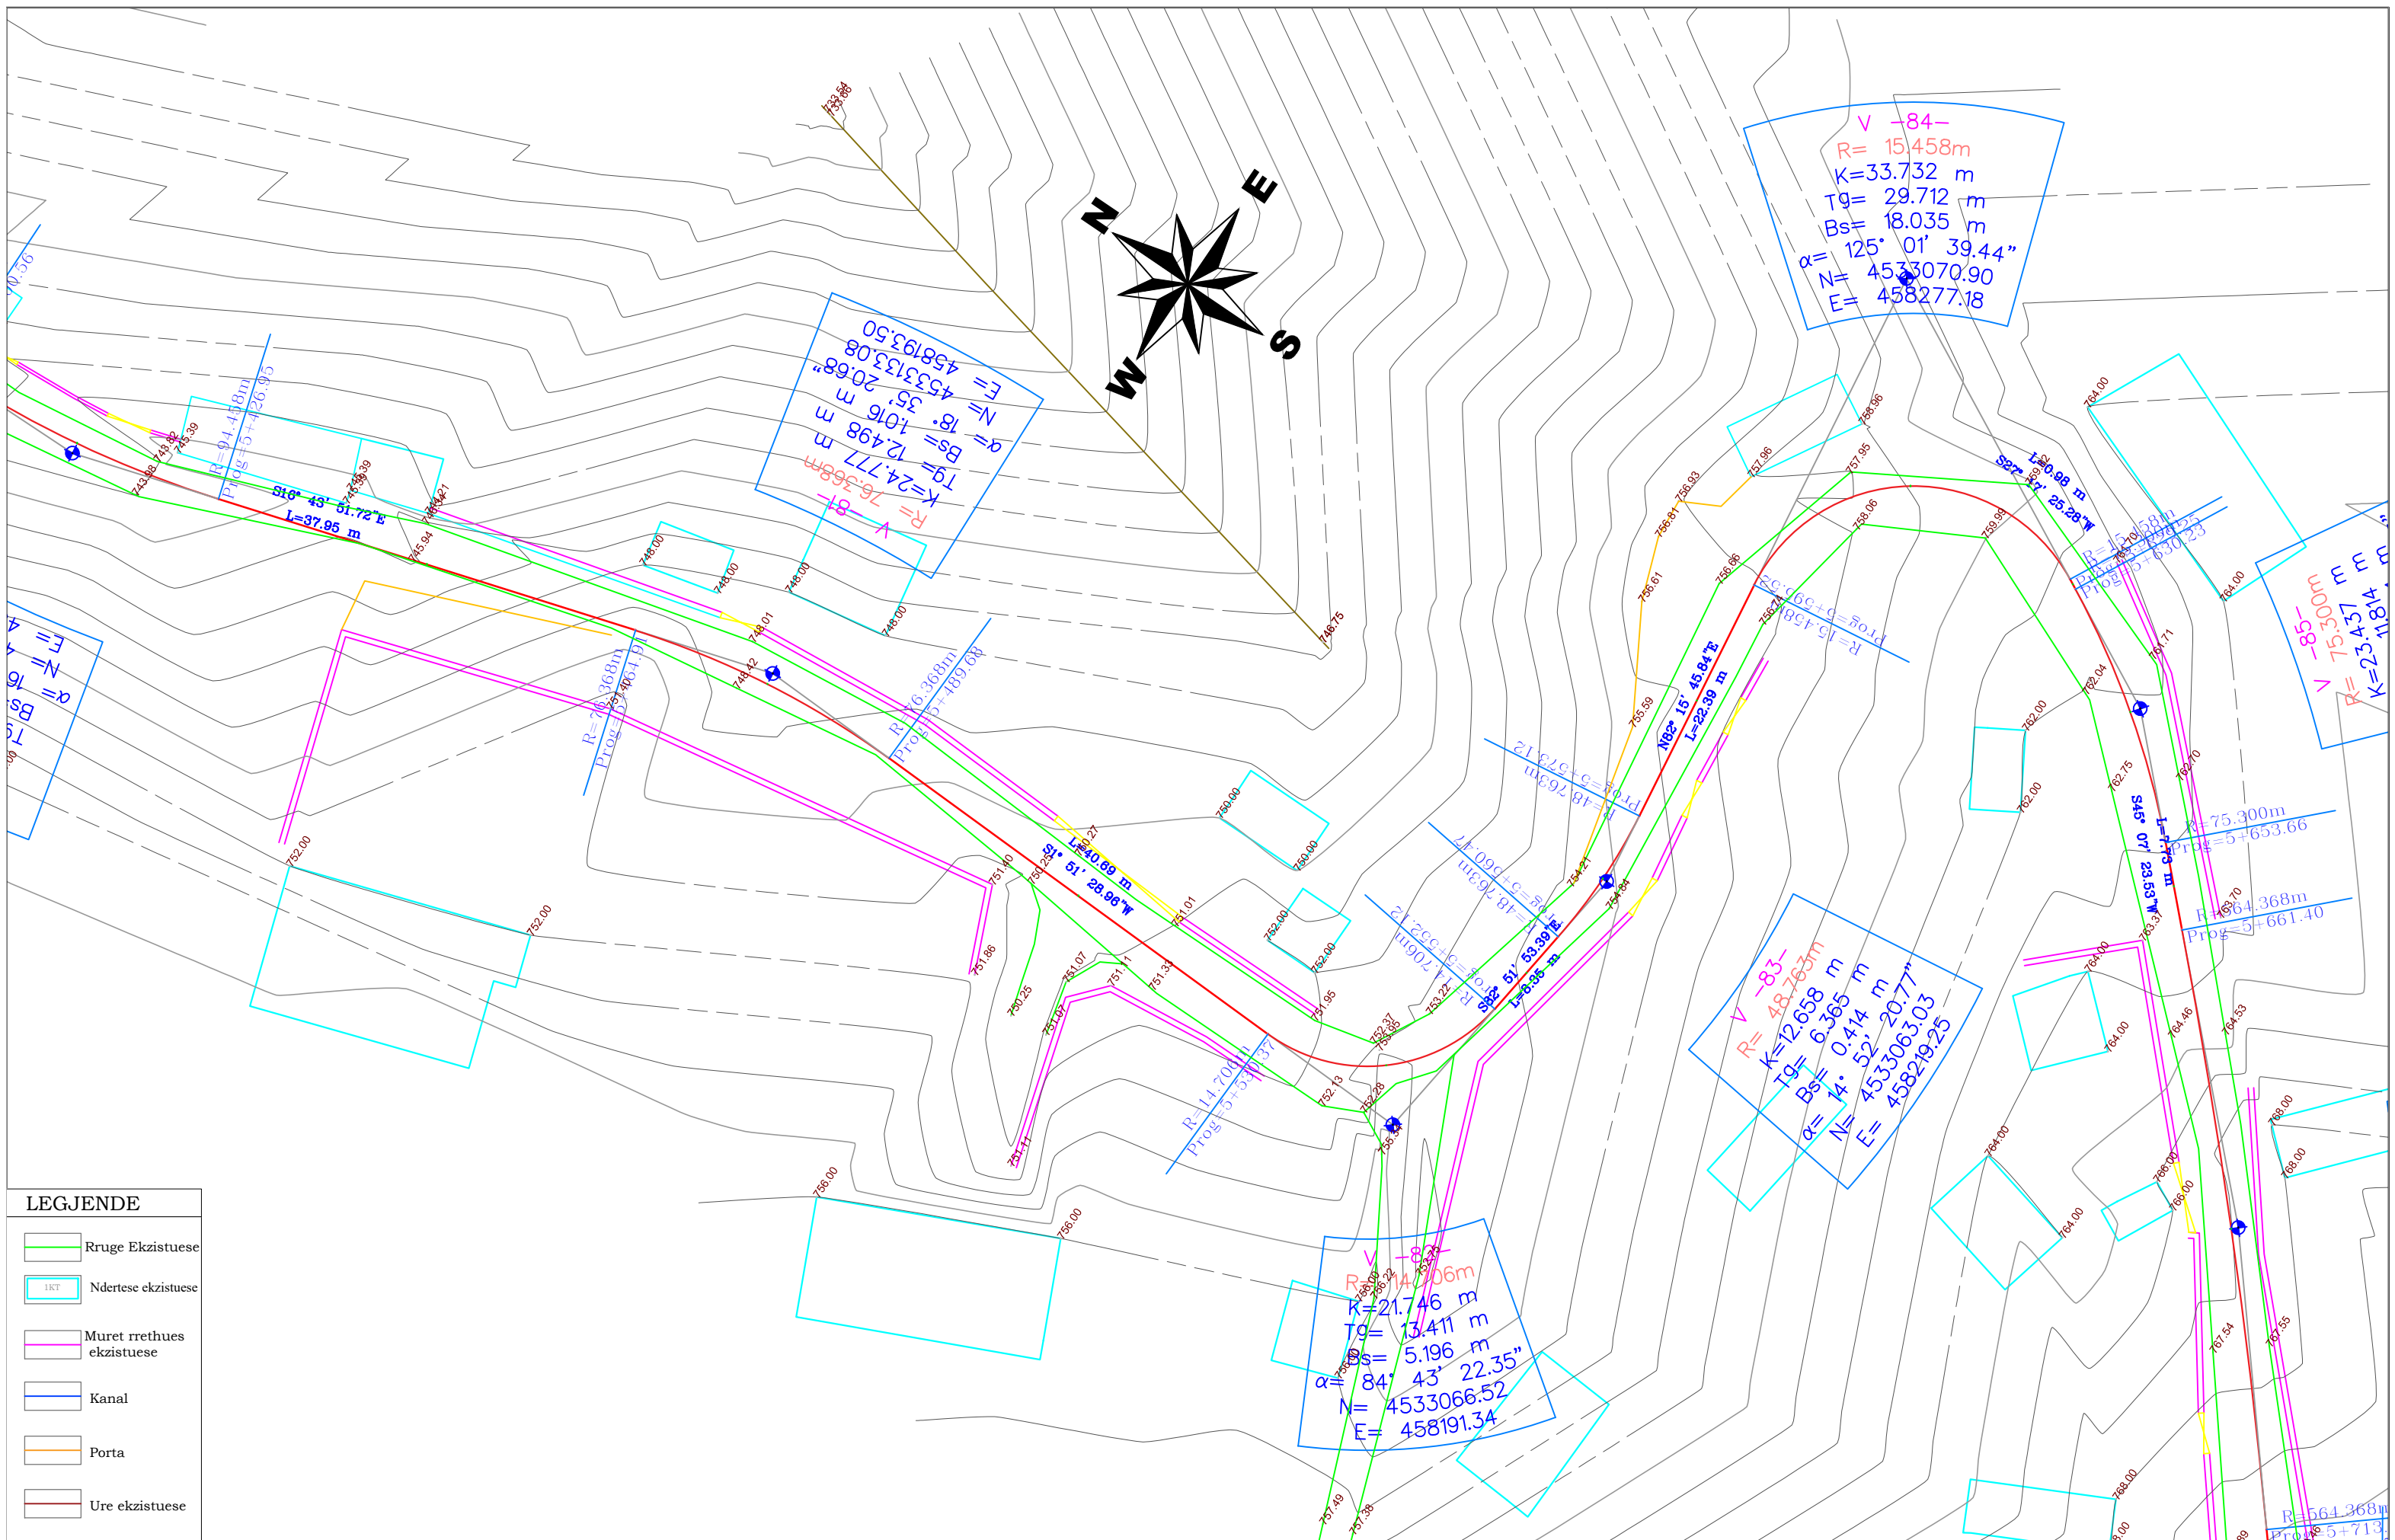

V -84-
 R= 15,458m
 K=33.732 m
 Tg= 29.712 m
 Bs= 18.035 m
 $\alpha = 125^\circ 01' 39.44''$
 N= 4533070.90
 E= 458277.18

V -81-
 R= 24.777 m
 K=12.498 m
 Tg= 1.016 m
 Bs= 35.20.68"
 $\alpha = 458193.50$
 N= 4533133.08
 E= 458193.50

V -83-
 R= 48.763m
 K=12.658 m
 Tg= 6.365 m
 Bs= 14. 52. 20.77"
 $\alpha = 4533063.03$
 N= 458219.25
 E= 458219.25

V -82-
 R= 14.706m
 K=21.746 m
 Tg= 13.411 m
 Bs= 5.196 m
 $\alpha = 84^\circ 43' 22.35''$
 N= 4533066.52
 E= 458191.34

V -85-
 R= 75.300 m
 K=23.437 m
 Tg= 11.814 m
 Bs= 18.18.14.00"
 $\alpha = 458191.34$
 N= 4533066.52
 E= 458191.34

LEGJENDE

	Rruge Ekzistuese
	Ndertese ekzistuese
	Muret rrethues ekzistuese
	Kanal
	Porta
	Ure ekzistuese

AUTORITETI KONTRAKTOR : BASHKIA POGRADEC
 Objekti: "PROJEKTIM TE RRUGEVE RURALE NJA PROPTISHT DHE VELCAN DHE LIDHJA ME RRJETIN RRUGOR KOMBETAR (QUKES - QAF PLOCE)": (PROPTISHT - SLABINJE- QAF LOSNIK-BISHNIC)

Emertimi: PLANIMETRIA E PIKETIMIT
 "EDIFAT" Sh.p.k
 Adresa: Rruga "UNAZE", POGRADEC, Shqiperi
 Cel: +355 692045861
 Email: edifat.shpk@hotmail.com

HMK-CONSULTING SII.P.K
 Konsulencë-Projektim-Mbikqytje

"HMK - Consulting" Sh.p.k
 Adresa: Rruga "Zef Jubani", Tirane, Shqiperi
 Cel: +355 69 386 7172
 Email: info@consulting-hmk.com



Administrator:
Edmond Meçaj
 Drejtues Projektit Inxhinier Ndertimi:
Edmond Meçaj Lic. K-1828/2
 Inxhinier Gjeodet / Arkitekt:
Edison Meçaj Lic. A-1644/1
 Inxhinier Hidroteknik:
Iv Jaçelli

Inxhinier Konstruktor:
Andrea ZOTO Lic. K-1896/2
 Arkitekt:
Gjergji KOTMILO Lic. A-1217/2
 Inxhinier Topograf:
Mustafa HOXHAI Lic. T-1059/2
 Inxhinier Gjeolog:
Panajot ALICKOLLI Lic. GJ-0566/2

Inxhinier Mekanik:
Ervin MINAROLLI Lic. M-1131/3
 Inxhinier Hidroteknik:
Ferdinant SHAHINLLARI Lic. K-1376/1
 Inxhinier Infrastrukture:
Jetnor SHKULLAK Lic. K-0589/3
 Inxhinier Mjedisi:
Ardi RRODHE Lic. M.1247

Inxhinier Konstruktor :
Ardit Klanxhi
 Inxhinier Mekanik:
Roland Dorozhani Lic. M-0541/1
 Inxhinier Gjeodet:
Taulant Bardhi Lic. T-1382

Faza e projektit:
Projekt Zbatimi
 Formati: **A3**
 Shkalla: **1-500**
 Nr i fletes: **27**
 Data: **2021**

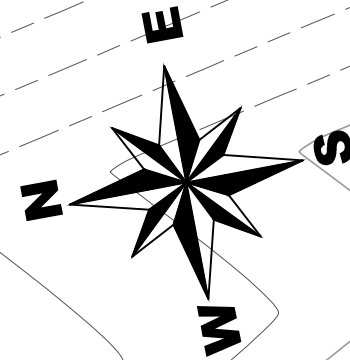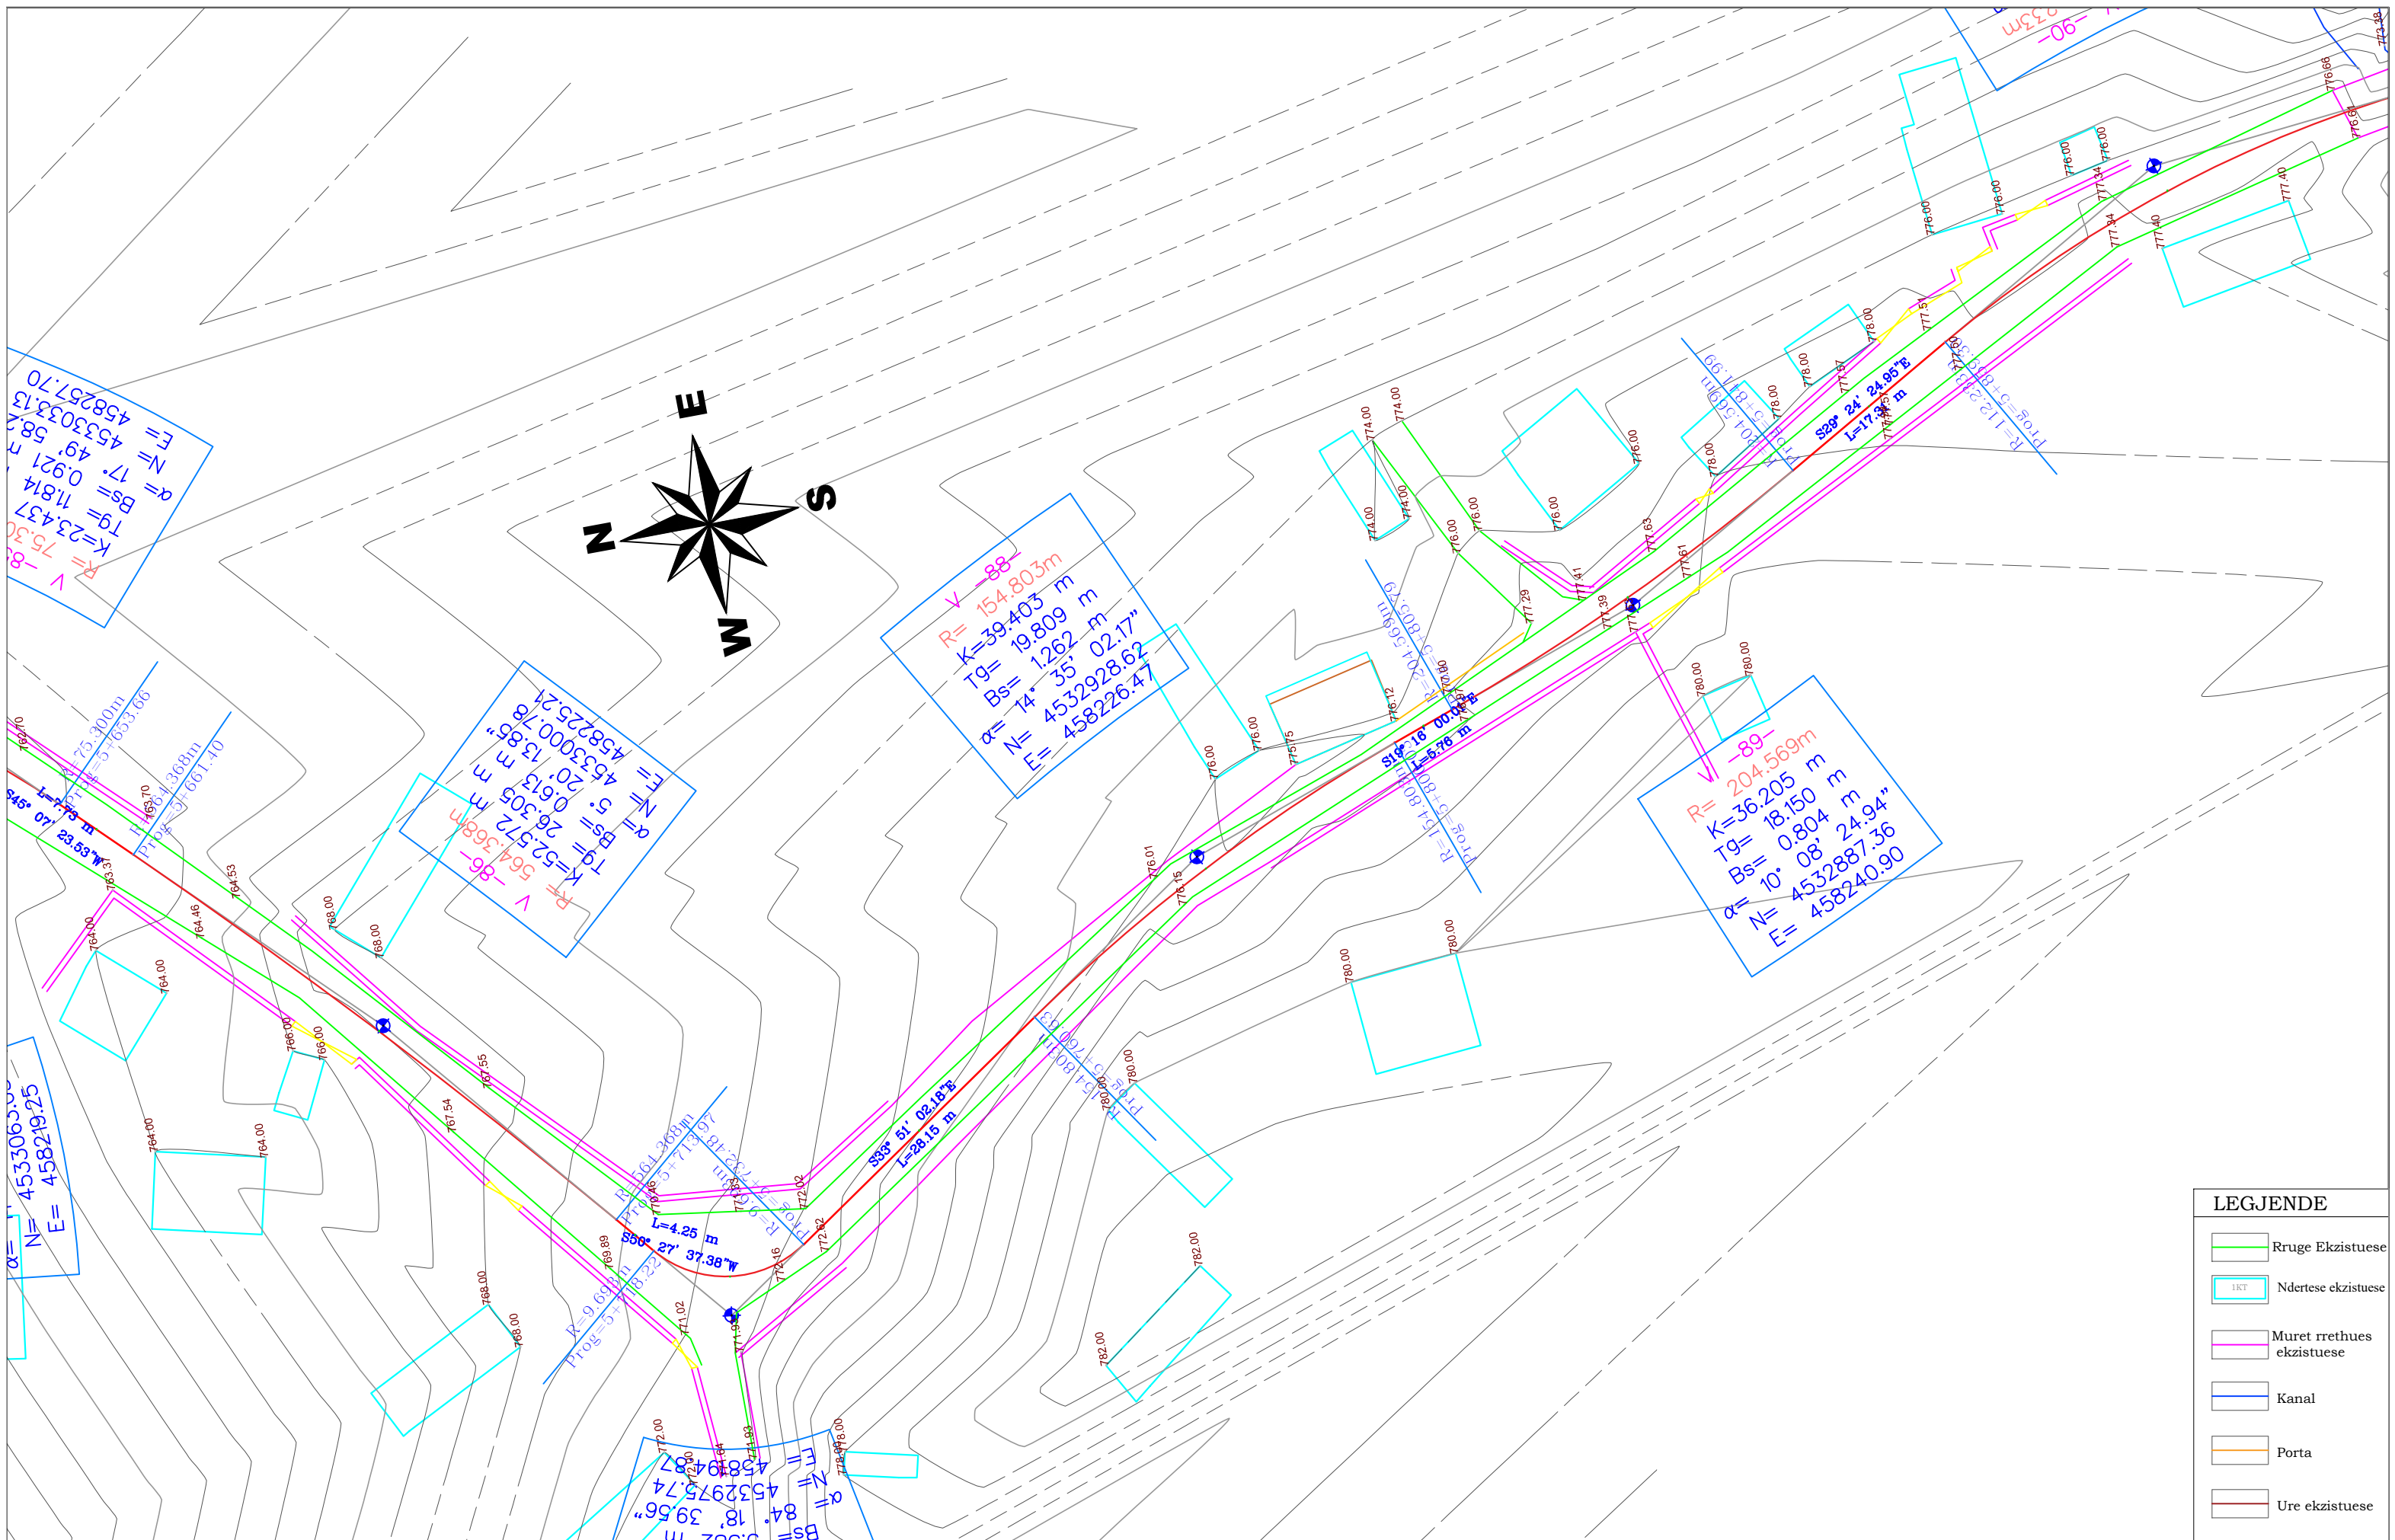

$\alpha = 74^\circ 49' 09.21''$
 $N = 4533033.73$
 $E = 458257.70$
 $R = 154.803 \text{ m}$
 $Tg = 1.814$
 $Bs = 0.921$
 $K = 23.437$
 $V = 75.30$

$\alpha = 52^\circ 20' 13.95''$
 $N = 4533000.78$
 $E = 458225.21$
 $R = 154.803 \text{ m}$
 $Tg = 1.814$
 $Bs = 0.921$
 $K = 23.437$
 $V = 75.30$

$\alpha = 74^\circ 35' 02.17''$
 $N = 4532928.62$
 $E = 458226.47$
 $R = 154.803 \text{ m}$
 $Tg = 1.814$
 $Bs = 0.921$
 $K = 23.437$
 $V = 75.30$

$\alpha = 10^\circ 08' 24.94''$
 $N = 4532887.36$
 $E = 458240.90$
 $R = 204.569 \text{ m}$
 $Tg = 18.150$
 $Bs = 0.804$
 $K = 36.205$

LEGJENDE	
	Rruge Ekzistuese
	Ndertese ekzistuese
	Muret rrethues ekzistuese
	Kanal
	Porta
	Ure ekzistuese

AUTORITETI KONTRAKTOR : BASHKIA POGRADEC
 Objekti: "PROJEKTIM TE RRUGEVE RURALE NJA PROPRTISHT DHE VELCAN DHE LIDHJA ME RRJETIN RRUGOR KOMBETAR (QUKES - QAF PLOCE)": (PROPTISHT - SLABINJE- QAF LOSNIK-BISHNIC)

Emertimi: PLANIMETRIA E PIKETIMIT

 "EDIFAT" Sh.p.k
 Adresa: Rruga "UNAZE", POGRADEC, Shqiperi
 Cel: +355 692045861
 Email: edifat.shpk@hotmail.com

"HMK - Consulting" Sh.p.k
 Adresa: Rruga "Zef Juban", Tirane, Shqiperi
 Cel: +355 69 386 7172
 Email: info@consulting-hmk.com



Administrator:
Edmond Meçaj
 Drejtues Projektit / Inxhinier Ndertimi:
Edmond Meçaj Lic. K-1828/2
 Inxhinier Gjeodet / Arkitekt:
Edison Meçaj Lic. A-1644/1
 Inxhinier Hidroteknik:
Iv Jaçelli

Inxhinier Konstruktor:
Andrea ZOTO Lic. K-1896/2
 Arkitekt:
Gjergji KOTMILO Lic. A-1217/2
 Inxhinier Topograf:
Mustafa HOXHAI Lic. T-1059/2
 Inxhinier Gjeolog:
Panajot ALICKOLLI Lic. GJ-0566/2

Inxhinier Mekanik:
Ervin MINAROLLI Lic. M-1131/3
 Inxhinier Hidroteknik:
Ferdinant SHAHINLLARI Lic. K-1376/1
 Inxhinier Infrastruktura:
Jetnor SHKULLAK Lic. K-0589/3
 Inxhinier Mjedisi:
Ardi RRODHE Lic. M.1247

Inxhinier Konstruktor :
Ardit Klanxhi
 Inxhinier Mekanik:
Roland Dorozhani Lic. M-0541/1
 Inxhinier Gjeodet:
Taulant Bardhi Lic. T-1382

Faza e projektit:
Projekt Zbatimi
 Formali: **A3**
 Shkalla: **1-500**
 Nr i fletes: **28**
 Data: **2021**

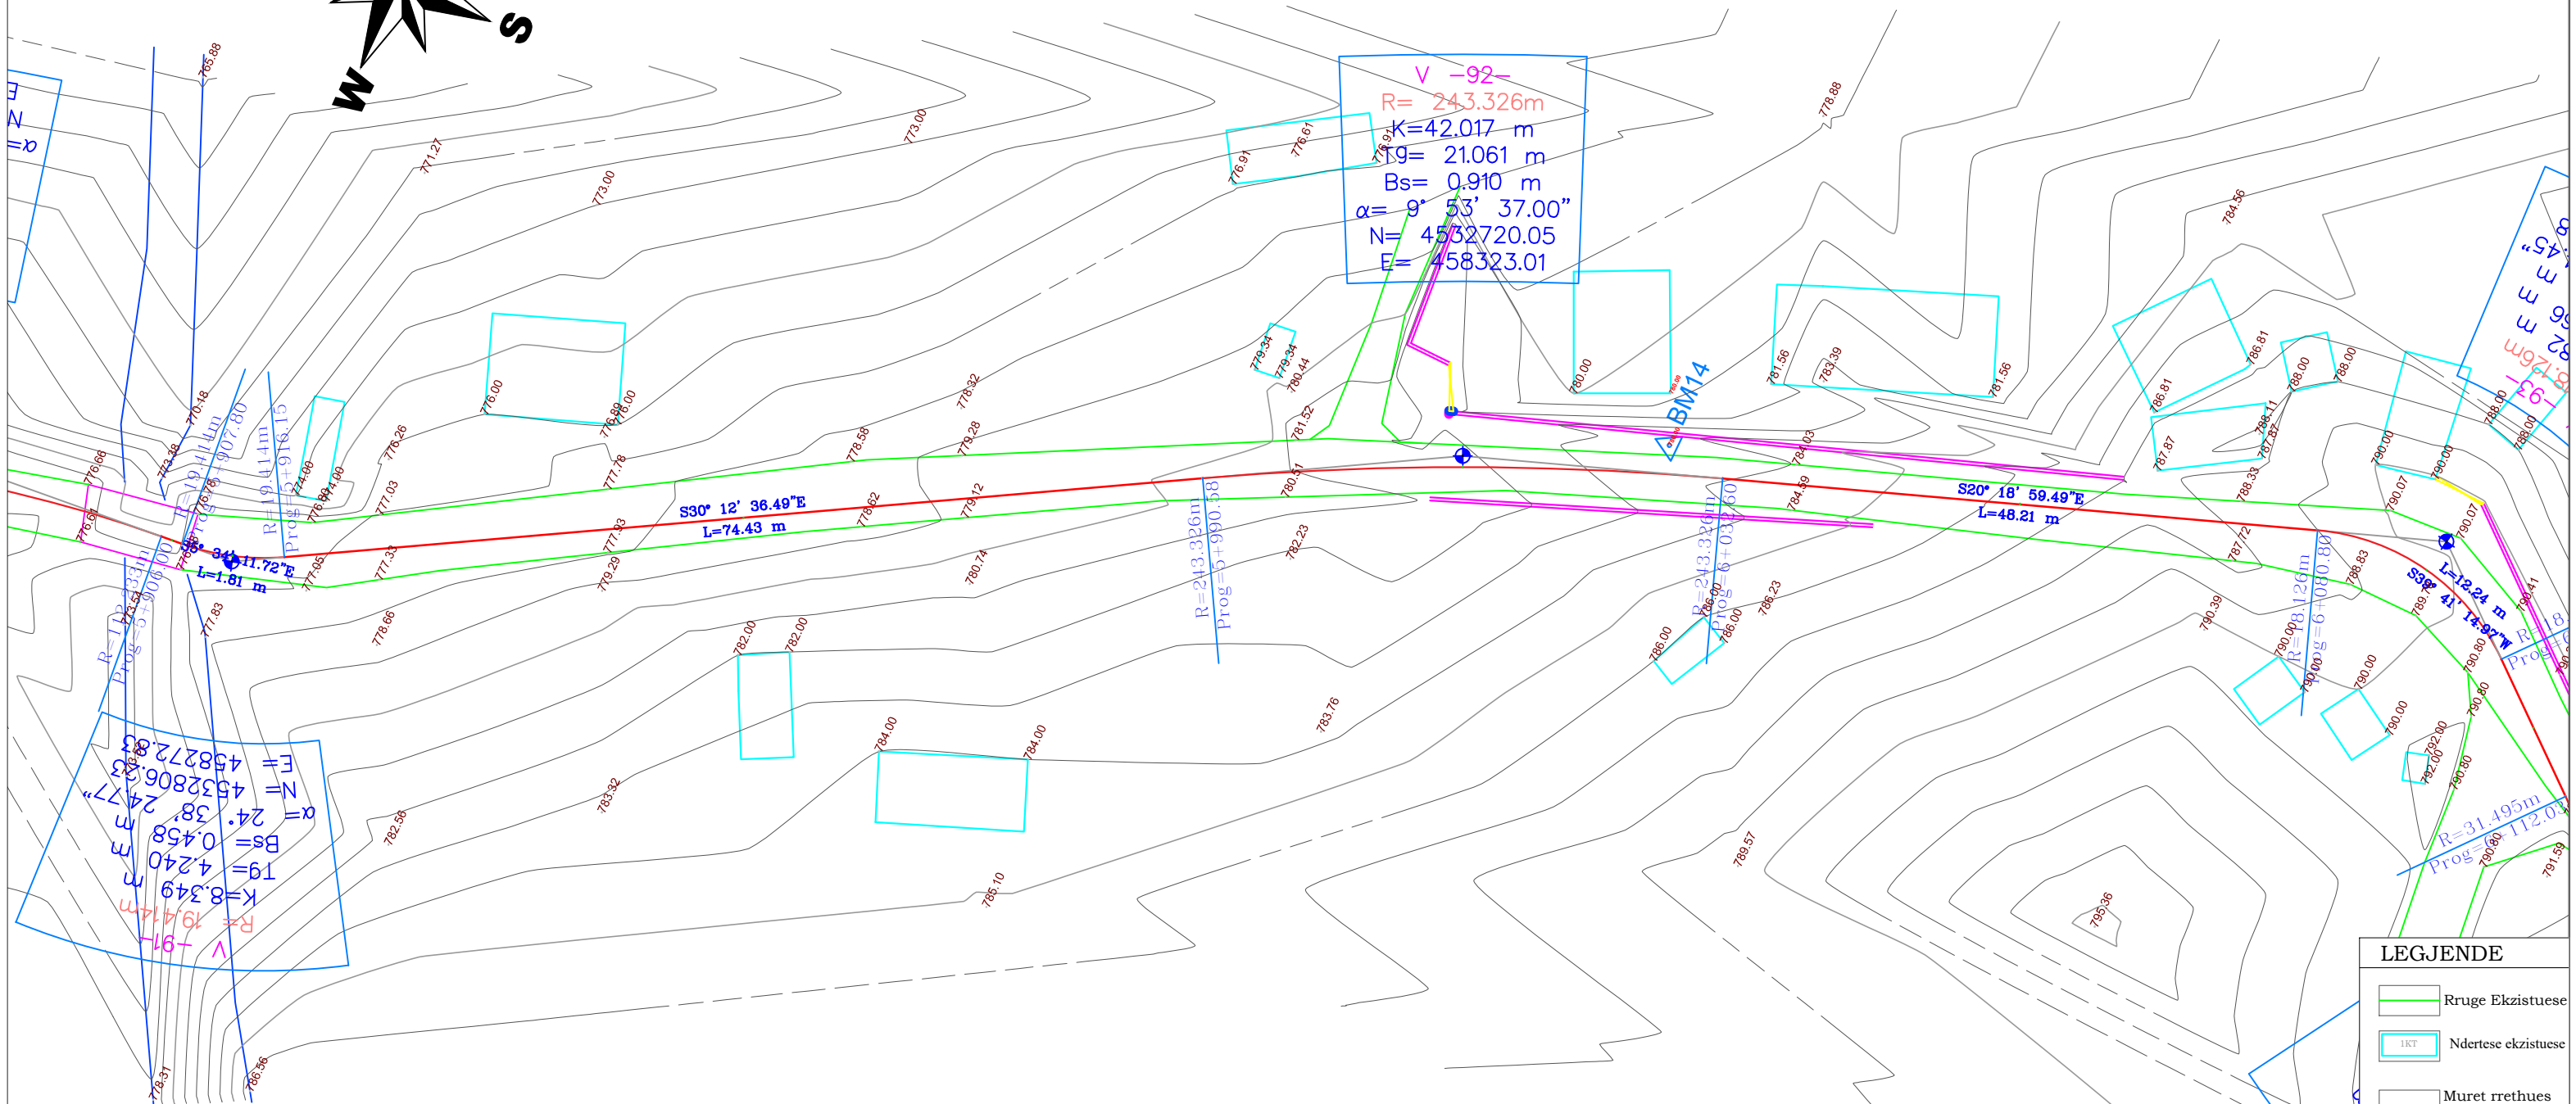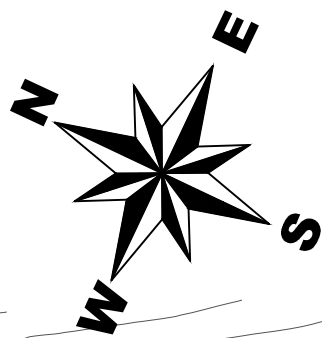

LEGJENDE	
	Rruge Ekzistuese
	Ndertese ekzistuese
	Muret rrethues ekzistuese
	Kanal
	Porta
	Ure ekzistuese



AUTORITETI KONTRAKTOR : BASHKIA POGRADEC
 Objekti: "PROJEKTIM TE RRUGEVE RURALE NJA PROPTISHT DHE VELCAN DHE LIDHJA ME RRJETIN RRUGOR KOMBETAR (QUKES - QAF PLOCE)": (PROPTISHT - SLABINJE - QAF LOSNIK-BISHNIC)

Emertimi: PLANIMETRIA E PIKETIMIT
 "EDIFAT" Sh.p.k
 Adresa: Rruga "UNAZE", POGRADEC, Shqiperi
 Cel: +355 692045861
 Email: edifat.shpk@hotmail.com

"HMK - Consulting" Sh.p.k
 Adresa: Rruga "Zef Juban", Tirane, Shqiperi
 Cel: +355 69 386 7172
 Email: info@consulting-hmk.com

HMK-CONSULTING S.H.P.K
 Konsulencë-Projektim-Mbikqytje

Administrator: Edmond Meçaj Drejtuues Projektit Inxhinier Ndertimi: Edmond Meçaj Inxhinier Gjeodei / Arkitekt: Edison Meçaj Inxhinier Hidroteknik: Iv Jaçelli	Lic. K-1828/2 Lic. A-1644/1	Inxhinier Konstruktor: Andrea ZOTO Lic. K-1896/2 Arkitekt: Gjergji KOTMILO Lic. A-1217/2 Inxhinier Topograf: Mustafa HOXHAJ Lic. T-1059/2 Inxhinier Gjeolog: Panajot ALICKOLLI Lic. GJ-0566/2	Inxhinier Mekanik: Ervin MINAROLLI Lic. M-1131/3 Inxhinier Hidroteknik: Ferdinant SHAHINLLARI Lic. K-1376/ Inxhinier Infrastruktura: Jetnor SHKULLAK Lic. K-0589/3 Inxhinier Mjedisi: Ardi RRODHE Lic. M.1247	Inxhinier Konstruktor: Ardit Klanxhi Lic. M-0541/1 Inxhinier Mekanik: Roland Dorozhani Lic. M-0541/1 Inxhinier Gjeodei: Taulant Bardhi Lic. T-1382	Faza e projektit: Projekt Zbatimi Formati: A3 Shkalla: 1-500 Nri fletes: 29 Data: 2021
--	--------------------------------	--	--	---	--

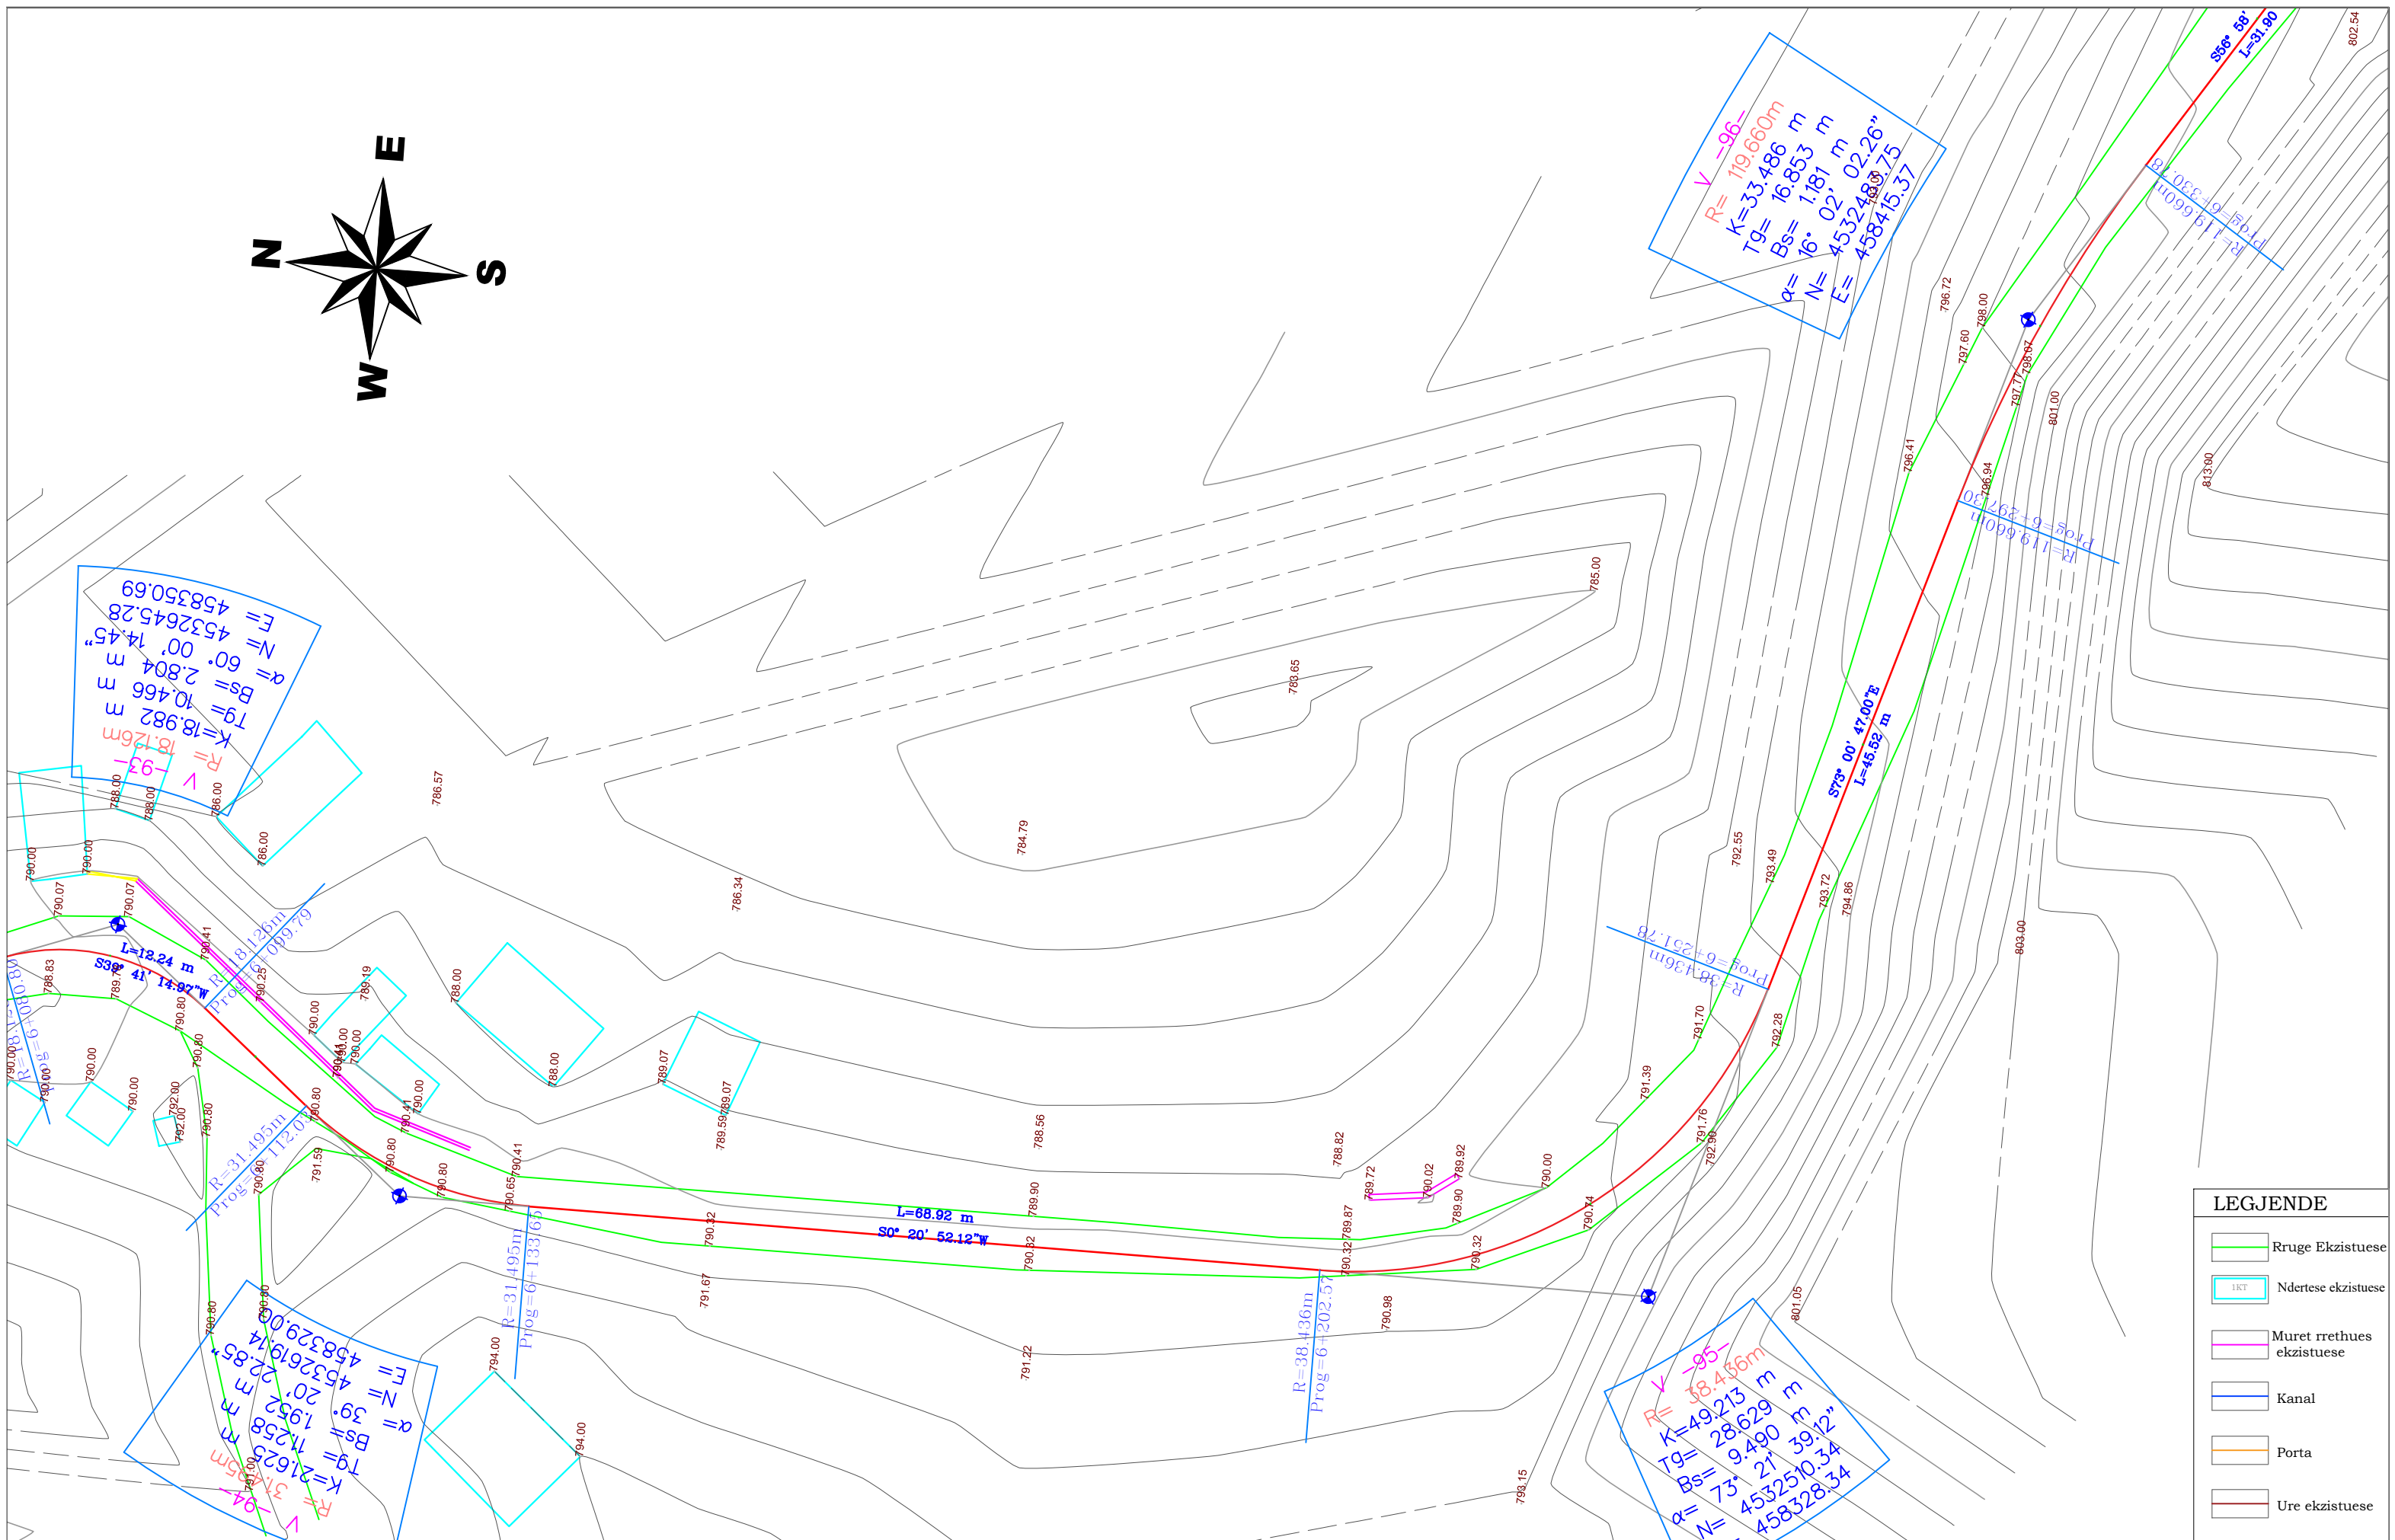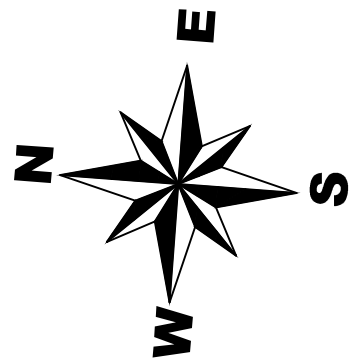

LEGJENDE

- Rruge Ekzistuese
- IKT
- Muret rrethues ekzistuese
- Kanal
- Porta
- Ure ekzistuese

AUTORITETI KONTRAKTOR : BASHKIA POGRADEC

Objekti: "PROJEKTIM TE RRUGEVE RURALE NJA PROPRTISHT DHE VELCAN DHE LIDHJA ME RRJETIN RRUGOR KOMBETAR (QUKES - QAF PLOCE)": (PROPTISHT - SLABINJE- QAF LOSNIK-BISHNIC)

Emertimi: PLANIMETRIA E PIKETIMIT

"EDIFAT" Sh.p.k
Adresa: Rruga "UNAZE", POGRADEC, Shqiperi
Cel: +355 692045861
Email: edifat.shpk@hotmail.com

HMK-CONSULTING SII.P.K
Konsulencë-Projektim-Mbikqytje

"HMK - Consulting" Sh.p.k
Adresa: Rruga "Zef Juban", Tirane, Shqiperi
Cel: +355 69 386 7172
Email: info@consulting-hmk.com

Administrator:
Edmond Meçaj
Drejtuues Projektit Inxhinier Ndertimi:
Edmond Meçaj Lic. K-1828/2
Inxhinier Gjeodet / Arkitekt:
Edison Meçaj Lic. A-1644/1
Inxhinier Hidroteknik:
Iv Jaçelli

Inxhinier Konstruktor:
Andrea ZOTO Lic. K-1896/2
Arkitekt:
Gjergji KOTMILO Lic. A-1217/2
Inxhinier Topograf:
Mustafa HOXHAI Lic. T-1059/2
Inxhinier Gjeolog:
Panajot ALICKOLLI Lic. GJ-0566/2

Inxhinier Mekanik:
Ervin MINAROLLI Lic. M-1131/3
Inxhinier Hidroteknik:
Ferdinant SHAHINLLARI Lic. K-1376/1
Inxhinier Infrastruktura:
Jeton SHKULLAK Lic. K-0589/3
Inxhinier Mjedis:
Ardi RRODHE Lic. M.1247

Inxhinier Konstruktor:
Ardit Klanxhi
Inxhinier Mekanik:
Roland Dorozhani Lic. M-0541/1
Inxhinier Gjeodet:
Taulant Bardhi Lic. T-1382

Faza e projektit:
Projekt Zbatimi

Formati: **A3**
Shkalla: **1-500**
Nr i fletes: **30**
Data: **2021**