



KRYETARI I BASHKISE  
ILIR XHAKOLLI

Bashkia Pogradec

# PROJEKT ZBATIMI

## OBJEKTI:

**LOT-4"(URA E ZEMCES -KRYQEZIMI PROPTISHT, BISHNICE)  
III-PROJEKT ZBATIMI I RRUGES (PROPTISHT - KRYQEZIM)**

**AUTORITETI KONTRAKTOR : BASHKIA POGRADEC**

**Emertimi: PLANIMETRIA E RRUGES**



"EDIFAT" Sh.p.k  
Adresa:Rruga "UNAZE",  
POGRADEC,Shqiperi  
Cel:+355 692045861  
Email:edifat.shpk@hotmail.com



"HMK - Consulting " Sh.p.k  
Adresa:Rruga "Zef Jubani",  
Tirane,Shqiperi  
Cel:+355 69 386 7172  
Email:info@consulting-hmk.com


Administrator:  
**Edmond Meçaj**  
Drejtuues Projekti Inxhinier Ndertimi:  
**Edmond Meçaj** Lic. K-1828/2  
Inxhinier Gjeodet / Arkitekt:  
**Edison Meçaj** Lic. A-1644/1  
Inxhinier Hidroteknik:  
**Iv Jaçelli**

Inxhinier Konstruktor:  
**Andrea ZOTO** Lic. K-1896/2  
Arkitekt:  
**Gjergji KOTMILO** Lic. A-1217/2  
Inxhinier Topograf:  
**Mustafa HOXHAI** Lic. T-1059/2  
Inxhinier Gjeolog:  
**Panajot ALICKOLLI** Lic.GJ-0566/2

Inxhinier Mekanik:  
**Ervin MINAROLLI** Lic. M-1131/3  
Inxhinier Hidroteknik:  
**Ferdinant SHAHINLLARI** Lic. K-1376/1  
Inxhinier Infrastruktura:  
**Jetnor SHKULLAK** Lic. K-0589/3  
Inxhinier Mjedisi:  
**Ardi RRODHE** Lic. M.1247

Inxhinier Konstruktor :  
**Ardit Klanxhi**  
Inxhinier Mekanik:  
**Roland Dorozhani** Lic. M-0541/1  
Inxhinier Gjeodet:  
**Taulant Bardhi** Lic. T-1382

Faza e projektit:  
**Projekt Zbatimi**  
Formati: **A3**  
Shkalla: **1-500**  
Nr i fletes: **1**  
Data: **2021**

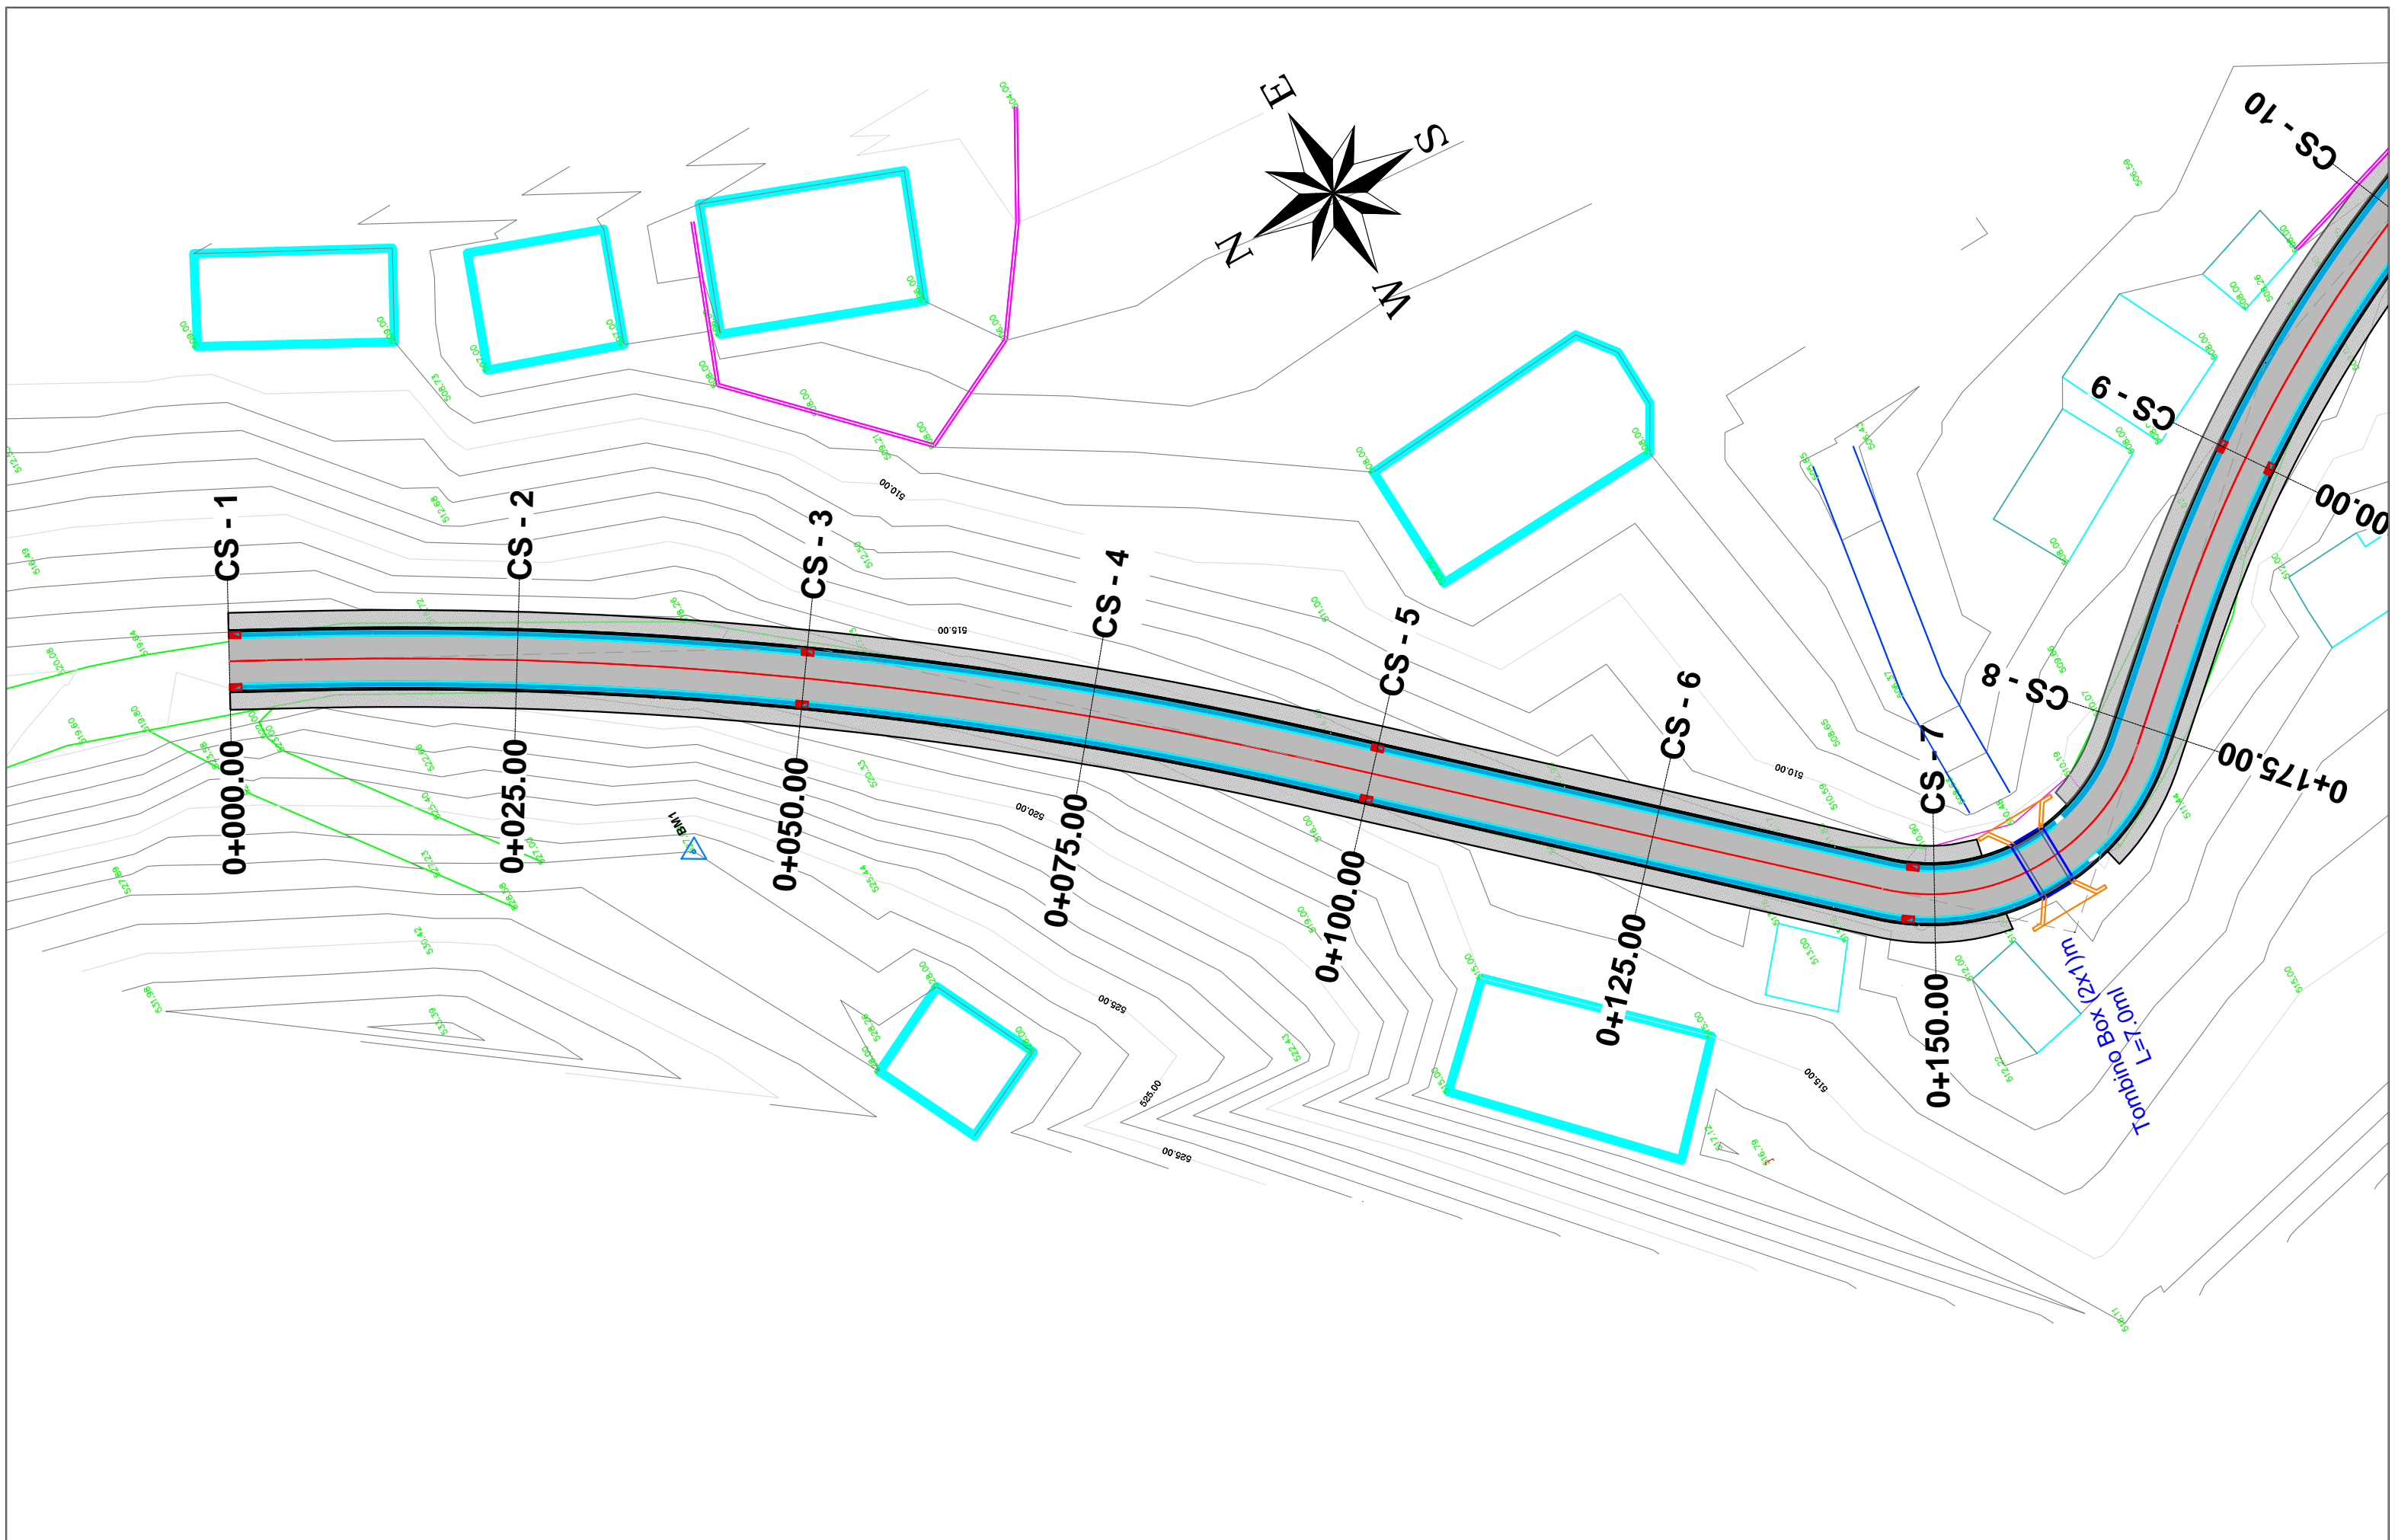

**AUTORITETI KONTRAKTOR : BASHKIA POGRADEC**  
 Objekti: "PROJEKTIM TE RRUGEVE RURALE NJA PROPTISHT DHE VELCAN DHE LIDHJA ME RRJETIN RRUGOR KOMBETAR (QUKES - QAF PLOCE)": PROPTISHT - SLABINJE - QAFE LOSNIK - BISHNIC

**Emertimi: PLANIMETRIA E RRUGES**

 <b>"EDIFAT" Sh.p.k</b> Adresa: Rruga "UNAZE", POGRADEC, Shqiperi Cel: +355 692045861 Email: edifat.shpk@hotmail.com	 <b>HMK-CONSULTING SH.P.K</b> Konsulencë-Projektime-Mbikqyrje
--	--

"HMK - Consulting" Sh.p.k  
 Adresa: Rruga "Zef Jubani",  
 Tirane, Shqiperi  
 Cel: +355 69 386 7172  
 Email: info@consulting-hmk.com



Administrator:  
**Edmond Meçaj**  
 Drejtues Projekti Inxhinier Ndertimi:  
**Edmond Meçaj** Lic. K-1828/2  
 Inxhinier Gjeodet / Arkitekt:  
**Edison Meçaj** Lic. A-1644/1  
 Inxhinier Hidroteknik:  
**Iv Jaçelli**

Inxhinier Konstruktor:  
**Andrea ZOTO** Lic. K-1896/2  
 Arkitekt:  
**Gjergji KOTMILO** Lic. A-1217/2  
 Inxhinier Topograf:  
**Mustafa HOXHAI** Lic. T-1059/2  
 Inxhinier Gjeolog:  
**Panajot ALICKOLLI** Lic. GJ-0566/2

Inxhinier Mekanik:  
**Ervin MINAROLLI** Lic. M-1131/3  
 Inxhinier Hidroteknik:  
**Ferdinant SHAHINLLARI** Lic. K-1376/  
 Inxhinier Infrastruktura:  
**Jetnor SHKULLAK** Lic. K-0589/3  
 Inxhinier Mjedisi:  
**Ardi RRODHE** Lic. M.1247

Inxhinier Konstruktor :  
**Ardit Klanxhi**  
 Inxhinier Mekanik:  
**Roland Dorozhani** Lic. M-0541/1  
 Inxhinier Gjeodet:  
**Taulant Bardhi** Lic. T-1382

Faza e projektit:  
**Projekt Zbatimi**  
 Formati: **A3**  
 Shkalla: **1-500**  
 Nr i fletes: **1**  
 Data: **2021**

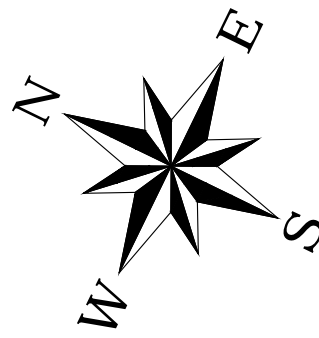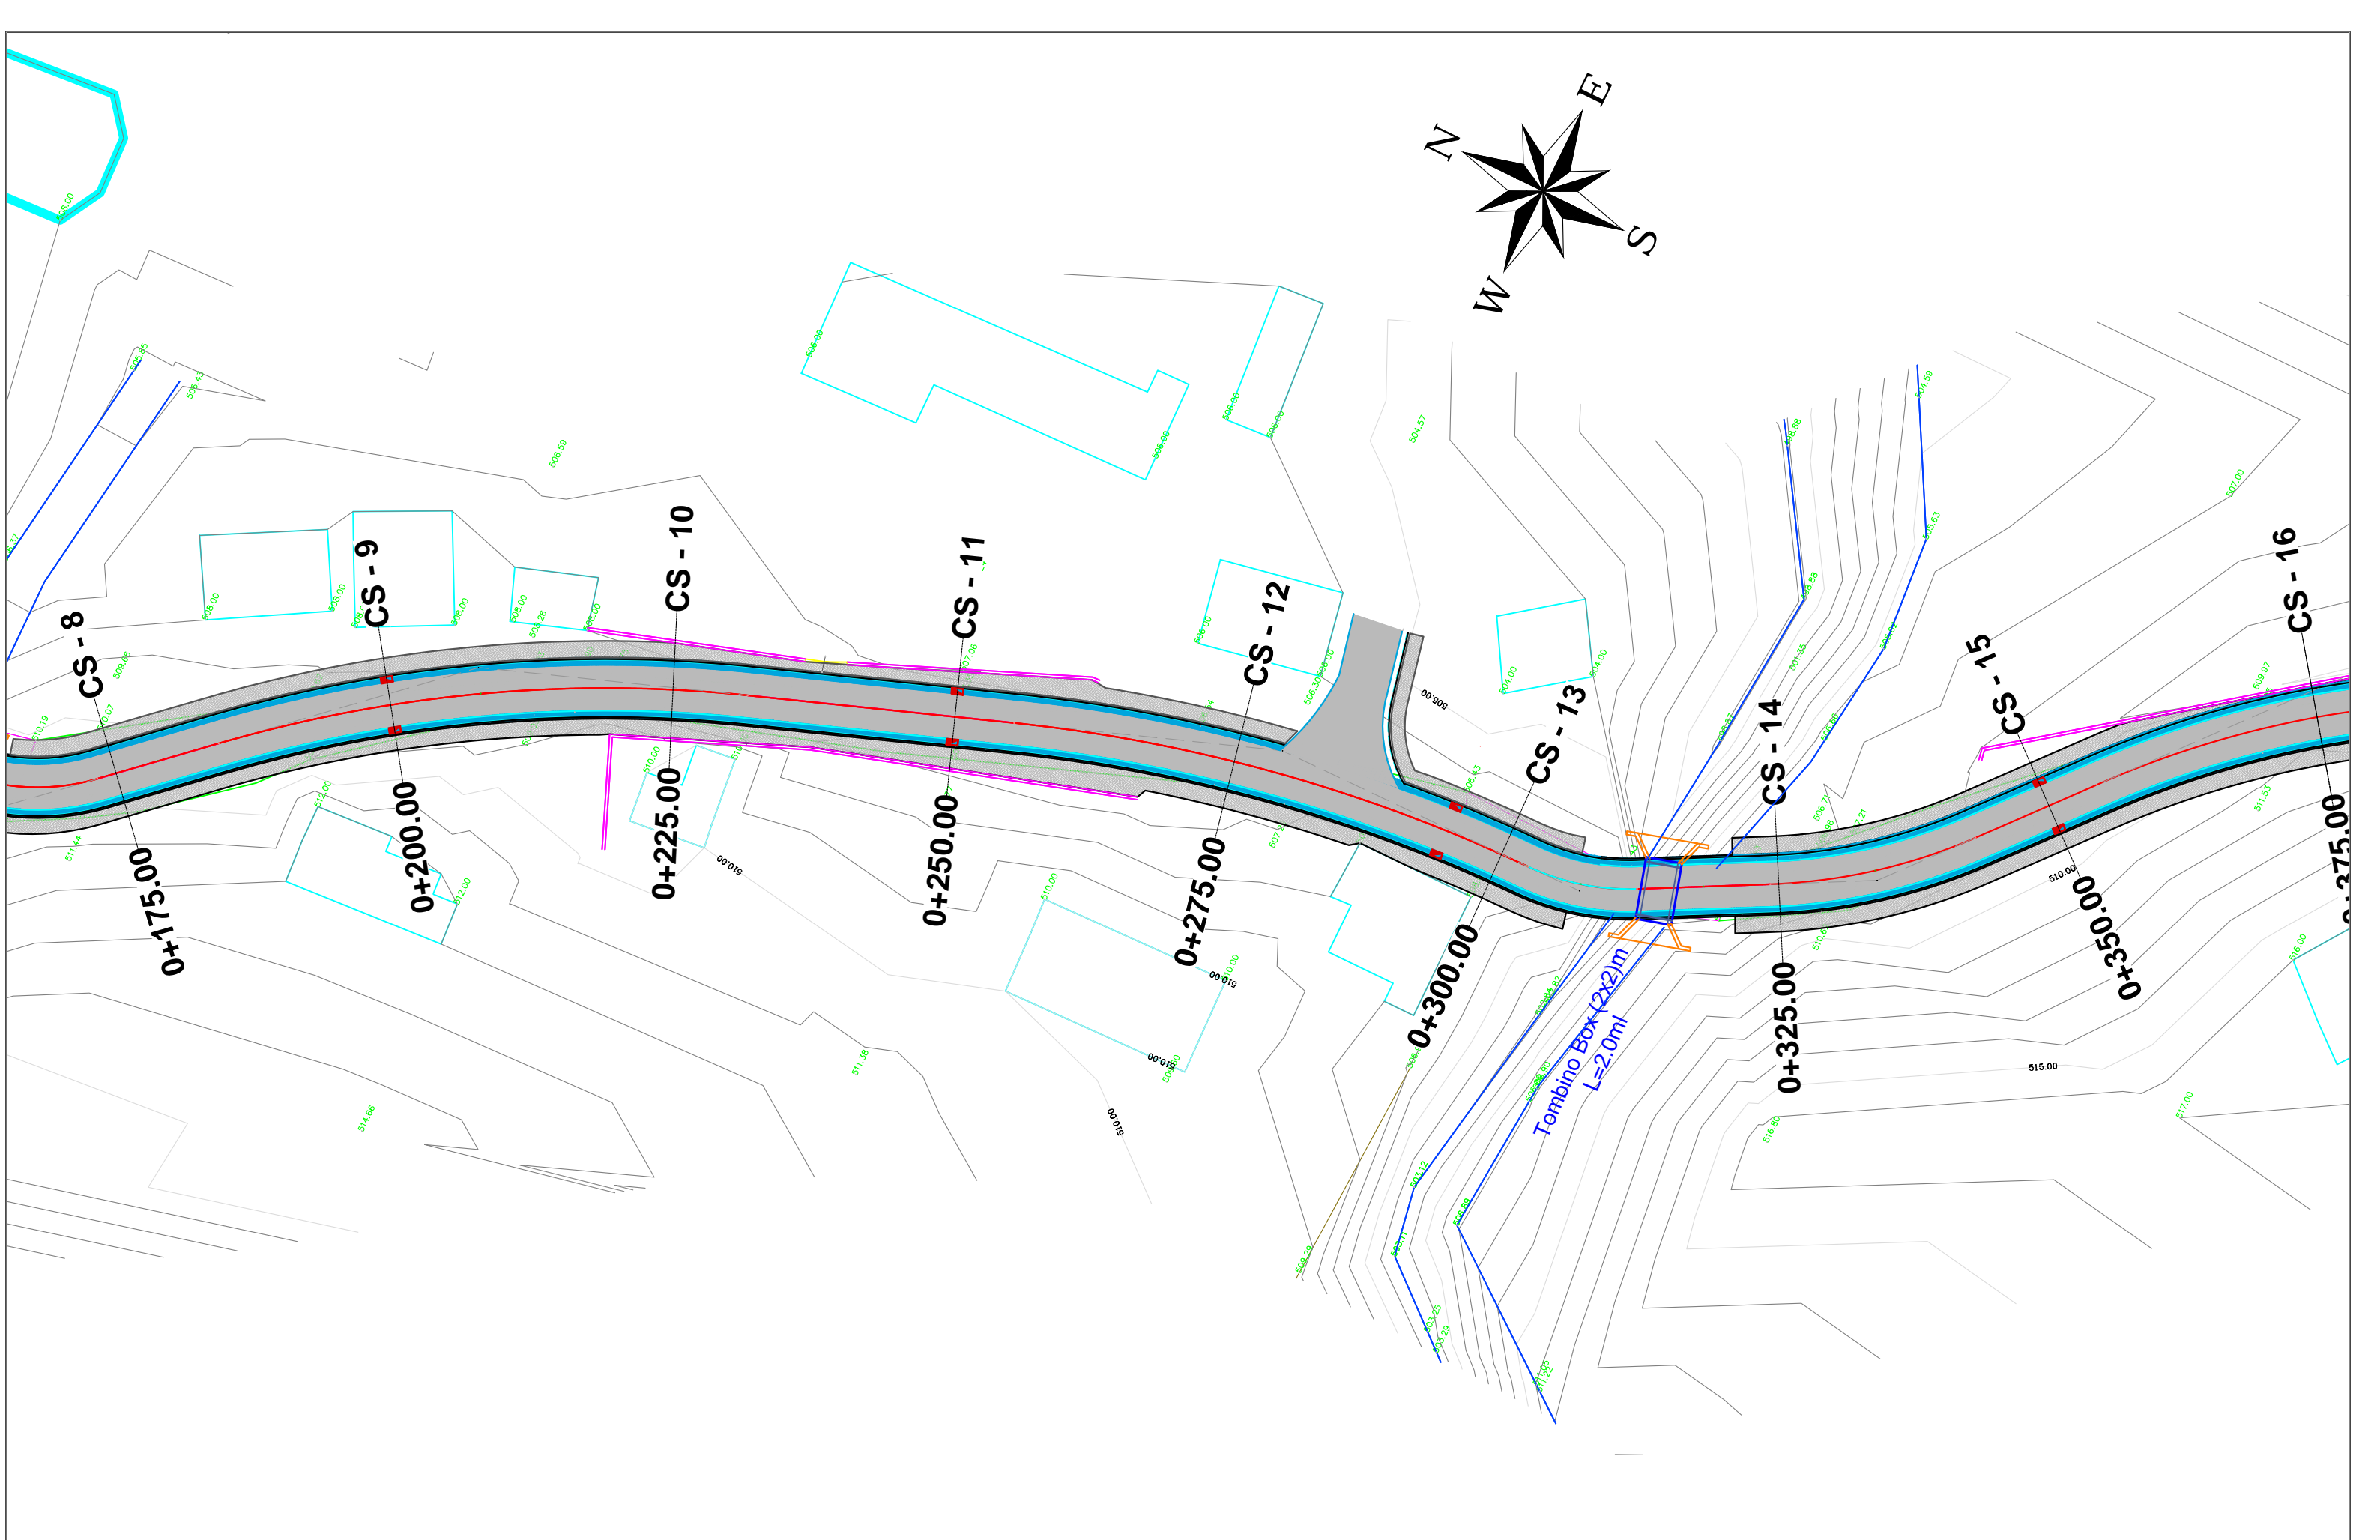

**AUTORITETI KONTRAKTOR : BASHKIA POGRADEC**

Objekti: "PROJEKTIM TE RRUGEVE RURALE NJA PROPTISHT DHE VELCAN DHE LIDHJA ME RRJETIN RRUGOR KOMBETAR (QUKES - QAF PLOCE)": PROPTISHT - SLABINJE - QAFE LOSNIK - BISHNIC

**Emertimi: PLANIMETRIA E RRUGES**

**"EDIFAT" Sh.p.k**  
 Adresa: Rruga "UNAZE",  
 POGRADEC, Shqiperi  
 Cel: +355 692045861  
 Email: edifat.shpk@hotmail.com

**HMK-CONSULTING SII.P.K**  
 Konsultime-Prjektime-Mbikqyrje

**"HMK - Consulting" Sh.p.k**  
 Adresa: Rruga "Zef Jubani",  
 Tirane, Shqiperi  
 Cel: +355 69 386 7172  
 Email: info@consulting-hmk.com



Administrator:  
**Edmond Meçaj**  
 Drejtues Projekti Inxhinier Ndertimi:  
**Edmond Meçaj** Lic. K-1828/2  
 Inxhinier Gjeodet / Arkitekt:  
**Edison Meçaj** Lic. A-1644/1  
 Inxhinier Hidroteknik:  
**Iv Jaçelli**

Inxhinier Konstruktor:  
**Andrea ZOTO** Lic. K-1896/2  
 Arkitekt:  
**Gjergji KOTMILO** Lic. A-1217/2  
 Inxhinier Topograf:  
**Mustafa HOXHAJ** Lic. T-1059/2  
 Inxhinier Gjeolog:  
**Panajot ALICKOLLI** Lic. GJ-0566/2

Inxhinier Mekanik:  
**Ervin MINAROLLI** Lic. M-1131/3  
 Inxhinier Hidroteknik:  
**Ferdinant SHAHINLLARI** Lic. K-1376/1  
 Inxhinier Infrastruktura:  
**Jetnor SHKULLAK** Lic. K-0589/3  
 Inxhinier Mjedisi:  
**Ardi RRODHE** Lic. M.1247

Inxhinier Konstruktor :  
**Ardit Klanxhi**  
 Inxhinier Mekanik:  
**Roland Dorozhani** Lic. M-0541/1  
 Inxhinier Gjeodet:  
**Taulant Bardhi** Lic. T-1382

Faza e projektit:  
**Projekt Zbatimi**  
 Formati: **A3**  
 Shkalla: **1-500**  
 Nr i fletes: **2**  
 Data: **2021**

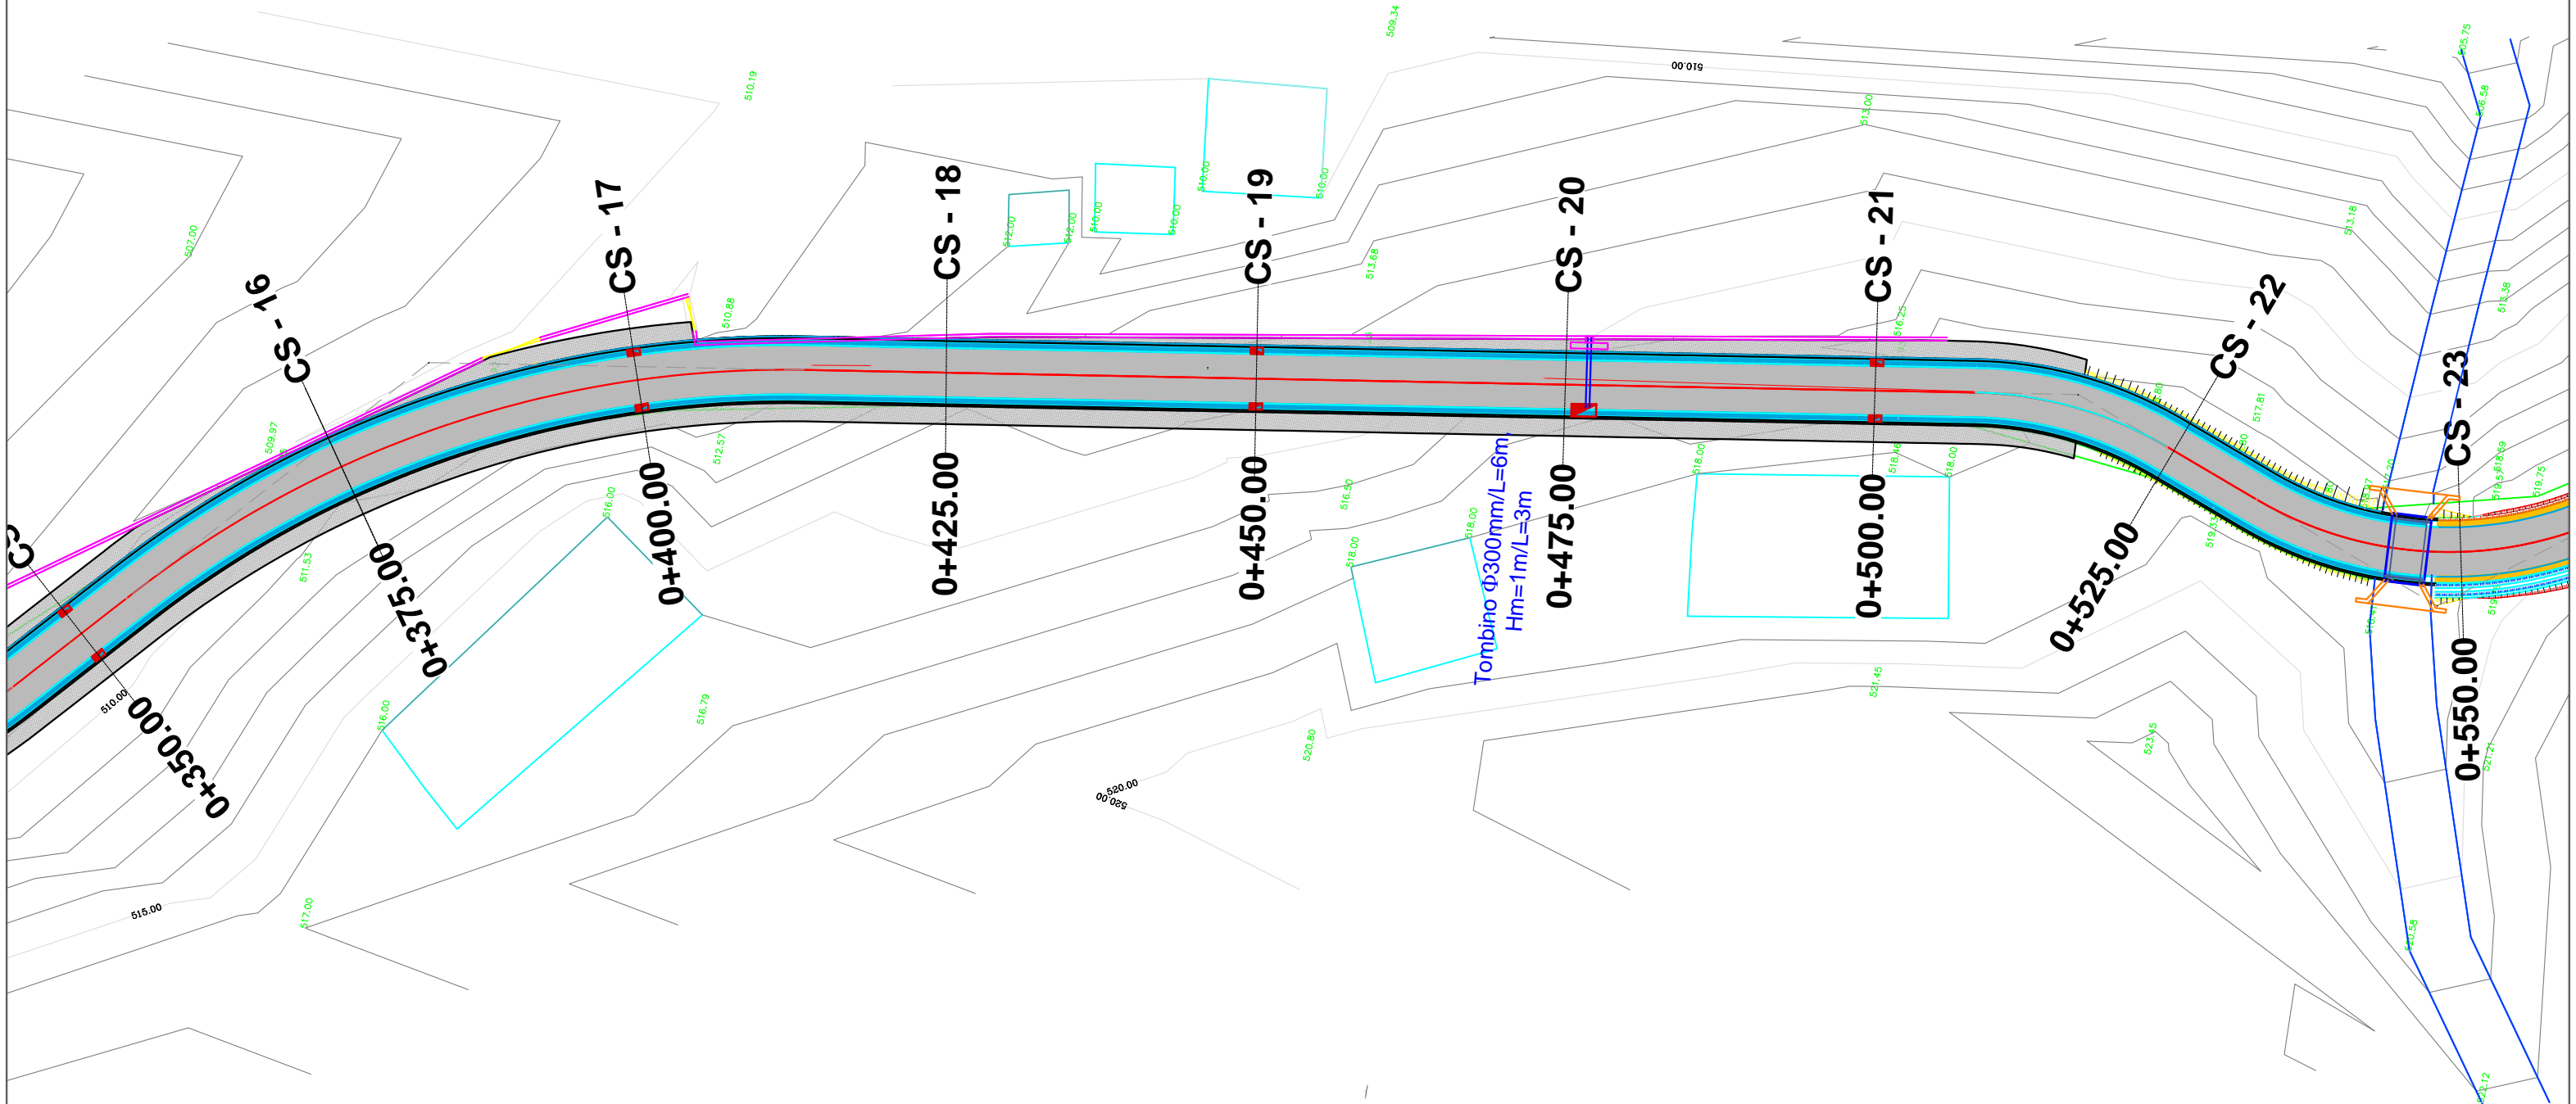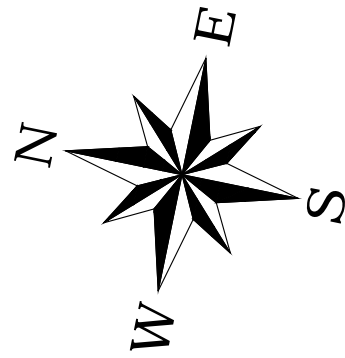

**AUTORITETI KONTRAKTOR : BASHKIA POGRADEC**

Objekti: "PROJEKTIM TE RRUGEVE RURALE NJA PROPTISHT DHE VELCAN DHE LIDHJA ME RRJETIN RRUGOR KOMBETAR (QUKES - QAF PLOCE)": PROPTISHT - SLABINJE - QAFE LOSNIK - BISHNIC

**Emertimi: PLANIMETRIA E RRUGES**

"EDIFAT" Sh.p.k  
 Adresa: Rruga "UNAZE", POGRADEC, Shqiperi  
 Cel: +355 692045861  
 Email: edifat.shpk@hotmail.com

HMK-CONSULTING SH.P.K  
 Konsultime-Prjektim-Mbikqyrje

"HMK - Consulting" Sh.p.k  
 Adresa: Rruga "Zef Jubani", Tirane, Shqiperi  
 Cel: +355 69 386 7172  
 Email: info@consulting-hmk.com

Administrator:  
**Edmond Meçaj**  
 Drejtues Projekti Inxhinier Ndertimi:  
**Edmond Meçaj** Lic. K-1828/2  
 Inxhinier Gjeodet / Arkitekt:  
**Edison Meçaj** Lic. A-1644/1  
 Inxhinier Hidroteknik:  
**Iv Jaçelli**

Inxhinier Konstruktor:  
**Andrea ZOTO** Lic. K-1896/2  
 Arkitekt:  
**Gjergji KOTMILO** Lic. A-1217/2  
 Inxhinier Topograf:  
**Mustafa HOXHAI** Lic. T-1059/2  
 Inxhinier Gjeolog:  
**Panajot ALICKOLLI** Lic. GJ-0566/2

Inxhinier Mekanik:  
**Ervin MINAROLLI** Lic. M-1131/3  
 Inxhinier Hidroteknik:  
**Ferdinant SHAHINLLARI** Lic. K-1376/  
 Inxhinier Infrastruktura:  
**Jetnor SHKULLAK** Lic. K-0589/3  
 Inxhinier Mjedisi:  
**Ardi RRODHE** Lic. M.1247



Inxhinier Konstruktor:  
**Ardit Klanxhi**  
 Inxhinier Mekanik:  
**Roland Dorozhani** Lic. M-0541/1  
 Inxhinier Gjeodet:  
**Taulant Bardhi** Lic. T-1382

Faza e projektit:  
**Projekt Zbatimi**

Formati: **A3**  
 Shkalla: **1-500**

Nr i fletes: **3**

Data: **2021**

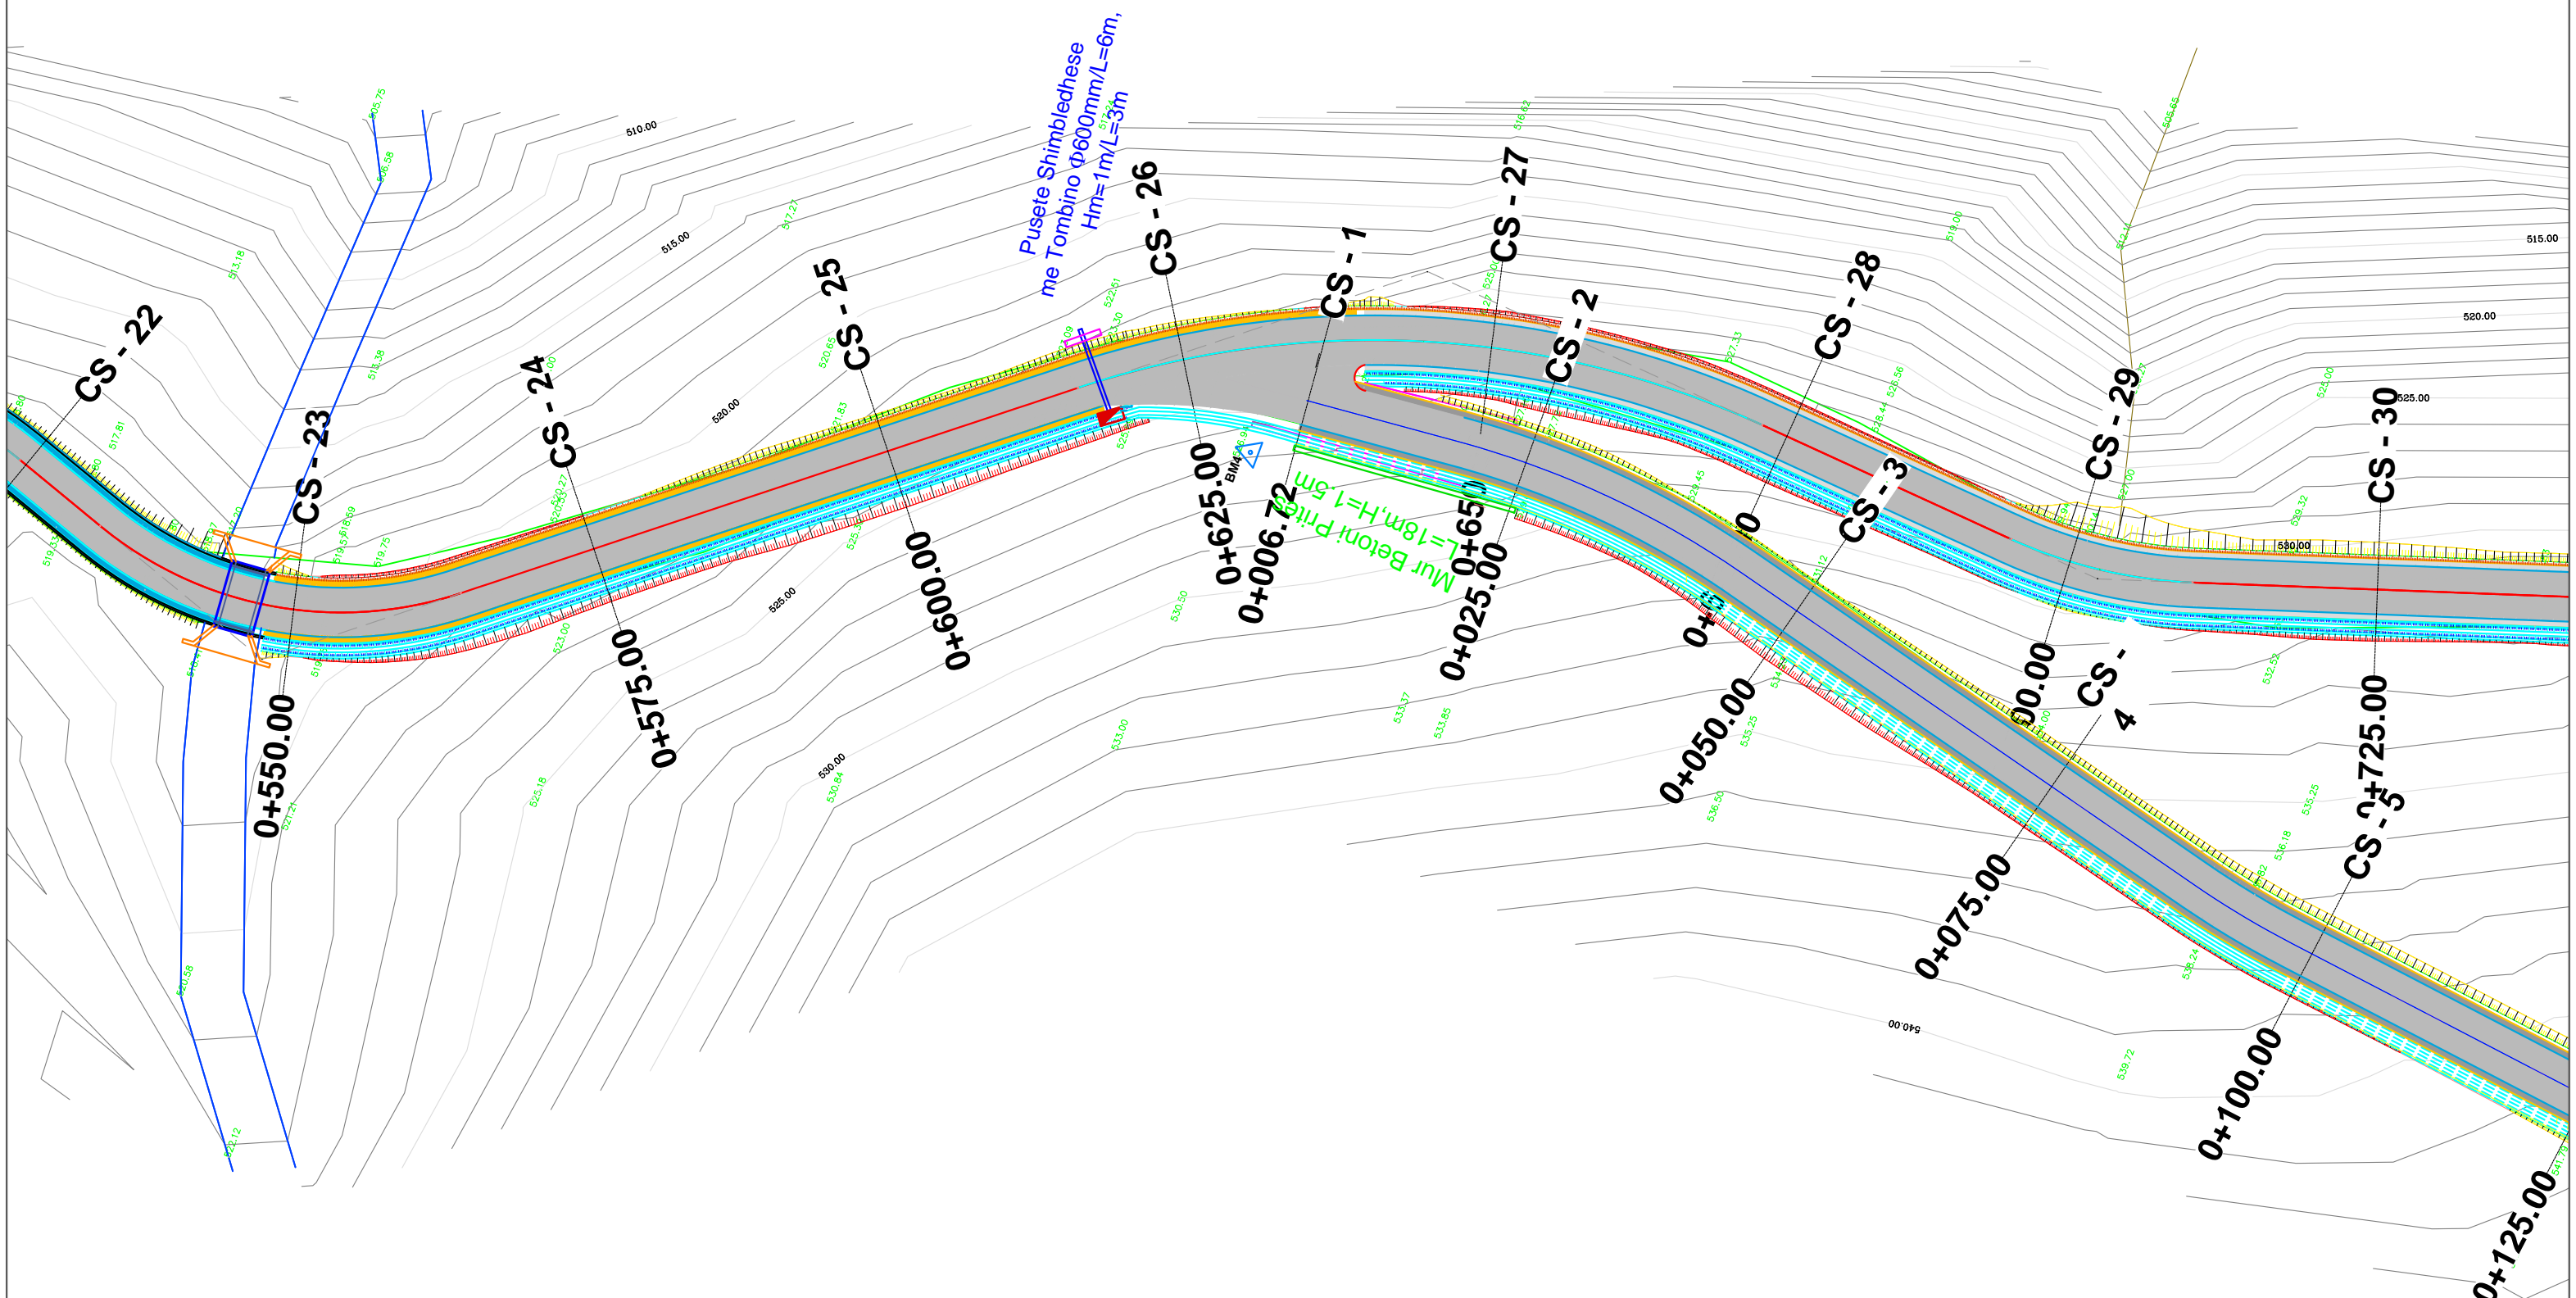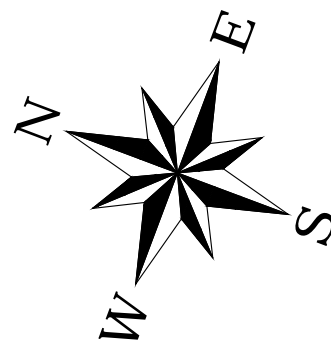

**AUTORITETI KONTRAKTOR : BASHKIA POGRADEC**  
 Objekti: "PROJEKTIM TE RRUGEVE RURALE NJA PROPTISHT DHE VELCAN DHE LIDHJA ME RRJETIN RRUGOR KOMBETAR (QUKES - QAF PLOCE)": PROPTISHT - SLABINJE - QAFE LOSNIK - BISHNIC

**Emertimi: PLANIMETRIA E RRUGES**  
 "EDIFAT" Sh.p.k  
 Adresa: Rruga "UNAZE", POGRADEC, Shqiperi  
 Cel: +355 692045861  
 Email: edifat.shpk@hotmail.com

"HMK - Consulting" Sh.p.k  
 Adresa: Rruga "Zef Jubani", Tirane, Shqiperi  
 Cel: +355 69 386 7172  
 Email: info@consulting-hmk.com





Administrator:  
**Edmond Meçaj**  
 Drejtues Projekti Inxhinier Ndertimi:  
**Edmond Meçaj** Lic. K-1828/2  
 Inxhinier Gjeodet / Arkitekt:  
**Edison Meçaj** Lic. A-1644/1  
 Inxhinier Hidroterknik:  
**Iv Jaçelli**

Inxhinier Konstruktor:  
**Andrea ZOTO** Lic. K-1896/2  
 Arkitekt:  
**Gjergji KOTMILO** Lic. A-1217/2  
 Inxhinier Topograf:  
**Mustafa HOXHAI** Lic. T-1059/2  
 Inxhinier Gjeolog:  
**Panajot ALICKOLLI** Lic. GJ-0566/2

Inxhinier Mekanik:  
**Ervin MINAROLLI** Lic. M-1131/3  
 Inxhinier Hidroteknik:  
**Ferdinant SHAHINLLARI** Lic. K-1376/1  
 Inxhinier Infrastruktura:  
**Jetnor SHKULLAK** Lic. K-0589/3  
 Inxhinier Mjedisi:  
**Ardi RRODHE** Lic. M.1247

Inxhinier Konstruktor :  
**Ardit Klanxhi**  
 Inxhinier Mekanik:  
**Roland Dorozhani** Lic. M-0541/1  
 Inxhinier Gjeodet:  
**Taulant Bardhi** Lic. T-1382

Faza e projektit:  
**Projekt Zbatimi**  
 Formati: **A3**  
 Shkalla: **1-500**  
 Nr i fletes: **4**  
 Data: **2021**

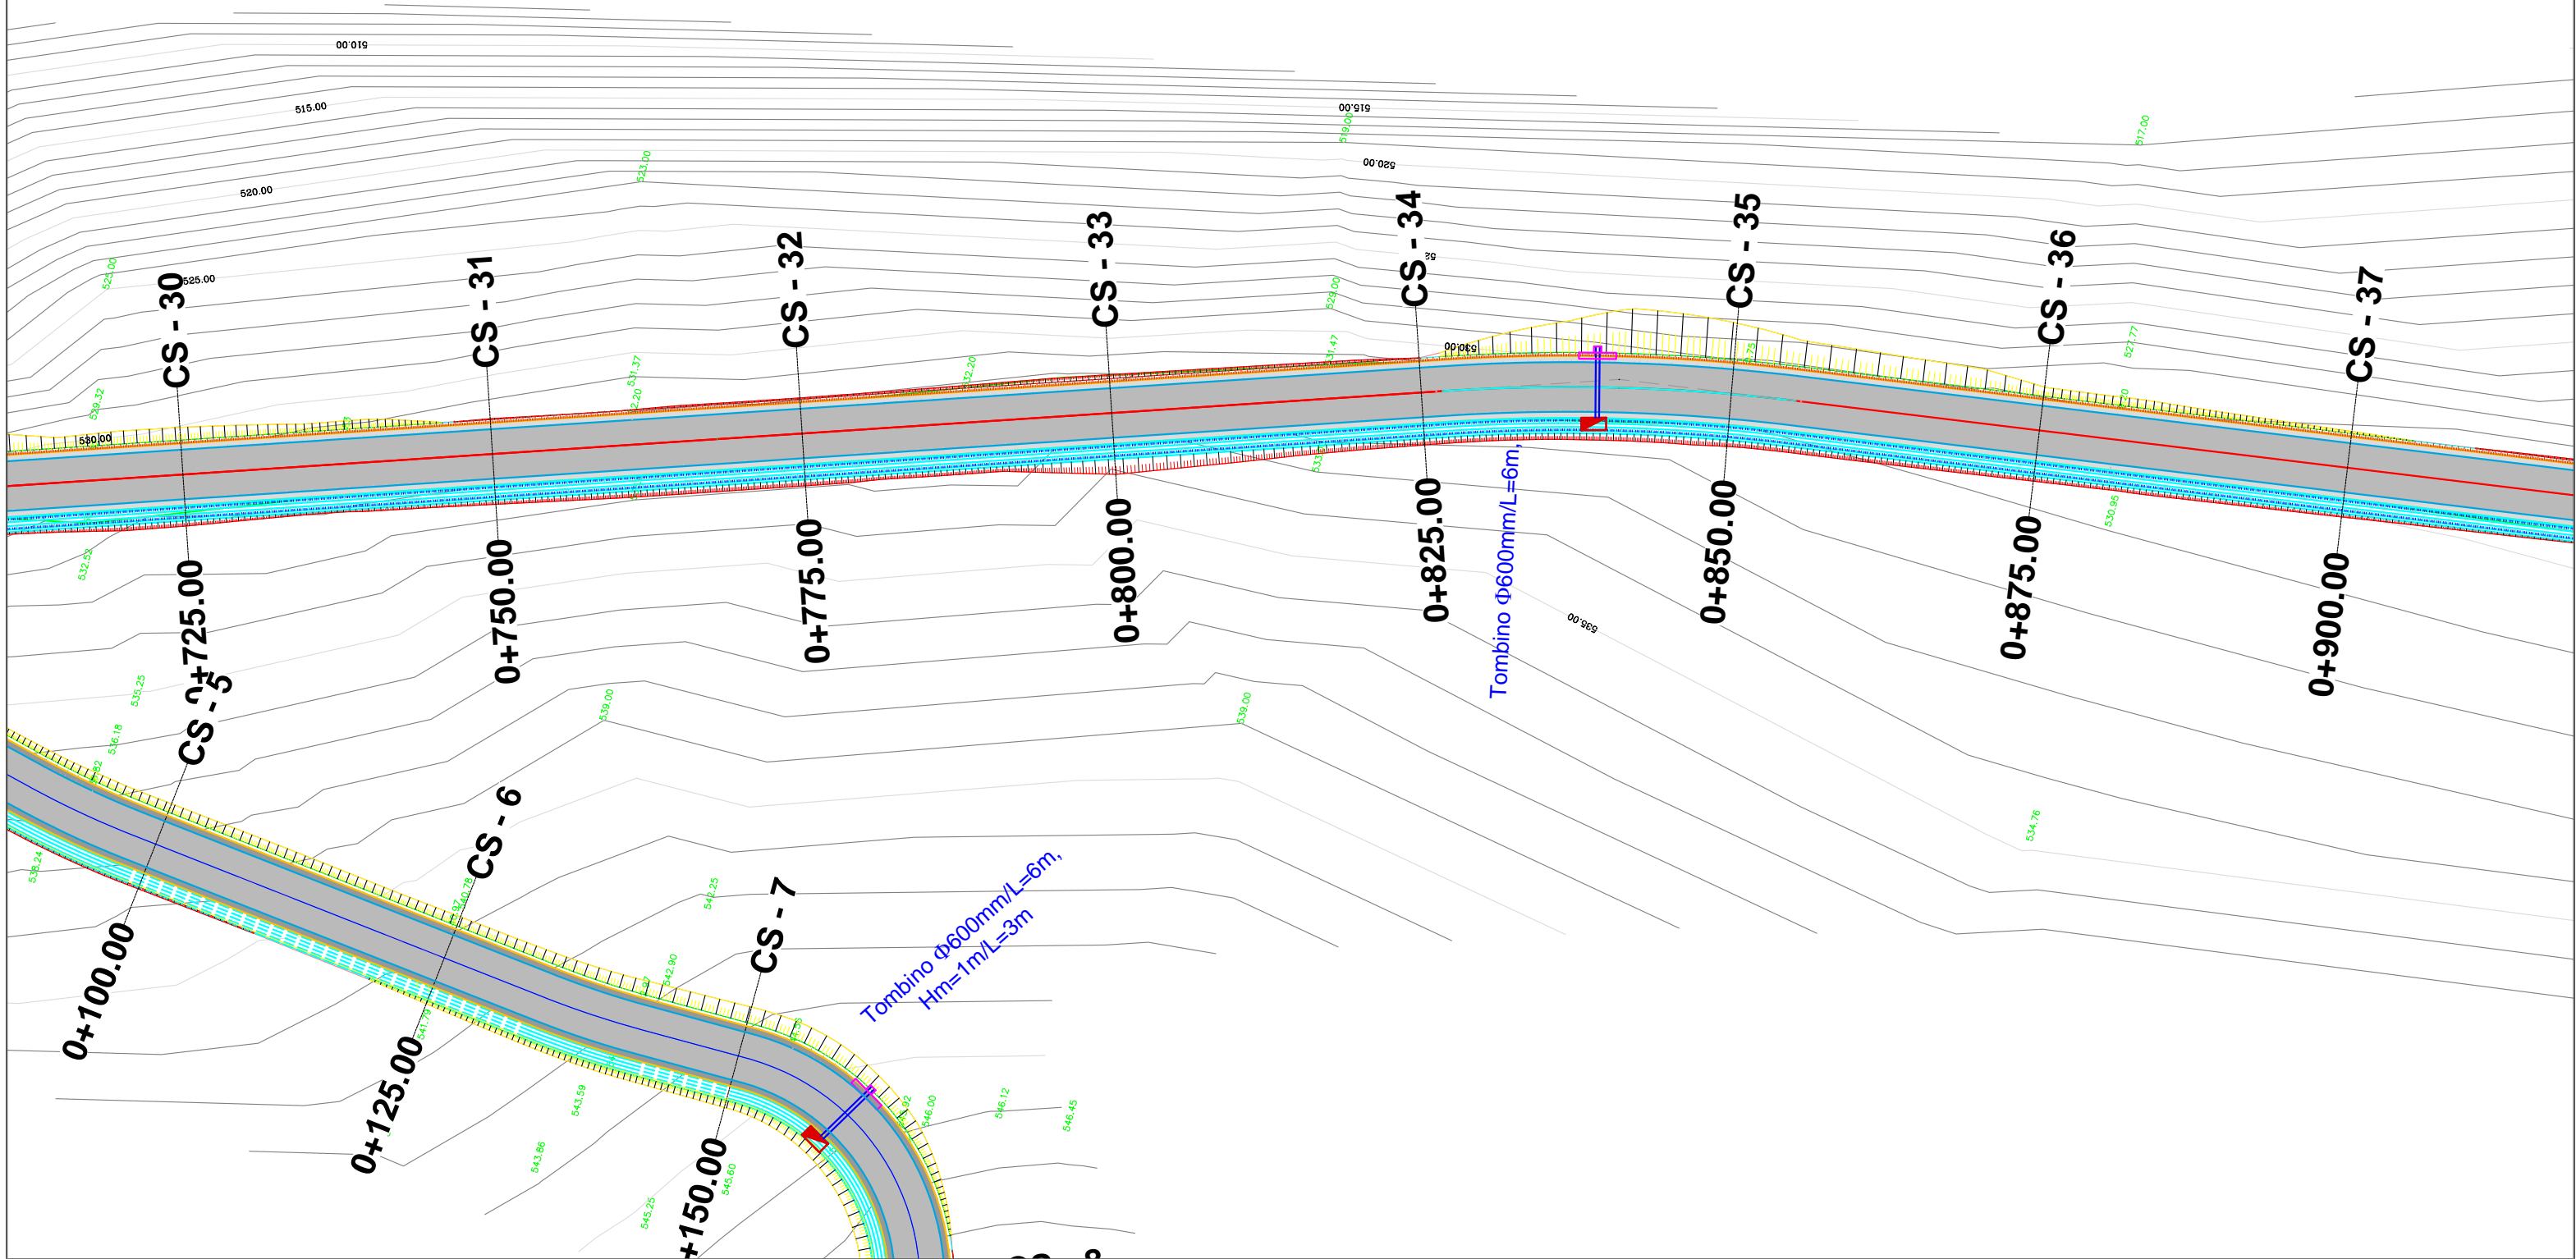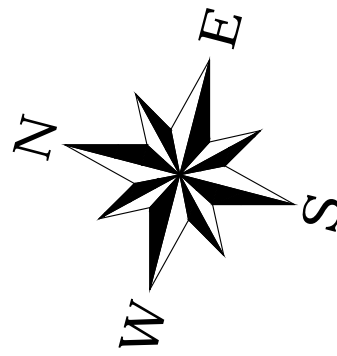

**Emertimi: PLANIMETRIA E RRUGES**  
 "EDIFAT" Sh.p.k.  
 Adresa: Rruga "UNAZE", POGRADEC, Shqiperi  
 Cel: +355 692045861  
 Email: edifat.shpk@hotmail.com

 "HMK - Consulting" Sh.p.k.  
 Adresa: Rruga "Zef Jubani", TIRANE, Shqiperi  
 Cel: +355 69 386 7172  
 Email: info@consulting-hmk.com



Administrator:  
**Edmond Meçaj**  
 Drejtues Projekti Inxhinier Ndertimi:  
**Edmond Meçaj** Lic. K-1828/2  
 Inxhinier Gjeodet / Arkitekt:  
**Edison Meçaj** Lic. A-1644/1  
 Inxhinier Hidroteknik:  
**Iv Jaçelli**

Inxhinier Konstruktor:  
**Andrea ZOTO** Lic. K-1896/2  
 Arkitekt:  
**Gjergji KOTMILO** Lic. A-1217/2  
 Inxhinier Topograf:  
**Mustafa HOXHAI** Lic. T-1059/2  
 Inxhinier Gjeolog:  
**Panajot ALICKOLLI** Lic. GJ-0566/2

Inxhinier Mekanik:  
**Ervin MINAROLLI** Lic. M-1131/3  
 Inxhinier Hidroteknik:  
**Ferdinant SHAHINLLARI** Lic. K-1376/1  
 Inxhinier Infrastruktura:  
**Jefnor SHKULLAK** Lic. K-0589/3  
 Inxhinier Mjedisi:  
**Ardi RRODHE** Lic. M.1247

Inxhinier Konstruktor :  
**Ardit Klanxhi**  
 Inxhinier Mekanik:  
**Roland Dorozhani** Lic. M-0541/1  
 Inxhinier Gjeodet:  
**Taulant Bardhi** Lic. T-1382

Faza e projektit:  
**Projekt Zbatimi**  
 Formati: **A3**  
 Shkalla: **1-500**  
 Nr i fletes: **5**  
 Data: **2021**

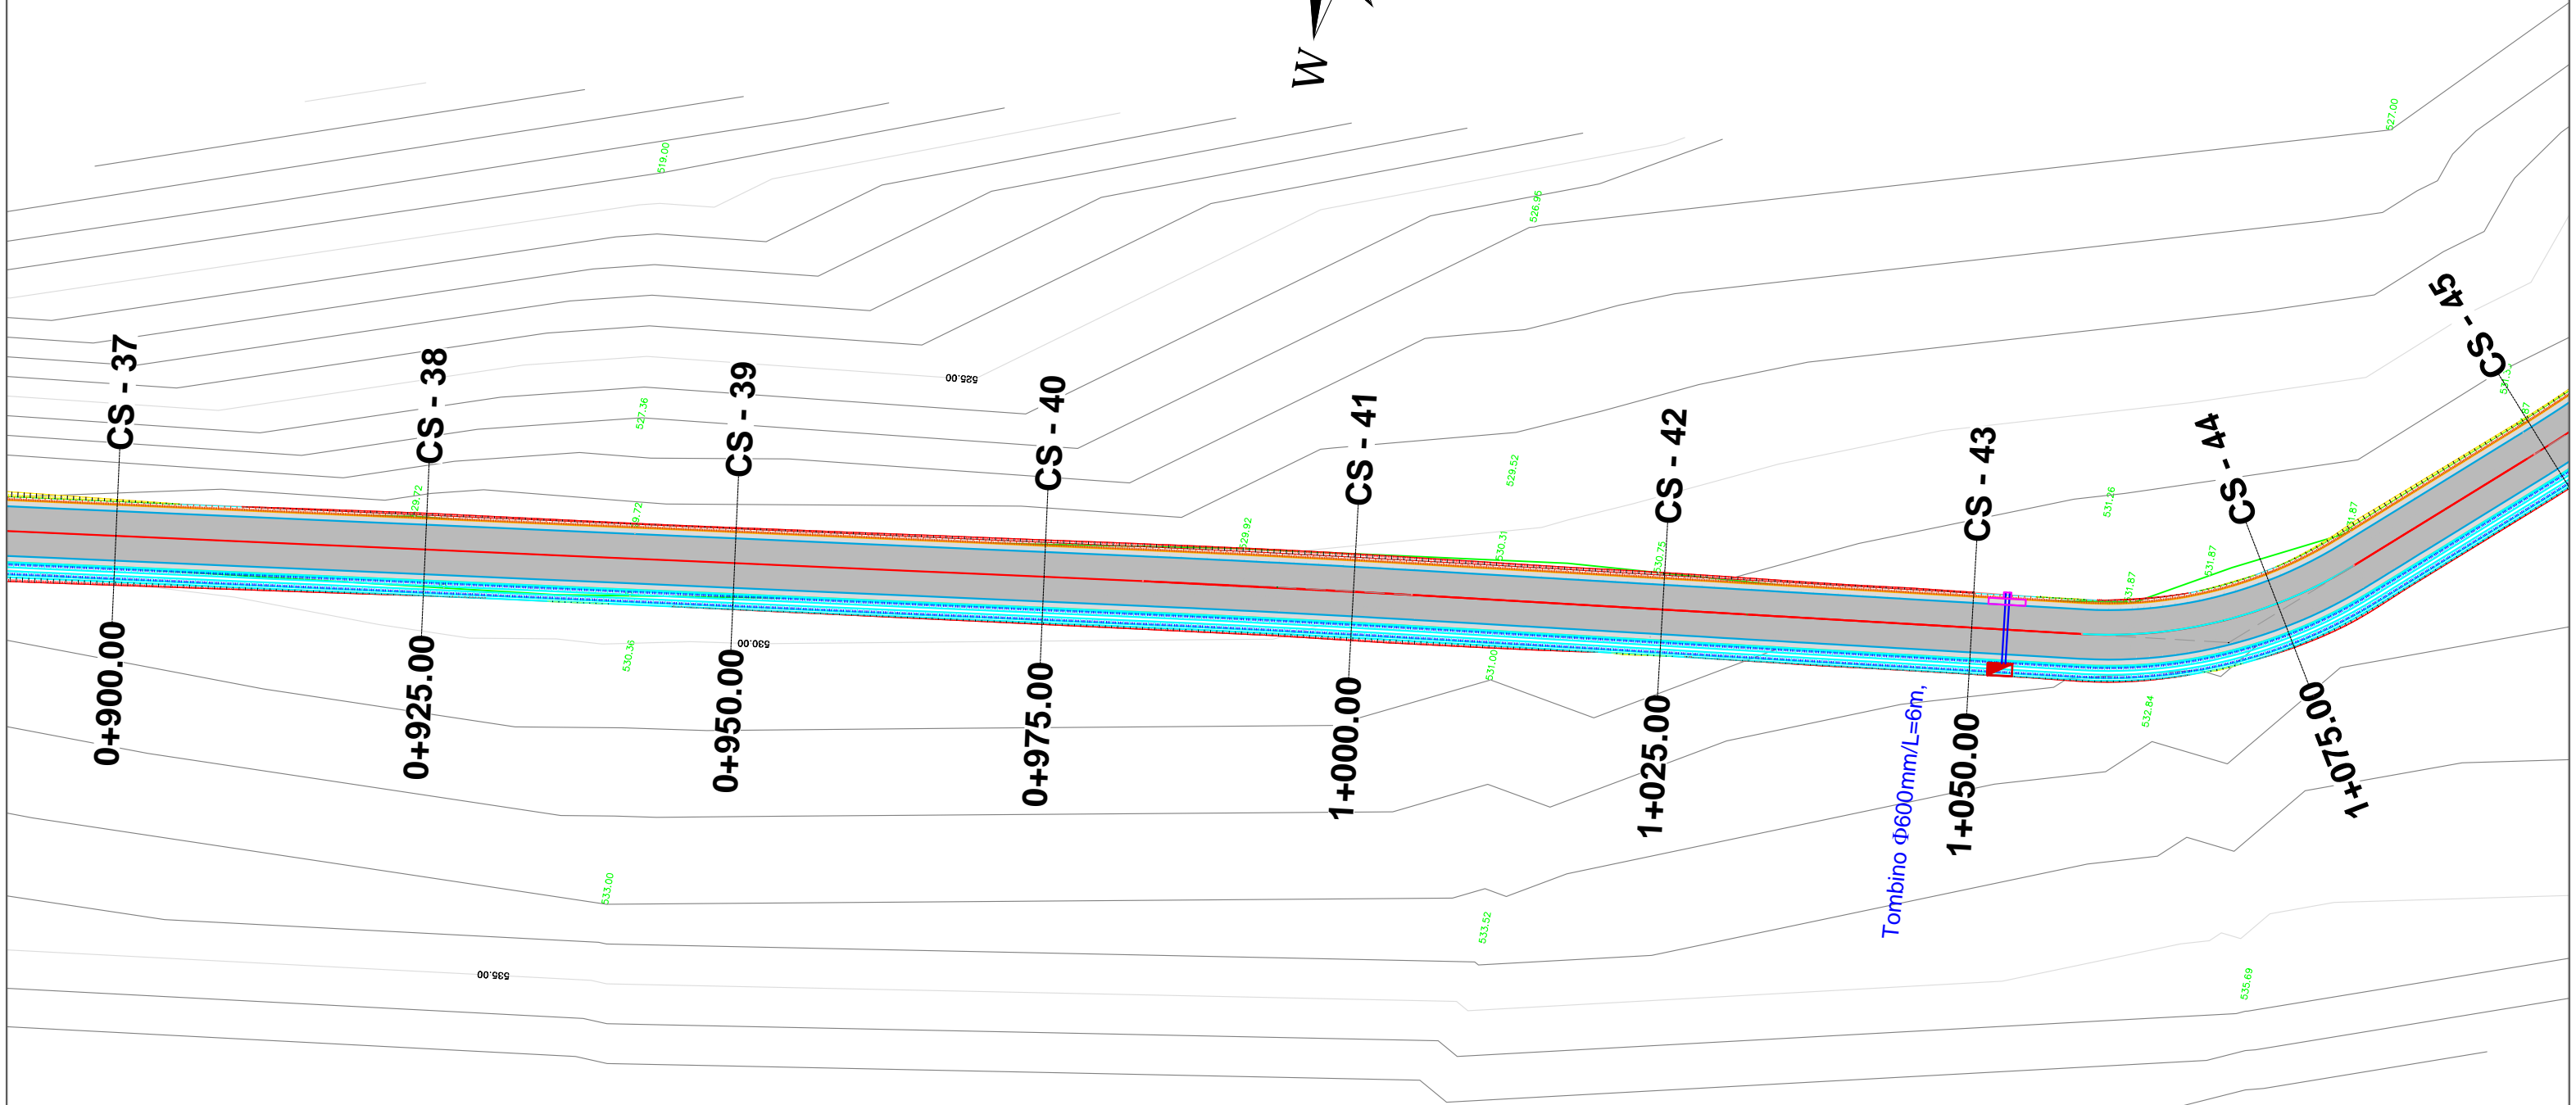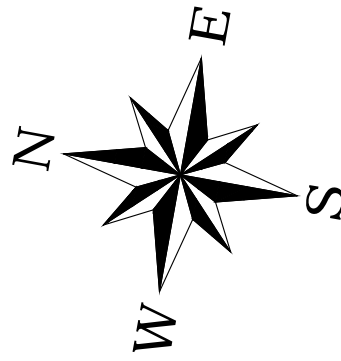

CS - 37  
0+900.00

CS - 38  
0+925.00

CS - 39  
0+950.00

CS - 40  
0+975.00

CS - 41  
1+000.00

CS - 42  
1+025.00

CS - 43  
1+050.00

CS - 44  
1+1075.00

Tombino  $\Phi 600\text{mm}/L=6\text{m}$ ,

**AUTORITETI KONTRAKTOR : BASHKIA POGRADEC**

Objekti: "PROJEKTIM TE RRUGEVE RURALE NJA PROPTISHT DHE VELCAN DHE LIDHJA ME RRJETIN RRUGOR KOMBETAR (QUKES - QAF PLOCE)": PROPTISHT - SLABINJE - QAFE LOSNIK - BISHNIC

**Emertimi: PLANIMETRIA E RRUGES**

**"EDIFAT" Sh.p.k**  
Adresa: Rruga "UNAZE",  
POGRADEC, Shqiperi  
Cel: +355 692045861  
Email: edifat.shpk@hotmail.com

**HMK-CONSULTING SH.P.K**  
Konsultime-Projektime-Mbikqyrje

**"HMK - Consulting" Sh.p.k**  
Adresa: Rruga "Zef Jubani",  
Tirane, Shqiperi  
Cel: +355 69 386 7172  
Email: info@consulting-hmk.com



Administrator:  
**Edmond Meçaj**  
Drejtes Projekti Inxhinier Ndertimi:  
**Edmond Meçaj** Lic. K-1828/2  
Inxhinier Gjeodet / Arkitekt:  
**Edison Meçaj** Lic. A-1644/1  
Inxhinier Hidroteknik:  
**Iv Jaçelli**

Inxhinier Konstruktor:  
**Andrea ZOTO** Lic. K-1896/2  
Arkitekt:  
**Gjergji KOTMILO** Lic. A-1217/2  
Inxhinier Topograf:  
**Mustafa HOXHAI** Lic. T-1059/2  
Inxhinier Gjeolog:  
**Panajot ALICKOLLI** Lic. GJ-0566/2

Inxhinier Mekanik:  
**Ervin MINAROLLI** Lic. M-1131/3  
Inxhinier Hidroteknik:  
**Ferdinant SHAHINLLARI** Lic. K-1376/1  
Inxhinier Infrastruktura:  
**Jefnor SHKULLAK** Lic. K-0589/3  
Inxhinier Mjedisi:  
**Ardi RRODHE** Lic. M.1247

Inxhinier Konstruktor :  
**Ardit Klanxhi**  
Inxhinier Mekanik:  
**Roland Dorozhani** Lic. M-0541/1  
Inxhinier Gjeodet:  
**Taulant Bardhi** Lic. T-1382

Faza e projektit:  
**Projekt Zbatimi**  
Formati: **A3**  
Shkalla: **1-500**  
Nr i fletes: **6**  
Data: **2021**

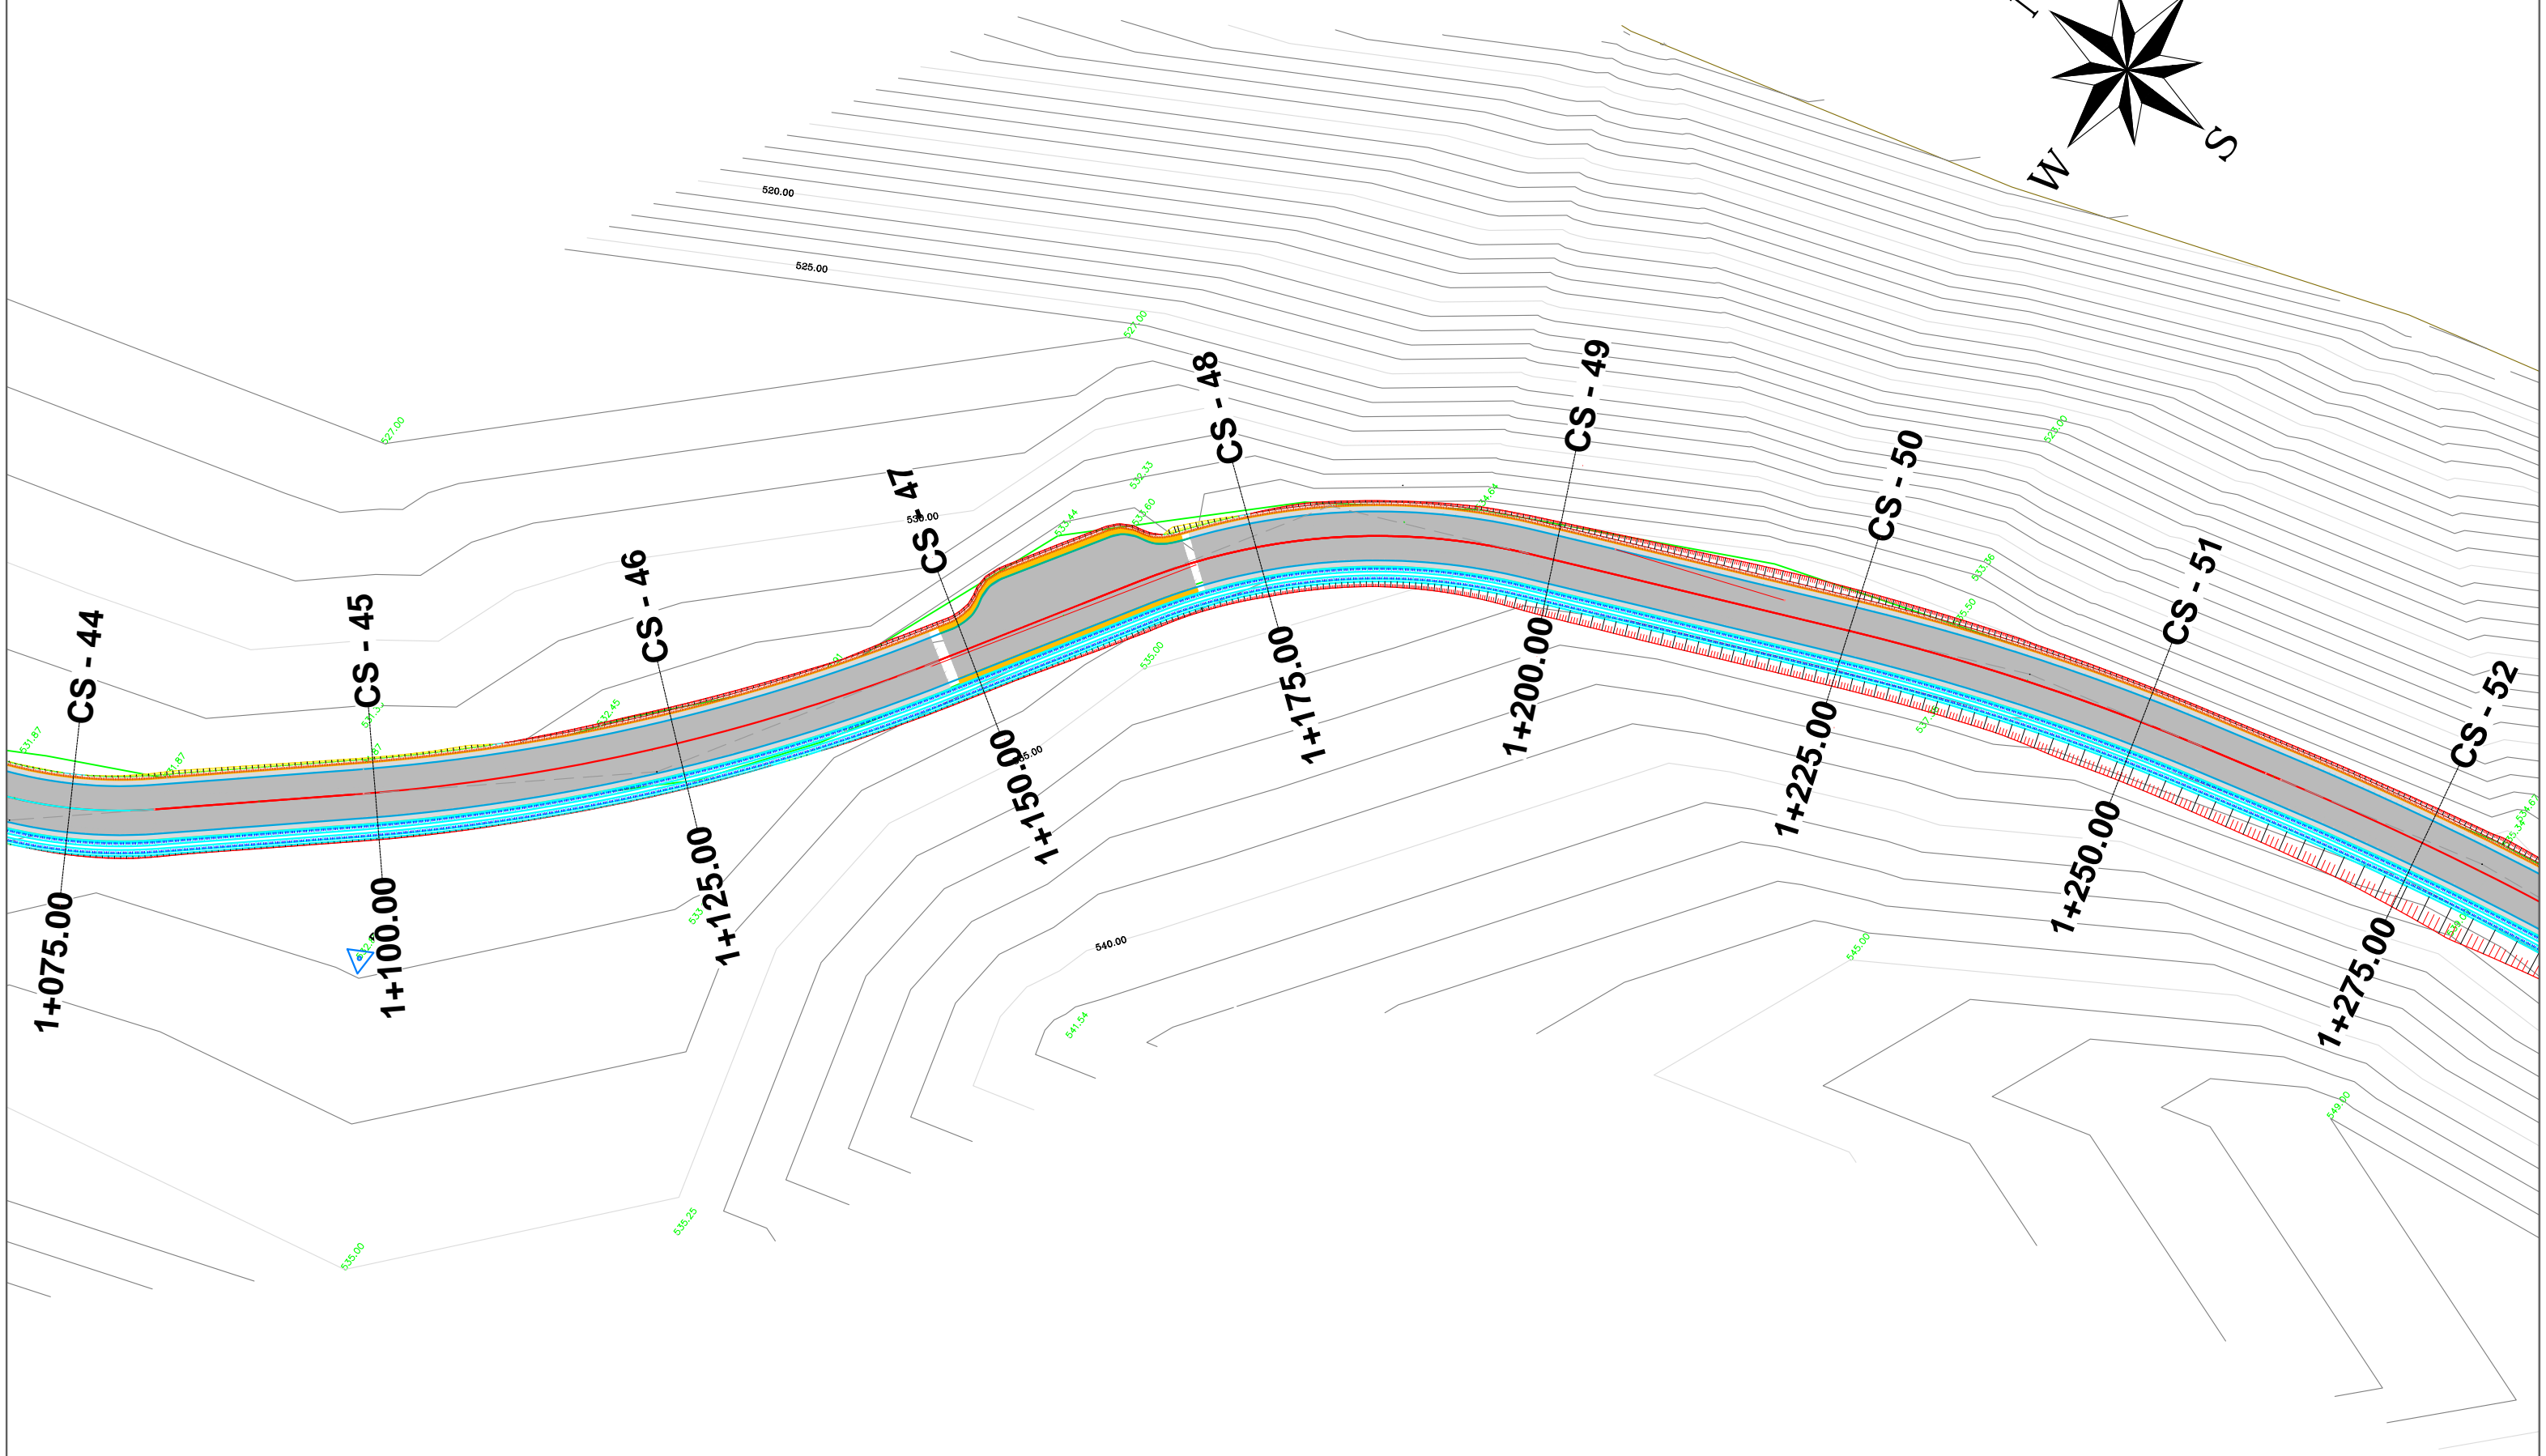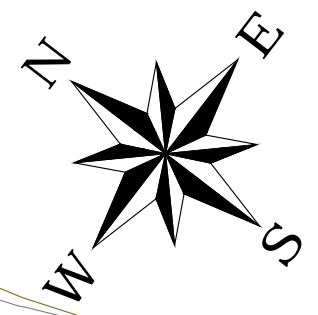

**AUTORITETI KONTRAKTOR : BASHKIA POGRADEC**  
 Objekti: "PROJEKTIM TE RRUGEVE RURALE NJA PROPTISHT DHE VELCAN DHE LIDHJA ME RRJETIN RRUGOR KOMBETAR (QUKES - QAF PLOCE)": PROPTISHT - SLABINJE - QAFE LOSNIK - BISHNIC

**Emertimi: PLANIMETRIA E RRUGES**



"EDIFAT" Sh.p.k  
 Adresa: Rruga "UNAZE",  
 POGRADEC, Shqiperi  
 Cel: +355 692045861  
 Email: edifat.shpk@hotmail.com



HMK-CONSULTING SH.P.K  
 Konsulencë-Prjektim-Mbikqyrje

"HMK - Consulting" Sh.p.k  
 Adresa: Rruga "Zef Jubani",  
 Tirane, Shqiperi  
 Cel: +355 69 386 7172  
 Email: info@consulting-hmk.com

Administrator:  
**Edmond Meçaj**  
 Drejtues Projekti Inxhinier Ndertimi:  
**Edmond Meçaj** Lic. K-1828/2  
 Inxhinier Gjeodet / Arkitekt:  
**Edison Meçaj** Lic. A-1644/1  
 Inxhinier Hidroteknik:  
**Iv Jaçelli**



Inxhinier Konstruktor:  
**Andrea ZOTO** Lic. K-1896/2  
 Arkitekt:  
**Gjergji KOTMILO** Lic. A-1217/2  
 Inxhinier Topograf:  
**Mustafa HOXHAI** Lic. T-1059/2  
 Inxhinier Gjeolog:  
**Panajot ALICKOLLI** Lic. GJ-0566/2

Inxhinier Mekanik:  
**Ervin MINAROLLI** Lic. M-1131/3  
 Inxhinier Hidroteknik:  
**Ferdinant SHAHINLLARI** Lic. K-1376/1  
 Inxhinier Infrastruktura:  
**Jetnor SHKULLAK** Lic. K-0589/3  
 Inxhinier Mjedisi:  
**Ardi RRODHE** Lic. M.1247

Inxhinier Konstruktor:  
**Ardit Klanxhi**  
 Inxhinier Mekanik:  
**Roland Dorozhani** Lic. M-0541/1  
 Inxhinier Gjeodet:  
**Taulant Bardhi** Lic. T-1382

Faza e projektit:  
**Projekt Zbatimi**  
 Formati: **A3**  
 Shkalla: **1-500**  
 Nr i fletes: **7**  
 Data: **2021**



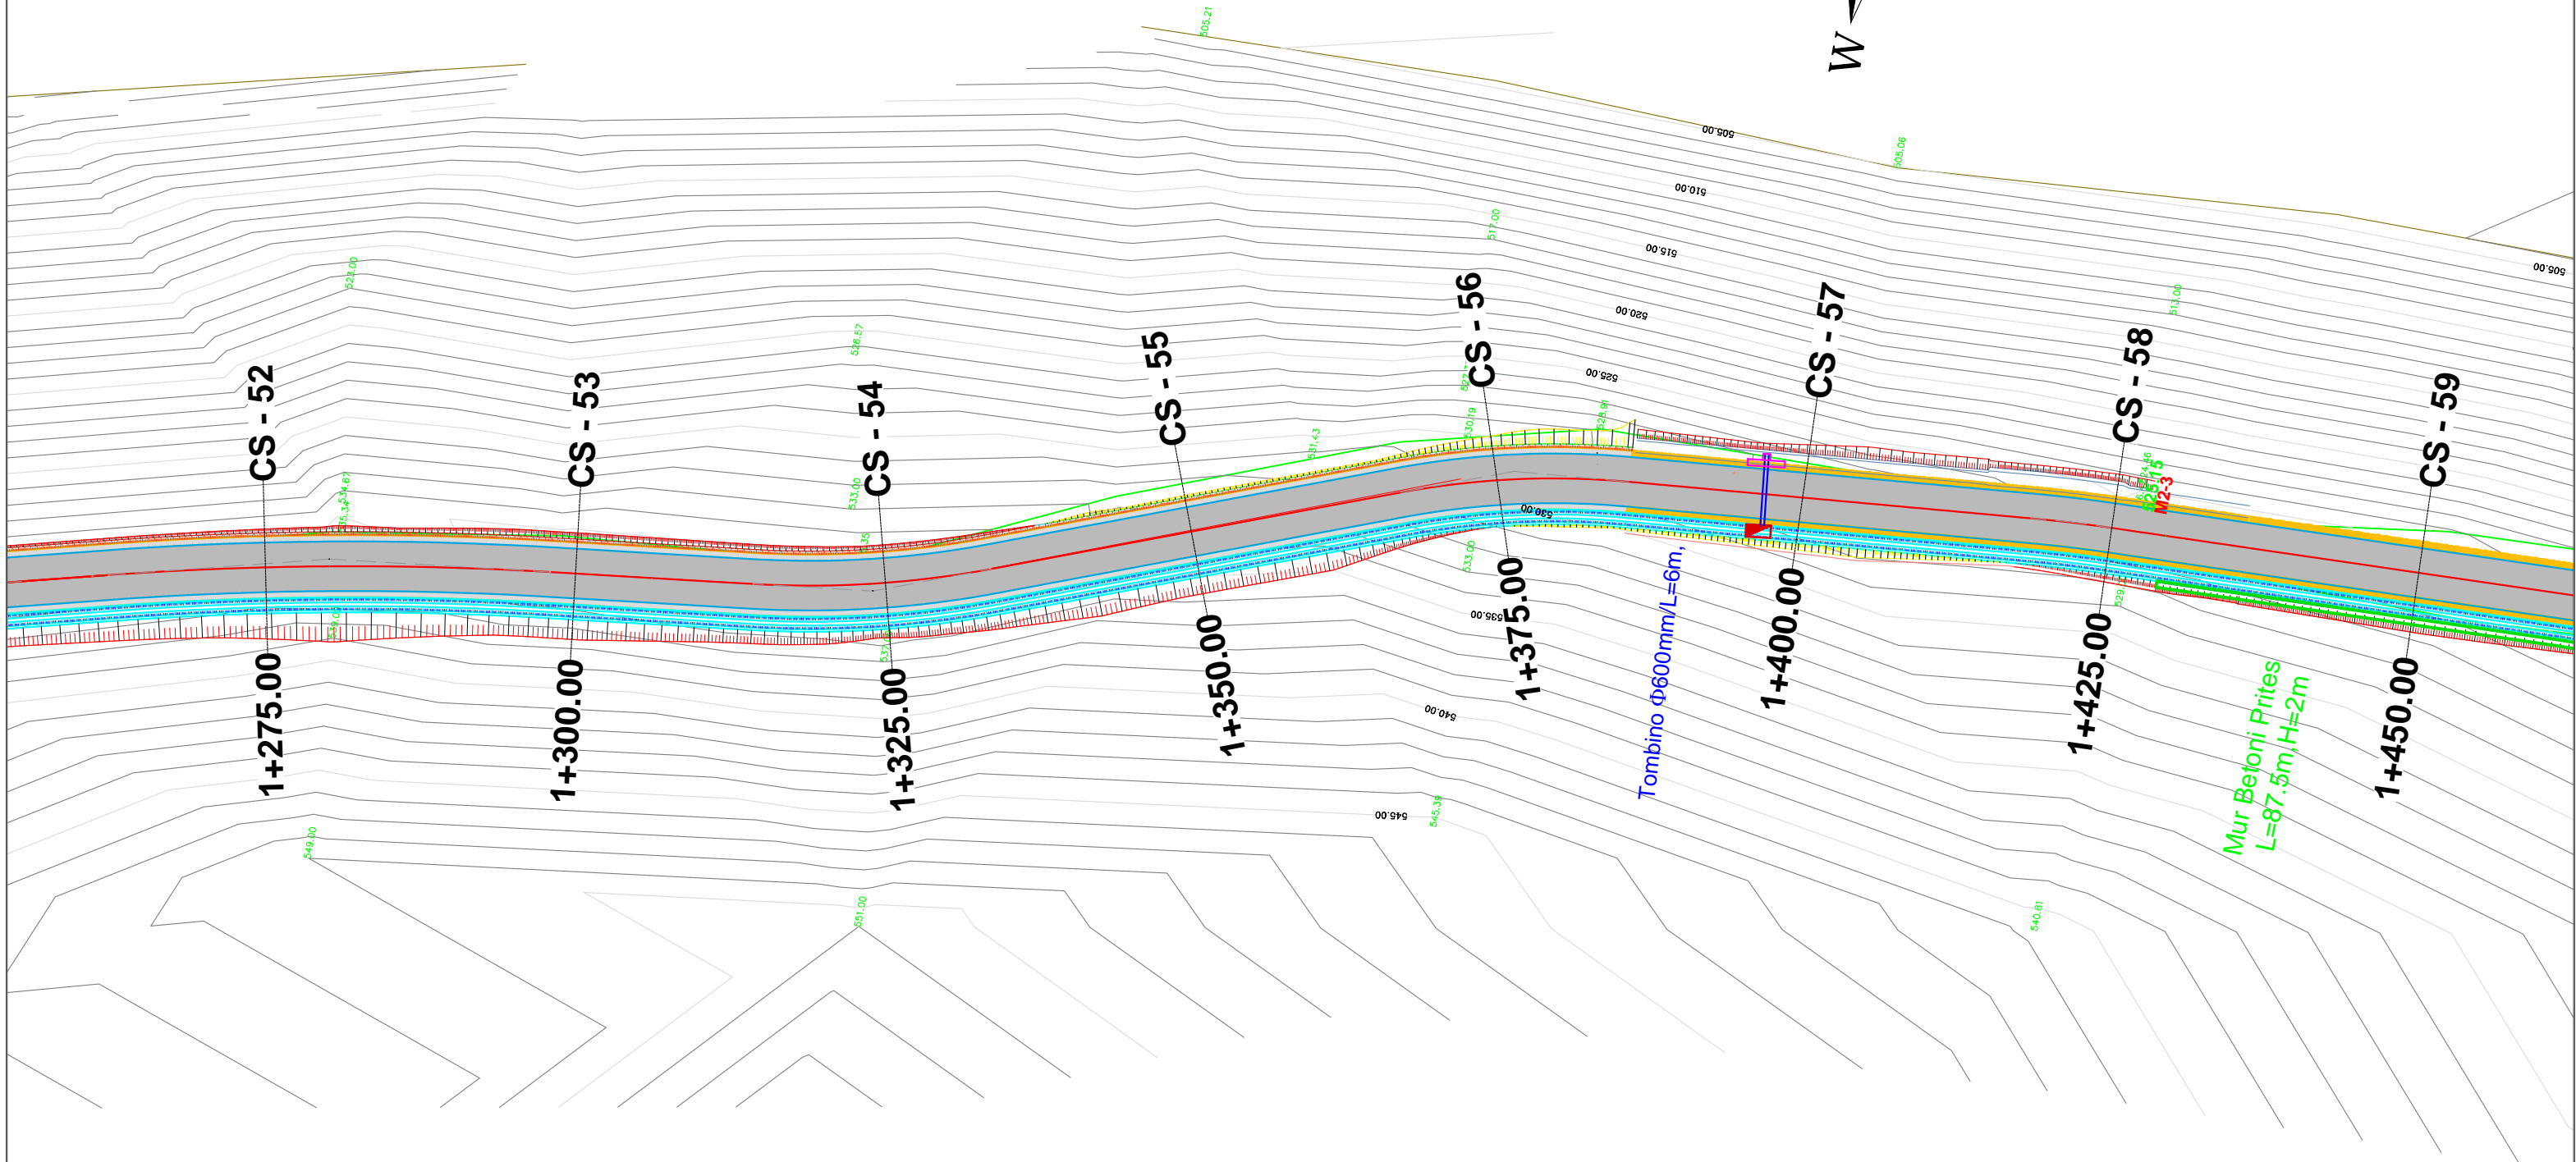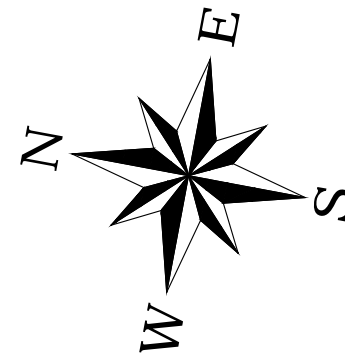

**AUTORITETI KONTRAKTOR : BASHKIA POGRADEC**  
 Objekti: "PROJEKTIM TE RRUGEVE RURALE NJA PROPTISHT DHE VELCAN DHE LIDHJA ME RRJETIN RRUGOR KOMBETAR (QUKES - QAF PLOCE)": PROPTISHT - SLABINJE - QAFE LOSNIK - BISHNIC

**Emertimi: PLANIMETRIA E RRUGES**

**"EDIFAT" Sh.p.k**  
 Adresa: Rruga "UNAZE", POGRADEC, Shqiperi  
 Cel: +355 692045861  
 Email: edifat.shpk@hotmail.com

**HMK-CONSULTING SH.P.K**  
 Konsultime-Prjektim-Mbikqyrje

**"HMK - Consulting" Sh.p.k**  
 Adresa: Rruga "Zef Jubani", Tirane, Shqiperi  
 Cel: +355 69 386 7172  
 Email: info@consulting-hmk.com


Administrator:  
**Edmond Meçaj**  
 Drejtues Projekti Inxhinier Ndertimi:  
**Edmond Meçaj** Lic. K-1828/2  
 Inxhinier Gjeodet / Arkitekt:  
**Edison Meçaj** Lic. A-1644/1  
 Inxhinier Hidroteknik:  
**Iv Jaçelli**

Inxhinier Konstruktor:  
**Andrea ZOTO** Lic. K-1896/2  
 Arkitekt:  
**Gjergji KOTMILO** Lic. A-1217/2  
 Inxhinier Topograf:  
**Mustafa HOXHAI** Lic. T-1059/2  
 Inxhinier Gjeolog:  
**Panajot ALICKOLLI** Lic. GJ-0566/2

Inxhinier Mekanik:  
**Ervin MINAROLLI** Lic. M-1131/3  
 Inxhinier Hidroteknik:  
**Ferdinant SHAHINLLARI** Lic. K-1376/1  
 Inxhinier Infrastruktura:  
**Jefnor SHKULLAK** Lic. K-0589/3  
 Inxhinier Mjedisi:  
**Ardi RRODHE** Lic. M.1247

Inxhinier Konstruktor :  
**Ardit Klanxhi**  
 Inxhinier Mekanik:  
**Roland Dorozhani** Lic. M-0541/1  
 Inxhinier Gjeodet:  
**Taulant Bardhi** Lic. T-1382

Faza e projektit:  
**Projekt Zbatimi**  
 Formati: **A3**  
 Shkalla: **1-500**  
 Nr i fletes: **8**  
 Data: **2021**

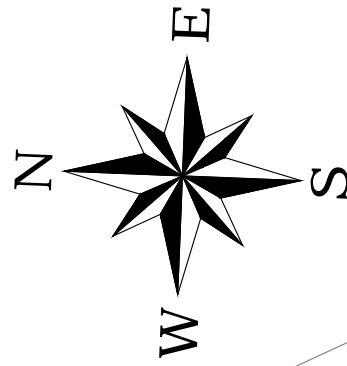

**AUTORITETI KONTRAKTOR : BASHKIA POGRADEC**  
 Objekti: "PROJEKTIM TE RRUGEVE RURALE NJA PROPTISHT DHE VELCAN DHE LIDHJA ME RRJETIN RRUGOR KOMBETAR (QUKES - QAF PLOCE)": PROPTISHT - SLABINJE - QAFE LOSNIK - BISHNIC

**Emertimi: PLANIMETRIA E RRUGES**  
 "EDIFAT" Sh.p.k  
 Adresa: Rruga "UNAZE", POGRADEC, Shqiperi  
 Cel: +355 692045861  
 Email: edifat.shpk@hotmail.com

"HMK - Consulting" Sh.p.k  
 Adresa: Rruga "Zef Jubani", Tirane, Shqiperi  
 Cel: +355 69 386 7172  
 Email: info@consulting-hmk.com




Administrator:  
**Edmond Meçaj**  
 Drejtues Projekti Inxhinier Ndertimi:  
**Edmond Meçaj**  
 Inxhinier Gjeodet / Arkitekt:  
**Edison Meçaj**  
 Inxhinier Hidroteknik:  
**Iv Jaçelli**

Inxhinier Konstruktor:  
**Andrea ZOTO** Lic. K-1896/2  
 Arkitekt:  
**Gjergji KOTMILO** Lic. A-1217/2  
 Inxhinier Topograf:  
**Mustafa HOXHAI** Lic. T-1059/2  
 Inxhinier Gjeolog:  
**Panajot ALICKOLLI** Lic. GJ-0566/2

Inxhinier Mekanik:  
**Ervin MINAROLLI** Lic. M-1131/3  
 Inxhinier Hidroteknik:  
**Ferdinant SHAHINLLARI** Lic. K-1376/  
 Inxhinier Infrastruktura:  
**Jetnor SHKULLAK** Lic. K-0589/3  
 Inxhinier Mjedisi:  
**Ardi RRODHE** Lic. M.1247

Inxhinier Konstruktor:  
**Ardit Klanxhi**  
 Inxhinier Mekanik:  
**Roland Dorozhani** Lic. M-0541/1  
 Inxhinier Gjeodet:  
**Taulant Bardhi** Lic. T-1382

Faza e projektit:  
**Projekt Zbatimi**  
 Formati: **A3**  
 Shkalla: **1-500**  
 Nr i fletes: **9**  
 Data: **2021**

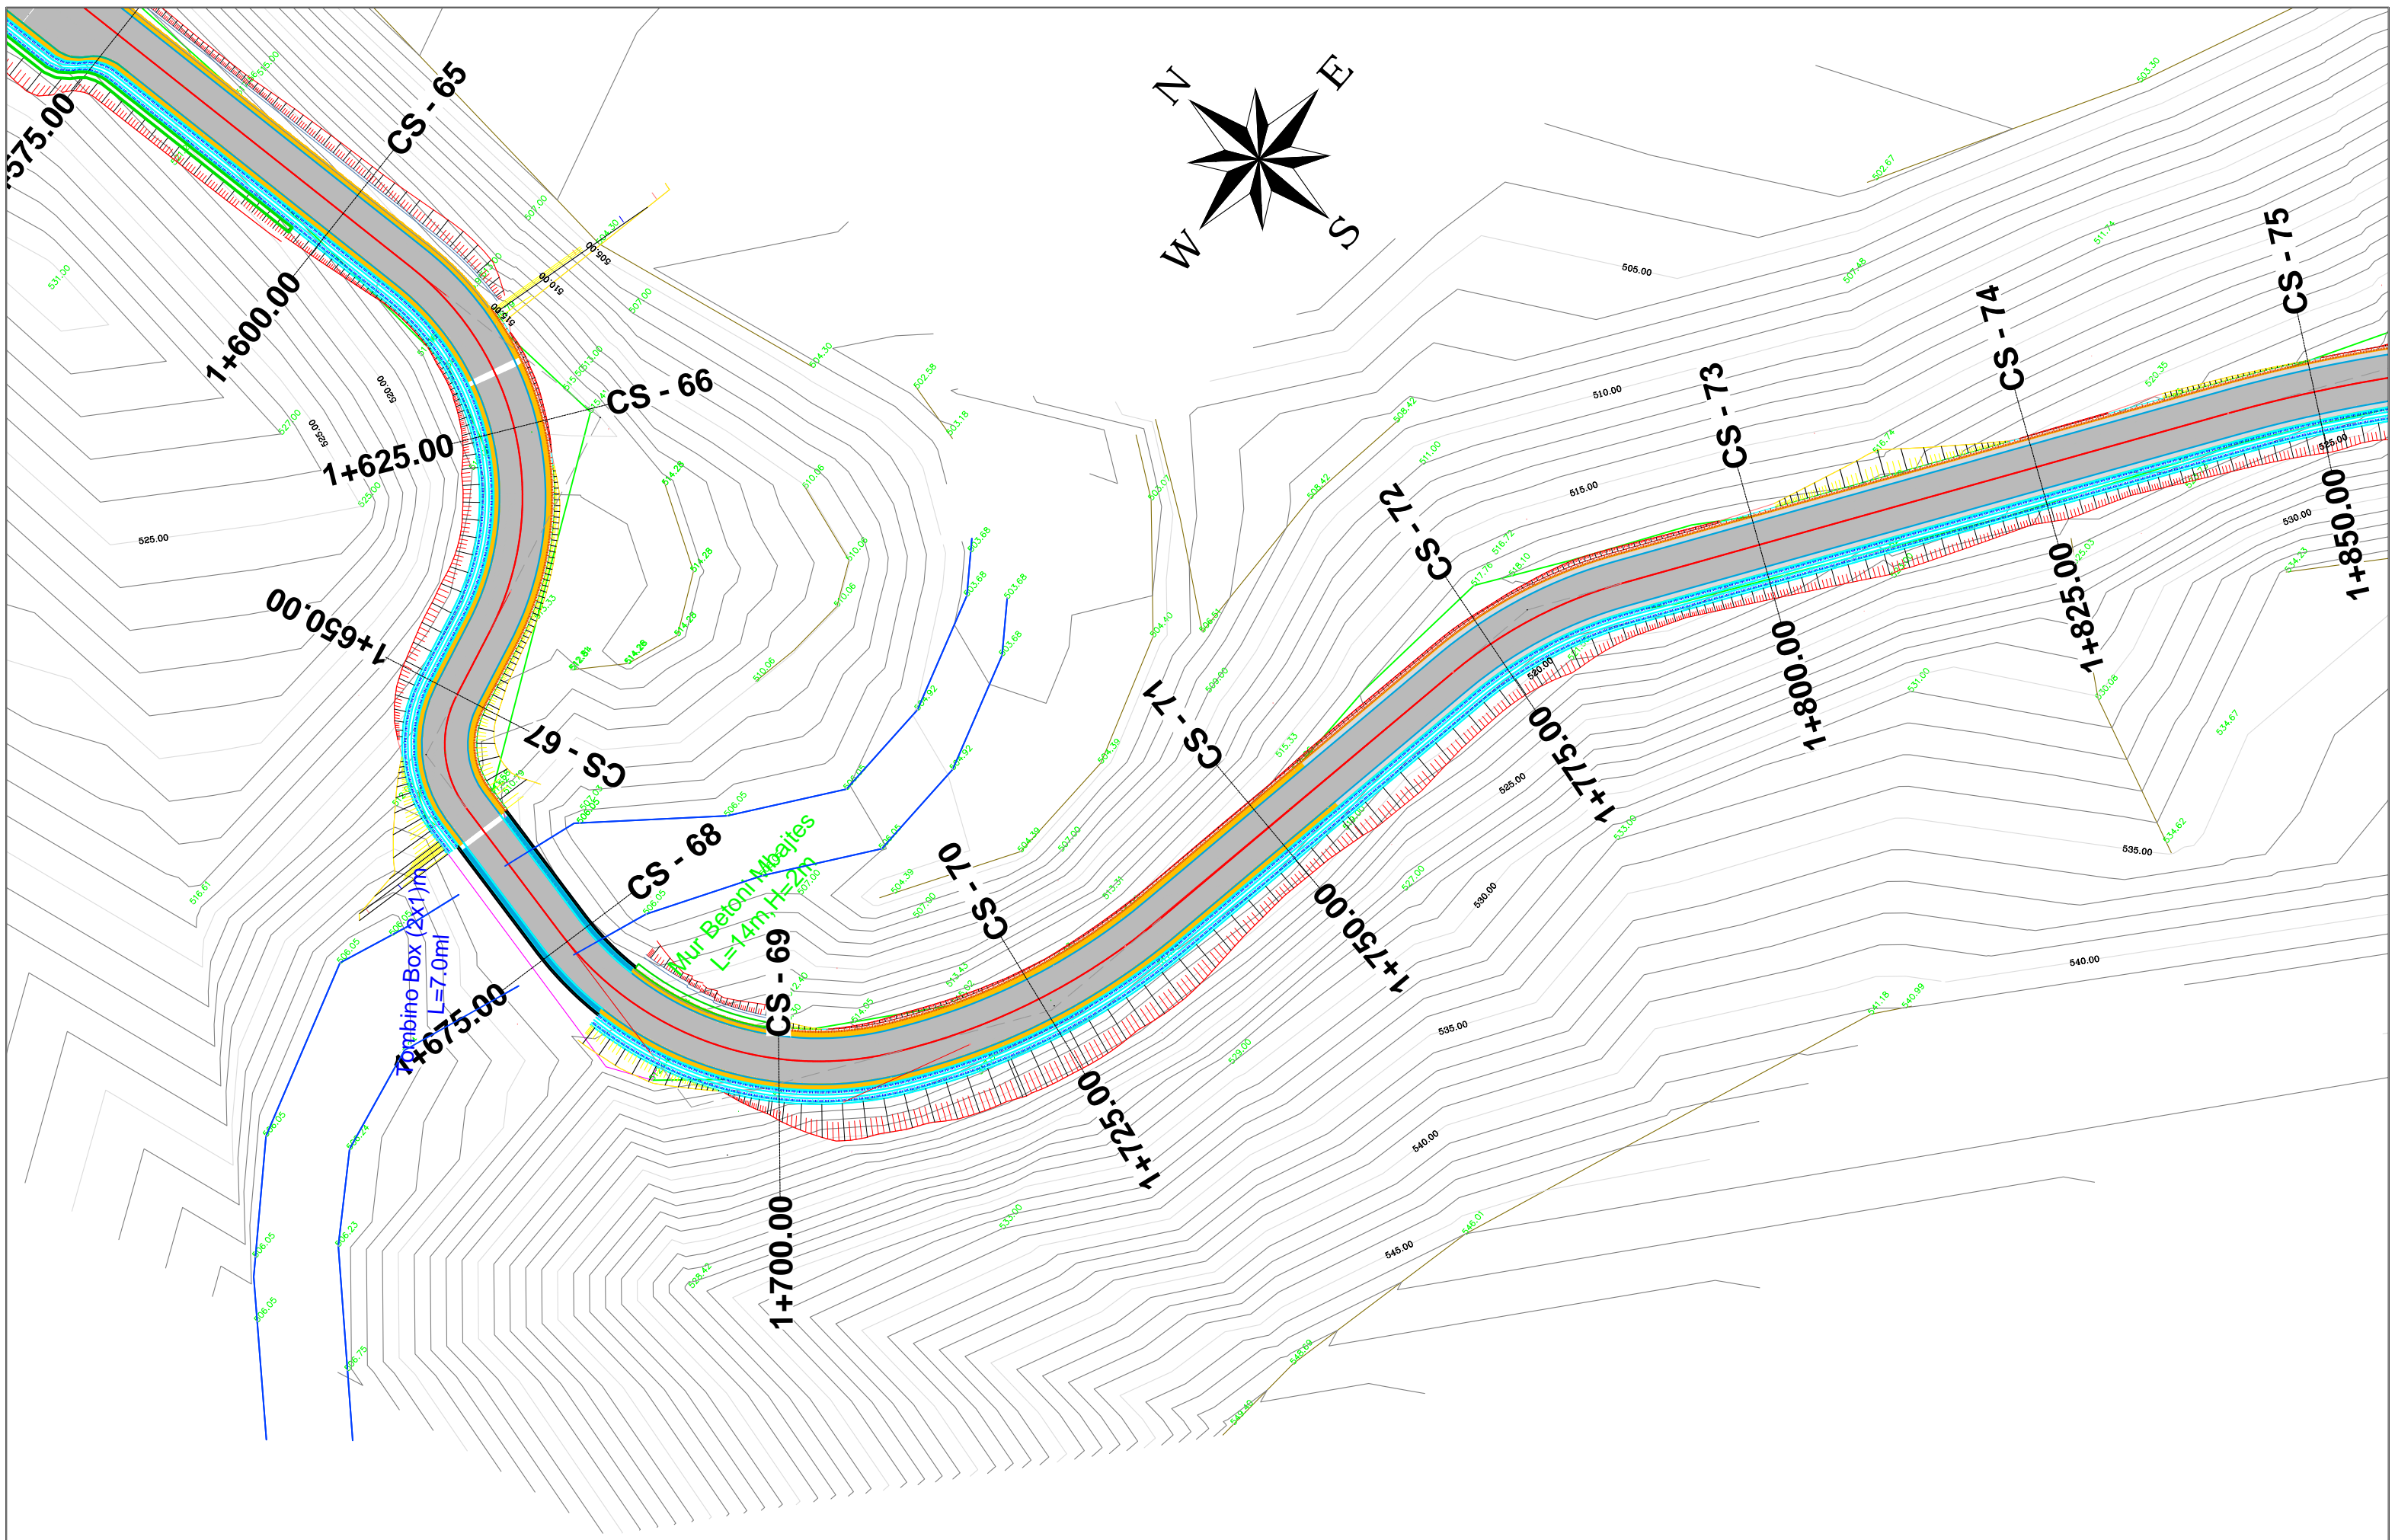

**Emertimi: PLANIMETRIA E RRUGES**  
 "EDIFAT" Sh.p.k  
 Adresa: Rruga "UNAZE", POGRADEC, Shqiperi  
 Cel: +355 692045861  
 Email: edifat.shpk@hotmail.com

"HMK - Consulting" Sh.p.k  
 Adresa: Rruga "Zef Jubani", Tirane, Shqiperi  
 Cel: +355 69 386 7172  
 Email: info@consulting-hmk.com


Administrator:  
**Edmond Meçaj**  
 Drejtues Projekti Inxhinier Ndertimi:  
**Edmond Meçaj** Lic. K-1828/2  
 Inxhinier Gjeodet / Arkitekt:  
**Edison Meçaj** Lic. A-1644/1  
 Inxhinier Hidroteknik:  
**Iv Jaçelli**

Inxhinier Konstruktor:  
**Andrea ZOTO** Lic. K-1896/2  
 Arkitekt:  
**Gjergji KOTMILO** Lic. A-1217/2  
 Inxhinier Topograf:  
**Mustafa HOXHAI** Lic. T-1059/2  
 Inxhinier Gjeolog:  
**Panajot ALICKOLLI** Lic. GJ-0566/2

Inxhinier Mekanik:  
**Ervin MINAROLLI** Lic. M-1131/3  
 Inxhinier Hidroteknik:  
**Ferdinant SHAHINLLARI** Lic. K-1376/  
 Inxhinier Infrastruktura:  
**Jefnor SHKULLAK** Lic. K-0589/3  
 Inxhinier Mjedisi:  
**Ardi RRODHE** Lic. M.1247

Inxhinier Konstruktor :  
**Ardit Klanxhi**  
 Inxhinier Mekanik:  
**Roland Dorozhani** Lic. M-0541/1  
 Inxhinier Gjeodet:  
**Taulant Bardhi** Lic. T-1382

Faza e projektit:  
**Projekt Zbatimi**  
 Formati: **A3**  
 Shkalla: **1-500**  
 Nr i fletes: **10**  
 Data: **2021**

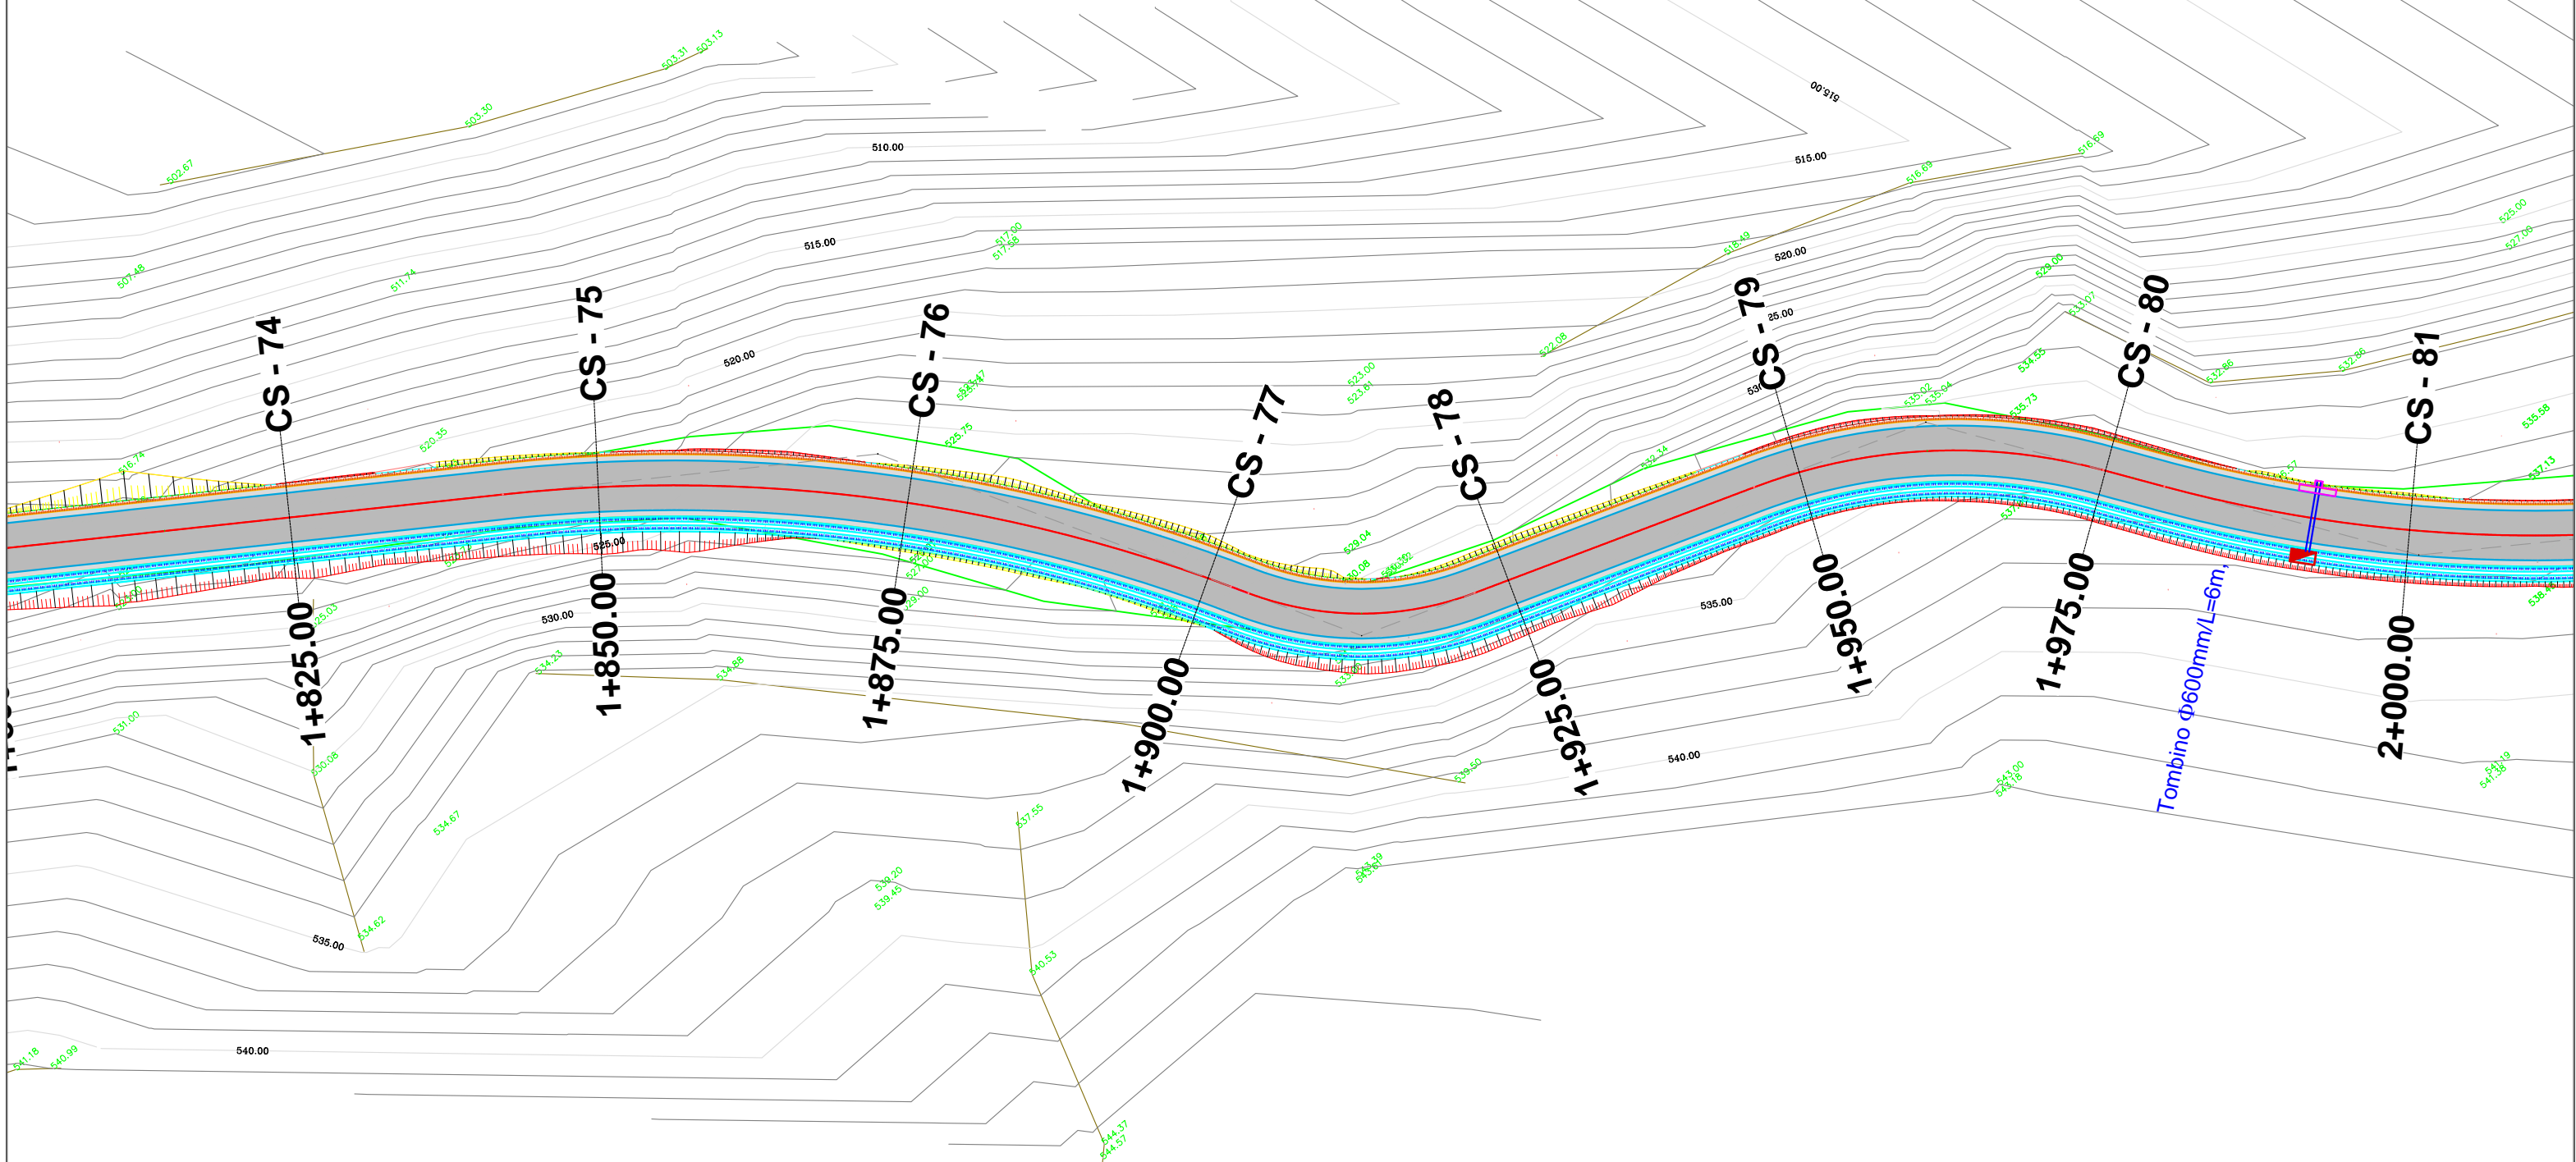

Tombino  $\phi 600\text{mm}/L=6\text{m}$ .

**AUTORITETI KONTRAKTOR : BASHKIA POGRADEC**  
 Objekti: "PROJEKTIM TE RRUGEVE RURALE NJA PROPTISHT DHE VELCAN DHE LIDHJA ME RRJETIN RRUGOR KOMBETAR (QUKES - QAF PLOCE)": PROPTISHT - SLABINJE - QAFE LOSNIK - BISHNIC

**Emertimi: PLANIMETRIA E RRUGES**

**"EDIFAT" Sh.p.k**  
 Adresa: Rruga "UNAZE", POGRADEC, Shqiperi  
 Cel: +355 692045861  
 Email: edifat.shpk@hotmail.com

**HMK-CONSULTING SH.P.K**  
 Konsulencë-Prëjktim-Mbikëqyje

**"HMK - Consulting" Sh.p.k**  
 Adresa: Rruga "Zef Jubani", Tirane, Shqiperi  
 Cel: +355 69 386 7172  
 Email: info@consulting-hmk.com



Administrator:  
**Edmond Meçaj**  
 Drejtues Projekti Inxhinier Ndërtimi:  
**Edmond Meçaj** Lic. K-1828/2  
 Inxhinier Gjeodet / Arkitekt:  
**Edison Meçaj** Lic. A-1644/1  
 Inxhinier Hidroteknik:  
**Iv Jaçelli**

Inxhinier Konstruktor:  
**Andrea ZOTO** Lic. K-1896/2  
 Arkitekt:  
**Gjergji KOTMILO** Lic. A-1217/2  
 Inxhinier Topograf:  
**Mustafa HOXHAI** Lic. T-1059/2  
 Inxhinier Gjeolog:  
**Panajot ALICKOLLI** Lic. GJ-0566/2

Inxhinier Mekanik:  
**Ervin MINAROLLI** Lic. M-1131/3  
 Inxhinier Hidroteknik:  
**Ferdinant SHAHINLLARI** Lic. K-1376/1  
 Inxhinier Infrastruktura:  
**Jetnor SHKULLAK** Lic. K-0589/3  
 Inxhinier Mjedisi:  
**Ardi RRODHE** Lic. M.1247

Inxhinier Konstruktor :  
**Ardit Klanxhi**  
 Inxhinier Mekanik:  
**Roland Dorozhani** Lic. M-0541/1  
 Inxhinier Gjeodet:  
**Taulant Bardhi** Lic. T-1382

Faza e projektit:  
**Projekt Zbatimi**  
 Formati: **A3**  
 Shkalla: **1-500**  
 Nr i fletes: **11**  
 Data: **2021**

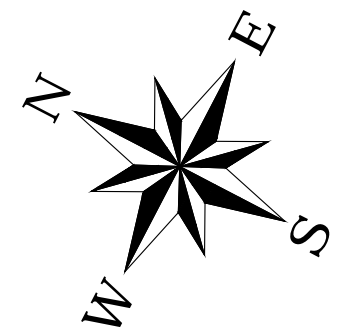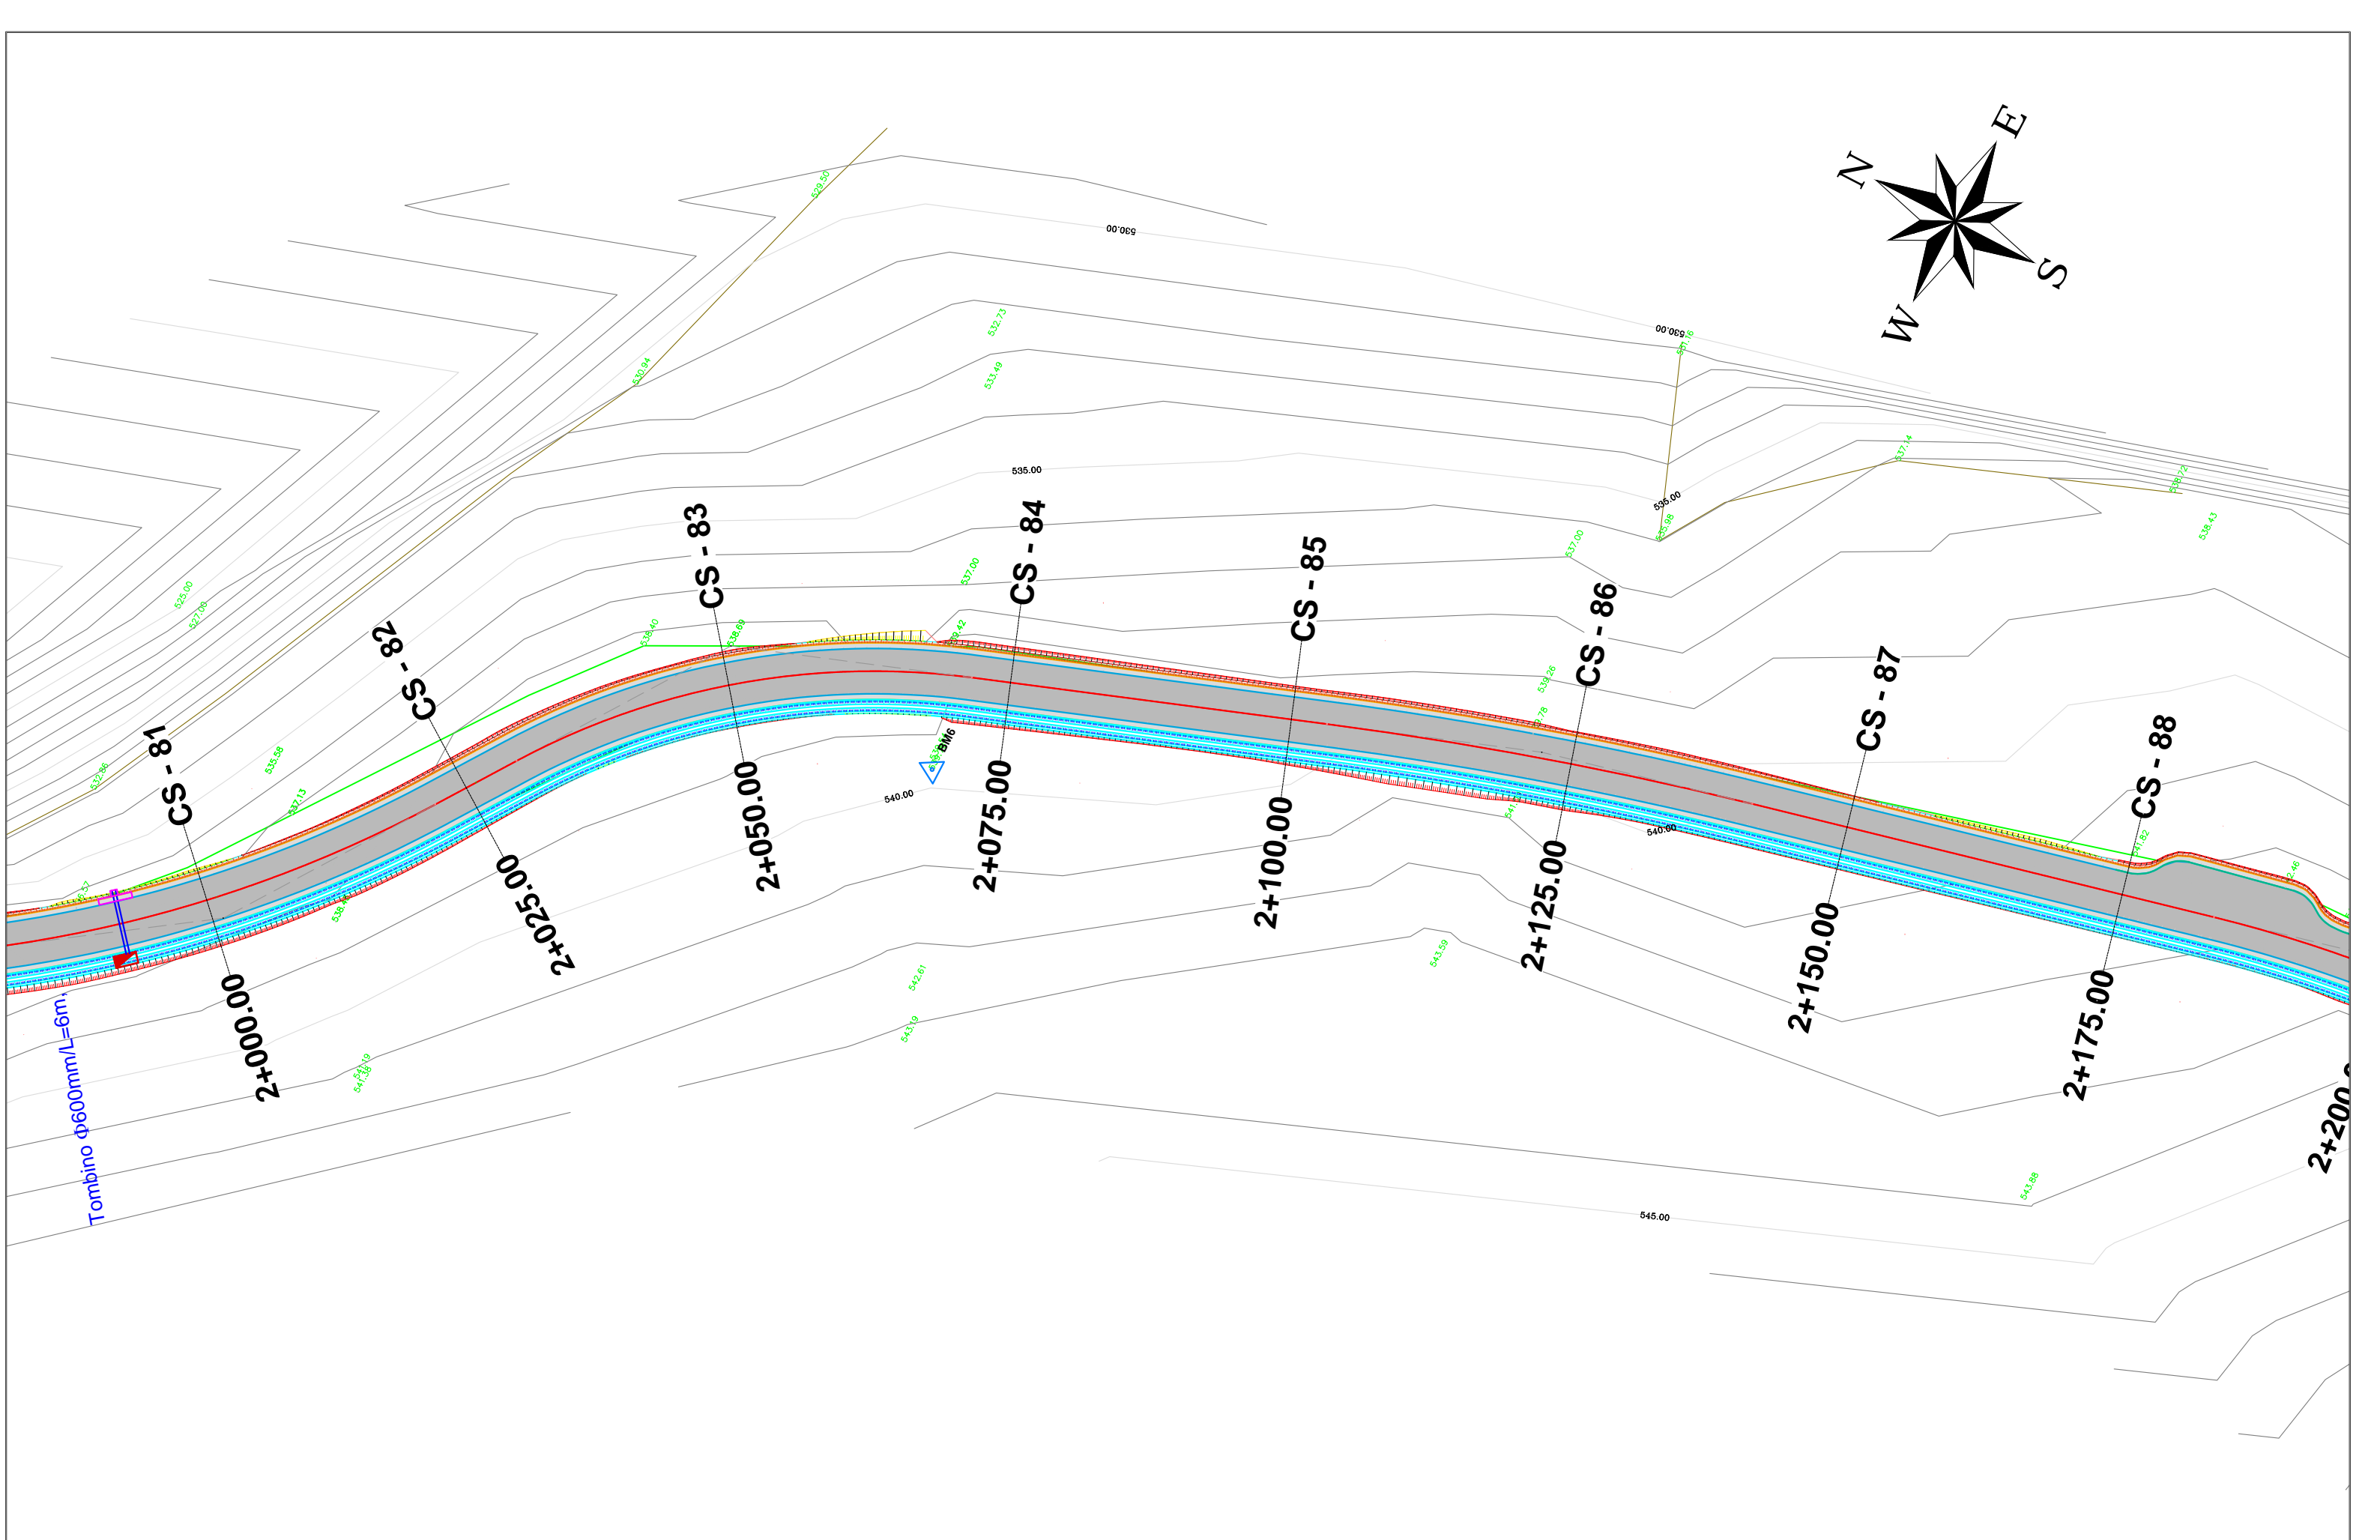

**AUTORITETI KONTRAKTOR : BASHKIA POGRADEC**

Objekti: "PROJEKTIM TE RRUGEVE RURALE NJA PROPTISHT DHE VELCAN DHE LIDHJA ME RRJETIN RRUGOR KOMBETAR (QUKES - QAF PLOCE)": PROPTISHT - SLABINJE - QAFE LOSNIK - BISHNIC

**Emertimi: PLANIMETRIA E RRUGES**

**"EDIFAT" Sh.p.k**  
 Adresa: Rruga "UNAZE",  
 POGRADEC, Shqiperi  
 Cel: +355 692045861  
 Email: edifat.shpk@hotmail.com

**HMK-CONSULTING SH.P.K**  
 Konsultime-Projektime-Mbikqyrje

**"HMK - Consulting" Sh.p.k**  
 Adresa: Rruga "Zef Jubani",  
 Tirane, Shqiperi  
 Cel: +355 69 386 7172  
 Email: info@consulting-hmk.com


Administrator:  
**Edmond Meçaj**  
 Drejtues Projekti Inxhinier Ndertimi:  
**Edmond Meçaj** Lic. K-1828/2  
 Inxhinier Gjeodet / Arkitekt:  
**Edison Meçaj** Lic. A-1644/1  
 Inxhinier Hidroteknik:  
**Iv Jaçelli**

Inxhinier Konstruktor:  
**Andrea ZOTO** Lic. K-1896/2  
 Arkitekt:  
**Gjergji KOTMILO** Lic. A-1217/2  
 Inxhinier Topograf:  
**Mustafa HOXHAI** Lic. T-1059/2  
 Inxhinier Gjeolog:  
**Panajot ALICKOLLI** Lic. GJ-0566/2

Inxhinier Mekanik:  
**Ervin MINAROLLI** Lic. M-1131/3  
 Inxhinier Hidroteknik:  
**Ferdinant SHAHINLLARI** Lic. K-1376/1  
 Inxhinier Infrastruktura:  
**Jetnor SHKULLAK** Lic. K-0589/3  
 Inxhinier Mjedisi:  
**Ardi RRODHE** Lic. M.1247

Inxhinier Konstruktor:  
**Ardit Klanxhi**  
 Inxhinier Mekanik:  
**Roland Dorozhani** Lic. M-0541/1  
 Inxhinier Gjeodet:  
**Taulant Bardhi** Lic. T-1382

Faza e projektit:  
**Projekt Zbatimi**  
 Formati: **A3**  
 Shkalla: **1-500**  
 Nr i fletes: **12**  
 Data: **2021**

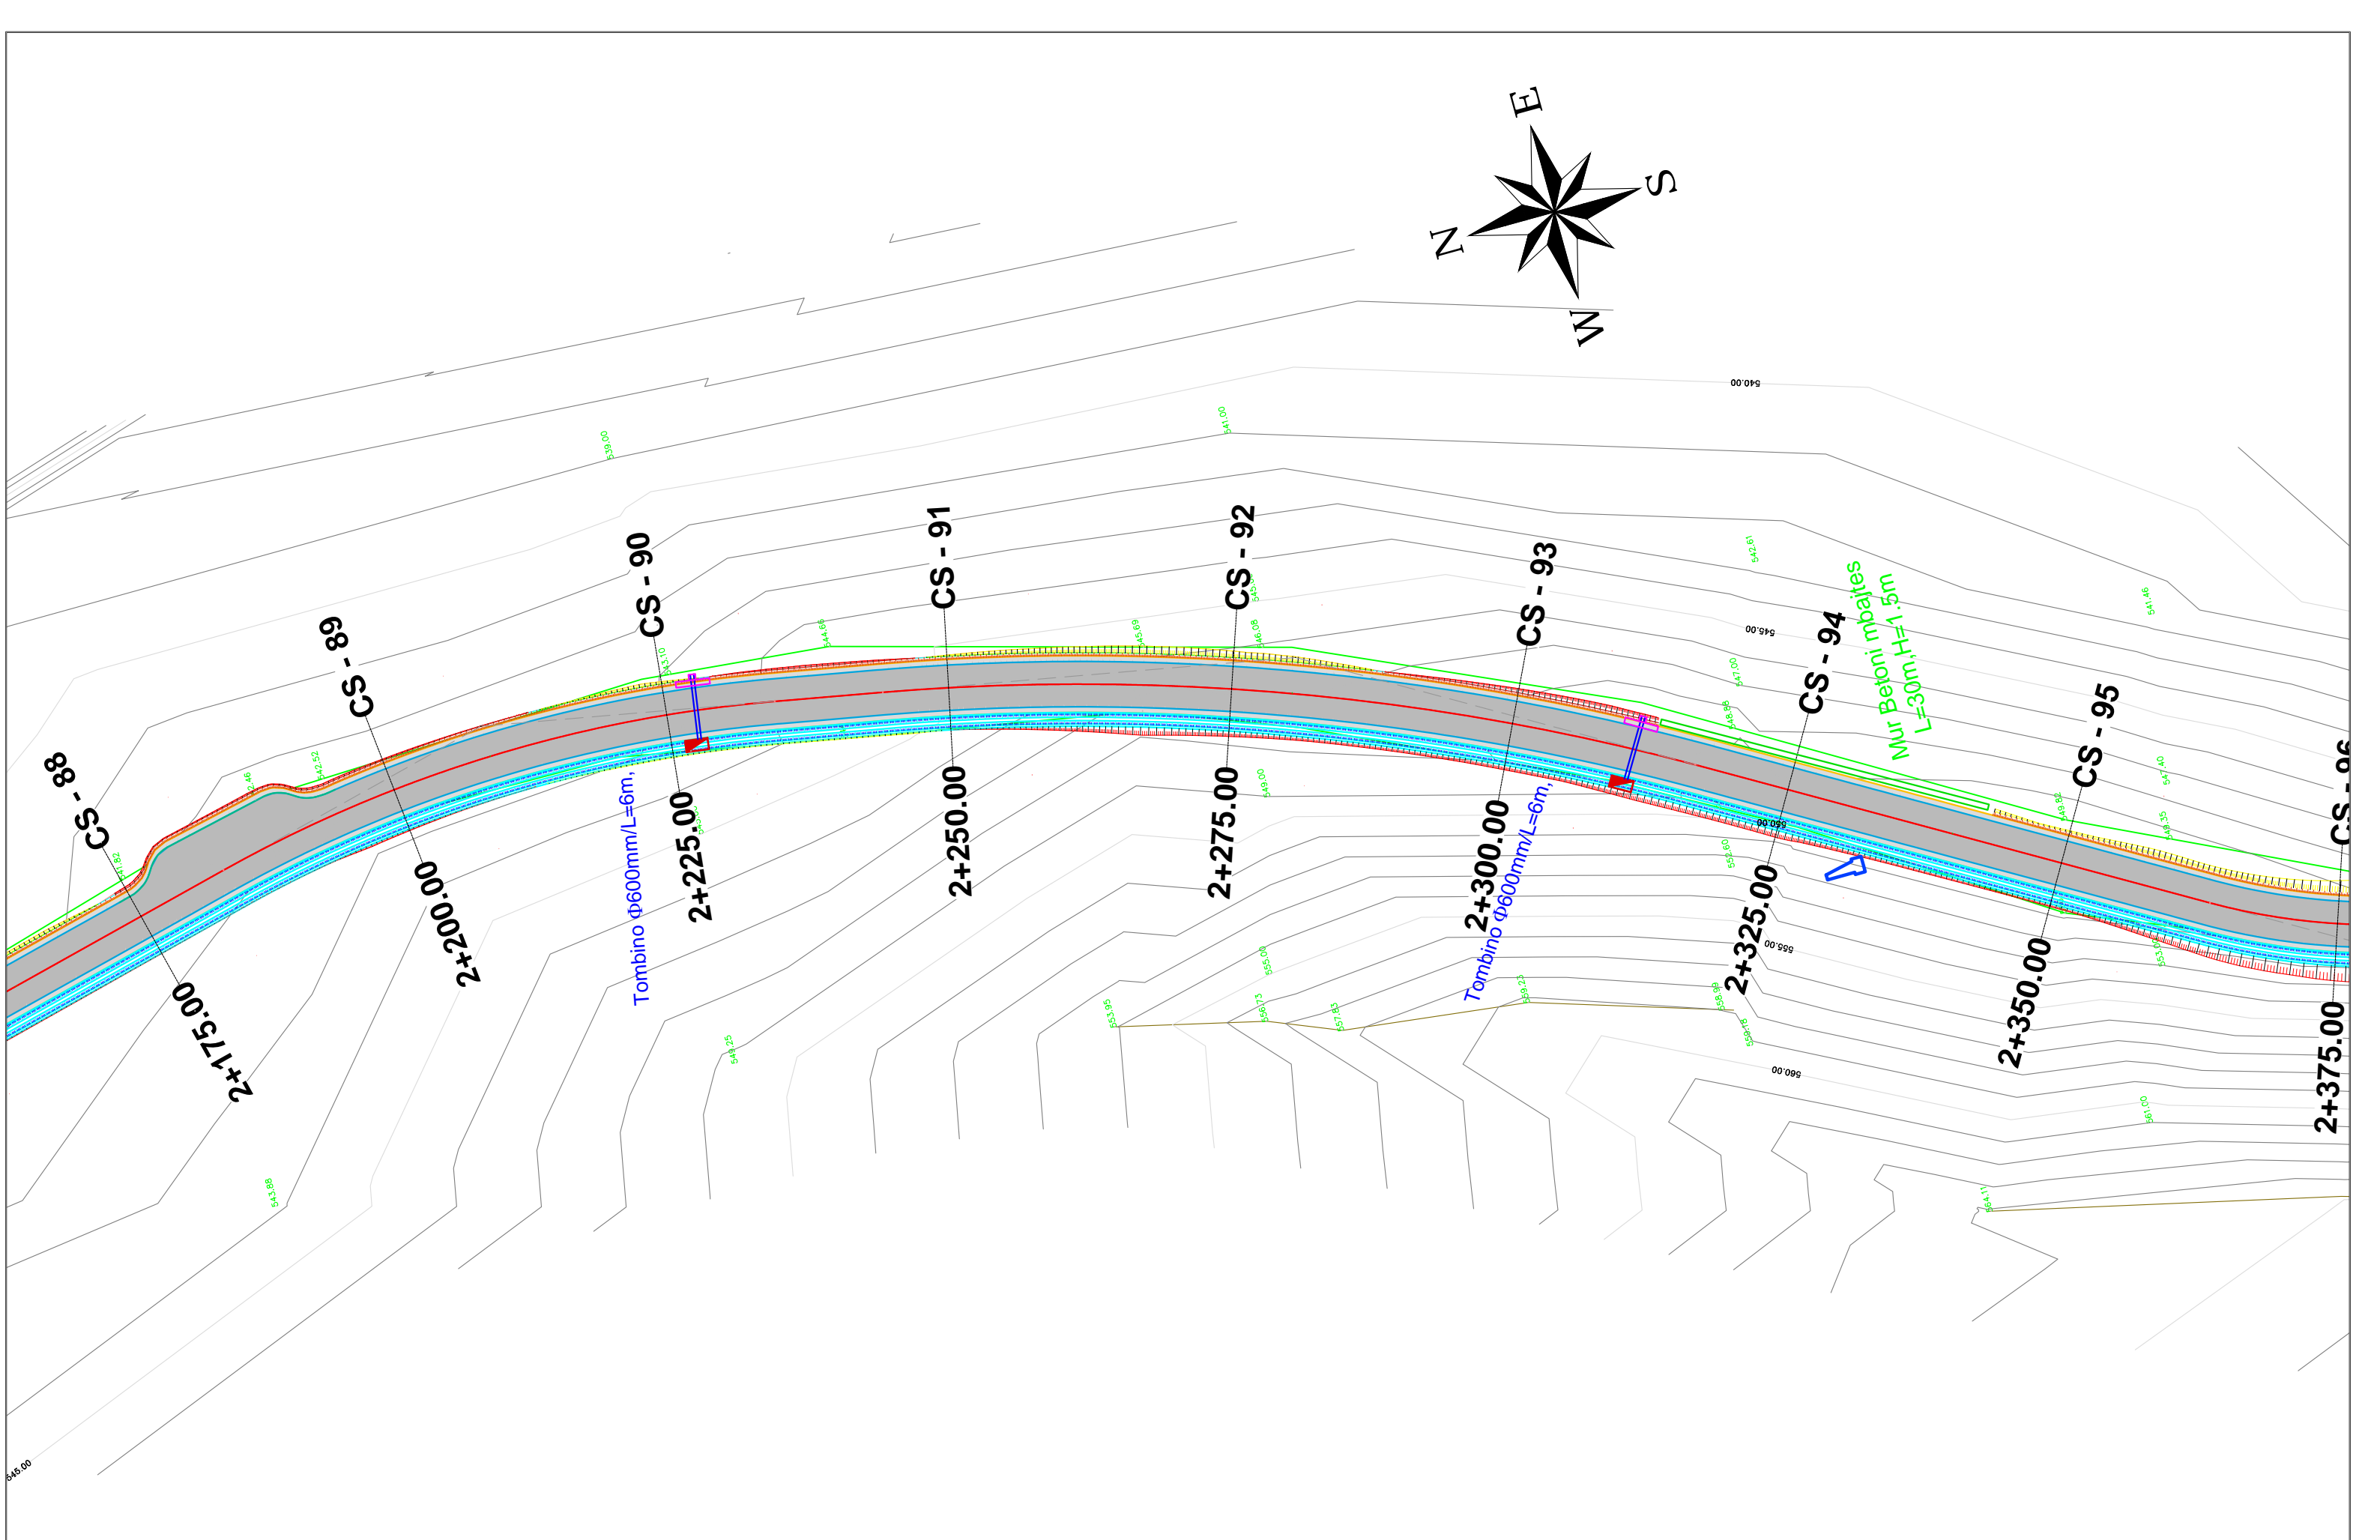

**AUTORITETI KONTRAKTOR : BASHKIA POGRADEC**  
 Objekti: "PROJEKTIM TE RRUGEVE RURALE NJA PROPTISHT DHE VELCAN DHE LIDHJA ME RRJETIN RRUGOR KOMBETAR (QUKES - QAF PLOCE)": PROPTISHT - SLABINJE - QAFE LOSNIK - BISHNIC

**Emertimi: PLANIMETRIA E RRUGES**  
 "EDIFAT" Sh.p.k  
 Adresa: Rruga "UNAZE", POGRADEC, Shqiperi  
 Cel: +355 692045861  
 Email: edifat.shpk@hotmail.com

"HMK - Consulting" Sh.p.k  
 Adresa: Rruga "Zef Jubani", Tirane, Shqiperi  
 Cel: +355 69 386 7172  
 Email: info@consulting-hmk.com



Administrator:  
**Edmond Meçaj**  
 Drejtues Projekti Inxhinier Ndertimi:  
**Edmond Meçaj** Lic. K-1828/2  
 Inxhinier Gjeodet / Arkitekt:  
**Edison Meçaj** Lic. A-1644/1  
 Inxhinier Hidroterknik:  
**Iv Jaçelli**

Inxhinier Konstruktor:  
**Andrea ZOTO** Lic. K-1896/2  
 Arkitekt:  
**Gjergji KOTMILO** Lic. A-1217/2  
 Inxhinier Topograf:  
**Mustafa HOXHAI** Lic. T-1059/2  
 Inxhinier Gjeolog:  
**Panajot ALICKOLLI** Lic. GJ-0566/2

Inxhinier Mekanik:  
**Ervin MINAROLLI** Lic. M-1131/3  
 Inxhinier Hidroteknik:  
**Ferdinant SHAHINLLARI** Lic. K-1376/1  
 Inxhinier Infrastruktura:  
**Jefnor SHKULLAK** Lic. K-0589/3  
 Inxhinier Mjedisi:  
**Ardi RRODHE** Lic. M.1247

Inxhinier Konstruktor:  
**Ardit Klanxhi**  
 Inxhinier Mekanik:  
**Roland Dorozhani** Lic. M-0541/1  
 Inxhinier Gjeodet:  
**Taulant Bardhi** Lic. T-1382

Faza e projektit:  
**Projekt Zbatimi**  
 Formati: **A3**  
 Shkalla: **1-500**  
 Nr i fletes: **13**  
 Data: **2021**

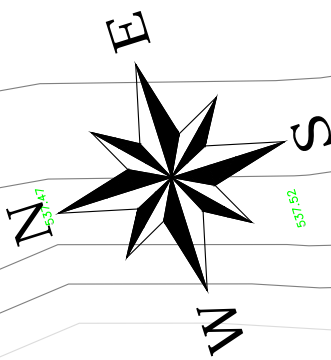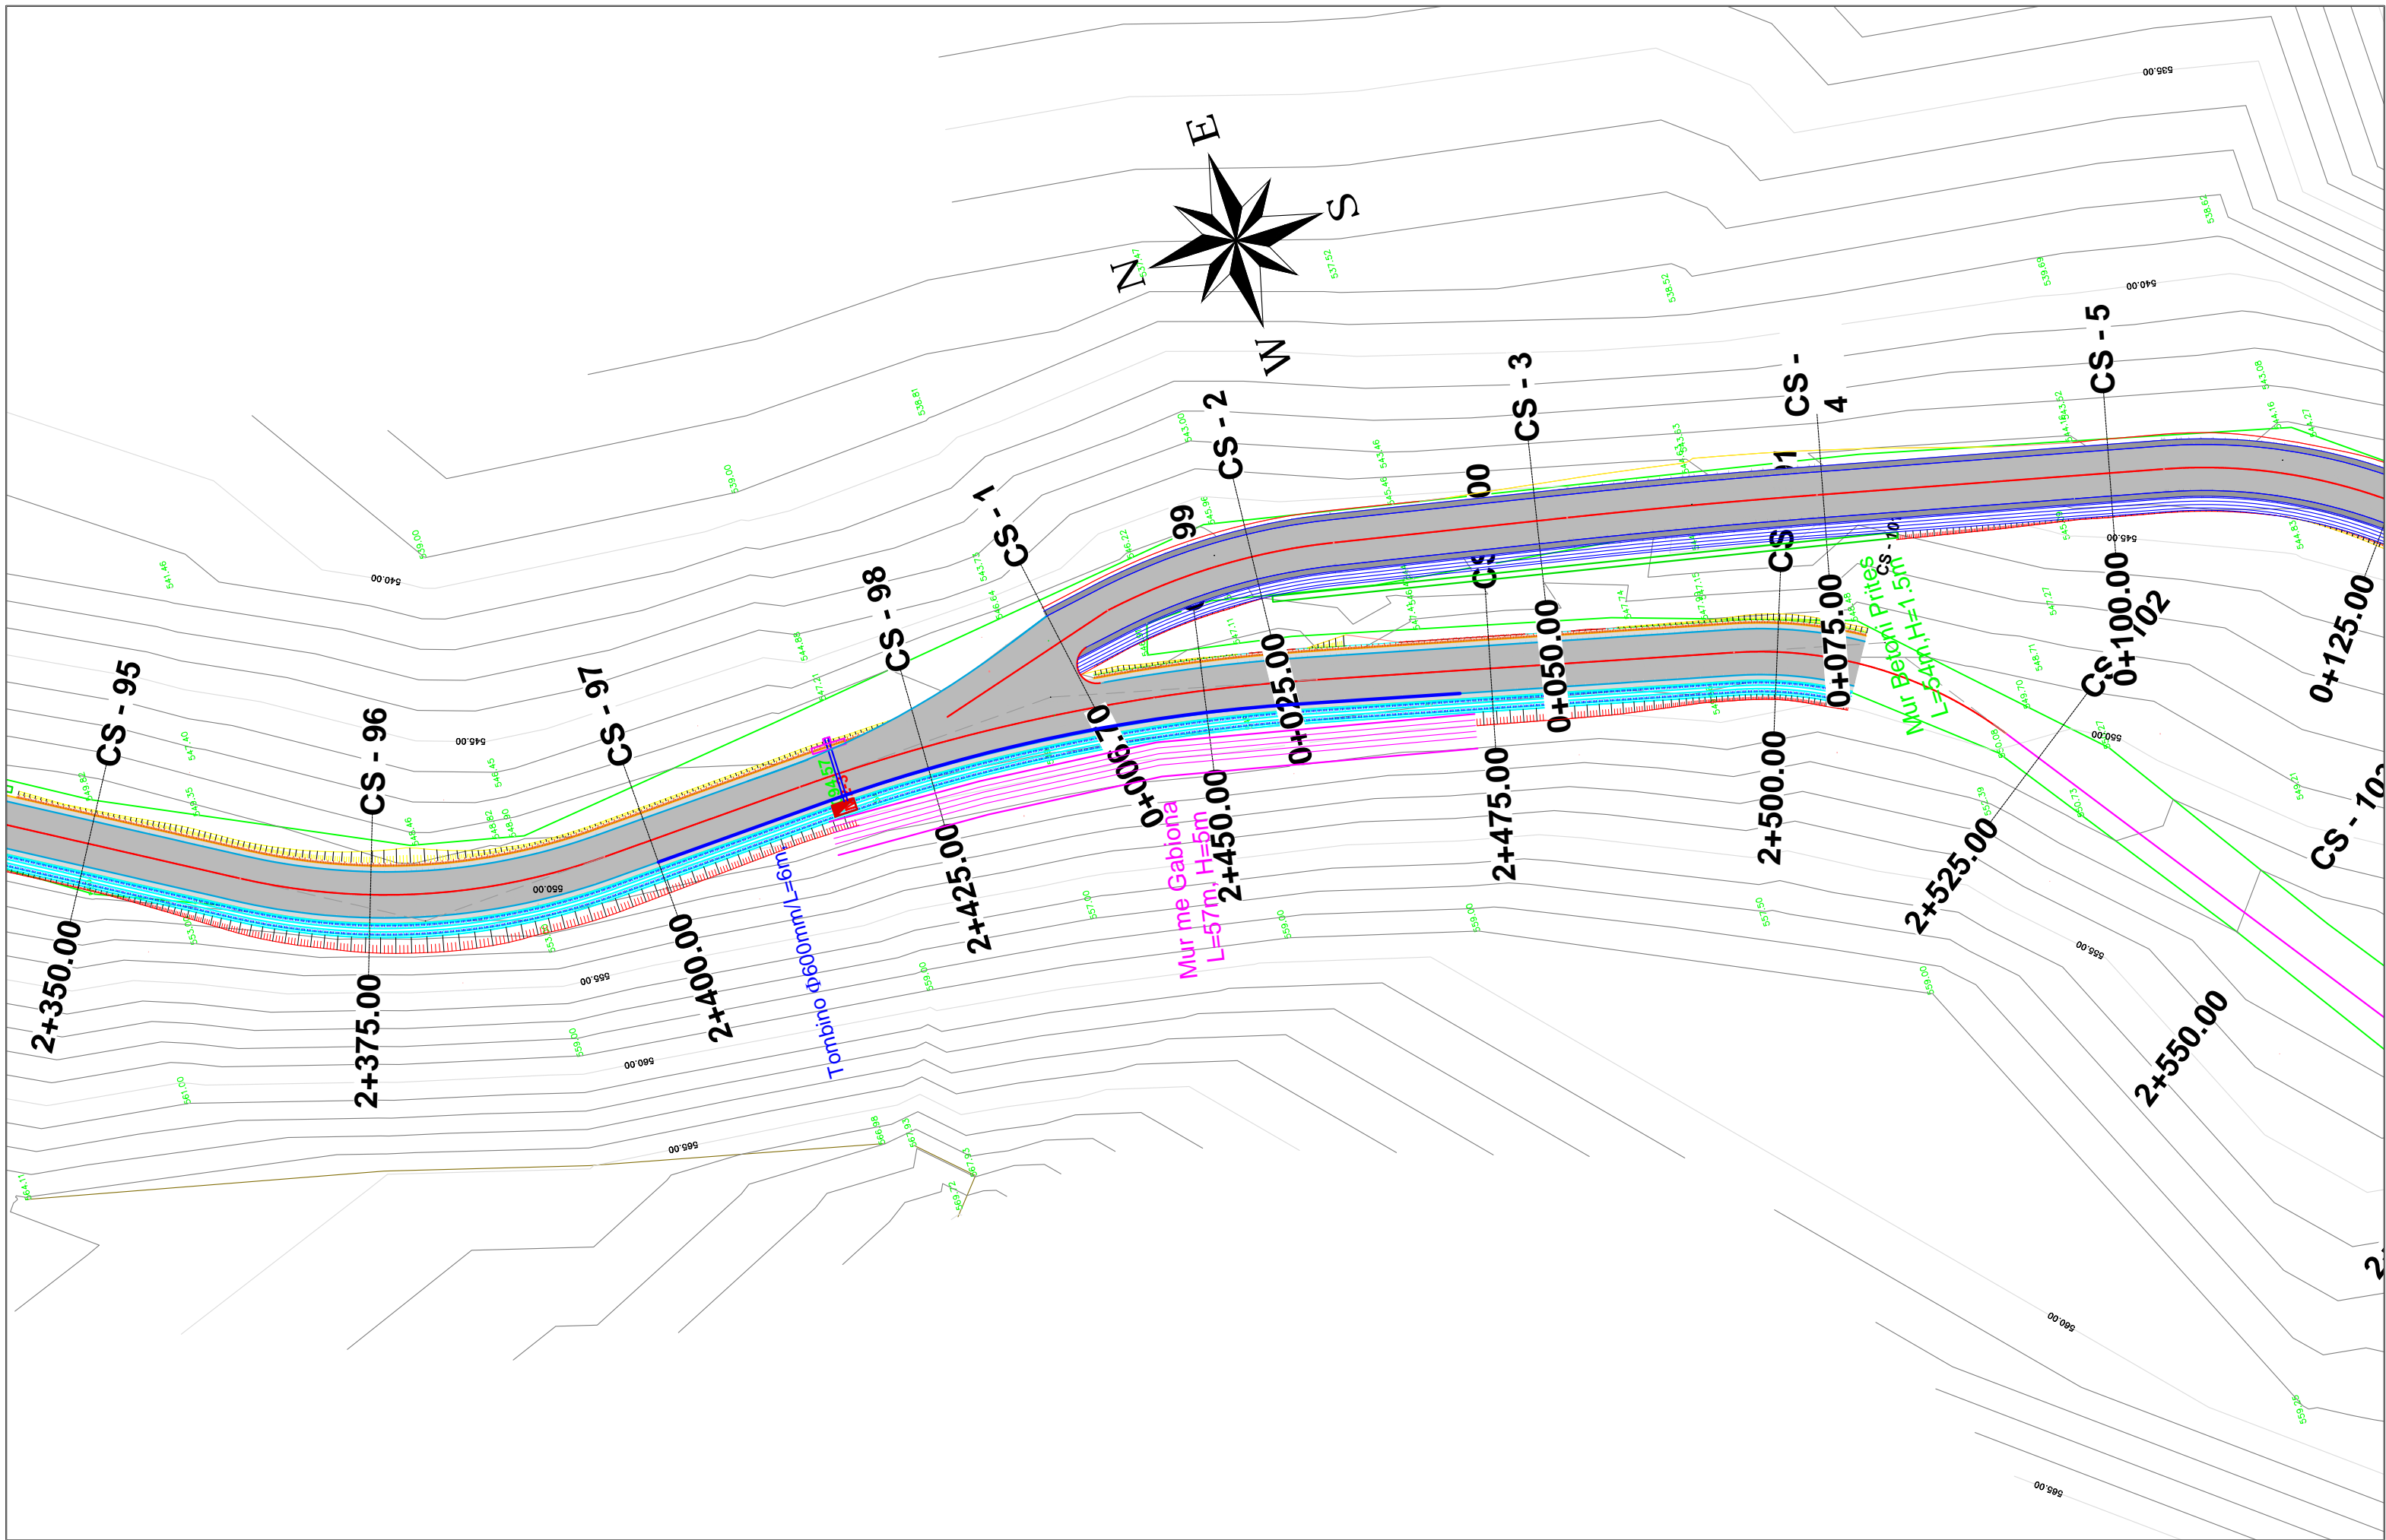

**AUTORITETI KONTRAKTOR : BASHKIA POGRADEC**  
 Objekti: "PROJEKTIM TE RRUGEVE RURALE NJA PROPTISHT DHE VELCAN DHE LIDHJA ME RRJETIN RRUGOR KOMBETAR (QUKES - QAF PLOCE)": PROPTISHT - SLABINJE - QAFE LOSNIK - BISHNIC

**Emertimi: PLANIMETRIA E RRUGES**  
 "EDIFAT" Sh.p.k  
 Adresa: Rruga "UNAZE", POGRADEC, Shqiperi  
 Cel: +355 692045861  
 Email: edifat.shpk@hotmail.com

"HMK - Consulting" Sh.p.k  
 Adresa: Rruga "Zef Jubani", Tirane, Shqiperi  
 Cel: +355 69 386 7172  
 Email: info@consulting-hmk.com



Administrator:  
**Edmond Meçaj**  
 Drejtues Projekti Inxhinier Ndertimi:  
**Edmond Meçaj** Lic. K-1828/2  
 Inxhinier Gjeodet / Arkitekt:  
**Edison Meçaj** Lic. A-1644/1  
 Inxhinier Hidroteknik:  
**Iv Jaçelli**

Inxhinier Konstruktor:  
**Andrea ZOTO** Lic. K-1896/2  
 Arkitekt:  
**Gjergji KOTMILO** Lic. A-1217/2  
 Inxhinier Topograf:  
**Mustafa HOXHAI** Lic. T-1059/2  
 Inxhinier Gjeolog:  
**Panajot ALICKOLLI** Lic. GJ-0566/2

Inxhinier Mekanik:  
**Ervin MINAROLLI** Lic. M-1131/3  
 Inxhinier Hidroteknik:  
**Ferdinant SHAHINLLARI** Lic. K-1376/1  
 Inxhinier Infrastruktura:  
**Jetnor SHKULLAK** Lic. K-0589/3  
 Inxhinier Mjedisi:  
**Ardi RRODHE** Lic. M.1247

Inxhinier Konstruktor :  
**Ardit Klanxhi**  
 Inxhinier Mekanik:  
**Roland Dorozhani** Lic. M-0541/1  
 Inxhinier Gjeodet:  
**Taulant Bardhi** Lic. T-1382

Faza e projektit:  
**Projekt Zbatimi**  
 Formati: **A3**  
 Shkalla: **1-500**  
 Nr i fletes: **14**  
 Data: **2021**