



**KRYETAR I BASHKISE
ILIR XHAKOLLI**

Bashkia Pogradec

SINJALISTIKA

OBJEKTI:

**LOT-4" (URA E ZEMCES -KRYQEZIMI PROPTISHT, BISHNICE)
III-PROJEKT ZBATIMI I RRUGES (SLABINJE-KRYQEZIM)**

AUTORITETI KONTRAKTOR : BASHKIA POGRADEC

Emertimi: PLANIMETRIA E RRUGES



"EDIFAT" Sh.p.k
Adresa:Rruga "UNAZE",
POGRADEC,Shqiperi
Cel:+355 692045861
Email:edifat.shpk@hotmail.com



"HMK - Consulting " Sh.p.k
Adresa:Rruga "Zef Jubani",
Tirane,Shqiperi
Cel:+355 69 386 7172
Email:info@consulting-hmk.com


Administrator:
Edmond Meçaj
Drejtues Projekti Inxhinier Ndertimi:
Edmond Meçaj Lic. K-1828/2
Inxhinier Gjeodet / Arkitekt:
Edison Meçaj Lic. A-1644/1
Inxhinier Hidroteknik:
Iv Jaçelli

Inxhinier Konstruktor:
Andrea ZOTO Lic. K-1896/2
Arkitekt:
Gjergji KOTMILO Lic. A-1217/2
Inxhinier Topograf:
Mustafa HOXHAI Lic. T-1059/2
Inxhinier Gjeolog:
Panajot ALICKOLLI Lic.GJ-0566/2

Inxhinier Mekanik:
Ervin MINAROLLI Lic. M-1131/3
Inxhinier Hidroteknik:
Ferdinant SHAHINLLARI Lic. K-1376/1
Inxhinier Infrastruktura:
Jetnor SHKULLAK Lic. K-0589/3
Inxhinier Mjedisi:
Ardi RRODHE Lic. M.1247

Inxhinier Konstruktor :
Ardit Klanxhi
Inxhinier Mekanik:
Roland Dorozhani Lic. M-0541/1
Inxhinier Gjeodet:
Taulant Bardhi Lic. T-1382

Faza e projektit:
Projekt Zbatimi
Formati: **A3**
Shkalla: **1-500**
Nr i fletes:
Data: **2021**

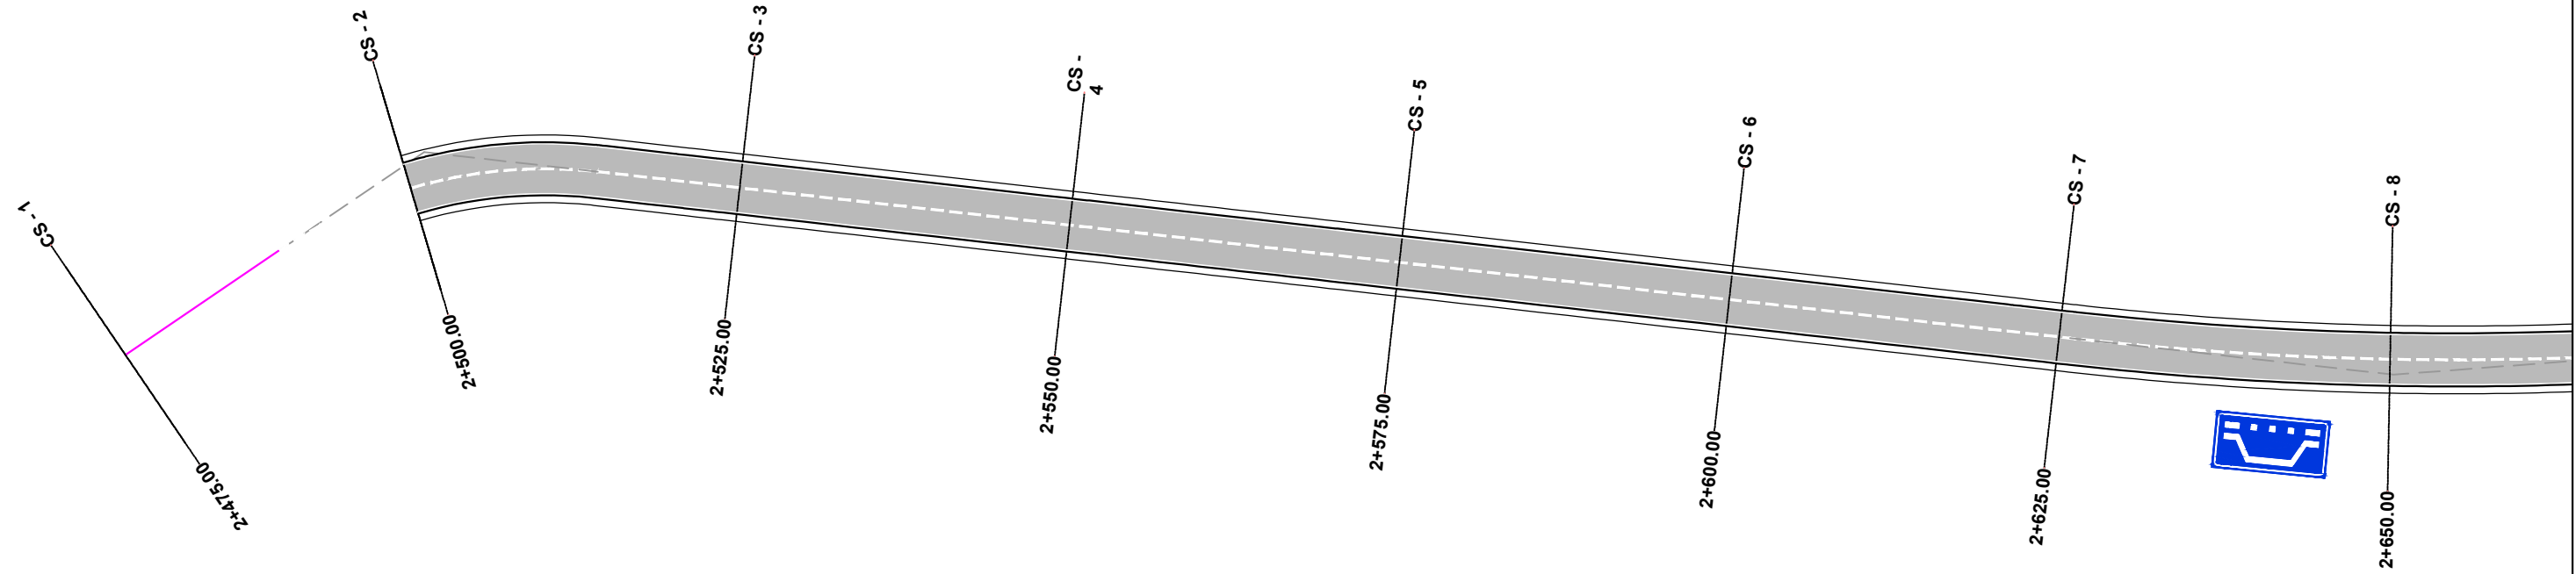

AUTORITETI KONTRAKTOR : BASHKIA POGRADEC

Objekti: "PROJEKTIM TE RRUGEVE RURALE NJA PROPTISHT DHE VELCAN DHE LIDHJA ME RRJETIN RRUGOR KOMBETAR (QUKES - QAF PLOCE)"; (PROPTISHT - SLABINJE-QAFE LOSNIK- BISHNIC)

Emertimi: SINJALISTIKA



"EDIFAT" Sh.p.k
Adresa: Rruga "UNAZE",
POGRADEC, Shqiperi
Cel: +355 692045861
Email: edifat.shpk@hotmail.com



"HMK - Consulting" Sh.p.k
Adresa: Rruga "Zef Jubani",
Tirane, Shqiperi
Cel: +355 69 386 7172
Email: info@consulting-hmk.com

Administrator:
Edmond Meçaj
Drejtoes Projektit Inxhinier Ndertimi:
Edmond Meçaj Lic. K-1828/2
Inxhinier Gjeodet / Arkitekt:
Edison Meçaj Lic. A-1644/1
Inxhinier Hidroterknik:
Iv Jaçelli

Inxhinier Konstruktor:
Andrea ZOTO Lic. K-1896/2
Arkitekt:
Gjergji KOTMILO Lic. A-1217/2
Inxhinier Topograf:
Mustafa HOXHAI Lic. T-1059/2
Inxhinier Gjeolog:
Panajot ALICKOLLI Lic. GJ-0566/2

Inxhinier Mekanik:
Ervin MINAROLLI Lic. M-1131/3
Inxhinier Hidroteknik:
Ferdinant SHAHINLLARI Lic. K-1376/1
Inxhinier Infrastruktura:
Jetnor SHKULLAK Lic. K-0589/3
Inxhinier Mjedsis:
Ardi RRODHE Lic. M.1247


Inxhinier Konstruktor :
Ardif Klanxhi
Inxhinier Mekanik:
Roland Dorozhani Lic. M-0541/1
Inxhinier Gjeodet:
Taulant Bardhi Lic. T-1382

Faza e projektit:
Projekt Zbatimi

Formati: **A3**
Shkalla: **1-500**

Nr i fletes: **1**

Data: **2021**

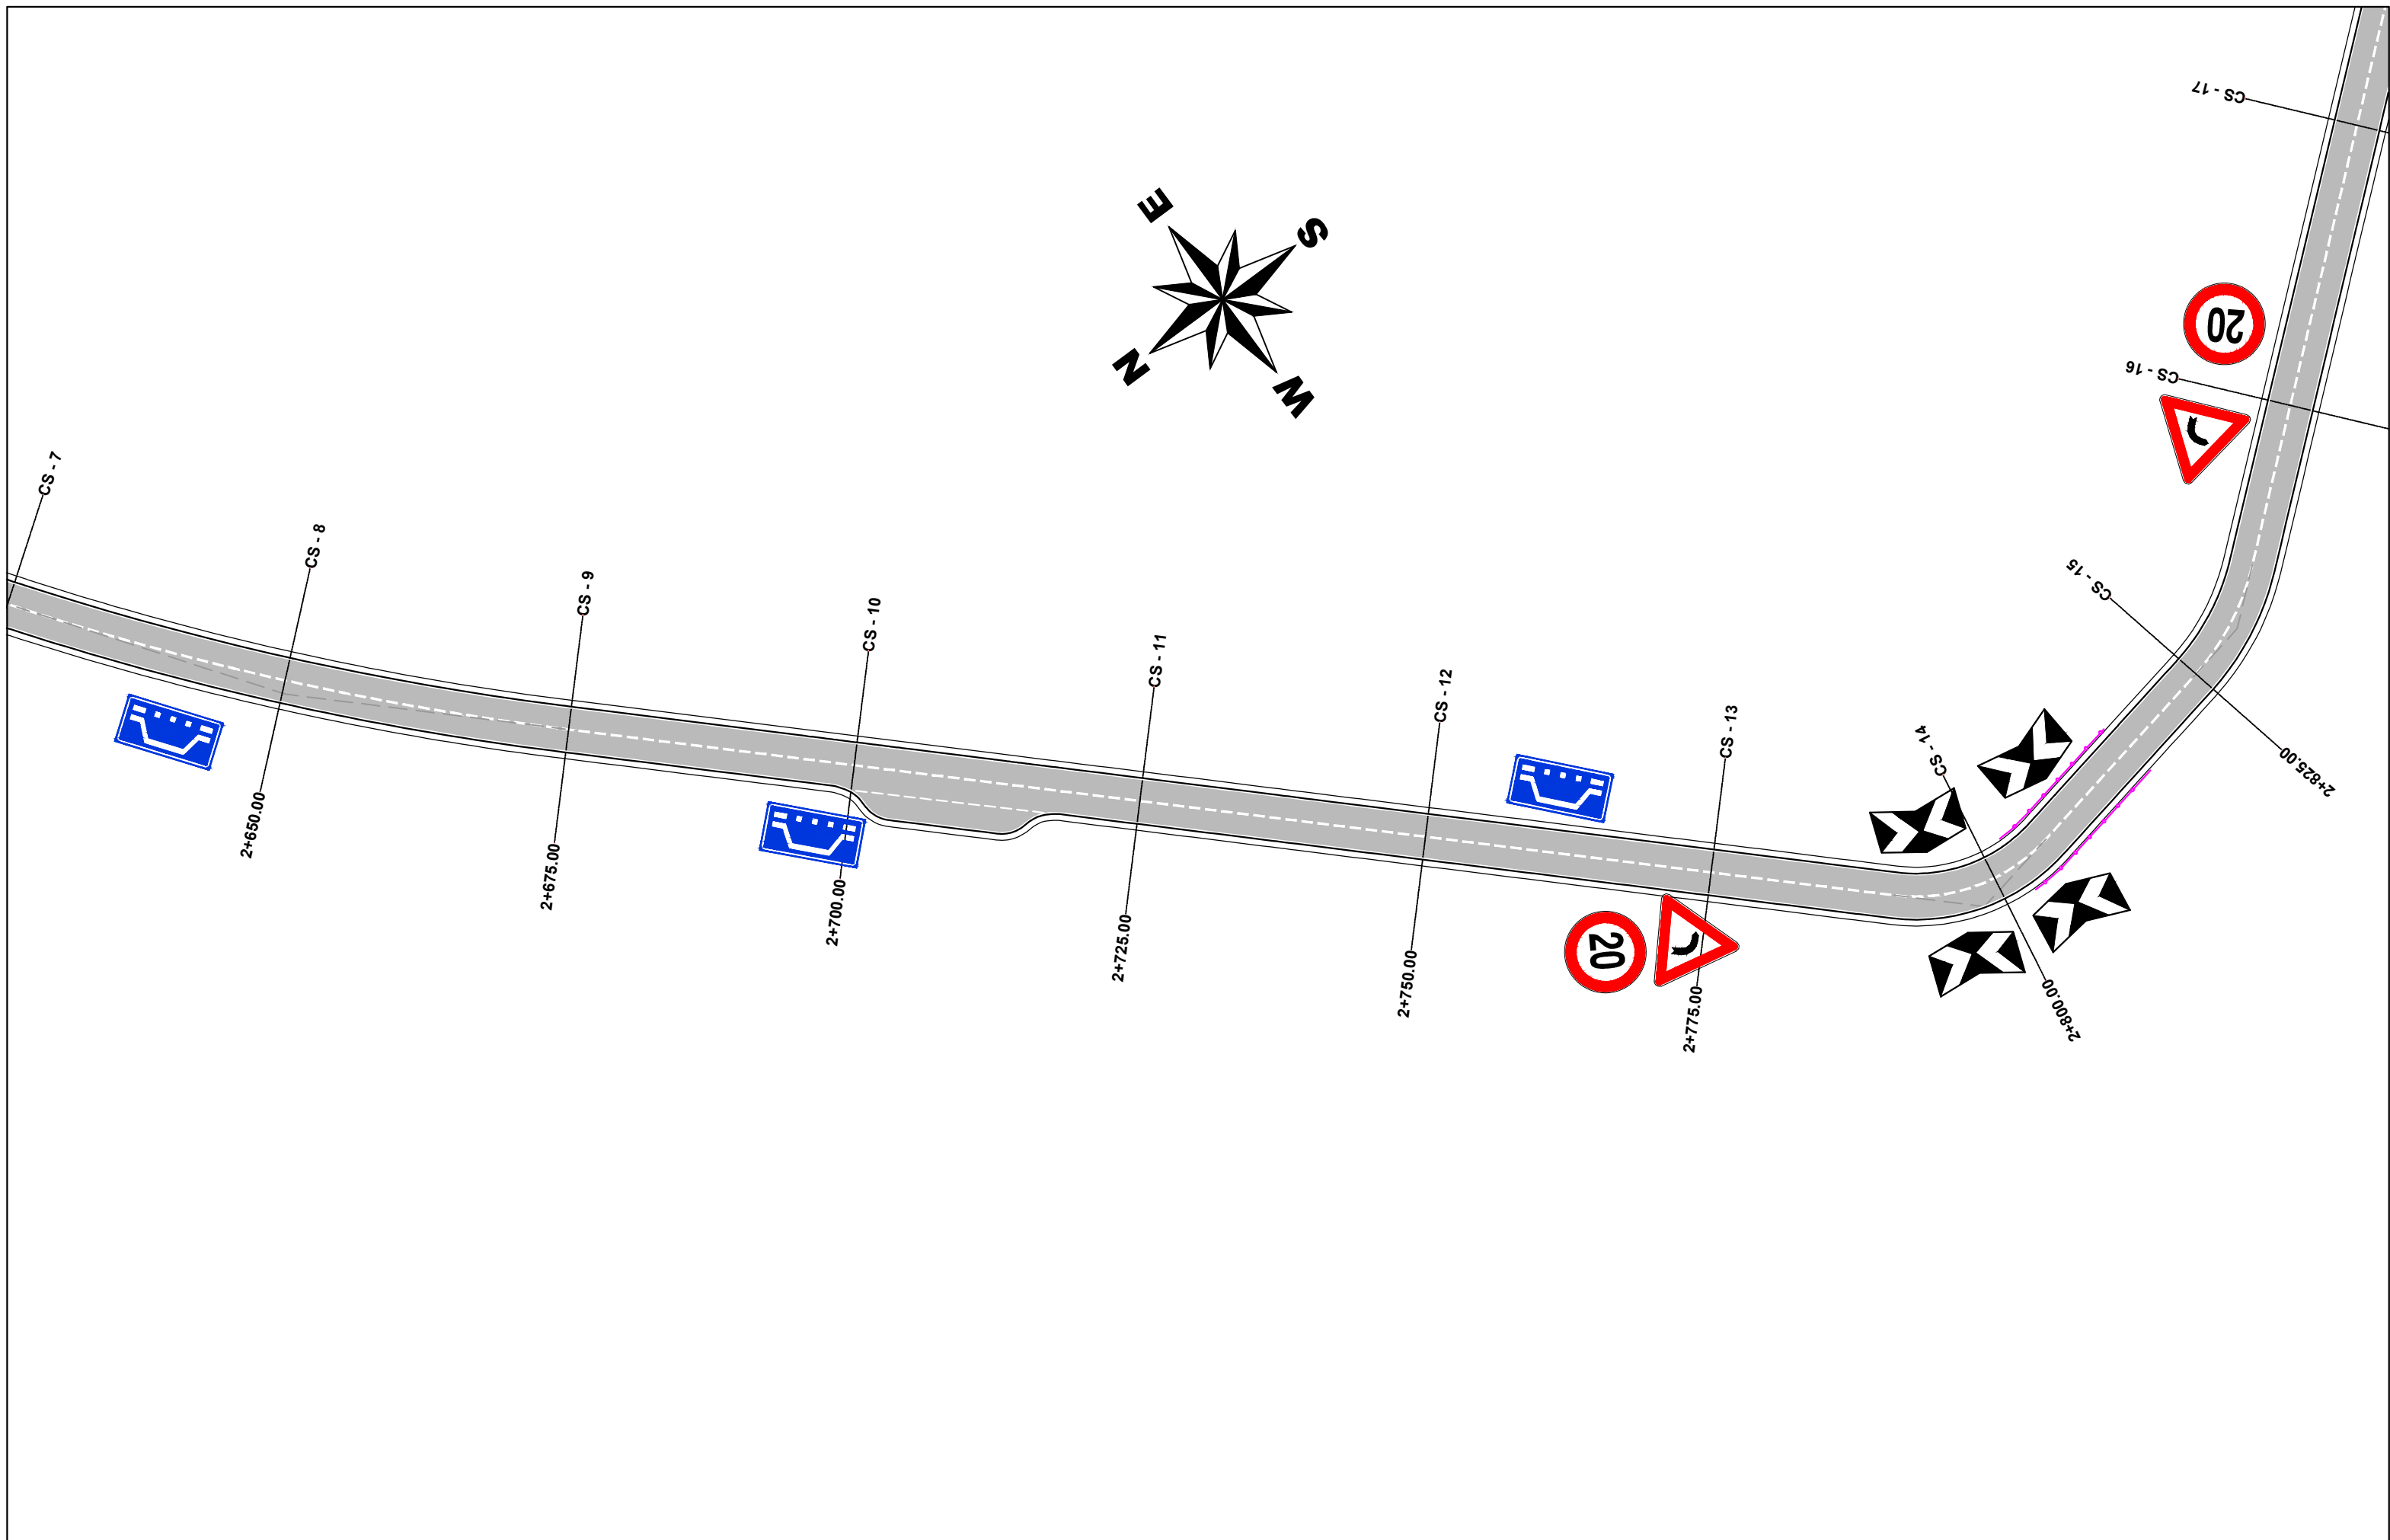



AUTORITETI KONTRAKTOR : BASHKIA POGRADEC
 Objekti: "PROJEKTIM TE RRUGEVE RURALE NJA PROPTISHT DHE VELCAN DHE LIDHJA ME RRJETIN RRUGOR KOMBETAR (QUKES - QAF PLOCE)": (PROPTISHT - SLABINJE-QAFE LOSNIK - BISHNIC)

Emertimi: SINJALISTIKA

	"EDIFAT" Sh.p.k Adresa: Rruga "UNAZE", POGRADEC, Shqiperi Cel: +355 692045861 Email: edifat.shpk@hotmail.com		"HMK - Consulting" Sh.p.k Adresa: Rruga "Zef Jubani", Tirane, Shqiperi Cel: +355 69 386 7172 Email: info@consulting-hmk.com
	Konsulence-Projektim-Mbikqyje		

Administrator: Edmond Meçaj Drejtues Projekti Inxhinier Ndertimi: Edmond Meçaj Lic. K-1828/2 Inxhinier Gjeodet / Arkitekt: Edison Meçaj Lic. A-1644/1 Inxhinier Hidroteknik: Iv Jaçelli	Inxhinier Konstruktor: Andrea ZOTO Lic. K-1896/2 Arkitekt: Gjergji KOTMILO Lic. A-1217/2 Inxhinier Topograf: Mustafa HOXHAI Lic. T-1059/2 Inxhinier Gjeolog: Panajot ALICKOLLI Lic. GJ-0566/2	Inxhinier Mekanik: Ervin MINAROLLI Lic. M-1131/3 Inxhinier Hidroteknik: Ferdinant SHAHINLLARI Lic. K-1376/1 Inxhinier Infrastruktura: Jefnor SHKULLAK Lic. K-0589/3 Inxhinier Mjedisi: Ardi RRODHE Lic. M.1247	Inxhinier Konstruktor: Ardit Klanxhi Inxhinier Mekanik: Roland Dorozhani Lic. M-0541/1 Inxhinier Gjeodet: Taulant Bardhi Lic. T-1382
---	---	---	---

Faza e projektit:
Projekt Zbatimi
 Formati: **A3**
 Shkalla: **1-500**
 Nr i fletes: **2**
 Data: **2021**

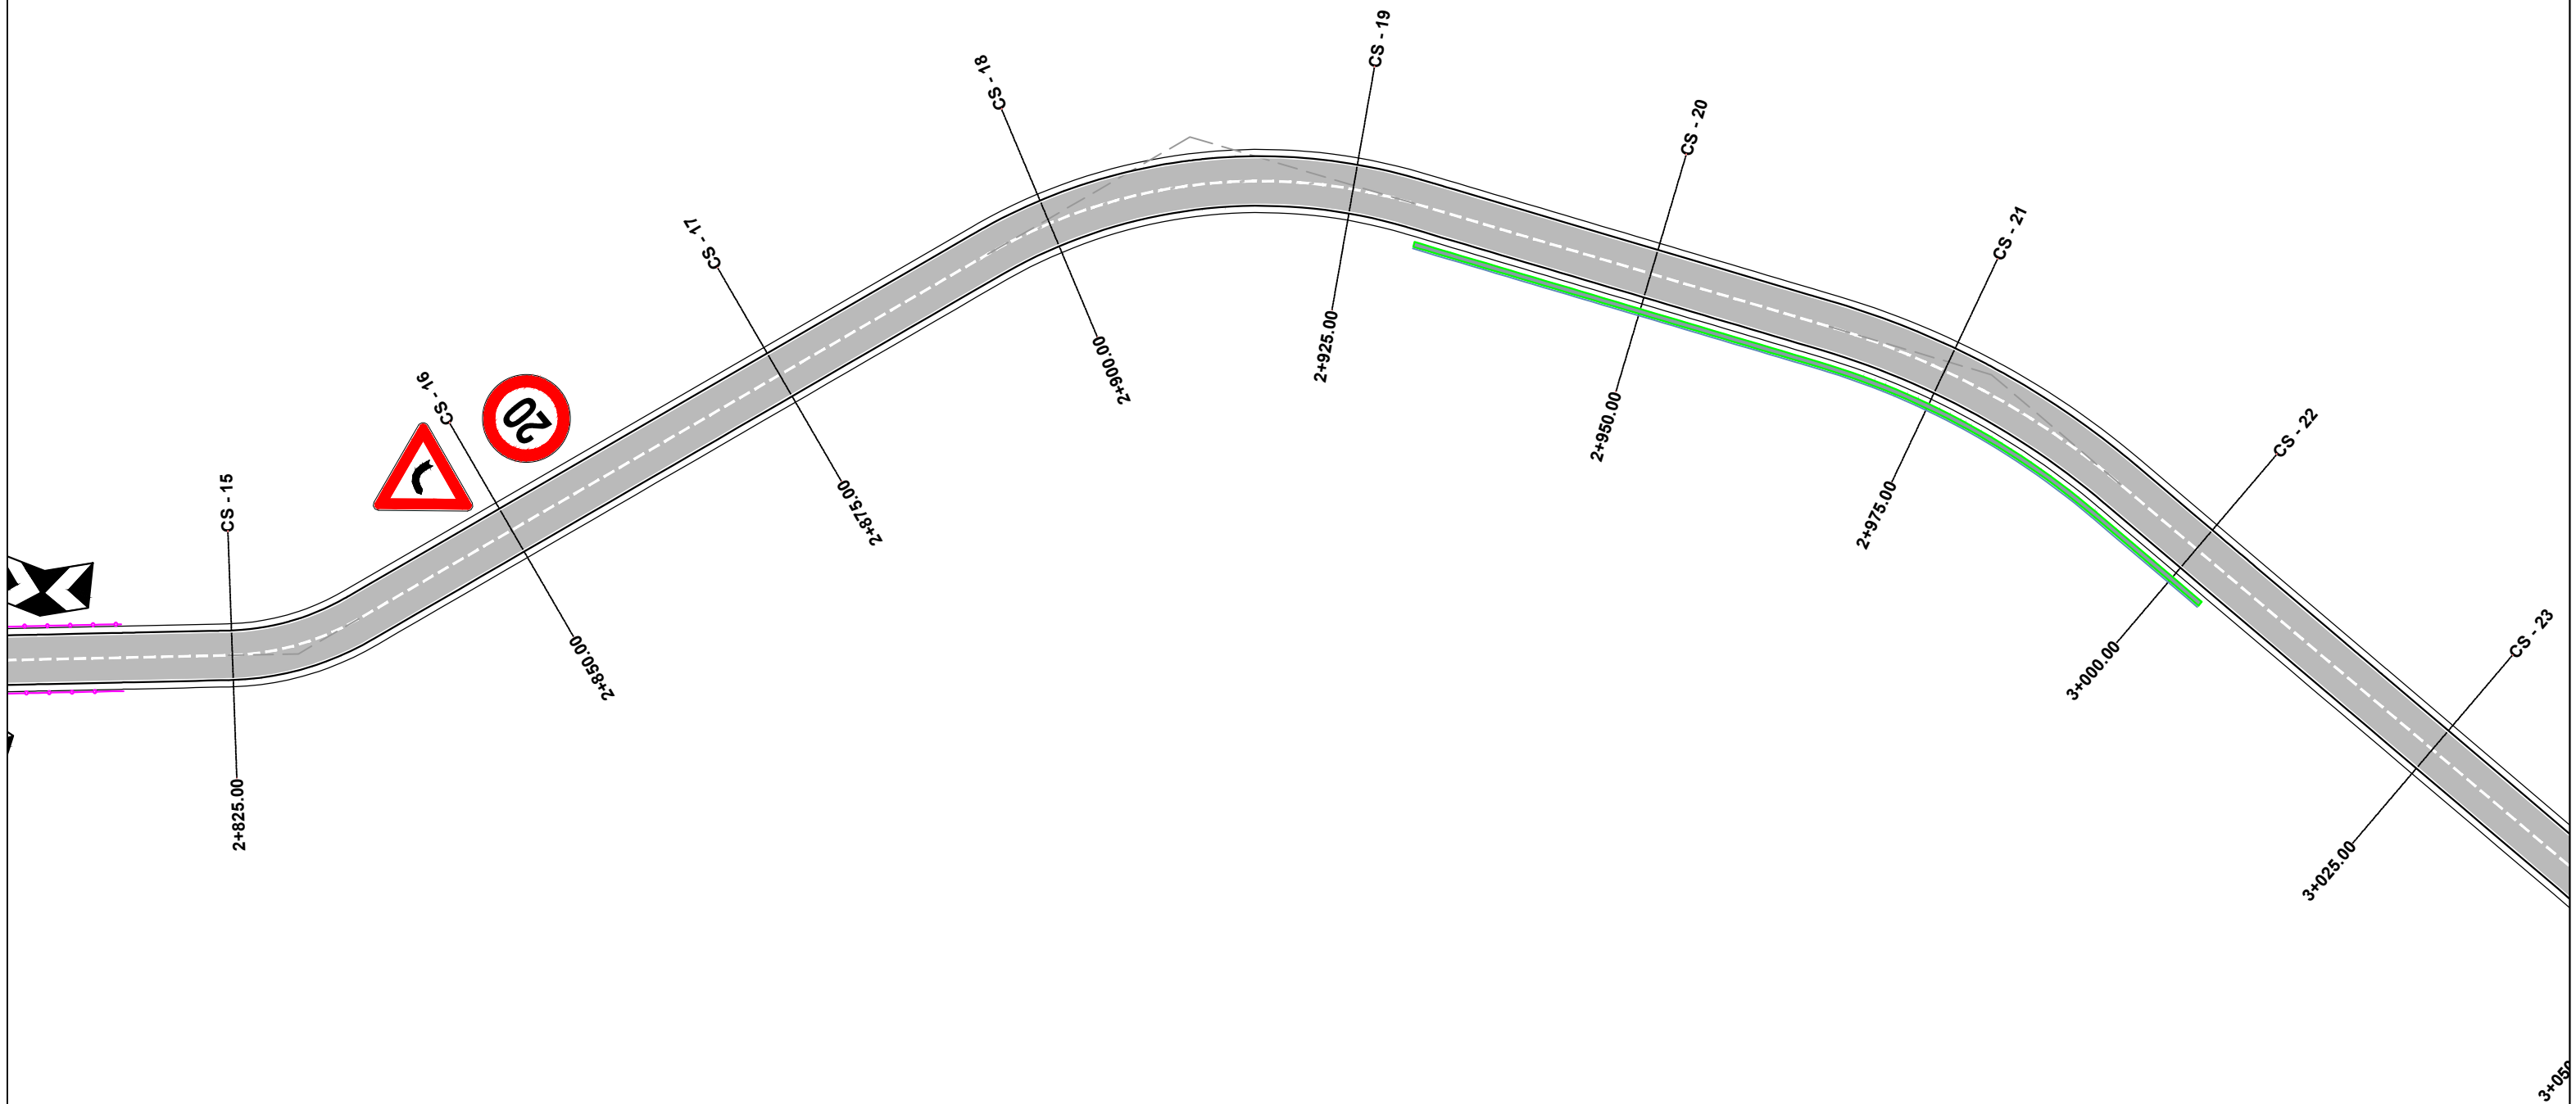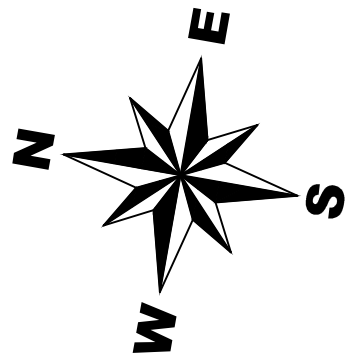



AUTORITETI KONTRAKTOR : BASHKIA POGRADEC

Objekti: "PROJEKTIM TE RRUGEVE RURALE NJA PROPTISHT DHE VELCAN DHE LIDHJA ME RRJETIN RRUGOR KOMBETAR (QUKES - QAF PLOCE)": (PROPTISHT - SLABINJE-QAFE LOSNIK- BISHNIC)

Emertimi: SINJALISTIKA

 <p>"EDIFAT" Sh.p.k Adresa: Rruga "UNAZE", POGRADEC, Shqiperi Cel: +355 692045861 Email: edifat.shpk@hotmail.com</p>	 <p>HMK-CONSULTING S.H.P.K Konsulencë-Projektim-Hubikujtje</p>	<p>"HMK - Consulting" Sh.p.k Adresa: Rruga "Zef Jubani", Tirane, Shqiperi Cel: +355 69 386 7172 Email: info@consulting-hmk.com</p>
---	---	---

<p>Administrator: Edmond Meçaj Drejtues Projekti Inxhinier Ndertimi: Edmond Meçaj Lic. K-1828/2 Inxhinier Gjeodet / Arkitekt: Edison Meçaj Lic. A-1644/1 Inxhinier Hidroterknik: Iv Jaçelli</p>	<p>Inxhinier Konstruktor: Andrea ZOTO Lic. K-1896/2 Arkitekt: Gjergji KOTMILO Lic. A-1217/2 Inxhinier Topograf: Mustafa HOXHAI Lic. T-1059/2 Inxhinier Gjeolog: Panajot ALICKOLLI Lic. GJ-0566/2</p>	<p>Inxhinier Mekanik: Ervin MINAROLLI Lic. M-1131/3 Inxhinier Hidroteknik: Ferdinant SHAHINLLARI Lic. K-1376/1 Inxhinier Infrastruktura: Jetnor SHKULLAK Lic. K-0589/3 Inxhinier Mjedisi: Ardi RRODHE Lic. M.1247</p>	<p>Inxhinier Konstruktor : Ardit Klanxhi Inxhinier Mekanik: Roland Dorozhani Lic. M-0541/1 Inxhinier Gjeodet: Taulant Bardhi Lic. T-1382</p>	<p>Faza e projektit: Projekt Zbatimi Formati: A3 Shkalla: 1-500 Nr i fletes: 3 Data: 2021</p>
---	---	---	---	---

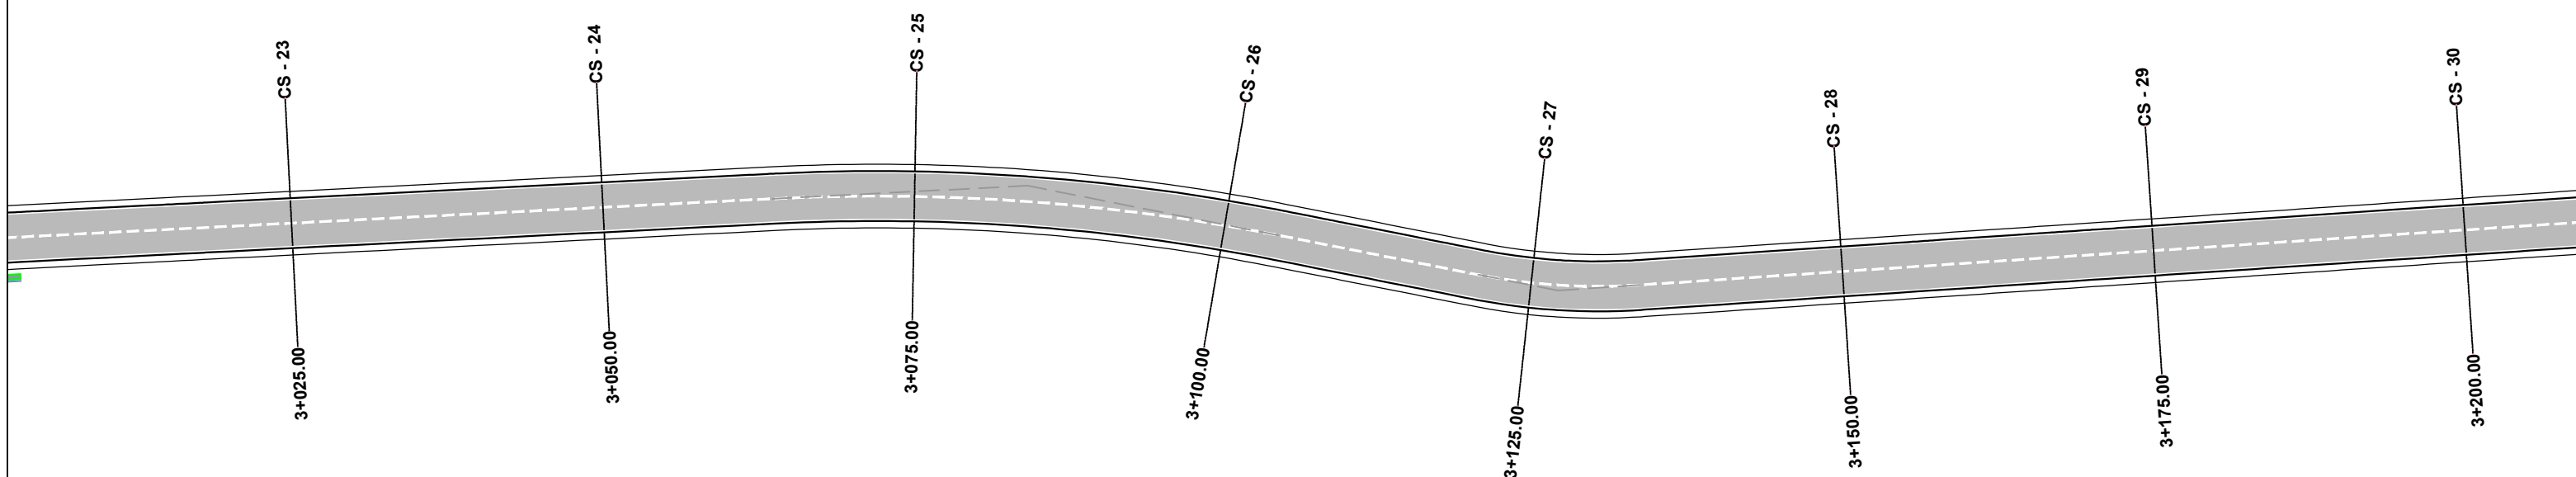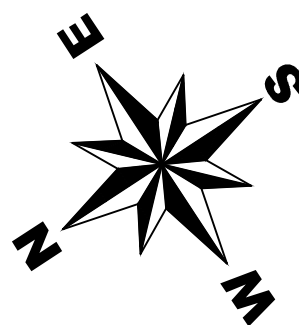

3+250.00

AUTORITETI KONTRAKTOR : BASHKIA POGRADEC

Objekti: "PROJEKTIM TE RRUGEVE RURALE NJA PROPTISHT DHE VELCAN DHE LIDHJA ME RRJETIN RRUGOR KOMBETAR (QUKES - QAF PLOCE)": (PROPTISHT - SLABINJE-QAFE LOSNIK- BISHNIC)

Emertimi: SINJALISTIKA

"EDIFAT" Sh.p.k
Adresa: Rruga "UNAZE",
POGRADEC, Shqiperi
Cel: +355 692045861
Email: edifat.shpk@hotmail.com

HMK-CONSULTING S.H.P.K.
Konsulencë-Projektim-Hidrokujtje

"HMK - Consulting" Sh.p.k
Adresa: Rruga "Zef Jubani",
Tirane, Shqiperi
Cel: +355 69 386 7172
Email: info@consulting-hmk.com



Administrator:
Edmond Meçaj
Drejtuues Projekti Inxhinier Ndertimi:
Edmond Meçaj Lic. K-1828/2
Inxhinier Gjeodet / Arkitekt:
Edison Meçaj Lic. A-1644/1
Inxhinier Hidroteknik:
Iv Jaçelli

Inxhinier Konstruktor:
Andrea ZOTO Lic. K-1896/2
Arkitekt:
Gjergji KOTMILO Lic. A-1217/2
Inxhinier Topograf:
Mustafa HOXHAI Lic. T-1059/2
Inxhinier Gjeolog:
Panajot ALICKOLLI Lic. GJ-0566/2

Inxhinier Mekanik:
Ervin MINAROLLI Lic. M-1131/3
Inxhinier Hidroteknik:
Ferdinant SHAHINLLARI Lic. K-1376/1
Inxhinier Infrastruktura:
Jetnor SHKULLAK Lic. K-0589/3
Inxhinier Mjedisi:
Ardi RRODHE Lic. M.1247

Inxhinier Konstruktor :
Ardit Klanxhi
Inxhinier Mekanik:
Roland Dorozhani Lic. M-0541/1
Inxhinier Gjeodet:
Taulant Bardhi Lic. T-1382

Faza e projektit:
Projekt Zbatimi
Formati: **A3**
Shkalla: **1-500**
Nr i fletes: **4**
Data: **2021**

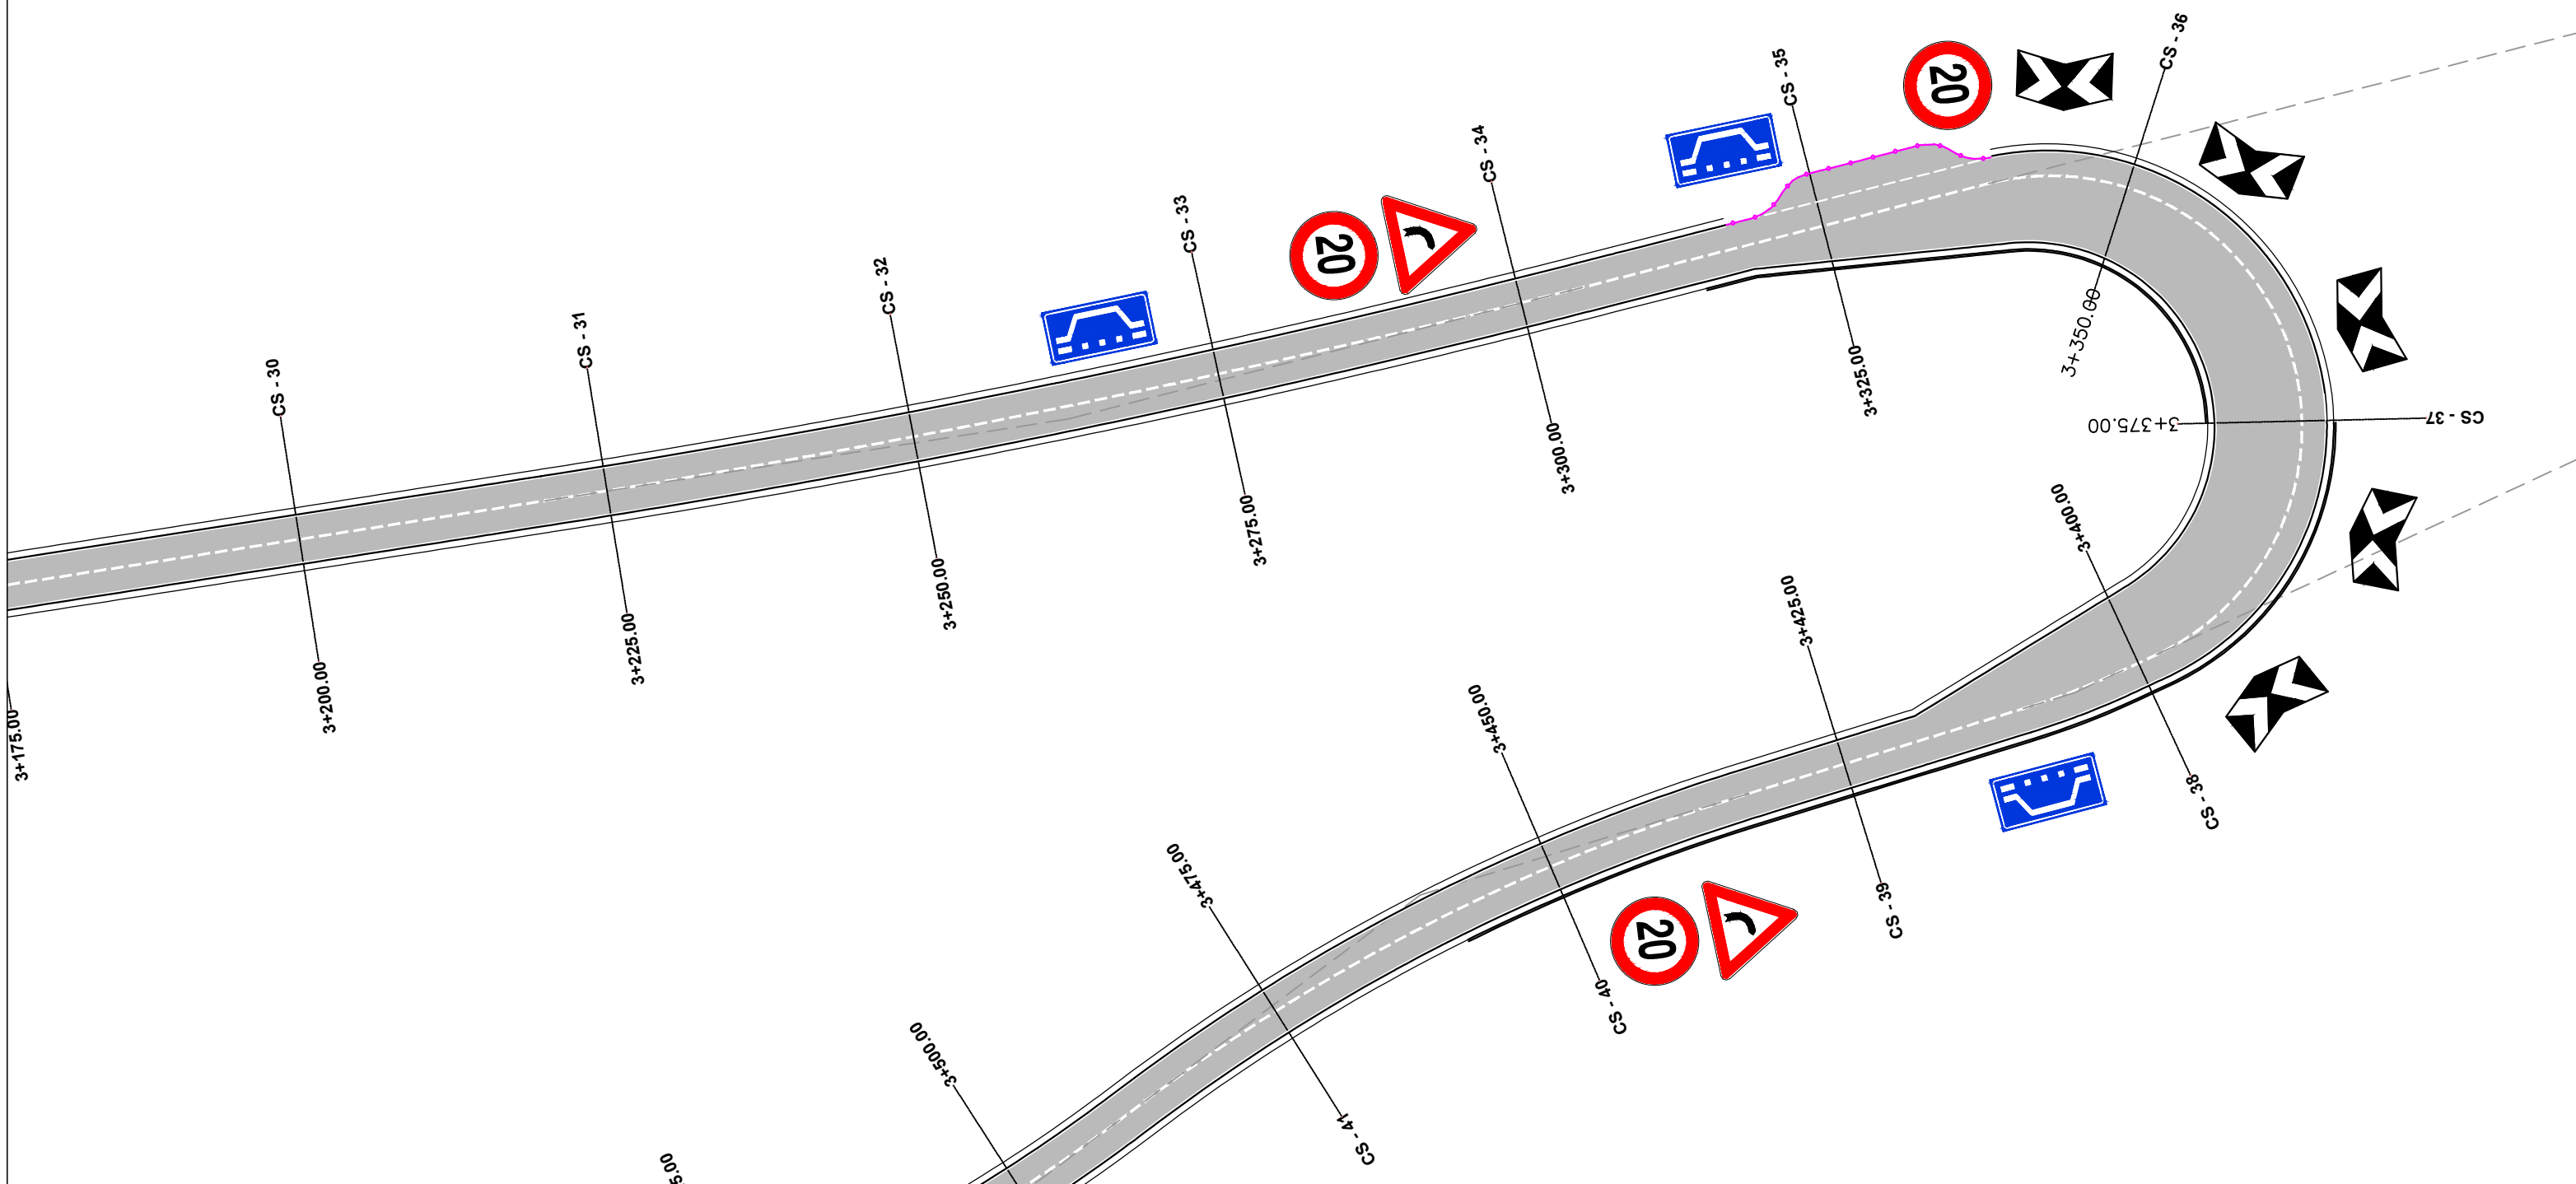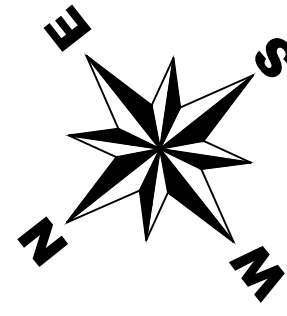


AUTORITETI KONTRAKTOR : BASHKIA POGRADEC
 Objekti: "PROJEKTIM TE RRUGEVE RURALE NJA PROPTISHT DHE VELCAN DHE LIDHJA ME RRJETIN RRUGOR KOMBETAR (QUKES - QAF PLOCE)": (PROPTISHT - SLABINJE-QAFE LOSNIK- BISHNIC)

Emertimi: SINJALISTIKA

 "EDIFAT" Sh.p.k Adresa: Rruga "UNAZE", POGRADEC, Shqiperi Cel: +355 692045861 Email: edifat.shpk@hotmail.com	 HMK-CONSULTING S.H.P.K Konsulencë-Projektim-Hidrokujtje	"HMK - Consulting" Sh.p.k Adresa: Rruga "Zef Jubani", Tirane, Shqiperi Cel: +355 69 386 7172 Email: info@consulting-hmk.com
---	----------------------------------------------------------------	---

Administrator: Edmond Meçaj Drejtues Projekti Inxhinier Ndertimi: Edmond Meçaj Lic. K-1828/2 Inxhinier Gjeodet / Arkitekt: Edison Meçaj Lic. A-1644/1 Inxhinier Hidroterknik: Iv Jaçelli	Inxhinier Konstruktor: Andrea ZOTO Lic. K-1896/2 Arkitekt: Gjergji KOTMILO Lic. A-1217/2 Inxhinier Topograf: Mustafa HOXHAI Lic. T-1059/2 Inxhinier Gjeolog: Panajot ALICKOLLI Lic. GJ-0566/2	Inxhinier Mekanik: Ervin MINAROLLI Lic. M-1131/3 Inxhinier Hidroteknik: Ferdinant SHAHINLLARI Lic. K-1376/ Inxhinier Infrastruktura: Jefnor SHKULLAK Lic. K-0589/3 Inxhinier Mjedisi: Ardi RRODHE Lic. M.1247	Inxhinier Konstruktor : Ardit Klanxhi Inxhinier Mekanik: Roland Dorozhani Lic. M-0541/1 Inxhinier Gjeodet: Taulant Bardhi Lic. T-1382	Faza e projektit: Projekt Zbatimi Formati: A3 Shkalla: 1-500 Nr i fletes: 5 Data: 2021
---	---	---	---	---

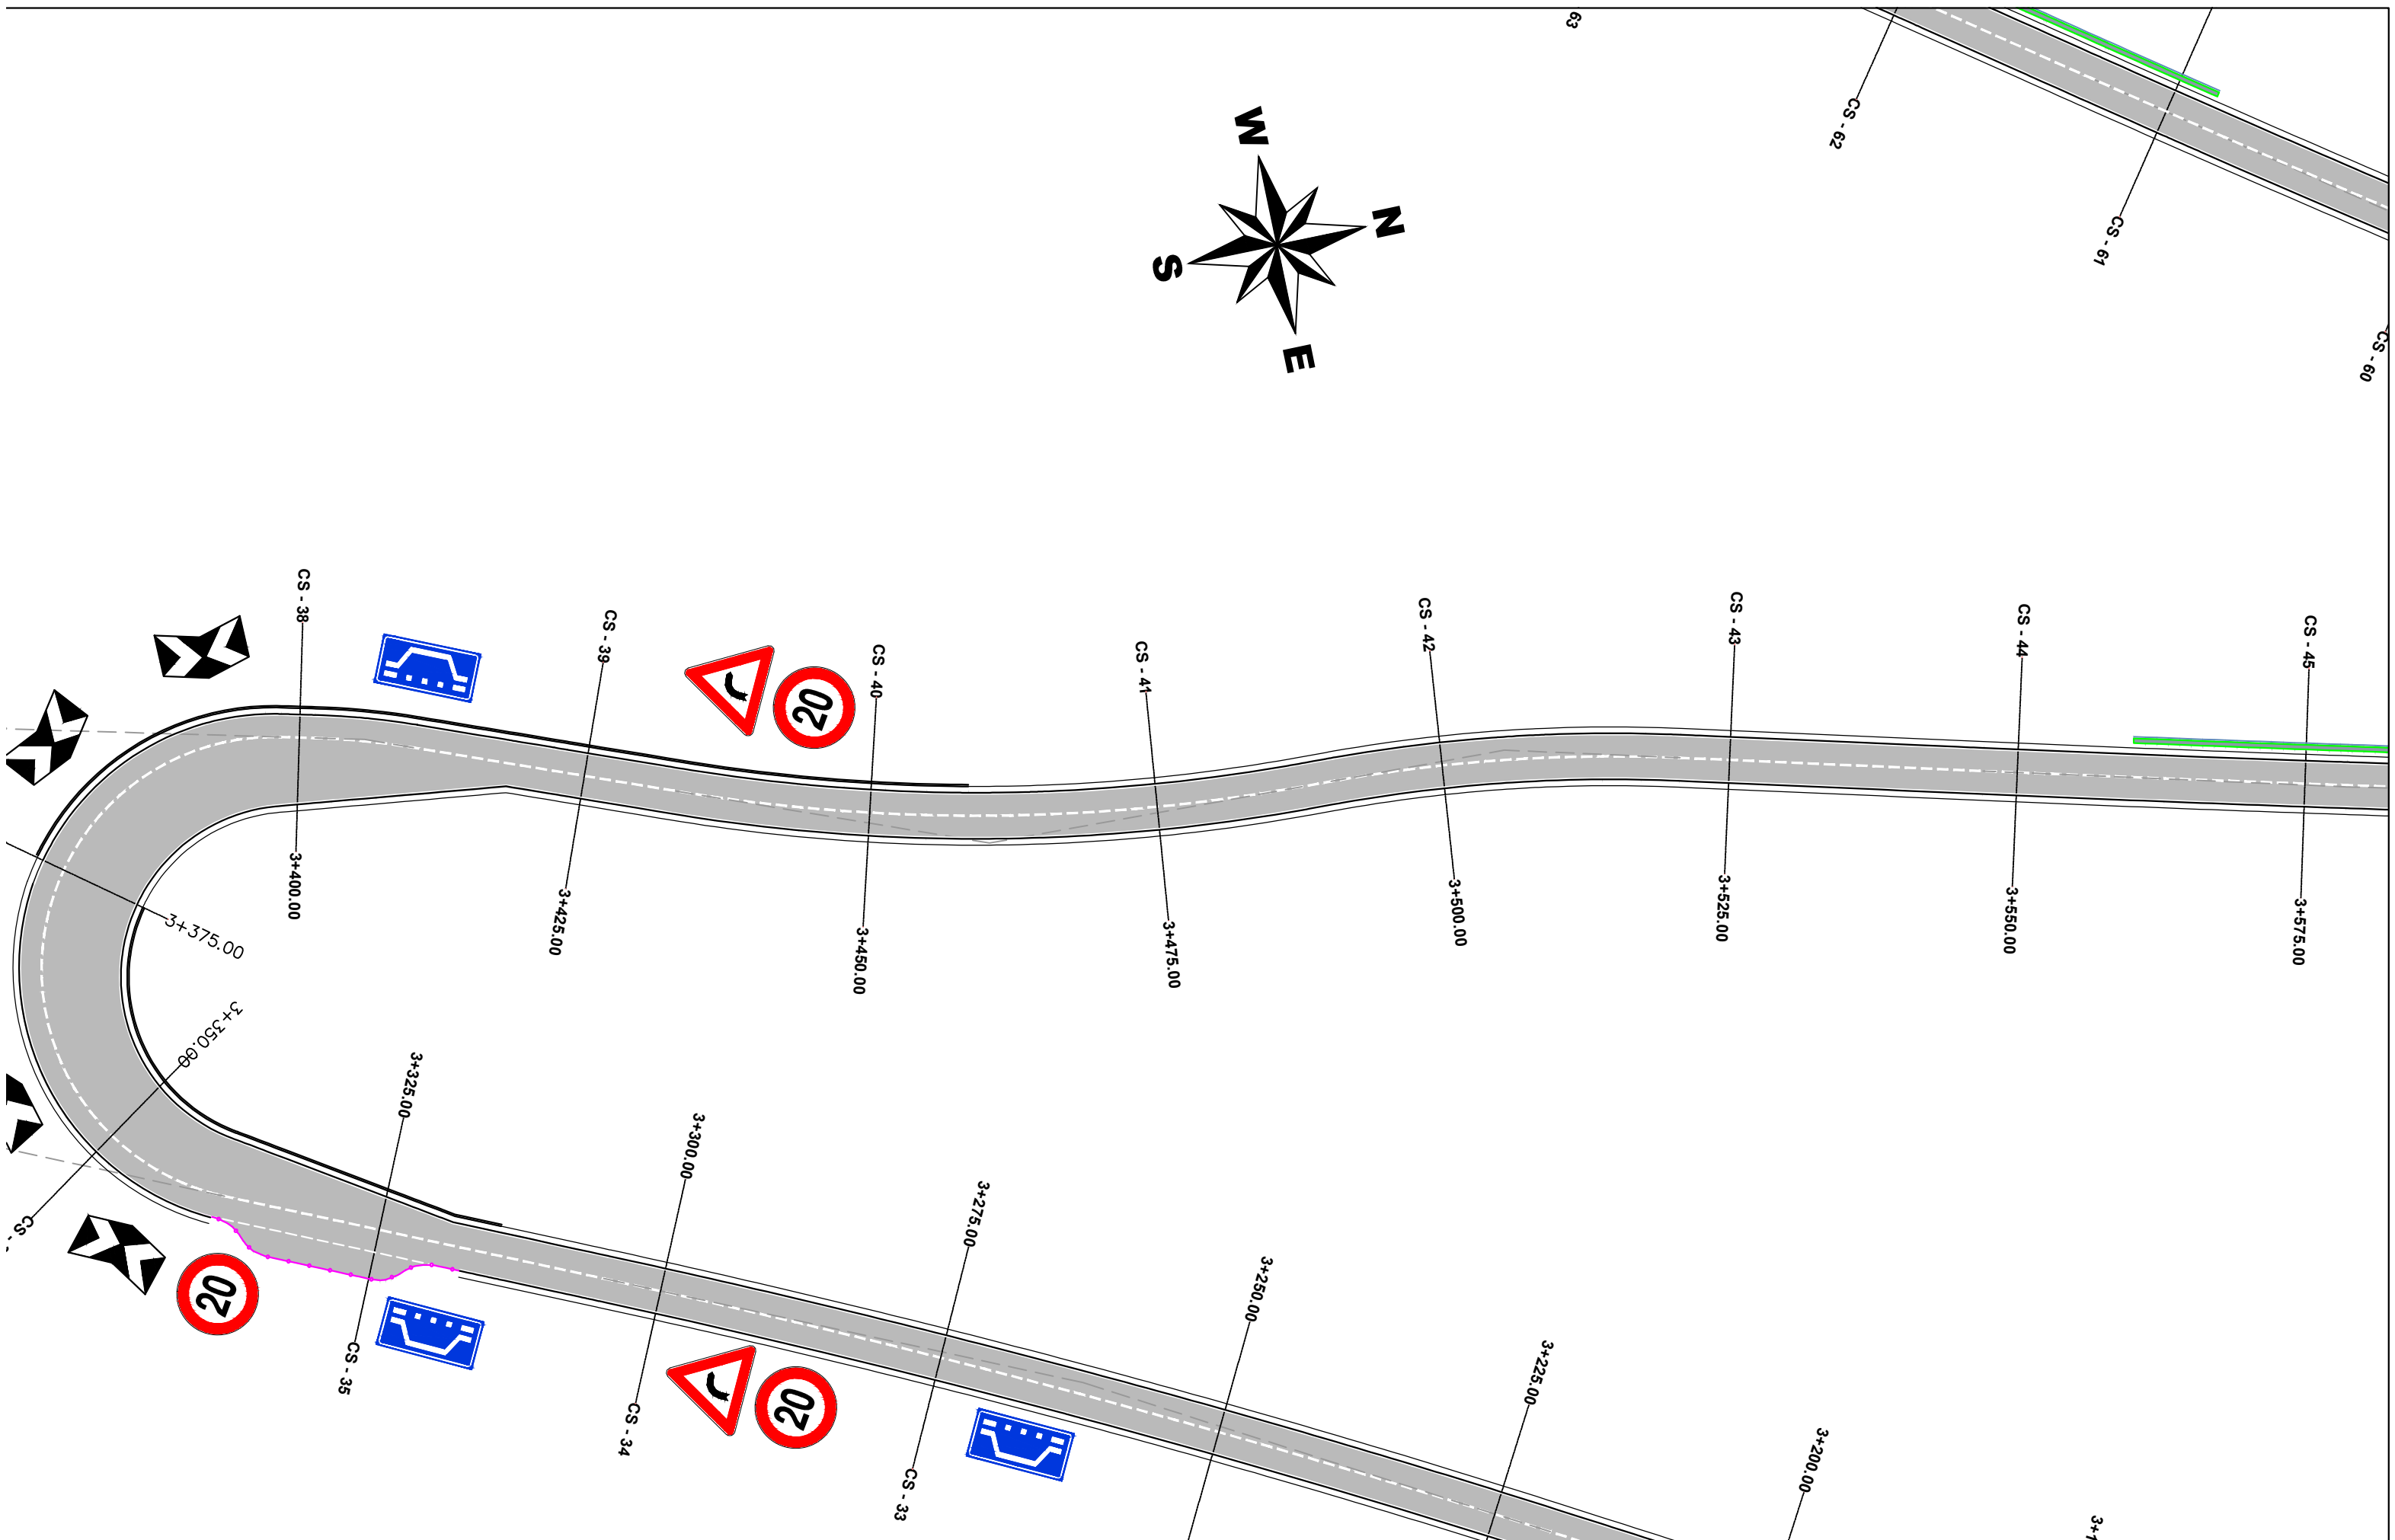

AUTORITETI KONTRAKTOR : BASHKIA POGRADEC
 Objekti: "PROJEKTIM TE RRUGEVE RURALE NJA PROPTISHT DHE VELCAN DHE LIDHJA ME RRJETIN RRUGOR KOMBETAR (QUKES - QAF PLOCE)": (PROPTISHT - SLABINJE-QAFE LOSNIK - BISHNIC)

Emertimi: SINJALISTIKA

"EDIFAT" Sh.p.k
 Adresa: Rruga "UNAZE",
 POGRADEC, Shqiperi
 Cel: +355 692045881
 Email: edifat.shpk@hotmail.com

HMK-CONSULTING SH.P.K
 Konsulencë-Projektim-Mbikqyrje

"HMK - Consulting" Sh.p.k
 Adresa: Rruga "Zef Jubani",
 Tirane, Shqiperi
 Cel: +355 69 386 7172
 Email: info@consulting-hmk.com


Administrator:
Edmond Meçaj
 Drejtues Projektit Inxhinier Ndertimi:
Edmond Meçaj Lic. K-1828/2
 Inxhinier Gjeodet / Arkitekt:
Edison Meçaj Lic. A-1644/1
 Inxhinier Hidroterknik:
Iv Jaçelli

Inxhinier Konstruktor:
Andrea ZOTO Lic. K-1896/2
 Arkitekt:
Gjergji KOTMILO Lic. A-1217/2
 Inxhinier Topograf:
Mustafa HOXHAI Lic. T-1059/2
 Inxhinier Gjeolog:
Panajot ALICKOLLI Lic. GJ-0566/2

Inxhinier Mekanik:
Ervin MINAROLLI Lic. M-1131/3
 Inxhinier Hidroteknik:
Ferdinant SHAHINLLARI Lic. K-1376/1
 Inxhinier Infrastruktura:
Jefnor SHKULLAK Lic. K-0589/3
 Inxhinier Mjedisi:
Ardi RRODHE Lic. M.1247

Inxhinier Konstruktor :
Ardit Klanxhi
 Inxhinier Mekanik:
Roland Dorozhani Lic. M-0541/1
 Inxhinier Gjeodet:
Taulant Bardhi Lic. T-1382

Faza e projektit:
Projekt Zbatimi
 Formati: **A3**
 Shkalla: **1-500**
 Nr i fletes: **6**
 Data: **2021**

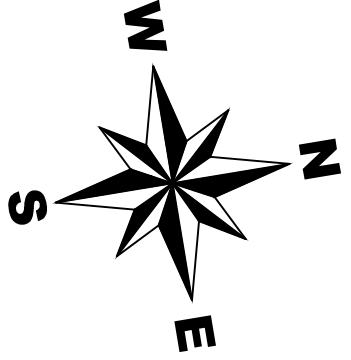

AUTORITETI KONTRAKTOR : BASHKIA POGRADEC

Objekti: "PROJEKTIM TE RRUGEVE RURALE NJA PROPTISHT DHE VELCAN DHE LIDHJA ME RRJETIN RRUGOR KOMBETAR (QUKES - QAF PLOCE)": (PROPTISHT - SLABINJE-QAFE LOSNIK- BISHNIC)

Emertimi: SINJALISTIKA

"EDIFAT" Sh.p.k
 Adresa: Rruga "UNAZE",
 POGRADEC, Shqiperi
 Cel: +355 692045861
 Email: edifat.shpk@hotmail.com

HMK-CONSULTING SH.P.K
 Konsulencë-Projektim-Mbikujtje

"HMK - Consulting " Sh.p.k
 Adresa: Rruga "Zef Jubani",
 Tirane, Shqiperi
 Cel: +355 69 386 7172
 Email: info@consulting-hmk.com



Administrator:
Edmond Meçaj
 Drejtues Projekti Inxhinier Ndertimi:
Edmond Meçaj Lic. K-1828/2
 Inxhinier Gjeodet / Arkitekt:
Edison Meçaj Lic. A-1644/1
 Inxhinier Hidroterknik:
Iv Jaçelli

Inxhinier Konstruktor:
Andrea ZOTO Lic. K-1896/2
 Arkitekt:
Gjergji KOTMILO Lic. A-1217/2
 Inxhinier Topograf:
Mustafa HOXHAI Lic. T-1059/2
 Inxhinier Gjeolog:
Panajot ALICKOLLI Lic. GJ-0566/2

Inxhinier Mekanik:
Ervin MINAROLLI Lic. M-1131/3
 Inxhinier Hidroteknik:
Ferdinant SHAHINLLARI Lic. K-1376/1
 Inxhinier Infrastruktura:
Jetnor SHKULLAK Lic. K-0589/3
 Inxhinier Mjedisi:
Ardi RRODHE Lic. M.1247

Inxhinier Konstruktor :
Ardit Klanxhi
 Inxhinier Mekanik:
Roland Dorozhani Lic. M-0541/1
 Inxhinier Gjeodet:
Taulant Bardhi Lic. T-1382

Faza e projektit:
Projekt Zbatimi
 Formati: **A3**
 Shkalla: **1-500**
 Nr i fletes: **7**
 Data: **2021**

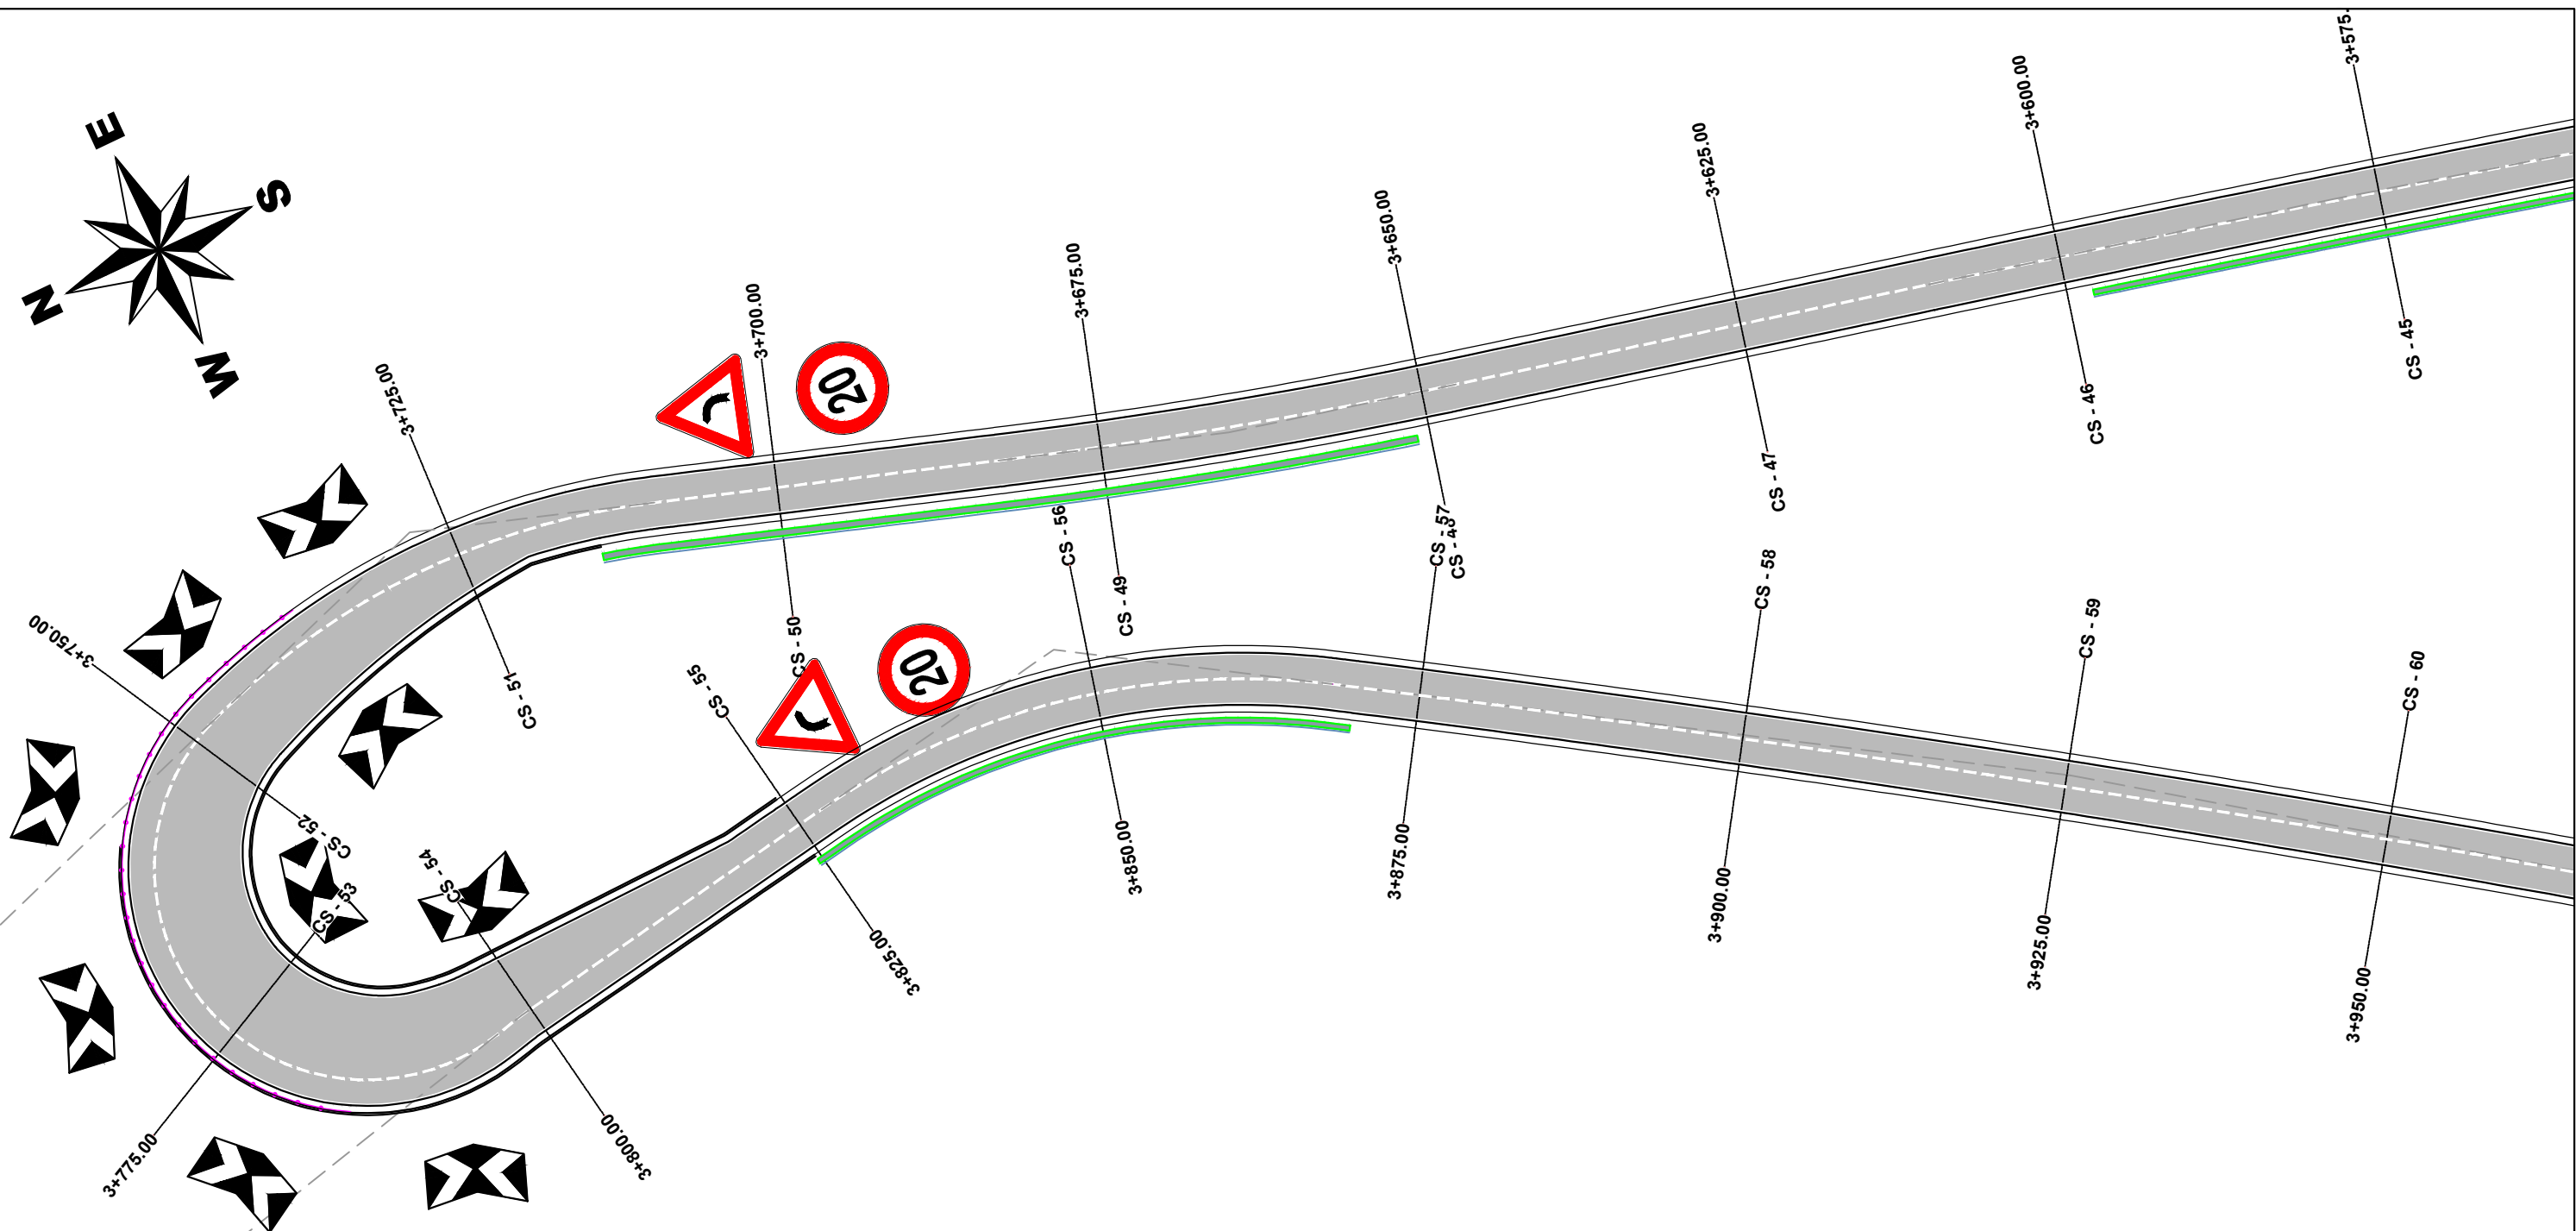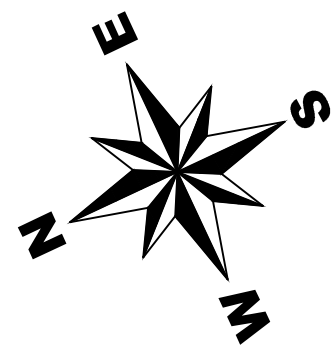

AUTORITETI KONTRAKTOR : BASHKIA POGRADEC

Objekti: "PROJEKTIM TE RRUGEVE RURALE NJA PROPTISHT DHE VELCAN DHE LIDHJA ME RRJETIN RRUGOR KOMBETAR (QUKES - QAF PLOCE)": (PROPTISHT - SLABINJE-QAFE LOSNIK- BISHNIC)

Emertimi: SINJALISTIKA

"EDIFAT" Sh.p.k
 Adresa: Rruga "UNAZE",
 POGRADEC, Shqiperi
 Cel: +355 692045861
 Email: edifat.shpk@hotmail.com

HMK-CONSULTING SH.P.K
 Konsulencë-Projektim-Hidrokujtje

"HMK - Consulting" Sh.p.k
 Adresa: Rruga "Zef Jubani",
 Tirane, Shqiperi
 Cel: +355 69 386 7172
 Email: info@consulting-hmk.com



Administrator:
Edmond Meçaj
 Drejtues Projekti Inxhinier Ndertimi:
Edmond Meçaj Lic. K-1828/2
 Inxhinier Gjeodeit / Arkitekt:
Edison Meçaj Lic. A-1644/1
 Inxhinier Hidroteknik:
Iv Jaçelli

Inxhinier Konstruktor:
Andrea ZOTO Lic. K-1896/2
 Arkitekt:
Gjergji KOTMILO Lic. A-1217/2
 Inxhinier Topograf:
Mustafa HOXHAI Lic. T-1059/2
 Inxhinier Gjeolog:
Panajot ALICKOLLI Lic. GJ-0566/2

Inxhinier Mekanik:
Ervin MINAROLLI Lic. M-1131/3
 Inxhinier Hidroteknik:
Ferdinant SHAHINLLARI Lic. K-1376/1
 Inxhinier Infrastruktura:
Jetnor SHKULLAK Lic. K-0589/3
 Inxhinier Mjedisi:
Ardi RRODHE Lic. M.1247

Inxhinier Konstruktor :
Ardit Klanxhi
 Inxhinier Mekanik:
Roland Dorozhani Lic. M-0541/1
 Inxhinier Gjeodeit:
Taulant Bardhi Lic. T-1382

Faza e projektit:
Projekt Zbatimi
 Formati: **A3**
 Shkalla: **1-500**
 Nr i fletes: **8**
 Data: **2021**

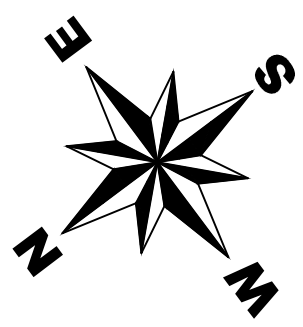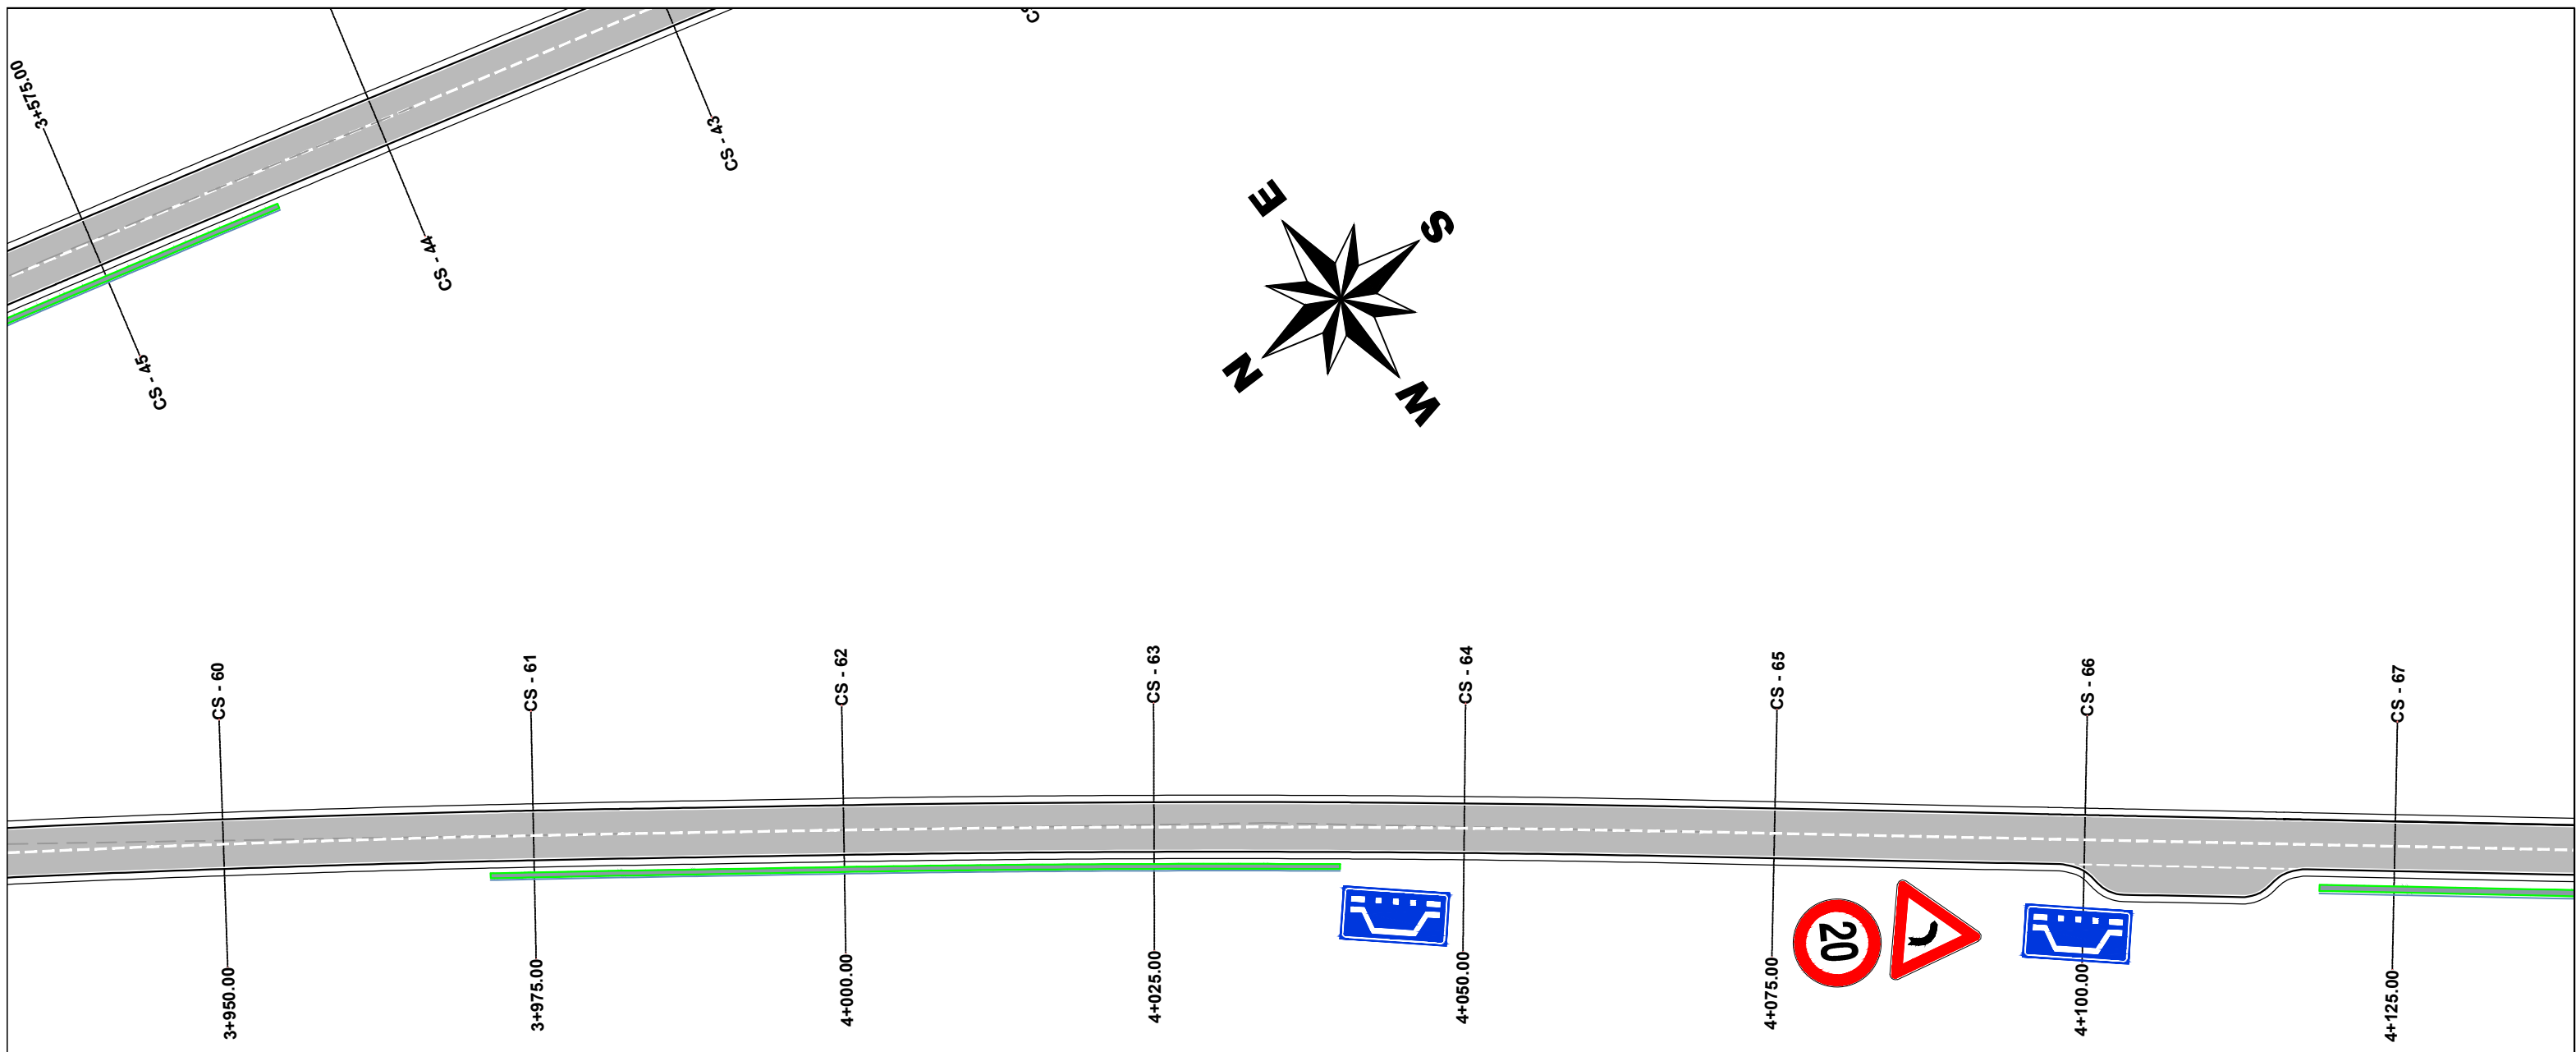

AUTORITETI KONTRAKTOR : BASHKIA POGRADEC

Objekti: "PROJEKTIM TE RRUGEVE RURALE NJA PROPTISHT DHE VELCAN DHE LIDHJA ME RRJETIN RRUGOR KOMBETAR (QUKES - QAF PLOCE)": (PROPTISHT - SLABINJE-QAFE LOSNIK - BISHNIC)

Emertimi: SINJALISTIKA

"EDIFAT" Sh.p.k
 Adresa: Rruga "UNAZE",
 POGRADEC, Shqiperi
 Cel: +355 692045881
 Email: edifat.shpk@hotmail.com

HMK-CONSULTING S.H.P.K
 Konsulencë-Projektim-Hidrokujtje

"HMK - Consulting " Sh.p.k
 Adresa: Rruga "Zef Jubani",
 Tirane, Shqiperi
 Cel: +355 69 386 7172
 Email: info@consulting-hmk.com



Administrator:
Edmond Meçaj
 Drejtues Projekti Inxhinier Ndertimi:
Edmond Meçaj Lic. K-1828/2
 Inxhinier Gjeodei / Arkitekt:
Edison Meçaj Lic. A-1644/1
 Inxhinier Hidroferknik:
Iv Jaçelli

Inxhinier Konstruktor:
Andrea ZOTO Lic. K-1896/2
 Arkitekt:
Gjergji KOTMILO Lic. A-1217/2
 Inxhinier Topograf:
Mustafa HOXHAI Lic. T-1059/2
 Inxhinier Gjeolog:
Panajot ALICKOLLI Lic. GJ-0566/2

Inxhinier Mekanik:
Ervin MINAROLLI Lic. M-1131/3
 Inxhinier Hidroteknik:
Ferdinant SHAHINLLARI Lic. K-1376/1
 Inxhinier Infrastruktura:
Jetnor SHKULLAK Lic. K-0589/3
 Inxhinier Mjedisi:
Ardi RRODHE Lic. M.1247

Inxhinier Konstruktor :
Ardit Klanxhi
 Inxhinier Mekanik:
Roland Dorozhani Lic. M-0541/1
 Inxhinier Gjeodet:
Taulant Bardhi Lic. T-1382

Faza e projektit:
Projekt Zbatimi
 Formati: **A3**
 Shkalla: **1-500**
 Nr i fletes: **9**
 Data: **2021**

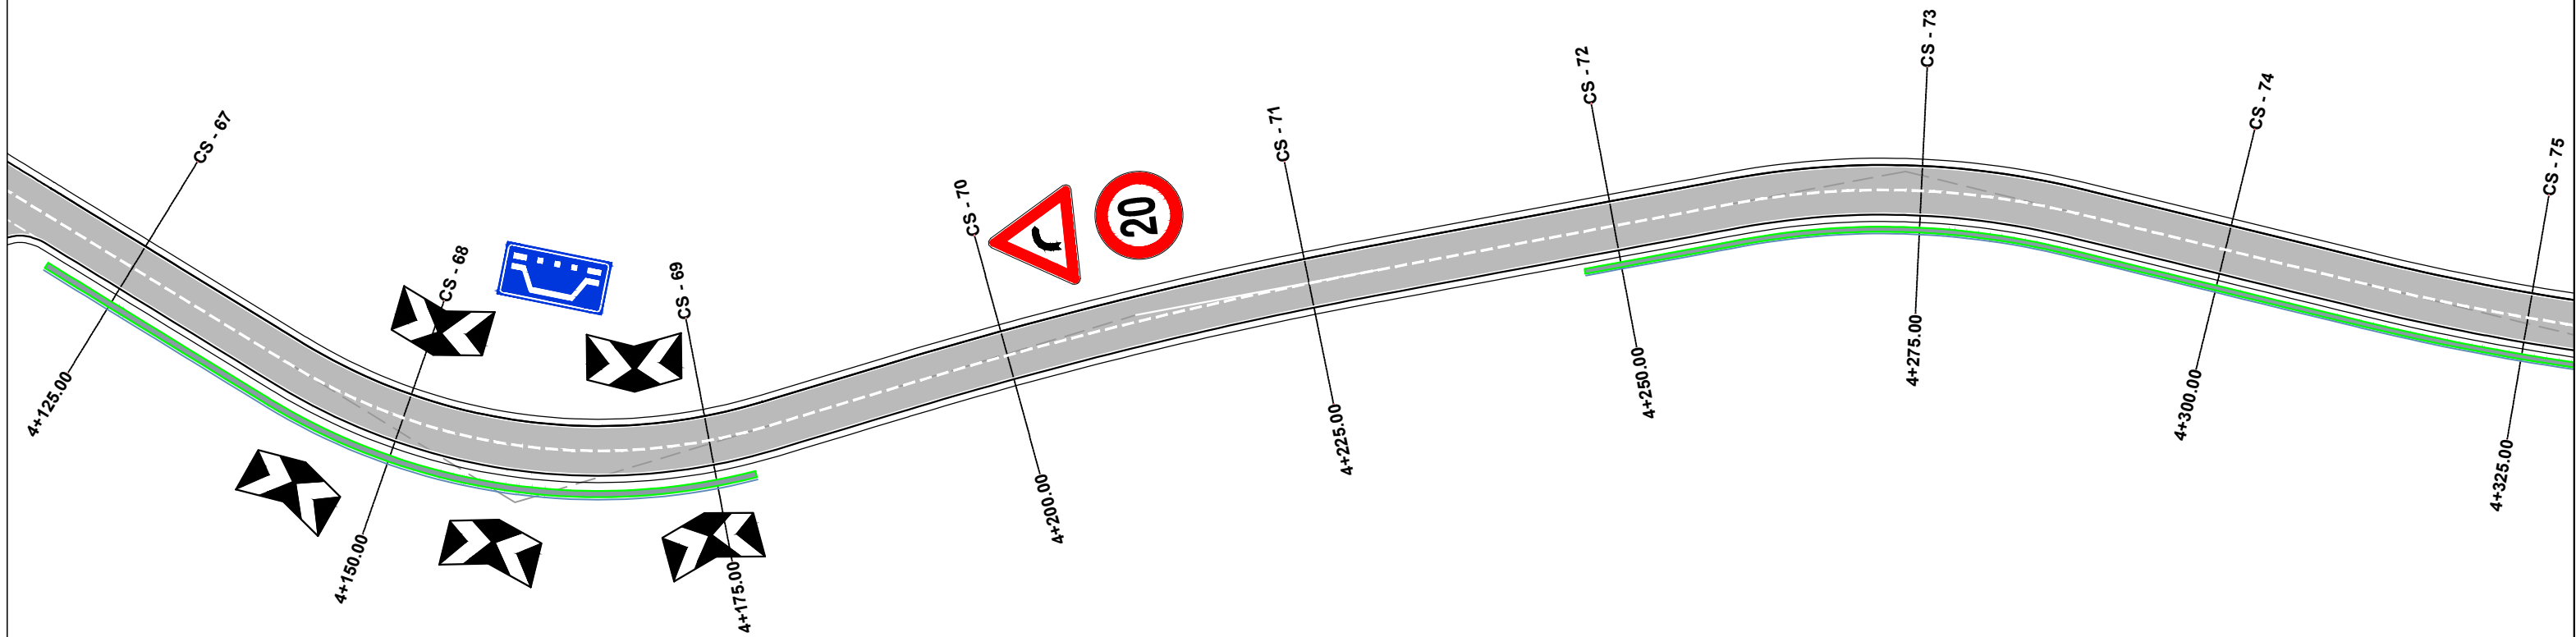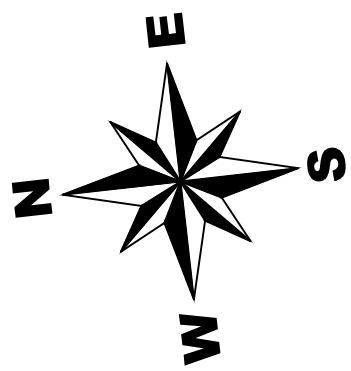

AUTORITETI KONTRAKTOR : BASHKIA POGRADEC



Objekti: "PROJEKTIM TE RRUGEVE RURALE NJA PROPTISHT DHE VELCAN DHE LIDHJA ME RRJETIN RRUGOR KOMBETAR (QUKES - QAF PLOCE)": (PROPTISHT - SLABINJE-QAFE LOSNIK- BISHNIC)

Emertimi: SINJALISTIKA

 <p>"EDIFAT" Sh.p.k Adresa: Rruga "UNAZE", POGRADEC, Shqiperi Cel: +355 692045861 Email: edifat.shpk@hotmail.com</p>	 <p>HMK-CONSULTING S.H.P.K Konsulencë-Projektim-Hidrokujtje</p>	<p>"HMK - Consulting" Sh.p.k Adresa: Rruga "Zef Jubani", Tirane, Shqiperi Cel: +355 69 386 7172 Email: info@consulting-hmk.com</p>
---	---	---

<p>Administrator: Edmond Meçaj Drejtuës Projektit Inxhinier Ndertimi: Edmond Meçaj Lic. K-1828/2 Inxhinier Gjeodet / Arkitekt: Edison Meçaj Lic. A-1644/1 Inxhinier Hidroteknik: Iv Jaçelli</p>	<p>Inxhinier Konstruktor: Andrea ZOTO Lic. K-1896/2 Arkitekt: Gjergji KOTMILO Lic. A-1217/2 Inxhinier Topograf: Mustafa HOXHAI Lic. T-1059/2 Inxhinier Gjeolog: Panajot ALICKOLLI Lic. GJ-0566/2</p>	<p>Inxhinier Mekanik: Ervin MINAROLLI Lic. M-1131/3 Inxhinier Hidroteknik: Ferdinant SHAHINLLARI Lic. K-1376/1 Inxhinier Infrastruktura: Jefnor SHKULLAK Lic. K-0589/3 Inxhinier Mjedisi: Ardi RRODHE Lic. M.1247</p>	<p>Inxhinier Konstruktor : Ardit Klanxhi Inxhinier Mekanik: Roland Dorozhani Lic. M-0541/1 Inxhinier Gjeodet: Taulant Bardhi Lic. T-1382</p>
---	---	---	---

Faza e projektit: Projekt Zbatimi
Formati: A3
Shkalla: 1-500
Nr i fletes: 10
Data: 2021

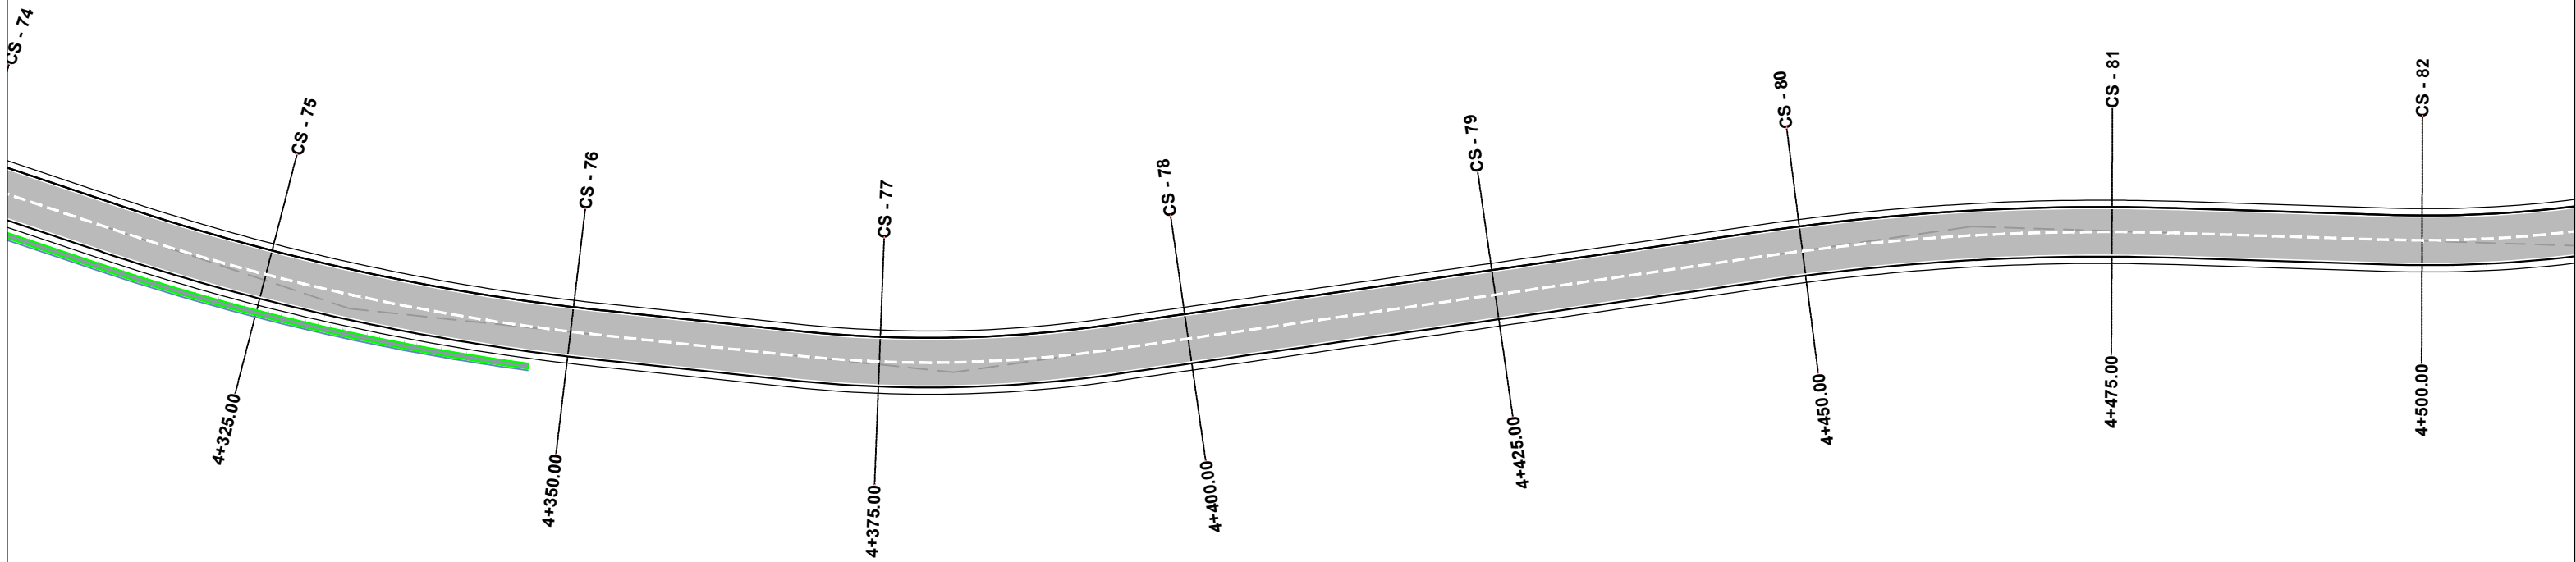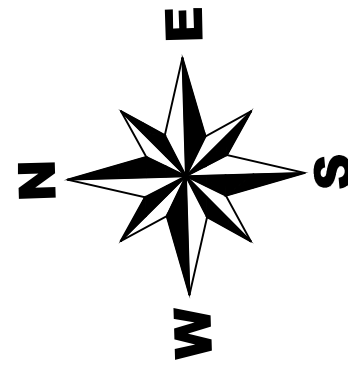

AUTORITETI KONTRAKTOR : BASHKIA POGRADEC

Objekti: "PROJEKTIM TE RRUGEVE RURALE NJA PROPTISHT DHE VELCAN DHE LIDHJA ME RRJETIN RRUGOR KOMBETAR (QUKES - QAF PLOCE)"; (PROPTISHT - SLABINJE-QAFE LOSNIK - BISHNIC)

Emertimi: SINJALISTIKA



"EDIFAT" Sh.p.k
Adresa: Rruga "UNAZE",
POGRADEC, Shqiperi
Cel: +355 692045861
Email: edifat.shpk@hotmail.com



"HMK - Consulting" Sh.p.k
Adresa: Rruga "Zef Jubani",
Tirane, Shqiperi
Cel: +355 69 386 7172
Email: info@consulting-hmk.com



Administrator:
Edmond Meçaj
Drejtuës Projekti Inxhinier Ndertimi:
Edmond Meçaj Lic. K-1828/2
Inxhinier Gjeodet / Arkitekt:
Edison Meçaj Lic. A-1644/1
Inxhinier Hidroteknik:
Iv Jaçelli

Inxhinier Konstruktor:
Andrea ZOTO Lic. K-1896/2
Arkitekt:
Gjergji KOTMILO Lic. A-1217/2
Inxhinier Topograf:
Mustafa HOXHAI Lic. T-1059/2
Inxhinier Gjeolog:
Panajot ALICKOLLI Lic. GJ-0566/2

Inxhinier Mekanik:
Ervin MINAROLLI Lic. M-1131/3
Inxhinier Hidroteknik:
Ferdinant SHAHINLLARI Lic. K-1376/1
Inxhinier Infrastruktura:
Jefnor SHKULLAK Lic. K-0589/3
Inxhinier Mjedisi:
Ardi RRODHE Lic. M.1247

Inxhinier Konstruktor :
Ardit Klanxhi
Inxhinier Mekanik:
Roland Dorozhani Lic. M-0541/1
Inxhinier Gjeodet:
Taulant Bardhi Lic. T-1382

Faza e projektit:
Projekt Zbatimi
Formati: **A3**
Shkalla: **1-500**
Nr i fletes: **11**
Data: **2021**

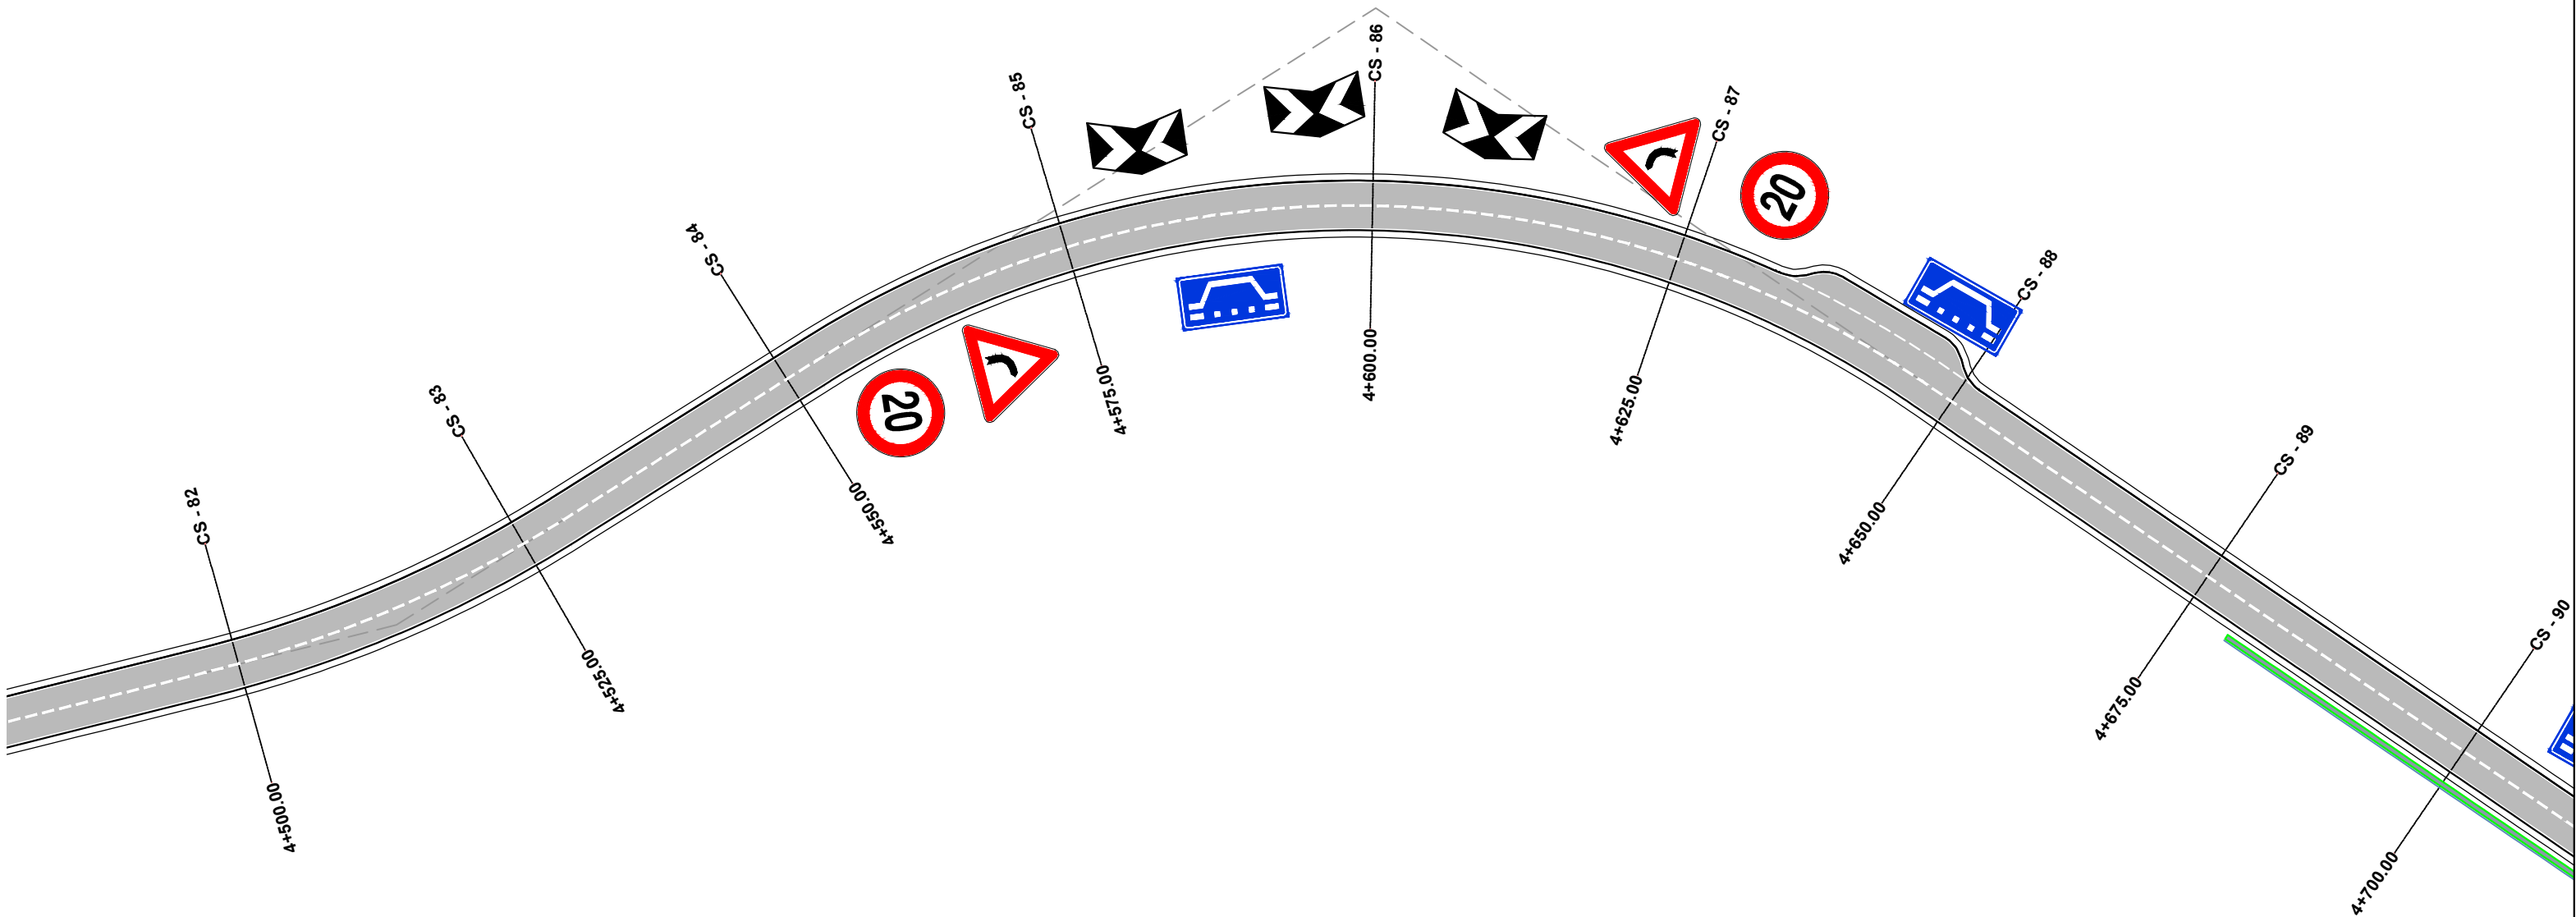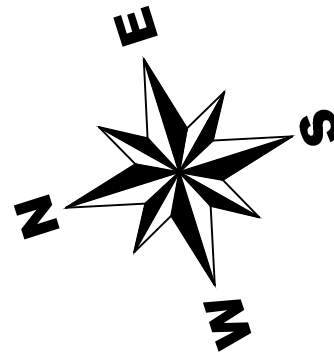

AUTORITETI KONTRAKTOR : BASHKIA POGRADEC

Objekti: "PROJEKTIM TE RRUGEVE RURALE NJA PROPTISHT DHE VELCAN DHE LIDHJA ME RRJETIN RRUGOR KOMBETAR (QUKES - QAF PLOCE)": (PROPTISHT - SLABINJE-QAFE LOSNIK- BISHNIC)

Emertimi: SINJALISTIKA



"EDIFAT" Sh.p.k
Adresa: Rruga "UNAZE",
POGRADEC, Shqiperi
Cel: +355 692045861
Email: edifat.shpk@hotmail.com



"HMK - Consulting" Sh.p.k
Adresa: Rruga "Zef Jubani",
Tirane, Shqiperi
Cel: +355 69 386 7172
Email: info@consulting-hmk.com



Administrator:
Edmond Meçaj
Drejtues Projekti Inxhinier Ndertimi:
Edmond Meçaj Lic. K-1828/2
Inxhinier Gjeodet / Arkitekt:
Edison Meçaj Lic. A-1644/1
Inxhinier Hidroferknik:
Iv Jaçelli

Inxhinier Konstruktor:
Andrea ZOTO Lic. K-1896/2
Arkitekt:
Gjergji KOTMILO Lic. A-1217/2
Inxhinier Topograf:
Mustafa HOXHAI Lic. T-1059/2
Inxhinier Gjeolog:
Panajot ALICKOLLI Lic. GJ-0566/2

Inxhinier Mekanik:
Ervin MINAROLLI Lic. M-1131/3
Inxhinier Hidroteknik:
Ferdinant SHAHINLLARI Lic. K-1376/1
Inxhinier Infrastruktura:
Jetnor SHKULLAK Lic. K-0589/3
Inxhinier Mjedisi:
Ardi RRODHE Lic. M.1247

Inxhinier Konstruktor :
Ardit Klanxhi
Inxhinier Mekanik:
Roland Dorozhani Lic. M-0541/1
Inxhinier Gjeodet:
Taulant Bardhi Lic. T-1382

Faza e projektit:
Projekt Zbatimi
Formati: **A3**
Shkalla: **1-500**
Nr i fletes: **12**
Data: **2021**

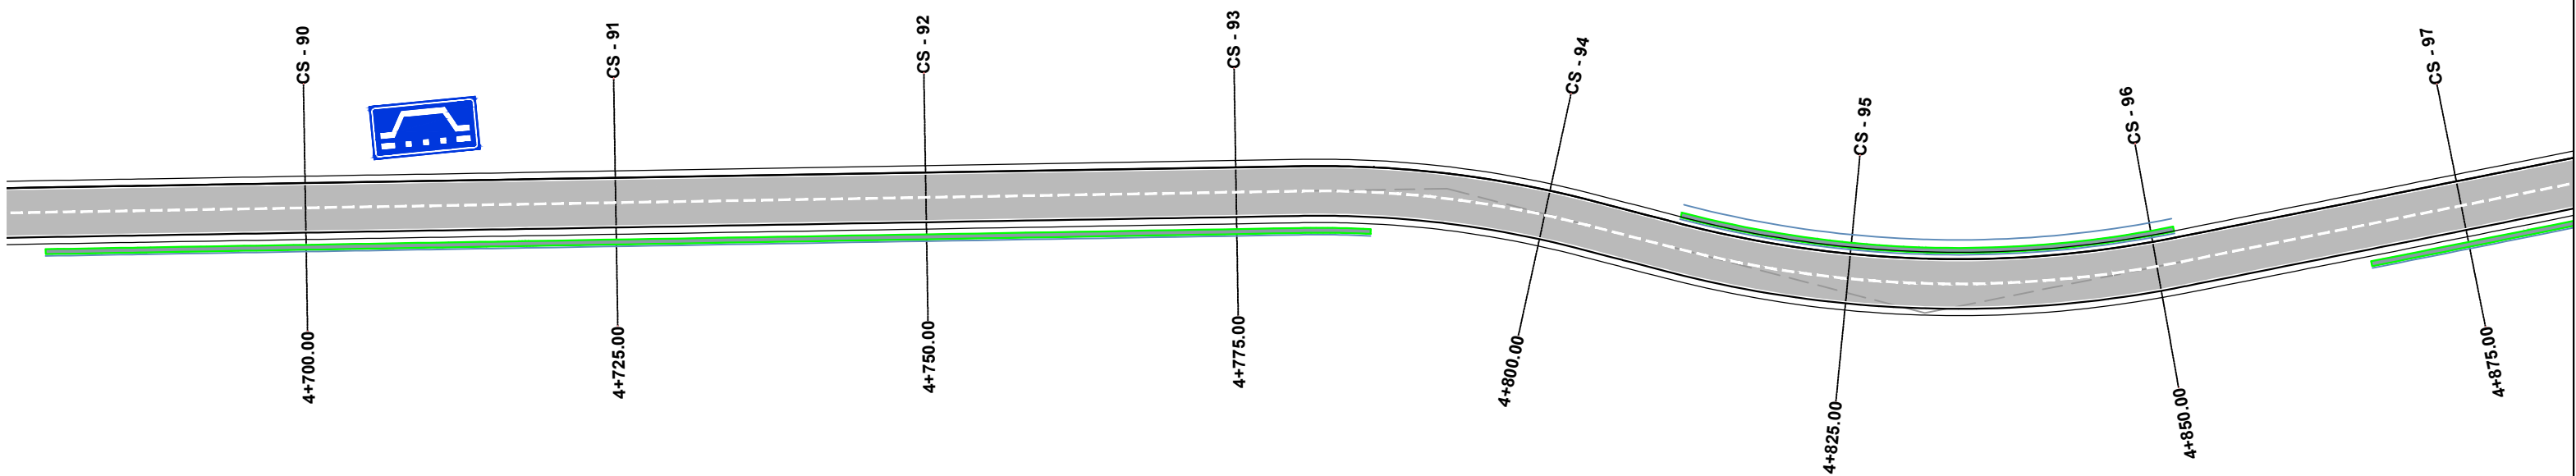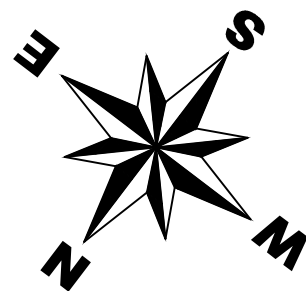

AUTORITETI KONTRAKTOR : BASHKIA POGRADEC

Objekti: "PROJEKTIM TE RRUGEVE RURALE NJA PROPTISHT DHE VELCAN DHE LIDHJA ME RRJETIN RRUGOR KOMBETAR (QUKES - QAF PLOCE)": (PROPTISHT - SLABINJE-QAFE LOSNIK - BISHNIC)

Emertimi: SINJALISTIKA



"EDIFAT" Sh.p.k
Adresa: Rruga "UNAZE",
POGRADEC, Shqiperi
Cel: +355 692045861
Email: edifat.shpk@hotmail.com



HMK-CONSULTING S.H.P.K
Konsulencë-Projektim-Mbikëqytje

"HMK - Consulting" Sh.p.k
Adresa: Rruga "Zef Jubani",
Tirane, Shqiperi
Cel: +355 69 386 7172
Email: info@consulting-hmk.com



Administrator:
Edmond Meçaj
Drejtues Projekti Inxhinier Ndertimi:
Edmond Meçaj Lic. K-1828/2
Inxhinier Gjeodei / Arkitekt:
Edison Meçaj Lic. A-1644/1
Inxhinier Hidroteknik:
Iv Jaçelli

Inxhinier Konstruktor:
Andrea ZOTO Lic. K-1896/2
Arkitekt:
Gjergji KOTMILO Lic. A-1217/2
Inxhinier Topograf:
Mustafa HOXHAI Lic. T-1059/2
Inxhinier Gjeolog:
Panajot ALICKOLLI Lic. GJ-0566/2

Inxhinier Mekanik:
Ervin MINAROLLI Lic. M-1131/3
Inxhinier Hidroteknik:
Ferdinant SHAHINLLARI Lic. K-1376/1
Inxhinier Infrastruktura:
Jetnor SHKULLAK Lic. K-0589/3
Inxhinier Mjedisi:
Ardi RRODHE Lic. M.1247

Inxhinier Konstruktor :
Ardit Klanxhi
Inxhinier Mekanik:
Roland Dorozhani Lic. M-0541/1
Inxhinier Gjeodei:
Taulant Bardhi Lic. T-1382

Faza e projektit:
Projekt Zbatimi
Formati: **A3**
Shkalla: **1-500**
Nr i fletes: **13**
Data: **2021**

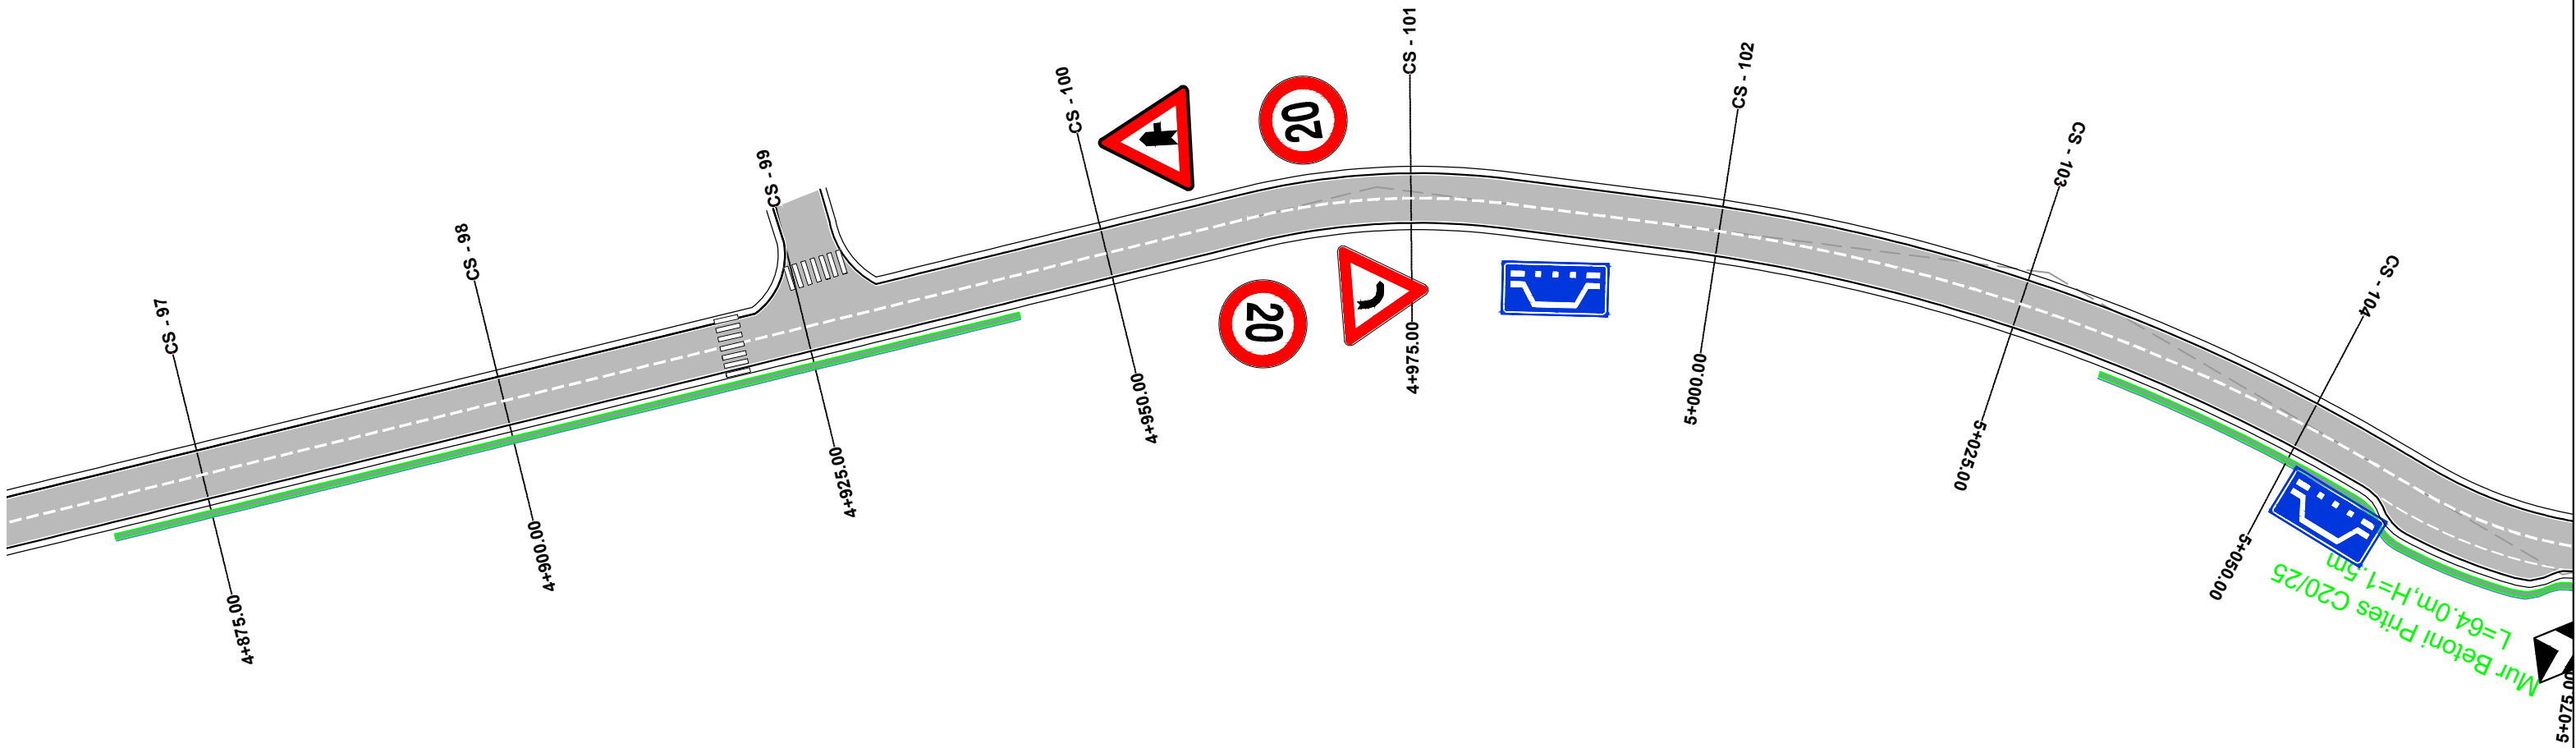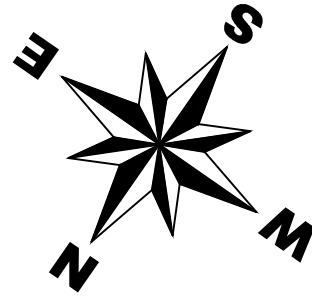

Objekti: "PROJEKTIM TE RRUGEVE RURALE NJA PROPTISHT DHE VELCAN DHE LIDHJA ME RRJETIN RRUGOR KOMBETAR (QUKES - QAF PLOCE)": (PROPTISHT - SLABINJE-QAFE LOSNIK - BISHNIC)

Emertimi: SINJALISTIKA



"EDIFAT" Sh.p.k
Adresa: Rruga "UNAZE",
POGRADEC, Shqiperi
Cel: +355 692045861
Email: edifat.shpk@hotmail.com



"HMK - Consulting" Sh.p.k
Adresa: Rruga "Zef Jubani",
Tirane, Shqiperi
Cel: +355 69 386 7172
Email: info@consulting-hmk.com


Administrator:
Edmond Meçaj
Drejtes Projekti Inxhinier Ndertimi:
Edmond Meçaj Lic. K-1828/2
Inxhinier Gjeodei / Arkitekt:
Edison Meçaj Lic. A-1644/1
Inxhinier Hidroterknik:
Iv Jaçelli

Inxhinier Konstruktor:
Andrea ZOTO Lic. K-1896/2
Arkitekt:
Gjergji KOTMILO Lic. A-1217/2
Inxhinier Topograf:
Mustafa HOXHAI Lic. T-1059/2
Inxhinier Gjeolog:
Panajot ALICKOLLI Lic. GJ-0566/2

Inxhinier Mekanik:
Ervin MINAROLLI Lic. M-1131/3
Inxhinier Hidroteknik:
Ferdinant SHAHINLLARI Lic. K-1376/1
Inxhinier Infrastruktura:
Jetnor SHKULLAK Lic. K-0589/3
Inxhinier Mjedisi:
Ardi RRODHE Lic. M.1247

Inxhinier Konstruktor :
Ardit Klanxhi
Inxhinier Mekanik:
Roland Dorozhani Lic. M-0541/1
Inxhinier Gjeodei:
Taulant Bardhi Lic. T-1382

Faza e projektit:
Projekt Zbatimi
Formati: **A3**
Shkalla: **1-500**
Nr i fletes: **14**
Data: **2021**

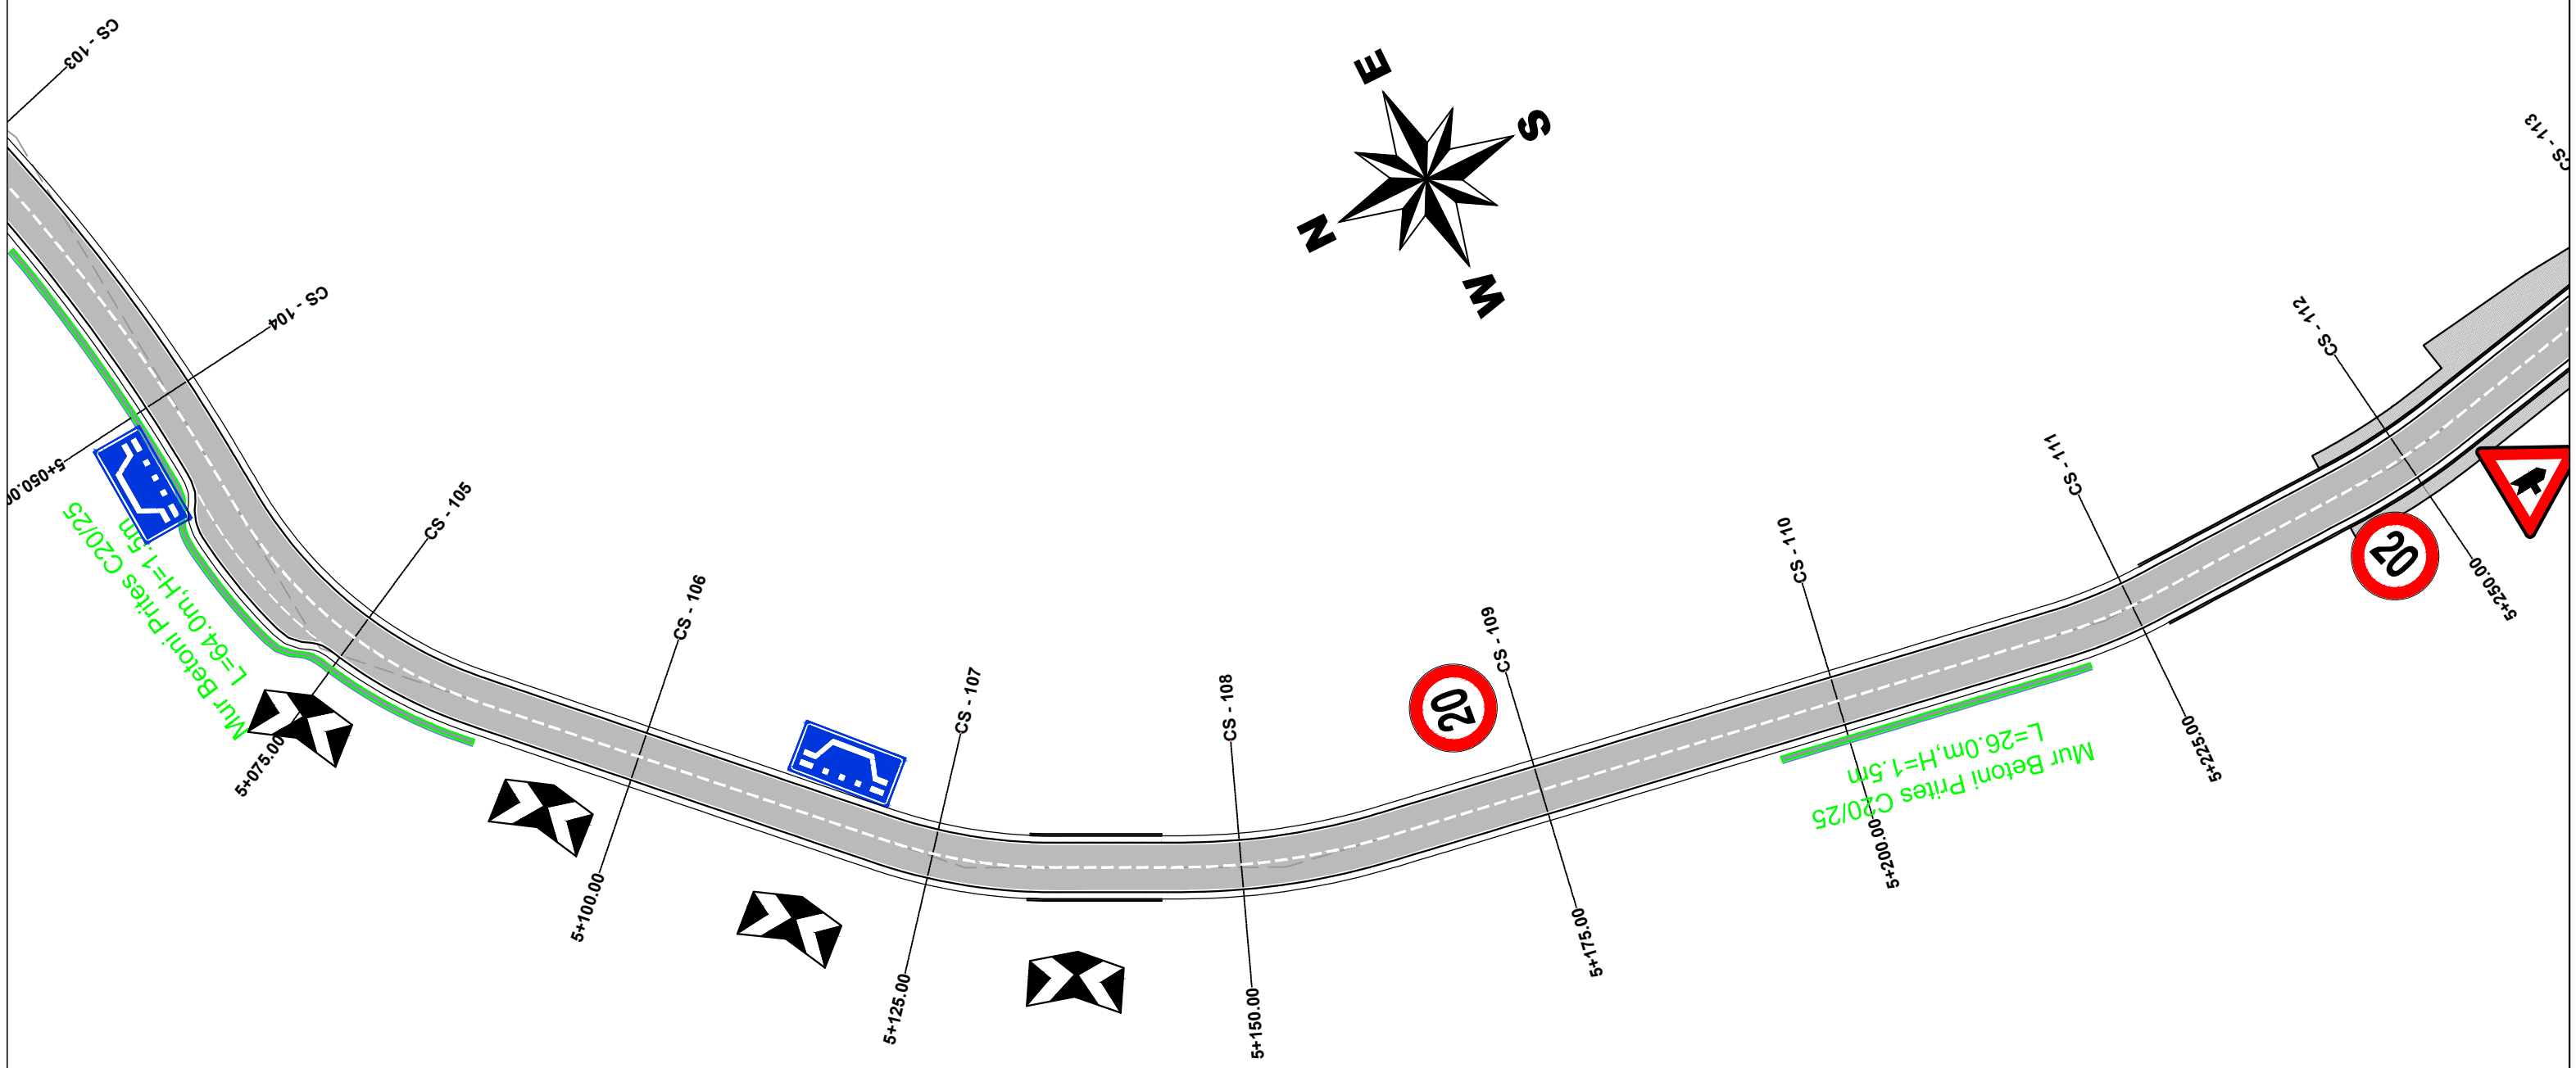

AUTORITETI KONTRAKTOR : BASHKIA POGRADEC
 Objekti: "PROJEKTIM TE RRUGEVE RURALE NJA PROPTISHT DHE VELCAN DHE LIDHJA ME RRJETIN RRUGOR KOMBETAR (QUKES - QAF PLOCE)": (PROPTISHT - SLABINJE-QAFE LOSNIK- BISHNIC)

Emertimi: SINJALISTIKA

	"EDIFAT" Sh.p.k	
	Adresa: Rruga "UNAZE", POGRADEC, Shqiperi Cel: +355 692045861 Email: edifat.shpk@hotmail.com	

"HMK - Consulting" Sh.p.k
 Adresa: Rruga "Zef Jubani",
 Tirane, Shqiperi
 Cel: +355 69 386 7172
 Email: info@consulting-hmk.com



Administrator:
Edmond Meçaj
 Drejtues Projekti Inxhinier Ndertimi:
Edmond Meçaj Lic. K-1828/2
 Inxhinier Gjeodet / Arkitekt:
Edison Meçaj Lic. A-1644/1
 Inxhinier Hidroteknik:
Iv Jaçelli

Inxhinier Konstruktor:
Andrea ZOTO Lic. K-1896/2
 Arkitekt:
Gjergji KOTMILO Lic. A-1217/2
 Inxhinier Topograf:
Mustafa HOXHAI Lic. T-1059/2
 Inxhinier Gjeolog:
Panajot ALICKOLLI Lic. GJ-0566/2

Inxhinier Mekanik:
Ervin MINAROLLI Lic. M-1131/3
 Inxhinier Hidroteknik:
Ferdinant SHAHINLLARI Lic. K-1376/1
 Inxhinier Infrastruktura:
Jetnor SHKULLAK Lic. K-0589/3
 Inxhinier Mjedisi:
Ardi RRODHE Lic. M.1247

Inxhinier Konstruktor:
Ardit Klanxhi
 Inxhinier Mekanik:
Roland Dorozhani Lic. M-0541/1
 Inxhinier Gjeodet:
Taulant Bardhi Lic. T-1382

Faza e projektit:
Projekt Zbatimi
 Formati: **A3**
 Shkalla: **1-500**
 Nr i fletes: **15**
 Data: **2021**

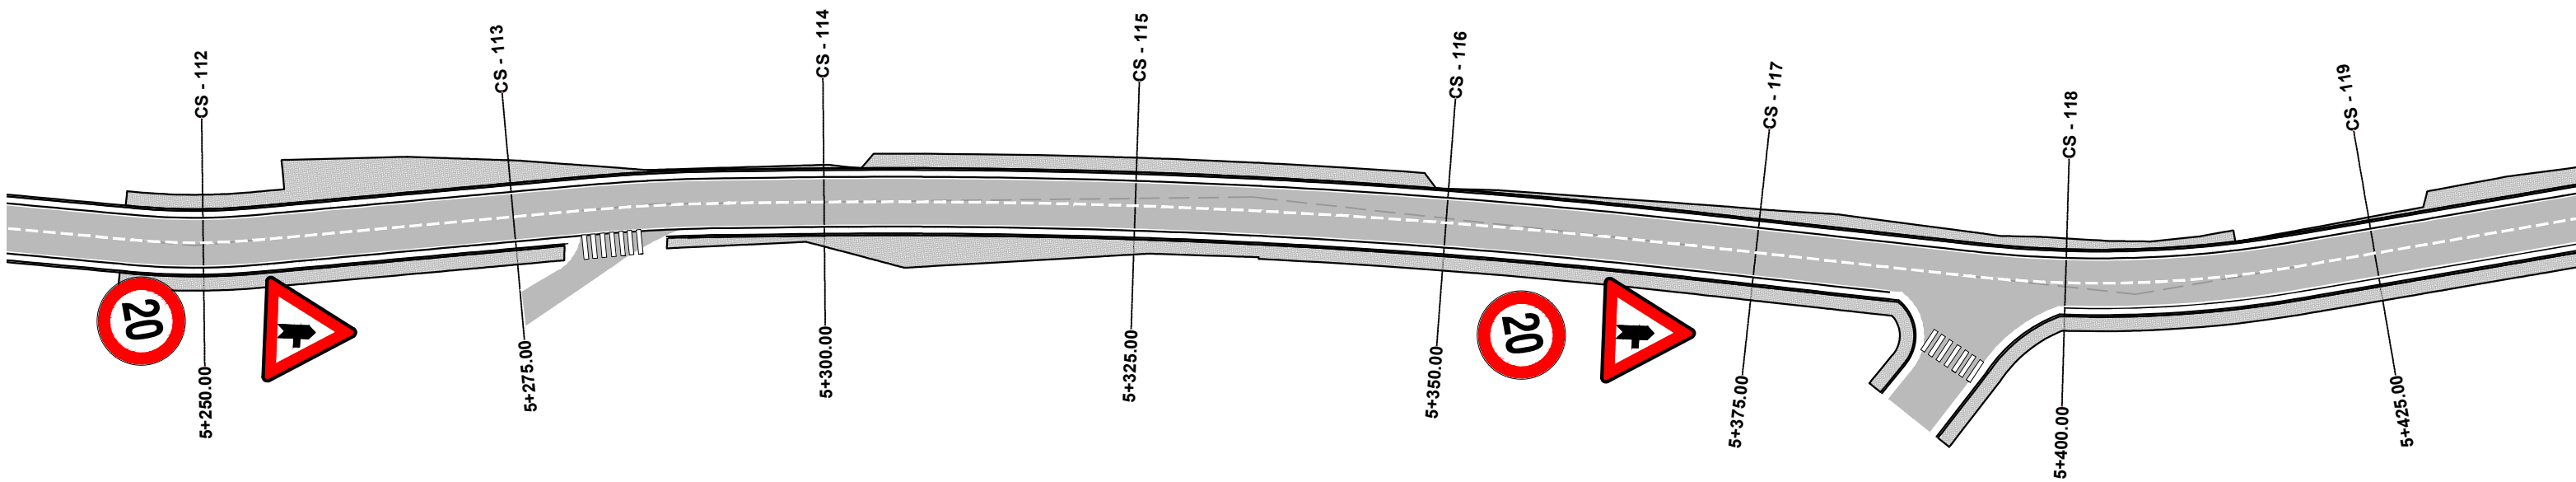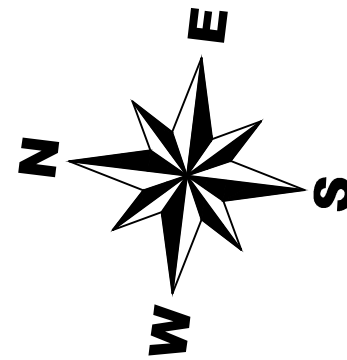


AUTORITETI KONTRAKTOR : BASHKIA POGRADEC

Objekti: "PROJEKTIM TE RRUGEVE RURALE NJA PROPTISHT DHE VELCAN DHE LIDHJA ME RRJETIN RRUGOR KOMBETAR (QUKES - QAF PLOCE)": (PROPTISHT - SLABINJE-QAFE LOSNIK- BISHNIC)

Emertimi: SINJALISTIKA

 <p>"EDIFAT" Sh.p.k. Adresa: Rruga "UNAZE", POGRADEC, Shqiperi Cel: +355 692045861 Email: edifat.shpk@hotmail.com</p>	 <p>"HMK - Consulting" Sh.p.k. Adresa: Rruga "Zef Jubani", Tirane, Shqiperi Cel: +355 69 386 7172 Email: info@consulting-hmk.com</p>
---	---

<p>Administrator: Edmond Meçaj Drejtes Projekti Inxhinier Ndertimi: Edmond Meçaj Lic. K-1828/2 Inxhinier Gjeodei / Arkitekt: Edison Meçaj Lic. A-1644/1 Inxhinier Hidroterknik: Iv Jaçelli</p>	<p>Inxhinier Konstruktor: Andrea ZOTO Lic. K-1896/2 Arkitekt: Gjergji KOTMILO Lic. A-1217/2 Inxhinier Topograf: Mustafa HOXHAI Lic. T-1059/2 Inxhinier Gjeolog: Panajot ALICKOLLI Lic. GJ-0566/2</p>	<p>Inxhinier Mekanik: Ervin MINAROLLI Lic. M-1131/3 Inxhinier Hidroteknik: Ferdinant SHAHINLLARI Lic. K-1376/1 Inxhinier Infrastruktura: Jetnor SHKULLAK Lic. K-0589/3 Inxhinier Mjedisi: Ardi RRODHE Lic. M.1247</p>	<p>Inxhinier Konstruktor : Ardit Klanxhi Inxhinier Mekanik: Roland Dorozhani Lic. M-0541/1 Inxhinier Gjeodet: Taulant Bardhi Lic. T-1382</p>	<p>Faza e projektit: Projekt Zbatimi</p> <p>Formati: A3 Shkalla: 1-500</p> <p>Nr i fletes: 16</p> <p>Data: 2021</p>
---	---	---	---	---

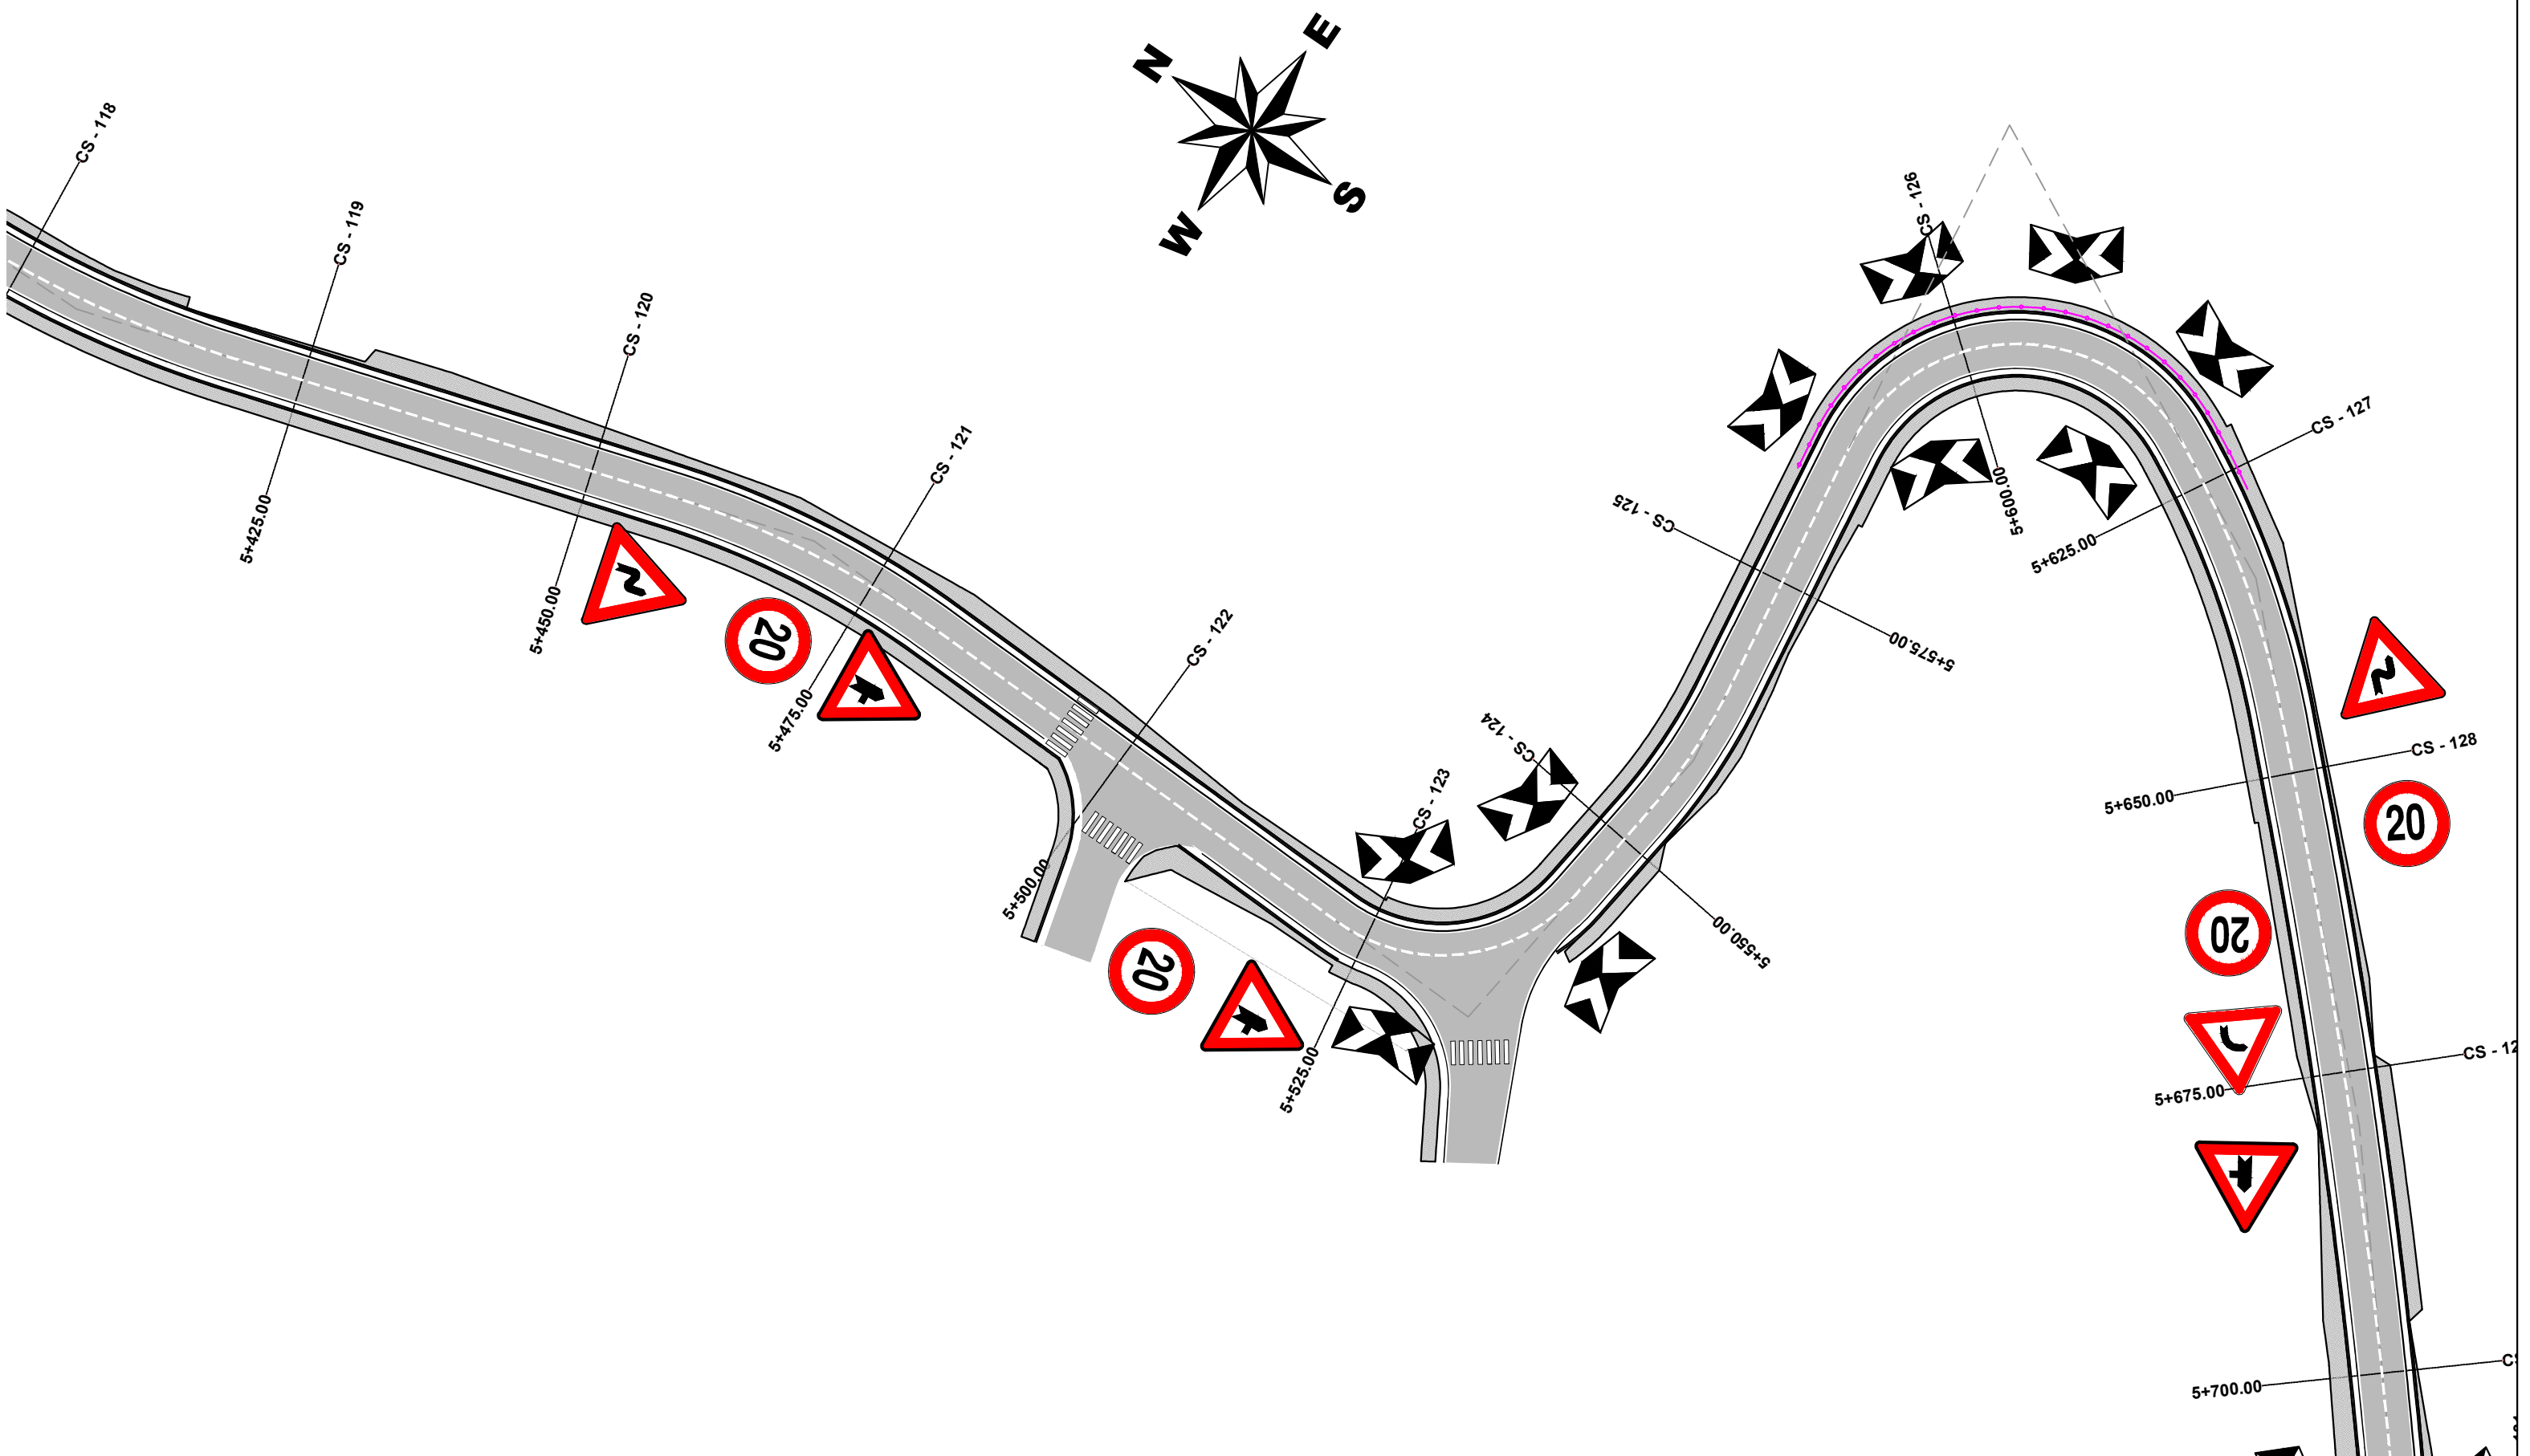

AUTORITETI KONTRAKTOR : BASHKIA POGRADEC

Objekti: "PROJEKTIM TE RRUGEVE RURALE NJA PROPTISHT DHE VELCAN DHE LIDHJA ME RRJETIN RRUGOR KOMBETAR (QUKES - QAF PLOCE)": (PROPTISHT - SLABINJE-QAFE LOSNIK - BISHNIC)

Emertimi: SINJALISTIKA



"EDIFAT" Sh.p.k
Adresa: Rruga "UNAZE",
POGRADEC, Shqiperi
Cel: +355 692045861
Email: edifat.shpk@hotmail.com



"HMK - Consulting" Sh.p.k
Adresa: Rruga "Zef Jubani",
Tirane, Shqiperi
Cel: +355 69 386 7172
Email: info@consulting-hmk.com


Administrator:
Edmond Meçaj
Drejtes Projekti Inxhinier Ndertimi:
Edmond Meçaj Lic. K-1828/2
Inxhinier Gjeodei / Arkitekt:
Edison Meçaj Lic. A-1644/1
Inxhinier Hidroteknik:
Iv Jaçelli

Inxhinier Konstruktor:
Andrea ZOTO Lic. K-1896/2
Arkitekt:
Gjergji KOTMILO Lic. A-1217/2
Inxhinier Topograf:
Mustafa HOXHAI Lic. T-1059/2
Inxhinier Gjeolog:
Panajot ALICKOLLI Lic. GJ-0566/2

Inxhinier Mekanik:
Ervin MINAROLLI Lic. M-1131/3
Inxhinier Hidroteknik:
Ferdinant SHAHINLLARI Lic. K-1376/1
Inxhinier Infrastrukture:
Jetnor SHKULLAK Lic. K-0589/3
Inxhinier Mjedisi:
Ardi RRODHE Lic. M.1247

Inxhinier Konstruktor :
Ardit Klanxhi
Inxhinier Mekanik:
Roland Dorozhani Lic. M-0541/1
Inxhinier Gjeodei:
Taulant Bardhi Lic. T-1382

Faza e projektit:
Projekt Zbatimi
Formati: **A3**
Shkalla: **1-500**
Nr i fletes: **17**
Data: **2021**

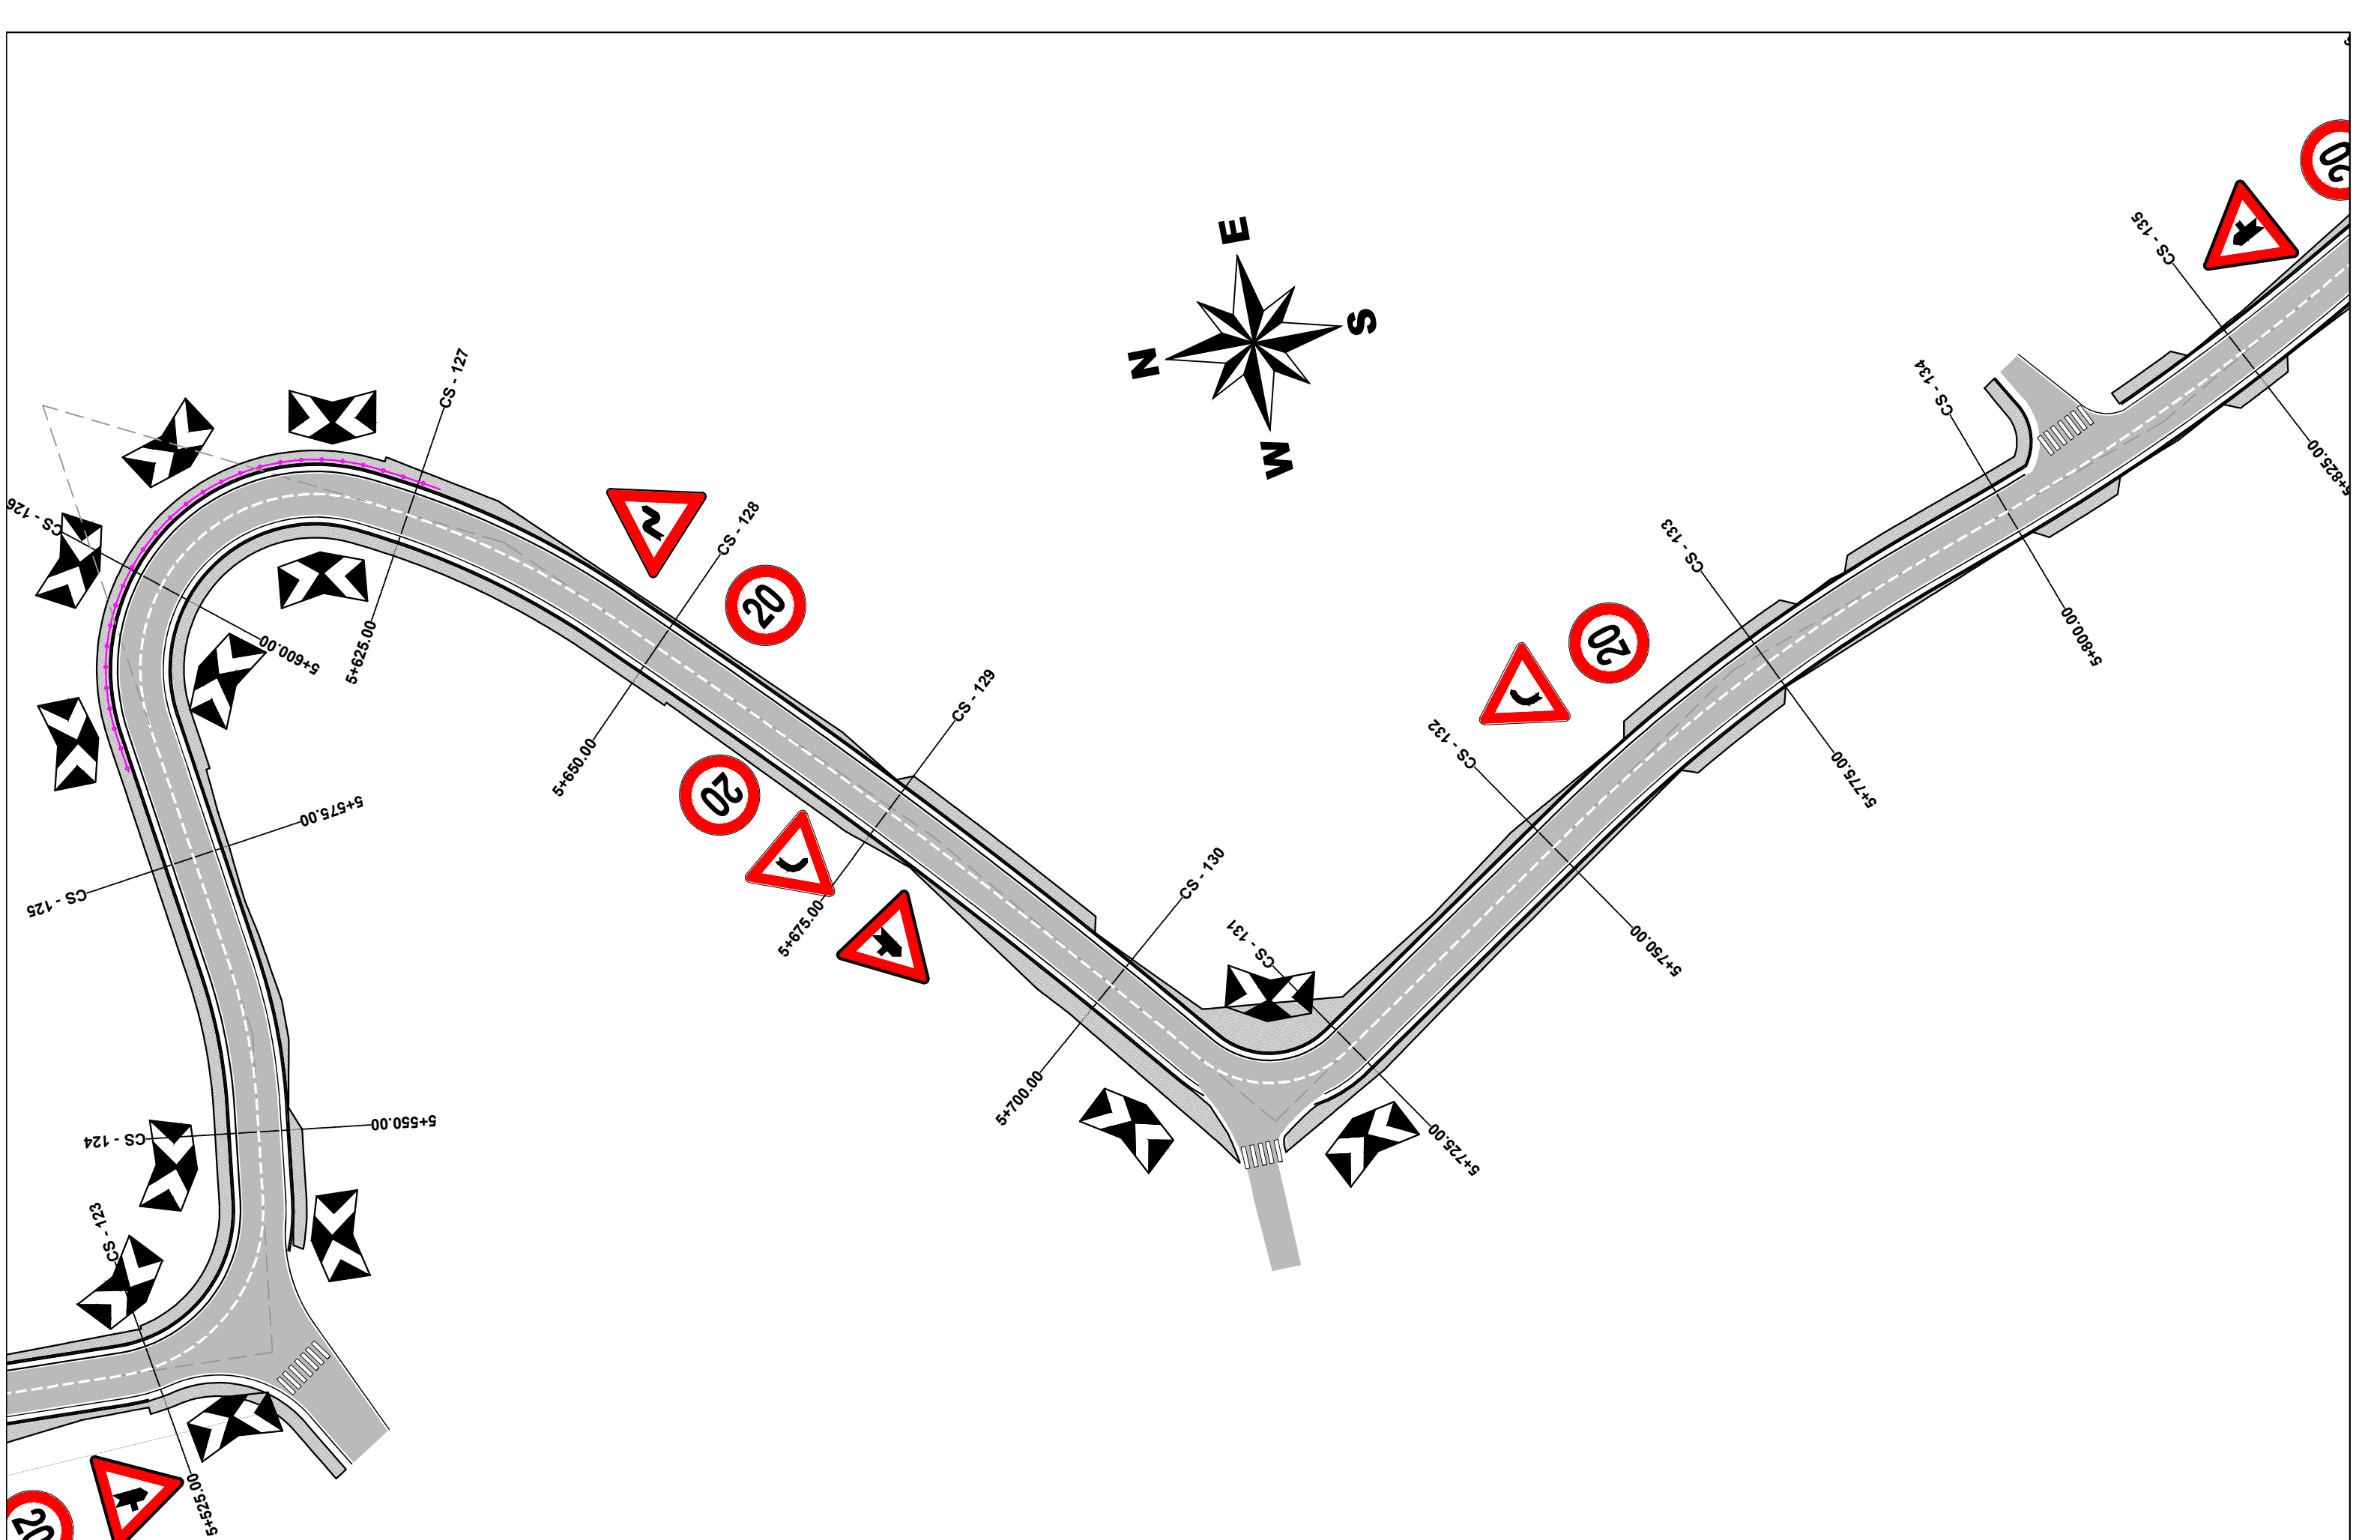

AUTORITETI KONTRAKTOR : BASHKIA POGRADEC

Objekti: "PROJEKTIM TE RRUGEVE RURALE NJA PROPTISHT DHE VELCAN DHE LIDHJA ME RRJETIN RRUGOR KOMBETAR (QUKES - QAF PLOCE)": (PROPTISHT - SLABINJE-QAFE LOSNIK - BISHNIC)

Emertimi: SINJALISTIKA

	"EDIFAT" Sh.p.k Adresa: Rruga "UNAZE", POGRADEC, Shqiperi Cel: +355 692045861 Email: edifat.shpk@hotmail.com		"HMK - Consulting" Sh.p.k Adresa: Rruga "Zef Jubani", Tirane, Shqiperi Cel: +355 69 386 7172 Email: info@consulting-hmk.com
	Administrator: Edmond Meçaj Drejtues Projektit Inxhinier Ndertimi: Edmond Meçaj Lic. K-1828/2 Inxhinier Gjeodei / Arkitekt: Edison Meçaj Lic. A-1644/1 Inxhinier Hidroteknik: Iv Jaçelli		

Inxhinier Konstruktor: Andrea ZOTO Lic. K-1896/2 Arkitekt: Gjergji KOTMILO Lic. A-1217/2 Inxhinier Topograf: Mustafa HOXHAI Lic. T-1059/2 Inxhinier Gjeolog: Panajot ALICKOLLI Lic. GJ-0566/2	Inxhinier Mekanik: Ervin MINAROLLI Lic. M-1131/3 Inxhinier Hidroteknik: Ferdinant SHAHINLLARI Lic. K-1376/1 Inxhinier Infrastruktura: Jetnor SHKULLAK Lic. K-0589/3 Inxhinier Mjedisi: Ardi RRODHE Lic. M.1247	Inxhinier Konstruktor: Ardit Klanxhi Inxhinier Mekanik: Roland Dorozhani Lic. M-0541/1 Inxhinier Gjeodei: Taulant Bardhi Lic. T-1382
---	---	---



Faza e projektit:
Projekt Zbatimi

Formati: **A3**

Shkalla: **1-500**

Nr i fletes: **18**

Data: **2021**

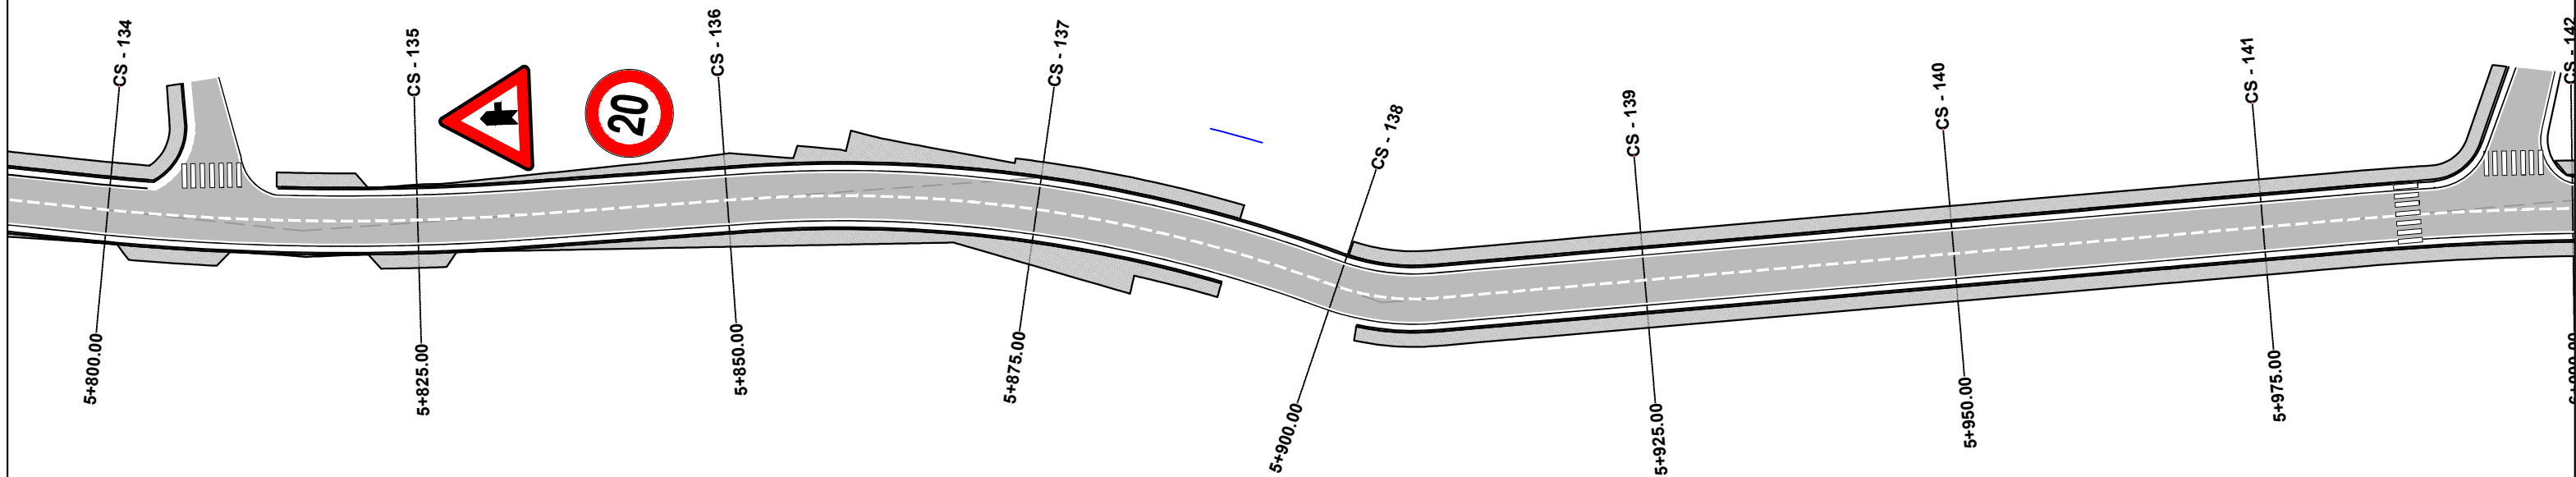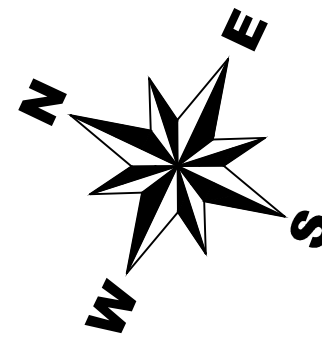

AUTORITETI KONTRAKTOR : BASHKIA POGRADEC

Objekti: "PROJEKTIM TE RRUGEVE RURALE NJA PROPTISHT DHE VELCAN DHE LIDHJA ME RRJETIN RRUGOR KOMBETAR (QUKES - QAF PLOCE)": (PROPTISHT - SLABINJE-QAFE LOSNIK- BISHNIC)

Emertimi: SINJALISTIKA



"EDIFAT" Sh.p.k
Adresa: Rruga "UNAZE",
POGRADEC, Shqiperi
Cel: +355 692045861
Email: edifat.shpk@hotmail.com



"HMK - Consulting" Sh.p.k
Adresa: Rruga "Zef Jubani",
Tirane, Shqiperi
Cel: +355 69 386 7172
Email: info@consulting-hmk.com

Administrator:
Edmond Meçaj
Drejtuues Projekti Inxhinier Ndertimi:
Edmond Meçaj Lic. K-1828/2
Inxhinier Gjeodet / Arkitekt:
Edison Meçaj Lic. A-1644/1
Inxhinier Hidroterknik:
Iv Jaçelli

Inxhinier Konstruktor:
Andrea ZOTO Lic. K-1896/2
Arkitekt:
Gjergji KOTMILO Lic. A-1217/2
Inxhinier Topograf:
Mustafa HOXHAI Lic. T-1059/2
Inxhinier Gjeolog:
Panajot ALICKOLLI Lic. GJ-0566/2

Inxhinier Mekanik:
Ervin MINAROLLI Lic. M-1131/3
Inxhinier Hidroteknik:
Ferdinant SHAHINLLARI Lic. K-1376/1
Inxhinier Infrastruktura:
Jetnor SHKULLAK Lic. K-0589/3
Inxhinier Mjedisi:
Ardi RRODHE Lic. M.1247

Inxhinier Konstruktor :
Ardit Klanxhi
Inxhinier Mekanik:
Roland Dorozhani Lic. M-0541/1
Inxhinier Gjeodet:
Taulant Bardhi Lic. T-1382



Faza e projektit:
Projekt Zbatimi

Formati: **A3**

Shkalla: **1-500**

Nr i fletes: **19**

Data: **2021**

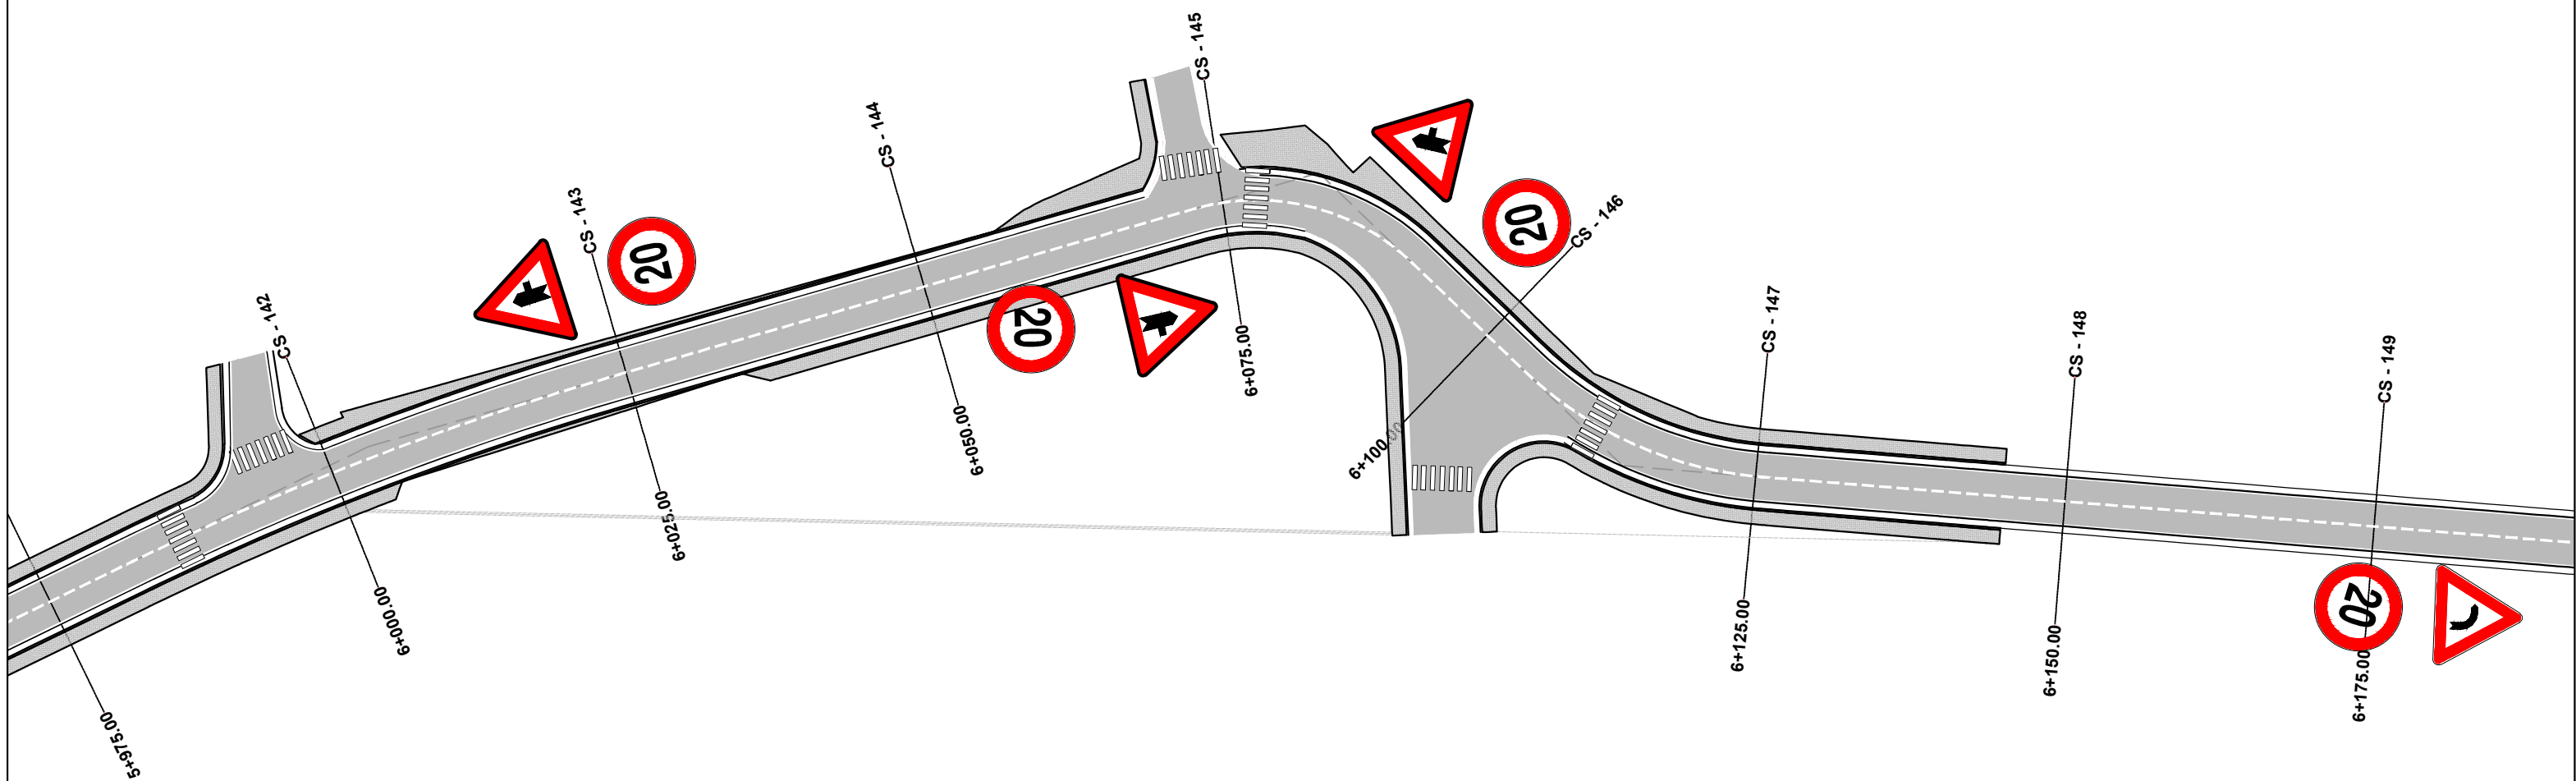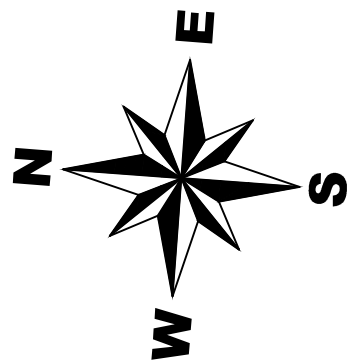

AUTORITETI KONTRAKTOR : BASHKIA POGRADEC

Objekti: "PROJEKTIM TE RRUGEVE RURALE NJA PROPTISHT DHE VELCAN DHE LIDHJA ME RRJETIN RRUGOR KOMBETAR (QUKES - QAF PLOCE)": (PROPTISHT - SLABINJE-QAFE LOSNIK- BISHNIC)

Emertimi: SINJALISTIKA



"EDIFAT" Sh.p.k
Adresa: Rruga "UNAZE",
POGRADEC, Shqiperi
Cel: +355 692045861
Email: edifat.shpk@hotmail.com



"HMK - Consulting" Sh.p.k
Adresa: Rruga "Zef Jubani",
Tirane, Shqiperi
Cel: +355 69 386 7172
Email: info@consulting-hmk.com



Administrator:
Edmond Meçaj
Drejtuues Projekti Inxhinier Ndertimi:
Edmond Meçaj Lic. K-1828/2
Inxhinier Gjeodeit / Arkitekt:
Edison Meçaj Lic. A-1644/1
Inxhinier Hidroteknik:
Iv Jaçelli

Inxhinier Konstruktor:
Andrea ZOTO Lic. K-1896/2
Arkitekt:
Gjergji KOTMILO Lic. A-1217/2
Inxhinier Topograf:
Mustafa HOXHAI Lic. T-1059/2
Inxhinier Gjeolog:
Panajot ALICKOLLI Lic. GJ-0566/2

Inxhinier Mekanik:
Ervin MINAROLLI Lic. M-1131/3
Arkitekt:
Ferdinant SHAHINLLARI Lic. K-1376/1
Inxhinier Infrastruktura:
Jetnor SHKULLAK Lic. K-0589/3
Inxhinier Mjedisi:
Ardi RRODHE Lic. M.1247

Inxhinier Konstruktor :
Ardit Klanxhi
Inxhinier Mekanik:
Roland Dorozhani Lic. M-0541/1
Inxhinier Gjeodeit:
Taulant Bardhi Lic. T-1382

Faza e projektit:
Projekt Zbatimi
Formati: **A3**
Shkalla: **1-500**
Nr i fletes: **20**
Data: **2021**

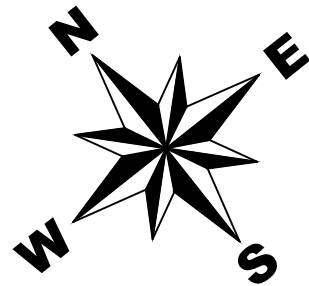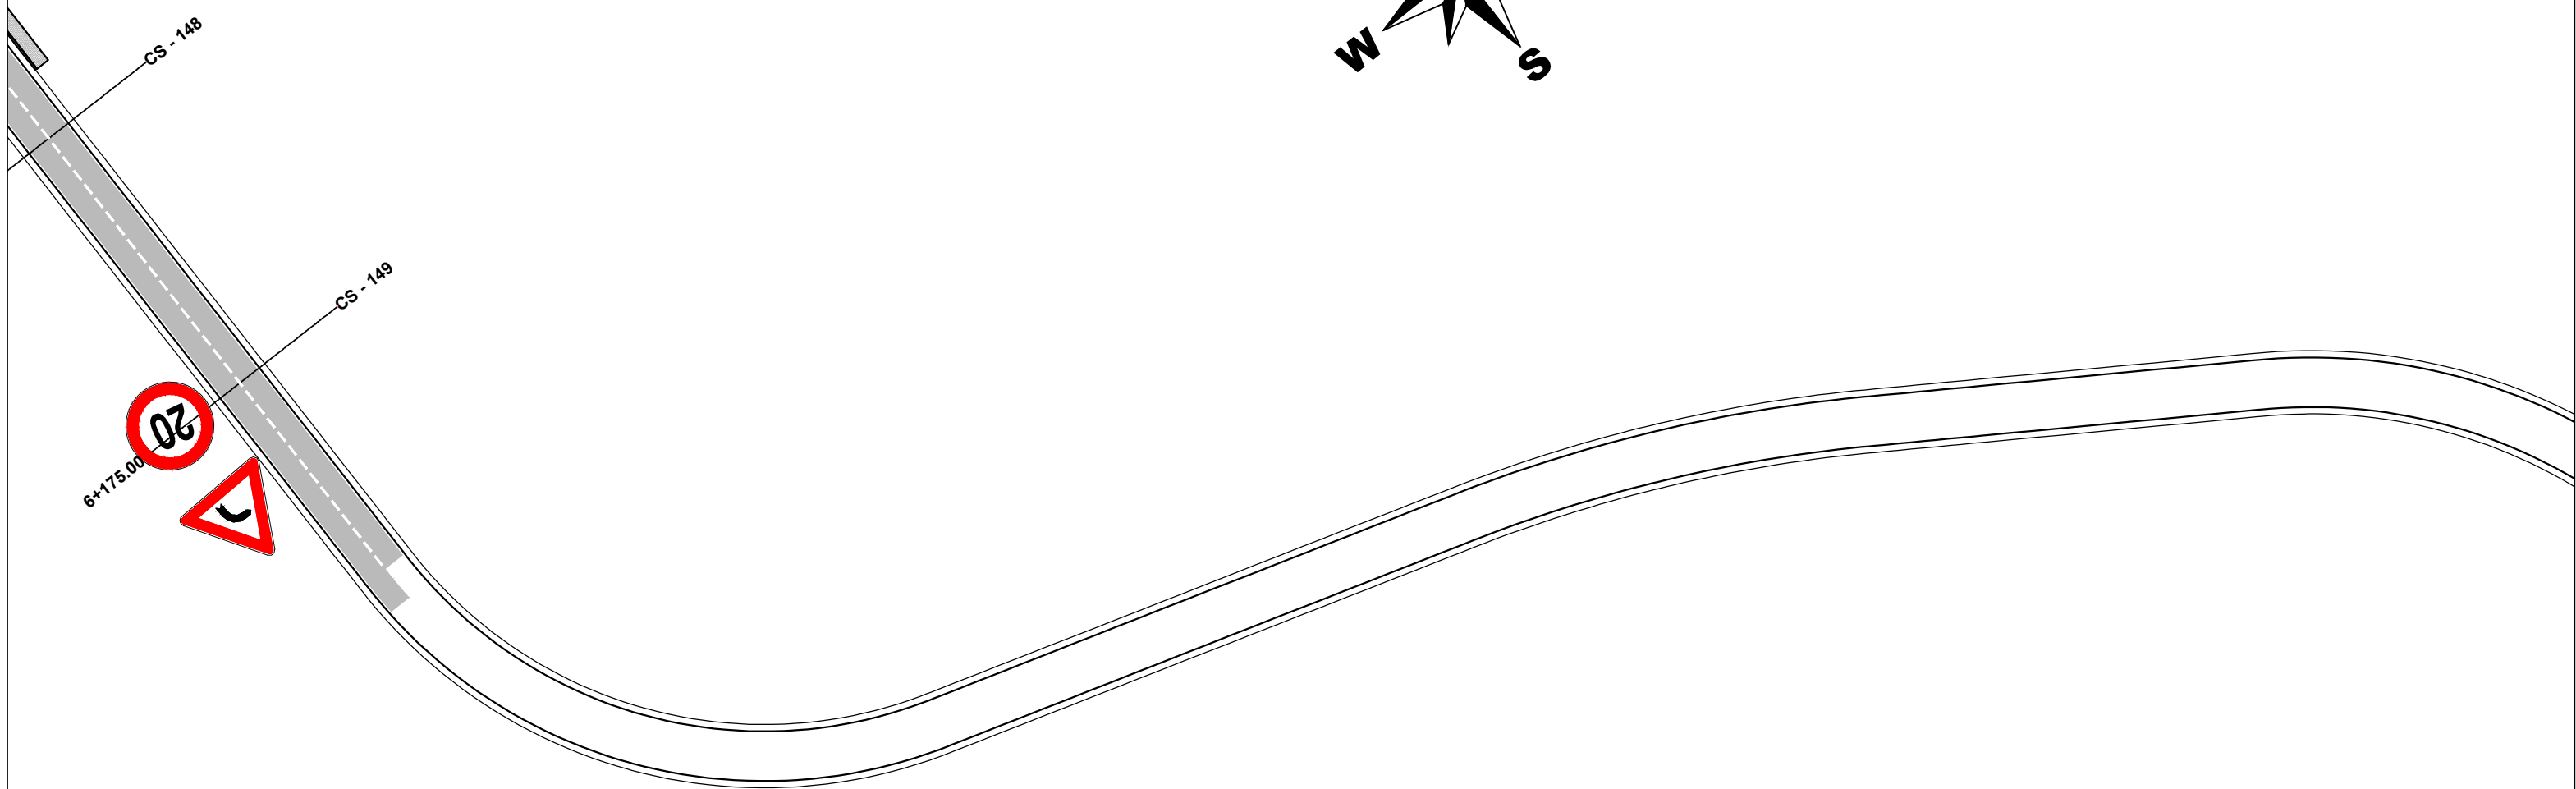

CS - 148

CS - 149

6+175.00

AUTORITETI KONTRAKTOR : BASHKIA POGRADEC

Objekti: "PROJEKTIM TE RRUGEVE RURALE NJA PROPTISHT DHE VELCAN DHE LIDHJA ME RRJETIN RRUGOR KOMBETAR (QUKES - QAF PLOCE)": (PROPTISHT - SLABINJE-QAFE LOSNIK - BISHNIC)

Emertimi: SINJALISTIKA

"EDIFAT" Sh.p.k
Adresa: Rruga "UNAZE",
POGRADEC, Shqiperi
Cel: +355 692045861
Email: edifat.shpk@hotmail.com

HMK-CONSULTING S.H.P.K.
Konsulencë-Projektim-Hidrokujtje

"HMK - Consulting" Sh.p.k
Adresa: Rruga "Zef Jubani",
Tirane, Shqiperi
Cel: +355 69 386 7172
Email: info@consulting-hmk.com

Administrator:
Edmond Meçaj
Drejtuës Projekti Inxhinier Ndertimi:
Edmond Meçaj Lic. K-1828/2
Inxhinier Gjeodet / Arkitekt:
Edison Meçaj Lic. A-1644/1
Inxhinier Hidroterknik:
Iv Jaçelli

Inxhinier Konstruktor:
Andrea ZOTO Lic. K-1896/2
Arkitekt:
Gjergji KOTMILO Lic. A-1217/2
Inxhinier Topograf:
Mustafa HOXHAI Lic. T-1059/2
Inxhinier Gjeolog:
Panajot ALICKOLLI Lic. GJ-0566/2

Inxhinier Mekanik:
Ervin MINAROLLI Lic. M-1131/3
Inxhinier Hidroteknik:
Ferdinant SHAHINLLARI Lic. K-1376/1
Inxhinier Infrastruktura:
Jetnor SHKULLAK Lic. K-0589/3
Inxhinier Mjedisi:
Ardi RRODHE Lic. M.1247

Inxhinier Konstruktor :
Ardit Klanxhi
Inxhinier Mekanik:
Roland Dorozhani Lic. M-0541/1
Inxhinier Gjeodet:
Taulant Bardhi Lic. T-1382

Faza e projektit:
Projekt Zbatimi
Formati: **A3**
Shkalla: **1-500**
Nr i fletes: **21**
Data: **2021**