



EMRI I PROJEKTIT

Sistemim asfaltim i rrugës së  
fshatit Çerçan

SHËNIME

GRUPI I PUNËS

|                  |                 |           |               |                  |           |                     |                |
|------------------|-----------------|-----------|---------------|------------------|-----------|---------------------|----------------|
| Ing. gjeolog     | Valter Begaj    | N. 0324/2 | Ing. gjeodet  | Shqiponja Civici | T. 1268   | Ing. ndërtimi       | Anisa Lama     |
| arkitekt         | Diana Mitrushi  | A. 0212/4 | Ing. gjeodet  | Marsilda Ferko   |           | Ing. elektrik       | Burhan Demneri |
| Ing. hidroteknik | Luljeta Kuçi    | K. 0022/1 | Ing. ndërtimi | Ilirion Kokalari | K. 1008/1 | Ing. elektrik       | Ervis Lami     |
| Ing. hidroteknik | Renald Fejzulla | K. 3109   | Ing. ndërtimi | Izet Mehmetaj    |           | Ing. gjeoinformatik | Elfat Shehu    |

PLANIMETRIA E PERGJITHSHME

T-14



Faza

SH 1:10000


PROJEKT ZBATIM

Klient  
Bashkia Librazhd



Projektues  
Net-Group sh.p.k.



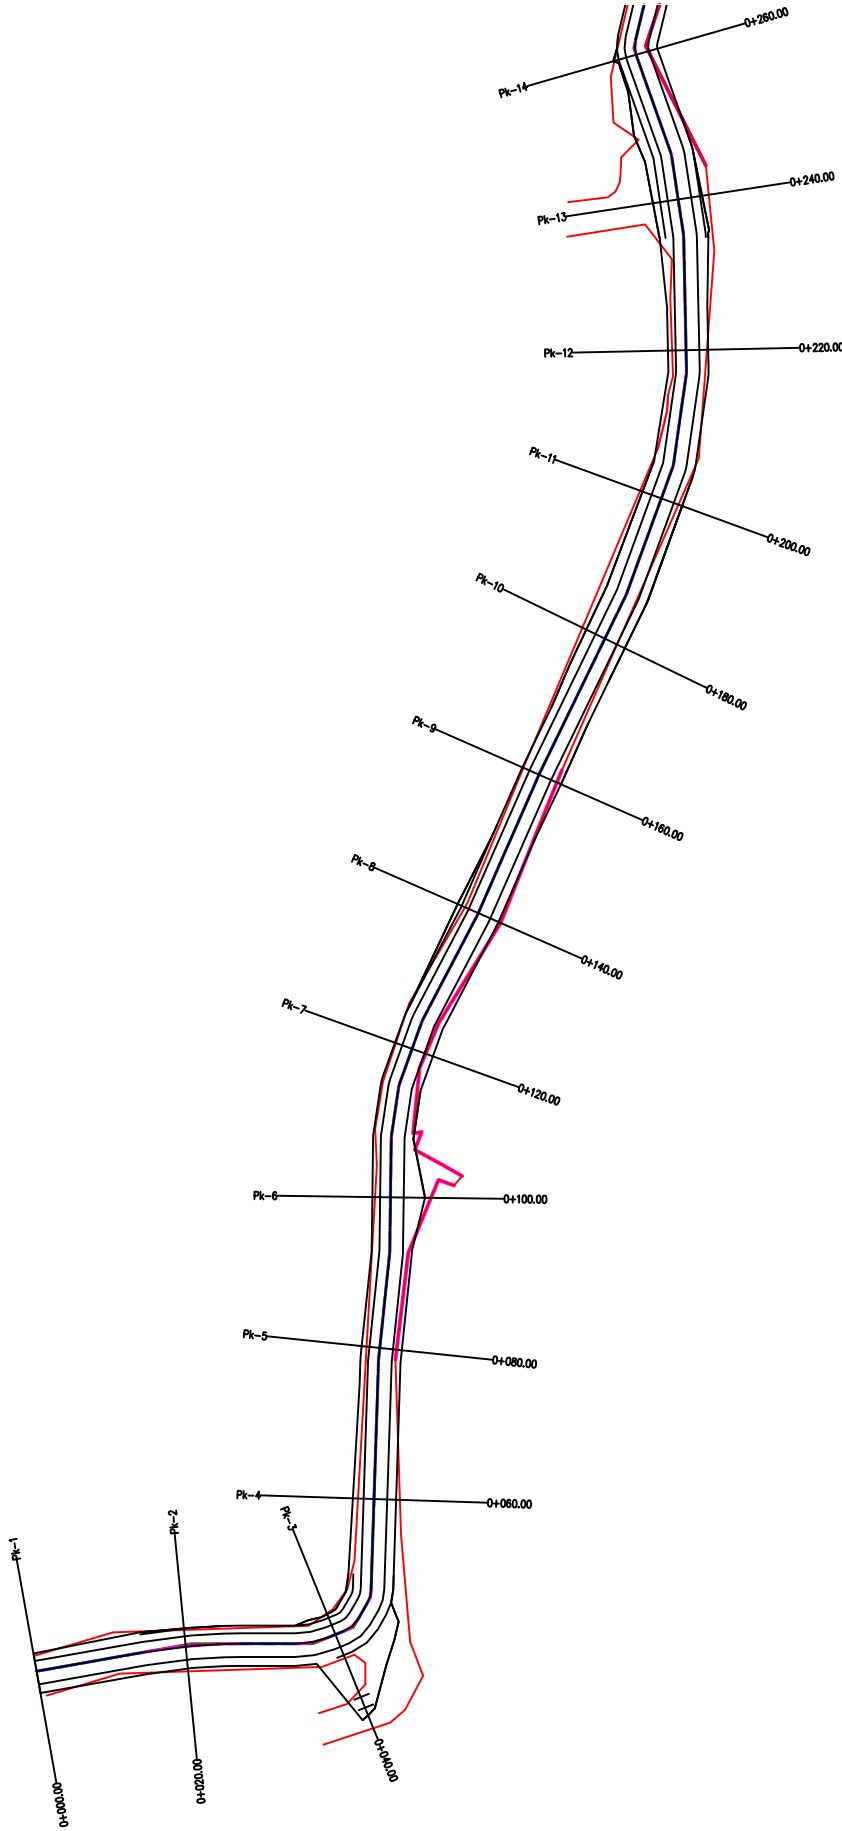

EMRI I PROJEKTIT

Sistemim asfaltim i rrugës së  
fshatit Çerçan

SHËNIME

GRUPI I PUNËS

|                  |                 |           |               |                  |           |                     |                          |
|------------------|-----------------|-----------|---------------|------------------|-----------|---------------------|--------------------------|
| Ing. gjeolog     | Valter Begaj    | N. 0324/2 | Ing. gjeodet  | Shqiponja Civici | T. 1268   | Ing. ndërtimi       | Anisa Lama               |
| arkitekt         | Diana Mitrushi  | A. 0212/4 | Ing. gjeodet  | Marsilda Ferko   |           | Ing. elektrik       | Burhan Demneri E. 1049/1 |
| Ing. hidroteknik | Luljeta Kuçi    | K. 0022/1 | Ing. ndërtimi | Ilirion Kokalari | K. 1008/1 | Ing. elektrik       | Ervis Lami               |
| Ing. hidroteknik | Renald Fejzulla | K. 3109   | Ing. ndërtimi | Izet Mehmetaj    |           | Ing. gjeoinformatik | Efat Shehu               |

PLANIMETRIA E PERGJITHSHME

T-15



Faza

SH 1:1000


PROJEKT ZBATIM

Klient  
Bashkia Librazhd



Projektues  
Net-Group sh.p.k.



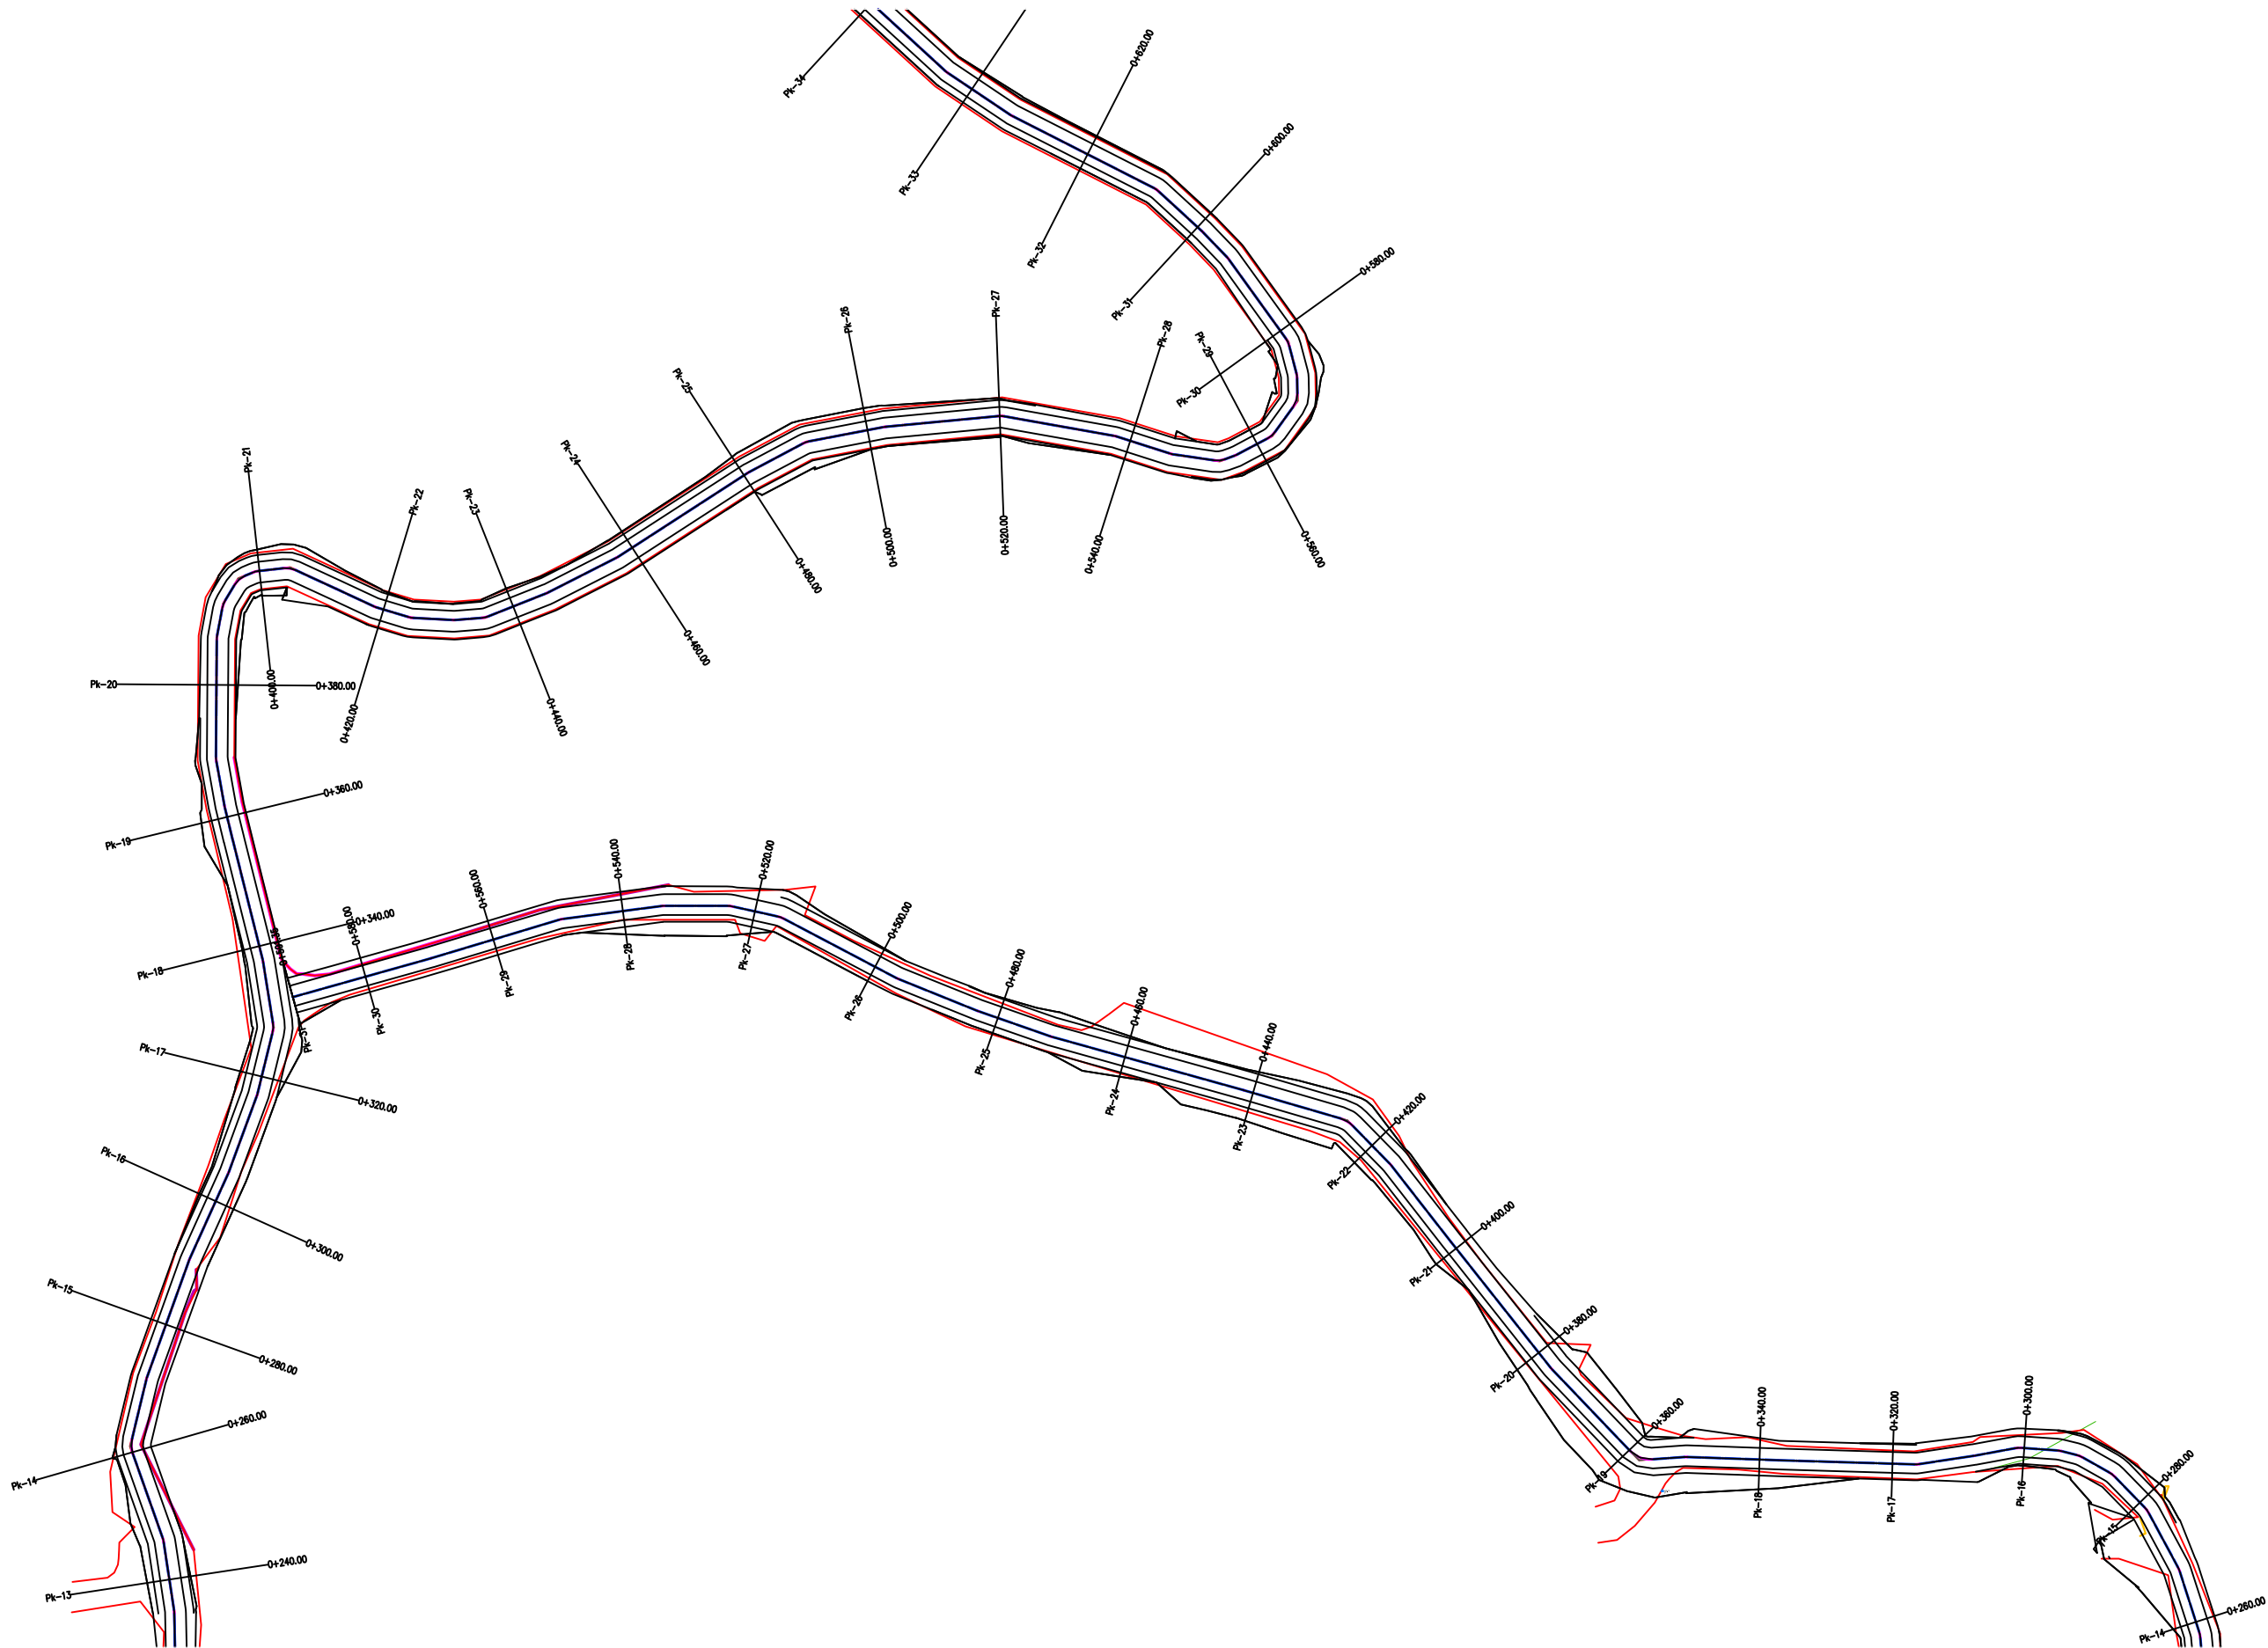

EMRI I PROJEKTIT

Sistemim asfaltim i rrugës së  
fshatit Çerçan

SHËNIME

GRUPI I PUNËS

|                  |                 |           |               |                  |           |                     |                          |
|------------------|-----------------|-----------|---------------|------------------|-----------|---------------------|--------------------------|
| Ing. gjeolog     | Valter Begaj    | N. 0324/2 | Ing. gjeodet  | Shqiponja Civici | T. 1268   | Ing. ndërtimi       | Anisa Lama               |
| arkitekt         | Diana Mitrushi  | A. 0212/4 | Ing. gjeodet  | Marijda Ferko    |           | Ing. elektrik       | Burhan Demneri E. 1049/1 |
| Ing. hidroteknik | Luljeta Kuçi    | K. 0022/1 | Ing. ndërtimi | Ilirion Kokalari | K. 1008/1 | Ing. elektrik       | Ervis Lami               |
| Ing. hidroteknik | Renald Fejzulla | K. 3109   | Ing. ndërtimi | Izet Mehmetaj    |           | Ing. gjeoinformatik | Efat Shehu               |

PLANIMETRIA E PERGJITHSHME

T-16



Faza

SH 1:1000


PROJEKT ZBATIM

Klient  
Bashkia Librazhd



Projektues  
Net-Group sh.p.k.



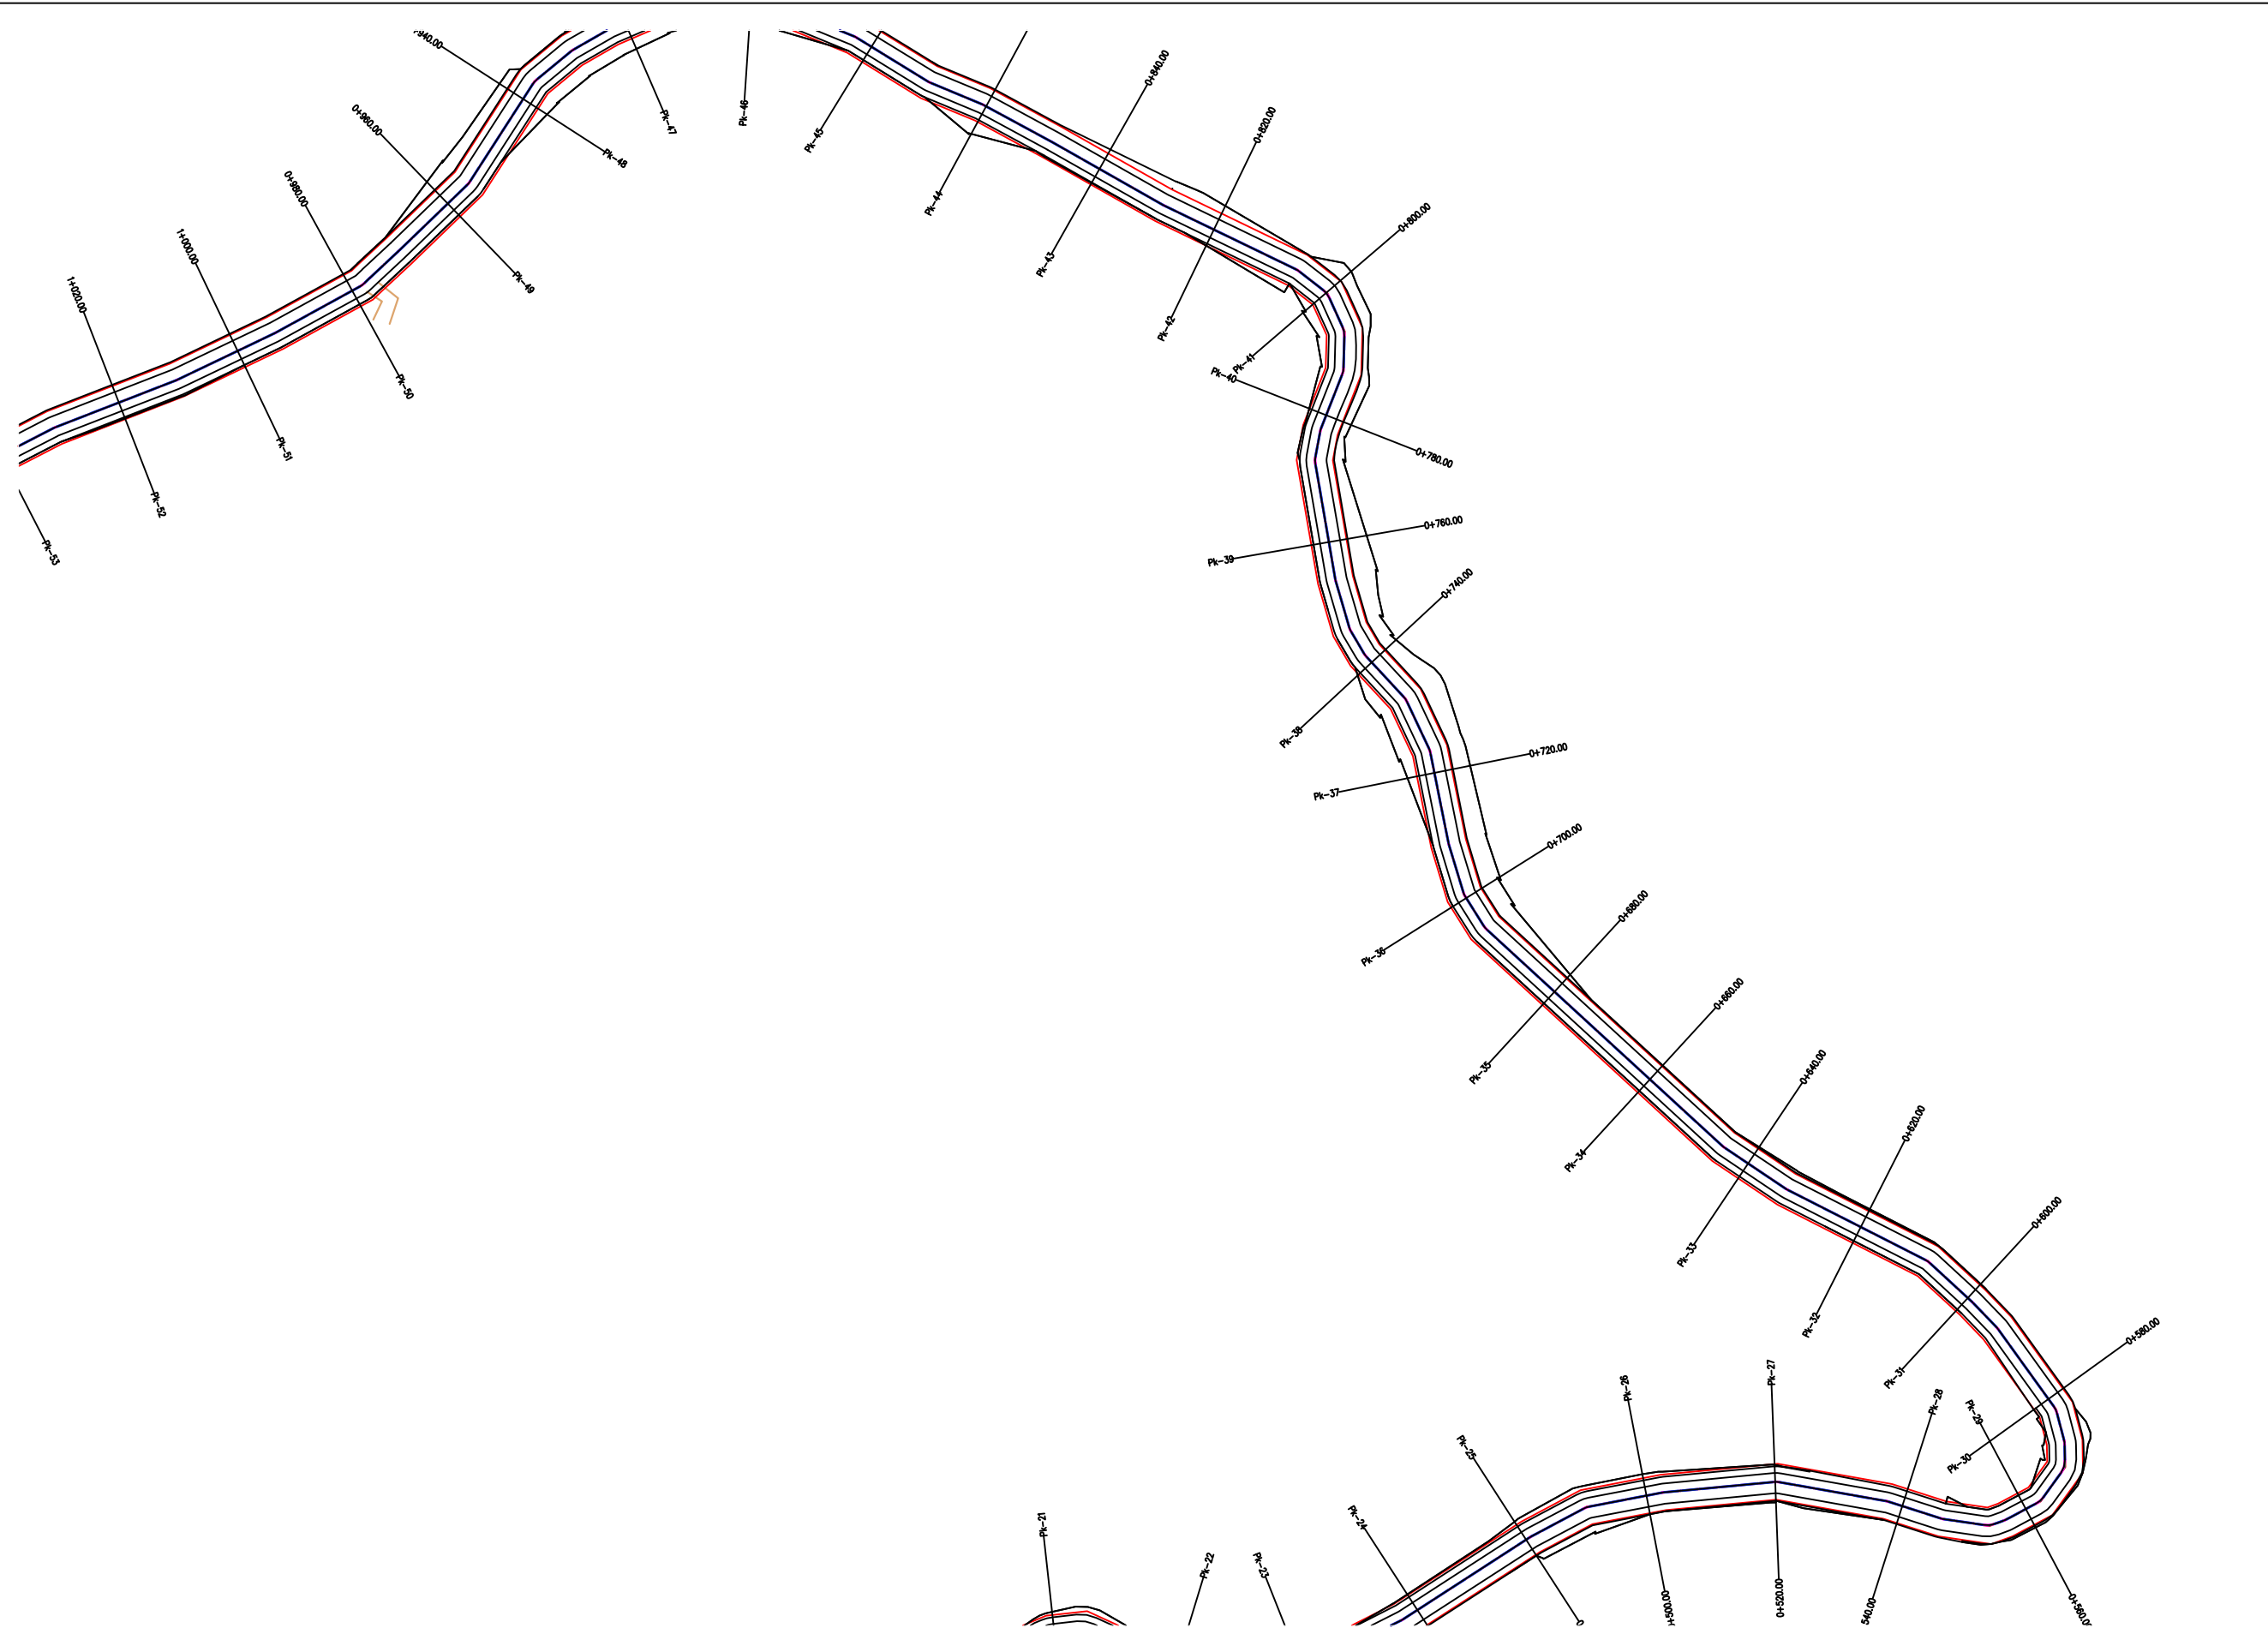

EMRI I PROJEKTIT

Sistemim asfaltim i rrugës së  
fshatit Çerçan

SHËNIME

GRUPI I PUNËS

|                  |                 |           |               |                  |           |                     |                |
|------------------|-----------------|-----------|---------------|------------------|-----------|---------------------|----------------|
| Ing. gjeolog     | Valter Begaj    | N. 0324/2 | Ing. gjeodet  | Shqiponja Civici | T. 1268   | Ing. ndërtimi       | Anisa Lama     |
| arkitekt         | Diana Mitrushi  | A. 0212/4 | Ing. gjeodet  | Mariëda Ferko    |           | Ing. elektrik       | Burhan Demneri |
| Ing. hidroteknik | Luljeta Kuçi    | K. 0022/1 | Ing. ndërtimi | Ilirion Kokalari | K. 1008/1 | Ing. elektrik       | Ervis Lami     |
| Ing. hidroteknik | Renald Fejzulla | K. 3109   | Ing. ndërtimi | Izet Mehmetaj    |           | Ing. gjeoinformatik | Efat Shehu     |

PLANIMETRIA E PERGJITHSHME

T-17



Faza

SH 1:1000

PROJEKT ZBATIM


Klient  
Bashkia Librazhd



Projektues  
Net-Group sh.p.k.





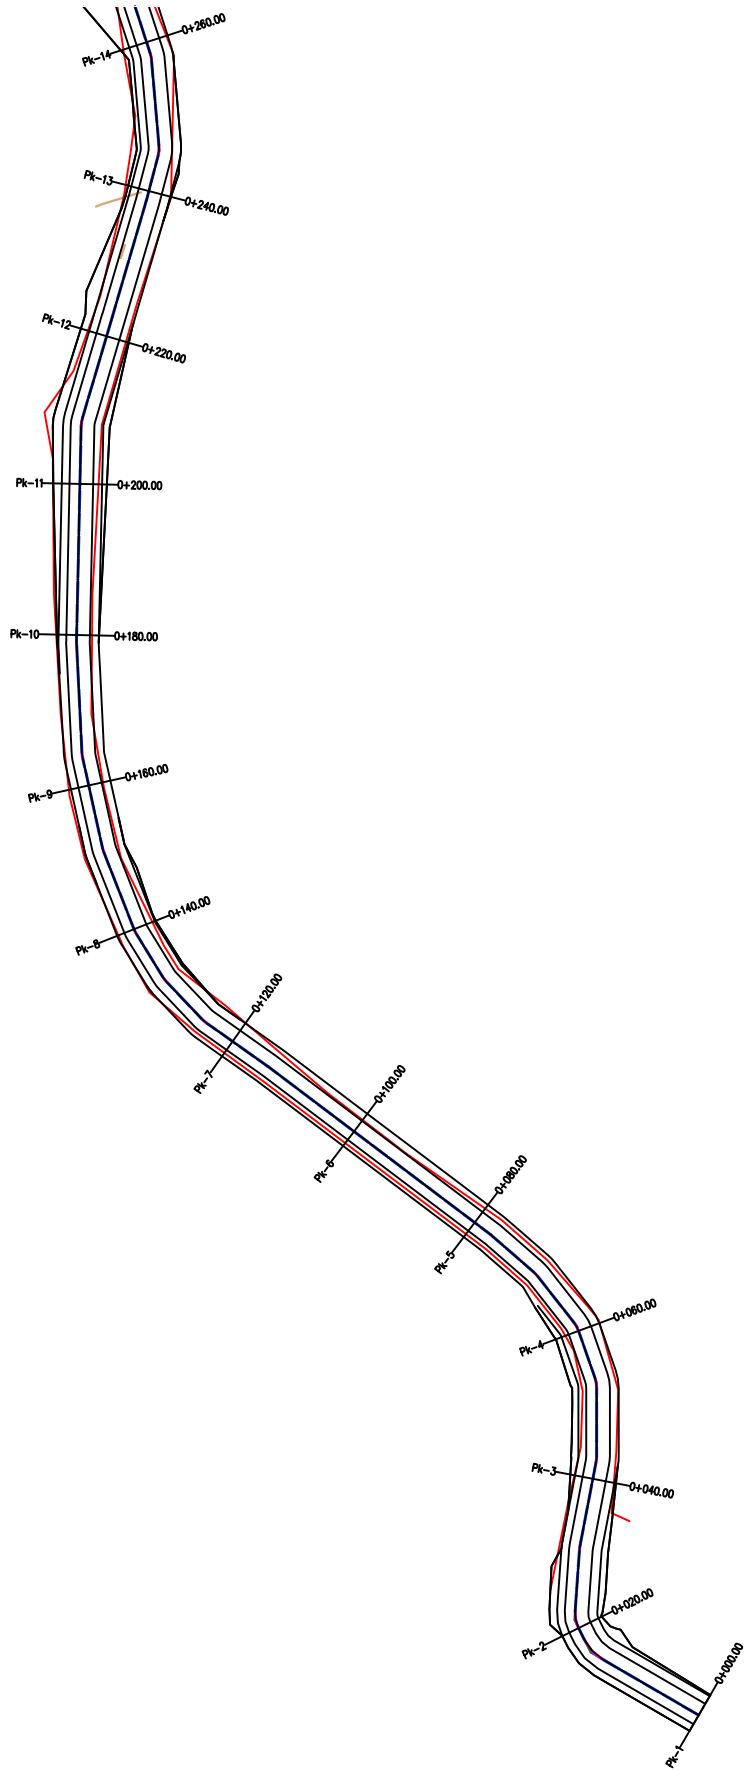

EMRI I PROJEKTIT

Sistemim asfaltim i rrugës së  
fshatit Çerçan

SHËNIME

GRUPI I PUNËS

|                  |                 |           |               |                  |           |                     |                          |
|------------------|-----------------|-----------|---------------|------------------|-----------|---------------------|--------------------------|
| Ing. gjeolog     | Valter Begaj    | N. 0324/2 | Ing. gjeodet  | Shqiponja Civici | T. 1268   | Ing. ndërtimi       | Anisa Lama               |
| arkitekt         | Diana Mitrushi  | A. 0212/4 | Ing. gjeodet  | Marijda Ferko    |           | Ing. elektrik       | Burhan Demneri E. 1049/1 |
| Ing. hidroteknik | Luljeta Kuçi    | K. 0022/1 | Ing. ndërtimi | Ilirion Kokalari | K. 1008/1 | Ing. elektrik       | Ervis Lami               |
| Ing. hidroteknik | Renald Fejzulla | K. 3109   | Ing. ndërtimi | Izet Mehmetaj    |           | Ing. gjeoinformatik | Efat Shehu               |

PLANIMETRIA E PERGJITHSHME

T-19



Faza

SH 1:1000

PROJEKT ZBATIM


Klient  
Bashkia Librazhd



Projektues  
Net-Group sh.p.k.





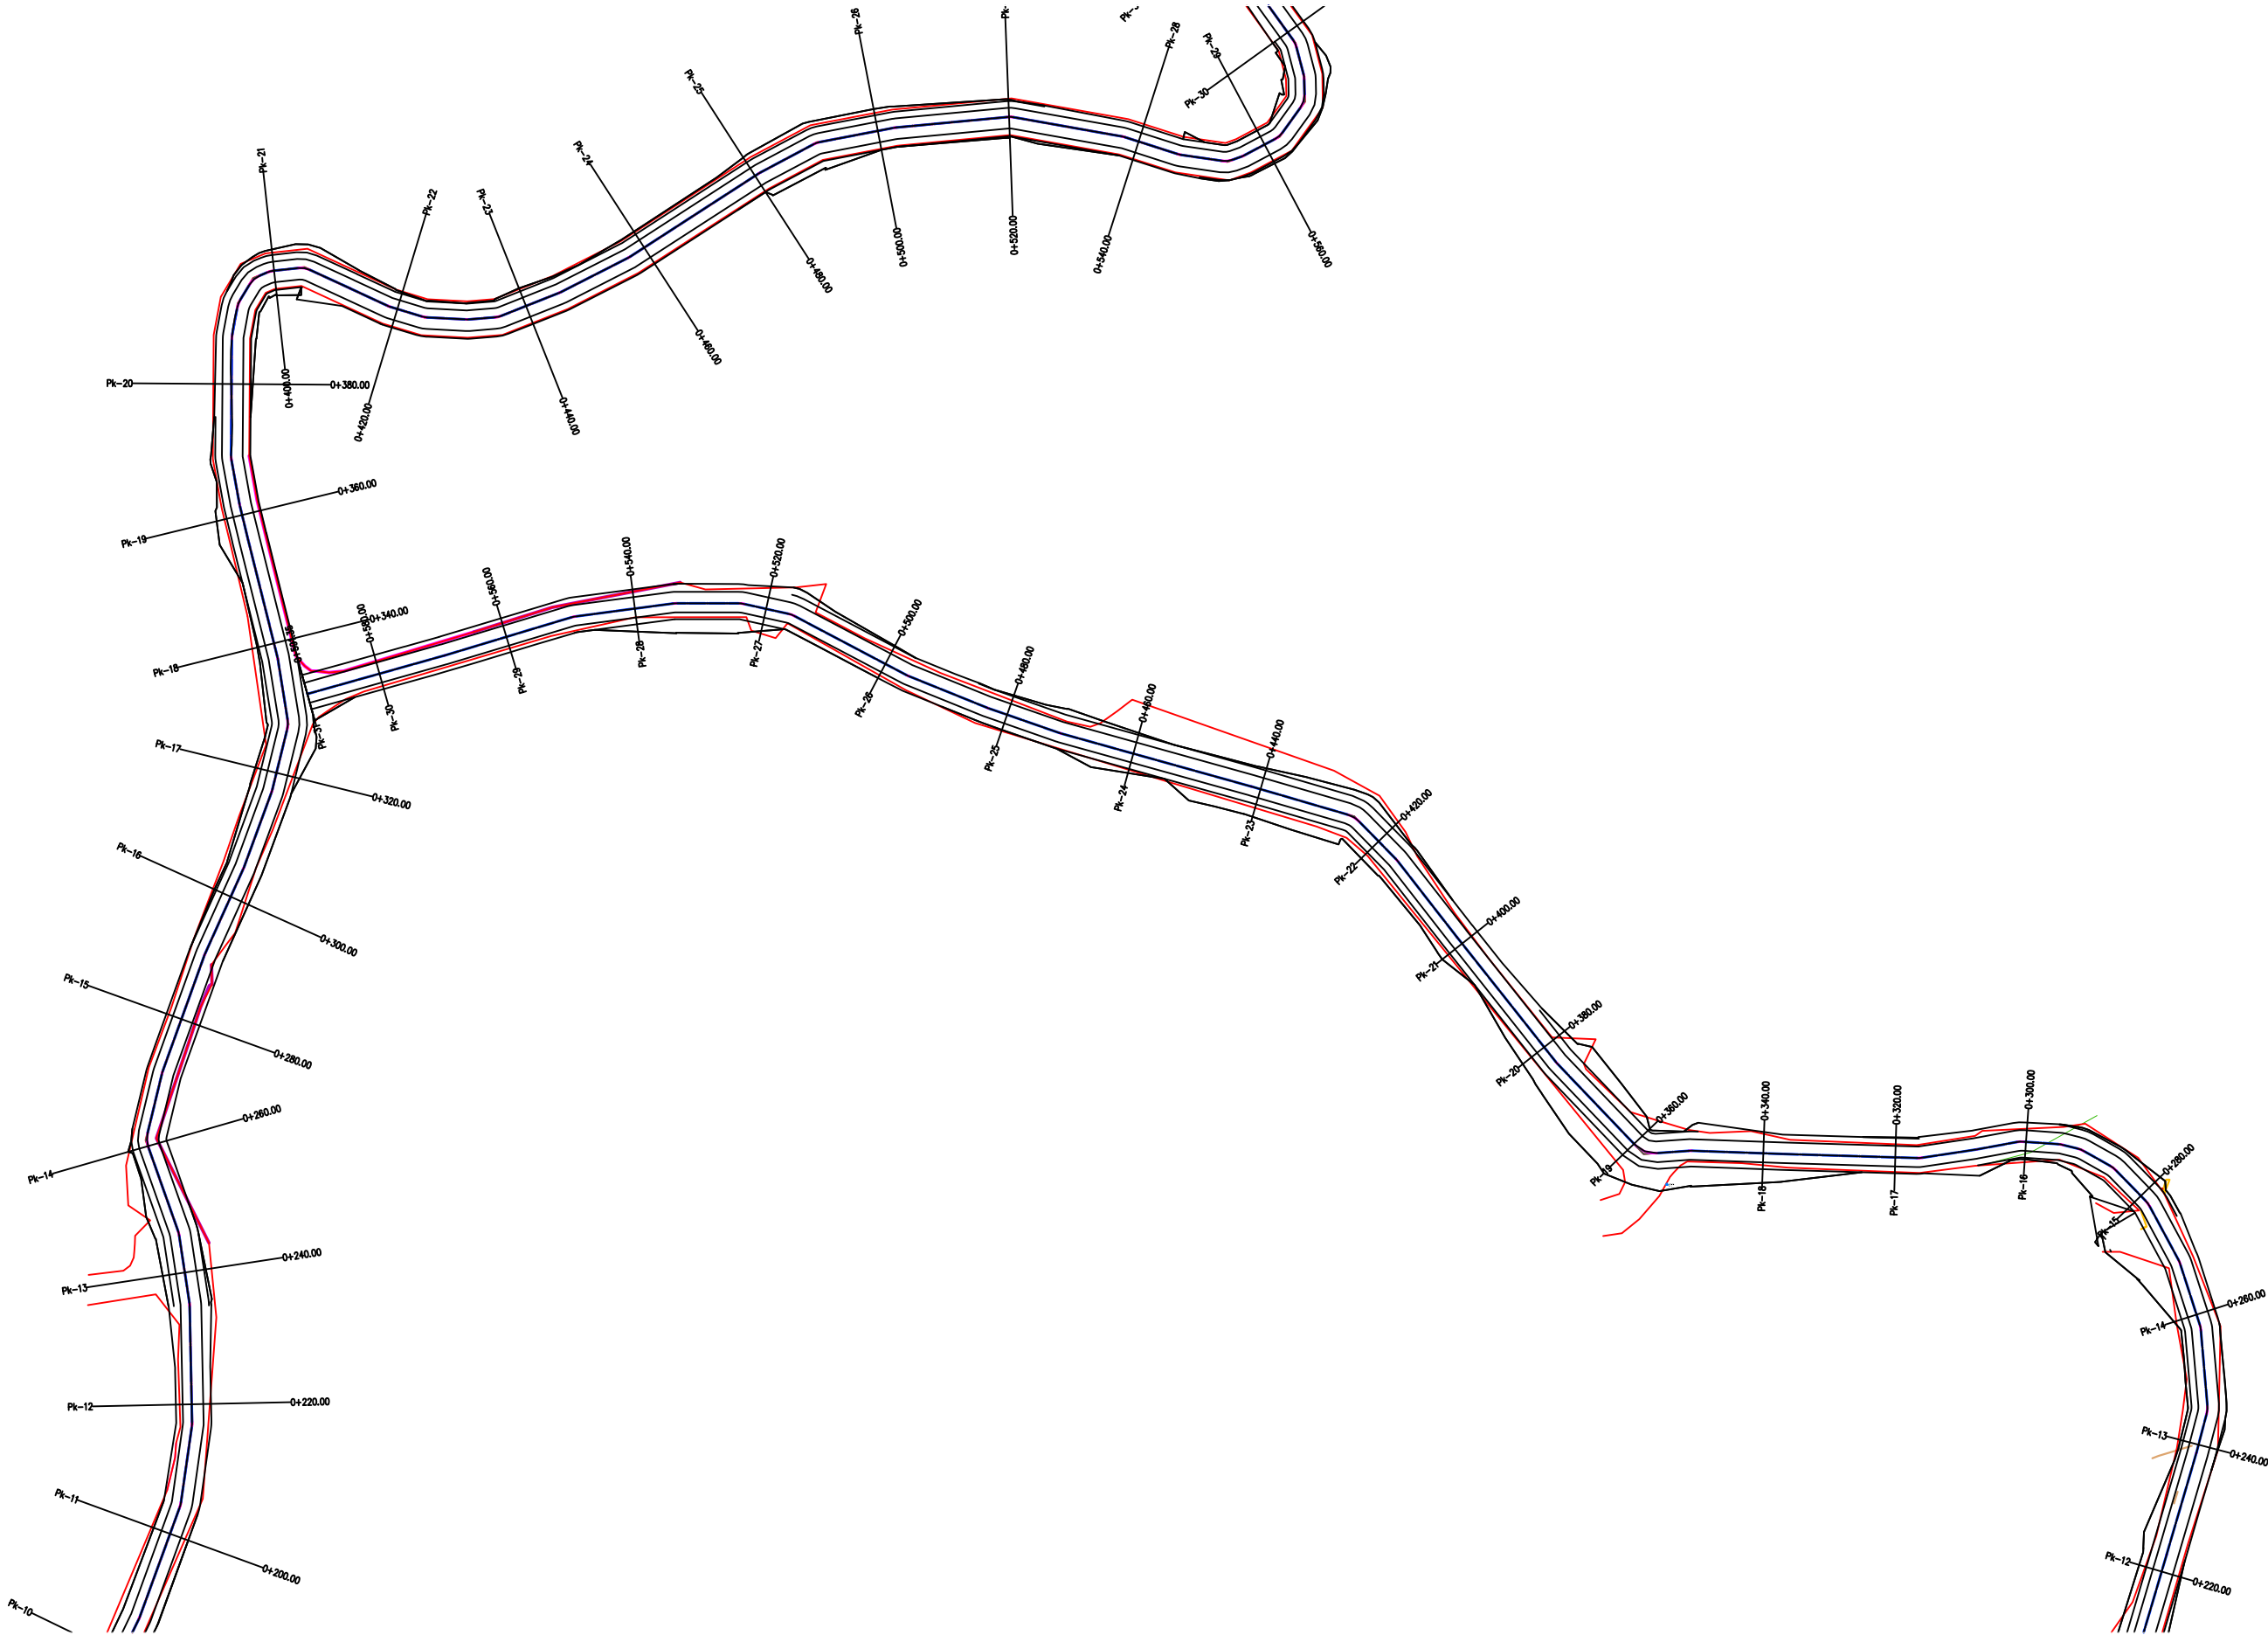

EMRI I PROJEKTit

Sistemim asfaltim i rrugës së  
fshatit Çerçan

SHËNIME

GRUPI I PUNËS

|                  |                 |           |               |                  |           |                     |                |
|------------------|-----------------|-----------|---------------|------------------|-----------|---------------------|----------------|
| Ing. gjeolog     | Valter Begaj    | N. 0324/2 | Ing. gjeodet  | Shqiponja Civici | T. 1268   | Ing. ndërtimi       | Anisa Lama     |
| arkitekt         | Diana Mitrushi  | A. 0212/4 | Ing. gjeodet  | Marsilda Ferko   |           | Ing. elektrik       | Burhan Demneri |
| Ing. hidroteknik | Luljeta Kuçi    | K. 0022/1 | Ing. ndërtimi | Ilirion Kokalari | K. 1008/1 | Ing. elektrik       | Ervis Lami     |
| Ing. hidroteknik | Renald Fejzulla | K. 3109   | Ing. ndërtimi | Izet Mehmetaj    |           | Ing. gjeoinformatik | Elfat Shehu    |

PLANIMETRIA E PERGJITHSHME

T-20



Faza

SH 1:1000

PROJEKT ZBATIM


Klient  
Bashkia Librazhd



Projektues  
Net-Group sh.p.k.





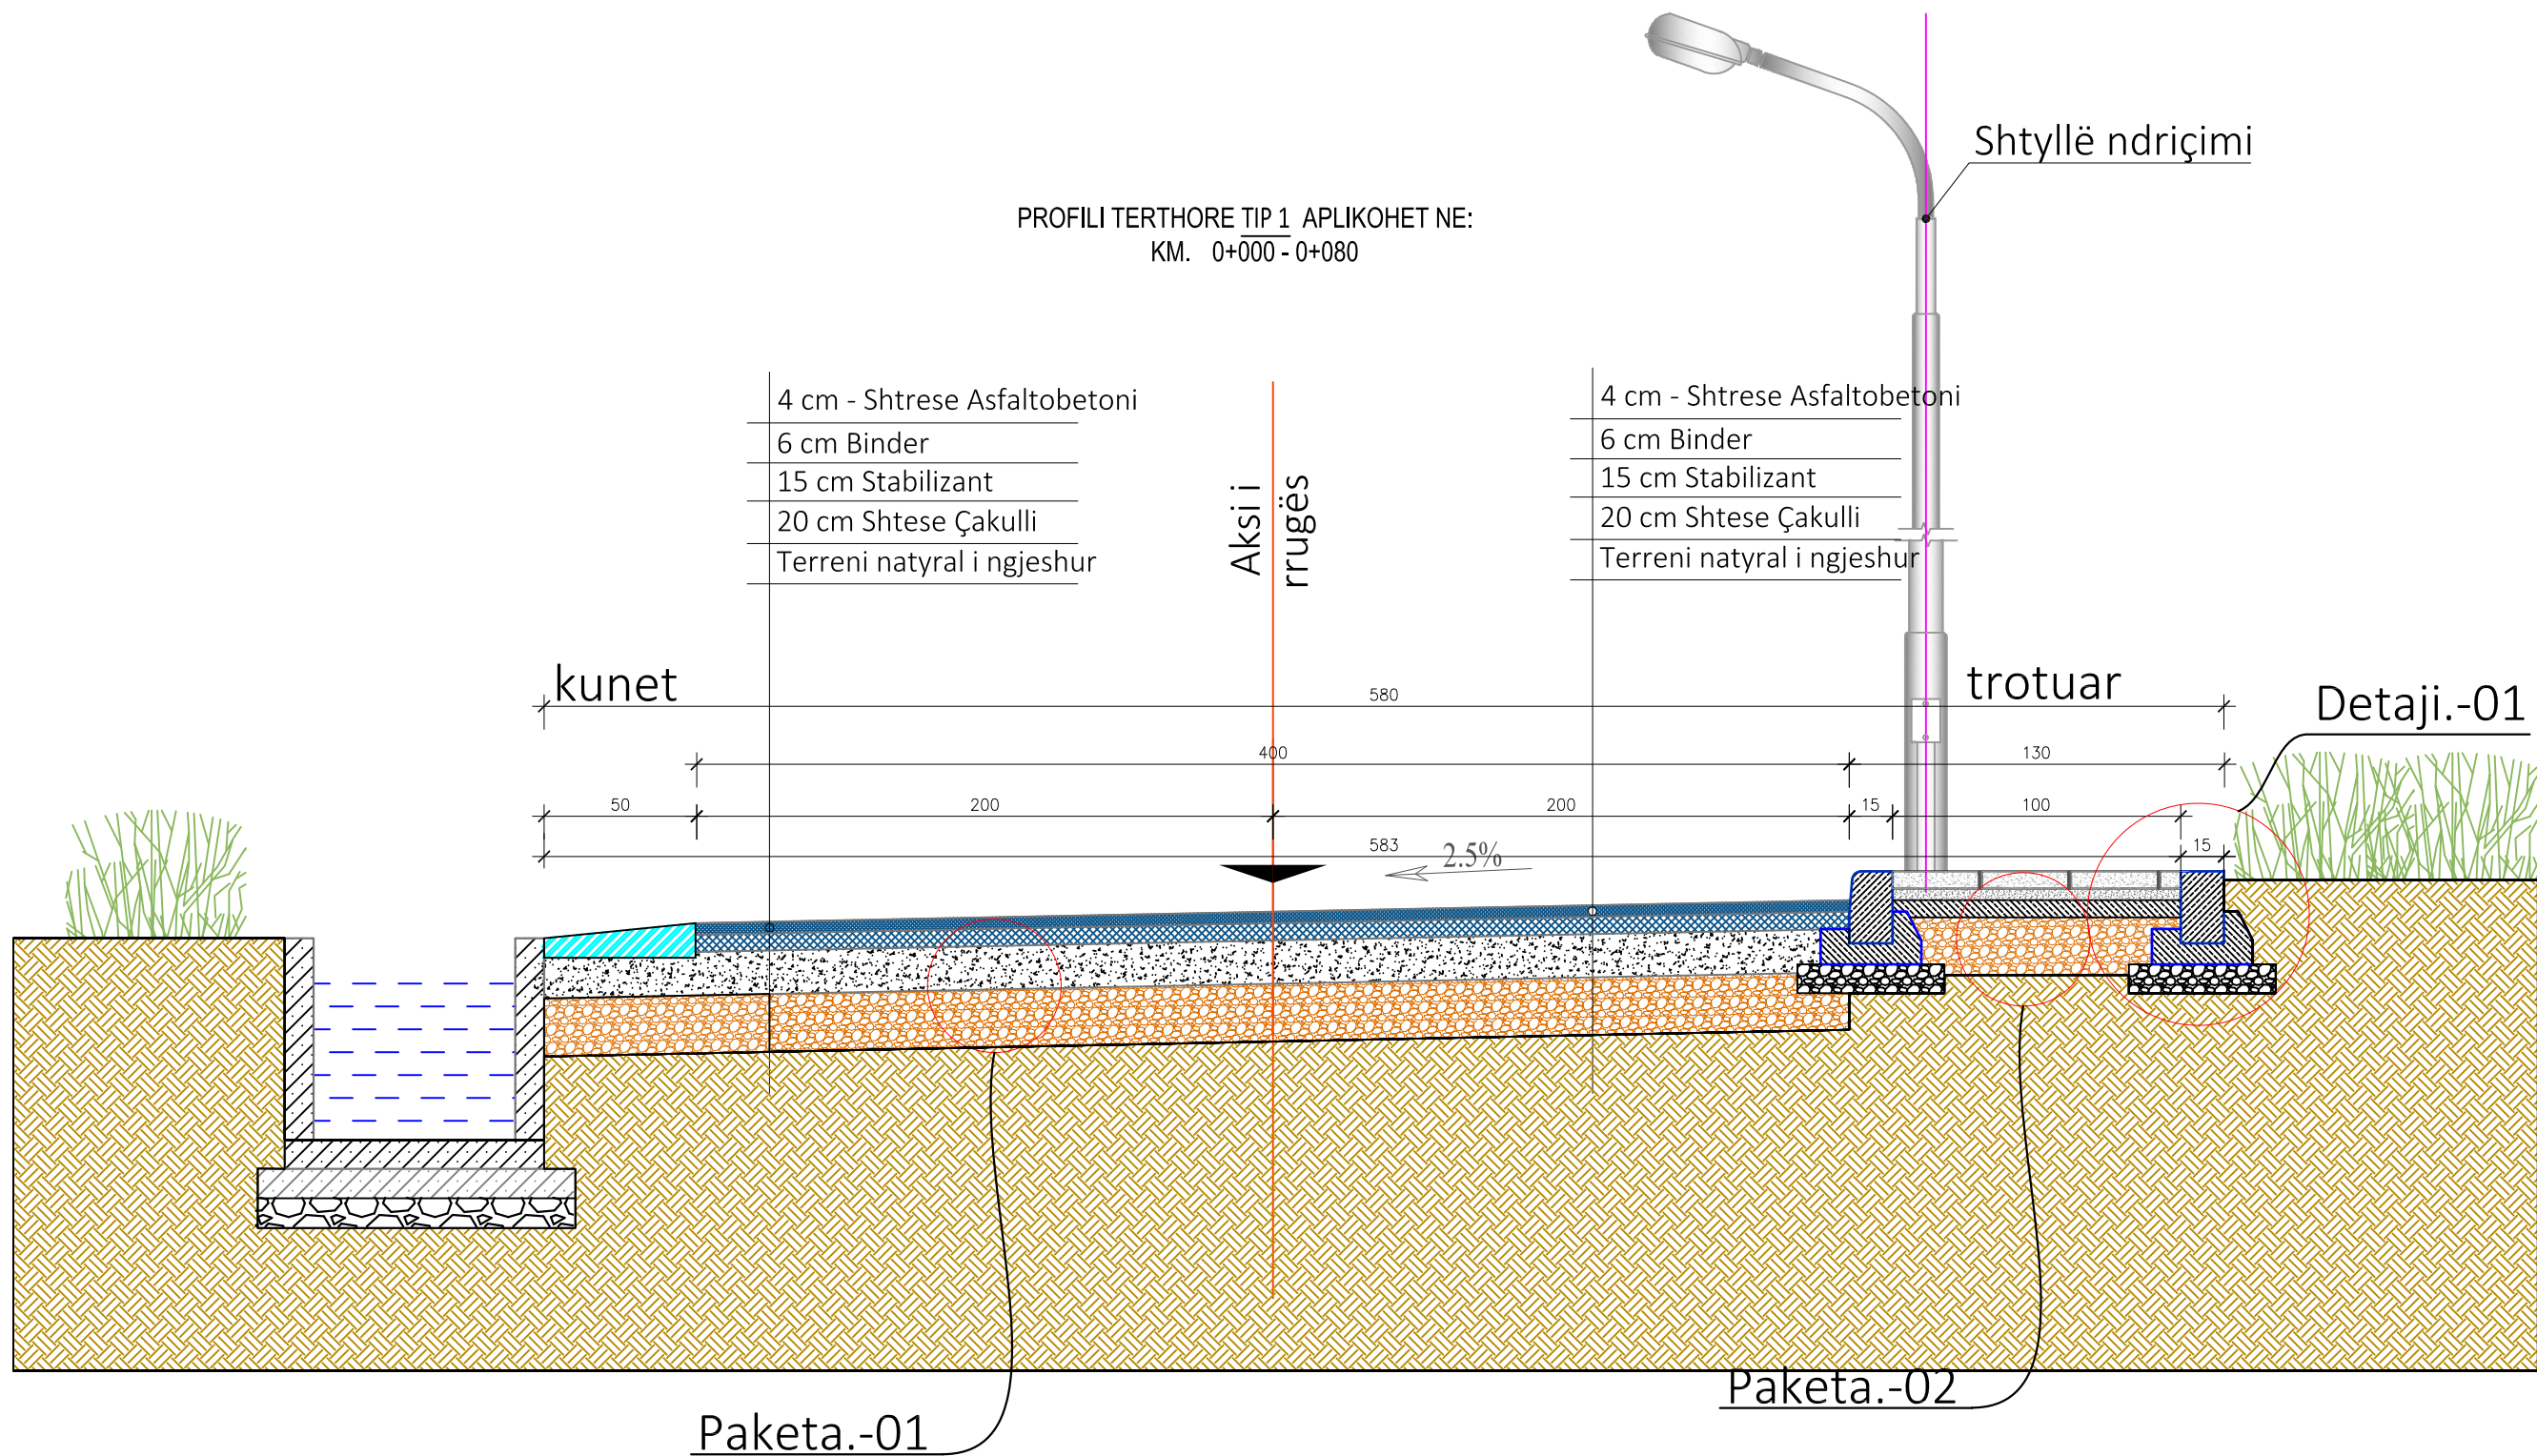

EMRI I PROJEKTIT

Sistemim asfaltim i rrugës së  
fshatit Çerçan

SHËNIME

GRUPI I PUNËS

|                  |                 |           |               |                  |           |                     |                |
|------------------|-----------------|-----------|---------------|------------------|-----------|---------------------|----------------|
| Ing. gjeolog     | Valter Begaj    | N. 0324/2 | Ing. gjeodet  | Shqiponja Civici | T. 1268   | Ing. ndërtimi       | Anisa Lama     |
| arkitekt         | Diana Mitrushi  | A. 0212/4 | Ing. gjeodet  | Mariëda Ferko    |           | Ing. elektrik       | Burhan Demneri |
| Ing. hidroteknik | Luljeta Kuçi    | K. 0022/1 | Ing. ndërtimi | Ilirion Kokalari | K. 1008/1 | Ing. elektrik       | Ervis Lami     |
| Ing. hidroteknik | Renald Fejzulla | K. 3109   | Ing. ndërtimi | Izet Mehmetaj    |           | Ing. gjeoinformatik | Efat Shehu     |

SEKSIONI TIP

T-21



Faza

SH 1:25

PROJEKT ZBATIM

Klient  
Bashkia Librazhd




Projektues  
Net-Group sh.p.k.






Paketa.-01

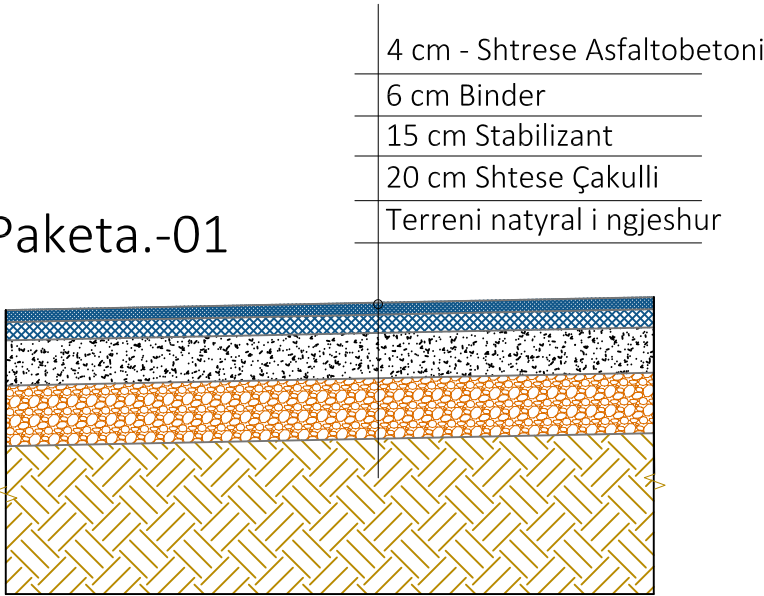


Paketa.-02

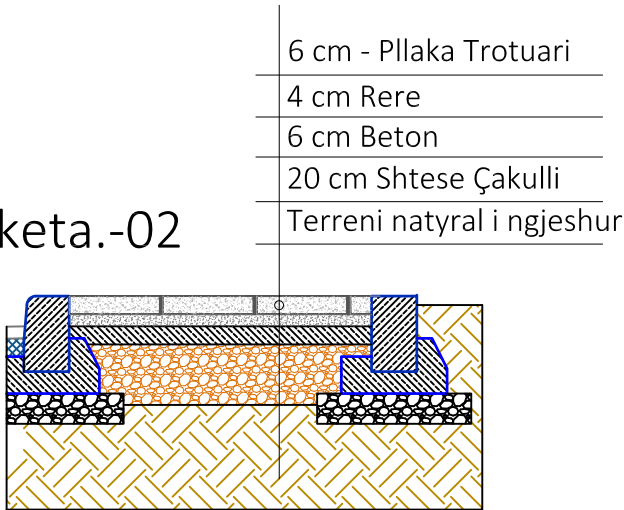


Detaji.-02

BORDURË BETONI  
E PARAPËRGATITUR

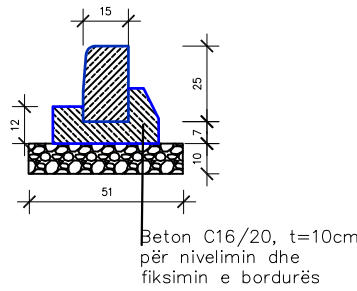

Detaji.-01

BORDURË BETONI  
STRUKTUR MONOLIT

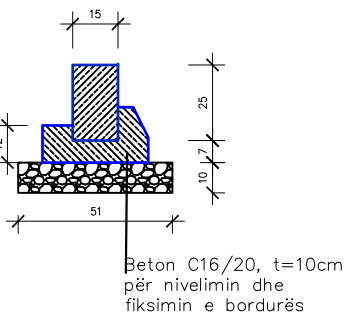

EMRI I PROJEKTIT

Sistemim asfaltim i rrugës së  
fshatit Çerçan

SHËNIME

GRUPI I PUNËS

|                  |                 |           |               |                  |           |                     |                          |
|------------------|-----------------|-----------|---------------|------------------|-----------|---------------------|--------------------------|
| Ing. gjeolog     | Valter Begaj    | N. 0324/2 | Ing. gjeodet  | Shqiponja Civici | T. 1268   | Ing. ndërtimi       | Anisa Lama               |
| arkitekt         | Diana Mitrushi  | A. 0212/4 | Ing. gjeodet  | Marijda Ferko    |           | Ing. elektrik       | Burhan Demneri E. 1049/1 |
| Ing. hidroteknik | Luljeta Kuçi    | K. 0022/1 | Ing. ndërtimi | Ilirion Kokalari | K. 1008/1 | Ing. elektrik       | Ervis Lami               |
| Ing. hidroteknik | Renald Fejzulla | K. 3109   | Ing. ndërtimi | Izet Mehmetaj    |           | Ing. gjeoinformatik | Efat Shehu               |

DETAJE

T-22



Faza

SH 1:25


PROJEKT ZBATIM

Klient  
Bashkia Librazhd



Projektues  
Net-Group sh.p.k.



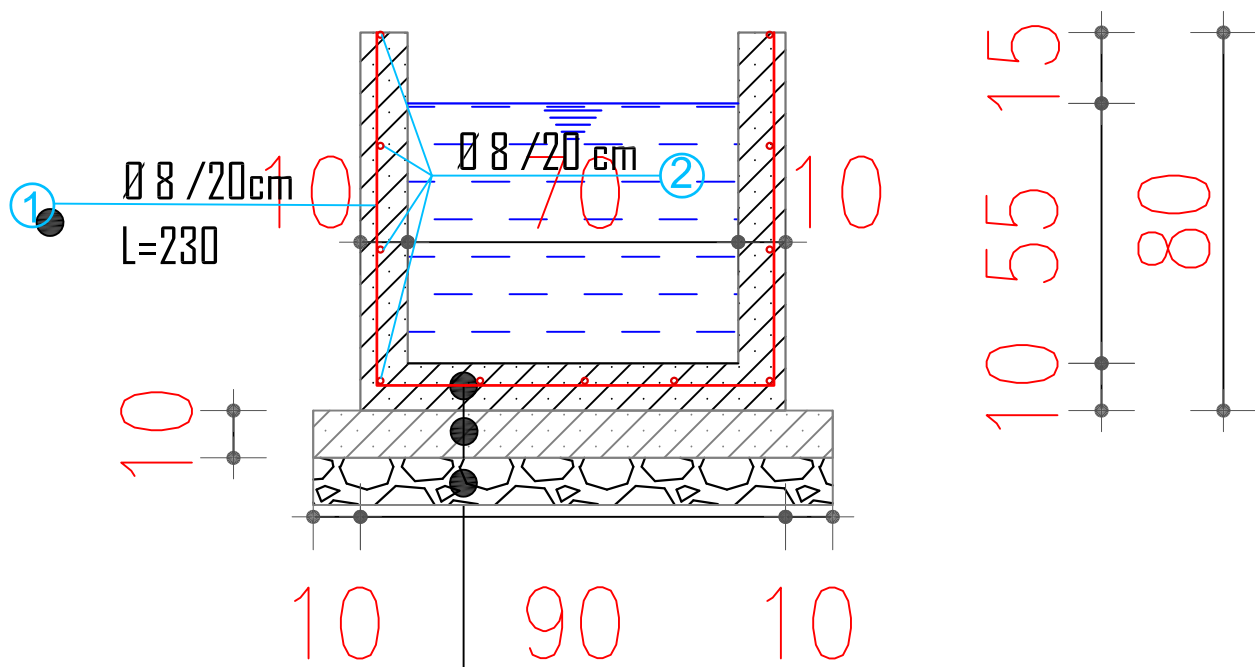

Beton M-250 (t=10cm)  
Beton M-150 (t=10cm)  
Zhavorr (t=10cm)

EMRI I PROJEKTIT

Sistemim asfaltim i rrugës së  
fshatit Çerçan

SHËNIME

GRUPI I PUNËS

|                  |                 |           |               |                  |           |                     |                          |
|------------------|-----------------|-----------|---------------|------------------|-----------|---------------------|--------------------------|
| Ing. gjeolog     | Valter Begaj    | N. 0324/2 | Ing. gjeodet  | Shqiponja Civici | T. 1268   | Ing. ndërtimi       | Anisa Lama               |
| arkitekt         | Diana Mitrushi  | A. 0212/4 | Ing. gjeodet  | Marsilda Ferko   |           | Ing. elektrik       | Burhan Demneri E. 1049/1 |
| Ing. hidroteknik | Luljeta Kuçi    | K. 0022/1 | Ing. ndërtimi | Ilirion Kokalari | K. 1008/1 | Ing. elektrik       | Ervis Lami               |
| Ing. hidroteknik | Renald Fejzulla | K. 3109   | Ing. ndërtimi | Izet Mehmetaj    |           | Ing. gjeoinformatik | Efat Shehu               |

DETAJE

T-23



Faza

SH 1:25


PROJEKT ZBATIM

Klient  
Bashkia Librazhd



Projektues  
Net-Group sh.p.k.



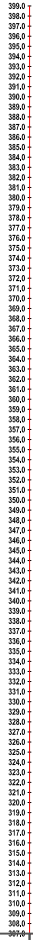

|                  |          |          |          |          |          |          |          |          |          |          |          |          |          |
|------------------|----------|----------|----------|----------|----------|----------|----------|----------|----------|----------|----------|----------|----------|
| SEKSIONI         | Plk-1    | Plk-2    | Plk-3    | Plk-4    | Plk-5    | Plk-6    | Plk-7    | Plk-8    | Plk-9    | Plk-10   | Plk-11   | Plk-12   | Plk-13   |
| KUOTA TERRENIT   | -398.03  | -397.86  | -398.50  | -397.87  | -397.39  | -396.80  | -396.05  | -395.95  | -395.57  | -395.47  | -395.23  | -395.21  | -395.07  |
| DIST.PROGRESIVE  | 0+000.00 | 0+020.00 | 0+040.00 | 0+060.00 | 0+080.00 | 0+100.00 | 0+120.00 | 0+140.00 | 0+160.00 | 0+180.00 | 0+200.00 | 0+220.00 | 0+240.00 |
| DIST.PJESORE     | 20,00    | 20,00    | 20,00    | 20,00    | 20,00    | 20,00    | 20,00    | 20,00    | 20,00    | 20,00    | 20,00    | 20,00    | 20,00    |
| KUOTA PROJEKTIIT | -398.03  | -398.26  | -398.50  | -397.88  | -397.27  | -396.66  | -396.05  | -395.81  | -395.58  | -395.44  | -395.31  | -395.18  | -394.88  |
| GERMIM/MBUSHJE   | 0.00     | -0.40    | 0.00     | -0.01    | 0.11     | 0.14     | 0.00     | 0.18     | -0.01    | 0.03     | -0.08    | 0.03     | 0.20     |

## Sistemim asfaltim i rrugës së fshatit Çerçan

|                  |                 |           |
|------------------|-----------------|-----------|
| ing. gjeolog     | Valter Begaj    | N. 0324/2 |
| arkitekt         | Diana Mitrushi  | A. 0212/4 |
| ing. hidroteknik | Luljeta Kuçi    | K. 0022/1 |
| ing. hidroteknik | Renald Fejzulla | K. 3109   |


|                      |                  |           |
|----------------------|------------------|-----------|
| <b>Ing. gjeodet</b>  | Shajponja Civici | T. 1268   |
| <b>Ing. gjeodet</b>  | Marsilda Ferko   |           |
| <b>Ing. ndërtimi</b> | Ilirjan Kokalari | K. 1008/1 |
| <b>Ing. ndërtimi</b> | Izet Mehmetaj    |           |

|                     |                |           |
|---------------------|----------------|-----------|
| Ing. ndërtimi       | Anisa Lama     |           |
| Ing. elektrik       | Burhan Demneri | E. 1049/1 |
| Ing. elektrik       | Ervis Lami     |           |
| Ing. gjeoinformatik | Elfat Shehu    |           |

## PROFILI GJATESOR (SEGMENTI 1)

## PROJEKT ZBATIM



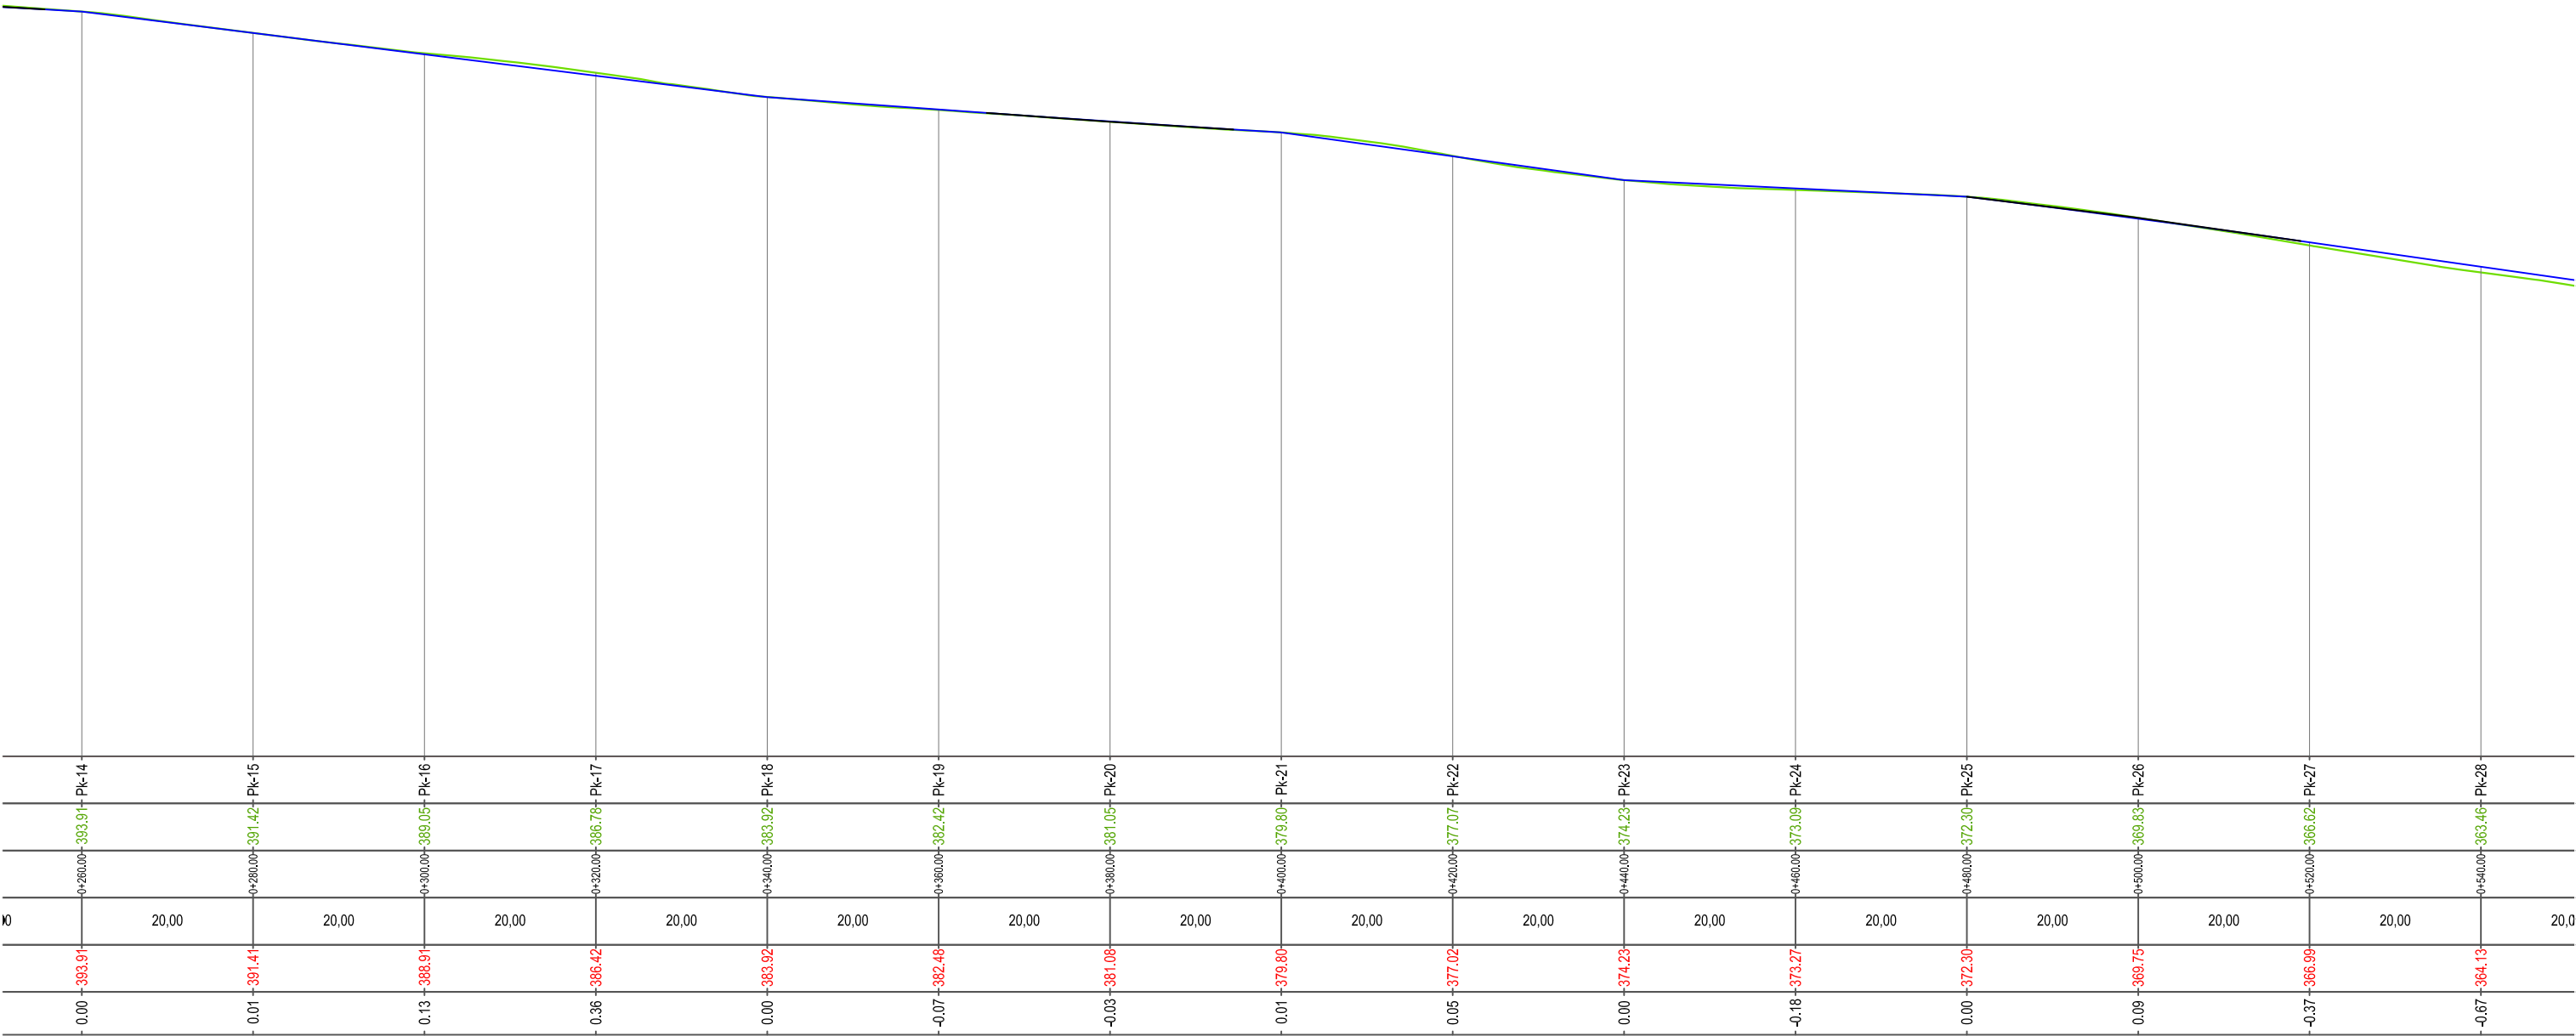

EMRI I PROJEKTIT

Sistemim asfaltim i rrugës së  
fshatit Çerçan

SHËNIME

GRUPI I PUNËS

|                  |                 |           |               |                  |           |                     |                |
|------------------|-----------------|-----------|---------------|------------------|-----------|---------------------|----------------|
| Ing. gjeolog     | Valter Begaj    | N. 0324/2 | Ing. gjeodet  | Shqiponja Civici | T. 1268   | Ing. ndërtimi       | Anisa Lama     |
| arkitekt         | Diana Mitrushi  | A. 0212/4 | Ing. gjeodet  | Marsilda Ferko   |           | Ing. elektrik       | Burhan Demneri |
| Ing. hidroteknik | Luljeta Kuçi    | K. 0022/1 | Ing. ndërtimi | Ilirion Kokalari | K. 1008/1 | Ing. elektrik       | Ervis Lami     |
| Ing. hidroteknik | Renald Fejzulla | K. 3109   | Ing. ndërtimi | Izet Mehmetaj    |           | Ing. gjeoinformatik | Elfat Shehu    |

PROFILI GJATESOR (SEGMENTI 1)

T-25



Faza

SH 1:750


PROJEKT ZBATIM

Klient  
Bashkia Librazhd



Projektues  
Net-Group sh.p.k.



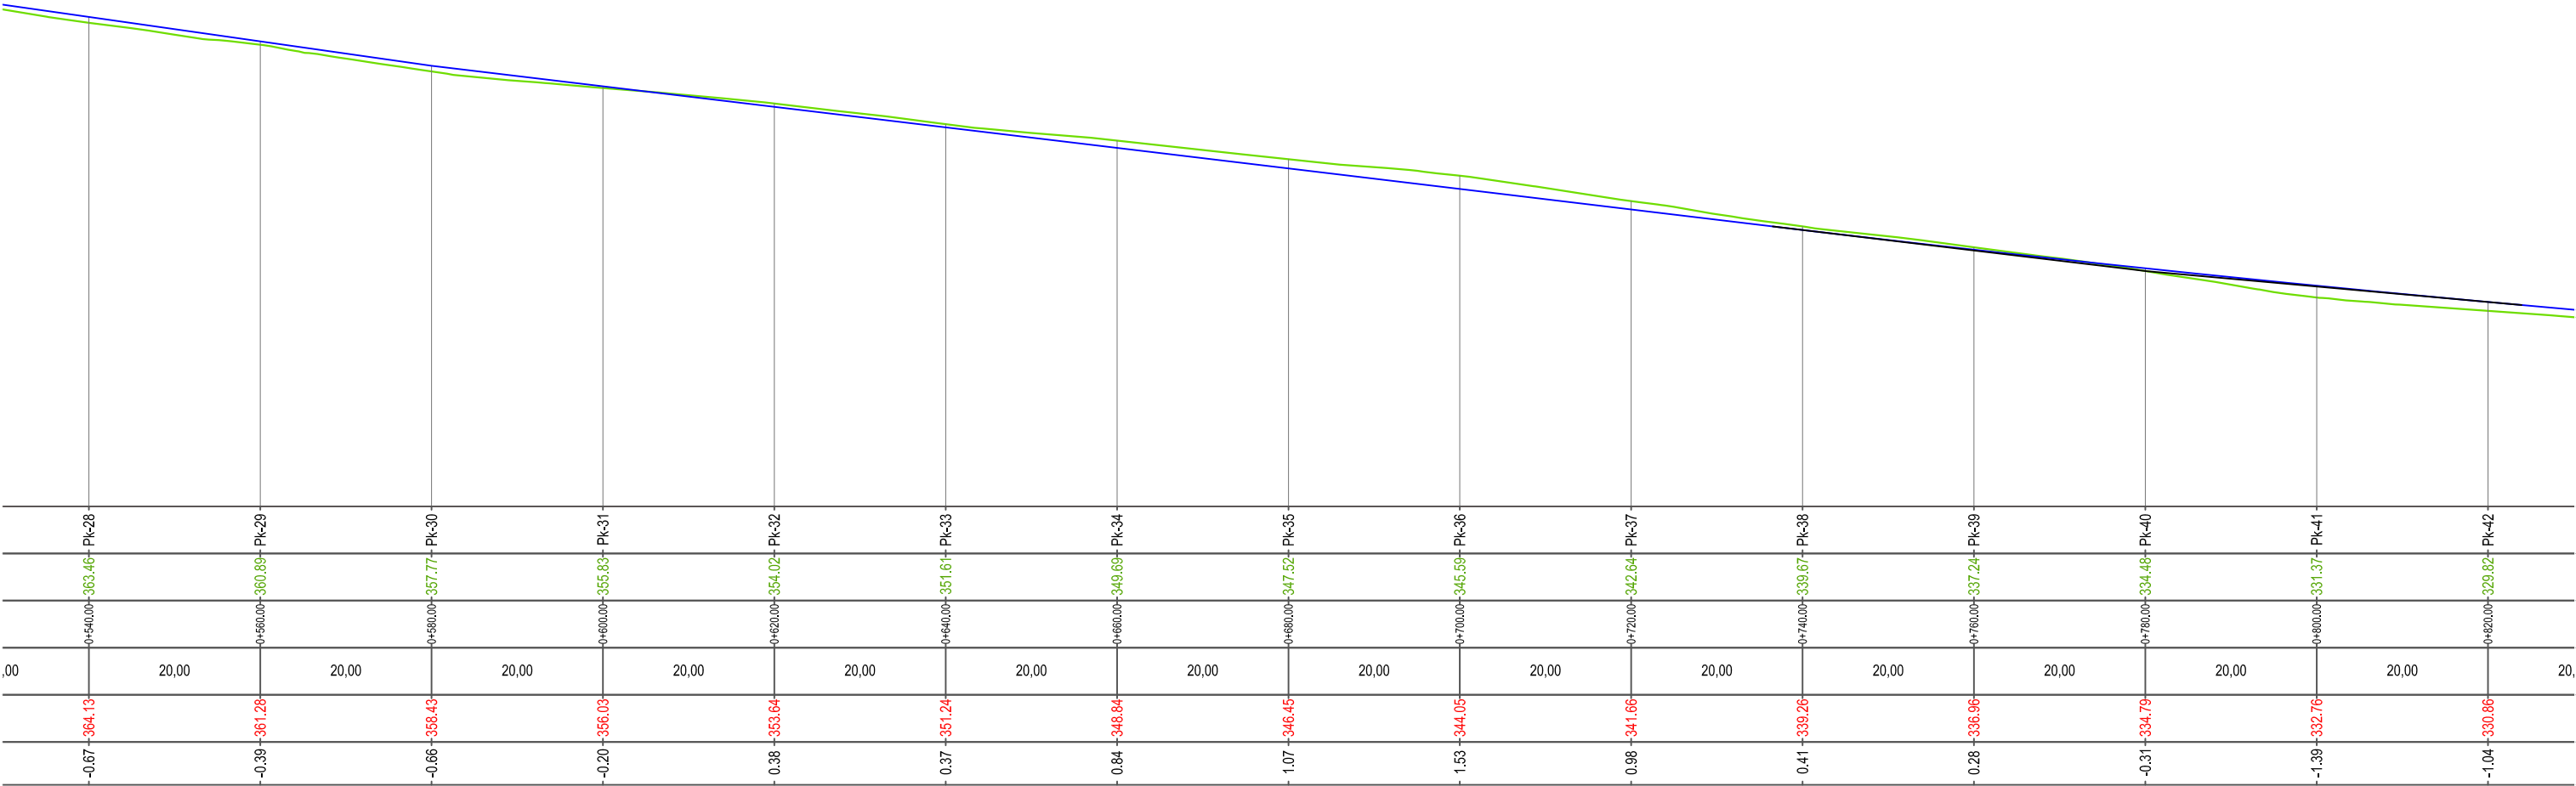

EMRI I PROJEKTIT

Sistemim asfaltim i rrugës së  
fshatit Çerçan

SHËNIME

GRUPI I PUNËS

|                  |                 |           |               |                  |           |                     |                |           |
|------------------|-----------------|-----------|---------------|------------------|-----------|---------------------|----------------|-----------|
| ing. gjeolog     | Valter Begaj    | N. 0324/2 | ing. gjeodet  | Shqiponja Civici | T. 1268   | ing. ndërtimi       | Anisa Lama     |           |
| arkitekt         | Diana Mitrushi  | A. 0212/4 | ing. gjeodet  | Marsilda Ferko   |           | ing. elektrik       | Burhan Demneri | E. 1049/1 |
| ing. hidroteknik | Luljeta Kuçi    | K. 0022/1 | ing. ndërtimi | Ilirion Kokalari | K. 1008/1 | ing. elektrik       | Ervis Lami     |           |
| ing. hidroteknik | Renald Fejzulla | K. 3109   | ing. ndërtimi | Izet Mehmetaj    |           | ing. gjeoinformatik | Elfat Shehu    |           |

PROFILI GJATESOR (SEGMENTI 1)

T-26



Faza

SH 1:750


PROJEKT ZBATIM

Klient  
Bashkia Librazhd



Projektues  
Net-Group sh.p.k.



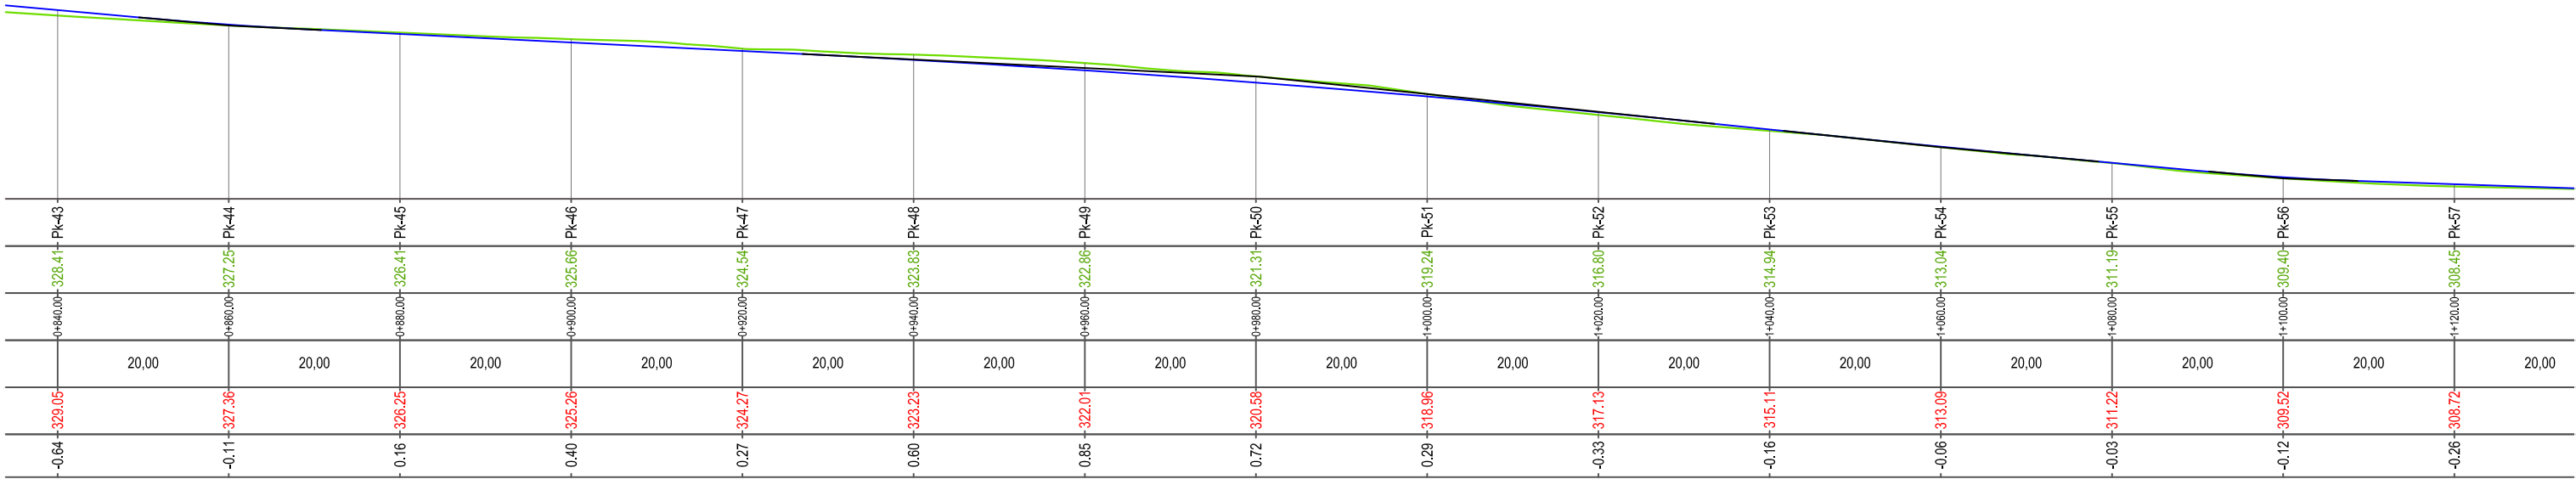

EMRI I PROJEKTIT

Sistemim asfaltim i rrugës së  
fshatit Çerçan

SHËNIME

GRUPI I PUNËS

|                  |                 |           |
|------------------|-----------------|-----------|
| Ing. gjeolog     | Valter Begaj    | N. 0324/2 |
| arkitekt         | Diana Mitrushi  | A. 0212/4 |
| Ing. hidroteknik | Luljeta Kuçi    | K. 0022/1 |
| Ing. hidroteknik | Renald Fejzulla | K. 3109   |

|               |                  |           |
|---------------|------------------|-----------|
| Ing. gjeodet  | Shqiponja Civici | T. 1268   |
| Ing. gjeodet  | Marsilda Ferko   |           |
| Ing. ndërtimi | Ilirion Kokalari | K. 1008/1 |
| Ing. ndërtimi | Izet Mehmetaj    |           |

|                     |                |           |
|---------------------|----------------|-----------|
| Ing. ndërtimi       | Anisa Lama     |           |
| Ing. elektrik       | Burhan Demneri | E. 1049/1 |
| Ing. elektrik       | Ervis Lami     |           |
| Ing. gjeoinformatik | Efat Shehu     |           |

PROFILI GJATESOR (SEGMENTI 1)

T-27



Faza

SH 1:750

PROJEKT ZBATIM


Klient  
Bashkia Librazhd



Projektues  
Net-Group sh.p.k.





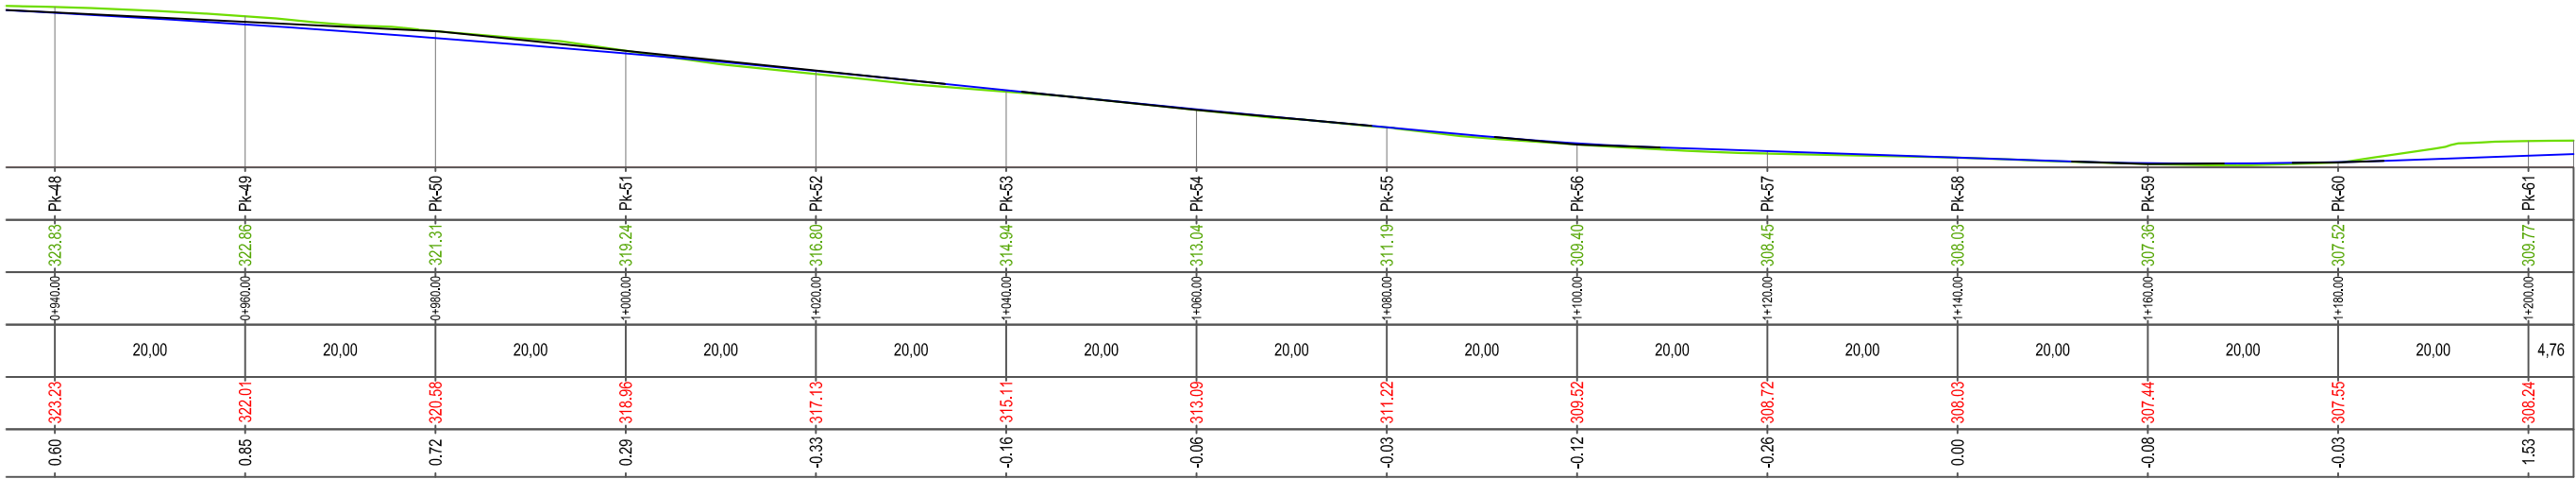

EMRI I PROJEKTIT

Sistemim asfaltim i rrugës së  
fshatit Çerçan

SHËNIME

GRUPI I PUNËS

|                  |                 |           |
|------------------|-----------------|-----------|
| Ing. gjeolog     | Valter Begaj    | N. 0324/2 |
| arkitekt         | Diana Mitrushi  | A. 0212/4 |
| Ing. hidroteknik | Luljeta Kuçi    | K. 0022/1 |
| Ing. hidroteknik | Renald Fejzulla | K. 3109   |

|               |                  |           |
|---------------|------------------|-----------|
| Ing. gjeodet  | Shqiponja Civici | T. 1268   |
| Ing. gjeodet  | Marilda Ferko    |           |
| Ing. ndërtimi | Ilirion Kokalari | K. 1008/1 |
| Ing. ndërtimi | Izet Mehmetaj    |           |

|                     |                |           |
|---------------------|----------------|-----------|
| Ing. ndërtimi       | Anisa Lama     |           |
| Ing. elektrik       | Burhan Demneri | E. 1049/1 |
| Ing. elektrik       | Ervis Lami     |           |
| Ing. gjeoinformatik | Efat Shehu     |           |

PROFILI GJATESOR (SEGMENTI 1)

T-28



Faza

SH 1:750


PROJEKT ZBATIM

Klient  
Bashkia Librazhd



Projektues  
Net-Group sh.p.k.



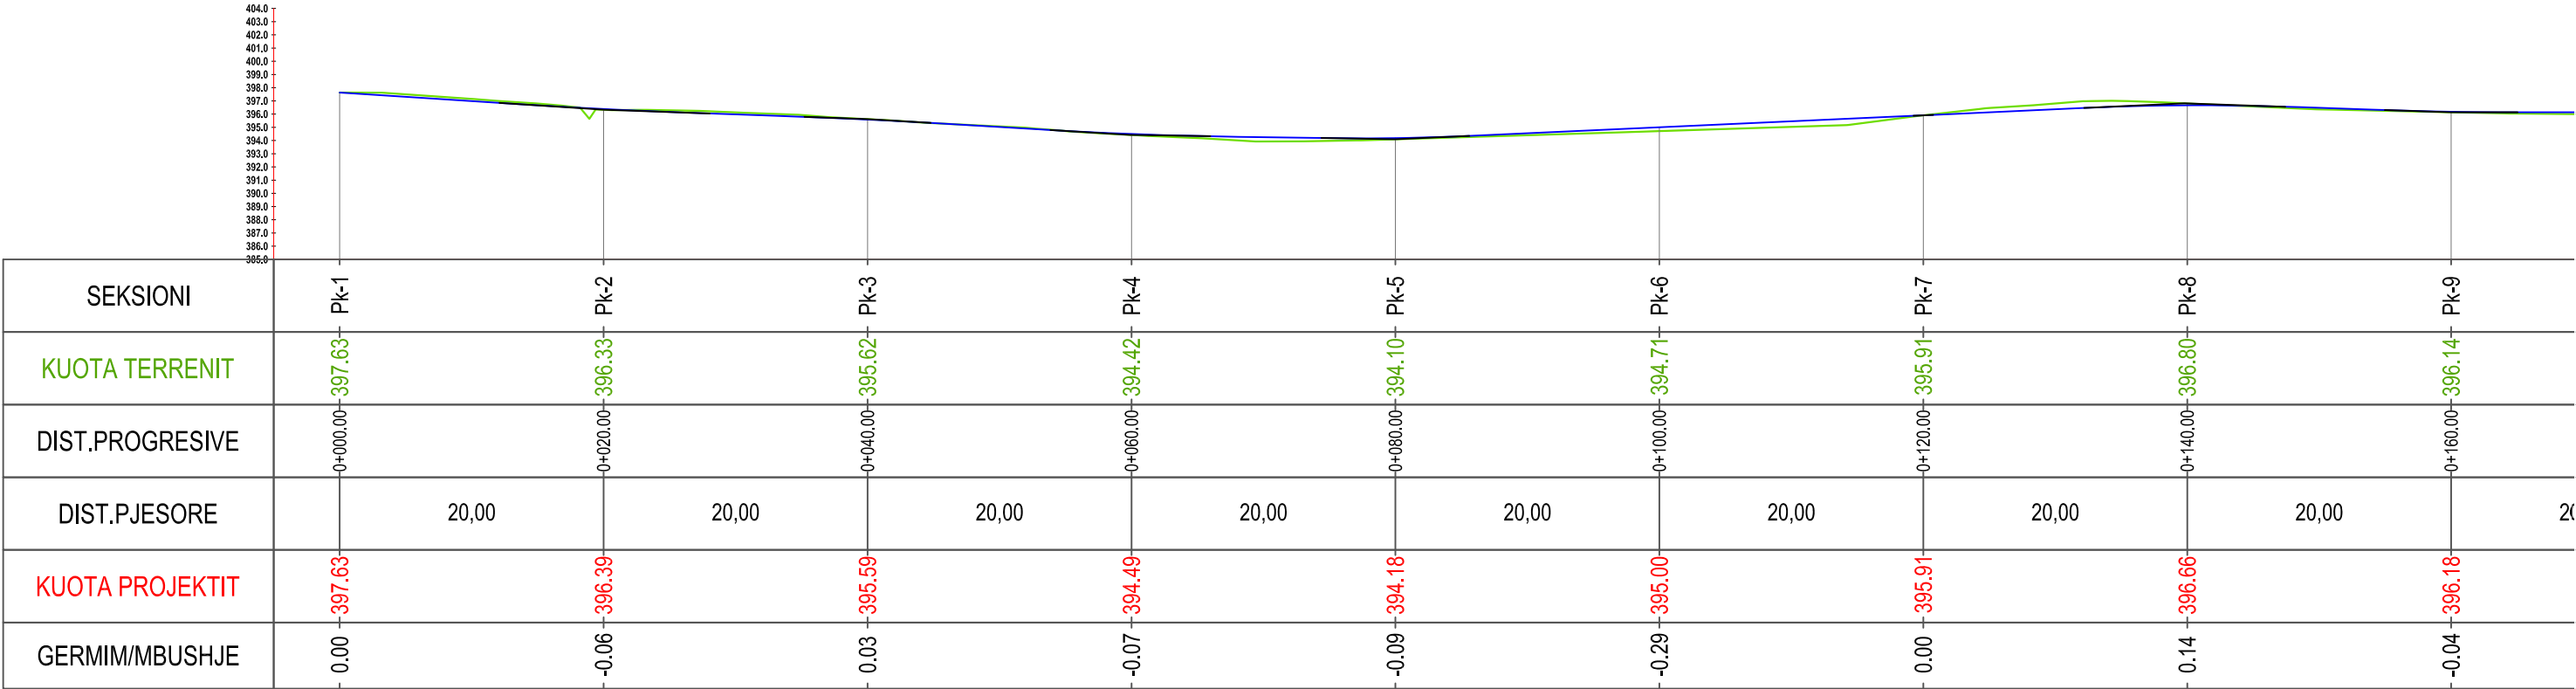

EMRI I PROJEKTIT

Sistemim asfaltim i rrugës së fshatit Çerçan

SHËNIME

GRUPI I PUNËS

|                  |                 |           |
|------------------|-----------------|-----------|
| Ing. gjeolog     | Valter Begaj    | N. 0324/2 |
| arkitekt         | Diana Mitrushi  | A. 0212/4 |
| Ing. hidroteknik | Luljeta Kuçi    | K. 0022/1 |
| Ing. hidroteknik | Renald Fejzulla | K. 3109   |

|               |                  |           |
|---------------|------------------|-----------|
| Ing. gjeodet  | Shqiponja Civici | T. 1268   |
| Ing. gjeodet  | Marijda Ferko    |           |
| Ing. ndërtimi | Ilirion Kokalari | K. 1008/1 |
| Ing. ndërtimi | Izet Mehmetaj    |           |

|                     |                |           |
|---------------------|----------------|-----------|
| Ing. ndërtimi       | Anisa Lama     |           |
| Ing. elektrik       | Burhan Demneri | E. 1049/1 |
| Ing. elektrik       | Ervis Lami     |           |
| Ing. gjeoinformatik | Efat Shehu     |           |

PROFILI GJATESOR (SEGMENTI 2)

T-29



Faza


SH 1:750

PROJEKT ZBATIM

Klient  
Bashkia Librazhd

Projektues  
Net-Group sh.p.k.



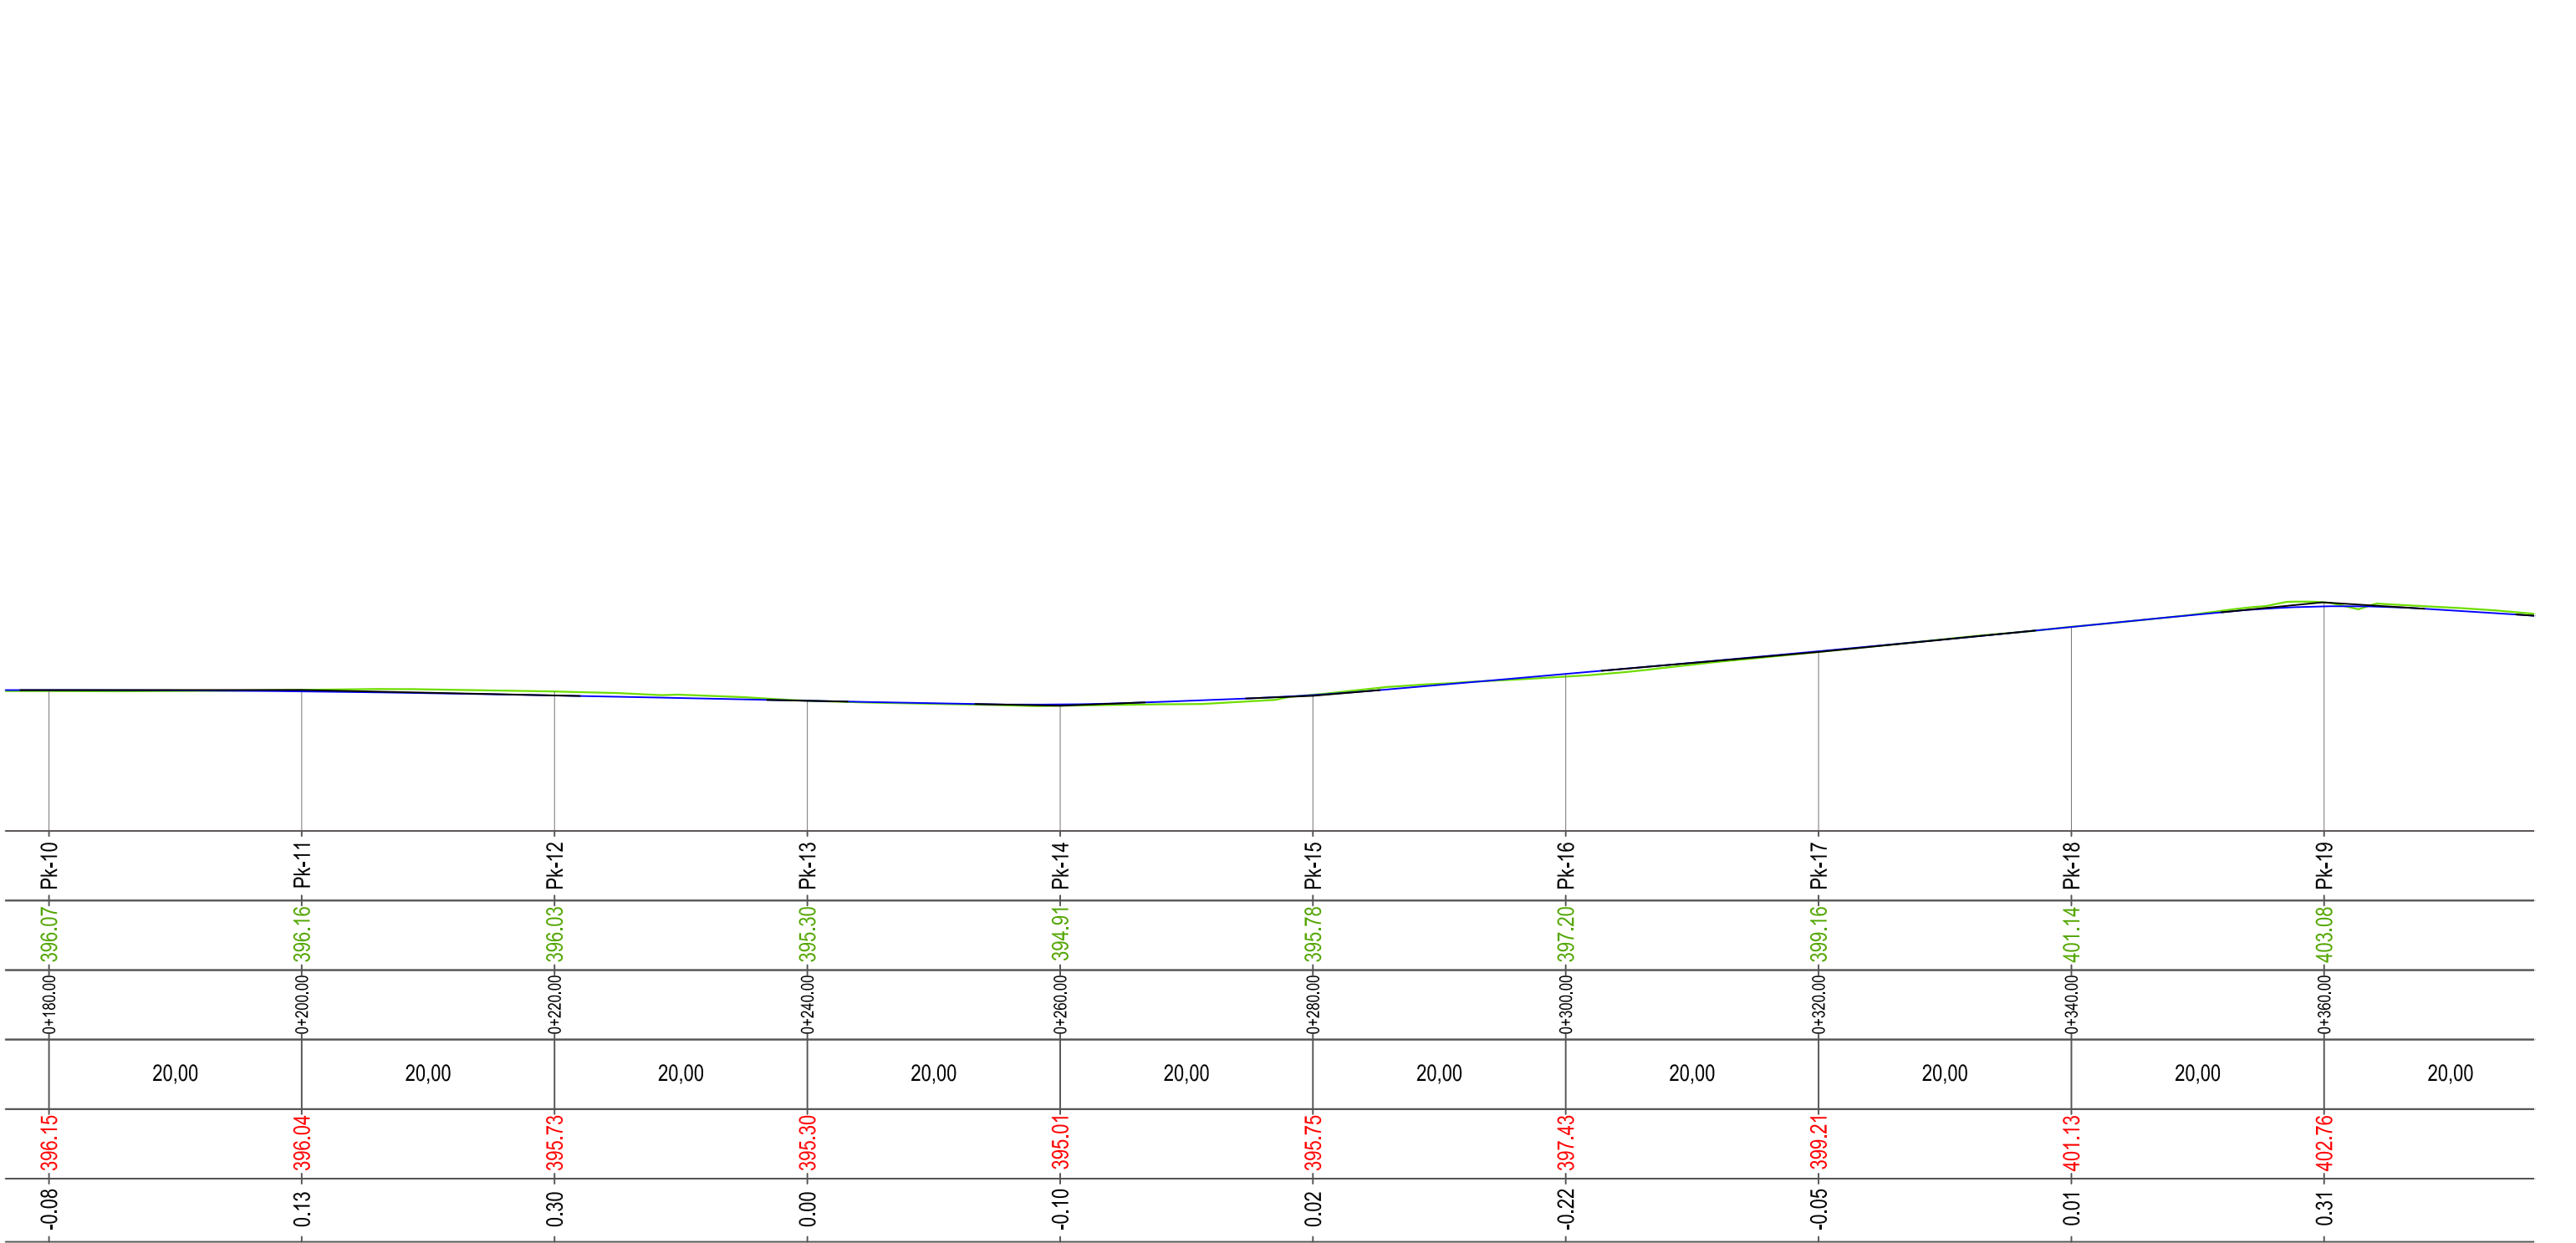

EMRI I PROJEKTIT

Sistemim asfaltim i rrugës së  
fshatit Çerçan

SHËNIME

GRUPI I PUNËS

|                  |                 |           |
|------------------|-----------------|-----------|
| Ing. gjeolog     | Valter Begaj    | N. 0324/2 |
| arkitekt         | Diana Mitrushi  | A. 0212/4 |
| Ing. hidroteknik | Luljeta Kuçi    | K. 0022/1 |
| Ing. hidroteknik | Renald Fejzulla | K. 3109   |

|               |                  |           |
|---------------|------------------|-----------|
| Ing. gjeodet  | Shqiponja Civici | T. 1268   |
| Ing. gjeodet  | Marijda Ferko    |           |
| Ing. ndërtimi | Ilirion Kokalari | K. 1008/1 |
| Ing. ndërtimi | Izet Mehmetaj    |           |

|                     |                |           |
|---------------------|----------------|-----------|
| Ing. ndërtimi       | Anisa Lama     |           |
| Ing. elektrik       | Burhan Demneri | E. 1049/1 |
| Ing. elektrik       | Ervis Lami     |           |
| Ing. gjeoinformatik | Elfat Shehu    |           |

PROFILI GJATESOR (SEGMENTI 2)

T-30



Faza

SH 1:750


PROJEKT ZBATIM

Klient  
Bashkia Librazhd



Projektues  
Net-Group sh.p.k.



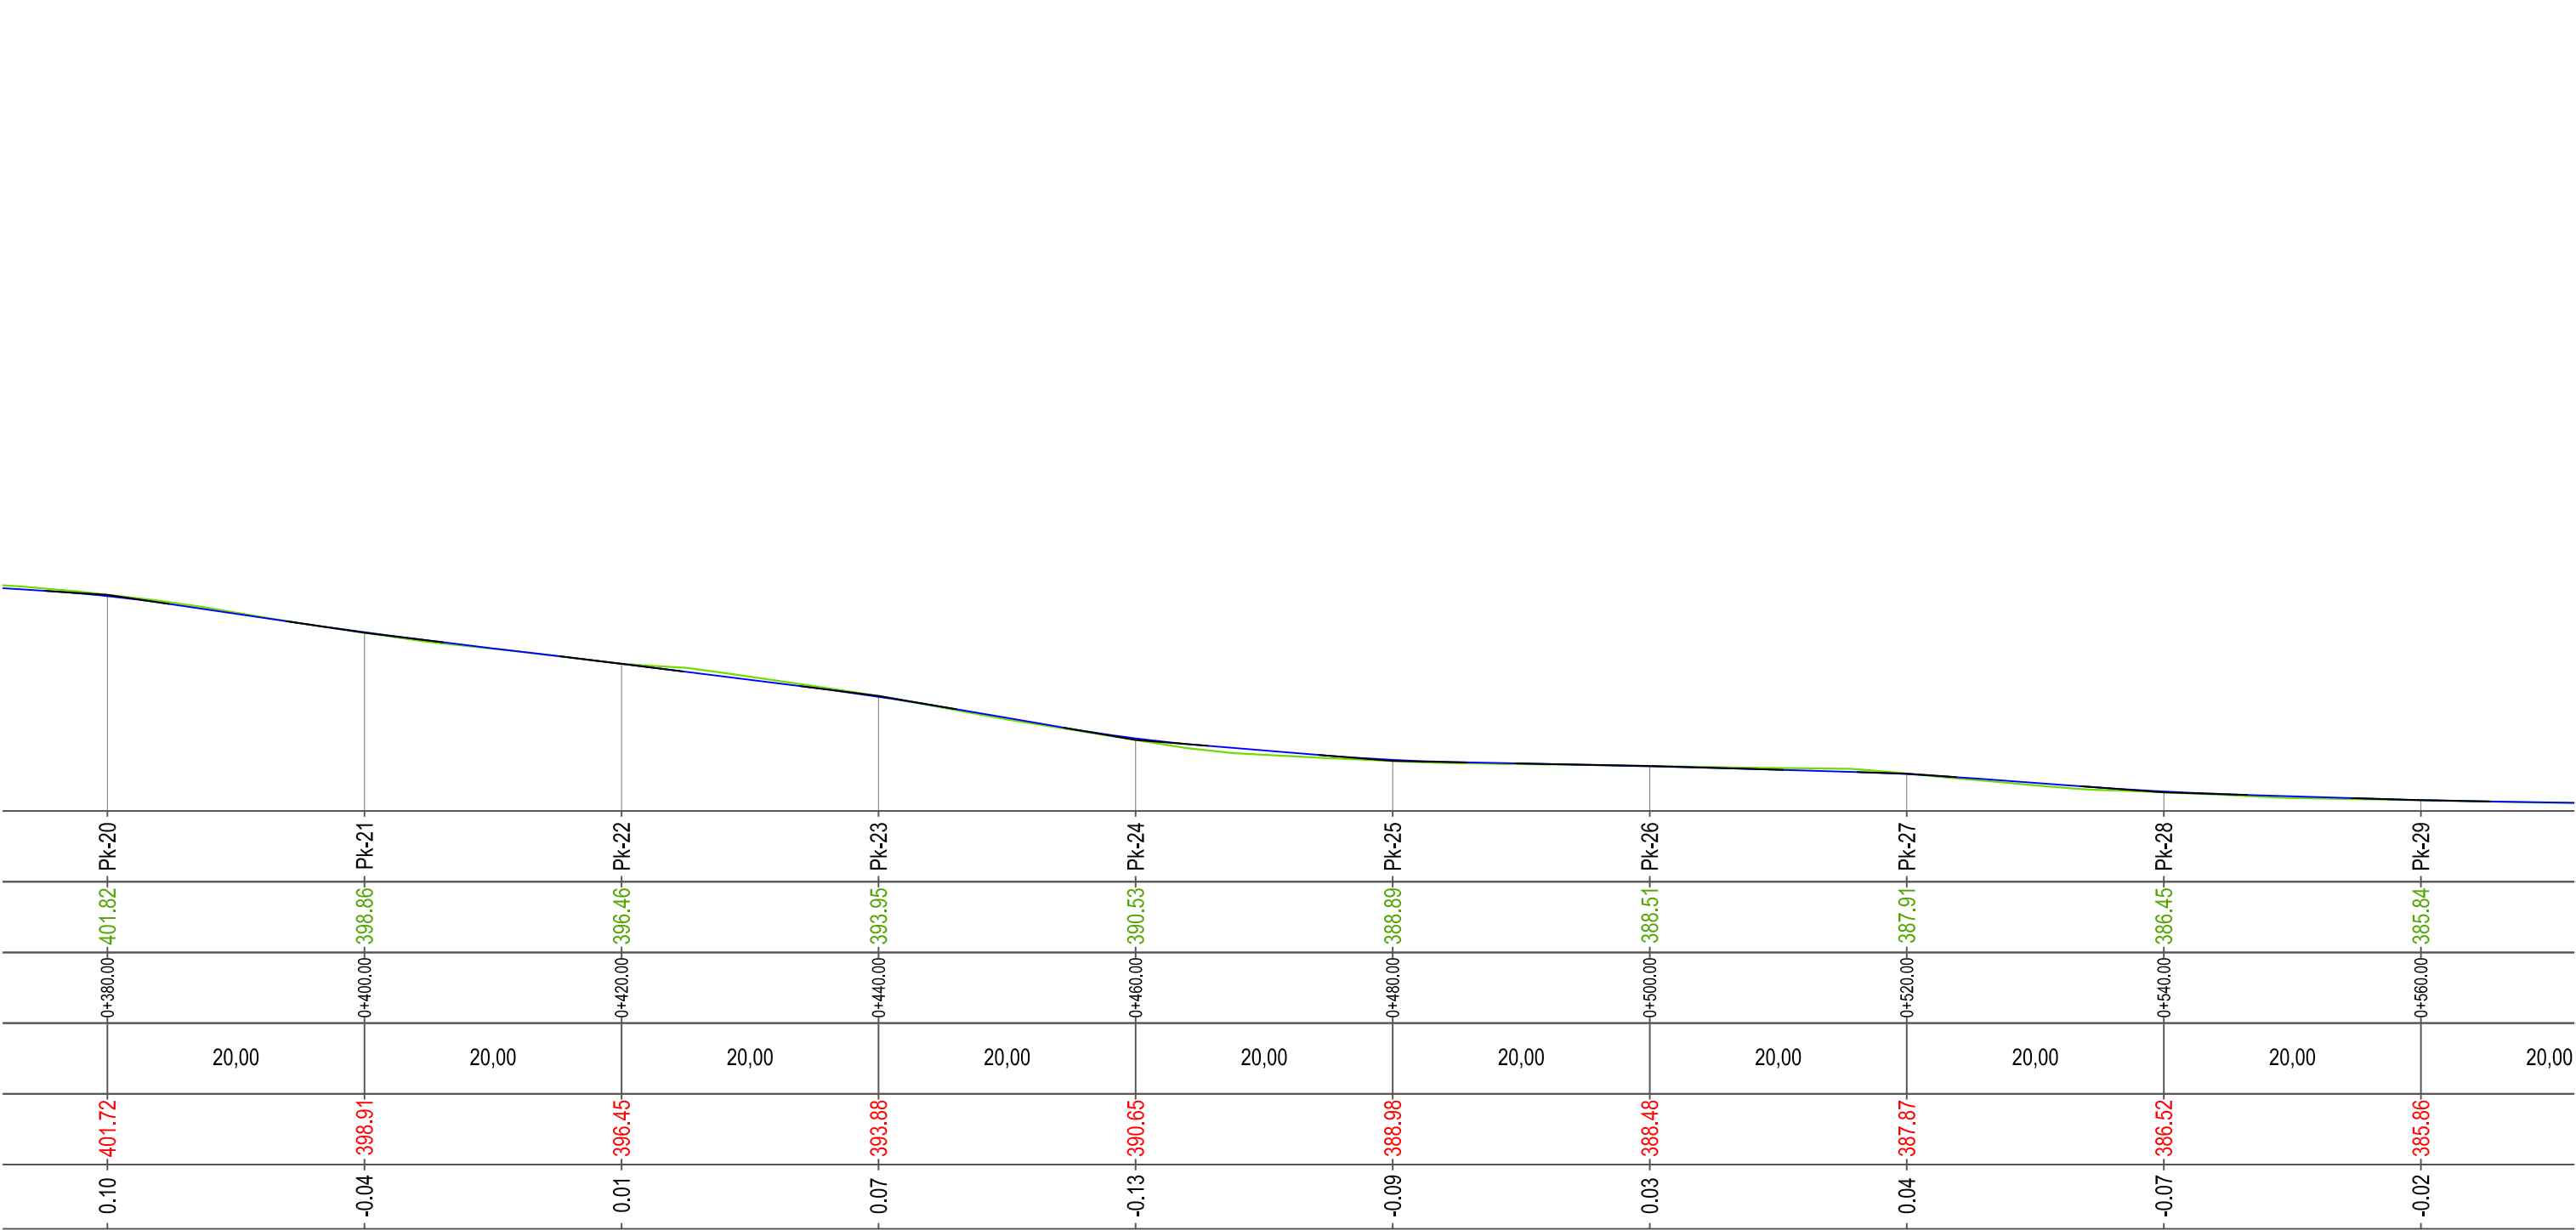

EMRI I PROJEKTIT

Sistemim asfaltim i rrugës së  
fshatit Çerçan

SHËNIME

GRUPI I PUNËS

|                  |                 |           |
|------------------|-----------------|-----------|
| Ing. gjeolog     | Valter Begaj    | N. 0324/2 |
| arkitekt         | Diana Mitrushi  | A. 0212/4 |
| Ing. hidroteknik | Luljeta Kuçi    | K. 0022/1 |
| Ing. hidroteknik | Renald Fejzulla | K. 3109   |

|               |                  |           |
|---------------|------------------|-----------|
| Ing. gjeodet  | Shqiponja Civici | T. 1268   |
| Ing. gjeodet  | Mariëda Ferko    |           |
| Ing. ndërtimi | Ilirion Kokalari | K. 1008/1 |
| Ing. ndërtimi | Izet Mehmetaj    |           |

|                     |                |           |
|---------------------|----------------|-----------|
| Ing. ndërtimi       | Anisa Lama     |           |
| Ing. elektrik       | Burhan Demneri | E. 1049/1 |
| Ing. elektrik       | Ervis Lami     |           |
| Ing. gjeoinformatik | Elfat Shehu    |           |

PROFILI GJATESOR (SEGMENTI 2)

T-31



Faza

SH 1:750


PROJEKT ZBATIM

Klient  
Bashkia Librazhd



Projektues  
Net-Group sh.p.k.



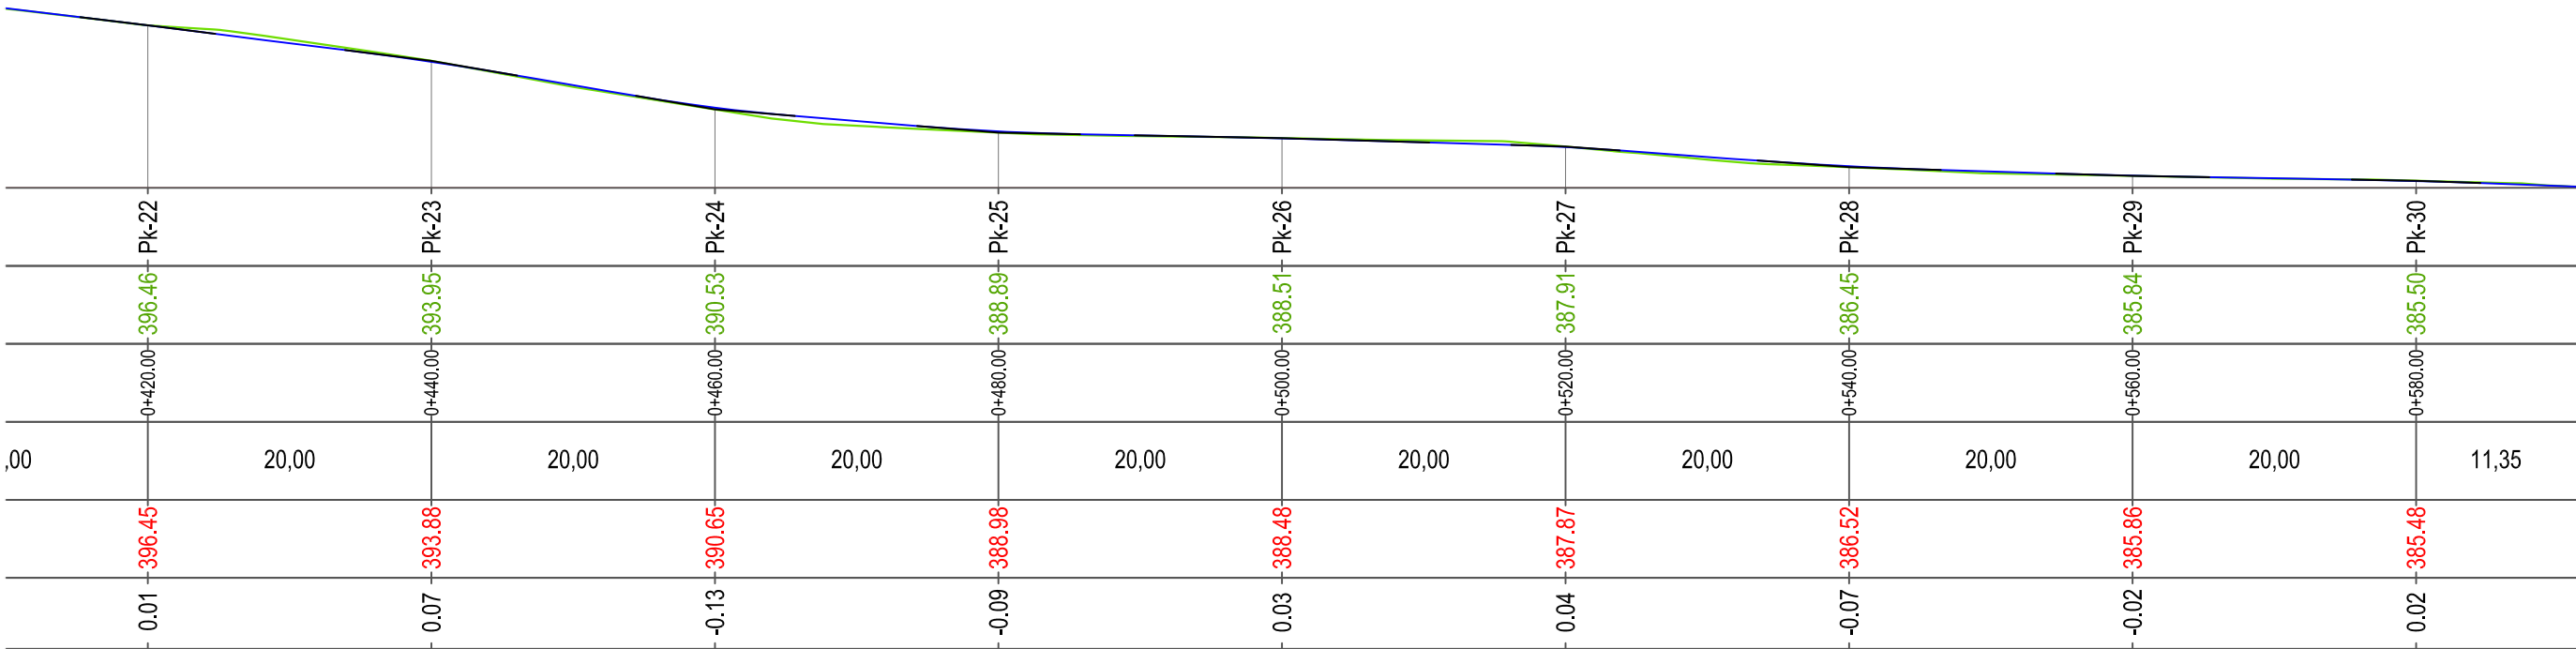

EMRI I PROJEKTIT

Sistemim asfaltim i rrugës së  
fshatit Çerçan

SHËNIME

GRUPI I PUNËS

|                  |                 |           |               |                  |           |                     |                          |
|------------------|-----------------|-----------|---------------|------------------|-----------|---------------------|--------------------------|
| Ing. gjeolog     | Valter Begaj    | N. 0324/2 | Ing. gjeodet  | Shqiponja Civici | T. 1268   | Ing. ndërtimi       | Anisa Lama               |
| arkitekt         | Diana Mitrushi  | A. 0212/4 | Ing. gjeodet  | Mariëda Ferko    |           | Ing. elektrik       | Burhan Demneri E. 1049/1 |
| Ing. hidroteknik | Luljeta Kuçi    | K. 0022/1 | Ing. ndërtimi | Ilirion Kokalari | K. 1008/1 | Ing. elektrik       | Ervis Lami               |
| Ing. hidroteknik | Renald Fejzulla | K. 3109   | Ing. ndërtimi | Izet Mehmetaj    |           | Ing. gjeoinformatik | Elfat Shehu              |

PROFILI GJATESOR (SEGMENTI 2)

T-32



Faza

SH 1:750

PROJEKT ZBATIM

Klient  
Bashkia Librazhd



Projektues  
Net-Group sh.p.k.



EMRI I PROJEKTIT

Sistemim asfaltim i rrugës së fshatit Çerçan

SHËNIME

GRUPI I PUNËS

|                  |                 |           |
|------------------|-----------------|-----------|
| Ing. gjeolog     | Valter Begaj    | N. 0324/2 |
| arkitekt         | Diana Mitrushi  | A. 0212/4 |
| Ing. hidroteknik | Luljeta Kuçi    | K. 0022/1 |
| Ing. hidroteknik | Renald Fejzulla | K. 3109   |

|               |                  |           |
|---------------|------------------|-----------|
| Ing. gjeodet  | Shqiponja Civici | T. 1268   |
| Ing. gjeodet  | Mariëda Ferko    |           |
| Ing. ndërtimi | Ilirion Kokalari | K. 1008/1 |
| Ing. ndërtimi | Izet Mehmetaj    |           |

|                     |                |           |
|---------------------|----------------|-----------|
| Ing. ndërtimi       | Anisa Lama     |           |
| Ing. elektrik       | Burhan Demneri | E. 1049/1 |
| Ing. elektrik       | Ervis Lami     |           |
| Ing. gjeoinformatik | Bfat Shehu     |           |

TABELAT E VOLUMEVE  
(SEGMENTI 1)

T-33



Faza

PROJEKT ZBATIM

Klient  
Bashkia Librazhd

Projektues  
Net-Group sh.p.k.



| TABELA E LLOGARITJES SE VOLUMEVE |              |              |              |              |                        |                       |                    |
|----------------------------------|--------------|--------------|--------------|--------------|------------------------|-----------------------|--------------------|
| Seksioni                         | Slp.Germimit | Slp.Mbushjes | Vol.Germimit | Vol.Mbushjes | Kumulativ.Vol.Germimit | Kumulativ.Vol.Mbushje | Diferenca Volumeve |
| 0+00.00                          | 0.06         | 0.02         | 0.00         | 0.00         | 0.00                   | 0.00                  | 0.00               |
| 0+20.00                          | 0.01         | 1.81         | 0.67         | 13.51        | 0.67                   | 13.51                 | -12.84             |
| 0+40.00                          | 5.90         | 0.10         | 41.12        | 15.57        | 41.79                  | 29.08                 | 12.71              |
| 0+60.00                          | 0.69         | 0.04         | 57.34        | 1.30         | 99.13                  | 30.38                 | 68.75              |
| 0+80.00                          | 0.36         | 0.00         | 10.29        | 0.24         | 109.43                 | 30.61                 | 78.81              |
| 1+00.00                          | 1.13         | 0.00         | 14.14        | 0.00         | 123.57                 | 30.61                 | 92.96              |
| 1+20.00                          | 0.00         | 0.20         | 7.98         | 1.31         | 131.55                 | 31.93                 | 99.62              |
| 1+40.00                          | 0.96         | 0.23         | 6.87         | 4.25         | 138.42                 | 36.17                 | 102.25             |
| 1+60.00                          | 0.02         | 0.27         | 7.45         | 4.98         | 145.87                 | 41.16                 | 104.72             |
| 1+80.00                          | 0.33         | 0.19         | 2.82         | 4.62         | 148.70                 | 45.77                 | 102.93             |
| 2+00.00                          | 0.08         | 0.58         | 3.74         | 7.42         | 152.44                 | 53.20                 | 99.25              |
| 2+20.00                          | 0.10         | 0.36         | 1.75         | 9.30         | 154.19                 | 62.50                 | 91.69              |
| 2+40.00                          | 13.57        | 0.02         | 98.82        | 2.97         | 253.01                 | 65.47                 | 187.55             |
| 2+60.00                          | 0.11         | 0.31         | 99.47        | 2.66         | 352.48                 | 68.13                 | 284.35             |
| 2+80.00                          | 0.65         | 0.47         | 6.92         | 7.77         | 359.40                 | 75.90                 | 283.50             |
| 3+00.00                          | 3.99         | 0.02         | 41.73        | 3.97         | 401.13                 | 79.86                 | 321.27             |
| 3+20.00                          | 2.59         | 0.26         | 65.32        | 2.42         | 466.45                 | 82.28                 | 384.17             |
| 3+40.00                          | 0.23         | 0.17         | 23.99        | 4.24         | 490.44                 | 86.52                 | 403.93             |
| 3+60.00                          | 0.05         | 1.91         | 2.59         | 17.59        | 493.04                 | 104.11                | 388.93             |
| 3+80.00                          | 0.27         | 0.47         | 2.86         | 22.19        | 495.90                 | 126.30                | 369.60             |

| TABELA E LLOGARITJES SE VOLUMEVE |              |              |              |              |                        |                       |                    |
|----------------------------------|--------------|--------------|--------------|--------------|------------------------|-----------------------|--------------------|
| Seksioni                         | Slp.Germimit | Slp.Mbushjes | Vol.Germimit | Vol.Mbushjes | Kumulativ.Vol.Germimit | Kumulativ.Vol.Mbushje | Diferenca Volumeve |
| 12+00.00                         | 12.17        | 0.01         | 115.68       | 4.81         | 2314.57                | 1067.66               | 1246.91            |
| 12+04.76                         | 11.95        | 0.00         | 57.35        | 0.01         | 2371.92                | 1067.67               | 1304.25            |

| TABELA E LLOGARITJES SE VOLUMEVE |              |              |              |              |                        |                       |                    |
|----------------------------------|--------------|--------------|--------------|--------------|------------------------|-----------------------|--------------------|
| Seksioni                         | Slp.Germimit | Slp.Mbushjes | Vol.Germimit | Vol.Mbushjes | Kumulativ.Vol.Germimit | Kumulativ.Vol.Mbushje | Diferenca Volumeve |
| 4+00.00                          | 1.39         | 0.05         | 15.09        | 4.56         | 510.99                 | 130.86                | 380.13             |
| 4+20.00                          | 0.38         | 2.08         | 16.70        | 16.48        | 527.69                 | 147.34                | 380.35             |
| 4+40.00                          | 0.48         | 2.29         | 8.61         | 43.77        | 536.30                 | 191.11                | 345.20             |
| 4+60.00                          | 0.10         | 1.44         | 5.29         | 37.02        | 541.60                 | 228.13                | 313.47             |
| 4+80.00                          | 1.01         | 0.01         | 9.50         | 10.59        | 551.09                 | 238.71                | 312.38             |
| 5+00.00                          | 1.37         | 0.00         | 23.72        | 0.08         | 574.82                 | 238.80                | 336.02             |
| 5+20.00                          | 0.80         | 1.56         | 21.44        | 10.42        | 596.26                 | 249.22                | 347.04             |
| 5+40.00                          | 0.00         | 3.52         | 5.33         | 49.49        | 601.59                 | 298.70                | 302.89             |
| 5+60.00                          | 0.04         | 2.18         | 0.26         | 56.39        | 601.85                 | 355.10                | 246.75             |
| 5+80.00                          | 0.00         | 3.23         | 0.26         | 53.68        | 602.12                 | 408.78                | 193.33             |
| 6+00.00                          | 0.00         | 1.05         | 0.00         | 40.71        | 602.12                 | 449.49                | 152.62             |
| 6+20.00                          | 1.59         | 0.00         | 10.63        | 7.40         | 612.75                 | 456.90                | 155.85             |
| 6+40.00                          | 1.59         | 0.02         | 31.89        | 0.25         | 644.64                 | 457.14                | 187.50             |
| 6+60.00                          | 4.13         | 0.00         | 55.24        | 0.16         | 699.88                 | 457.30                | 242.58             |
| 6+80.00                          | 7.09         | 0.00         | 110.86       | 0.00         | 810.74                 | 457.30                | 353.44             |
| 7+00.00                          | 12.63        | 0.00         | 194.57       | 0.00         | 1005.31                | 457.30                | 548.01             |
| 7+20.00                          | 9.48         | 0.03         | 220.37       | 0.21         | 1225.69                | 457.51                | 768.17             |
| 7+40.00                          | 4.34         | 0.16         | 134.89       | 1.79         | 1360.58                | 459.30                | 901.28             |
| 7+60.00                          | 5.67         | 0.00         | 99.75        | 1.09         | 1460.32                | 460.39                | 999.93             |
| 7+80.00                          | 0.90         | 1.95         | 58.81        | 13.01        | 1519.14                | 473.40                | 1045.74            |

| TABELA E LLOGARITJES SE VOLUMEVE |              |              |              |              |                        |                       |                    |
|----------------------------------|--------------|--------------|--------------|--------------|------------------------|-----------------------|--------------------|
| Seksioni                         | Slp.Germimit | Slp.Mbushjes | Vol.Germimit | Vol.Mbushjes | Kumulativ.Vol.Germimit | Kumulativ.Vol.Mbushje | Diferenca Volumeve |
| 8+00.00                          | 0.00         | 9.60         | 5.99         | 105.89       | 1525.12                | 579.29                | 945.84             |
| 8+20.00                          | 0.00         | 6.17         | 0.01         | 156.51       | 1525.13                | 735.80                | 789.33             |
| 8+40.00                          | 0.38         | 3.26         | 2.71         | 92.76        | 1527.85                | 828.56                | 699.29             |
| 8+60.00                          | 1.31         | 0.37         | 16.05        | 31.47        | 1543.90                | 860.04                | 683.86             |
| 8+80.00                          | 0.66         | 0.00         | 19.35        | 2.46         | 1563.25                | 862.49                | 700.76             |
| 9+00.00                          | 1.55         | 0.00         | 21.47        | 0.00         | 1584.73                | 862.49                | 722.23             |
| 9+20.00                          | 3.38         | 0.32         | 48.17        | 2.16         | 1632.90                | 864.66                | 768.24             |
| 9+40.00                          | 5.37         | 0.00         | 86.79        | 2.21         | 1719.69                | 866.87                | 852.82             |
| 9+60.00                          | 6.56         | 0.00         | 119.10       | 0.00         | 1838.79                | 866.87                | 971.92             |
| 9+80.00                          | 10.32        | 0.00         | 167.35       | 0.00         | 2006.14                | 866.87                | 1139.26            |
| 10+00.00                         | 1.53         | 0.00         | 105.47       | 0.00         | 2111.60                | 866.87                | 1244.73            |
| 10+20.00                         | 0.05         | 1.15         | 12.38        | 7.67         | 2123.98                | 874.54                | 1249.44            |
| 10+40.00                         | 0.55         | 0.49         | 5.09         | 15.98        | 2129.07                | 890.52                | 1238.55            |
| 10+60.00                         | 0.65         | 0.27         | 11.92        | 7.54         | 2141.00                | 898.07                | 1242.93            |
| 10+80.00                         | 0.95         | 3.61         | 15.85        | 32.51        | 2156.84                | 930.58                | 1226.27            |
| 11+00.00                         | 0.01         | 2.13         | 7.18         | 56.82        | 2164.02                | 987.40                | 1176.62            |
| 11+20.00                         | 0.24         | 1.20         | 2.10         | 32.87        | 2166.12                | 1020.27               | 1145.86            |
| 11+40.00                         | 0.59         | 0.02         | 8.05         | 9.09         | 2174.18                | 1029.35               | 1144.82            |
| 11+60.00                         | 0.36         | 1.58         | 9.38         | 11.80        | 2183.56                | 1041.16               | 1142.40            |
| 11+80.00                         | 1.26         | 0.65         | 15.33        | 21.70        | 2198.89                | 1062.86               | 1136.03            |



| TABELA E LLOGARITJES SE VOLUMEVE |              |              |              |              |                        |                       |                    |
|----------------------------------|--------------|--------------|--------------|--------------|------------------------|-----------------------|--------------------|
| Seksioni                         | Sip.Germimit | Sip.Mbushjes | Vol.Germimit | Vol.Mbushjes | Kumulativ.Vol.Germimit | Kumulativ.Vol.Mbushje | Diferenca Volumeve |
| 0+00.00                          | 0.13         | 0.39         | 0.00         | 0.00         | 0.00                   | 0.00                  | 0.00               |
| 0+20.00                          | 0.46         | 0.56         | 5.58         | 9.43         | 5.58                   | 9.43                  | -3.85              |
| 0+40.00                          | 0.53         | 0.17         | 9.94         | 6.91         | 15.52                  | 16.34                 | -0.82              |
| 0+60.00                          | 0.37         | 0.22         | 8.98         | 3.88         | 24.50                  | 20.22                 | 4.28               |
| 0+80.00                          | 0.00         | 0.68         | 2.47         | 8.64         | 26.97                  | 28.87                 | -1.89              |
| 1+00.00                          | 0.00         | 1.22         | 0.00         | 18.80        | 26.97                  | 47.67                 | -20.70             |
| 1+20.00                          | 0.01         | 0.78         | 0.06         | 19.83        | 27.03                  | 67.49                 | -40.46             |
| 1+40.00                          | 0.71         | 0.33         | 5.31         | 10.74        | 32.34                  | 78.24                 | -45.90             |
| 1+60.00                          | 0.00         | 0.70         | 4.71         | 10.01        | 37.05                  | 88.25                 | -51.19             |
| 1+80.00                          | 0.08         | 0.37         | 0.53         | 10.48        | 37.58                  | 98.72                 | -61.14             |
| 2+00.00                          | 1.56         | 0.08         | 13.30        | 4.09         | 50.88                  | 102.81                | -51.93             |
| 2+20.00                          | 1.77         | 0.16         | 33.36        | 2.30         | 84.24                  | 105.11                | -20.87             |
| 2+40.00                          | 0.67         | 0.05         | 23.55        | 2.01         | 107.78                 | 107.12                | 0.66               |
| 2+60.00                          | 0.42         | 0.84         | 10.84        | 7.36         | 118.62                 | 114.48                | 4.14               |
| 2+80.00                          | 2.60         | 0.56         | 27.17        | 13.98        | 145.79                 | 128.46                | 17.33              |
| 3+00.00                          | 0.39         | 0.89         | 26.63        | 14.45        | 172.42                 | 142.91                | 29.51              |
| 3+20.00                          | 0.06         | 0.20         | 4.06         | 10.12        | 176.48                 | 153.03                | 23.44              |
| 3+40.00                          | 1.37         | 0.04         | 11.54        | 2.22         | 188.01                 | 155.25                | 32.76              |
| 3+60.00                          | 3.49         | 0.01         | 46.97        | 0.52         | 234.98                 | 155.76                | 79.21              |
| 3+80.00                          | 2.98         | 0.07         | 64.57        | 0.75         | 299.55                 | 156.52                | 143.03             |

| TABELA E LLOGARITJES SE VOLUMEVE |              |              |              |              |                        |                       |                    |
|----------------------------------|--------------|--------------|--------------|--------------|------------------------|-----------------------|--------------------|
| Seksioni                         | Sip.Germimit | Sip.Mbushjes | Vol.Germimit | Vol.Mbushjes | Kumulativ.Vol.Germimit | Kumulativ.Vol.Mbushje | Diferenca Volumeve |
| 4+00.00                          | 0.58         | 0.21         | 32.53        | 2.66         | 332.07                 | 159.18                | 172.90             |
| 4+20.00                          | 1.65         | 0.06         | 21.44        | 2.54         | 353.51                 | 161.72                | 191.80             |
| 4+40.00                          | 1.57         | 0.00         | 32.23        | 0.40         | 385.74                 | 162.11                | 223.63             |
| 4+60.00                          | 0.15         | 1.43         | 14.72        | 9.52         | 400.46                 | 171.63                | 228.83             |
| 4+80.00                          | 0.02         | 0.83         | 1.43         | 22.28        | 401.90                 | 193.92                | 207.98             |
| 5+00.00                          | 0.34         | 0.13         | 2.83         | 8.58         | 404.73                 | 202.49                | 202.24             |
| 5+20.00                          | 1.30         | 0.02         | 15.28        | 1.37         | 420.01                 | 203.86                | 216.15             |
| 5+40.00                          | 0.17         | 0.61         | 12.97        | 4.97         | 432.99                 | 208.83                | 224.16             |
| 5+60.00                          | 0.00         | 0.20         | 1.17         | 7.73         | 434.15                 | 216.56                | 217.59             |
| 5+80.00                          | 0.19         | 0.01         | 1.24         | 1.78         | 435.39                 | 218.34                | 217.04             |
| 5+91.35                          | 1.25         | 0.29         | 7.27         | 1.39         | 442.65                 | 219.74                | 222.92             |

EMRI I PROJEKTIT

Sistemim asfaltim i rrugës së  
fshatit Çerçan

SHËNIME

GRUPI I PUNËS

|                  |                 |           |
|------------------|-----------------|-----------|
| Ing. gjeolog     | Valter Begaj    | N. 0324/2 |
| arkitekt         | Diana Mitrushi  | A. 0212/4 |
| Ing. hidroteknik | Luljeta Kuçi    | K. 0022/1 |
| Ing. hidroteknik | Renald Fejzulla | K. 3109   |

|               |                  |           |
|---------------|------------------|-----------|
| Ing. gjeodet  | Shqiponja Civici | T. 1268   |
| Ing. gjeodet  | Marijda Ferko    |           |
| Ing. ndërtimi | Ilirion Kokalari | K. 1008/1 |
| Ing. ndërtimi | Izet Mehmetaj    |           |

|                     |                |           |
|---------------------|----------------|-----------|
| Ing. ndërtimi       | Anisa Lama     |           |
| Ing. elektrik       | Burhan Demneri | E. 1049/1 |
| Ing. elektrik       | Ervis Lami     |           |
| Ing. gjeoinformatik | Elfat Shehu    |           |

TABELAT E VOLUMEVE  
(SEGMENTI 2)

T-34



Faza


PROJEKT ZBATIM

Klient  
Bashkia Librazhd



Projektues  
Net-Group sh.p.k.



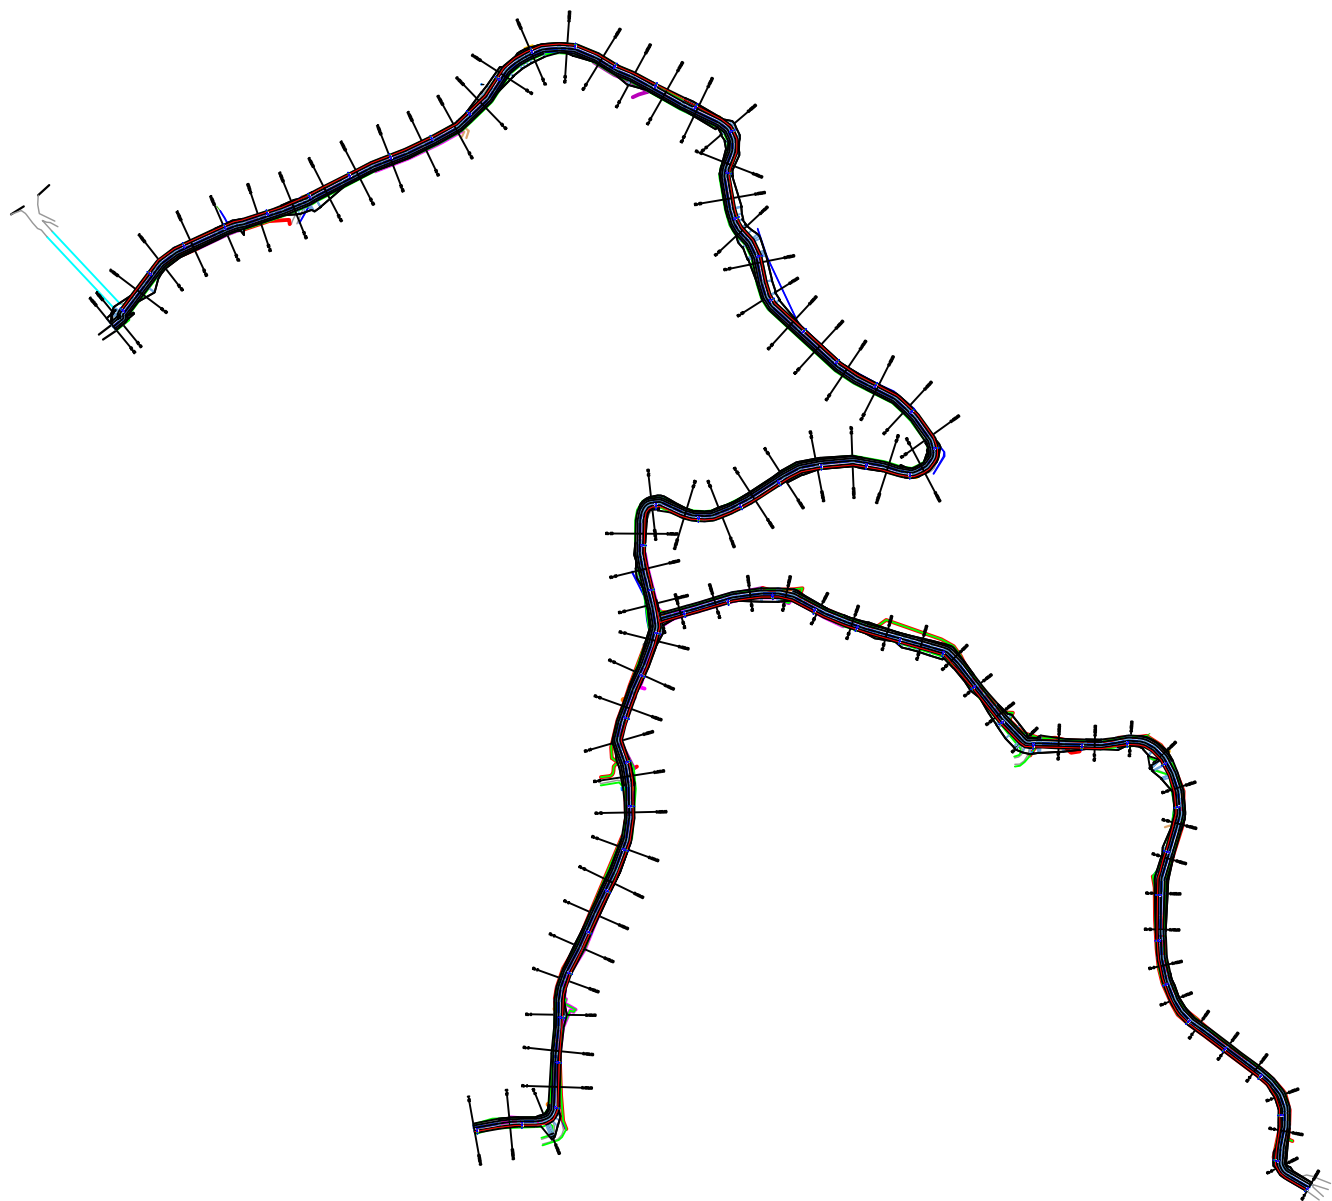

EMRI I PROJEKTIT

Sistemim asfaltim i rrugës së  
fshatit Çerçan

SHËNIME

GRUPI I PUNËS

|                  |                 |           |               |                  |           |                     |                          |
|------------------|-----------------|-----------|---------------|------------------|-----------|---------------------|--------------------------|
| Ing. gjeolog     | Valter Begaj    | N. 0324/2 | Ing. gjeodet  | Shqiponja Civici | T. 1268   | Ing. ndërtimi       | Anisa Lama               |
| arkitekt         | Diana Mitrushi  | A. 0212/4 | Ing. gjeodet  | Marsilda Ferko   |           | Ing. elektrik       | Burhan Demneri E. 1049/1 |
| Ing. hidroteknik | Luljeta Kuçi    | K. 0022/1 | Ing. ndërtimi | Ilirion Kokalari | K. 1008/1 | Ing. elektrik       | Ervis Lami               |
| Ing. hidroteknik | Renald Fejzulla | K. 3109   | Ing. ndërtimi | Izet Mehmetaj    |           | Ing. gjeoinformatik | Efat Shehu               |

PLANIMETRIA E NDRIÇIMIT

T-35



Faza

SH 1:10000

PROJEKT ZBATIM


Klient  
Bashkia Librazhd



Projektues  
Net-Group sh.p.k.





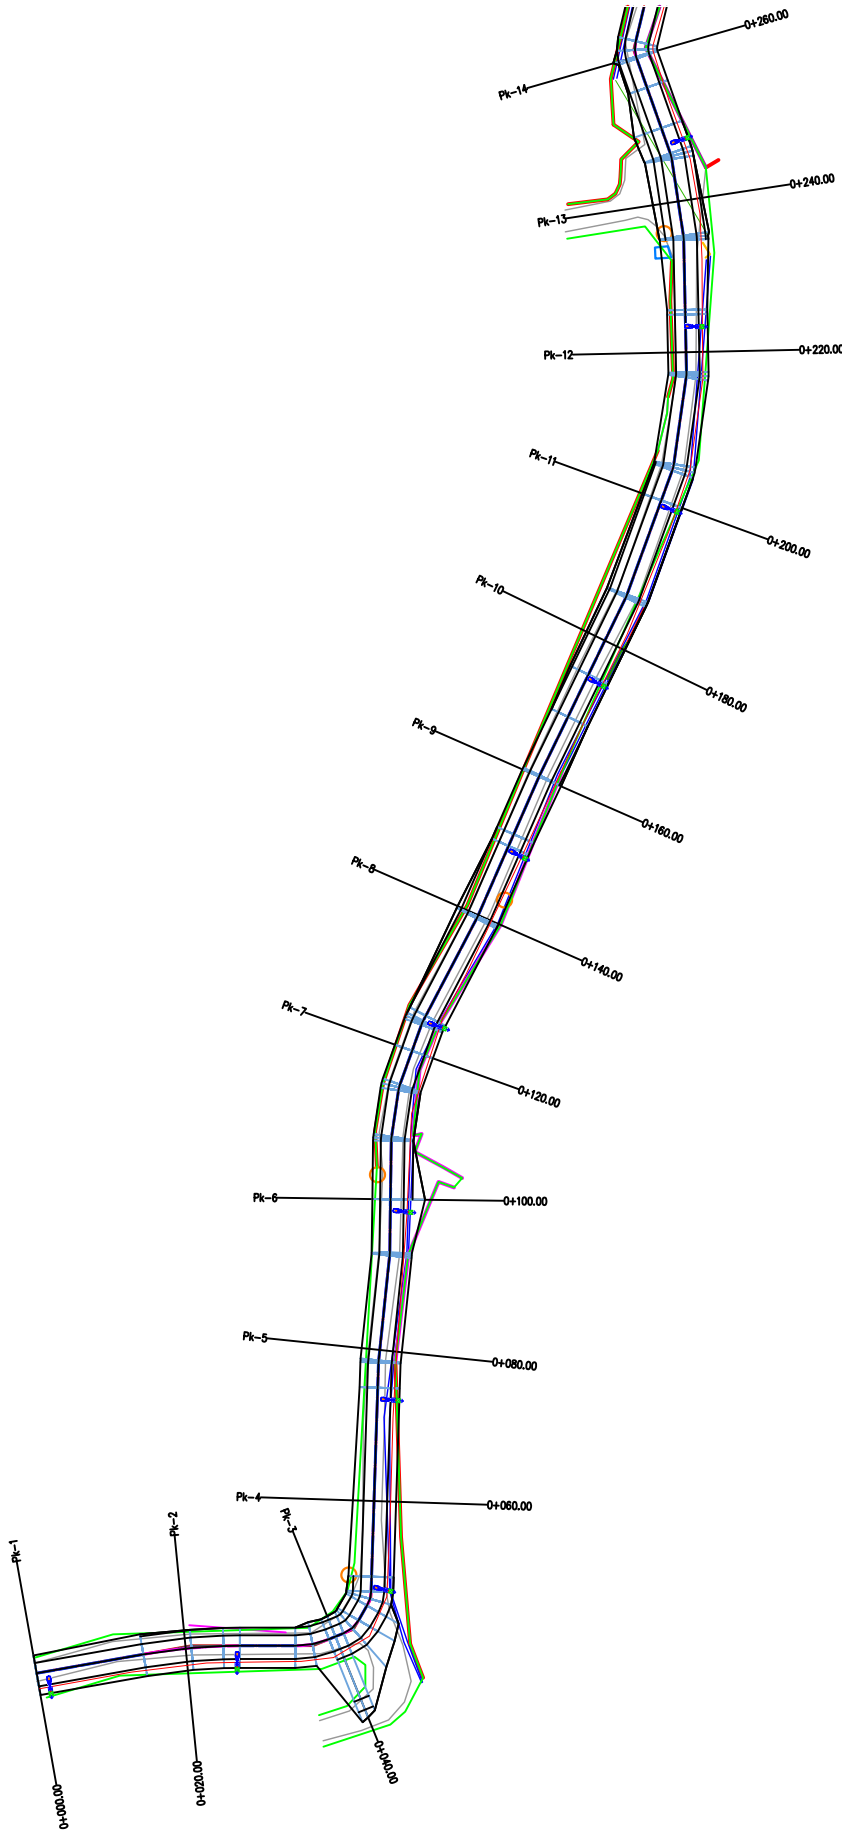

EMRI I PROJEKTIT

Sistemim asfaltim i rrugës së  
fshatit Çerçan

SHËNIME

GRUPI I PUNËS

|                  |                 |           |
|------------------|-----------------|-----------|
| Ing. gjeolog     | Valter Begaj    | N. 0324/2 |
| arkitekt         | Diana Mitrushi  | A. 0212/4 |
| Ing. hidroteknik | Luljeta Kuçi    | K. 0022/1 |
| Ing. hidroteknik | Renald Fejzulla | K. 3109   |

|               |                  |           |
|---------------|------------------|-----------|
| Ing. gjeodet  | Shqiponja Civici | T. 1268   |
| Ing. gjeodet  | Marsilda Ferko   |           |
| Ing. ndërtimi | Ilirion Kokalari | K. 1008/1 |
| Ing. ndërtimi | Izet Mehmetaj    |           |

|                     |                |           |
|---------------------|----------------|-----------|
| Ing. ndërtimi       | Anisa Lama     |           |
| Ing. elektrik       | Burhan Demneri | E. 1049/1 |
| Ing. elektrik       | Ervis Lami     |           |
| Ing. gjeoinformatik | Efat Shehu     |           |

PLANIMETRIA E NDRIÇIMIT

T-36



Faza

SH 1:1000


PROJEKT ZBATIM

Klient  
Bashkia Librazhd



Projektues  
Net-Group sh.p.k.



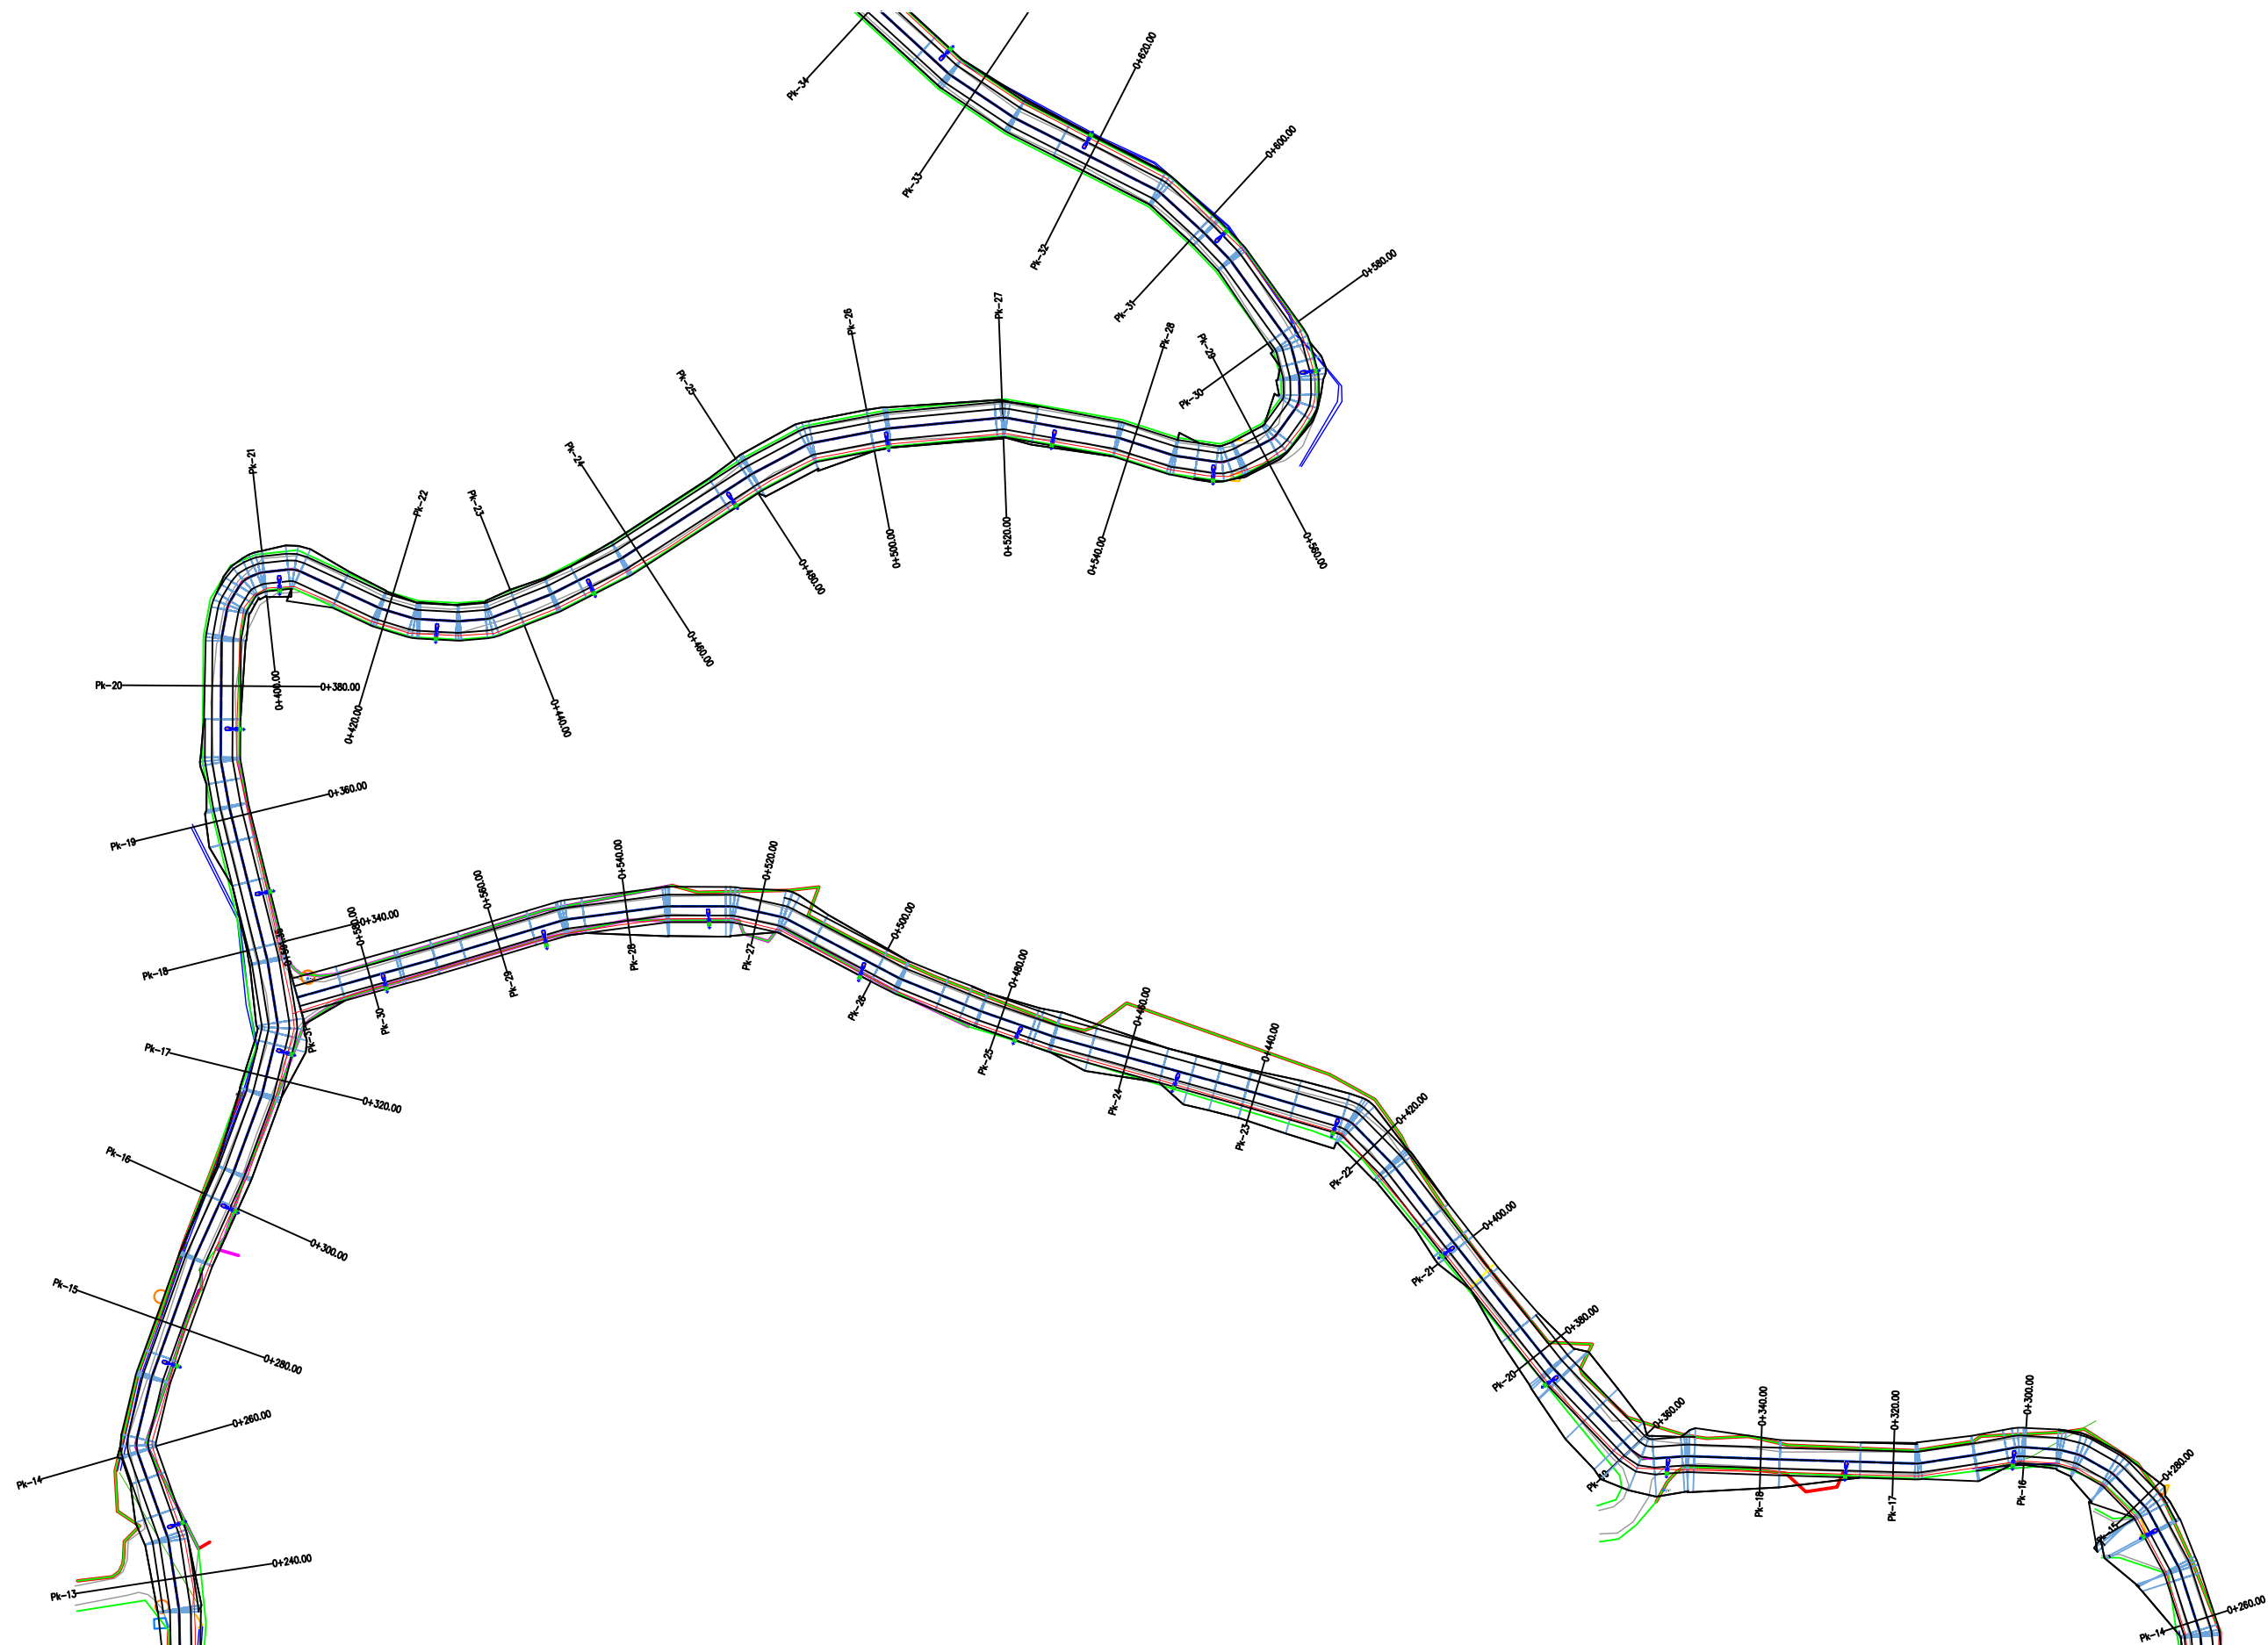

EMRI I PROJEKTIT

Sistemim asfaltim i rrugës së  
fshatit Çerçan

SHËNIME

GRUPI I PUNËS

|                  |                 |           |               |                  |           |                     |                          |
|------------------|-----------------|-----------|---------------|------------------|-----------|---------------------|--------------------------|
| Ing. gjeolog     | Valter Begaj    | N. 0324/2 | Ing. gjeodet  | Shqiponja Civici | T. 1268   | Ing. ndërtimi       | Anisa Lama               |
| arkitekt         | Diana Mitrushi  | A. 0212/4 | Ing. gjeodet  | Mariëda Ferko    |           | Ing. elektrik       | Burhan Demneri E. 1049/1 |
| Ing. hidroteknik | Luljeta Kuçi    | K. 0022/1 | Ing. ndërtimi | Ilirion Kokalari | K. 1008/1 | Ing. elektrik       | Ervis Lami               |
| Ing. hidroteknik | Renald Fejzulla | K. 3109   | Ing. ndërtimi | Izet Mehmetaj    |           | Ing. gjeoinformatik | Efat Shehu               |

PLANIMETRIA E NDRIÇIMIT

T-37



Faza

SH 1:1000

PROJEKT ZBATIM

Klient  
Bashkia Librazhd



Projektues  
Net-Group sh.p.k.

