


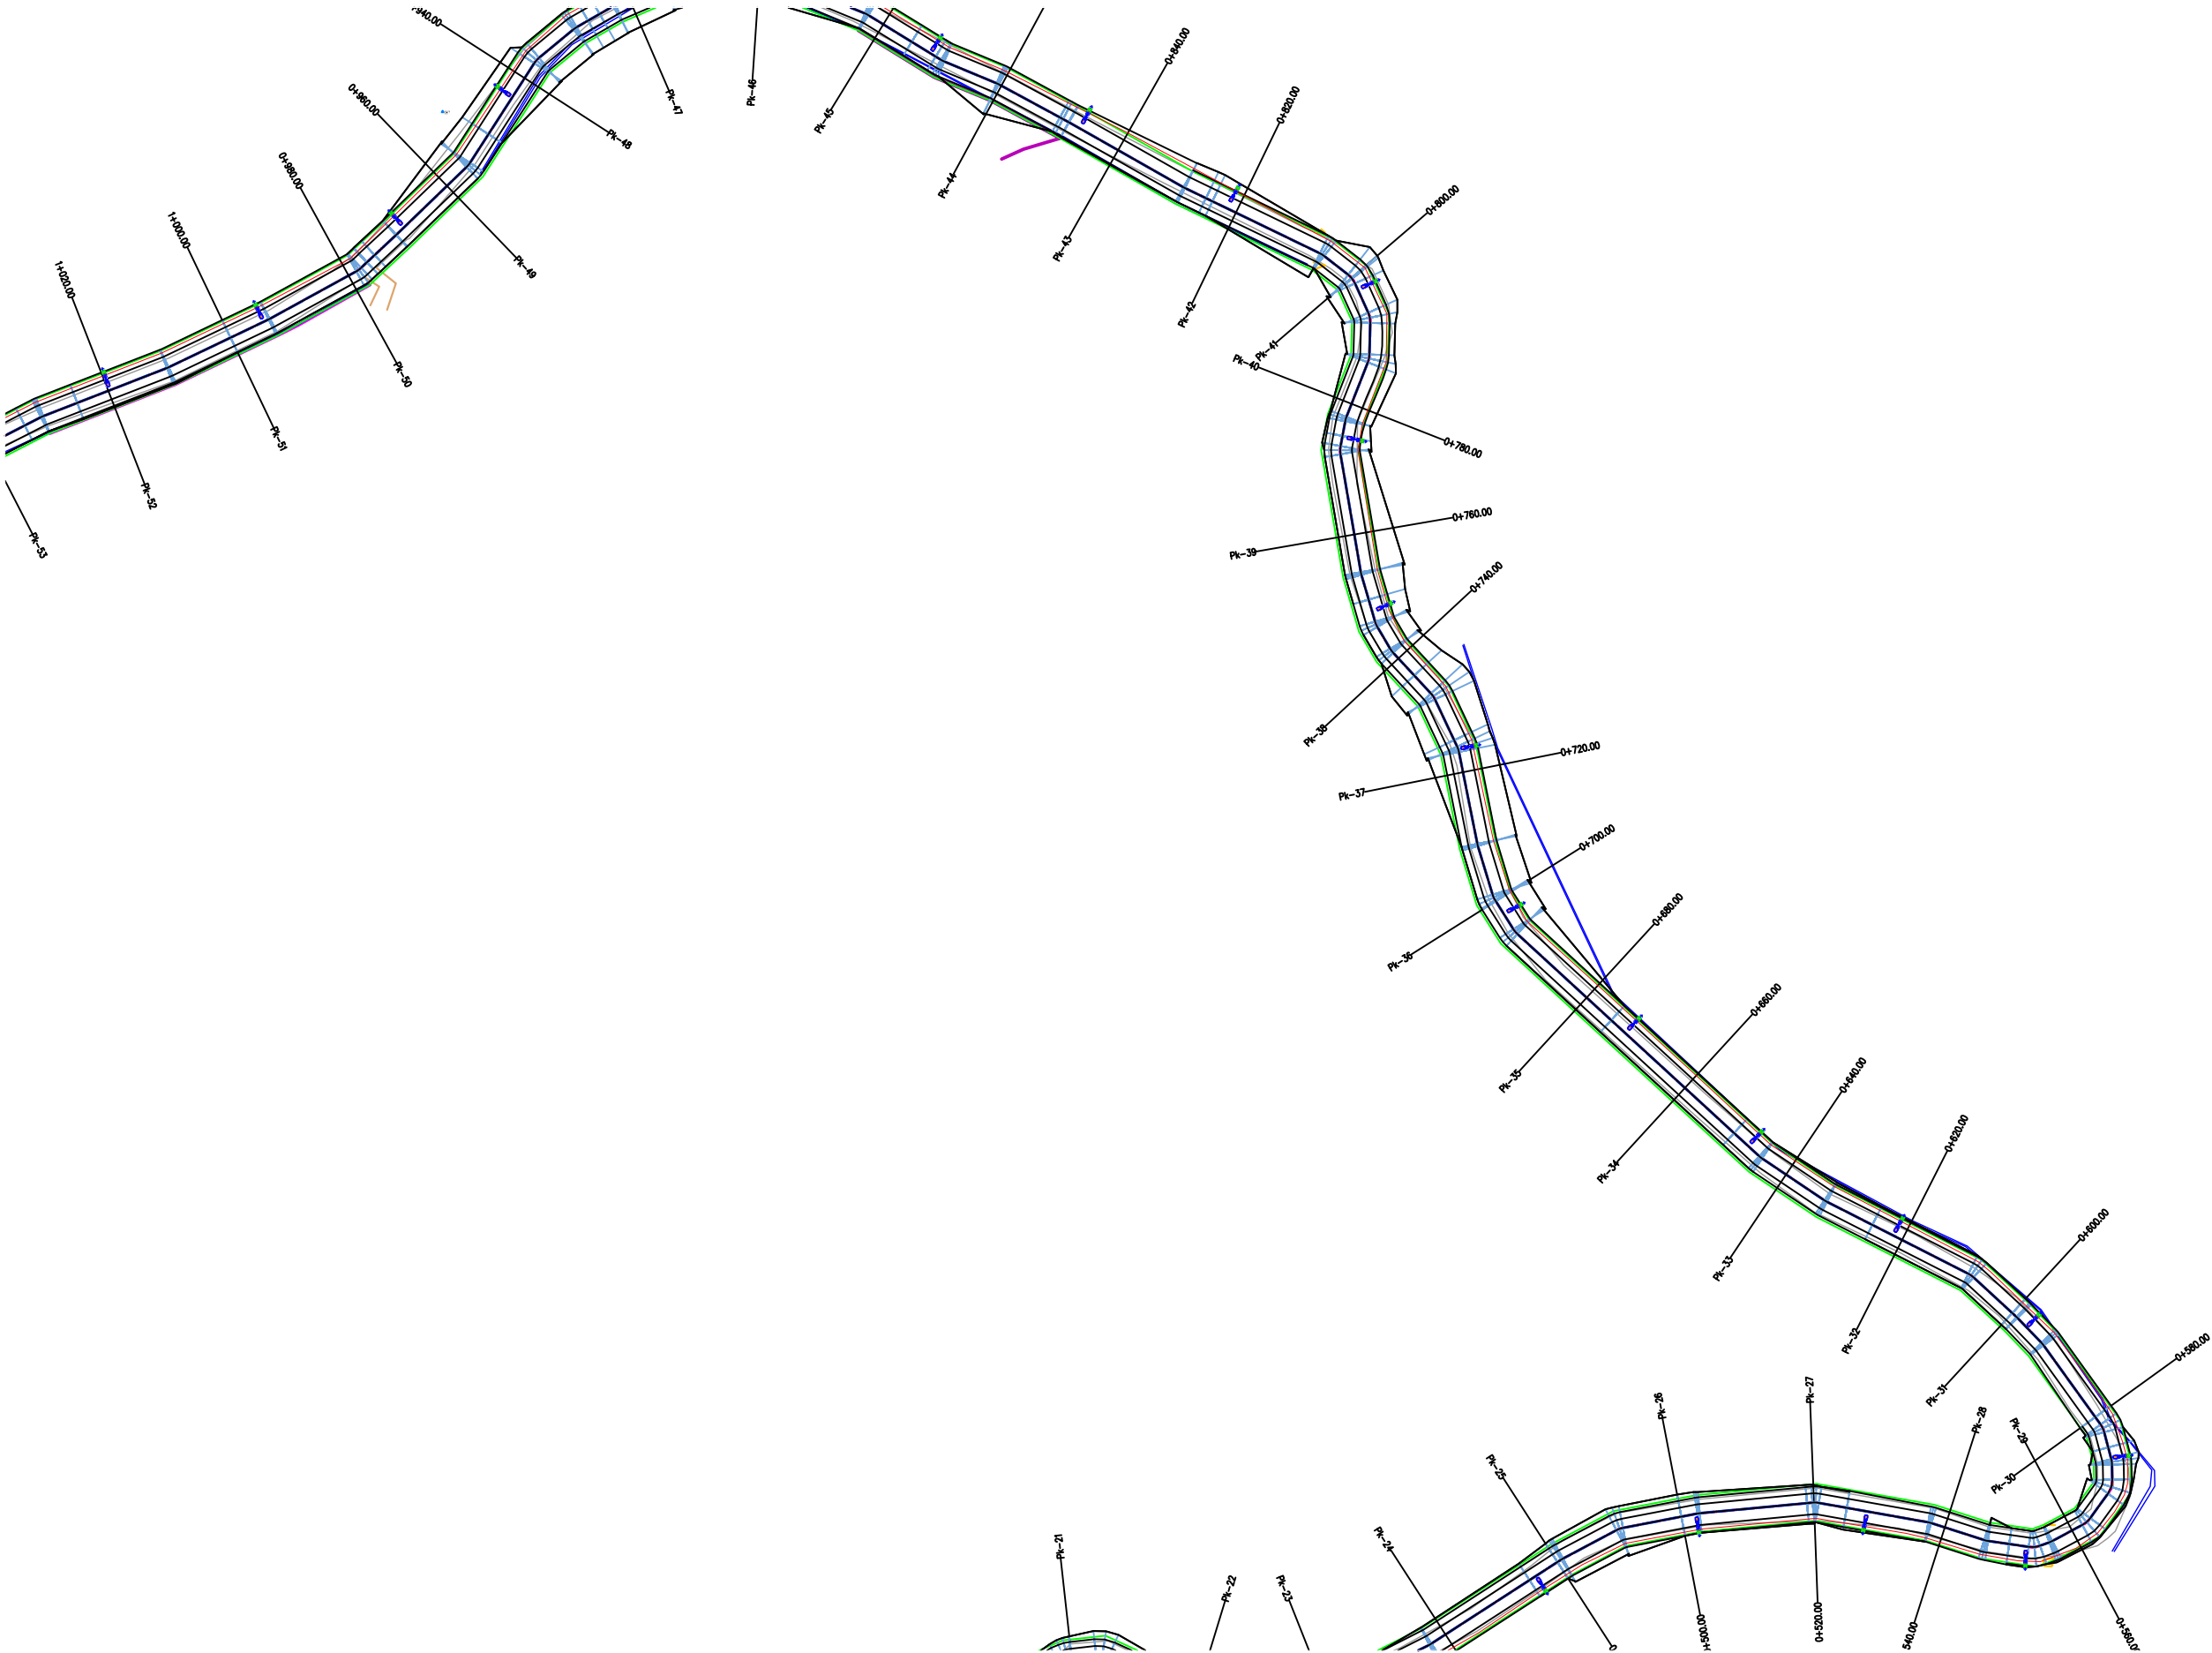

EMRI I PROJEKTIT

Sistemim asfaltim i rrugës së
fshatit Çerçan

SHËNIME

GRUPI I PUNËS

Ing. gjeolog	Valter Begaj	N. 0324/2	Ing. gjeodet	Shqiponja Civici	T. 1268	Ing. ndërtimi	Anisa Lama
arkitekt	Diana Mitrushi	A. 0212/4	Ing. gjeodet	Marsilda Ferko		Ing. elektrik	Burhan Demneri
Ing. hidroteknik	Luljeta Kuçi	K. 0022/1	Ing. ndërtimi	Ilirion Kokalari	K. 1008/1	Ing. elektrik	Ervis Lami
Ing. hidroteknik	Renald Fejzulla	K. 3109	Ing. ndërtimi	Izet Mehmetaj		Ing. gjeoinformatik	Efat Shehu

PLANIMETRIA E NDRIÇIMIT

T-38



Faza

SH 1:1000


PROJEKT ZBATIM

Klient
Bashkia Librazhd



Projektues
Net-Group sh.p.k.



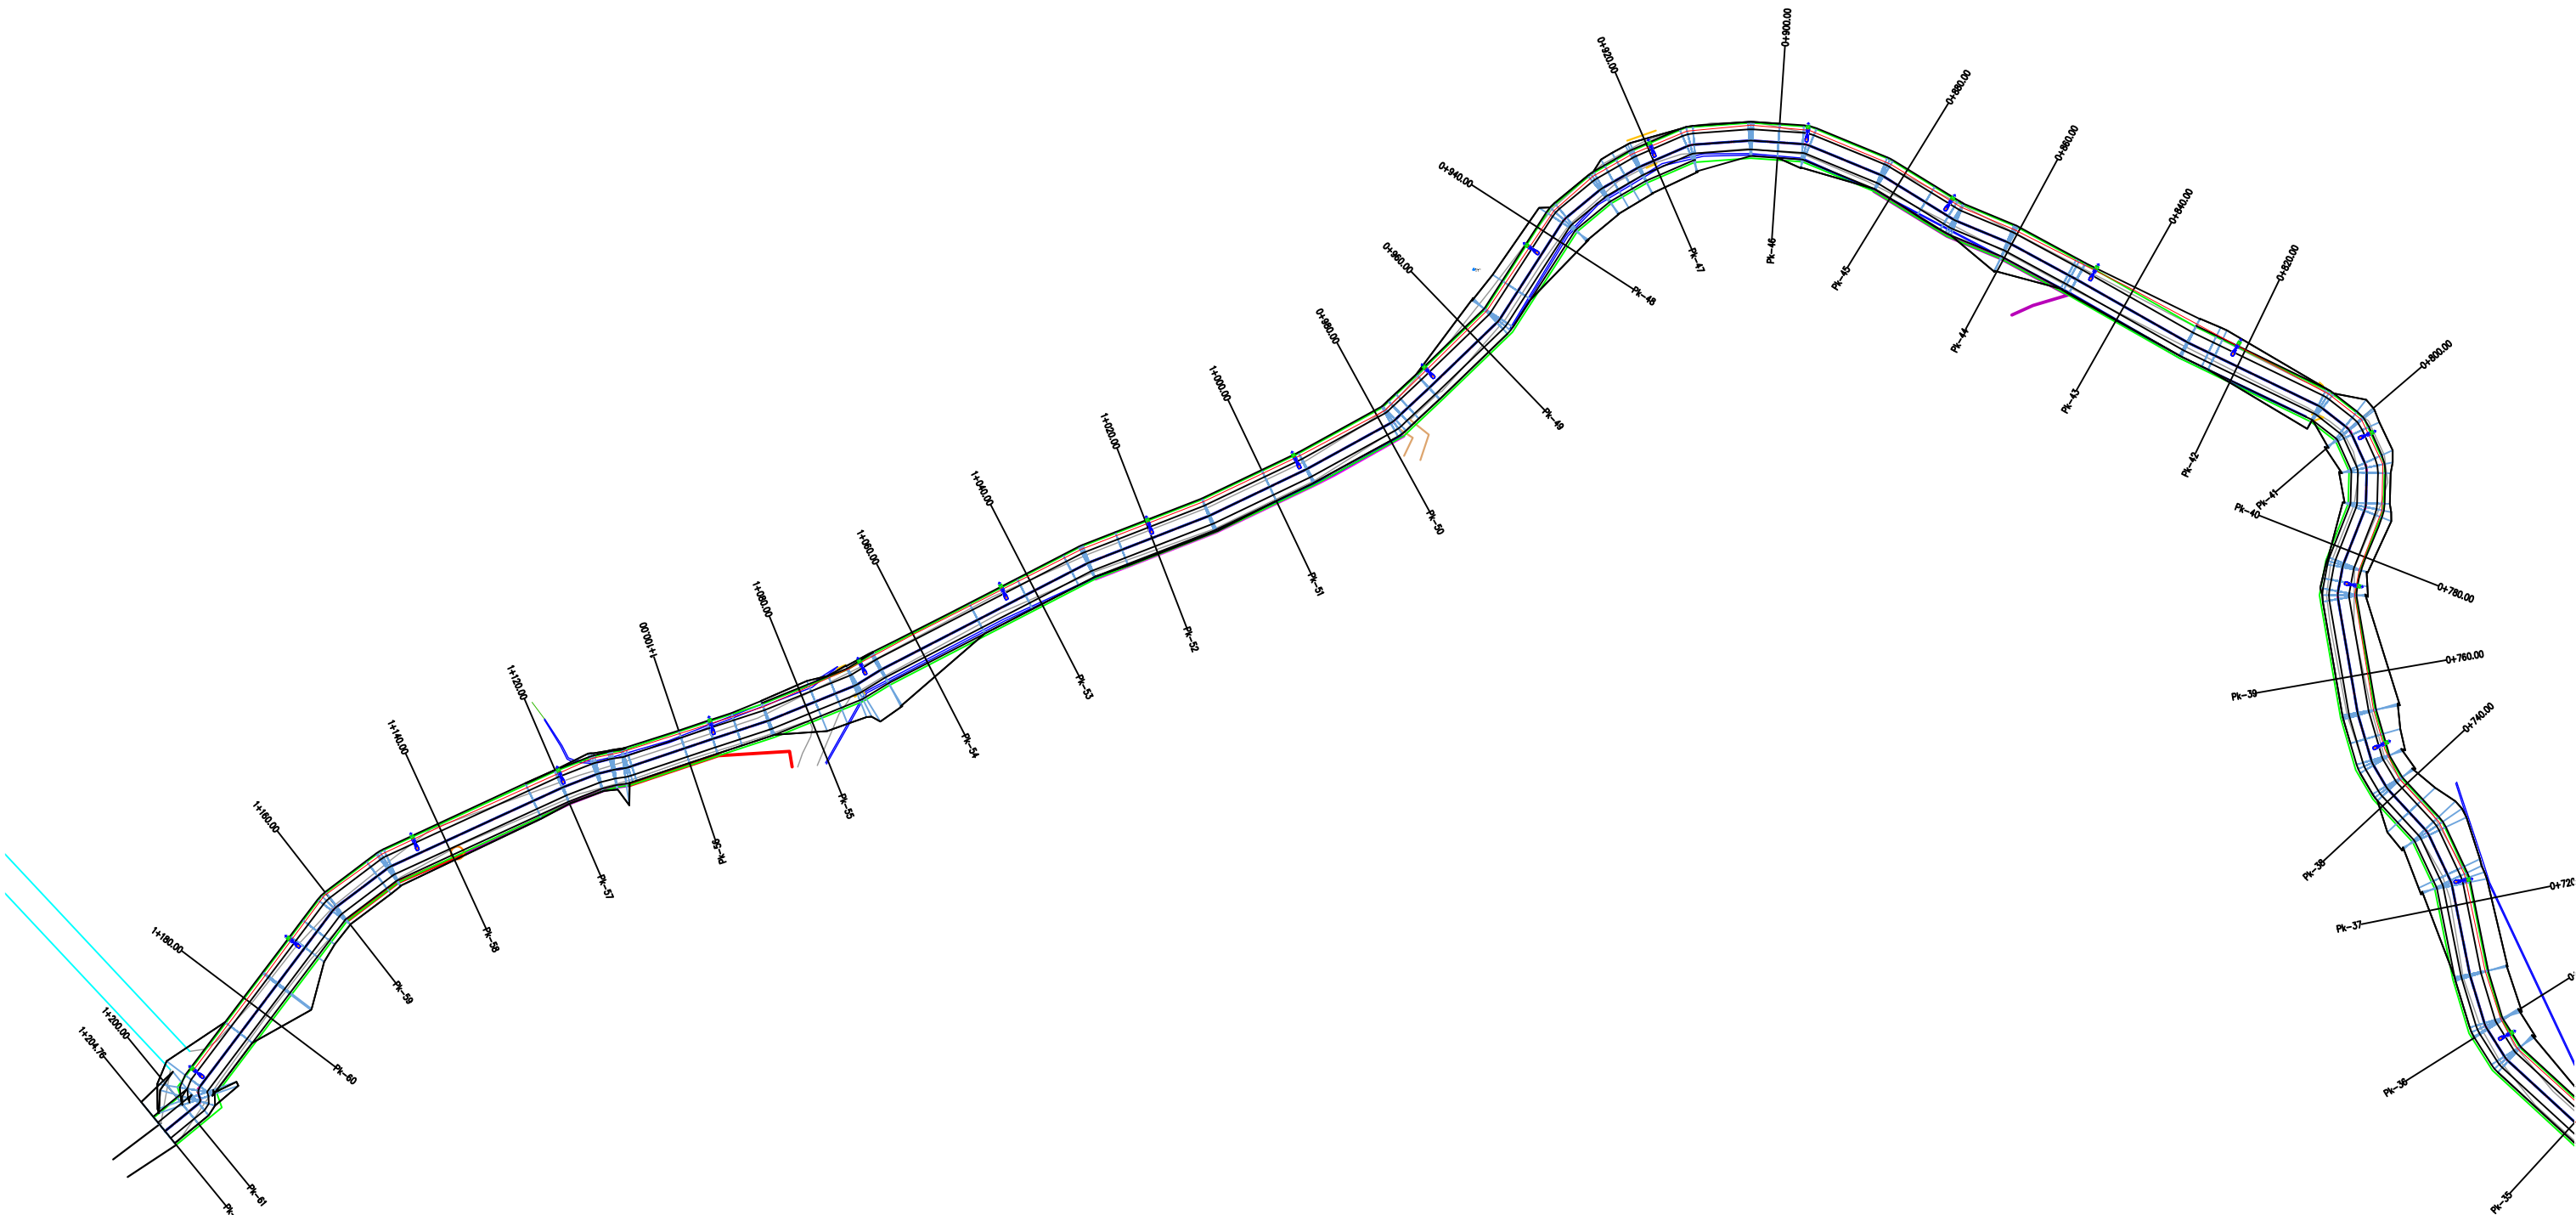

EMRI I PROJEKTIT

Sistemim asfaltim i rrugës së
fshatit Çerçan

SHËNIME

GRUPI I PUNËS

Ing. gjeolog	Valter Begaj	N. 0324/2	Ing. gjeodet	Shqiponja Civici	T. 1268	Ing. ndërtimi	Anisa Lama
arkitekt	Diana Mitrushi	A. 0212/4	Ing. gjeodet	Mariëda Ferko		Ing. elektrik	Burhan Demneri
Ing. hidroteknik	Luljeta Kuçi	K. 0022/1	Ing. ndërtimi	Ilirion Kokalari	K. 1008/1	Ing. elektrik	Ervis Lami
Ing. hidroteknik	Renald Fejzulla	K. 3109	Ing. ndërtimi	Izet Mehmetaj		Ing. gjeoinformatik	Efat Shehu

PLANIMETRIA E NDRIÇIMIT

T-39



Faza

SH 1:1000


PROJEKT ZBATIM

Klient
Bashkia Librazhd



Projektues
Net-Group sh.p.k.



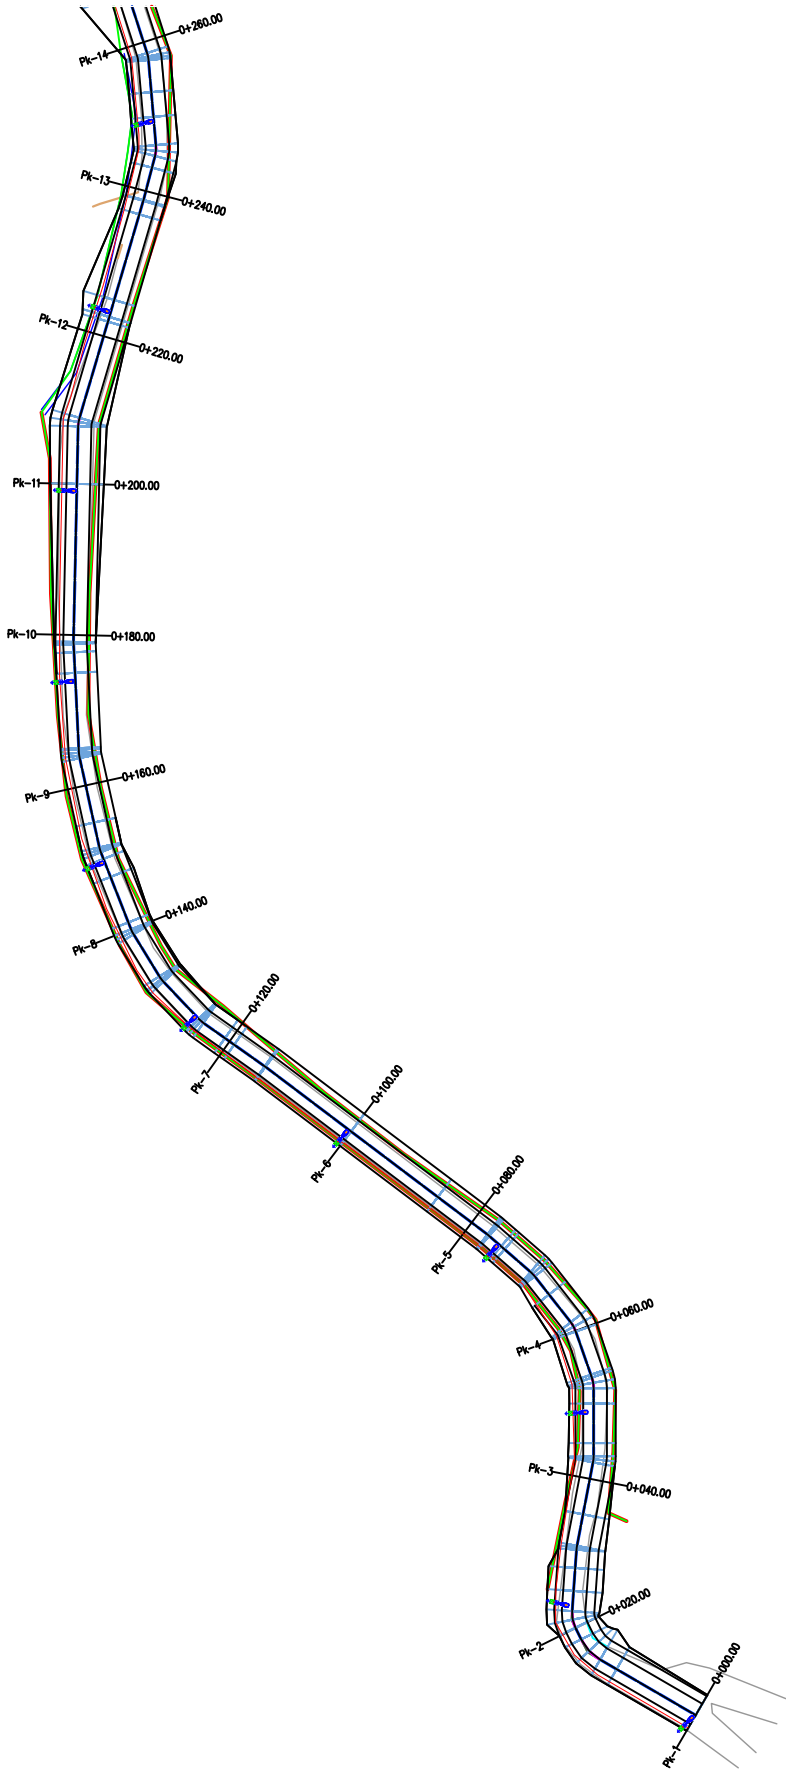

EMRI I PROJEKTIT

Sistemim asfaltim i rrugës së
fshatit Çerçan

SHËNIME

GRUPI I PUNËS

Ing. gjeolog	Valter Begaj	N. 0324/2	Ing. gjeodet	Shqiponja Civici	T. 1268	Ing. ndërtimi	Anisa Lama
arkitekt	Diana Mitrushi	A. 0212/4	Ing. gjeodet	Marsilda Ferko		Ing. elektrik	Burhan Demneri E. 1049/1
Ing. hidroteknik	Luljeta Kuçi	K. 0022/1	Ing. ndërtimi	Ilirion Kokalari	K. 1008/1	Ing. elektrik	Ervis Lami
Ing. hidroteknik	Renald Fejzulla	K. 3109	Ing. ndërtimi	Izet Mehmetaj		Ing. gjeoinformatik	Efat Shehu

PLANIMETRIA E NDRIÇIMIT

T-40



Faza

SH 1:1000


PROJEKT ZBATIM

Klient
Bashkia Librazhd



Projektues
Net-Group sh.p.k.



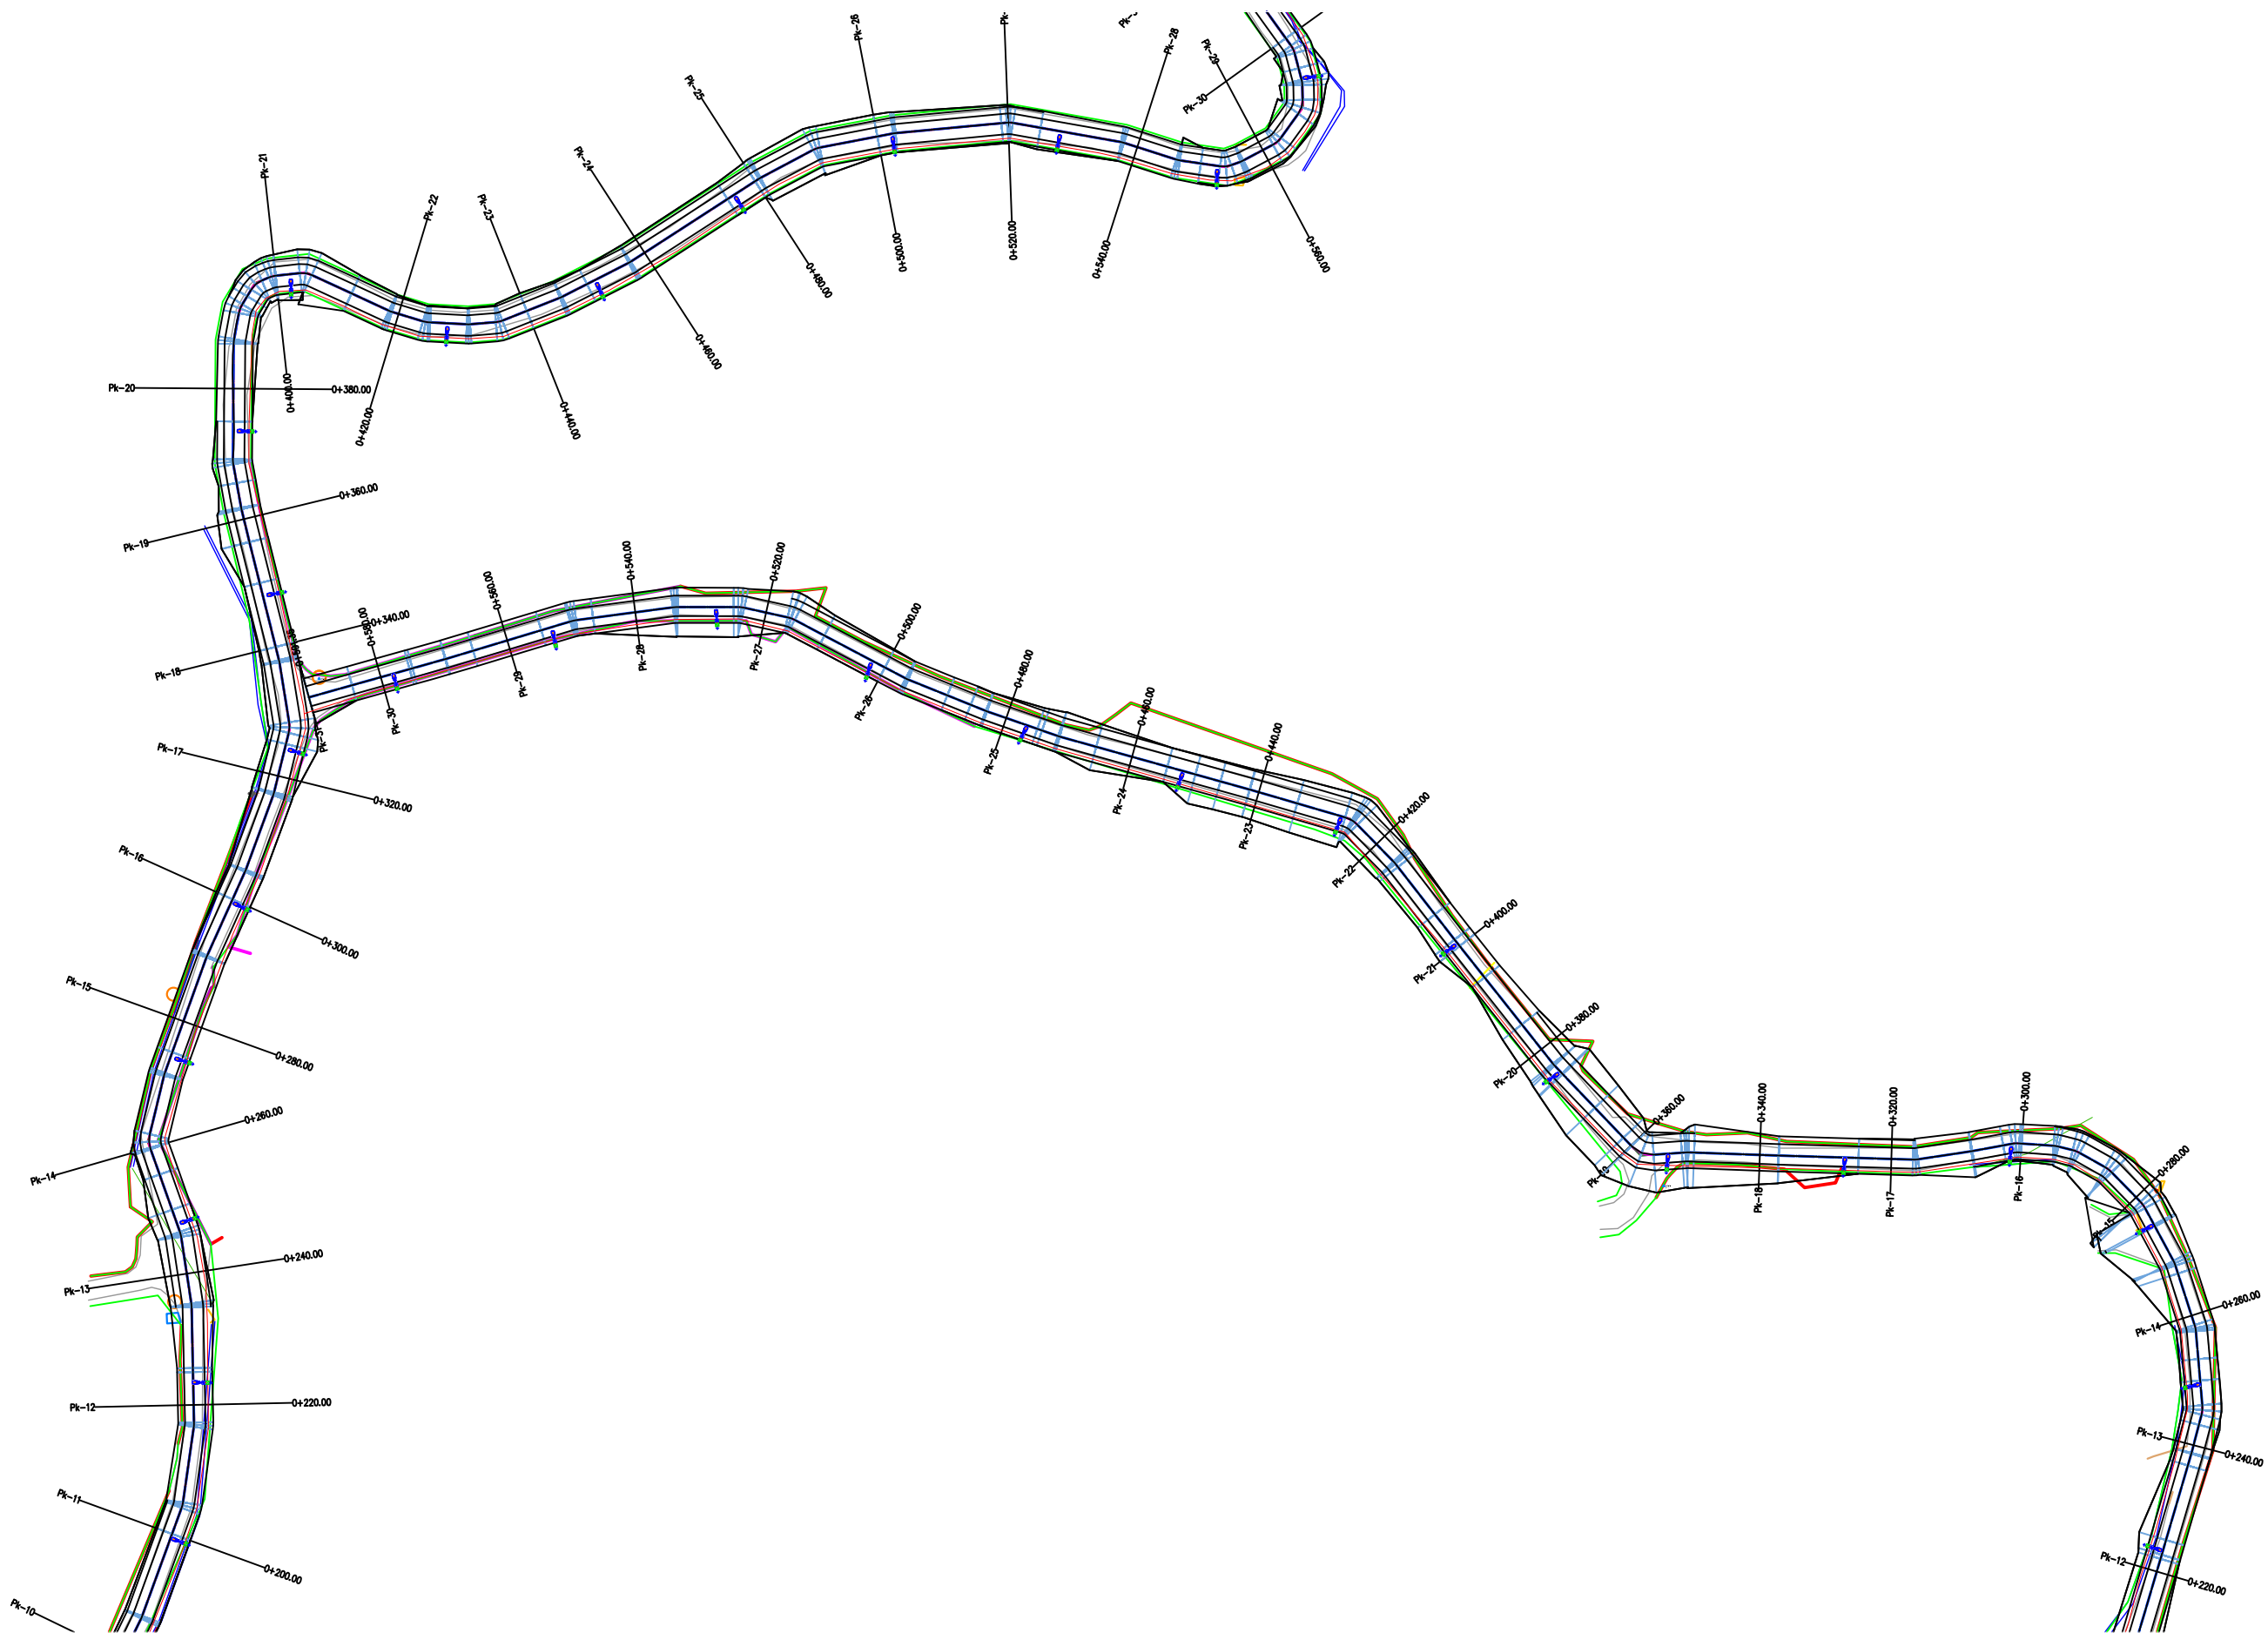

EMRI I PROJEKTit

Sistemim asfaltim i rrugës së
fshatit Çerçan

SHËNIME

GRUPI I PUNËS

Ing. gjeolog	Valter Begaj	N. 0324/2	Ing. gjeodet	Shqiponja Civici	T. 1268	Ing. ndërtimi	Anisa Lama
arkitekt	Diana Mitrushi	A. 0212/4	Ing. gjeodet	Marijda Ferko		Ing. elektrik	Burhan Demneri
Ing. hidroteknik	Luljeta Kuçi	K. 0022/1	Ing. ndërtimi	Ilirion Kokalari	K. 1008/1	Ing. elektrik	Ervis Lami
Ing. hidroteknik	Renald Fejzulla	K. 3109	Ing. ndërtimi	Izet Mehmetaj		Ing. gjeoinformatik	Efat Shehu

PLANIMETRIA E NDRIÇIMIT

T-41



Faza

SH 1:1000

PROJEKT ZBATIM

Klient
Bashkia Librazhd



Projektues
Net-Group sh.p.k.





EMRI I PROJEKTIT

Sistemim asfaltim i rrugës së
fshatit Çerçan

SHËNIME

GRUPI I PUNËS

Ing. gjeolog	Valter Begaj	N. 0324/2	Ing. gjeodet	Shqiponja Civici	T. 1268	Ing. ndërtimi	Anisa Lama
arkitekt	Diana Mitrushi	A. 0212/4	Ing. gjeodet	Mariëda Ferko		Ing. elektrik	Burhan Demneri E. 1049/1
Ing. hidroteknik	Luljeta Kuçi	K. 0022/1	Ing. ndërtimi	Ilirion Kokalari	K. 1008/1	Ing. elektrik	Ervis Lami
Ing. hidroteknik	Renald Fejzulla	K. 3109	Ing. ndërtimi	Izet Mehmetaj		Ing. gjeoinformatik	Efat Shehu

PLANIMETRIA E SINJALISTIKËS

T-43



Faza

SH 1:10000


PROJEKT ZBATIM

Klient
Bashkia Librazhd



Projektues
Net-Group sh.p.k.



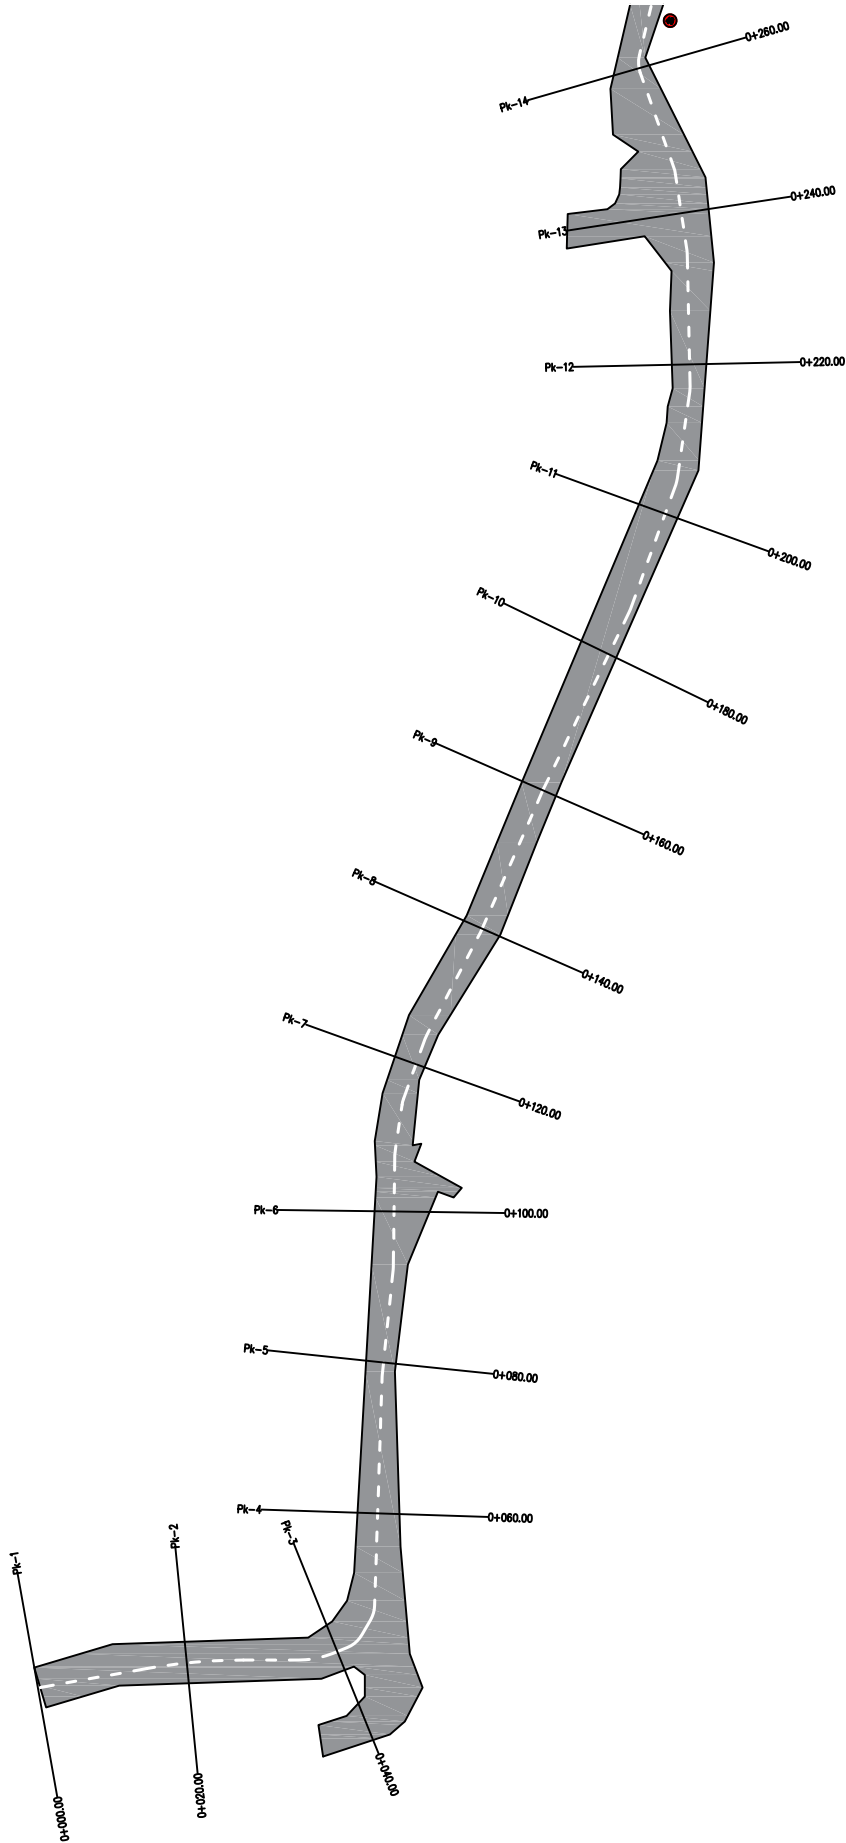

EMRI I PROJEKTIT

Sistemim asfaltim i rrugës së
fshatit Çerçan

SHËNIME

GRUPI I PUNËS

Ing. gjeolog	Valter Begaj	N. 0324/2	Ing. gjeodet	Shqiponja Civici	T. 1268	Ing. ndërtimi	Anisa Lama
arkitekt	Diana Mitrushi	A. 0212/4	Ing. gjeodet	Marsilda Ferko		Ing. elektrik	Burhan Demneri E. 1049/1
Ing. hidroteknik	Luljeta Kuçi	K. 0022/1	Ing. ndërtimi	Ilirion Kokalari	K. 1008/1	Ing. elektrik	Ervis Lami
Ing. hidroteknik	Renald Fejzulla	K. 3109	Ing. ndërtimi	Izet Mehmetaj		Ing. gjeoinformatik	Efat Shehu

PLANIMETRIA E SINJALISTIKËS

T-44



Faza

SH 1:1000


PROJEKT ZBATIM

Klient
Bashkia Librazhd



Projektues
Net-Group sh.p.k.



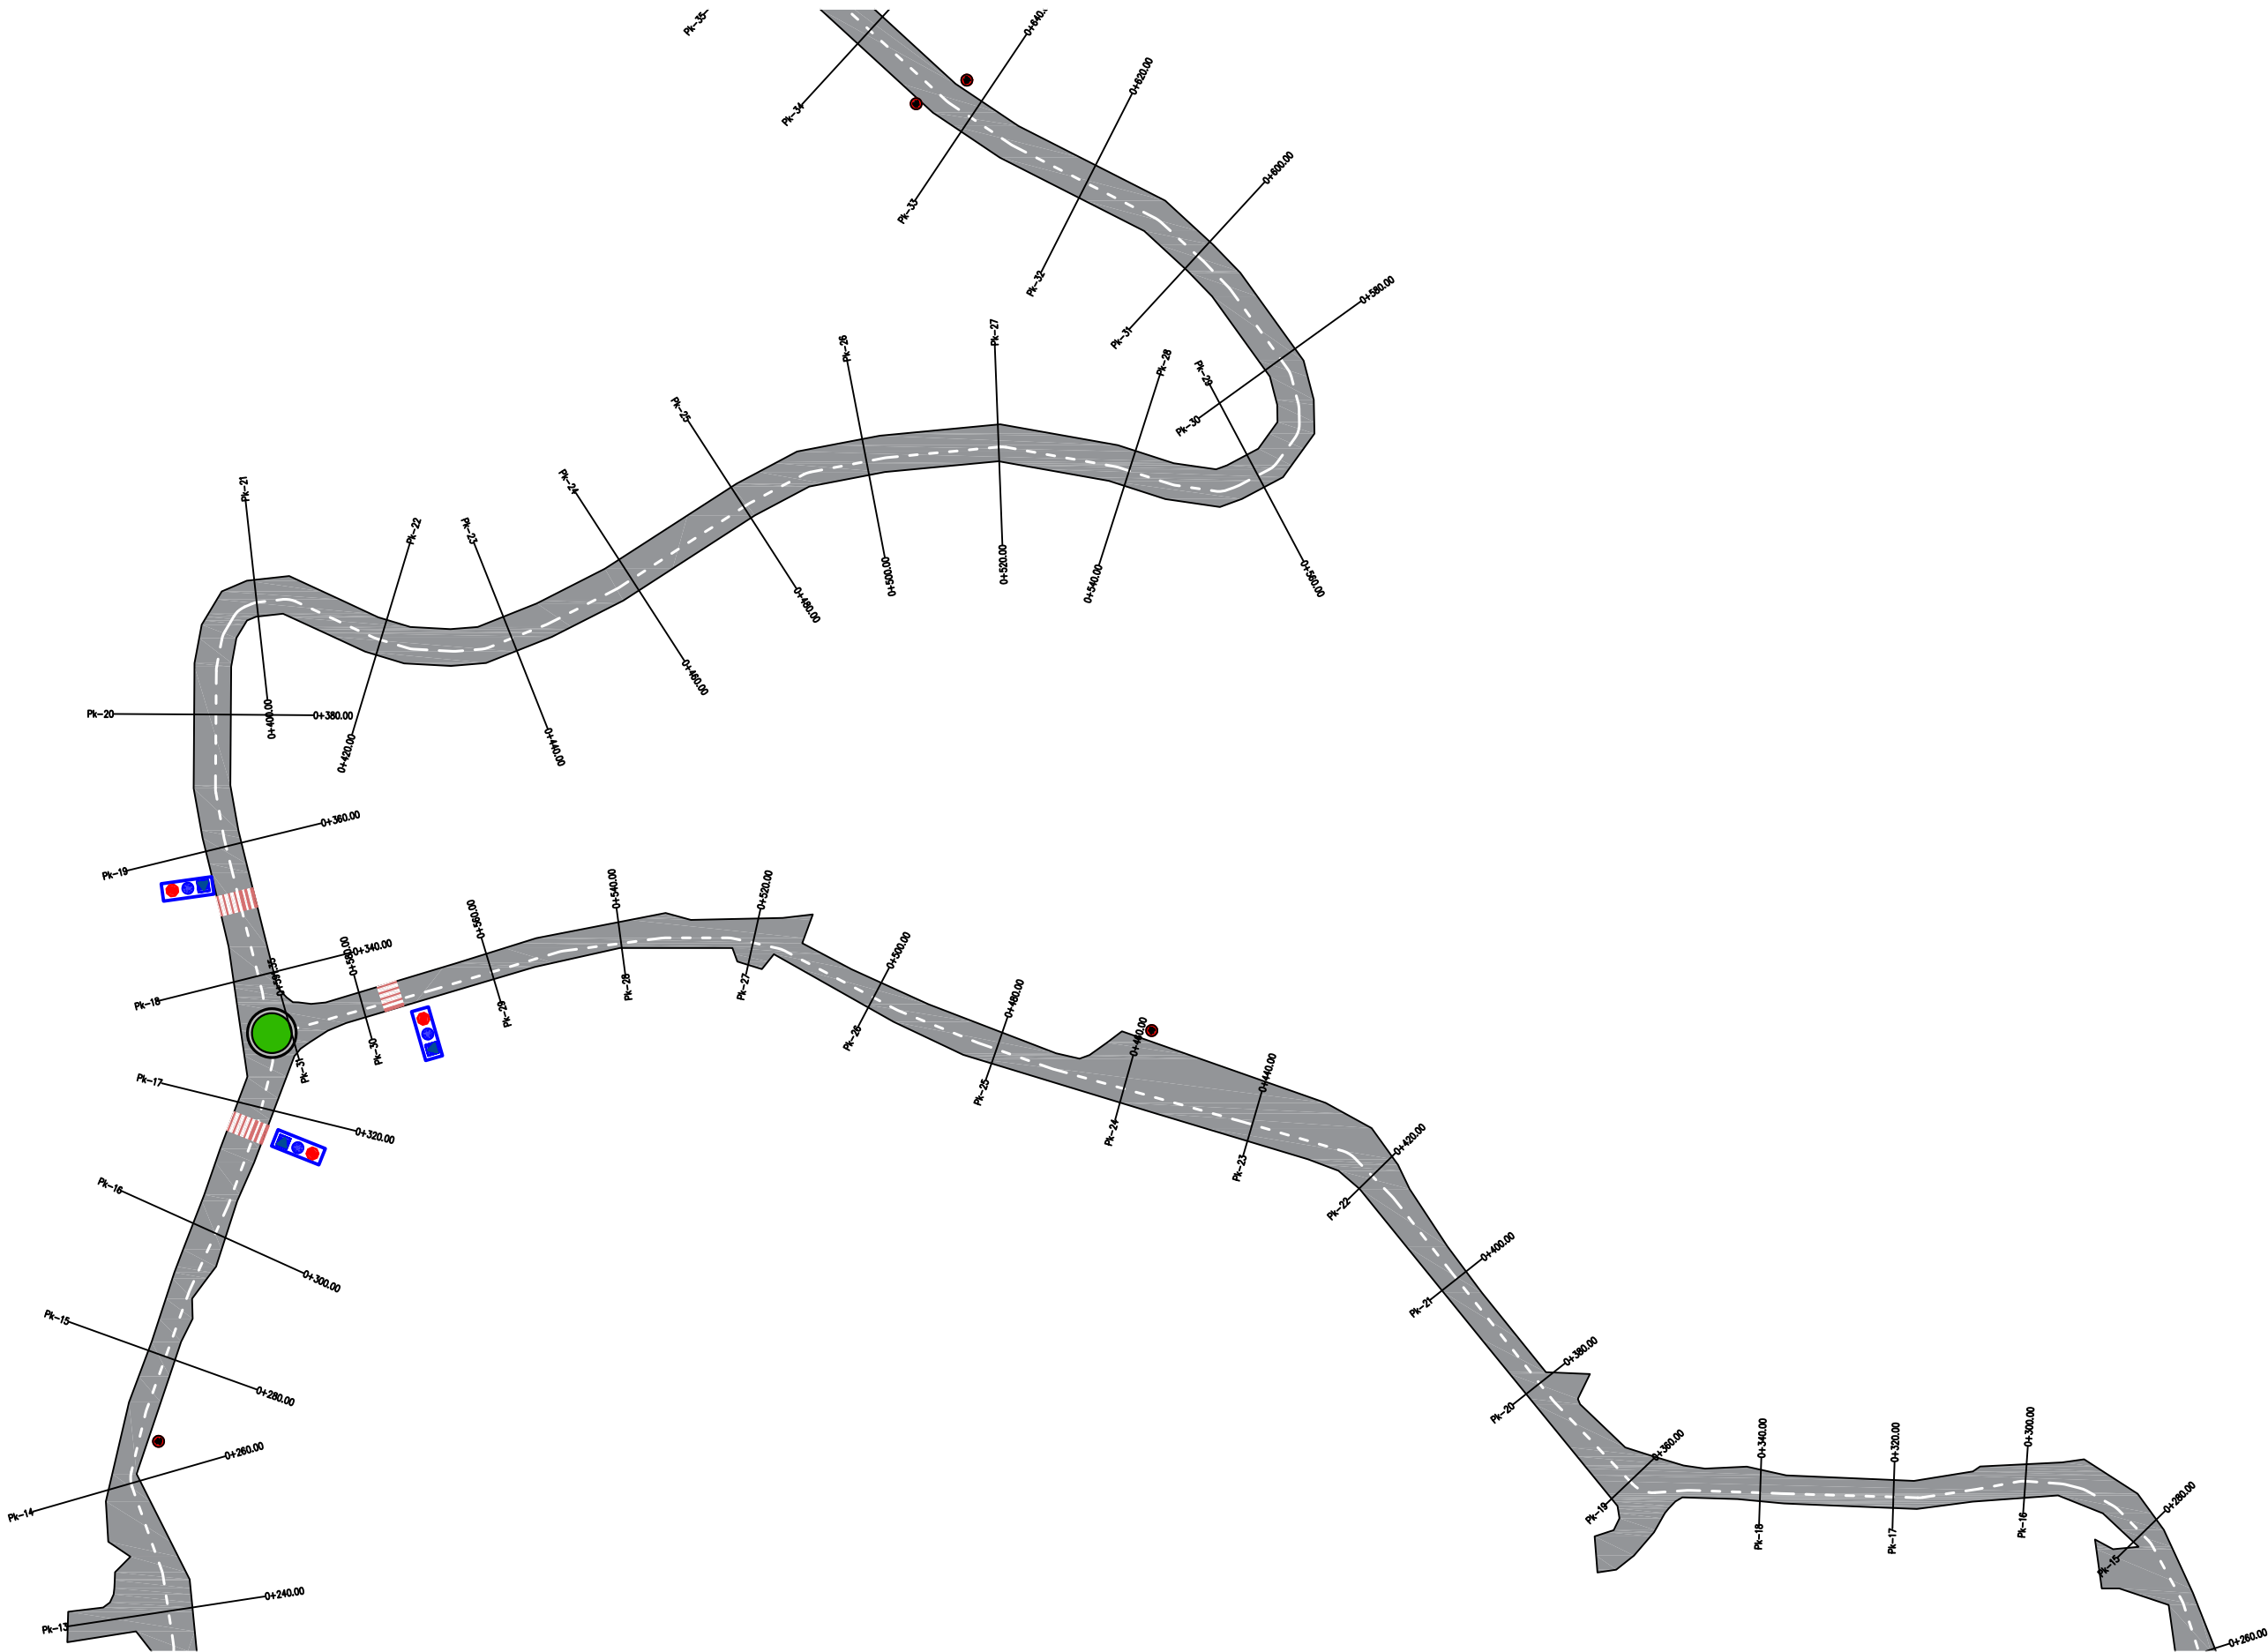

EMRI I PROJEKTIT

Sistemim asfaltim i rrugës së
fshatit Çerçan

SHËNIME

GRUPI I PUNËS

Ing. gjeolog	Valter Begaj	N. 0324/2
arkitekt	Diana Mitrushi	A. 0212/4
Ing. hidroteknik	Luljeta Kuçi	K. 0022/1
Ing. hidroteknik	Renald Fejzulla	K. 3109

Ing. gjeodet	Shqiponja Civici	T. 1268
Ing. gjeodet	Marsilda Ferko	
Ing. ndërtimi	Ilirion Kokalari	K. 1008/1
Ing. ndërtimi	Izet Mehmetaj	

Ing. ndërtimi	Anisa Lama	
Ing. elektrik	Burhan Demneri	E. 1049/1
Ing. elektrik	Ervis Lami	
Ing. gjeoinformatik	Efat Shehu	

PLANIMETRIA E SINJALISTIKËS

T-45



Faza

SH 1:1000


PROJEKT ZBATIM

Klient
Bashkia Librazhd



Projektues
Net-Group sh.p.k.



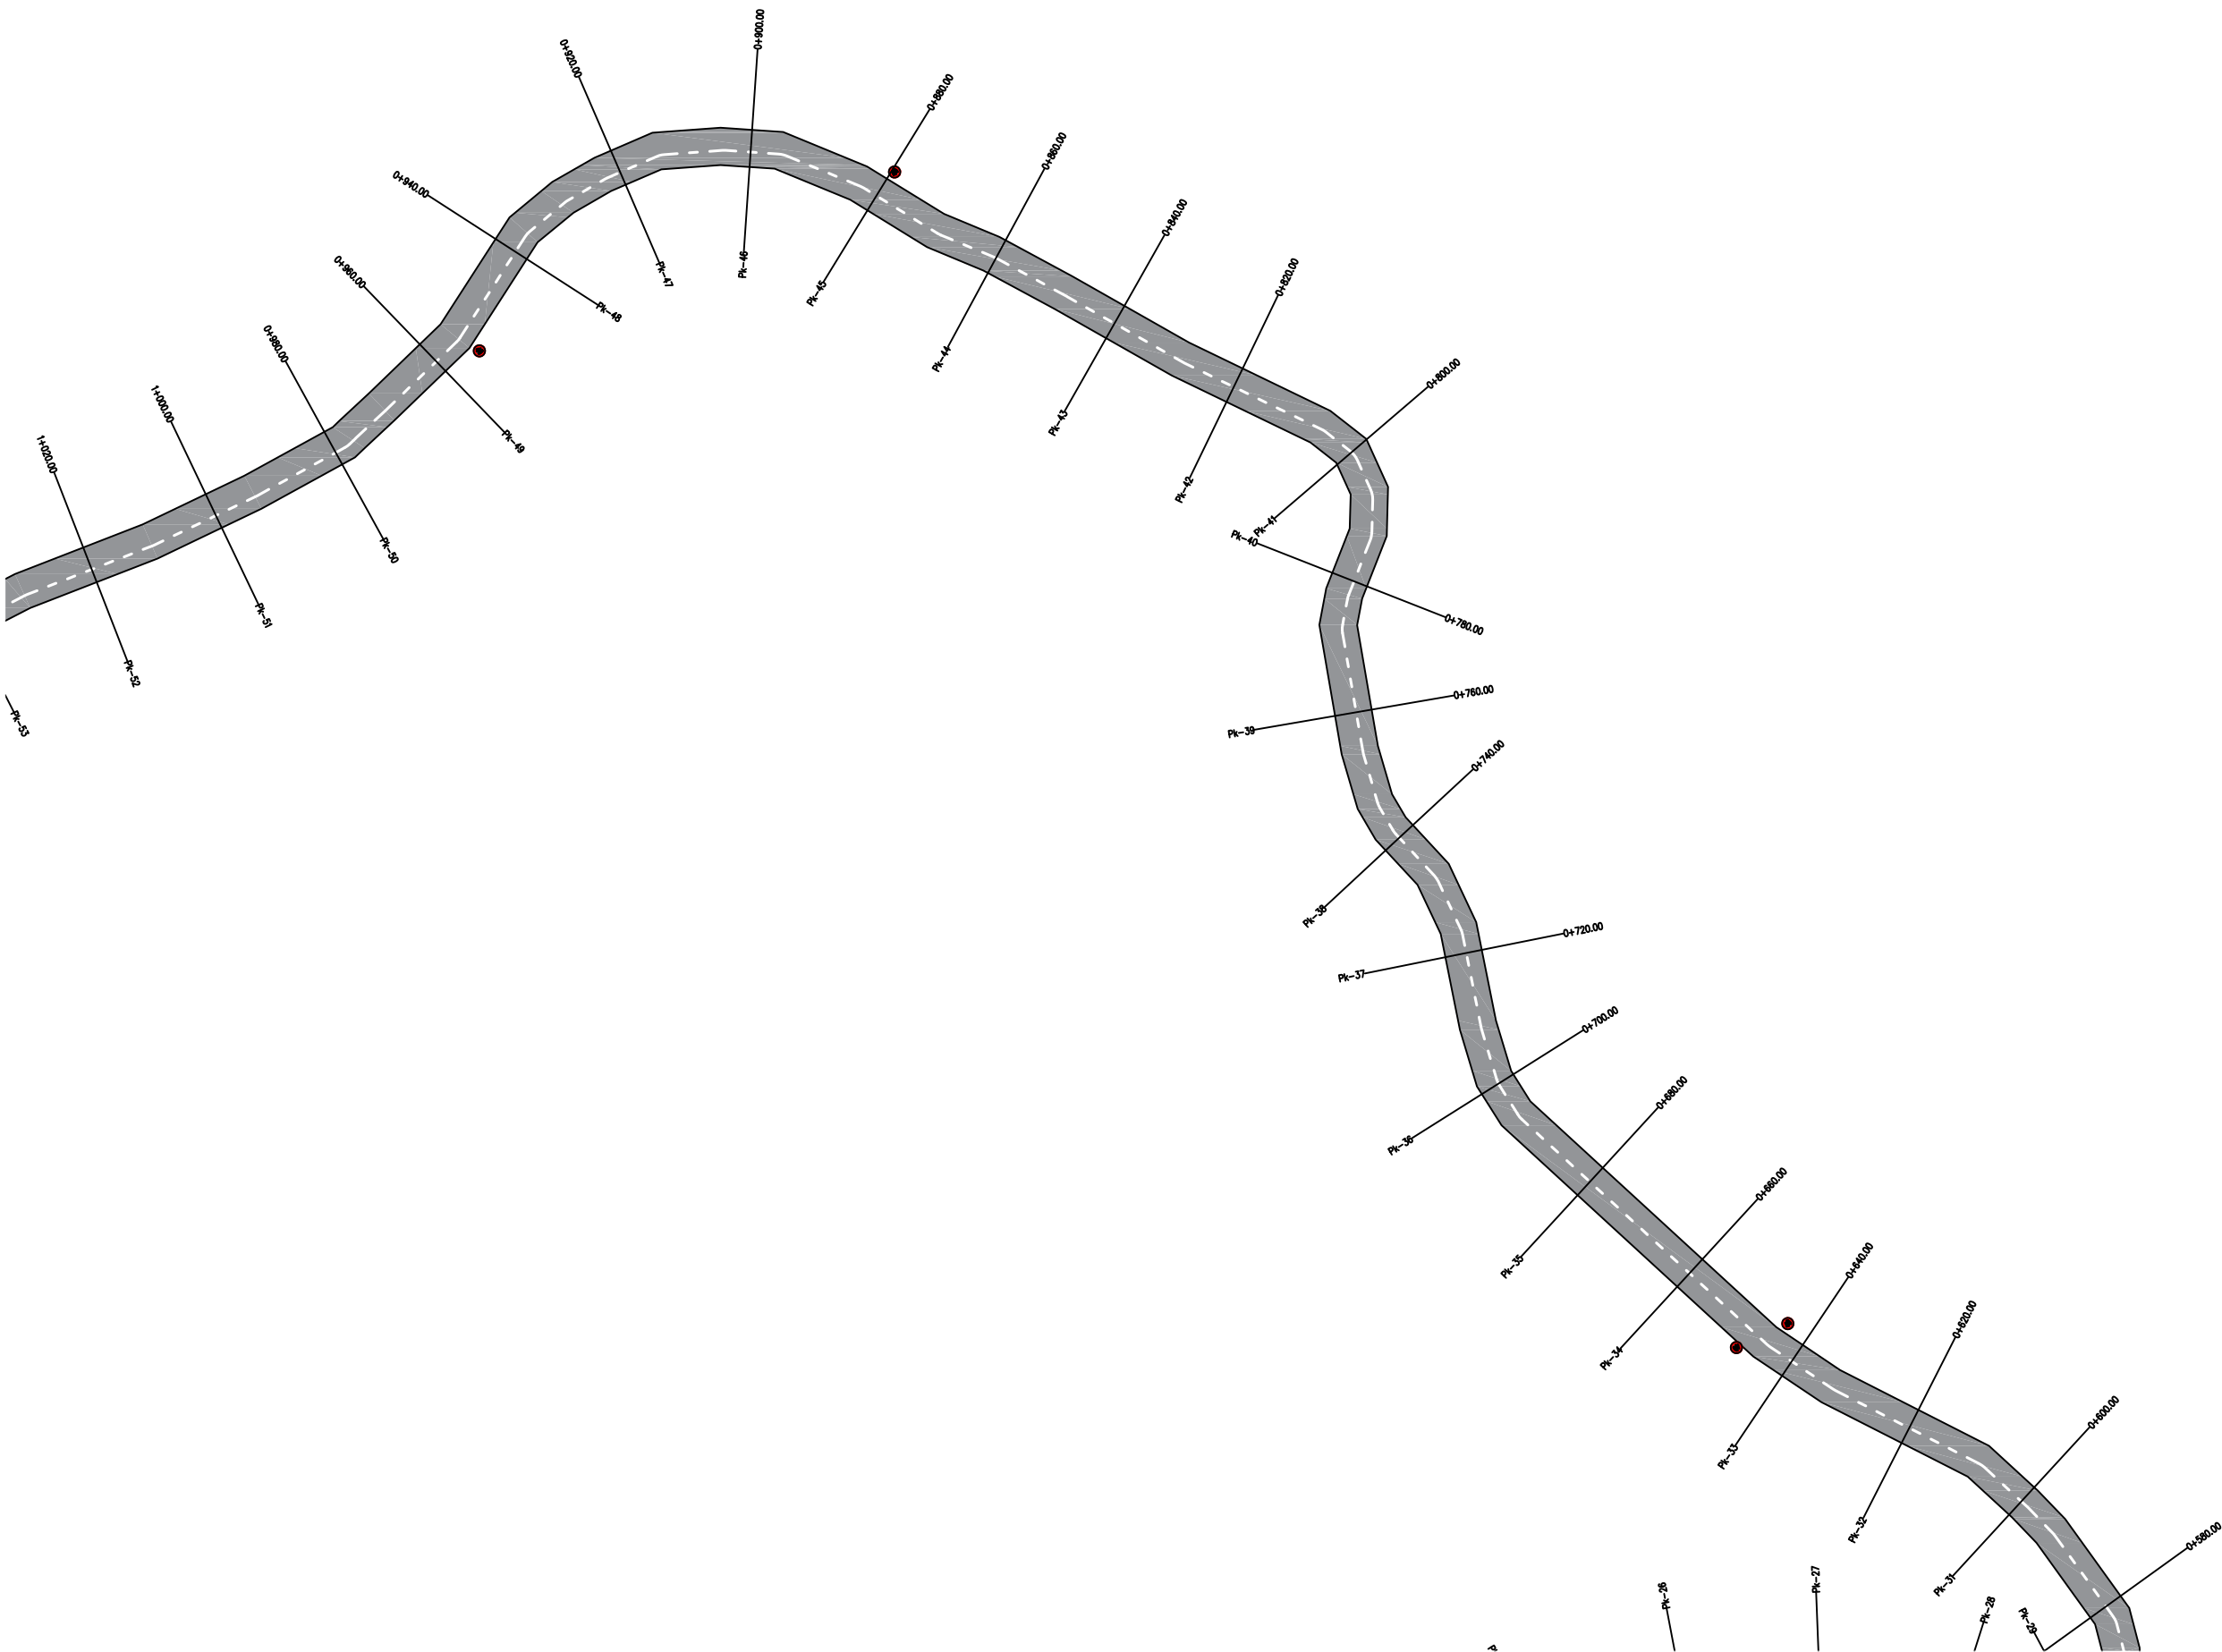

EMRI I PROJEKTIT

Sistemim asfaltim i rrugës së fshatit Çerçan

SHËNIME

GRUPI I PUNËS

Ing. gjeolog	Valter Begaj	N. 0324/2
arkitekt	Diana Mitrushi	A. 0212/4
Ing. hidroteknik	Luljeta Kuçi	K. 0022/1
Ing. hidroteknik	Renald Fejzulla	K. 3109

Ing. gjeodet	Shqiponja Civici	T. 1268
Ing. gjeodet	Marsilda Ferko	
Ing. ndërtimi	Ilirion Kokalari	K. 1008/1
Ing. ndërtimi	Izet Mehmetaj	

Ing. ndërtimi	Anisa Lama	
Ing. elektrik	Burhan Demneri	E. 1049/1
Ing. elektrik	Ervis Lami	
Ing. gjeoinformatik	Efat Shehu	

PLANIMETRIA E SINJALISTIKËS

T-46



Faza

SH 1:1000

PROJEKT ZBATIM

Klient
Bashkia Librazhd



Projektues
Net-Group sh.p.k.



EMRI I PROJEKTIT

Sistemim asfaltim i rrugës së
fshatit Çerçan

SHËNIME

GRUPI I PUNËS

Ing. gjeolog	Valter Begaj	N. 0324/2
arkitekt	Diana Mitrushi	A. 0212/4
Ing. hidroteknik	Luljeta Kuçi	K. 0022/1
Ing. hidroteknik	Renald Fejzulla	K. 3109

Ing. gjeodet	Shqiponja Civici	T. 1268
Ing. gjeodet	Marsilda Ferko	
Ing. ndërtimi	Ilirion Kokalari	K. 1008/1
Ing. ndërtimi	Izet Mehmetaj	

Ing. ndërtimi	Anisa Lama	
Ing. elektrik	Burhan Demneri	E. 1049/1
Ing. elektrik	Ervis Lami	
Ing. gjeoinformatik	Efat Shehu	

PLANIMETRIA E SINJALISTIKËS

T-47



Faza


SH 1:1000

PROJEKT ZBATIM

Klient
Bashkia Librazhd

Projektues
Net-Group sh.p.k.



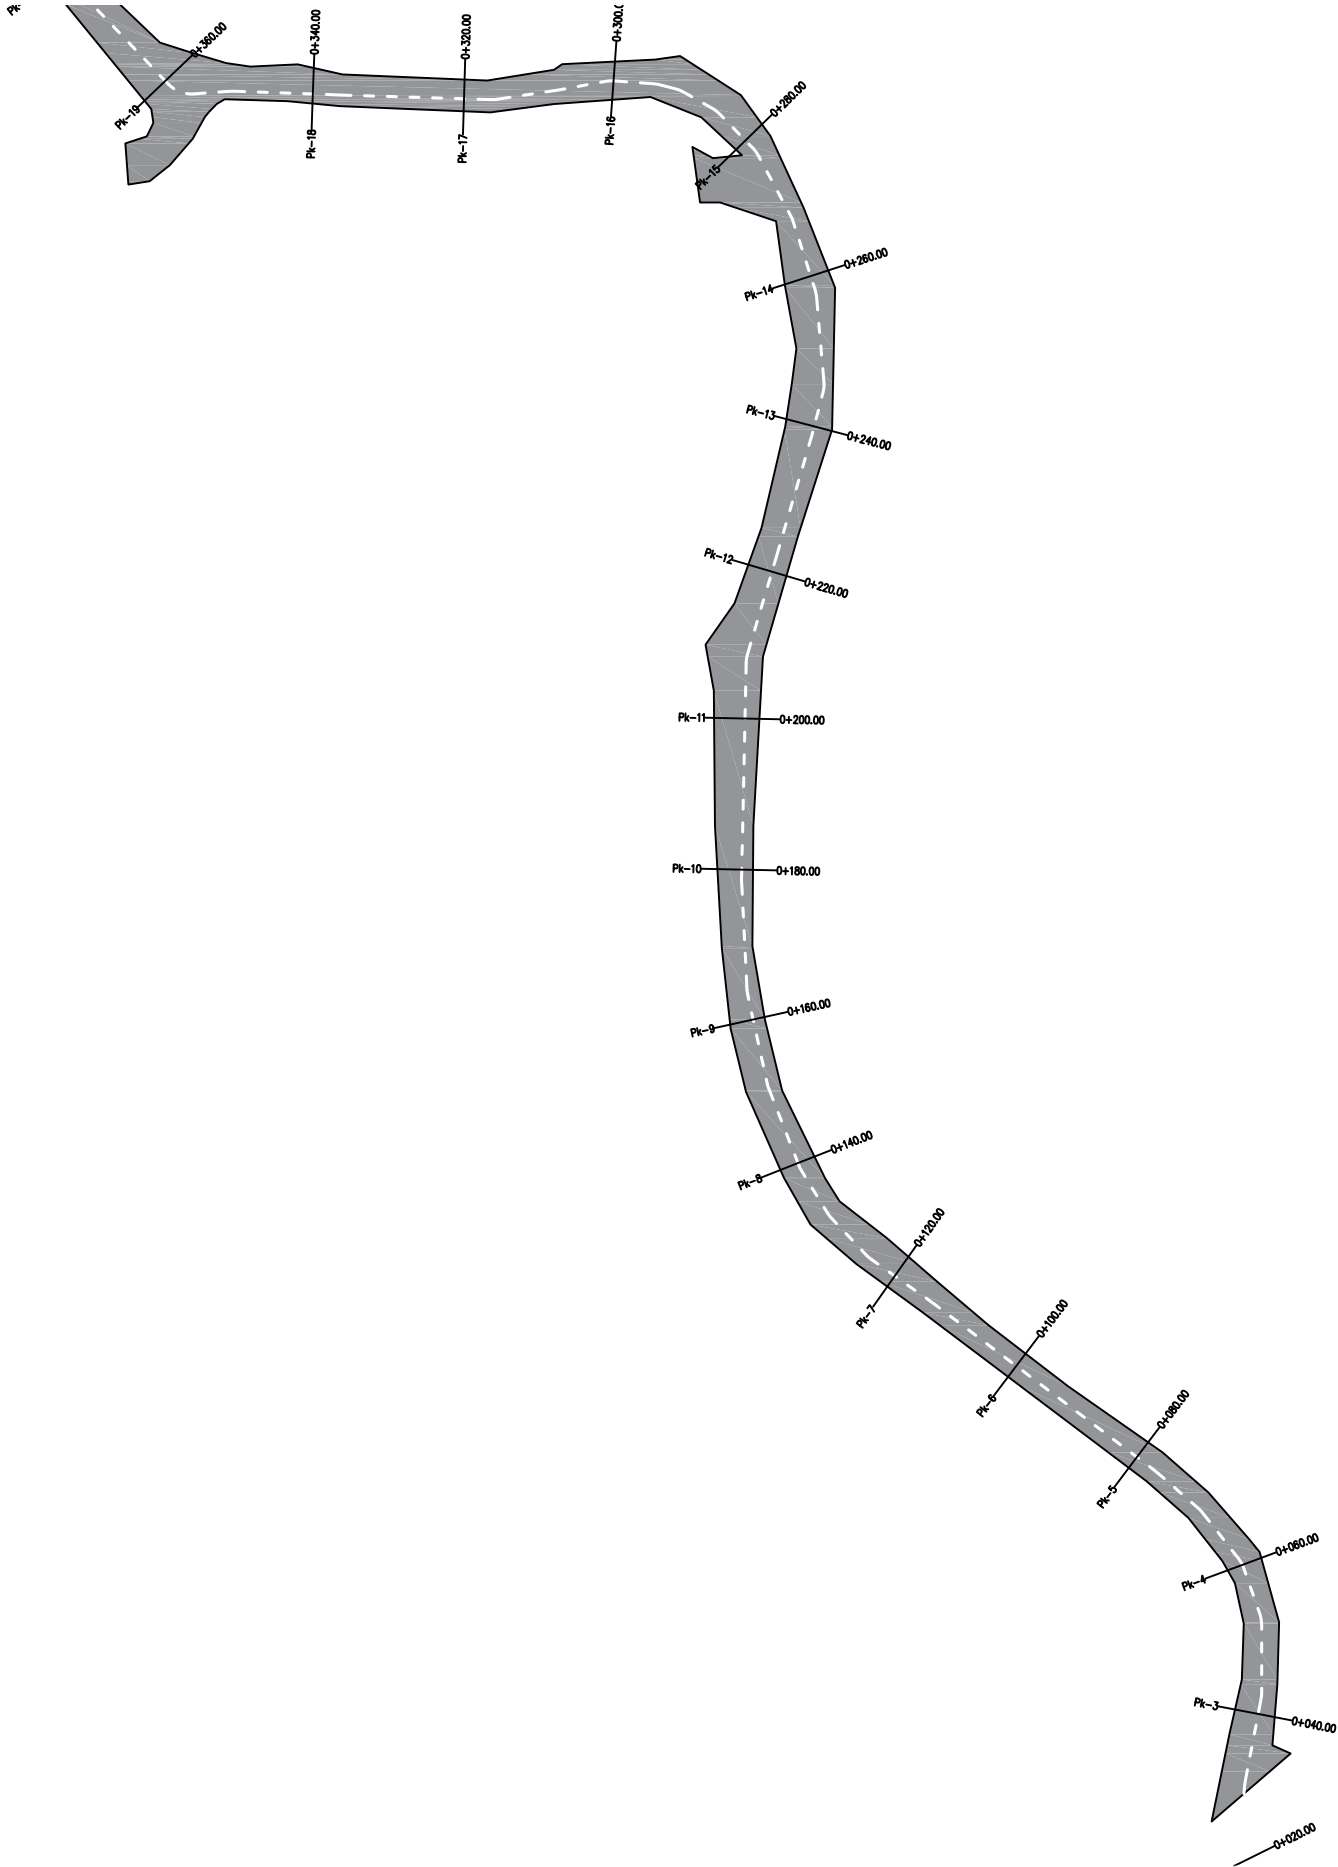

EMRI I PROJEKTIT

Sistemim asfaltim i rrugës së
fshatit Çerçan

SHËNIME

GRUPI I PUNËS

Ing. gjeolog	Valter Begaj	N. 0324/2	Ing. gjeodet	Shqiponja Civici	T. 1268	Ing. ndërtimi	Anisa Lama
arkitekt	Diana Mitrushi	A. 0212/4	Ing. gjeodet	Marsilda Ferko		Ing. elektrik	Burhan Demneri E. 1049/1
Ing. hidroteknik	Luljeta Kuçi	K. 0022/1	Ing. ndërtimi	Ilirion Kokalari	K. 1008/1	Ing. elektrik	Ervis Lami
Ing. hidroteknik	Renald Fejzulla	K. 3109	Ing. ndërtimi	Izet Mehmetaj		Ing. gjeoinformatik	Efat Shehu

PLANIMETRIA E SINJALISTIKËS

T-48



Faza

SH 1:1000


PROJEKT ZBATIM

Klient
Bashkia Librazhd



Projektues
Net-Group sh.p.k.



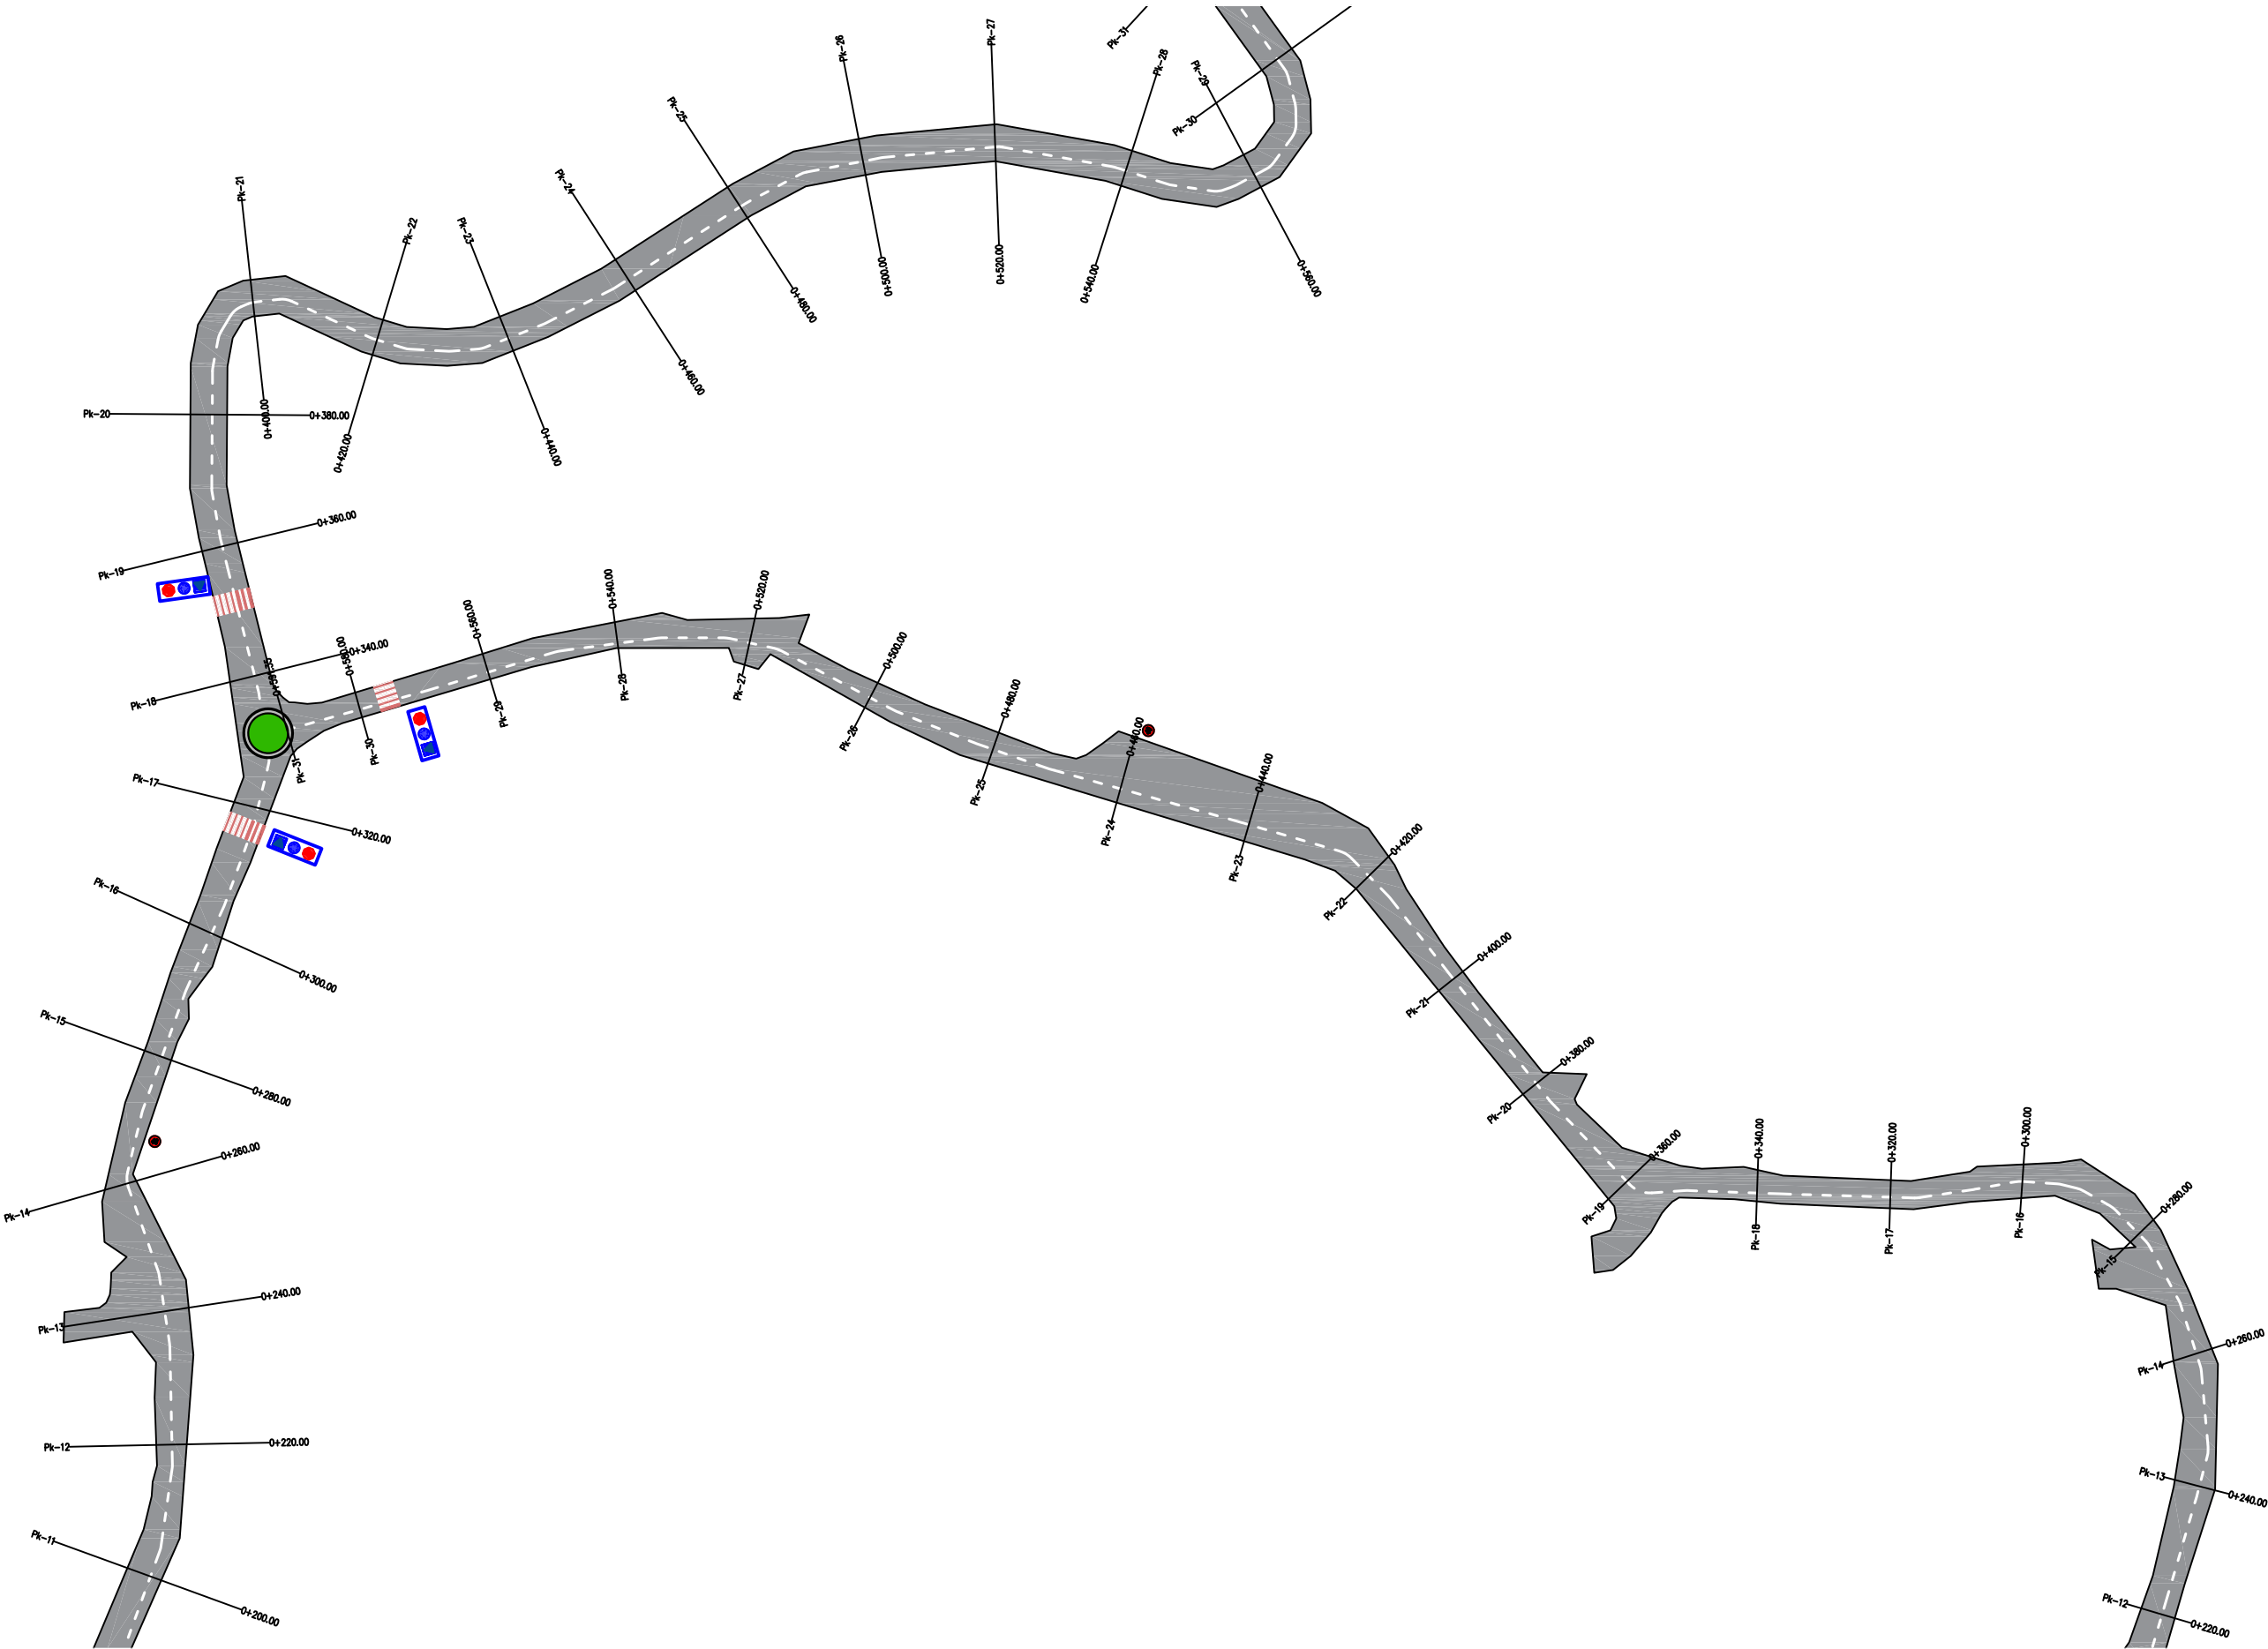

EMRI I PROJEKIT

Sistemim asfaltim i rrugës së fshatit Çerçan

SHËNIME

GRUPI I PUNËS

Ing. gjeolog	Valter Begaj	N. 0324/2	Ing. gjeodet	Shqiponja Civici	T. 1268	Ing. ndërtimi	Anisa Lama
arkitekt	Diana Mitrushi	A. 0212/4	Ing. gjeodet	Marsilda Ferko		Ing. elektrik	Burhan Demneri E. 1049/1
Ing. hidroteknik	Luçeta Kuçi	K. 0022/1	Ing. ndërtimi	Ilirion Kokalari	K. 1008/1	Ing. elektrik	Ervis Lami
Ing. hidroteknik	Renald Fejzulla	K. 3109	Ing. ndërtimi	Izet Mehmetaj		Ing. gjeoinformatik	Elfat Shehu

PLANIMETRIA E SINJALISTIKËS

T-49



Faza

SH 1:1000

PROJEKT ZBATIM


Klient
Bashkia Librazhd




Projektues
Net-Group sh.p.k.




TIPET E VIZIMEVE TE RRUGES
ROAD MARKING LINES TYPE

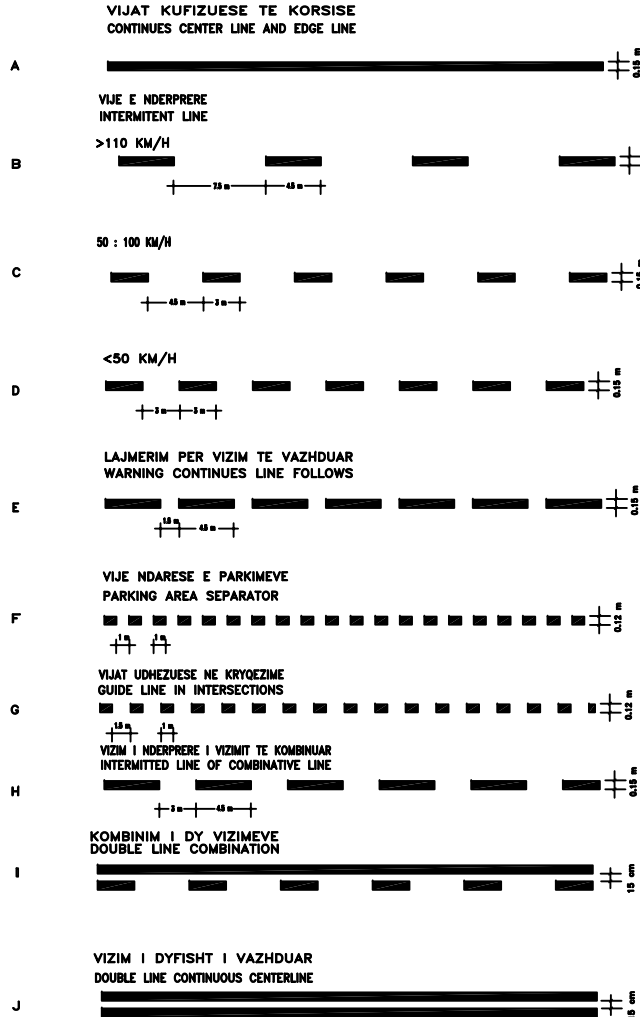

VIZIMI I RRUGES
ROAD PAINTING

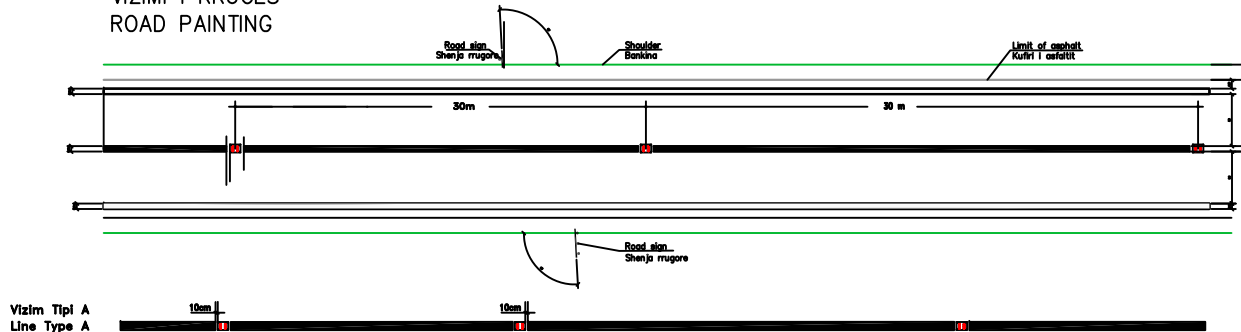


KALIMET E KEMBESOREVE
PEDESTRIANS CROSSING

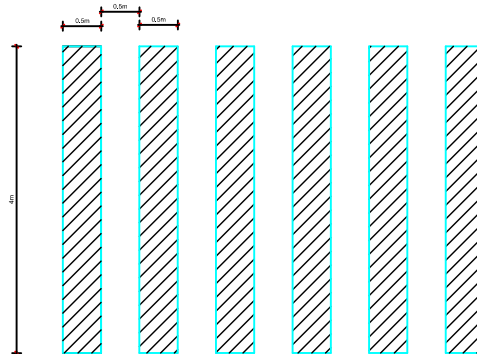

SHIGJETAT TREGUESE TE RRUGES

ROAD MARKING ARROWS

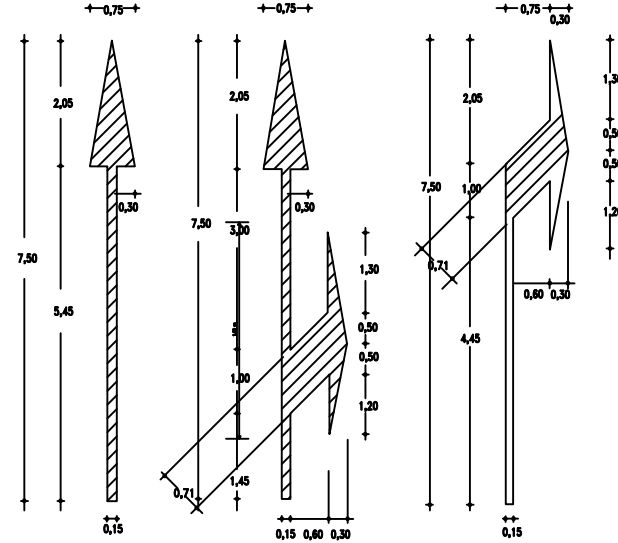

DHENIE PERPARESIE GIVE WAY ROAD SIGN

