


DETAJE TE SINJALISTIKES

SHENJA LAJMERUESE

LAJMERIM PER NDERPRERJE NGA RRUGE DYTESORE, KTHESAT E KURBEZUARA, FEMIJET, KEMBESORET DHE PER NDALJE/DHENIE RRUGE


TREKENDESHI: E KUQE REFLEKTUESE
SFONDI: I ZI
SIMBOLI: E BARDHE REFLEKTUESE

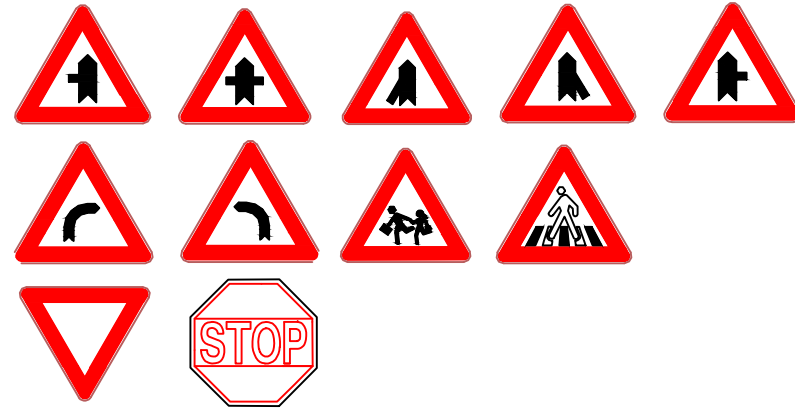

SHENJA NDALUESE


SHENJAT PER KUFIRIN E SHPEJTESISE DHE NDALIM PARAKALIMIN

RRETHI: E KUQE REFLEKTUESE
SHENJA: E ZEZE REFLEKTUESE

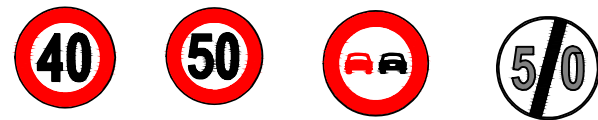

SHENJA DETYRUESE

ANET & SHIGJETAT: E BARDHE REFLEKTUESE
SFONDI: BLU REFLEKTUESE KL 2

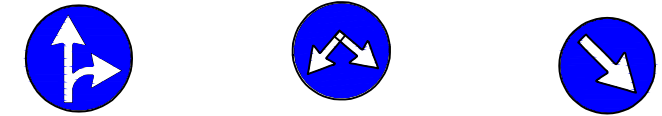


SHENJA PLOTESUESE

SHENJA E KTHESES NE NJE DREJTIM & DY DREJTIME

SHENJA : E BARDHE REFLEKTUESE
SFONDI: E ZEZE



SHENJA INFORMUESE

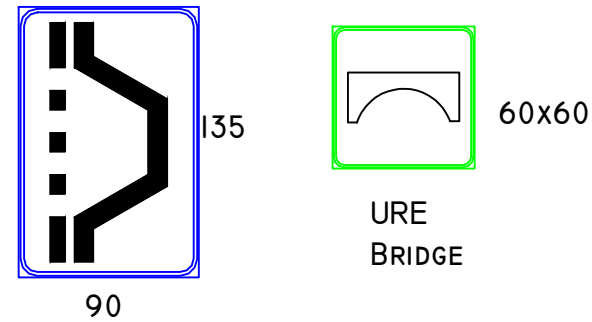

SHENIM: SHENJAT RRUGORE PER NGA FORMA, MADHESIA, NGJYRA REFLEKTIVITETI DUHET TE JENE SIPAS KODIT RRUGOR TE REPUBLIKES SE SHQIPERISE MATERIALI PRAPAREFLEKTIV DUHET TE KETE JETEGJATESI 10VJET PER CLASIN 2 DHE 7 VJET PER CLASIN I
SIMBOLI BRENDA SHENJES RRUGORE DUHET TE JETE I REALIZUAR ME BOJE TE TRAJTUAR ME PJEKJE E CILA NUK HUMBET TREGUESIT PRAPAREFLEKTIV
SHENJA RRUGORE REALIZOHET ME LLAMARINE ÇELIKU E CILA LYHET ME BOJE OPAKE KUNDRANDRA KOROZIONITDHE TRAJTOHET ME PJEKJE.

POROSITESI:
BASHKIA BELSH



ZetaKonsult sh.p.k & ZENIT&CO sh.p.k

Address:Rr."Myrteza Topi",Nd 18, Hyrja 7, Ap 38, TIRANE
Cel:+355 (0)69 33 52 077
e-mail:zetakonsultshpk@gmail.com



EMERTIMI I OBJKTIT:

HARTIM PROJEKTI I RRUGES "RRASË - SOSHKË - PAJALLINJ, GRADISHTE"

FAZA E PROJEKTI :PROJEKT ZBATIMI

EMERTESA E FLETES:
DETAJE SINJALISTIKE

SHKALLA Shk:1/50

FLETA 01

DREJTOR PROJEKTI: Ing. Flutura DURO


Inx.Hidro. Merita MENGRI
Inx.Elek. Spiro PLEQI
Ark.Raimonda MYDINLLARI
Inx.Ndert.Rexhep Tarba
Inx. Gjeo.Yzeir MIRAKA
Inx. Mek. Arqile PERI
Inx. Ndert.Lorenc HOXHA
Inx.Gjeodet.Lulzim VRAPI
Inx.Ndert.Flutura Duro

Dt___/___/2022


FORMATI A3

DETAJE TE SINJALISTIKES


TIPET E VIZIMEVE TE RRUGES

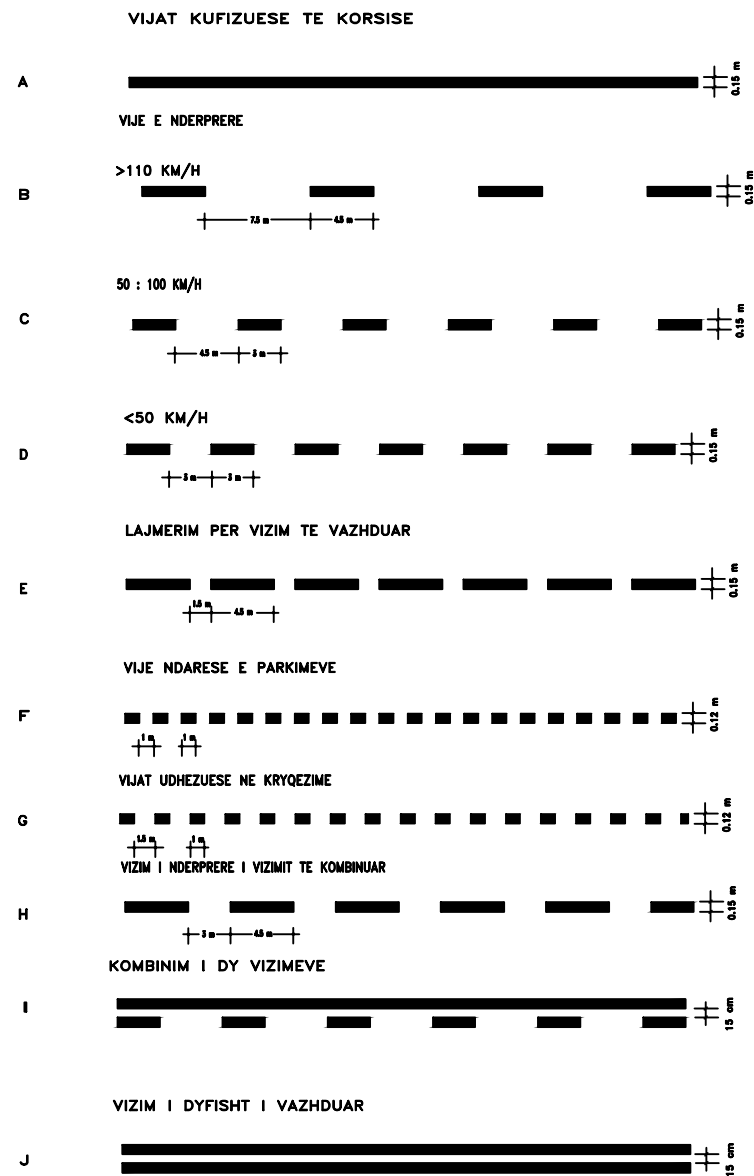


KALIMET E KEMBESOREVE

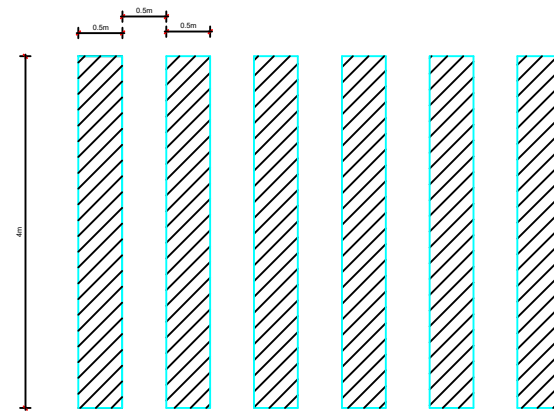


SHIGJETAT TREGUESE TE RRUGES

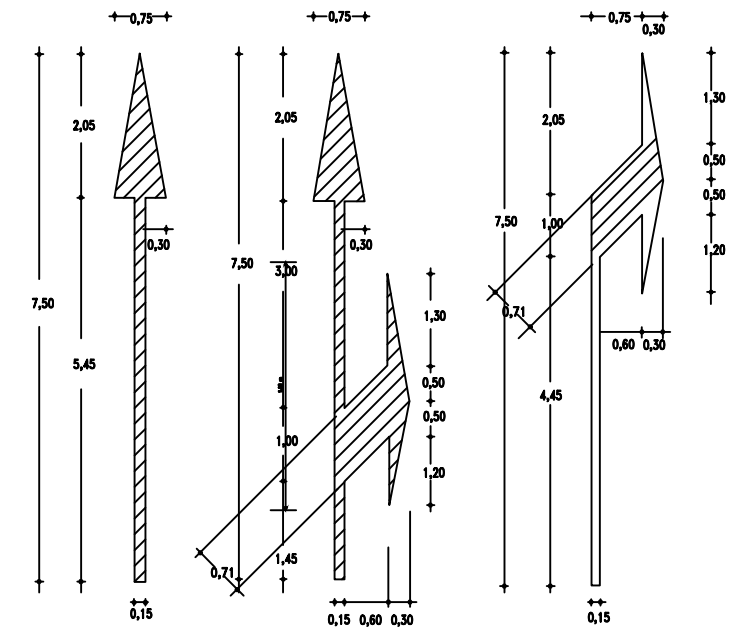

DHENIE PERPARESIE

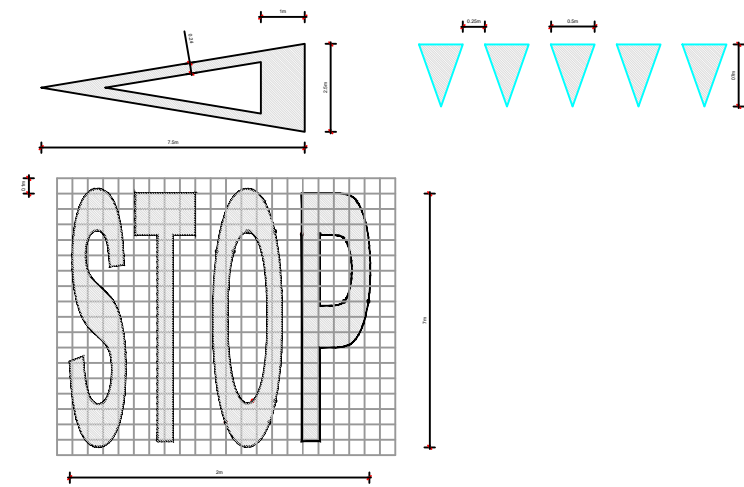

VIZIMI I RRUGES

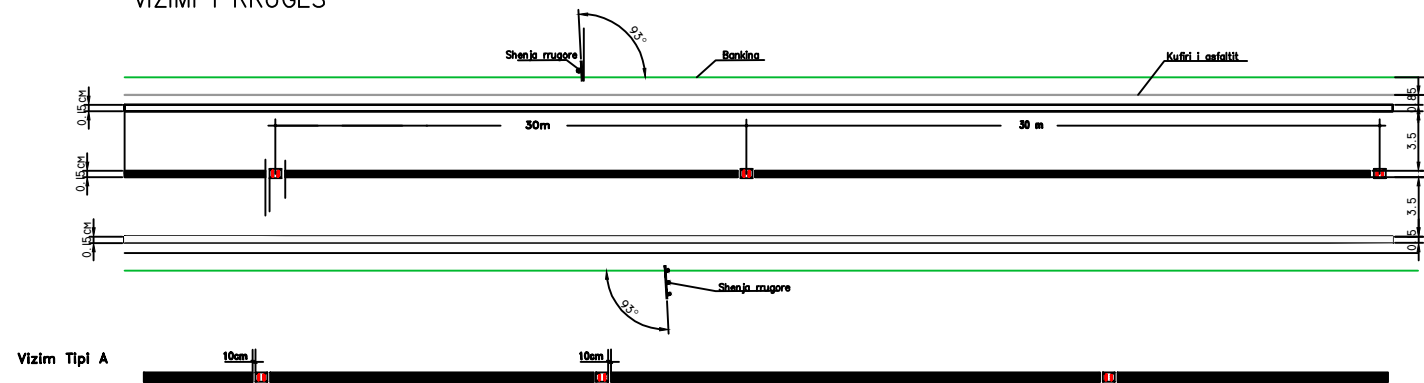

POROSITESI:
BASHKIA BELSH



ZetaKonsult sh.p.k & ZENIT&CO sh.p.k

Address:Rr."Myrteza Topi",Nd 18, Hyrja 7, Ap 38, TIRANE

Cel:+355 (0)69 33 52 077

e-mail:zetakonsultshpk@gmail.com



EMERTIMI I OBJEKTIT:

HARTIM PROJEKTI I RRUGES "RRASË - SOSHKË - PAJALLINJ, GRADISHTE"

FAZA E PROJEKTIT :PROJEKT ZBATIMI

EMERTESA E FLETES:
DETAJE SINJALISTIKE

SHKALLA Shk:1/50

FLETA 02

DREJTOR PROJEKTI: Ing. Flutura DURO

Inx.Hidro. Merita MENGRI
Inx.Elek. Spiro PLEQI
Ark.Raimonda MYDINLLARI
Inx.Ndert.Rexhep Tarba
Inx. Gjeo.Yzeir MIRAKA


Inx. Mek. Arqile PERI
Inx. Ndert.Lorenc HOXHA
Inx.Gjeodet.Lulzim VRAPI
Inx.Ndert.Flutura Duro

Dt ___/___/2022










FORMATI A3

DETAJE TE SINJALISTIKES


VENDOSJA E SHENJES RRUGORE

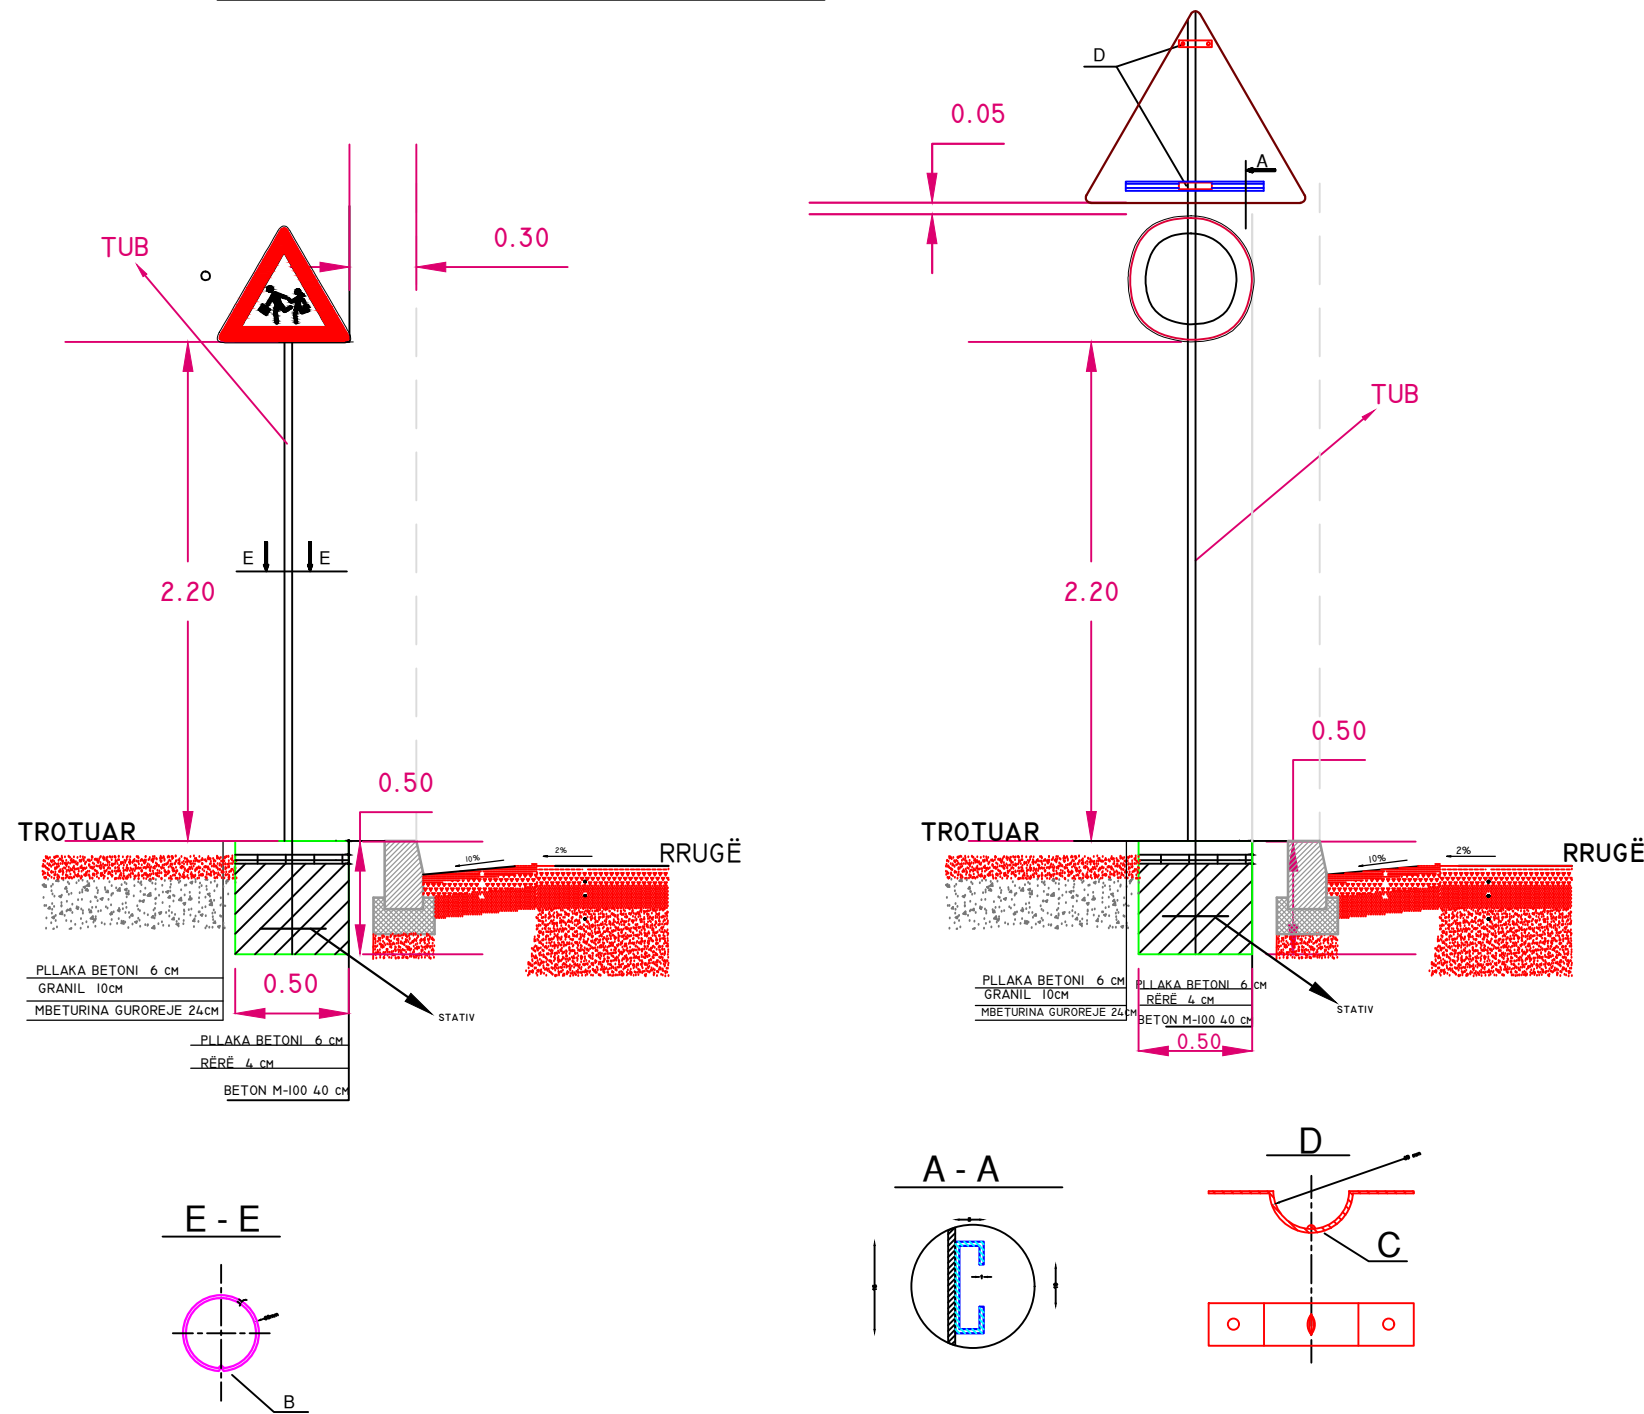

PRERJA TERTHORE E TABELËS

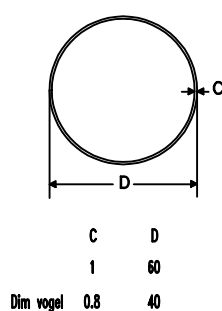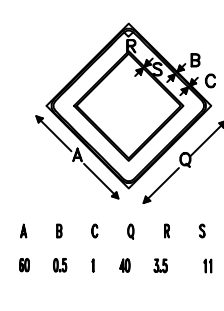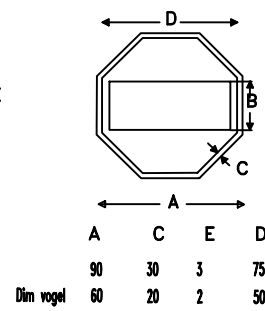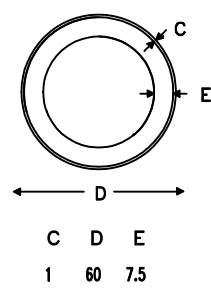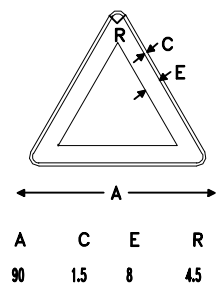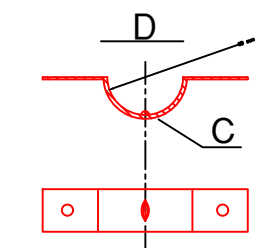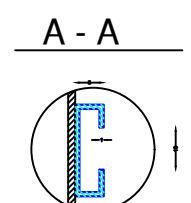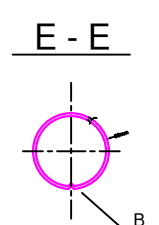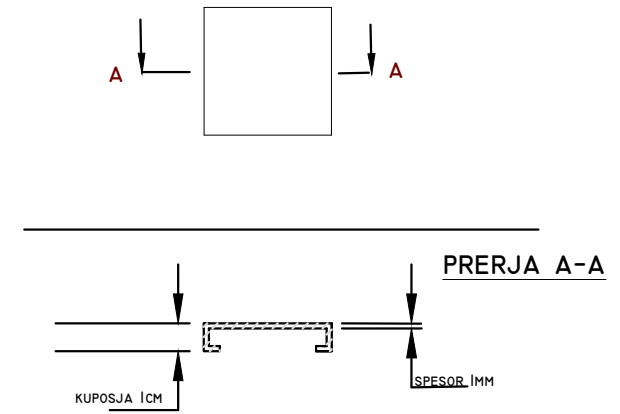

DETAJE Kurrizë artificiale h=5cm

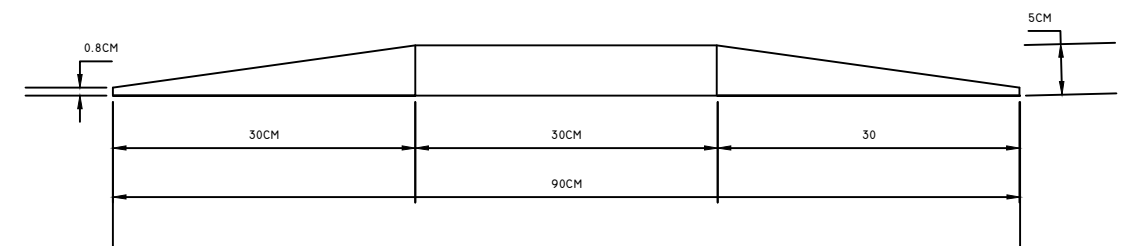

ZetaKonsult sh.p.k & ZENIT&CO sh.p.k
 Address: Rr. "Myrteza Topi", Nd 18, Hyrja 7, Ap 38, TIRANE
 Cel: +355 (0)69 33 52 077
 e-mail: zetakonsultshpk@gmail.com



EMERTIMI I OBJEKTIT:
 HARTIM PROJEKTI I RRUGES "RRASË - SOSHKË - PAJALLINJ, GRADISHTE"

FAZA E PROJEKTIIT : PROJEKT ZBATIMI

EMERTESA E FLETES:
 DETAJE SINJALISTIKE

SHKALLA Shk: 1/50

FLETA 03

DREJTOR PROJEKTI: Ing. Flutura DURO
 Inxh. Hidro. Merita MENGRI
 Inxh. Elek. Spiro PLEQI
 Ark. Raimonda MYDINLLARI
 Inxh. Ndert. Rexhep Tarba
 Inxh. Gjeo. Yzeir MIRAKA
 Inxh. Mek. Arqile PERI
 Inxh. Ndert. Lorenc HOXHA
 Inxh. Gjeodet. Lulzim VRAPI
 Inxh. Ndert. Flutura Duro

Dt. ___/___/2022

FORMATI A3