




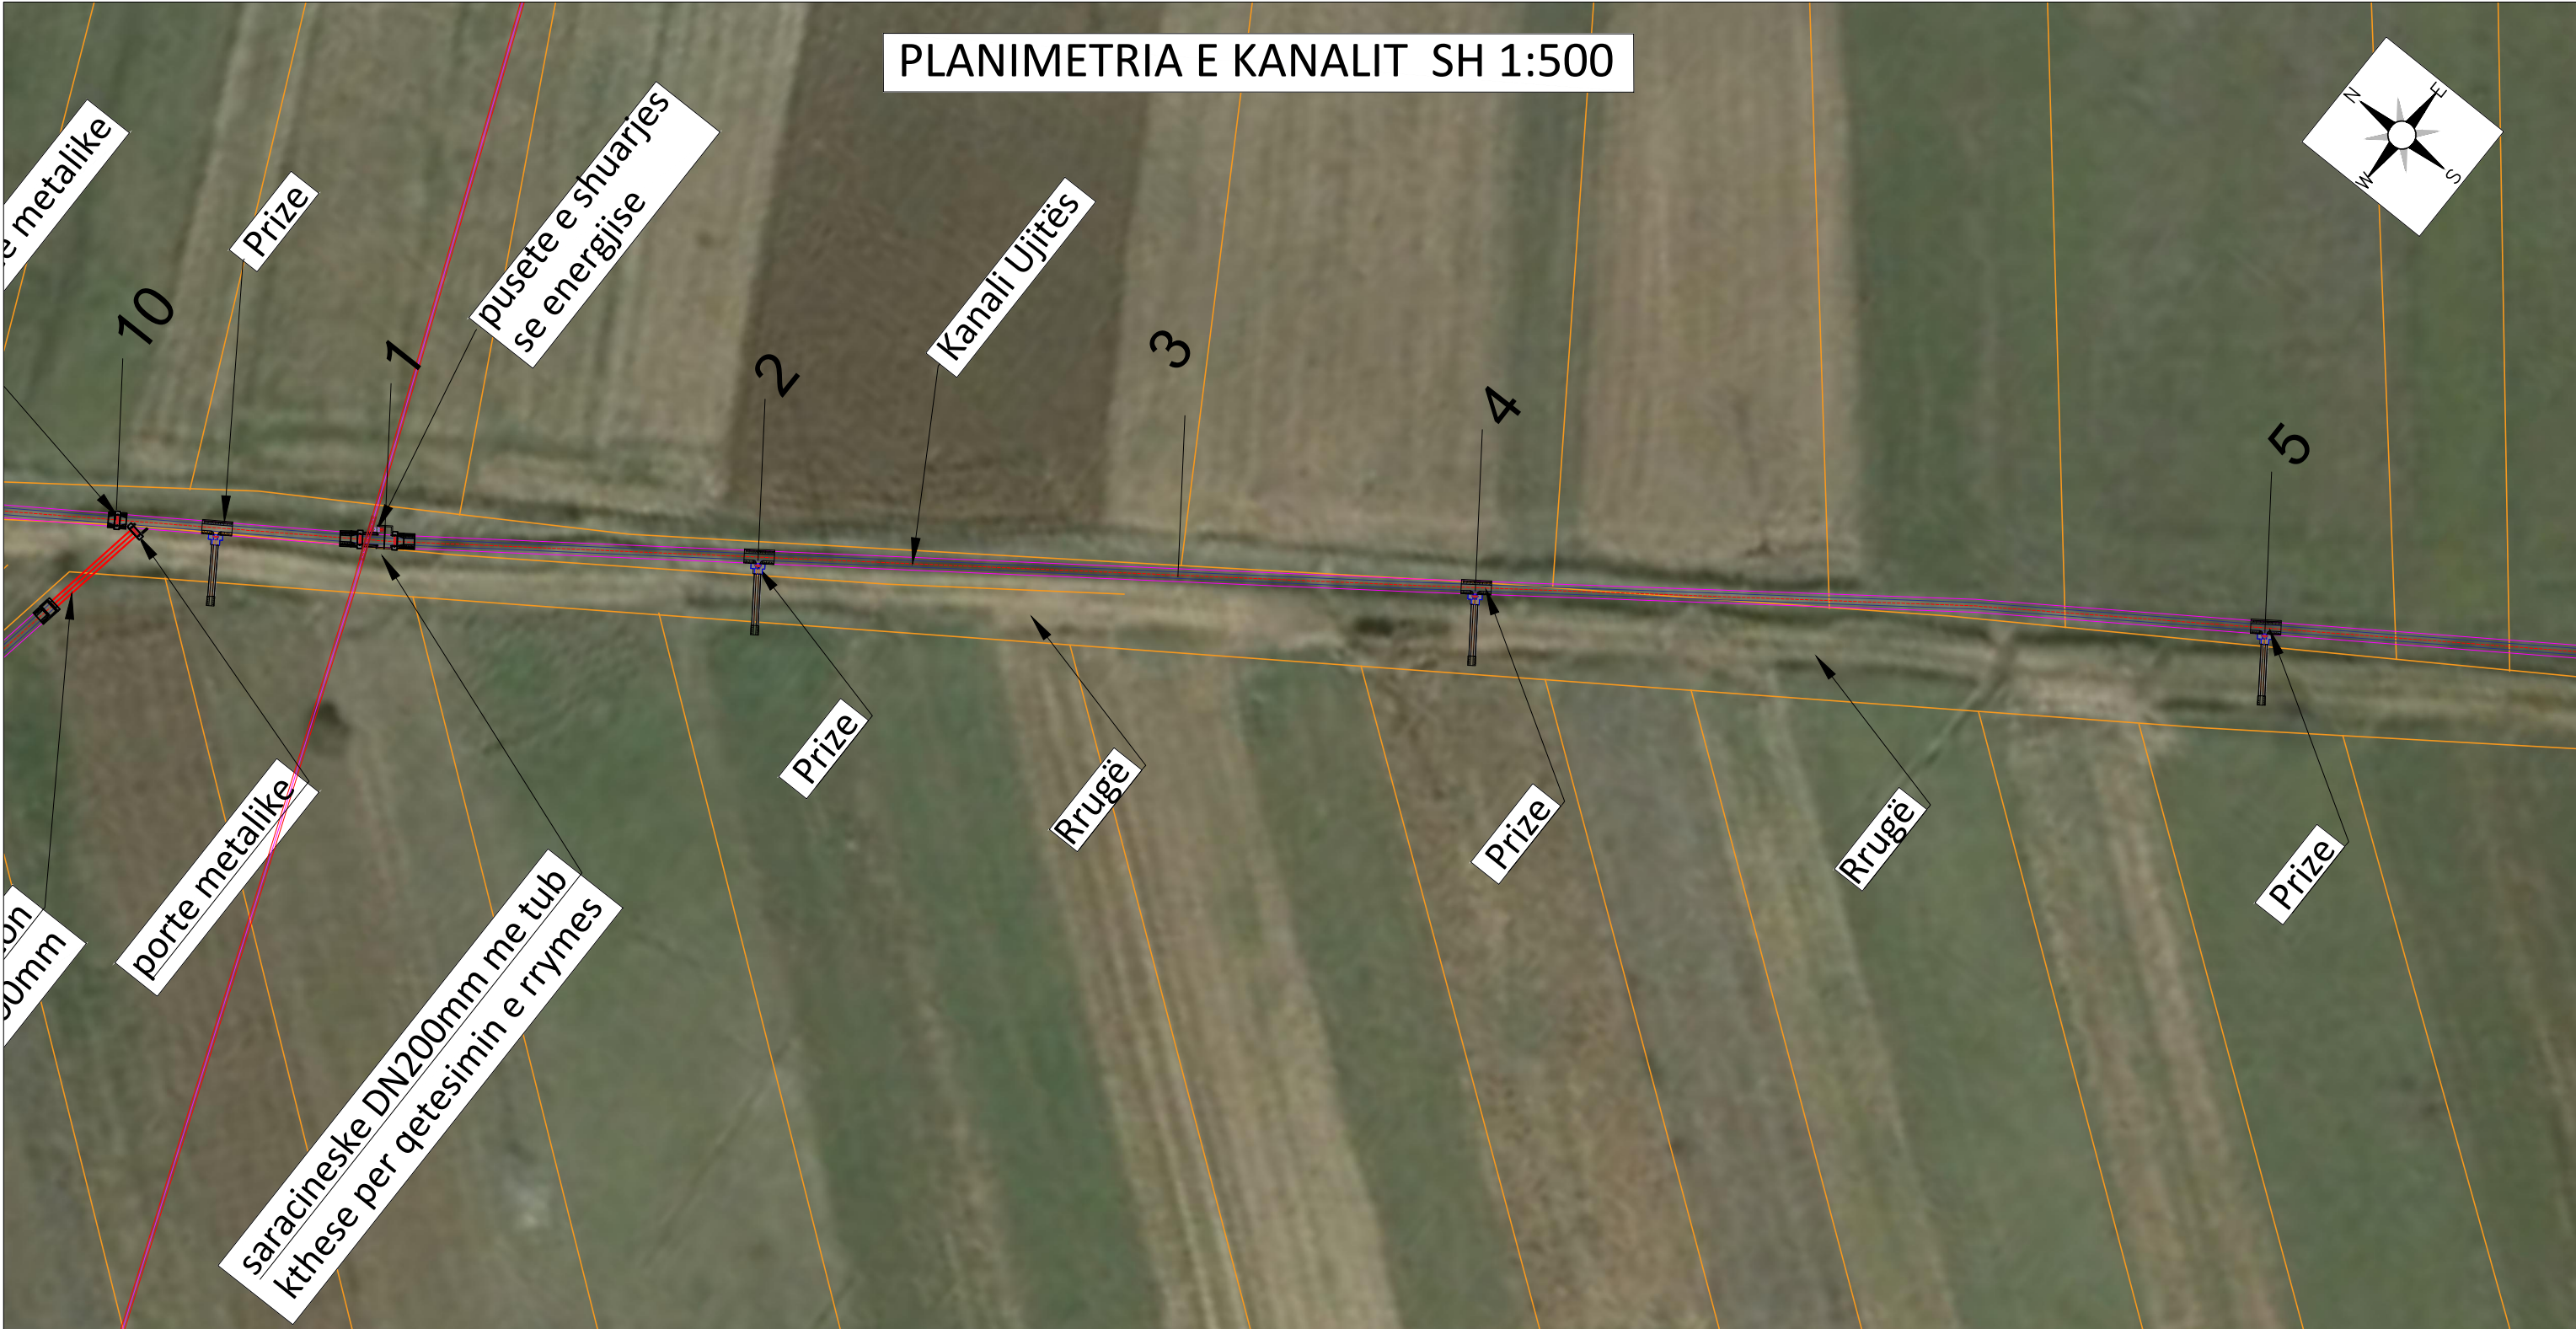


Tiranë 2022		EMERTESA E OBJEKTIT: "REHABILITIMI I KANALIT UJITES PISKOVE"			
Faza e projektit		PROJEKT ZBATIMI			
Përmbajtja e vizatimit		PLANIMETRIA E KANALIT			
Porositësi			Studio e Projektimit		
BASHKIA PERMET					
Hidroteknik	Inxh. Julian Çela	K.1429/2	Formati	A3	Dokumenti i projektimit
			Shkalla	1:500	Nr. i vizatimit P-KU-PL-01

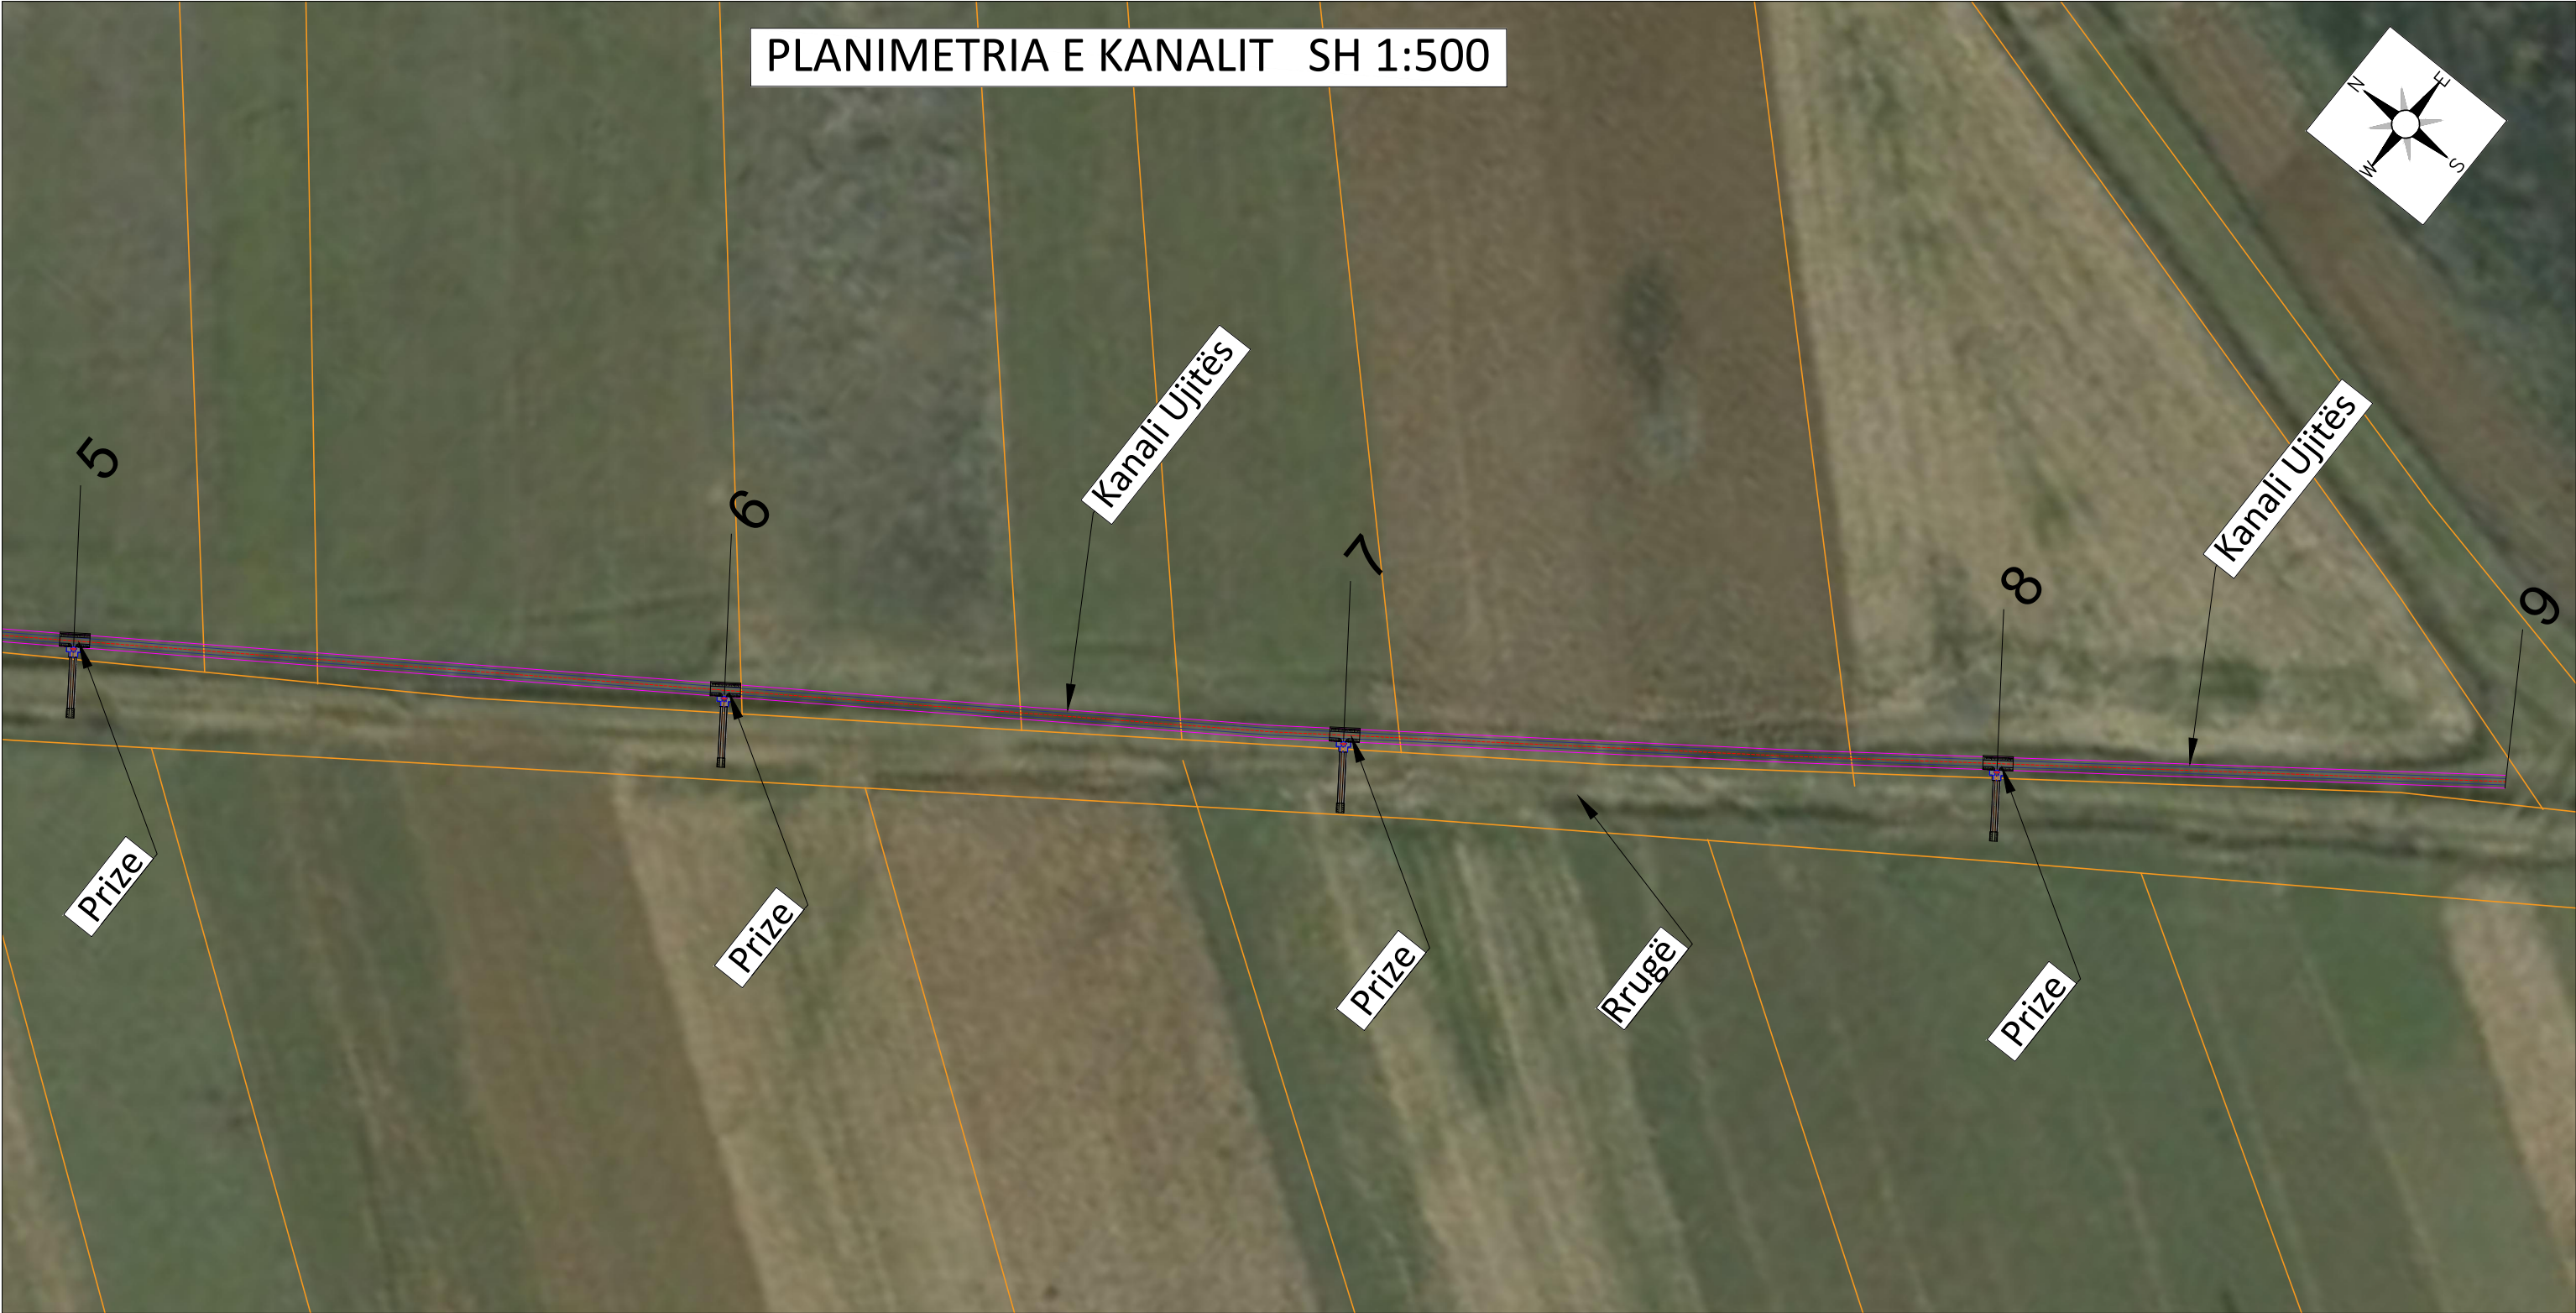

Tiranë 2022				EMERTESA E OBJEKTIT: "REHABILITIMI I KANALIT UJITES PISKOVE			
Faza e projektit				PROJEKT ZBATIMI			
Përmbajtja e vizatimit				PLANIMETRIA E KANALIT			
Porositësi					Studio e Projektimit		
BASHKIA PERMET							
Hidroteknik	Inxh. Julian Çela	K.1429/2		Formati	A3	Dokumenti i projektimit	
				Shkalla	1:500	Nr. i vizatimit	P-KU-PL-02

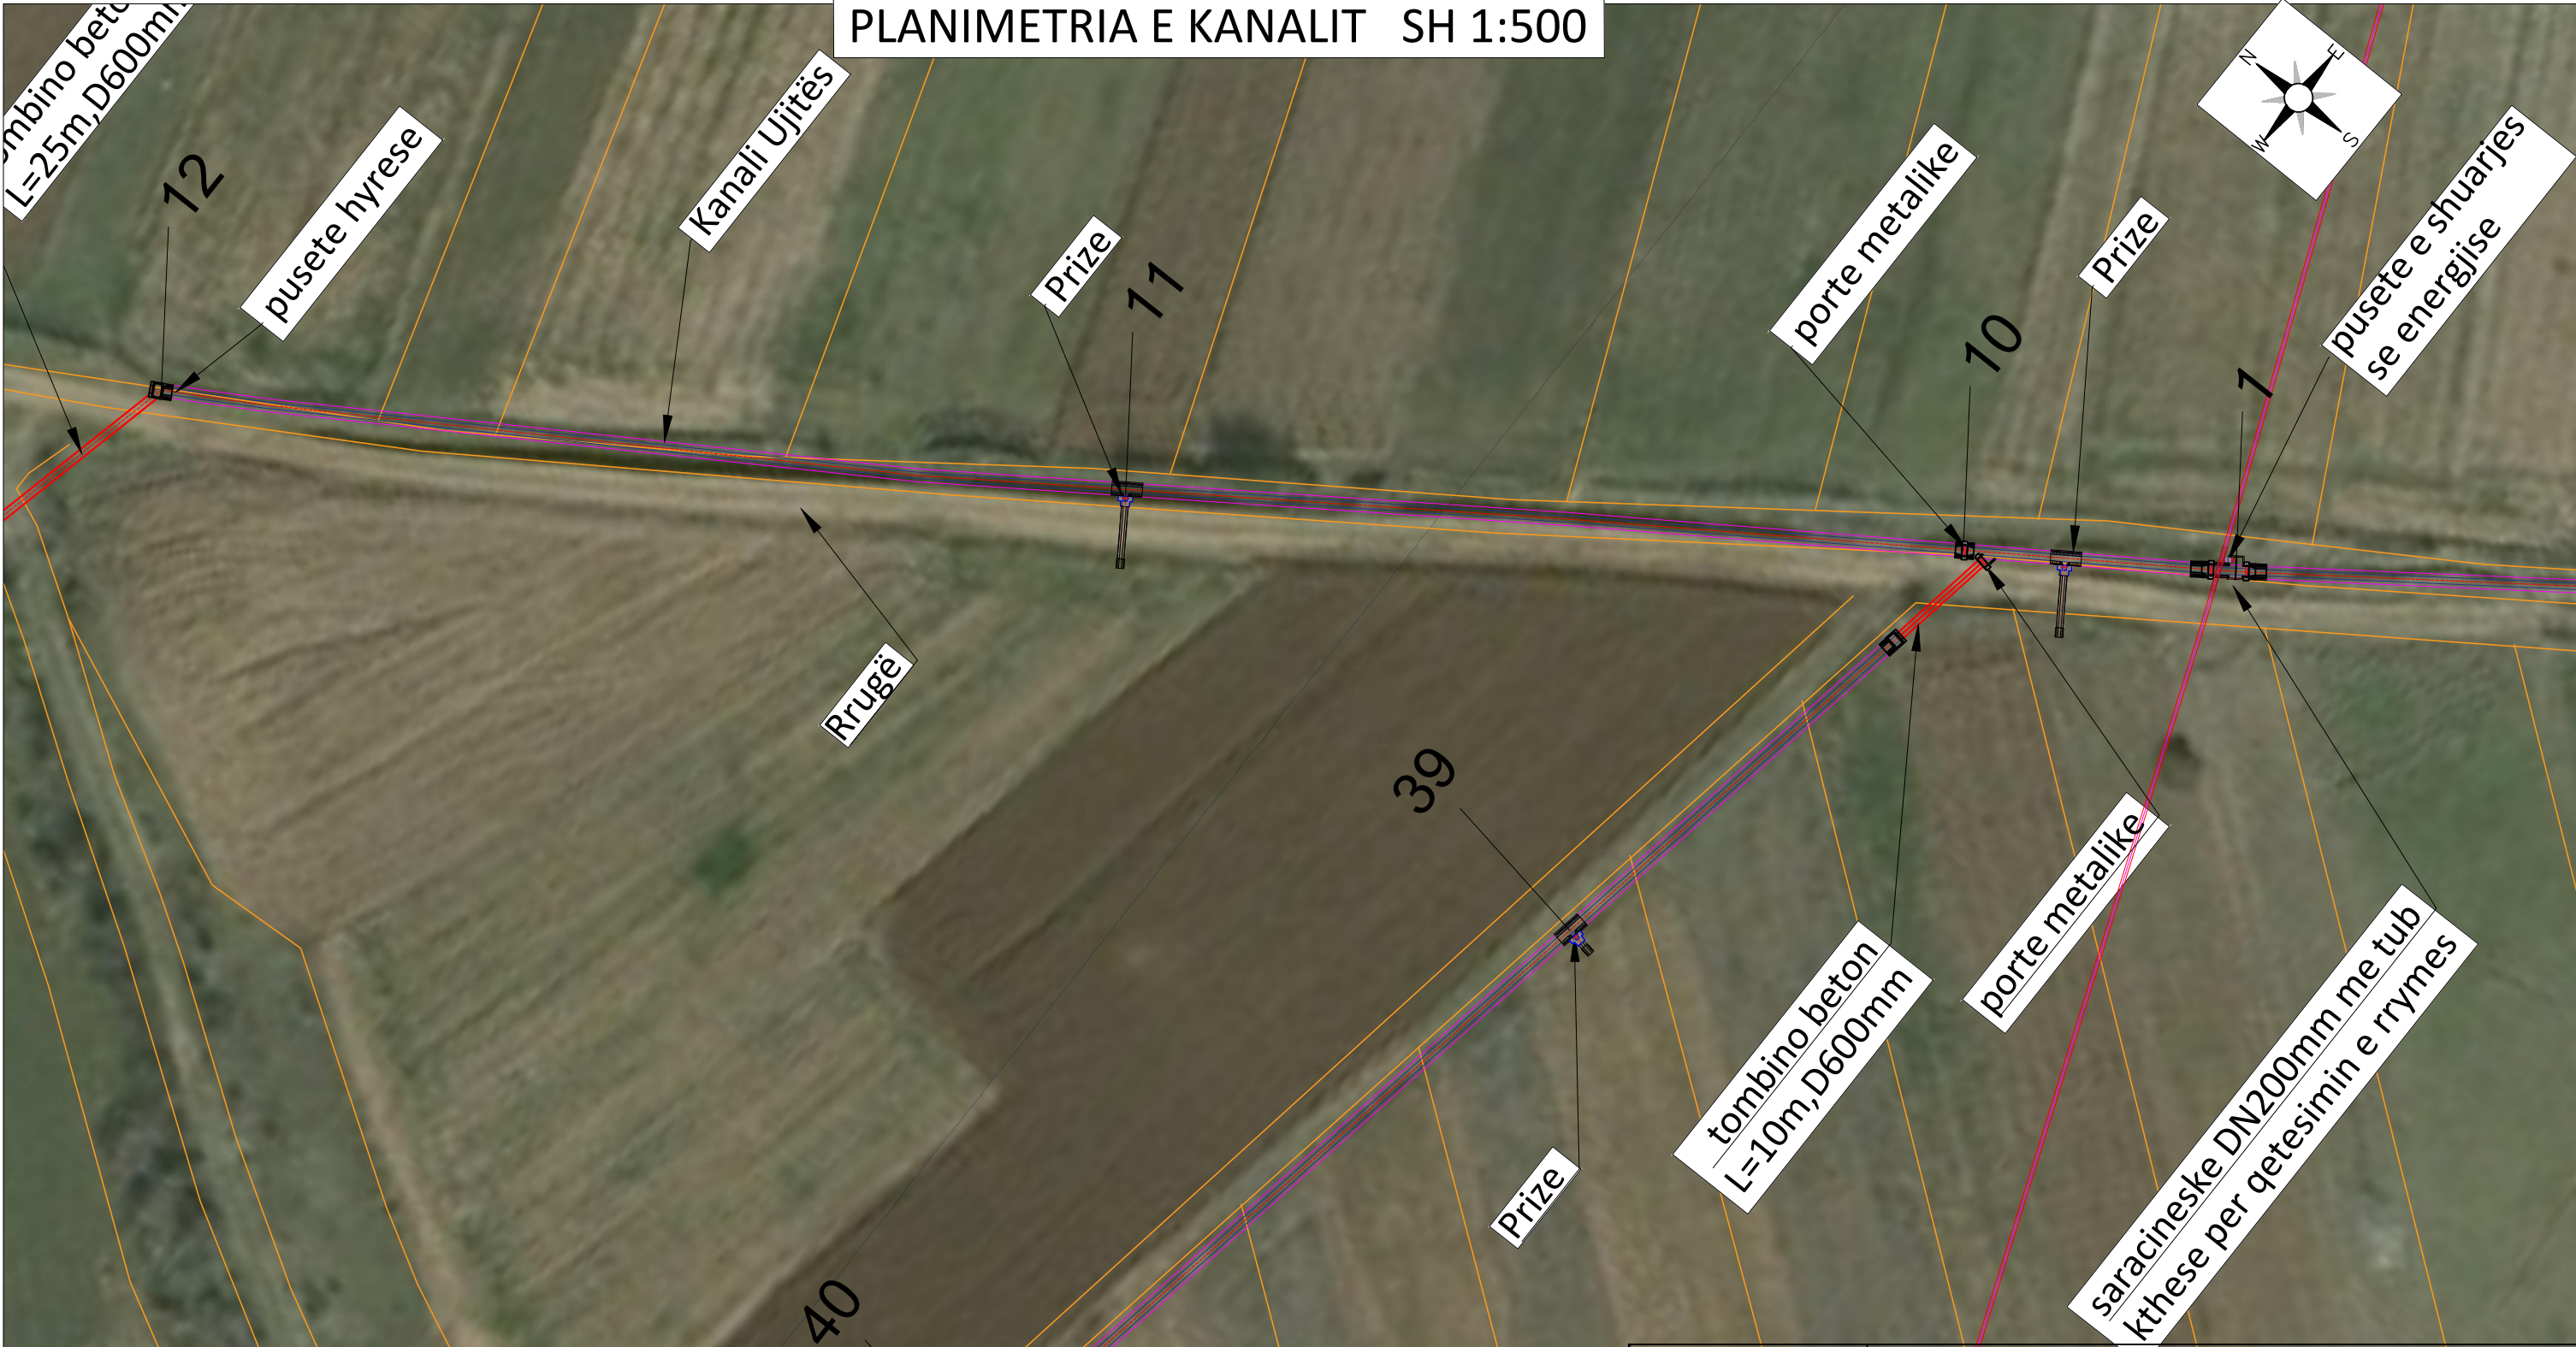


Tiranë 2022		EMERTESA E OBJEKTIT: "REHABILITIMI I KANALIT UJITES PISKOVE"			
Faza e projektit		PROJEKT ZBATIMI			
Përmbajtja e vizatimit		PLANIMETRIA E KANALIT			
Porositësi			Studio e Projektimit		
BASHKIA PERMET					
Hidroteknik	Inxh. Julian Çela	K.1429/2	Formati	A3	Dokumenti i projektimit
			Shkalla	1:500	Nr. i vizatimit P-KU-PL-03

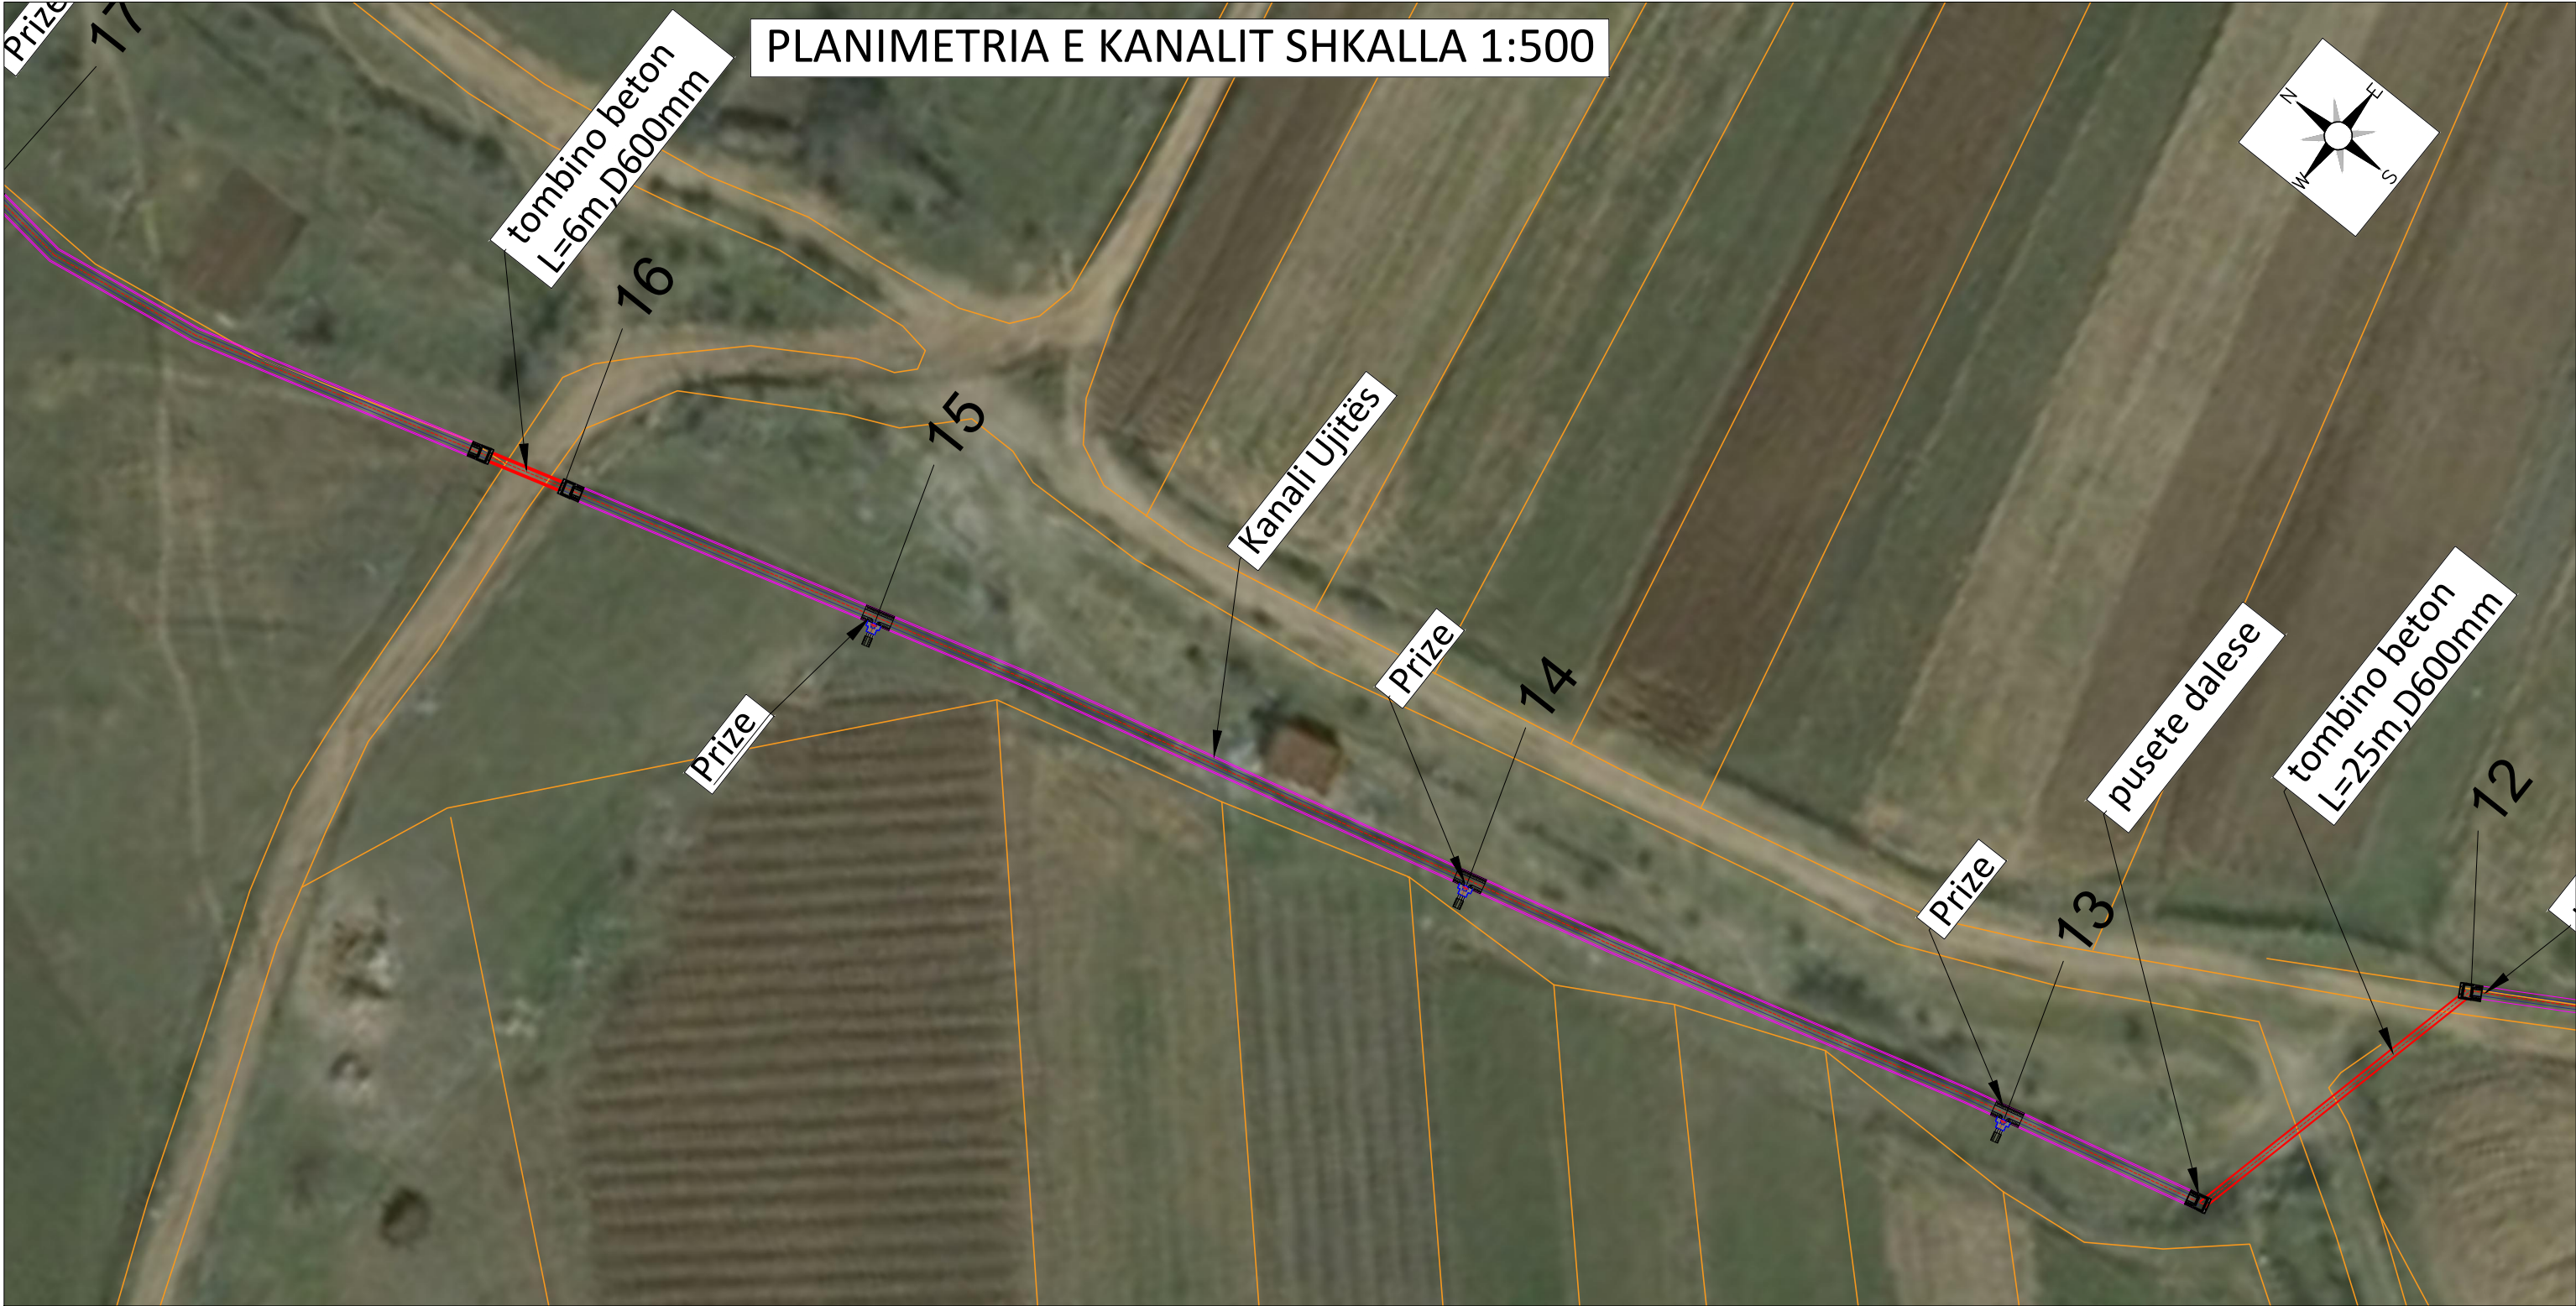


Tiranë 2022		EMERTESA E OBJEKTIT: "REHABILITIMI I KANALIT UJITES PISKOVE"			
Faza e projektit		PROJEKT ZBATIMI			
Përmbajtja e vizatimit		PLANIMETRIA E KANALIT			
Porositësi			Studio e Projektimit		
BASHKIA PERMET					
Hidroteknik	Inxh. Julian Çela	K.1429/2	Formati	A3	Dokumenti i projektimit
			Shkalla	1:500	Nr. i vizatimit P-KU-PL-04

PLANIMETRIA E KANALIT SHKALLA 1:500

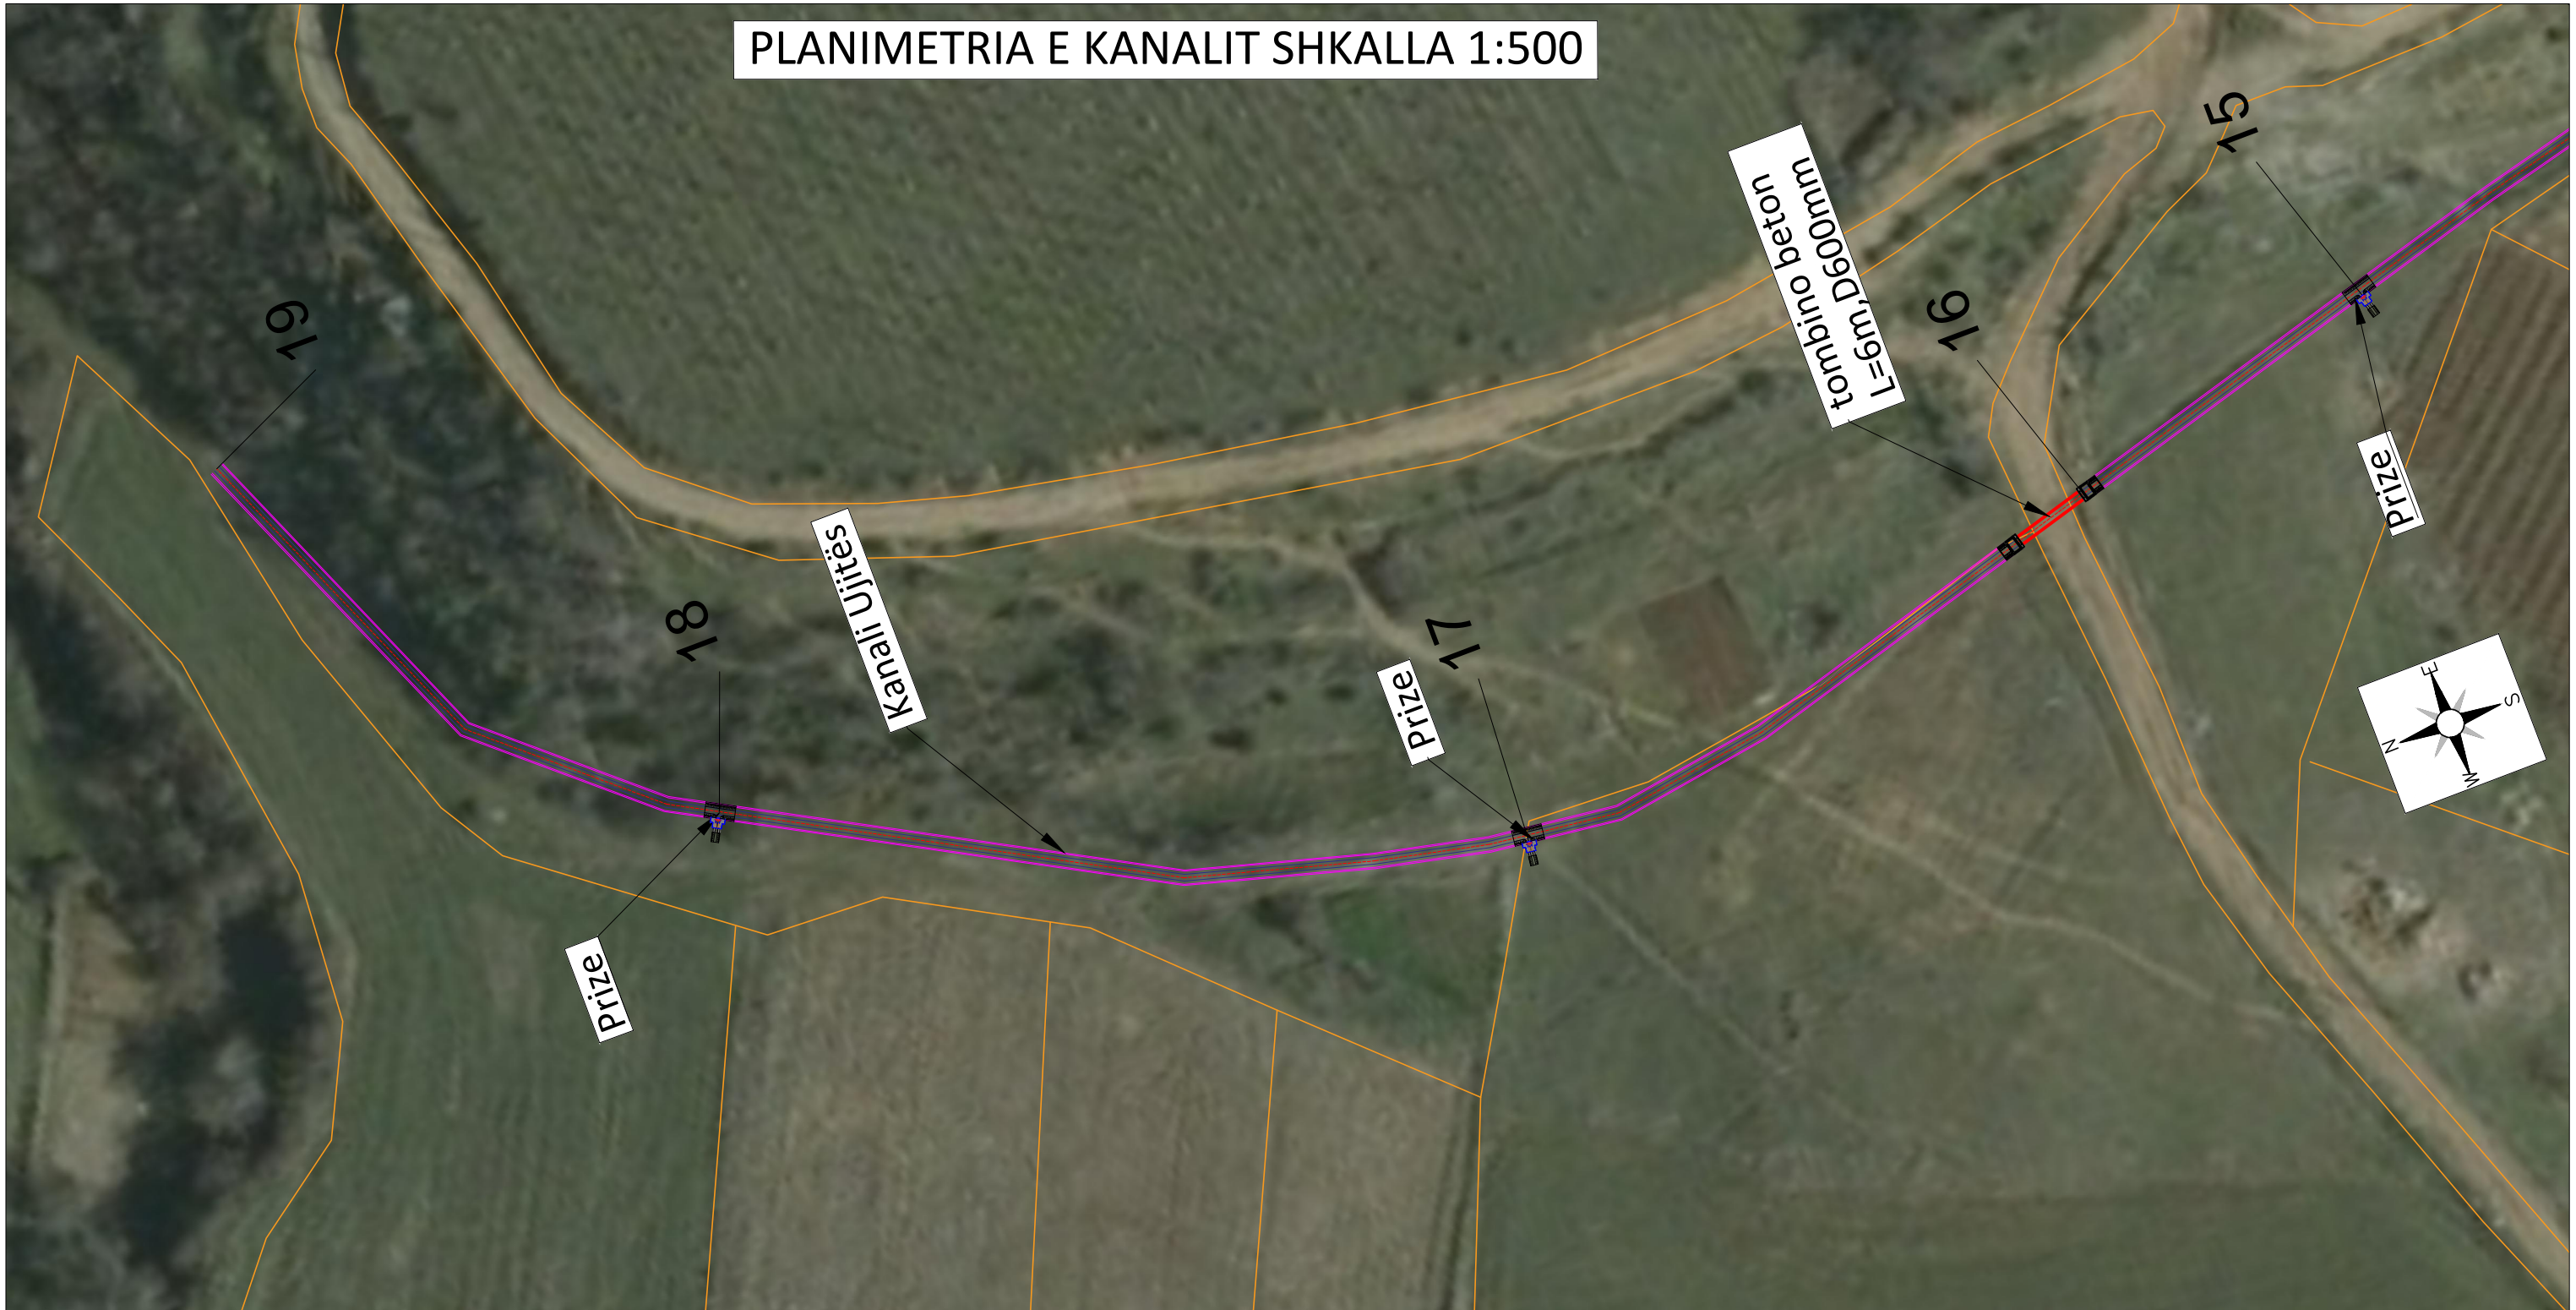


Tiranë 2022		EMERTESA E OBJEKTIT: "REHABILITIMI I KANALIT UJITES PISKOVE"			
Faza e projektit		PROJEKT ZBATIMI			
Përmbajtja e vizatimit		PLANIMETRIA E KANALIT			
Porositësi			Studio e Projektimit		
BASHKIA PERMET					
Hidroteknik	Inxh. Julian Çela	K.1429/2	Formati	A3	Dokumenti i projektimit
			Shkalla	1:500	Nr. i vizatimit P-KU-PL-05

PLANIMETRIA E KANALIT SHKALLA 1:500

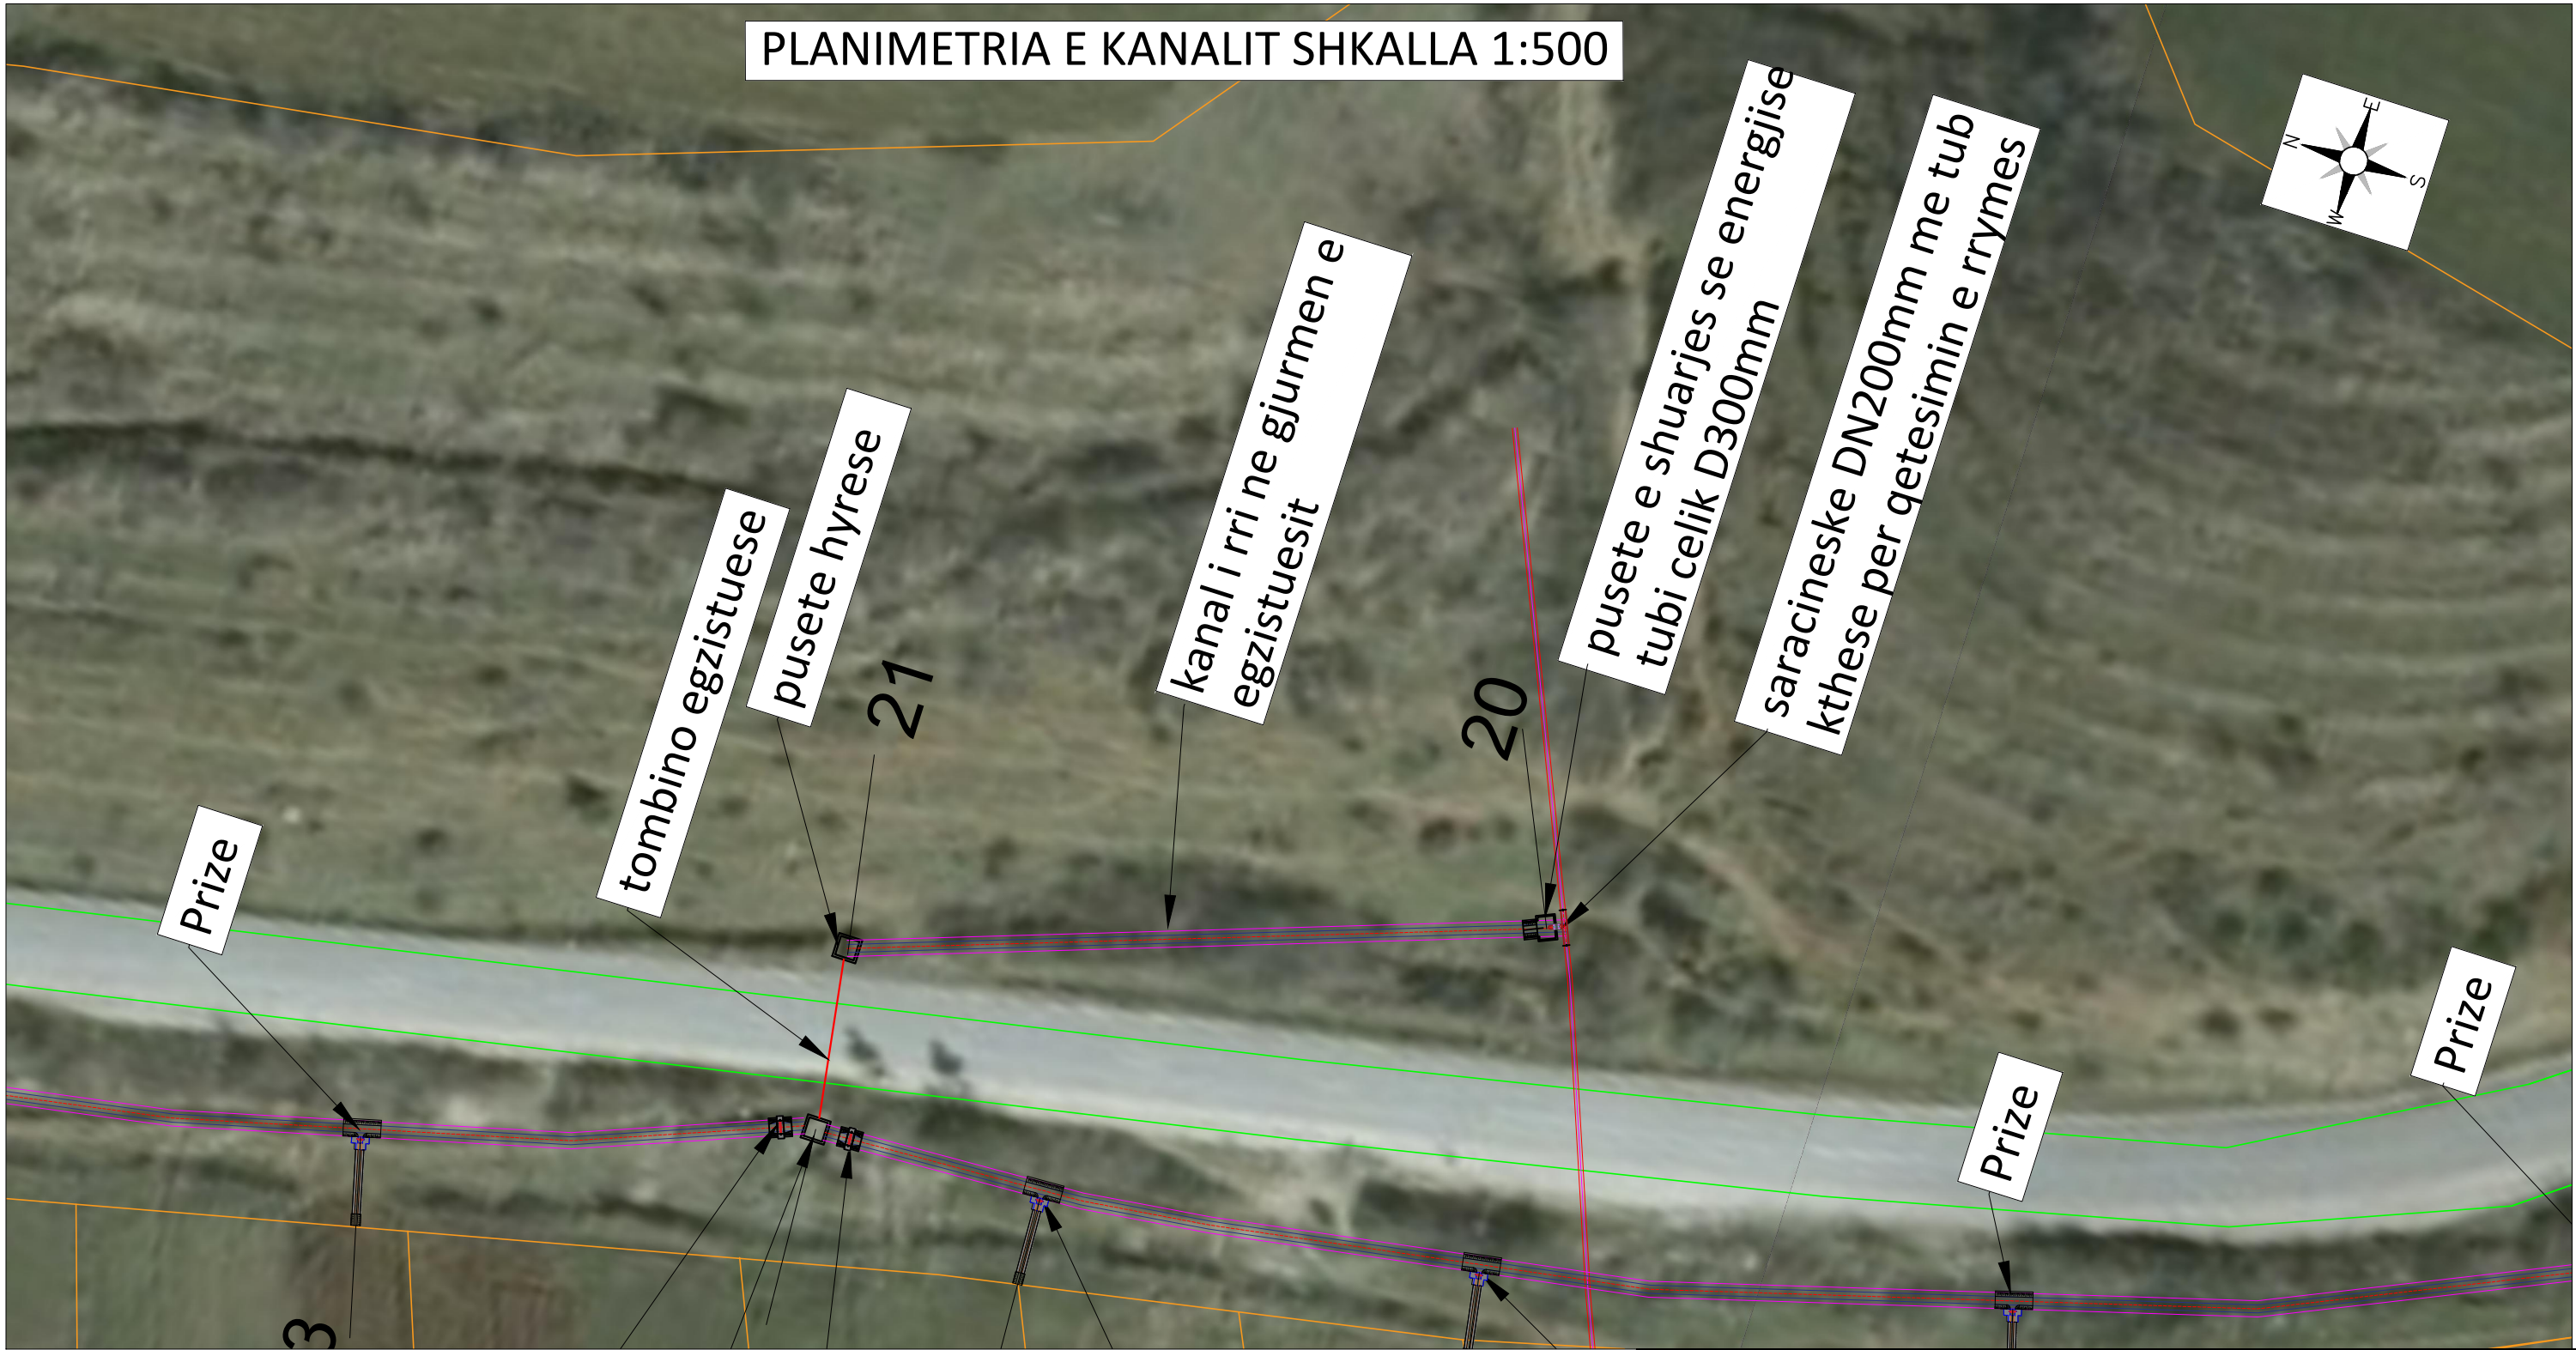


Tiranë 2022		EMERTESA E OBJEKTIT: "REHABILITIMI I KANALIT UJITES PISKOVE"			
Faza e projektit		PROJEKT ZBATIMI			
Përmbajtja e vizatimit		PLANIMETRIA E KANALIT			
Porositësi				Studio e Projektimit	
BASHKIA PERMET					
Hidroteknik	Inxh. Julian Çela	K.1429/2		Formati	A3
				Dokumenti i projektimit	
				Shkalla	1:500
				Nr. i vizatimit	P-KU-PL-06

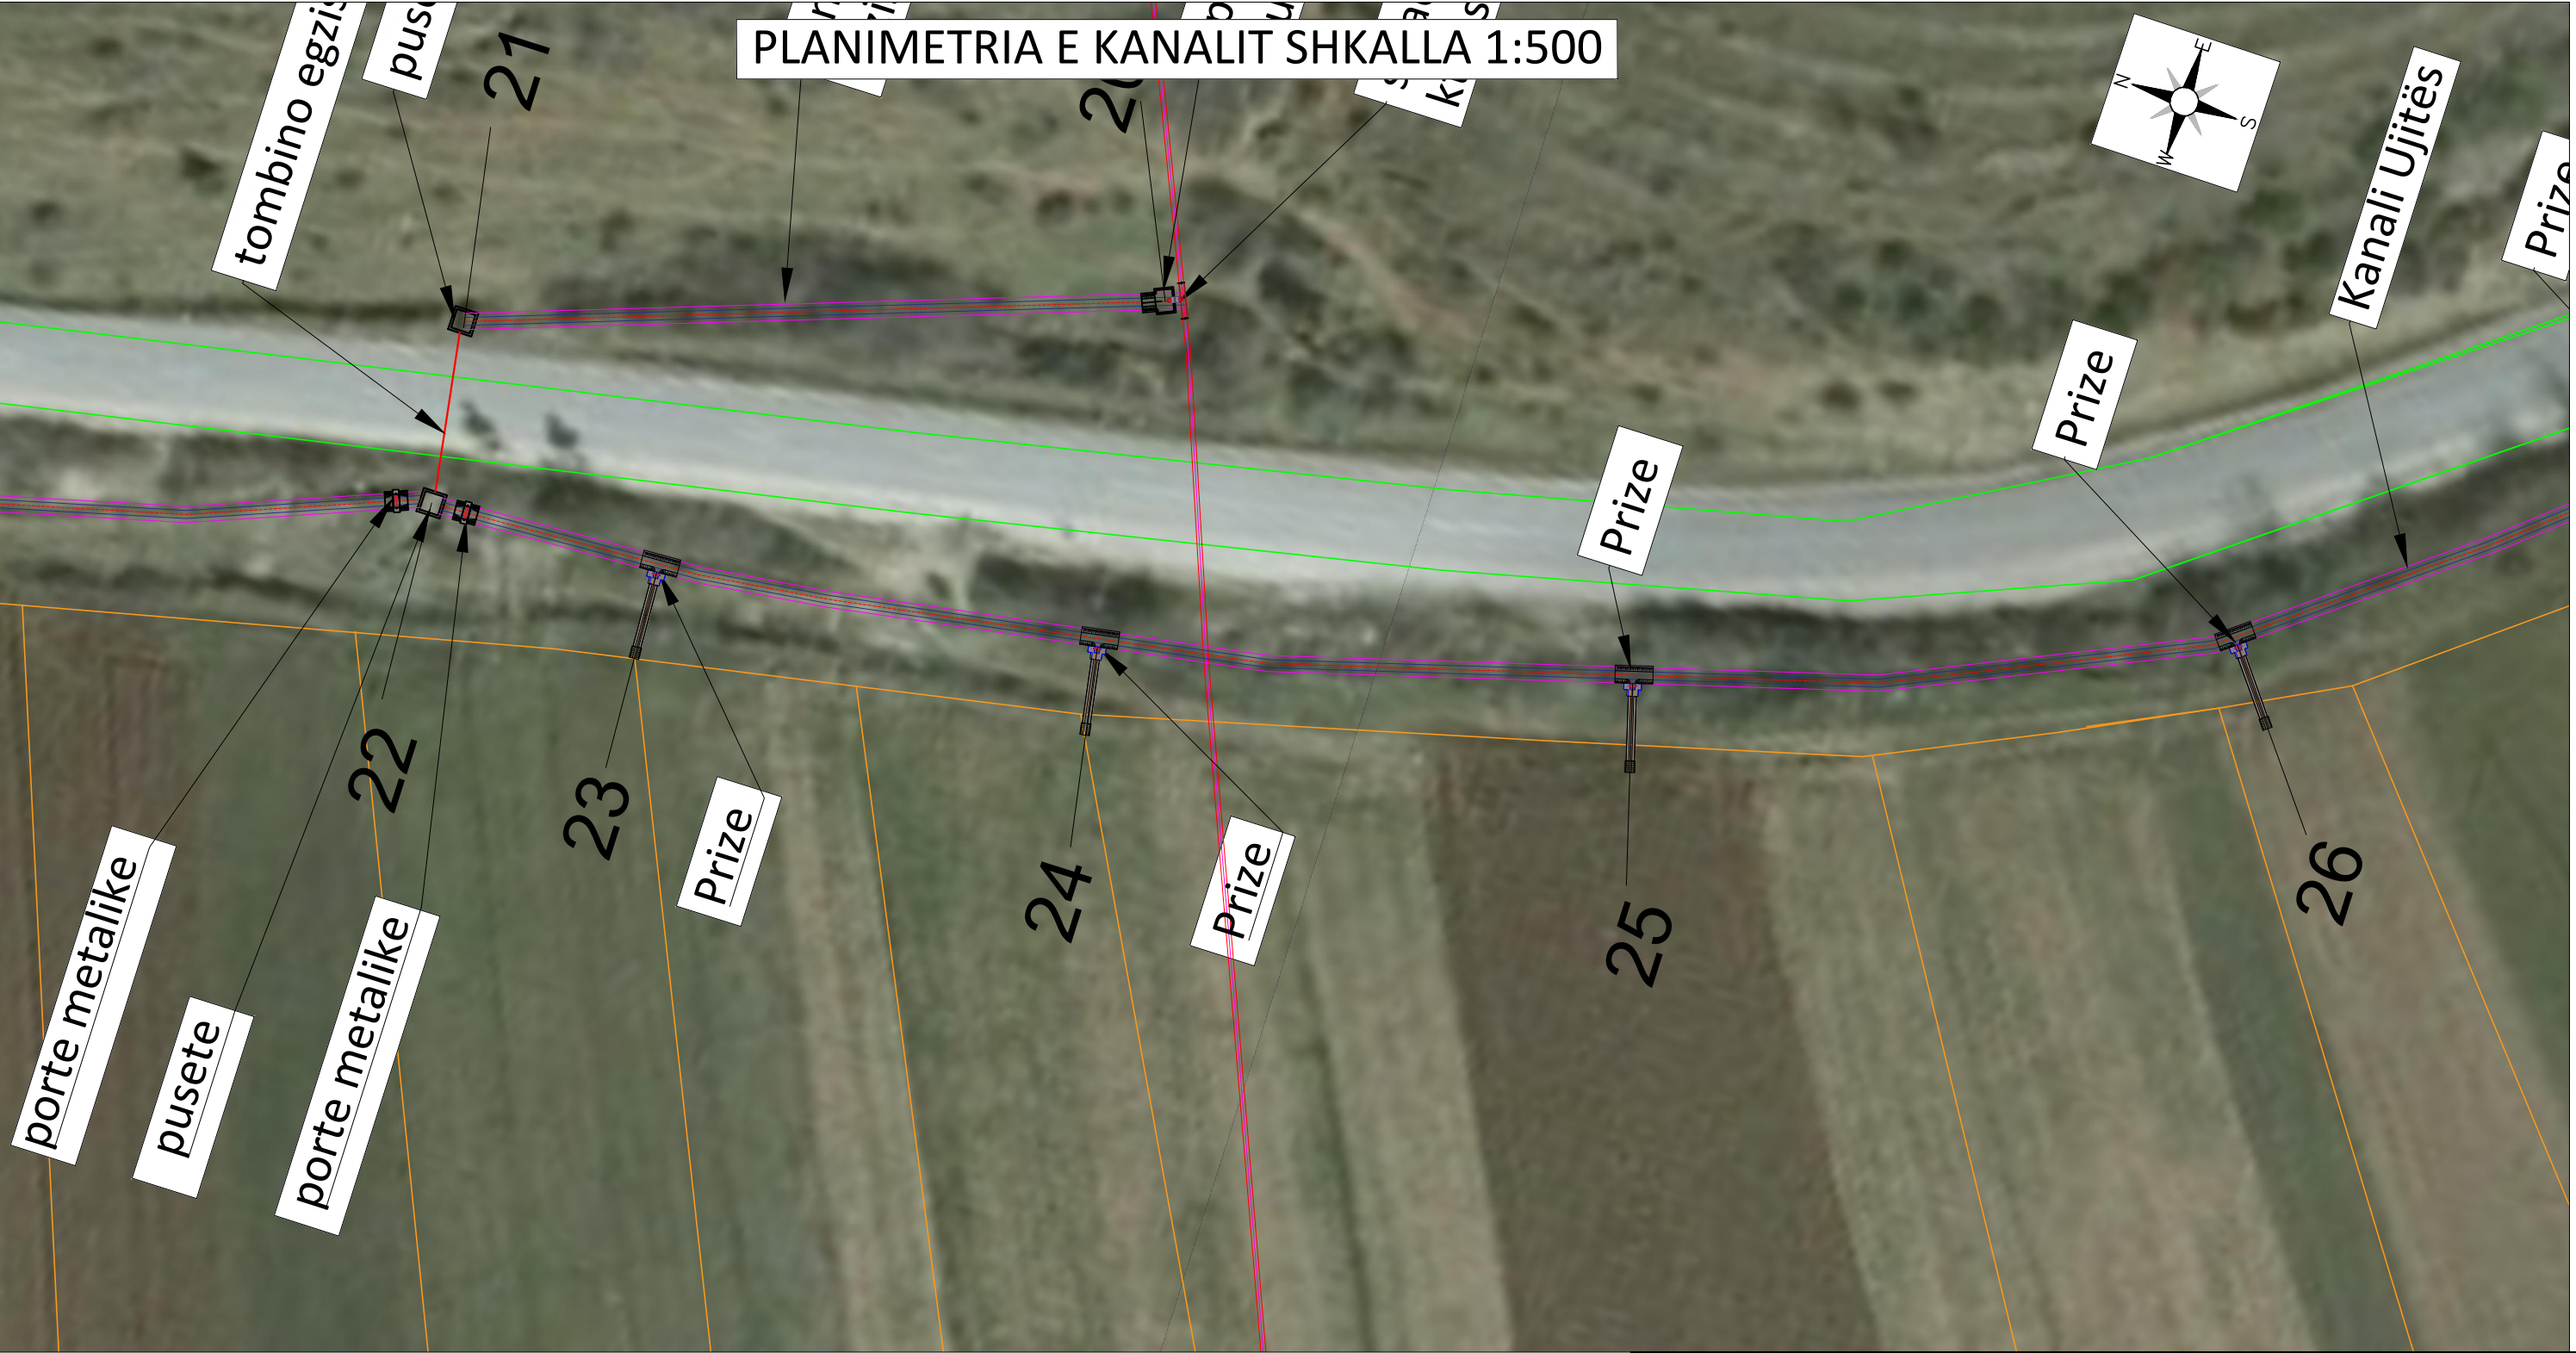


Tiranë 2022		EMERTESA E OBJEKTIT: "REHABILITIMI I KANALIT UJITES PISKOVE"			
Faza e projektit		PROJEKT ZBATIMI			
Përmbajtja e vizatimit		PLANIMETRIA E KANALIT			
Porositësi				Studio e Projektimit	
BASHKIA PERMET					
Hidroteknik	Inxh. Julian Çela	K.1429/2		Formati	A3
				Dokumenti i projektimit	
				Shkalla	1:500
				Nr. i vizatimit	P-KU-PL-07

PLANIMETRIA E KANALIT SHKALLA 1:500

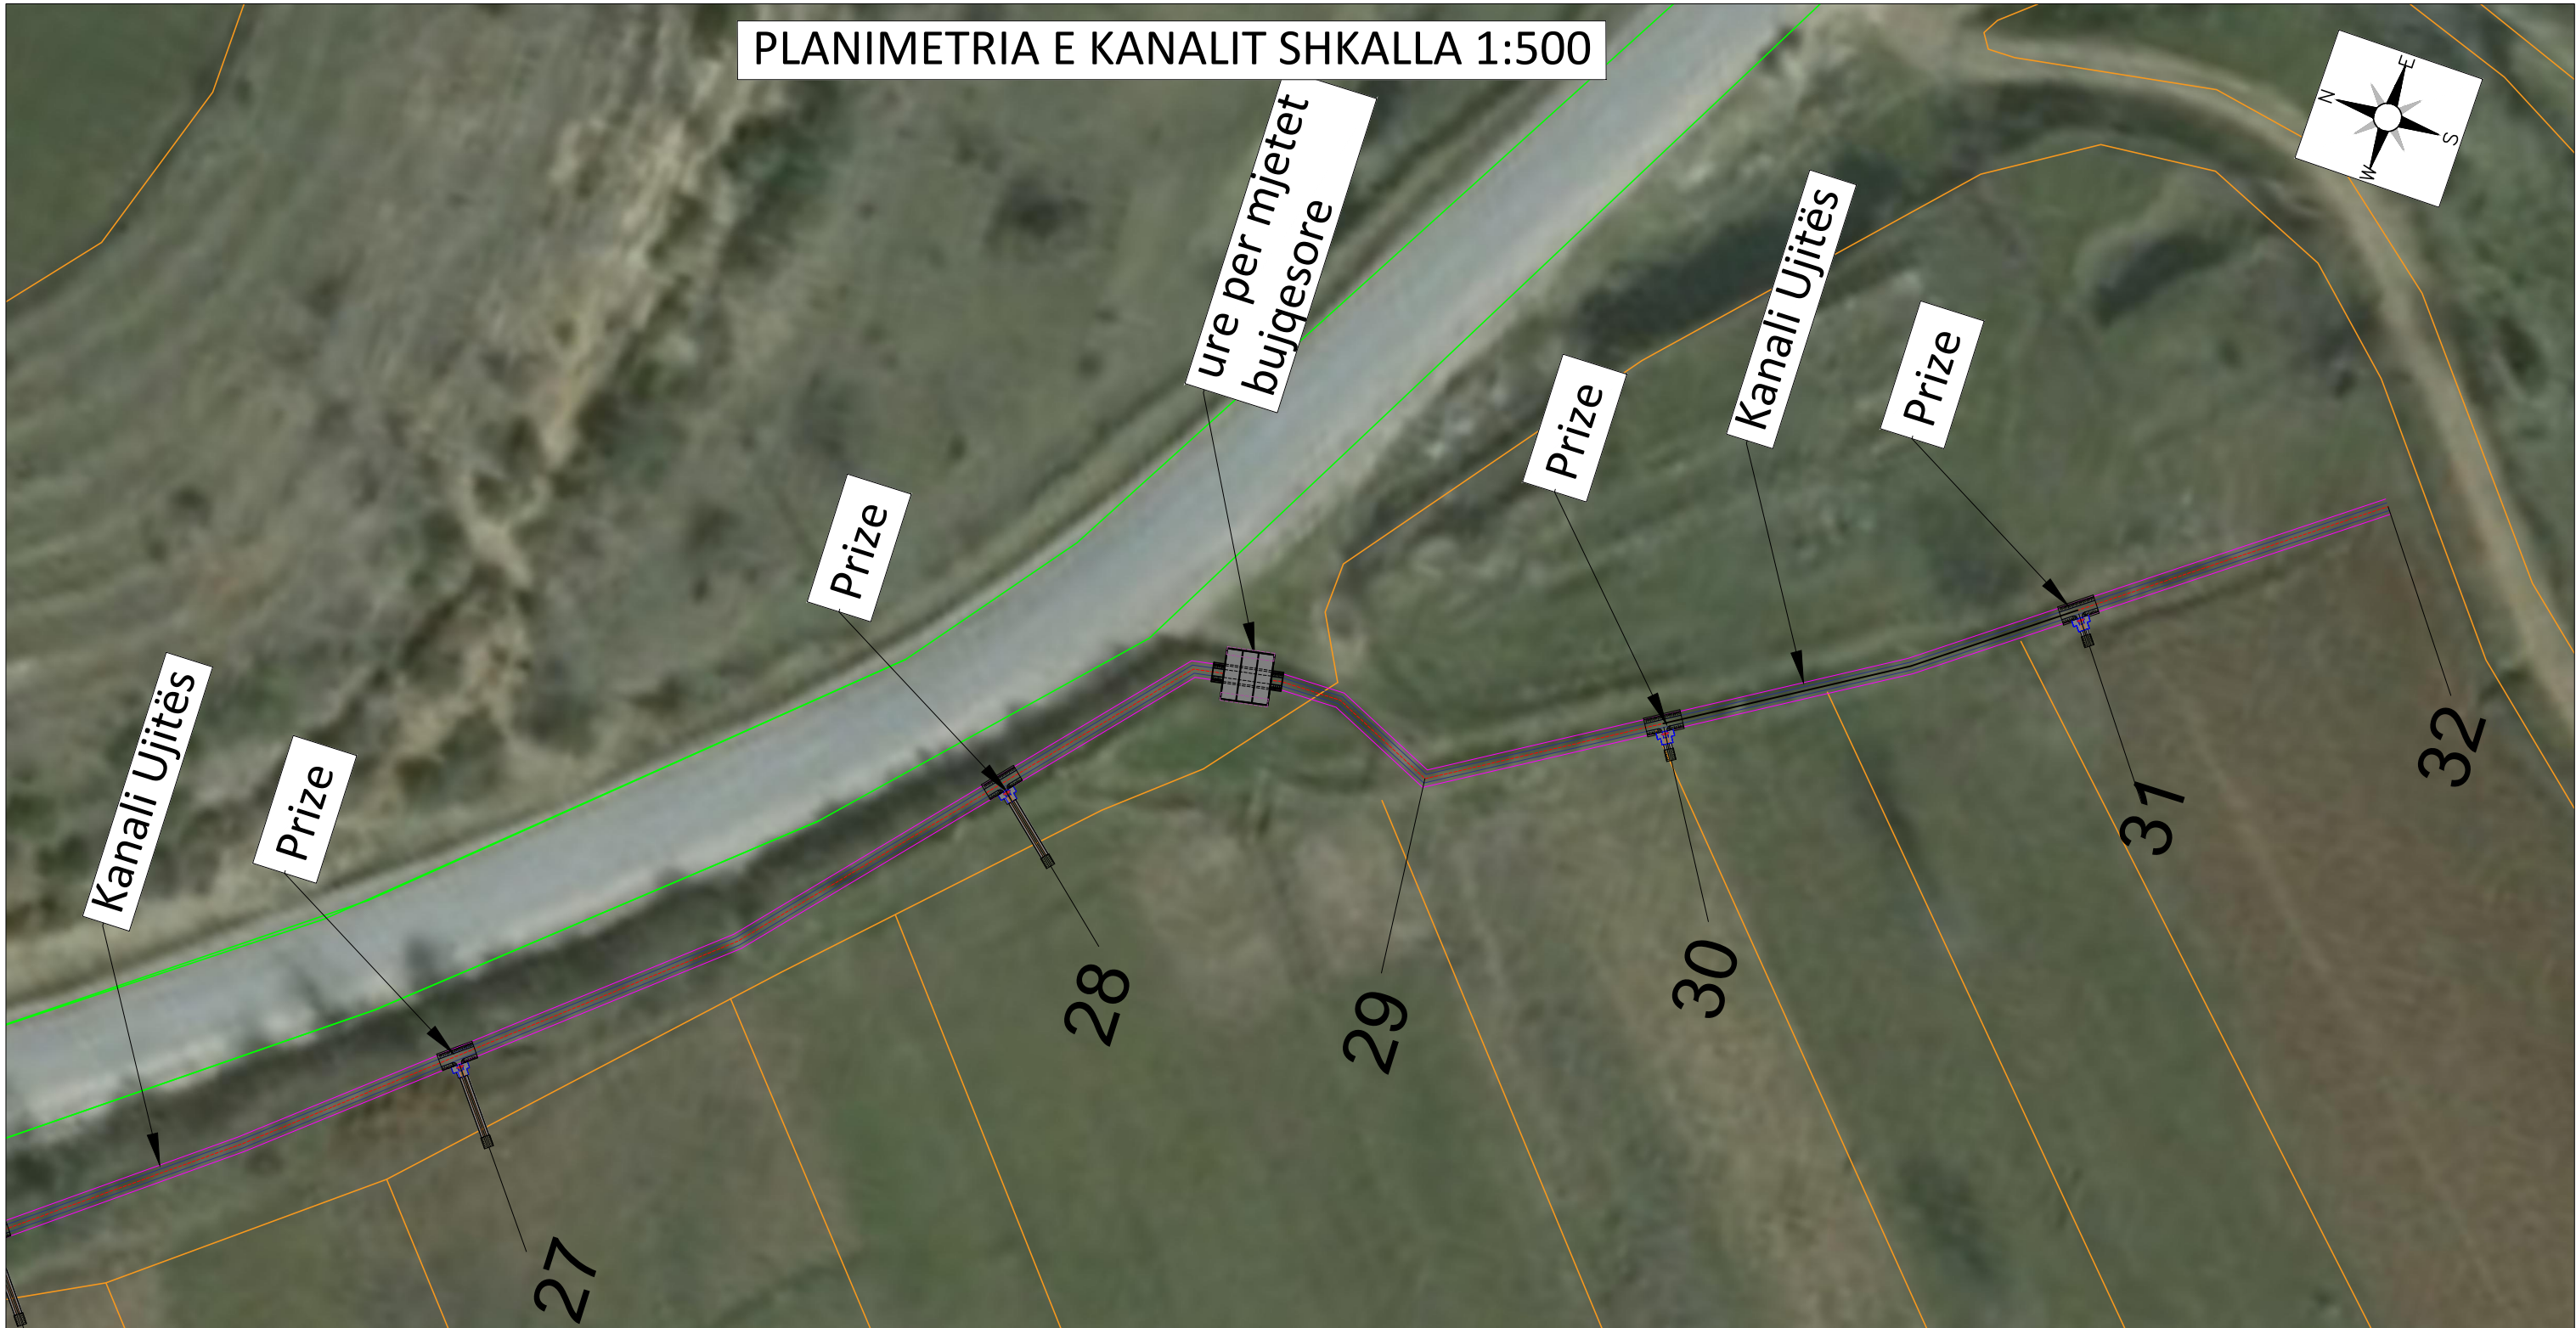


Tiranë 2022		EMERTESA E OBJEKTIT: "REHABILITIMI I KANALIT UJITES PISKOVE			
Faza e projektit		PROJEKT ZBATIMI			
Përmbajtja e vizatimit		PLANIMETRIA E KANALIT			
Porositësi			Studio e Projektimit		
BASHKIA PERMET					
Hidroteknik	Inxh. Julian Çela	K.1429/2	Formati	A3	Dokumenti i projektimit
			Shkalla	1:500	Nr. i vizatimit P-KU-PL-08

PLANIMETRIA E KANALIT SHKALLA 1:500

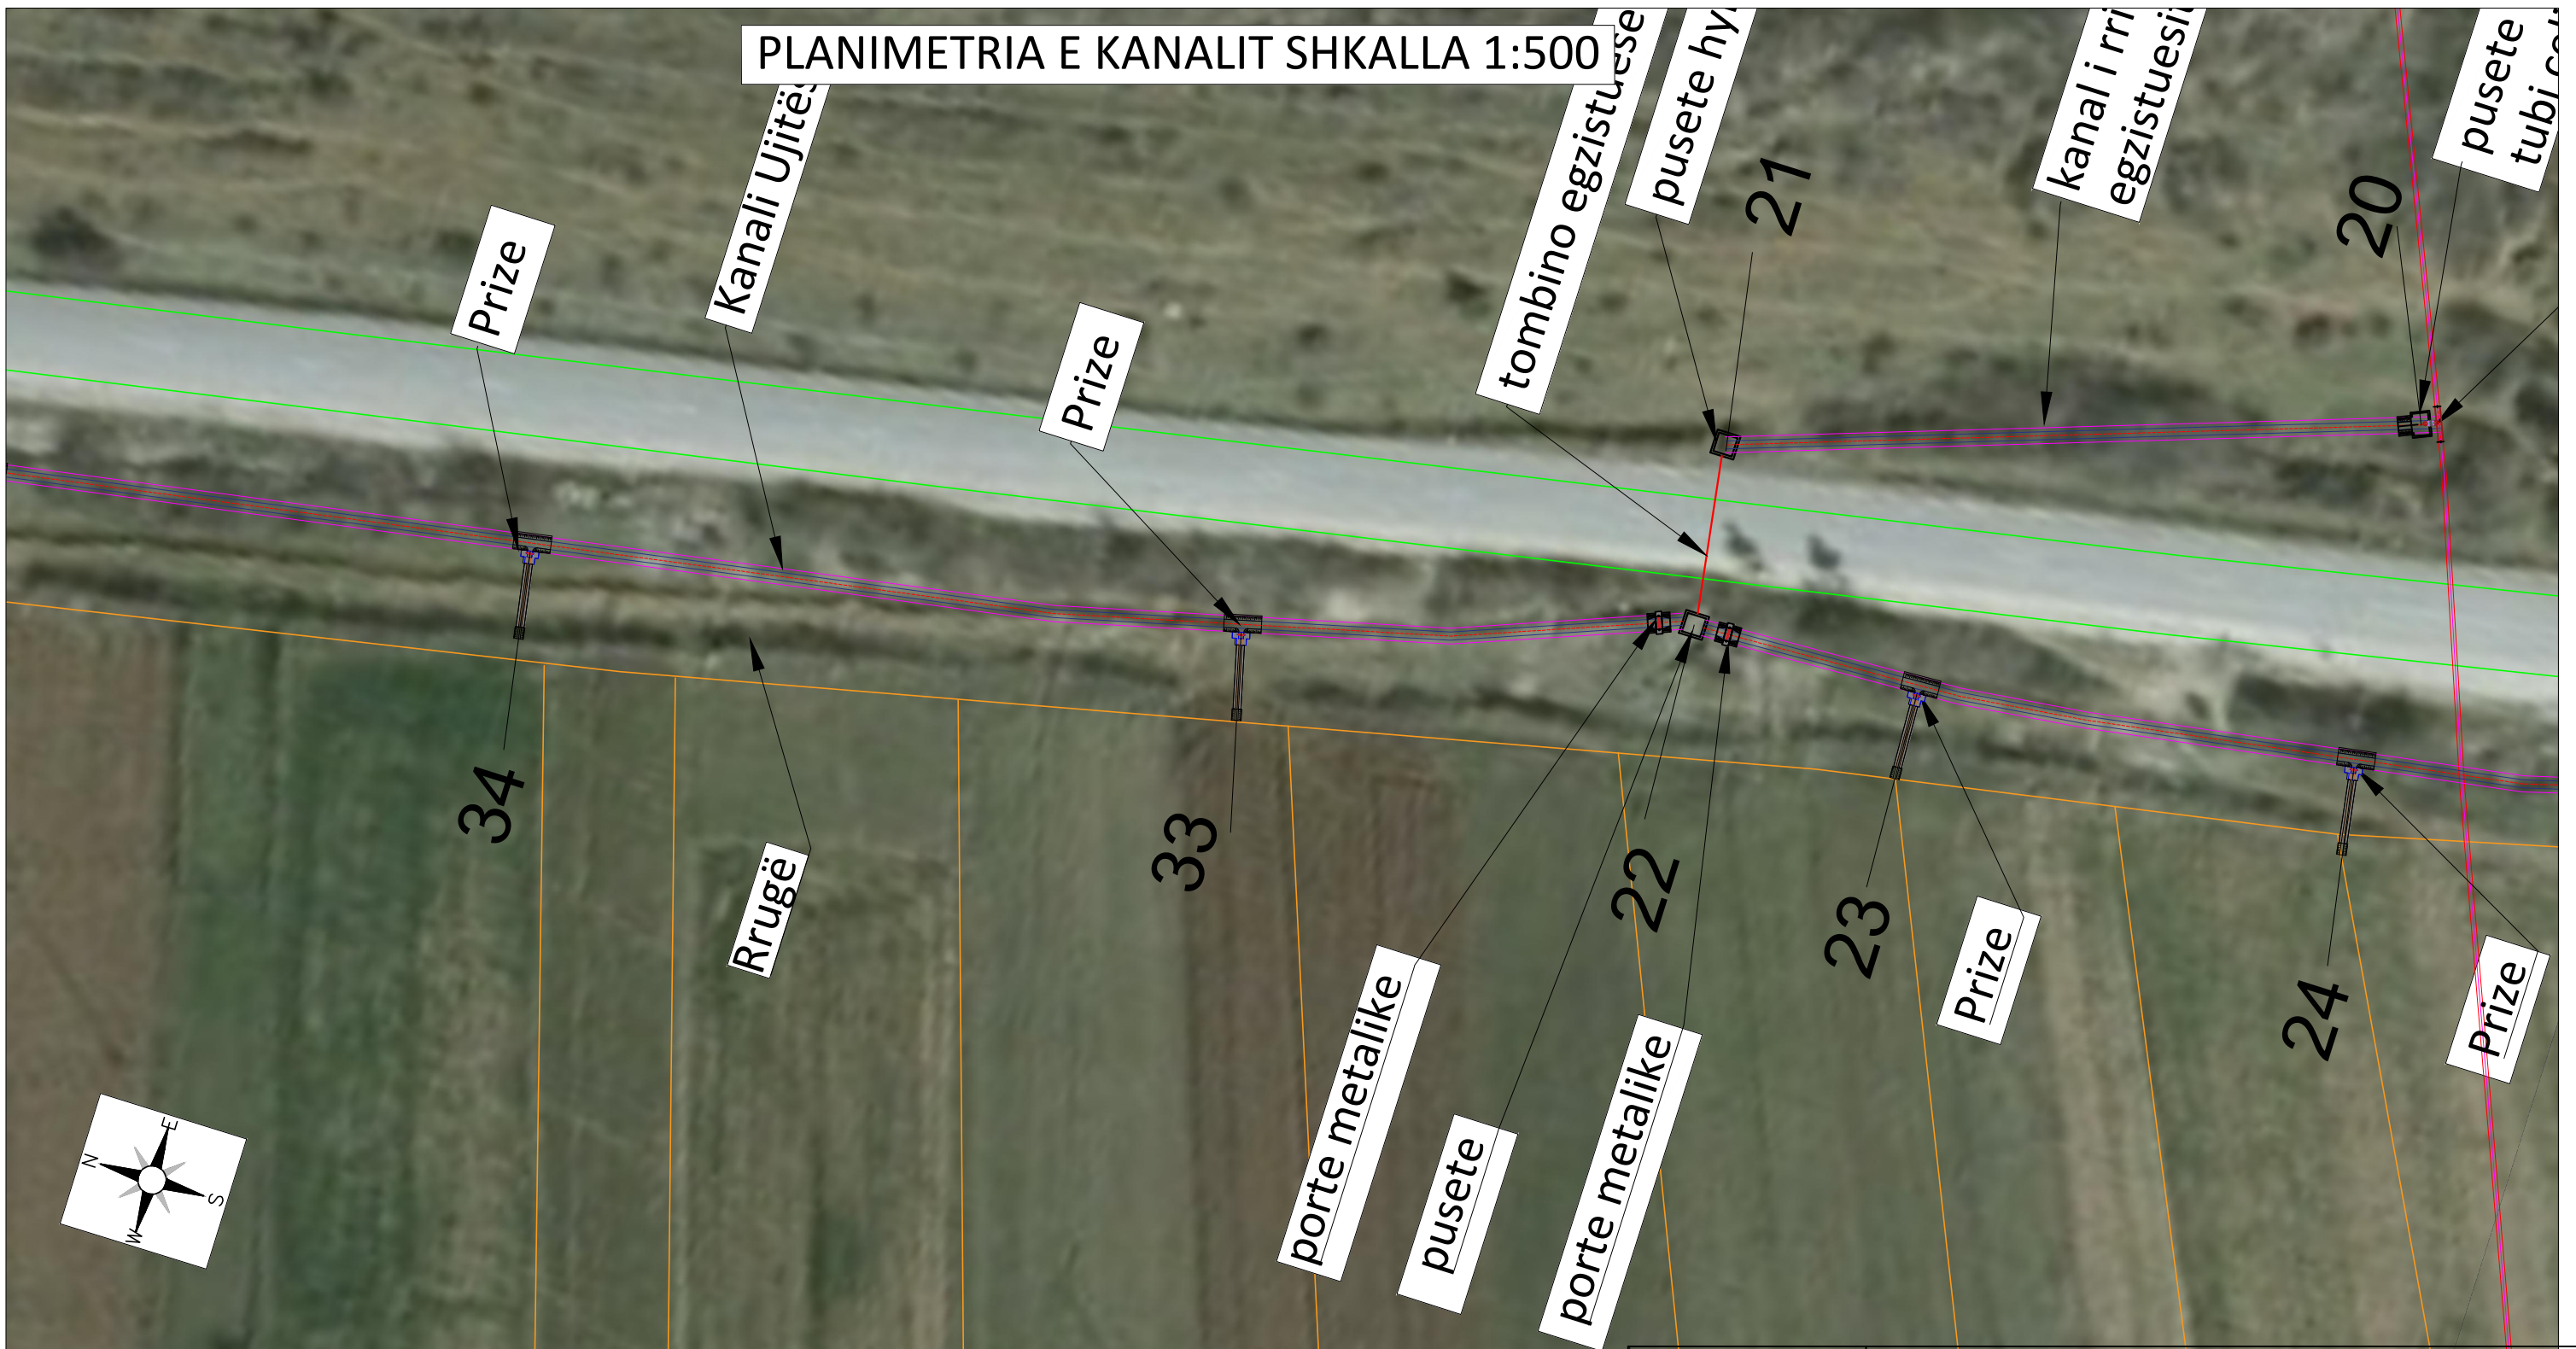

Tiranë 2022		EMERTESA E OBJEKTIT: "REHABILITIMI I KANALIT UJITËS PISKOVË"			
Faza e projektit		PROJEKT ZBATIMI			
Përmbajtja e vizatimit		PLANIMETRIA E KANALIT			
Porositësi			Studio e Projektimit		
BASHKIA PERMET					
Hidroteknik	Inxh. Julian Çela	K.1429/2	Formati	A3	Dokumenti i projektimit
			Shkalla	1:500	Nr. i vizatimit P-KU-PL-09

PLANIMETRIA E KANALIT SHKALLA 1:500

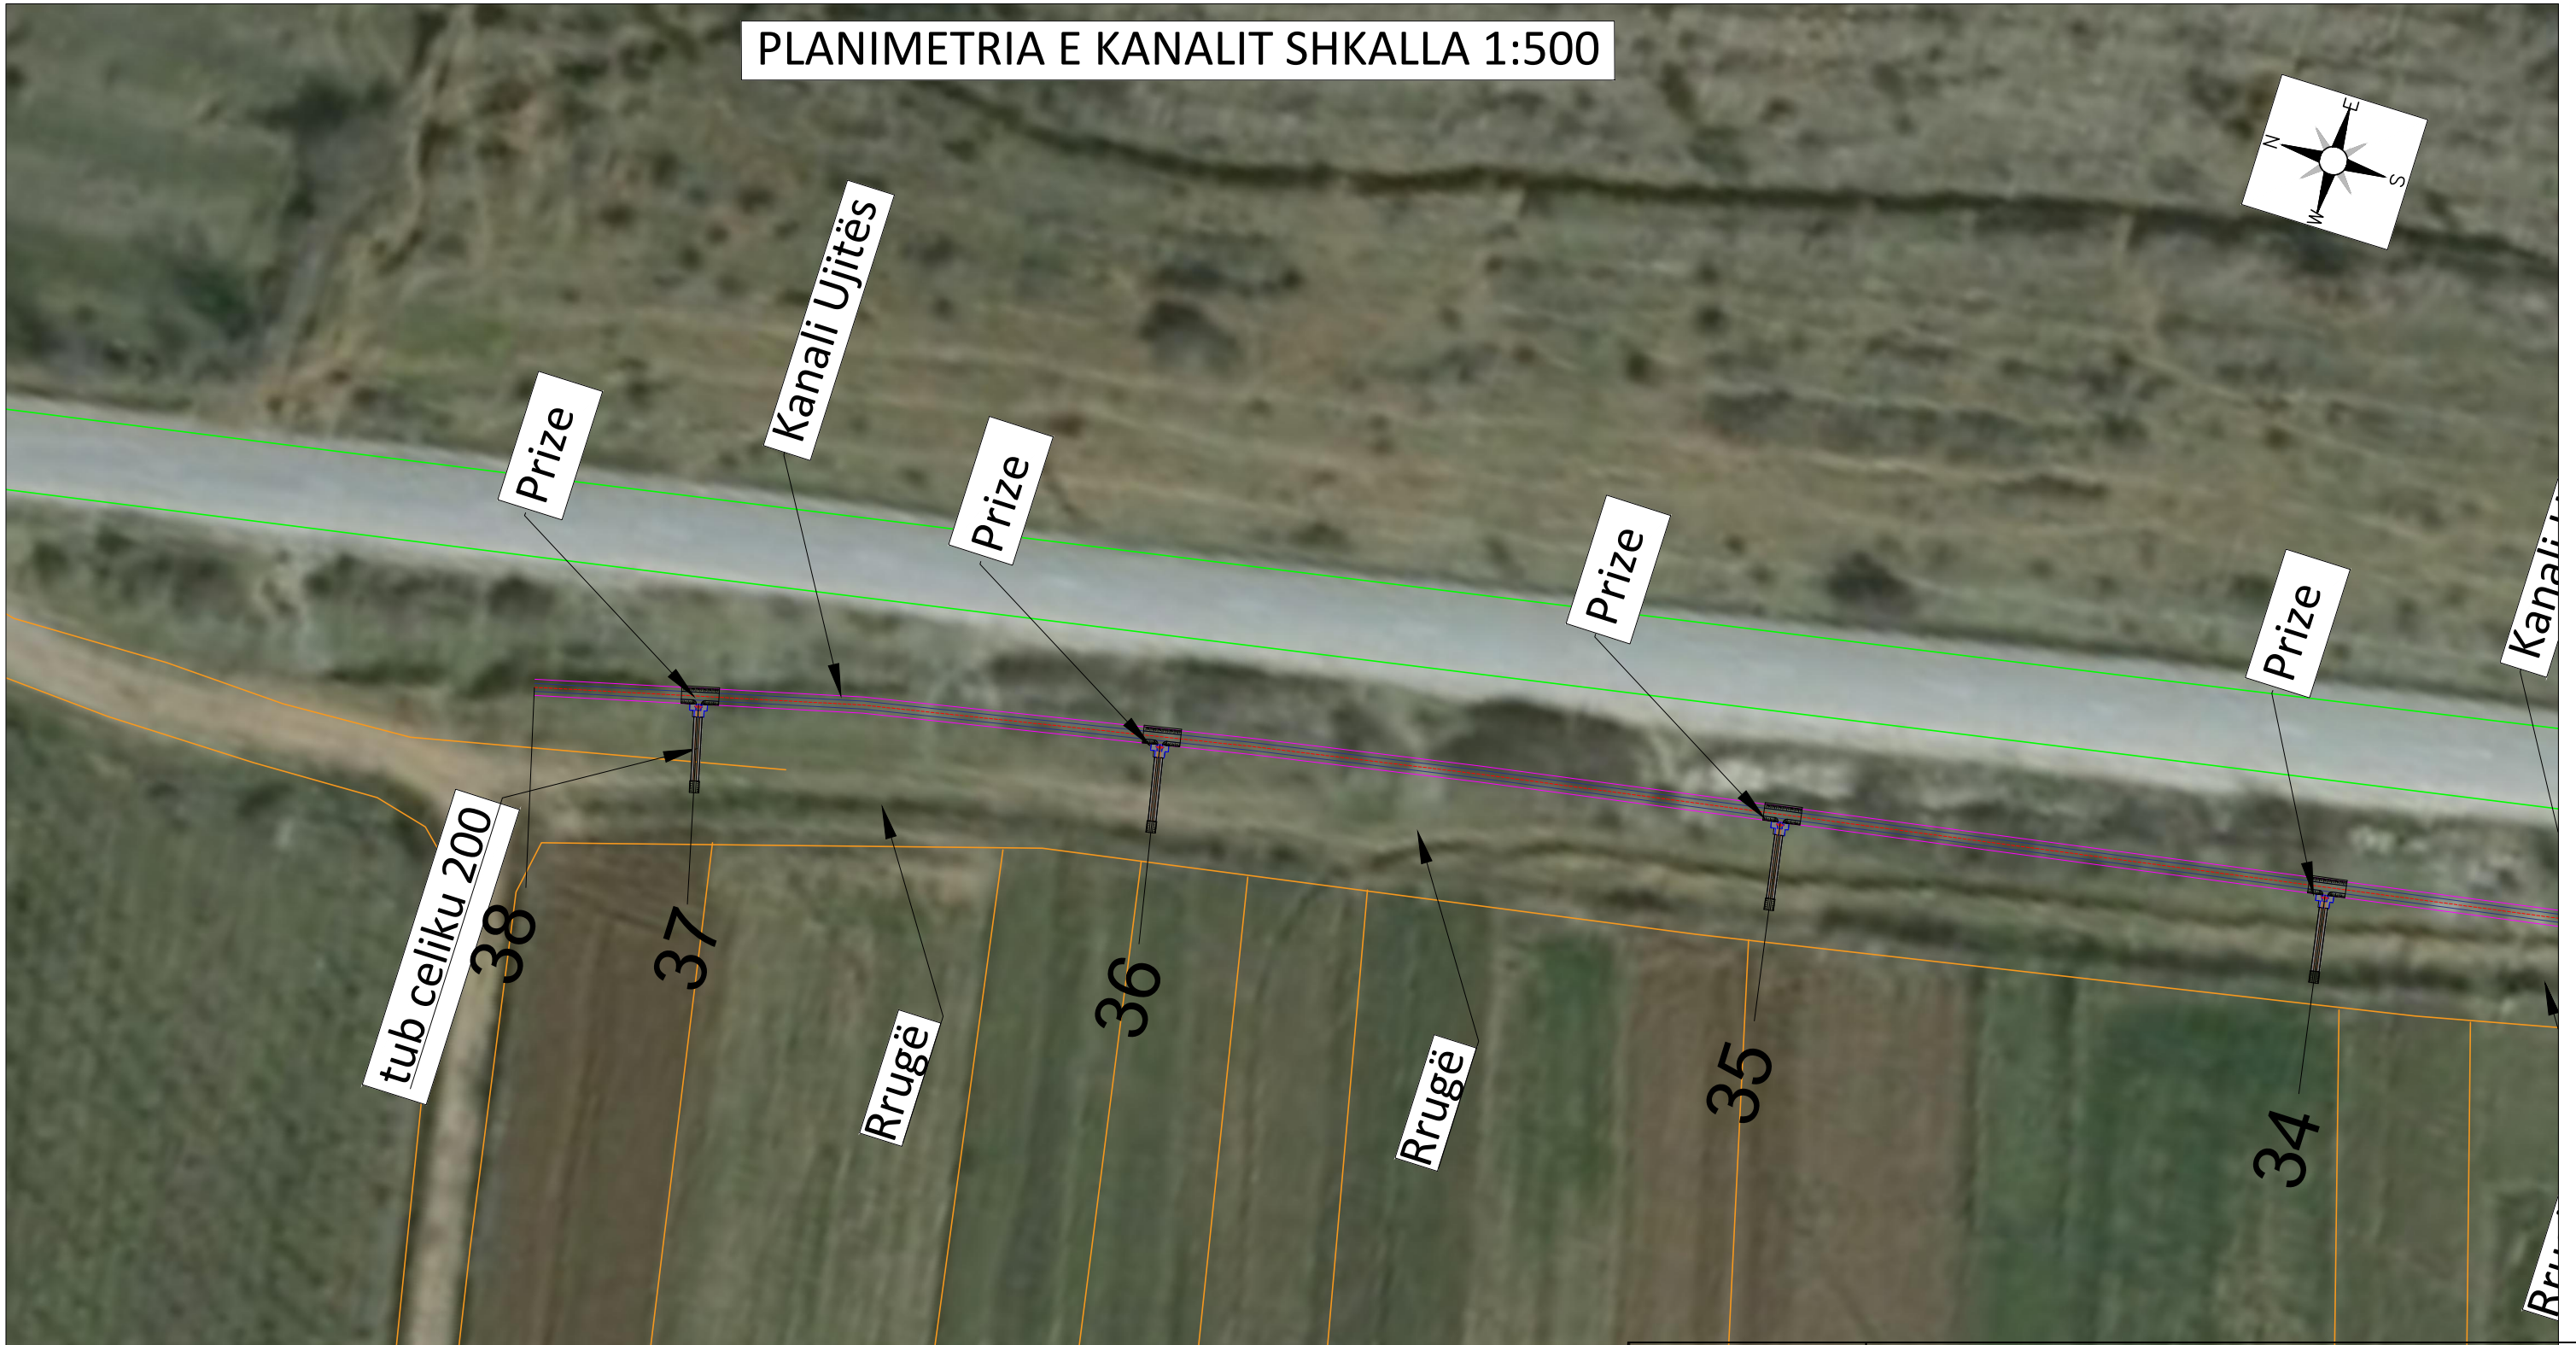

Tiranë 2022		EMERTESA E OBJEKTIT: "REHABILITIMI I KANALIT UJITËS PISKOVË"			
Faza e projektit		PROJEKT ZBATIMI			
Përmbajtja e vizatimit		PLANIMETRIA E KANALIT			
Porositësi			Studio e Projektimit		
BASHKIA PERMET					
Hidroteknik	Inxh. Julian Çela	K.1429/2	Formati	A3	Dokumenti i projektimit
			Shkalla	1:500	Nr. i vizatimit P-KU-PL-10