
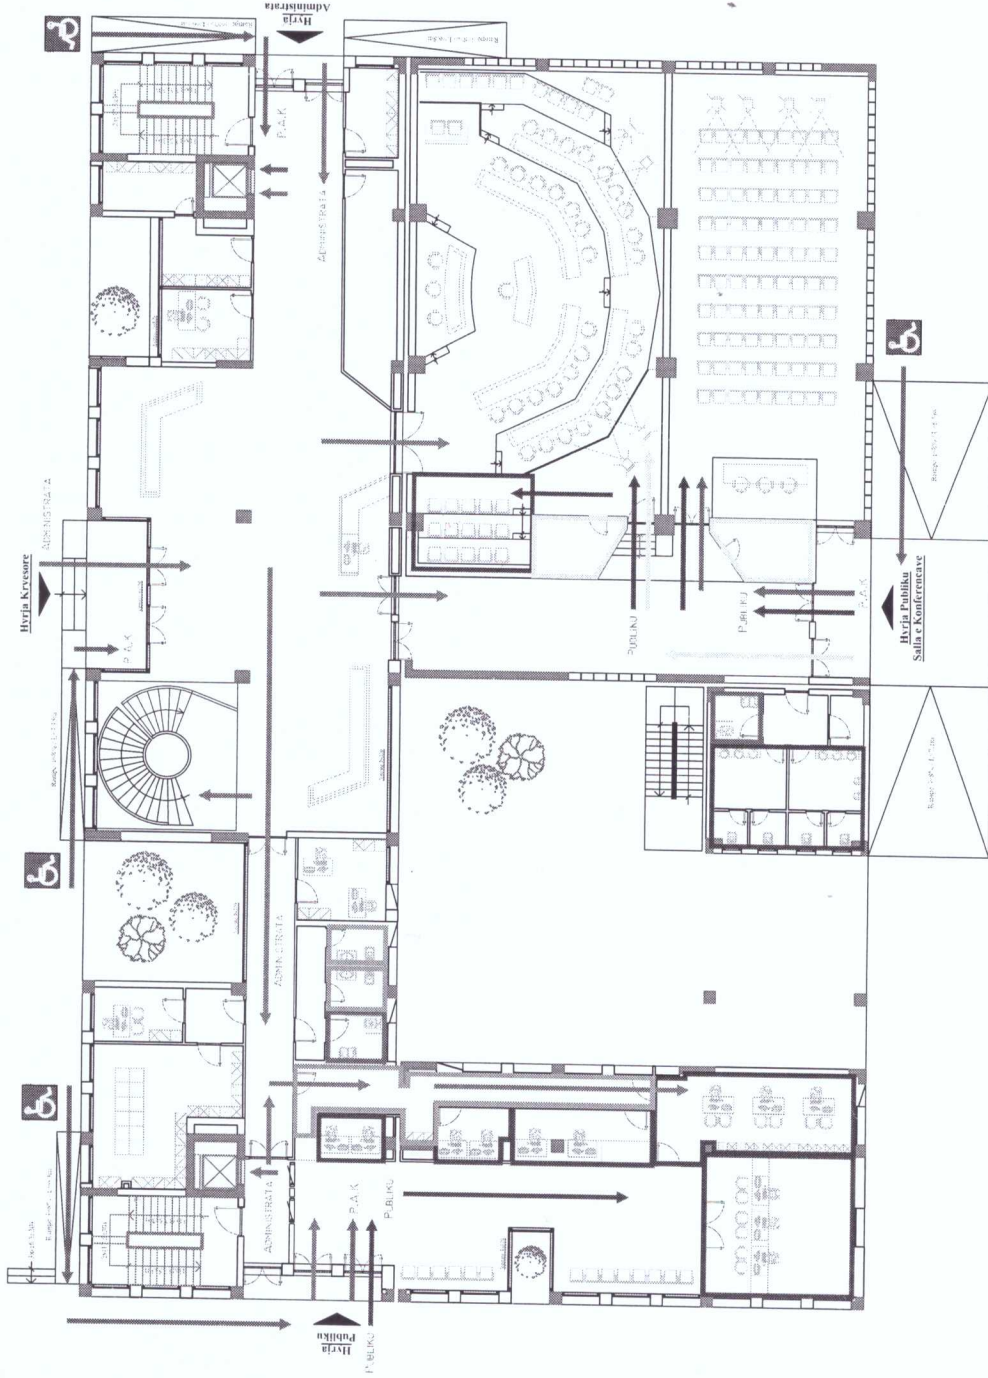


Orientimi i Planimetrisë


Legjende :

- Akses Administrata
- Akses Publiku
- Akses Media
- Akses P.A.K

Lidhja Vertikale e Niveleve

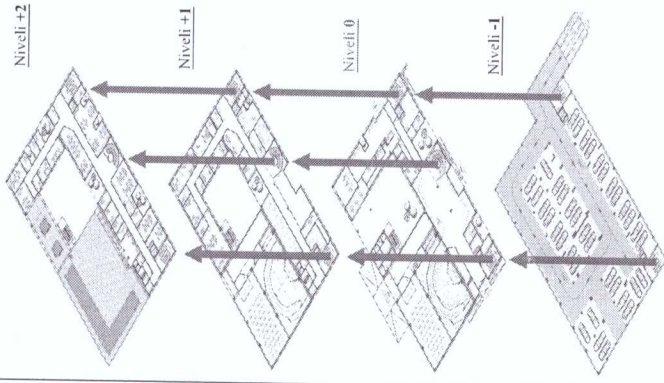

<p>REPUBLIKA E SHQIPËRISË BASHKIA KURBIN</p>	<p>Emërtimi i Projektit :</p>	<p>Adresat: BASHKIA KURBIN</p>	<p>Projektuesi : "NG STRUCTURES" Sh.p.k</p>	<p>Emërtimi i Fletës :</p>	<p>Projekti Arkitekturik</p>
	<p>NDËRTIMI I GODINËS SË RE TË BASHKISË KURBIN NË KUADËR TË PROCESIT TË RINDËRTIMIT</p>			<p>Plani i Aksesit Kati Perdhe (Kuota ±0.00)</p>	<p>Kaptulli : Nr. i Fletës : A-27</p>
<p>Skali dhe Vizatimi : Sh 1: 200</p>		<p>Formati i Vizatimit : A3</p>		<p>Data : 2021</p>	


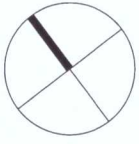




Orientimi i Planimetrisë


Legjende :

- Akses Administrata
- Akses Publiku
- Akses Media
- Akses P.A.K

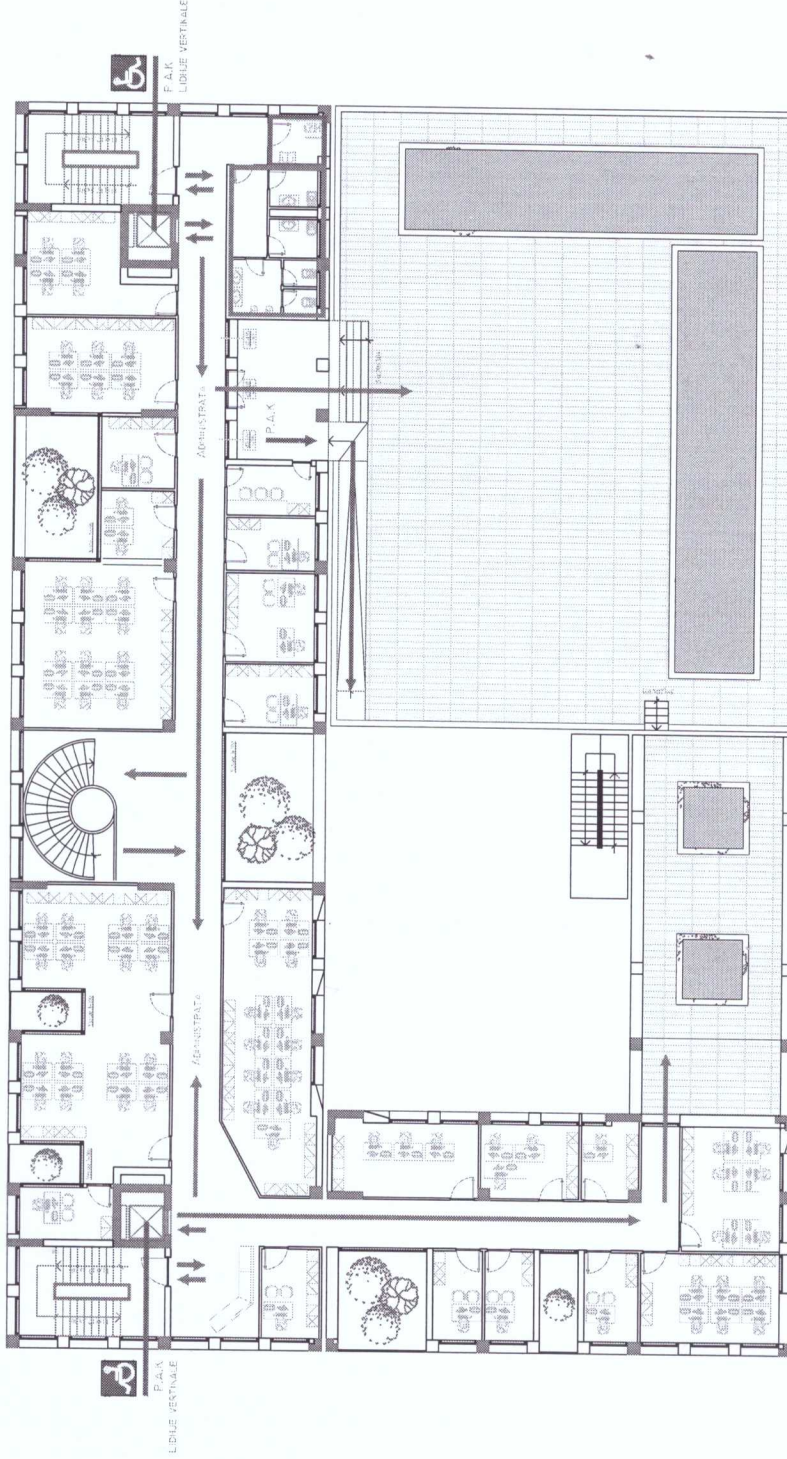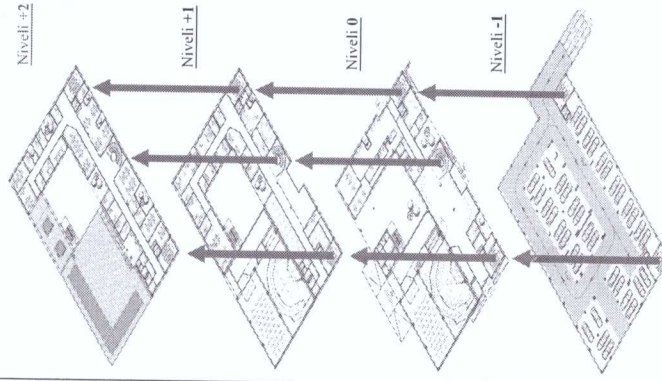
Lidhja Vertikale e Niveleve




 REPUBLIKA E SHQIPËRISË BASHKIA KURBIN	NDËRTIMI I GODINËSË RE TË BASHKISË KURBIN NË KUADËR TË PROCESIT TË RINDËRTIMIT	Emërtimi i Projektit : BASHKIA KURBIN	Adresa : BASHKIA KURBIN	Emërtimi i Fletës : "NG STRUCTURES" Sh.p.k	Projektues :  NG STRUCTURES BHPK	Emërtimi i Fletës : Plani i Aksesit Kati i Dytë (Kuota +7.70)	Kapinulli : Nr. i Fletës : A-29	Projekti Arkitektomik
		Shkalla e Vizatimit : Sh 1:200	Vizatimi : A3	Formati i Vizatimit : A3	Data : 2021			

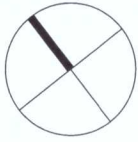


Orientimi i Planimetrisë

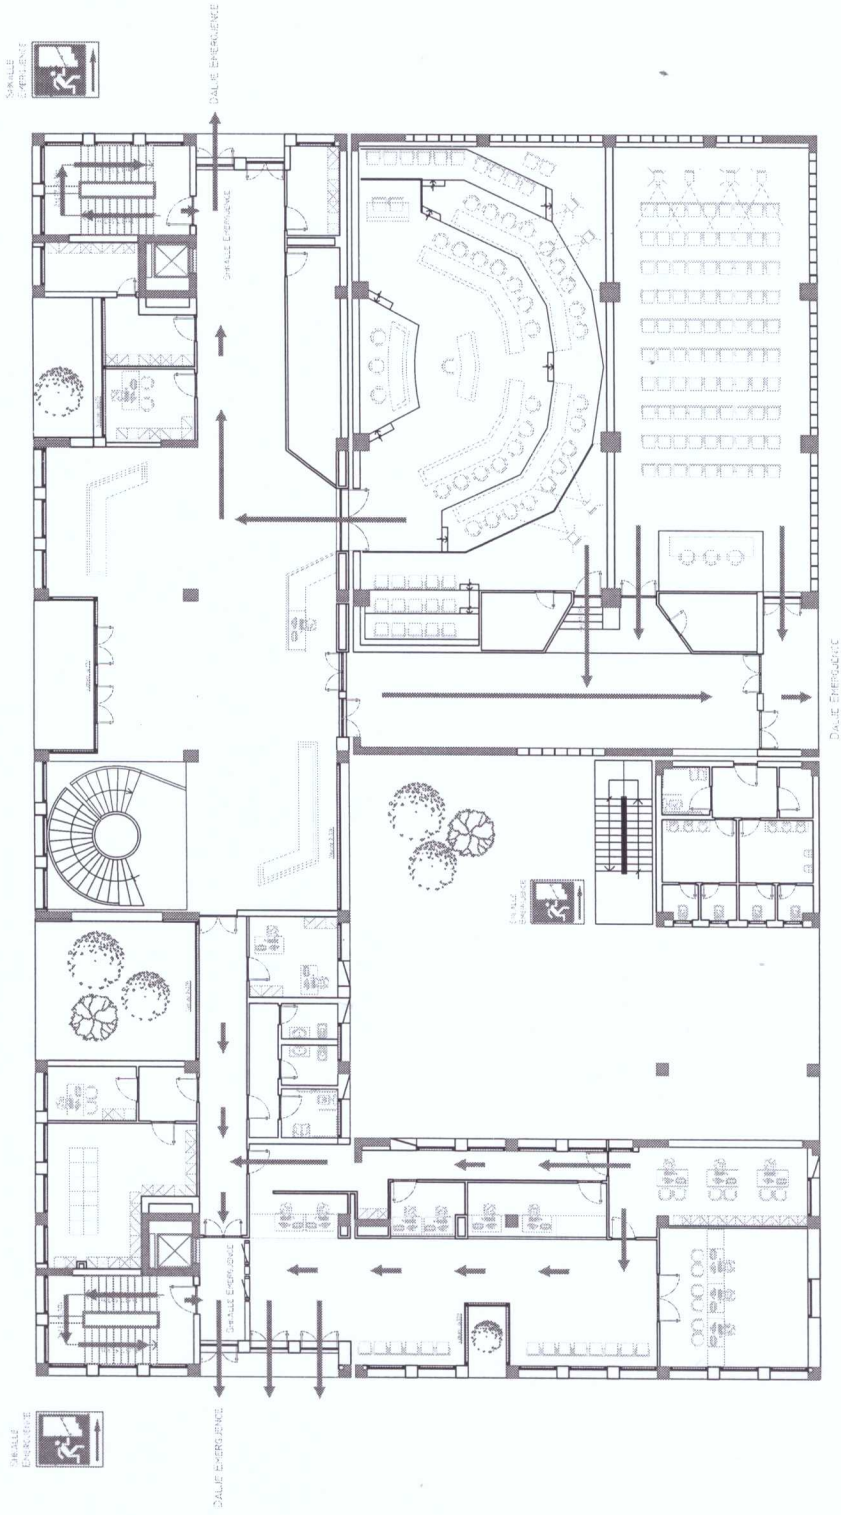


Lidhja Vertikale e Niveleve

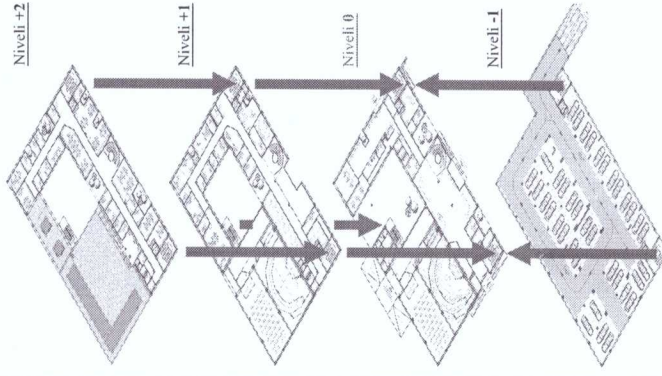


<p>REPUBLIKA E SHQIPËRISË BASHKIA KURBIN</p>		<p>NDËRTIMI I GODINËS SË RE TË BASHKISË KURBIN NË KUADËR TË PROCESIT TË RINDËRTIMIT</p>		<p>Projektues: "NG STRUCTURES" Sh.p.k</p>		<p>Emërtimi i Fletës: Plani i Evakuimit - Daljet e Emergences Kati Perdhe (Kuota ±0,00)</p>		<p>Kapitulli: Projekti Arkitetomik</p>	
<p>Emërtimi i Projektit: BASHKIA KURBIN</p>		<p>Adresa: BASHKIA KURBIN</p>		<p>Emërtimi i Vizatimit: A3</p>		<p>Nr. i Fletës: A-24</p>		<p>Data: 2021</p>	
<p>Shkalla e Vizatimit: Sh 1:200</p>		<p>Formati i Vizatimit: A3</p>		<p>Shkalla e Vizatimit: A3</p>		<p>Formati i Vizatimit: A3</p>		<p>Formati i Vizatimit: A3</p>	

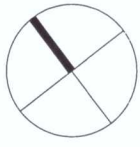

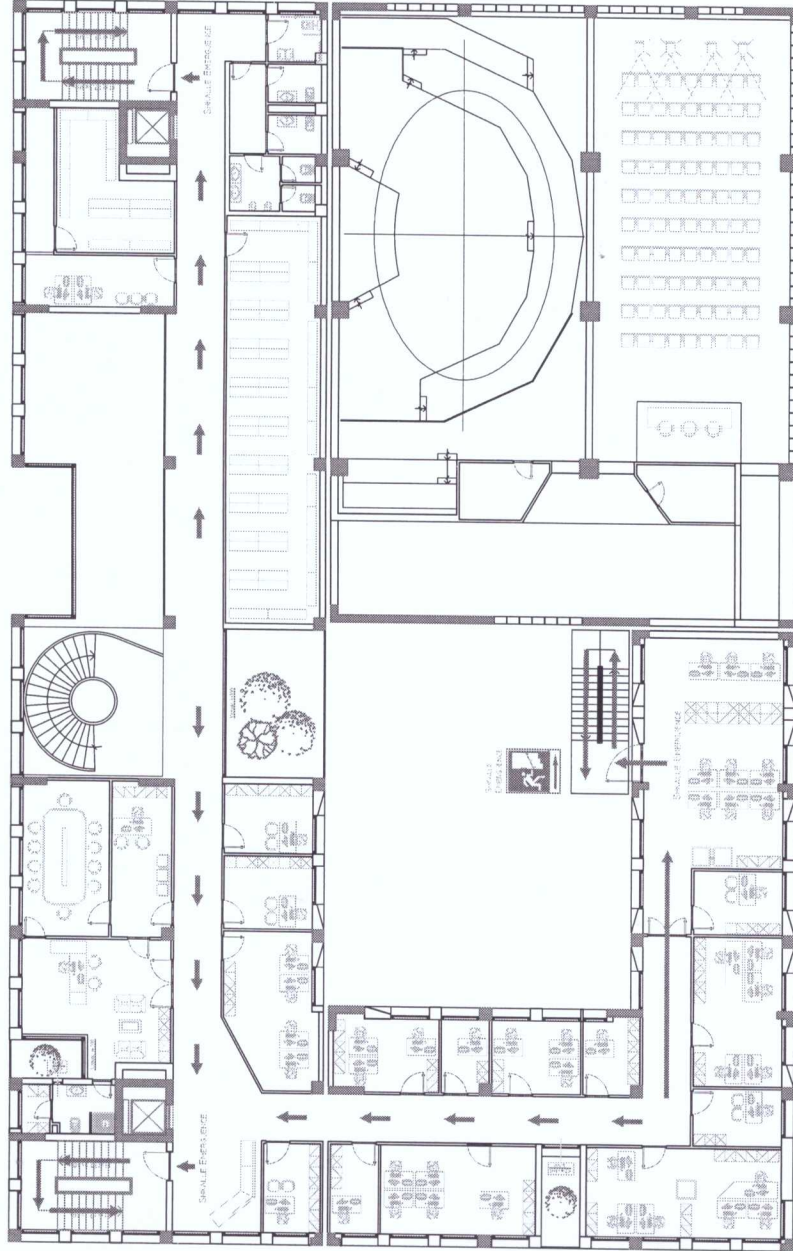


Orientimi i Planimetrisë

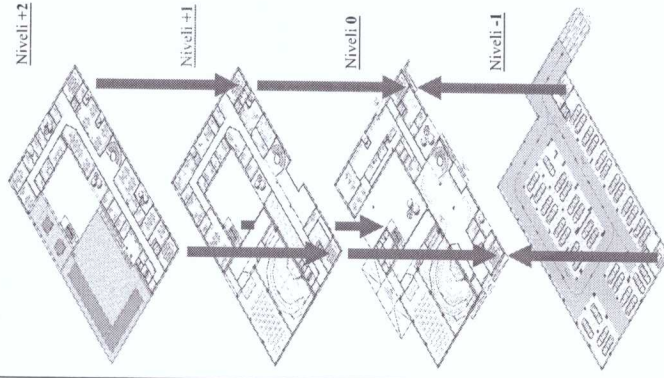


Lidhja Vertikale e Niveleve




 REPUBLIKA E SHQIPËRISË BASHKIA KURBIN	Emërtimi i Projektit :	Adresa :	BASHKIA KURBIN	Projektues :	"NG STRUCTURES" Sh.p.k	Emërtimi i Fletës :	Projekti i Fletës :	Projektuar nga :	Projekti Arkitekturik
	NDËRTIMI I GODINËS SË RE TË BASHKISË KURBIN NË KUADËR TË PROCESIT TË RINDËRTIMIT					Plani i Evakuimit - Daljet e Emergjencës Kati i Parë (Kuota +4.20)	Nr. i Fletës : A-25	Data : 2021	Formati i Vizatimit : A3 Shkalla e Vizatimit : Sh 1:200

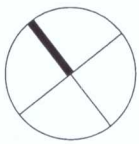

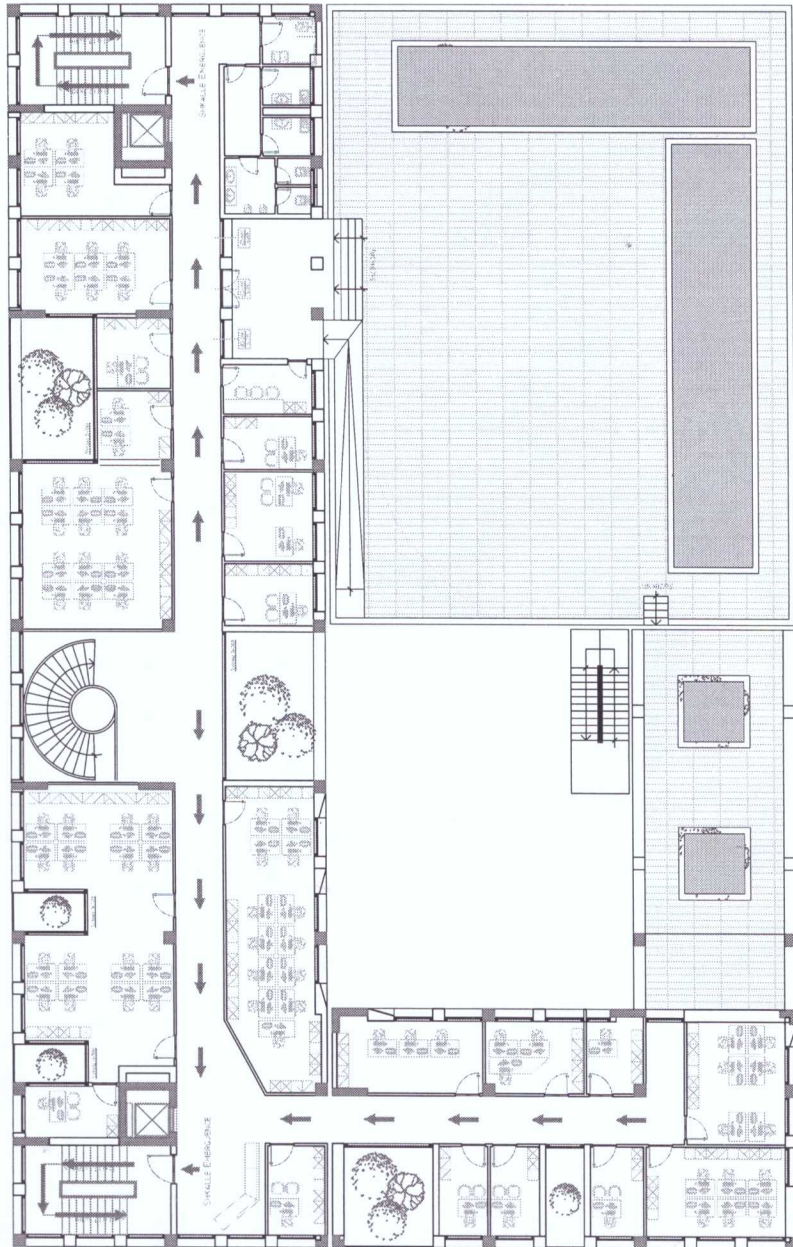

Orientimi i Planimetrisë

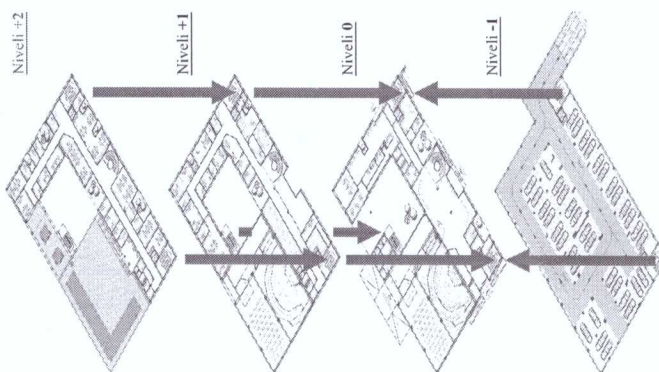

Lidhja Vertikale e Niveleve



 REPUBLIKA E SHQIPËRISË BASHKIA KURBIN	Emërtimi i Projektit : NDËRTIMI I GODINËS SË RE TË BASHKISË KURBIN NË KUADËR TË PROCESIT TË RINDËRTIMIT	Adresa : BASHKIA KURBIN	Projektuesi : "NG STRUCTURES" Sh.p.k 	Emërtimi i Fletës : Plani i Evakuimit – Daljet e Emergences Kati i Dytë (Kuota +7.70)	Kaptulli : Nr. i Fletës : A-26	Projekti Arkitekturik
	Shkalla e Vizatimit : Sh 1: 200	Formati i Vizatimit : A3	Data : 2021			