



RIKUALIFIKIM URBAN I
BLLOKUT "LAGJA E RE"

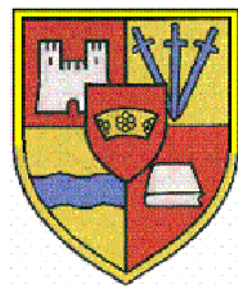


BASHKIA MAT

PLANVENDOSJA
SH 1:3 000


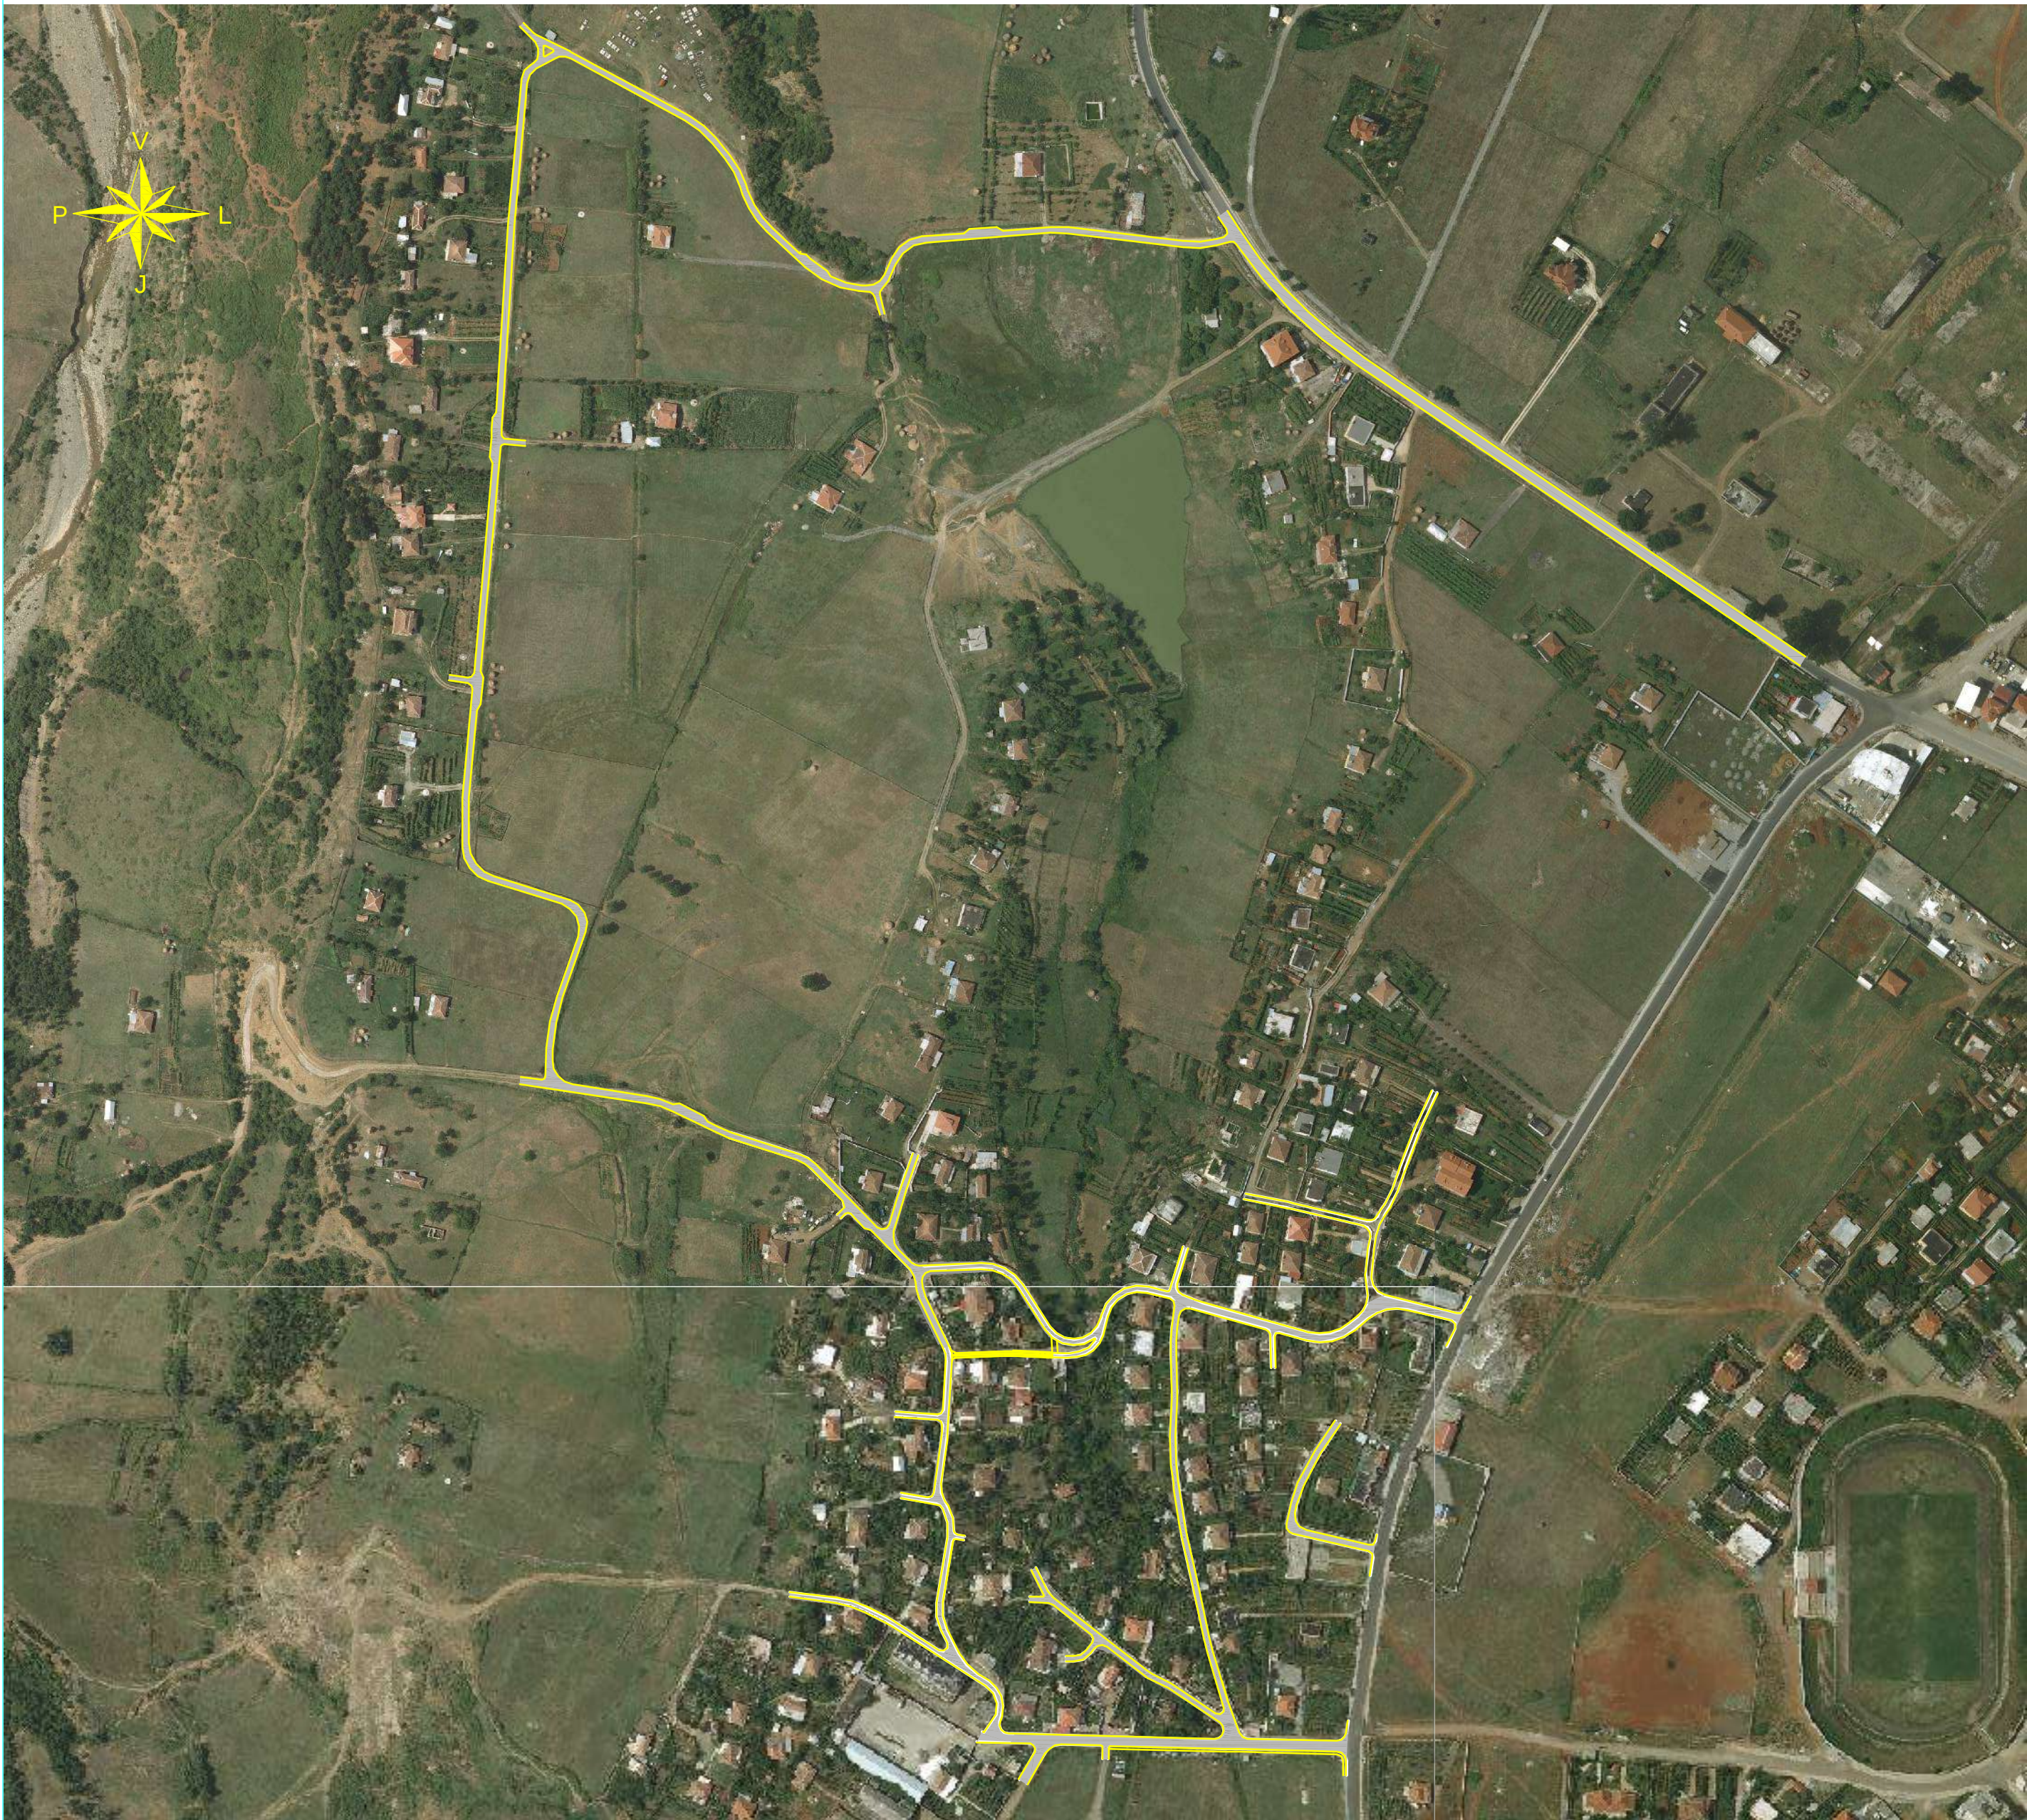


PLANVENDOSJA
SH 1:10 000

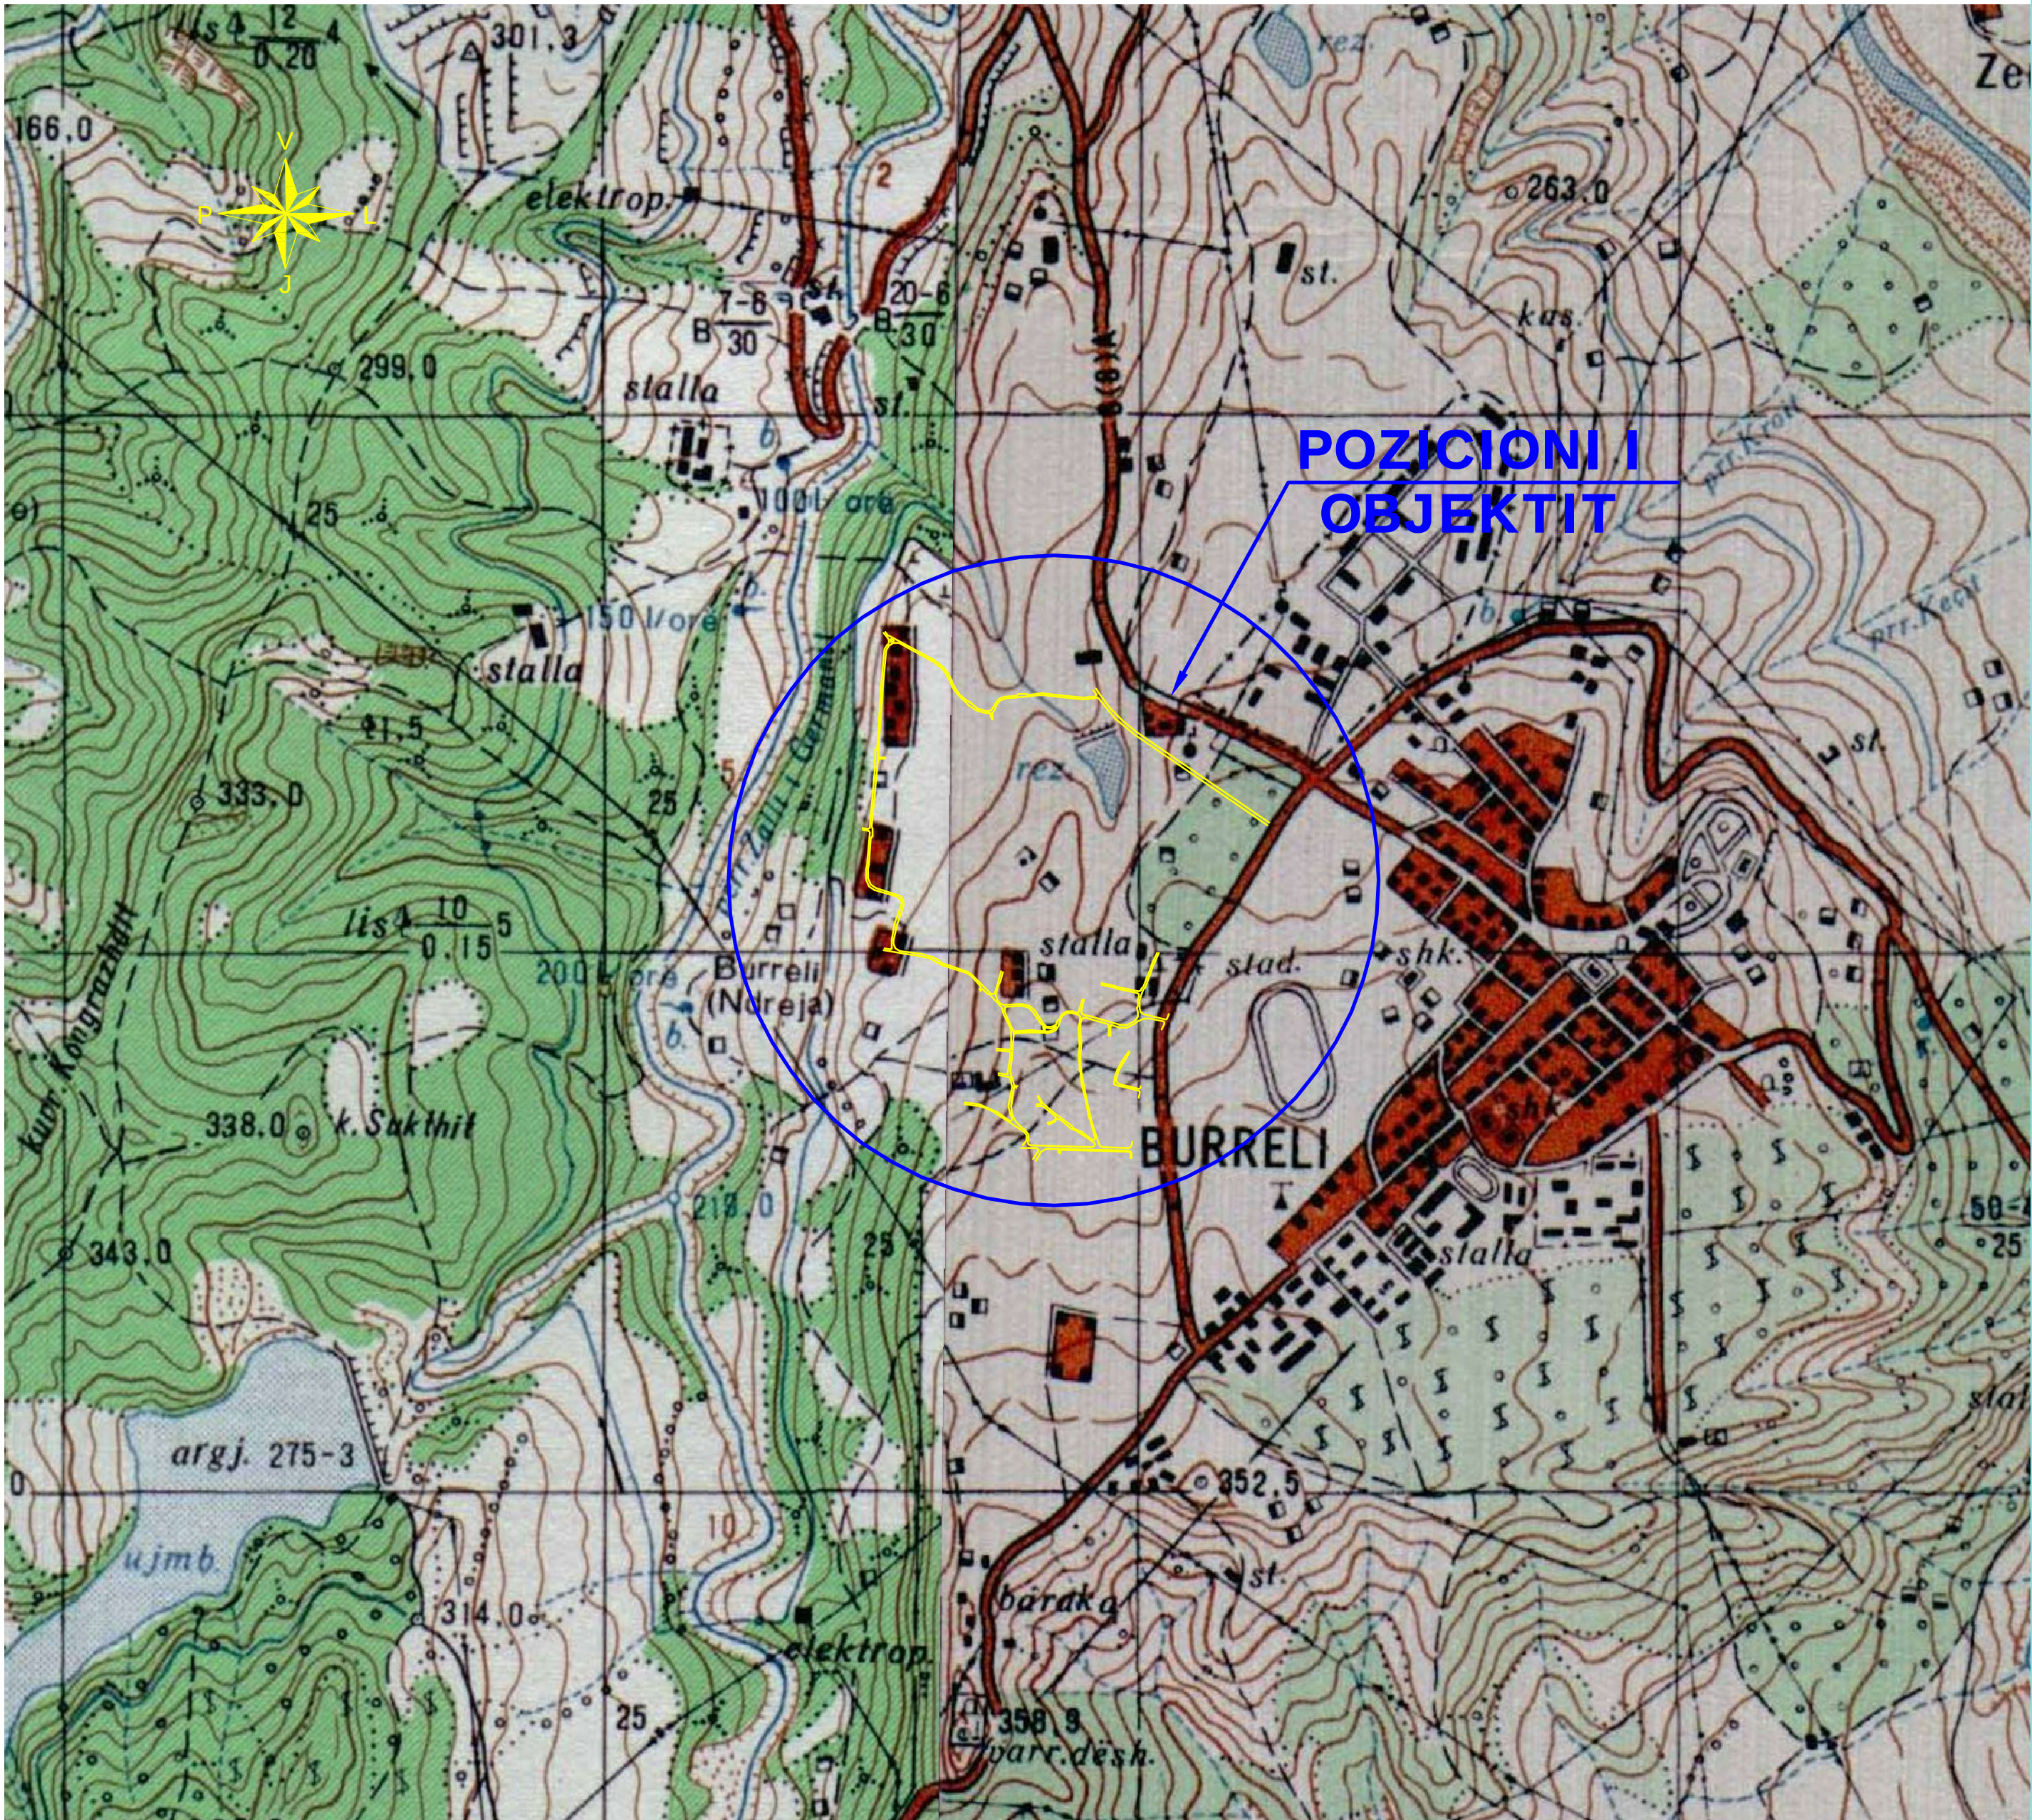

Legjenda	
Shënime	
Porosisë	
Titulli i Kontrats	
Titulli i Projektit	
Faza	
Vula	
Autor	
Adm. Artinisa GRAVADARI	
Ing. AGRON DELIALISI	
Vula	
Kapitulli	
Titulli i Vizimit	
Realizuar	
Emërtimi i Fletës	

BASHKIA MAT	
DREJTORIA E PËRGJITHSHME E PLANIFIKIMIT	
DHE MENAXHIMIT TË SHËRBIMEVE	
HARTIM PROJEKTESH	
RIKUALIFIKIM URBAN I	
BLLOKUT "LAGJA E RE"	
PROJEKT ZBATIM	
ELITE STUDIO SH.P.K."	
Lic N.6934/1	
TË PËRGJITHSHME	
PLANVENDOSJA E OBJEKTIT	
DHJETOR 2016	
Shkalla 1:3 000	
1:10 000	
A.1 - 01	

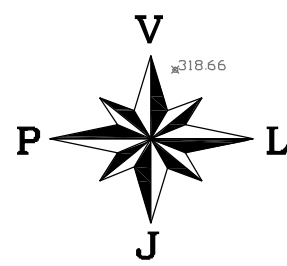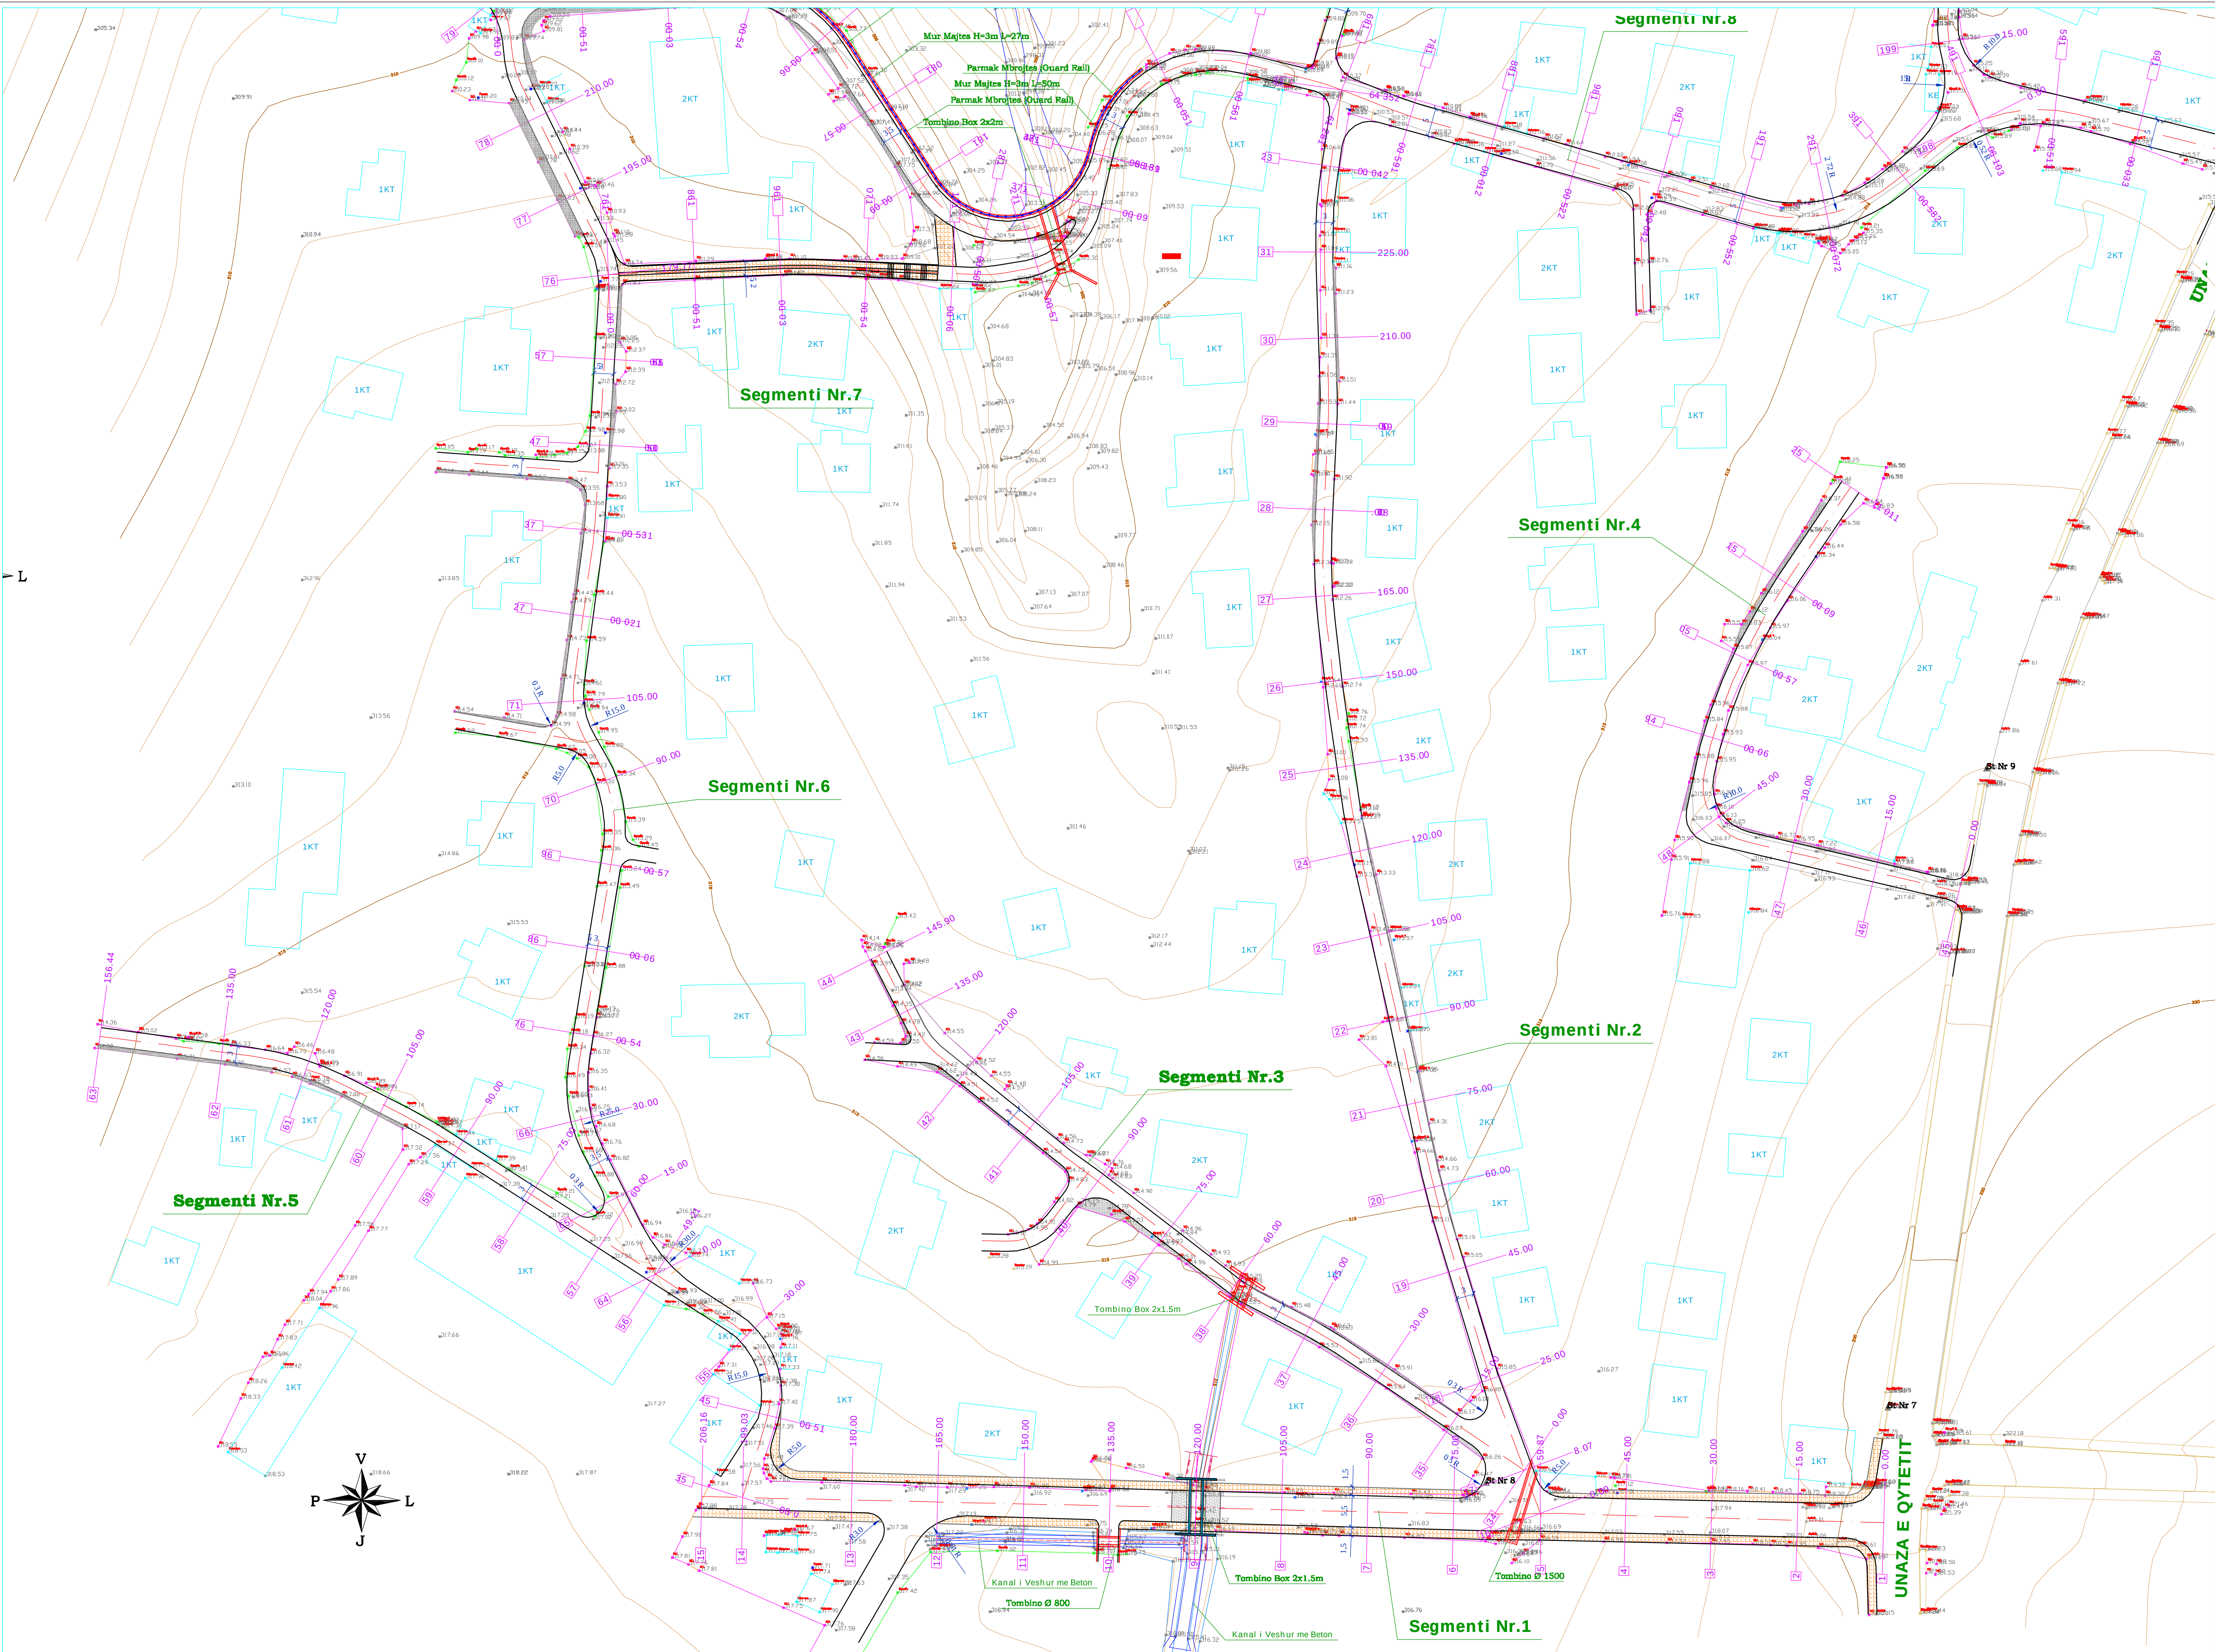

- Legjenda
- AKSI I RRUGES
 - RRUGA NE PROJEKT
 - GARDH EKZISTUES
 - RRUGE EKZISTUESE
 - MURE RRETHUESE EKZISTUESE
 - NDERTESA EKZISTUESE
 - TROTUAR ME BETON
 - TROTUAR ME PLLAKA
 - NR. PROFILI DHE KILOMETRAZHI
 - KUOTA EKZISTUESE
 - KANAL EKZISTUES

Shënime

Porositis **BASHKIA MAT**
DREJTORIA E PËRGJITHSHME E PLANIFIKIMIT
DHE MENAXHIMIT TE SHËRBIMEVE

Titulli i Kontrates **HARTIM PROJEKTESH**

Titulli i Projektit **RIKUALIFIKIM URBAN I
BLLOKUT "LAGJA E RE"**

Faza **PROJEKT ZBATIM**

Autor  **ELITE STUDIO SH.P.K."**
Lic N.6934/1



Adm. Artinisa GRAVADARI
Ing. AGRON DELIALISI

Kapitulli **RRJETI RRUGOR**

Titulli i Vizimit **PLANIMETRIA E RRUGES**

Realizuar **DHJETOR 2016** Shkalla **1:500**

Emërtimi i Fshes **B.1 - 01**

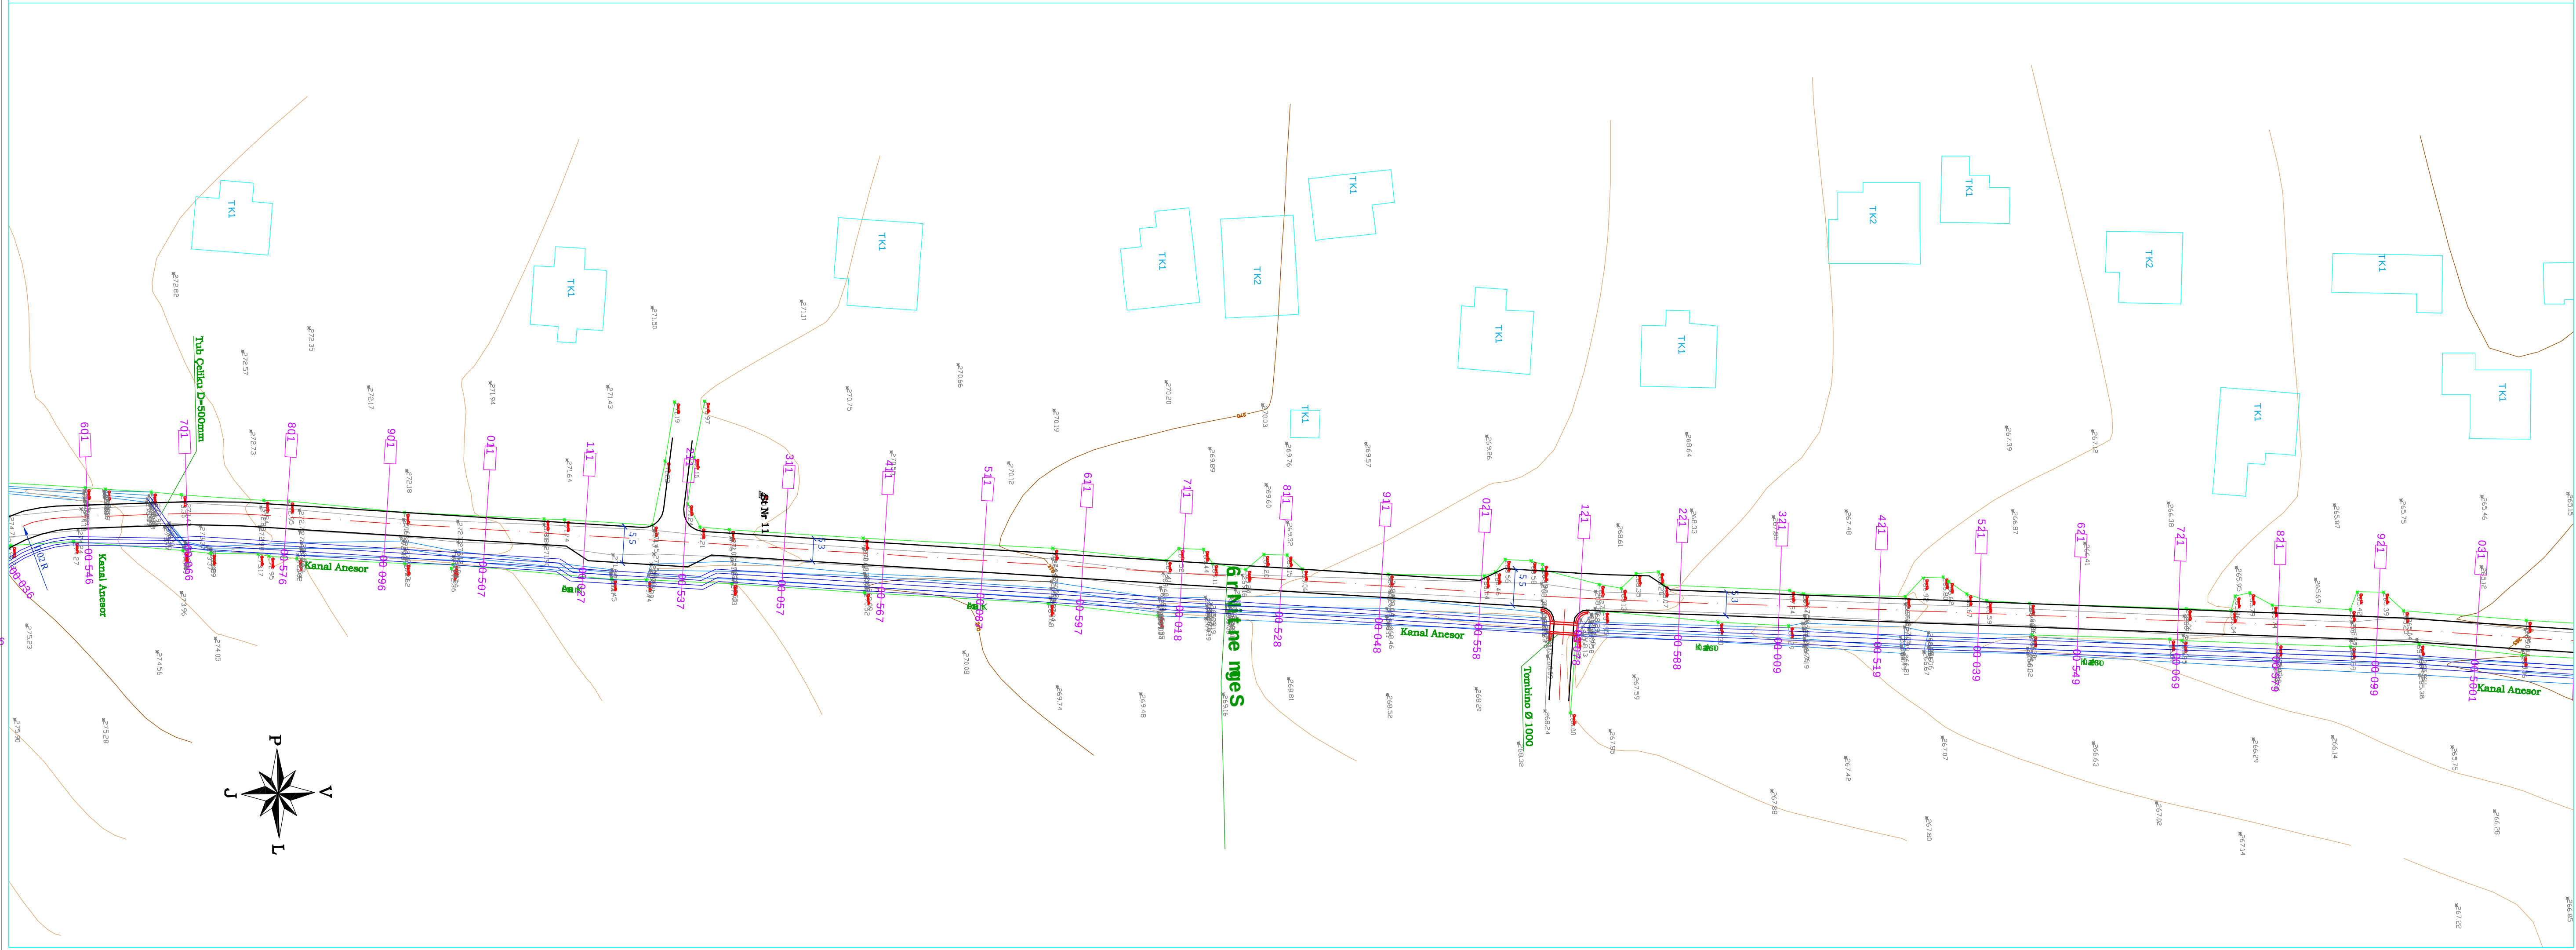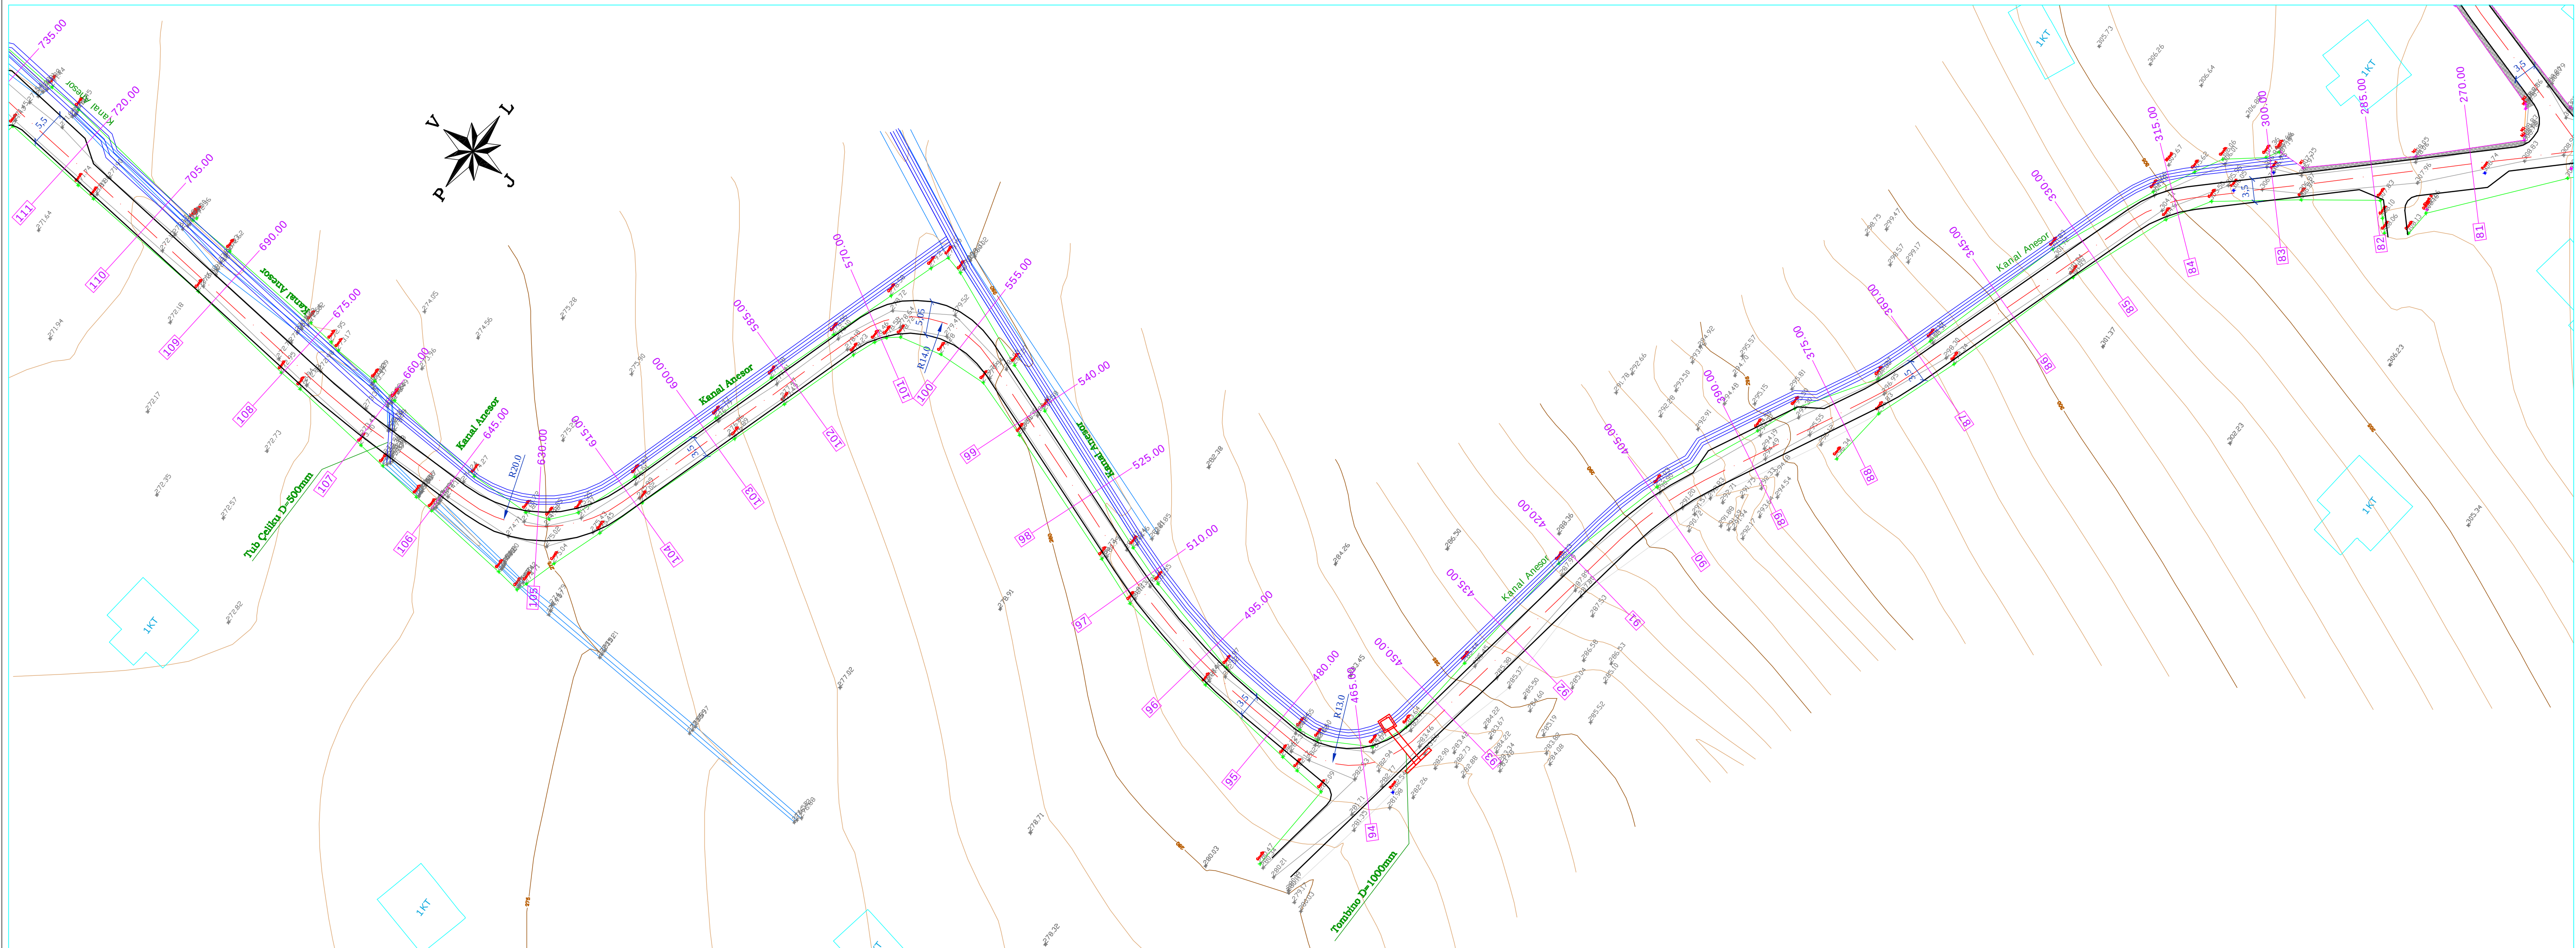

Legjenda

- AKSI I RRUGES
- RRUGA NE PROJEKT
- GARDH EKZISTUES
- RRUGE EKZISTUESE
- MURE RRETHUESE EKZISTUESE
- NDERTESA EKZISTUESE
- TROTUAR ME BETON
- TROTUAR ME PLLAKA
- NR. PROFILI DHE KILOMETRAZHI
- KUOTA EKZISTUESE
- KANAL EKZISTUES

Shënime

Porositis

BASHKIA MAT
DREJTORIA E PËRGJITHSHME E PLANIFIKIMIT
DHE MENAXHIMIT TE SHËRBIMEVE

Titulli i Kontrates

HARTIM PROJEKTESH

Titulli i Projektit

**RIKUALIFIKIM URBAN I
BLLOKUT "LAGJA E RE"**

Faza

PROJEKT ZBATIM

Vula

Autor

ELITE STUDIO
SH.P.K.

ELITE STUDIO SH.P.K."
Lic N.6934/1

Adm. Artinisa GRAVADARI	
Ing. AGRON DELIALISI	

Vula

Kapitulli

RRJETI RRUGOR



Titulli i Vizimit

PLANIMETRIA E RRUGES

Realizuar	Shkalla
DHJETOR 2016	1:500

Emërtimi i Fiks

B.1 - 03

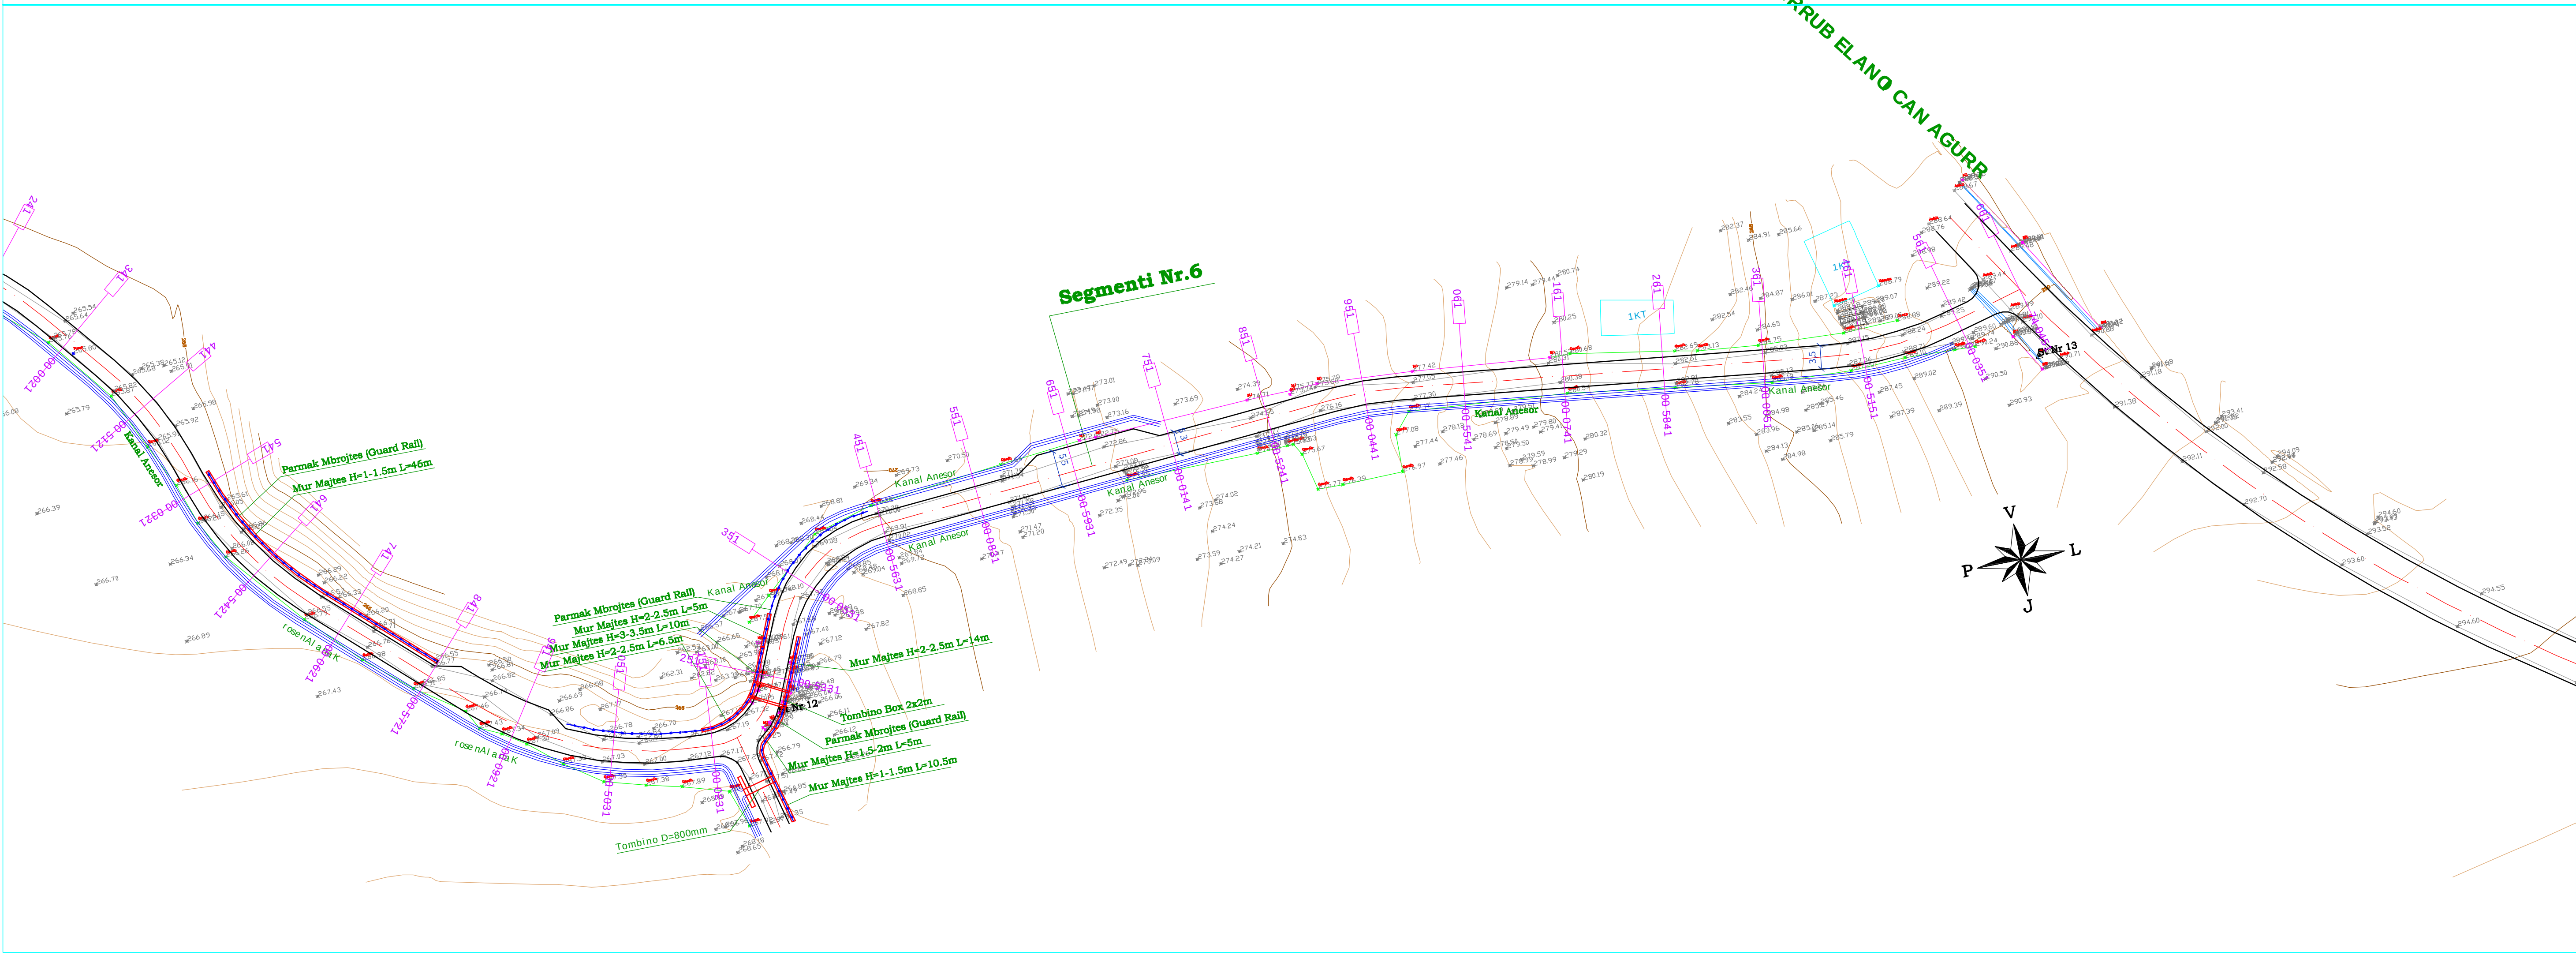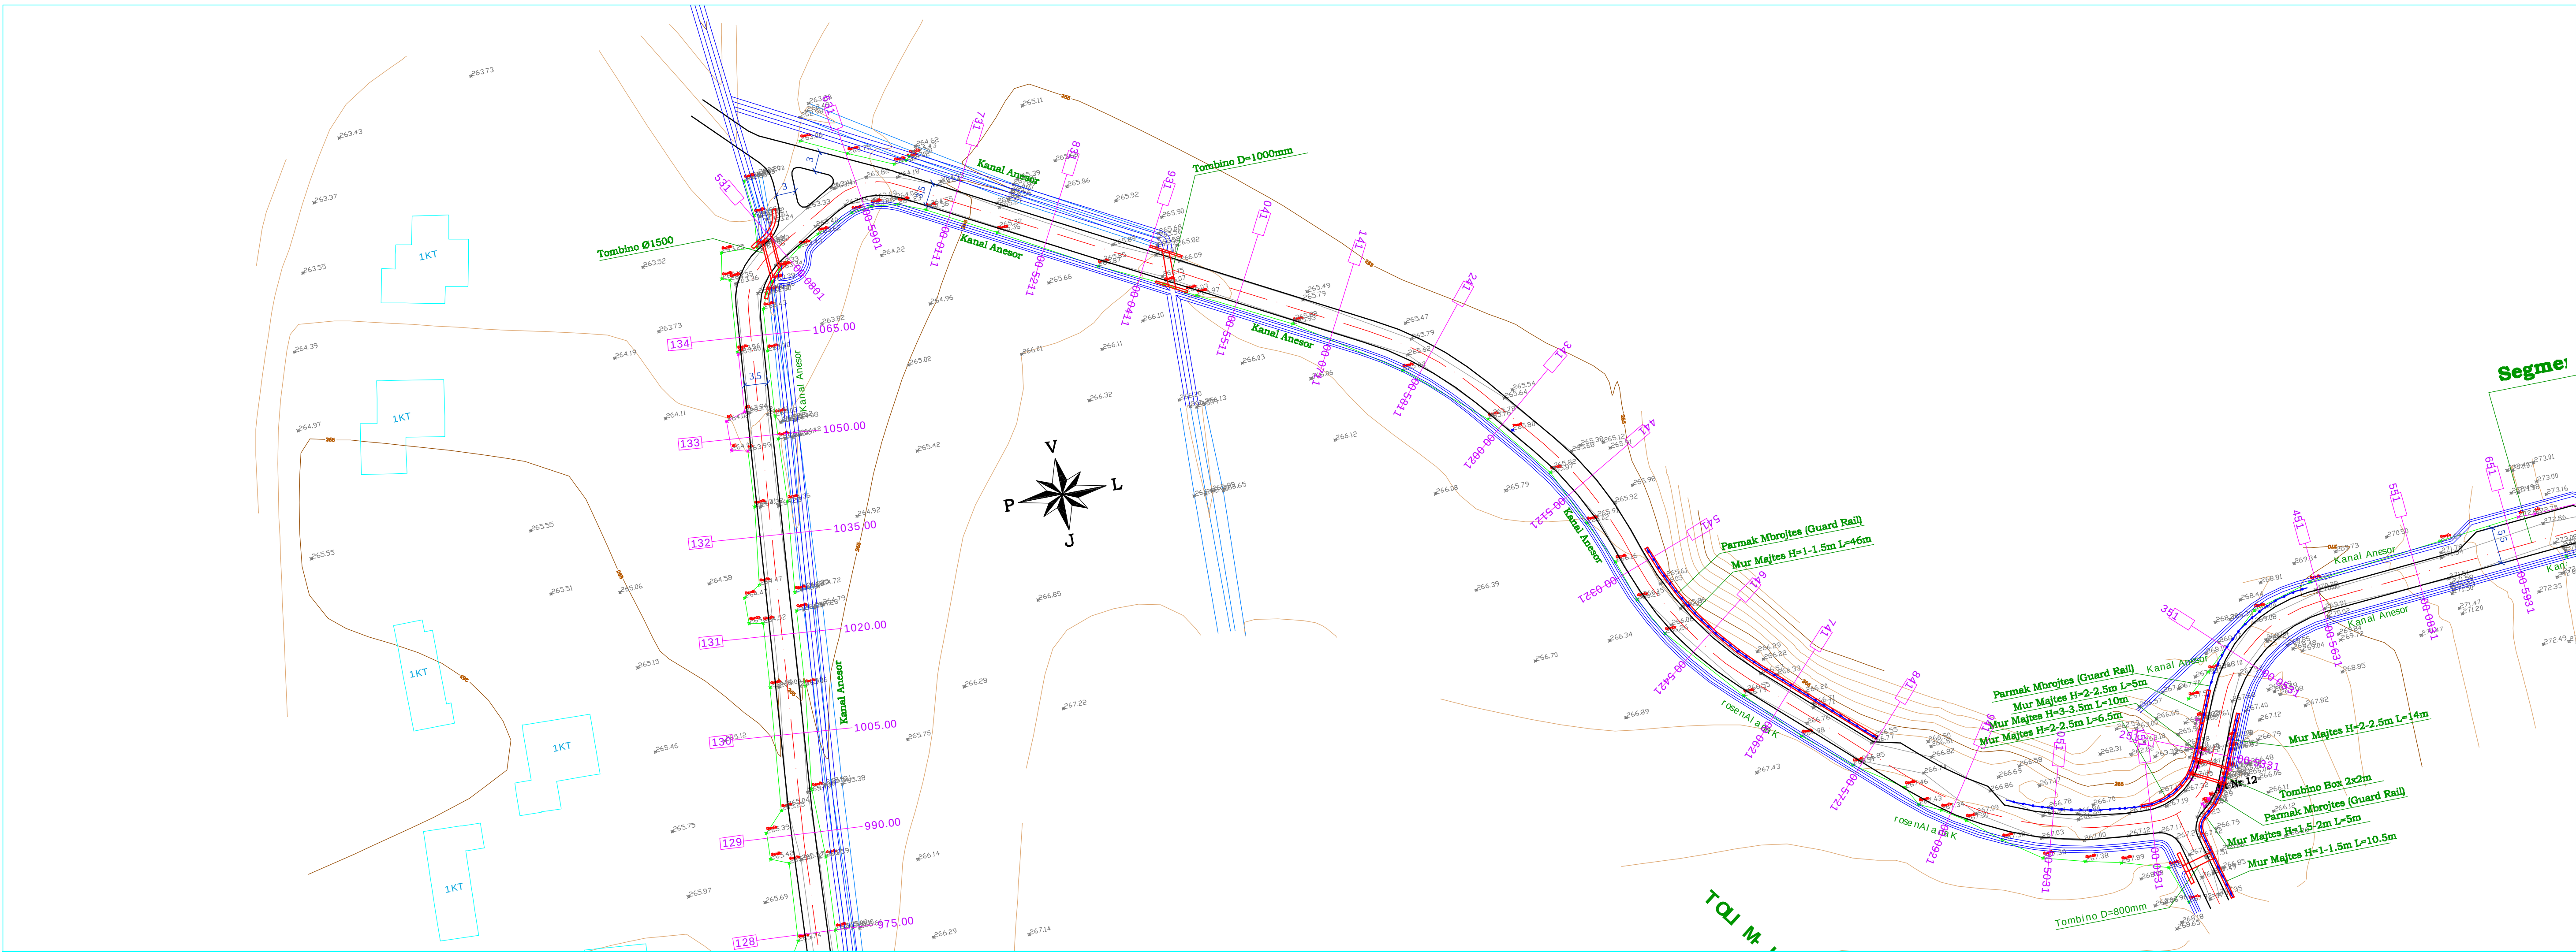

Legjenda

- AKSI I RRUGES
- RRUGA NE PROJEKT
- GARDH EKZISTUES
- RRUGE EKZISTUESE
- MURE RRETHUESE EKZISTUESE
- NDERTESA EKZISTUESE
- TROTUAR ME BETON
- TROTUAR ME PLLAKA
- NR. PROFILI DHE KILOMETRAZHI
- KUOTA EKZISTUESE
- KANAL EKZISTUES

Shënime

Porosis

BASHKIA MAT
DREJTORIA E PËRGJITHSHME E PLANIFIKIMIT
DHE MENAXHIMIT TE SHËRBIMEVE

Titulli i Kontrats

HARTIM PROJEKTESH

Titulli i Projektit

**RIKUALIFIKIM URBAN I
BLLOKUT "LAGJA E RE"**

Faza

PROJEKT ZBATIM

Vola

Autor

ELITE STUDIO SH.P.K.
Lic N.6934/1

Adm. Artinisa GRAVADARI
Ing. AGRON DELIALISI

Vola

Kapitulli

RRJETI RRUGOR

Titulli i Vizimit










PLANIMETRIA E RRUGES

Realizuar
DHJETOR 2016

Shkalla
1:500

Emërtimi i Fiks

B.1 - 04

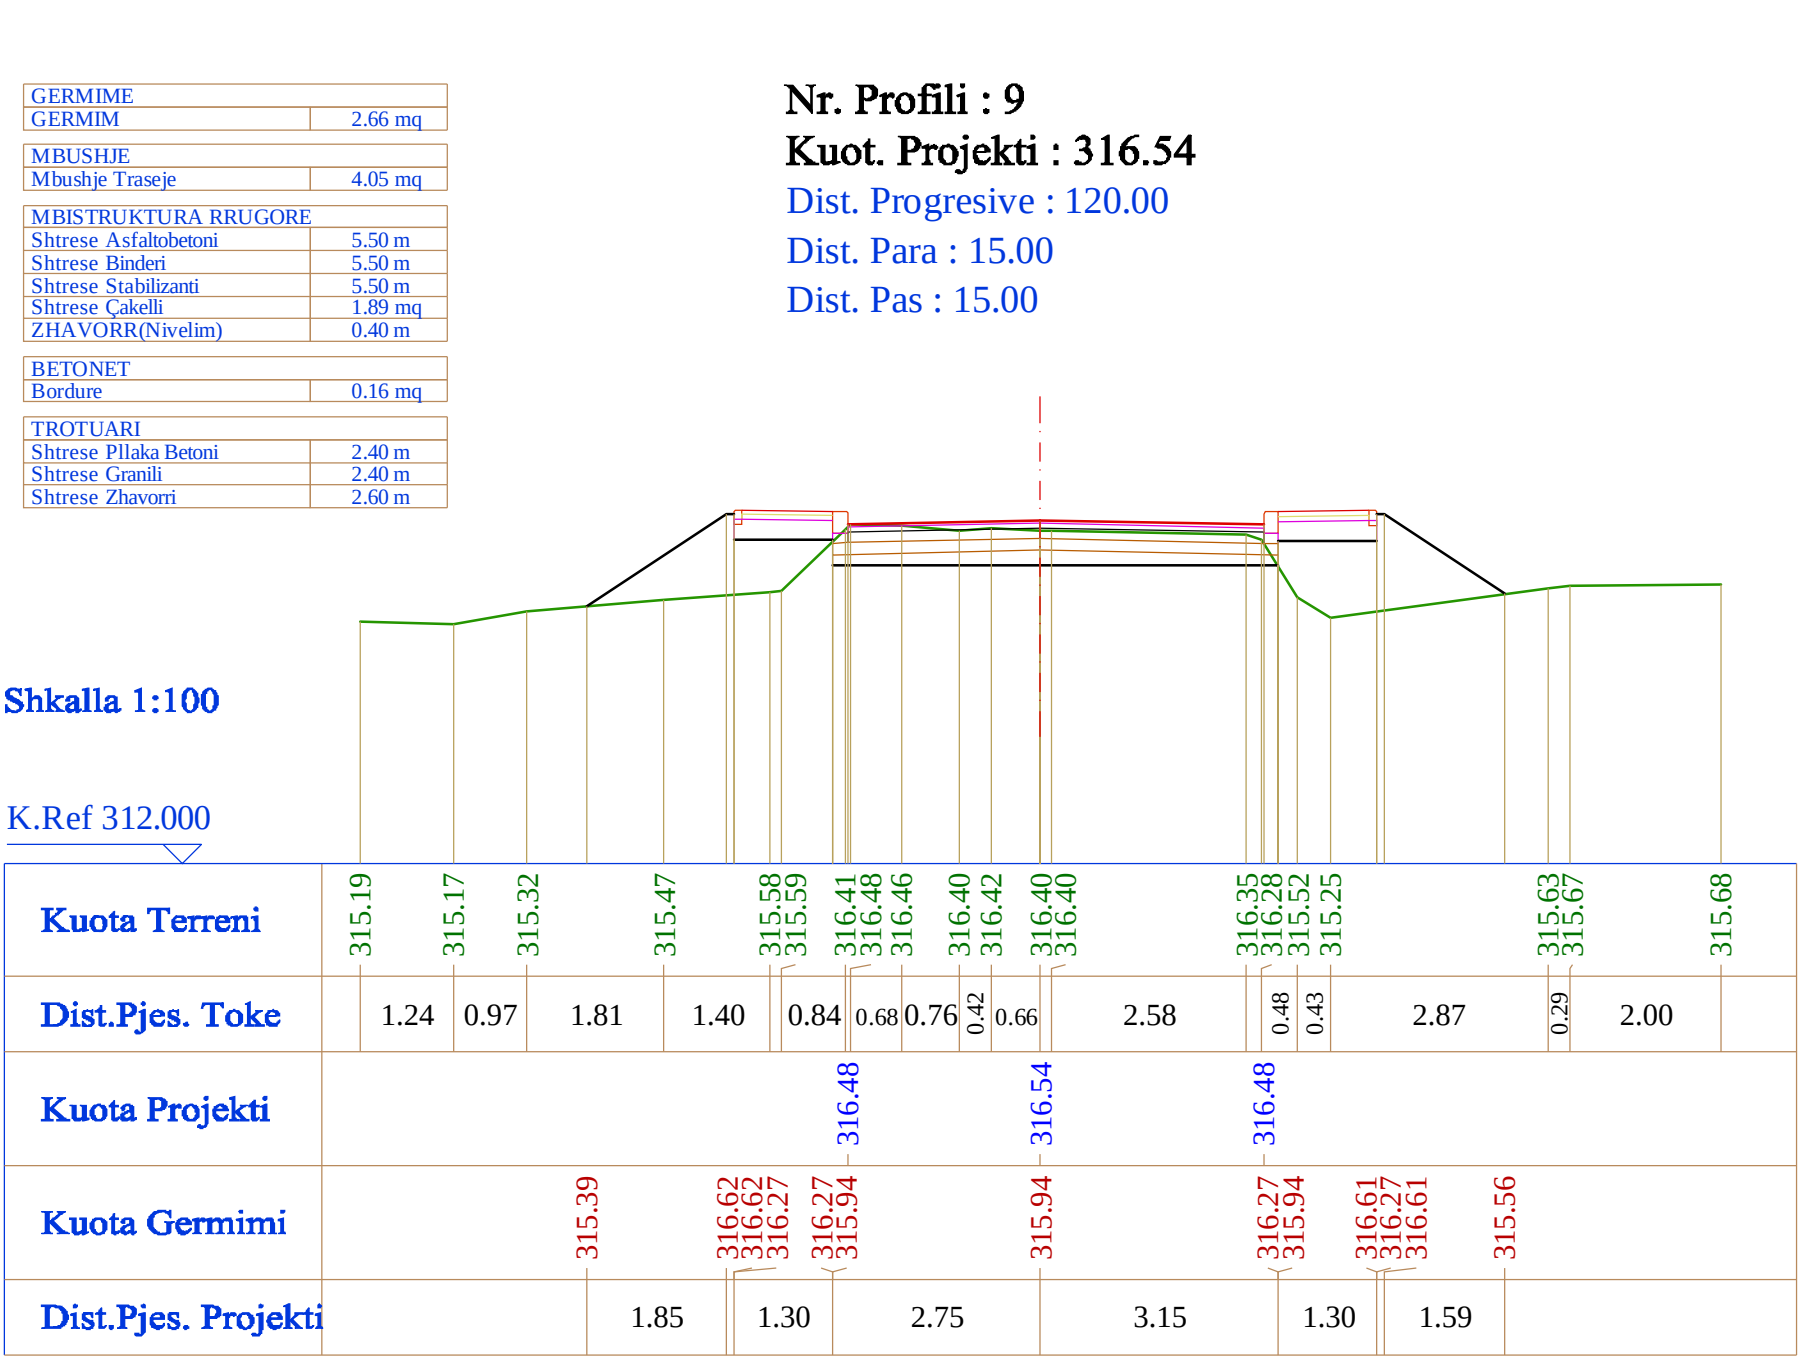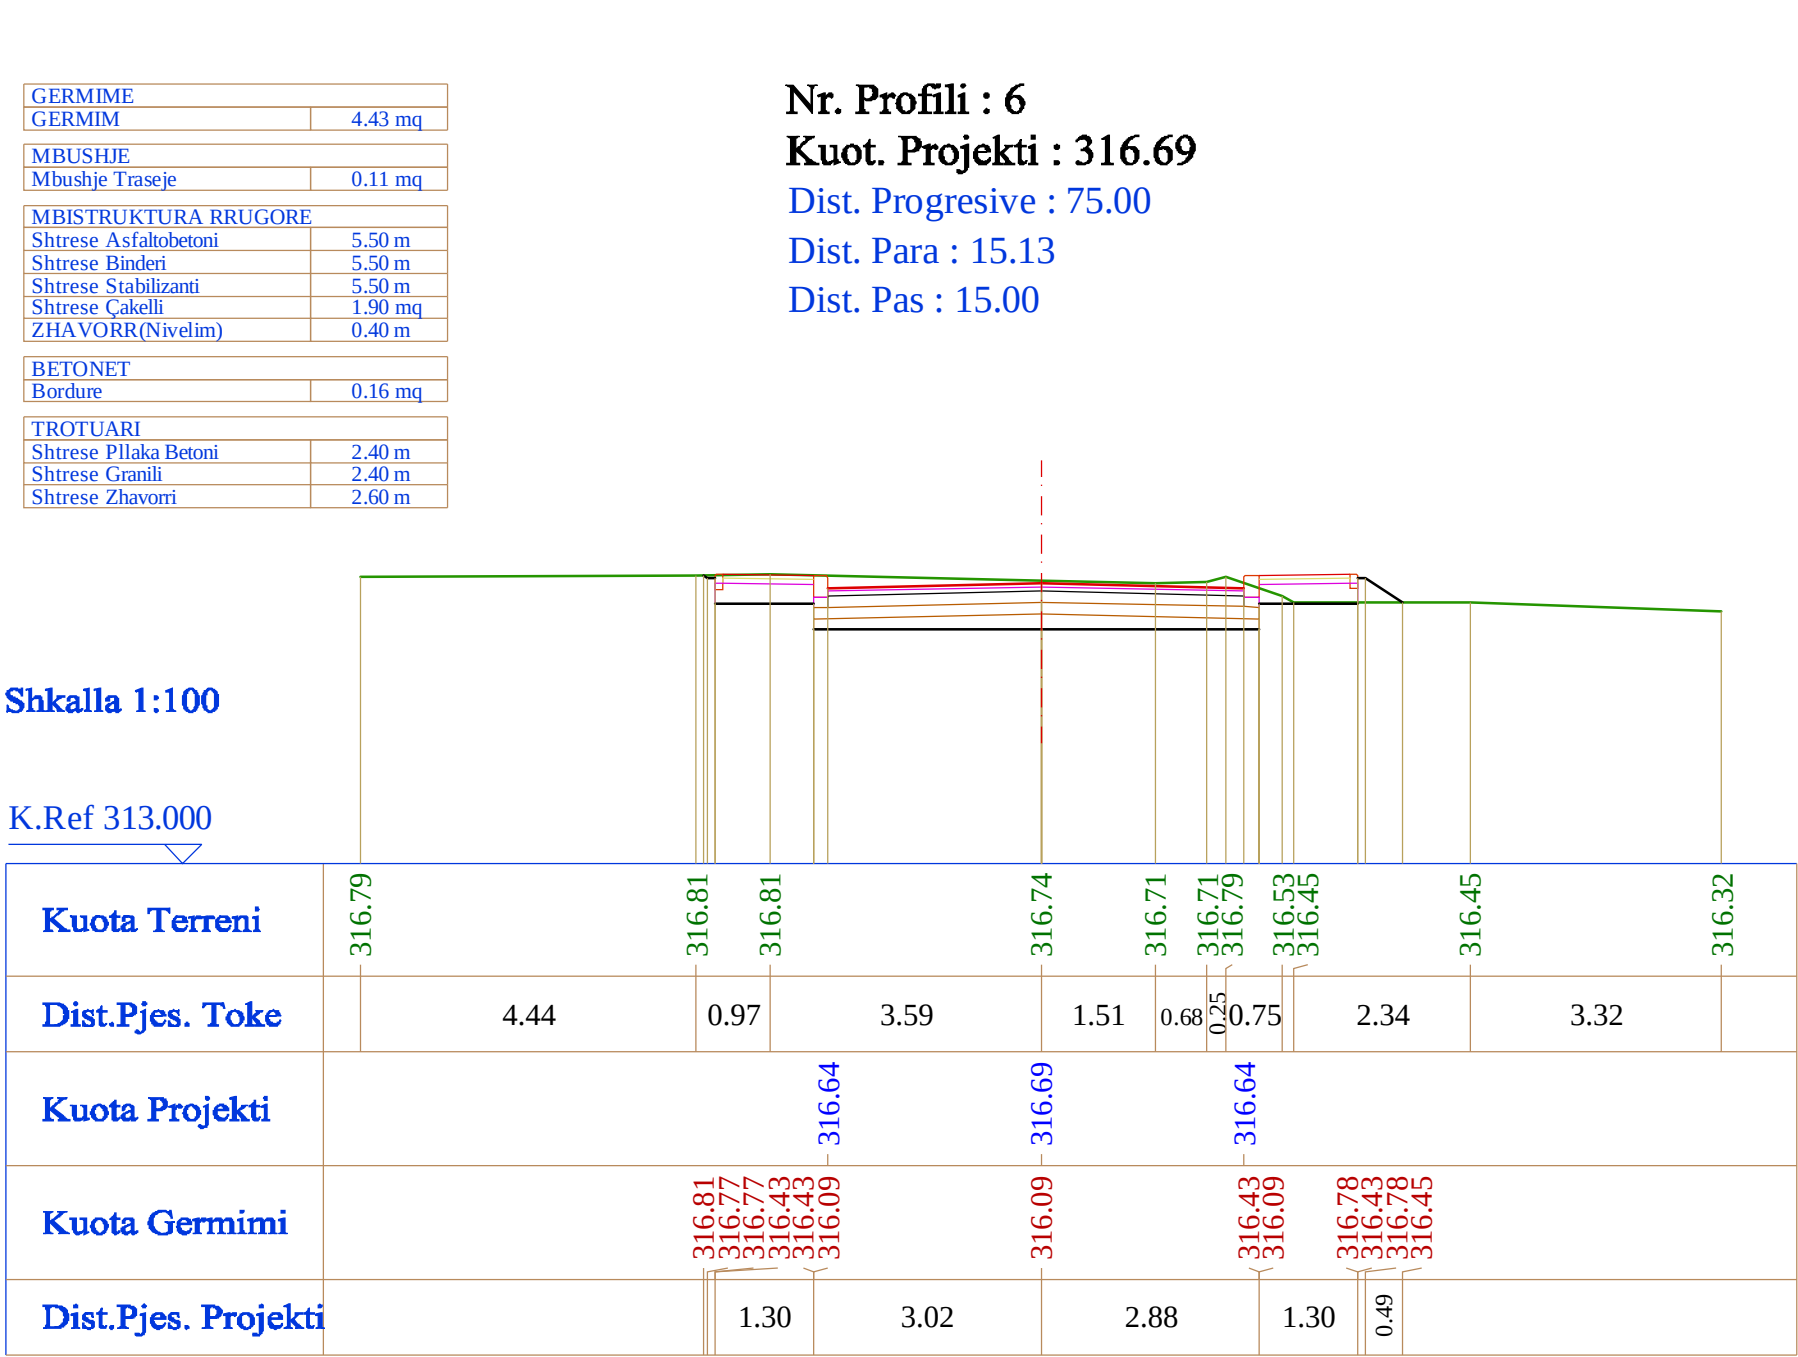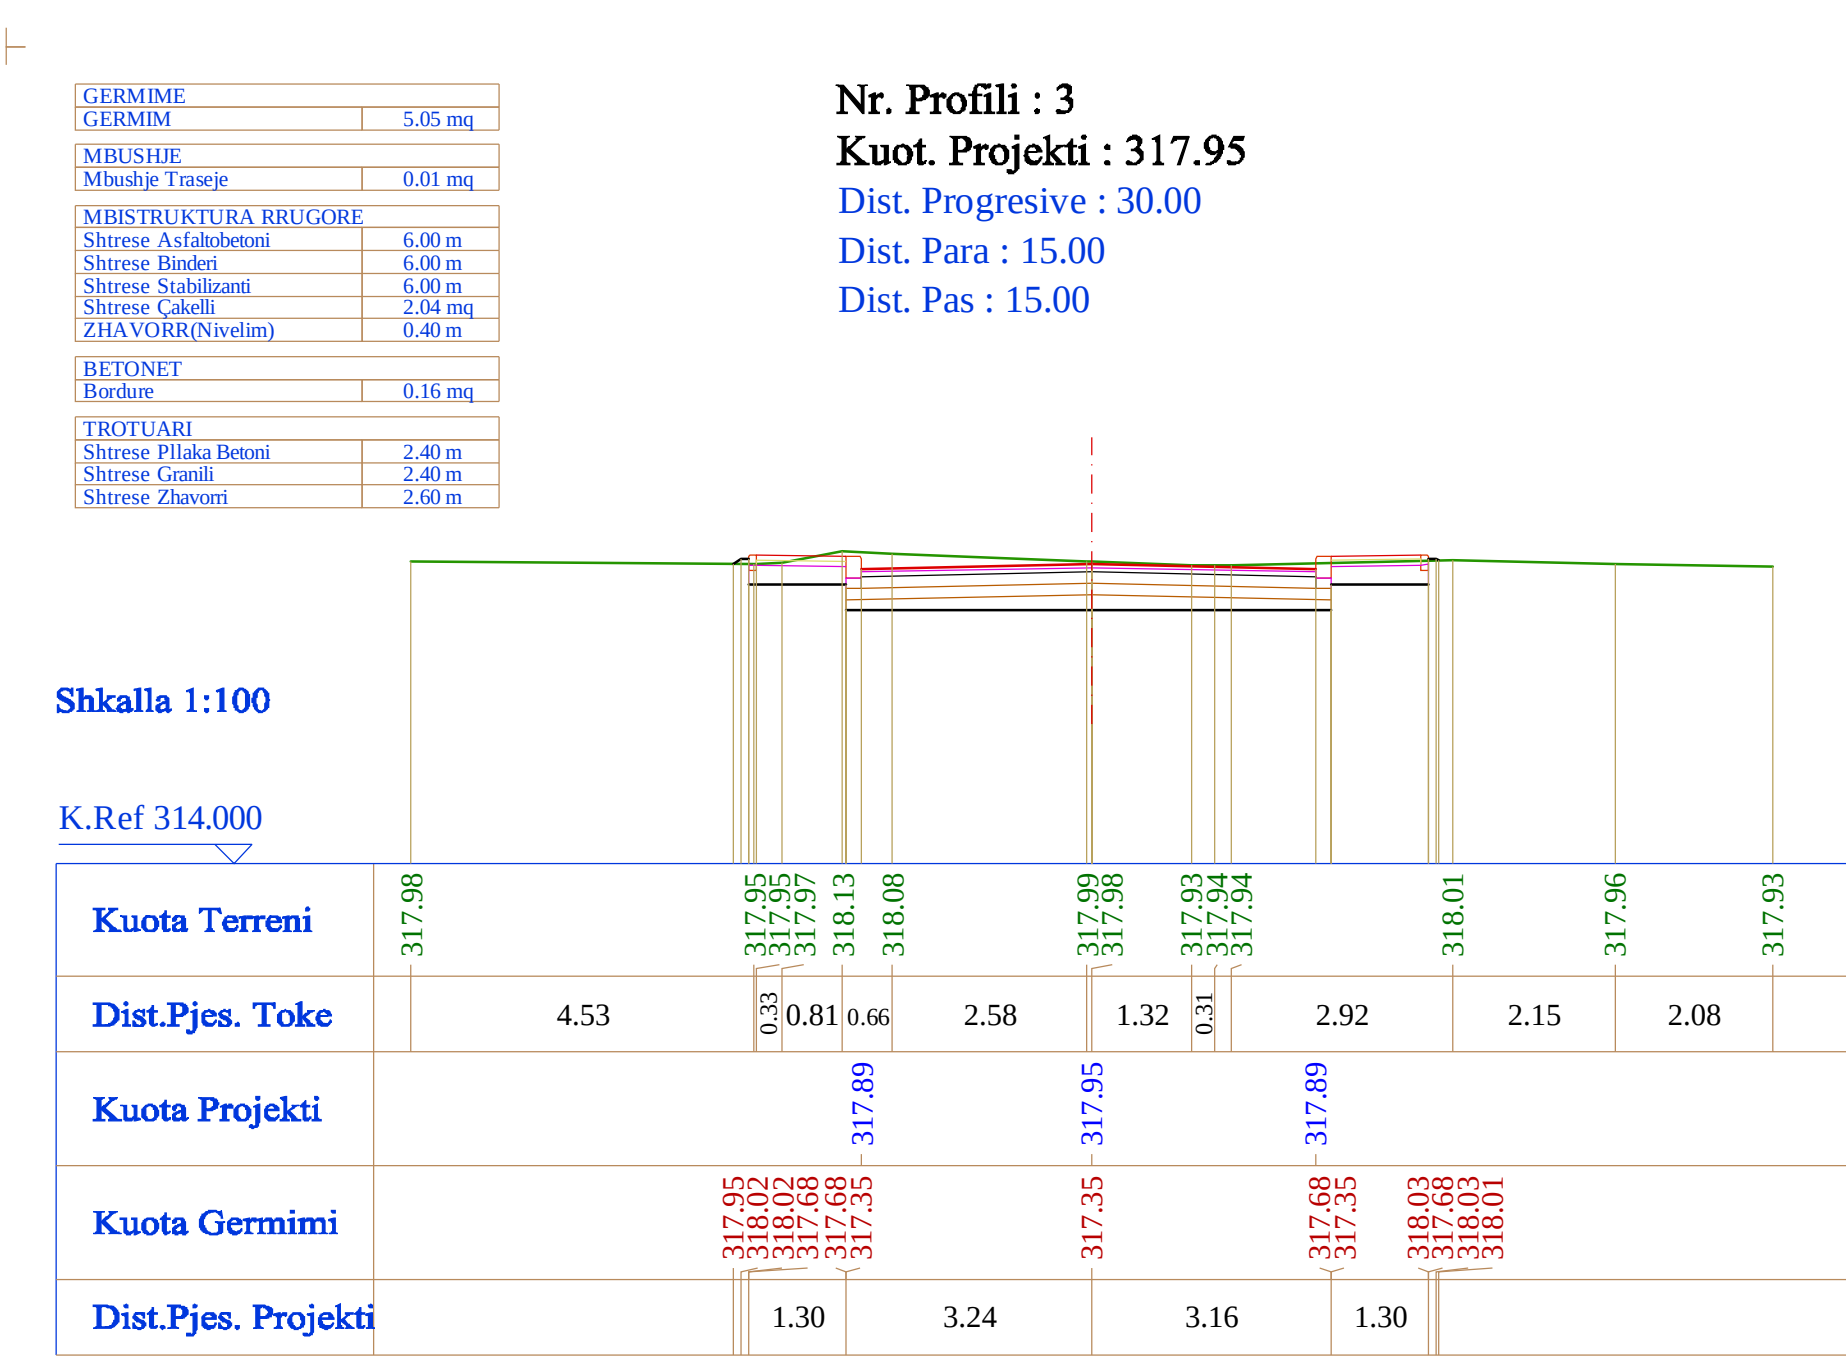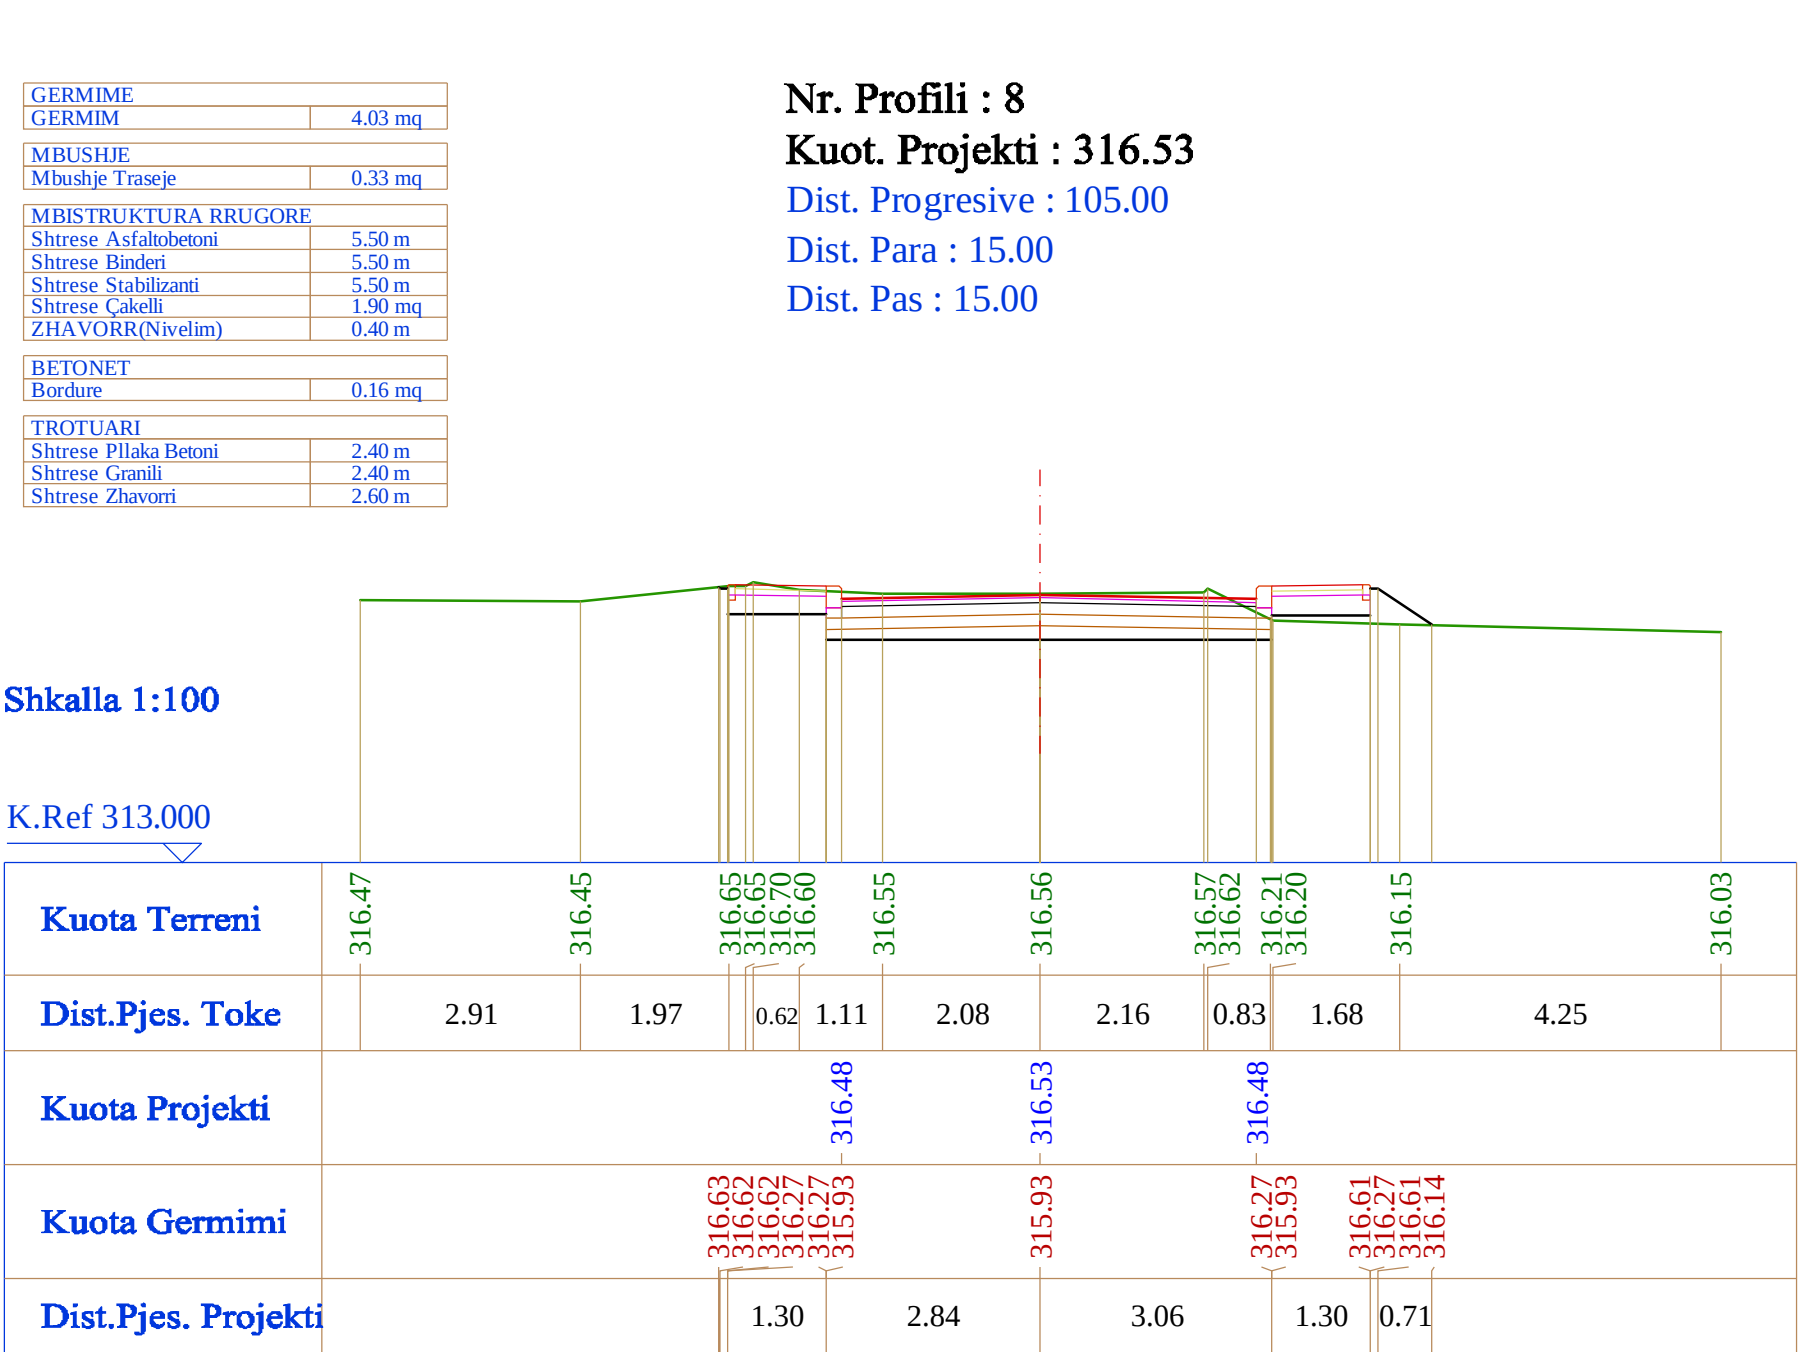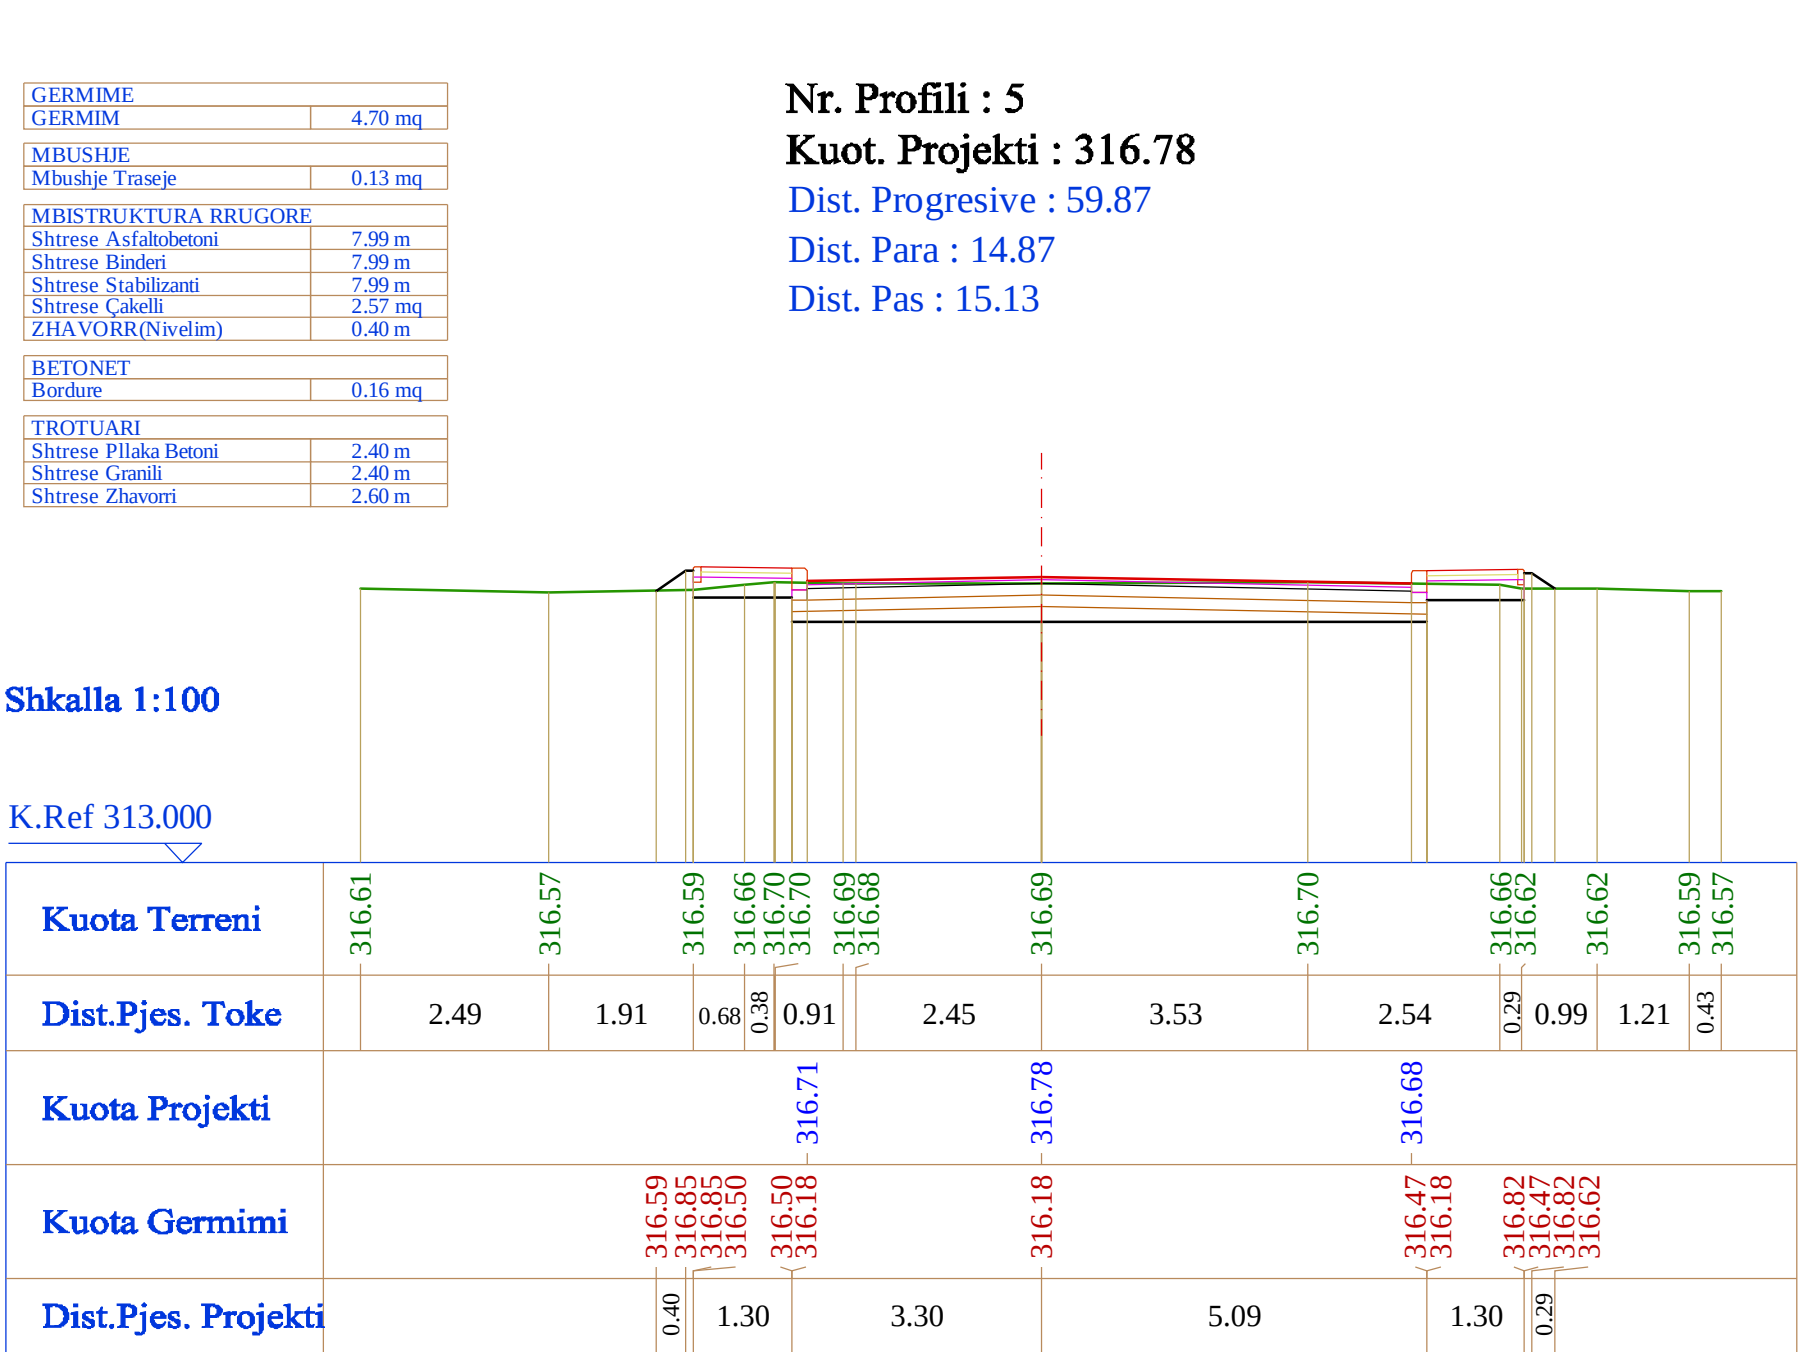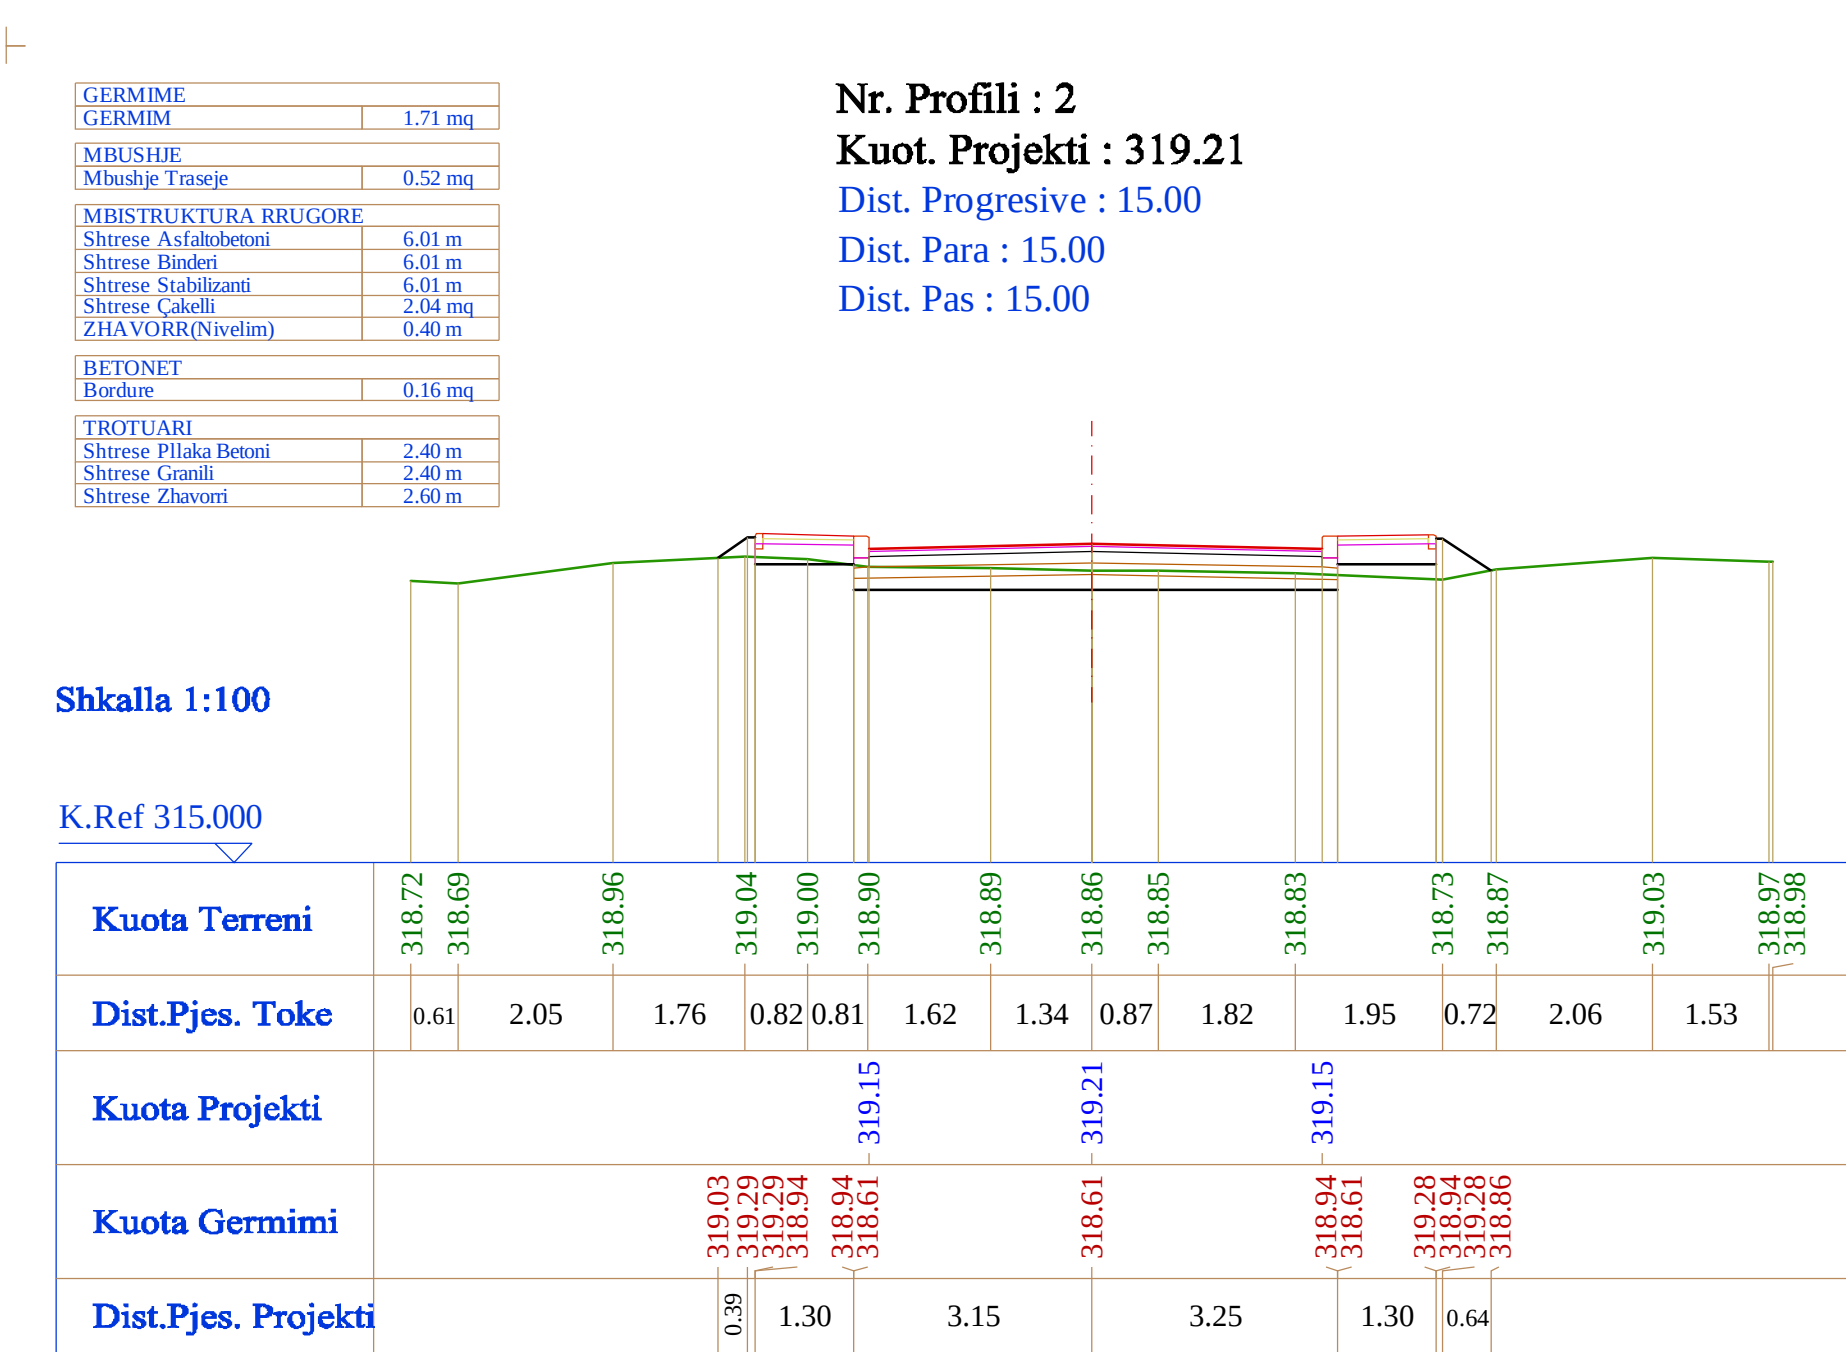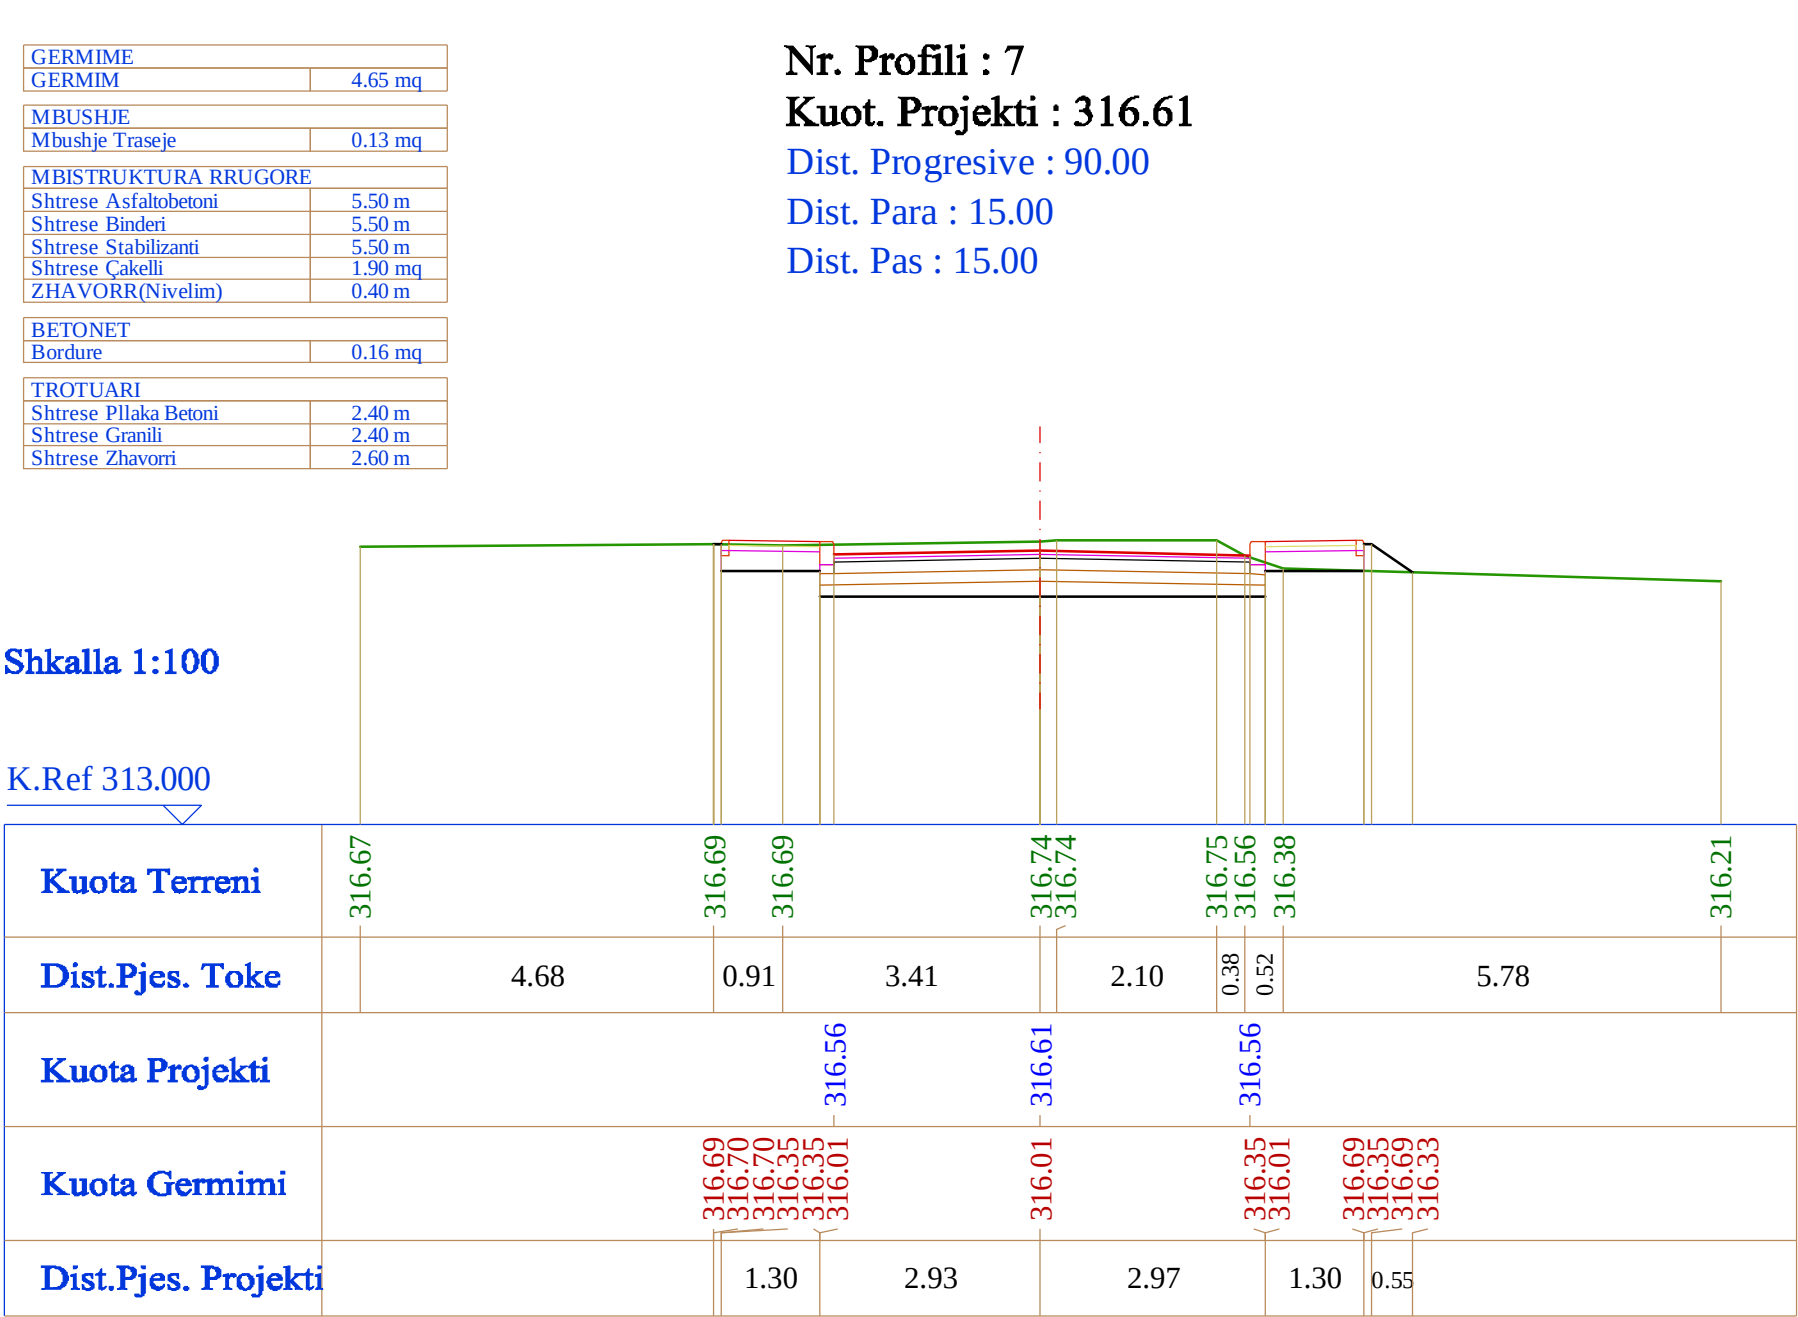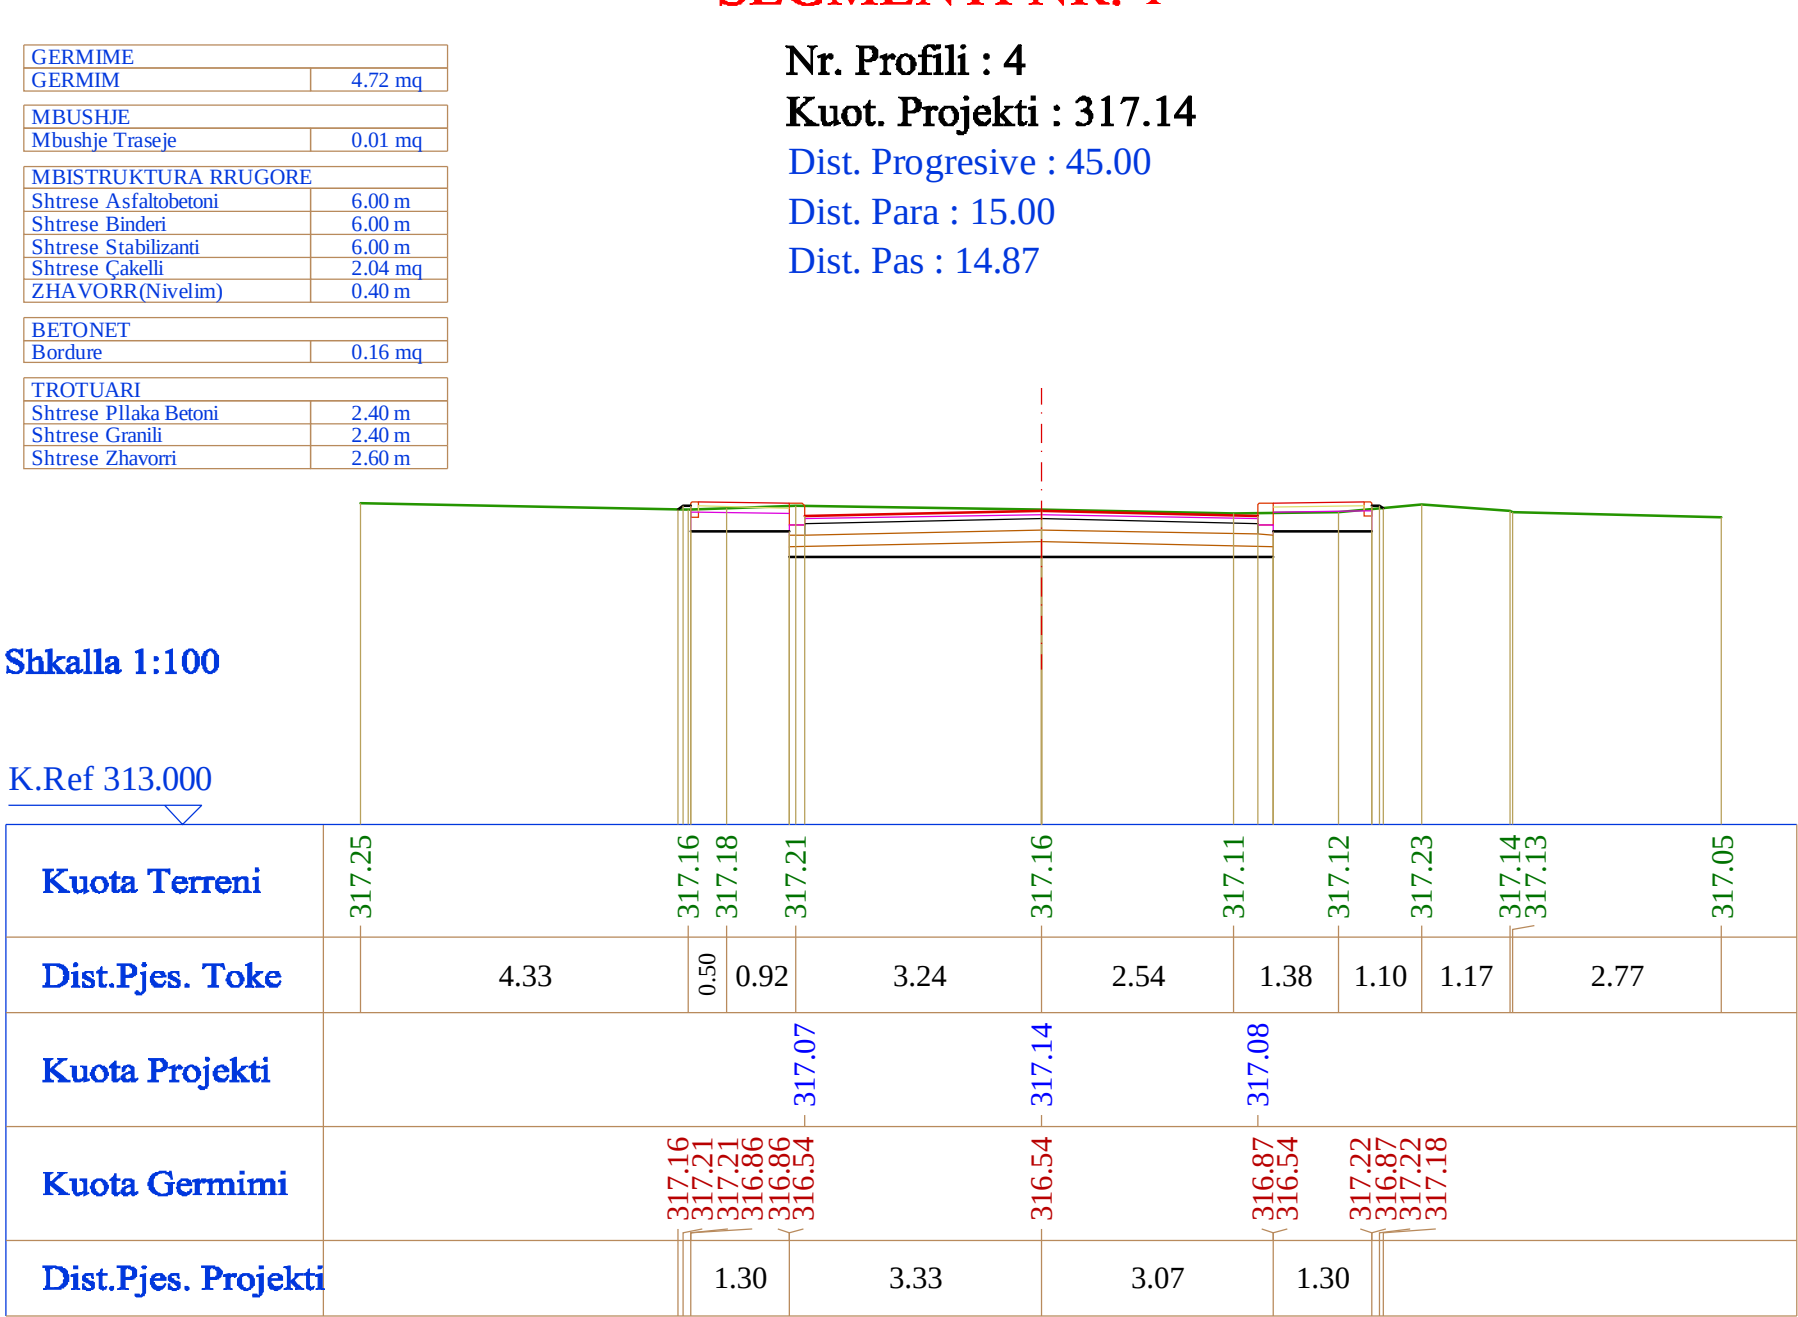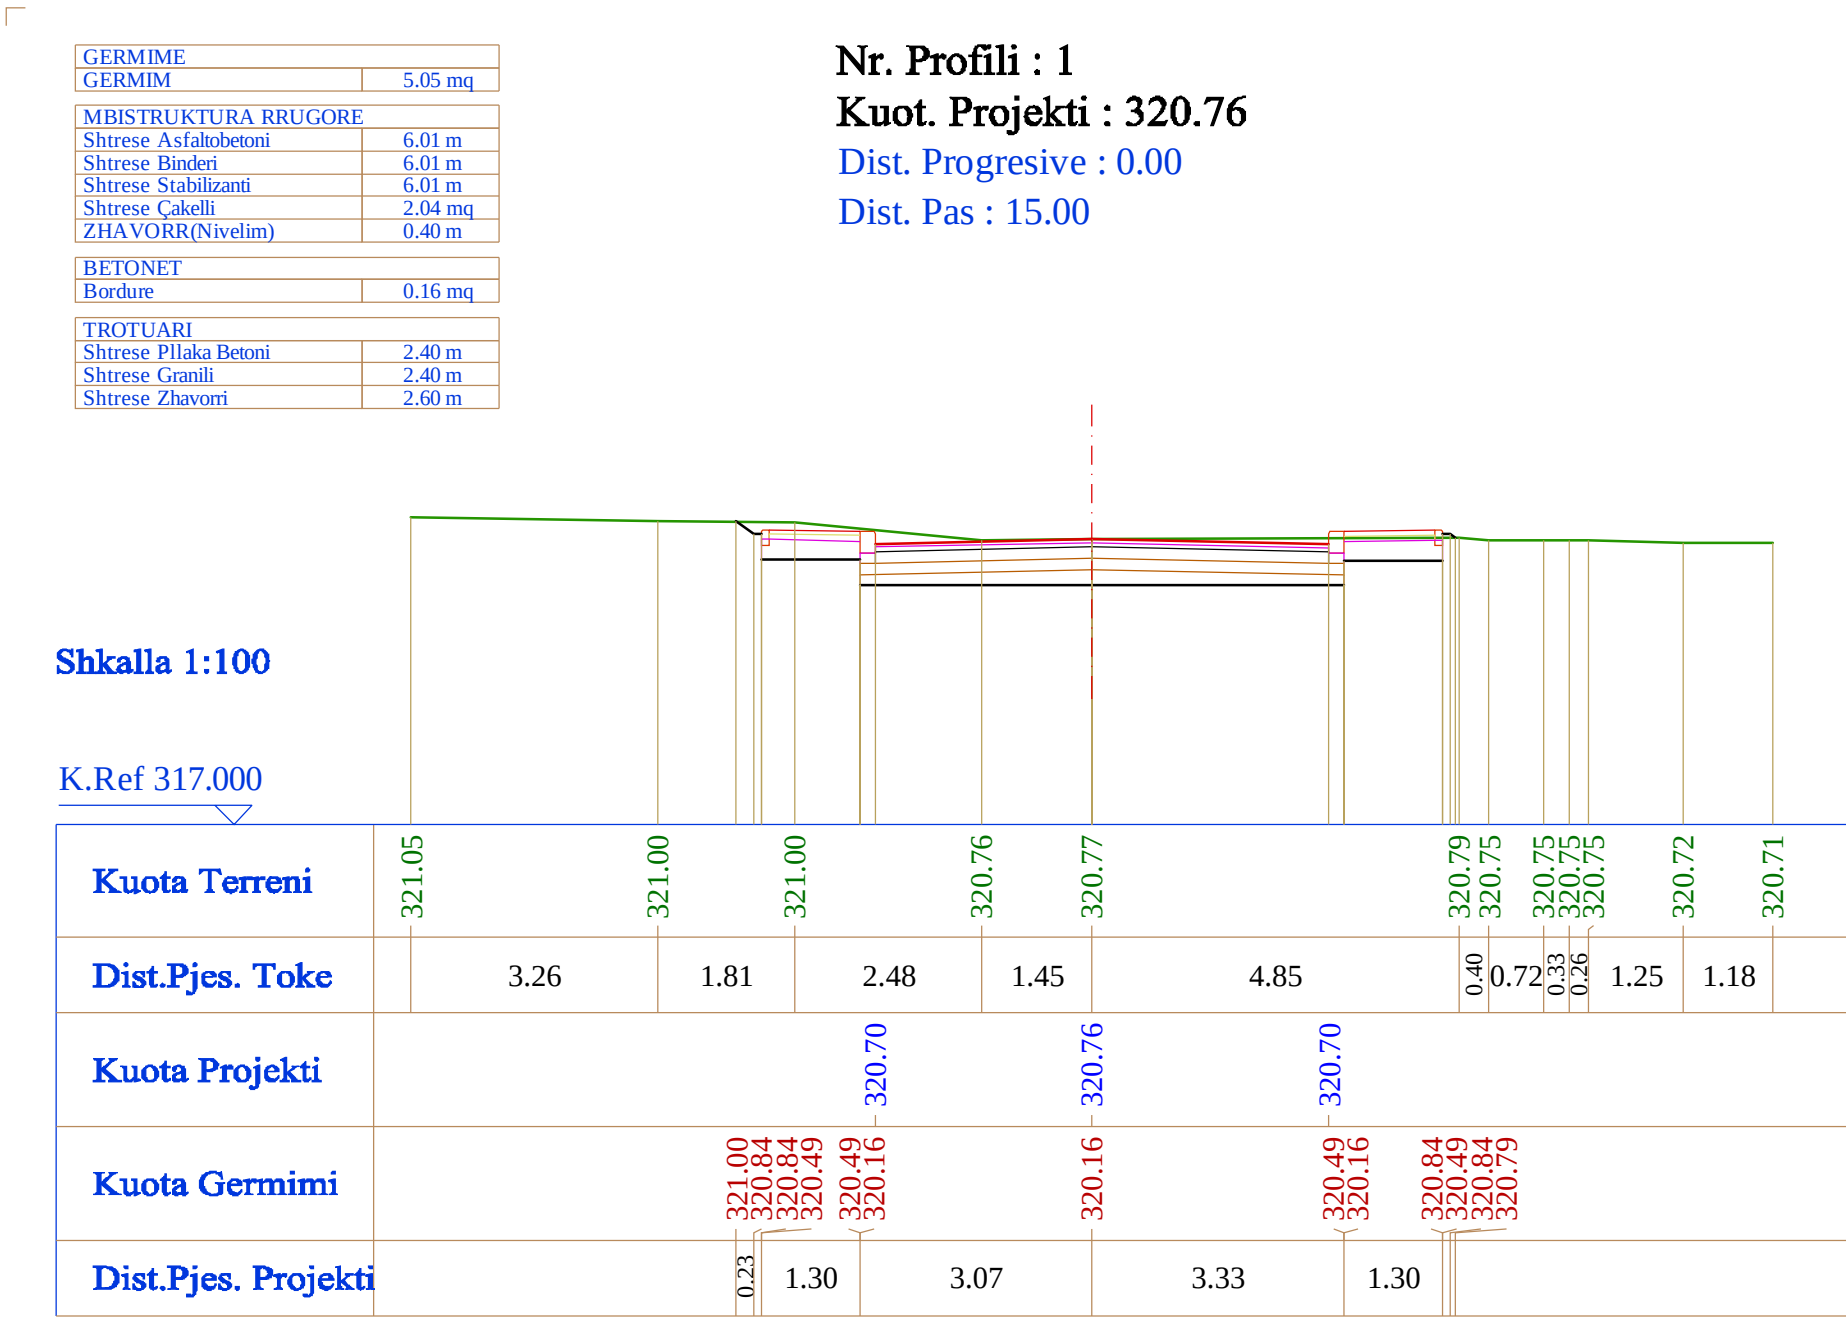

Legjenda

VIUA E PROJEKITT

VIUA E TERRENT

320.76
320.76
320.76
320.76

KUOTAT E PROJEKITT

319.21
319.21
319.21
319.21

KUOTAT E TERRENT

Shënime

Porosites

BASHKIA MAT

DREJTORIA E PËRGJITHSHME E PLANIFIKIMIT DHE MENAXHIMIT TË SHËRBIMEVE

Titulli i Komrantes

HARTIM PROJEKTESH

Titulli i Projektit

RIKUALIFIKIM URBAN I BLOKUT "LAGJA E RE"

Faza

PROJEKT ZBATIMI

Vula

Autor

ELITE STUDIO

ELITE STUDIO SH.P.K."

Lic N.6934/1

Adm. Artinisa GRAVADARI

Ing. AGRON DELIALISI

Vula

Kapitulli

RRJETI RRUGOR

Titulli i Vizatimit

PROFILAT TERTHORE

Realizuar

DHJETOR 2016

Shkalla

1:100

Emërtimi i Fletës

B.2 - 01

SEGMENTI NR. 1

GERMIME	
GERMIM	3.00 mq
MBUSHJE	
Mbushje Traseje	0.12 mq
MBISTRUKTURA RRUGORE	
Shirese Asfalobetoni	5.50 m
Shirese Bndeti	5.50 m
Shirese Stabilizanti	5.50 m
Shirese Cakelli	1.89 mq
ZHAVORR(Nivelim)	0.40 m
BETONET	
Bordure	0.16 mq
TROTUARI	
Shirese Pllaka Betoni	2.40 m
Shirese Granili	2.40 m
Shirese Zhavori	2.60 m

Nr. Profili : 10
Kuot. Projekti : 316.69
Dist. Progressive : 135.00
Dist. Para : 15.00
Dist. Pas : 15.00

Shkalla 1:100

K.Ref 313.000

Kuota Terreni	316.69	316.73	316.70	316.65	316.70	316.54		316.55	316.56	316.56	316.53	316.54	316.47
Dist.Pjes. Toke	0.57	0.67	1.45	1.56		4.51		2.48	0.33	4.22		1.72	
Kuota Projekti						316.64		316.69	316.63				
Kuota Germimi						316.54		316.09	316.49	316.77			
Dist.Pjes. Projekti						0.36		1.30	2.66	3.24		1.30	

GERMIME	
GERMIM	4.49 mq
MBUSHJE	
Mbushje Traseje	0.03 mq
MBISTRUKTURA RRUGORE	
Shirese Asfalobetoni	5.50 m
Shirese Bndeti	5.50 m
Shirese Stabilizanti	5.50 m
Shirese Cakelli	1.89 mq
ZHAVORR(Nivelim)	0.40 m
BETONET	
Bordure	0.16 mq
TROTUARI	
Shirese Pllaka Betoni	2.40 m
Shirese Granili	2.40 m
Shirese Zhavori	2.60 m

Nr. Profili : 13
Kuot. Projekti : 317.48
Dist. Progressive : 180.00
Dist. Para : 15.00
Dist. Pas : 19.03

Shkalla 1:100

K.Ref 314.000

Kuota Terreni	317.56	317.55	317.55		317.44	317.48		317.50	317.52	317.55	317.52		317.44
Dist.Pjes. Toke	0.80	0.86	2.37		0.87	2.91		1.18	2.22	0.66	5.55		0.56
Kuota Projekti						317.44		317.48		317.42			
Kuota Germimi						317.48		316.88	317.21	316.88	317.55		317.49
Dist.Pjes. Projekti						1.30		2.40	3.50	1.30			

GERMIME	
GERMIM	4.12 mq
MBUSHJE	
Mbushje Traseje	0.06 mq
MBISTRUKTURA RRUGORE	
Shirese Asfalobetoni	5.50 m
Shirese Bndeti	5.50 m
Shirese Stabilizanti	5.50 m
Shirese Cakelli	1.90 mq
ZHAVORR(Nivelim)	0.40 m
BETONET	
Bordure	0.16 mq
TROTUARI	
Shirese Pllaka Betoni	2.40 m
Shirese Granili	2.40 m
Shirese Zhavori	2.60 m

Nr. Profili : 11
Kuot. Projekti : 316.95
Dist. Progressive : 150.00
Dist. Para : 15.00
Dist. Pas : 15.00

Shkalla 1:100

K.Ref 313.000

Kuota Terreni	316.93	316.94	316.92	316.76	316.24	316.74	316.89		316.92	316.93	316.98	316.99	316.68
Dist.Pjes. Toke	0.71	1.25	0.24	1.10	0.62	3.59		0.63	1.94	0.95	6.12		
Kuota Projekti						316.90		316.95		316.89			
Kuota Germimi						316.89		316.35	317.02	316.68	317.02	316.89	
Dist.Pjes. Projekti						0.23		1.30	2.57	3.33	1.30		

GERMIME	
GERMIM	2.91 mq
MBUSHJE	
Mbushje Traseje	0.13 mq
MBISTRUKTURA RRUGORE	
Shirese Asfalobetoni	5.51 m
Shirese Bndeti	5.51 m
Shirese Stabilizanti	5.51 m
Shirese Cakelli	1.89 mq
ZHAVORR(Nivelim)	0.40 m
BETONET	
Bordure	0.16 mq
TROTUARI	
Shirese Pllaka Betoni	2.40 m
Shirese Granili	2.40 m
Shirese Zhavori	2.60 m

Nr. Profili : 14
Kuot. Projekti : 317.82
Dist. Progressive : 199.03
Dist. Para : 19.03
Dist. Pas : 7.13

Shkalla 1:100

K.Ref 314.000

Kuota Terreni	317.82	317.83	317.80		317.76	317.69	317.58	317.57	317.56	317.55	317.53	317.51	317.51
Dist.Pjes. Toke	0.24	4.84	2.41		1.51	2.13	3.00		1.78	1.60			
Kuota Projekti						317.82		317.75					
Kuota Germimi						317.80		317.22	317.54	317.89	317.84	317.55	
Dist.Pjes. Projekti						1.30		2.29	3.61	1.30	0.50		

GERMIME	
GERMIM	4.85 mq
MBUSHJE	
Mbushje Traseje	0.02 mq
MBISTRUKTURA RRUGORE	
Shirese Asfalobetoni	5.50 m
Shirese Bndeti	5.50 m
Shirese Stabilizanti	5.50 m
Shirese Cakelli	1.89 mq
ZHAVORR(Nivelim)	0.40 m
BETONET	
Bordure	0.16 mq
TROTUARI	
Shirese Pllaka Betoni	2.40 m
Shirese Granili	2.40 m
Shirese Zhavori	2.60 m

Nr. Profili : 12
Kuot. Projekti : 317.22
Dist. Progressive : 165.00
Dist. Para : 15.00
Dist. Pas : 15.00

Shkalla 1:100

K.Ref 313.000

Kuota Terreni	317.22	317.22	317.37	317.36	317.29	317.47	316.49	317.04	317.13		317.23	317.29	317.36	317.37	317.09
Dist.Pjes. Toke	0.25	0.47	0.24	0.63	0.76	3.99		1.76	1.96	0.64	6.40				
Kuota Projekti						317.17		316.62	317.22		317.15				
Kuota Germimi						317.21		316.62	317.29	317.27					
Dist.Pjes. Projekti						1.30		2.49	3.41	1.30					

GERMIME	
GERMIM	3.06 mq
MBUSHJE	
Mbushje Traseje	0.22 mq
MBISTRUKTURA RRUGORE	
Shirese Asfalobetoni	5.50 m
Shirese Bndeti	5.50 m
Shirese Stabilizanti	5.50 m
Shirese Cakelli	1.89 mq
ZHAVORR(Nivelim)	0.40 m
BETONET	
Bordure	0.16 mq
TROTUARI	
Shirese Pllaka Betoni	2.40 m
Shirese Granili	2.40 m
Shirese Zhavori	2.60 m

Nr. Profili : 15
Kuot. Projekti : 317.95
Dist. Progressive : 206.16
Dist. Para : 7.13

Shkalla 1:100

K.Ref 314.000

Kuota Terreni	317.83	317.85	317.81	317.86	317.86	317.85	317.78	317.52	317.48						
Dist.Pjes. Toke		3.99	2.66	0.40	1.36	0.59	3.49	2.80	2.70						
Kuota Projekti				317.91	317.95		317.88								
Kuota Germimi				317.83	318.04	317.70	317.35	317.35	317.35	318.02	317.67	317.57			
Dist.Pjes. Projekti				0.31	1.30	2.24	3.66	1.30	0.66						

Legjenda

	VIJA E PROJEKTTIT
	VIJA E TERRENT
316.69 316.73 316.70 316.65 316.70 316.54	KUOTAT E PROJEKTTIT
316.54 316.09 316.49 316.77 316.53	KUOTAT E TERRENT

Shënime

Porositës



BASHKIA MAT
DREJTORIA E PËRGJITHSHME E PLANIFIKIMIT
DHE MENAXHIMIT TË SHËRBIMEVE

Titulli i Kontrates

HARTIM PROJEKTESH

Titulli i Projektit

**RIKUALIFIKIM URBAN I
BLLOKUT "LAGJA E RE"**

Faza

PROJEKT ZBATIMI

Vula

Autor



ELITE STUDIO SH.P.K."
Lic N.6934/1

Adm. Artinisa GRAVADARI

Ing. AGRON DELJALLISI

Vula

Kapitulli

RRJETI RRUGOR

Titulli i Vizatimit

PROFILAT TERTHORE

Realizuar

DHJETOR 2016

Shkalla

1:100

Emërtimi i Fletës

B.2 - 02

GERMIME	
GERMIM	2.58 mq
MBUSHJE	
Mbushje Traseje	0.25 mq
MBISTRUKTURA RRUGORE	
Shtrese Asfalbetoni	5.99 m
Shtrese Binderi	5.99 m
Shtrese Stabilizanti	5.99 m
Shtrese Çakelli	2.42 mq
ZHAVORR(Nivelim)	0.40 m
BETONET	
Bordure	0.12 mq

Nr. Profili : 16
Kuot. Projekti : 316.78
Dist. Progressive : 0.00
Dist. Pas : 8.07

Shkalla 1:100

K.Ref 313.000												
Kuota Terreni	316.75											
		316.73										
		316.70										
			316.65									
			316.57									
			316.63									
			316.62									
						316.62						
								316.69				
								316.71				
								316.61				
										316.64		
												316.72
Dist.Pjes. Toke	1.44	0.68	1.20	0.42	1.05	1.97	2.13	0.66	1.18	2.40		4.76
Kuota Projekti												
Kuota Germimi												
Dist.Pjes. Projekti												

GERMIME	
GERMIM	4.45 mq
MBUSHJE	
Mbushje Traseje	0.05 mq
MBISTRUKTURA RRUGORE	
Shtrese Asfalbetoni	8.81 m
Shtrese Binderi	8.81 m
Shtrese Stabilizanti	8.81 m
Shtrese Çakelli	2.70 mq
ZHAVORR(Nivelim)	0.40 m
BETONET	
Bordure	0.12 mq

Nr. Profili : 17
Kuot. Projekti : 316.52
Dist. Progressive : 8.07
Dist. Para : 8.07
Dist. Pas : 16.93

Shkalla 1:100

K.Ref 313.000												
Kuota Terreni	316.40	316.39	316.43	316.41	316.37	316.41	316.54	316.56	316.58	316.58	316.59	316.58
Dist.Pjes. Toke	0.38	0.94	0.80	1.56		5.30	0.59	1.08	1.12		6.02	
Kuota Projekti			316.37				316.52		316.55			
Kuota Germimi	316.42	316.54	316.54	315.99			315.99		316.72	315.99	316.72	316.58
Dist.Pjes. Projekti					7.51		1.70					

GERMIME	
GERMIM	1.65 mq
MBUSHJE	
Mbushje Traseje	0.11 mq
MBISTRUKTURA RRUGORE	
Shtrese Asfalbetoni	3.06 m
Shtrese Binderi	3.06 m
Shtrese Stabilizanti	3.06 m
Shtrese Çakelli	1.21 mq
ZHAVORR(Nivelim)	0.40 m
BETONET	
Bordure	0.12 mq

Nr. Profili : 18
Kuot. Projekti : 315.97
Dist. Progressive : 25.00
Dist. Para : 16.93
Dist. Pas : 20.00

Shkalla 1:100

K.Ref 312.000									
Kuota Terreni	316.06	316.03	315.98	315.96 315.94	315.92 315.92	315.90	315.94	315.98	
Dist.Pjes. Toke	1.82	2.84	2.40	0.22 1.64	1.72	3.58	3.70		
Kuota Projekti									
Kuota Germimi				315.96 316.11 315.44	315.97	316.00 316.47 315.91			
Dist.Pjes. Projekti				0.23 1.75	1.71	0.40			

Shkalla 1:100

GERMIME	
GERMIM	1.51 mq
MBUSHJE	
Mbushje Traseje	0.17 mq
MBISTRUKTURA RRUGORE	
Shtrese Asfalbetoni	3.00 m
Shtrese Binderi	3.00 m
Shtrese Stabilizanti	3.00 m
Shtrese Çakelli	1.19 mq
ZHAVORR(Nivelim)	0.40 m
BETONET	
Bordure	0.12 mq

SEGMENTI NR. 2

Nr. Profili : 19
Kuot. Projekti : 315.33
Dist. Progressive : 45.00
Dist. Para : 20.00
Dist. Pas : 15.00

Shkalla 1:100

K.Ref 312.000								
Kuota Terreni	315.44			315.38		315.24	315.12 315.12	
Dist.Pjes. Toke	1.69		5.56		1.74	1.42	0.27	1.17
Kuota Projekti				315.30		315.33	315.36	
Kuota Germimi				315.38 315.47 315.40		314.80	315.53 315.53 315.13	
Dist.Pjes. Projekti					1.70	1.70	0.59	

GERMIME	
GERMIM	1.87 mq
MBUSHJE	
Mbushje Traseje	0.07 mq
MBISTRUKTURA RRUGORE	
Shtrese Asfalbetoni	3.00 m
Shtrese Binderi	3.00 m
Shtrese Stabilizanti	3.00 m
Shtrese Çakelli	1.19 mq
ZHAVORR(Nivelim)	0.40 m
BETONET	
Bordure	0.12 mq

Nr. Profili : 20
Kuot. Projekti : 314.84
Dist. Progressive : 60.00
Dist. Para : 15.00
Dist. Pas : 15.00

Shkalla 1:100

K.Ref 311.000							
Kuota Terreni	314.91		314.90	314.86	314.85	314.83	315.15
Dist.Pjes. Toke		7.36		1.64	0.66	1.03	7.31
Kuota Projekti			314.81	314.84	314.87		
Kuota Germimi			314.90 314.98 314.31	314.31	315.04 315.31 314.84		
Dist.Pjes. Projekti			1.70	1.70	0.30		

GERMIME	
GERMIM	1.30 mq
MBUSHJE	
Mbushje Traseje	0.21 mq
MBISTRUKTURA RRUGORE	
Shtrese Asfalbetoni	3.00 m
Shtrese Binderi	3.00 m
Shtrese Stabilizanti	3.00 m
Shtrese Çakelli	1.19 mq
ZHAVORR(Nivelim)	0.40 m
BETONET	
Bordure	0.12 mq

Nr. Profili : 21
Kuot. Projekti : 314.36
Dist. Progressive : 75.00
Dist. Para : 15.00
Dist. Pas : 15.00

Shkalla 1:100

K.Ref 311.000									
Kuota Terreni	314.29		314.32	314.31	314.28	314.20	314.20	314.20	314.16
Dist.Pjes. Toke	4.93	1.21	2.54	0.25	1.58	6.89	0.41	314.52	314.55
Kuota Projekti			314.33	314.36	314.39				
Kuota Germimi			314.26 314.50 313.83	313.83	314.56 314.36 314.19				
Dist.Pjes. Projekti		0.35	1.70	1.70	0.54				

Shkalla 1:100

GERMIME	
GERMIM	1.65 mq
MBUSHJE	
Mbushje Traseje	0.13 mq
MBISTRUKTURA RRUGORE	
Shtrese Asfalbetoni	3.00 m
Shtrese Binderi	3.00 m
Shtrese Stabilizanti	3.00 m
Shtrese Çakelli	1.19 mq
ZHAVORR(Nivelim)	0.40 m
BETONET	
Bordure	0.12 mq

Nr. Profili : 22
Kuot. Projekti : 313.94
Dist. Progressive : 90.00
Dist. Para : 15.00
Dist. Pas : 15.00

Shkalla 1:100

K.Ref 310.000									
Kuota Terreni	313.71	313.77	313.71	313.71	313.84	313.87	313.89	313.91	314.22
Dist.Pjes. Toke	2.36	4.00	0.69	1.67	1.77	7.23			
Kuota Projekti			313.91	313.94	313.97				
Kuota Germimi			313.77 314.08 314.08 313.41	313.41	313.41	314.14 313.41 314.14 313.93			
Dist.Pjes. Projekti			0.46	1.70	1.70	0.31			

GERMIME	
GERMIM	1.55 mq
MBUSHJE	
Mbushje Traseje	0.14 mq
MBISTRUKTURA RRUGORE	
Shtrese Asfalbetoni	3.00 m
Shtrese Binderi	3.00 m
Shtrese Stabilizanti	3.00 m
Shtrese Çakelli	1.19 mq
ZHAVORR(Nivelim)	0.40 m
BETONET	
Bordure	0.12 mq

Nr. Profili : 23
Kuot. Projekti : 313.60
Dist. Progressive : 105.00
Dist. Para : 15.00
Dist. Pas : 15.00

Shkalla 1:100

K.Ref 310.000	
---------------	--	--	

GERMIME	
GERMIM	1.20 mq
MBUSHJE	
Mbushje Traseje	0.06 mq
MBISTRUKTURA RRUGORE	
Shtrese Asfalbetoni	3.01 m
Shtrese Binderi	3.01 m
Shtrese Stabilizanti	3.01 m
Shtrese Çakelli	1.19 mq
ZHAVORR(Nivelim)	0.40 m
BETONET	
Bordure	0.12 mq

Nr. Profili : 24
Kuot. Projekti : 313.27
Dist. Progressive : 120.00
Dist. Para : 15.00
Dist. Pas : 15.00

Shkalla 1:100

K.Ref 310.000							
Kuota Terreni	313.01		313.29 313.20	313.21	313.23	313.31 313.27	313.62
Dist.Pjes. Toke		7.29	1.03	0.56	1.78		7.17
Kuota Projekti			313.24	313.27	313.30		
Kuota Germimi			313.28 313.41 312.74	312.74	313.47 312.74 313.47 313.28		
Dist.Pjes. Projekti			1.70	1.71	0.28		

Shkalla 1:100

Legjenda	
	VIJA E PROJEKTT
	VIJA E TERRENT
313.00 312.89 313.00 313.00	KUOTAT E PROJEKTT
313.65 313.65 313.65 313.65	KUOTAT E TERRENT

Shënime

BASHKIA MAT
DREJTORIA E PËRGJITHSHME E PLANIFIKIMIT
DHE MENAXHIMIT TË SHËRBIMEVE

Titulli i Komrtes

HARTIM PROJEKTESH

Titulli i Projektit

**RIKUALIFIKIM URBAN I
BLLOKUT "LAGJA E RE"**

Faza

PROJEKT ZBATIMI

Vula

Autor

ELITE STUDIO SH.P.K."
Lic N.6934/1

Adm. Artinisa GRAVADARI
Ing. AGRON DELIALISI

Vula

Kapitulli

RRJETI RRUGOR

Titulli i Vizatimit

PROFILAT TERTHORE

Realizuar

DHJETOR 2016

Shkalla

1:100

Emërtimi i Fletës

B.2 - 03

Nr. Profili : 28
Kuot. Projekti : 311.93
 Dist. Progresive : 180.00
 Dist. Para : 15.00
 Dist. Pas : 15.00

Shkalla 1:100



Nr. Profili : 26
Kuot. Projekti : 312.60
 Dist. Progresive : 150.00
 Dist. Para : 15.00
 Dist. Pas : 15.00



Nr. Profili : 27
Kuot. Projekti : 312.27
 Dist. Progresive : 165.00
 Dist. Para : 15.00
 Dist. Pas : 15.00



Shkalla 1:100



Nr. Profili : 29
Kuot. Projekti : 311.60
 Dist. Progresive : 195.00
 Dist. Para : 15.00
 Dist. Pas : 15.00



Shkalla 1:100



Nr. Profili : 32
Kuot. Projekti : 310.60
 Dist. Progressive : 240.00
 Dist. Para : 15.00
 Dist. Pas : 13.46



Nr. Profili : 33
Kuot. Projekti : 310.30
 Dist. Progresive : 253.46
 Dist. Para : 13.46



Legjende

	VIJA E PROJEKTTIT
	VIJA E TERRENTIT
	KUOTAT E PROJEKTTIT
	KUOTAT E TERRENTIT

Porositës

BASHKIA MAT

**DREJTORIA E PËRGJITHSHME E PLANIFIKIM
DHE MENAXHIMIT TË SHËRBIMEVE**

HARTIM PROJEKTESH

Titulli i Projektit

Faza

PROJEKT ZBATIMI

Vula	
------	--

 **ELITE STUDIO**
L'ART DE CONSTRUIRE AVEC L'IMAGINATION

ELITE STUDIO SH.A
Lic N.6934/1

Adm. Artinisa GRAVADARI	
Ing. AGRON DELIALISI	












RRJETI RRUGOR

PROFILAT TERTHORË

Realizuar	Shkalla
DHJETOR 2016	1:100

Emërtimi i Fletës **D 0 0 0 1**

SEGMENTI NR. 3

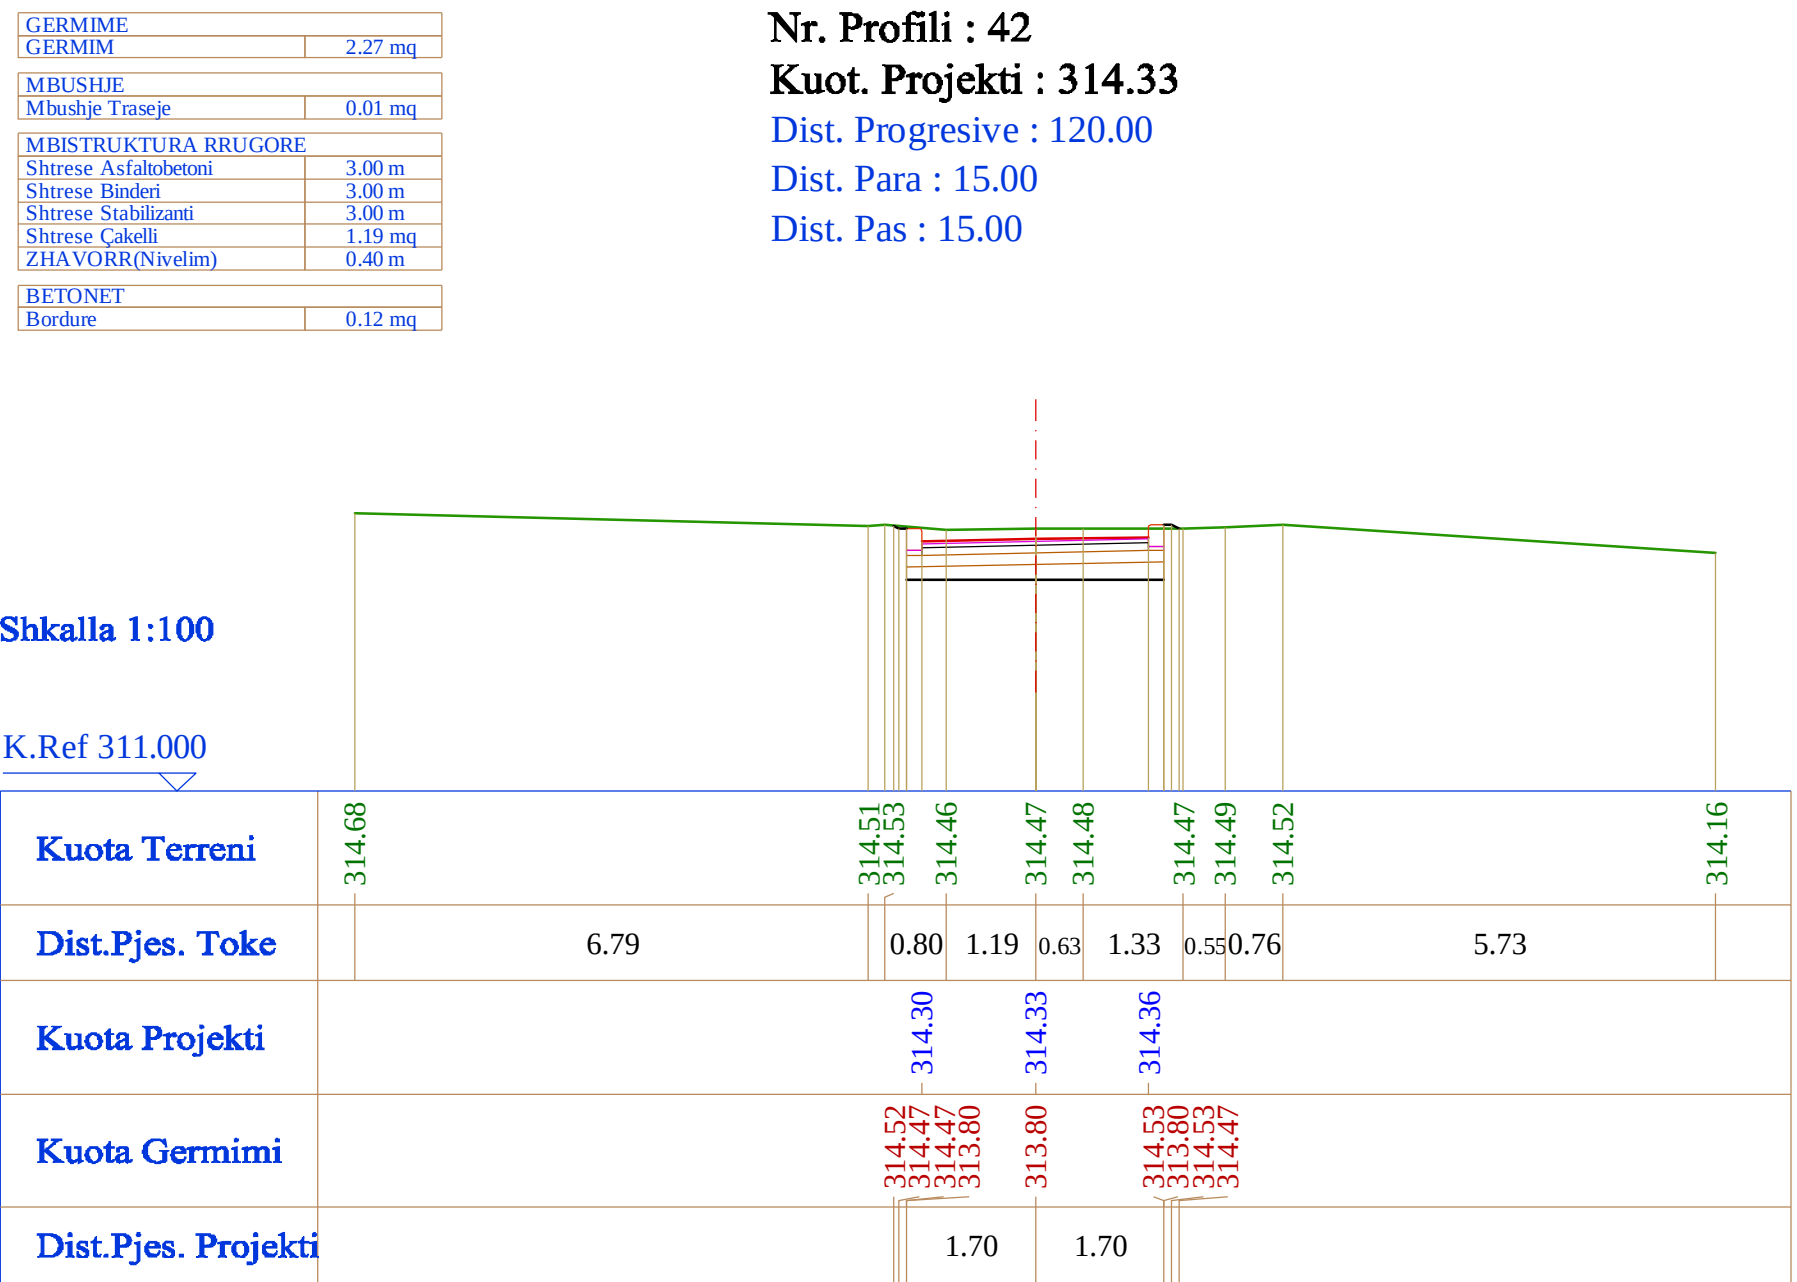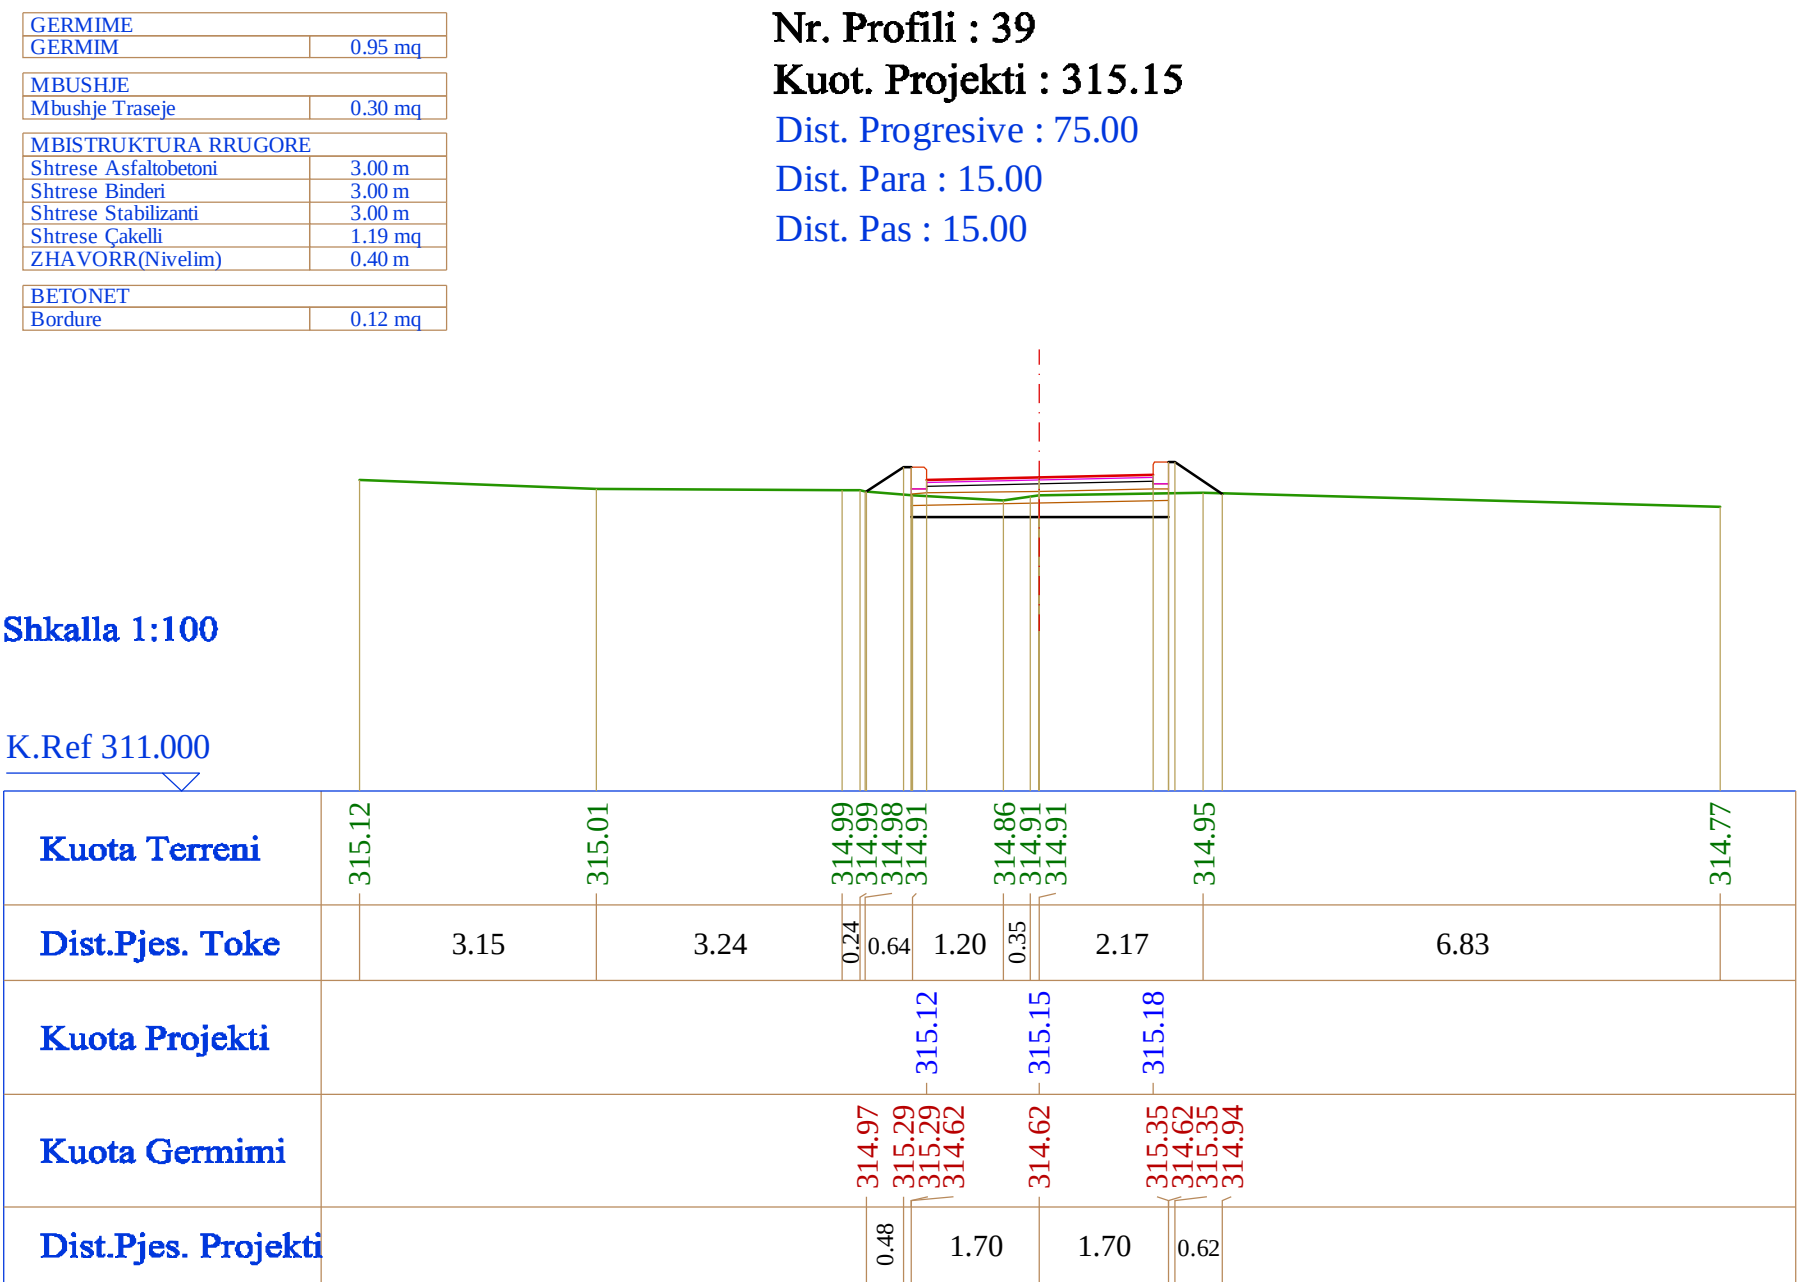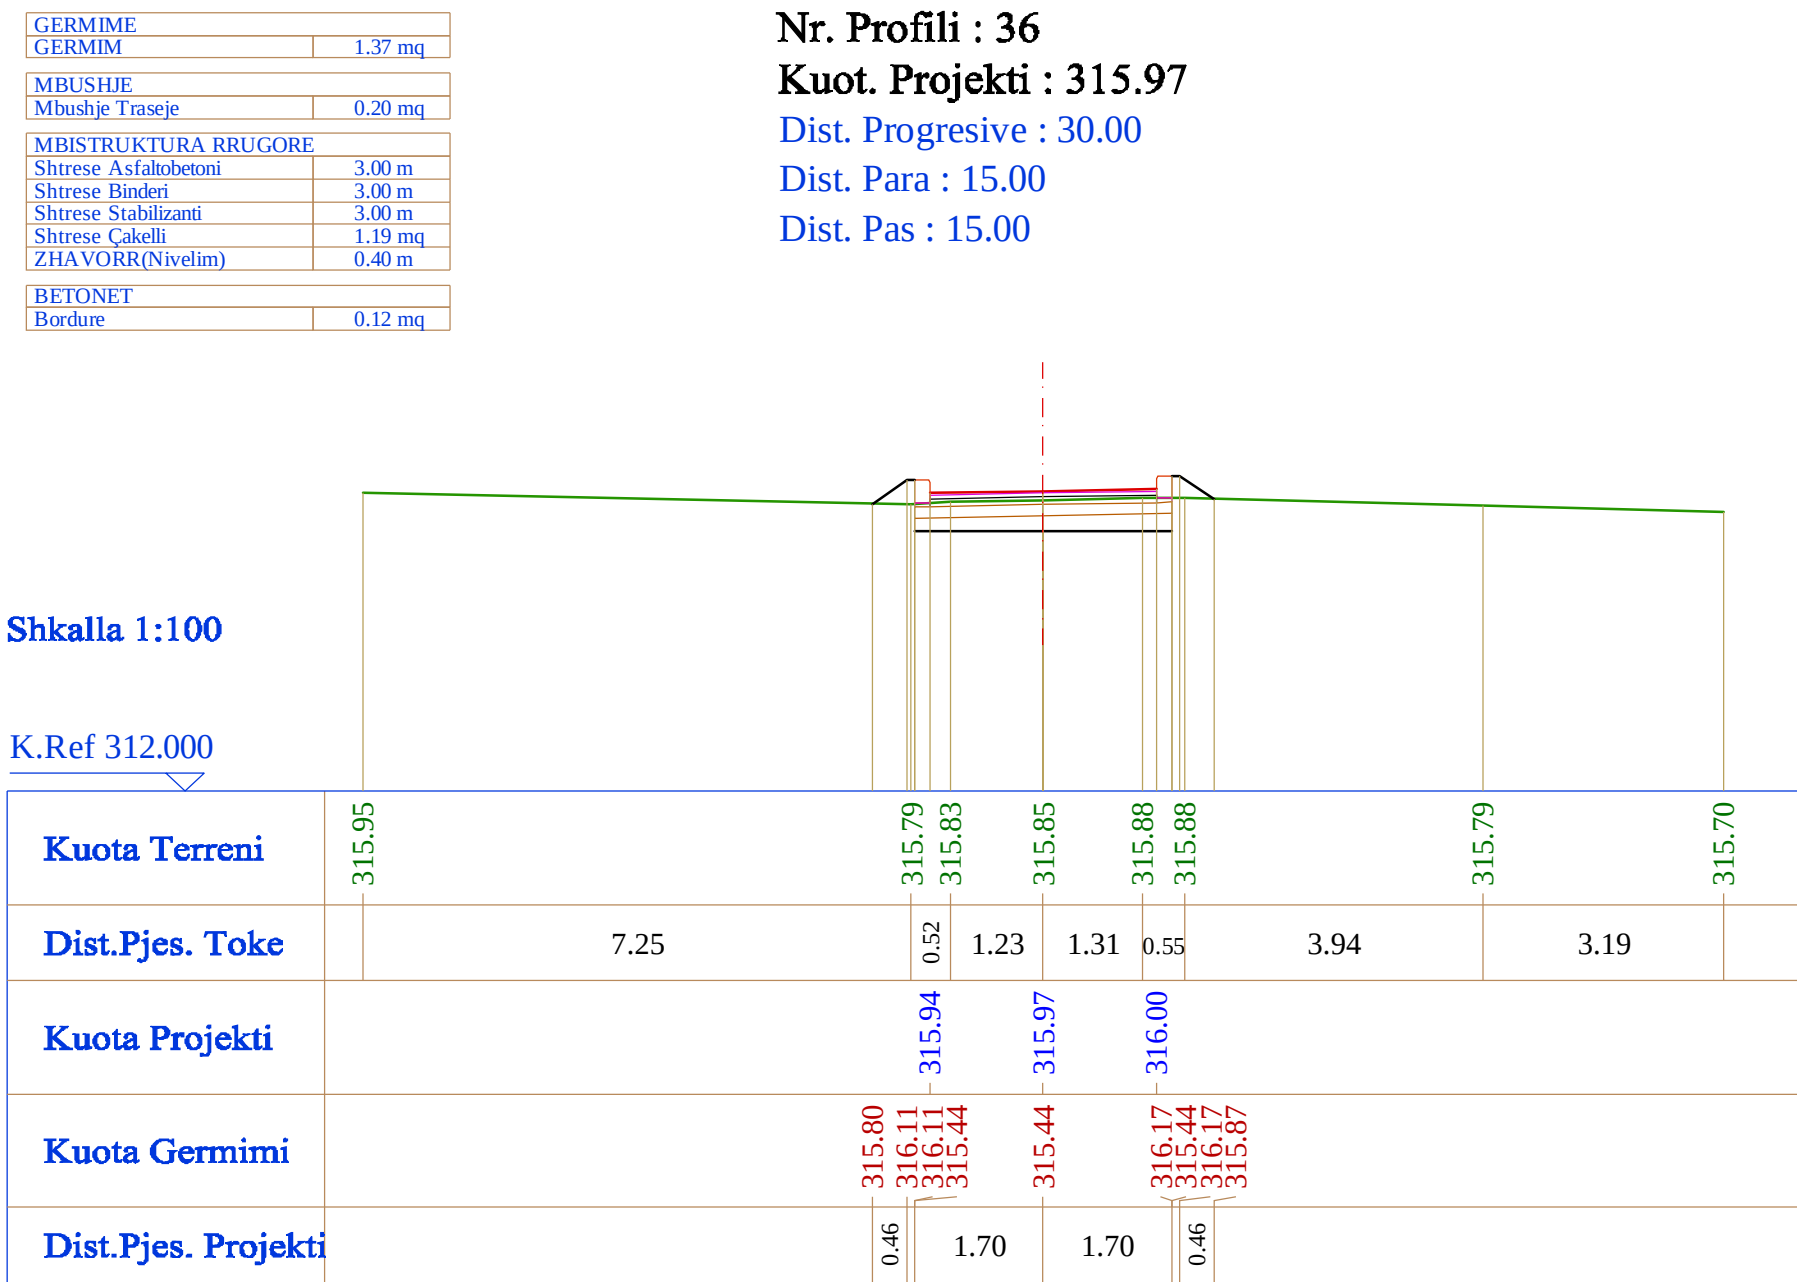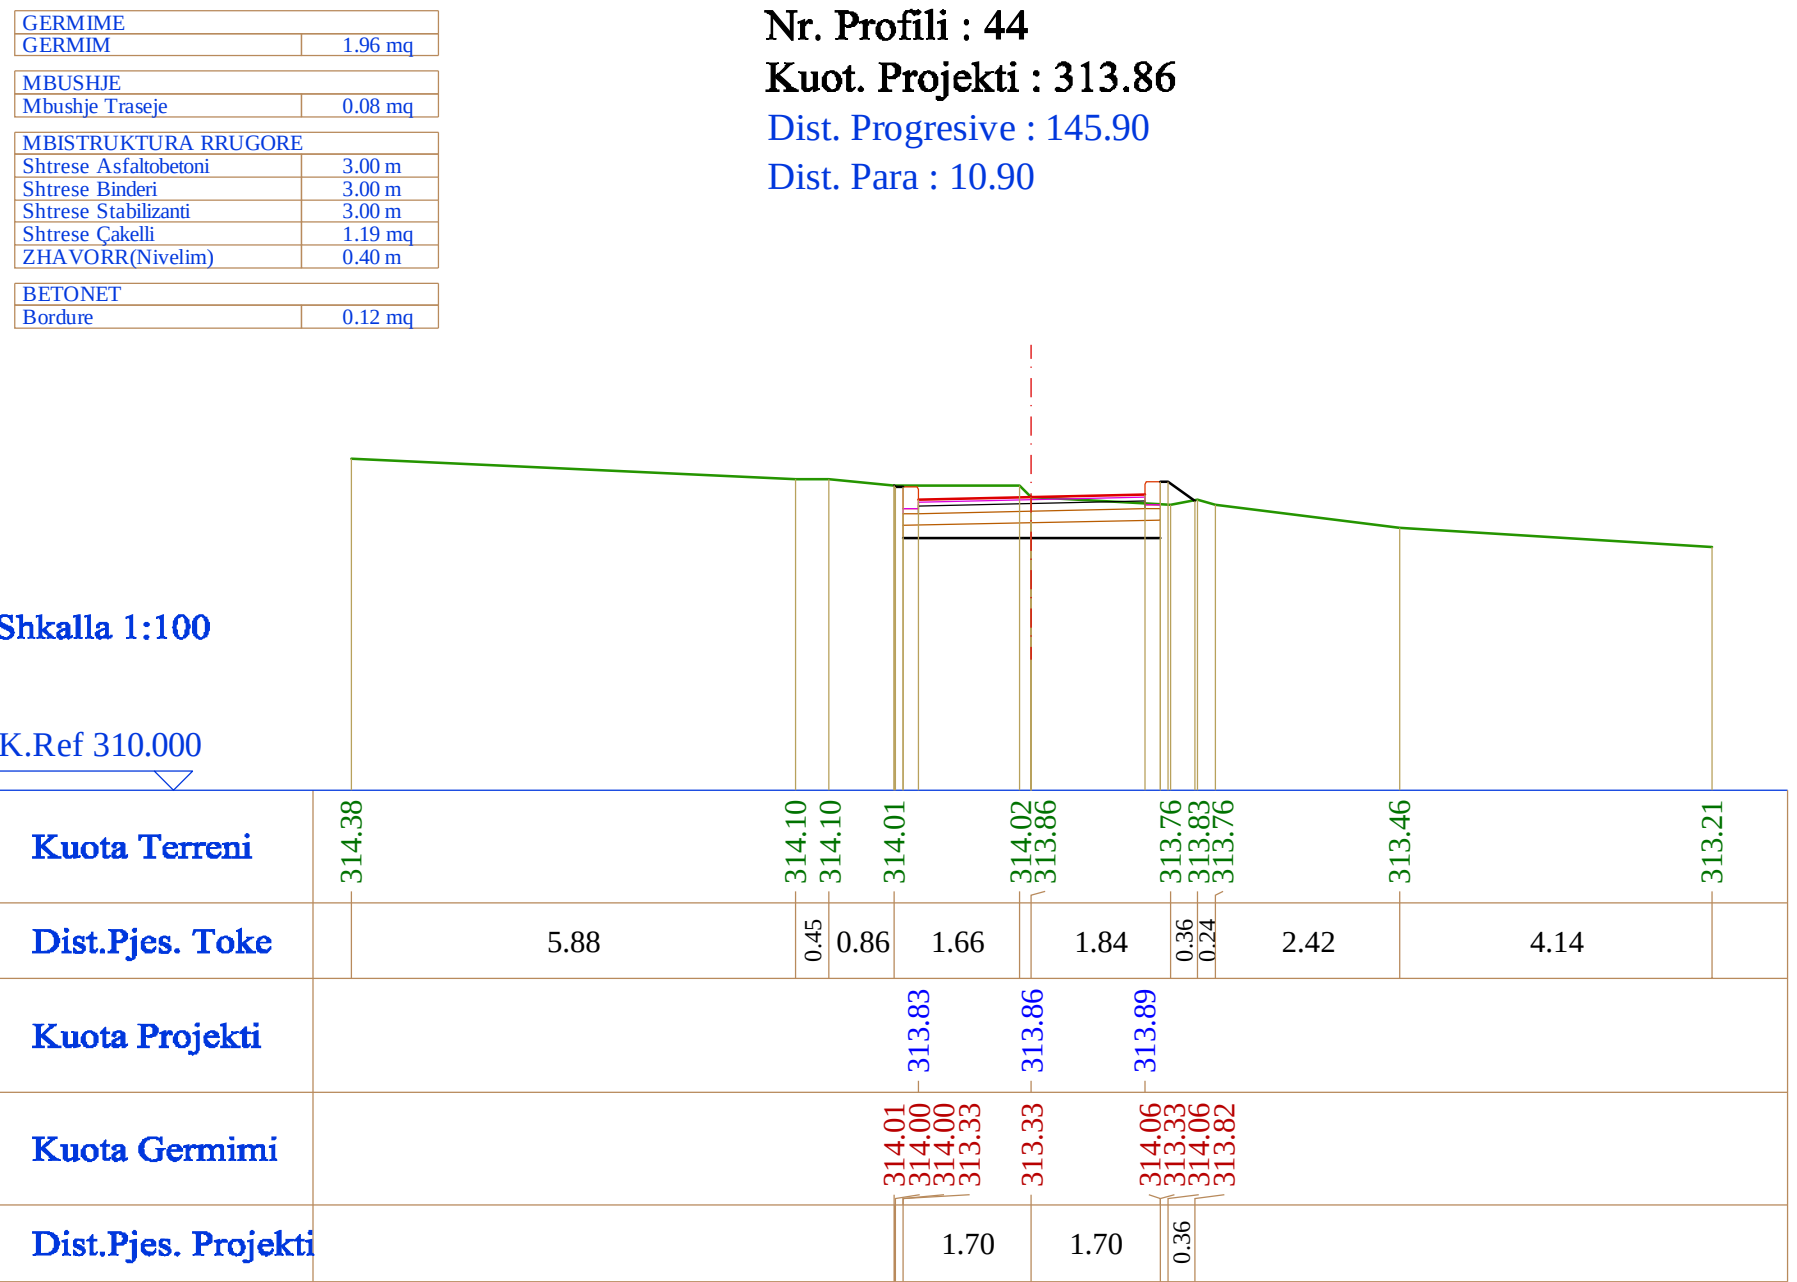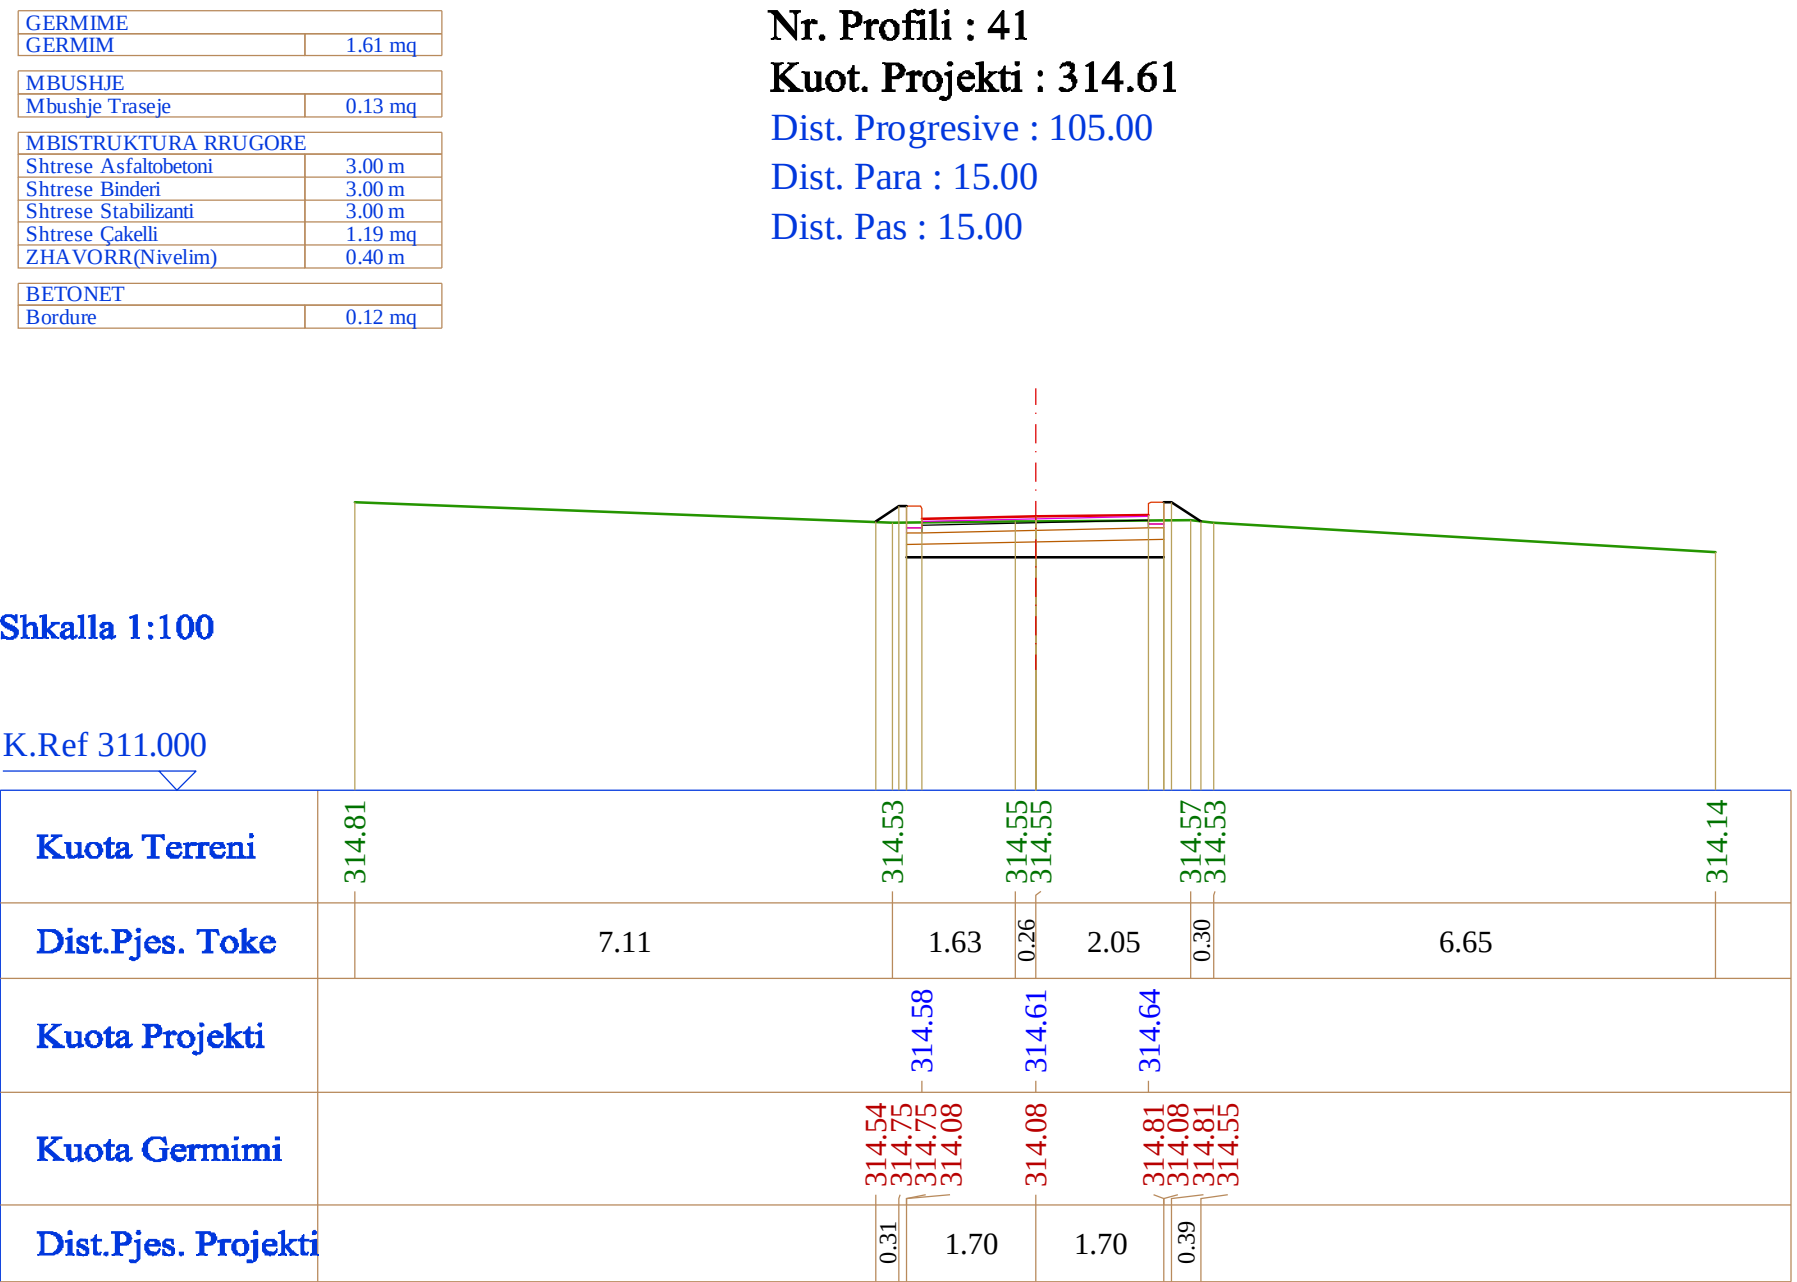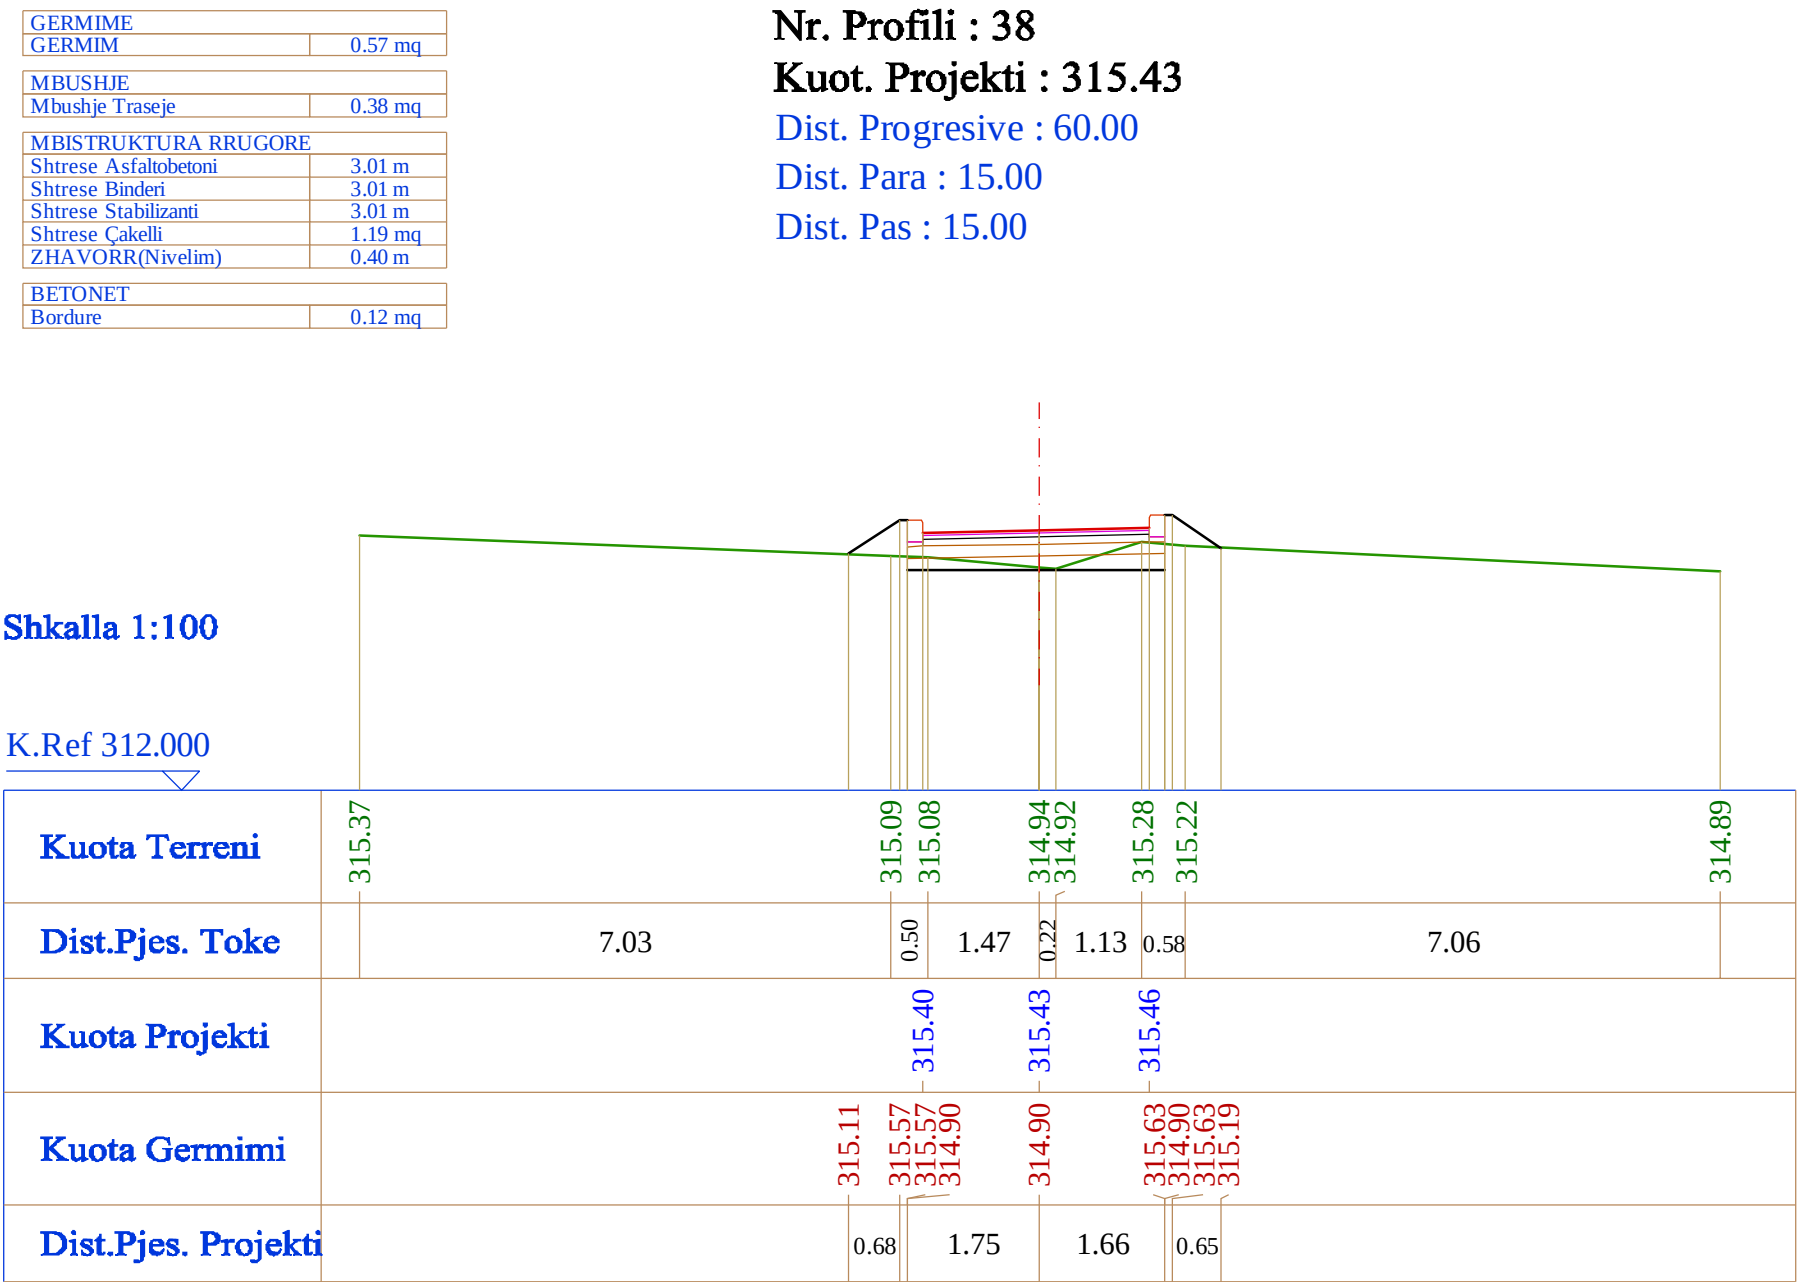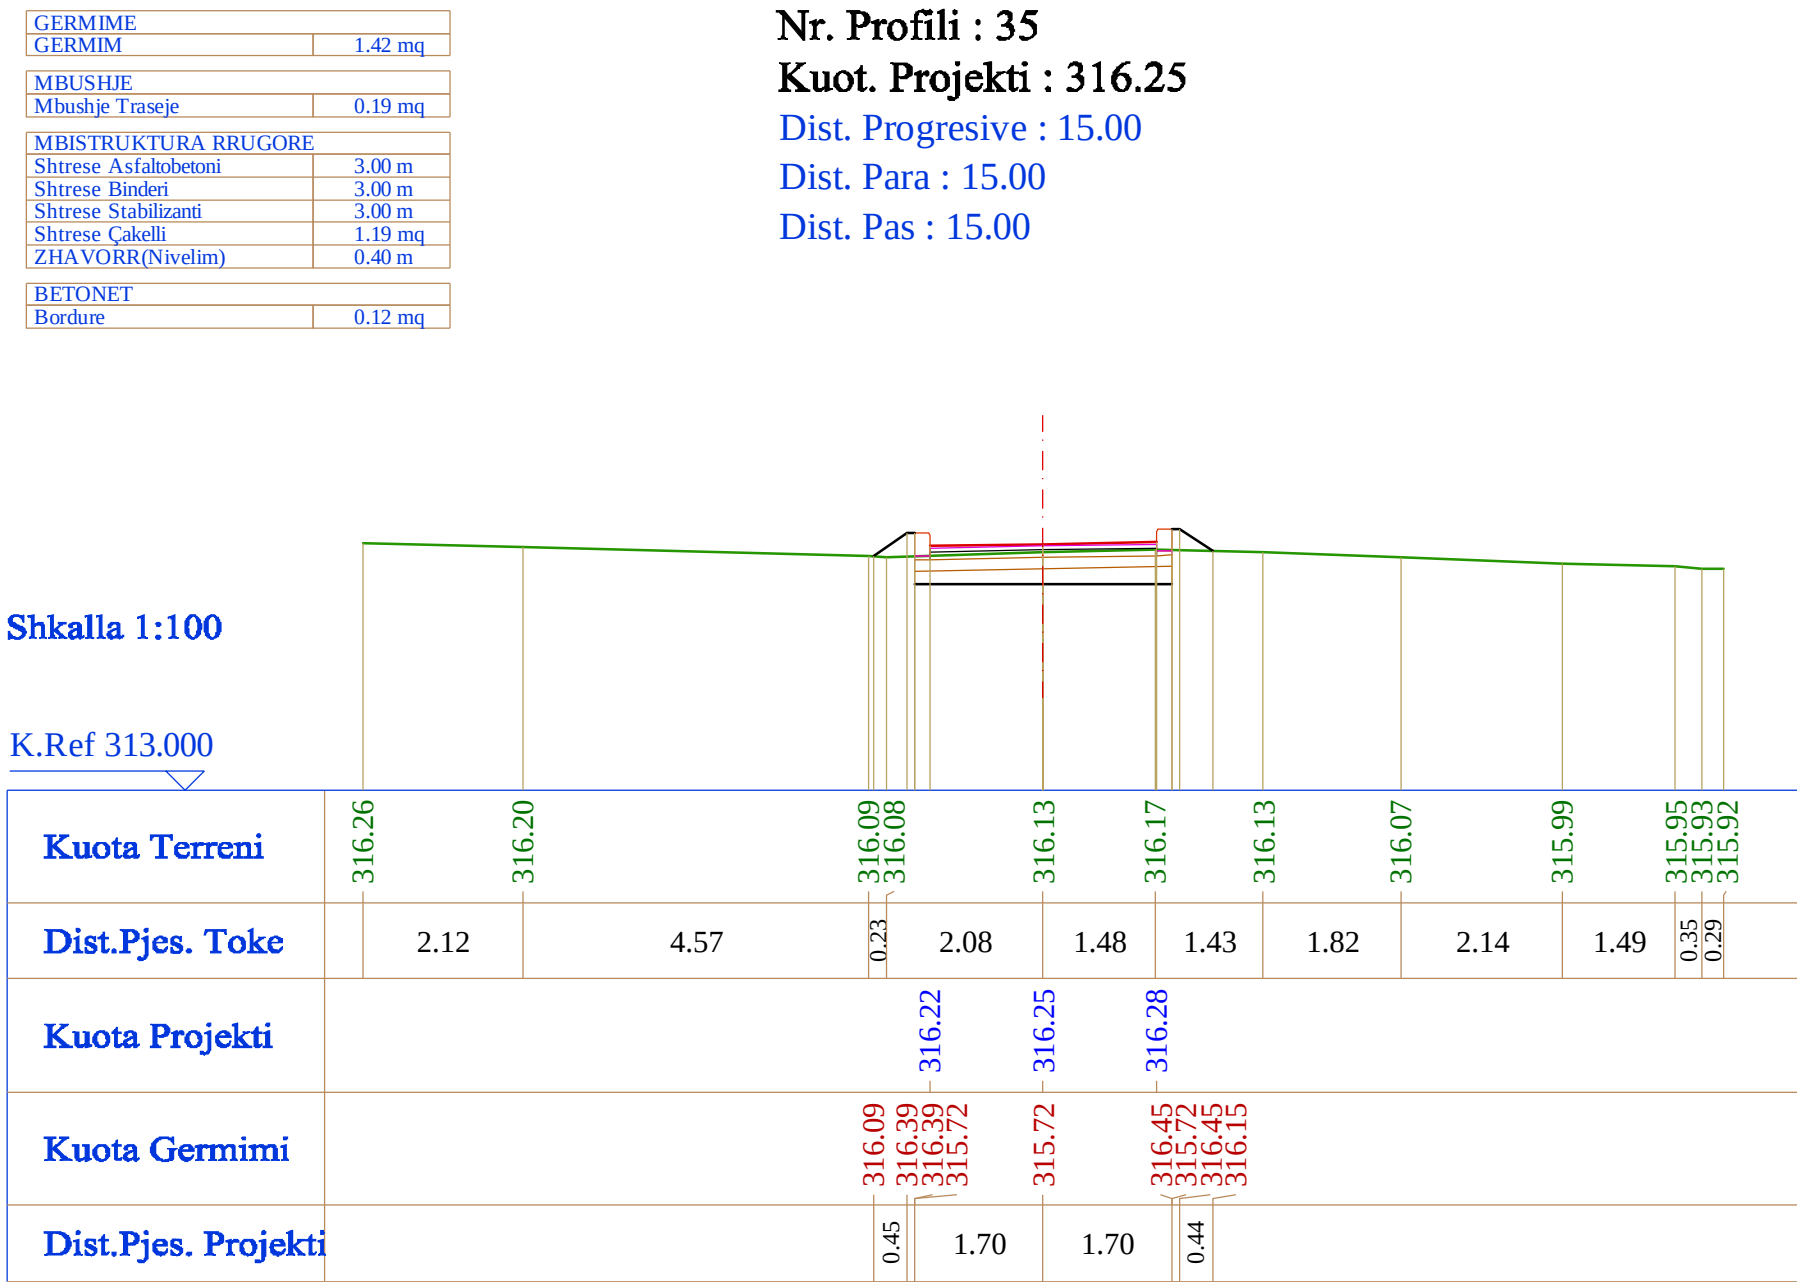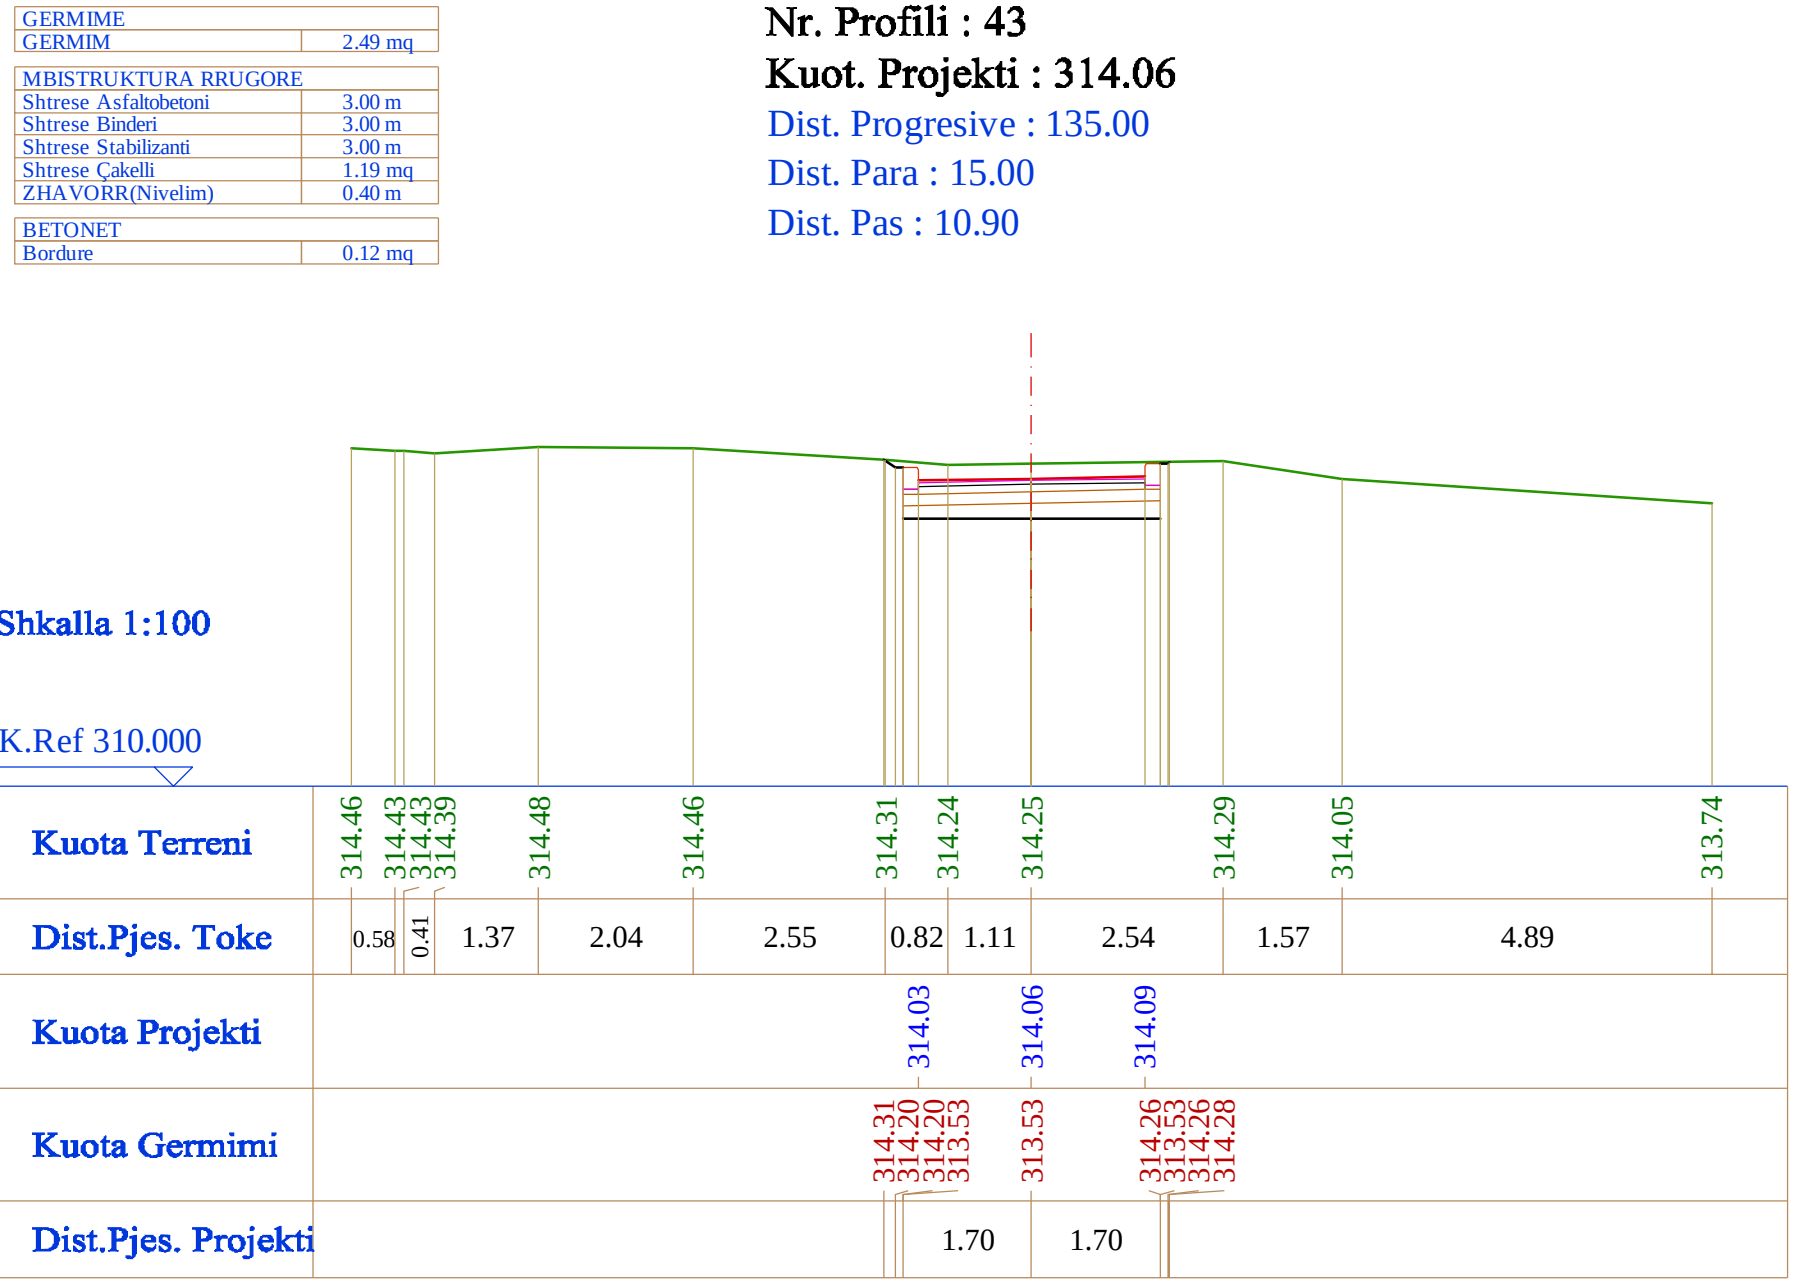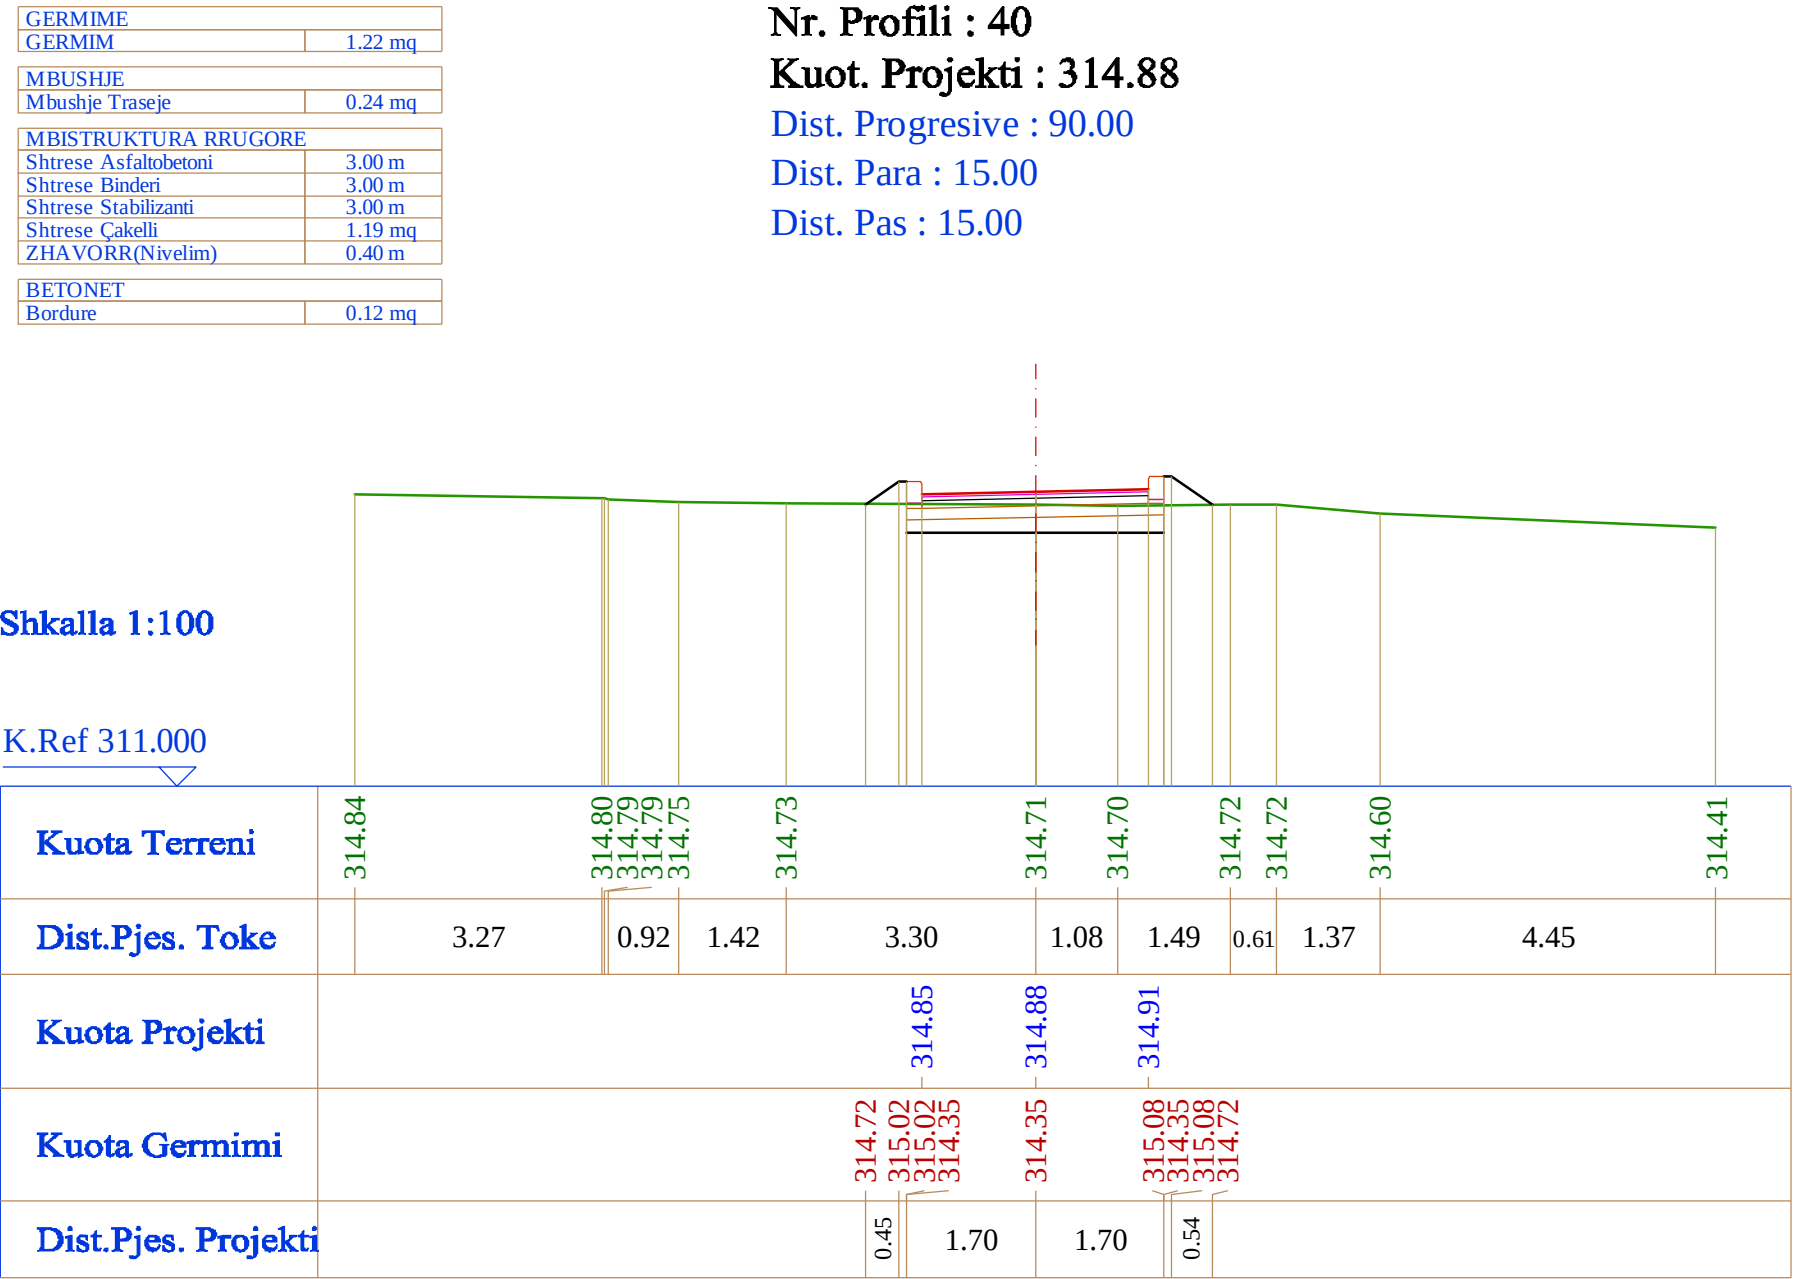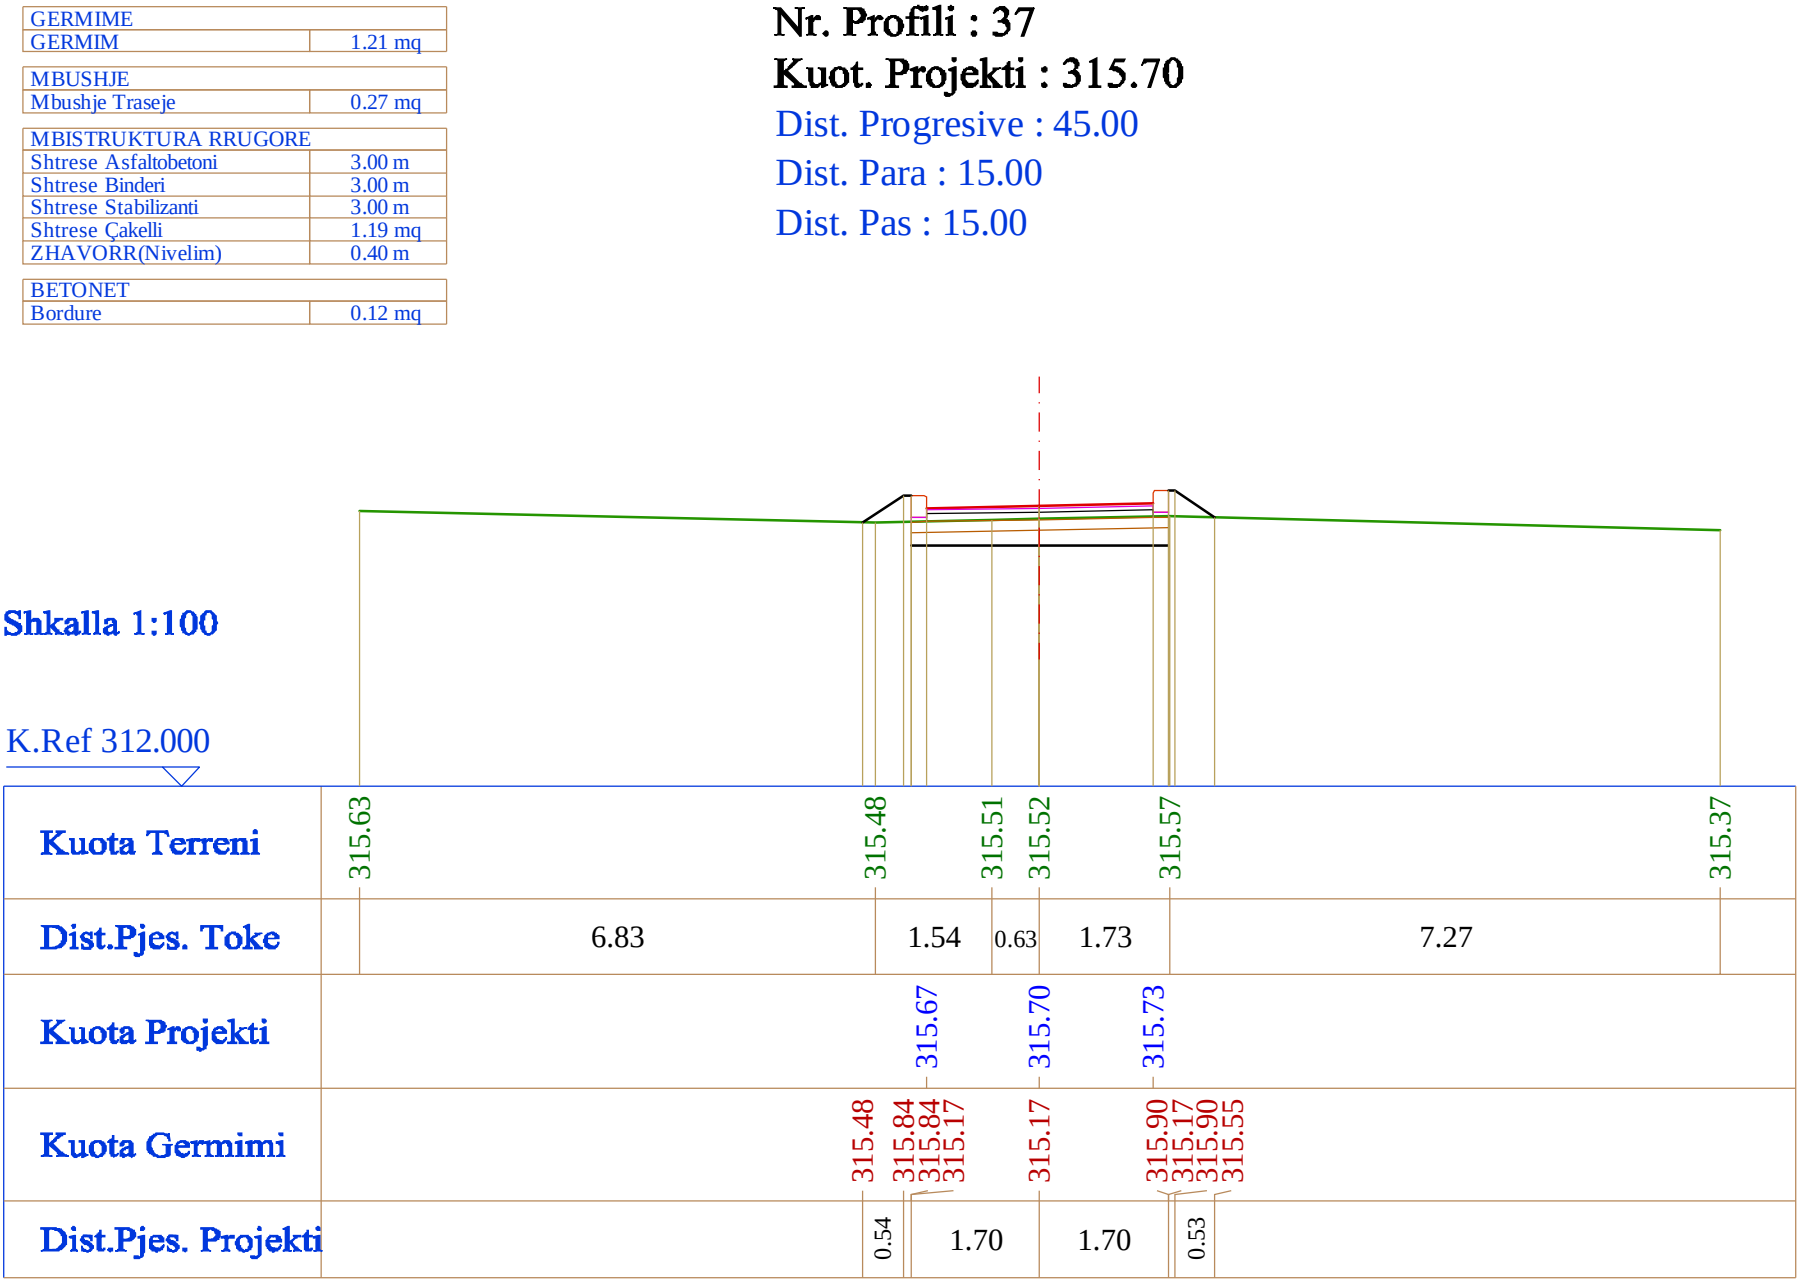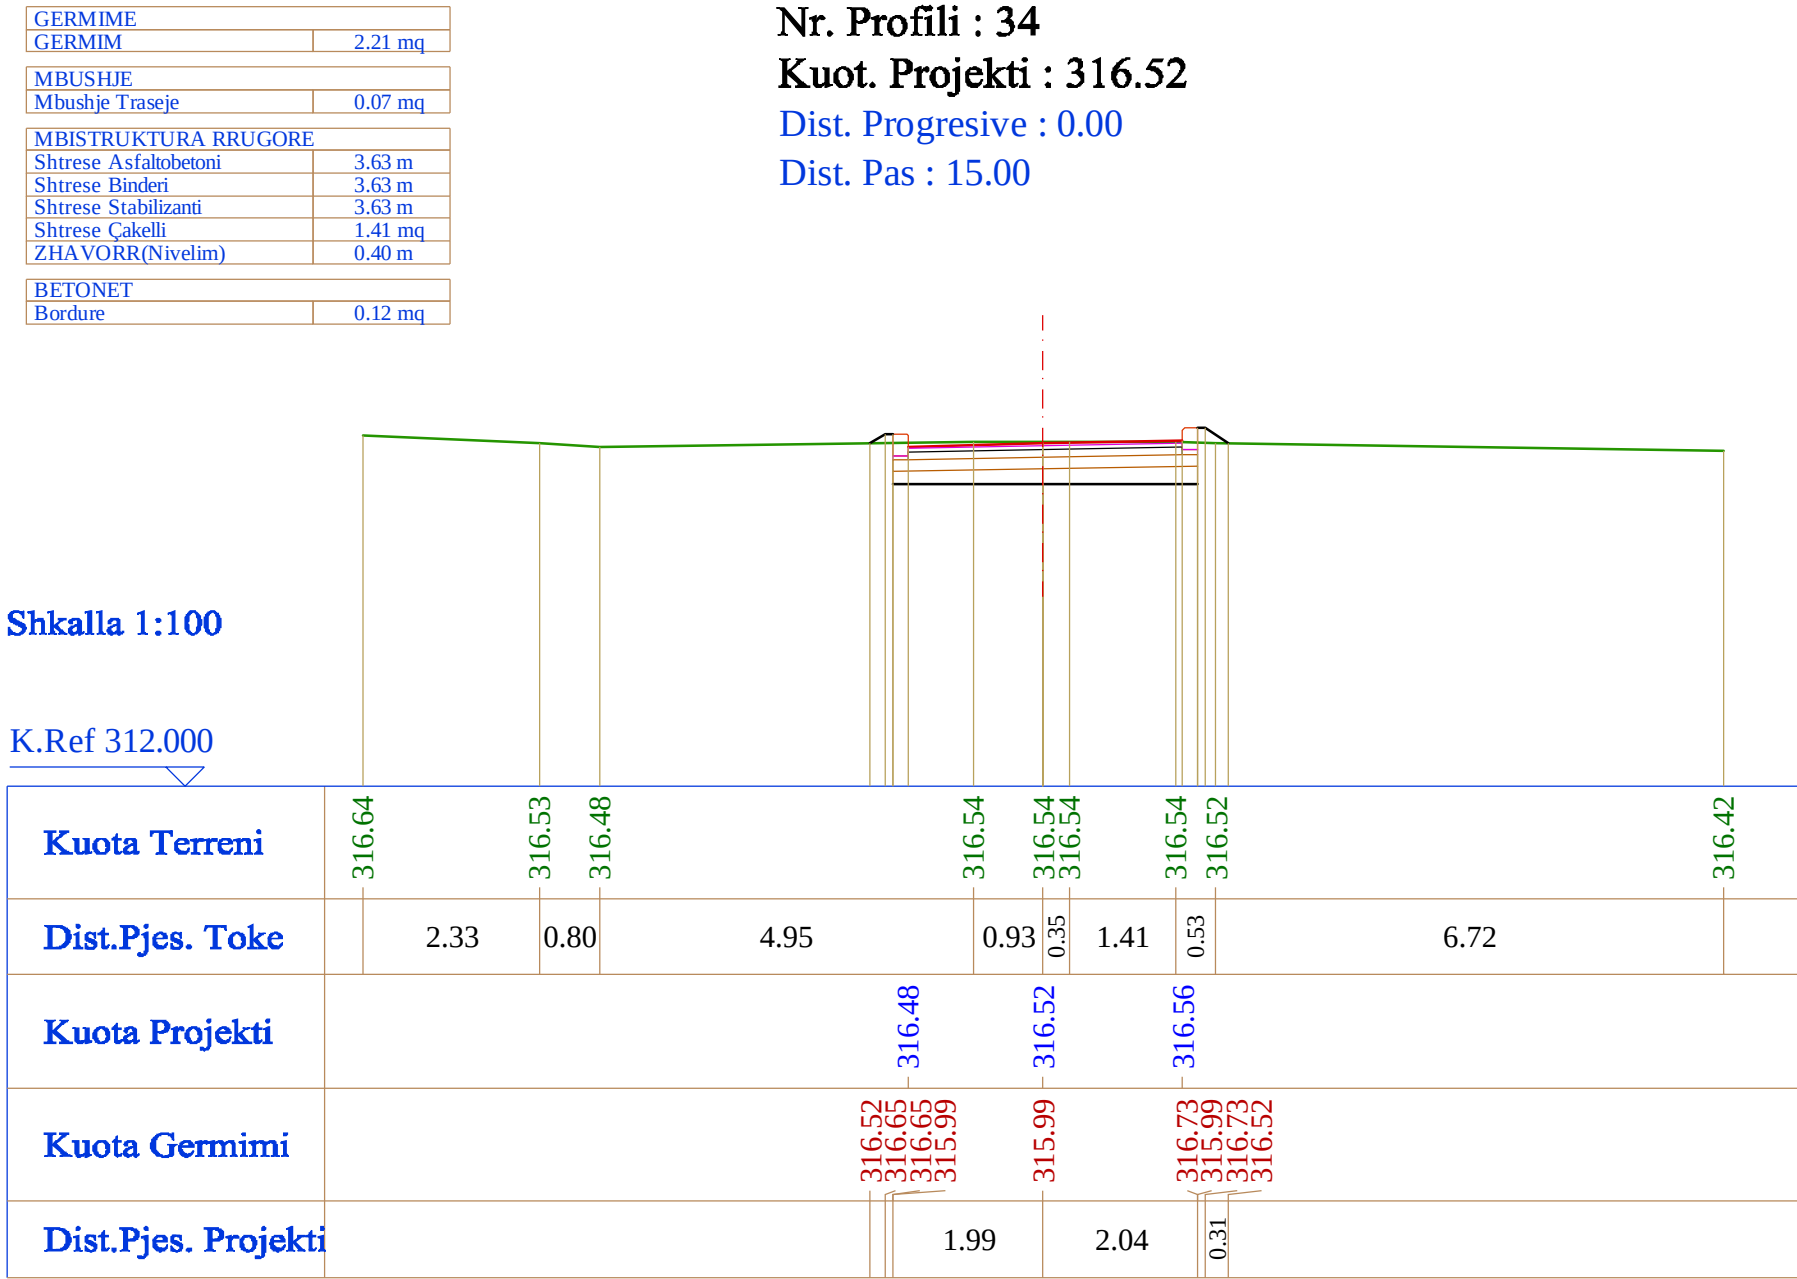

Legenda

VIJA E PROJEKTTIT

VIJA E TERRENT

KUOTAT E PROJEKTTIT

KUOTAT E TERRENT

Shënime

Poroside

BASHKIA MAT

DREJTORIA E PERGJITHSHEME E PLANIFIKIMIT DHE MENAXHIMIT TE SHERBIMEVE

Tirulli i Kontrates

HARTIM PROJEKTESH

Tirulli i Projektit

RIKUALIFIKIM URBAN I BLOKUT "LAGJA E RE"

Faza

PROJEKT ZBATIMI

Vula

Autor

ELITE STUDIO

ELITE STUDIO SH.P.K."

Lic N.6934/1

Adm. Artinisa GRAVADARI

Ing. AGRON DELIALISI

Kapitulli

RRJETI RRUGOR

Tirulli i Vizimit

PROFILAT TERTHORE

Realizuar

DHJETOR 2016

Shkalla

1:100

Emertimi i Fates

B.2 - 05

GERMIME	
GERMIM	2.25 mq
MBUSHJE	
Mbushje Traseje	0.03 mq
MBISTRUKTURA RRUGORE	
Shtrese Asfalbetoni	3.50 m
Shtrese Bandoi	3.50 m
Shtrese Stabilizanti	3.50 m
Shtrese Çakelli	1.57 mq
ZHAVORR(Nivelim)	0.40 m
BETONET	
Bordure	0.12 mq

Nr. Profili : 73
Kuot. Projekti : 313.94
Dist. Progressive : 135.00
Dist. Para : 15.00
Dist. Pas : 15.00

Shkalla 1:100

K.Ref 310.000

Kuota Terreni	313.92				314.09	314.09	314.08	314.06		313.98		313.91	313.98		313.67
Dist.Pjes. Toke		5.94			0.54	0.27	0.55	1.70		1.57		0.48			6.96
Kuota Projekti					313.97		313.97		313.94		313.90				
Kuota Germimi					314.08	314.14	313.41		313.41		314.07	313.41	313.97		
Dist.Pjes. Projekti							1.96			1.94					

GERMIME	
GERMIM	1.48 mq
MBUSHJE	
Mbushje Traseje	0.18 mq
MBISTRUKTURA RRUGORE	
Shtrese Asfalbetoni	3.50 m
Shtrese Bandoi	3.50 m
Shtrese Stabilizanti	3.50 m
Shtrese Çakelli	1.36 mq
ZHAVORR(Nivelim)	0.40 m
BETONET	
Bordure	0.12 mq

Nr. Profili : 74
Kuot. Projekti : 313.22
Dist. Progressive : 150.00
Dist. Para : 15.00
Dist. Pas : 15.00

Shkalla 1:100

K.Ref 310.000

Kuota Terreni	313.14	313.15			313.17	313.12	313.08	313.05	313.04	313.04	313.05	313.07	313.11	313.23		312.98
Dist.Pjes. Toke	0.92	2.10			0.83	0.85	0.77	1.11	1.35	1.07	1.09	0.95			6.81	
Kuota Projekti									313.26		313.22		313.19			
Kuota Germimi									313.04	313.43	313.43	312.69		313.36	312.69	313.22
Dist.Pjes. Projekti								0.58		1.95		1.95				

GERMIME	
GERMIM	1.67 mq
MBUSHJE	
Mbushje Traseje	0.13 mq
MBISTRUKTURA RRUGORE	
Shtrese Asfalbetoni	3.50 m
Shtrese Bandoi	3.50 m
Shtrese Stabilizanti	3.50 m
Shtrese Çakelli	1.36 mq
ZHAVORR(Nivelim)	0.40 m
BETONET	
Bordure	0.12 mq

Nr. Profili : 75
Kuot. Projekti : 312.49
Dist. Progressive : 165.00
Dist. Para : 15.00
Dist. Pas : 14.77

Shkalla 1:100

K.Ref 309.000

Kuota Terreni	312.50				312.50	312.50		312.51	312.46	312.38	312.37	312.33		312.37	312.26	312.25	312.20
Dist.Pjes. Toke		3.65		0.74		2.67		0.61	0.88	0.45	1.72	1.98		1.39	1.52		2.39
Kuota Projekti								312.52		312.49		312.45					
Kuota Germimi								312.51	312.69	311.96		312.62	311.96	312.57	312.55		
Dist.Pjes. Projekti								0.27		1.95		1.95		0.41			

GERMIME	
GERMIM	1.91 mq
MBUSHJE	
Mbushje Traseje	0.07 mq
MBISTRUKTURA RRUGORE	
Shtrese Asfalbetoni	3.61 m
Shtrese Bandoi	3.61 m
Shtrese Stabilizanti	3.61 m
Shtrese Çakelli	1.41 mq
ZHAVORR(Nivelim)	0.40 m
BETONET	
Bordure	0.12 mq

Nr. Profili : 76
Kuot. Projekti : 311.77
Dist. Progressive : 179.77
Dist. Para : 14.77
Dist. Pas : 15.23

Shkalla 1:100

K.Ref 308.000

Kuota Terreni	311.85				311.90	311.89		311.82	311.81	311.75		311.69	311.69	311.78		311.61	311.54
Dist.Pjes. Toke					0.26	1.11		0.24		1.43		1.84	0.80			4.64	1.71
Kuota Projekti								311.81		311.77			311.73				
Kuota Germimi					311.84	311.98	311.81	311.24		311.24		311.90	311.64	311.75			
Dist.Pjes. Projekti							2.01			2.00		0.24					

GERMIME	
GERMIM	1.81 mq
MBUSHJE	
Mbushje Traseje	0.40 mq
MBISTRUKTURA RRUGORE	
Shtrese Asfalbetoni	3.50 m
Shtrese Bandoi	3.50 m
Shtrese Stabilizanti	3.50 m
Shtrese Çakelli	1.36 mq
ZHAVORR(Nivelim)	0.40 m
BETONET	
Bordure	0.12 mq

Nr. Profili : 77
Kuot. Projekti : 311.05
Dist. Progressive : 195.00
Dist. Para : 15.23
Dist. Pas : 15.00

Shkalla 1:100

K.Ref 307.000

Kuota Terreni	311.18				311.07	311.06			311.01	310.99	310.90	310.59	310.55	310.48	310.44		310.18
Dist.Pjes. Toke					0.41			2.76	1.32	0.76	0.43	1.08	0.23	0.42			4.67
Kuota Projekti								311.09		311.05		311.02					
Kuota Germimi					311.05	311.26	310.52		310.52	311.19	310.59	310.79	310.52				
Dist.Pjes. Projekti					0.31		1.95		1.95	1.00							

GERMIME	
GERMIM	2.11 mq
MBUSHJE	
Mbushje Traseje	0.08 mq
MBISTRUKTURA RRUGORE	
Shtrese Asfalbetoni	3.50 m
Shtrese Bandoi	3.50 m
Shtrese Stabilizanti	3.50 m
Shtrese Çakelli	1.36 mq
ZHAVORR(Nivelim)	0.40 m
BETONET	
Bordure	0.12 mq

Nr. Profili : 78
Kuot. Projekti : 310.43
Dist. Progressive : 210.00
Dist. Para : 15.00
Dist. Pas : 22.30

Shkalla 1:100

K.Ref 307.000

Kuota Terreni	310.49				310.56	310.50		310.46		310.44		310.42	310.42	310.38		310.11
Dist.Pjes. Toke		2.85			0.38			1.75	1.17	1.76		0.40	0.40			6.25
Kuota Projekti								310.47		310.43		310.40				
Kuota Germimi					310.48	310.64	309.50		309.50	310.57	310.64	310.37	310.41			
Dist.Pjes. Projekti					0.23		1.95		1.95		0.23					

GERMIME	
GERMIM	1.73 mq
MBUSHJE	
Mbushje Traseje	0.12 mq
MBISTRUKTURA RRUGORE	
Shtrese Asfalbetoni	3.52 m
Shtrese Bandoi	3.52 m
Shtrese Stabilizanti	3.52 m
Shtrese Çakelli	1.37 mq
ZHAVORR(Nivelim)	0.40 m
BETONET	
Bordure	0.12 mq

Nr. Profili : 79
Kuot. Projekti : 309.66
Dist. Progressive : 232.30
Dist. Para : 22.30
Dist. Pas : 17.70

Shkalla 1:100

K.Ref 306.000

Kuota Terreni		309.86				309.87	309.79	309.76		309.61	309.57	309.56		309.53		309.46	309.67	309.66
Dist.Pjes. Toke		1.51		1.76		0.88	2.31	0.24	0.24	0.54	0.64	1.25		2.24		1.22	2.30	1.86
Kuota Projekti								309.70		309.63		309.66		309.63				
Kuota Germimi								309.78	308.87	309.17	309.13	309.13		308.90	308.90	309.49		
Dist.Pjes. Projekti									1.97		1.95		0.46					

GERMIME	
GERMIM	2.26 mq
MBUSHJE	
Mbushje Traseje	0.03 mq
MBISTRUKTURA RRUGORE	
Shtrese Asfalbetoni	3.50 m
Shtrese Bandoi	3.50 m
Shtrese Stabilizanti	3.50 m
Shtrese Çakelli	1.36 mq
ZHAVORR(Nivelim)	0.40 m
BETONET	
Bordure	0.12 mq

Nr. Profili : 80
Kuot. Projekti : 309.08
Dist. Progressive : 250.00
Dist. Para : 17.70
Dist. Pas : 20.00

Shkalla 1:100

K.Ref 305.000

Kuota Terreni		309.28				309.18	309.24		309.21	309.14	309.12		309.10		309.09	309.10	309.11	309.08	308.86	308.84
Dist.Pjes. Toke			5.46			0.52		1.07	0.83	1.12	1.26		1.92		0.68	0.67	1.43	2.08	0.96	
Kuota Projekti								309.12		309.08		309.05								
Kuota Germimi						309.22	309.29	309.29	308.55		308.55		308.22	309.22	309.22	309.10				
Dist.Pjes. Projekti								1.95		1.95										

GERMIME	
GERMIM	3.84 mq
MBUSHJE	
Mbushje Traseje	0.22 mq
MBISTRUKTURA RRUGORE	
Shtrese Asfalbetoni	3.50 m
Shtrese Bandoi	3.50 m
Shtrese Stabilizanti per Bankina	1.05 m
Shtrese Stabilizanti	4.55 m
Shtrese Çakelli	2.60 mq

Nr. Profili : 81
Kuot. Projekti : 308.43
Dist. Progressive : 270.00
Dist. Para : 20.00
Dist. Pas : 15.00

Shkalla 1:100

K.Ref 305.000

Kuota Terreni		308.18				308.63	308.61		308.60	308.40		308.44	308.45		308.47	308.47	308.46	308.43		308.43	308.38
Dist.Pjes. Toke			3.43			3.04		0.82	0.45	1.18	0.36	1.41		0.40	0.38	0.38	1.83	0.32		4.13	
Kuota Projekti								308.40		308.43		308.47									
Kuota Germimi						308.62	307.70	308.38		307.70	308.43		308.45		308.45	307.70					
Dist.Pjes. Projekti						0.27		2.25		2.25											

Legjenda

VIJA E PROJEKTTIT

VIJA E TERRENT

313.98

313.73

313.41

313.02

KUOTAT E PROJEKTTIT

312.65

312.40

312.03

311.66

KUOTAT E TERRENT

Shënime

Porosisë

BASHKIA MAT

DREJTORIA E PËRGJITHSHME E PLANIFIKIMIT DHE MENAXHIMIT TË SHËRBIMEVE

Titulli i Kontrats

HARTIM PROJEKTESH

Titulli i Projektit

RIKUALIFIKIM URBAN I BLOKUT "LAGJA E RE"

Faza

PROJEKT ZBATIMI

Vula

Autor

ELITE STUDIO

ELITE STUDIO SH.P.K.

Lic N.6934/1

Adm. Artinisa GRAVADARI

Ing. AGRON DELIALlisi

Vula

Kapitulli

RRJETI RRUGOR

Titulli i Vizatimit

PROFILAT TERTHORË

Realizuar

DHJETOR 2016

Shkalla

1:100

Emërtimi i Plots

B.2 - 09

GERMIME	
GERMIM	2.02 mq
MBUSHJE	
Mbushje Traeseje	0.30 mq
MBISTRUKTURA RRUGORE	
Shirese Asfalbetoni	3.50 m
Shirese Bindet	3.50 m
Shirese Stabilizanti per Bankina	1.00 m
Shirese Stabilizanti	4.65 m
Shirese Çakelli	2.48 mq

Nr. Profili : 82
Kuot. Projekti : 307.93
Dist. Progressive : 285.00
Dist. Para : 15.00
Dist. Pas : 15.00

Shkalla 1:100

K.Ref 304.000

Kuota Terreni	307.92	307.98	308.02	307.76	307.55	307.58	307.60	307.63	307.62	307.77	307.92	307.91
Dist.Pjes. Toke	0.66	2.13	2.52	1.99	1.02	0.61	1.33	0.49	0.44	0.92	5.82	
Kuota Projekti				307.90	307.93	307.97	307.80					
Kuota Germimi				307.65	307.20	307.88	307.20	307.95	307.20	307.80		
Dist.Pjes. Projekti				0.27	2.25		2.25					

GERMIME	
GERMIM	2.21 mq
MBUSHJE	
Mbushje Traeseje	0.40 mq
MBISTRUKTURA RRUGORE	
Shirese Asfalbetoni	3.50 m
Shirese Bindet	3.50 m
Shirese Stabilizanti per Bankina	1.00 m
Shirese Stabilizanti	4.65 m
Shirese Çakelli	2.48 mq

Nr. Profili : 83
Kuot. Projekti : 306.97
Dist. Progressive : 300.00
Dist. Para : 15.00
Dist. Pas : 15.00

Shkalla 1:100

K.Ref 303.000

Kuota Terreni	305.84	306.45	306.78	306.78	306.75	306.85	306.94	307.32	307.35	307.24
Dist.Pjes. Toke	7.15	1.13	0.30	0.41	0.68	0.60	1.04	2.54	0.23	1.35
Kuota Projekti		306.93	306.97	307.00						
Kuota Germimi	306.34	306.24	306.51	306.24	306.09	306.24	306.78			
Dist.Pjes. Projekti	0.59	2.25		2.25						

GERMIME	
GERMIM	2.39 mq
MBUSHJE	
Mbushje Traeseje	0.32 mq
MBISTRUKTURA RRUGORE	
Shirese Asfalbetoni	3.50 m
Shirese Bindet	3.50 m
Shirese Stabilizanti per Bankina	1.00 m
Shirese Stabilizanti	4.72 m
Shirese Çakelli	2.52 mq

Nr. Profili : 84
Kuot. Projekti : 305.24
Dist. Progressive : 315.00
Dist. Para : 15.00
Dist. Pas : 15.00

Shkalla 1:100

K.Ref 302.000

Kuota Terreni	304.39	304.90	304.93	304.96	304.96	305.08	305.13	305.06	305.52	305.67	305.73
Dist.Pjes. Toke	6.91	1.06	0.39	0.64	2.04	0.39	0.35	2.28	2.21	1.79	
Kuota Projekti		305.21	305.24	305.28							
Kuota Germimi	304.85	304.51	304.51	304.51	305.06	304.51	305.10				
Dist.Pjes. Projekti	0.27	2.30		2.29							

GERMIME	
GERMIM	1.81 mq
MBUSHJE	
Mbushje Traeseje	0.35 mq
MBISTRUKTURA RRUGORE	
Shirese Asfalbetoni	3.50 m
Shirese Bindet	3.50 m
Shirese Stabilizanti per Bankina	1.00 m
Shirese Stabilizanti	4.65 m
Shirese Çakelli	2.48 mq

SEGMENTI NR. 6

Nr. Profili : 85
Kuot. Projekti : 302.92
Dist. Progressive : 330.00
Dist. Para : 15.00
Dist. Pas : 15.00

Shkalla 1:100

K.Ref 299.000

Kuota Terreni	302.53	302.61	302.57	302.56	302.57	302.56	302.52	302.58	302.54	302.56	302.52
Dist.Pjes. Toke	6.84	0.56	0.87	0.63	0.61	1.83	0.93	4.33	1.77		
Kuota Projekti		302.89	302.89	302.92	302.92	302.96					
Kuota Germimi	302.61	302.19	302.87	302.19	302.92	302.94	302.19	302.56			
Dist.Pjes. Projekti	0.27	2.25		2.25		0.34					

GERMIME	
GERMIM	1.63 mq
MBUSHJE	
Mbushje Traeseje	0.37 mq
MBISTRUKTURA RRUGORE	
Shirese Asfalbetoni	3.50 m
Shirese Bindet	3.50 m
Shirese Stabilizanti per Bankina	1.00 m
Shirese Stabilizanti	4.65 m
Shirese Çakelli	2.48 mq

Nr. Profili : 86
Kuot. Projekti : 300.56
Dist. Progressive : 345.00
Dist. Para : 15.00
Dist. Pas : 15.00

Shkalla 1:100

K.Ref 297.000

Kuota Terreni	300.09	300.17	300.14	300.15	300.16	300.18	300.14	300.19	300.15	300.32
Dist.Pjes. Toke	0.51	0.30	0.68	1.08	0.33	1.73	0.66	0.21	6.06	
Kuota Projekti		300.52	300.56	300.56	300.59					
Kuota Germimi	300.16	300.50	299.83	300.57	300.16					
Dist.Pjes. Projekti	0.25	2.25		2.25	0.41					

GERMIME	
GERMIM	2.26 mq
MBUSHJE	
Mbushje Traeseje	0.31 mq
MBISTRUKTURA RRUGORE	
Shirese Asfalbetoni	3.50 m
Shirese Bindet	3.50 m
Shirese Stabilizanti per Bankina	1.00 m
Shirese Stabilizanti	4.65 m
Shirese Çakelli	2.48 mq

Nr. Profili : 87
Kuot. Projekti : 298.20
Dist. Progressive : 360.00
Dist. Para : 15.00
Dist. Pas : 15.00

Shkalla 1:100

K.Ref 294.000

Kuota Terreni	298.02	297.95	297.94	297.89	297.90	297.91	297.94	297.95	297.94	298.05
Dist.Pjes. Toke	2.67	4.05	0.65	0.93	0.69	1.48	0.59	0.34	6.52	
Kuota Projekti			298.16	298.20	298.23					
Kuota Germimi	297.94	297.47	298.14	297.47	298.21	297.94	297.47	297.94		
Dist.Pjes. Projekti	0.27	2.25		2.25						

GERMIME	
GERMIM	5.41 mq
MBUSHJE	
Mbushje Traeseje	0.37 mq
MBISTRUKTURA RRUGORE	
Shirese Asfalbetoni	3.50 m
Shirese Bindet	3.50 m
Shirese Stabilizanti per Bankina	1.00 m
Shirese Stabilizanti	4.50 m
Shirese Çakelli	2.48 mq

Nr. Profili : 88
Kuot. Projekti : 295.84
Dist. Progressive : 375.00
Dist. Para : 15.00
Dist. Pas : 15.00

Shkalla 1:100

K.Ref 292.000

Kuota Terreni	296.38	296.53	296.44	296.19	296.13	296.16	296.17	296.05	296.15	296.36	296.41	296.42
Dist.Pjes. Toke	4.35	1.88	1.05	1.10	0.62	0.31	1.77	0.85	1.80	3.86	0.29	
Kuota Projekti			295.80	295.84	295.87							
Kuota Germimi	296.46	295.11	295.78	295.11	295.85	295.11	296.13					
Dist.Pjes. Projekti	0.76	2.25		2.25								

GERMIME	
GERMIM	6.00 mq
MBUSHJE	
Mbushje Traeseje	0.37 mq
MBISTRUKTURA RRUGORE	
Shirese Asfalbetoni	3.50 m
Shirese Bindet	3.50 m
Shirese Stabilizanti per Bankina	1.00 m
Shirese Stabilizanti	4.50 m
Shirese Çakelli	2.48 mq

Nr. Profili : 89
Kuot. Projekti : 293.47
Dist. Progressive : 390.00
Dist. Para : 15.00
Dist. Pas : 15.00

Shkalla 1:100

K.Ref 290.000

Kuota Terreni	294.18	294.25	292.92	292.59	293.85	294.25	294.15	294.02	294.04	293.80	293.68	293.74	293.76	293.92	293.92	294.41	294.42
Dist.Pjes. Toke	1.39	2.12	0.72	0.98	0.91	1.36	0.46	0.87	0.42	1.74	0.66	1.67	4.25				
Kuota Projekti			293.44	293.47	293.51												
Kuota Germimi	294.09	292.74	293.42	292.74	293.49	292.74	293.42	293.49	292.74	293.68	293.49	292.74	293.68				
Dist.Pjes. Projekti	0.73	2.25		2.25		2.25		2.25	0.37								

GERMIME	
GERMIM	2.30 mq
MBUSHJE	
Mbushje Traeseje	0.30 mq
MBISTRUKTURA RRUGORE	
Shirese Asfalbetoni	3.79 m
Shirese Bindet	3.79 m
Shirese Stabilizanti per Bankina	1.00 m
Shirese Stabilizanti	4.92 m
Shirese Çakelli	2.63 mq

Nr. Profili : 90
Kuot. Projekti : 291.11
Dist. Progressive : 405.00
Dist. Para : 15.00
Dist. Pas : 15.00

Shkalla 1:100

K.Ref 287.000

Kuota Terreni	290.58	290.49	290.54	290.99	290.80	290.82	290.79	290.77	290.77	290.78	290.87	290.86	290.96
Dist.Pjes. Toke	2.97	0.40	1.48	1.60	2.20	1.50	0.95	6.12					
Kuota Projekti			291.07	291.11	291.15								
Kuota Germimi	290.85	290.38	291.05	290.38	291.13	290.38	291.13	290.38	290.87	290.87			
Dist.Pjes. Projekti	0.24	2.41		2.38									

Legenda

	VIJA E PROJEKTT
	VIJA E TERRENT
307.92 307.98 308.02 307.76 307.55	KUOTAT E PROJEKTT
307.65 307.20 307.88 307.20 307.95 307.20 307.80	KUOTAT E TERRENT

Shënim

Porositës



BASHKIA MAT
DREJTORIA E PËRGJITHSHME E PLANIFIKIMIT
DHE MENAXHIMIT TË SHËRBIMEVE

Titulli i Kontrats

HARTIM PROJEKTESH

Titulli i Projektit

**RIKUALIFIKIM URBAN I
BLLOKUT "LAGJA E RE"**

Faza

PROJEKT ZBATIMI

Vula

Autor



ELITE STUDIO SH.P.K."
Lic N.6934/1

Adm. Artinisa GRAVADARI
Ing. AGRON DELIALLISI

Vula

Kapitulli

RRJETI RRUGOR

Titulli i Vizatimit

PROFILAT TERTHORË

Realizuar:
DHJETOR 2016

Shkalla
1:100

Emërtimi i Plots

B.2 - 10

GERMIME	
GERMIM	3.40 mq
MBUSHJE	
Mbushje Traseje	0.14 mq
MBISTRUKTURA RRUGORE	
Shtrese Asfalbetoni	3.50 m
Shtrese Bindet	3.50 m
Shtrese Stabilizanti per Bankina	1.04 m
Shtrese Stabilizanti	4.63 m
Shtrese Çakelli	2.62 mq

Nr. Profili : 109
Kuot. Projekti : 272.47
Dist. Progressive : 690.00
Dist. Para : 15.00
Dist. Pas : 15.00

Shkalla 1:100

K.Ref 269.000

Kuota Terreni	272.26	272.29		272.28	272.44	272.46	272.50	272.51	272.43	271.97	271.99	271.97	272.09	272.71
Dist.Pjes. Toke	1.77	5.36		0.89	0.78	1.38	0.46	0.29	0.60	0.99	1.11	0.63	3.08	
Kuota Projekti				272.44	272.47		272.51							
Kuota Germimi				271.74	271.74		272.49							
Dist.Pjes. Projekti				2.25		2.25								

GERMIME	
GERMIM	3.30 mq
MBUSHJE	
Mbushje Traseje	0.13 mq
MBISTRUKTURA RRUGORE	
Shtrese Asfalbetoni	3.50 m
Shtrese Bindet	3.50 m
Shtrese Stabilizanti per Bankina	1.01 m
Shtrese Stabilizanti	4.54 m
Shtrese Çakelli	2.63 mq

Nr. Profili : 110
Kuot. Projekti : 272.11
Dist. Progressive : 705.00
Dist. Para : 15.00
Dist. Pas : 15.00

Shkalla 1:100

K.Ref 268.000

Kuota Terreni	271.91	271.96		271.96	272.03	272.06	272.07	272.09	272.09	272.08	271.43	271.40	272.18	272.26
Dist.Pjes. Toke	4.41	2.60		0.65	1.05	1.06	0.98	0.95	0.40	0.68	0.42	0.50	2.80	
Kuota Projekti				272.08	272.11		272.15							
Kuota Germimi				271.38	271.38		272.13							
Dist.Pjes. Projekti				2.25		2.25								

GERMIME	
GERMIM	3.47 mq
MBUSHJE	
Mbushje Traseje	0.06 mq
MBISTRUKTURA RRUGORE	
Shtrese Asfalbetoni	3.50 m
Shtrese Bindet	3.50 m
Shtrese Stabilizanti per Bankina	1.04 m
Shtrese Stabilizanti	4.39 m
Shtrese Çakelli	2.69 mq

Nr. Profili : 111
Kuot. Projekti : 271.75
Dist. Progressive : 720.00
Dist. Para : 15.00
Dist. Pas : 15.00

Shkalla 1:100

K.Ref 268.000

Kuota Terreni	271.66	271.69	271.71	271.72	271.73	271.74	271.75	271.74	271.55	271.30	271.18	271.18	271.46	271.61	271.62	271.69
Dist.Pjes. Toke	6.71	0.56	1.31	0.63	1.66	0.50	1.80	0.42	0.30	0.48			2.74			
Kuota Projekti				271.72	271.75		271.79									
Kuota Germimi				271.02	271.02		271.77									
Dist.Pjes. Projekti				2.25		2.25										

SEGMENTI NR. 6

GERMIME	
GERMIM	3.47 mq
MBUSHJE	
Mbushje Traseje	0.06 mq
MBISTRUKTURA RRUGORE	
Shtrese Asfalbetoni	3.50 m
Shtrese Bindet	3.50 m
Shtrese Stabilizanti per Bankina	1.07 m
Shtrese Stabilizanti	4.60 m
Shtrese Çakelli	2.70 mq

Nr. Profili : 112
Kuot. Projekti : 271.40
Dist. Progressive : 735.00
Dist. Para : 15.00
Dist. Pas : 15.00

Shkalla 1:100

K.Ref 268.000

Kuota Terreni	271.18	271.24	271.34	271.29	271.31	271.38	271.44	271.41	271.32	271.07	270.77	270.77	270.63	271.37	271.33
Dist.Pjes. Toke	3.06	0.29	3.55	0.81	1.15	2.00	0.23	0.94	0.59	0.58	0.49	0.45	0.25	3.04	
Kuota Projekti				271.36	271.36	271.40	271.43								
Kuota Germimi				270.67	271.34	270.67	271.41								
Dist.Pjes. Projekti				2.25		2.25									

GERMIME	
GERMIM	3.35 mq
MBUSHJE	
Mbushje Traseje	0.09 mq
MBISTRUKTURA RRUGORE	
Shtrese Asfalbetoni	3.50 m
Shtrese Bindet	3.50 m
Shtrese Stabilizanti per Bankina	1.06 m
Shtrese Stabilizanti	4.60 m
Shtrese Çakelli	2.67 mq

Nr. Profili : 113
Kuot. Projekti : 271.04
Dist. Progressive : 750.00
Dist. Para : 15.00
Dist. Pas : 15.00

Shkalla 1:100

K.Ref 267.000

Kuota Terreni	271.06	271.05	270.88	270.90	270.93	270.98	271.03	271.08	271.05	271.05	270.65	270.40	270.39	270.34	270.84	270.91
Dist.Pjes. Toke	2.52	4.22	0.75	0.62	0.91	0.83	1.08	0.37	0.40	0.92	0.79	0.63	0.31	0.33	3.15	
Kuota Projekti			271.00		271.04		271.07									
Kuota Germimi			270.31	270.98	270.31		271.05									
Dist.Pjes. Projekti			2.25		2.25											

GERMIME	
GERMIM	3.37 mq
MBUSHJE	
Mbushje Traseje	0.12 mq
MBISTRUKTURA RRUGORE	
Shtrese Asfalbetoni	3.50 m
Shtrese Bindet	3.50 m
Shtrese Stabilizanti per Bankina	1.04 m
Shtrese Stabilizanti	4.38 m
Shtrese Çakelli	2.65 mq

Nr. Profili : 114
Kuot. Projekti : 270.68
Dist. Progressive : 765.00
Dist. Para : 15.00
Dist. Pas : 15.00

Shkalla 1:100

K.Ref 267.000

Kuota Terreni	270.55	270.55	270.52	270.59	270.61	270.64	270.72	270.72	270.72	270.71	270.05	269.94	269.94	270.45	270.45	270.50
Dist.Pjes. Toke	4.82	1.90	1.36	0.75	1.69	0.26	0.94	0.32	1.57	0.77	1.30	1.79				
Kuota Projekti			270.65		270.68		270.72									
Kuota Germimi			269.95	270.63	269.95		270.70									
Dist.Pjes. Projekti			2.25		2.25											

GERMIME	
GERMIM	3.15 mq
MBUSHJE	
Mbushje Traseje	0.21 mq
MBISTRUKTURA RRUGORE	
Shtrese Asfalbetoni	3.50 m
Shtrese Bindet	3.50 m
Shtrese Stabilizanti per Bankina	1.00 m
Shtrese Stabilizanti	4.65 m
Shtrese Çakelli	2.56 mq

Nr. Profili : 115
Kuot. Projekti : 270.32
Dist. Progressive : 780.00
Dist. Para : 15.00
Dist. Pas : 15.00

Shkalla 1:100

K.Ref 266.000

Kuota Terreni	270.14	270.06	270.08	270.23	270.27	270.31	270.29	270.29	270.04	269.62	269.57	269.58	269.79	269.99	270.00
Dist.Pjes. Toke	6.58	0.55	1.00	0.86	1.61	0.58	0.39	0.63	0.64	0.87	0.50	3.14			
Kuota Projekti			270.29	270.32	270.37	270.36									
Kuota Germimi			270.06	270.27	269.59	270.34									
Dist.Pjes. Projekti			2.25		2.25										

GERMIME	
GERMIM	2.85 mq
MBUSHJE	
Mbushje Traseje	0.29 mq
MBISTRUKTURA RRUGORE	
Shtrese Asfalbetoni	3.50 m
Shtrese Bindet	3.50 m
Shtrese Stabilizanti per Bankina	1.00 m
Shtrese Stabilizanti	4.65 m
Shtrese Çakelli	2.50 mq

Nr. Profili : 116
Kuot. Projekti : 269.97
Dist. Progressive : 795.00
Dist. Para : 15.00
Dist. Pas : 15.00

Shkalla 1:100

K.Ref 266.000

Kuota Terreni	269.81	269.68	269.65	269.67	269.83	269.85	269.88	269.90	269.87	269.84	269.36	269.21	269.22	269.34	269.58	269.60
Dist.Pjes. Toke	6.21	0.48	0.54	1.13	0.63	1.23	0.58	0.61	0.70	0.73	1.01	0.65	2.94			
Kuota Projekti			269.93		269.97		270.00									
Kuota Germimi			269.67	269.61	269.24		269.98									
Dist.Pjes. Projekti			2.25		2.25											

GERMIME	
GERMIM	2.48 mq
MBUSHJE	
Mbushje Traseje	0.30 mq
MBISTRUKTURA RRUGORE	
Shtrese Asfalbetoni	3.50 m
Shtrese Bindet	3.50 m
Shtrese Stabilizanti per Bankina	1.00 m
Shtrese Stabilizanti	4.65 m
Shtrese Çakelli	2.48 mq

Nr. Profili : 117
Kuot. Projekti : 269.61
Dist. Progressive : 810.00
Dist. Para : 15.00
Dist. Pas : 15.00

Shkalla 1:100

K.Ref 266.000

Kuota Terreni	269.65	269.59	269.50	269.46	269.30	269.34	269.40	269.40	269.39	269.46	269.40	269.33	269.05	268.78	268.80	269.05	269.28	269.29
Dist.Pjes. Toke	2.31	3.01	0.30	1.64	1.18	0.56	0.58	1.63	0.56	0.87	0.65	0.65	0.40	0.31	0.39	2.40		
Kuota Projekti				269.58		269.61		269.65										
Kuota Germimi			269.38	269.50	268.88		269.63											
Dist.Pjes. Projekti			2.25		2.25													

Legjenda

	VIJA E PROJEKTT
	VIJA E TERRENT
272.08 272.28 272.44 272.46 272.50 272.51 272.43	KUOTAT E PROJEKTT
271.99 271.97 271.99 272.09 272.08	KUOTAT E TERRENT

Shënime

Porositës



BASHKIA MAT
DREJTORIA E PËRGJITHSHME E PLANIFIKIMIT
DHE MENAXHIMIT TË SHËRBIMEVE

Titulli i Kontrats

HARTIM PROJEKTESH

Titulli i Projektit

**RIKUALIFIKIM URBAN I
BLLOKUT "LAGJA E RE"**

Faza

PROJEKT ZBATIMI

Vula

Autor



ELITE STUDIO SH.P.K."
Lic N.6934/1

Adm. Artinisa GRAVADARI

Ing. AGRON DELIALlisi

Vula

Kapitulli

RRJETI RRUGOR

Titulli i Vizatimit

PROFILAT TERTHORË

Realizues

DHJETOR 2016

Emërtimi i Plots

Shkalla

1:100

B.2 - 13

GERMIME	
GERMIM	2.59 mq
MBUSHJE	
Mbushje Traseje	0.24 mq
MBISTRUKTURA RRUGORE	
Shtrese Asfalobetoni	3.50 m
Shtrese Bndet	3.50 m
Shtrese Stabilizanti per Bankina	1.00 m
Shtrese Stabilizanti	4.51 m
Shtrese Cakelli	2.56 mq

Nr. Profili : 118
Kuot. Projekti : 269.25
Dist. Progressive : 825.00
Dist. Para : 15.00
Dist. Pas : 15.00

Shkalla 1:100

K.Ref 265.000

Kuota Terreni	269.24	269.30		269.16	269.13	269.12	269.09	269.07	269.07	269.02	269.09	268.94	268.55	268.33	268.36	268.37	268.79	268.90	268.89
Dist.Pjes. Toke	0.89	4.42		1.01	1.15	0.38	0.57	0.49	1.63	0.70	1.01	0.30	0.38	0.63	0.71	0.41	2.67		
Kuota Projekti					269.22			269.25		269.29		268.94							
Kuota Germimi					268.52	269.13	269.20		268.52		269.27		268.52						
Dist.Pjes. Projekti					2.25			2.25		0.42									

GERMIME	
GERMIM	4.07 mq
MBUSHJE	
Mbushje Traseje	0.22 mq
MBISTRUKTURA RRUGORE	
Shtrese Asfalobetoni	3.50 m
Shtrese Bndet	3.50 m
Shtrese Stabilizanti per Bankina	1.00 m
Shtrese Stabilizanti	4.55 m
Shtrese Cakelli	2.60 mq

SEGMENTI NR. 6

Nr. Profili : 121
Kuot. Projekti : 268.18
Dist. Progressive : 870.00
Dist. Para : 15.00
Dist. Pas : 15.00

Shkalla 1:100

K.Ref 264.000

Kuota Terreni	268.60	268.60	268.52		268.32	268.33	268.35	268.29	268.27	268.22	268.11	268.11	268.03	267.98	267.88	268.00	268.02		
Dist.Pjes. Toke	0.60	5.32		0.25	0.84	0.59	0.72	0.61	1.63	1.50	0.24	1.08	0.82	0.24	3.35				
Kuota Projekti					268.15			268.18		268.22									
Kuota Germimi					268.29	268.13	268.13		267.45		268.20	268.17	267.45						
Dist.Pjes. Projekti				0.24	2.25			2.25											

GERMIME	
GERMIM	3.94 mq
MBUSHJE	
Mbushje Traseje	0.04 mq
MBISTRUKTURA RRUGORE	
Shtrese Asfalobetoni	3.50 m
Shtrese Bndet	3.50 m
Shtrese Stabilizanti per Bankina	1.00 m
Shtrese Stabilizanti	4.62 m
Shtrese Cakelli	2.71 mq

Nr. Profili : 124
Kuot. Projekti : 267.11
Dist. Progressive : 915.00
Dist. Para : 15.00
Dist. Pas : 15.00

Shkalla 1:100

K.Ref 263.000

Kuota Terreni	267.20		267.17		267.09	267.11	267.23	267.22	267.21	267.17	267.13	267.11	266.36	266.46	266.56	266.66	266.91	266.98	
Dist.Pjes. Toke	1.73		5.20		0.23	0.87	0.62	0.35	1.58	0.59	0.30	1.16	0.37	1.11	0.28	0.73	2.69		
Kuota Projekti					267.08			267.11		267.15									
Kuota Germimi					266.98	267.09	267.06		266.38		267.13	266.38							
Dist.Pjes. Projekti					2.25			2.25											

GERMIME	
GERMIM	2.95 mq
MBUSHJE	
Mbushje Traseje	0.34 mq
MBISTRUKTURA RRUGORE	
Shtrese Asfalobetoni	3.50 m
Shtrese Bndet	3.50 m
Shtrese Stabilizanti per Bankina	1.00 m
Shtrese Stabilizanti	4.59 m
Shtrese Cakelli	2.60 mq

Nr. Profili : 119
Kuot. Projekti : 268.90
Dist. Progressive : 840.00
Dist. Para : 15.00
Dist. Pas : 15.00

Shkalla 1:100

K.Ref 265.000

Kuota Terreni	269.09		268.98		268.86	268.84	268.85	268.75	268.67	268.74	268.73	268.70	268.03	268.12	268.12	268.15	268.50	268.49	268.51
Dist.Pjes. Toke	3.17		3.61		0.42	0.73	1.00	0.87	0.81	1.51	1.13	1.24	0.87	2.20					
Kuota Projekti					268.86	268.84		268.90		268.93									
Kuota Germimi					268.17	268.84		268.17		268.91	268.17		268.04						
Dist.Pjes. Projekti					0.24	2.25		2.25		1.09									

GERMIME	
GERMIM	4.15 mq
MBUSHJE	
Mbushje Traseje	0.39 mq
MBISTRUKTURA RRUGORE	
Shtrese Asfalobetoni	3.50 m
Shtrese Bndet	3.50 m
Shtrese Stabilizanti per Bankina	1.00 m
Shtrese Stabilizanti	4.50 m
Shtrese Cakelli	2.48 mq

Nr. Profili : 122
Kuot. Projekti : 267.82
Dist. Progressive : 885.00
Dist. Para : 15.00
Dist. Pas : 15.00

Shkalla 1:100

K.Ref 264.000

Kuota Terreni	268.20		268.03		268.00	268.01	267.94	268.03	268.01	268.00	267.97	267.78	267.52	267.26	267.22	267.27	267.24	267.42	267.72	267.54
Dist.Pjes. Toke	4.74		1.76		0.82	0.24	0.96	1.40	0.82	0.54	0.25	0.69	0.66	0.47	0.44	3.35				
Kuota Projekti					267.79			267.82		267.86										
Kuota Germimi					268.00	267.77		267.09		267.84	267.09	267.36								
Dist.Pjes. Projekti					0.27	2.25		2.25		0.51										

GERMIME	
GERMIM	3.34 mq
MBUSHJE	
Mbushje Traseje	0.20 mq
MBISTRUKTURA RRUGORE	
Shtrese Asfalobetoni	3.50 m
Shtrese Bndet	3.50 m
Shtrese Stabilizanti per Bankina	1.00 m
Shtrese Stabilizanti	4.50 m
Shtrese Cakelli	2.57 mq

Nr. Profili : 125
Kuot. Projekti : 266.75
Dist. Progressive : 930.00
Dist. Para : 15.00
Dist. Pas : 15.00

Shkalla 1:100

K.Ref 263.000

Kuota Terreni	266.74		266.73		266.62	266.64	266.75	266.73	266.72	266.69	266.65	266.59	266.41	266.06	266.06	265.98	266.24	266.43	266.60
Dist.Pjes. Toke	2.42		4.28		0.42	0.92	0.95	0.48	1.09	0.780	0.70	0.66	0.62	0.52	0.83	0.38	0.32	3.09	
Kuota Projekti					266.72			266.75		266.79									
Kuota Germimi					266.02	266.70		266.02		266.77	266.02								
Dist.Pjes. Projekti					2.25			2.25											

GERMIME	
GERMIM	3.17 mq
MBUSHJE	
Mbushje Traseje	0.22 mq
MBISTRUKTURA RRUGORE	
Shtrese Asfalobetoni	3.50 m
Shtrese Bndet	3.50 m
Shtrese Stabilizanti per Bankina	1.00 m
Shtrese Stabilizanti	4.52 m
Shtrese Cakelli	2.57 mq

Nr. Profili : 120
Kuot. Projekti : 268.54
Dist. Progressive : 855.00
Dist. Para : 15.00
Dist. Pas : 15.00

Shkalla 1:100

K.Ref 265.000

Kuota Terreni	268.76		268.54	268.55	268.54	268.47	268.42	268.35	268.38	268.44	268.19	267.90	267.90	268.05	268.26	268.25	268.24		
Dist.Pjes. Toke	6.58		0.90	0.800	0.70	0.83	1.02	0.35	0.65	0.48	0.54	0.47	2.15	1.38					
Kuota Projekti			268.50		268.54		268.57												
Kuota Germimi			267.81	268.54	268.46		267.81		268.55	267.81	268.13								
Dist.Pjes. Projekti			2.25		2.25		0.43												

GERMIME	
GERMIM	4.23 mq
MBUSHJE	
Mbushje Traseje	0.33 mq
MBISTRUKTURA RRUGORE	
Shtrese Asfalobetoni	3.50 m
Shtrese Bndet	3.50 m
Shtrese Stabilizanti per Bankina	1.00 m
Shtrese Stabilizanti	4.50 m
Shtrese Cakelli	2.50 mq

Nr. Profili : 123
Kuot. Projekti : 267.47
Dist. Progressive : 900.00
Dist. Para : 15.00
Dist. Pas : 15.00

Shkalla 1:100

K.Ref 264.000

Kuota Terreni	267.72	267.70		267.58	267.65	267.64	267.65	267.63	267.61	267.60	267.56	267.45	267.29	267.30	266.92	266.93	266.86	267.24	267.30	267.25	267.32
Dist.Pjes. Toke	1.03	5.56		1.11	1.05	1.04	0.36	1.16	0.31	0.36	1.40	1.00	0.89	2.20							
Kuota Projekti				267.43		267.47				267.50											
Kuota Germimi				266.74	267.41	267.41		266.74		267.48	267.35	266.74									
Dist.Pjes. Projekti				0.36	2.25			2.25													

GERMIME	
GERMIM	3.36 mq
MBUSHJE	
Mbushje Traseje	0.18 mq
MBISTRUKTURA RRUGORE	
Shtrese Asfalobetoni	3.50 m
Shtrese Bndet	3.50 m
Shtrese Stabilizanti per Bankina	1.00 m
Shtrese Stabilizanti	4.55 m
Shtrese Cakelli	2.58 mq

Nr. Profili : 126
Kuot. Projekti : 266.40
Dist. Progressive : 945.00
Dist. Para : 15.00
Dist. Pas : 15.00

Shkalla 1:100

K.Ref 263.000

Kuota Terreni	266.39		266.29	266.36	266.38	266.38	266.38	266.34	266.30	266.21	266.19	265.77	265.77	265.78	265.67	266.08	266.19	266.31	266.34
Dist.Pjes. Toke	7.18		0.58	0.89	1.69	0.96	0.26	1.41	0.62	2.34	0.74								
Kuota Projekti			266.36		266.40		266.43												
Kuota Germimi			265.67	266.34	266.34		265.67		266.41	266.25									
Dist.Pjes. Projekti			2.25		2.25														

Legjenda

VIJA E PROJEKTTIT

VIJA E TERRENT

269.08

269.07

269.02

269.02

KUOTAT E PROJEKTTIT

268.55

268.54

268.54

268.54

KUOTAT E TERRENT

Shënim

Porosis

BASHKIA MAT

DREJTORIA E PERGJITHSHME E PLANIFIKIMIT DHE MENAXHIMIT TE SHERBIMEVE

Titulli i Kontrats

HARTIM PROJEKTESH

Titulli i Projektit

RIKUALIFIKIM URBAN I BLOKUT "LAGJA E RE"

Faza

PROJEKT ZBATIMI

Vula

Autor

ELITE STUDIO

SHËRBIMET E PLANIFIKIMIT

ELITE STUDIO SH.P.K."

Lic N.6934/1

Adm. Artinisa GRAVADARI

Ing. AGRON DELIALLISI

Vula

Kapitulli

RRJETI RRUGOR

Titulli i Vizatimit

PROFILAT TERTHORË

Realizuar

DHJETOR 2016

Shkalla

1:100

Emërtimi i Plots

B.2 - 14

GERMIME	
GERMIM	2.25 mq
MBUSHJE	
Mbushje Traseje	0.32 mq
MBISTRUKTURA RRUGORE	
Shtrese Asfalbetoni	3.74 m
Shtrese Banderi	3.74 m
Shtrese Stabilizant per Bankina	1.00 m
Shtrese Stabilizant	4.47 m
Shtrese Cakelli	2.61 mq

Nr. Profili : 136
Kuot. Projekti : 263.96
Dist. Progressive : 1095.00
Dist. Para : 15.00
Dist. Pas : 15.00

Shkalla 1:100

K.Ref 260.000

Kuota Terreni	263.30	263.43	263.50	263.55	263.72	263.73	263.73	263.69	263.68	263.67	263.60	263.60	263.77	263.85	264.11
Dist.Pjes. Toke	0.34	0.70	2.31	0.37	4.03	0.71	0.41	2.14	0.69	0.36	5.40				
Kuota Projekti					263.93	263.96	264.00								
Kuota Germimi					263.71	263.73	263.91	263.23	263.98	263.77	263.85				
Dist.Pjes. Projekti	0.24	2.24	2.49	0.24											

GERMIME	
GERMIM	4.76 mq
MBUSHJE	
Mbushje Traseje	0.37 mq
MBISTRUKTURA RRUGORE	
Shtrese Asfalbetoni	3.50 m
Shtrese Banderi	3.50 m
Shtrese Stabilizant per Bankina	1.00 m
Shtrese Stabilizant	4.50 m
Shtrese Cakelli	2.48 mq

Shkalla 1:100

K.Ref 262.000

Kuota Terreni	265.75	265.89	265.89	265.90	265.71	265.67	265.68	265.48	265.48	265.35	265.35	265.94	265.94	265.98	266.00	266.05	265.88	265.99	266.04	266.07
Dist.Pjes. Toke	1.62	2.20	0.64	1.04	0.88	0.27	0.97	0.81	1.49	0.65	0.37	4.51	1.97							
Kuota Projekti					265.73	265.71	265.77	265.04	265.77	265.80	265.80									
Kuota Germimi					265.07	265.71	265.77	265.04	265.78	265.78	265.99									
Dist.Pjes. Projekti	0.27	2.25	2.25																	

GERMIME	
GERMIM	3.10 mq
MBUSHJE	
Mbushje Traseje	0.18 mq
MBISTRUKTURA RRUGORE	
Shtrese Asfalbetoni	3.51 m
Shtrese Banderi	3.51 m
Shtrese Stabilizant per Bankina	1.00 m
Shtrese Stabilizant	4.57 m
Shtrese Cakelli	2.58 mq

Nr. Profili : 142
Kuot. Projekti : 265.79
Dist. Progressive : 1185.00
Dist. Para : 15.00
Dist. Pas : 15.00

Shkalla 1:100

K.Ref 262.000

Kuota Terreni	265.03	265.24	265.56	265.73	265.75	265.69	265.62	265.65	265.81	265.81	265.96	265.92
Dist.Pjes. Toke	2.82	2.26	2.71	0.37	0.85	1.05	0.57	1.95	2.57	2.71		
Kuota Projekti				265.76	265.79	265.83						
Kuota Germimi			265.06	265.74	265.06	265.79	265.81	265.06				
Dist.Pjes. Projekti			2.25	2.26								

GERMIME	
GERMIM	4.52 mq
MBUSHJE	
Mbushje Traseje	0.34 mq
MBISTRUKTURA RRUGORE	
Shtrese Asfalbetoni	3.50 m
Shtrese Banderi	3.50 m
Shtrese Stabilizant per Bankina	1.00 m
Shtrese Stabilizant	4.50 m
Shtrese Cakelli	2.50 mq

Nr. Profili : 137
Kuot. Projekti : 264.69
Dist. Progressive : 1110.00
Dist. Para : 15.00
Dist. Pas : 15.00

Shkalla 1:100

K.Ref 261.000

Kuota Terreni	264.96	265.00	265.09	264.80	264.71	264.72	264.65	264.93	265.11	265.13	264.94	264.84	264.83	264.82	264.78	264.80	264.82	264.85
Dist.Pjes. Toke	2.77	0.47	0.42	0.45	0.28	0.44	0.51	0.32	0.87	0.45	0.83	0.73	1.57	0.34	0.58	6.60		
Kuota Projekti									264.65	264.69	264.72							
Kuota Germimi									265.07	263.96	264.63	263.96	264.70	264.82	263.96			
Dist.Pjes. Projekti	0.39	0.27	2.25	2.25														

GERMIME	
GERMIM	4.39 mq
MBUSHJE	
Mbushje Traseje	0.21 mq
MBISTRUKTURA RRUGORE	
Shtrese Asfalbetoni	3.50 m
Shtrese Banderi	3.50 m
Shtrese Stabilizant per Bankina	1.00 m
Shtrese Stabilizant	4.55 m
Shtrese Cakelli	2.58 mq

Shkalla 1:100

K.Ref 262.000

Kuota Terreni	265.44	265.65	265.64	265.78	265.94	265.98	265.98	266.00	265.96	265.96	265.94	265.96	266.01	266.03
Dist.Pjes. Toke	4.42	1.30	1.00	0.69	1.59	1.41	0.46	0.26	4.91	1.60				
Kuota Projekti				265.76	265.79	265.83								
Kuota Germimi				265.06	265.74	265.74	265.06	265.81	265.96	265.96				
Dist.Pjes. Projekti				2.25	2.25									

GERMIME	
GERMIM	3.17 mq
MBUSHJE	
Mbushje Traseje	0.19 mq
MBISTRUKTURA RRUGORE	
Shtrese Asfalbetoni	3.50 m
Shtrese Banderi	3.50 m
Shtrese Stabilizant per Bankina	1.00 m
Shtrese Stabilizant	4.67 m
Shtrese Cakelli	2.58 mq

Nr. Profili : 143
Kuot. Projekti : 265.80
Dist. Progressive : 1200.00
Dist. Para : 15.00
Dist. Pas : 15.00

Shkalla 1:100

K.Ref 262.000

Kuota Terreni	265.22	265.40	265.51	265.59	265.64	265.72	265.73	265.79	265.80	265.78	265.77	265.89
Dist.Pjes. Toke	2.76	2.95	1.44	0.26	1.58	1.32	0.77	1.56	4.95			
Kuota Projekti				265.77	265.80	265.84						
Kuota Germimi			265.55	265.07	265.75	265.07	265.82	265.79	265.07			
Dist.Pjes. Projekti	0.27	2.25	2.25									

GERMIME	
GERMIM	4.59 mq
MBUSHJE	
Mbushje Traseje	0.37 mq
MBISTRUKTURA RRUGORE	
Shtrese Asfalbetoni	3.50 m
Shtrese Banderi	3.50 m
Shtrese Stabilizant per Bankina	1.00 m
Shtrese Stabilizant	4.50 m
Shtrese Cakelli	2.48 mq

Nr. Profili : 138
Kuot. Projekti : 265.39
Dist. Progressive : 1125.00
Dist. Para : 15.00
Dist. Pas : 15.00

Shkalla 1:100

K.Ref 262.000

Kuota Terreni	265.76	265.83	265.83	265.48	265.59	265.21	265.15	265.15	265.57	265.69	265.70	265.55	265.55	265.56	265.58	265.60	265.59	265.56	265.58
Dist.Pjes. Toke	1.17	0.64	1.50	0.65	0.58	0.37	0.34	0.67	0.72	0.91	1.12	1.52	0.46	0.43	3.64	2.27	0.51		
Kuota Projekti									265.36	265.39	265.43								
Kuota Germimi									265.68	264.66	265.34	264.66	265.41	264.66	265.60				
Dist.Pjes. Projekti	0.24	2.25	2.25																

GERMIME	
GERMIM	3.44 mq
MBUSHJE	
Mbushje Traseje	0.20 mq
MBISTRUKTURA RRUGORE	
Shtrese Asfalbetoni	3.50 m
Shtrese Banderi	3.50 m
Shtrese Stabilizant per Bankina	1.02 m
Shtrese Stabilizant	4.67 m
Shtrese Cakelli	2.58 mq

Shkalla 1:100

K.Ref 262.000

Kuota Terreni	265.06	265.16	265.48	265.67	265.79	265.73	265.75	265.79	265.86	265.88	266.04	266.04
Dist.Pjes. Toke	2.06	4.06	0.86	0.70	0.80	0.52	0.65	1.69	0.82	0.43	6.03	
Kuota Projekti			265.76	265.79	265.79	265.06	265.83					
Kuota Germimi			265.06	265.74	265.74	265.06	265.81	265.86	265.86	265.06		
Dist.Pjes. Projekti	0.26	2.25	2.25									

GERMIME	
GERMIM	3.17 mq
MBUSHJE	
Mbushje Traseje	0.09 mq
MBISTRUKTURA RRUGORE	
Shtrese Asfalbetoni	3.50 m
Shtrese Banderi	3.50 m
Shtrese Stabilizant per Bankina	1.02 m
Shtrese Stabilizant	4.53 m
Shtrese Cakelli	2.68 mq

Nr. Profili : 144
Kuot. Projekti : 265.92
Dist. Progressive : 1215.00
Dist. Para : 15.00
Dist. Pas : 15.00

Shkalla 1:100

K.Ref 262.000

Kuota Terreni	264.88	265.45	265.92	265.91	265.80	265.79	265.79	265.86	265.88	265.94	265.92	265.99
Dist.Pjes. Toke	1.91	0.84	0.73	3.80	1.64	1.85	0.42	0.86	2.97	2.91		
Kuota Projekti					265.88	265.92	265.95					
Kuota Germimi					265.19	265.89	265.89	265.19				
Dist.Pjes. Projekti					2.25	2.25						

Legjenda

	VIJA E PROJEKTTIT
	VIJA E TERRENT
263.86 263.73 263.73 263.02	KUOTAT E PROJEKTTIT
263.86 263.73 263.73 263.02	KUOTAT E TERRENT

Shënime

Porositës



BASHKIA MAT
DREJTORIA E PËRGJITHSHME E PLANIFIKIMIT
DHE MENAXHIMIT TË SHËRBIMEVE

Titulli i Kontrats

HARTIM PROJEKTESH

Titulli i Projektit

**RIKUALIFIKIM URBAN I
BLLOKUT "LAGJA E RE"**

Faza

PROJEKT ZBATIMI

Vula

Autor



ELITE STUDIO SH.P.K."
Lic N.6934/1

Adm. Artinisa GRAVADARI
Ing. AGRON DELIALlisi

Vula

Kapitulli

RRJETI RRUGOR

Titulli i Vizimitit

PROFILAT TERTHORË

Realizuar
DHJETOR 2016

Shkalla
1:100

Emërtimi i Plots

B.2 - 16

GERMIME	
GERMIM	3.24 mq
MBUSHJE	
Mbushje Traseje	0.23 mq
MBISTRUKTURA RRUGORE	
Shtrесе Asfalbetoni	3.51 m
Shtrесе Bndeti	3.51 m
Shtrесе Stabilizanti per Bankina	1.00 m
Shtrесе Stabilizanti	4.53 m
Shtrесе Çakelli	2.98 mq

Nr. Profili : 145
Kuot. Projekti : 266.10
Dist. Progressive : 1230.00
Dist. Para : 15.00
Dist. Pas : 15.00

Shkalla 1:100

K.Ref 260.000

Kuota Terreni	261.65	264.86	265.70	265.69	266.02	266.01	266.03	266.08	266.35	266.36
Dist.Pjes. Toke	3.95	1.59	0.88	0.95	0.98	0.64	1.66	0.53	1.59	4.67
Kuota Projekti				265.69 265.37 266.05	266.07	266.10	266.14	266.12 266.16 266.20		
Kuota Germimi					265.37	266.10		266.12 266.16 266.20		
Dist.Pjes. Projekti				2.26		2.24				

GERMIME	
GERMIM	4.39 mq
MBUSHJE	
Mbushje Traseje	0.22 mq
MBISTRUKTURA RRUGORE	
Shtrесе Asfalbetoni	3.50 m
Shtrесе Bndeti	3.50 m
Shtrесе Stabilizanti per Bankina	1.00 m
Shtrесе Stabilizanti	4.55 m
Shtrесе Çakelli	2.58 mq

Nr. Profili : 148
Kuot. Projekti : 266.66
Dist. Progressive : 1275.00
Dist. Para : 15.00
Dist. Pas : 15.00

Shkalla 1:100

K.Ref 261.000

Kuota Terreni	262.44	266.00	266.55	266.76	266.78	266.77	266.81	266.85	266.87	266.96	267.05	267.42
Dist.Pjes. Toke	5.43	0.70	1.14	1.47	1.51	1.06	1.55				4.66	
Kuota Projekti				266.63	266.66	266.70	266.70	266.87	266.96			
Kuota Germimi			265.93 265.65 266.61	265.93	265.93	266.68 266.98 266.97						
Dist.Pjes. Projekti			2.25	2.25		0.23						

GERMIME	
GERMIM	3.21 mq
MBUSHJE	
Mbushje Traseje	0.10 mq
MBISTRUKTURA RRUGORE	
Shtrесе Asfalbetoni	3.60 m
Shtrесе Bndeti	3.60 m
Shtrесе Stabilizanti per Bankina	1.00 m
Shtrесе Stabilizanti	4.67 m
Shtrесе Çakelli	2.71 mq

Nr. Profili : 151
Kuot. Projekti : 267.23
Dist. Progressive : 1320.00
Dist. Para : 15.00
Dist. Pas : 15.00

Shkalla 1:100

K.Ref 262.000

Kuota Terreni	263.84	265.07	267.08	267.11	267.12	267.12	267.16	267.82	268.08	268.12	268.07
Dist.Pjes. Toke	1.77	3.85	1.47	1.91	0.80	0.87	3.71	1.35	0.85	1.43	
Kuota Projekti			266.50 267.10 267.18	267.23	267.23	267.27	267.26 267.26 266.50				
Kuota Germimi											
Dist.Pjes. Projekti			2.35	2.25							

GERMIME	
GERMIM	3.57 mq
MBUSHJE	
Mbushje Traseje	0.18 mq
MBISTRUKTURA RRUGORE	
Shtrесе Asfalbetoni	3.50 m
Shtrесе Bndeti	3.50 m
Shtrесе Stabilizanti per Bankina	1.07 m
Shtrесе Stabilizanti	4.57 m
Shtrесе Çakelli	2.59 mq

Nr. Profili : 146
Kuot. Projekti : 266.29
Dist. Progressive : 1245.00
Dist. Para : 15.00
Dist. Pas : 15.00

Shkalla 1:100

K.Ref 261.000

Kuota Terreni	261.88	266.05	266.17	266.26	266.25	266.24	266.36	266.44	266.68
Dist.Pjes. Toke	5.59	0.29	1.03	1.82	0.27	0.89	1.04	0.30	6.77
Kuota Projekti				266.25	266.29	266.32	266.30 266.34 265.56		
Kuota Germimi			265.56 266.23	265.56	266.32	266.30 266.34 265.56			
Dist.Pjes. Projekti		0.23	2.26	2.24					

GERMIME	
GERMIM	4.94 mq
MBUSHJE	
Mbushje Traseje	0.24 mq
MBISTRUKTURA RRUGORE	
Shtrесе Asfalbetoni	3.65 m
Shtrесе Bndeti	3.65 m
Shtrесе Stabilizanti per Bankina	1.01 m
Shtrесе Stabilizanti	4.66 m
Shtrесе Çakelli	2.64 mq

Nr. Profili : 149
Kuot. Projekti : 266.85
Dist. Progressive : 1290.00
Dist. Para : 15.00
Dist. Pas : 15.00

Shkalla 1:100

K.Ref 263.000

Kuota Terreni	264.34 264.38	266.74	266.74	266.84	266.81	266.96	267.03	267.27	267.33	267.80
Dist.Pjes. Toke	2.84	0.61	1.40	1.11	2.41	0.49	1.57	0.46		6.97
Kuota Projekti				266.81	266.85	266.88	266.88	266.86 266.12 267.40		
Kuota Germimi			266.12 266.79	266.12	266.85	266.86 266.12 267.40				
Dist.Pjes. Projekti			2.33	2.32	0.24	0.57				

GERMIME	
GERMIM	1.55 mq
MBUSHJE	
Mbushje Traseje	2.97 mq
MBISTRUKTURA RRUGORE	
Shtrесе Asfalbetoni	3.50 m
Shtrесе Bndeti	3.50 m
Shtrесе Stabilizanti per Bankina	1.00 m
Shtrесе Stabilizanti	4.65 m
Shtrесе Çakelli	2.48 mq

Nr. Profili : 152
Kuot. Projekti : 267.75
Dist. Progressive : 1335.00
Dist. Para : 15.00
Dist. Pas : 15.00

Shkalla 1:100

K.Ref 262.000

Kuota Terreni	263.90	264.89	265.13	265.64	265.57	266.25	266.50	266.51	266.52	266.61	266.57	266.51	266.36	266.48	266.55
Dist.Pjes. Toke	2.21	1.16	1.21	0.44	0.90	0.66	0.43	0.92	0.71	1.86	0.34	0.31	0.27	0.54	1.37
Kuota Projekti						267.72	267.75	267.79	267.77	267.75	267.77	267.77	267.72	266.60	
Kuota Germimi		265.00				267.02 267.70	267.02	267.75	267.77	267.77	267.77	267.77	267.72	266.60	
Dist.Pjes. Projekti		3.78				0.27	2.25	2.25	1.53						

GERMIME	
GERMIM	4.55 mq
MBUSHJE	
Mbushje Traseje	0.20 mq
MBISTRUKTURA RRUGORE	
Shtrесе Asfalbetoni	3.50 m
Shtrесе Bndeti	3.50 m
Shtrесе Stabilizanti per Bankina	1.00 m
Shtrесе Stabilizanti	4.56 m
Shtrесе Çakelli	2.59 mq

Nr. Profili : 147
Kuot. Projekti : 266.47
Dist. Progressive : 1260.00
Dist. Para : 15.00
Dist. Pas : 15.00

Shkalla 1:100

K.Ref 260.000

Kuota Terreni	260.46 260.59	266.25	266.47	266.64	266.67	266.66	266.77	266.88	267.24	267.25
Dist.Pjes. Toke	6.10	0.53	0.77	1.27	1.40	0.42	1.06		0.28	267.25
Kuota Projekti			265.74 266.42	266.44	266.47	266.51	266.49 266.30 266.42			
Kuota Germimi			265.74 266.42	266.44	266.47	266.51	266.49 266.30 266.42			
Dist.Pjes. Projekti		2.25	2.25			0.37				

GERMIME	
GERMIM	3.48 mq
MBUSHJE	
Mbushje Traseje	0.18 mq
MBISTRUKTURA RRUGORE	
Shtrесе Asfalbetoni	3.68 m
Shtrесе Bndeti	3.68 m
Shtrесе Stabilizanti per Bankina	1.00 m
Shtrесе Stabilizanti	4.74 m
Shtrесе Çakelli	2.70 mq

Nr. Profili : 150
Kuot. Projekti : 267.03
Dist. Progressive : 1305.00
Dist. Para : 15.00
Dist. Pas : 15.00

Shkalla 1:100

K.Ref 262.000

Kuota Terreni	264.04	267.03	267.03	266.79 266.82	266.96	266.99	267.02	267.02	267.30	267.36	267.78
Dist.Pjes. Toke	3.80	0.86	1.70	1.13	1.36	1.07	0.85	2.52	0.48	4.08	
Kuota Projekti				267.00	267.03	267.07	267.07	267.05 267.99 266.30			
Kuota Germimi				266.80 266.30 266.66	266.30	267.07	267.05 267.99 266.30				
Dist.Pjes. Projekti			2.35	2.33							

GERMIME	
GERMIM	1.96 mq
MBUSHJE	
Mbushje Traseje	0.43 mq
MBISTRUKTURA RRUGORE	
Shtrесе Asfalbetoni	4.04 m
Shtrесе Bndeti	4.04 m
Shtrесе Stabilizanti per Bankina	1.00 m
Shtrесе Stabilizanti	5.17 m
Shtrесе Çakelli	2.77 mq

Nr. Profili : 153
Kuot. Projekti : 268.72
Dist. Progressive : 1350.00
Dist. Para : 15.00
Dist. Pas : 15.00

Shkalla 1:100

K.Ref 265.000

Kuota Terreni	268.36	268.27	268.24	268.08	268.25	268.34	268.44	268.32	268.29	268.27	268.40	268.15	267.98	267.89	267.72	268.09	268.20	268.11
Dist.Pjes. Toke	1.34	1.37	1.38	1.35	0.48	0.72	1.57	0.37	0.86	3.37	0.90	0.27	0.68	0.78	1.36			
Kuota Projekti					268.68	268.72	268.76	268.72	268.72	268.76	268.74 267.99 268.26							
Kuota Germimi					268.19 267.99 268.66	268.72	268.76	268.72	268.72	268.76	268.74 267.99 268.26							
Dist.Pjes. Projekti					0.46 0.24	2.51	2.53				0.24 0.49							

Legjenda

	VIJA E PROJEKTTIT
	VIJA E TERRENT
267.08 267.75 267.02 267.02	KUOTAT E PROJEKTTIT
267.08 267.75 267.02 267.02	KUOTAT E TERRENT

Shënime

Porosis



BASHKIA MAT
DREJTORIA E PERGJITHSHE E PLANIFIKIMIT
DHE MENAXHIMIT TE SHERBIMEVE

Titulli i Kontrates

HARTIM PROJEKTESH

Titulli i Projektit

**RIKUALIFIKIM URBAN I
BLLOKUT "LAGJA E RE"**

Faza

PROJEKT ZBATIMI

Vula

Autor



ELITE STUDIO SH.P.K."
Lic N.6934/1

Adm. Artinisa GRAVADARI
Ing. AGRON DELIALLISI

Vula

Kapitulli

RRJETI RRUGOR

Titulli i Vizatimit

PROFILAT TERTHORE

Realizuar
DHJETOR 2016

Shkalla
1:100

Emërtimi i Plots

B.2 - 17

GERMIME	
GERMIM	3.94 mq
MBUSHJE	
Mbushje Traseje	0.23 mq
MBISTRUKTURA RRUGORE	
Shirese Asfalbetoni	3.52 m
Shirese Banderi	3.52 m
Shirese Stabilizanti per Bankina	1.00 m
Shirese Stabilizanti	4.54 m
Shirese Çakelli	2.59 mq

Nr. Profili : 154
Kuot. Projekti : 269.95
Dist. Progressive : 1365.00
Dist. Para : 15.00
Dist. Pas : 15.00

Shkalla 1:100

K.Ref 266.000

Kuota Terreni	270.03	269.87		270.13	270.24	270.28		270.30	270.00	269.95	269.90	269.88	269.96	269.95		269.68	269.58	269.16
Dist.Pjes. Toke	0.49	1.38	2.77	0.36	1.32	0.48	1.38	1.23	1.33		2.82	0.75	2.59					
Kuota Projekti						- 269.92		- 269.95										
Kuota Germimi				270.29	269.22	269.90		269.22			269.97	269.94	269.92					
Dist.Pjes. Projekti				0.31	0.37	2.25		2.27										

GERMIME	
GERMIM	3.71 mq
MBUSHJE	
Mbushje Traseje	0.27 mq
MBISTRUKTURA RRUGORE	
Shirese Asfalbetoni	3.50 m
Shirese Banderi	3.50 m
Shirese Stabilizanti per Bankina	1.00 m
Shirese Stabilizanti	4.50 m
Shirese Çakelli	2.55 mq

Nr. Profili : 155
Kuot. Projekti : 271.19
Dist. Progressive : 1380.00
Dist. Para : 15.00
Dist. Pas : 15.00

Shkalla 1:100

K.Ref 267.000

Kuota Terreni	271.04	271.07		270.95	271.32	271.33	271.26	271.39	271.20	271.18	271.17	271.15	271.17	271.17		270.79	270.73	270.79
Dist.Pjes. Toke	0.56	1.87	1.83	0.31	1.30	0.56	0.58	0.88	1.71		4.76	0.43	0.36	0.80	0.46	0.46	0.46	0.46
Kuota Projekti								- 271.15		- 271.19		- 271.22						
Kuota Germimi					271.34	270.46	271.13	270.46		270.46		271.20	271.14	270.46				
Dist.Pjes. Projekti				0.27	2.25	2.25												

GERMIME	
GERMIM	3.95 mq
MBUSHJE	
Mbushje Traseje	0.13 mq
MBISTRUKTURA RRUGORE	
Shirese Asfalbetoni	3.50 m
Shirese Banderi	3.50 m
Shirese Stabilizanti per Bankina	1.00 m
Shirese Stabilizanti	4.51 m
Shirese Çakelli	2.65 mq

Nr. Profili : 156
Kuot. Projekti : 272.43
Dist. Progressive : 1395.00
Dist. Para : 15.00
Dist. Pas : 15.00

Shkalla 1:100

K.Ref 269.000

Kuota Terreni	272.35	272.36		272.49	272.56	272.46		272.43	272.52	272.52	272.50	272.52	272.50	272.52		272.24	272.24	272.24
Dist.Pjes. Toke	1.60	3.20	0.25	1.80	2.05	1.20	0.30	5.11	0.42	1.59								
Kuota Projekti						- 272.39		- 272.43				- 272.46						
Kuota Germimi				271.70	271.41	271.37		271.70	272.43			272.44	271.70					
Dist.Pjes. Projekti				2.25	2.25													

GERMIME	
GERMIM	3.84 mq
MBUSHJE	
Mbushje Traseje	0.09 mq
MBISTRUKTURA RRUGORE	
Shirese Asfalbetoni	3.50 m
Shirese Banderi	3.50 m
Shirese Stabilizanti per Bankina	1.02 m
Shirese Stabilizanti	4.56 m
Shirese Çakelli	2.68 mq

SEGMENTI NR. 6

Nr. Profili : 157
Kuot. Projekti : 273.66
Dist. Progressive : 1410.00
Dist. Para : 15.00
Dist. Pas : 15.00

Shkalla 1:100

K.Ref 270.000

Kuota Terreni	273.59	273.56	273.56	273.53	273.53	273.64	273.66	273.65	273.71	273.73	273.77	273.74	273.63	273.62	273.56	273.77		273.75	273.62
Dist.Pjes. Toke	2.04	1.00	0.47	0.90	0.95	1.19	1.59	0.30	1.20	0.46	0.28	0.24	0.66	0.55	3.65	1.46			
Kuota Projekti						- 273.63		- 273.66		- 273.70									
Kuota Germimi						272.93	273.66	272.93	273.66	273.68	273.71	273.68	273.71	273.68					
Dist.Pjes. Projekti						2.25	2.25												

GERMIME	
GERMIM	3.92 mq
MBUSHJE	
Mbushje Traseje	0.32 mq
MBISTRUKTURA RRUGORE	
Shirese Asfalbetoni	3.50 m
Shirese Banderi	3.50 m
Shirese Stabilizanti per Bankina	1.00 m
Shirese Stabilizanti	4.50 m
Shirese Çakelli	2.52 mq

Nr. Profili : 158
Kuot. Projekti : 274.97
Dist. Progressive : 1425.00
Dist. Para : 15.00
Dist. Pas : 15.00

Shkalla 1:100

K.Ref 271.000

Kuota Terreni	274.96	274.73	274.77	274.56	275.06	275.05	274.89	275.00	275.01	275.08	275.16	275.11	275.11	274.96	275.09	275.07		275.05	275.07
Dist.Pjes. Toke	3.07	1.28	0.32	1.10	1.74	0.25	0.83	0.24	1.99	0.97	0.57	0.26	0.25	0.78	2.12	1.30			
Kuota Projekti					- 274.94		- 274.97		- 275.01										
Kuota Germimi					274.24	275.06	274.92	274.24	274.97	274.99	275.12	275.12	274.24						
Dist.Pjes. Projekti					2.25	2.25													

GERMIME	
GERMIM	3.65 mq
MBUSHJE	
Mbushje Traseje	0.26 mq
MBISTRUKTURA RRUGORE	
Shirese Asfalbetoni	3.50 m
Shirese Banderi	3.50 m
Shirese Stabilizanti per Bankina	1.00 m
Shirese Stabilizanti	4.50 m
Shirese Çakelli	2.54 mq

Nr. Profili : 159
Kuot. Projekti : 276.54
Dist. Progressive : 1440.00
Dist. Para : 15.00
Dist. Pas : 15.00

Shkalla 1:100

K.Ref 273.000

Kuota Terreni	276.43	276.50		276.55	276.39	276.35		276.50	276.59	276.72	276.70		276.76		276.80				
Dist.Pjes. Toke	3.29	3.46	0.80	1.15	0.69	1.27	0.86	2.35	3.83										
Kuota Projekti					- 276.50		- 276.54		- 276.57										
Kuota Germimi					275.81	276.48	276.55	275.81	276.54	276.71	276.71	275.81							
Dist.Pjes. Projekti					2.24	2.26													

GERMIME	
GERMIM	3.36 mq
MBUSHJE	
Mbushje Traseje	0.22 mq
MBISTRUKTURA RRUGORE	
Shirese Asfalbetoni	3.50 m
Shirese Banderi	3.50 m
Shirese Stabilizanti per Bankina	1.05 m
Shirese Stabilizanti	4.55 m
Shirese Çakelli	2.60 mq

Nr. Profili : 160
Kuot. Projekti : 278.38
Dist. Progressive : 1455.00
Dist. Para : 15.00
Dist. Pas : 15.00

Shkalla 1:100

K.Ref 275.000

Kuota Terreni	278.27	278.28		278.55	278.48	278.26	278.20	278.22	278.38	278.38	278.37	278.45	278.07	278.07		278.58	278.49		
Dist.Pjes. Toke	0.86	5.55	0.30	1.06	1.09	1.57	0.58	1.07	0.97	0.59	0.97	2.43	0.81						
Kuota Projekti					- 278.34		- 278.38		- 278.41										
Kuota Germimi				278.55	278.55	277.65	278.39	278.38	277.65										
Dist.Pjes. Projekti				0.27	2.25	2.25													

GERMIME	
GERMIM	3.73 mq
MBUSHJE	
Mbushje Traseje	0.17 mq
MBISTRUKTURA RRUGORE	
Shirese Asfalbetoni	3.50 m
Shirese Banderi	3.50 m
Shirese Stabilizanti per Bankina	1.03 m
Shirese Stabilizanti	4.53 m
Shirese Çakelli	2.63 mq

Nr. Profili : 161
Kuot. Projekti : 280.49
Dist. Progressive : 1470.00
Dist. Para : 15.00
Dist. Pas : 15.00

Shkalla 1:100

K.Ref 277.000

Kuota Terreni	280.42	280.37		280.43	280.62	280.55	280.57	280.49	280.45	280.47	280.48	280.48	280.48	280.44		279.98			
Dist.Pjes. Toke	1.14	1.80	2.92	0.28	0.91	1.95	0.86	0.97	0.65	0.25	5.90								
Kuota Projekti					- 280.45		- 280.49		- 280.52										
Kuota Germimi					279.76	280.43	279.76	280.49	280.50	280.48	279.76								
Dist.Pjes. Projekti					2.25	2.25													

GERMIME	
GERMIM	1.63 mq
MBUSHJE	
Mbushje Traseje	0.34 mq
MBISTRUKTURA RRUGORE	
Shirese Asfalbetoni	3.50 m
Shirese Banderi	3.50 m
Shirese Stabilizanti per Bankina	1.00 m
Shirese Stabilizanti	4.65 m
Shirese Çakelli	2.49 mq

Nr. Profili : 162
Kuot. Projekti : 282.85
Dist. Progressive : 1485.00
Dist. Para : 15.00
Dist. Pas : 15.00

Shkalla 1:100

K.Ref 279.000

Kuota Terreni	281.98		282.47	282.43	282.45	282.39	282.39	282.38	282.41	282.56	282.56	282.49	282.49		282.29				
Dist.Pjes. Toke	5.06	0.82	0.51	1.67	0.30	0.47	2.16	0.60	0.80	0.63	4.63								
Kuota Projekti				- 282.82		- 282.85		- 282.89											
Kuota Germimi				282.44	282.12	282.80	282.12	282.87	282.12	282.55									
Dist.Pjes. Projekti				0.27	2.25	2.25		2.25											

Legjenda

	VIJA E PROJEKTTIT
	VIJA E TERRENT
273.08 272.73 272.10 273.02	KUOTAT E PROJEKTTIT
271.65 271.63 271.63 271.63	KUOTAT E TERRENT

Shënim

Porositës



BASHKIA MAT
DREJTORIA E PËRGJITHSHME E PLANIFIKIMIT
DHE MENAXHIMIT TË SHËRBIMEVE

Titulli i Kontrats

HARTIM PROJEKTESH

Titulli i Projektit

**RIKUALIFIKIM URBAN I
BLLOKUT "LAGJA E RE"**

Faza

PROJEKT ZBATIMI

Vula

Autor



ELITE STUDIO SH.P.K."
Lic N.6934/1

Adm. Artinisa GRAVADARI
Ing. AGRON DELIALlisi

Kapitulli

RRJETI RRUGOR

Titulli i Vizatimit

PROFILAT TERTHORË

Realizuar

DHJETOR 2016

Emërtimi i Plots

Shkalla

1:100

B.2 - 18

SEGMENTI NR. 7

GERMIME	
GERMIM	1.66 mq
MBUSHJE	
Mbushje Traseje	0.15 mq
MBIISTRUKTURA RRUGORE	
Shtrese Asfaltbetoni	2.00 m
Shtrese Binderi	2.00 m
Shtrese Stabilizanti	2.00 m
Shtrese Çakelli	1.26 mq
ZHAVORR(Nivelim)	0.80 m
BETONET	
Kunete	0.08 mq
Bordure	0.10 mq

Nr. Profili : 167
Kuot. Projekti : 311.77
 Dist. Progressive : 0.00
 Dist. Pas : 15.00



K.Ref 308.000

Kuota Terreni	311.10	311.18	311.36 311.41	311.48		311.67	311.68 311.69	311.79	311.85	312.04	312.15
Dist.Pjes. Toke	0.99	1.94	1.00		3.84	0.97	1.40	1.02		4.33	2.25
Kuota Projekti						311.79	311.77	311.79			
Kuota Germimi						311.62 311.96 311.12	311.12 311.12 311.12	311.96 311.12 311.96	311.96 311.96 311.96		
Dist.Pjes. Projekti						0.51	1.15	1.15	0.23		

GERMIME	
GERMIM	1.39 mq
MBUSHJE	
Mbushje Traseje	0.25 mq
MBISTRUKTURA RRUGORE	
Shtrese Asfaltobetoni	2.00 m
Shtrese Binderi	2.00 m
Shtrese Stabilizanti	2.00 m
Shtrese Cakelli	1.26 mq
ZHAVORR(Nivelim)	0.80 m
BETONET	
Kunete	0.08 mq
Bordure	0.10 mq

Nr. Profili : 168
Kuot. Projekti : 311.49
 Dist. Progressive : 15.00
 Dist. Para : 15.00
 Dist. Pas : 15.00



K.Ref 308.000

Kuota Terreni	310,61		311,27 311,28 311,29 311,30		311,34		311,37 311,38 311,38		311,78
Dist.Pjes. Toke		7,03		1,71	1,24	0,38		7,37	
Kuota Projekti			311,51	311,49	311,49	311,51			
Kuota Germimi			311,26 311,68 311,69 310,84	310,84 310,84 310,84 310,84		311,68 310,84 311,68 311,69			
Dist.Pjes. Projekti			0,63	1,15	0,43	1,15	0,43		

GERMIME	
GERMIM	1.79 mq
MBUSHJE	
Mbushje Traseje	0.11 mq
MBISTRUKTURA RRUGORE	
Shtrese Asfaltbetoni	2.00 m
Shtrese Binderi	2.00 m
Shtrese Stabilizanti	2.00 m
Shtrese Çakelli	1.26 mq
ZHAVORR(Nivelim)	0.80 m
BETONET	
Kunete	0.08 mq
Borrëp	0.10 mq

Nr. Profili : 169
Kuot. Projekti : 311.16
 Dist. Progressive : 30.00
 Dist. Para : 15.00
 Dist. Pas : 15.00



K.Ref 307.000

[illegible]

GERMIME	
GERMIM	1.91 mq
MBUSHJE	
Mbushje Traseje	0.06 mq
MBISTRUKTURA RRUGORE	
Shtrese Asfaltobetoni	2.00 m
Shtrese Binderi	2.00 m
Shtrese Stabilizanti	2.00 m
Shtrese Çakelli	1.26 mq
ZHAVORR(Nivelim)	0.80 m
BETONET	
Kunete	0.08 mq
Bordure	0.10 mq

Nr. Profili : 170
 Kuot. Projekti : 310.04
 Dist. Progressive : 45.00
 Dist. Para : 15.00
 Dist. Pas : 15.00



K.Ref 307.000

Kuota Terreni	309.28	309.43	309.68	310.15	310.07	310.04	310.05	310.06	310.73	310.85
Dist.Pjes. Toke	1.16	3.27	2.81	1.76	0.54	0.37	0.71	5.62	1.66	
Kuota Projekti				310.06	310.04	310.06				
Kuota Germimi				310.15	310.23	309.39	309.39	310.23	309.39	310.06
Dist.Pjes. Projekti				1.15	0.45	1.15	0.45			

GERMIME	
GERMIM	1.69 mq
MBUSHJE	
Mbushje Traseje	0.24 mq
MBISTRUKTURA RRUGORE	
Shtrese Asfaltobetoni	2.00 m
Shtrese Binderi	2.00 m
Shtrese Stabilizanti	2.00 m
Shtrese Cakelli	1.26 mq
ZHAVORR(Nivelim)	0.80 m
BETONET	
Kunete	0.08 mq
Bordure	0.10 mq

Nr. Profili : 171
Kuot. Projekti : 307.23
 Dist. Progressive : 60.00
 Dist. Para : 15.00
 Dist. Pas : 15.00



K.Ref 303.000

[illegible]

GERMIME	
GERMIM	1.19 mq
MBUSHIE	
Mbushje Traseje	0.32 mq
MBISTRUKTURA RRUGORE	
Shtrese Asfaltbetoni	2.00 m
Shtrese Blindi	2.00 m
Shtrese Stabilizanti	2.00 m
Shtrese Çakelli	1.26 mq
ZHAVORR(Nivelim)	0.80 m
BETONET	
Kunete	0.08 mq
Rordup	0.10 mq

Nr. Profili : 172
 Kuot. Projekti : 305.58
 Dist. Progressive : 75.00
 Dist. Para : 15.00
 Dist. Pas : 15.00



K.Ref 301.000

[illegible]

GERMIME	
GERMIM	0.07 mq
MBUSHJE	
Mbushje Traseje	4.07 mq
MBISTRUKTURA RRUGORE	
Shtrese Asfaltobetoni	2.00 m
Shtrese Binderi	2.00 m
Shtrese Stabilizanti	2.00 m
Shtrese Çakori	1.26 mq
ZHAVORR(Nivelim)	0.80 m
BETONET	
Kunete	0.08 mq
Bordure	0.10 mq

Nr. Profili : 173
 Kuot. Projekti : 306.02
 Dist. Progressive : 90.00
 Dist. Para : 15.00
 Dist. Pas : 8.80



K.Ref 301.000

[illegible]

GERMIME	
GERMIM	0.16 mq
MBUSHJE	
Mbushje Traseje	0.68 mq
MBISTRUKTURA RRUGORE	
Shtrese Asfaltobetoni	2.00 m
Shtrese Binderi	2.00 m
Shtrese Stabilizanti	2.00 m
Shtrese Cakrelli	1.26 mq
ZHAVORR(Nivelim)	0.80 m
BETONET	
Kunete	0.08 mq
Bordure	0.10 mq

Nr. Profili : 174
 Kuot. Projekti : 306.52
 Dist. Progressive : 98.80
 Dist. Para : 8.80



K.Ref 302.000

[illegible]

Legenda

	VIIJA E PROJEKTTIT
	VIIJA E TERRENTIT
	KUOTAT E PROJEKTTIT
	KUOTAT E TERRENTIT

Porsilës	BASHKIA MAT DREJTORIA E PËRGJITHSHME E PLANIFIKIMIT DHE MENAXHIMIT TË SHËRBIMEVE
	
Titulli i Kontrates	HARTIM PROJEKTESH
Titulli i Projektit	
Faza	RIKUALIFIKIM URBAN I BLLOKUT "LAGJA E RE"
Faza	
Vula	PROJEKT ZBATIMI
Autor	
	ELITE STUDIO SH.P.K." Lic N.6934/1

Adm. Artinisa GRAVADARI	
Ing. AGRON DELIALISI	

Kapitulli	
RRJETI RRUGOR	
Titulli i Vizadimit	
PROFILAT TERTHORË	
Realizuar	Shkalla
DHJETOR 2016	1:100
Emërtimi i Fildes	

SEGMENTI NR. 8

Nr. Profili : 175
Kuot. Projekti : 309.66
Dist. Progressive : 0.00
Dist. Pas : 15.00

Nr. Profili : 178
Kuot. Projekti : 308.25
Dist. Progressive : 45.00
Dist. Para : 15.00
Dist. Pas : 15.00


Nr. Profili : 181
Kuot. Projekti : 306.65
Dist. Progressive : 90.00
Dist. Para : 15.00
Dist. Pas : 15.00

GERMIME	
GERMIM	1.66 mq
MBUSHJE	
Mbushje Traseje	0.18 mq
MBISTRUKTURA RRUGORE	
Shprese Asfalbetoni	3.50 m
Shprese Binderi	3.50 m
Shprese Stabilizanti	3.50 m
Shprese Cakelli	1.36 mq
ZHAVORR(Nivelim)	0.40 m
BETONET	
Bordure	0.12 mq


GERMIME	
GERMIM	1.80 mq
MBUSHJE	
Mbushje Traseje	0.09 mq
MBISTRUKTURA RRUGORE	
Shprese Asfalbetoni	3.49 m
Shprese Binderi	3.49 m
Shprese Stabilizanti	3.49 m
Shprese Cakelli	1.36 mq
ZHAVORR(Nivelim)	0.40 m
BETONET	
Bordure	0.12 mq

GERMIME	
GERMIM	4.33 mq
MBISTRUKTURA RRUGORE	
Shprese Asfalbetoni	3.50 m
Shprese Binderi	3.50 m
Shprese Stabilizanti	3.50 m
Shprese Cakelli	1.36 mq
ZHAVORR(Nivelim)	0.40 m
BETONET	
Bordure	0.12 mq


Shkalla 1:100

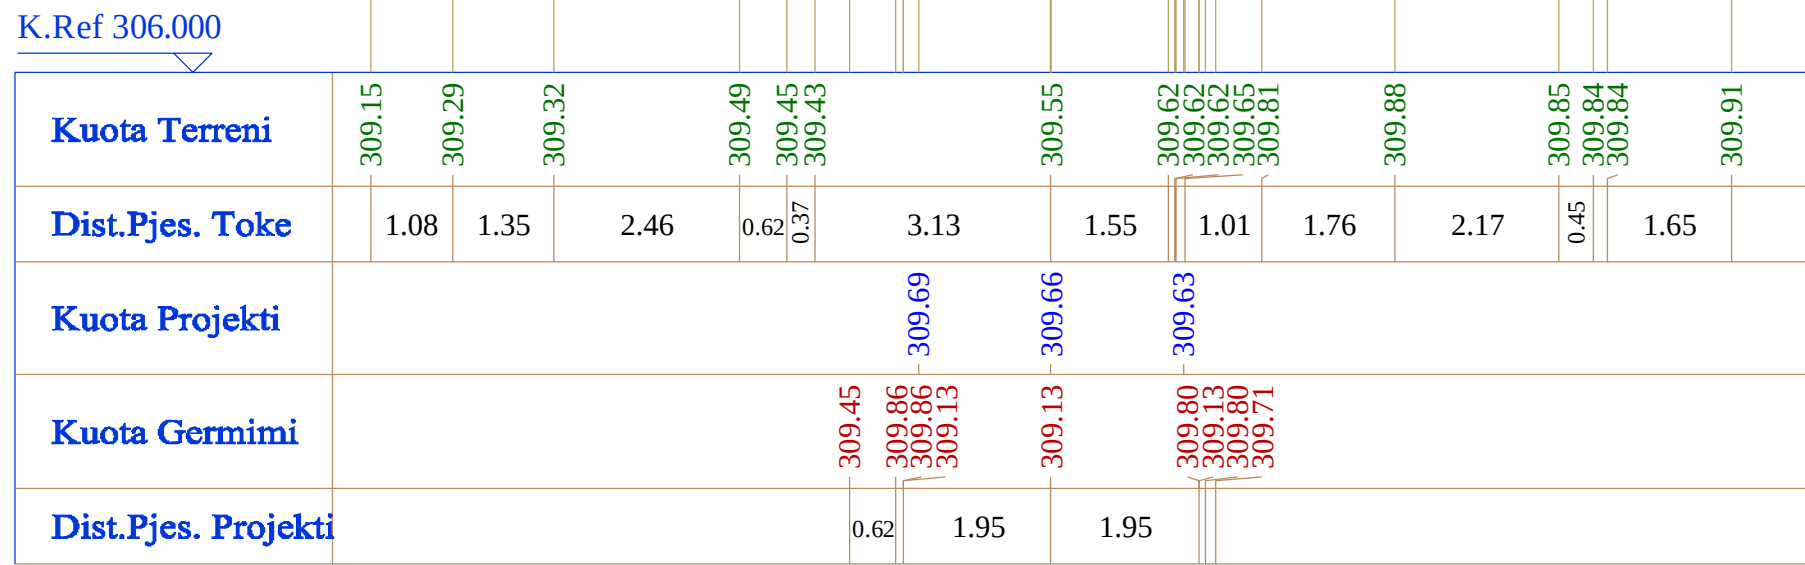

Shkalla 1:100

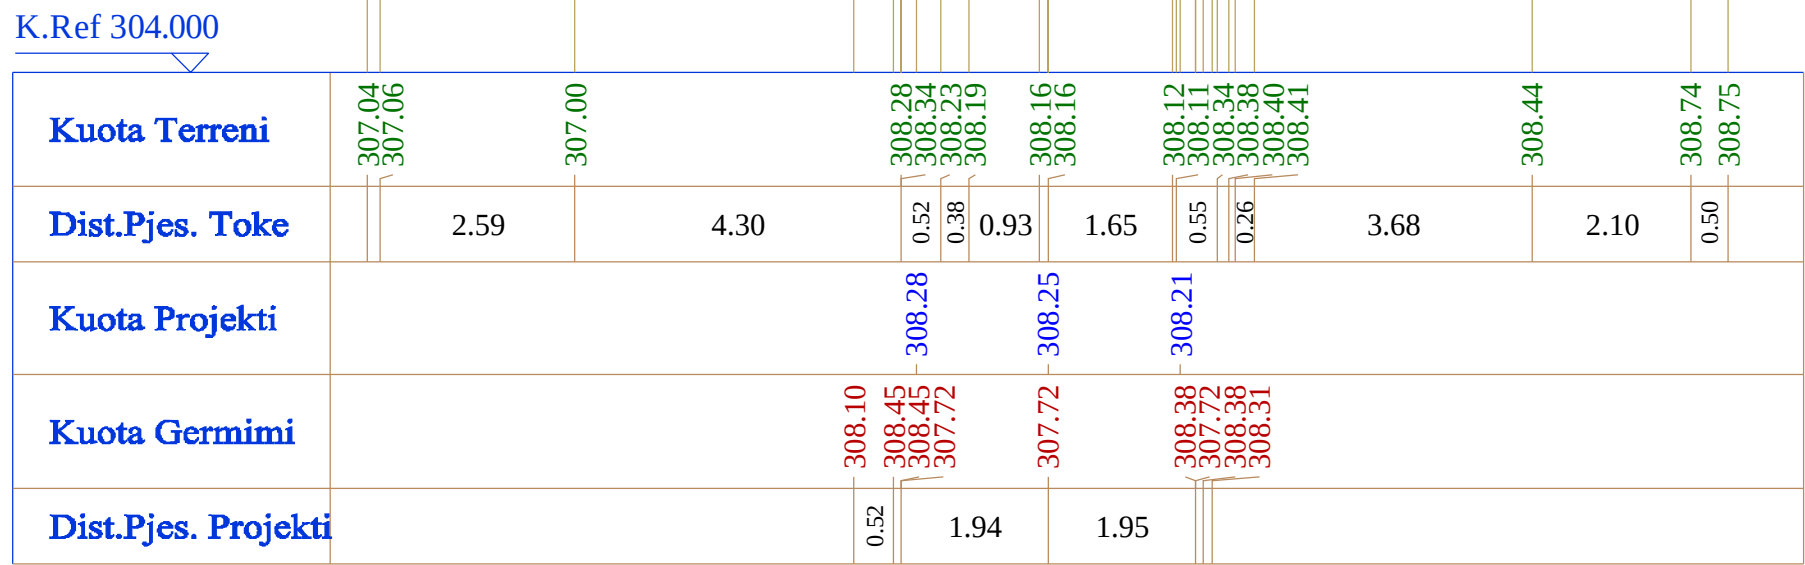

Shkalla 1:100

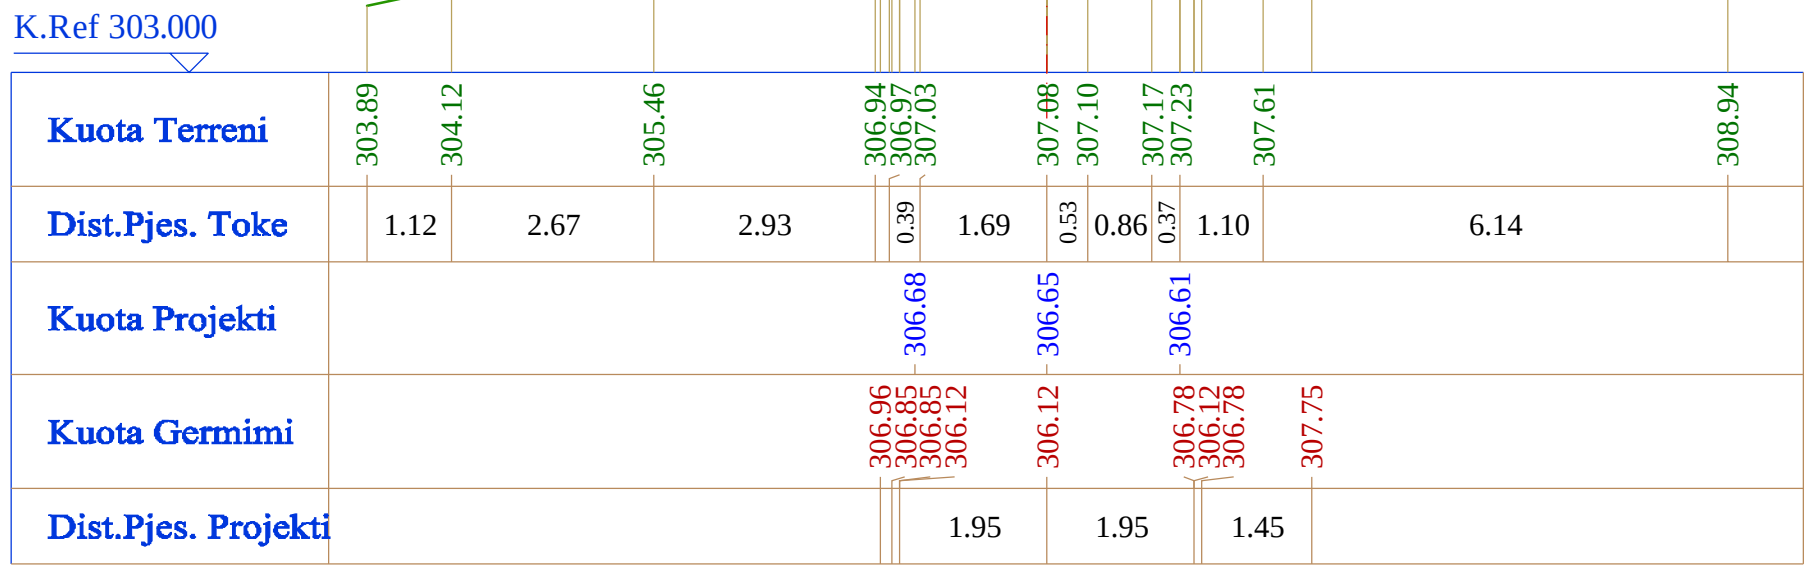


GERMIME	
GERMIM	1.81 mq
MBUSHJE	
Mbushje Traseje	0.13 mq
MBISTRUKTURA RRUGORE	
Shprese Asfalbetoni	3.50 m
Shprese Binderi	3.50 m
Shprese Stabilizanti	3.50 m
Shprese Cakelli	1.36 mq
ZHAVORR(Nivelim)	0.40 m
BETONET	
Bordure	0.12 mq

Nr. Profili : 176
Kuot. Projekti : 309.41
Dist. Progressive : 15.00
Dist. Para : 15.00
Dist. Pas : 15.00


Nr. Profili : 179
Kuot. Projekti : 307.57
Dist. Progressive : 60.00
Dist. Para : 15.00
Dist. Pas : 15.00

Nr. Profili : 182
Kuot. Projekti : 306.19
Dist. Progressive : 105.00
Dist. Para : 15.00
Dist. Pas : 26.50


Shkalla 1:100

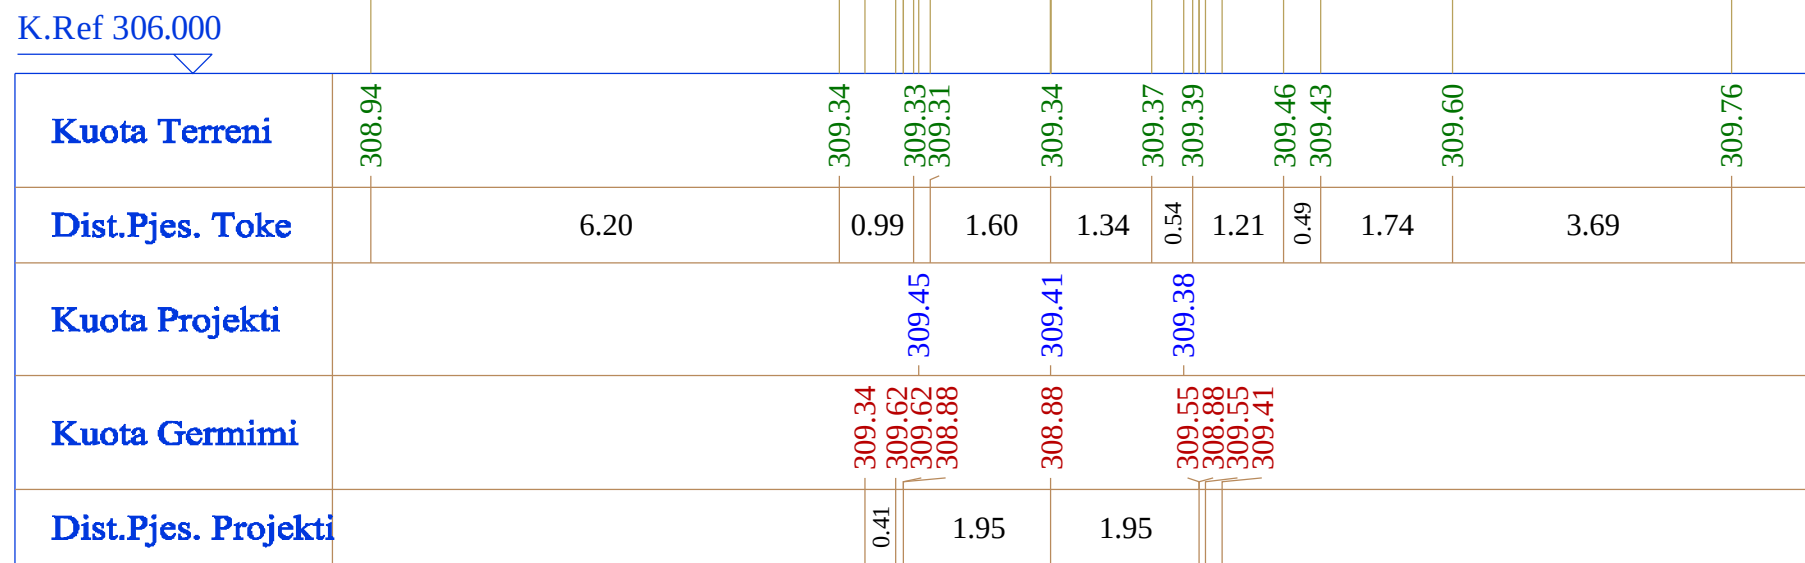

Shkalla 1:100

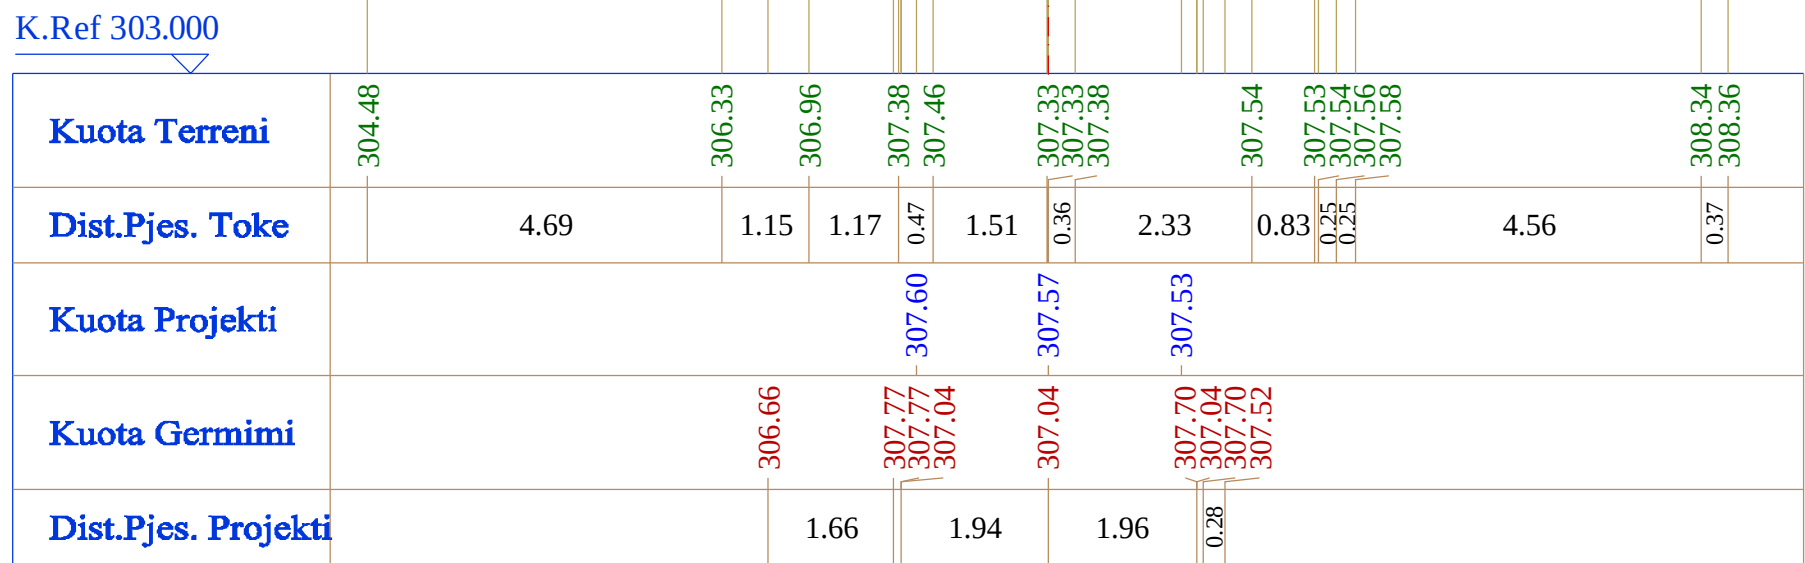

Shkalla 1:100

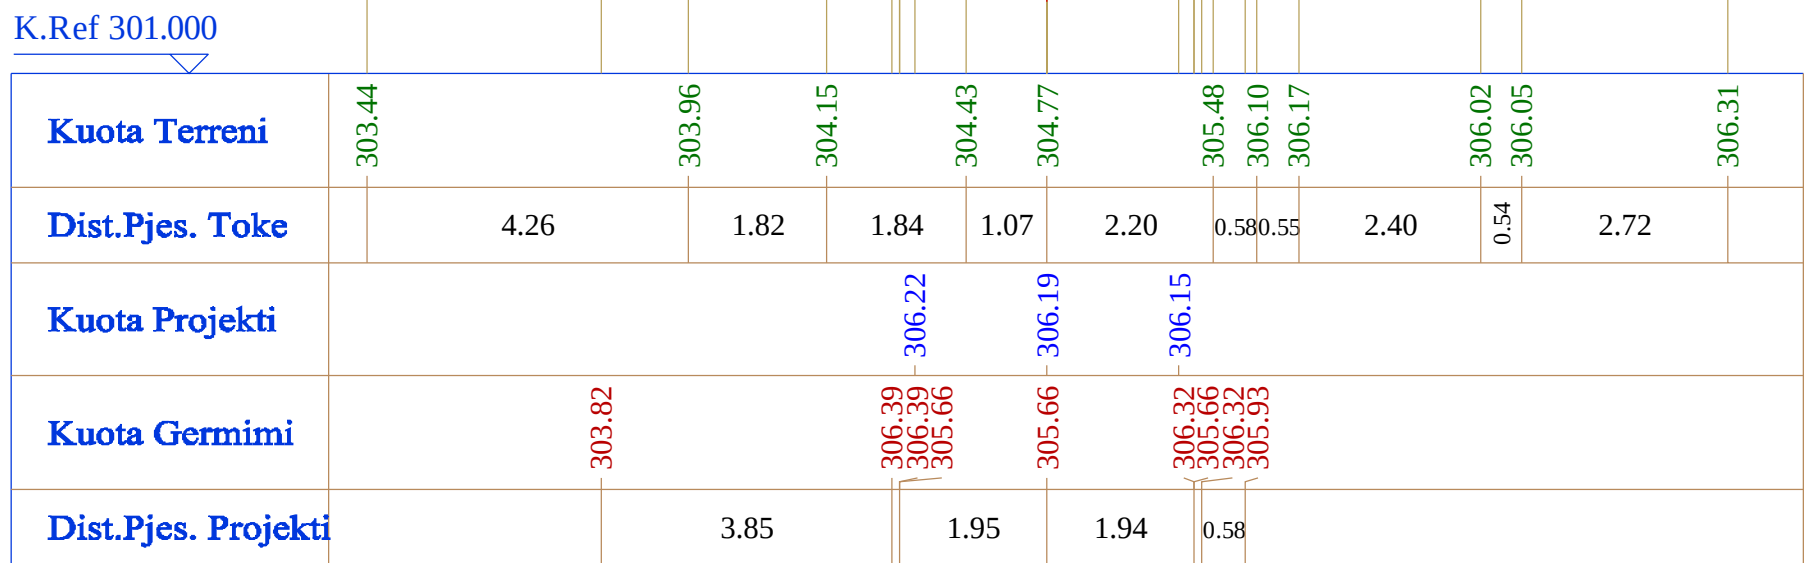


GERMIME	
GERMIM	2.20 mq
MBUSHJE	
Mbushje Traseje	0.03 mq
MBISTRUKTURA RRUGORE	
Shprese Asfalbetoni	3.50 m
Shprese Binderi	3.50 m
Shprese Stabilizanti	3.50 m
Shprese Cakelli	1.36 mq
ZHAVORR(Nivelim)	0.40 m
BETONET	
Bordure	0.12 mq

Nr. Profili : 177
Kuot. Projekti : 309.08
Dist. Progressive : 30.00
Dist. Para : 15.00
Dist. Pas : 15.00


Nr. Profili : 180
Kuot. Projekti : 307.11
Dist. Progressive : 75.00
Dist. Para : 15.00
Dist. Pas : 15.00

Nr. Profili : 183
Kuot. Projekti : 306.52
Dist. Progressive : 131.50
Dist. Para : 26.50
Dist. Pas : 18.50


Shkalla 1:100

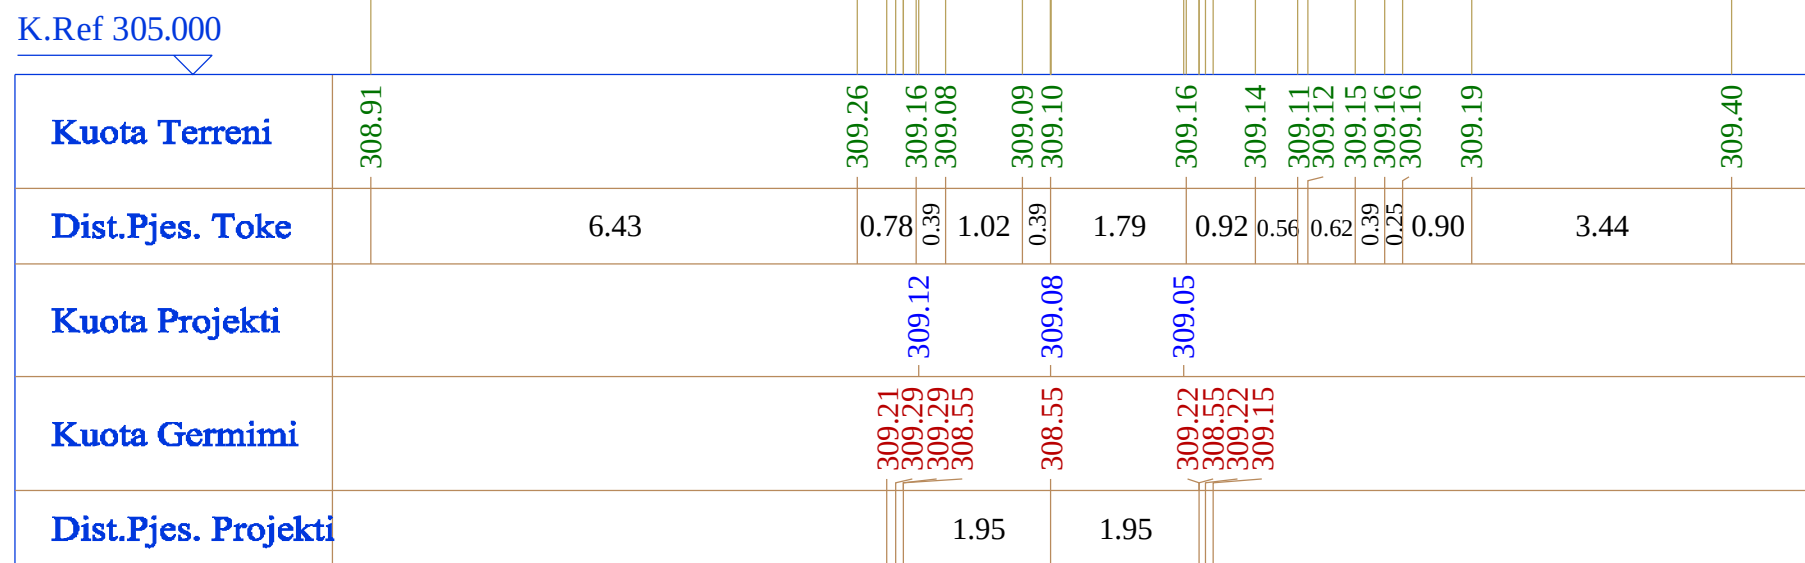

Shkalla 1:100

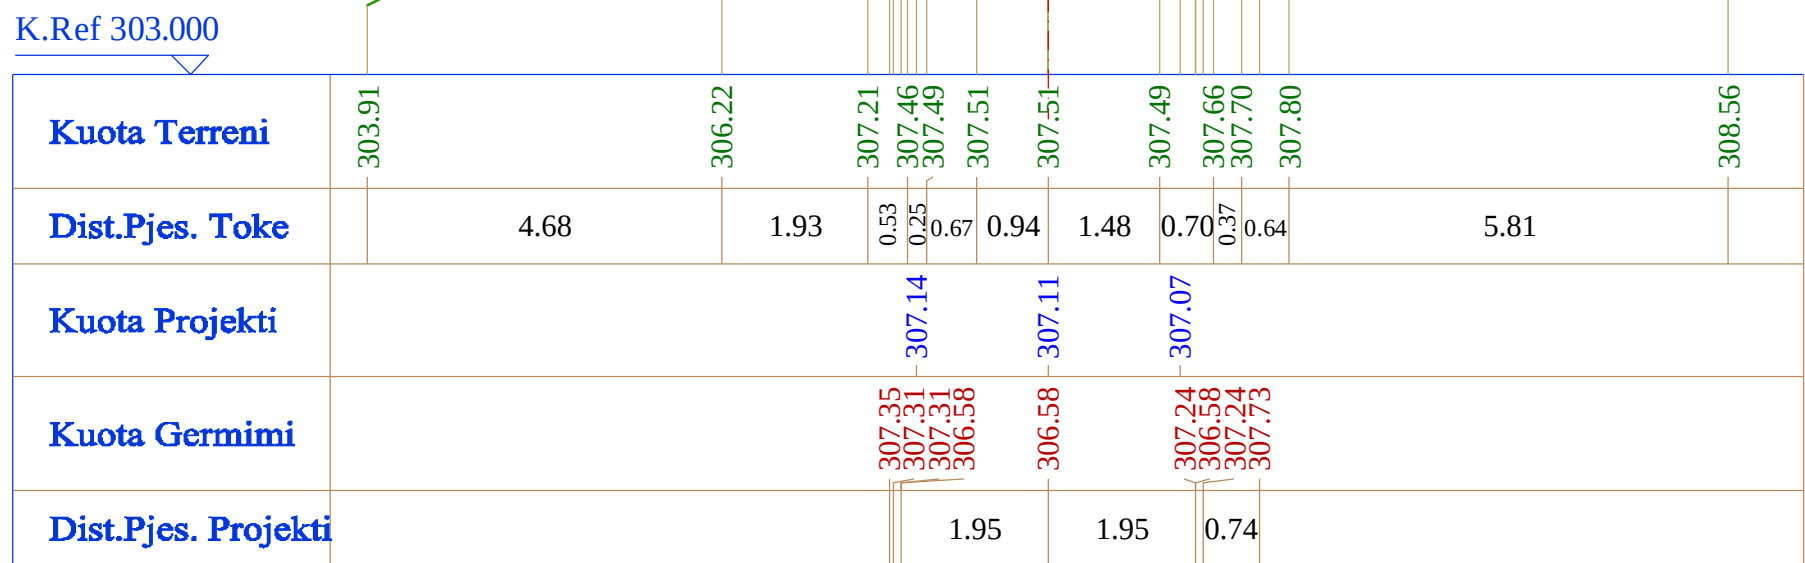

Shkalla 1:100

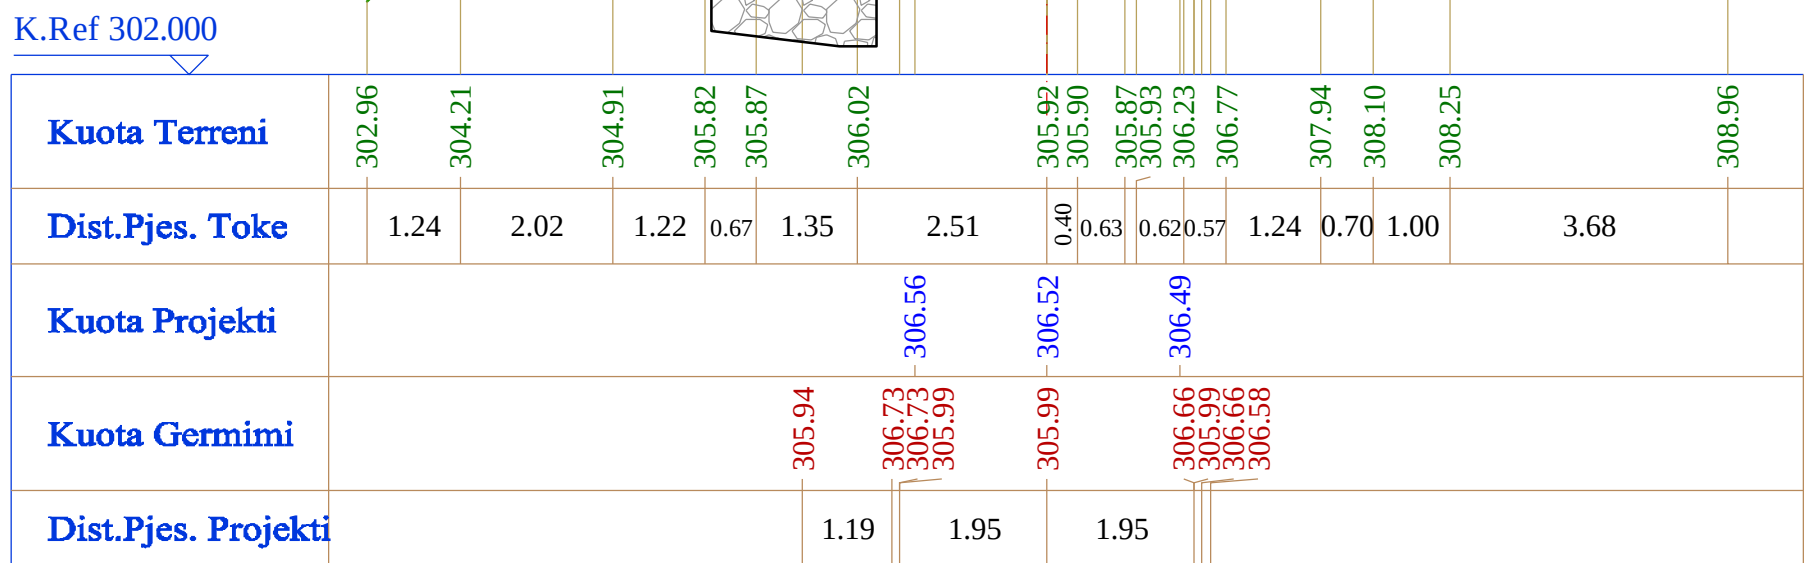

Legjenda

VIUA E PROJEKTTIT

VIUA E TERRENT

309.09
309.09
309.09
309.09

KUOTAT E PROJEKTTIT

309.65
309.65
309.65
309.65

KUOTAT E TERRENT

Shënime

Porosis

BASHKIA MAT
DREJTORIA E PËRGJITHSHME E PLANIFIKIMIT
DHE MENAXHIMIT TË SHËRBIMEVE

Titulli i Komrtes

HARTIM PROJEKTESH

Titulli i Projektit

**RIKUALIFIKIM URBAN I
BLLOKUT "LAGJA E RE"**

Faza

PROJEKT ZBATIMI

Vula

Autor

ELITE STUDIO SH.P.K."
Lic N.6934/1

Adm. Artinisa GRAVADARI
Ing. AGRON DELIALISI

Vula

Titulli i Vizatimit

RRJETI RRUGOR

Realizuar

DHJETOR 2016

Shkalla

1:100

Emërtimi i Fletës

B.2 - 21

GERMIME	
GERMIM	3.85 mq
MBISTRUKTURA RRUGORE	
Shtrese Asfalbetoni	3.50 m
Shtrese Bndeti	3.50 m
Shtrese Stabilizanti	3.50 m
Shtrese Cakelli	1.28 mq
ZHAVORR(Nivelim)	0.40 m
BETONET	
Bordure	0.12 mq

Nr. Profili : 184
Kuot. Projekti : 308.21
Dist. Progressive : 150.00
Dist. Para : 18.50
Dist. Pas : 15.00

Shkalla 1:100

K.Ref 304.000

Kuota Terreni	306.31		307.30	308.22 308.25 308.25 308.25	308.18 308.18 308.18 308.18	308.25 308.24 308.25 308.24		309.46		309.51 309.59
Dist.Pjes. Toke	3.81	2.57	0.26 0.39	1.75	0.38 0.76	0.33	3.98	2.12	1.17	
Kuota Projekti										
Kuota Germimi			308.72 308.35 307.61	307.61	308.35 307.61	309.34				
Dist.Pjes. Projekti			0.56	1.95	1.95	1.49				

GERMIME	
GERMIM	3.00 mq
MBUSHJE	
Mbushje Taseje	0.05 mq
MBISTRUKTURA RRUGORE	
Shtrese Asfalbetoni	5.02 m
Shtrese Bndeti	5.02 m
Shtrese Stabilizanti	5.02 m
Shtrese Cakelli	1.74 mq
ZHAVORR(Nivelim)	0.40 m
BETONET	
Bordure	0.12 mq

SEGMENTI NR. 8

Nr. Profili : 187
Kuot. Projekti : 310.75
Dist. Progressive : 195.00
Dist. Para : 12.84
Dist. Pas : 15.00

Shkalla 1:100

K.Ref 307.000

Kuota Terreni	310.45		310.54	310.69 310.69 310.67 310.69	310.70 310.70 310.70 310.69	310.67 310.67 310.68 310.82 310.85		310.86		310.96 310.98
Dist.Pjes. Toke	2.12	3.80	0.27	2.45	1.57	0.624	3.54	2.00	1.00	
Kuota Projekti										
Kuota Germimi			310.69 310.87 310.15	310.15	310.87 310.15 310.85					
Dist.Pjes. Projekti			0.27	2.70	2.70					

GERMIME	
GERMIM	2.70 mq
MBUSHJE	
Mbushje Taseje	0.07 mq
MBISTRUKTURA RRUGORE	
Shtrese Asfalbetoni	5.00 m
Shtrese Bndeti	5.00 m
Shtrese Stabilizanti	5.00 m
Shtrese Cakelli	1.74 mq
ZHAVORR(Nivelim)	0.40 m
BETONET	
Bordure	0.12 mq

Nr. Profili : 190
Kuot. Projekti : 312.38
Dist. Progressive : 240.00
Dist. Para : 15.00
Dist. Pas : 15.00

Shkalla 1:100

K.Ref 309.000

Kuota Terreni	312.28		312.29	312.31 312.32 312.26 312.26	312.33 312.33 312.33 312.26	312.28 312.28 312.24 312.35	312.42	312.49	312.55	312.57
Dist.Pjes. Toke	2.31	4.62	0.33	1.45	1.50	1.08	0.95	1.66	2.26	1.51
Kuota Projekti										
Kuota Germimi			312.31 312.50 311.76	311.76	312.50 311.76	312.38 311.78	312.33 311.78	312.50 311.78 312.38		
Dist.Pjes. Projekti			0.29	2.70	2.70					

GERMIME	
GERMIM	2.64 mq
MBISTRUKTURA RRUGORE	
Shtrese Asfalbetoni	3.50 m
Shtrese Bndeti	3.50 m
Shtrese Stabilizanti	3.50 m
Shtrese Cakelli	1.28 mq
ZHAVORR(Nivelim)	0.40 m
BETONET	
Bordure	0.12 mq

Nr. Profili : 185
Kuot. Projekti : 309.52
Dist. Progressive : 165.00
Dist. Para : 15.00
Dist. Pas : 17.16

Shkalla 1:100

K.Ref 306.000

Kuota Terreni	309.39			309.76 309.76 309.60 309.60 309.60	309.57	309.54 309.58 309.86	310.04	310.03		310.25	310.20
Dist.Pjes. Toke		6.70	0.32 0.58	1.36	1.62	0.770.71	1.45		2.87	1.54	
Kuota Projekti				309.49 309.52		309.49					
Kuota Germimi			309.77 309.66 308.92	308.92		309.66 308.92 309.96 309.79					
Dist.Pjes. Projekti				1.95	1.95						

GERMIME	
GERMIM	3.18 mq
MBUSHJE	
Mbushje Taseje	0.01 mq
MBISTRUKTURA RRUGORE	
Shtrese Asfalbetoni	5.00 m
Shtrese Bndeti	5.00 m
Shtrese Stabilizanti	5.00 m
Shtrese Cakelli	1.74 mq
ZHAVORR(Nivelim)	0.40 m
BETONET	
Bordure	0.12 mq

Nr. Profili : 188
Kuot. Projekti : 311.26
Dist. Progressive : 210.00
Dist. Para : 15.00
Dist. Pas : 15.00

Shkalla 1:100

K.Ref 308.000

Kuota Terreni	311.17		311.26	311.34 311.33 311.25 311.23 311.23	311.23 311.23 311.24 311.24	311.35 311.44 311.44	311.51		
Dist.Pjes. Toke		4.69	1.62	0.47 0.34	1.79	0.93	0.53 0.88	0.84	5.43
Kuota Projekti				311.21 311.21	311.26	311.21			
Kuota Germimi				311.33 311.38 310.66	310.66	311.38 310.66 311.38			
Dist.Pjes. Projekti				2.70	2.70				

GERMIME	
GERMIM	2.69 mq
MBUSHJE	
Mbushje Taseje	0.08 mq
MBISTRUKTURA RRUGORE	
Shtrese Asfalbetoni	5.00 m
Shtrese Bndeti	5.00 m
Shtrese Stabilizanti	5.00 m
Shtrese Cakelli	1.74 mq
ZHAVORR(Nivelim)	0.40 m
BETONET	
Bordure	0.12 mq

Nr. Profili : 191
Kuot. Projekti : 313.33
Dist. Progressive : 255.00
Dist. Para : 15.00
Dist. Pas : 15.00

Shkalla 1:100

K.Ref 310.000

Kuota Terreni	313.11	313.10		313.28	313.16	313.16	313.20	313.19	313.19	313.31	313.31	313.31	313.35	313.27	313.43		313.42		313.43
Dist.Pjes. Toke	0.99		5.46	0.50	0.47	0.24	1.34	0.36	1.79	0.26			1.84			2.04	2.30		
Kuota Projekti				313.28				313.33		313.28									
Kuota Germimi				313.27	313.45	312.73		312.73		313.45	313.45	313.45	313.29						
Dist.Pjes. Projekti				0.28	2.70				2.70		0.24								

GERMIME	
GERMIM	4.25 mq
MBUSHJE	
Mbushje Taseje	0.02 mq
MBISTRUKTURA RRUGORE	
Shtrese Asfalbetoni	6.02 m
Shtrese Bndeti	6.02 m
Shtrese Stabilizanti	6.02 m
Shtrese Cakelli	2.05 mq
ZHAVORR(Nivelim)	0.40 m
BETONET	
Bordure	0.12 mq

Nr. Profili : 186
Kuot. Projekti : 310.30
Dist. Progressive : 182.16
Dist. Para : 17.16
Dist. Pas : 12.84

Shkalla 1:100

K.Ref 307.000

Kuota Terreni	309.99 310.00	310.08	310.23	310.38 310.39 310.30 310.30	310.32	310.35 310.38 310.44 310.48		310.62
Dist.Pjes. Toke	1.81	2.83	2.17	0.57 0.34	1.18	1.82	0.49 0.32 0.32	6.04
Kuota Projekti				310.31 310.42 309.70	310.30 310.30	310.23 310.23		
Kuota Germimi				309.70 309.70	309.70	310.40 310.40 310.50		
Dist.Pjes. Projekti				2.89		3.53		

GERMIME	
GERMIM	2.95 mq
MBUSHJE	
Mbushje Taseje	0.09 mq
MBISTRUKTURA RRUGORE	
Shtrese Asfalbetoni	5.00 m
Shtrese Bndeti	5.00 m
Shtrese Stabilizanti	5.00 m
Shtrese Cakelli	1.74 mq
ZHAVORR(Nivelim)	0.40 m
BETONET	
Bordure	0.12 mq

Nr. Profili : 189
Kuot. Projekti : 311.78
Dist. Progressive : 225.00
Dist. Para : 15.00
Dist. Pas : 15.00

Shkalla 1:100

K.Ref 308.000

Kuota Terreni	311.66		311.72 311.70 311.70 311.67	311.75 311.76	311.78 311.67 311.75	311.98	312.03	312.04
Dist.Pjes. Toke	6.49	0.30 0.56	1.43	1.69	0.37 0.68	3.49	1.97	0.80
Kuota Projekti								
Kuota Germimi		311.71 311.90 311.18	311.18	311.90 311.18	311.78 311.90 311.76			
Dist.Pjes. Projekti			0.28	2.70	2.70			

GERMIME	
GERMIM	3.67 mq
MBISTRUKTURA RRUGORE	
Shtrese Asfalbetoni	5.01 m
Shtrese Bndeti	5.01 m
Shtrese Stabilizanti	5.01 m
Shtrese Cakelli	1.75 mq
ZHAVORR(Nivelim)	0.40 m
BETONET	
Bordure	0.12 mq

Nr. Profili : 192
Kuot. Projekti : 314.48
Dist. Progressive : 270.00
Dist. Para : 15.00
Dist. Pas : 15.00

Shkalla 1:100

K.Ref 311.000

Kuota Terreni	314.16		314.40	314.51	314.66 314.71 314.61 314.49	314.52 314.54	314.53 314.52	315.03	315.02	315.11
Dist.Pjes. Toke	3.05	1.51	1.54	0.34 0.78	1.30	0.96	1.28	1.46	1.83	2.48
Kuota Projekti										
Kuota Germimi										
Dist.Pjes. Projekti					2.71		2.69			

Legjenda

	VIUA E PROJEKTTIT
	VIUA E TERRENT
312.28 312.29 312.30 312.30	KUOTAT E PROJEKTTIT
321.65 321.65 321.65 321.65	KUOTAT E TERRENT

Shënime

Porositës



BASHKIA MAT
DREJTORIA E PËRGJITHSHME E PLANIFIKIMIT
DHE MENAXHIMIT TË SHËRBIMEVE

Titulli i Kontrates

HARTIM PROJEKTESH

Titulli i Projektit

**RIKUALIFIKIM URBAN I
BLLOKUT "LAGJA E RE"**

Faza

PROJEKT ZBATIMI

Vula

Autor



ELITE STUDIO SH.P.K."
Lic N.6934/1

Adm. Artinisa GRAVADARI
Ing. AGRON DELIALLISI

Vula

Kapitulli

RRJETI RRUGOR

Titulli i Vizatimit

PROFILAT TERTHORE

Realizuar
DHJETOR 2016

Shkalla
1:100

Emërtimi i Fletës


B.2 - 22

T

RIKUAL IRIKIM URBAN I


GERMIME	4.33 mq
GERMIM	
MBUSHJE	
Mbushje Taseje	0.19 mq
MBISTRUKTURA RRUGORE	
Shtrese Asfalbetoni	10.02 m
Shtrese Bndeti	10.02 m
Shtrese Stabilizanti	10.02 m
Shtrese Cakelli	3.82 mq
ZHAVORR(Nivelim)	0.40 m
BETONET	
Bordure	0.12 mq

Nr. Profili : 198
Kuot. Projekti : 315.65
Dist. Progressive : 0.00
Dist. Pas : 15.00

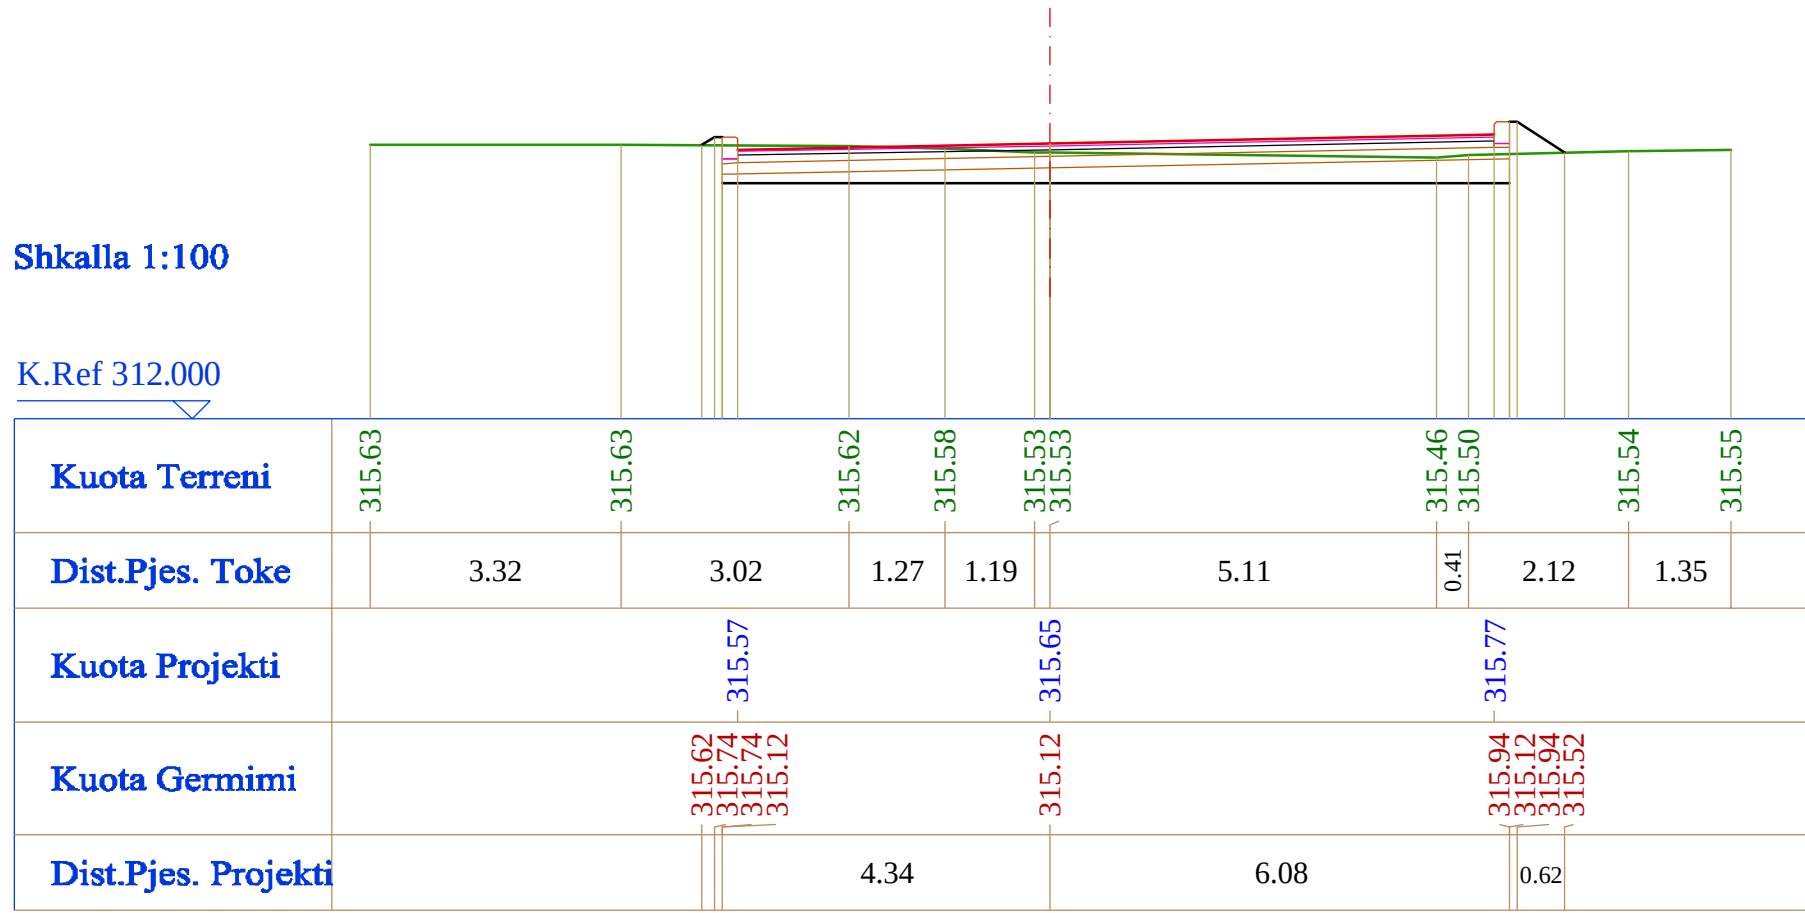


GERMIME	1.19 mq
GERMIM	
MBUSHJE	
Mbushje Taseje	0.26 mq
MBISTRUKTURA RRUGORE	
Shtrese Asfalbetoni	3.66 m
Shtrese Bndeti	3.66 m
Shtrese Stabilizanti	3.66 m
Shtrese Cakelli	1.43 mq
ZHAVORR(Nivelim)	0.40 m
BETONET	
Bordure	0.12 mq

Nr. Profili : 199
Kuot. Projekti : 315.27
Dist. Progressive : 15.00
Dist. Para : 15.00
Dist. Pas : 15.00

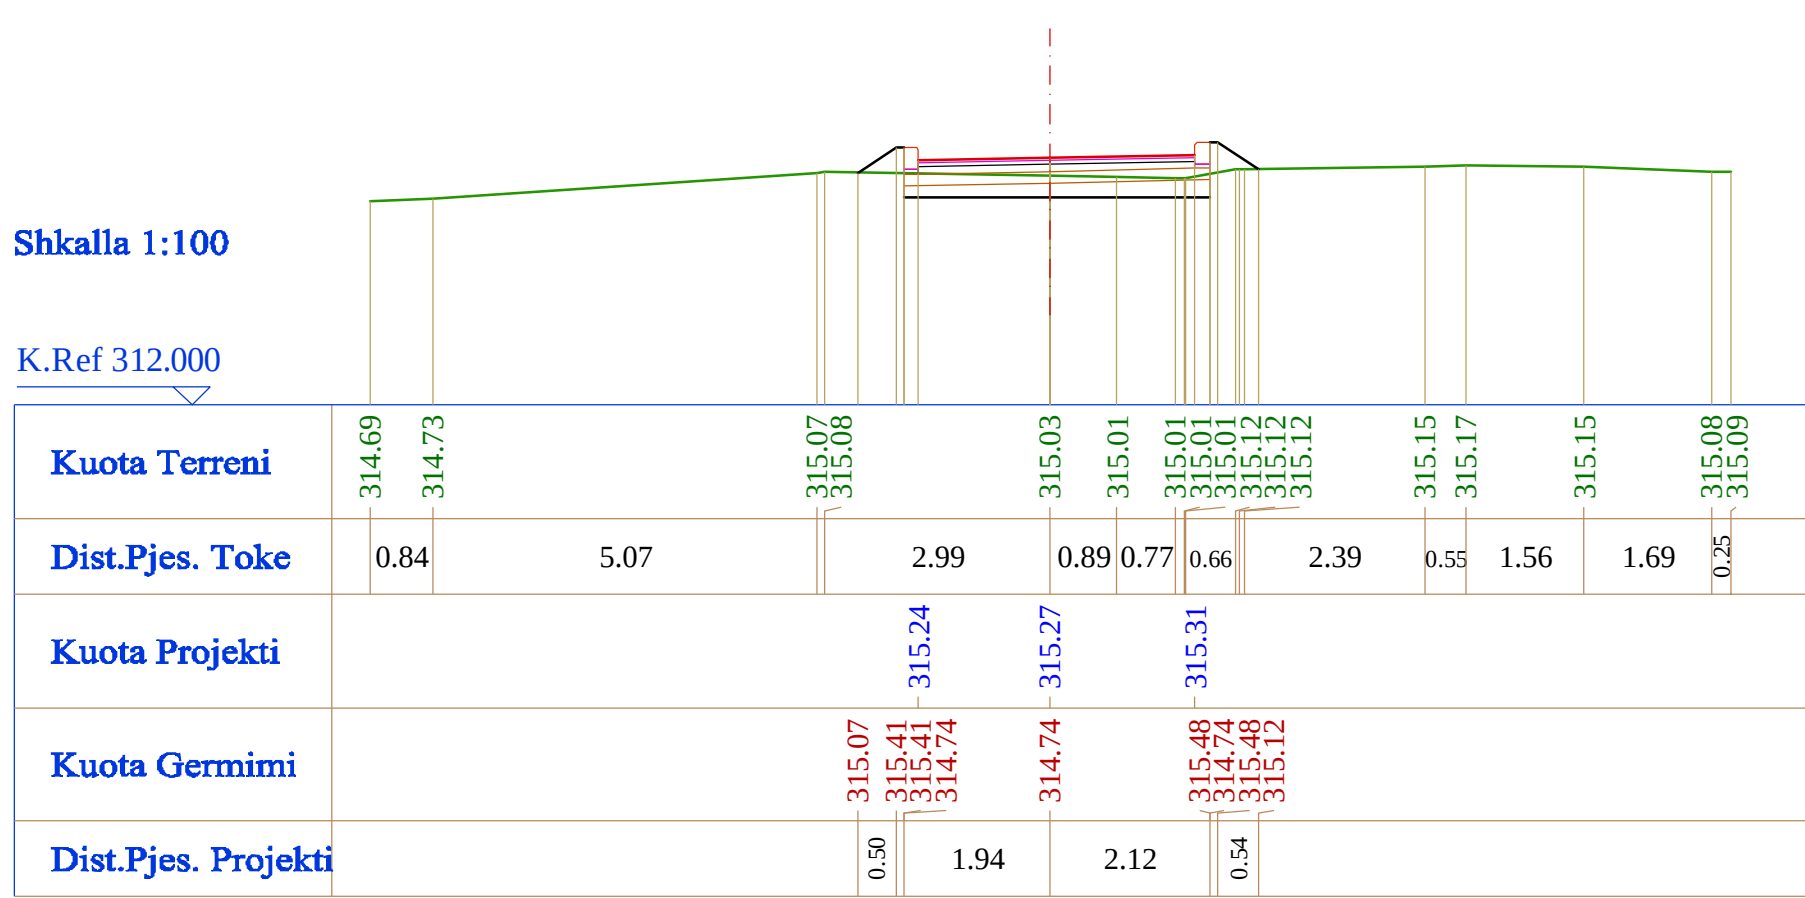


GERMIME	1.33 mq
GERMIM	
MBUSHJE	
Mbushje Taseje	0.28 mq
MBISTRUKTURA RRUGORE	
Shtrese Asfalbetoni	3.50 m
Shtrese Bndeti	3.50 m
Shtrese Stabilizanti	3.50 m
Shtrese Cakelli	1.37 mq
ZHAVORR(Nivelim)	0.40 m
BETONET	
Bordure	0.12 mq

Nr. Profili : 200
Kuot. Projekti : 314.90
Dist. Progressive : 30.00
Dist. Para : 15.00
Dist. Pas : 17.13

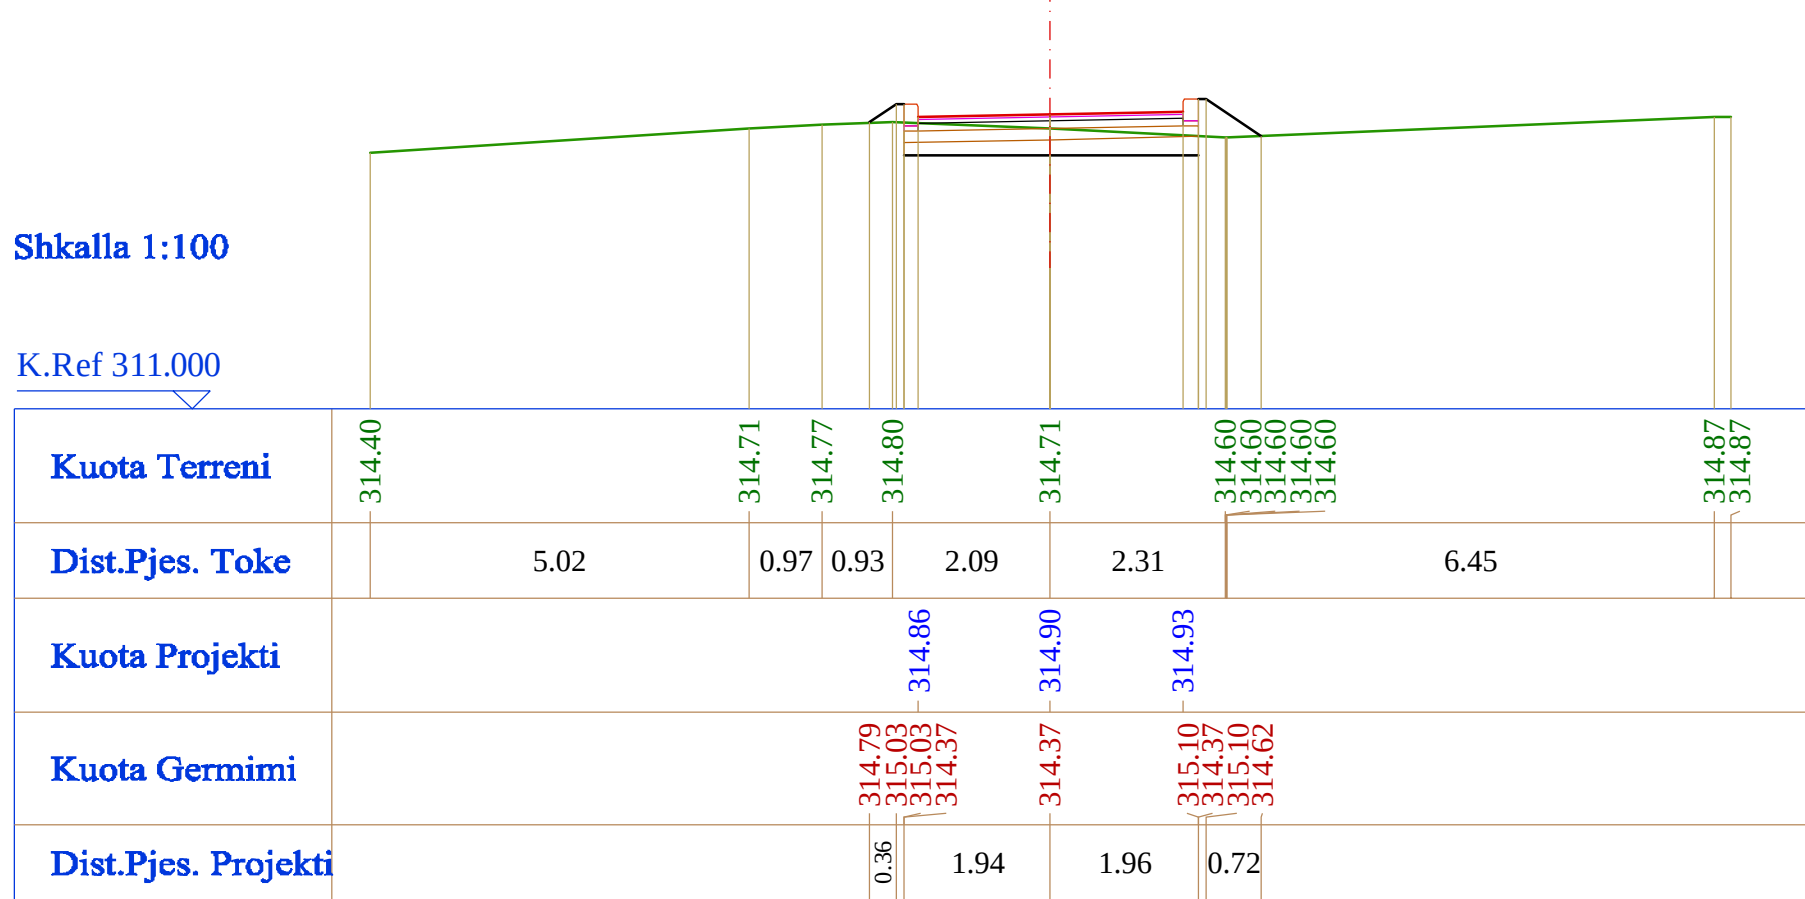


GERMIME	2.32 mq
GERMIM	
MBUSHJE	
Mbushje Taseje	0.19 mq
MBISTRUKTURA RRUGORE	
Shtrese Asfalbetoni	5.43 m
Shtrese Bndeti	5.43 m
Shtrese Stabilizanti	5.43 m
Shtrese Cakelli	1.32 mq
ZHAVORR(Nivelim)	0.40 m
BETONET	
Bordure	0.12 mq

Nr. Profili : 201
Kuot. Projekti : 314.46
Dist. Progressive : 47.13
Dist. Para : 17.13
Dist. Pas : 12.87

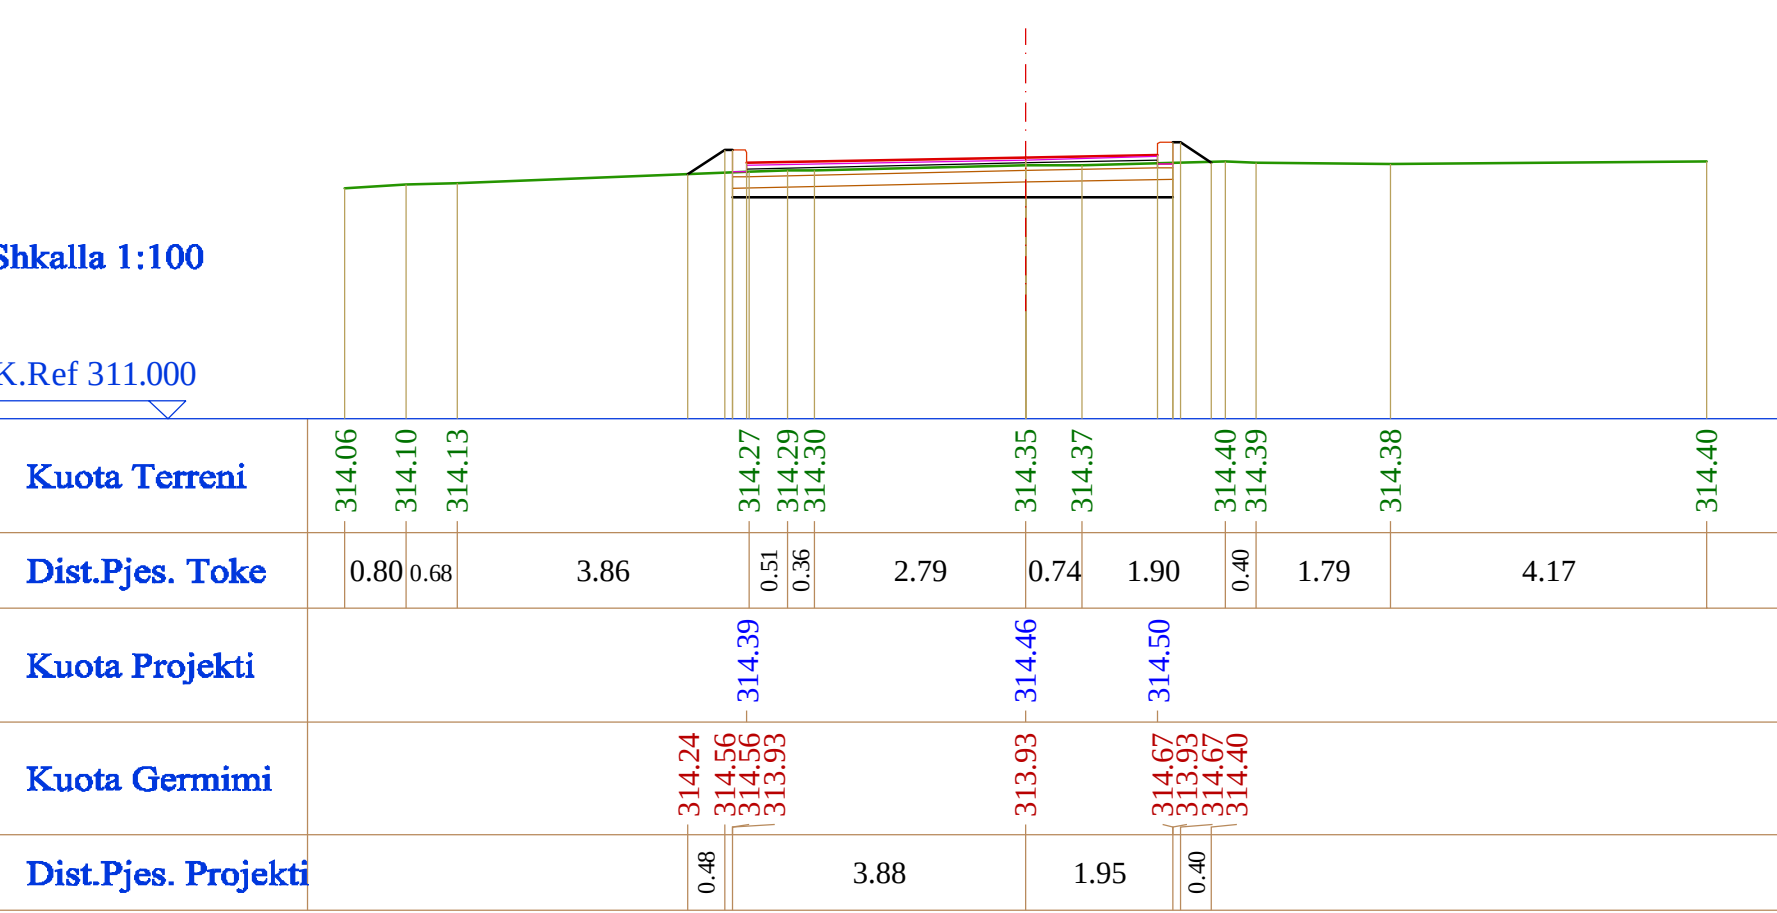


GERMIME	1.56 mq
GERMIM	
MBUSHJE	
Mbushje Taseje	0.19 mq
MBISTRUKTURA RRUGORE	
Shtrese Asfalbetoni	3.50 m
Shtrese Bndeti	3.50 m
Shtrese Stabilizanti	3.50 m
Shtrese Cakelli	1.36 mq
ZHAVORR(Nivelim)	0.40 m
BETONET	
Bordure	0.12 mq

Nr. Profili : 202
Kuot. Projekti : 314.14
Dist. Progressive : 60.00
Dist. Para : 12.87
Dist. Pas : 15.00

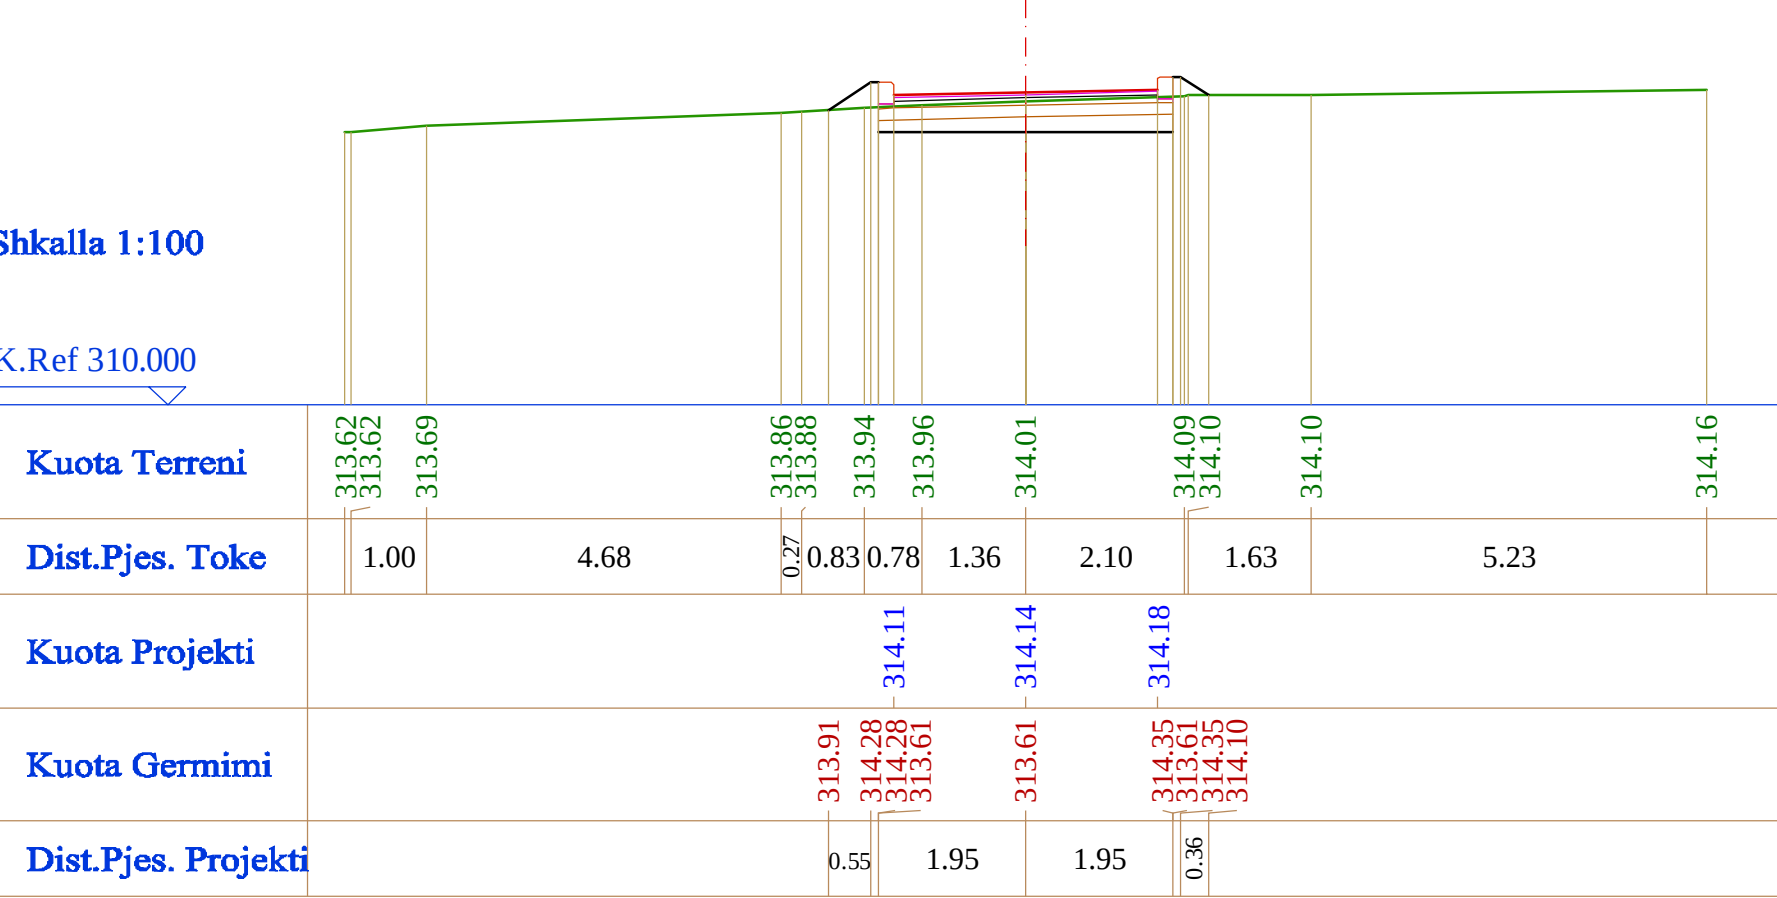

GERMIME	1.78 mq
GERMIM	
MBUSHJE	
Mbushje Taseje	0.15 mq
MBISTRUKTURA RRUGORE	
Shtrese Asfalbetoni	3.50 m
Shtrese Bndeti	3.50 m
Shtrese Stabilizanti	3.50 m
Shtrese Cakelli	1.36 mq
ZHAVORR(Nivelim)	0.40 m
BETONET	
Bordure	0.12 mq


Nr. Profili : 203
Kuot. Projekti : 313.76
Dist. Progressive : 75.00
Dist. Para : 15.00
Dist. Pas : 15.00

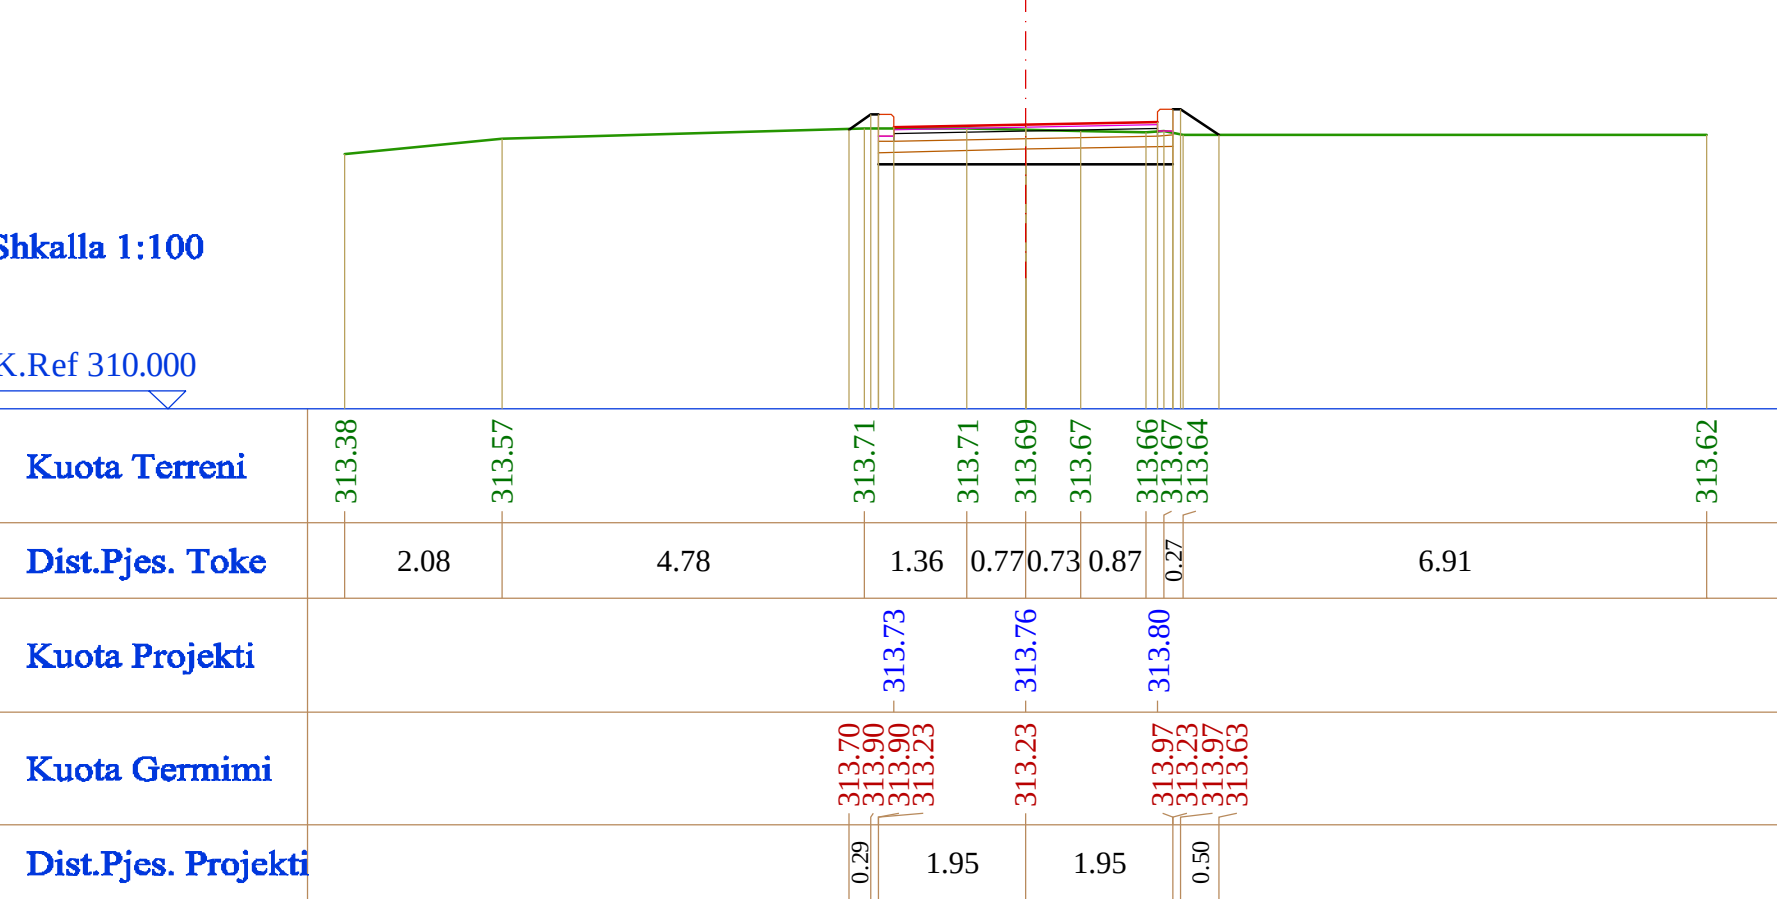

SEGMENTI NR. 9


GERMIME	2.50 mq
GERMIM	
MBUSHJE	
Mbushje Taseje	0.02 mq
MBISTRUKTURA RRUGORE	
Shtrese Asfalbetoni	3.50 m
Shtrese Bndeti	3.50 m
Shtrese Stabilizanti	3.50 m
Shtrese Cakelli	1.36 mq
ZHAVORR(Nivelim)	0.40 m
BETONET	
Bordure	0.12 mq

Nr. Profili : 204
Kuot. Projekti : 313.39
Dist. Progressive : 90.00
Dist. Para : 15.00
Dist. Pas : 15.00

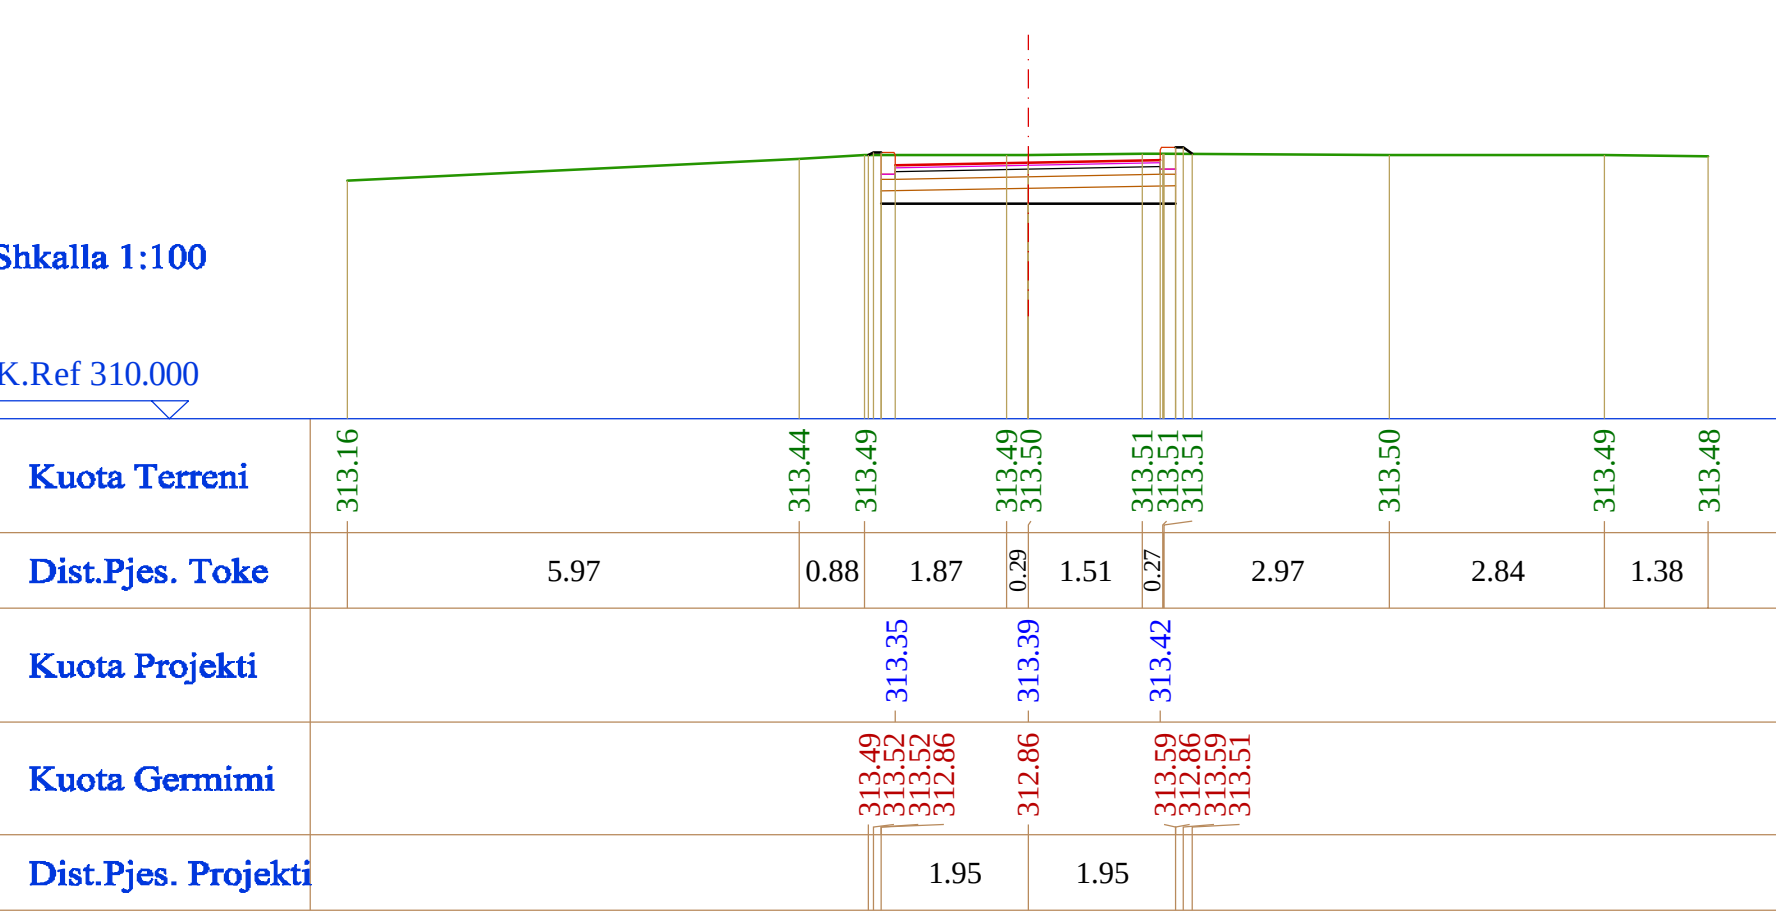


GERMIME	3.03 mq
GERMIM	
MBUSHJE	
Mbushje Taseje	0.19 mq
MBISTRUKTURA RRUGORE	
Shtrese Asfalbetoni	3.50 m
Shtrese Bndeti	3.50 m
Shtrese Stabilizanti	3.50 m
Shtrese Cakelli	1.36 mq
ZHAVORR(Nivelim)	0.40 m
BETONET	
Bordure	0.12 mq

Nr. Profili : 205
Kuot. Projekti : 313.01
Dist. Progressive : 105.00
Dist. Para : 15.00
Dist. Pas : 15.00

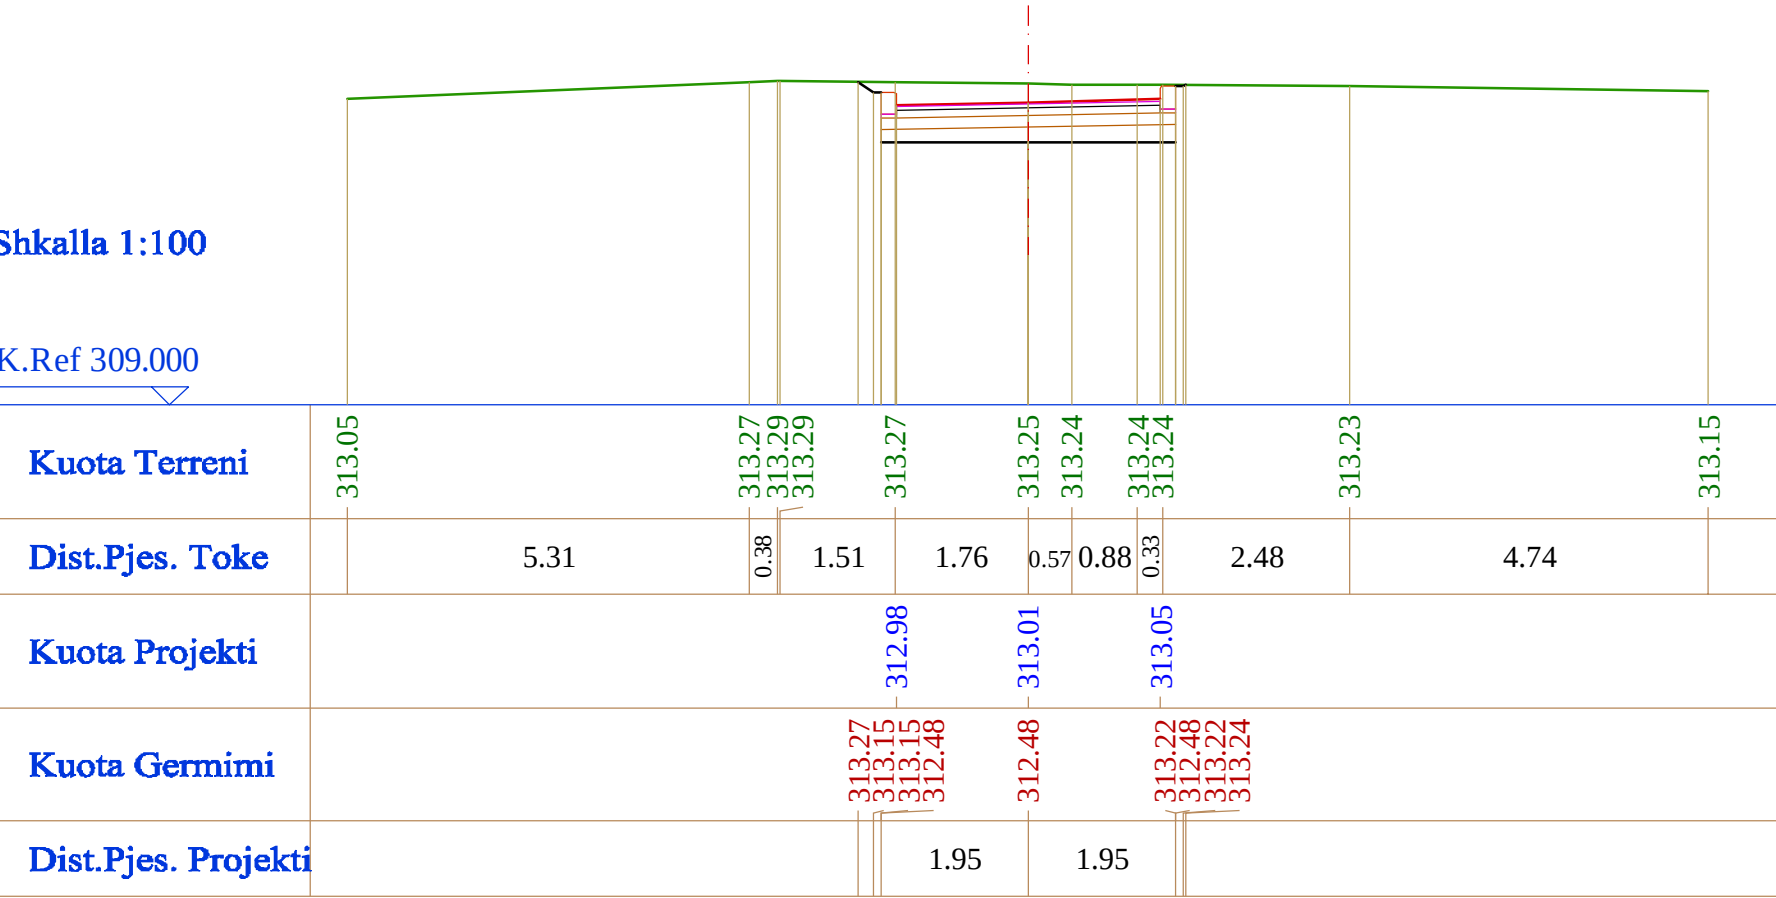


GERMIME	2.47 mq
GERMIM	
MBUSHJE	
Mbushje Taseje	0.02 mq
MBISTRUKTURA RRUGORE	
Shtrese Asfalbetoni	3.50 m
Shtrese Bndeti	3.50 m
Shtrese Stabilizanti	3.50 m
Shtrese Cakelli	1.36 mq
ZHAVORR(Nivelim)	0.40 m
BETONET	
Bordure	0.12 mq

Nr. Profili : 206
Kuot. Projekti : 312.63
Dist. Progressive : 120.00
Dist. Para : 15.00
Dist. Pas : 8.97

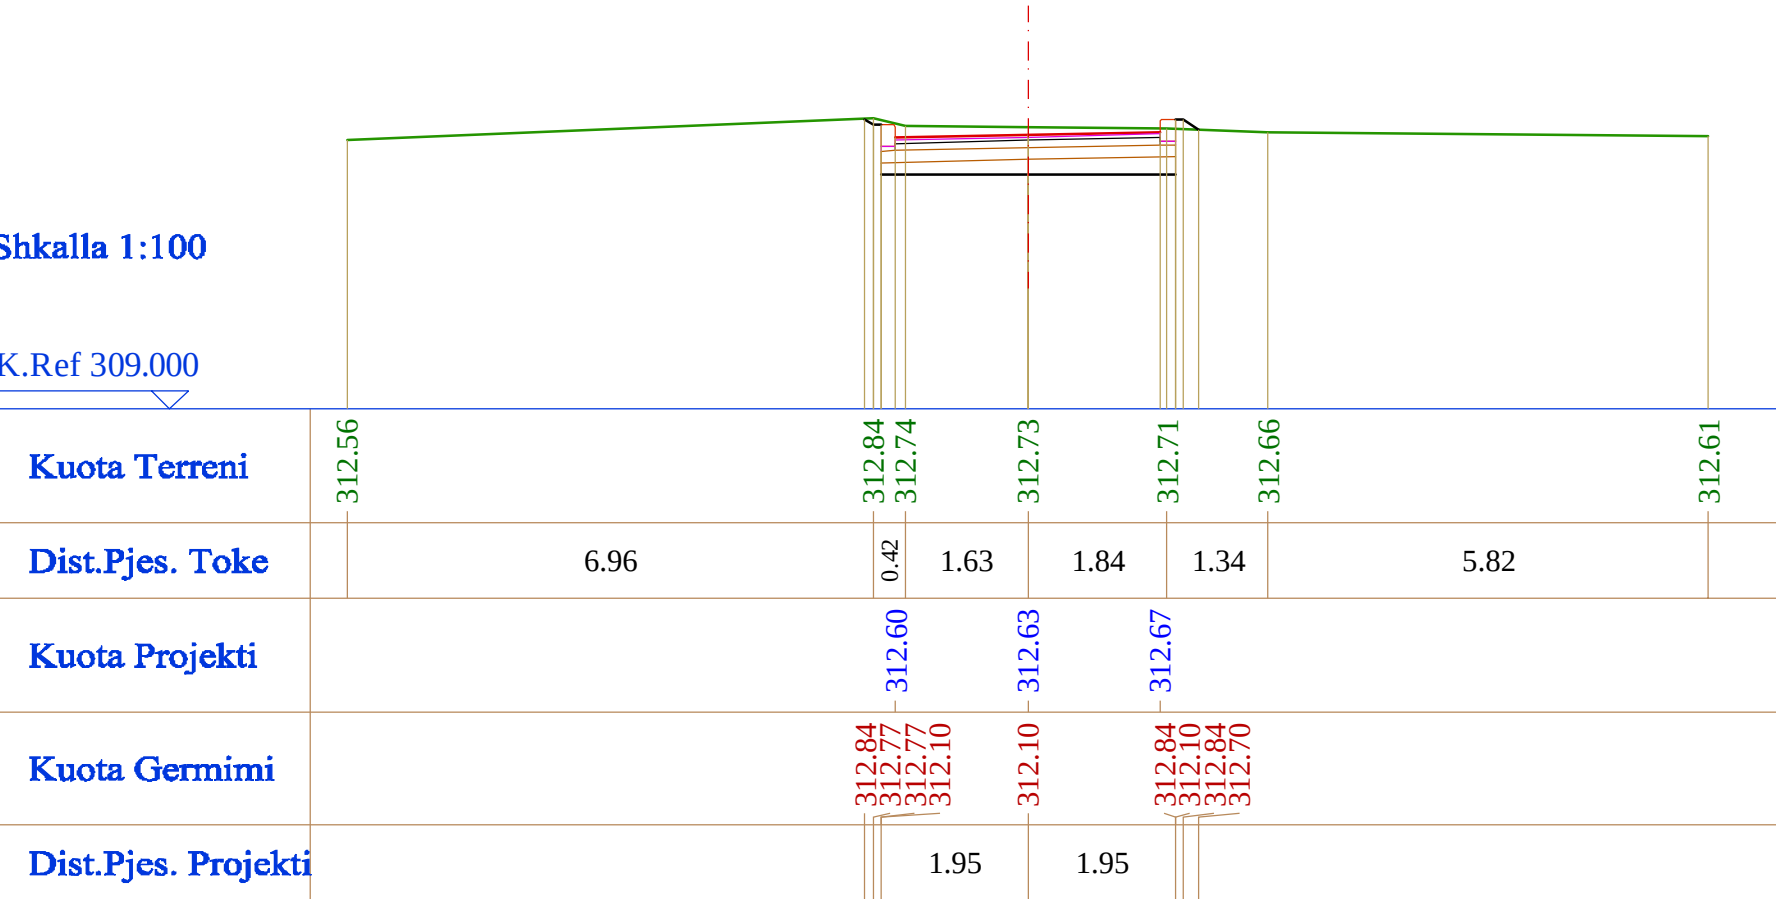

GERMIME	2.07 mq
GERMIM	
MBUSHJE	
Mbushje Taseje	0.10 mq
MBISTRUKTURA RRUGORE	
Shtrese Asfalbetoni	3.50 m
Shtrese Bndeti	3.50 m
Shtrese Stabilizanti	3.50 m
Shtrese Cakelli	1.36 mq
ZHAVORR(Nivelim)	0.40 m
BETONET	
Bordure	0.12 mq

Nr. Profili : 207
Kuot. Projekti : 312.41
Dist. Progressive : 128.97
Dist. Para : 8.97

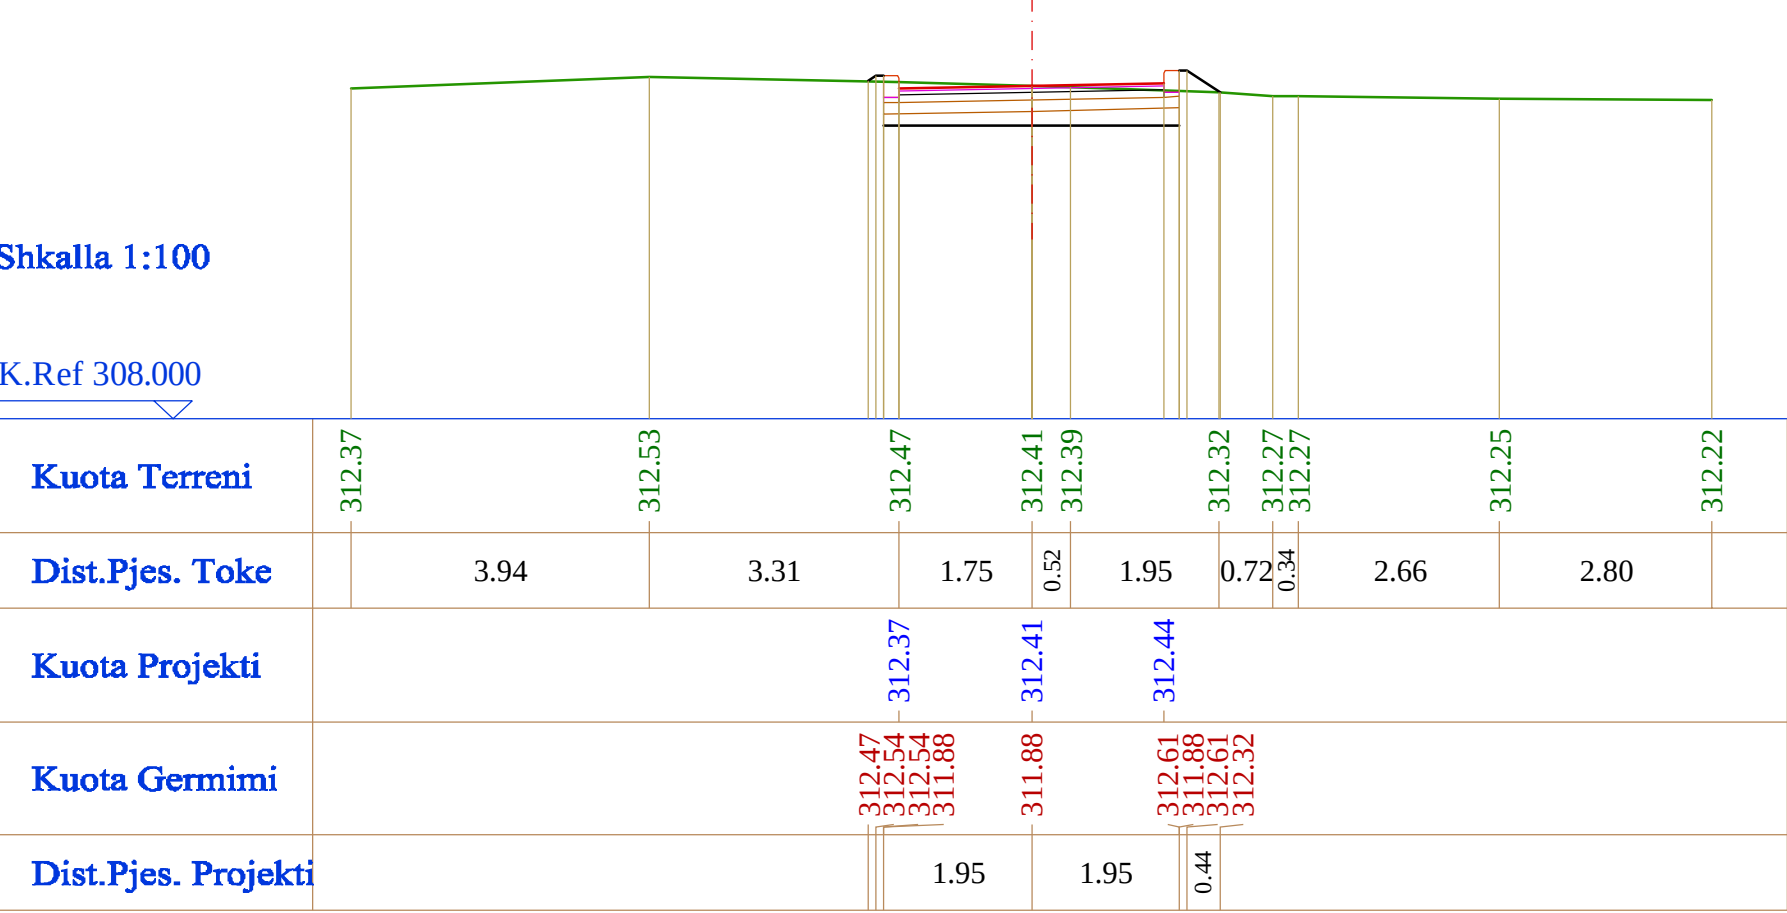

Legenda	
	VIIJA E PROJEKTT
	VIIJA E TERRENT
	KUOTAT E PROJEKTT
	KUOTAT E TERRENT

Shenime



HARTIM PROJEKTESH

RIKUALIFIKIM URBAN I BLOKUT "LAGJA E RE"

PROJEKT ZBATIMI



Adm. Artinisa GRAVADARI
Ing. AGRON DELIALLISI

RRJETI RRUGOR

PROFILAT TERTHORE

Realizuar: DHJETOR 2016 Shkalla: 1:100

Emertimi i Fletes

SEGMENTI NR. 10

GERMIME	
GERMIM	2.50 mq
MBUSHJE	
Mbushje Taseje	0.18 mq
MBISTRUKTURA RRUGORE	
Shtrese Asfalbetoni	5.35 m
Shtrese Bndeti	5.35 m
Shtrese Stabilizanti	5.35 m
Shtrese Cakelli	2.07 mq
ZHAVORR(Nivelim)	0.40 m
BETONET	
Bordure	0.12 mq

Nr. Profili : 208
Kuot. Projekti : 314.46
Dist. Progressive : 0.00
Dist. Pas : 15.00

GERMIME	
GERMIM	2.14 mq
MBUSHJE	
Mbushje Taseje	0.07 mq
MBISTRUKTURA RRUGORE	
Shtrese Asfalbetoni	3.50 m
Shtrese Bndeti	3.50 m
Shtrese Stabilizanti	3.50 m
Shtrese Cakelli	1.36 mq
ZHAVORR(Nivelim)	0.40 m
BETONET	
Bordure	0.12 mq

Nr. Profili : 211
Kuot. Projekti : 311.61
Dist. Progressive : 45.00
Dist. Para : 15.00
Dist. Pas : 15.00

Shkalla 1:100

K.Ref 310.000

Kuota Terreni	314.59	314.49		314.41	314.42	314.35	314.34	314.26	314.22	314.08
Dist.Pjes. Toke	2.01	3.91		0.62	2.46	0.30	3.19	2.23	3.28	
Kuota Projekti				314.52		314.46		314.42		
Kuota Germimi				314.43	314.49	313.93	313.93	314.59	314.59	314.28
Dist.Pjes. Projekti				0.40	3.39	2.36	0.47			

Shkalla 1:100

K.Ref 308.000

Kuota Terreni	311.68		311.65		311.63	311.63	311.62	311.54	311.37	311.34
Dist.Pjes. Toke		6.33		2.67	0.25	1.80	0.34	2.55	4.05	
Kuota Projekti				311.65	311.62	311.61	311.58			
Kuota Germimi				311.65	311.62	311.08	311.75	311.75	311.55	
Dist.Pjes. Projekti				0.25	1.95	1.95	0.29			

GERMIME	
GERMIM	2.16 mq
MBUSHJE	
Mbushje Taseje	0.08 mq
MBISTRUKTURA RRUGORE	
Shtrese Asfalbetoni	3.50 m
Shtrese Bndeti	3.50 m
Shtrese Stabilizanti	3.50 m
Shtrese Cakelli	1.36 mq
ZHAVORR(Nivelim)	0.40 m
BETONET	
Bordure	0.12 mq

Nr. Profili : 209
Kuot. Projekti : 313.73
Dist. Progressive : 15.00
Dist. Para : 15.00
Dist. Pas : 15.00

GERMIME	
GERMIM	2.24 mq
MBUSHJE	
Mbushje Taseje	0.05 mq
MBISTRUKTURA RRUGORE	
Shtrese Asfalbetoni	3.50 m
Shtrese Bndeti	3.50 m
Shtrese Stabilizanti	3.50 m
Shtrese Cakelli	1.36 mq
ZHAVORR(Nivelim)	0.40 m
BETONET	
Bordure	0.12 mq

Nr. Profili : 212
Kuot. Projekti : 310.45
Dist. Progressive : 60.00
Dist. Para : 15.00
Dist. Pas : 15.14

Shkalla 1:100

K.Ref 310.000

Kuota Terreni	313.87	313.86		313.81	313.76	313.74	313.67	313.57	313.56	313.43	313.40	313.31
Dist.Pjes. Toke	1.15		6.21		1.65	0.35	1.46	1.58	0.82	2.89	0.74	1.15
Kuota Projekti					313.76	313.73	313.69					
Kuota Germimi					313.82	313.83	313.20	313.20	313.66	313.66	313.63	313.63
Dist.Pjes. Projekti					1.95	1.95	0.34					

Shkalla 1:100

K.Ref 307.000

Kuota Terreni	310.56		310.45	310.48	310.48	310.50		310.54	310.52	310.40		310.38
Dist.Pjes. Toke		5.91	0.48	1.45	1.16	2.28	1.03	0.63		5.06		
Kuota Projekti				310.49	310.45		310.42					
Kuota Germimi				310.48	310.66	309.92	310.59	310.59	310.54			
Dist.Pjes. Projekti				0.27	1.95	1.95						

GERMIME	
GERMIM	1.43 mq
MBUSHJE	
Mbushje Taseje	0.25 mq
MBISTRUKTURA RRUGORE	
Shtrese Asfalbetoni	3.50 m
Shtrese Bndeti	3.50 m
Shtrese Stabilizanti	3.50 m
Shtrese Cakelli	1.36 mq
ZHAVORR(Nivelim)	0.40 m
BETONET	
Bordure	0.12 mq

Nr. Profili : 210
Kuot. Projekti : 312.77
Dist. Progressive : 30.00
Dist. Para : 15.00
Dist. Pas : 15.00

GERMIME	
GERMIM	2.71 mq
MBUSHJE	
Mbushje Taseje	0.01 mq
MBISTRUKTURA RRUGORE	
Shtrese Asfalbetoni	3.50 m
Shtrese Bndeti	3.50 m
Shtrese Stabilizanti	3.50 m
Shtrese Cakelli	1.36 mq
ZHAVORR(Nivelim)	0.40 m
BETONET	
Bordure	0.12 mq

Nr. Profili : 213
Kuot. Projekti : 309.29
Dist. Progressive : 75.14
Dist. Para : 15.14

Shkalla 1:100

K.Ref 309.000

Kuota Terreni	312.69		312.67		312.69	312.60	312.57	312.55		312.40	312.38	312.28
Dist.Pjes. Toke		4.03	2.96		2.01	0.71	1.00	1.88		0.46	0.39	4.55
Kuota Projekti					312.80	312.77		312.73				
Kuota Germimi					312.69	312.97	312.24	312.90	312.90	312.47		
Dist.Pjes. Projekti					0.43	1.95	1.95	0.65				

Shkalla 1:100

K.Ref 305.000

Kuota Terreni	309.73	309.70		309.44	309.49	309.42	309.41	309.40		309.46	309.46	309.49	309.54	309.11	309.11
Dist.Pjes. Toke	1.14	4.48		0.36	0.49	0.39	0.39	2.09	0.39	2.27	0.31	3.37	1.61	0.99	
Kuota Projekti					309.32	309.40				309.29		309.25			
Kuota Germimi					309.49	309.49	309.76	309.76	309.76	309.49	309.49	309.42	309.42		
Dist.Pjes. Projekti					1.95	1.95									

Legjenda	
	VIJA E PROJEKTT
	VIJA E TERRENT
	KUOTAT E PROJEKTT
	KUOTAT E TERRENT

Shënime

BASHKIA MAT
DREJTORIA E PËRGJITHSHME E PLANIFIKIMIT
DHE MENAXHIMIT TË SHËRBIMEVE

Titulli i Kontrats

HARTIM PROJEKTESH

Titulli i Projektit

**RIKUALIFIKIM URBAN I
BLLOKUT "LAGJA E RE"**

Faza

PROJEKT ZBATIMI

Vula

ELITE STUDIO SH.P.K."
Lic N.6934/1

Adm. Artinisa GRAVADARI	
Ing. AGRON DELIALLISI	

Vula

Kapitulli

RRJETI RRUGOR

Titulli i Vizatimit

PROFILAT TERTHORË

Realizuar	Shkalla
DHJETOR 2016	1:100
Emërtim i Plots	

Niveletat	Dif. Kuote Distanca Pjerrësia	h = -3.87 L = 37.19 i = -10.40%	h = -0.45 L = 84.38 i = -0.53%	h = 1.50 L = 84.59 i = 1.78%
-----------	-------------------------------------	---------------------------------------	--------------------------------------	------------------------------------

SEGMENTI NR. 1

Sh Vertikale 1:100
Sh Horizontale 1:1000

K.Ref. 311.00															
Nr. Profili	1	2	3	4	5	6	7	8	9	10	11	12	13	14	15
Dist. Pjesore	15.00	15.00	15.00	14.87	15.13	15.00	15.00	15.00	15.00	15.00	15.00	15.00	15.00	19.03	7.13
Dist. Progressive	0.00	15.00	30.00	45.00	59.87	75.00	90.00	105.00	120.00	135.00	150.00	165.00	180.00	199.03	206.16
Kuote Toke	320.77	318.86	317.98	317.16	316.69	316.74	316.74	316.56	316.40	316.55	316.93	317.29	317.52	317.85	317.95
Kuote Projekti	320.76	319.21	317.95	317.14	316.78	316.69	316.61	316.53	316.54	316.69	316.95	317.22	317.48	317.82	317.95
Disanivel	-0.01	-0.35	-0.03	-0.02	0.09	-0.05	-0.13	-0.03	-0.14	-0.14	-0.02	-0.07	-0.04	0.13	0.10
Kilometrazhi															
Zhvill. Plan.															

Niveletat	Dif. Kuote Distanca Pjerrësia	h = -2.70 L = 83.55 i = -3.23%	h = -3.78 L = 159.91 i = -2.23%
-----------	-------------------------------------	--------------------------------------	---------------------------------------

SEGMENTI NR. 2

Sh Vertikale 1:100
Sh Horizontale 1:1000

K.Ref. 306.00																										
Nr. Profili	16	17	18	19	20	21	22	23	24	25	26	27	28	29	30	31	32	33								
Dist. Pjesore	8.07	16.93	20.00	15.00	15.00	15.00	15.00	15.00	15.00	15.00	15.00	15.00	15.00	15.00	15.00	15.00	15.00	13.46								
Dist. Progreaive	0.00	8.07	25.00	45.00	60.00	75.00	90.00	105.00	120.00	135.00	150.00	165.00	180.00	195.00	210.00	225.00	240.00	253.46								
Kuote Toke	316.69	316.54	315.92	315.24	314.86	314.20	313.89	313.53	313.23	313.02	312.68	312.33	312.07	311.54	311.33	311.05	310.71	310.32								
Kuote Projekti	316.78	316.52	315.97	315.33	314.84	314.36	313.94	313.60	313.27	313.02	312.69	312.27	311.93	311.60	311.27	310.93	310.60	310.30								
Disnível	-0.09	-0.02	-0.05	-0.09	-0.02	-0.16	-0.05	-0.07	-0.04	-0.08	-0.08	-0.06	-0.14	-0.06	-0.06	-0.12	-0.11	-0.02								
Kilometrazhi	0	1																	2							
Zhvill. Plan.	S= 3.15 ±0.05 L= 24.10 R= 50.00 2																		S= 8.39 ±0.26 L= 26.82 R= 101.50 3	S= 15.00 L= 29.33 R= 101.50 4	S= 21.66 ±0.47 L= 26.98 R= 101.50 5	S= 28.30 ±0.67 L= 19.96 R= 101.46 6	S= 34.94 ±0.86 L= 16.04 ±0.106 R= 101.50 7	S= 41.58 ±1.05 L= 20.38 R= 101.50 8	S= 48.22 ±1.24 L= 21.94 R= 101.50 9	S= 54.86 ±1.43 L= 16.76 R= 101.50 10

Niveletat	Dif. Kuote Distanca Pjerrësia	h = -2.66 L = 145.90 i = -1.82%
-----------	-------------------------------------	---------------------------------------

SEGMENTI NR. 3

Sh Vertikale 1:100
Sh Horizontale 1:1000

K.Ref. 308.00															
Nr. Profili	34	35	36	37	38	39	40	41	42	43	44				
Dist. Pjesore	15.00	15.00	15.00	15.00	15.00	15.00	15.00	15.00	15.00	15.00	10.90				
Dist. Progressive	0.00	15.00	30.00	45.00	60.00	75.00	90.00	105.00	120.00	135.00	145.90				
Kuote Toke	316.54	316.13	315.85	315.92	314.94	314.91	314.71	314.55	314.47	314.25	313.86				
Kuote Projekti	316.52	316.25	315.97	315.70	315.43	315.15	314.88	314.61	314.33	314.06	313.86				
Disnível	-0.02	0.12	0.12	0.18	0.49	0.24	0.17	0.06	-0.14	-0.19	0.00				
Kilometrazhi												2			
Zhvill. Plan.															

Niveletat	Dif. Kuote Distanca Pjerrësia	h = -2.74 L = 46.42 i = -5.90%	h = 0.71 L = 63.75 i = 1.11%
-----------	-------------------------------------	--------------------------------------	------------------------------------

SEGMENTI NR. 4

Sh Vertikale 1:100
Sh Horizontale 1:1000

K.Ref. 310.00	
---------------	--	--	

Niveletat	Dif. Kuote Distanca Pjerrësia	h = -0.84 L = 44.50 i = -1.87%	h = 0.54 L = 46.93 i = 1.14%	h = -1.32 L = 45.59 i = -2.90%	h = -1.80 L = 19.31 i = -9.34%
-----------	-------------------------------------	--------------------------------------	------------------------------------	--------------------------------------	--------------------------------------

SEGMENTI NR. 5

Sh Vertikale 1:100
Sh Horizontale 1:1000

K.Ref. 309.00											
Nr. Profili	53	54	55	56	57	58	59	60	61	62	63
Dist. Pjesore	15.00	15.00	19.21	10.79	15.00	15.00	15.00	15.00	15.00	21.44	
Dist. Progressive	0.00	15.00	30.00	49.21	60.00	75.00	90.00	105.00	120.00	135.00	156.44
Kuote Toke	317.69	317.47	317.11	317.02	317.14	317.29	317.48	317.06	316.69	316.26	314.40
Kuote Projekti	317.82	317.54	317.26	317.05	317.16	317.33	317.43	317.13	316.70	316.37	314.40
Disnível	-0.13	-0.07	-0.15	-0.03	-0.02	-0.04	-0.05	-0.07	-0.01	-0.09	0.00
Kilometrazhi	01										
Zhvill. Plan.	L= 14.09 2 L= 61.79 3 L= 12.57 4 L= 26.48 Sve 16.51 m=87.9 Sve 16.86 m=8.53 Sve 16.86 m=22.46										

Legjenda		VIJA E PROJEKTTIT
		VIJA E TERRENT
	310.60 310.30	KUOTAT E PROJEKTTIT
	310.71 310.32	KUOTAT E TERRENT

Shënime

Porosies	BASHKIA MAT DREJTORIA E PERGJITHSHE E PLANIFIKIMIT DHE MENAXHIMIT TE SHERBIMEVE
----------	---

Titulli i Kontrats	HARTIM PROJEKTESH
--------------------	-------------------

Titulli i Projektit	RIKUALIFIKIM URBAN I BLLOKUT "LAGJA E RE"
---------------------	--

Faza	PROJEKT ZBATIMI
------	-----------------

Vula	
------	--

Autor	ELITE STUDIO SH.P.K." Lic N.6934/1
-------	---------------------------------------


Adm. Artinisa GRAVADARI Ing. AGRON DELIALlisi	
Vula	

Kapitulli	RRJETI RRUGOR
Titulli i Vizatimit	PROFILAT GJATESOR

Realizuar DHJETOR 2016	Shkalla V 1:100 H 1:1000
---------------------------	--------------------------------


Emërtimi i Plots	B.3 - 01
------------------	----------

SEGMENTI NR. 6

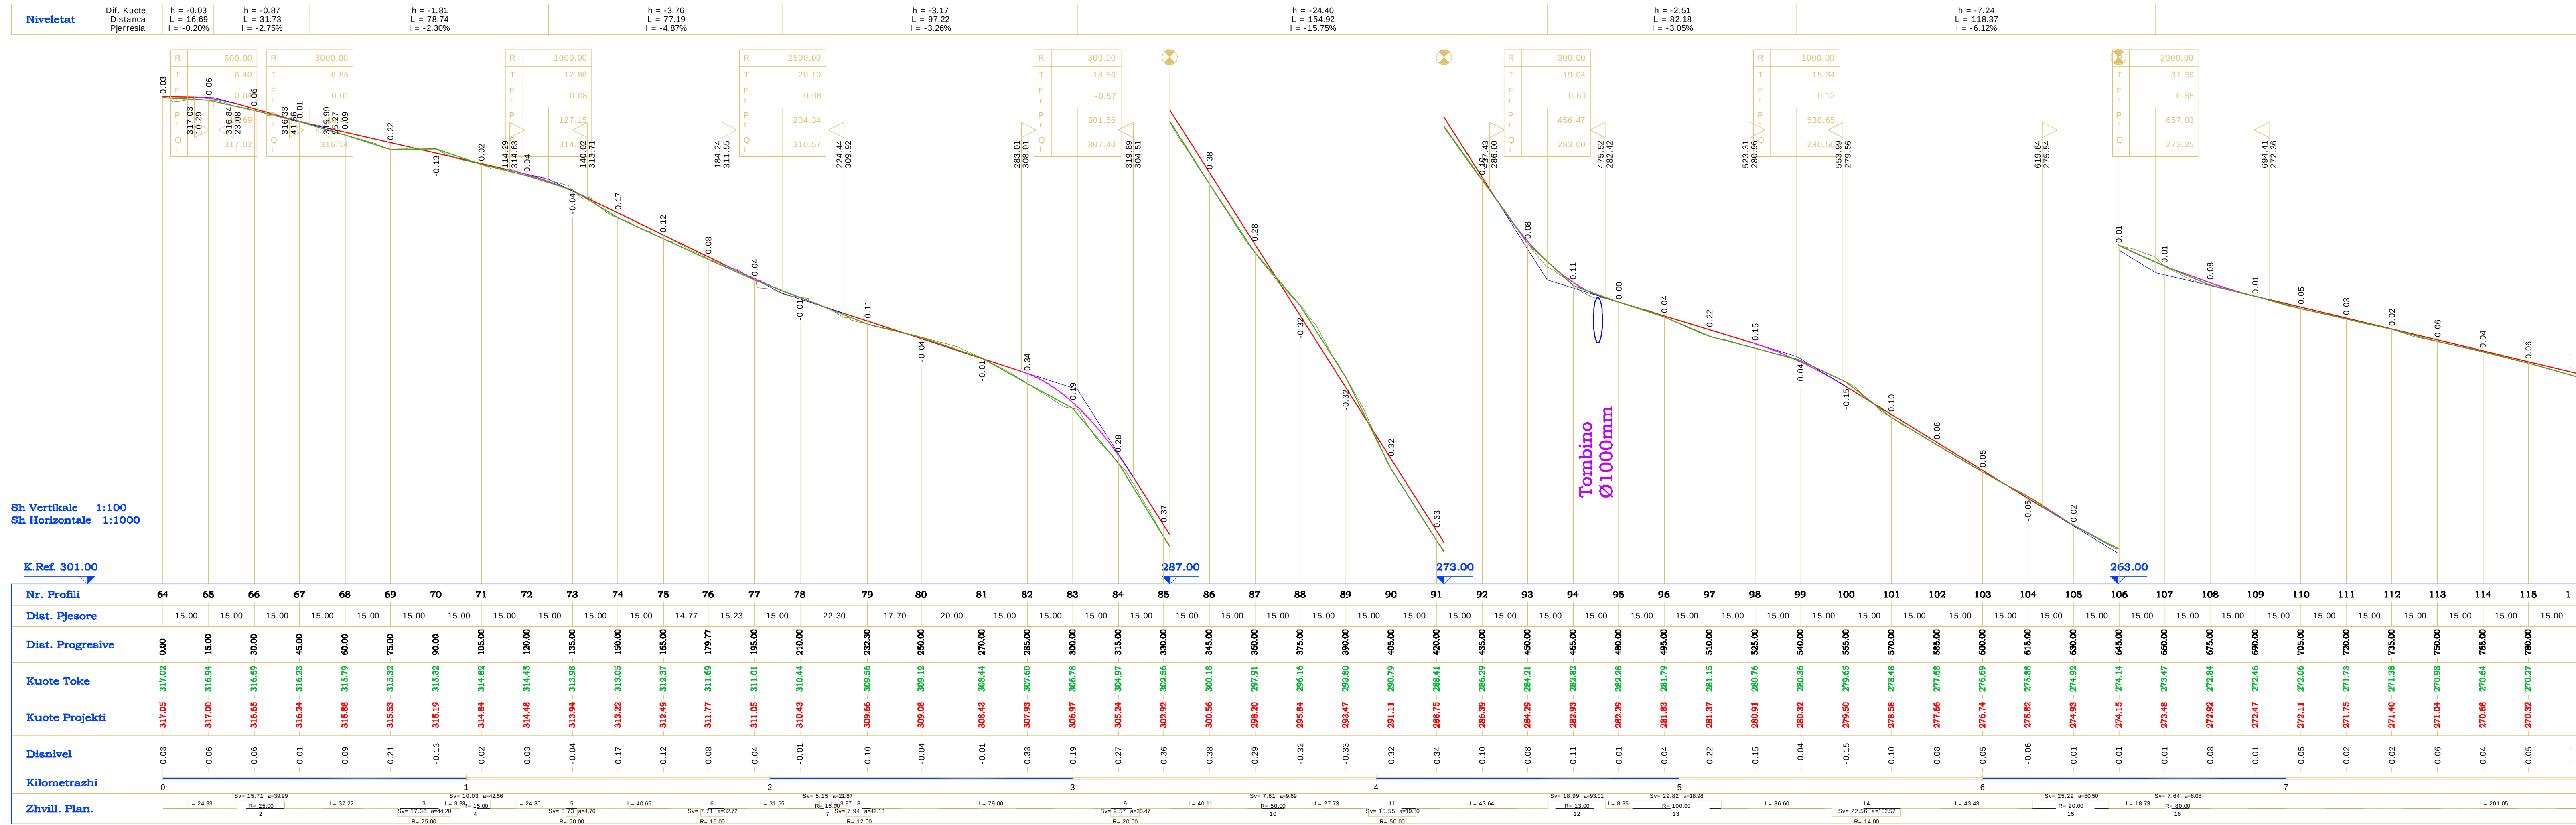

Niveletat	Dif. Kuote Distanca Pjerrësia	h = -0.56 L = 30.06 i = -1.85%	h = -1.14 L = 14.14 i = -8.06%	h = -3.18 L = 16.83 i = -19.51%	h = 1.53 L = 26.97 i = 5.68%
-----------	-------------------------------------	--------------------------------------	--------------------------------------	---------------------------------------	------------------------------------


SEGMENTI NR. 7

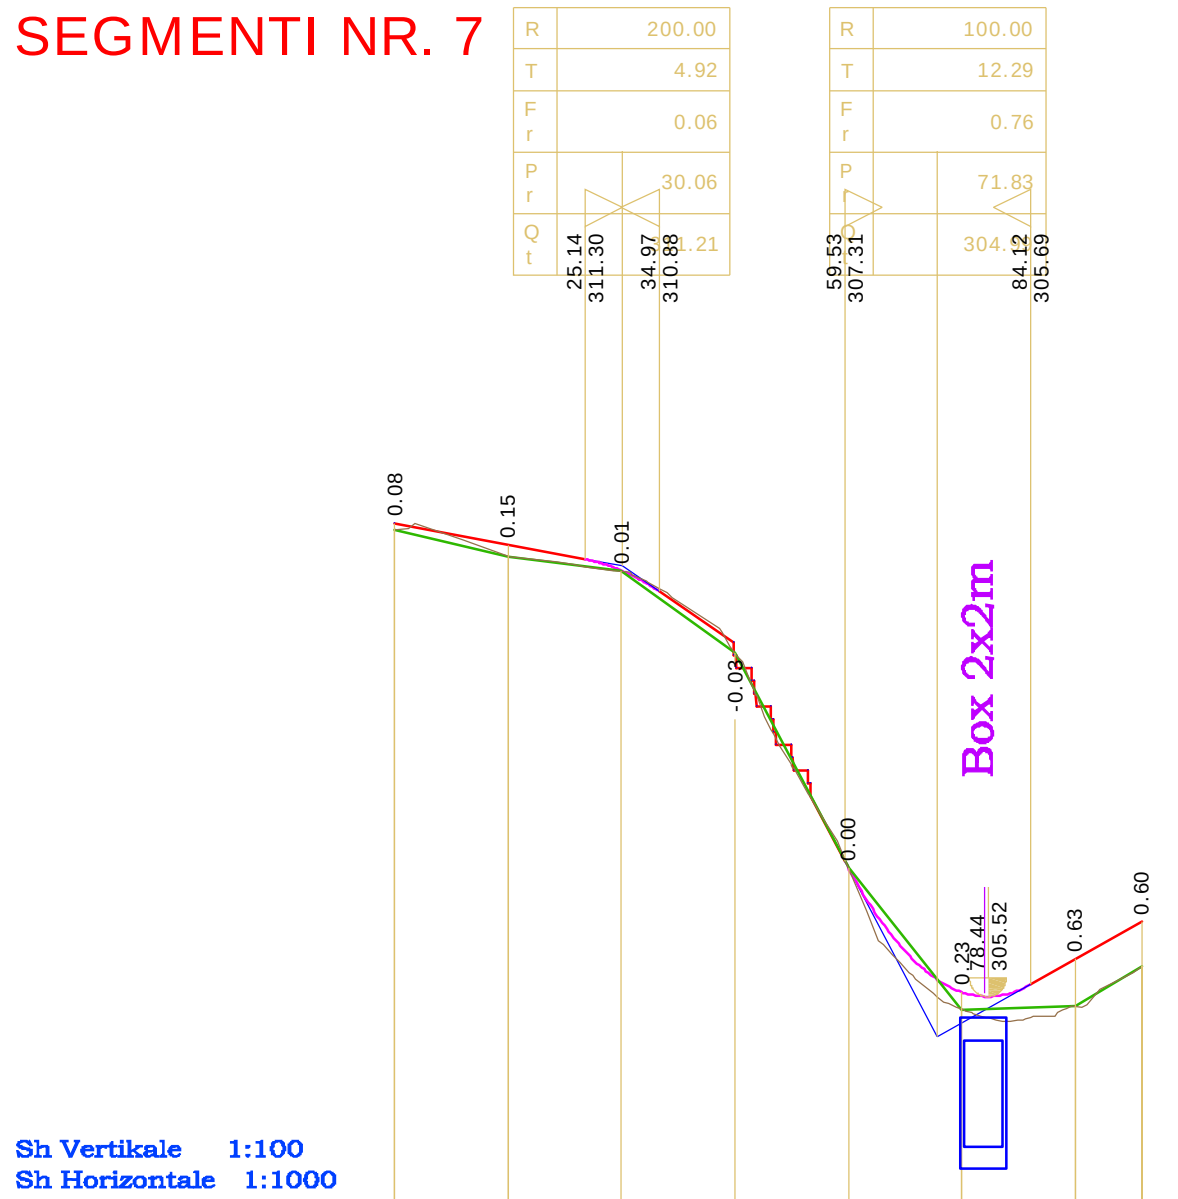

Nr. Profili	167	168	169	170	171	172	173	174
Dist. Pjesore	15.00	15.00	15.00	15.00	15.00	15.00	8.80	
Dist. Progressive	0.00	15.00	30.00	45.00	60.00	75.00	83.80	
Kuote Toke	311.69	311.34	311.14	310.07	307.22	305.35	305.92	
Kuote Projekti	311.77	311.49	311.16	310.04	307.23	305.58	306.02	
Dianivel	0.08	0.15	0.02	-0.03	-0.01	-0.22	0.63	
Kilometrazhi	0							
Zhvill. Plan.								

Niveletat	Dif. Kuote Distanca Pjerrësia	h = -0.49 L = 29.53 i = -1.66%	h = -1.38 L = 23.07 i = -5.97%	h = -2.14 L = 69.75 i = -3.07%	h = 4.12 L = 44.48 i = 9.26%	h = 2.65 L = 78.56 i = 3.46%	h = 3.30 L = 42.22 i = 7.82%	h = -0.20 L = 61.10 i = -0.33%
-----------	-------------------------------------	--------------------------------------	--------------------------------------	--------------------------------------	------------------------------------	------------------------------------	------------------------------------	--------------------------------------

SEGMENTI NR. 8

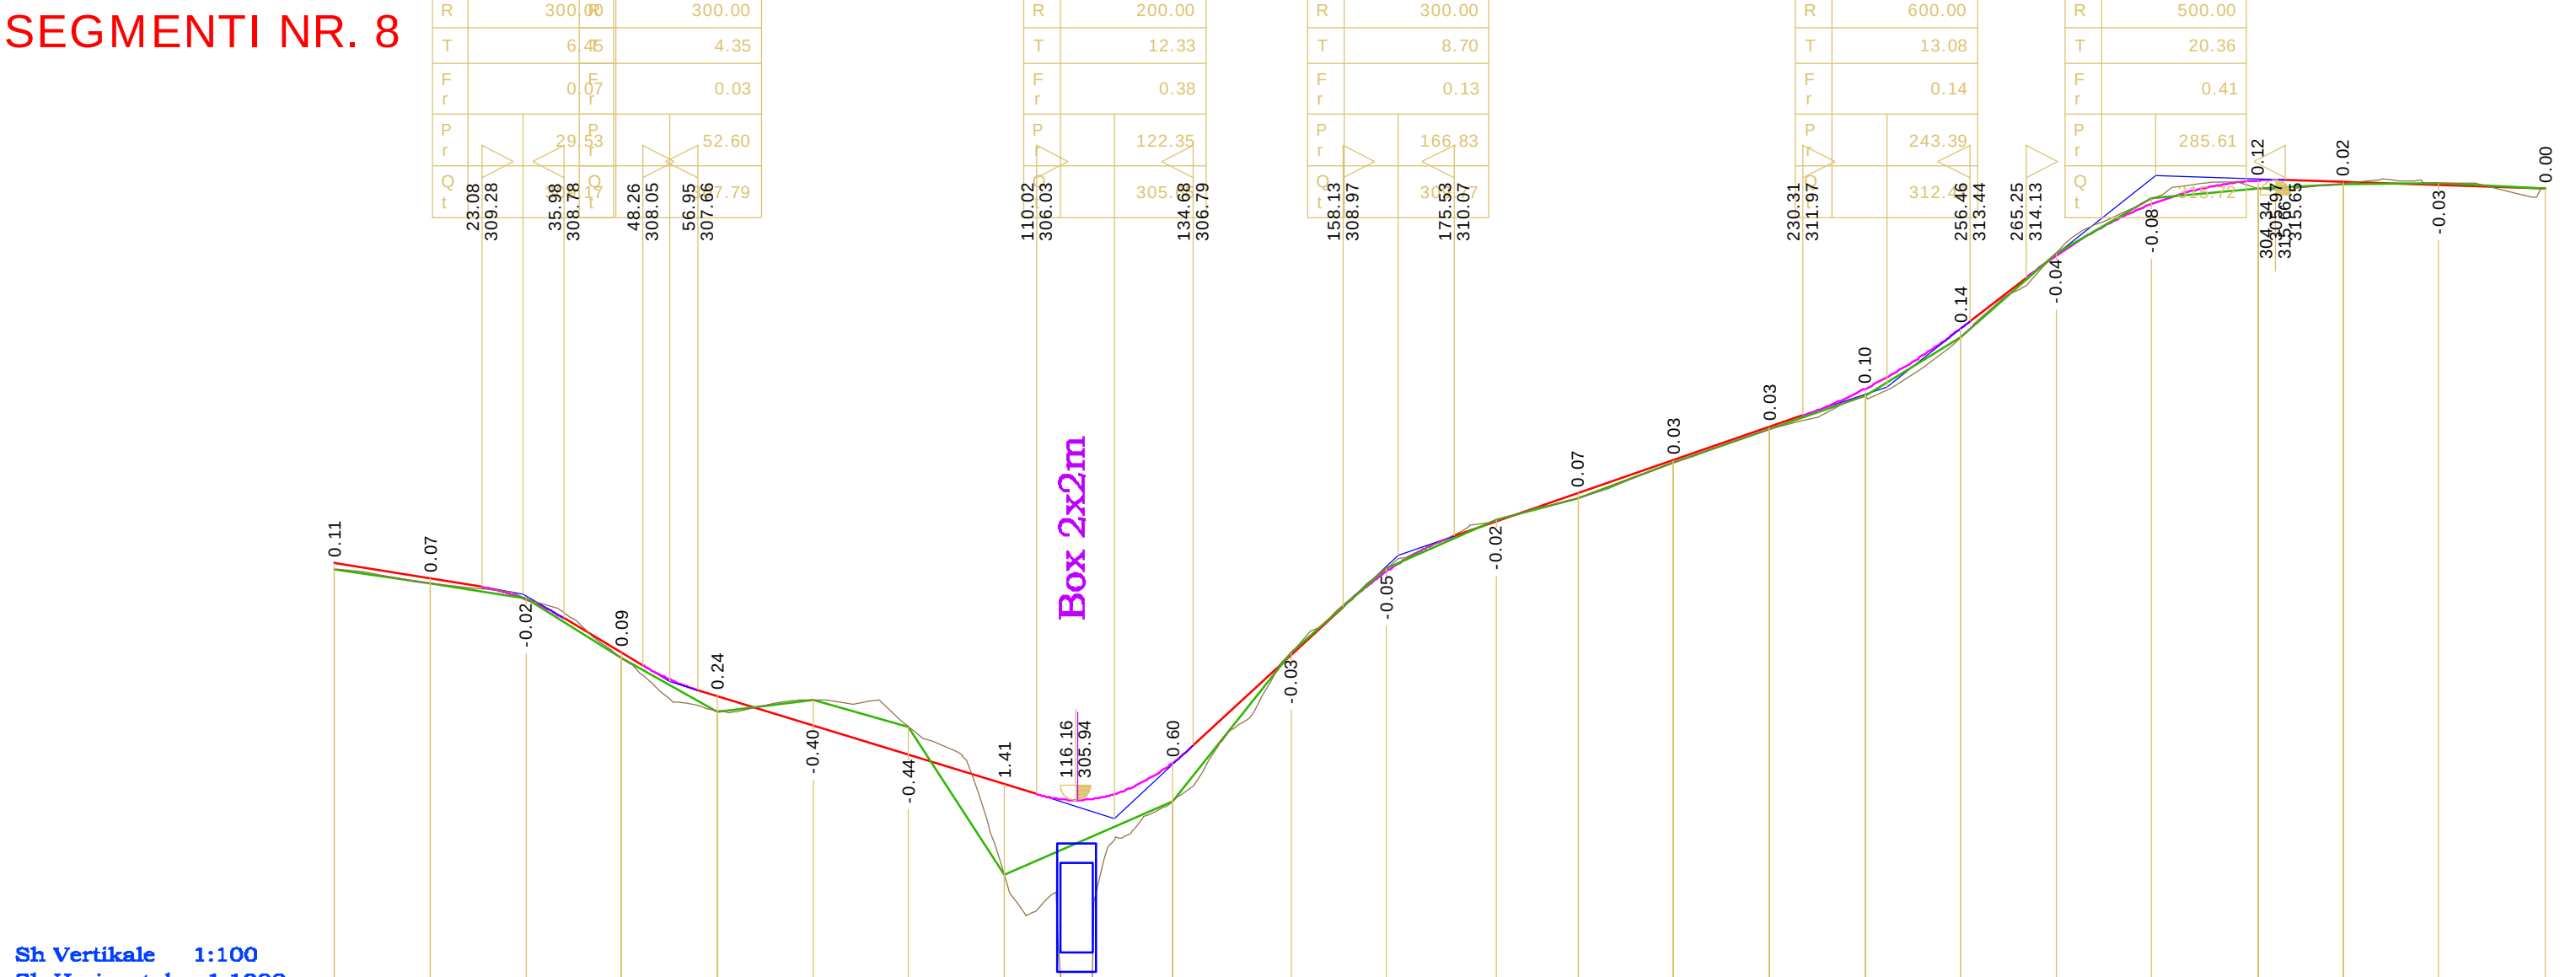


Nr. Profili	175	176	177	178	179	180	181	182	183	184	185	186	187	188	189	190	191	192	193	194	195	196	197
Dist. Pjesore	15.00	15.00	15.00	15.00	15.00	15.00	15.00	26.50	18.50	15.00	17.16	12.84	15.00	15.00	15.00	15.00	15.00	15.00	15.00	16.60	13.40	15.00	16.71
Dist. Progressive	0.00	15.00	30.00	45.00	60.00	75.00	90.00	116.50	135.00	150.00	167.16	180.00	195.00	210.00	225.00	240.00	255.00	270.00	285.00	301.60	315.00	330.00	346.71
Kuote Toke	309.55	309.34	309.10	308.16	307.23	307.51	307.08	304.77	305.92	308.05	309.57	310.32	310.67	311.23	311.76	312.28	313.19	314.52	315.37	315.53	315.60	315.61	315.52
Kuote Projekti	309.66	309.41	309.08	308.25	307.57	307.11	306.65	304.19	306.32	308.21	309.89	310.30	310.75	311.26	311.78	312.38	313.43	314.48	315.28	315.65	315.62	315.57	315.52
Dianivel	0.11	0.07	-0.02	0.09	0.24	-0.40	-0.43	1.42	0.60	-0.04	-0.05	-0.02	0.08	0.03	0.02	0.10	0.14	-0.04	-0.09	0.12	0.02	-0.04	0.00
Kilometrazhi	0							1				2								3			
Zhvill. Plan.																							

SEGMENTI NR. 9



SEGMENTI NR. 10

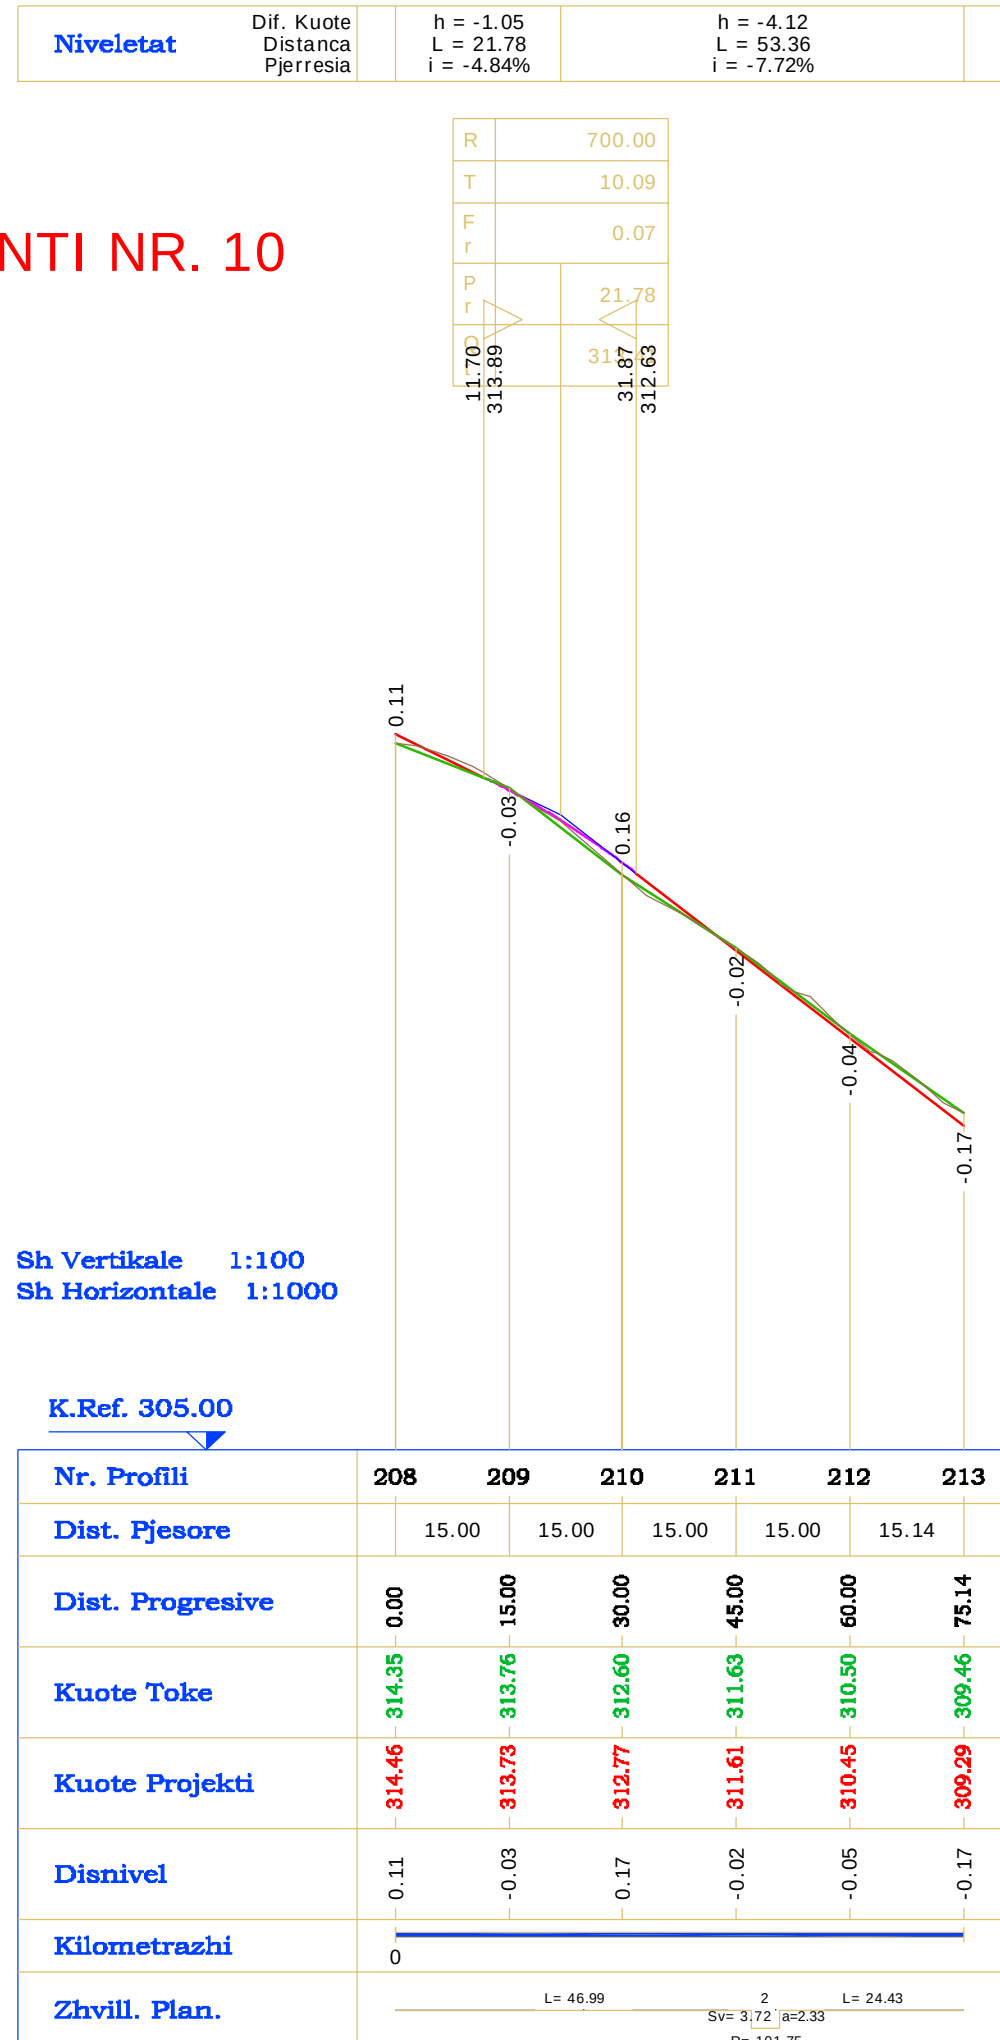

Legjenda

VIJA E PROJEKTTIT

VIJA E TERRENT

310.60

310.30

KUOTAT E PROJEKTTIT

310.71

310.32

KUOTAT E TERRENT

Shënime

BASHKIA MAT

DREJTORIA E PËRGJITHSHME E PLANIFIKIMIT DHE MENAXHIMIT TË SHËRBIMEVE

Titulli i Kontrastit

HARTIM PROJEKTESH

Titulli i Projektit

RIKUALIFIKIM URBAN I BLOKUT "LAGJA E RE"

Faza

PROJEKT ZBATIMI

Vula

Autor

ELITE STUDIO SH.P.K."

Lic N.6934/1

Adm. Artinisa GRAVADARI

Ing. AGRON DELIALlisi

Vula

Kapitulli

RRJETI RRUGOR

Titulli i Vizatimit

PROFILAT GJATESOR

Realizuar

DHJETOR 2016

Shkalla

V 1:100
H 1:1000

Emërtimi i Plots

B.3 - 03

PROFIL TIP NR.1

Shk. 1:50

The diagram illustrates the cross-section of a road pavement (Tip Nr. 1) at a scale of 1:50. The profile shows a central asphalt concrete layer (Asfaltobeton) with a 2% slope, flanked by concrete curbs (Bordure Beton) and concrete slabs (Pilaka Betoni). Dimensions are given in cm. Labels indicate 'BORDURE', 'TROTUAR', and 'AKSI RRUGES' (road axis).

Material	Thickness (cm)
Pilaka Betoni	6 cm
Granil	7 cm
Zhavorr	25 cm
Bordure Beton 20x30, C 20/25	
Asfaltobeton	4 cm
Binder	6 cm
Stabilizant	10 cm
Çakëll	20 cm
Zhavorr	25 cm
Beton C 20/25	
Beton C 7/10	
Zhavorr	

APLIKOHET:
Pr. 01 - Pr. 15 (Segmenti nr.1)
Pr. 184 - Pr. 197 (Segmenti nr.8, Aplikohet pa trotuar)

PROFIL TIP NR. 2

Shk. 1:50

BORDURE

TROTOAR

AKSI I RRUGES

TROTOAR

BORDURE

20 300 600 300 20

Bordure Betoni
20x30, C 20/25

Asfaltbeton 4 cm

Binder 6 cm

Stabilizant 10cm

Çakëll 20cm

Zhavorr 25cm

SHENIM:

- Gjerësia dhe Pjerrësia e Rrugës Varion sipas Planimetrisë.
- Në vendet rruga nga ana e jashtme kufizohet me mure ose me godina ekzistuese, bordura e jashtme nuk do të vendoset.

APLIKOHET:

Pr. 16 - Pr. 17 (Segmenti nr.2)

Pr. 33 (Segmenti nr.2)

PROIECT TIP NR. 3
Skh. 1:50

↓ BORDURĂ
↓ TROTUAR
↓ BORDURĂ

20 300 20
2 %

Bordure Beton 20x30, C 20/25	Asfaltobeton	3 cm
	Binder	5 cm
	Stabilizant	10cm
	Çakell	15cm
	Zhavor	20cm

APLIKOHET:
 Pr. 18 - Pr. 32 (Segment nr.2)
 Pr. 34 - Pr. 44 (Segment nr.3)
 Pr. 45 - Pr. 52 (Segment nr.4)
 Pr. 53 - Pr. 63 (Segment nr.5)
 Pr. 64 - Pr. 80 (Segment nr.6)
 Pr. 198 - Pr. 207 (Segment nr.8)
 Pr. 208 - Pr. 213 (Segment nr.9)

SHENIM:

- Gjeresia dhe pjerrësia e Rrugës Varion sipas Planimeirise.

Bankline

Trup 1 Rouges

Aksi 1 Rouges

Trup 1 Rouges

Bankline

Kanal Beton

450

15 50 175 175 50 50

8 % 2.5 % 2.3 % 4 %

20 30 20 30

52

Stabilizant 8cm

Asfaltobeton 3 cm

Binder 5 cm

Stabilizant 10cm

Çakeli 15cm

Zhavorr 20cm

APLIKOHET:

Pr. 81 - Pr. 166 (Segmenti nr.6)

Pr. 175 - Pr. 183 (Segmenti nr.8)

PROFIL TIP NR.5
Shk. 1:50

Bordure Kunete Bordure

10 100 50 100 10

Beton C 20/25
Beton C 7/10
Zhavor

Pilaka Betoni 6 cm
Granil 7 cm
Zhavor 25cm

Kunete Betoni C 25/30

APLIKOHET:
Pr. 167 - Pr. 174 (Segmenti nr.7)

PROFIL TIP

MENYRA E VENDOSJES SE MURIT MBAJTES

SH 1:50

Guardrail

450

50 175 175 50

4% 2% 2% 4%

≥ 5%

Stabilizant 10cm

Asfalubeton	3 cm
Blinder	5 cm
Stabilizant	10cm
Çakelli	15cm
Zhvorr	25cm

Tub P.V.C. Ø75

Mur Guri Llaç Çimento

PROFIL. TIP NR.4

BORDURA

PLLAKAT

KUNETA

The image shows three technical drawings of concrete profiles. The first drawing, labeled 'BORDURA', shows a cross-section of a profile with a total height of 30, a base width of 15, and a top width of 17. A dimension of 13 is shown for the lower part. A label 'Bordure Parafabrikat Beton M-250' is below it. The second drawing, labeled 'PLLAKAT', shows a cross-section of a profile with a total height of 30, a base width of 15, and a top width of 6. A label 'Beton Monolit M-250' is below it. The third drawing, labeled 'KUNETA', shows a cross-section of a profile with a total height of 17, a base width of 50, and a top width of 13. A label 'Beton Monolit M-250' is below it.

Bordure Parafabrikat
Beton M-250

Beton Monolit
M-250

Beton Monolit
M-250

**PARMAK MBROJTES H1 ME 2 VALEZIME FRONTALE,
NE MBUSHJE (MURE) W3**

Drejtimi i trafikut



Elementet perberes			
Posikioni	Pershkrimi	Materialet	Kodi
727	Lidhese e paze 70x50 L=4640	S 275 JR	S9601413
726	Mbajtese "U" 120x50 S H=1650	S 275 JR	S9400517
725	Profil i valenuar P=160X33, trashesia = 3	S 275 JR	S9300374
452/537	Distanciatori europian, trashesia 4	S 275 JR	S9600524/761
14	Buloni T.T.D.E. M 16X30 Komplet	CLASSE 8.8	63800012
13	Buloni T.T.D.E. M 16X50 Komplet	CLASSE 8.8	63800014
11	Plaka 100x40x4	S 275 JR	S9600127


Raportii provave										
Testi n.	Lehtesia	Testi	Tipi	Gjatesia e pengjes	Masa kg	Shpejtesia km/h	ASI max 1.4	THIV max 33 km/h	D m	W m
PROVA 489	Aisico	TB42	Anesore 15°	85.5	10,000	70			0.7	1=W3
PROVA 490	Aisico	TB11	Anesore 20°	85.5	900	100	1=A	27	0.5	0.7=W2

Kapitell

Emërtimi i Fletës

B.4 - 01

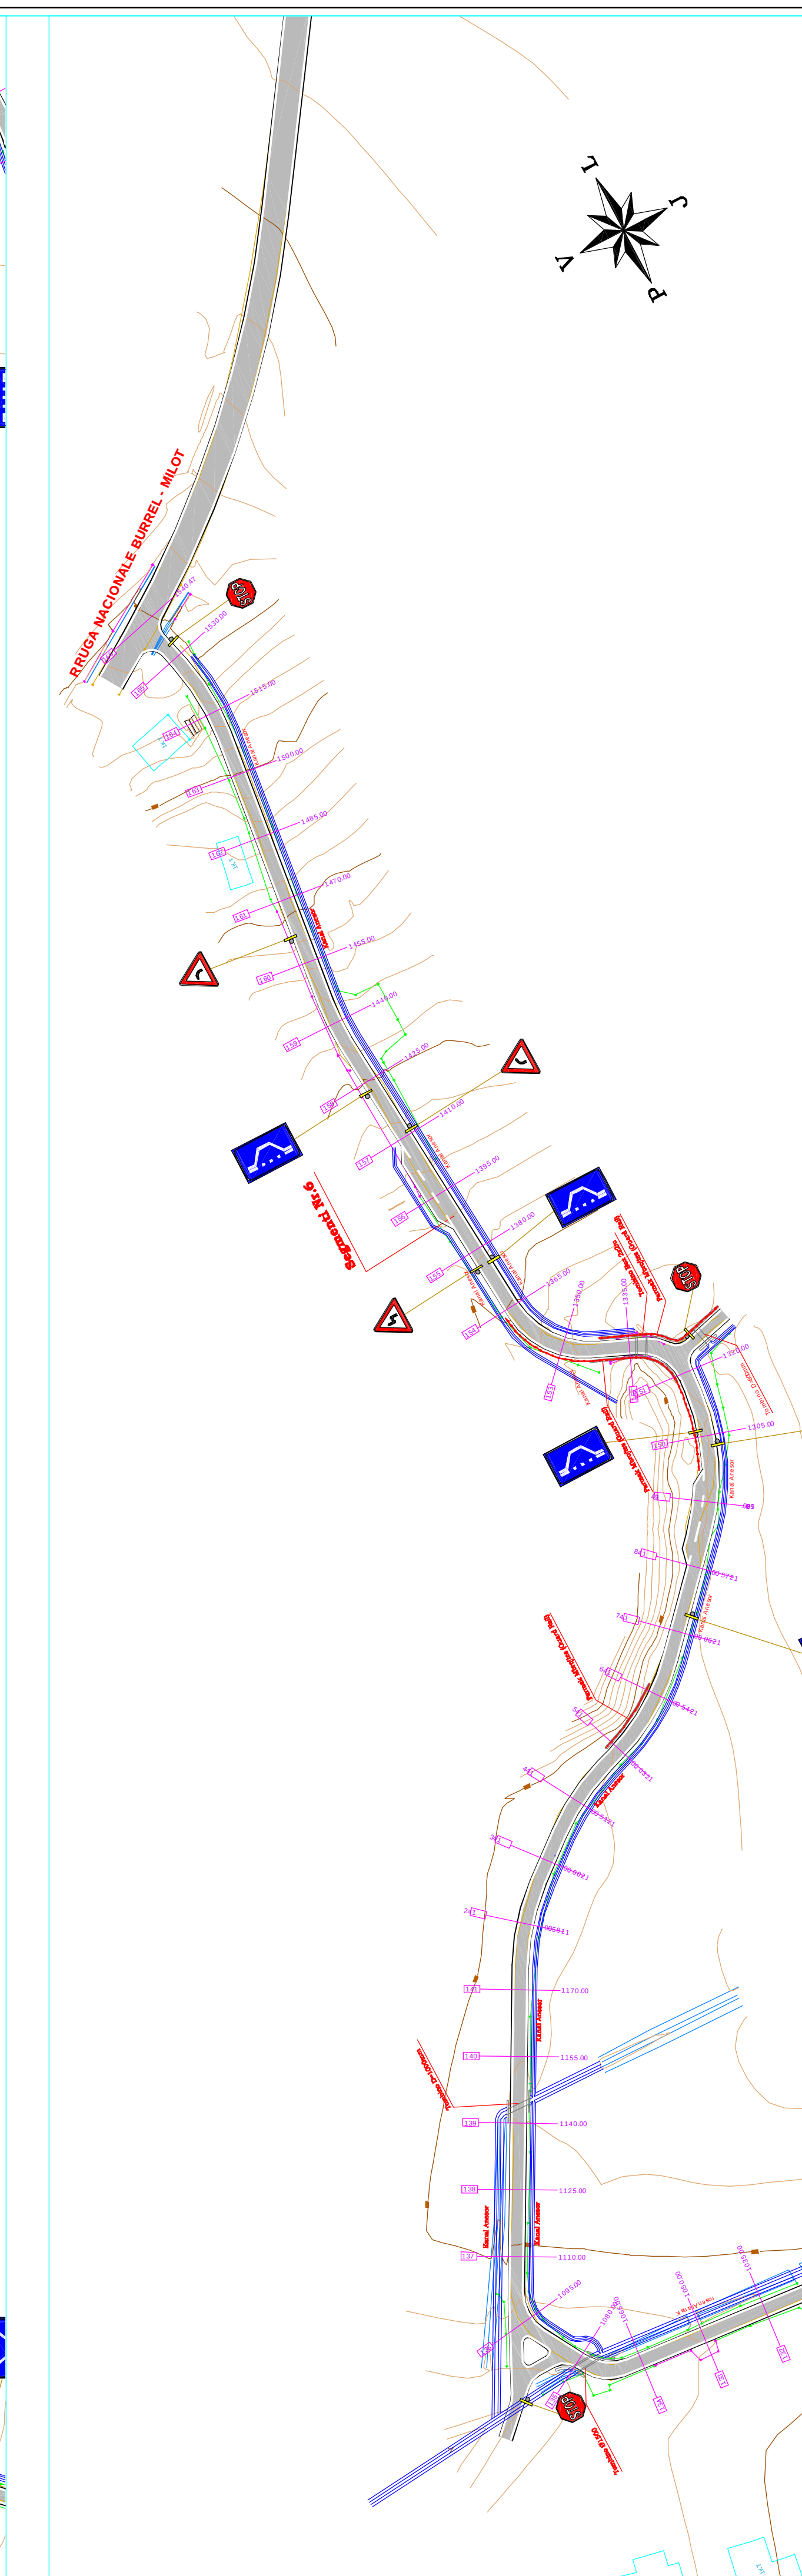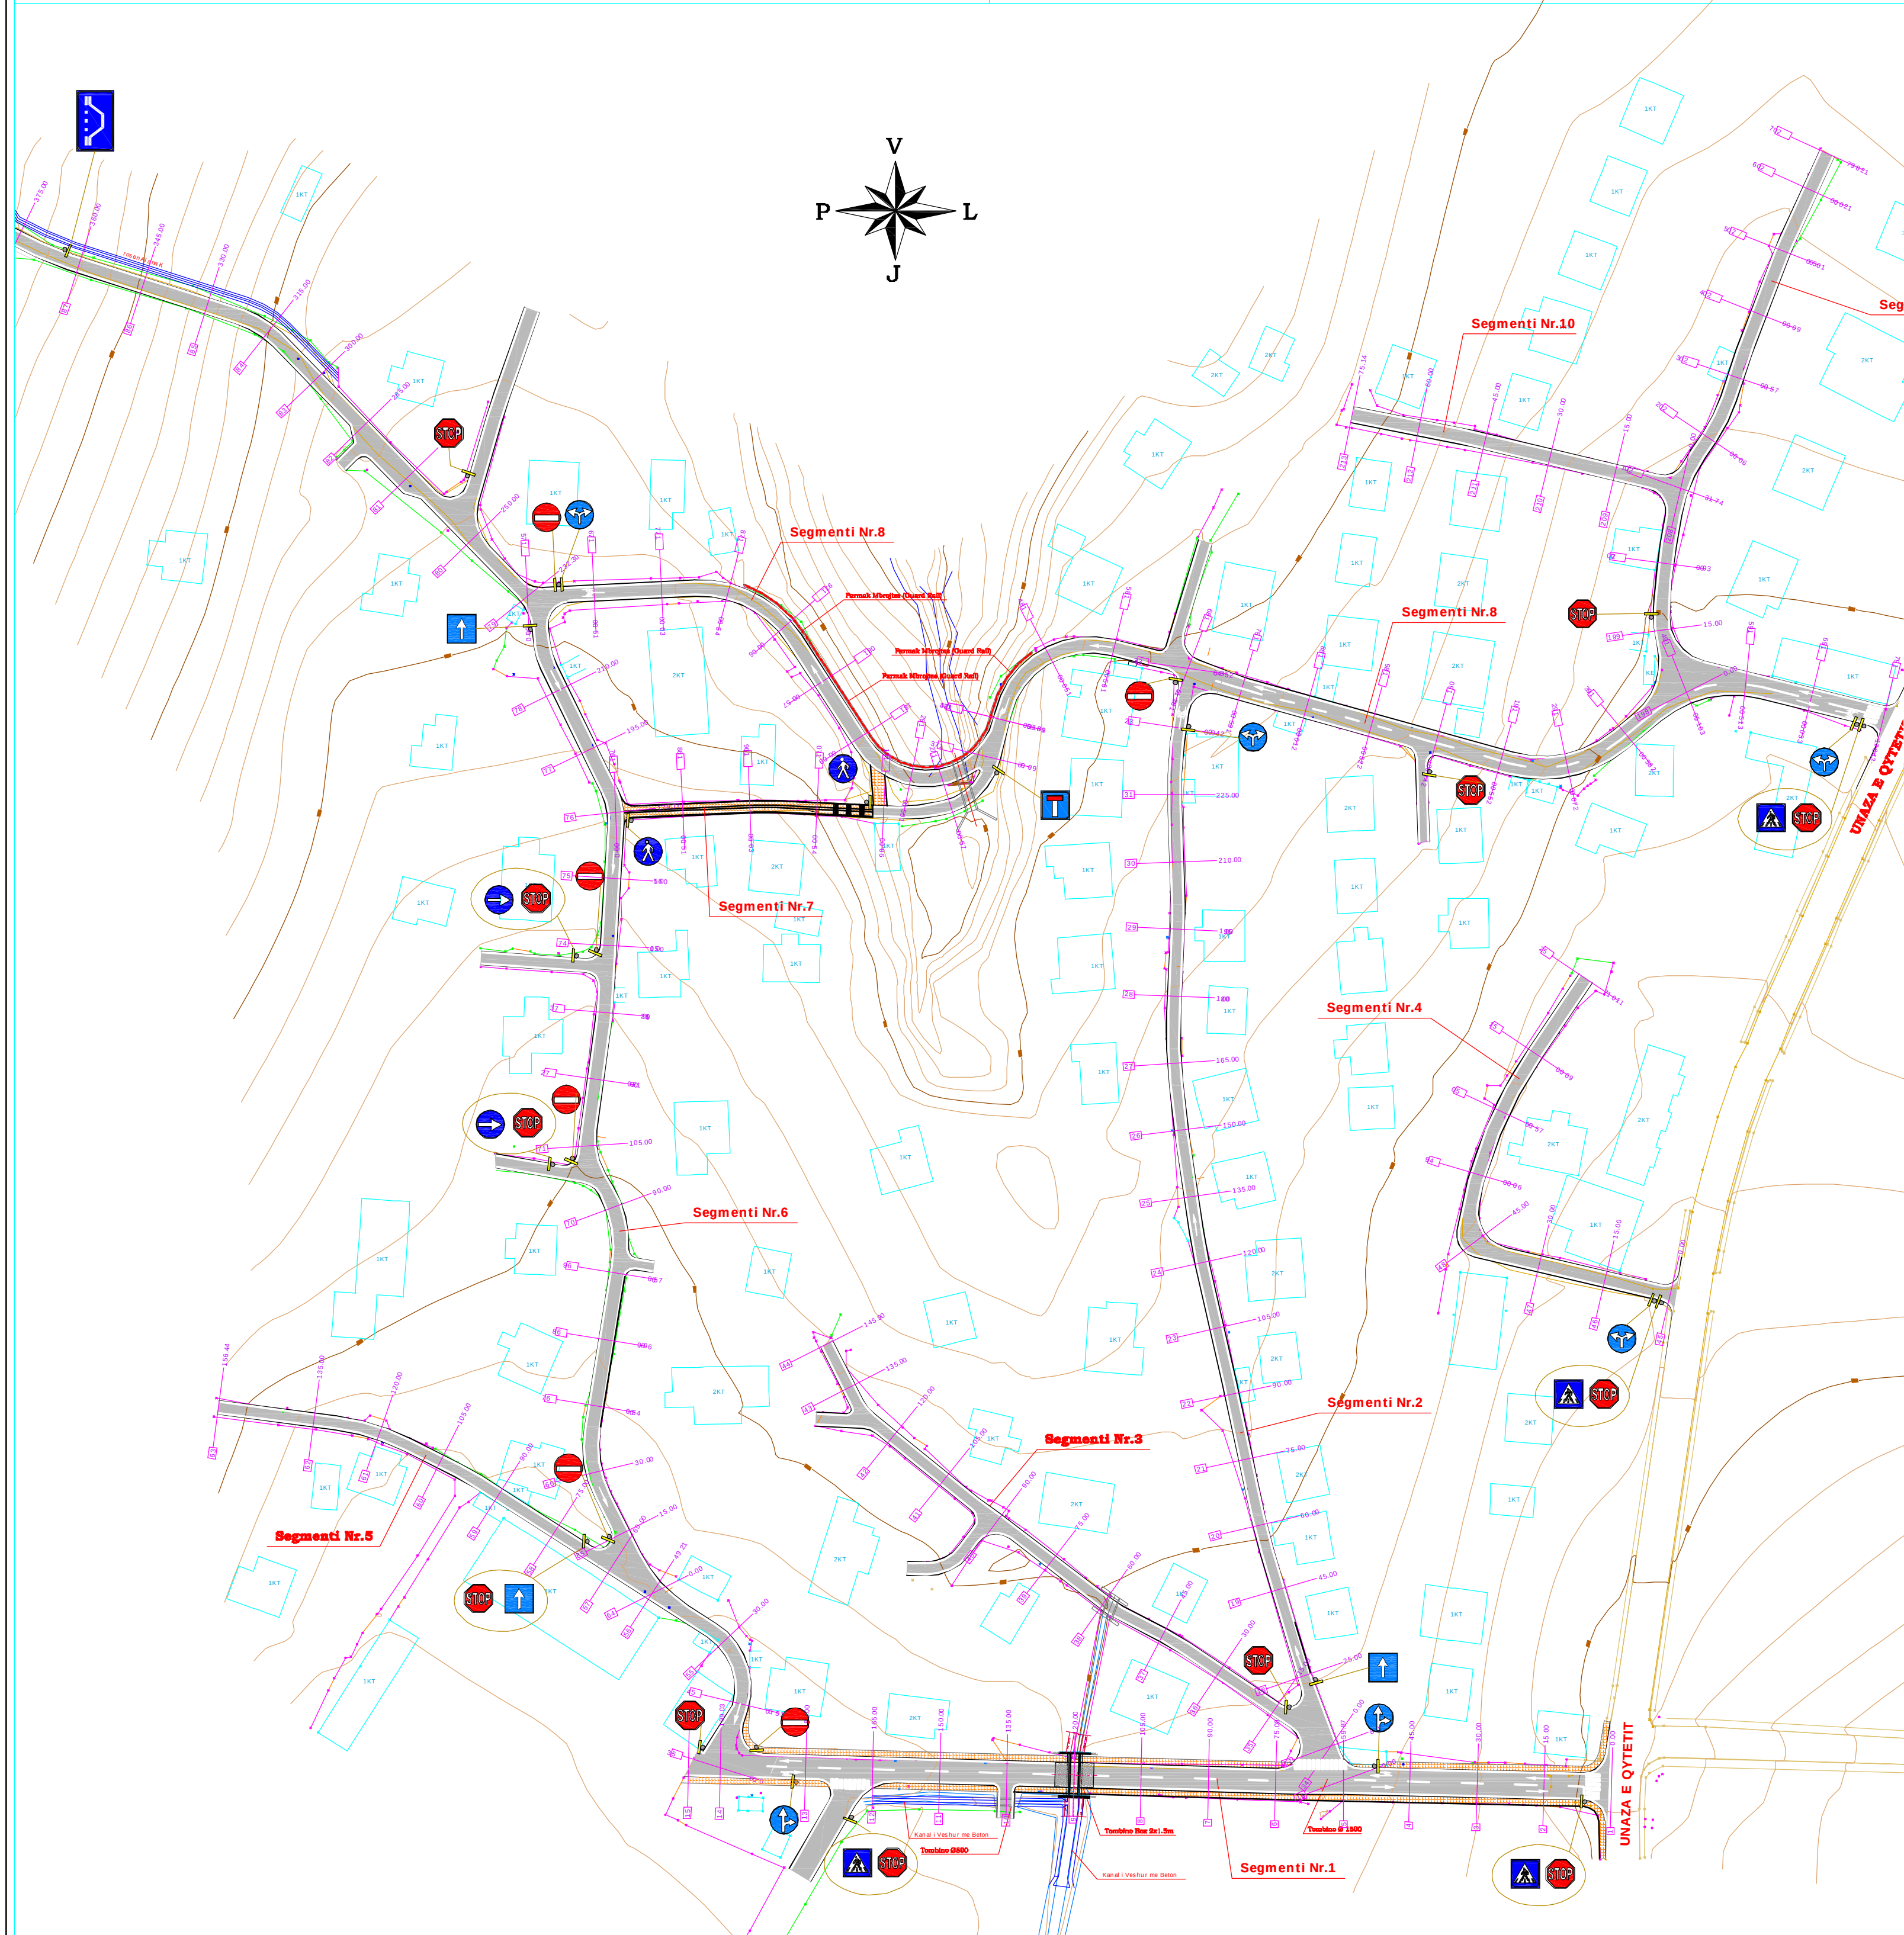[illegible]

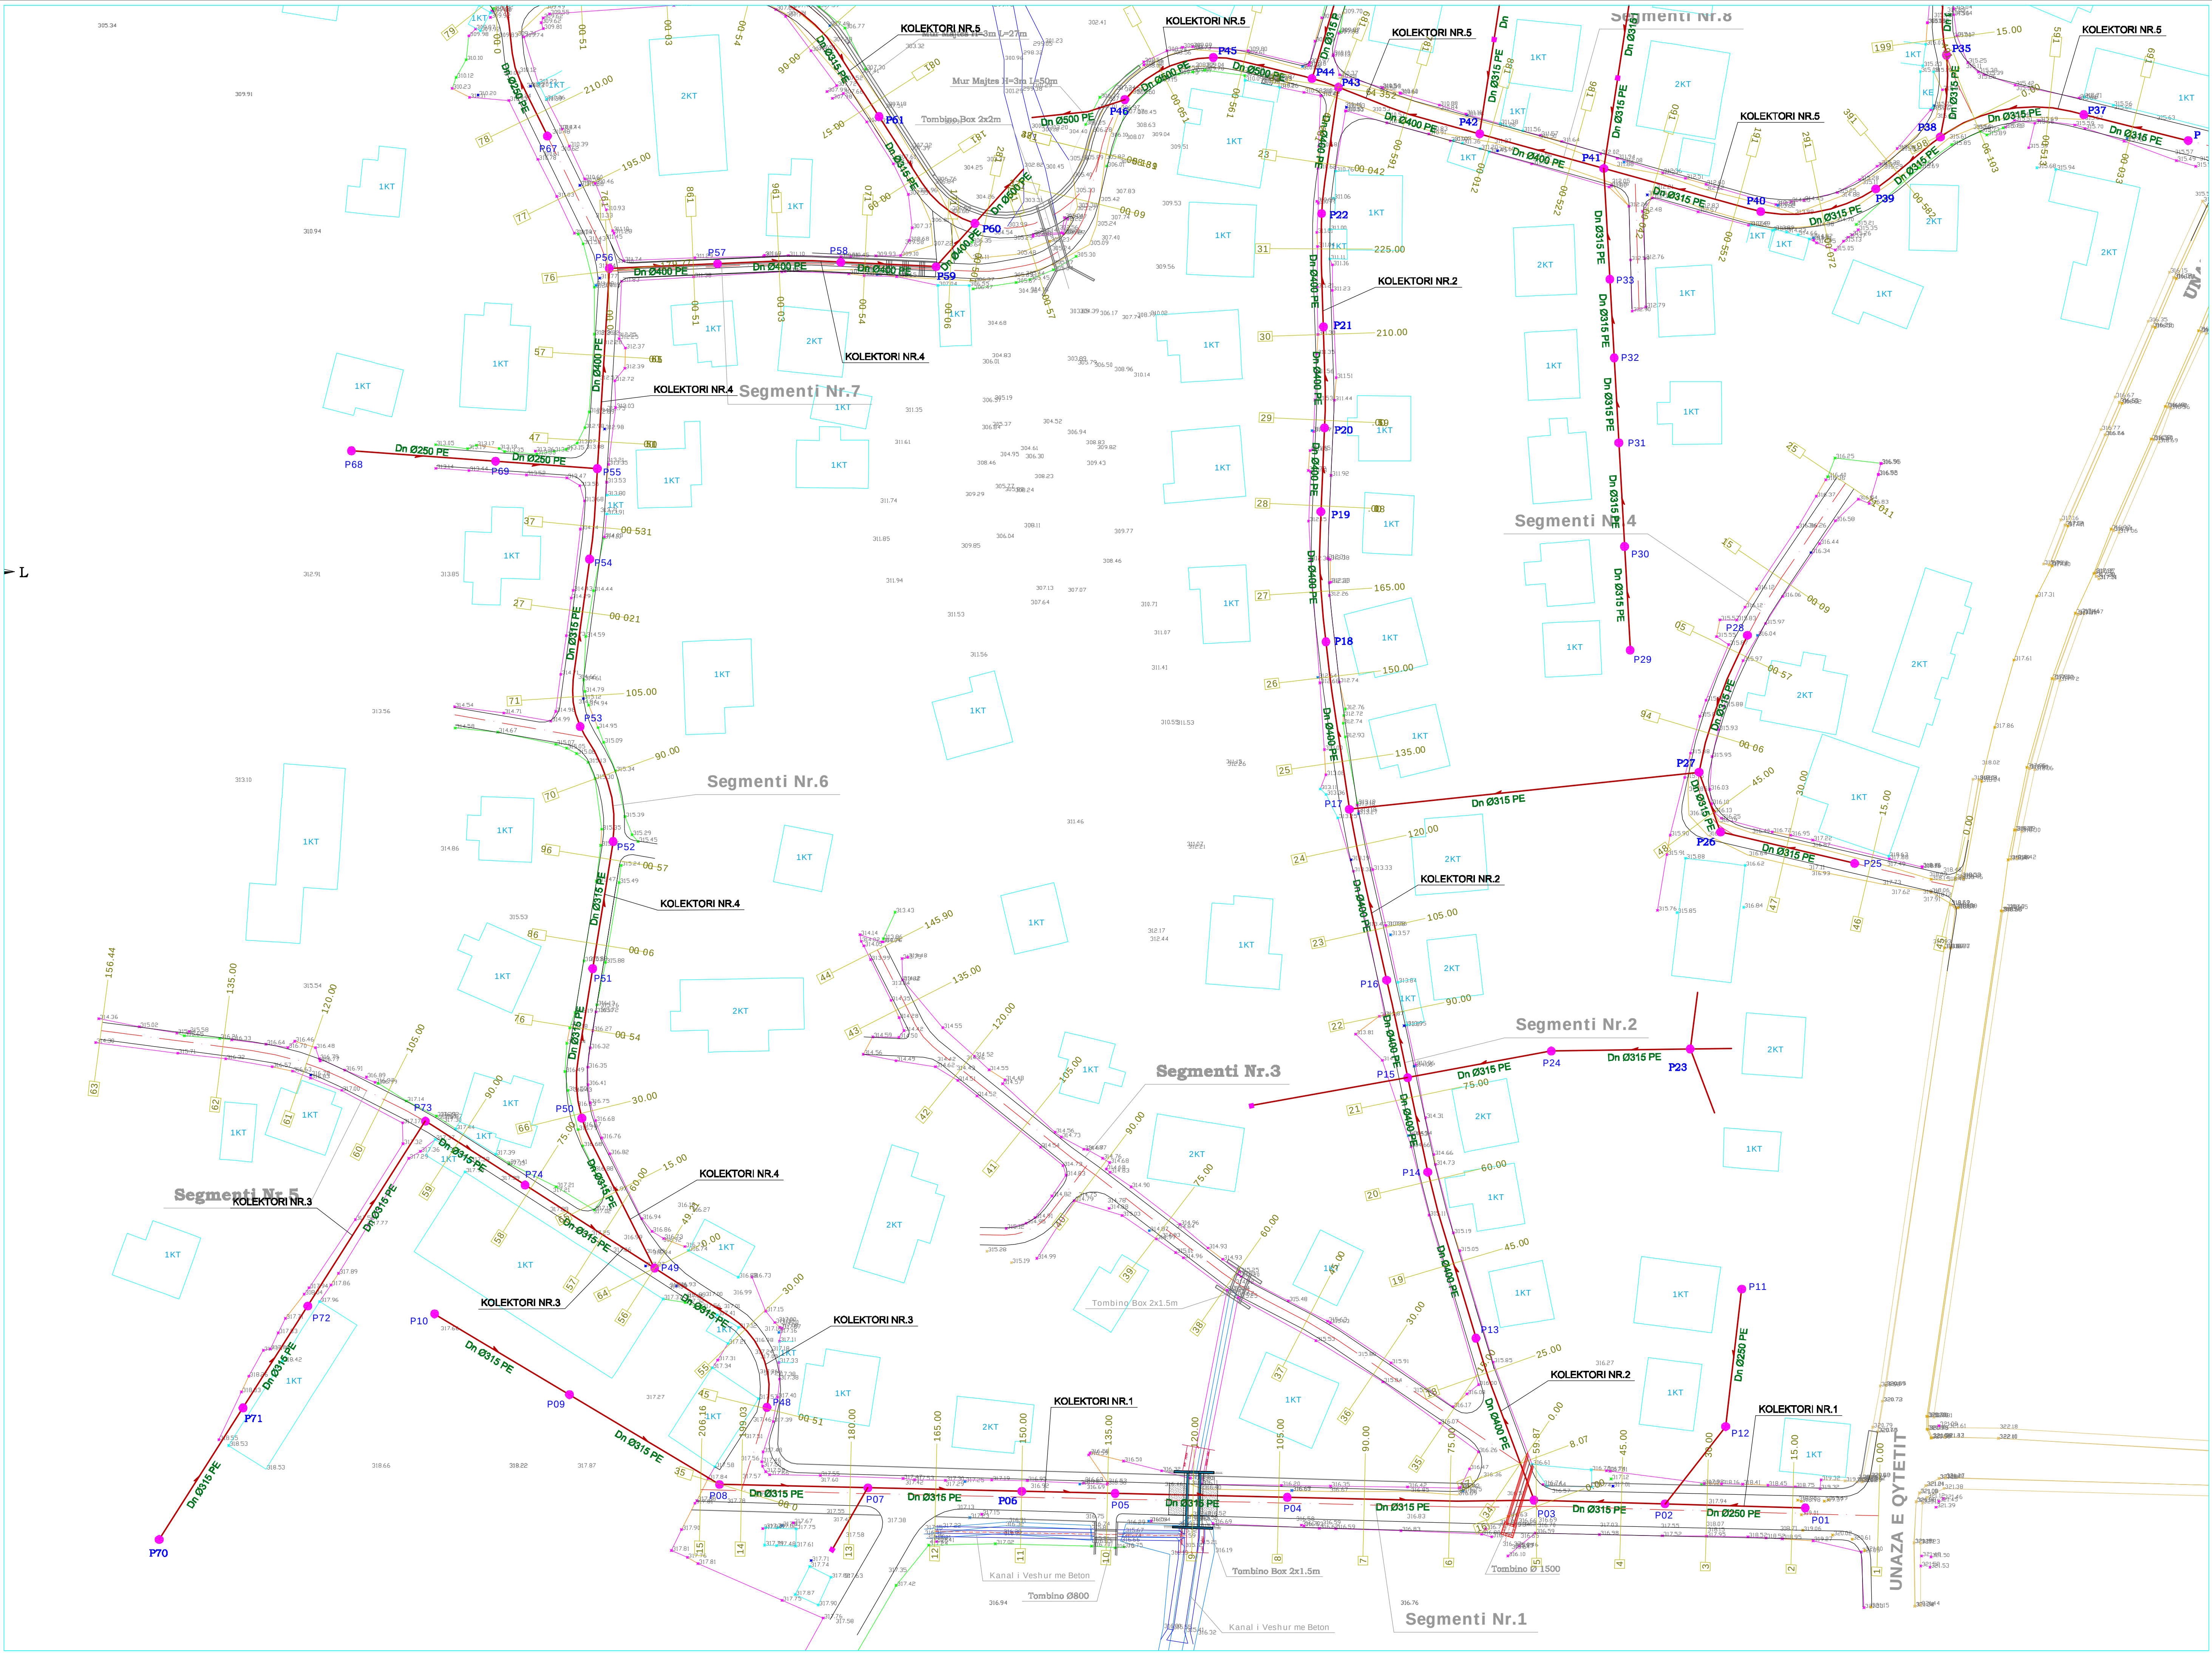

RRUGA NE PROJEKT

PROFILAT DHE NR. PERKATES

TUBACION I RRJETIT K.U.Z

PUSETE E RRJETIT K.U.Z

DIMENSION I TUBACIONIT K.U.Z

NDERTESE EKZISTUESE

Shënime

Porositës

BASHKIA MAT
DREJTORIA E PËRGJITHSHME E PLANIFIKIMIT
DHE MENAXHIMIT TË SHËRBIMEVE

Titulli i Kontrates

HARTIM PROJEKTESH

Titulli i Projektit

**RIKUALIFIKIM URBAN I
BLLOKUT "LAGJA E RE"**

Faza

PROJEKT ZBATIM

Vula

Autor

ELITE STUDIO SH.P.K."
Lic N.6934/1

Adm. Artinisa GRAVADARI
Ing. AGRON DELIALISI

Vula

Kapitulli

RRJETET INXHINIERIKE

Titulli i Vizimit

PLANIMETRIA E RRJETIT K.U.Z.

Realizuar
DHJETOR 2016

Shkalë
1:500

Emërtimi i Fletës

C.1 - 01



RRUGA NE PROJEKT

PROFILAT DHE NR. PERKATES

TUBACION I RRJETIT K.U.Z

PUSETE E RRJETIT K.U.Z

DIMENSION I TUBACIONIT K.U.Z

NDERTESE EKZISTUESE

Shënime

Porositës

BASHKIA MAT
DREJTORIA E PËRGJITHSHME E PLANIFIKIMIT
DHE MENAXHIMIT TË SHËRBIMEVE

Titulli i Kontrates

HARTIM PROJEKTESH

Titulli i Projektit

RIKUALIFIKIM URBAN I
BLLOKUT "LAGJA E RE"

Faza

PROJEKT ZBATIM

Vula

Autor

ELITE STUDIO SH.P.K."
Lic N.6934/1

Adm. Artinisa GRAVADARI

Ing. AGRON DELIALISI

Vula

Kapitulli

RRJETET INXHINIERIKE

Titulli i Vizatimit

PLANIMETRIA E RRJETIT K.U.Z.

Realizuar

DHJETOR 2016


Shkalë

1:500

Emërtimi i Fletës


C.1 - 02

PUSETE KONTROLLI D=1000
PER KOLEKTOR Ø315 / Ø400mm

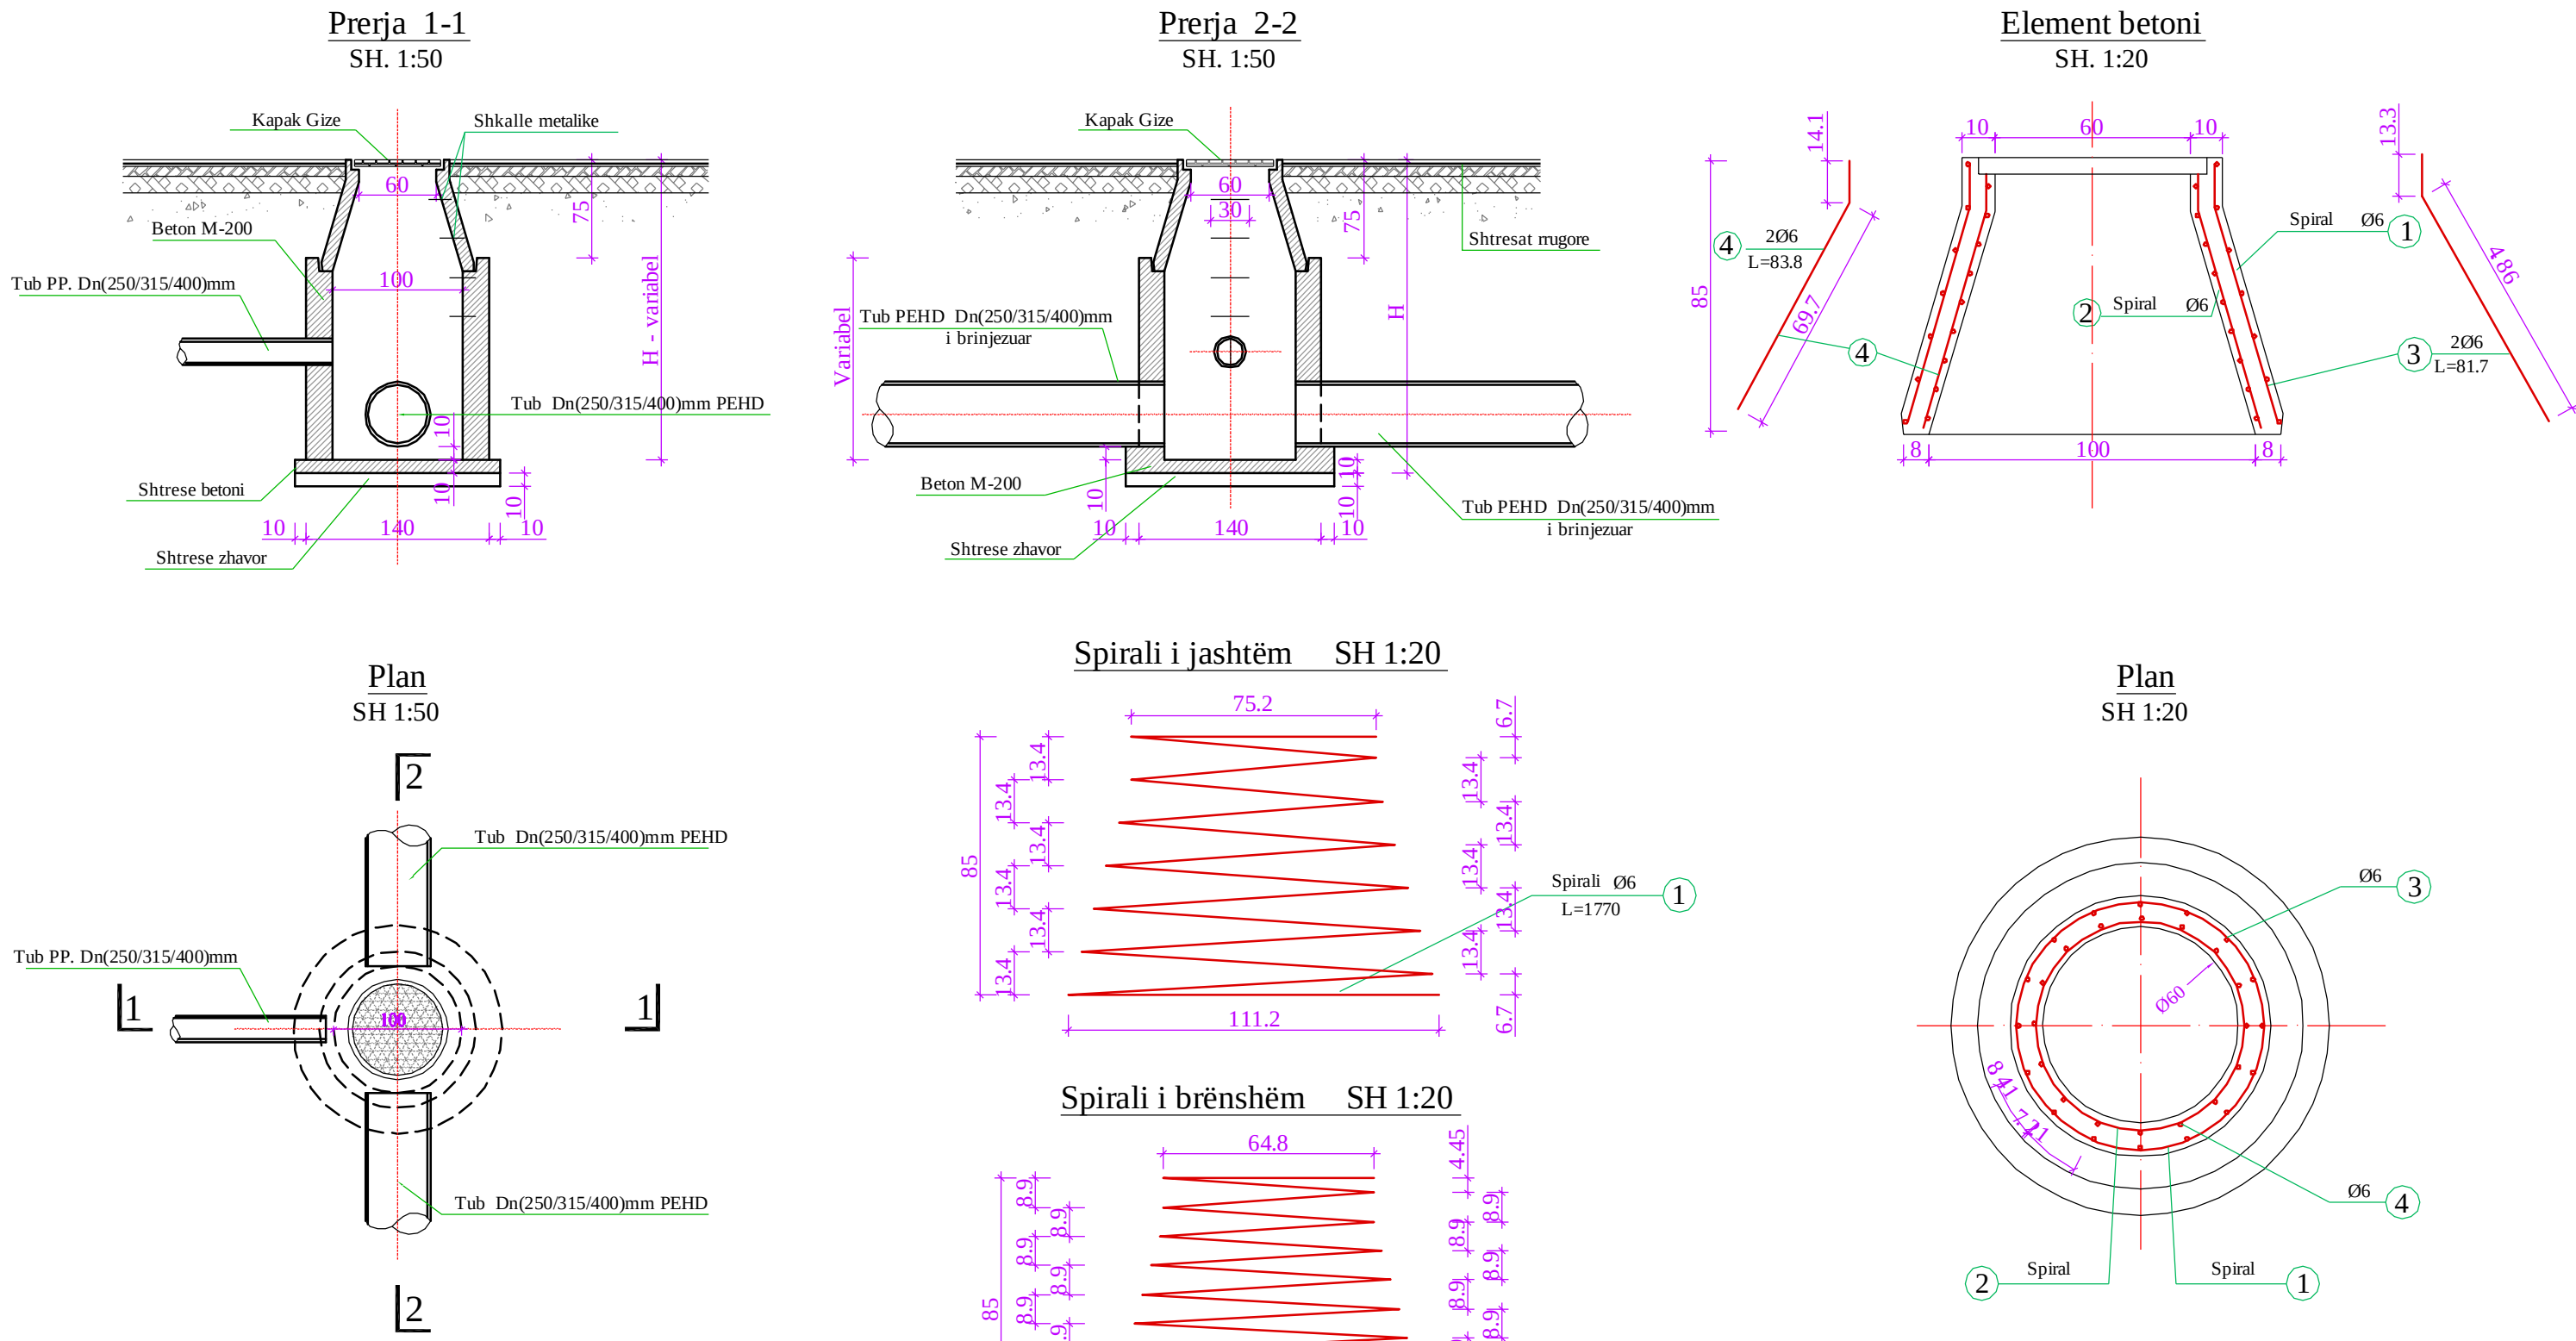


- SHËNIM:**
- Numri i degëve të kolektorëve dhe pozicionimi i tyre do të merret sipas planimetrisë së rrjetit të K.U.Z.
 - Lartësia e pusëtës do të merret sipas profilit gjatësor të K.U.Z.
 - Për realizimin e pusëtës do të përdoret beton M-250.
 - Poshtë pusëtës do të vendoset shtresë 10cm beton i varfër dhe nën të 10cm shtresë çakëll ose zhavor.
 - Kapaku i gizës do të ketë diametër Ø60cm dhe do t'i rezistojë një ngarkese jo më të vogël se 15ton.
 - Detajet janë vizatuar në cm.

PUSETA E UJRAVE TE ZEZA
SH 1:25

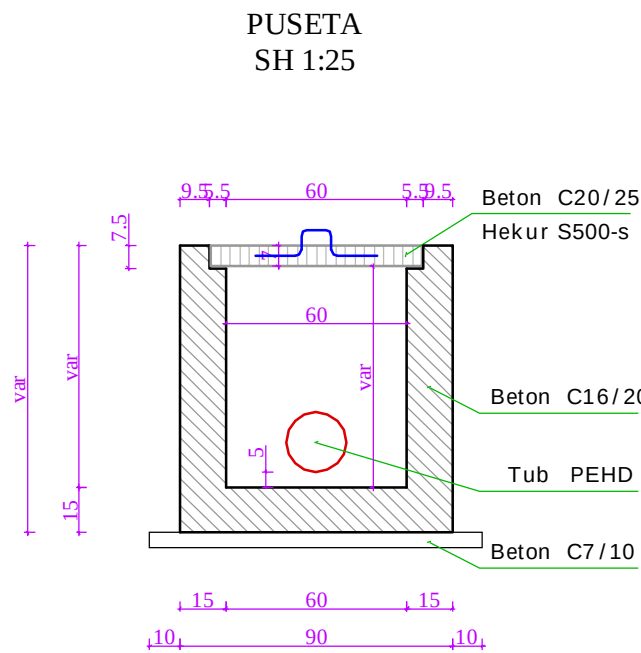


PAMJE NGA LART SH 1:25

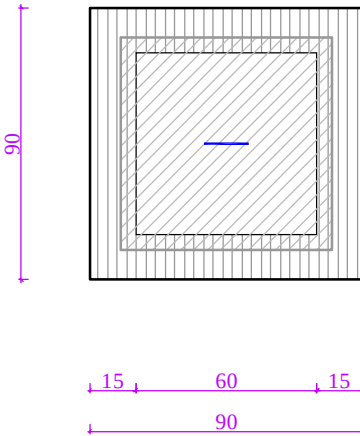


- SHËNIME :**
- Puseta do realizohet me beton C16/20.
 - Betoni qe do te perdoret per kapakun e pusetes do te jete C20/25, ndersa armatura S500-s.
 - Poshte dyshemes se pusetes te vendoset shtrese betoni e varfër C7/10 me trashesi 5cm.

ARMIMI I KAPAKUT
SH 1:10

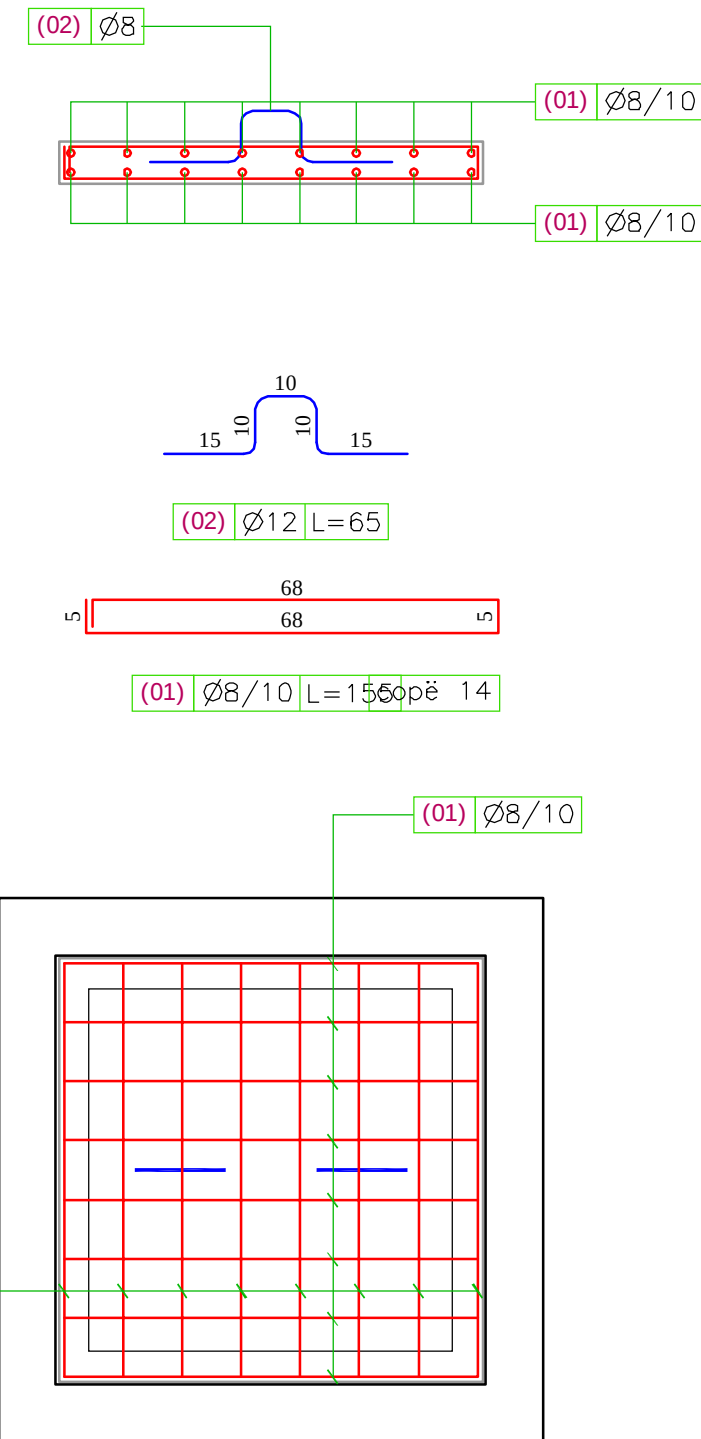


Tubacion PEHD i brinjezuar DN 400+500 mm
SH 1:30

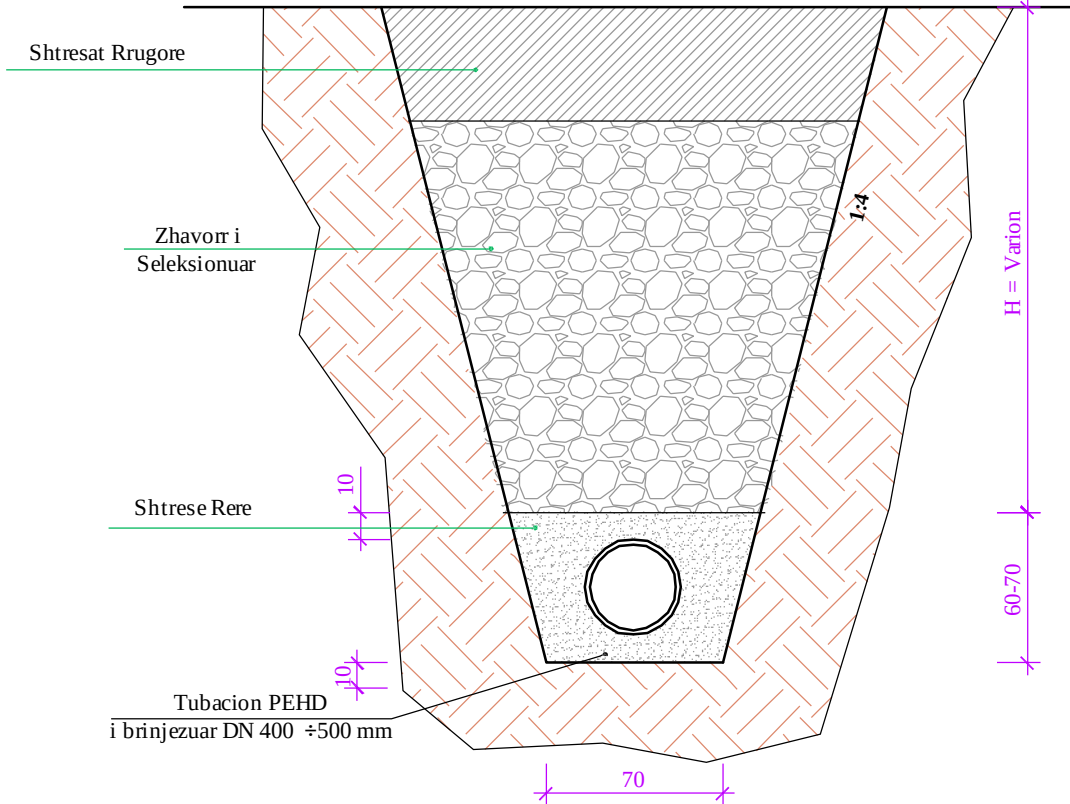


PRERJE TERTHORE KANALI

Tubacion PEHD i brinjezuar DN 315 mm
SH 1:30

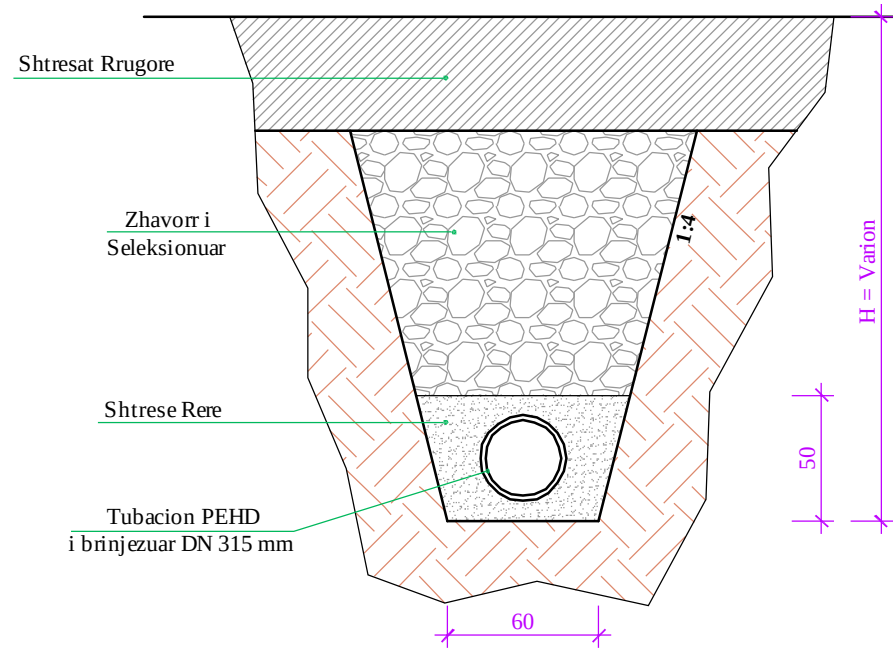

Tubacion PEHD i brinjezuar DN 250 mm
SH 1:30

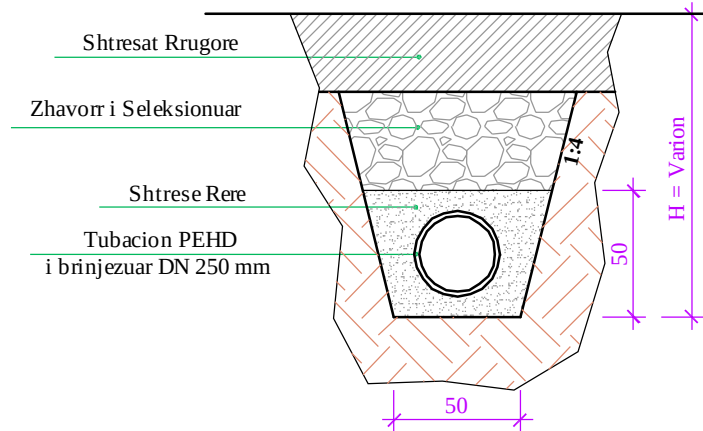

SHENIM: Para fillimit te punimeve te verifikohet kuota ne piken e shkarkimit.


Shënime

Porositës	BASHKIA MAT DREJTORIA E PËRGJITHSHME E PLANIFIKIMIT DHE MENAXHIMIT TË SHËRBIMEVE
Titulli i Kontrates	HARTIM PROJEKTESH
Titulli i Projektit	RIKUALIFIKIM URBAN I BLOKUT "LAGJA E RE"
Faza	PROJEKT ZBATIM
Vula	
Autor	
Adm. Artinisa GRAVADARI Ing. AGRON DELIALISI	
Vula	

Kapitulli	RRJETET INXHINIERIKE
Titulli i Vizatimit	DETAJE TE RRJETIT K.U.Z.
Realizuar	DHJETOR 2016
Emërtimi i Fletës	Varion


Niveletat	Dif. Kuote Distanca Pjerrësia	h = -3.87 L = 37.19 i = -10.40%	h = -0.45 L = 84.38 i = -0.53%	h = 1.50 L = 84.59 i = 1.78%	
-----------	-------------------------------------	---------------------------------------	--------------------------------------	------------------------------------	--

KOLEKTORI NR.1

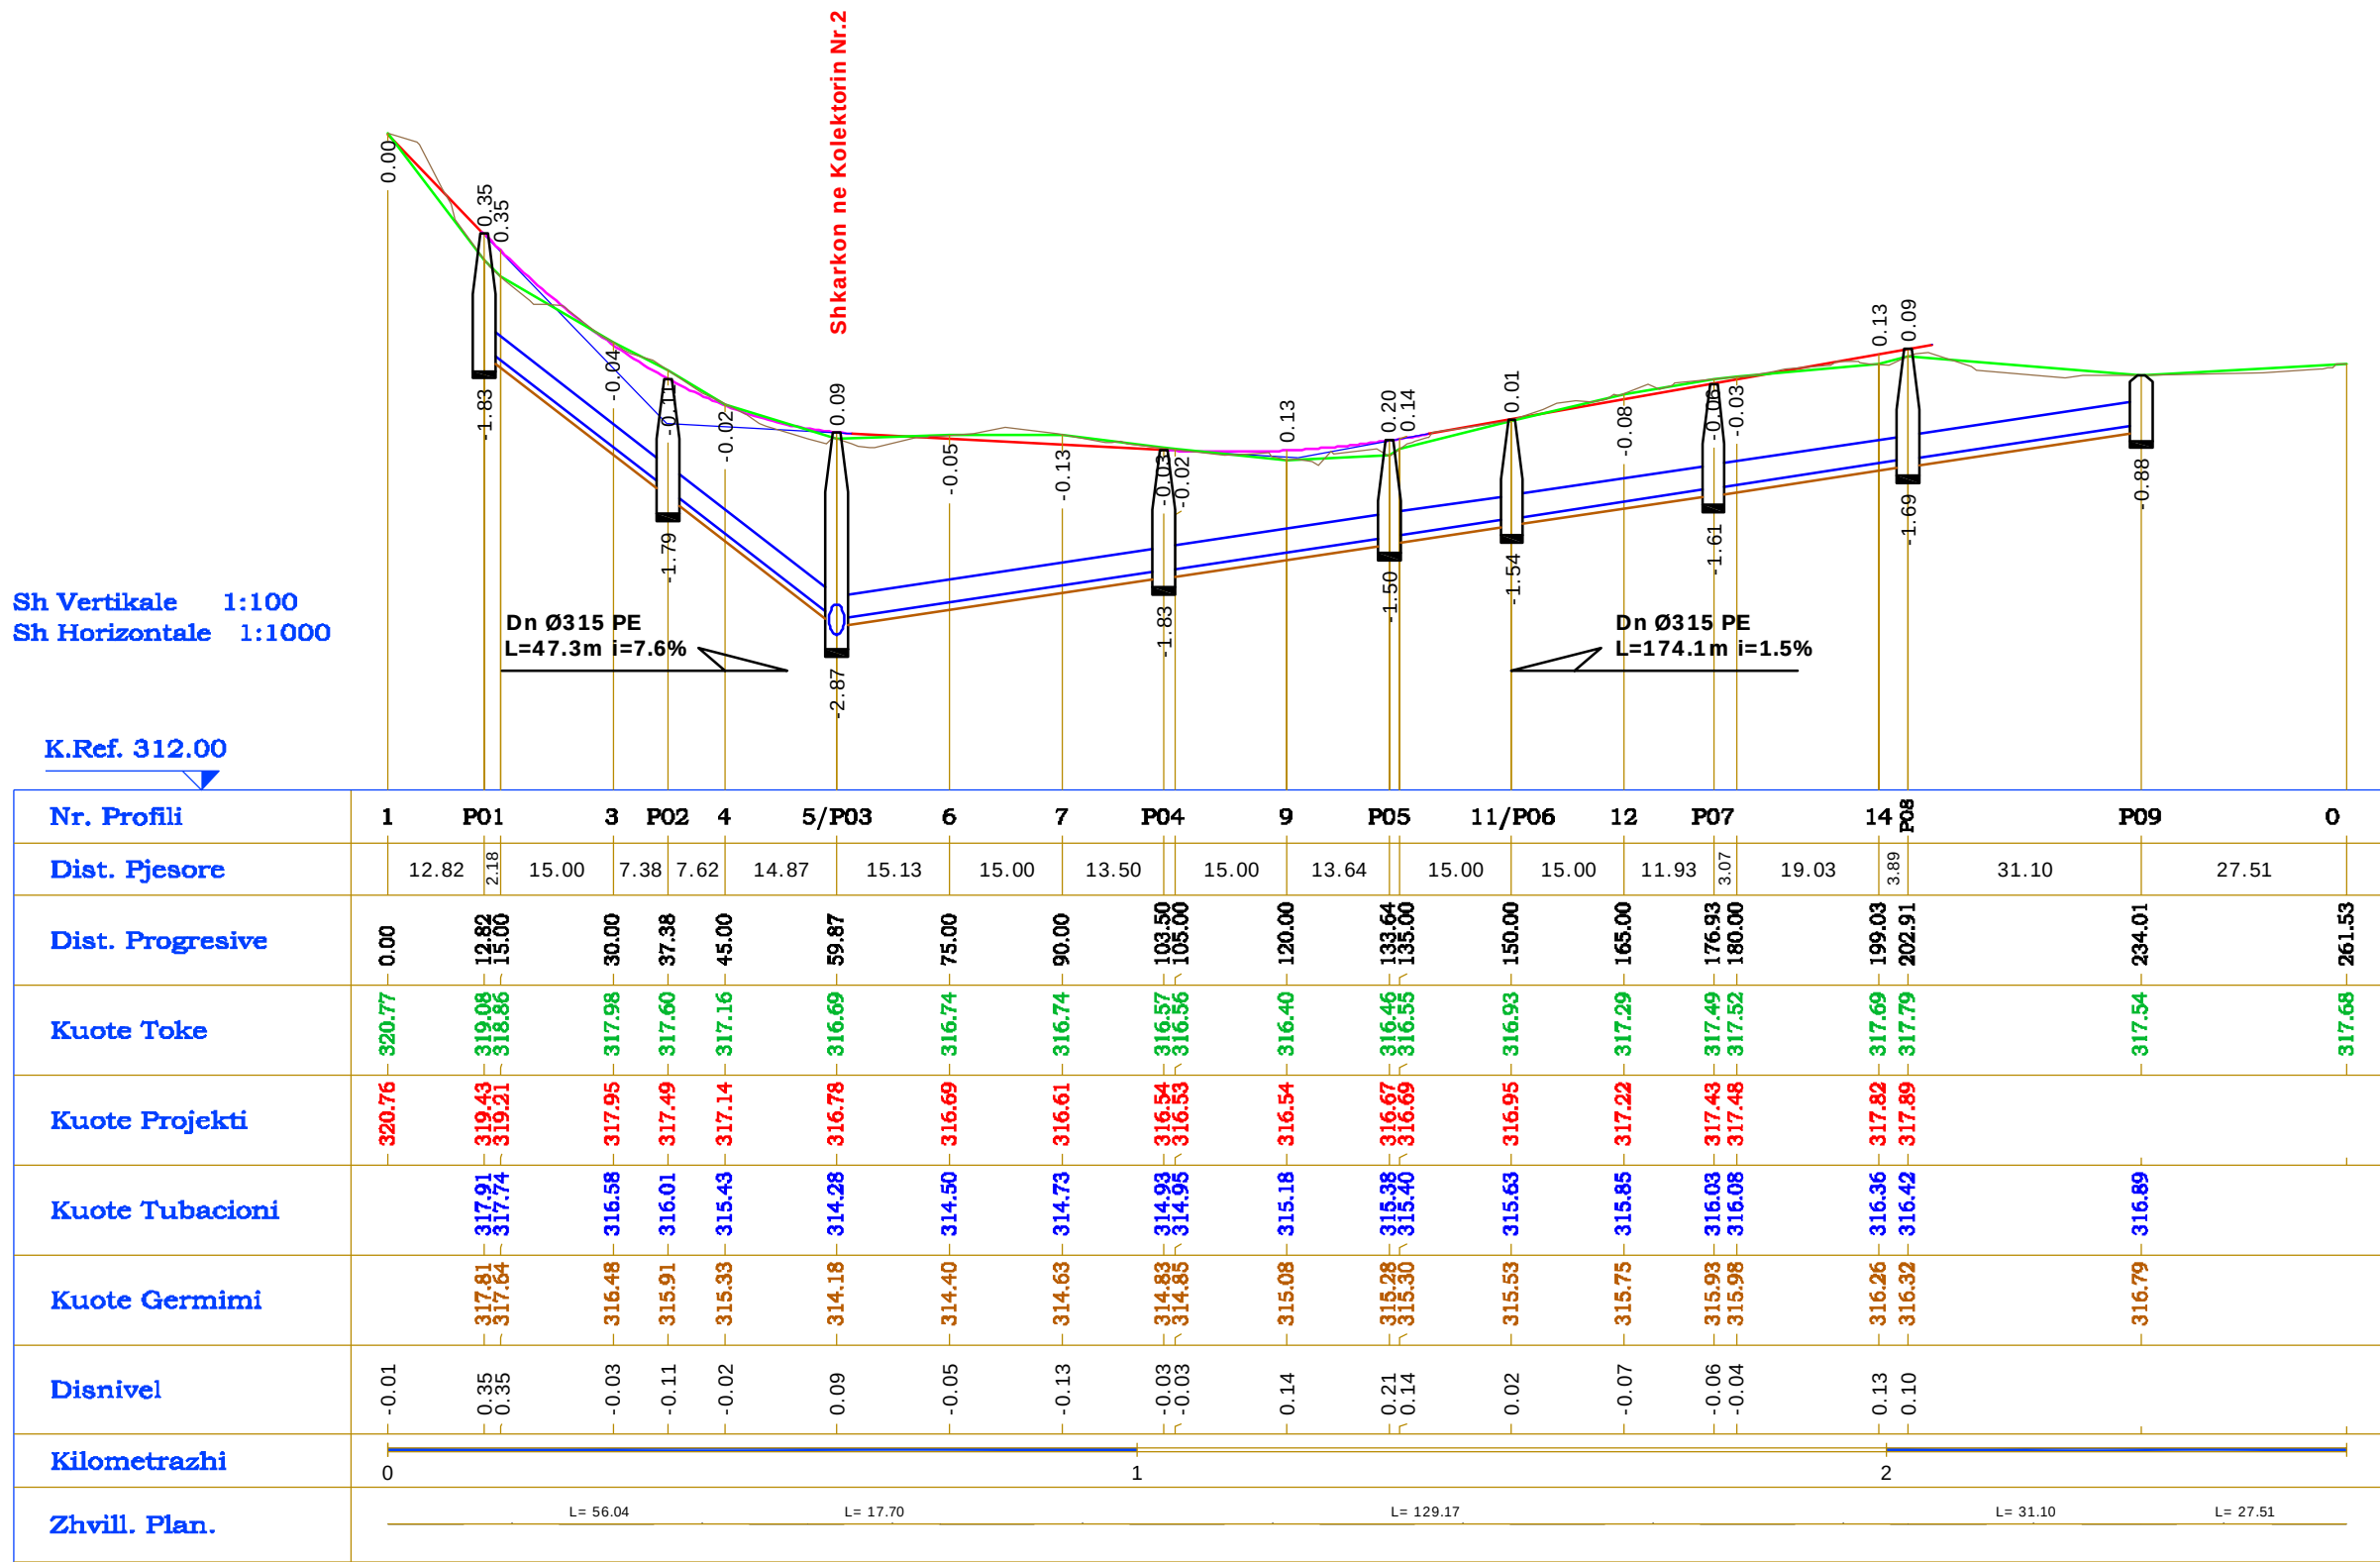


Niveletat	Dif. Kuote Distanca Pjerrësia	h = -2.70 L = 83.55 i = -3.23%	h = -3.78 L = 169.95 i = -2.23%
-----------	-------------------------------------	--------------------------------------	---------------------------------------

KOLEKTORI NR.2

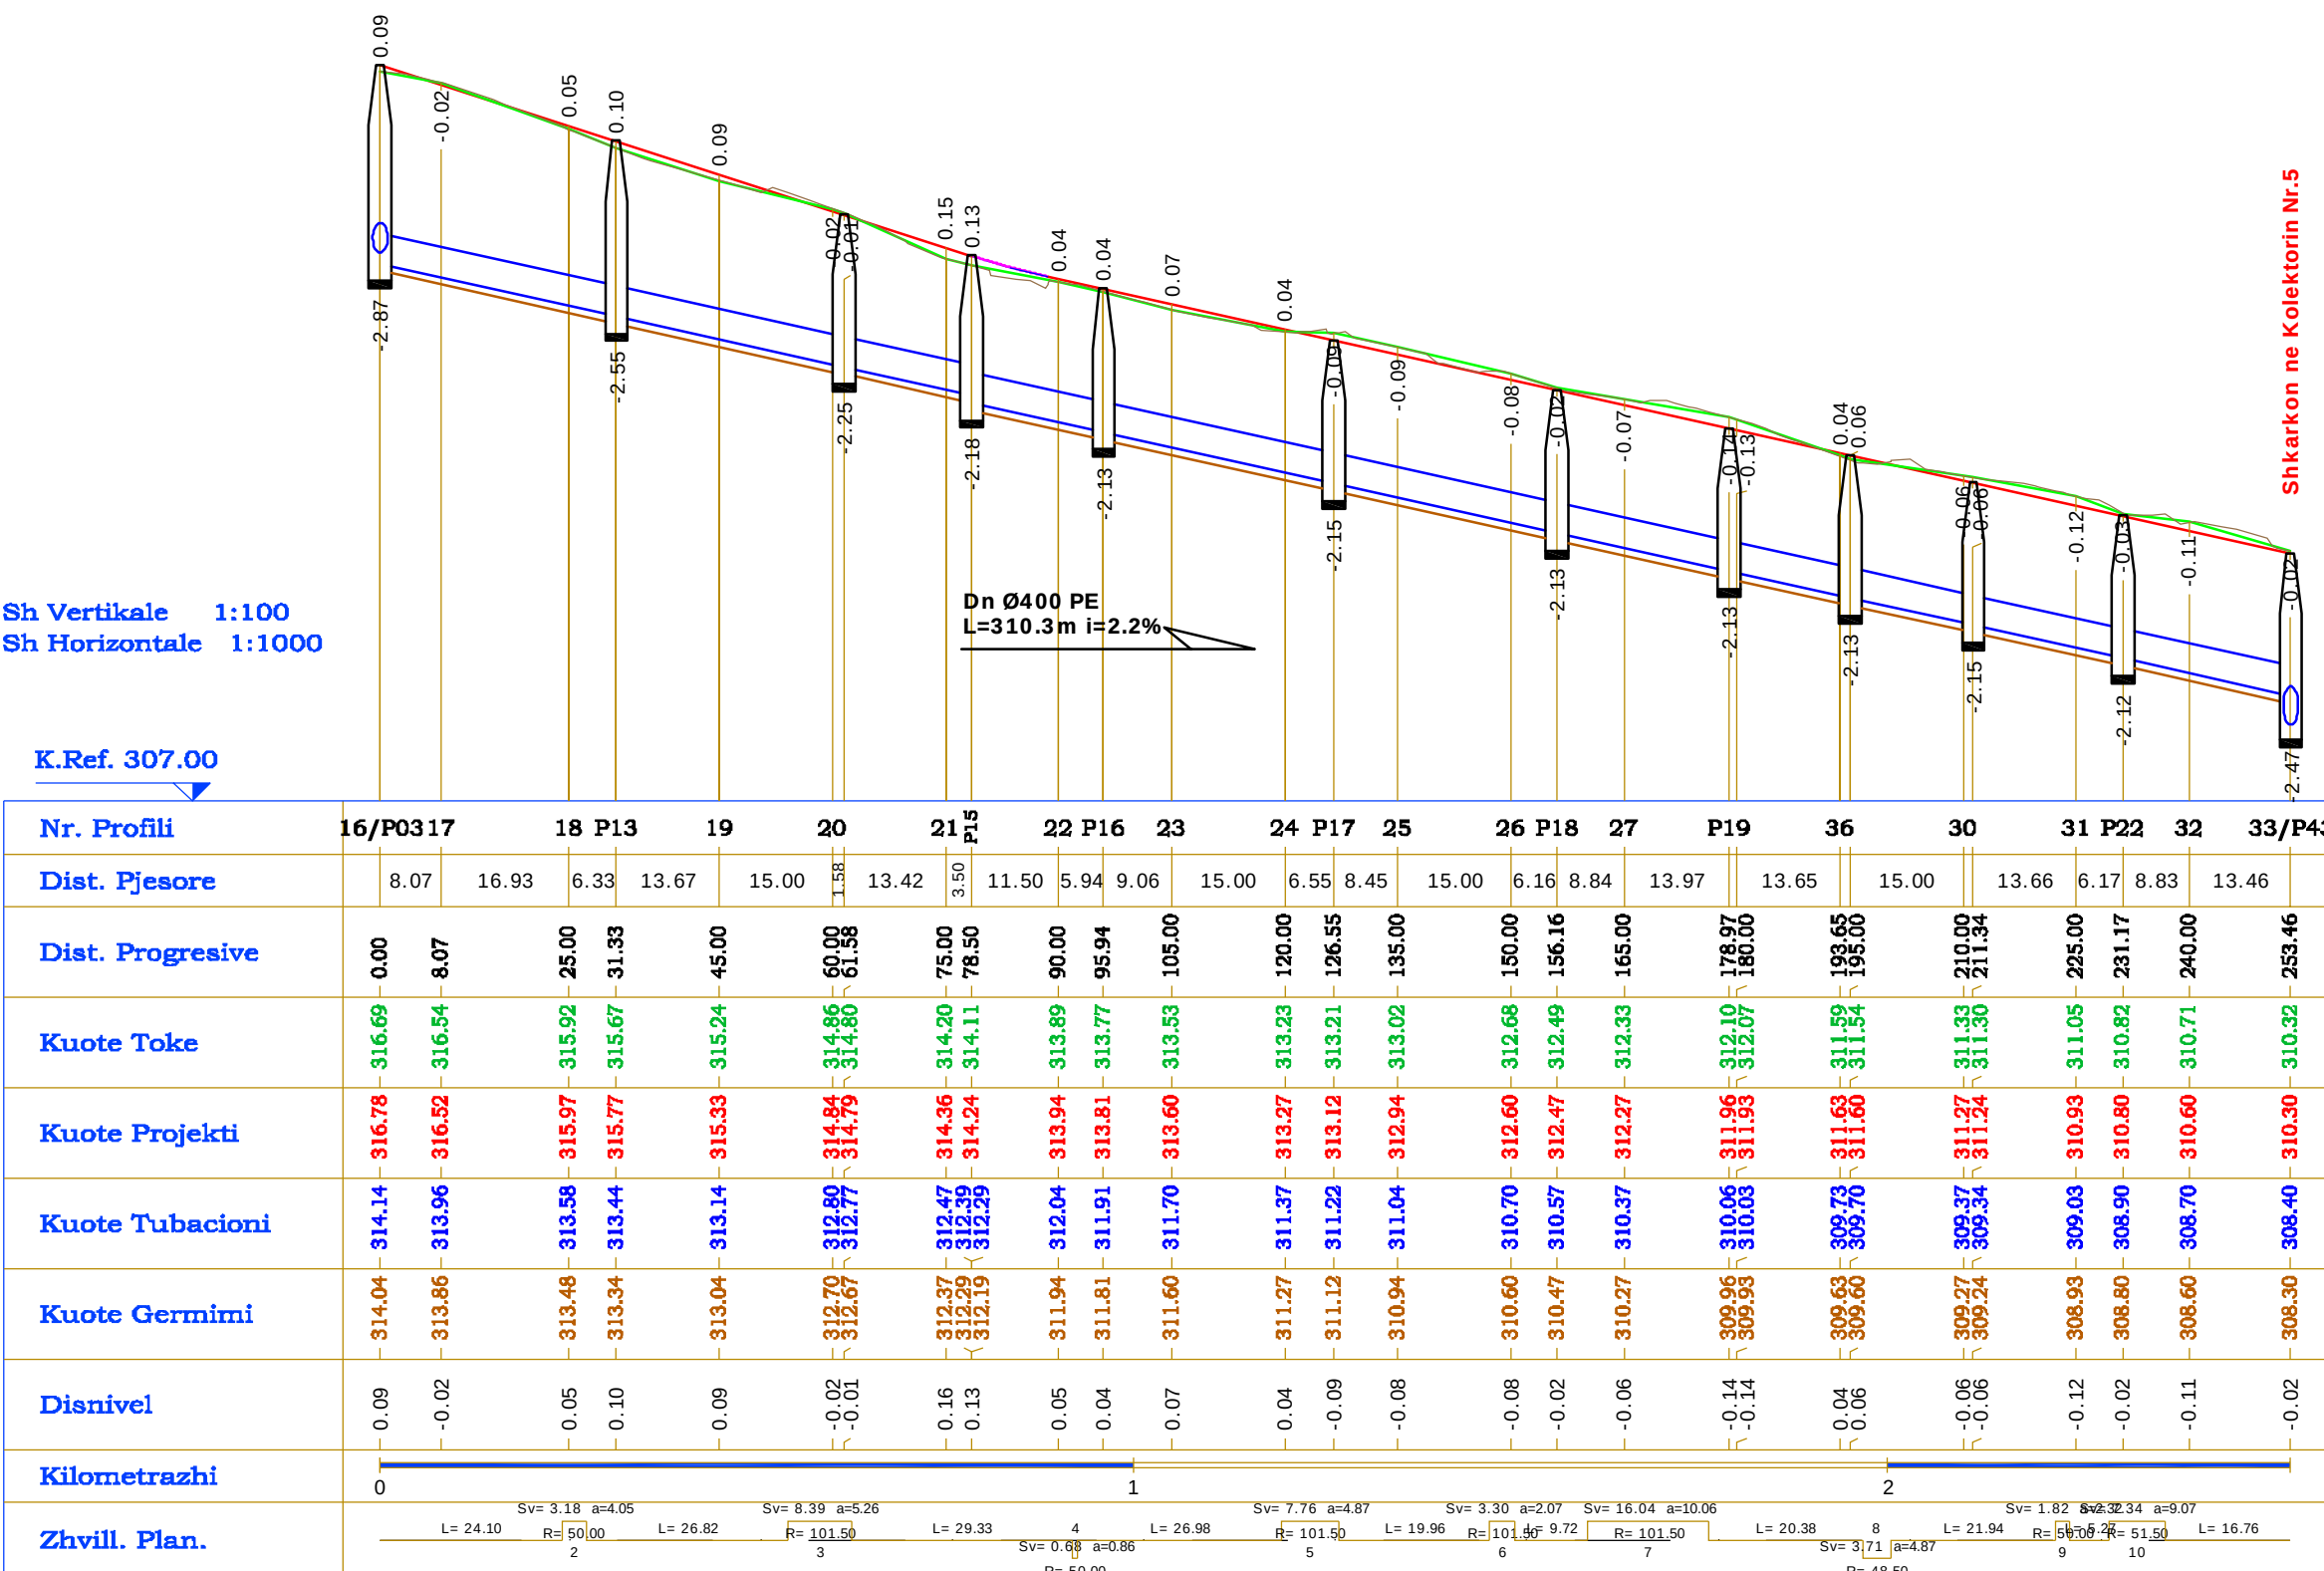

Niveletat	Dif. Kuote Distanca Pjerrësia	h = -0.84 L = 44.60 i = -1.87%	h = 0.54 L = 46.93 i = 1.14%	h = -0.40 L = 13.95 i = -2.90%
-----------	-------------------------------------	--------------------------------------	------------------------------------	--------------------------------------

KOLEKTORI NR.3

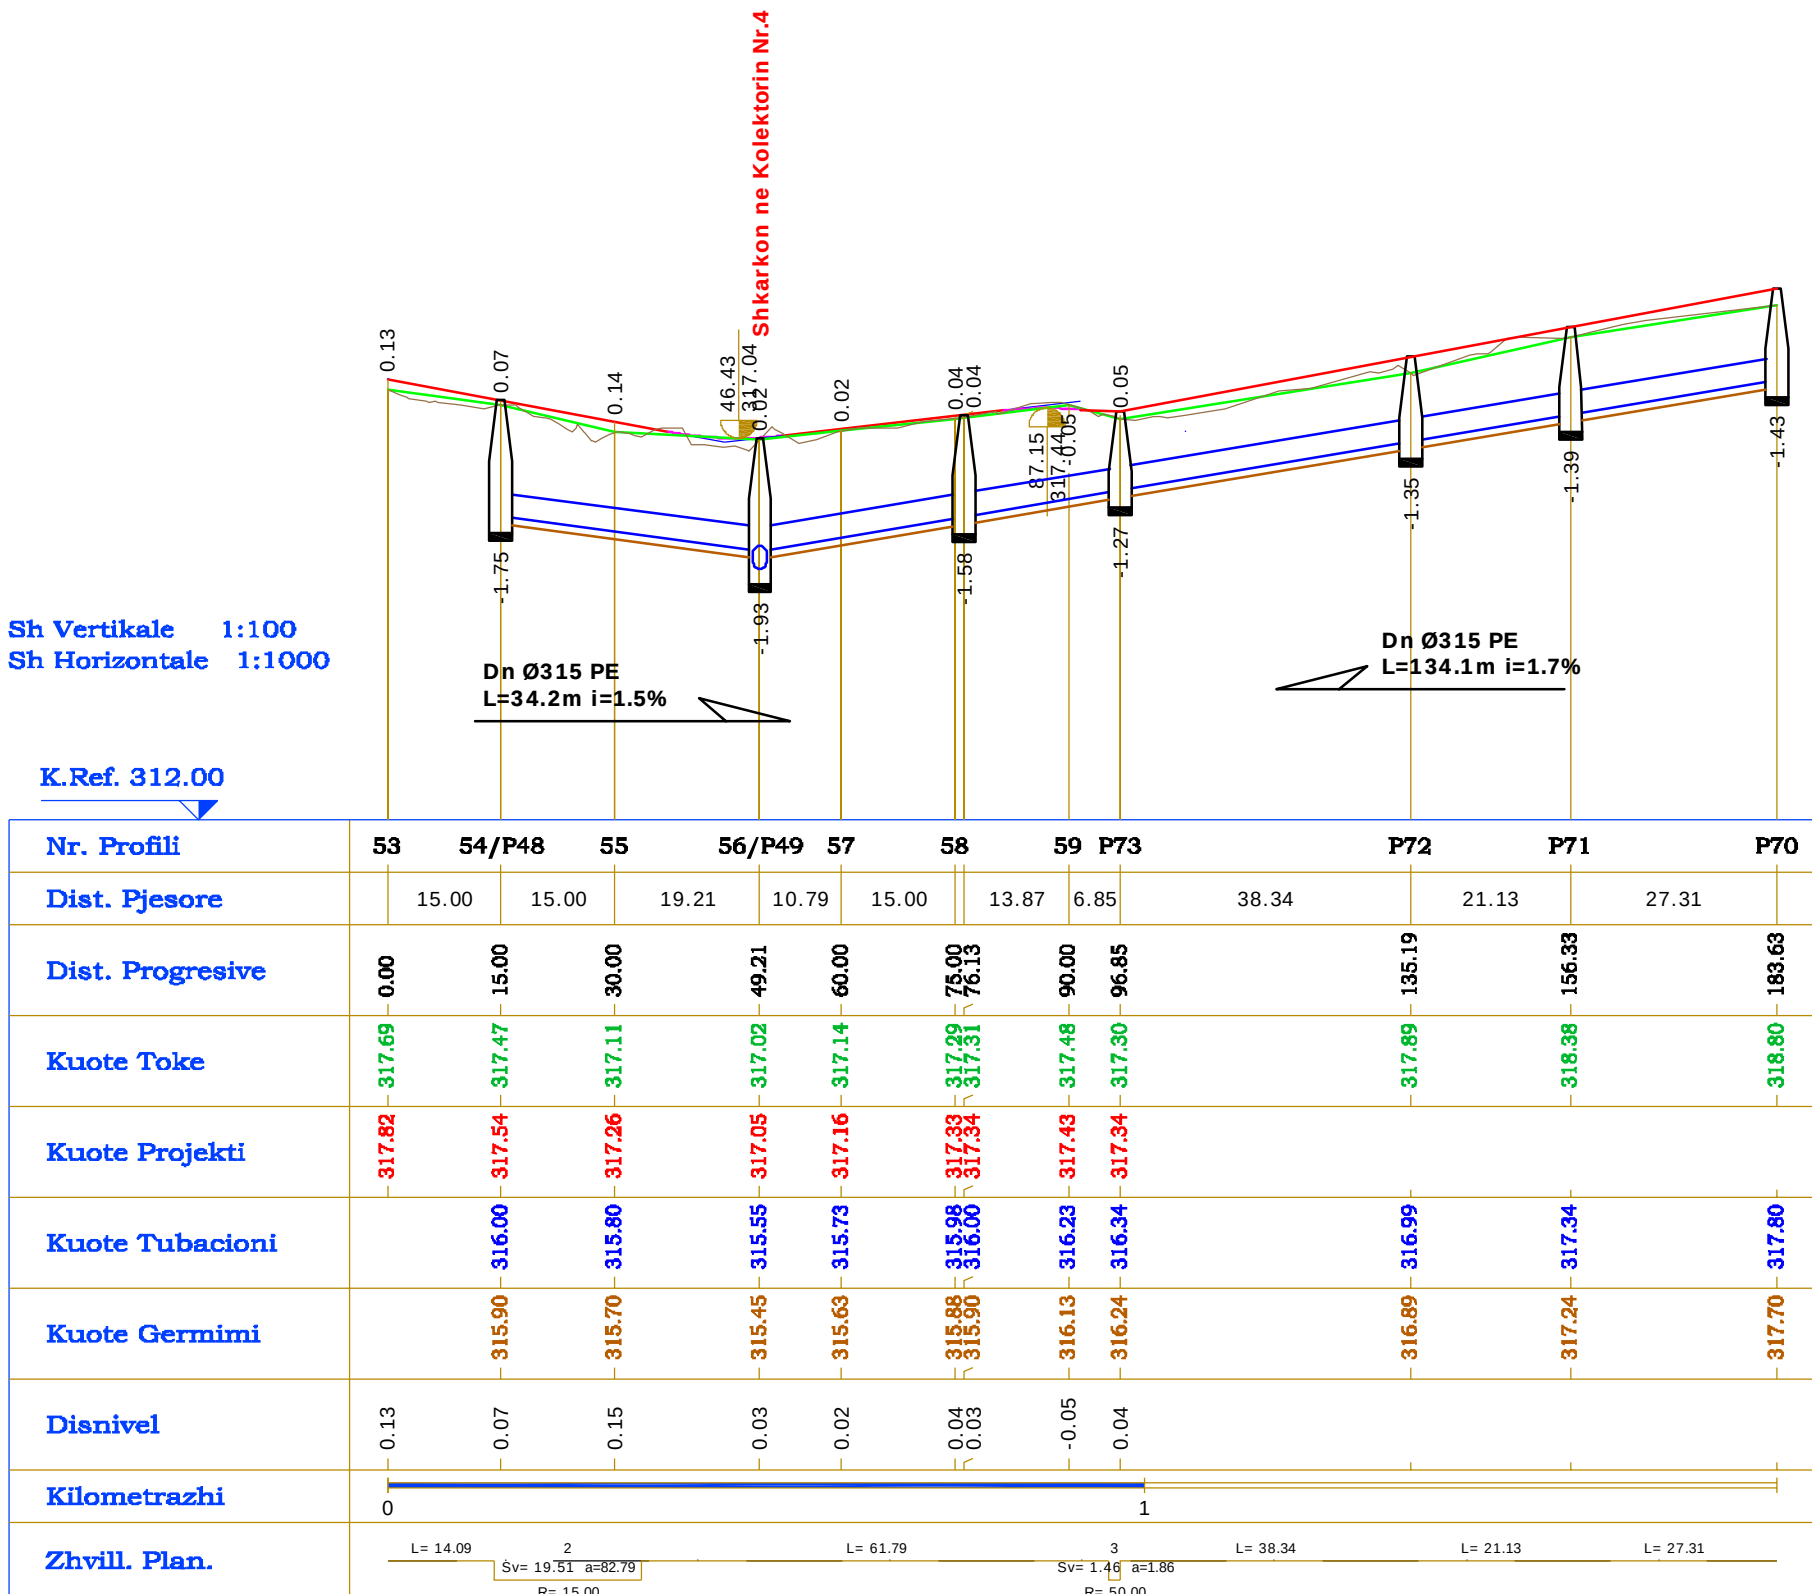

Legenda

VIJA E PROJEKTT

VIJA E TERRENT

KUOTAT E PROJEKTT

KUOTAT E TERRENT

KUOTAT E TUBACIONIT

PUSETE K.U.Z.

Shtëpitë

BASHKIA MAT
DREJTORIA E PËRGJITHSHME E PLANIFIKIMIT
DHE MENAXHIMIT TË SHËRBIMEVE

Titulli i Kontrast

HARTIM PROJEKTESH

Titulli i Projektit

**RIKUALIFIKIM URBAN I
BLLOKUT "LAGJA E RE"**

Faza

PROJEKT ZBATIMI

Vula

Autor

ELITE STUDIO SH.P.K."
Lic N.6934/1

Adm. Artiniss GRAVADARI
Ing. AGRON DELIALLISI

Vula

Kapitulli

RRJETET INXHINIERIKE

Titulli i Vizimit

PROFILAT GJATESOR K.U.Z.

Realizuar
DHJETOR 2016


Shkalla
**V 1:100
H 1:1000**

Emërtimi i Filds

C.1 - 04


Niveletat	Dif. Kuote Distanca Pjerrësia	h = -0.03 L = 16.69 i = -0.20%	h = -0.97 L = 31.73 i = -2.75%	h = -1.81 L = 78.74 i = -2.30%	h = -2.56 L = 30.06 i = -4.87%	h = -0.56 L = 30.06 i = -1.85%	h = -3.06 L = 14.88 i = -4.64%
-----------	-------------------------------------	--------------------------------------	--------------------------------------	--------------------------------------	--------------------------------------	--------------------------------------	--------------------------------------

KOLEKTORI NR.4

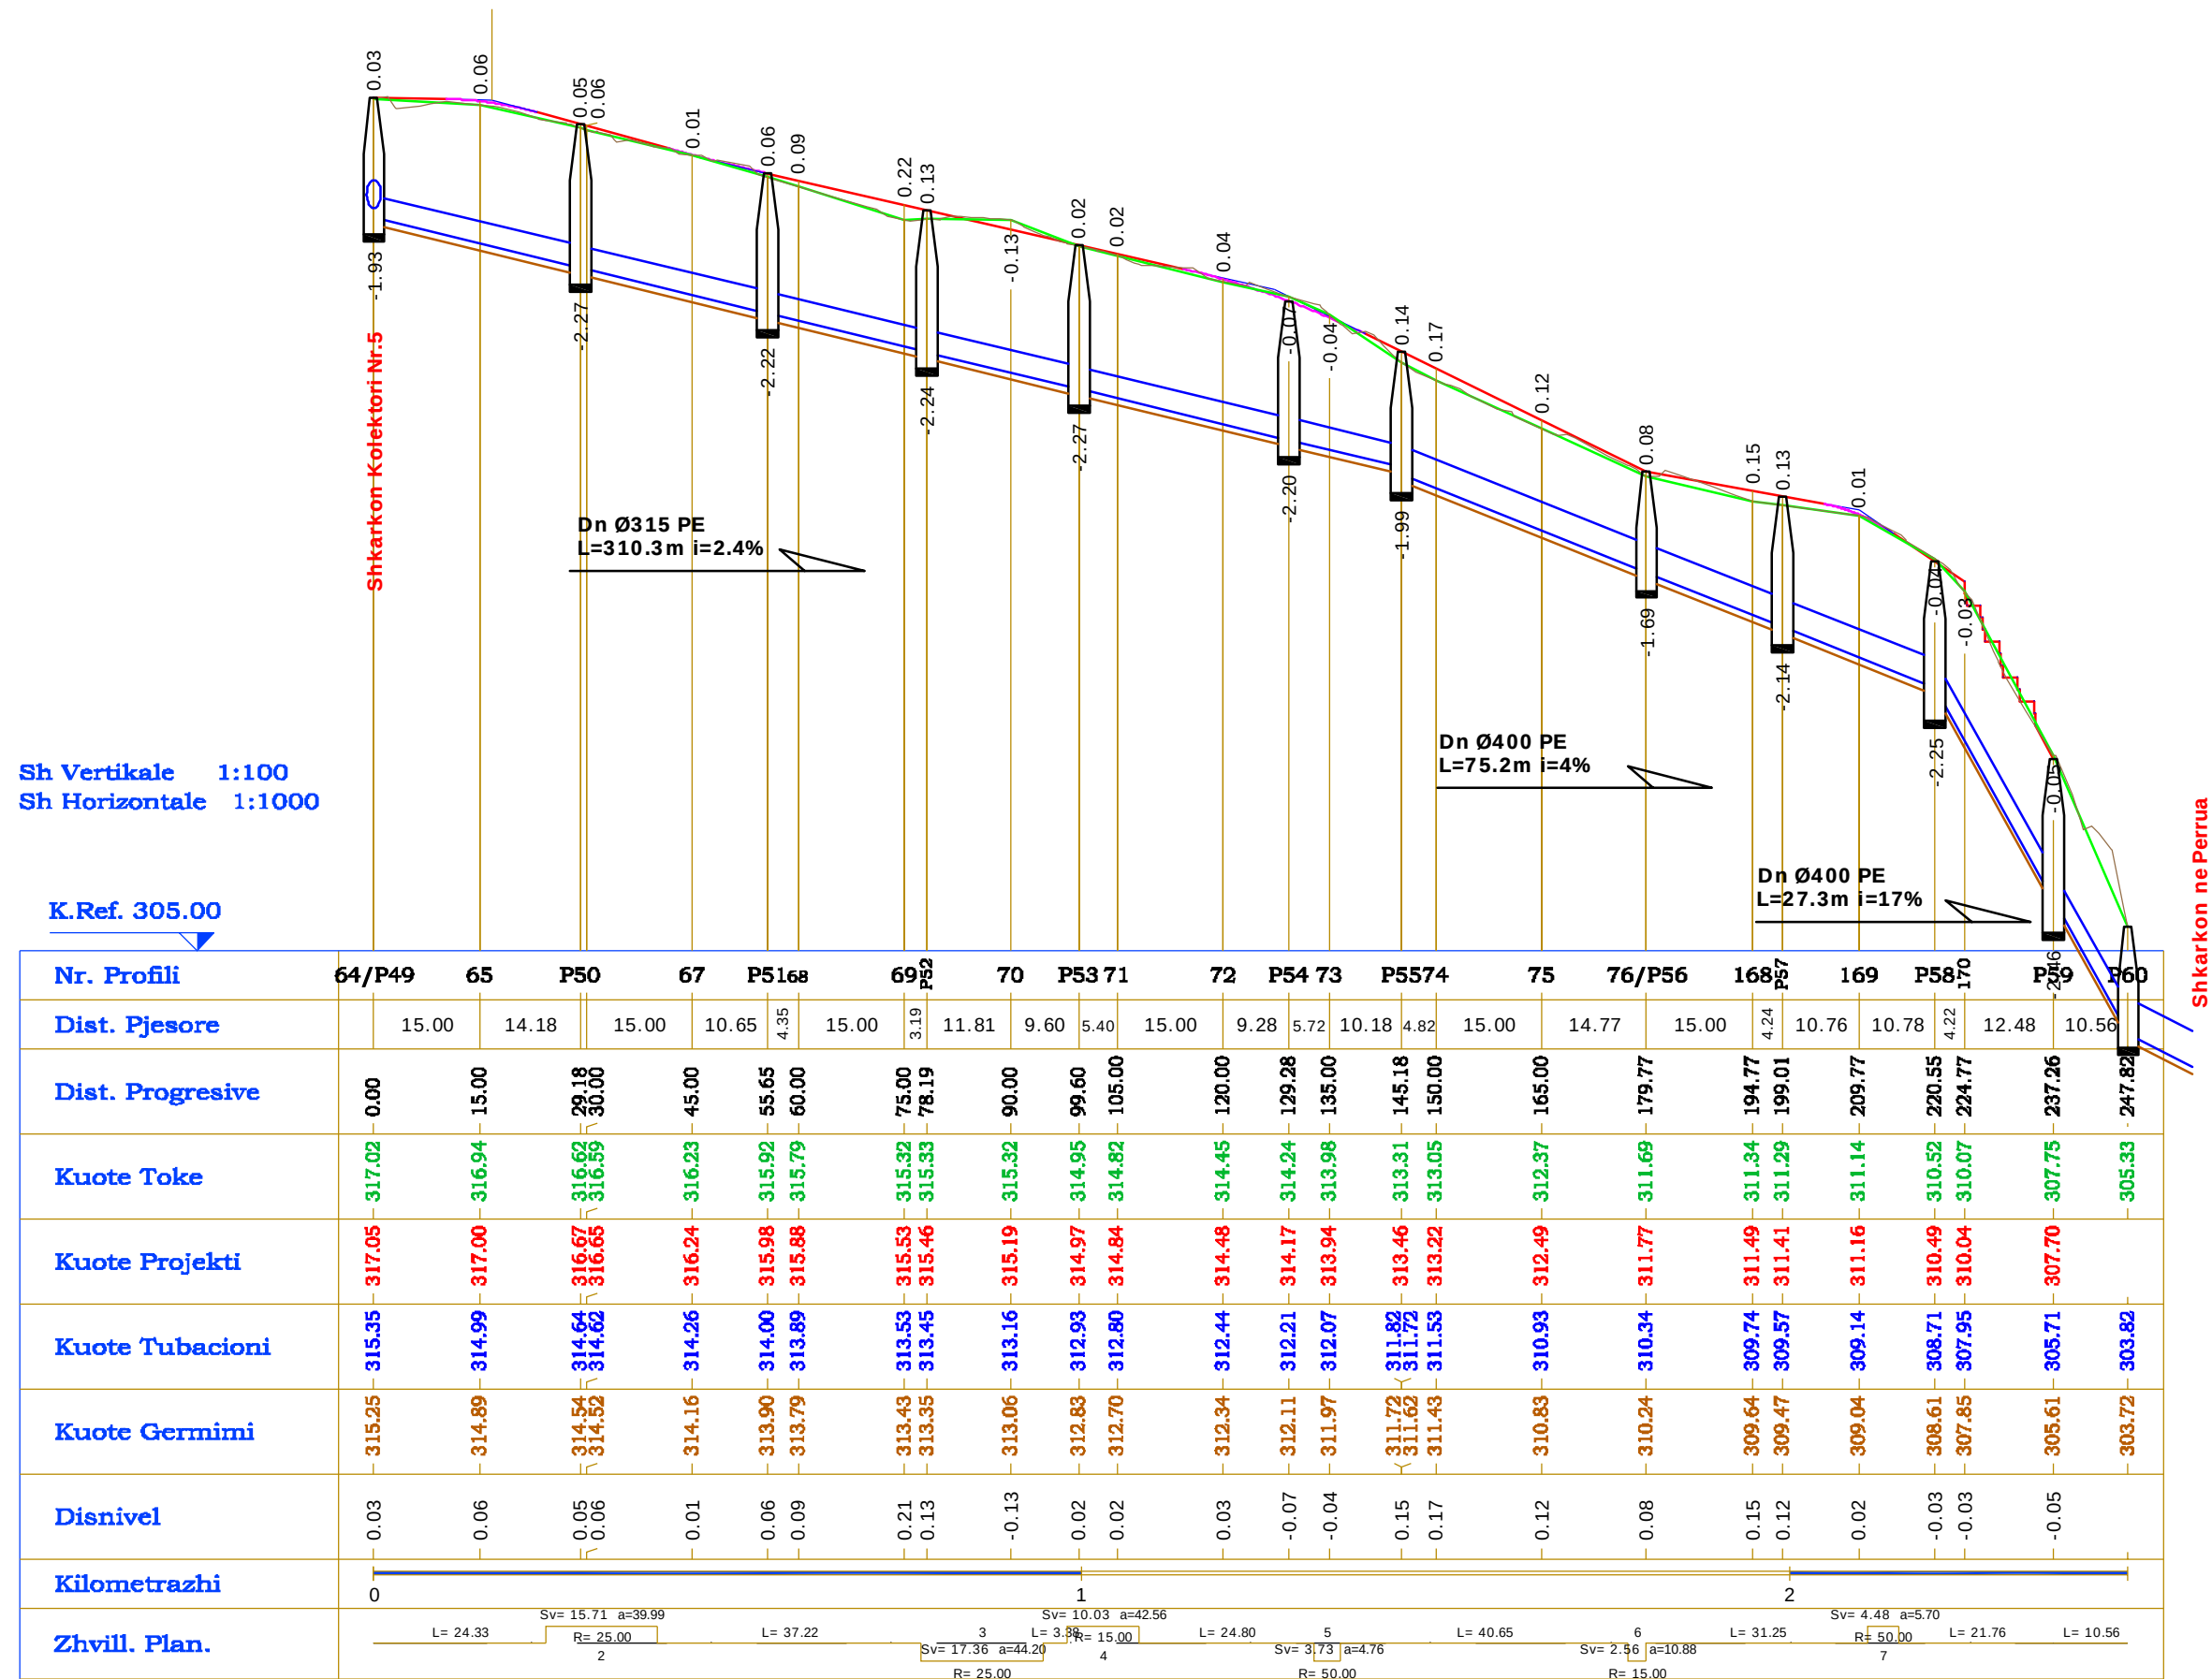

Niveletat	Dif. Kuote Distanca Pjerrësia	h = 0.58 L = 17.66 i = 3.28%	h = -0.49 L = 29.53 i = -1.66%	h = -1.38 L = 23.07 i = -5.97%	h = -2.14 L = 69.75 i = -3.07%	h = 4.12 L = 44.48 i = 9.26%	h = 2.65 L = 76.56 i = 3.46%	h = 3.30 L = 42.22 i = 7.82%	h = -0.20 L = 61.10 i = -0.33%
-----------	-------------------------------------	------------------------------------	--------------------------------------	--------------------------------------	--------------------------------------	------------------------------------	------------------------------------	------------------------------------	--------------------------------------

KOLEKTORI NR.5

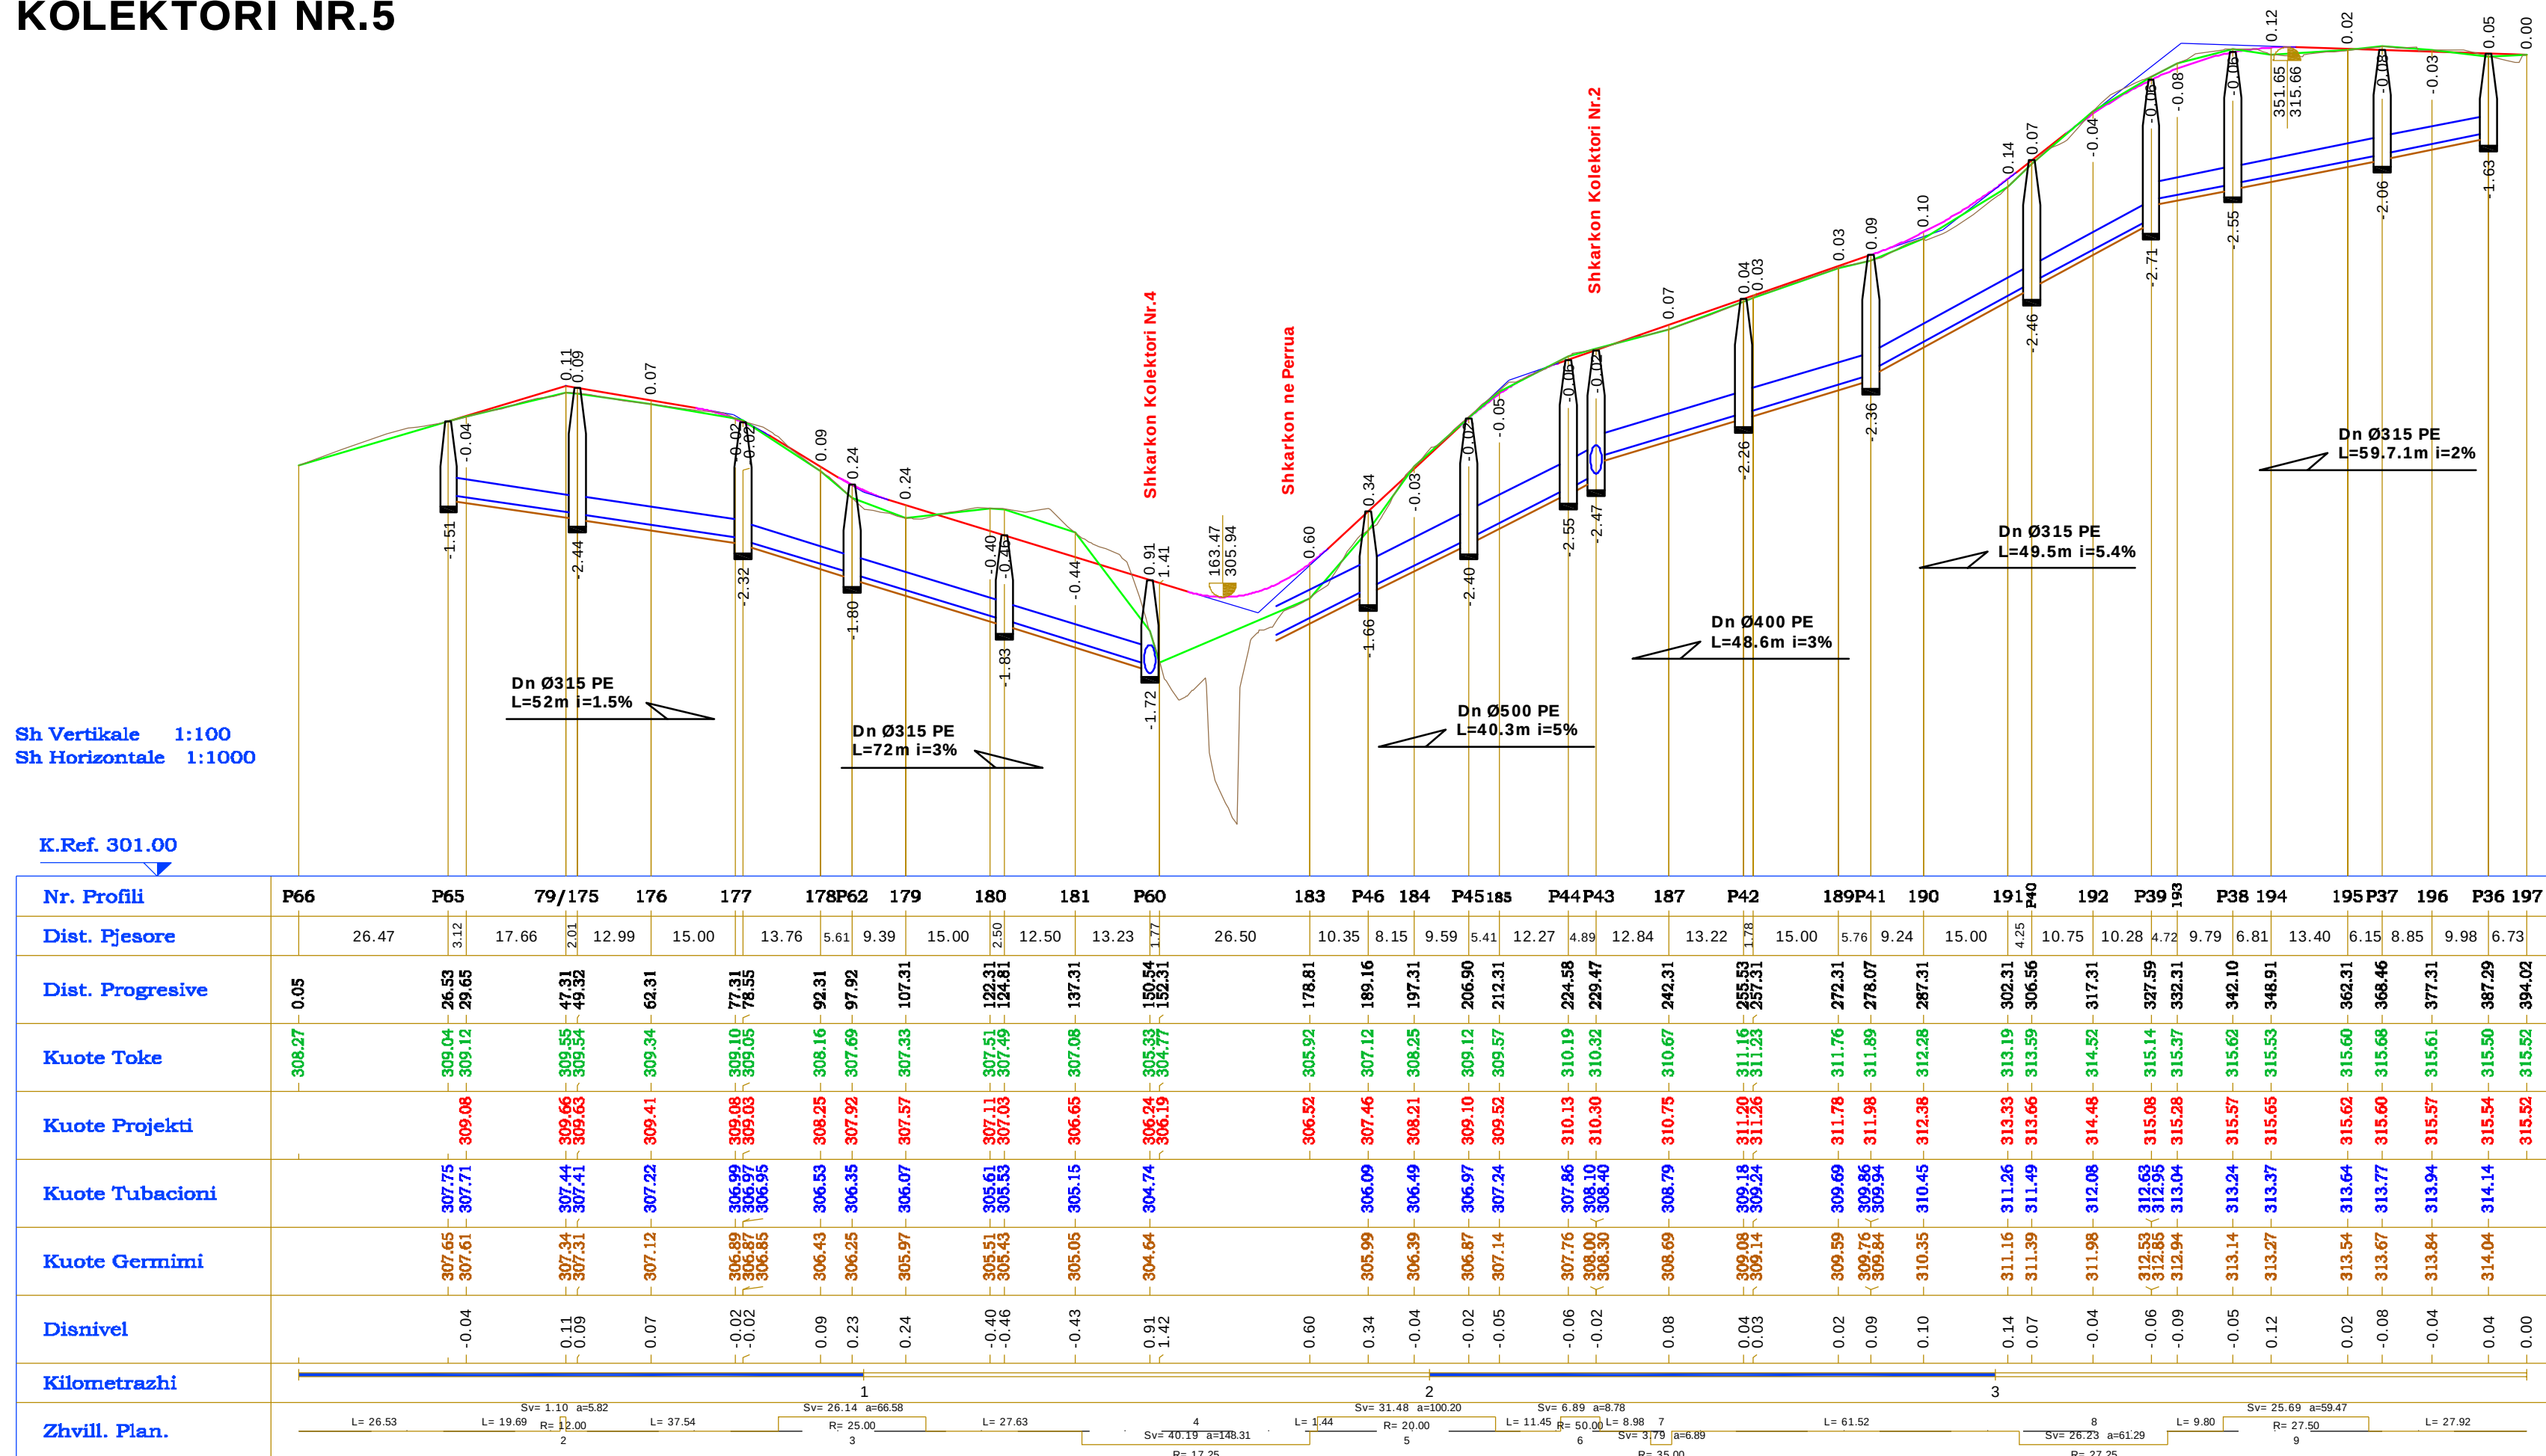


Legjenda		VIJA E PROJEKTT
		VIJA E TERRENT
		KUOTAT E PROJEKTT
		KUOTAT E TERRENT
		KUOTAT E TUBACIONIT
		PUSETE K.U.Z.

Shënime	

Porosis	BASHKIA MAT DREJTORIA E PËRGJITHSHME E PLANIFIKIMIT DHE MENAXHIMIT TË SHËRBIMEVE
Titulli i Kontrats	HARTIM PROJEKTESH
Titulli i Projektit	RIKUALIFIKIM URBAN I BLLOKUT "LAGJA E RE"
Faza	PROJEKT ZBATIMI
Vula	
Autor	ELITE STUDIO SH.P.K. Lic N.6934/1
Adm. Artinisa GRAVADARI Ing. AGRON DELIALlisi	
Vula	

Kapitulli	RRJETET INXHINIERIKE
Titulli i Vizatimit	PROFILAT GJATESOR K.U.Z.
Realizuar DHJETOR 2016	Shkalla V 1:100 H 1:1000
Emërtimi i Filds	

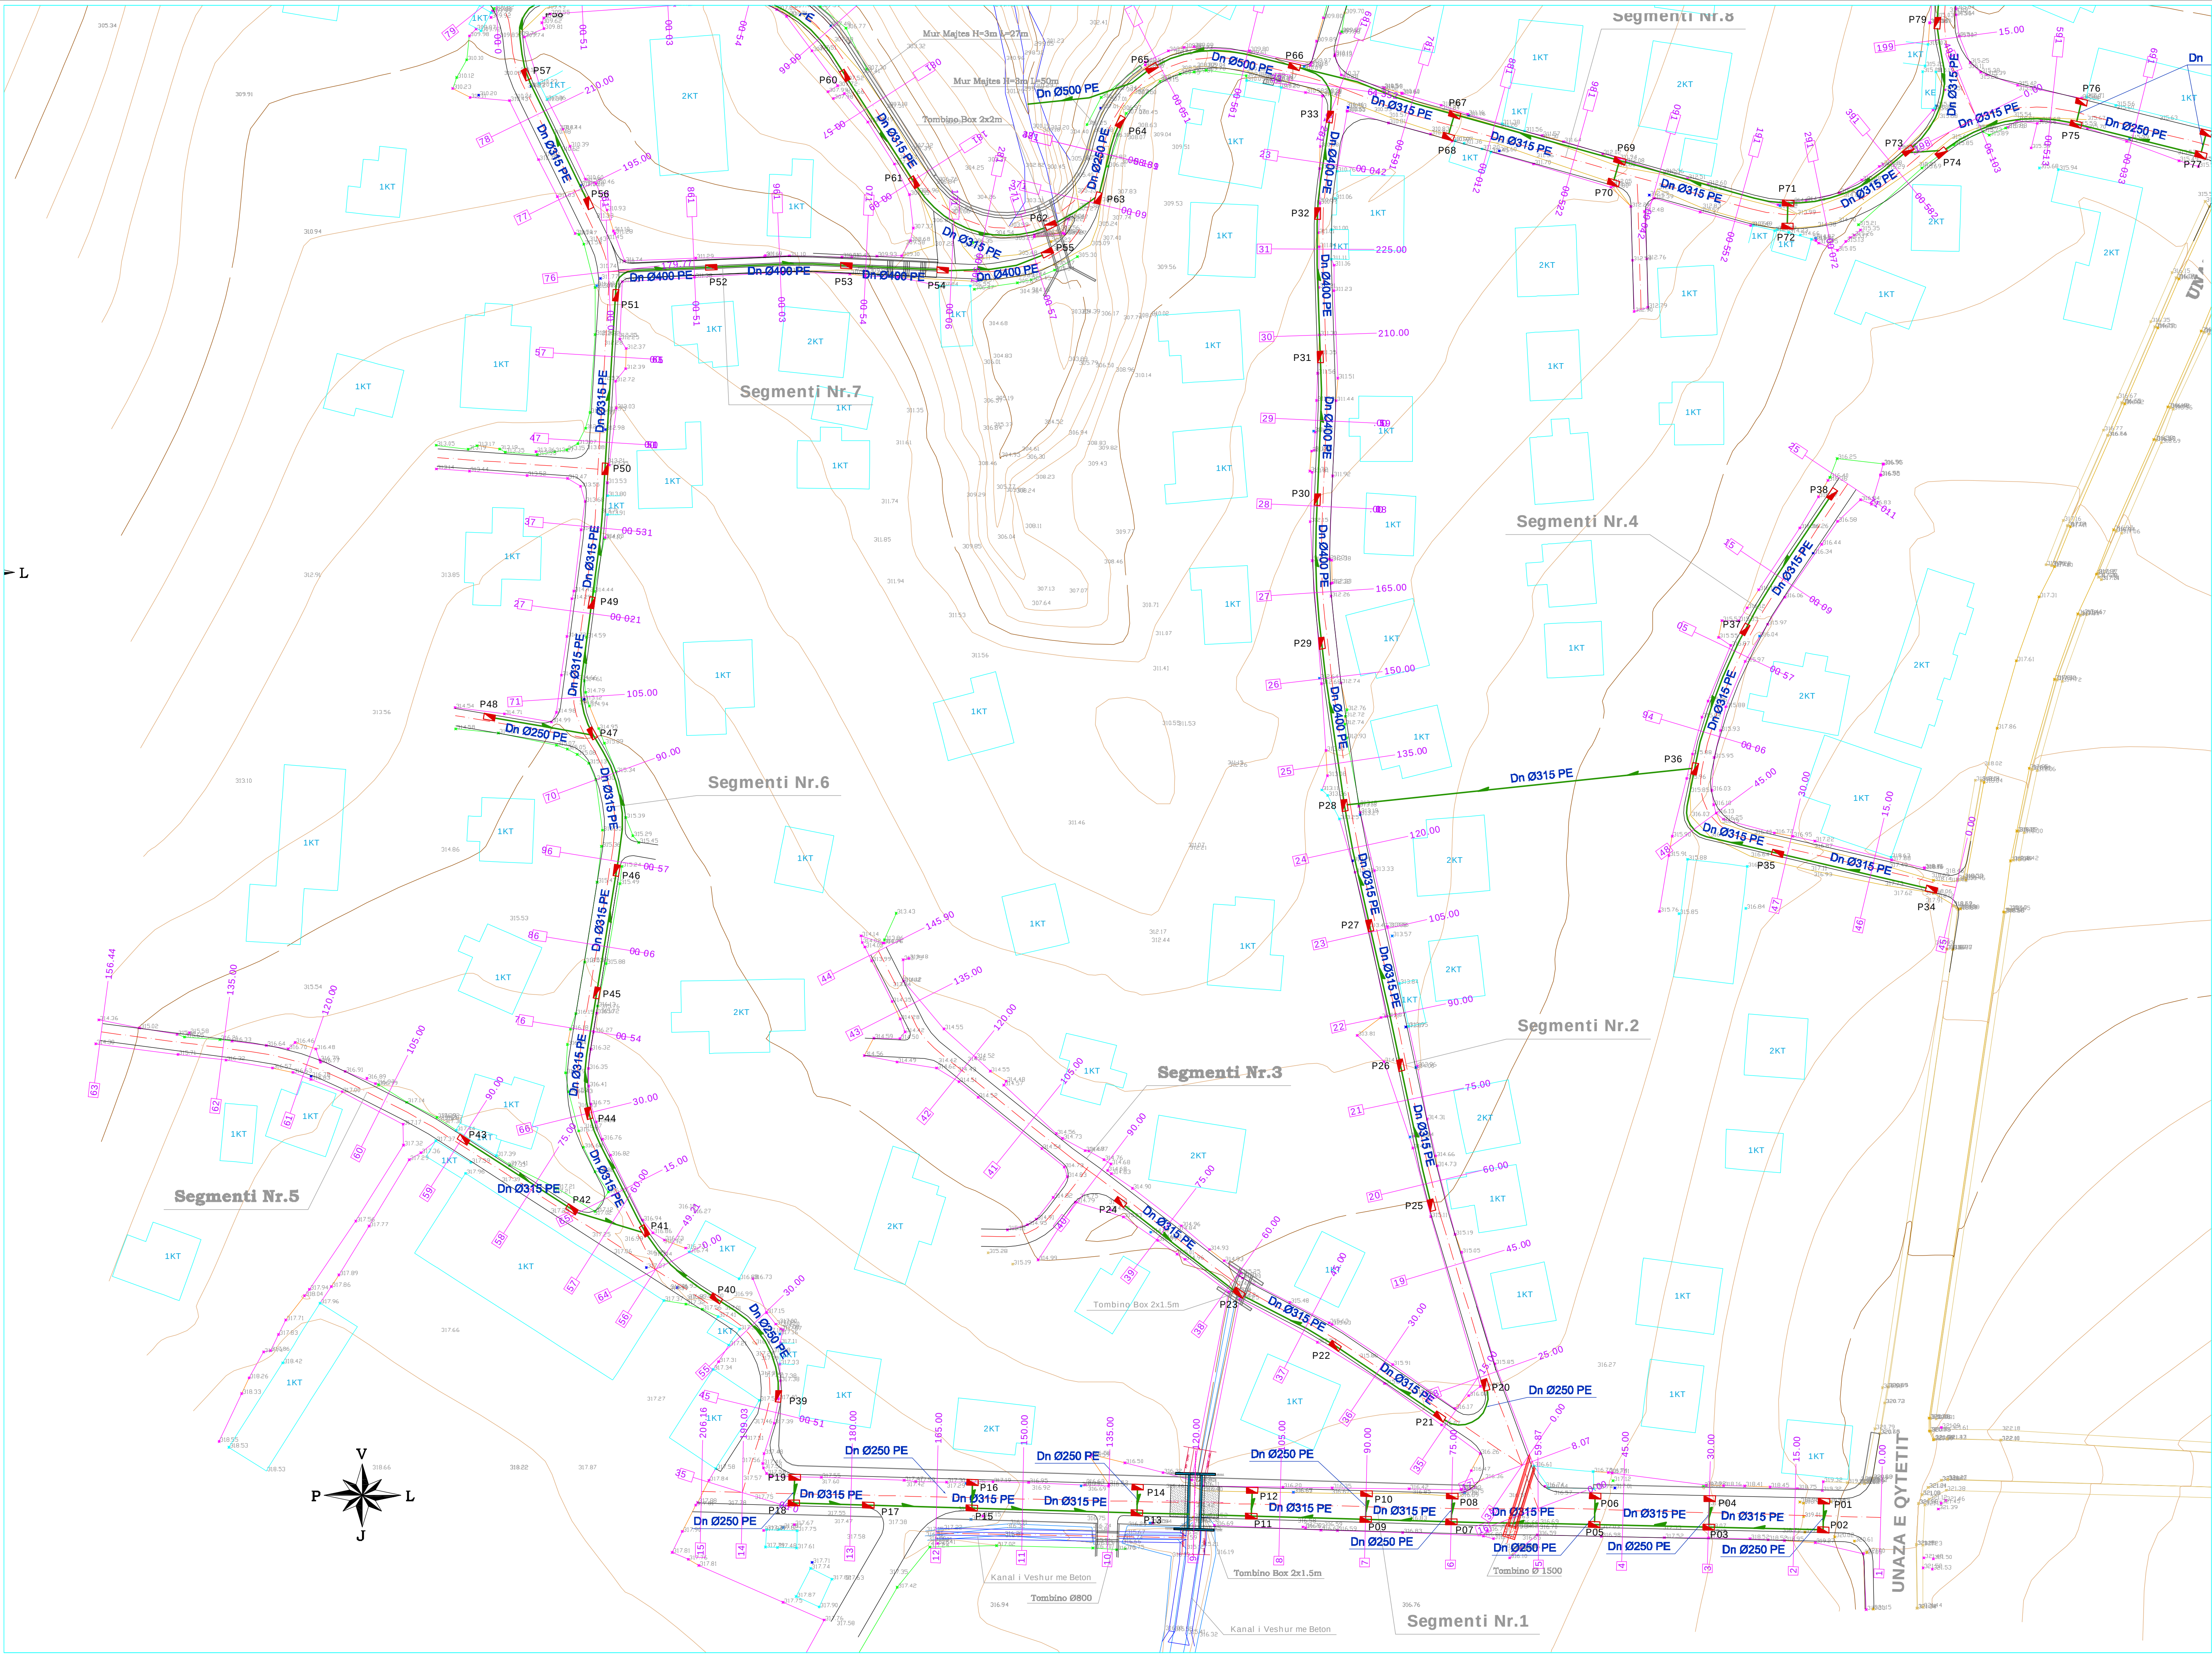

AKSI I RRUGES

RRUGA NE PROJEKT

PUSETE E RRJETIT KUSH

Dn Ø315 PE

DIMENSION I TUBACIONIT KUSH

TUBACION I RRJETIT KUSH

105.00

105.00

NR. PROFILI DHE KILOMETRAZHI

MUR MBAJTES

KANAL EKZISTUES

1KT

NDERTESE EKZISTUESE

105.00

KUOTA EKZISTUESE

Shënime

Porositës

BASHKIA MAT

DREJTORIA E PËRGJITHSHME E PLANIFIKIMIT DHE MENAXHIMIT TË SHËRBEIMEVE

Titulli i Kontraktit

HARTIM PROJEKTESH

Titulli i Projektit

RIKUALIFIKIM URBAN I BLOKUT "LAGJA E RE"

Faza

PROJEKT ZBATIM

Vula

Autor

ELITE STUDIO

SH.P.K.

Lic N.6934/1

Adm. Artinisa GRAVADARI

Ing. AGRON DELIALlisi

Vula

Kapitulli

RRJETET INXHINIERIKE

Titulli i Vizatimit

PLANIMETRIA E RRJETIT K.U.SH.

Realizuar





DHJETOR 2016

Shkalë

1:500

Emërtimi i Fletës

C.2 - 01

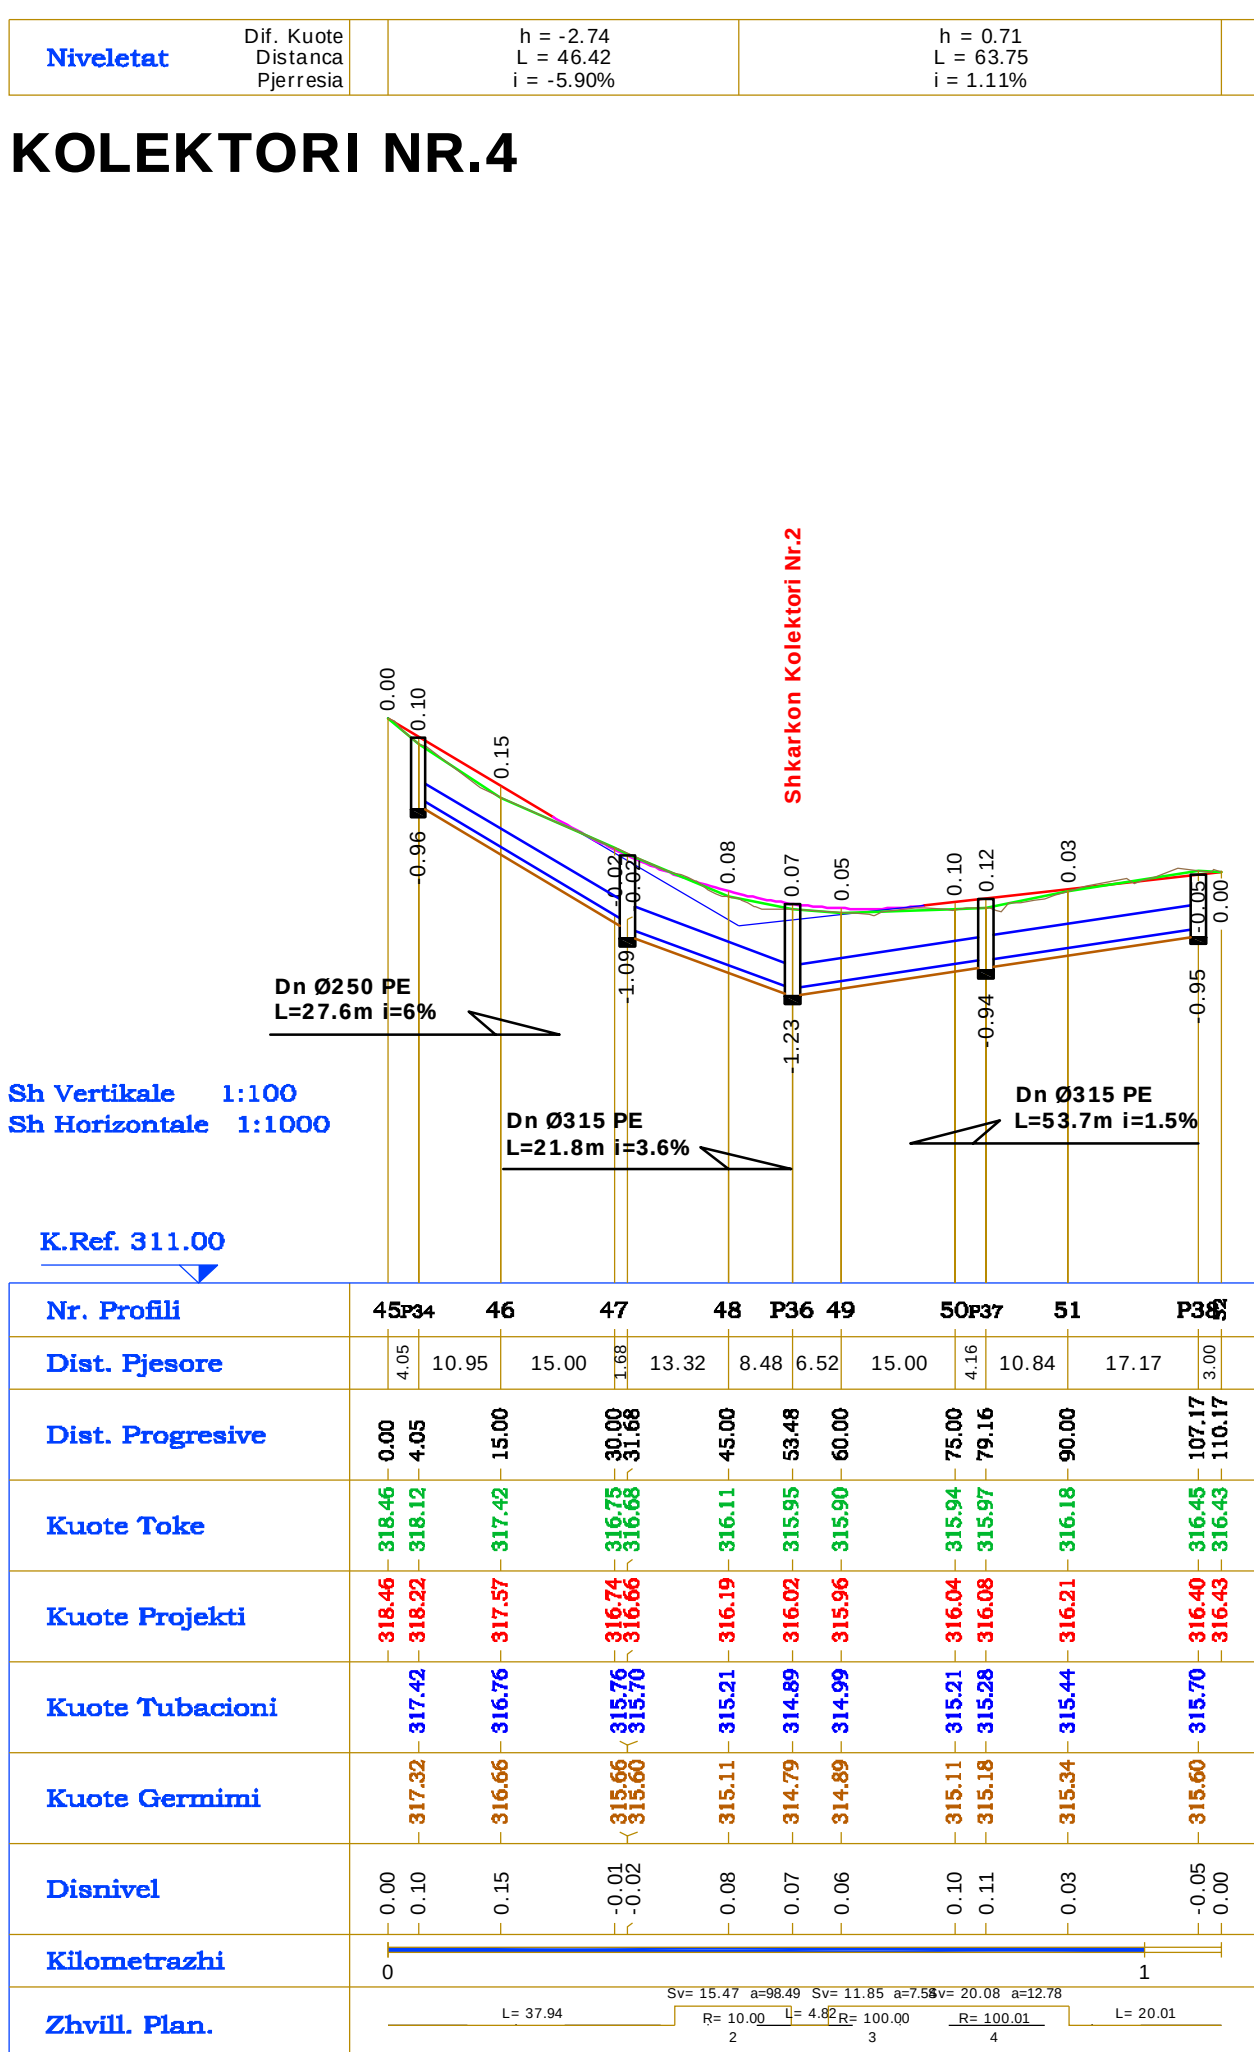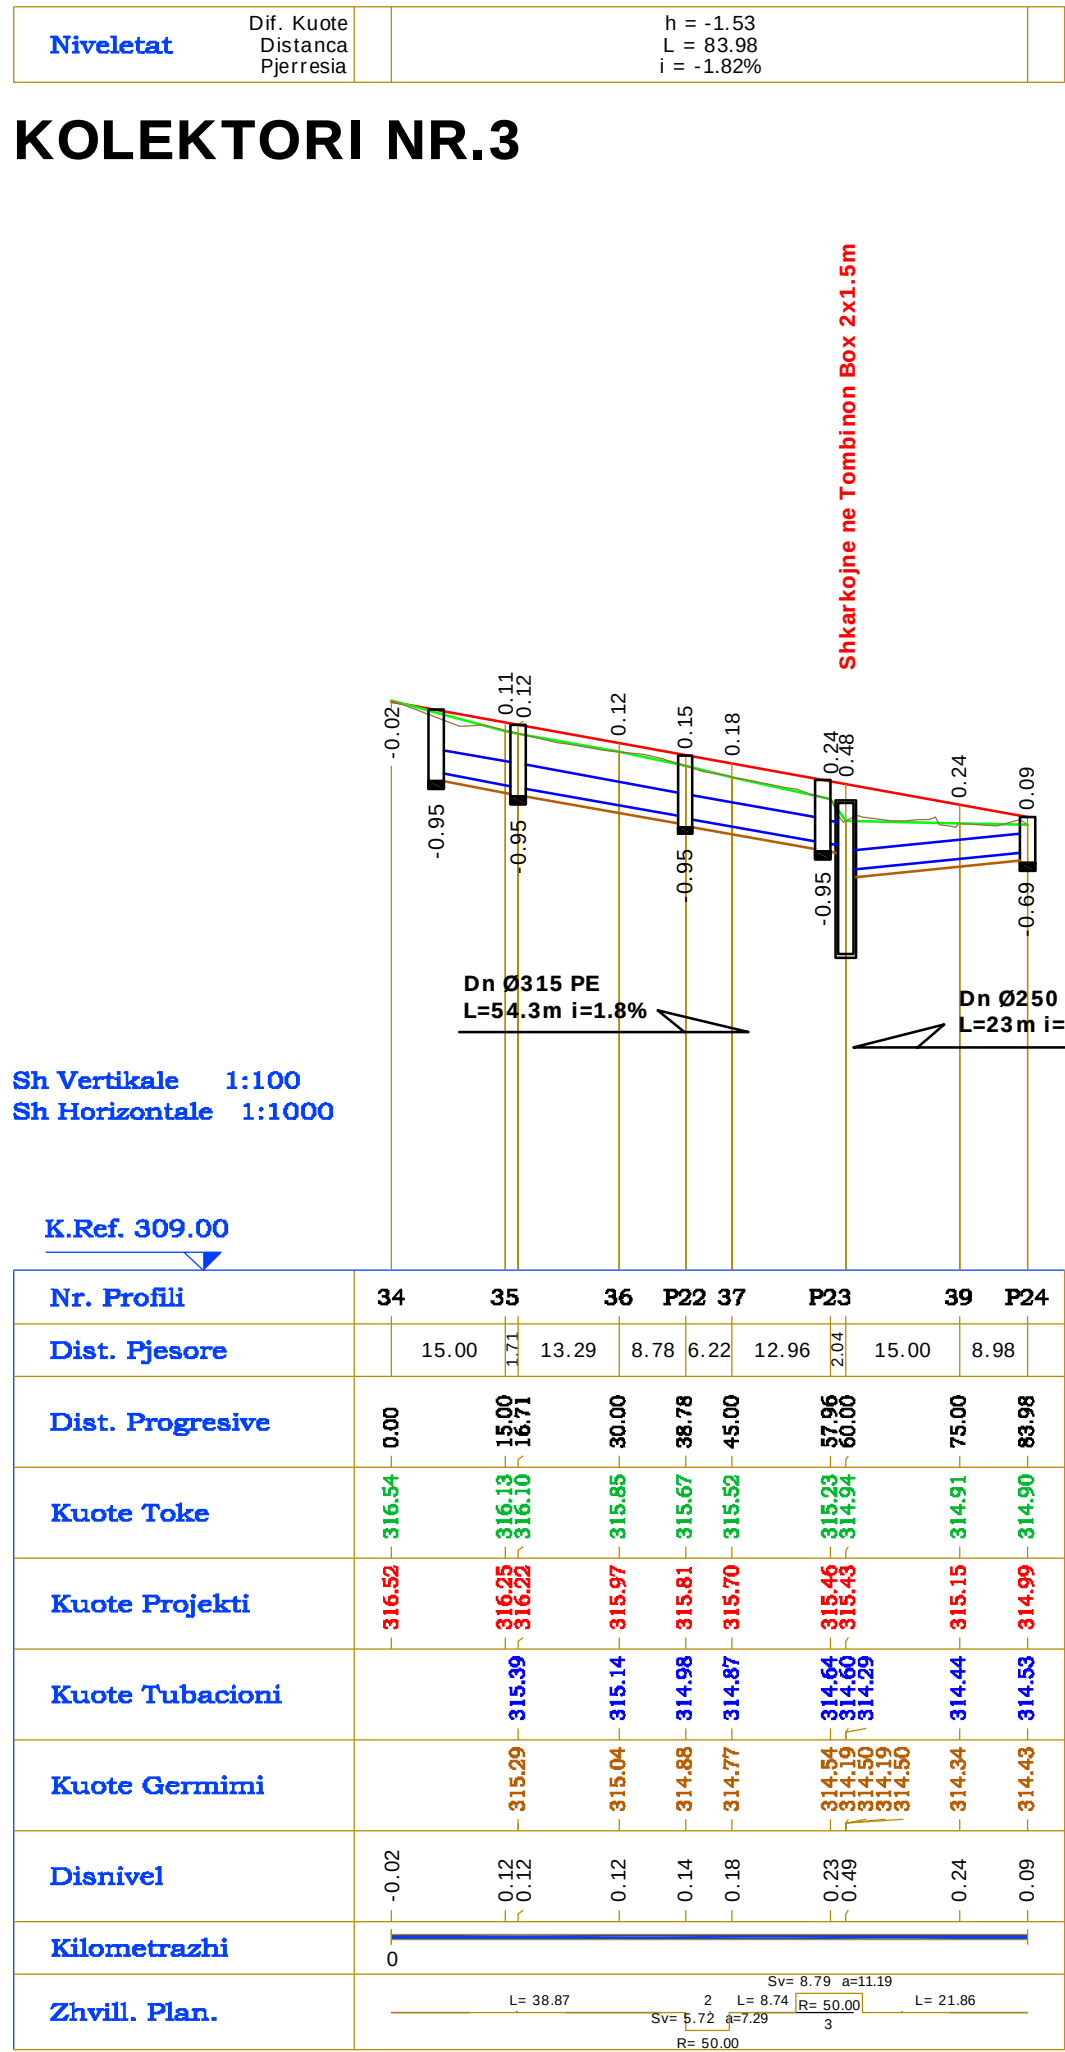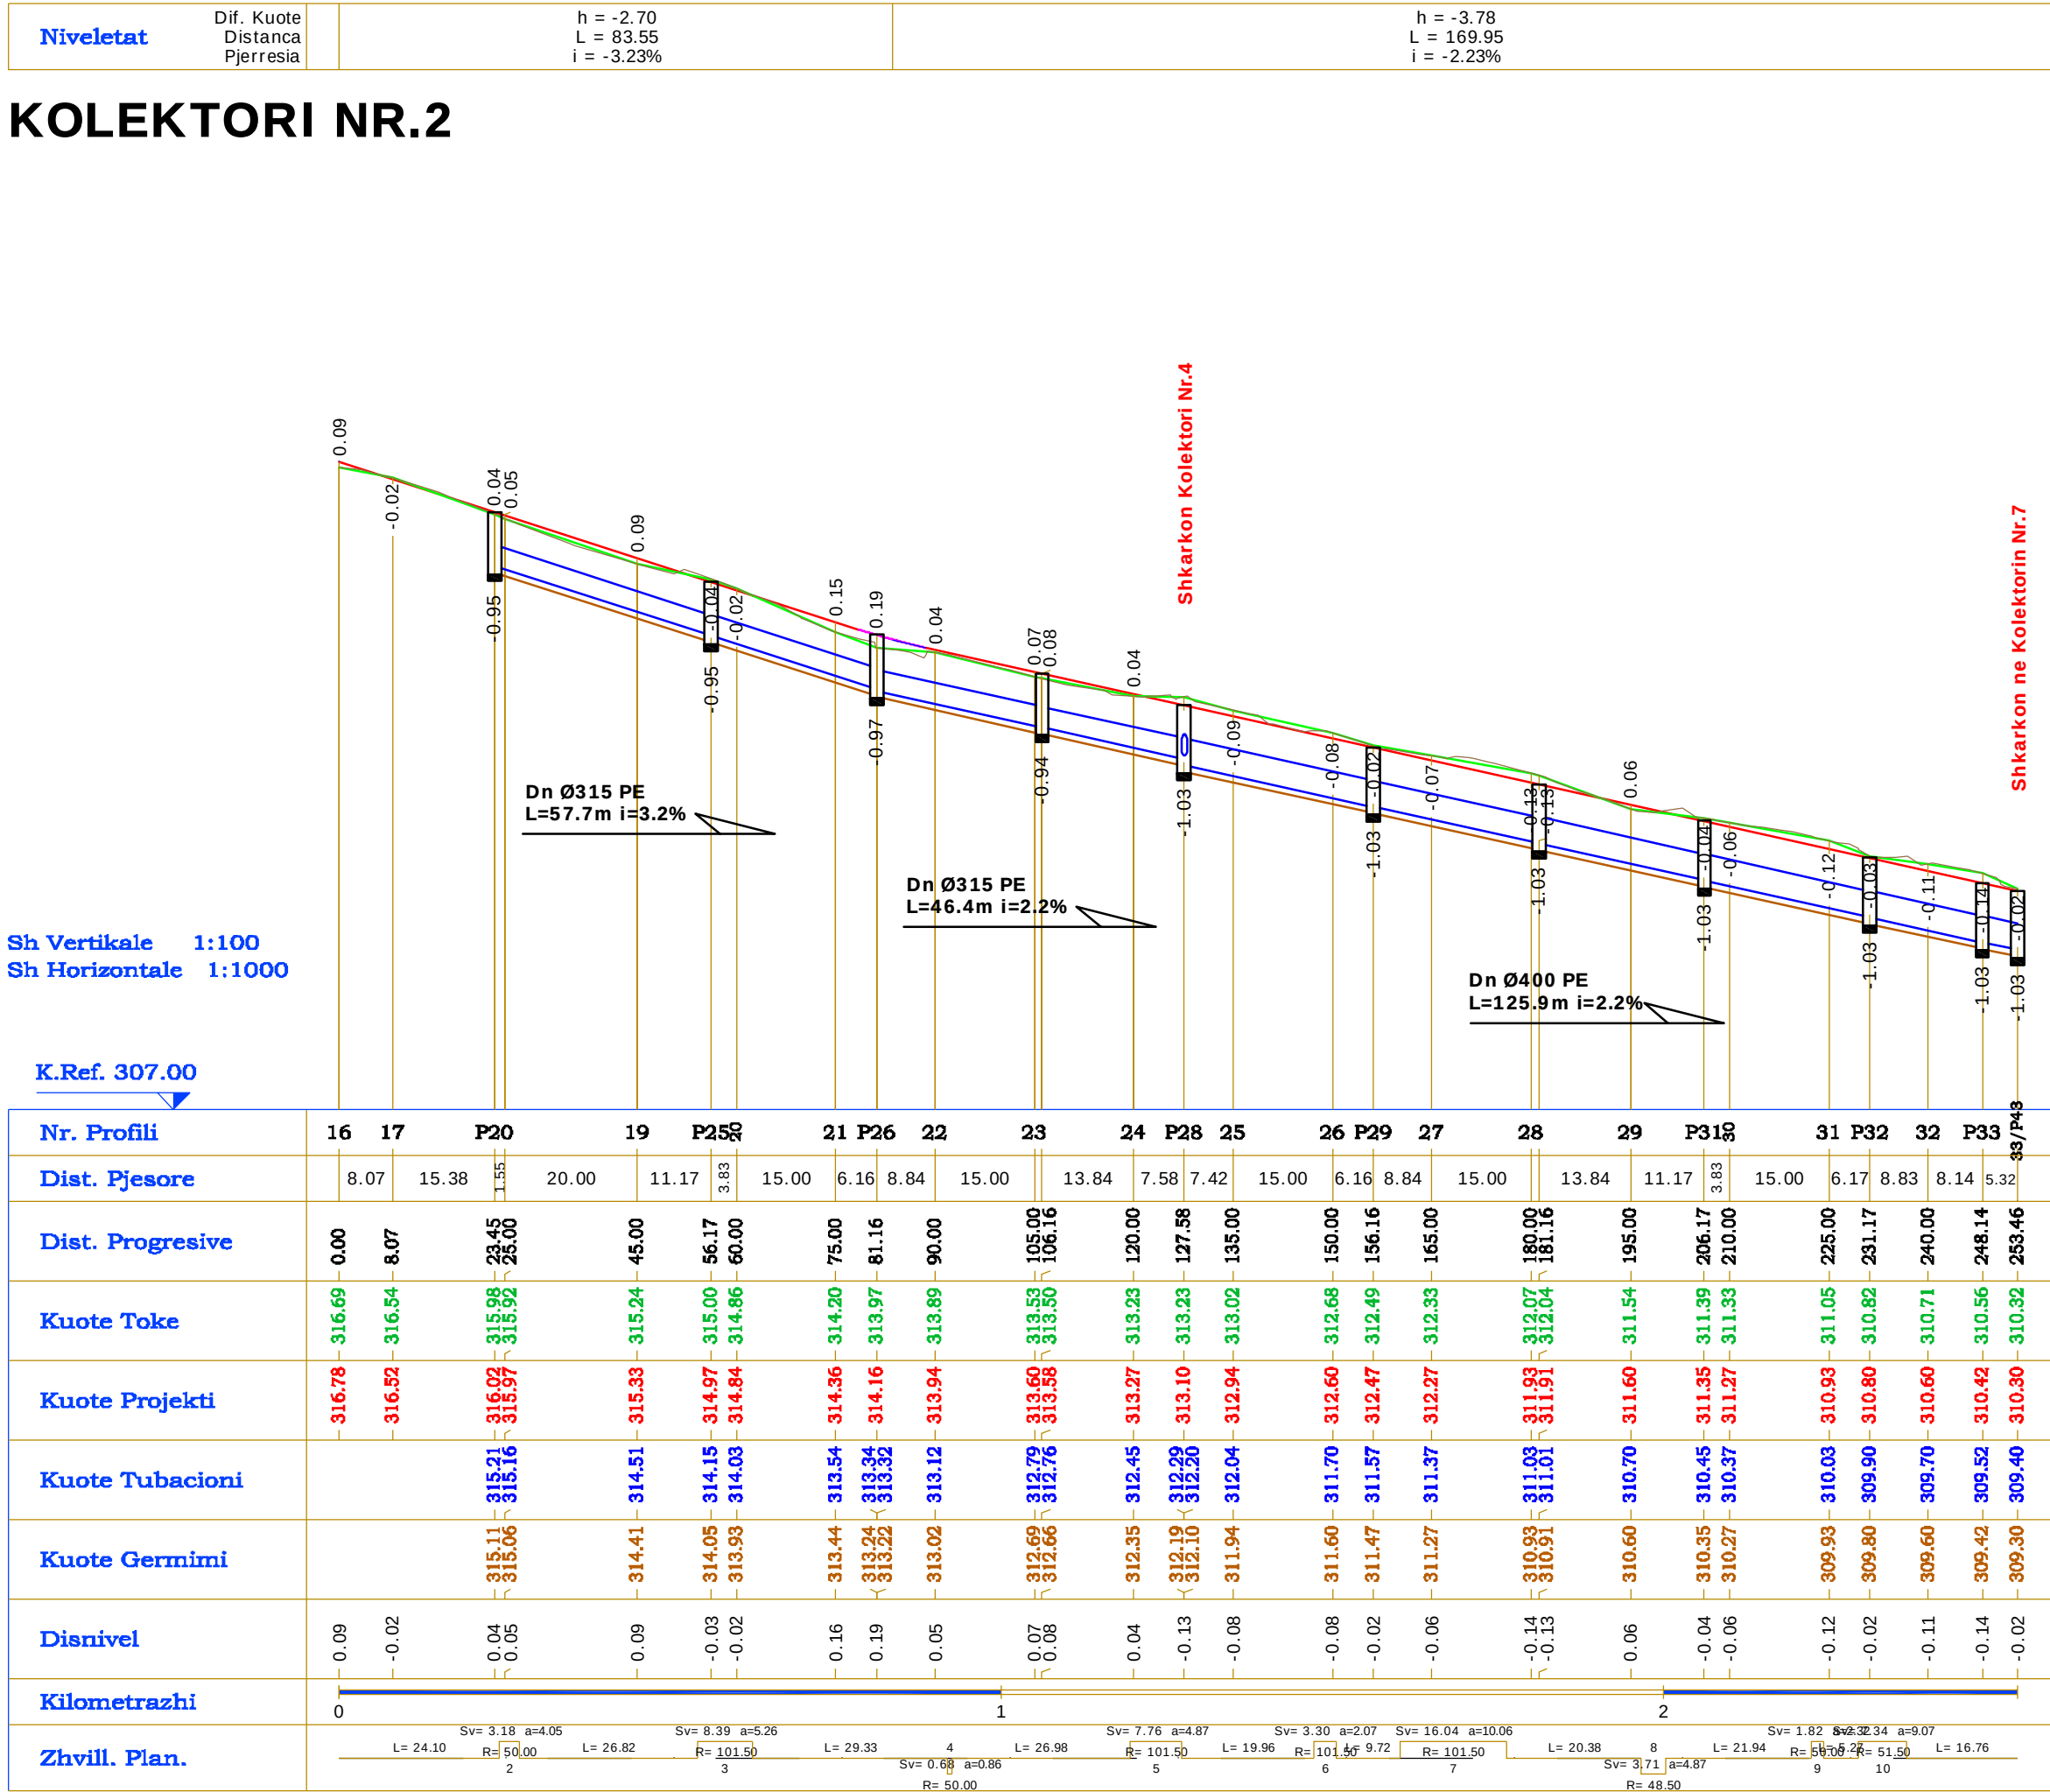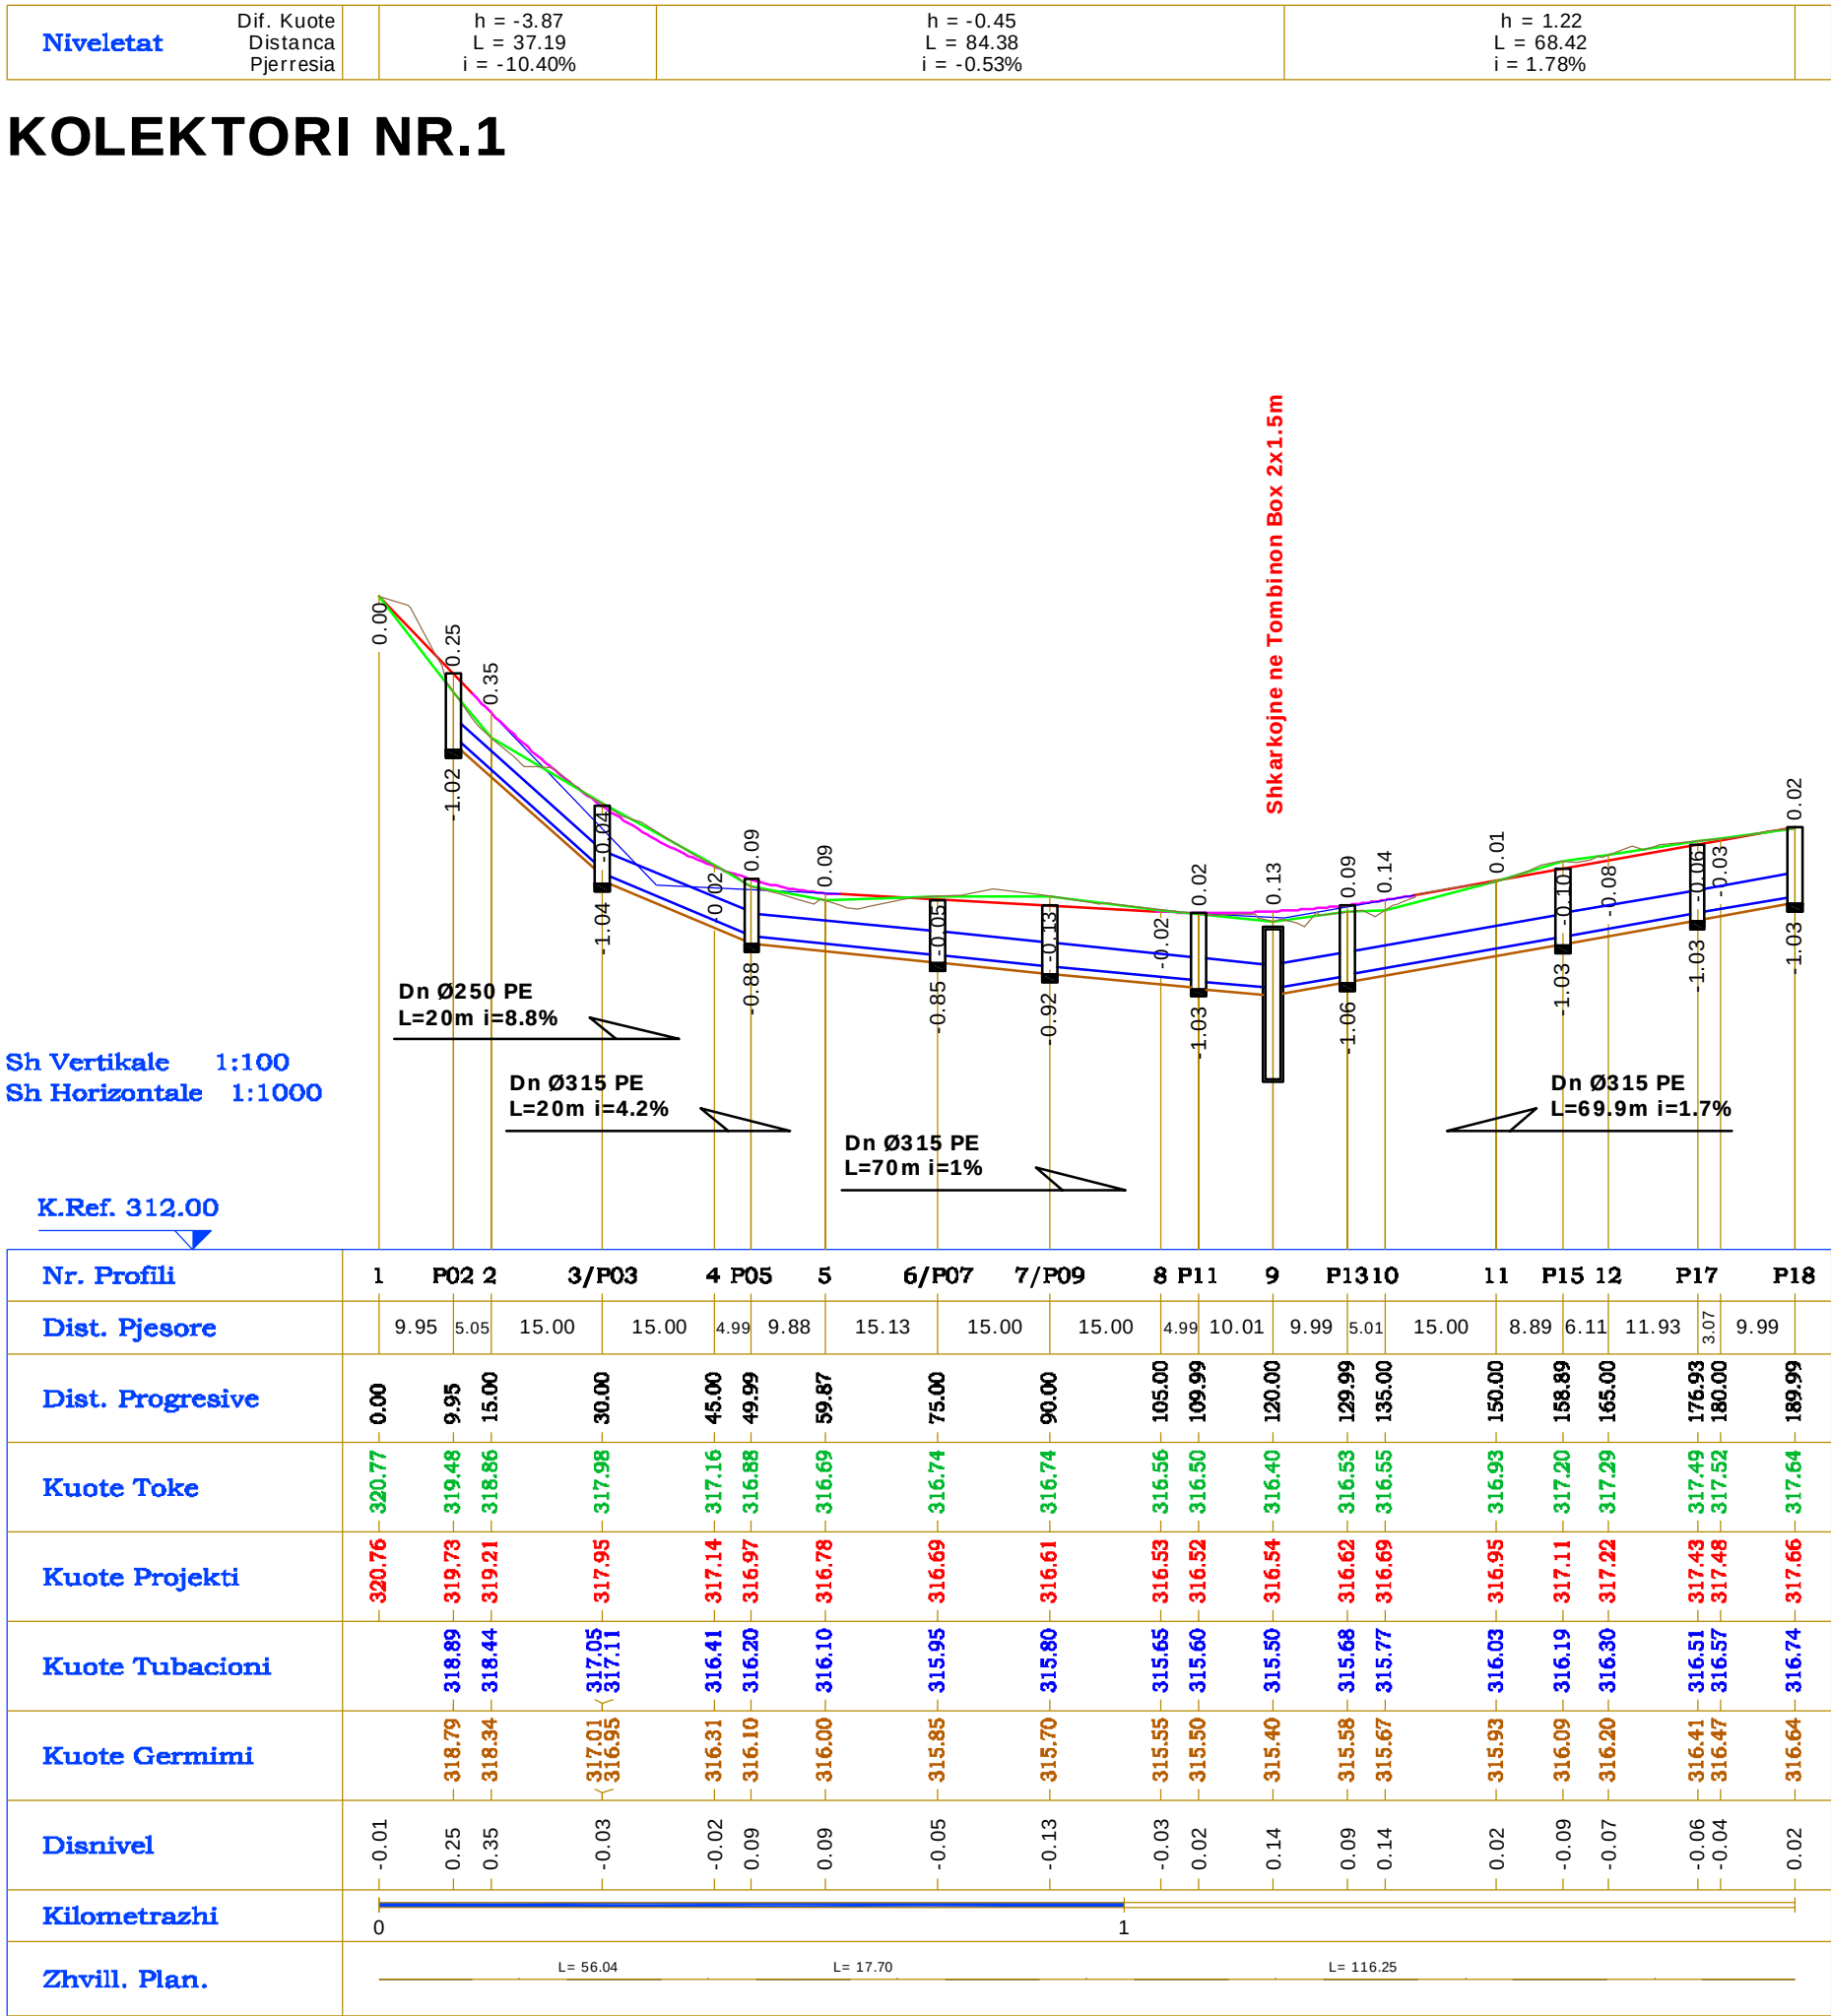

Legjenda

VIJA E PROJEKTTIT

VIJA E TERRENT

310.60

310.30

KUOTAT E PROJEKTTIT

310.71

310.32

KUOTAT E TERRENT

Shënime

Porosies

BASHKIA MAT
DREJTORIA E PERGJITHSHME E PLANIFIKIMIT
DHE MENAXHIMIT TE SHERBIMEVE

Titulli i Kontrats

HARTIM PROJEKTESH

Titulli i Projektit

RIKUALIFIKIM URBAN I
BLLOKUT "LAGJA E RE"

Faza

PROJEKT ZBATIMI

Vula

Autor

ELITE STUDIO SH.P.K."
Lic N.6934/1

Adm. Artinisa GRAVADARI

Ing. AGRON DELIALLI

Vula

Kapitulli

RRJETET INXHINIERIKE

Titulli i Vizatimit

PROFILAT GJATESOR K.U.SH.

Realizuar

DHJETOR 2016

Shkalla


V 1:100
H 1:1000

Emërtimi i Filds


C.2 - 03

Niveletat	Dif. Kuote Distanca Pjerrësia	h = -0.84 L = 44.60 i = -1.87%	h = 0.54 L = 46.93 i = 1.14%	h = -0.39 L = 13.46 i = -2.90%
-----------	-------------------------------------	--------------------------------------	------------------------------------	--------------------------------------

KOLEKTORI NR.5

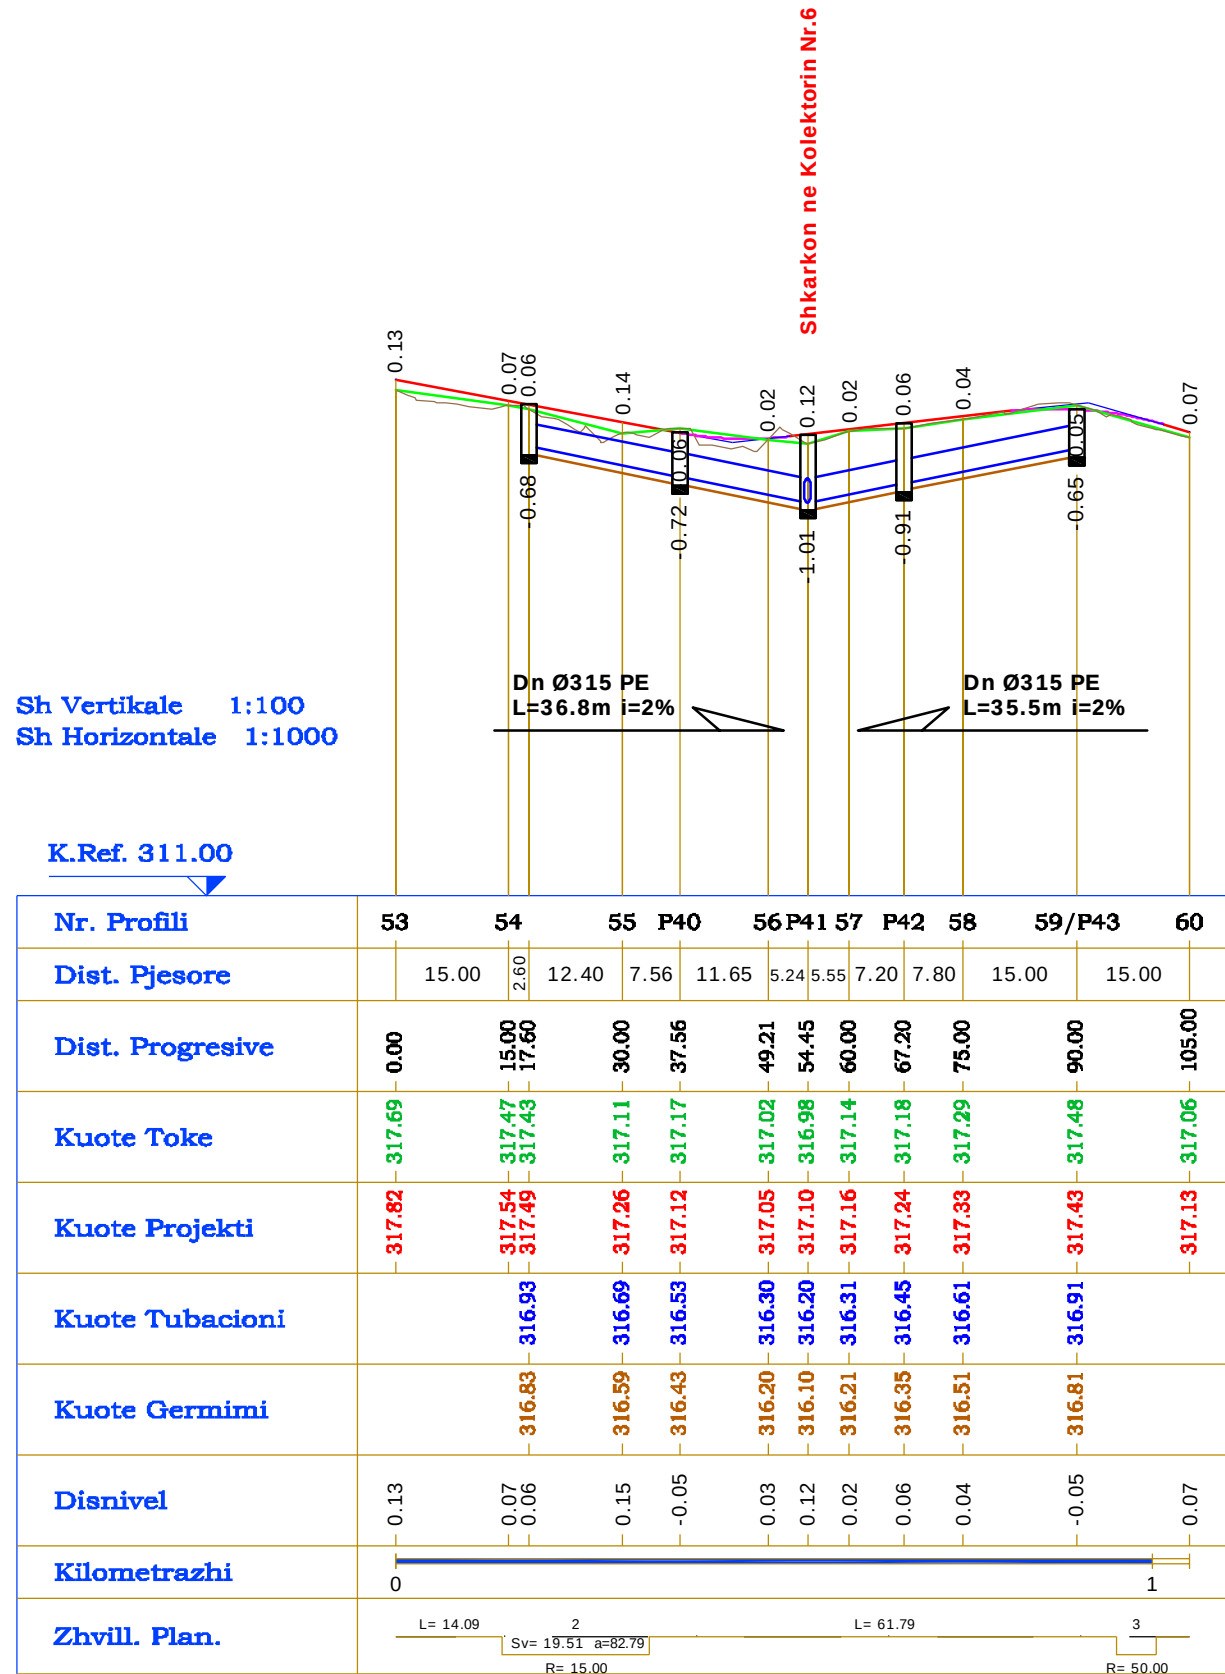


KOLEKTORI NR.6

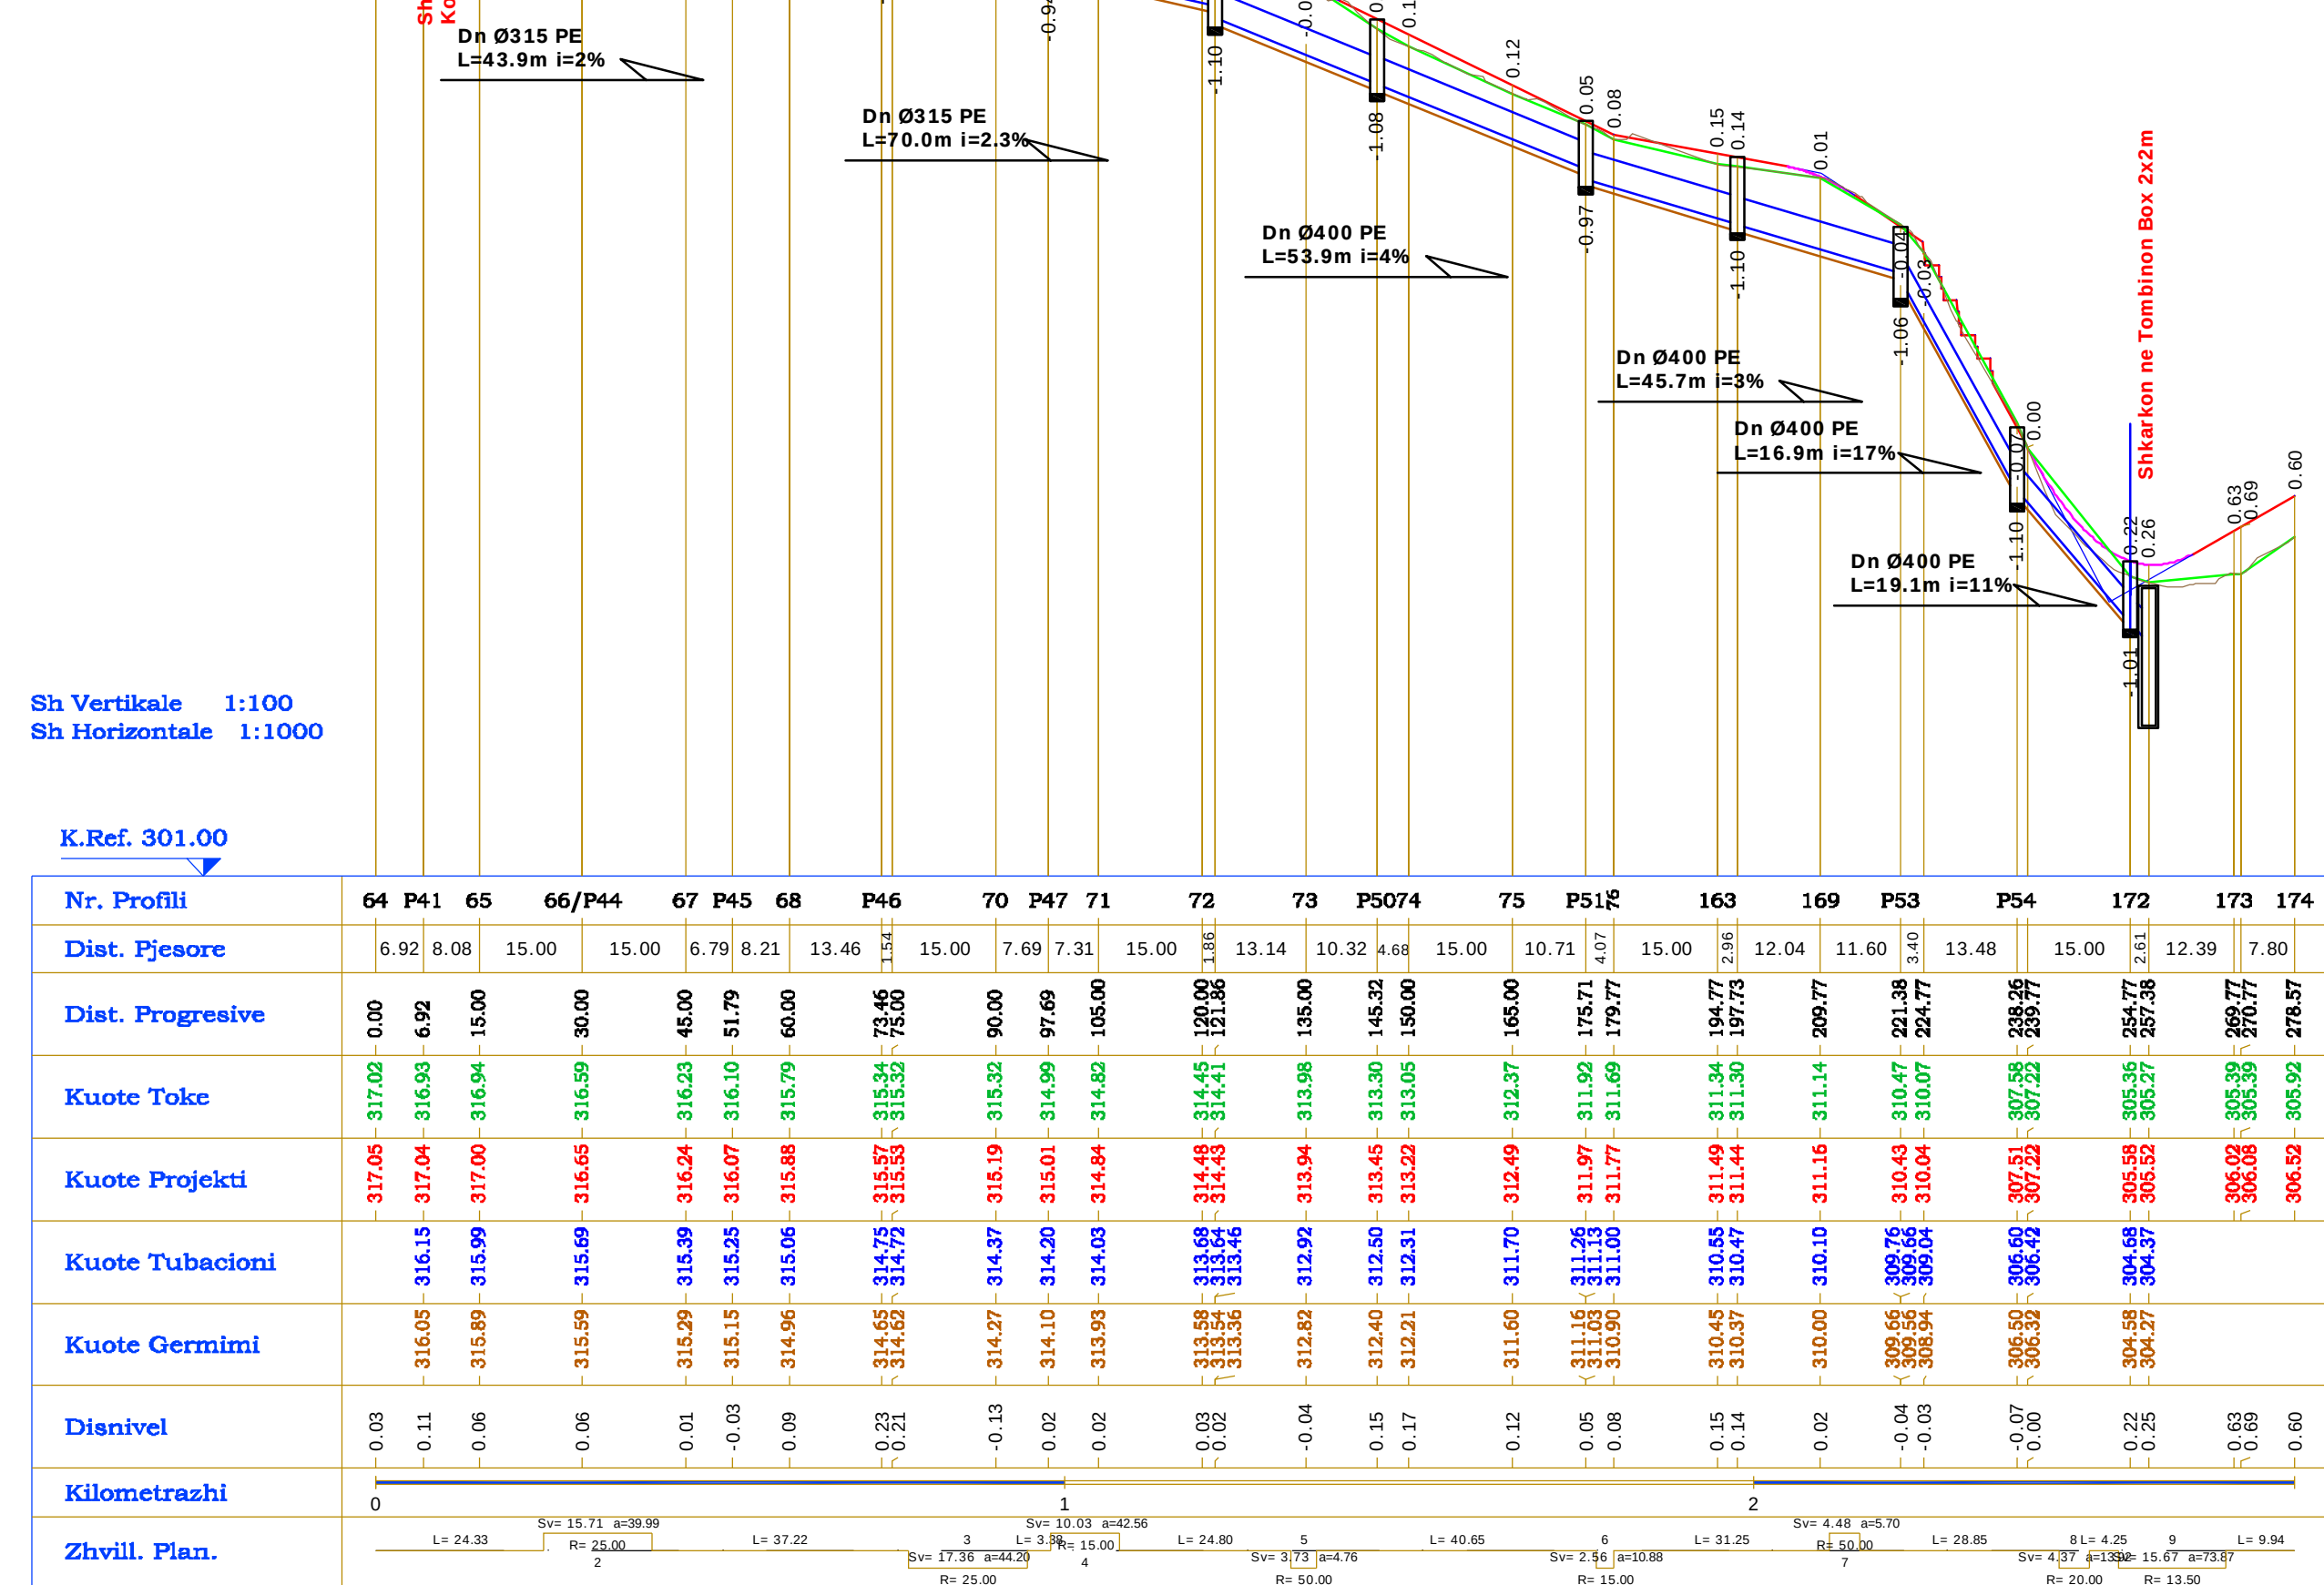

Niveletat	Dif. Kuote Distanca Pjerrësia	h = -0.84 L = 29.53 i = -1.66%	h = -1.30 L = 23.07 i = -5.97%	h = -4.14 L = 69.75 i = -3.07%	h = -4.14 L = 44.48 i = 2.09%	h = -4.05 L = 76.56 i = 3.46%	h = -3.30 L = 42.22 i = 7.82%	h = -0.40 L = 61.10 i = -0.33%
-----------	-------------------------------------	--------------------------------------	--------------------------------------	--------------------------------------	-------------------------------------	-------------------------------------	-------------------------------------	--------------------------------------

KOLEKTORI NR.7

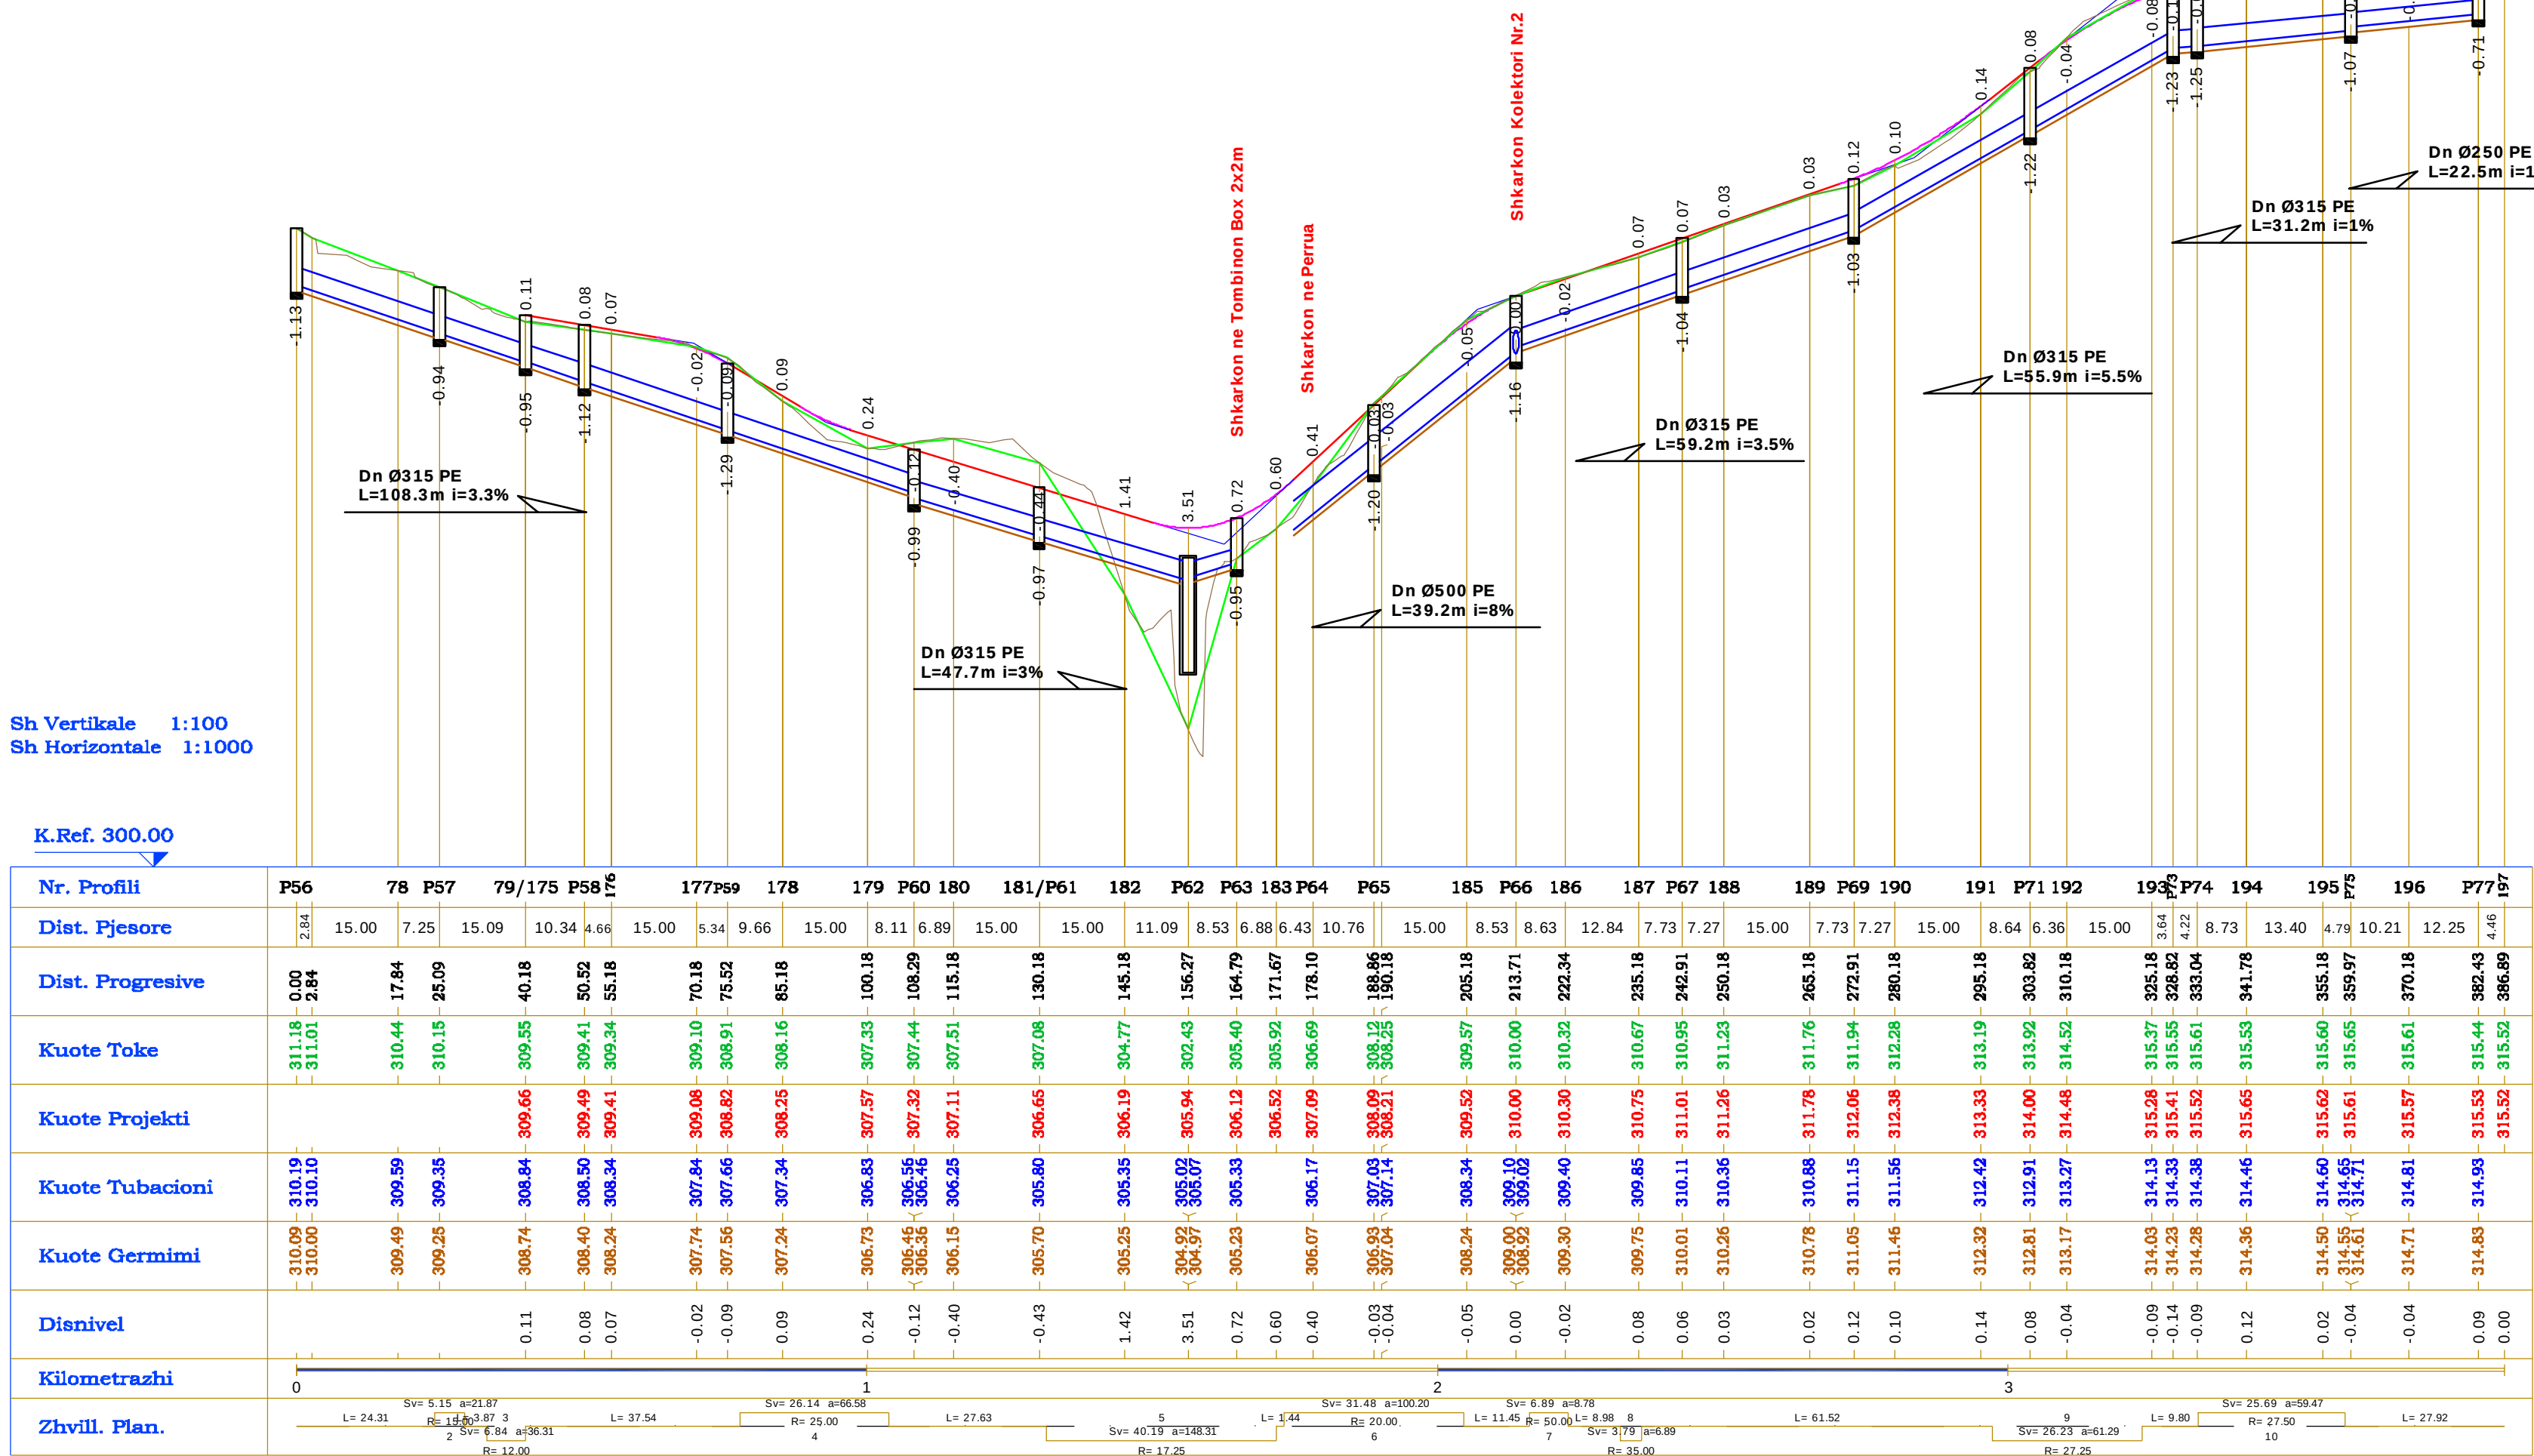

VIJA E PROJEKTT

VIJA E TERRENT

310.60

310.30

KUOTAT E PROJEKTT

310.71

310.32

KUOTAT E TERRENT

Shënim

Porosis

BASHKIA MAT

DREJTORIA E PERGJITHSHE E PLANIFIKIMIT DHE MENAXHIMIT TE SHERBIMEVE

Titulli i Kontrats

HARTIM PROJEKTESH

Titulli i Projektit

RIKUALIFIKIM URBAN I BLOKUT "LAGJA E RE"

Faza

PROJEKT ZBATIMI

Vula

Autor

ELITE STUDIO SH.P.K."

Lic N.6934/1

Adm. Artinisa GRAVADARI

Ing. AGRON DELIALLI

Vula

Kapitulli

RRJETET INXHINIERIKE

Titulli i Vizatimit

PROFILAT GJATESOR K.U.SH.

Realizuar


DHJETOR 2016

Shkalla

V 1:100
H 1:1000

Emërtimi i Filds

C.2 - 04

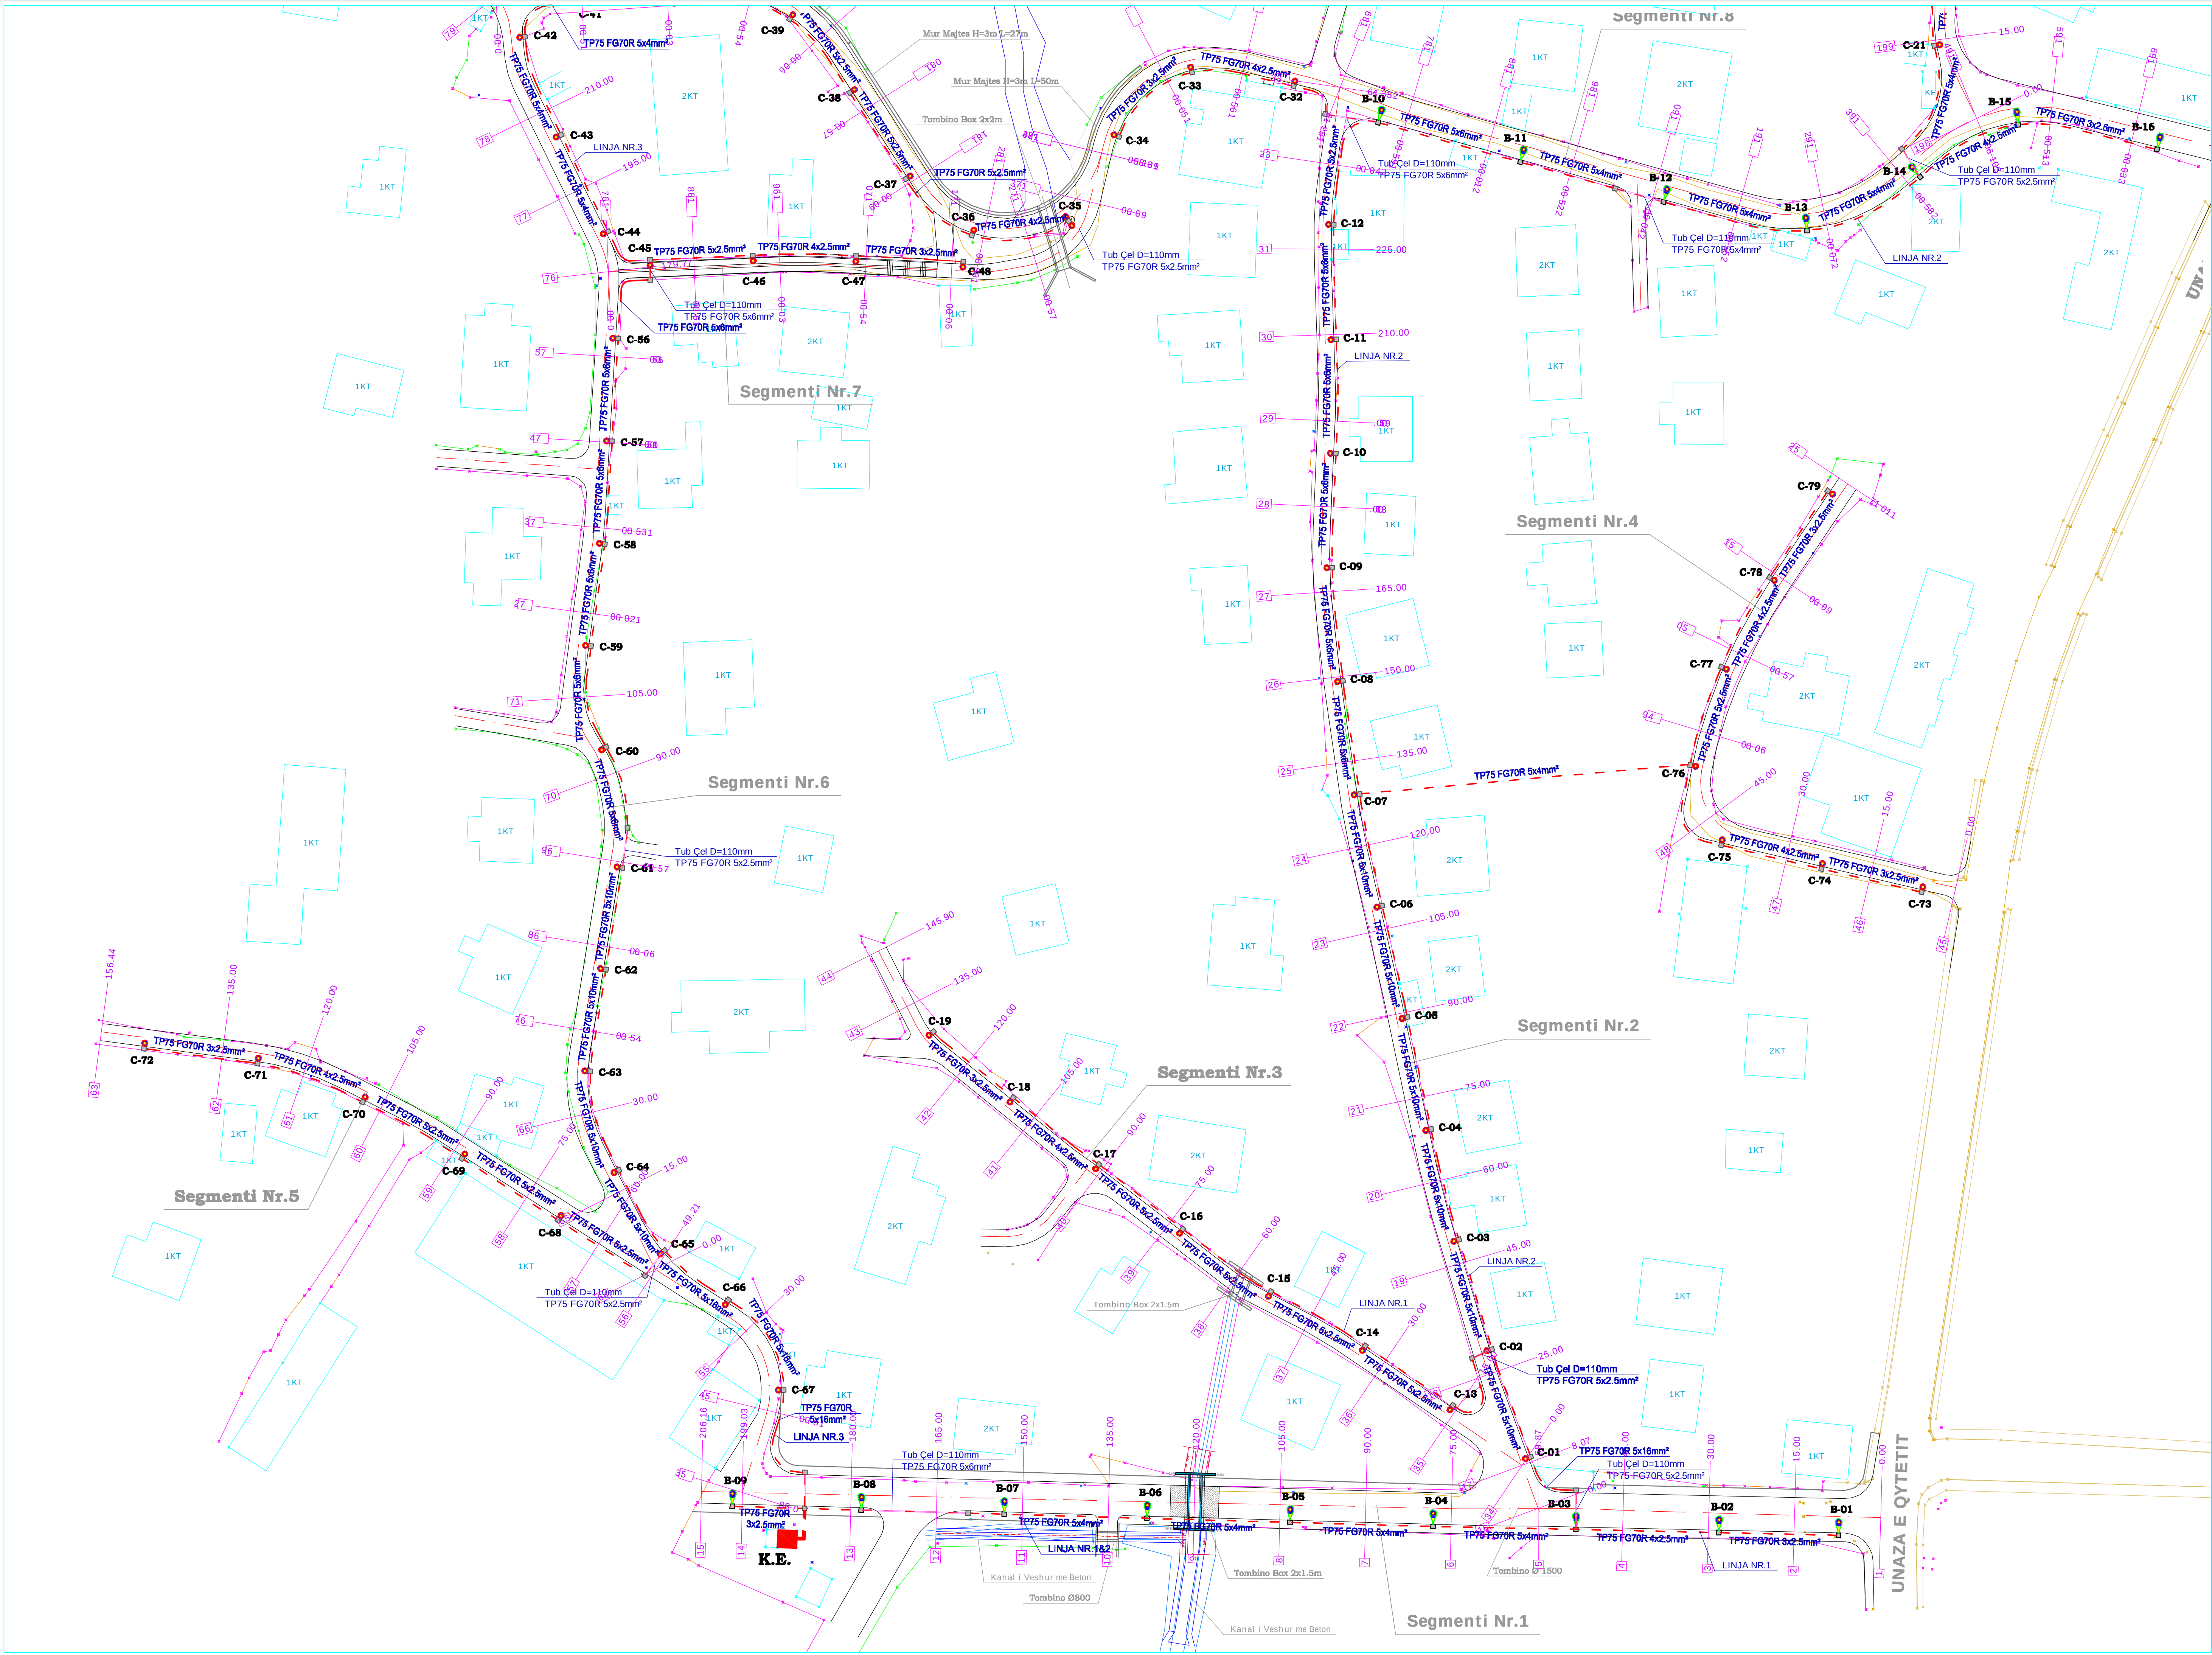

AKSI I RRUGES

RRUGA NE PROJEKT

LINJE E NDRICIMIT RRUGOR

TP75 FG70R 5x2.5mm²

B-50

DIMENSIONI I LINJES E NDRICIMIT RRUGOR

C-30

B-50

SHTYLLE NDRICIMI

200

105.00

NR. PROFILI DHE KILOMETRAZHI

MUR MBAJTES


KANAL EKZISTUES

1KT

NDERTESE EKZISTUESE

Shënime

Porositës	BASHKIA MAT DREJTORIA E PËRGJITHSHME E PLANIFIKIMIT DHE MENAXHIMIT TË SHËRBIMEVE
Titulli i Kontraktit	HARTIM PROJEKTESH
Titulli i Projektit	RIKUALIFIKIM URBAN I BLOKUT "LAGJA E RE"
Faza	PROJEKT ZBATIM
Vula	
Autor	 ELITE STUDIO SH.P.K." Lic N.6934/1
Adm. Artinisa GRAVADARI Ing. AGRON DELIALISI	
Vula	
Kapitulli	RRJETET INXHINIERIKE
Titulli i Vizatimit	PLANIMETRIA E NDRICIMIT RRUGOR
Realizuar	DHJETOR 2016
Emërtimi i Fletës	C.3 - 01

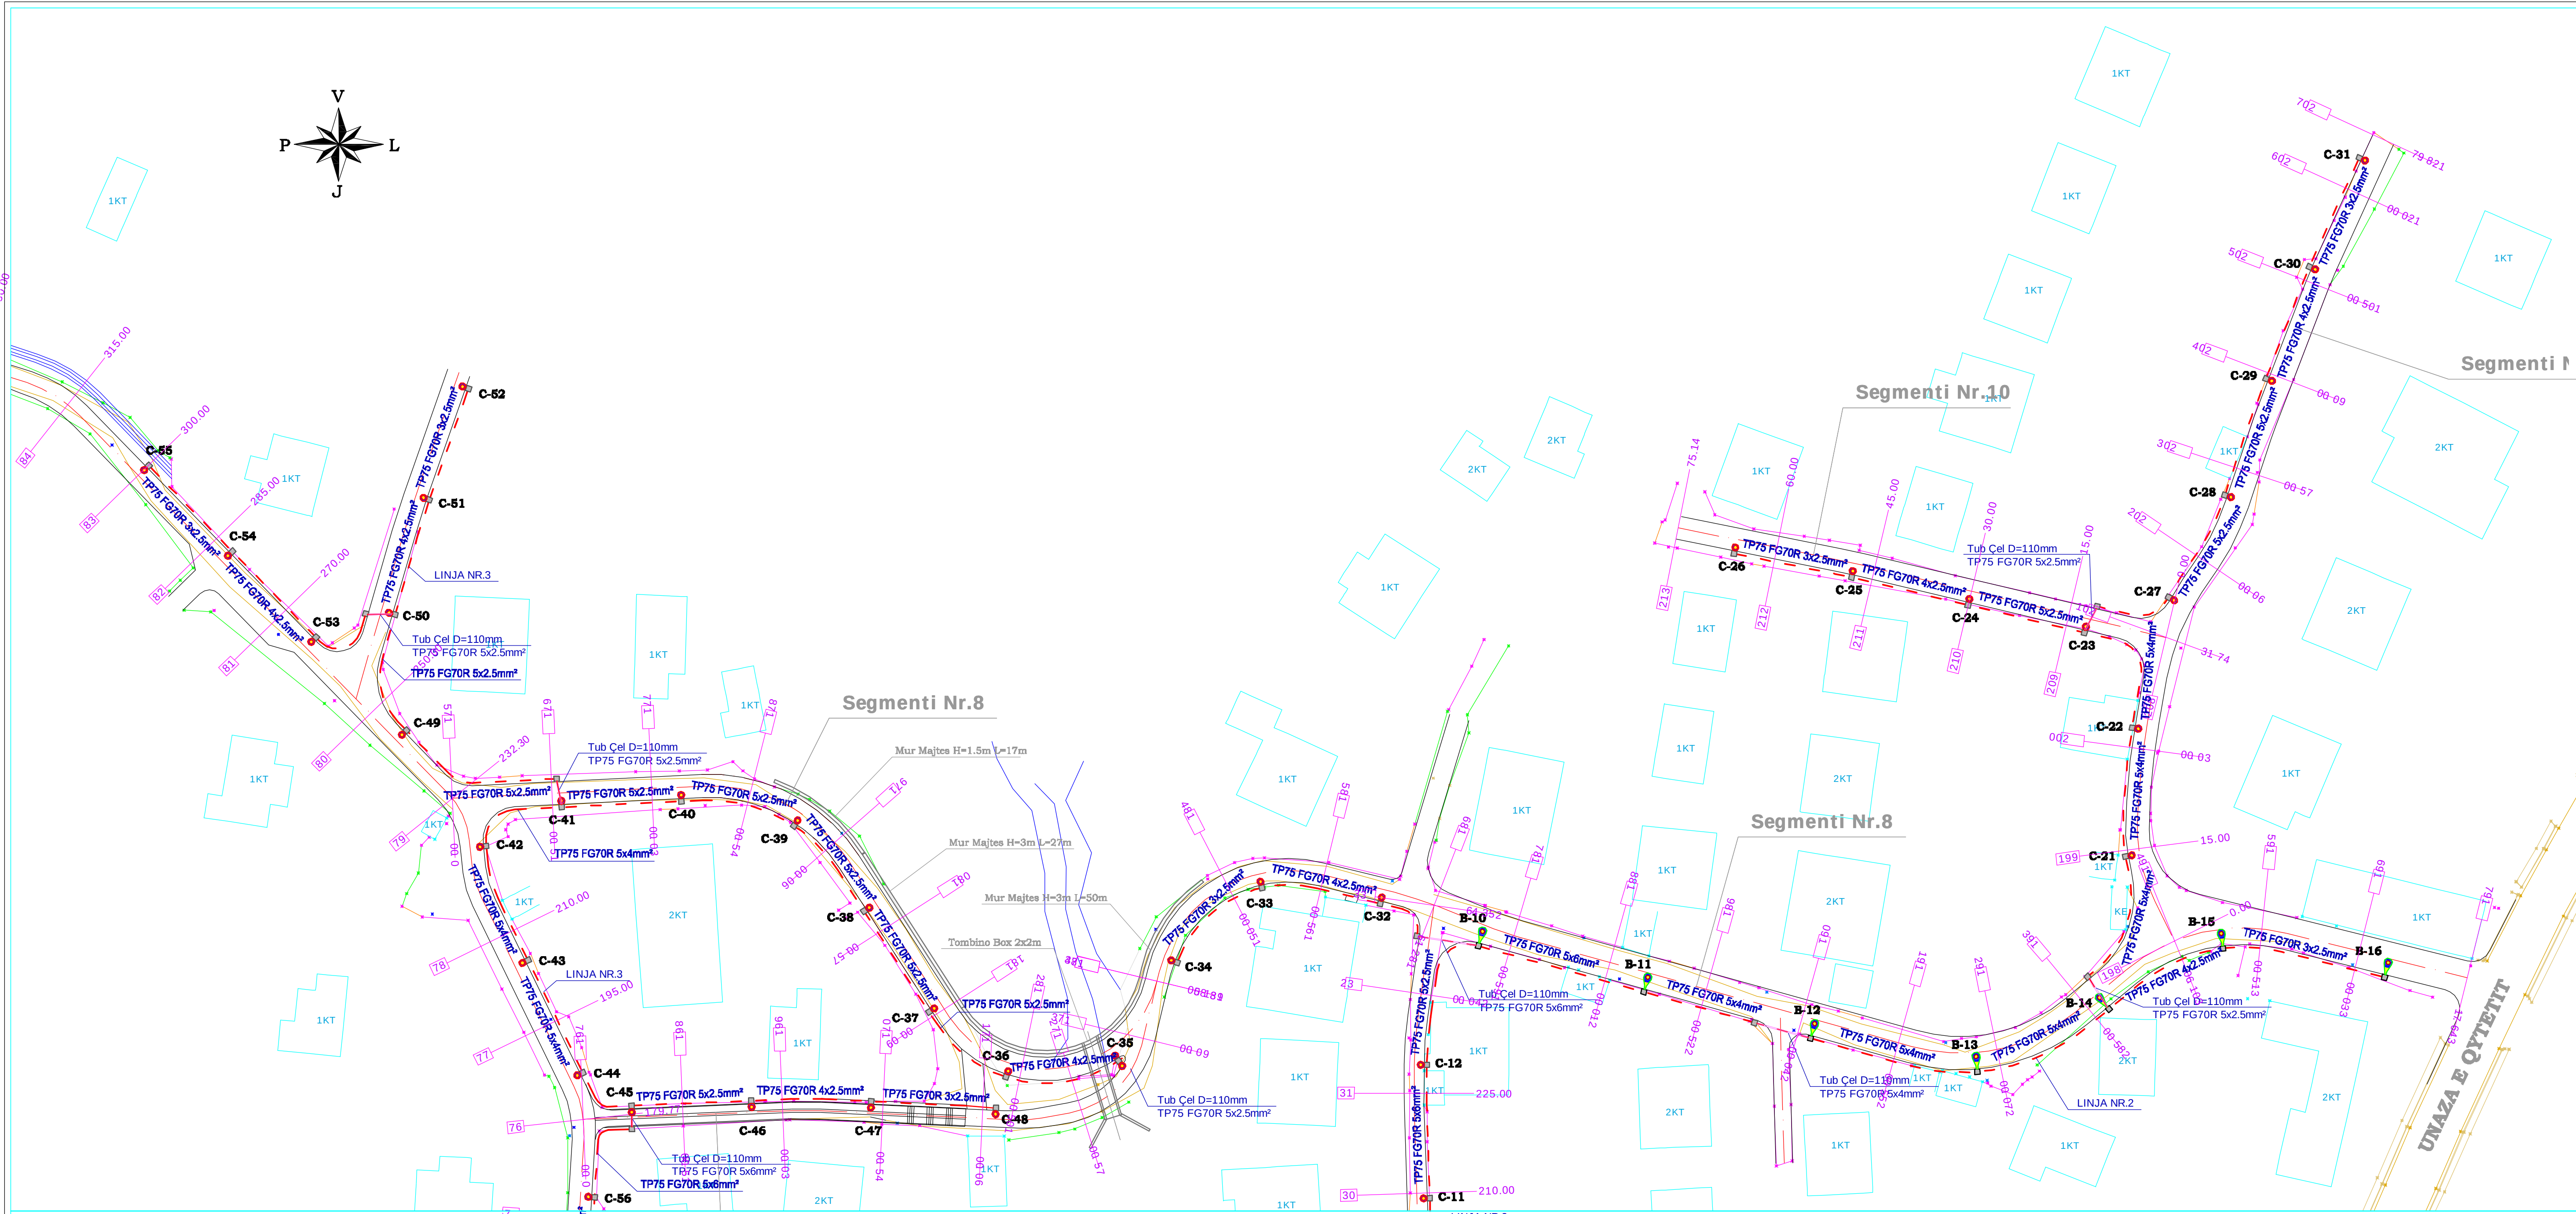

Legjenda

AKSI I RRUGES

RRUGA NE PROJEKT

LINJE E NDRICIMIT RRUGOR

TP75 FG70R 5x2.5mm²

DIMENSIONI I LINJES SE NDRICIMIT RRUGOR

C-30

B-30

SHTYLLE NDRICIMI

NR. PROFILI DHE KILOMETRAZHI

MUR MBAJTES

KANAL EKZISTUES

1KT

NDERTESE EKZISTUESE

Shënime

Porositës

BASHKIA MAT
DREJTORIA E PËRGJITHSHME E PLANIFIKIMIT
DHE MENAXHIMIT TË SHËRBIMEVE

Titulli i Kontraktit


HARTIM PROJEKTESH

Titulli i Projektit

RIKUALIFIKIM URBAN I BLOKUT "LAGJA E RE"



Faza

PROJEKT ZBATIM

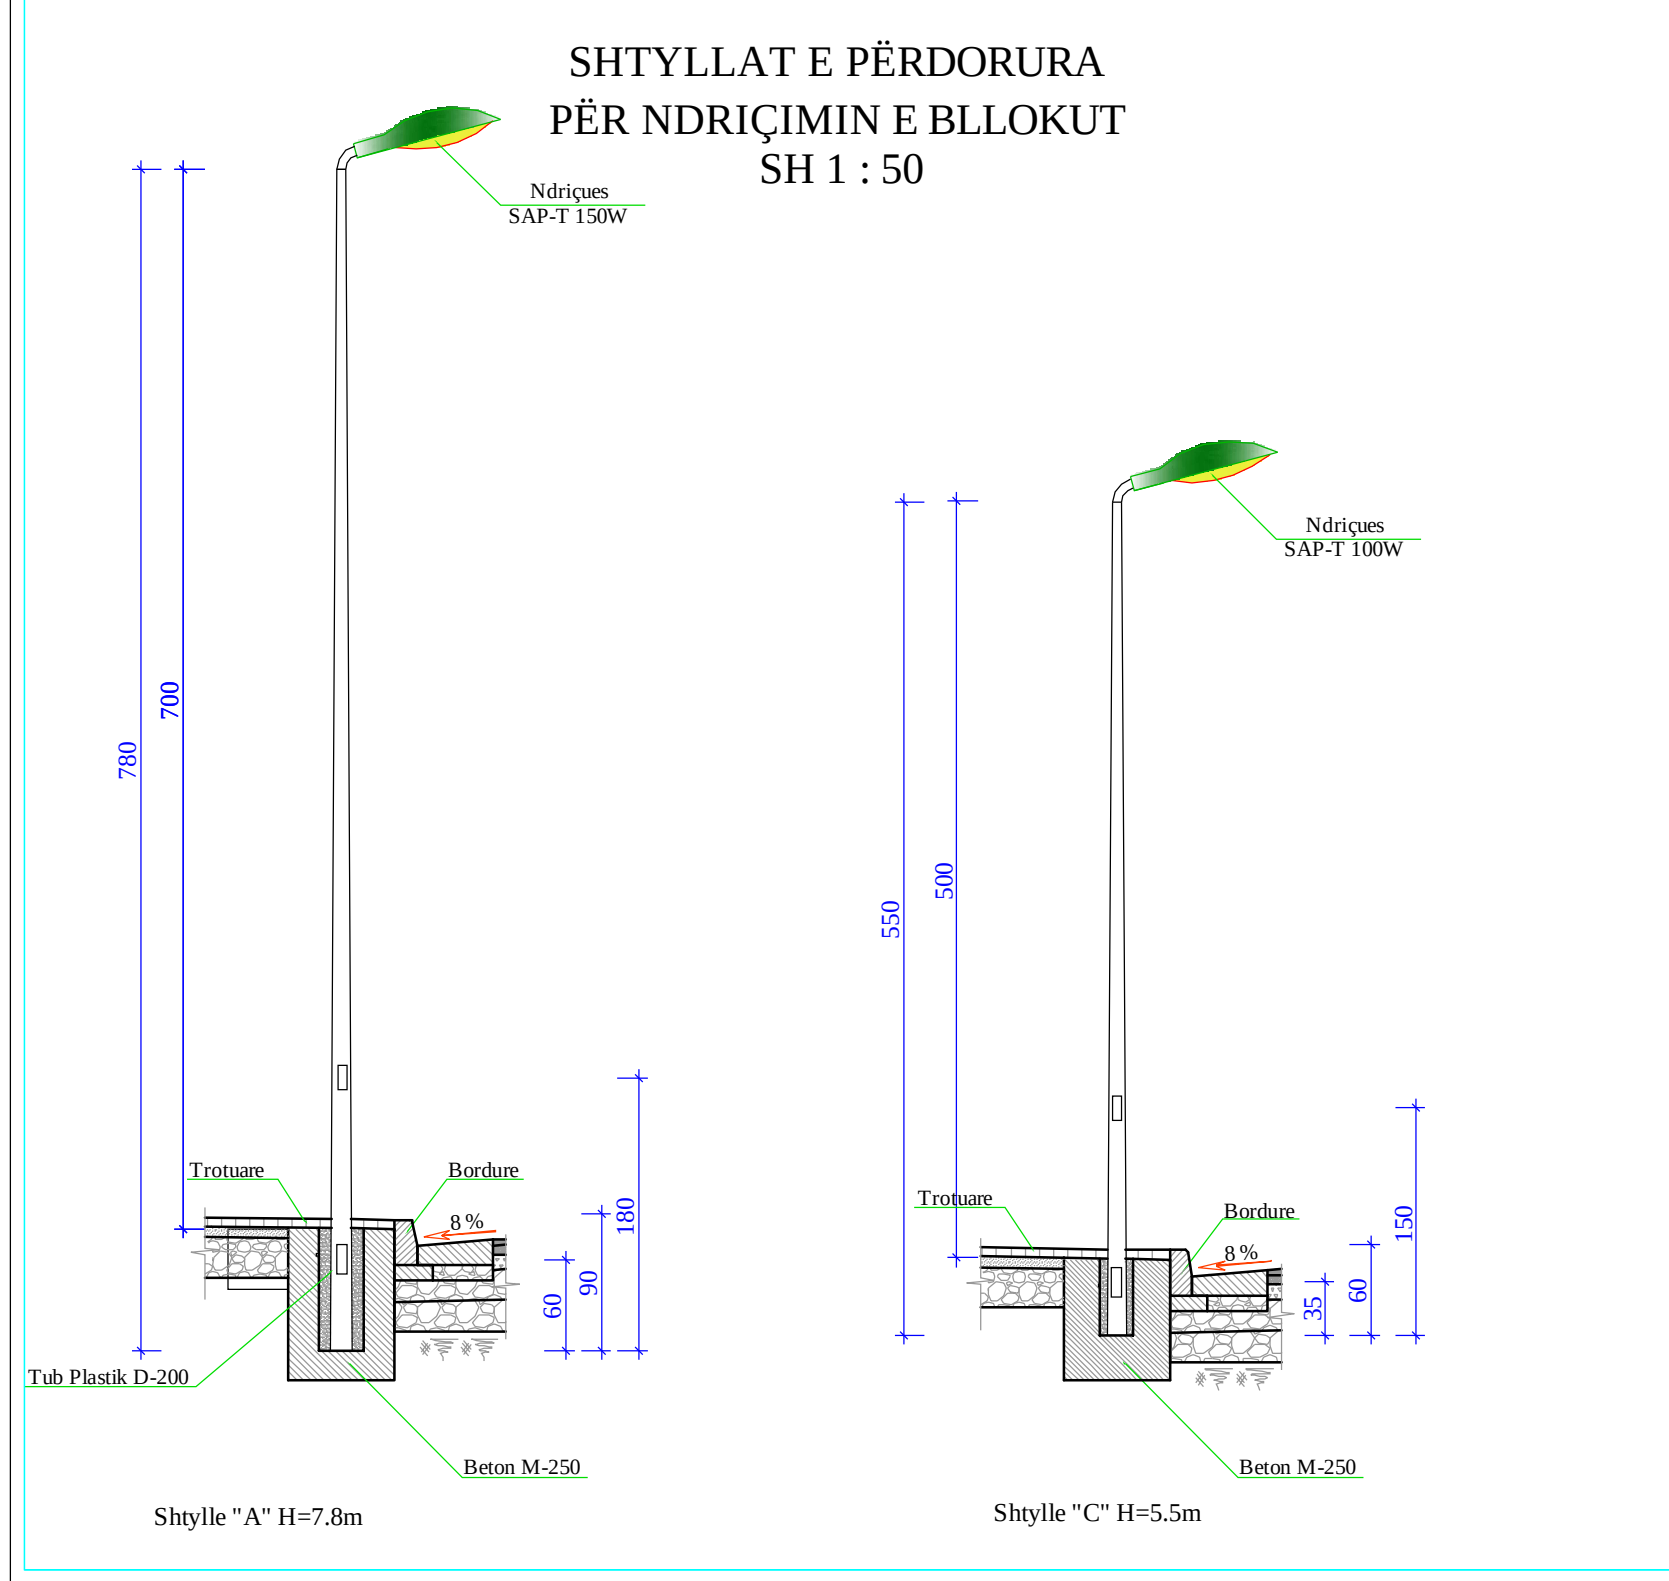

C.3 - 03

PLANVENDOSJA E TOMBINOS BOX 2x1.5m
SH 1:150

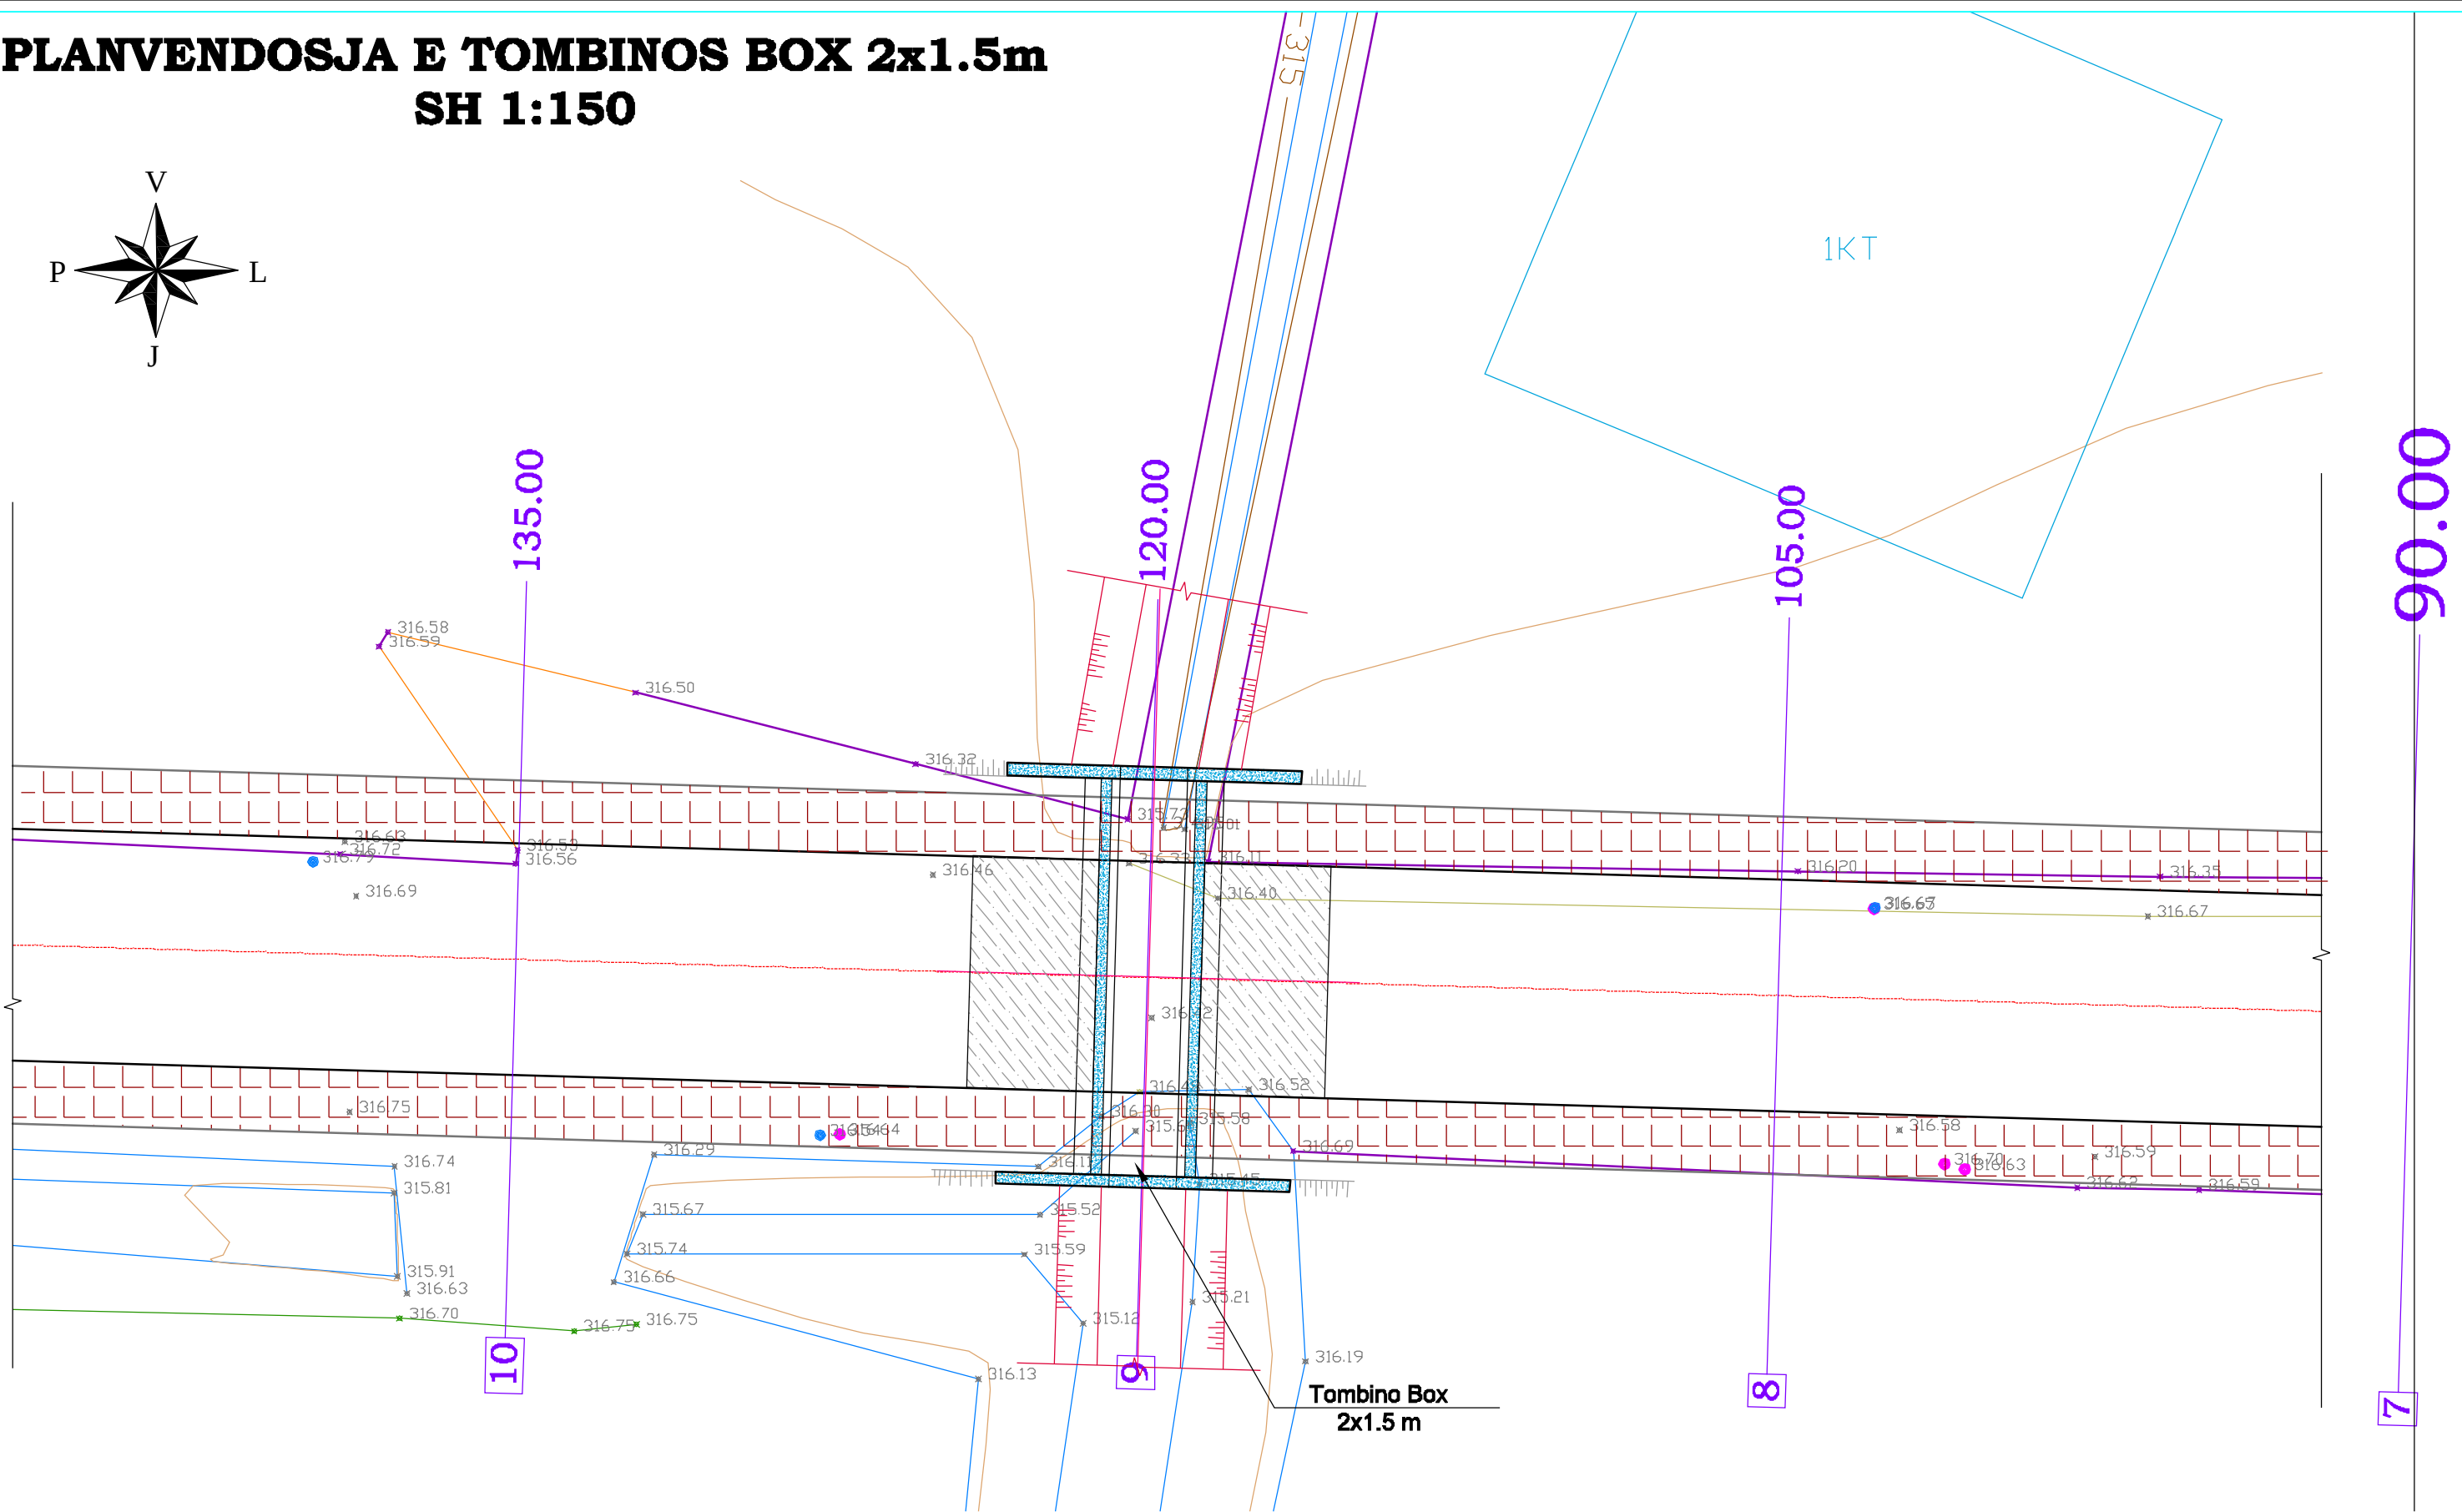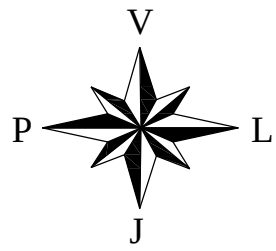

GERMIME	
GERMIM	2.37 mq
MBUSHJE	
Mbushje Traseje	4.74 mq
MBISTRUKTURA RRUGORE	
Shtrese Asfaltbetoni	5.50 m
Shtrese Bndet	5.50 m
Shtrese Stabilizanti	5.50 m
Shtrese Çakalli	2.44 mq
ZHAVORR (Nivelm)	0.40 m
BETONET	
Bordure	0.16 mq
TROTUARI	
Shtrese Pllaka Betoni	2.40 m
Shtrese Grani	2.40 m
Shtrese Zhavorri	2.60 m

Nr. Profili : 9
Kuot. Projekti : 316.64
Dist. Progressive : 120.00
Dist. Para : 15.00
Dist. Pas : 15.00


Shkalla 1:100

K.Ref 312.000


Kuota Terreni	315.21	314.88	314.76	314.57	314.44	314.40	316.40	316.45	316.40	316.42	316.40	316.40	316.25	316.27	314.81	314.22	313.97
Dist.Pjes. Toke	2.53	0.99	1.80	1.40	0.84	0.76	0.71	0.37	0.68	2.51	0.52	0.38	3.22	0.34	3.32		
Kuota Projekti																	
Kuota Germimi																	
Dist.Pjes. Projekti																	

TOMBINO BOX 2x1.5
SH. 1 : 100

PLANIMETRIA E TOMBINOS

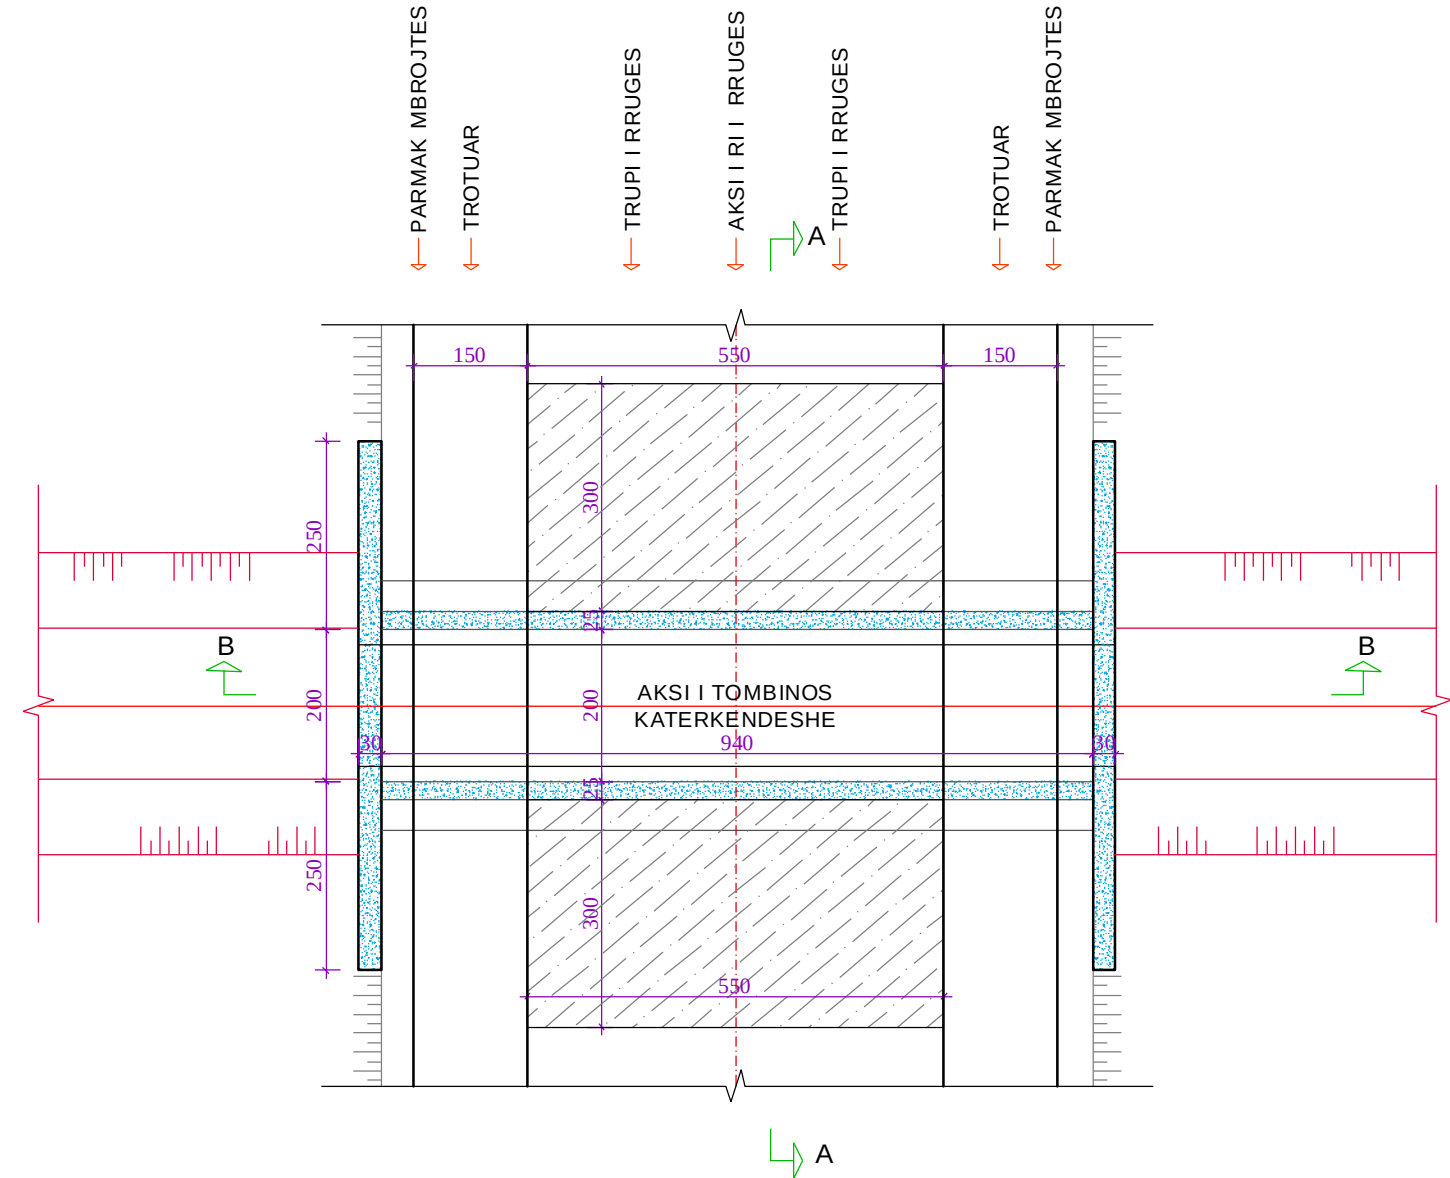


PRERJA B-B

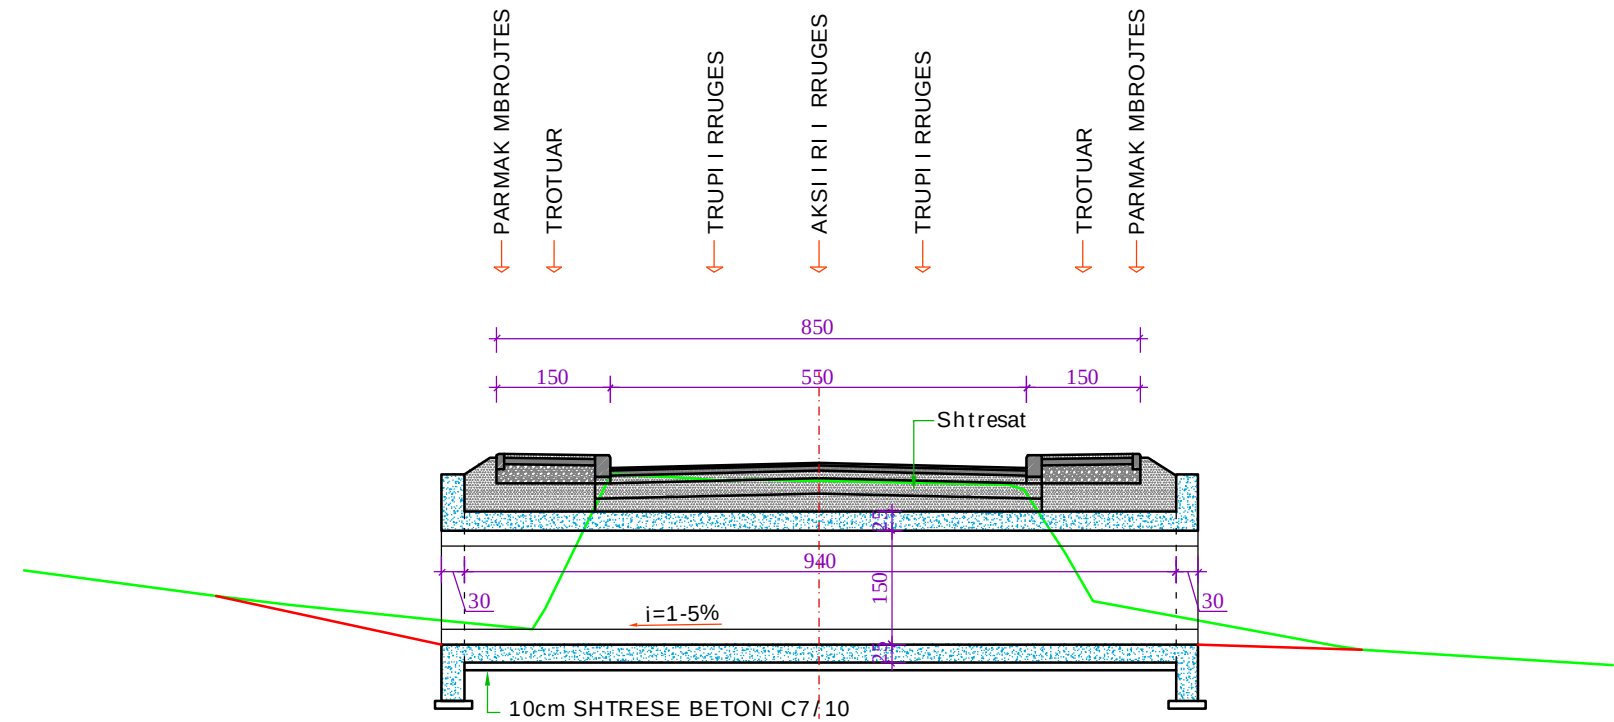


SHENIM:
Shtresat sipër tumbinos do merren sipas profilave tip. Kuotat e projektit dhe pjerresia e te cilave do merret sipas seksioneve tertshore te rruges(shiko seksionet tertshore te rruges).

PRERJA A-A
Sh. 1 : 50

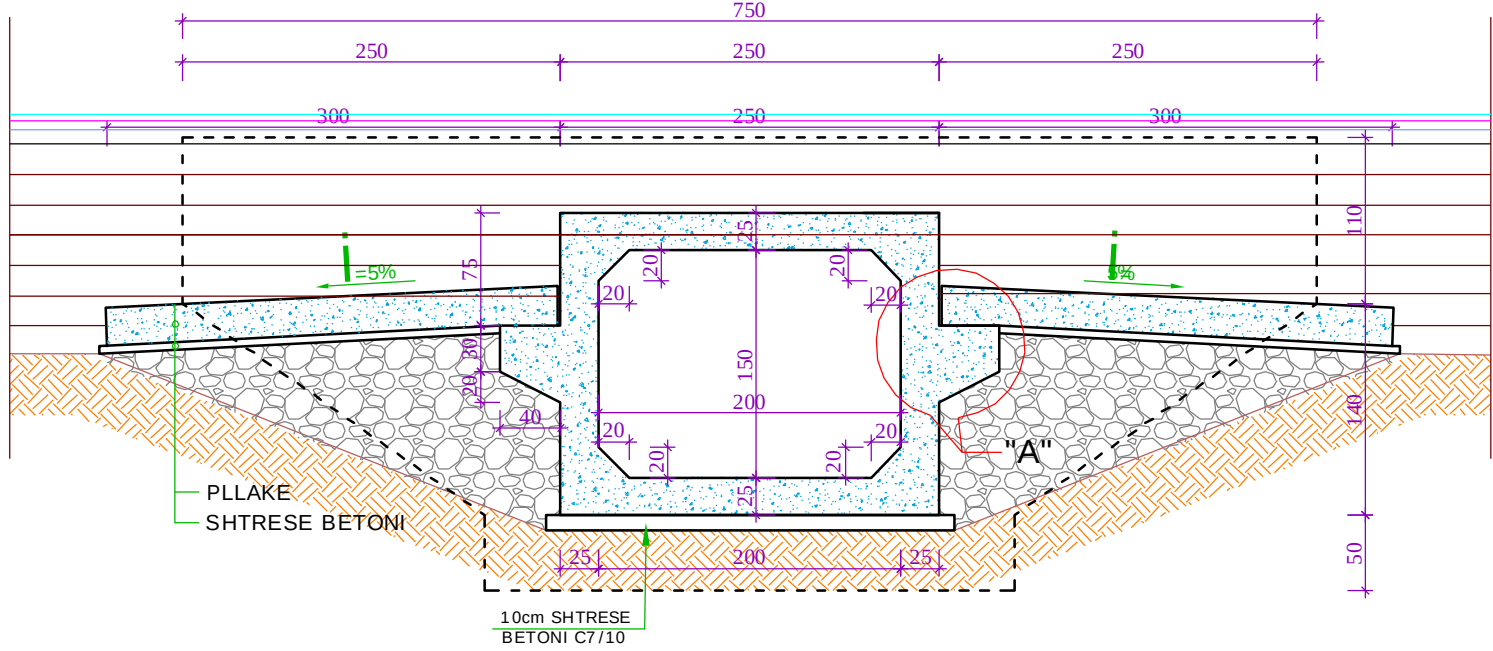

DETAJI "A"

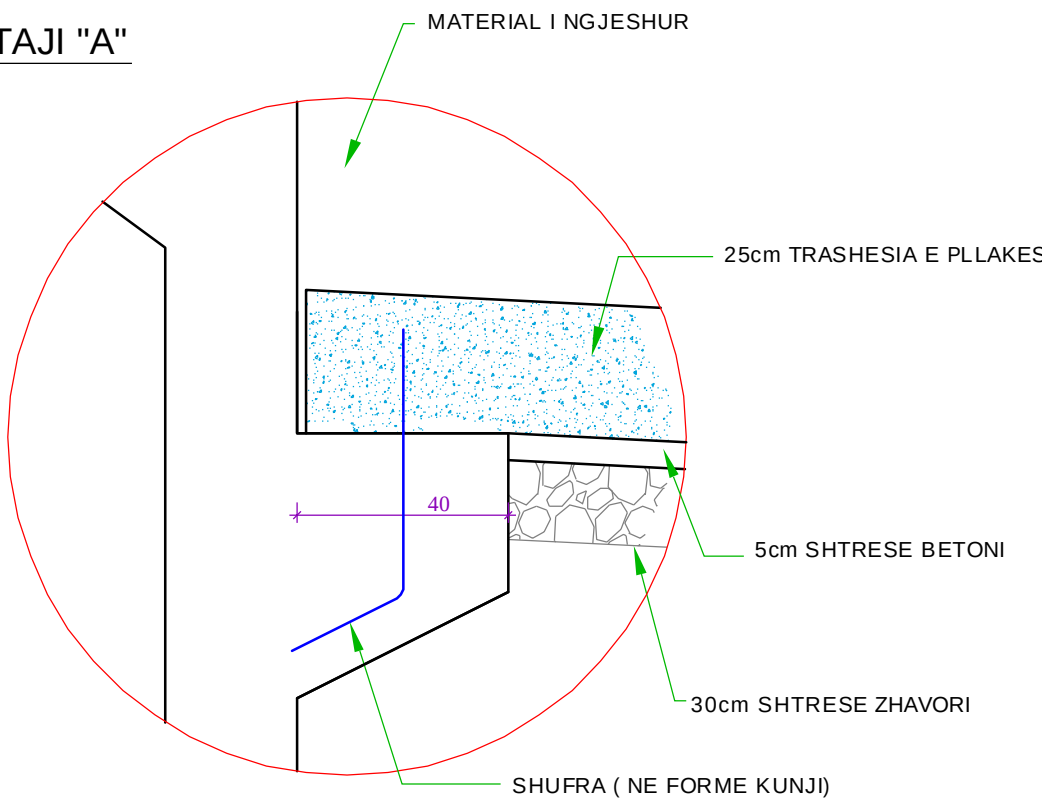

SHENIM

- Pjerresia e tumbinos dhe kanali do percaktohet nga inxhinieri rezident .
- Kontraktori te siguroje nje aftesi mbajttese te bazamentit (nivein mbeshettes) me minimum 250 kN/m².
- Ne te gjithë pjesët e betonit ne kontakt me token, te aplikohet lyerja me tre duar prajmer bituminoz ne te nxehet.
- Kontraktori do ti nenshtrohet gjithë punes piketimit per secilen tombino sipas kushteve te terrenit .
- Per detajimet e shtresave shiko vizatimet e tjera qe i bashkangjiten projektit.
- Materialët qe do perdoren : Beton C25/30 , Hekur FeB44k .
- Box-i 2x1.5m do ndertohet teresisht i ri. (shiko vizatimin perkates).
- Hyrje-daljet e tumbinos do rakordohen me kanalet ekzistuese.

Shënime

BASHKIA MAT
DREJTORIA E PËRGJITHSHME E PLANIFIKIMIT
DHE MENAXHIMIT TË SHËRBIMEVE

HARTIM PROJEKTESH

RIKUALIFIKIM URBAN I
BLLOKUT "LAGJA E RE"

PROJEKT ZBATIM

Vula

Autor

ELITE STUDIO SH.P.K."
Lic N.6934/1

Adm. Artinisa GRAVADARI
Ing. AGRON DELIALLISI

Vula

Vula

VEPRA ARTI


TOMBINO BOX 2x1.5 (Pr.9, Seg.1)
GJEOMETRIA

DHJETOR 2016 VARION


Emërtimi i Fletës

D.1 - 01


ARMIMI I TOMBINOS BOX
SH 1:50

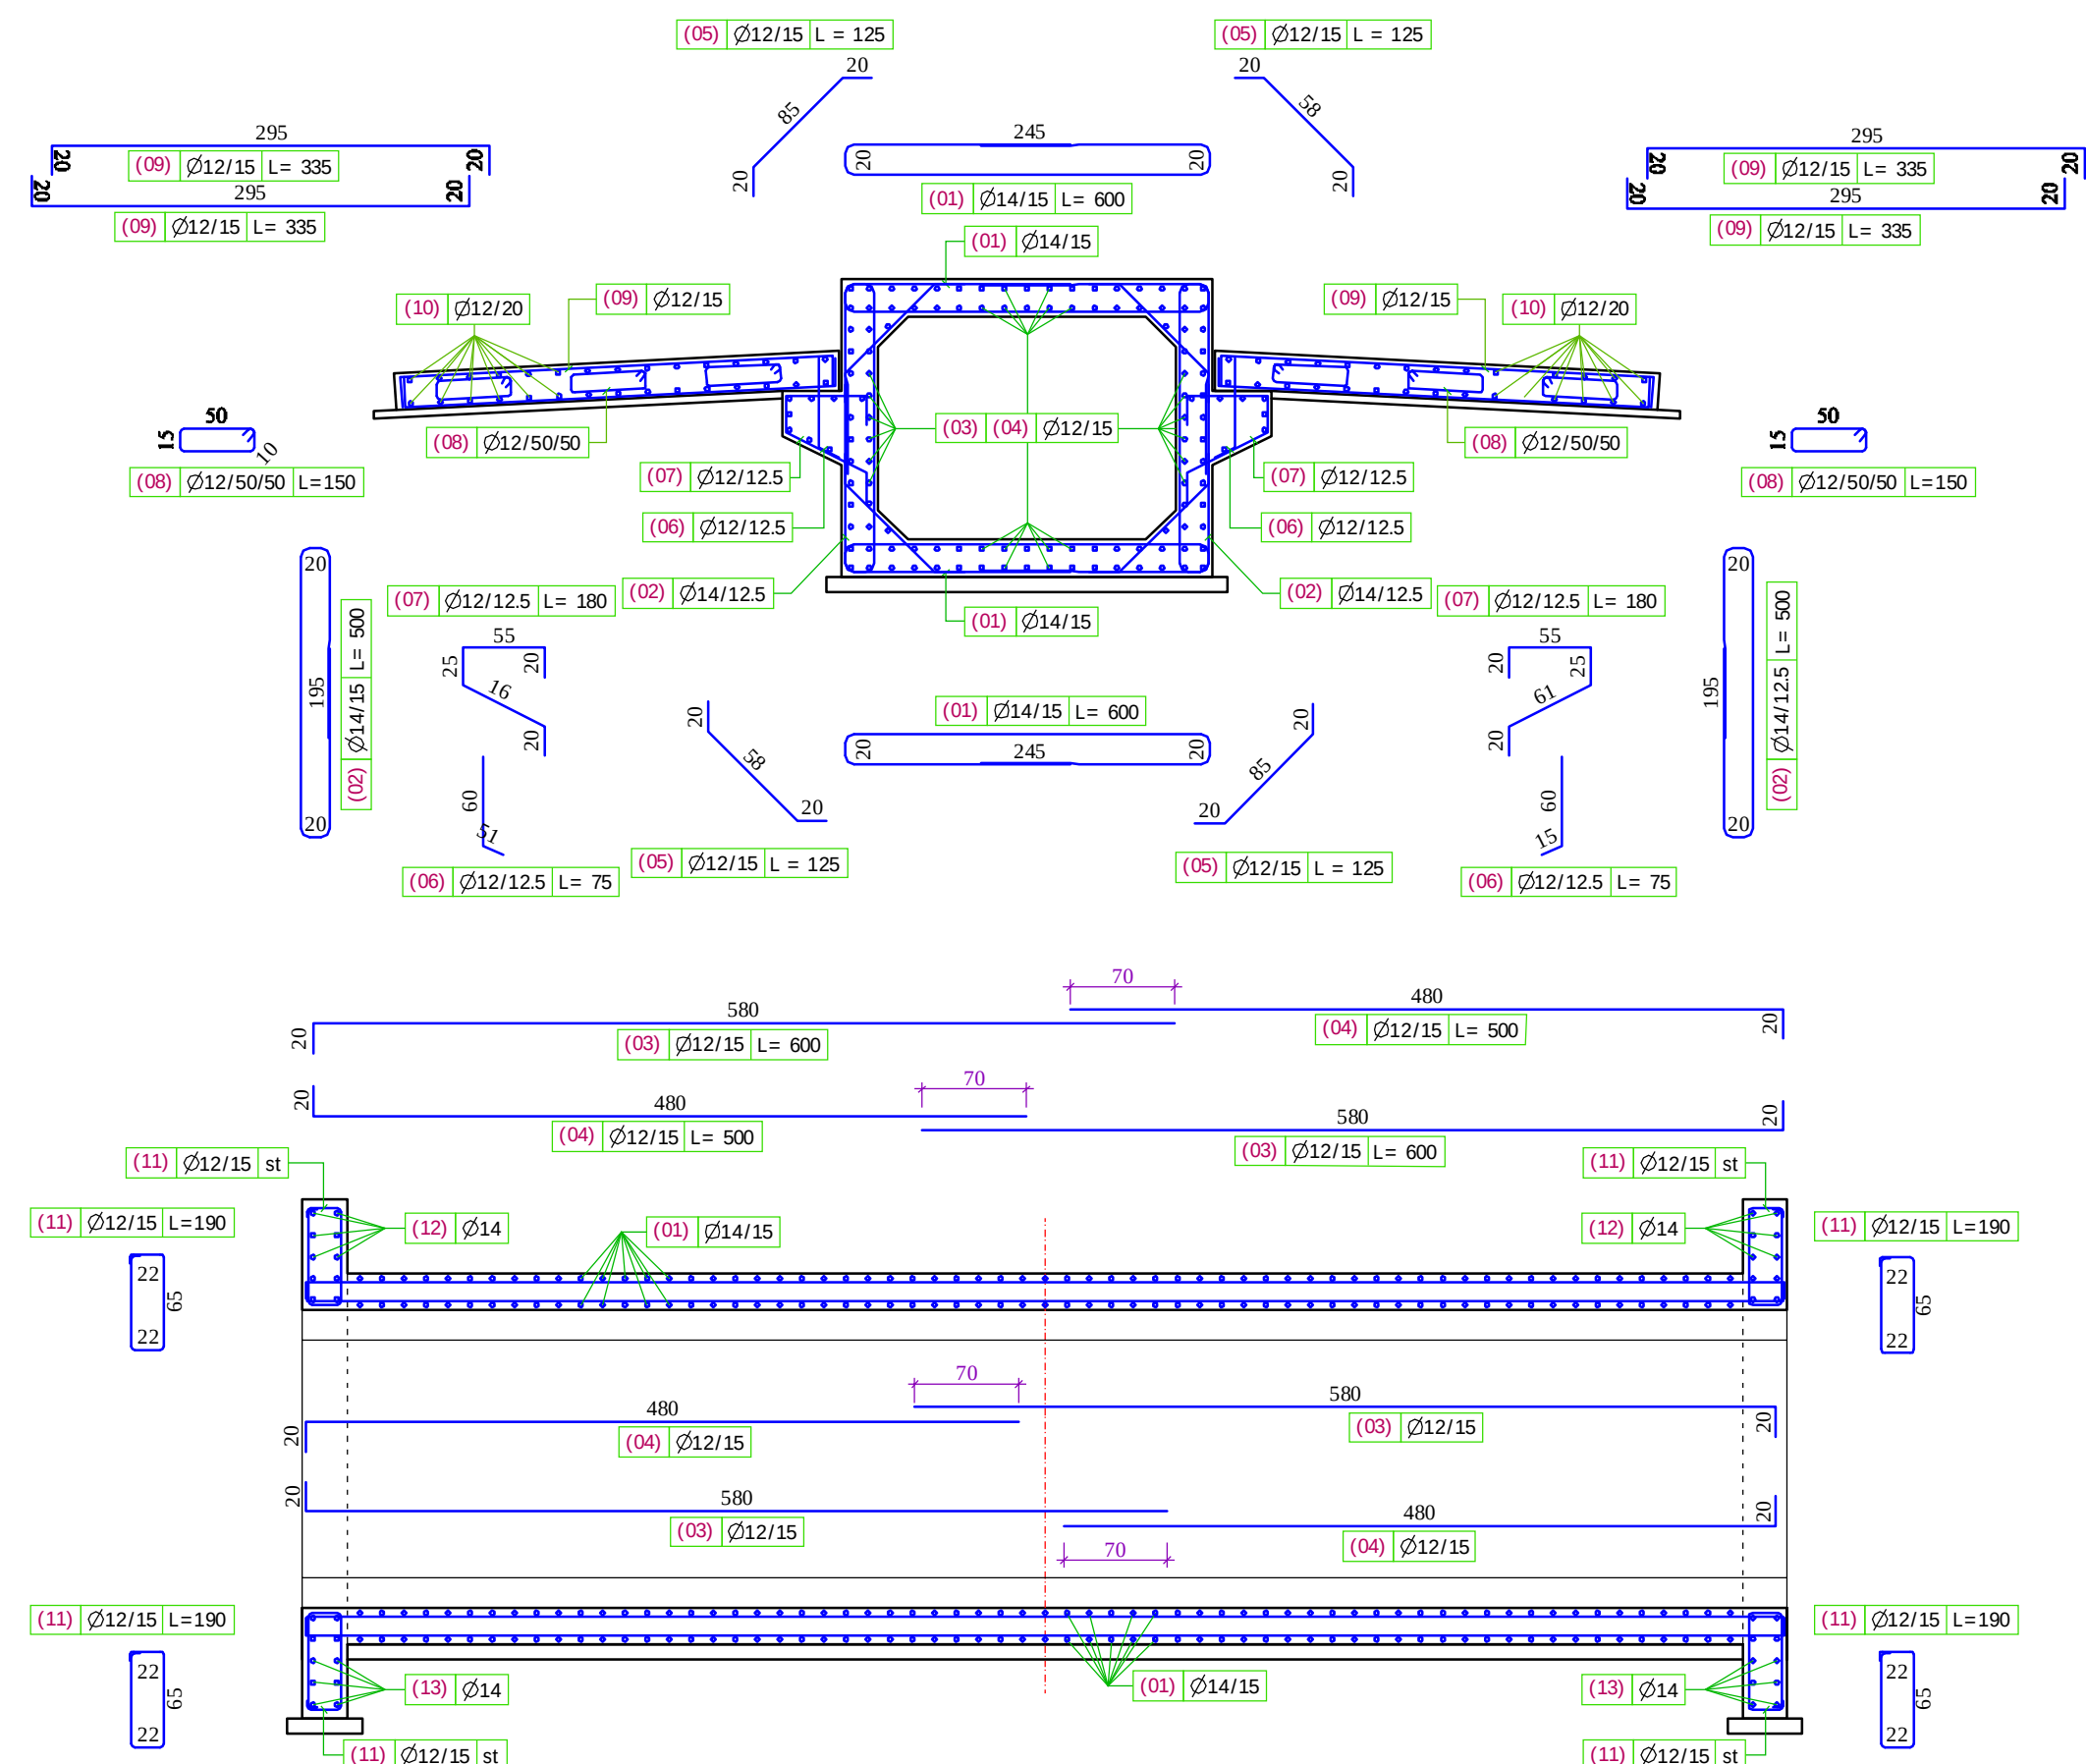

ARMIMI I PORTALIT
SH 1:50

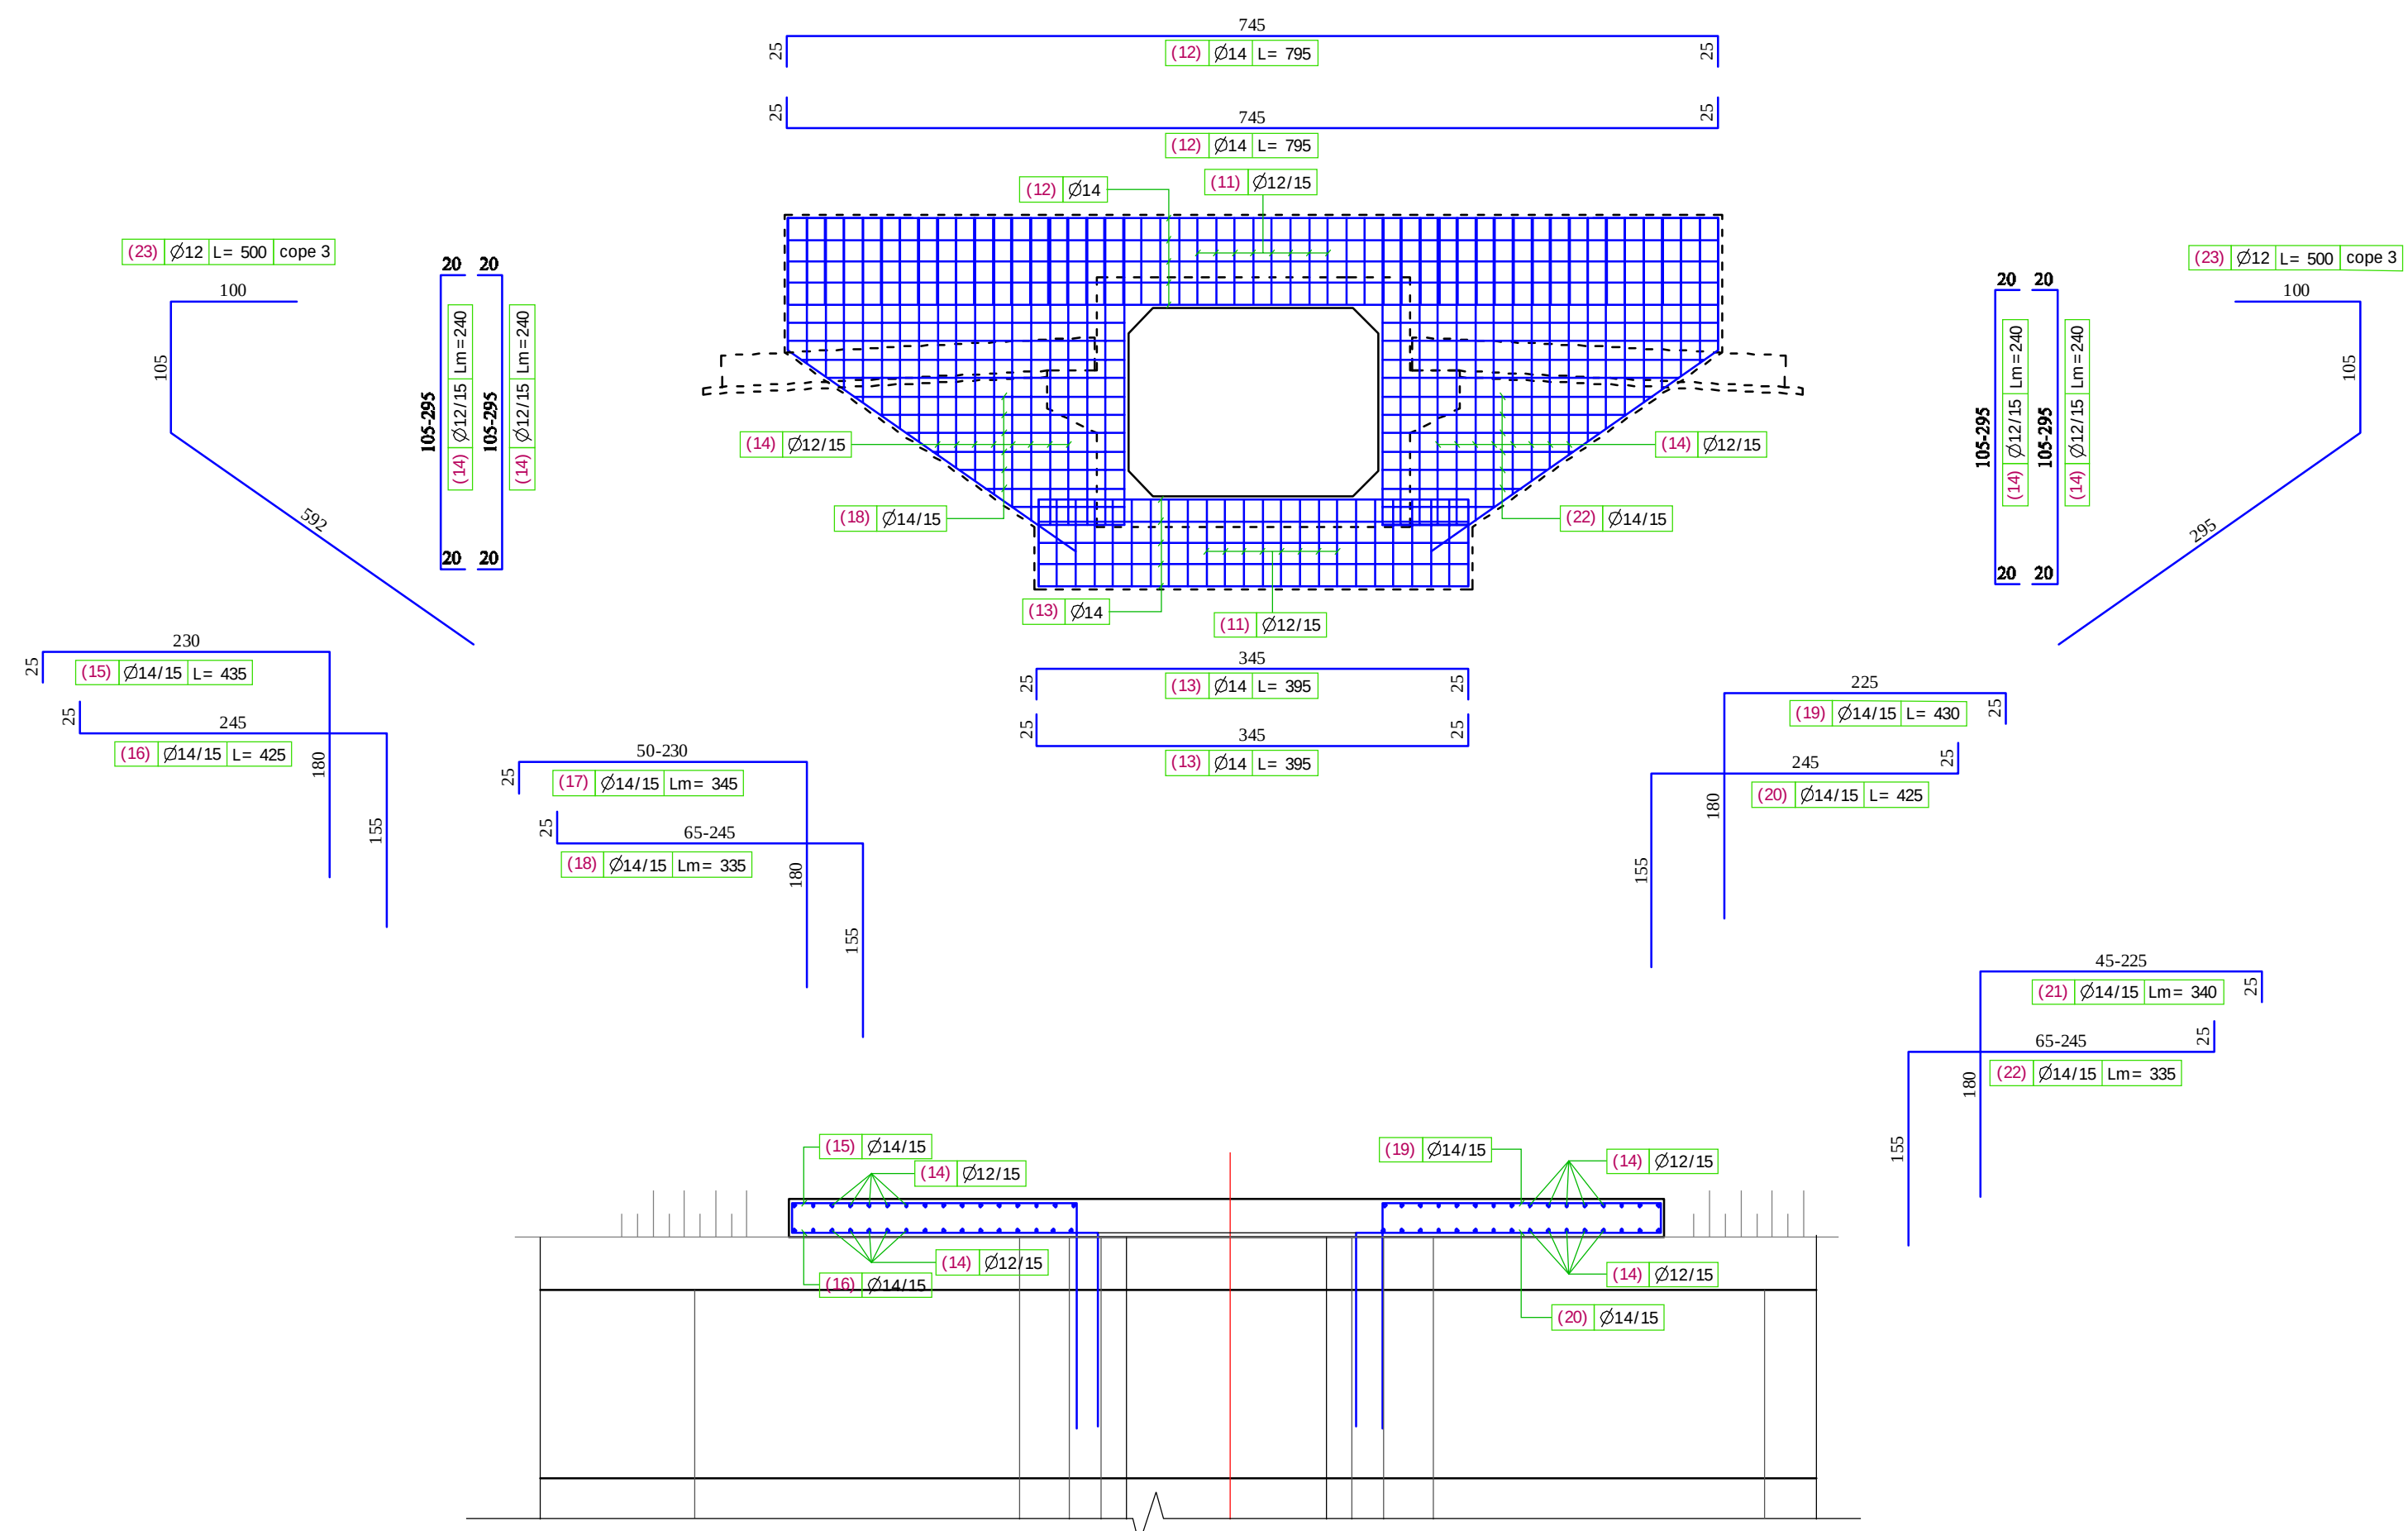

ARMIMI I BOXIT
SH. 1 : 50

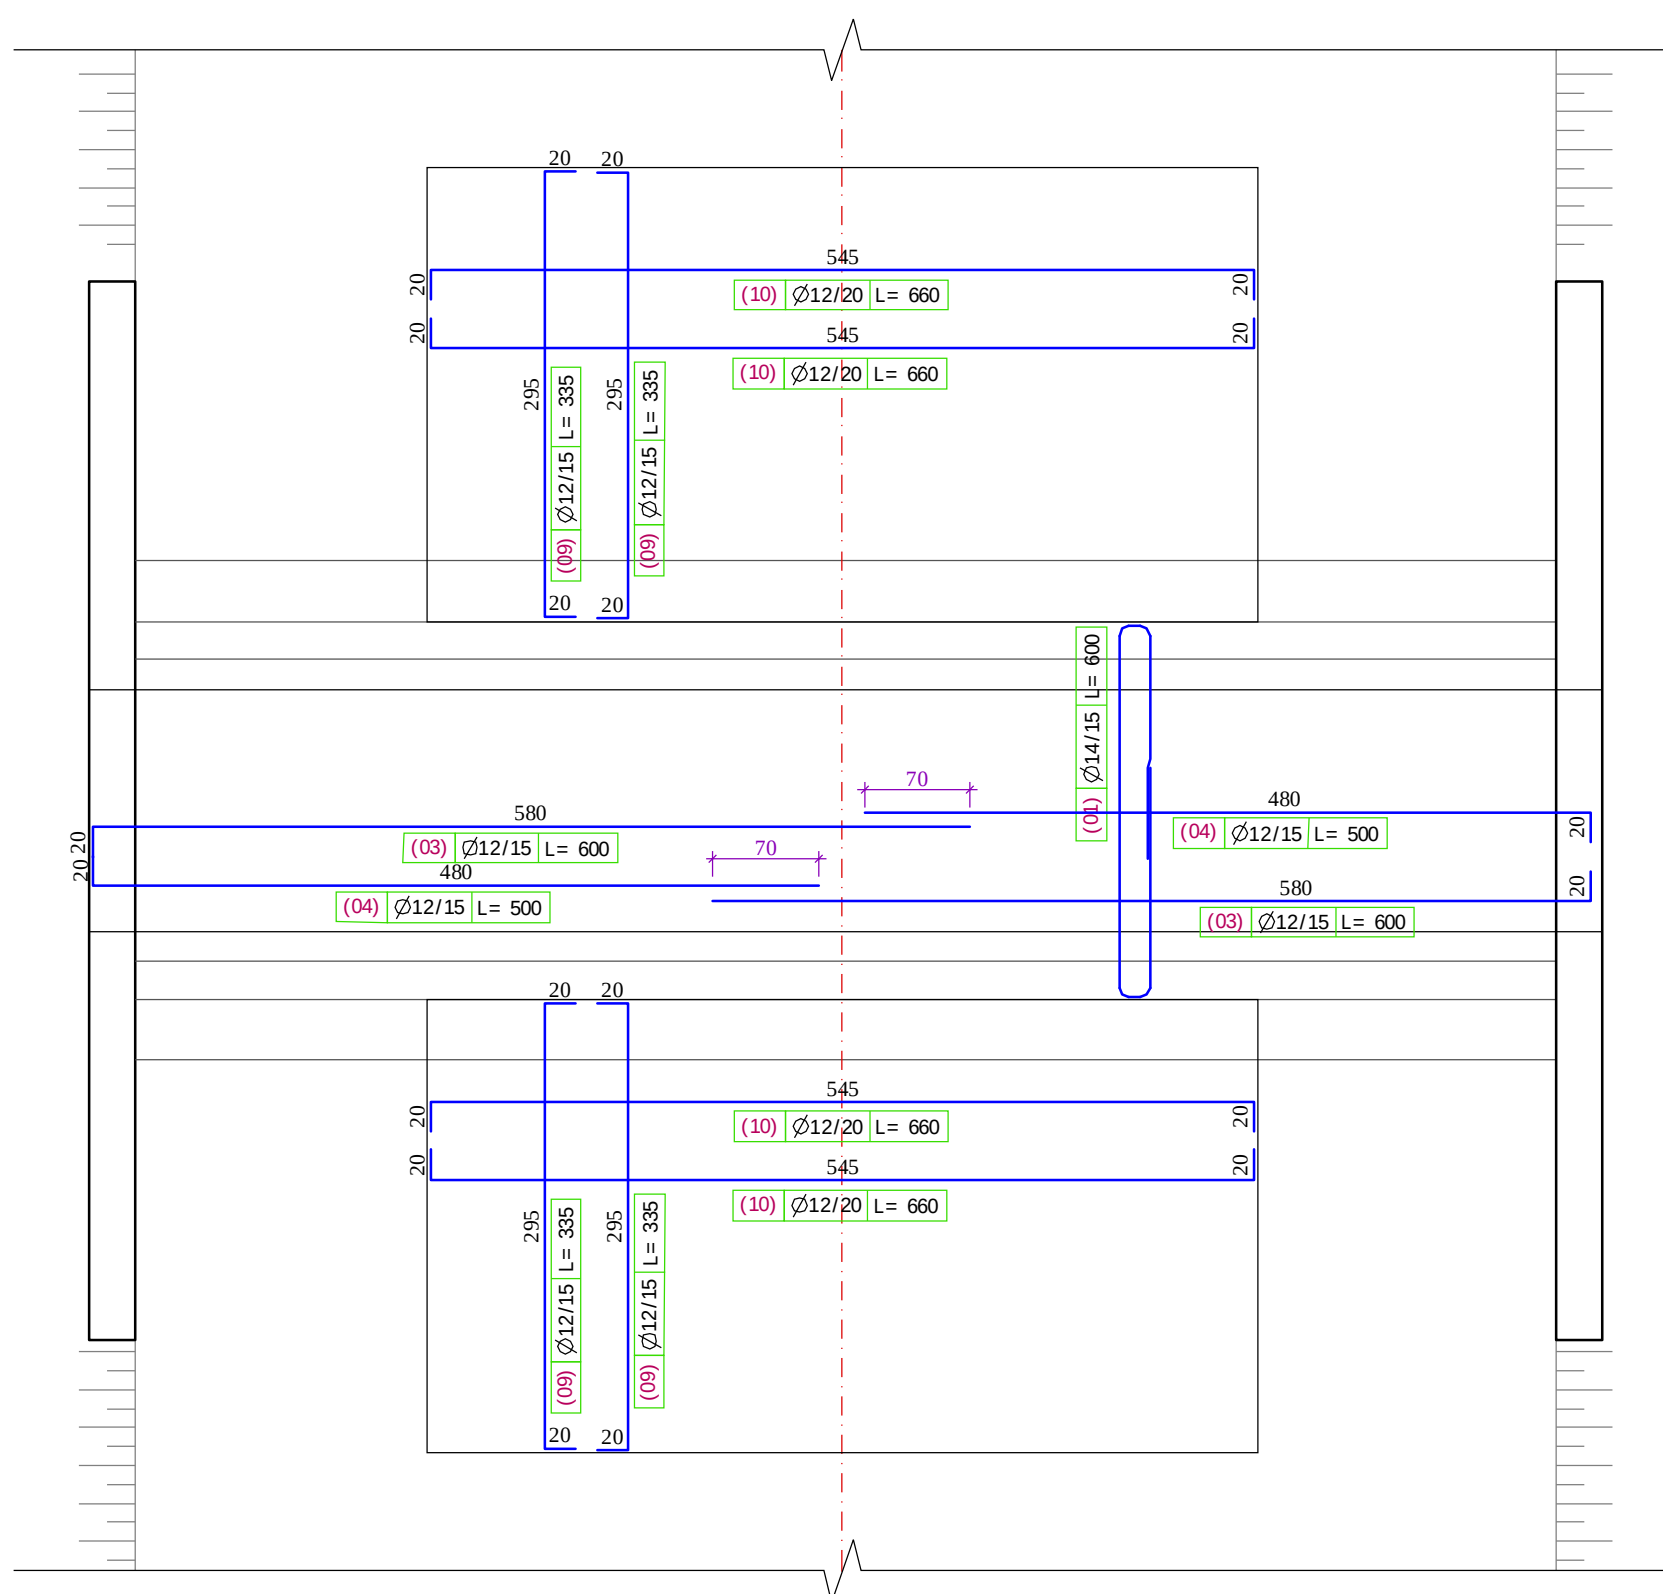

TABELAE SPECIFIKIMIT TE HEKURIT								
POZICIONI	DAMETETI Ø (mm)	GJATESI A L (cm)	Cope	GJATESIA Ltotal (mm)	TOTALE			
					DAMETETI Ø (mm)	Liri (m)	Peshatiri	Pesha (kg)
1	14	500	190	1.140,00				
2	14	500	190	590,00	12	5.924,80	0,920	5.480,8
3	12	1200	130	1.560,00	14	2.667,60	1,252	3.339,8
4	12	330	130	428,00	TOTALE (kg)			8.790,6
5	12	125	380	475,00				
6	12	75	228	171,00				
7	12	180	228	410,40				
8	12	150	158	252,00				
9	12	335	336	1.126,80				
10	12	660	120	792,00				
11	12	180	150	285,00				
12	14	785	20	168,00				
13	14	395	20	79,00				
14	12	240	152	364,80				
15	14	435	4	17,40				
16	14	425	4	17,00				
17	14	345	20	69,00				
18	14	335	20	67,00				
19	14	420	4	17,20				
20	14	425	4	17,00				
21	14	340	20	68,00				
22	14	335	20	67,00				
23	12	500	12	60,00				

SHENIM: 1) hulumt e shprehur me gjatesi L me de theks q shfaqin qn e gjatesi meqant, gjatesi reale e tyre de meqant e qn realizon ne vend.

TABELA E VOLUMITTE BETONIT						
Nº		ELEMENTI	SUPERF. QUA	SASIA	GIATESIA (SPESORI)	VOLUMI Litral (m³)
			m²	Cope	m	m³
	Beton	Kasori C25/30	2,4	1	14,15	33,96
		Pavim C25/30	12,38	2	0,30	7,43
		Sol. Pavim C20/25	18,75	4	0,25	18,78
		TOTALE C25/30				41,38
		TOTALE C20/25				18,78
	Beton C7/10	Pavim Kasori	43,26	1	0,10	4,33
		Pavim sol. Pavim	20,64	4	0,05	4,13
						~
		TOTALE				8,46

Shēnime



BASHKIA MAT
DREJTORIA E PËRGJITHSHME E PLANIFIKIMIT
DHE MENAXHIMIT TË SHËRBIMEVE

Titulli i Kontratës

HARTIM PROJEKTESH

Titulli i Projektit

RIKUALIFIKIM URBAN I BLLOKUT "LAGJA E RE"

Faza

PROJEKT ZBATIM

Vula

Autor



ELITE STUDIO SH.P.K.*

Lic N.6934/1

Adm. Artinisa GRAVADARI

Ing. AGRON DELJALLIS

Vula

VEPRA ARTI

Titulli i Vizatimit

TOMBINO BOX 2x1.5 (PR.9, SEG.1)
ARMIMET

Realizar

VARION

Emërtimi i Fletës

D.1 - 02

Sh. 1 : 50



DETA II "A" MATERIAL I NGJESHUR

25cm TRASHESIA E PLLAKES

5cm SHTRESE BETON



30cm SHTRESE ZHAVORI

SHUFRA (NE FORME KUNJI)

1. Jpërresia e tombinos dhe kanali do përcaktohet nga inxhinieri resident .
2. Kontraktori të sigurojë në afësi mbajtëse të bazamentit (nivelin mbështetës) në minimum 250 kN/m².
3. Në të gjithë pjesët e betonit në kontakt me tokën, të aplikohet lyerja me tre duar prajmer bituminuz në të nxehtë.
4. Kontraktori do të nënshtrorë gjithë punën pikëtimin për secilen tombino sipas kushteve të terrenit .
5. Për detajimet e shtrësve sipas vizatimit e tjera që i bashkangjiten projektit.
6. Materialet që do përdoren : Beton C25/30 , Hekur FeB44k .
7. Box-i 2x1.5m do ndërtohet tërësisht i ri, (shiko vizatimin përkatës).
8. Hyrje-daljet e tombinos do rakordohen me kanalin ekzistues.


SH. 1 : 100

SE

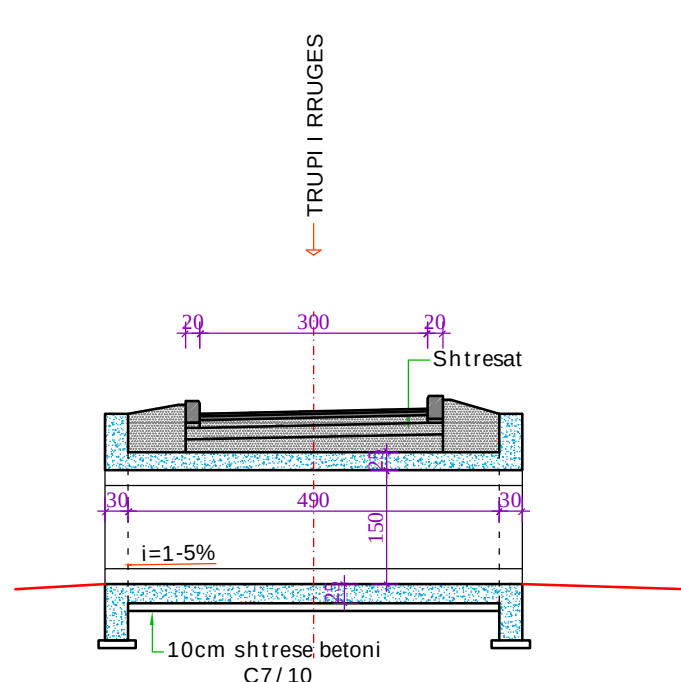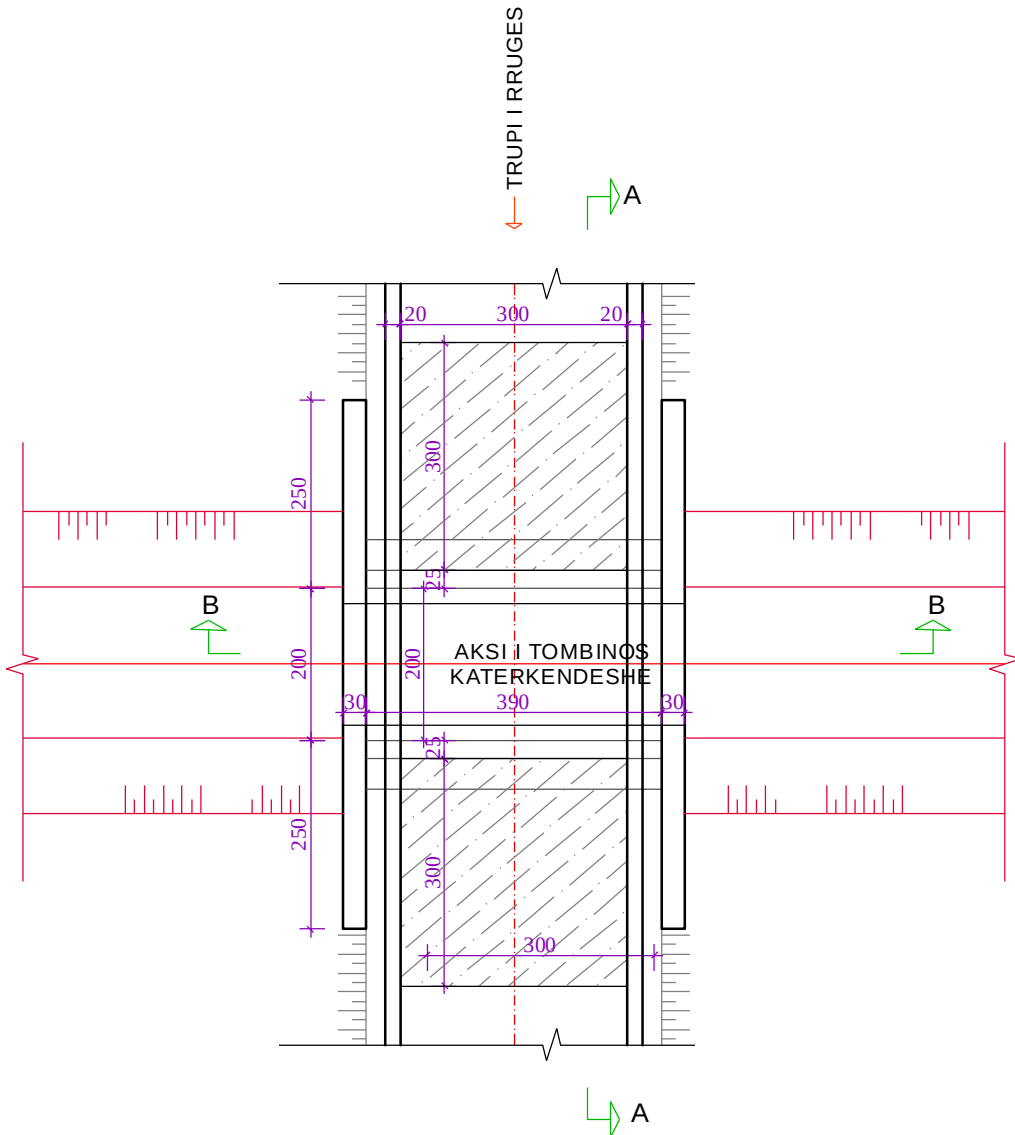


SHENIM:
Shtresat sipër tumbinos do merren sipas profilave tip. Kuotat e projektit dhe
pjerresia e te cilave do merret sipas seksioneve terthore te rruges
(shiko seksionet terthore te rruges).

SH 1:50

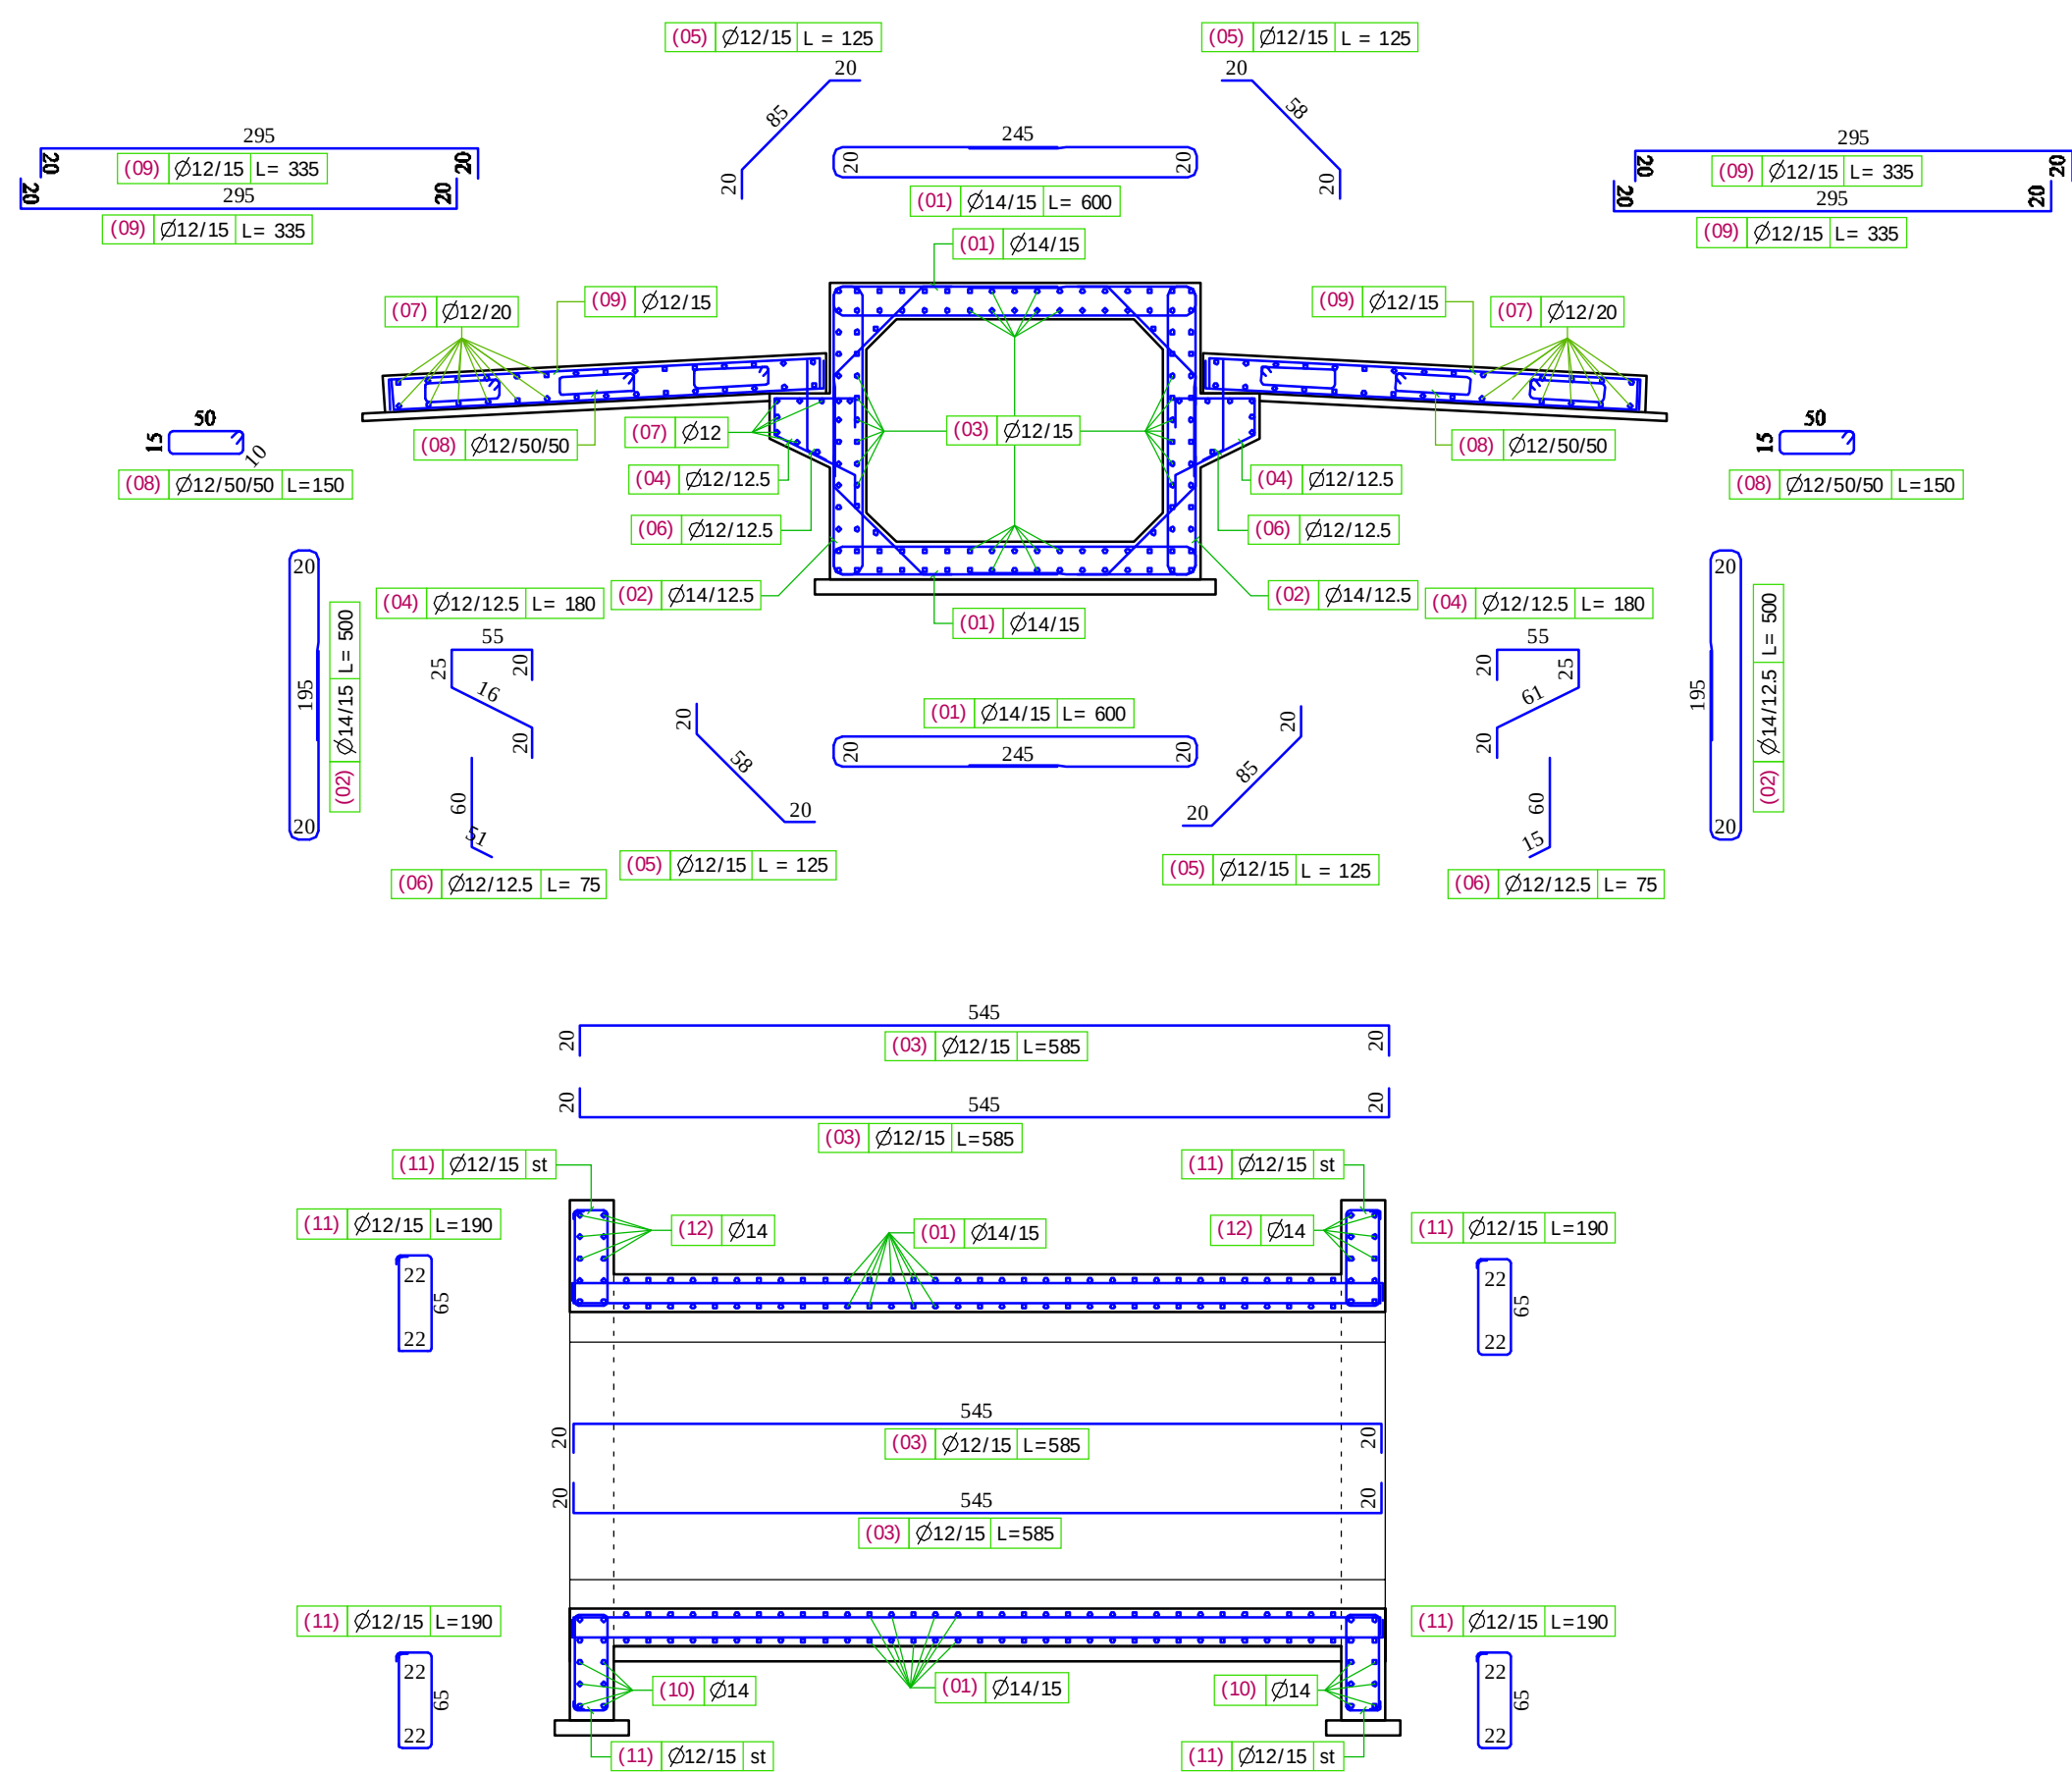

SH 1:50

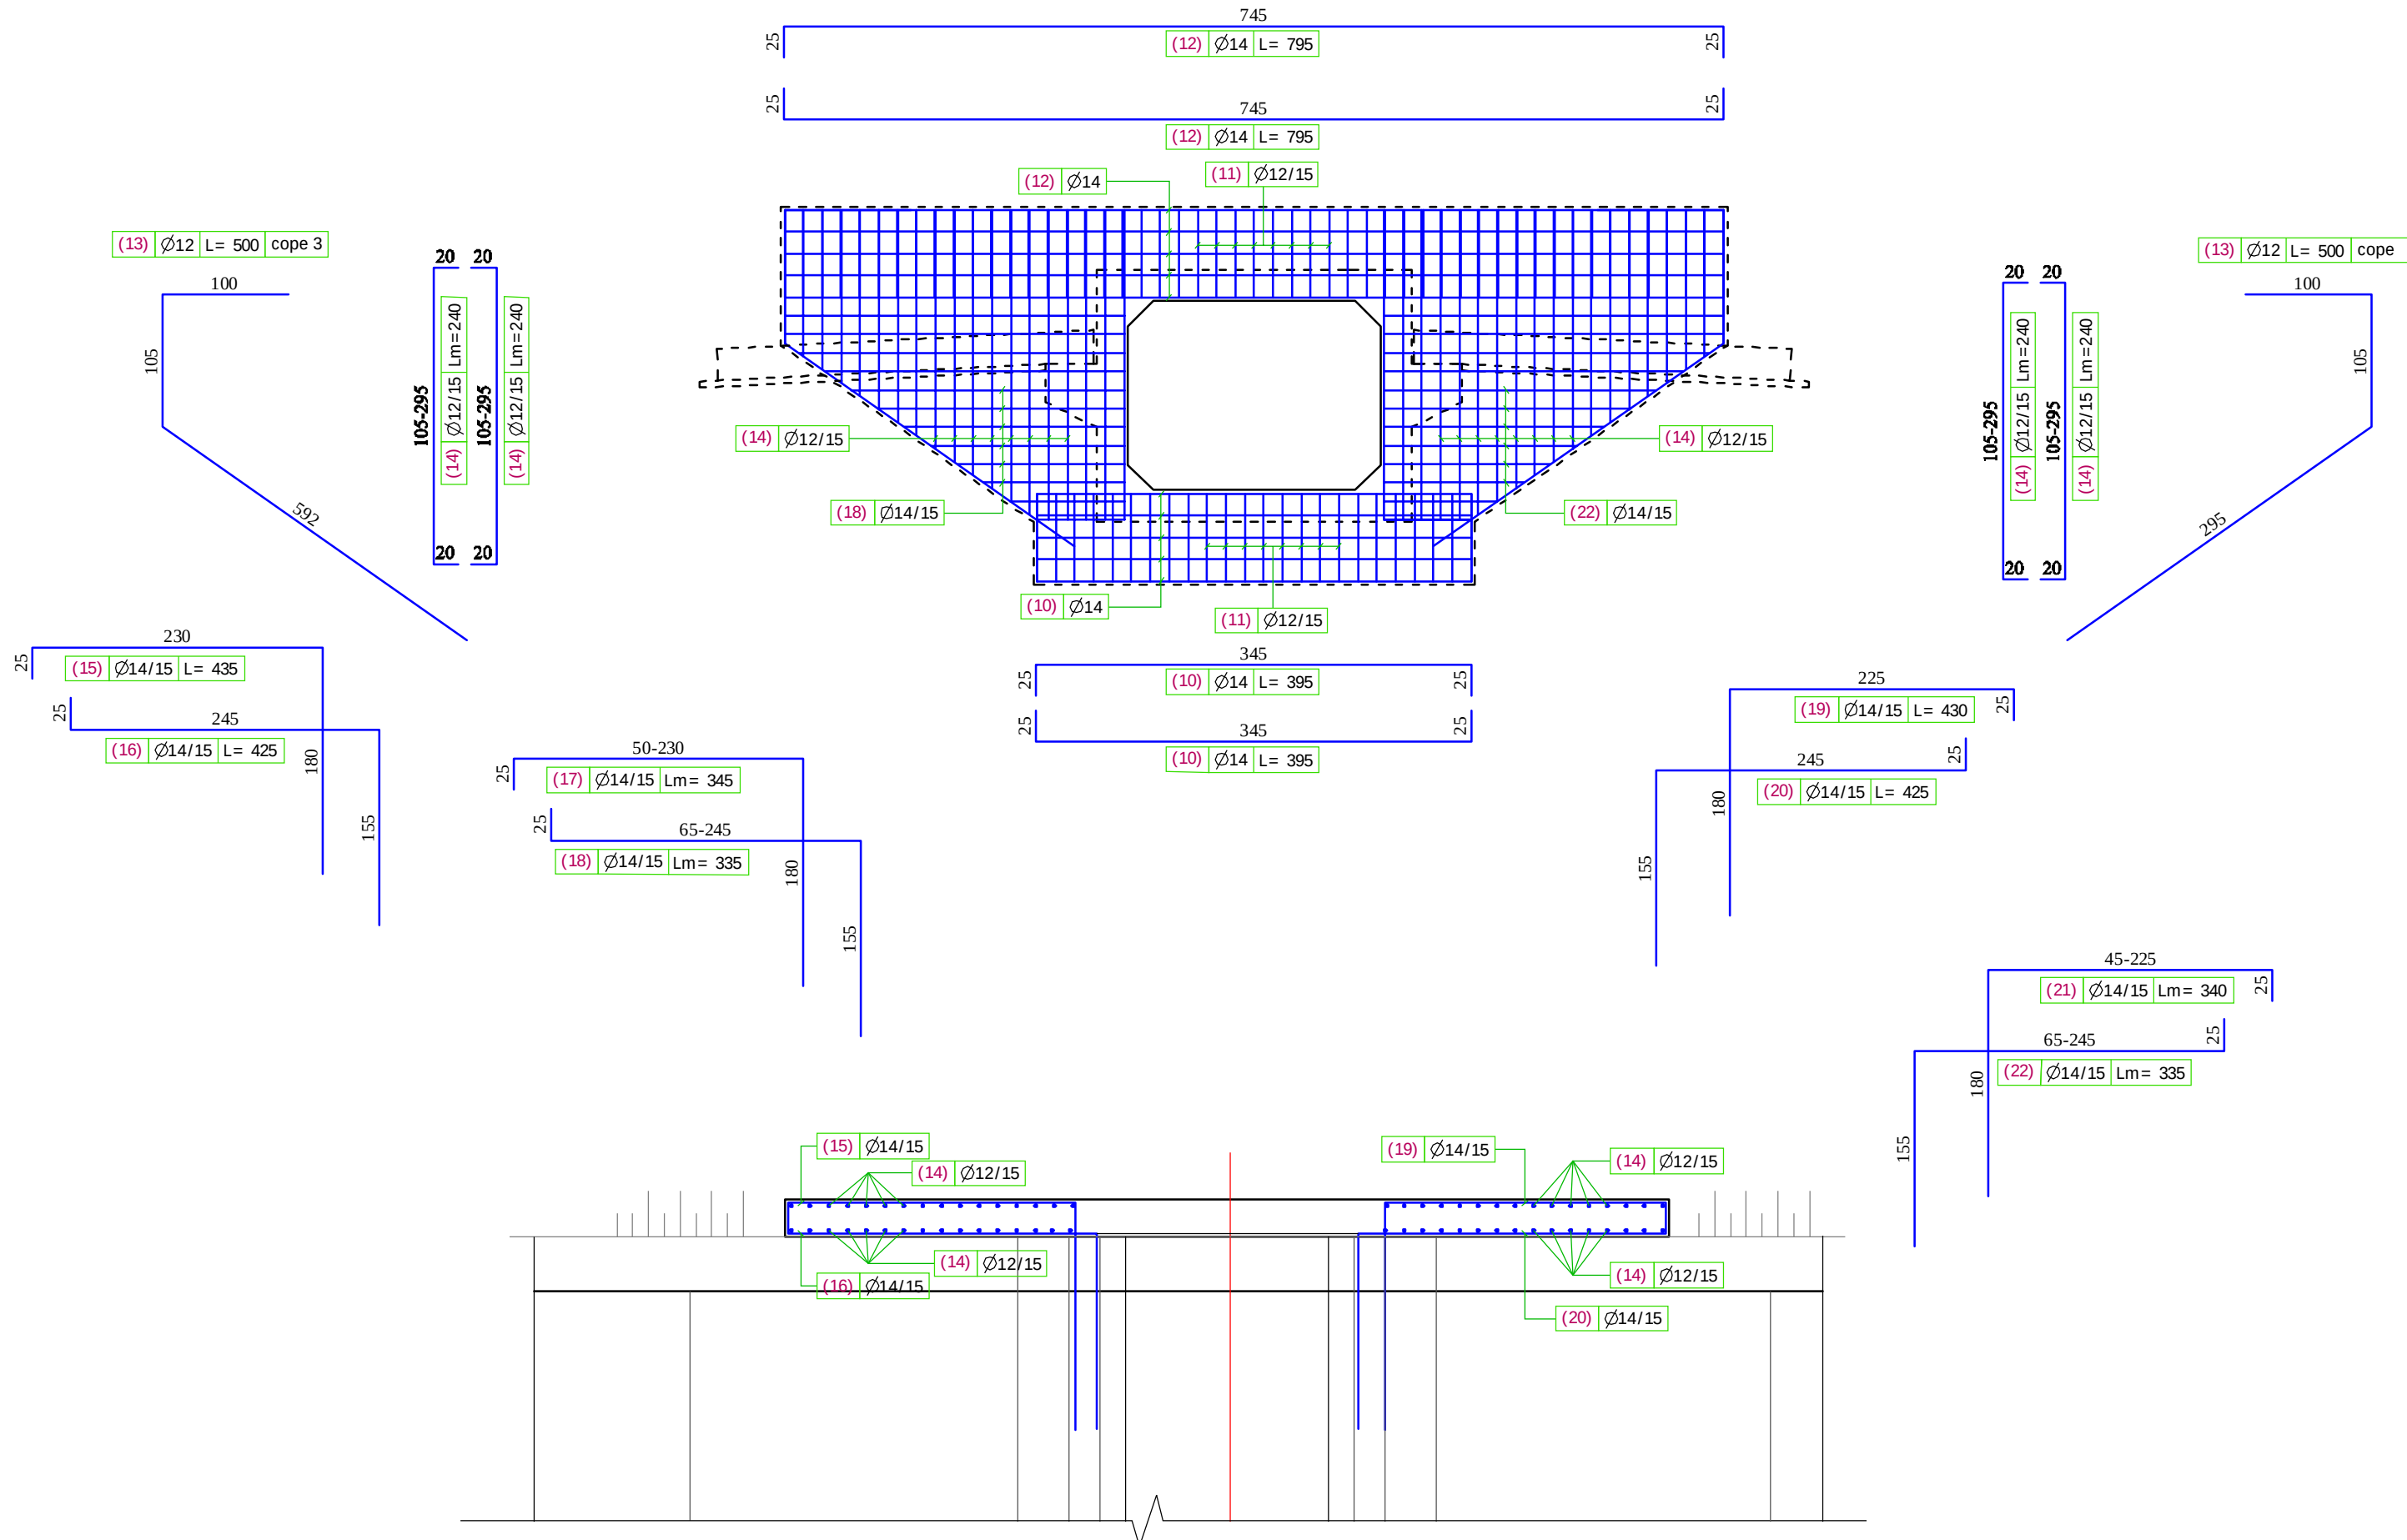

SH. 1 : 50

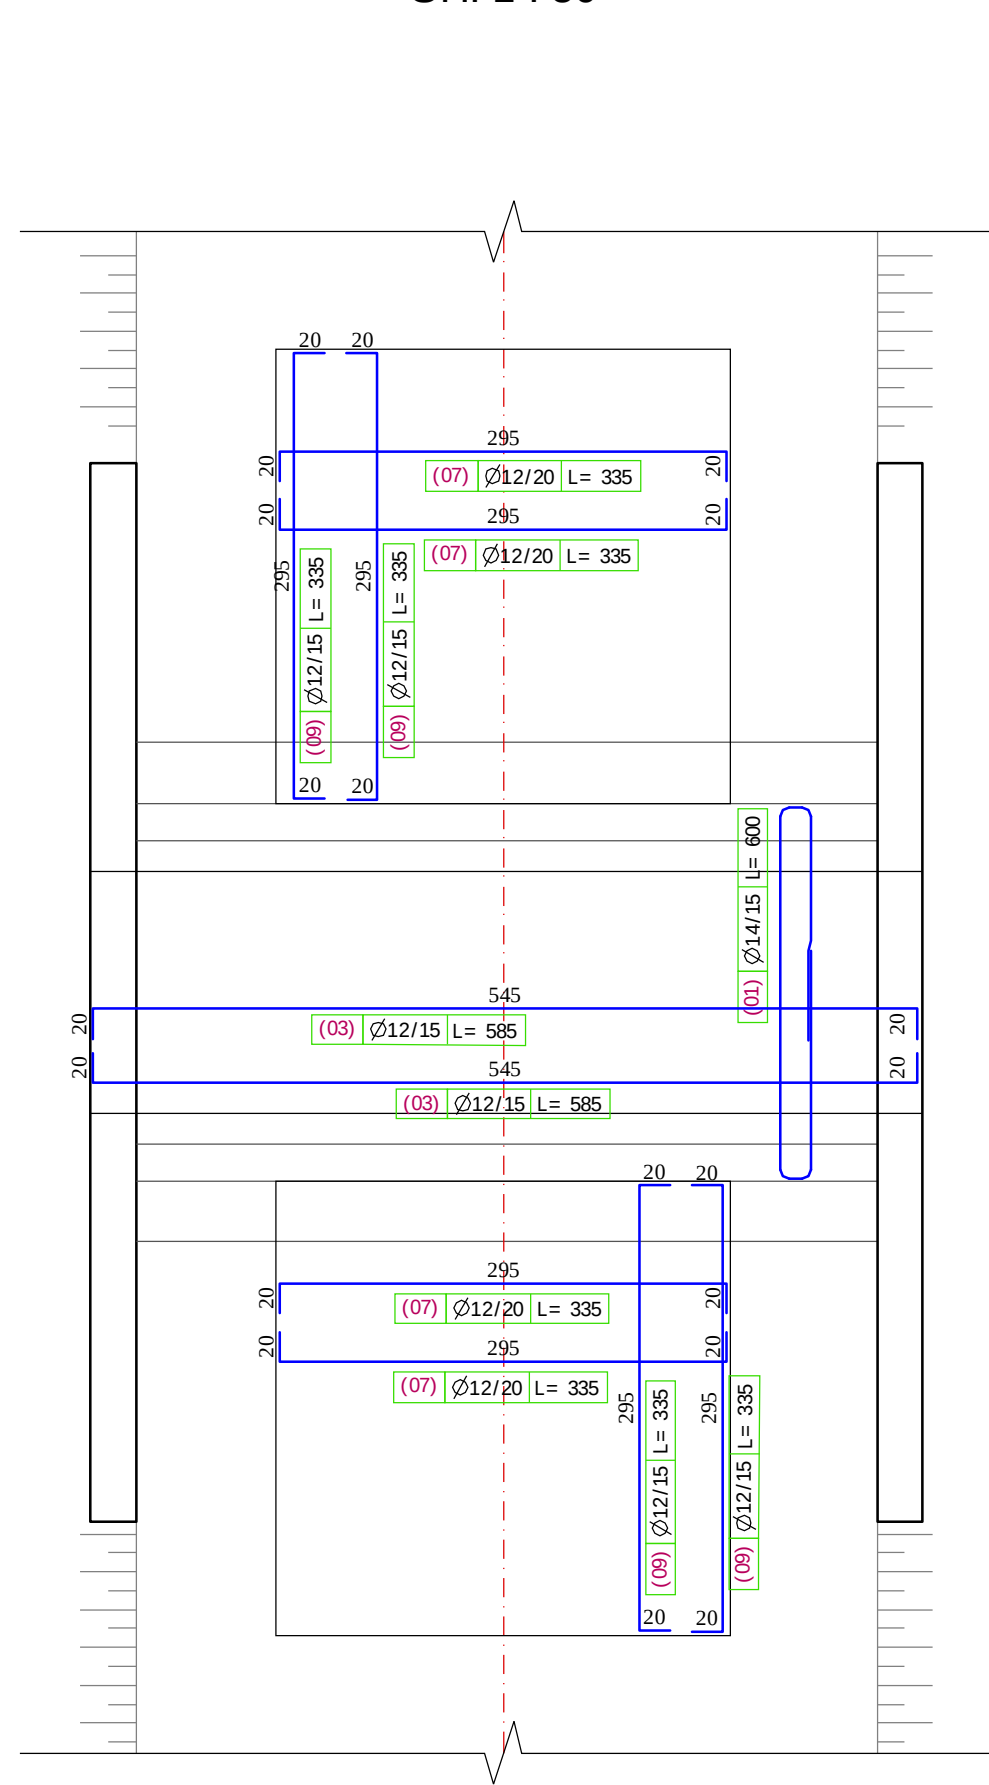


TABELA E SPECIFIKIMIT TE HEKURIT								
IDHJESHTESIA	DIAMETRI Ø (mm)	GJATESIA A L (cm)	Cope	GJATESIA Ltotal (m)	TOTALE			
					DIAMETRI Ø (mm)	Ltot (m)	Pesha (kg)	Pesha (kg)
1	14	600	66	396.00				
2	14	500	66	330.00	12	2.234.10	0.920	2.056.37
3	12	585	112	665.20	14	1.303.60	1.252	1.632.11
4	12	180	50	90.00	TOTALE (kg)			3.687.48
5	12	125	132	165.00				
6	12	75	50	37.50				
7	12	335	76	254.60				
8	12	150	36	54.00				
9	12	335	80	268.00				
10	14	395	20	79.00				
11	12	190	150	285.00				
12	14	795	20	159.00				
13	12	500	12	60.00				
14	12	240	152	364.80				
15	14	435	4	17.40				
16	14	425	4	17.00				
17	14	345	20	69.00				
18	14	335	20	67.00				
19	14	430	4	17.20				
20	14	425	4	17.00				
21	14	340	20	68.00				
22	14	335	20	67.00				

SHENIM: S' duhet e shprehur me gjatesi Lm dhe te shpreh q shpreh ka nje gjatesi meqenese, gjatesia reale e tyre do merret nje masazh ne vete.

NR.		ELEMENTI	SUPERFAȚIA	SASIA	GRĂSIA (SPESOR)	VOLUMI Total (m ³)
			m ²	Cape	m	m ³
	Beton	Kesori C25/30	2,4	1	450	10,80
		Pozna C25/30	1,478	2	0,30	3,87
		Sol Perafini C20/25	9	2	0,75	4,50
		TOTAL C25/30				15,67
		TOTAL C20/25				4,50
	Beton C7/10	Pozna Kesori	1989	1	0,10	1,99
		Pozna sol Perafini	3,64	2	0,05	0,85
						-
		TOTAL				2,86

Shēn mǐ

Porosität



Titulli i Kontratë

Titulli i Projektit

E82A

Autor	
-------	--



ELITE STUDIO SH.P.K.*
Lic N.6934/1

Adm. Artinisa GRAVADARI
Ing. AGRON DELIALLISI

Kapitulli

VEPRA ARTI

Titulli i Vizatimit

TOMBINO BOX 2x1.5 (Pr.38, Seg.3)
GJEOMETRIA & ARMIMET

Realizuar

DRJETUR 2016	VARION
--------------	--------

Emërtimi i Fletës

VARION

D.1 - 03

