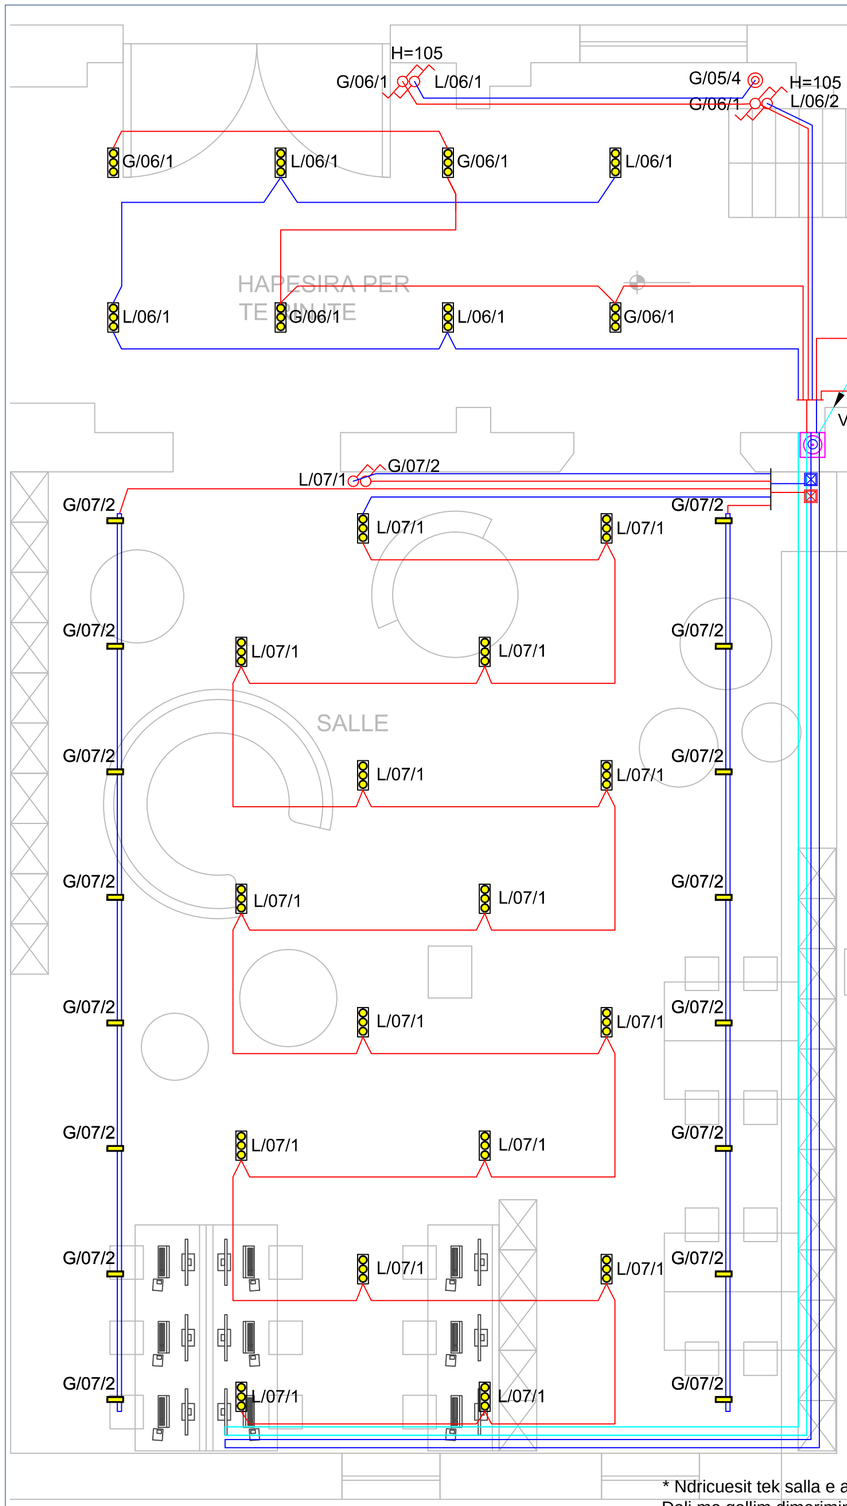

LEGJENDE	
Simboli	Pershkrim
	Panel Elektrik
	Panel Komandimi te ndricimit te salles
	Ngjitje Vertikale me kanaline Metalike
	Celes Ndricimi Deviat, 10A, Brenda Murit
	Celes Ndricimi ON/OFF, 10A, Brenda Murit,
	Pulsant Ndricimi, Brenda Murit
	Sensor Prezence , Brenda Murit
	Kuti Shperndarese jashte murit, 10x10cm, IP55
	Kuti Shperndarese jashte murit, 10x10cm, IP55
	Ndricues Spot LED, 22W, brenda murit, (Tipi 1)
	FV Ndricues Spot me Transformator Dali, LED, 22 W, UGRL 22, per montim inkaso ne tavan, (Tipi 2)
	FV Ndricues Spot, LED, 11W, UGRL 22, jashte murit IP55 (Tipi 3)
	Ndricues me tre llamba te rrotullueshme LED, 130W, brenda murit (Tipi 4)
	Ndricues Gjatesore Led 25W, 120x30 cm, IP65, (Tipi 5)
	Ndricues Skenik LED, 200W, (Tipi 6)
	Ndricues Panel LED inkaso ne tavan, 60x60cm, 32W ,(Tipi 7)
	Ndricues me llambe te rrotullueshme LED montuar ne shine, 20W ,(Tipi 8)
	Ndricues Shandan Tipi Kapow 15W me llampe LED sipas specifikimit teknik te dhene ,(Tipi 9)
	Furnizim me energji monofaze i aspiratoreve

Emertimet e Sistemit te Ndricimit

PE-02/G/03/1
- Numri i Komandimi
- Emertimi i Linjes
- Furnizim me Gjenerator
- Furnizim nga Paneli

Emertimet e Sistemit te Ndricimit

L03/1
- Numri i Komandimi
- Emertimi i Linjes
- Furnizim me Rrjet nga PE/01

Emertimet e Sistemit te Ndricimit

G03/1
- Numri i Komandimi
- Emertimi i Linjes
- Furnizim me Gjenerator nga PE/01

* Ndricuesit tek salla e aktrimit dhe tek Regjia do te jene me transformatore Dali me qellim dimerimin e tyre me ane te pulsanteve te vendosur ne kete ambient
* Lartesia e Celesave do te jete 105cm, pervec rasteve te specifikuara ne vizatim

Instalimet Elektrike Sh. 1:50

projekt - zbatim

shënime teknike.

REPUBLIKA E SHQIPËRISË

BASHKIA DURRËS

objekti: RIKONSTRUKSIONI I QENDRËS KULTURORE TË FËMIJËVE , DURRËS

porositës: FONDI SHQIPTAR I ZHVILLIMIT

studimi urbanistik	dea studio
arkitektura	dea studio
konstruksioni	
impjantet elektrike	
impjantet hidro.	

N

grupi i projektimit	firma
Projekti arkitektonik	
1. ark. François DECOSTER	
DEA Studio shpk	Liç N.4919/4
1. urb.ark. Ervin TAÇI	Liç A.0210/2
2. ark. Alket MESLANI	Liç A.0791/2
3. ark. Klodiana EMIRI	Liç A.2006/1
4. ing. Sonila SIÇO	Liç Z.4639/3
5. ark. Stela VELO	
6. ark. Edona ÇAUSHOLLI	
7. ark. Iva DOBI	
Projekti konstruktiv	
1. ing. Gerti Çalliku	Liç K.1801/1
2. ing. Valbona Çalliku	Liç K.1064/1
3. ing. Ibrahim EMIRI	Liç A.0177/3
4. ing. Sulejman SHEMSIU	Liç K.0846/2
Projekti i impjanteve elektrike & ndriçimit	
ing. Armand SHKËMBI	Liç E.1144
ing. Agim TABAKU	Liç E.1152/1
Projekti hidroteknik dhe mekanik	
ing. Mirel MICO	Liç M.1238/1
ing. Edmond FISHKA	Liç K.0943
ing. Redi STRUGA	Liç K.1273/1

Sistemi i Ndricimit
Kati -1

E-01.01

360° forward
Office Contacts
Bul."Dëshmorët e Kombit", Kullat Binjake, Kulla 1,Kati 3
info@dea-studio.com, deastudio02@gmail.com www.dea-studio.com
deastudio

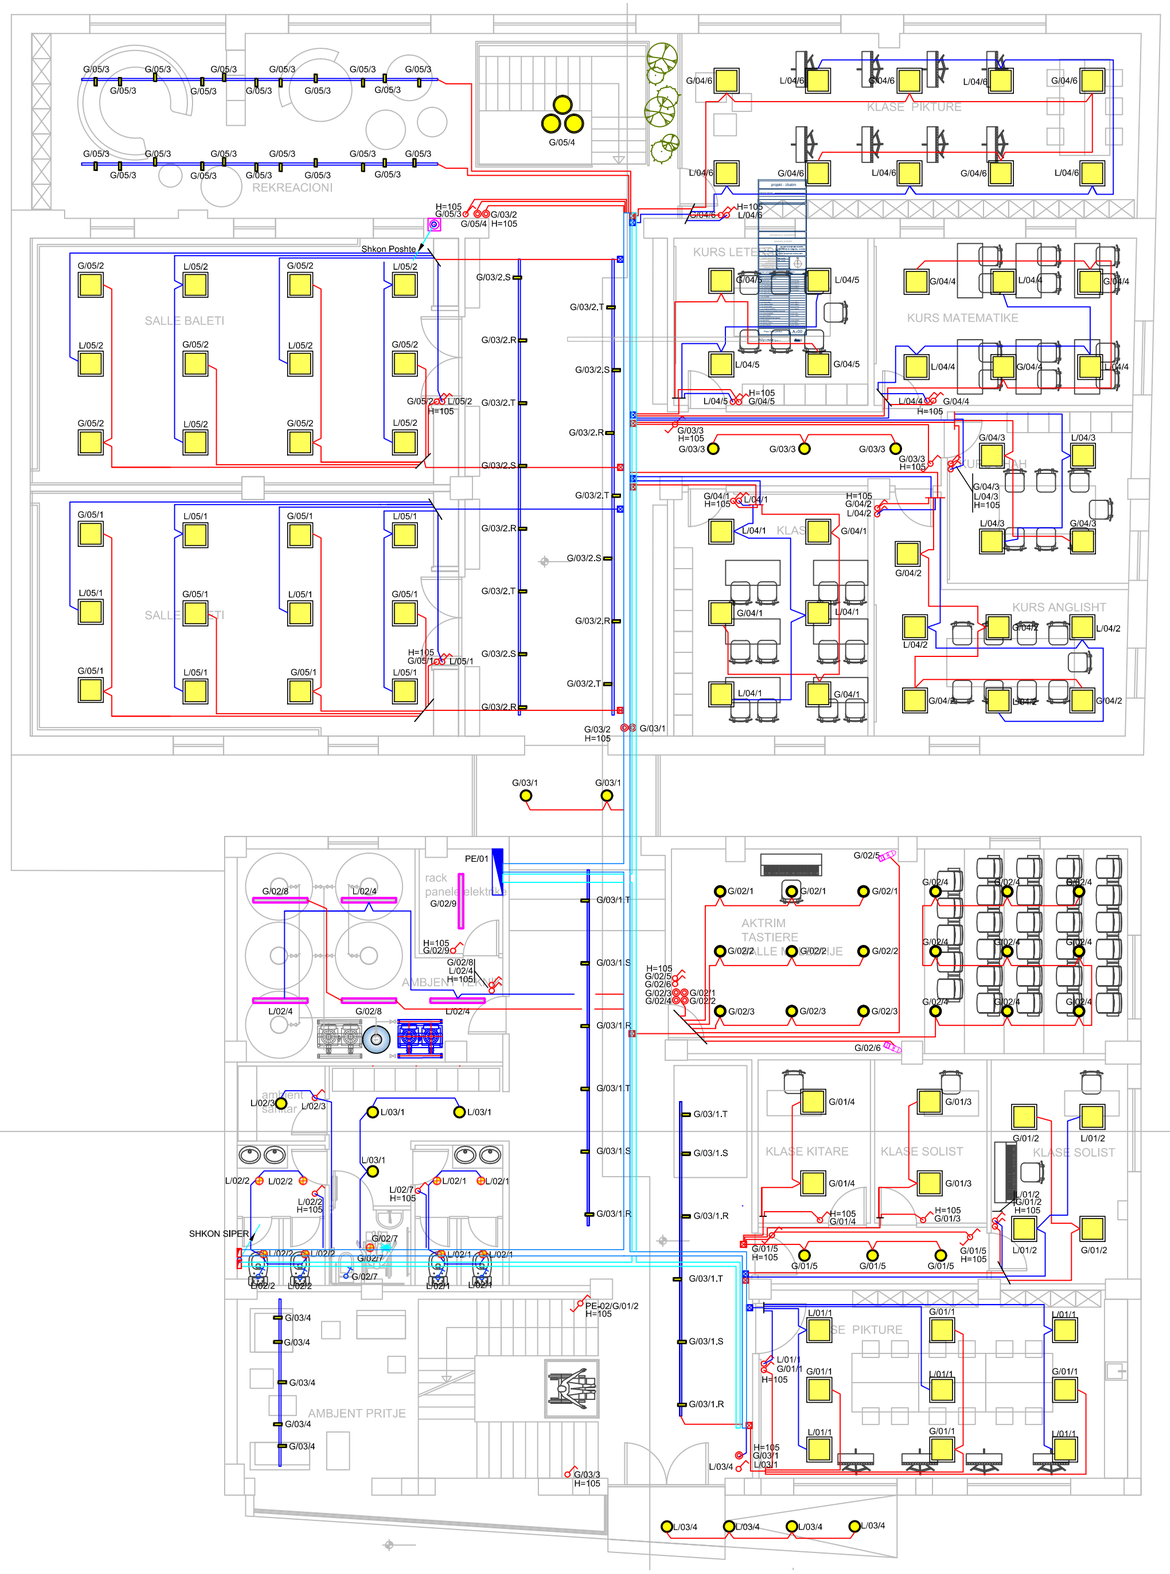

LEGJENDE	
Simboli	Pershkrim
	Panel Elektrik
	Panel Komandimi te ndricimit te salles
	Ngjitje Vertikale me kanaline Metalike
	Celes Ndricimi Deviat, 10A, Brenda Murit
	Celes Ndricimi ON/OFF, 10A, Brenda Murit,
	Pulsant Ndricimi, Brenda Murit
	Sensor Prezence , Brenda Murit
	Kuti Shpemdarese jashte murit, 10x10cm, IP55
	Kuti Shpemdarese jashte murit, 10x10cm, IP55
	Ndricues Spot LED, 22W, brenda murit, (Tipi 1)
	FV Ndricues Spot me Transformator Dali, LED, 22 W, UGRL 22, per montim inkaso ne tavan, (Tipi 2)
	FV Ndricues Spot, LED, 11W, UGRL 22, jashte murit IP55 (Tipi 3)
	Ndricues me tre llamba te rrotullueshme LED, 130W, brenda murit (Tipi 4)
	Ndricues Gjatesore Led 25W, 120x30 cm, IP65, (Tipi 5)
	Ndricues Skenik LED, 200W, (Tipi 6)
	Ndricues Panel LED inkaso ne tavan, 60x60cm, 32W ,(Tipi 7)
	Ndricues me llambe te rrotullueshme LED montuar ne shine, 20W ,(Tipi 8)
	Ndricues Shandan Tipi Kapow 15W me llampe LED sipas specifikimit teknik te dhene ,(Tipi 9)
	Furnizim me energji monofaze i aspiratoreve

* Ndricuesit tek salla e aktrimit dhe tek Regjia do te jene me transformatore Dali me qellim dimerimin e tyre me ane te pulsanteve te vendosur ne kete ambient
* Lartesia e Celesave do te jete 105cm, pervec rasteve te specifikuara ne vizatim

Emertimet e Sistemit te Ndricimit

PE-02/G/03/1
- Numri i Komandimi
- Emertimi i Linjes
- Furnizim me Gjenerator
- Furnizim nga Paneli

Emertimet e Sistemit te Ndricimit

L03/1
- Numri i Komandimi
- Emertimi i Linjes
- Furnizim me Rrjet nga PE/01

Emertimet e Sistemit te Ndricimit

G03/1
- Numri i Komandimi
- Emertimi i Linjes
- Furnizim me Gjenerator nga PE/01

Emertimet e Sistemit te Ndricimit

G03/2.S
- Numri i Fazes se linjes 3-fazore
- Numri i Komandimi
- Emertimi i Linjes tre fazore
- Furnizim me Gjenerator nga PE/01

projekt - zbatim

shënime teknike. _____

REPUBLIKA E SHQIPËRISË

BASHKIA DURRËS

objekti: **RIKONSTRUKSIONI I QENDRËS KULTURORE TË FËMIJËVE , DURRËS**

porositës: **FONDI SHQIPTAR I ZHVILLIMIT**

studimi urbanistik: **dea studio**
arkitektura: **dea studio**
konstruksioni
impjantet elektrike
impjantet hidro.

N

grupi i projektimit	firma
Projekti arkitektonik	
1. ark. François DECOSTER	
DEA Studio shpk	Liç N.4919/4
1. urb.ark. Ervin TAÇI	Liç A.0210/2
2. ark. Alket MESLANI	Liç A.0791/2
3. ark. Klodiana EMIRI	Liç A.2006/1
4. ing. Sonila SIÇO	Liç Z.4639/3
5. ark. Stela VELO	
6. ark. Edona ÇAUSHOLLI	
7. ark. Iva DOBI	
Projekti konstruktiv	
1. ing. Gerti Çalliku	Liç K.1801/1
2. ing. Valbona Çalliku	Liç K.1064/1
3. ing. Ibrahim EMIRI	Liç A.0177/3
4. ing. Sulejman SHEMSIU	Liç K.0846/2
Projekti i impjanteve elektrike & ndriçimit	
ing. Armand SHKËMBI	Liç E.1144
ing. Agim TABAKU	Liç E.1152/1
Projekti hidroteknik dhe mekanik	
ing. Mirel MICO	Liç M.1238/1
ing. Edmond FISHKA	Liç K.0943
ing. Redi STRUGA	Liç K.1273/1

Sistemi i Ndricimit
Kati 0

E-01.02

360° forward

Office Contacts
Bul."Dëshmorët e Kombit", Kullat Binjake, Kulla 1,Kati 3
info@dea-studio.com, deastudio02@gmail.com ,www.dea-studio.com

deastudio

Instalimet Elektrike Sh. 1:100

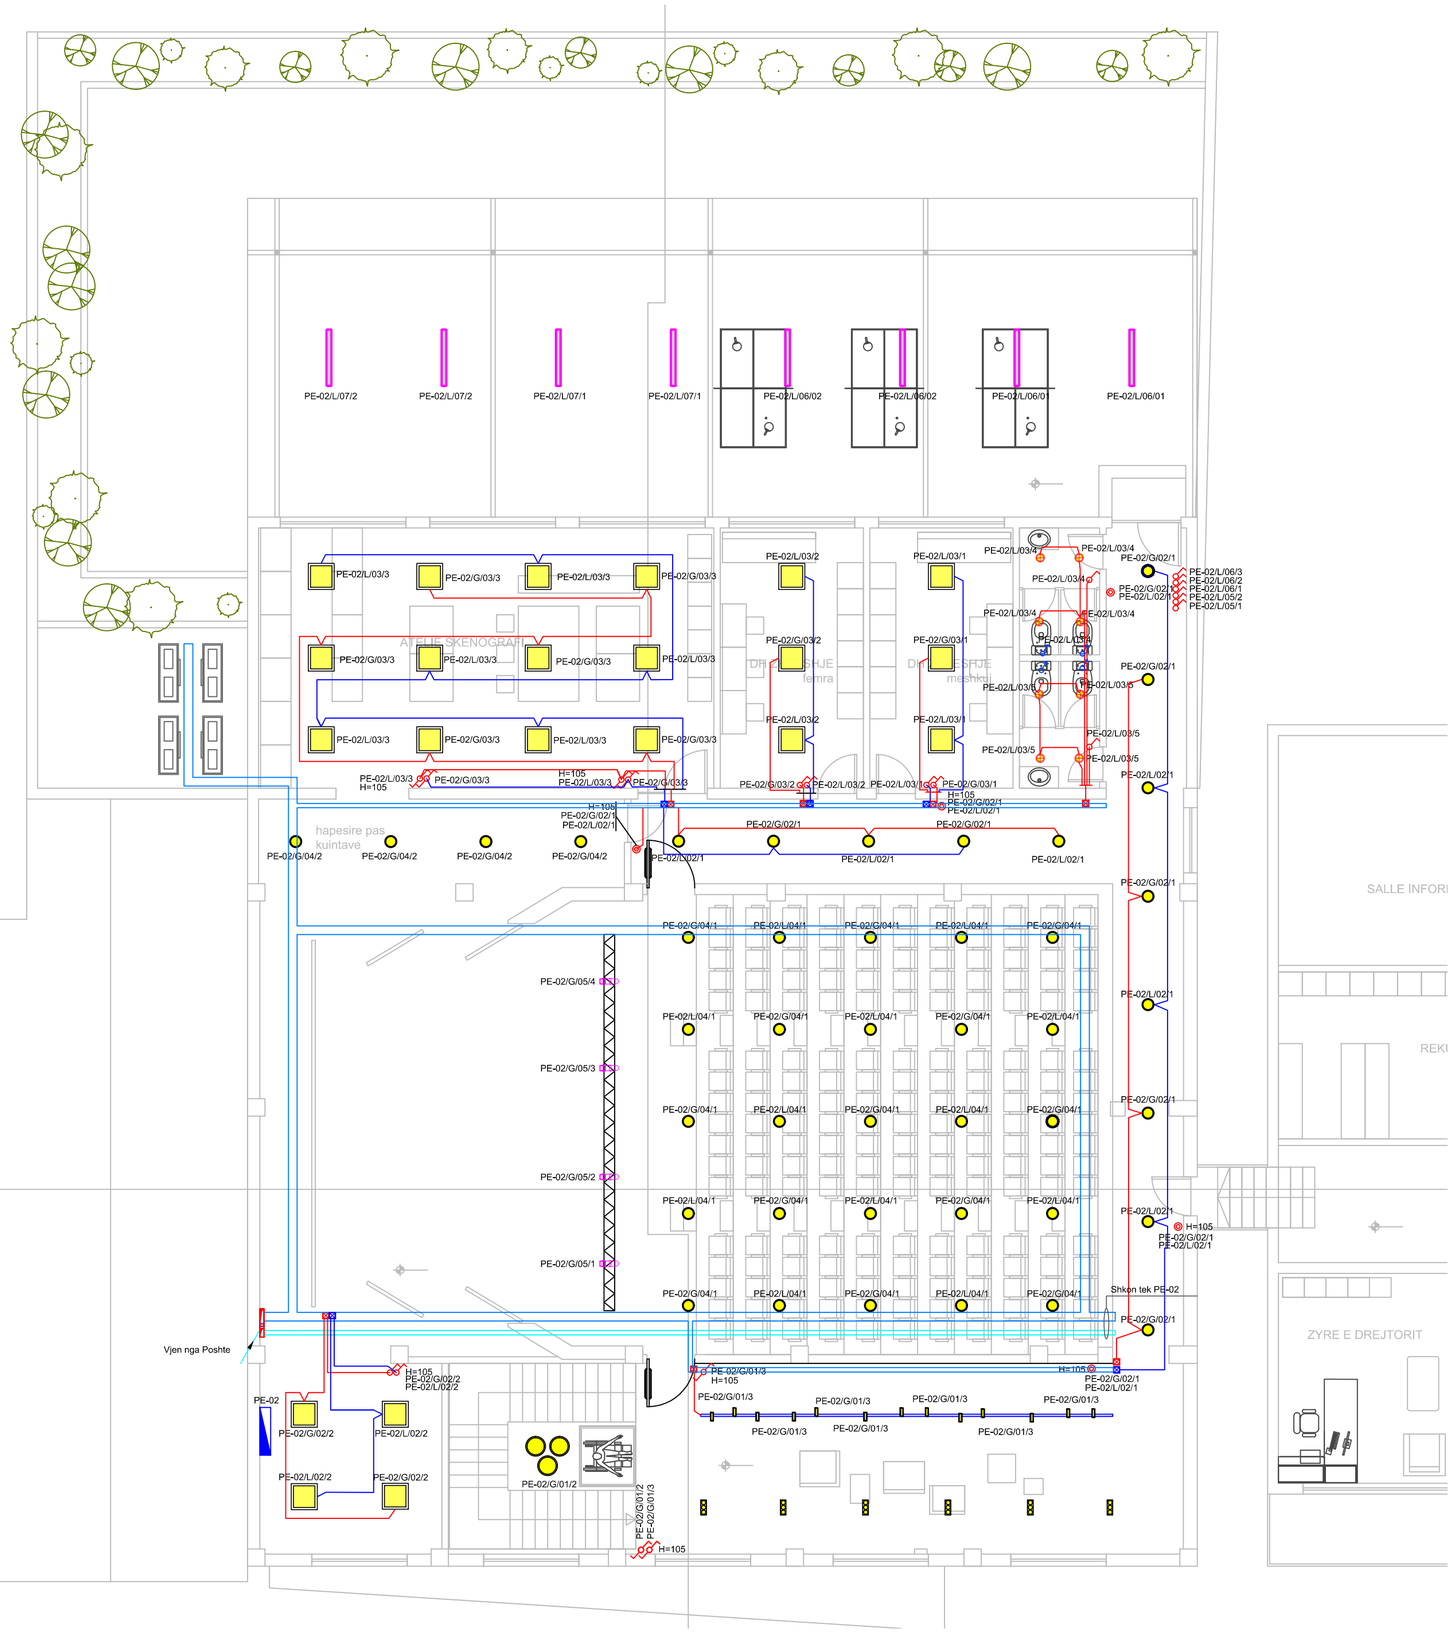

Instalimet Elektrike Sh. 1:100

LEGJENDE	
Simboli	Pershkrim
	Panel Elektrik
	Panel Komandimi te ndricimit te salles
	Ngjitje Vertikale me kanaline Metalike
	Celes Ndricimi Deviat, 10A, Brenda Murit
	Celes Ndricimi ON/OFF, 10A, Brenda Murit,
	Pulsant Ndricimi, Brenda Murit
	Sensor Prezence , Brenda Murit
	Kuti Shperndarese jashte murit, 10x10cm, IP55
	Kuti Shperndarese jashte murit, 10x10cm, IP55
	Ndricues Spot LED, 22W, brenda murit, (Tipi 1)
	FV Ndricues Spot me Transformator Dali, LED, 22 W, UGRL 22, per montim inkaso ne tavan, (Tipi 2)
	FV Ndricues Spot, LED, 11W, UGRL 22, jashte murit IP55 (Tipi 3)
	Ndricues me tre llamba te rrotullueshme LED, 130W, brenda murit (Tipi 4)
	Ndricues Gjatesore Led 25W, 120x30 cm, IP65, (Tipi 5)
	Ndricues Skenik LED, 200W, (Tipi 6)
	Ndricues Panel LED inkaso ne tavan, 60x60cm, 32W ,(Tipi 7)
	Ndricues me llambe te rrotullueshme LED montuar ne shine, 20W ,(Tipi 8)
	Ndricues Shandan Tipi Kapow 15W me llampe LED sipas specifikimit teknik te dhene ,(Tipi 9)
	Furnizim me energji monofaze i aspiratoreve

* Ndricuesit tek salla e aktrimit dhe tek Regjia do te jene me transformatore Dali me qellim dimerimin e tyre me ane te pulsanteve te vendosur ne kete ambient
* Lartesia e Celesave do te jete 105cm, pervec rasteve te specifikuara ne vizatim

Emertimet e Sistemit te Ndricimit
PE-02/G/03/1
- Numri i Komandimi
- Emertimi i Linjes
- Furnizim me Gjenerator
- Furnizim nga Paneli

Emertimet e Sistemit te Ndricimit
L03/1
- Numri i Komandimi
- Emertimi i Linjes
- Furnizim me Rrjet nga PE/01

Emertimet e Sistemit te Ndricimit
G03/1
- Numri i Komandimi
- Emertimi i Linjes
- Furnizim me Gjenerator nga PE/01

Emertimet e Sistemit te Ndricimit
G/03/2.S
- Numri i Fazes se linjes 3-fazore
- Numri i Komandimi
- Emertimi i Linjes tre fazore
- Furnizim me Gjenerator nga PE/01

projekt - zbatim

shënime teknike. _____

REPUBLIKA E SHQIPËRISË

BASHKIA DURRËS

objekti — **RIKONSTRUKSIONI I QENDRËS KULTURORE TË FËMIJËVE , DURRËS**

porositës — **FONDI SHQIPTAR I ZHVILLIMIT**

studimi urbanistik — **dea studio**
arkitektura — **dea studio**
konstruksioni
impjantet elektrike
impjantet hidro.

N

grupi i projektimit	firma
Projekti arkitektonik	
1. ark. François DECOSTER	
DEA Studio shpk	Liç N.4919/4
1. urb.ark. Ervin TAÇI	Liç A.0210/2
2. ark. Alket MESLANI	Liç A.0791/2
3. ark. Klodiana EMIRI	Liç A.2006/1
4. ing. Sonila SIÇO	Liç Z.4639/3
5. ark. Stela VELO	
6. ark. Edona ÇAUSHOLLI	
7. ark. Iva DOBI	
Projekti konstruktiv	
1. ing. Gerti Çalliku	Liç K.1801/1
2. ing. Valbona Çalliku	Liç K.1064/1
3. ing. Ibrahim EMIRI	Liç A.0177/3
4. ing. Sulejman SHEMSIU	Liç K.0846/2
Projekti i impjanteve elektrike & ndriçimit	
ing. Armand SHKËMBI	Liç E.1144
ing. Agim TABAKU	Liç E.1152/1
Projekti hidroteknik dhe mekanik	
ing. Mirel MICO	Liç M.1238/1
ing. Edmond FISHKA	Liç K.0943
ing. Redi STRUGA	Liç K.1273/1

Sistemi i Ndricimit
Kati 1

E-01.03

360° forward
Office Contacts
Bul."Dëshmorët e Kombit", Kullat Binjake, Kulla 1,Kati 3
info@dea-studio.com, deastudio02@gmail.com ,www.dea-studio.com
deastudio

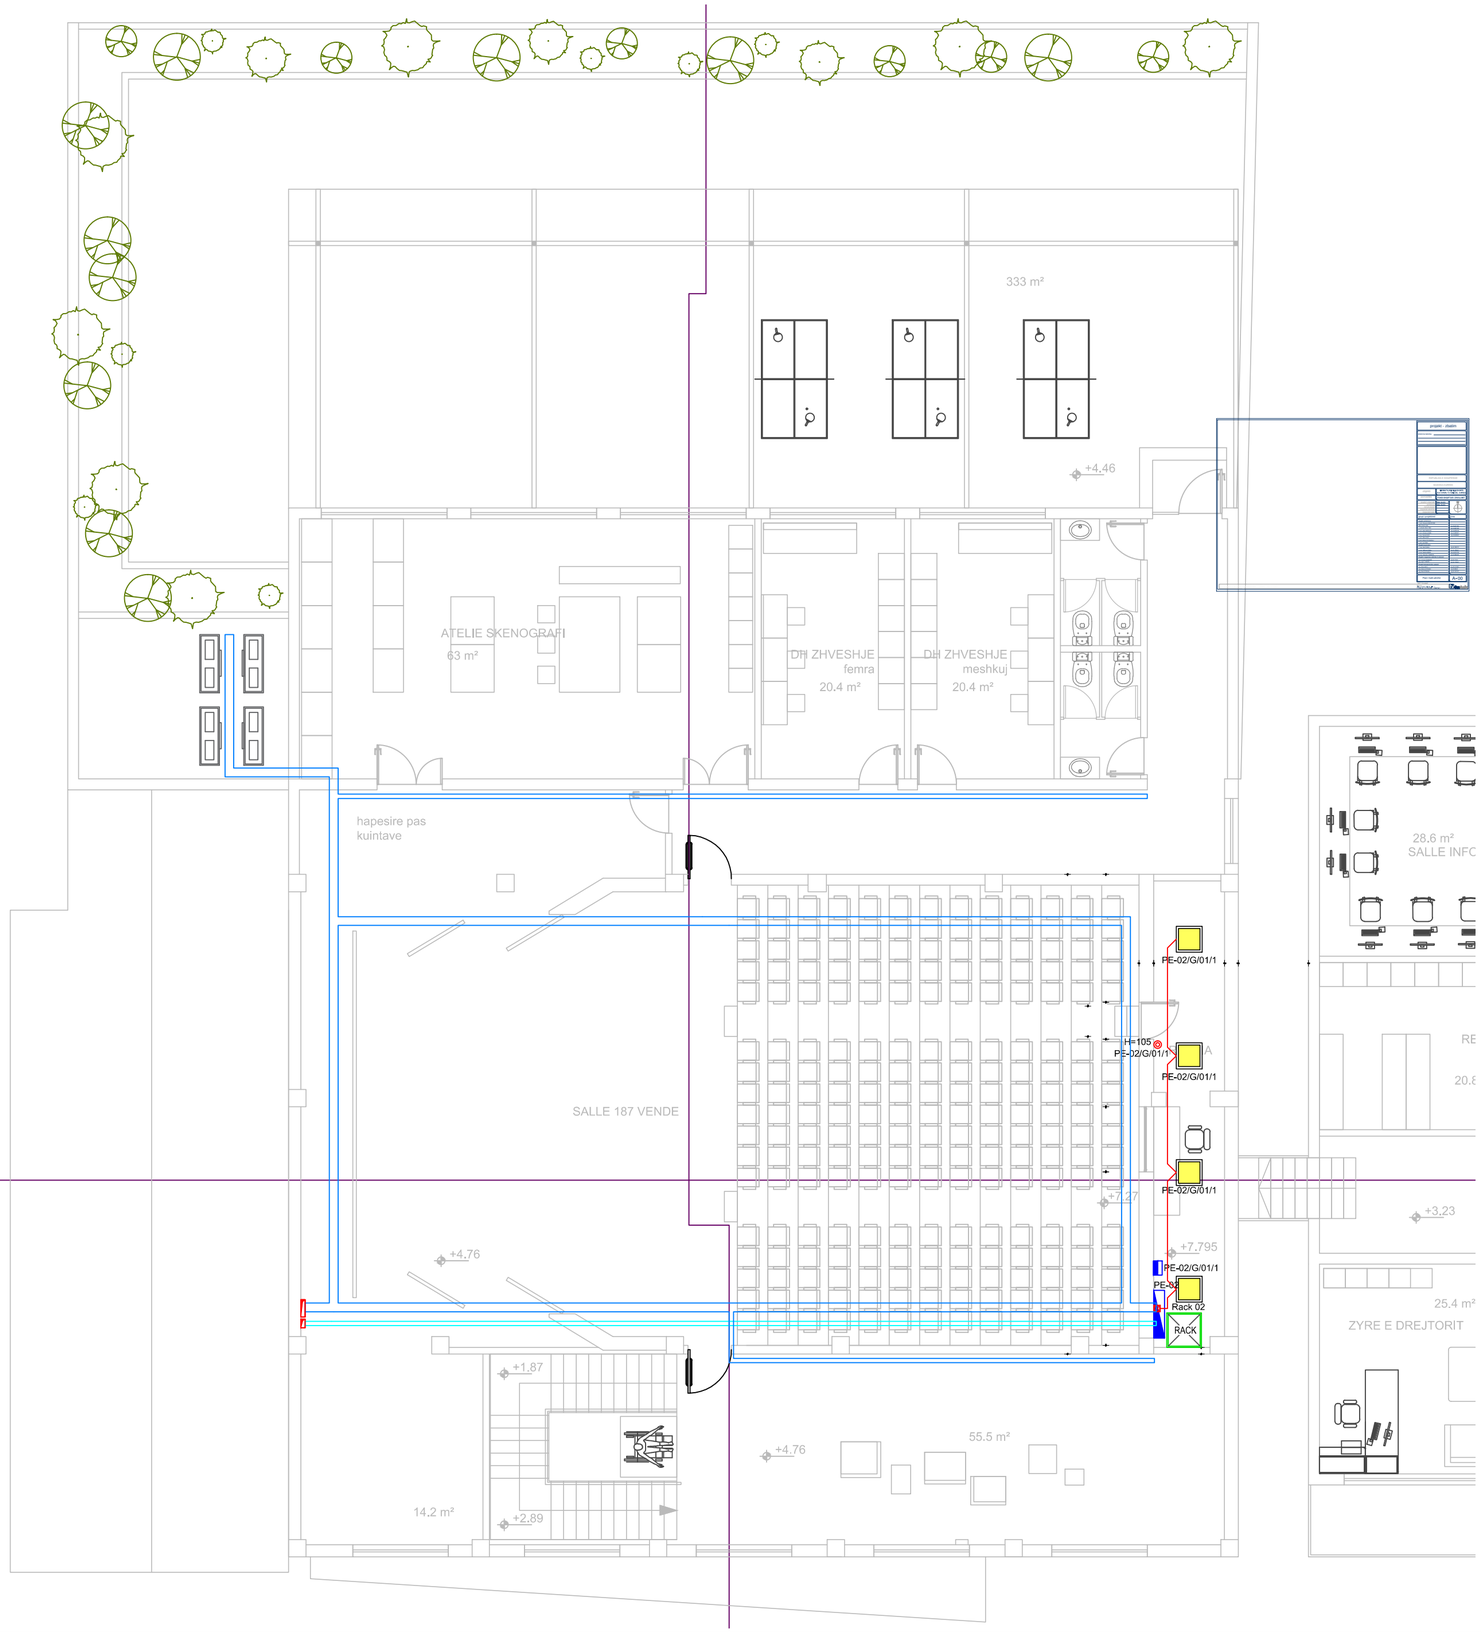

LEGJENDE	
Simboli	Pershkrim
	Panel Elektrik
	Panel Komandimi te ndricimit te salles
	Ngjitje Vertikale me kanaline Metalike
	Celes Ndricimi Deviat, 10A, Brenda Murit
	Celes Ndricimi ON/OFF, 10A, Brenda Murit,
	Pulsant Ndricimi, Brenda Murit
	Sensor Prezence , Brenda Murit
	Kuti Shperndarese jashte murit, 10x10cm, IP55
	Kuti Shperndarese jashte murit, 10x10cm, IP55
	Ndricues Spot LED, 22W, brenda murit, (Tipi 1)
	FV Ndricues Spot me Transformator Dali, LED, 22 W, UGRL 22, per montim inkaso ne tavan, (Tipi 2)
	FV Ndricues Spot, LED, 11W, UGRL 22, jashte murit IP55 (Tipi 3)
	Ndricues me tre llamba te rrotullueshme LED, 130W, brenda murit (Tipi 4)
	Ndricues Gjatesore Led 25W, 120x30 cm, IP65, (Tipi 5)
	Ndricues Skenik LED, 200W, (Tipi 6)
	Ndricues Panel LED inkaso ne tavan, 60x60cm, 32W ,(Tipi 7)
	Ndricues me llambe te rrotullueshme LED montuar ne shine, 20W ,(Tipi 8)
	Ndricues Shandan Tipi Kapow 15W me llampe LED sipas specifikimit teknik te dhene ,(Tipi 9)
	Furnizim me energji monofaze i aspiratoreve

* Ndricuesit tek salla e aktrimit dhe tek Regjia do te jene me transformatore Dali me qellim dimerimin e tyre me ane te pulsanteve te vendosur ne kete ambient
* Lartesia e Celesave do te jete 105cm, pervec rasteve te specifikuara ne vizatim

Emertimet e Sistemit te Ndricimit

PE-02/G/03/1
- Numri i Komandimi
- Emertimi i Linjes
- Furnizim me Gjenerator
- Furnizim nga Paneli

Emertimet e Sistemit te Ndricimit

L03/1
- Numri i Komandimi
- Emertimi i Linjes
- Furnizim me Rrjet nga PE/01

Emertimet e Sistemit te Ndricimit

G03/1
- Numri i Komandimi
- Emertimi i Linjes
- Furnizim me Gjenerator nga PE/01

Emertimet e Sistemit te Ndricimit

G/03/2.S
- Numri i Fazes se linjes 3-fazore
- Numri i Komandimi
- Emertimi i Linjes tre fazore
- Furnizim me Gjenerator nga PE/01

projekt - zbatim

shënime teknike. _____

REPUBLIKA E SHQIPËRISË

BASHKIA DURRËS

objekti — **RIKONSTRUKSIONI I QENDRËS KULTURORE TË FËMIJËVE , DURRËS**

porositës — **FONDI SHQIPTAR I ZHVILLIMIT**

studimi urbanistik	***dea** studio*
arkitektura	***dea** studio*
konstruksioni	
impjantet elektrike	
impjantet hidro.	

N

grupi i projektimit	firma
Projekti arkitektonik	
1. ark. François DECOSTER	
DEA Studio shpk	Liç N.4919/4
1. urb.ark. Ervin TAÇI	Liç A.0210/2
2. ark. Alket MESLANI	Liç A.0791/2
3. ark. Klodiana EMIRI	Liç A.2006/1
4. ing. Sonila SIÇO	Liç Z.4639/3
5. ark. Stela VELO	
6. ark. Edona ÇAUSHOLLI	
7. ark. Iva DOBI	
Projekti konstruktiv	
1. ing. Gerti Çalliku	Liç K.1801/1
2. ing. Valbona Çalliku	Liç K.1064/1
3. ing. Ibrahim EMIRI	Liç A.0177/3
4. ing. Sulejman SHEMSIU	Liç K.0846/2
Projekti i impjanteve elektrike & ndriçimit	
ing. Armand SHKËMBI	Liç E.1144
ing. Agim TABAKU	Liç E.1152/1
Projekti hidroteknik dhe mekanik	
ing. Mirel MICO	Liç M.1238/1
ing. Edmond FISHKA	Liç K.0943
ing. Redi STRUGA	Liç K.1273/1

Sistemi i Ndricimit
Regjia

E-01.04

Instalimet Elektrike Sh. 1:100

360° forward
Office Contacts
Bul."Dëshmorët e Kombit", Kullat Binjake, Kulla 1,Kati 3
info@dea-studio.com, deastudio02@gmail.com ,www.dea-studio.com
deastudio

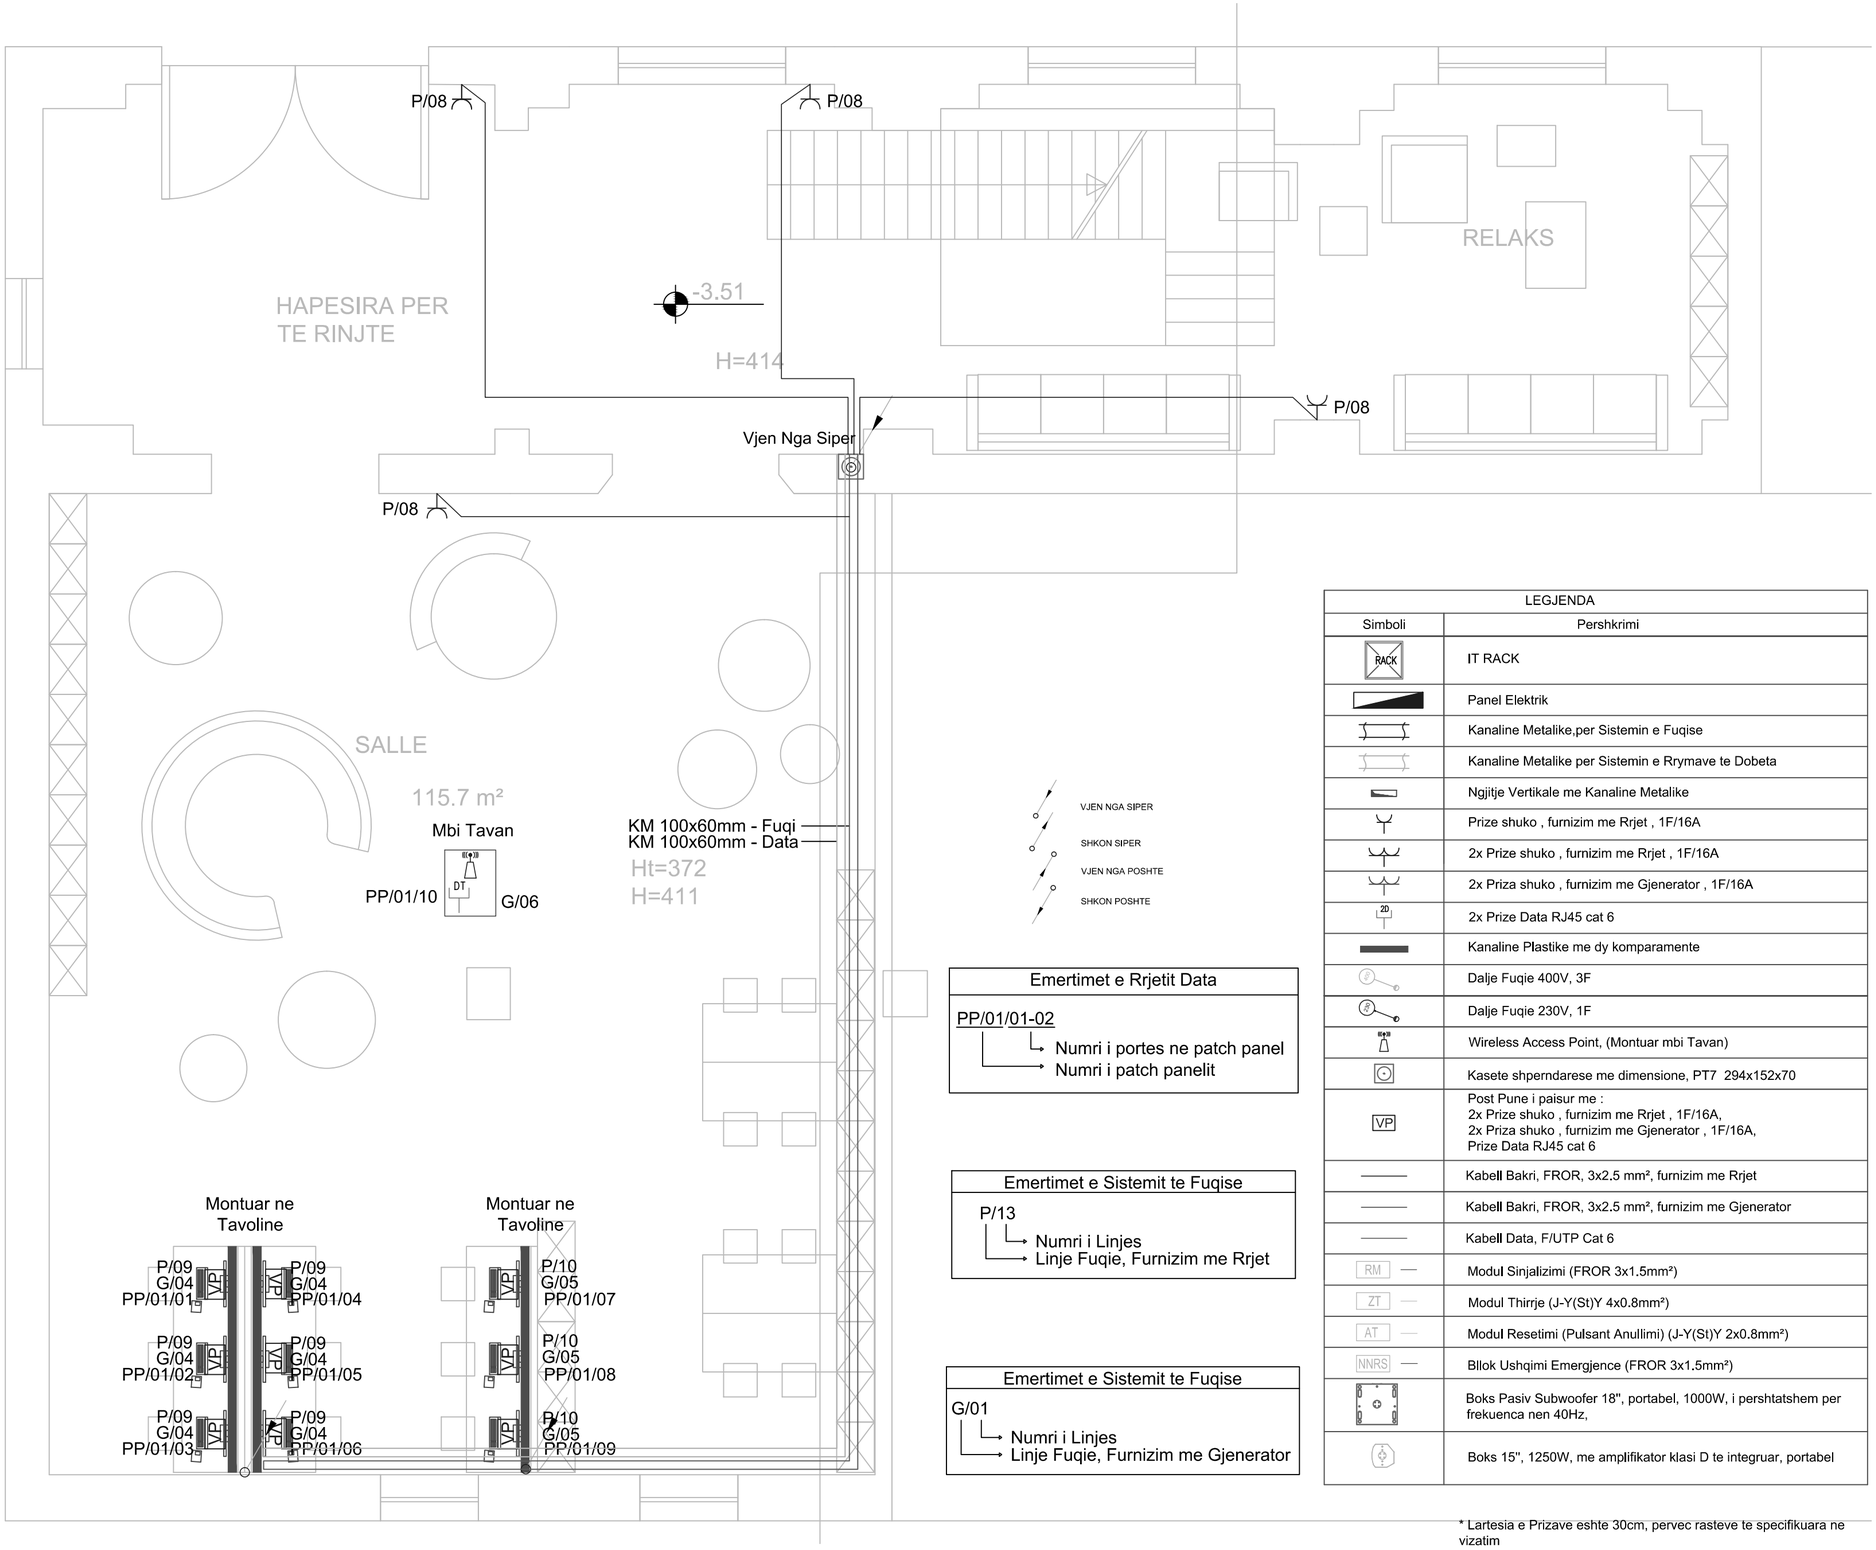

Emertimet e Rrjetit Data
PP/01/01-02 Numri i portes ne patch panel Numri i patch panelit

Emertimet e Sistemit te Fuqise
P/13 Numri i Linjes Linje Fuqie, Furnizim me Rjret

Emertimet e Sistemit te Fuqise
G/01 Numri i Linjes Linje Fuqie, Furnizim me Gjenerator

LEGJENDA	
Simboli	Pershkrimi
RACK	IT RACK
	Panel Elektrik
	Kanaline Metalike,per Sistemin e Fuqise
	Kanaline Metalike per Sistemin e Rrymave te Dobeta
	Ngjitje Vertikale me Kanaline Metalike
	Prize shuko , furnizim me Rrjet , 1F/16A
	2x Prize shuko , furnizim me Rrjet , 1F/16A
	2x Priza shuko , furnizim me Gjenerator , 1F/16A
2D	2x Prize Data RJ45 cat 6
	Kanaline Plastike me dy komparamente
	Dalje Fuqie 400V, 3F
	Dalje Fuqie 230V, 1F
	Wireless Access Point, (Montuar mbi Tavan)
	Kasete shperndarese me dimensione, PT7 294x152x70
VP	Post Pune i paisur me : 2x Prize shuko , furnizim me Rrjet , 1F/16A, 2x Priza shuko , furnizim me Gjenerator , 1F/16A, Prize Data RJ45 cat 6
	Kabell Bakri, FROR, 3x2.5 mm², furnizim me Rrjet
	Kabell Bakri, FROR, 3x2.5 mm², furnizim me Gjenerator
	Kabell Data, F/UTP Cat 6
RM	Modul Sinjalizimi (FROR 3x1.5mm²)
ZT	Modul Thirrje (J-Y(St)Y 4x0.8mm²)
AT	Modul Resetimi (Pulsant Anullimi) (J-Y(St)Y 2x0.8mm²)
NNRS	Bllok Ushqimi Emergjence (FROR 3x1.5mm²)
	Boks Pasiv Subwoofer 18", portabel, 1000W, i pershtatshem per frekuenca nen 40Hz,
	Boks 15", 1250W, me amplifikator klasi D te integruar, portabel

* Lartesia e Prizave eshte 30cm, pervec rasteve te specifikuara ne vizatim

projekt - zbatim

shënime teknike.

REPUBLIKA E SHQIPËRISË

BASHKIA DURRËS

objekti: **RIKONSTRUKSIONI I QENDRËS KULTURORE TË FËMIJËVE , DURRËS**

porositës: **FONDI SHQIPTAR I ZHVILLIMIT**

studimi urbanistik	***dea studio***
arkitektura	***dea studio***
konstruksioni	
impjantet elektrike	
impjantet hidro.	

N

grupi i projektimit	firma
Projekti arkitektonik	
1. ark. François DECOSTER	
DEA Studio shpk	*Liç N.4919/4*
1. urb.ark. Ervin TAÇI	*Liç A.0210/2*
2. ark. Alket MESLANI	*Liç A.0791/2*
3. ark. Klodiana EMIRI	*Liç A.2006/1*
4. ing. Sonila SIÇO	*Liç Z.4639/3*
5. ark. Stela VELO	
6. ark. Edona ÇAUSHOLLI	
7. ark. Iva DOBI	
Projekti konstruktiv	
1. ing. Gerti Çalliku	*Liç K.1801/1*
2. ing. Valbona Çalliku	*Liç K.1064/1*
3. ing. Ibrahim EMIRI	*Liç A.0177/3*
4. ing. Sulejman SHEMSIU	*Liç K.0846/2*
Projekti i impjanteve elektrike & ndriçimit	
ing. Armand SHKËMBI	*Liç E.1144*
ing. Agim TABAKU	*Liç E.1152/1*
Projekti hidroteknik dhe mekanik	
ing. Mirel MICO	*Liç M.1238/1*
ing. Edmond FISHKA	*Liç K.0943*
ing. Redi STRUGA	*Liç K.1273/1*

Sistemi i Fuqise
Kati -1

E-02.01

Instalimet Elektrike Sh. 1:50

360° forward
Office Contacts
Bul."Dëshmorët e Kombit", Kullat Binjake, Kulla 1,Kati 3
info@dea-studio.com, deastudio02@gmail.com www.dea-studio.com
deastudio

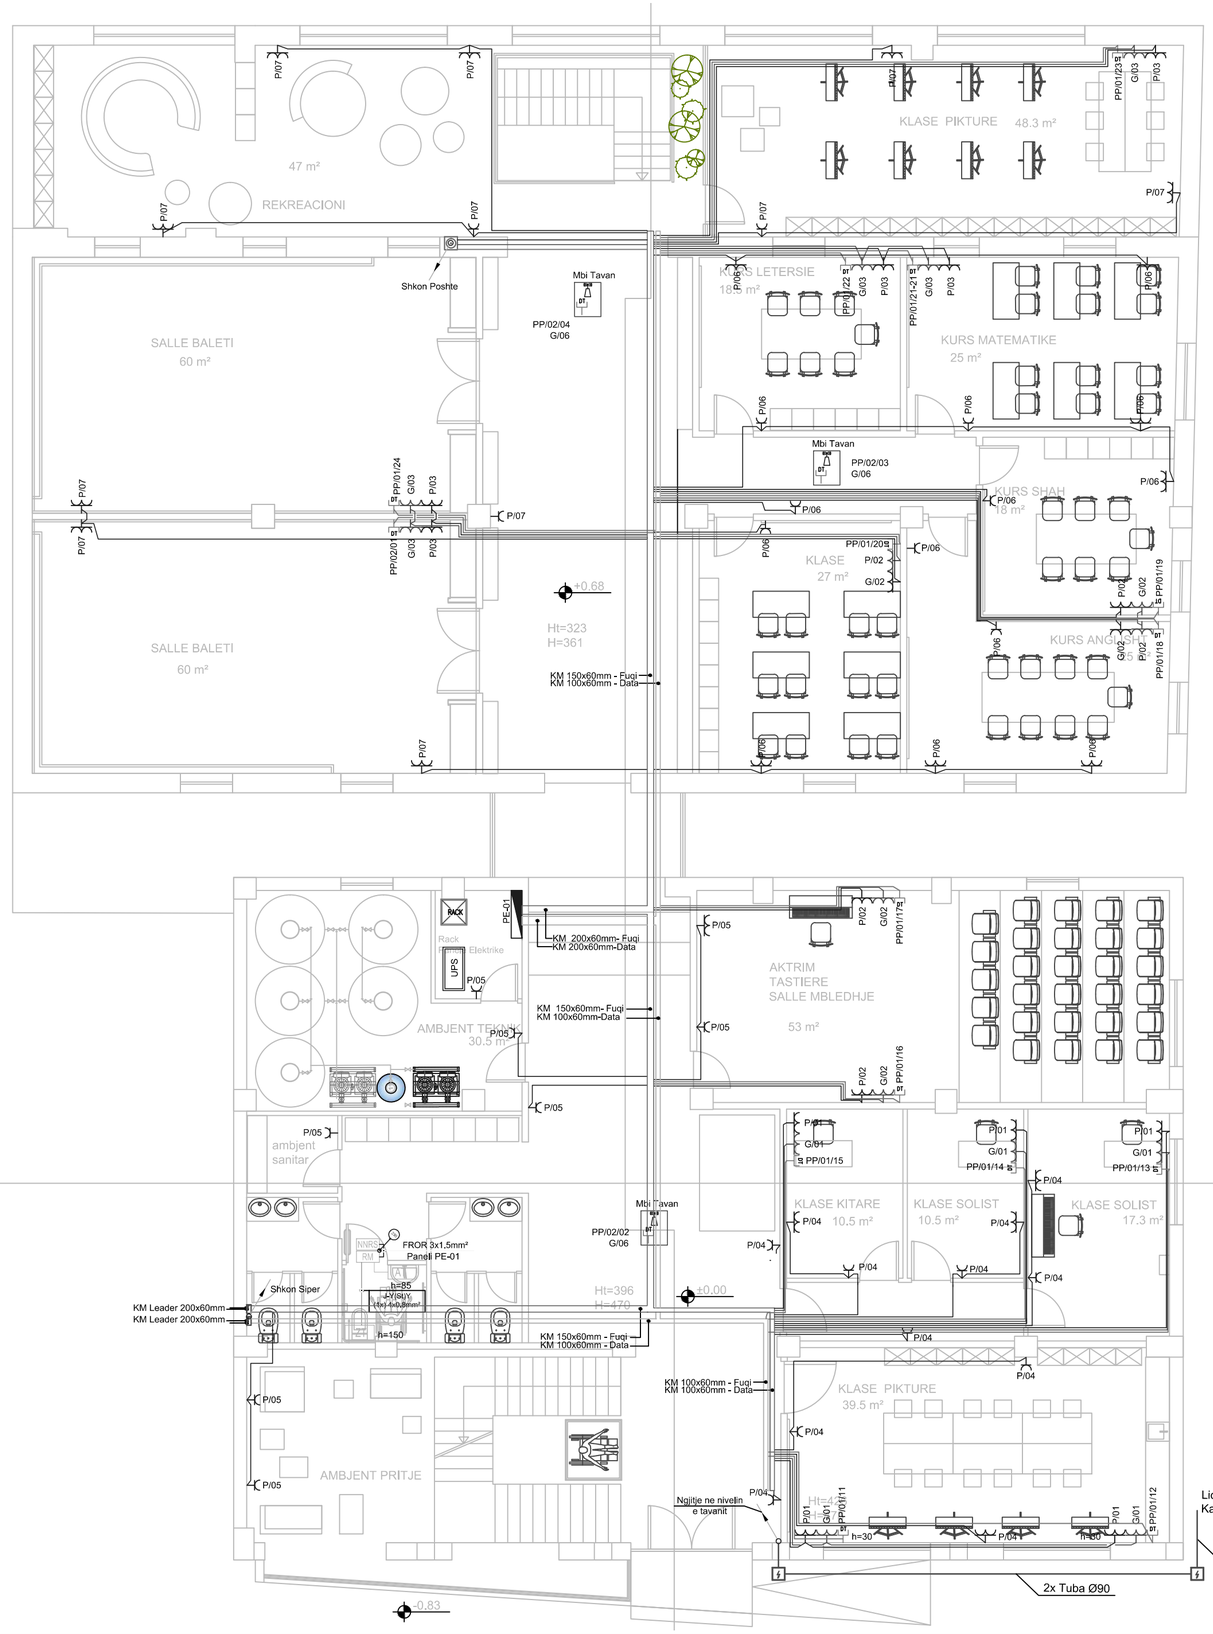

Instalimet Elektrike Sh. 1:50

LEGJENDA	
Simboli	Pershkrimi
RACK	IT RACK
	Panel Elektrik
	Kanaline Metalike,per Sistemin e Fuqise
	Kanaline Metalike per Sistemin e Rrymave te Dobeta
	Ngjitje Vertikale me Kanaline Metalike
	Prize shuko , furnizim me Rrjet , 1F/16A
	2x Prize shuko , furnizim me Rrjet , 1F/16A
	2x Priza shuko , furnizim me Gjenerator , 1F/16A
	2x Prize Data RJ45 cat 6
	Kanaline Plastike me dy komparamente
	Dalje Fuqie 400V, 3F
	Dalje Fuqie 230V, 1F
	Wireless Access Point, (Montuar mbi Tavan)
	Kasete shperndarese me dimensione, PT7 294x152x70
VP	Post Pune i paisur me : 2x Prize shuko , furnizim me Rrjet , 1F/16A, 2x Priza shuko , furnizim me Gjenerator , 1F/16A, Prize Data RJ45 cat 6
	Kabell Bakri, FROR, 3x2.5 mm², furnizim me Rrjet
	Kabell Bakri, FROR, 3x2.5 mm², furnizim me Gjenerator
	Kabell Data, F/UTP Cat 6
RM	Modul Sinjalizimi (FROR 3x1.5mm²)
ZT	Modul Thirrje (J-Y(St)Y 4x0.8mm²)
AT	Modul Resetimi (Pulsant Anullimi) (J-Y(St)Y 2x0.8mm²)
NNRS	Bllok Ushqimi Emergjence (FROR 3x1.5mm²)
	Boks Pasiv Subwoofer 18", portabel, 1000W, i pershtatshem per frekuenca nen 40Hz,
	Boks 15", 1250W, me amplifikator klasi D te integruar, portabel

* Lartesia e Prizave eshte 30cm, pervec rasteve te specifikuara ne vizatim

VJEN NGA SIPER
SHKON SIPER
VJEN NGA POSHTE
SHKON POSHTE

Emertimet e Rrjetit Data

PP/01/01-02
- Numri i portes ne patch panel
- Numri i patch panelit

Emertimet e Sistemit te Fuqise

P/13
- Numri i Linjes
- Linje Fuqie, Furnizim me Rrjet

Emertimet e Sistemit te Fuqise

G/01
- Numri i Linjes
- Linje Fuqie, Furnizim me Gjenerator

projekt - zbatim

shënime teknike. _____

REPUBLIKA E SHQIPËRISË

BASHKIA DURRËS

objekti: **RIKONSTRUKSIONI I QENDRËS KULTURORE TË FËMIJËVE , DURRËS**

porositës: **FONDI SHQIPTAR I ZHVILLIMIT**

studimi urbanistik: **dea studio**
arkitektura: **dea studio**
konstruksioni
impjantet elektrike
impjantet hidro.

N

grupi i projektimit	firma
Projekti arkitektonik	
1. ark. François DECOSTER	
DEA Studio shpk	*Liç N.4919/4*
1. urb.ark. Ervin TAÇI	*Liç A.0210/2*
2. ark. Alket MESLANI	*Liç A.0791/2*
3. ark. Klodiana EMIRI	*Liç A.2006/1*
4. ing. Sonila SIÇO	*Liç Z.4639/3*
5. ark. Stela VELO	
6. ark. Edona ÇAUSHOLLI	
7. ark. Iva DOBI	
Projekti konstruktiv	
1. ing. Gerti Çalliku	*Liç K.1801/1*
2. ing. Valbona Çalliku	*Liç K.1064/1*
3. ing. Ibrahim EMIRI	*Liç A.0177/3*
4. ing. Sulejman SHEMSIU	*Liç K.0846/2*
Projekti i impjanteve elektrike & ndriçimit	
ing. Armand SHKËMBI	*Liç E.1144*
ing. Agim TABAKU	*Liç E.1152/1*
Projekti hidroteknik dhe mekanik	
ing. Mirel MICO	*Liç M.1238/1*
ing. Edmond FISHKA	*Liç K.0943*
ing. Redi STRUGA	*Liç K.1273/1*

Sistemi i Fuqise
Kati 0

E-02.02

360° forward

Office Contacts
Bul."Dëshmorët e Kombit", Kullat Binjake, Kulla 1,Kati 3
info@dea-studio.com, deastudio02@gmail.com ,www.dea-studio.com

deastudio

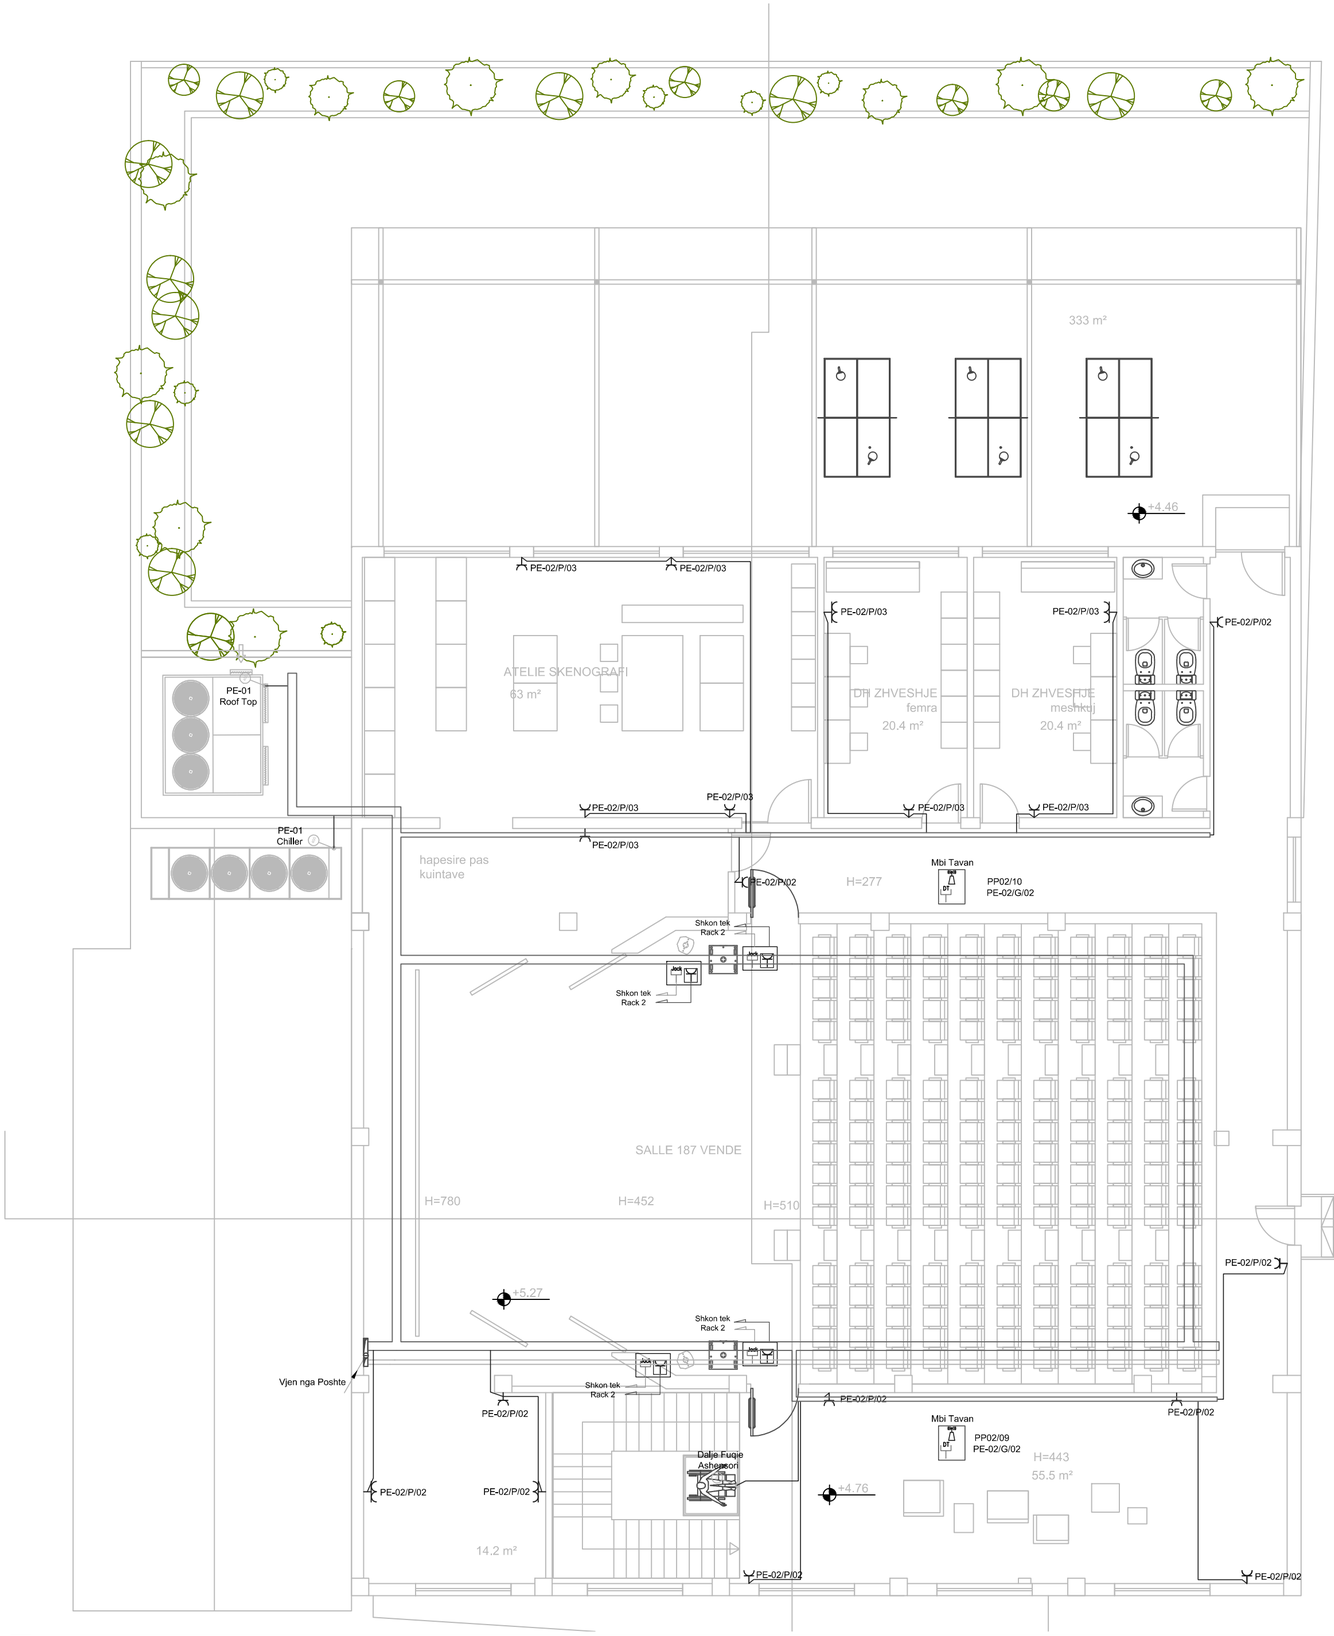

LEGJENDA	
Simboli	Pershkrimi
RACK	IT RACK
	Panel Elektrik
	Kanaline Metalike,per Sistemin e Fuqise
	Kanaline Metalike per Sistemin e Rrymave te Dobeta
	Ngjitje Vertikale me Kanaline Metalike
	Prize shuko , furnizim me Rrjet , 1F/16A
	2x Prize shuko , furnizim me Rrjet , 1F/16A
	2x Priza shuko , furnizim me Gjenerator , 1F/16A
	2x Prize Data RJ45 cat 6
	Kanaline Plastike me dy komparamente
	Dalje Fuqie 400V, 3F
	Dalje Fuqie 230V, 1F
	Wireless Access Point, (Montuar mbi Tavan)
	Kasete shperndarese me dimensione, PT7 294x152x70
VP	Post Pune i paisur me : 2x Prize shuko , furnizim me Rrjet , 1F/16A, 2x Priza shuko , furnizim me Gjenerator , 1F/16A, Prize Data RJ45 cat 6
	Kabell Bakri, FROR, 3x2.5 mm², furnizim me Rrjet
	Kabell Bakri, FROR, 3x2.5 mm², furnizim me Gjenerator
	Kabell Data, F/UTP Cat 6
RM	Modul Sinjalizimi (FROR 3x1.5mm²)
ZT	Modul Thirrje (J-Y(St)Y 4x0.8mm²)
AT	Modul Resetimi (Pulsant Anullimi) (J-Y(St)Y 2x0.8mm²)
NNRS	Bllok Ushqimi Emergjence (FROR 3x1.5mm²)
	Boks Pasiv Subwoofer 18", portabel, 1000W, i pershtatshem per frekuenca nen 40Hz,
	Boks 15", 1250W, me amplifikator klasi D te integruar, portabel

* Lartesia e Prizave eshte 30cm, pervec rasteve te specifikuara ne vizatim

VJEN NGA SIPER

SHKON SIPER

VJEN NGA POSHTE

SHKON POSHTE

Emertimet e Rrjetit Data
PP/01/01-02 └ Numri i portes ne patch panel └ Numri i patch panelit

Emertimet e Sistemit te Fuqise
P/13 └ Numri i Linjes └ Linje Fuqie, Furnizim me Rrjet

Emertimet e Sistemit te Fuqise
G/01 └ Numri i Linjes └ Linje Fuqie, Furnizim me Gjenerator

projekt - zbatim

shënime teknike. _____

REPUBLIKA E SHQIPËRISË

BASHKIA DURRËS

objekti — **RIKONSTRUKSIONI I QENDRËS KULTURORE TË FËMIJËVE , DURRËS**

porositës — **FONDI SHQIPTAR I ZHVILLIMIT**

studimi urbanistik	***dea** studio*
arkitektura	***dea** studio*
konstruksioni	
impjantet elektrike	
impjantet hidro.	

N

grupi i projektimit	firma
Projekti arkitektonik	
1. ark. François DECOSTER	
DEA Studio shpk	Liç N.4919/4
1. urb.ark. Ervin TAÇI	Liç A.0210/2
2. ark. Alket MESLANI	Liç A.0791/2
3. ark. Klodiana EMIRI	Liç A.2006/1
4. ing. Sonila SIÇO	Liç Z.4639/3
5. ark. Stela VELO	
6. ark. Edona ÇAUSHOLLI	
7. ark. Iva DOBI	
Projekti konstruktiv	
1. ing. Gerti Çalliku	Liç K.1801/1
2. ing. Valbona Çalliku	Liç K.1064/1
3. ing. Ibrahim EMIRI	Liç A.0177/3
4. ing. Sulejman SHEMSIU	Liç K.0846/2
Projekti i impjanteve elektrike & ndriçimit	
ing. Armand SHKËMBI	Liç E.1144
ing. Agim TABAKU	Liç E.1152/1
Projekti hidroteknik dhe mekanik	
ing. Mirel MICO	Liç M.1238/1
ing. Edmond FISHKA	Liç K.0943
ing. Redi STRUGA	Liç K.1273/1

Sistemi Fuqise
Kati 1

E-02.03

Instalimet Elektrike Sh. 1:100

360° forward
Office Contacts
Bul."Dëshmorët e Kombit", Kullat Binjake, Kulla 1,Kati 3
info@dea-studio.com, deastudio02@gmail.com ,www.dea-studio.com
deastudio

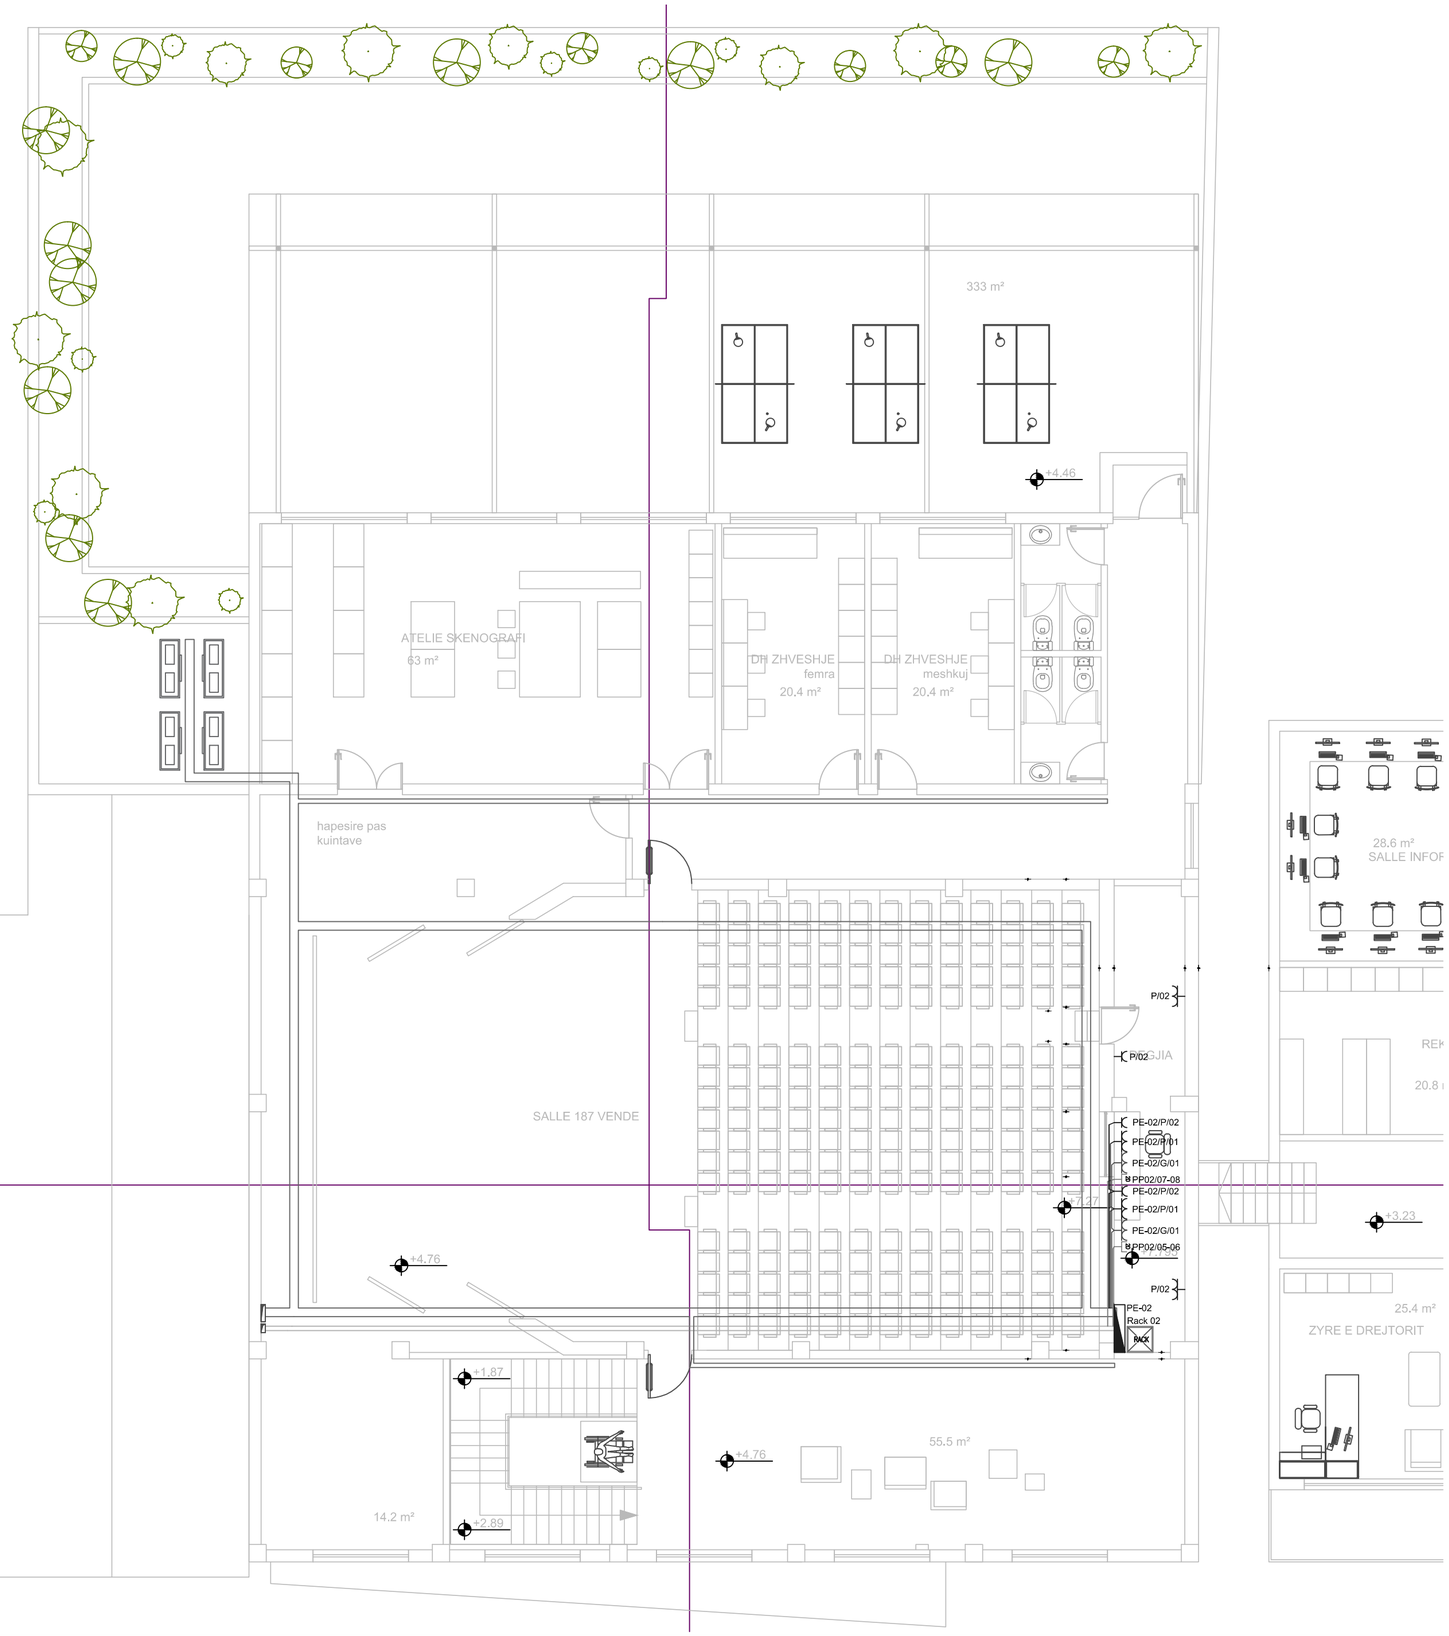

LEGJENDA	
Simboli	Pershkrimi
RACK	IT RACK
	Panel Elektrik
	Kanaline Metalike,per Sistemin e Fuqise
	Kanaline Metalike per Sistemin e Rrymave te Dobeta
	Ngjitje Vertikale me Kanaline Metalike
	Prize shuko , furnizim me Rrjet , 1F/16A
	2x Prize shuko , furnizim me Rrjet , 1F/16A
	2x Priza shuko , furnizim me Gjenerator , 1F/16A
	2x Prize Data RJ45 cat 6
	Kanaline Plastike me dy komparamente
	Dalje Fuqie 400V, 3F
	Dalje Fuqie 230V, 1F
	Wireless Access Point, (Montuar mbi Tavan)
	Kasete shperndarese me dimensione, PT7 294x152x70
VP	Post Pune i paisur me : 2x Prize shuko , furnizim me Rrjet , 1F/16A, 2x Priza shuko , furnizim me Gjenerator , 1F/16A, Prize Data RJ45 cat 6
	Kabell Bakri, FROR, 3x2.5 mm², furnizim me Rrjet
	Kabell Bakri, FROR, 3x2.5 mm², furnizim me Gjenerator
	Kabell Data, F/UTP Cat 6
RM	Modul Sinjalizimi (FROR 3x1.5mm²)
ZT	Modul Thirrje (J-Y(St)Y 4x0,8mm²)
AT	Modul Resetimi (Pulsant Anullimi) (J-Y(St)Y 2x0,8mm²)
NNRS	Blllok Ushqimi Emergjence (FROR 3x1.5mm²)
	Boks Pasiv Subwoofer 18", portabel, 1000W, i pershtatshem per frekuenca nen 40Hz,
	Boks 15", 1250W, me amplifikator klasi D te integruar, portabel

* Lartesia e Prizave eshte 30cm, pervec rasteve te specifikuara ne vizatim

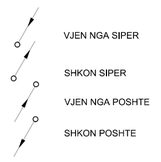

Emertimet e Rrjetit Data
PP/01/01-02 └ Numri i portes ne patch panel └ Numri i patch panelit

Emertimet e Sistemit te Fuqise
P/13 └ Numri i Linjes └ Linje Fuqie, Furnizim me Rrjet

Emertimet e Sistemit te Fuqise
G/01 └ Numri i Linjes └ Linje Fuqie, Furnizim me Gjenerator

projekt - zbatim

shënime teknike. _____

REPUBLIKA E SHQIPËRISË

BASHKIA DURRËS

objekti — **RIKONSTRUKSIONI I QENDRËS KULTURORE TË FËMIJËVE , DURRËS**

porositës — **FONDI SHQIPTAR I ZHVILLIMIT**

studimi urbanistik	**dea** studio
arkitektura	**dea** studio
konstruksioni	
impjantet elektrike	
impjantet hidro.	

N

grupi i projektimit	firma
Projekti arkitektonik	
1. ark. François DECOSTER	
DEA Studio shpk	Liç N.4919/4
1. urb.ark. Ervin TAÇI	Liç A.0210/2
2. ark. Alket MESLANI	Liç A.0791/2
3. ark. Klodiana EMIRI	Liç A.2006/1
4. ing. Sonila SIÇO	Liç Z.4639/3
5. ark. Stela VELO	
6. ark. Edona ÇAUSHOLLI	
7. ark. Iva DOBI	
Projekti konstruktiv	
1. ing. Gerti Çalliku	Liç K.1801/1
2. ing. Valbona Çalliku	Liç K.1064/1
3. ing. Ibrahim EMIRI	Liç A.0177/3
4. ing. Sulejman SHEMSIU	Liç K.0846/2
Projekti i impjanteve elektrike & ndriçimit	
ing. Armand SHKËMBI	Liç E.1144
ing. Agim TABAKU	Liç E.1152/1
Projekti hidroteknik dhe mekanik	
ing. Mirel MICO	Liç M.1238/1
ing. Edmond FISHKA	Liç K.0943
ing. Redi STRUGA	Liç K.1273/1

Sistemi i Fuqise
Regjia

E-02.04

Instalimet Elektrike Sh. 1:100

360° forward
Office Contacts
Bul."Dëshmorët e Kombit", Kullat Binjake, Kulla 1,Kati 3
info@dea-studio.com, deastudio02@gmail.com ,www.dea-studio.com
deastudio

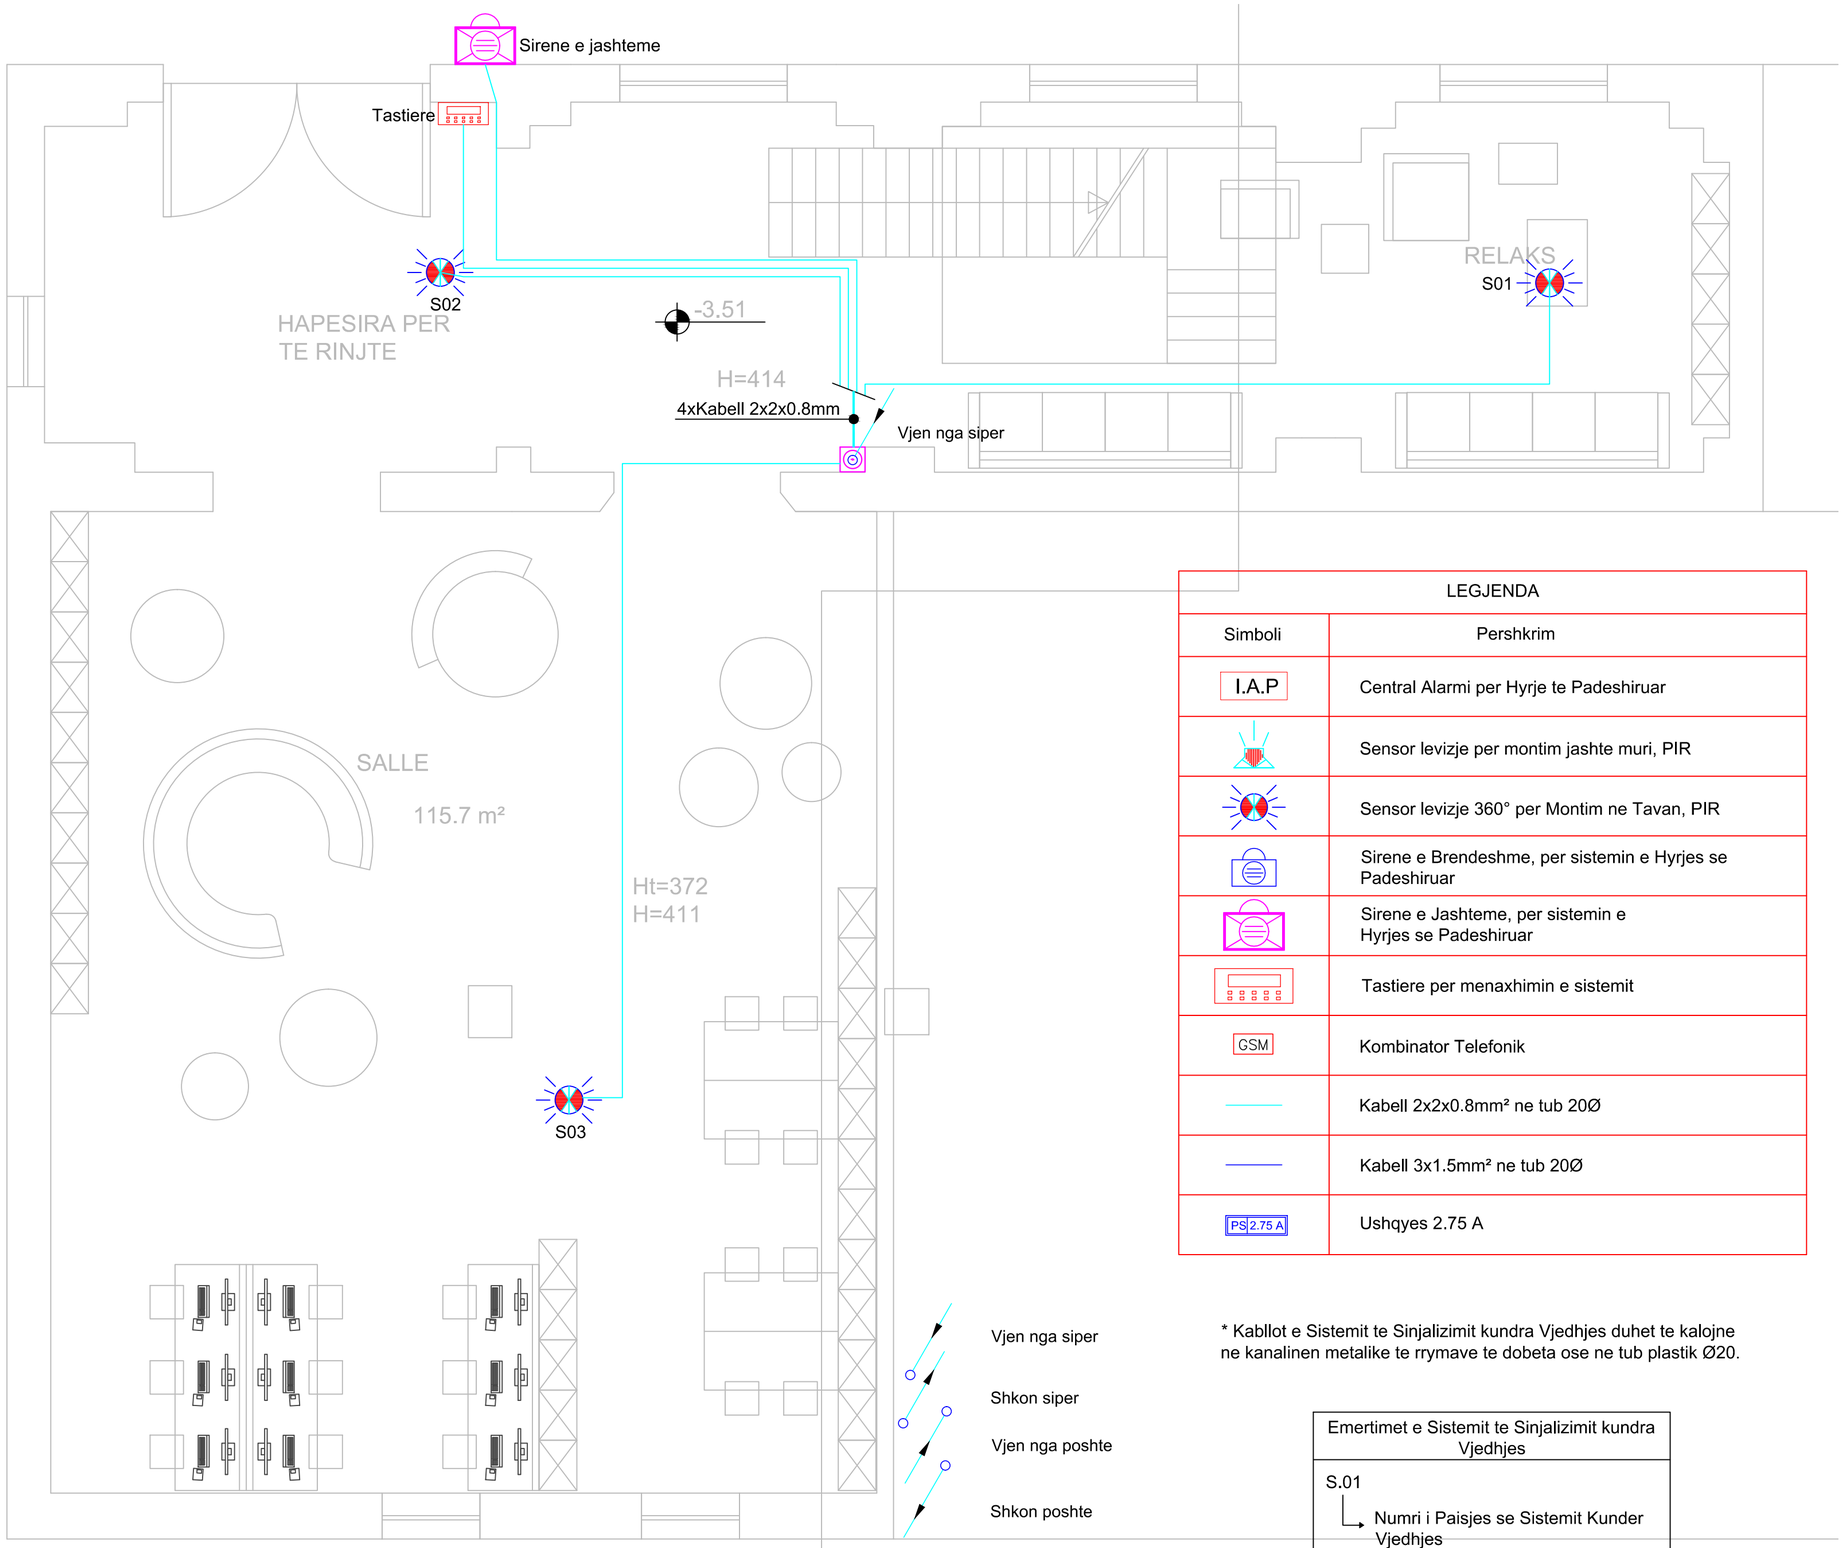

LEGJENDA	
Simboli	Pershkrim
I.A.P	Central Alarmi per Hyrje te Padeshiruar
	Sensor levizje per montim jashte muri, PIR
	Sensor levizje 360° per Montim ne Tavan, PIR
	Sirene e Brendeshme, per sistemin e Hyrjes se Padeshiruar
	Sirene e Jashteme, per sistemin e Hyrjes se Padeshiruar
	Tastiere per menaxhimin e sistemit
GSM	Kombinator Telefonik
	Kabell 2x2x0.8mm² ne tub 20Ø
	Kabell 3x1.5mm² ne tub 20Ø
PS 2.75 A	Ushqyes 2.75 A

* Kabllot e Sistemit te Sinjalizimit kundra Vjedhjes duhet te kalojne ne kanalinen metalike te rrymave te dobeta ose ne tub plastik Ø20.

Emertimet e Sistemit te Sinjalizimit kundra Vjedhjes
S.01 → Numri i Paisjes se Sistemit Kunder Vjedhjes

Instalimet Elektrike Sh. 1:50

projekt - zbatim

shënime teknike.

REPUBLIKA E SHQIPËRISË

BASHKIA DURRËS

objekti: **RIKONSTRUKSIONI I QENDRËS KULTURORE TË FËMIJËVE , DURRËS**

porositës: **FONDI SHQIPTAR I ZHVILLIMIT**

studimi urbanistik	dea studio
arkitektura	dea studio
konstruksioni	
impjantet elektrike	
impjantet hidro.	

N

grupi i projektimit	firma
Projekti arkitektonik	
1. ark. François DECOSTER	
DEA Studio shpk	Liç N.4919/4
1. urb.ark. Ervin TAÇI	Liç A.0210/2
2. ark. Alket MESLANI	Liç A.0791/2
3. ark. Klodiana EMIRI	Liç A.2006/1
4. ing. Sonila SIÇO	Liç Z.4639/3
5. ark. Stela VELO	
6. ark. Edona ÇAUSHOLLI	
7. ark. Iva DOBI	
Projekti konstruktiv	
1. ing. Gerti Çalliku	Liç K.1801/1
2. ing. Valbona Çalliku	Liç K.1064/1
3. ing. Ibrahim EMIRI	Liç A.0177/3
4. ing. Sulejman SHEMSIU	Liç K.0846/2
Projekti i impjanteve elektrike & ndriçimit	
ing. Armand SHKËMBI	Liç E.1144
ing. Agim TABAKU	Liç E.1152/1
Projekti hidroteknik dhe mekanik	
ing. Mirel MICO	Liç M.1238/1
ing. Edmond FISHKA	Liç K.0943
ing. Redi STRUGA	Liç K.1273/1

Sistemi i Sinjalizimit kundra Vjedhjes, Kati -1

E-03.01

360° forward
Office Contacts
Bul."Dëshmorët e Kombit", Kullat Binjake, Kulla 1,Kati 3
info@dea-studio.com, deastudio02@gmail.com ,www.dea-studio.com
deastudio

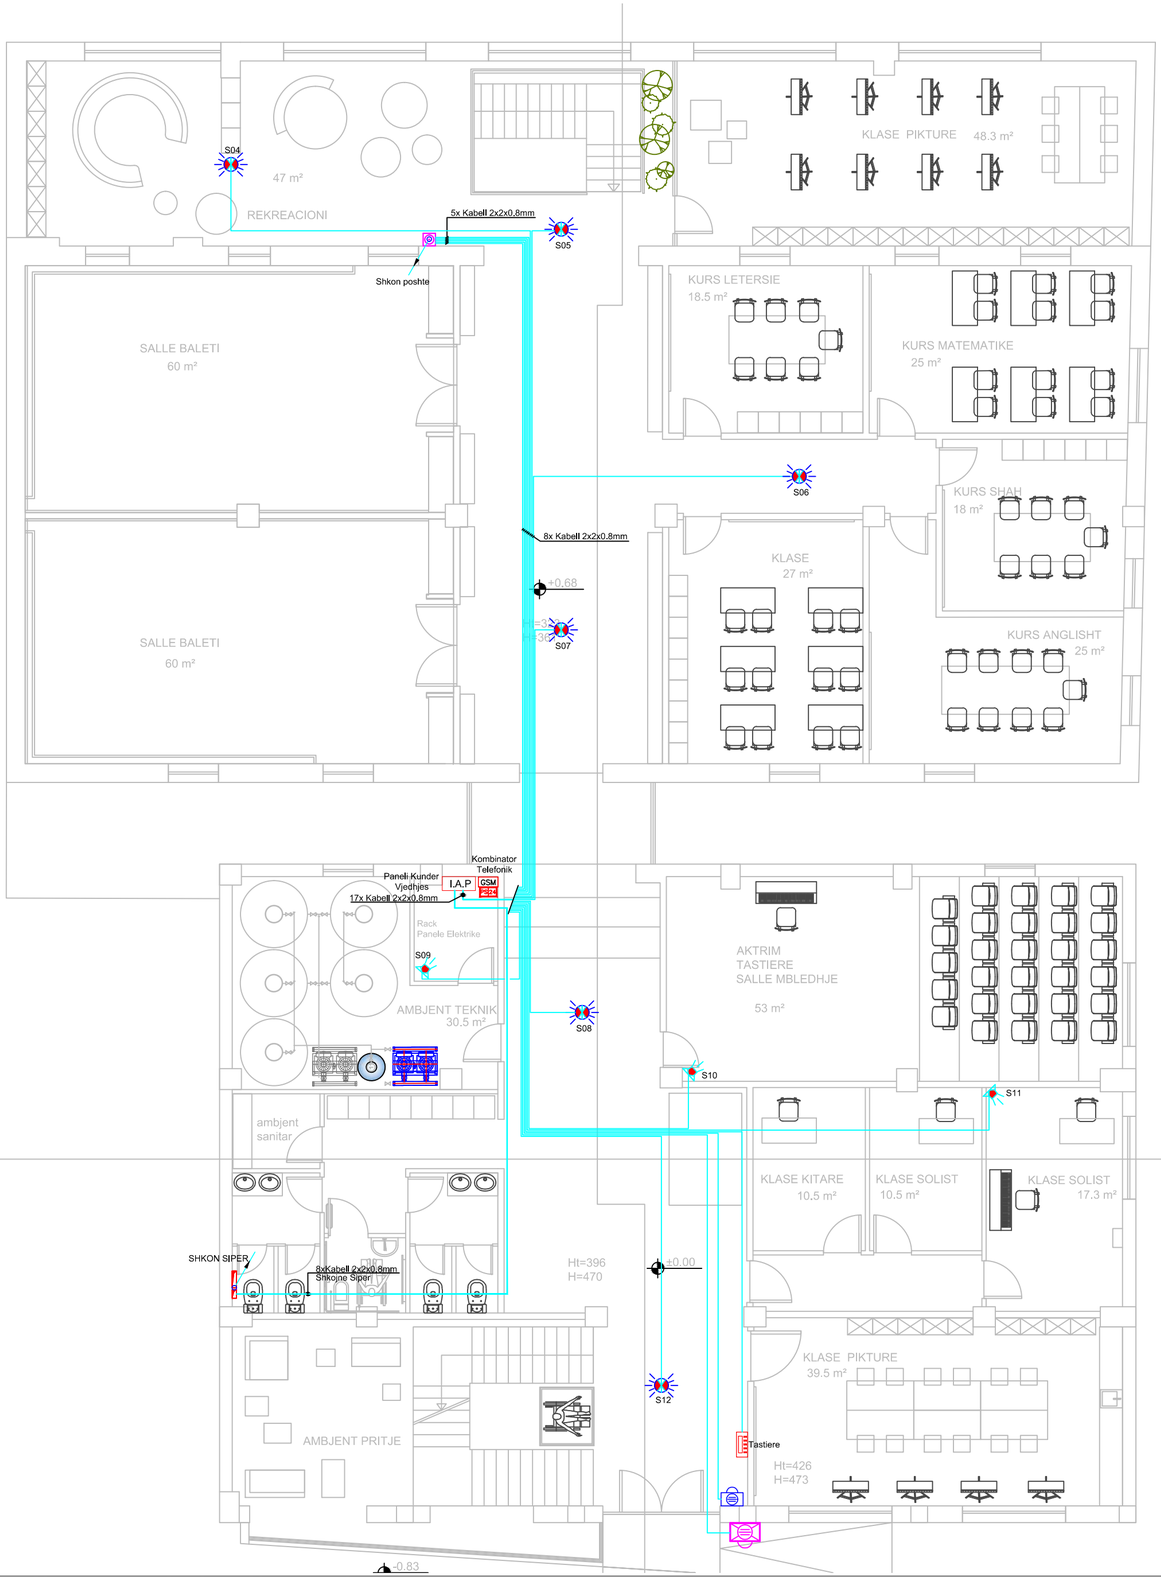

Instalimet Elektrike Sh. 1:100

LEGJENDA	
Simboli	Pershkrim
I.A.P	Central Alarmi per Hyrje te Padeshiruar
	Sensor levizje per montim jashte muri, PIR
	Sensor levizje 360° per Montim ne Tavan, PIR
	Sirene e Brendeshme, per sistemin e Hyrjes se Padeshiruar
	Sirene e Jashteme, per sistemin e Hyrjes se Padeshiruar
	Tastiere per menaxhimin e sistemit
GSM	Kombinator Telefonik
	Kabell 2x2x0,8mm² ne tub 20Ø
	Kabell 3x1,5mm² ne tub 20Ø
2P 2.75A	Ushqyes 2.75 A

* Kablot e Sistemit te Sinjalizimit kundra Vjedhjes duhet te kalojne ne kanalinen metalike te rrymave te dobeta ose ne tub plastik Ø20.

Emertimet e Sistemit te Sinjalizimit kundra Vjedhjes
S.01 └ Numri i Paisjes se Sistemit Kunder Vjedhjes

Vjen nga siper
Shkon siper
Vjen nga poshte
Shkon poshte

projekt - zbatim

shënime teknike. _____

REPUBLIKA E SHQIPËRISË

BASHKIA DURRËS

objekti: **RIKONSTRUKSIONI I QENDRËS KULTURORE TË FËMIJËVE , DURRËS**

porositës: **FONDI SHQIPTAR I ZHVILLIMIT**

studimi urbanistik	dea studio
arkitektura	dea studio
konstruksioni	
impjantet elektrike	
impjantet hidro.	

N

grupi i projektimit	firma
Projekti arkitektonik	
1. ark. François DECOSTER	
DEA Studio shpk	*Liç N.4919/4*
1. urb.ark. Ervin TAÇI	*Liç A.0210/2*
2. ark. Alket MESLANI	*Liç A.0791/2*
3. ark. Klodiana EMIRI	*Liç A.2006/1*
4. ing. Sonila SIÇO	*Liç Z.4639/3*
5. ark. Stela VELO	
6. ark. Edona ÇAUSHOLLI	
7. ark. Iva DOBI	
Projekti konstruktiv	
1. ing. Gerti Çalliku	*Liç K.1801/1*
2. ing. Valbona Çalliku	*Liç K.1064/1*
3. ing. Ibrahim EMIRI	*Liç A.0177/3*
4. ing. Sulejman SHEMSIU	*Liç K.0846/2*
Projekti i impjanteve elektrike & ndriçimit	
ing. Armand SHKËMBI	*Liç E.1144*
ing. Agim TABAKU	*Liç E.1152/1*
Projekti hidroteknik dhe mekanik	
ing. Mirel MICO	*Liç M.1238/1*
ing. Edmond FISHKA	*Liç K.0943*
ing. Redi STRUGA	*Liç K.1273/1*

Sistemi i Sinjalizimit kundra Vjedhjes, Kati 0

E-03.02

360° forward
Office Contacts
Bul."Dëshmorët e Kombit", Kullat Binjake, Kulla 1,Kati 3
info@dea-studio.com, deastudio02@gmail.com ,www.dea-studio.com
deastudio

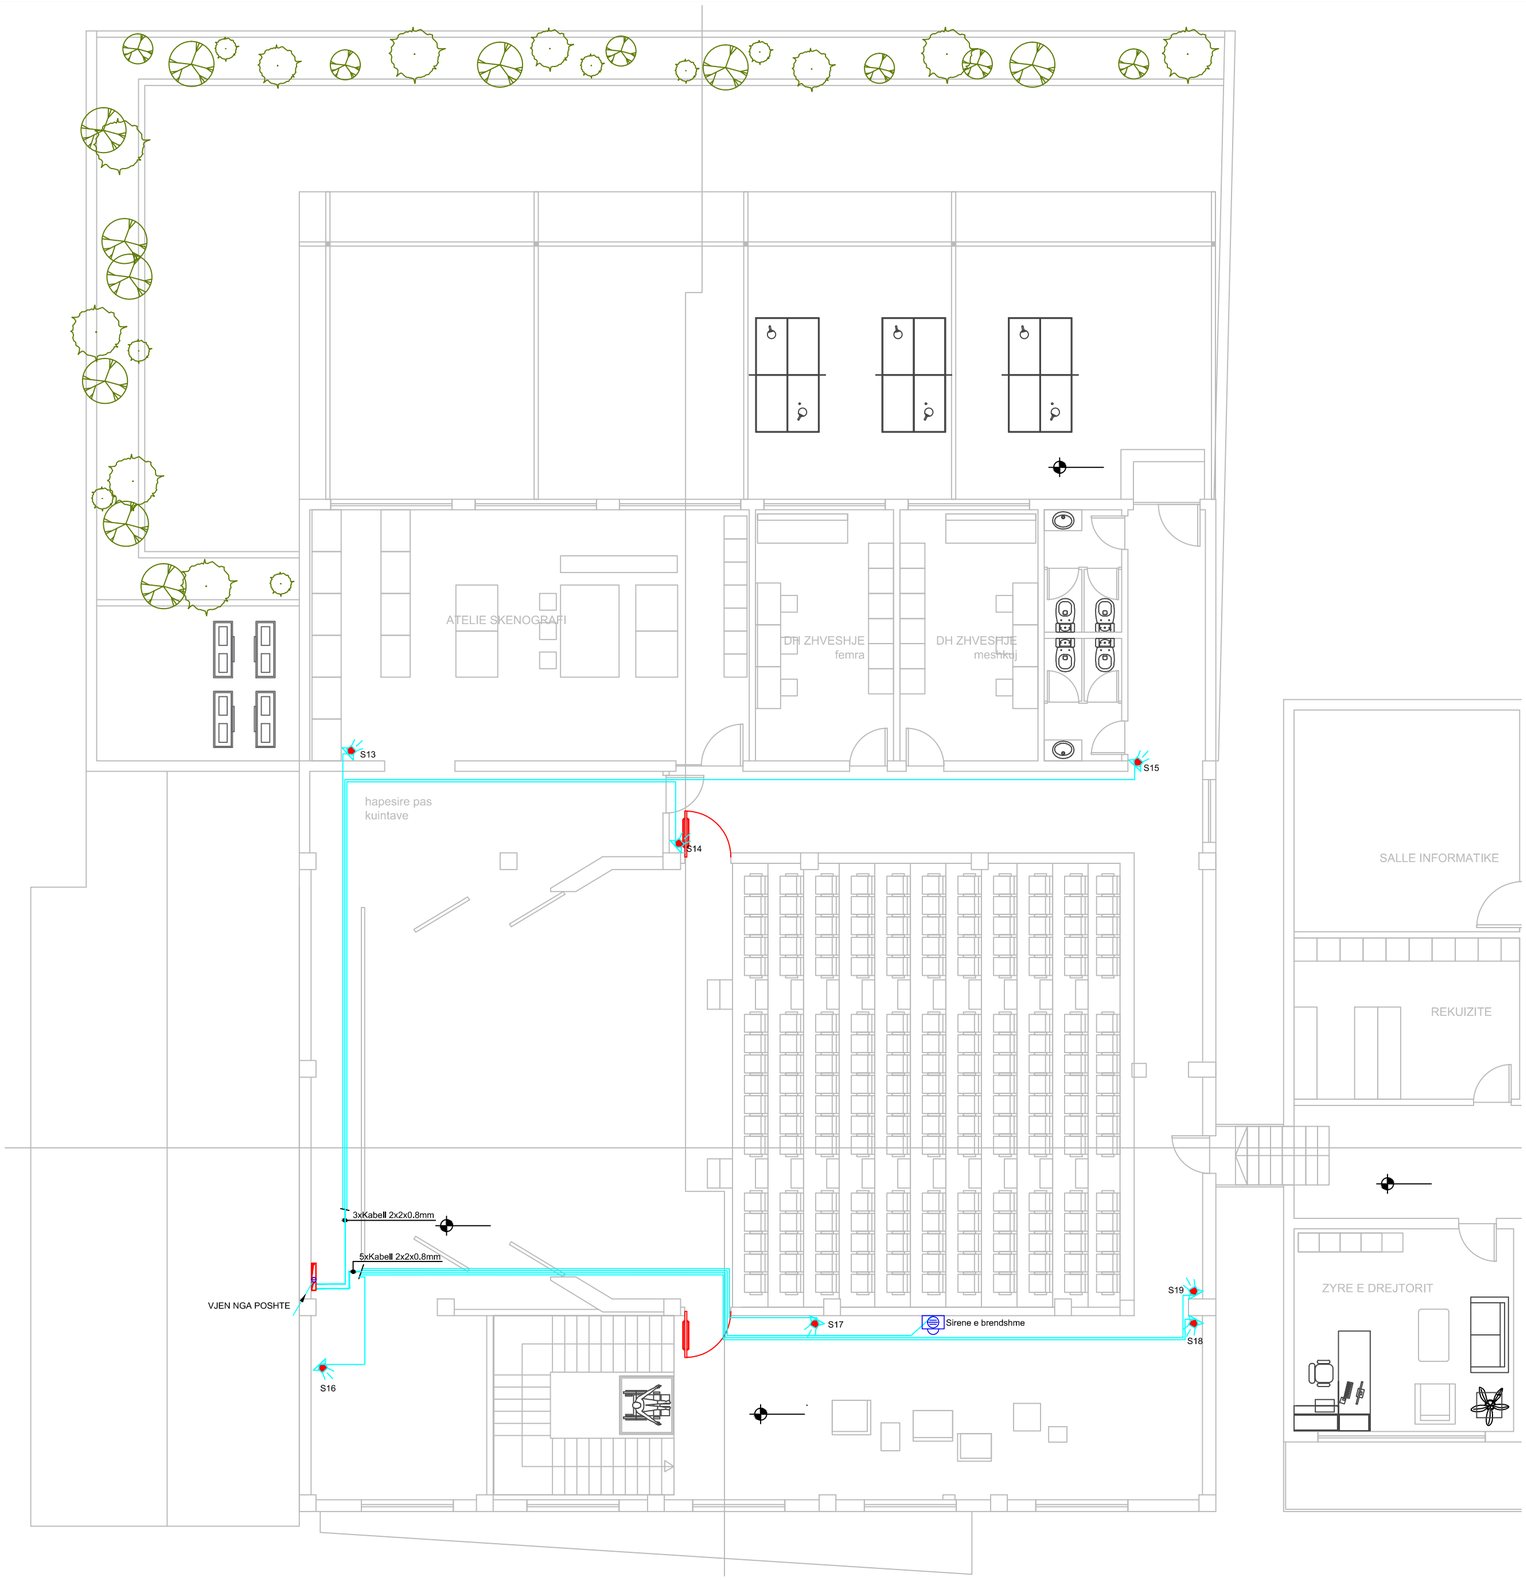

LEGJENDA	
Simboli	Pershkrim
I.A.P	Central Alarmi per Hyrje te Padeshiruar
	Sensor levizje per montim jashte muri, PIR
	Sensor levizje 360° per Montim ne Tavan, PIR
	Sirene e Brendeshme, per sistemin e Hyrjes se Padeshiruar
	Sirene e Jashteme, per sistemin e Hyrjes se Padeshiruar
	Tastiere per menaxhimin e sistemit
GSM	Kombinator Telefonik
	Kabell 2x2x0,8mm² ne tub 20Ø
	Kabell 3x1,5mm² ne tub 20Ø
PS 2.75 A	Ushqyes 2.75 A

* Kabllot e Sistemit te Sinjalizimit kundra Vjedhjes duhet te kalojne ne kanalinen metalike te rrymave te dobeta ose ne tub plastik Ø20.

Emertimet e Sistemit te Sinjalizimit kundra Vjedhjes
S.01 → Numri i Paisjes se Sistemit Kunder Vjedhjes

Vjen nga siper

Shkon siper

Vjen nga poshte

Shkon poshte

Instalimet Elektrike Sh. 1:100

projekt - zbatim

shënime teknike. _____

REPUBLIKA E SHQIPËRISË

BASHKIA DURRËS

objekti	**RIKONSTRUKSIONI I QENDRËS KULTURORE TË FËMIJËVE , DURRËS**
porositës	**FONDI SHQIPTAR I ZHVILLIMIT**

studimi urbanistik	***dea studio***
arkitektura	***dea studio***
konstruksioni	
impjantet elektrike	
impjantet hidro.	

N

grupi i projektimit	firma
Projekti arkitektonik	
1. ark. François DECOSTER	
DEA Studio shpk	Liç N.4919/4
1. urb.ark. Ervin TAÇI	Liç A.0210/2
2. ark. Alket MESLANI	Liç A.0791/2
3. ark. Klodiana EMIRI	Liç A.2006/1
4. ing. Sonila SIÇO	Liç Z.4639/3
5. ark. Stela VELO	
6. ark. Edona ÇAUSHOLLI	
7. ark. Iva DOBI	
Projekti konstruktiv	
1. ing. Gerti Çalliku	Liç K.1801/1
2. ing. Valbona Çalliku	Liç K.1064/1
3. ing. Ibrahim EMIRI	Liç A.0177/3
4. ing. Sulejman SHEMSIU	Liç K.0846/2
Projekti i impjanteve elektrike & ndriçimit	
ing. Armand SHKËMBI	Liç E.1144
ing. Agim TABAKU	Liç E.1152/1
Projekti hidroteknik dhe mekanik	
ing. Mirel MICO	Liç M.1238/1
ing. Edmond FISHKA	Liç K.0943
ing. Redi STRUGA	Liç K.1273/1

Sistemi i Sinjalizimit kundra Vjedhjes, Kati 1

E-03.03

360° forward
Office Contacts
Bul."Deshmorët e Kombit", Kulla Binjake, Kulla 1,Kati 3
info@dea-studio.com, deastudio02@gmail.com ,www.dea-studio.com
deastudio

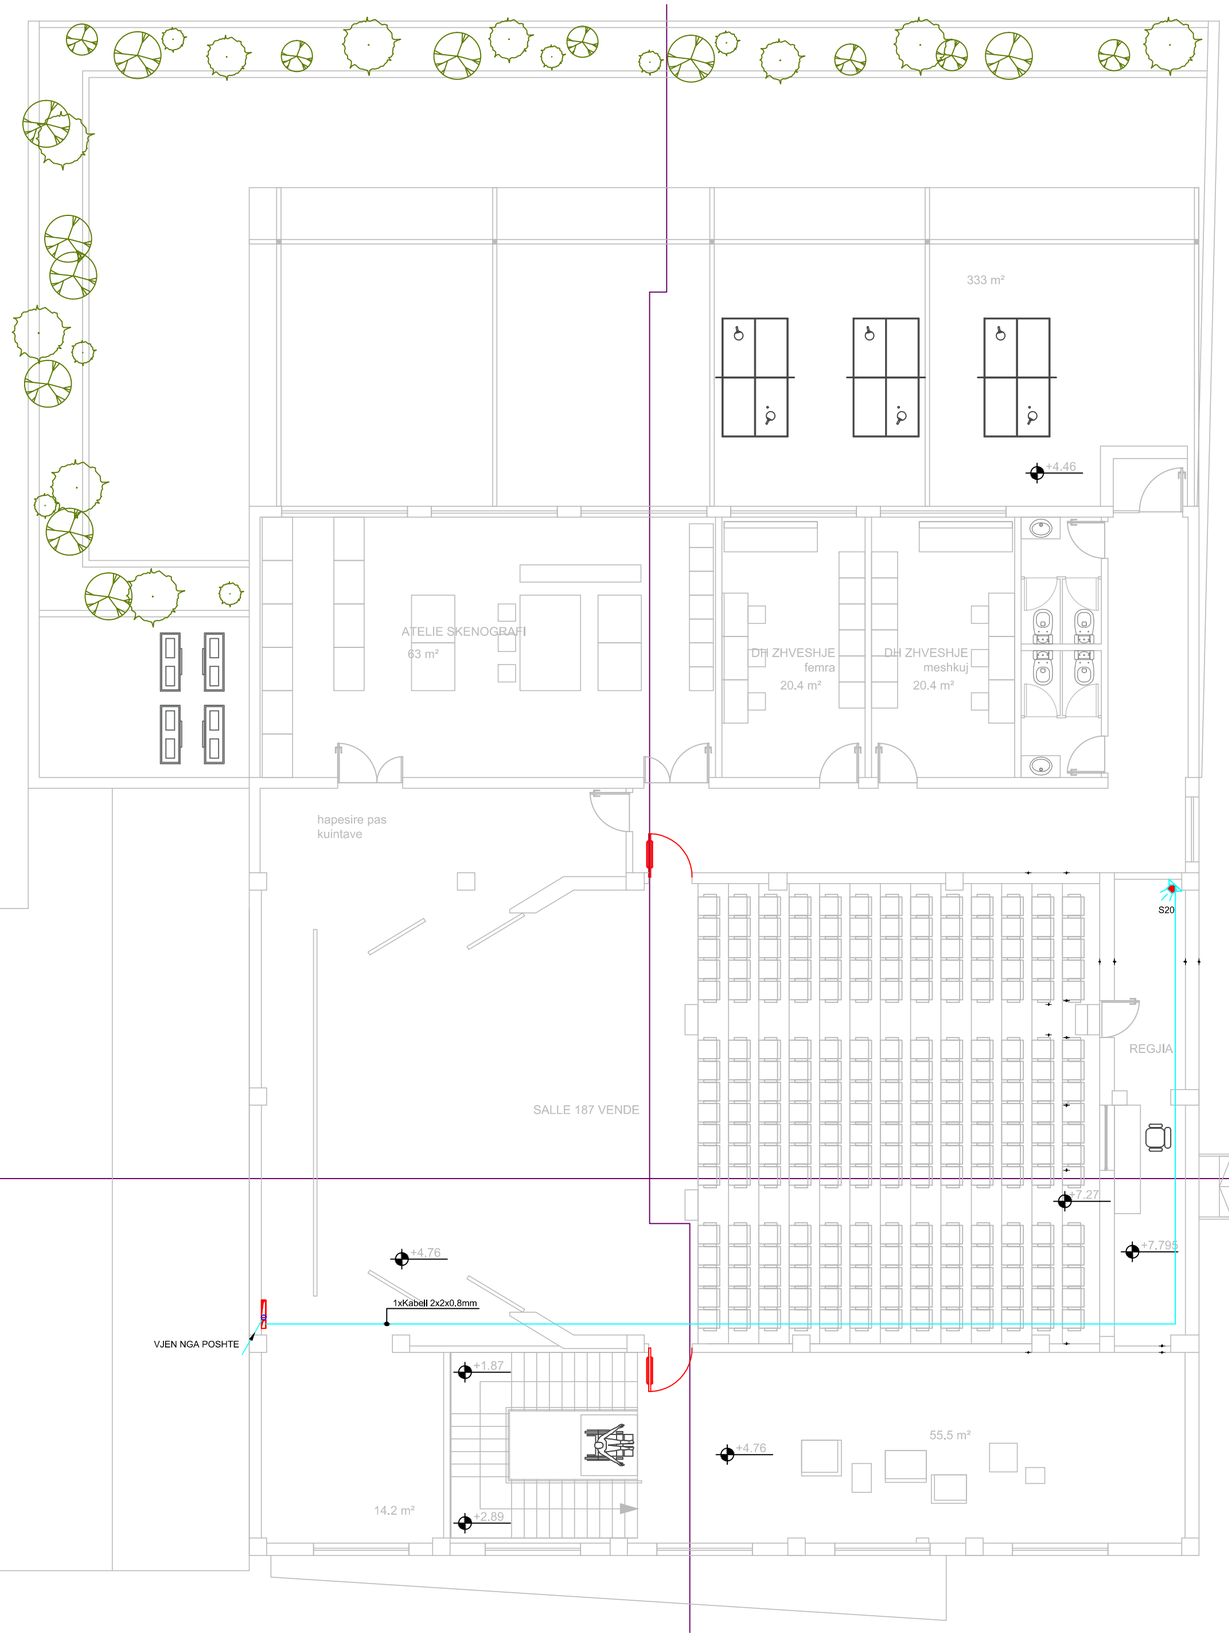

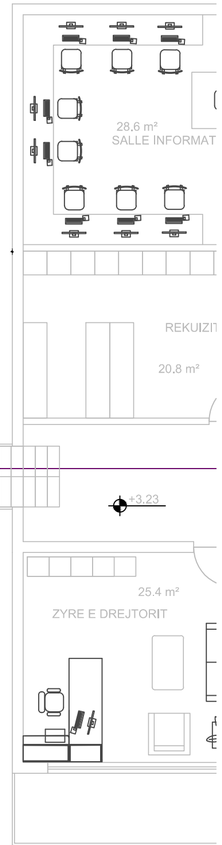

LEGJENDA	
Simboli	Pershkrim
I.A.P	Central Alarmi per Hyrje te Padeshiruar
	Sensor levizje per montim jashte muri, PIR
	Sensor levizje 360° per Montim ne Tavan, PIR
	Sirene e Brendeshme, per sistemin e Hyrjes se Padeshiruar
	Sirene e Jashteme, per sistemin e Hyrjes se Padeshiruar
	Tastiere per menaxhimin e sistemit
GSM	Kombinator Telefonik
	Kabell 2x2x0.8mm² ne tub 20Ø
	Kabell 3x1.5mm² ne tub 20Ø
PS 2.75 A	Ushqyes 2.75 A

* Kabllot e Sistemit te Sinjalizimit kundra Vjedhjes duhet te kalojne ne kanalinen metalike te rrymave te dobeta ose ne tub plastik Ø20.

Emertimet e Sistemit te Sinjalizimit kundra Vjedhjes
S.01 ↳ Numri i Paisjes se Sistemit Kunder Vjedhjes

Instalimet Elektrike Sh. 1:100

projekt - zbatim

shënime teknike. _____

REPUBLIKA E SHQIPËRISË

BASHKIA DURRËS

objekti: **RIKONSTRUKSIONI I QENDRËS KULTURORE TË FËMIJËVE , DURRËS**

porositës: **FONDI SHQIPTAR I ZHVILLIMIT**

studimi urbanistik: **dea studio**
arkitektura: **dea studio**
konstruksioni
impjantet elektrike
impjantet hidro.

N

grupi i projektimit	firma
Projekti arkitektonik	
1. ark. François DECOSTER	
DEA Studio shpk	*Liç N.4919/4*
1. urb.ark. Ervin TAÇI	*Liç A.0210/2*
2. ark. Alket MESLANI	*Liç A.0791/2*
3. ark. Klodiana EMIRI	*Liç A.2006/1*
4. ing. Sonila SIÇO	*Liç Z.4639/3*
5. ark. Stela VELO	
6. ark. Edona ÇAUSHOLLI	
7. ark. Iva DOBI	
Projekti konstruktiv	
1. ing. Gerti Çalliku	*Liç K.1801/1*
2. ing. Valbona Çalliku	*Liç K.1064/1*
3. ing. Ibrahim EMIRI	*Liç A.0177/3*
4. ing. Sulejman SHEMSIU	*Liç K.0846/2*
Projekti i impjanteve elektrike & ndriçimit	
ing. Armand SHKËMBI	*Liç E.1144*
ing. Agim TABAKU	*Liç E.1152/1*
Projekti hidroteknik dhe mekanik	
ing. Mirel MICO	*Liç M.1238/1*
ing. Edmond FISHKA	*Liç K.0943*
ing. Redi STRUGA	*Liç K.1273/1*

Sistemi i Sinjalizimit kundra Vjedhjes, Regjia

E-03.04

360° forward
Office Contacts
Bul."Dëshmorët e Kombit", Kullat Binjake, Kulla 1,Kati 3
info@dea-studio.com, deastudio02@gmail.com ,www.dea-studio.com
deastudio

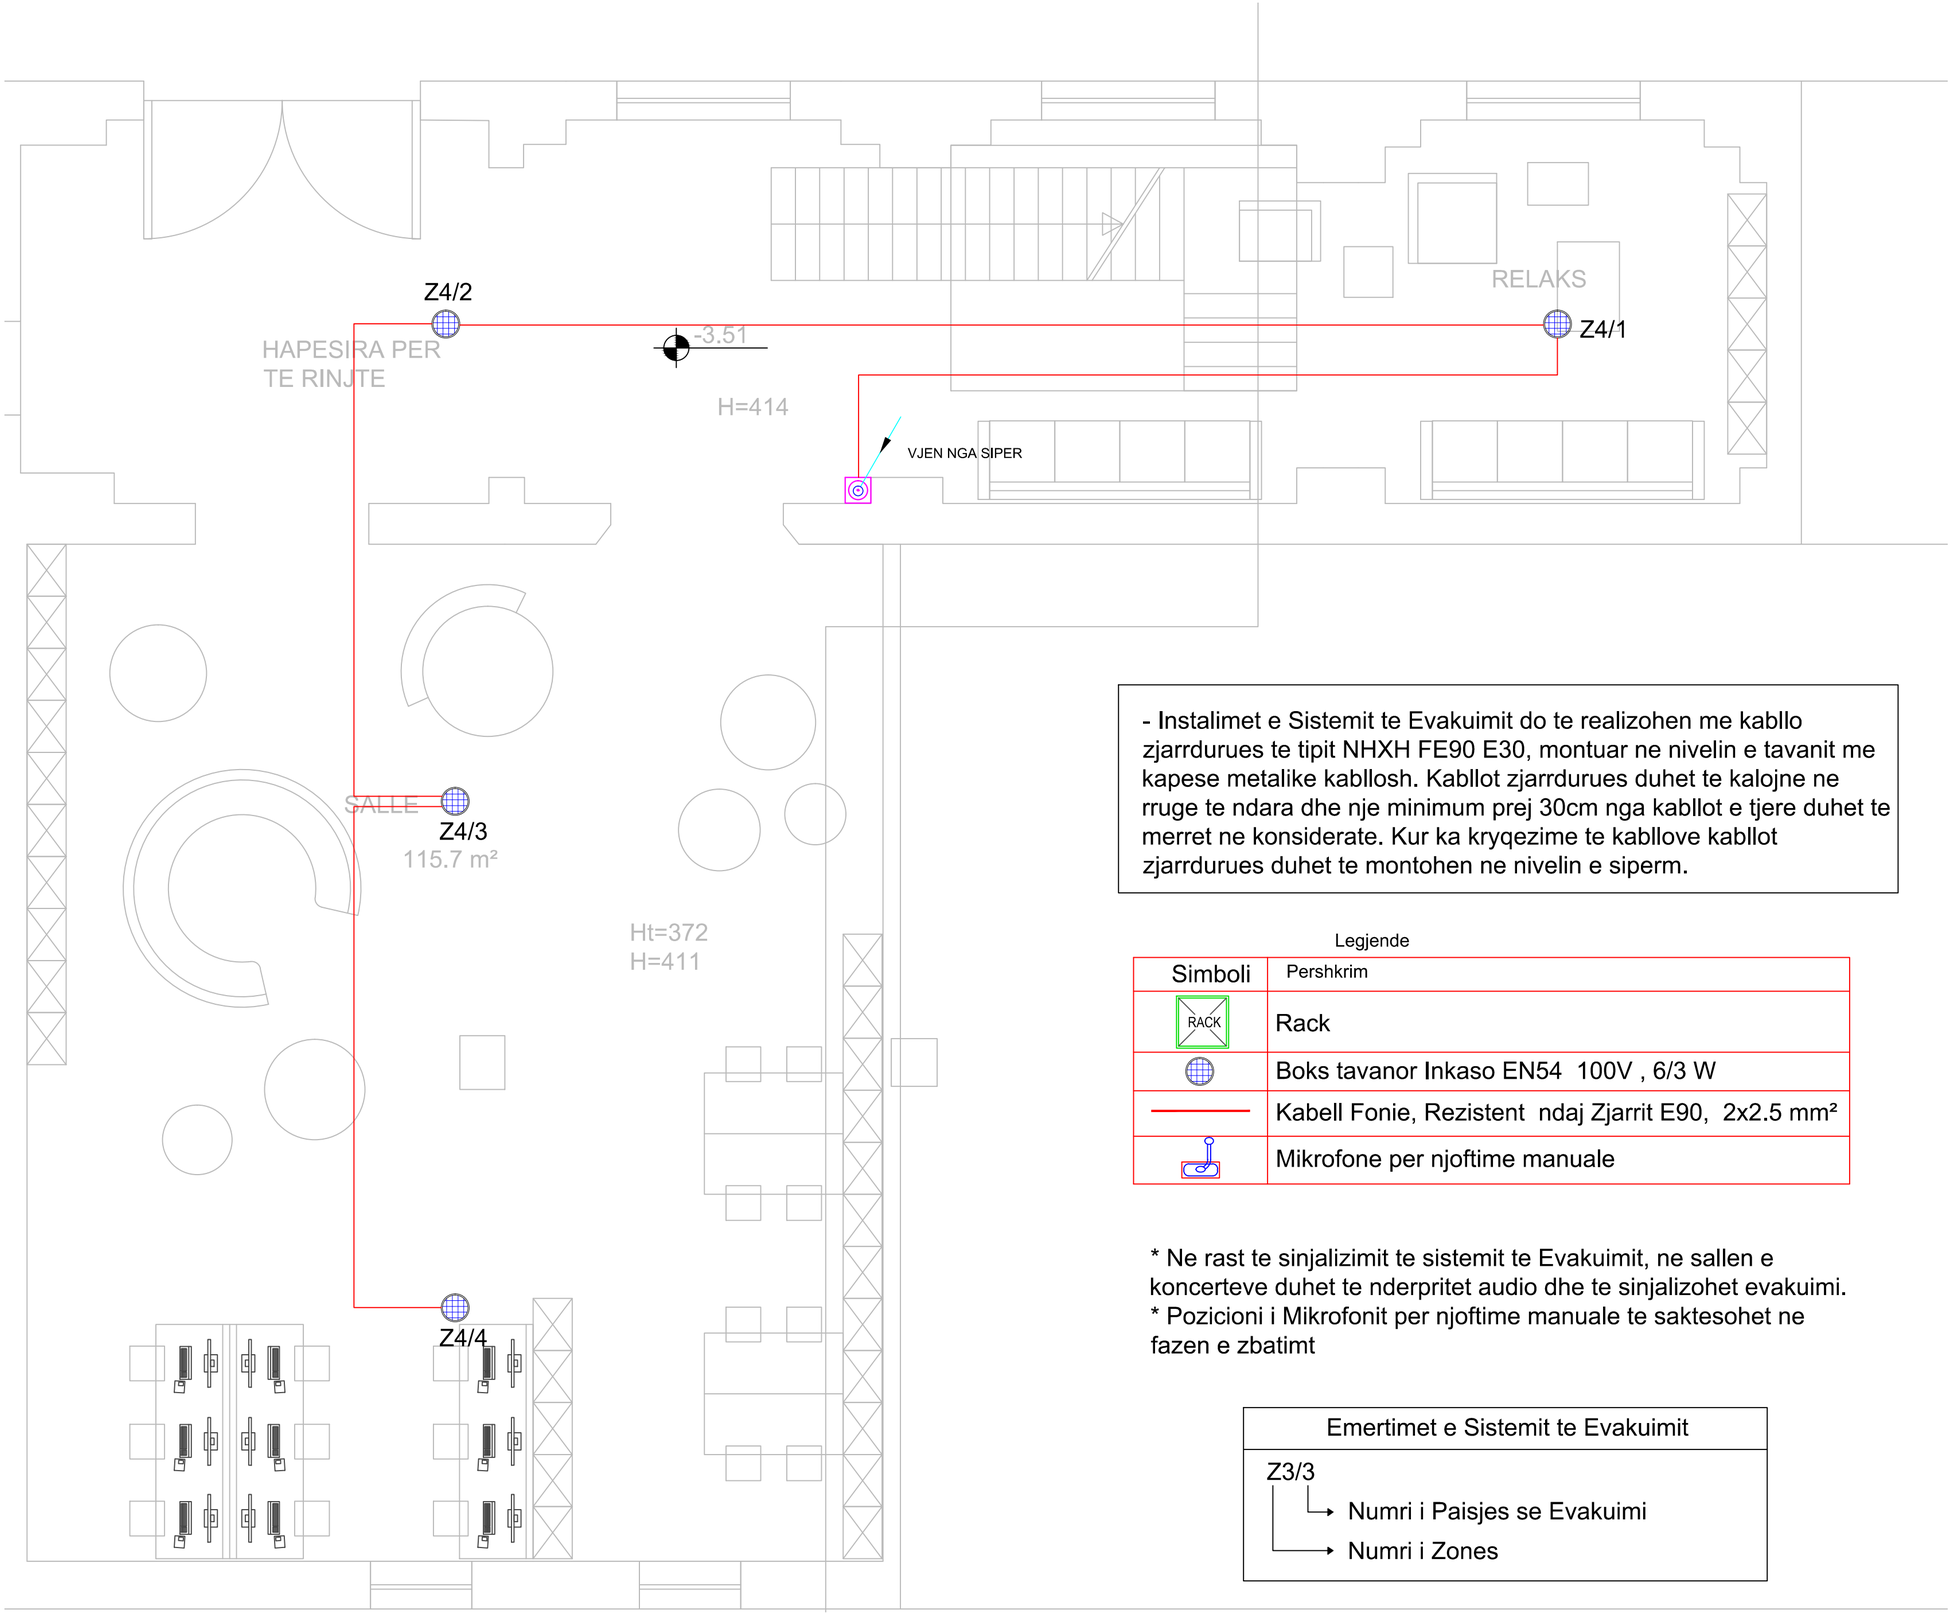

- Instalimet e Sistemit te Evakuimit do te realizohen me kabllo zjarrdurues te tipit NHXH FE90 E30, montuar ne nivelin e tavanit me kapese metalike kabllosh. Kabllot zjarrdurues duhet te kalojne ne rruge te ndara dhe nje minimum prej 30cm nga kabllot e tjere duhet te merret ne konsiderate. Kur ka kryqezime te kabllove kabllot zjarrdurues duhet te montohen ne nivelin e siperm.

Legjende

Simboli	Pershkrim
RACK	Rack
	Boks tavanor Inkaso EN54 100V , 6/3 W
	Kabell Fonie, Rezistent ndaj Zjarrit E90, 2x2.5 mm²
	Mikrofone per njoftime manuale

* Ne rast te sinjalizimit te sistemit te Evakuimit, ne sallen e koncerteve duhet te nderpritet audio dhe te sinjalizohet evakuimi.
* Pozicioni i Mikrofonit per njoftime manuale te saktesohet ne fazen e zbatimt

Emertimet e Sistemit te Evakuimit

Z3/3
- Numri i Paisjes se Evakuimi
- Numri i Zones

Instalimet Elketrike Sh. 1:50

projekt - zbatim

shënime teknike.

REPUBLIKA E SHQIPËRISË

BASHKIA DURRËS

objekti: RIKONSTRUKSIONI I QENDRËS KULTURORE TË FËMIJËVE , DURRËS

porositës: FONDI SHQIPTAR I ZHVILLIMIT

studimi urbanistik	dea studio
arkitektura	dea studio
konstruksioni	
impjantet elektrike	
impjantet hidro.	

N

grupi i projektimit	firma
Projekti arkitektonik	
1. ark. François DECOSTER	
DEA Studio shpk	Liç N.4919/4
1. urb.ark. Ervin TAÇI	Liç A.0210/2
2. ark. Alket MESLANI	Liç A.0791/2
3. ark. Klodiana EMIRI	Liç A.2006/1
4. ing. Sonila SIÇO	Liç Z.4639/3
5. ark. Stela VELO	
6. ark. Edona ÇAUSHOLLI	
7. ark. Iva DOBI	
Projekti konstruktiv	
1. ing. Gerti Çalliku	Liç K.1801/1
2. ing. Valbona Çalliku	Liç K.1064/1
3. ing. Ibrahim EMIRI	Liç A.0177/3
4. ing. Sulejman SHEMSIU	Liç K.0846/2
Projekti i impjanteve elektrike & ndriçimit	
ing. Armand SHKËMBI	Liç E.1144
ing. Agim TABAKU	Liç E.1152/1
Projekti hidroteknik dhe mekanik	
ing. Mirel MICO	Liç M.1238/1
ing. Edmond FISHKA	Liç K.0943
ing. Redi STRUGA	Liç K.1273/1

Sistemi i Evakuimit
Kati -1

E-04.01

360° forward
Office Contacts
Bul."Dëshmorët e Kombit", Kullat Binjake, Kulla 1,Kati 3
info@dea-studio.com, deastudio02@gmail.com ,www.dea-studio.com
deastudio

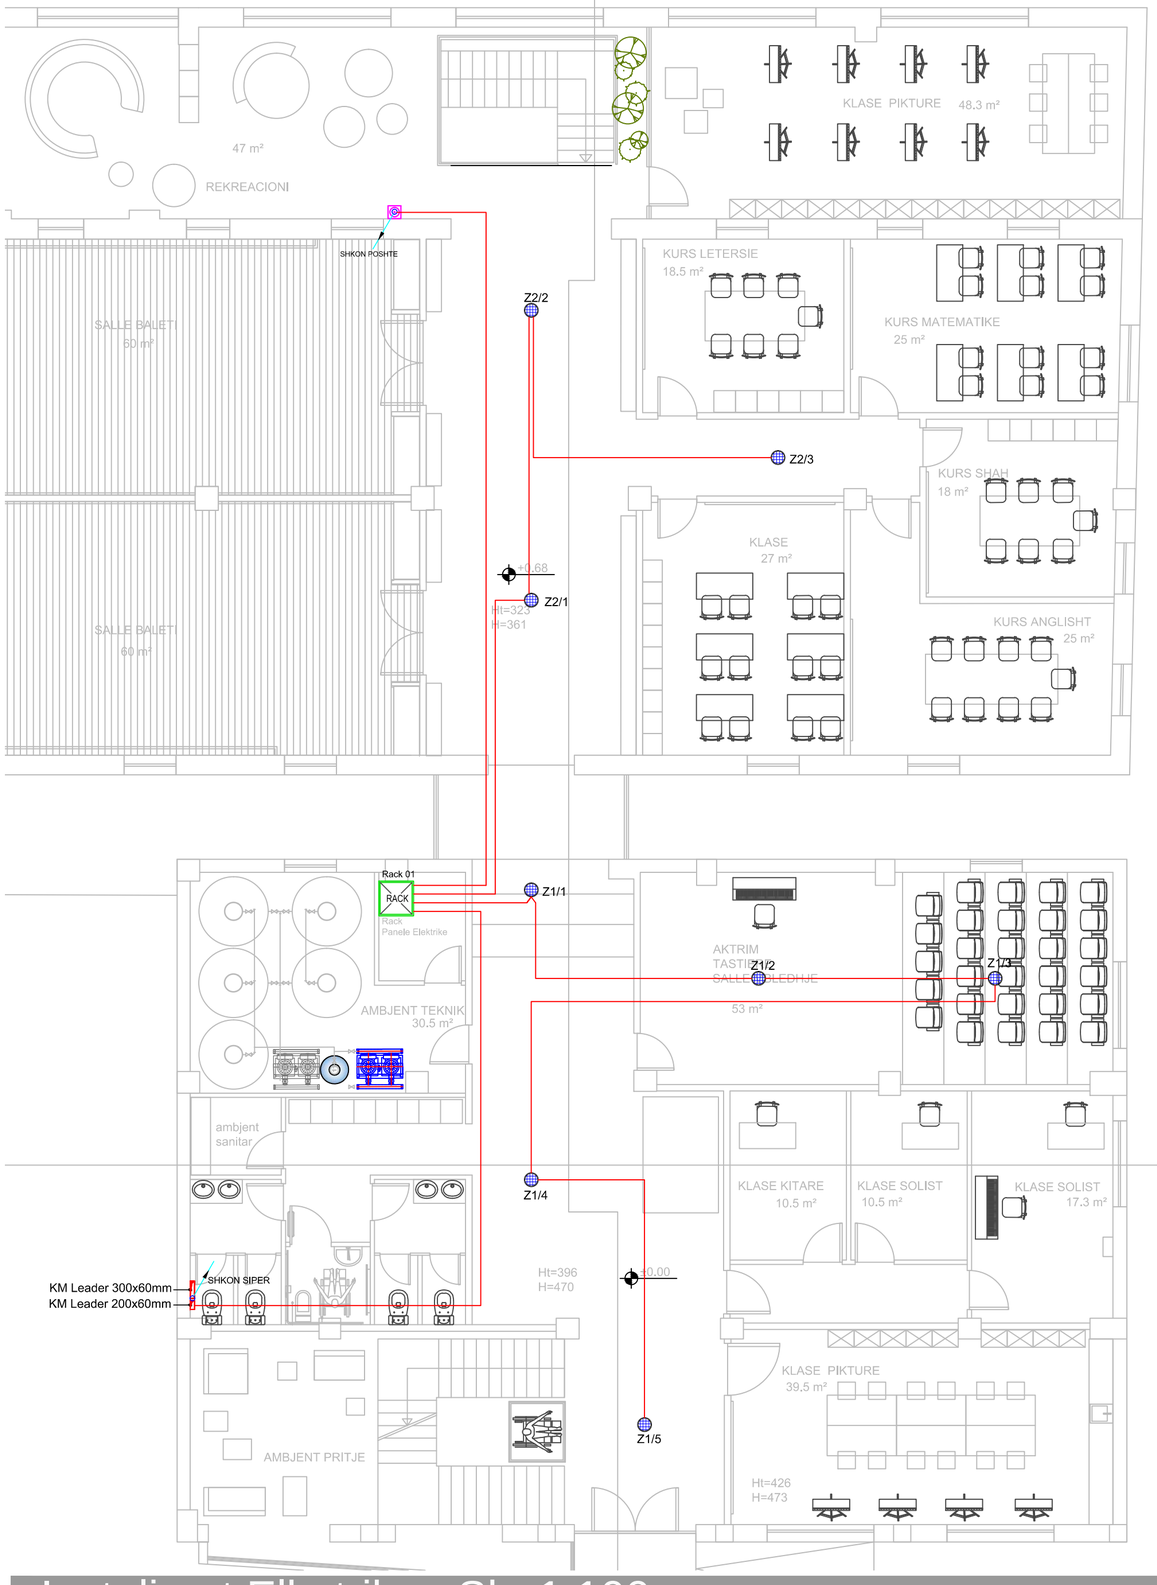

Instalimet Elketrike Sh. 1:100

- Instalimet e Sistemit te Evakuimit do te realizohen me kabllo zjarrdurues te tipit NHXH FE90 E30, montuar ne nivelin e tavanit me kapese metalike kabllosh. Kabllot zjarrdurues duhet te kalojne ne rruge te ndara dhe nje minimum prej 30cm nga kabllot e tjere duhet te merret ne konsiderate. Kur ka kryqezime te kabllove kabllot zjarrdurues duhet te montohen ne nivelin e siperm.

Legjende

Simboli	Pershkrim
RACK	Rack
	Boks tavanor Inkaso EN54 100V , 6/3 W
	Kabell Fonie, Rezistent ndaj Zjarrit E90, 2x2.5 mm²
	Mikrofone per njoftime manuale

* Ne rast te sinjalizimit te sistemit te Evakuimit, ne sallen e koncerteve duhet te nderpritet audio dhe te sinjalizohet evakuimi.
* Pozicioni i Mikrofonit per njoftime manuale te saktesohet ne fazen e zbatimt

Emertimet e Sistemit te Evakuimit

Z3/3
- Numri i Paisjes se Evakuimi
- Numri i Zones

VJEN NGA SIPER

SHKON SIPER

VJEN NGA POSHTE

SHKON POSHTE

projekt - zbatim

shënime teknike.

REPUBLIKA E SHQIPËRISË

BASHKIA DURRËS

objekti: RIKONSTRUKSIONI I QENDRËS KULTURORE TË FËMIJËVE , DURRËS

porositës: FONDI SHQIPTAR I ZHVILLIMIT

studimi urbanistik	dea studio
arkitektura	dea studio
konstruksioni	
impjantet elektrike	
impjantet hidro.	

N

grupi i projektimit	firma
Projekti arkitektonik	
1. ark. François DECOSTER	
DEA Studio shpk	Liç N.4919/4
1. urb.ark. Ervin TAÇI	Liç A.0210/2
2. ark. Alket MESLANI	Liç A.0791/2
3. ark. Klodiana EMIRI	Liç A.2006/1
4. ing. Sonila SIÇO	Liç Z.4639/3
5. ark. Stela VELO	
6. ark. Edona ÇAUSHOLLI	
7. ark. Iva DOBI	
Projekti konstruktiv	
1. ing. Gerti Çalliku	Liç K.1801/1
2. ing. Valbona Çalliku	Liç K.1064/1
3. ing. Ibrahim EMIRI	Liç A.0177/3
4. ing. Sulejman SHEMSIU	Liç K.0846/2
Projekti i impjanteve elektrike & ndriçimit	
ing. Armand SHKËMBI	Liç E.1144
ing. Agim TABAKU	Liç E.1152/1
Projekti hidroteknik dhe mekanik	
ing. Mirel MICO	Liç M.1238/1
ing. Edmond FISHKA	Liç K.0943
ing. Redi STRUGA	Liç K.1273/1

Sistemi i Evakuimit
Kati 0

E-04.02

360° forward
Office Contacts
Bul."Dëshmorët e Kombit", Kullat Binjake, Kulla 1,Kati 3
info@dea-studio.com, deastudio02@gmail.com ,www.dea-studio.com
deastudio

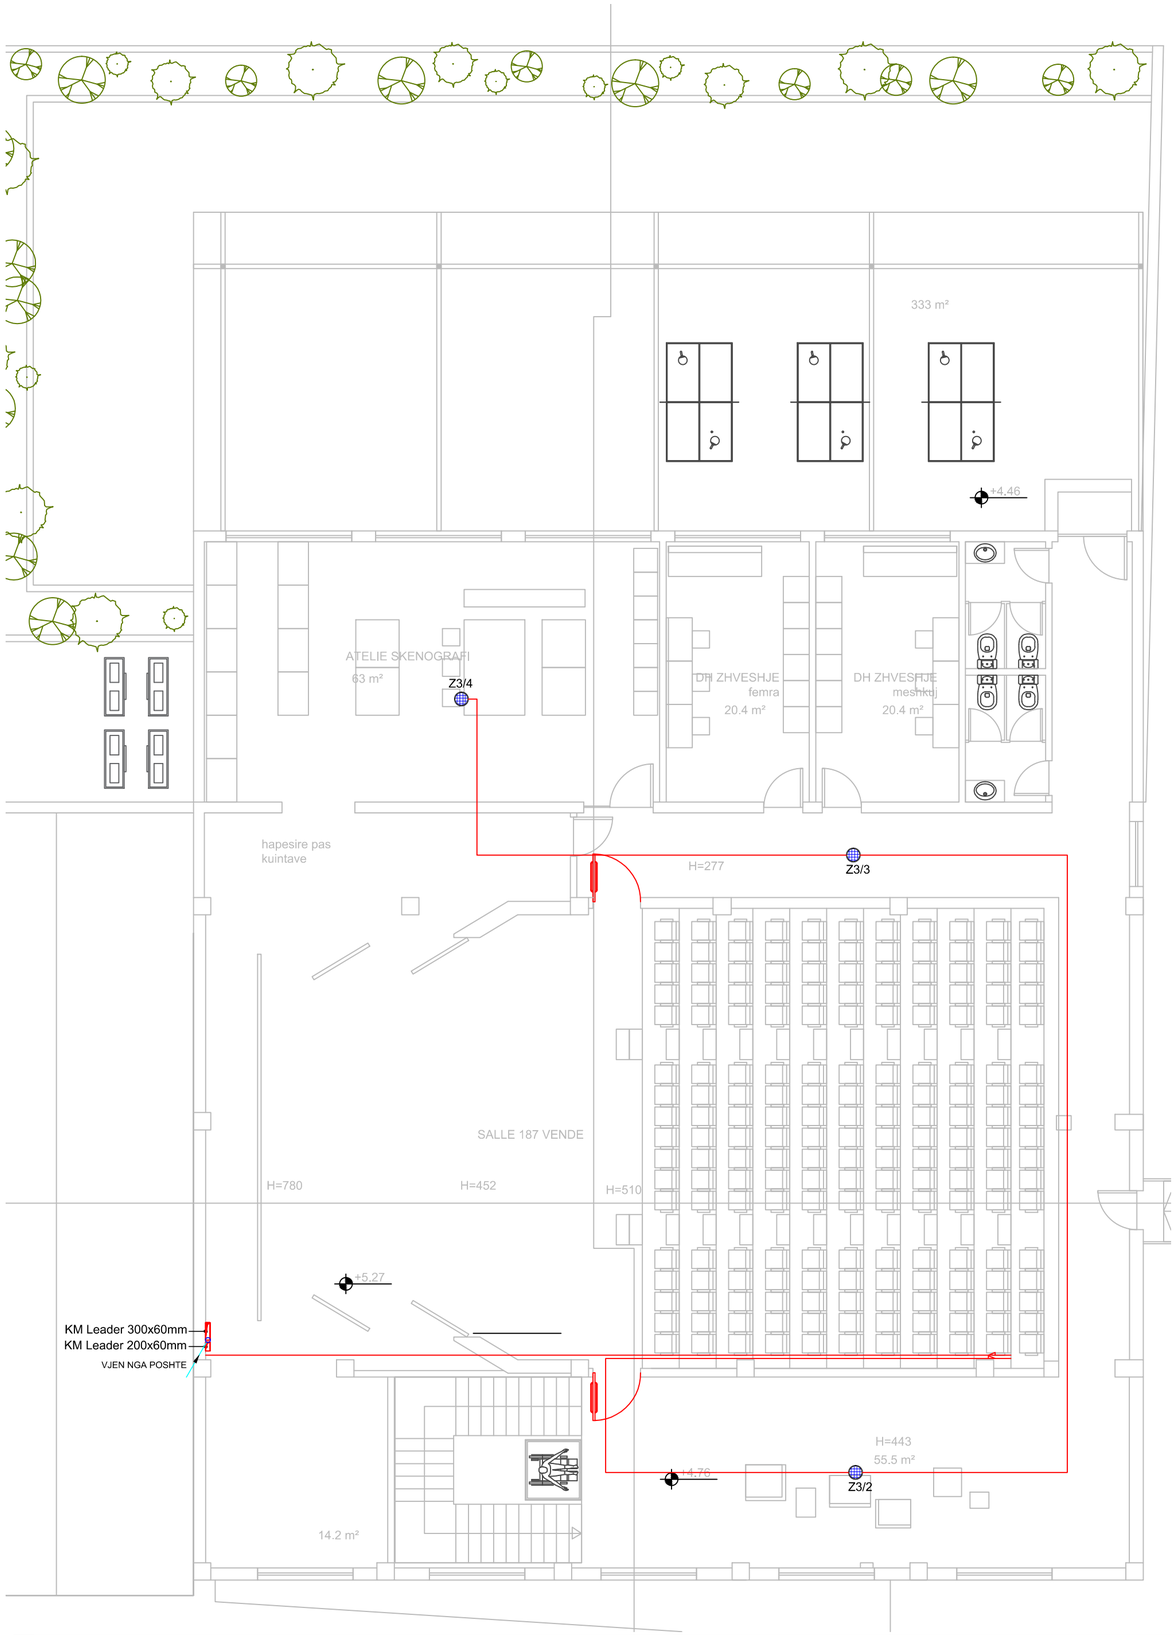

- Instalimet e Sistemit te Evakuimit do te realizohen me kabllo zjarrdurues te tipit NHXH FE90 E30, montuar ne nivelin e tavanit me kapese metalike kabllosh. Kabllot zjarrdurues duhet te kalojne ne rruge te ndara dhe nje minimum prej 30cm nga kabllot e tjere duhet te merret ne konsiderate. Kur ka kryqezime te kabllove kabllot zjarrdurues duhet te montohen ne nivelin e siperm.

Legjende

Simboli	Pershkrim
RACK	Rack
	Boks tavanor Inkaso EN54 100V , 6/3 W
	Kabell Fonie, Rezistent ndaj Zjarrit E90, 2x2.5 mm²
	Mikrofone per njoftime manuale

* Ne rast te sinjalizimit te sistemit te Evakuimit, ne sallen e koncerteve duhet te nderpritet audio dhe te sinjalizohet evakuimi.
* Pozicioni i Mikrofonit per njoftime manuale te saktesohet ne fazen e zbatimt

Emertimet e Sistemit te Evakuimit

Z3/3
- Numri i Paisjes se Evakuimi
- Numri i Zones

VJEN NGA SIPER

SHKON SIPER

VJEN NGA POSHTE

SHKON POSHTE

Instalimet Elketrike Sh. 1:100

projekt - zbatim

shënime teknike.

REPUBLIKA E SHQIPËRISË

BASHKIA DURRËS

objekti: RIKONSTRUKSIONI I QENDRËS KULTURORE TË FËMIJËVE , DURRËS

porositës: FONDI SHQIPTAR I ZHVILLIMIT

studimi urbanistik: dea studio
arkitektura: dea studio
konstruksioni:
impjantet elektrike:
impjantet hidro.:

N

grupi i projektimit	firma
Projekti arkitektonik	
1. ark. François DECOSTER	
DEA Studio shpk	Liç N.4919/4
1. urb.ark. Ervin TAÇI	Liç A.0210/2
2. ark. Alket MESLANI	Liç A.0791/2
3. ark. Klodiana EMIRI	Liç A.2006/1
4. ing. Sonila SIÇO	Liç Z.4639/3
5. ark. Stela VELO	
6. ark. Edona ÇAUSHOLLI	
7. ark. Iva DOBI	
Projekti konstruktiv	
1. ing. Gerti Çalliku	Liç K.1801/1
2. ing. Valbona Çalliku	Liç K.1064/1
3. ing. Ibrahim EMIRI	Liç A.0177/3
4. ing. Sulejman SHEMSIU	Liç K.0846/2
Projekti i impjanteve elektrike & ndriçimit	
ing. Armand SHKËMBI	Liç E.1144
ing. Agim TABAKU	Liç E.1152/1
Projekti hidroteknik dhe mekanik	
ing. Mirel MICO	Liç M.1238/1
ing. Edmond FISHKA	Liç K.0943
ing. Redi STRUGA	Liç K.1273/1

Sistemi i Evakuimit
Kati 1

E-04.03

360° forward
Office Contacts
Bul."Dëshmorët e Kombit", Kullat Binjake, Kulla 1,Kati 3
info@dea-studio.com, deastudio02@gmail.com ,www.dea-studio.com
deastudio

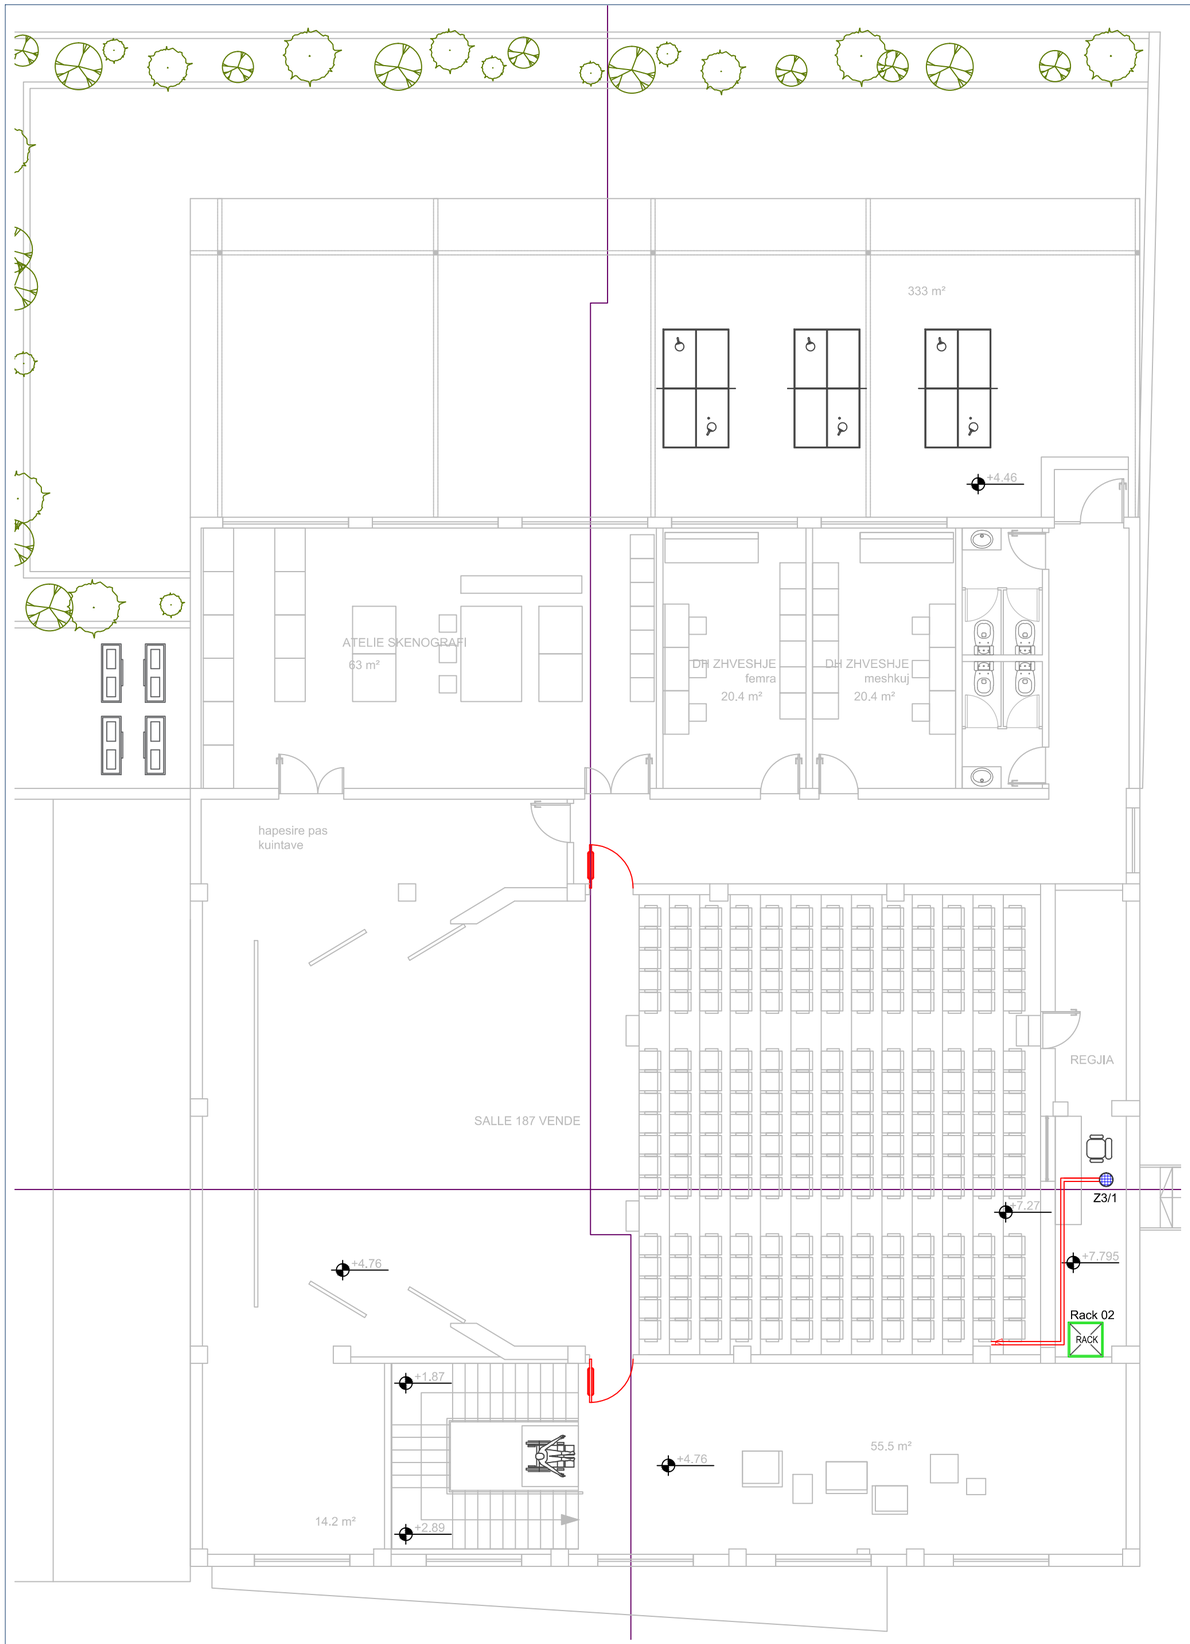

- Instalimet e Sistemit te Evakuimit do te realizohen me kabllo zjarrdurues te tipit NHXH FE90 E30, montuar ne nivelin e tavanit me kapese metalike kabllosh. Kabllot zjarrdurues duhet te kalojne ne rruge te ndara dhe nje minimum prej 30cm nga kabllot e tjere duhet te merret ne konsiderate. Kur ka kryqezime te kabllove kabllot zjarrdurues duhet te montohen ne nivelin e siperm.

Legjende

Simboli	Pershkrim
RACK	Rack
	Boks tavanor Inkaso EN54 100V , 6/3 W
	Kabell Fonie, Rezistent ndaj Zjarrit E90, 2x2.5 mm²
	Mikrofone per njoftime manuale

* Ne rast te sinjalizimit te sistemit te Evakuimit, ne sallen e koncerteve duhet te nderpritet audio dhe te sinjalizohet evakuimi.
* Pozicioni i Mikrofonit per njoftime manuale te saktesohet ne fazen e zbatimt

Emertimet e Sistemit te Evakuimit

Z3/3
- Numri i Paisjes se Evakuimi
- Numri i Zones

VJEN NGA SIPER

SHKON SIPER

VJEN NGA POSHTE

SHKON POSHTE

projekt - zbatim

shënime teknike.

REPUBLIKA E SHQIPËRISË

BASHKIA DURRËS

objekti: RIKONSTRUKSIONI I QENDRËS KULTURORE TË FËMIJËVE , DURRËS

porositës: FONDI SHQIPTAR I ZHVILLIMIT

studimi urbanistik	dea studio
arkitektura	dea studio
konstruksioni	
impjantet elektrike	
impjantet hidro.	

N

grupi i projektimit	firma
Projekti arkitektonik	
1. ark. François DECOSTER	
DEA Studio shpk	Liç N.4919/4
1. urb.ark. Ervin TAÇI	Liç A.0210/2
2. ark. Alket MESLANI	Liç A.0791/2
3. ark. Klodiana EMIRI	Liç A.2006/1
4. ing. Sonila SIÇO	Liç Z.4639/3
5. ark. Stela VELO	
6. ark. Edona ÇAUSHOLLI	
7. ark. Iva DOBI	
Projekti konstruktiv	
1. ing. Gerti Çalliku	Liç K.1801/1
2. ing. Valbona Çalliku	Liç K.1064/1
3. ing. Ibrahim EMIRI	Liç A.0177/3
4. ing. Sulejman SHEMSIU	Liç K.0846/2
Projekti i impjanteve elektrike & ndriçimit	
ing. Armand SHKËMBI	Liç E.1144
ing. Agim TABAKU	Liç E.1152/1
Projekti hidroteknik dhe mekanik	
ing. Mirel MICO	Liç M.1238/1
ing. Edmond FISHKA	Liç K.0943
ing. Redi STRUGA	Liç K.1273/1

Sistemi i Evakuimit
Regjia

E-04.04

360° forward
Office Contacts
Bul."Dëshmorët e Kombit", Kullat Binjake, Kulla 1,Kati 3
info@dea-studio.com, deastudio02@gmail.com ,www.dea-studio.com
deastudio

Instalimet Elketrike Sh. 1:100

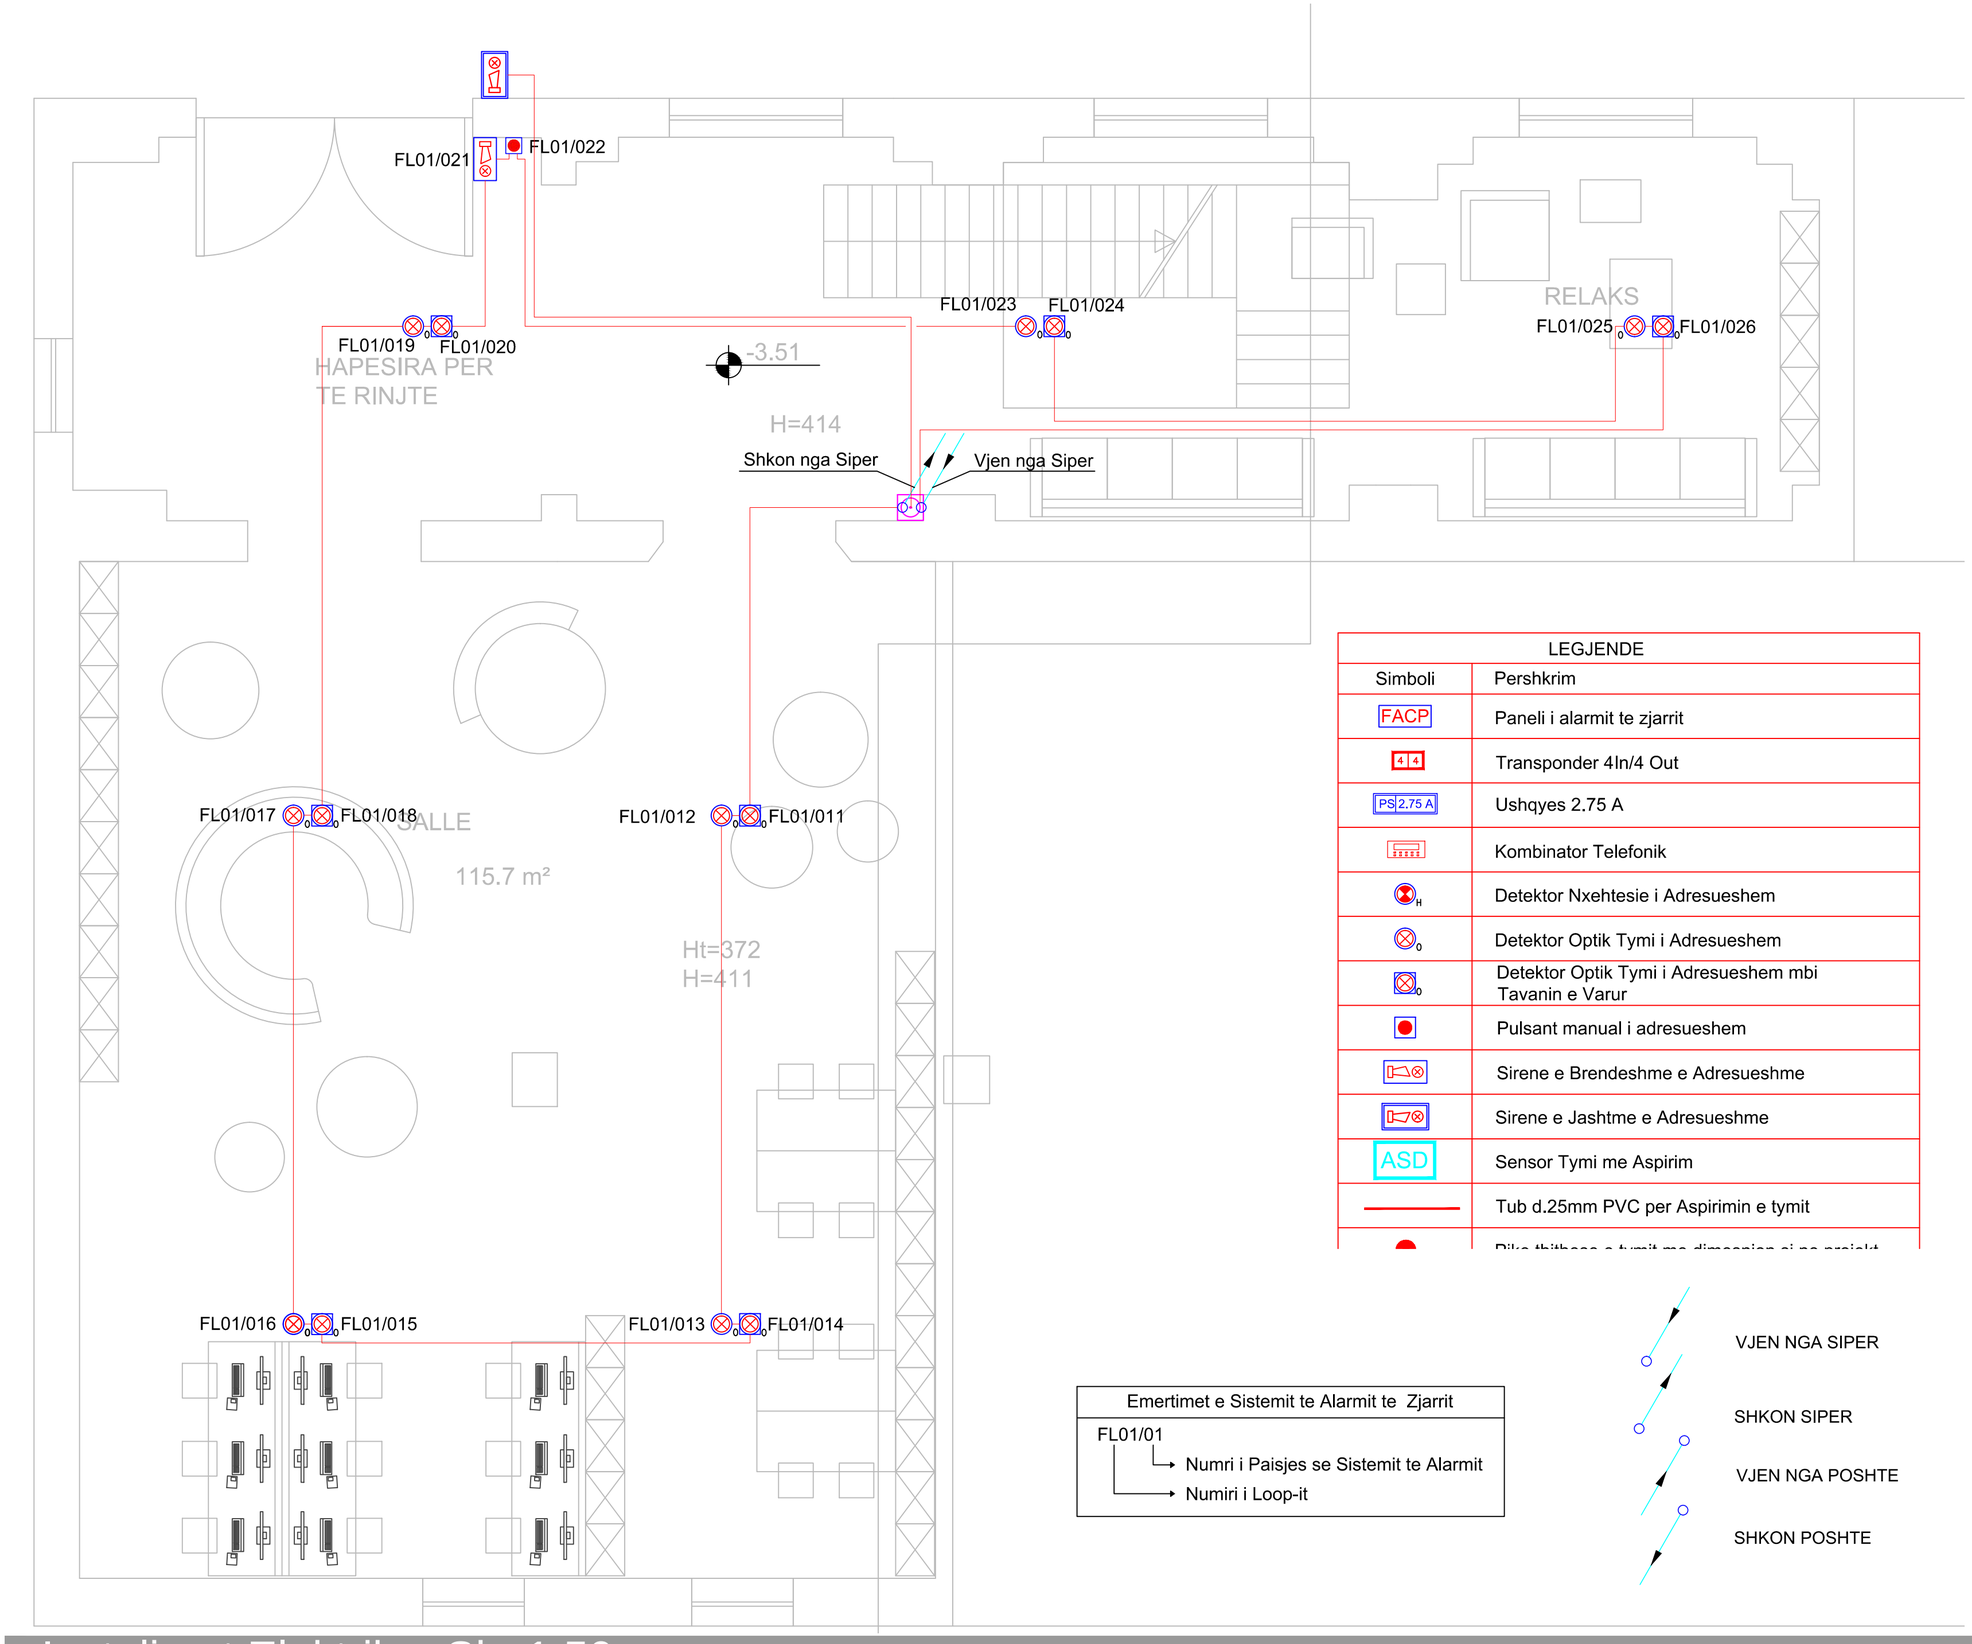

LEGJENDE	
Simboli	Pershkrim
FACP	Paneli i alarmit te zjarrit
4 4	Transponder 4In/4 Out
PS 2.75 A	Ushqyes 2.75 A
	Kombinator Telefonik
H	Detektor Nxehtesie i Adresueshem
	Detektor Optik Tymi i Adresueshem
	Detektor Optik Tymi i Adresueshem mbi Tavanin e Varur
	Pulsant manual i adresueshem
	Sirene e Brendeshme e Adresueshme
	Sirene e Jashtme e Adresueshme
ASD	Sensor Tymi me Aspirim
	Tub d.25mm PVC per Aspirimin e tymit
	Pike thithese e tymit me dimension si ne projekt

Emertimet e Sistemit te Alarmit te Zjarrit

FL01/01
- Numri i Paisjes se Sistemit te Alarmit
- Numiri i Loop-it

Instalimet Elektrike Sh. 1:50

projekt - zbatim

shënime teknike.

REPUBLIKA E SHQIPËRISË

BASHKIA DURRËS

objekti: RIKONSTRUKSIONI I QENDRËS KULTURORE TË FËMIJËVE , DURRËS

porositës: FONDI SHQIPTAR I ZHVILLIMIT

studimi urbanistik: dea studio
arkitektura: dea studio
konstruksioni
impjantet elektrike
impjantet hidro.

N

grupi i projektimit	firma
Projekti arkitektonik	
1. ark. François DECOSTER	
DEA Studio shpk	Liç N.4919/4
1. urb.ark. Ervin TAÇI	Liç A.0210/2
2. ark. Alket MESLANI	Liç A.0791/2
3. ark. Klodiana EMIRI	Liç A.2006/1
4. ing. Sonila SIÇO	Liç Z.4639/3
5. ark. Stela VELO	
6. ark. Edona ÇAUSHOLLI	
7. ark. Iva DOBI	
Projekti konstruktiv	
1. ing. Gerti Çalliku	Liç K.1801/1
2. ing. Valbona Çalliku	Liç K.1064/1
3. ing. Ibrahim EMIRI	Liç A.0177/3
4. ing. Sulejman SHEMSIU	Liç K.0846/2
Projekti i impjanteve elektrike & ndriçimit	
ing. Armand SHKËMBI	Liç E.1144
ing. Agim TABAKU	Liç E.1152/1
Projekti hidroteknik dhe mekanik	
ing. Mirel MICO	Liç M.1238/1
ing. Edmond FISHKA	Liç K.0943
ing. Redi STRUGA	Liç K.1273/1

Sistemi i Alarmit te Zjarrit
Kati -1

E-05.01

360° forward

Office Contacts
Bul."Dëshmorët e Kombit", Kullat Binjake, Kulla 1,Kati 3
info@dea-studio.com, deastudio02@gmail.com ,www.dea-studio.com

deastudio

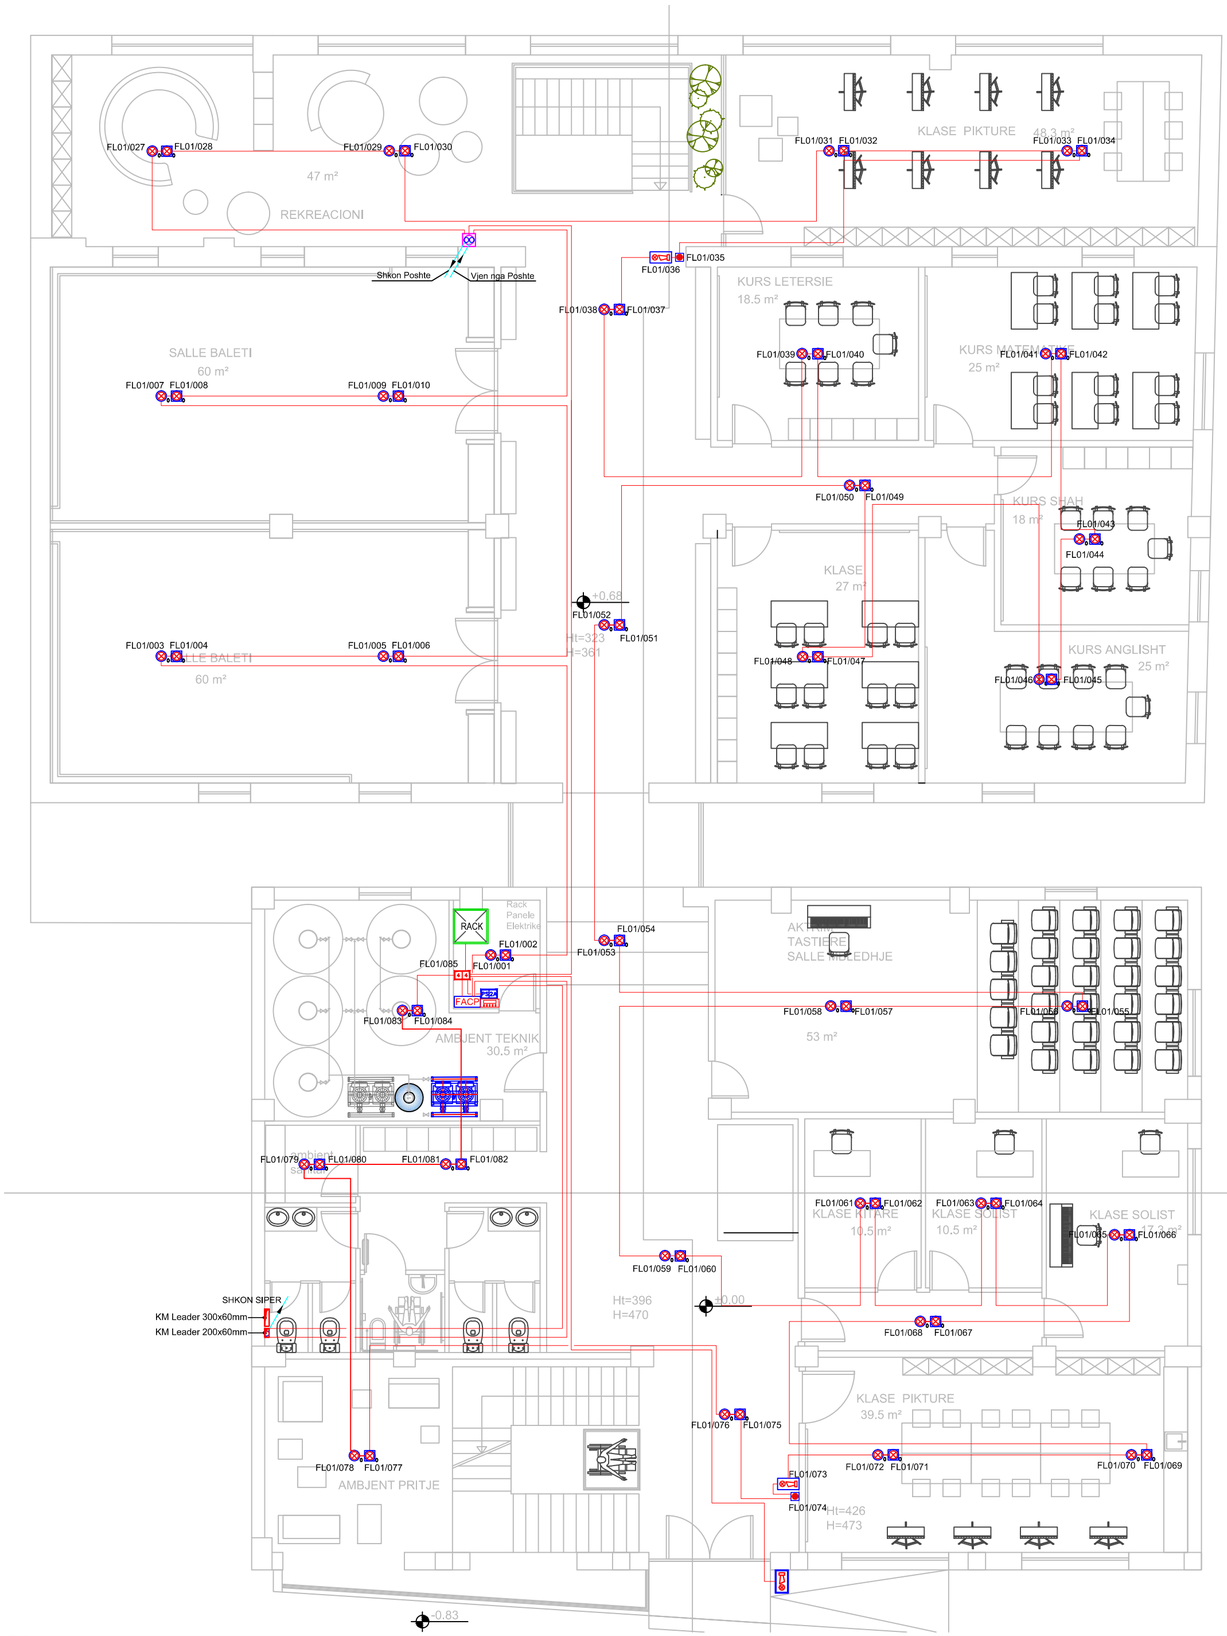

VJEN NGA SIPER

SHKON SIPER

VJEN NGA POSHTE

SHKON POSHTE

Emertimet e Sistemit te Alarmit te Zjarrit
FL01/01 → Numri i Paisjes se Sistemit te Alarmit → Numiri i Loop-it

LEGJENDE

Simboli	Pershkrim
FACP	Paneli i alarmit te zjarrit
4 4	Transponder 4In/4 Out
PS 2.75 A	Ushqyes 2.75 A
	Kombinator Telefonik
H	Detektor Nxehtesie i Adresueshem
	Detektor Optik Tymi i Adresueshem
	Detektor Optik Tymi i Adresueshem mbi Tavanin e Varur
	Pulsant manual i adresueshem
	Sirene e Brendeshme e Adresueshme
	Sirene e Jashtme e Adresueshme
ASD	Sensor Tymi me Aspirim
	Tub d.25mm PVC per Aspirimin e tymit
	Pike thithese e tymit me dimesnion si ne projekt
F-Box	Box per filtrat nga pluhurat Vendoset para ASD
	Kabell per alarmin e zjarrit Jy(St)Y- 2x0.8mm i skermuar

Instalimet Elektrike Sh. 1:100

projekt - zbatim

shënime teknike.

REPUBLIKA E SHQIPËRISË

BASHKIA DURRËS

objekti: **RIKONSTRUKSIONI I QENDRËS KULTURORE TË FËMIJËVE , DURRËS**

porositës: **FONDI SHQIPTAR I ZHVILLIMIT**

studimi urbanistik	dea studio
arkitektura	dea studio
konstruksioni	
impjantet elektrike	
impjantet hidro.	

N

grupi i projektimit	firma
Projekti arkitektonik	
1. ark. François DECOSTER	
DEA Studio shpk	Liç N.4919/4
1. urb.ark. Ervin TAÇI	Liç A.0210/2
2. ark. Alket MESLANI	Liç A.0791/2
3. ark. Klodiana EMIRI	Liç A.2006/1
4. ing. Sonila SIÇO	Liç Z.4639/3
5. ark. Stela VELO	
6. ark. Edona ÇAUSHOLLI	
7. ark. Iva DOBI	
Projekti konstruktiv	
1. ing. Gerti Çalliku	Liç K.1801/1
2. ing. Valbona Çalliku	Liç K.1064/1
3. ing. Ibrahim EMIRI	Liç A.0177/3
4. ing. Sulejman SHEMSIU	Liç K.0846/2
Projekti i impjanteve elektrike & ndriçimit	
ing. Armand SHKËMBI	Liç E.1144
ing. Agim TABAKU	Liç E.1152/1
Projekti hidroteknik dhe mekanik	
ing. Mirel MICO	Liç M.1238/1
ing. Edmond FISHKA	Liç K.0943
ing. Redi STRUGA	Liç K.1273/1

Sistemi i Alarmit te Zjarrit
Kati 0

E-05.02

360° forward
Office Durrës
Bul."Dëshmorët e Kombit", Kulla Binjake, Kulla 1,Kati 3
info@dea-studio.com, deastudio02@gmail.com ,www.dea-studio.com
deastudio

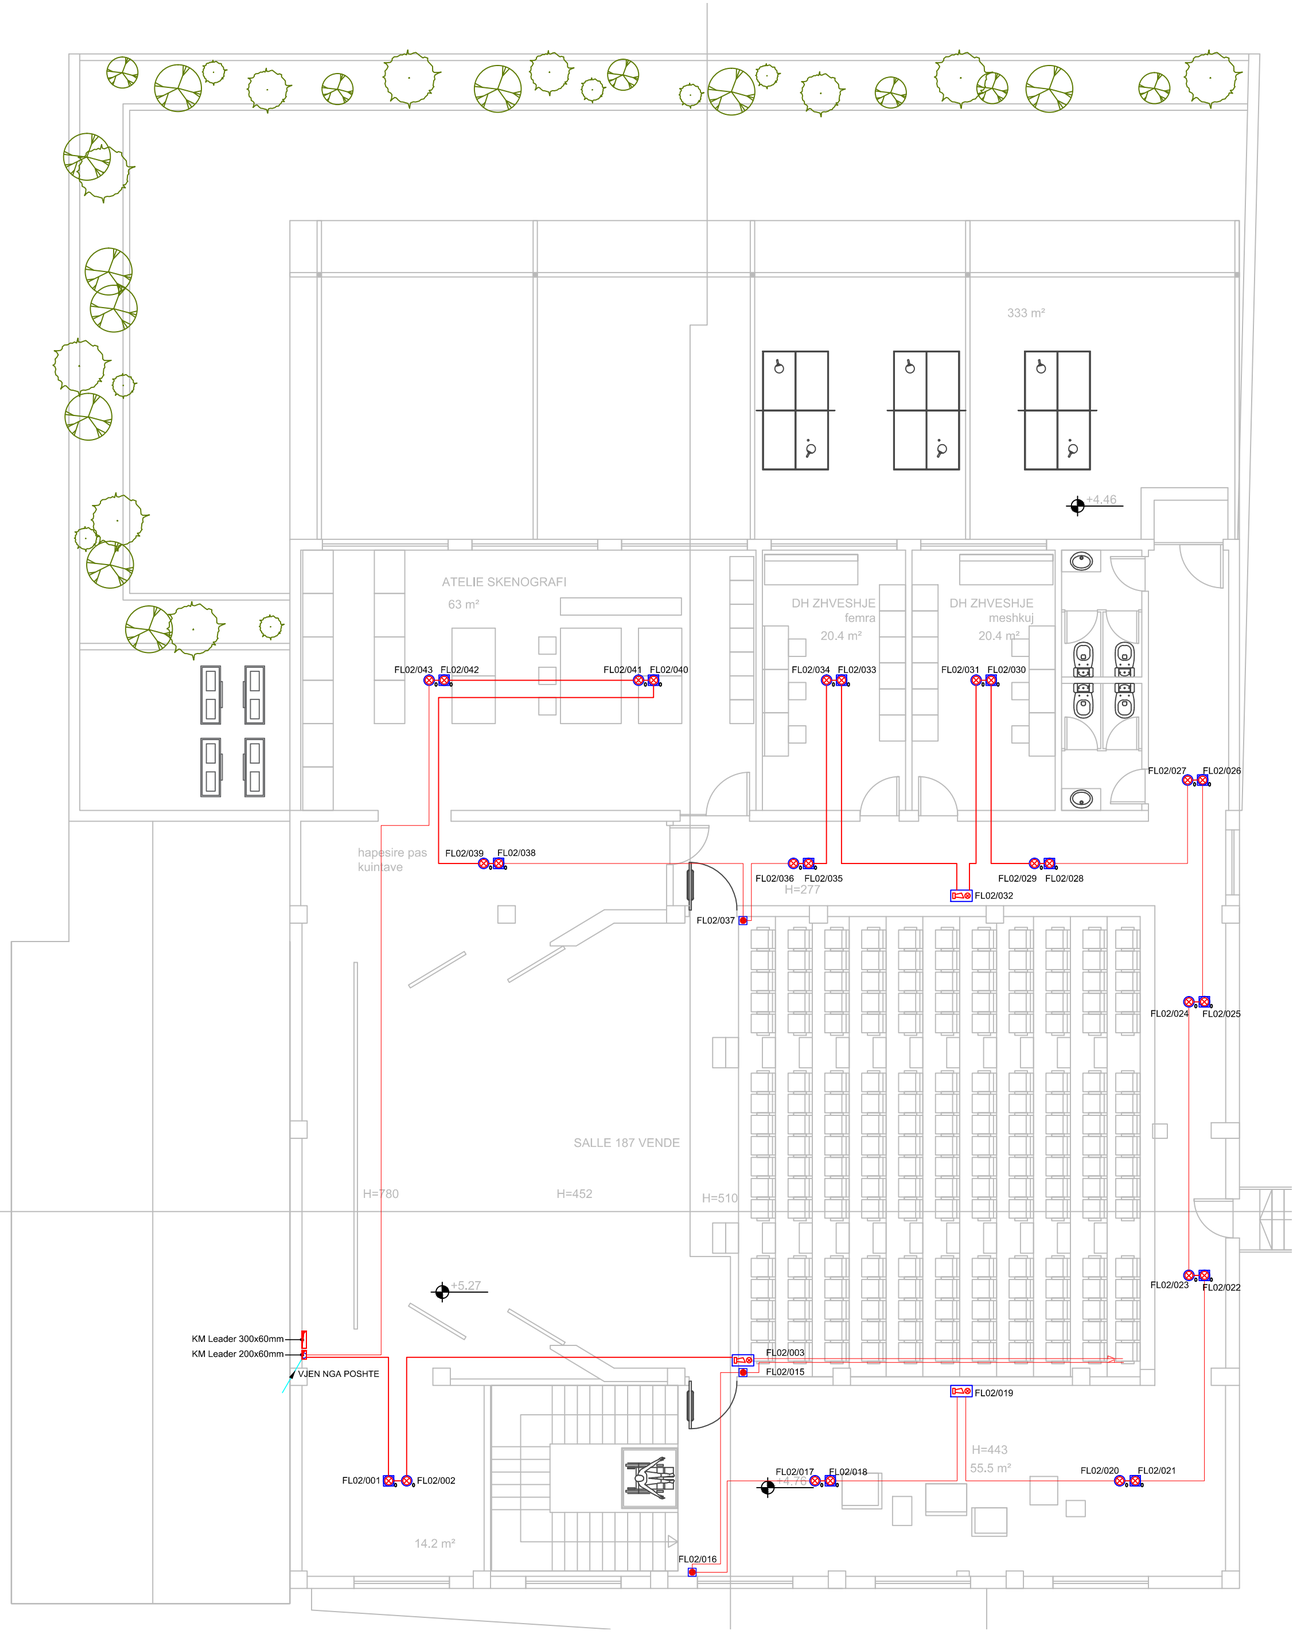

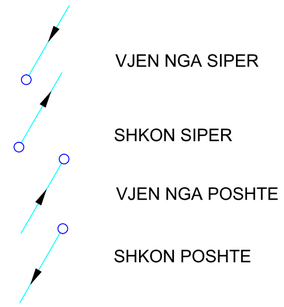

Emertimet e Sistemit te Alarmit te Zjarrit
FL01/01 → Numri i Paisjes se Sistemit te Alarmit → Numiri i Loop-it

LEGJENDE	
Simboli	Pershkrim
FACP	Paneli i alarmit te zjarrit
4 4	Transponder 4In/4 Out
PS 2.75 A	Ushqyes 2.75 A
	Kombinator Telefonik
H	Detektor Nxehtesie i Adresueshem
O	Detektor Optik Tymi i Adresueshem
O	Detektor Optik Tymi i Adresueshem mbi Tavanin e Varur
	Pulsant manual i adresueshem
	Sirene e Brendeshme e Adresueshme
	Sirene e Jashtme e Adresueshme
ASD	Sensor Tymi me Aspirim
	Tub d.25mm PVC per Aspirimin e tymit
	Pike thithese e tymit me dimesnion si ne projekt
F-Box	Box per filtrat nga pluhurat Vendoset para ASD
	Kabell per alarmin e zjarrit Jy(St)Y- 2x0.8mm i skermuar

Instalimet Elektrike Sh. 1:100

projekt - zbatim

shënime teknike. _____

REPUBLIKA E SHQIPËRISË

BASHKIA DURRËS

objekti	**RIKONSTRUKSIONI I QENDRËS KULTURORE TË FËMIJËVE , DURRËS**
porositës	**FONDI SHQIPTAR I ZHVILLIMIT**

studimi urbanistik	***dea studio***
arkitektura	***dea studio***
konstruksioni	
impjantet elektrike	
impjantet hidro.	

N

grupi i projektimit	firma
Projekti arkitektonik	
1. ark. François DECOSTER	
DEA Studio shpk	Liç N.4919/4
1. urb.ark. Ervin TAÇI	Liç A.0210/2
2. ark. Alket MESLANI	Liç A.0791/2
3. ark. Klodiana EMIRI	Liç A.2006/1
4. ing. Sonila SIÇO	Liç Z.4639/3
5. ark. Stela VELO	
6. ark. Edona ÇAUSHOLLI	
7. ark. Iva DOBI	
Projekti konstruktiv	
1. ing. Gerti Çalliku	Liç K.1801/1
2. ing. Valbona Çalliku	Liç K.1064/1
3. ing. Ibrahim EMIRI	Liç A.0177/3
4. ing. Sulejman SHEMSIU	Liç K.0846/2
Projekti i impjanteve elektrike & ndriçimit	
ing. Armand SHKËMBI	Liç E.1144
ing. Agim TABAKU	Liç E.1152/1
Projekti hidroteknik dhe mekanik	
ing. Mirel MICO	Liç M.1238/1
ing. Edmond FISHKA	Liç K.0943
ing. Redi STRUGA	Liç K.1273/1

Sistemi i Alarmit te Zjarrit
Kati 1

E-05.03

360° forward
Office Contacts
Bul."Dëshmorët e Kombit", Kullat Binjake, Kulla 1,Kati 3
info@dea-studio.com, deastudio02@gmail.com ,www.dea-studio.com
deastudio

VJEN NGA SIPER

SHKON SIPER

VJEN NGA POSHTE

SHKON POSHTE

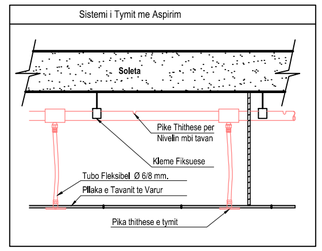

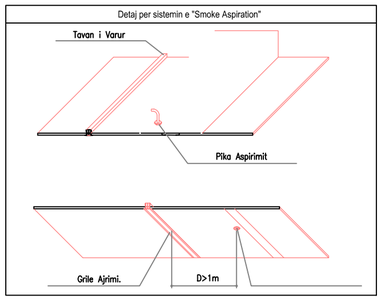

LEGJENDE	
Simboli	Pershkrim
FACP	Paneli i alarmit te zjarrit
4|4	Transponder 4In/4 Out
PS 2.75 A	Ushqyes 2.75 A
	Kombinator Telefonik
H	Detektor Nxehtesie i Adresueshem
O	Detektor Optik Tymi i Adresueshem
O	Detektor Optik Tymi i Adresueshem mbi Tavanin e Varur
	Pulsant manual i adresueshem
	Sirene e Brendeshme e Adresueshme
	Sirene e Jashtme e Adresueshme
ASD	Sensor Tymi me Aspirim
	Tub d.25mm PVC per Aspirimin e tymit
	Pike thithese e tymit me dimesnion si ne projekt
F-Box	Box per filtrat nga pluhurat Vendoset para ASD
	Kabell per alarmin e zjarrit Jy(St)Y- 2x0.8mm i skermuar

projekt - zbatim

shënime teknike. _____

REPUBLIKA E SHQIPËRISË

BASHKIA DURRËS

objekti	**RIKONSTRUKSIONI I QENDRËS KULTURORE TË FËMIJËVE , DURRËS**
porositës	**FONDI SHQIPTAR I ZHVILLIMIT**

studimi urbanistik	**dea studio**
arkitektura	**dea studio**
konstruksioni	
impjantet elektrike	
impjantet hidro.	

N

grupi i projektimit	firma
Projekti arkitektonik	
1. ark. François DECOSTER	
DEA Studio shpk	Liç N.4919/4
1. urb.ark. Ervin TAÇI	Liç A.0210/2
2. ark. Alket MESLANI	Liç A.0791/2
3. ark. Klodiana EMIRI	Liç A.2006/1
4. ing. Sonila SIÇO	Liç Z.4639/3
5. ark. Stela VELO	
6. ark. Edona ÇAUSHOLLI	
7. ark. Iva DOBI	
Projekti konstruktiv	
1. ing. Gerti Çalliku	Liç K.1801/1
2. ing. Valbona Çalliku	Liç K.1064/1
3. ing. Ibrahim EMIRI	Liç A.0177/3
4. ing. Sulejman SHEMSIU	Liç K.0846/2
Projekti i impjanteve elektrike & ndriçimit	
ing. Armand SHKËMBI	Liç E.1144
ing. Agim TABAKU	Liç E.1152/1
Projekti hidroteknik dhe mekanik	
ing. Mirel MICO	Liç M.1238/1
ing. Edmond FISHKA	Liç K.0943
ing. Redi STRUGA	Liç K.1273/1

Sistemi i Alarmit te Zjarrit
Regjia

E-05.04

360° forward
Office Oyvind
Bul."Dëshmorët e Kombit", Kullat Binjake, Kulla 1,Kati 3
info@dea-studio.com, deastudio02@gmail.com ,www.dea-studio.com
deastudio

Instalimet Elektrike Sh. 1:100

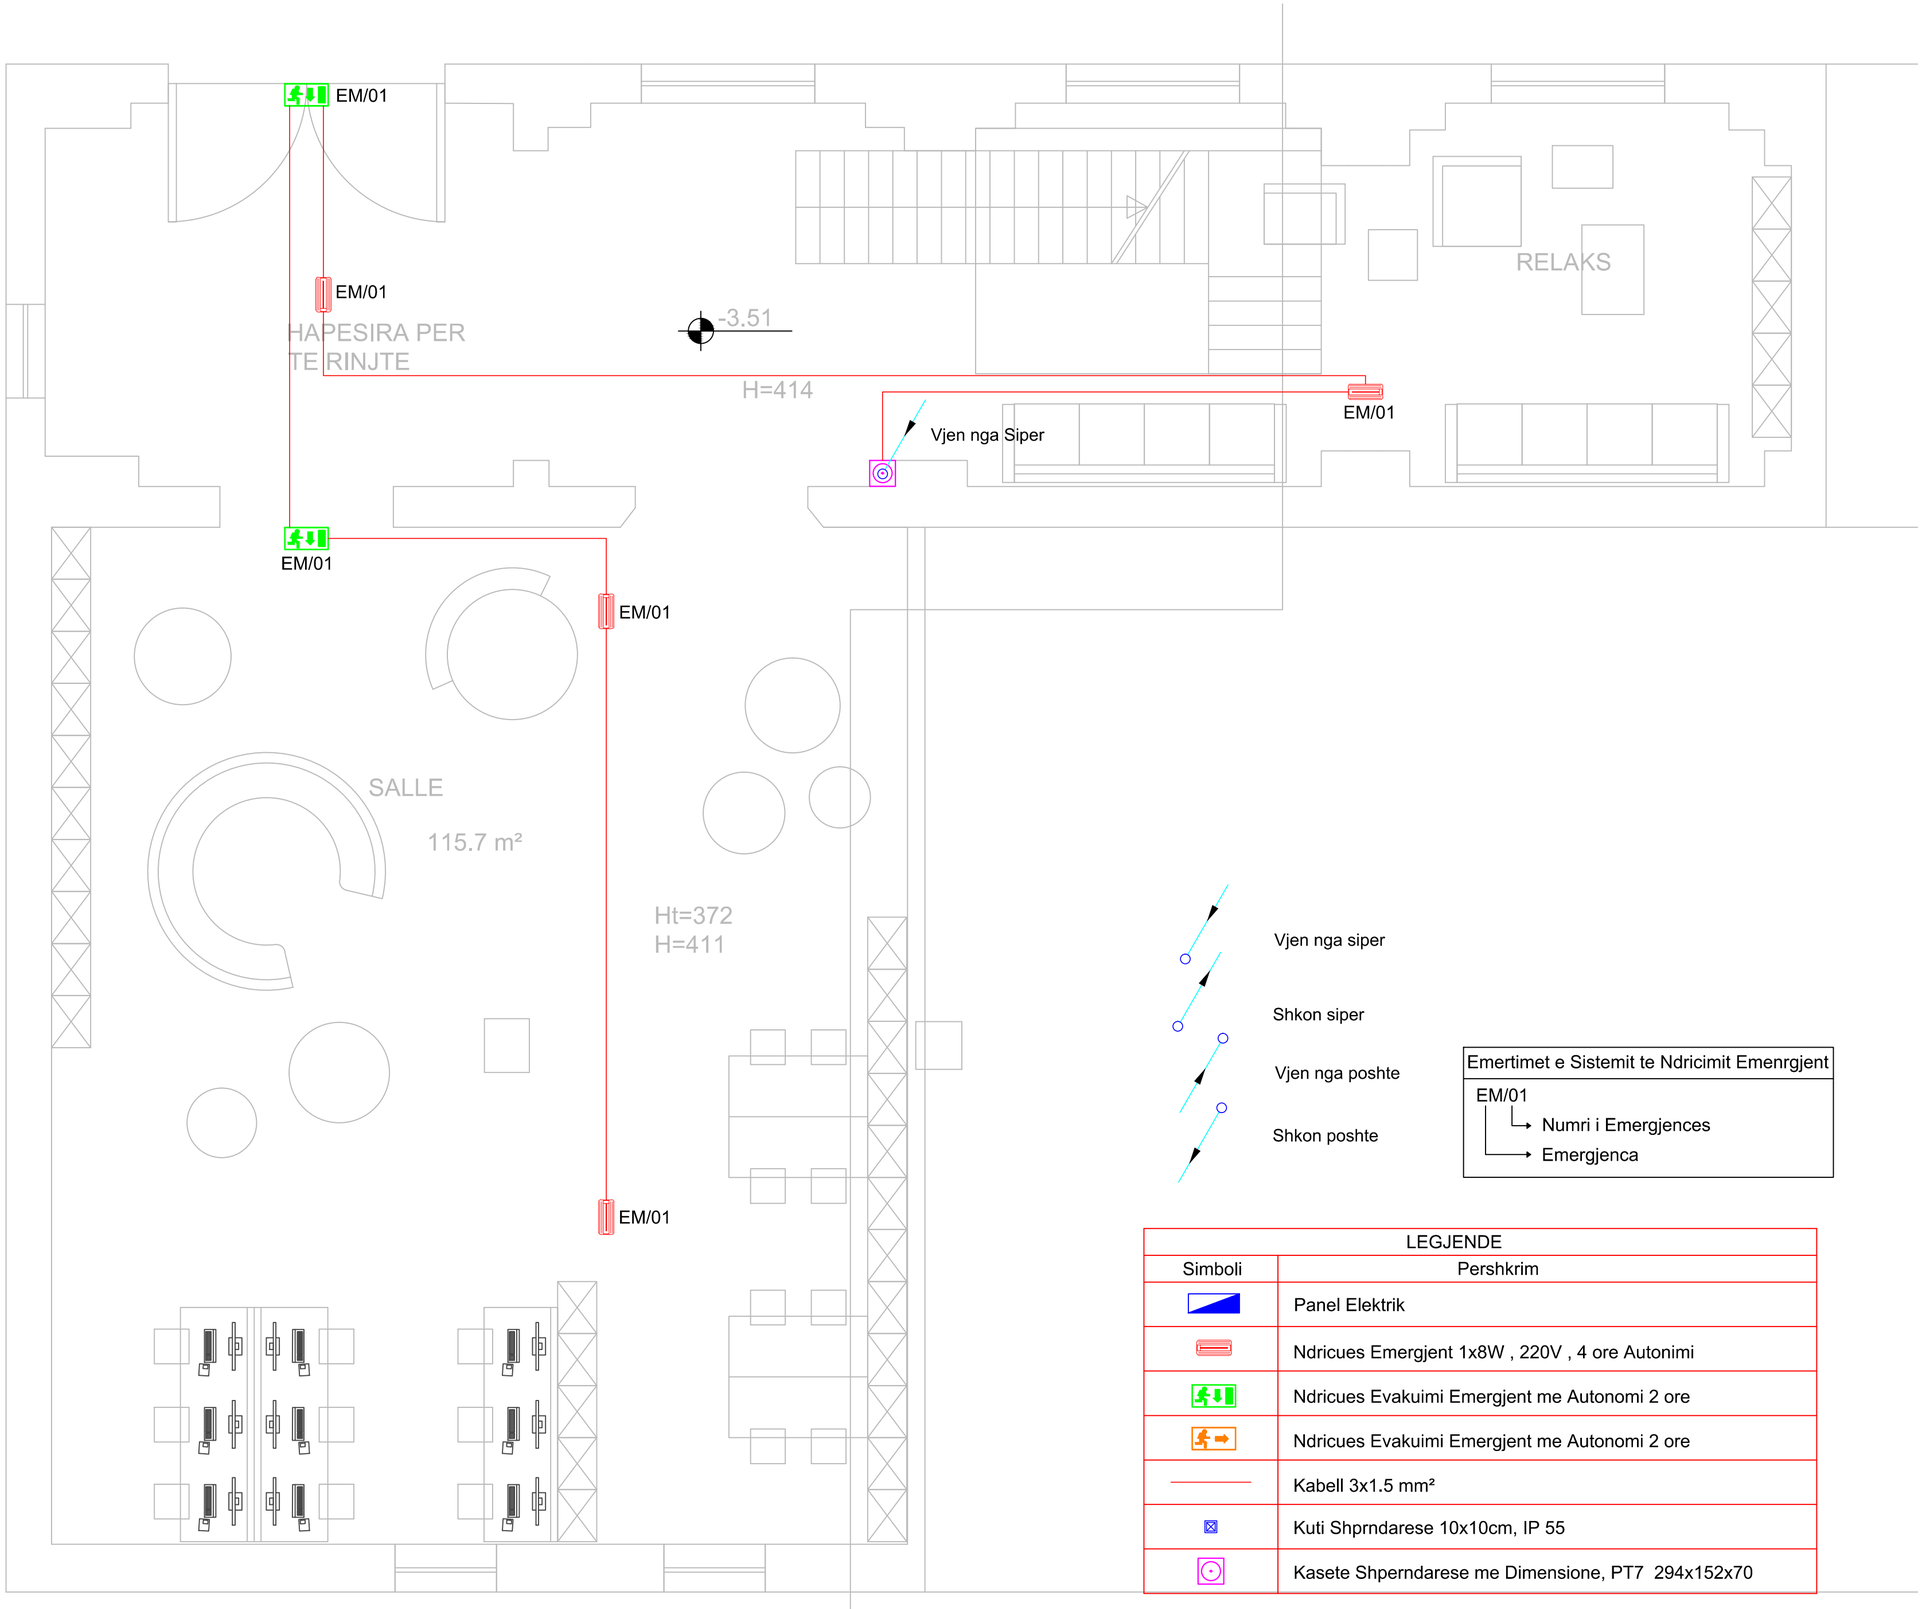

Vjen nga siper

Shkon siper

Vjen nga poshte

Shkon poshte

Emertimet e Sistemit te Ndricimit Emenrgjent	
EM/01	
	Numri i Emergjences
	Emergjenca

LEGJENDE	
Simboli	Pershkrim
	Panel Elektrik
	Ndricues Emergjent 1x8W , 220V , 4 ore Autonimi
	Ndricues Evakuimi Emergjent me Autonomi 2 ore
	Ndricues Evakuimi Emergjent me Autonomi 2 ore
	Kabell 3x1.5 mm²
	Kuti Shprndarese 10x10cm, IP 55
	Kasete Shperndarese me Dimensione, PT7 294x152x70

Instalimet Elektrike Sh. 1:50

projekt - zbatim

shënime teknike.

REPUBLIKA E SHQIPËRISË

BASHKIA DURRËS

objekti	**RIKONSTRUKSIONI I QENDRËS KULTURORE TË FËMIJËVE , DURRËS**
porositës	**FONDI SHQIPTAR I ZHVILLIMIT**

studimi urbanistik	***dea** studio*
arkitektura	***dea** studio*
konstruksioni	
impjantet elektrike	
impjantet hidro.	

N

grupi i projektimit	firma
Projekti arkitektonik	
1. ark. François DECOSTER	
DEA Studio shpk	Liç N.4919/4
1. urb.ark. Ervin TAÇI	Liç A.0210/2
2. ark. Alket MESLANI	Liç A.0791/2
3. ark. Klodiana EMIRI	Liç A.2006/1
4. ing. Sonila SIÇO	Liç Z.4639/3
5. ark. Stela VELO	
6. ark. Edona ÇAUSHOLLI	
7. ark. Iva DOBI	
Projekti konstruktiv	
1. ing. Gerti Çalliku	Liç K.1801/1
2. ing. Valbona Çalliku	Liç K.1064/1
3. ing. Ibrahim EMIRI	Liç A.0177/3
4. ing. Sulejman SHEMSIU	Liç K.0846/2
Projekti i impjanteve elektrike & ndriçimit	
ing. Armand SHKËMBI	Liç E.1144
ing. Agim TABAKU	Liç E.1152/1
Projekti hidroteknik dhe mekanik	
ing. Mirel MICO	Liç M.1238/1
ing. Edmond FISHKA	Liç K.0943
ing. Redi STRUGA	Liç K.1273/1

Sistemi i Ndricimt Emergjent
Kati -1

E-06.01

360° forward
Office Contacts
Bul."Dëshmorët e Kombit", Kullat Binjake, Kulla 1,Kati 3
info@dea-studio.com, deastudio02@gmail.com ,www.dea-studio.com
deastudio

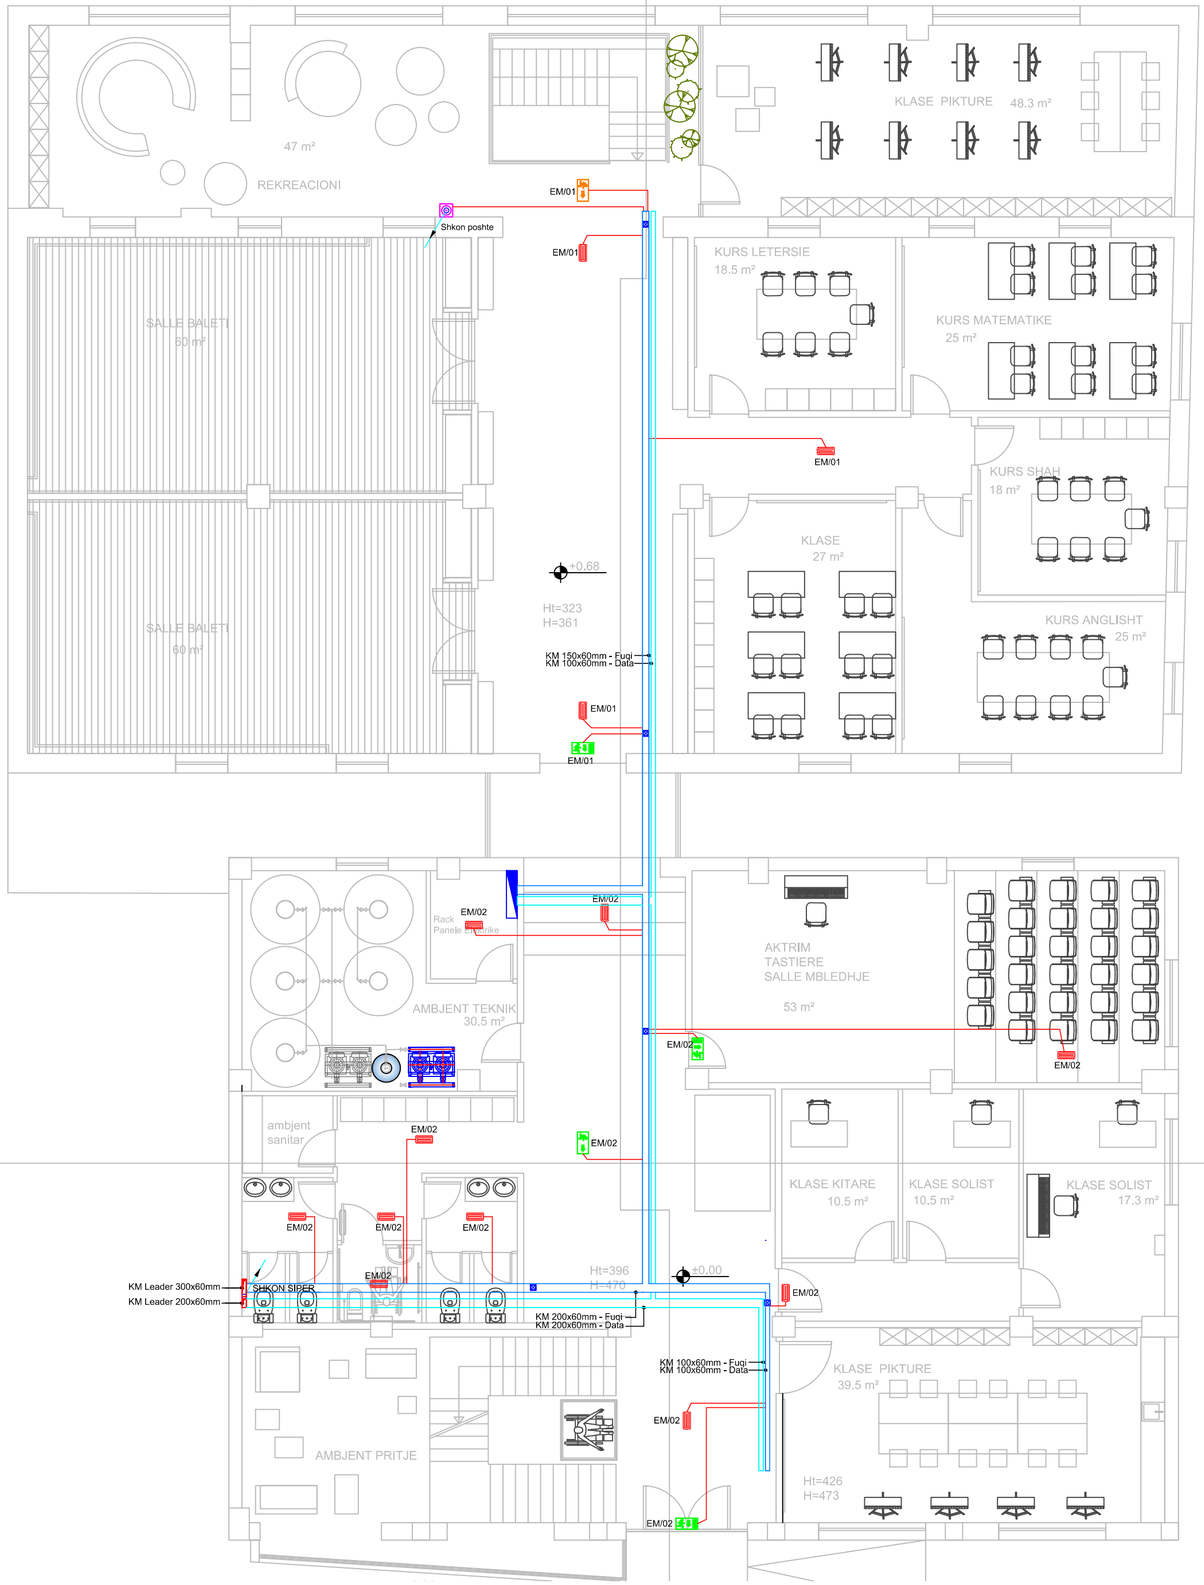

LEGJENDE	
Simboli	Pershkrim
	Panel Elektrik
	Ndricues Emergjent 1x8W , 220V , 4 ore Autonimi
	Ndricues Evakuimi Emergjent me Autonomi 2 ore
	Ndricues Evakuimi Emergjent me Autonomi 2 ore
	Kabell 3x1.5 mm²
	Kuti Shprndarese 10x10cm, IP 55
	Kasete Shperndarese me Dimensione, PT7 294x152x70

Emertimet e Sistemit te Ndricimit Emenrgjent

EM/01
- Numri i Emergjences
- Emergjenca

Vjen nga siper
Shkon siper
Vjen nga poshte
Shkon poshte

Instalimet Elektrike Sh. 1:100

projekt - zbatim

shënime teknike. _____

REPUBLIKA E SHQIPËRISË

BASHKIA DURRËS

objekti	**RIKONSTRUKSIONI I QENDRËS KULTURORE TË FËMIJËVE , DURRËS**
porositës	**FONDI SHQIPTAR I ZHVILLIMIT**

studimi urbanistik	***dea** studio*
arkitektura	***dea** studio*
konstruksioni	
impjantet elektrike	
impjantet hidro.	

N

grupi i projektimit	firma
Projekti arkitektonik	
1. ark. François DECOSTER	
DEA Studio shpk	Liç N.4919/4
1. urb.ark. Ervin TAÇI	Liç A.0210/2
2. ark. Alket MESLANI	Liç A.0791/2
3. ark. Klodiana EMIRI	Liç A.2006/1
4. ing. Sonila SIÇO	Liç Z.4639/3
5. ark. Stela VELO	
6. ark. Edona ÇAUSHOLLI	
7. ark. Iva DOBI	
Projekti konstruktiv	
1. ing. Gerti Çalliku	Liç K.1801/1
2. ing. Valbona Çalliku	Liç K.1064/1
3. ing. Ibrahim EMIRI	Liç A.0177/3
4. ing. Sulejman SHEMSIU	Liç K.0846/2
Projekti i impjanteve elektrike & ndriçimit	
ing. Armand SHKËMBI	Liç E.1144
ing. Agim TABAKU	Liç E.1152/1
Projekti hidroteknik dhe mekanik	
ing. Mirel MICO	Liç M.1238/1
ing. Edmond FISHKA	Liç K.0943
ing. Redi STRUGA	Liç K.1273/1

Sistemi i Ndricimt Emergjent
Kati 0

E-06.02

360° forward
Office Contacts
Bul."Dëshmorët e Kombit", Kullat Binjake, Kulla 1,Kati 3
info@dea-studio.com, deastudio02@gmail.com ,www.dea-studio.com
deastudio

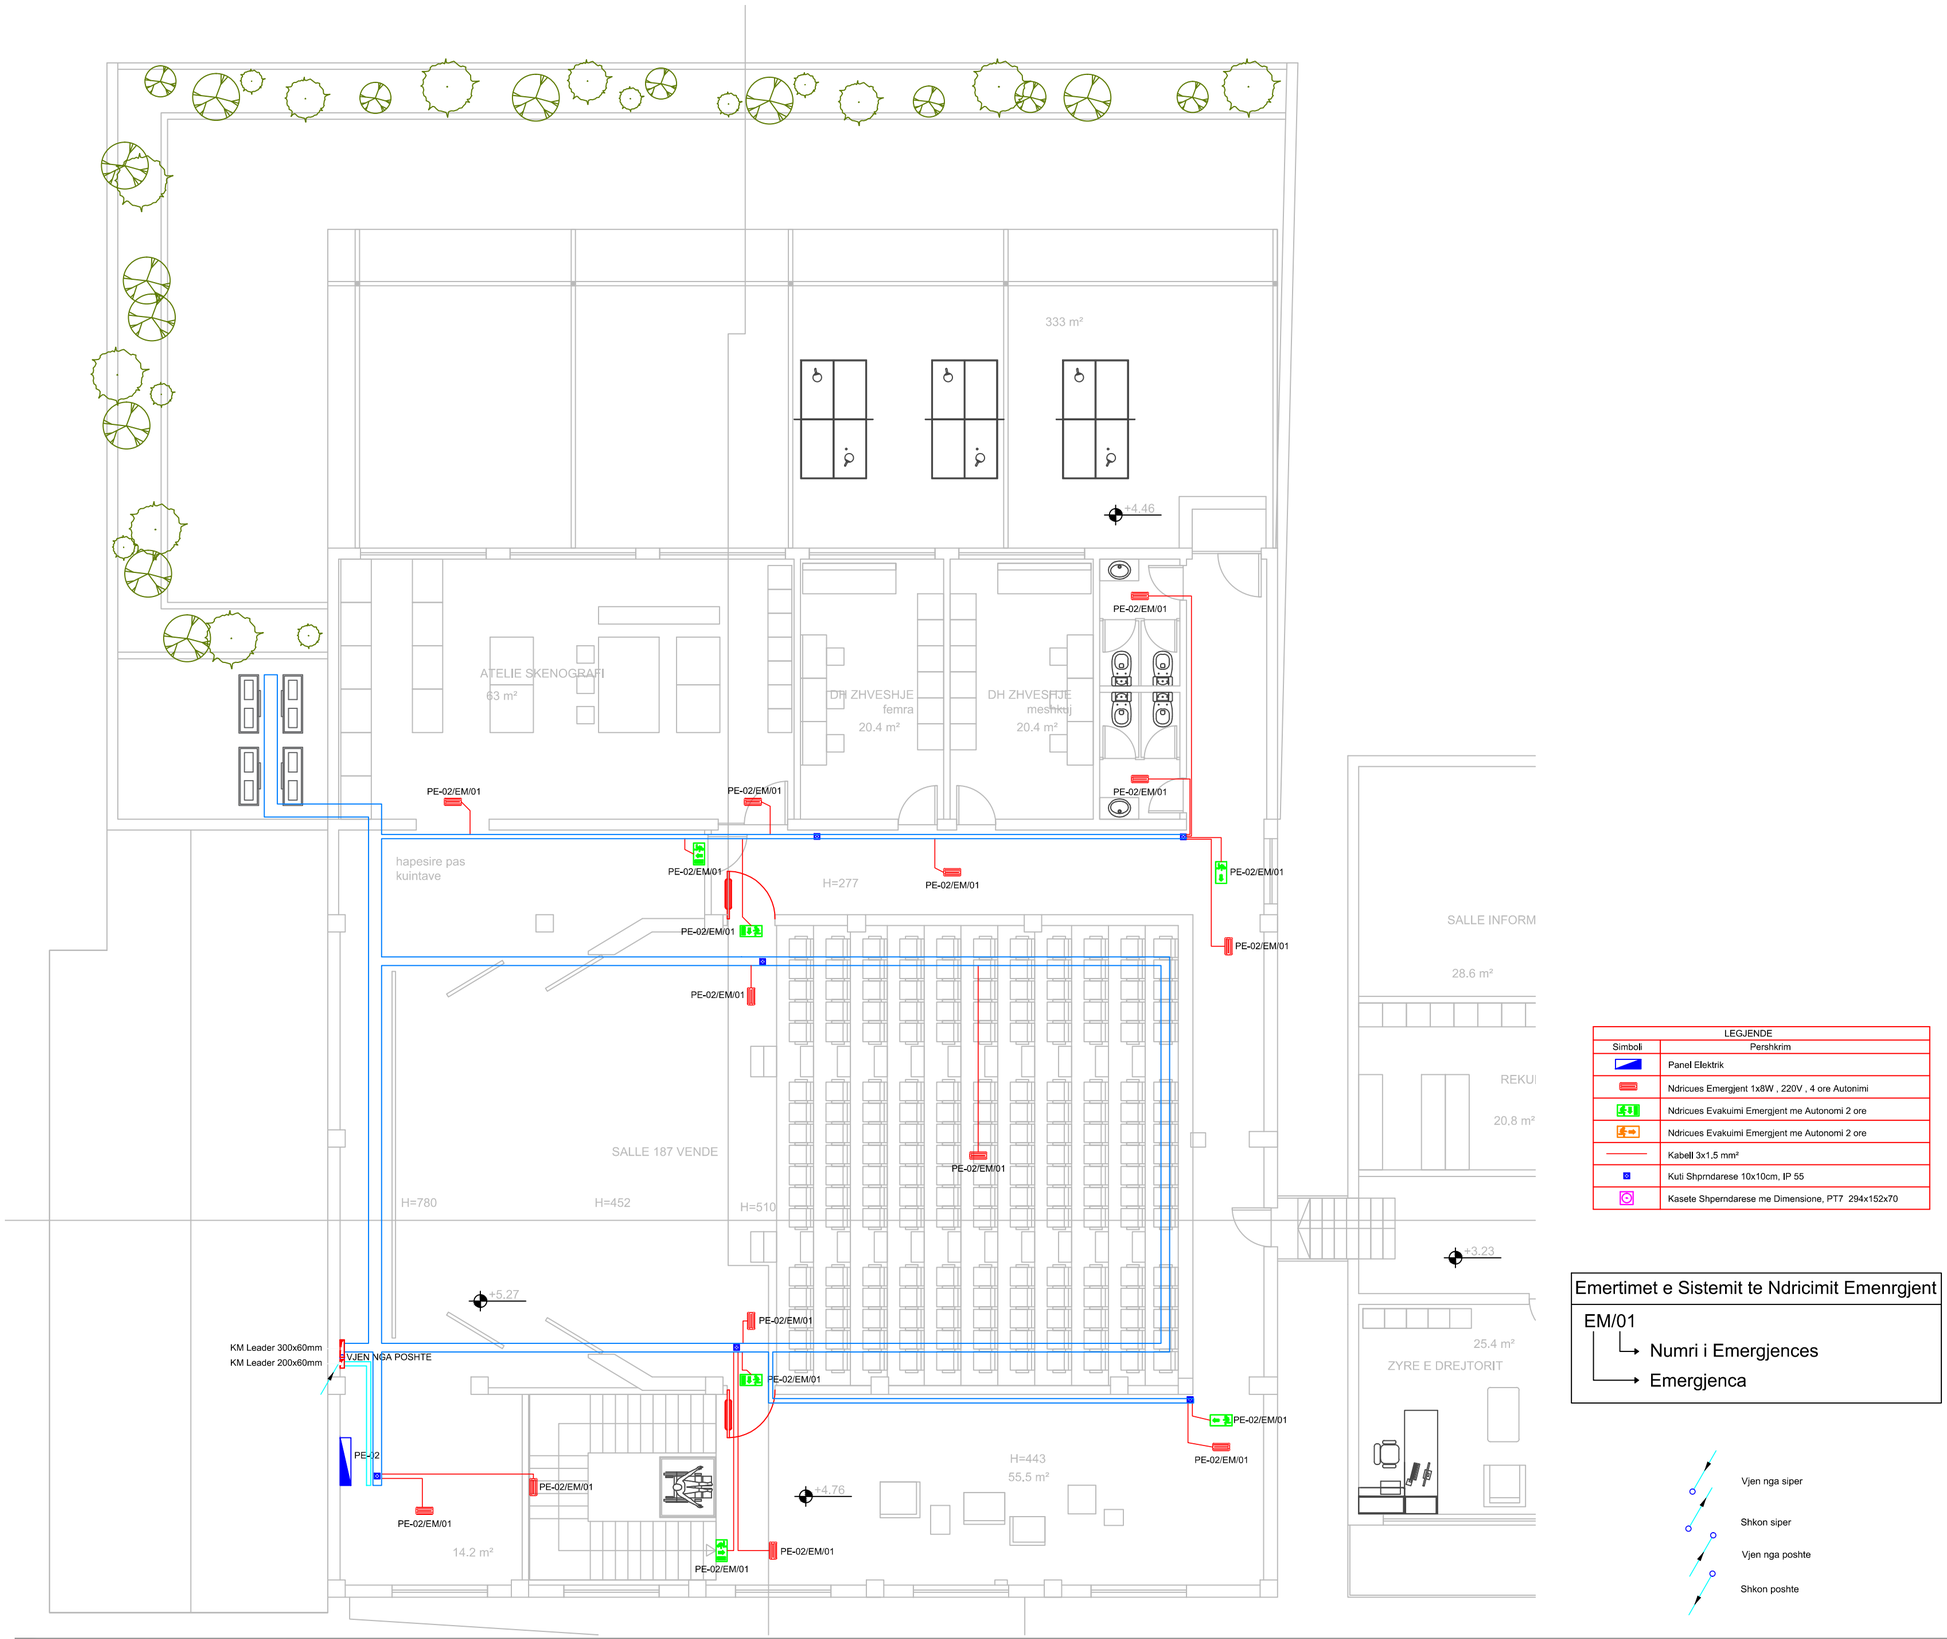

LEGJENDE	
Simboli	Pershkrim
	Panel Elektrik
	Ndricues Emergjent 1x8W , 220V , 4 ore Autonimi
	Ndricues Evakuimi Emergjent me Autonomi 2 ore
	Ndricues Evakuimi Emergjent me Autonomi 2 ore
	Kabell 3x1,5 mm²
	Kuti Shpmdarese 10x10cm, IP 55
	Kasete Shperndarese me Dimensione, PT7 294x152x70

Emertimet e Sistemit te Ndricimit Emenrgjent
EM/01
→ Numri i Emergjences
→ Emergjenca

Vjen nga siper

Shkon siper

Vjen nga poshte

Shkon poshte

Instalimet Elektrike Sh. 1:100

projekt - zbatim

shënime teknike. _____

REPUBLIKA E SHQIPËRISË

BASHKIA DURRËS

objekti: **RIKONSTRUKSIONI I QENDRËS KULTURORE TË FËMIJËVE , DURRËS**

porositës: **FONDI SHQIPTAR I ZHVILLIMIT**

studimi urbanistik	**dea studio**
arkitektura	**dea studio**
konstruksioni	
impjantet elektrike	
impjantet hidro.	

N

grupi i projektimit	firma
Projekti arkitektonik	
1. ark. François DECOSTER	
DEA Studio shpk	Liç N.4919/4
1. urb.ark. Ervin TAÇI	Liç A.0210/2
2. ark. Alket MESLANI	Liç A.0791/2
3. ark. Klodiana EMIRI	Liç A.2006/1
4. ing. Sonila SIÇO	Liç Z.4639/3
5. ark. Stela VELO	
6. ark. Edona ÇAUSHOLLI	
7. ark. Iva DOBI	
Projekti konstruktiv	
1. ing. Gerti Çalliku	Liç K.1801/1
2. ing. Valbona Çalliku	Liç K.1064/1
3. ing. Ibrahim EMIRI	Liç A.0177/3
4. ing. Sulejman SHEMSIU	Liç K.0846/2
Projekti i impjanteve elektrike & ndriçimit	
ing. Armand SHKËMBI	Liç E.1144
ing. Agim TABAKU	Liç E.1152/1
Projekti hidroteknik dhe mekanik	
ing. Mirel MICO	Liç M.1238/1
ing. Edmond FISHKA	Liç K.0943
ing. Redi STRUGA	Liç K.1273/1

Sistemi i Ndricimt Emergjent
Kati 1

E-06.03

360° forward
Office Contacts
Bul."Dëshmorët e Kombit", Kullat Binjake, Kulla 1,Kati 3
info@dea-studio.com, deastudio02@gmail.com ,www.dea-studio.com
deastudio

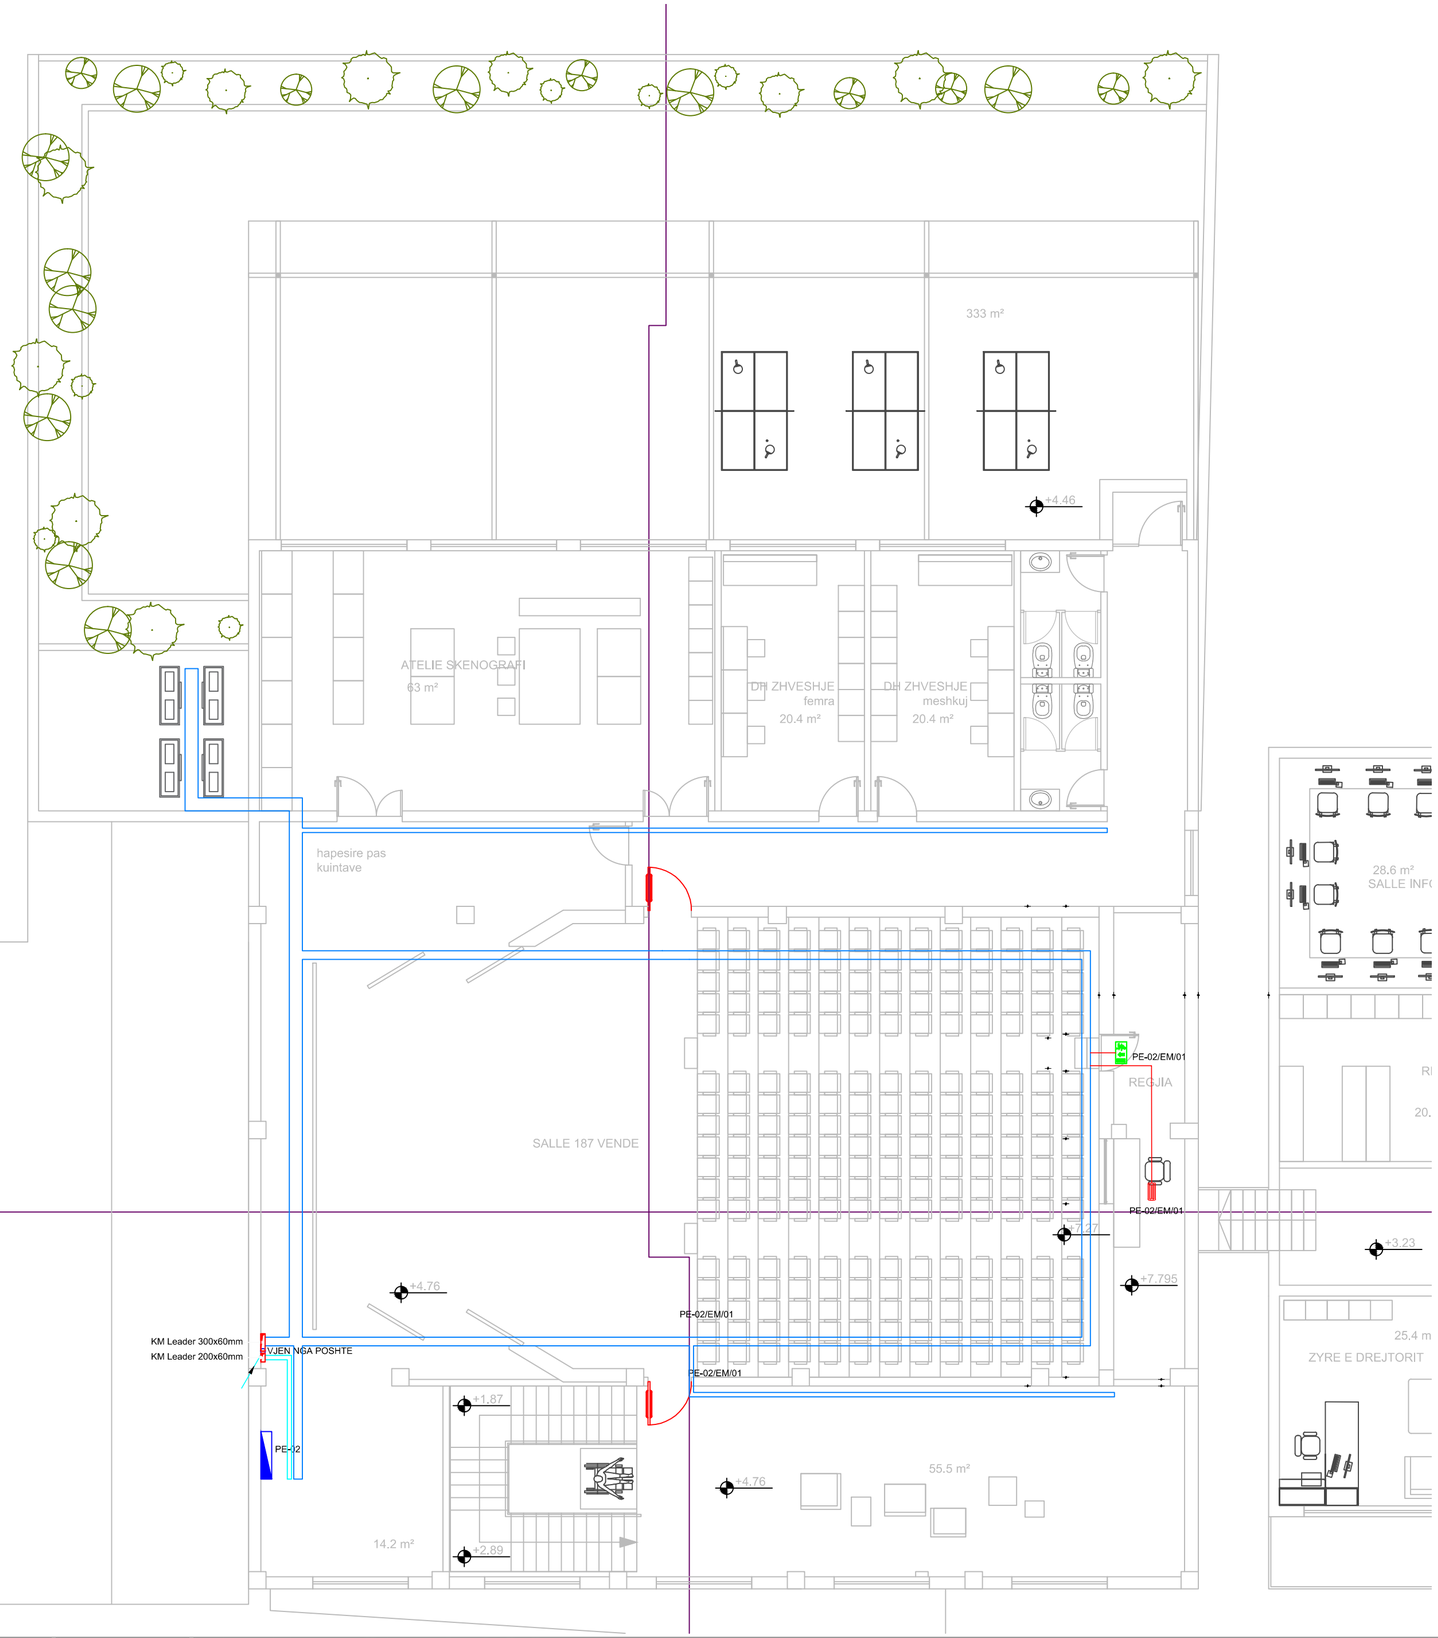

LEGJENDE	
Simboli	Pershkrim
	Panel Elektrik
	Ndricues Emergjent 1x8W , 220V , 4 ore Autonimi
	Ndricues Evakuimi Emergjent me Autonomi 2 ore
	Ndricues Evakuimi Emergjent me Autonomi 2 ore
	Kabell 3x1,5 mm²
	Kuti Shprndarese 10x10cm, IP 55
	Kasete Shperndarese me Dimensione, PT7 294x152x70

Emertimet e Sistemit te Ndricimit Emenrgjent

EM/01
- Numri i Emergjences
- Emergjenca

Vjen nga siper

Shkon siper

Vjen nga poshte

Shkon poshte

Instalimet Elektrike Sh. 1:100

projekt - zbatim

shënime teknike. _____

REPUBLIKA E SHQIPËRISË

BASHKIA DURRËS

objekti	**RIKONSTRUKSIONI I QENDRËS KULTURORE TË FËMIJËVE , DURRËS**
porositës	**FONDI SHQIPTAR I ZHVILLIMIT**

studimi urbanistik	***dea** studio*
arkitektura	***dea** studio*
konstruksioni	
impjantet elektrike	
impjantet hidro.	

N

grupi i projektimit	firma
Projekti arkitektonik	
1. ark. François DECOSTER	
DEA Studio shpk	Liç N.4919/4
1. urb.ark. Ervin TAÇI	Liç A.0210/2
2. ark. Alket MESLANI	Liç A.0791/2
3. ark. Klodiana EMIRI	Liç A.2006/1
4. ing. Sonila SIÇO	Liç Z.4639/3
5. ark. Stela VELO	
6. ark. Edona ÇAUSHOLLI	
7. ark. Iva DOBI	
Projekti konstruktiv	
1. ing. Gerti Çalliku	Liç K.1801/1
2. ing. Valbona Çalliku	Liç K.1064/1
3. ing. Ibrahim EMIRI	Liç A.0177/3
4. ing. Sulejman SHEMSIU	Liç K.0846/2
Projekti i impjanteve elektrike & ndriçimit	
ing. Armand SHKËMBI	Liç E.1144
ing. Agim TABAKU	Liç E.1152/1
Projekti hidroteknik dhe mekanik	
ing. Mirel MICO	Liç M.1238/1
ing. Edmond FISHKA	Liç K.0943
ing. Redi STRUGA	Liç K.1273/1

Sistemi i Ndricimt Emergjent
Regjia

E-06.04

360° forward

Office Contacts
Bul."Dëshmorët e Kombit", Kullat Binjake, Kulla 1,Kati 3
info@dea-studio.com, deastudio02@gmail.com ,www.dea-studio.com

deastudio

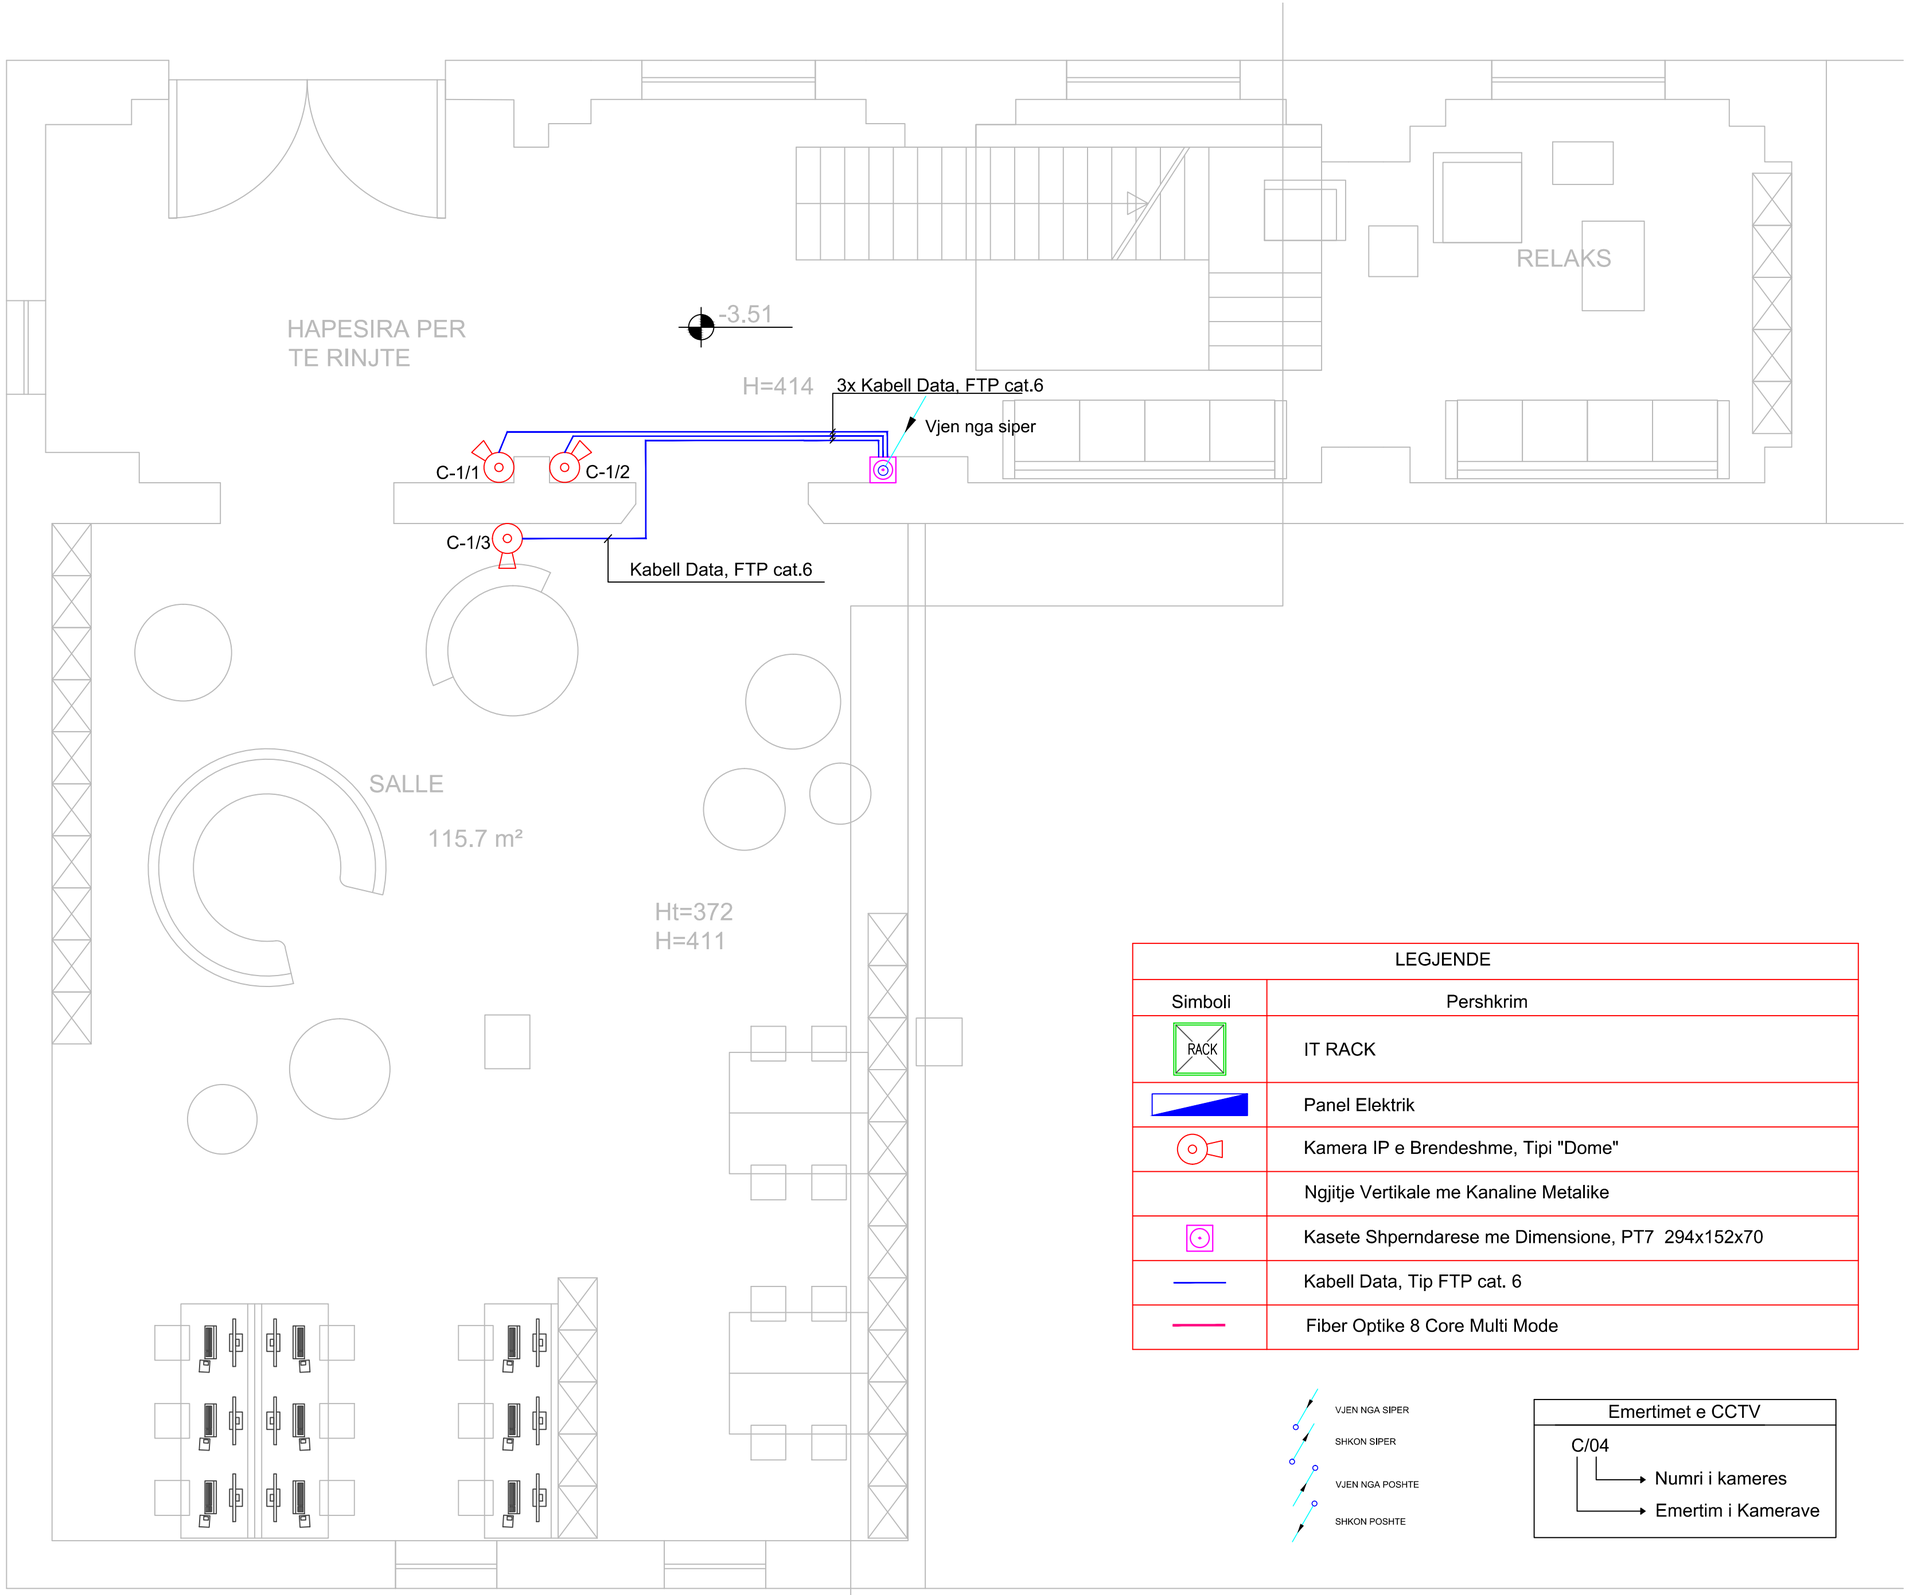

LEGJENDE	
Simboli	Pershkrim
RACK	IT RACK
	Panel Elektrik
	Kamera IP e Brendeshme, Tipi "Dome"
	Ngjitje Vertikale me Kanaline Metalike
	Kasete Shperndarese me Dimensione, PT7 294x152x70
	Kabell Data, Tip FTP cat. 6
	Fiber Optike 8 Core Multi Mode

VJEN NGA SIPER
SHKON SIPER
VJEN NGA POSHTE
SHKON POSHTE

Emertimet e CCTV
C/04 → Numri i kameres
→ Emertim i Kamerave

Instalimet Elektrike Sh. 1:50

projekt - zbatim

shënime teknike.

REPUBLIKA E SHQIPËRISË

BASHKIA DURRËS

objekti: **RIKONSTRUKSIONI I QENDRËS KULTURORE TË FËMIJËVE , DURRËS**

porositës: **FONDI SHQIPTAR I ZHVILLIMIT**

studimi urbanistik	***dea studio***
arkitektura	***dea studio***
konstruksioni	
impjantet elektrike	
impjantet hidro.	

N

grupi i projektimit	firma
Projekti arkitektonik	
1. ark. François DECOSTER	
DEA Studio shpk	Liç N.4919/4
1. urb.ark. Ervin TAÇI	Liç A.0210/2
2. ark. Alket MESLANI	Liç A.0791/2
3. ark. Klodiana EMIRI	Liç A.2006/1
4. ing. Sonila SIÇO	Liç Z.4639/3
5. ark. Stela VELO	
6. ark. Edona ÇAUSHOLLI	
7. ark. Iva DOBI	
Projekti konstruktiv	
1. ing. Gerti Çalliku	Liç K.1801/1
2. ing. Valbona Çalliku	Liç K.1064/1
3. ing. Ibrahim EMIRI	Liç A.0177/3
4. ing. Sulejman SHEMSIU	Liç K.0846/2
Projekti i impjanteve elektrike & ndriçimit	
ing. Armand SHKËMBI	Liç E.1144
ing. Agim TABAKU	Liç E.1152/1
Projekti hidroteknik dhe mekanik	
ing. Mirel MICO	Liç M.1238/1
ing. Edmond FISHKA	Liç K.0943
ing. Redi STRUGA	Liç K.1273/1

Sistemi i Monitorimit te Kamerave, Kati -1

E-07.01

360° forward
Office Contacts
Bul."Dëshmorët e Kombit", Kullat Binjake, Kulla 1,Kati 3
info@dea-studio.com, deastudio02@gmail.com ,www.dea-studio.com
deastudio

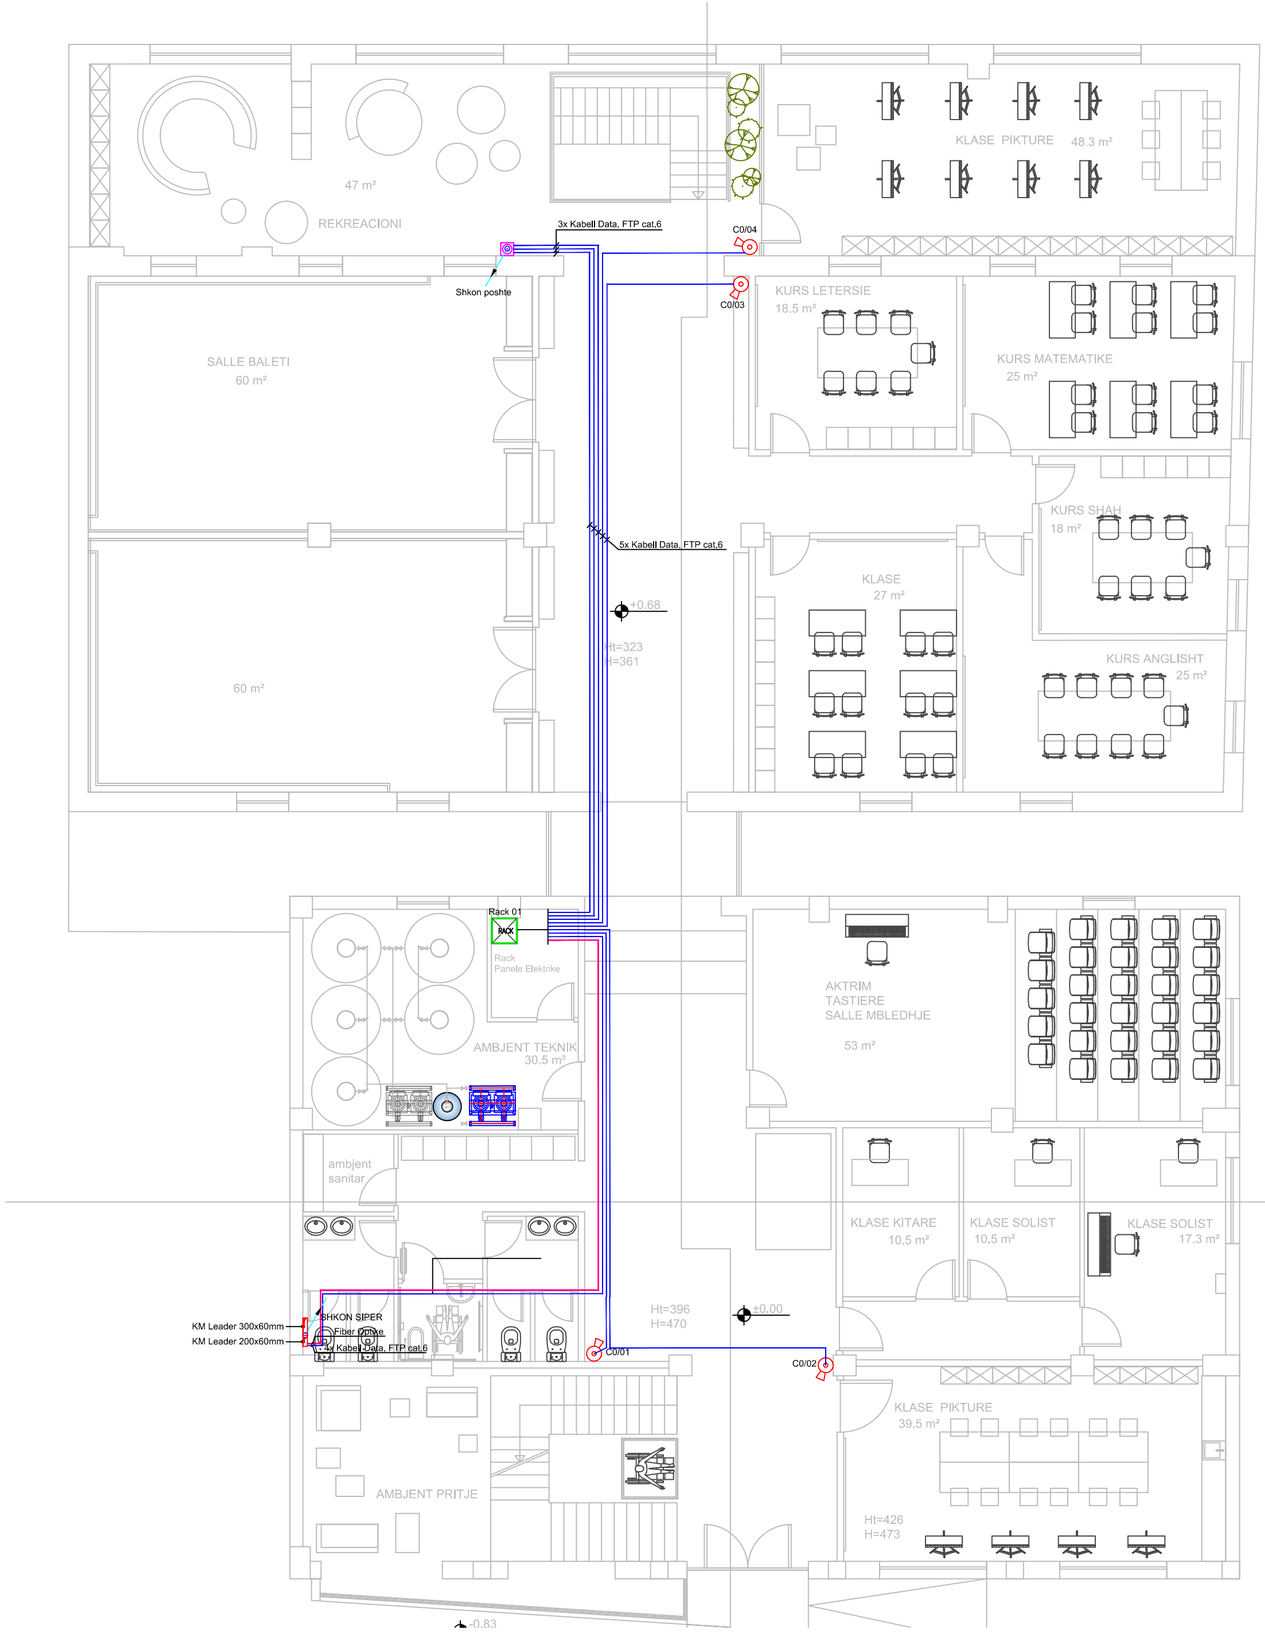

Instalimet Elektrike Sh. 1:100

LEGJENDE	
Simboli	Pershkrim
RACK	IT RACK
	Panel Elektrik
	Kamera IP e Brendeshme, Tipi "Dome"
	Ngjitje Vertikale me Kanaline Metalike
	Kasete Shperndarese me Dimensione, PT7 294x152x70
	Kabell Data, Tip FTP cat. 6
	Fiber Optike 8 Core Multi Mode

Emertimet e CCTV

C/04
- → Numri i kameres
- → Emertim i Kamerave

VJEN NGA SIPER
SHKON SIPER
VJEN NGA POSHTE
SHKON POSHTE

projekt - zbatim

shënime teknike. _____

REPUBLIKA E SHQIPËRISË

BASHKIA DURRËS

objekti: **RIKONSTRUKSIONI I QENDRËS KULTURORE TË FËMIJËVE , DURRËS**

porositës: **FONDI SHQIPTAR I ZHVILLIMIT**

studimi urbanistik	dea studio
arkitektura	dea studio
konstruksioni	
impjantet elektrike	
impjantet hidro.	

N

grupi i projektimit	firma
Projekti arkitektonik	
1. ark. François DECOSTER	
DEA Studio shpk	Liç N.4919/4
1. urb.ark. Ervin TAÇI	Liç A.0210/2
2. ark. Alket MESLANI	Liç A.0791/2
3. ark. Klodiana EMIRI	Liç A.2006/1
4. ing. Sonila SIÇO	Liç Z.4639/3
5. ark. Stela VELO	
6. ark. Edona ÇAUSHOLLI	
7. ark. Iva DOBI	
Projekti konstruktiv	
1. ing. Gerti Çalliku	Liç K.1801/1
2. ing. Valbona Çalliku	Liç K.1064/1
3. ing. Ibrahim EMIRI	Liç A.0177/3
4. ing. Sulejman SHEMSIU	Liç K.0846/2
Projekti i impjanteve elektrike & ndriçimit	
ing. Armand SHKËMBI	Liç E.1144
ing. Agim TABAKU	Liç E.1152/1
Projekti hidroteknik dhe mekanik	
ing. Mirel MICO	Liç M.1238/1
ing. Edmond FISHKA	Liç K.0943
ing. Redi STRUGA	Liç K.1273/1

Sistemi i Monitorimit te Kamerave, Kati 0

E-07.02

360° forward
Office Durrës
Bul."Dëshmorët e Kombit", Kullat Binjake, Kulla 1,Kati 3
info@dea-studio.com, deastudio02@gmail.com ,www.dea-studio.com
deastudio

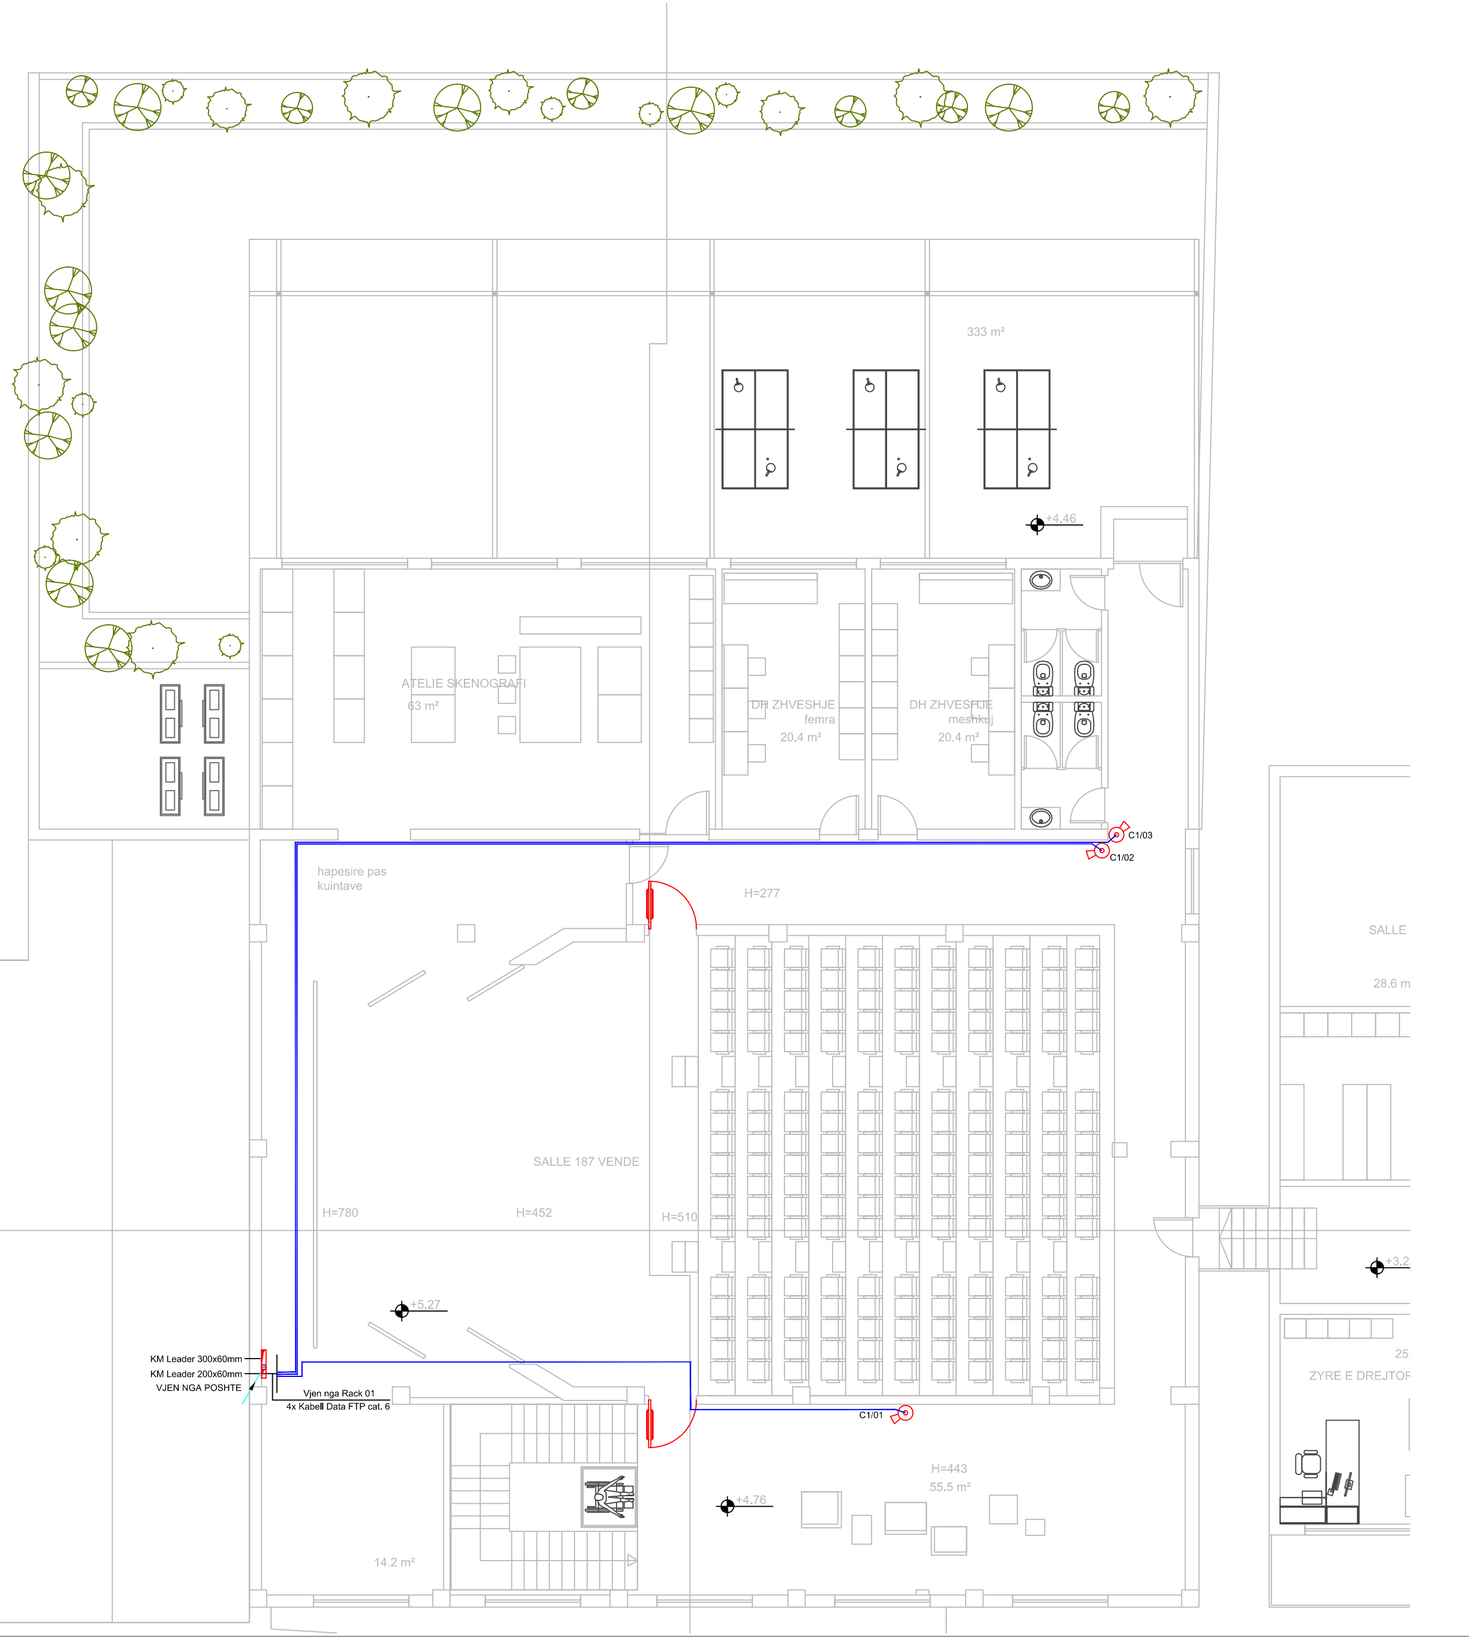

LEGJENDE	
Simbolli	Pershkrim
RACK	IT RACK
	Panel Elektrik
	Kamera IP e Brendeshme, Tipi "Dome"
	Ngjitje Vertikale me Kanaline Metalike
	Kasete Shperndarese me Dimensione, PT7 294x152x70
	Kabell Data, Tip FTP cat. 6
	Fiber Optike 8 Core Multi Mode

Emertimet e CCTV

C/04
- Numri i kameres
- Emertim i Kamerave

VJEN NGA SIPER
SHKON SIPER
VJEN NGA POSHTE
SHKON POSHTE

Instalimet Elektrike Sh. 1:100

projekt - zbatim

shënime teknike.

REPUBLIKA E SHQIPËRISË

BASHKIA DURRËS

objekti: **RIKONSTRUKSIONI I QENDRËS KULTURORE TË FËMIJËVE , DURRËS**

porositës: **FONDI SHQIPTAR I ZHVILLIMIT**

studimi urbanistik	***dea** studio*
arkitektura	***dea** studio*
konstruksioni	
impjantet elektrike	
impjantet hidro.	

N

grupi i projektimit	firma
Projekti arkitektonik	
1. ark. François DECOSTER	
DEA Studio shpk	Liç N.4919/4
1. urb.ark. Ervin TAÇI	Liç A.0210/2
2. ark. Alket MESLANI	Liç A.0791/2
3. ark. Klodiana EMIRI	Liç A.2006/1
4. ing. Sonila SIÇO	Liç Z.4639/3
5. ark. Stela VELO	
6. ark. Edona ÇAUSHOLLI	
7. ark. Iva DOBI	
Projekti konstruktiv	
1. ing. Gerti Çalliku	Liç K.1801/1
2. ing. Valbona Çalliku	Liç K.1064/1
3. ing. Ibrahim EMIRI	Liç A.0177/3
4. ing. Sulejman SHEMSIU	Liç K.0846/2
Projekti i impjanteve elektrike & ndriçimit	
ing. Armand SHKËMBI	Liç E.1144
ing. Agim TABAKU	Liç E.1152/1
Projekti hidroteknik dhe mekanik	
ing. Mirel MICO	Liç M.1238/1
ing. Edmond FISHKA	Liç K.0943
ing. Redi STRUGA	Liç K.1273/1

Sistemi i Monitorimit te Kamerave, Kati 1

E-07.03

360° forward

Office Contacts
Bul."Dëshmorët e Kombit", Kullat Binjake, Kulla 1,Kati 3
info@dea-studio.com, deastudio02@gmail.com ,www.dea-studio.com

deastudio

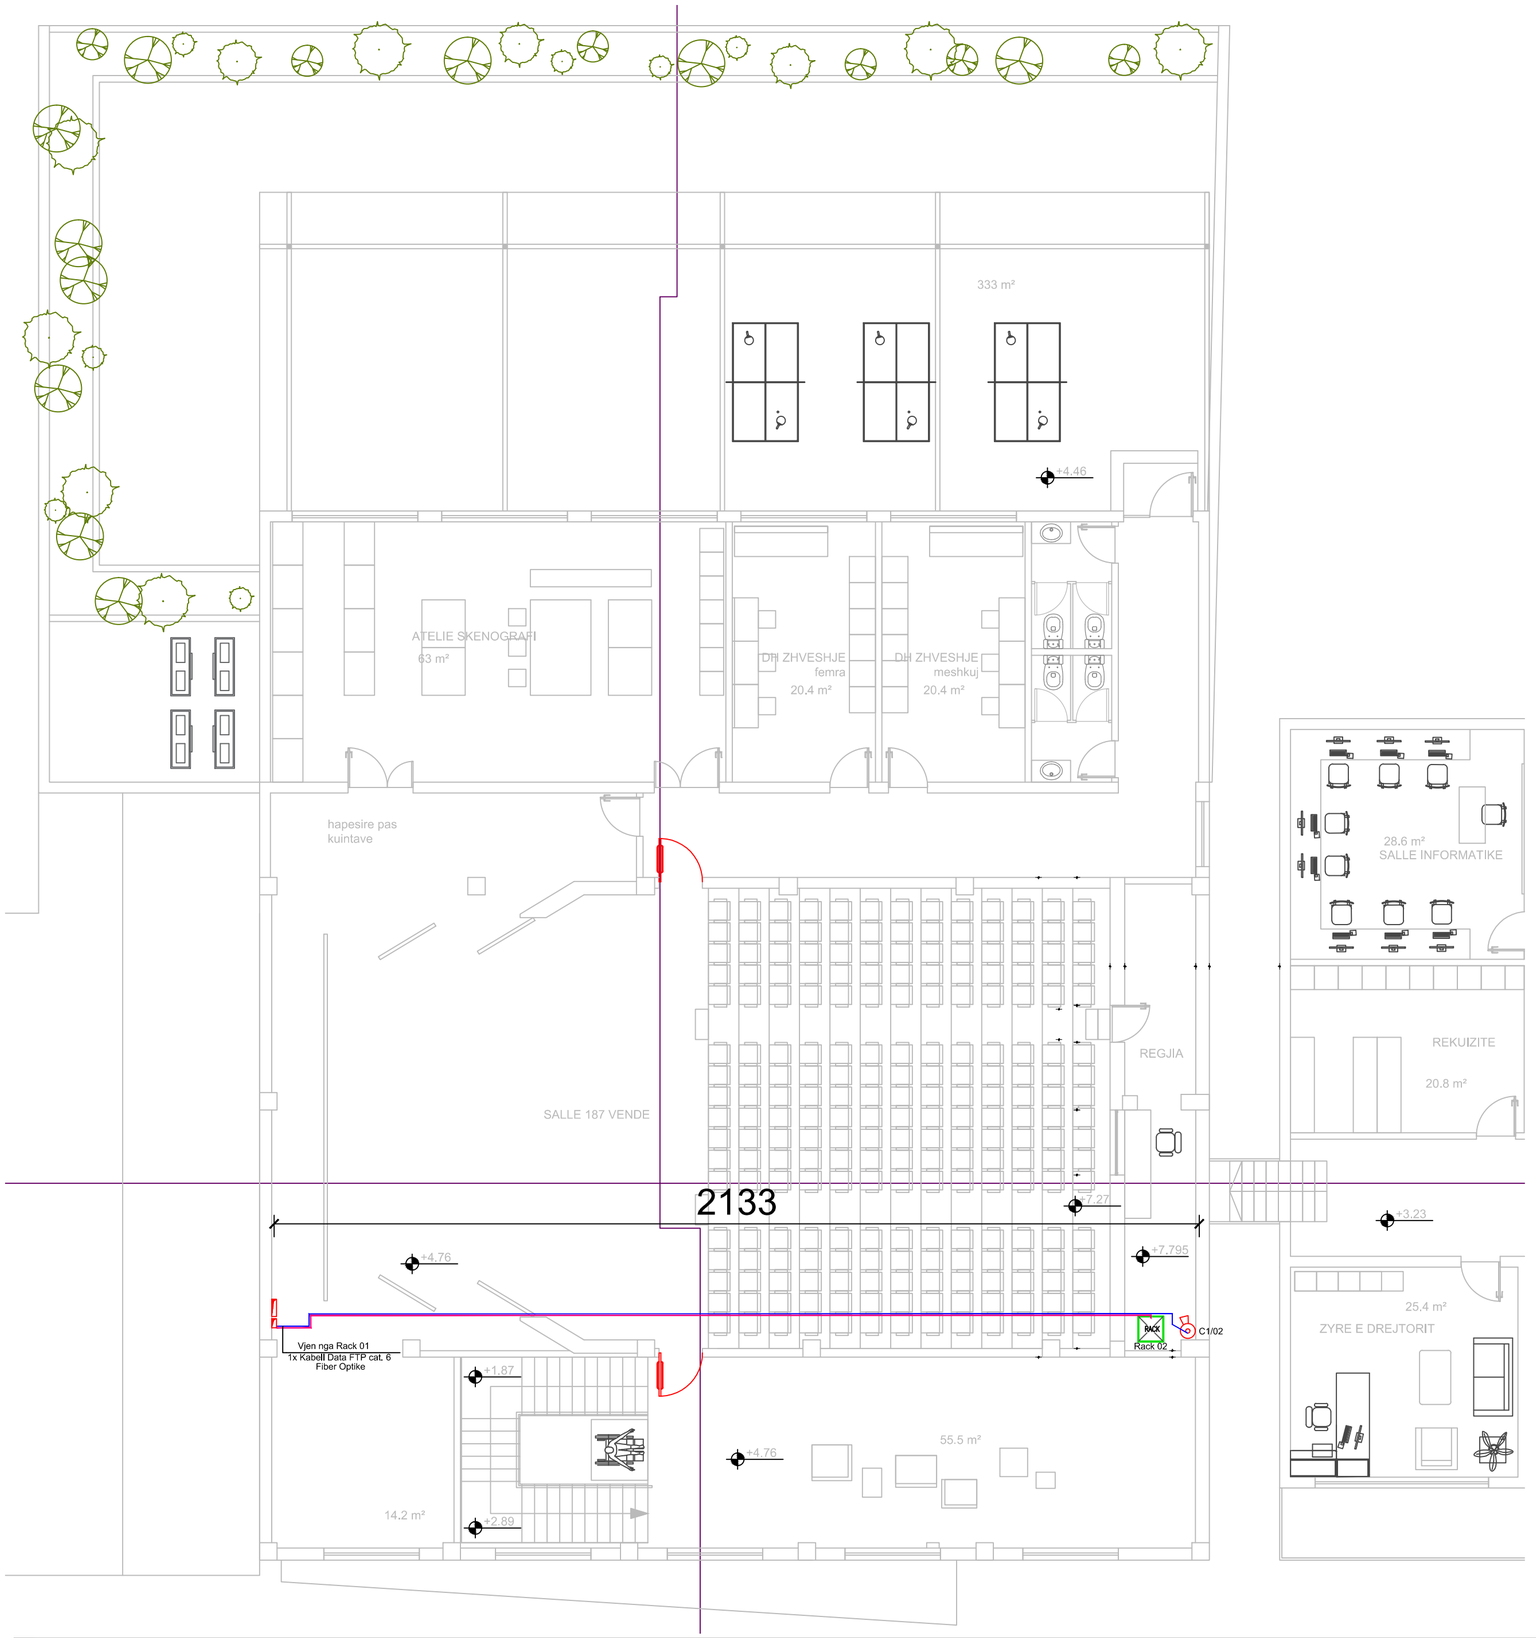

LEGJENDE	
Simboli	Pershkrim
RACK	IT RACK
	Panel Elektrik
	Kamera IP e Brendeshme, Tipi "Dome"
	Ngjitje Vertikale me Kanaline Metalike
	Kasete Shperndarese me Dimensione, PT7 294x152x70
	Kabell Data, Tip FTP cat. 6
	Fiber Optike 8 Core Multi Mode

Emertimet e CCTV

C/04
- → Numri i kameres
- → Emertim i Kamerave

VJEN NGA SIPER
SHKON SIPER
VJEN NGA POSHTE
SHKON POSHTE

Instalimet Elektrike Sh. 1:100

projekt - zbatim

shënime teknike. _____

REPUBLIKA E SHQIPËRISË

BASHKIA DURRËS

objekti	**RIKONSTRUKSIONI I QENDRËS KULTURORE TË FËMIJËVE , DURRËS**
porositës	**FONDI SHQIPTAR I ZHVILLIMIT**

studimi urbanistik	**dea** *studio*
arkitektura	**dea** *studio*
konstruksioni	
impjantet elektrike	
impjantet hidro.	

N

grupi i projektimit	firma
Projekti arkitektonik	
1. ark. François DECOSTER	
DEA Studio shpk	Liç N.4919/4
1. urb.ark. Ervin TAÇI	Liç A.0210/2
2. ark. Alket MESLANI	Liç A.0791/2
3. ark. Klodiana EMIRI	Liç A.2006/1
4. ing. Sonila SIÇO	Liç Z.4639/3
5. ark. Stela VELO	
6. ark. Edona ÇAUSHOLLI	
7. ark. Iva DOBI	
Projekti konstruktiv	
1. ing. Gerti Çalliku	Liç K.1801/1
2. ing. Valbona Çalliku	Liç K.1064/1
3. ing. Ibrahim EMIRI	Liç A.0177/3
4. ing. Sulejman SHEMSIU	Liç K.0846/2
Projekti i impjanteve elektrike & ndriçimit	
ing. Armand SHKËMBI	Liç E.1144
ing. Agim TABAKU	Liç E.1152/1
Projekti hidroteknik dhe mekanik	
ing. Mirel MICO	Liç M.1238/1
ing. Edmond FISHKA	Liç K.0943
ing. Redi STRUGA	Liç K.1273/1

Sistemi i Monitorimit te Kamerave, Regjia

E-07.04

360° forward
Office Contacts
Bul."Dëshmorët e Kombit", Kullat Binjake, Kulla 1,Kati 3
info@dea-studio.com, deastudio02@gmail.com ,www.dea-studio.com
deastudio

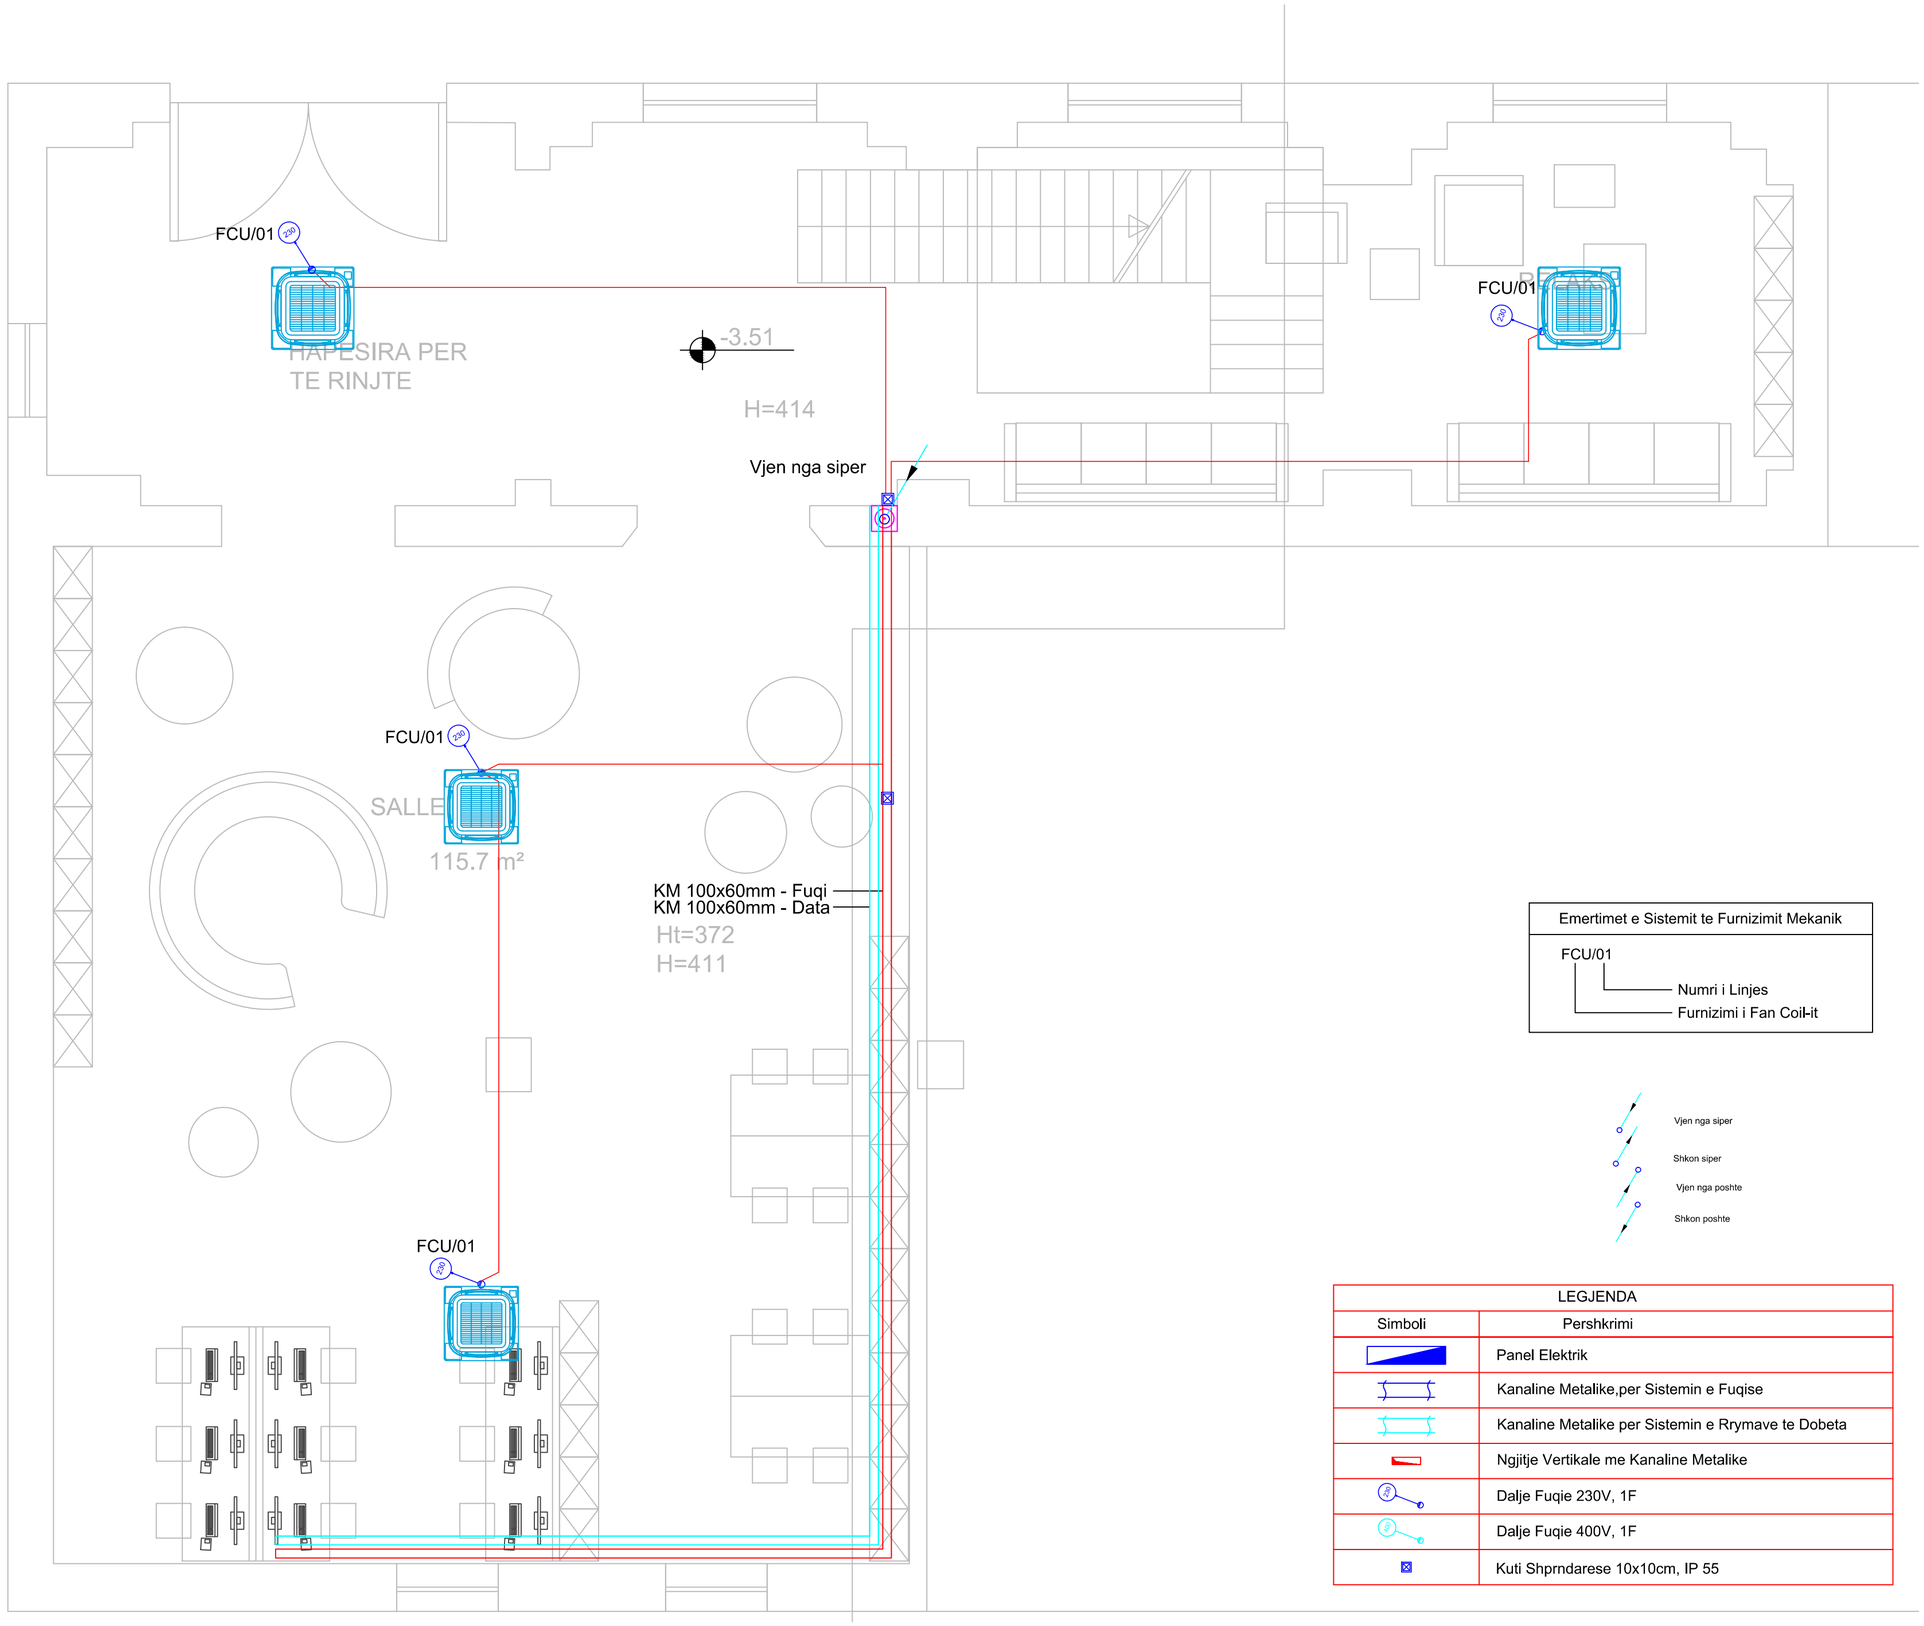

Emertimet e Sistemit te Furnizimit Mekanik
FCU/01 — Numri i Linjes Furnizimi i Fan Coil-it

LEGJENDA	
Simboli	Pershkrimi
	Panel Elektrik
	Kanaline Metalike,per Sistemin e Fuqise
	Kanaline Metalike per Sistemin e Rrymave te Dobeta
	Ngjitje Vertikale me Kanaline Metalike
	Dalje Fuqie 230V, 1F
	Dalje Fuqie 400V, 1F
	Kuti Shprndarese 10x10cm, IP 55

Instalimet Elektrike Sh. 1:50

projekt - zbatim

shënime teknike.

REPUBLIKA E SHQIPËRISË

BASHKIA DURRËS

objekti: **RIKONSTRUKSIONI I QENDRËS KULTURORE TË FËMIJËVE , DURRËS**

porositës: **FONDI SHQIPTAR I ZHVILLIMIT**

studimi urbanistik	***dea studio***
arkitektura	***dea studio***
konstruksioni	
impjantet elektrike	
impjantet hidro.	

N

grupi i projektimit	firma
Projekti arkitektonik	
1. ark. François DECOSTER	
DEA Studio shpk	Liç N.4919/4
1. urb.ark. Ervin TAÇI	Liç A.0210/2
2. ark. Alket MESLANI	Liç A.0791/2
3. ark. Klodiana EMIRI	Liç A.2006/1
4. ing. Sonila SIÇO	Liç Z.4639/3
5. ark. Stela VELO	
6. ark. Edona ÇAUSHOLLI	
7. ark. Iva DOBI	
Projekti konstruktiv	
1. ing. Gerti Çalliku	Liç K.1801/1
2. ing. Valbona Çalliku	Liç K.1064/1
3. ing. Ibrahim EMIRI	Liç A.0177/3
4. ing. Sulejman SHEMSIU	Liç K.0846/2
Projekti i impjanteve elektrike & ndriçimit	
ing. Armand SHKËMBI	Liç E.1144
ing. Agim TABAKU	Liç E.1152/1
Projekti hidroteknik dhe mekanik	
ing. Mirel MICO	Liç M.1238/1
ing. Edmond FISHKA	Liç K.0943
ing. Redi STRUGA	Liç K.1273/1

Sistemi i Furnizimit Mekanik
Kati -1

E-08.01

360° forward

Office Contacts
Bul."Dëshmorët e Kombit", Kullat Binjake, Kulla 1,Kati 3
info@dea-studio.com, deastudio02@gmail.com ,www.dea-studio.com

deastudio

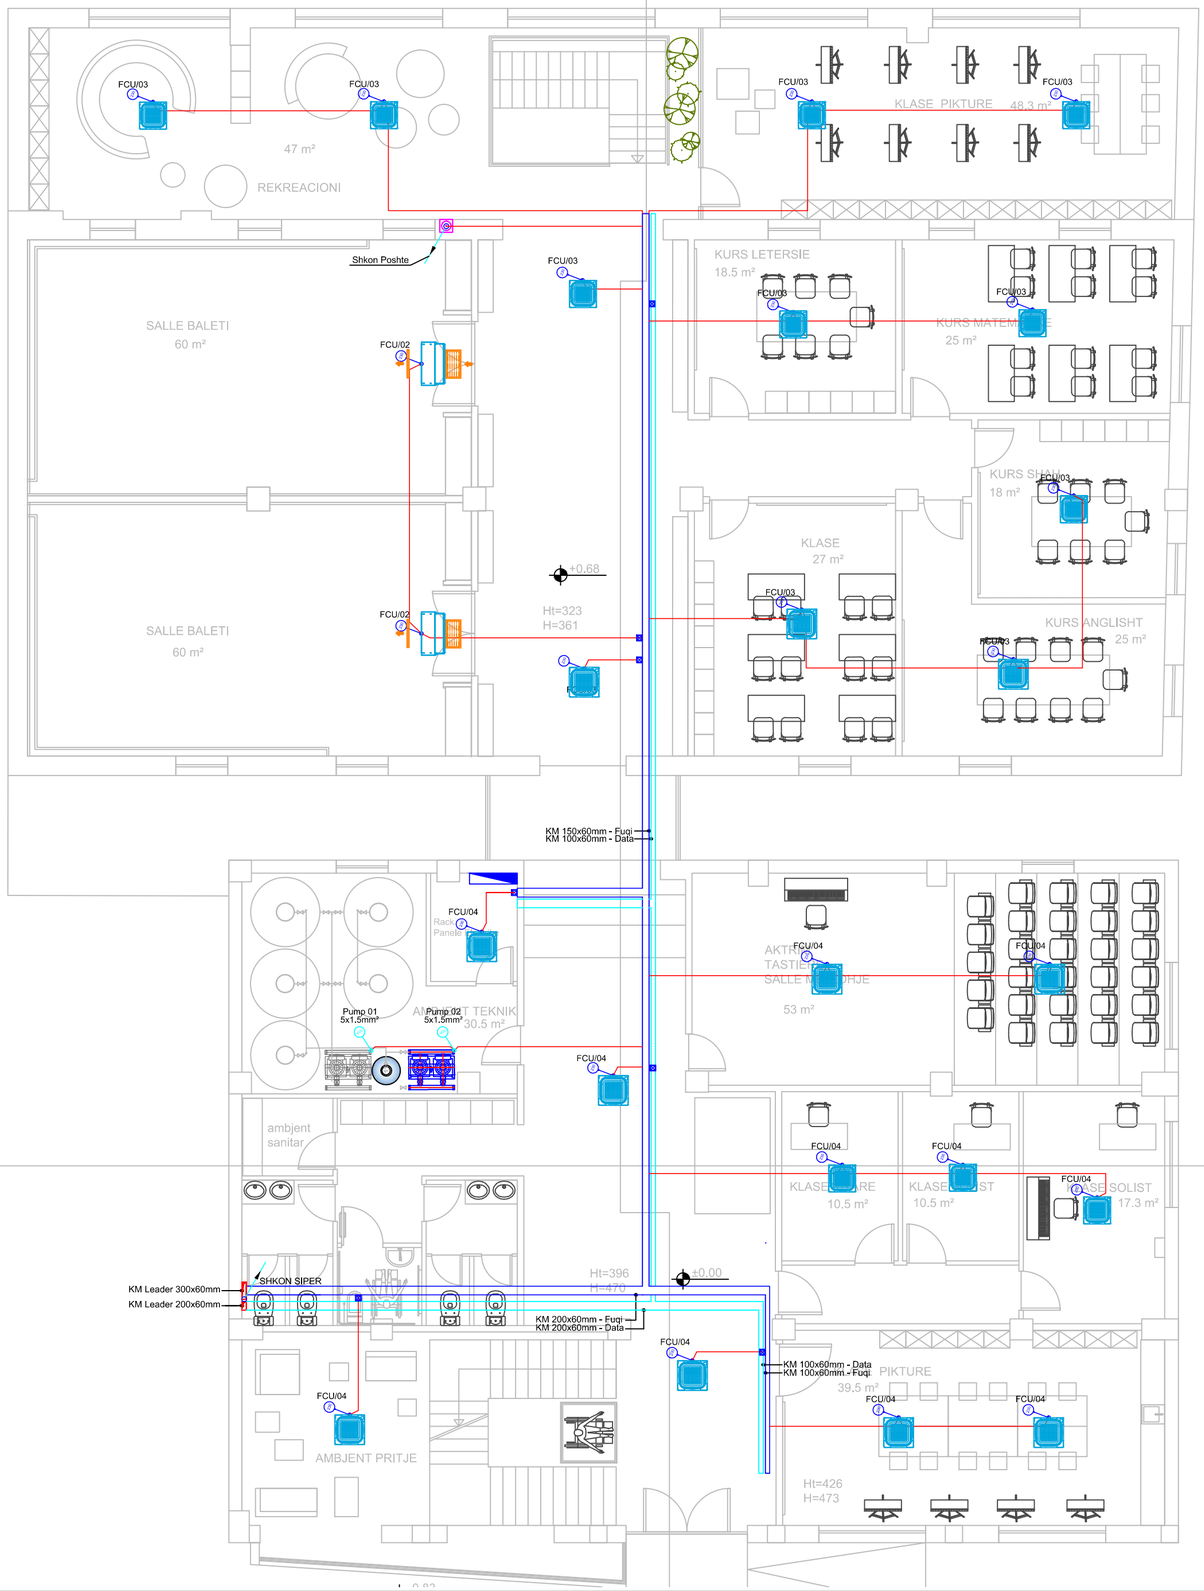

LEGJENDA	
Simboli	Pershkrimi
	Panel Elektrik
	Kanaline Metalike,per Sistemin e Fuqise
	Kanaline Metalike per Sistemin e Rrymave te Dobeta
	Ngjitje Vertikale me Kanaline Metalike
	Dalje Fuqie 230V, 1F
	Dalje Fuqie 400V, 1F
	Kuti Shprndarese 10x10cm, IP 55

Emertimet e Sistemit te Furnizimit Mekanik

FCU/01
- Numri i Linjes
- Furnizimi i Fan Coil-it

Vjen nga siper

Shkon siper

Vjen nga poshte

Shkon poshte

Instalimet Elektrike Sh. 1:100

projekt - zbatim

shënime teknike. _____

REPUBLIKA E SHQIPËRISË

BASHKIA DURRËS

objekti: **RIKONSTRUKSIONI I QENDRËS KULTURORE TË FËMIJËVE , DURRËS**

porositës: **FONDI SHQIPTAR I ZHVILLIMIT**

studimi urbanistik	dea studio
arkitektura	dea studio
konstruksioni	
impjantet elektrike	
impjantet hidro.	

N

grupi i projektimit	firma
Projekti arkitektonik	
1. ark. François DECOSTER	
DEA Studio shpk	Liç N.4919/4
1. urb.ark. Ervin TAÇI	Liç A.0210/2
2. ark. Alket MESLANI	Liç A.0791/2
3. ark. Klodiana EMIRI	Liç A.2006/1
4. ing. Sonila SIÇO	Liç Z.4639/3
5. ark. Stela VELO	
6. ark. Edona ÇAUSHOLLI	
7. ark. Iva DOBI	
Projekti konstruktiv	
1. ing. Gerti Çalliku	Liç K.1801/1
2. ing. Valbona Çalliku	Liç K.1064/1
3. ing. Ibrahim EMIRI	Liç A.0177/3
4. ing. Sulejman SHEMSIU	Liç K.0846/2
Projekti i impjanteve elektrike & ndriçimit	
ing. Armand SHKËMBI	Liç E.1144
ing. Agim TABAKU	Liç E.1152/1
Projekti hidroteknik dhe mekanik	
ing. Mirel MICO	Liç M.1238/1
ing. Edmond FISHKA	Liç K.0943
ing. Redi STRUGA	Liç K.1273/1

Sistemi i Furnizimit Mekanik
Kati 0

E-08.02

360° forward

Office Contacts
Bul."Dëshmorët e Kombit", Kullat Binjake, Kulla 1,Kati 3
info@dea-studio.com, deastudio02@gmail.com ,www.dea-studio.com

deastudio

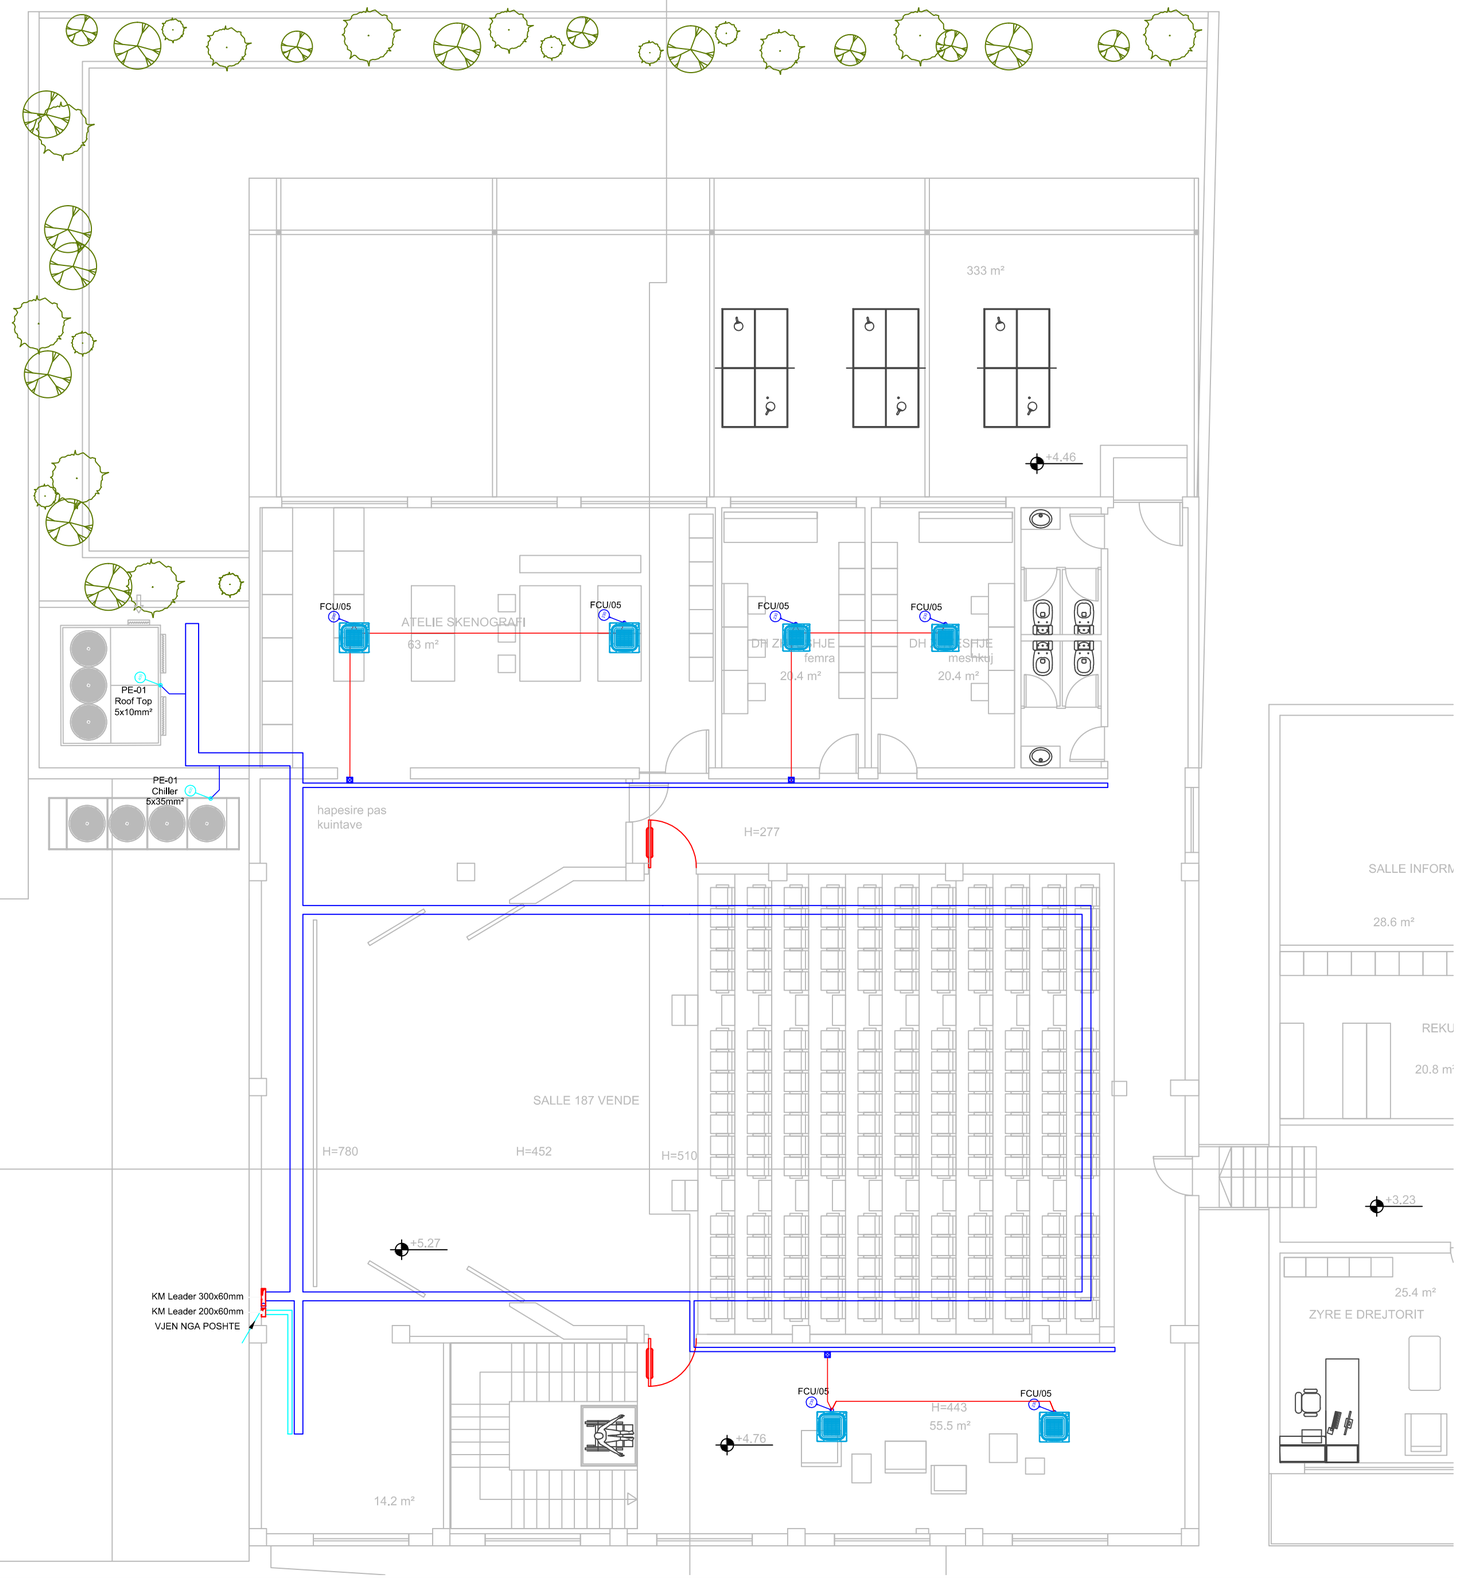

LEGJENDA	
Simboli	Pershkrimi
	Panel Elektrik
	Kanaline Metalike,per Sistemin e Fuqise
	Kanaline Metalike per Sistemin e Rrymave te Dobeta
	Ngjitje Vertikale me Kanaline Metalike
	Dalje Fuqie 230V, 1F
	Dalje Fuqie 400V, 1F
	Kuti Shpërndarese 10x10cm, IP 55

Emertimet e Sistemit te Furnizimit Mekanik

FCU/01
- Numri i Linjes
- Furnizimi i Fan Coil-it

Vjen nga siper

Shkon siper

Vjen nga poshte

Shkon poshte

Instalimet Elektrike Sh. 1:100

projekt - zbatim

shënime teknike. _____

REPUBLIKA E SHQIPËRISË

BASHKIA DURRËS

objekti: **RIKONSTRUKSIONI I QENDRËS KULTURORE TË FËMIJËVE , DURRËS**

porositës: **FONDI SHQIPTAR I ZHVILLIMIT**

studimi urbanistik: **dea studio**
arkitektura: **dea studio**
konstruksioni
impjantet elektrike
impjantet hidro.

N

grupi i projektimit	firma
Projekti arkitektonik	
1. ark. François DECOSTER	
DEA Studio shpk	Liç N.4919/4
1. urb.ark. Ervin TAÇI	Liç A.0210/2
2. ark. Alket MESLANI	Liç A.0791/2
3. ark. Klodiana EMIRI	Liç A.2006/1
4. ing. Sonila SIÇO	Liç Z.4639/3
5. ark. Stela VELO	
6. ark. Edona ÇAUSHOLLI	
7. ark. Iva DOBI	
Projekti konstruktiv	
1. ing. Gerti Çalliku	Liç K.1801/1
2. ing. Valbona Çalliku	Liç K.1064/1
3. ing. Ibrahim EMIRI	Liç A.0177/3
4. ing. Sulejman SHEMSIU	Liç K.0846/2
Projekti i impjanteve elektrike & ndriçimit	
ing. Armand SHKËMBI	Liç E.1144
ing. Agim TABAKU	Liç E.1152/1
Projekti hidroteknik dhe mekanik	
ing. Mirel MICO	Liç M.1238/1
ing. Edmond FISHKA	Liç K.0943
ing. Redi STRUGA	Liç K.1273/1

Sistemi i Furnizimit Mekanik
Kati 1

E-08.03

360° forward
Office Contacts
Bul."Dëshmorët e Kombit", Kullat Binjake, Kulla 1,Kati 3
info@dea-studio.com, deastudio02@gmail.com ,www.dea-studio.com
deastudio

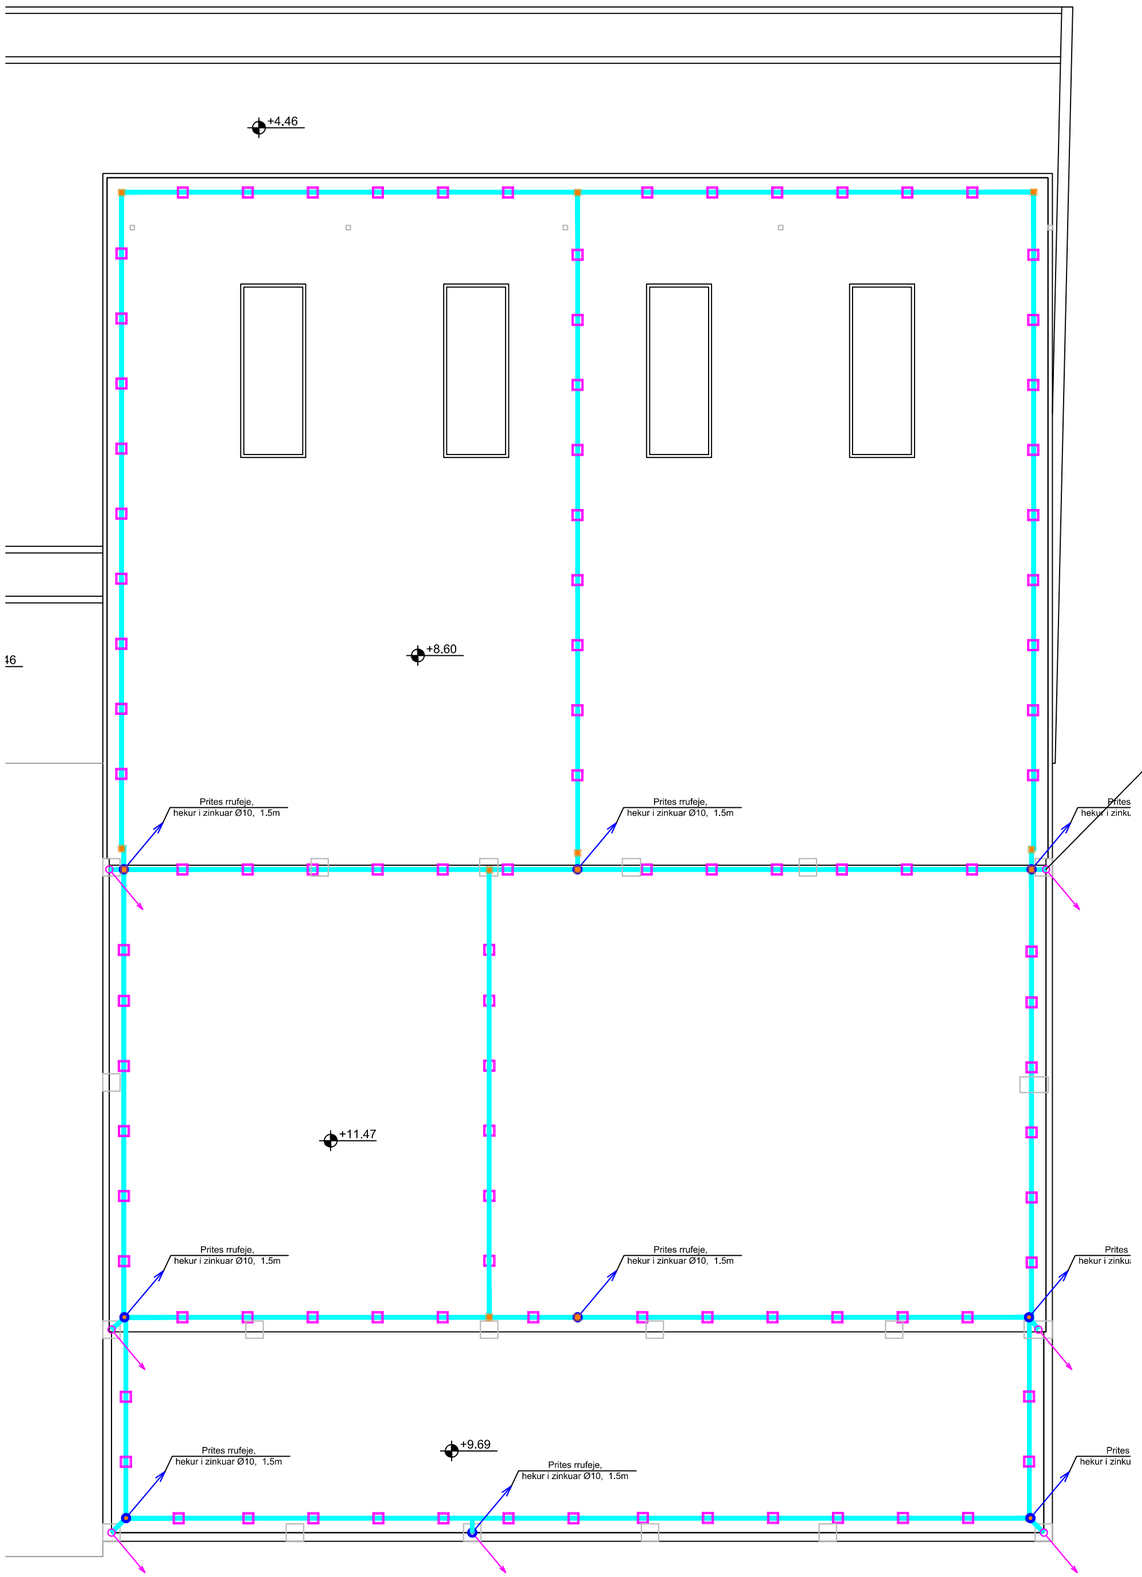

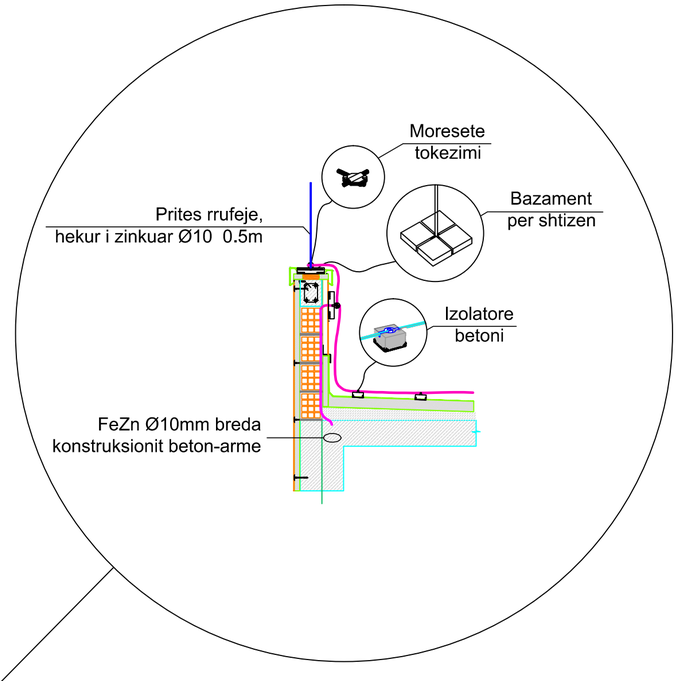

Shenim:
Sistemi mbrojtjes nga mbitensionet dhe shkarkimet atmosferike te baneses (LPS) perbehet nga pritesat, zbritesat dhe tokezuesat.
1- Pritesat.
Pritesat ndertohen nga shufra metalike Fe-Zn Ø10 me gjatesi 1.5m (pritesi duhet te jete 0,5m mbi lartesine max).
Lidhja e pritesave me njeri tjetrin realizohet si ne vizatim me percjellesa hekuri Ø10 te zinkuar ne te ftohte te kapur me izolator cdo 1.2-1.5m
2- Zbritesat.
Zbritesat realizohen me percjellesa hekuri Ø10 te zinkuar ne te ftohte te cilet kalojne nga taraca deri ne tokezuesa neper kollonat beton arme. Per kete qellim qe ne ndertimin e struktures beton arme te bazamentit dhe kollonave vendosen percjellesat Fe-Zn Ø10 te zbritesave. Percjellesat e zbritesave lidhen me hekurin e konstruksionit beton arme te bazamentit me morsete apo njesoj si realizohet lidhja e armatures dhe sherben per krijimin e nje siperfaqe ekuipotenciale ne objekt.
Lidhja e zbritesave me percjellesat lidhes te pritesave realizohet ne tarace me saldim me siperfaqe saldimi mbi 100mm ose me Morseta me shtrngim mekanik. Zbritesat ne thellesine +140 cm nga niveli i tokes dalin nga kollonat dhe ne nje kuti lidhen me percjellesit qe vjen nga elektrodat e tokezimit me ane te shkarkuesit, i cili do te perdoret dhe per matjen e rezistences se tokezimit ne te ardhmen .
Gjatesia e zbritesave llogaritet te jete pa keputje nga catia deri ne kutine perkatese.
3- Tokezuesit.
Tokezuesit realizohen me elektroda te zinkuara me gjatesi 1,5m. Para nguljes se elektrodes ne toke, hapet nje grope me thellesi 0,5m dhe ne te ngulet elektroda ne menyre qe thellesia e saj te arrije deri ne 2m.
Ne morsetat e tokezuesave lidhet percjellesi i tokezimit i cili shkon ne kutine ku ka arritur zbritesi dhe aty behet lidhja
Rezistenca e tokezimit ne kohe te thate duhet te jete me e vogel se 10Ω. Nese pas realizimit te LPS rezistenca rezulton me e madhe duhet te shtohet numri i elektrodave. Vendosja e elektrodave shtese te behet ne distance 3m nga elektroda tjeter.

Legjenda	
Simboli	Peshkrimi
	Hekur i zinkuar Ø10 i fiksuar me izolator cdo 1.5m
	Hekur i zinkuar Ø10 i fiksuar me izolator cdo 1.5m
	Zbritje ne nivelin e tokes me shufer FeZn Ø10, i paisur me shkeputes per matjen e rezistences montuar sipas detajit 1
	Prites rrufeje, hekur i zinkuar Ø10 ,1.5m
	Morseteri universale
	Izolator betoni
	Pusete plastike per vendosjen e shkeputesit dhe kontrollin e tokezimit
	Elektrode tokezimi 1.5m,hekur i galvanizuar

Instalimet Elektrike Sh. 1:100

projekt - zbatim

shënime teknike.

REPUBLIKA E SHQIPËRISË

BASHKIA DURRËS

objekti: **RIKONSTRUKSIONI I QENDRËS KULTURORE TË FËMIJËVE , DURRËS**

porositës: **FONDI SHQIPTAR I ZHVILLIMIT**

studimi urbanistik: **dea studio**
arkitektura: **dea studio**
konstruksioni
impjantet elektrike
impjantet hidro.

N

grupi i projektimit	firma
Projekti arkitektonik	
1. ark. François DECOSTER	
DEA Studio shpk	Liç N.4919/4
1. urb.ark. Ervin TAÇI	Liç A.0210/2
2. ark. Alket MESLANI	Liç A.0791/2
3. ark. Klodiana EMIRI	Liç A.2006/1
4. ing. Sonila SIÇO	Liç Z.4639/3
5. ark. Stela VELO	
6. ark. Edona ÇAUSHOLLI	
7. ark. Iva DOBI	
Projekti konstruktiv	
1. ing. Gerti Çalliku	Liç K.1801/1
2. ing. Valbona Çalliku	Liç K.1064/1
3. ing. Ibrahim EMIRI	Liç A.0177/3
4. ing. Sulejman SHEMSIU	Liç K.0846/2
Projekti i impjanteve elektrike & ndriçimit	
ing. Armand SHKËMBI	Liç E.1144
ing. Agim TABAKU	Liç E.1152/1
Projekti hidroteknik dhe mekanik	
ing. Mirel MICO	Liç M.1238/1
ing. Edmond FISHKA	Liç K.0943
ing. Redi STRUGA	Liç K.1273/1

Sistemi i Mbrojties Atmosferike, Taraca

E-08.01

360° forward
Office Durres
Bul."Dëshmorët e Kombit", Kulla Binjake, Kulla 1,Kati 3
info@dea-studio.com, deastudio02@gmail.com ,www.dea-studio.com
deastudio

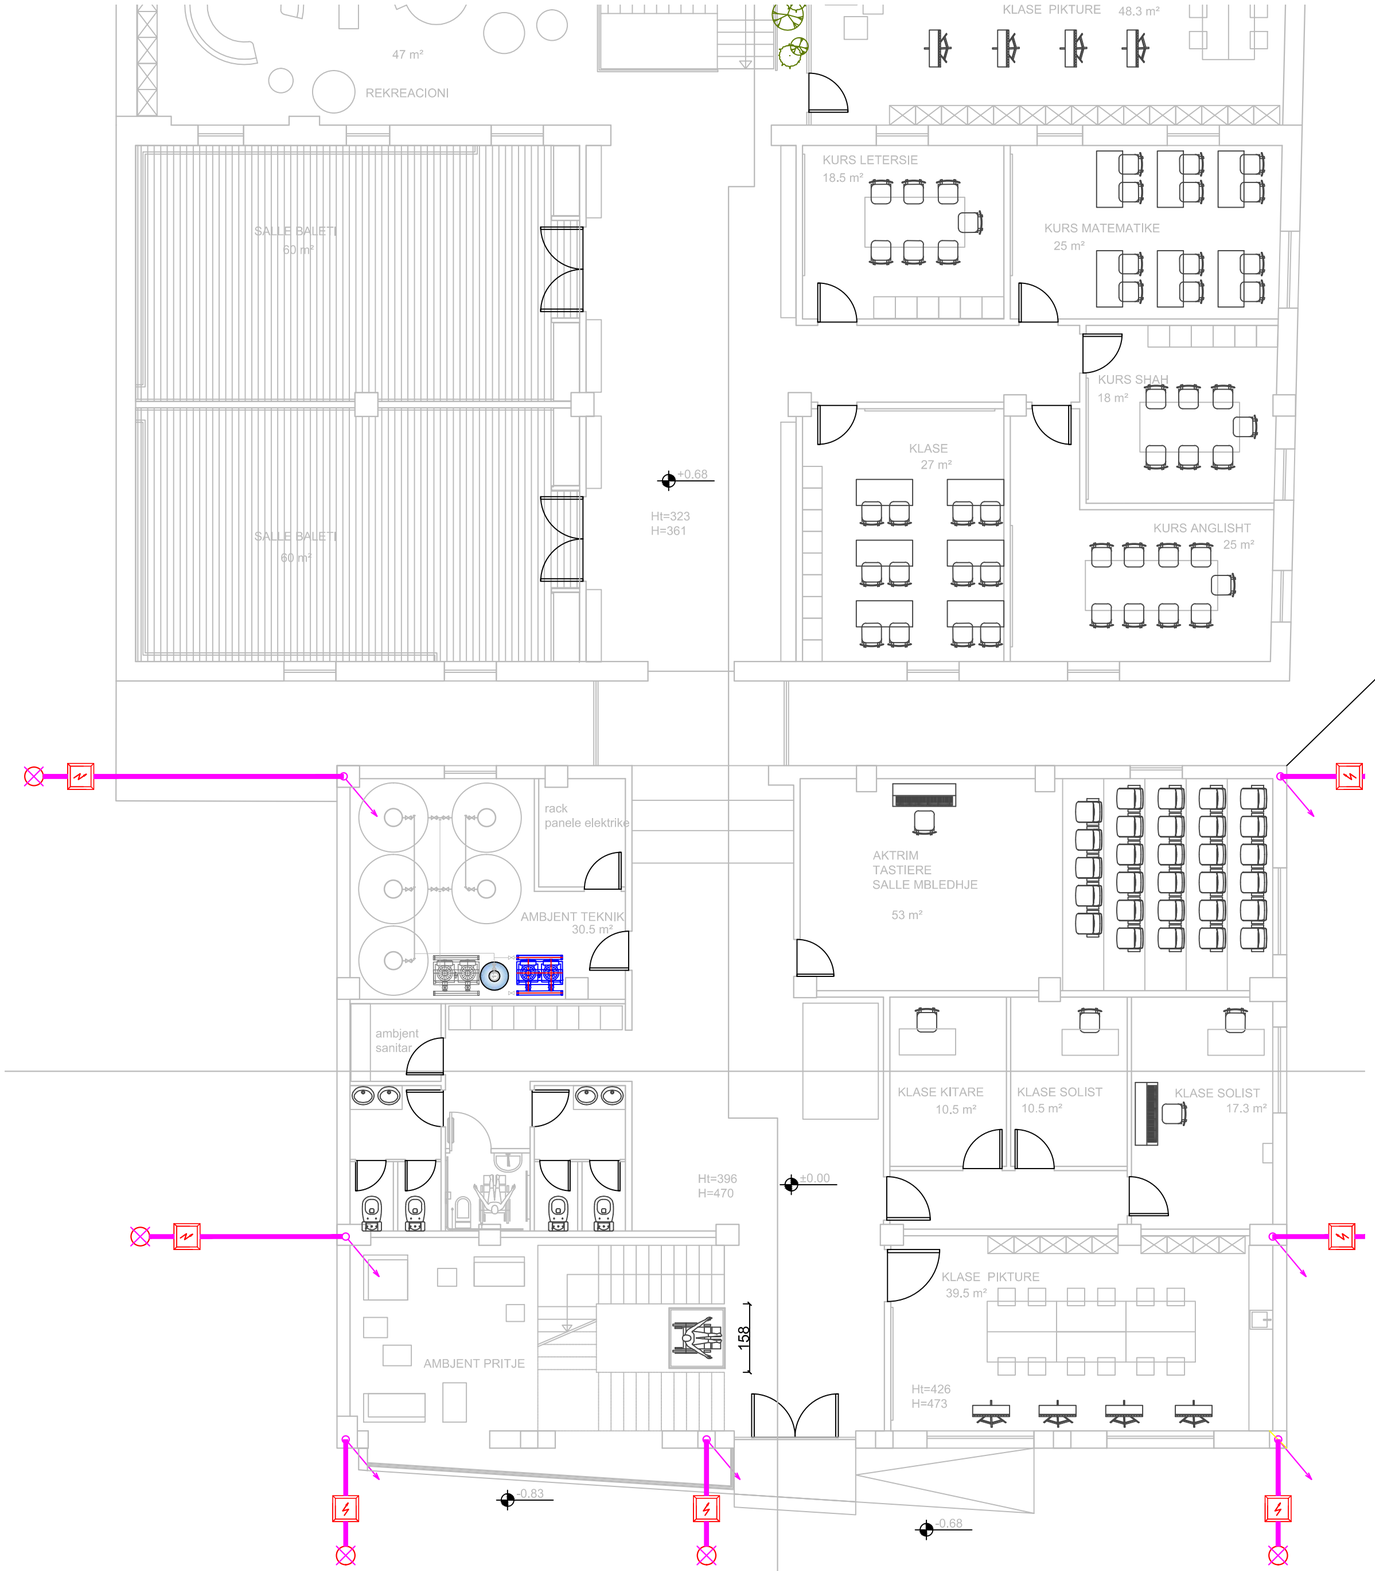

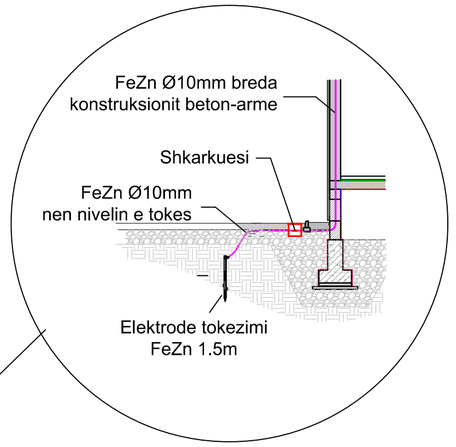

Shenim:
Sistemi mbrojtjes nga mbitensionet dhe shkarkimet atmosferike te baneses (LPS) perbehet nga pritesat, zbritesat dhe tokezuesat.
1- Pritesat,
Pritesat ndertohen nga shufra metalike Fe-Zn Ø10 me gjatesi 1.5m (pritesi duhet te jete 0,5m mbi lartesine max).
Lidhja e pritesave me njeri tjetrin realizohet si ne vizatim me percjellesa hekuri Ø10 te zinkuar ne te fohte te kapur me izolator cdo 1.2-1.5m
2- Zbritesat.
Zbritesat realizohen me percjellesa hekuri Ø10 te zinkuar ne te ftohte te cilet kalojne nga taraca deri ne tokezuesa neper kollonat beton arme. Per kete qellim qe ne ndertimin e struktures beton arme te bazamentit dhe kollonave vendosen percjellesat Fe-Zn Ø10 te zbritesave. Percjellesat e zbritesave lidhen me hekurin e konstruksionit beton arme te bazamentit me morsete apo njesoj si realizohet lidhja e armatures dhe sherben per krijimin e nje siperfaqe ekuipotenciale ne objekt.
Lidhja e zbritesave me percjellesat lidhes te pritesave realizohet ne tarace me saldim me siperfaqe saldimi mbi 100mm ose me Morseta me shtrngim mekanik. Zbritesat ne thellesine +140 cm nga niveli i tokes dalin nga kollonat dhe ne nje kuti lidhen me percjellesit qe vjen nga elektrodat e tokezimit me ane te shkarkuesit, i cili do te perdoret dhe per matjen e rezistences se tokezimit ne te ardhmen .
Gjatesia e zbritesave llogaritet te jete pa keputje nga catia deri ne kutine perkatese.
3- Tokezuesit.
Tokezuesit realizohen me elektroda te zinkuara me gjatesi 1,5m. Para nguljes se elektrodes ne toke, hapet nje grope me thellesi 0,5m dhe ne te ngulet elektroda ne menyre qe thellesia e saj te arrije deri ne 2m.
Ne morsetat e tokezuesave lidhet percjellesi i tokezimit i cili shkon ne kutine ku ka arritur zbritesi dhe aty behet lidhja
Rezistenca e tokezimit ne kohe te thate duhet te jete me e vogel se 10Ω. Nese pas realizimit te LPS rezistenca rezulton me e madhe duhet te shtohet numri i elektrodave. Vendosja e elektrodave shtese te behet ne distance 3m nga elektroda tjeter.

Legjenda	
Simboli	Peshkrimi
	Hekur i zinkuar Ø10 i fiksuar me izolator cdo 1,5m
	Hekur i zinkuar Ø10 i fiksuar me izolator cdo 1,5m
	Zbritje ne nivelin e tokes me shufer FeZn Ø10, i paisur me shkeputes per matjen e rezistences montuar sipas detajit 1
	Prites rrufeje, hekur i zinkuar Ø10 ,1,5m
	Morseteri universale
	Izolator betoni
	Pusete plastike per vendosjen e shkeputesit dhe kontrollin e tokezimit
	Elektrode tokezimi 1.5m,hekur i galvanizuar

Instalimet Elektrike Sh. 1:100

projekt - zbatim

shënime teknike.

REPUBLIKA E SHQIPËRISË

BASHKIA DURRËS

objekti: **RIKONSTRUKSIONI I QENDRËS KULTURORE TË FËMIJËVE , DURRËS**

porositës: **FONDI SHQIPTAR I ZHVILLIMIT**

studimi urbanistik	**dea studio**
arkitektura	**dea studio**
konstruksioni	
impjantet elektrike	
impjantet hidro.	

N

grupi i projektimit	firma
Projekti arkitektonik	
1. ark. François DECOSTER	
DEA Studio shpk	Liç N.4919/4
1. urb.ark. Ervin TAÇI	Liç A.0210/2
2. ark. Alket MESLANI	Liç A.0791/2
3. ark. Klodiana EMIRI	Liç A.2006/1
4. ing. Sonila SIÇO	Liç Z.4639/3
5. ark. Stela VELO	
6. ark. Edona ÇAUSHOLLI	
7. ark. Iva DOBI	
Projekti konstruktiv	
1. ing. Gerti Çalliku	Liç K.1801/1
2. ing. Valbona Çalliku	Liç K.1064/1
3. ing. Ibrahim EMIRI	Liç A.0177/3
4. ing. Sulejman SHEMSIU	Liç K.0846/2
Projekti i impjanteve elektrike & ndriçimit	
ing. Armand SHKËMBI	Liç E.1144
ing. Agim TABAKU	Liç E.1152/1
Projekti hidroteknik dhe mekanik	
ing. Mirel MICO	Liç M.1238/1
ing. Edmond FISHKA	Liç K.0943
ing. Redi STRUGA	Liç K.1273/1

Sistemi i Mbrojties Atmosferike, Kati Pare

E-08.02

360° forward
Office Contacts
Bul."Dëshmorët e Kombit", Kullat Binjake, Kulla 1,Kati 3
info@dea-studio.com, deastudio02@gmail.com ,www.dea-studio.com
deastudio

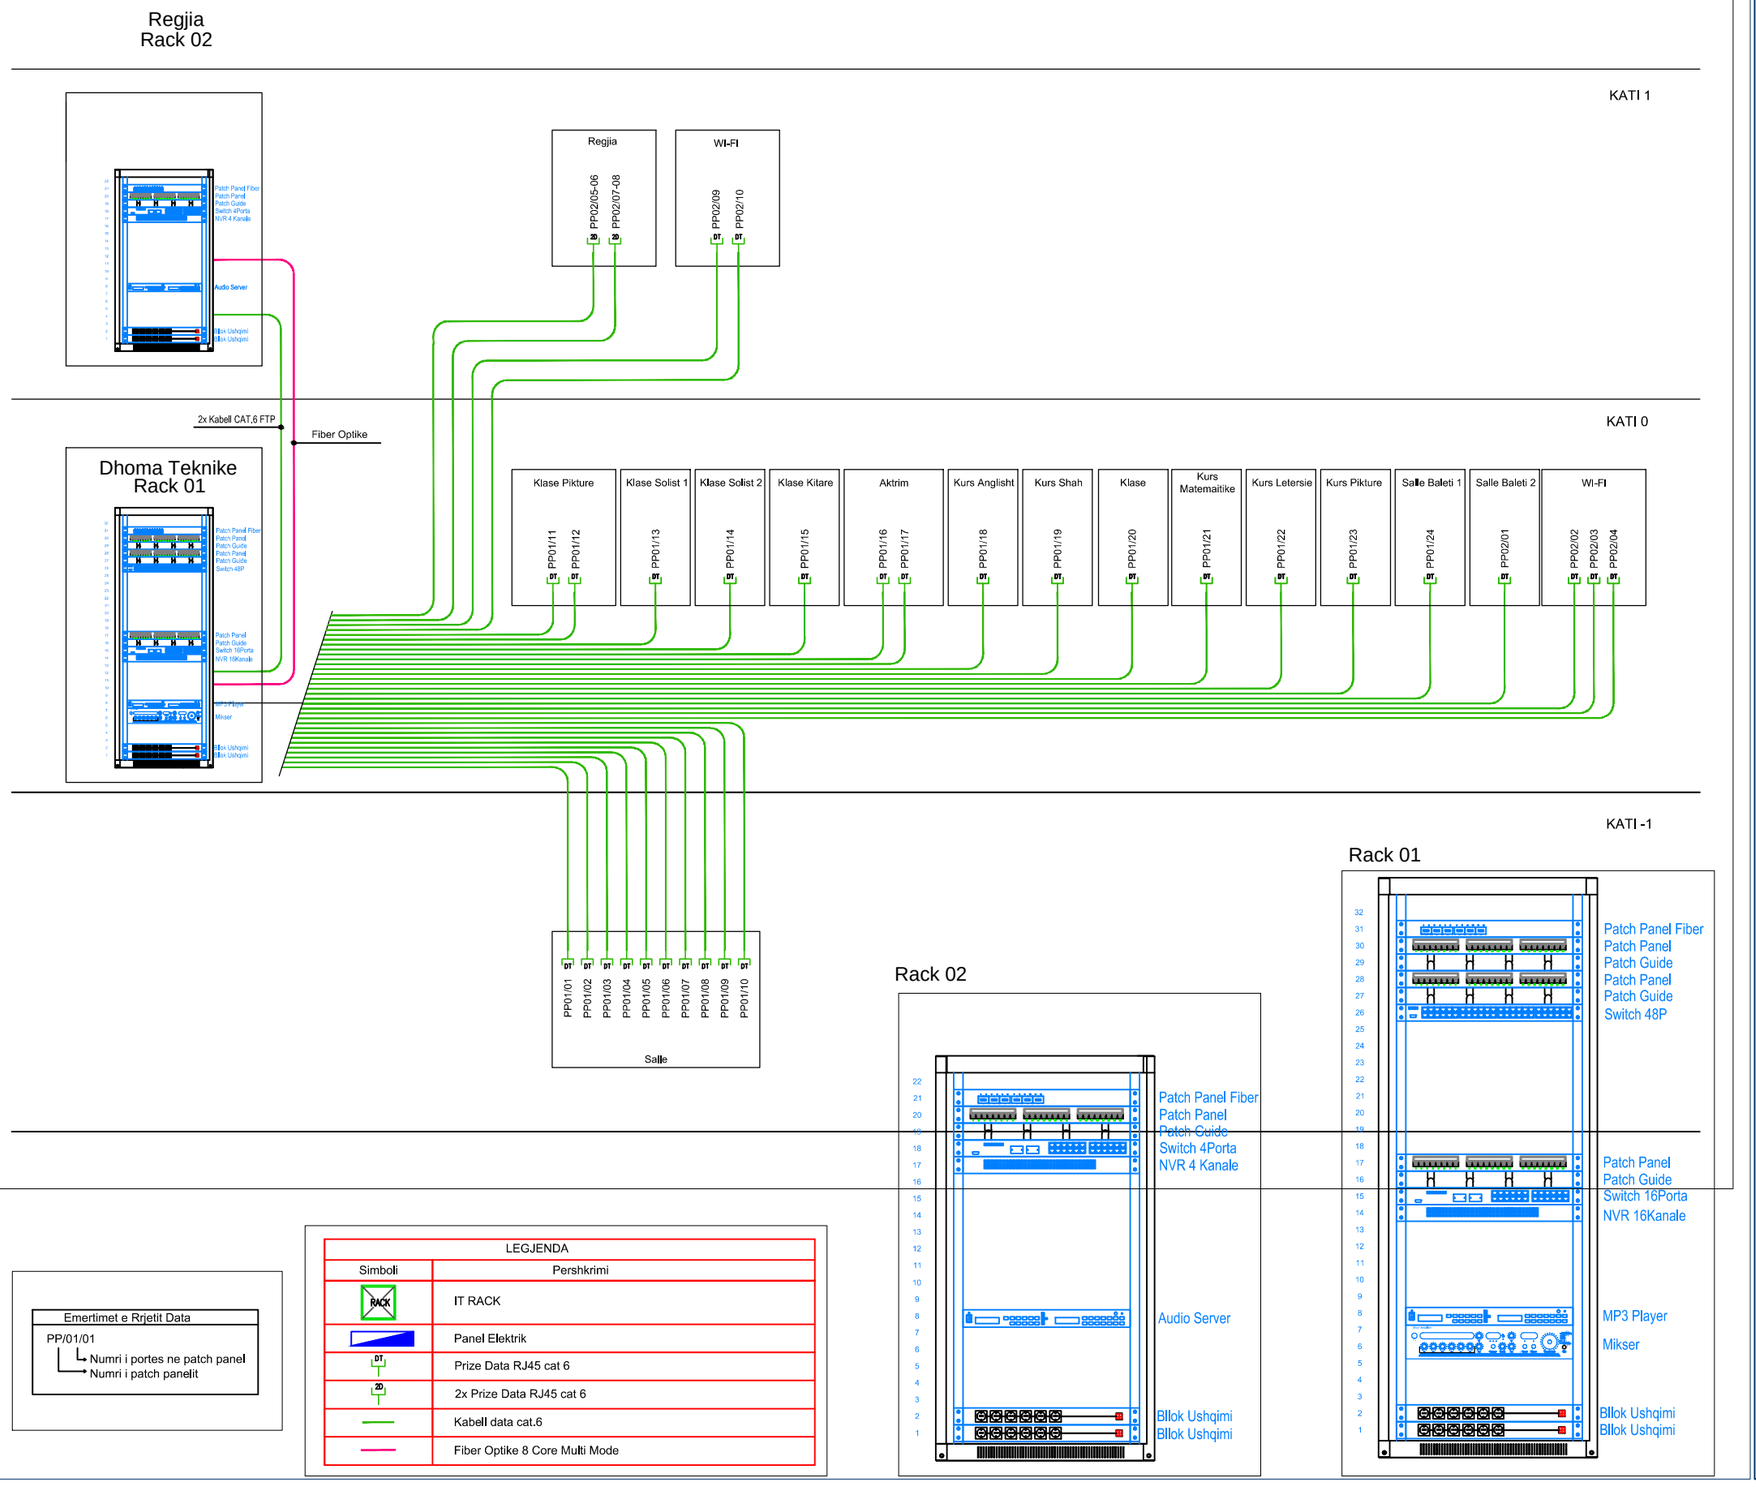

Emertimet e Rrjetit Data

PP/01/01
- Numri i portes ne patch panel
- Numri i patch panelit

LEGJENDA	
Simboli	Pershkrimi
RACK	IT RACK
	Panel Elektrik
DT	Prize Data RJ45 cat 6
2D	2x Prize Data RJ45 cat 6
	Kabell data cat.6
	Fiber Optike 8 Core Multi Mode

Instalimet Elektrike Sh. Nsc

projekt - zbatim

shënime teknike. _____

REPUBLIKA E SHQIPËRISË

BASHKIA DURRËS

objekti: RIKONSTRUKSIONI I QENDRËS KULTURORE TË FËMIJËVE , DURRËS

porositës: FONDI SHQIPTAR I ZHVILLIMIT

studimi urbanistik	dea studio
arkitektura	dea studio
konstruksioni	
impjantet elektrike	
impjantet hidro.	

grupi i projektimit	firma
Projekti arkitektonik	
1. ark. François DECOSTER	
DEA Studio shpk	Liç N.4919/4
1. urb.ark. Ervin TAÇI	Liç A.0210/2
2. ark. Alket MESLANI	Liç A.0791/2
3. ark. Klodiana EMIRI	Liç A.2006/1
4. ing. Sonila SIÇO	Liç Z.4639/3
5. ark. Stela VELO	
6. ark. Edona ÇAUSHOLLI	
7. ark. Iva Dobi	
Projekti konstruktiv	
1. ing. Gerti Çalliku	Liç K.1801/1
2. ing. Valbona Çalliku	Liç K.1064/1
3. ing. Ibrahim EMIRI	Liç A.0177/3
4. ing. Sulejman SHEMSIU	Liç K.0846/2
Projekti i impjanteve elektrike & ndriçimit	
ing. Armand SHKËMBI	Liç E.1144
ing. Agim TABAKU	Liç E.1152/1
Projekti hidroteknik dhe mekanik	
ing. Mirel MICO	Liç M.1238/1
ing. Edmond FISHKA	Liç K.0943
ing. Redi STRUGA	Liç K.1273/1

Diagrama e Sistemit Data

E-10.01

360° forward
Office Contacts
Bul."Dëshmorët e Kombit", Kullat Binjake, Kulla 1,Kati 3
info@dea-studio.com, deastudio02@gmail.com ,www.dea-studio.com
deastudio

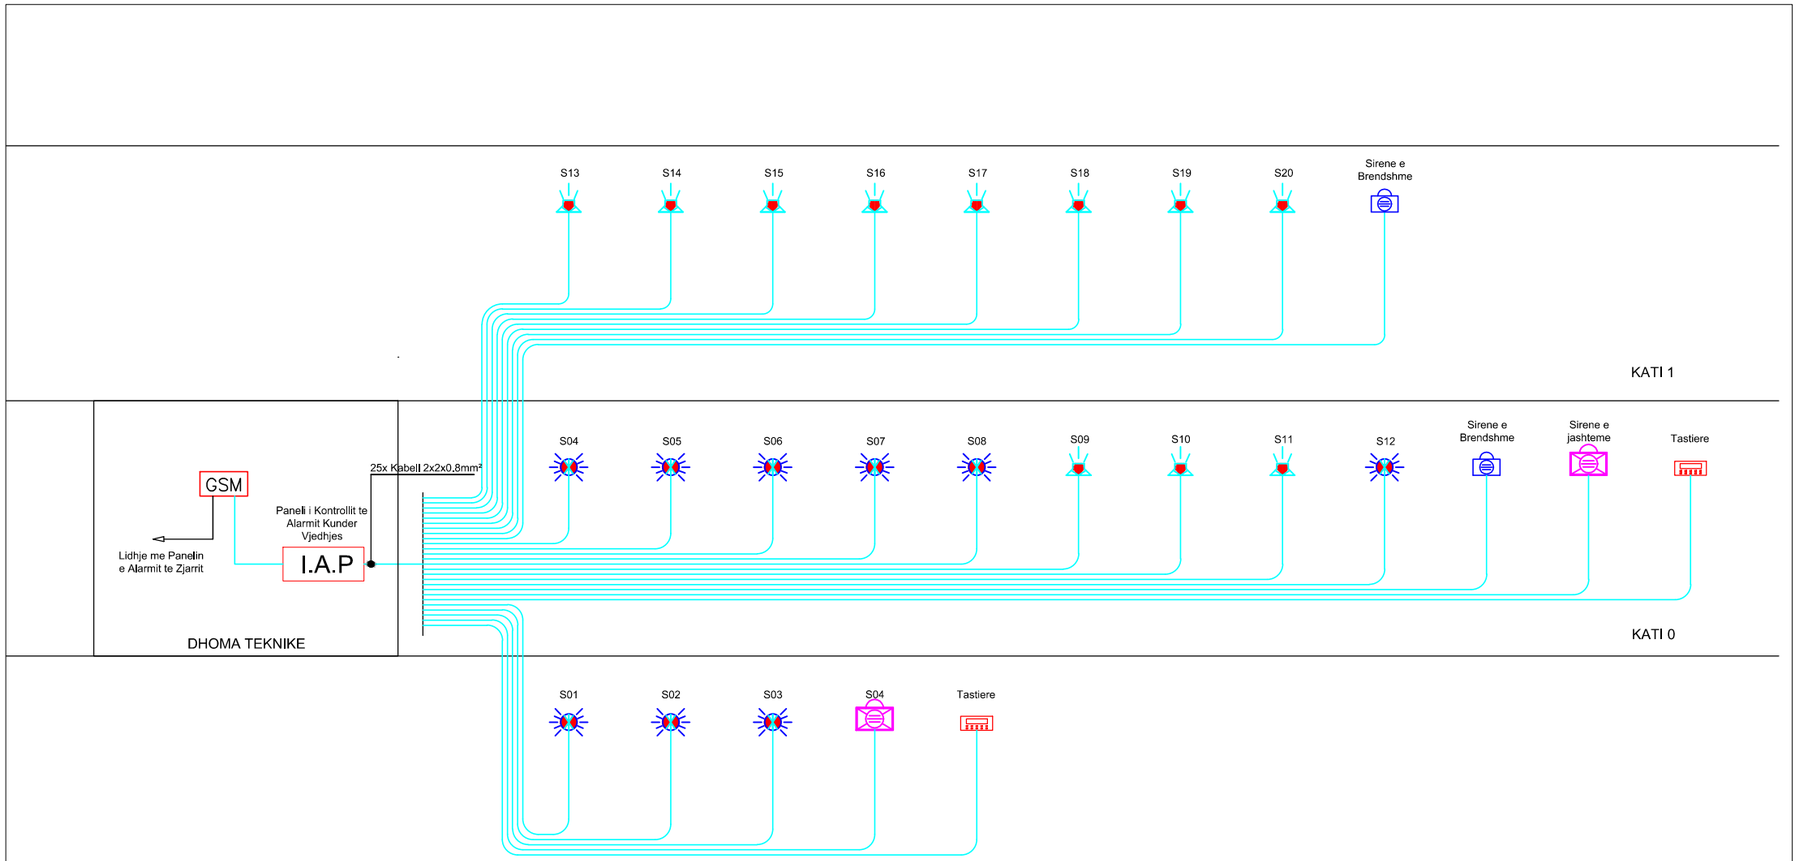

DIAGRAMA SISTEMI KUNDER VJEDHJES

Emertimet e Sistemit Kunder Vjedhjes
S.01 ↳ Numri i Paisjes se Sistemit Kunder Vjedhjes

* Kabllot e Sistemit te Hyrjes se Padeshiruar duhet te kalojne ne kanalinen metalike te rrymave te dobeta ose ne tub plastik Ø20.

LEGJENDA		LEGJENDA	
Simboli	Pershkrim	Simboli	Pershkrim
I.A.P	Central Alarmi per Hyrje te Padeshiruar		Tastiere per menaxhimin e sistemit
	Sensor levizje per montim jashte muri, PIR	GSM	Kombinator Telefonik
	Sensor levizje 360° per Montim ne Tavan, PIR		Kabell 2x2x0.8mm² ne tub 20Ø
	Sirene e Brendeshme, per sistemin e Hyrjes se Padeshiruar		Kabell 3x1.5mm² ne tub 20Ø
	Sirene e Jashteme, per sistemin e Hyrjes se Padeshiruar	PS 2.75 A	Ushqyes 2.75 A

projekt - zbatim

shënime teknike.

REPUBLIKA E SHQIPËRISË

BASHKIA DURRËS

objekti: RIKONSTRUKSIONI I QENDRËS KULTURORE TË FËMIJËVE , DURRËS

porositës: FONDI SHQIPTAR I ZHVILLIMIT

studimi urbanistik: dea studio
arkitektura: dea studio
konstruksioni
impjantet elektrike
impjantet hidro.

N

grupi i projektimit	firma
Projekti arkitektonik	
1. ark. François DECOSTER	
DEA Studio shpk	Liç N.4919/4
1. urb.ark. Ervin TAÇI	Liç A.0210/2
2. ark. Alket MESLANI	Liç A.0791/2
3. ark. Klodiana EMIRI	Liç A.2006/1
4. ing. Sonila SIÇO	Liç Z.4639/3
5. ark. Stela VELO	
6. ark. Edona ÇAUSHOLLI	
7. ark. Iva Dobi	
Projekti konstruktiv	
1. ing. Gerti Çalliku	Liç K.1801/1
2. ing. Valbona Çalliku	Liç K.1064/1
3. ing. Ibrahim EMIRI	Liç A.0177/3
4. ing. Sulejman SHEMSIU	Liç K.0846/2
Projekti i impjanteve elektrike & ndriçimit	
ing. Armand SHKËMBI	Liç E.1144
ing. Agim TABAKU	Liç E.1152/1
Projekti hidroteknik dhe mekanik	
ing. Mirel MICO	Liç M.1238/1
ing. Edmond FISHKA	Liç K.0943
ing. Redi STRUGA	Liç K.1273/1

Diagrama e Sistemit te Alarmit Kunder Vjedhjes

E-10.02

360° forward
Office Contacts
Bul."Dëshmorët e Kombit", Kullat Binjake, Kulla 1,Kati 3
info@dea-studio.com, deastudio02@gmail.com ,www.dea-studio.com
deastudio

Instalimet Elektrike Sh. Nsc

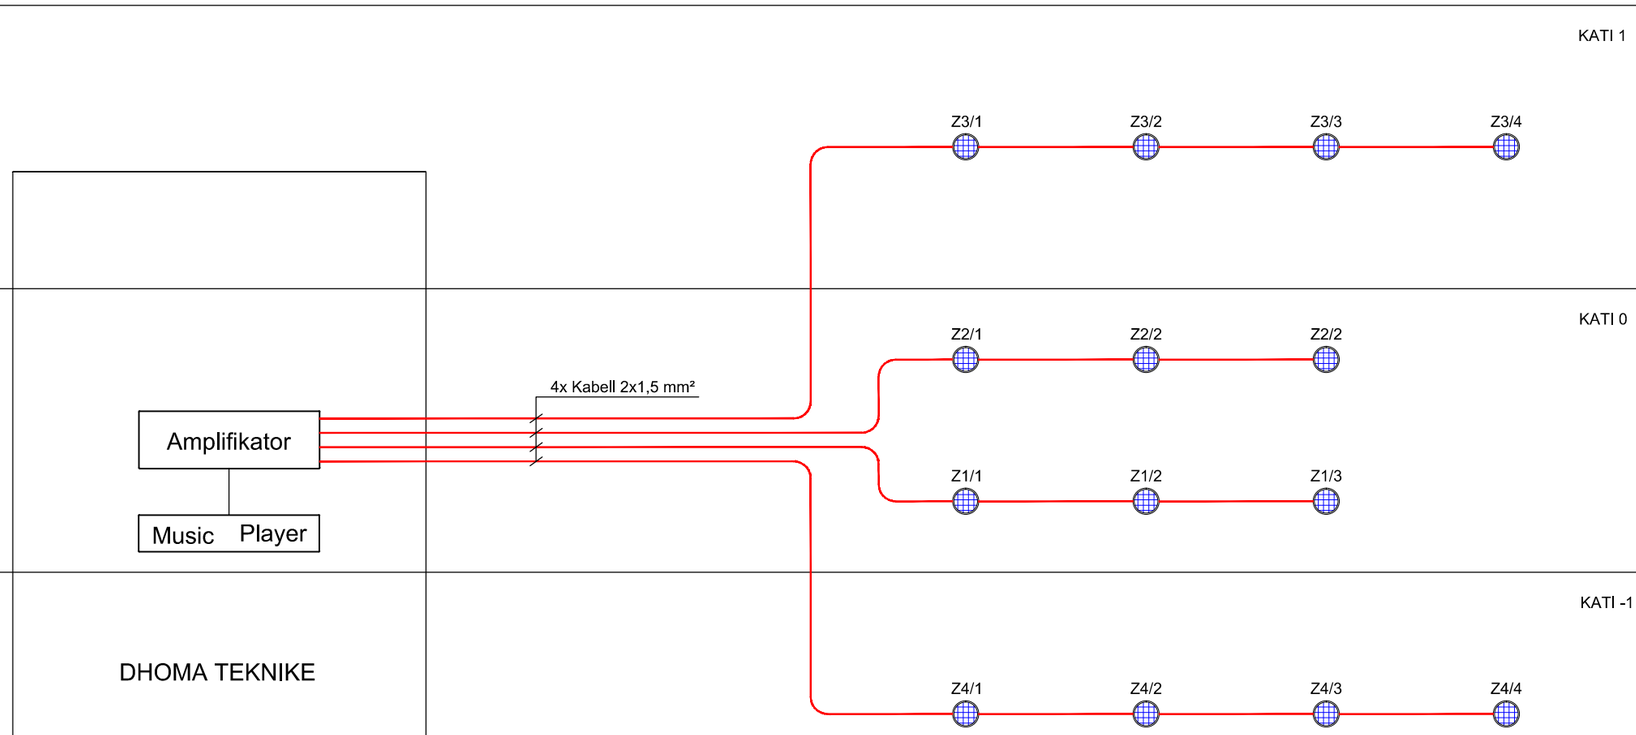

DIAGRAMA SISTEMI AUDIO

LEGJENDA	
Simboli	Pershkrim
RACK	Rack
	Boks tavanor Inkaso EN54 100V , 6/3 W
	Kabell Fonie 2x2.5 mm², E90

projekt - zbatim

shënime teknike.

REPUBLIKA E SHQIPËRISË

BASHKIA DURRËS

objekti: RIKONSTRUKSIONI I QENDRËS KULTURORE TË FËMIJËVE , DURRËS

porositës: FONDI SHQIPTAR I ZHVILLIMIT

studimi urbanistik: dea studio
arkitektura: dea studio
konstruksioni:
impjantet elektrike:
impjantet hidro.:

N

grupi i projektimit	firma
Projekti arkitektonik	
1. ark. François DECOSTER	
DEA Studio shpk	Liç N.4919/4
1. urb.ark. Ervin TAÇI	Liç A.0210/2
2. ark. Alket MESLANI	Liç A.0791/2
3. ark. Klodiana EMIRI	Liç A.2006/1
4. ing. Sonila SIÇO	Liç Z.4639/3
5. ark. Stela VELO	
6. ark. Edona ÇAUSHOLLI	
7. ark. Iva Dobi	
Projekti konstruktiv	
1. ing. Gerti Çalliku	Liç K.1801/1
2. ing. Valbona Çalliku	Liç K.1064/1
3. ing. Ibrahim EMIRI	Liç A.0177/3
4. ing. Sulejman SHEMSIU	Liç K.0846/2
Projekti i impjanteve elektrike & ndriçimit	
ing. Armand SHKËMBI	Liç E.1144
ing. Agim TABAKU	Liç E.1152/1
Projekti hidroteknik dhe mekanik	
ing. Mirel MICO	Liç M.1238/1
ing. Edmond FISHKA	Liç K.0943
ing. Redi STRUGA	Liç K.1273/1

Diagrama e Sistemit te Evakuimit

E-10.03

360° forward
Office Contacts
Bul."Dëshmorët e Kombit", Kullat Binjake, Kulla 1,Kati 3
info@dea-studio.com, deastudio02@gmail.com ,www.dea-studio.com
deastudio

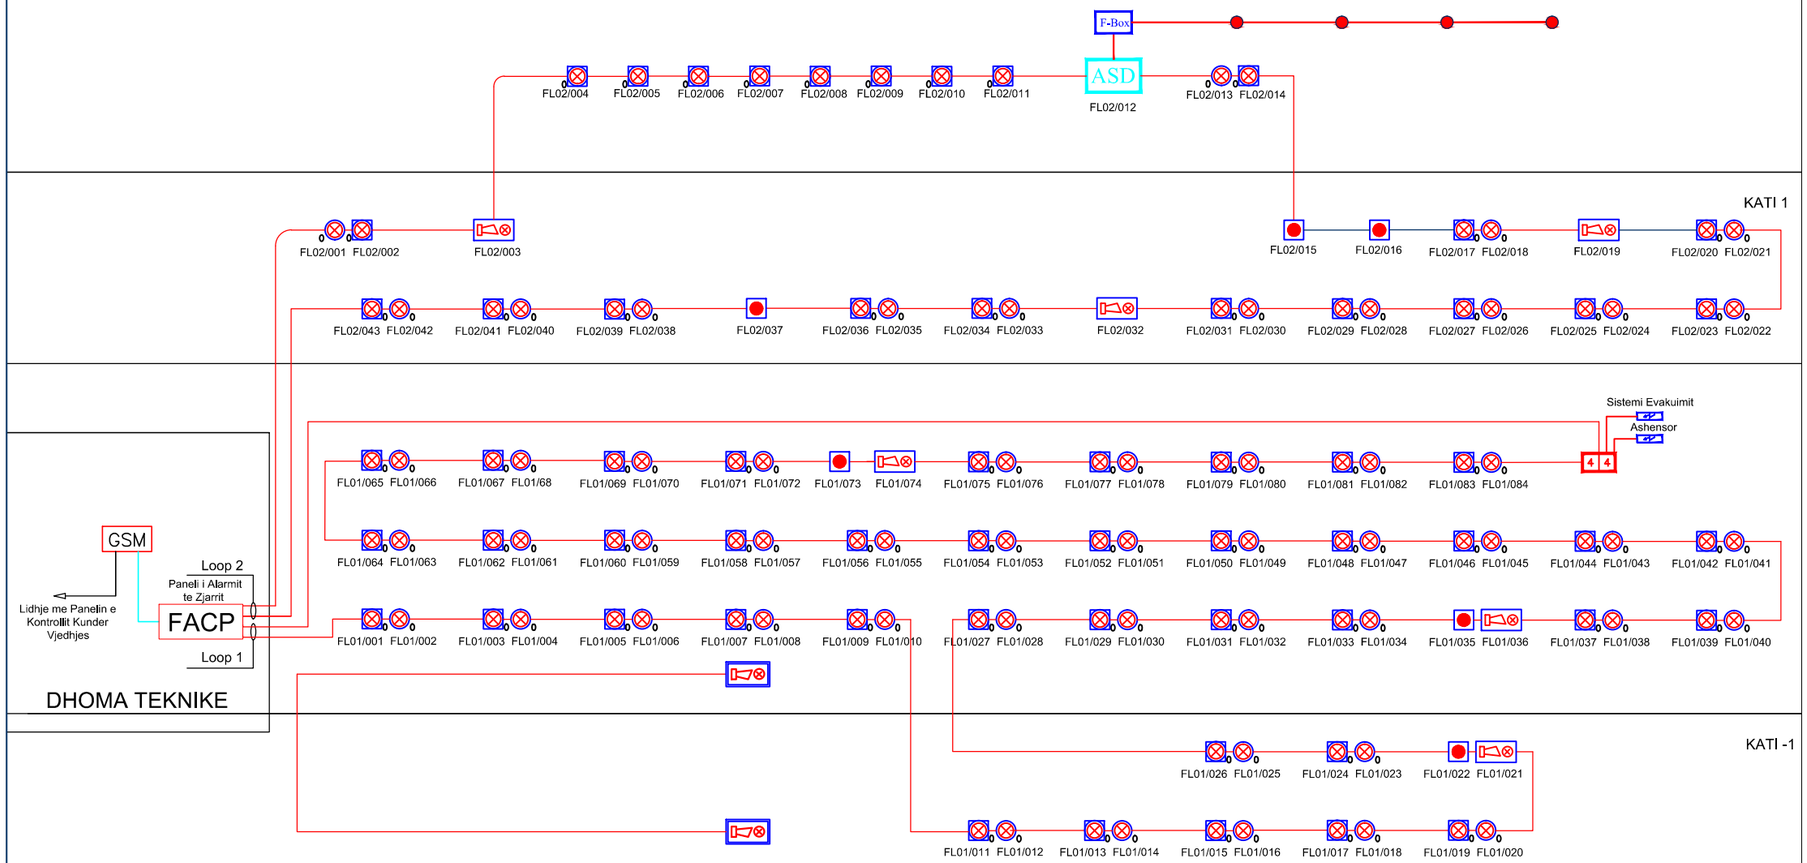

DIAGRAMA E KONTROLLIT TE ALARMIT TE ZJARRIT

Emertimet e Sistemit te Alarmit te Zjarrit
FL01/01
→ Numri i Paisjes se Sistemit te Alarmit
→ Numiri i Loop-it

LEGJENDE		LEGJENDE	
Simboli	Pershkrim	Simboli	Pershkrim
FACP	Paneli i alarmit te zjarrit		Sirene e adresueshme
PS 2.75 A	Ushqyes 2.75 A		Sirene e Jashtme
	Kombinator Telefonik		Detektor optik tymi i adresueshem mbi tavanin e varur me llambe sinjalizuese
	Detektor Nxehtesie i Adresueshem		Pulsant manual i adresueshem
	Detektor optik tymi i adresueshem		Kabell per alarmin e zjarrit Jy(St)Y- 2x0.8mm i skermuar
ASD	Sensor Tymi me Aspirim		Pike thithese e tymit me dimesnion si ne projekt
	Tub d.25mm PVC per Aspirimin e tymit	F-Box	Box per filtrat nga pluhurat Vendoset para ASD

Instalimet Elektrike Sh. Nsc

projekt - zbatim

shënime teknike.

REPUBLIKA E SHQIPËRISË

BASHKIA DURRËS

objekti: RIKONSTRUKSIONI I QENDRËS KULTURORE TË FËMIJËVE , DURRËS

porositës: FONDI SHQIPTAR I ZHVILLIMIT

studimi urbanistik: dea studio
arkitektura: dea studio
konstruksioni
impjantet elektrike
impjantet hidro.

N

grupi i projektimit	firma
Projekti arkitektonik	
1. ark. François DECOSTER	
DEA Studio shpk	Liç N.4919/4
1. urb.ark. Ervin TAÇI	Liç A.0210/2
2. ark. Alket MESLANI	Liç A.0791/2
3. ark. Klodiana EMIRI	Liç A.2006/1
4. ing. Sonila SIÇO	Liç Z.4639/3
5. ark. Stela VELO	
6. ark. Edona ÇAUSHOLLI	
7. ark. Iva Dobi	
Projekti konstruktiv	
1. ing. Gerti Çalliku	Liç K.1801/1
2. ing. Valbona Çalliku	Liç K.1064/1
3. ing. Ibrahim EMIRI	Liç A.0177/3
4. ing. Sulejman SHEMSIU	Liç K.0846/2
Projekti i impjanteve elektrike & ndriçimit	
ing. Armand SHKËMBI	Liç E.1144
ing. Agim TABAKU	Liç E.1152/1
Projekti hidroteknik dhe mekanik	
ing. Mirel MICO	Liç M.1238/1
ing. Edmond FISHKA	Liç K.0943
ing. Redi STRUGA	Liç K.1273/1

Diagrama e Sistemit te Alarmit te Zjarrit

E-10.04

360° forward
Office Contacts
Bul."Dëshmorët e Kombit", Kullat Binjake, Kulla 1,Kati 3
info@dea-studio.com, deastudio02@gmail.com ,www.dea-studio.com
deastudio

KATI 1

Regjia

Patch Panel Fiber
Patch Panel
Patch Guide
Switch 4Porta
NVR 4 Kanale

Audio Server

Rrjeti Vëllezimi
Rrjeti Ushqimi

Regjia

C1/1

1x Kabell CAT.6 FTP

C1/1 C1/2 C1/3

3x Kabell CAT.6 FTP

KATI 0

DHOMA TEKNIKE

Patch Panel Fiber
Patch Panel
Patch Guide
Patch Panel
Patch Guide
Switch 48P

Patch Panel
Patch Guide
Switch 16Porta
NVR 4Kanale

MP3 Player
Mikser

Rrjeti Ushqimi
Rrjeti Ushqimi

Fiber Optike

2x Kabell CAT.6 FTP

Stacion Monitorimi Qendror

workstation

Supervisor Office

C0/1 C0/2 C0/3 C0/4

4x Kabell CAT.6 FTP

KATI -1

12x Kabell CAT.6 FTP

C-1/1 C-1/2 C-1/3

3x Kabell CAT.6 FTP

Emertimet e CCTV	
C/04	
	Numri i kameres
	Emertim i Kamerave

LEGJENDE	
Simboli	Pershkrim
RACK	IT RACK
	Panel Elektrik
	Kamera IP e Brendeshme, Tipi "Dome"
	Kabell Data, Tip FTP cat. 6

projekt - zbatim

shënime teknike. _____

REPUBLIKA E SHQIPËRISË

BASHKIA DURRËS

objekti: **RIKONSTRUKSIONI I QENDRËS KULTURORE TË FËMIJËVE , DURRËS**

porositës: **FONDI SHQIPTAR I ZHVILLIMIT**

studimi urbanistik	dea studio
arkitektura	dea studio
konstruksioni	
impjantet elektrike	
impjantet hidro.	

N

grupi i projektimit	firma
Projekti arkitektonik	
1. ark. François DECOSTER	
DEA Studio shpk	Liç N.4919/4
1. urb.ark. Ervin TAÇI	Liç A.0210/2
2. ark. Alket MESLANI	Liç A.0791/2
3. ark. Klodiana EMIRI	Liç A.2006/1
4. ing. Sonila SIÇO	Liç Z.4639/3
5. ark. Stela VELO	
6. ark. Edona ÇAUSHOLLI	
7. ark. Iva Dobi	
Projekti konstruktiv	
1. ing. Gerti Çalliku	Liç K.1801/1
2. ing. Valbona Çalliku	Liç K.1064/1
3. ing. Ibrahim EMIRI	Liç A.0177/3
4. ing. Sulejman SHEMSIU	Liç K.0846/2
Projekti i impjanteve elektrike & ndriçimit	
ing. Armand SHKËMBI	Liç E.1144
ing. Agim TABAKU	Liç E.1152/1
Projekti hidroteknik dhe mekanik	
ing. Mirel MICO	Liç M.1238/1
ing. Edmond FISHKA	Liç K.0943
ing. Redi STRUGA	Liç K.1273/1

Diagrama e Sistemit te Monitorimit te Kamerave

E-10.05

360° forward

Bul."Dëshmorët e Kombit", Kullat Binjake, Kulla 1,Kati 3
info@dea-studio.com, deastudio02@gmail.com ,www.dea-studio.com

deastudio

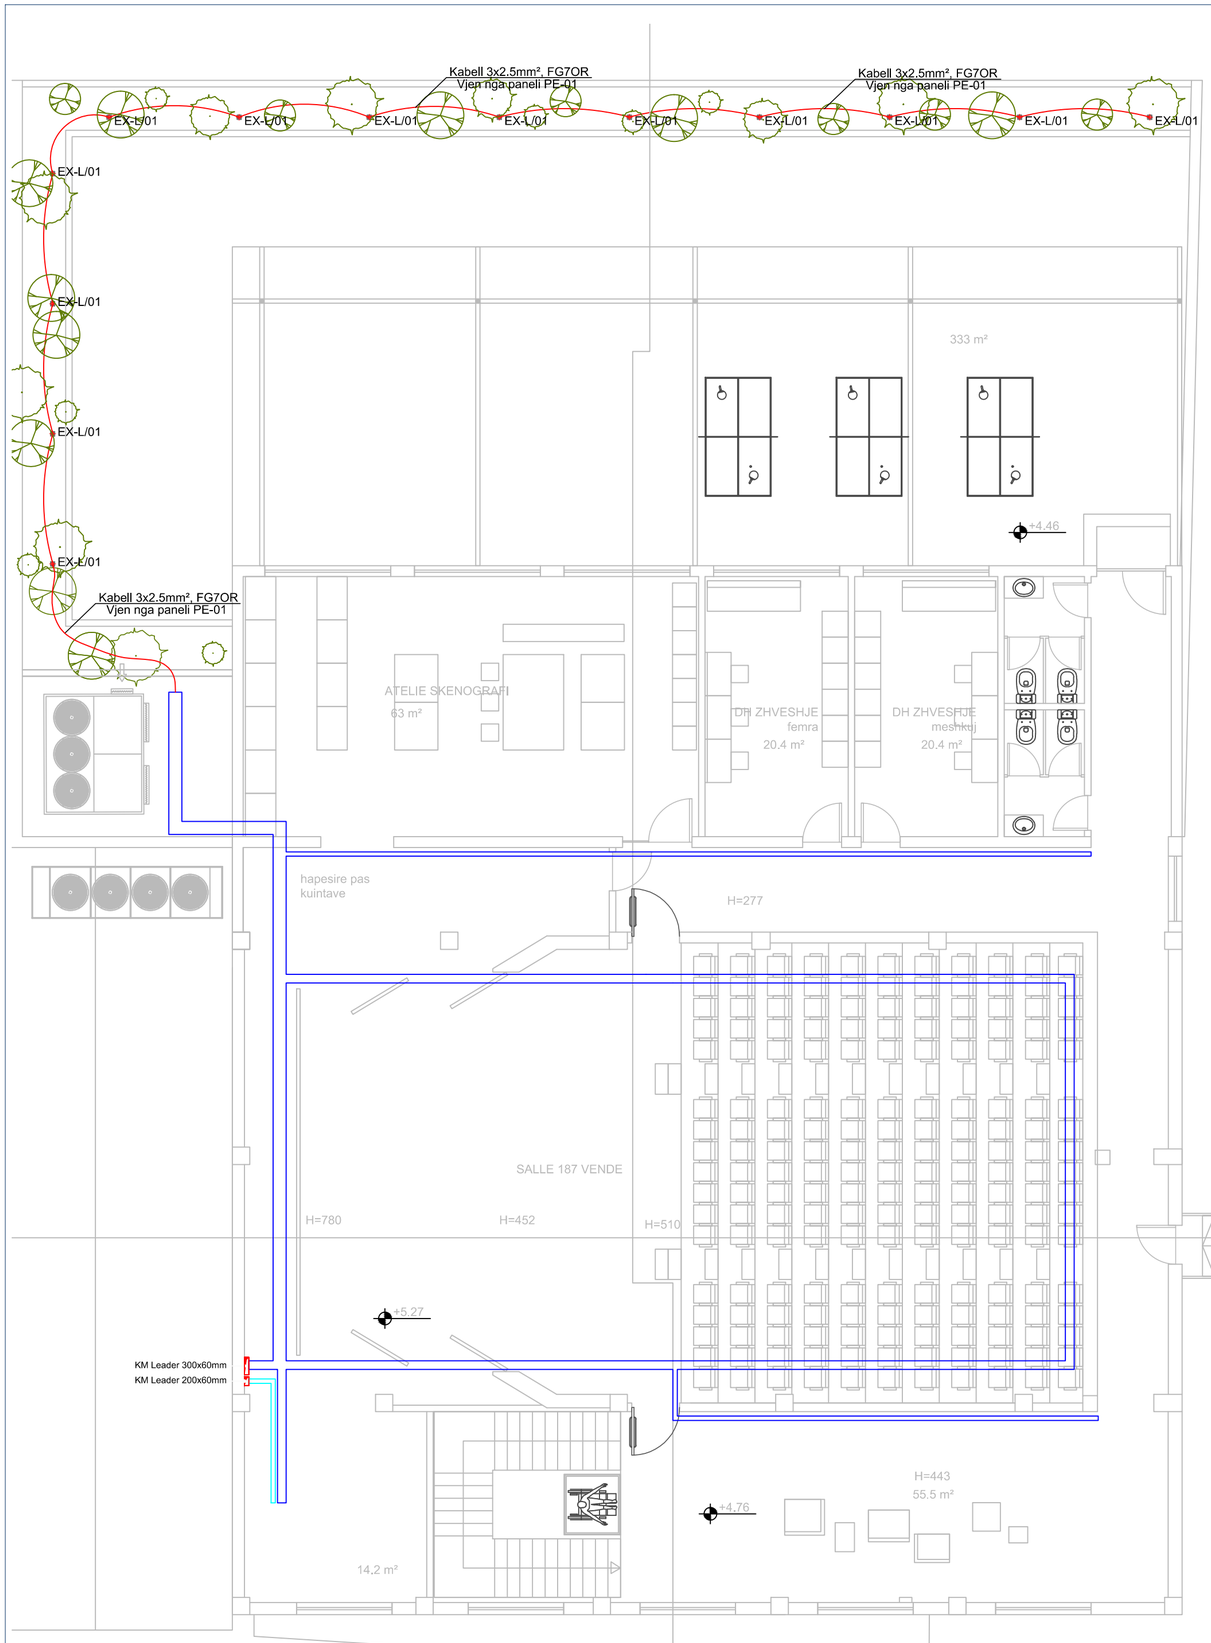

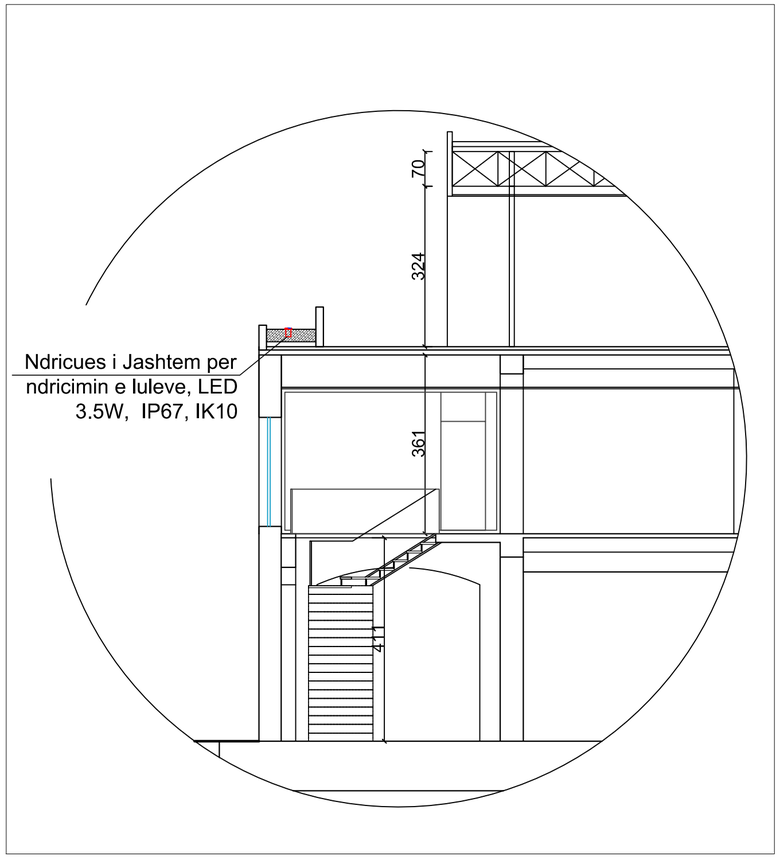

LEGJENDA	
Simboli	Pershkrim
	Panel Elektrik, PE-01
	Ndricues i Jashtem per ndricimin e luleve,3.5W, IP67, IK10
	Ndricues gjatesor 1056 x 66mm monocromatic me hedhje ndricimi 8-9 m, 24 W/m
	Ndricues gjatesor 1056 x 66mm monocromatic me hedhje ndricimi 11-13 m, 35 W/m
	Ndricues gjatesor 1056 x 66mm monocromatic me hedhje ndricimi 4-5 m, 13 W/m
	Ndricues Spot per ndricimin e kolones, me gjatesi ndricimi 7 metra, i orientueshem (±15°), 20W, IP67, IK 10

* Ndricuesit gjatesore do te montohen midis godines dhe struktures metalike ne nivelin e taraces me qellim mundesimin e riparimeve ne rast problemesh

projekt - zbatim

shënime teknike. _____

REPUBLIKA E SHQIPËRISË

BASHKIA DURRËS

objekti	**RIKONSTRUKSIONI I QENDRËS KULTURORE TË FËMIJËVE , DURRËS**
porositës	**FONDI SHQIPTAR I ZHVILLIMIT**

studimi urbanistik	***dea** studio*
arkitektura	***dea** studio*
konstruksioni	
impjantet elektrike	
impjantet hidro.	

N

grupi i projektimit	firma
Projekti arkitektonik	
1. ark. François DECOSTER	
DEA Studio shpk	Liç N.4919/4
1. urb.ark. Ervin TAÇI	Liç A.0210/2
2. ark. Alket MESLANI	Liç A.0791/2
3. ark. Klodiana EMIRI	Liç A.2006/1
4. ing. Sonila SIÇO	Liç Z.4639/3
5. ark. Stela VELO	
6. ark. Edona ÇAUSHOLLI	
7. ark. Iva DOBI	
Projekti konstruktiv	
1. ing. Gerti Çalliku	Liç K.1801/1
2. ing. Valbona Çalliku	Liç K.1064/1
3. ing. Ibrahim EMIRI	Liç A.0177/3
4. ing. Sulejman SHEMSIU	Liç K.0846/2
Projekti i impjanteve elektrike & ndriçimit	
ing. Armand SHKËMBI	Liç E.1144
ing. Agim TABAKU	Liç E.1152/1
Projekti hidroteknik dhe mekanik	
ing. Mirel MICO	Liç M.1238/1
ing. Edmond FISHKA	Liç K.0943
ing. Redi STRUGA	Liç K.1273/1

Ndricimi i Jashtem
Kati Pare

E-11.01

Instalimet Elektrike Sh. 1:100

360° forward
Office Contacts
Bul."Dëshmorët e Kombit", Kullat Binjake, Kulla 1,Kati 3
info@dea-studio.com, deastudio02@gmail.com ,www.dea-studio.com
deastudio

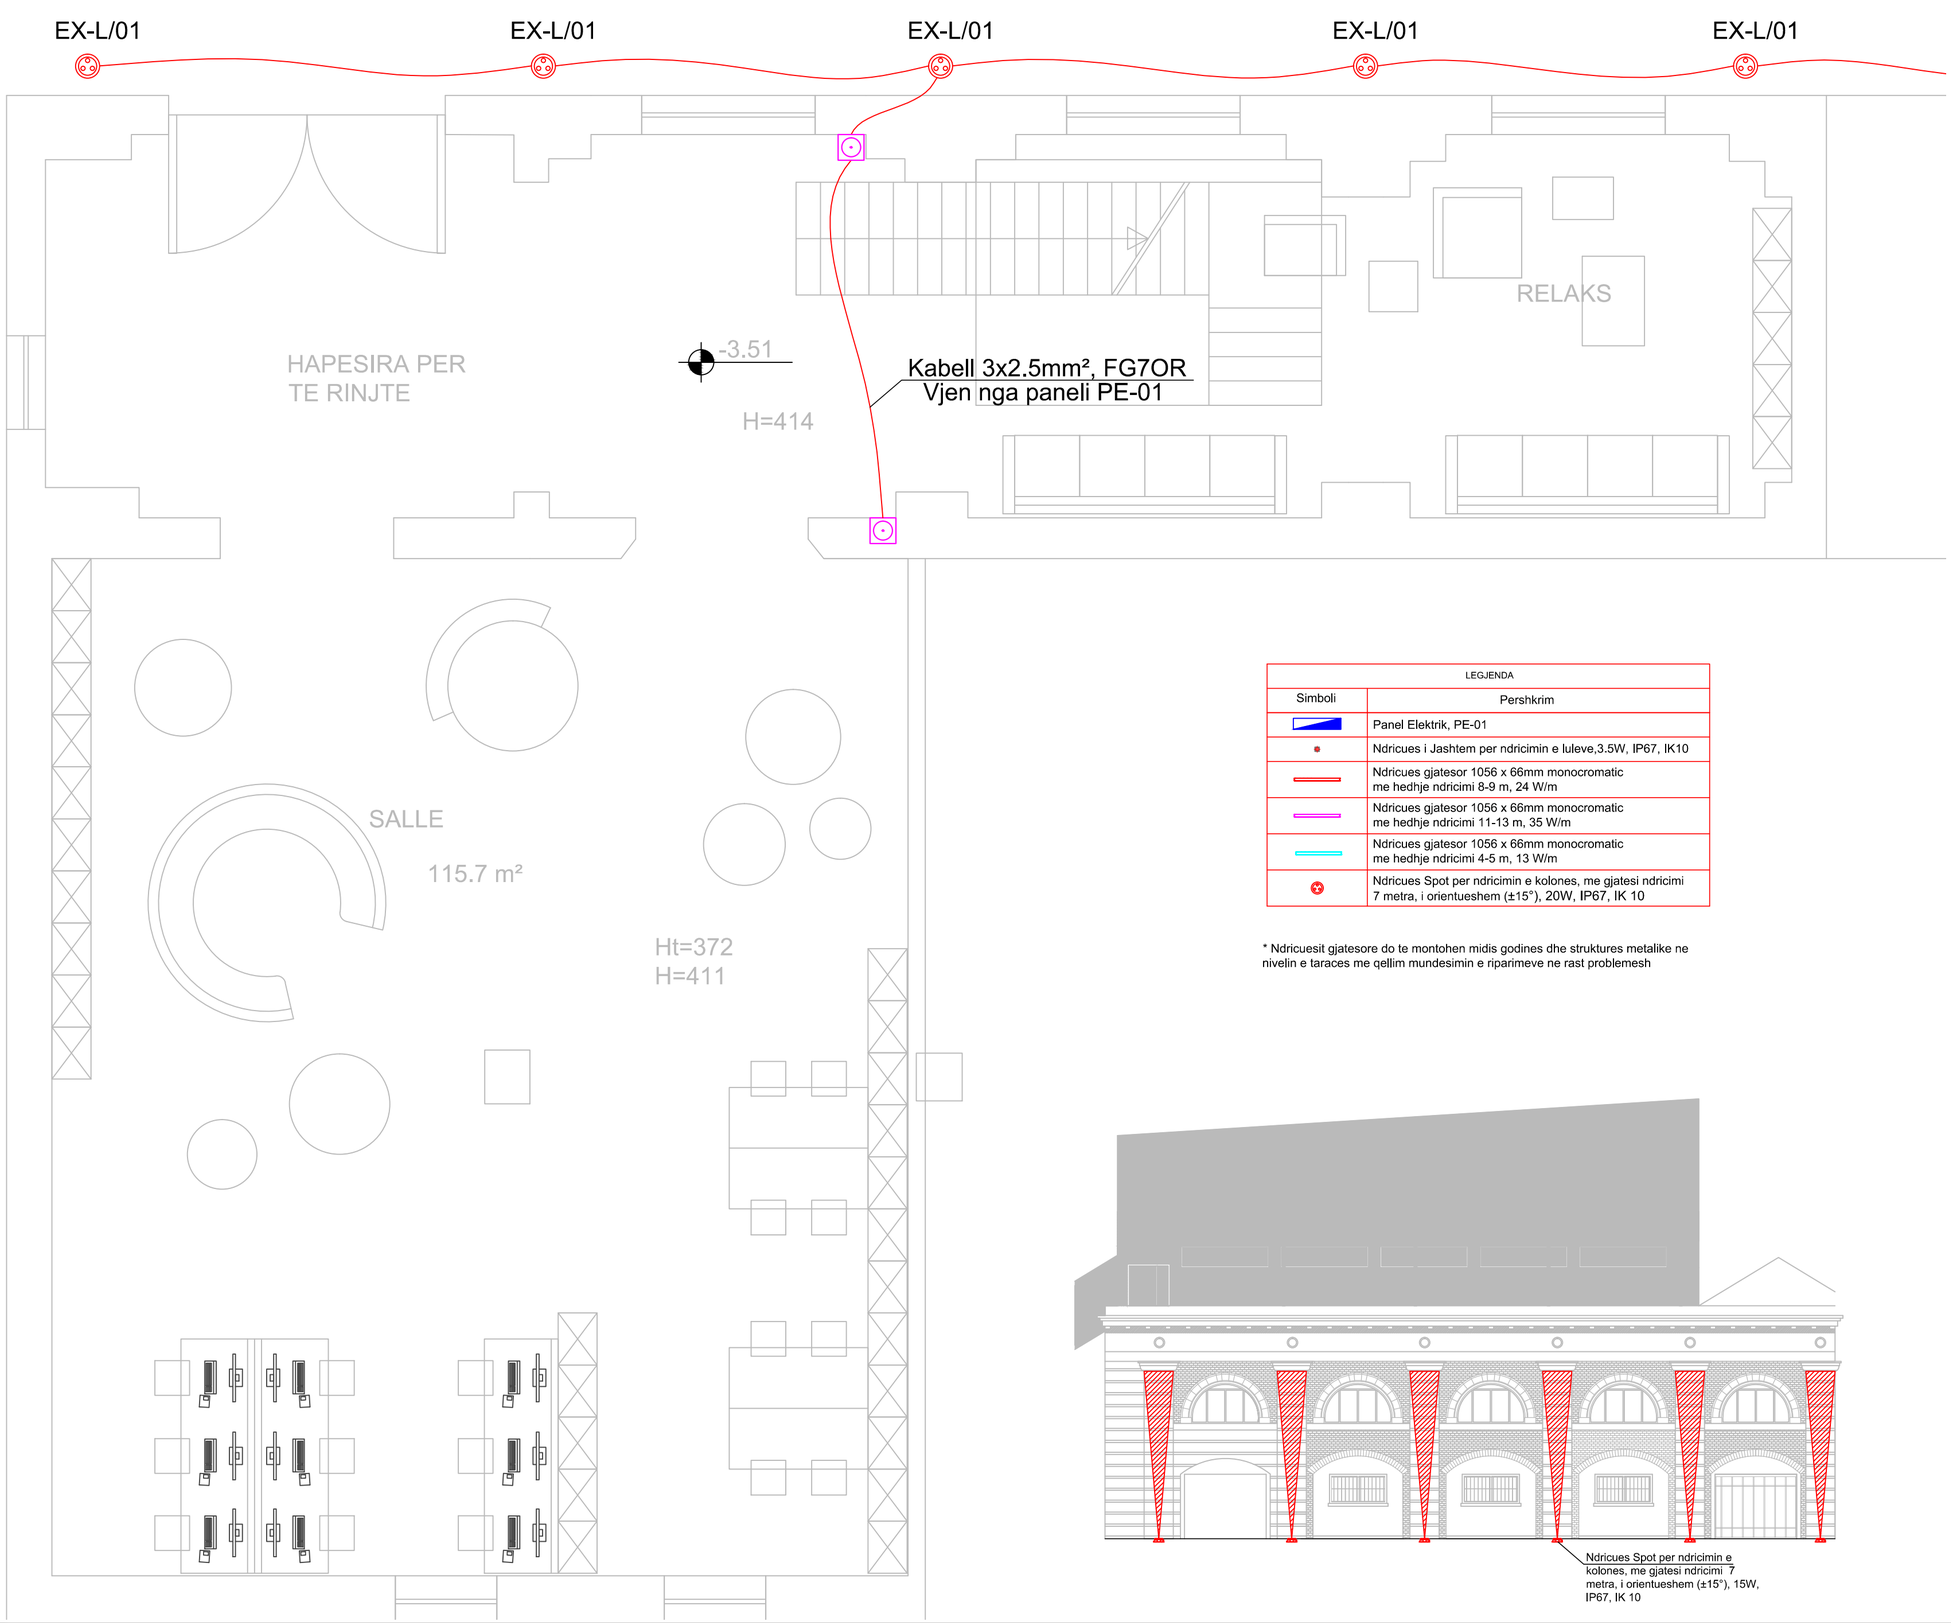

LEGJENDA	
Simboli	Pershkrim
	Panel Elektrik, PE-01
	Ndricues i Jashtem per ndricimin e luleve,3.5W, IP67, IK10
	Ndricues gjatesor 1056 x 66mm monocromatic me hedhje ndricimi 8-9 m, 24 W/m
	Ndricues gjatesor 1056 x 66mm monocromatic me hedhje ndricimi 11-13 m, 35 W/m
	Ndricues gjatesor 1056 x 66mm monocromatic me hedhje ndricimi 4-5 m, 13 W/m
	Ndricues Spot per ndricimin e kolones, me gjatesi ndricimi 7 metra, i orientueshem (±15°), 20W, IP67, IK 10

* Ndricuesit gjatesore do te montohen midis godines dhe struktures metalike ne nivelin e taraces me qellim mundesimin e riparimeve ne rast problemesh

Instalimet Elektrike Sh. 1:100

projekt - zbatim

shënime teknike.

REPUBLIKA E SHQIPËRISË

BASHKIA DURRËS

objekti: **RIKONSTRUKSIONI I QENDRËS KULTURORE TË FËMIJËVE , DURRËS**

porositës: **FONDI SHQIPTAR I ZHVILLIMIT**

studimi urbanistik: **dea studio**
arkitektura: **dea studio**
konstruksioni:
impjantet elektrike:
impjantet hidro.:

N

grupi i projektimit	firma
Projekti arkitektonik	
1. ark. François DECOSTER	
DEA Studio shpk	Liç N.4919/4
1. urb.ark. Ervin TAÇI	Liç A.0210/2
2. ark. Alket MESLANI	Liç A.0791/2
3. ark. Klodiana EMIRI	Liç A.2006/1
4. ing. Sonila SIÇO	Liç Z.4639/3
5. ark. Stela VELO	
6. ark. Edona ÇAUSHOLLI	
7. ark. Iva DOBI	
Projekti konstruktiv	
1. ing. Gerti Çalliku	Liç K.1801/1
2. ing. Valbona Çalliku	Liç K.1064/1
3. ing. Ibrahim EMIRI	Liç A.0177/3
4. ing. Sulejman SHEMSIU	Liç K.0846/2
Projekti i impjanteve elektrike & ndriçimit	
ing. Armand SHKËMBI	Liç E.1144
ing. Agim TABAKU	Liç E.1152/1
Projekti hidroteknik dhe mekanik	
ing. Mirel MICO	Liç M.1238/1
ing. Edmond FISHKA	Liç K.0943
ing. Redi STRUGA	Liç K.1273/1

Ndricimi i Jashtem
Kati Perdhe

E-11.02

360° forward

Office Contacts
Bul."Dëshmorët e Kombit", Kullat Binjake, Kulla 1,Kati 3
info@dea-studio.com, deastudio02@gmail.com ,www.dea-studio.com

deastudio

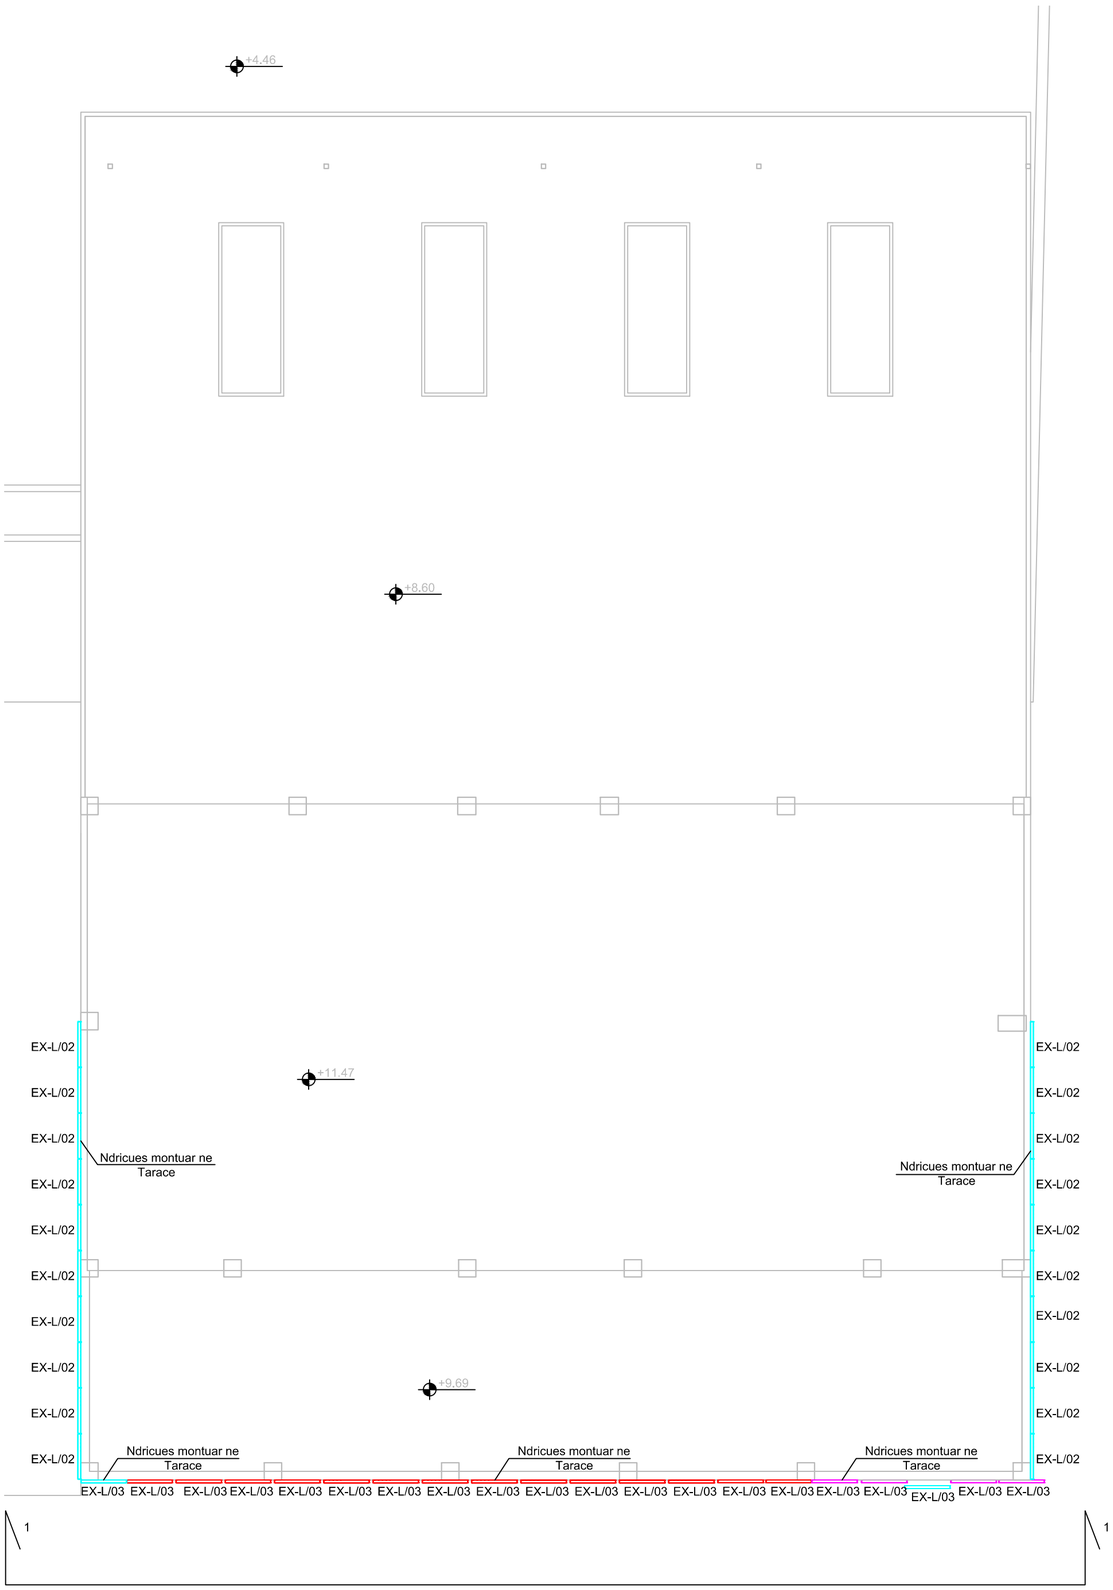

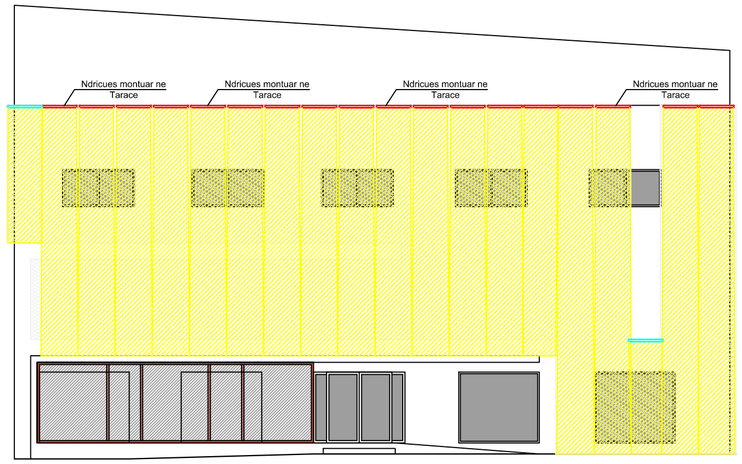

LEGJENDA	
Simboli	Pershkrim
	Panel Elektrik, PE-01
	Ndricues i Jashtem per ndricimin e luleve,3.5W, IP67, IK10
	Ndricues gjatesor 1056 x 66mm monocromatic me hedhje ndricimi 8-9 m, 24 W/m
	Ndricues gjatesor 1056 x 66mm monocromatic me hedhje ndricimi 11-13 m, 35 W/m
	Ndricues gjatesor 1056 x 66mm monocromatic me hedhje ndricimi 4-5 m, 13 W/m
	Ndricues Spot per ndricimin e kolones, me gjatesi ndricimi 7 metra, i orientueshem (±15°), 20W, IP67, IK 10

* Ndricuesit gjatesore do te montohen midis godines dhe struktures metalike ne nivelin e taraces me qellim mundesimin e riparimeve ne rast problemesh

projekt - zbatim

shënime teknike.

REPUBLIKA E SHQIPËRISË

BASHKIA DURRËS

objekti: **RIKONSTRUKSIONI I QENDRËS KULTURORE TË FËMIJËVE , DURRËS**

porositës: **FONDI SHQIPTAR I ZHVILLIMIT**

studimi urbanistik	dea studio
arkitektura	dea studio
konstruksioni	
impjantet elektrike	
impjantet hidro.	

N

grupi i projektimit	firma
Projekti arkitektonik	
1. ark. François DECOSTER	
DEA Studio shpk	Liç N.4919/4
1. urb.ark. Ervin TAÇI	Liç A.0210/2
2. ark. Alket MESLANI	Liç A.0791/2
3. ark. Klodiana EMIRI	Liç A.2006/1
4. ing. Sonila SIÇO	Liç Z.4639/3
5. ark. Stela VELO	
6. ark. Edona ÇAUSHOLLI	
7. ark. Iva DOBI	
Projekti konstruktiv	
1. ing. Gerti Çalliku	Liç K.1801/1
2. ing. Valbona Çalliku	Liç K.1064/1
3. ing. Ibrahim EMIRI	Liç A.0177/3
4. ing. Sulejman SHEMSIU	Liç K.0846/2
Projekti i impjanteve elektrike & ndriçimit	
ing. Armand SHKËMBI	Liç E.1144
ing. Agim TABAKU	Liç E.1152/1
Projekti hidroteknik dhe mekanik	
ing. Mirel MICO	Liç M.1238/1
ing. Edmond FISHKA	Liç K.0943
ing. Redi STRUGA	Liç K.1273/1

Ndricimi i Jashtem Tarace

E-11.03

360° forward
Office Durres
Bul."Dëshmorët e Kombit", Kullat Binjake, Kulla 1,Kati 3
info@dea-studio.com, deastudio02@gmail.com ,www.dea-studio.com
deastudio

Instalimet Elektrike Sh. 1:100