



Kati perdhe

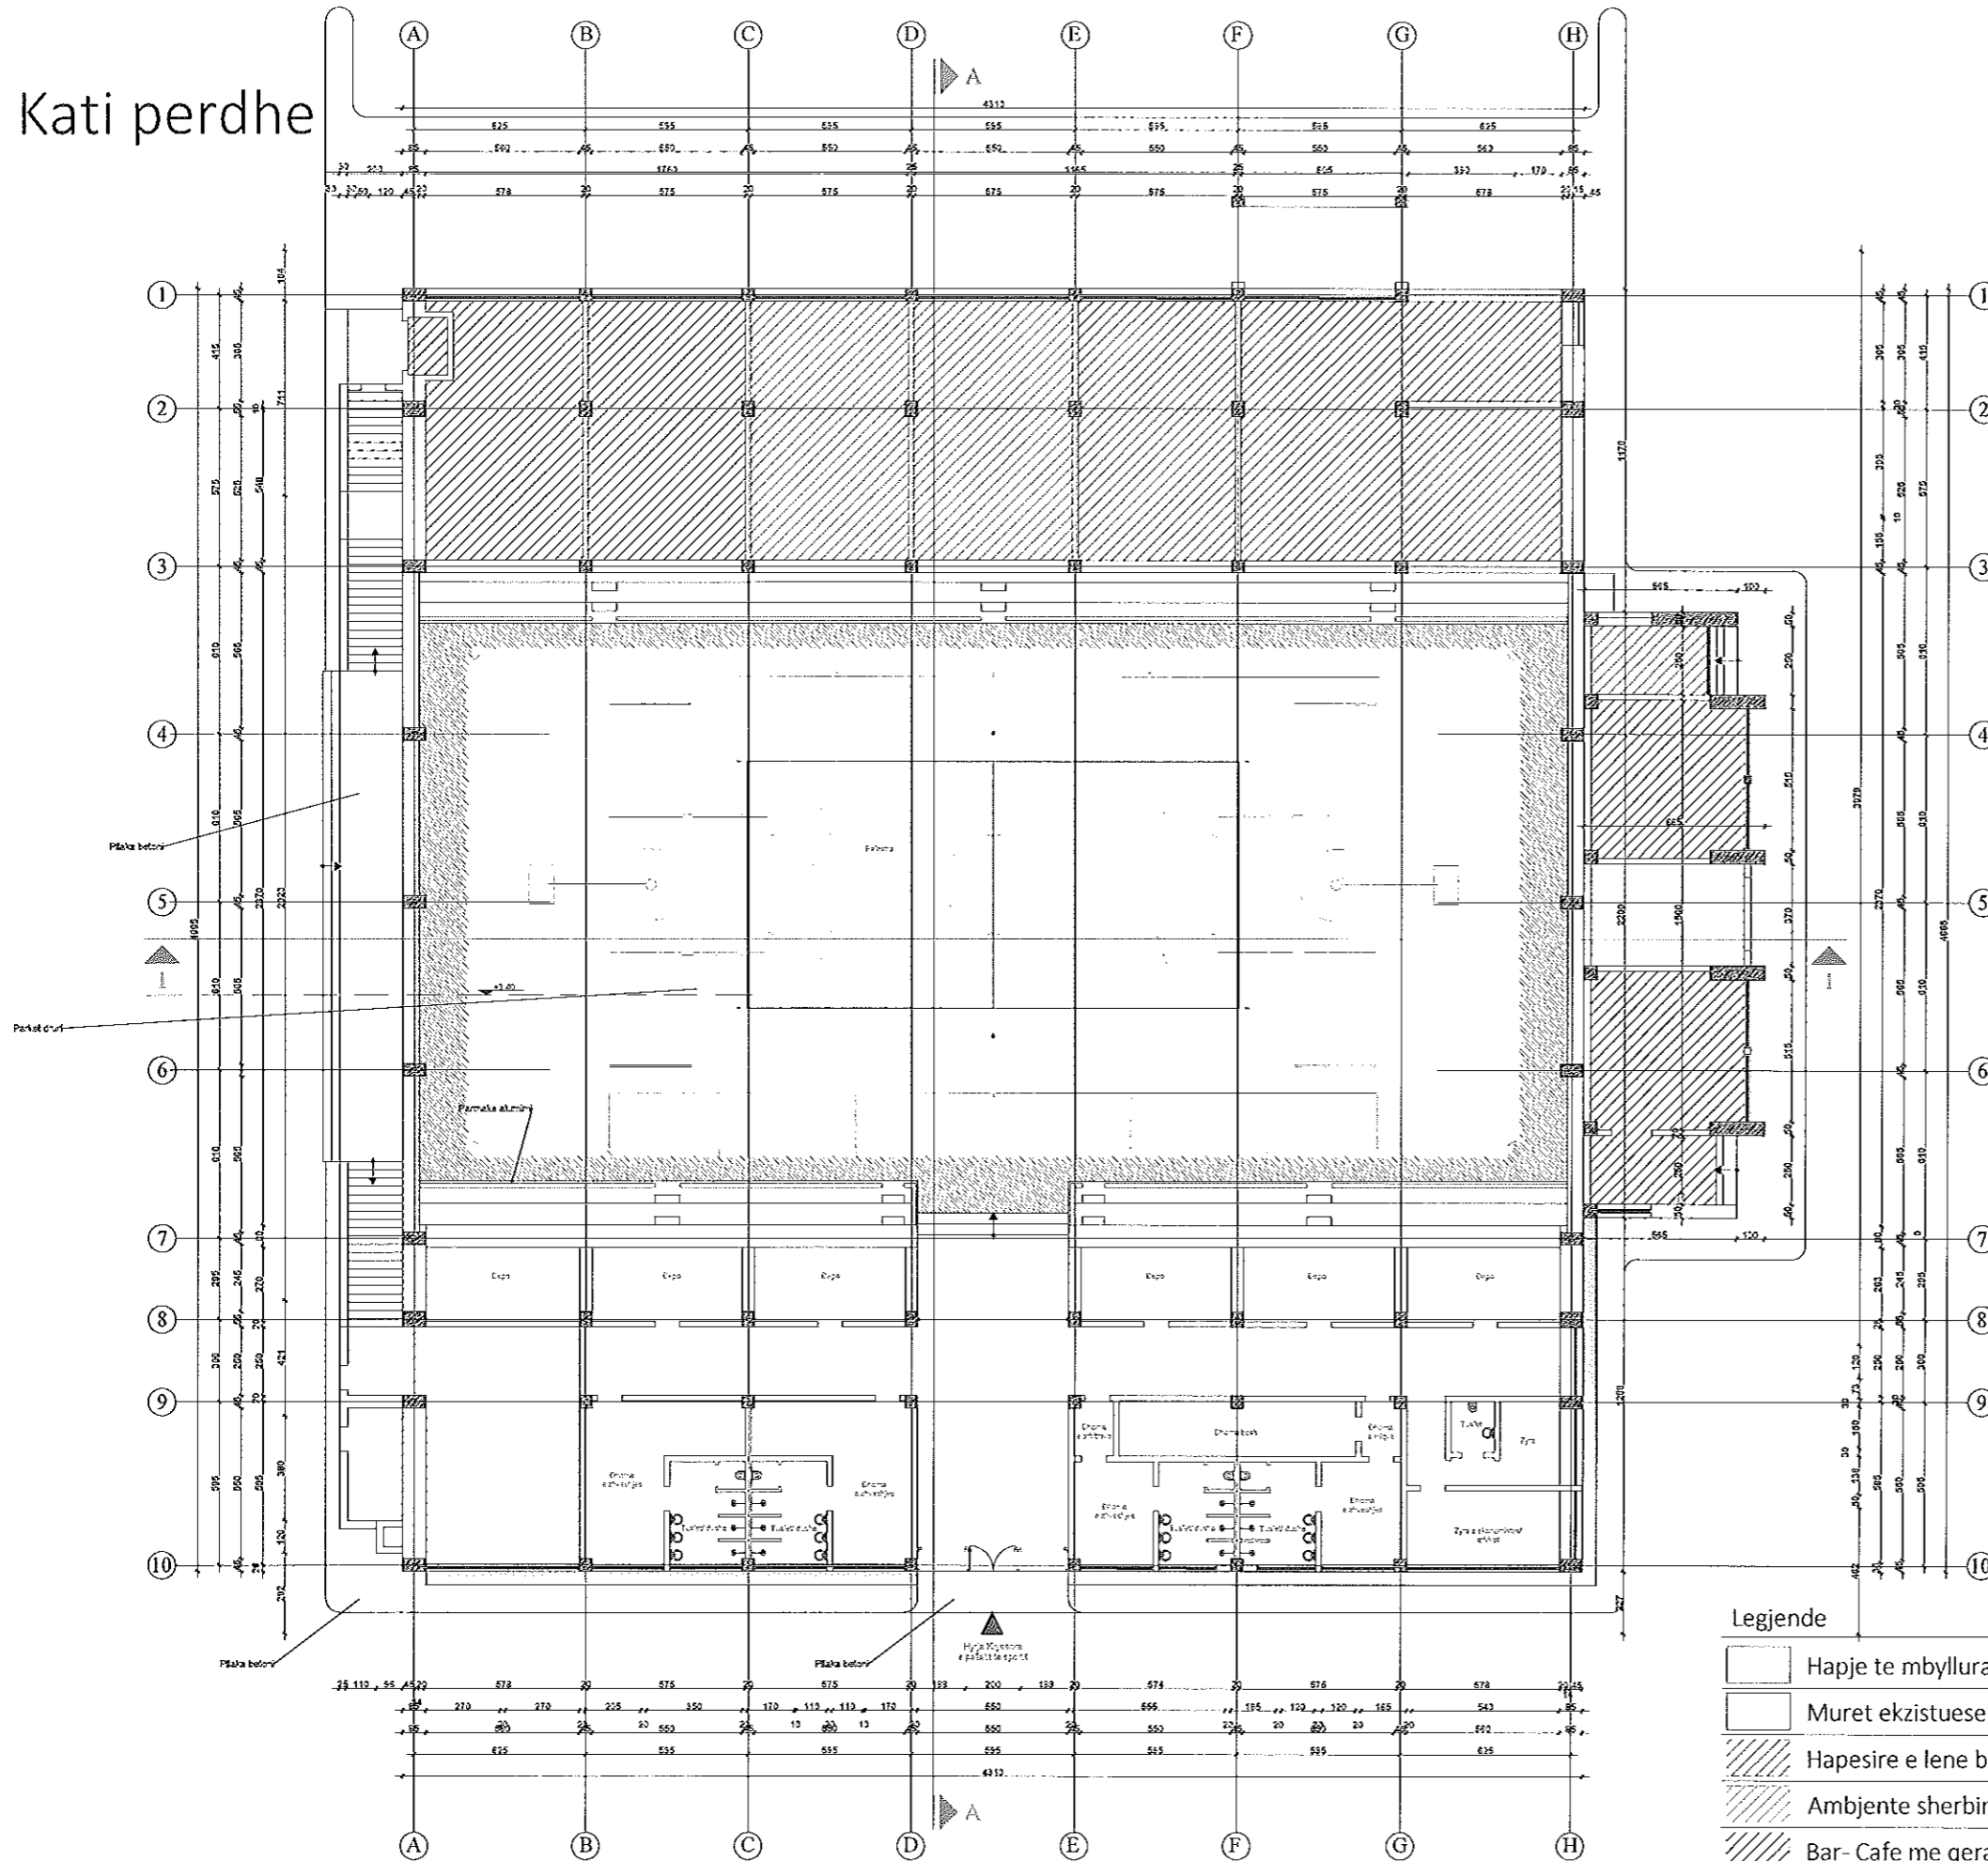

Legjende

- Hapje te mbyllura me panele gipsi
- Muret ekzistuese
- Hapesire e lene bosh (me pare lokal) me qera
- Ambjente sherbimi me qera
- Bar- Cafe me qera
- Struktura ligjore me qera
- Hapesira depush me qera
- Kabina e OSHEE

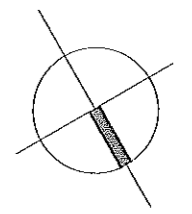

Porositës
BASHKIA GJIROKASTËR


Faza
PROJEKT-ZBATIMI

Titulli i Projektit
RIKONSTRUKSIONI I PALLATIT TË SPORTIT, GJIROKASTËR



PROJEKTUES:
"4K PPF"
Licensë N.6984

ARK. FATRI PETIKU	liç. A-1166/2
ING. BEXHET ÇOBANI	liç. K-0383/5
ING. ENKELEDA DOKLE	liç. K-1075/3
ING. NDUE GJACI	liç. A.0031/4
ING. MIRA GOLEMI	liç. E.0751/2
ING. FERDINAND GERMENJI	

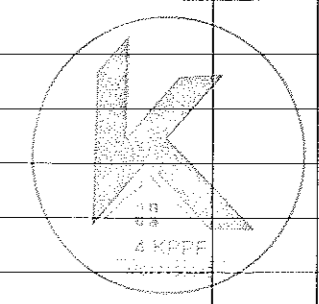


Kapitulli
ARKITEKTURA

Titulli i Vizatimit
Planimetria e gjendjes ekzistuese - kati perdhe

Shkalla 1:250	Nr. i Fletës A.01
-------------------------	-----------------------------


Shenim:

Kati i pare

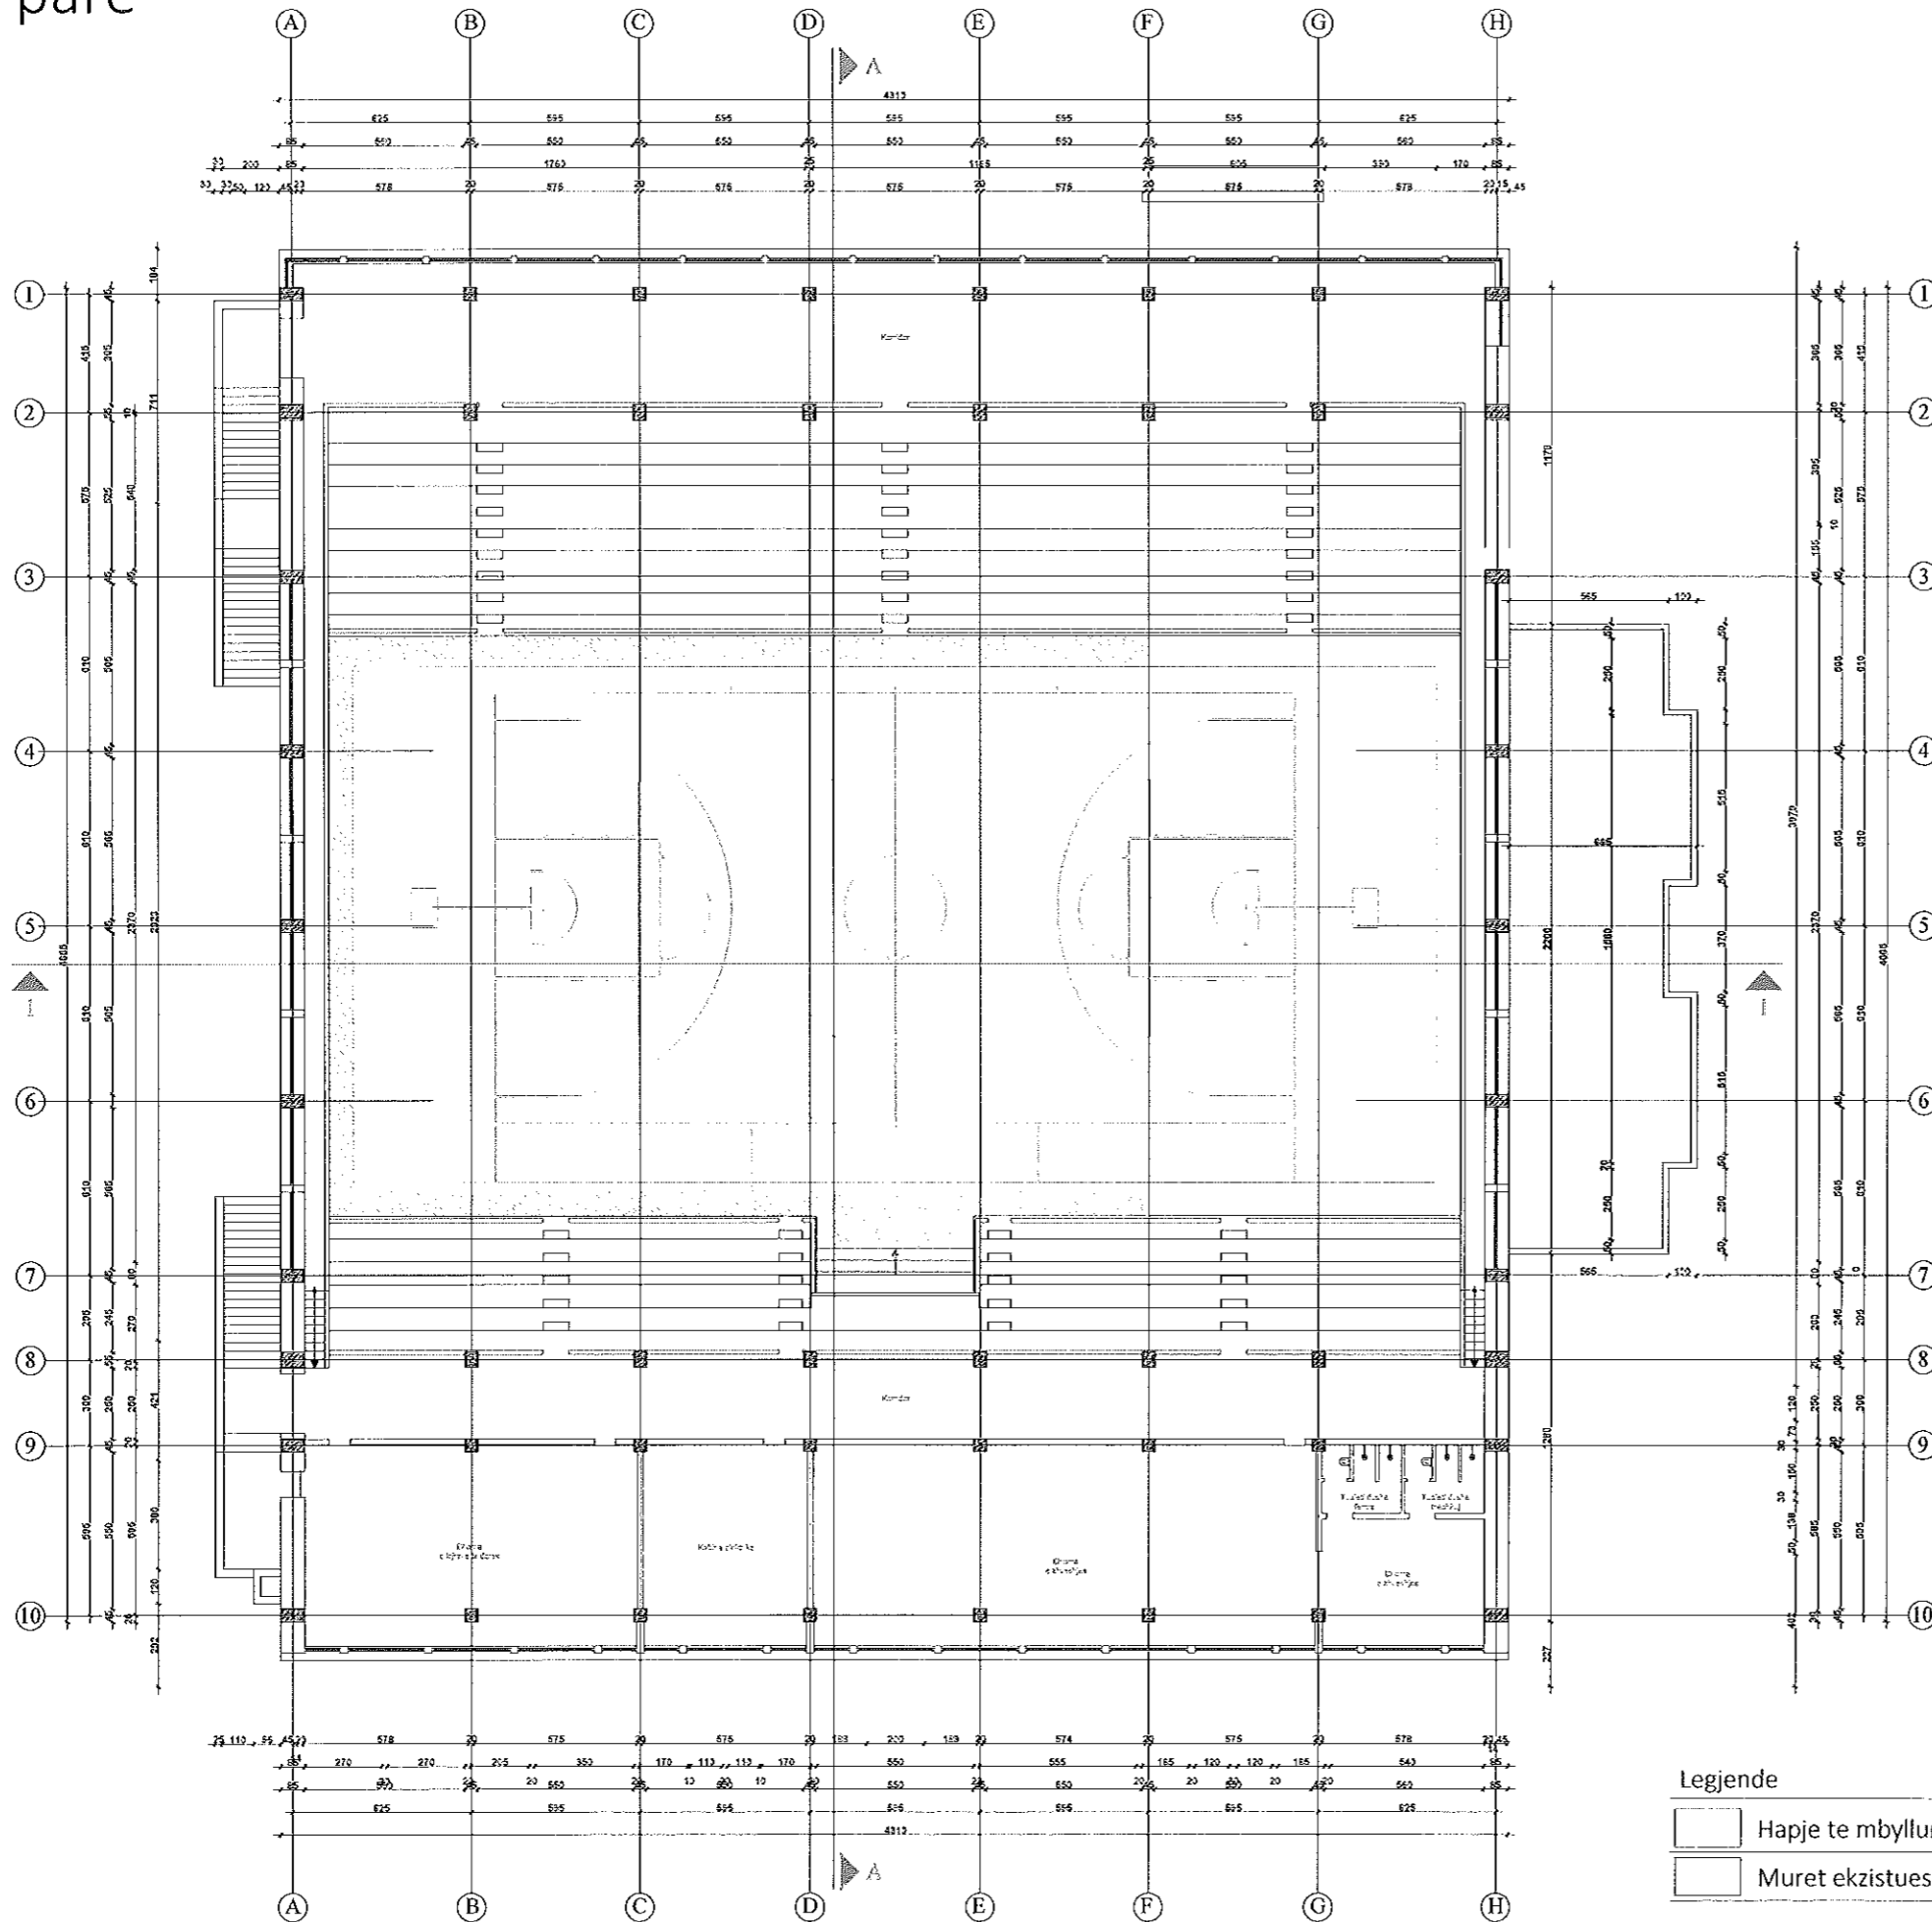

Legjende

- Hapje te mbyllura me panele gipsi
- Muret ekzistuese

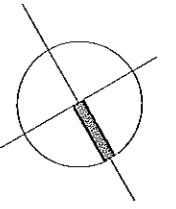

Porositës

BASHKIA GJIROKASTËR

Faza

PROJEKT-ZBATIMI

Titulli i Projektit


**RIKONSTRUKSIONI I PALLATIT TË
SPORTIT, GJIROKASTËR**



4K PPF CONSULTING
MD1715004E

PROJEKTUES:
"4K PPF"
Licensë N.6984

ARK. FATRI PETKU	liç. A-1166/2
ING. BEXHET ÇOBANI	liç. K-0383/5
ING. ENKELEDA DOKLE	liç. K-1075/3
ING. NDUE GJACI	liç. A.0031/4
ING. MIRA GOLEMI	liç. E.0751/2
ING. FERDINAND GERMENJI	

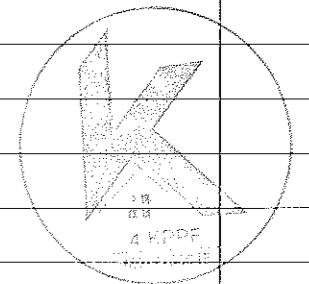

Kapitulli

ARKITEKTURA

Titulli i Vizimitit

Planimetria e gjendjes
ekzistuese - kati i pare

Shkalla


1:250

Nr. i Fletës


A.02

Shenim:

Kati perdhe

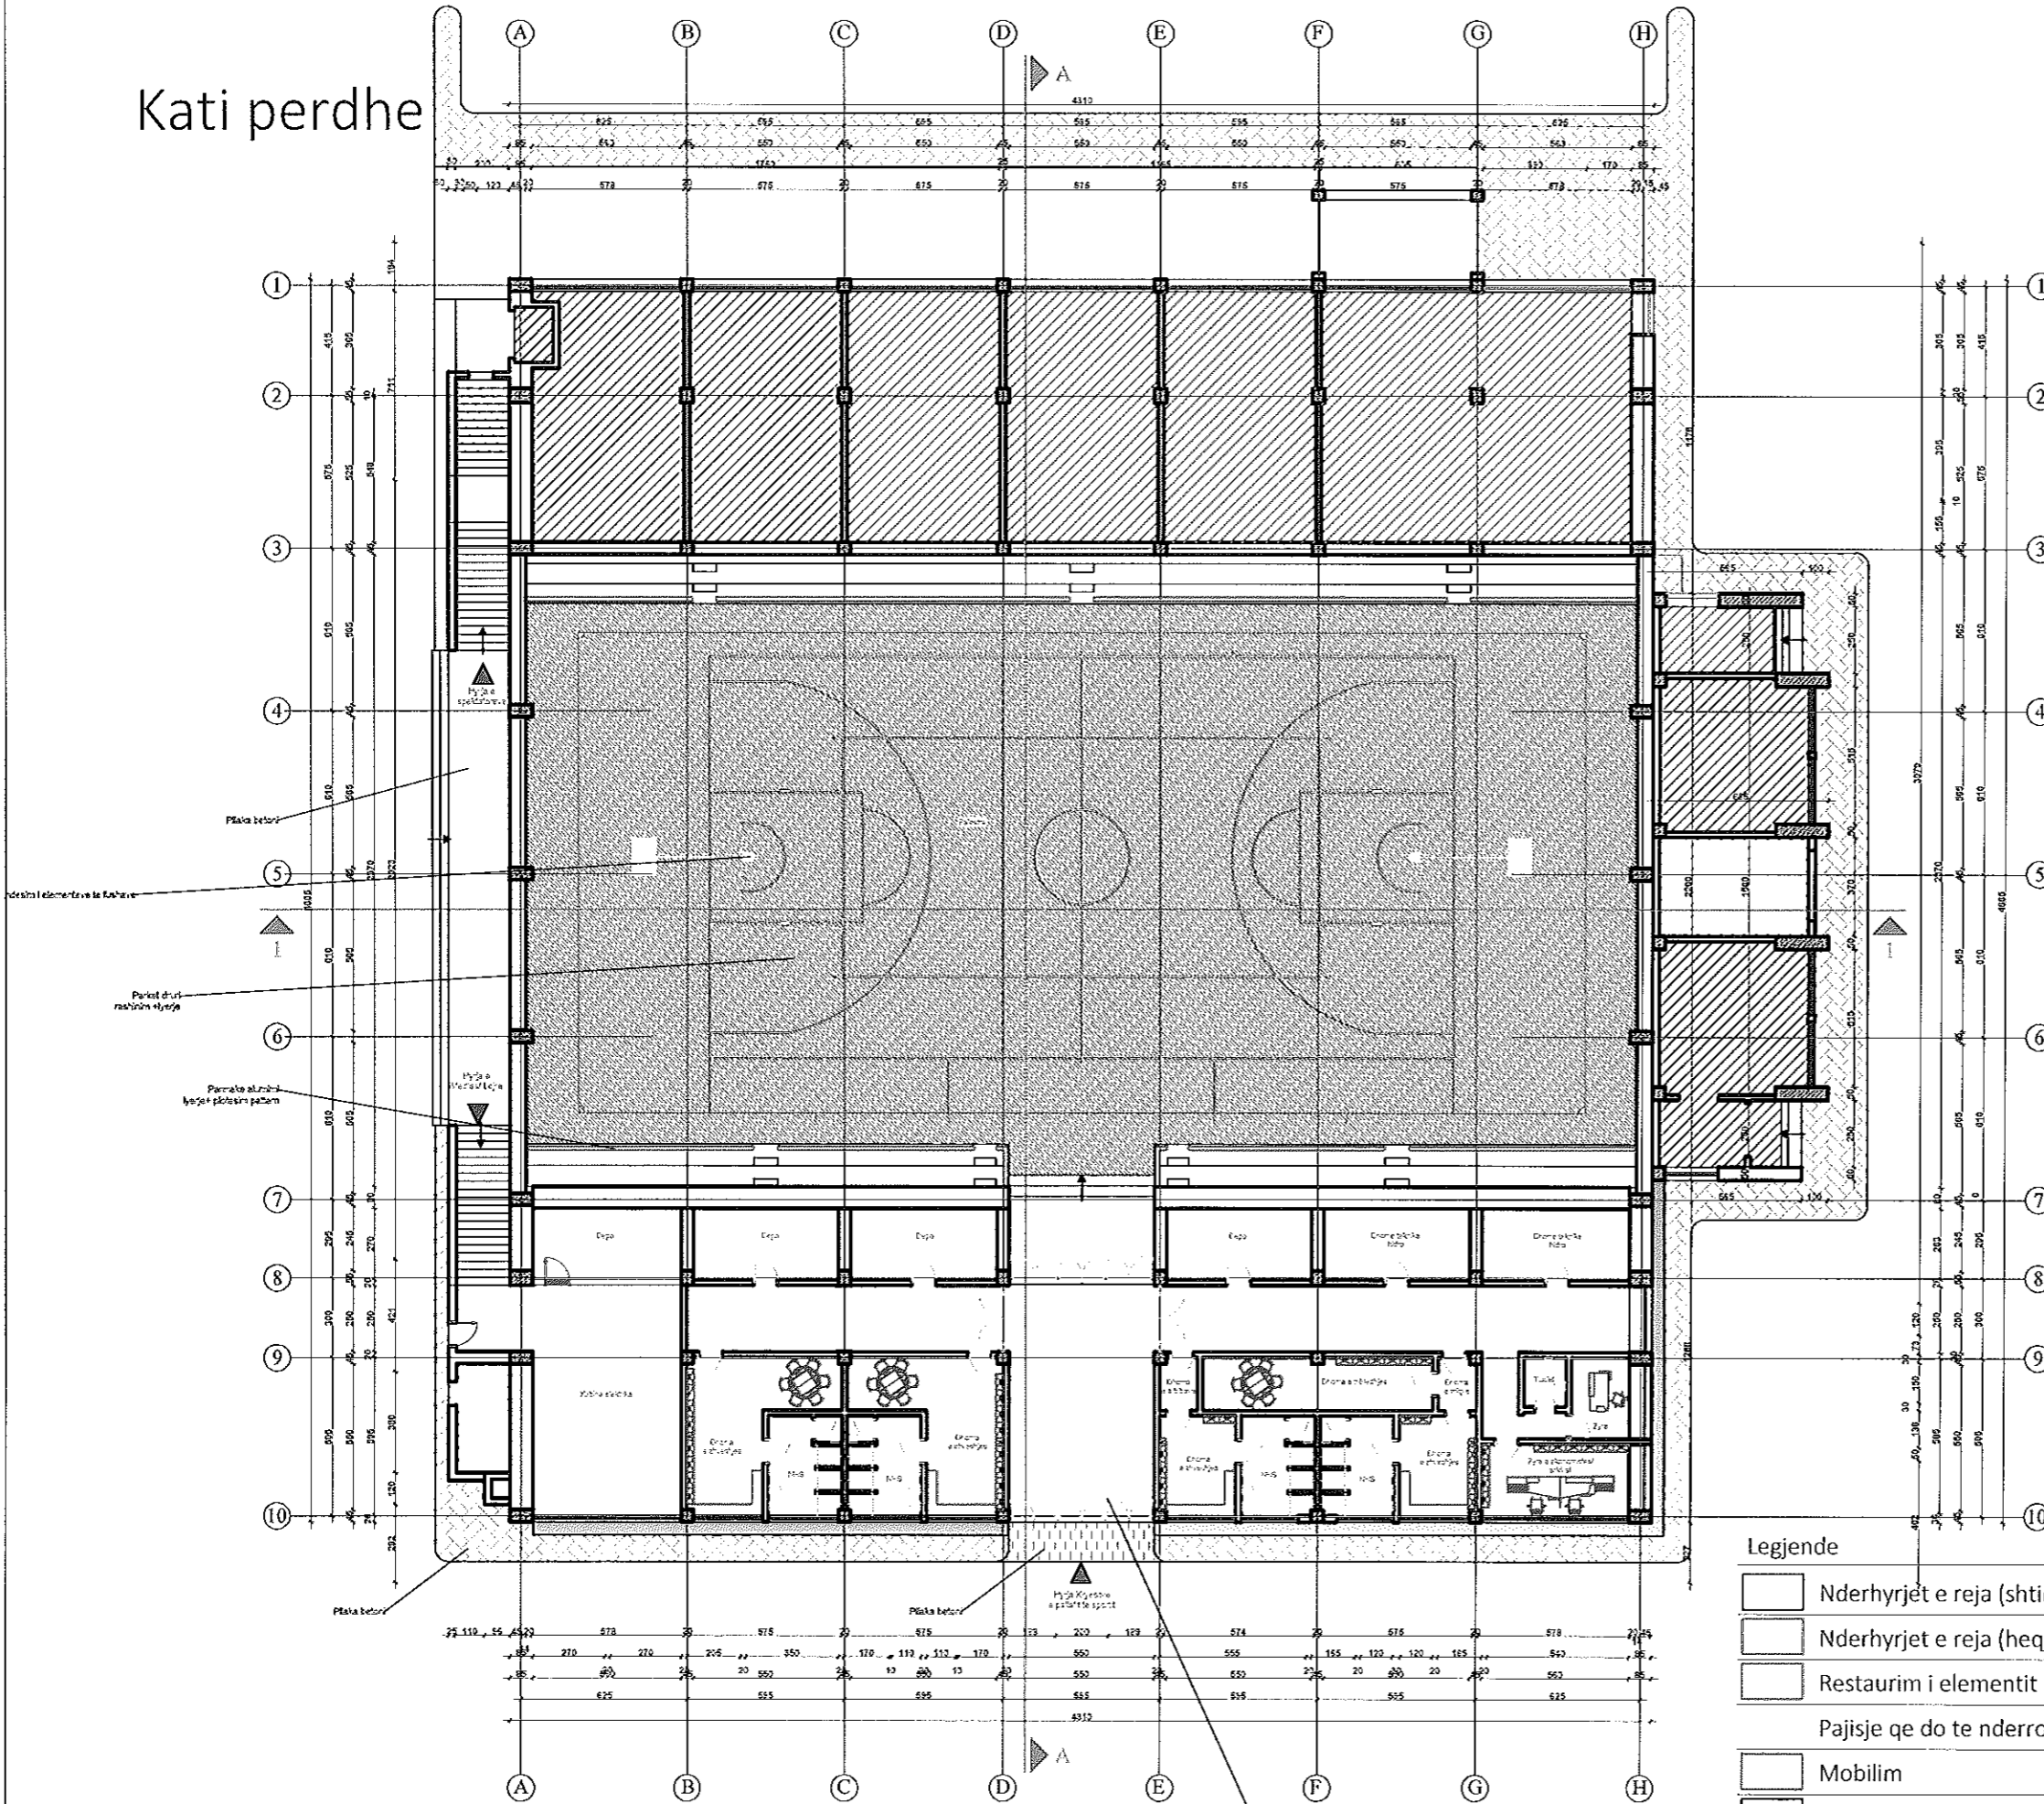

- Legjende**
- Nderhyrjet e reja (shtim)
 - Nderhyrjet e reja (heqje)
 - Restaurim i elementit
 - Pajisje qe do te nderrohen
 - Mobilim
 - Muret ekzistuese

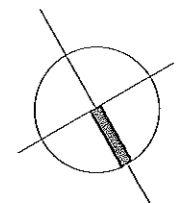

Porositës
BASHKIA GJIROKASTËR


Faza
PROJEKT-ZBATIMI

Titulli i Projektit
RIKONSTRUKSIONI I PALLATIT TË SPORTIT, GJIROKASTËR



PROJEKTUES:
"4K PPF"
Licensë N.6984

ARK. FATRI PETKU	liç. A-1166/2
ING. BEKHET ÇOBANI	liç. K-0383/5
ING. ENKELEDA DOKLE	liç. K-1075/3
ING. NDUE GJACI	liç. A.0031/4
ING. MIRA GOLEMI	liç. E.0751/2
ING. FERDINAND GERMENJI	

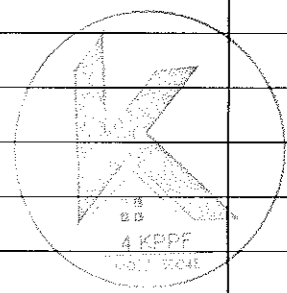


Kapitulli
ARKITEKTURA

Titulli i Vizimitit
Planimetria e nderhyrjeve - kati perdhe


Shkalla	Nr. i Fletës
1:250	A.03

Shenim:

Kati i pare

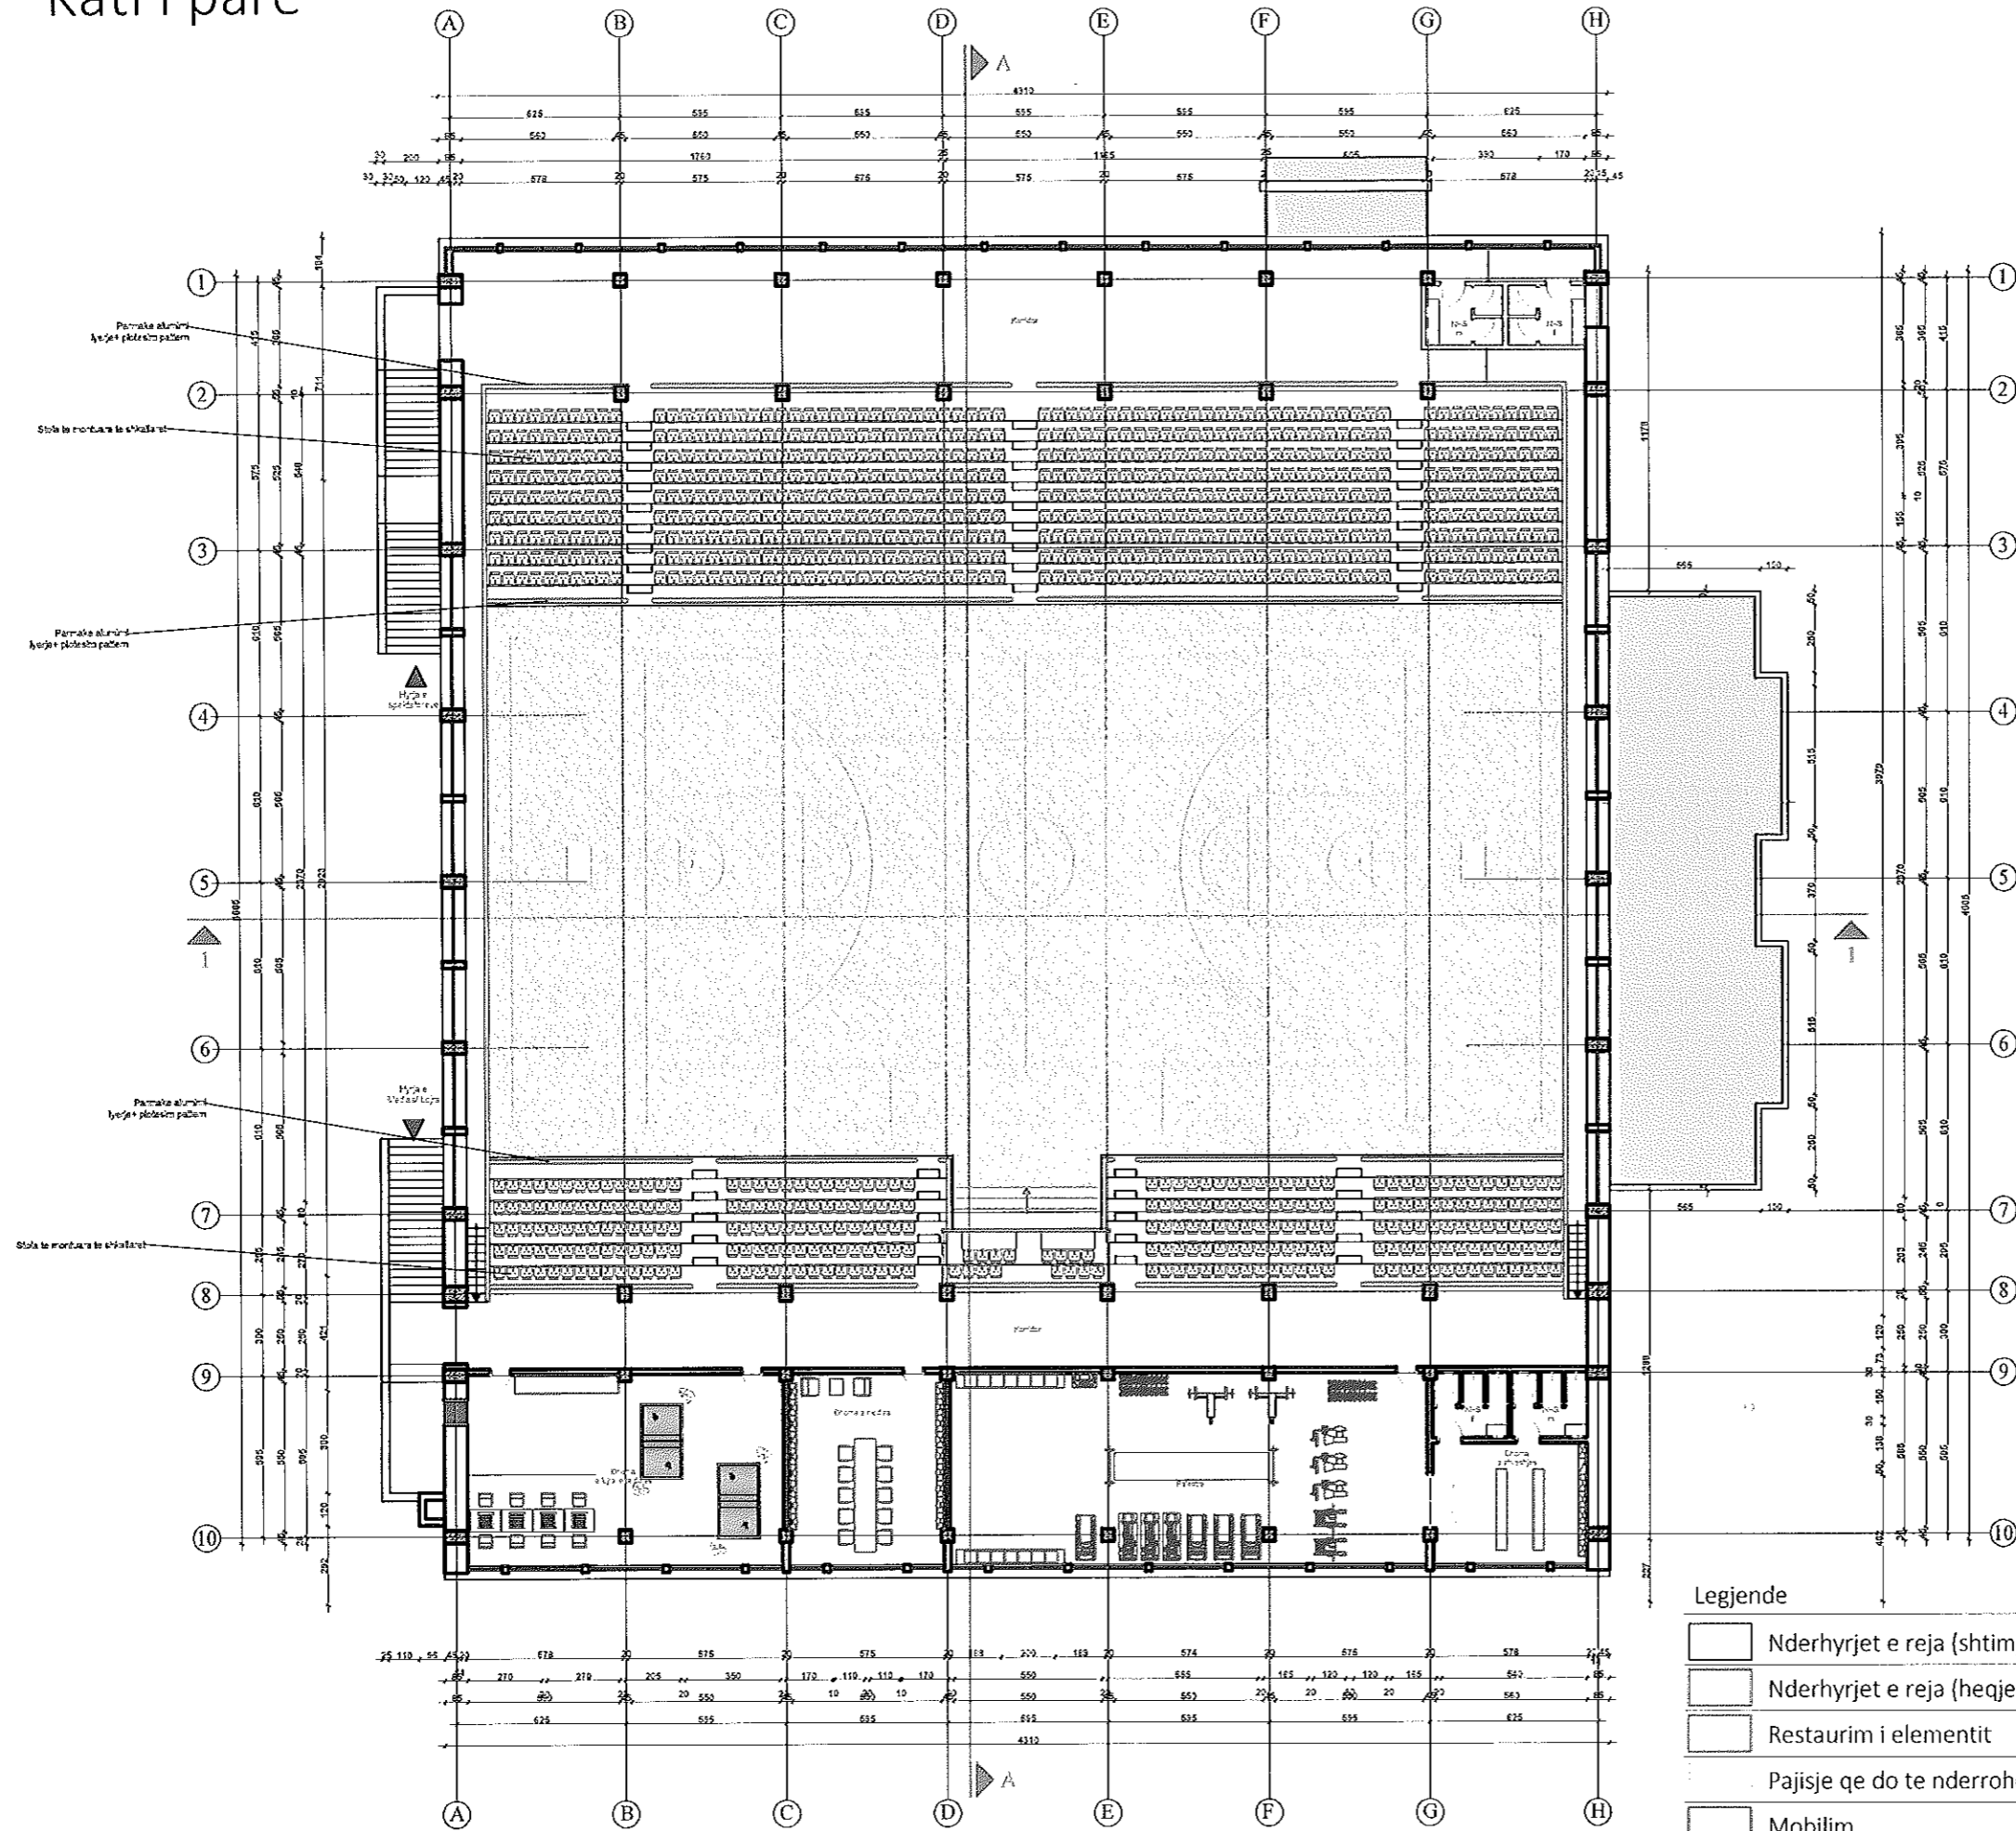

- Legjende**
- Nderhyrjet e reja (shtim)
 - Nderhyrjet e reja (heqje)
 - Restaurim i elementit
 - Pajisje qe do te nderrohen
 - Mobilim
 - Muret ekzistuese

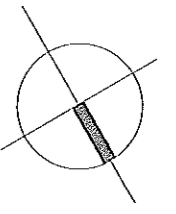

Porositës
BASHKIA GJIROKASTËR


Faza
PROJEKT-ZBATIMI

Titulli i Projektit
RIKONSTRUKSIONI I PALLATIT TË SPORTIT, GJIROKASTËR



PROJEKTUES:
"4K PPF"
Licensë N.6984

ARK. FATRI PETKU	liç. A-1166/2
ING. BEKHET ÇOBANI	liç. K-0383/5
ING. ENKELEDA DOKLE	liç. K-1075/3
ING. NDUE GJACI	liç. A.0031/4
ING. MIRA GOLEMI	liç. E.0751/2
ING. FERDINAND GERMENJI	

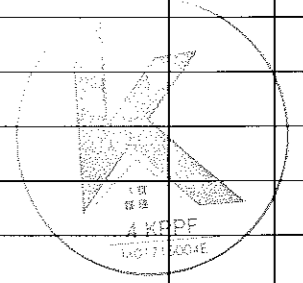



Kapitulli
ARKITEKTURA

Titulli i Vizimitit
Planimetria e nderhyrjeve - kati i pare

Shkalla	Nr. i Fletës
1:250	A.04

Shenim:

Kati i pare

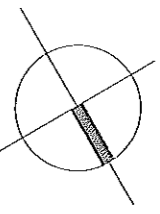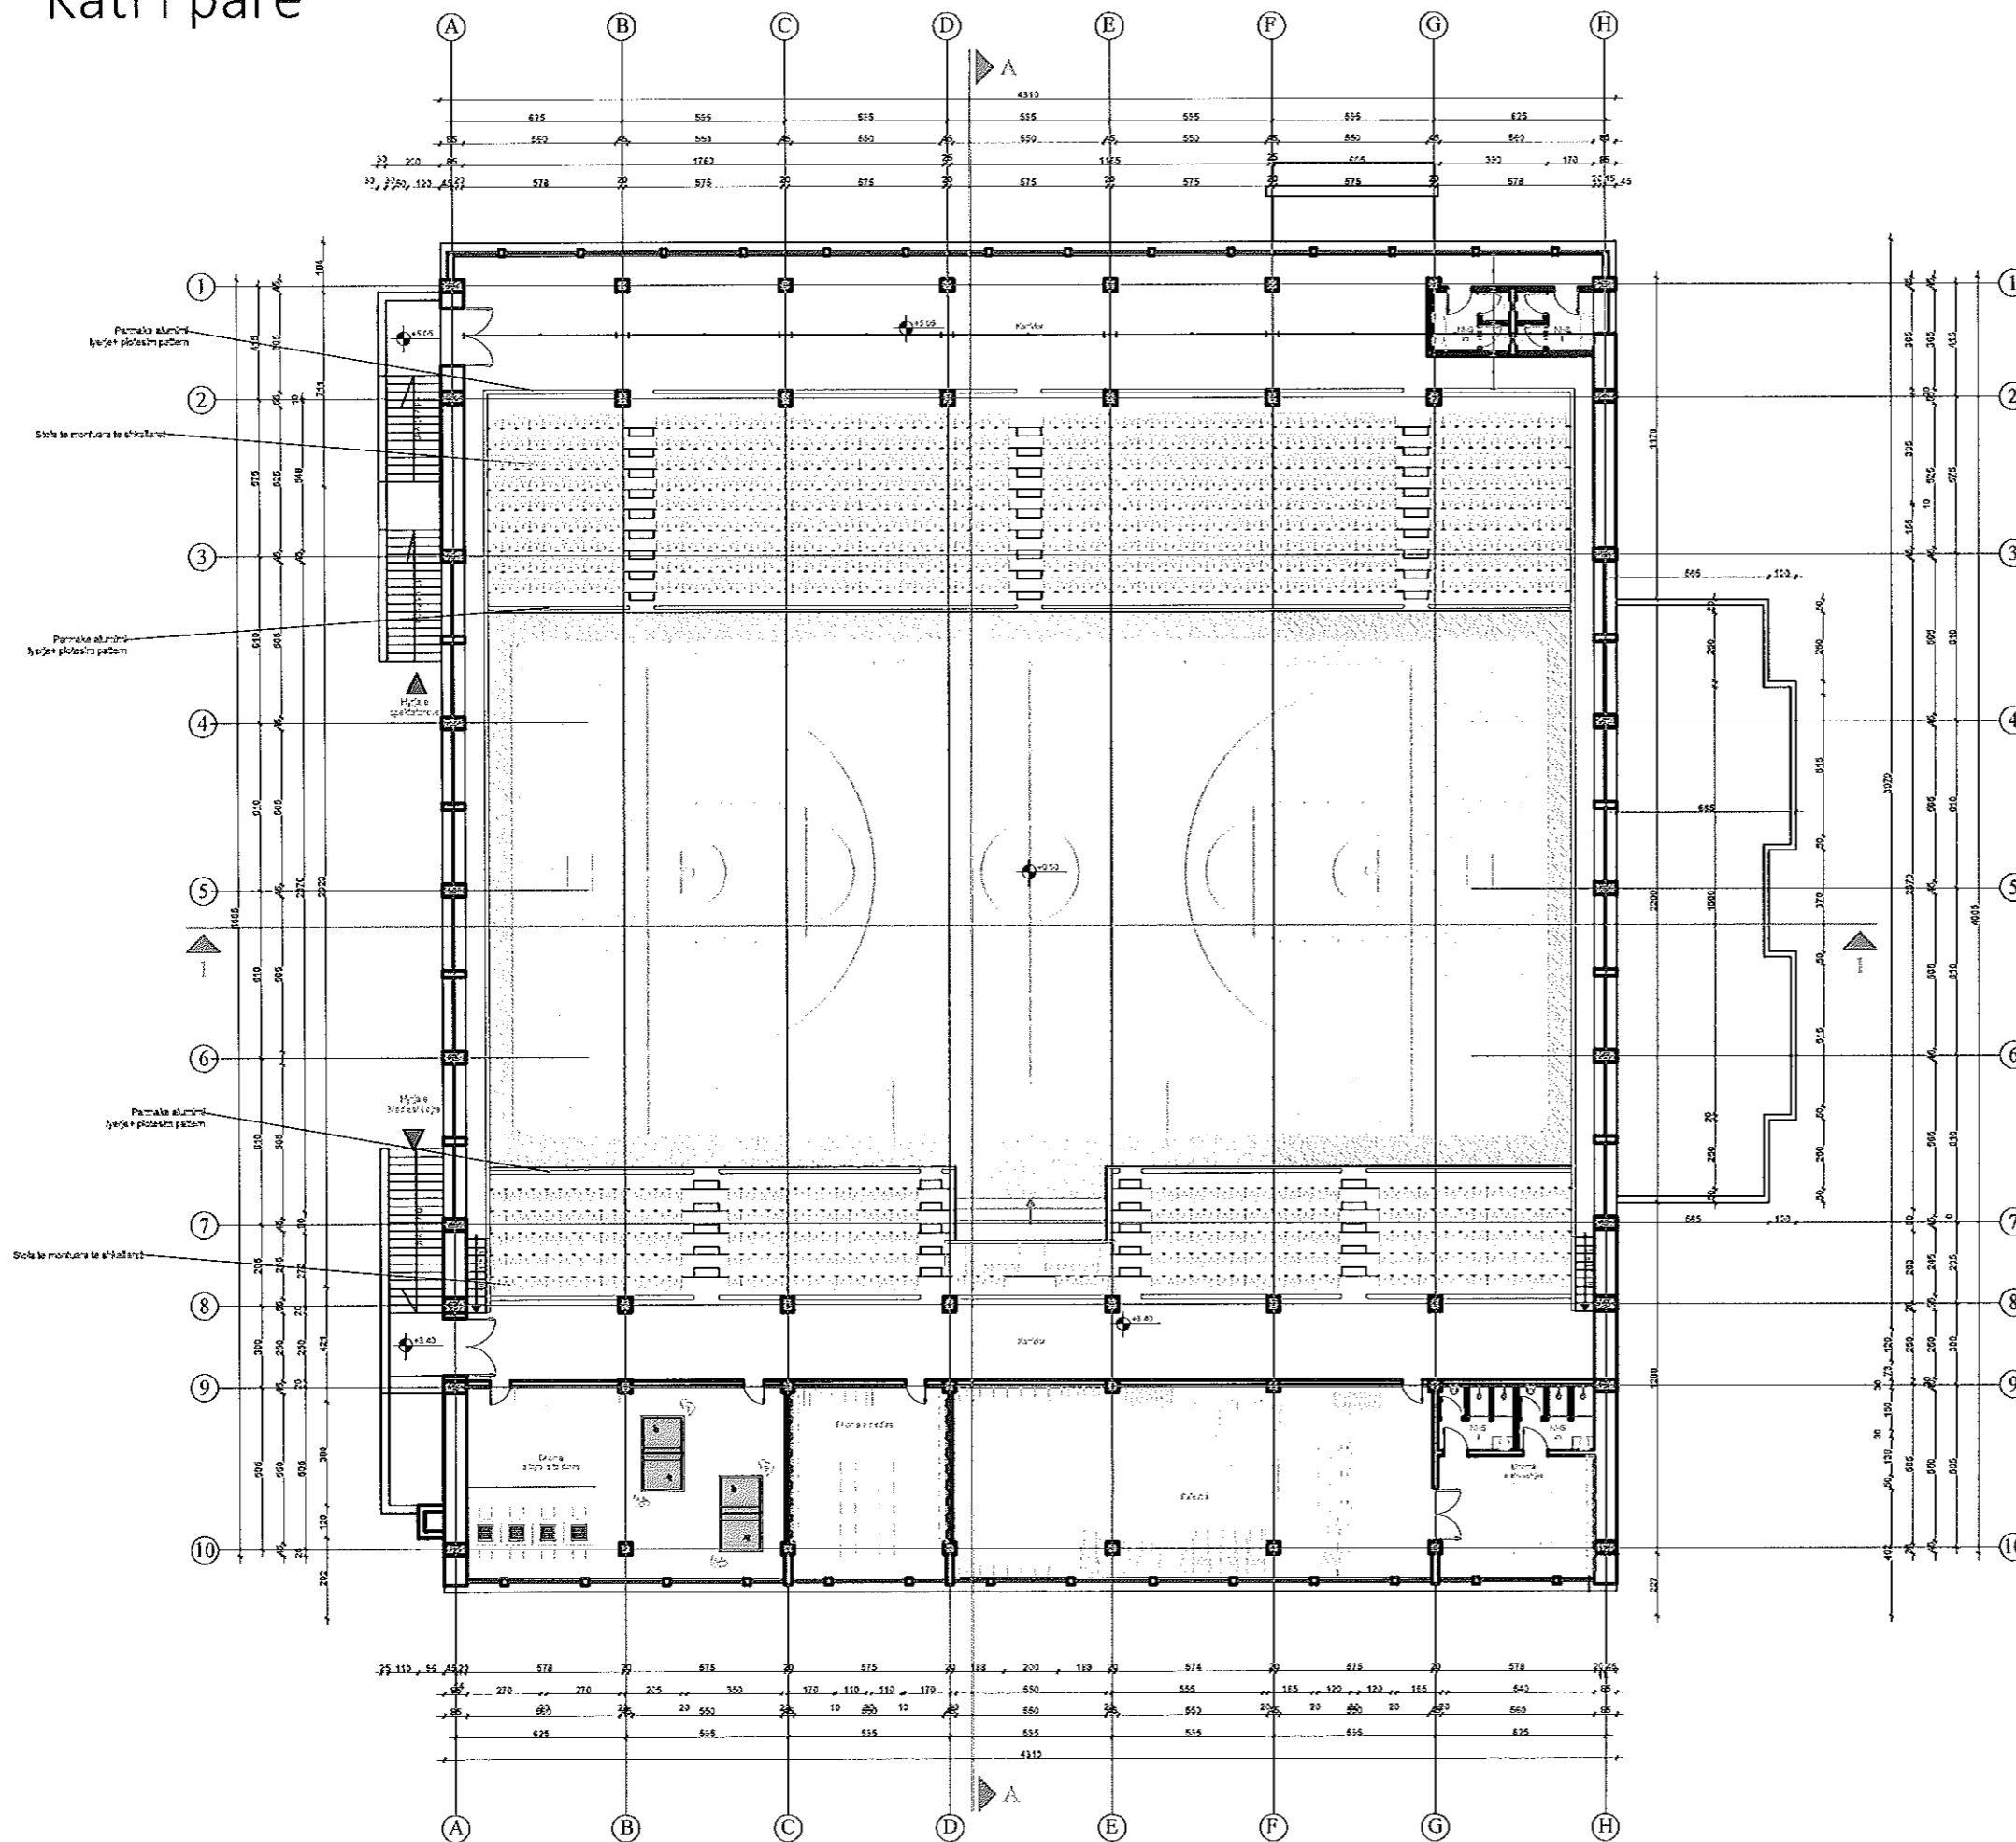

Porositës
BASHKIA GJIROKASTËR


Faza
PROJEKT-ZBATIMI

Titulli i Projektit
RIKONSTRUKSIONI I PALLATIT TË SPORTIT, GJIROKASTËR



PROJEKTUES:
"4K PPF"
 Licensë N.6984

ARK. FATRI PETKU	liç. A-1166/2
ING. BEXHET ÇOBANI	liç. K-0383/5
ING. ENKELEDA DOKLE	liç. K-1075/3
ING. NDUE GJACI	liç. A.0031/4
ING. MIRA GOLEMI	liç. E.0751/2
ING. FERDINAND GERMENJI	

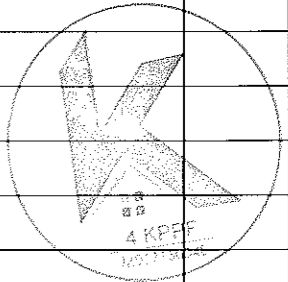

Kapitulli
ARKITEKTURA


Titulli i Vizimit
Planimetria e propozuar - kati i pare

Shkalla 1:250	Nr. i Fletës A.06
-------------------------	-----------------------------

Shenim:

DETAJI 1


Marre nga Prerja A-A

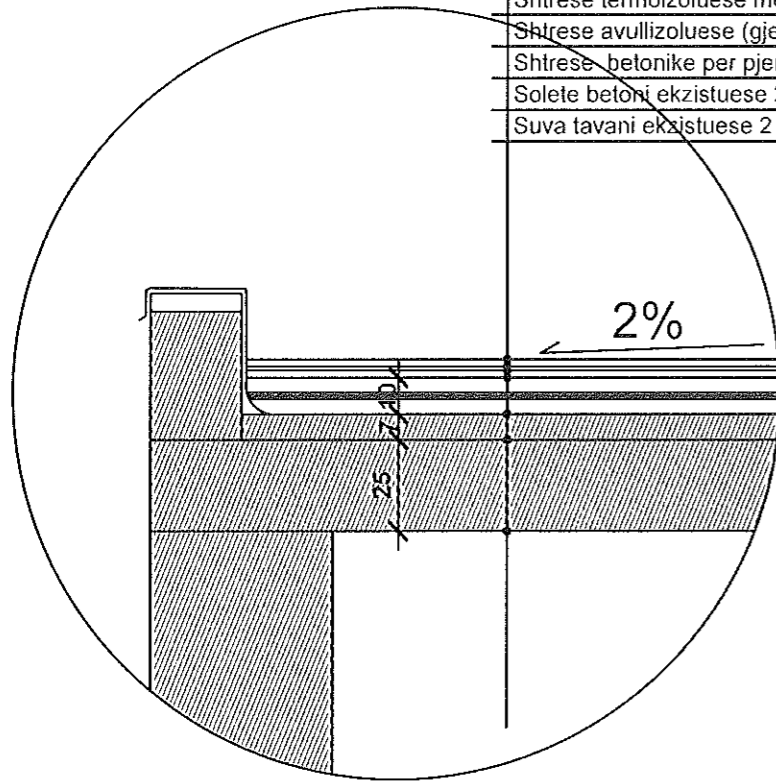

- Shtrese Lluster cemento 1:2 2cm
- Hidroizolim me emulsion bitumi dhe 2 shtrese k katrama 1cm
- Shtrese Lluster cemento 1:2 2cm
- Shtrese termoizoluese me polisterol t= 10cm
- Shtrese avullizoluese (gjeotekstil)
- Shtrese betonike per pjerrsi C7/10 e armuar 5-7cm
- Solete betoni ekzistuese 25 cm
- Suva tavani ekzistuese 2 cm

DETAJI 2

Marre nga Prerja A-A

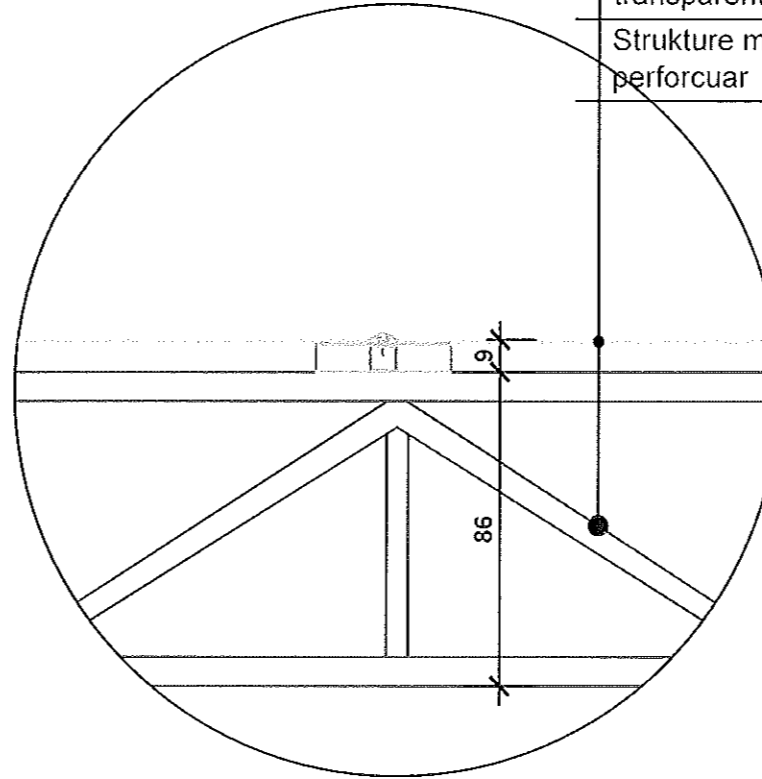

- Fletë polikarbonati, 10 mm x 1.05x3 m, transparente
- Strukture metalike ekzistuese, e perforcuar

Posahtës BASHKIA GJIROKASTËR
Faza PROJEKT-ZBATIMI
Titulli i Projektit RIKONSTRUKSIONI I PALLATIT TË SPORTIT, GJIROKASTËR




PROJEKTUES:
"4K PPF"
 Licensë N.6984


ARK. FATRI PETRU	lic. A-1166/2
ING. BENDET COHANI	lic. K-0383/5
ING. ENKELEDA DOKLE	lic. K-1075/3
ING. NDUE GJACI	lic. A.0031/4
ING. MIRA GOLEMI	lic. E.0751/2
ING. FERDINAND GERMENI	

Kapitulli ARKITEKTURA	
Titulli i Vizimitit Detajet	
Shkalla 1:5	Nr. i Fletës A.09
Shënim:	

Fasada Jug-Perendim

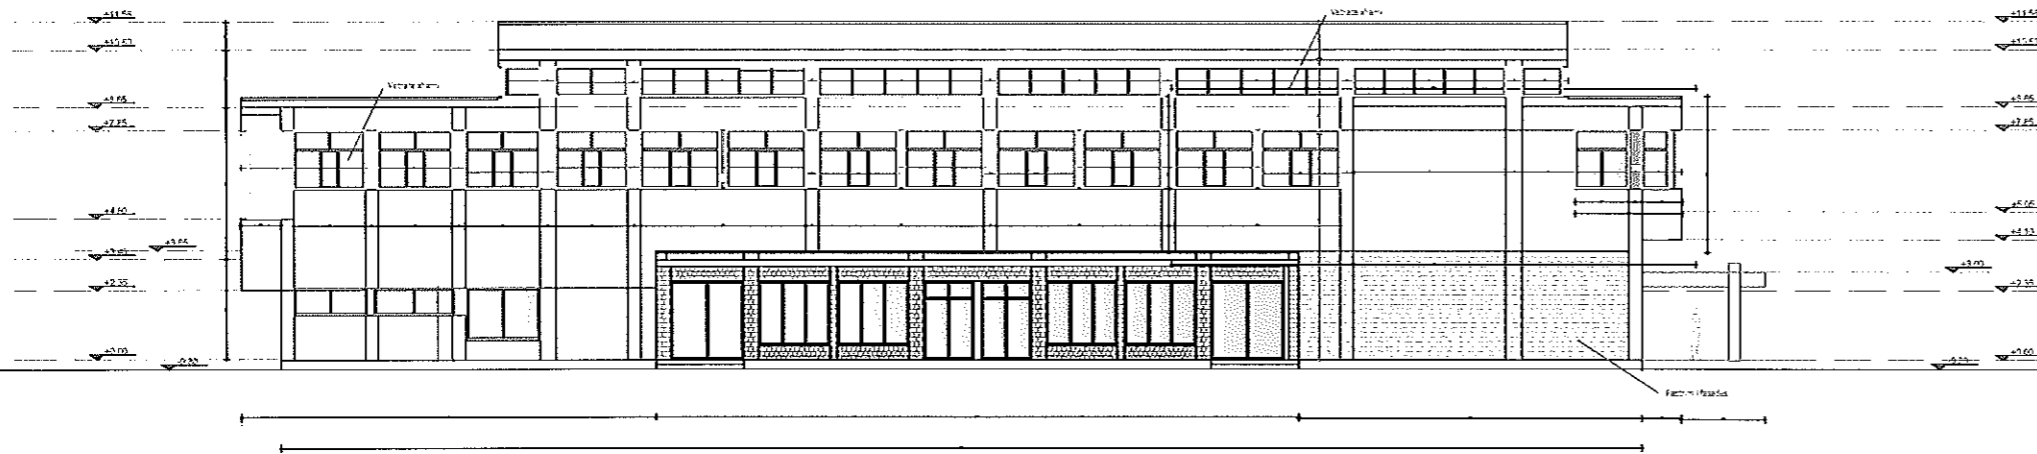

Fasada Veri-Perendim

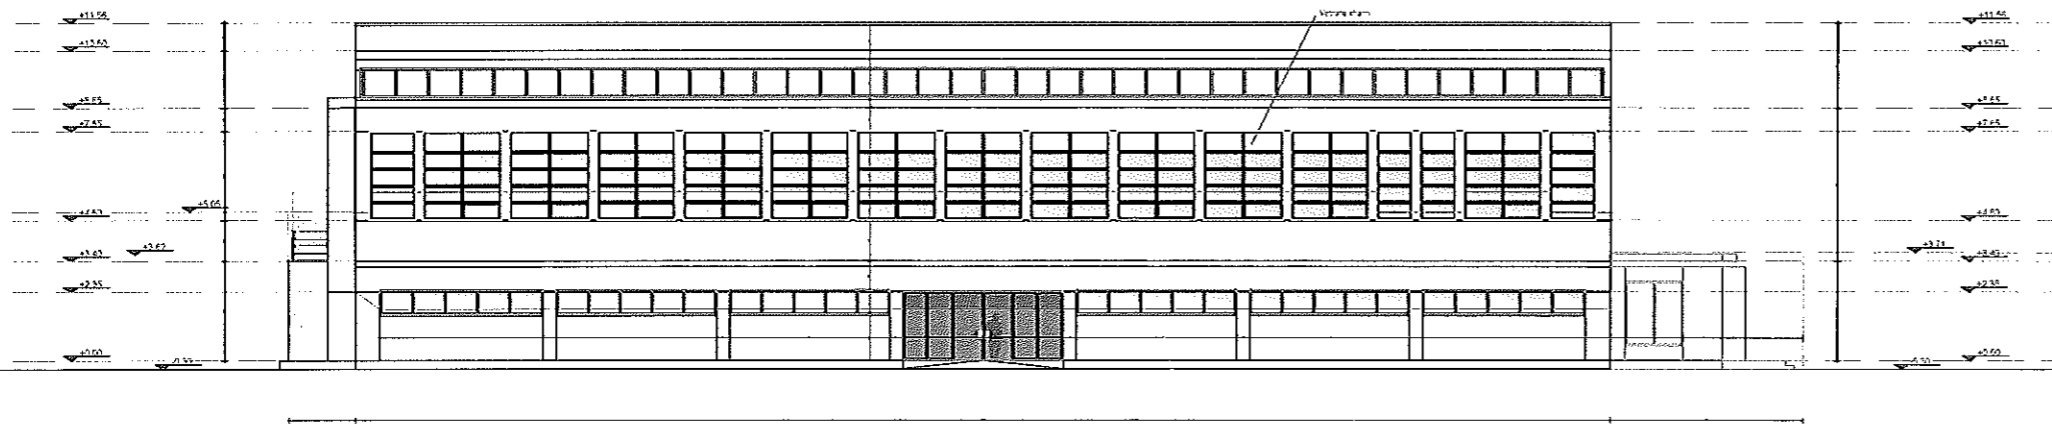

Legjende

- Elementet qe do te zevendesohen te reja
- Elementet qe do te hiqen dhe rimontohen

Porositës
BASHKIA GJIROKASTËR


Faza
PROJEKT-ZBATIMI

Titulli i Projektit
**RIKONSTRUKSIONI I PALLATIT TË
SPORTIT, GJIROKASTËR**



PROJEKTUES:
"4K PPF"
Licensë N.6984

ARK. FATRI PETKU	liç. A-1166/2
ING. BEXHET ÇOBANI	liç. K-0383/5
ING. ENKELEDA DOKLE	liç. K-1075/3
ING. NDUE GJACI	liç. A.0031/4
ING. MIRA GOLEMI	liç. E.0751/2
ING. FERDINAND GERMENJI	

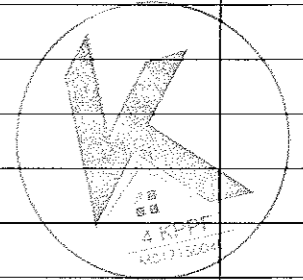


Kapitulli
ARKITEKTURA

Titulli i Vizimitit
Nderhyrjet ne fasada


Shkalla	Nr. i Fletës
1:250	A.10

Shenim:

Fasada Veri- Lindje

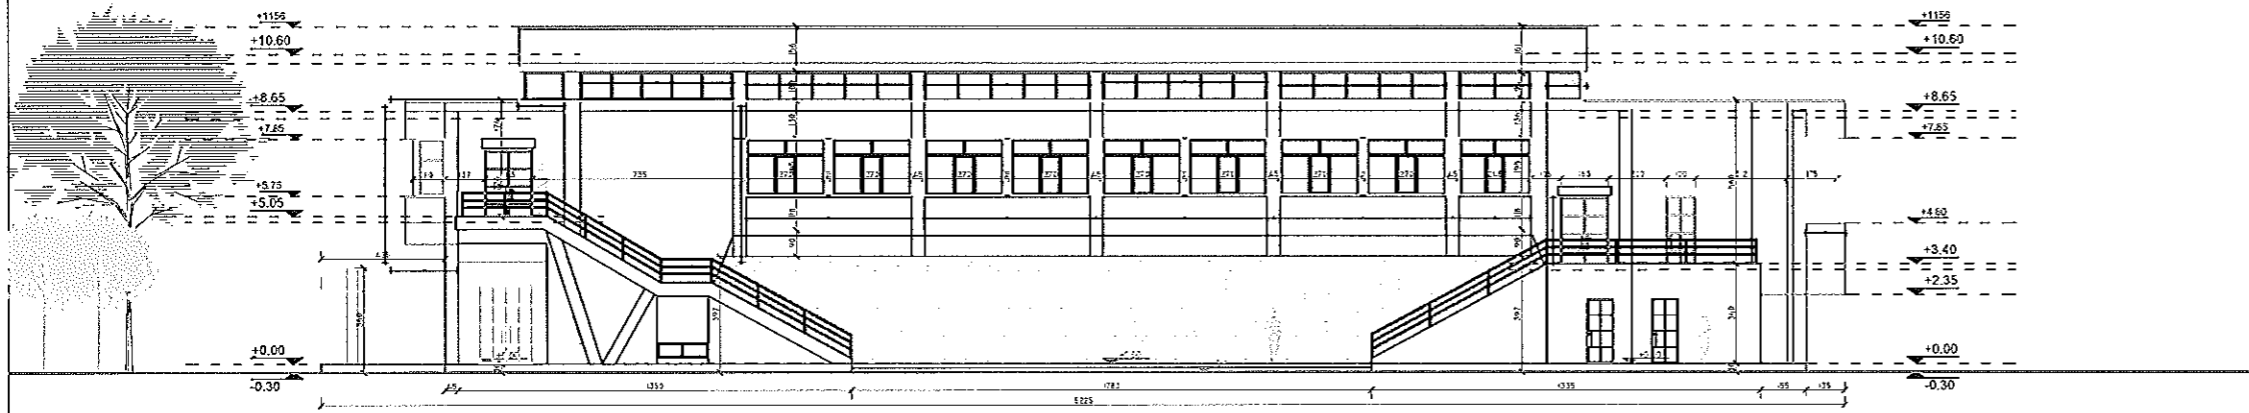

Fasada Jug-Lindje

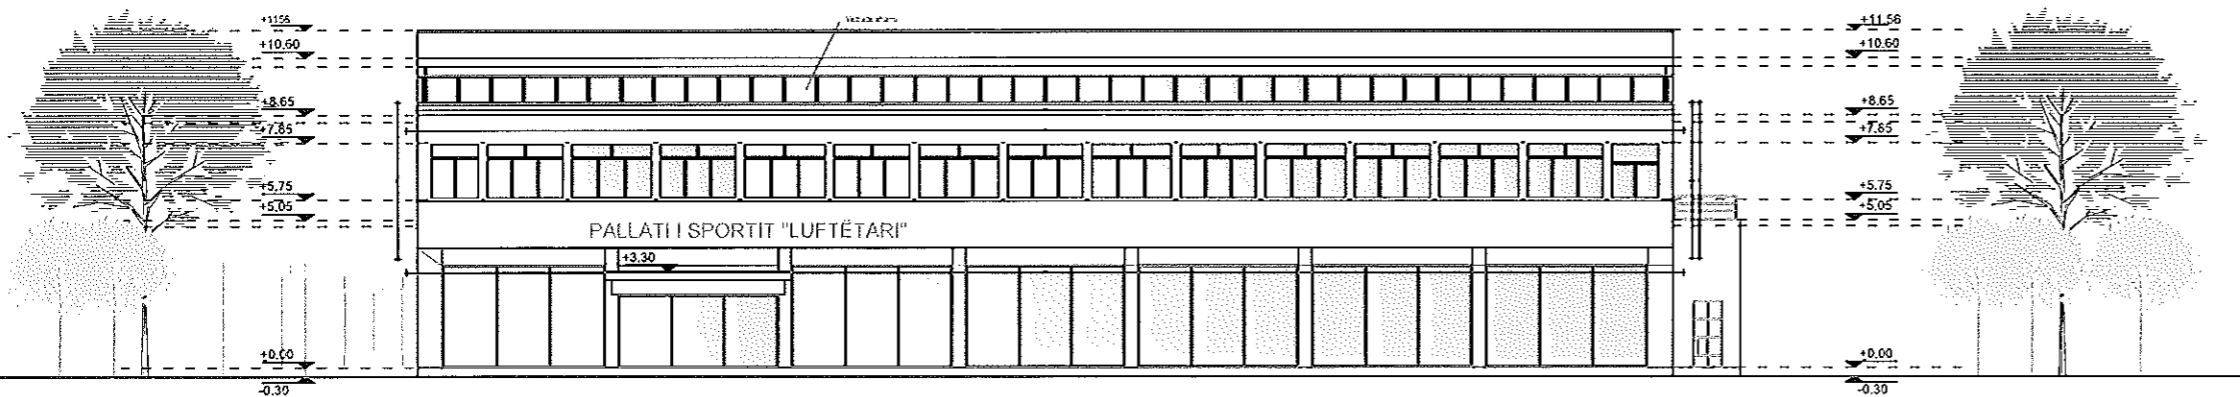

Legjende

- Elementet qe do te zevendesohen te reja
- Elementet qe do te hiqen dhe rimontohen

Porositës
BASHKIA GJIROKASTËR


Faza
PROJEKT-ZBATIMI

Titulli i Projektit
RIKONSTRUKSIONI I PALLATIT TË SPORTIT, GJIROKASTËR



PROJEKTUES:
"4K PPF "
Licensë N.6984

ARK. FATRI PETKU	liç. A-1166/2
ING. BEKHET ÇOBANI	liç. K-0383/5
ING. ENKELEDA DOKLE	liç. K-1075/3
ING. NDUE GJACI	liç. A.0031/4
ING. MIRA GOLEMI	liç. E.0751/2
ING. FERDINAND GERMEJ	

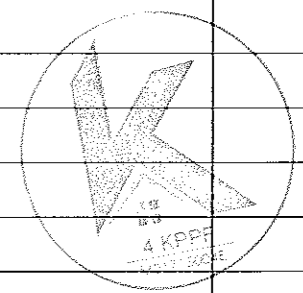


Kapitulli
ARKITEKTURA

Titulli i Vizimit
Nderhyrjet ne fasada


Shkalla 1:250	Nr. i Fletës A.11
-------------------------	-----------------------------

Shenim:

Fasada Jug-Perendim

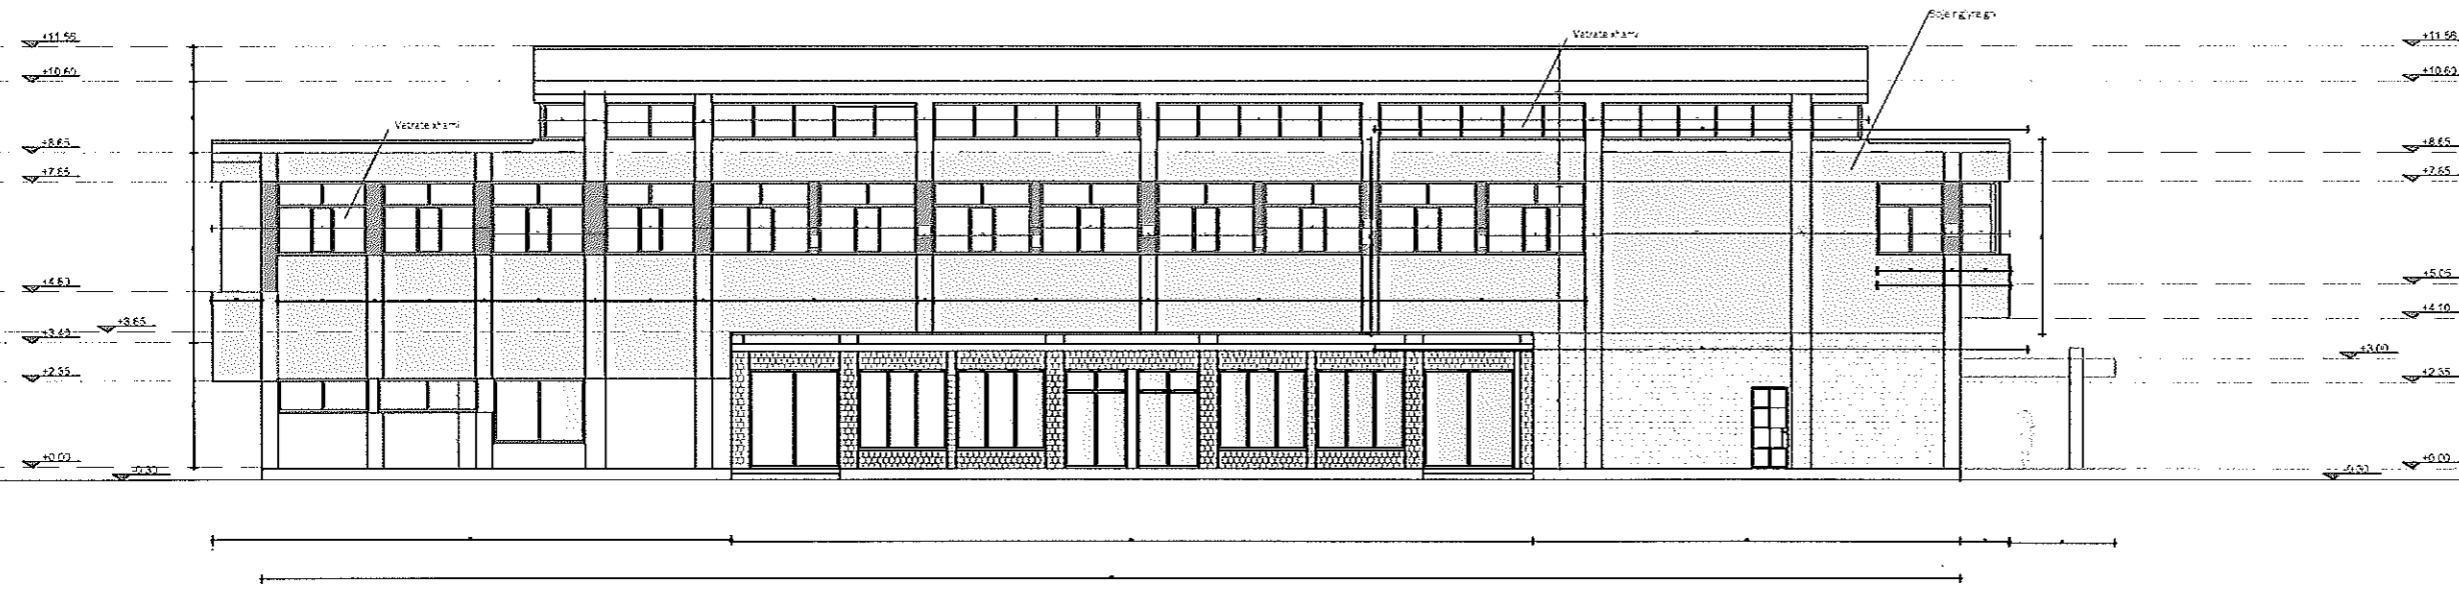

Fasada Veri-Perendim

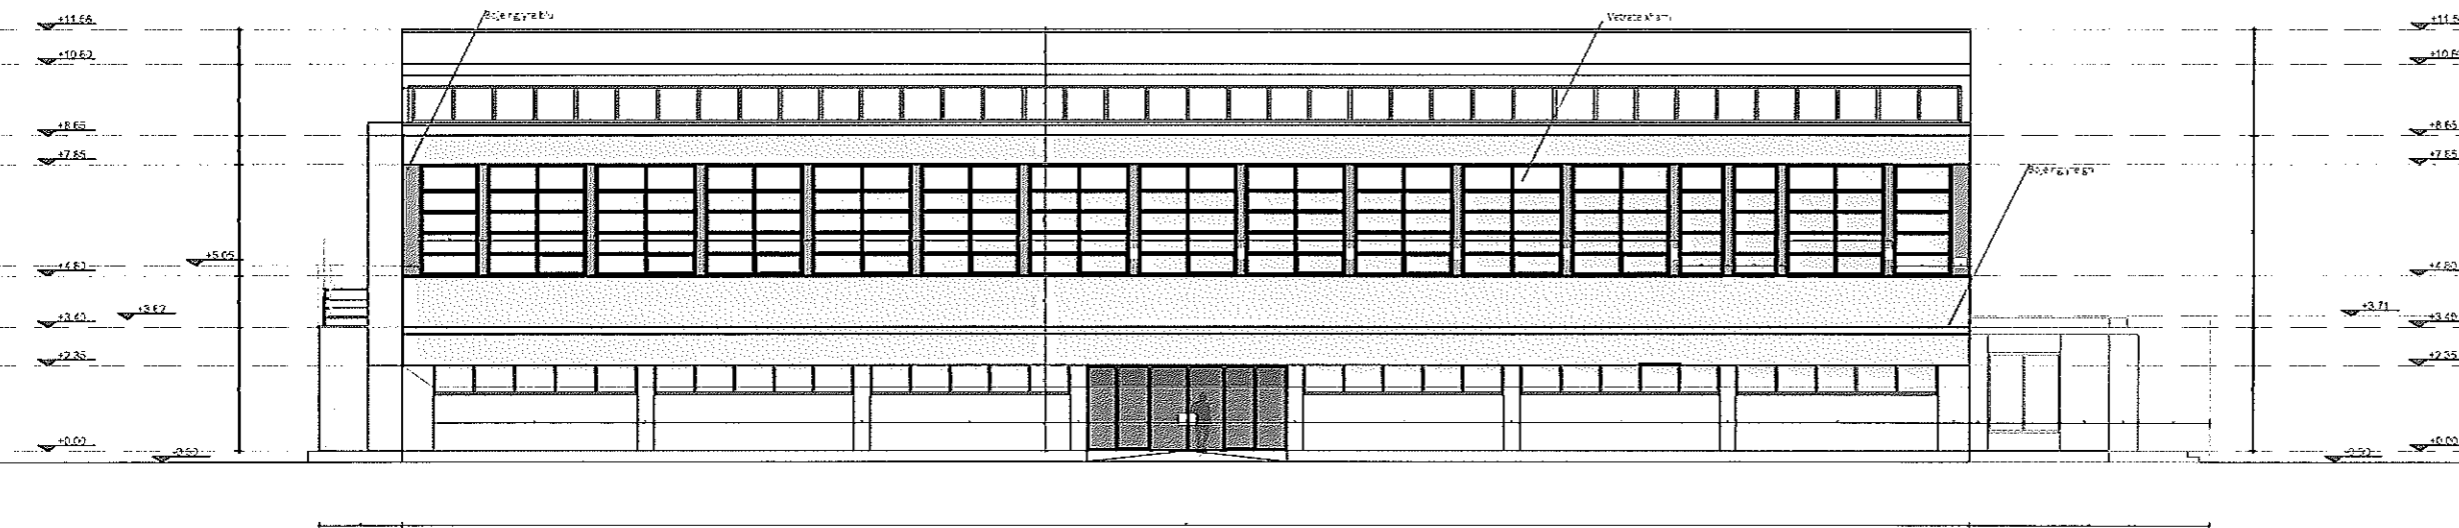

Porositës
BASHKIA GJIROKASTËR


Faza
PROJEKT-ZBATIMI

Titulli i Projektit
RIKONSTRUKSIONI I PALLATIT TË SPORTIT, GJIROKASTËR



PROJEKTUES:
"4K PPF"
 Licensë N.6984

ARK. FATRI PETKU	liç. A-1166/2
ING. BEXHET ÇOBANI	liç. K-0383/5
ING. ENKELEDA DOKLE	liç. K-1075/3
ING. NDUF GJACI	liç. A.0031/4
ING. MIRA GOLEMI	liç. E.0751/2
ING. FERDINAND GERMENJI	

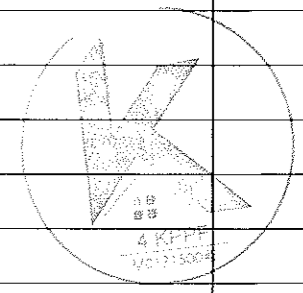

Kapitulli
ARKITEKTURA


Titulli i Vizatimit
Fasadat e Pallatit te Sportit

Shkalla
1:200


Nr. i Fletës
A.12

Shenim:

Fasada Veri- Lindje

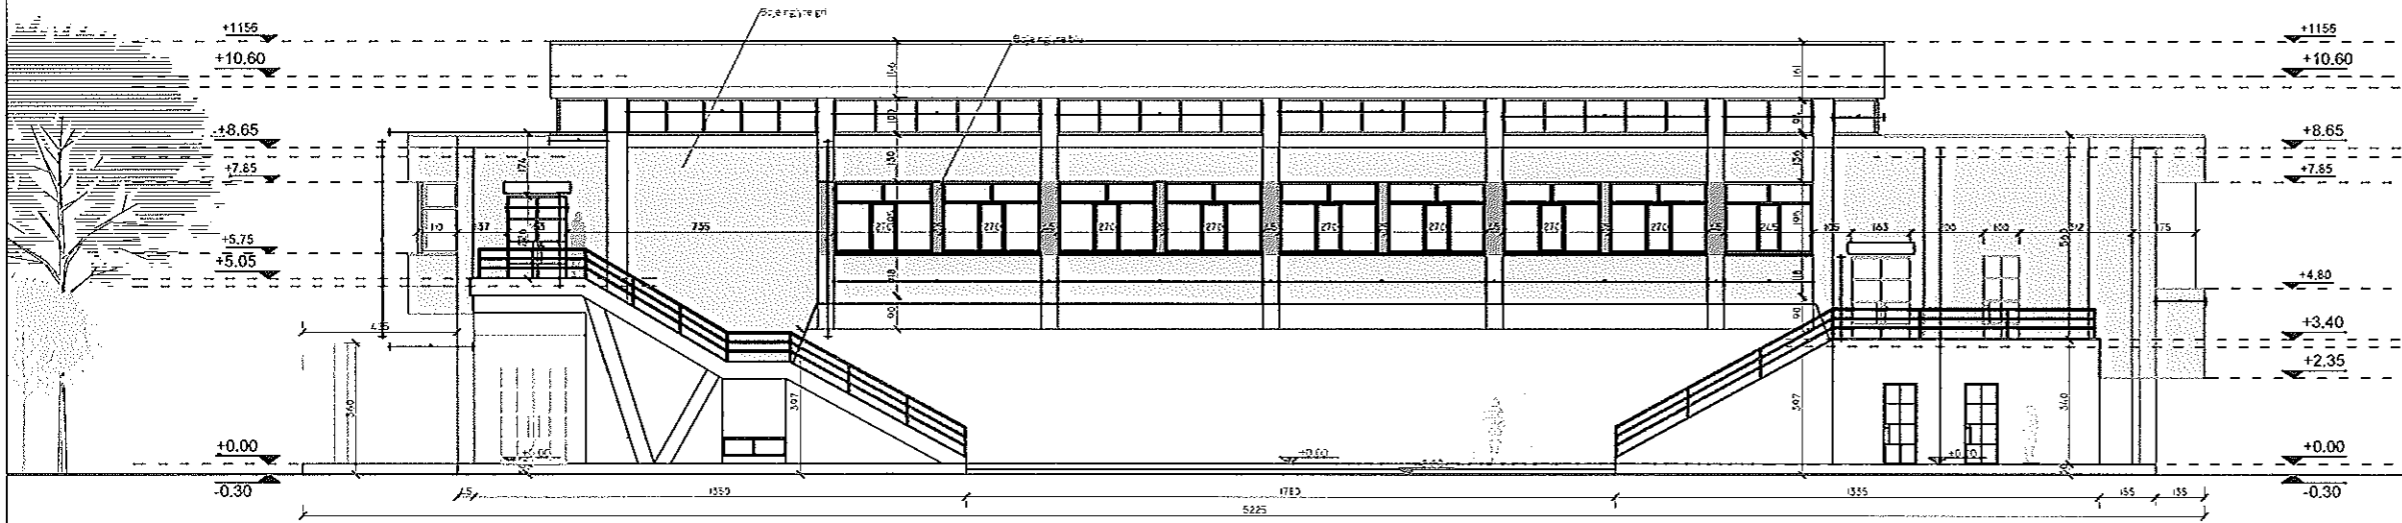

Fasada Jug-Lindje

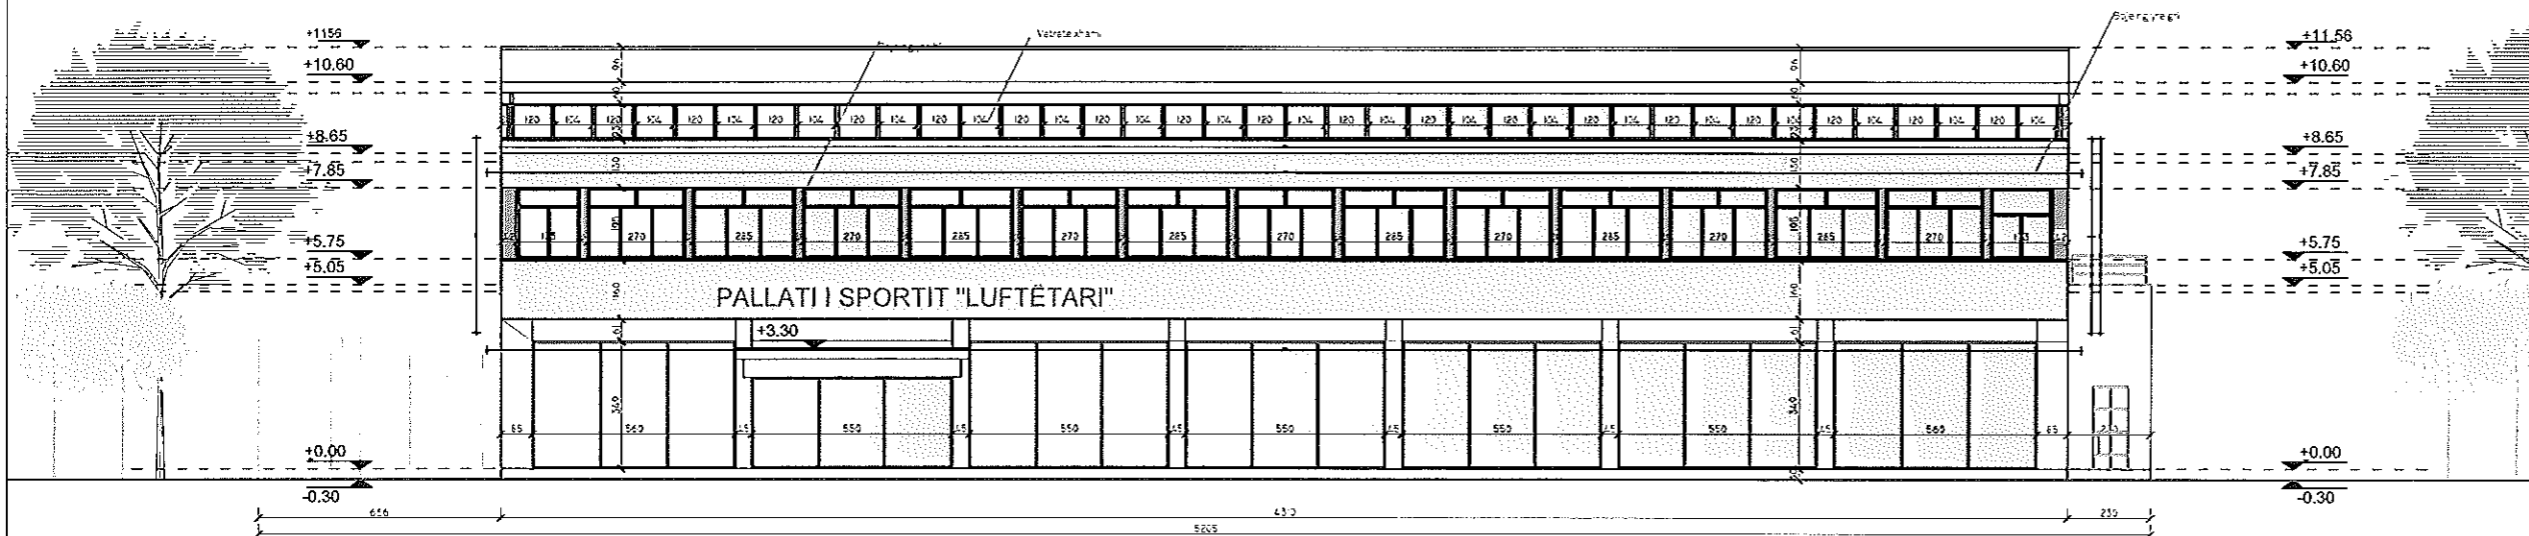

Porositës
BASHKIA GJIROKASTËR


Faza
PROJEKT-ZBATIMI

Titulli i Projektit
RIKONSTRUKSIONI I PALLATIT TË SPORTIT, GJIROKASTËR



PROJEKTUES:
"4K PPF"
Licensë N.6984

ARK. FATRI PETKU	liç. A-1166/2
ING. BEKHET ÇOBANI	liç. K-0383/5
ING. ENKELEDA DOKLE	liç. K-1075/3
ING. NDUE GJACI	liç. A.0031/4
ING. MIRA GOLEMI	liç. E.0751/2
ING. FERDINAND GERMENJI	

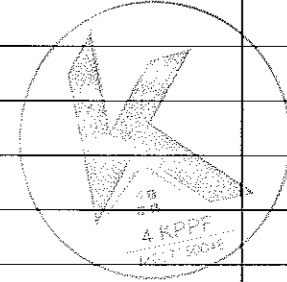

Kapitulli
ARKITEKTURA

Titulli i Vizatimit
Fasadat e Pallatit te Sportit

Shkalla
1:200

Nr. i Fletës
A.13

Shenim:



Porositës
BASHKIA GJIROKASTËR


Faza
PROJEKT-ZBATIMI

Titulli i Projektit
**RIKONSTRUKSIONI I PALLATIT TË
SPORTIT, GJIROKASTËR**



PROJEKTUES:
"4K PPF "
Licensë N.6984

ARK. PATRI PETRU	liç. A-1166/2
ING. BEKHET ÇOBANI	liç. K-0383/5
ING. ENKELEDA DOKLE	liç. K-1075/3
ING. NDUE GJACI	liç. A.0031/4
ING. MIRA COLEMI	liç. E.0751/2
ING. FERDINAND GERMENJI	

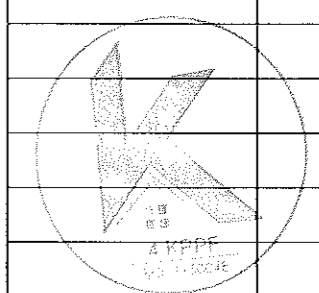

Kapitulli
ARKITEKTURA

Titulli i Vizatimit
Renderizim

Shkalla
Nr. i Fletës
A.15

Shenim:

