

# PROJEKTI I ZBATIMIT (Hidrosanitare)

MIRATOI  
KRYETAR  
FLAMUR GOLEMI




Objekti : "**RIKONSTRUKSIONI I PALLATIT  
TË SPORTIT, GJIROKASTËR**"

Porositës	<b>BASHKIA GJIROKASTËR</b>
Faza	<b>PROJEKT-ZBATIMI</b>
Titulli i Projektit	<b>RIKONSTRUKSIONI I PALLATIT TË SPORTIT, GJIROKASTËR</b>



PROJEKTUES:  
"4K PPF"  
Licensë N.6984


ARK. FATRI PETKU	liç. A-1166/2
ING. BEXHET ÇOBANI	liç. K-0383/5
ING. ENKELEDA DOKLE	liç. K-1075/3
ING. NDUE GJACI	liç. A.0031/4
ING. MIRA GOLEMI	liç. E.0751/2
ING. FERDINAND GERMENJI	

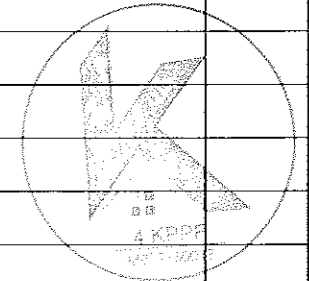

Kapitulli	
Titulli i Vizatimit	
Shkalla	Nr. i Fletës
Shenim:	

Porosites : **BASHKIA GJIROKASTËR**

# IMPIANTI I UJIT TE FTOHTE DHE TE NGROHTE SANITAR

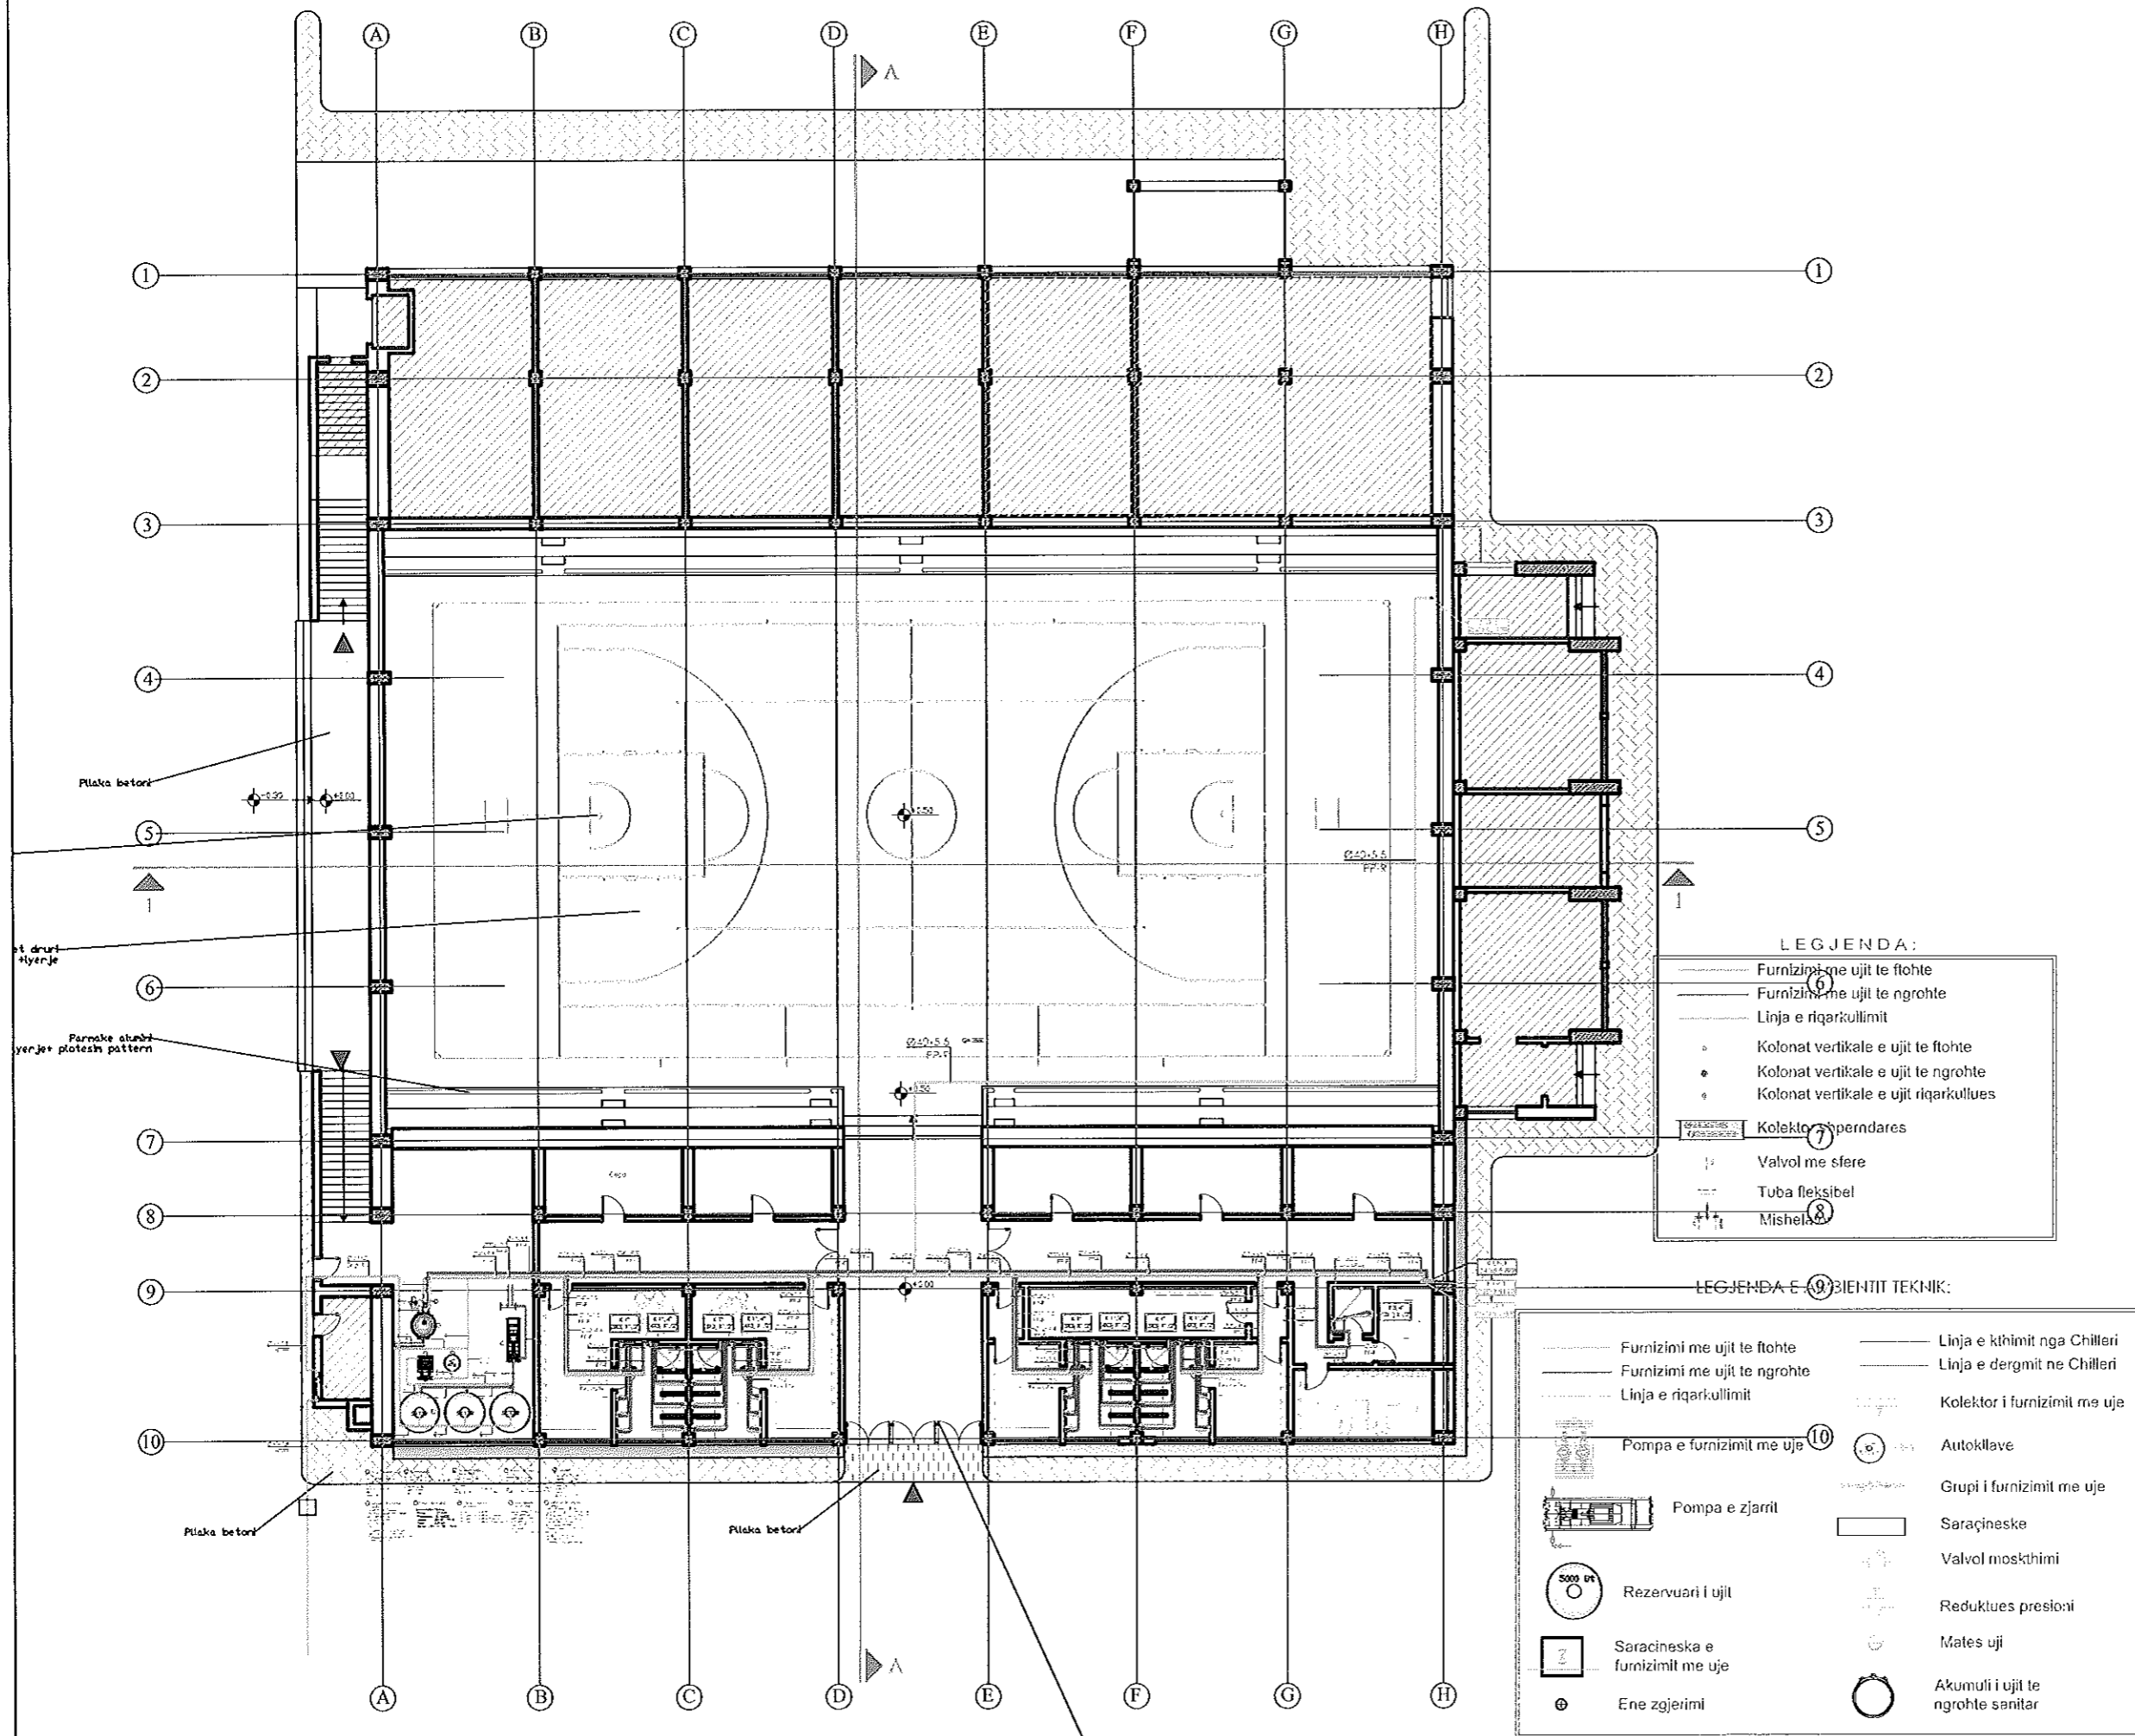

**LEGJENDA:**

- Furnizimi me ujit te ftohte
- Furnizimi me ujit te ngrohte
- Linja e riqarkullimit
- Kolonat vertikale e ujit te ftohte
- Kolonat vertikale e ujit te ngrohte
- Kolonat vertikale e ujit riqarkullues
- ⑦ Kolektor i shperndares
- ⊕ Valvol me sferë
- Tuba fleksibel
- ⊕ Mishel

**LEGJENDA E BIENTIT TEKNIK:**

- Furnizimi me ujit te ftohte
- Furnizimi me ujit te ngrohte
- Linja e riqarkullimit
- ⑩ Pompa e furnizimit me uje
- ⊕ Pompa e zjarrit
- ⊕ Rezervuari i ujit
- ⊕ Saracineska e furnizimit me uje
- ⊕ Ene zgjerimi
- Linja e kthimit nga Chilleri
- Linja e dergmit ne Chilleri
- ⊕ Kolektor i furnizimit me uje
- ⊕ Autoklave
- ⊕ Grupi i furnizimit me uje
- ⊕ Saracineske
- ⊕ Valvol moskthimi
- ⊕ Redukues presioni
- ⊕ Mates uji
- ⊕ Akumuli i ujit te ngrohte sanitar

Porositës  
**BASHKIA GJIROKASTËR**


Faza  
**PROJEKT-ZBATIMI**

Titulli i Projektit  
**RIKONSTRUKSIONI I PALLATIT TË SPORTIT, GJIROKASTËR**

**K**  
K.E.E. CONSULTING  
MD1715004E

PROJEKTUES:  
**"4K PPF"**  
Licensë N.6984

ARK. FATRI PETKU	liç. A-1166/2
ING. BEXHET ÇOBANI	liç. K-0383/5
ING. ENKELEDA DOKLE	liç. K-1075/3
ING. NDUE GJACI	liç. A.0031/4
ING. MIRA GOLEMI	liç. E.0751/2
ING. FERDINAND GERMEZI	

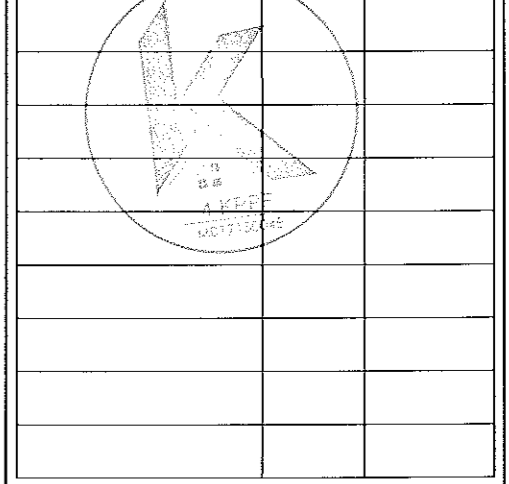

Kapitulli  
**HIDROSANITARE**





Titulli i Vizatimit  
**PLANI I FURNIZIMIT ME UJE SANITAR NE KATIN PERDHE**

Shkalla  
**1:250**

Nr. i Fletës  
**HS.01**

Shenim:

# IMPIANTI I UJIT TE FTOHTE DHE TE NGROHTE SANITAR

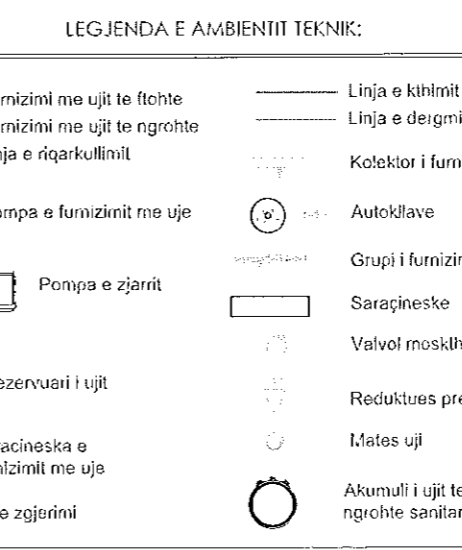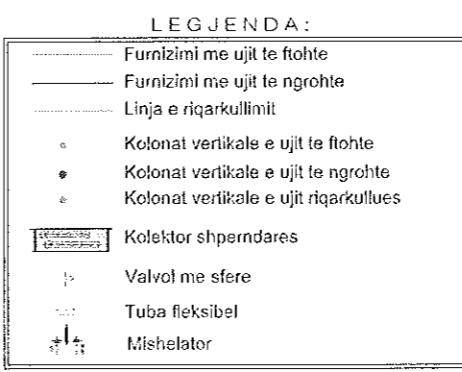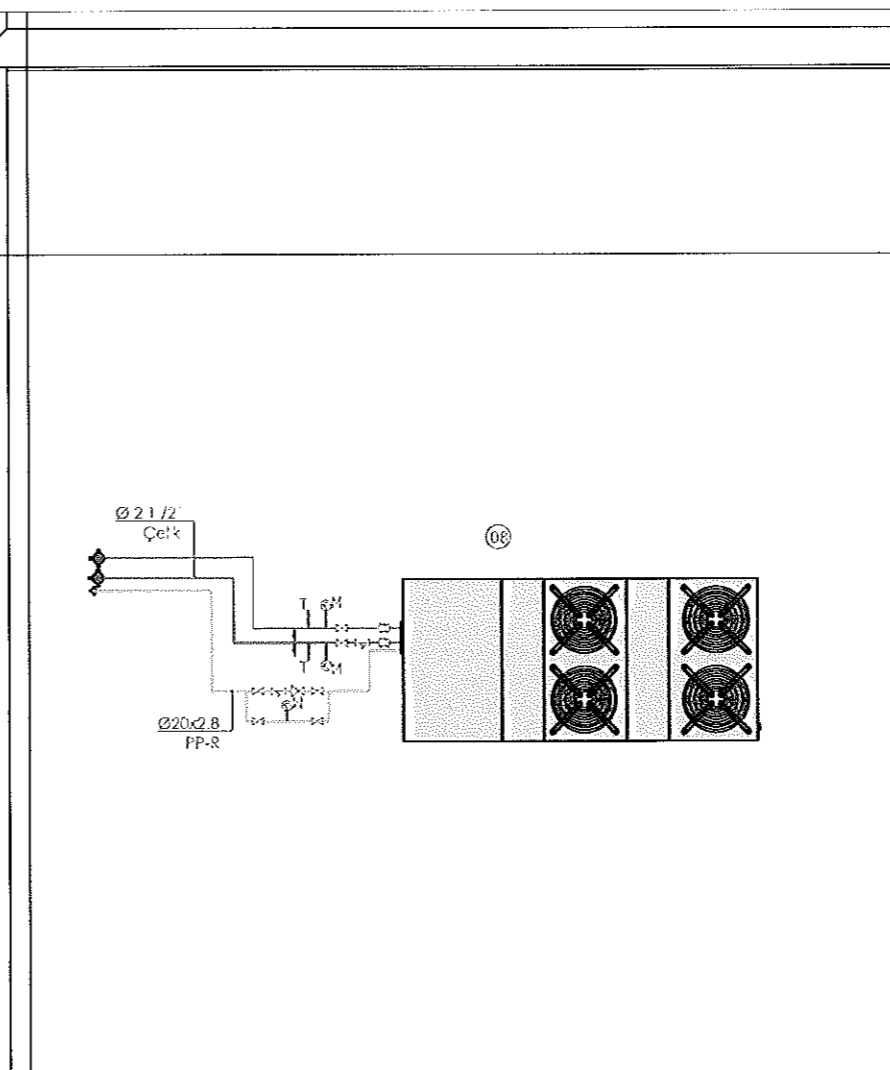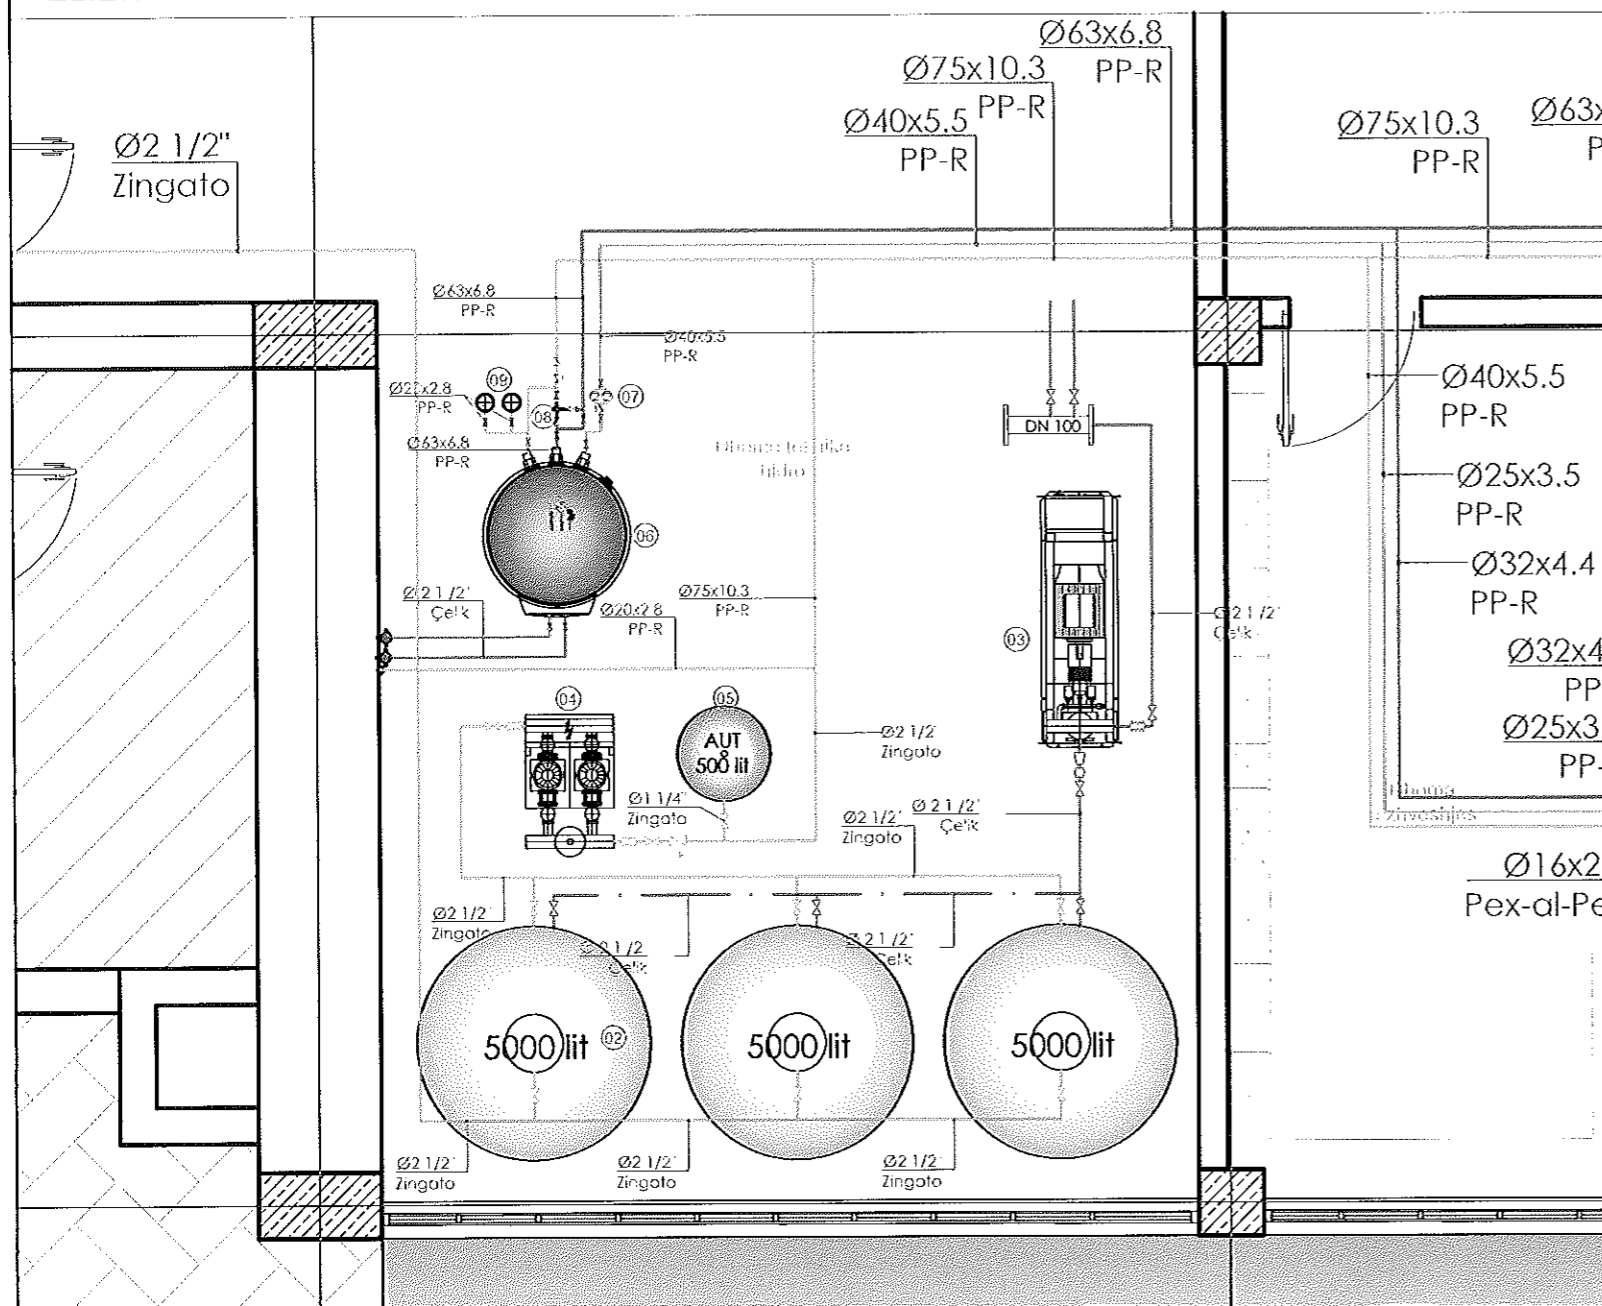

- 01** Grupi i furnizimit me uje  
Karakteristikat Teknike:  
-Valvol nderpresese  
-Valvol moskthimi  
-Reduktor presioni  
-Filter Y  
-Mates uji
- 02** Rezervuari i ujit  
Karakteristikat Teknike:  
-Rezervuar zingato per impianti e ujit  
-Kapasiteti 5000 lit  
-V = 3x5000 lit  
-De=1600 mm  
-H=2600 mm
- 03** Pompa e mbrojtjes kunder zjarrit  
Karakteristikat Teknike:  
-Prufja: 15 m<sup>3</sup>/h  
-Prevalenca: 45 mKH<sub>2</sub>O  
-Lidhjet: Ø 2 1/2" / PN 10  
-Fuqia elektrike 11kW -3-400v/50Hz
- 04** Pompa e ujit sanitar  
Karakteristikat Teknike:  
-Prufja: 13 m<sup>3</sup>/h  
-Prevalenca: 22 mKH<sub>2</sub>O  
-Lidhjet: Ø 2 1/2" / PN 10/PN16  
-Fuqia elektrike 1.5kW -3-400v/50Hz
- 05** Autoklava  
Karakteristikat Teknike:  
-Autoklavë me membranë  
-Presioni maksimal 10 bar  
-Kapasiteti 500 lit  
-Da = 750  
-H = 1600  
-Lidhjet: M Ø 1 1/4"
- 06** Akumuli i ujit te ngrohte sanitar  
Karakteristikat Teknike:  
(Me një serpantine per Chillerin)  
-Kapasiteti 2000 l  
-Diametri 1200 mm  
-Lartësia 2517  
-Lidhjet 2"  
-Presioni maksimal punes: 8-12 bar  
-Siperfaqja e serpantinas 4m<sup>2</sup>  
-Temperaturat maksimale 95-110°C  
-Peshë bos 334kg
- 07** Pompa e riqarkullimit  
Karakteristikat Teknike:  
-Prufja: 1.2 m<sup>3</sup>/h  
-Prevalenca: 2.1 mKH<sub>2</sub>O  
-Lidhjet: DN 40" / PN 10  
-Fuqia: 0.04 kW  
-Rryma 1.37A / 1- 230 V / 50 Hz
- 08** Valvola 3 kalimshme perzjerese  
Kushtet e komandimit:  
-Temperatura e ujit te ngrohte 60°C  
-Temperatura e ujit te ftohte 10-15°C  
-Temperatura e ujit te porzjere 40-45°C
- 09** Ene e zgjerimit per Akumulim  
Karakteristikat Teknike:  
-Kapasiteti 50 l  
-Diametri: 380 mm  
-Lartësia: 590 mm  
-Lidhjet: 3/4"  
-Presioni 6 bar  
-Temperatura -10/+100°C
- 08** Chiller per ujin e ngrohte sanitar  
Pajisja Modular Chiller Inverter.  
Kapasiteti termik ne ngohje 59.7kW.  
Fuqi elektrike ne ngohje 17.1kW/3Ph.  
Temp e jashteme -10/+42°C.  
Volumi Ajrit 20300 m<sup>3</sup>/n.  
Prufja e ujit 10355 l/h  
Dimensionat = 1606x2700x1100 mm.  
Peshë = 876 kg.  
Niveli i zhrumes= 74 oB(A).  
Dim tubi Ø=2 1/2".  
I kompletuar me kllon Hidronik.


Porositës  
**BASHKIA GJIROKASTËR**

Faza  
**PROJEKT-ZBATIMI**

Titulli i Projektit  
**RIKONSTRUKSIONI I PALLATIT TË SPORTIT, GJIROKASTËR**

**PROJEKTUES:**  
**"4K PPF"**  
Licensë N.6984

ARK. FATRI PETKU	liç. A-1166/2
ING. BEXHET ÇOBANI	liç. K-0383/5
ING. ENKELEDA DOKLE	liç. K-1075/3
ING. NDUE GJACI	liç. A.0031/4
ING. MIRA GOLEMI	liç. E.0751/2
ING. FERDINAND GERMENJI	

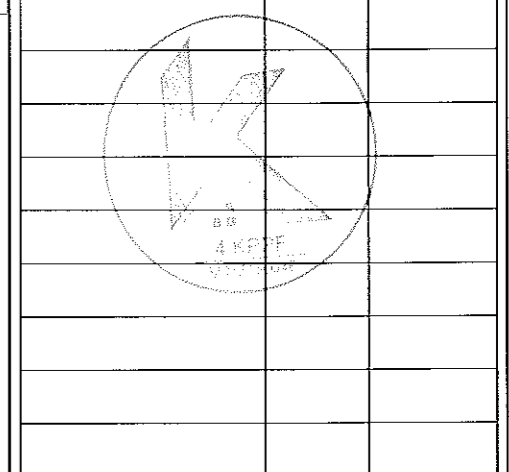

**Kapitulli**  
**HIDROSANITARE**


Titulli i Vizatimit  
**PLANI I FURNIZIMIT ME UJE SANITAR AMBIENTI TEKNIK**

Shkalla  
**1:50**

Nr. i Fietës  
**HS.02**

Shenim:

# IMPIANTI I UJIT TE FTOHTE DHE TE NGROHTE SANITAR

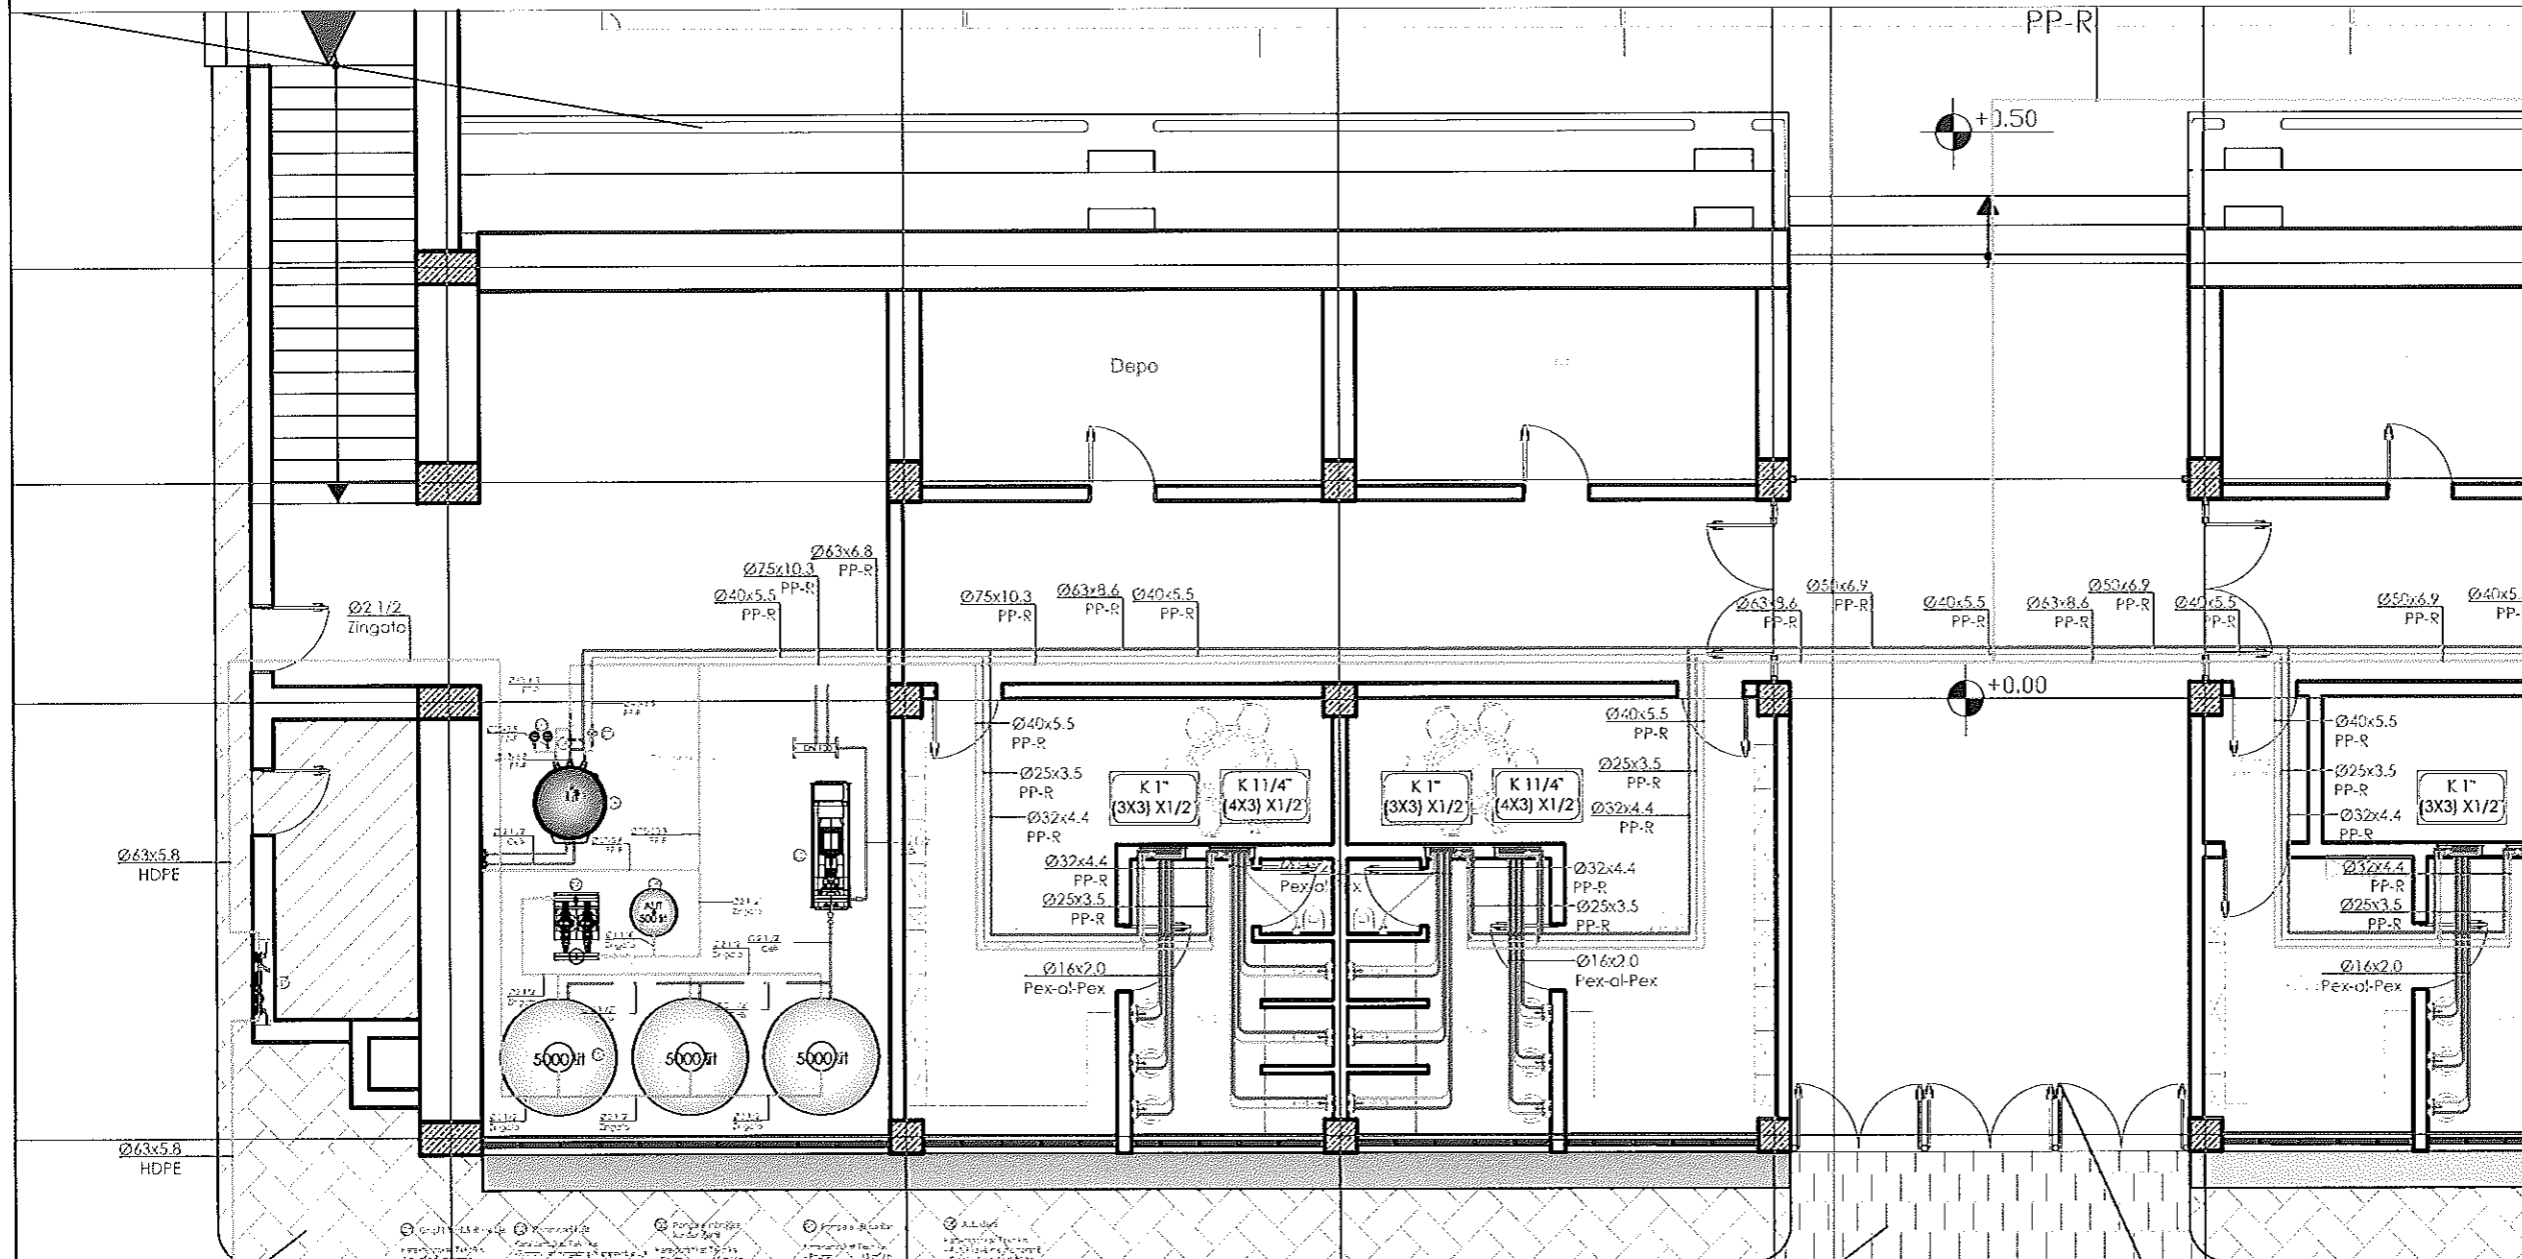

Porositës  
**BASHKIA GJIROKASTËR**


Faza  
**PROJEKT-ZBATIMI**

Titulli i Projektit  
**RIKONSTRUKSIONI I PALLATIT TË SPORTIT, GJIROKASTËR**



PROJEKTUES:  
**"4K PPF"**  
Licensë N.6984

ARK. FATRI PETKU	liç. A-1166/2
ING. BEXHET ÇOBANI	liç. K-0383/5
ING. ENKELEDA DOKLE	liç. K-1075/3
ING. NDUJE GJACI	liç. A.0031/4
ING. MIRA GOLEMI	liç. E.0751/2
ING. FERDINAND GERMEJLI	

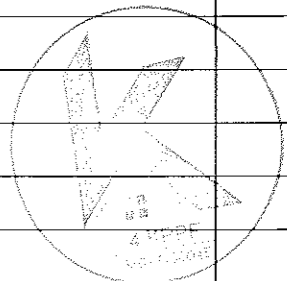

- 1. Çeliku
- 2. Pjesë të ndërtimit
- 3. Pjesë të ndërtimit
- LEGJENDA:**
- Furnizimi me ujit te ftohte
  - Furnizimi me ujit te ngrohete
  - Linja e riqarkullimit
  - Kolonat vertikale e ujit te ftohte
  - Kolonat vertikale e ujit te ngrohete
  - Kolonat vertikale e ujit riqarkullues
  - Kolektor shpemdare
  - Valvol me sfere
  - Tuba fleksibel
  - Mishelator

- LEGJENDA E AMBIENTIT TEKNIK:**
- Furnizimi me ujit te ftohte
  - Furnizimi me ujit te ngrohete
  - Linja e riqarkullimit
  - Pompa e furnizimit me uje
  - Pompa e zjarrit
  - Rezervuari i ujit
  - Saracineska e furnizimit me uje
  - Ene zgjerimi
  - Linja e kthimit nga Chilleri
  - Linjave dergmit ne Chilleri
  - Kolektor i furnizimit me uje
  - Autoklave
  - Grupi i furnizimit me uje
  - Saracineske
  - Valvol moskthimi
  - Reduktues presioni
  - Mates uji
  - Akumuli i ujit te ngrohete sanitar

Kapitulli  
**HIDROSANITARE**


Titulli i Vizatimit  
**PLANI I FURNIZIMIT ME UJE SANITAR NE KATIN PERDHE**

Shkalla  
**1:100**

Nr. i Fletës  
**HS.03**

Shenim:

# IMPIANTI I UJIT TE FTOHTE DHE TE NGROHTE SANITAR

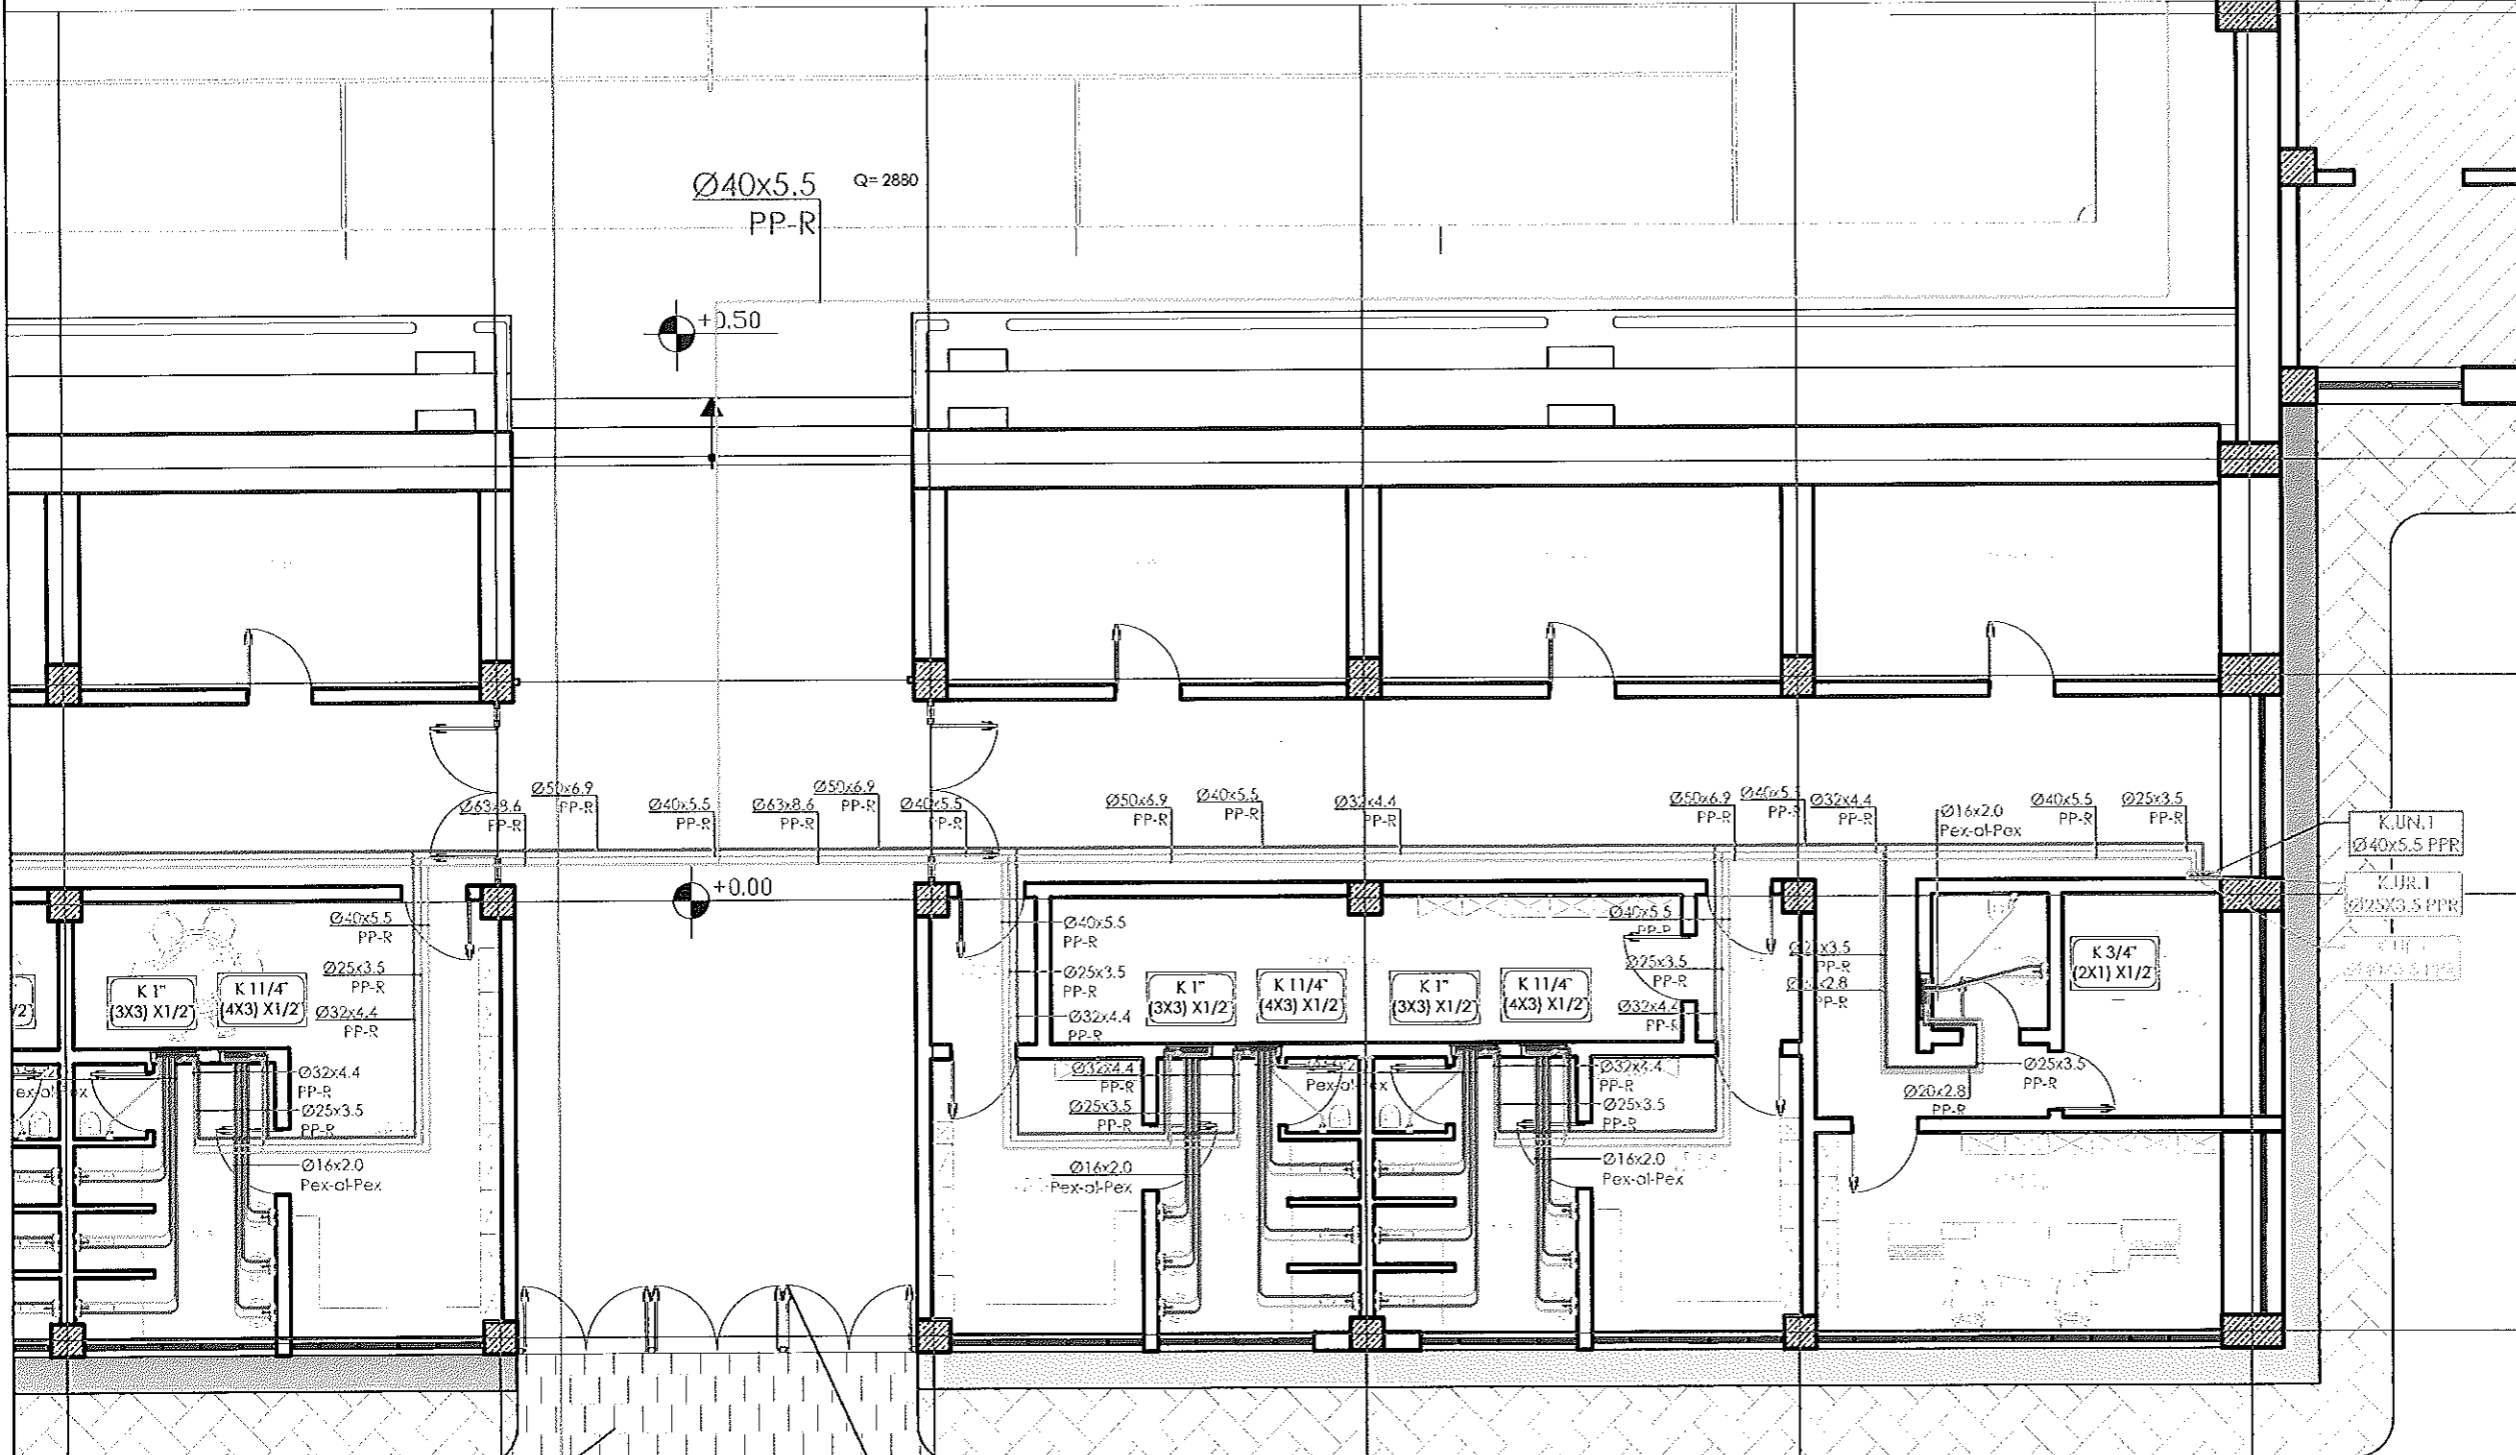

Porositës  
**BASHKIA GJIROKASTËR**


Faza  
**PROJEKT-ZBATIMI**

Titulli i Projektit  
**RIKONSTRUKSIONI I PALLATIT TË SPORTIT, GJIROKASTËR**



PROJEKTUES:  
**"4K PPF"**  
Licensë N.6984

ARK. FATRI PETKU	liç. A-1166/2
ING. BEKHET ÇOBANI	liç. K-0383/5
ING. ENKELEDA DOKLE	liç. K-1075/3
ING. NDUE GJACI	liç. A.0031/4
ING. MIRA GOLEMI	liç. E.0751/2
ING. FERDINAND GERMENJI	

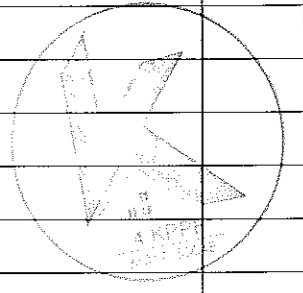

Pllaka betoni

### LEGJENDA:

- Furnizimi me ujit te ftohte
- Furnizimi me ujit te ngrohte
- Linja e riqarkullimit
- Kolonat vertikale e ujit te ftohte
- Kolonat vertikale e ujit te ngrohte
- Kolonat vertikale e ujit riqarkullues
- ☐ Kolektor shpermdares
- ☐ Valvol me sferë
- Tuba fleksibel
- ☐ Mëshelator

### LEGJENDA E AMBIENTIT TEKNIK:

- Furnizimi me ujit te ftohte
- Furnizimi me ujit te ngrohte
- Linja e riqarkullimit
- ☐ Pompa e furnizimit me uje
- ☐ Pompa e zjarrit
- ☐ Rezervuari i ujit
- ☐ Saracineska e furnizimit me uje
- ☐ Ene zgjerimi
- Linja e kthimit nga Chilleri
- Linja e dergimit ne Chilleri
- ☐ Kolektor i furnizimit me uje
- ☐ Autoklave
- ☐ Grupi i furnizimit me uje
- ☐ Saracineske
- ☐ Valvol moskthimi
- ☐ Reduktues presioni
- ☐ Mates uji
- ☐ Akumuli i ujit te ngrohte sanitar

Kapitulli  
**HIDROSANITARE**


Titulli i Vizatimit  
**PLANI I FURNIZIMIT ME UJE SANITAR NE KATIN PERDHE**

Shkalla  
**1:100**

Nr. i Fletës  
**HS.04**

Shenim:

# IMPIANTI I UJIT TE FTOHTE DHE TE NGROHTE SANITAR

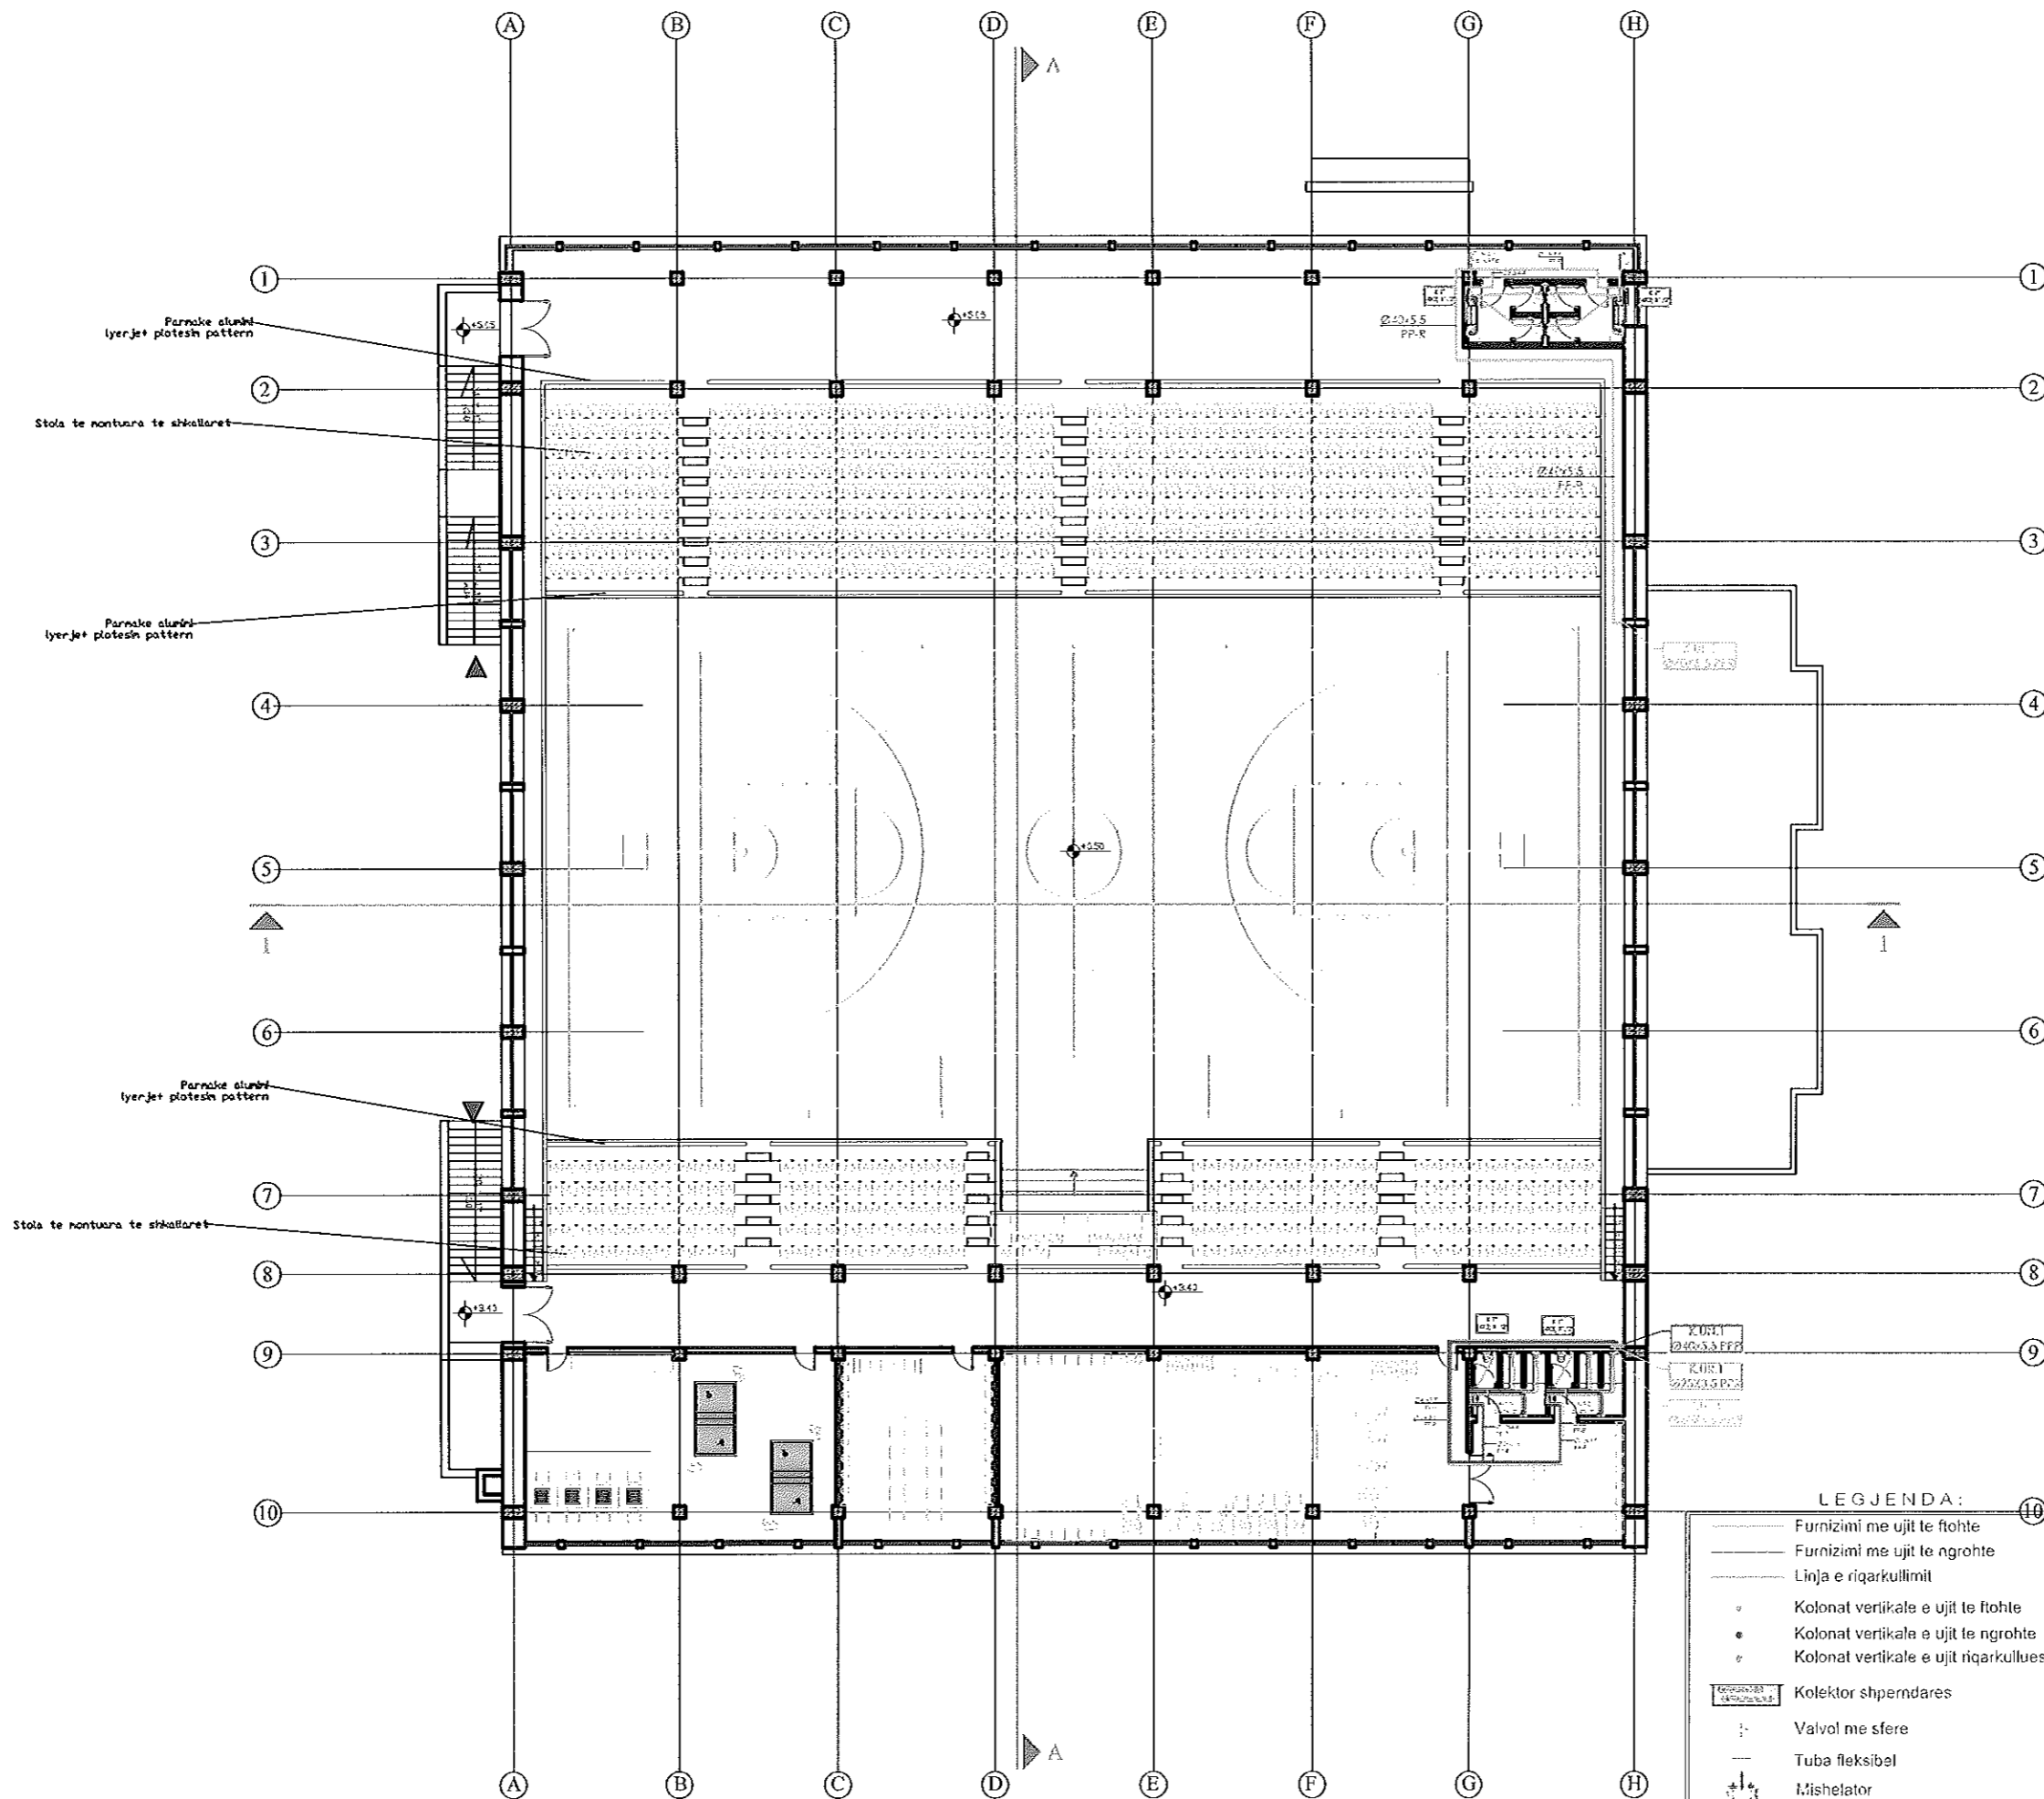

- LEGJENDA:**
- Furnizimi me ujit te ftohte
  - - - - - Furnizimi me ujit te ngrohte
  - Linja e riqarkullimit
  - Kolonat vertikale e ujit te ftohte
  - Kolonat vertikale e ujit te ngrohte
  - Kolonat vertikale e ujit riqarkullues
  - ☐ Kolektor shperndares
  - ⊙ Valvol me sferë
  - Tuba fleksibel
  - ⊕ Mishelator

Porositës  
**BASHKIA GJIROKASTËR**

Faza  
**PROJEKT-ZBATIMI**

Titulli i Projektit  
**RIKONSTRUKSIONI I PALLATIT TË SPORTIT, GJIROKASTËR**



PROJEKTUES:  
**"4K PPF"**  
Licensë N.6984

ARK. FATRI PETKU	liç. A-1166/2
ING. BEXHET ÇOBANI	liç. K-0383/5
ING. ENKELEDA DOKLE	liç. K-1075/3
ING. NDUE GJACI	liç. A.0031/4
ING. MIRA GOLEMI	liç. E.0751/2
ING. FERDINAND GERMENJI	

Kapitulli  
**HIDROSANITARE**


Titulli i Vizatimit  
**PLANI I FURNIZIMIT ME UJE SANITAR NE KATIN E PARE**

Sbkalla  
**1:250**

Nr. i Fletës  
**HS.05**



Shenim:

# IMPIANTI I UJIT TE FTOHTE DHE TE NGROHTE SANITAR

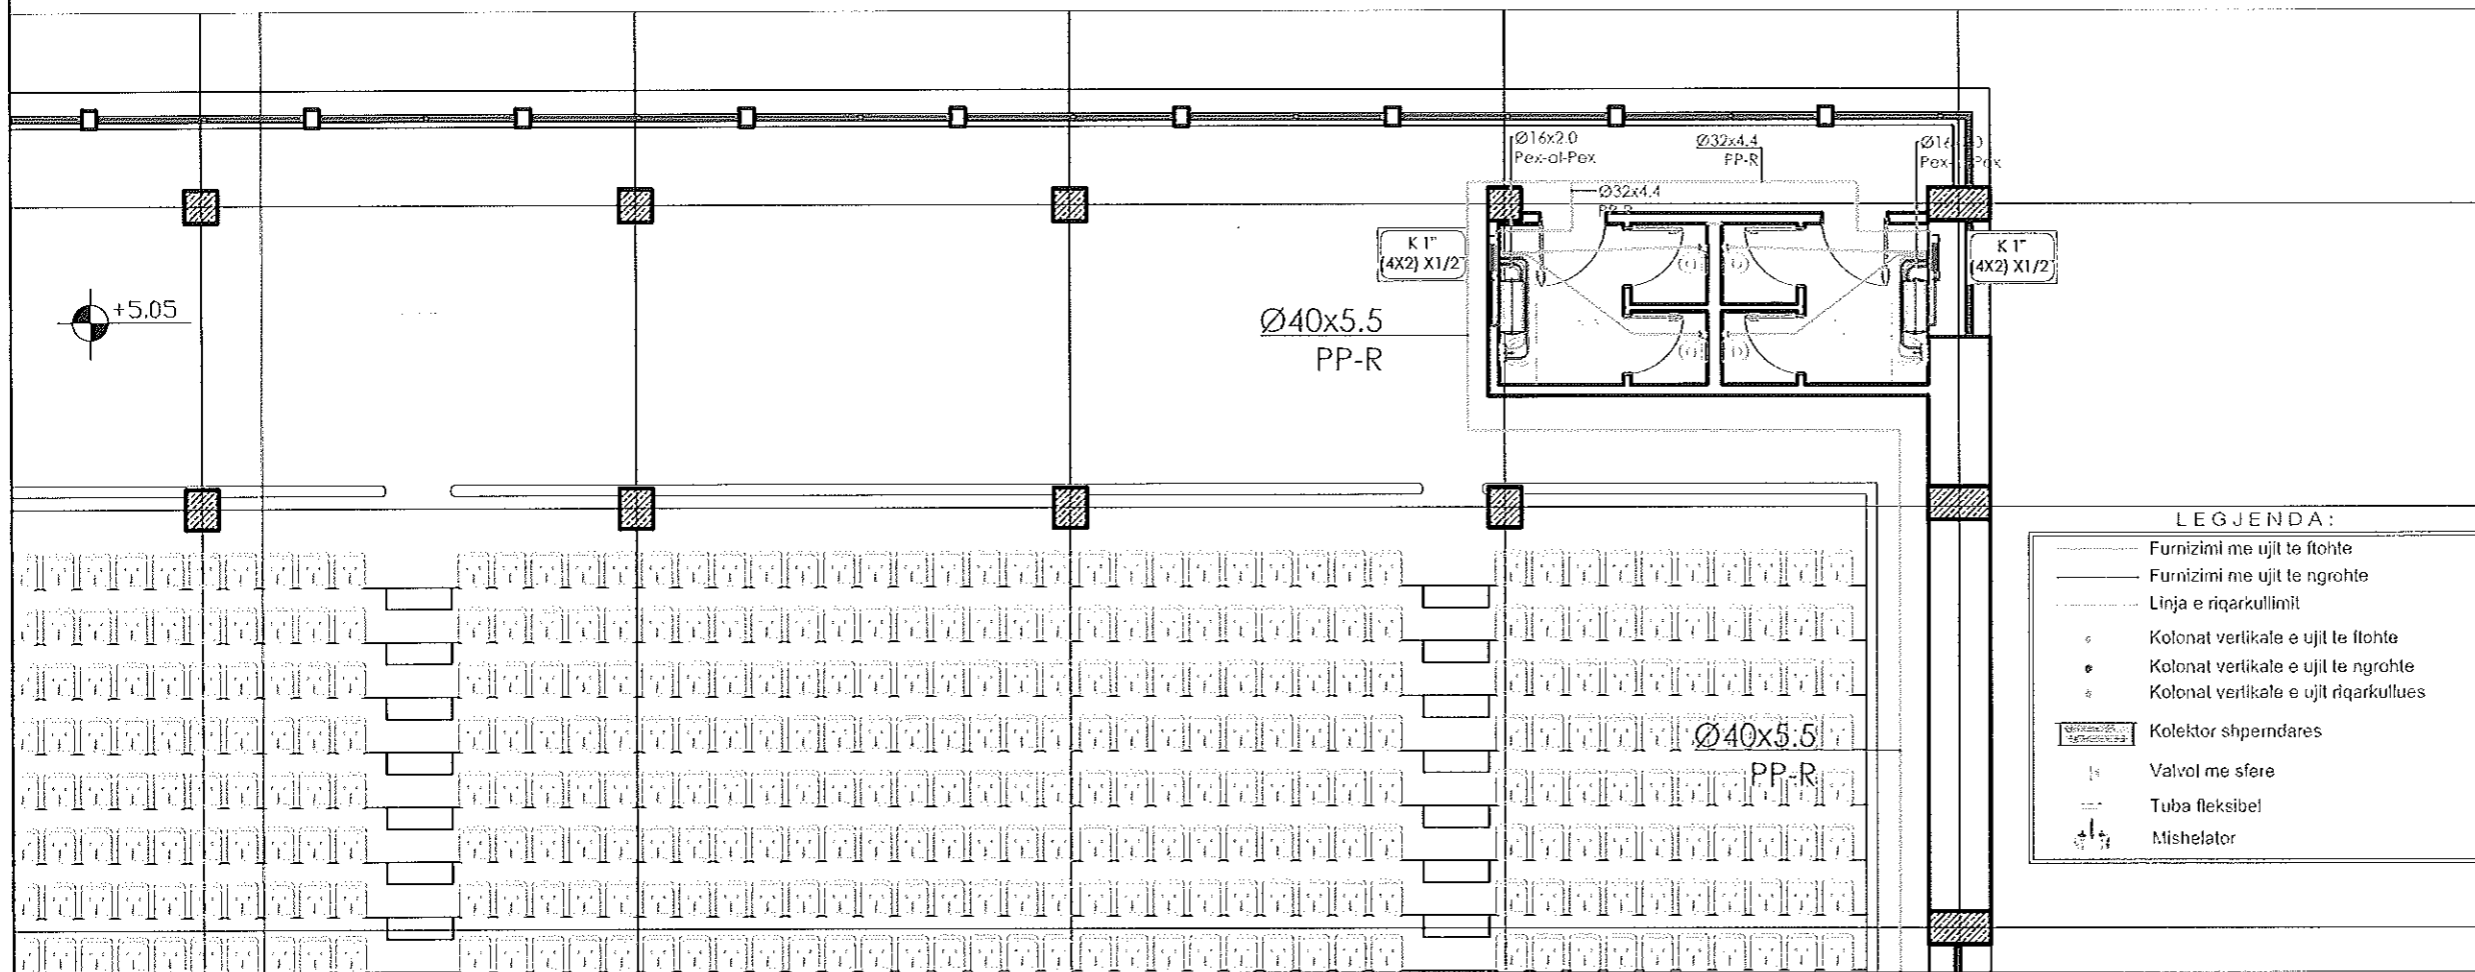

- LEGJENDA:**
- Furnizimi me ujit te ftohte
  - Furnizimi me ujit te ngrohete
  - Linja e riqarkullimit
  - Kolonat vertikale e ujit te ftohte
  - Kolonat vertikale e ujit te ngrohete
  - Kolonat vertikale e ujit riqarkullues
  - Kolektor shperndares
  - ⊕ Valvol me sferë
  - Tuba fleksibel
  - ⊕ Mishelator

## DETAJI I NYJES HIDROSANITARE

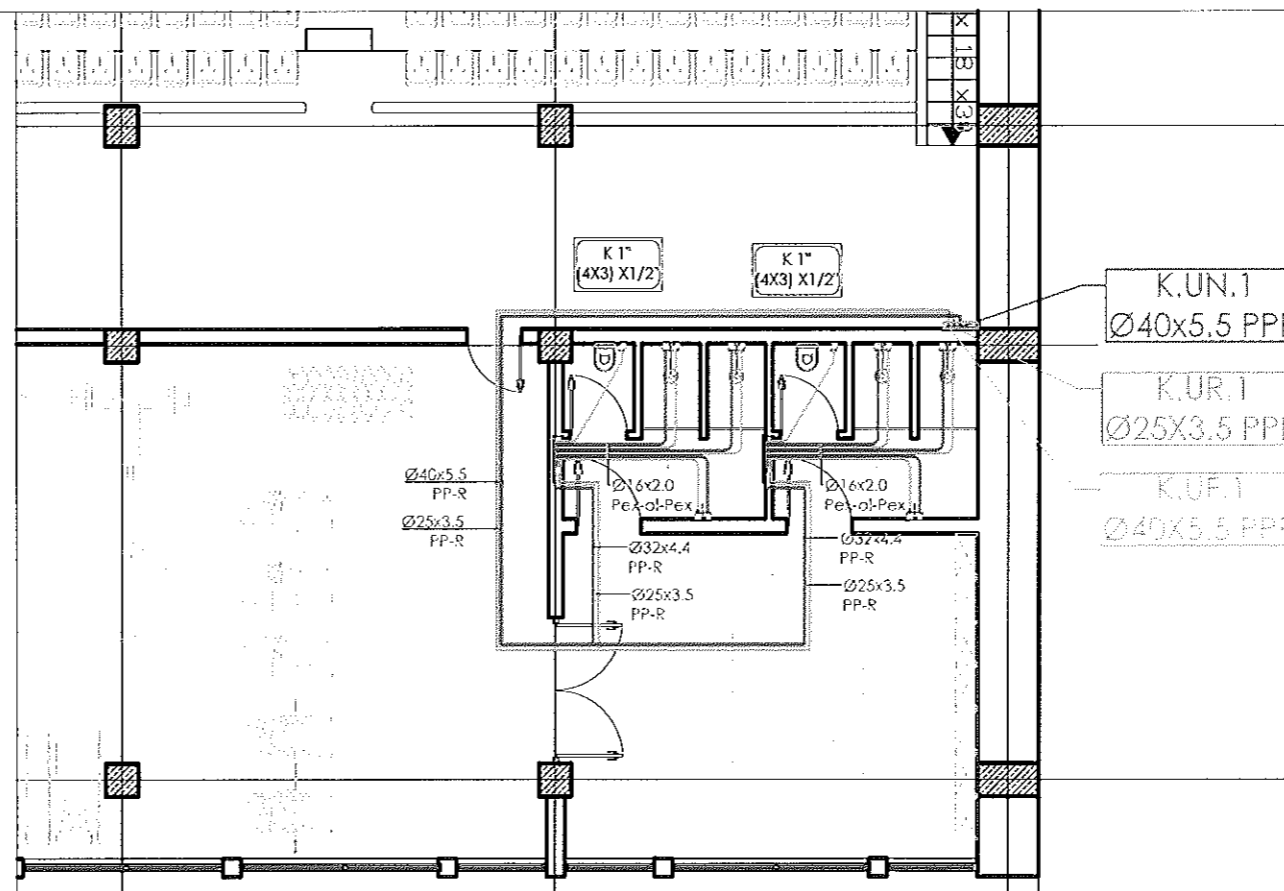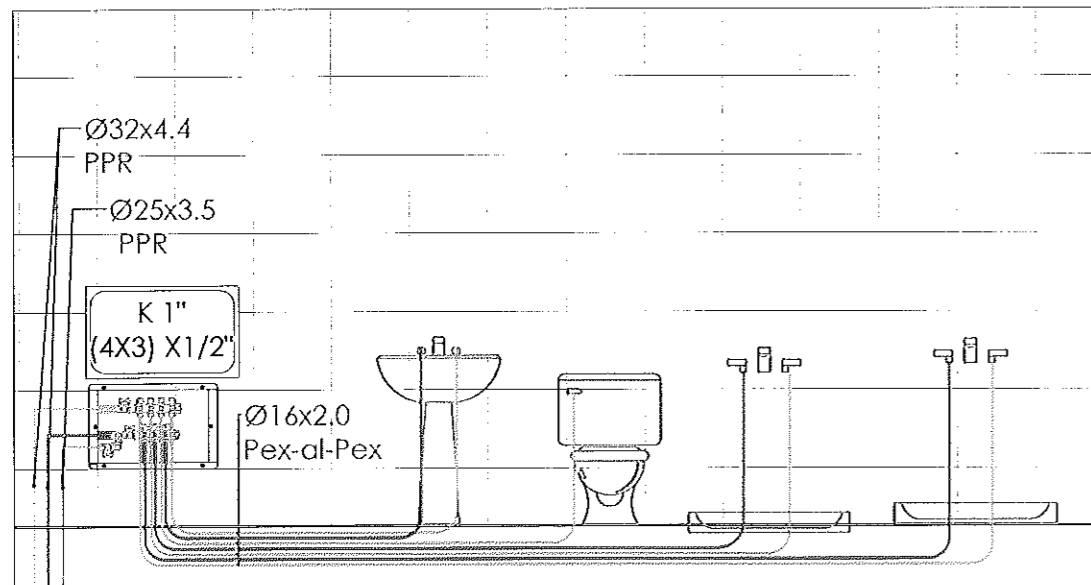

Porositës  
**BASHKIA GJIROKASTËR**


Faza  
**PROJEKT-ZBATIMI**

Titulli i Projektit  
**RIKONSTRUKSIONI I PALLATIT TË SPORTIT, GJIROKASTËR**



PROJEKTUES:  
**"4K PPF"**  
Licencë N.6984

ARK. FATRI PETKU	liç. A-1166/2
ING. BEXHET ÇOBANI	liç. K-0383/5
ING. ENKELEDA DOKLE	liç. K-1075/3
ING. NDUE QJACI	liç. A.0031/4
ING. MIRA GOLEMI	liç. E.0751/2
ING. FERDINAND GERMENJI	

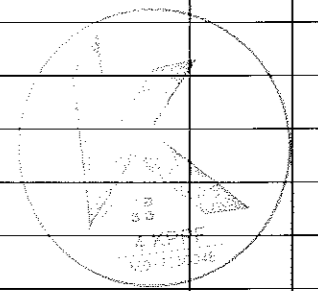

Kapitulli  
**HIDROSANITARE**

Titulli i Vizatimit  
**PLANI I FURNIZIMIT ME UJE SANITAR NE KATIN E PARE**

Shkalla  
**1:100**



Nr. i Fletës  
**HS.06**

Shenim:




# IMPIANTI I UJIT TE FTOHTE DHE TE NGROHTE SANITAR


DETAJ TIP I PUSES SE INSPEKTIMIT TE RRJETIT TE FURNIZIMIT ME UJE

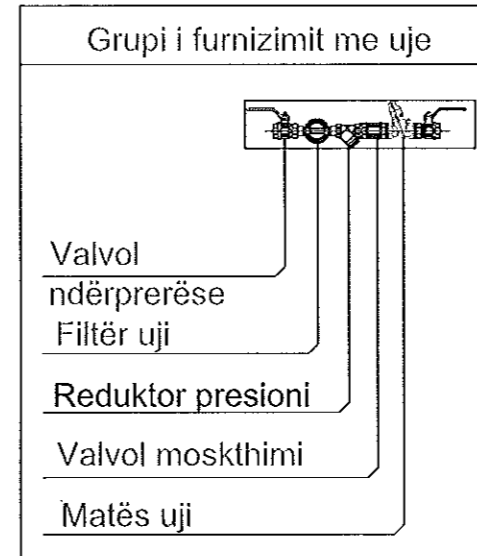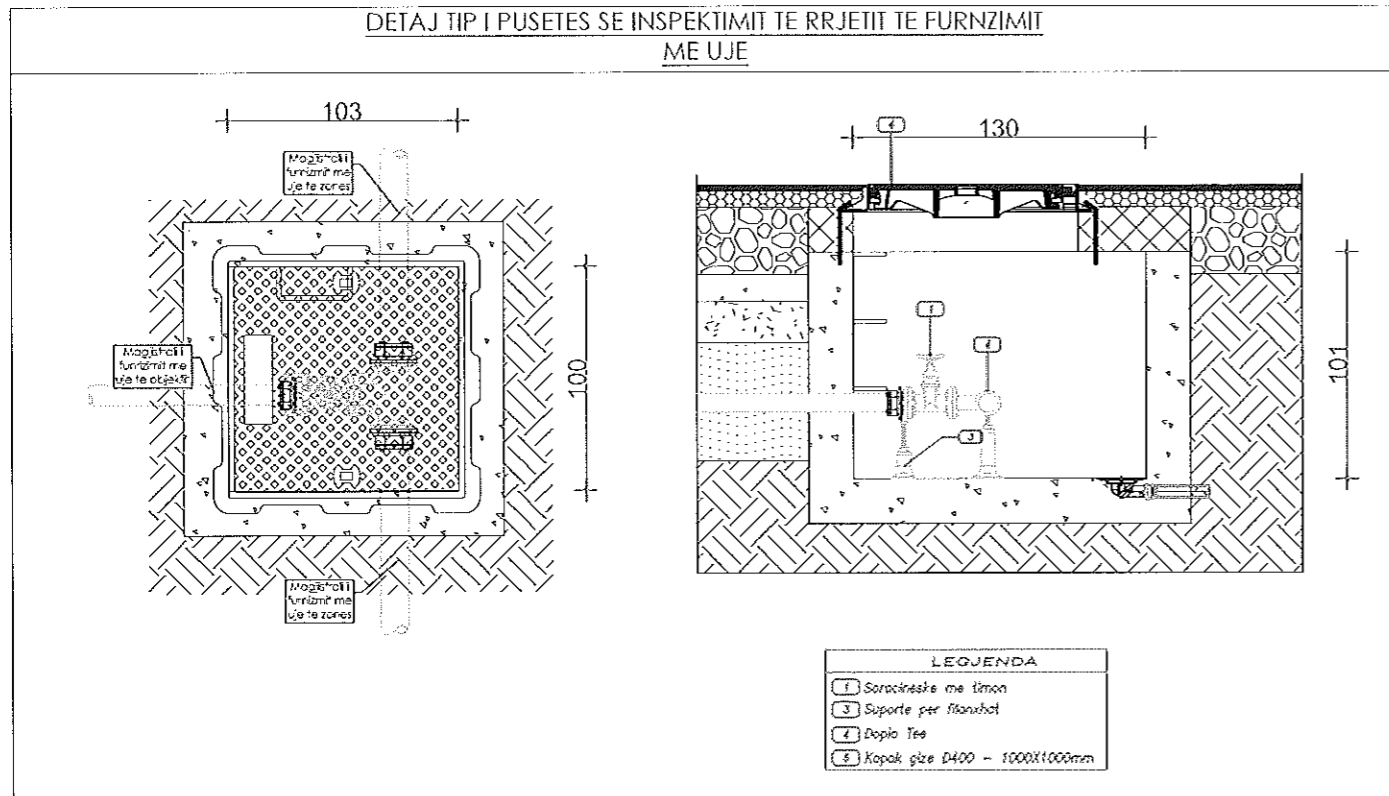

DETAJI I AKUMULIT TE UJIT TE NGROHTE SANITAR

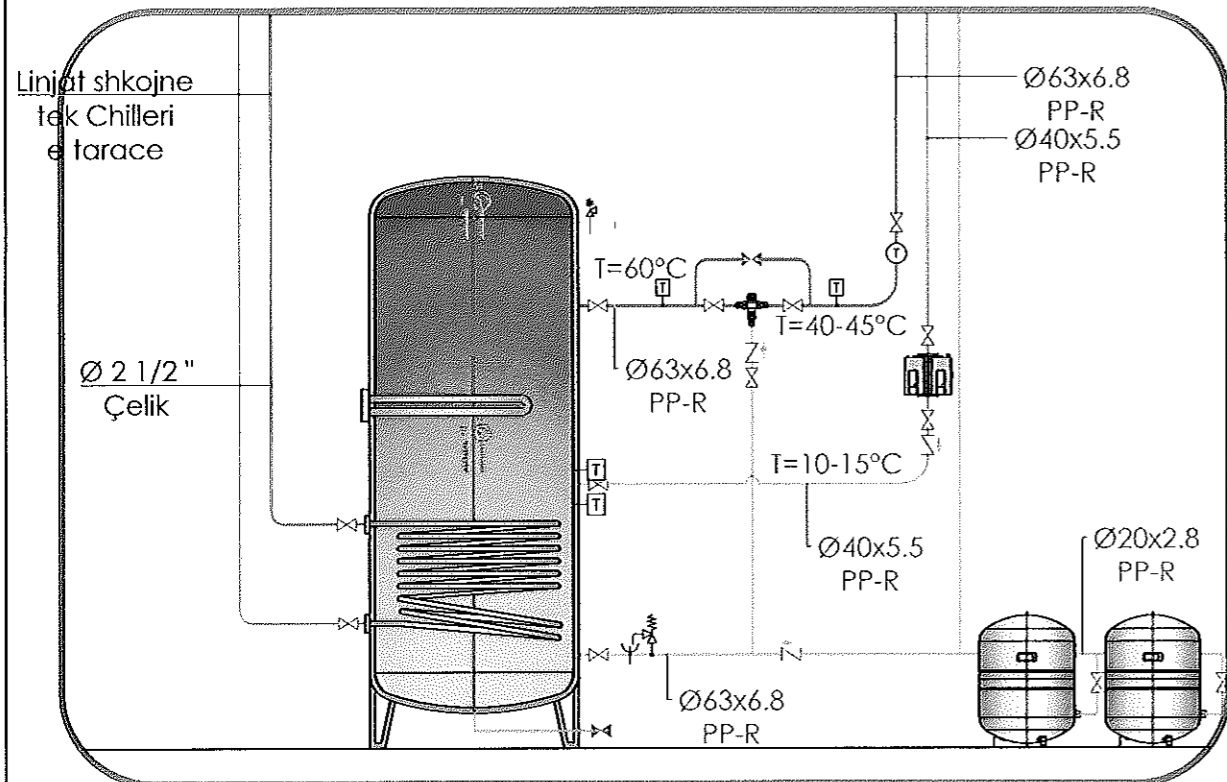

Set i kompletuar Kolektorësh 4+2

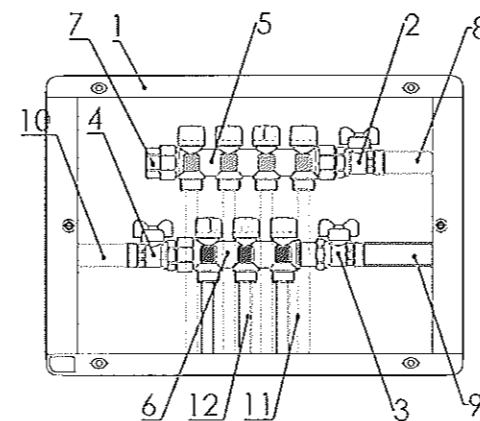


- 1 - Kasetë kolektori 500x620x90mm
- 2 - Saraçineskë bronxi uji i ftohte
- 3 - Saraçineskë bronxi uji i ngrohte
- 4 - Saraçineskë bronxi uji riqarkullues
- 5 - Kolektor bronzi 3/4" me 4 dalje 1/2"
- 6 - Kolektor bronzi 3/4" me 3 dalje 1/2"
- 7 - Tapë fundore bronzi
- 8 - Linjë dërgimi ujë i ftohte ne kolektor
- 9 - Linjë dërgimi ujë i ngrohtë
- 10 - Linjë e ujit riqarkullues
- 11 - Linjë dërgimi ujë i ngrohtë, tub multistat Dn16x2.0
- 12 - Linjë dërgimi ujë i ftohtë, tub multistat Dn16x2.0

Porositës	BASHKIA GJIROKASTËR
Faza	PROJEKT-ZBATIMI
Titulli i Projektit	RIKONSTRUKSIONI I PALLATIT TË SPORTIT, GJIROKASTËR



PROJEKTUES:  
"4K PPF"  
Licensë N.6984

ARK. FATRI PETKU	liç. A-1166/2
ING. BEKHET ÇOBANI	liç. K-0383/5
ING. ENKELEDA DOKLE	liç. K-1075/3
ING. NDUE GJACI	liç. A.0031/4
ING. MIRA GOLEMI	liç. E.0751/2
ING. FERDINAND GERMENJI	

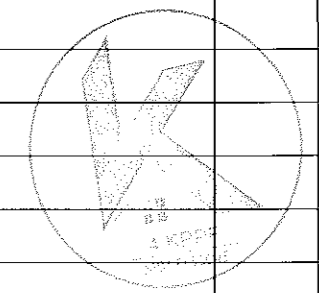


Kapitulli	HIDROSANITARE
Titulli i Vizatimit	PLANI I FURNIZIMIT ME UJE SANITAR DETAJE

Shkalla	Nr. i Fletës
1:...	HS.07

Shenim:



# IMPIANTI I SHKARKIMIT TE UJRAVE TE ZEZA DHE TE SHIUT

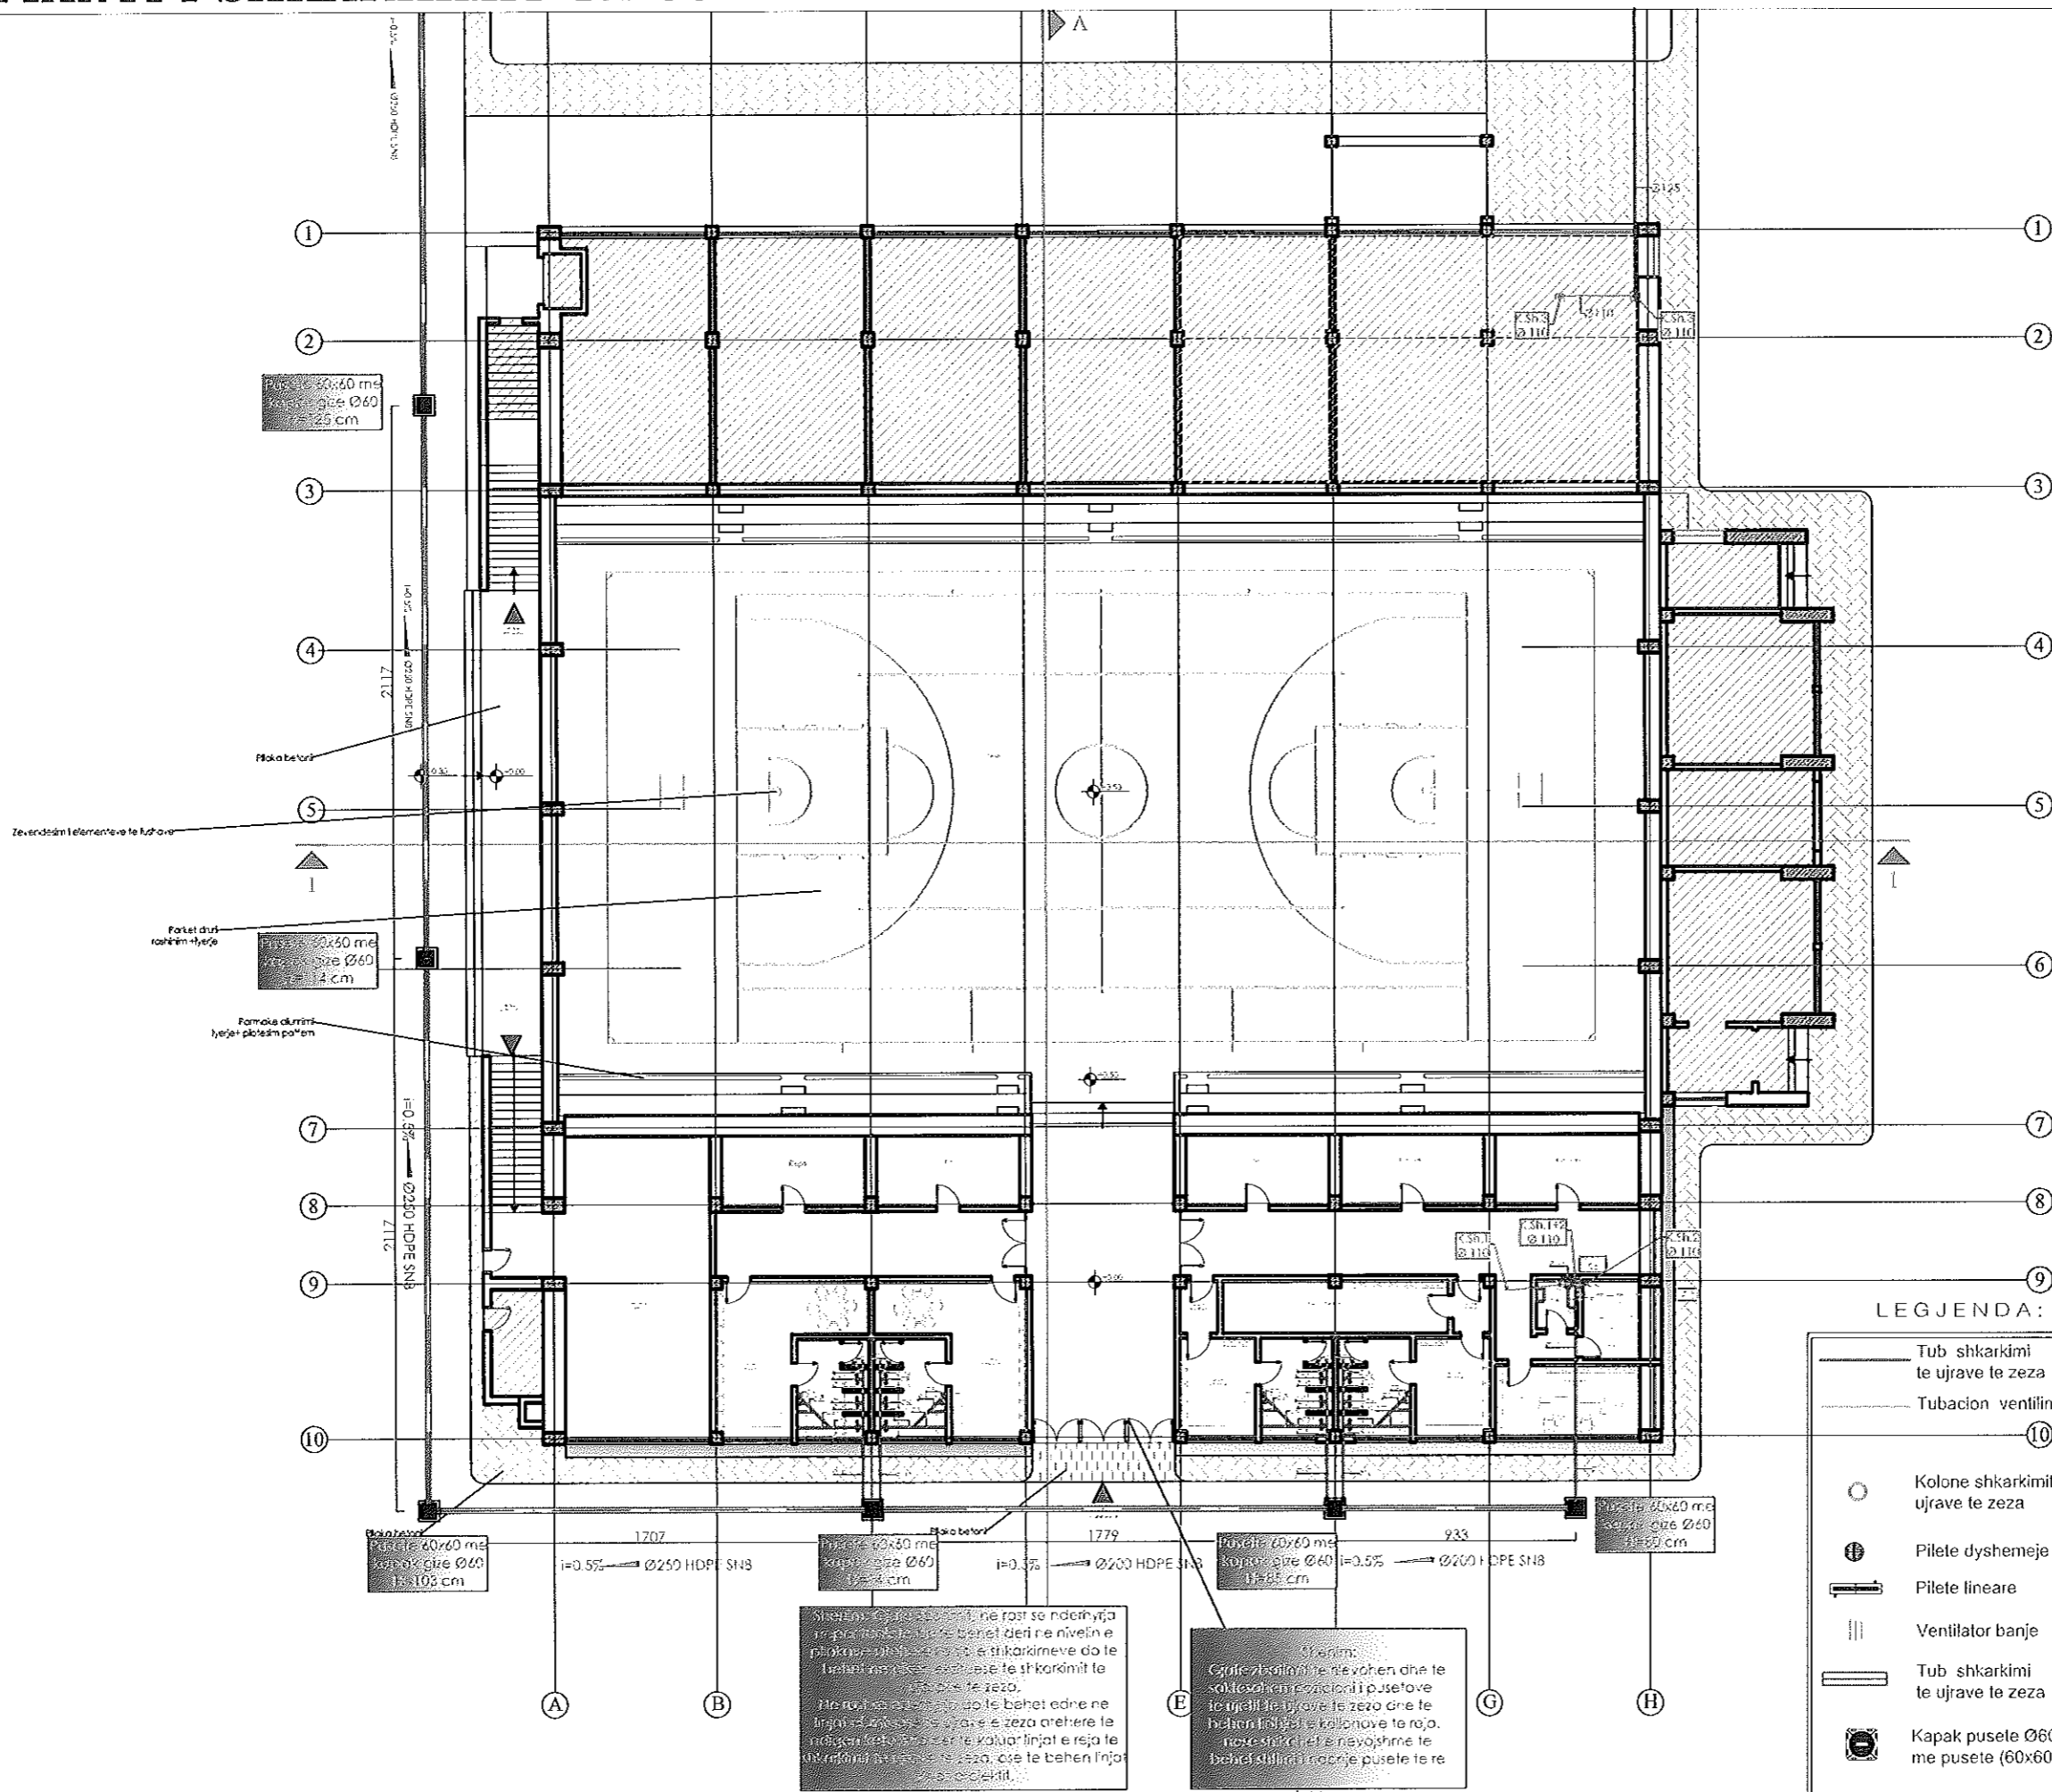

Porositës  
**BASHKIA GJIROKASTËR**


Faza  
**PROJEKT-ZBATIMI**

Titulli i Projektit  
**RIKONSTRUKSIONI I PALLATIT TË SPORTIT, GJIROKASTËR**

**K**  
K.P.P.F. CONSULTING  
M01715004E

PROJEKTUES:  
**"4K PPF"**  
Licensë N.6984

ARK. FATRI FETKU	liç. A-1166/2
ING. BEXHET ÇOBANI	liç. K-0383/5
ING. ENKELEDA DOKLE	liç. K-1075/3
ING. NDUJE GJACI	liç. A.0031/4
ING. MIRA GOLEMI	liç. E.0751/2
ING. FERDINAND GERMENJI	

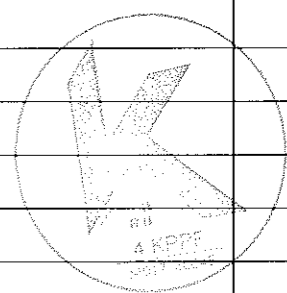

Kapitulli  
**HIDROSANITARE**

Titulli i Vizatimit  
**PLANI I SHKARKIMEVE TE UJRAVE TE ZEZA NE KATIN PERDHE**


Shkalla  
**1:250**

Nr. i Fletës  
**SH.01**

Shenim:



# IMPIANTI I SHKARKIMIT TE UJRAVE TE ZEZA DHE TE SHIUT

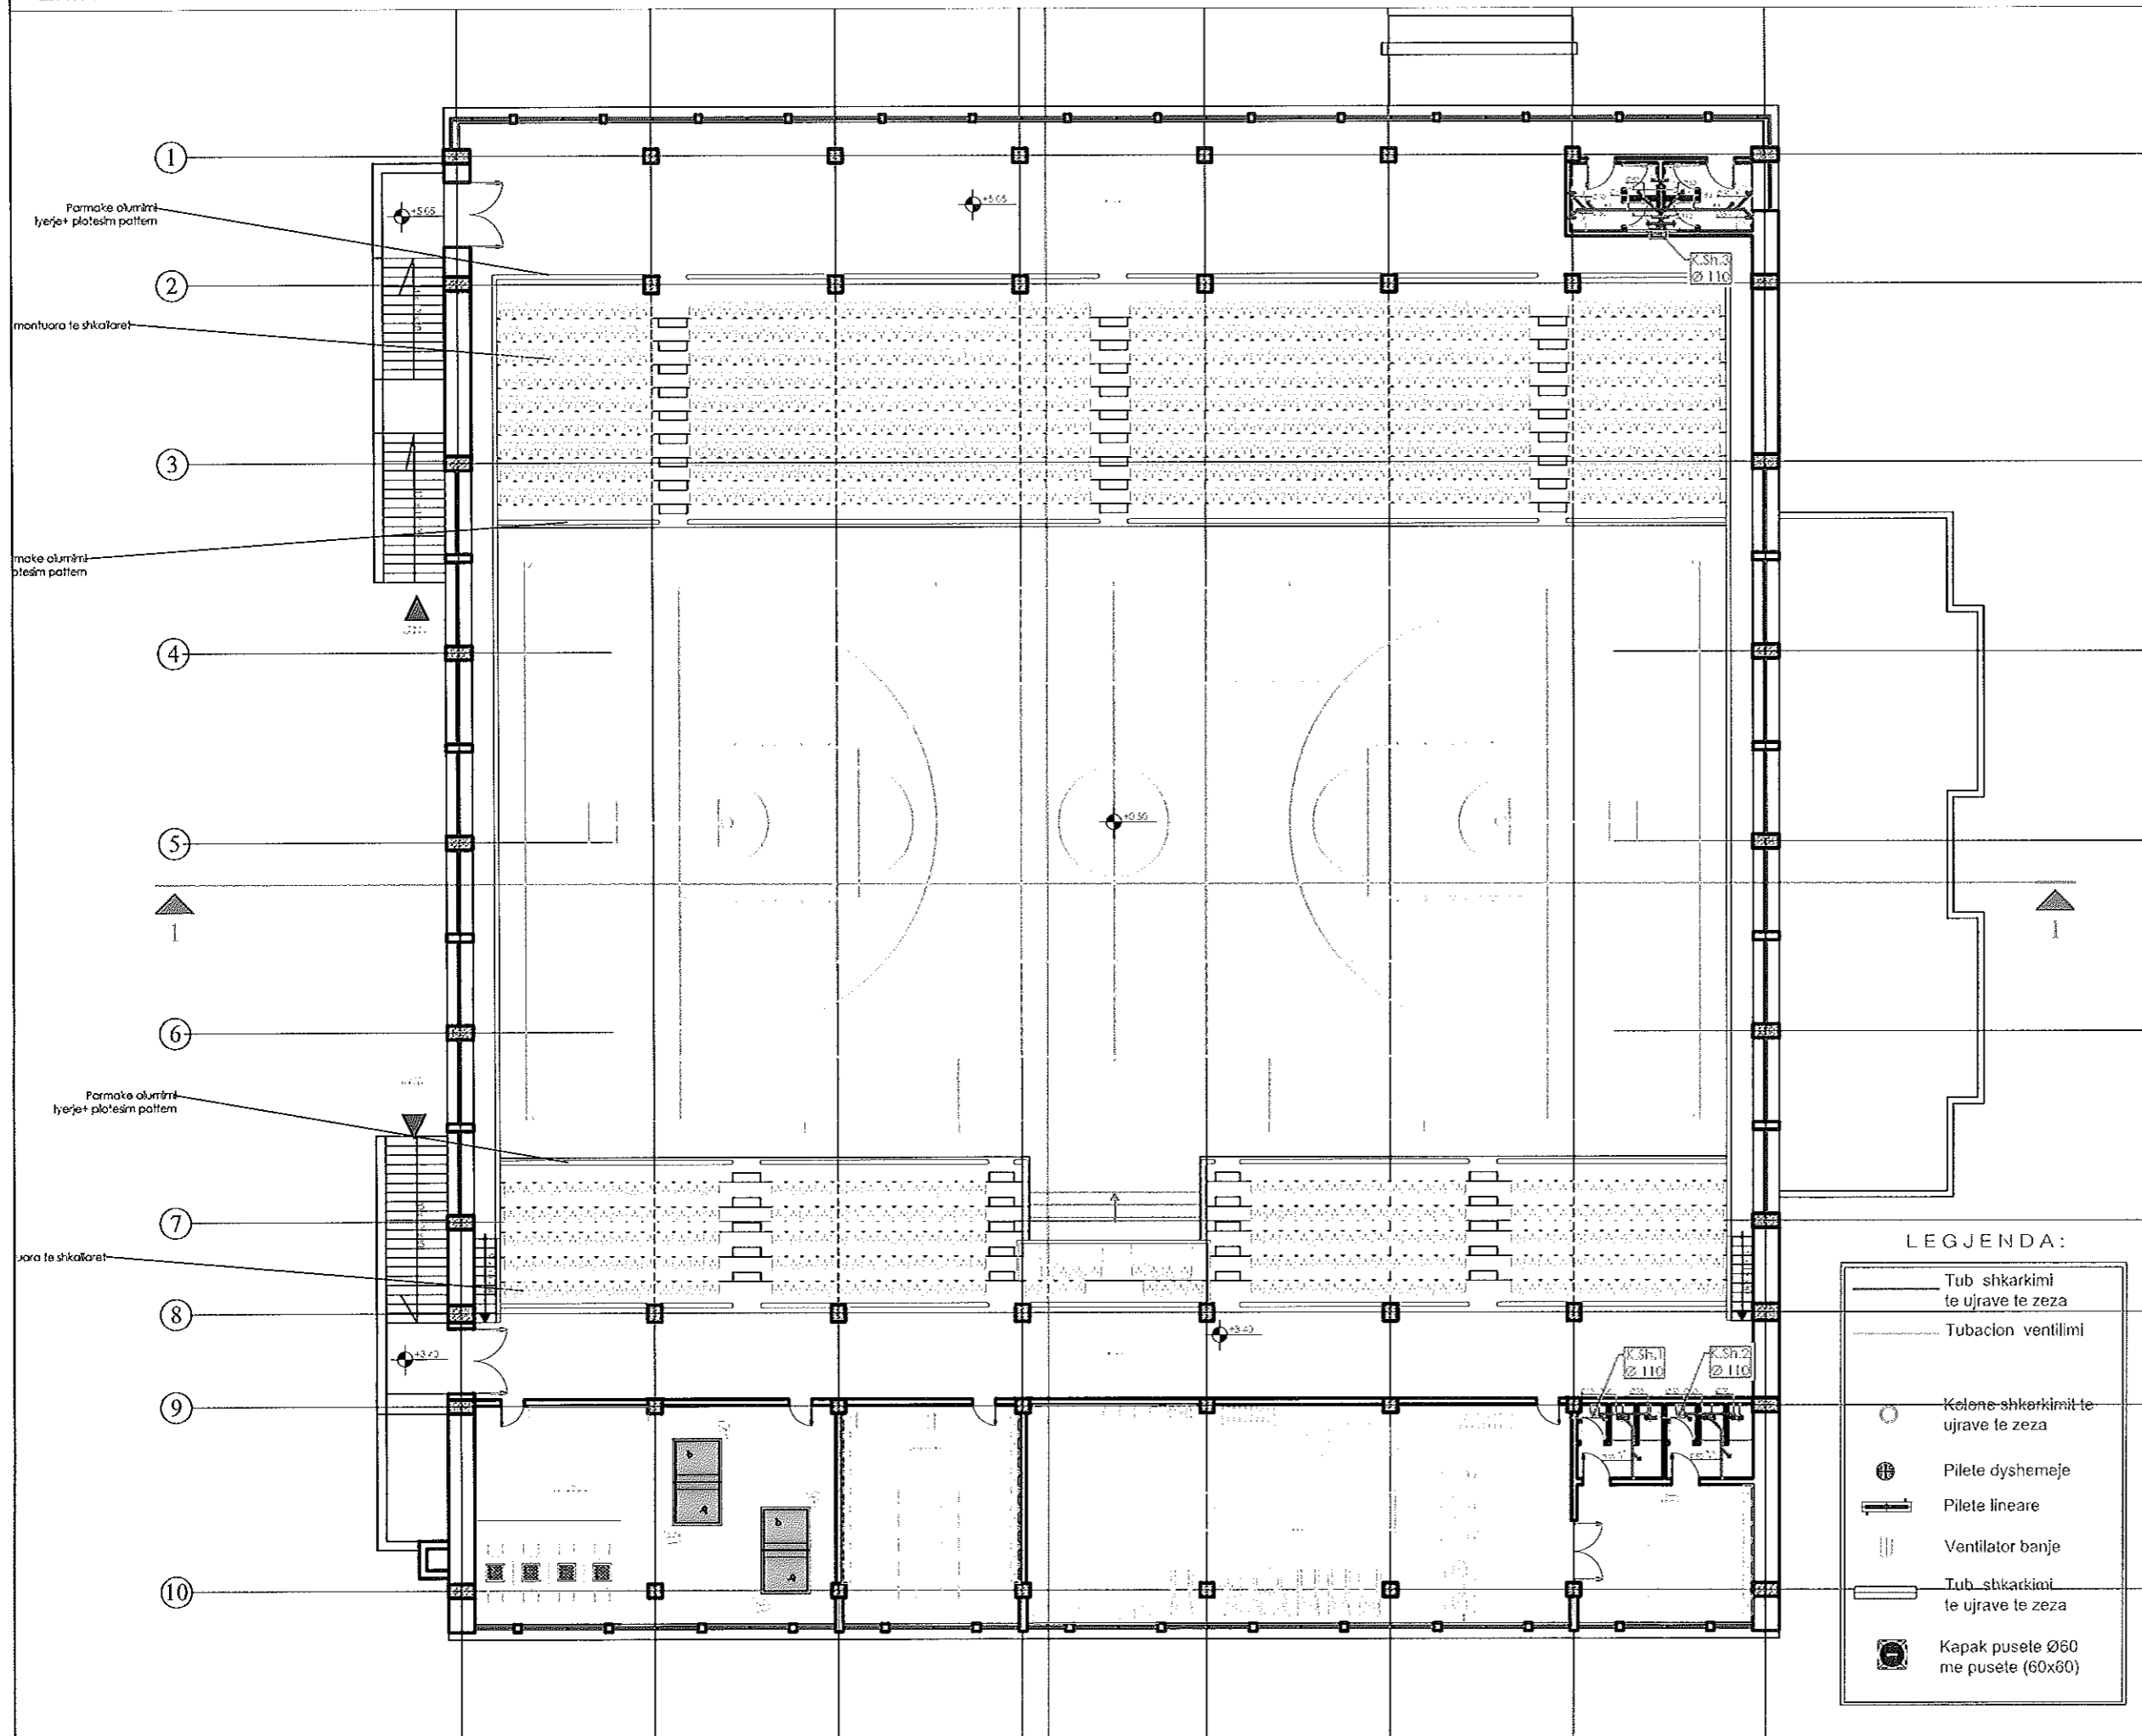

Porositës  
**BASHKIA GJIROKASTËR**


Faza  
**PROJEKT-ZBATIMI**

Titulli i Projektit  
**RIKONSTRUKSIONI I PALLATIT TË SPORTIT, GJIROKASTËR**



PROJEKTUES:  
**"4K PPF"**  
Licensë N.6984

ARK. FATRI PETKU	liç. A-1166/2
ING. BEXHET ÇOBANI	liç. K-0383/5
ING. ENKELEDA DOKLE	liç. K-1075/3
ING. NDUE GJACI	liç. A.0031/4
ING. MIRA GOLEMI	liç. E.0751/2
ING. FERDINAND GERMEJ	

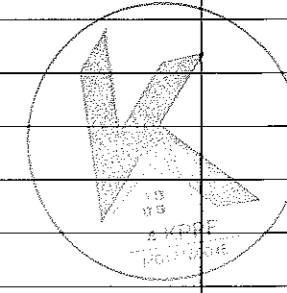

**LEGJENDA:**

- Tub shkarkimi te ujrave te zeza
- Tubacion ventilimi
- Kolone shkarkimit te ujrave te zeza
- Pilete dyshemeje
- Pilete lineare
- Ventilator banje
- Tub shkarkimi te ujrave te zeza
- Kapak pusete Ø60 me pusete (60x60)




Kapitulli  
**HIDROSANITARE**

Titulli i Vizatimit  
**PLANI I SHKARKIMEVE TE UJRAVE TE ZEZA NE KATIN E PARE**


Shkalla  
**1:200** Nr. i Fletës  
**SH.03**

Shenim:

# IMPIANTI I SHKARKIMIT TE UJRAVE TE ZEZA DHE TE SHIUT

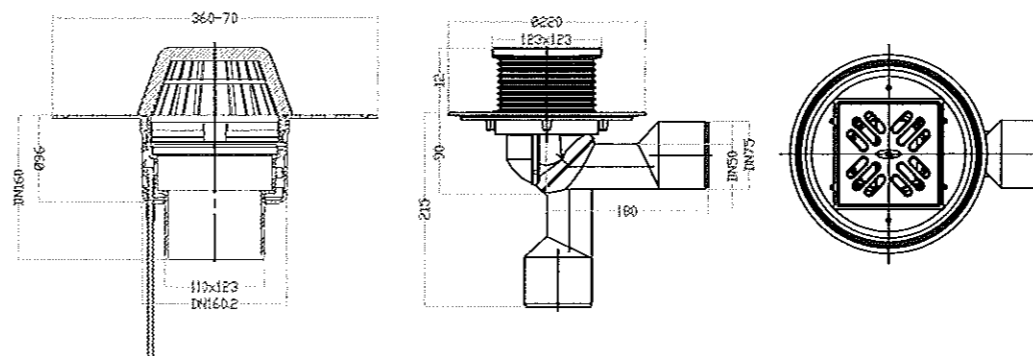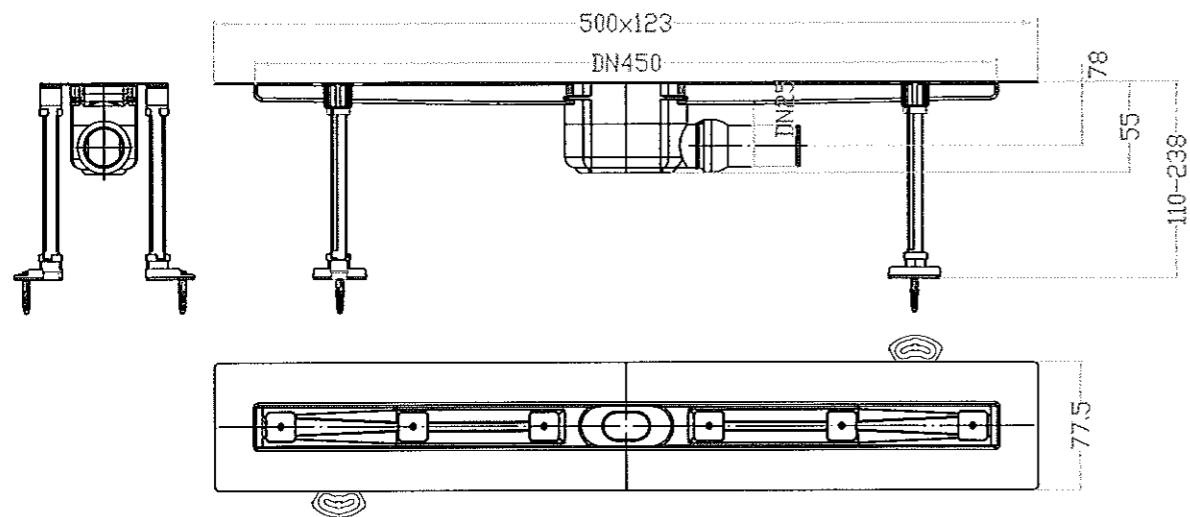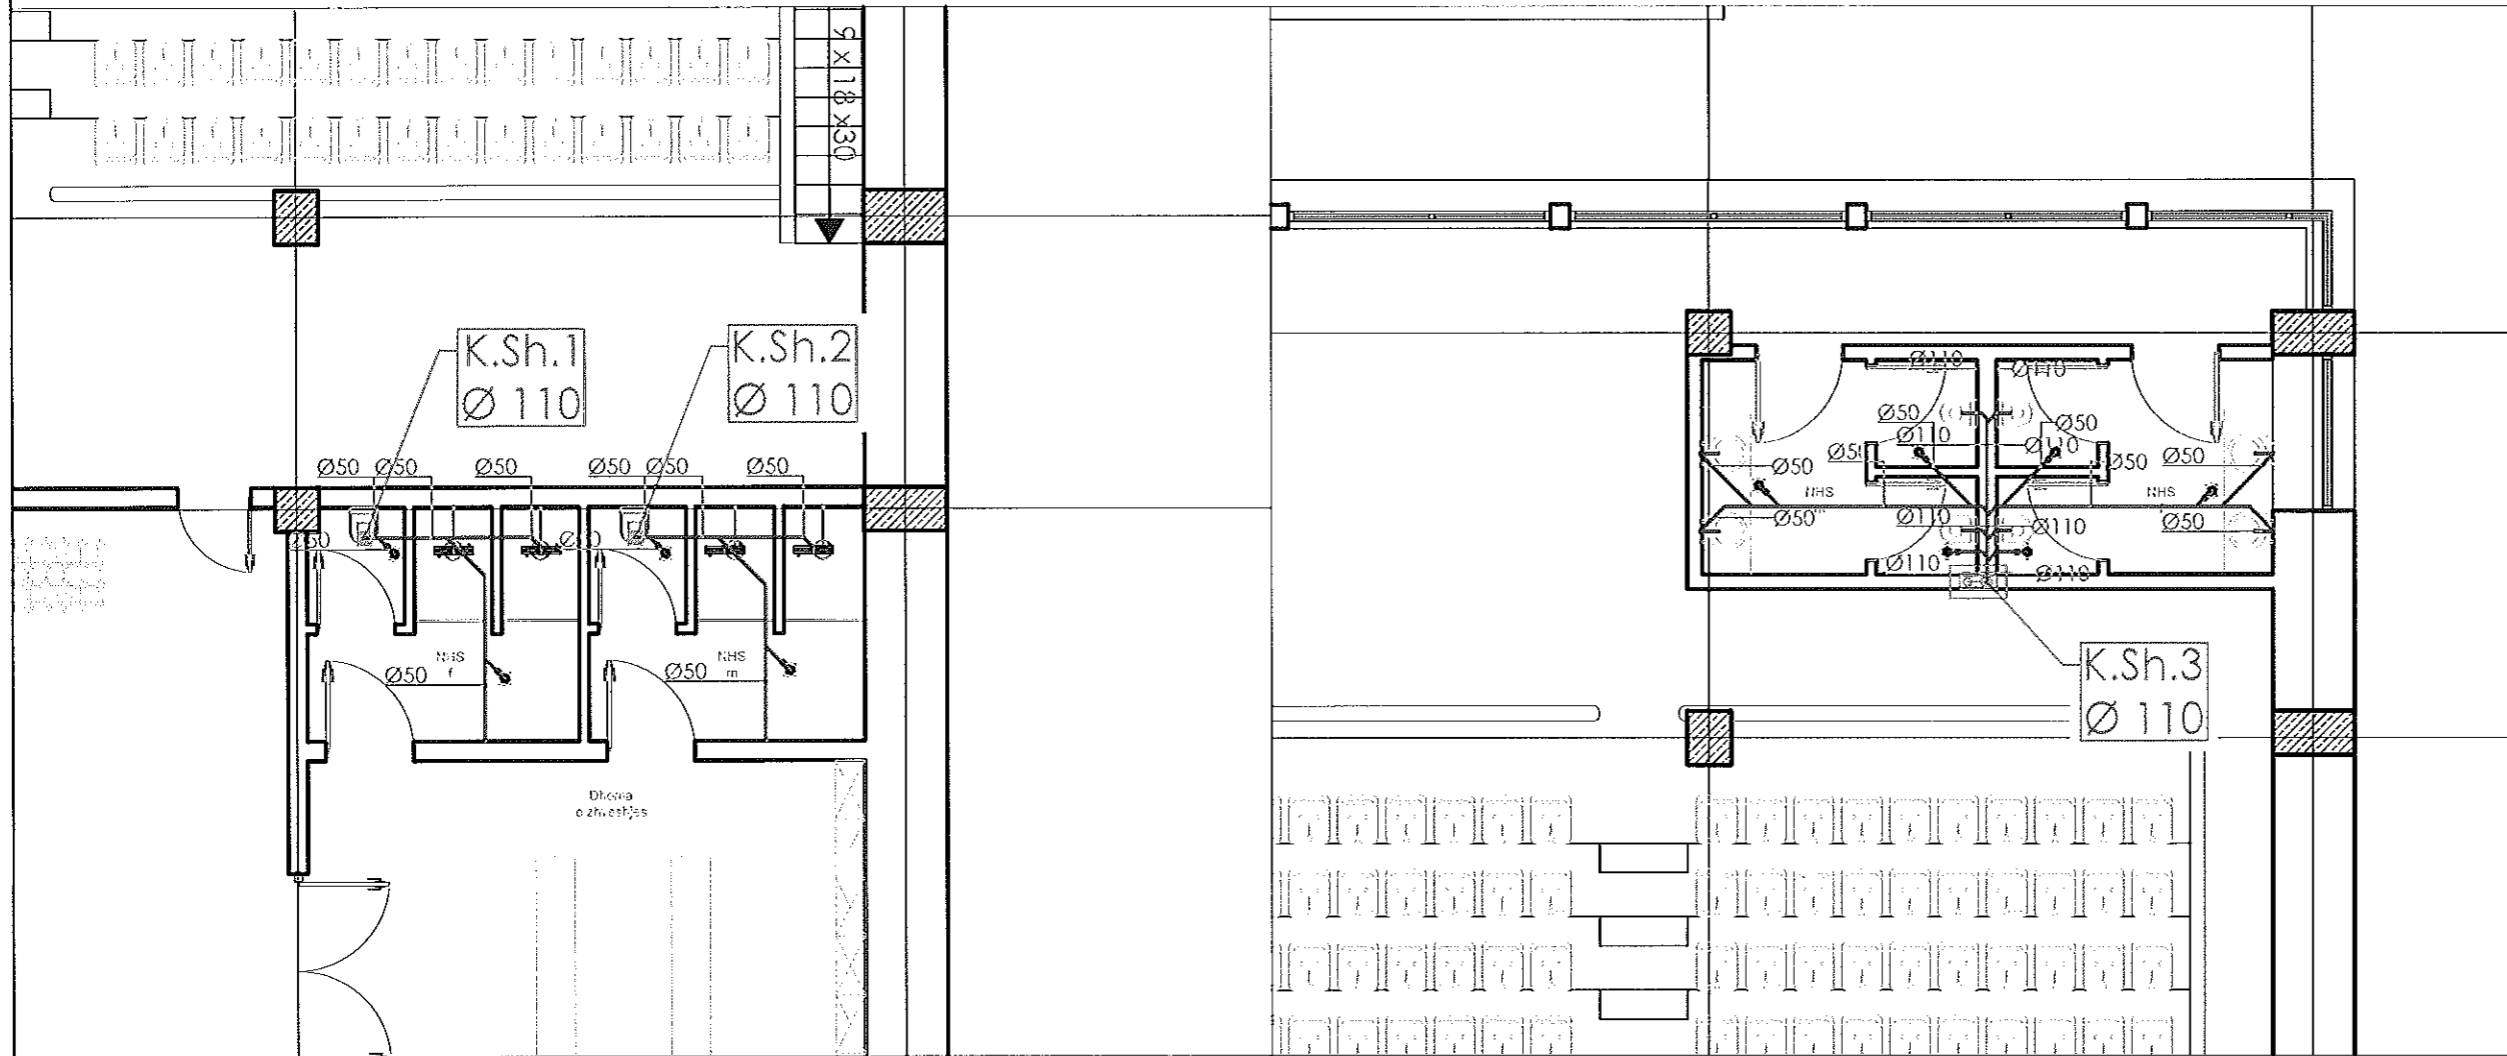

## LEGJENDA:

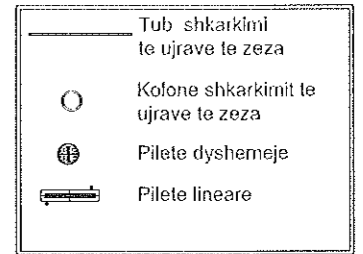

Porositës

**BASHKIA GJIROKASTËR**

Faza

**PROJEKT-ZBATIMI**

Titulli i Projektit

**RIKONSTRUKSIONI I PALLATIT TË SPORTIT, GJIROKASTËR**



PROJEKTUES:  
**"4K PPF"**  
Licensë N.6984

ARK. FATRI PETKU

liç. A-1166/2

ING. BEXHET ÇOBANI

liç. K-0383/5

ING. ENKELEDA DOKLE

liç. K-1075/3


ING. NDUE GJACI

liç. A.0031/4

ING. MIRA GOLEMI

liç. E.0751/2

ING. FERDINAND GERMENJI

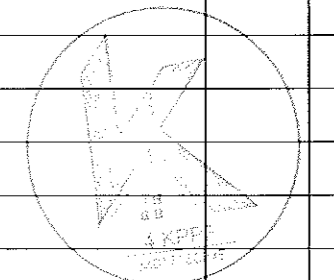

Kapitulli

**HIDROSANITARE**

Titulli i Vizatimit

**PLANI I SHKARKIMEVE TE UJRAVE  
TE ZEZA  
NE KATIN PERDHE**

Shkalla

**1:100**


Nr. i Fletës

**SH.04**

Shenim:

# IMPIANTI I SHKARKIMIT TE UJRAVE TE ZEZA DHE TE SHIUT

LEGJENDA:

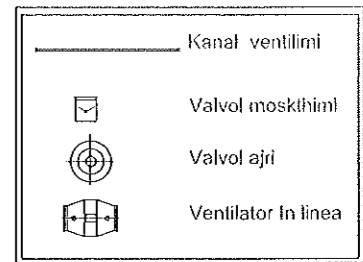

Porositës

**BASHKIA GJIROKASTËR**

Faza

**PROJEKT-ZBATIMI**


Titulli i Projektit

**RIKONSTRUKSIONI I PALLATIT TË SPORTIT, GJIROKASTËR**



PROJEKTUES:  
**"4K PPF"**  
Licensë N.6984

ARK. FATRI PETKU	liç. A-1166/2
ING. BEXHET ÇOBANI	liç. K-0383/5
ING. ENKELEDA DOKLE	liç. K-1075/3
ING. NDUE GJACI	liç. A.0031/4
ING. MIRA GOLEMI	liç. E.0751/2
ING. FERDINAND GERMEJ	

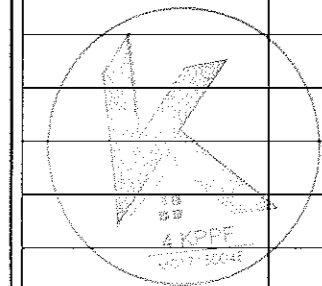

Kapitulli

**HIDROSANITARE**

Titulli i Vizatimit

**PLANI I VENTILIMIT TE TUALETEVE NE KATIN PERDHE**



Shkalla

**1:250**


Nr. i Fletës

**SH.05**


Shenim:

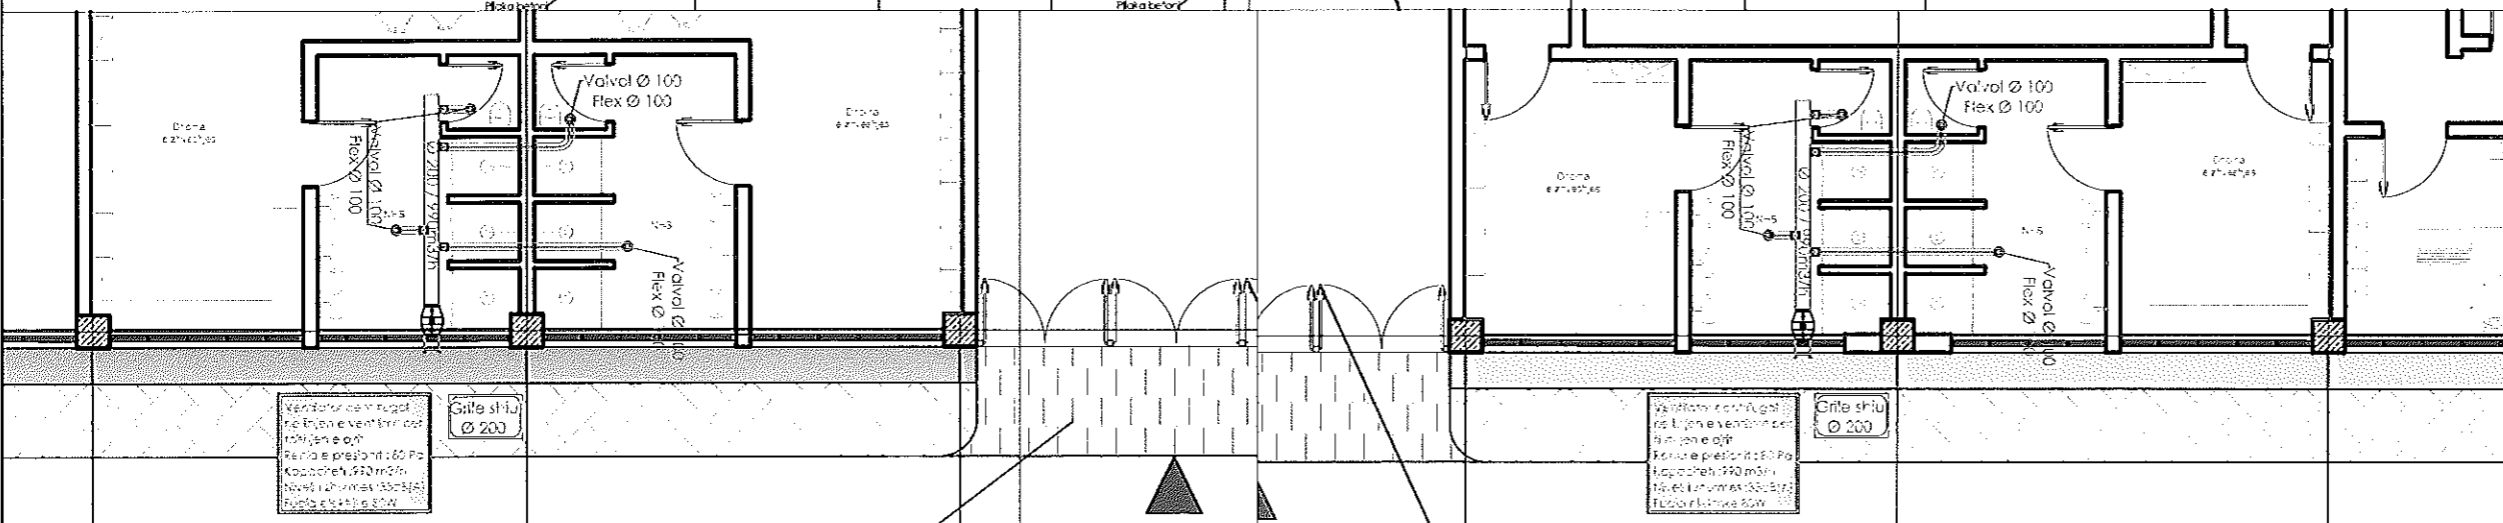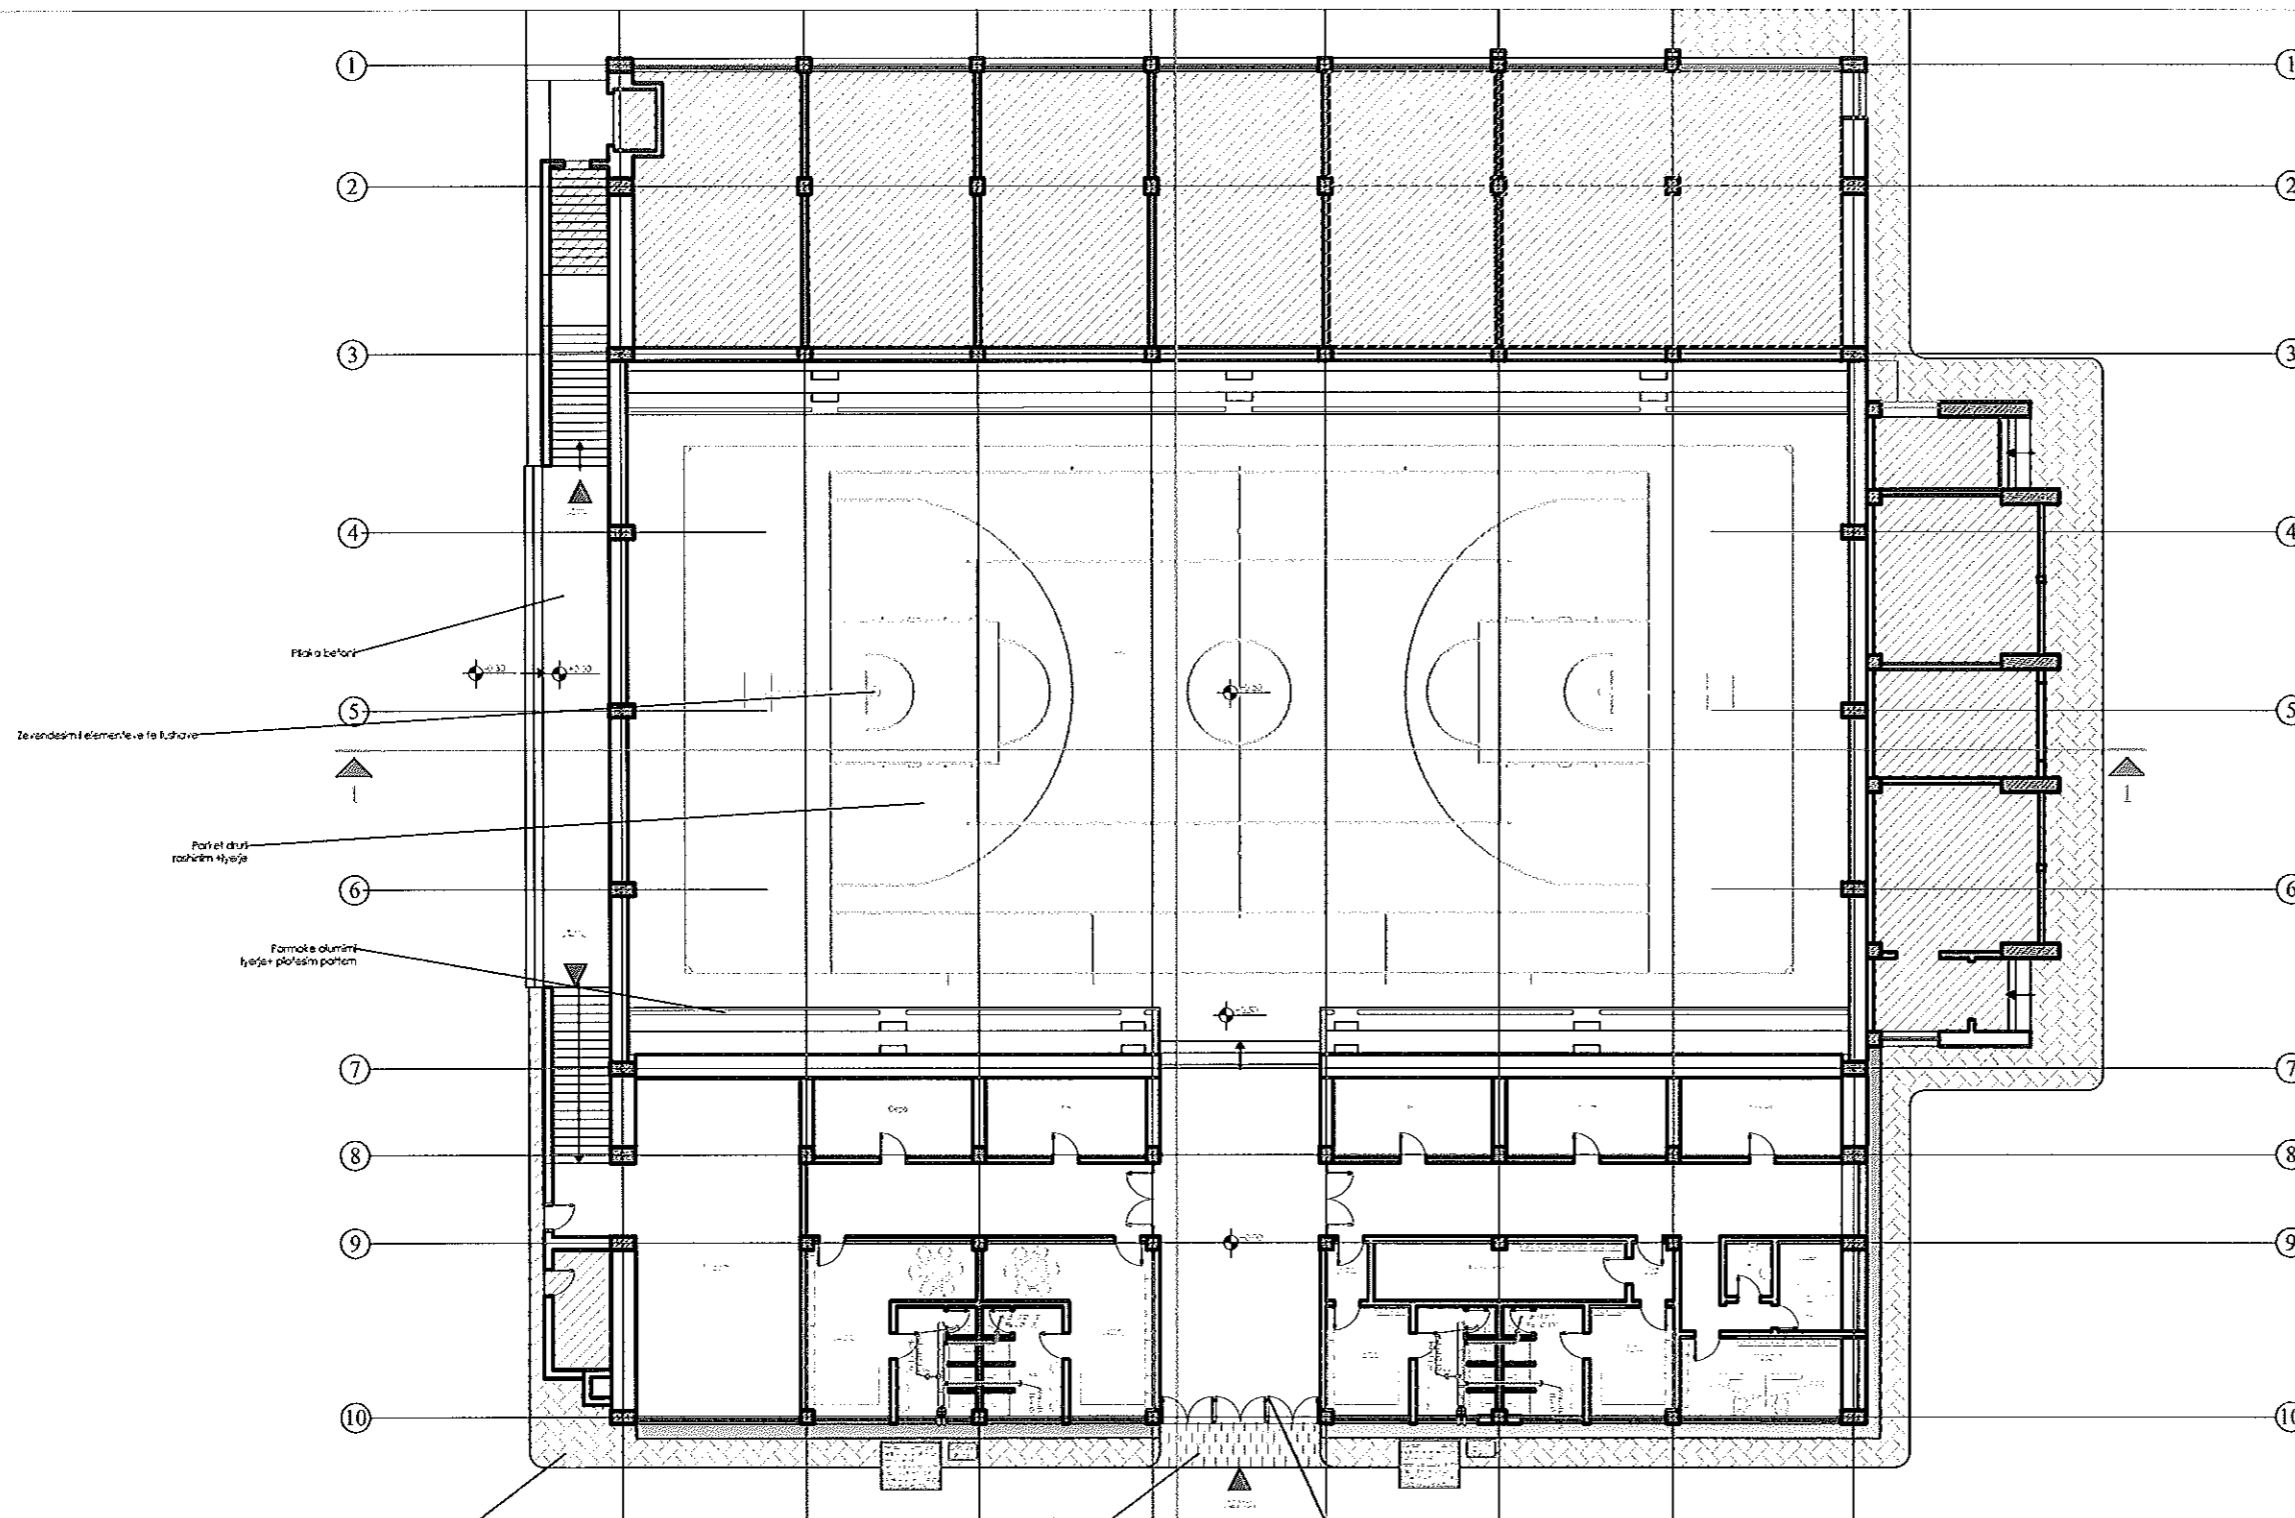

# IMPIANTI I SHKARKIMIT TE UJRAVE TE ZEZA DHE TE SHIUT

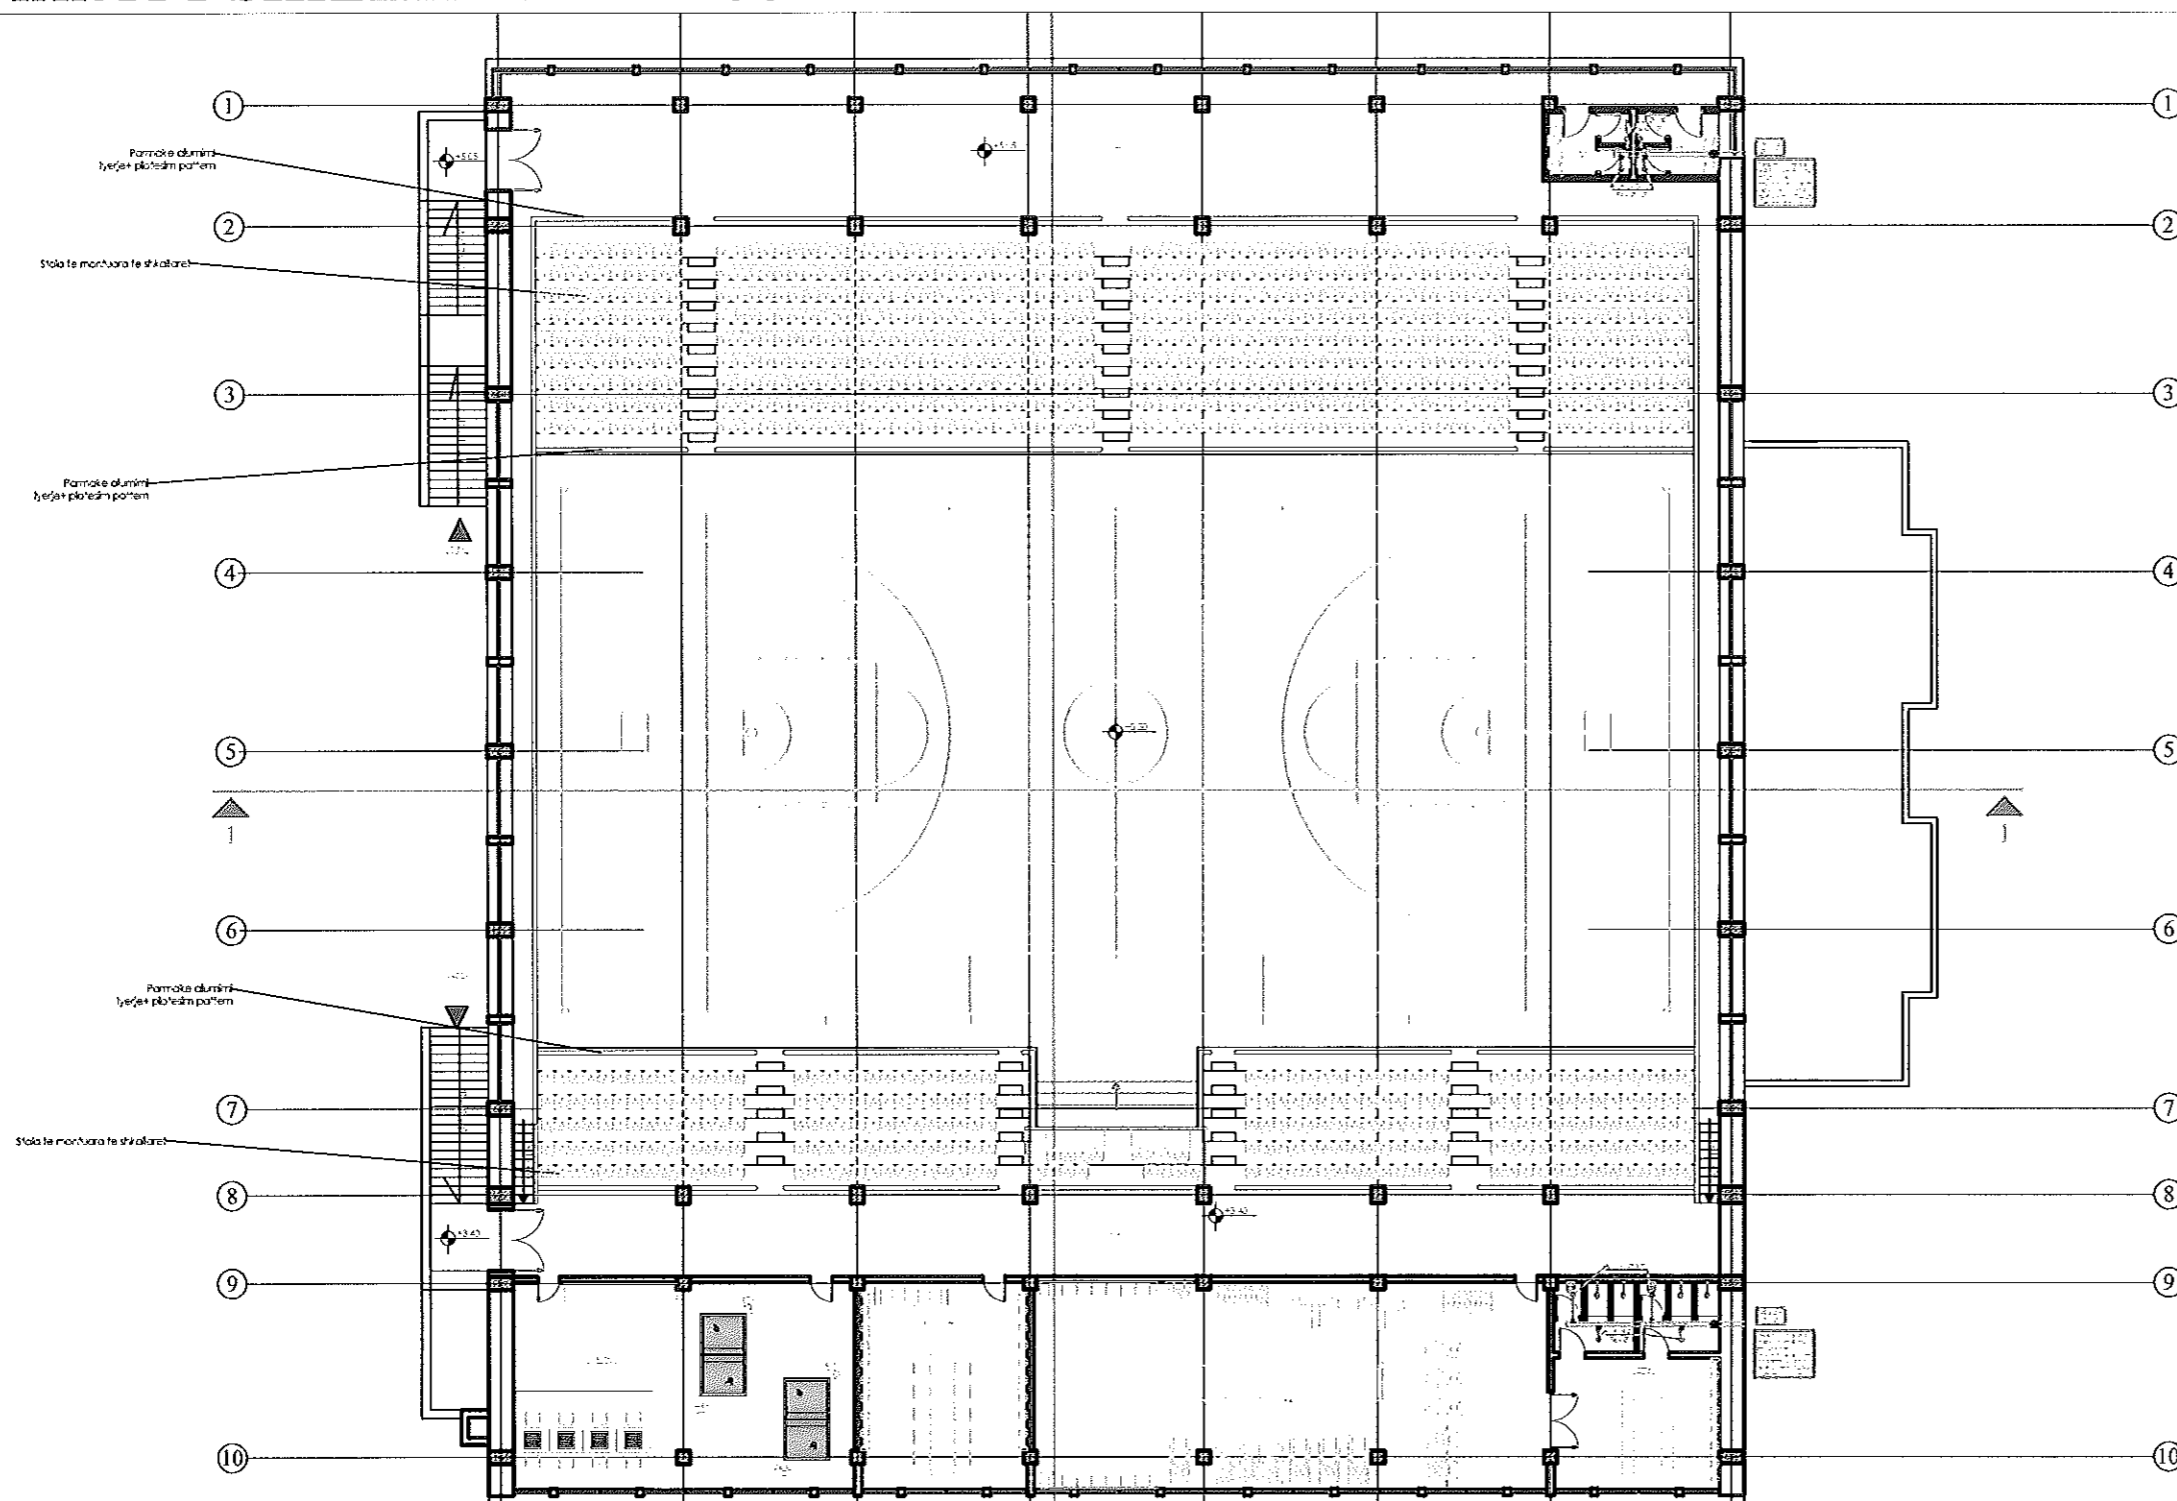

## LEGJENDA:

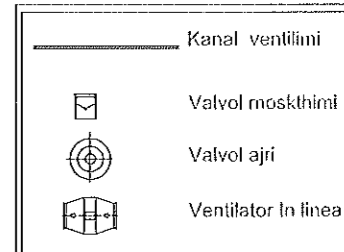

Porositës

**BASHKIA GJIROKASTËR**

Faza

**PROJEKT-ZBATIMI**


Titulli i Projektit

**RIKONSTRUKSIONI I PALLATIT TË SPORTIT, GJIROKASTËR**



PROJEKTUES:  
**"4K PPF"**  
Licensë N.6984

ARK. FATRI PETKU	liç. A-1166/2
ING. BEKHET ÇOBANI	liç. K-0383/5
ING. ENKELEDA DOKLE	liç. K-1075/3
ING. NDUE GJACI	liç. A.0031/4
ING. MIRA GOLEMI	liç. E.0751/2
ING. FERDINAND GERMEJ	

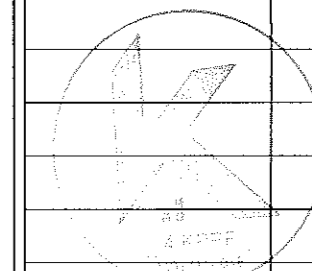

Kapitulli

**HIDROSANITARE**

Titulli i Vizatimit

**PLANI I VENTILIMIT TE TUALETEVE NE KATIN E PARE**


Shkalla

**1:250**

Nr. i Fletës


**SH.06**

Shenim:

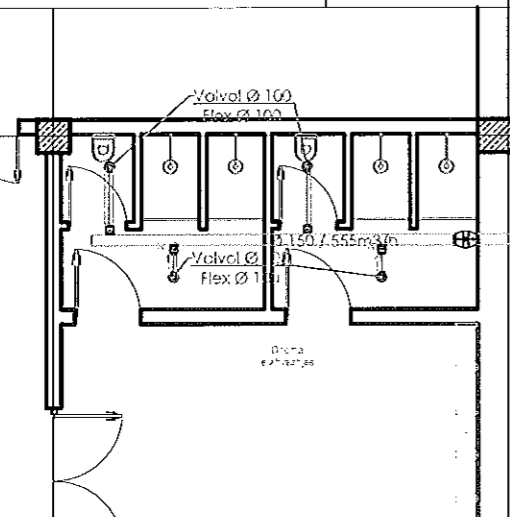

Grife shi  
Ø 150

Ventilator centrifugal me 120 cm ventimi i shprehur ajri. Renda e presionit: 10 Pa. Kapaciteti: 535 m³/h. Nivel i zërit: 42 dB(A). Fuqia elektrike: 57 W.

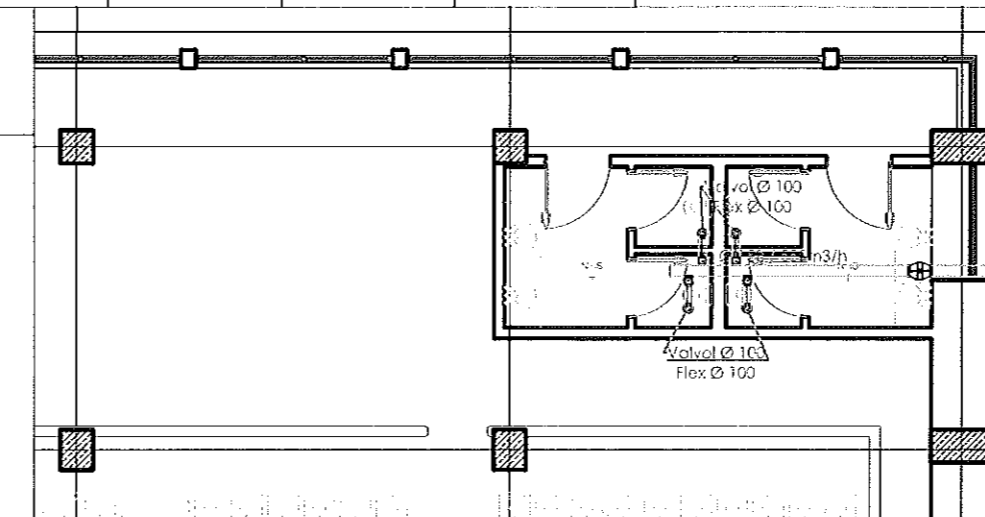


Grife shi  
Ø 150

Ventilator centrifugal me 120 cm ventimi i shprehur ajri. Renda e presionit: 10 Pa. Kapaciteti: 535 m³/h. Nivel i zërit: 42 dB(A). Fuqia elektrike: 57 W.



# IMPIANTI I SHKARKIMIT TE UJRAVE TE ZEZA DHE TE SHIUT

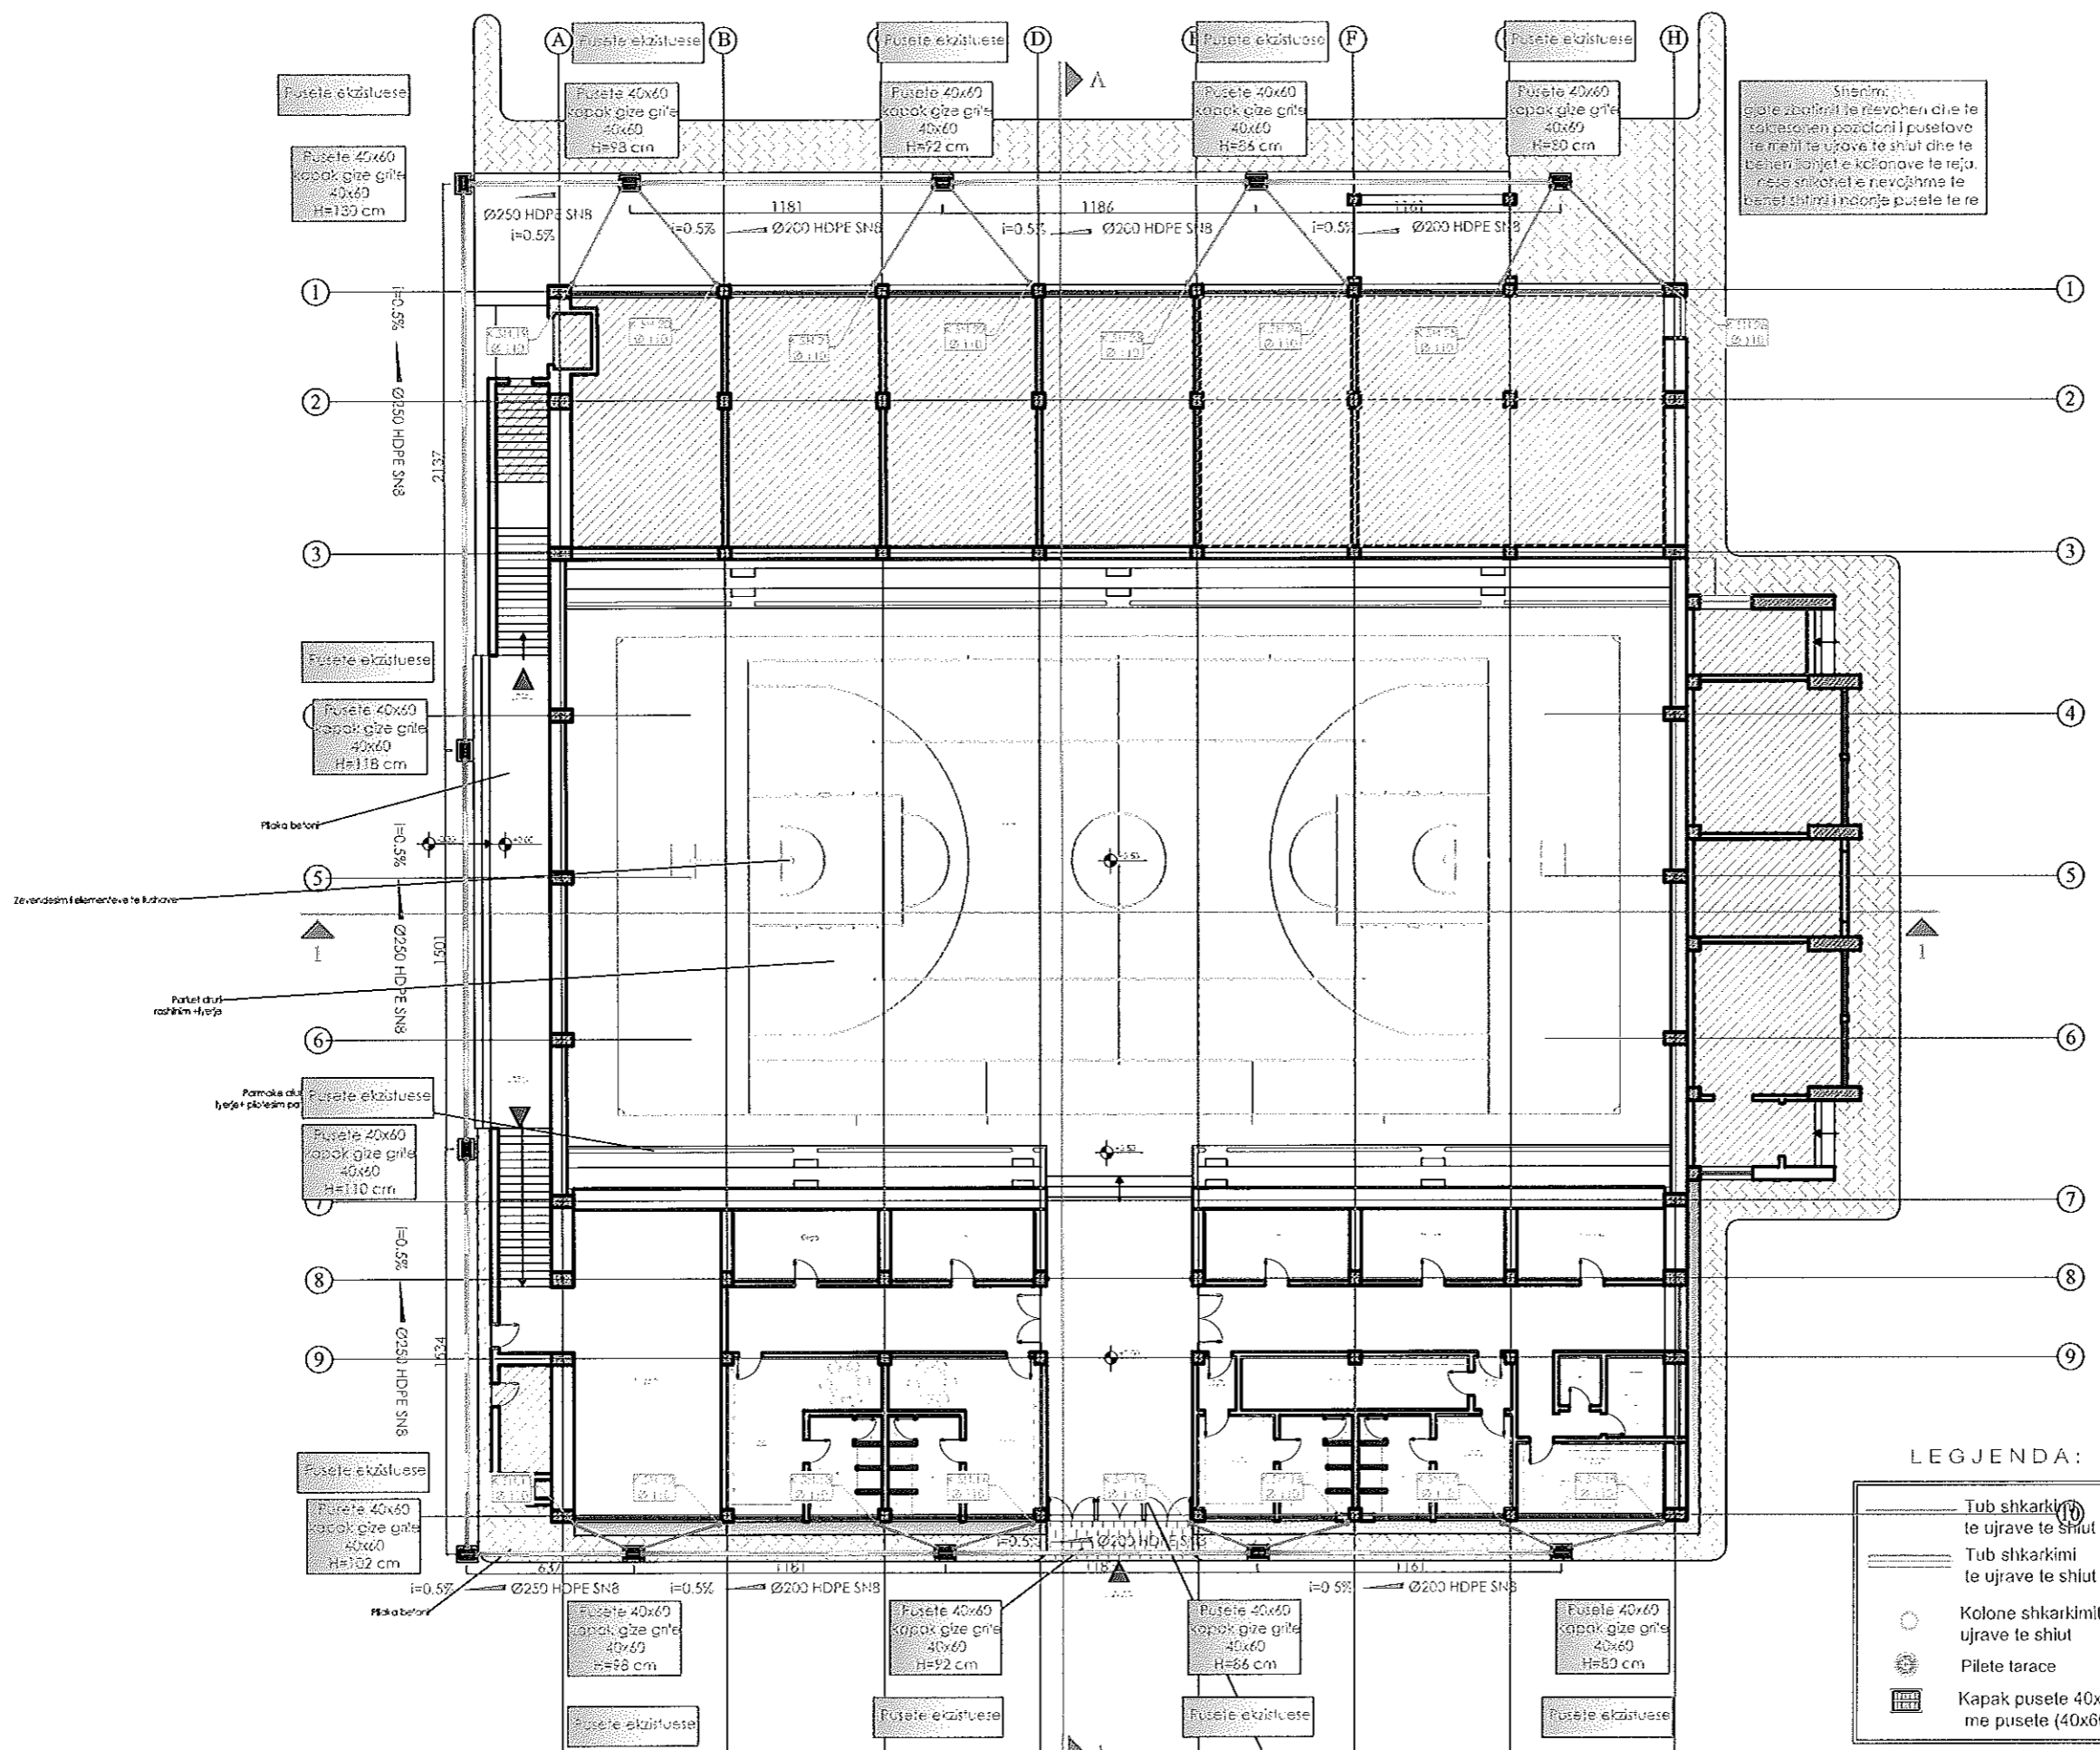


**LEGJENDA:**

- Tub shkarkimi te ujrave te shiut
- Tub shkarkimi te ujrave te shiut
- Kolone shkarkimit te ujrave te shiut
- Pilete tarace
- Kapak pusete 40x60 me pusete (40x60)

Porositës  
**BASHKIA GJIROKASTËR**

Faza  
**PROJEKT-ZBATIMI**

Titulli i Projektit  
**RIKONSTRUKSIONI I PALLATIT TË SPORTIT, GJIROKASTËR**

 KEE CONSULTING 001715004E	PROJEKTUES: <b>"4K PPF"</b> Licensë N.6984	
	ARK. FATRI PETKU	liç. A-1166/2
ING. BEXHET ÇOBANI	liç. K-0383/5	
ING. ENKELEDA DOKLE	liç. K-1075/3	
ING. NDUE GJACI	liç. A.0031/4	
ING. MIRA GOLEMI	liç. E.0751/2	
ING. FERDINAND GERMEJ		

Kapitulli  
**HIDROSANITARE**

Titulli i Vizatimit  
**PLANI I SHKARKIMEVE TE UJRAVE TE SHIUT NE KATIN PERDHE**


Shkalla  
**1:250**

Nr. i Fletës  
**SH.07**





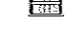
Shënim:

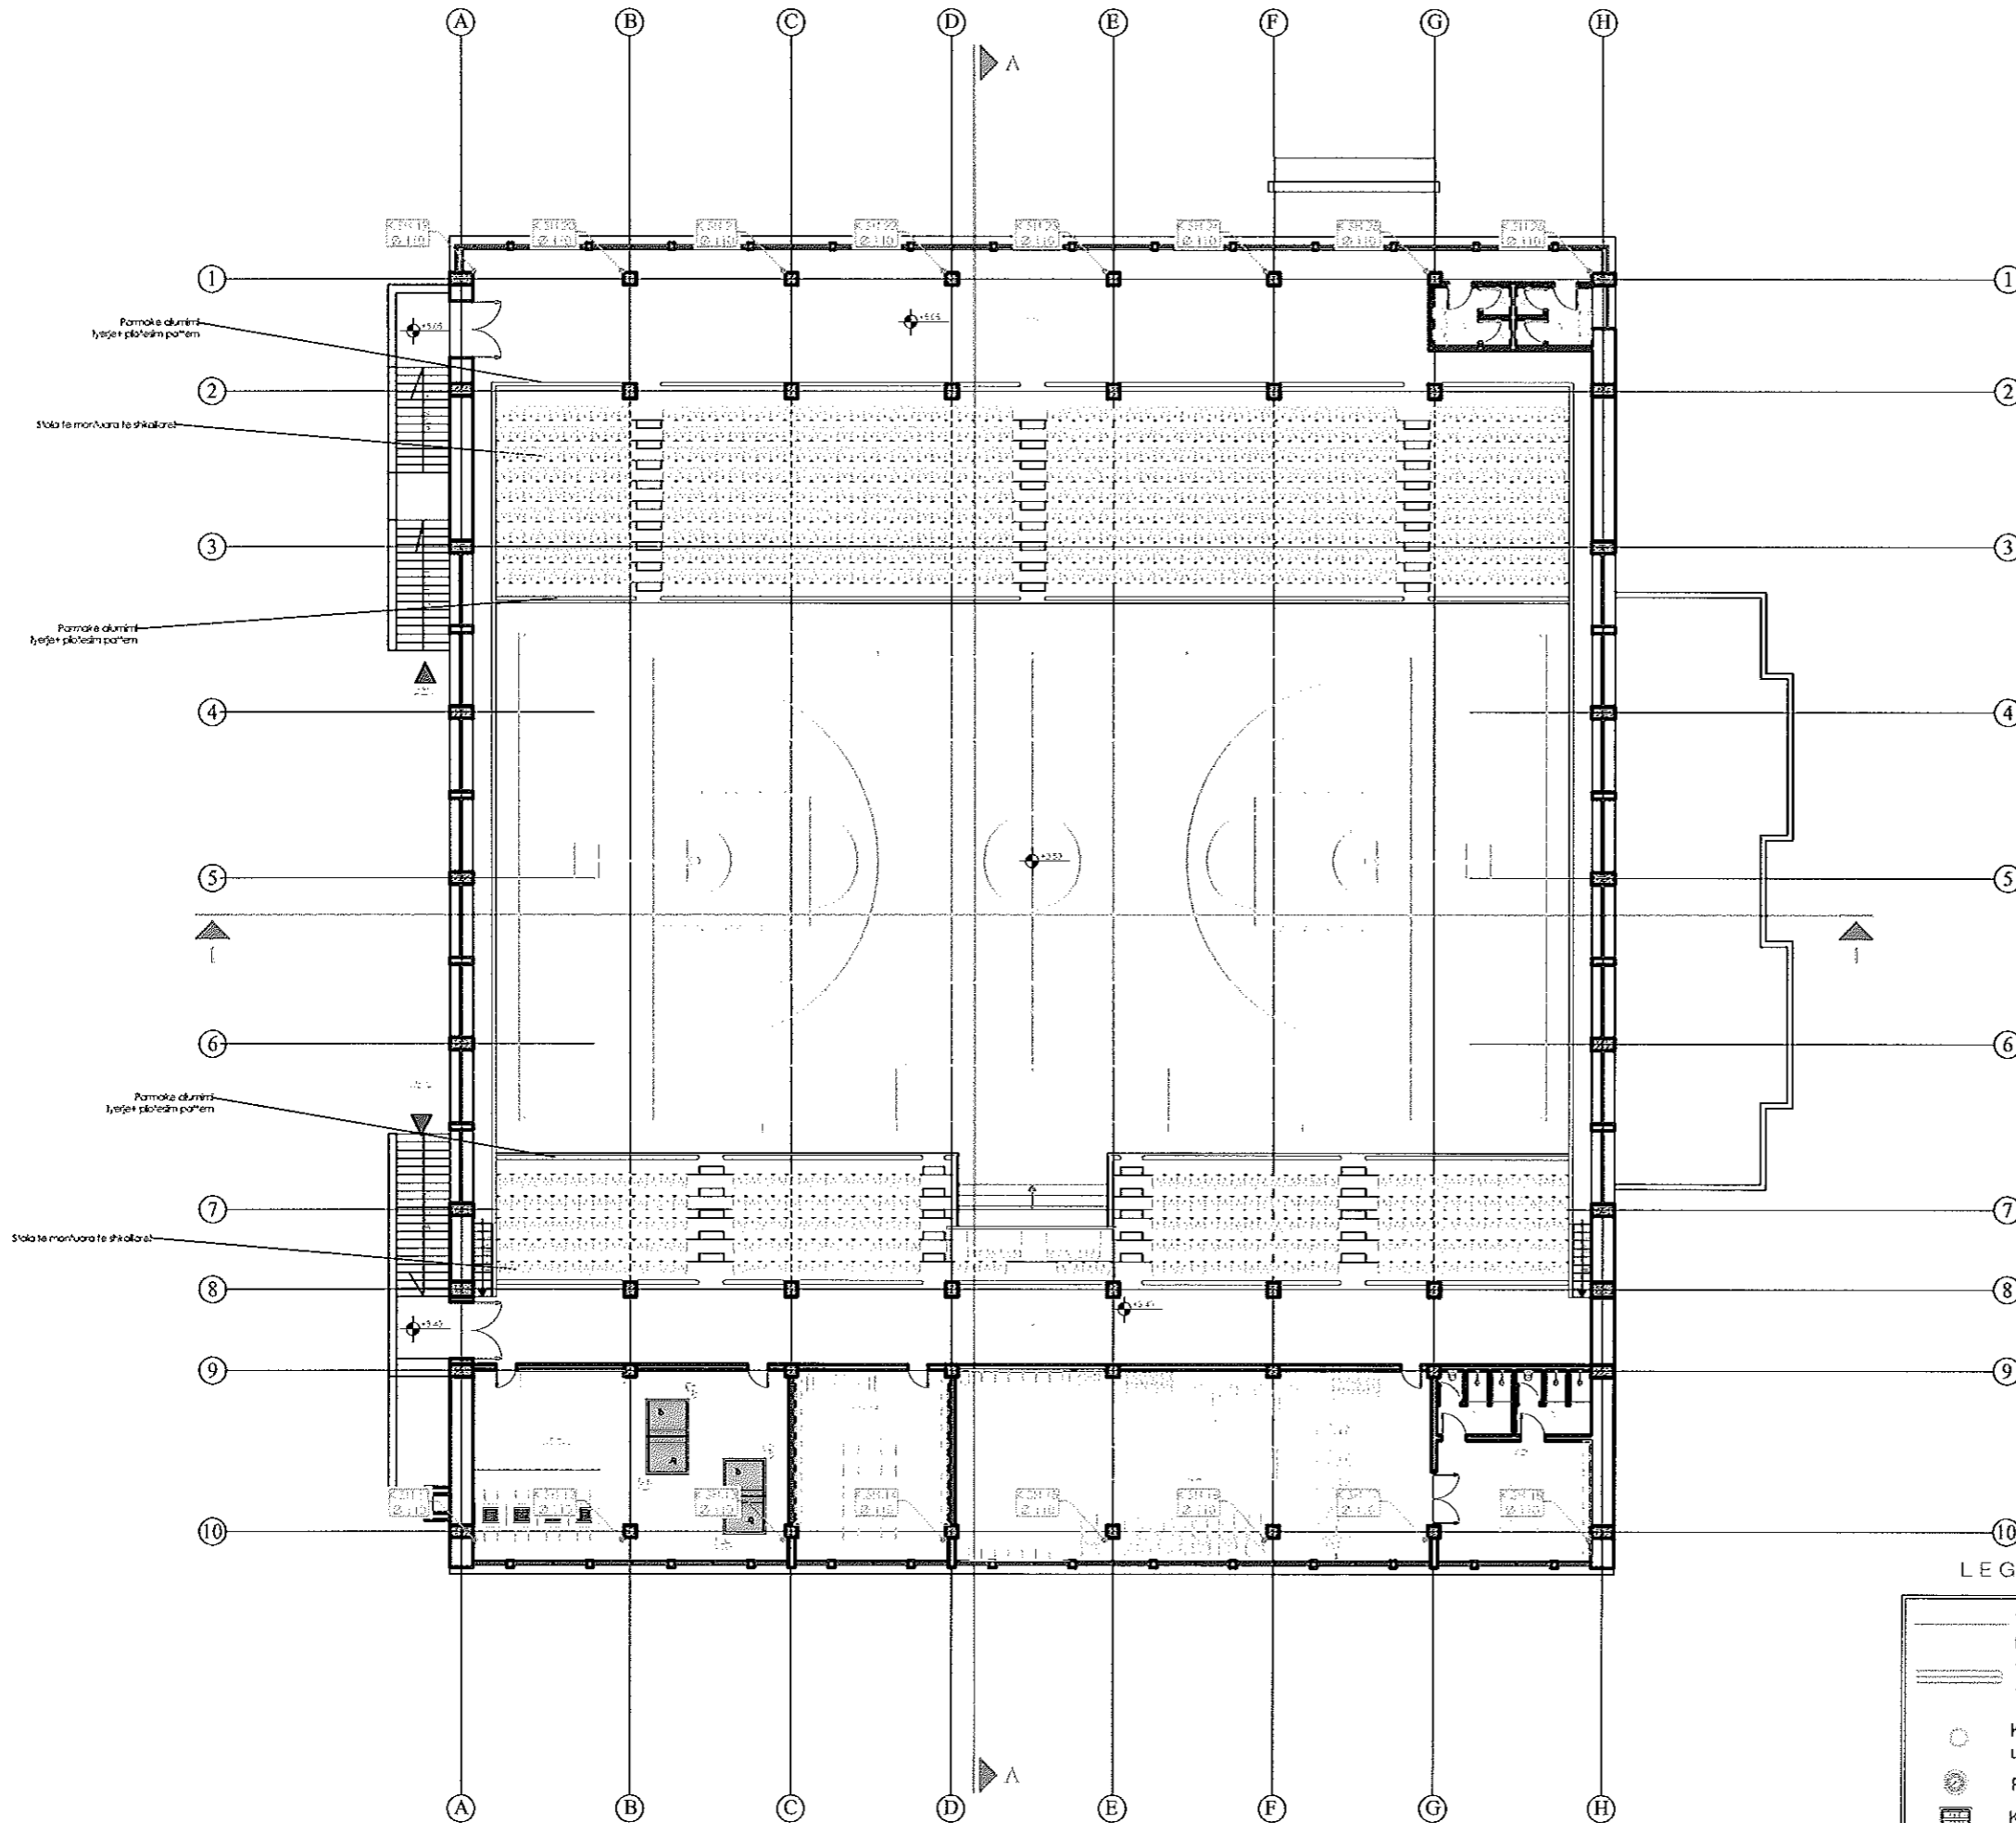

# IMPIANTI I SHKARKIMIT TE UJRAVE TE ZEZA DHE TE SHIUT

 

LEGGJENDA:

-  Tub shkarkimi te ujrave te shiut
-  Tub shkarkimi te ujrave te shiut
-  Kolone shkarkimit te ujrave te shiut
-  Pilete tarace
-  Kapak pusete 40x60 me pusete (40x60)

Porositës  
**BASHKIA GJIROKASTËR**


Faza  
**PROJEKT-ZBATIMI**

Titulli i Projektit  
**RIKONSTRUKSIONI I PALLATIT TË SPORTIT, GJIROKASTËR**



PROJEKTUES:  
**"4K PPF"**  
Licensë N.6984

ARK. PATRI PETKU	liç. A-1166/2
ING. BEKHET ÇOBANI	liç. K-0383/5
ING. ENKELEDA DORLE	liç. K-1075/3
ING. NDUE GJACI	liç. A.0031/4
ING. MIRA GOLEMI	liç. E.0751/2
ING. FERDINAND GERMENJI	

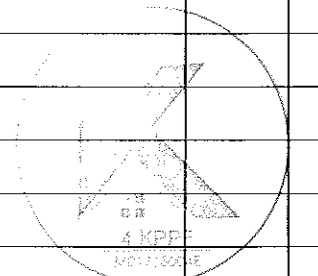

Kapitulli  
**HIDROSANITARE**


Titulli i Vizatimit  
**PLANI I SHKARKIMEVE TE UJRAVE TE SHIUT NE KATIN E PARE**

Shkalla  
**1:250**

Nr. i Fletës  
**SH.08**

Shenim:

# IMPIANTI I SHKARKIMIT TE UJRAVE TE ZEZA DHE TE SHIUT

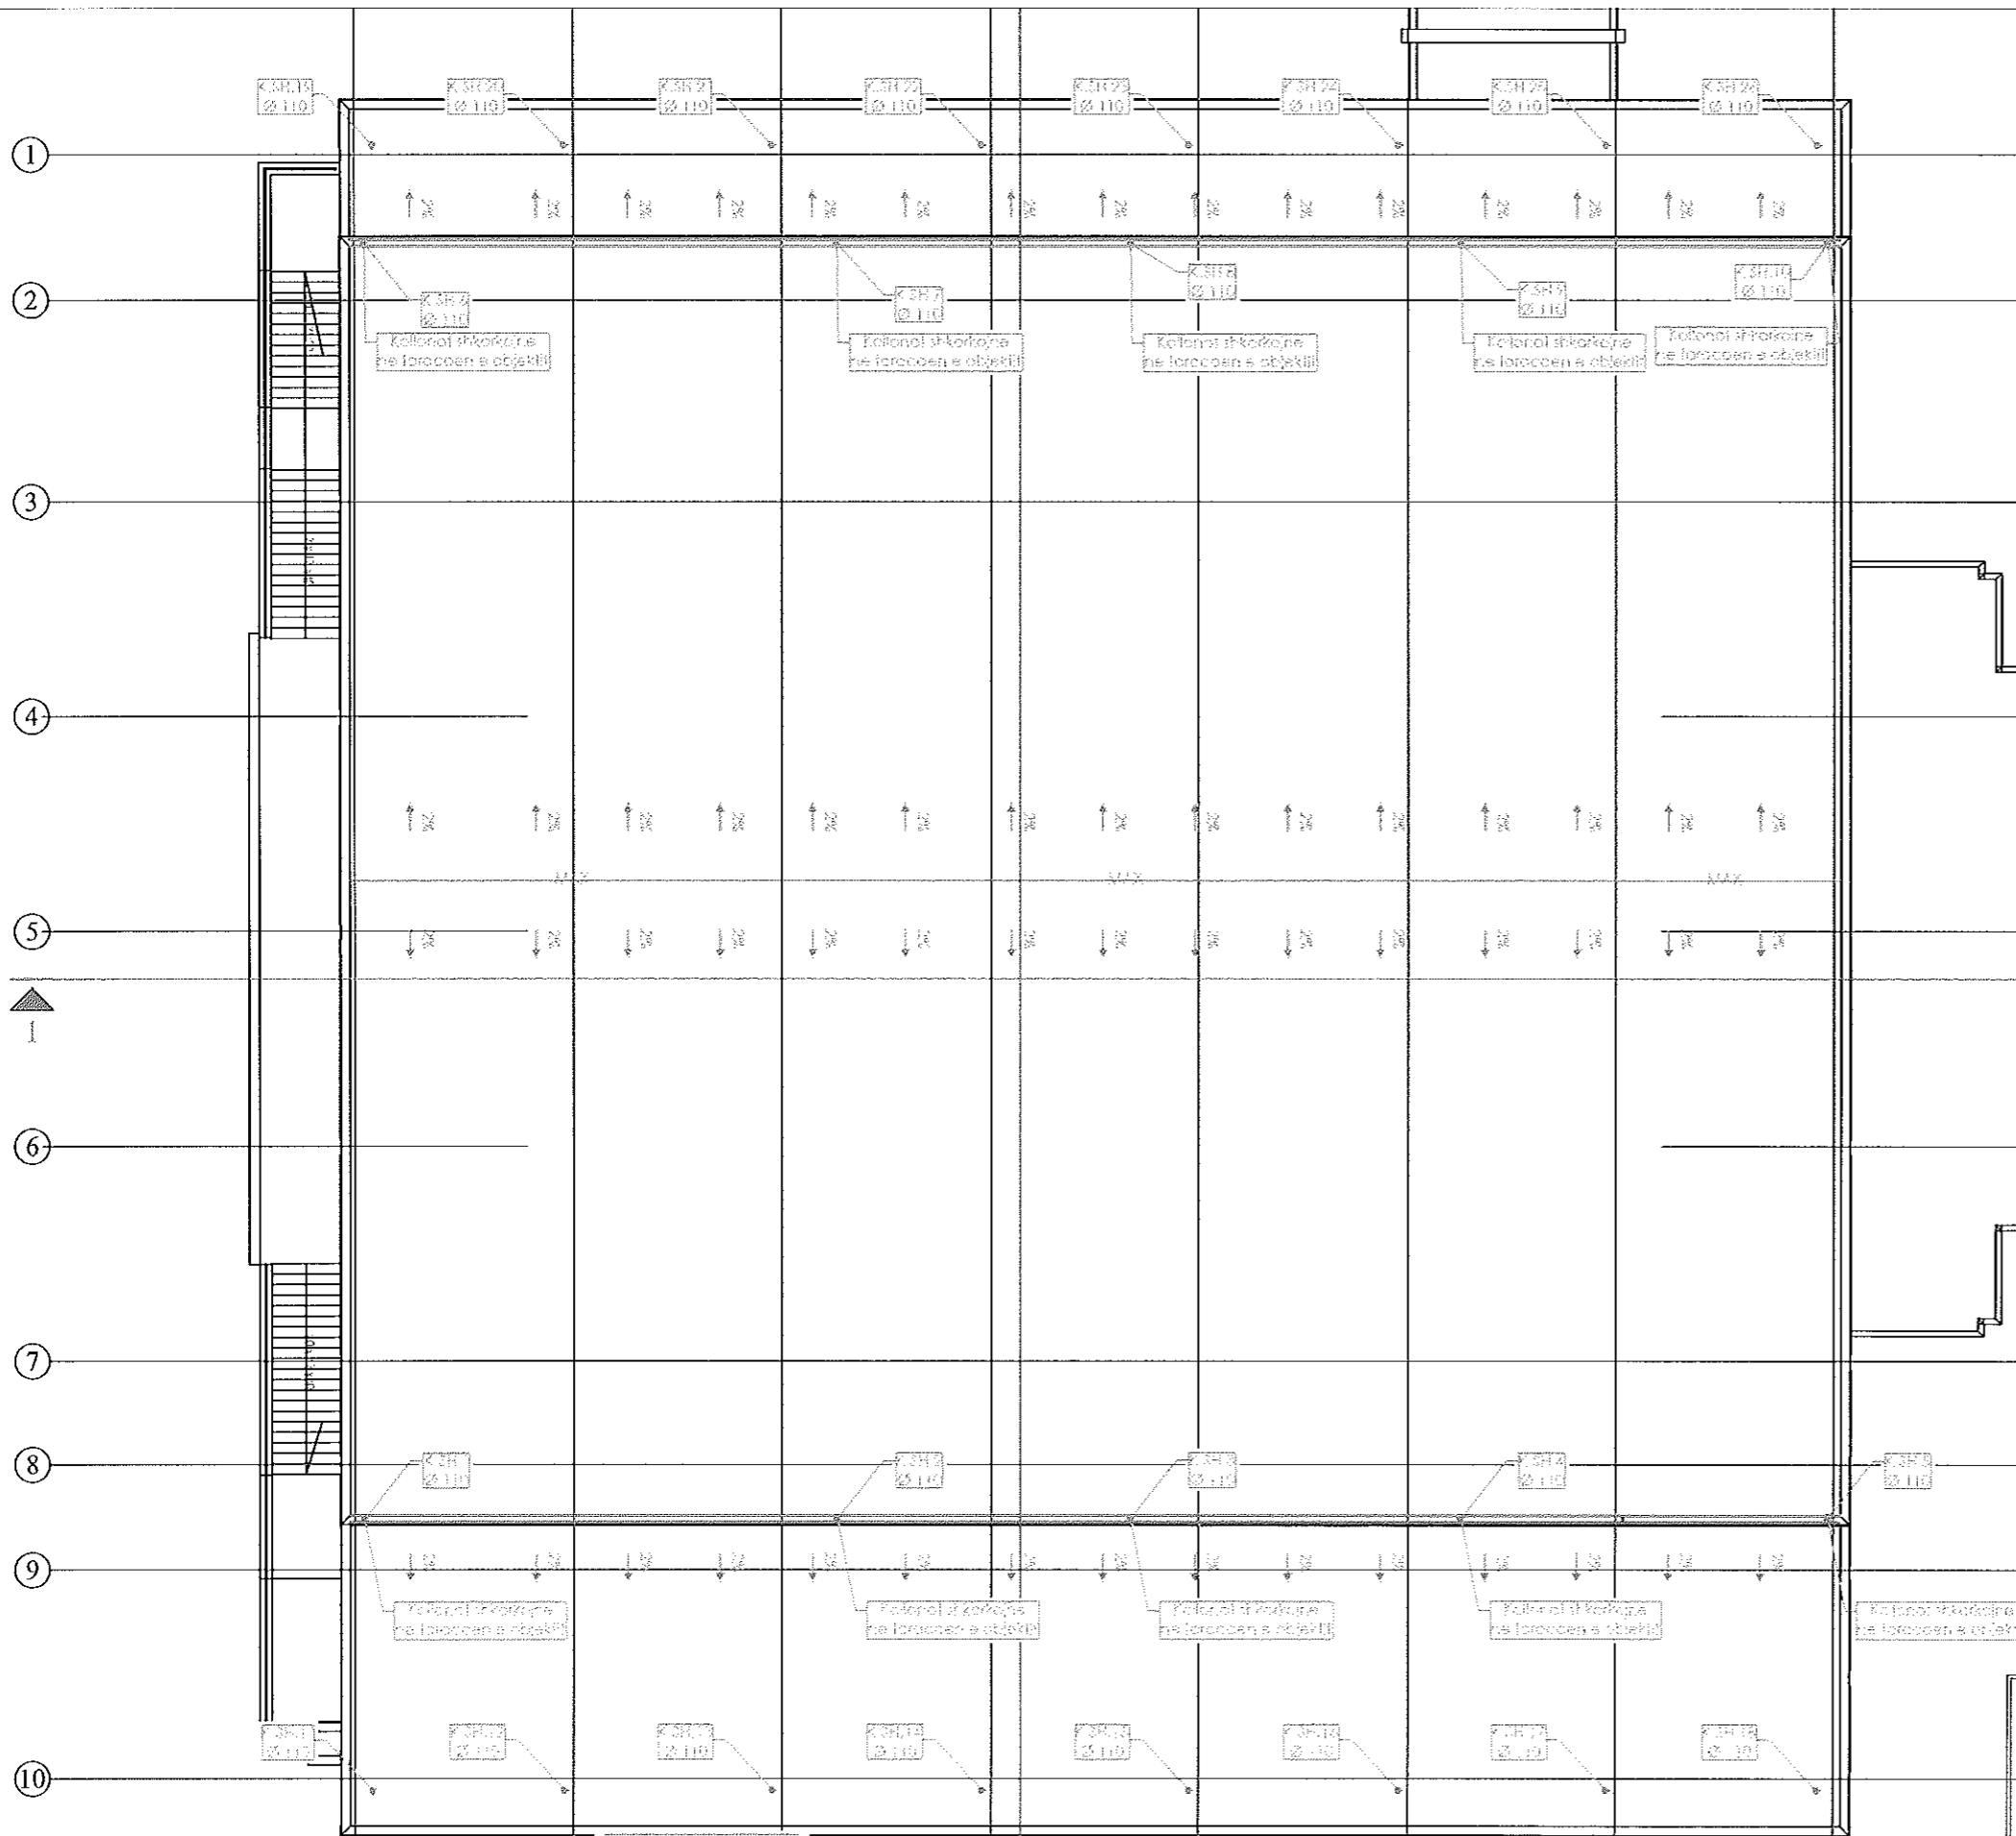

LEGJENDA:

- Tub shkarkimi te ujrave te shiut
- Tub shkarkimi te ujrave te shiut
- Kolone shkarkimit te ujrave te shiut
- Pilete tarace
- Kapak pusete 40x60 me pusete (40x60)

Shprehjet e tabelave te madhjezimit te vendosura ne lorcosen e objektit.

Porositës  
**BASHKIA GJIROKASTËR**

Faza  
**PROJEKT-ZBATIMI**

Titulli i Projektit  
**RIKONSTRUKSIONI I PALLATIT TË SPORTIT, GJIROKASTËR**

PROJEKTUES:  
**"4K PPF"**  
Licensë N.6984

ARK. PATRI PETKU	liç. A-1166/2
ING. BEXHET ÇOBANI	liç. K-0383/5
ING. ENKELEDA DOKLE	liç. K-1075/3
ING. NDUE GJACI	liç. A.0031/4
ING. MIRA GOLEMI	liç. E.0751/2
ING. FERDINAND GERMEJ	

Kapitulli  
**HIDROSANITARE**



Titulli i Vizimit  
**PLANI I SHKARKIMEVE TE UJRAVE TE SHIUT TARRACA**

Shkalla  
**1:200**



Nr. i Fletës  
**SH.09**

Shenim:

# IMPIANTI I SHKARKIMIT TE UJRAVE TE ZEZA DHE TE SHIUT

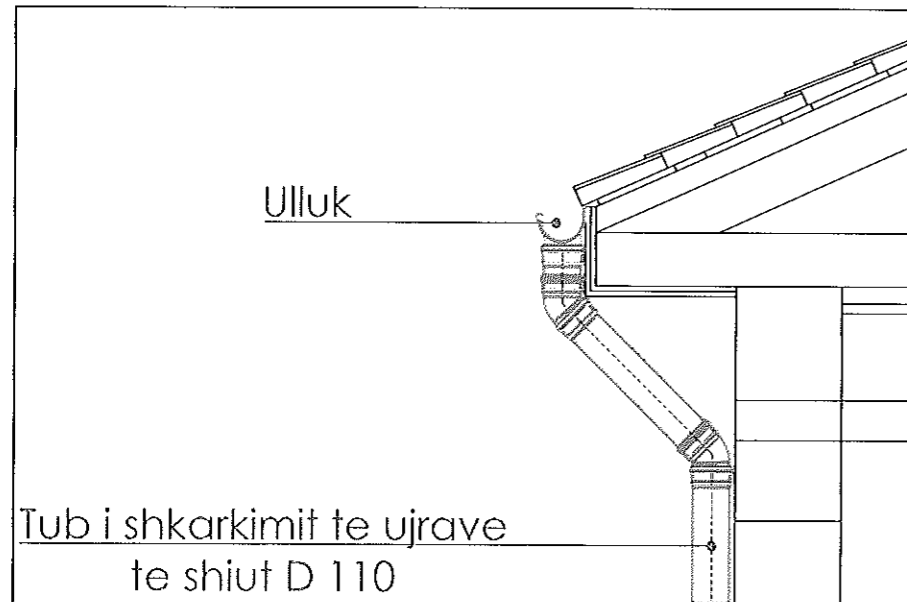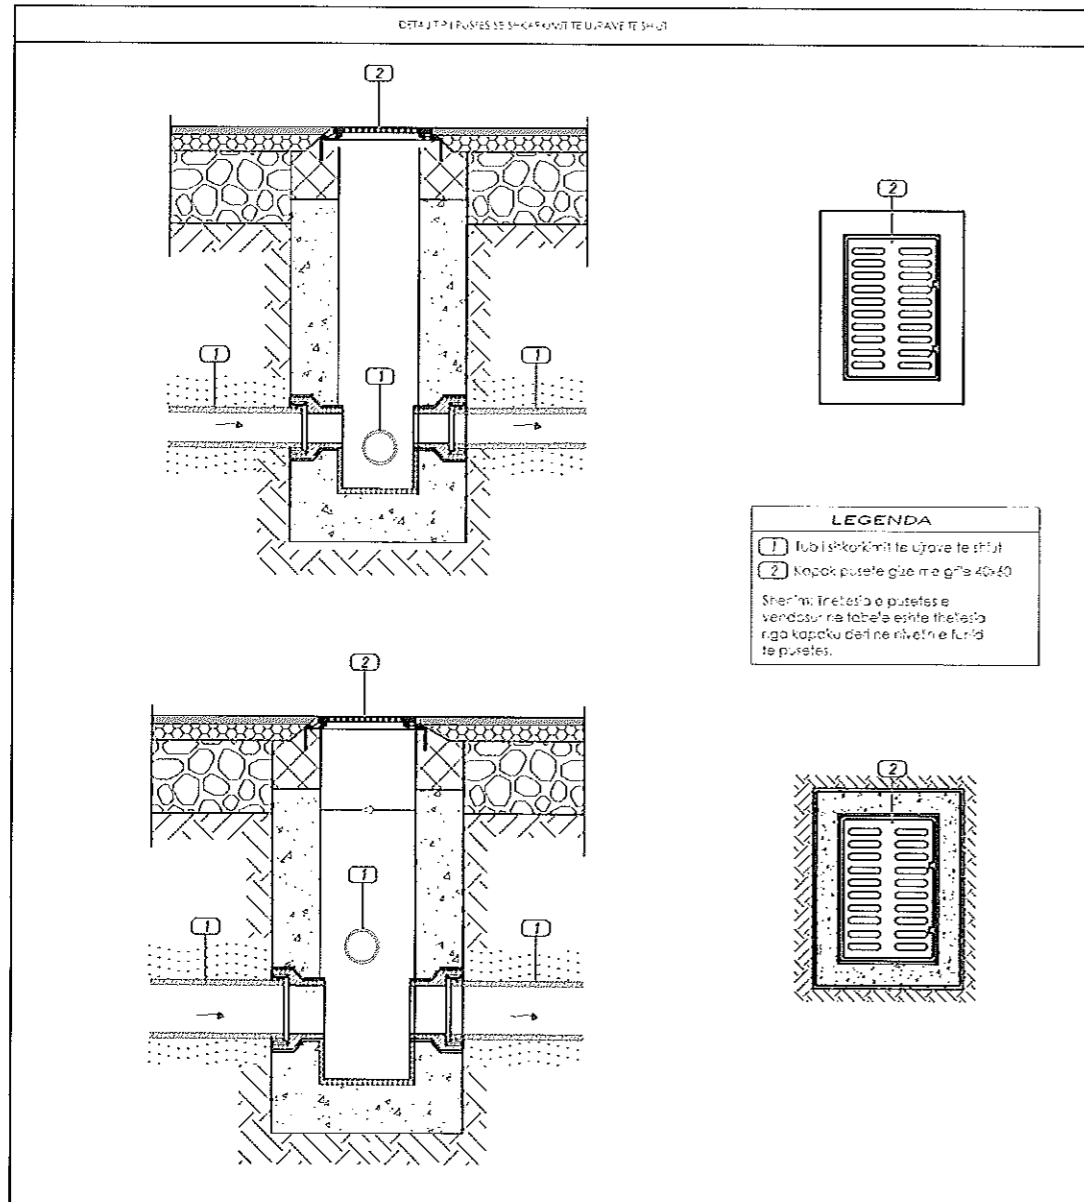

## Kullimi i tarraces

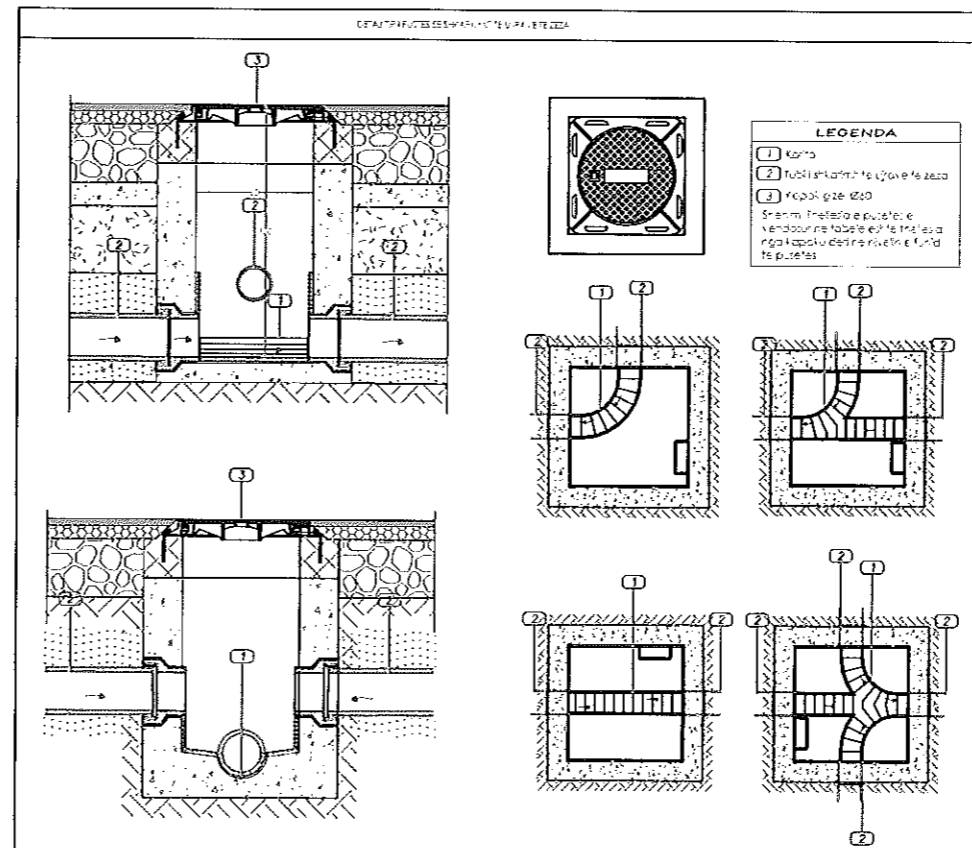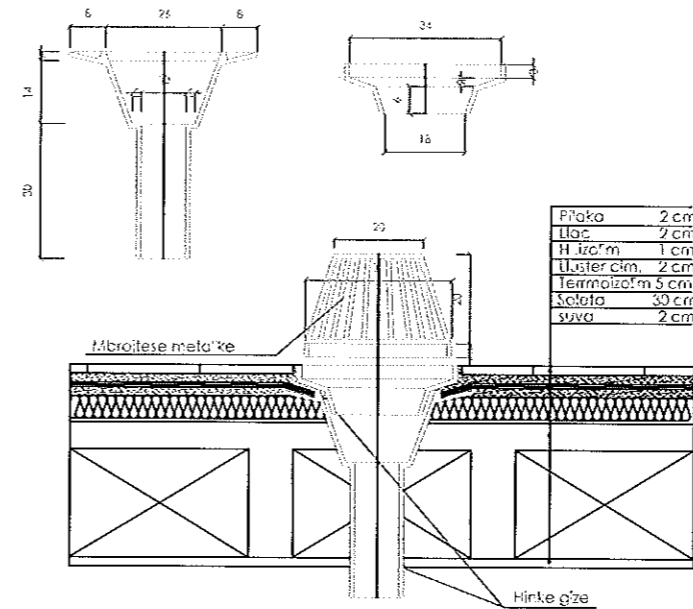

Porositës  
**BASHKIA GJIROKASTËR**


Faza  
**PROJEKT-ZBATIMI**

Titulli i Projektit  
**RIKONSTRUKSIONI I PALLATIT TË SPORTIT, GJIROKASTËR**



PROJEKTUES:  
**"4K PPF"**  
Licensë N.6984

ARK. FETRI PETKU	liç. A-1166/2
ING. BEXHET ÇOBANI	liç. K-0383/5
ING. ENKELEDA DOKLE	liç. K-1075/3
ING. NDUE GJACI	liç. A.0031/4
ING. MIRA GOLEMI	liç. E.0751/2
ING. FERDINAND GERMEJ	

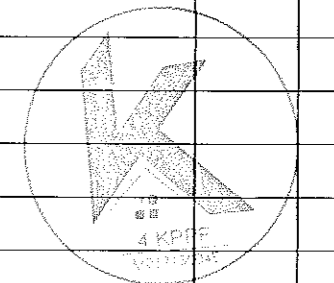

Kapitulli  
**HIDROSANITARE**

Titulli i Vizatimit  
**PLANI I SHKARKIMEVE TE UJRAVE TE ZEZA DETAJE**

Shkalla  
**1:...**

Nr. i Fletës  
**SH.10**

Shenim: