



PROFILI GJATESOR I RRUGES SH. 1:750

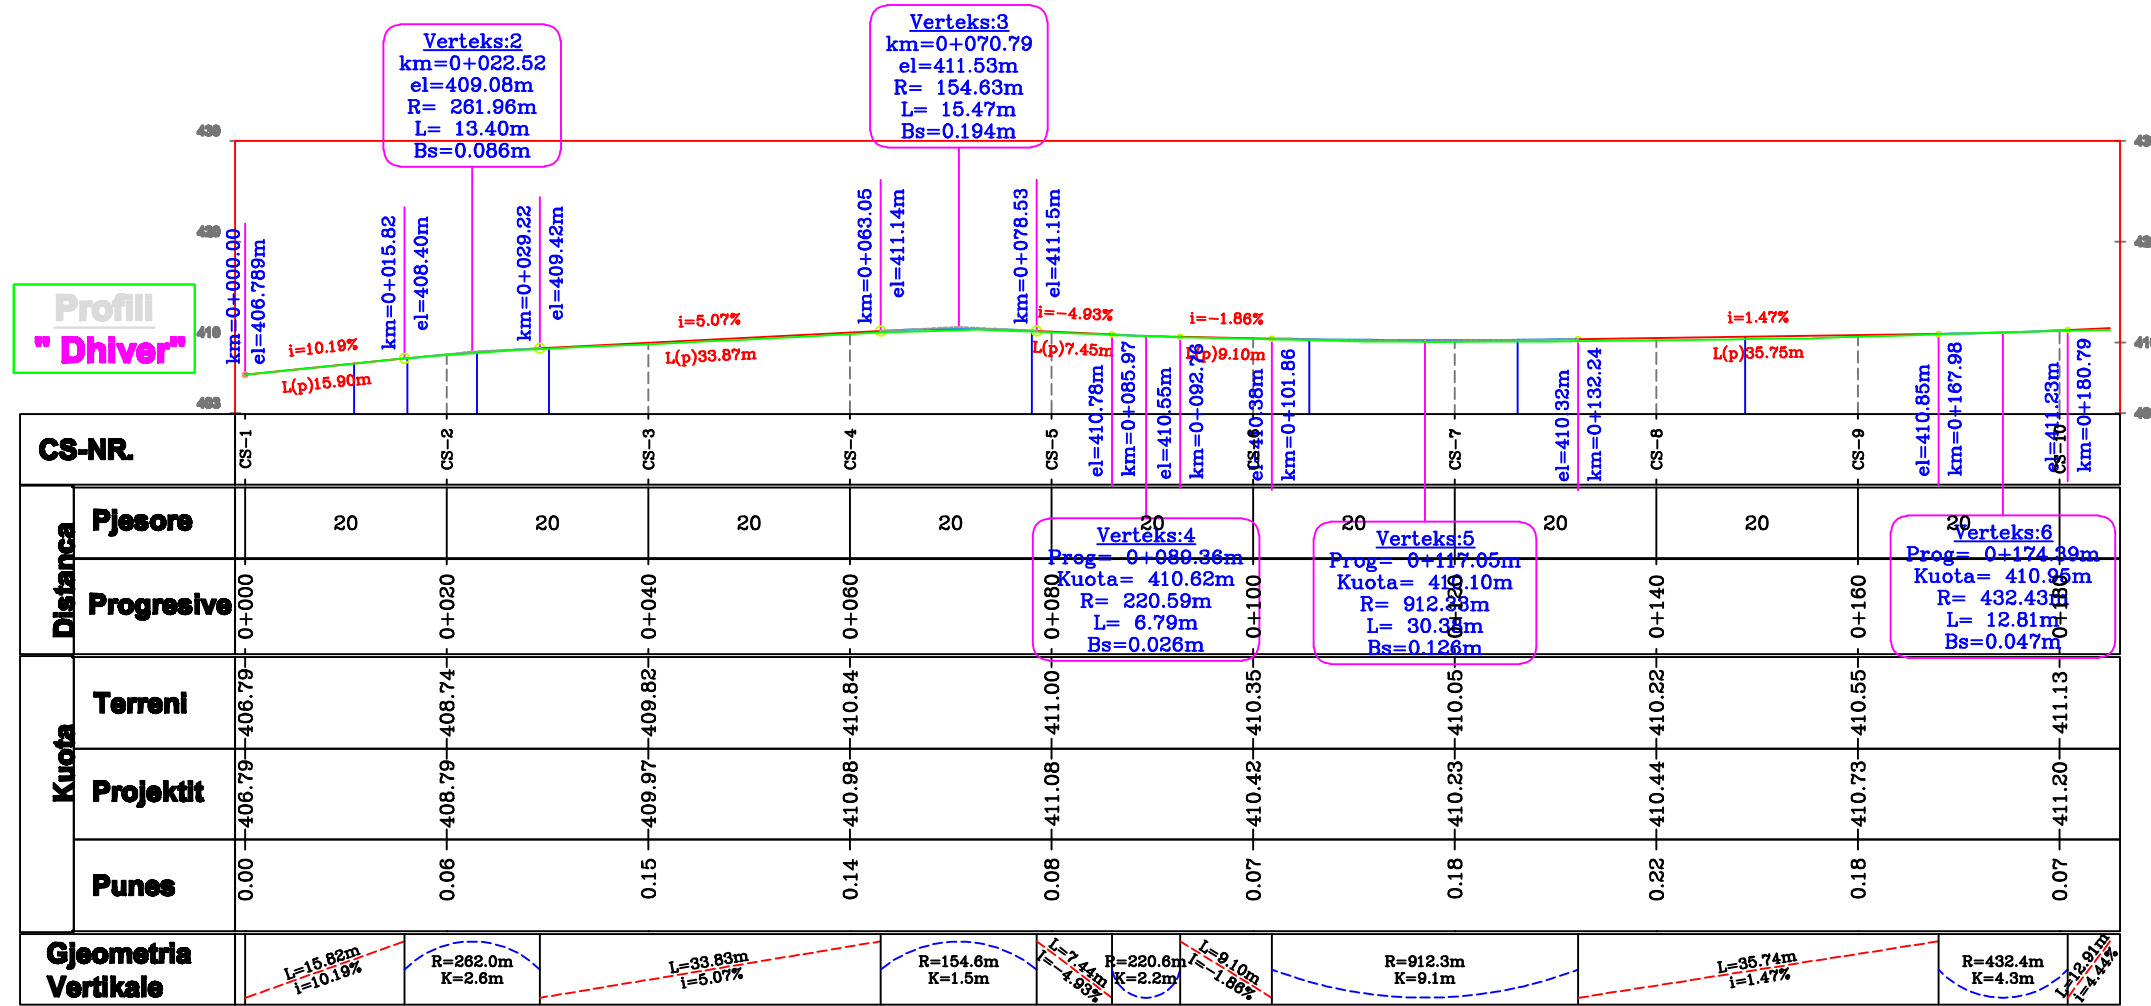

REPUBLIKA E SHQIPERISË QARKU VLORE BASHKIA FINQ	Konsulent	Projekues	Firma	PROJEKT ZBATIM	Emri i Projektit:	RIKONSTRUKSION RRUGËS FSHATI DHIVËR		Shkallë:	
		ING. PROJEKTUES:			ING. GJERDET PIRI PANAJOTI	Emri i fletës:	PROFILI GJATESOR I RRUGES		1:750
		ING. PROJEKTUES:			ING. ARISTOTEL KOÇI	Fleta Nr.:	F-1	Forma A3	2023
		ING. PROJEKTUES:		TOP. ILIR DHROSO					

PROFILI GJATESOR I RRUGES SH. 1:750

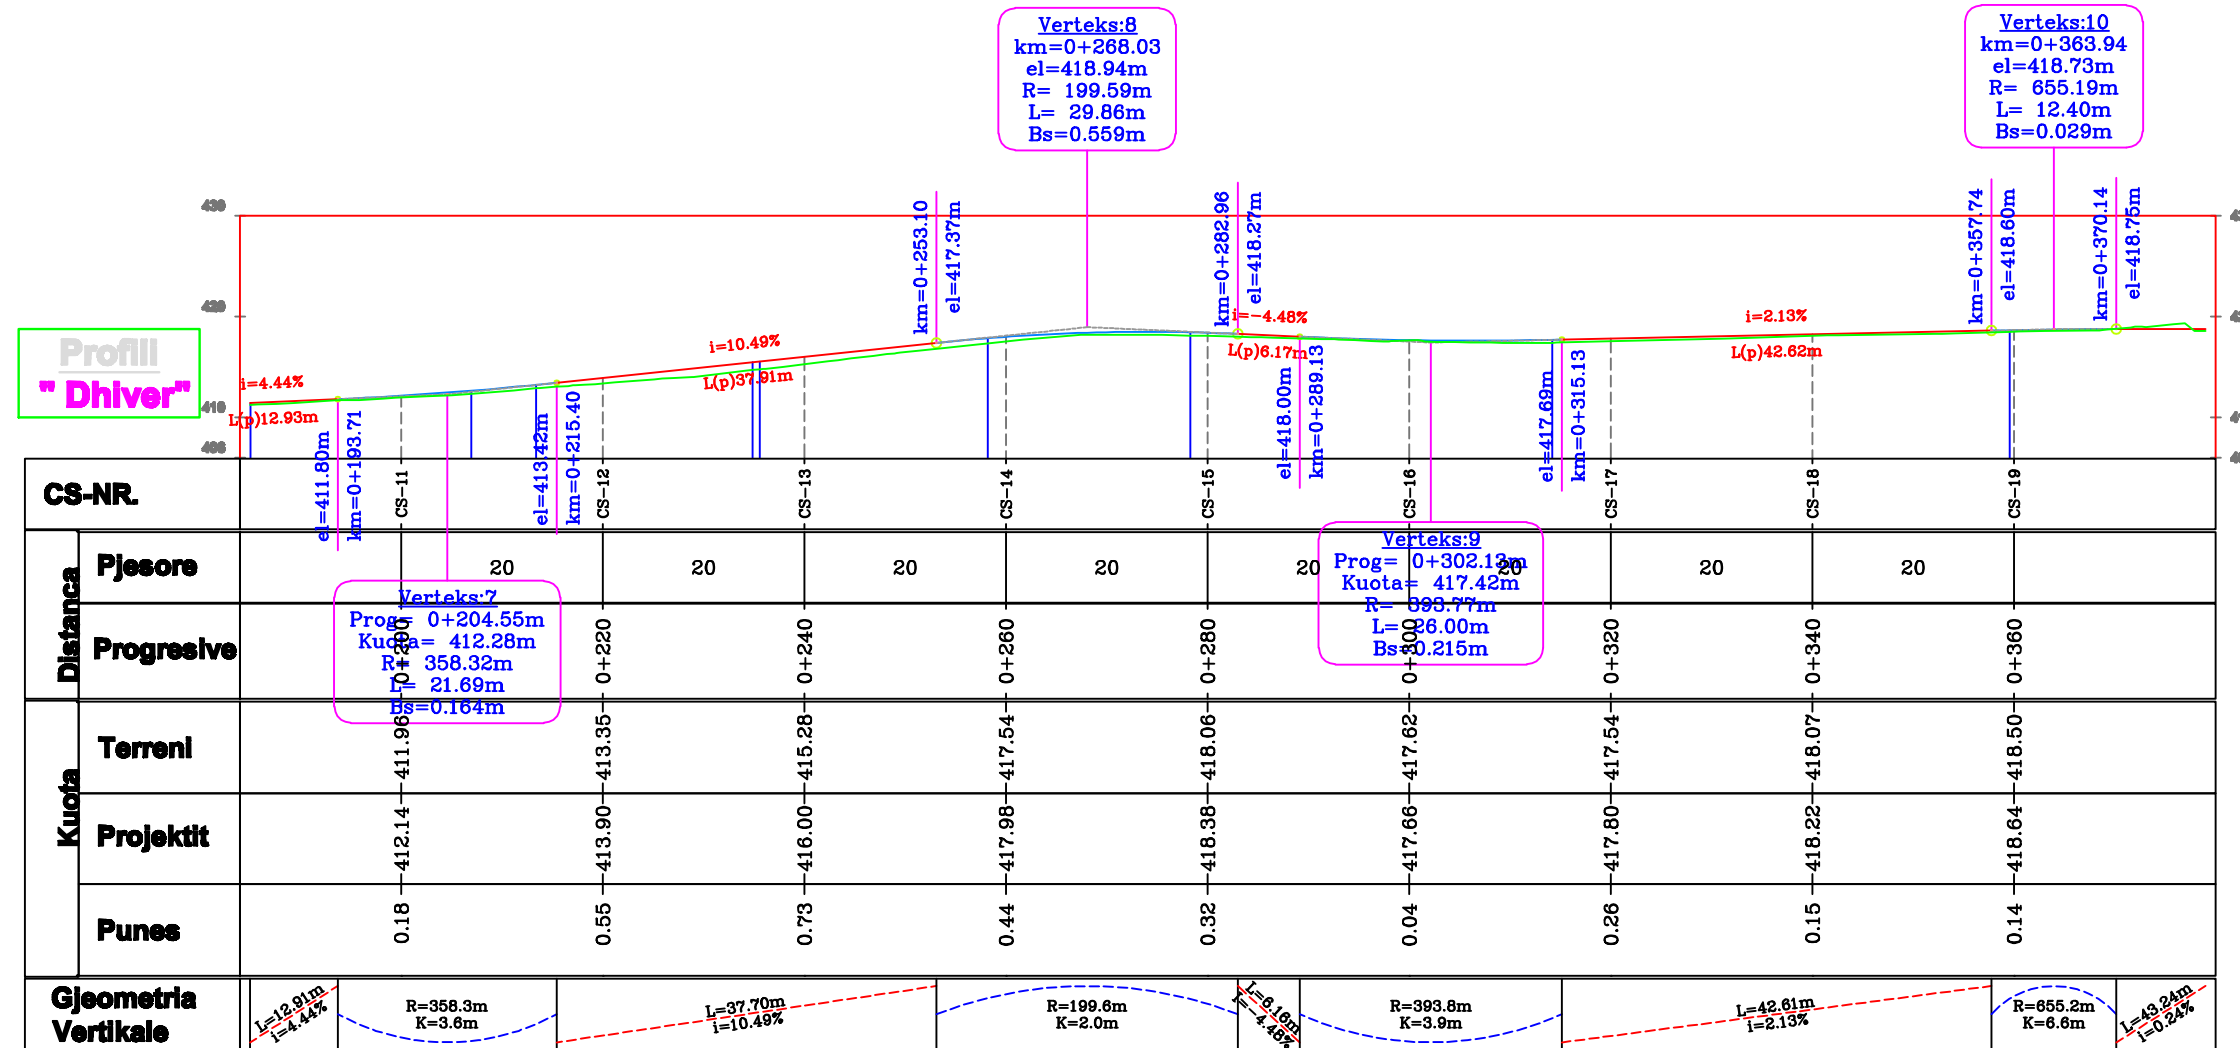


REPUBLIKA E SHQIPERISË
QARKU VLORE
BASHKIA FINQ

Konsulent	Projekues	Firma
	ING. PROJEKTUES:	
	ING. PROJEKTUES:	ING. GJEBDET PIRI PANAJOTI
	ING. PROJEKTUES:	ING. ARISTOTEL KOÇI
		TOP. ILIR DHROSO


PROJEKT ZBATIM	Emri i Projektit:	RIKONSTRUKSION RRUGËS FSHATI DHIVËR		Shkallë:
	Emri i fletës:	PROFILI GJATESOR I RRUGES		1:750
	Fleta Nr.:	F-2	Forma A3	2023

PROFILI GJATESOR I RRUGES SH. 1:750

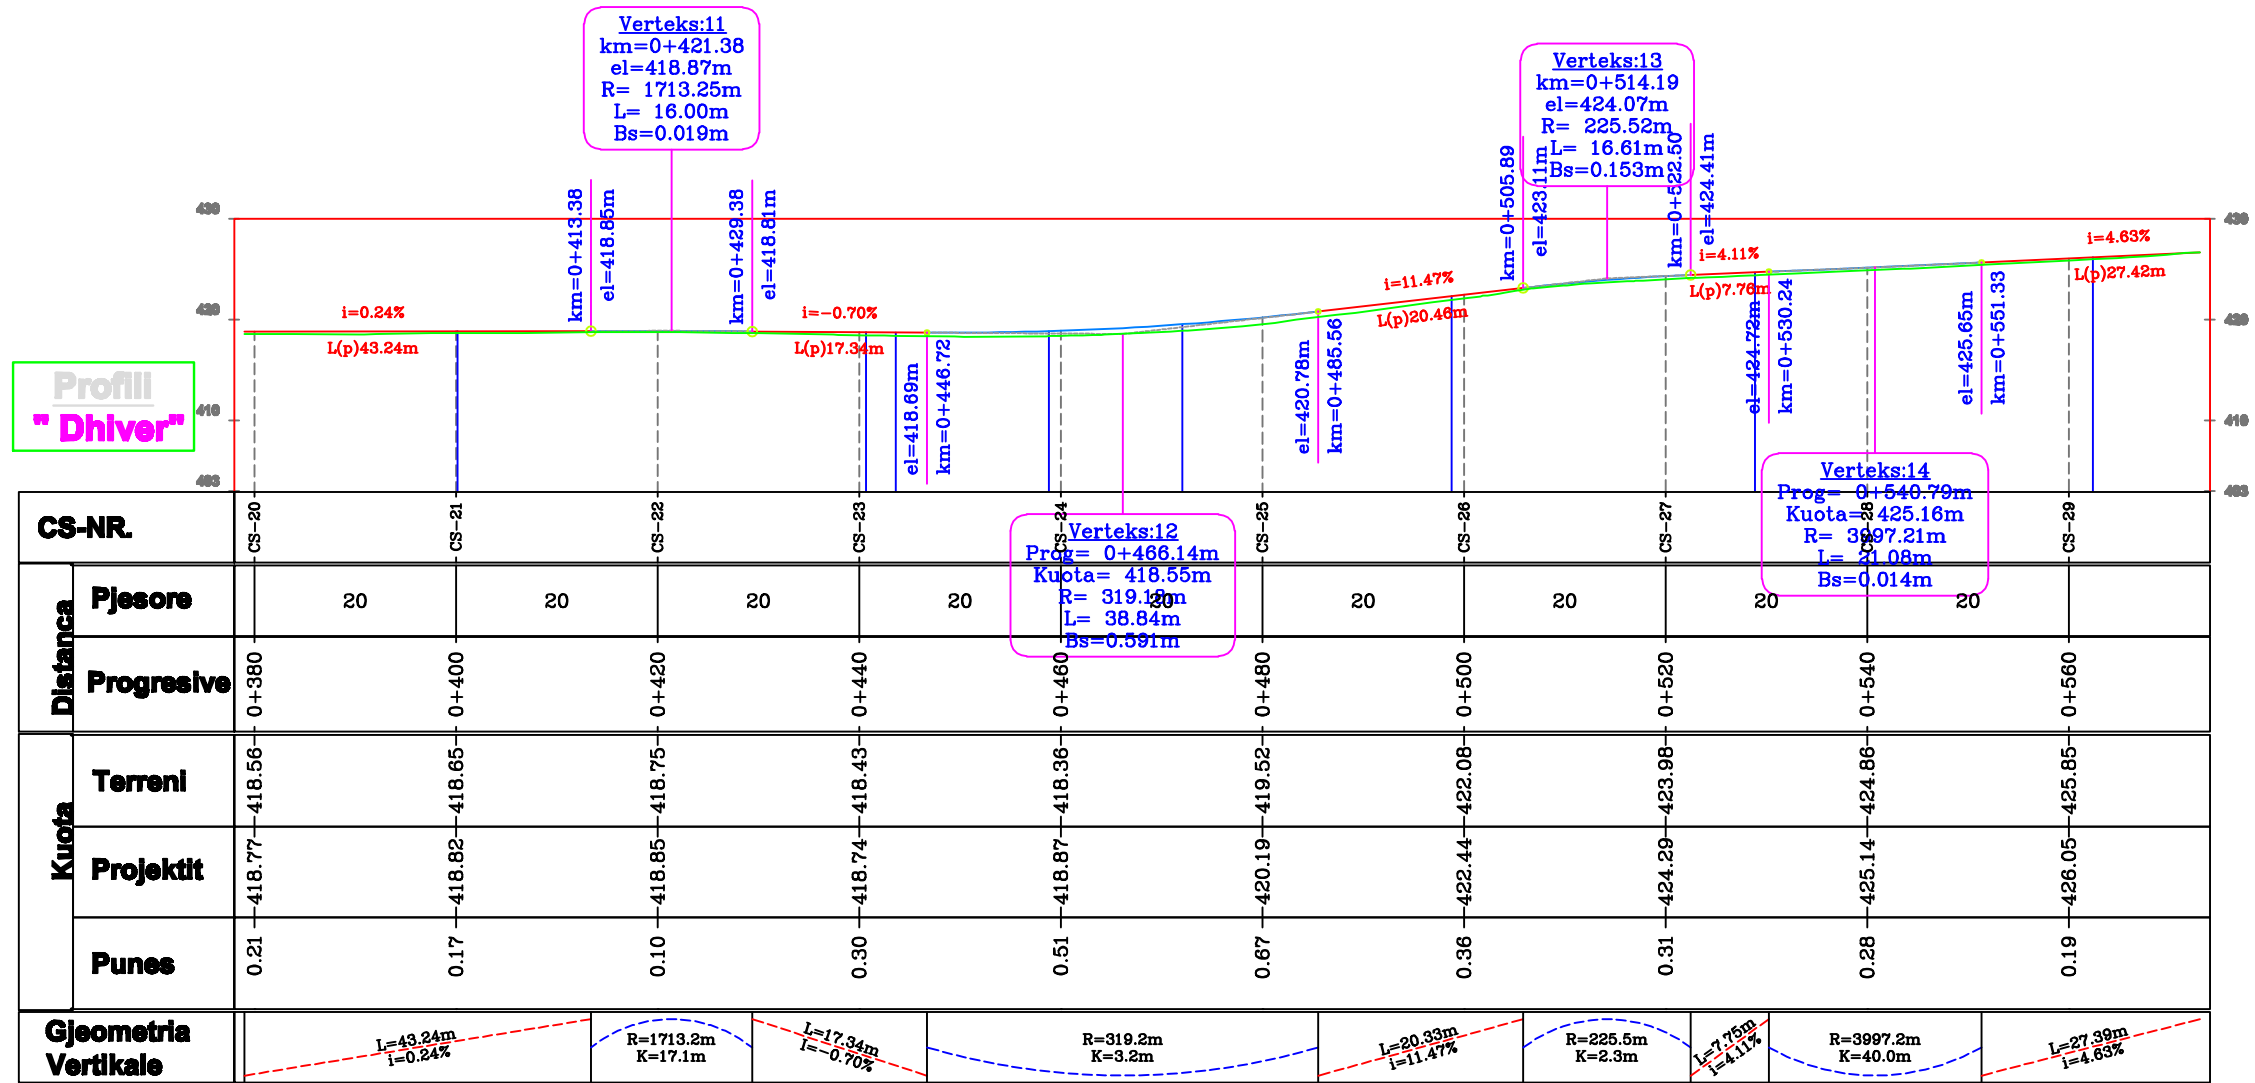

REPUBLIKA E SHQIPERISË QARKU VLORE BASHKIA FINQ	Konsulent	Projektori	Firma	PROJEKT ZBATIM	Emri i Projektit:	RIKONSTRUKSION RRUGËS FSHATI DHIVËR		Shkallë:	
		ING. PROJEKTUES:		ING. GJERDET PIRI PANAJOTI		Emri i fletës:	PROFILI GJATESOR I RRUGES		1:750
		ING. PROJEKTUES:		ING. ARISTOTEL KOÇI		Fleta Nr.:	F-2	Forma A3	2023
		ING. PROJEKTUES:		TOP. ILIR DHROSO					

PROFILI GJATESOR I RRUGES SH. 1:750

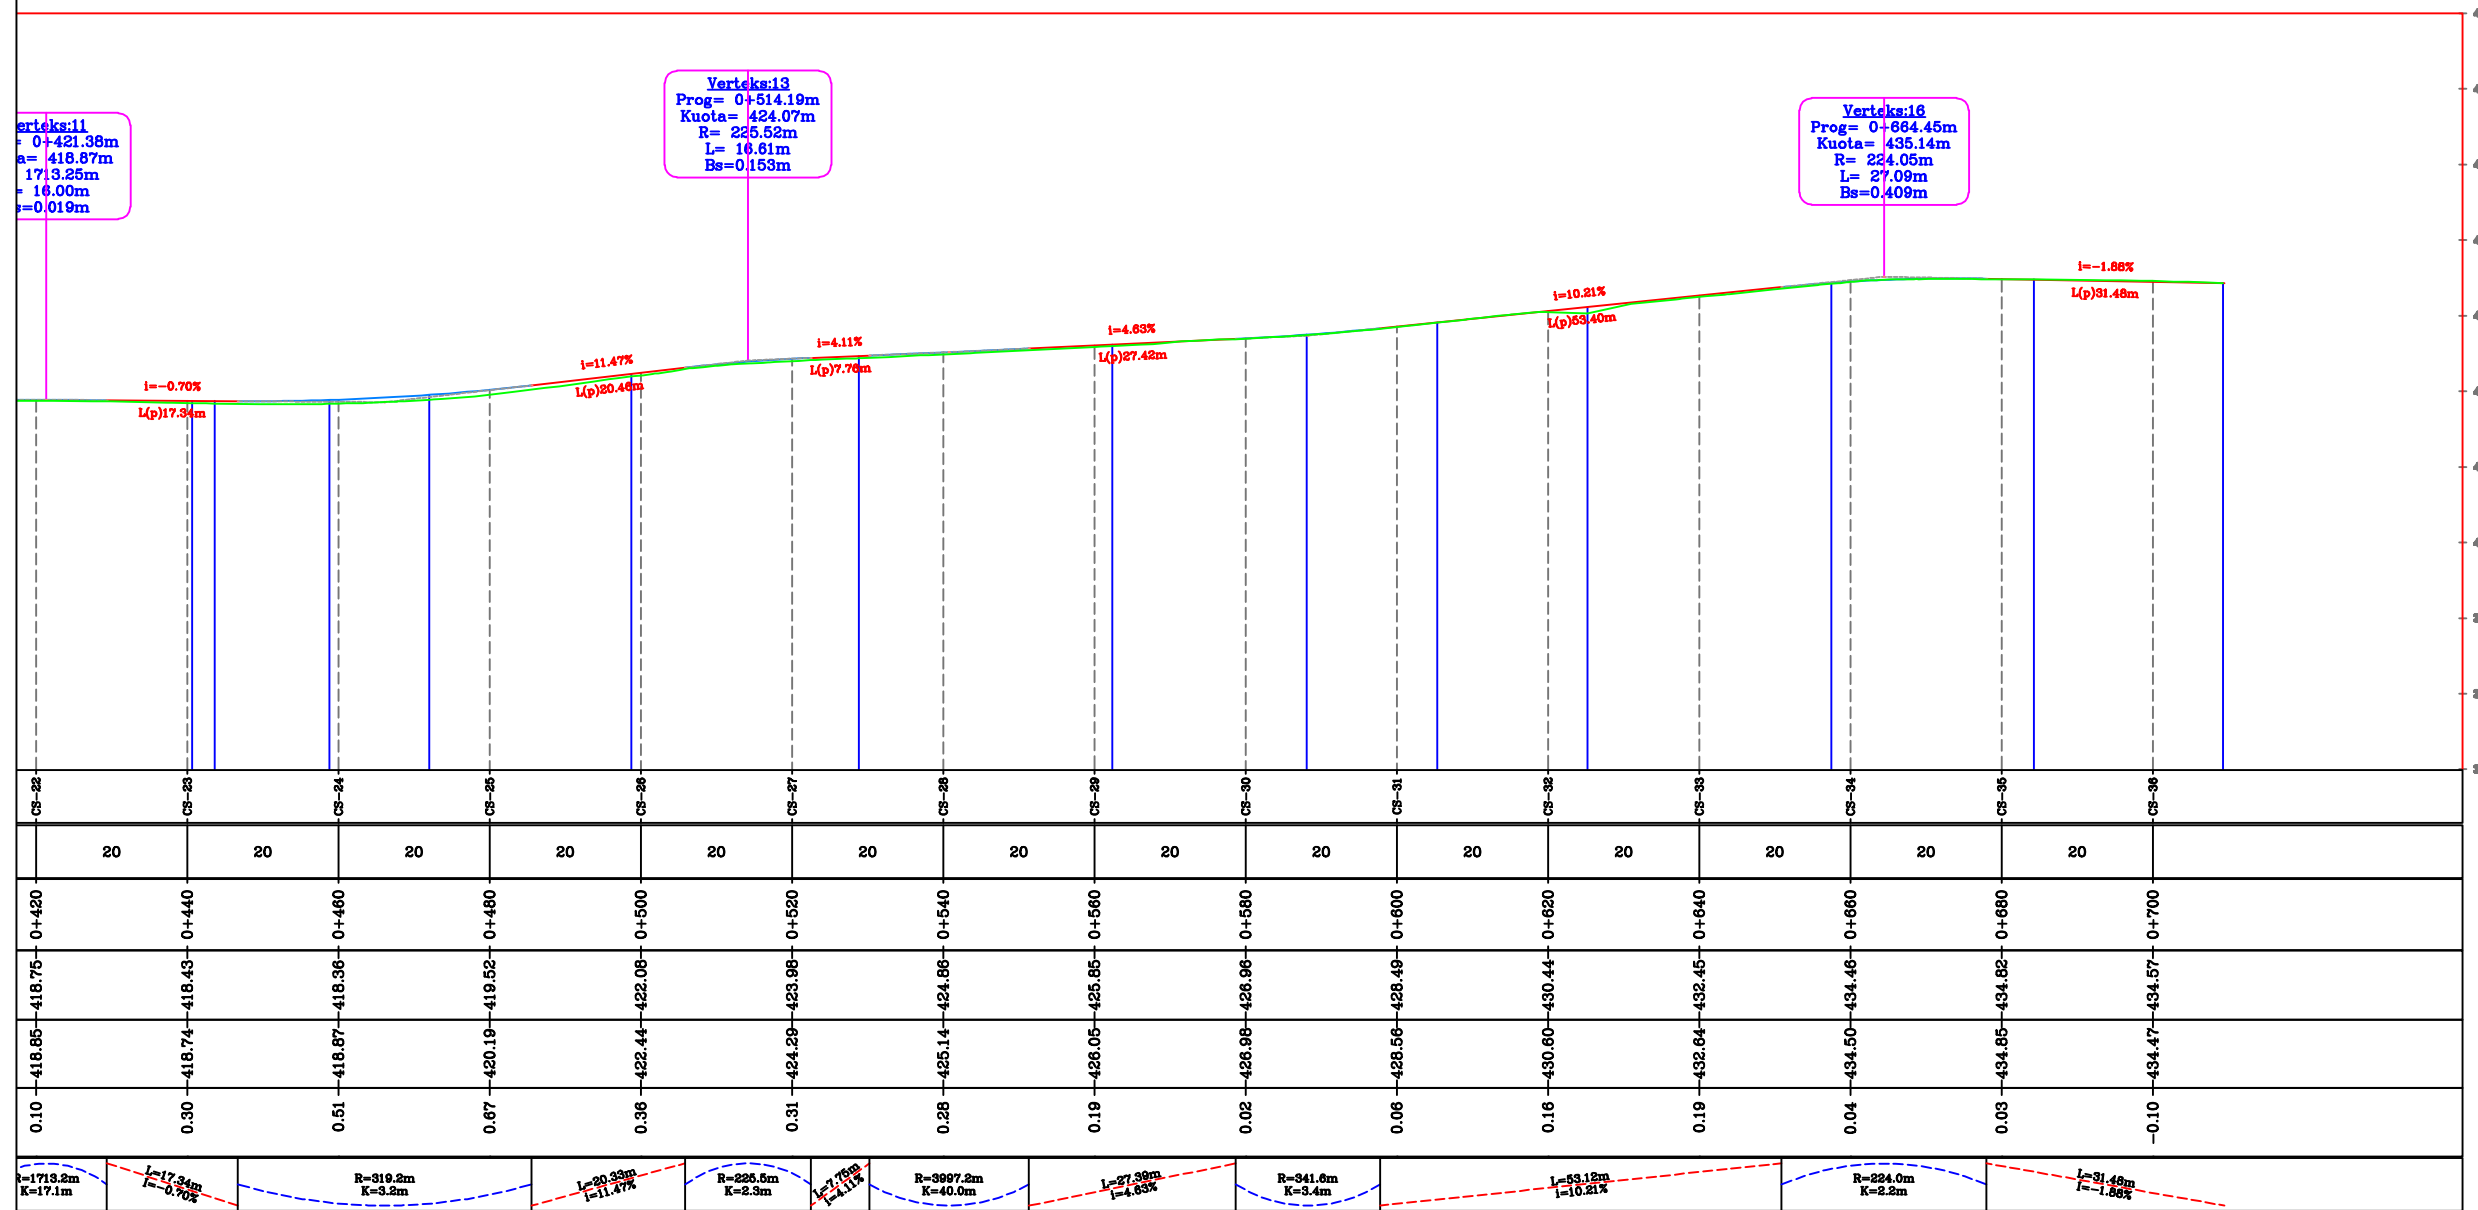

REPUBLIKA E SHQIPERISË QARKU VLORE BASHKIA FINQ	Konsulent	Projektori	Firma	PROJEKT ZBATIMI	Emri i Projektit:	RIKONSTRUKSION RRUGËS FSHATI DHIVËR		Shkallë:
		ING. PROJEKTUES:		ING. GJERDET PIRI PANAJOTI	Emri i fletës:	PROFILI GJATESOR I RRUGES		1:750
		ING. PROJEKTUES:		ING. ARISTOTEL KOÇI	Fleta Nr.:	F-4	Formati A3	2023
		ING. PROJEKTUES:		TOP. ILIR DHROSO				