


PLANRILEVIMI I SHESHIT TE PALLATIT 576/3 LAGJJA "11 NENTORI " NJESIA ADMINISTRATIVE NR.5 ZK 8525 NR.PAS 21/313

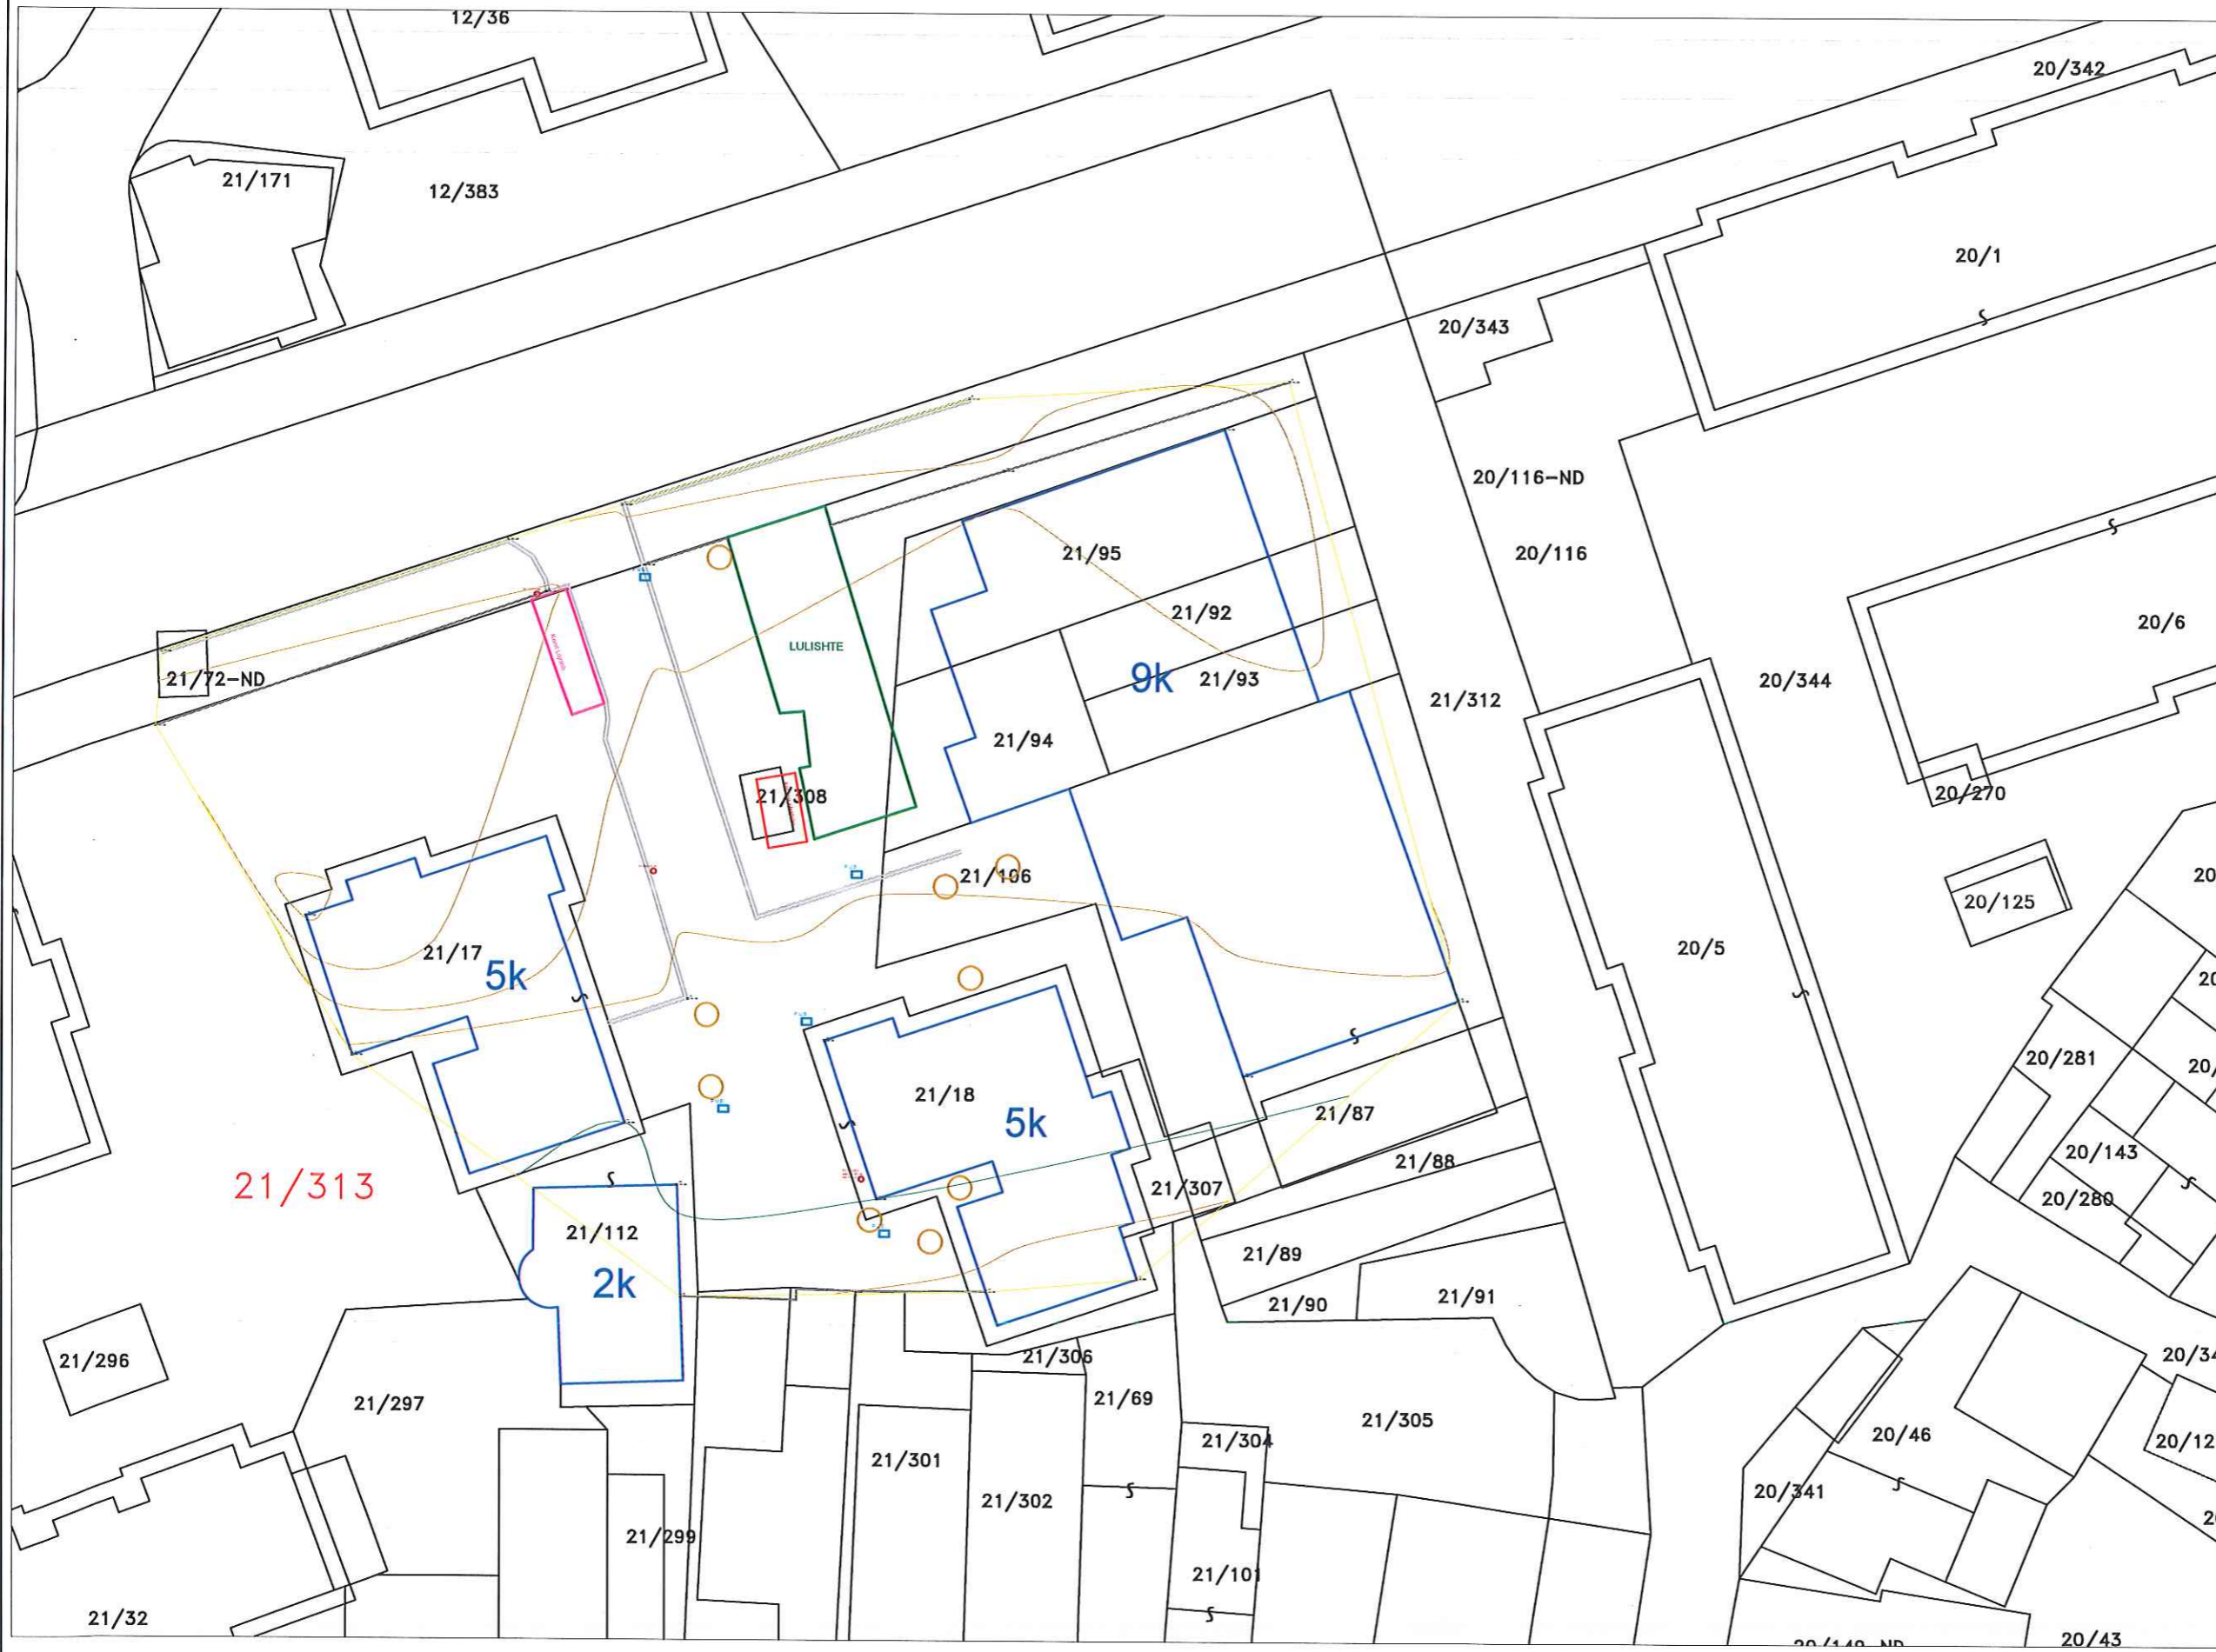

SHENIME TEKNIKE

1. KY PROJEKT ESHTHE PRONE E BASHKISE ELBASAN.
2. NUK LEJOHET KOPJIMI APO RIPRODHIMI I KETIJ VIZATIMI PA AUTORIZIMIN E DRETORISE SE PROJEKTIMIT DHE SHERBIMEVE INXHINIERIKE NE BASHKINE ELBASAN.
3. TE RESPEKTOHEN DIMENSIONET E SHKRUARA NE VIZATIM.
4. PER CDO PAQARTESI APO MOSPERPTHJE TE PROJEKTIT ME SITUATEN NE TERREN TE MERRET KONTAKT ME PROJEKTUESIN
5. NUK LEJOHET ASNJE NDRYSHIM I PROJEKTIT PA MIRATIMIN SPECIFIK TE D.P.SH.I -se.
6. PER PERCAKTIMIN E NGJYRAVE, MATERIALEVE APO MALLRAVE QE DO TE PERDOREN NE KETE PROJEKT DUHET TE MERRET FILLIMISH TE MERRET MIRATIMI I PROJEKTUESIT DHE SUPERVIZORIT.

ADRESA: LAGJA 11 NENTORI, ELBASAN

RISHI:	PERSHKRIMI:	NGA:	DATA:
FAZA E PROJEKTIT:	PROJEKTI TEKNIK		



BASHKIA ELBASAN
Rruga: "Oemal Stafa"
Lagja: "Brig 17 Sulmuese"
+35554400152
email: bashkiaelbasan@elbasan.gov.al
web: www.elbasan.gov.al

INVESTITOR: **BASHKIA ELBASAN**

DREJTORIA PROJEKTIMIT DHE AZHORNIMIT TOPOGRAFIK

Drejtör
ark/Marvis Avllazagaj

MATJET TOPOGRAFIKE:
Ing. GENTIANA KERRI
Ing. Elior Mihali

PROJEKTI:
RIKONTRUKSIONI I SHESHIT TE PALLATIT 576/3

EMERTIMI I FLETES:
PLANVENDOSJE E SHESHEVE.

SHKALLA A3:	DATA:	VIZATON / KONTROLLON	
	1 / 04 / 2022	Shef i Projektimit	Shef i Kontrollimit
PROJEKTI NR: DATA:	FLETA NR:	RISHIKIMI:	
1 / 02 / 2023	A3 / 1		