

Porositës:

**BASHKIA MALËSI E
MADHE
KRYETAR I BASHKISE
Z. TONIN MARINAJ**

SISTEMIMI ASFALTIM RRUGA DEGEZIM I RRUGES KOPLIK-RAZEM PER TEK RRUGA E REÇIT

Autor "NOVATECH STUDIO "SHPK



Grupi projektimit:

ING. NDERTIMI	Mimoza TOMCO
ARKITEKT	Gerta NOVA
ING. HIDROTEKNIK	Klodjan NDOJ
ING. HIDROTEKNIK	Kostandin NOVA
ING. GJEOLOGJIK	Antonela BAZHDARI
ING. NDERTIMI	Petrika DOKU

PROJEKT ZBATIMI

DHJETOR 2022

Vula

HOROGRAFIA 1:5000



Porositës:

**BASHKIA MALËSI
E MADHE**

Titulli i Projektit

**SISTEMIMI ASFALTIM RRUGA
DEGEZIM I RRUGES
KOPLIK-RAZEM PER TEK RRUGA
E REÇIT**

Faza

PROJEKT ZBATIMI

Vula

Autor

"NOVATECH STUDIO" SHPK



ADMIN ING. EMIL NOVA

Grupi projektimit:

ING. NDERTIMI	Mimoza TOMCO
ARKITEKT	Gerta NOVA
ING. HIDROTEKNIK	Klodjan NDOJ
ING. HIDROTEKNIK	Kostandin NOVA
ING. GJEOLOGJIK	Antonela BAZHDARI
ING. NDERTIMI	Petrika DOKU

Vula

Kapitulli

PROJEKT ARKITEKTONIK

Titulli i Vizatimit

HOROGRAFIA

Realizuar **DHJETOR 2022** Shkalla **1:5000**

Emërtimi i Fletës
A 1 - 01

PLANIMETRIA E GJENDJES EKZITUESE 1:500

LEGJENDE

- *⁷⁷_{139.31} Rilevimi topografik (kuota)
- Rilevimi topografik (Izoipse)
- Aksi i rruges
- Gjurma ekzistuese

Porositës:

**BASHKIA MALËSI
E MADHE**

Titulli i Projektit

**SISTEMIMI ASFALTIM RRUGA
DEGEZIM I RRUGES
KOPLIK-RAZEM PER TEK RRUGA
E REÇIT**

Faza

PROJEKT ZBATIMI

Vula

Autor

"NOVATECH STUDIO" SHPK



ADMIN ING. EMIL NOVA

Grupi projektimit:

ING. NDERTIMI	Mimoza TOMCO
ARKITEKT	Gerta NOVA
ING. HIDROTEKNIK	Klodjan NDOJ
ING. HIDROTEKNIK	Kostandin NOVA
ING. GJEOLGJIK	Antonela BAZHDARI
ING. NDERTIMI	Petrika DOKU

Vula

Kapitulli

PROJEKT ARKITEKTONIK

Titulli i Vizatimit

PLANIMETRIA E GJENDJES KZISTUESE

Realizuar

DHJETOR 2022

Shkalla

1:500

Emërtimi i Fletës

A 1 - 02



PLANIMETRIA E GJENDJES EKZITUESE 1:500

LEGJENDE

- *⁷⁷139.31 Rilevimi topografik (kuota)
- Rilevimi topografik (Izoipse)
- Aksi i rruges
- Gjurma ekzistuese

Porositës:

**BASHKIA MALËSI
E MADHE**

Titulli i Projektit

**SISTEMIMI ASFALTIM RRUGA
DEGEZIM I RRUGES
KOPLIK-RAZEM PER TEK RRUGA
E REÇIT**

Faza

PROJEKT ZBATIMI

Vula

Autor

"NOVATECH STUDIO" SHPK



ADMIN ING. EMIL NOVA

Grupi projektimit:

ING. NDERTIMI	Mimoza TOMCO
ARKITEKT	Gerta NOVA
ING. HIDROTEKNIK	Klodjan NDOJ
ING. HIDROTEKNIK	Kostandin NOVA
ING. GJEOLGJIK	Antonela BAZHDARI
ING. NDERTIMI	Petrika DOKU

Vula

Kapitulli

PROJEKT ARKITEKTONIK

Titulli i Vizatimit


PLANIMETRIA E GJENDJES KZISTUESE

Realizuar
DHJETOR 2022

Shkalla
1:500

Emërtimi i Fletës

A 1 - 03

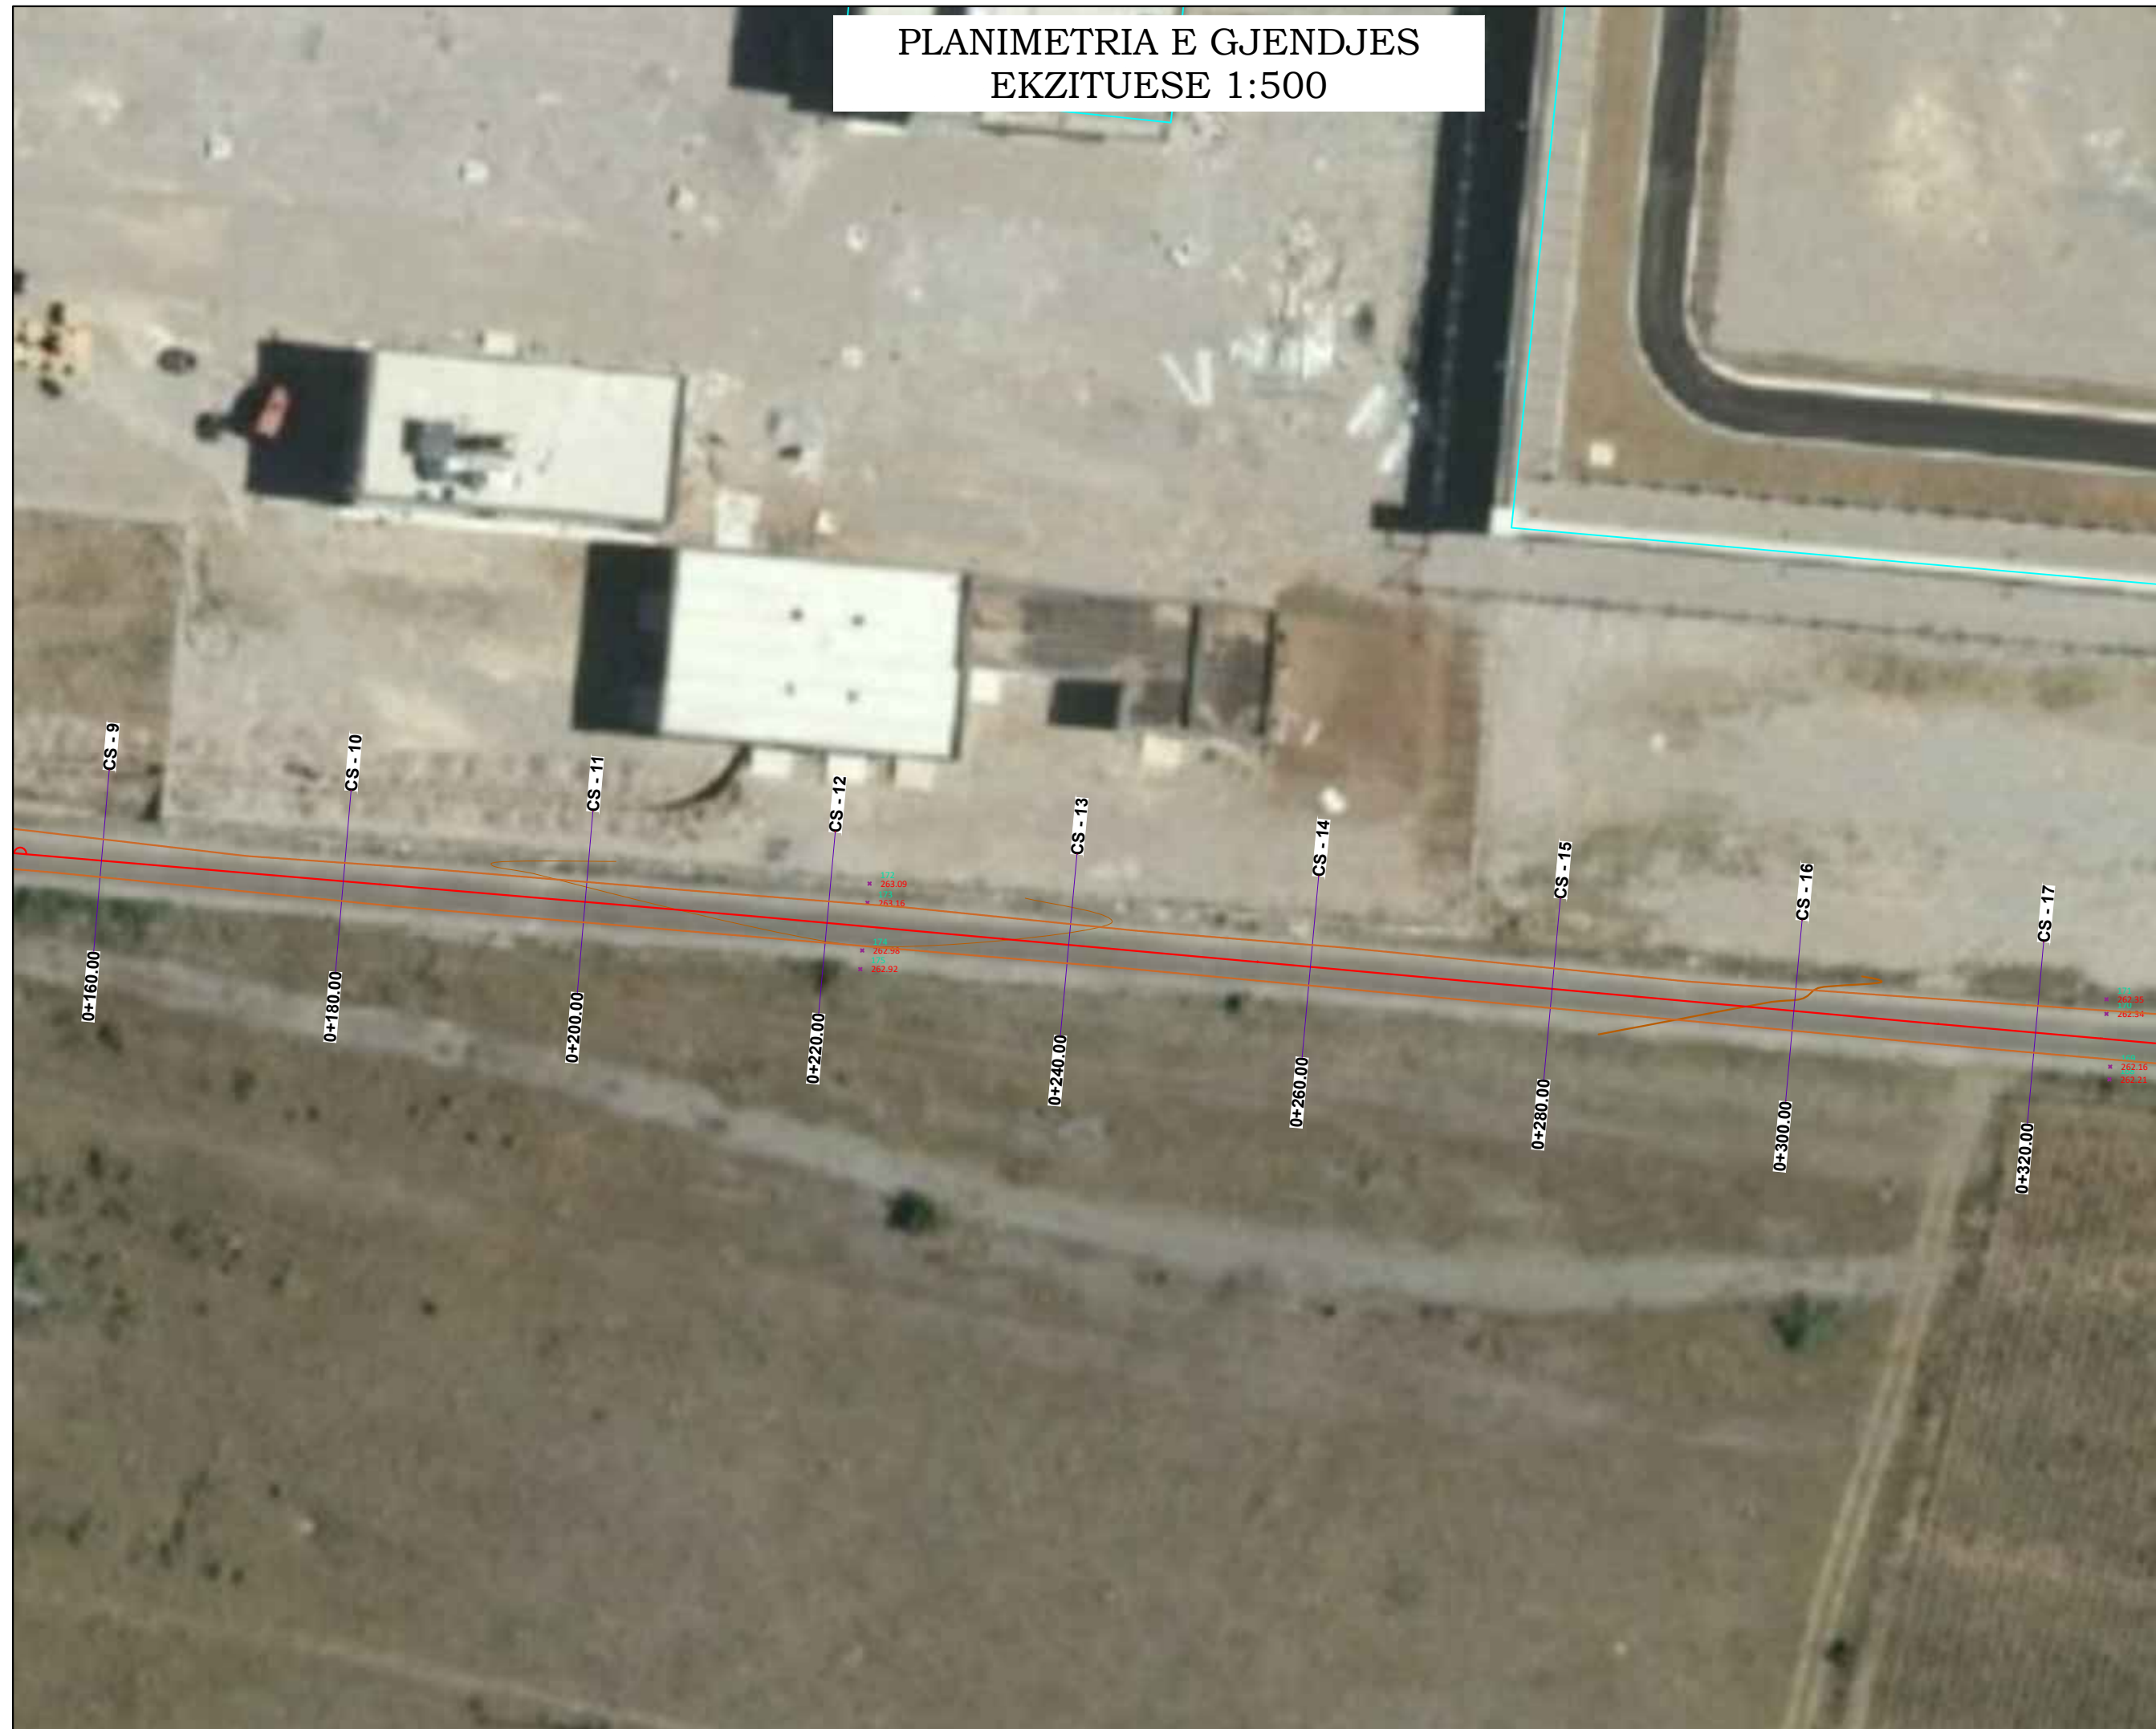

PLANIMETRIA E GJENDJES EKZITUESE 1:500

LEGJENDE

- *⁷⁷139.31 Rilevimi topografik (kuota)
- Rilevimi topografik (Izoipse)
- Aksi i rruges
- Gjurma ekzistuese

Porositës:

**BASHKIA MALËSI
E MADHE**

Titulli i Projektit

**SISTEMIMI ASFALTIM RRUGA
DEGEZIM I RRUGES
KOPLIK-RAZEM PER TEK RRUGA
E REÇIT**

Faza

PROJEKT ZBATIMI

Vula

Autor

"NOVATECH STUDIO" SHPK



ADMIN ING. EMIL NOVA

Grupi projektimit:

ING. NDERTIMI	Mimoza TOMCO
ARKITEKT	Gerta NOVA
ING. HIDROTEKNIK	Klodjan NDOJ
ING. HIDROTEKNIK	Kostandin NOVA
ING. GJEOLGJIK	Antonela BAZHDARI
ING. NDERTIMI	Petrika DOKU

Vula

Kapitulli


PROJEKT ARKITEKTONIK

Titulli i Vizatimit

PLANIMETRIA E GJENDJES KZISTUESE

Realizuar **DHJETOR 2022** Shkalla **1:500**

Emërtimi i Fletës
A 1 - 04

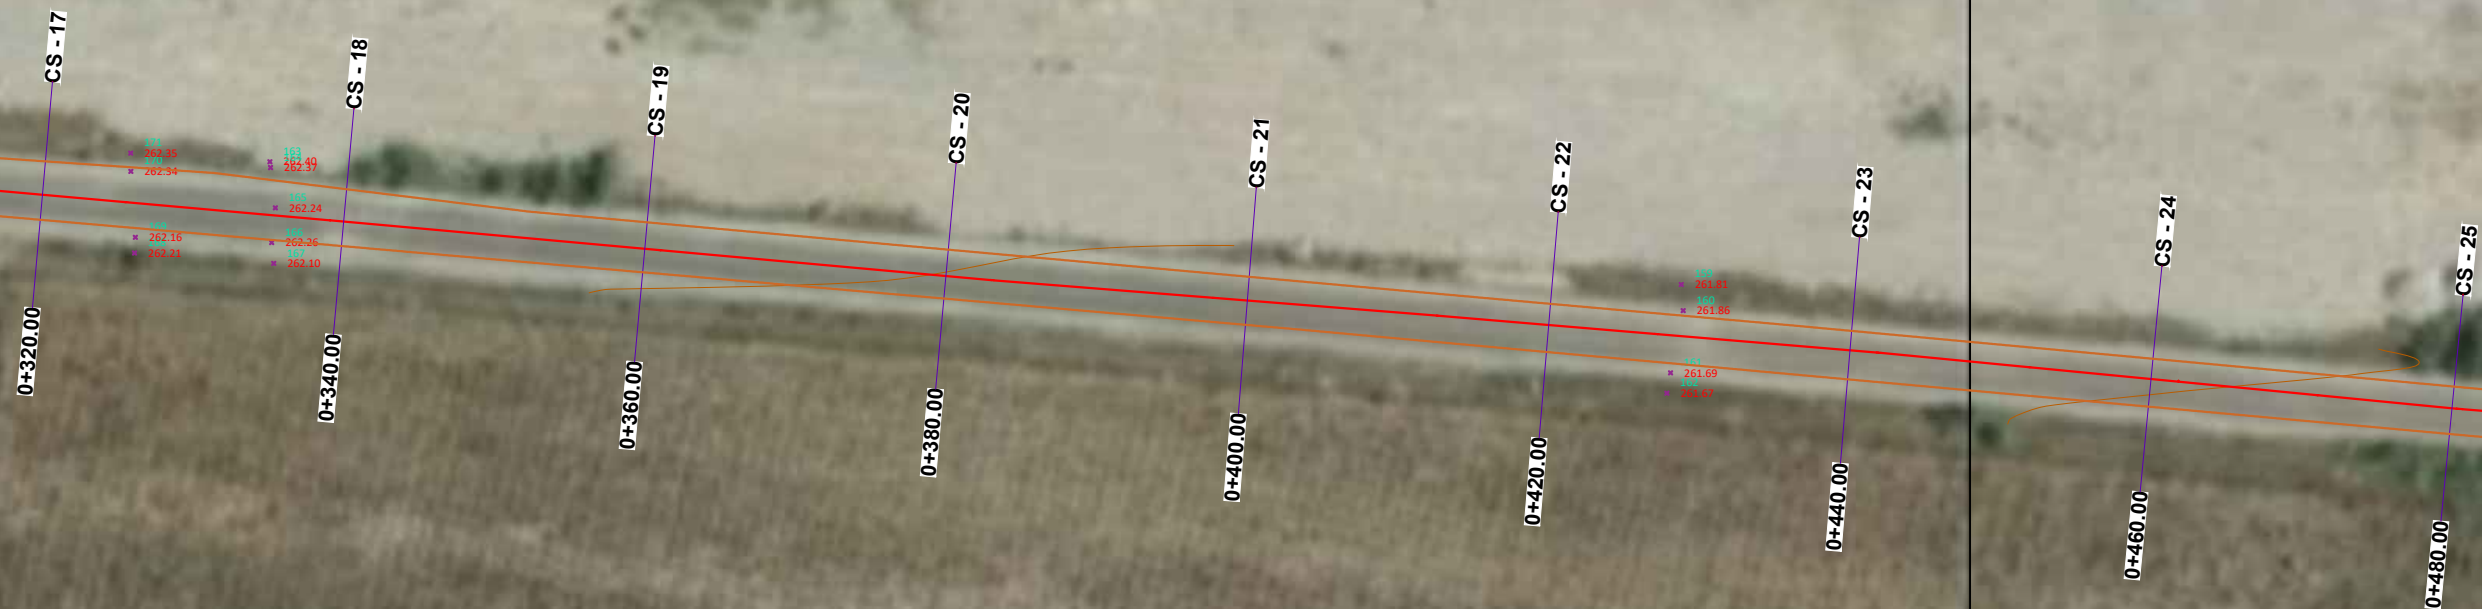

PLANIMETRIA E GJENDJES EKZITUESE 1:500

LEGJENDE

- ✦ 139.31 Rilevimi topografik (kuota)
- Rilevimi topografik (Izoipse)
- Aksi i rruges
- Gjurma ekzistuese

Porositës:

**BASHKIA MALËSI
E MADHE**

Titulli i Projektit

**SISTEMIMI ASFALTIM RRUGA
DEGEZIM I RRUGES
KOPLIK-RAZEM PER TEK RRUGA
E REÇIT**

Faza

PROJEKT ZBATIMI

Vula

Autor

"NOVATECH STUDIO" SHPK



ADMIN ING. EMIL NOVA

Grupi projektimit:

ING. NDERTIMI	Mimoza TOMCO
ARKITEKT	Gerta NOVA
ING. HIDROTEKNIK	Klodjan NDOJ
ING. HIDROTEKNIK	Kostandin NOVA
ING. GJEOLGJIK	Antonela BAZHDARI
ING. NDERTIMI	Petrika DOKU

Vula

Kapitulli

PROJEKT ARKITEKTONIK

Titulli i Vizatimit

PLANIMETRIA E GJENDJES KZISTUESE

Realizuar **DHJETOR 2022** Shkalla **1:500**

Emërtimi i Fletës

A 1 - 05



PLANIMETRIA E GJENDJES EKZITUESE 1:500

LEGJENDE

- ▲ 77
▲ 139.31 Rilevimi topografik (kuota)
- Rilevimi topografik (Izoipse)
- Aksi i rruges
- Gjurma ekzistuese

Porositës:

**BASHKIA MALËSI
E MADHE**

Titulli i Projektit

**SISTEMIMI ASFALTIM RRUGA
DEGEZIM I RRUGES
KOPLIK-RAZEM PER TEK RRUGA
E REÇIT**

Faza

PROJEKT ZBATIMI

Vula

Autor

"NOVATECH STUDIO" SHPK



ADMIN ING. EMIL NOVA

Grupi projektimit:

ING. NDERTIMI	Mimoza TOMCO
ARKITEKT	Gerta NOVA
ING. HIDROTEKNIK	Klodjan NDOJ
ING. HIDROTEKNIK	Kostandin NOVA
ING. GJEOLGJIK	Antonela BAZHDARI
ING. NDERTIMI	Petrika DOKU

Vula

Kapitulli

PROJEKT ARKITEKTONIK

Titulli i Vizatimit

PLANIMETRIA E GJENDJES KZISTUESE




Realizuar **DHJETOR 2022** Shkalla **1:500**

Emërtimi i Fletës
A 1 - 06



PLANIMETRIA E GJENDJES EKZITUESE 1:500

LEGJENDE

- *⁷⁷_{139.31} Rilevimi topografik (kuota)
-  Rilevimi topografik (Izoipse)
-  Aksi i rruges
-  Gjurma ekzistuese

Porositës:

**BASHKIA MALËSI
E MADHE**

Titulli i Projektit

**SISTEMIMI ASFALTIM RRUGA
DEGEZIM I RRUGES
KOPLIK-RAZEM PER TEK RRUGA
E REÇIT**

Faza

PROJEKT ZBATIMI

Vula

Autor

"NOVATECH STUDIO" SHPK



ADMIN ING. EMIL NOVA

Grupi projektimit:

ING. NDERTIMI	Mimoza TOMCO
ARKITEKT	Gerta NOVA
ING. HIDROTEKNIK	Klodjan NDOJ
ING. HIDROTEKNIK	Kostandin NOVA
ING. GJEOLGJIK	Antonela BAZHDARI
ING. NDERTIMI	Petrika DOKU

Vula

Kapitulli

PROJEKT ARKITEKTONIK

Titulli i Vizatimit

PLANIMETRIA E GJENDJES KZISTUESE

Realizuar **DHJETOR 2022** Shkalla **1:500**

Emërtimi i Fletës
A 1 - 07



PLANIMETRIA E GJENDJES EKZITUESE 1:500

LEGJENDE

- *⁷⁷139.31 Rilevimi topografik (kuota)
- Rilevimi topografik (Izoipse)
- Aksi i rruges
- Gjurma ekzistuese



Porositës:

**BASHKIA MALËSI
E MADHE**

Titulli i Projektit

**SISTEMIMI ASFALTIM RRUGA
DEGEZIM I RRUGES
KOPLIK-RAZEM PER TEK RRUGA
E REÇIT**

Faza

PROJEKT ZBATIMI

Vula

Autor

"NOVATECH STUDIO" SHPK



ADMIN ING. EMIL NOVA

Grupi projektimit:

ING. NDERTIMI	Mimoza TOMCO
ARKITEKT	Gerta NOVA
ING. HIDROTEKNIK	Klodjan NDOJ
ING. HIDROTEKNIK	Kostandin NOVA
ING. GJEOLGJIK	Antonela BAZHDARI
ING. NDERTIMI	Petrika DOKU

Vula

Kapitulli

PROJEKT ARKITEKTONIK

Titulli i Vizatimit




PLANIMETRIA E GJENDJES KZISTUESE

Realizuar **DHJETOR 2022** Shkalla **1:500**

Emërtimi i Fletës
A 1 - 08

PLANIMETRIA E GJENDJES EKZITUESE 1:500

LEGJENDE

- *⁷⁷_{139.31} Rilevimi topografik (kuota)
-  Rilevimi topografik (Izoipse)
-  Aksi i rruges
-  Gjurma ekzistuese



Porositës:

**BASHKIA MALËSI
E MADHE**

Titulli i Projektit

**SISTEMIMI ASFALTIM RRUGA
DEGEZIM I RRUGES
KOPLIK-RAZEM PER TEK RRUGA
E REÇIT**

Faza

PROJEKT ZBATIMI

Vula

Autor

"NOVATECH STUDIO" SHPK



ADMIN ING. EMIL NOVA

Grupi projektimit:

ING. NDERTIMI	Mimoza TOMCO
ARKITEKT	Gerta NOVA
ING. HIDROTEKNIK	Klodjan NDOJ
ING. HIDROTEKNIK	Kostandin NOVA
ING. GJEOLGJIK	Antonela BAZHDARI
ING. NDERTIMI	Petrika DOKU

Vula

Kapitulli

PROJEKT ARKITEKTONIK

Titulli i Vizatimit

PLANIMETRIA E GJENDJES KZISTUESE

Realizuar
DHJETOR 2022


 

Shkalla
1:500


Emërtimi i Fletës

A 1 - 10

PLANIMETRIA E GJENDJES EKZITUESE 1:500

LEGJENDE

- *⁷⁷139.31 Rilevimi topografik (kuota)
-  Rilevimi topografik (Izoipse)
-  Aksi i rruges
-  Gjurma ekzistuese

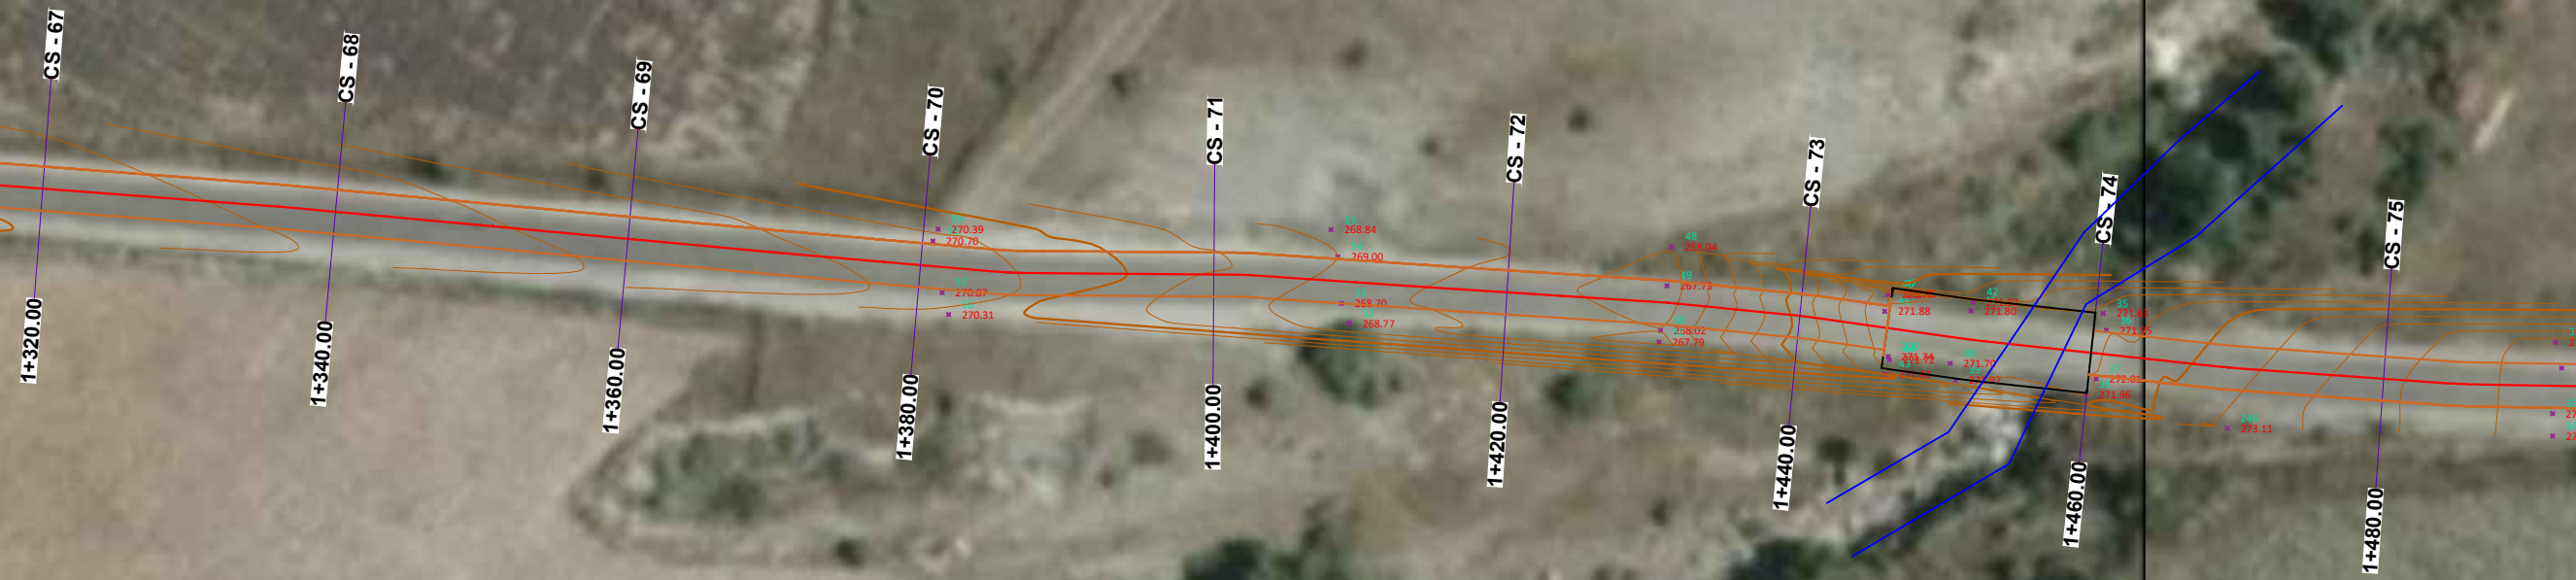

Porositës:

**BASHKIA MALËSI
E MADHE**

Titulli i Projektit

**SISTEMIMI ASFALTIM RRUGA
DEGEZIM I RRUGES
KOPLIK-RAZEM PER TEK RRUGA
E REÇIT**

Faza

PROJEKT ZBATIMI

Vula

Autor "NOVATECH STUDIO" SHPK



ADMIN ING. EMIL NOVA

Grupi projektimit:

ING. NDERTIMI	Mimoza TOMCO
ARKITEKT	Gerta NOVA
ING. HIDROTEKNIK	Klodjan NDOJ
ING. HIDROTEKNIK	Kostandin NOVA
ING. GJEOLOGJIK	Antonela BAZHDARI
ING. NDERTIMI	Petrika DOKU

Vula

Kapitulli

PROJEKT ARKITEKTONIK

Titulli i Vizatimit

PLANIMETRIA E GJENDJES KZISTUESE

Realizuar
DHJETOR 2022

Shkalla
1:500

Emërtimi i Fletës

A 1 - 10