

# PLANIMETRIA E GJENDJES EKZITUESE 1:500

## LEGJENDE

- \*<sup>77</sup><sub>139.31</sub> Rilevimi topografik (kuota)
- Rilevimi topografik (Izoipse)
- Aksi i rruges
- Gjurma ekzistuese

Porositës:

**BASHKIA MALËSI  
E MADHE**

Titulli i Projektit

**SISTEMIMI ASFALTIM RRUGA  
DEGEZIM I RRUGES  
KOPLIK-RAZEM PER TEK RRUGA  
E REÇIT**

Faza

**PROJEKT ZBATIMI**

Vula

Autor

"NOVATECH STUDIO" SHPK



**ADMIN ING. EMIL NOVA**

Grupi projektimit:

ING. NDERTIMI	Mimoza TOMCO
ARKITEKT	Gerta NOVA
ING. HIDROTEKNIK	Klodjan NDOJ
ING. HIDROTEKNIK	Kostandin NOVA
ING. GJEOLGJIK	Antonela BAZHDARI
ING. NDERTIMI	Petrika DOKU

Vula

Kapitulli

**PROJEKT ARKITEKTONIK**


Titulli i Vizatimit

**PLANIMETRIA E GJENDJES KZISTUESE**

Realizuar **DHJETOR 2022** Shkalla **1:500**

Emërtimi i Fletës

**A 1 - 11**

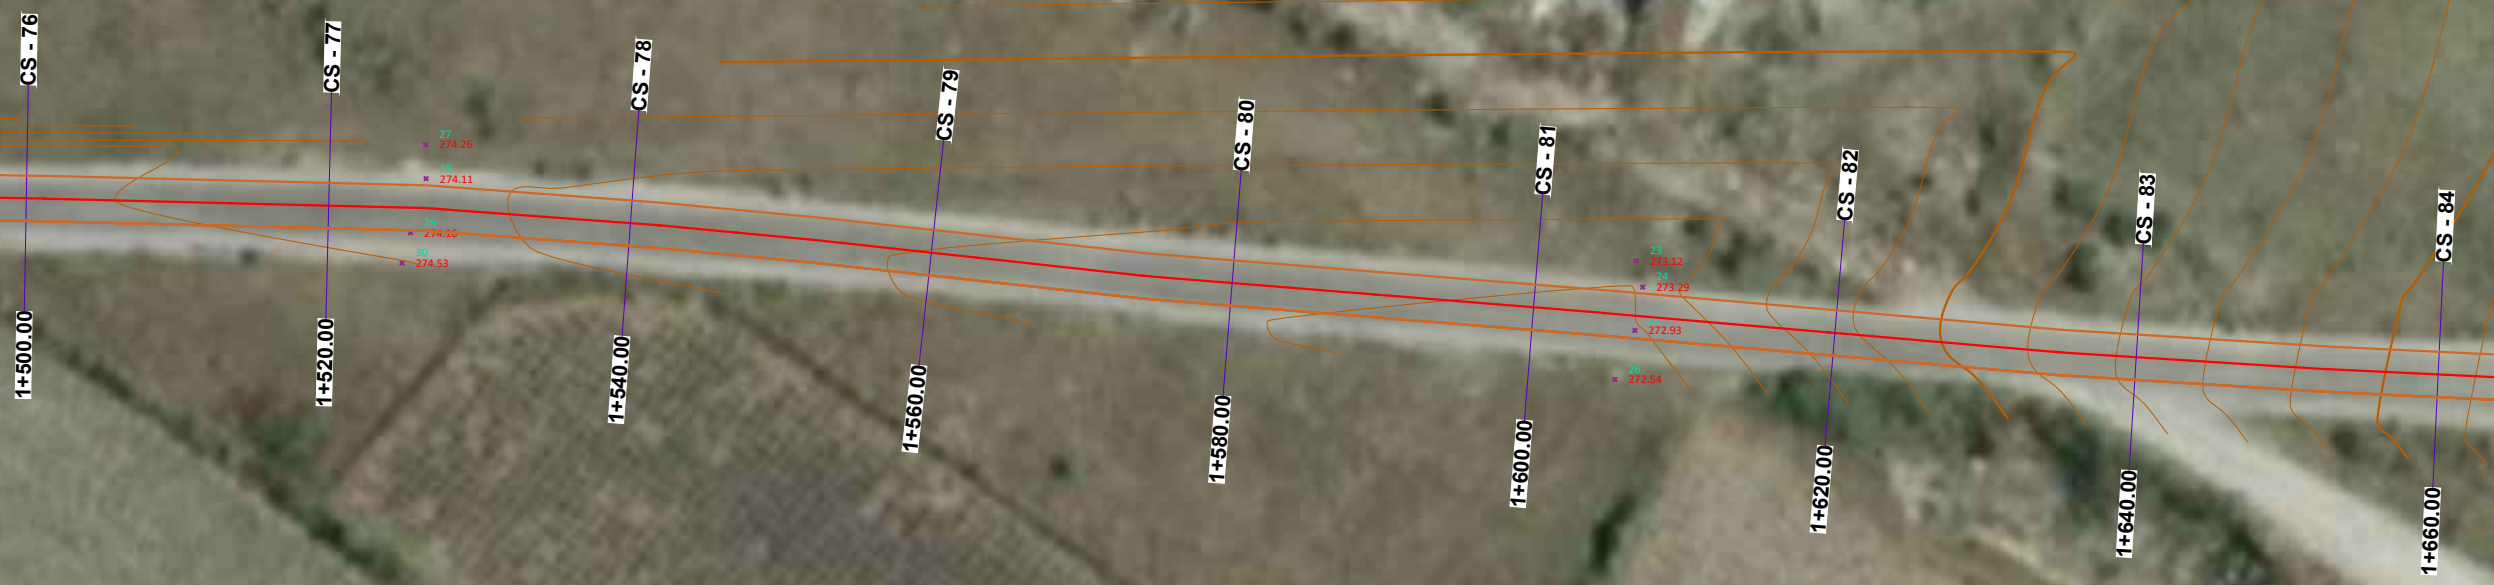

# PLANIMETRIA E GJENDJES EKZITUESE 1:500

## LEGJENDE

- ▲ 139.31 Rilevimi topografik (kuota)
- Rilevimi topografik (Izoipse)
- Aksi i rruges
- Gjurma ekzistuese

Porositës:

**BASHKIA MALËSI  
E MADHE**

Titulli i Projektit

**SISTEMIMI ASFALTIM RRUGA  
DEGEZIM I RRUGES  
KOPLIK-RAZEM PER TEK RRUGA  
E REÇIT**

Faza

**PROJEKT ZBATIMI**

Vula

Autor

"NOVATECH STUDIO" SHPK



**ADMIN ING. EMIL NOVA**

Grupi projektimit:

ING. NDERTIMI	Mimoza TOMCO
ARKITEKT	Gerta NOVA
ING. HIDROTEKNIK	Klodjan NDOJ
ING. HIDROTEKNIK	Kostandin NOVA
ING. GJEOLGJIK	Antonela BAZHDARI
ING. NDERTIMI	Petrika DOKU

Vula

Kapitulli

**PROJEKT ARKITEKTONIK**

Titulli i Vizatimit

**PLANIMETRIA E GJENDJES KZISTUESE**


Realizuar **DHJETOR 2022** Shkalla **1:500**

Emërtimi i Fletës

**A 1 - 12**



# PLANIMETRIA E RRUGES 1:250

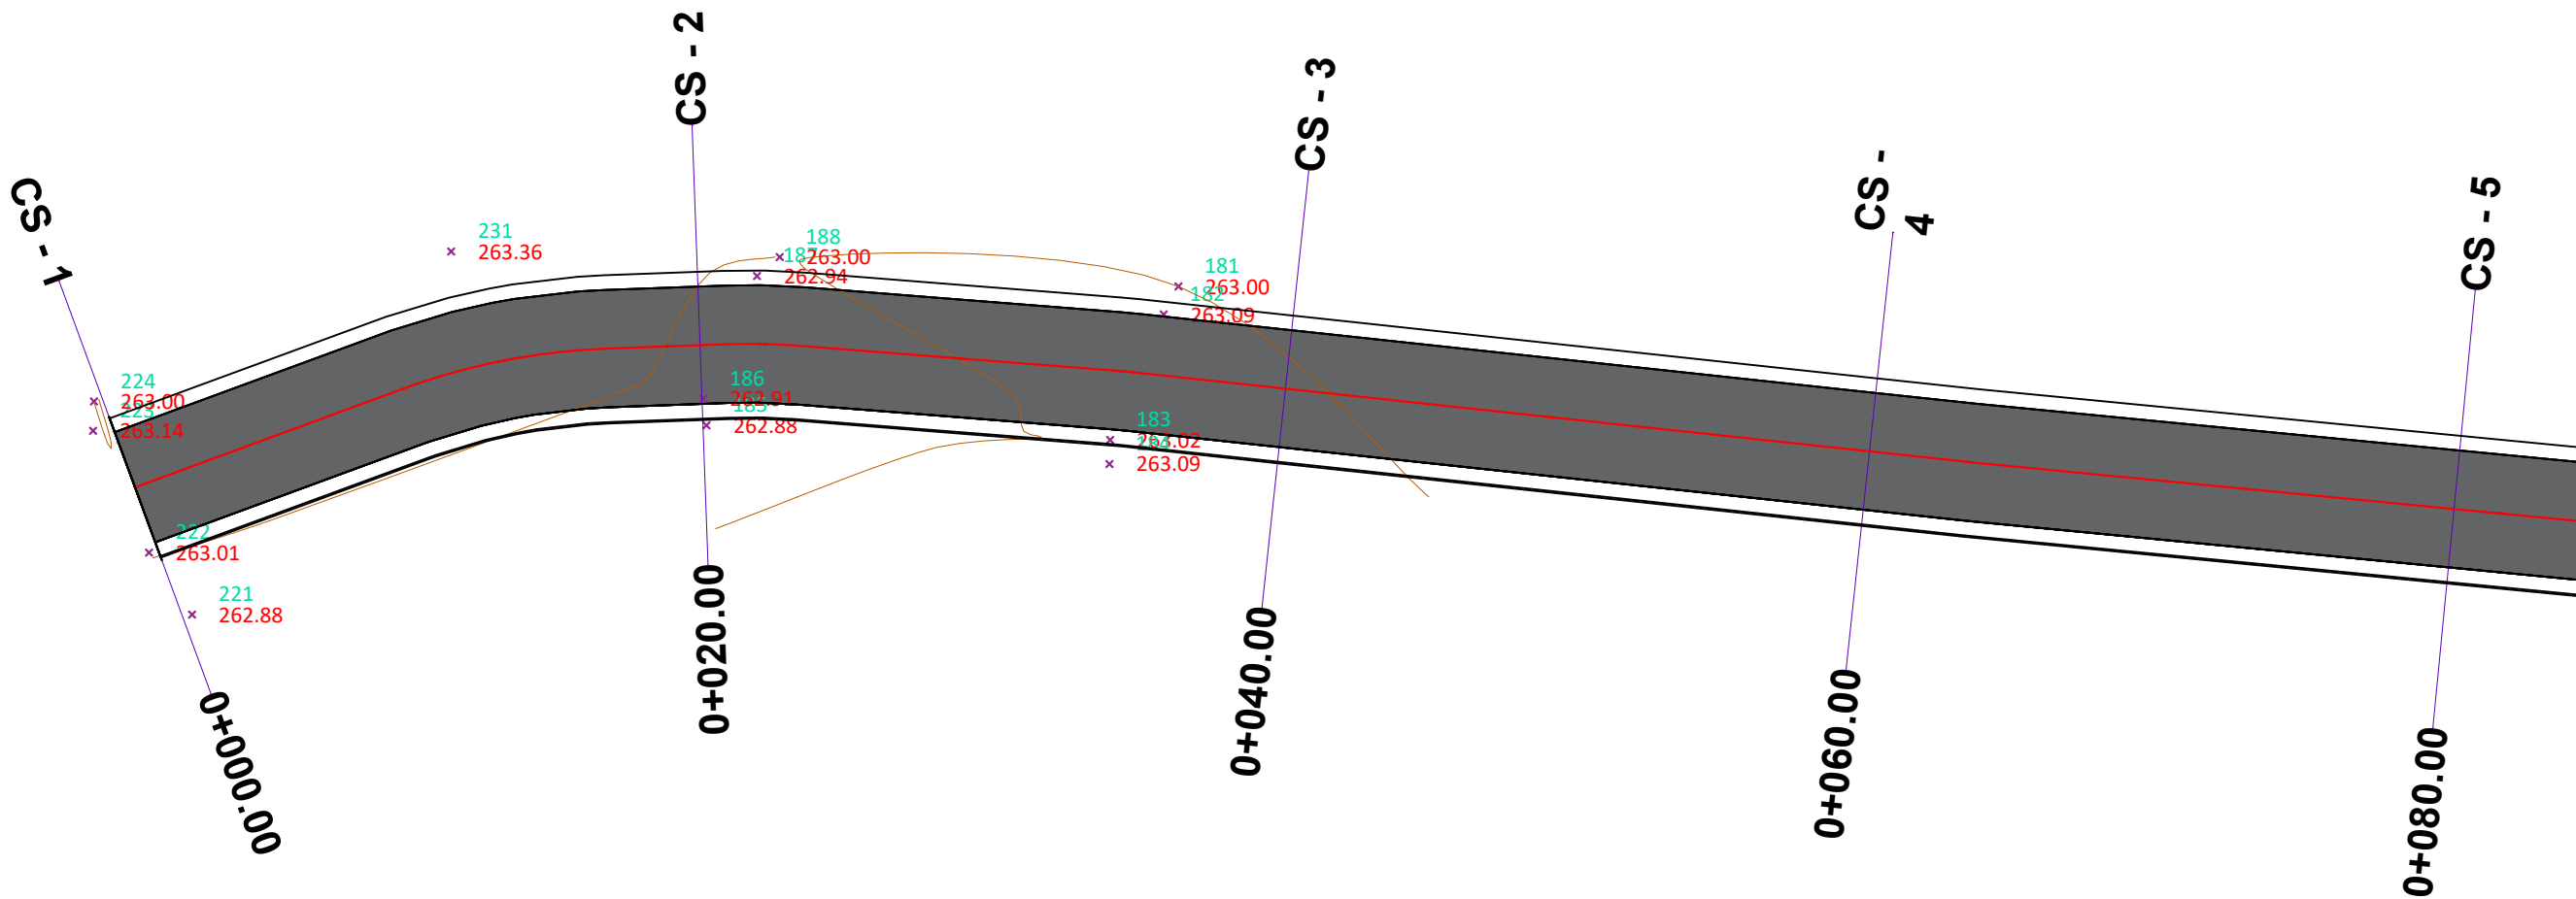

## LEGJENDE

- x <sup>77</sup><sub>139.31</sub> Rilevimi topografik (kuota)
- Rilevimi topografik (Izoipse)
- Aksi i rruges
- Gjurma ekzistuese

Porositës:

**BASHKIA MALËSI  
E MADHE**

Titulli i Projektit

**SISTEMIMI ASFALTIM RRUGA  
DEGEZIM I RRUGES  
KOPLIK-RAZEM PER TEK RRUGA  
E REÇIT**

Faza

**PROJEKT ZBATIMI**

Vula

Autor

"NOVATECH STUDIO" SHPK



**ADMIN ING. EMIL NOVA**

Grupi projektimit:

ING. NDERTIMI	Mimoza TOMCO
ARKITEKT	Gerta NOVA
ING. HIDROTEKNIK	Klodjan NDOJ
ING. HIDROTEKNIK	Kostandin NOVA
ING. GJEOLGJIK	Antonela BAZHDARI
ING. NDERTIMI	Petrika DOKU

Vula

Kapitulli

**PROJEKT ARKITEKTONIK**


Titulli i Vizatimit

**PLANIMETRIA E GJENDJES KZISTUESE**

Realizuar **DHJETOR 2022** Shkalla **1:500**

Emërtimi i Fletës  
**A 1 - 13**

# PLANIMETRIA E RRUGES 1:250

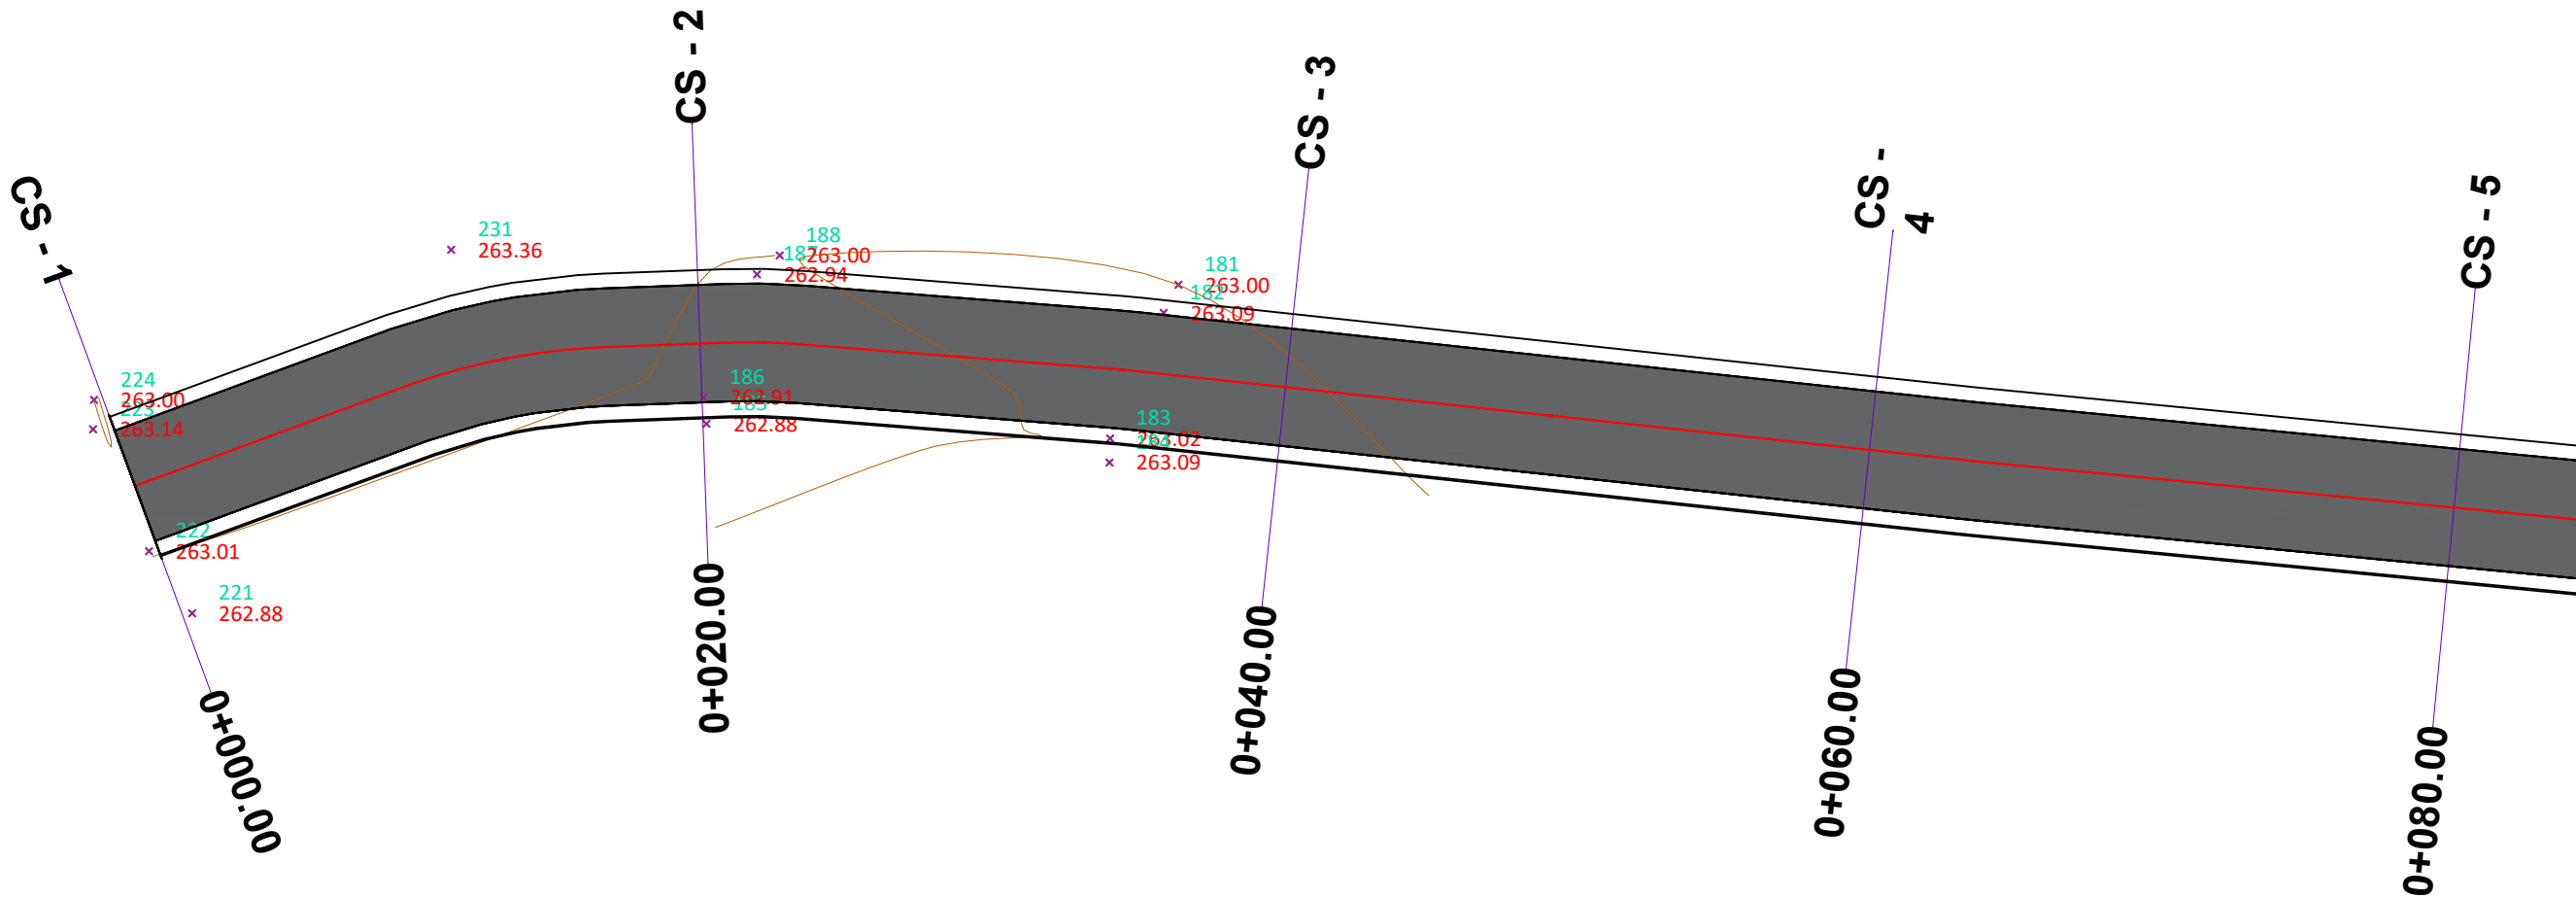

## LEGJENDE

- x<sup>77</sup><sub>139.31</sub> Rilevimi topografik (kuota)
- Rilevimi topografik (Izoipse)
- Aksi i rruges
- Gjurma ekzistuese
- Veshje me Asfaltobeton

Porositës:

**BASHKIA MALËSI  
E MADHE**

Titulli i Projektit

**SISTEMIMI ASFALTIM RRUGA  
DEGEZIM I RRUGES  
KOPLIK-RAZEM PER TEK RRUGA  
E REÇIT**

Faza

**PROJEKT ZBATIMI**

Vula

Autor

"NOVATECH STUDIO" SHPK



ADMIN ING. EMIL NOVA

Grupi projektimit:

ING. NDERTIMI	Mimoza TOMCO
ARKITEKT	Gerta NOVA
ING. HIDROTEKNIK	Klodjan NDOJ
ING. HIDROTEKNIK	Kostandin NOVA
ING. GJEOLGJIK	Antonela BAZHDARI
ING. NDERTIMI	Petrika DOKU

Vula

Kapitulli

**PROJEKT ARKITEKTONIK**

Titulli i Vizatimit

**PLANIMETRIA E RRUGES**


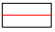


Realizuar **DHJETOR 2022** Shkalla **1:250**


Emërtimi i Fletës

**A 1 - 14**

# PLANIMETRIA E RRUGES 1:250

## LEGJENDE

- \*<sup>77</sup>139.31 Rilevimi topografik (kuota)
-  Rilevimi topografik (Izoipse)
-  Aksi i rruges
-  Gjurma ekzistuese
-  Veshje me Asfaltobeton

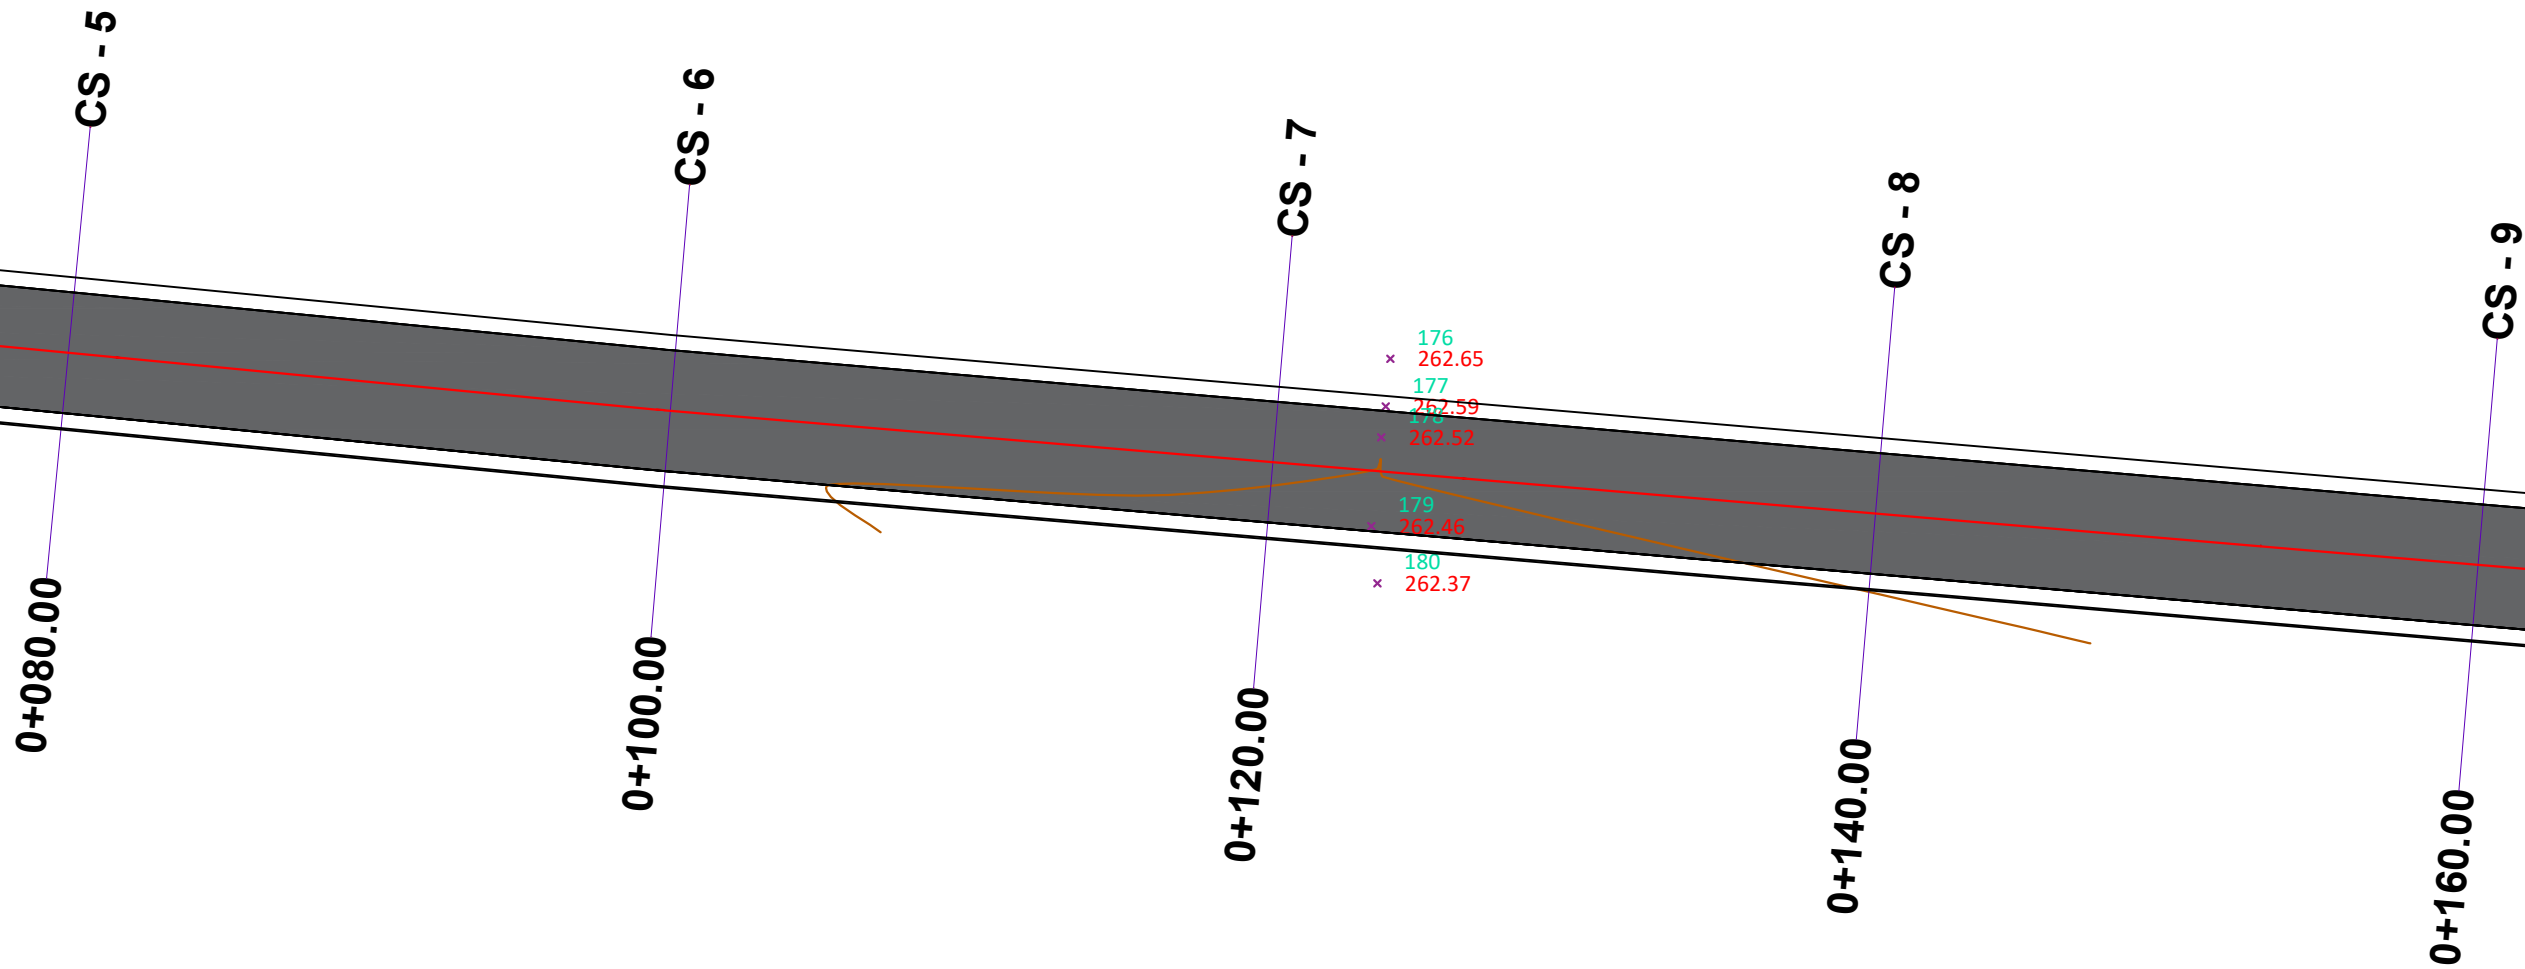

Porositës:

**BASHKIA MALËSI  
E MADHE**

Titulli i Projektit

**SISTEMIMI ASFALTIM RRUGA  
DEGEZIM I RRUGES  
KOPLIK-RAZEM PER TEK RRUGA  
E REÇIT**

Faza

**PROJEKT ZBATIMI**

Vula

Autor

"NOVATECH STUDIO" SHPK



**ADMIN ING. EMIL NOVA**

Grupi projektimit:

ING. NDERTIMI	Mimoza TOMCO
ARKITEKT	Gerta NOVA
ING. HIDROTEKNIK	Klodjan NDOJ
ING. HIDROTEKNIK	Kostandin NOVA
ING. GJEOLGJIK	Antonela BAZHDARI
ING. NDERTIMI	Petrika DOKU

Vula

Kapitulli

**PROJEKT ARKITEKTONIK**

Titulli i Vizatimit

**PLANIMETRIA E RRUGES**

Realizuar **DHJETOR 2022** Shkalla **1:250**


Emërtimi i Fletës

**A 1 - 15**

# PLANIMETRIA E RRUGES 1:250

## LEGJENDE

- \*<sup>77</sup>139.31 Rilevimi topografik (kuota)
- Rilevimi topografik (Izoipse)
- Aksi i rruges
- Gjurma ekzistuese
- Veshje me Asfaltobeton

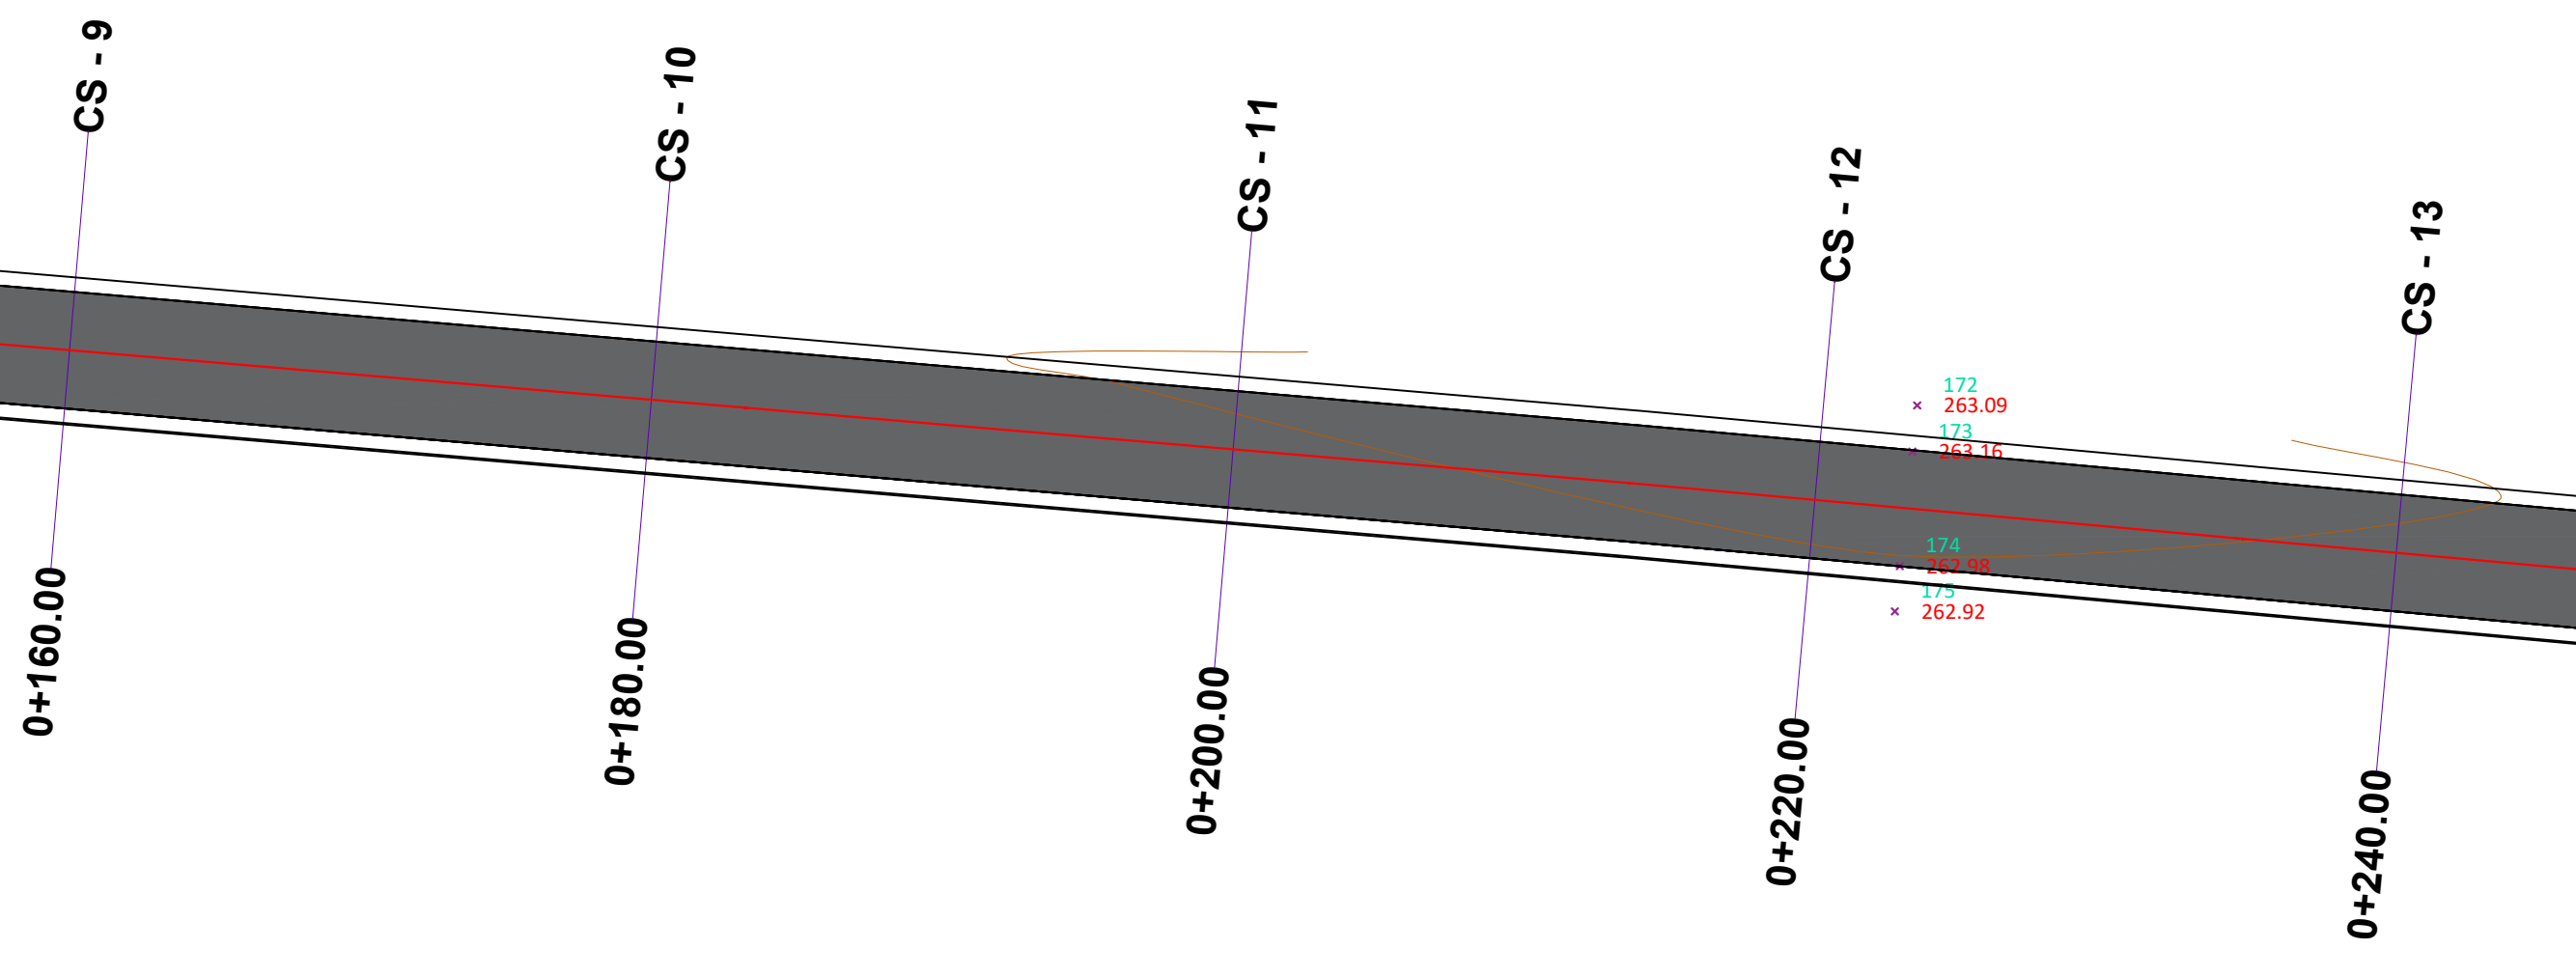

Porositës:

**BASHKIA MALËSI  
E MADHE**

Titulli i Projektit

**SISTEMIMI ASFALTIM RRUGA  
DEGEZIM I RRUGES  
KOPLIK-RAZEM PER TEK RRUGA  
E REÇIT**

Faza

**PROJEKT ZBATIMI**

Vula

Autor

"NOVATECH STUDIO" SHPK



ADMIN ING. EMIL NOVA

Grupi projektimit:

ING. NDERTIMI	Mimoza TOMCO
ARKITEKT	Gerta NOVA
ING. HIDROTEKNIK	Klodjan NDOJ
ING. HIDROTEKNIK	Kostandin NOVA
ING. GJEOLGJIK	Antonela BAZHDARI
ING. NDERTIMI	Petrika DOKU

Vula

Kapitulli

**PROJEKT ARKITEKTONIK**

Titulli i Vizatimit

**PLANIMETRIA E RRUGES**

Realizuar  
**DHJETOR 2022**


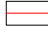


Shkalla  
**1:250**


Emërtimi i Fletës

**A 1 - 16**

# PLANIMETRIA E RRUGES 1:250

**LEGJENDE**

- \*<sup>77</sup><sub>139.31</sub> Rilevimi topografik (kuota)
-  Rilevimi topografik (Izoipse)
-  Aksi i rruges
-  Gjurma ekzistuese
-  Veshje me Asfaltobeton

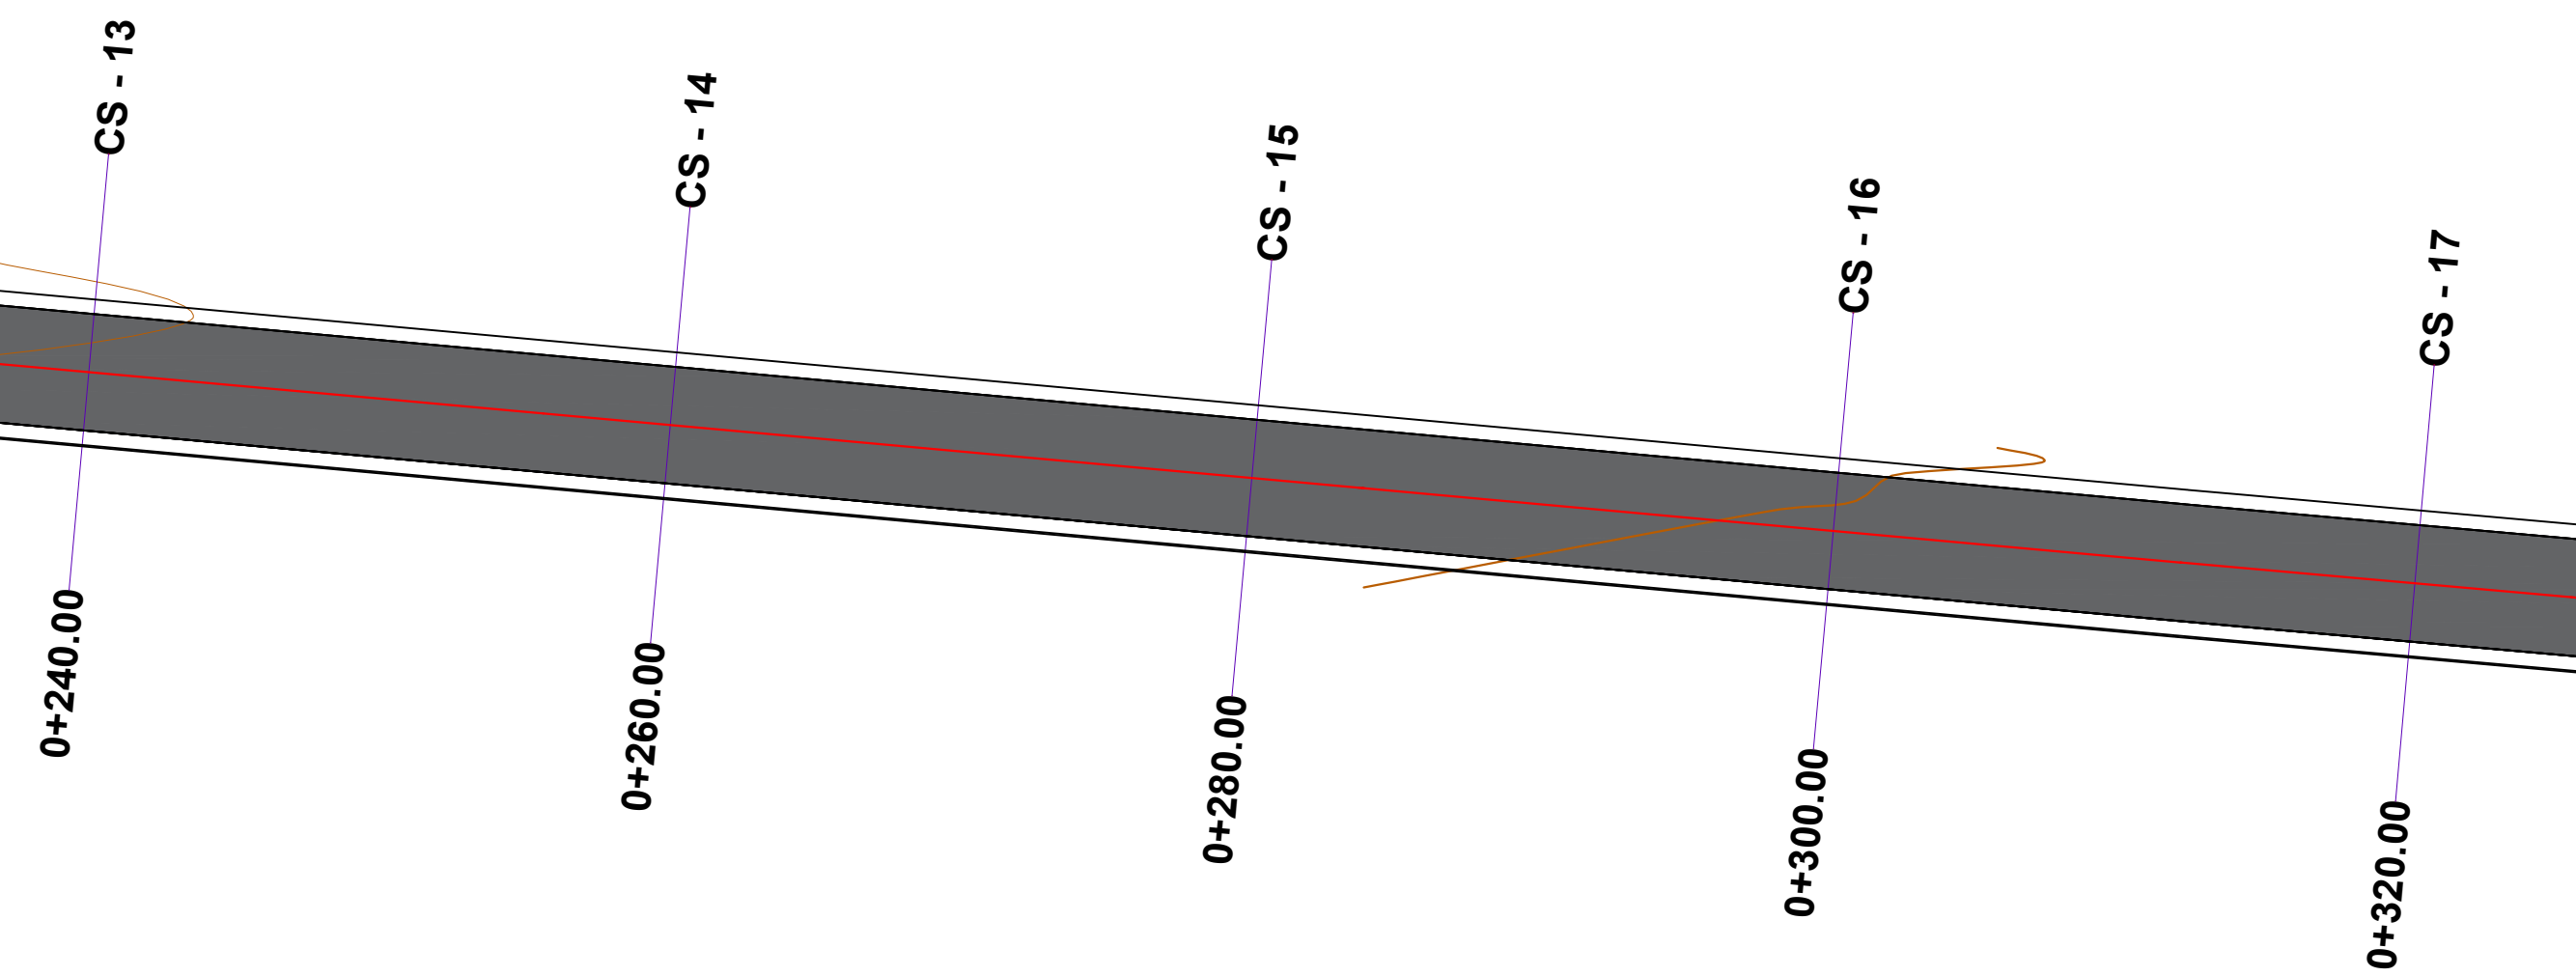

Porositës:

**BASHKIA MALËSI  
E MADHE**

Titulli i Projektit  
**SISTEMIMI ASFALTIM RRUGA  
DEGEZIM I RRUGES  
KOPLIK-RAZEM PER TEK RRUGA  
E REÇIT**

Faza  
**PROJEKT ZBATIMI**

Vula

Autor  
"NOVATECH STUDIO" SHPK  
  
ADMIN ING. EMIL NOVA

**Grupi projektimit:**

ING. NDERTIMI	Mimoza TOMCO
ARKITEKT	Gerta NOVA
ING. HIDROTEKNIK	Klodjan NDOJ
ING. HIDROTEKNIK	Kostandin NOVA
ING. GJEOLGJIK	Antonela BAZHDARI
ING. NDERTIMI	Petrika DOKU

Vula

Kapitulli  
**PROJEKT ARKITEKTONIK**

Titulli i Vizatimit  
**PLANIMETRIA E RRUGES**


Realizuar <b>DHJETOR 2022</b>	Shkalla <b>1:250</b>
----------------------------------	-------------------------

Emërtimi i Fletës  
**A 1 - 17**

# PLANIMETRIA E RRUGES 1:250

## LEGJENDE

- \*<sup>77</sup>139.31 Rilevimi topografik (kuota)
- Rilevimi topografik (Izoipse)
- Aksi i rruges
- Gjurma ekzistuese
- Veshje me Asfaltobeton

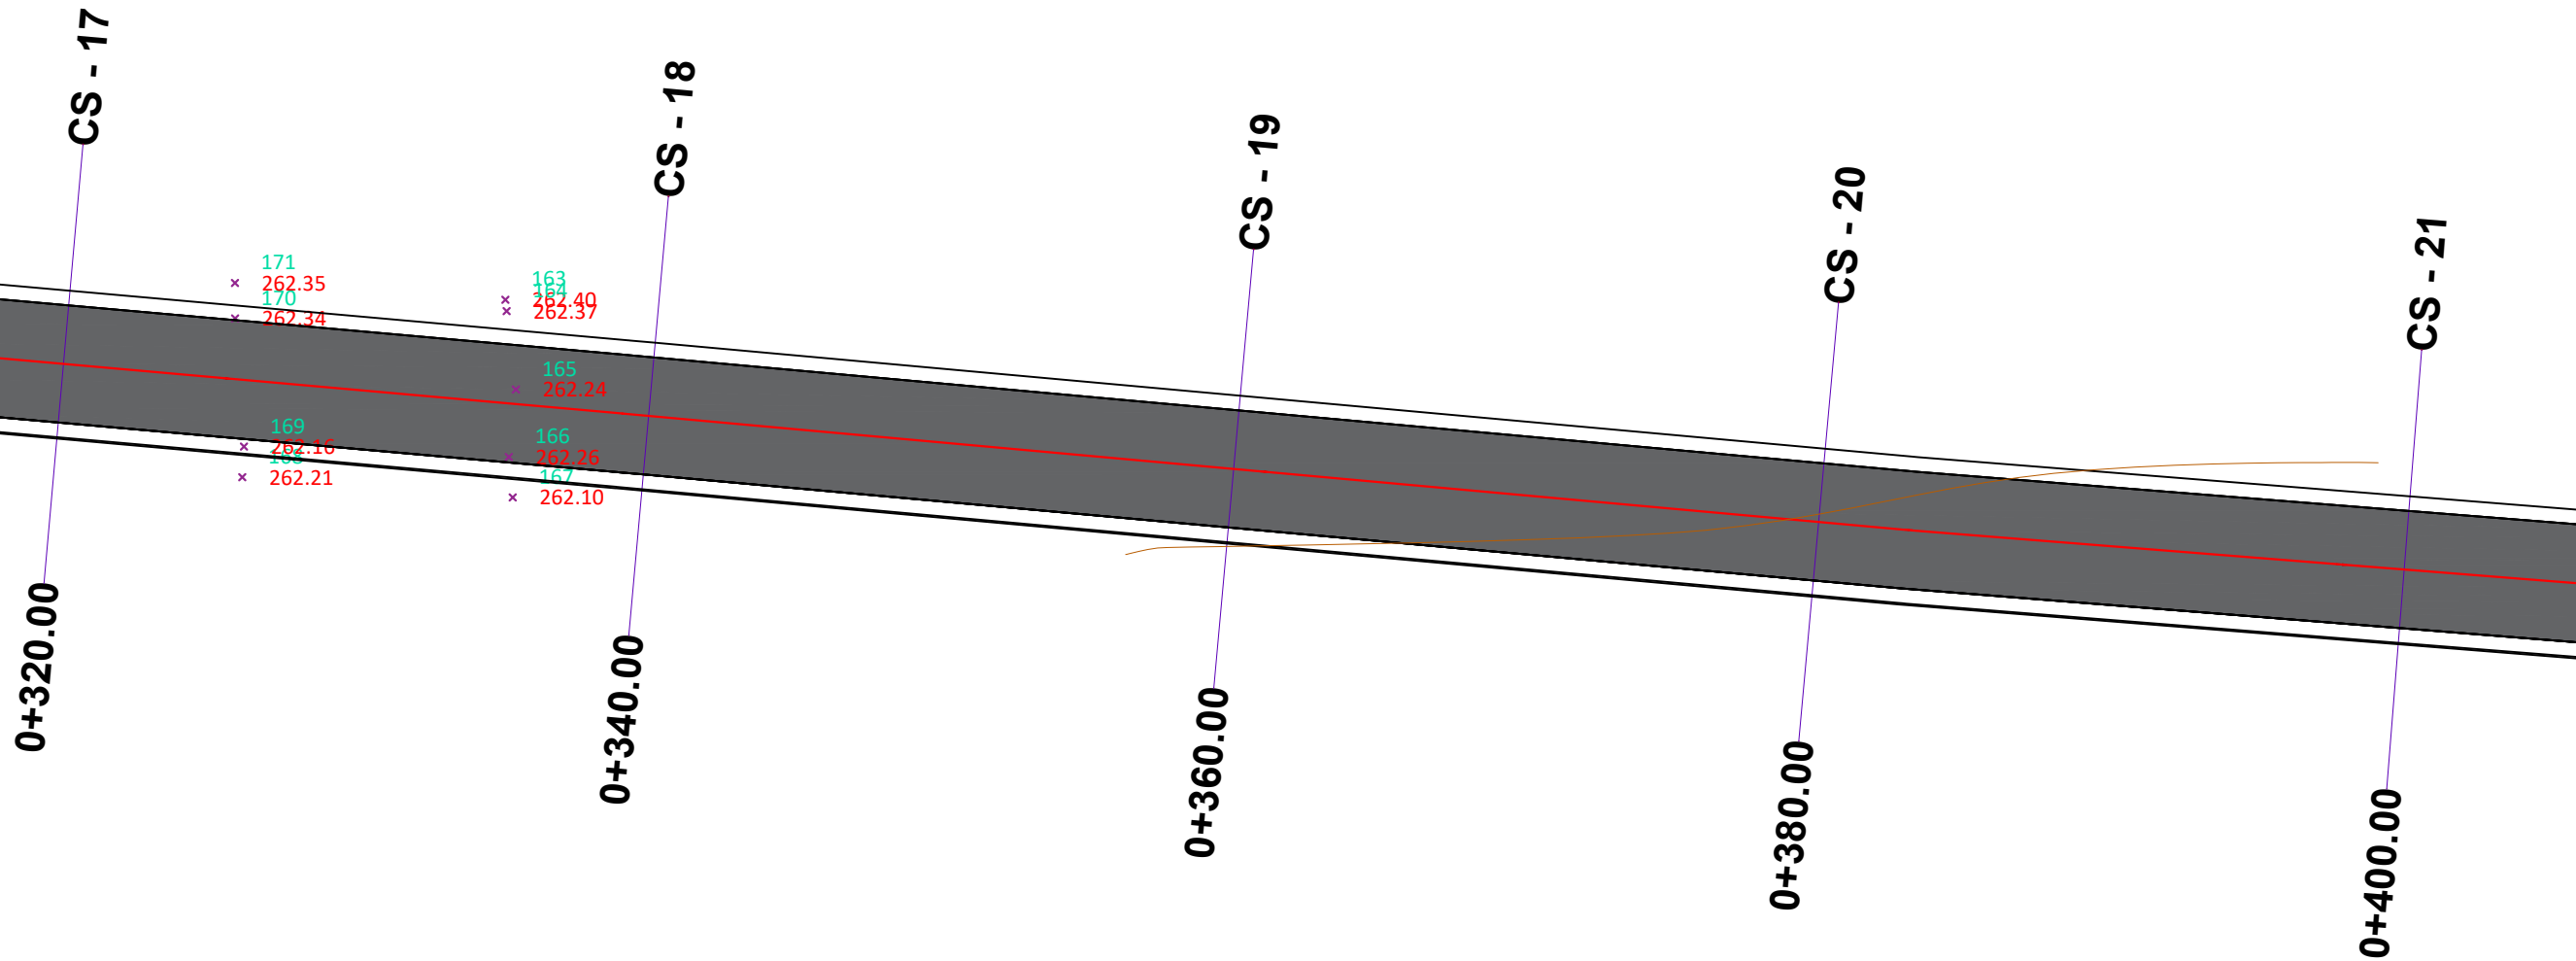

Porositës:

**BASHKIA MALËSI  
E MADHE**

Titulli i Projektit

**SISTEMIMI ASFALTIM RRUGA  
DEGEZIM I RRUGES  
KOPLIK-RAZEM PER TEK RRUGA  
E REÇIT**

Faza

**PROJEKT ZBATIMI**

Vula

Autor

"NOVATECH STUDIO" SHPK



**ADMIN ING. EMIL NOVA**

Grupi projektimit:

ING. NDERTIMI	Mimoza TOMCO
ARKITEKT	Gerta NOVA
ING. HIDROTEKNIK	Klodjan NDOJ
ING. HIDROTEKNIK	Kostandin NOVA
ING. GJEOLGJIK	Antonela BAZHDARI
ING. NDERTIMI	Petrika DOKU

Vula

Kapitulli

**PROJEKT ARKITEKTONIK**

Titulli i Vizatimit

**PLANIMETRIA E RRUGES**

Realizuar **DHJETOR 2022** Shkalla **1:250**

Emërtimi i Fletës


**A 1 - 18**



# PLANIMETRIA E RRUGES 1:250

**LEGJENDE**

- \*<sup>77</sup>139.31 Rilevimi topografik (kuota)
- Rilevimi topografik (Izoipse)
- Aksi i rruges
- Gjurma ekzistuese
- Veshje me Asfaltobeton

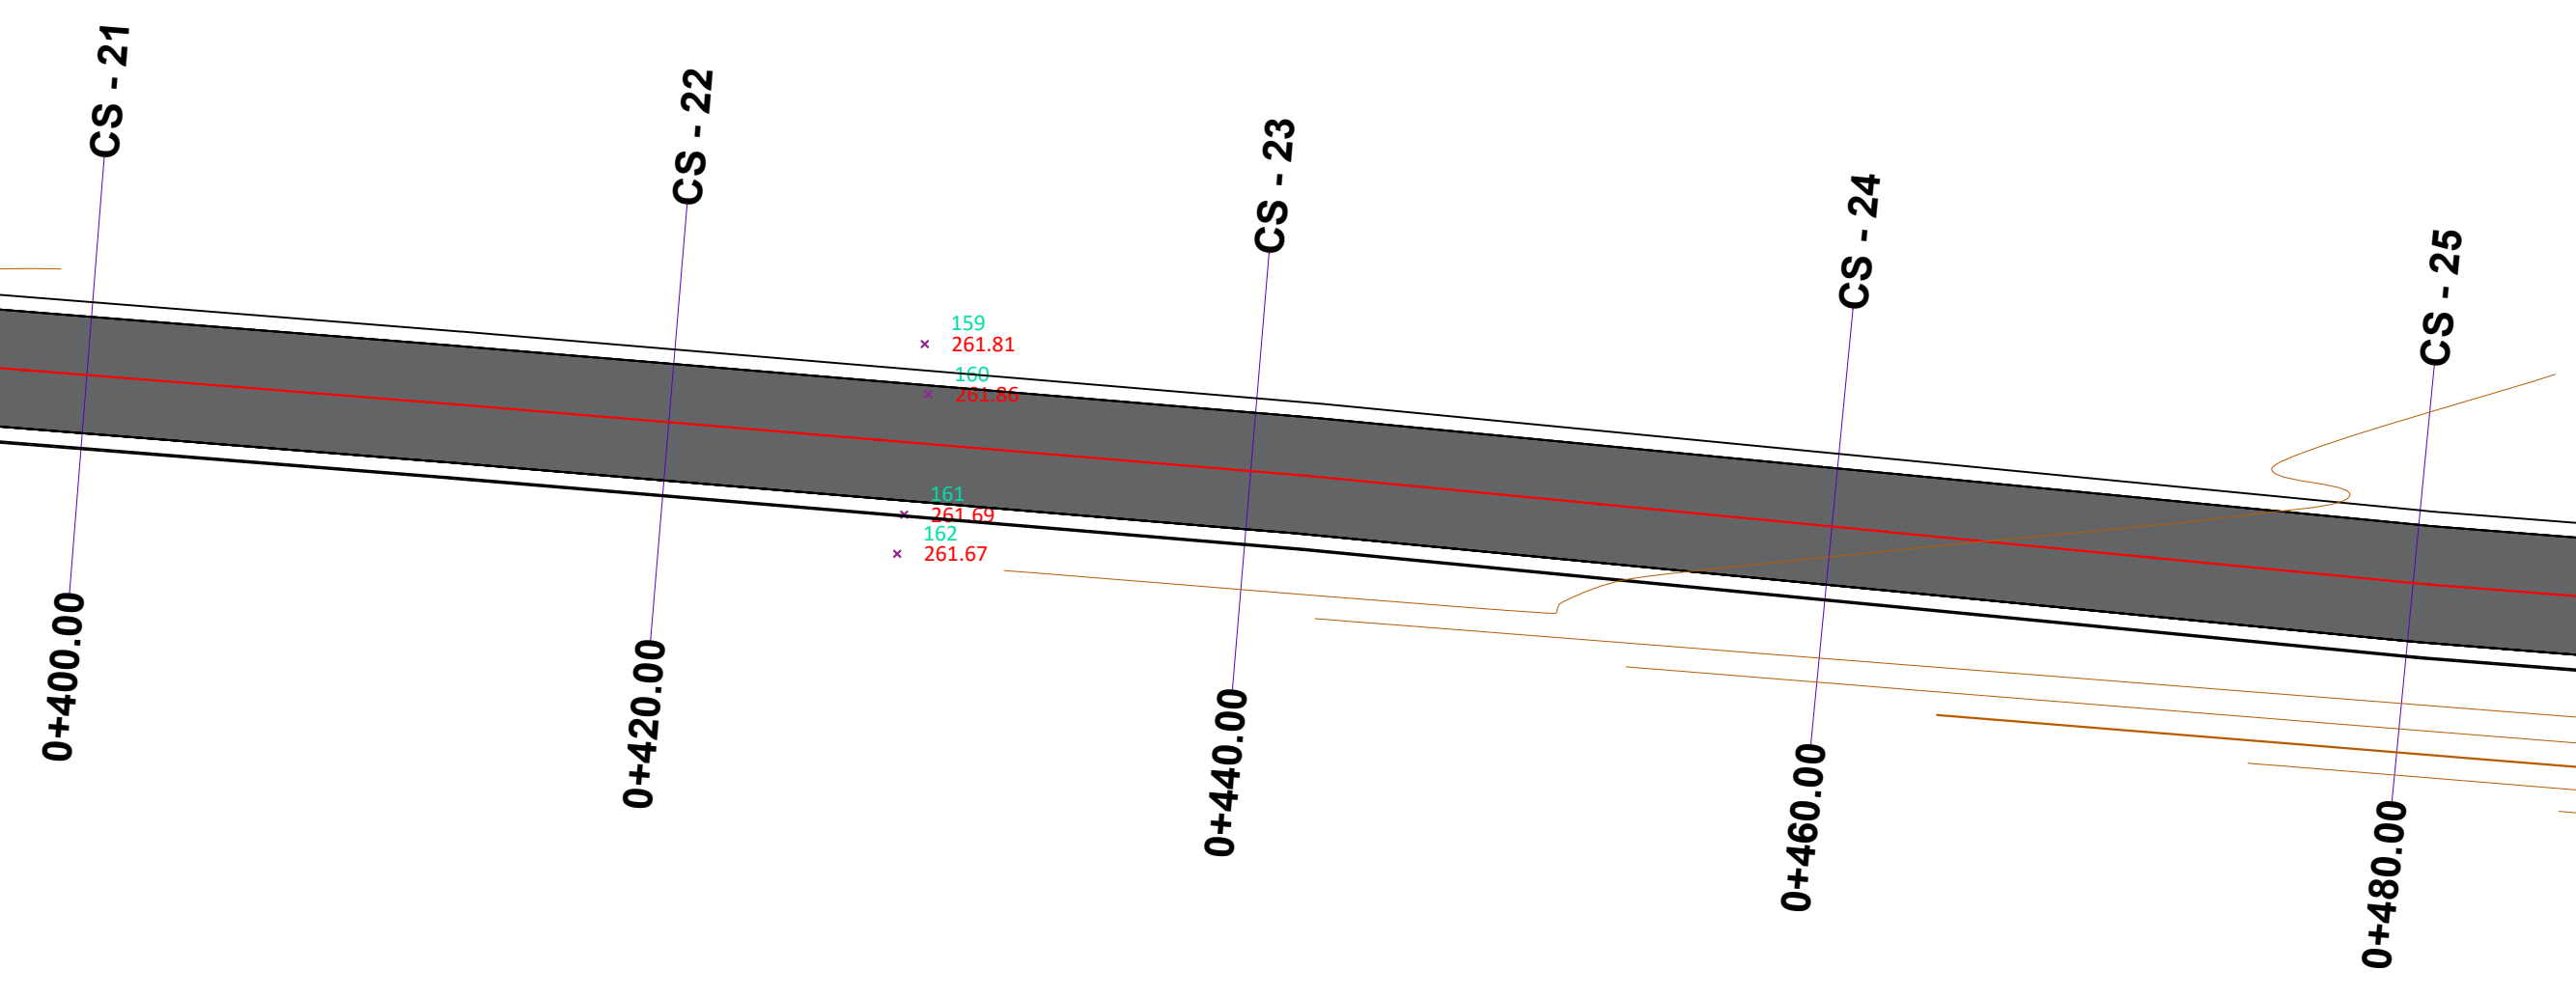

**Porositës:**

**BASHKIA MALËSI  
E MADHE**

**Titulli i Projektit**

**SISTEMIMI ASFALTIM RRUGA  
DEGEZIM I RRUGES  
KOPLIK-RAZEM PER TEK RRUGA  
E REÇIT**

**Faza**

**PROJEKT ZBATIMI**

**Vula**

**Autor**

"NOVATECH STUDIO" SHPK

**ADMIN ING. EMIL NOVA**

**Grupi projektimit:**

ING. NDERTIMI	Mimoza TOMCO
ARKITEKT	Gerta NOVA
ING. HIDROTEKNIK	Klodjan NDOJ
ING. HIDROTEKNIK	Kostandin NOVA
ING. GJEOLGJIK	Antonela BAZHDARI
ING. NDERTIMI	Petrika DOKU

**Vula**

**Kapitulli**

**PROJEKT ARKITEKTONIK**

**Titulli i Vizatimit**

**PLANIMETRIA E RRUGES**


 



Realizuar <b>DHJETOR 2022</b>	Shkalla <b>1:250</b>
----------------------------------	-------------------------


Emërtimi i Fletës

**A 1 - 19**

# PLANIMETRIA E RRUGES 1:250

## LEGJENDE

- \*<sup>77</sup>139.31 Rilevimi topografik (kuota)
-  Rilevimi topografik (Izoipse)
-  Aksi i rruges
-  Gjurma ekzistuese
-  Veshje me Asfaltobeton
-  Skarpate ne mbushje

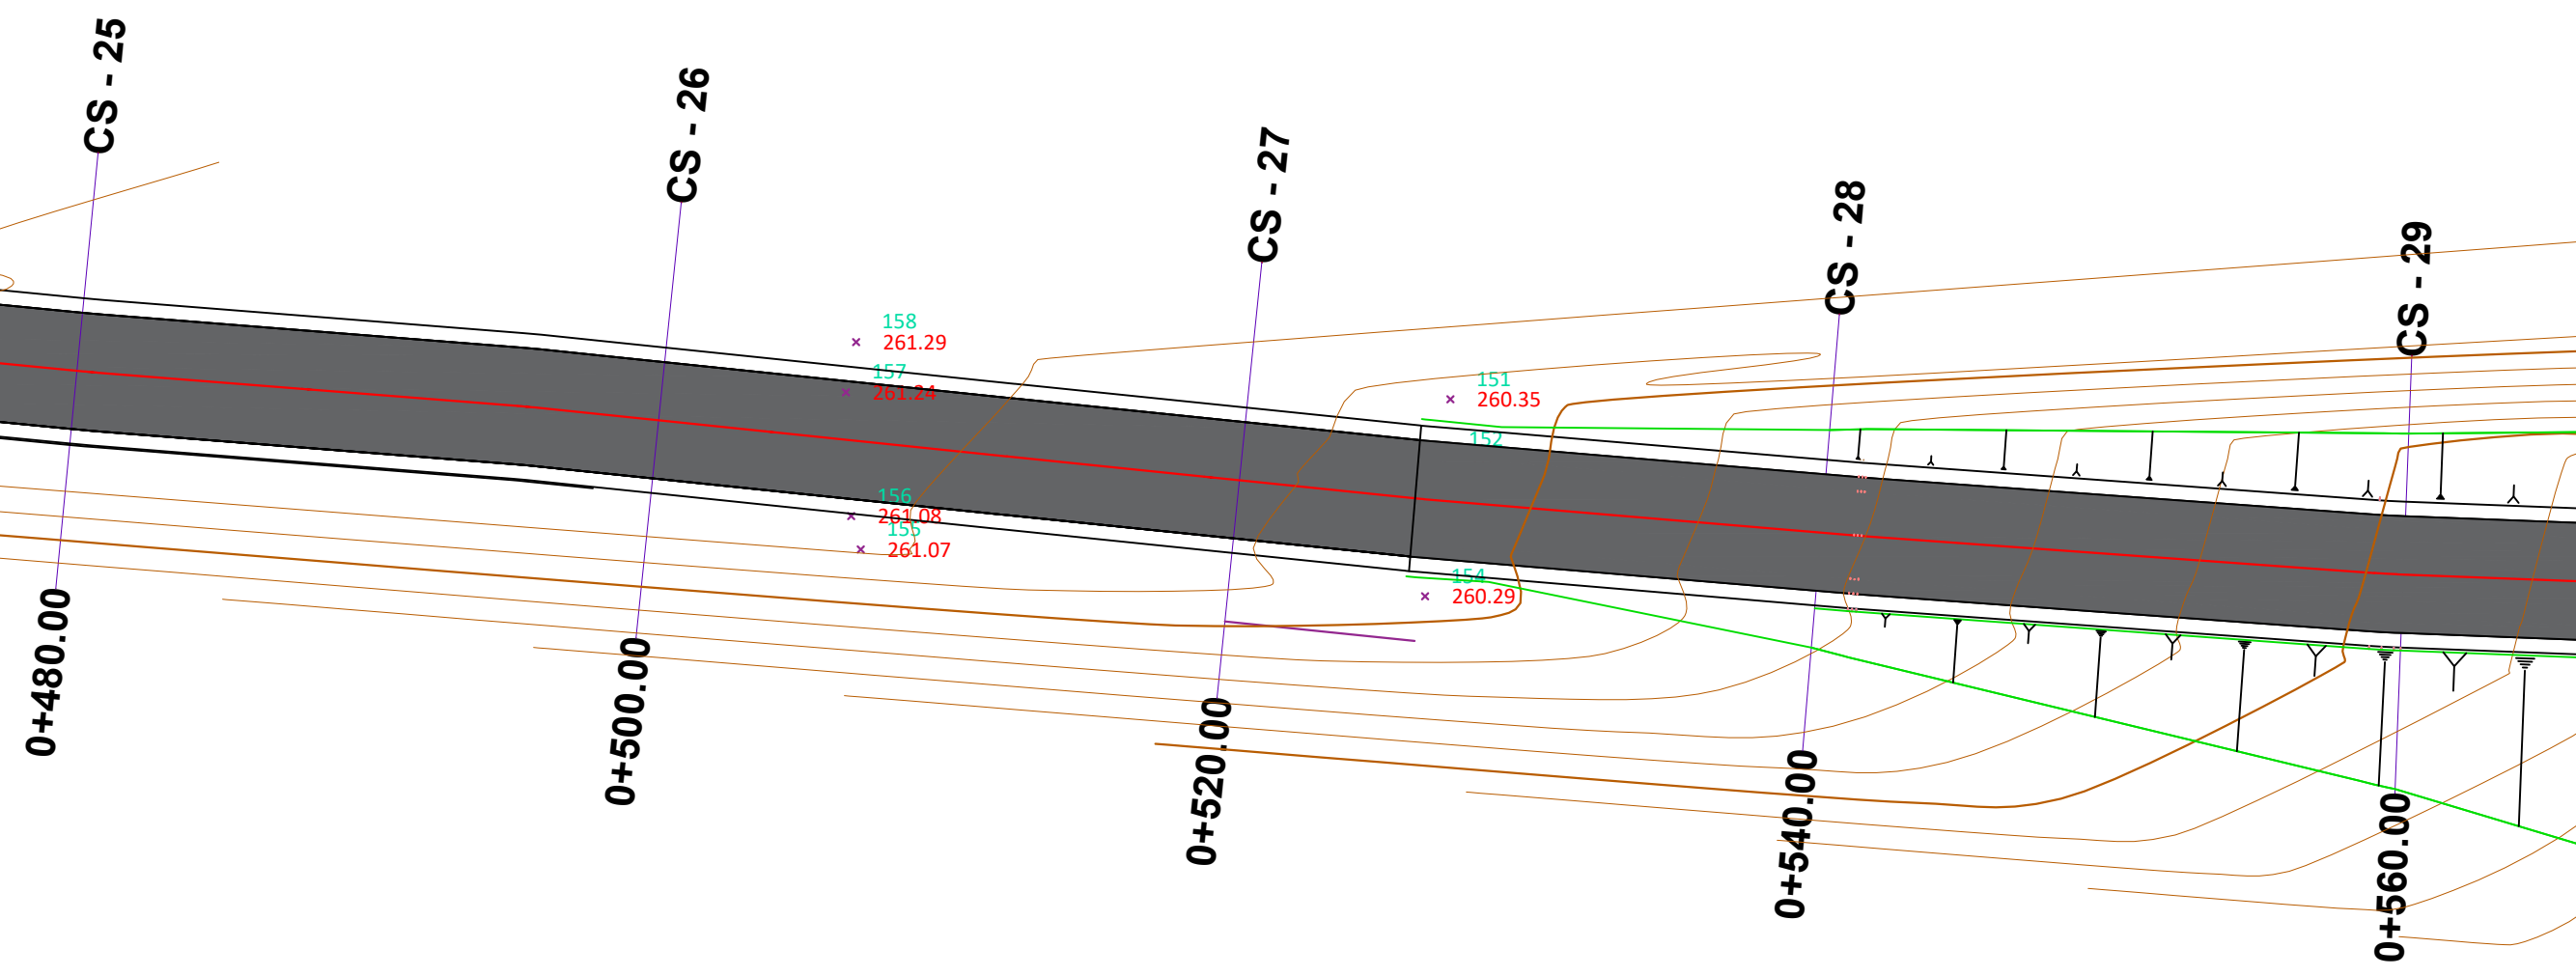

Porositës:

**BASHKIA MALËSI  
E MADHE**

Titulli i Projektit

**SISTEMIMI ASFALTIM RRUGA  
DEGEZIM I RRUGES  
KOPLIK-RAZEM PER TEK RRUGA  
E REÇIT**

Faza

**PROJEKT ZBATIMI**

Vula

Autor

"NOVATECH STUDIO" SHPK



**ADMIN ING. EMIL NOVA**

Grupi projektimit:

ING. NDERTIMI	Mimoza TOMCO
ARKITEKT	Gerta NOVA
ING. HIDROTEKNIK	Klodjan NDOJ
ING. HIDROTEKNIK	Kostandin NOVA
ING. GJEOLGJIK	Antonela BAZHDARI
ING. NDERTIMI	Petrika DOKU

Vula

Kapitulli

**PROJEKT ARKITEKTONIK**

Titulli i Vizatimit

**PLANIMETRIA E RRUGES**






Realizuar <b>DHJETOR 2022</b>	Shkalla <b>1:250</b>
----------------------------------	-------------------------


Emërtimi i Fletës

**A 1 - 20**

# PLANIMETRIA E RRUGES 1:250

## LEGJENDE


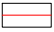


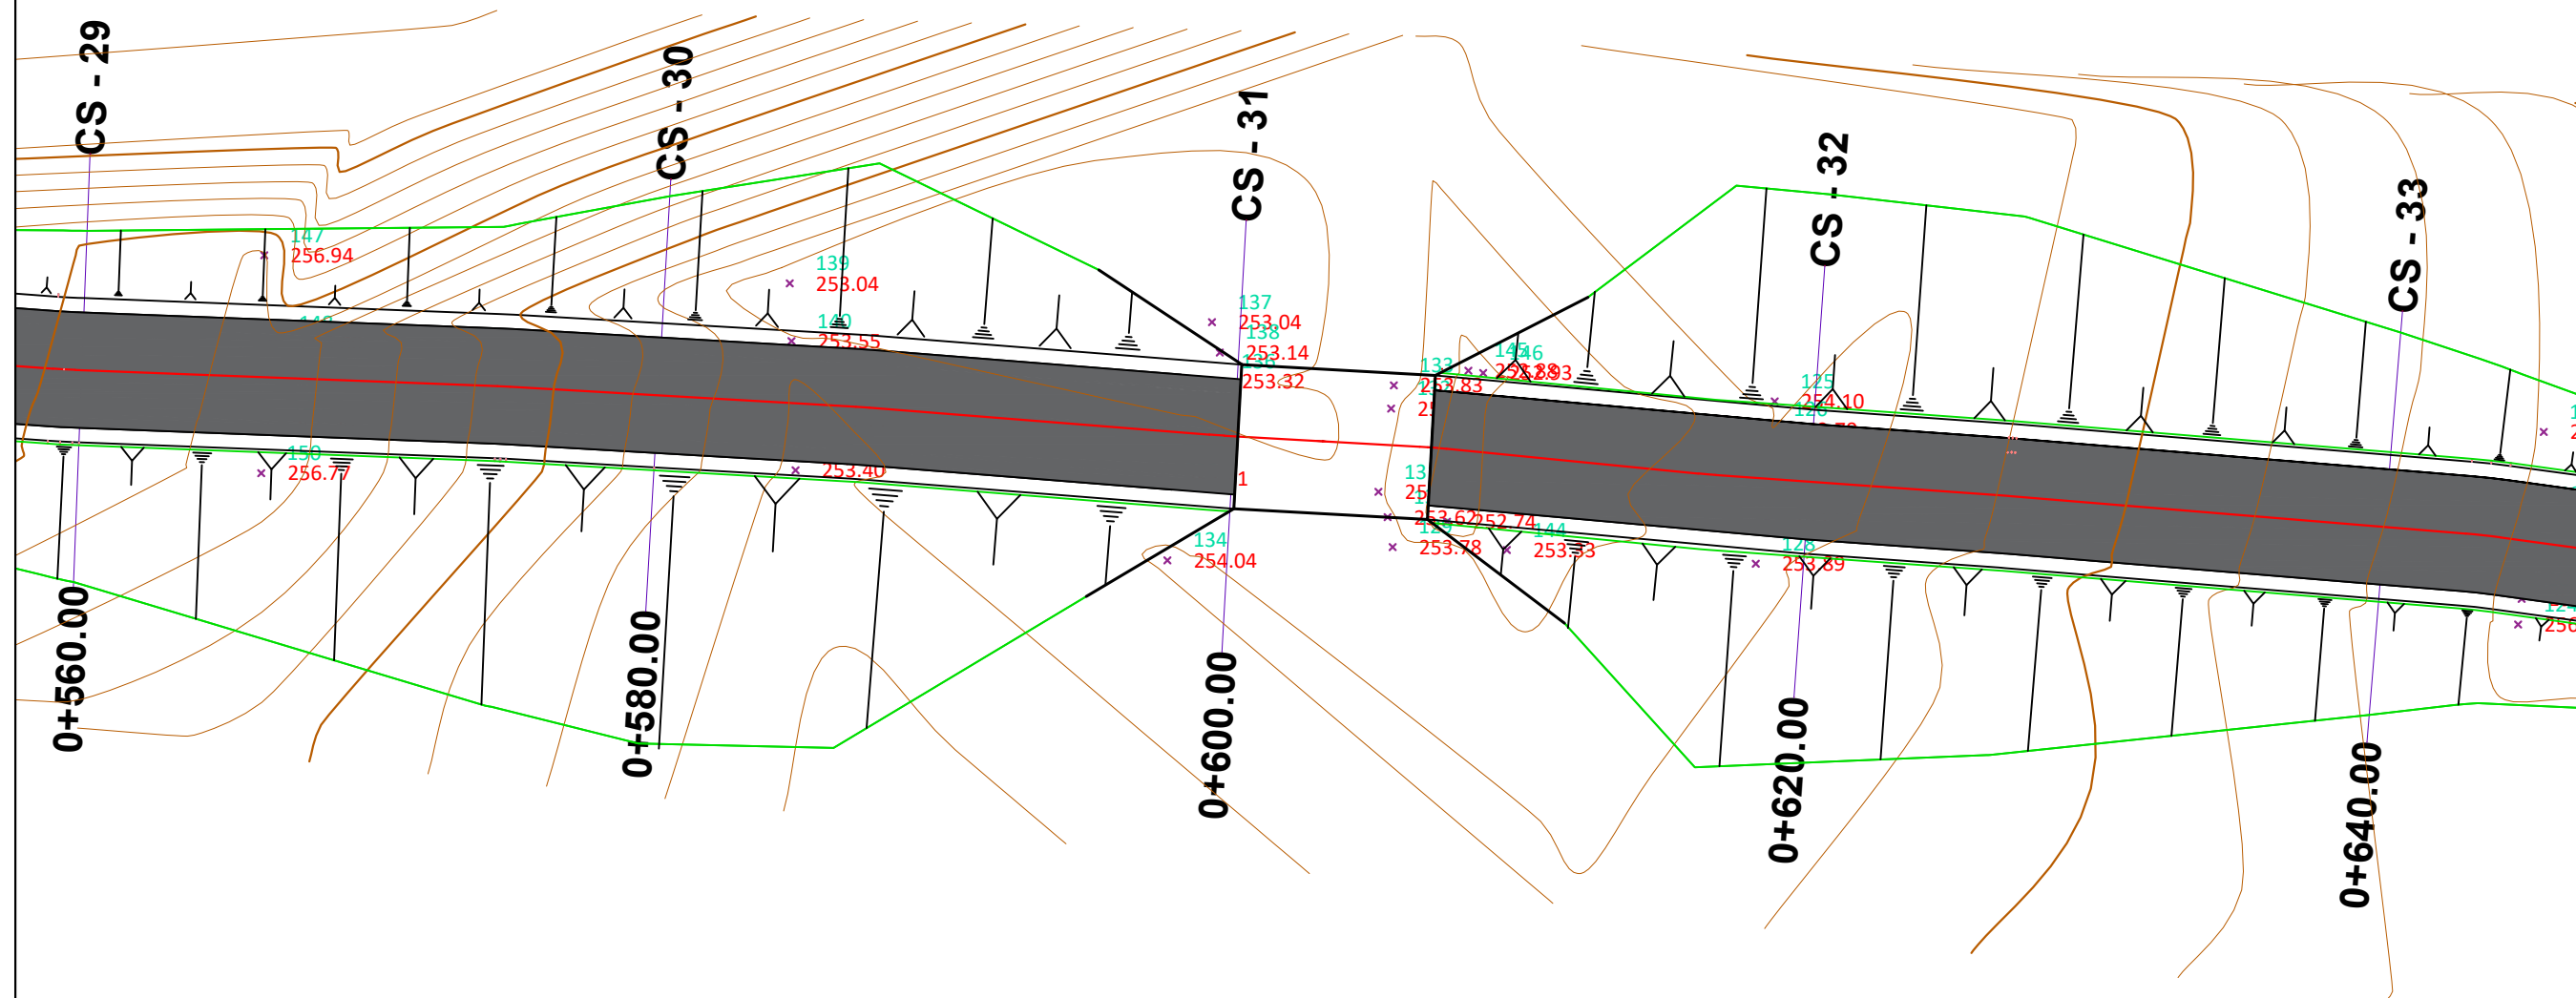
- \*<sup>77</sup>139.31 Rilevimi topografik (kuota)
-  Rilevimi topografik (Izoipse)
-  Aksi i rruges
-  Gjurma ekzistuese
-  Veshje me Asfaltobeton
-  Skarpate ne mbushje




<b>Porositës:</b>	
<b>BASHKIA MALËSI E MADHE</b>	
<b>Titulli i Projektit</b>	
<b>SISTEMIMI ASFALTIM RRUGA DEGEZIM I RRUGES KOPLIK-RAZEM PER TEK RRUGA E REÇIT</b>	
<b>Faza</b>	
<b>PROJEKT ZBATIMI</b>	
<b>Vula</b>	
<b>Autor</b>	"NOVATECH STUDIO" SHPK
 <b>ADMIN ING. EMIL NOVA</b>	
<b>Grupi projektimit:</b>	
ING. NDERTIMI	Mimoza TOMCO
ARKITEKT	Gerta NOVA
ING. HIDROTEKNIK	Klodjan NDOJ
ING. HIDROTEKNIK	Kostandin NOVA
ING. GJEOLGJIK	Antonela BAZHDARI
ING. NDERTIMI	Petrika DOKU
<b>Vula</b>	
<b>Kapitulli</b>	
<b>PROJEKT ARKITEKTONIK</b>	
<b>Titulli i Vizatimit</b>	
<b>PLANIMETRIA E RRUGES</b>	
Realizuar	Shkalla
<b>DHJETOR 2022</b>	<b>1:250</b>
Emërtimi i Fletës	
<b>A 1 - 21</b>	

# PLANIMETRIA E RRUGES 1:250

## LEGJENDE

 - \*<sup>77</sup>139.31 Rilevimi topografik (kuota)
-  Rilevimi topografik (Izoipse)
-  Aksi i rruges
-  Gjurma ekzistuese
-  Veshje me Asfaltobeton
-  Skarpate ne mbushje

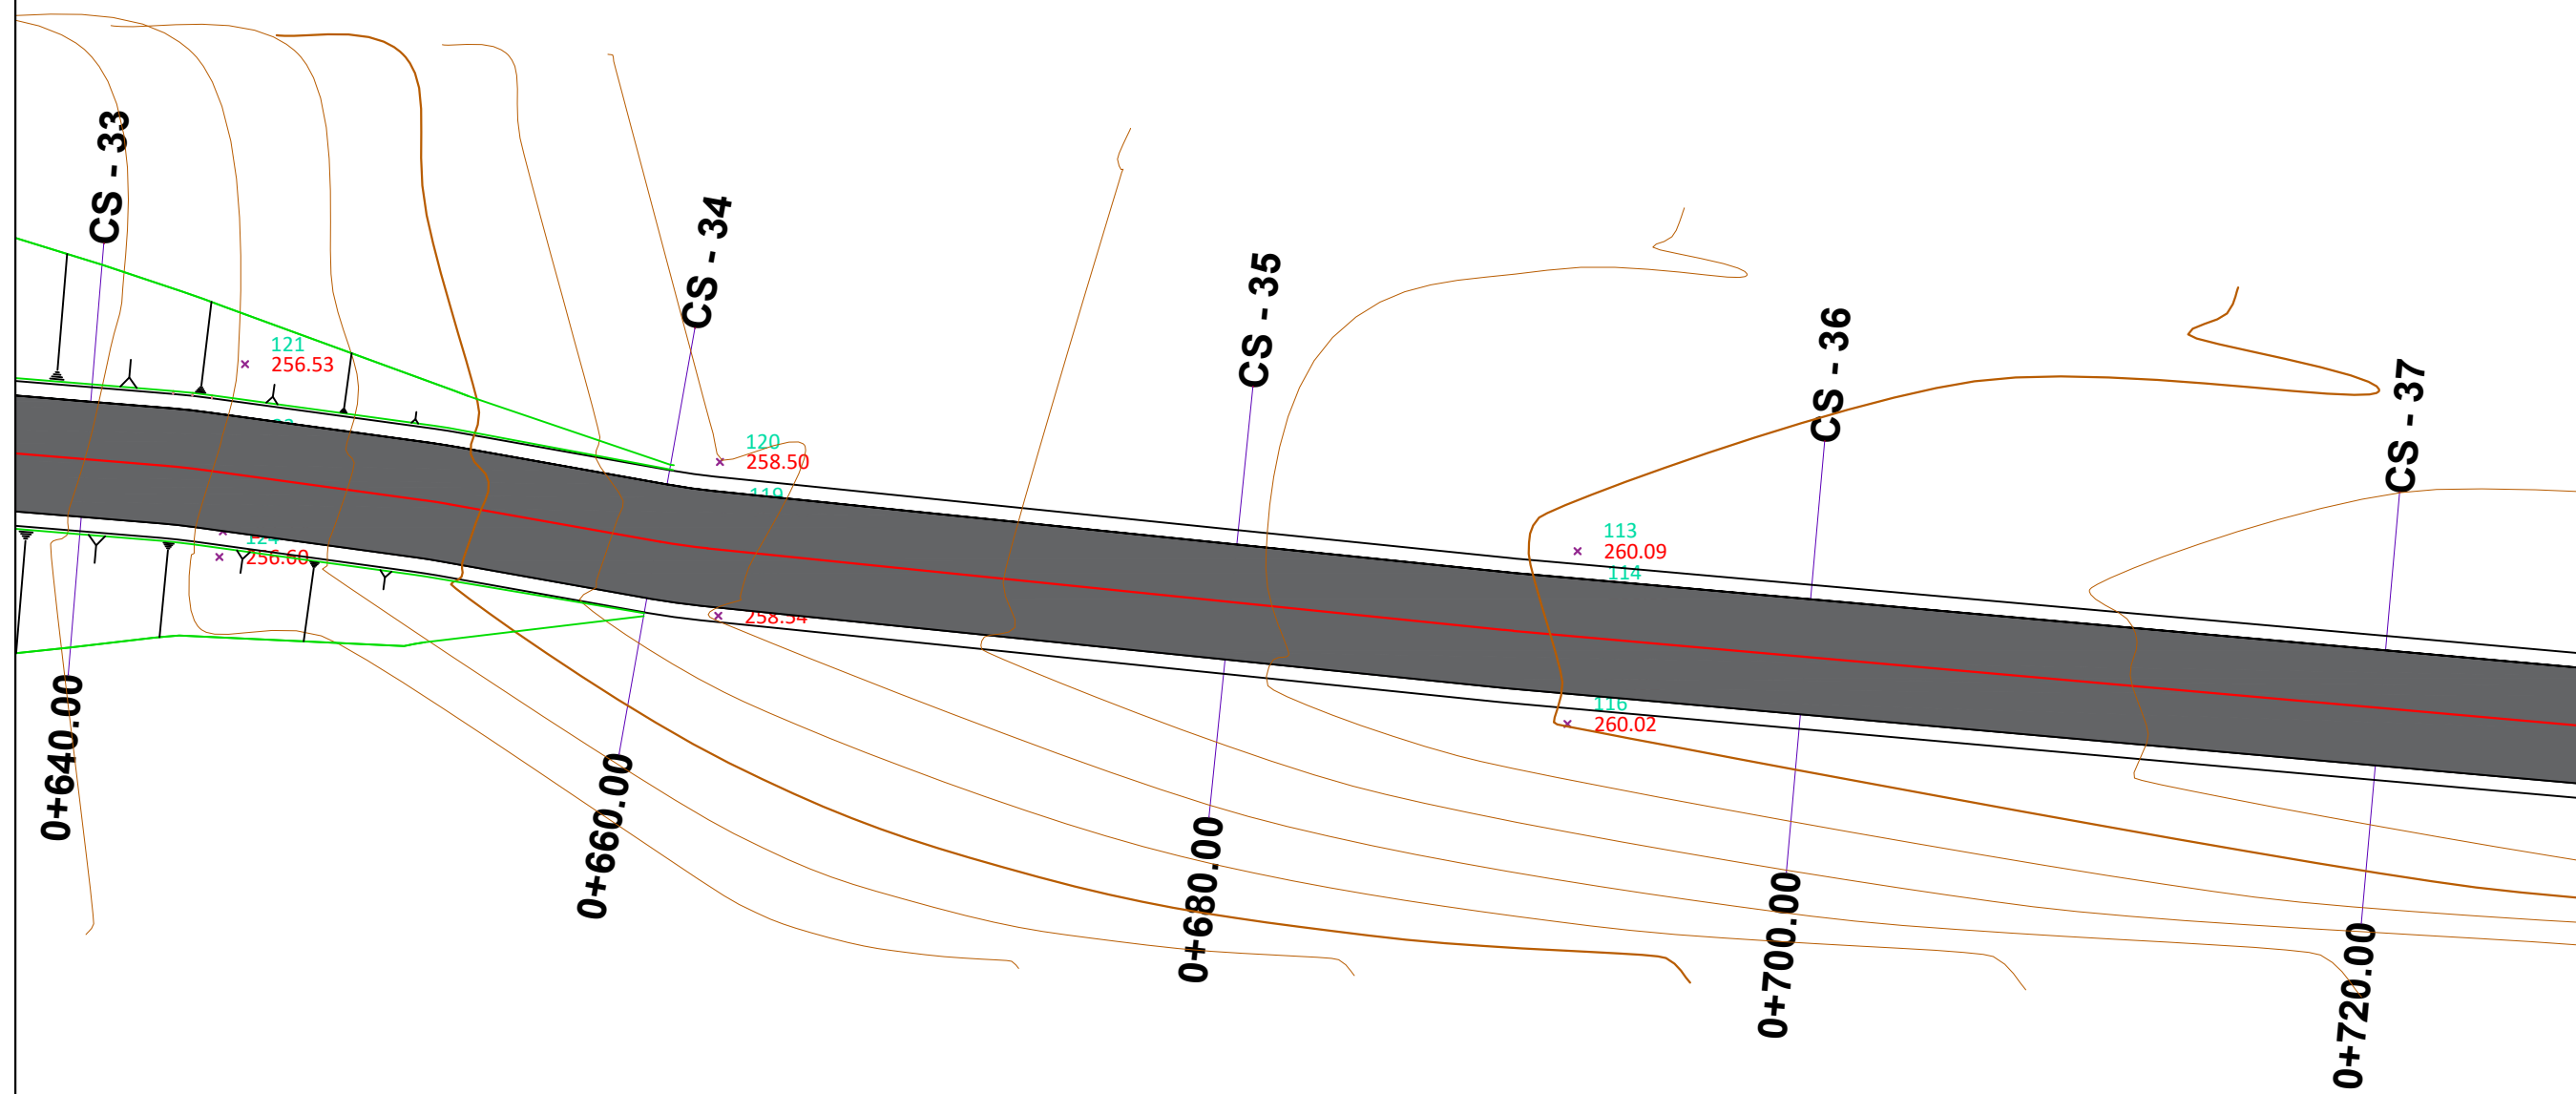

Porositës:

**BASHKIA MALËSI  
E MADHE**

Titulli i Projektit

**SISTEMIMI ASFALTIM RRUGA  
DEGEZIM I RRUGES  
KOPLIK-RAZEM PER TEK RRUGA  
E REÇIT**

Faza

**PROJEKT ZBATIMI**

Vula

Autor

"NOVATECH STUDIO" SHPK



**ADMIN ING. EMIL NOVA**

Grupi projektimit:

ING. NDERTIMI	Mimoza TOMCO
ARKITEKT	Gerta NOVA
ING. HIDROTEKNIK	Klodjan NDOJ
ING. HIDROTEKNIK	Kostandin NOVA
ING. GJEOLGJIK	Antonela BAZHDARI
ING. NDERTIMI	Petrika DOKU

Vula

Kapitulli

**PROJEKT ARKITEKTONIK**

Titulli i Vizatimit

**PLANIMETRIA E RRUGES**

Realizuar  
**DHJETOR 2022**

Shkalla  
**1:250**


Emërtimi i Fletës

**A 1 - 22**

# PLANIMETRIA E RRUGES 1:250

## LEGJENDE

- \*<sup>77</sup>139.31 Rilevimi topografik (kuota)
- Rilevimi topografik (Izoipse)
- Aksi i rruges
- Gjurma ekzistuese
- Veshje me Asfaltobeton

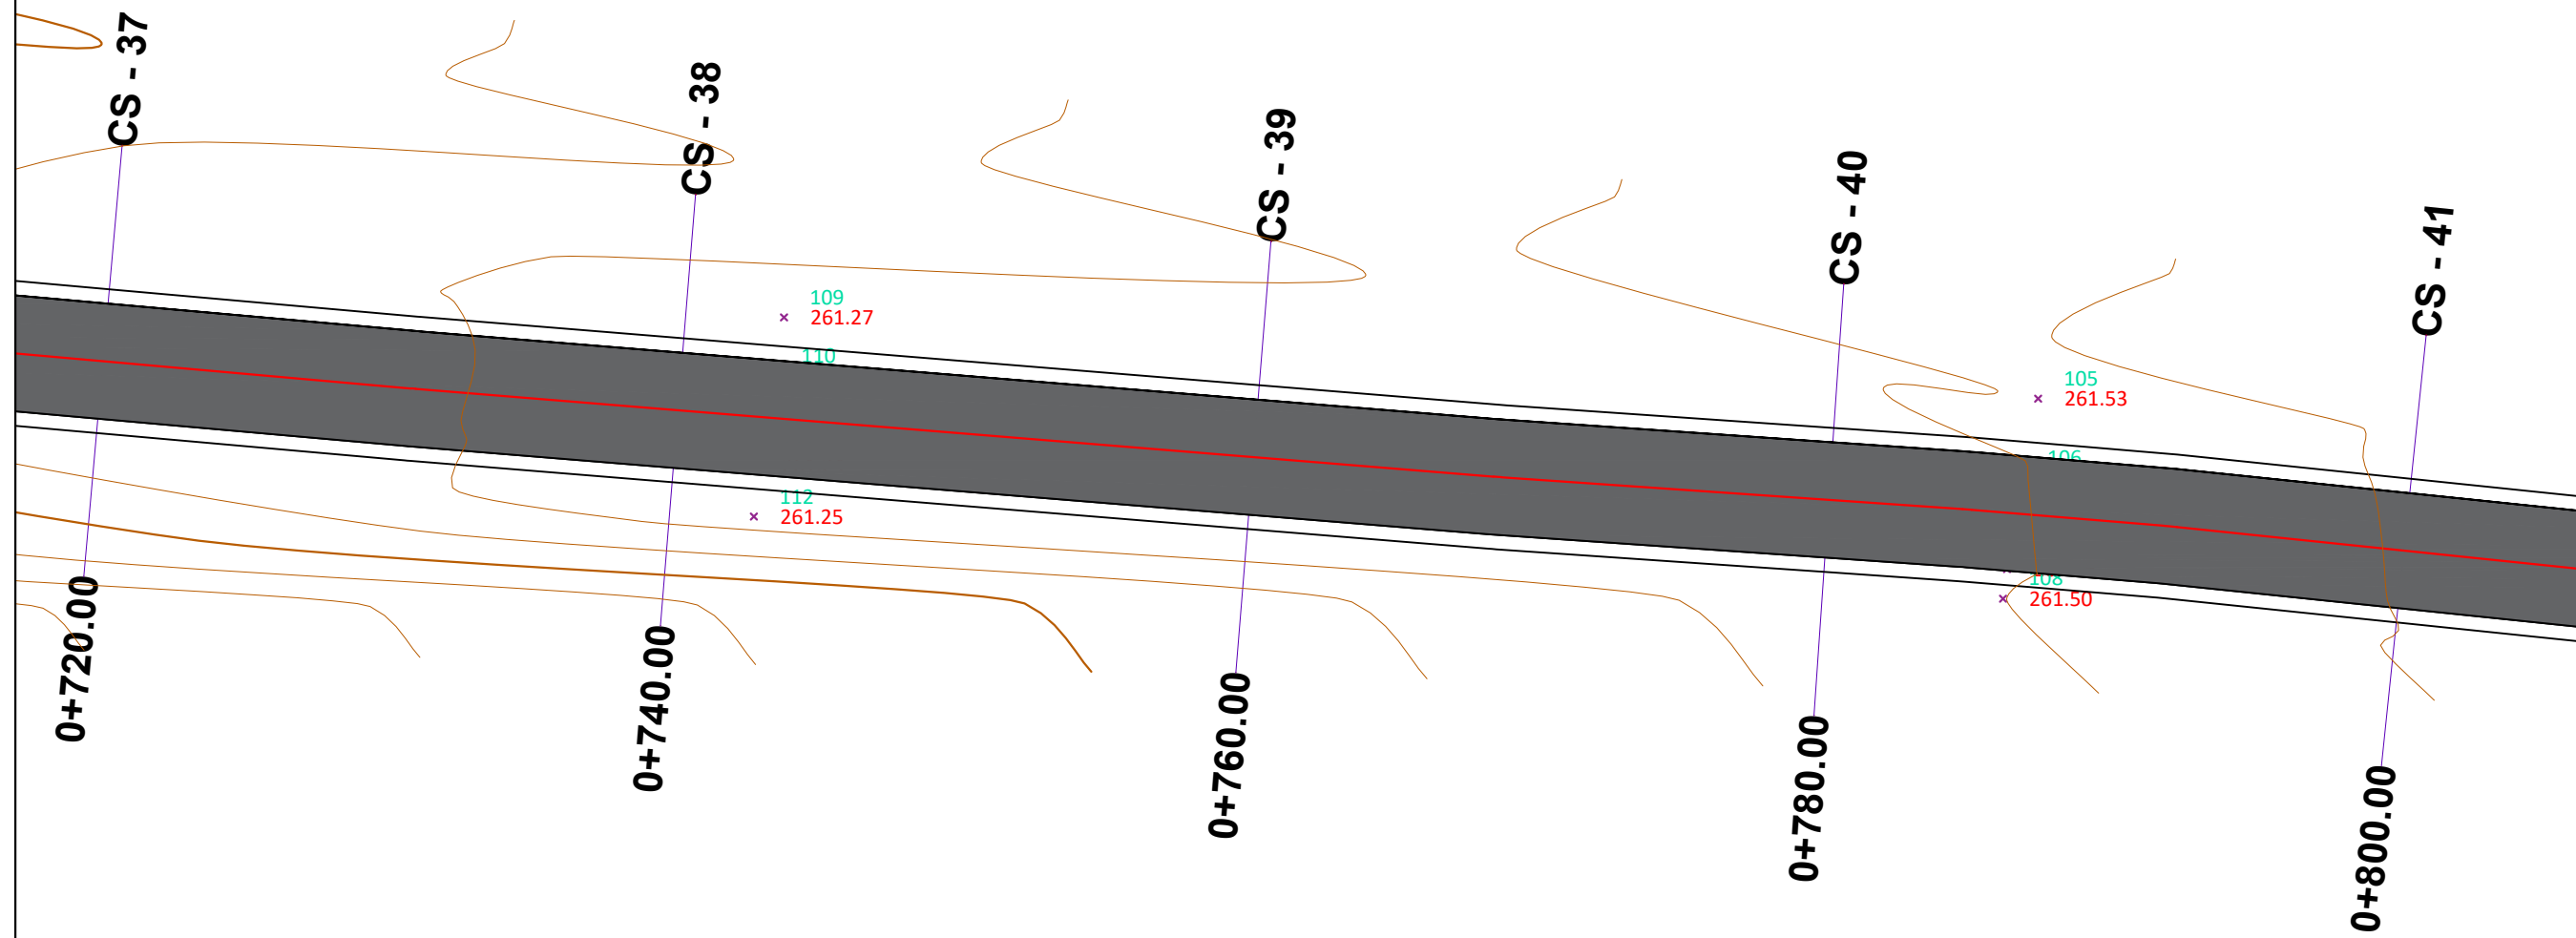

Porositës:

**BASHKIA MALËSI  
E MADHE**

Titulli i Projektit

**SISTEMIMI ASFALTIM RRUGA  
DEGEZIM I RRUGES  
KOPLIK-RAZEM PER TEK RRUGA  
E REÇIT**

Faza

**PROJEKT ZBATIMI**

Vula

Autor

"NOVATECH STUDIO" SHPK



**ADMIN ING. EMIL NOVA**

Grupi projektimit:

ING. NDERTIMI	Mimoza TOMCO
ARKITEKT	Gerta NOVA
ING. HIDROTEKNIK	Klodjan NDOJ
ING. HIDROTEKNIK	Kostandin NOVA
ING. GJEOLGJIK	Antonela BAZHDARI
ING. NDERTIMI	Petrika DOKU

Vula

Kapitulli

**PROJEKT ARKITEKTONIK**

Titulli i Vizatimit

**PLANIMETRIA E RRUGES**

Realizuar  
**DHJETOR 2022**

Shkalla  
**1:250**


Emërtimi i Fletës

**A 1 - 23**

# PLANIMETRIA E RRUGES 1:250

## LEGJENDE

- \*<sup>77</sup><sub>139.31</sub> Rilevimi topografik (kuota)
- Rilevimi topografik (Izoipse)
- Aksi i rruges
- Gjurma ekzistuese
- Veshje me Asfaltobeton

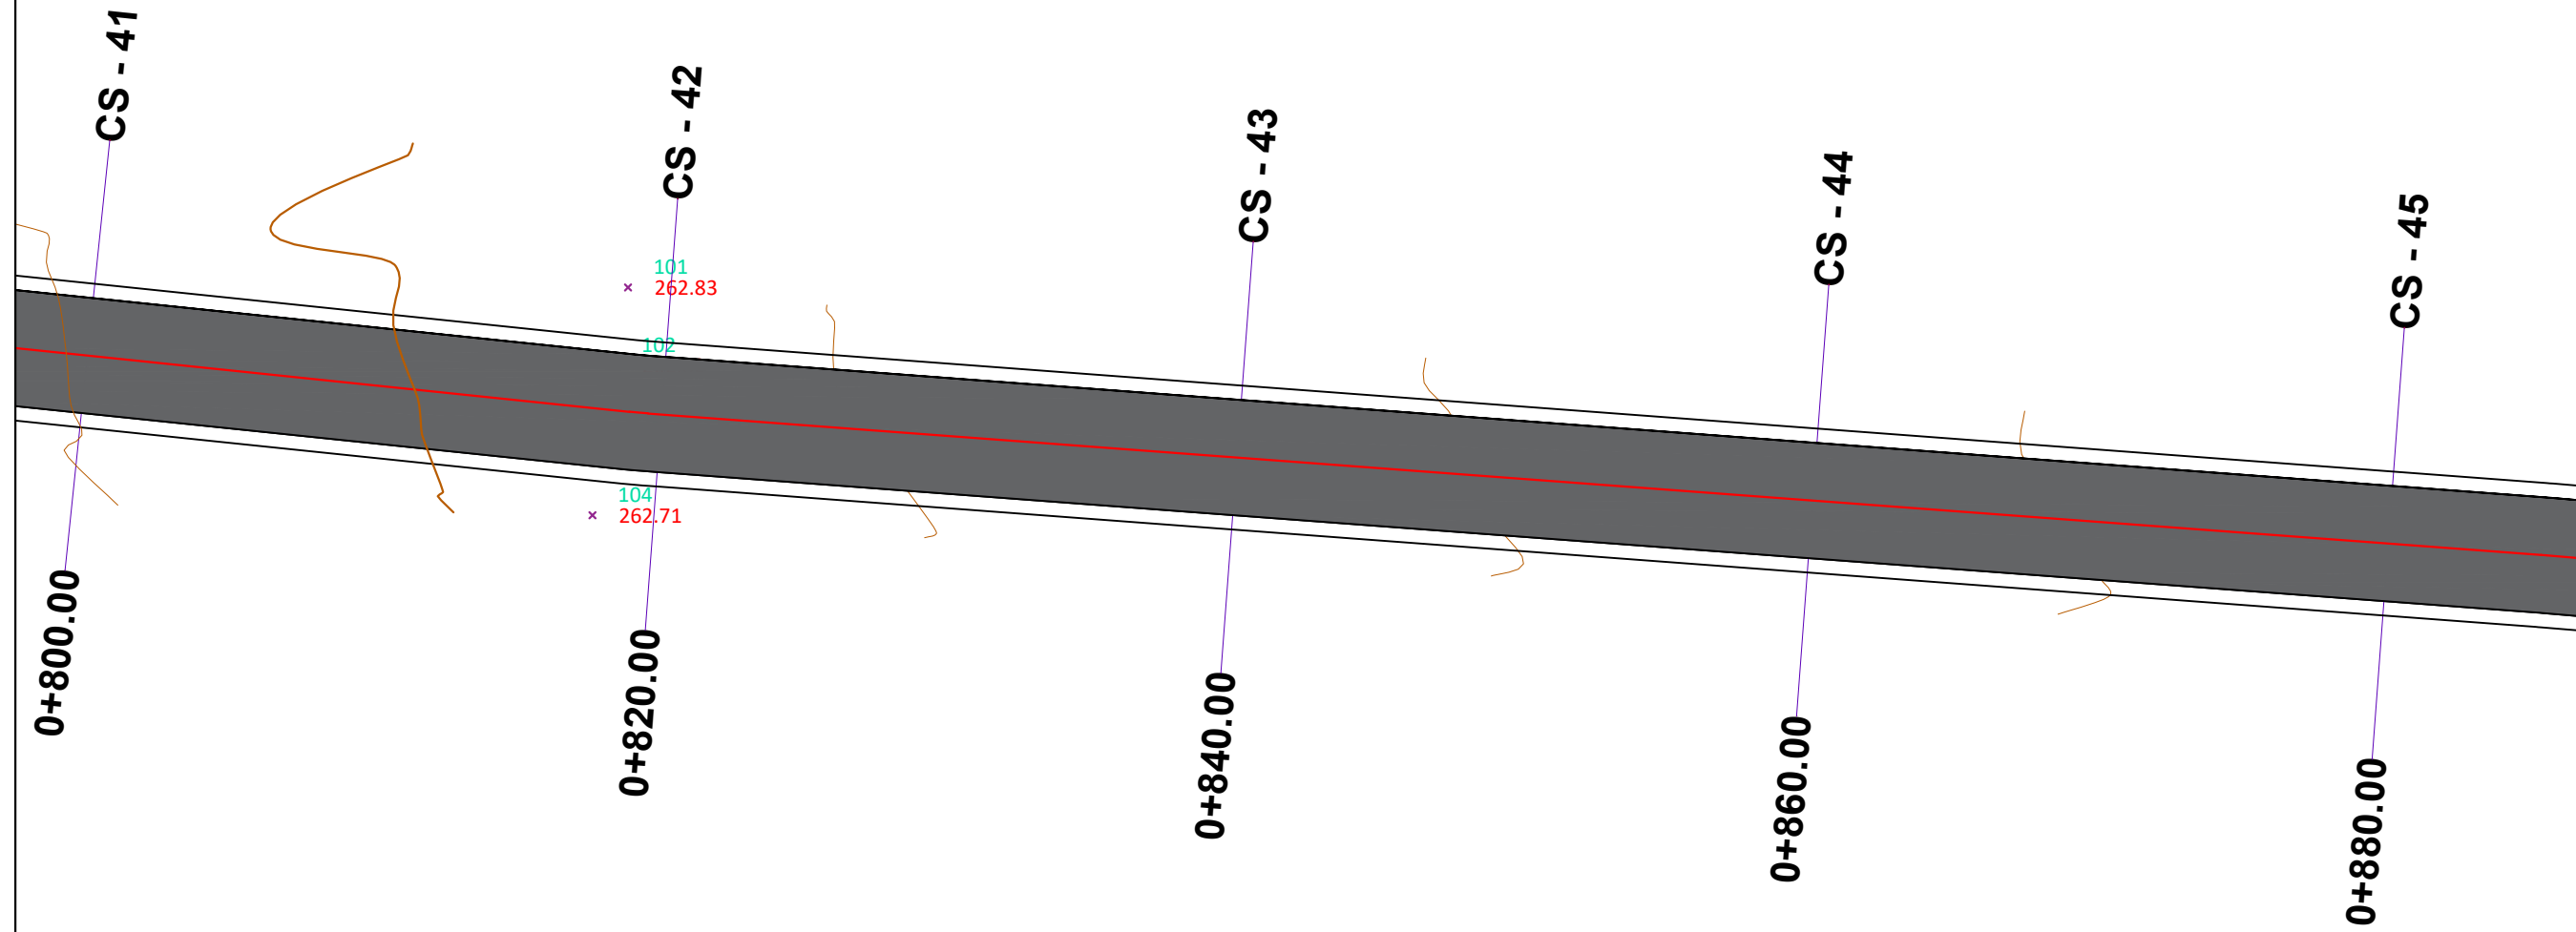

Porositës:

**BASHKIA MALËSI  
E MADHE**

Titulli i Projektit

**SISTEMIMI ASFALTIM RRUGA  
DEGEZIM I RRUGES  
KOPLIK-RAZEM PER TEK RRUGA  
E REÇIT**

Faza

**PROJEKT ZBATIMI**

Vula

Autor

"NOVATECH STUDIO" SHPK



ADMIN ING. EMIL NOVA

Grupi projektimit:

ING. NDERTIMI	Mimoza TOMCO
ARKITEKT	Gerta NOVA
ING. HIDROTEKNIK	Klodjan NDOJ
ING. HIDROTEKNIK	Kostandin NOVA
ING. GJEOLGJIK	Antonela BAZHDARI
ING. NDERTIMI	Petrika DOKU

Vula

Kapitulli

**PROJEKT ARKITEKTONIK**

Titulli i Vizatimit





**PLANIMETRIA E RRUGES**


Realizuar **DHJETOR 2022** Shkalla **1:250**

Emërtimi i Fletës  
**A 1 - 24**

# PLANIMETRIA E RRUGES 1:250

## LEGJENDE

- \*<sup>77</sup>139.31 Rilevimi topografik (kuota)
-  Rilevimi topografik (Izoipse)
-  Aksi i rruges
-  Gjurma ekzistuese
-  Veshje me Asfaltobeton

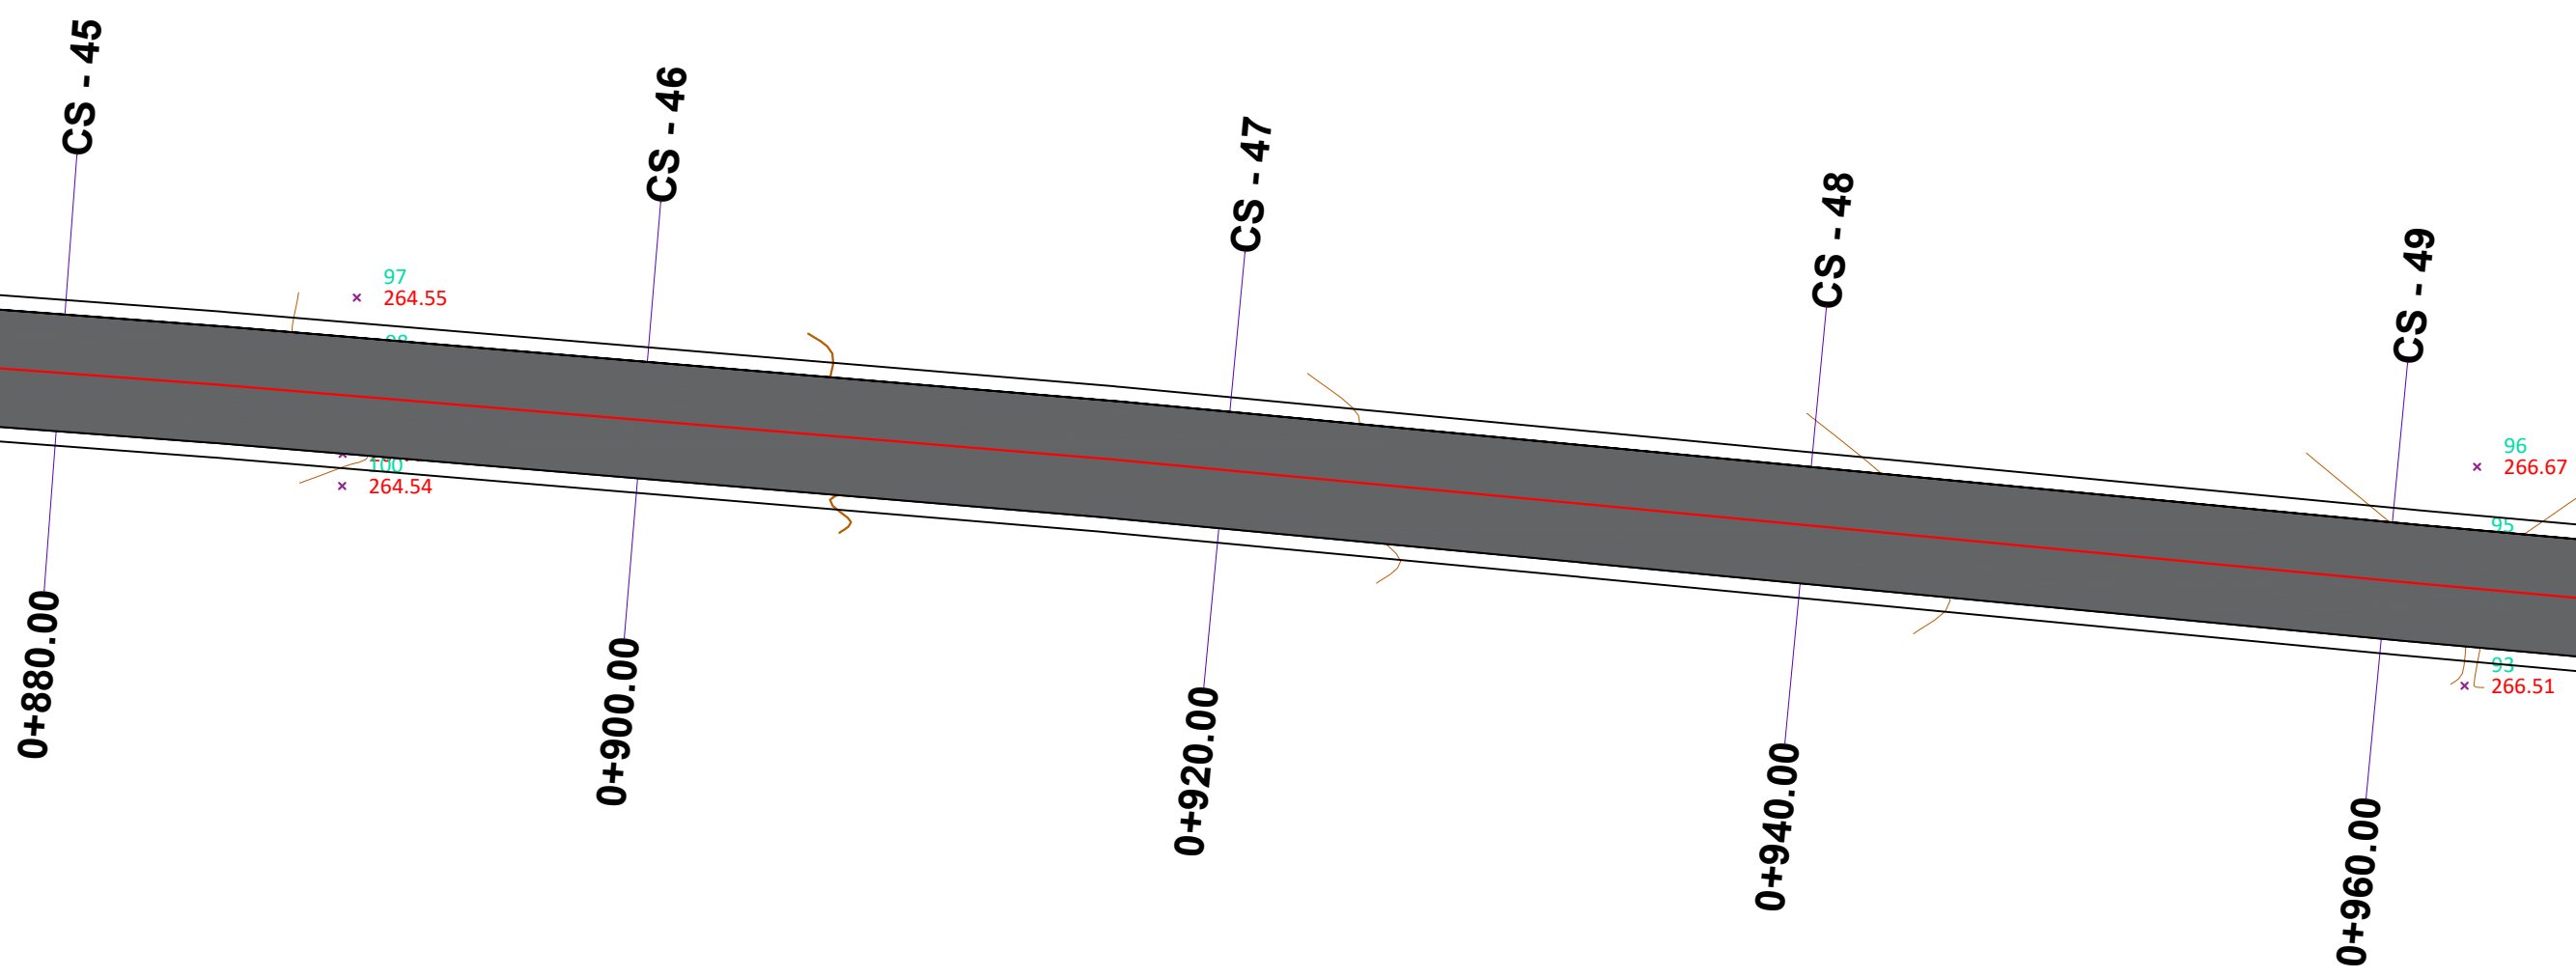

Porositës:

**BASHKIA MALËSI  
E MADHE**

Titulli i Projektit

**SISTEMIMI ASFALTIM RRUGA  
DEGEZIM I RRUGES  
KOPLIK-RAZEM PER TEK RRUGA  
E REÇIT**

Faza

**PROJEKT ZBATIMI**

Vula

Autor

"NOVATECH STUDIO" SHPK



**ADMIN ING. EMIL NOVA**

Grupi projektimit:

ING. NDERTIMI	Mimoza TOMCO
ARKITEKT	Gerta NOVA
ING. HIDROTEKNIK	Klodjan NDOJ
ING. HIDROTEKNIK	Kostandin NOVA
ING. GJEOLGJIK	Antonela BAZHDARI
ING. NDERTIMI	Petrika DOKU

Vula

Kapitulli

**PROJEKT ARKITEKTONIK**

Titulli i Vizatimit


**PLANIMETRIA E RRUGES**

Realizuar **DHJETOR 2022** Shkalla **1:250**

Emërtimi i Fletës  
**A 1 - 25**

# PLANIMETRIA E RRUGES 1:250

## URA 2 HD=10.0m B=5m

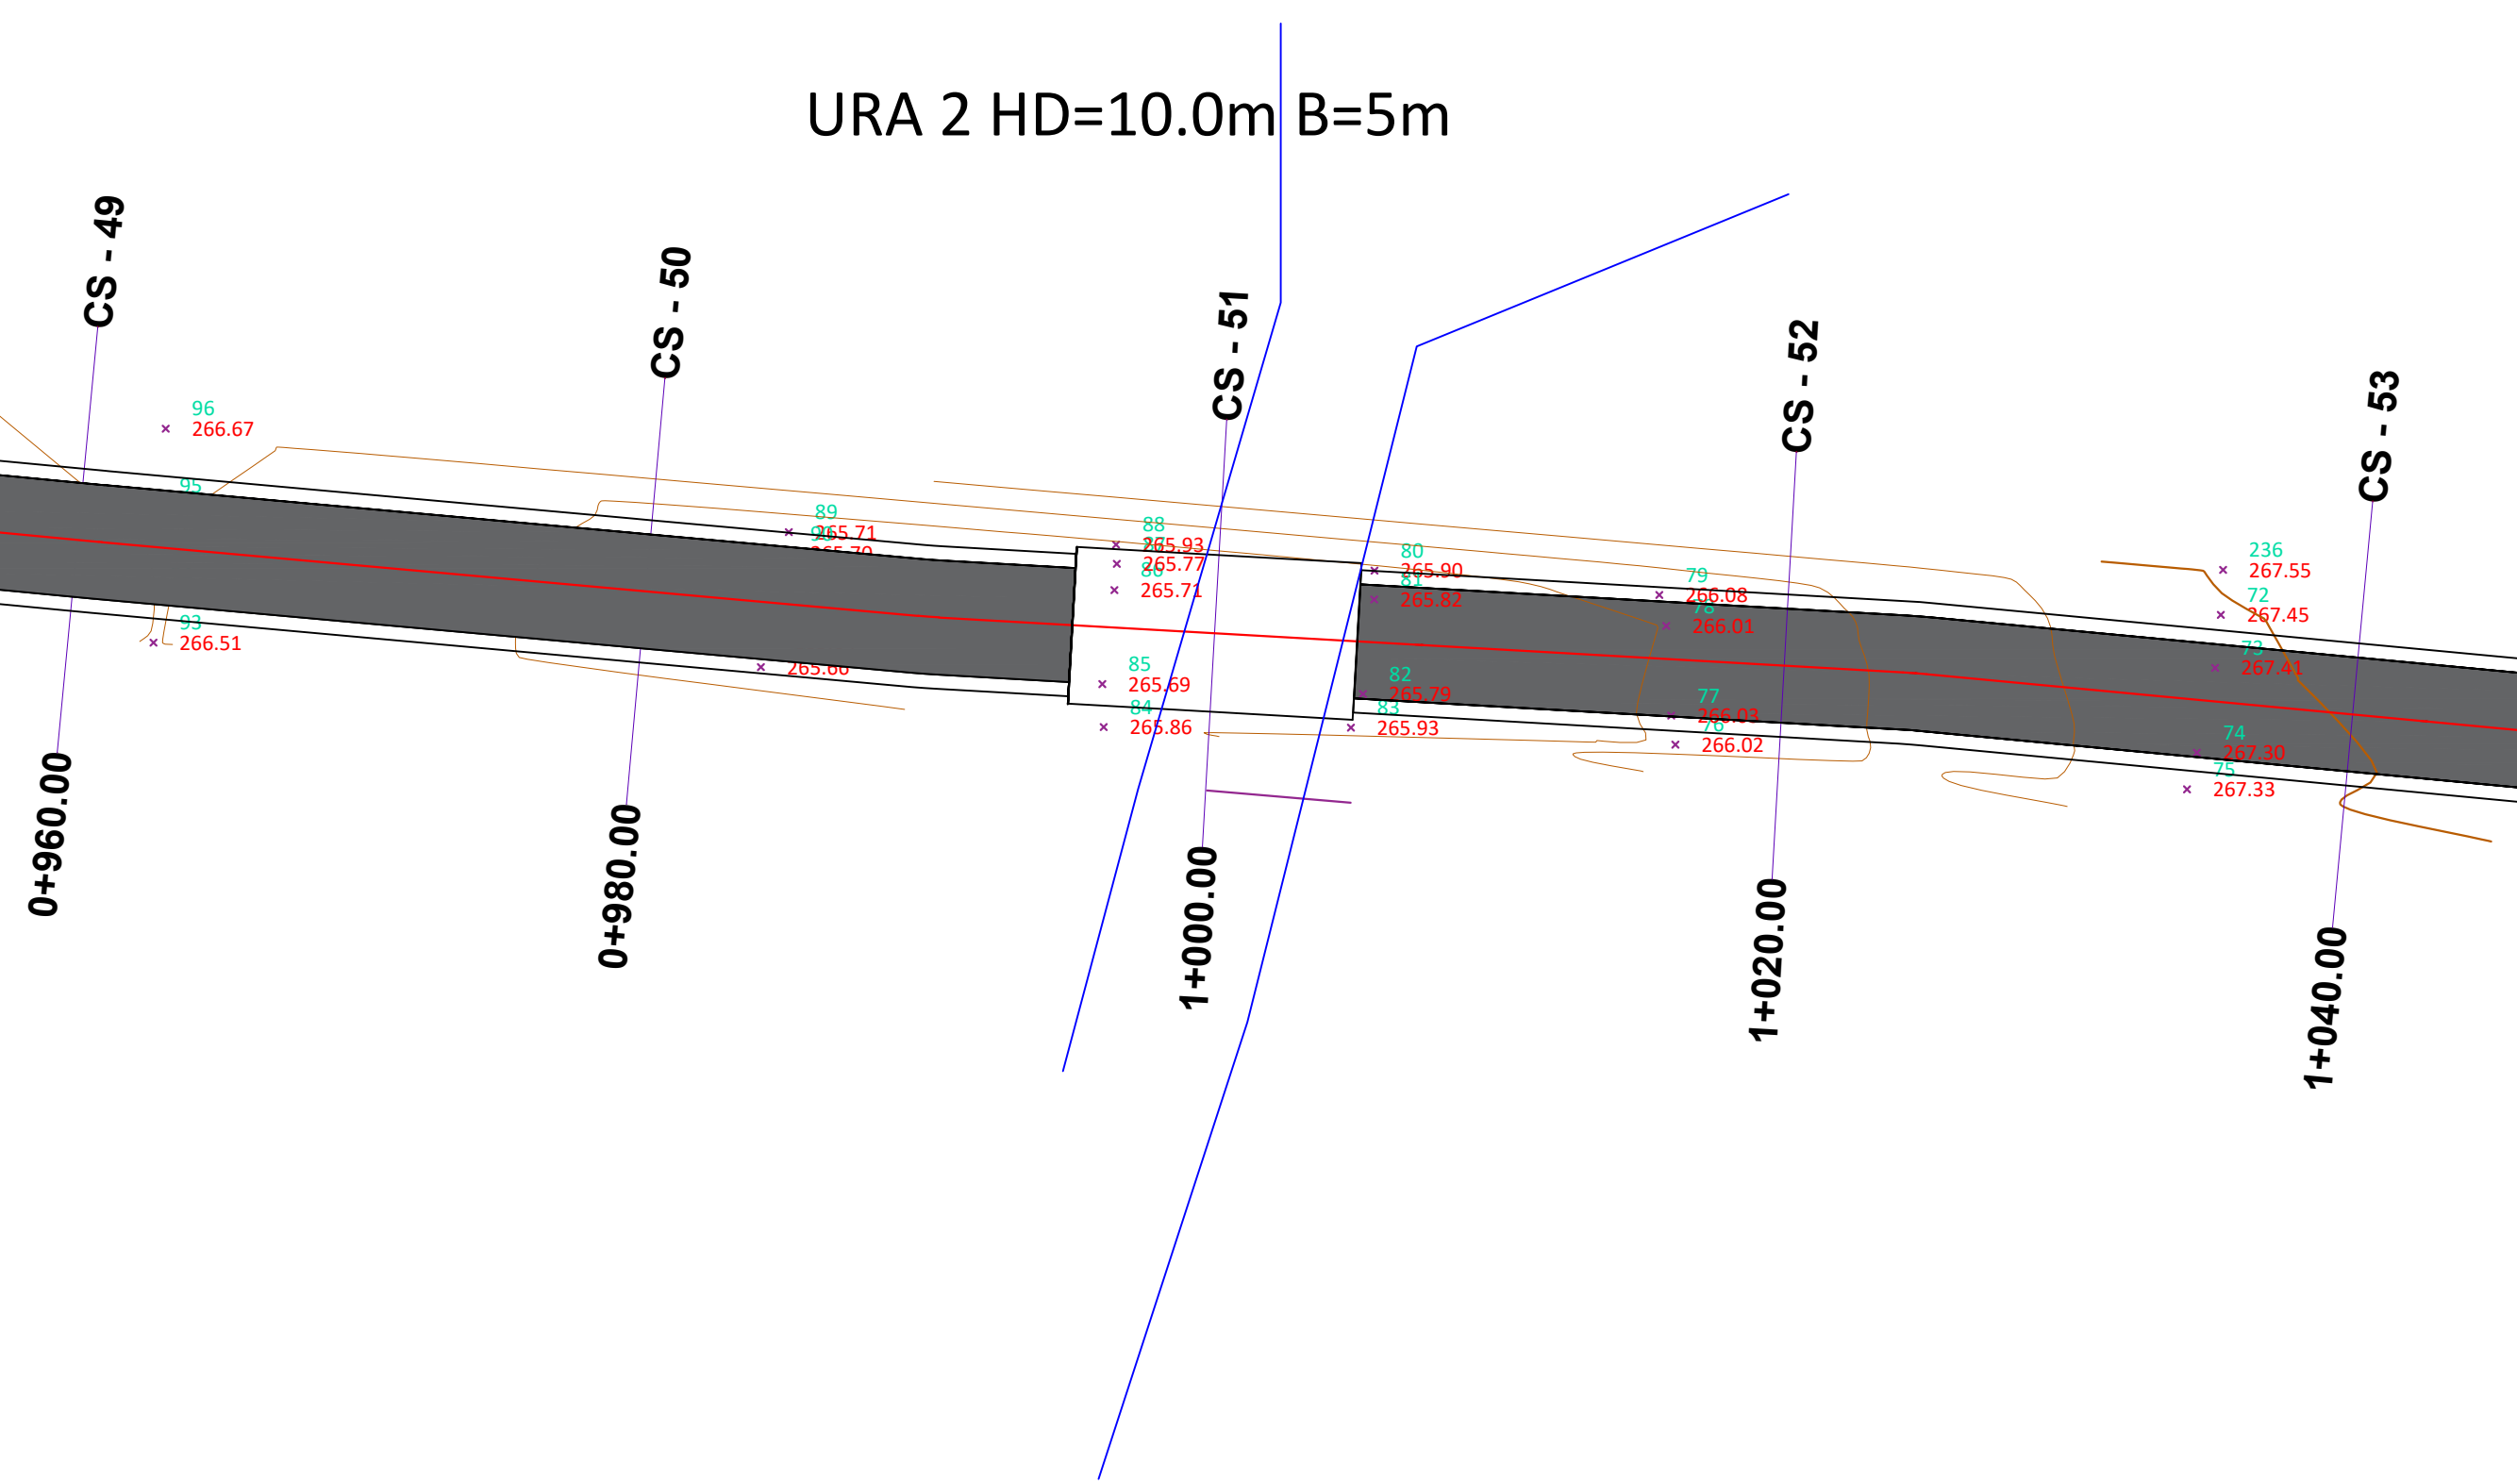

### LEGJENDE

- x 77 139.31 Rilevimi topografik (kuota)
- Rilevimi topografik (Izoipse)
- Aksi i rruges
- Gjurma ekzistuese
- Veshje me Asfaltobeton

Porositës:

**BASHKIA MALËSI  
E MADHE**

Titulli i Projektit

**SISTEMIMI ASFALTIM RRUGA  
DEGEZIM I RRUGES  
KOPLIK-RAZEM PER TEK RRUGA  
E REÇIT**

Faza

**PROJEKT ZBATIMI**

Vula

Autor

"NOVATECH STUDIO" SHPK



Grupi projektimit:

ING. NDERTIMI	Mimoza TOMCO
ARKITEKT	Gerta NOVA
ING. HIDROTEKNIK	Klodjan NDOJ
ING. HIDROTEKNIK	Kostandin NOVA
ING. GJEOLGJIK	Antonela BAZHDARI
ING. NDERTIMI	Petrika DOKU

Vula

Kapitulli

**PROJEKT ARKITEKTONIK**

Titulli i Vizatimit

**PLANIMETRIA E RRUGES**

Realizuar <b>DHJETOR 2022</b>	Shkalla <b>1:250</b>
----------------------------------	-------------------------


Emërtimi i Fletës  
**A 1 - 26**



# PLANIMETRIA E RRUGES 1:250

## LEGJENDE

- \*<sup>77</sup>139.31 Rilevimi topografik (kuota)
- Rilevimi topografik (Izoipse)
- Aksi i rruges
- Gjurma ekzistuese
- Veshje me Asfaltobeton

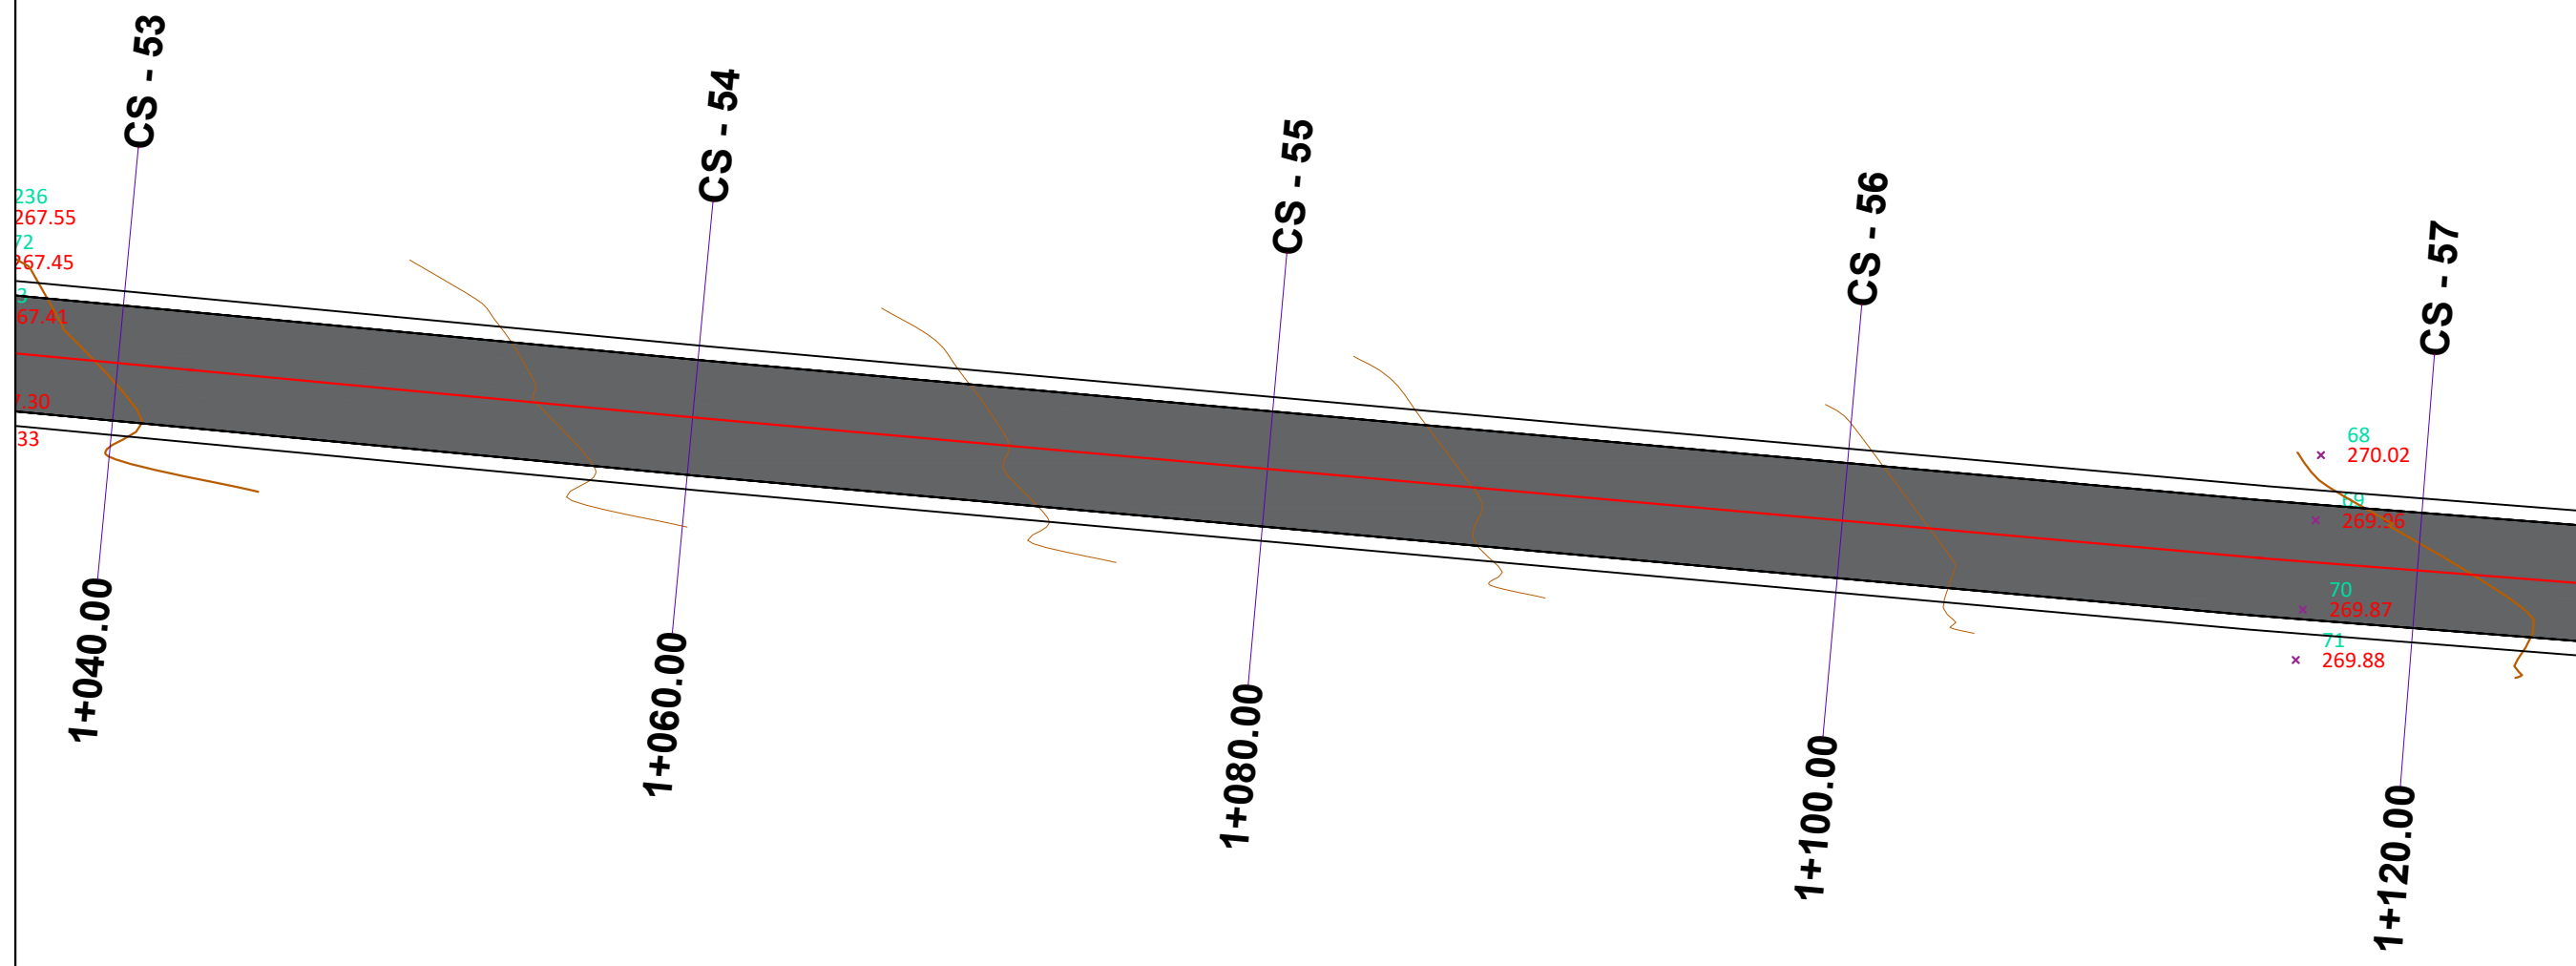


<b>Porositës:</b>	
<b>BASHKIA MALËSI E MADHE</b>	
<b>Titulli i Projektit</b>	
<b>SISTEMIMI ASFALTIM RRUGA DEGEZIM I RRUGES KOPLIK-RAZEM PER TEK RRUGA E REÇIT</b>	
<b>Faza</b>	
<b>PROJEKT ZBATIMI</b>	
<b>Vula</b>	
<b>Autor</b>	
"NOVATECH STUDIO" SHPK	
<b>ADMIN ING. EMIL NOVA</b>	
<b>Grupi projektimit:</b>	
ING. NDERTIMI	Mimoza TOMCO
ARKITEKT	Gerta NOVA
ING. HIDROTEKNIK	Klodjan NDOJ
ING. HIDROTEKNIK	Kostandin NOVA
ING. GJEOLGJIK	Antonela BAZHDARI
ING. NDERTIMI	Petrika DOKU
<b>Vula</b>	
<b>Kapitulli</b>	
<b>PROJEKT ARKITEKTONIK</b>	
<b>Titulli i Vizatimit</b>	
<b>PLANIMETRIA E RRUGES</b>	
<b>Realizuar</b>	<b>Shkalla</b>
<b>DHJETOR 2022</b>	<b>1:250</b>
<b>Emërtimi i Fletës</b>	
<b>A 1 - 27</b>	

# PLANIMETRIA E RRUGES 1:250

**LEGJENDE**

- \*<sup>77</sup>139.31 Rilevimi topografik (kuota)
- Rilevimi topografik (Izoipse)
- Aksi i rruges
- Gjurma ekzistuese
- Veshje me Asfaltobeton

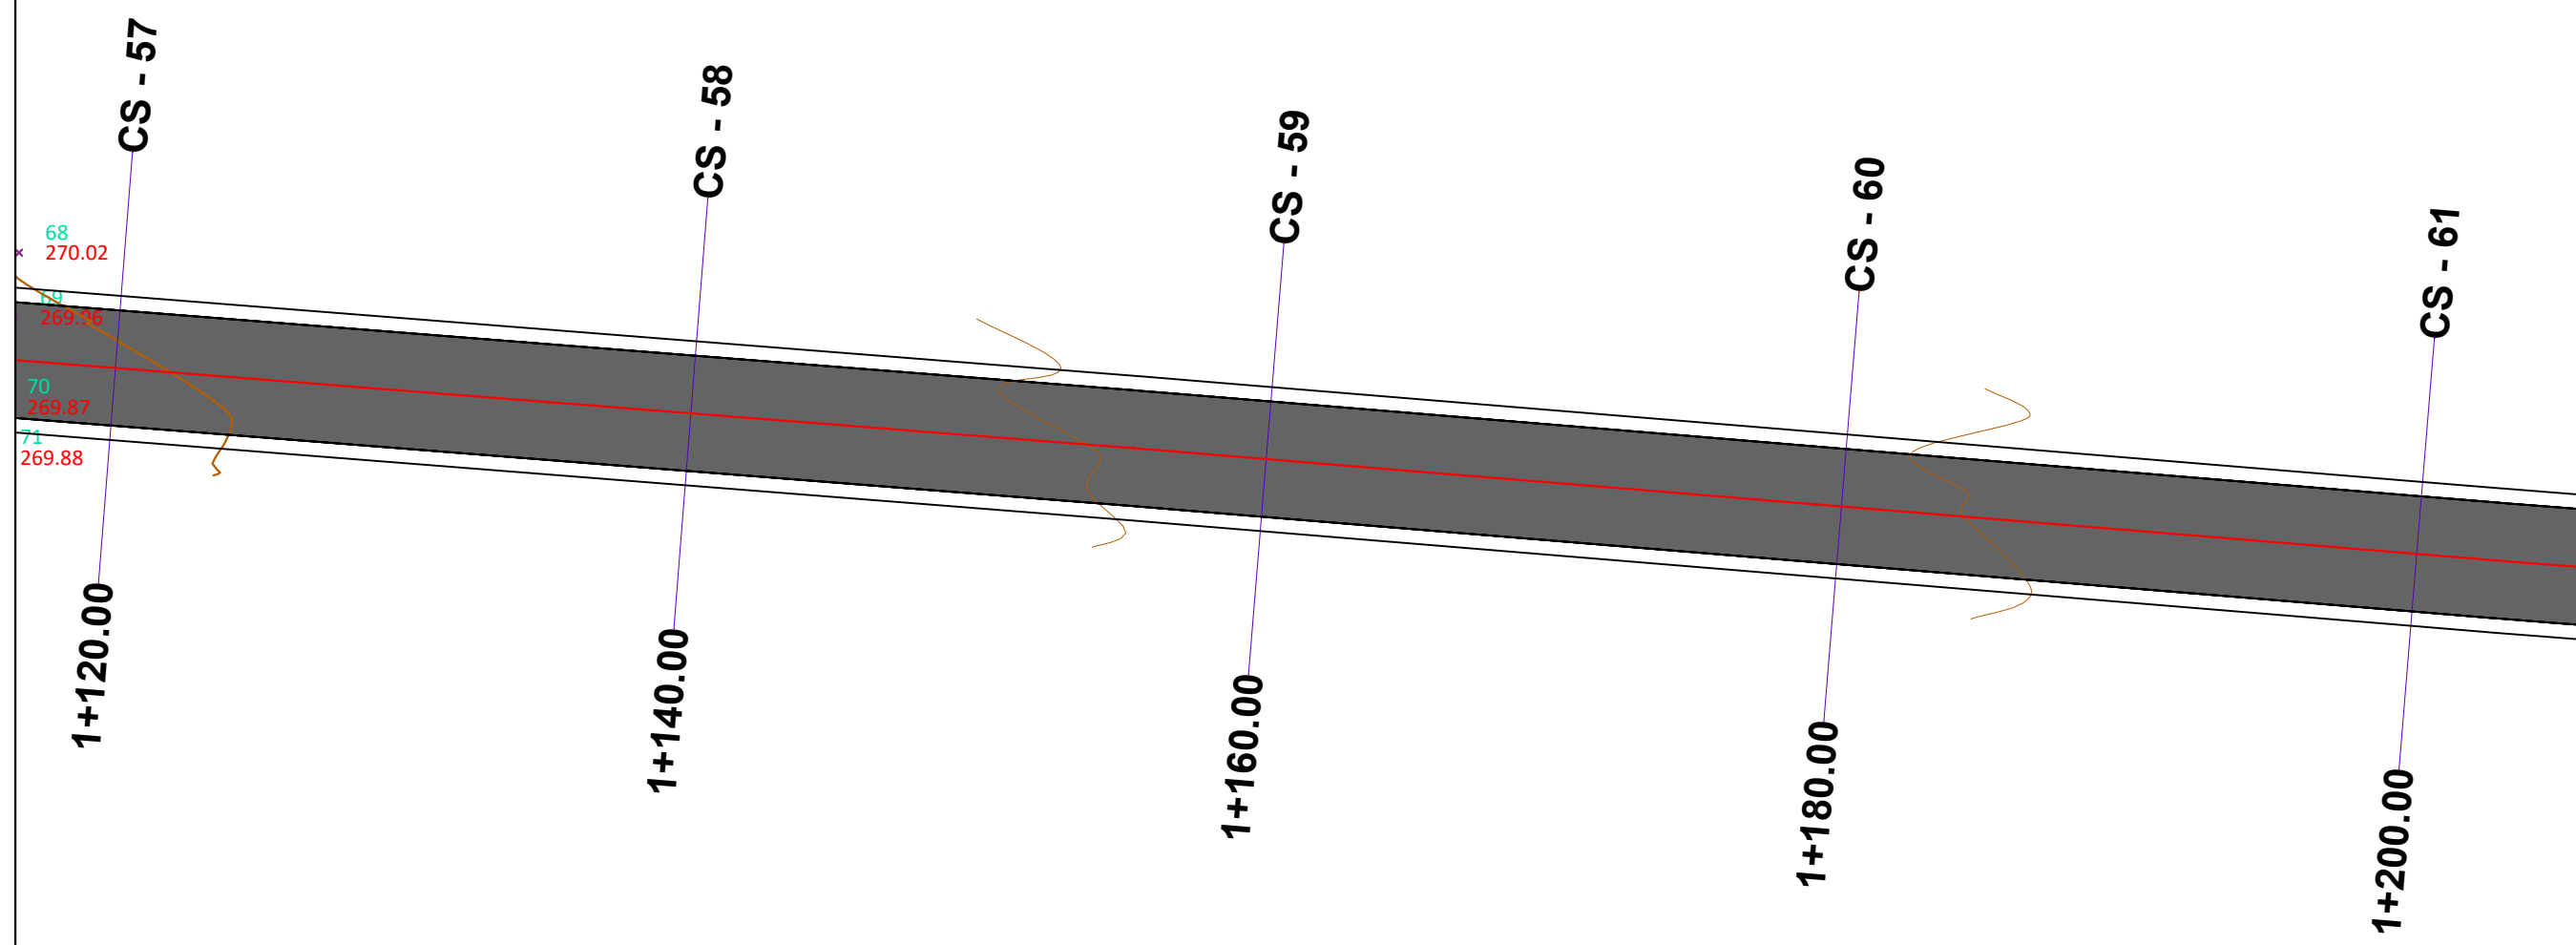

**Porositës:**

**BASHKIA MALËSI  
E MADHE**

**Titulli i Projektit**

**SISTEMIMI ASFALTIM RRUGA  
DEGEZIM I RRUGES  
KOPLIK-RAZEM PER TEK RRUGA  
E REÇIT**

**Faza**

**PROJEKT ZBATIMI**

**Vula**

**Autor**

"NOVATECH STUDIO" SHPK

**ADMIN ING. EMIL NOVA**

**Grupi projektimit:**

ING. NDERTIMI	Mimoza TOMCO
ARKITEKT	Gerta NOVA
ING. HIDROTEKNIK	Klodjan NDOJ
ING. HIDROTEKNIK	Kostandin NOVA
ING. GJEOLGJIK	Antonela BAZHDARI
ING. NDERTIMI	Petrika DOKU

**Vula**

**Kapitulli**

**PROJEKT ARKITEKTONIK**

**Titulli i Vizatimit**

**PLANIMETRIA E RRUGES**


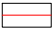


Realizuar <b>DHJETOR 2022</b>	Shkalla <b>1:250</b>
----------------------------------	-------------------------


Emërtimi i Fletës

**A 1 - 28**

# PLANIMETRIA E RRUGES 1:250

## LEGJENDE

- \*<sup>77</sup>139.31 Rilevimi topografik (kuota)
-  Rilevimi topografik (Izoipse)
-  Aksi i rruges
-  Gjurma ekzistuese
-  Veshje me Asfaltobeton

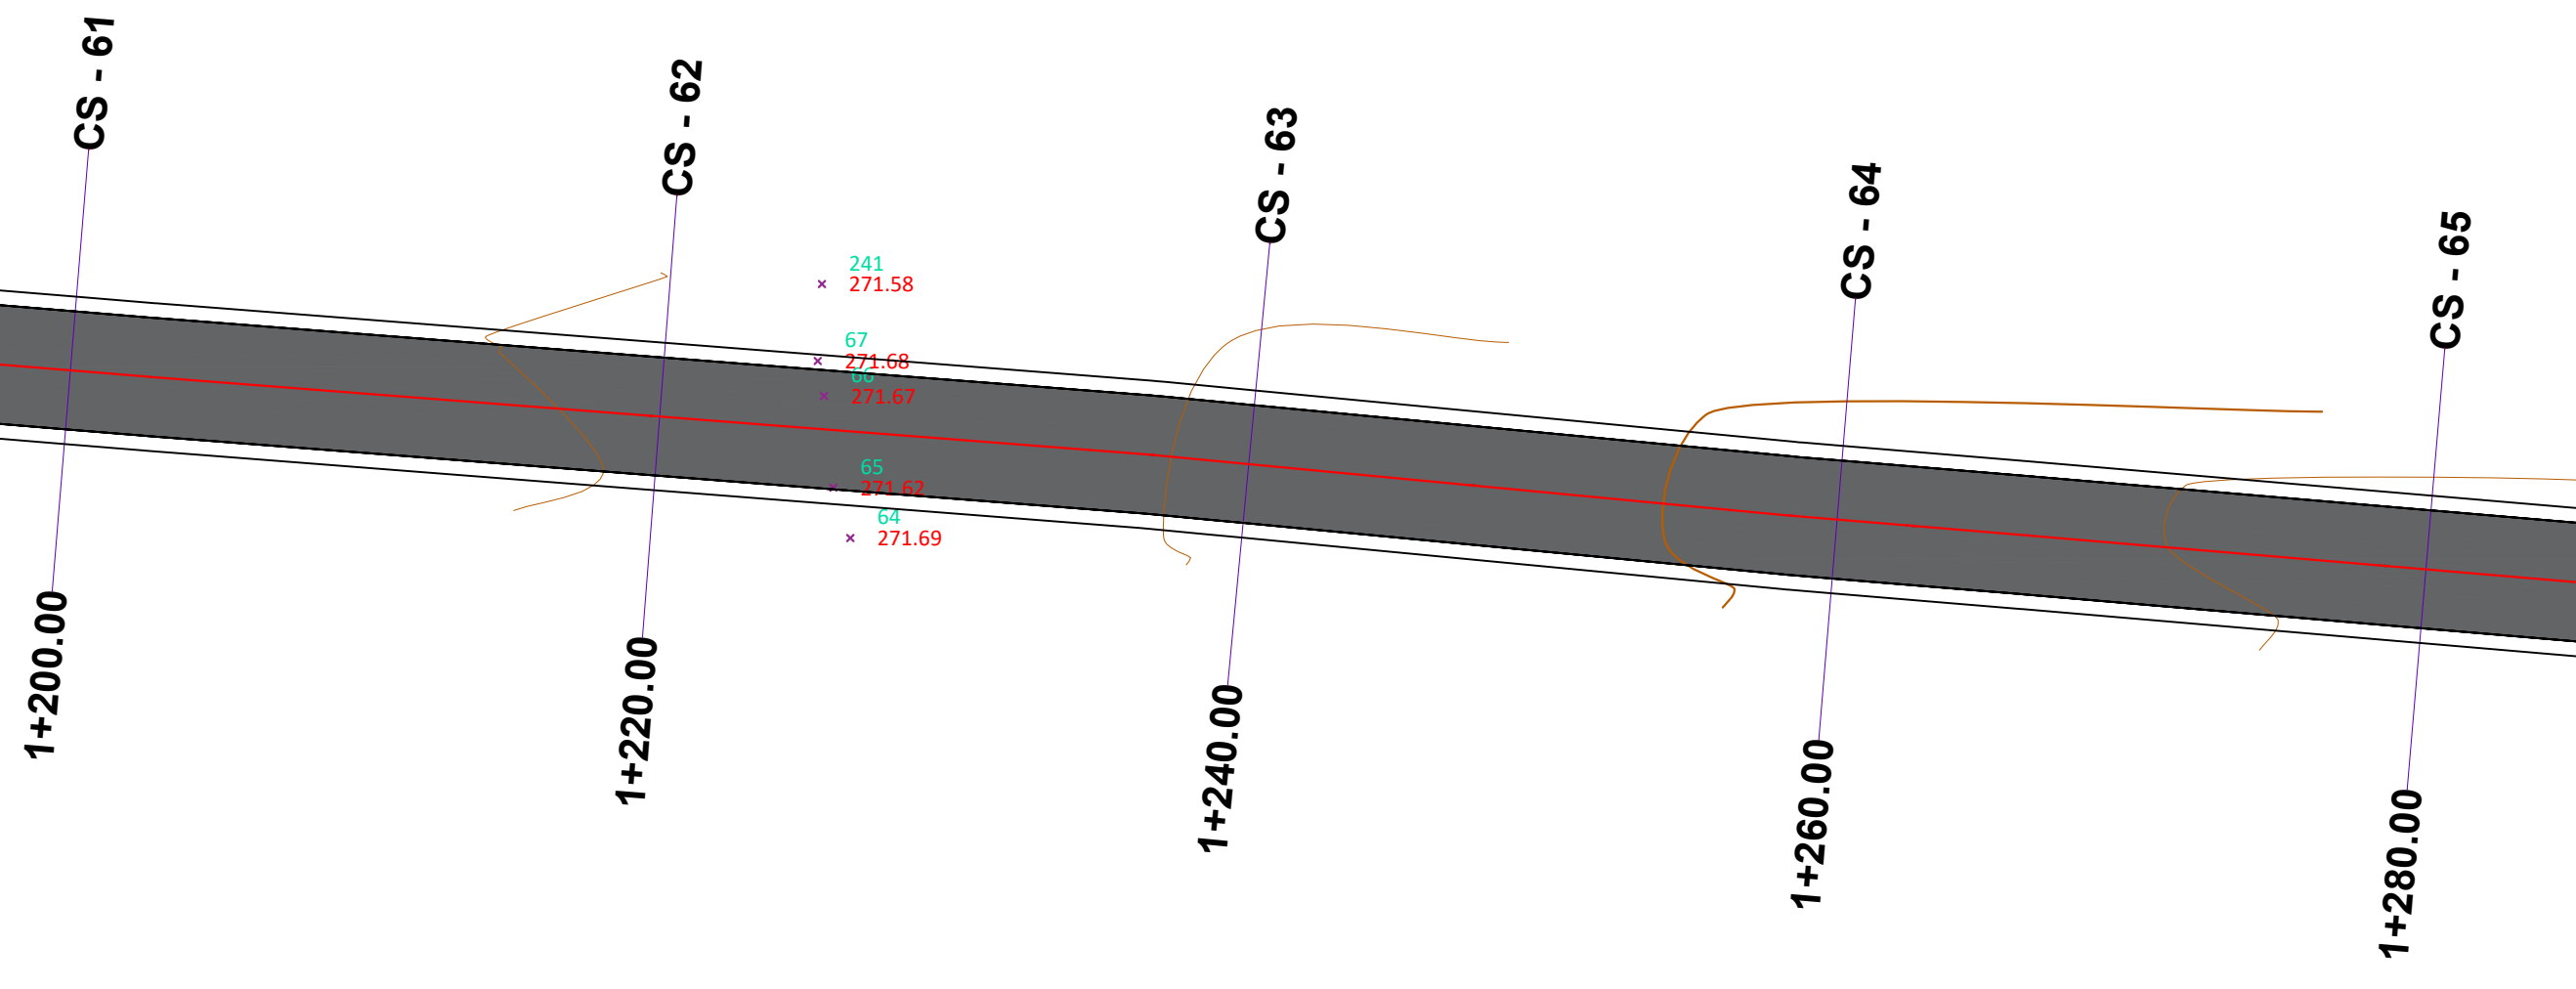

Porositës:

**BASHKIA MALËSI  
E MADHE**

Titulli i Projektit

**SISTEMIMI ASFALTIM RRUGA  
DEGEZIM I RRUGES  
KOPLIK-RAZEM PER TEK RRUGA  
E REÇIT**

Faza

**PROJEKT ZBATIMI**

Vula

Autor

"NOVATECH STUDIO" SHPK



**ADMIN ING. EMIL NOVA**

Grupi projektimit:

ING. NDERTIMI	Mimoza TOMCO
ARKITEKT	Gerta NOVA
ING. HIDROTEKNIK	Klodjan NDOJ
ING. HIDROTEKNIK	Kostandin NOVA
ING. GJEOLGJIK	Antonela BAZHDARI
ING. NDERTIMI	Petrika DOKU

Vula

Kapitulli

**PROJEKT ARKITEKTONIK**

Titulli i Vizatimit


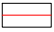


**PLANIMETRIA E RRUGES**


Realizuar **DHJETOR 2022** Shkalla **1:250**

Emërtimi i Fletës  
**A 1 - 29**

# PLANIMETRIA E RRUGES 1:250

## LEGJENDE

- \*<sup>77</sup>139.31 Rilevimi topografik (kuota)
-  Rilevimi topografik (Izoipse)
-  Aksi i rruges
-  Gjurma ekzistuese
-  Veshje me Asfaltobeton

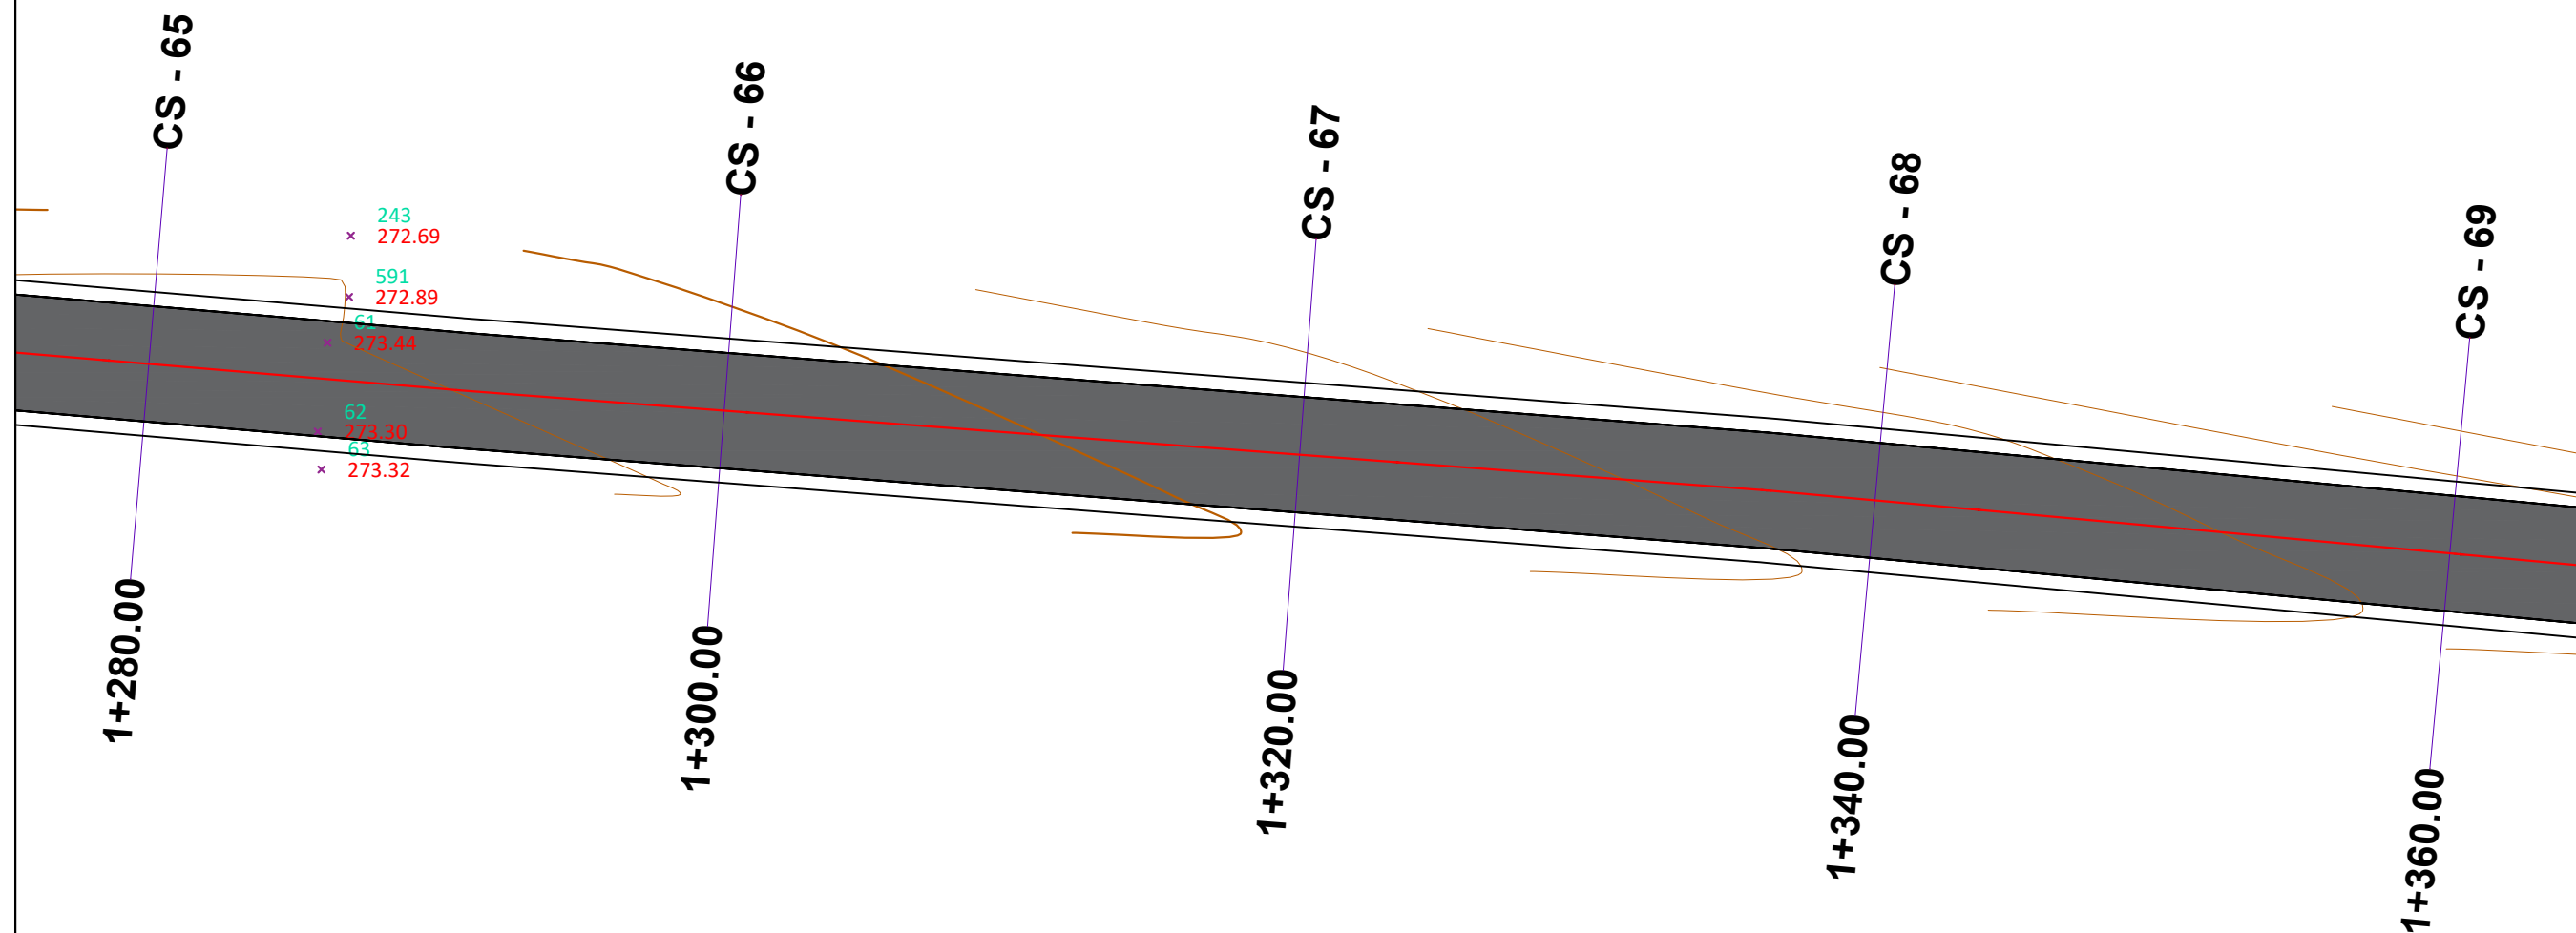

Porositës:

**BASHKIA MALËSI  
E MADHE**

Titulli i Projektit  
**SISTEMIMI ASFALTIM RRUGA  
DEGEZIM I RRUGES  
KOPLIK-RAZEM PER TEK RRUGA  
E REÇIT**

Faza  
**PROJEKT ZBATIMI**

Vula  
Autor  
"NOVATECH STUDIO" SHPK  
  
ADMIN ING. EMIL NOVA

Grupi projektimit:

ING. NDERTIMI	Mimoza TOMCO
ARKITEKT	Gerta NOVA
ING. HIDROTEKNIK	Klodjan NDOJ
ING. HIDROTEKNIK	Kostandin NOVA
ING. GJEOLGJIK	Antonela BAZHDARI
ING. NDERTIMI	Petrika DOKU

Vula  
Kapitulli  
**PROJEKT ARKITEKTONIK**





Titulli i Vizatimit  
**PLANIMETRIA E RRUGES**


Realizuar <b>DHJETOR 2022</b>	Shkalla <b>1:250</b>
----------------------------------	-------------------------

Emërtimi i Fletës  
**A 1 - 30**

# PLANIMETRIA E RRUGES 1:250

## LEGJENDE

- ✕ <sup>77</sup> 139.31 Rilevimi topografik (kuota)
-  Rilevimi topografik (Izoipse)
-  Aksi i rruges
-  Gjurma ekzistuese
-  Veshje me Asfaltobeton

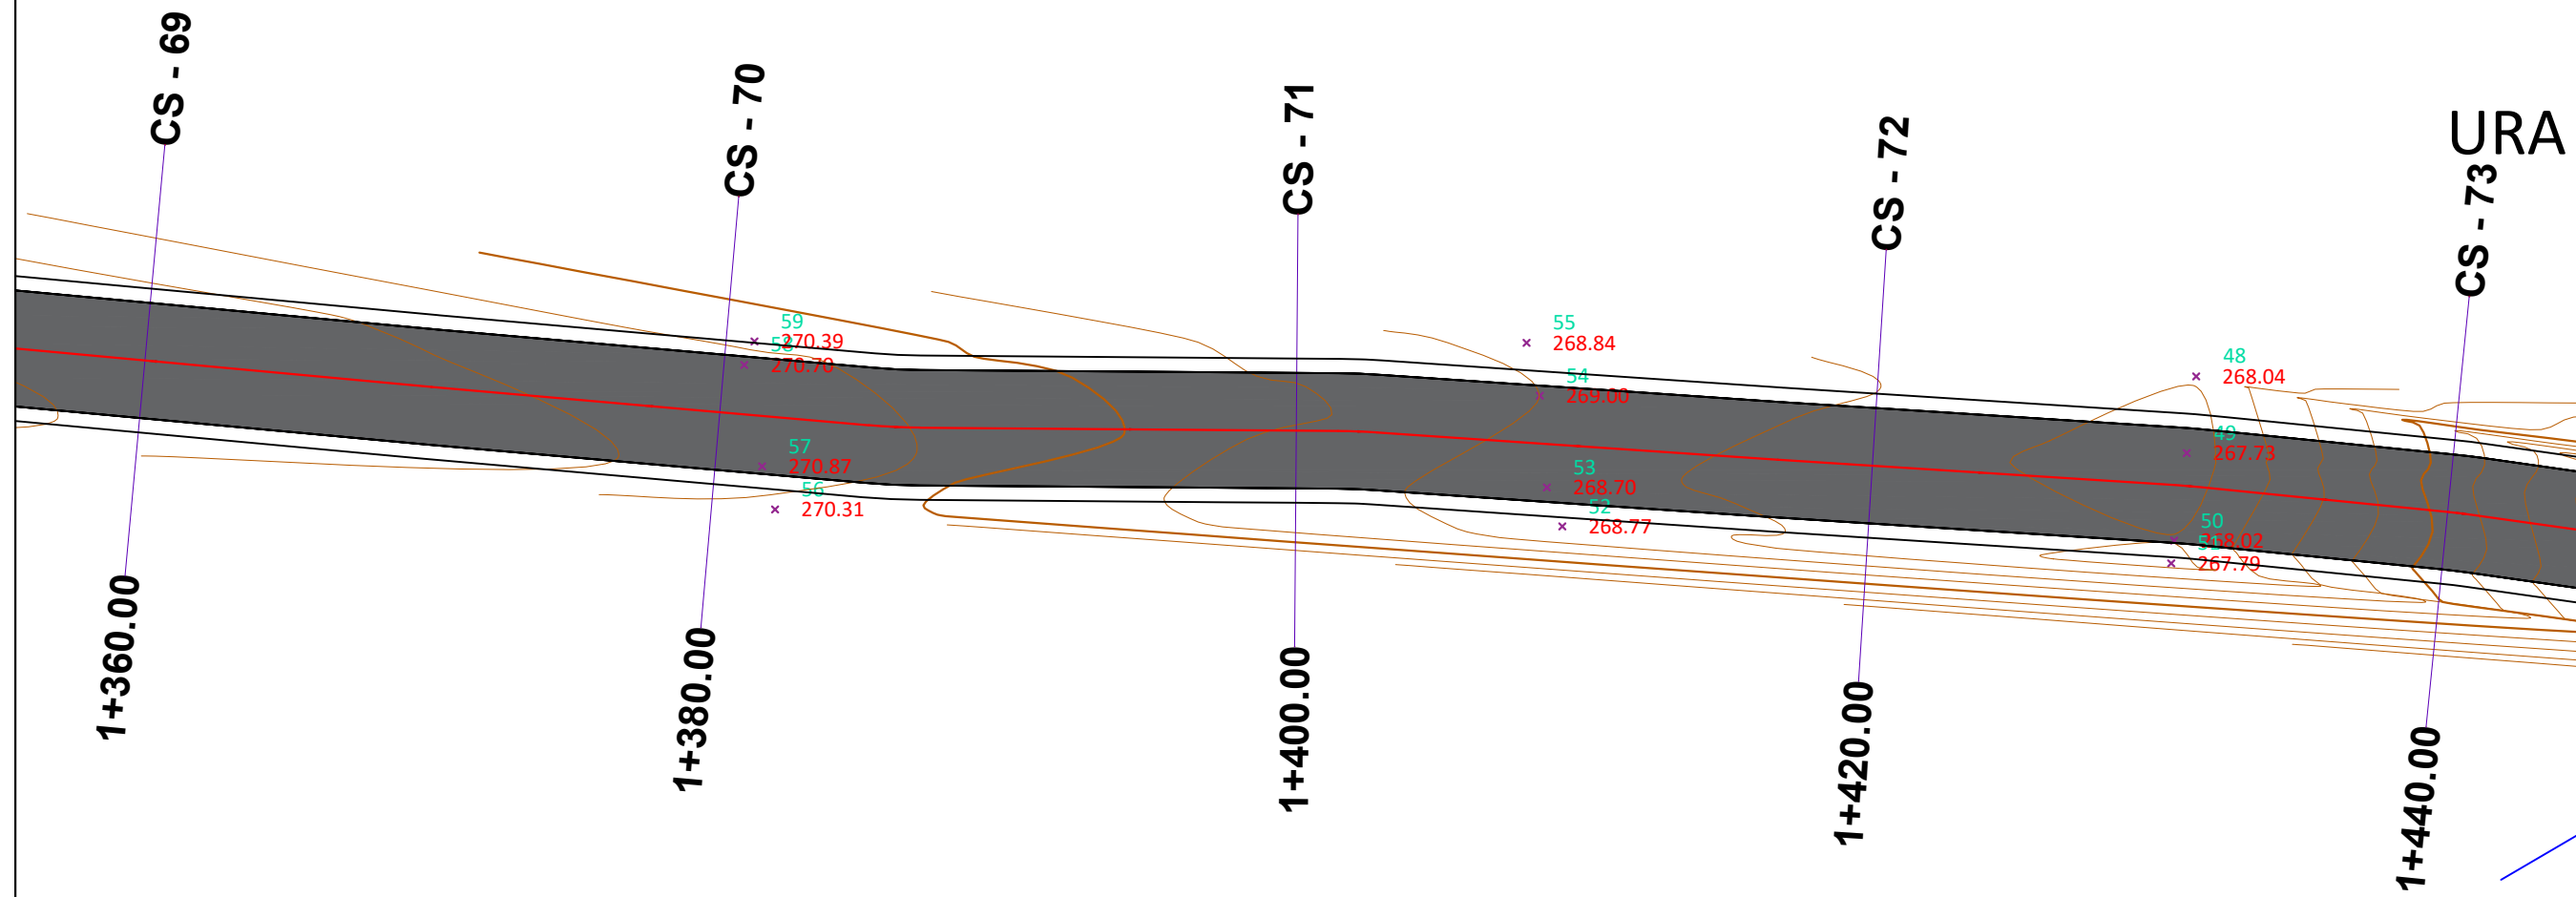

Porositës:

**BASHKIA MALËSI  
E MADHE**

Titulli i Projektit

**SISTEMIMI ASFALTIM RRUGA  
DEGEZIM I RRUGES  
KOPLIK-RAZEM PER TEK RRUGA  
E REÇIT**

Faza

**PROJEKT ZBATIMI**

Vula

Autor

"NOVATECH STUDIO" SHPK



ADMIN ING. EMIL NOVA

Grupi projektimit:

ING. NDERTIMI	Mimoza TOMCO
ARKITEKT	Gerta NOVA
ING. HIDROTEKNIK	Klodjan NDOJ
ING. HIDROTEKNIK	Kostandin NOVA
ING. GJEOLGJIK	Antonela BAZHDARI
ING. NDERTIMI	Petrika DOKU

Vula

Kapitulli

**PROJEKT ARKITEKTONIK**

Titulli i Vizatimit

**PLANIMETRIA E RRUGES**





Realizuar **DHJETOR 2022** Shkalla **1:250**

Emërtimi i Fletës


**A 1 - 31**

# PLANIMETRIA E RRUGES 1:250

## LEGJENDE

- \*<sup>77</sup>139.31 Rilevimi topografik (kuota)
-  Rilevimi topografik (Izoipse)
-  Aksi i rruges
-  Gjurma ekzistuese
-  Veshje me Asfaltobeton

URA 3 HD=14.0m B=5m

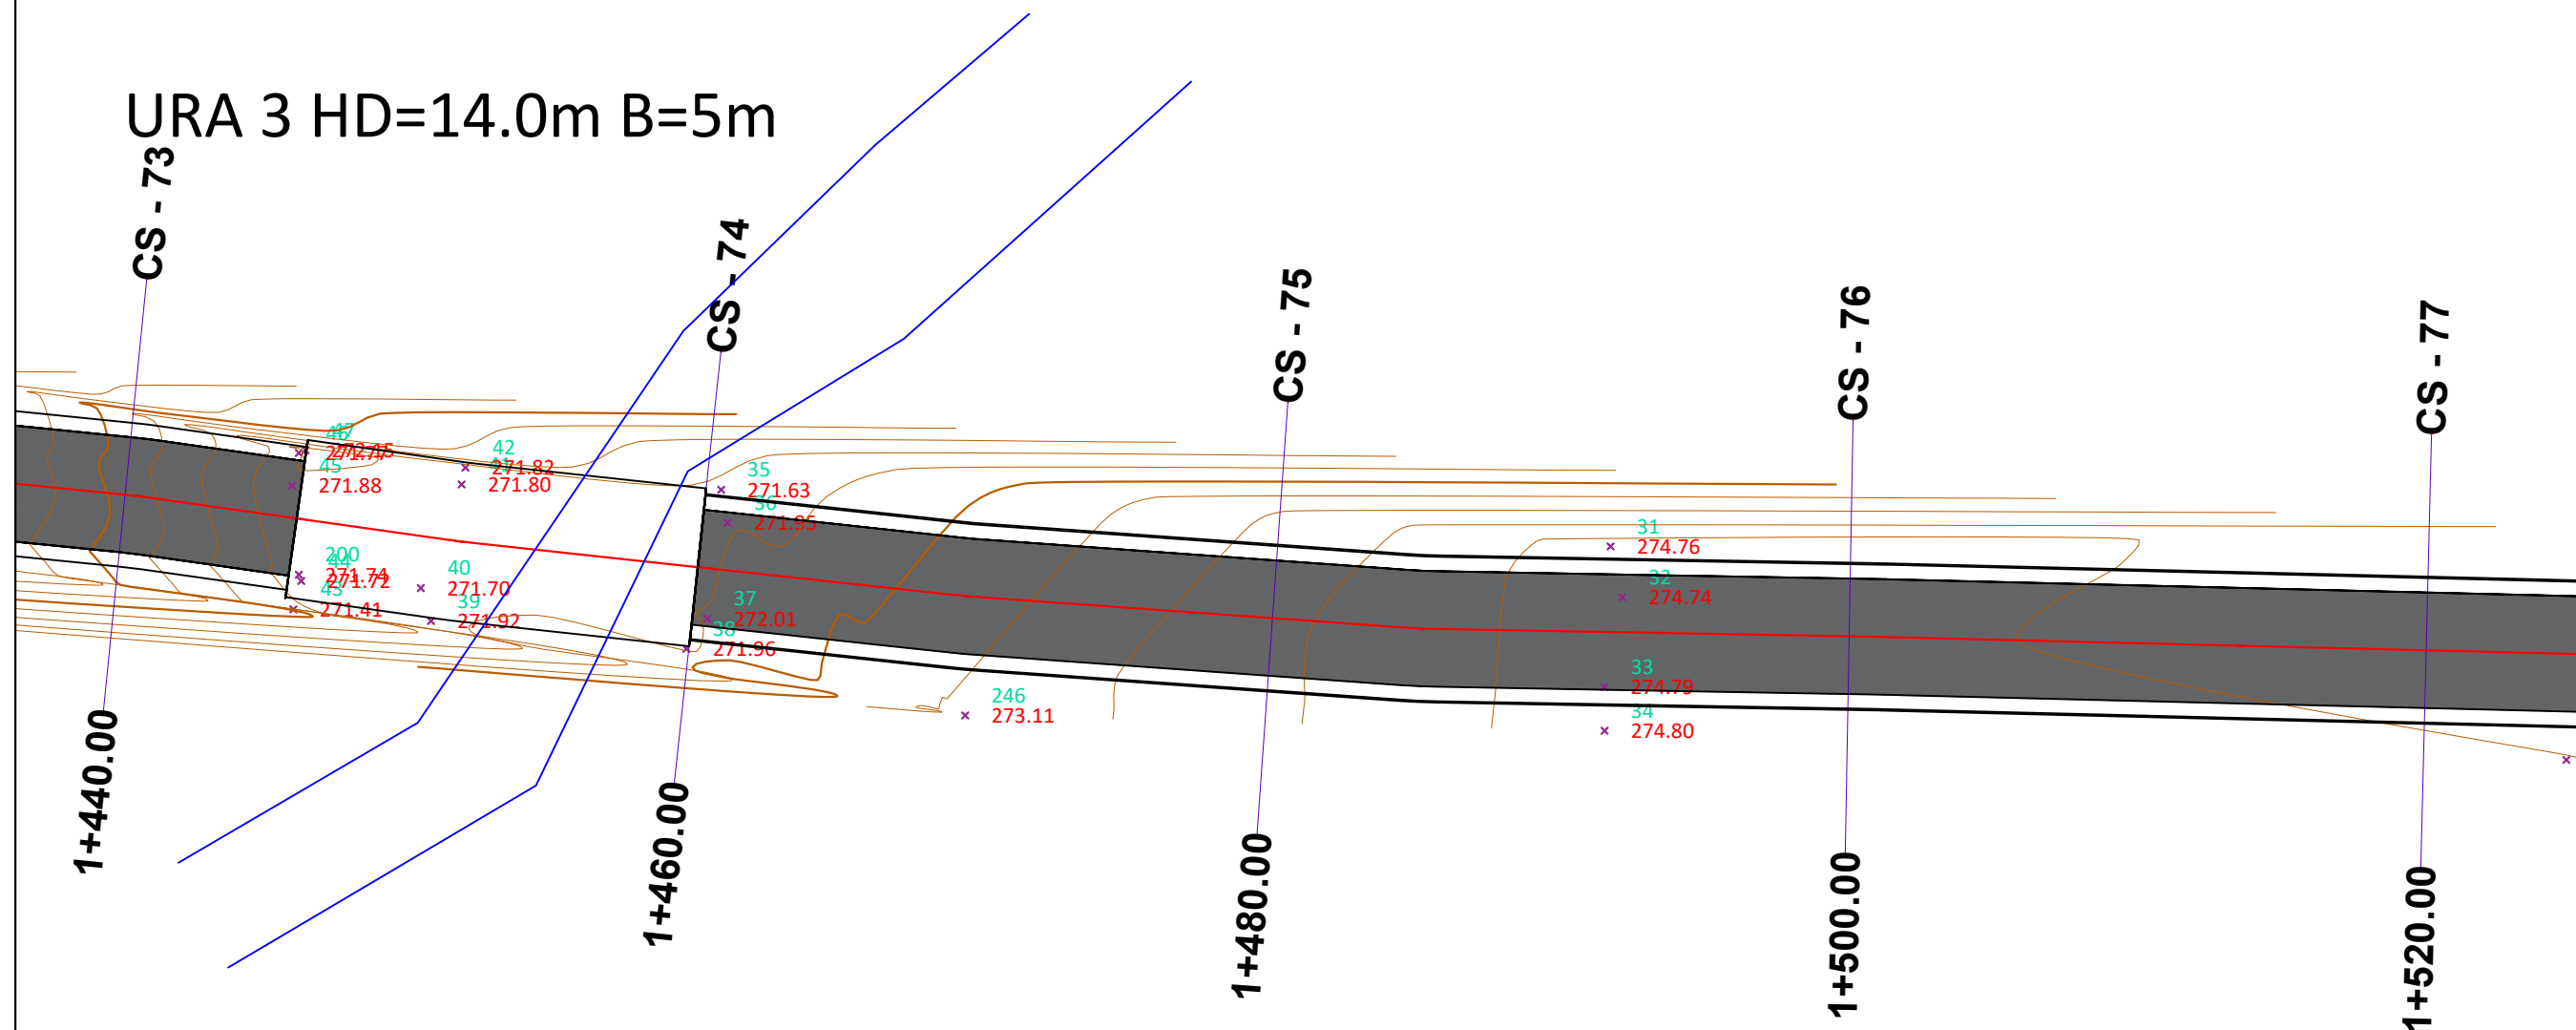

Porositës:  
**BASHKIA MALËSI  
E MADHE**

Titulli i Projektit  
**SISTEMIMI ASFALTIM RRUGA  
DEGEZIM I RRUGES  
KOPLIK-RAZEM PER TEK RRUGA  
E REÇIT**

Faza  
**PROJEKT ZBATIMI**

Vula  
Autor

"NOVATECH STUDIO" SHPK  
  
ADMIN ING. EMIL NOVA

Grupi projektimit:  
ING. NDERTIMI MIMOZA TOMCO  
ARKITEKT GERTA NOVA  
ING. HIDROTEKNIK KLODJAN NDOJ  
ING. HIDROTEKNIK KOSTANDIN NOVA  
ING. GJEOLGJIK ANTONELA BAZHDARI  
ING. NDERTIMI PETRIKA DOKU

Vula

Kapitulli  
**PROJEKT ARKITEKTONIK**





Titulli i Vizatimit  
**PLANIMETRIA E RRUGES**


Realizuar **DHJETOR 2022** Shkalla **1:250**

Emërtimi i Fletës  
**A 1 - 32**

# PLANIMETRIA E RRUGES 1:250

## LEGJENDE

- \*<sup>77</sup><sub>139.31</sub> Rilevimi topografik (kuota)
-  Rilevimi topografik (Izoipse)
-  Aksi i rruges
-  Gjurma ekzistuese
-  Veshje me Asfaltobeton

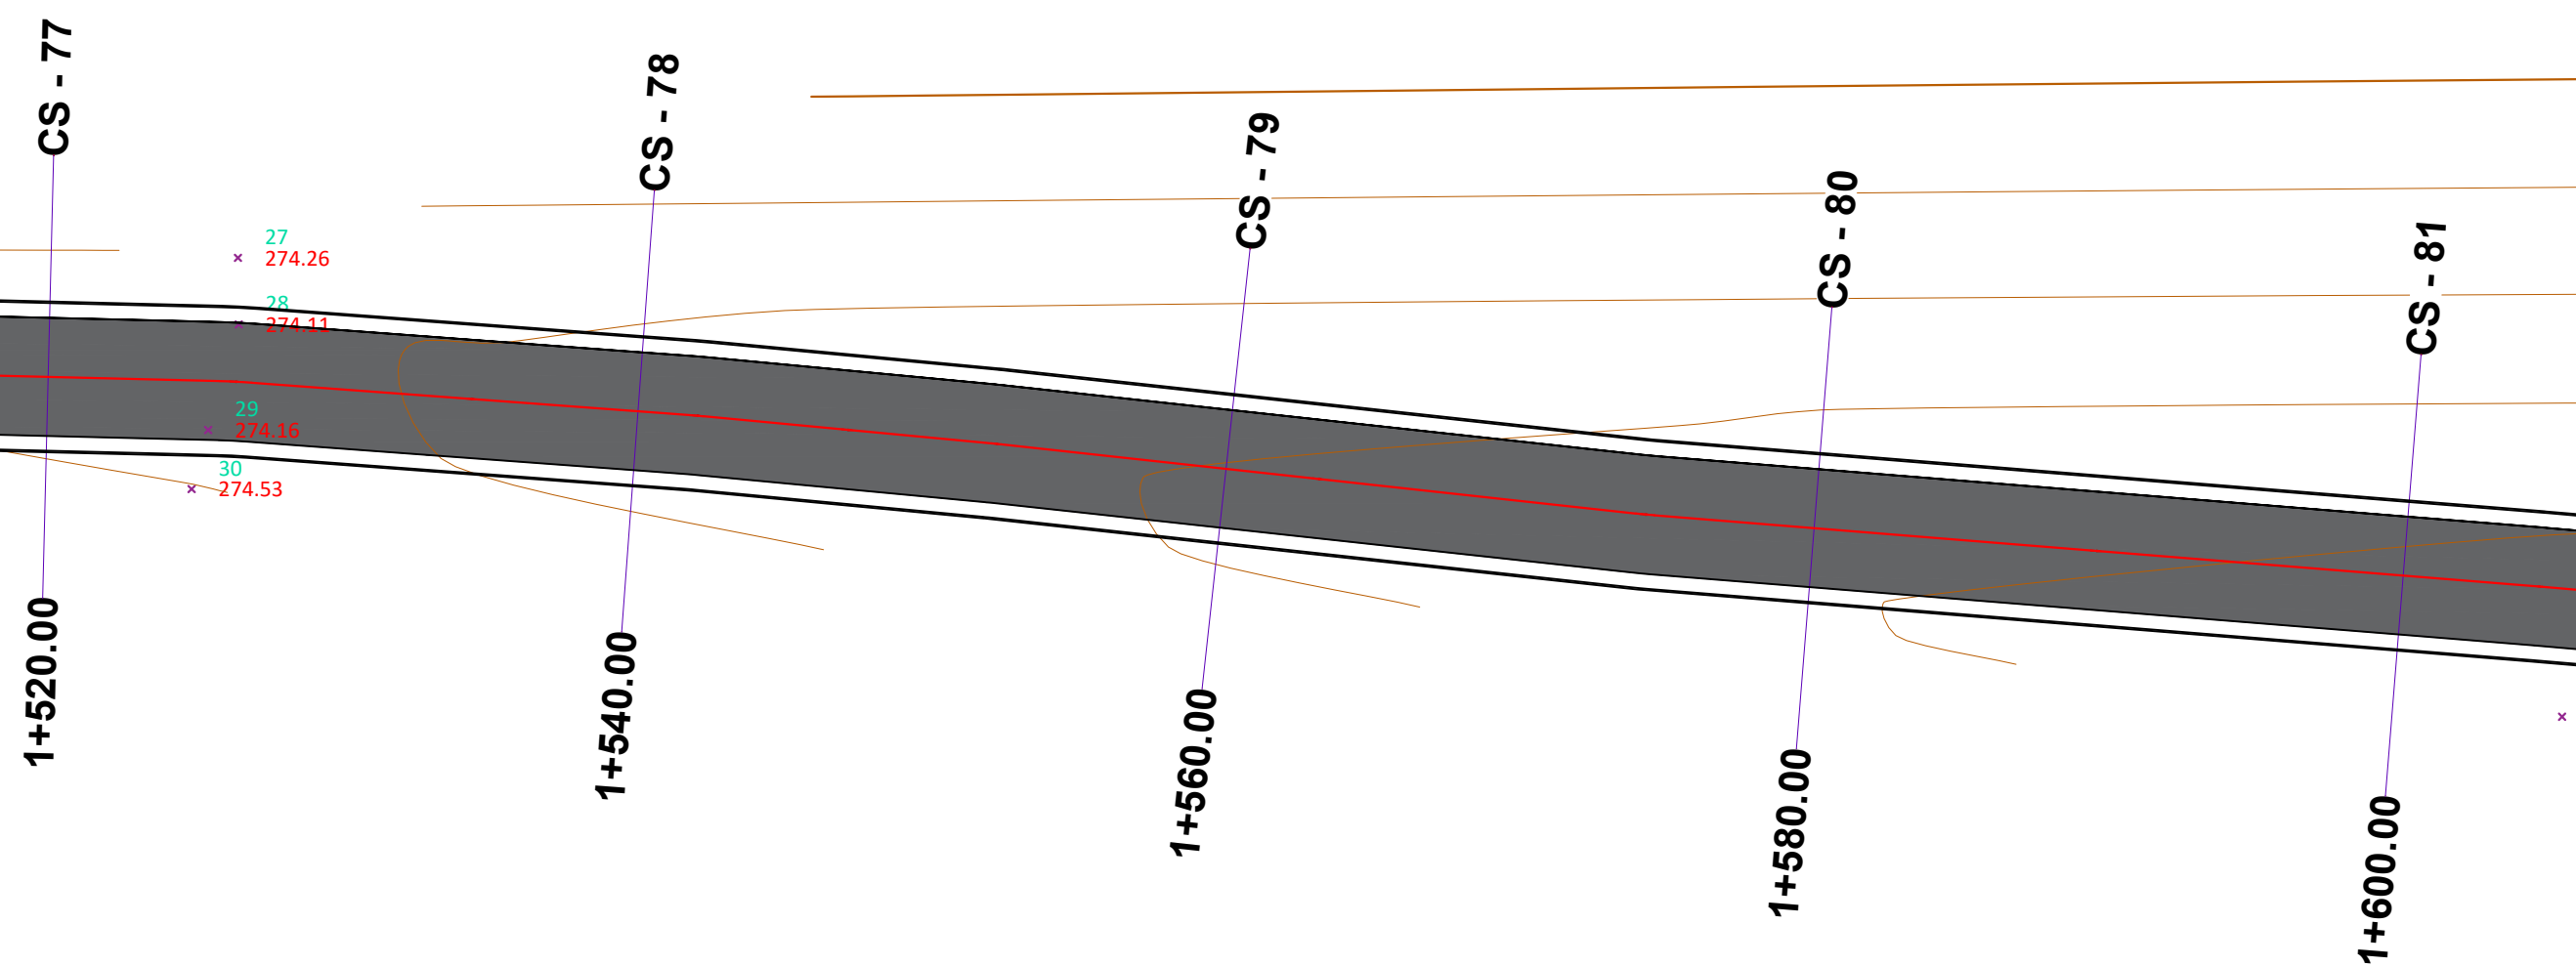

Porositës:

**BASHKIA MALËSI  
E MADHE**

Titulli i Projektit

**SISTEMIMI ASFALTIM RRUGA  
DEGEZIM I RRUGES  
KOPLIK-RAZEM PER TEK RRUGA  
E REÇIT**

Faza

**PROJEKT ZBATIMI**

Vula

Autor

"NOVATECH STUDIO" SHPK



ADMIN ING. EMIL NOVA

Grupi projektimit:

ING. NDERTIMI	Mimoza TOMCO
ARKITEKT	Gerta NOVA
ING. HIDROTEKNIK	Klodjan NDOJ
ING. HIDROTEKNIK	Kostandin NOVA
ING. GJEOLGJIK	Antonela BAZHDARI
ING. NDERTIMI	Petrika DOKU

Vula

Kapitulli

**PROJEKT ARKITEKTONIK**

Titulli i Vizatimit

**PLANIMETRIA E RRUGES**

Realizuar <b>DHJETOR 2022</b>	Shkalla <b>1:250</b>
----------------------------------	-------------------------

Emërtimi i Fletës

**A 1 - 33**