
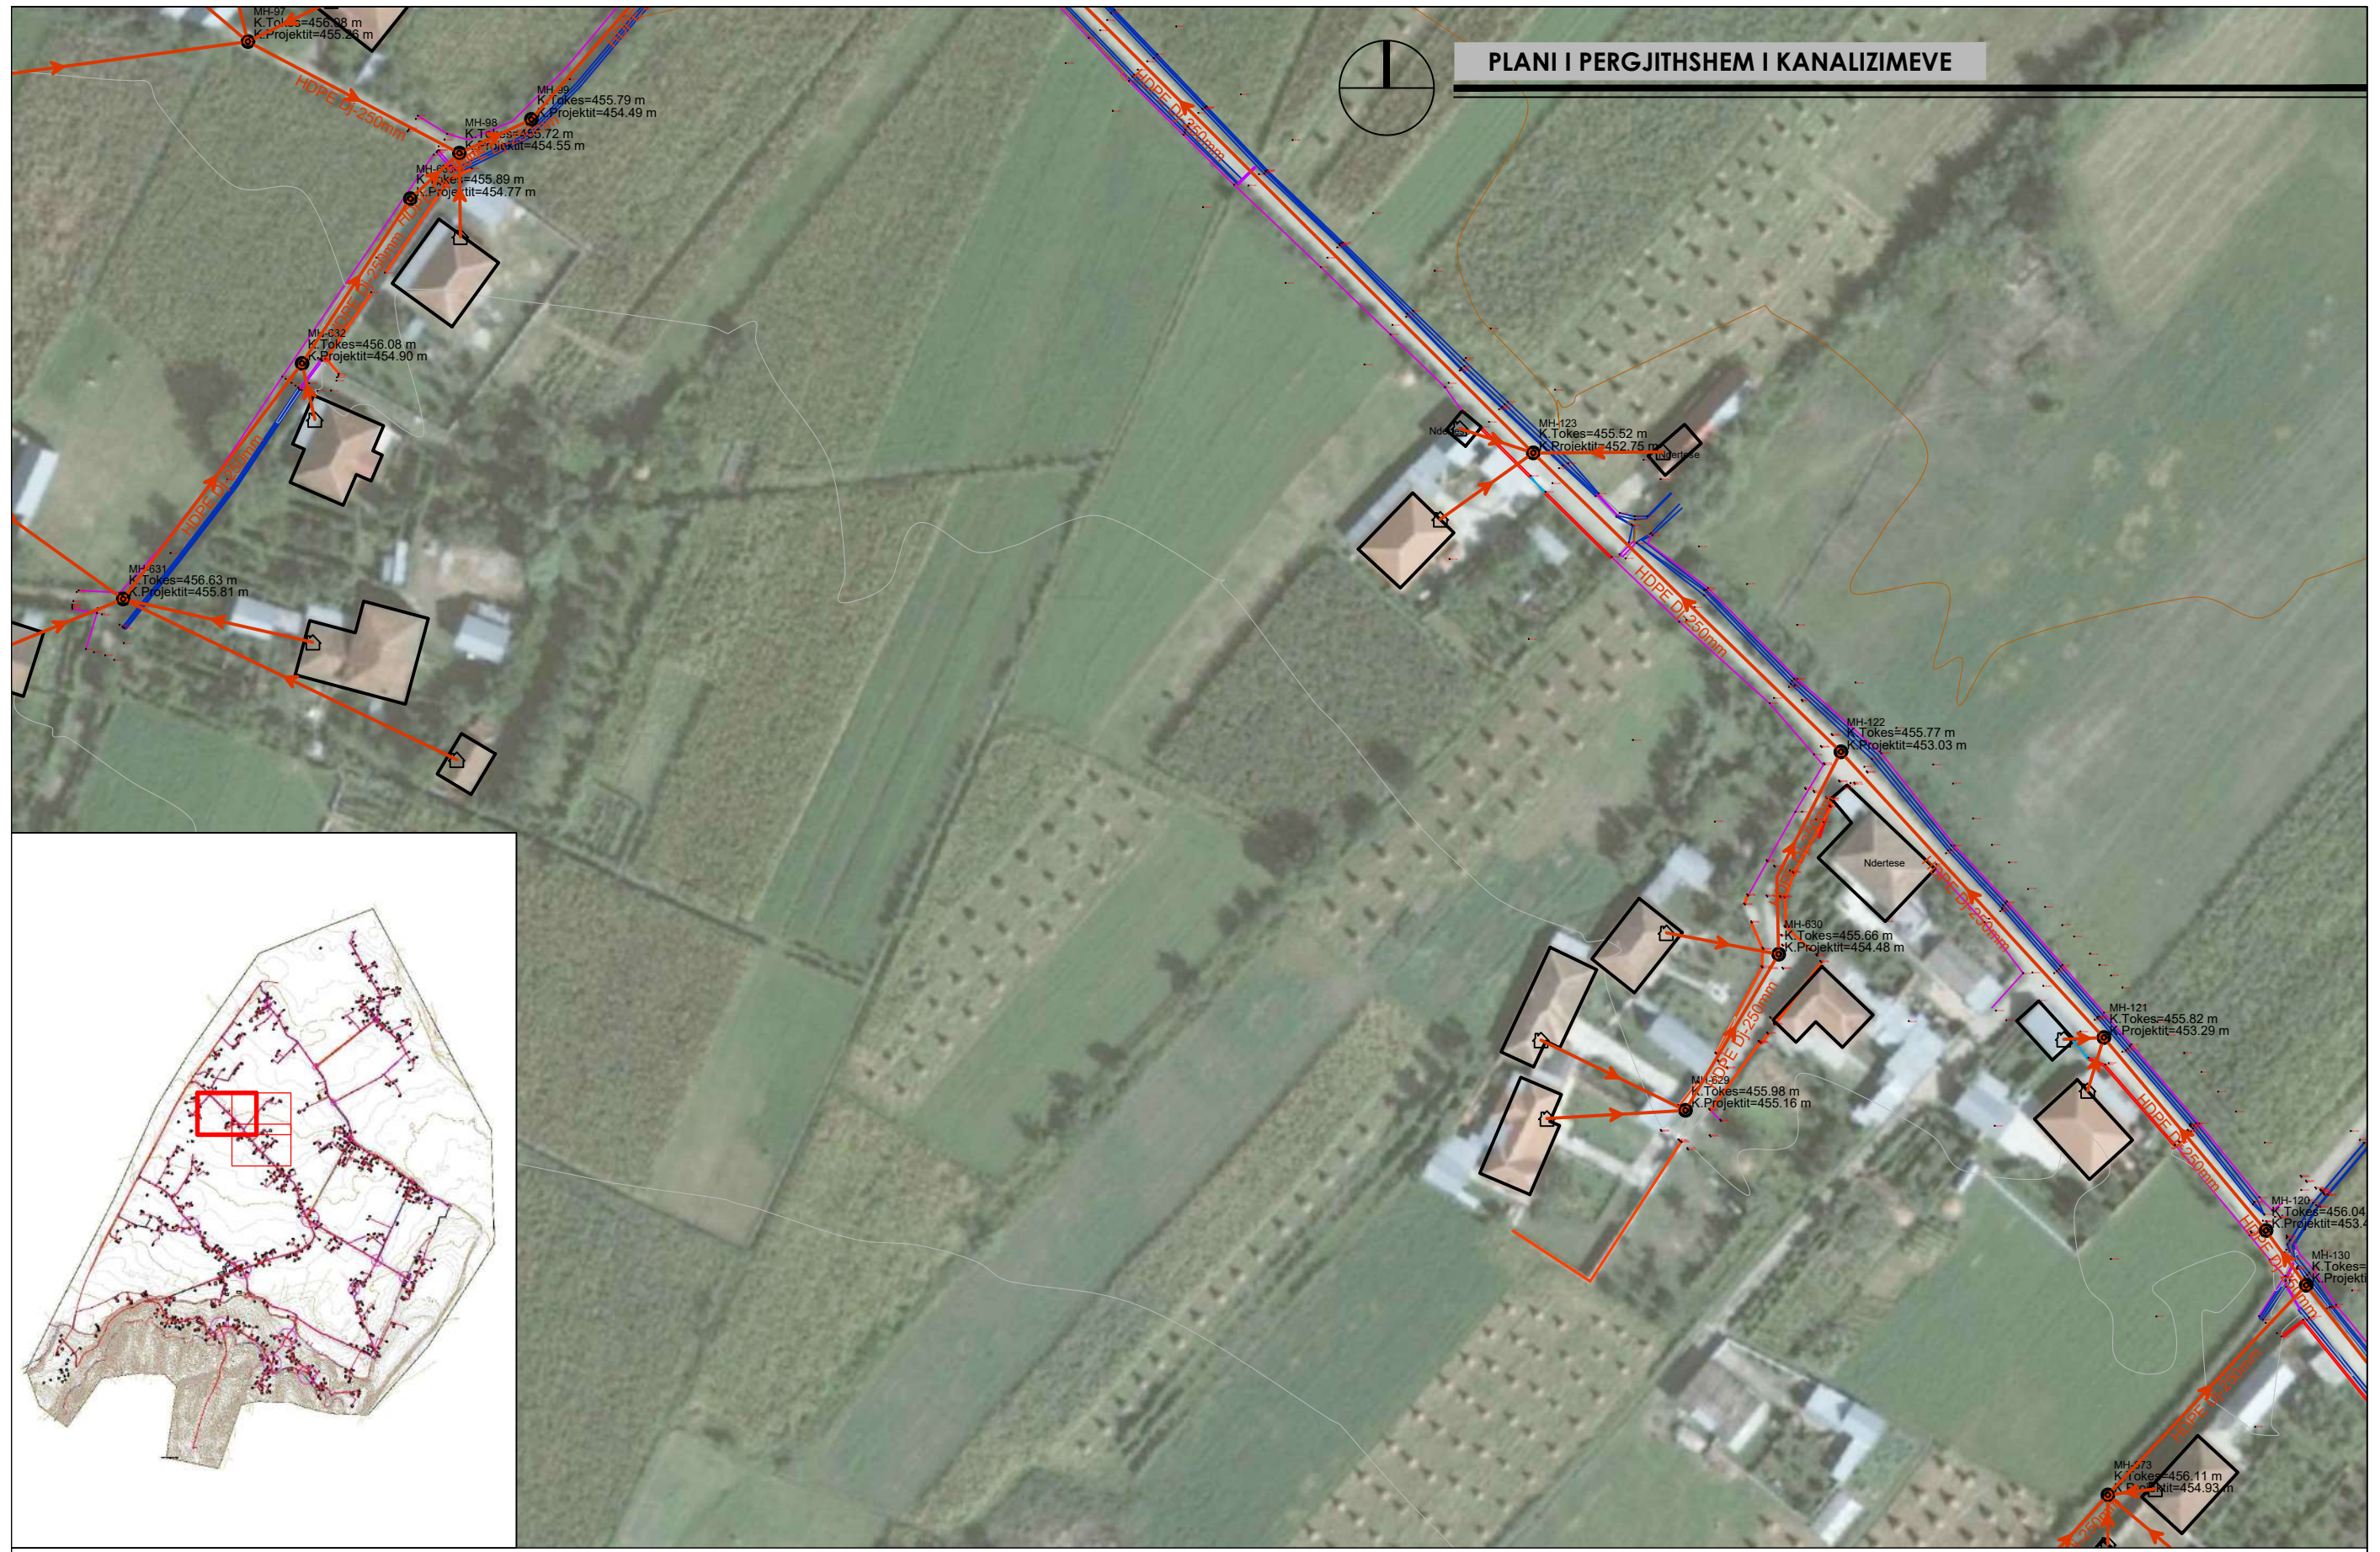



PLANI I PERGJITHSHEM I KANALIZIMEVE

VASKE BIOLOGJIKE
POLIETILENI
IMHOFF V=4.5M3


POROSITES:	BASHKIA BULQIZE	"ERALD - G" SH.P.K	DREJTUES I PROJEKTIT	PROJEKTUES		SHKALLA	NR. I FLETES
OBJEKTI:	"NDERTIM I RRJETIT TE KANALIZIMEVE TE UJRACE TE ZEZA PER FSHATRAT GJORICE E SIPERME DHE GJORICE E POSHTME, NJESIA ADMINISTRATIVE GJORICE, BASHKIA BULQIZE"	 RRUGA, KONGRESI I LUSHNYES, TIRANE,	INXH. GEZIM ISLAMI	INXH. GEZIM ISLAMI	INXH. ENDRI PIERO	SH.K. - 1:1000	31
				INXH. ERINDI GJOKA	ELEK. HAJDAR KURTI	SHKURT 2021	FORMAT A3
				HIDR. DILAVER DRIZI	MEK. ARBEN MUHA		




POROSITES:	BASHKIA BULQIZE	"ERALD - G" SH.P.K	DREJTUES I PROJEKTIT	PROJEKTUES		SHKALLA	NR. I FLETES
OBJEKTI:	"NDERTIM I RRJETIT TE KANALIZIMEVE TE UJRACE TE ZEZA PER FSHATRAZ GJORICE E SIPERME DHE GJORICE E POSHTME, NJESIA ADMINISTRATIVE GJORICE, BASHKIA BULQIZE"	RRUGA KONGRESI I LUSHNYES, TIRANE,	INXH. GEZIM ISLAMI	INXH. GEZIM ISLAMI	INXH. ENDRI PIERO	SH.K. - 1:1000	32
				INXH. ERINDI GJOKA	ELEK. HAJDAR KURTI	SHKURT 2021	FORMAT A3
				HIDR. DILAVER DRIZI	MEK. ARBEN MUHA		

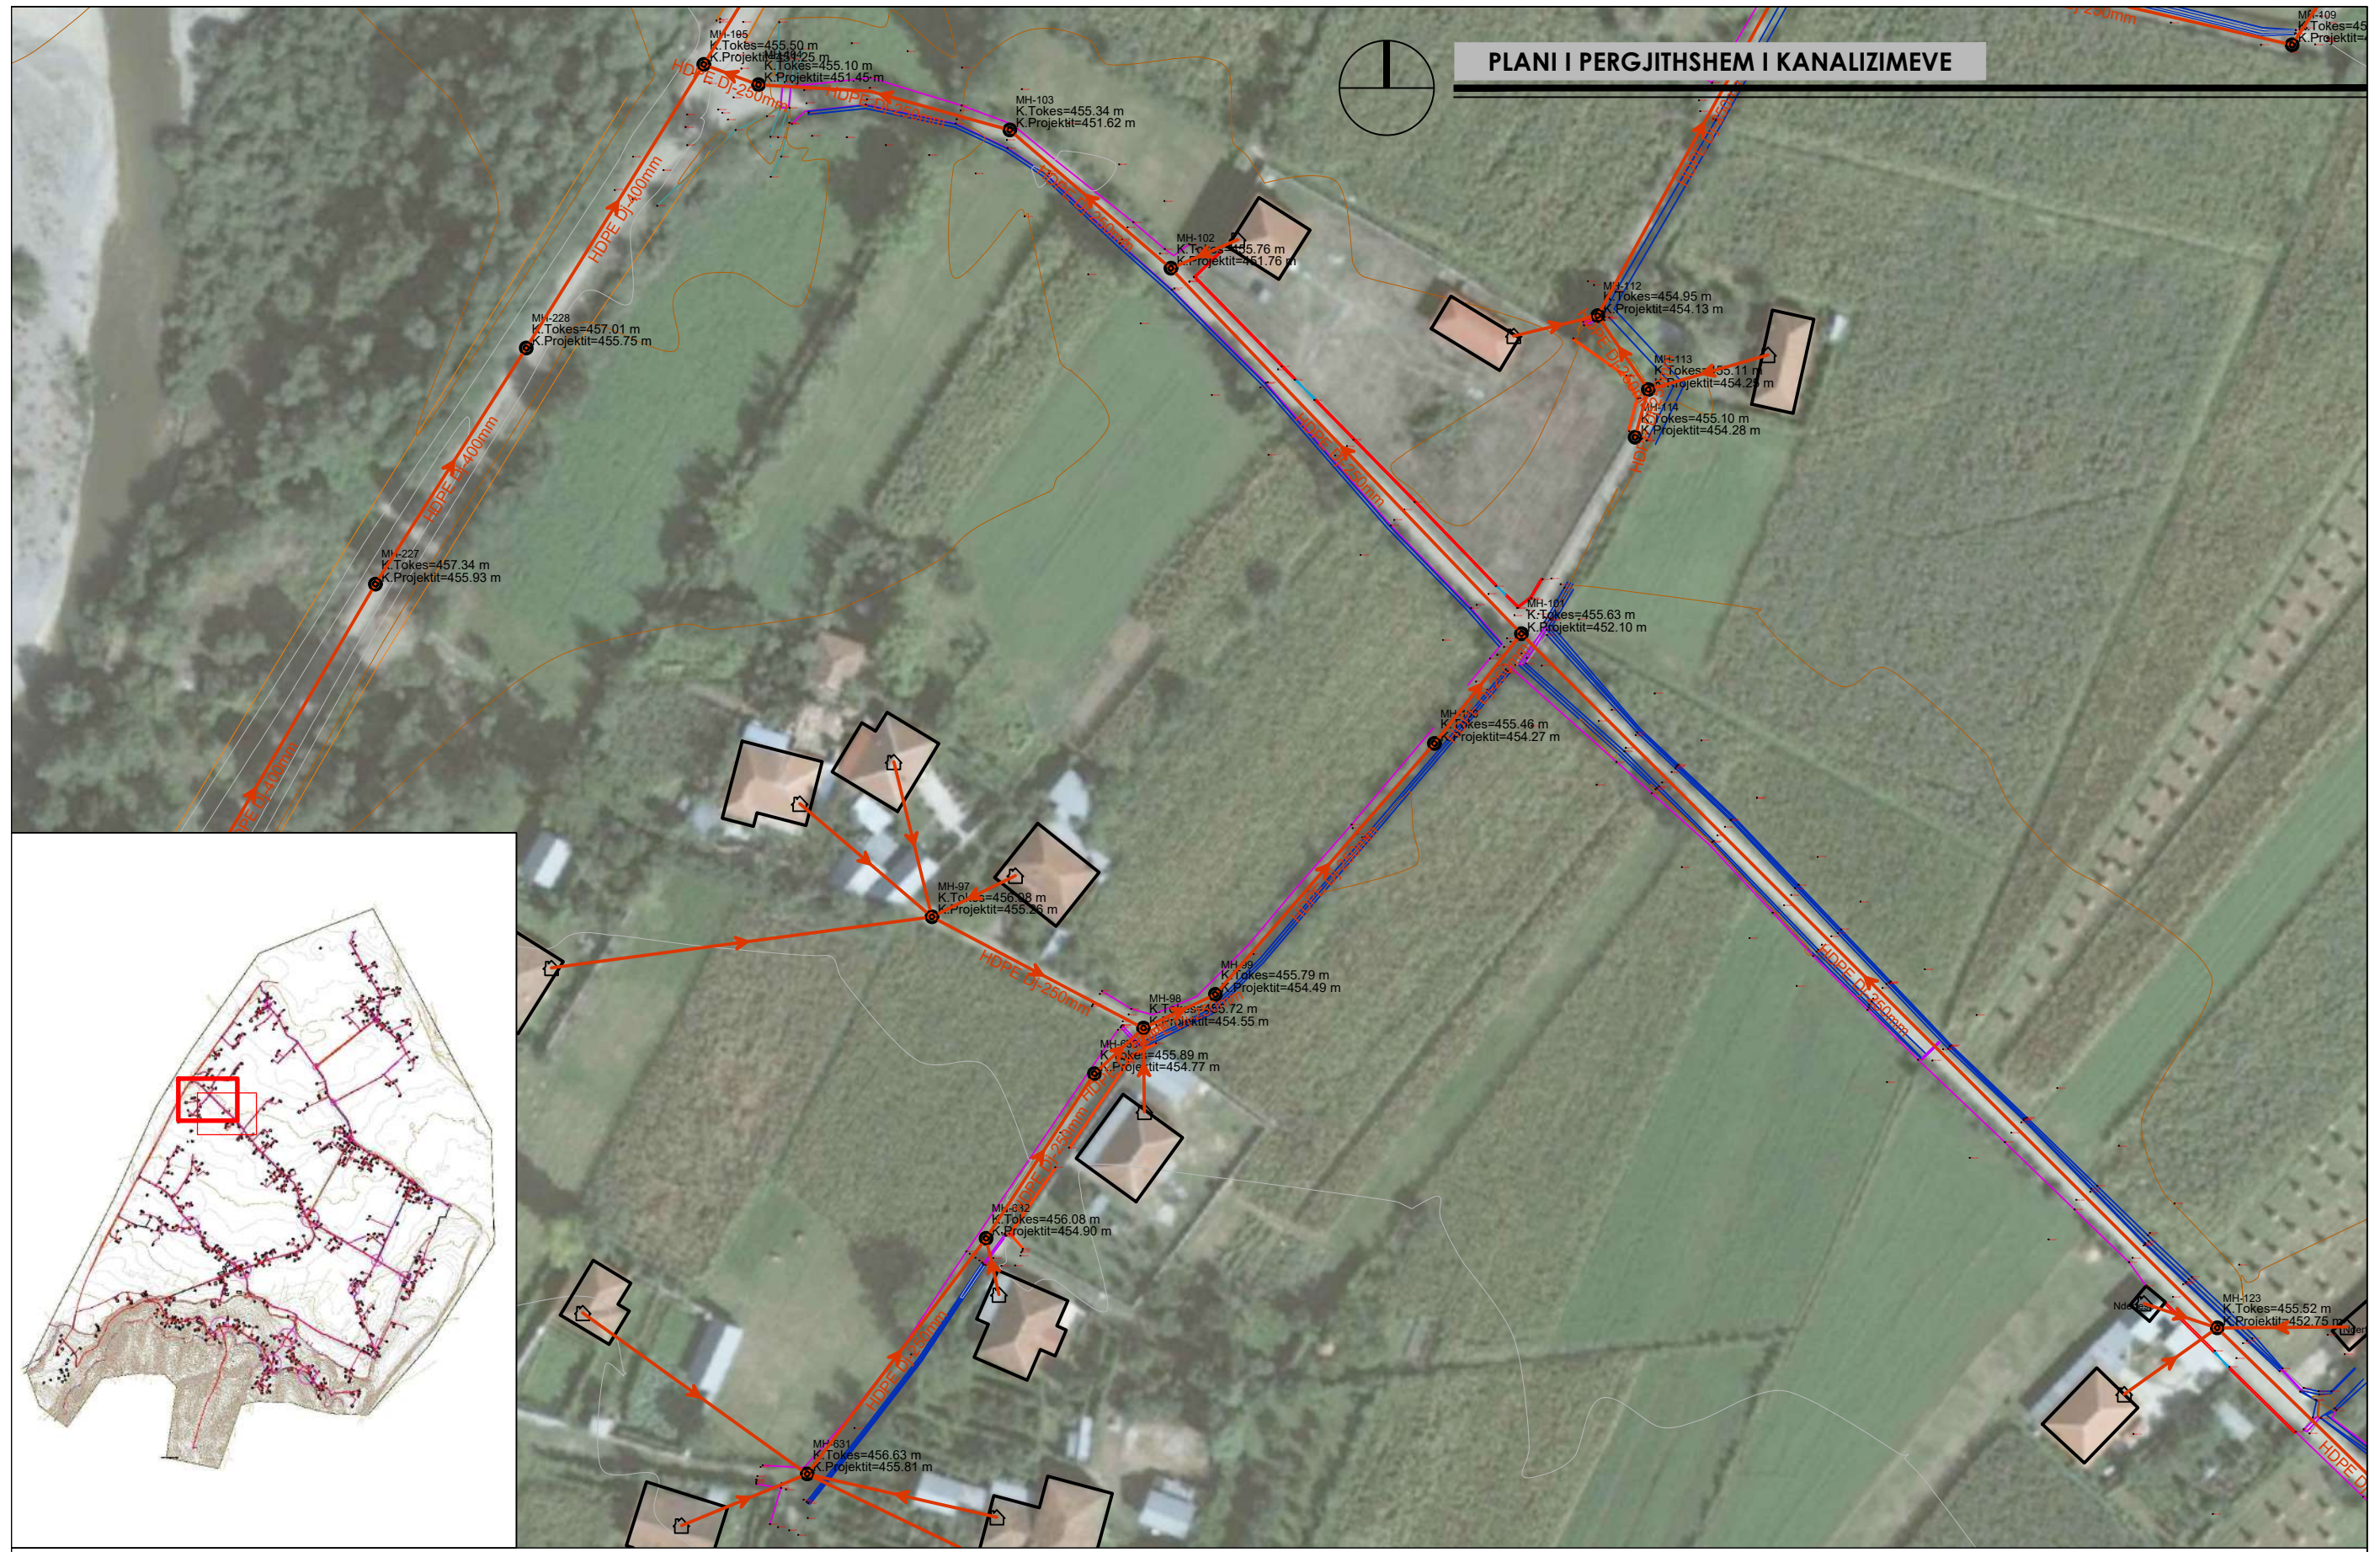

POROSITES:	BASHKIA BULQIZE	"ERALD - G" SH.P.K	DREJTUES I PROJEKTIT	PROJEKTUES		SHKALLA	NR. I FLETES
OBJEKTI:	"NDERTIM I RRJETIT TE KANALIZIMEVE TE UJRACE TE ZEZA PER FSHATRAT GJORICE E SIPERME DHE GJORICE E POSHTME, NJESIA ADMINISTRATIVE GJORICE, BASHKIA BULQIZE"	RRUGA, KONGRESI I LUSHNJES, TIRANE,	INXH. GEZIM ISLAMI	INXH. GEZIM ISLAMI	INXH. ENDRI PIERO	SH.K. - 1:1000	33
				INXH. ERINDI GJOKA	ELEK. HAJDAR KURTI	SHKURT 2021	FORMAT A3
				HIDR. DILAVER DRIZI	MEK. ARBEN MUHA		

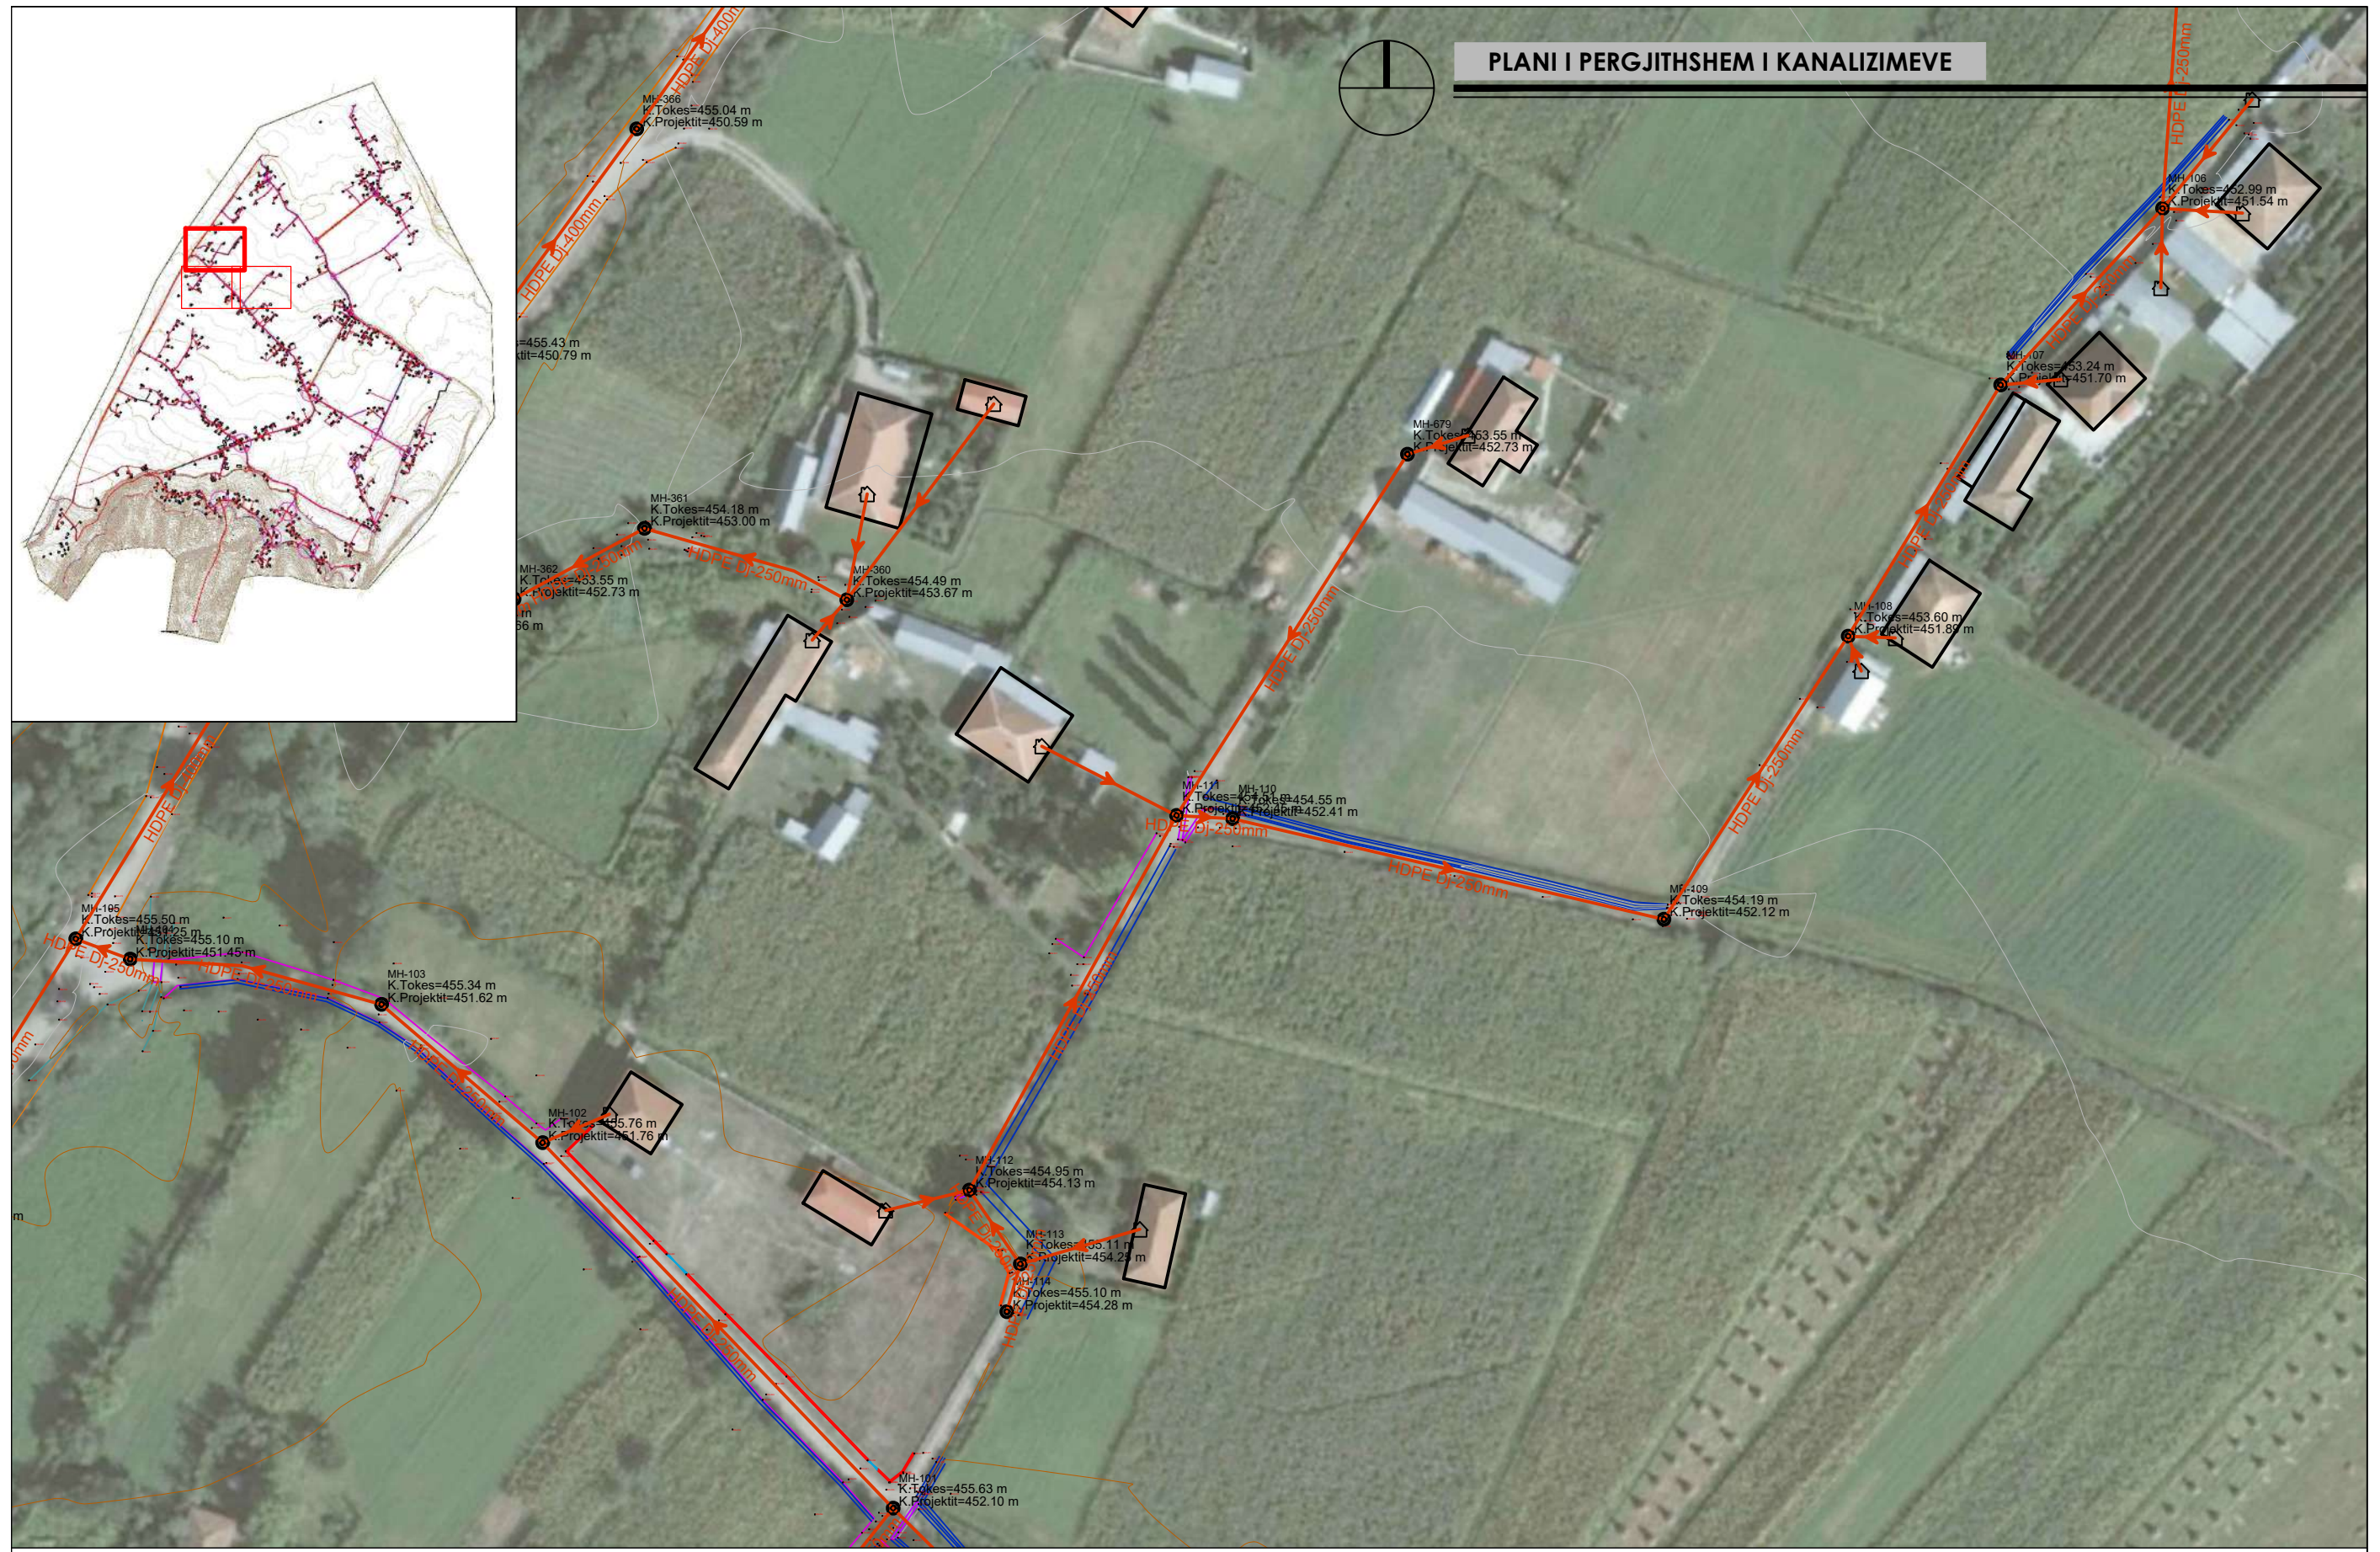


POROSITES:	BASHKIA BULQIZE	"ERALD - G" SH.P.K	DREJTUES I PROJEKTIT	PROJEKTUES		SHKALLA	NR. I FLETES
OBJEKTI:	"NDERTIM I RRJETIT TE KANALIZIMEVE TE UJRACE TE ZEZA PER FSHATRAT GJORICE E SIPERME DHE GJORICE E POSHTME, NJESIA ADMINISTRATIVE GJORICE, BASHKIA BULQIZE"	RRUGA, KONGRESI I LUSHNYES, TIRANE,	INXH. GEZIM ISLAMI	INXH. GEZIM ISLAMI	INXH. ENDRI PIERO	SH.K. - 1:1000	34
				INXH. ERINDI GJOKA	ELEK. HAJDAR KURTI	SHKURT 2021	FORMAT A3
				HIDR. DILAVER DRIZI	MEK. ARBEN MUHA		

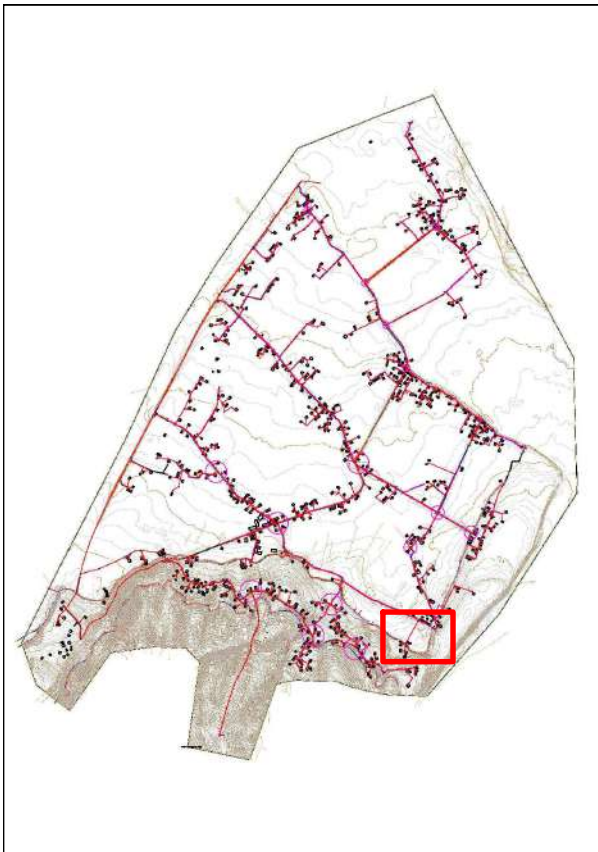


POROSITES:	BASHKIA BULQIZE	"ERALD - G" SH.P.K	DREJTUES I PROJEKTIT	PROJEKTUES		SHKALLA	NR. I FLETES
OBJEKTI:	"NDERTIM I RRJETIT TE KANALIZIMEVE TE UJRACE TE ZEZA PER FSHATRAT GJORICE E SIPERME DHE GJORICE E POSHTME, NJESIA ADMINISTRATIVE GJORICE, BASHKIA BULQIZE"	RRUGA, KONGRESI I LUSHNYES, TIRANE,	INXH. GEZIM ISLAMI	INXH. GEZIM ISLAMI	INXH. ENDRI PIERO	SH.K. - 1:1000	35
				INXH. ERINDI GJOKA	ELEK. HAJDAR KURTI	SHKURT 2021	FORMAT A3
				HIDR. DILAVER DRIZI	MEK. ARBEN MUHA		





POROSITES:	BASHKIA BULQIZE	"ERALD - G" SH.P.K	DREJTUES I PROJEKTIT	PROJEKTUES		SHKALLA	NR. I FLETES
OBJEKTI:	"NDERTIM I RRJETIT TE KANALIZIMEVE TE UJRACE TE ZEZA PER FSHATRAT GJORICE E SIPERME DHE GJORICE E POSHTME, NJESIA ADMINISTRATIVE GJORICE, BASHKIA BULQIZE"	 RRUGA, KONGRESI I LUSHNYES, TIRANE,	INXH. GEZIM ISLAMI	INXH. GEZIM ISLAMI	INXH. ENDRI PIERO	SH.K. - 1:1000	36
				INXH. ERINDI GJOKA	ELEK. HAJDAR KURTI	SHKURT 2021	FORMAT A3
				HIDR. DILAVER DRIZI	MEK. ARBEN MUHA		


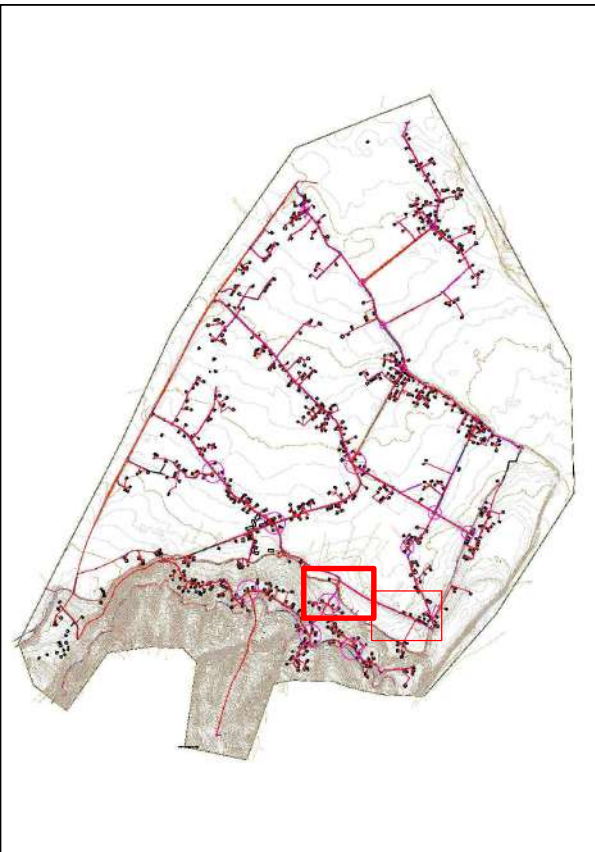




PLANI I PERGJITHSHEM I KANALIZIMEVE


POROSITES:	BASHKIA BULQIZE	"ERALD - G" SH.P.K	DREJTUES I PROJEKTIT	PROJEKTUES		SHKALLA	NR. I FLETES
OBJEKTI:	"NDERTIM I RRJETIT TE KANALIZIMEVE TE UJRACE TE ZEZA PER FSHATRAT GJORICE E SIPERME DHE GJORICE E POSHTME, NJESIA ADMINISTRATIVE GJORICE, BASHKIA BULQIZE"	 RRUGA, KONGRESI I LUSHNYES, TIRANE,	INXH. GEZIM ISLAMI	INXH. GEZIM ISLAMI	INXH. ENDRI PIERO	SH.K. - 1:1000	37
				INXH. ERINDI GJOKA	ELEK. HAJDAR KURTI	SHKURT 2021	FORMAT A3
				HIDR. DILAVER DRIZI	MEK. ARBEN MUHA		

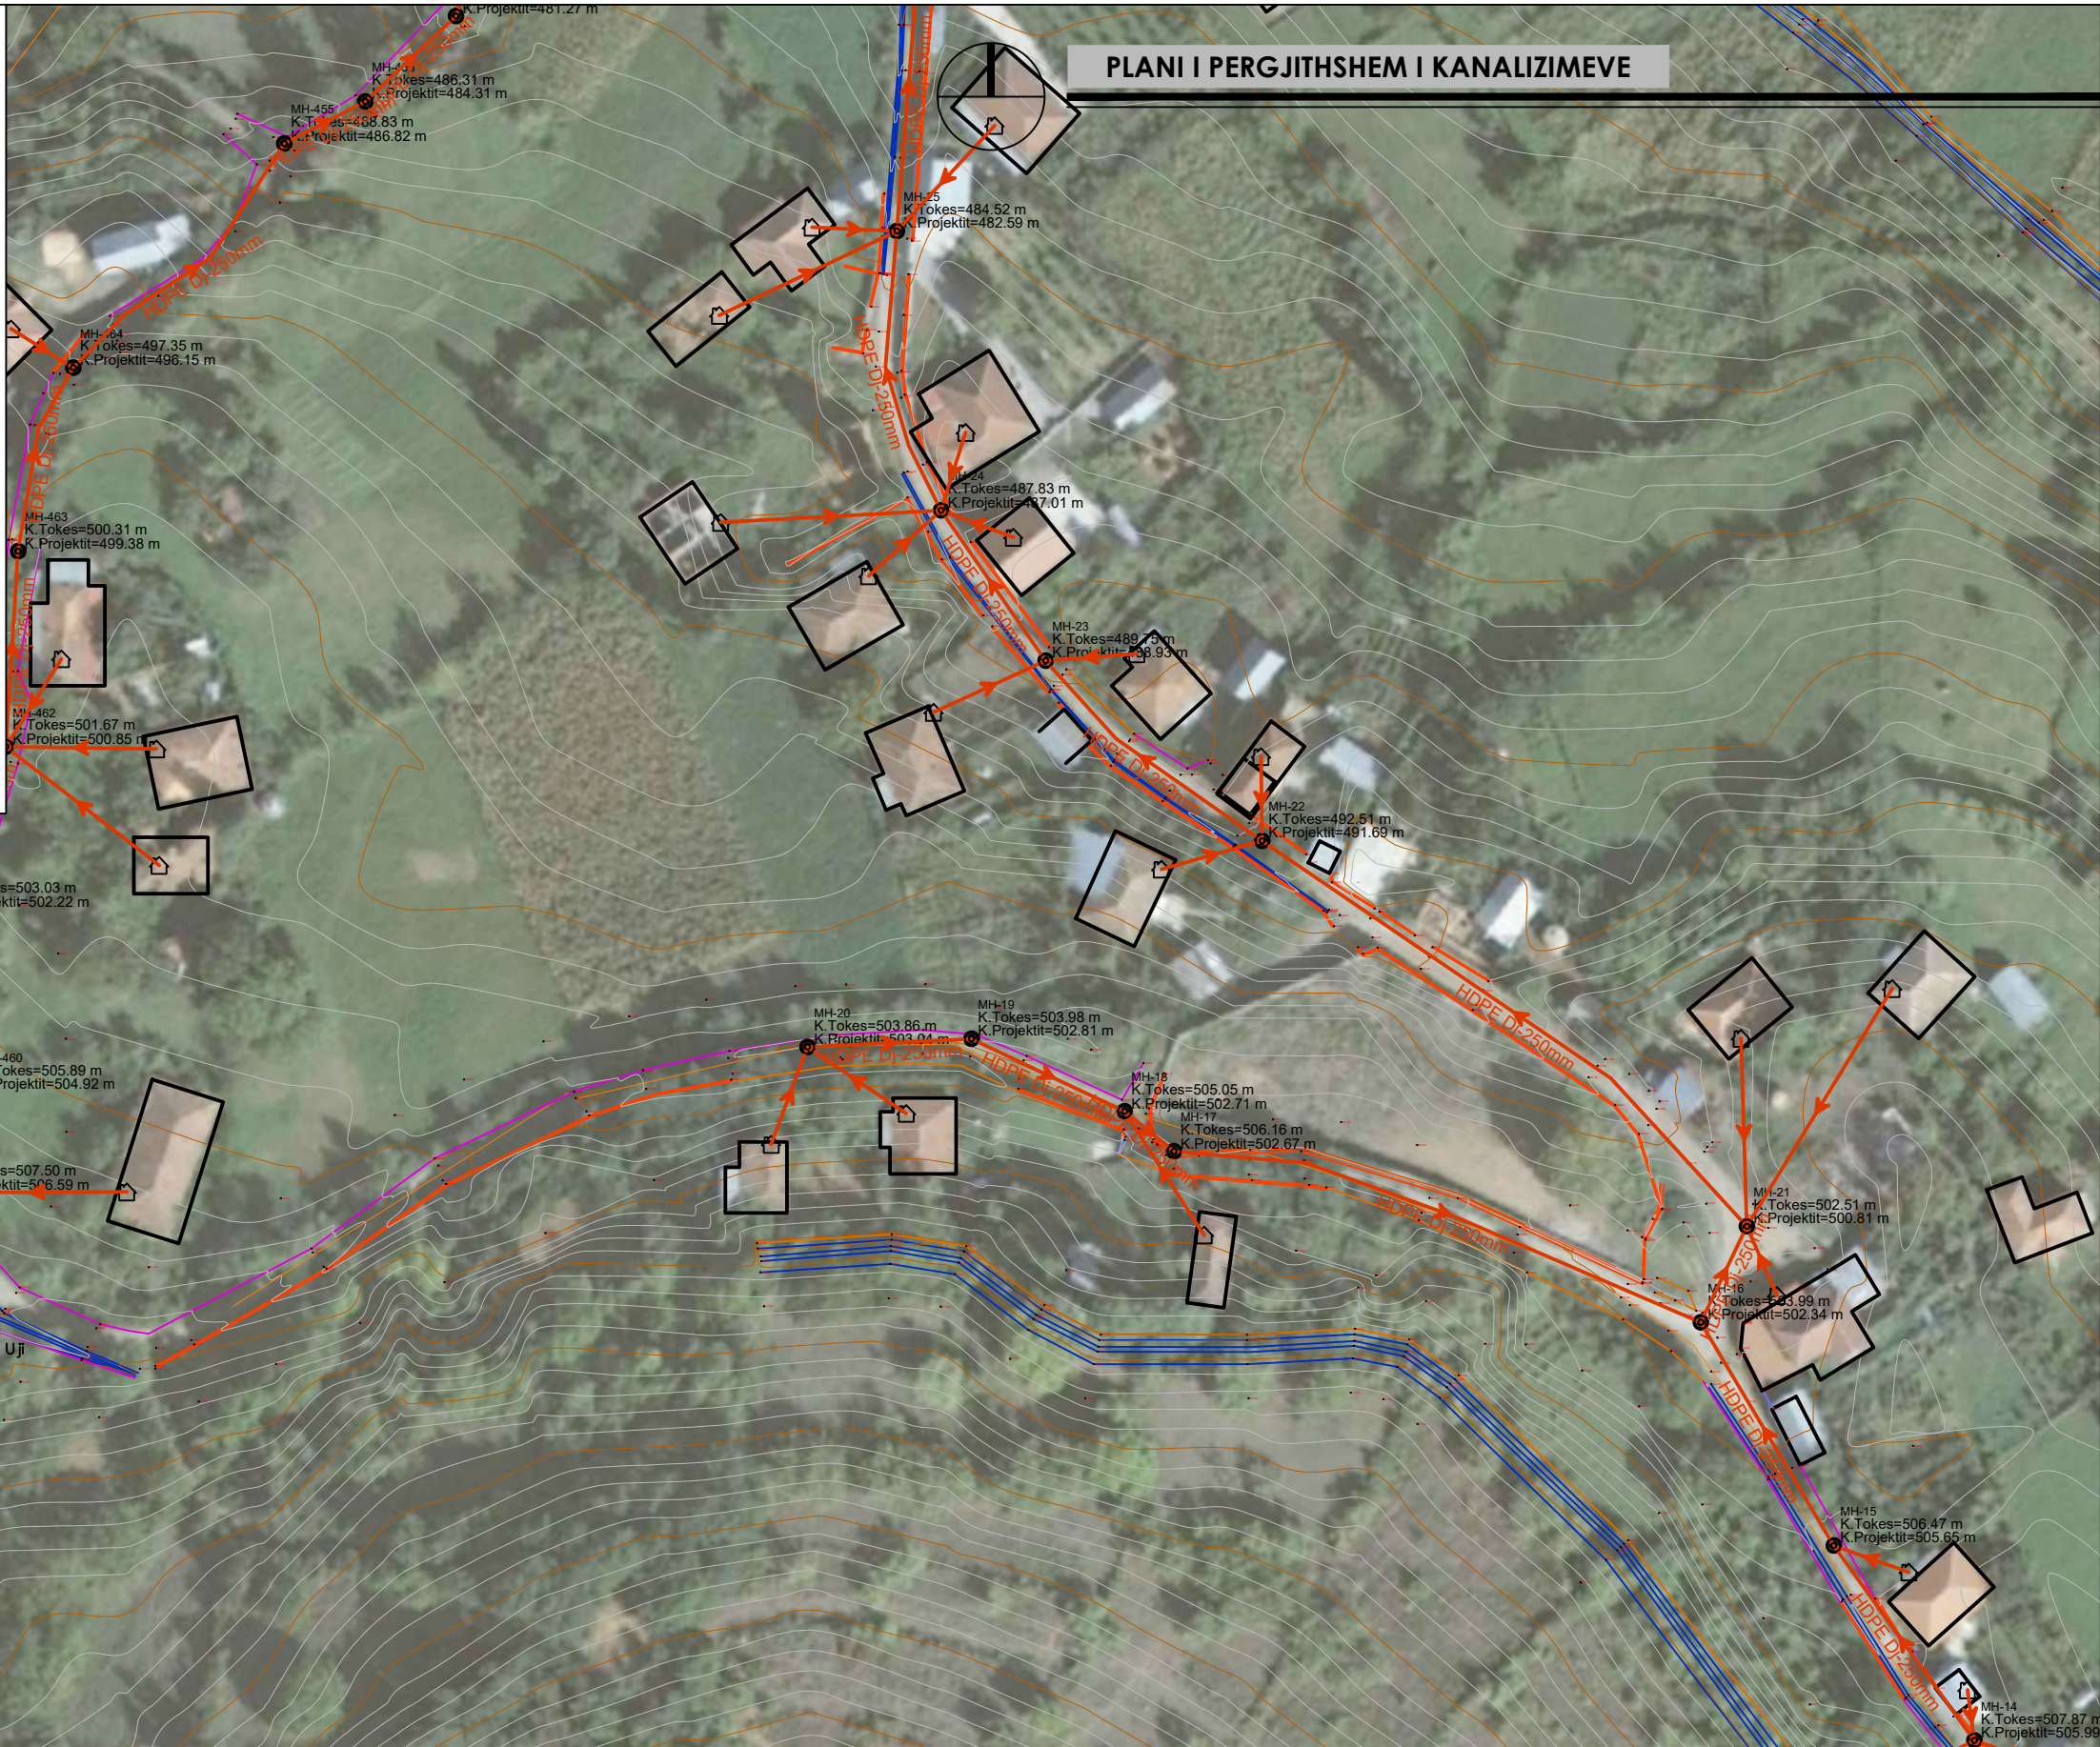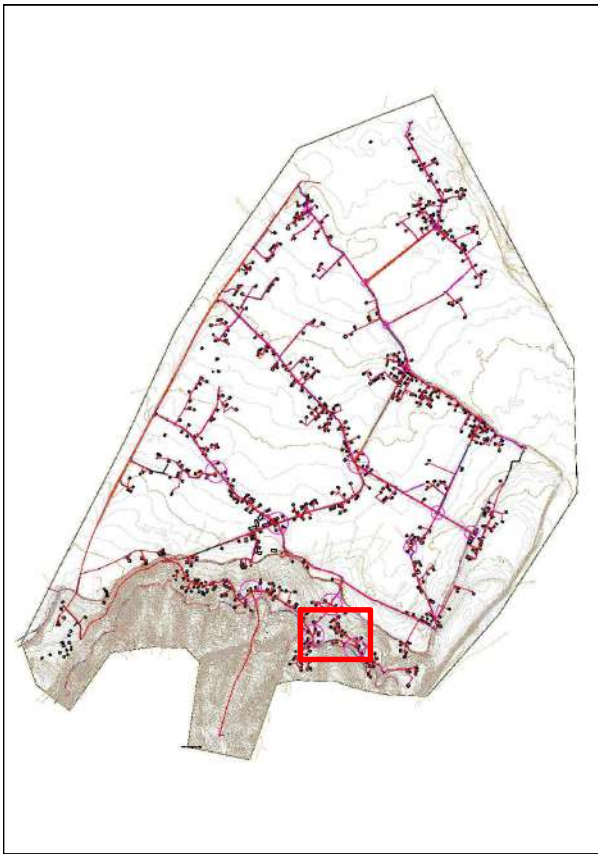


POROSITES:	BASHKIA BULQIZE	"ERALD - G" SH.P.K	DREJTUES I PROJEKTIT	PROJEKTUES		SHKALLA	NR. I FLETES
OBJEKTI:	"NDERTIM I RRJETIT TE KANALIZIMEVE TE UJRACE TE ZEZA PER FSHATRA T GJORICE E SIPERME DHE GJORICE E POSHTME, NJESIA ADMINISTRATIVE GJORICE, BASHKIA BULQIZE"	RRUGA, KONGRESI I LUSHNYES, TIRANE,	INXH. GEZIM ISLAMI	INXH. GEZIM ISLAMI	INXH. ENDRI PIERO	SH.K. - 1:1000	38
				INXH. ERINDI GJOKA	ELEK. HAJDAR KURTI	SHKURT 2021	FORMAT A3
				HIDR. DILAVER DRIZI	MEK. ARBEN MUHA		

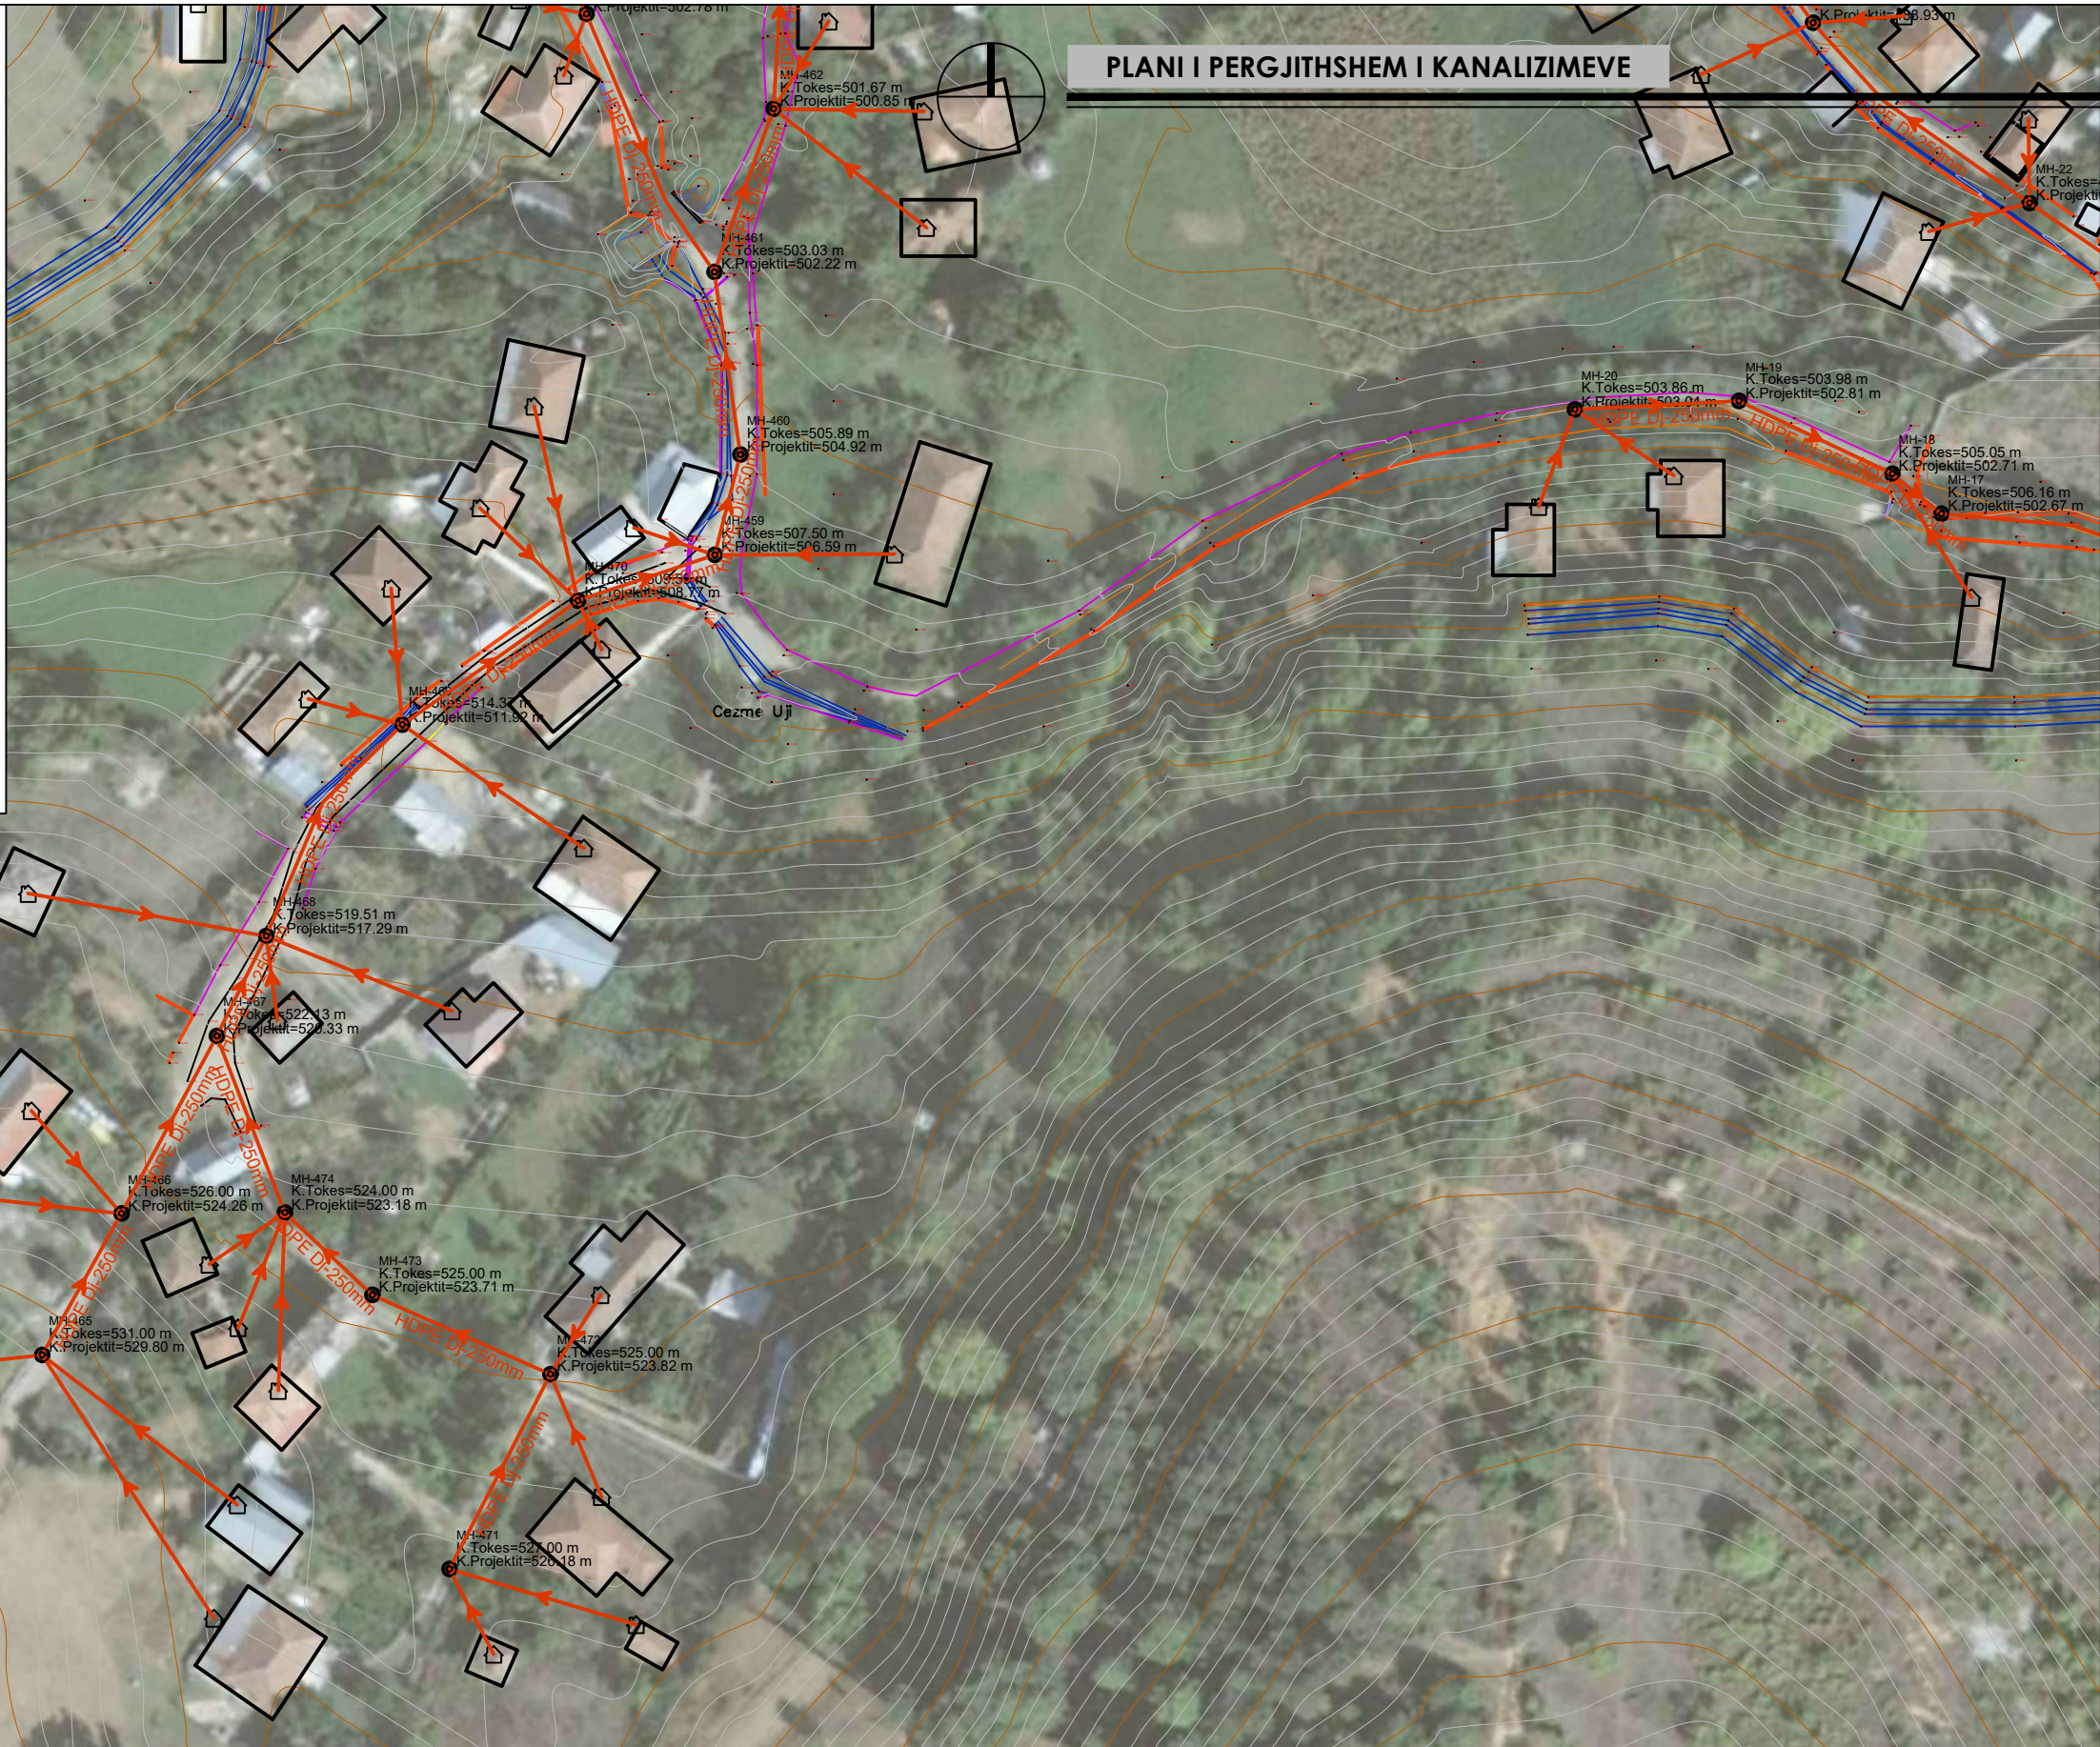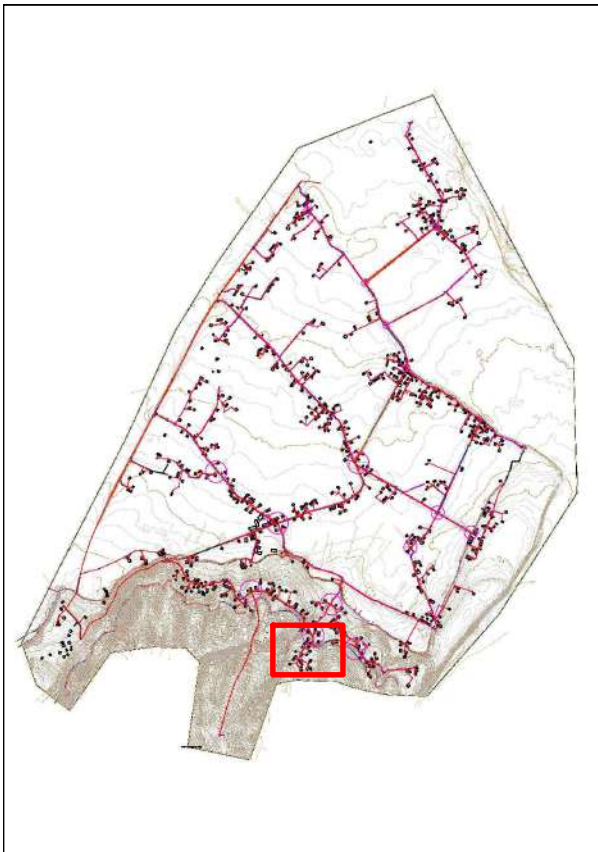

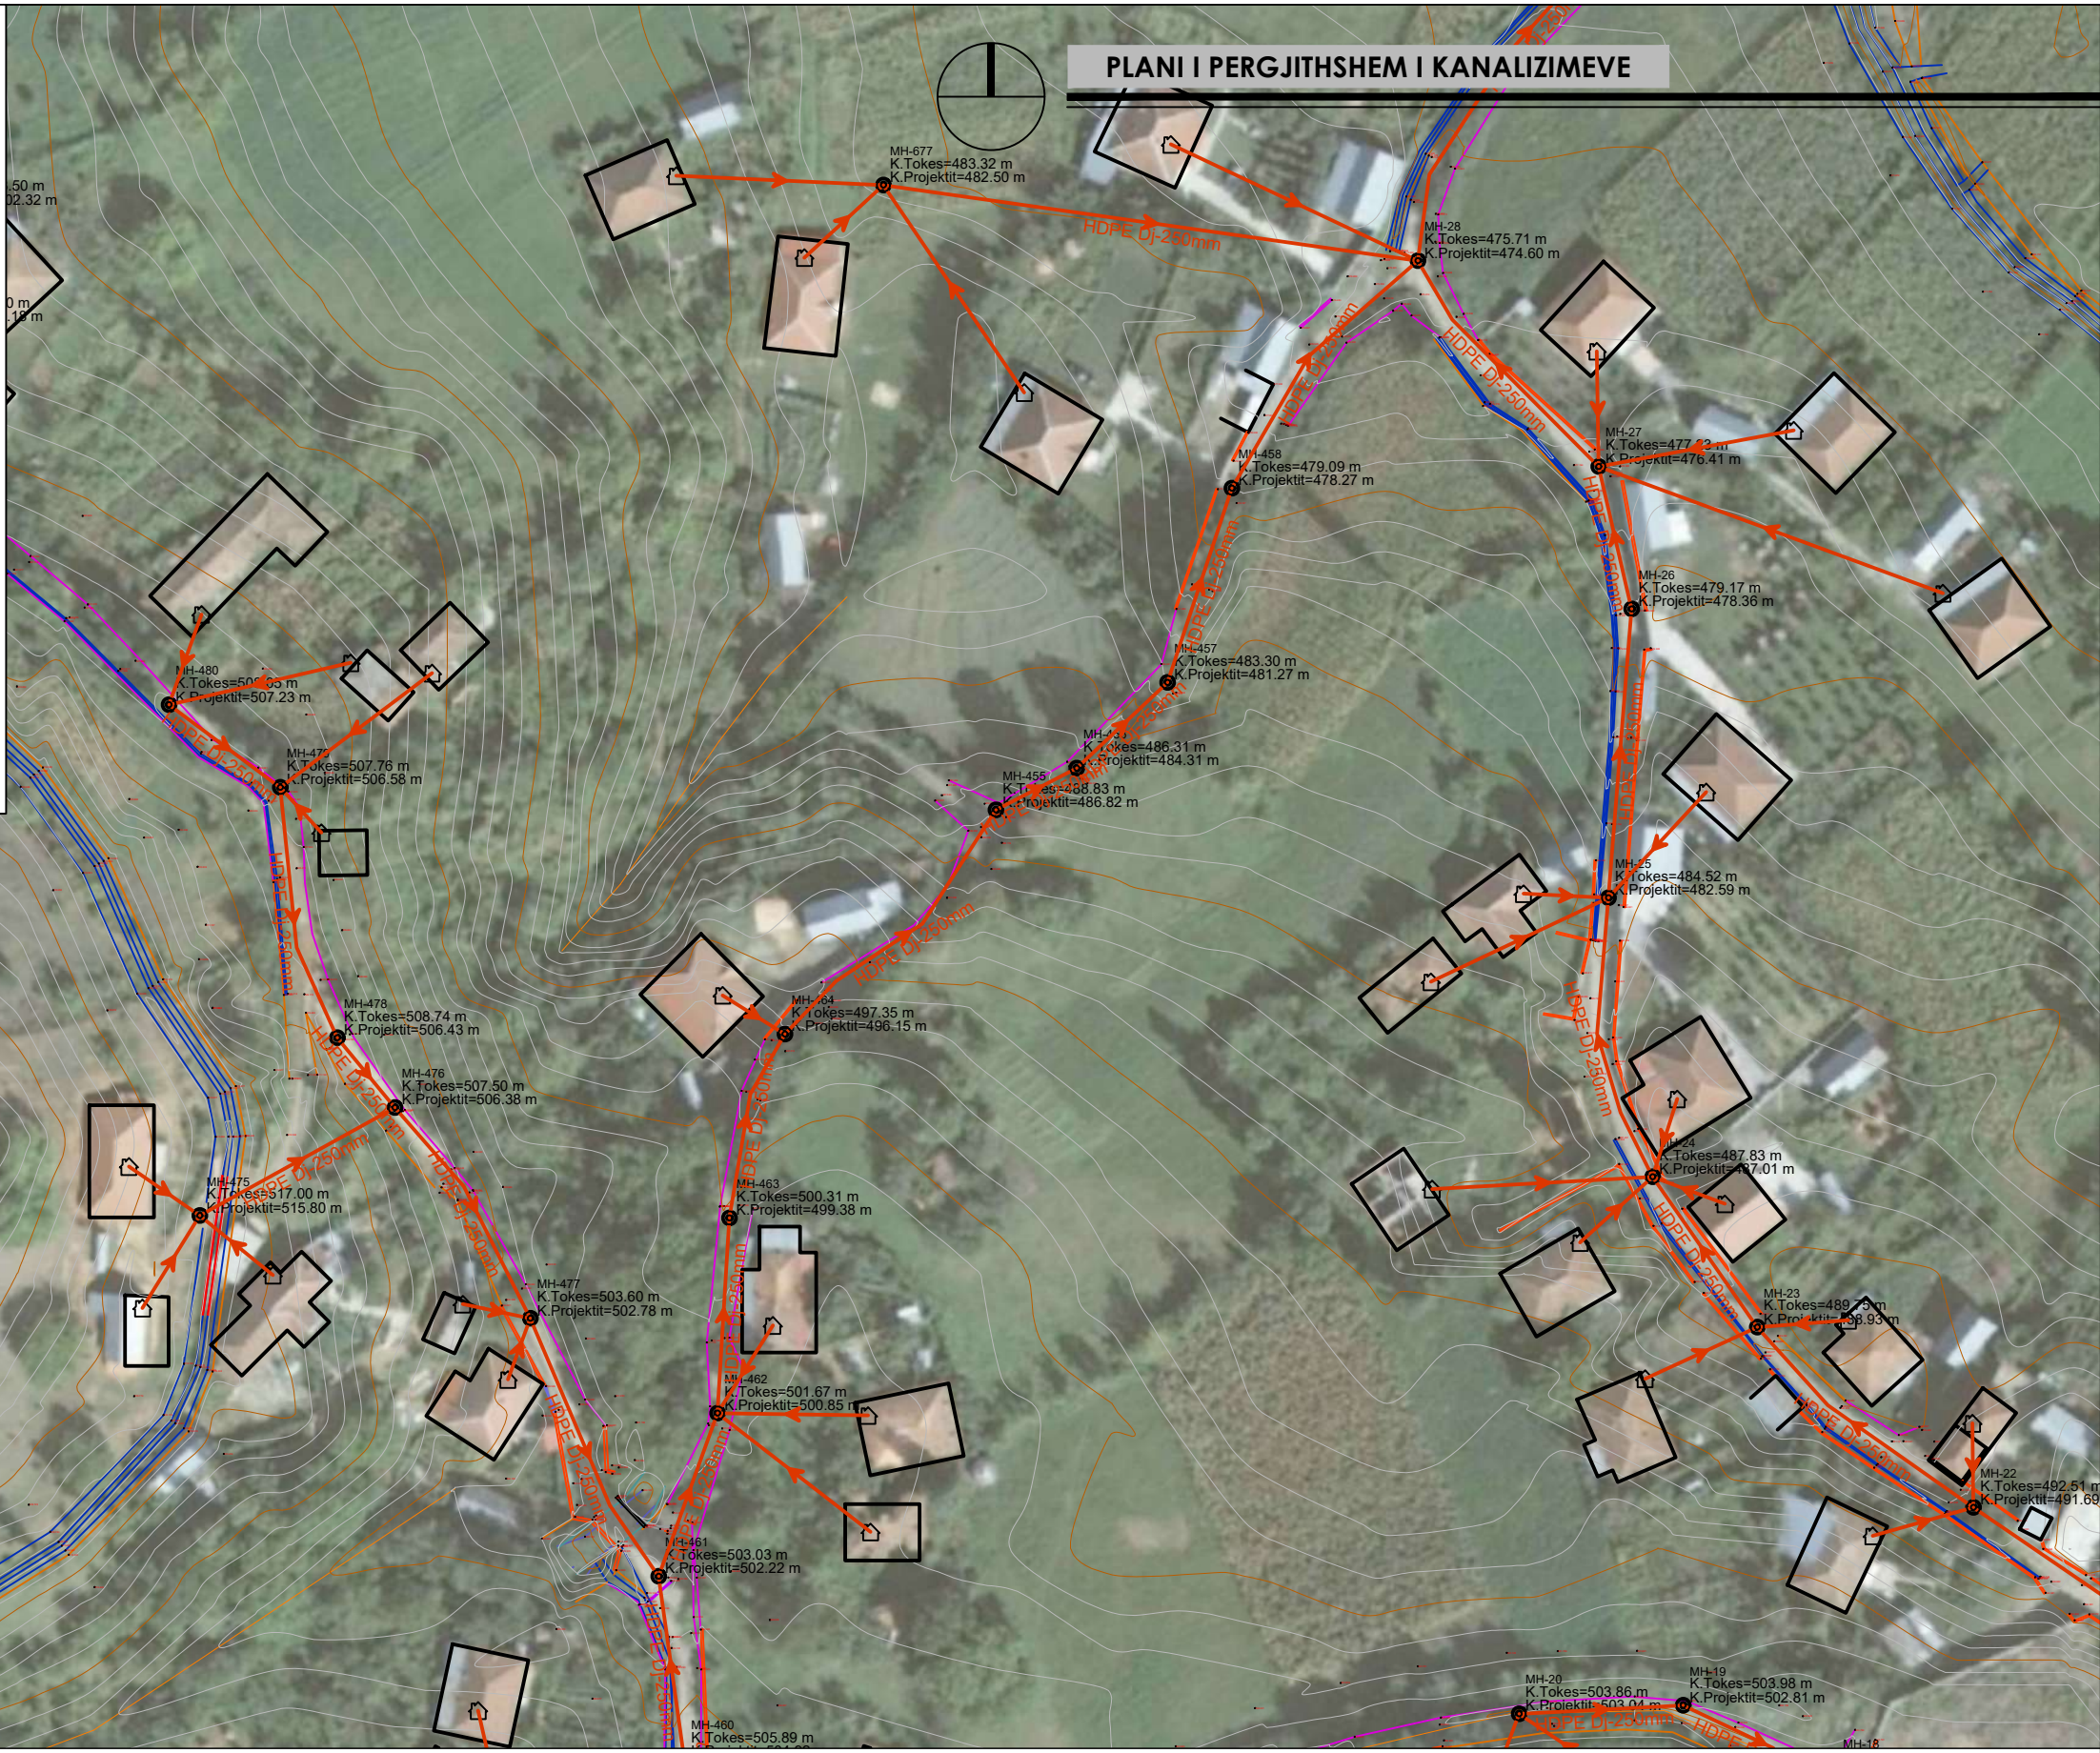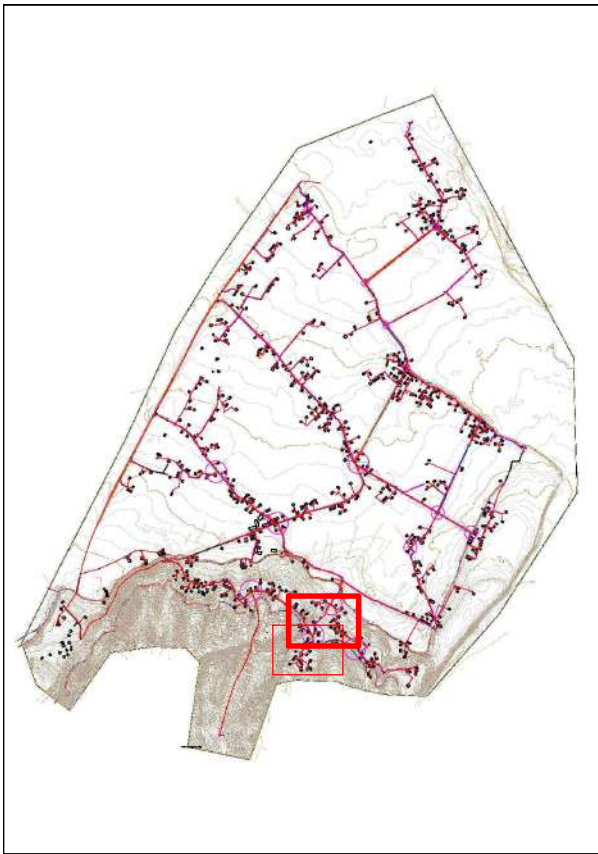


POROSITES:	BASHKIA BULQIZE	"ERALD - G" SH.P.K	DREJTUES I PROJEKTIT	PROJEKTUES		SHKALLA	NR. I FLETES
OBJEKTI:	"NDERTIM I RRJETIT TE KANALIZIMEVE TE UJRACE TE ZEZA PER FSHATRAT GJORICE E SIPERME DHE GJORICE E POSHTME, NJESIA ADMINISTRATIVE GJORICE, BASHKIA BULQIZE"	 RRUGA, KONGRESI I LUSHNYES, TIRANE,	INXH. GEZIM ISLAMI	INXH. GEZIM ISLAMI	INXH. ENDRI PIERO	SH.K. - 1:1000	40
				INXH. ERINDI GJOKA	ELEK. HAJDAR KURTI	SHKURT 2021	FORMAT A3
				HIDR. DILAVER DRIZI	MEK. ARBEN MUHA		

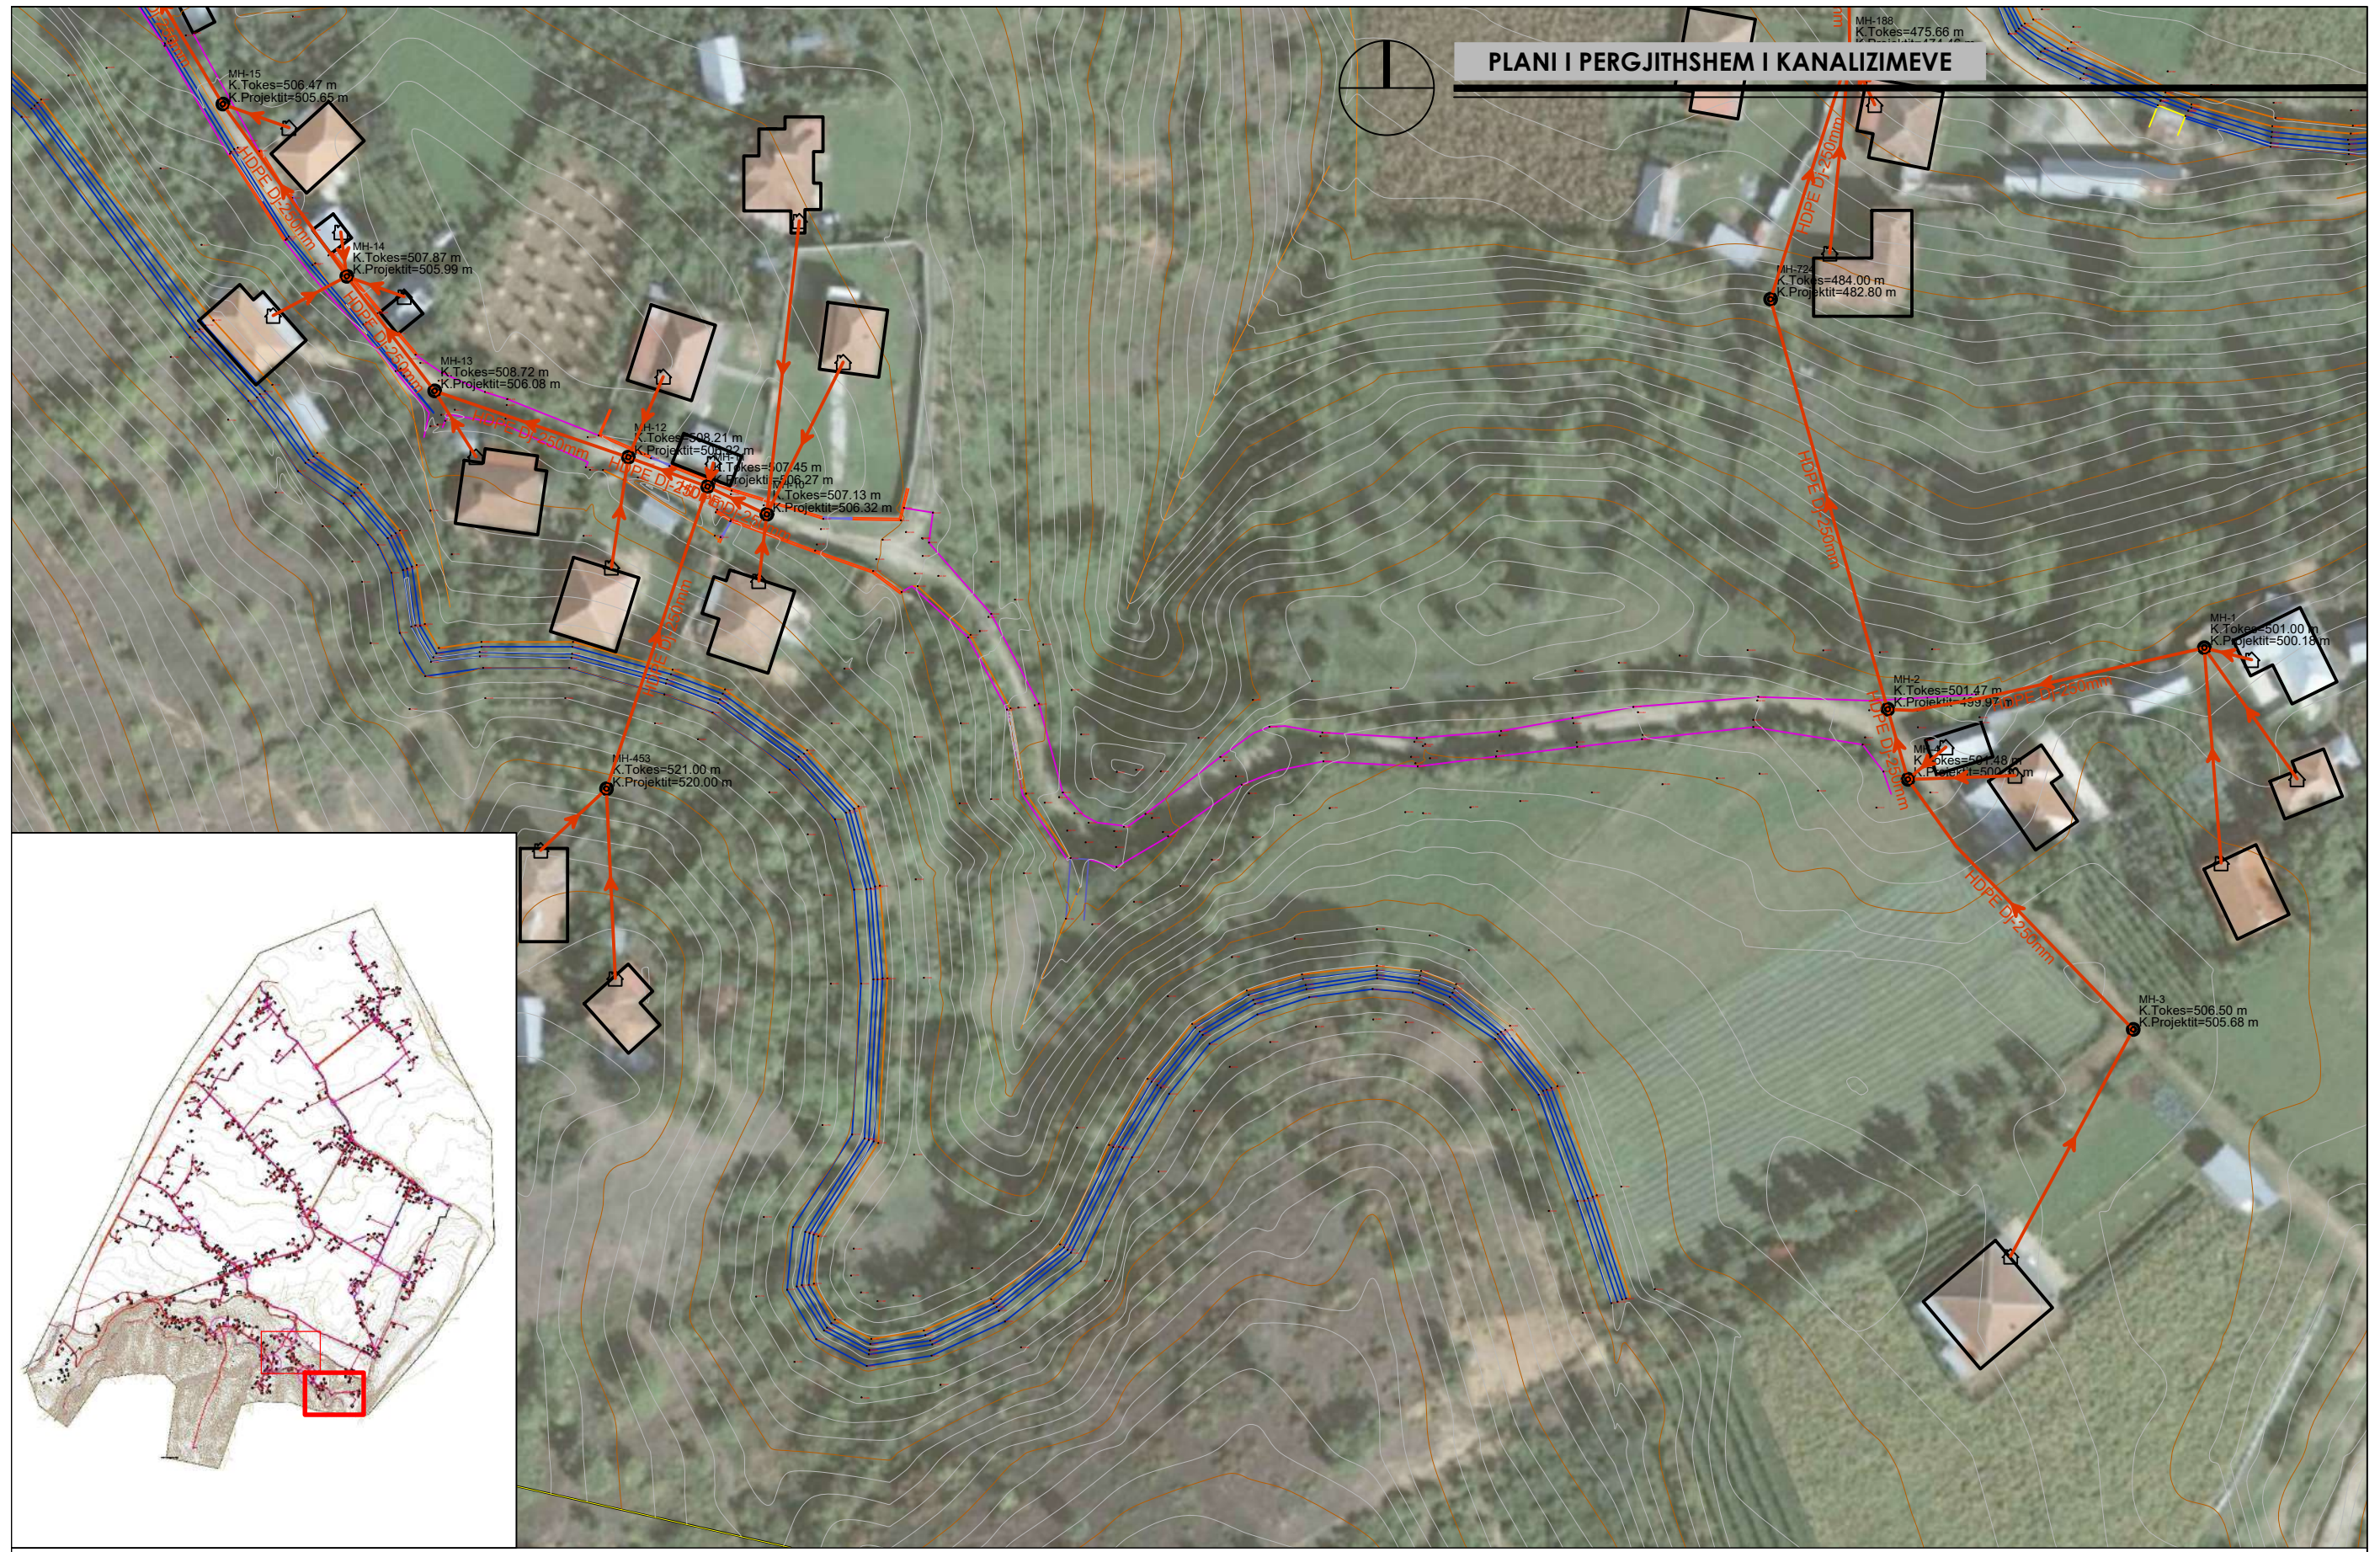



PLANI I PERGJITHSHEM I KANALIZIMEVE


POROSITES:	BASHKIA BULQIZE	"ERALD - G" SH.P.K	DREJTUES I PROJEKTIT	PROJEKTUES		SHKALLA	NR. I FLETES
OBJEKTI:	"NDERTIM I RRJETIT TE KANALIZIMEVE TE UJRACE TE ZEZA PER FSHATRAT GJORICE E SIPERME DHE GJORICE E POSHTME, NJESIA ADMINISTRATIVE GJORICE, BASHKIA BULQIZE"	 RRUGA, KONGRESI I LUSHNYES, TIRANE,	INXH. GEZIM ISLAMI	INXH. GEZIM ISLAMI	INXH. ENDRI PIERO	SH.K. - 1:1000	41
				INXH. ERINDI GJOKA	ELEK. HAJDAR KURTI	SHKURT 2021	FORMAT A3
				HIDR. DILAVER DRIZI	MEK. ARBEN MUHA		




PLANI I PERGJITHSHEM I KANALIZIMEVE

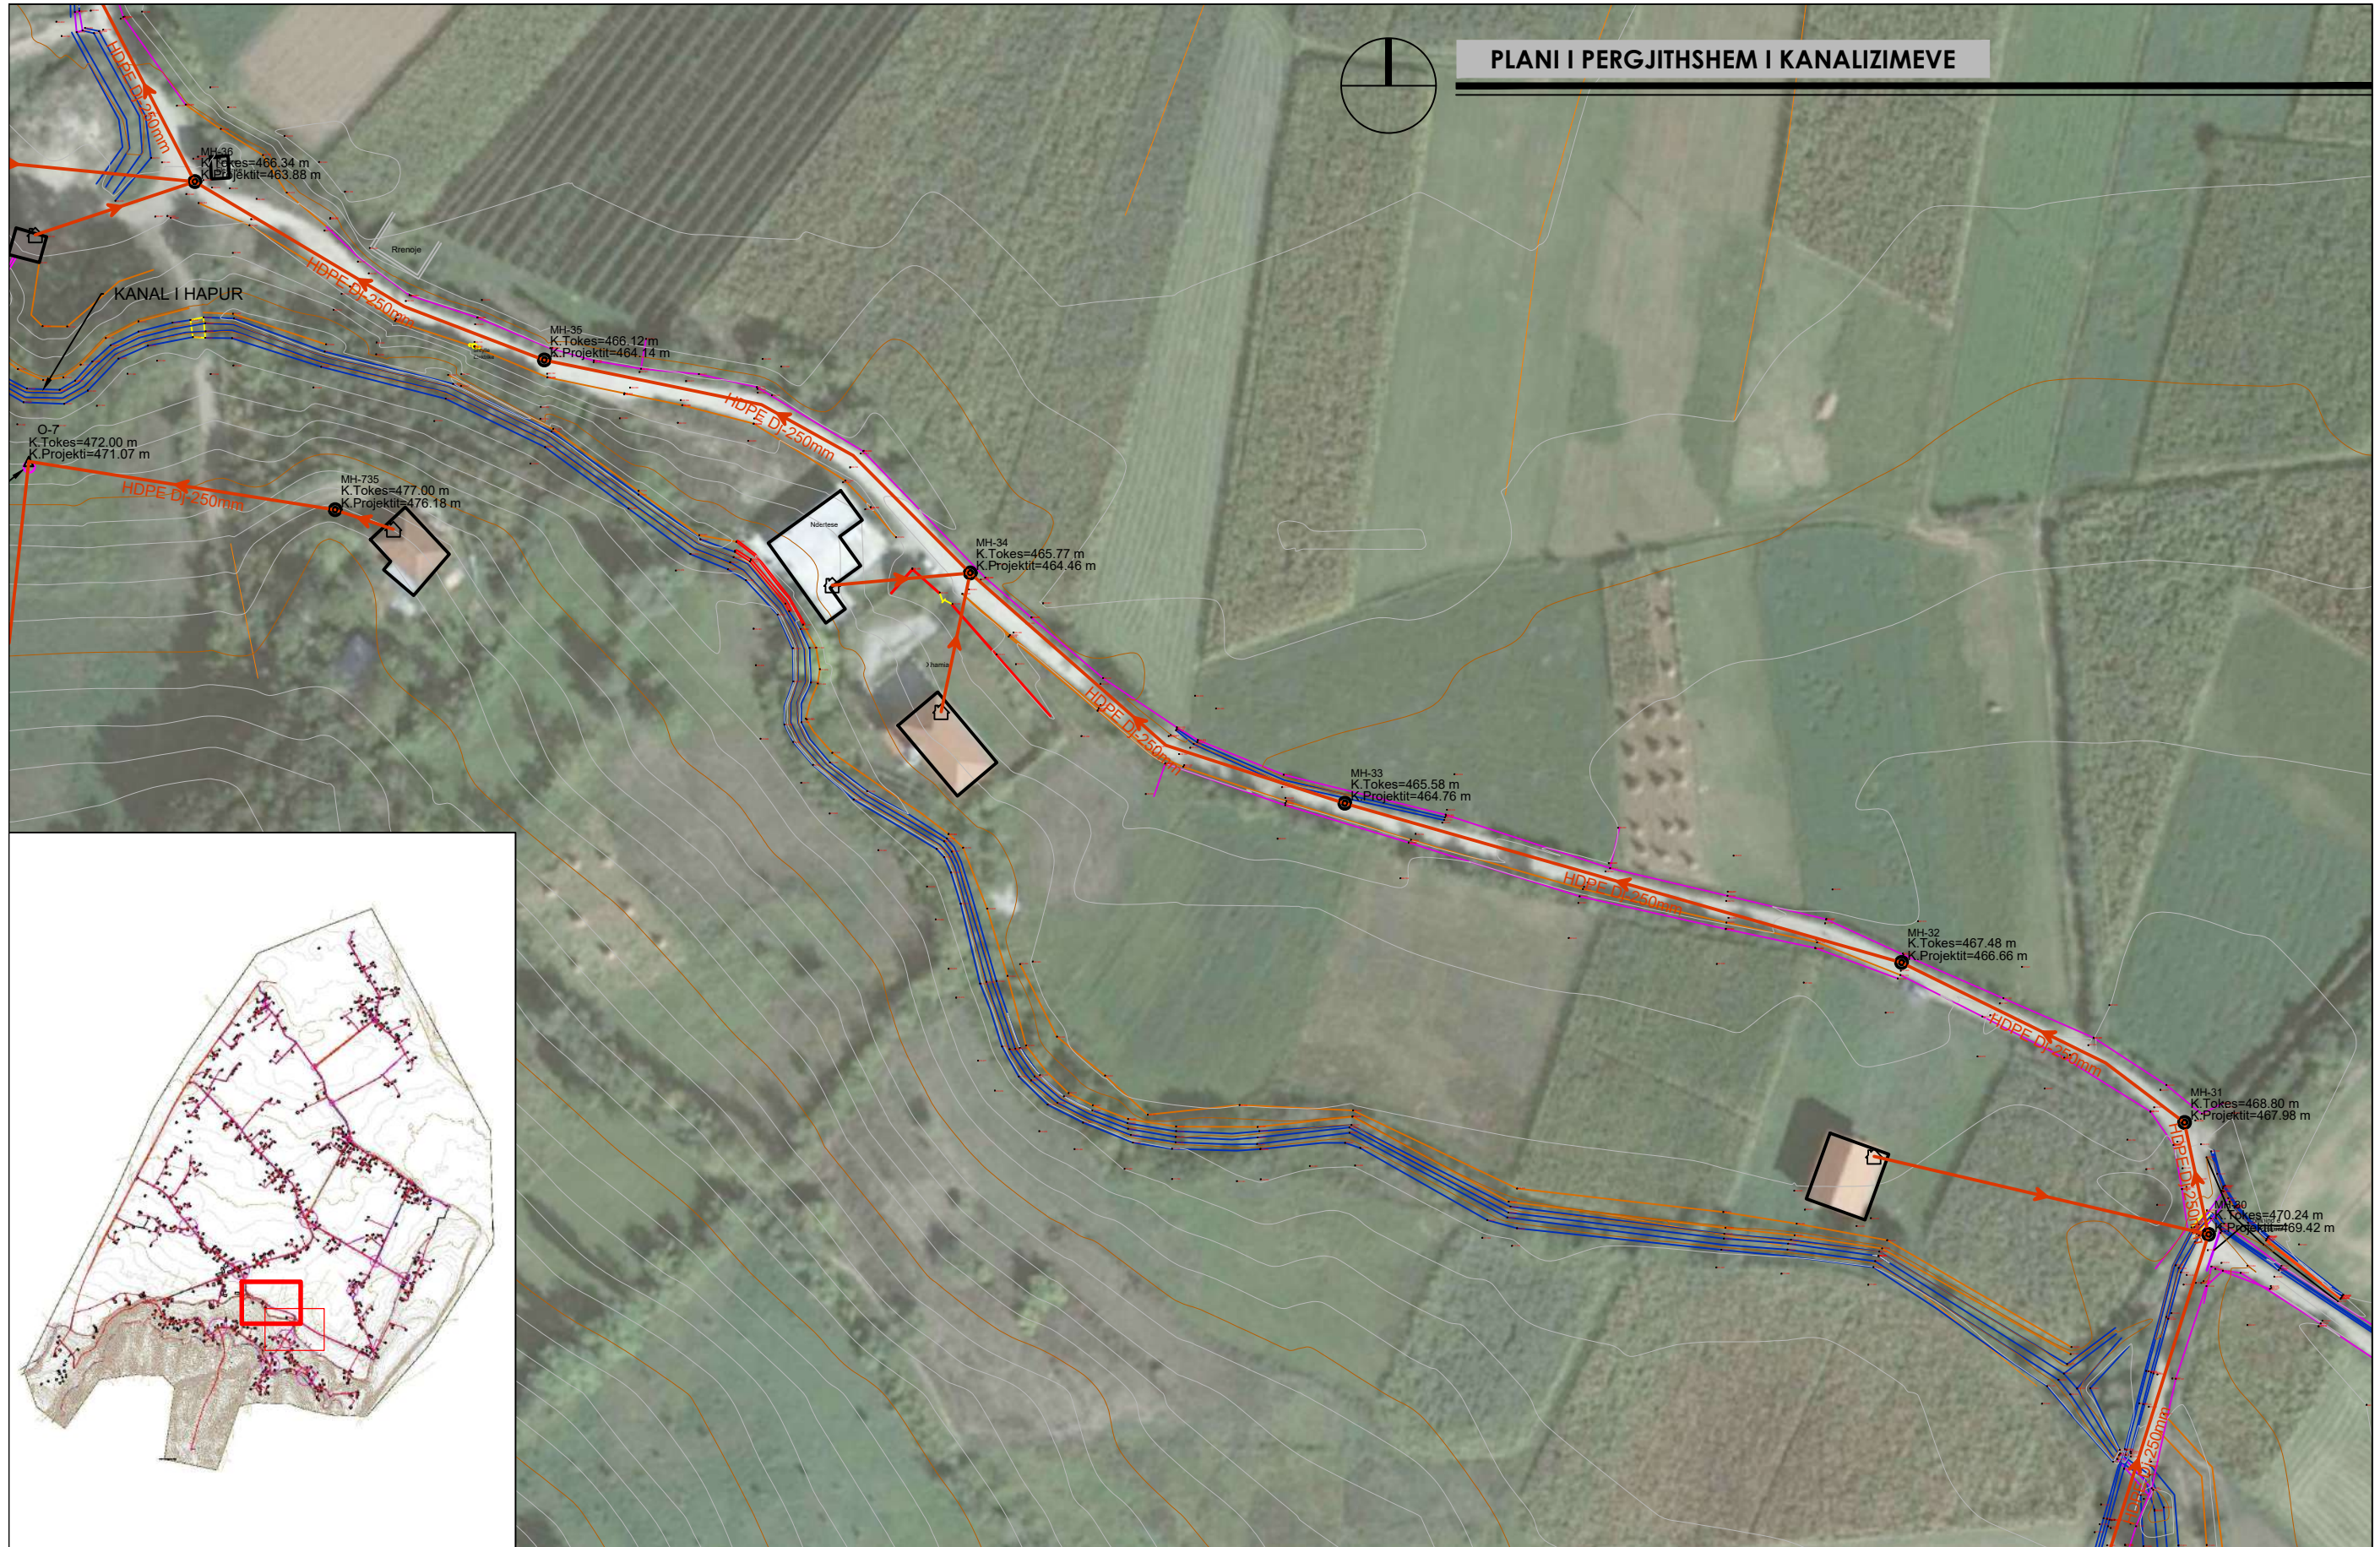

POROSITES:	BASHKIA BULQIZE	"ERALD - G" SH.P.K	DREJTUES I PROJEKTIT	PROJEKTUES		SHKALLA	NR. I FLETES
OBJEKTI:	"NDERTIM I RRJETIT TE KANALIZIMEVE TE UJRACE TE ZEZA PER FSHATRAZ GJORICE E SIPERME DHE GJORICE E POSHTME, NJESIA ADMINISTRATIVE GJORICE, BASHKIA BULQIZE"	 RRUGA, KONGRESI I LUSHNYES, TIRANE,	INXH. GEZIM ISLAMI	INXH. GEZIM ISLAMI	INXH. ENDRI PIERO	SH.K. - 1:1000	42
				INXH. ERINDI GJOKA	ELEK. HAJDAR KURTI	SHKURT 2021	FORMAT A3
				HIDR. DILAVER DRIZI	MEK. ARBEN MUHA		

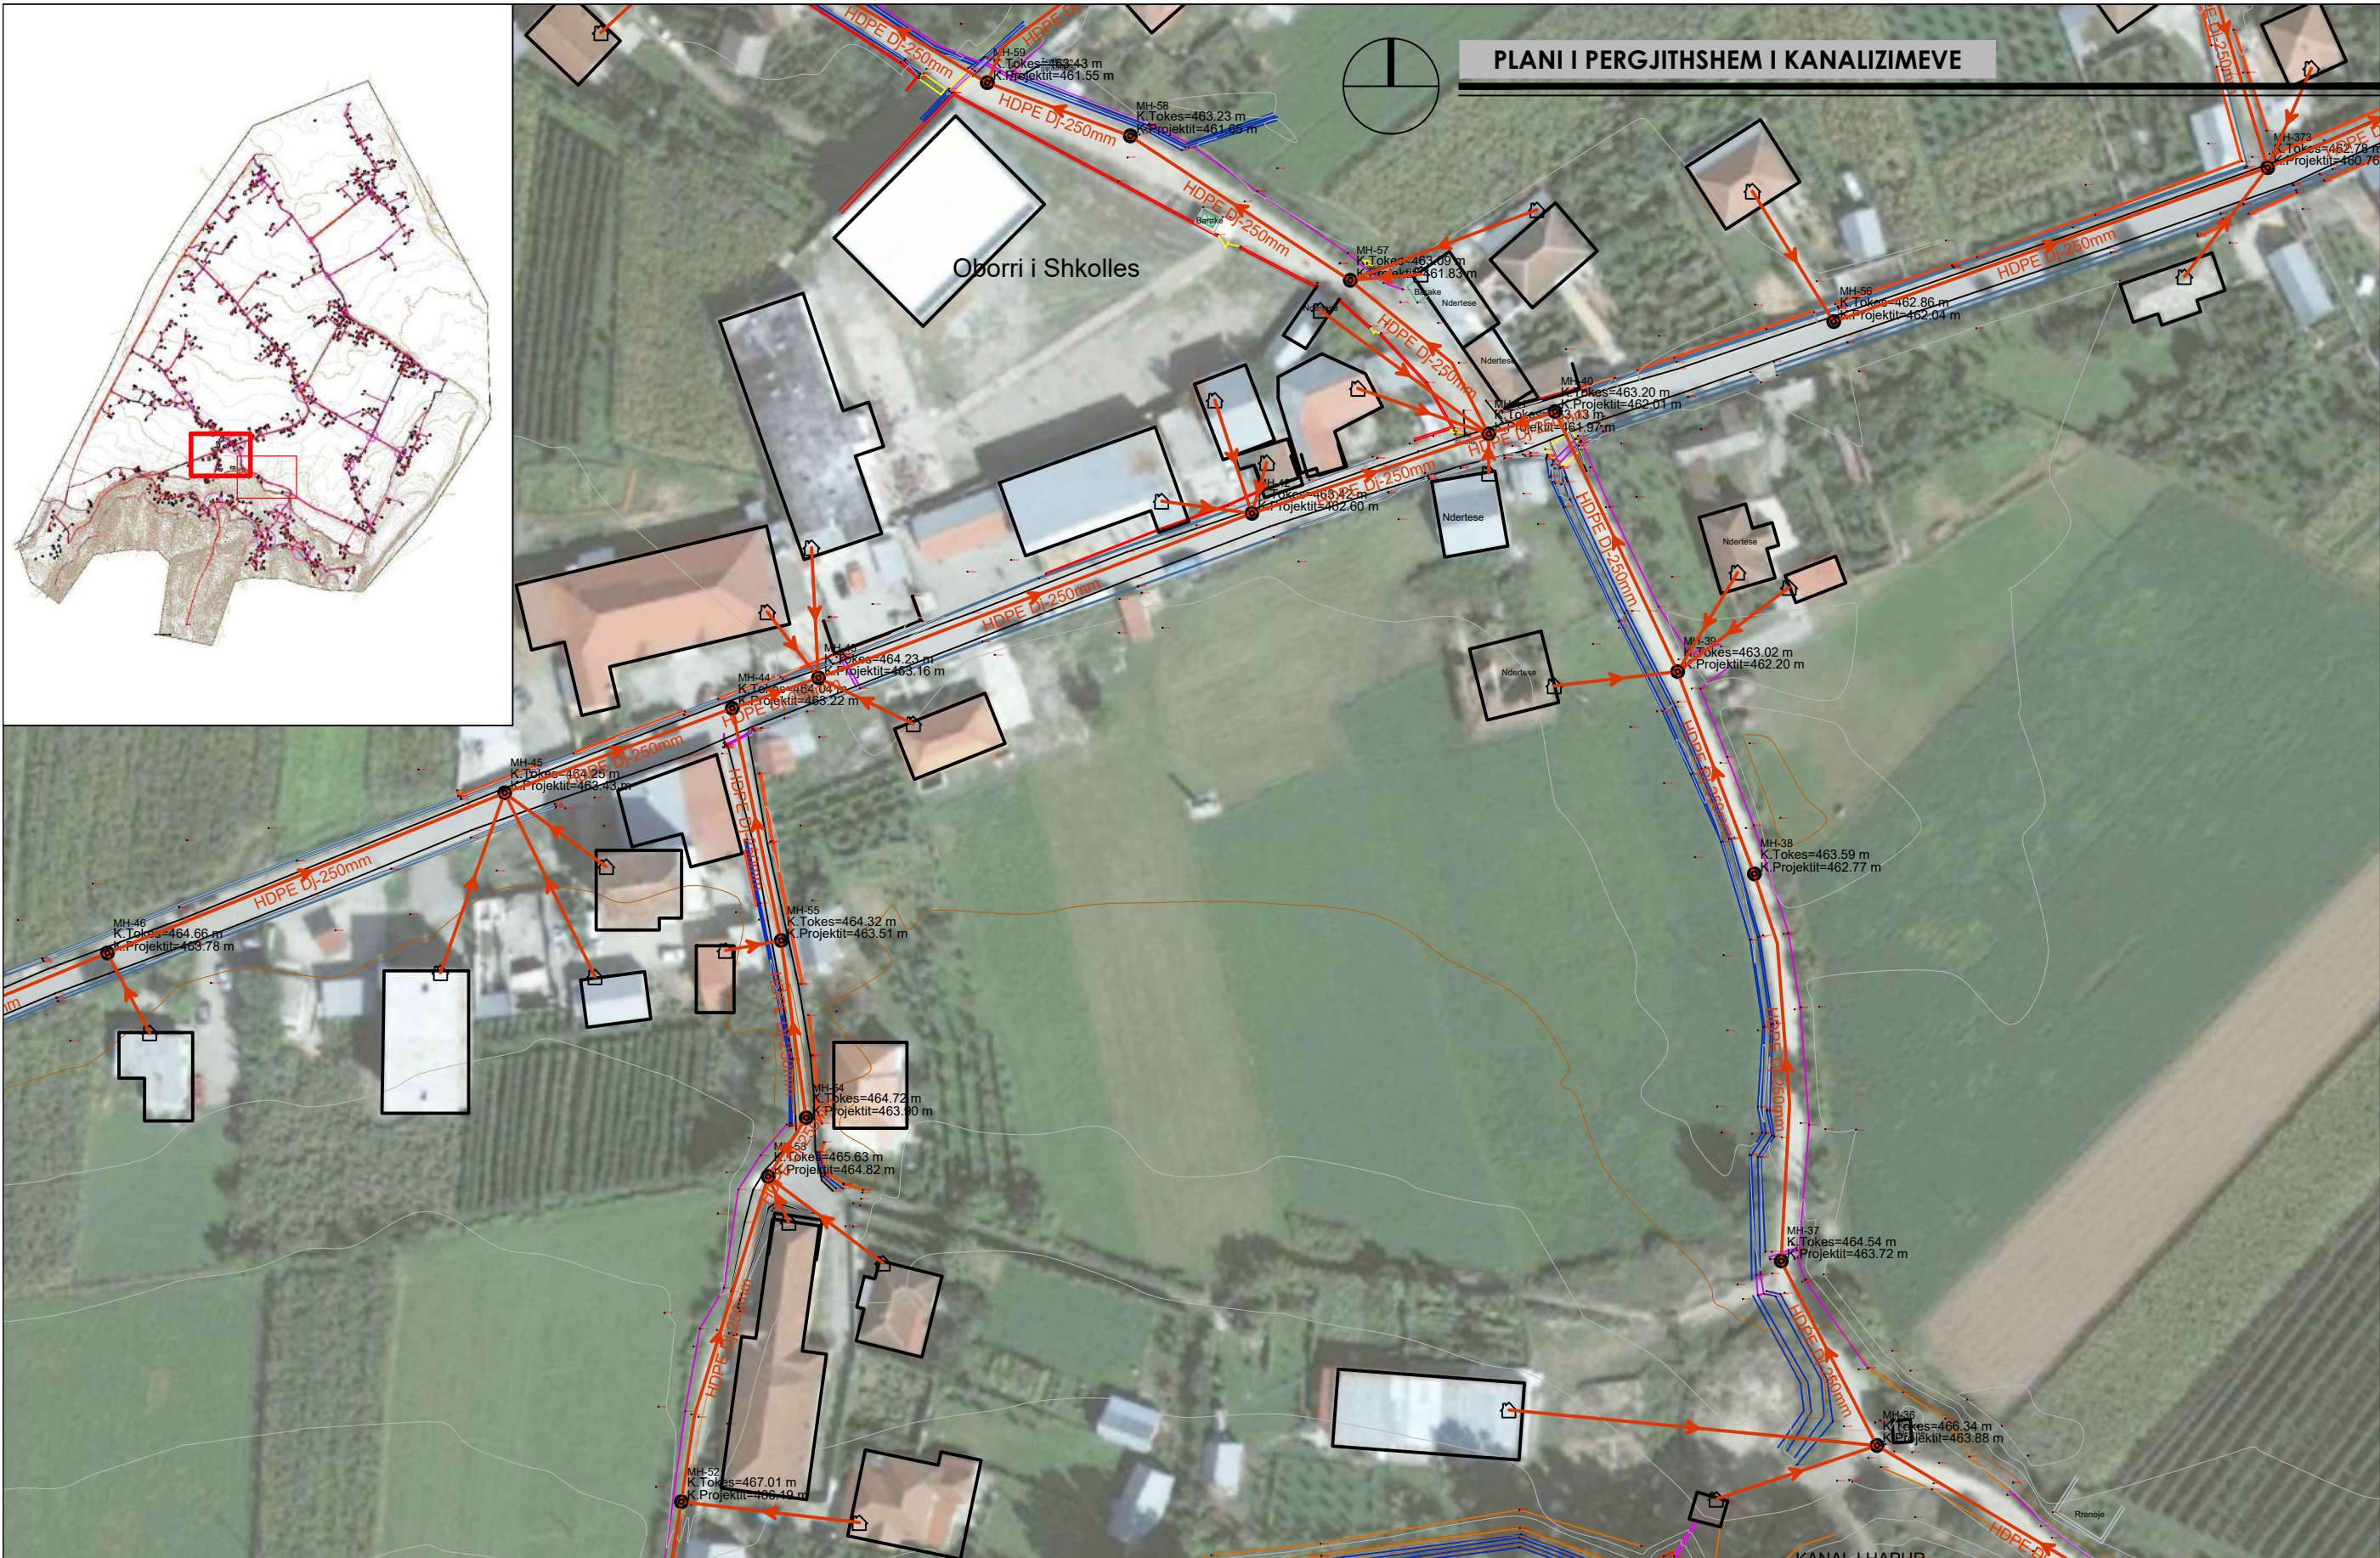


POROSITES:	BASHKIA BULQIZE	"ERALD - G" SH.P.K	DREJTUES I PROJEKTIT	PROJEKTUES		SHKALLA	NR. I FLETES
OBJEKTI:	"NDERTIM I RRJETIT TE KANALIZIMEVE TE UJRACE TE ZEZA PER FSHATRAT GJORICE E SIPERME DHE GJORICE E POSHTME, NJESIA ADMINISTRATIVE GJORICE, BASHKIA BULQIZE"	RRUGA, KONGRESI I LUSHNYES, TIRANE,	INXH. GEZIM ISLAMI	INXH. GEZIM ISLAMI	INXH. ENDRI PIERO	SH.K. - 1:1000	43
				INXH. ERINDI GJOKA	ELEK. HAJDAR KURTI	SHKURT 2021	FORMAT A3
				HIDR. DILAVER DRIZI	MEK. ARBEN MUHA		

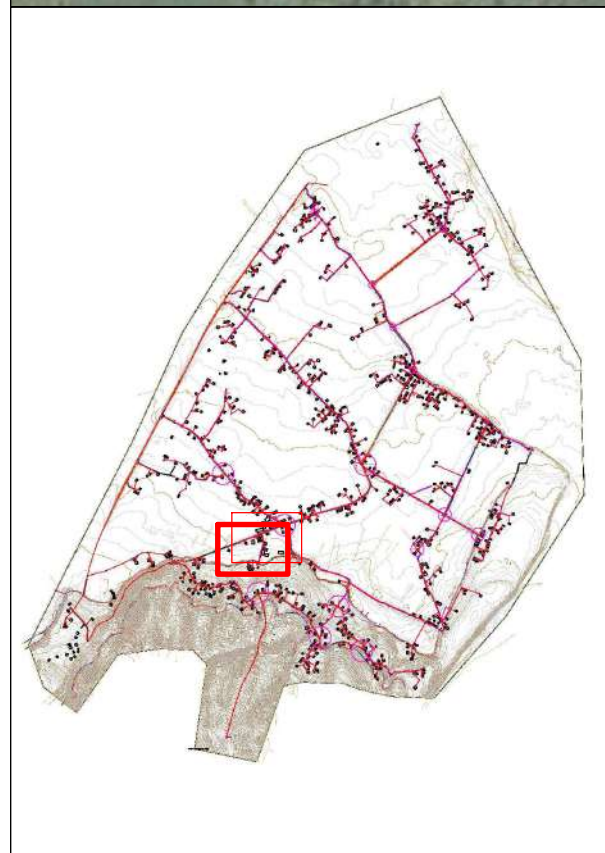

POROSITES:	BASHKIA BULQIZE	"ERALD - G" SH.P.K	DREJTUES I PROJEKTIT	PROJEKTUES		SHKALLA	NR. I FLETES
OBJEKTI:	"NDERTIM I RRJETIT TE KANALIZIMEVE TE UJRACE TE ZEZA PER FSHATRAT GJORICE E SIPERME DHE GJORICE E POSHTME, NJESIA ADMINISTRATIVE GJORICE, BASHKIA BULQIZE"	RRUGA, KONGRESI I LUSHNYES, TIRANE,	INXH. GEZIM ISLAMI	INXH. GEZIM ISLAMI	INXH. ENDRI PIERO	SH.K. - 1:1000	44
				INXH. ERINDI GJOKA	ELEK. HAJDAR KURTI	SHKURT 2021	FORMAT A3
				HIDR. DILAVER DRIZI	MEK. ARBEN MUHA		



PLANI I PERGJITHSHEM I KANALIZIMEVE

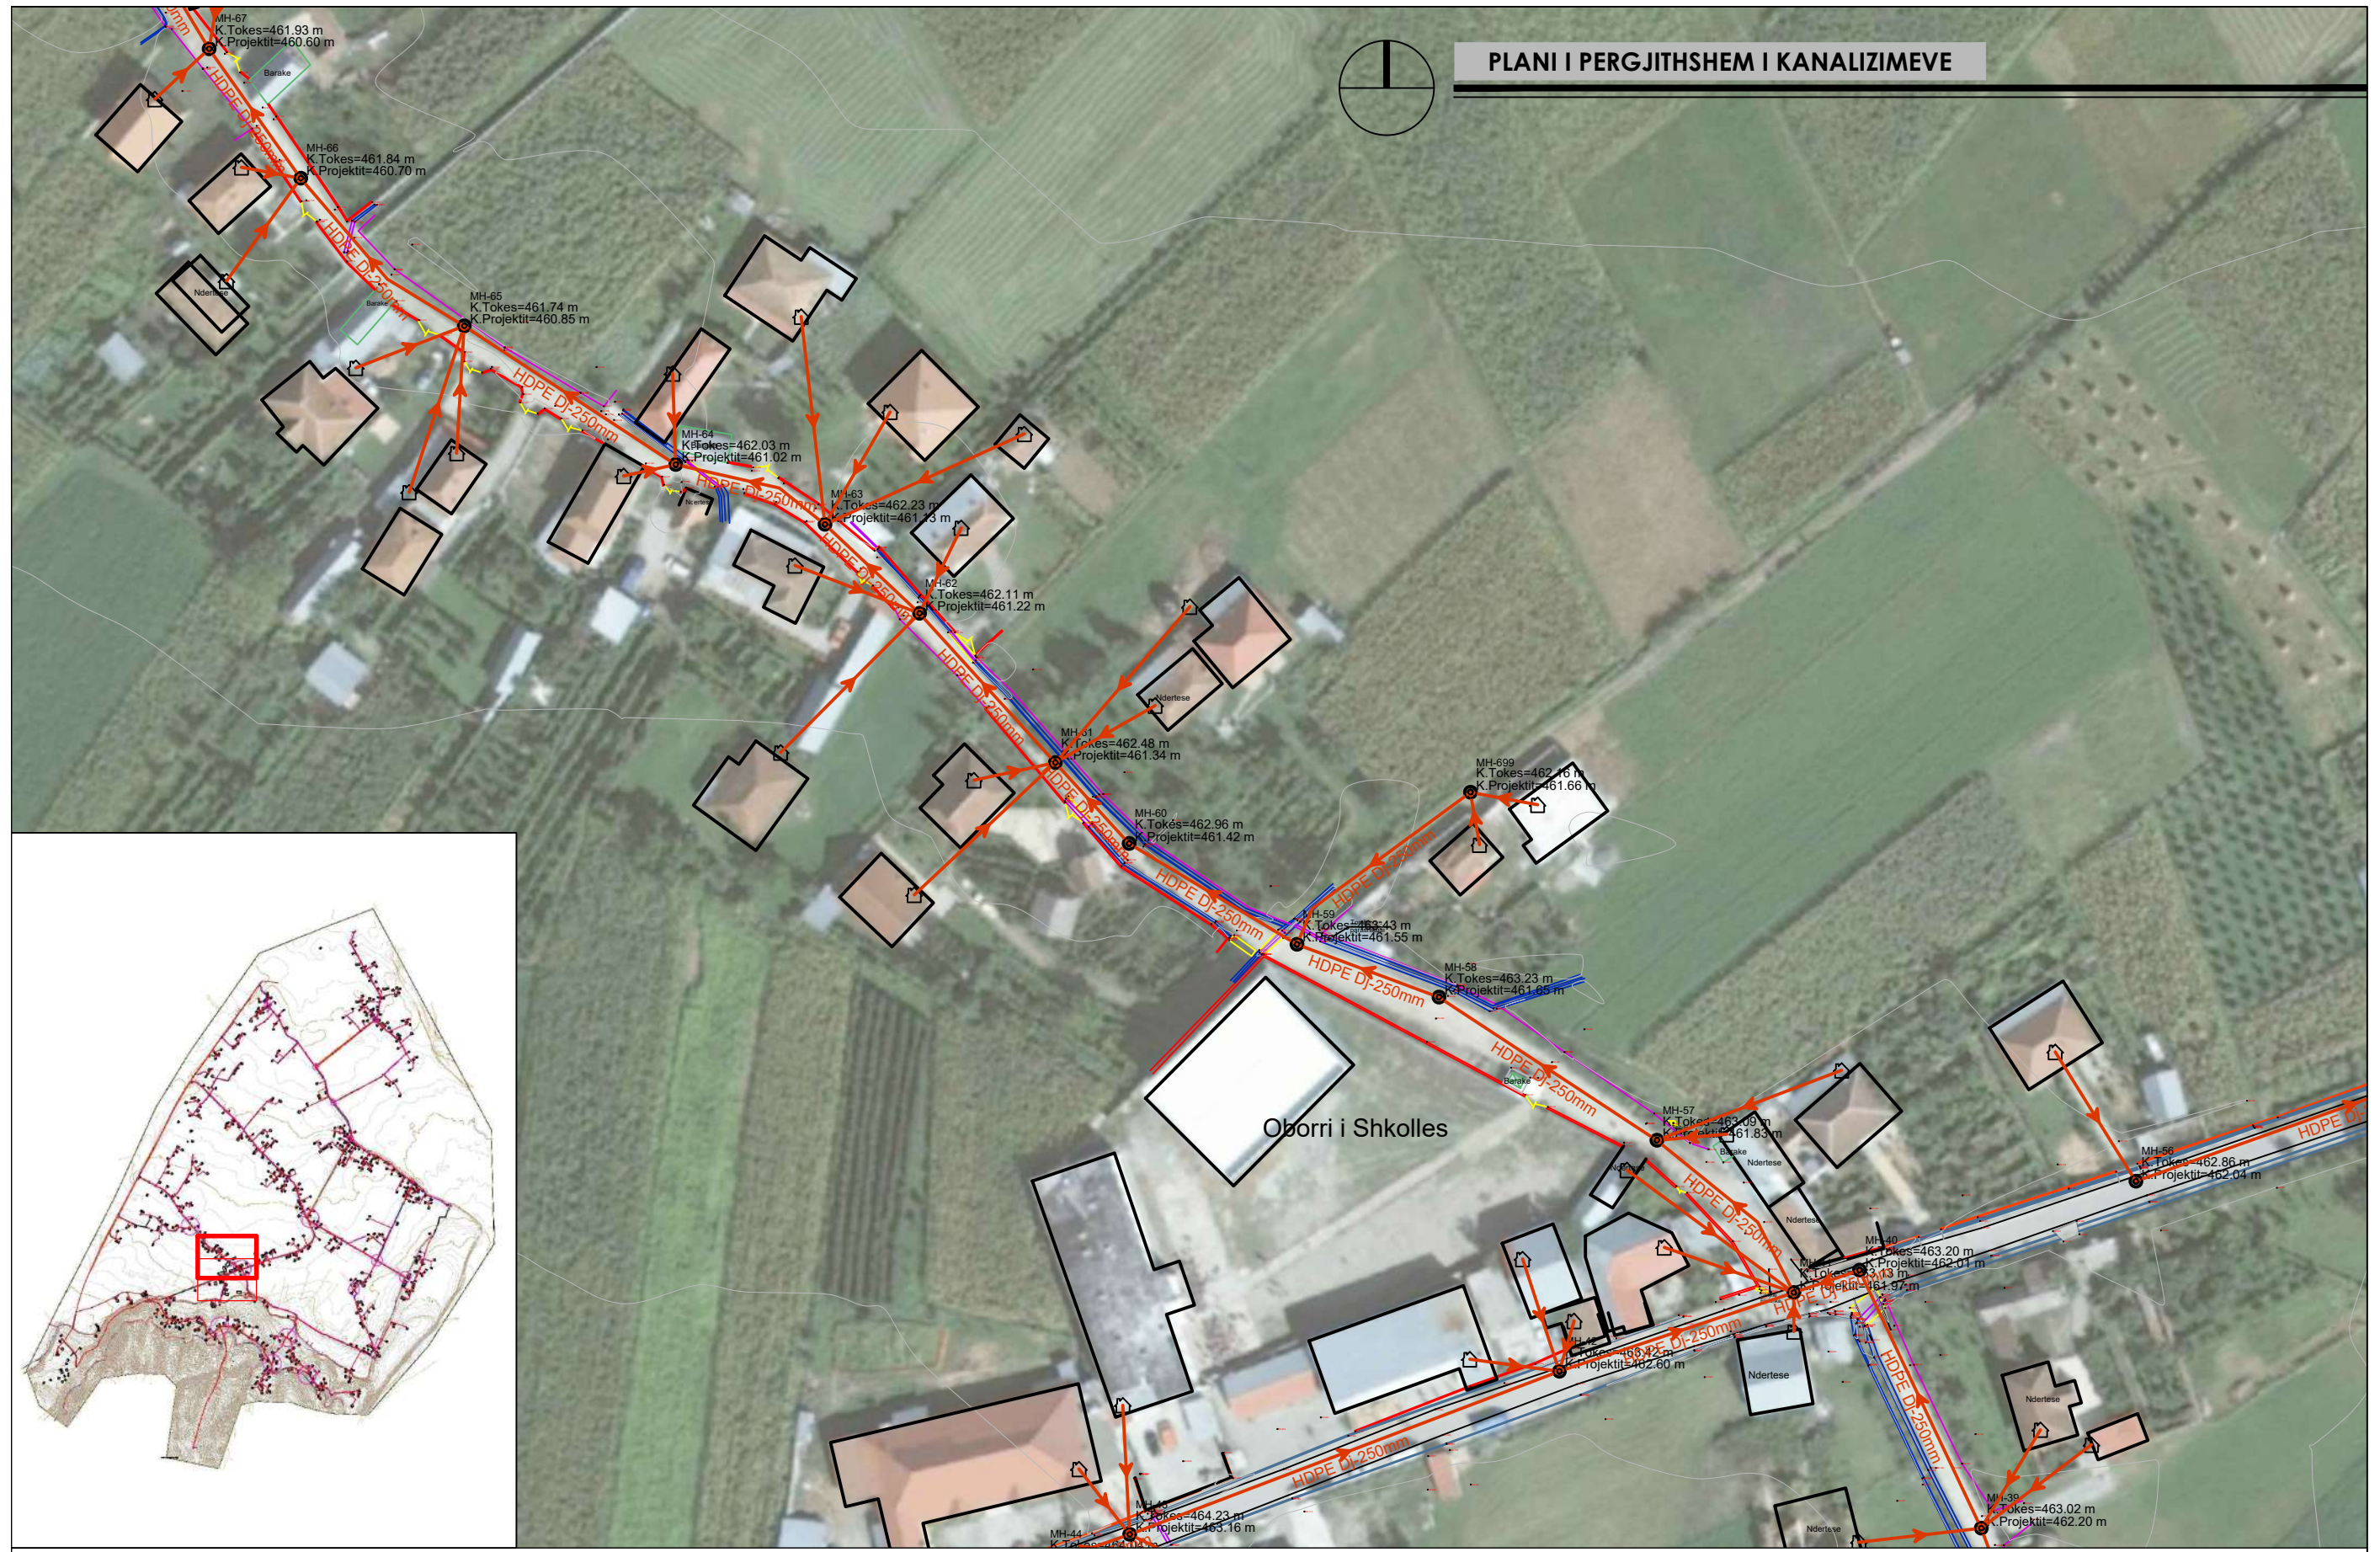



POROSITES:	BASHKIA BULQIZE	"ERALD - G" SH.P.K	DREJTUES I PROJEKTTIT	PROJEKTUES		SHKALLA	NR. I FLETES
OBJEKTI:	"NDERTIM I RRJETIT TE KANALIZIMEVE TE UJRACE TE ZEZA PER FSHATRAT GJORICE E SIPERME DHE GJORICE E POSHTME, NJESIA ADMINISTRATIVE GJORICE, BASHKIA BULQIZE"	 RRUGA KONGRESI I LUSHNYES, TIRANE,	INXH. GEZIM ISLAMI	INXH. GEZIM ISLAMI	INXH. ENDRI PIERO	SH.K. - 1:1000	45
				INXH. ERINDI GJOKA	ELEK. HAJDAR KURTI	SHKURT 2021	FORMAT A3
				HIDR. DILAVER DRIZI	MEK. ARBEN MUHA		




PLANI I PERGJITHSHEM I KANALIZIMEVE



POROSITES:	BASHKIA BULQIZE	"ERALD - G" SH.P.K	DREJTUES I PROJEKTIT	PROJEKTUES		SHKALLA	NR. I FLETES
OBJEKTI:	"NDERTIM I RRJETIT TE KANALIZIMEVE TE UJRACE TE ZEZA PER FSHATRAT GJORICE E SIPERME DHE GJORICE E POSHTME, NJESIA ADMINISTRATIVE GJORICE, BASHKIA BULQIZE"	 RRUGA, KONGRESI I LUSHNJES, TIRANE,	INXH. GEZIM ISLAMI	INXH. GEZIM ISLAMI	INXH. ENDRI PIERO	SH.K. - 1:1000	46
				INXH. ERINDI GJOKA	ELEK. HAJDAR KURTI	SHKURT 2021	FORMAT A3
				HIDR. DILAVER DRIZI	MEK. ARBEN MUHA		

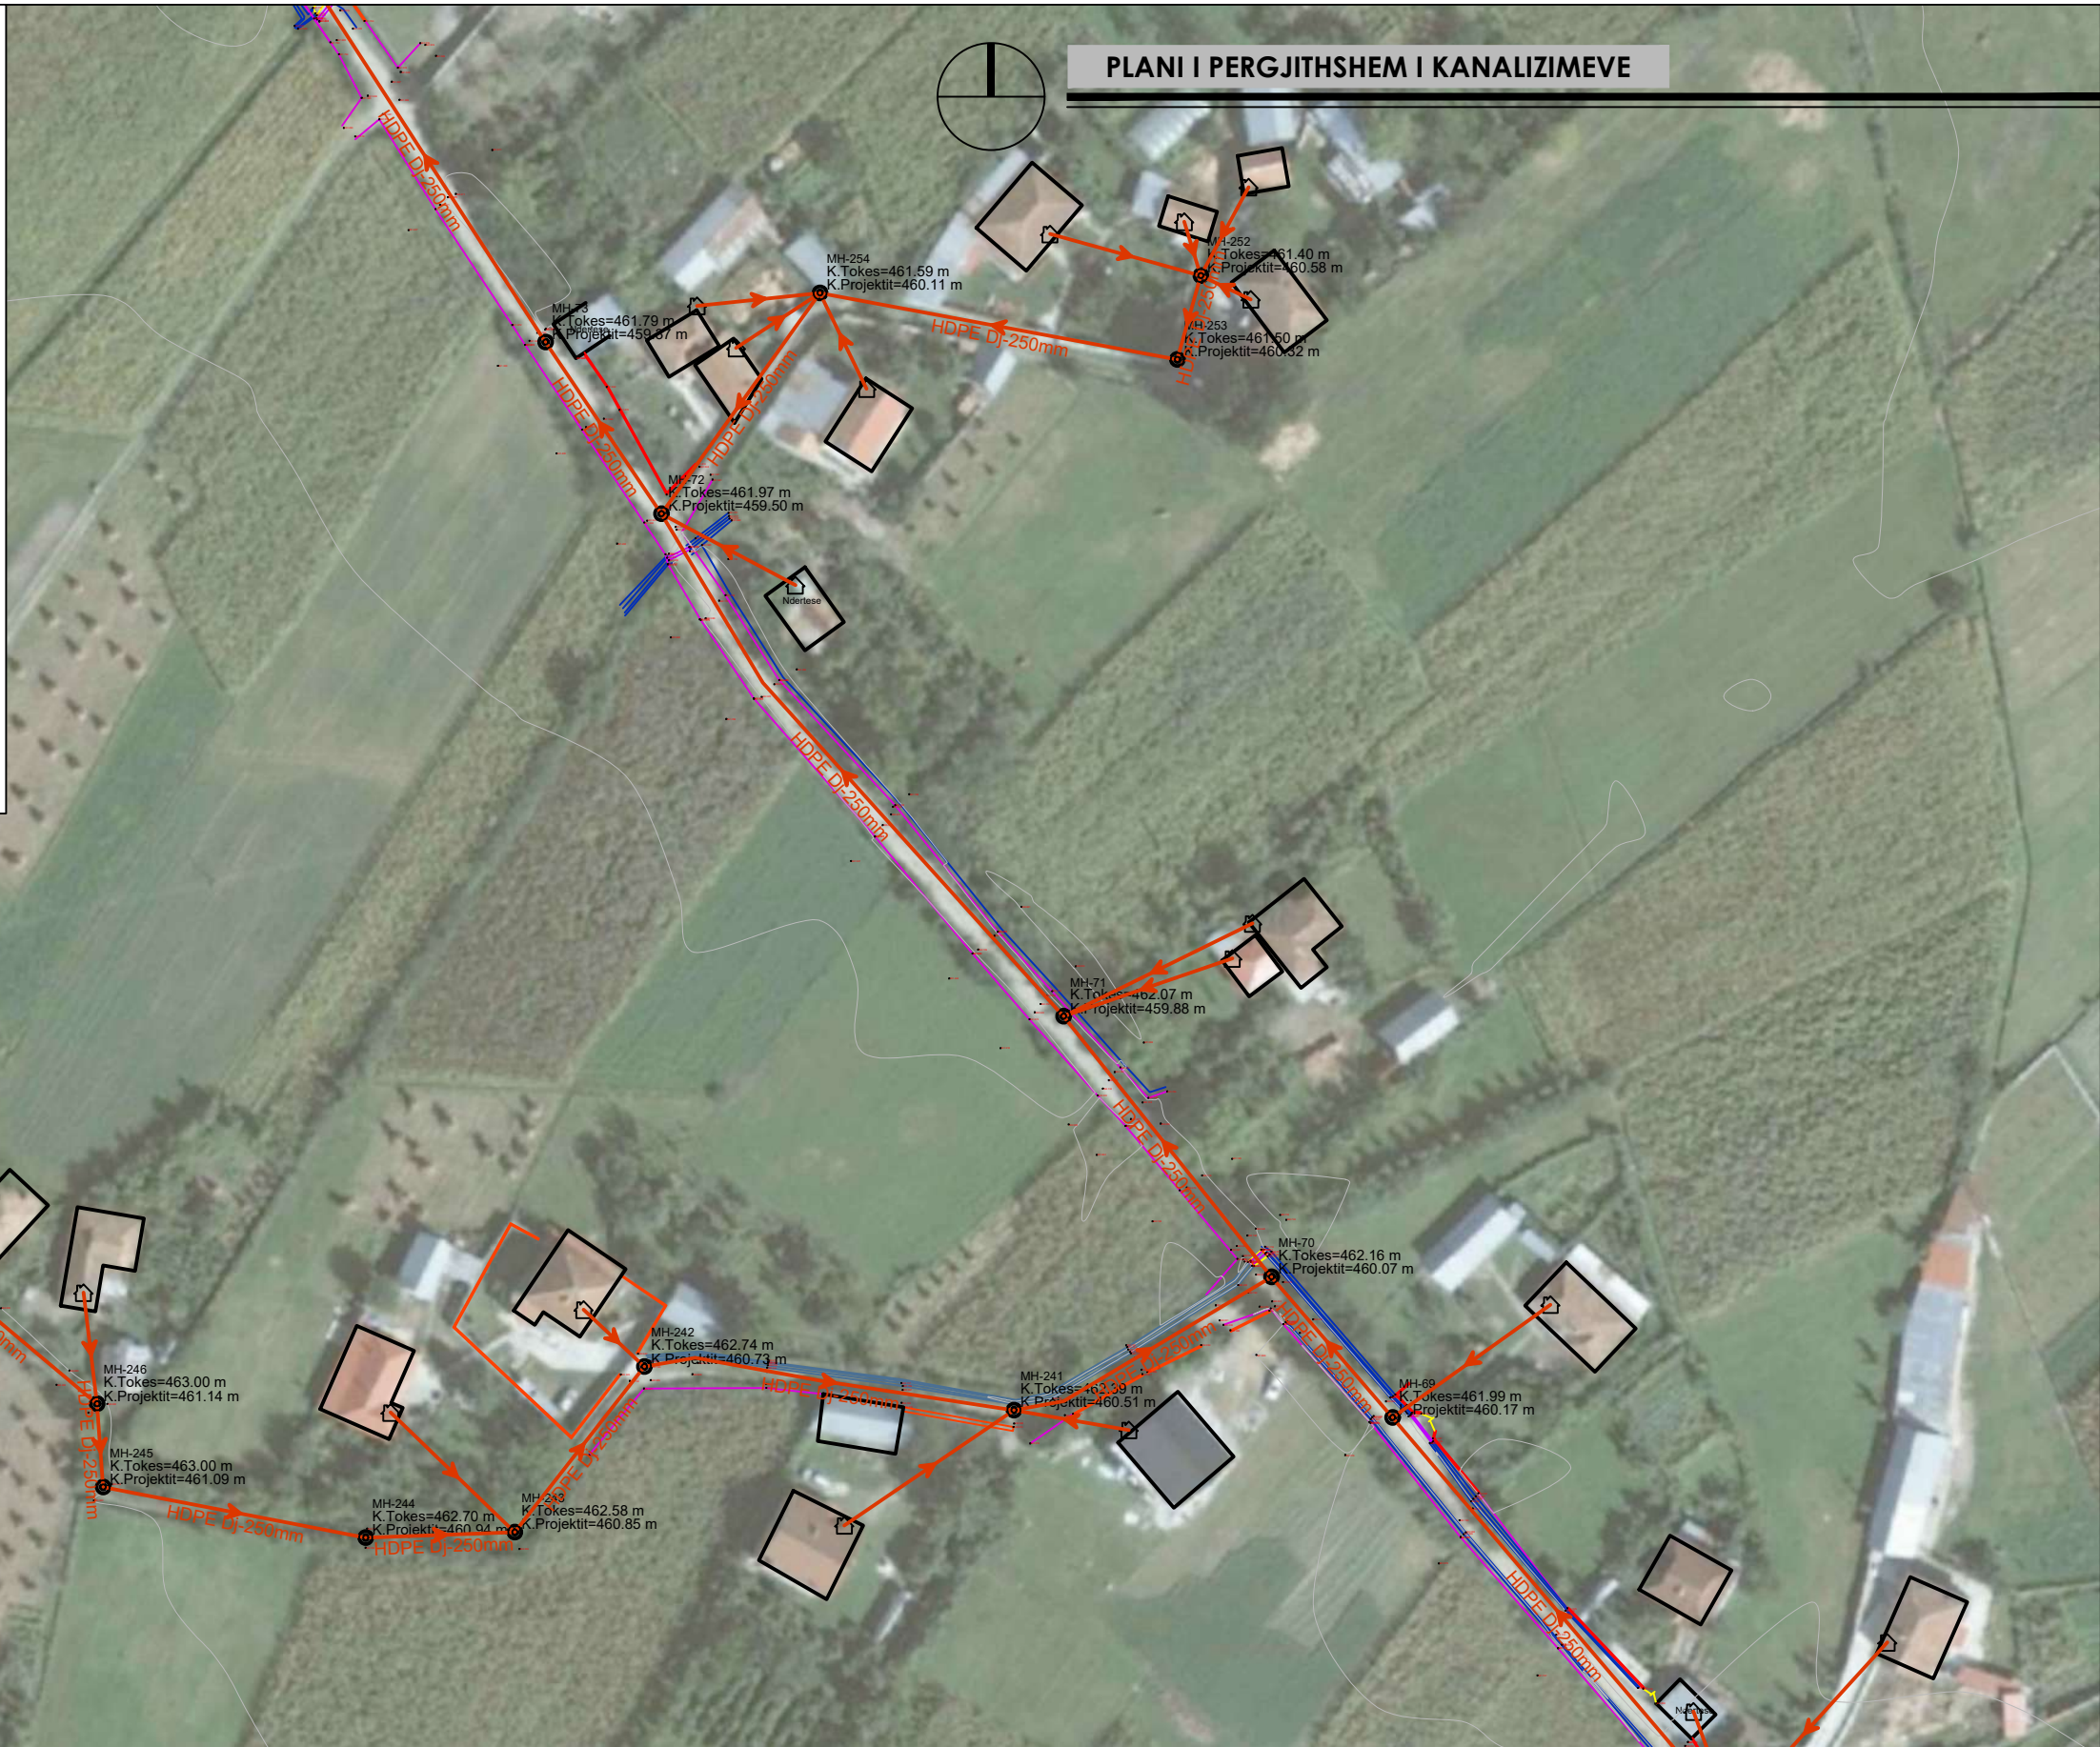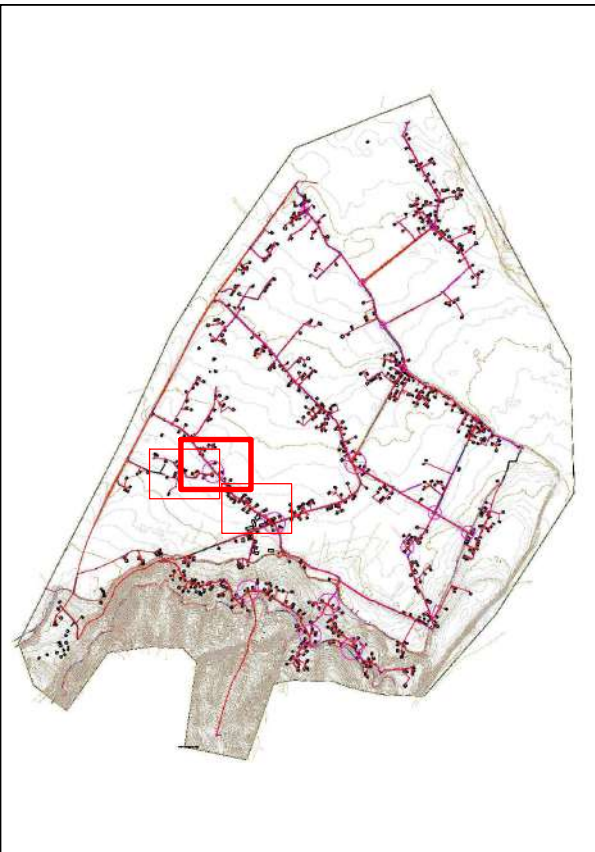


PLANI I PERGJITHSHEM I KANALIZIMEVE


POROSITES:	BASHKIA BULQIZE	"ERALD - G" SH.P.K	DREJTUES I PROJEKTIT	PROJEKTUES		SHKALLA	NR. I FLETES
OBJEKTI:	"NDERTIM I RRJETIT TE KANALIZIMEVE TE UJRACE TE ZEZA PER FSHATRAT GJORICE E SIPERME DHE GJORICE E POSHTME, NJESIA ADMINISTRATIVE GJORICE, BASHKIA BULQIZE"	 RRUGA, KONGRESI I LUSHNJES, TIRANE,	INXH. GEZIM ISLAMI	INXH. GEZIM ISLAMI	INXH. ENDRI PIERO	SH.K. - 1:1000	47
				INXH. ERINDI GJOKA	ELEK. HAJDAR KURTI	SHKURT 2021	FORMAT A3
				HIDR. DILAVER DRIZI	MEK. ARBEN MUHA		




PLANI I PERGJITHSHEM I KANALIZIMEVE

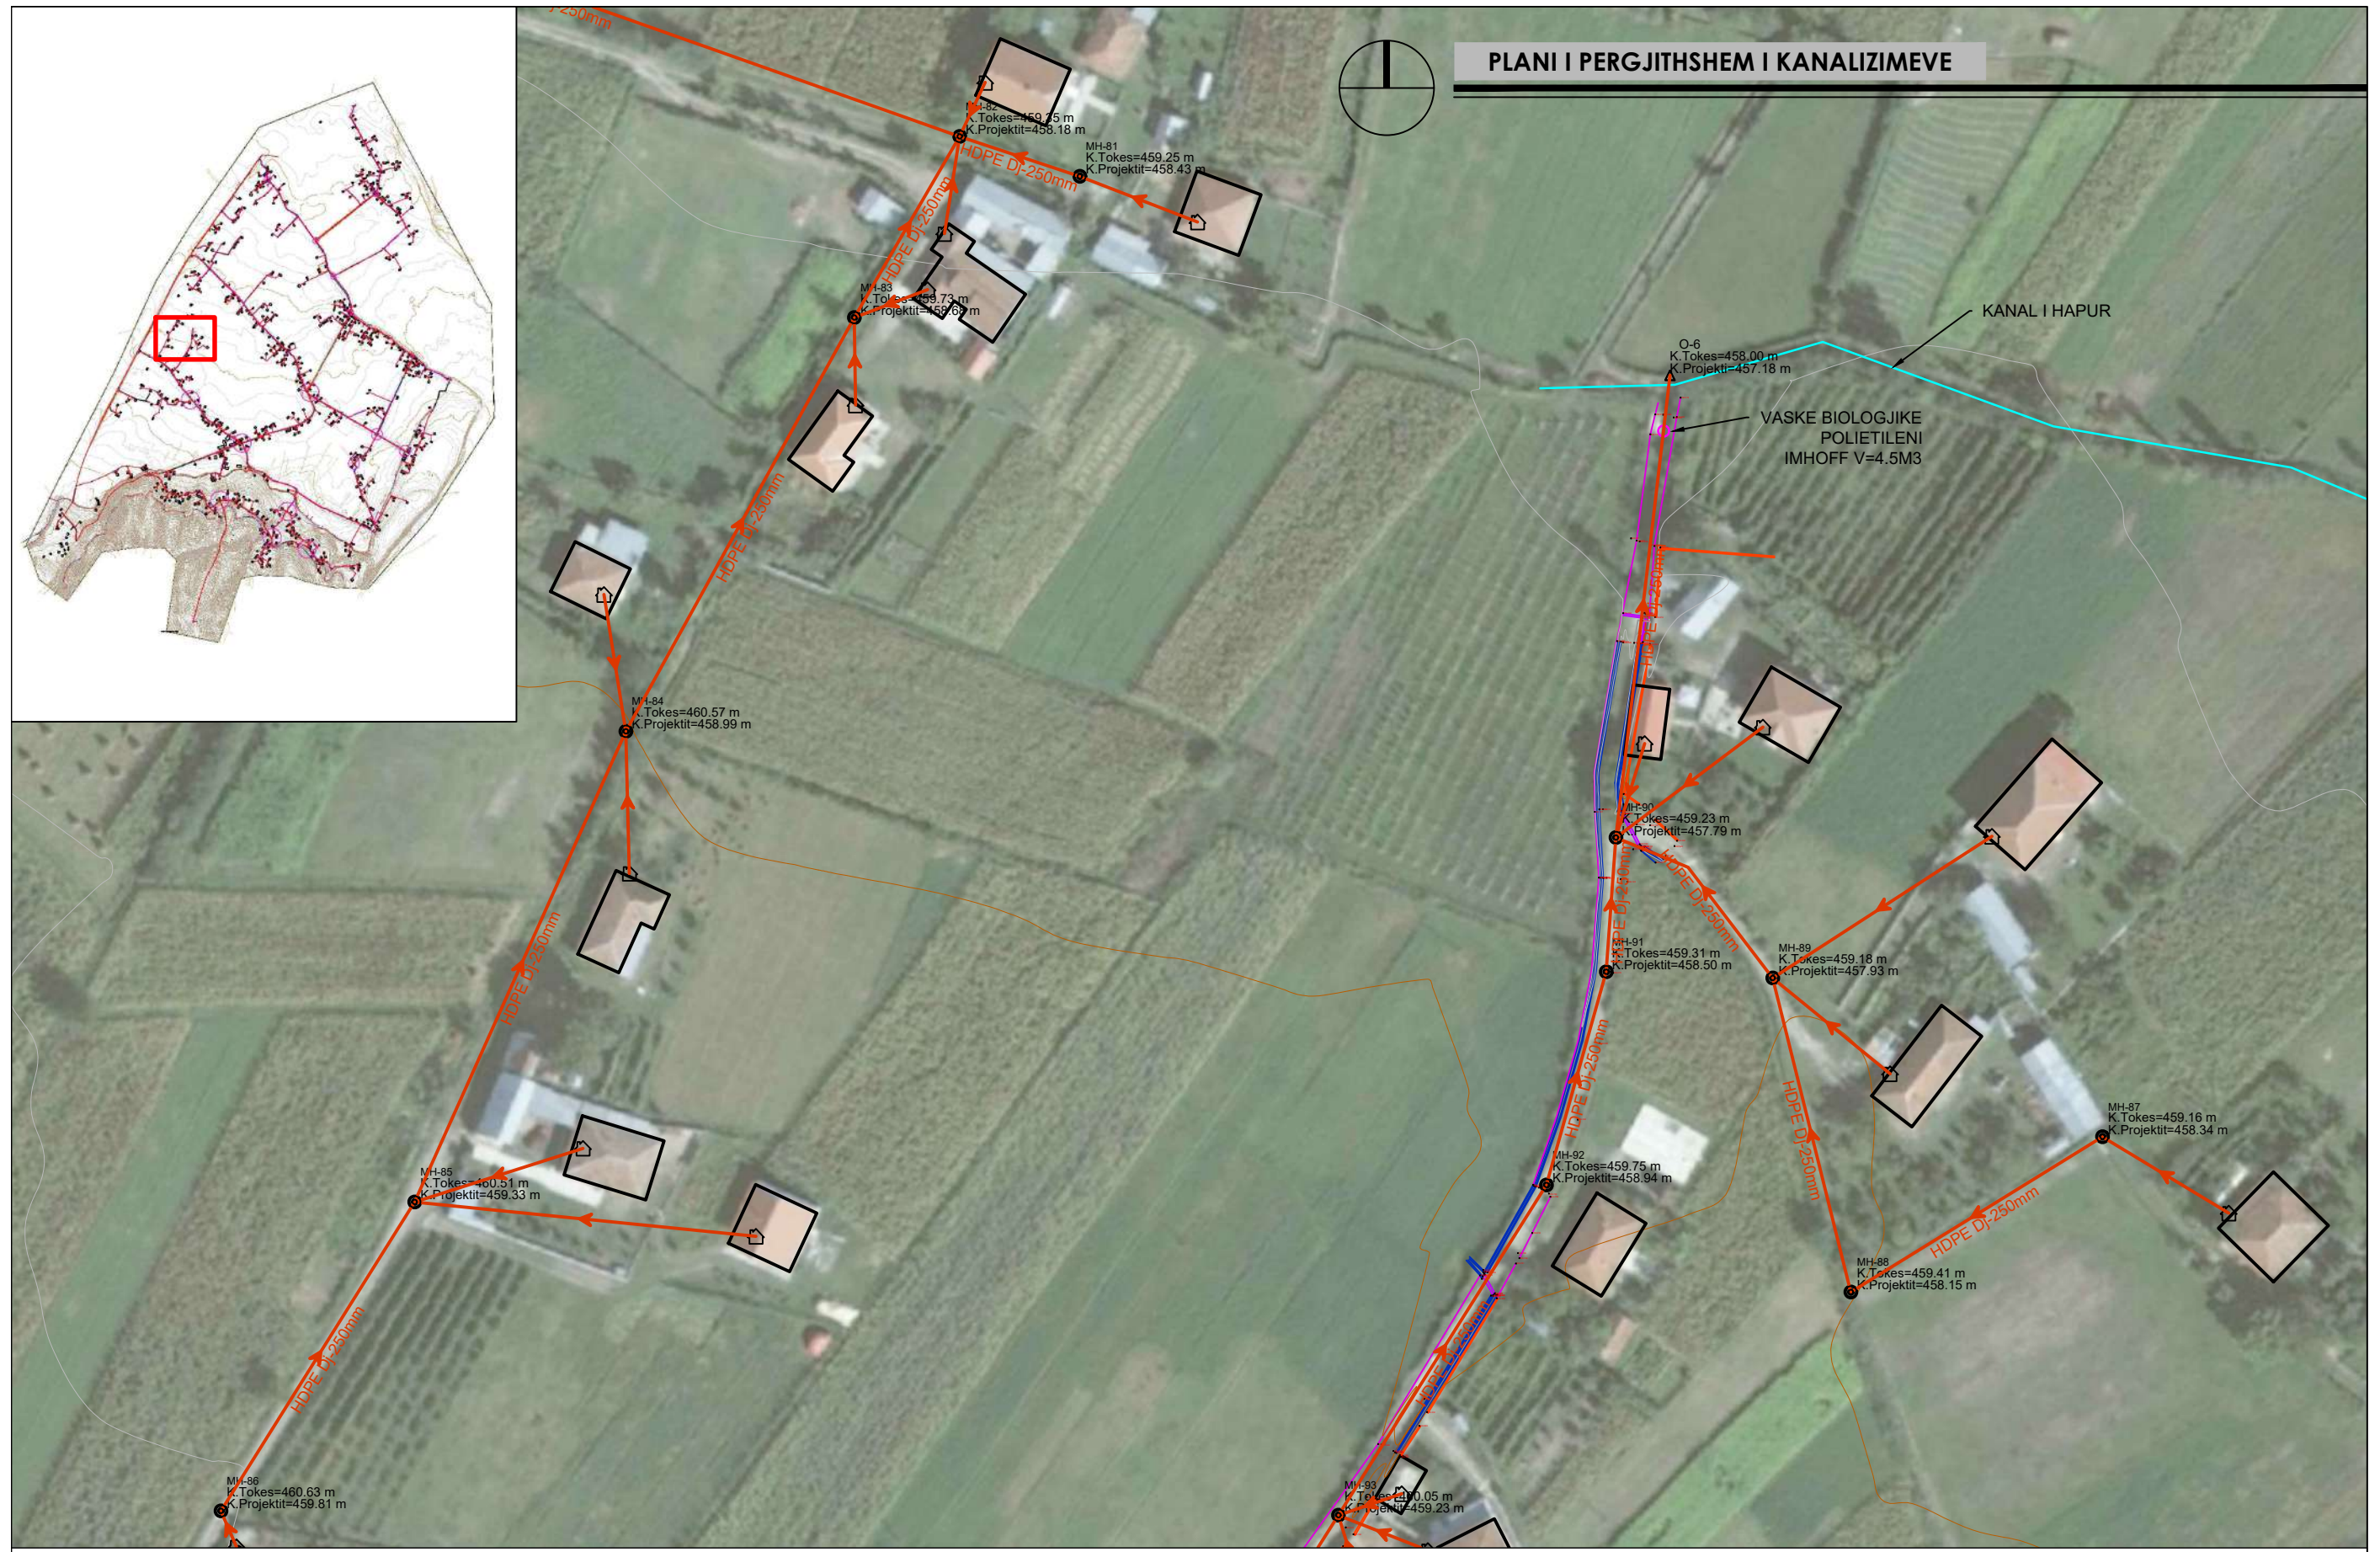


POROSITES:	BASHKIA BULQIZE	"ERALD - G" SH.P.K	DREJTUES I PROJEKTIT	PROJEKTUES		SHKALLA	NR. I FLETES
OBJEKTI:	"NDERTIM I RRJETIT TE KANALIZIMEVE TE UJRACE TE ZEZA PER FSHATRAT GJORICE E SIPERME DHE GJORICE E POSHTME, NJESIA ADMINISTRATIVE GJORICE, BASHKIA BULQIZE"	 RRUGA, KONGRESI I LUSHNYES, TIRANE,	INXH. GEZIM ISLAMI	INXH. GEZIM ISLAMI	INXH. ENDRI PIERO	SH.K. - 1:1000	48
				INXH. ERINDI GJOKA	ELEK. HAJDAR KURTI	SHKURT 2021	FORMAT A3
				HIDR. DILAVER DRIZI	MEK. ARBEN MUHA		

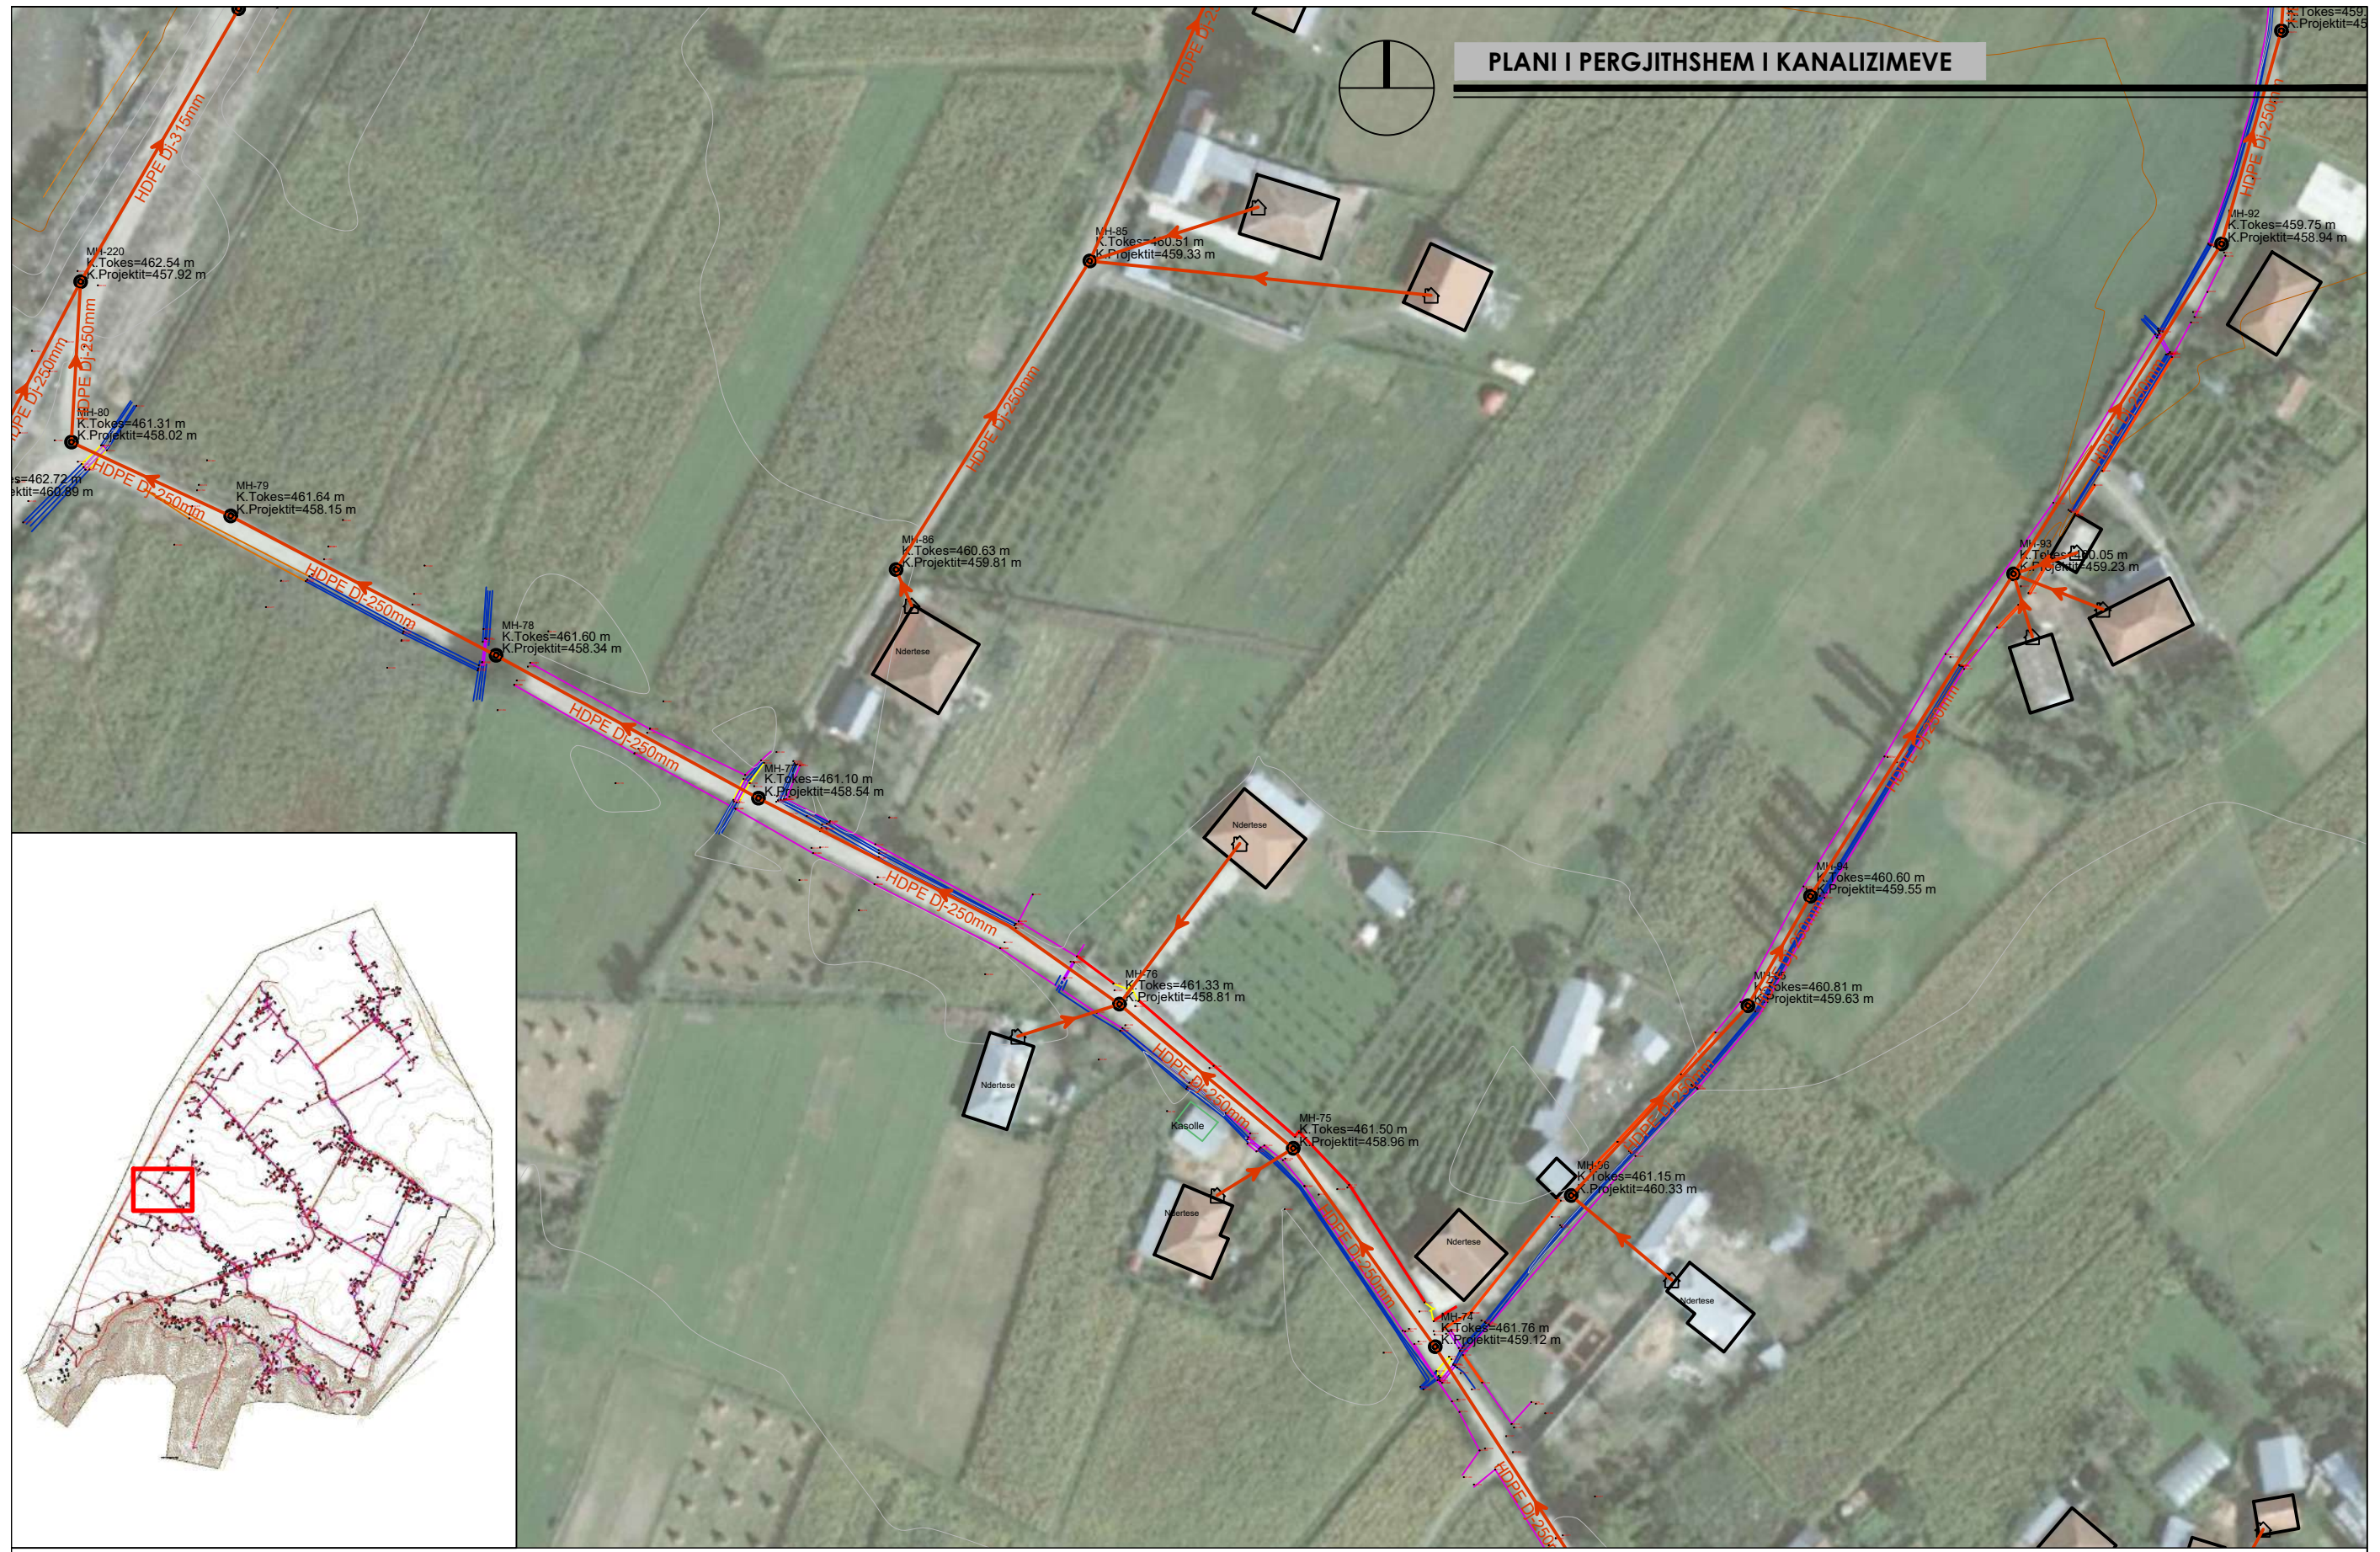


POROSITES:	BASHKIA BULQIZE	"ERALD - G" SH.P.K	DREJTUES I PROJEKTIT	PROJEKTUES		SHKALLA	NR. I FLETES
OBJEKTI:	"NDERTIM I RRJETIT TE KANALIZIMEVE TE UJRACE TE ZEZA PER FSHATRAT GJORICE E SIPERME DHE GJORICE E POSHTME, NJESIA ADMINISTRATIVE GJORICE, BASHKIA BULQIZE"	RRUGA, KONGRESI I LUSHNYES, TIRANE,	INXH. GEZIM ISLAMI	INXH. GEZIM ISLAMI	INXH. ENDRI PIERO	SH.K. - 1:1000	49
				INXH. ERINDI GJOKA	ELEK. HAJDAR KURTI	SHKURT 2021	FORMAT A3
				HIDR. DILAVER DRIZI	MEK. ARBEN MUHA		

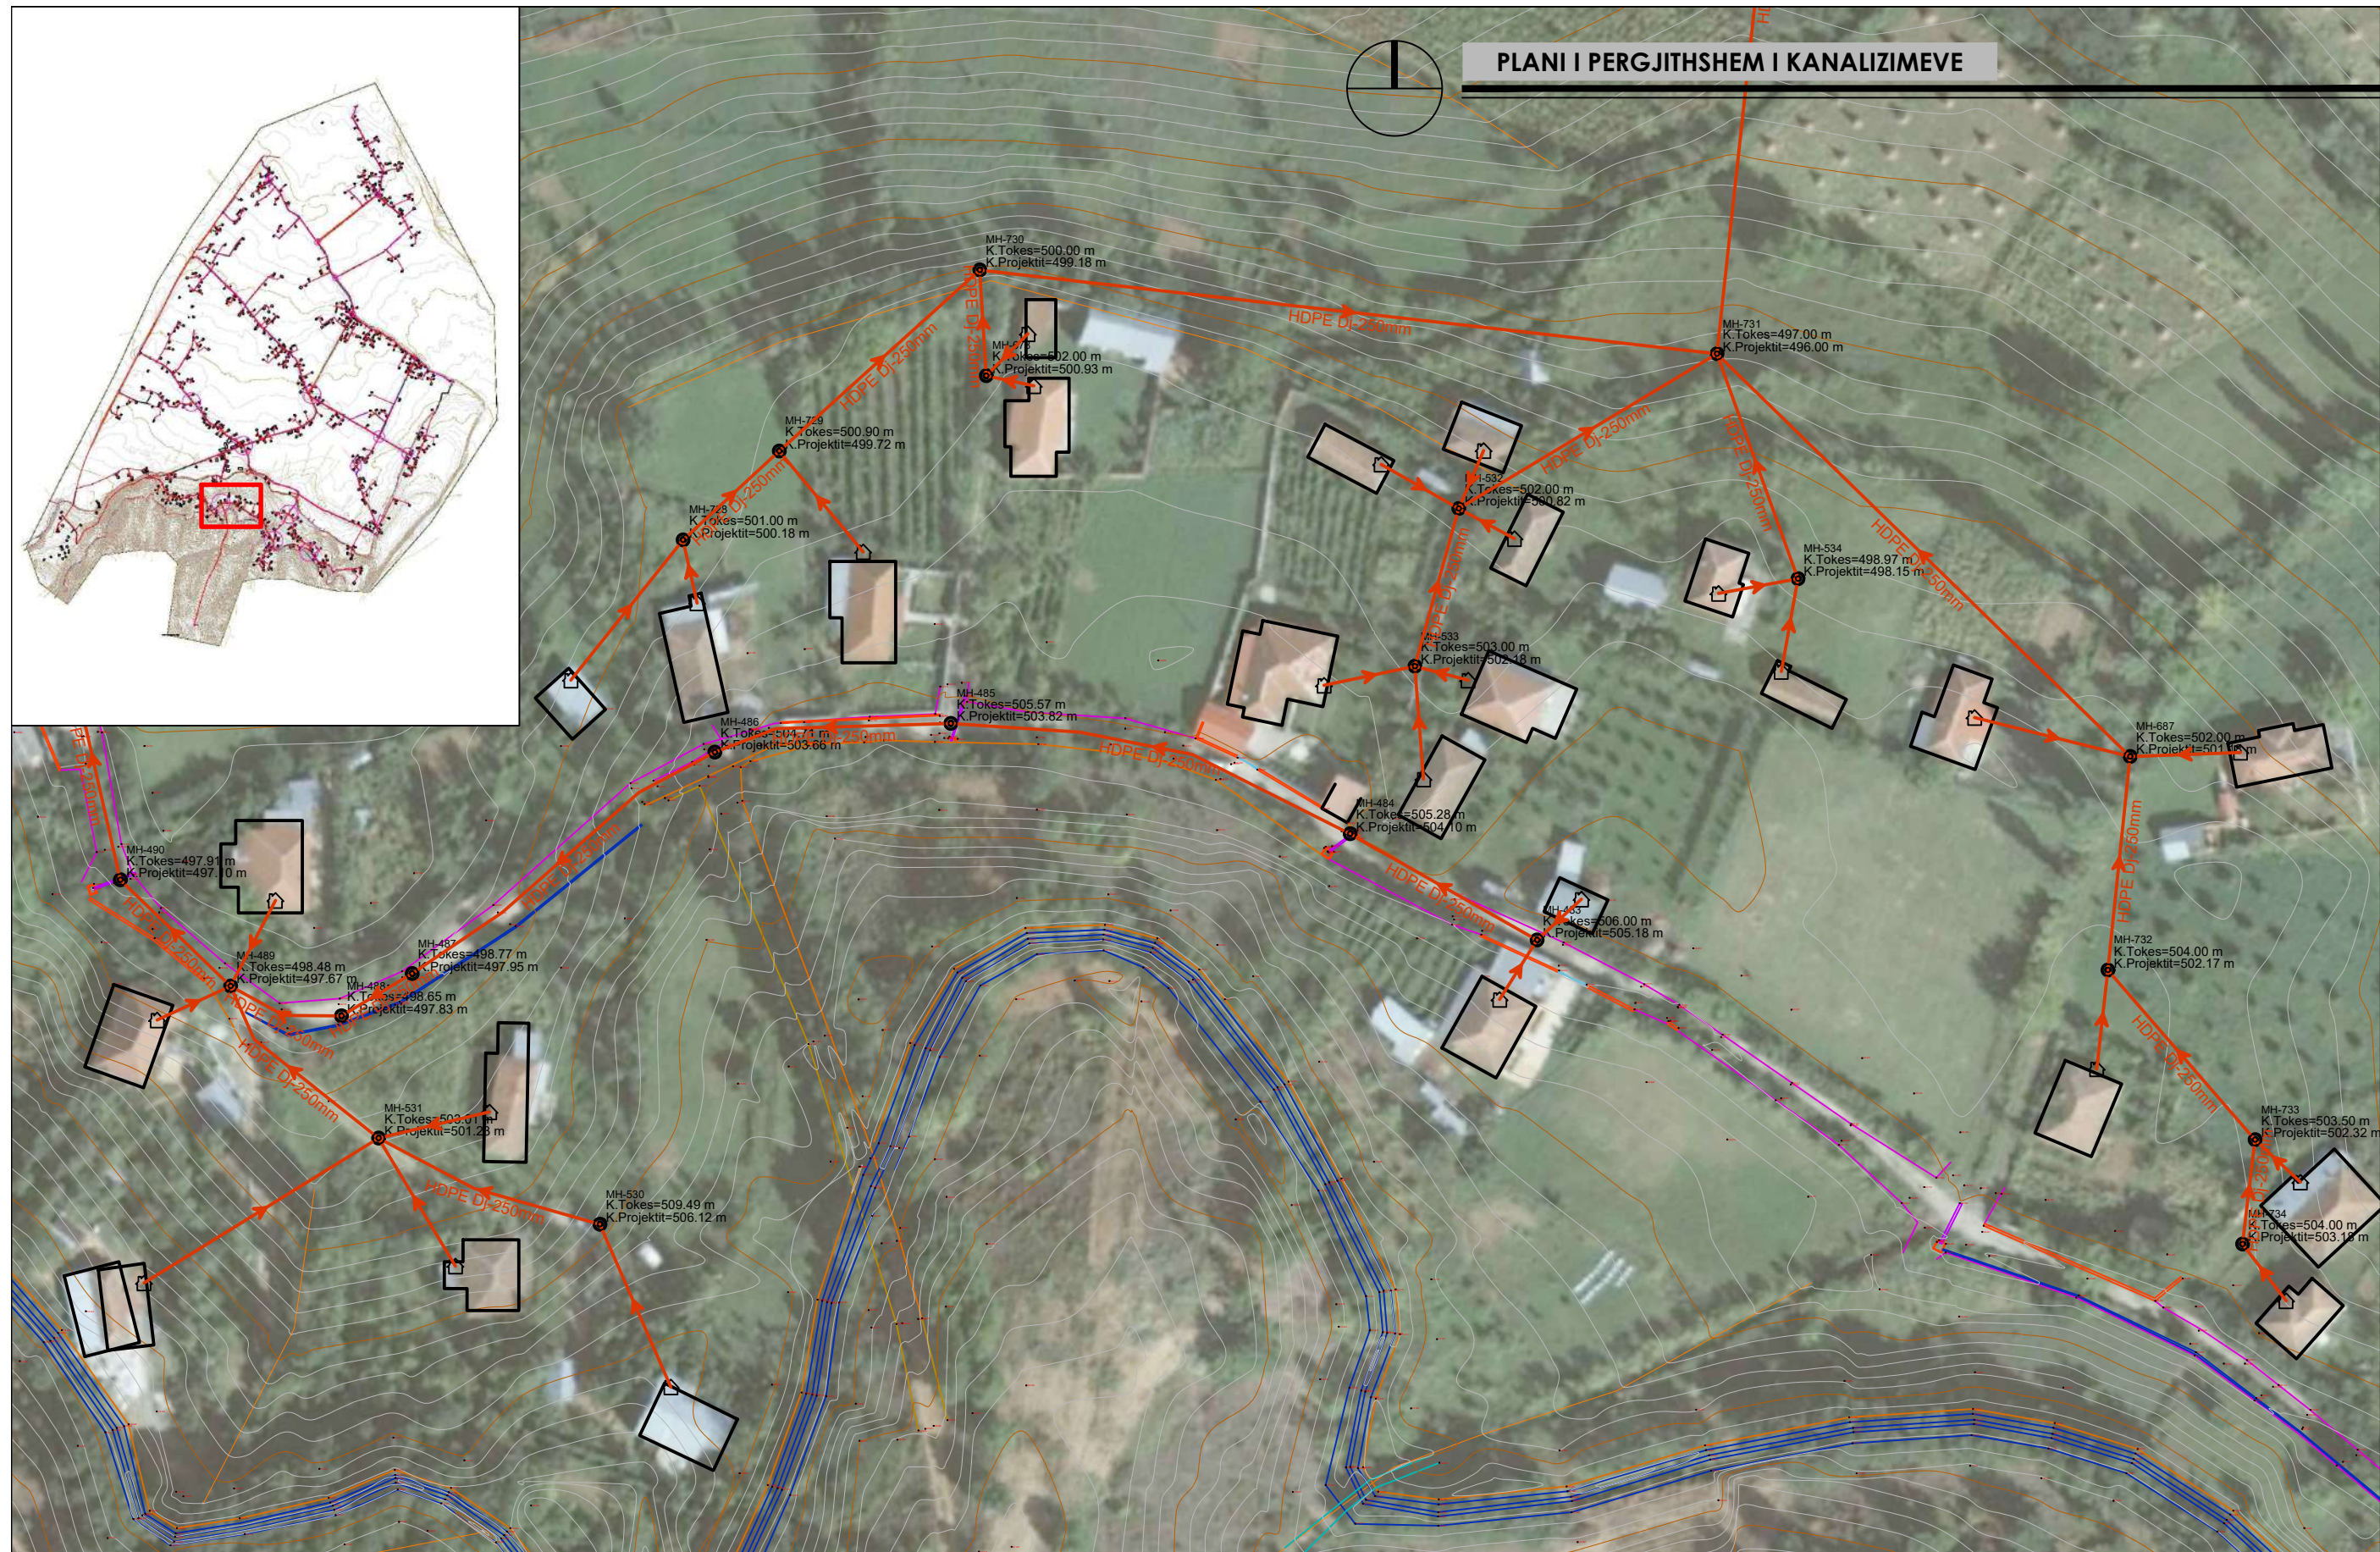


PLANI I PERGJITHSHEM I KANALIZIMEVE


POROSITES:	BASHKIA BULQIZE	"ERALD - G" SH.P.K	DREJTUES I PROJEKTIT	PROJEKTUES		SHKALLA	NR. I FLETES
OBJEKTI:	"NDERTIM I RRJETIT TE KANALIZIMEVE TE UJRACE TE ZEZA PER FSHATRAT GJORICE E SIPERME DHE GJORICE E POSHTME, NJESIA ADMINISTRATIVE GJORICE, BASHKIA BULQIZE"	 RRUGA, KONGRESI I LUSHNYES, TIRANE,	INXH. GEZIM ISLAMI	INXH. GEZIM ISLAMI	INXH. ENDRI PIERO	SH.K. - 1:1000	50
				INXH. ERINDI GJOKA	ELEK. HAJDAR KURTI	SHKURT 2021	FORMAT A3
				HIDR. DILAVER DRIZI	MEK. ARBEN MUHA		

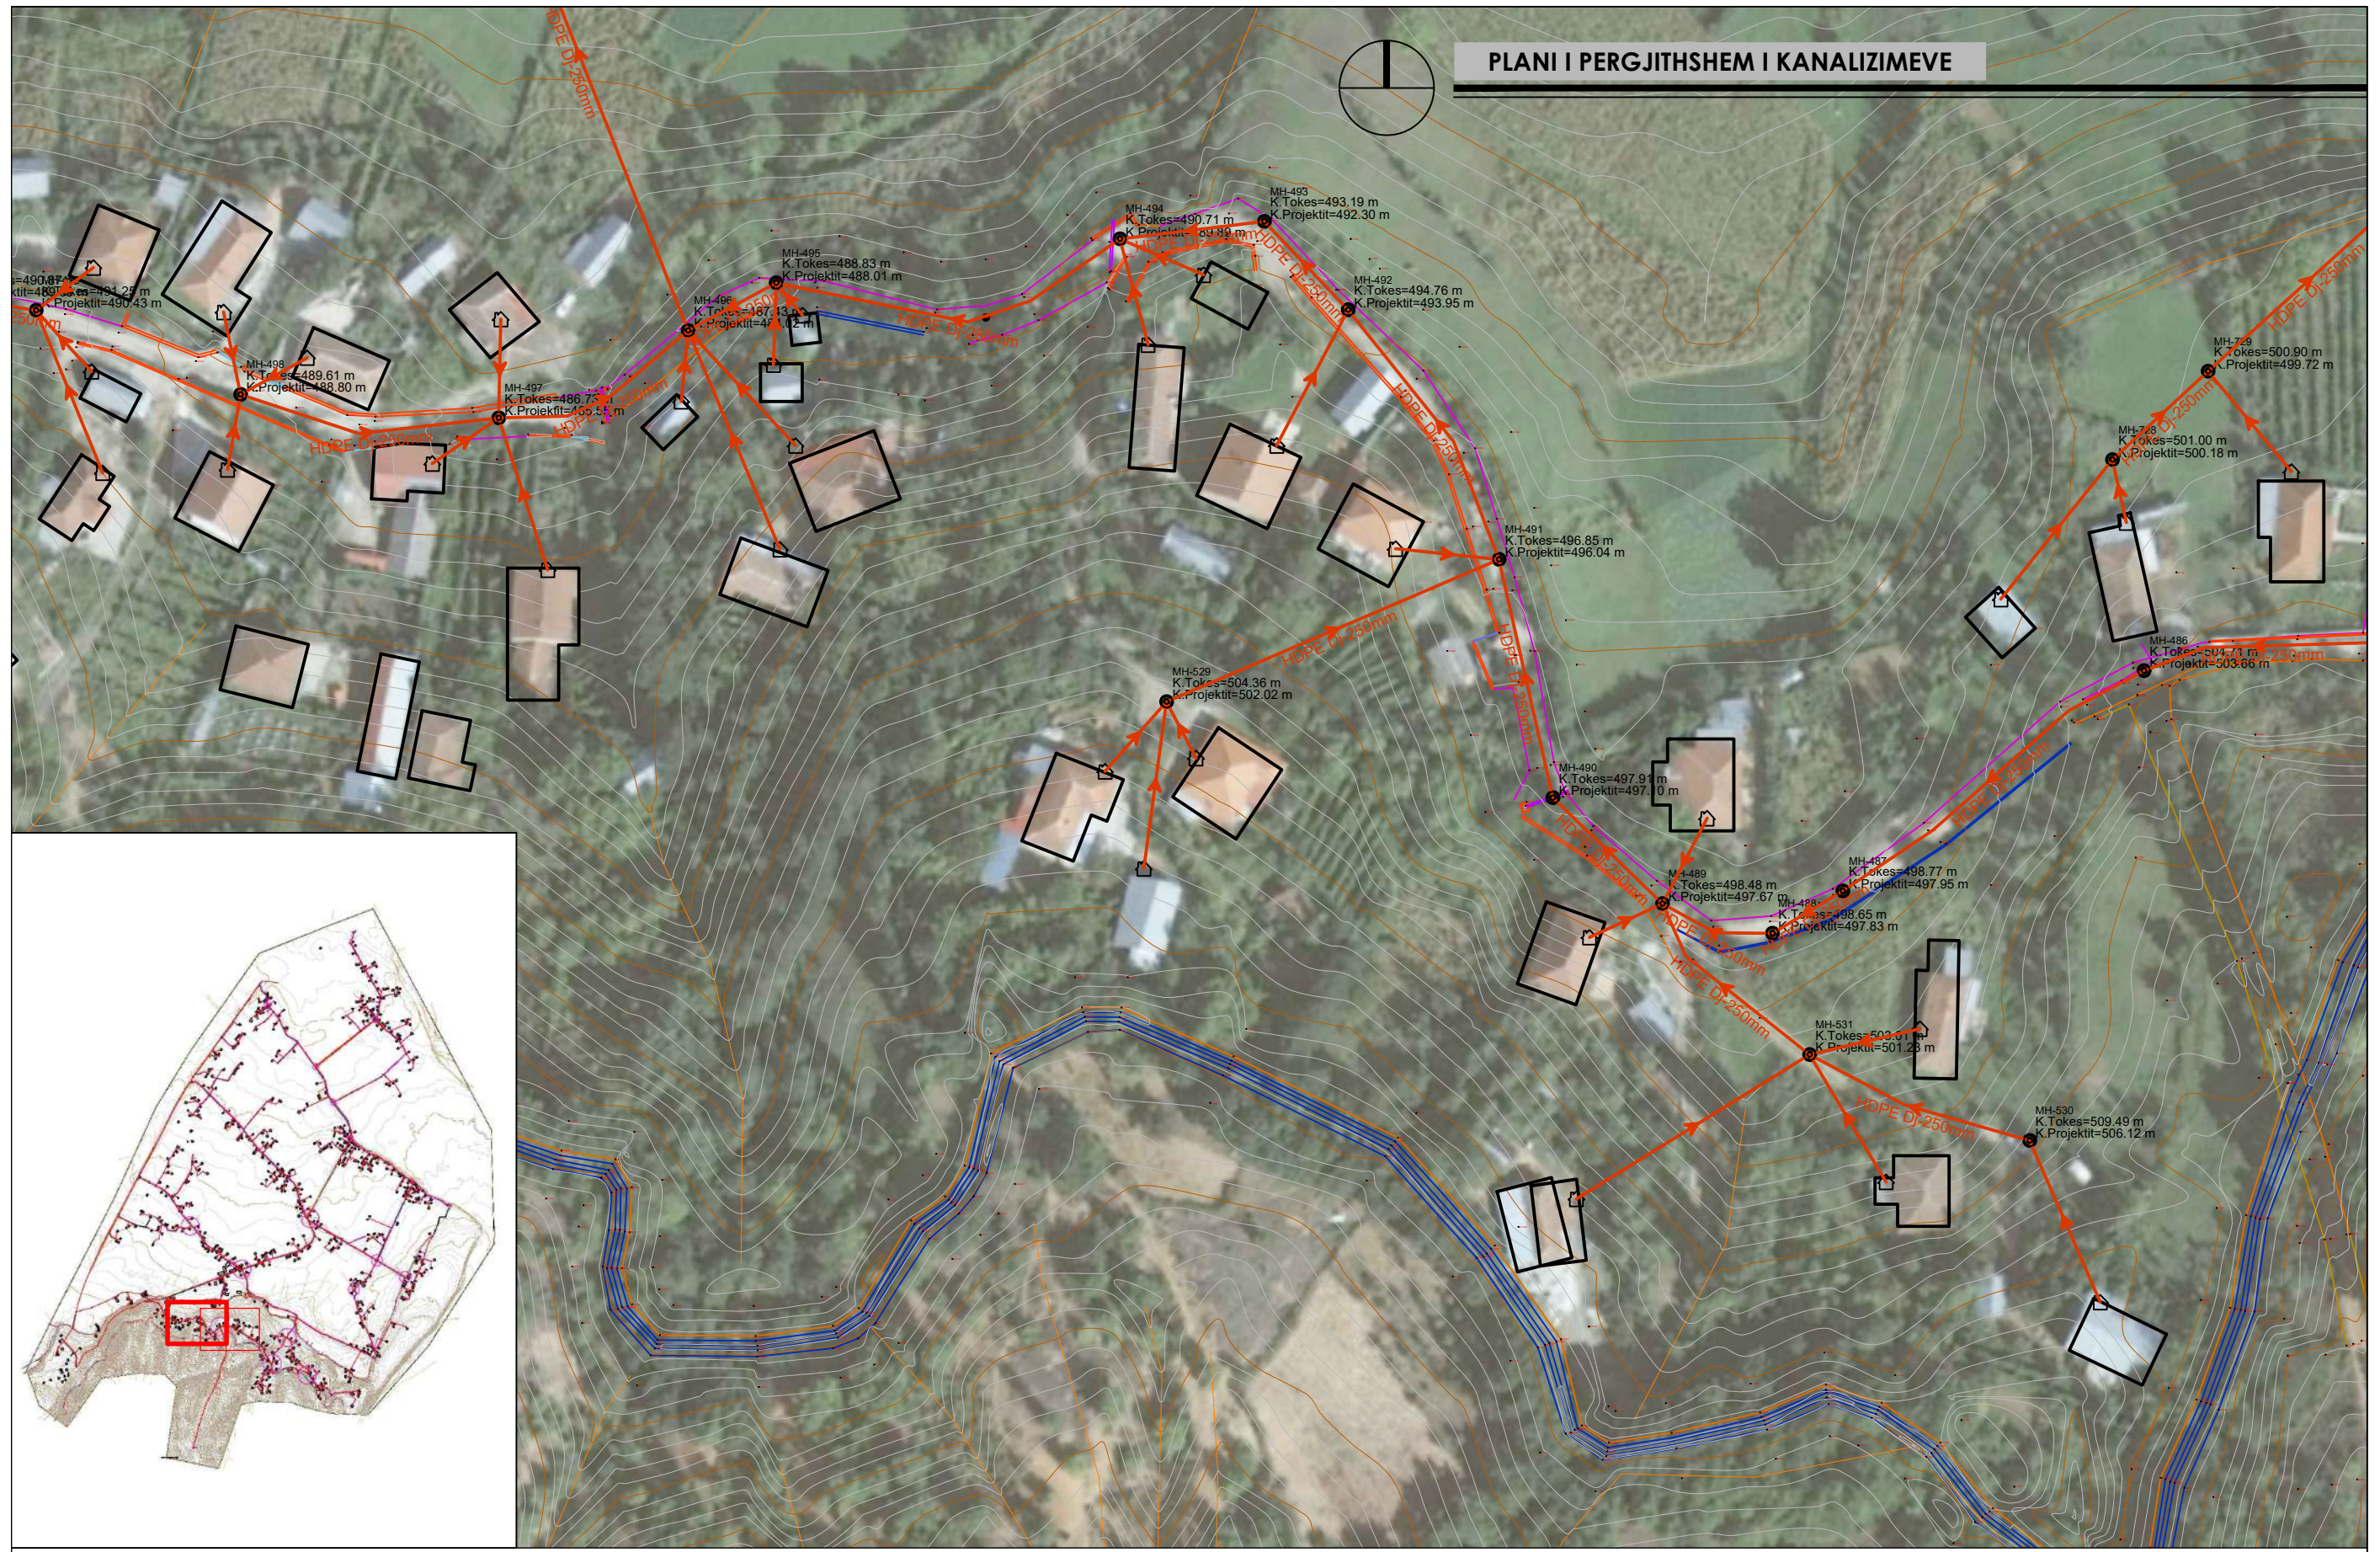


POROSITES:	BASHKIA BULQIZE	"ERALD - G" SH.P.K	DREJTUES I PROJEKTTIT	PROJEKTUES	SHKALLA	NR. I FLETES	
OBJEKTI:	"NDERTIM I RRJETIT TE KANALIZIMEVE TE UJRACE TE ZEZA PER FSHATRAT GJORICE E SIPERME DHE GJORICE E POSHTME, NJESIA ADMINISTRATIVE GJORICE, BASHKIA BULQIZE"	RRUGA, KONGRESI I LUSHNYES, TIRANE,	INXH. GEZIM ISLAMI	INXH. GEZIM ISLAMI INXH. ERINDI GJOKA HIDR. DILAVER DRIZI	INXH. ENDRI PIERO ELEK. HAJDAR KURTI MEK. ARBEN MUHA	SH.K. - 1:1000 SHKURT 2021	51 FORMAT A3

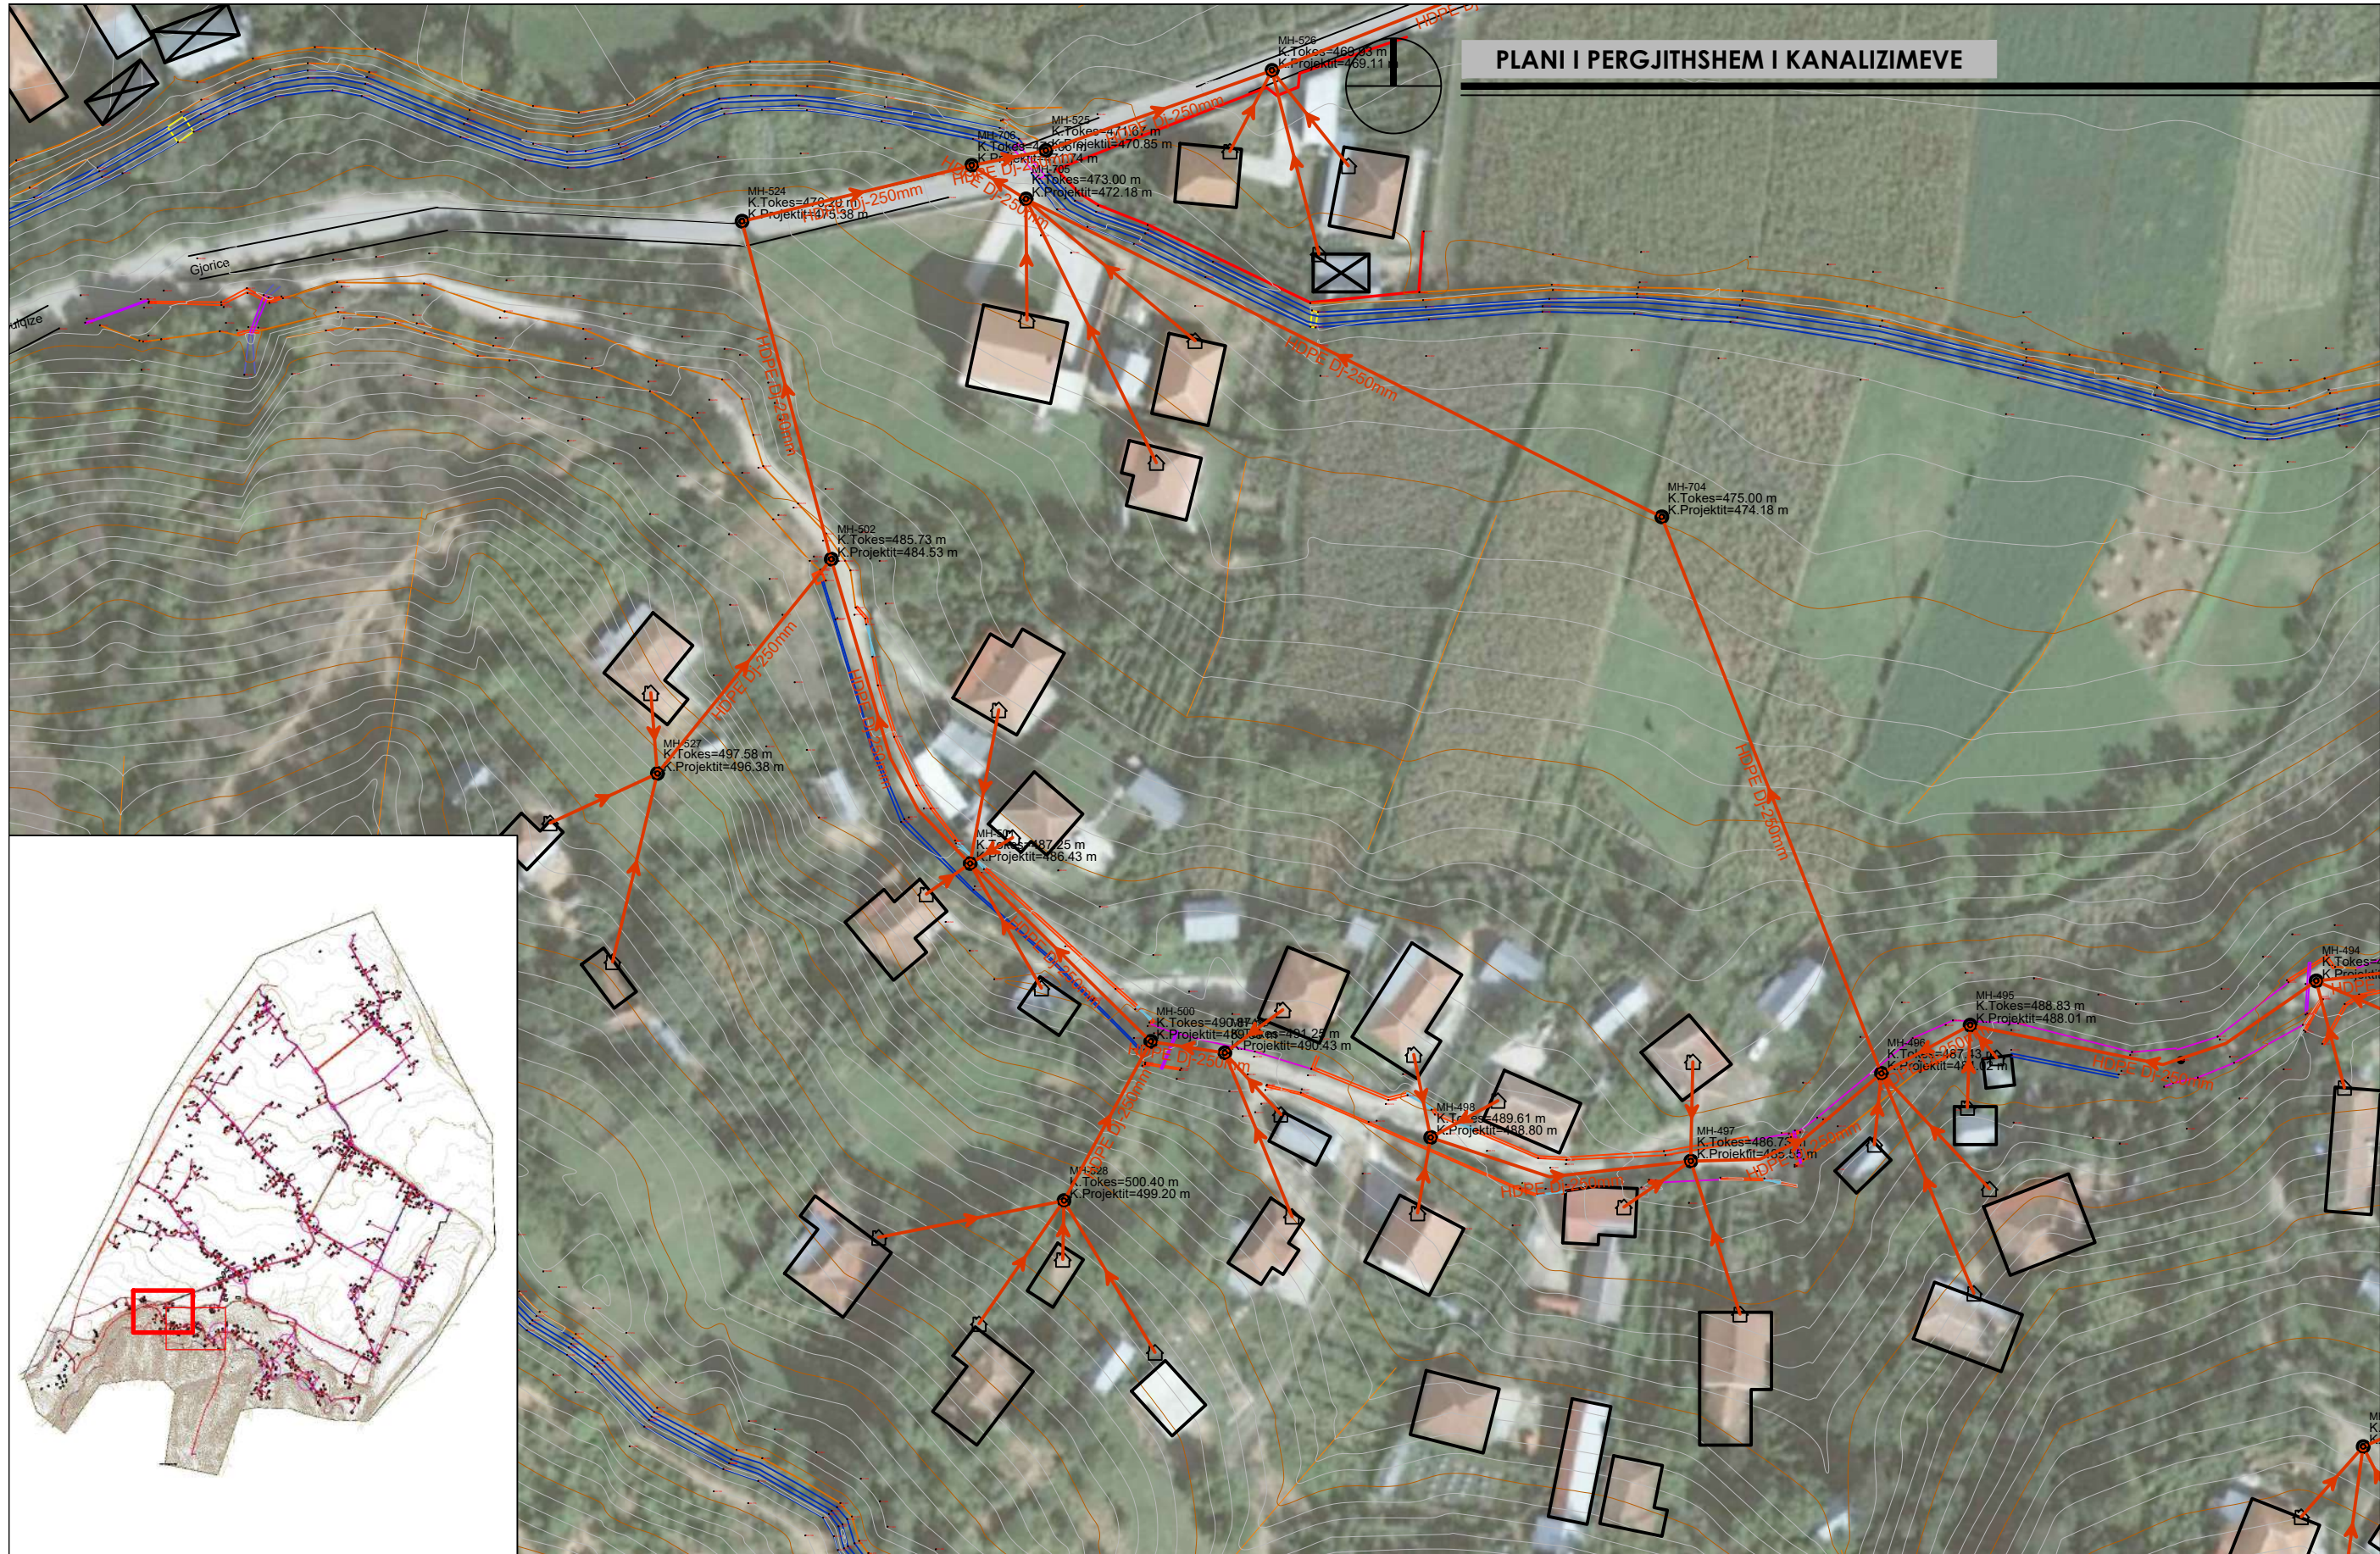


PLANI I PERGJITHSHEM I KANALIZIMEVE


POROSITES:	BASHKIA BULQIZE	"ERALD - G" SH.P.K	DREJTUES I PROJEKTIT	PROJEKTUES		SHKALLA	NR. I FLETES
OBJEKTI:	"NDERTIM I RRJETIT TE KANALIZIMEVE TE UJRACE TE ZEZA PER FSHATRAT GJORICE E SIPERME DHE GJORICE E POSHTME, NJESIA ADMINISTRATIVE GJORICE, BASHKIA BULQIZE"	 RRUGA KONGRESI I LUSHNYES, TIRANE,	INXH. GEZIM ISLAMI	INXH. GEZIM ISLAMI	INXH. ENDRI PIERO	SH.K. - 1:1000	52
				INXH. ERINDI GJOKA	ELEK. HAJDAR KURTI	SHKURT 2021	FORMAT A3
				HIDR. DILAVER DRIZI	MEK. ARBEN MUHA		

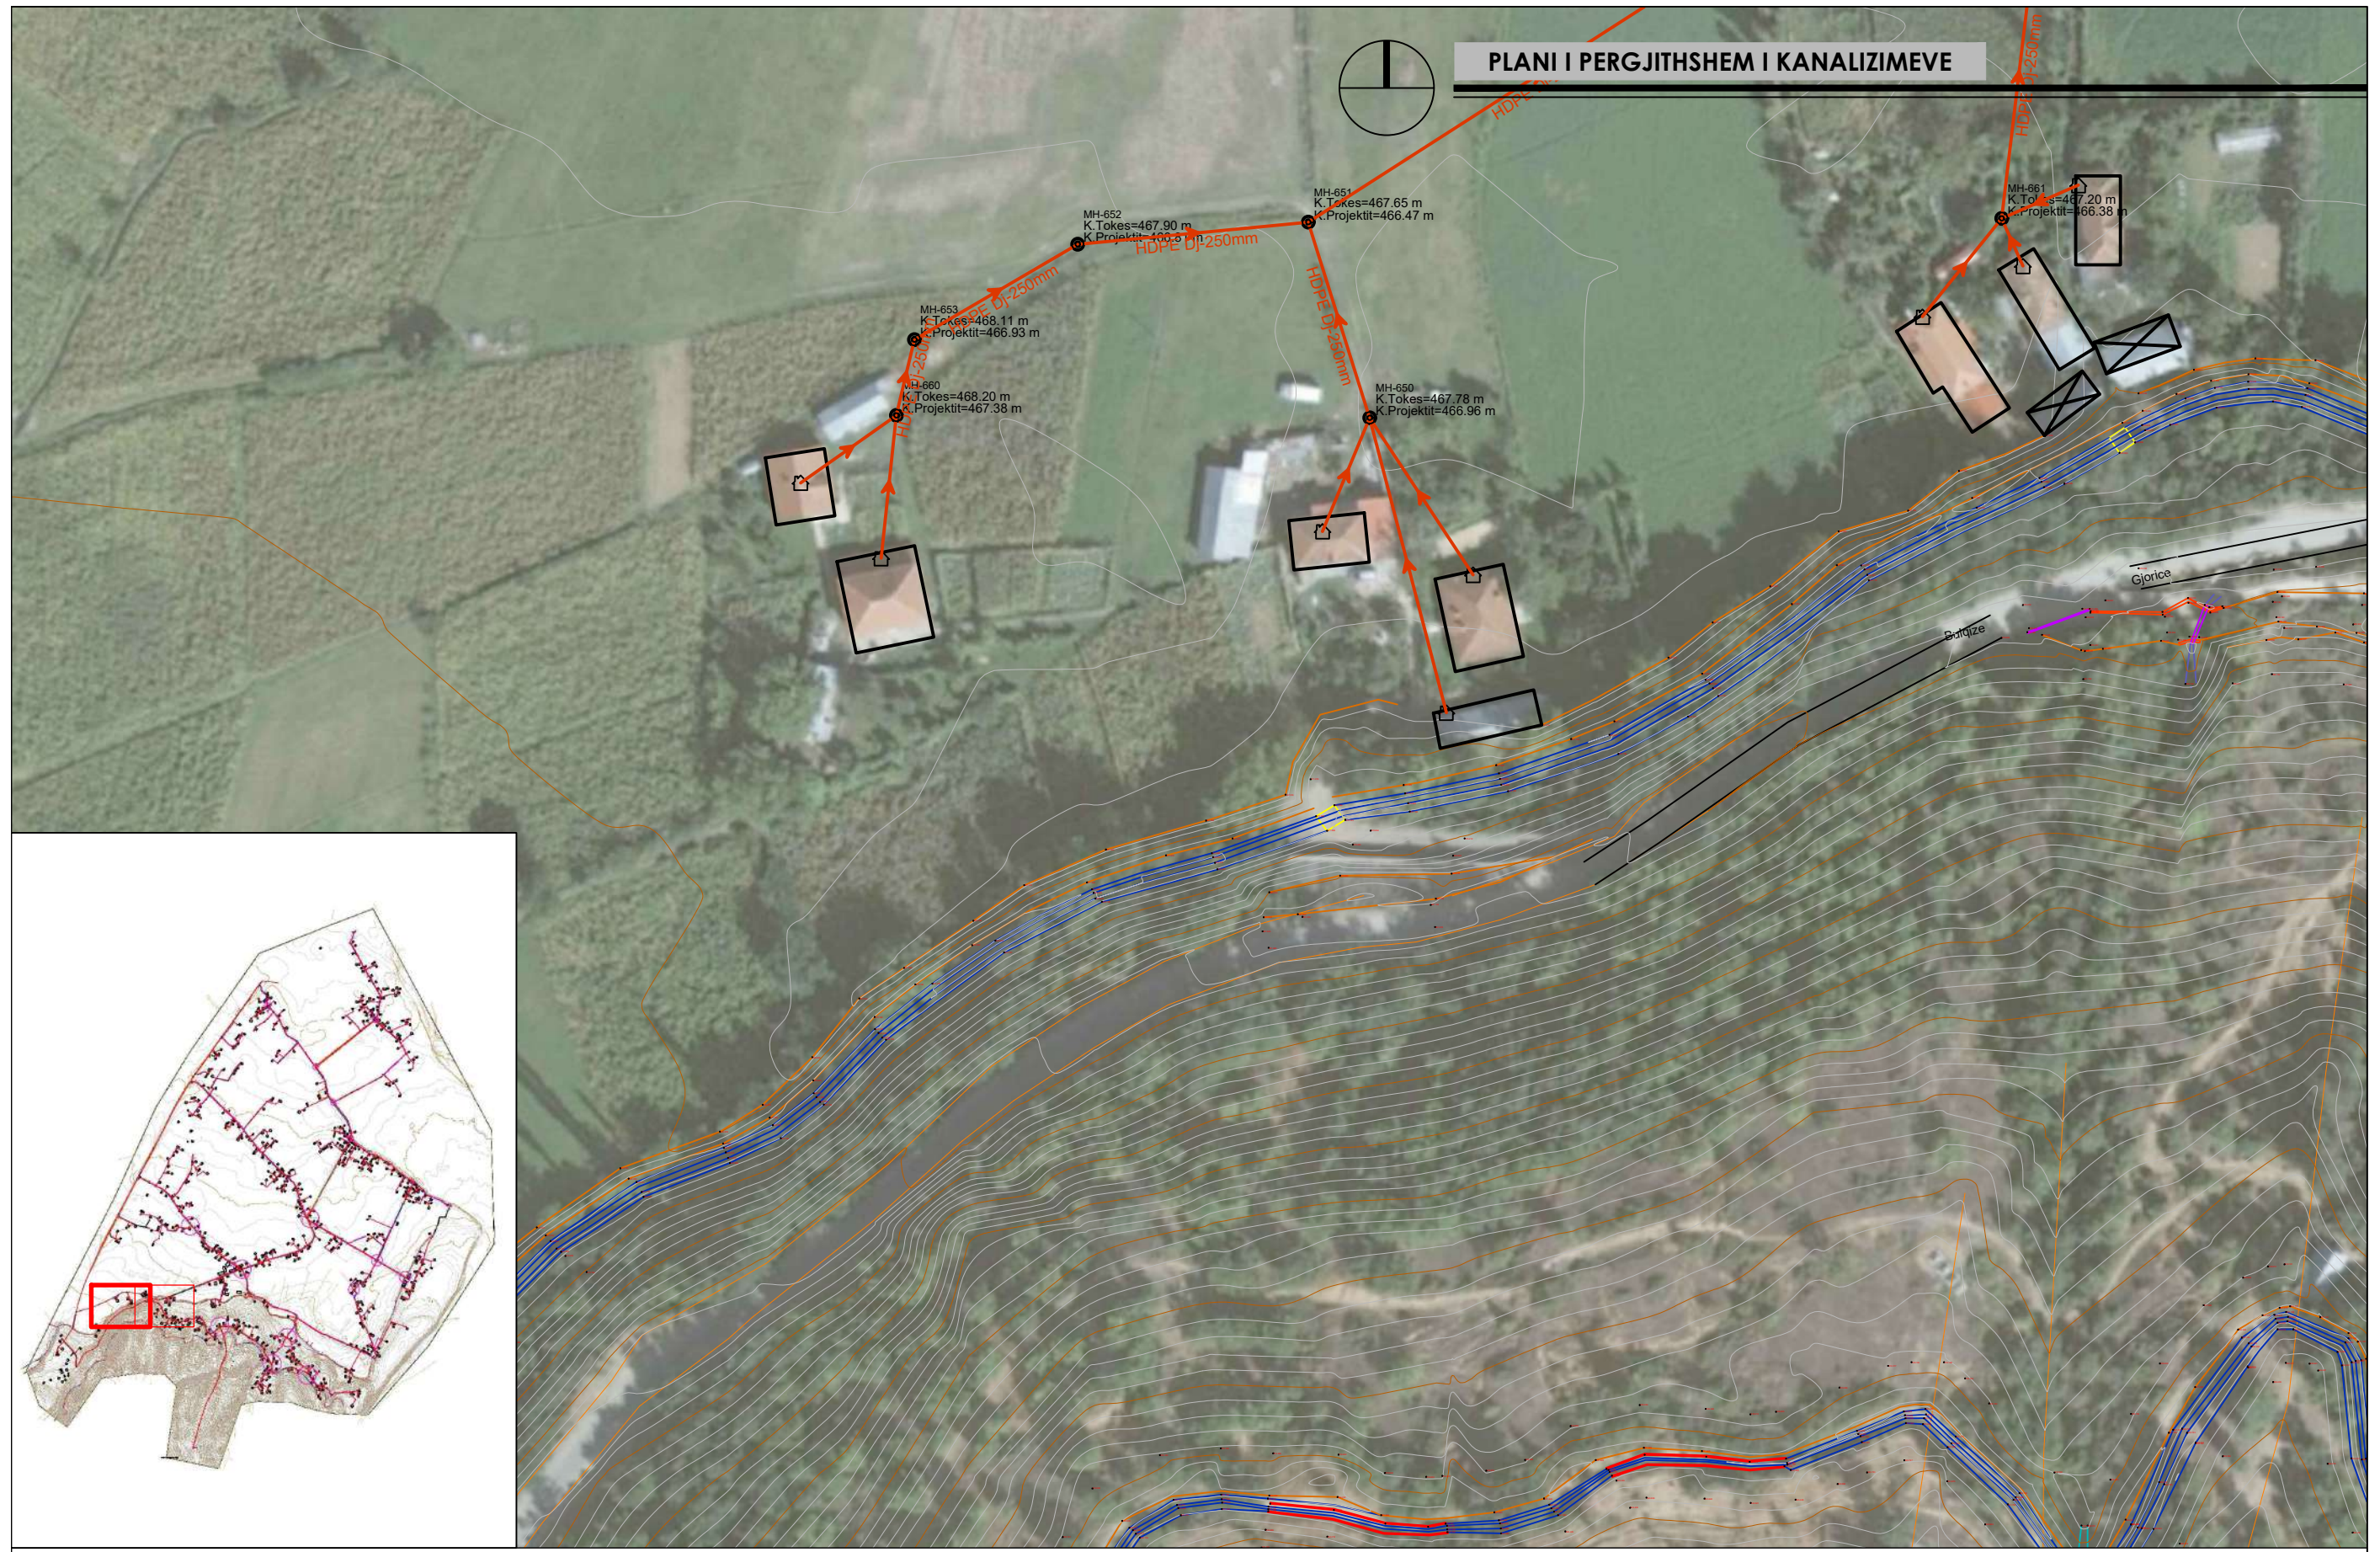


POROSITES:	BASHKIA BULQIZE	"ERALD - G" SH.P.K	DREJTUES I PROJEKTIT	PROJEKTUES		SHKALLA	NR. I FLETES
OBJEKTI:	"NDERTIM I RRJETIT TE KANALIZIMEVE TE UJRACE TE ZEZA PER FSHATRAT GJORICE E SIPERME DHE GJORICE E POSHTME, NJESIA ADMINISTRATIVE GJORICE, BASHKIA BULQIZE"	RRUGA KONGRESI I LUSHNYES, TIRANE,	INXH. GEZIM ISLAMI	INXH. GEZIM ISLAMI	INXH. ENDRI PIERO	SH.K. - 1:1000	53
				INXH. ERINDI GJOKA	ELEK. HAJDAR KURTI	SHKURT 2021	FORMAT A3
				HIDR. DILAVER DRIZI	MEK. ARBEN MUHA		

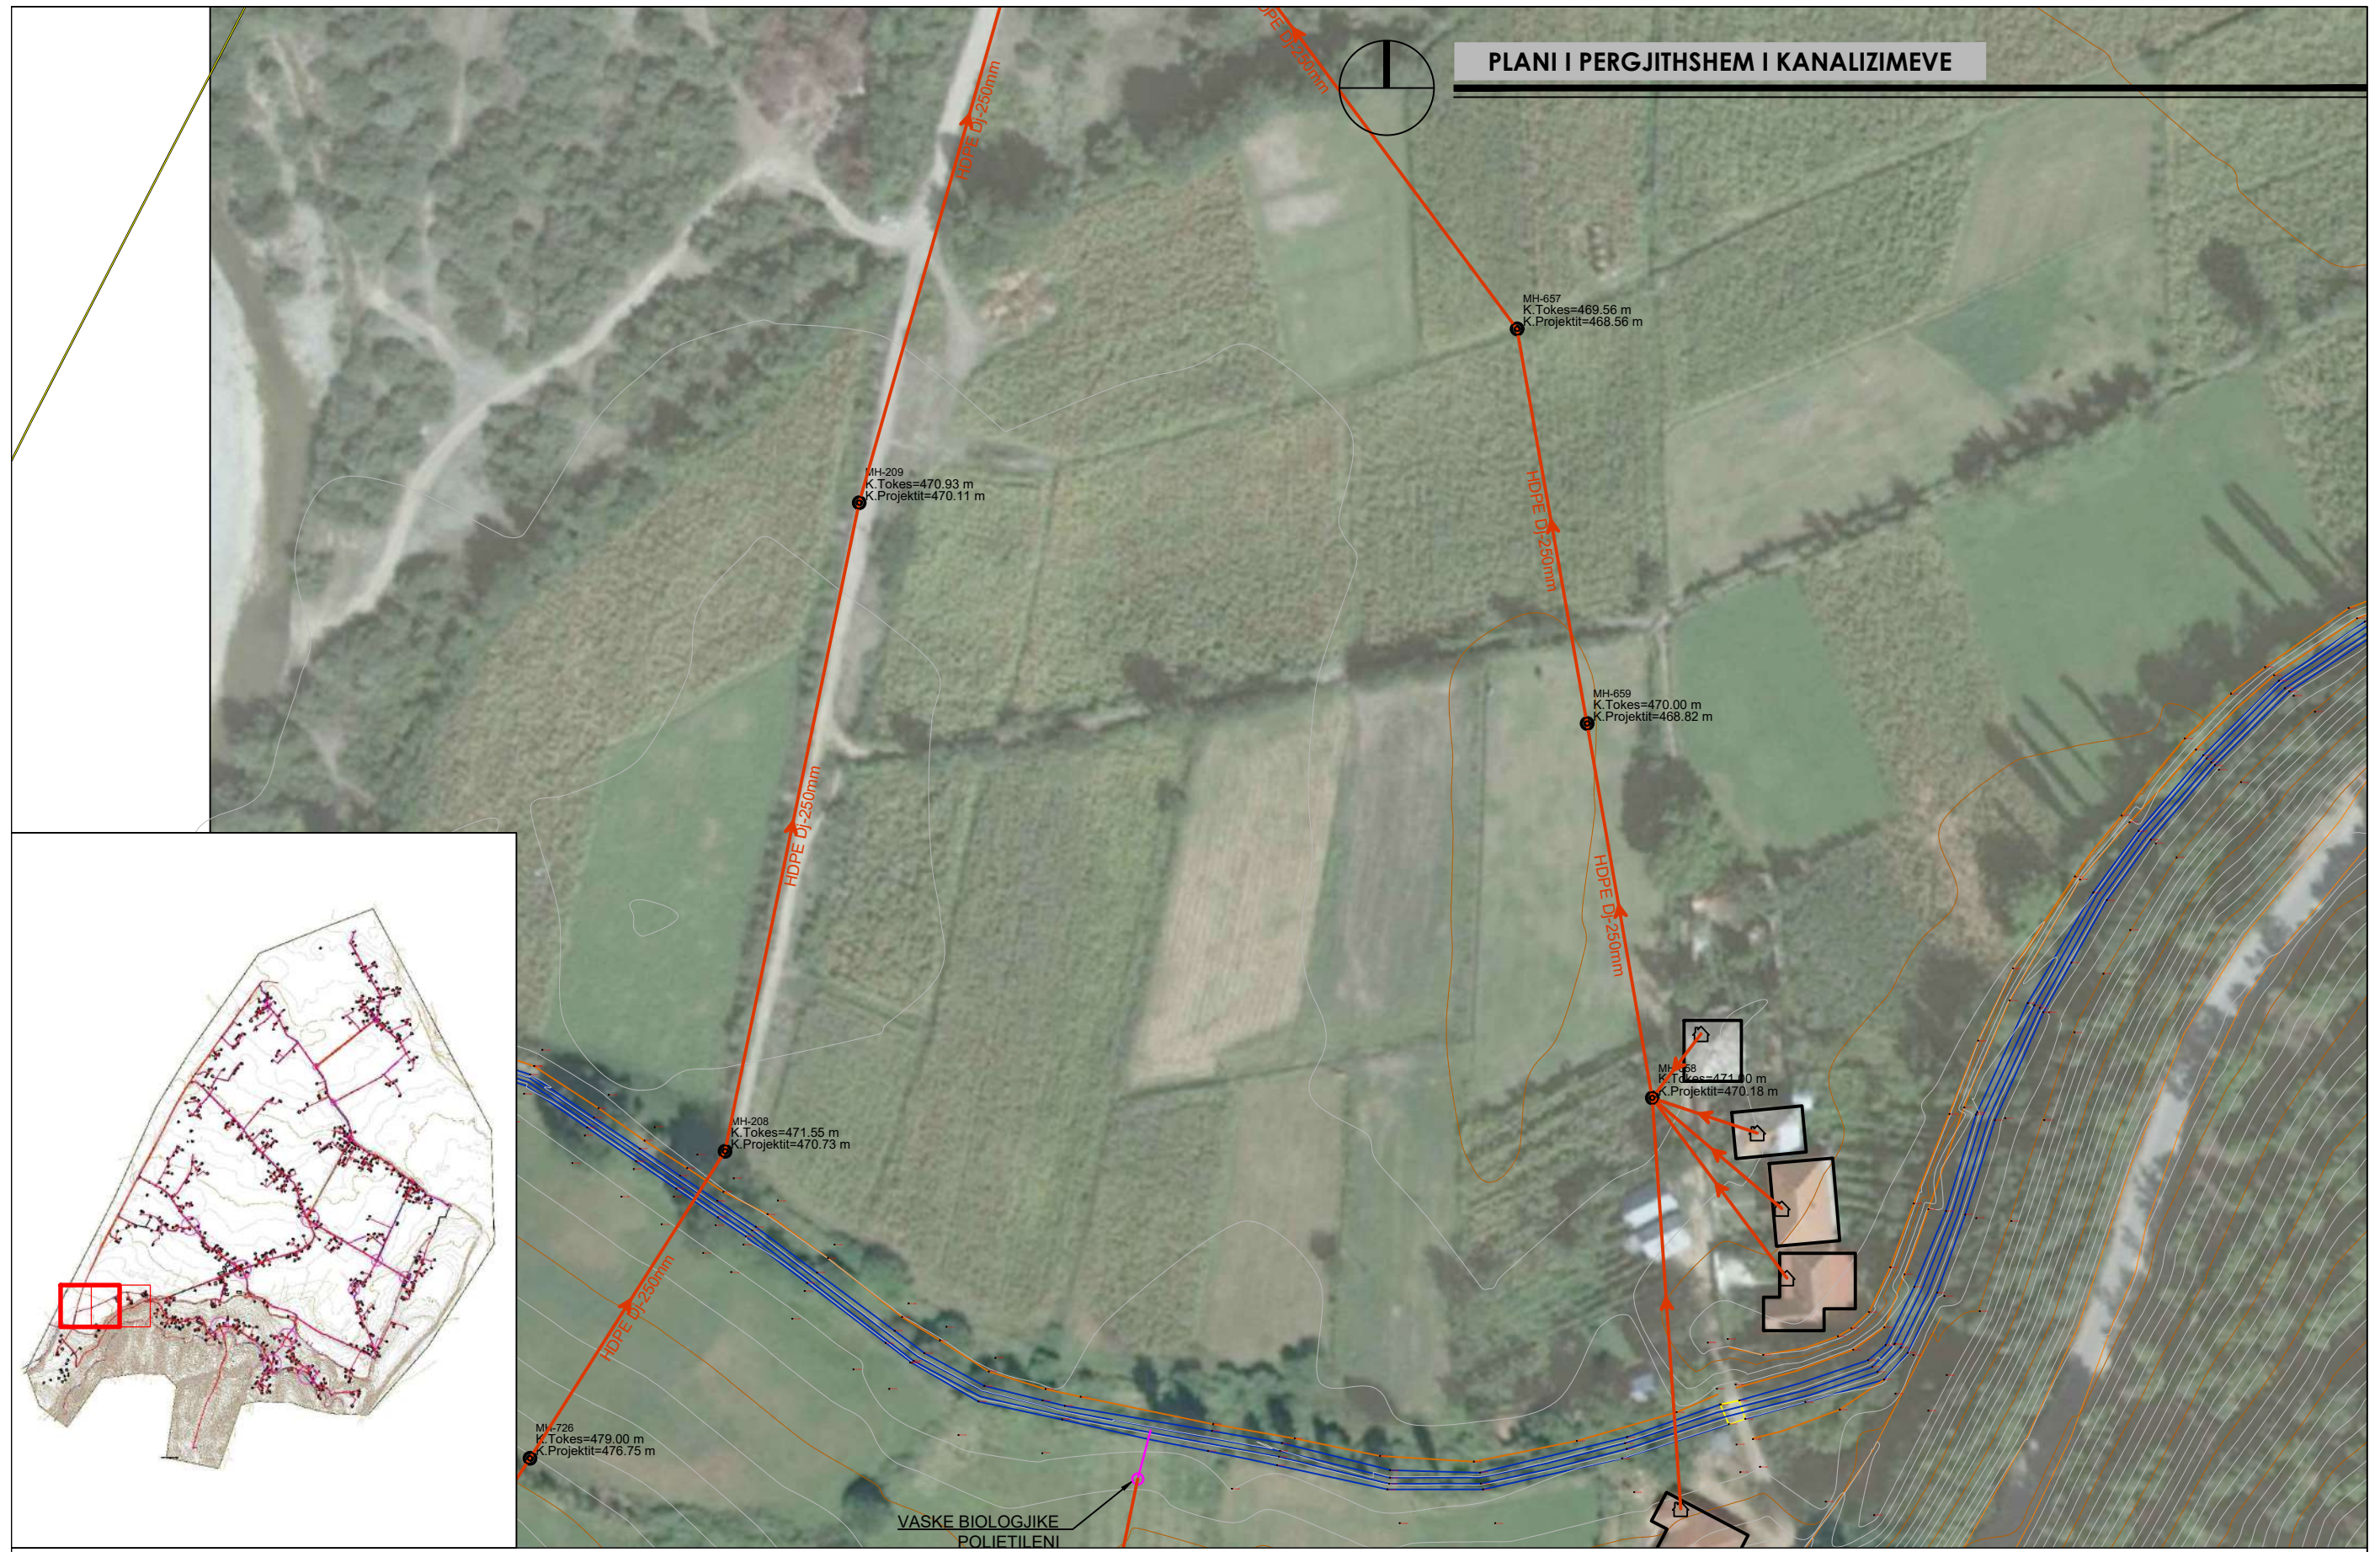

POROSITES:	BASHKIA BULQIZE	"ERALD - G" SH.P.K	DREJTUES I PROJEKTIT	PROJEKTUES		SHKALLA	NR. I FLETES
OBJEKTI:	"NDERTIM I RRJETIT TE KANALIZIMEVE TE UJRACE TE ZEZA PER FSHATRAT GJORICE E SIPERME DHE GJORICE E POSHTME, NJESIA ADMINISTRATIVE GJORICE, BASHKIA BULQIZE"	RRUGA KONGRESI I LUSHNYES, TIRANE,	INXH. GEZIM ISLAMI	INXH. GEZIM ISLAMI	INXH. ENDRI PIERO	SH.K. - 1:1000	54
				INXH. ERINDI GJOKA	ELEK. HAJDAR KURTI	SHKURT 2021	FORMAT A3
				HIDR. DILAVER DRIZI	MEK. ARBEN MUHA		

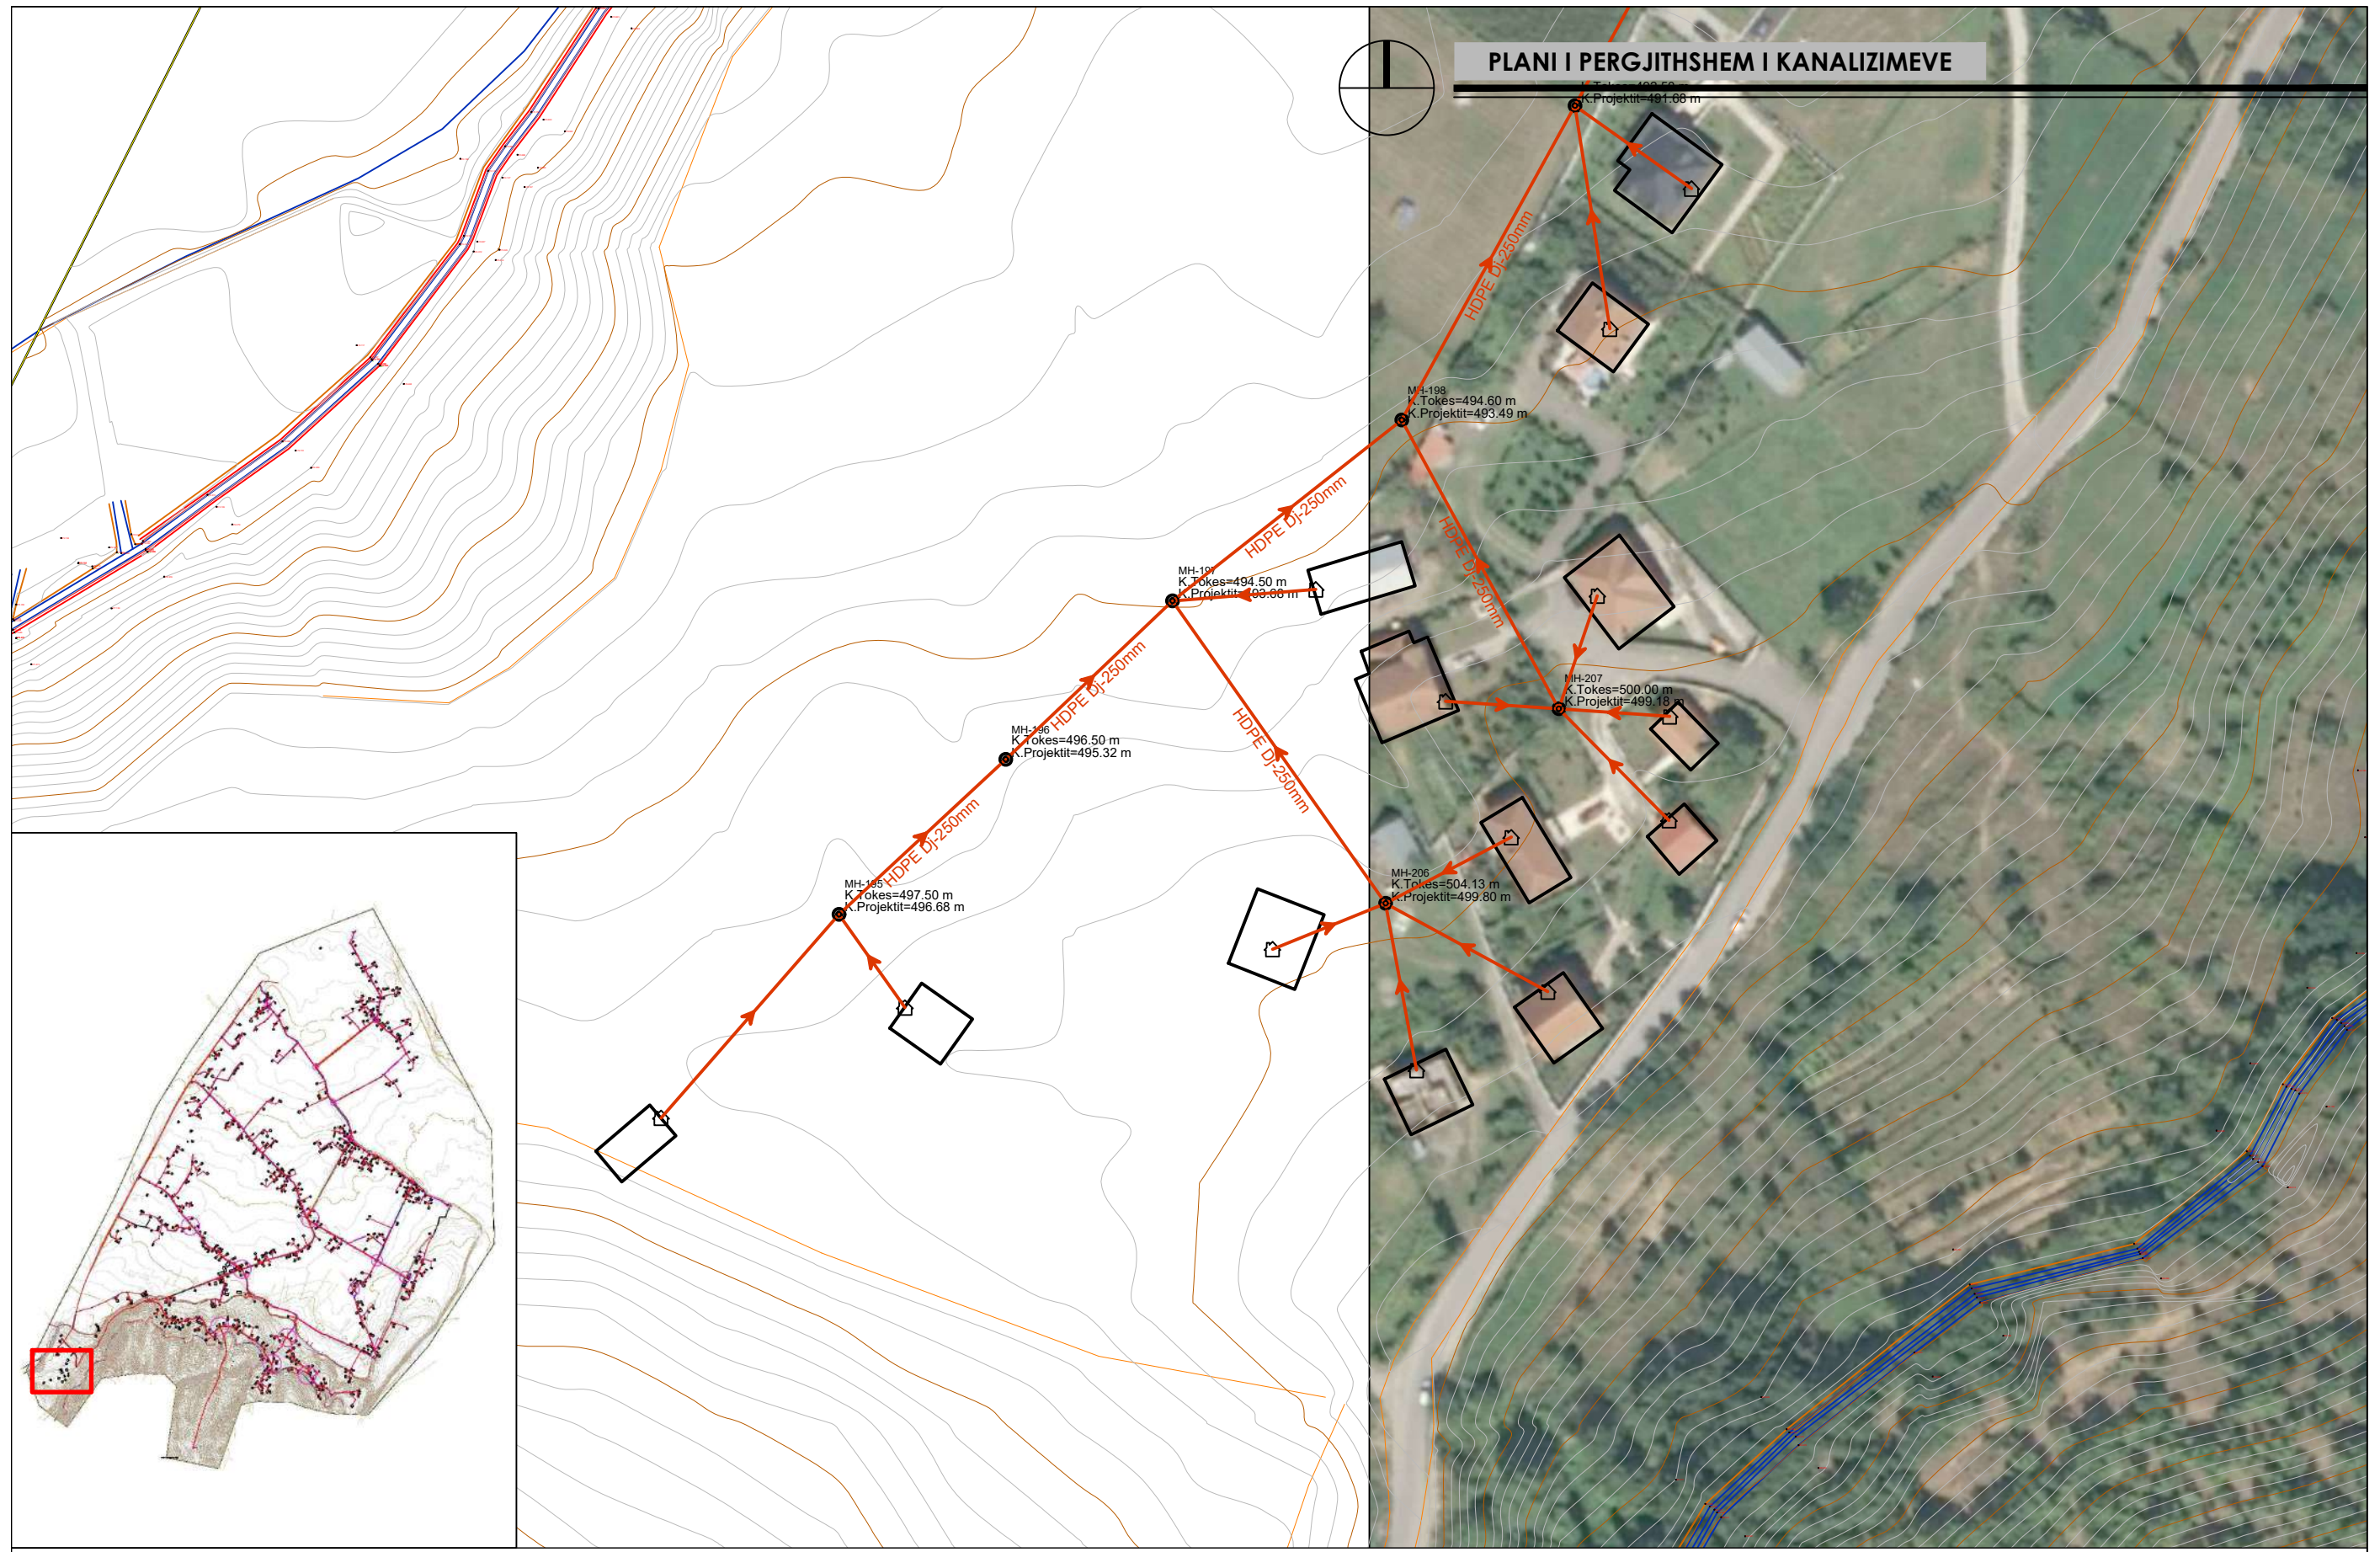

POROSITES:	BASHKIA BULQIZE	"ERALD - G" SH.P.K	DREJTUES I PROJEKTIT	PROJEKTUES		SHKALLA	NR. I FLETES
OBJEKTI:	"NDERTIM I RRJETIT TE KANALIZIMEVE TE UJRACE TE ZEZA PER FSHATRAT GJORICE E SIPERME DHE GJORICE E POSHTME, NJESIA ADMINISTRATIVE GJORICE, BASHKIA BULQIZE"	RRUGA, KONGRESI I LUSHNYES, TIRANE,	INXH. GEZIM ISLAMI	INXH. GEZIM ISLAMI	INXH. ENDRI PIERO	SH.K. - 1:1000	55
				INXH. ERINDI GJOKA	ELEK. HAJDAR KURTI	SHKURT 2021	FORMAT A3
				HIDR. DILAVER DRIZI	MEK. ARBEN MUHA		

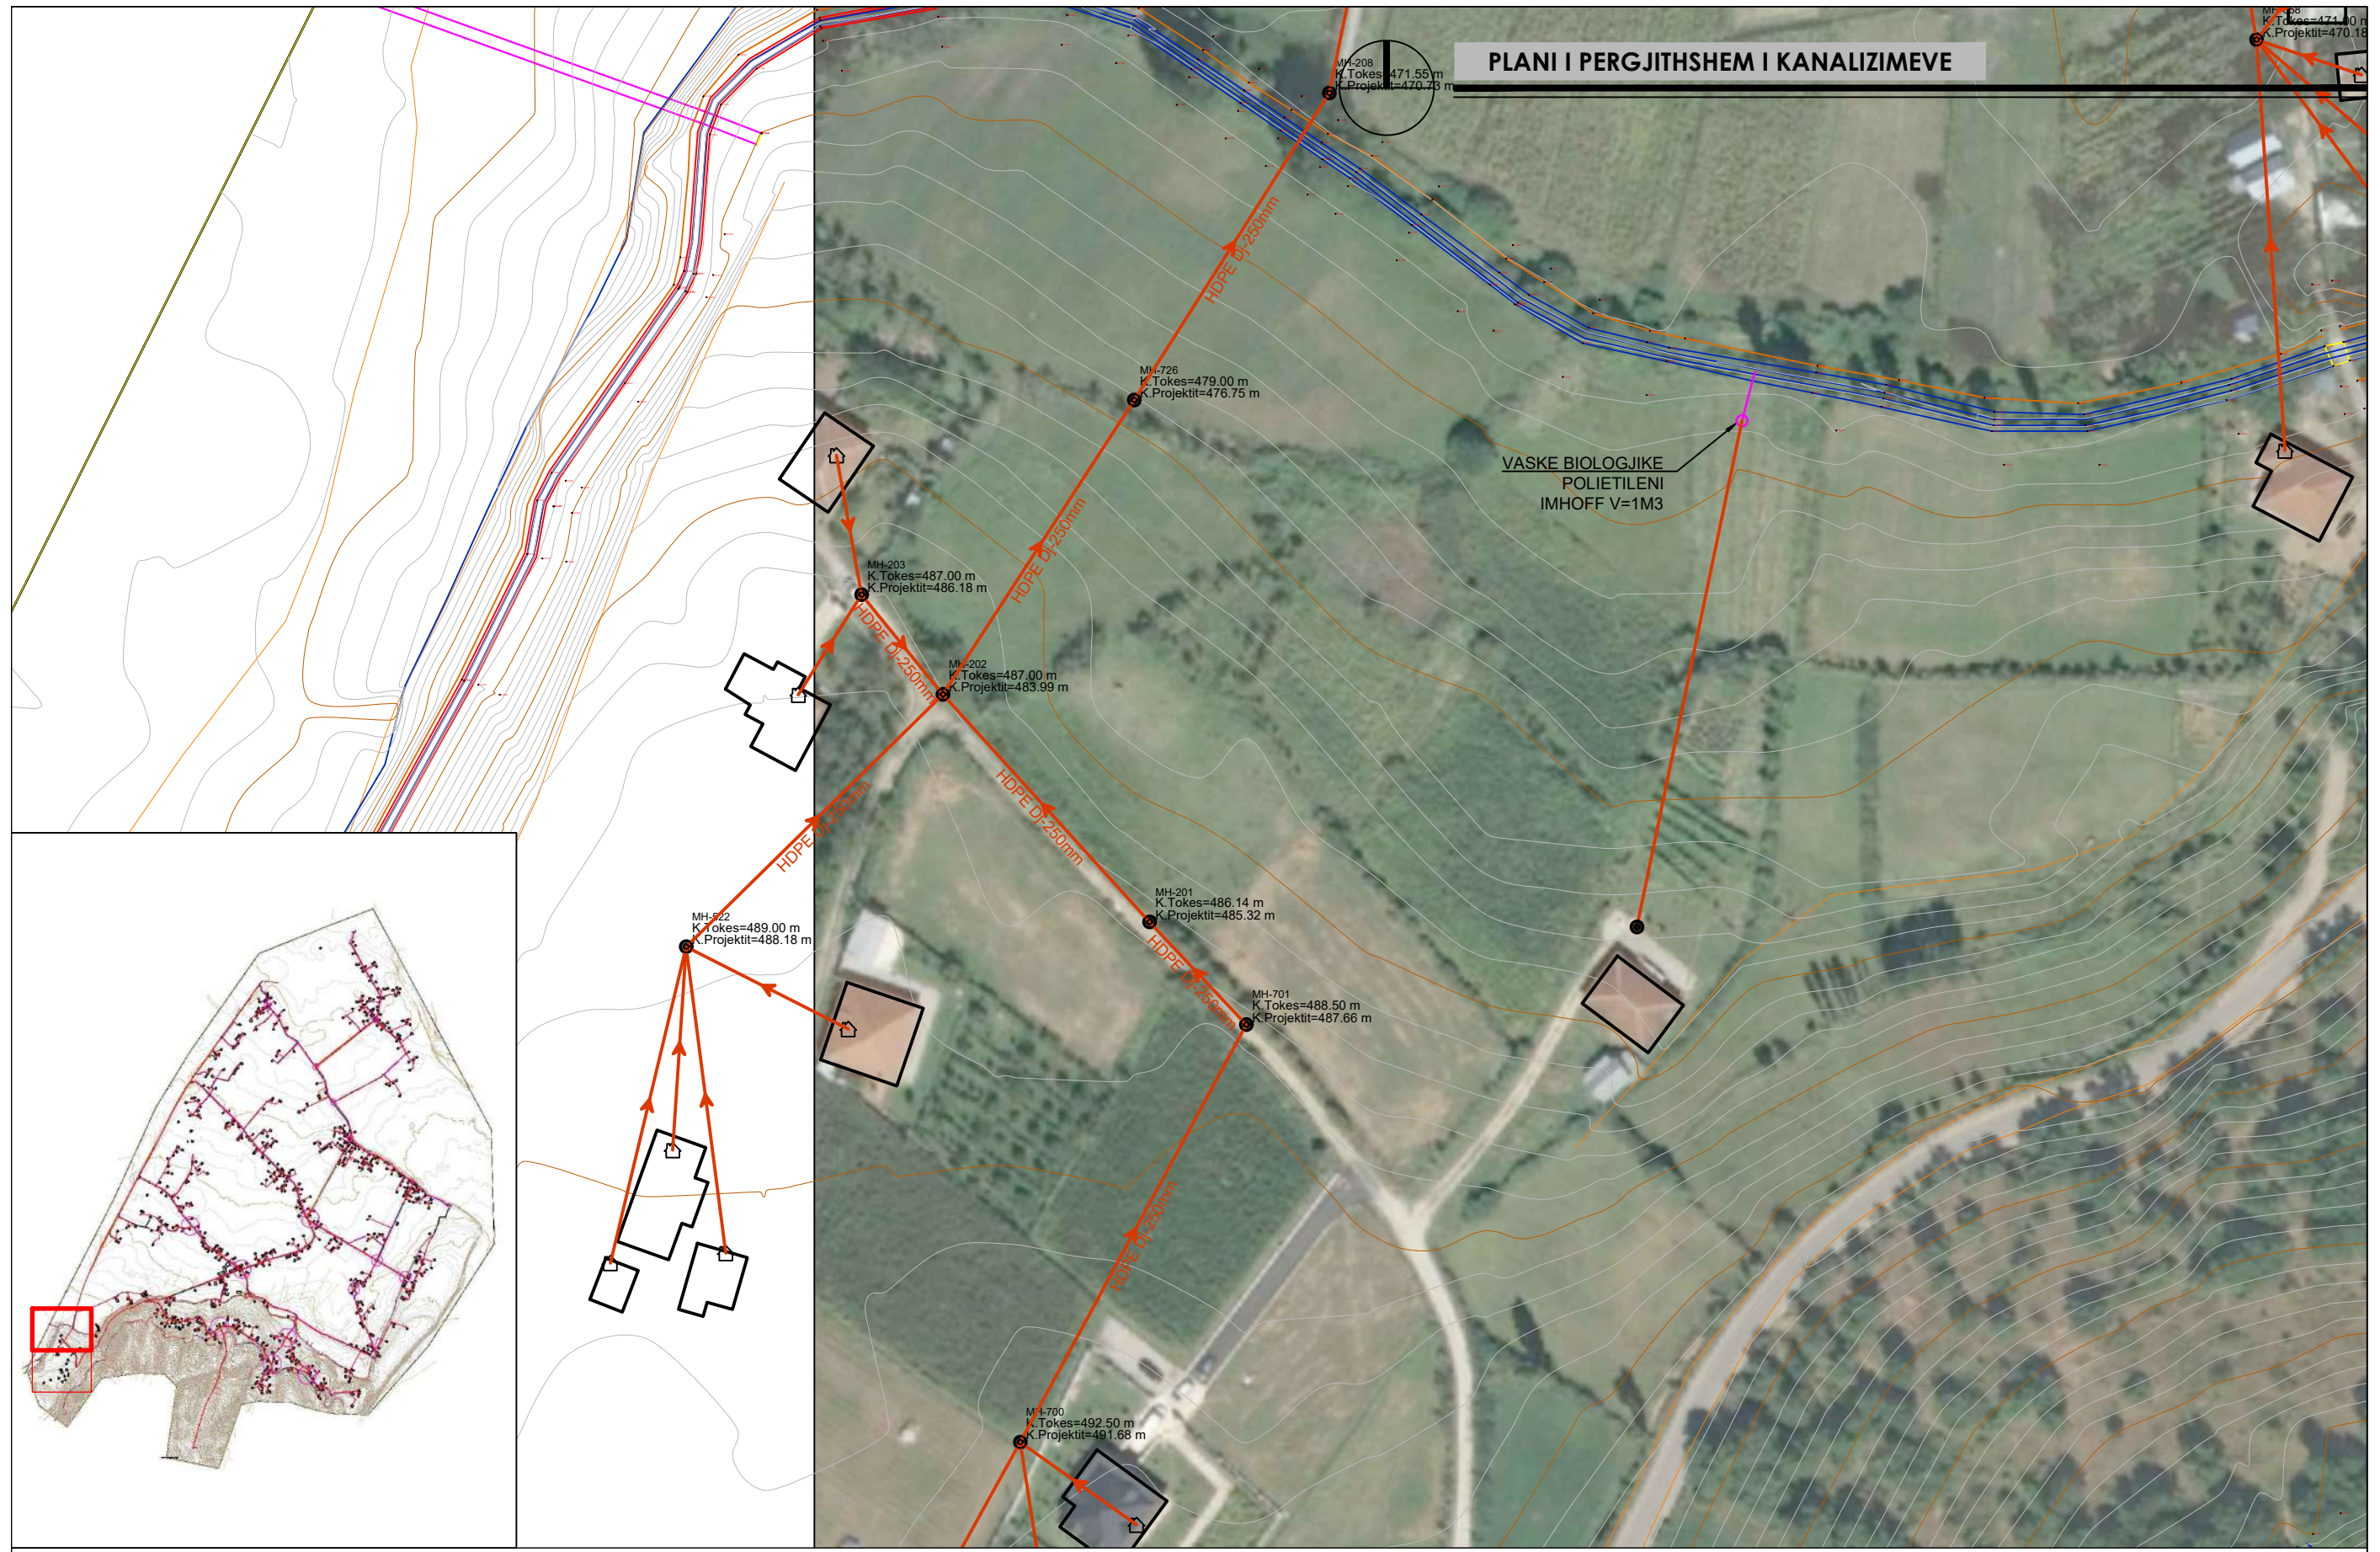


PLANI I PERGJITHSHEM I KANALIZIMEVE


POROSITES:	BASHKIA BULQIZE	"ERALD - G" SH.P.K	DREJTUES I PROJEKTIT	PROJEKTUES		SHKALLA	NR. I FLETES
OBJEKTI:	"NDERTIM I RRJETIT TE KANALIZIMEVE TE UJRACE TE ZEZA PER FSHATRAT GJORICE E SIPERME DHE GJORICE E POSHTME, NJESIA ADMINISTRATIVE GJORICE, BASHKIA BULQIZE"	RRUGA, KONGRESI I LUSHNYES, TIRANE,	INXH. GEZIM ISLAMI	INXH. GEZIM ISLAMI	INXH. ENDRI PIERO	SH.K. - 1:1000	57
				INXH. ERINDI GJOKA	ELEK. HAJDAR KURTI	SHKURT 2021	FORMAT A3
				HIDR. DILAVER DRIZI	MEK. ARBEN MUHA		



PLANI I PERGJITHSHEM I KANALIZIMEVE

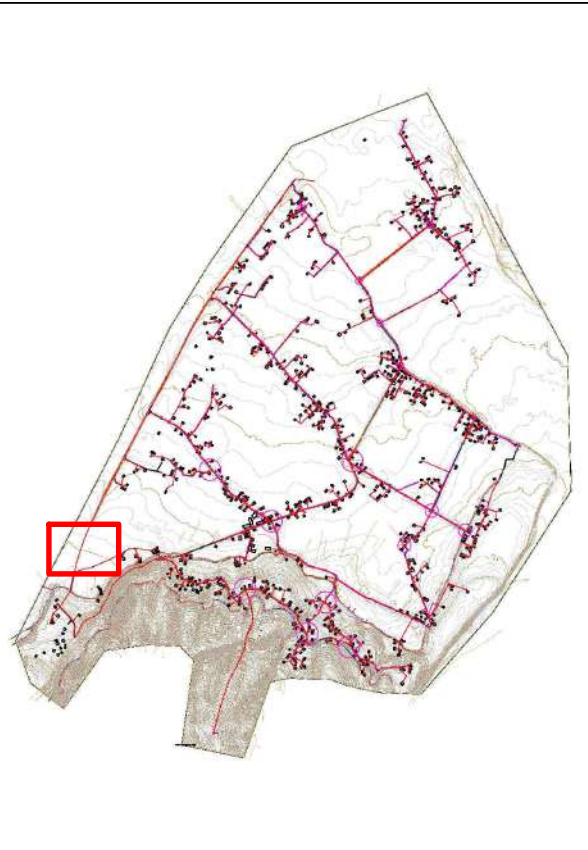


POROSITES:	BASHKIA BULQIZE
OBJEKTI:	"NDERTIM I RRJETIT TE KANALIZIMEVE TE UJRACE TE ZEZA PER FSHATRAT GJORICE E SIPERME DHE GJORICE E POSHTME, NJESIA ADMINISTRATIVE GJORICE, BASHKIA BULQIZE"

"ERALD - G" SH.P.K
 RRUGA KONGRESI I LUSHNJES, TIRANE,


DREJTUES I PROJEKTIT
INXH. GEZIM ISLAMI


PROJEKTUES	
INXH. GEZIM ISLAMI	INXH. ENDRI PIERO 
INXH. ERINDI GJOKA 	ELEK. HAJDAR KURTI 
HIDR. DILAVER DRIZI 	MEK. ARBEN MUHA 

SHKALLA	NR. I FLETES
SH.K. - 1:1000	58
SHKURT 2021	FORMAT A3


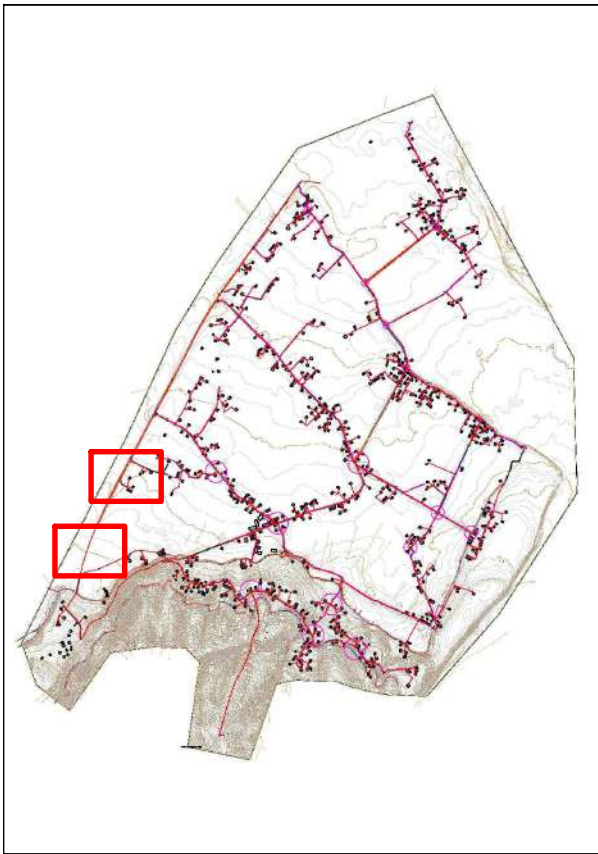


PLANI I PERGJITHSHEM I KANALIZIMEVE


POROSITES:	BASHKIA BULQIZE	"ERALD - G" SH.P.K	DREJTUES I PROJEKTIT	PROJEKTUES		SHKALLA	NR. I FLETES
OBJEKTI:	"NDERTIM I RRJETIT TE KANALIZIMEVE TE UJRACE TE ZEZA PER FSHATRAT GJORICE E SIPERME DHE GJORICE E POSHTME, NJESIA ADMINISTRATIVE GJORICE, BASHKIA BULQIZE"	 RRUGA, KONGRESI I LUSHNYES, TIRANE,	INXH. GEZIM ISLAMI	INXH. GEZIM ISLAMI	INXH. ENDRI PIERO	SH.K. - 1:1000	59
				INXH. ERINDI GJOKA	ELEK. HAJDAR KURTI	SHKURT 2021	FORMAT A3
				HIDR. DILAVER DRIZI	MEK. ARBEN MUHA		

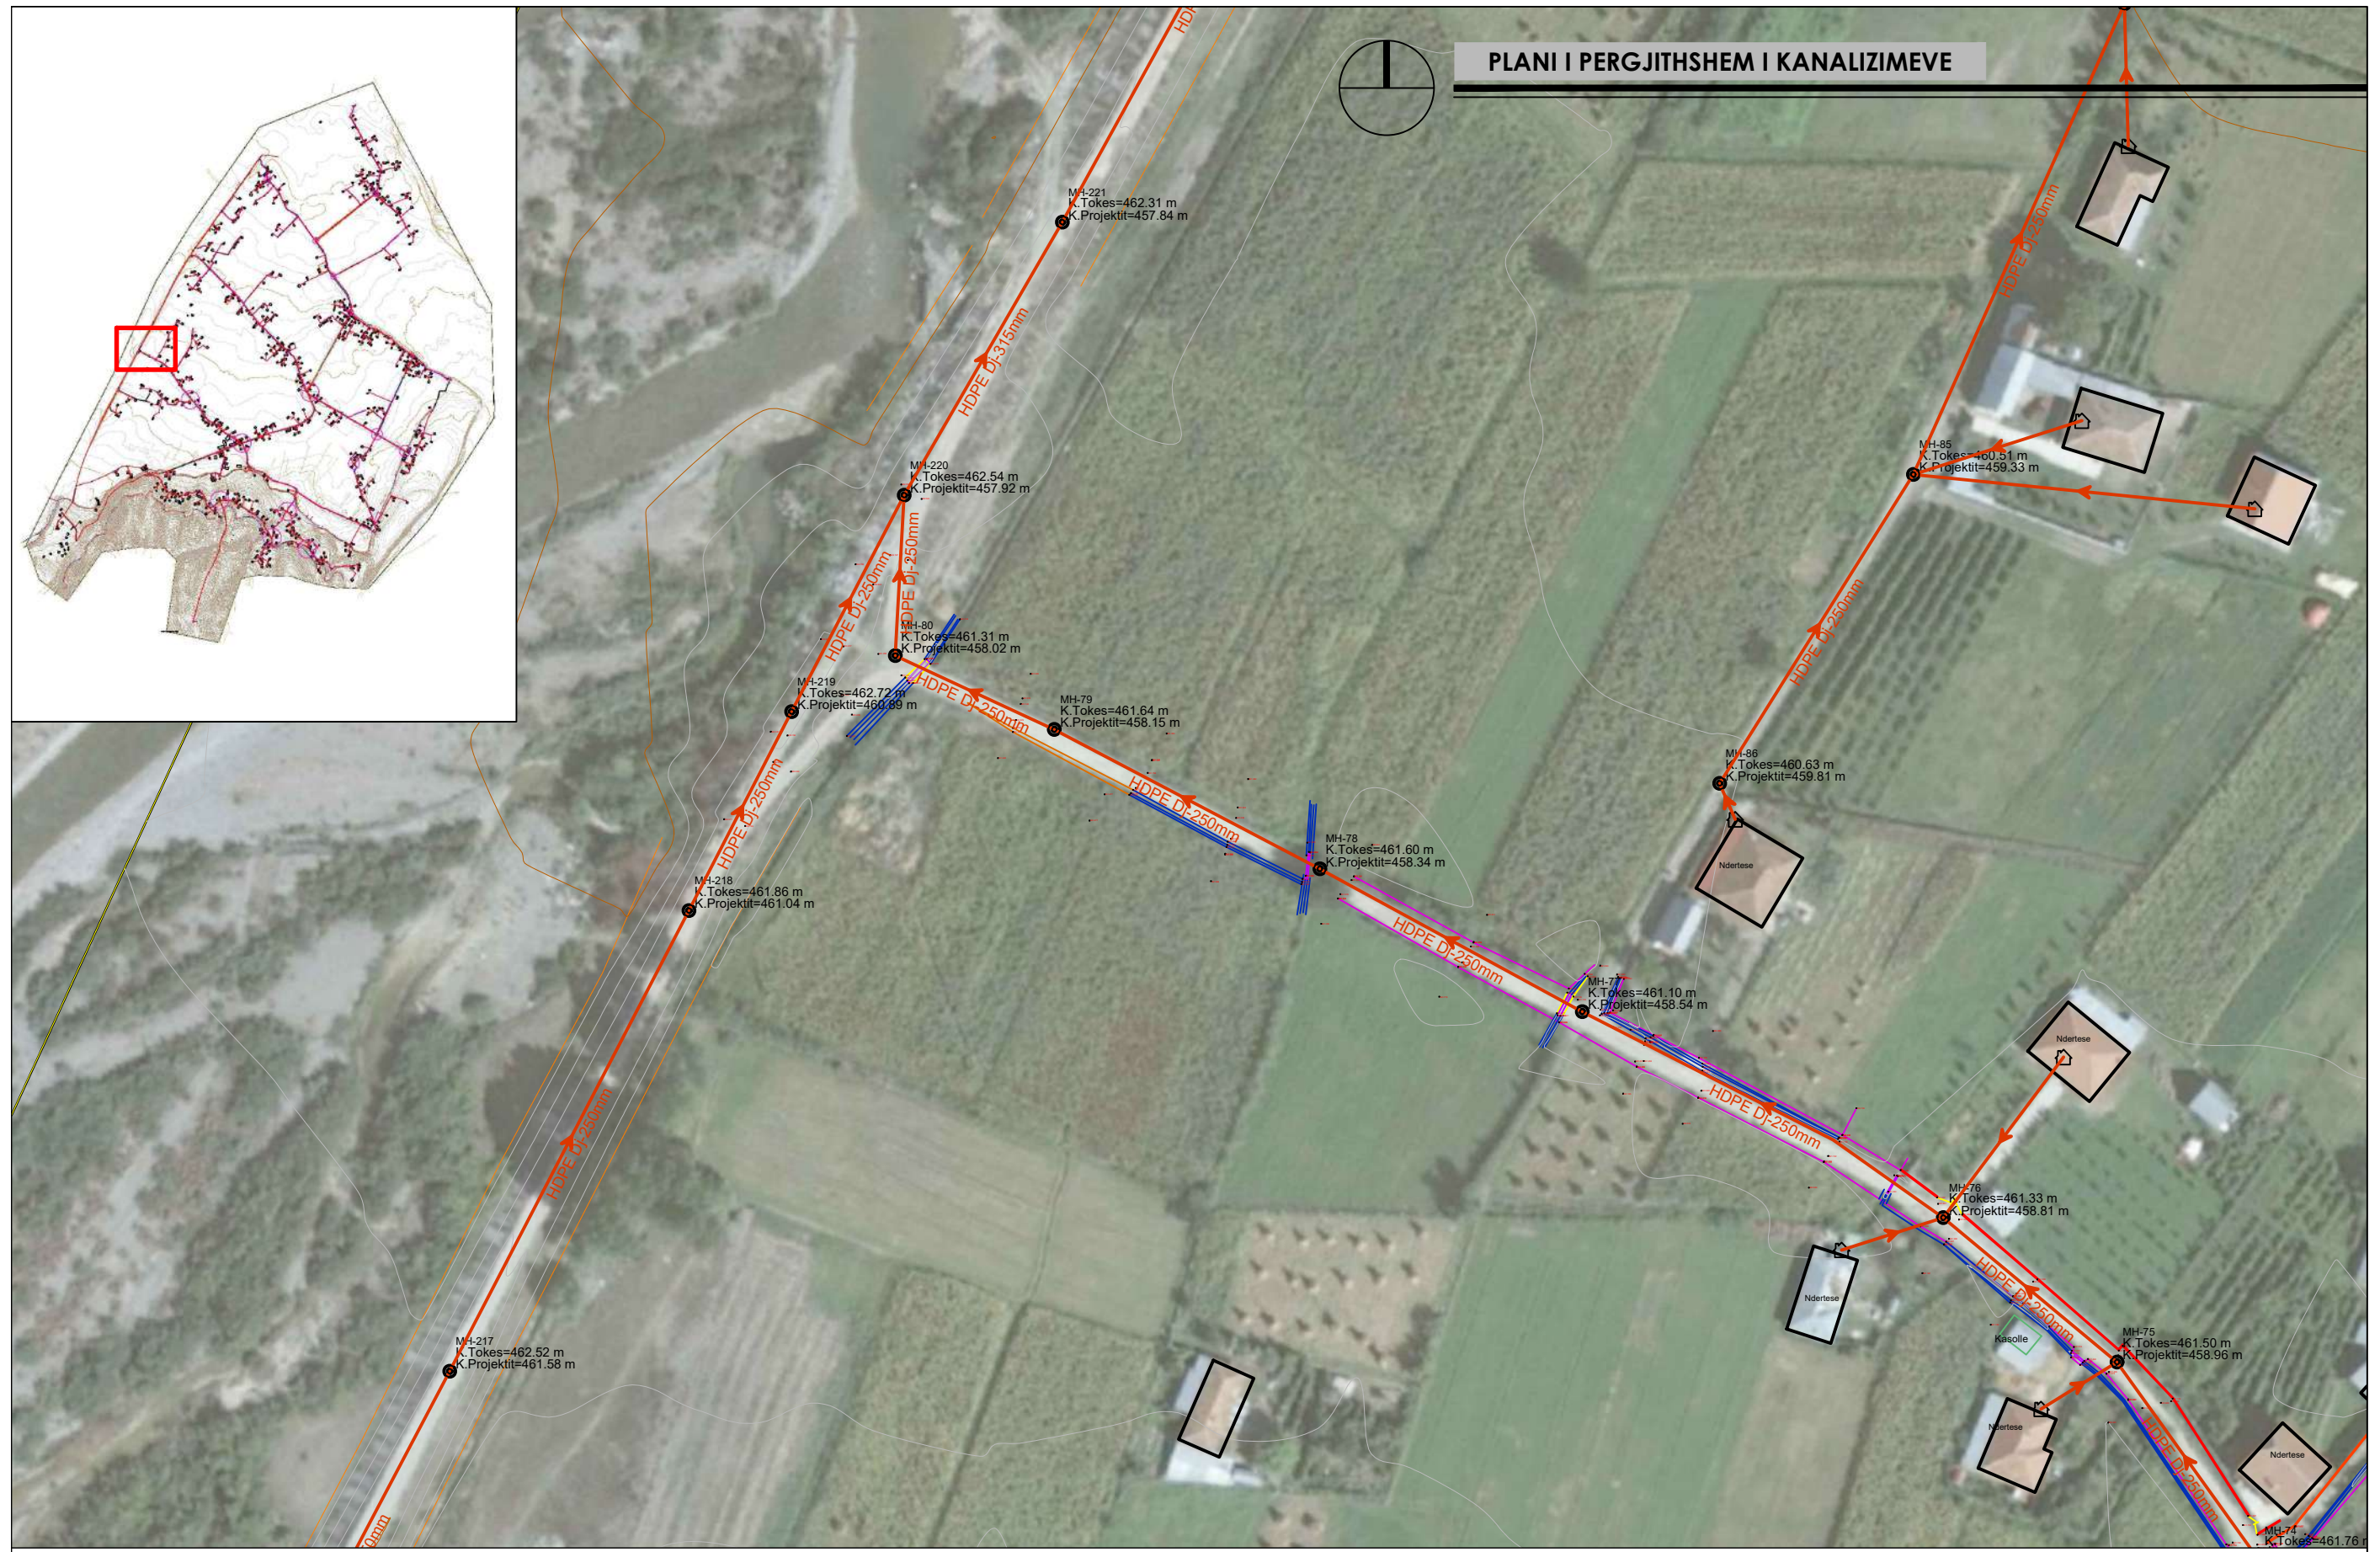


POROSITES:	BASHKIA BULQIZE	"ERALD - G" SH.P.K	DREJTUES I PROJEKTIT	PROJEKTUES		SHKALLA	NR. I FLETES
OBJEKTI:	"NDERTIM I RRJETIT TE KANALIZIMEVE TE UJRACE TE ZEZA PER FSHATRAT GJORICE E SIPERME DHE GJORICE E POSHTME, NJESIA ADMINISTRATIVE GJORICE, BASHKIA BULQIZE"	RRUGA, KONGRESI I LUSHNYES, TIRANE,	INXH. GEZIM ISLAMI	INXH. GEZIM ISLAMI	INXH. ENDRI PIERO	SH.K. - 1:1000	60
				INXH. ERINDI GJOKA	ELEK. HAJDAR KURTI	SHKURT 2021	FORMAT A3
				HIDR. DILAVER DRIZI	MEK. ARBEN MUHA		

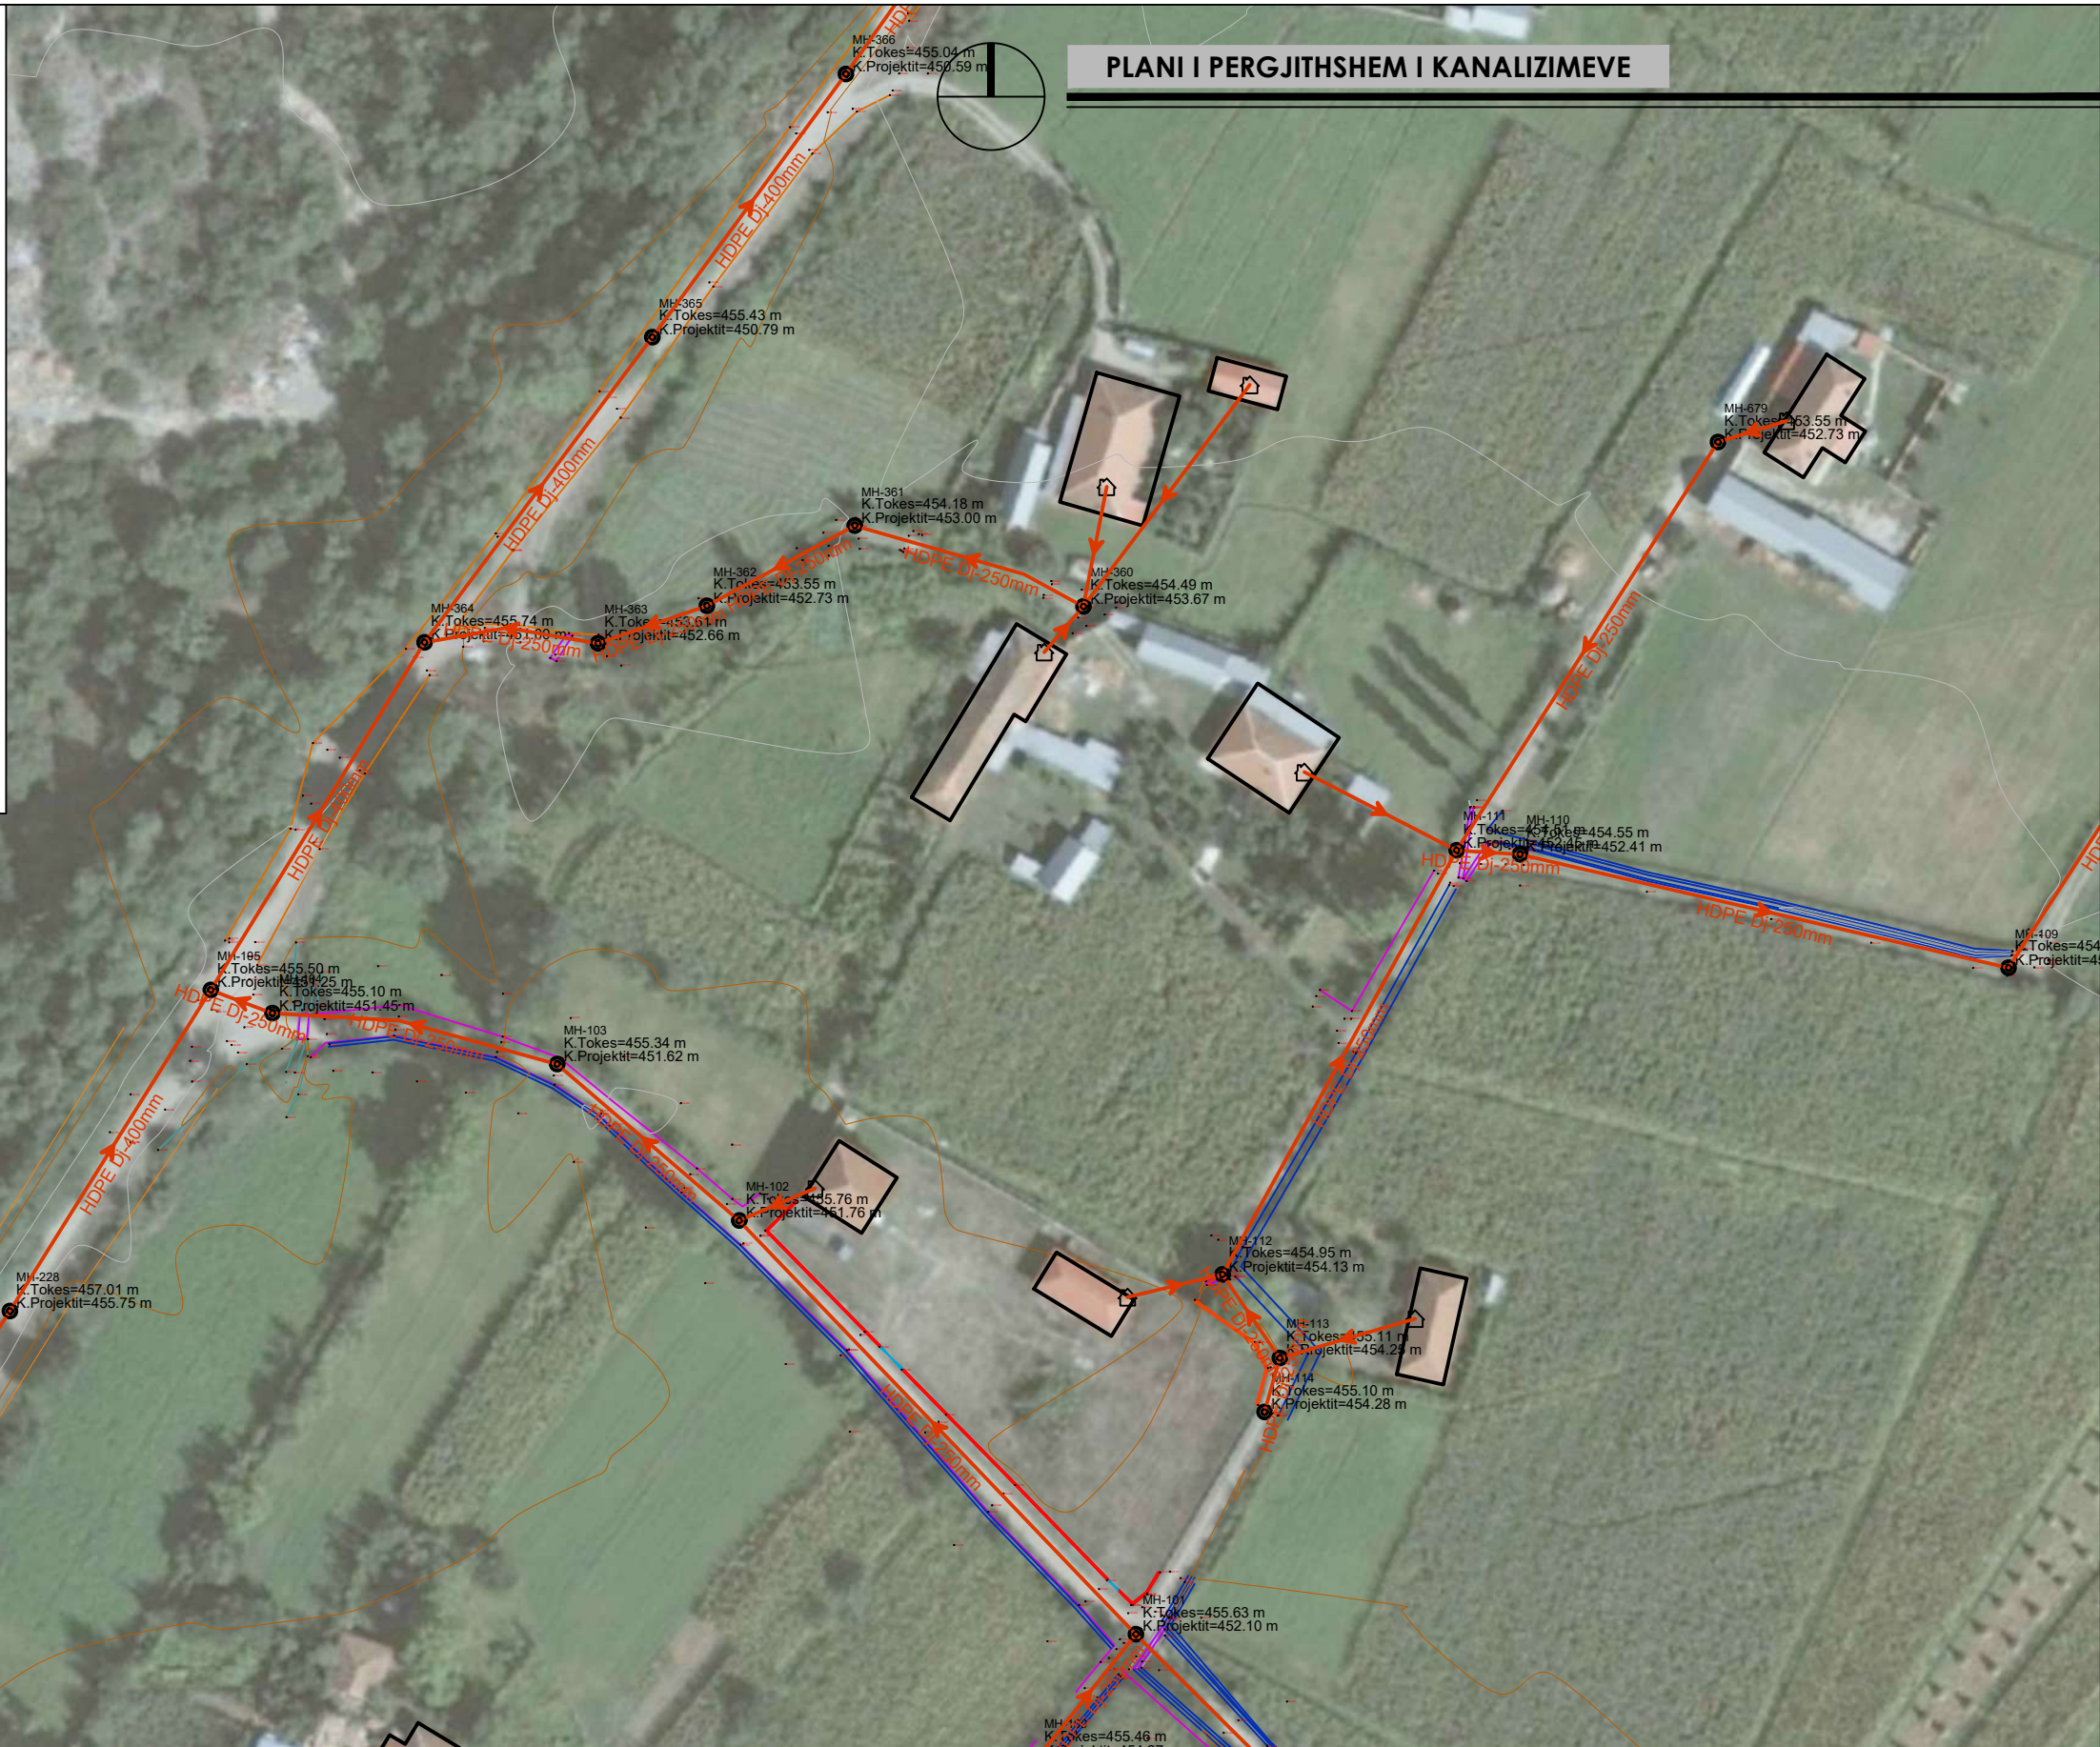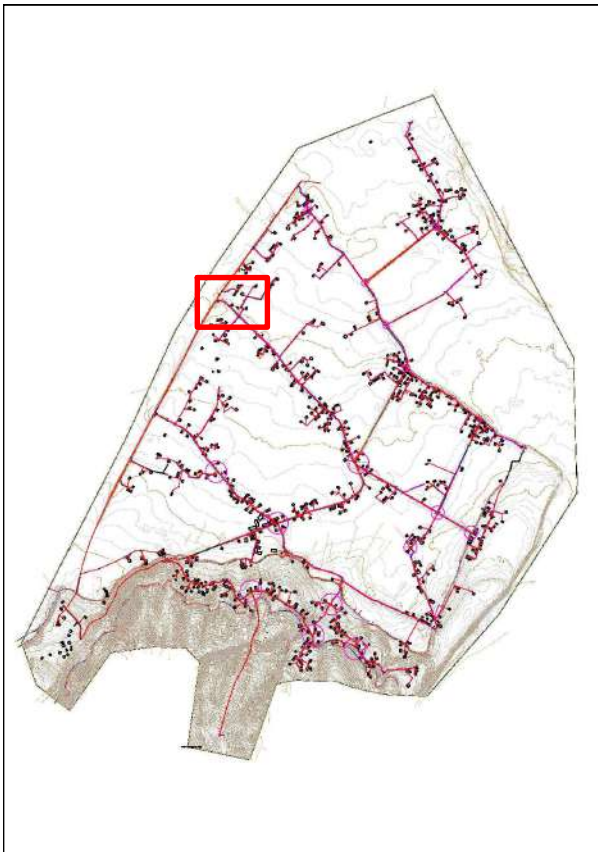



POROSITES:	BASHKIA BULQIZE	"ERALD - G" SH.P.K	DREJTUES I PROJEKTIT	PROJEKTUES		SHKALLA	NR. I FLETES
OBJEKTI:	"NDERTIM I RRJETIT TE KANALIZIMEVE TE UJRACE TE ZEZA PER FSHATRAT GJORICE E SIPERME DHE GJORICE E POSHTME, NJESIA ADMINISTRATIVE GJORICE, BASHKIA BULQIZE"	RRUGA, KONGRESI I LUSHNYES, TIRANE,	INXH. GEZIM ISLAMI	INXH. GEZIM ISLAMI	INXH. ENDRI PIERO	SH.K. - 1:1000	61
				INXH. ERINDI GJOKA	ELEK. HAJDAR KURTI	SHKURT 2021	FORMAT A3
				HIDR. DILAVER DRIZI	MEK. ARBEN MUHA		

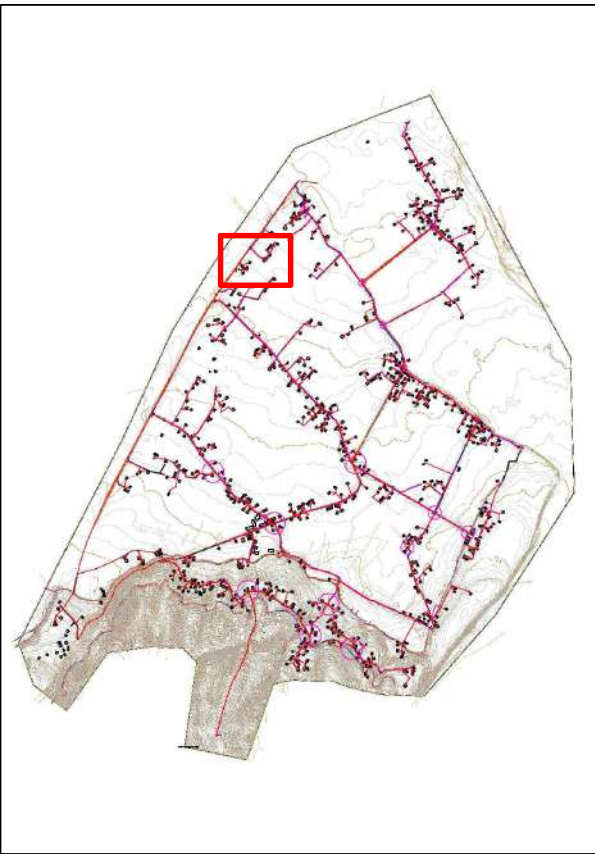

PLANI I PERGJITHSHEM I KANALIZIMEVE


POROSITES:	BASHKIA BULQIZE	"ERALD - G" SH.P.K	DREJTUES I PROJEKTIT	PROJEKTUES		SHKALLA	NR. I FLETES
OBJEKTI:	"NDERTIM I RRJETIT TE KANALIZIMEVE TE UJRACE TE ZEZA PER FSHATRAZ GJORICE E SIPERME DHE GJORICE E POSHTME, NJESIA ADMINISTRATIVE GJORICE, BASHKIA BULQIZE"	 RRUGA, KONGRESI I LUSHNYES, TIRANE,	INXH. GEZIM ISLAMI	INXH. GEZIM ISLAMI	INXH. ENDRI PIERO	SH.K. - 1:1000	62
				INXH. ERINDI GJOKA	ELEK. HAJDAR KURTI	SHKURT 2021	FORMAT A3
				HIDR. DILAVER DRIZI	MEK. ARBEN MUHA		

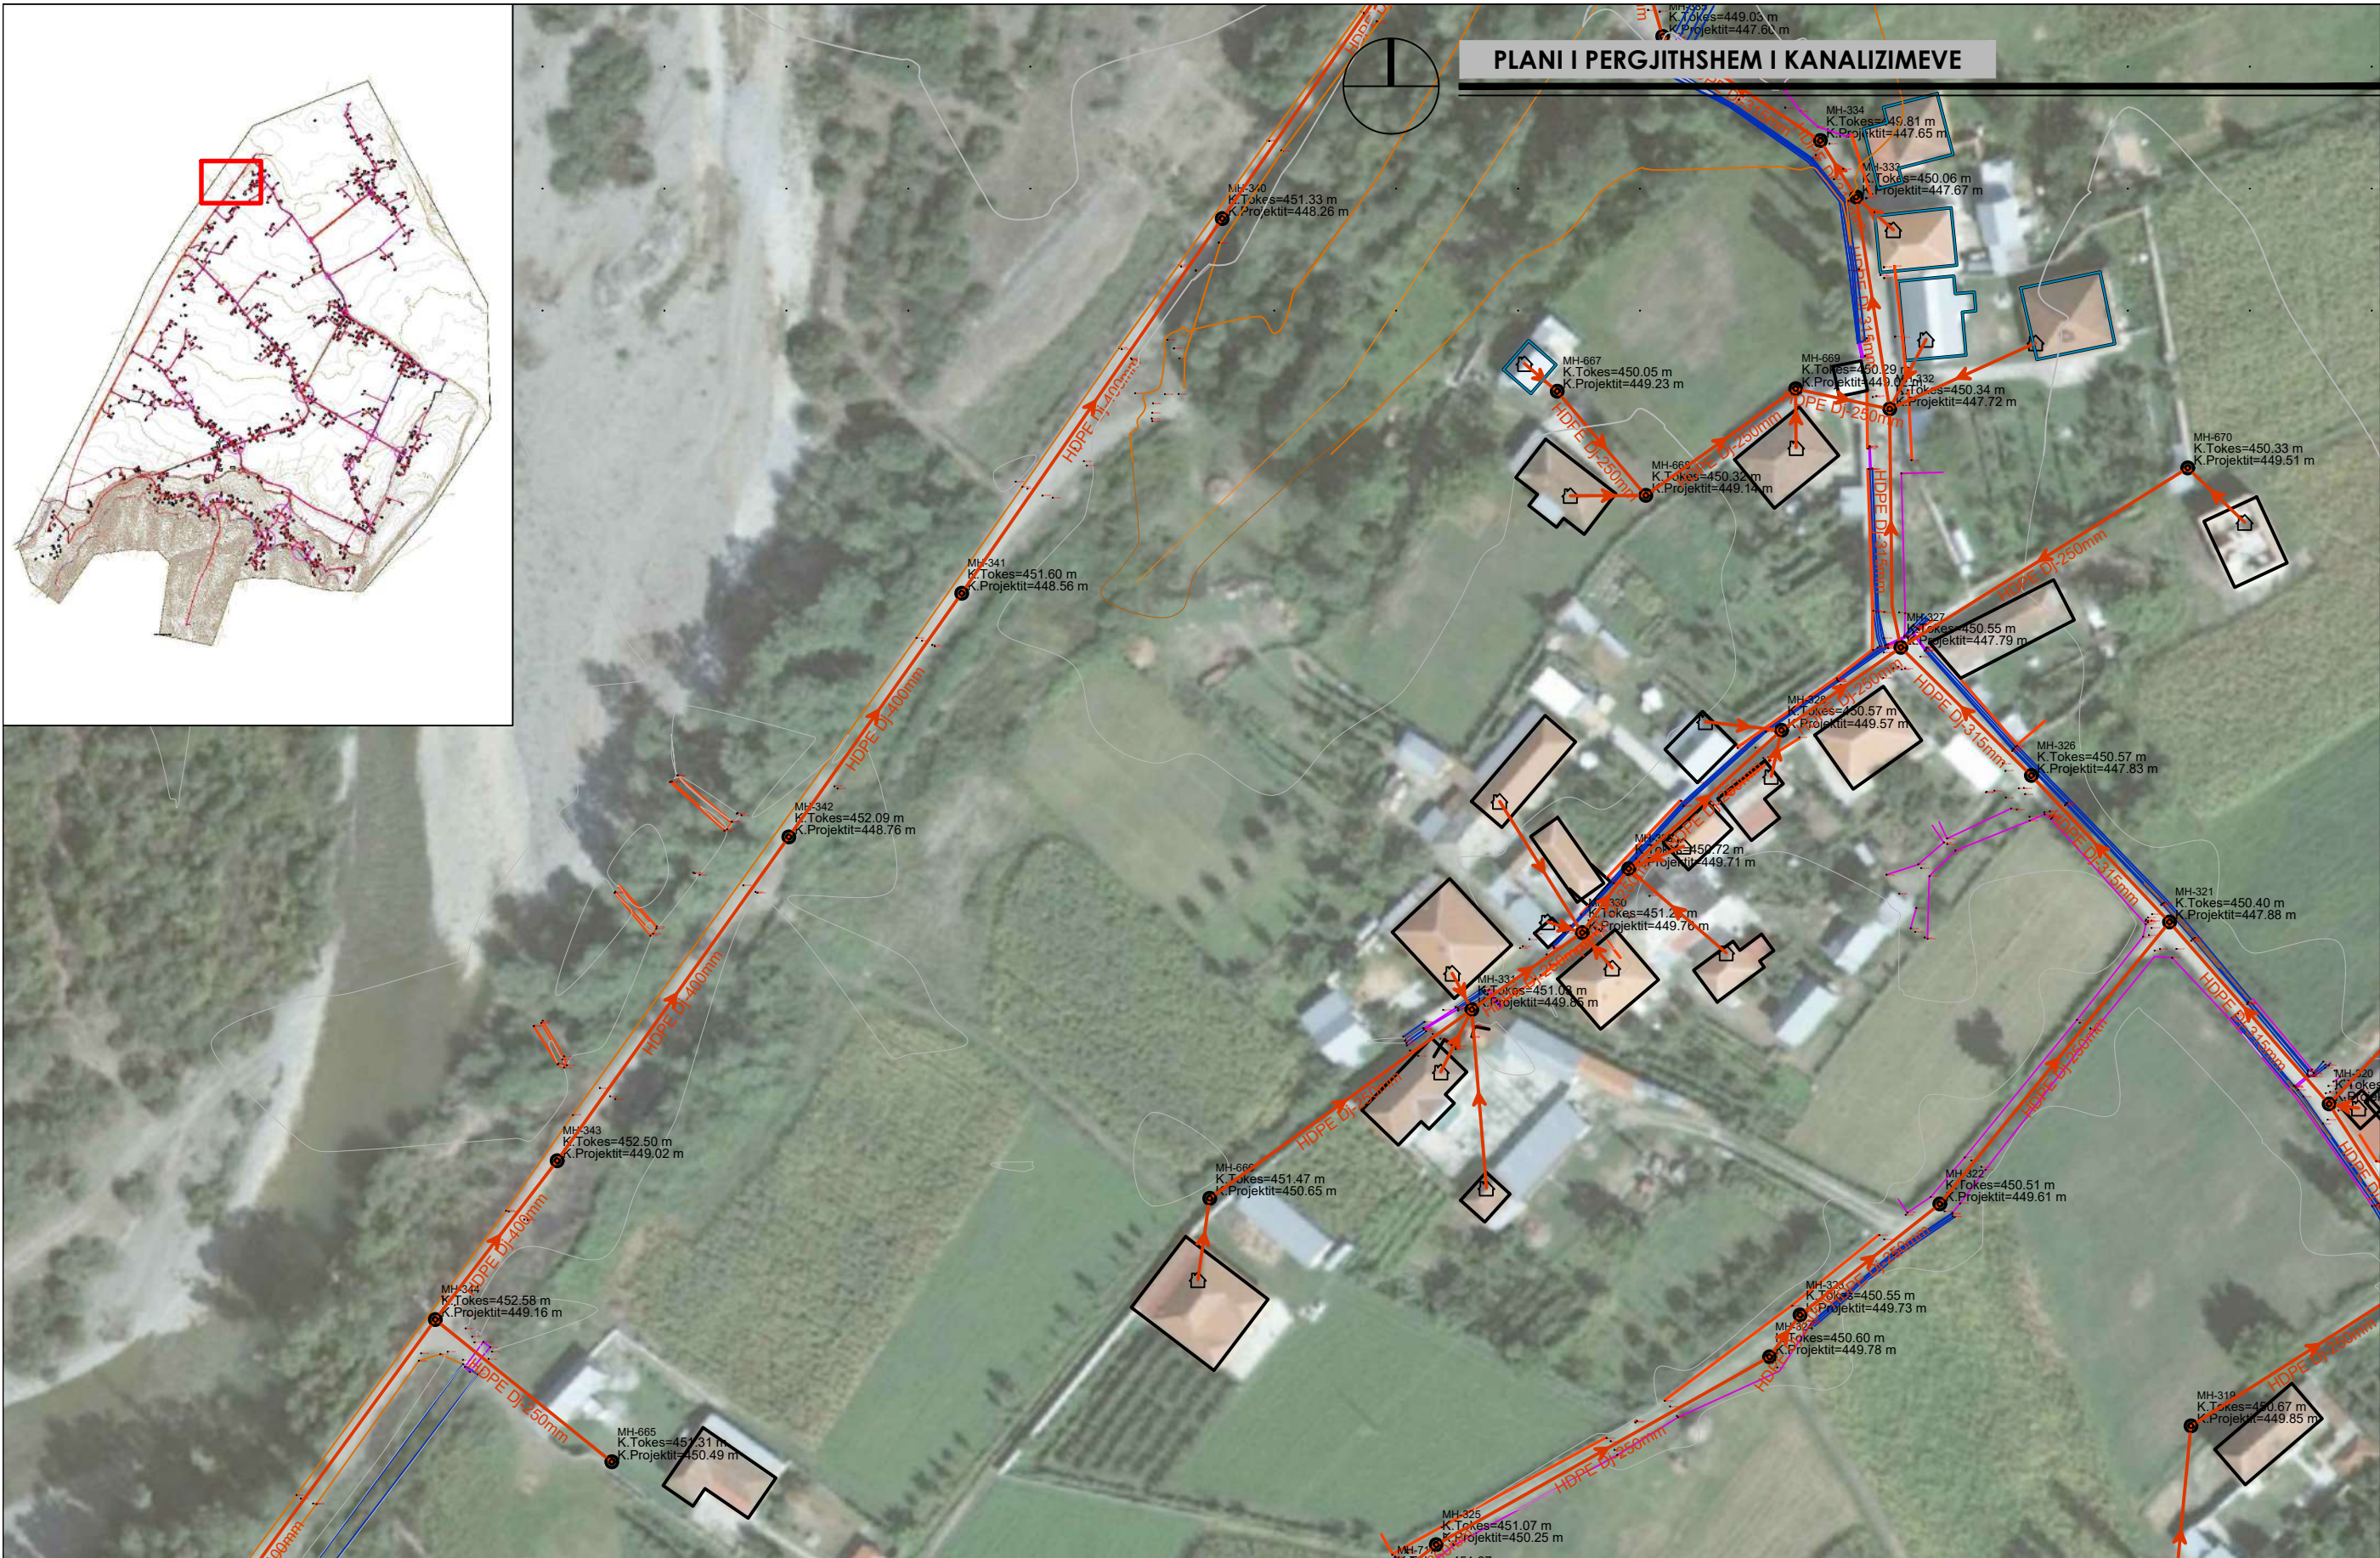


POROSITES:	BASHKIA BULQIZE	"ERALD - G" SH.P.K	DREJTUES I PROJEKTIT	PROJEKTUES		SHKALLA	NR. I FLETES
OBJEKTI:	"NDERTIM I RRJETIT TE KANALIZIMEVE TE UJRACE TE ZEZA PER FSHATRAT GJORICE E SIPERME DHE GJORICE E POSHTME, NJESIA ADMINISTRATIVE GJORICE, BASHKIA BULQIZE"	 RRUGA, KONGRESI I LUSHNJES, TIRANE,	INXH. GEZIM ISLAMI	INXH. GEZIM ISLAMI	INXH. ENDRI PIERO	SH.K. - 1:1000	63
				INXH. ERINDI GJOKA	ELEK. HAJDAR KURTI	SHKURT 2021	FORMAT A3
				HIDR. DILAVER DRIZI	MEK. ARBEN MUHA		



PLANI I PERGJITHSHEM I KANALIZIMEVE

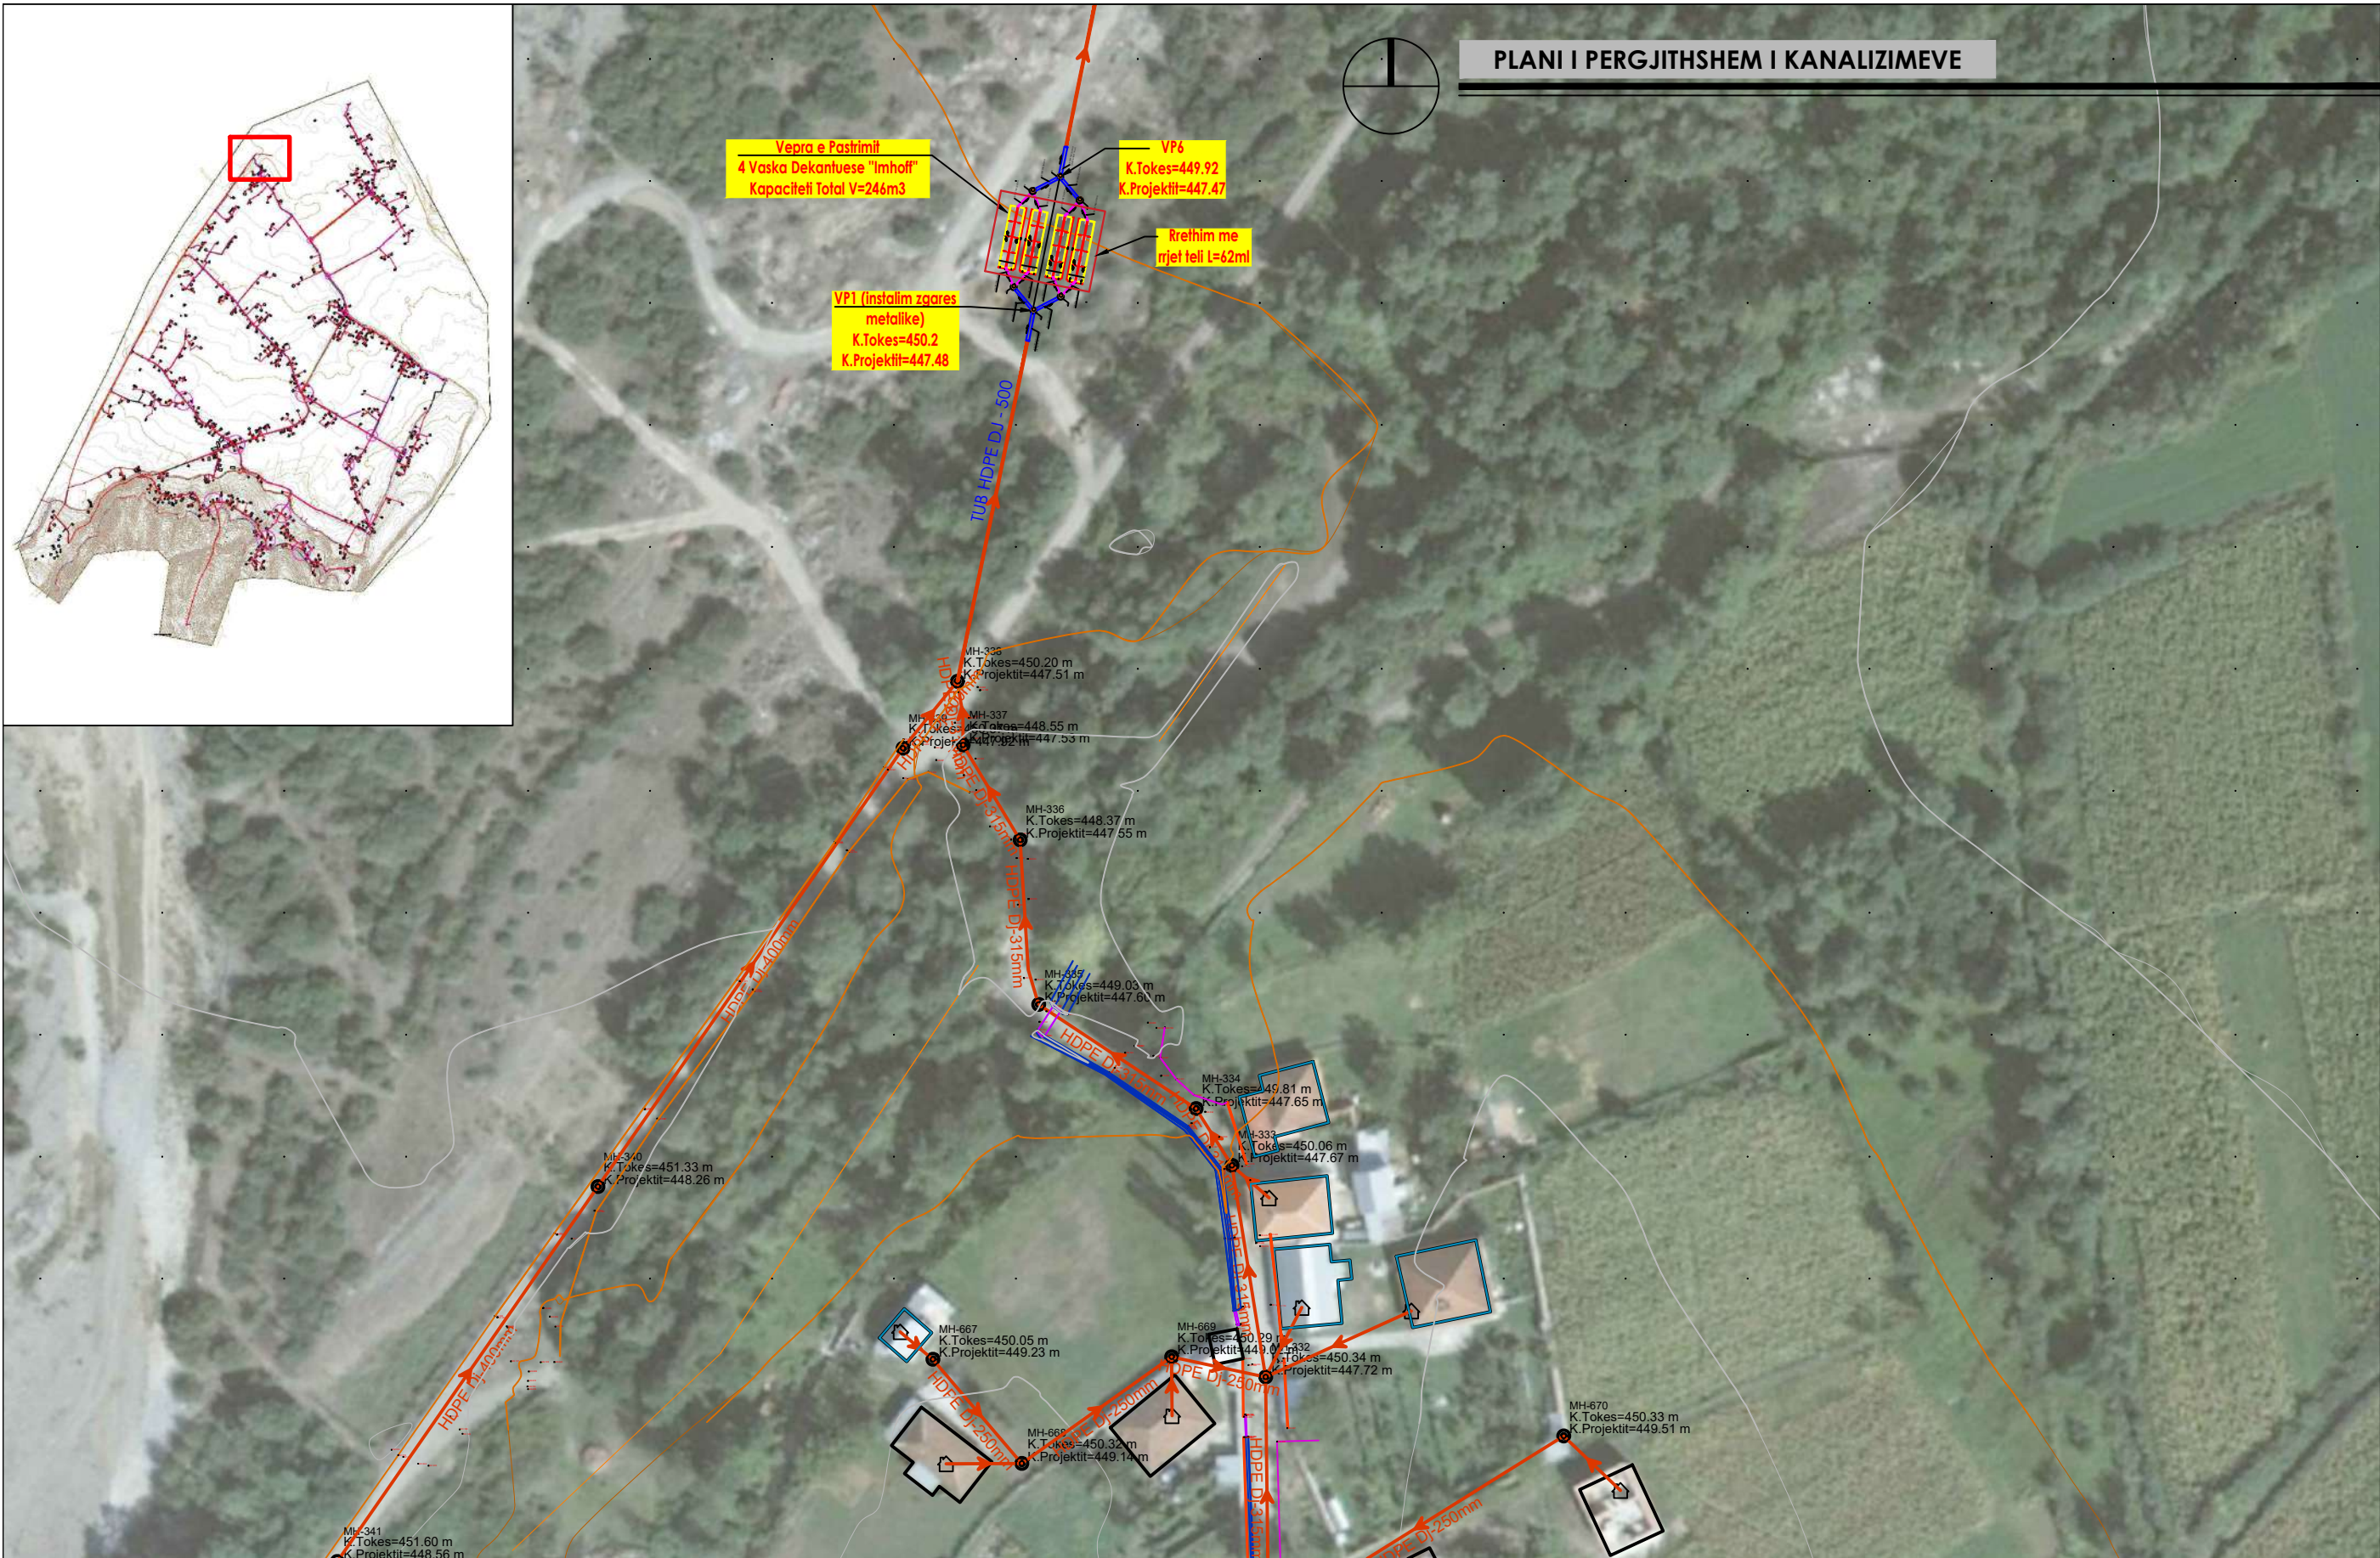



POROSITES:	BASHKIA BULQIZE	"ERALD - G" SH.P.K	DREJTUES I PROJEKTIT	PROJEKTUES		SHKALLA	NR. I FLETES
OBJEKTI:	"NDERTIM I RRJETIT TE KANALIZIMEVE TE UJRACE TE ZEZA PER FSHATRAT GJORICE E SIPERME DHE GJORICE E POSHTME, NJESIA ADMINISTRATIVE GJORICE, BASHKIA BULQIZE"	RRUGA, KONGRESI I LUSHNJES, TIRANE,	INXH. GEZIM ISLAMI	INXH. GEZIM ISLAMI	INXH. ENDRI PIERO	SH.K. - 1:1000	64
				INXH. ERINDI GJOKA	ELEK. HAJDAR KURTI		
				HIDR. DILAVER DRIZI	MEK. ARBEN MUHA	SHKURT 2021	FORMAT A3

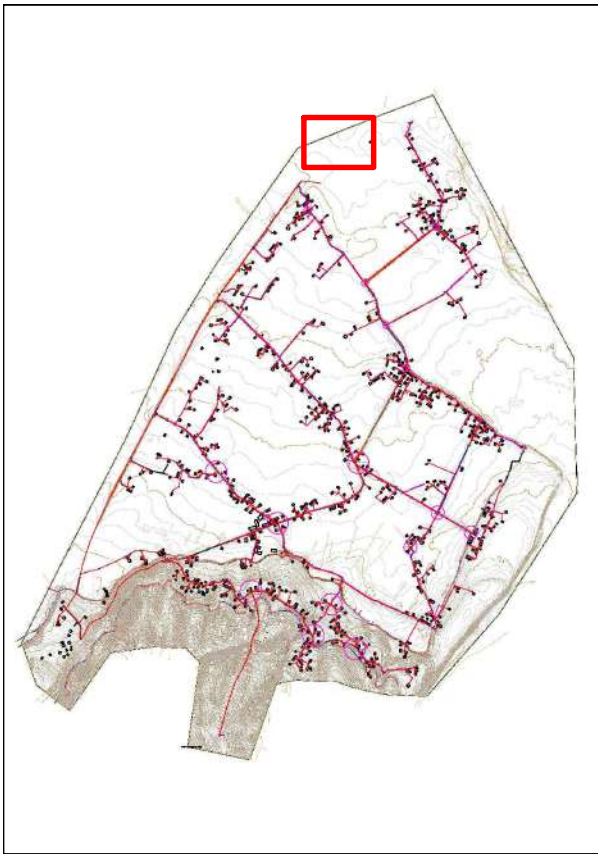


PIKA E SHKARKIMIT NE LUME (O-9)
 X:453800
 Y:4600360
 Z:447.39

PLANI I PERGJITHSHEM I KANALIZIMEVE

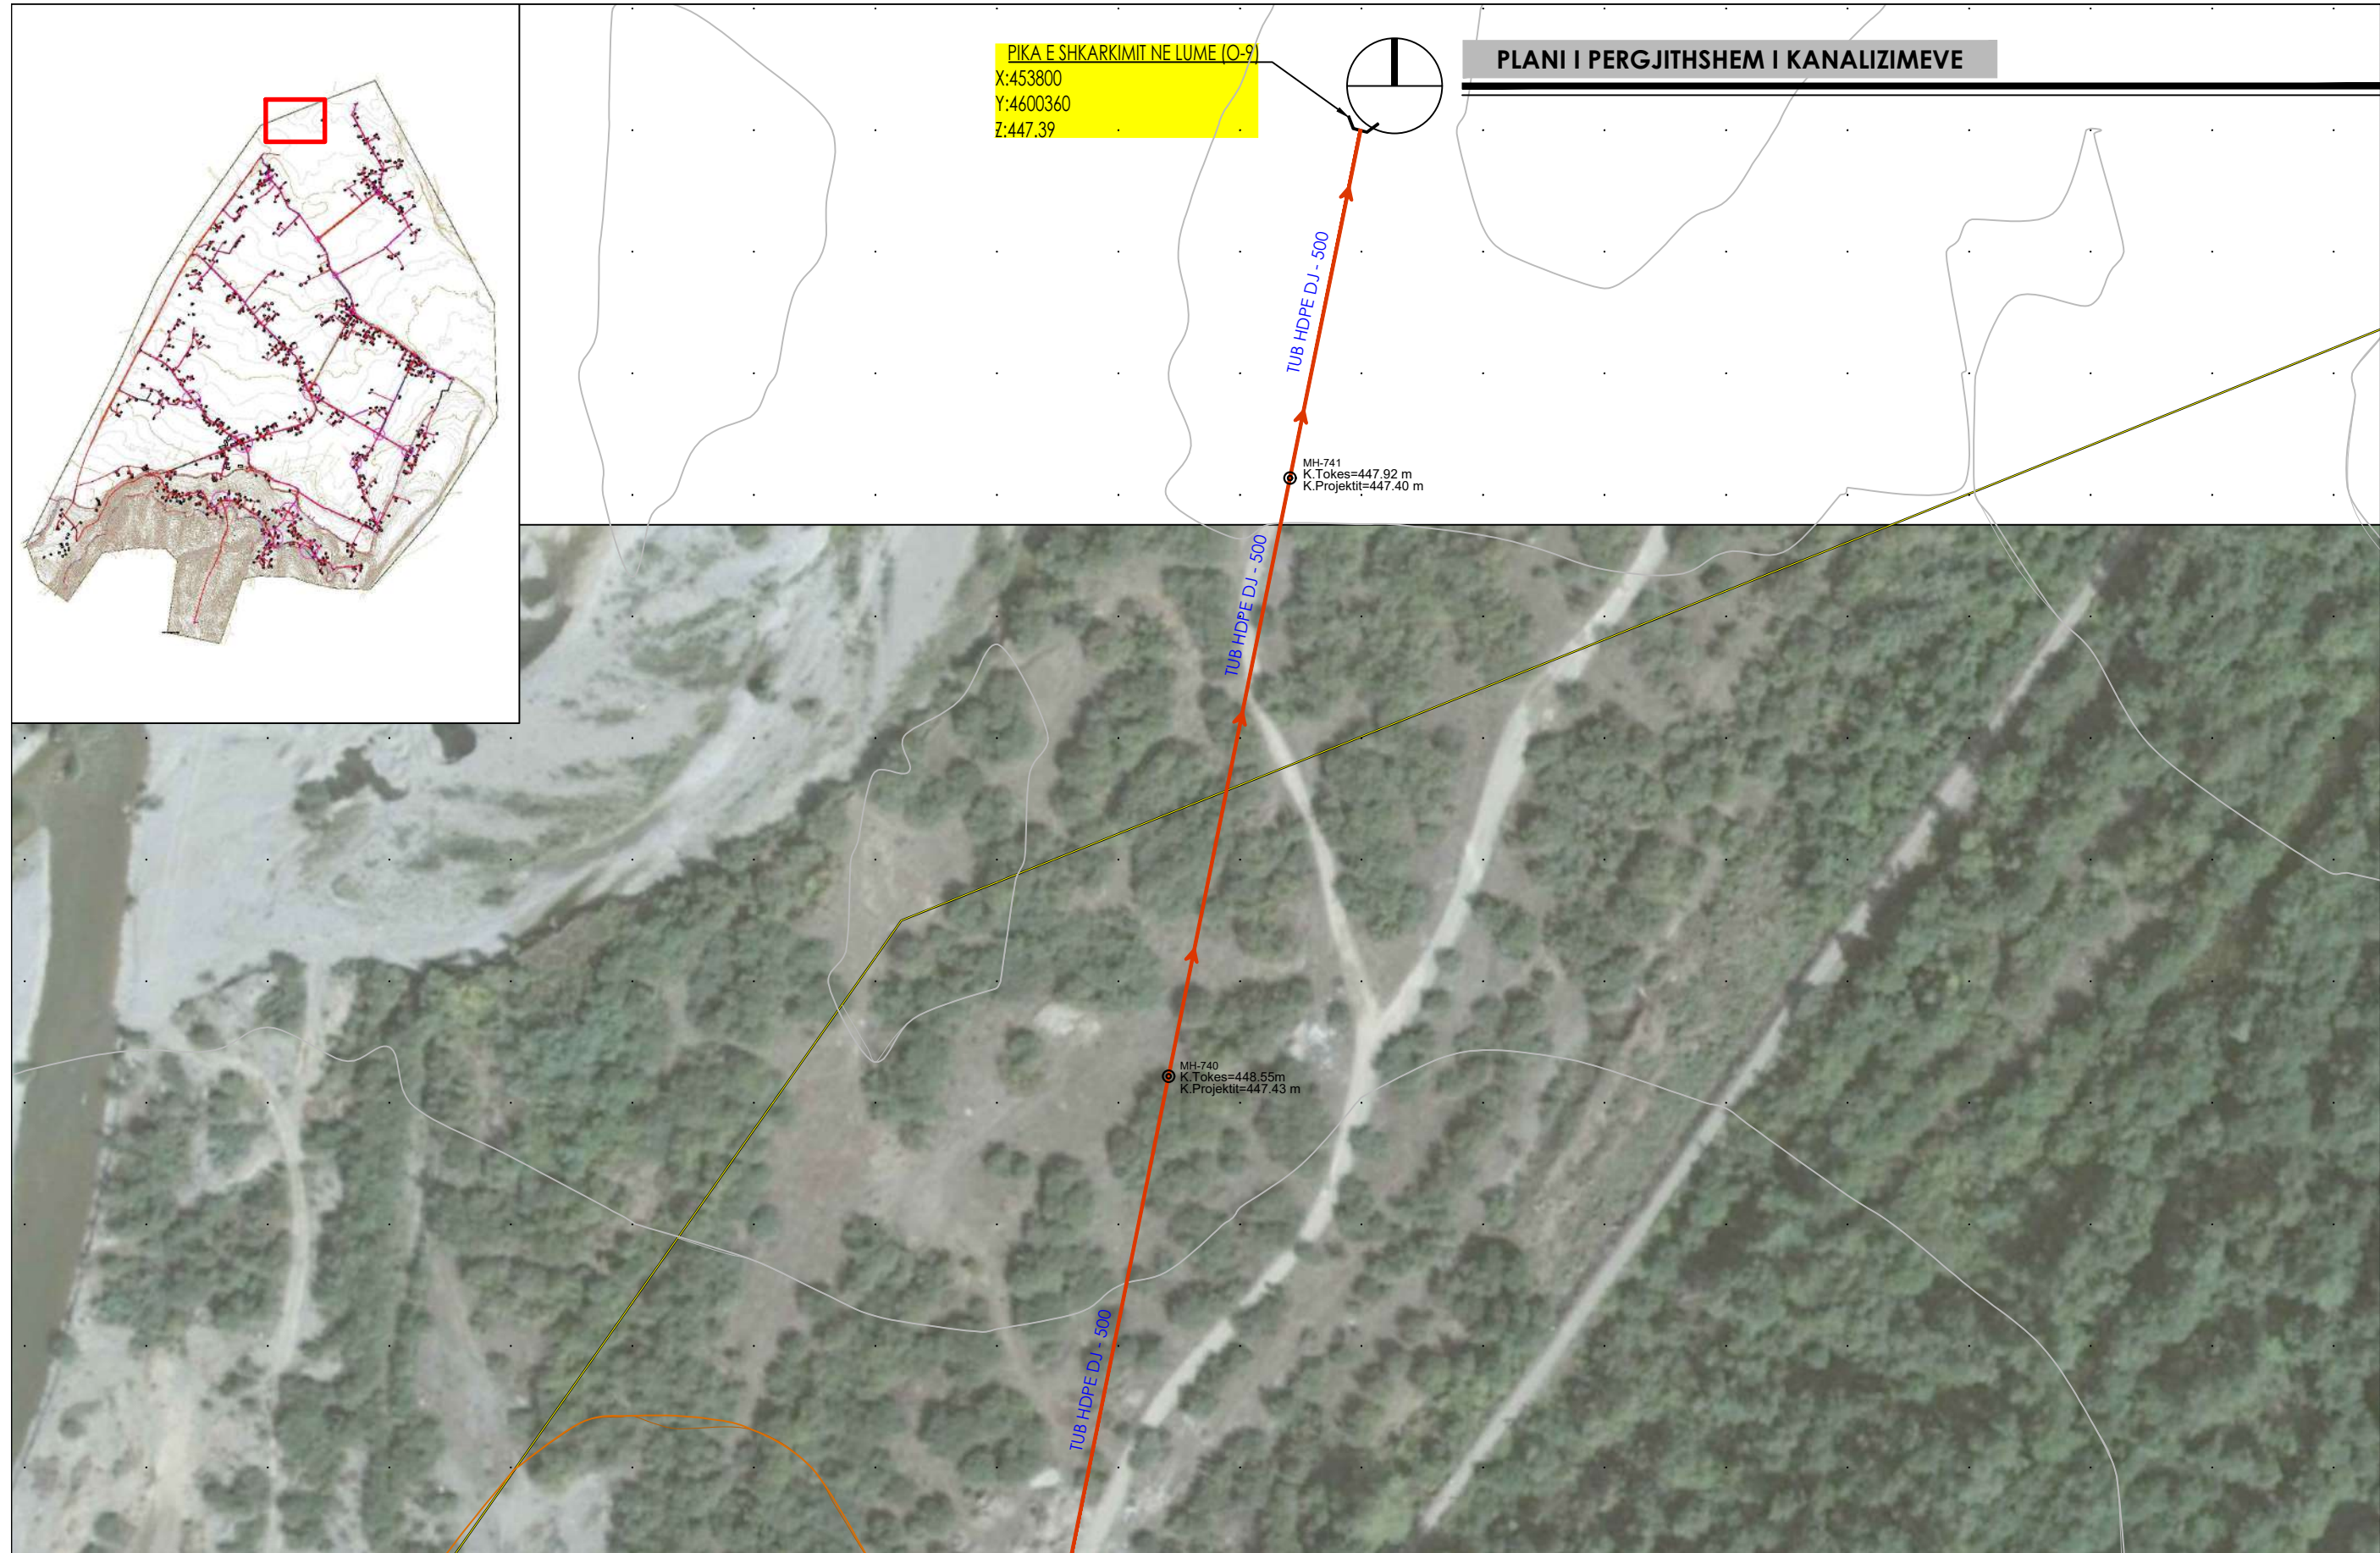

POROSITES:	BASHKIA BULQIZE	"ERALD - G" SH.P.K  RRUGA KONGRESI I LUSHNYES, TIRANE,	DREJTUES I PROJEKTIT	PROJEKTUES		SHKALLA	NR. I FLETES
OBJEKTI:	"NDERTIM I RRJETIT TE KANALIZIMEVE TE UJRACE TE ZEZA PER FSHATRAT GJORICE E SIPERME DHE GJORICE E POSHTME, NJESIA ADMINISTRATIVE GJORICE, BASHKIA BULQIZE"		INXH. GEZIM ISLAMI	INXH. GEZIM ISLAMI	INXH. ENDRI PIERO	SHKURT 2021	1:1000
				INXH. ERINDI GJOKA	MEK. ARBEN MUHA		FORMAT A3

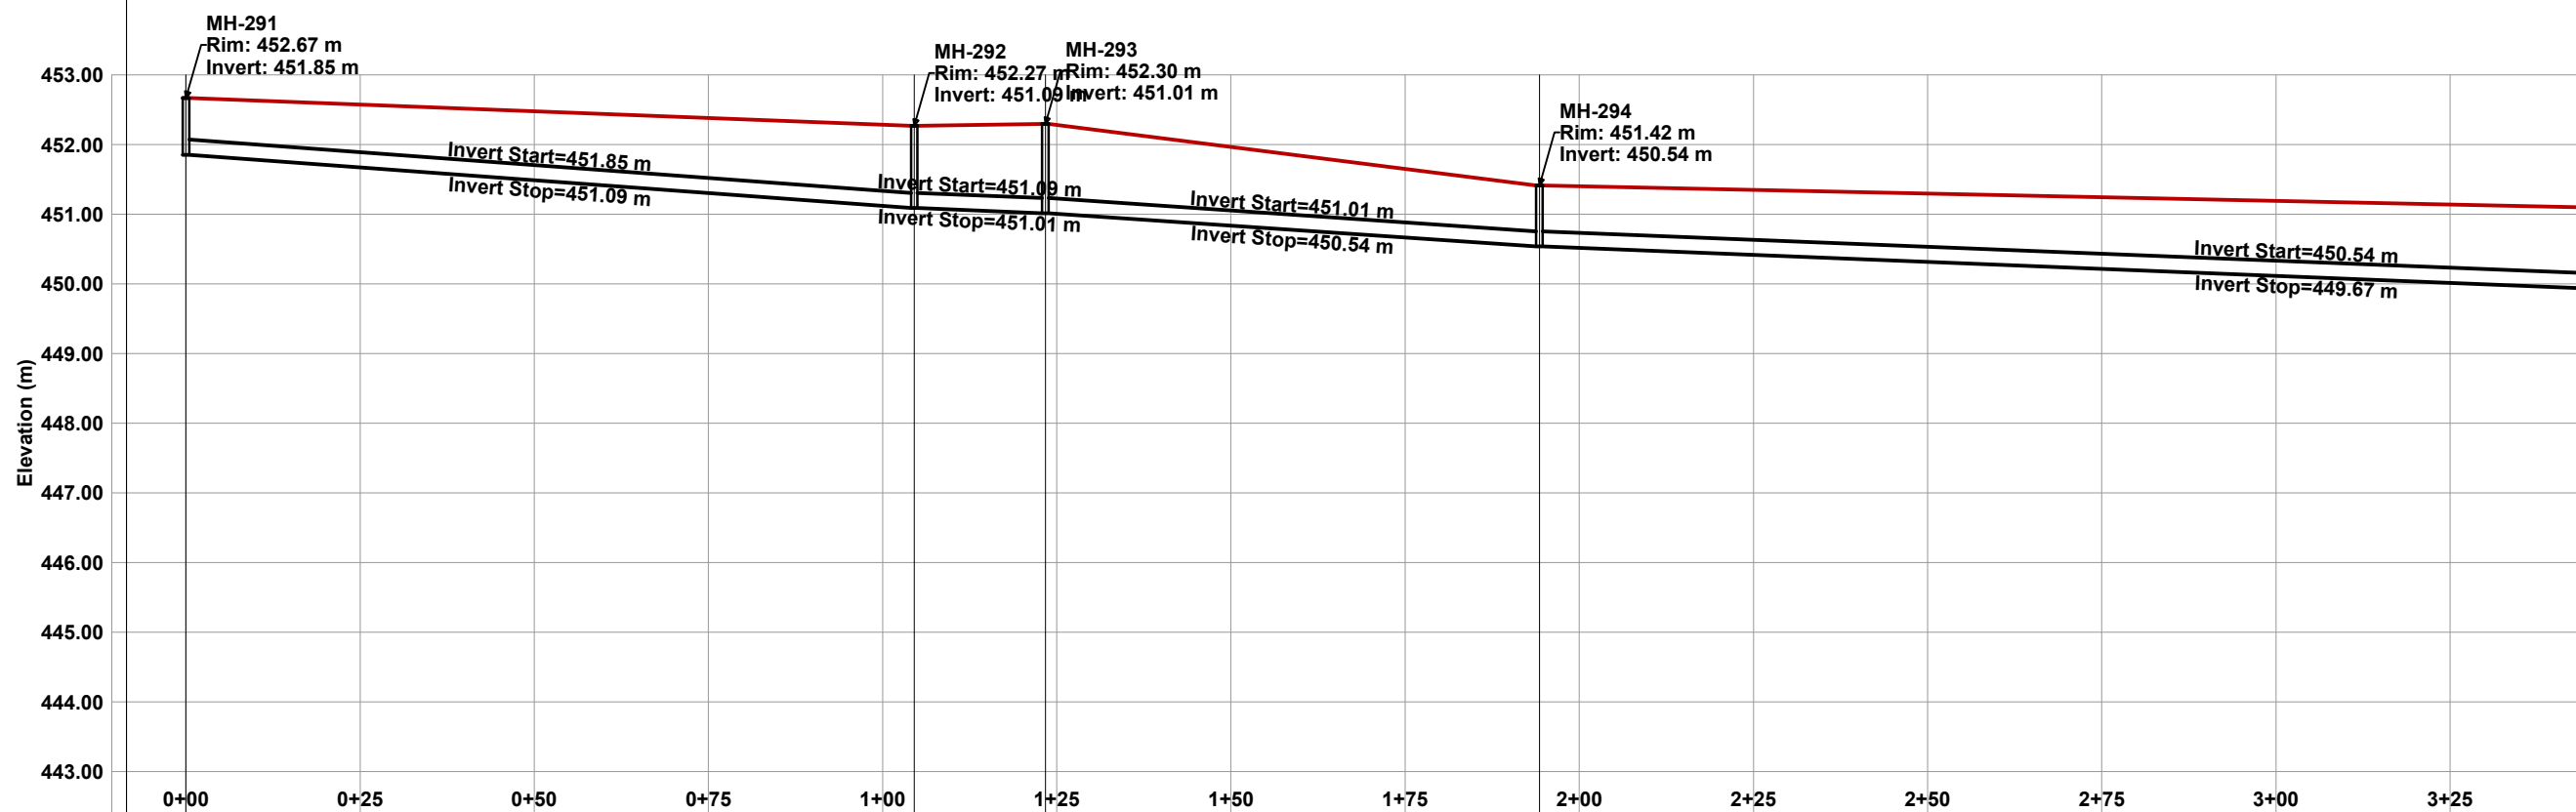

Element ID	606\CO-570	608\CO-572	610\CO-574	3834\CO-1448
Gjatesia	104.5	18.8	70.9	217.4
Diametri i Brendshem	Circle - 218.0 mm	Circle - 218.0 mm	Circle - 218.0 mm	Circle - 218.0 mm
Prurja (l/sek)	0.041	0.083	0.207	0.207
Pjeresia (m/m)	0.007	0.004	0.007	0.004
Emertim Pusete	604\MH-291	605\MH-292	607\MH-293	609\MH-294
Kuota e Tokes	452.67	452.27	452.30	451.42
Kuota e Projektit	451.85	451.09	451.01	450.54
Stacion	0+00	1+05	1+23	1+94

POROSITES:	BASHKIA BULQIZE
OBJEKTI:	"NDERTIM I RRJETIT TE KANALIZIMEVE TE UJRACE TE ZEZA PER FSHATRAT GJORICE E SIPERME DHE GJORICE E POSHTME, NJESIA ADMINISTRATIVE GJORICE, BASHKIA BULQIZE"


"ERALD - G" SH.P.K

RRUGA.
KONGRESI I LUSHNYES,
TIRANE.

DREJTUES I PROJEKTIT
INXH. GEZIM ISLAMI


PROJEKTUES		
INXH. GEZIM ISLAMI	INXH. ENDRI PIERO	<i>EP</i>
INXH. ERINDI GJOKA	ELEK. HAJDAR KURTI	<i>HK</i>
HIDR. DILAVER DRIZI	MEK. ARBEN MUHA	<i>AM</i>

SHKALLA	NR. I FLETES
SH.K. - 1:1000	65
SHKURT 2021	FORMAT A3

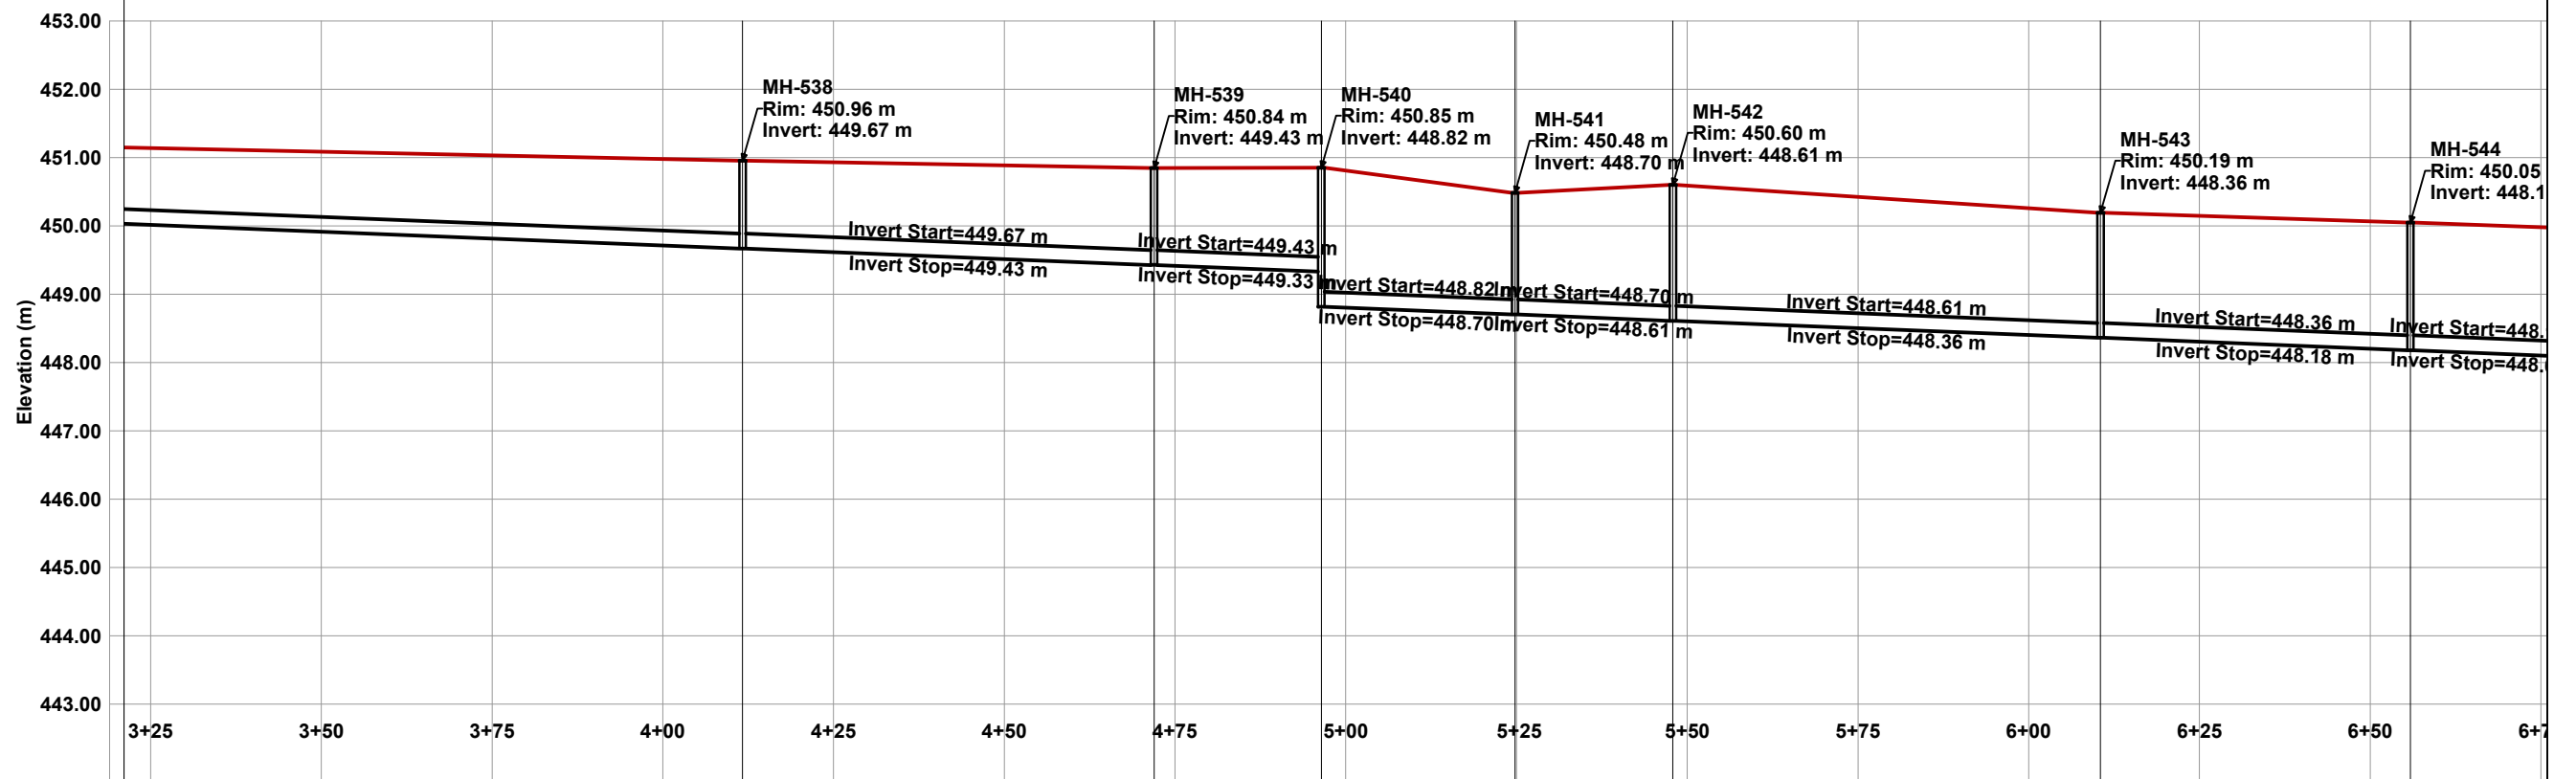

Element ID				1100\CO-1064	1102\CO-1066	1104\CO-1068	1106\CO-1070		1108\CO-1072		1110\CO-1074	1112\CO-1076	
Gjatesia				60.3	24.5	28.4	23.1		62.6		45.4	23.3	
Diametri i Brendshem				Circle - 218.0 mm	Circle - 218.0 mm	Circle - 218.0 mm	Circle - 218.0 mm		Circle - 218.0 mm		Circle - 218.0 mm	Circle - 218.0 mm	
Prurja (l/sek)				0.414	0.455	0.455	0.580		0.662		0.994	1.076	
Pjeresia (m/m)				0.004	0.004	0.004	0.004		0.004		0.004	0.004	
Emertim Pusete			1097\MH-538		1099\MH-539	1101\MH-540	1103\MH-541	1105\MH-542		1107\MH-543		1109\MH-544	1111\MH-545
Kuota e Tokes			450.96		450.84	450.85	450.48	450.60		450.19		450.05	449.70
Kuota e Projektit			449.67		449.43	448.82	448.70	448.61		448.36		448.18	448.18
Stacion			4+12		4+72	4+96	5+25	5+48		6+11		6+56	6+75

POROSITES:	BASHKIA BULQIZE	"ERALD - G" SH.P.K. RRUGA KONGRESI I LUSHNYES, TIRANE.	DREJTUES I PROJEKTIT	PROJEKTUES			SHKALLA	NR. I FLETES
OBJEKTI:	"NDERTIM I RRJETIT TE KANALIZIMEVE TE UJRACE TE ZEZA PER FSHATRA T GJORICE E SIPERME DHE GJORICE E POSHTME, NJESIA ADMINISTRATIVE GJORICE, BASHKIA BULQIZE"		INXH. GEZIM ISLAMI	INXH. GEZIM ISLAMI	INXH. ENDRI PIERO	INXH. ERINDI GJOKA	ELEK. HAJDAR KURTI	SH.K. - 1:1000
				HIDR. DILAVER DRIZI		MEK. ARBEN MUHA	SHKURT 2021	FORMAT A3

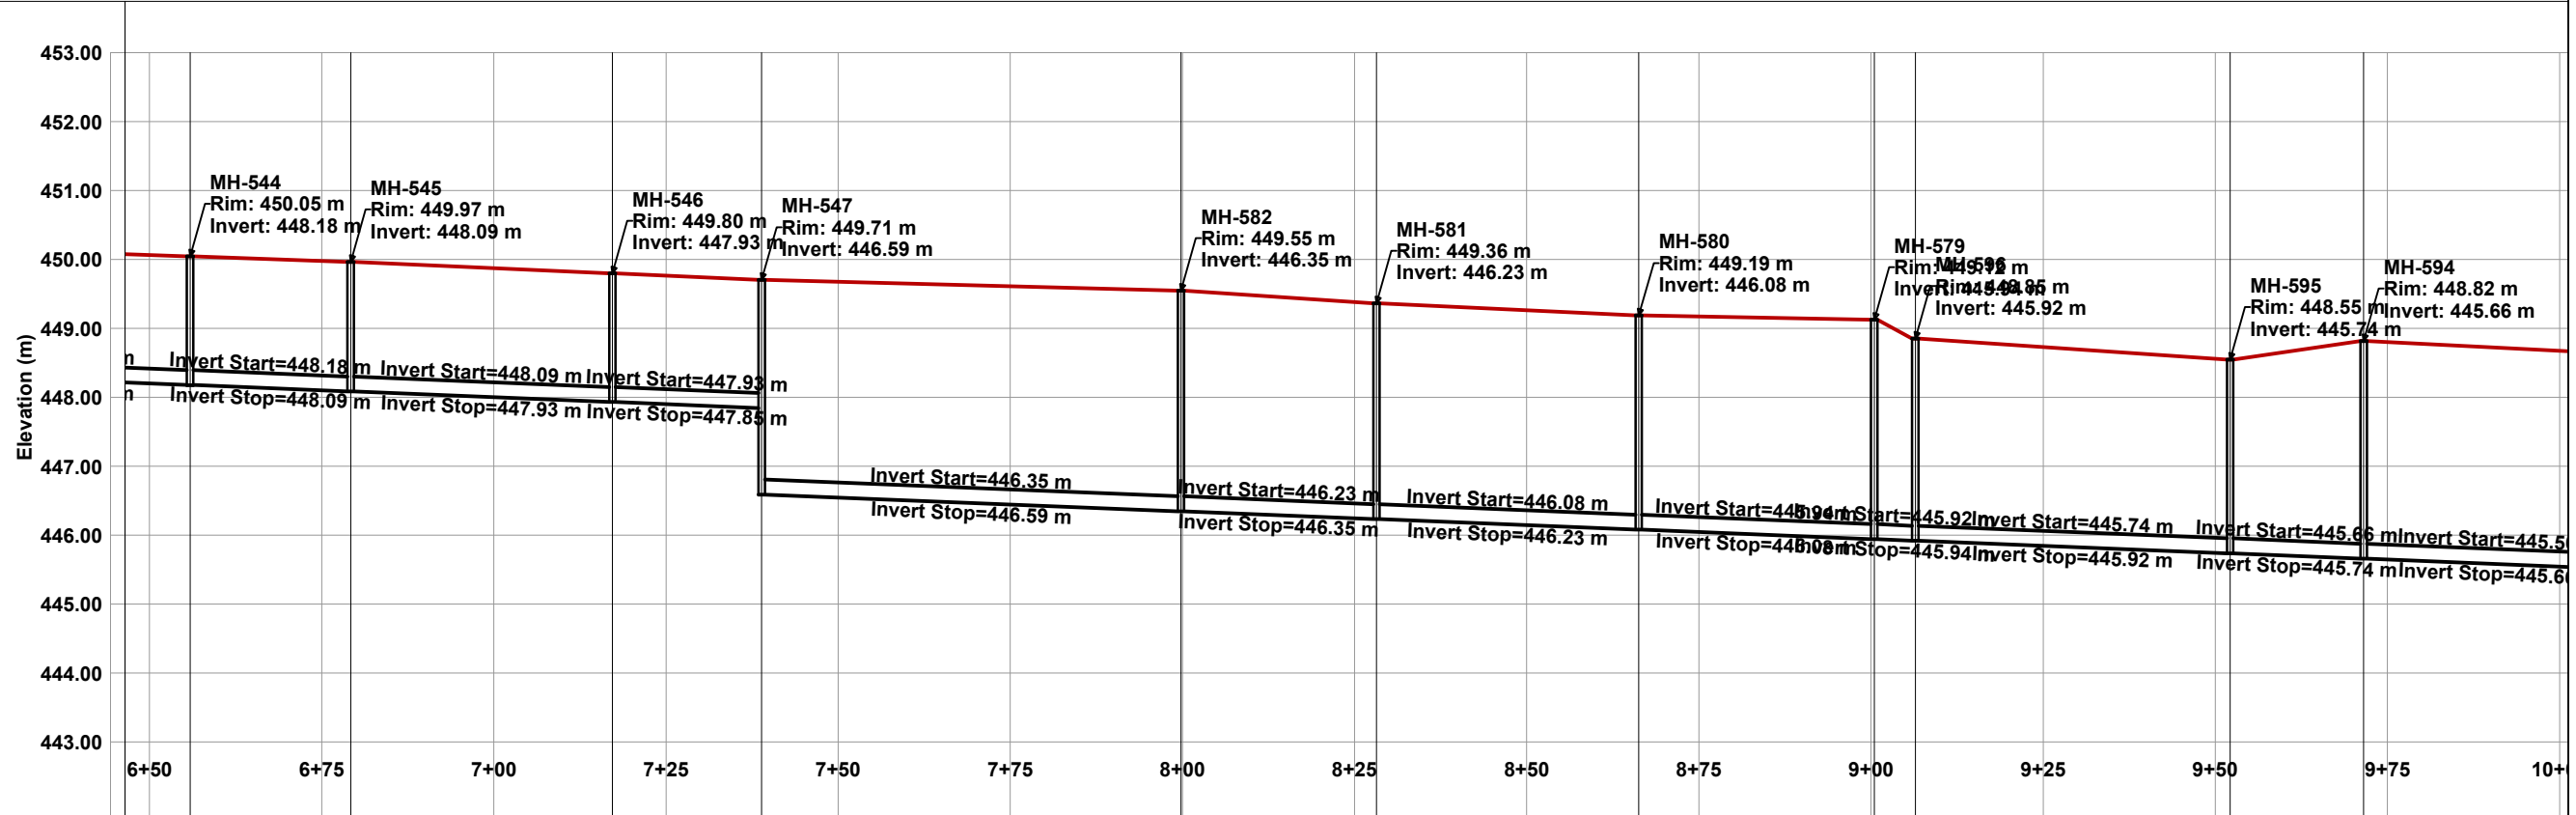

Element ID	1112\CO-1076	1114\CO-1078	1116\CO-1080	1187\CO-1152	1186\CO-1150	1184\CO-1148	1182\CO-1146	1215\CO-1180	1214\CO-1178	1212\CO-1176	1210\CO-1174
Gjatesia	23.3	38.0	21.7	60.9	28.4	38.1	34.2	6.0	45.7	19.4	39.2
Diametri i Brendshem	Circle - 218.0 mm	Circle - 218.0 mm	Circle - 218.0 mm	Circle - 218.0 mm	Circle - 218.0 mm	Circle - 218.0 mm	Circle - 218.0 mm	Circle - 218.0 mm	Circle - 218.0 mm	Circle - 218.0 mm	Circle - 218.0 mm
Prurja (l/sek)	1.076	1.201	1.242	1.987	2.029	2.111	2.236	2.484	2.650	2.691	2.691
Pjeresia (m/m)	0.004	0.004	0.004	0.004	0.004	0.004	0.004	0.004	0.004	0.004	0.004
Emertim Pusete	1109\MH-544	1111\MH-545	1113\MH-546	1115\MH-547	1185\MH-582	1183\MH-581	1181\MH-580	1179\MH-579	1177\MH-596	1211\MH-595	1209\MH-594
Kuota e Tokes	450.05	449.97	449.80	449.71	449.55	449.36	449.19	449.12	448.85	448.55	448.82
Kuota e Projektit	448.18	448.09	447.93	446.59	446.35	446.23	446.08	445.94	445.92	445.74	445.66
Stacion	6+56	6+79	7+17	7+39	8+00	8+28	8+66	9+00	9+06	9+52	9+72


POROSITES: BASHKIA BULQIZE
 OBJEKTI: "NDERTIM I RRJETIT TE KANALIZIMEVE TE UJRACE TE ZEZA PER FSHATRAT GJORICE E SIPERME DHE GJORICE E POSHTME, NJESIA ADMINISTRATIVE GJORICE, BASHKIA BULQIZE"

"ERALD - G" SH.P.K
 RRUGA KONGRESI I LUSHNYES, TIRANE.

DREJTUES I PROJEKTTIT
 INXH. GEZIM ISLAMI


PROJEKTUES
 INXH. GEZIM ISLAMI
 INXH. ERINDI GJOKA
 HIDR. DILAVER DRIZI
 INXH. ENDRI PIERO
 ELEK. HAJDAR KURTI
 MEK. ARBEN MUHA

SHKALLA NR. I FLETES
 SH.K. - 1:1000 67
 SHKURT 2021 FORMAT A3

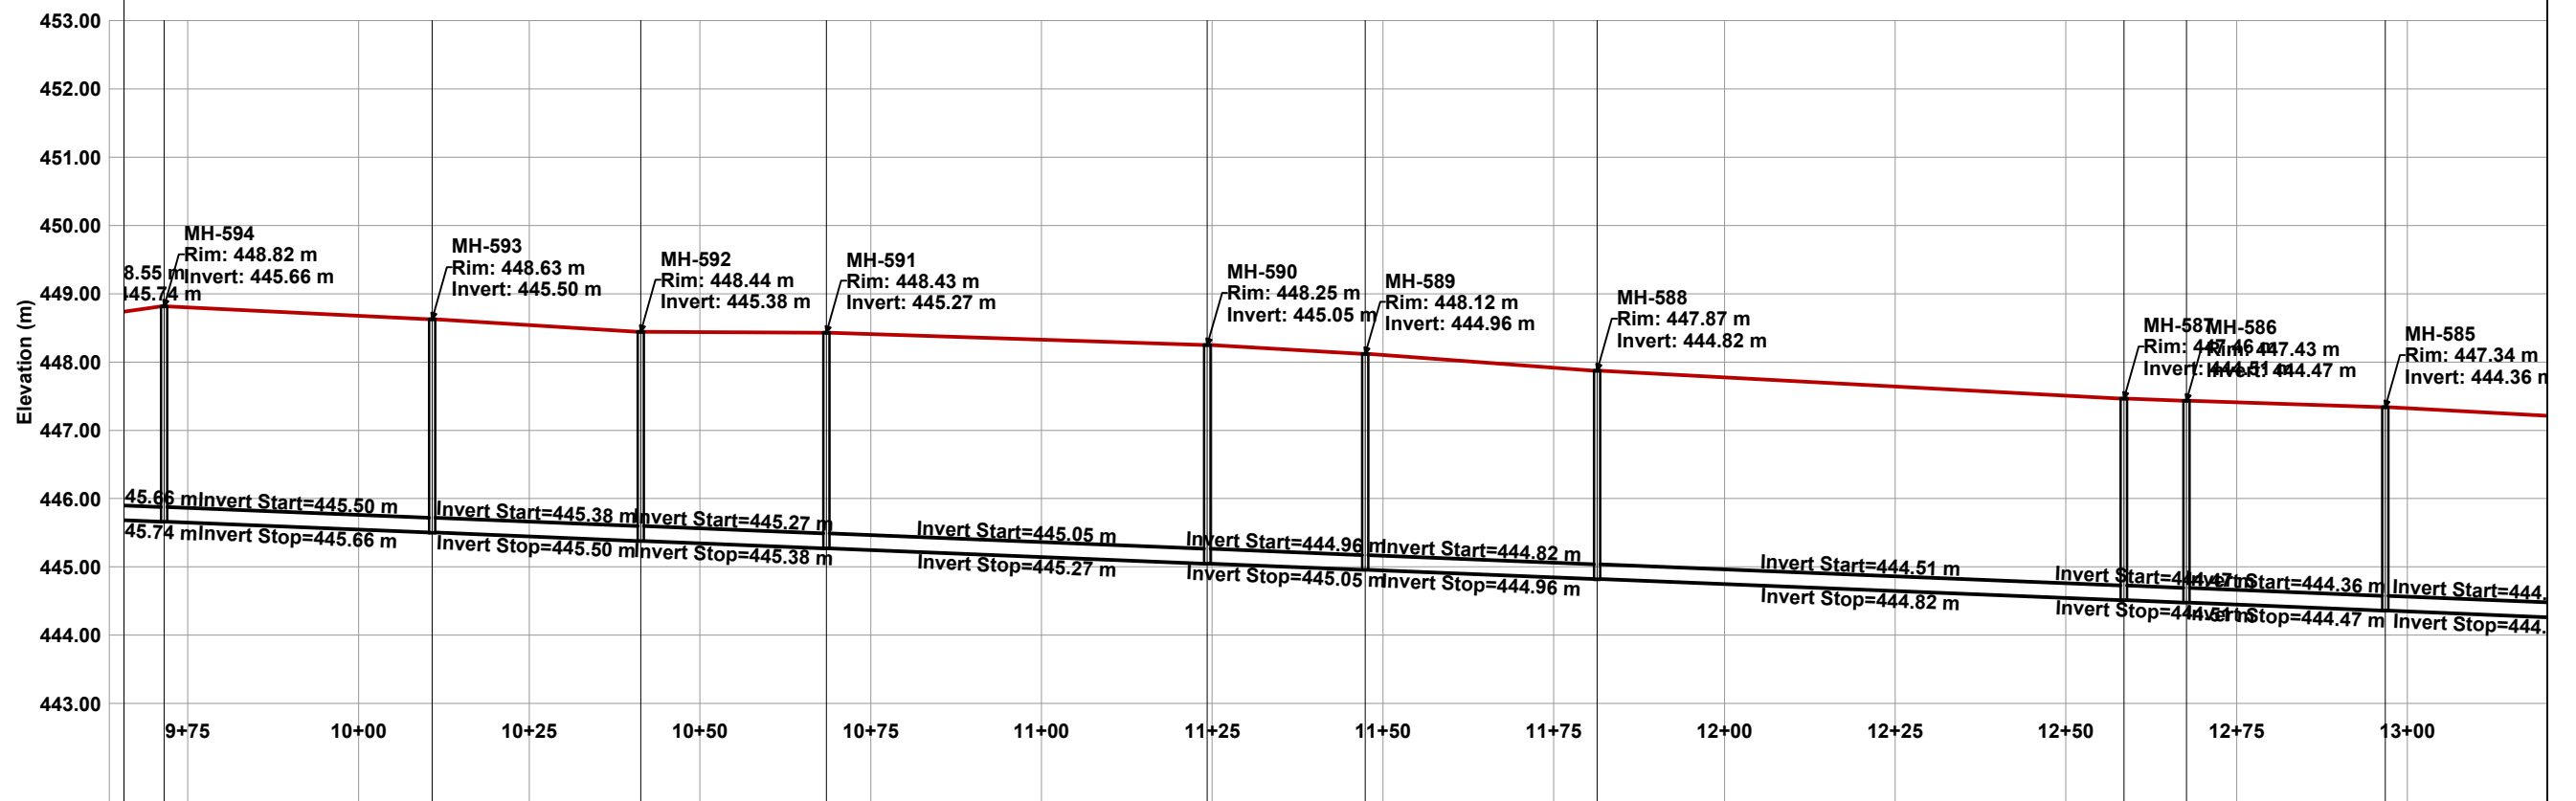

Element ID	1176	1210\CO-1174	1208\CO-1172	1206\CO-1170	1204\CO-1168	1202\CO-1166	1200\CO-1164	1198\CO-1162	1196\CO-1160	1194\CO-1158	1192\CO-1156	
Gjatesia		39.2	30.6	27.2	55.8	23.1	33.9	77.1	9.2	29.1	31.5	
Diametri i Brendshem	0 mm	Circle - 218.0 mm	Circle - 218.0 mm	Circle - 218.0 mm	Circle - 218.0 mm	Circle - 218.0 mm	Circle - 218.0 mm	Circle - 218.0 mm	Circle - 218.0 mm	Circle - 218.0 mm	Circle - 218.0 mm	
Prurja (l/sek)		2.691	2.732	2.774	2.857	3.022	3.105	3.188	3.271	3.312	3.353	
Pjeresia (m/m)		0.004	0.004	0.004	0.004	0.004	0.004	0.004	0.004	0.004	0.004	
Emertim Pusete	09\MH-594	1207\MH-593	1205\MH-592	1203\MH-591		1201\MH-590	1199\MH-589	1197\MH-588		1195\MH-587	1193\MH-586	1191\MH-585
Kuota e Tokes	448.82	448.63	448.44	448.43		448.25	448.12	447.87		447.46	447.43	447.34
Kuota e Projektit	445.66	445.50	445.38	445.27		445.05	444.96	444.82		444.51	444.47	444.36
Stacion	9+72	10+11	10+41	10+69		11+24	11+47	11+81		12+58	12+68	12+97


POROSITES:	BASHKIA BULQIZE	RRUGA. KONGRESI I LUSHNYES, TIRANE.	DREJTUES I PROJEKTIT	PROJEKTUES			SHKALLA	NR. I FLETES
OBJEKTI:	"NDERTIM I RRJETIT TE KANALIZIMEVE TE UJRACE TE ZEZA PER FSHATRA T GJORICE E SIPERME DHE GJORICE E POSHTME, NJESIA ADMINISTRATIVE GJORICE, BASHKIA BULQIZE"		INXH. GEZIM ISLAMI	INXH. GEZIM ISLAMI	INXH. ENDRI PIERO	INXH. ERINDI GJOKA	ELEK. HAJDAR KURTI	SH.K. - 1:1000
				HIDR. DILAVER DRIZI	MEK. ARBEN MUHA		SHKURT 2021	FORMAT A3

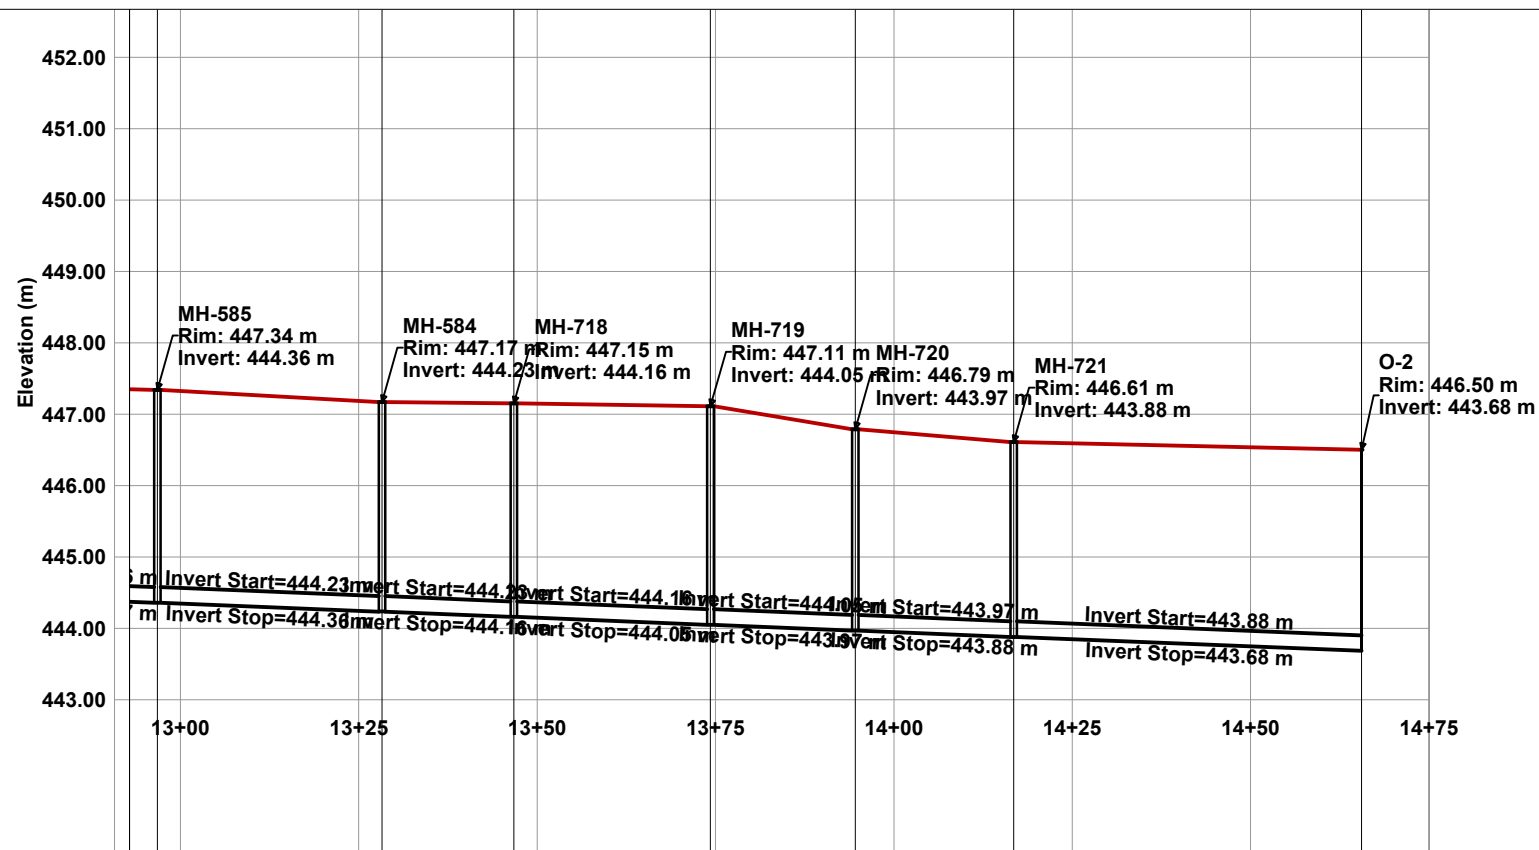

Element ID	1192\CO-1156	3836\CO-1450	3838\CO-1452	3840\CO-1454	3842\CO-1456	3844\CO-1458
Gjatesia	31.5	18.5	27.6	20.3	22.2	48.7
Diametri i Brendshem	Circle - 218.0 mm	Circle - 218.0 mm	Circle - 218.0 mm	Circle - 218.0 mm	Circle - 218.0 mm	Circle - 218.0 mm
Prurja (l/sek)	3.353	3.395	3.395	3.395	3.395	3.395
Pjeresia (m/m)	0.004	0.004	0.004	0.004	0.004	0.004
Emertim Pusete	1\MH-585	1190\MH-584 3835\MH-718	3837\MH-719	3839\MH-720	3841\MH-721	3843\O-2
Kuota e Tokes	447.34	447.17	447.15	447.11	446.79	446.61
Kuota e Projektit	444.36	444.23	444.16	444.05	443.97	443.88
Stacion	12+97	13+28	13+47	13+74	13+95	14+17

POROSITES:	BASHKIA BULQIZE
OBJEKTI:	"NDERTIM I RRJETIT TE KANALIZIMEVE TE UJRACE TE ZEZA PER FSHATRAT GJORICE E SIPERME DHE GJORICE E POSHTME, NJESIA ADMINISTRATIVE GJORICE, BASHKIA BULQIZE"

"ERALD - G" SH.P.K




RRUGA.
KONGRESI I LUSHNJES,
TIRANE.

DREJTUES I PROJEKTIT
INXH. GEZIM ISLAMI


PROJEKTUES	
INXH. GEZIM ISLAMI	INXH. ENDRI PIERO
INXH. ERINDI GJOKA	ELEK. HAJDAR KURTI
HIDR. DILAVER DRIZI	MEK. ARBEN MUHA

SHKALLA	NR. I FLETES
SH.K. - 1:1000	69
SHKURT 2021	FORMAT A3

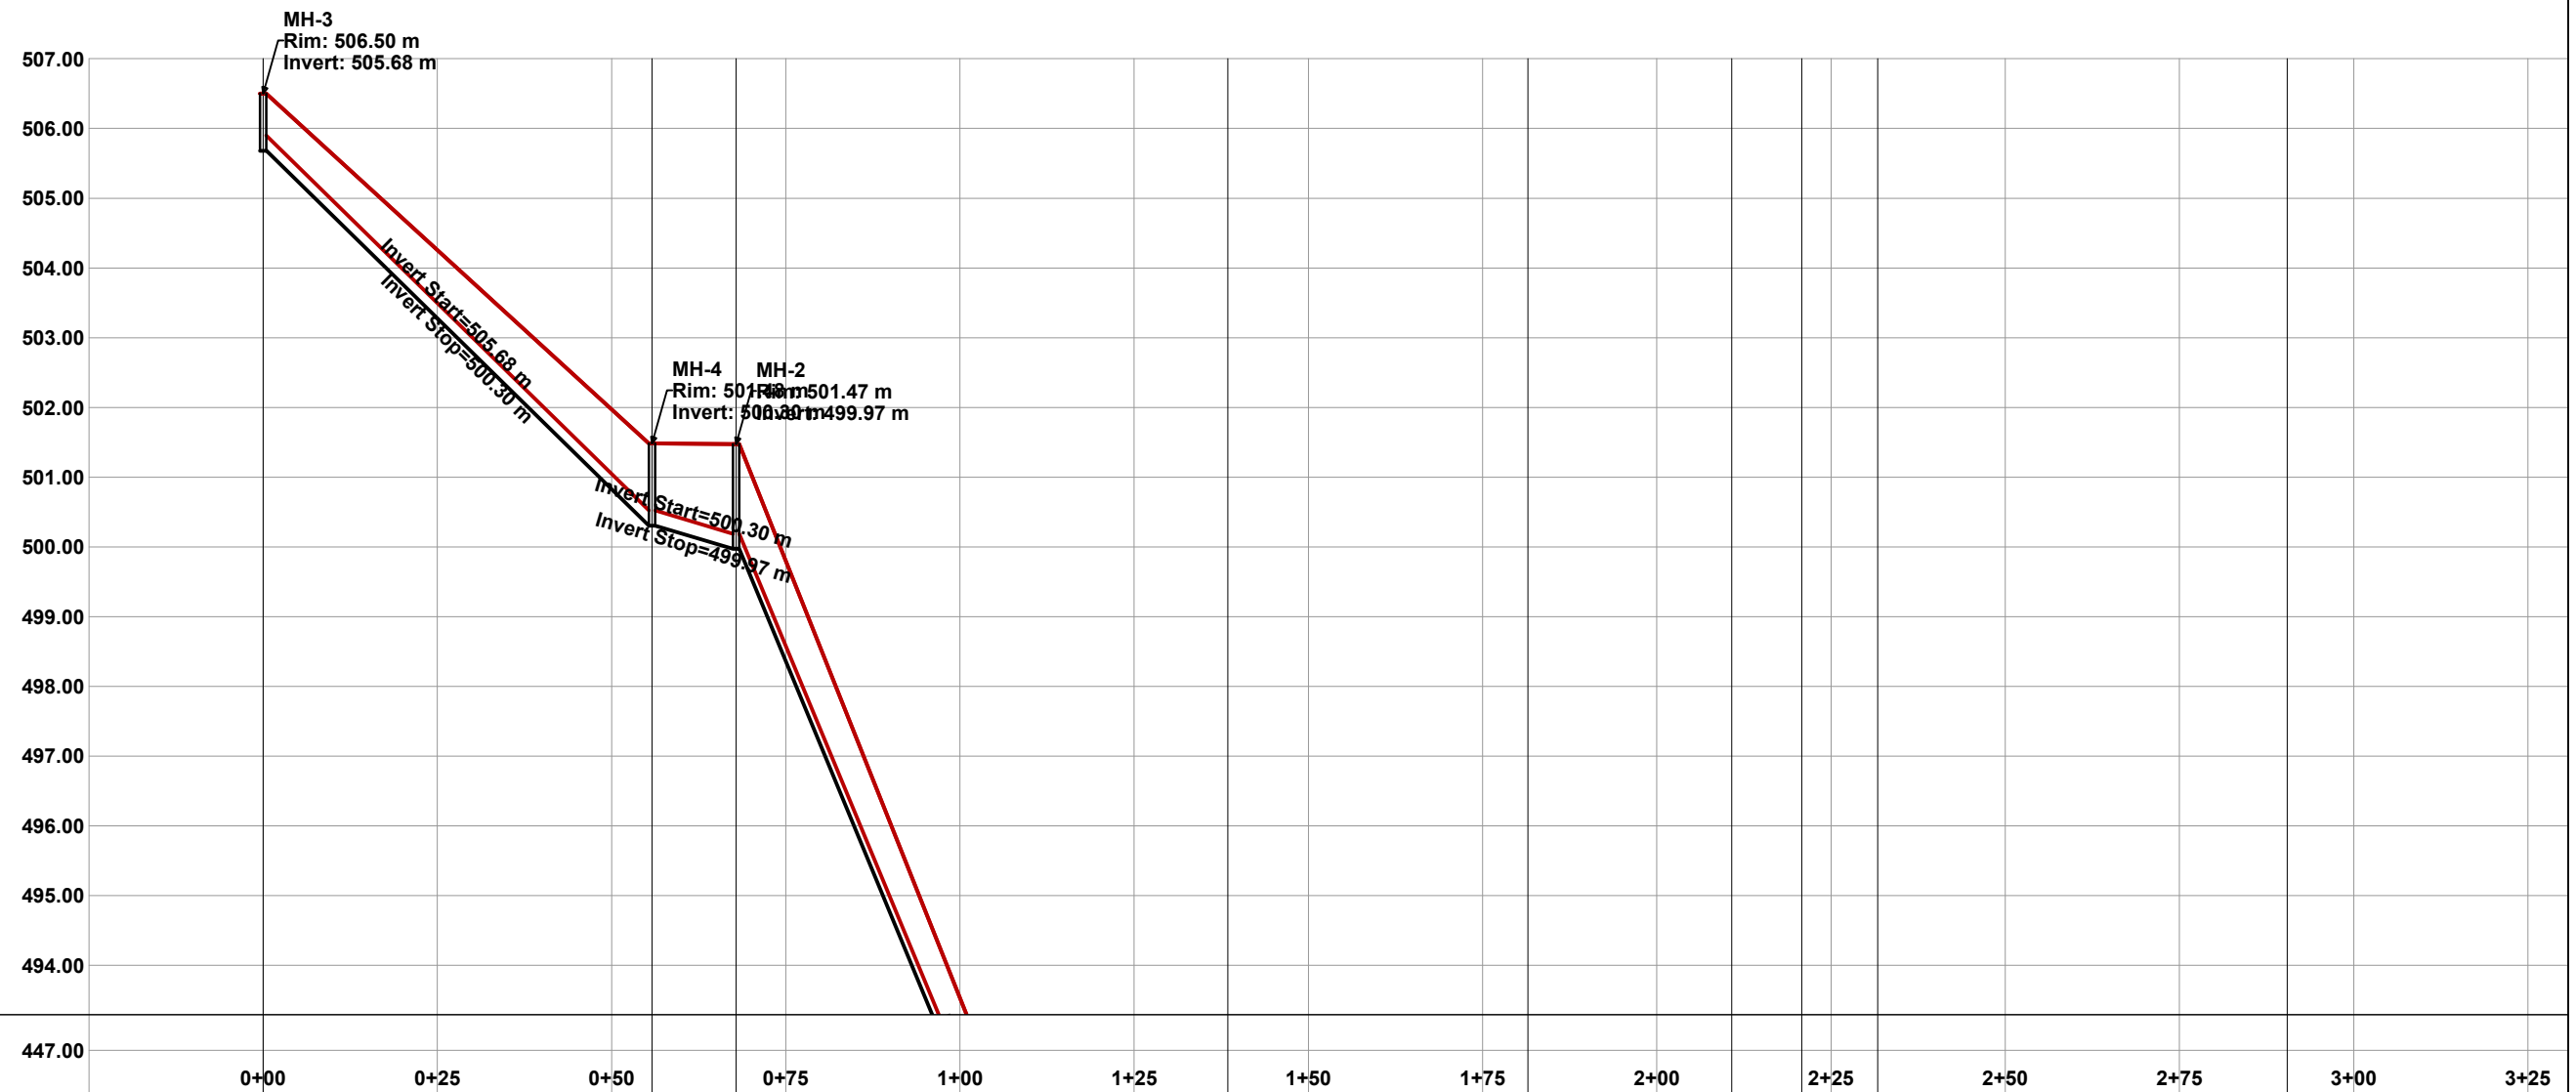

Element ID	35\CO-4	36\CO-6	3877\CO-1470	3878\CO-1472	3813\CO-1424	3812\CO-1420	3814\CO-1420-372(2)	412\CO-378
Gjatesia	55.8	12.1	70.6	43.1	29.3	10.0	10.9	58.7
Diametri i Brendshem	Circle - 218.0 mm	Circle - 218.0 mm	Circle - 218.0 mm	Circle - 218.0 mm	Circle - 218.0 mm	Circle - 218.0 mm	Circle - 218.0 mm	Circle - 218.0 mm
Prurja (l/sek)	0.041	0.124	0.248	0.248	0.373	0.373	0.414	0.538
Pjeresia (m/m)	0.096	0.028	0.238	0.185	0.180	0.100	0.063	0.020
Emertim Pusete	33\MH-3	34\MH-4 31\MH-2	3876\MH-724	401\MH-188	3807\MH-188	3809\MH-400	400\MH-190	411\MH-194
Kuota e Tokes	506.50	501.48 501.47	484.00	475.66	470.00	468.49	467.81	466.63
Kuota e Projektit	505.68	500.30 499.97	482.80	474.46	468.67	467.67	466.99	465.81
Stacion	0+00	0+56 0+68	1+38	1+81	2+11	2+21	2+32	2+90

POROSITES:	BASHKIA BULQIZE	"ERALD - G" SH.P.K  RRUGA. KONGRESI I LUSHNYES, TIRANE.	DREJTUES I PROJEKTIT	PROJEKTUES			SHKALLA	NR. I FLETES
OBJEKTI:	"NDERTIM I RRJETIT TE KANALIZIMEVE TE UJRACE TE ZEZA PER FSHATRAAT GJORICE E SIPERME DHE GJORICE E POSHTME, NJESIA ADMINISTRATIVE GJORICE, BASHKIA BULQIZE"		INXH. GEZIM ISLAMI	INXH. GEZIM ISLAMI	INXH. ENDRI PIERO	ELEK. HAJDAR KURTI	MEK. ARBEN MUHA	SH.K. - 1:1000
				HIDR. DILAVER DRIZI			SHKURT 2021	FORMAT A3

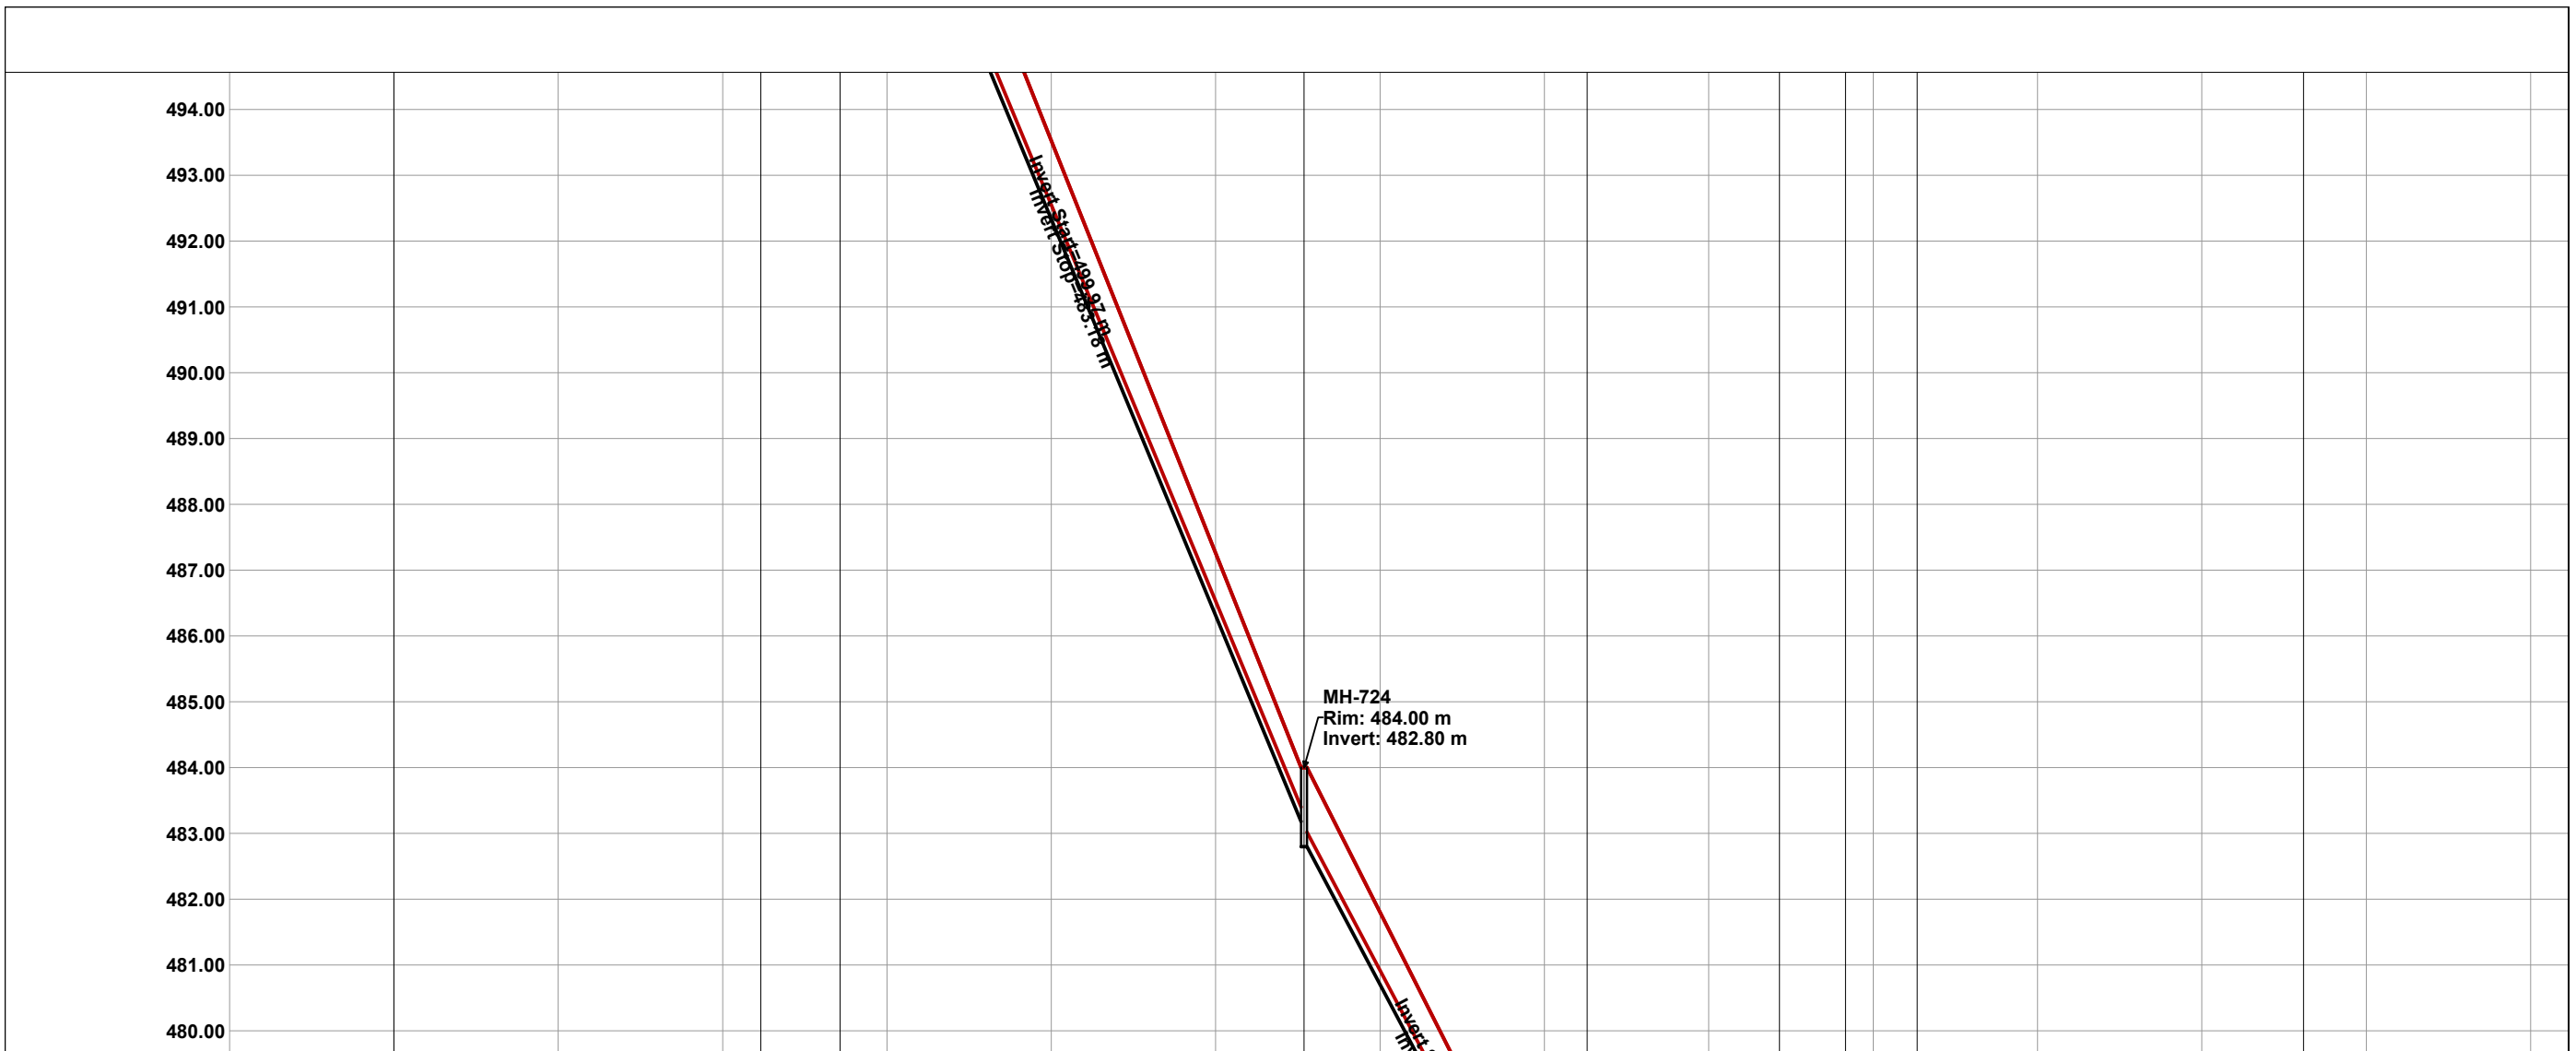

	0+00	0+25	0+50	0+75	1+00	1+25	1+50	1+75	2+00	2+25	2+50	2+75	3+00	3+25
Element ID	35\CO-4		36\CO-6	3877\CO-1470			3878\CO-1472	3813\CO-1424 3812\CO-1420-372(2)		412\CO-378				
Gjatesia	55.8		12.1	70.6			43.1	29.3		10.0	10.9	58.7		
Diametri i Brendshem	Circle - 218.0 mm		Circle - 218.0 mm	Circle - 218.0 mm			Circle - 218.0 mm	Circle - 218.0 mm		Circle - 218.0 mm	Circle - 218.0 mm	Circle - 218.0 mm		Circle - 218.0 mm
Prurja (l/sek)	0.041		0.124	0.248			0.248	0.373		0.373	0.414	0.538		
Pjeresia (m/m)	0.096		0.028	0.238			0.185	0.180		0.100	0.063	0.020		
Emertim Pusete	33\MH-3		34\MH-4 31\MH-2		3876\MH-724		401\MH-188	3807\MH-188 3809\MH-400		400\MH-190		411\MH-194		
Kuota e Tokes	506.50		501.48 501.47		484.00		475.66	470.00 468.49		467.81		466.63		
Kuota e Projektit	505.68		500.30 499.97		482.80		474.46	468.67 467.67		466.99		465.81		
Stacion	0+00		0+56 0+68		1+38		1+81	2+11 2+21		2+32		2+90		


POROSITES:	BASHKIA BULQIZE
OBJEKTI:	"NDERTIM I RRJETIT TE KANALIZIMEVE TE UJRACE TE ZEZA PER FSHATRA T GJORICE E SIPERME DHE GJORICE E POSHTME, NJESIA ADMINISTRATIVE GJORICE, BASHKIA BULQIZE"

"ERALD - G" SH.P.K
RRUGA. KONGRESI I LUSHNYES, TIRANE.

DREJTUES I PROJEKTI
INXH. GEZIM ISLAMI


PROJEKTUES	
INXH. GEZIM ISLAMI	INXH. ENDRI PIERO
INXH. ERINDI GJOKA	ELEK. HAJDAR KURTI
HIDR. DILAVER DRIZI	MEK. ARBEN MUHA

SHKALLA	NR. I FLETES
SH.K. - 1:1000	71
SHKURT 2021	FORMAT A3

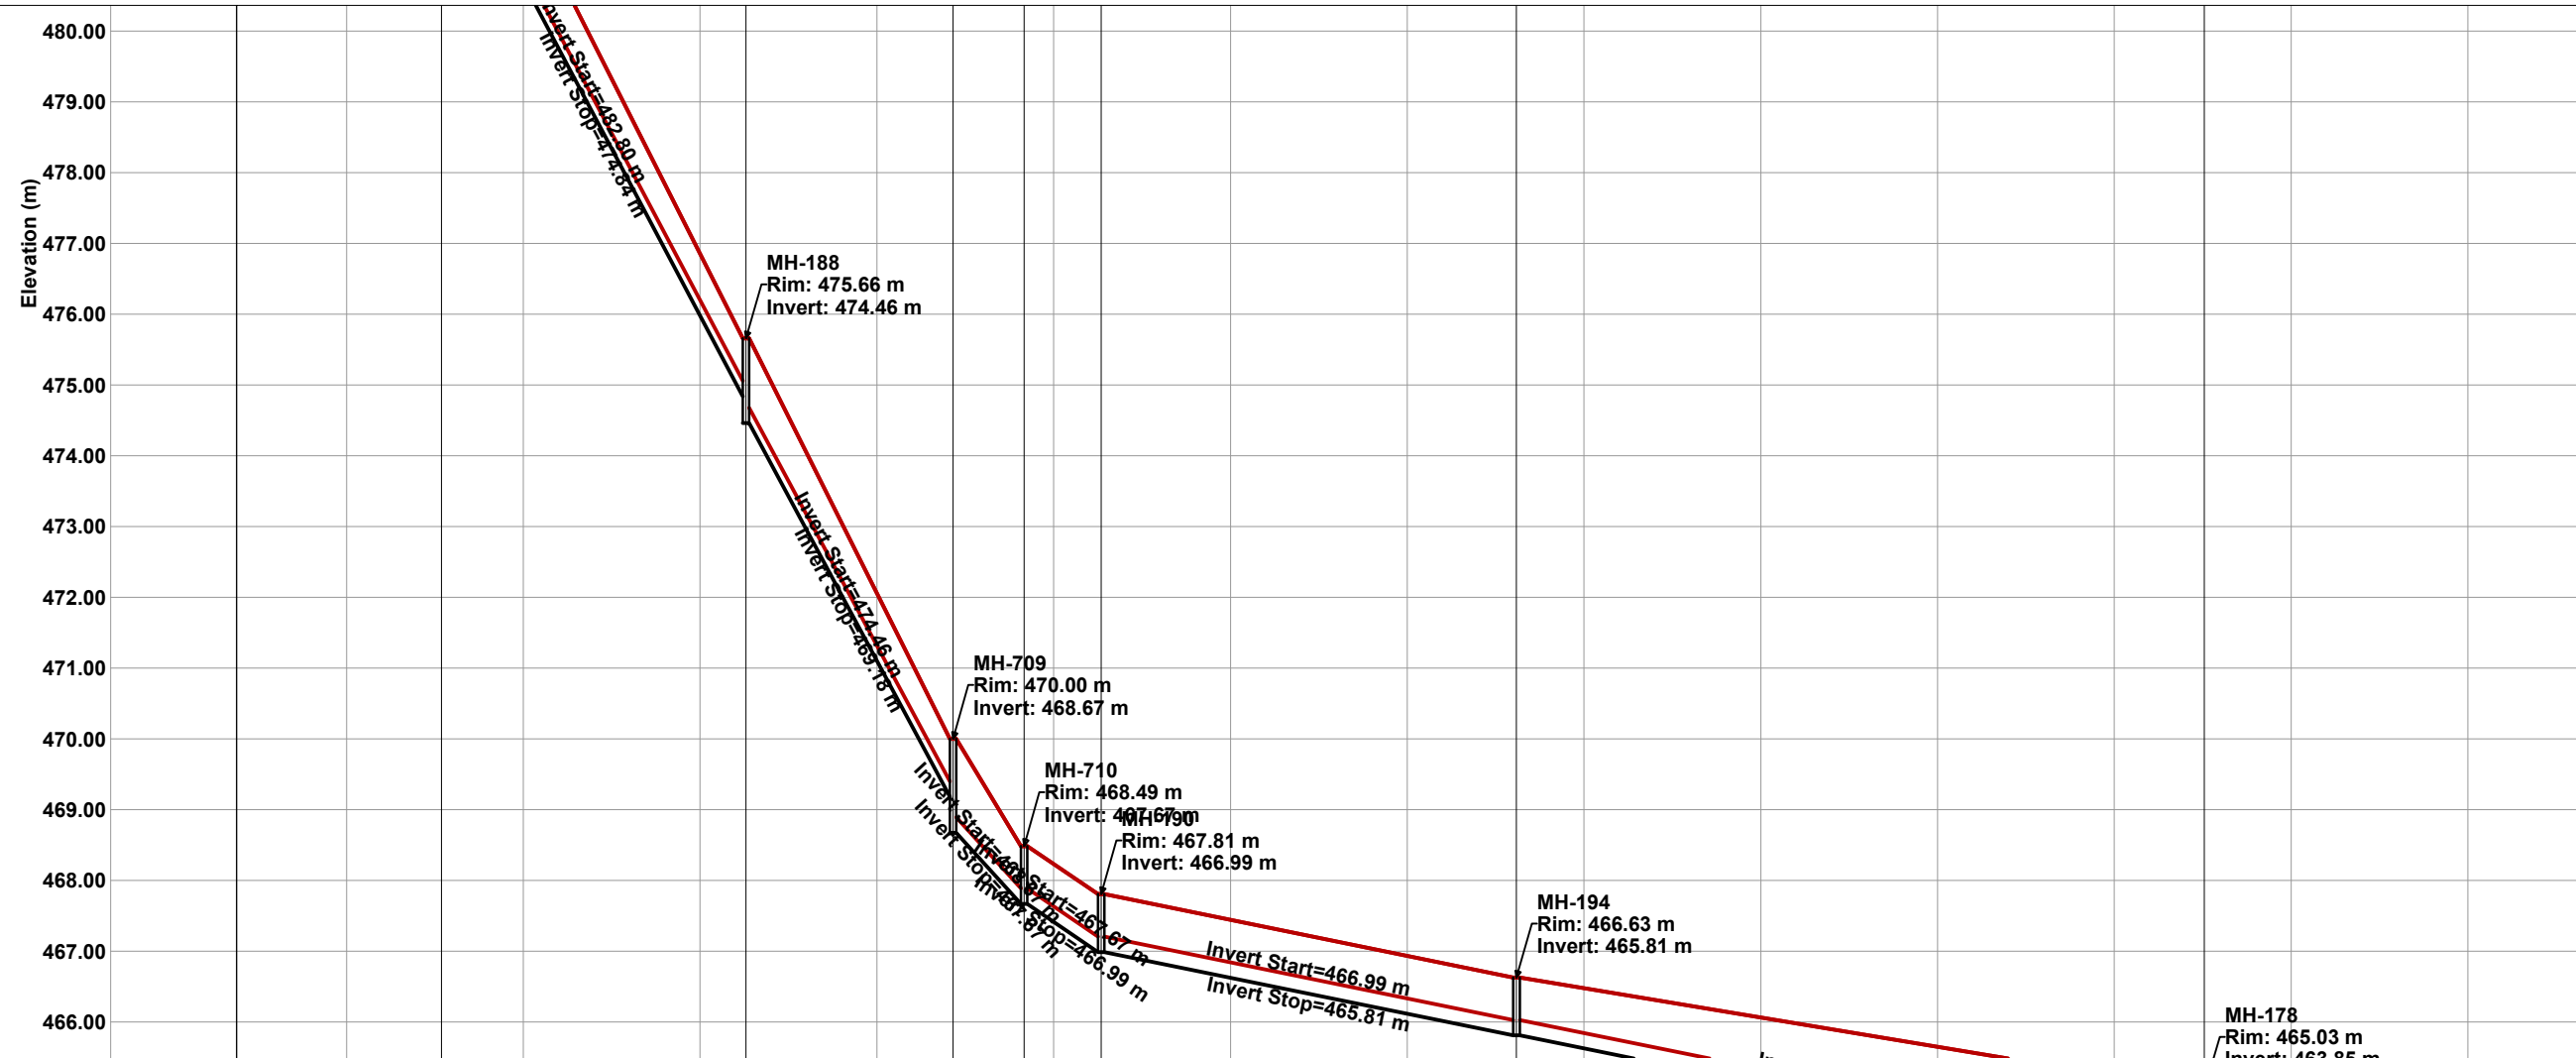


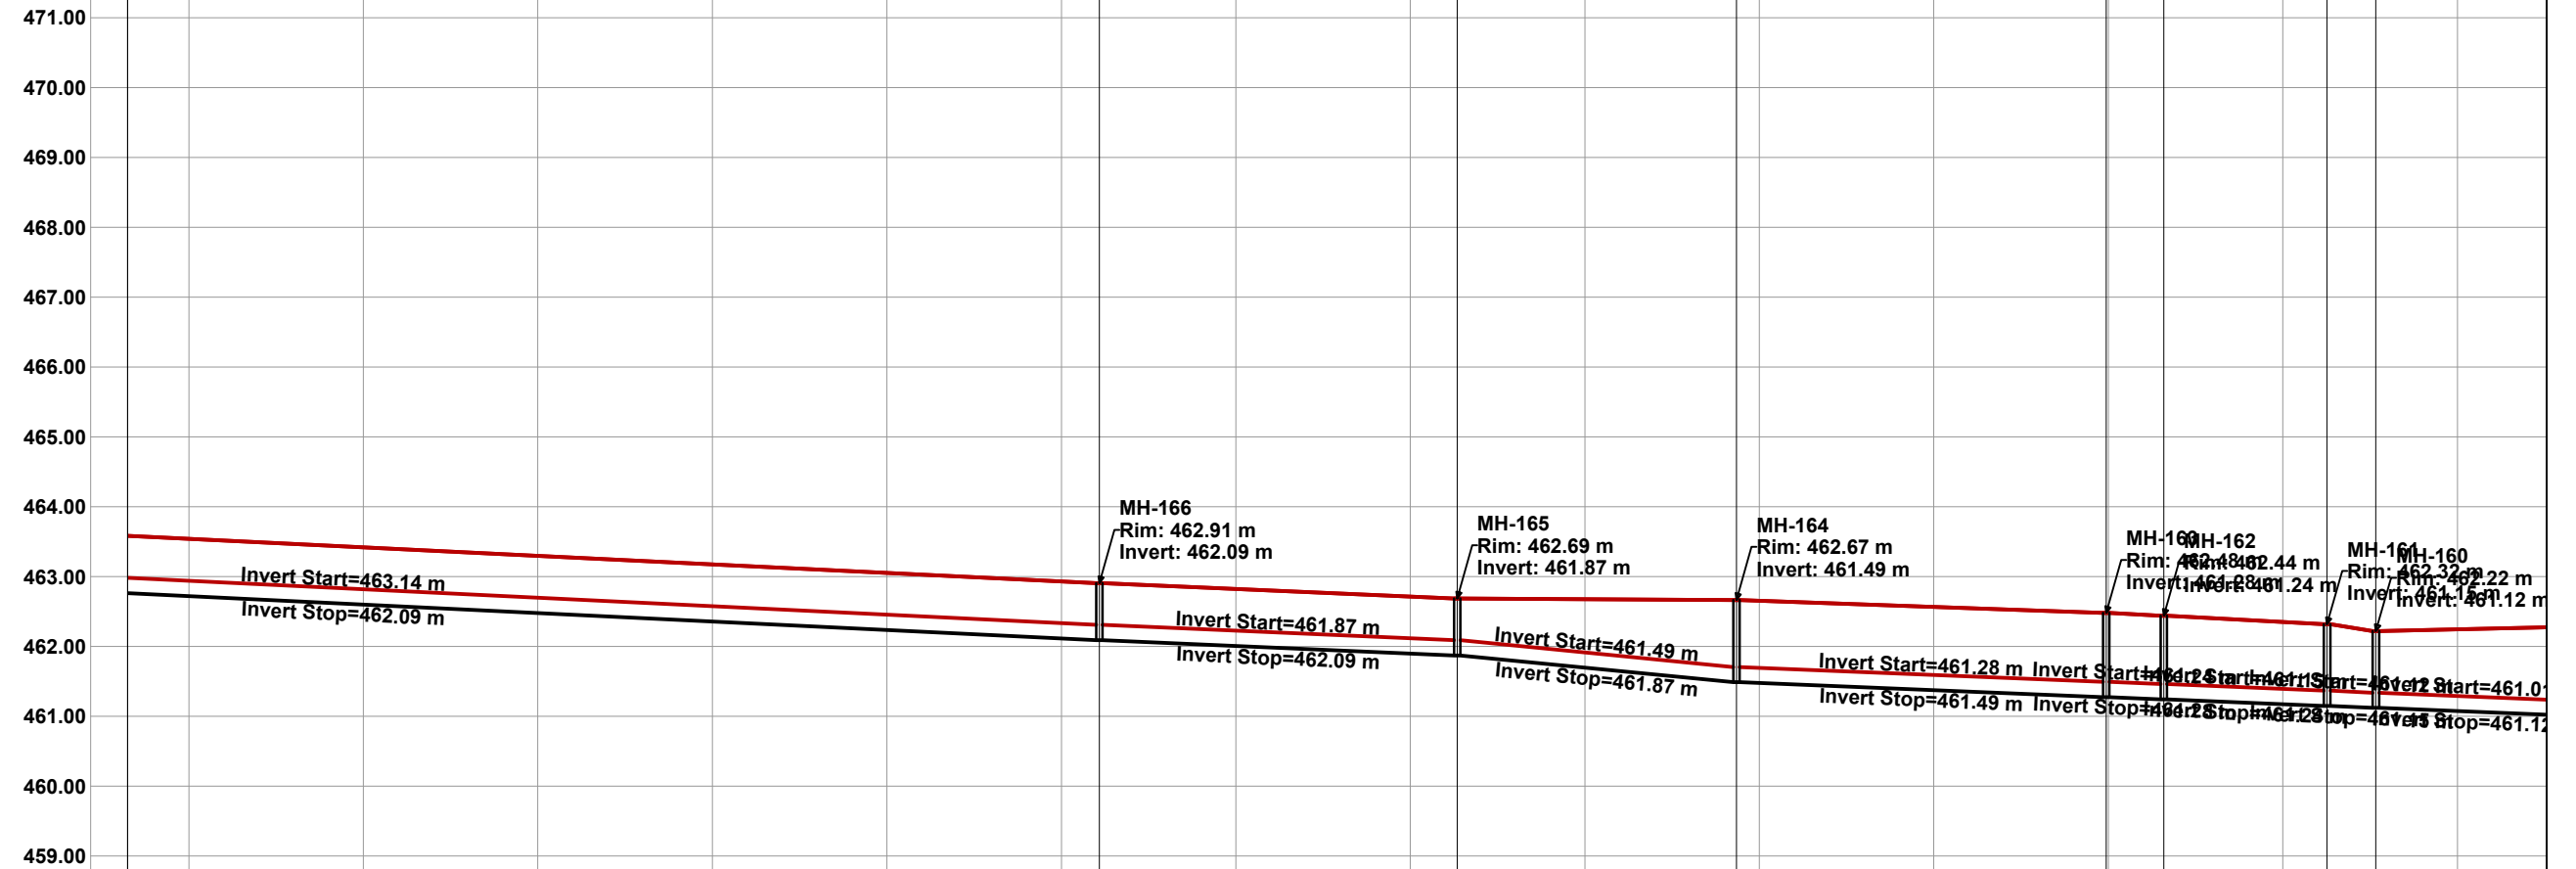
Element ID	70	3878\CO-1472	3813\CO-1424	3812\CO-1420	3814\CO-372(2)	412\CO-378	413\CO-380	383\CO-350
Gjatesia		43.1	29.3	10.0	10.9	58.7	97.3	70.4
Diametri i Brendshem	mm	Circle - 218.0 mm	Circle - 218.0 mm	Circle - 218.0 mm	Circle - 218.0 mm	Circle - 218.0 mm	Circle - 218.0 mm	Circle - 218.0 mm
Prurja (l/sek)		0.248	0.373	0.373	0.414	0.538	0.538	0.745
Pjeresia (m/m)		0.185	0.180	0.100	0.063	0.020	0.020	0.004
Emertim Pusete		3876\MH-724	401\MH-188	3807\MH-709	3809\MH-710	411\MH-194		380\MH-178
Kuota e Tokes		484.00	475.66	470.00	468.49 467.81	466.63		465.03
Kuota e Projektit		482.80	474.46	466.67	467.67 466.99	465.81		463.85
Stacion		1+38	1+81	2+11	2+21 2+32	2+90		3+88

POROSITES:	BASHKIA BULQIZE	"ERALD - G" SH.P.K RRUGA. KONGRESI I LUSHNYES, TIRANE.	DREJTUES I PROJEKTIT	PROJEKTUES		SHKALLA	NR. I FLETES
OBJEKTI:	"NDERTIM I RRJETIT TE KANALIZIMEVE TE UJRACE TE ZEZA PER FSHATRAT GJORICE E SIPERME DHE GJORICE E POSHTME, NJESIA ADMINISTRATIVE GJORICE, BASHKIA BULQIZE"		INXH. GEZIM ISLAMI	INXH. GEZIM ISLAMI	INXH. ENDRI PIERO	SHK. - 1:1000	72
				INXH. ERINDI GJOKA	ELEK. HAJDAR KURTI		
				HIDR. DILAVER DRIZI	MEK. ARBEN MUHA	SHKURT 2021	FORMAT A3

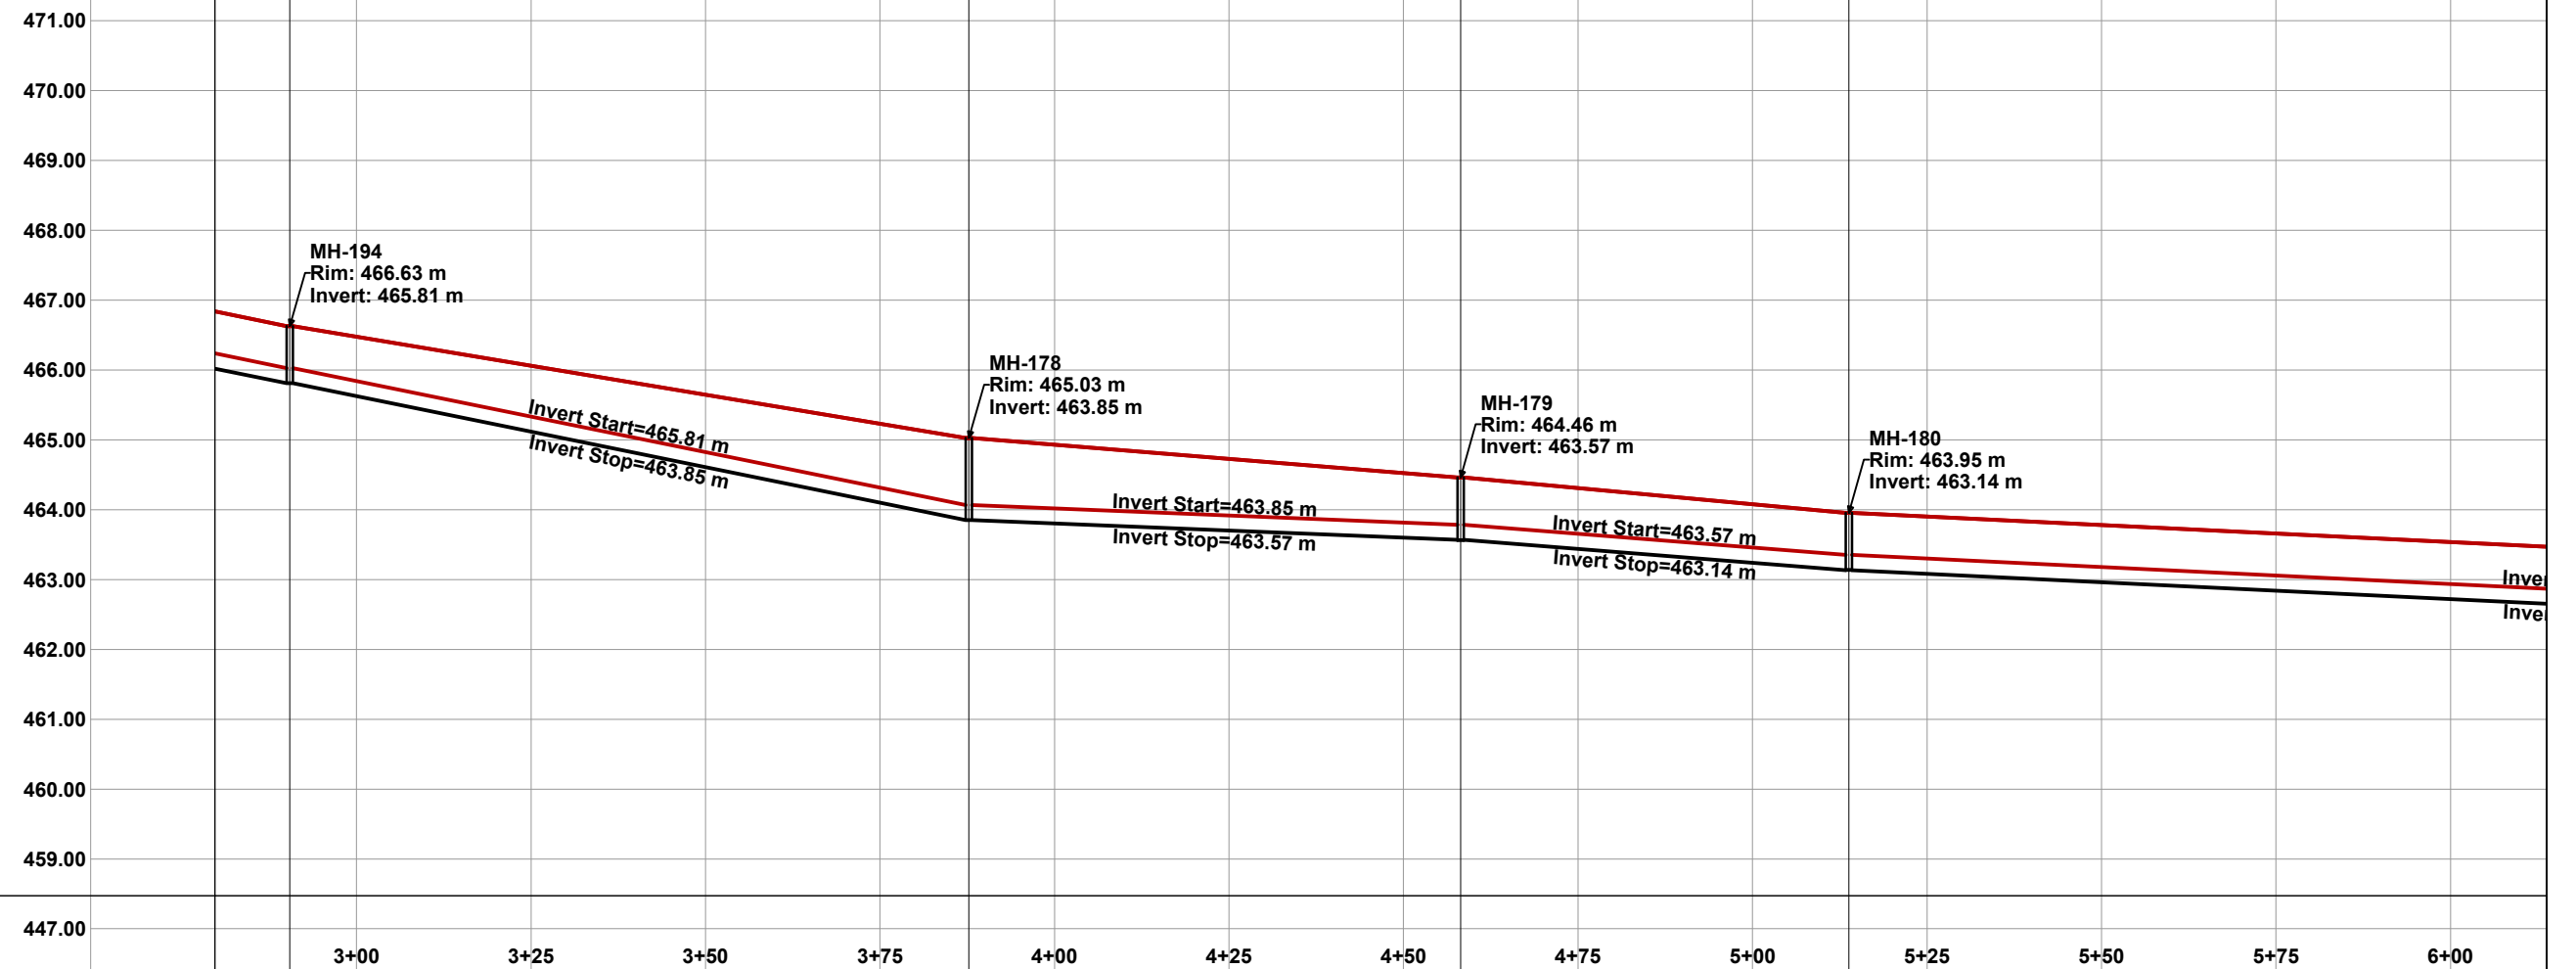

Element ID	413\CO-380	383\CO-350	385\CO-352	387\CO-352
Gjatesia	97.3	70.4	55.6	55.6
Diametri i Brendshem	Circle - 218.0 mm	Circle - 218.0 mm	Circle - 218.0 mm	Circle - 218.0 mm
Prurja (l/sek)	0.538	0.745	0.828	0.828
Pjeresia (m/m)	0.020	0.004	0.008	0.008
Emertim Pusete	411\MH-194	380\MH-178	382\MH-179	384\MH-180
Kuota e Tokes	466.63	465.03	464.46	463.95
Kuota e Projektit	465.81	463.85	463.57	463.14
Stacion	2+90	3+88	4+58	5+14


POROSITES:	BASHKIA BULQIZE	"ERALD - G" SH.P.K  RRUGA. KONGRESI I LUSHNJES, TIRANE.	DREJTUES I PROJEKTIT INXH. GEZIM ISLAMI	PROJEKTUES		SHKALLA SH.K. - 1:1000	NR. I FLETES 73
OBJEKTI:	"NDERTIM I RRJETIT TE KANALIZIMEVE TE UJRACE TE ZEZA PER FSHATRAT GJORICE E SIPERME DHE GJORICE E POSHTME, NJESIA ADMINISTRATIVE GJORICE, BASHKIA BULQIZE"			INXH. GEZIM ISLAMI INXH. ERINDI GJOKA HIDR. DILAVER DRIZI	INXH. ENDRI PIERO ELEK. HAJDAR KURTI MEK. ARBEN MUHA		



447.00	6+00	6+25	6+50	6+75	7+00	7+25	7+50	7+75	8+00	8+25	8+50	8+75	9+00	9+25
--------	------	------	------	------	------	------	------	------	------	------	------	------	------	------

Element ID	3814\CO-1426	358\CO-326	356\CO-324	354\CO-322	352\CO-320	350\CO-318	348\CO-316	346\CO-314
Gjatesia	216.6	51.3	40.0	53.0	8.2	23.4	7.0	28.2
Diametri i Brendshem	Circle - 218.0 mm	Circle - 218.0 mm	Circle - 218.0 mm	Circle - 218.0 mm	Circle - 218.0 mm	Circle - 218.0 mm	Circle - 218.0 mm	Circle - 218.0 mm
Prurja (l/sek)	0.828	1.656	1.780	1.946	1.946	1.946	1.946	1.946
Pjeresia (m/m)	0.005	0.004	0.010	0.004	0.004	0.004	0.004	0.004
Emertim Pusete		357\MH-166	355\MH-165	353\MH-164	351\MH-162	349\MH-162	347\MH-160	345\MH-160
Kuota e Tokes		462.91	462.69	462.67	462.48	462.44	462.36	462.22
Kuota e Projektit		462.09	461.87	461.49	461.28	461.24	461.16	461.12
Stacion		7+30	7+82	8+22	8+75	8+83	9+06	9+13


POROSITES:	BASHKIA BULQIZE	"ERALD - G" SH.P.K. RRUGA. KONGRESI I LUSHNJES, TIRANE.	DREJTUES I PROJEKTIT	PROJEKTUES			SHKALLA	NR. I FLETES
OBJEKTI:	"NDERTIM I RRJETIT TE KANALIZIMEVE TE UJRACE TE ZEZA PER FSHATRA T GJORICE E SIPERME DHE GJORICE E POSHTME, NJESIA ADMINISTRATIVE GJORICE, BASHKIA BULQIZE"		INXH. GEZIM ISLAMI	INXH. GEZIM ISLAMI	INXH. ENDRI PIERO	ELEK. HAJDAR KURTI	MEK. ARBEN MUHA	SH.K. - 1:1000
							SHKURT 2021	FORMAT A3

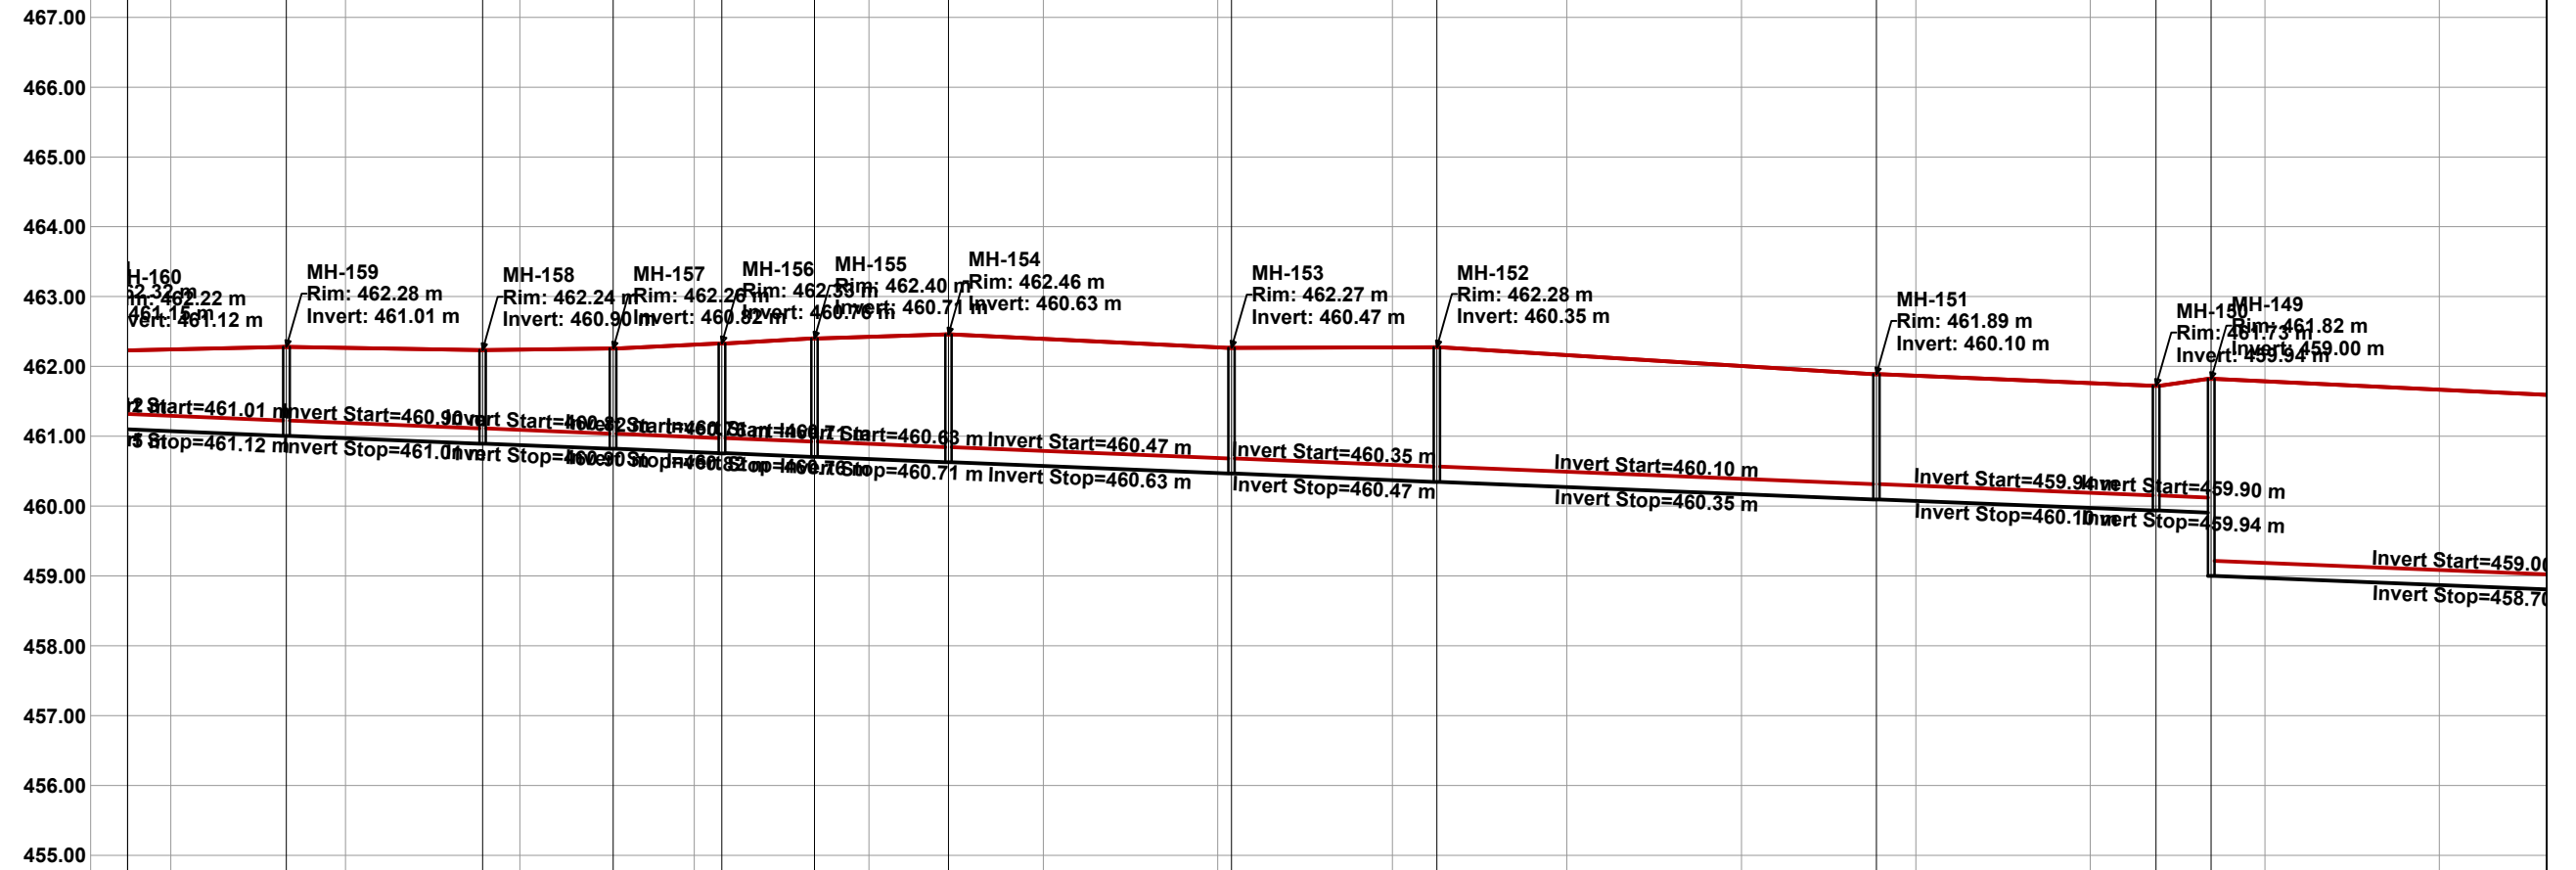

447.00 9+25 9+50 9+75 10+00 10+25 10+50 10+75 11+00 11+25 11+50 11+75 12+00 12+25 12+50

Element ID	346\CO-314	344\CO-312	342\CO-310	340\CO-308	338\CO-306	336\CO-304	334\CO-302	332\CO-300	330\CO-298	328\CO-296	326\CO-294	874\CO-838
Gjatesia	28.2	28.1	18.7	15.6	13.3	19.2	40.6	29.4	63.0	40.1	7.9	75.4
Diametri i Brendshem	Circle - 218.0 mm	Circle - 218.0 mm	Circle - 218.0 mm	Circle - 218.0 mm	Circle - 218.0 mm	Circle - 218.0 mm	Circle - 218.0 mm	Circle - 218.0 mm	Circle - 218.0 mm	Circle - 218.0 mm	Circle - 218.0 mm	Circle - 218.0 mm
Prurja (l/sek)	1.946	2.111	2.111	2.194	2.236	2.236	2.318	2.318	2.401	2.401	2.401	2.732
Pjeresia (m/m)	0.004	0.004	0.004	0.004	0.004	0.004	0.004	0.004	0.004	0.004	0.004	0.004
Emertim Pusete	30	343\MH-159	341\MH-158	339\MH-157	337\MH-156	335\MH-155	333\MH-154	331\MH-153	329\MH-152	327\MH-151	325\MH-150	323\MH-149
Kuota e Tokes		462.28	462.24	462.26	462.33	462.40	462.46	462.27	462.28	461.89	461.73	461.82
Kuota e Projektit		461.01	460.90	460.82	460.76	460.71	460.63	460.47	460.35	460.10	459.94	459.00
Stacion		9+42	9+70	9+88	10+04	10+17	10+36	10+77	11+06	11+69	12+09	12+17


POROSITES:	BASHKIA BULQIZE	"ERALD - G" SH.P.K RRUGA. KONGRESI I LUSHNYES, TIRANE.	DREJTUES I PROJEKTIT	PROJEKTUES		SHKALLA	NR. I FLETES
OBJEKTI:	"NDERTIM I RRJETIT TE KANALIZIMEVE TE UJRACE TE ZEZA PER FSHATRAT GJORICE E SIPERME DHE GJORICE E POSHTME, NJESIA ADMINISTRATIVE GJORICE, BASHKIA BULQIZE"		INXH. GEZIM ISLAMI	INXH. GEZIM ISLAMI	INXH. ENDRI PIERO	SH.K. - 1:1000	75
				INXH. ERINDI GJOKA	ELEK. HAJDAR KURTI		
				HIDR. DILAVER DRIZI	MEK. ARBEN MUHA	SHKURT 2021	FORMAT A3

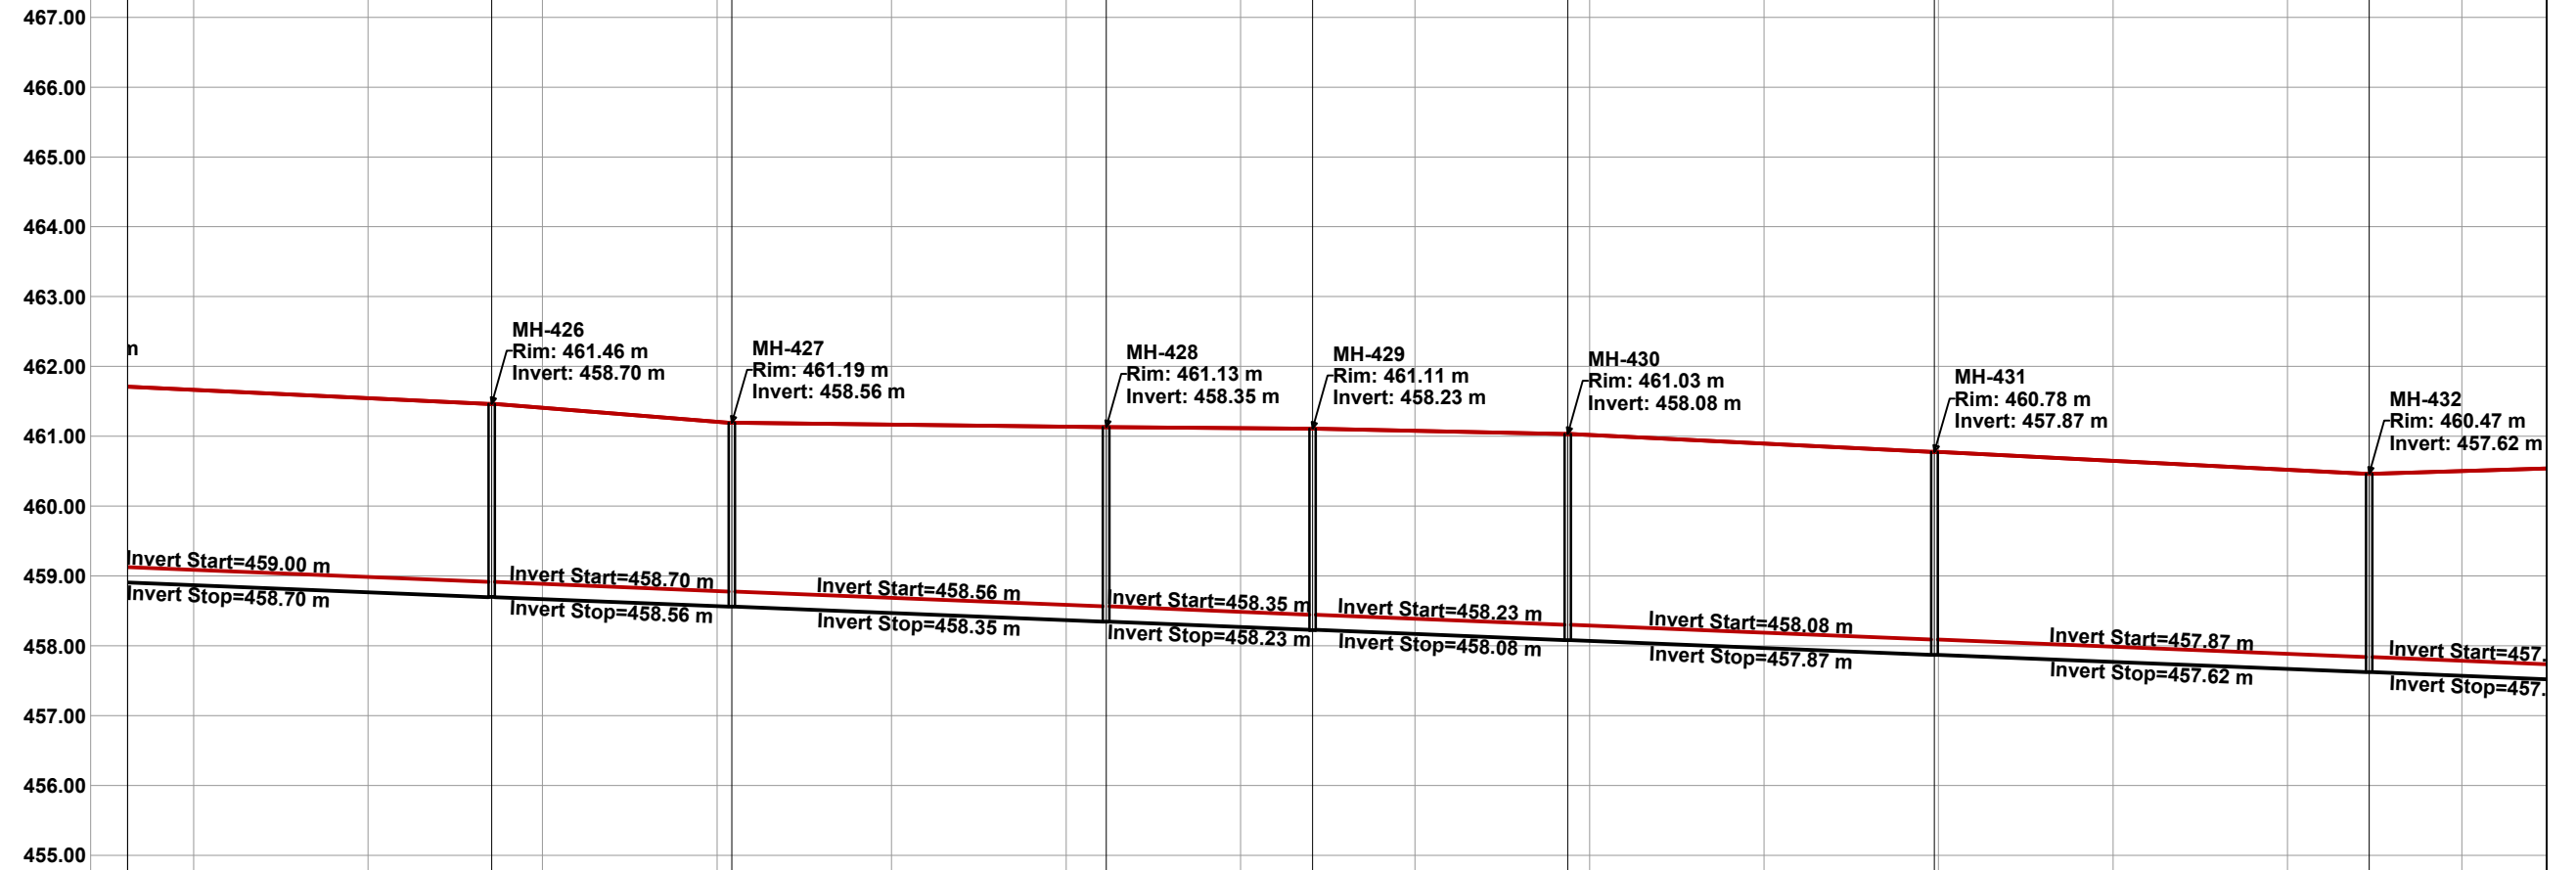

12+50 12+75 13+00 13+25 13+50 13+75 14+00 14+25 14+50 14+75 15+00 15+25 15+50 15+75

Element ID	874\CO-838	876\CO-840	878\CO-842	880\CO-844	882\CO-846	884\CO-848	886\CO-850	890\CO-854
Gjatesia	75.4	34.4	53.6	29.6	36.6	52.5	62.3	35.0
Diametri i Brendshem	Circle - 218.0 mm	Circle - 218.0 mm	Circle - 218.0 mm	Circle - 218.0 mm	Circle - 218.0 mm	Circle - 218.0 mm	Circle - 218.0 mm	Circle - 218.0 mm
Prurja (l/sek)	2.732	2.732	2.815	2.815	2.815	2.815	3.064	3.146
Pjeresia (m/m)	0.004	0.004	0.004	0.004	0.004	0.004	0.004	0.004
Emertim Pusete		873\MH-426	875\MH-427	877\MH-428	879\MH-429	881\MH-430	883\MH-431	885\MH-432
Kuota e Tokes		461.46	461.19	461.13	461.11	461.03	460.78	460.47
Kuota e Projektit		458.70	458.56	458.35	458.23	458.08	457.87	457.62
Stacion		12+93	13+27	13+81	14+10	14+47	14+99	15+62


POROSITES:	BASHKIA BULQIZE	RRUGA. KONGRESI I LUSHNYES, TIRANE.	DREJTUES I PROJEKTIT	PROJEKTUES			SHKALLA	NR. I FLETES
OBJEKTI:	"NDERTIM I RRJETIT TE KANALIZIMEVE TE UJRACE TE ZEZA PER FSHATRAT GJORICE E SIPERME DHE GJORICE E POSHTME, NJESIA ADMINISTRATIVE GJORICE, BASHKIA BULQIZE"		INXH. GEZIM ISLAMI	INXH. GEZIM ISLAMI	INXH. ENDRI PIERO	ELEK. HAJDAR KURTI	MEK. ARBEN MUHA	SH.K. - 1:1000
				INXH. ERINDI GJOKA			SHKURT 2021	FORMAT A3
				HIDR. DILAVER DRIZI				

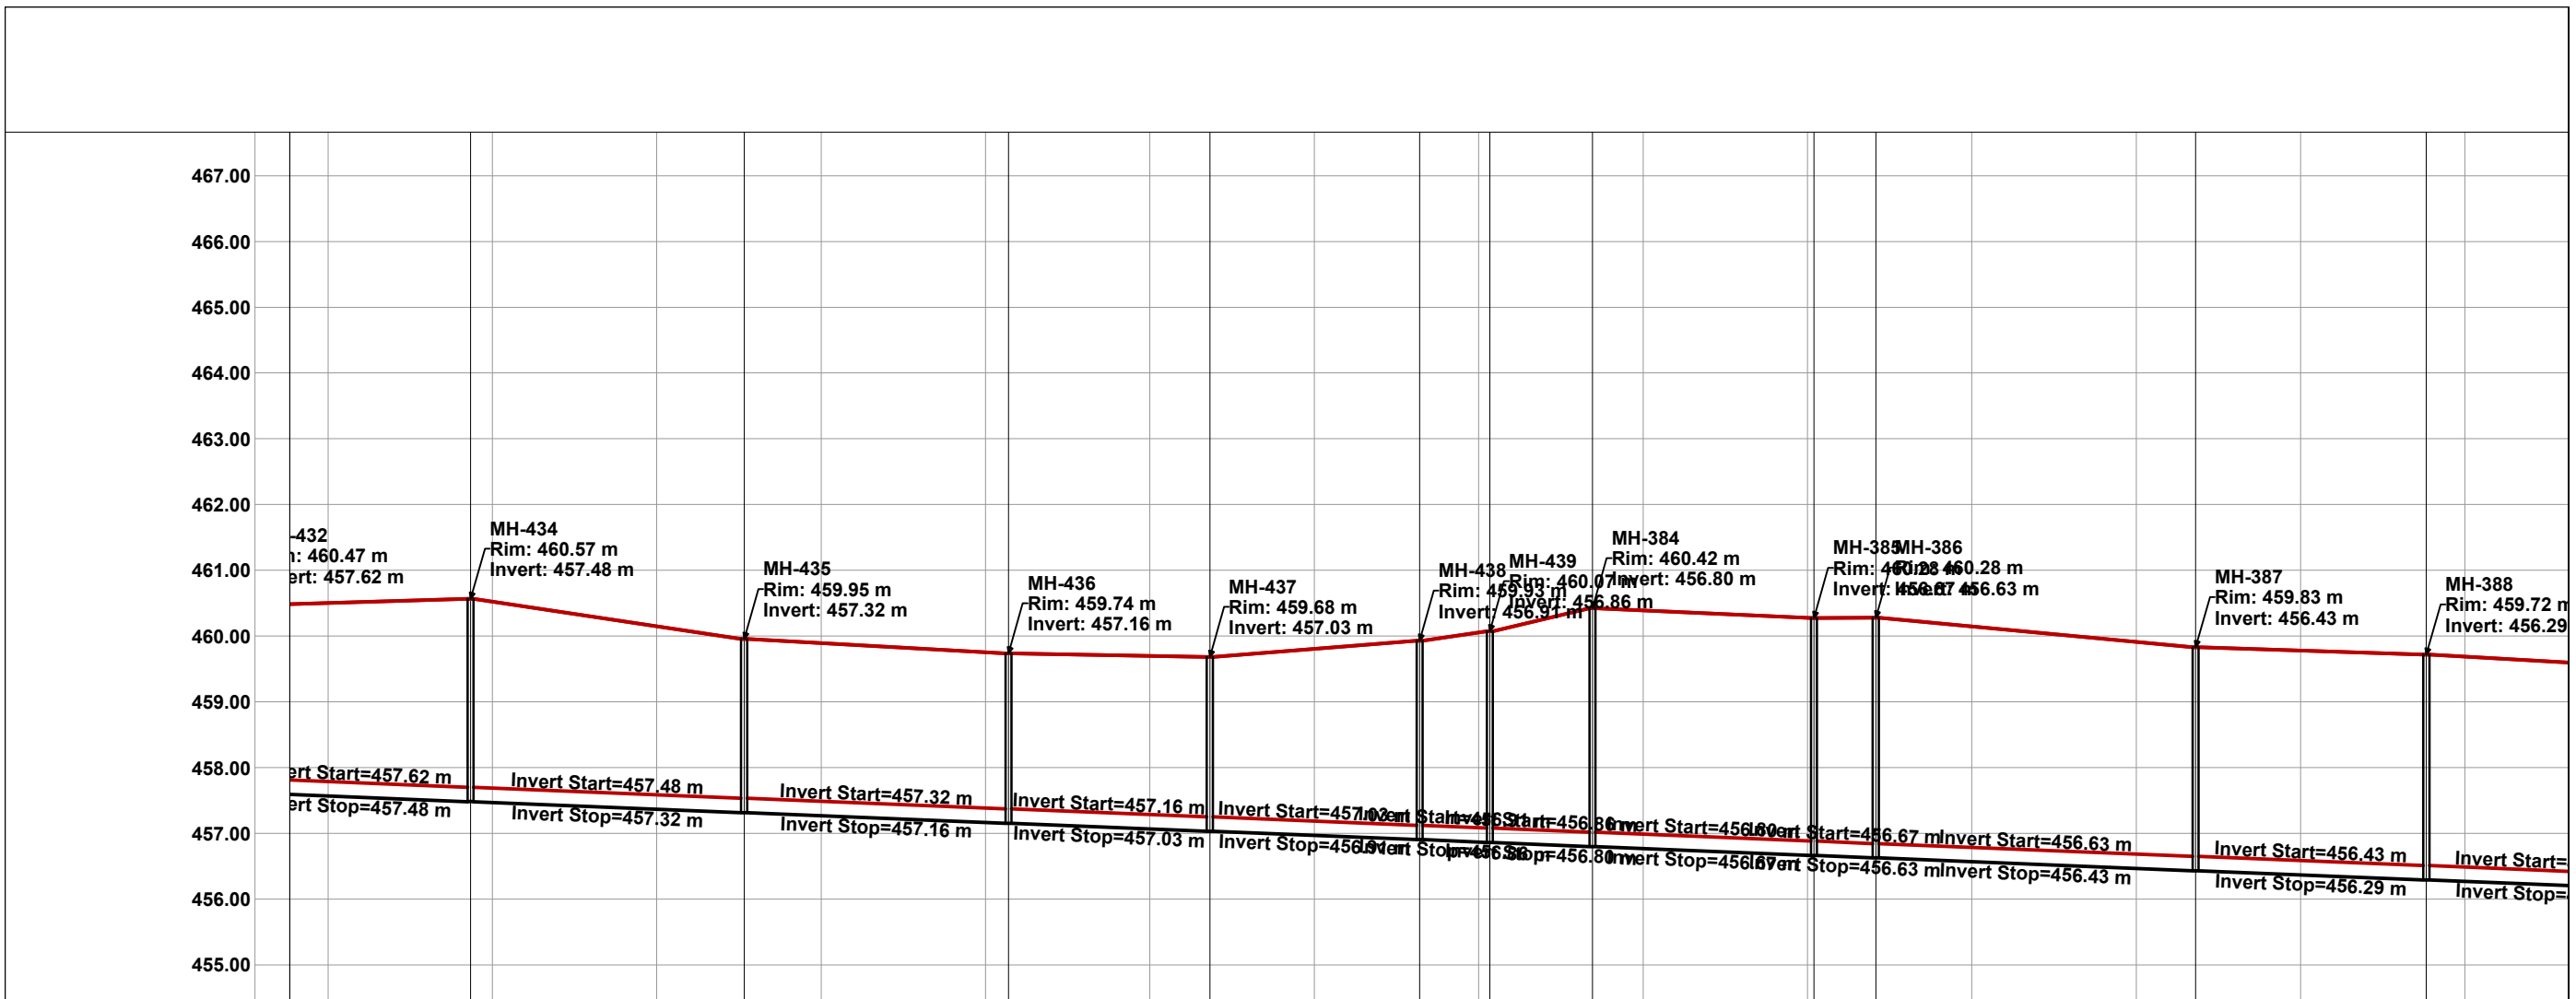

	15+75	16+00	16+25	16+50	16+75	17+00	17+25	17+50	17+75	18+00	18+25	18+50	18+75	19+00
--	-------	-------	-------	-------	-------	-------	-------	-------	-------	-------	-------	-------	-------	-------

Element ID	890\CO-854	892\CO-856	894\CO-858	896\CO-860	898\CO-862	900\CO-864	901\CO-866	792\CO-756	794\CO-758	796\CO-760	798\CO-762	800\CO-764
Gjatesia	35.0	41.6	40.2	30.6	31.9	10.7	15.6	33.7	9.4	48.7	35.1	38.1
Diametri i Brendshem	Circle - 218.0 mm	Circle - 218.0 mm	Circle - 218.0 mm	Circle - 218.0 mm	Circle - 218.0 mm	Circle - 218.0 mm	Circle - 218.0 mm	Circle - 218.0 mm	Circle - 218.0 mm	Circle - 218.0 mm	Circle - 218.0 mm	Circle - 218.0 mm
Prurja (l/sek)	3.146	3.146	3.146	3.188	3.271	3.271	3.312	4.637	4.761	4.802	4.802	4.927
Pjeresia (m/m)	0.004	0.004	0.004	0.004	0.004	0.004	0.004	0.004	0.004	0.004	0.004	0.004
Emertim Pusete	889\MH-434	891\MH-435	893\MH-436	895\MH-437	897\MH-438	899\MH-439	899\MH-384	791\MH-385	793\MH-386	795\MH-387	797\MH-388	
Kuota e Tokes	460.57	459.95	459.74	459.68	459.93	460.07	460.42	460.28	460.28	459.83	459.72	
Kuota e Projektit	457.48	457.32	457.16	457.03	456.91	456.86	456.80	456.67	456.63	456.43	456.29	
Stacion	15+97	16+38	16+78	17+09	17+41	17+52	17+67	18+01	18+10	18+59	18+94	


POROSITES:	BASHKIA BULQIZE	"ERALD - G" SH.P.K. RRUGA. KONGRESI I LUSHNYES, TIRANE.	DREJTUES I PROJEKTIT	PROJEKTUES		SHKALLA	NR. I FLETES
OBJEKTI:	"NDERTIM I RRJETIT TE KANALIZIMEVE TE UJRACE TE ZEZA PER FSHATRA T GJORICE E SIPERME DHE GJORICE E POSHTME, NJESIA ADMINISTRATIVE GJORICE, BASHKIA BULQIZE"		INXH. GEZIM ISLAMI	INXH. GEZIM ISLAMI	INXH. ENDRI PIERO	SHK. - 1:1000	77
				INXH. ERINDI GJOKA	ELEK. HAJDAR KURTI		
				HIDR. DILAVER DRIZI	MEK. ARBEN MUHA	SHKURT 2021	FORMAT A3

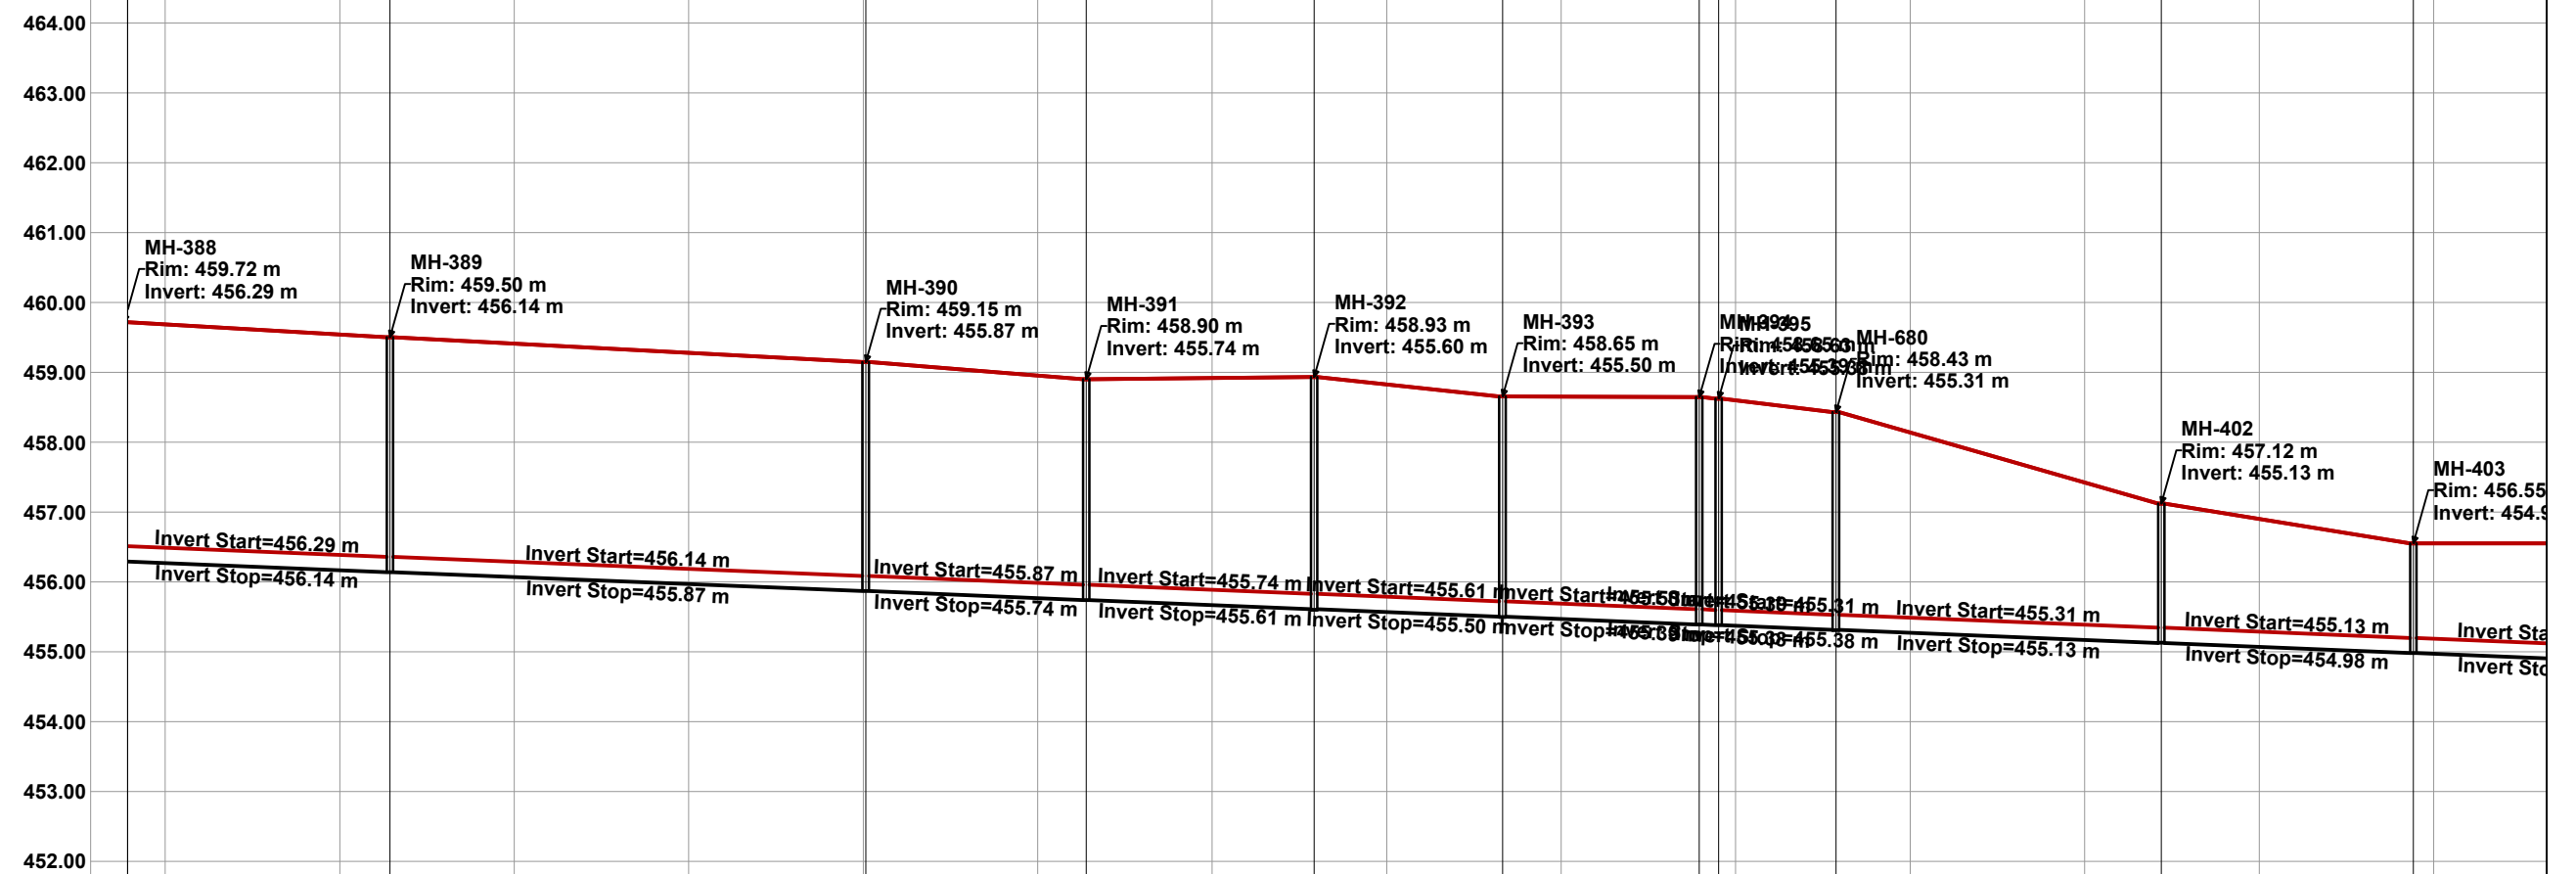

447.00	19+00	19+25	19+50	19+75	20+00	20+25	20+50	20+75	21+00	21+25	21+50	21+75	22+00	22+25
	Station (m)													


Element ID	800\CO-764	802\CO-766	804\CO-768	806\CO-770	808\CO-772	810\CO-774	812\CO-776	814\CO-778	816\CO-780	818\CO-782	820\CO-784	822\CO-786	824\CO-788	826\CO-790	828\CO-792	829\CO-794
Gjatesia	38.1	68.2	31.6	32.6	27.0	28.2	2.8	16.8	46.6	36.1	4	6	0	0	0	0
Diametri i Brendshem	Circle - 218.0 mm	Circle - 218.0 mm	Circle - 218.0 mm	Circle - 218.0 mm	Circle - 218.0 mm	Circle - 218.0 mm	Circle - 218.0 mm	Circle - 218.0 mm	Circle - 218.0 mm	Circle - 218.0 mm	Circle - 218.0 mm	Circle - 218.0 mm	Circle - 218.0 mm	Circle - 218.0 mm	Circle - 218.0 mm	Circle - 218.0 mm
Prurja (l/sek)	4.927	5.092	5.216	5.341	5.341	5.341	5.423	5.755	5.879	6.334	6	6	0	0	0	0
Pjeresia (m/m)	0.004	0.004	0.004	0.004	0.004	0.004	0.004	0.004	0.004	0.004	0.004	0.004	0.004	0.004	0.004	0.004
Emertim Pusete	H-388	799\MH-389	801\MH-390	803\MH-391	805\MH-392	807\MH-393	809\MH-395	811\MH-397	813\MH-399	815\MH-401	817\MH-403	819\MH-405	821\MH-407	823\MH-409	825\MH-411	827\MH-413
Kuota e Tokes	72	459.50	459.15	458.90	458.93	458.65	458.53	458.43	457.12	456.55	454.98	454.98	454.98	454.98	454.98	454.98
Kuota e Projektit	29	456.14	455.87	455.74	455.60	455.50	455.38	455.31	455.13	454.98	454.98	454.98	454.98	454.98	454.98	454.98
Stacion	94	19+32	20+00	20+32	20+65	20+92	21+23	21+23	21+39	21+86	22+22	22+22	22+22	22+22	22+22	22+22

POROSITES:	BASHKIA BULQIZE	"ERALD - G" SH.P.K. RRUGA. KONGRESI I LUSHNYES, TIRANE.	DREJTUES I PROJEKTIT	PROJEKTUES			SHKALLA	NR. I FLETES
OBJEKTI:	"NDERTIM I RRJETIT TE KANALIZIMEVE TE UJRACE TE ZEZA PER FSHATRA T GJORICE E SIPERME DHE GJORICE E POSHTME, NJESIA ADMINISTRATIVE GJORICE, BASHKIA BULQIZE"		INXH. GEZIM ISLAMI	INXH. GEZIM ISLAMI	INXH. ENDRI PIERO	INXH. ERINDI GJOKA	ELEK. HAJDAR KURTI	SH.K. - 1:1000
				MEK. ARBEN MUHA	HIDR. DILAVER DRIZI		SHKURT 2021	FORMAT A3

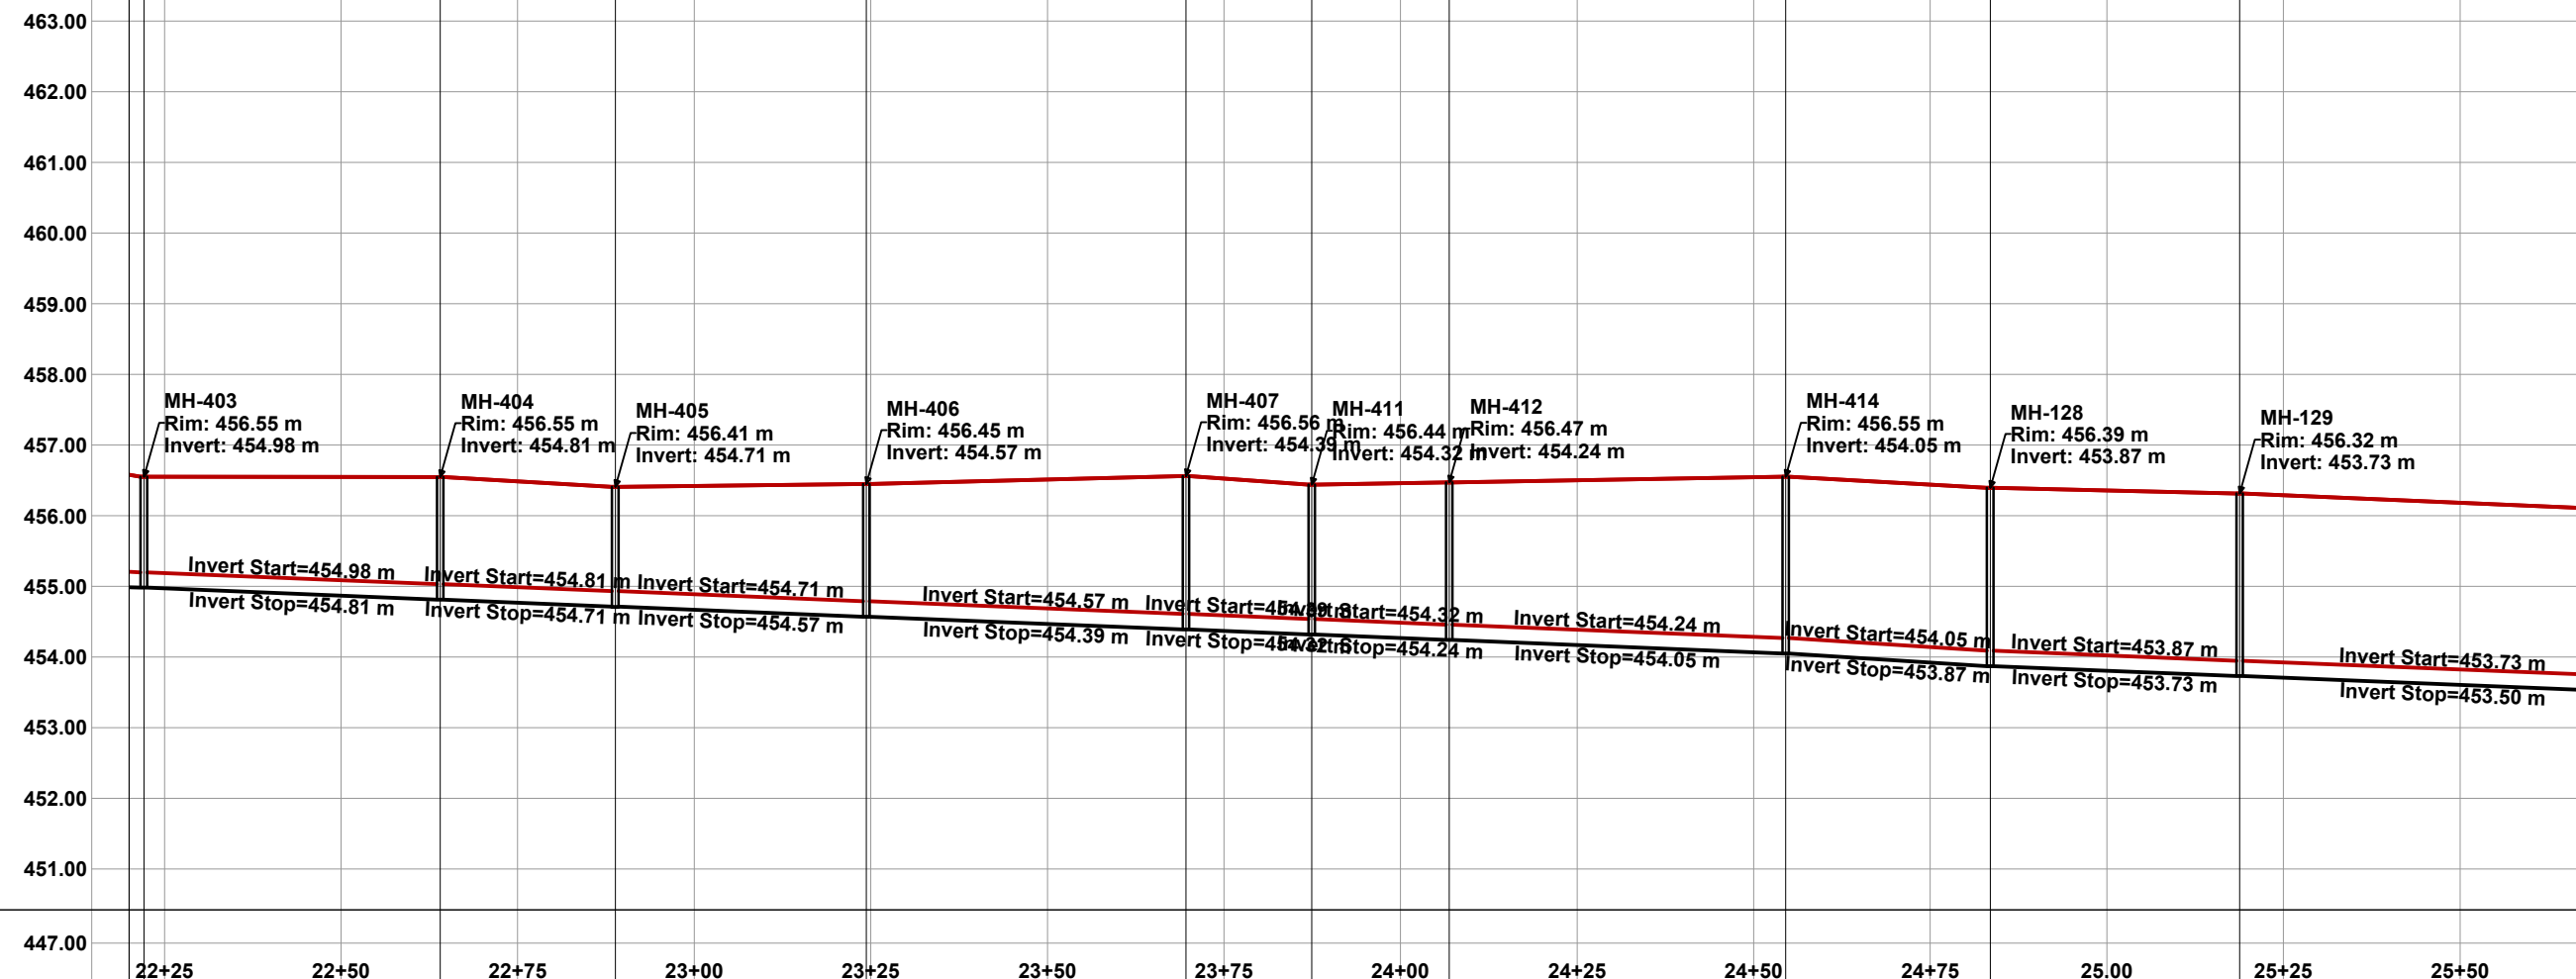


Element ID	829\CO-792	831\CO-794	833\CO-796	835\CO-798	843\CO-806	845\CO-808	849\CO-812	850\CO-814	284\CO-252	286\CO-254
Gjatesia	42.0	24.8	35.5	45.3	17.8	19.5	47.6	29.0	35.3	57.5
Diametri i Brendshem	Circle - 218.0 mm	Circle - 218.0 mm	Circle - 218.0 mm	Circle - 218.0 mm	Circle - 218.0 mm	Circle - 218.0 mm	Circle - 218.0 mm	Circle - 218.0 mm	Circle - 218.0 mm	Circle - 218.0 mm
Prurja (l/sek)	6.417	6.417	6.458	6.458	6.665	6.665	6.955	6.955	7.079	7.204
Pjeresia (m/m)	0.004	0.004	0.004	0.004	0.004	0.004	0.004	0.006	0.004	0.004
Emertim Pusete	MH-403	828\MH-404	830\MH-405	832\MH-406	834\MH-407	842\MH-411	844\MH-412	848\MH-414	281\MH-128	283\MH-129
Kuota e Tokes	456.55	456.55	456.41	456.45	456.56	456.44	456.47	456.55	456.39	456.32
Kuota e Projektit	454.98	454.81	454.71	454.57	454.39	454.32	454.24	454.05	453.87	453.73
Stacion	2+22	22+64	22+89	23+24	23+70	23+87	24+07	24+55	24+83	25+19

POROSITES:	BASHKIA BULQIZE	"ERALD - G" SH.P.K. RRUGA. KONGRESI I LUSHNJES, TIRANE.	DREJTUES I PROJEKTIT	PROJEKTUES			SHKALLA	NR. I FLETES
OBJEKTI:	"NDERTIM I RRJETIT TE KANALIZIMEVE TE UJRACE TE ZEZA PER FSHATRAT GJORICE E SIPERME DHE GJORICE E POSHTME, NJESIA ADMINISTRATIVE GJORICE, BASHKIA BULQIZE"		INXH. GEZIM ISLAMI	INXH. GEZIM ISLAMI	INXH. ENDRI PIERO	INXH. ERINDI GJOKA	ELEK. HAJDAR KURTI	SH.K. - 1:1000
				HIDR. DILAVER DRIZI	MEK. ARBEN MUHA		SHKURT 2021	FORMAT A3

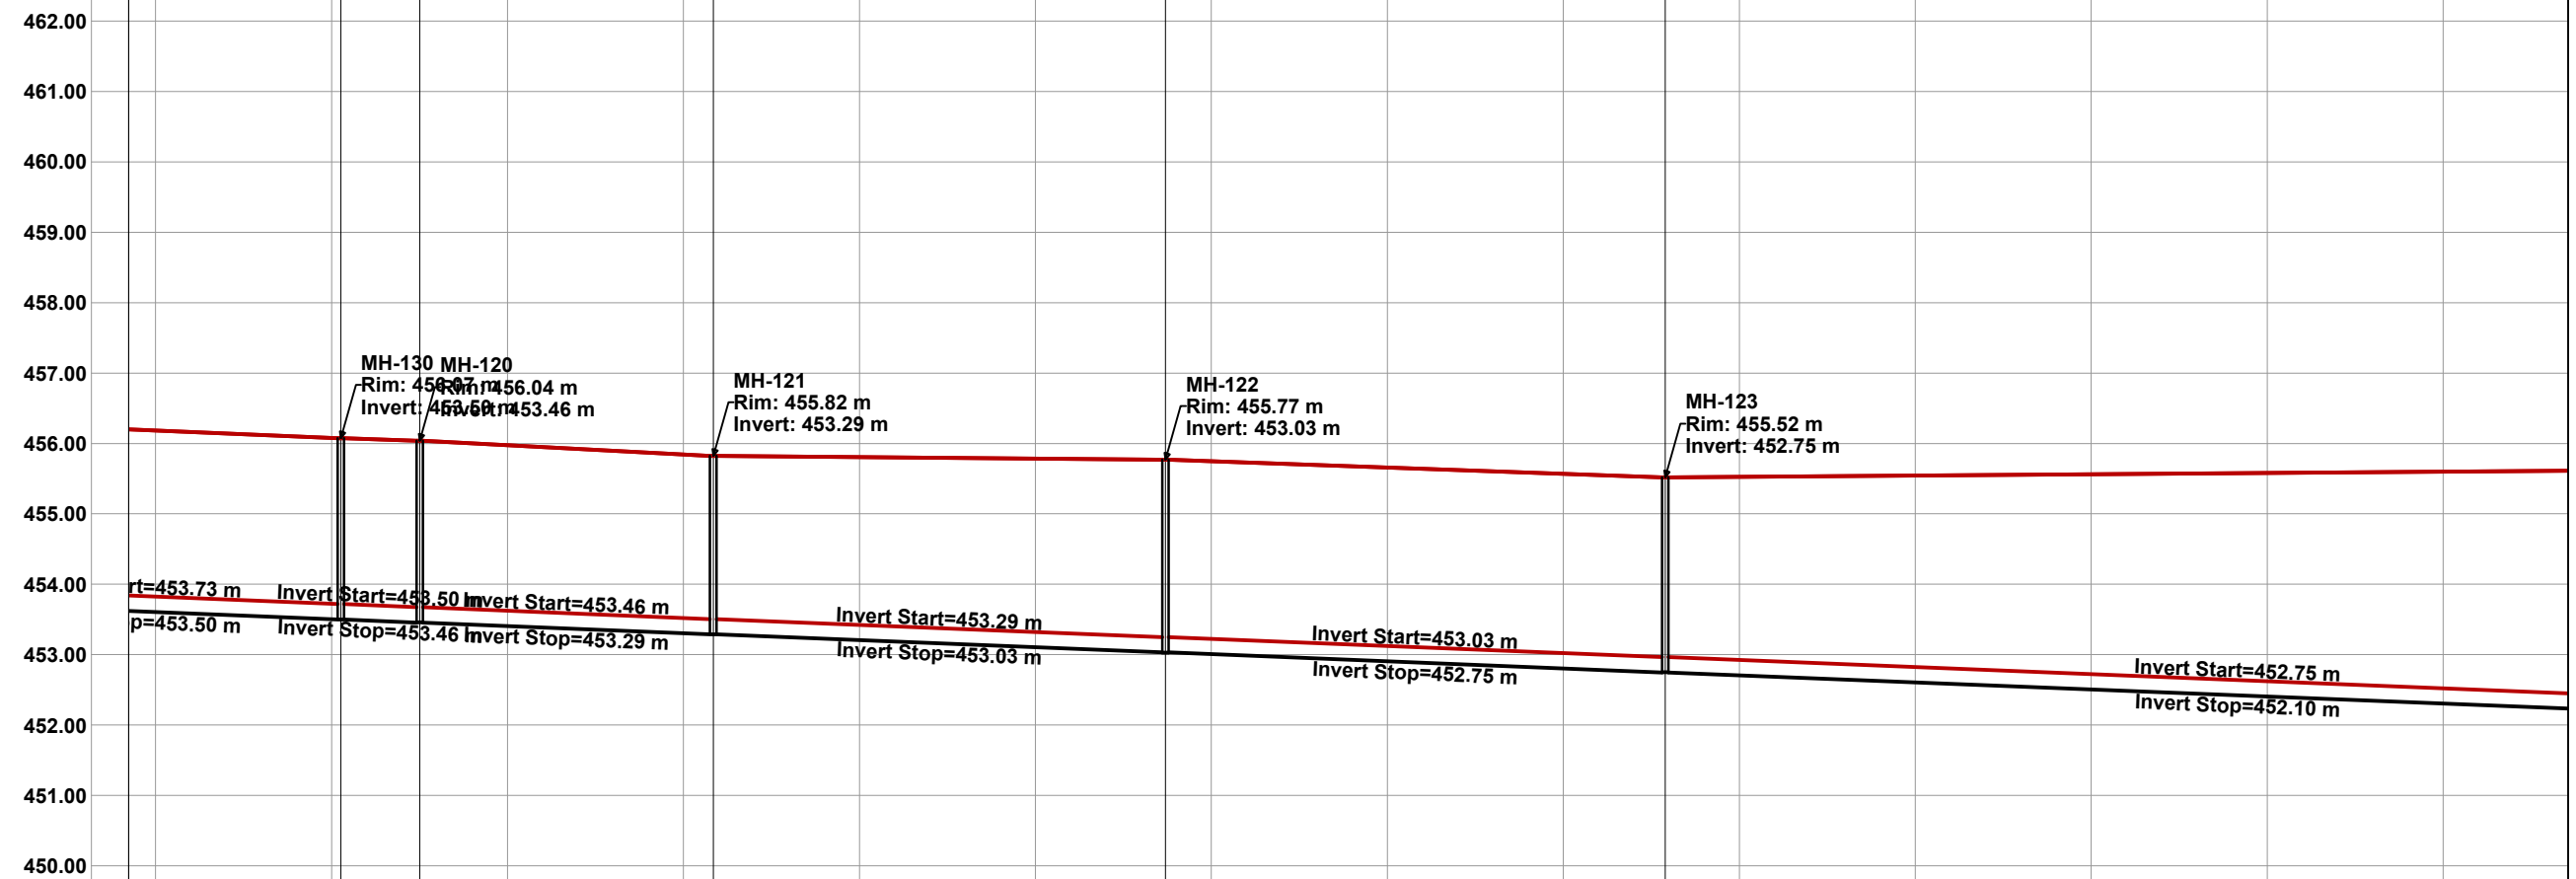


Element ID	CO-254	287\CO-256	268\CO-236	270\CO-238	272\CO-240	273\CO-242
Gjatesia	7.5	11.2	41.7	64.2	71.0	162.7
Diametri i Brendshem	218.0 mm	Circle - 218.0 mm	Circle - 218.0 mm	Circle - 218.0 mm	Circle - 218.0 mm	Circle - 218.0 mm
Prurja (l/sek)	204	7.369	7.369	7.452	7.576	7.700
Pjeresia (m/m)	004	0.004	0.004	0.004	0.004	0.004
Emertim Pusete		285\MH-286\MH-120	267\MH-121	269\MH-122	271\MH-123	
Kuota e Tokes		456.07 456.04	455.82	455.77	455.52	
Kuota e Projektit		453.50 453.46	453.29	453.03	452.75	
Stacion		25+76 25+88	26+29	26+93	27+64	

POROSITES:	BASHKIA BULQIZE	"ERALD - G" SH.P.K. RRUGA. KONGRESI I LUSHNJES, TIRANE.	DREJTUES I PROJEKTIT	PROJEKTUES		SHKALLA	NR. I FLETES
OBJEKTI:	"NDERTIM I RRJETIT TE KANALIZIMEVE TE UJRACE TE ZEZA PER FSHATRAT GJORICE E SIPERME DHE GJORICE E POSHTME, NJESIA ADMINISTRATIVE GJORICE, BASHKIA BULQIZE"		INXH. GEZIM ISLAMI	INXH. GEZIM ISLAMI	INXH. ENDRI PIERO	SHKURT 2021	80
				INXH. ERINDI GJOKA	ELEK. HAJDAR KURTI		FORMAT A3
				HIDR. DILAVER DRIZI	MEK. ARBEN MUHA		

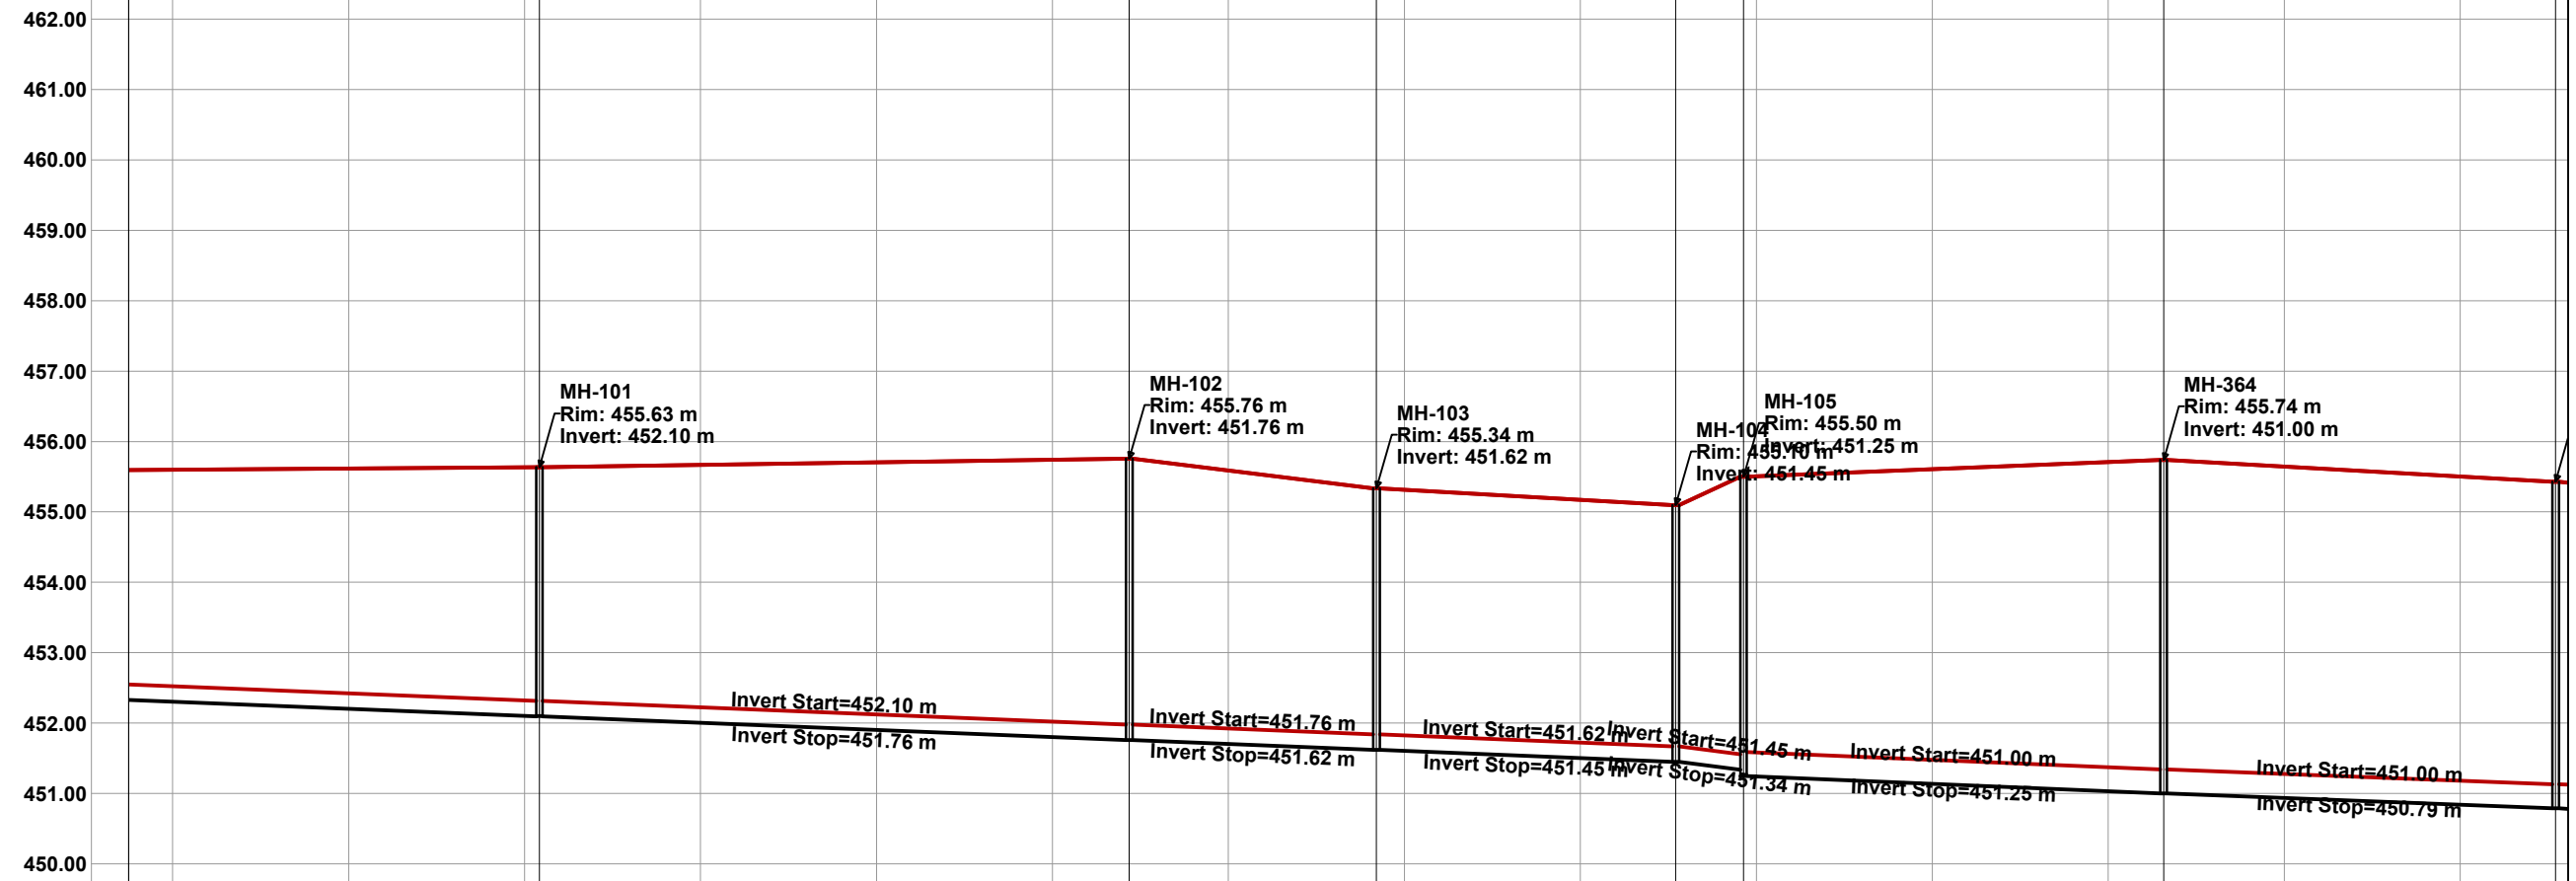


Element ID	231\CO-200	233\CO-202	235\CO-204	237\CO-206	750\CO-714	752\CO-716	
Gjatesia	83.8	35.1	42.5	9.6	59.7	55.7	
Diametri i Brendshem	Circle - 218.0 mm	Circle - 218.0 mm	Circle - 218.0 mm	Circle - 218.0 mm	Circle - 344.0 mm	Circle - 344.0 mm	
Prurja (l/sek)	8.114	8.156	8.156	8.156	18.547	18.671	
Pjeresia (m/m)	0.004	0.004	0.004	0.012	0.004	0.004	
Emertim Pusete	228\MH-101	230\MH-102	232\MH-103	234\MH-104	236\MH-105	748\MH-364	751\MH
Kuota e Tokes	455.63	455.76	455.34	455.10	455.50	455.74	455.74
Kuota e Projektit	452.10	451.76	451.62	451.45	451.25	451.00	450.79
Stacion	29+27	30+11	30+46	30+89	30+98	31+58	32+11

POROSITES:	BASHKIA BULQIZE	"ERALD - G" SH.P.K. RRUGA. KONGRESI I LUSHNYES, TIRANE.	DREJTUES I PROJEKTIT	PROJEKTUES			SHKALLA	NR. I FLETES
OBJEKTI:	"NDERTIM I RRJETIT TE KANALIZIMEVE TE UJRACE TE ZEZA PER FSHATRA T GJORICE E SIPERME DHE GJORICE E POSHTME, NJESIA ADMINISTRATIVE GJORICE, BASHKIA BULQIZE"		INXH. GEZIM ISLAMI	INXH. GEZIM ISLAMI	INXH. ENDRI PIERO	SHKURT 2021	NR. I FLETES	
				ELEK. HAJDAR KURTI		81		
				MEK. ARBEN MUHA		FORMAT A3		

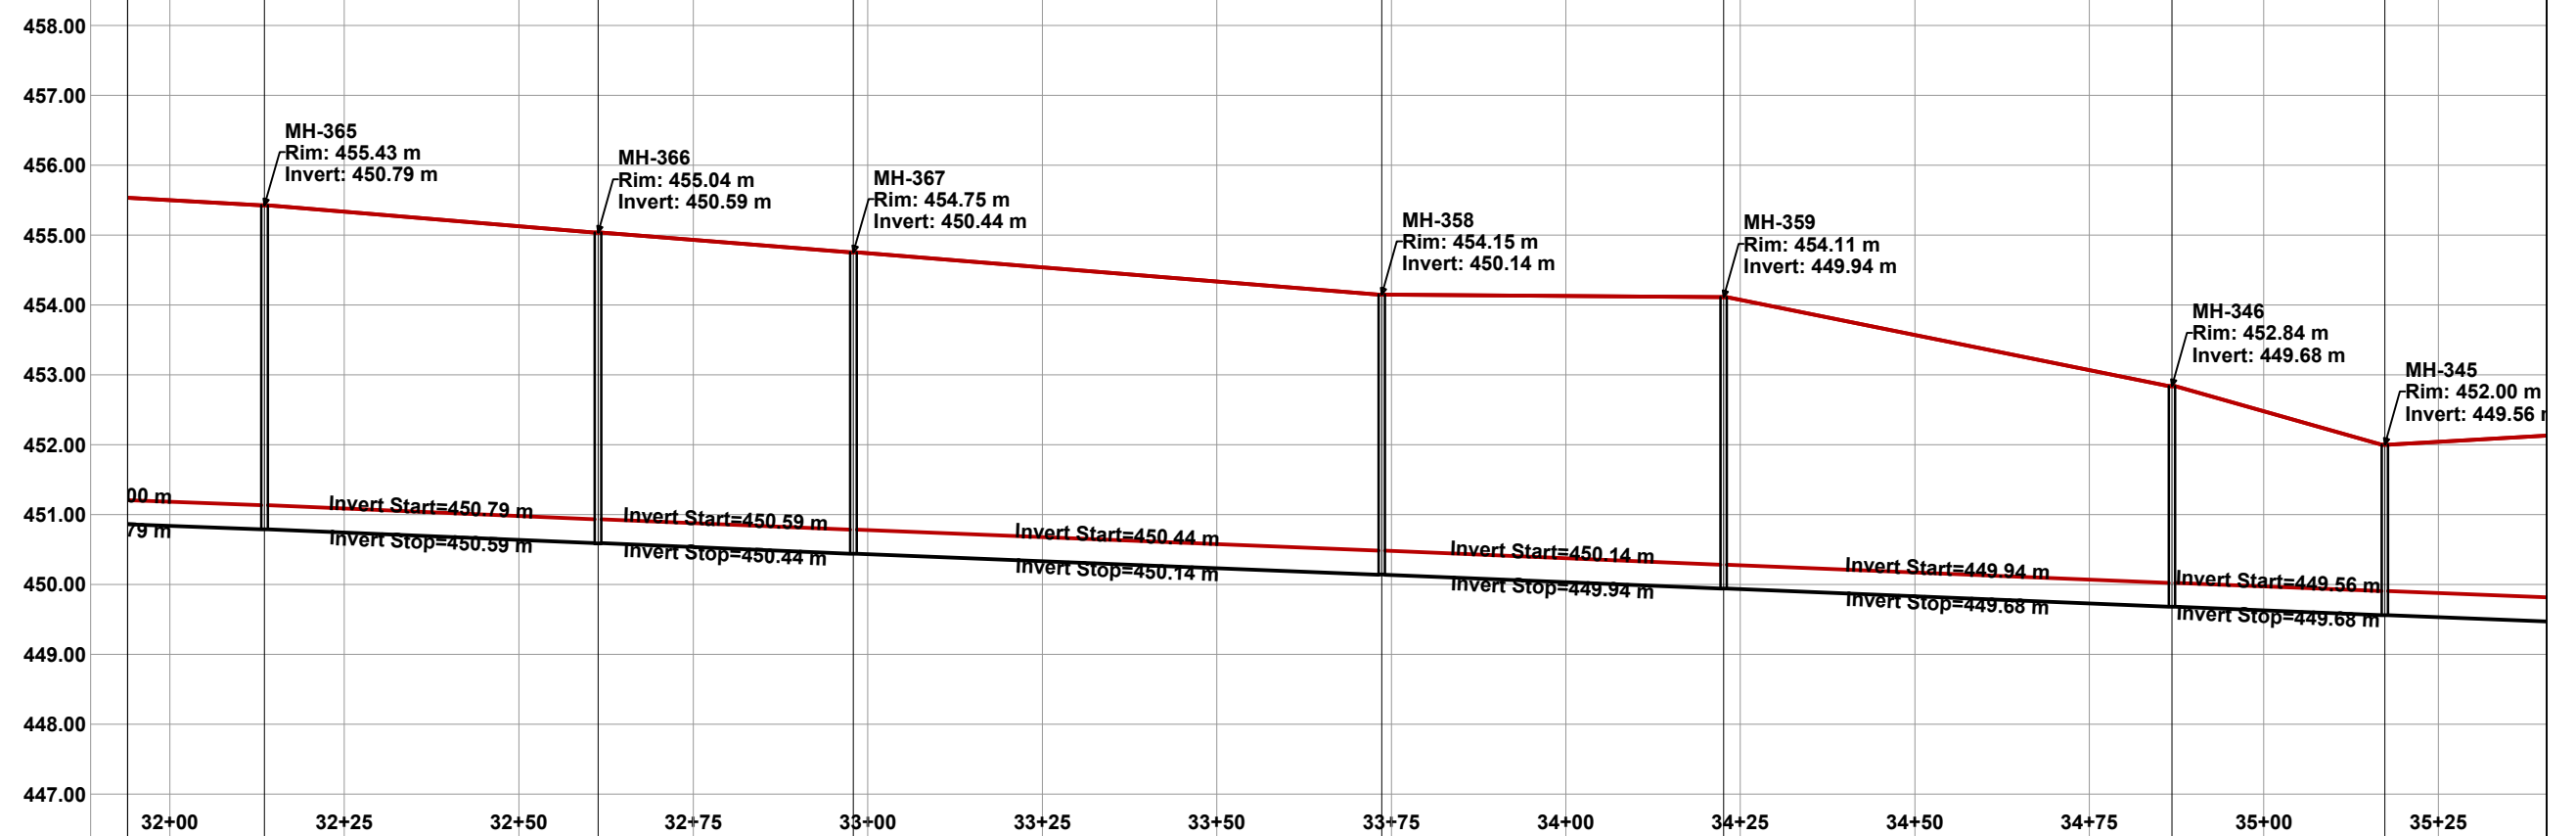


Element ID	754\CO-718	756\CO-720	757\CO-722	739\CO-702	740\CO-704	714\CO-678	
Gjatesia	47.8	36.6	75.7	49.0	64.2	30.5	
Diametri i Brendshem	Circle - 344.0 mm	Circle - 344.0 mm	Circle - 344.0 mm	Circle - 344.0 mm	Circle - 344.0 mm	Circle - 344.0 mm	
Prurja (l/sek)	18.671	18.671	18.671	18.920	18.920	18.920	
Pjeresia (m/m)	0.004	0.004	0.004	0.004	0.004	0.004	
Emertim Pusete	751\MH-365	753\MH-366	755\MH-367	736\MH-358	738\MH-359	713\MH-346	711\MH-345
Kuota e Tokes	455.43	455.04	454.75	454.15	454.11	452.84	452.00
Kuota e Projektit	450.79	450.59	450.44	450.14	449.94	449.68	449.56
Stacion	32+14	32+61	32+98	33+74	34+23	34+87	35+17

POROSITES:	BASHKIA BULQIZE	"ERALD - G" SH.P.K RRUGA. KONGRESI I LUSHNYES, TIRANE.	DREJTUES I PROJEKTIT	PROJEKTUES		SHKALLA	NR. I FLETES
OBJEKTI:	"NDERTIM I RRJETIT TE KANALIZIMEVE TE UJRACE TE ZEZA PER FSHATRAT GJORICE E SIPERME DHE GJORICE E POSHTME, NJESIA ADMINISTRATIVE GJORICE, BASHKIA BULQIZE"		INXH. GEZIM ISLAMI	INXH. GEZIM ISLAMI	INXH. ENDRI PIERO	SH.K. - 1:1000	82
				INXH. ERINDI GJOKA	ELEK. HAJDAR KURTI		
				HIDR. DILAVER DRIZI	MEK. ARBEN MUHA	SHKURT 2021	FORMAT A3

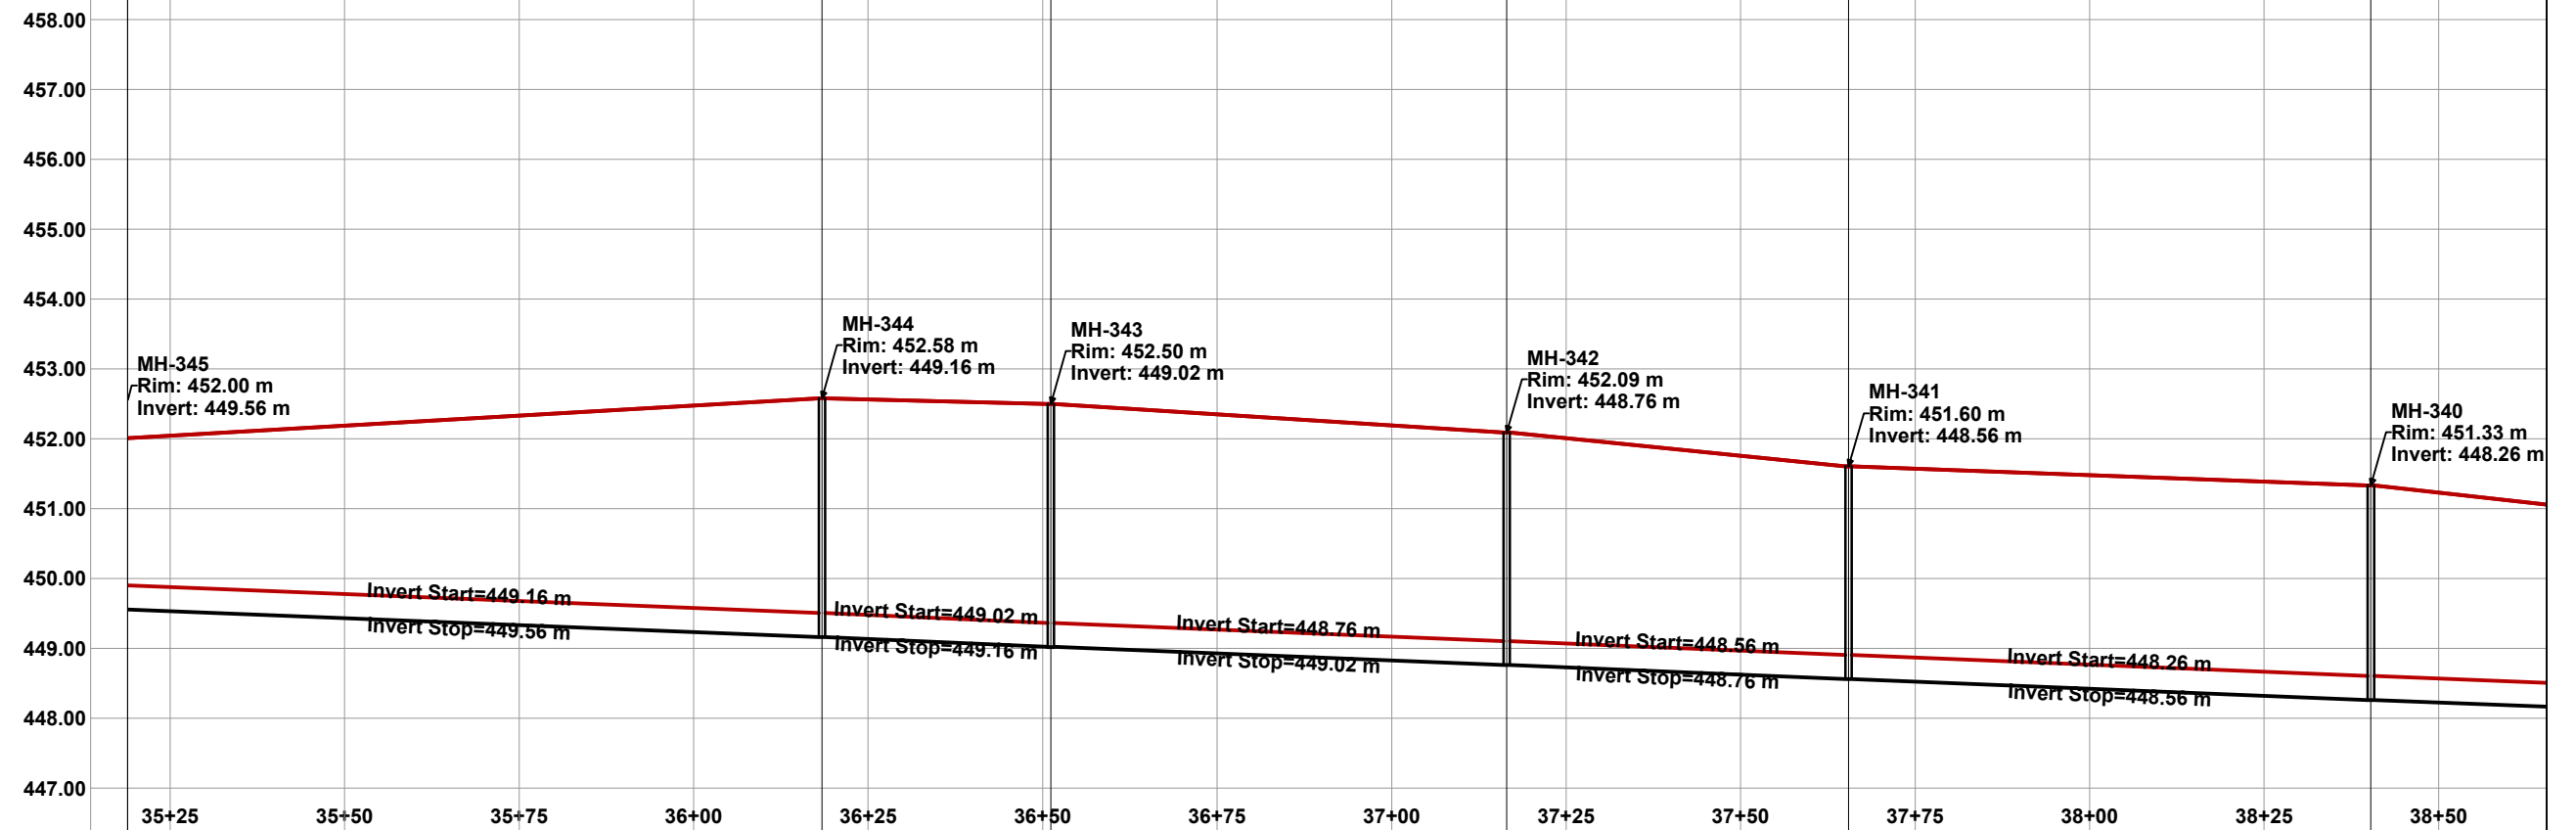


Element ID	712\CO-676	710\CO-674	708\CO-672	706\CO-670	704\CO-668	
Gjatesia	101.0	32.8	65.3	49.0	74.8	
Diametri i Brendshem	Circle - 344.0 mm	Circle - 344.0 mm	Circle - 344.0 mm	Circle - 344.0 mm	Circle - 344.0 mm	
Prurja (l/sek)	18.920	18.920	18.920	18.920	18.920	
Pjeresia (m/m)	0.004	0.004	0.004	0.004	0.004	
Emertim Pusete	I-345	709\MH-344	707\MH-343	705\MH-342	703\MH-341	701\MH-340
Kuota e Tokes	00	452.58	452.50	452.09	451.60	451.33
Kuota e Projektit	56	449.16	449.02	448.76	448.56	448.26
Stacion	17	36+18	36+51	37+16	37+65	38+40


POROSITES:	BASHKIA BULQIZE	"ERALD - G" SH.P.K. RRUGA. KONGRESI I LUSHNYES, TIRANE.	DREJTUES I PROJEKTIT	PROJEKTUES		SHKALLA	NR. I FLETES
OBJEKTI:	"NDERTIM I RRJETIT TE KANALIZIMEVE TE UJRACE TE ZEZA PER FSHATRA T GJORICE E SIPERME DHE GJORICE E POSHTME, NJESIA ADMINISTRATIVE GJORICE, BASHKIA BULQIZE"		INXH. GEZIM ISLAMI	INXH. GEZIM ISLAMI	INXH. ENDRI PIERO	SH.K. - 1:1000	83
				INXH. ERINDI GJOKA	ELEK. HAJDAR KURTI	SHKURT 2021	FORMAT A3
				HIDR. DILAVER DRIZI	MEK. ARBEN MUHA		

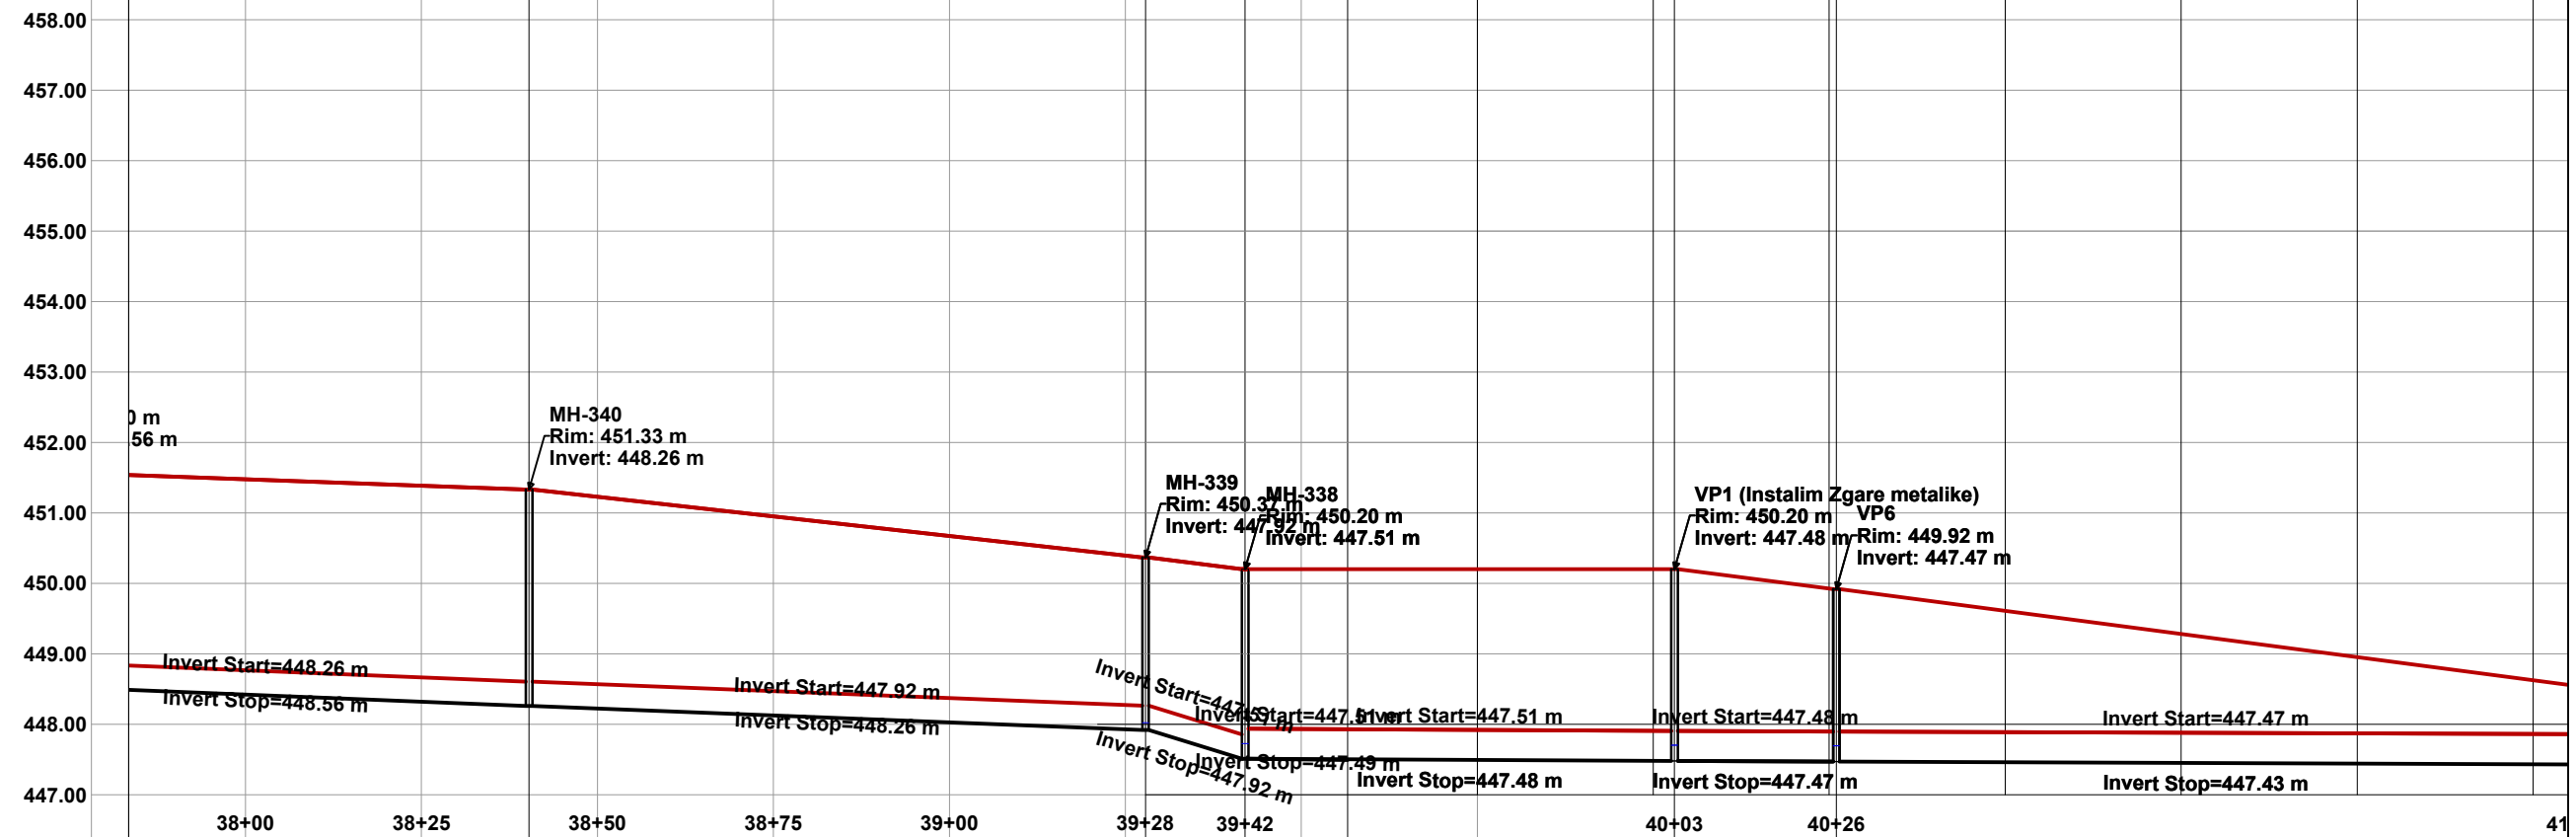


Element ID	704\CO-668	702\CO-666	700\CO-664	4219\CO-1512	4221\CO-1514	4223\CO-1516
Gjatesia	74.8	87.6	14.2	61.0	23.0	105.0
Diametri i Brendshem	Circle - 344.0 mm	Circle - 344.0 mm	Circle - 344.0 mm	Circle - 427.0 mm	Circle - 427.0 mm	Circle - 427.0 mm
Prurja (l/sek)	18.920	18.920	18.920	26.372	26.372	26.372
Pjeresia (m/m)	0.004	0.004	0.029	0.000	0.000	0.000
Emertim Pusete	701\MH-340	699\MH-339	697\MH-338	4218\VP1 (Instalim Zgare metalike)	4220\VP6	4222\VP6
Kuota e Tokes	451.33	450.37	450.20	450.20	449.92	449.92
Kuota e Projektit	448.26	447.92	447.51	447.48	447.47	447.47
Stacion	38+40	39+28	39+42	40+03	40+26	41

POROSITES:	BASHKIA BULQIZE	"ERALD - G" SH.P.K  RRUGA. KONGRESI I LUSHNYES, TIRANE.	DREJTUES I PROJEKTIT	PROJEKTUES		SHKALLA	NR. I FLETES
OBJEKTI:	"NDERTIM I RRJETIT TE KANALIZIMEVE TE UJRACE TE ZEZA PER FSHATRAT GJORICE E SIPERME DHE GJORICE E POSHTME, NJESIA ADMINISTRATIVE GJORICE, BASHKIA BULQIZE"		INXH. GEZIM ISLAMI	INXH. GEZIM ISLAMI	INXH. ENDRI PIERO	SH.K. - 1:1000	84
				INXH. ERINDI GJOKA	ELEK. HAJDAR KURTI		
				HIDR. DILAVER DRIZI	MEK. ARBEN MUHA	SHKURT 2021	FORMAT A3

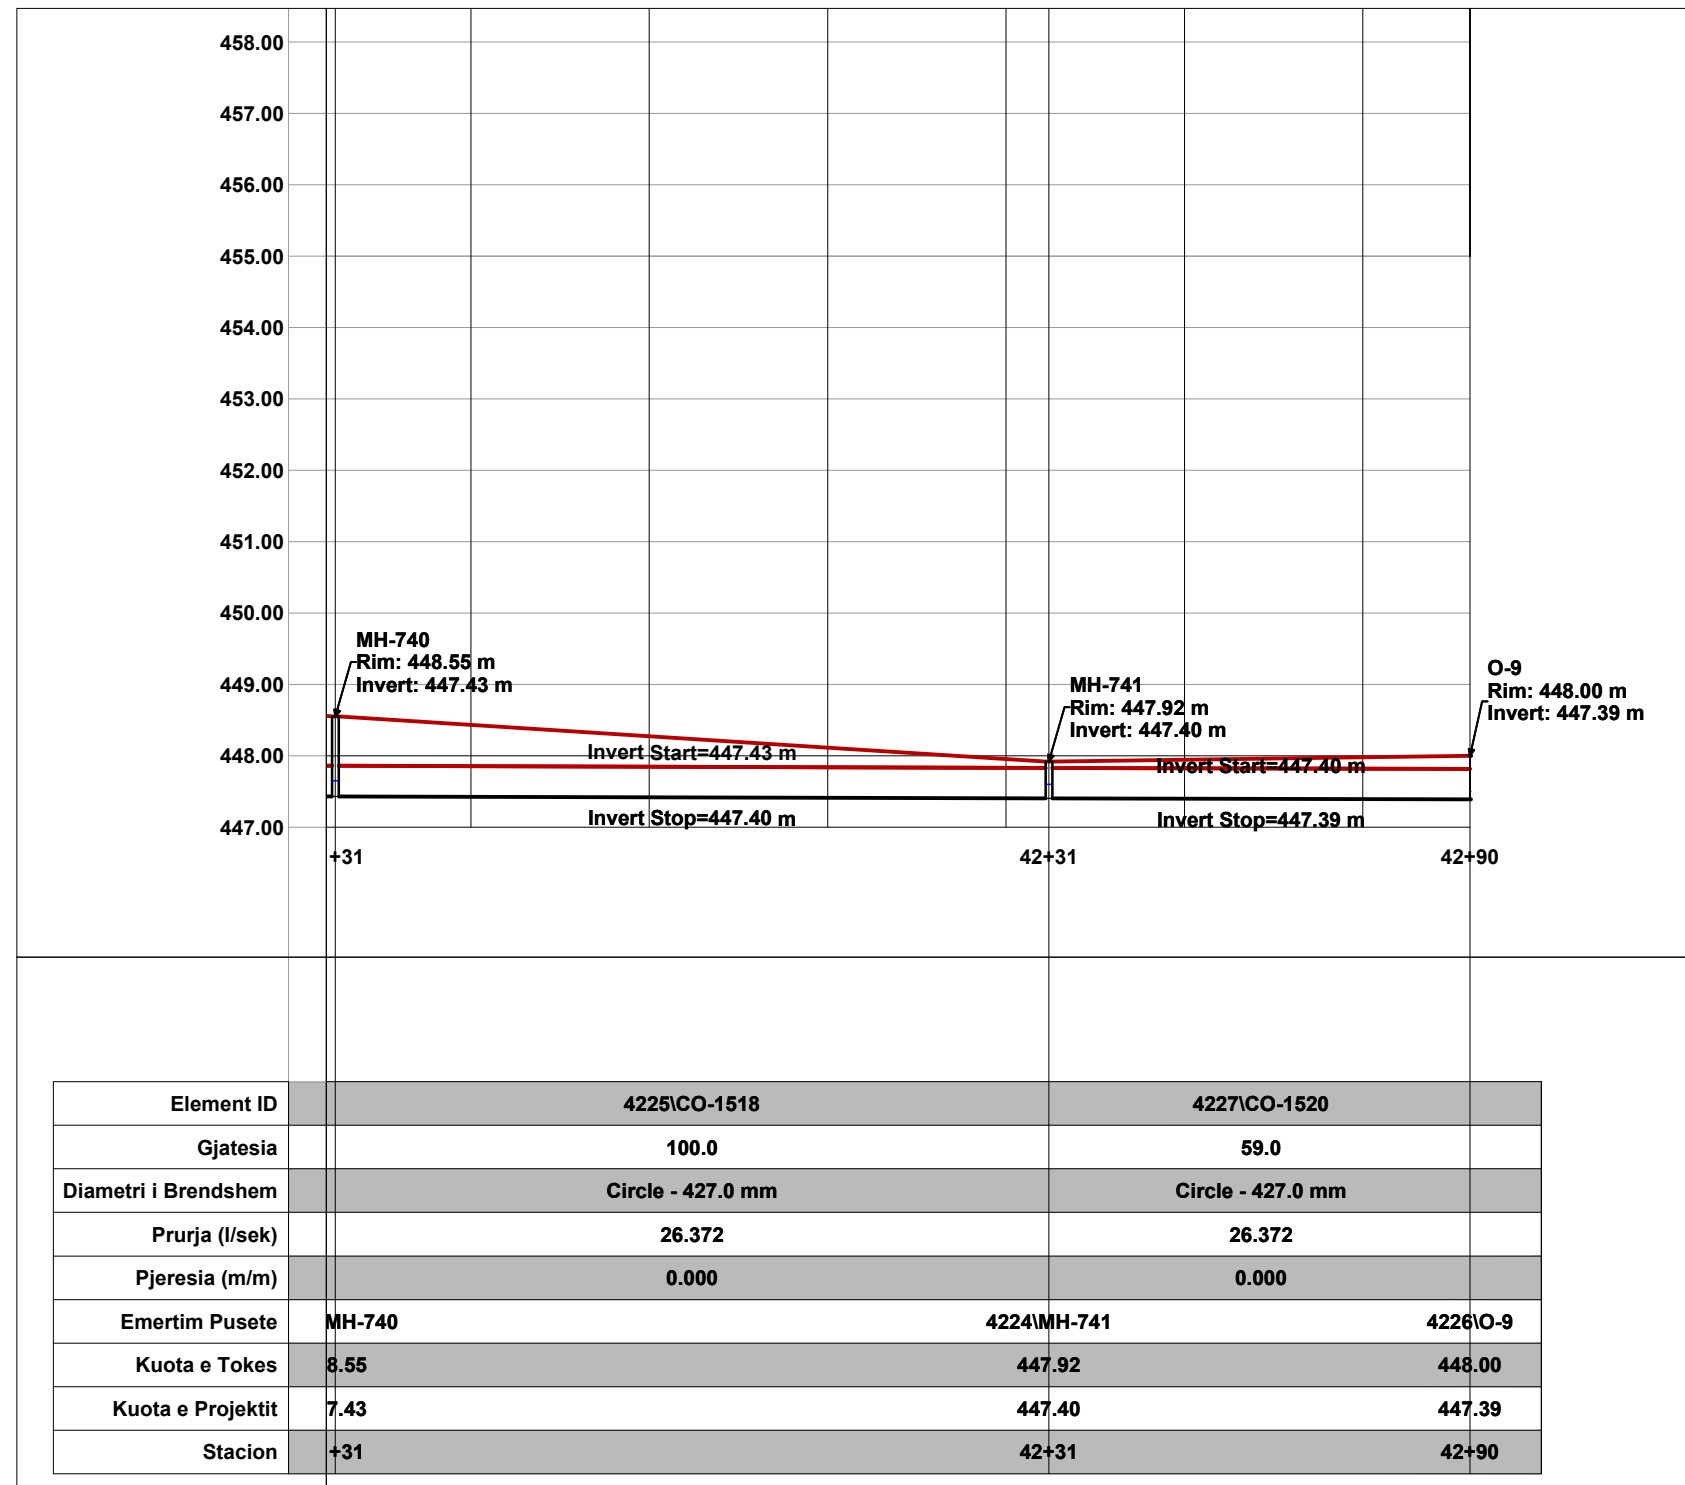


POROSITES:	BASHKIA BULQIZE	"ERALD - G" SH.P.K  RRUGA. KONGRESI I LUSHNYES, TIRANE.	DREJTUES I PROJEKTIT	PROJEKTUES		SHKALLA	NR. I FLETES
OBJEKTI:	"NDERTIM I RRJETIT TE KANALIZIMEVE TE UJRACE TE ZEZA PER FSHATRAT GJORICE E SIPERME DHE GJORICE E POSHTME, NJESIA ADMINISTRATIVE GJORICE, BASHKIA BULQIZE"		INXH. GEZIM ISLAMI	INXH. GEZIM ISLAMI	INXH. ENDRI PIERO	SH.K. - 1:1000	85
				INXH. ERINDI GJOKA	ELEK. HAJDAR KURTI	SHKURT 2021	FORMAT A3
				HIDR. DILAVER DRIZI	MEK. ARBEN MUHA		

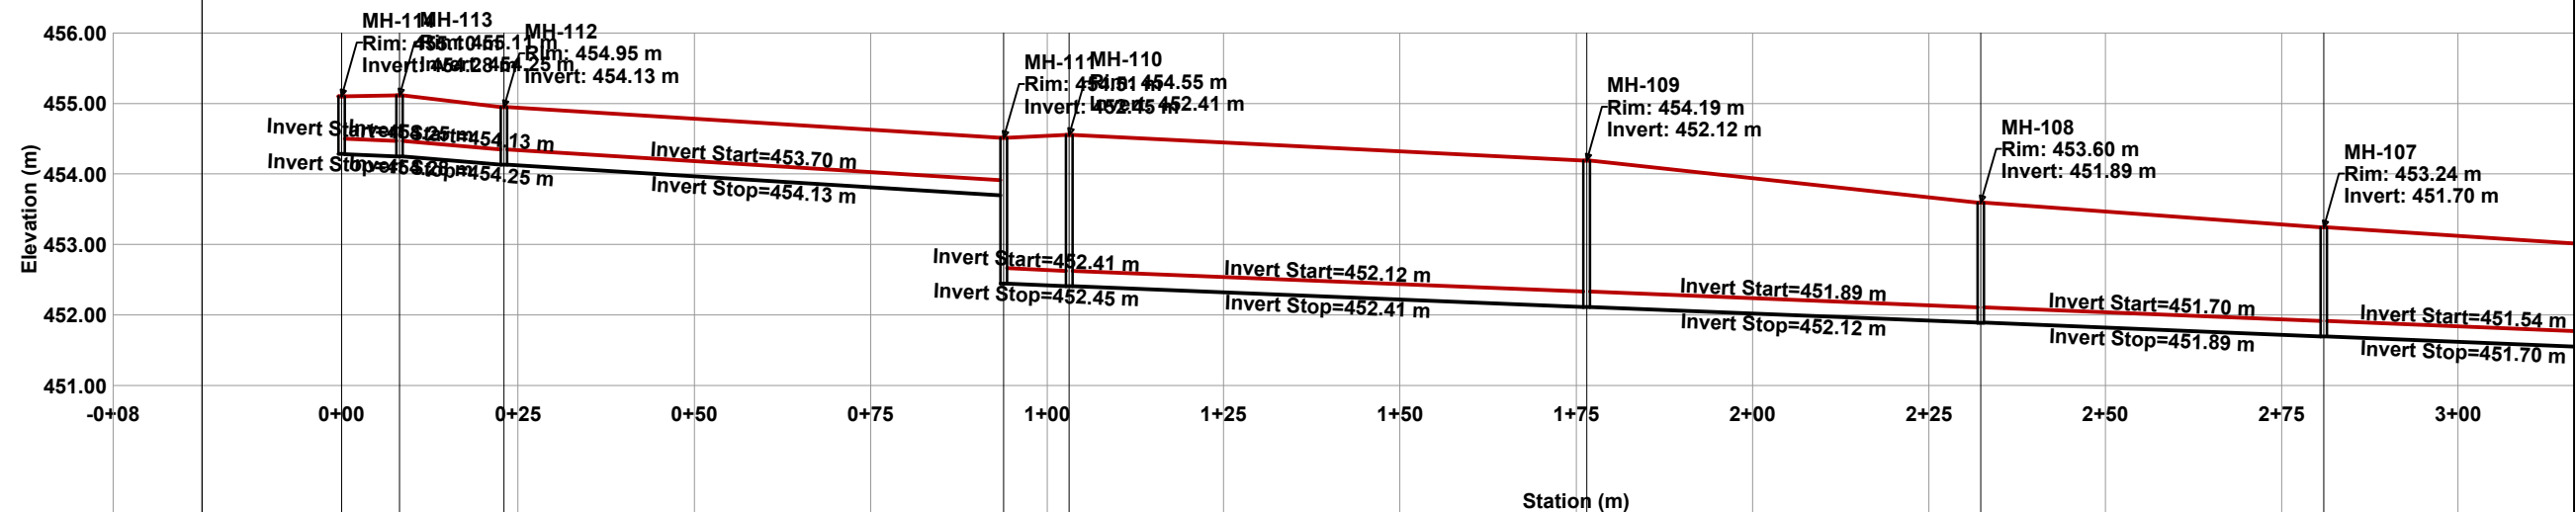


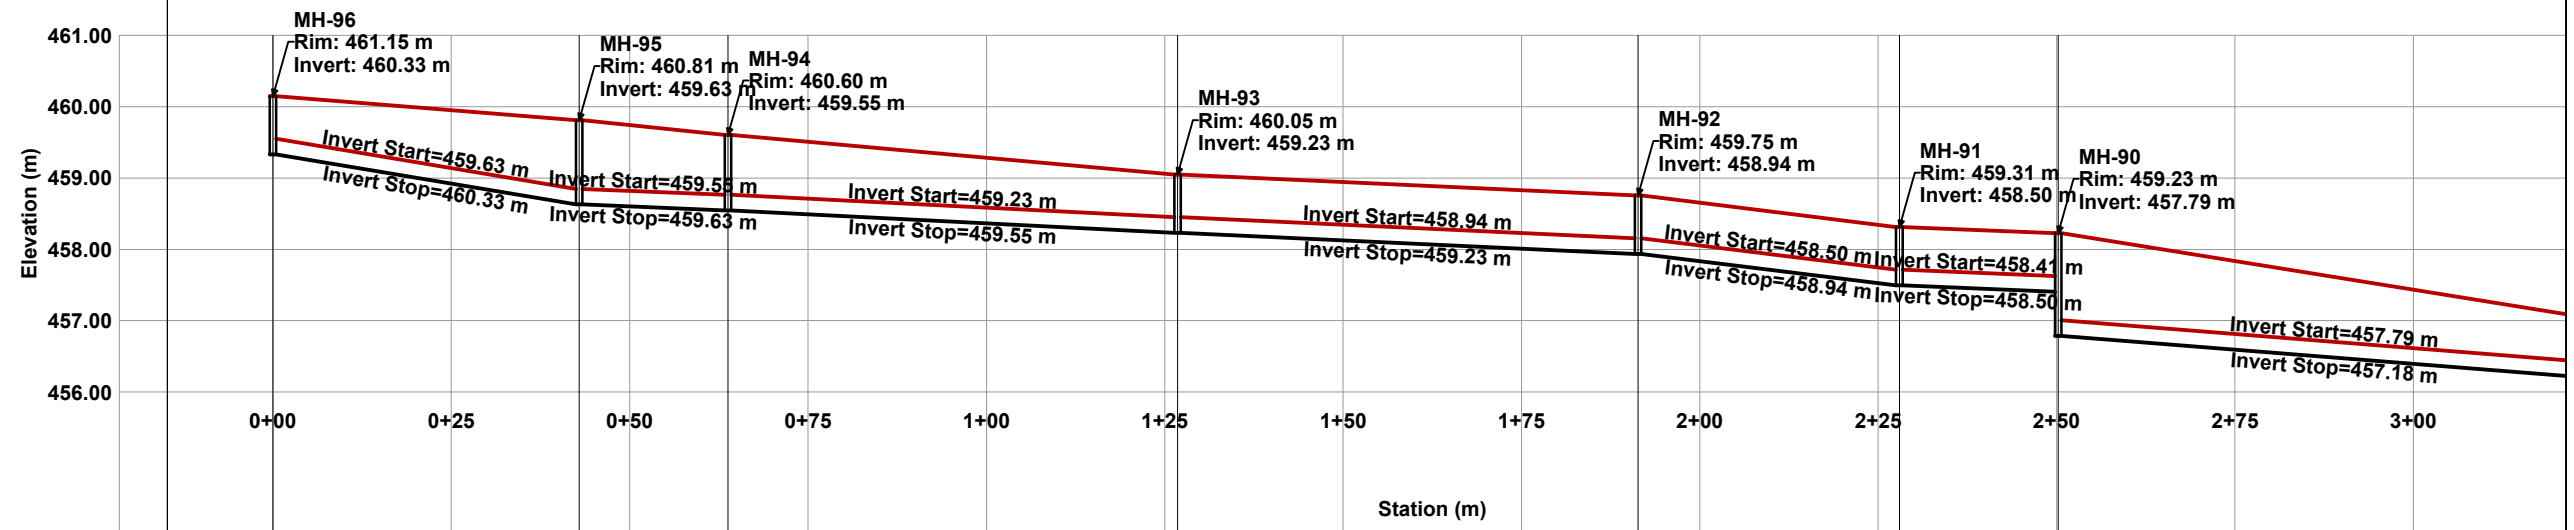
Element ID	254\CO-222	252\CO-220	250\CO-218	248\CO-216	246\CO-214	244\CO-212	242\CO-210	240\CO-208
Gjatesia	8.2	14.8	70.8	9.3	73.3	55.9	48.6	39.6
Diametri i Brendshem	Circle - 218.0 mm		Circle - 218.0 mm	Circle - 218.0 mm	Circle - 218.0 mm	Circle - 218.0 mm	Circle - 218.0 mm	Circle - 218.0 mm
Prurja (l/sek)	0.000	0.041	0.083	0.166	0.166	0.166	0.248	0.290
Pjeresia (m/m)	0.004	0.008	0.006	0.004	0.004	0.004	0.004	0.004
Emertim Pusete	253\MH-113	249\MH-112		247\MH-110		243\MH-109	241\MH-108	239\MH-107
Kuota e Tokes	455.10	455.11	454.95	454.51	454.55	454.19	453.60	453.24
Kuota e Projektit	454.28	454.25	454.13	452.45	452.41	452.12	451.89	451.70
Stacion	0+00	0+08	0+23	0+94	1+03	1+76	2+32	2+81

POROSITES:	BASHKIA BULQIZE	"ERALD - G" SH.P.K. RRUGA KONGRESI I LUSHNJES, TIRANE.	DREJTUES I PROJEKTIT	PROJEKTUES			SHKALLA	NR. I FLETES
OBJEKTI:	"NDERTIM I RRJETIT TE KANALIZIMEVE TE UJRACE TE ZEZA PER FSHATRAT GJORICE E SIPERME DHE GJORICE E POSHTEME, NJESIA ADMINISTRATIVE GJORICE, BASHKIA BULQIZE"		INXH. GEZIM ISLAMI	INXH. GEZIM ISLAMI	INXH. ENDRI PIERO	ELEK. HAJDAR KURTI	MEK. ARBEN MUHA	SH.K. - 1:1000
				HIDR. DILAVER DRIZI			SHKURT 2021	FORMAT A3

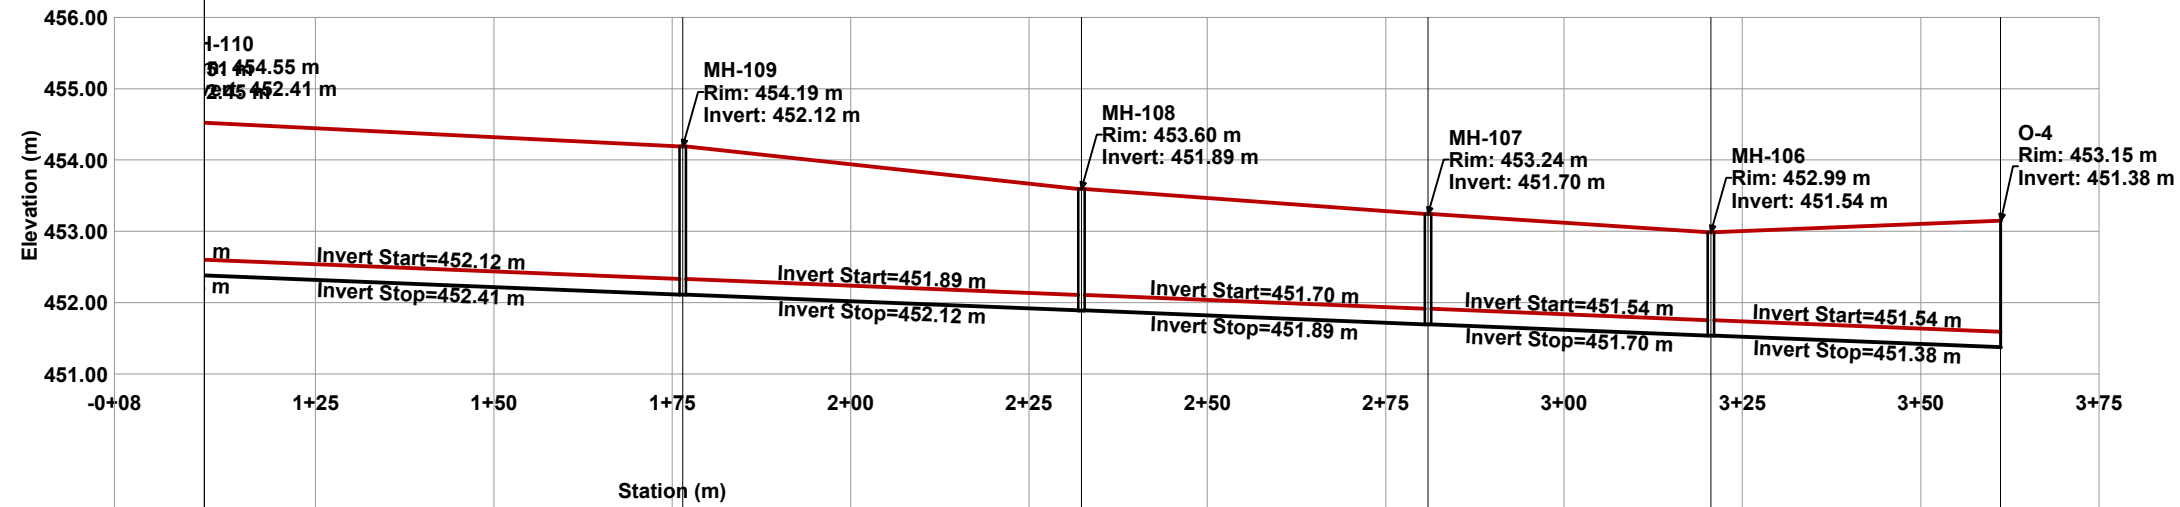


Element ID	246\CO-214	244\CO-212	242\CO-210	240\CO-208	3848\CO-1462	
Gjatesia	73.3	55.9	48.6	39.6	40.6	
Diametri i Brendshem	Circle - 218.0 mm	Circle - 218.0 mm	Circle - 218.0 mm	Circle - 218.0 mm	Circle - 218.0 mm	
Prurja (l/sek)	0.166	0.166	0.248	0.290	0.414	
Pjeresia (m/m)	0.004	0.004	0.004	0.004	0.004	
Emertim Pusete	0	243\MH-109	241\MH-108	239\MH-107	238\MH-106	3847\O-4
Kuota e Tokes		454.19	453.60	453.24	452.99	453.15
Kuota e Projektit		452.12	451.89	451.70	451.54	451.38
Stacion		1+76	2+32	2+81	3+21	3+61

POROSITES:	BASHKIA BULQIZE	"ERALD - G" SH.P.K  RRUGA. KONGRESI I LUSHNYES, TIRANE.	DREJTUES I PROJEKTIT	PROJEKTUES			SHKALLA	NR. I FLETES
OBJEKTI:	"NDERTIM I RRJETIT TE KANALIZIMEVE TE UJRACE TE ZEZA PER FSHATRAT GJORICE E SIPERME DHE GJORICE E POSHTME, NJESIA ADMINISTRATIVE GJORICE, BASHKIA BULQIZE"		INXH. GEZIM ISLAMI	INXH. GEZIM ISLAMI	INXH. ENDRI PIERO	ELEK. HAJDAR KURTI	MEK. ARBEN MUHA	SH.K. - 1:1000
				HIDR. DILAVER DRIZI			SHKURT 2021	FORMAT A3



Element ID	219\CO-188	217\CO-186	215\CO-184	213\CO-182	211\CO-180	209\CO-178	3859\CO-1468
Gjatesia	42.9	20.9	63.0	64.5	36.6	22.3	77.0
Diametri i Brendshem	Circle - 218.0 mm	Circle - 218.0 mm	Circle - 218.0 mm	Circle - 218.0 mm	Circle - 218.0 mm	Circle - 218.0 mm	Circle - 218.0 mm
Prurja (l/sek)	0.041	0.041	0.041	0.166	0.166	0.166	0.373
Pjeresia (m/m)	0.016	0.004	0.005	0.005	0.012	0.004	0.008
Emertim Pusete	218\MH-96	216\MH-95	214\MH-94	212\MH-93	210\MH-92	208\MH-91	206\MH-90
Kuota e Tokes	461.15	460.81	460.60	460.05	459.75	459.31	459.23
Kuota e Projektit	460.33	459.63	459.55	459.23	458.94	458.50	457.79
Stacion	0+00	0+43	0+64	1+27	1+91	2+28	2+50




POROSITES:	BASHKIA BULQIZE	"ERALD - G" SH.P.K  RRUGA. KONGRESI I LUSHNYES, TIRANE.	DREJTUES I PROJEKTIT	PROJEKTUES			SHKALLA	NR. I FLETES
OBJEKTI:	"NDERTIM I RRJETIT TE KANALIZIMEVE TE UJRACE TE ZEZA PER FSHATRAT GJORICE E SIPERME DHE GJORICE E POSHTEME, NJESIA ADMINISTRATIVE GJORICE, BASHKIA BULQIZE"		INXH. GEZIM ISLAMI	INXH. GEZIM ISLAMI	INXH. ENDRI PIERO	ELEK. HAJDAR KURTI	MEK. ARBEN MUHA	SH.K. - 1:1000
				HIDR. DILAVER DRIZI			SHKURT 2021	FORMAT A3

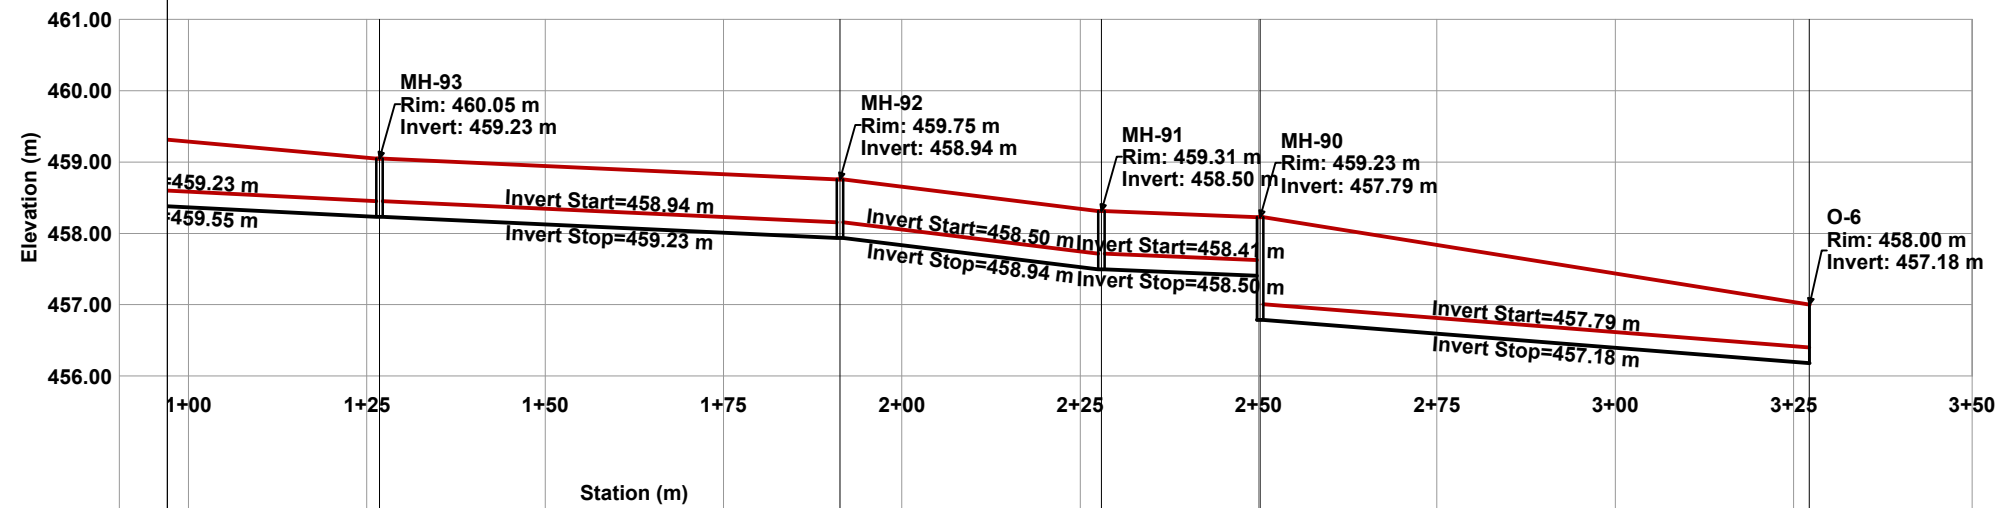

Element ID	-184	213\CO-182	211\CO-180	209\CO-178	3859\CO-1468
Gjatesia	0	64.5	36.6	22.3	77.0
Diametri i Brendshem	8.0 mm	Circle - 218.0 mm	Circle - 218.0 mm	Circle - 218.0 mm	Circle - 218.0 mm
Prurja (l/sek)	1	0.166	0.166	0.166	0.373
Pjeresia (m/m)	5	0.005	0.012	0.004	0.008
Emertim Pusete		212\MH-93	210\MH-92	208\MH-91 206\MH-90	3858\O-6
Kuota e Tokes		460.05	459.75	459.31 459.23	458.00
Kuota e Projektit		459.23	458.94	458.50 457.79	457.18
Stacion		1+27	1+91	2+28 2+50	3+27

POROSITES:	BASHKIA BULQIZE	"ERALD - G" SH.P.K  RRUGA. KONGRESI I LUSHNYES, TIRANE.	DREJTUES I PROJEKTIT	PROJEKTUES		SHKALLA	NR. I FLETES
OBJEKTI:	"NDERTIM I RRJETIT TE KANALIZIMEVE TE UJRACE TE ZEZA PER FSHATRAT GJORICE E SIPERME DHE GJORICE E POSHTME, NJESIA ADMINISTRATIVE GJORICE, BASHKIA BULQIZE"		INXH. GEZIM ISLAMI	INXH. GEZIM ISLAMI	INXH. ENDRI PIERO	SHK. - 1:1000	89
				INXH. ERINDI GJOKA	ELEK. HAJDAR KURTI	SHKURT 2021	FORMAT A3
				HIDR. DILAVER DRIZI	MEK. ARBEN MUHA		


PROFILE GERMIMI TIP

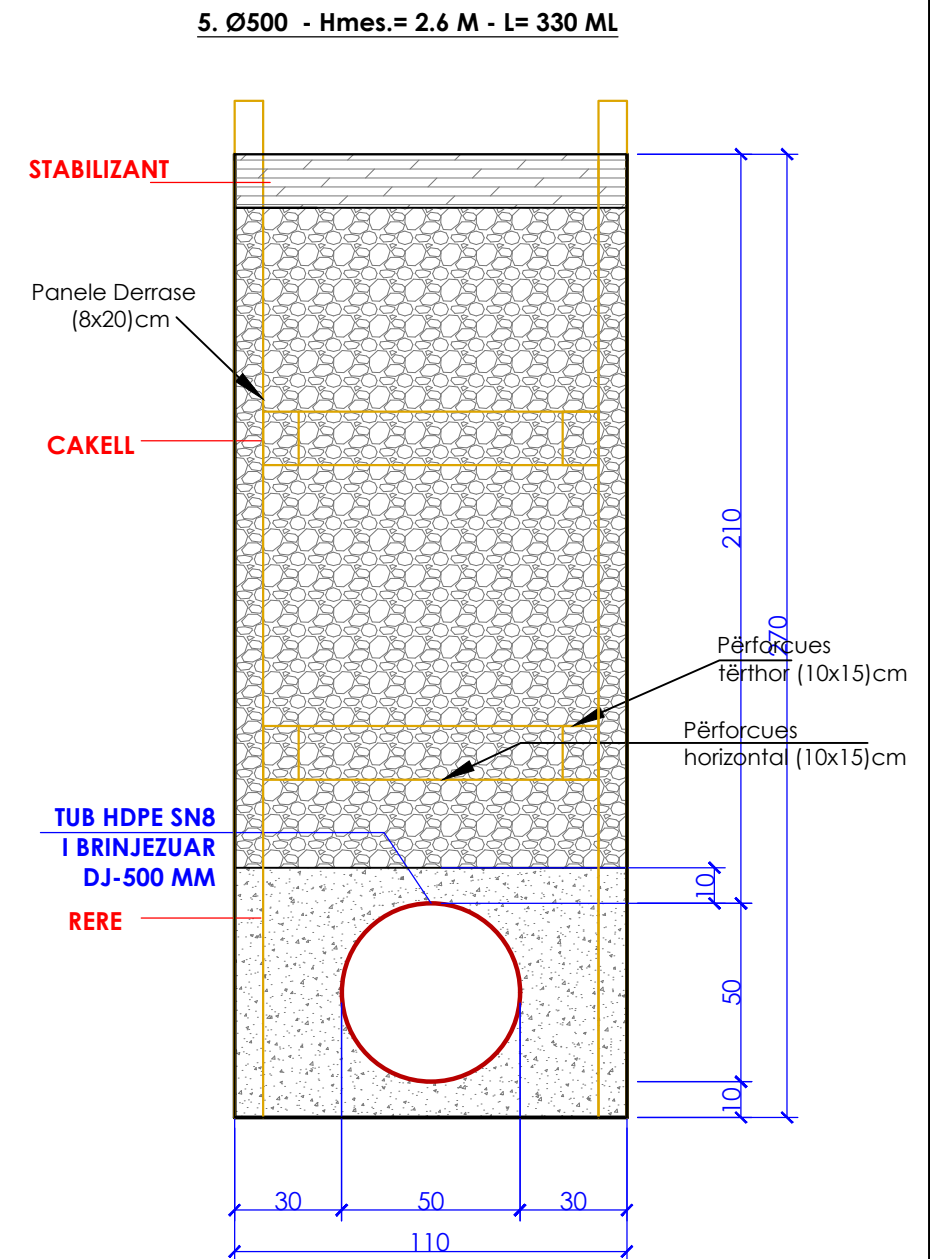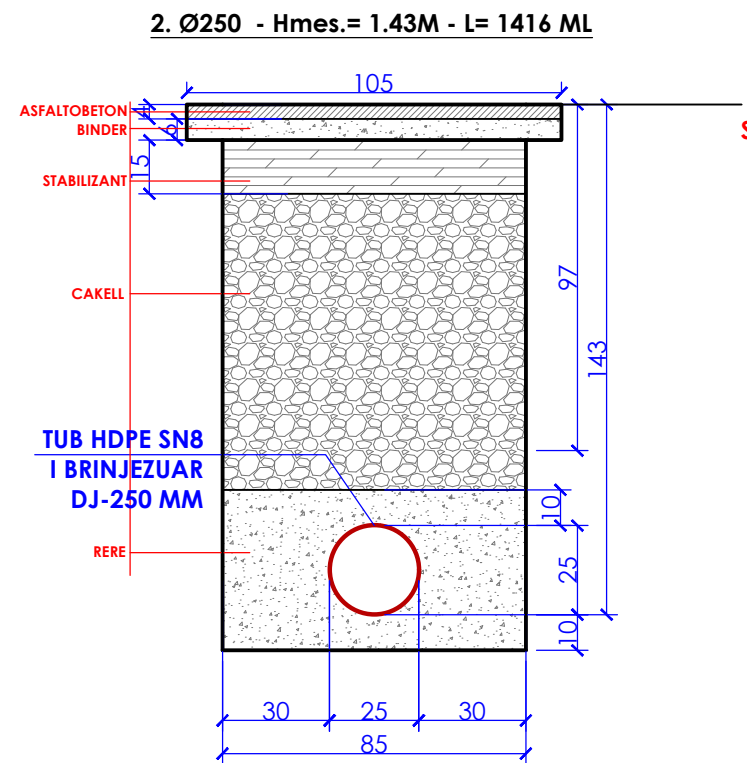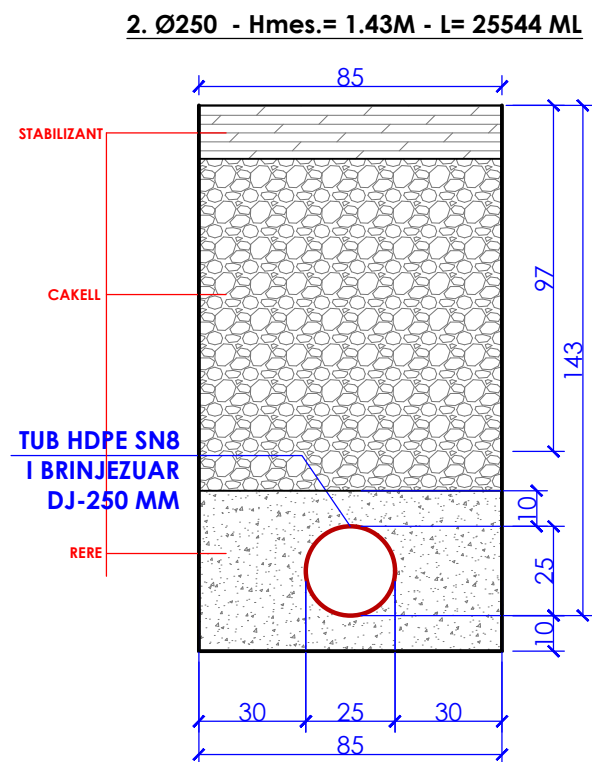


POROSITES:	BASHKIA BULQIZE	"ERALD - G" SH.P.K  RRUGA. KONGRESI I LUSHNYES, TIRANE.	DREJTUES I PROJEKTIT	PROJEKTUES		SHKALLA	NR. I FLETES
OBJEKTI:	"NDERTIM I RRJETIT TE KANALIZIMEVE TE UJRACE TE ZEZA PER FSHATRAT GJORICE E SIPERME DHE GJORICE E POSHTME, NJESIA ADMINISTRATIVE GJORICE, BASHKIA BULQIZE"		INXH. GEZIM ISLAMI	INXH. GEZIM ISLAMI	INXH. ENDRI PIERO	SH: 1:20	90
				INXH. ERINDI GJOKA	ELEK. HAJDAR KURTI	SHKURT 2021	FORMAT A3
				HIDR. DILAVER DRIZI	MEK. ARBEN MUHA		

PROFILE GERMIMI TIP


5. Ø400 - Hmes.= 3.10 M - L= 1533 ML

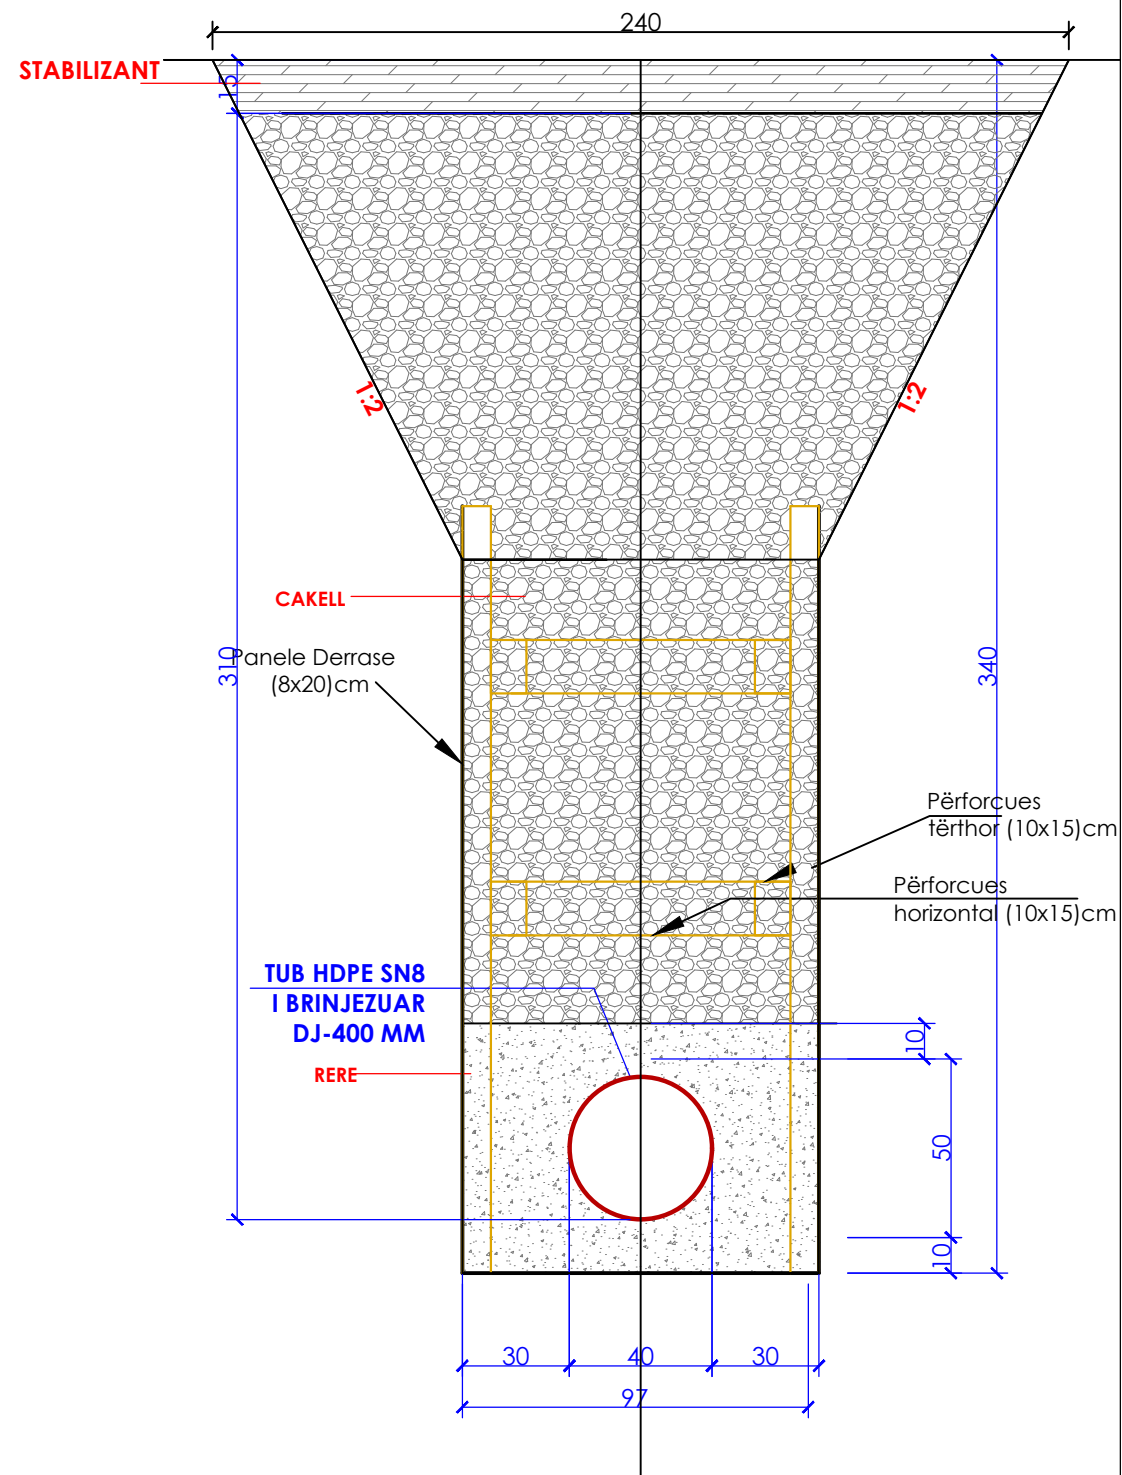

5. Ø500 - Hmes.= 2.6 M - L= 330 ML







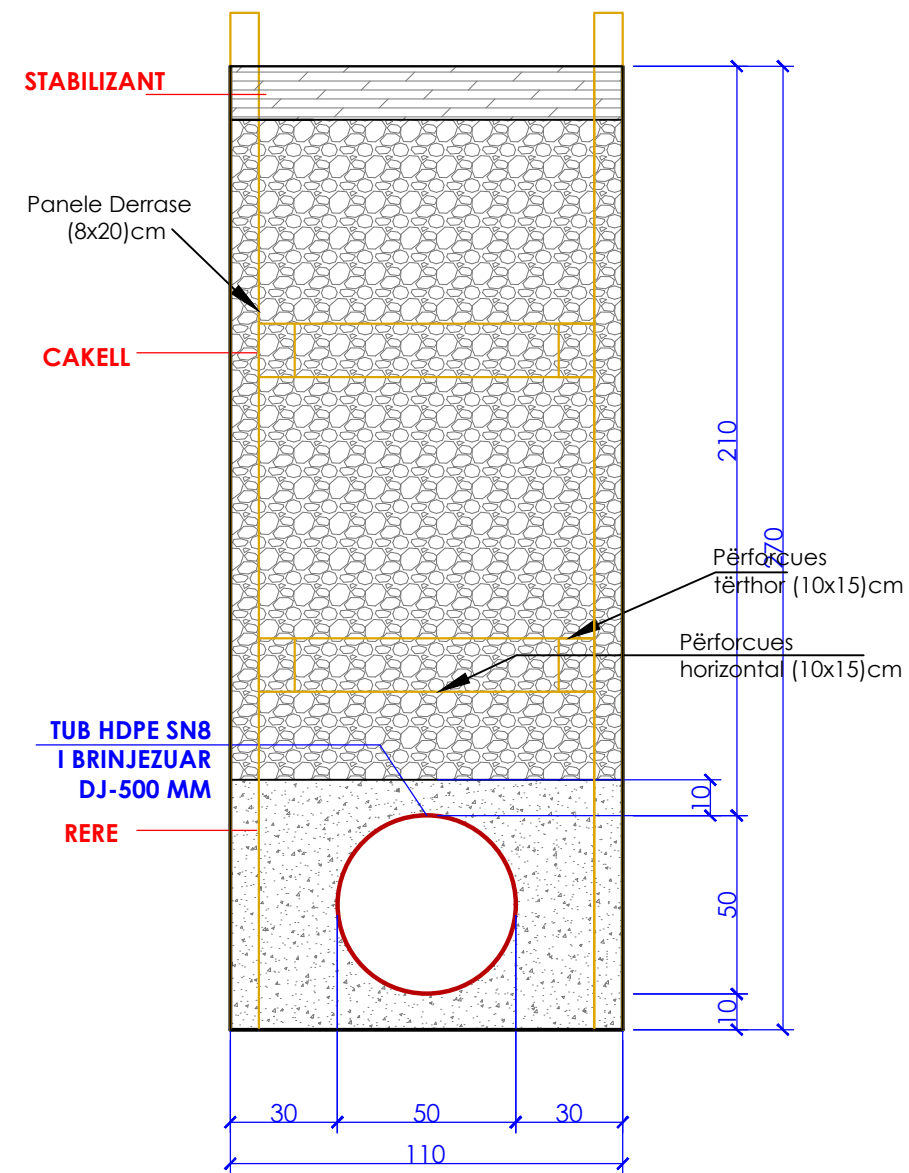


PROFIL GERMIMI LIDHJE OBJEKTEVE TE BANIMIT ME RRJETIN PUBLIK
Ø200 - Hmes.= 0.6 M - L= 14746 ML

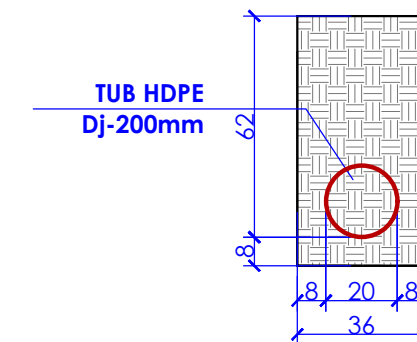


POROSITES:	BASHKIA BULQIZE	"ERALD - G" SH.P.K RRUGA. KONGRESI I LUSHNYES, TIRANE.	DREJTUES I PROJEKTIT	PROJEKTUES		SHKALLA	NR. I FLETES
OBJEKTI:	"NDERTIM I RRJETIT TE KANALIZIMEVE TE UJRACE TE ZEZA PER FSHATRAT GJORICE E SIPERME DHE GJORICE E POSHTME, NJESIA ADMINISTRATIVE GJORICE, BASHKIA BULQIZE"		INXH. GEZIM ISLAMI	INXH. GEZIM ISLAMI	INXH. ENDRI PIERO	SH: 1:20	91
				INXH. ERINDI GJOKA	ELEK. HAJDAR KURTI	SHKURT 2021	FORMAT A3
				HIDR. DILAVER DRIZI	MEK. ARBEN MUHA		

DETAJ PUSETE KUZ

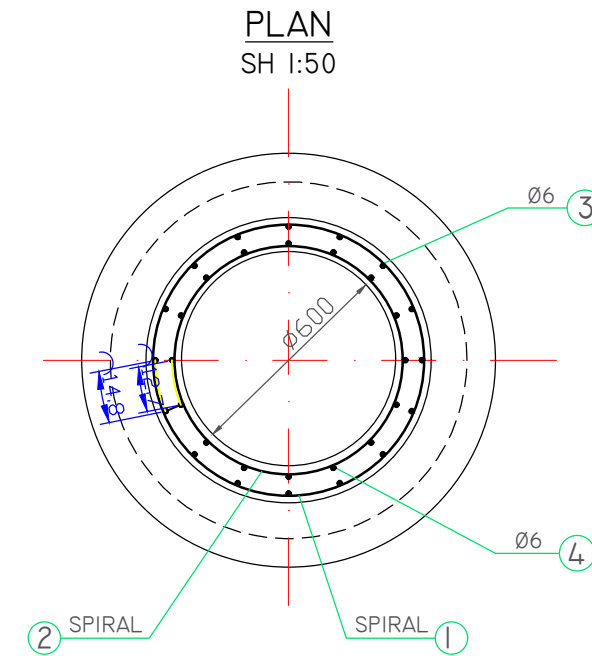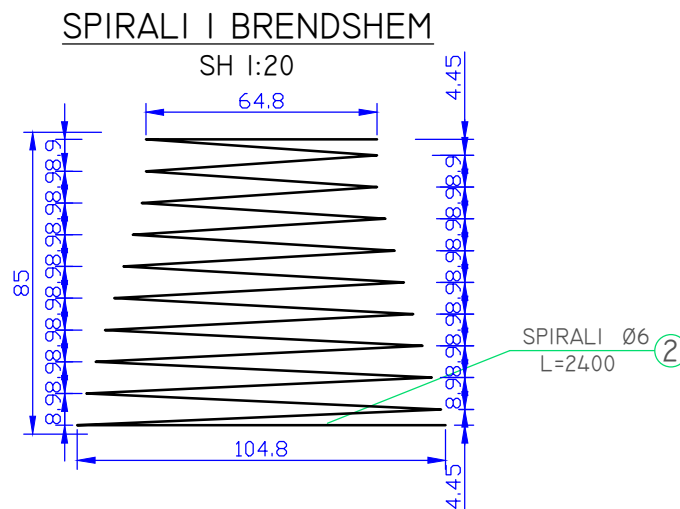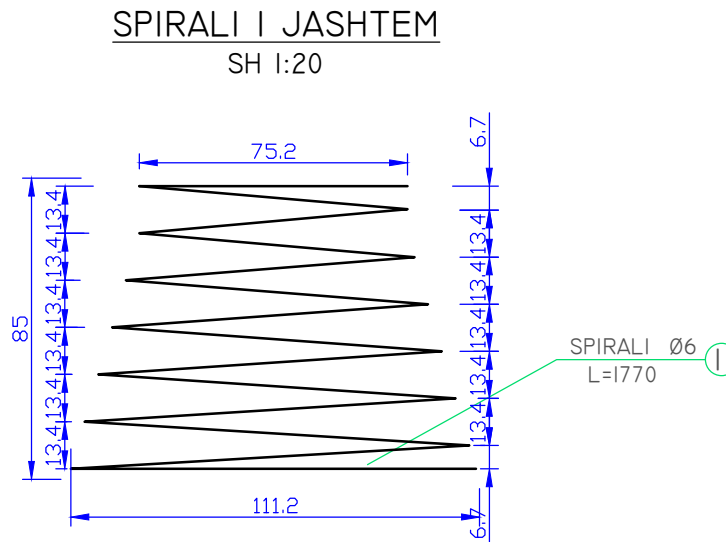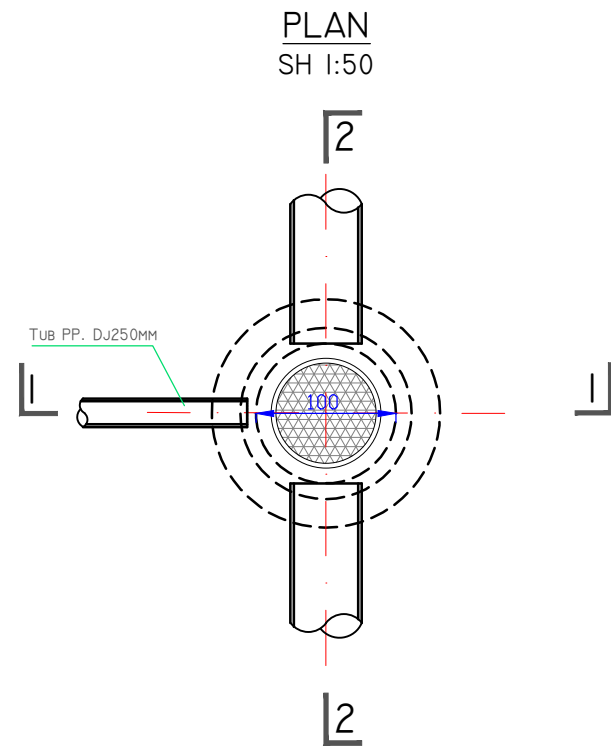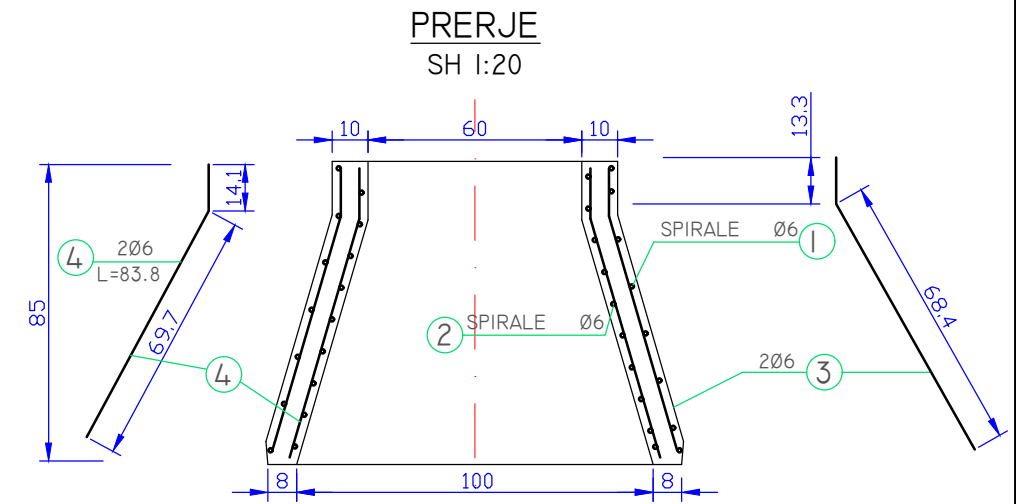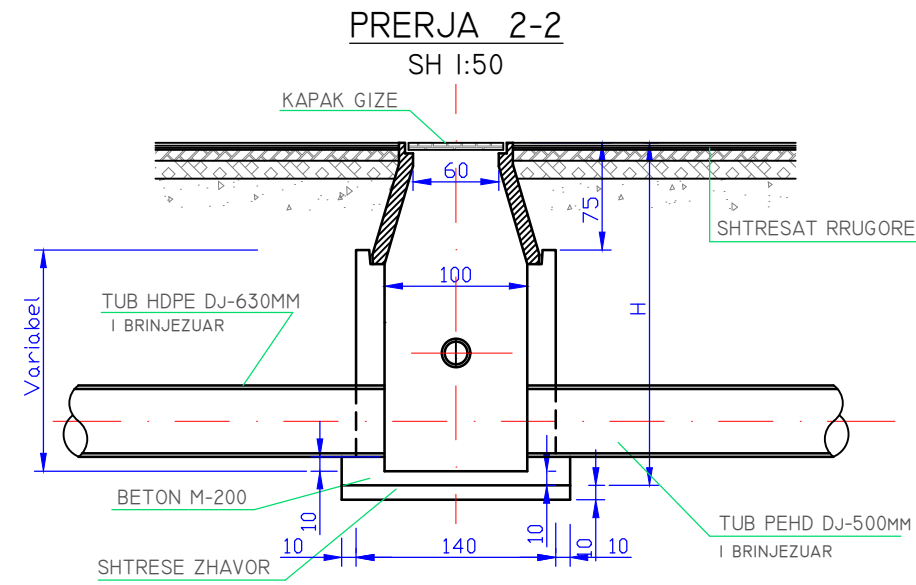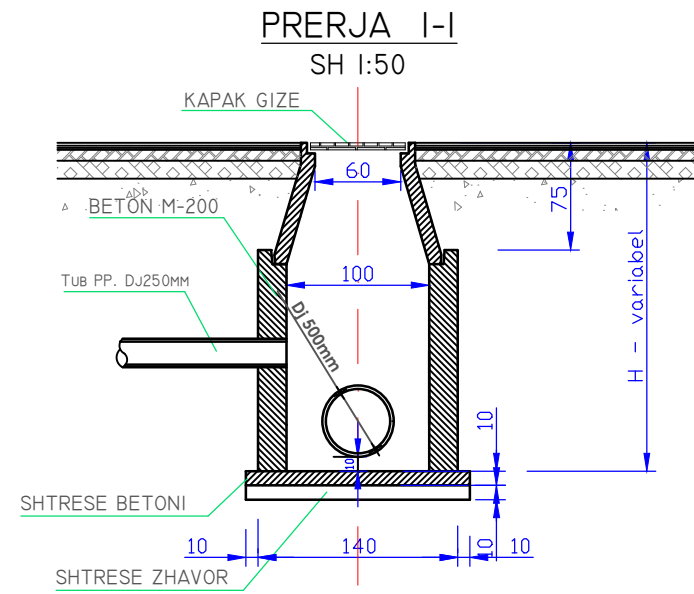



<p>POROSITES: BASHKIA BULQIZE</p> <p>OBJEKTI: "NDERTIM I RRJETIT TE KANALIZIMEVE TE UJRACE TE ZEZA PER FSHATRAT GJORICE E SIPERME DHE GJORICE E POSHTME, NJESIA ADMINISTRATIVE GJORICE, BASHKIA BULQIZE"</p>	<p>"ERALD - G" SH.P.K</p> <p>RRUGA. KONGRESI I LUSHNYES, TIRANE.</p>	<p>DREJTUES I PROJEKTI</p> <p>INXH. GEZIM ISLAMI</p>	<p>PROJEKTUES</p> <p>INXH. GEZIM ISLAMI INXH. ERINDI GJOKA HIDR. DILAVER DRIZI</p>	<p>INXH. ENDRI PIERO ELEK. HAJDAR KURTI MEK. ARBEN MUHA</p>	<p>SHKALLA</p> <p>SH: 1:20</p> <p>SHKURT 2021</p>	<p>NR. I FLETES</p> <p>92</p> <p>FORMAT A3</p>
--	--	--	--	---	---	--

PAMJA BALLORE

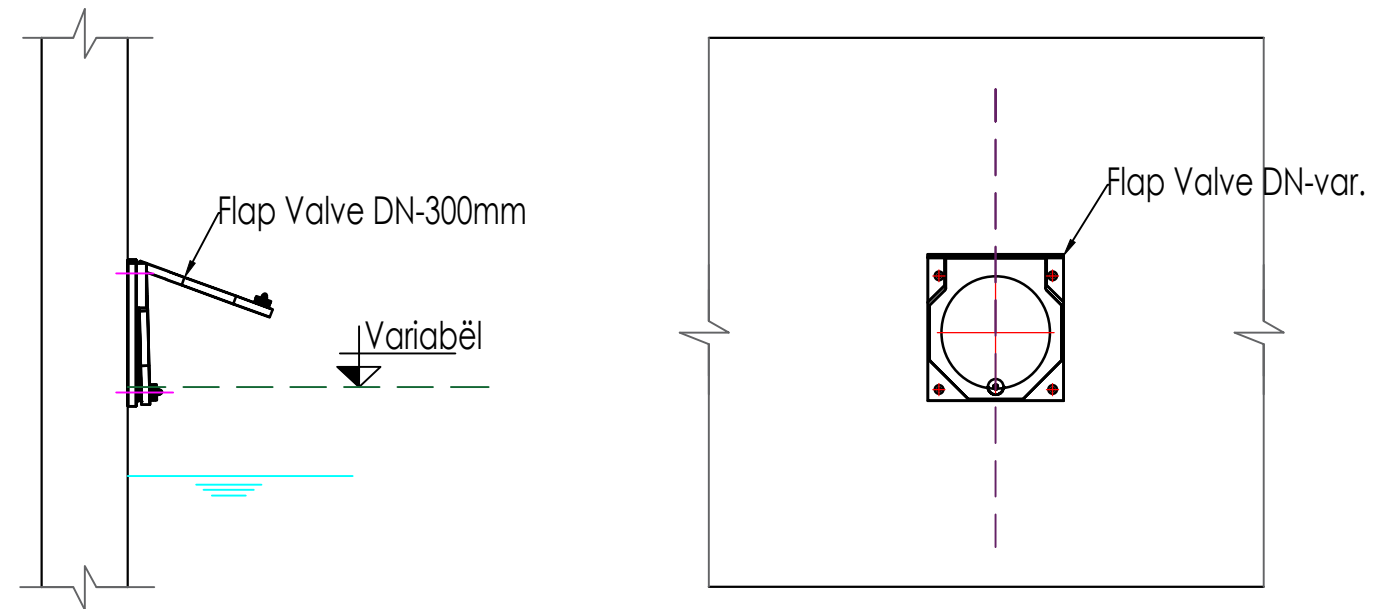




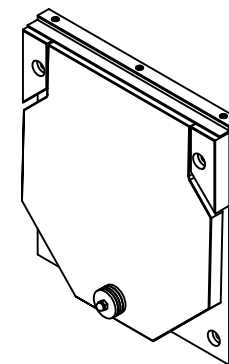



DETAJ FLAP VALVE DN-Variabël

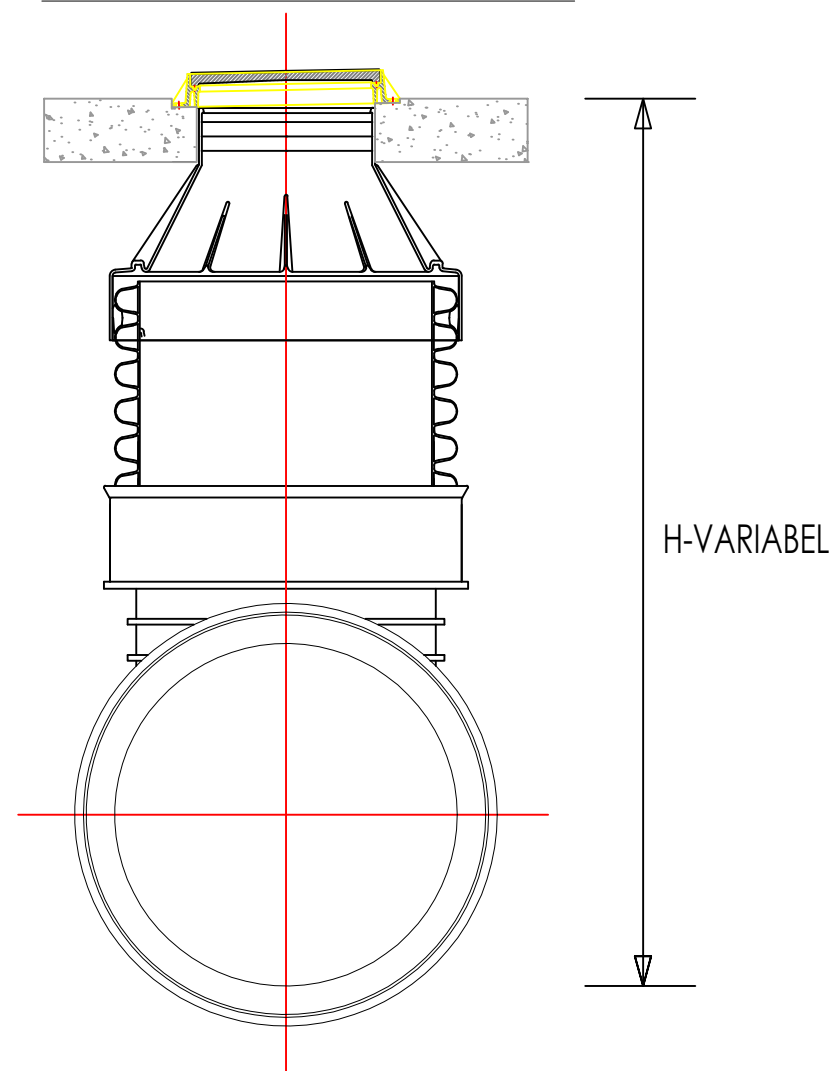


POROSITES:	BASHKIA BULQIZE	"ERALD - G" SH.P.K  RRUGA. KONGRESI I LUSHNYES, TIRANE.	DREJTUES I PROJEKTIT	PROJEKTUES		SHKALLA	NR. I FLETES
OBJEKTI:	"NDERTIM I RRJETIT TE KANALIZIMEVE TE UJRACE TE ZEZA PER FSHATRAT GJORICE E SIPERME DHE GJORICE E POSHTME, NJESIA ADMINISTRATIVE GJORICE, BASHKIA BULQIZE"		INXH. GEZIM ISLAMI	INXH. GEZIM ISLAMI	INXH. ENDRI PIERO		SH: 1:20
				INXH. ERINDI GJOKA		ELEK. HAJDAR KURTI	
				HIDR. DILAVER DRIZI		MEK. ARBEN MUHA	
						SHKURT 2021	FORMAT A3

DETAJ PUSETE POLIETILENI

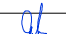


POROSITES:	BASHKIA BULQIZE	"ERALD - G" SH.P.K  RRUGA. KONGRESI I LUSHNYES, TIRANE.	DREJTUES I PROJEKTIT	PROJEKTUES		SHKALLA	NR. I FLETES
OBJEKTI:	"NDERTIM I RRJETIT TE KANALIZIMEVE TE UJRACE TE ZEZA PER FSHATRAT GJORICE E SIPERME DHE GJORICE E POSHTME, NJESIA ADMINISTRATIVE GJORICE, BASHKIA BULQIZE"		INXH. GEZIM ISLAMI	INXH. GEZIM ISLAMI	INXH. ENDRI PIERO		SHK: 1:25
				INXH. ERINDI GJOKA		ELEK. HAJDAR KURTI	
				HIDR. DILAVER DRIZI		MEK. ARBEN MUHA	
						SHKURT 2021	FORMAT A3



DETAJE MBI PERFORCIMET E GERMIMIT

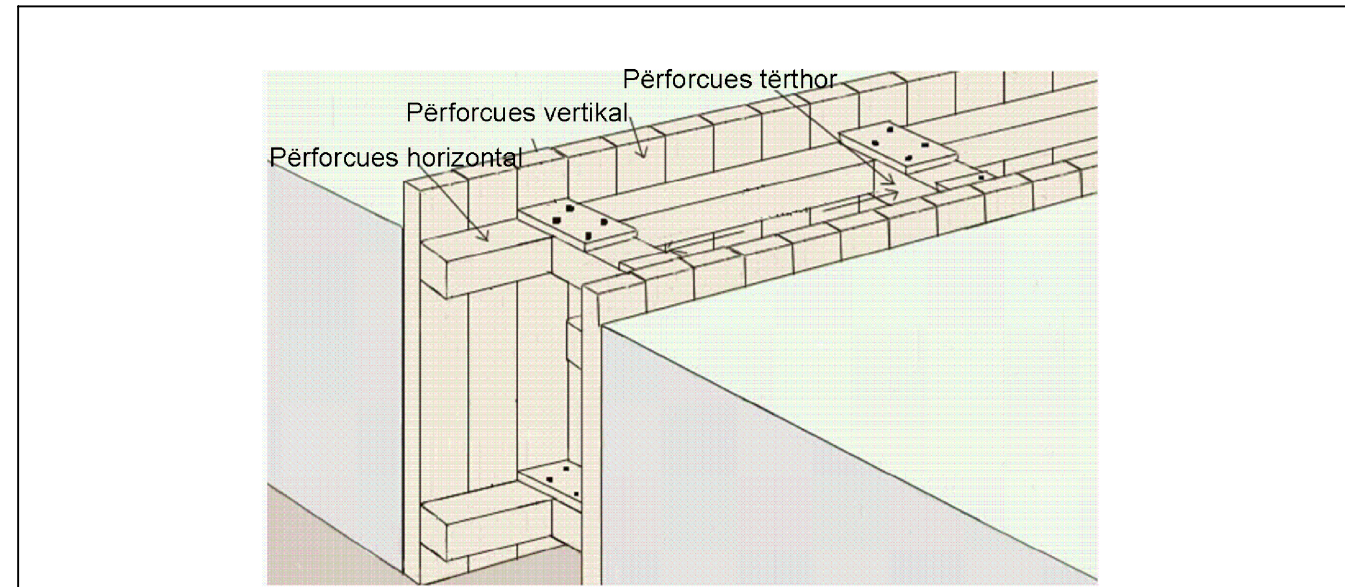


Stabiliteti i tokës	Thellësia (Metër)	Përforcuesit vertikal		Përforcuesit tërthor		Përforcuesit horizontal	
		Përmasa (cm)	Hapësira horizontale (Metër)	Përmasa (cm)	Hapësira horizontale (Metër)	Përmasa (cm)	Hapësira vertikale (Metër)
Shumë ngjeshur	1.5-3	5 x 20	2.4	10 x 10	2.4	Aty ku tregohet	
	Mbi 3	8 x 20	1.8	10 x 15	1.8	Aty ku tregohet	
E paqëndrueshme	1.5-3	5 x 20	1.2	10 x 10	1.2	Aty ku tregohet	
	1.5-3	5 x 20	0.6	10 x 10	0.6	Aty ku tregohet	
E lëvizshme	Mbi 3	8 x 20	Solide	10 x 15	1.8	10 x 15	1.2
	1.2- 2.4	5 x 20	Solide	10 x 10	1.8	10 x 15	1.2
	Mbi 1.4	8 x 20	Solide	15 x 15	1.8	15 x 13	1.2


POROSITES:	BASHKIA BULQIZE	"ERALD - G" SH.P.K  RRUGA. KONGRESI I LUSHNYES, TIRANE.	DREJTUES I PROJEKTIT	PROJEKTUES		SHKALLA	NR. I FLETES
OBJEKTI:	"NDERTIM I RRJETIT TE KANALIZIMEVE TE UJRACE TE ZEZA PER FSHATRAT GJORICE E SIPERME DHE GJORICE E POSHTME, NJESIA ADMINISTRATIVE GJORICE, BASHKIA BULQIZE"		INXH. GEZIM ISLAMI	INXH. GEZIM ISLAMI	INXH. ENDRI PIERO	INXH. HAJDAR KURTI	
				HIDR. DILAVER DRIZI	MEK. ARBEN MUHA	SHKURT 2021	FORMAT A3

VASKE BIOLOGJIKE IMHOFF
POLIETILENI

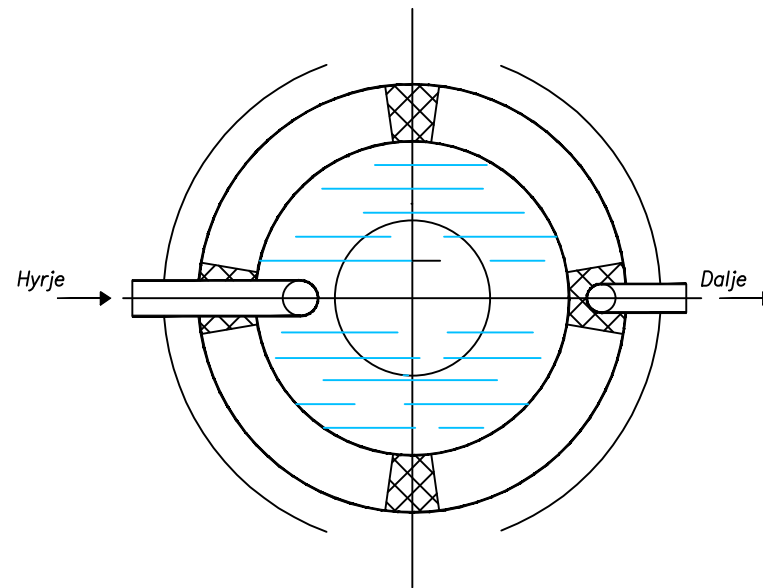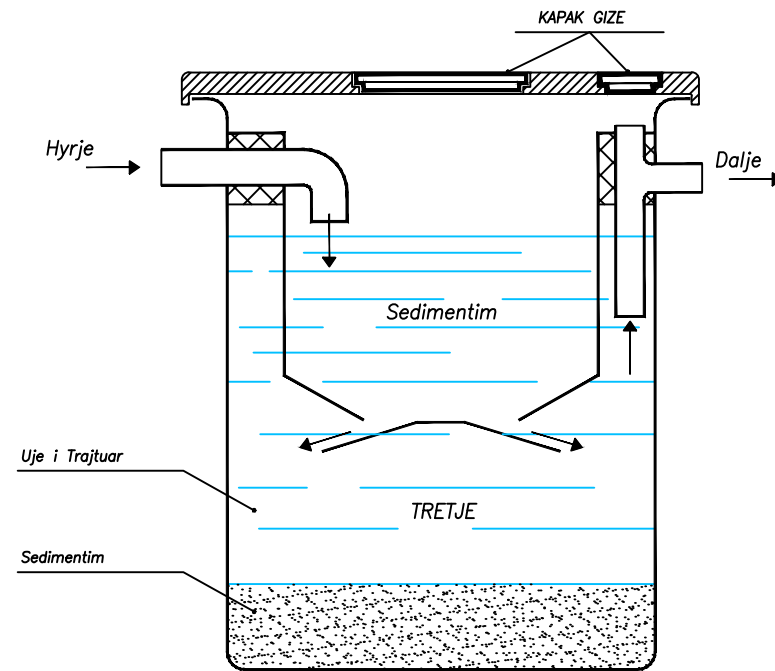


POROSITES:	BASHKIA BULQIZE	"ERALD - G" SH.P.K  RRUGA. KONGRESI I LUSHNYES, TIRANE.	DREJTUES I PROJEKTIT	PROJEKTUES		SHKALLA	NR. I FLETES
OBJEKTI:	"NDERTIM I RRJETIT TE KANALIZIMEVE TE UJRACE TE ZEZA PER FSHATRAT GJORICE E SIPERME DHE GJORICE E POSHTME, NJESIA ADMINISTRATIVE GJORICE, BASHKIA BULQIZE"		INXH. GEZIM ISLAMI	INXH. GEZIM ISLAMI	INXH. ENDRI PIERO	SH: 1:20	96
				ELEK. HAJDAR KURTI	SHKURT 2021	FORMAT A3	
				MEK. ARBEN MUHA			


PLANIMETRIA - VASKA IMHOFF
 INSTALUARA NE PARALEL
 KAPACITETI TOTAL V=246m³

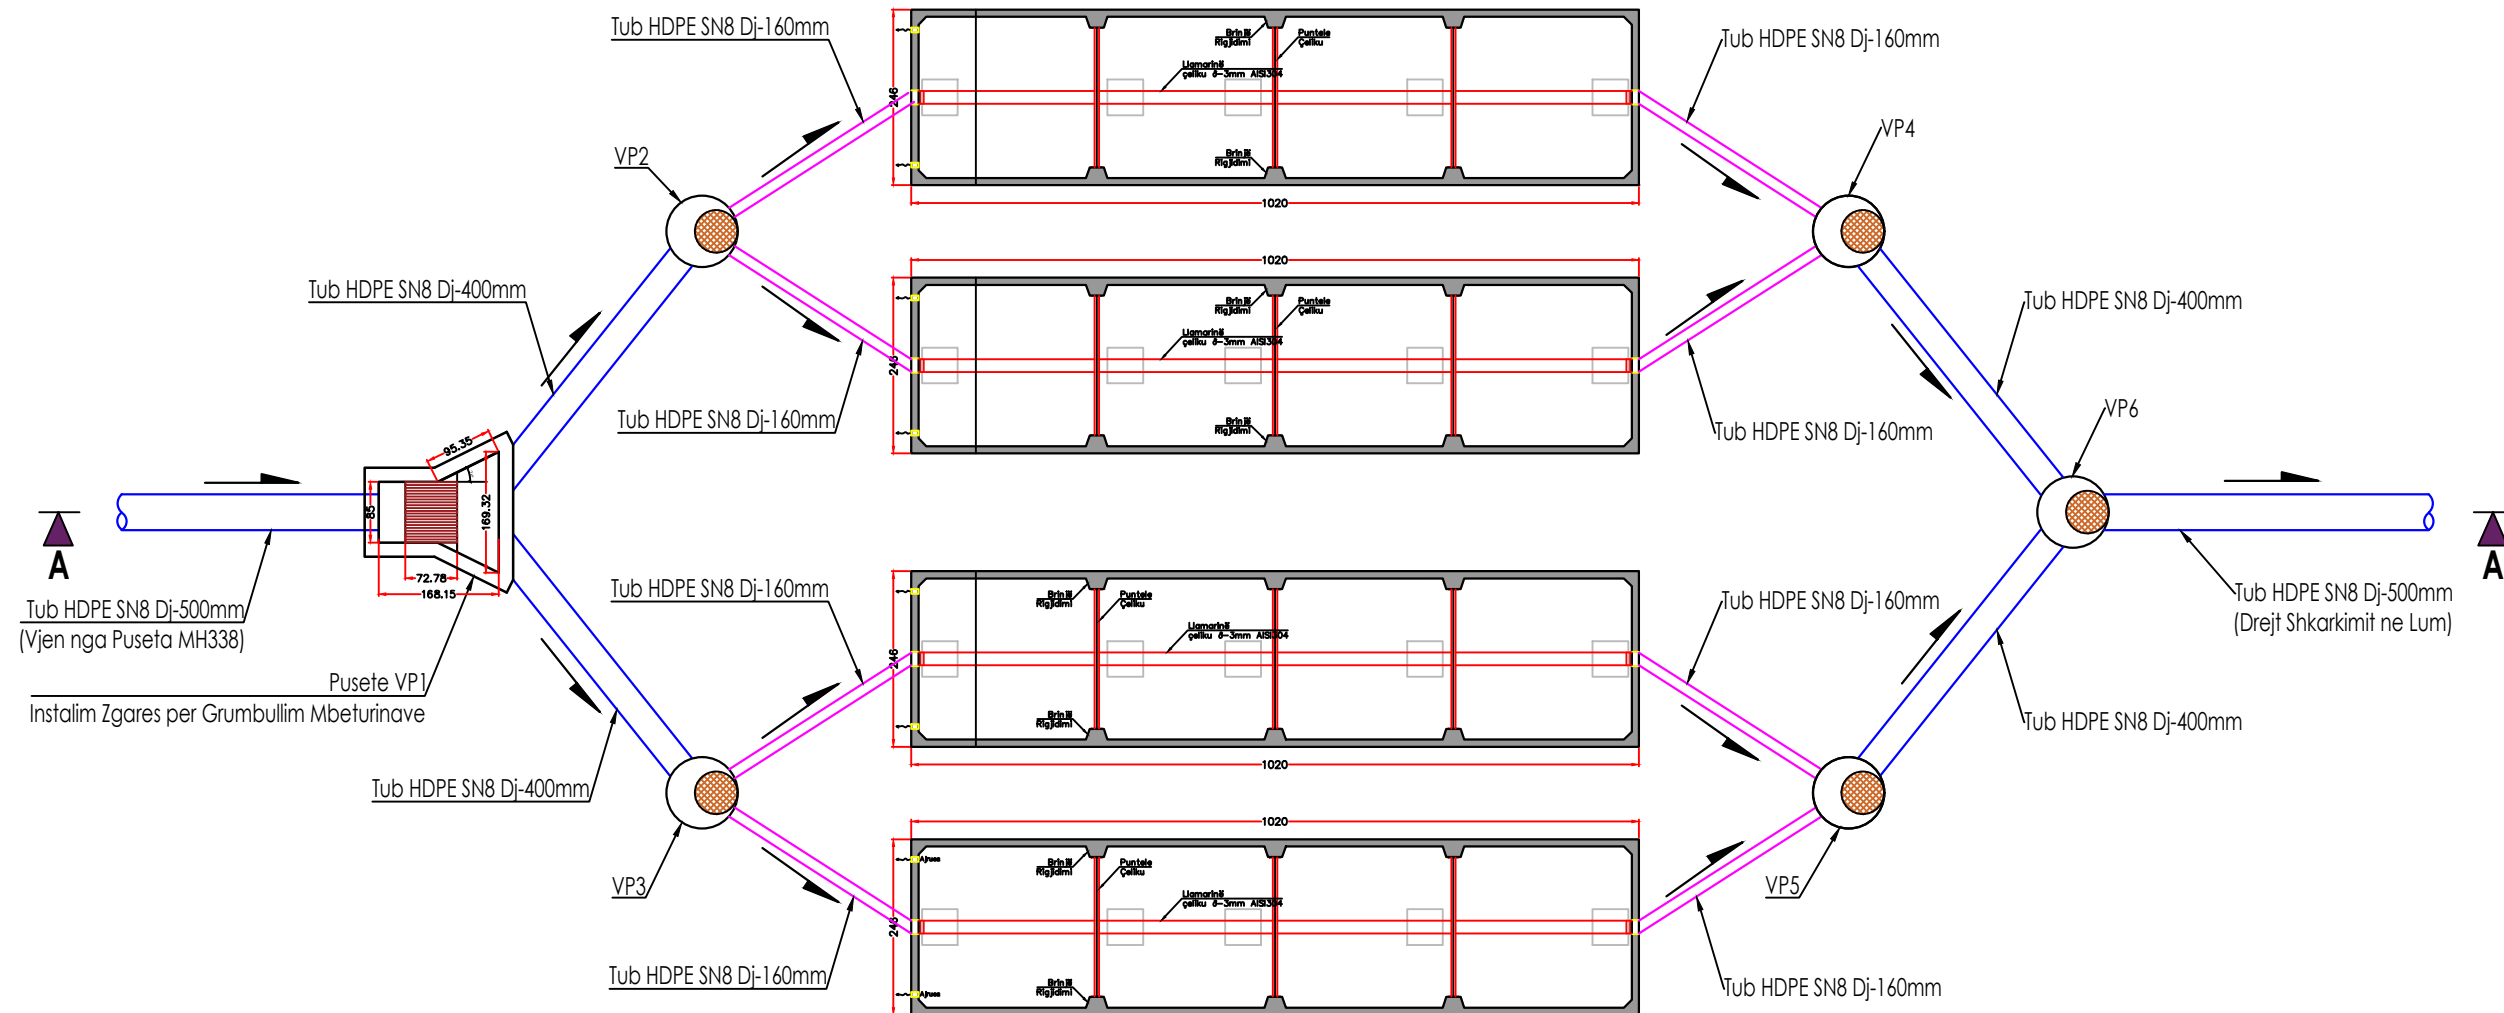

POROSITES:	BASHKIA BULQIZE	"ERALD - G" SH.P.K RRUGA. KONGRESI I LUSHNYES, TIRANE.	DREJTUES I PROJEKTIT	PROJEKTUES		SHKALLA	NR. I FLETES
OBJEKTI:	"NDERTIM I RRJETIT TE KANALIZIMEVE TE UJRACE TE ZEZA PER FSHATRAT GJORICE E SIPERME DHE GJORICE E POSHTME, NJESIA ADMINISTRATIVE GJORICE, BASHKIA BULQIZE"		INXH. GEZIM ISLAMI	INXH. GEZIM ISLAMI	INXH. ENDRI PIERO	SH: 1:50	97
				INXH. ERINDI GJOKA	ELEK. HAJDAR KURTI	SHKURT 2021	FORMAT A3
				HIDR. DILAVER DRIZI	MEK. ARBEN MUHA		

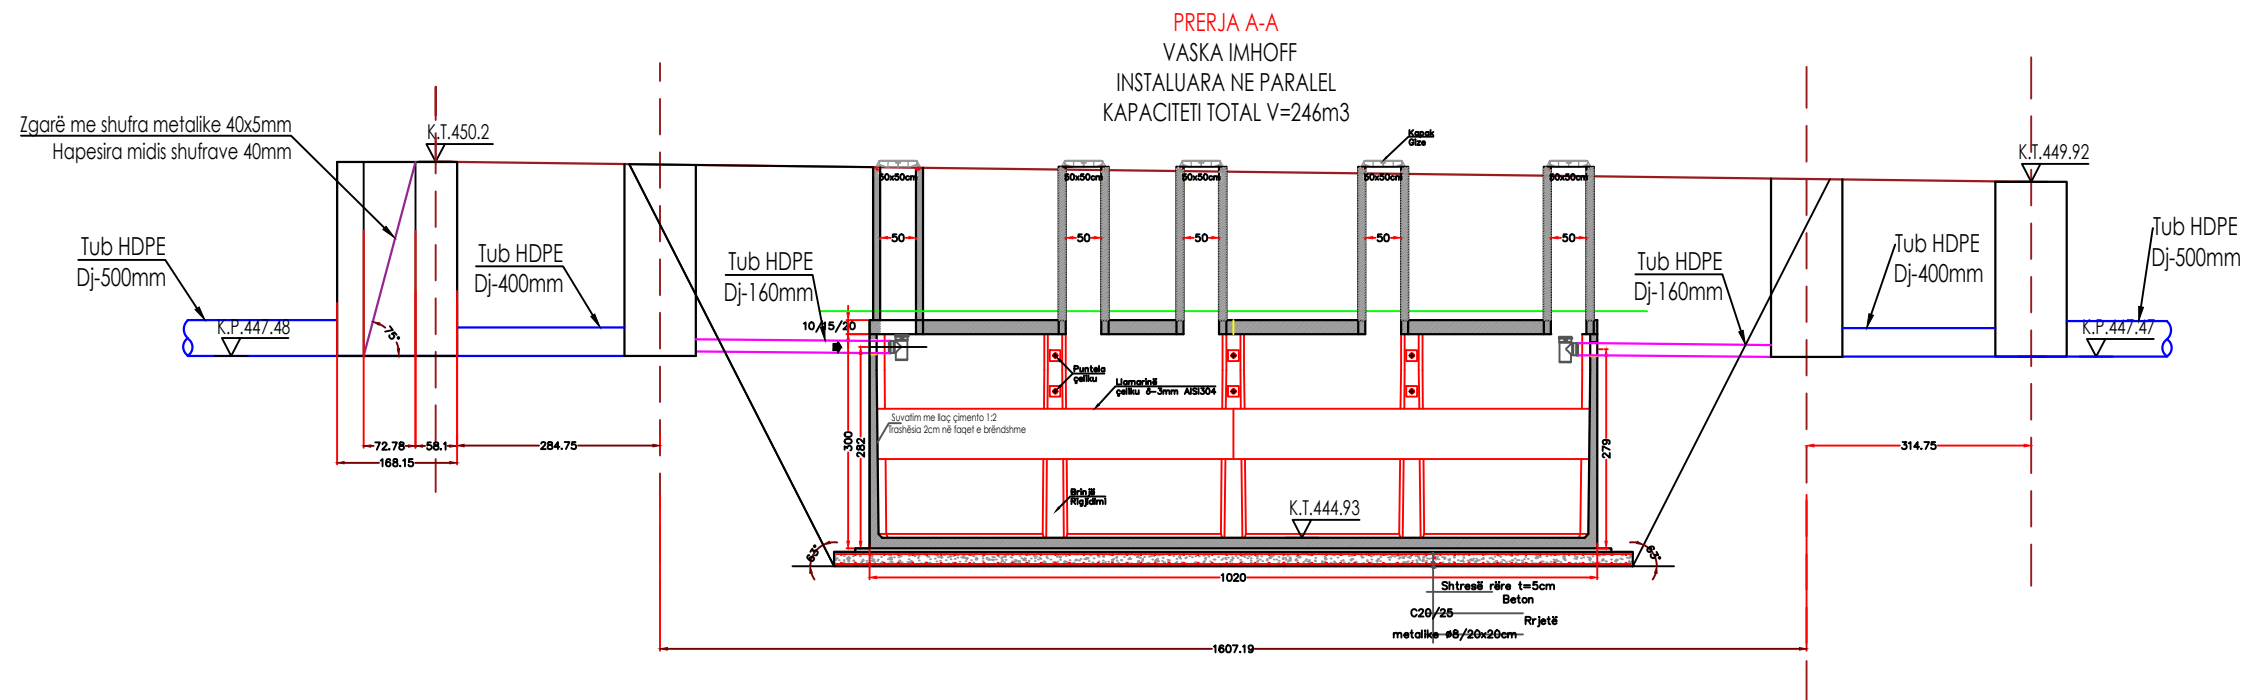


PLANI I SOLETES

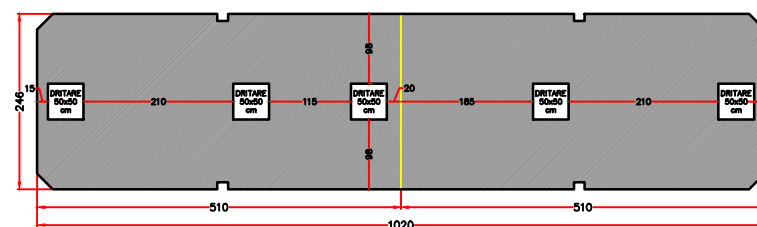



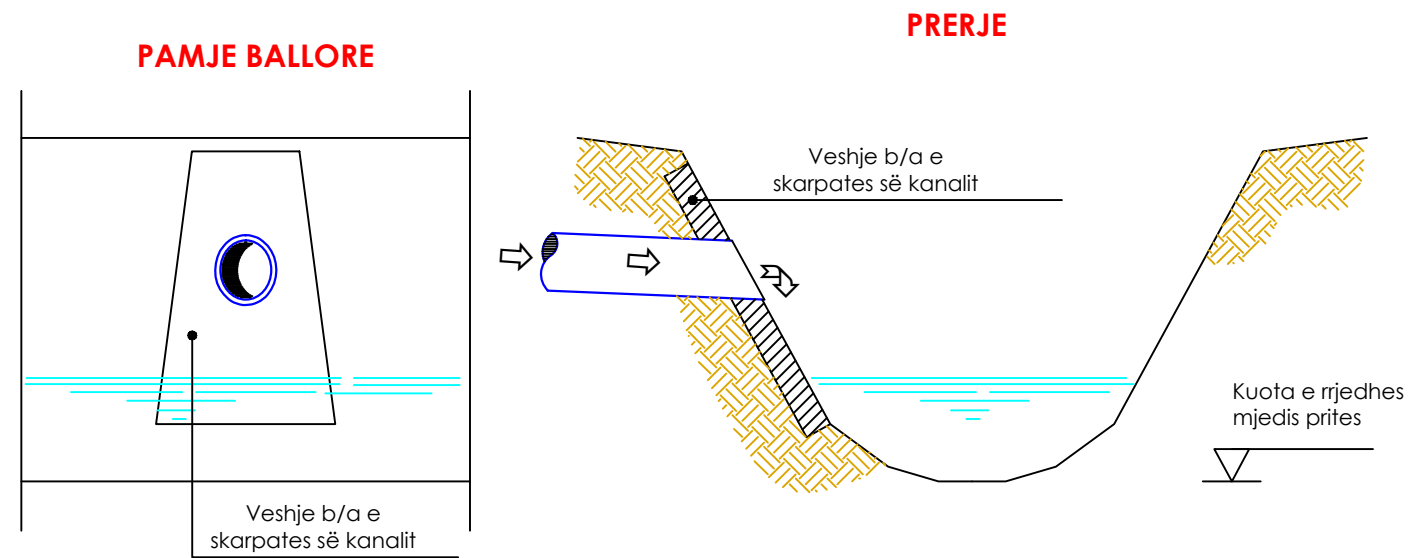


POROSITES:	BASHKIA BULQIZE	"ERALD - G" SH.P.K	DREJTUES I PROJEKTIT	PROJEKTUES		SHKALLA	NR. I FLETES
OBJEKTI:	"NDERTIM I RRJETIT TE KANALIZIMEVE TE UJRACE TE ZEZA PER FSHATRRAT GJORICE E SIPERME DHE GJORICE E POSHTME, NJESIA ADMINISTRATIVE GJORICE, BASHKIA BULQIZE"	RRUGA. KONGRESI I LUSHNYES, TIRANE.	INXH. GEZIM ISLAMI	INXH. GEZIM ISLAMI	INXH. ENDRI PIERO	SH: 1:50	98
				INXH. ERINDI GJOKA	ELEK. HAJDAR KURTI		
				HIDR. DILAVER DRIZI	MEK. ARBEN MUHA		FORMAT A3




DETAJ SHKARKIMI I LIRE



Shenim Teknik:

- Ne kete detaj eshte paraqitur realizimi i shkarkimit të cdo kolektori ne mjedisin prites
- Me qellim mbrotjen e tubacioneve ndaj erozionit të rrjedhës do te realizohet mbrojtja permes realizimit te veshjeve te skarpates me strukture b/a
- Kuota e cdo tubacioni te merret sipas profileve dhe tabelave analitike perkatese
- Dimensionet e veshjes te pershtaten me dimensionet e tubacionit
- Te gjitha shkarkimet fundore ne mjedisin prites te pajisen me kundralvula me flet metalike.

POROSITES:	BASHKIA BULQIZE	"ERALD - G" SH.P.K	DREJTUES I PROJEKTIT	PROJEKTUES		SHKALLA	NR. I FLETES
OBJEKTI:	"NDERTIM I RRJETIT TE KANALIZIMEVE TE UJRACE TE ZEZA PER FSHATRRAT GJORICE E SIPERME DHE GJORICE E POSHTME, NJESIA ADMINISTRATIVE GJORICE, BASHKIA BULQIZE"	 RRUGA. KONGRESI I LUSHNYES, TIRANE.	INXH. GEZIM ISLAMI	INXH. GEZIM ISLAMI	INXH. ENDRI PIERO 	SH: 1:50	99
				INXH. ERINDI GJOKA 	ELEK. HAJDAR KURTI 	SHKURT 2021	FORMAT A3
				HIDR. DILAVER DRIZI 	MEK. ARBEN MUHA 		

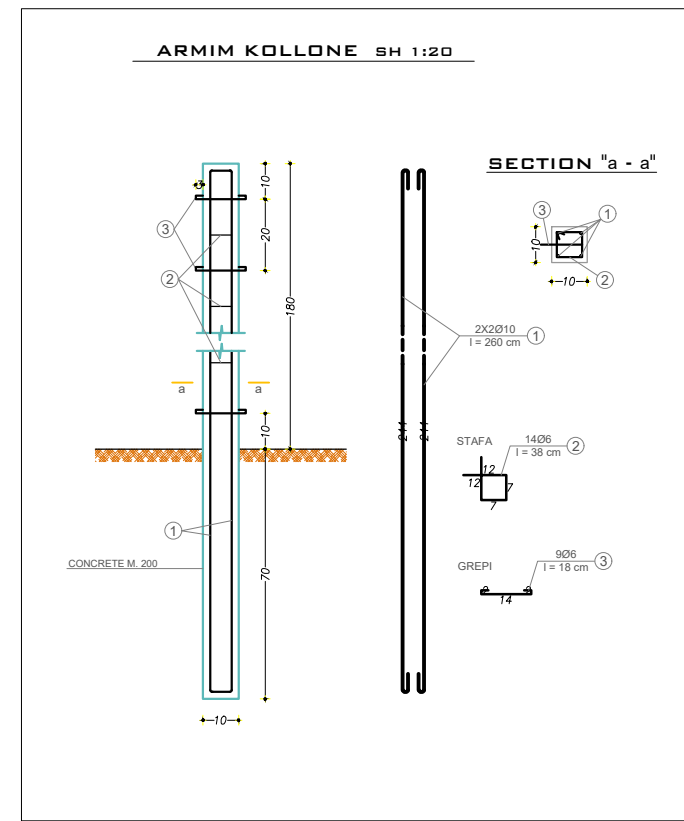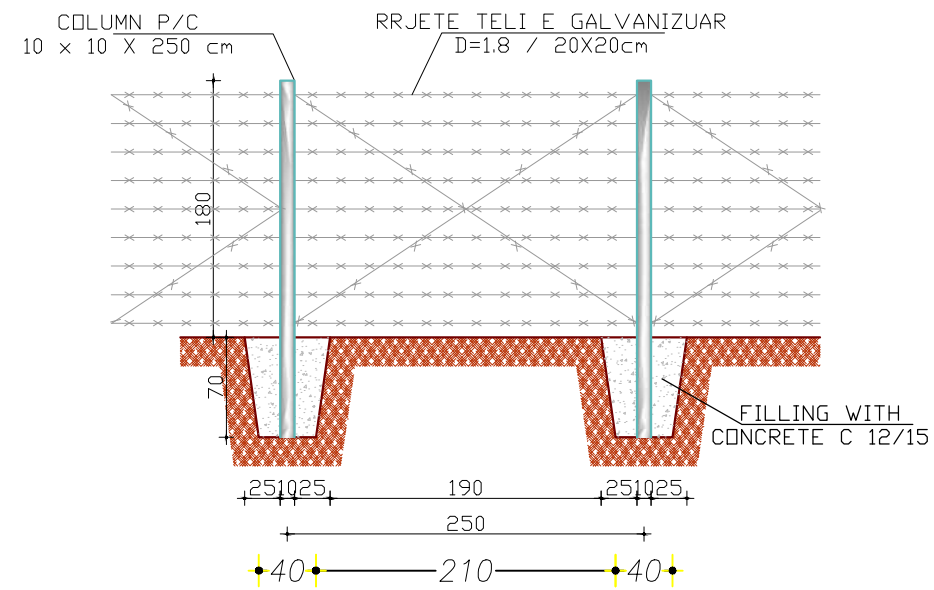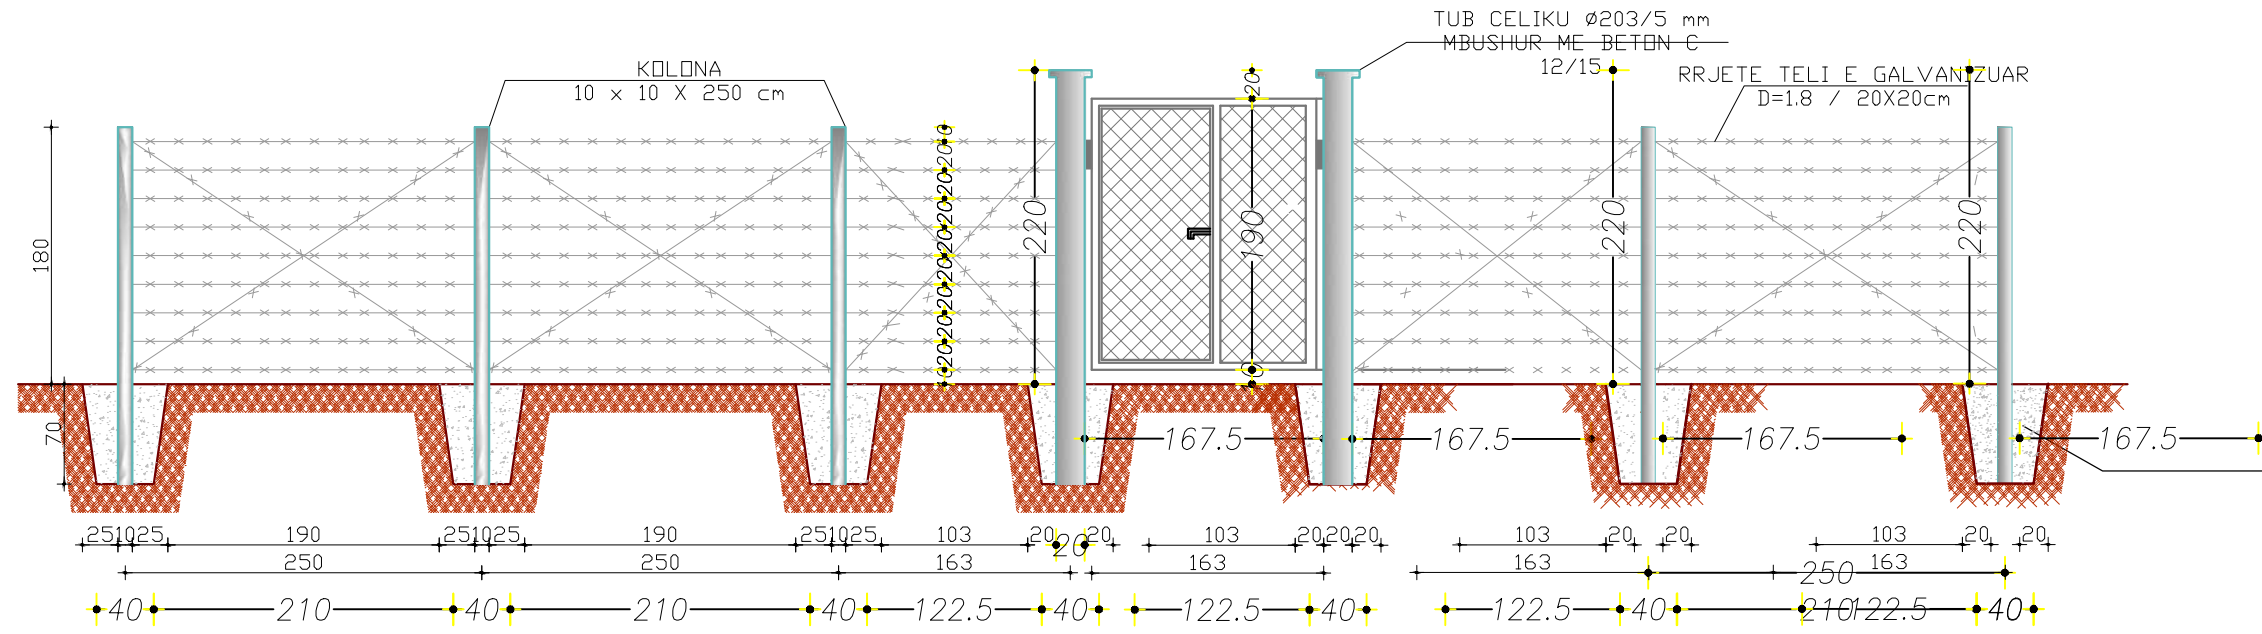

POROSITES:	BASHKIA BULQIZE	"ERALD - G" SH.P.K	DREJTUES I PROJEKTIT	PROJEKTUES	SHKALLA	NR. I FLETES
OBJEKTI:	"NDERTIM I RRJETIT TE KANALIZIMEVE TE UJRACE TE ZEZA PER FSHATRAT GJORICE E SIPERME DHE GJORICE E POSHTEME, NJESIA ADMINISTRATIVE GJORICE, BASHKIA BULQIZE"	RRUGA. KONGRESI I LUSHNYES, TIRANE.	INXH. GEZIM ISLAMI	INXH. GEZIM ISLAMI INXH. ERINDI GJOKA HIDR. DILAVER DRIZI	SH: 1:20	100
				INXH. ENDRI PIERO ELEK. HAJDAR KURTI MEK. ARBEN MUHA	SHKURT 2021	FORMAT A3