



RIKONSTRUKSION I RRJETIT TE UJESJELLESIT NE FSHATIN SHENAVLASH, NJ.ADM.RRASHBULL, BASHKIA DURRES,  
PLANIMETRIA E LINJES 5

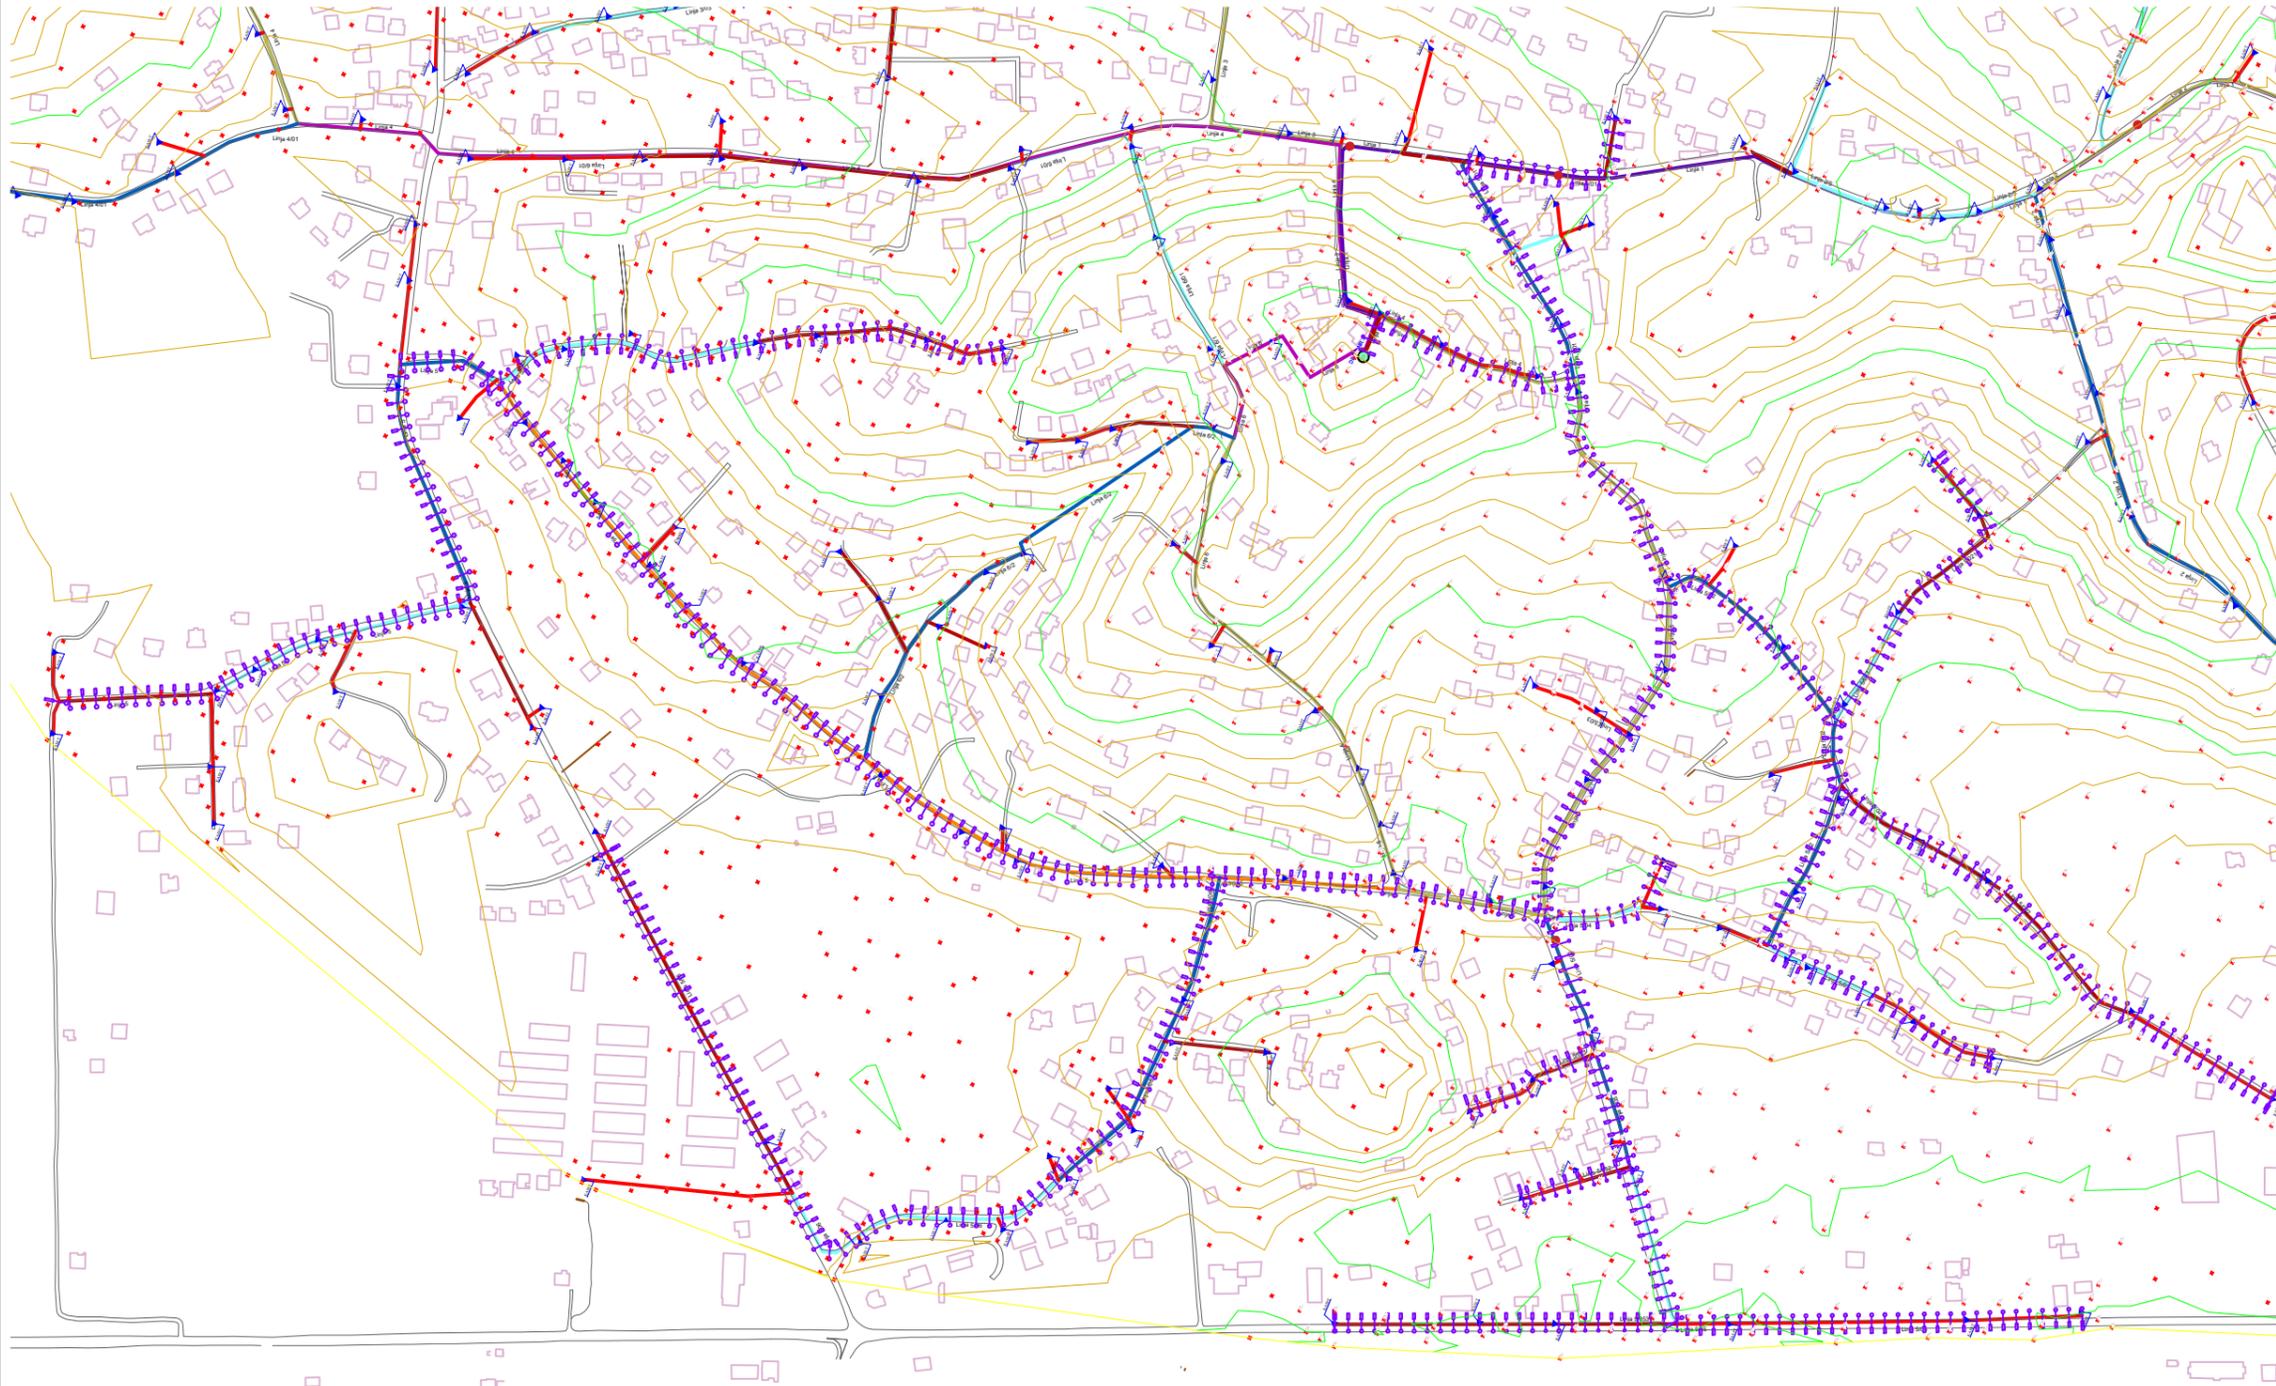


 Ujësjellës Kanalizim i Bashkisë së Durrës	RIKONSTRUKSION I RRJETIT TE UJESJELLESIT NE FSHATIN SHENAVLASH, NJ.ADM.RRASHBULL, BASHKIA DURRES,		
	REPUBLIKA E SHQIPËRISË UJESJELLES KANALIZIME DURRES		
DEPARTAMENTI TEKNIK SEKTORI I PROJEKTIMIT	EMERTIMI I FLETES : PLANIMETRIA E LINJES 5		
	SHTATOR 2022	SHKALLA 1:2500	Nr. I FLETES G01
<b>GRUPI PROJEKTIMIT</b>		DREJTOR TEKNIK GERALD DAUTAJ	
DR. DEP. TEKNIK LORENC FACJA		ING.HIDRO-TEKNIK DANIELA NANO	
ING.TOPOGRAF MIRELA ZHUPA		ING.HIDRO-TEKNIK SEDI CAUSHI	
ING.HIDRO-TEKNIK QAMILE QEHAJAJ		ING.NDËRTIMI ARTOR KOCILJA	

RIKONSTRUKSION I RRJETIT TE UJESJELLESIT NE FSHATIN SHENAVLASH, NJ.ADM.RRASHBULL, BASHKIA DURRES,  
PLANIMETRIA E LINJES NR.5

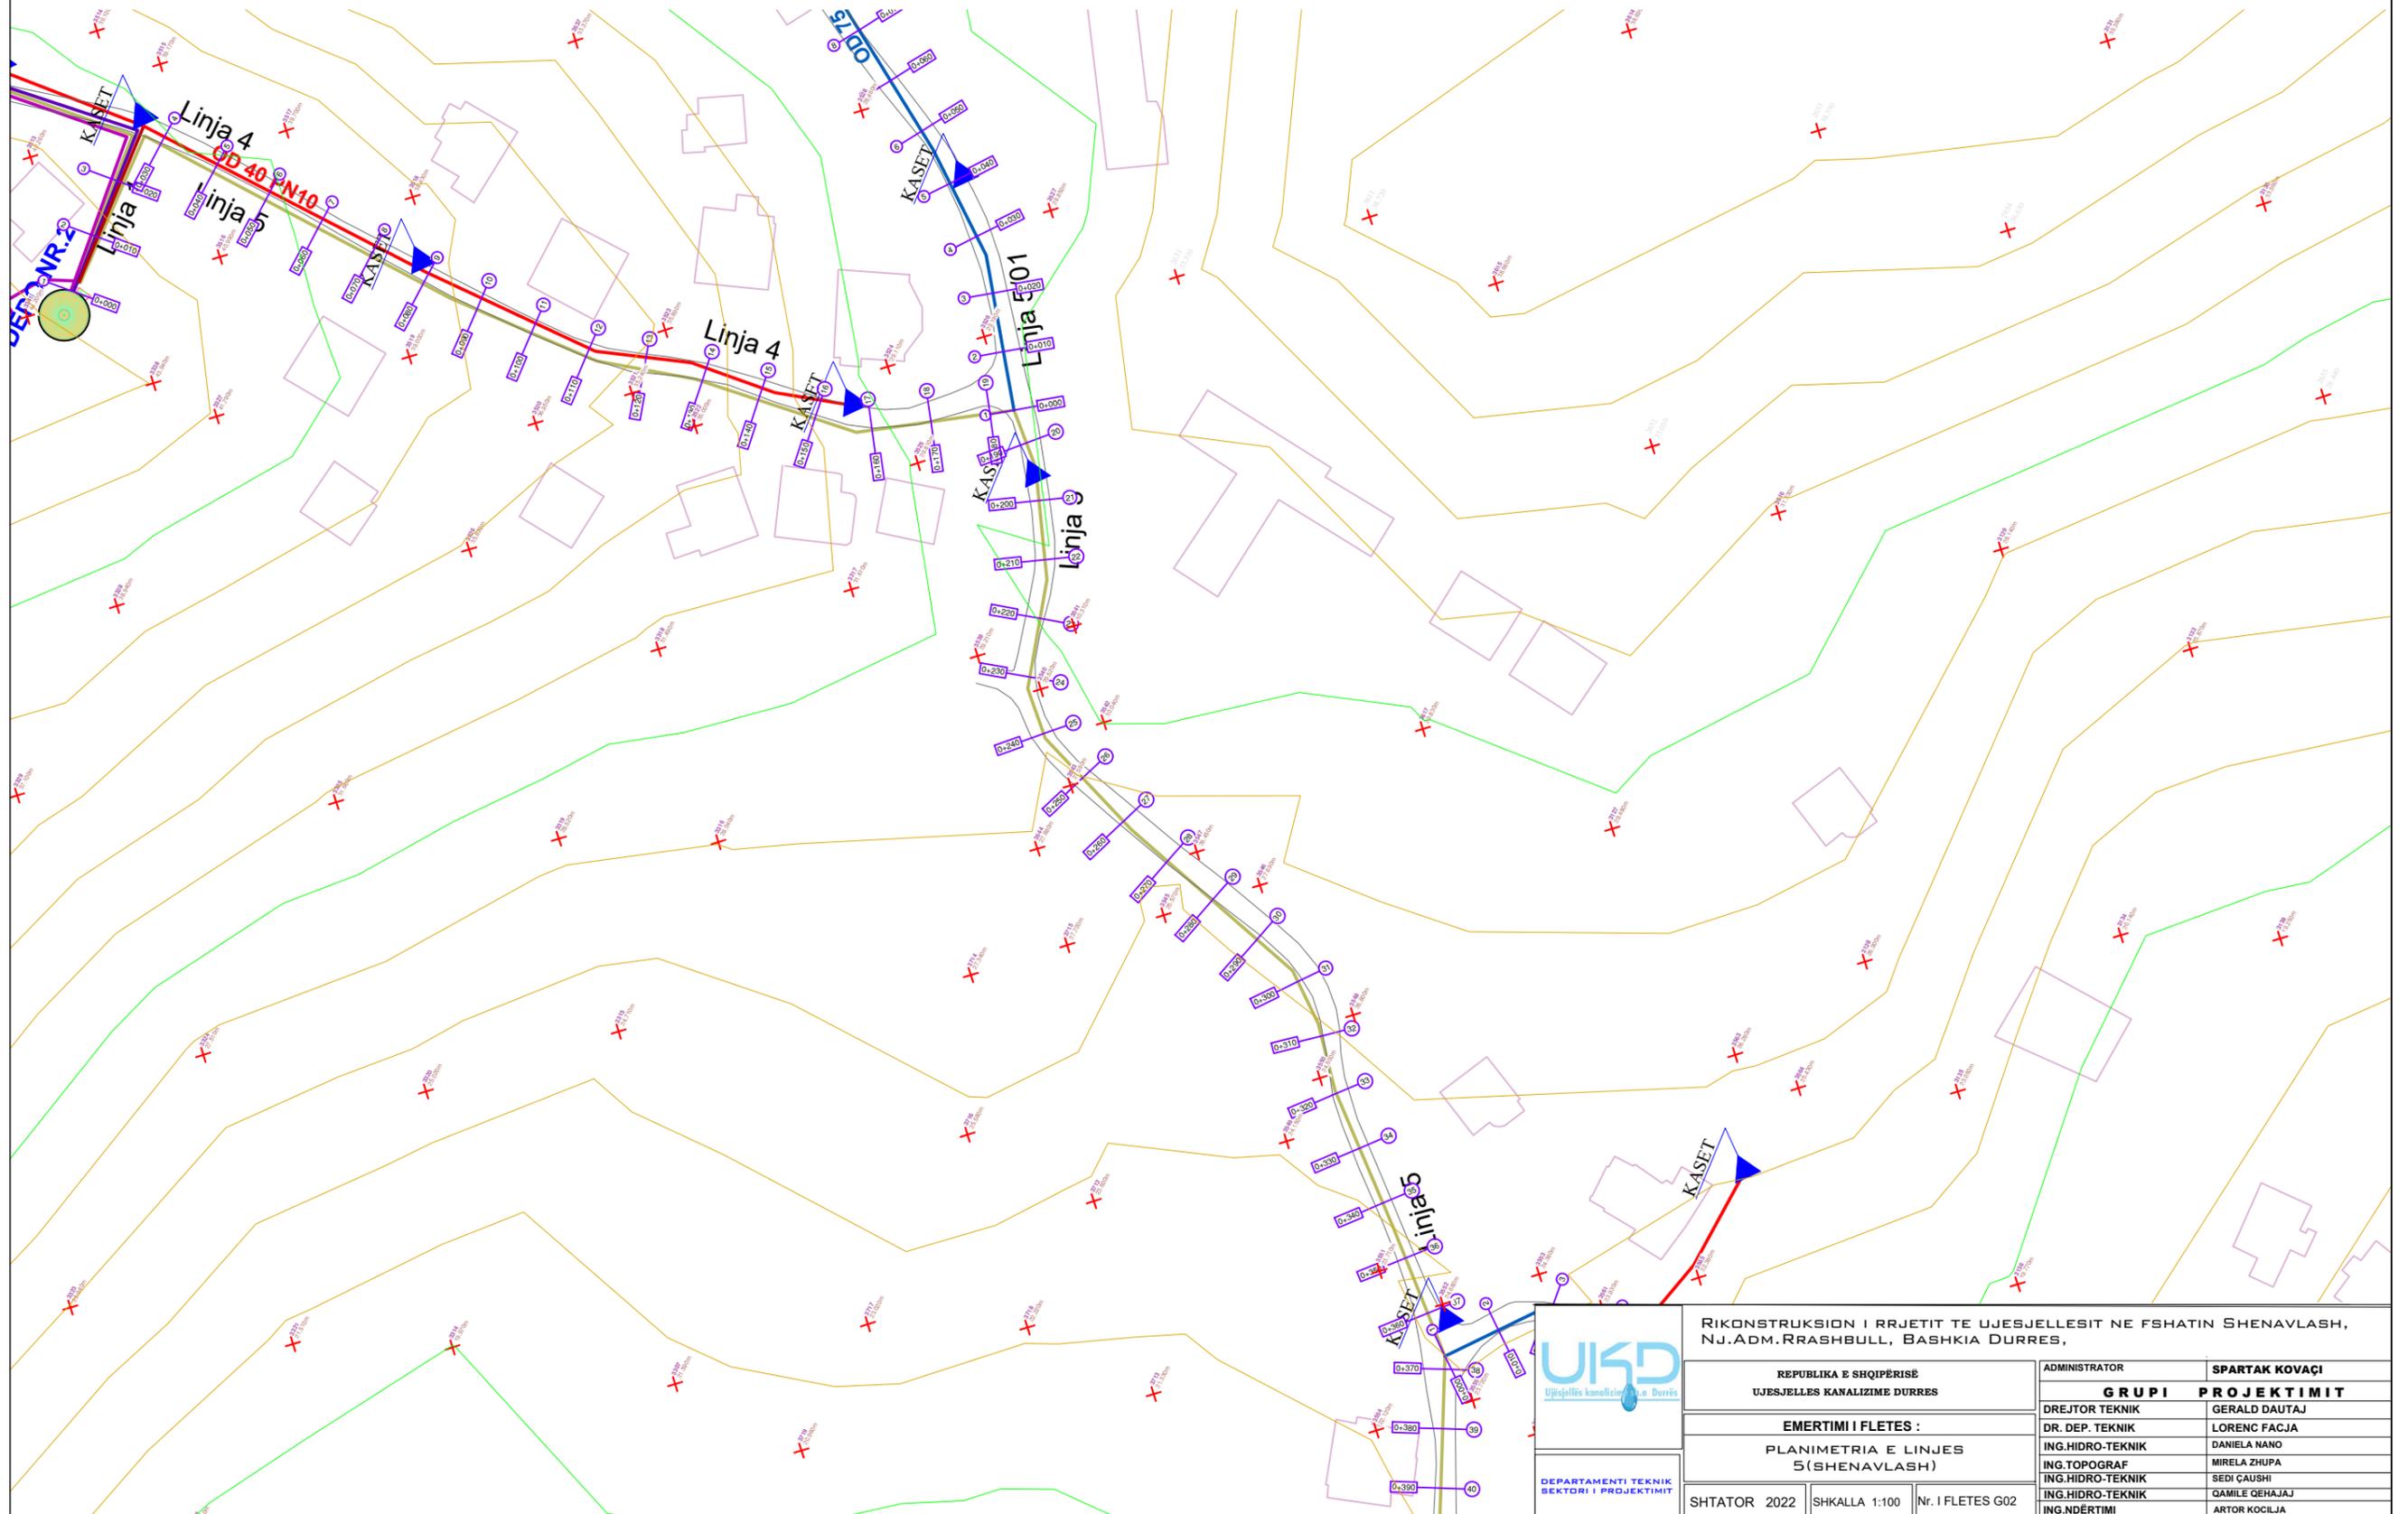

	RIKONSTRUKSION I RRJETIT TE UJESJELLESIT NE FSHATIN SHENAVLASH, NJ.ADM.RRASHBULL, BASHKIA DURRES,	
	REPUBLIKA E SHQIPËRISË UJESJELLES KANALIZIME DURRES	ADMINISTRATOR <b>SPARTAK KOVAÇI</b>
EMERTIMI I FLETES : PLANIMETRIA E LINJES 5 (SHENAVLASH)	GRUPI PROJEKTIMIT DREJTOR TEKNIK GERALD DAUTAJ	
DEPARTAMENTI TEKNIK SEKTORI I PROJEKTIMIT	DR. DEP. TEKNIK LORENC FACJA	
	ING.HIDRO-TEKNIK DANIELA NANO	
	ING.TOPOGRAF MIRELA ZHUPA	
	ING.HIDRO-TEKNIK SEDI ÇAUSHI	
SHTATOR 2022	SHKALLA 1:100	Nr. I FLETES G02
	ING.HIDRO-TEKNIK QAMILE QEHAJAJ	
	ING.NDËRTIMI ARTOR KOÇILJA	

# RIKONSTRUKSION I RRJETIT TE UJESJELLESIT NE FSHATIN SHENAVLASH, NJ.ADM.RRASHBULL, BASHKIA DURRES, PROFILI GJATESOR I LINJES NR.5

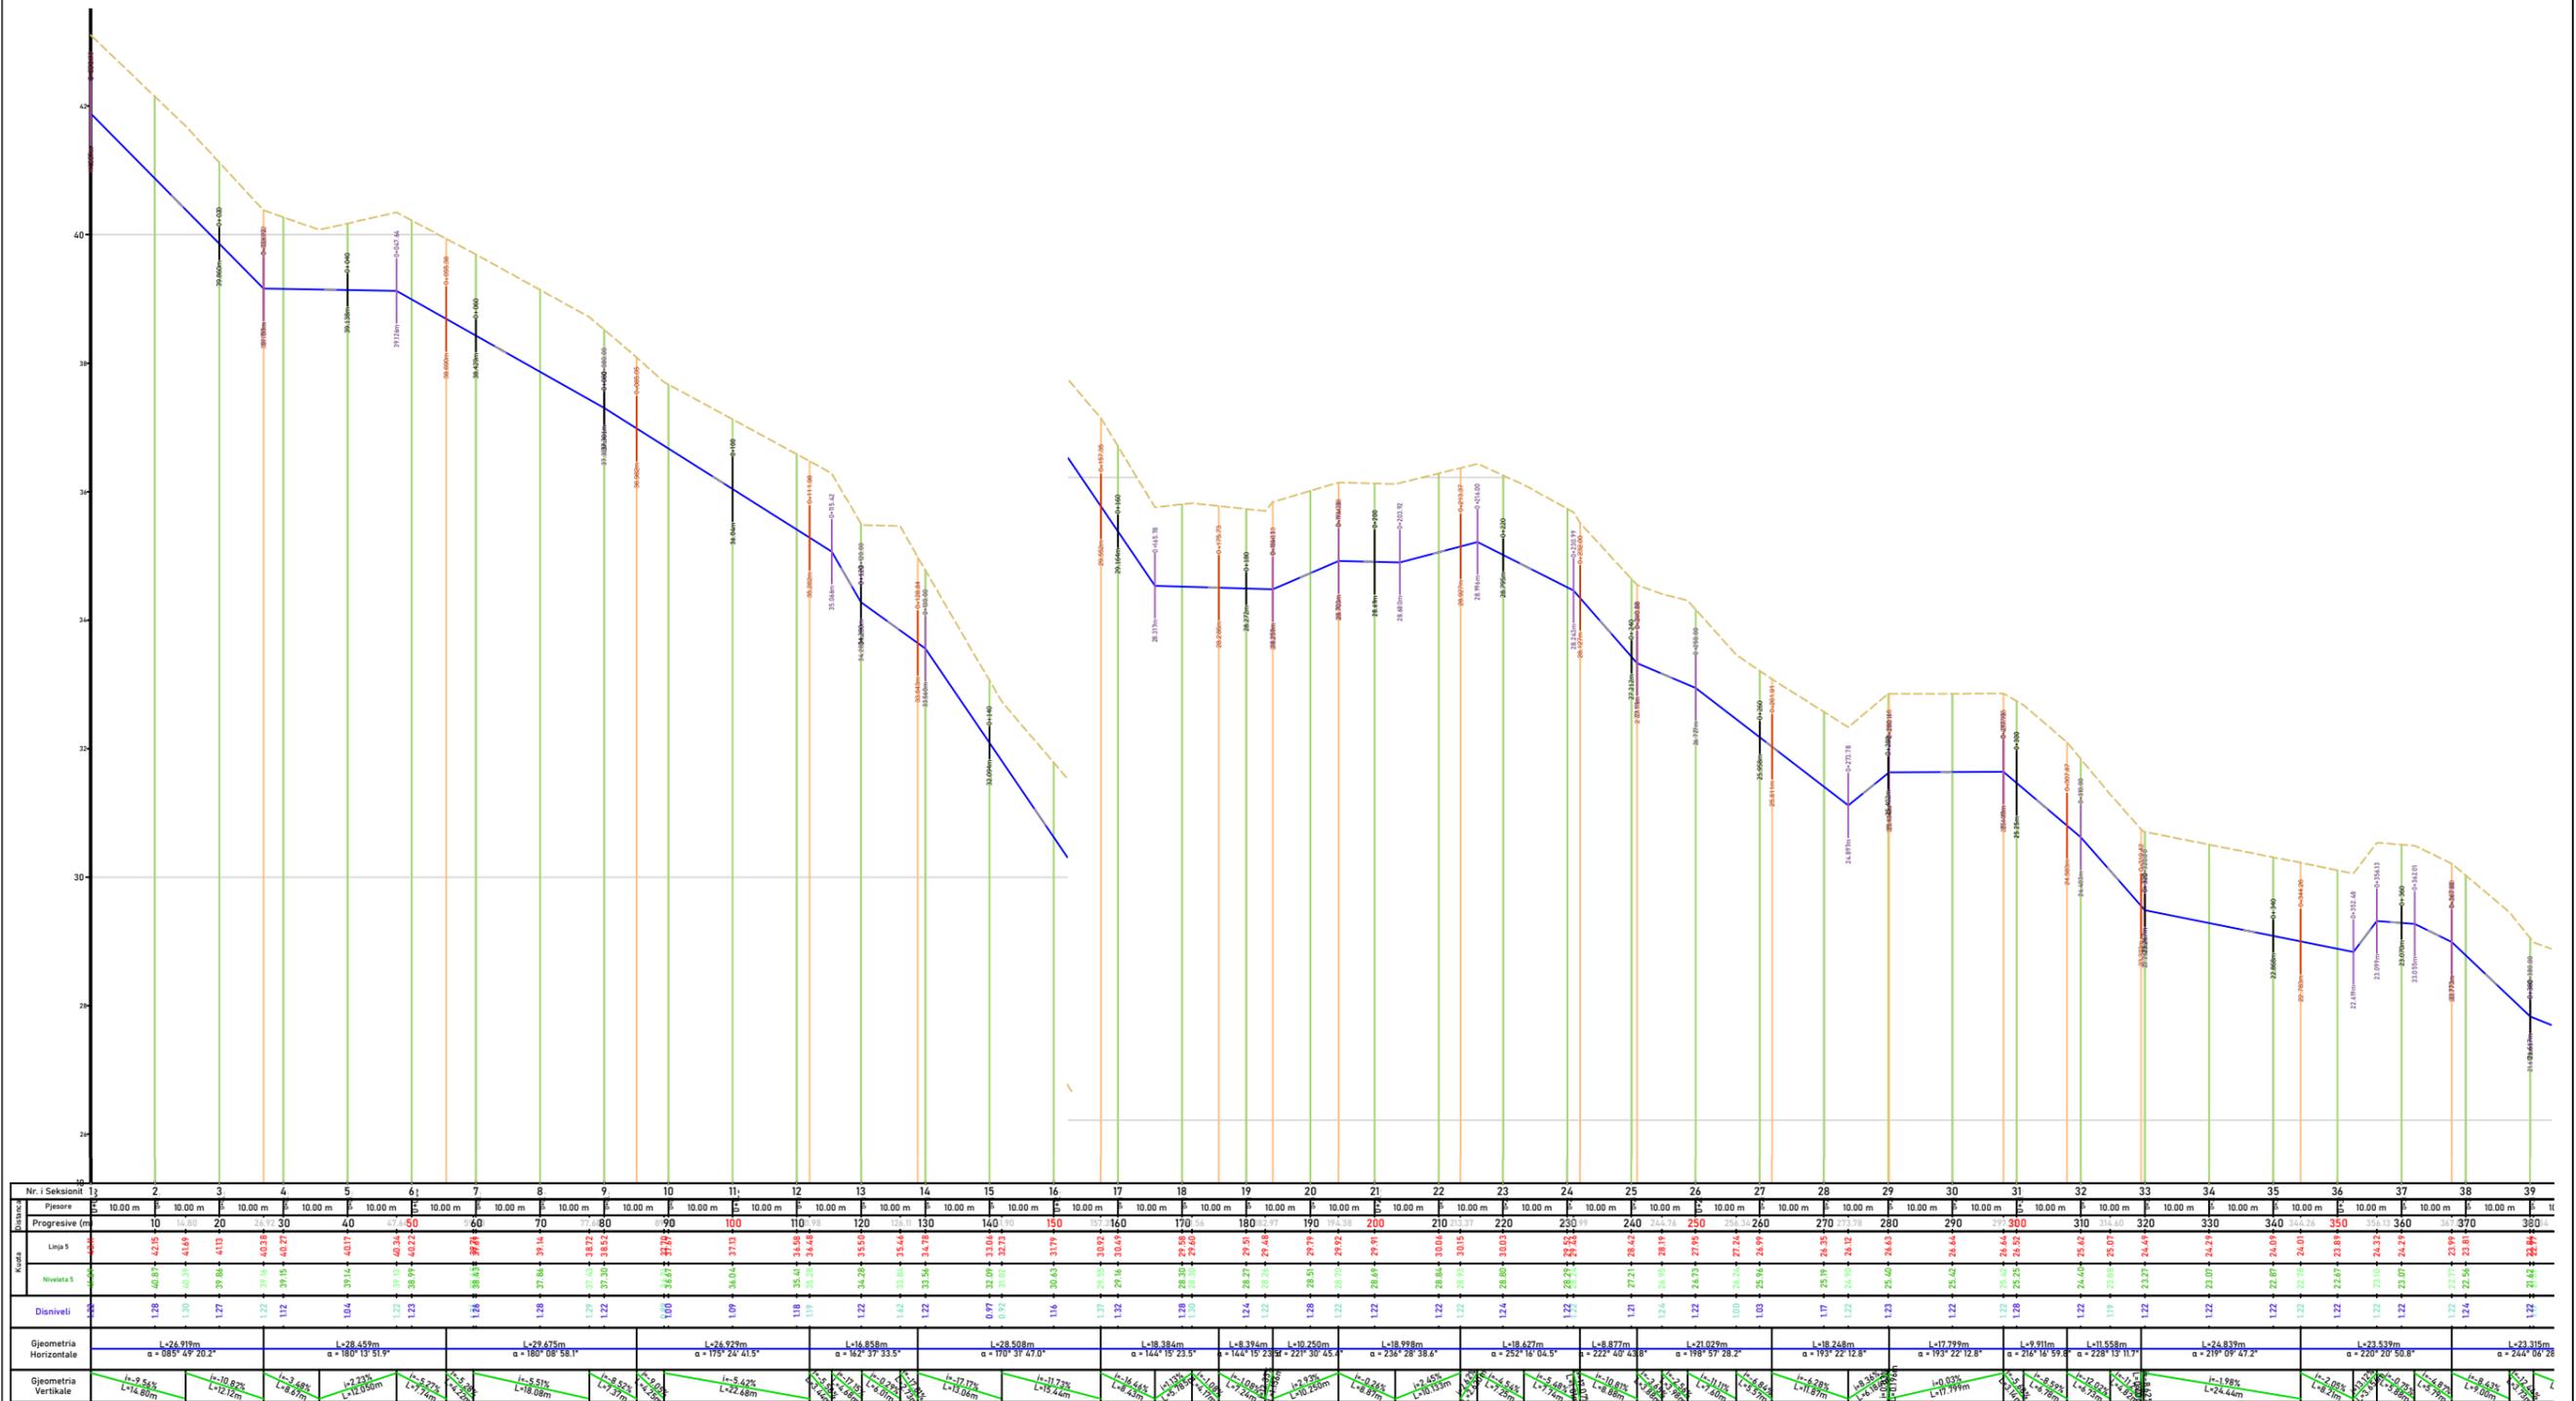


DEPARTAMENTI TEKNIK  
SEKTORI I PROJEKTIMIT

## RIKONSTRUKSION I RRJETIT TE UJESJELLESIT NE FSHATIN SHENAVLASH, NJ.ADM.RRASHBULL, BASHKIA DURRES,


REPUBLIKA E SHQIPËRISË UJESJELLES KANALIZIME DURRES	ADMINISTRATOR <b>SPARTAK KOVAÇI</b>
EMERTIMI I FLETES : PROFILI GJATESOR I LINJES 5 (SHENAVLASH)	GRUPI PROJEKTIMIT DREJTOR TEKNIK GERALD DAUTAJ DR. DEP. TEKNIK LORENC FACJA ING.HIDRO-TEKNIK DANIELA NANO ING.TOPOGRAF MIRELA ZHUPA ING.HIDRO-TEKNIK SEDI CAUSHI ING.HIDRO-TEKNIK QAMILE QEHAJAJ ING.NDËRTIMI ARTOR KOÇILJA
SHTATOR 2022	SHKALLA 1:100 Nr. I FLETES G03

**RIKONSTRUKSION I RRJETIT TE UJESJELLESIT NE FSHATIN SHENAVLASH, NJ.ADM.RRASHBULL, BASHKIA DURRES,  
PLANIMETRIA E LINJES NR.5**

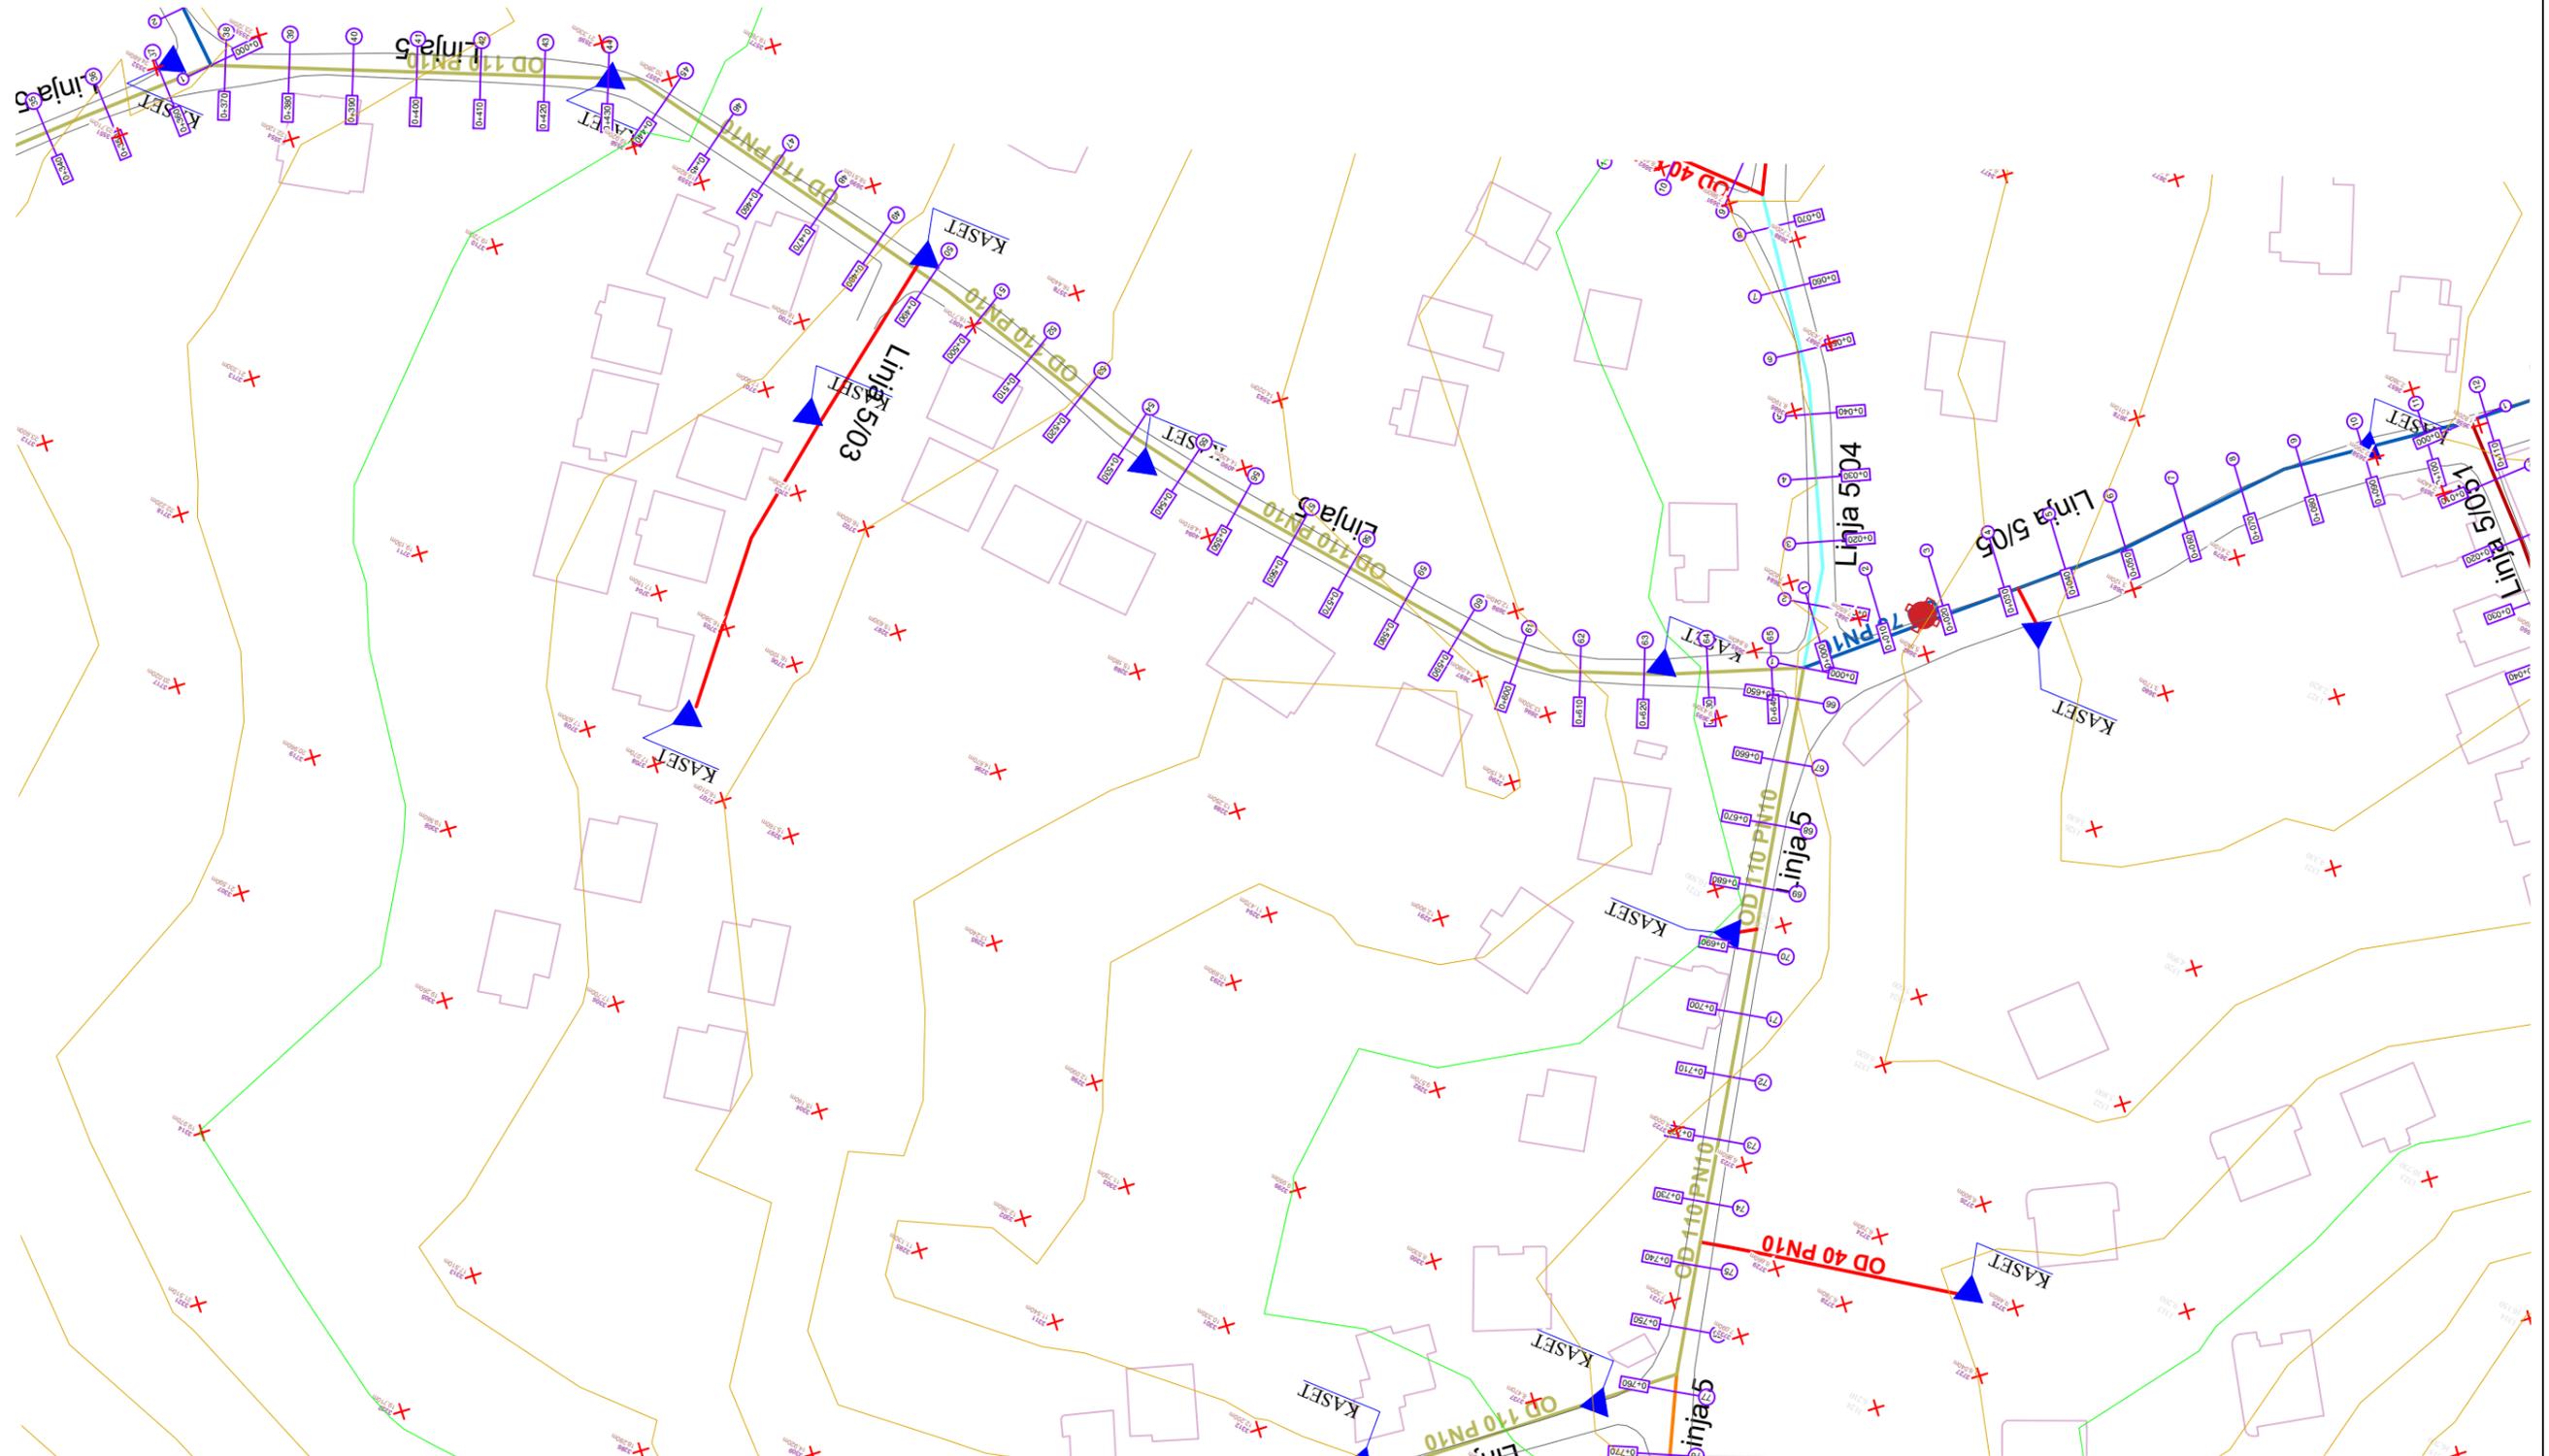

	RIKONSTRUKSION I RRJETIT TE UJESJELLESIT NE FSHATIN SHENAVLASH, NJ.ADM.RRASHBULL, BASHKIA DURRES,		
	REPUBLIKA E SHQIPËRISË UJESJELLES KANALIZIME DURRES		ADMINISTRATOR <b>SPARTAK KOVAÇI</b>
	EMERTIMI I FLETES : PLANIMETRIA E LINJES 5 (SHENAVLASH)		<b>GRUPI PROJEKTIMIT</b> DREJTOR TEKNIK GERALD DAUTAJ
	DEPARTAMENTI TEKNIK SEKTORI I PROJEKTIMIT		DR. DEP. TEKNIK LORENC FACJA ING.HIDRO-TEKNIK DANIELA NANO ING.TOPOGRAF MIRELA ZHUPA ING.HIDRO-TEKNIK SEDI ÇAUSHI ING.HIDRO-TEKNIK QAMILE QEHAJAJ ING.NDËRTIMI ARTOR KOÇILJA
SHTATOR 2022	SHKALLA 1:100	Nr. I FLETES G04	

# RIKONSTRUKSION I RRJETIT TE UJESJELLESIT NE FSHATIN SHENAVLASH, NJ.ADM.RRASHBULL, BASHKIA DURRES, PROFILI GJATESOR I LINJES NR.5

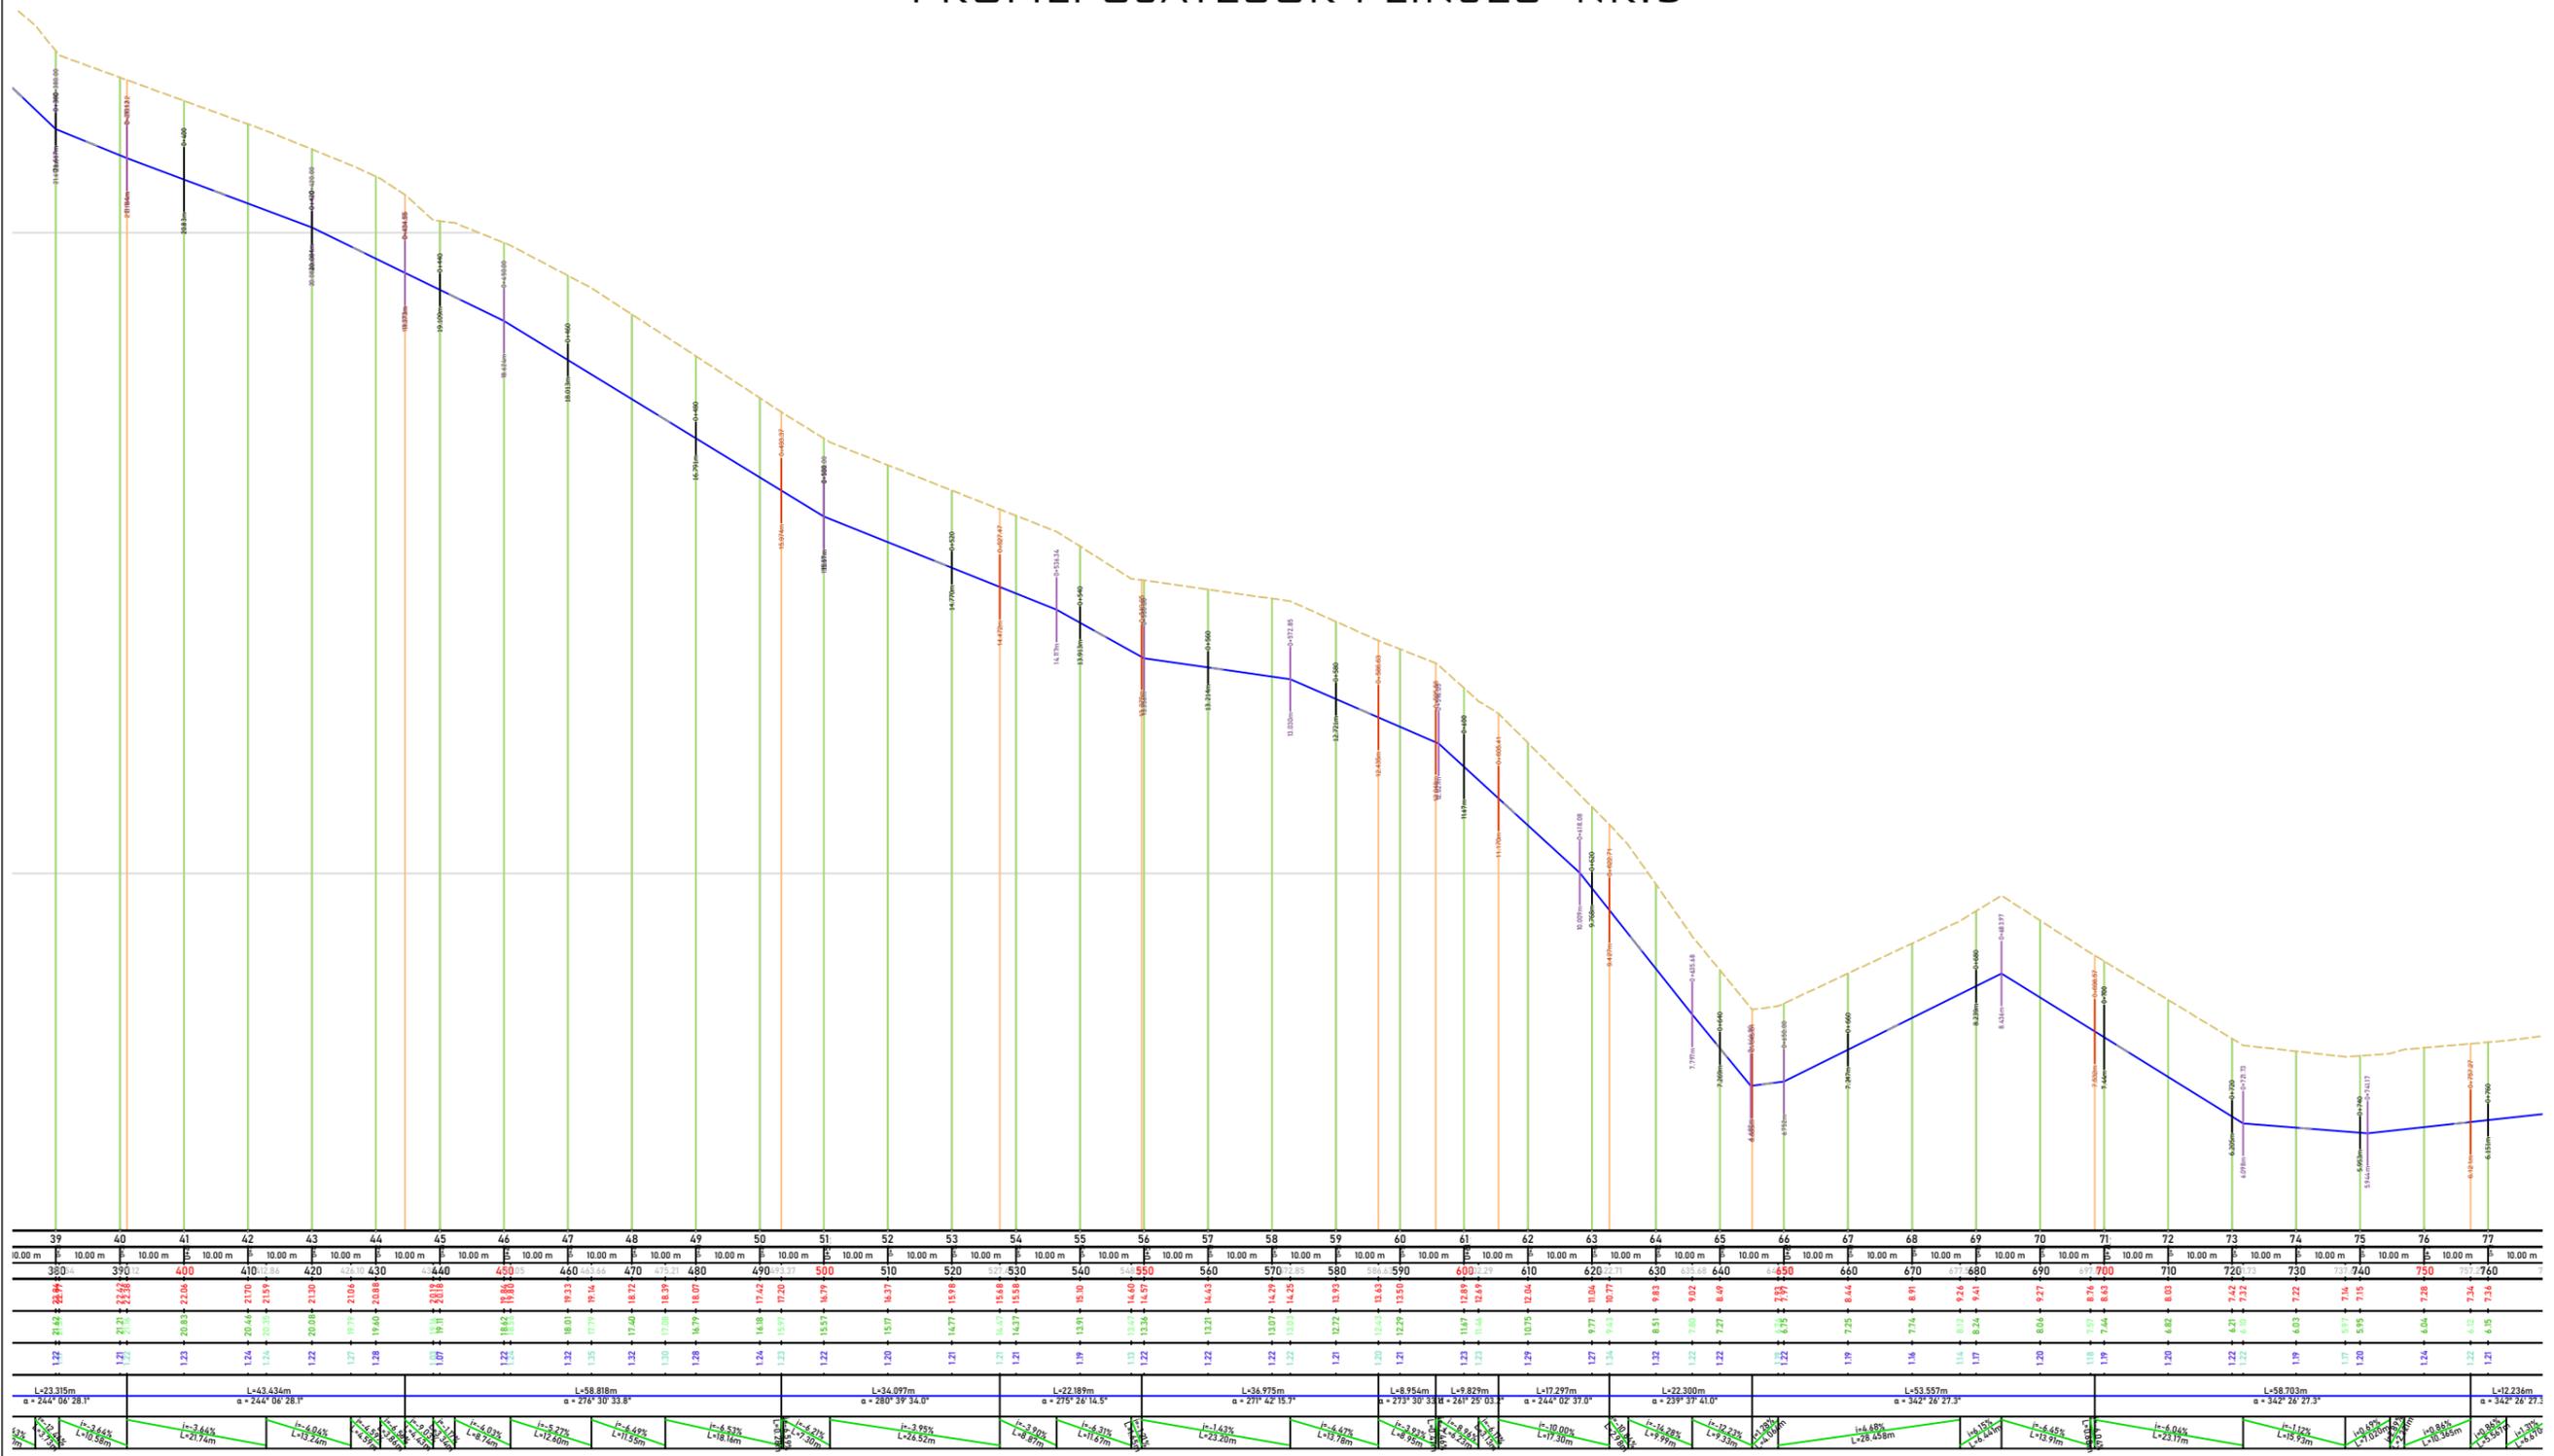



UKD  
Ujësjetilës Kanalizimi Sh. Durres

RIKONSTRUKSION I RRJETIT TE UJESJELLESIT NE FSHATIN SHENAVLASH,  
NJ.ADM.RRASHBULL, BASHKIA DURRES,

ADMINISTRATOR  
**SPARTAK KOVAÇI**

REPUBLICA E SHQIPËRISË  
UJESJELLES KANALIZIME DURRES

**GRUPI PROJEKTIMIT**

DEPARTAMENTI TEKNIK  
SEKTORI I PROJEKTIMIT

EMERTIMI I FLETES :  
**PROFILI GJATESOR I LINJES 5  
(SHENAVLASH)**

DR. DEP. TEKNIK  
DANIELA NANO

ING.HIDRO-TEKNIK  
MIRELA ZHUPA

ING.TOPOGRAF  
SEDI CAUSHI

ING.HIDRO-TEKNIK  
QAMILE QEHAJAJ


ING.NDËRTIMI  
ARTOR KOÇLJA

SHTATOR 2022

SHKALLA 1:100

Nr. I FLETES G05


RIKONSTRUKSION I RRJETIT TE UJESJELLESIT NE FSHATIN SHENAVLASH, NJ.ADM.RRASHBULL, BASHKIA DURRES,  
PLANIMETRIA E LINJES NR.5

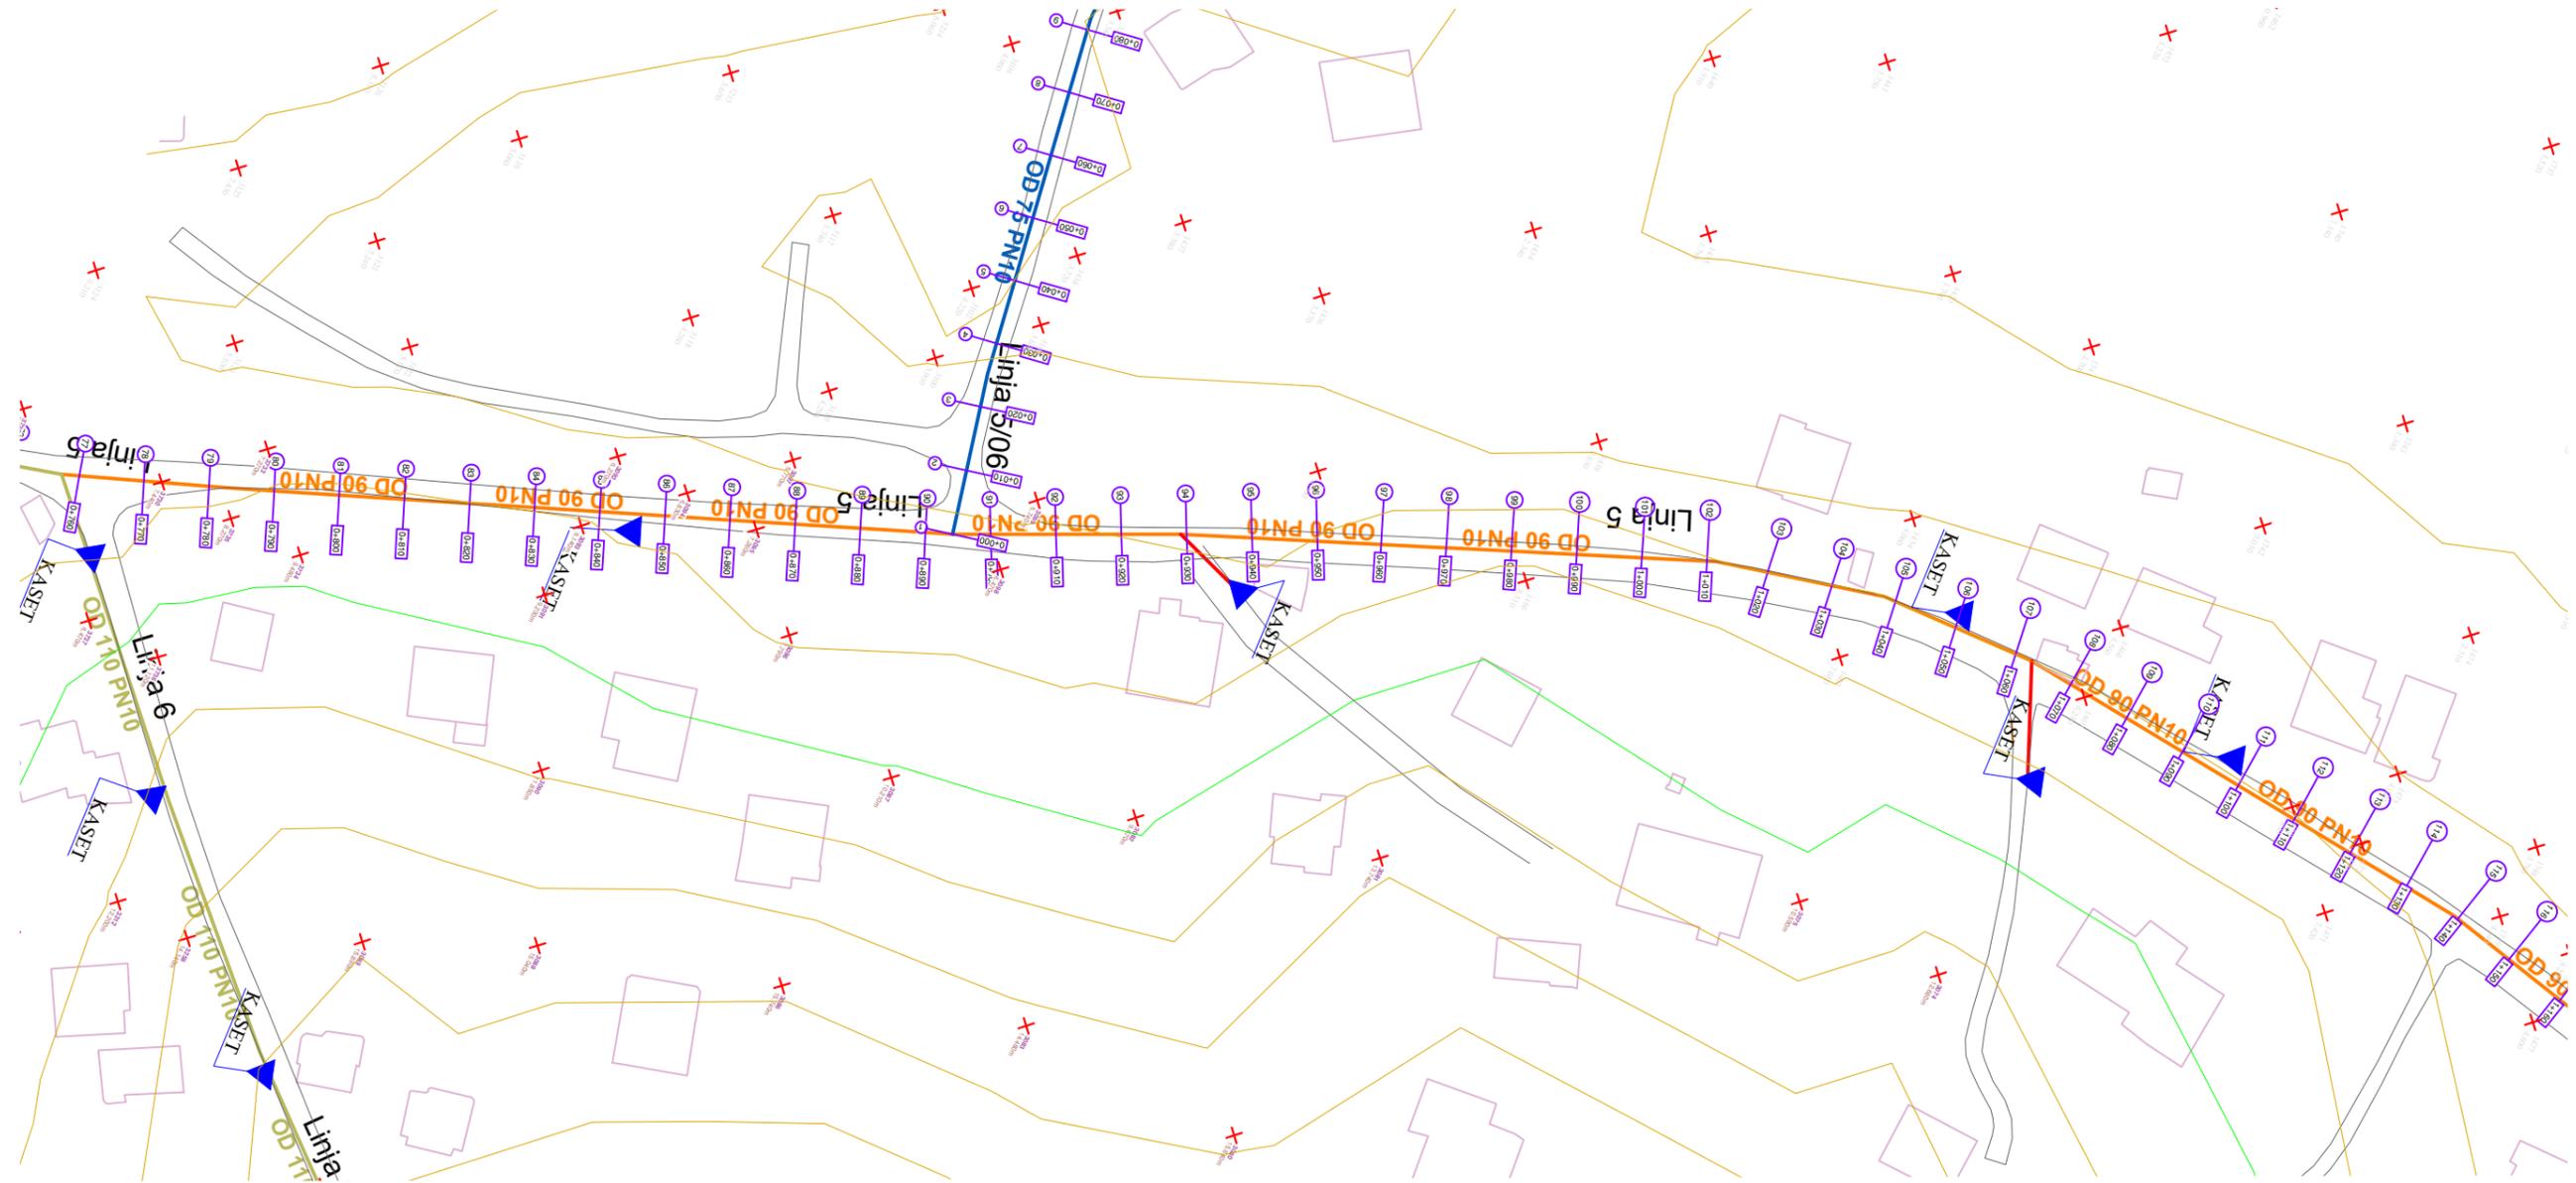

 Ujësjellës Kanalizim Durrës	RIKONSTRUKSION I RRJETIT TE UJESJELLESIT NE FSHATIN SHENAVLASH, NJ.ADM.RRASHBULL, BASHKIA DURRES,			ADMINISTRATOR	SPARTAK KOVAÇI
	REPUBLIKA E SHQIPËRISË UJESJELLES KANALIZIME DURRES			<b>GRUPI PROJEKTIMIT</b>	
	EMERTIMI I FLETES : PLANIMETRIA E LINJES 5 (SHENAVLASH)			DREJTOR TEKNIK	GERALD DAUTAJ
	DEPARTAMENTI TEKNIK SEKTORI I PROJEKTIMIT			DR. DEP. TEKNIK	LORENC FACJA
SHTATOR 2022	SHKALLA 1:100	Nr. I FLETES G06	ING.HIDRO-TEKNIK	DANIELA NANO	
			ING.TOPOGRAF	MIRELA ZHUPA	
			ING.HIDRO-TEKNIK	SEDI ÇAUSHI	
			ING.HIDRO-TEKNIK	QAMILE QEHAJAJ	
			ING.NDËRTIMI	ARTOR KOCILJA	




RIKONSTRUKSION I RRJETIT TE UJESJELLESIT NE FSHATIN SHENAVLASH, NJ.ADM.RRASHBULL, BASHKIA DURRES,  
PLANIMETRIA E LINJES NR.5

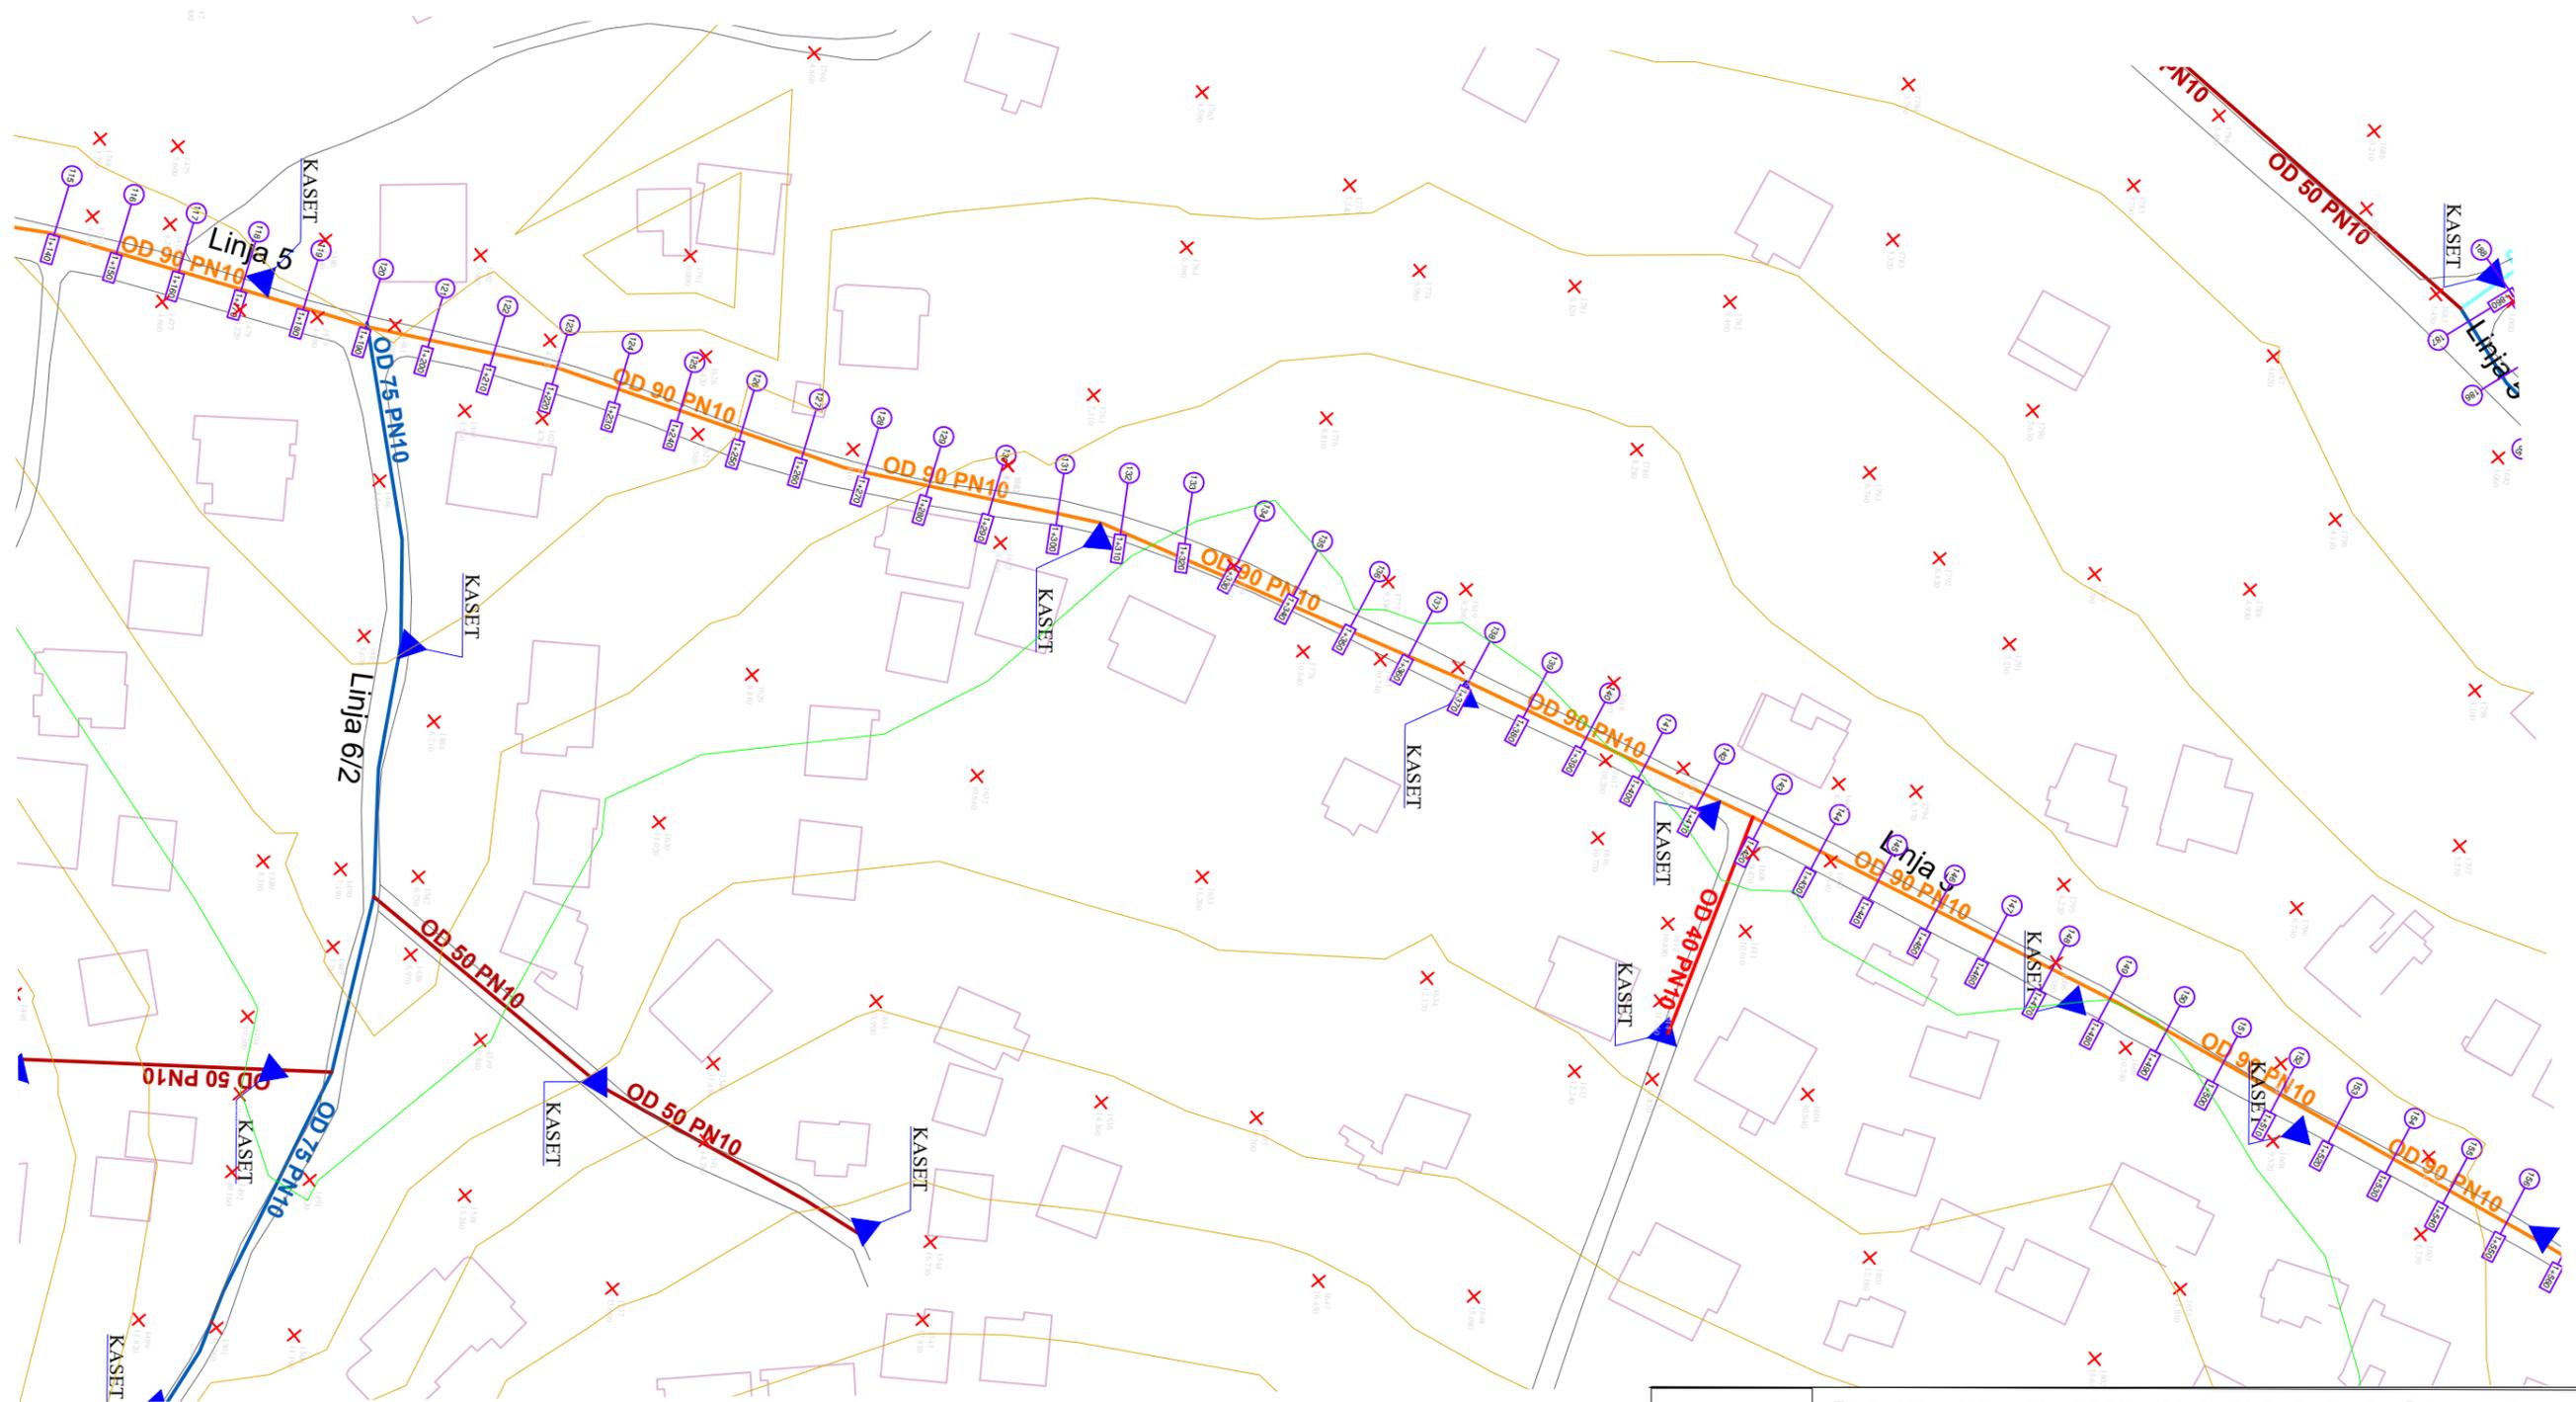


	RIKONSTRUKSION I RRJETIT TE UJESJELLESIT NE FSHATIN SHENAVLASH, NJ.ADM.RRASHBULL, BASHKIA DURRES,		
	REPUBLIKA E SHQIPËRISË UJESJELLES KANALIZIME DURRES		ADMINISTRATOR <b>SPARTAK KOVAÇI</b>
	EMERTIMI I FLETES : PLANIMETRIA E LINJES 5 (SHENAVLASH)		GRUPI PROJEKTIMIT DREJTOR TEKNIK GERALD DAUTAJ
	DEPARTAMENTI TEKNIK SEKTORI I PROJEKTIMIT		DR. DEP. TEKNIK LORENC FACJA ING.HIDRO-TEKNIK DANIELA NANO ING.TOPOGRAF MIRELA ZHUPA ING.HIDRO-TEKNIK SEDI CAUSHI ING.HIDRO-TEKNIK QAMILE QEHAJAJ ING.NDËRTIMI ARTOR KOCILJA
SHTATOR 2022	SHKALLA 1:100	Nr. I FLETES G08	

# RIKONSTRUKSION I RRJETIT TE UJESJELLESIT NE FSHATIN SHENAVLASH, NJ.ADM.RRASHBULL, BASHKIA DURRES, PROFILI GJATESOR I LINJES NR.5

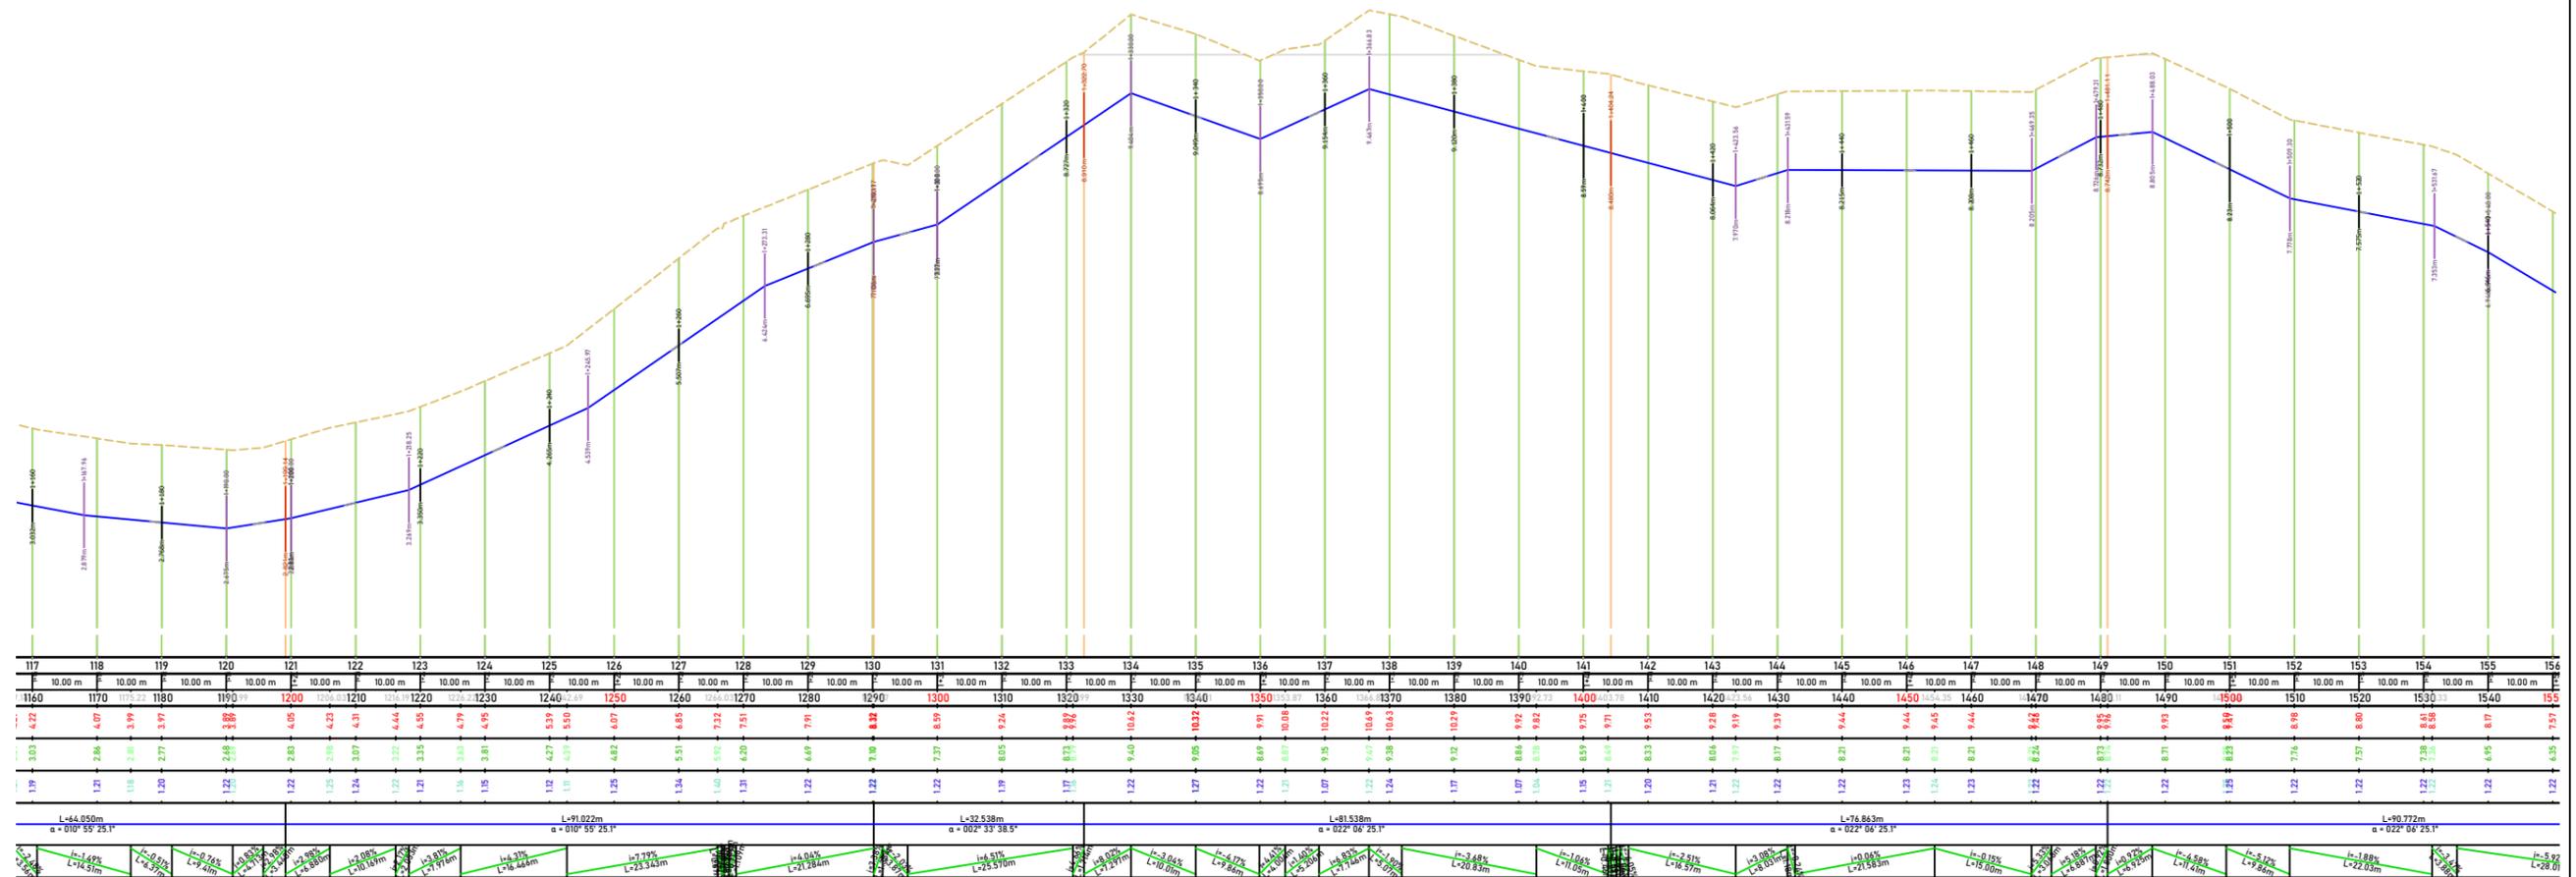


 Ujësjellës Kanalizime Sh. s. Durres	RIKONSTRUKSION I RRJETIT TE UJESJELLESIT NE FSHATIN SHENAVLASH, NJ.ADM.RRASHBULL, BASHKIA DURRES,			
	REPUBLIKA E SHQIPËRISË UJESJELLES KANALIZIME DURRES		ADMINISTRATOR <b>SPARTAK KOVAÇI</b>	
	EMERTIMI I FLETES : PROFILI GJATESOR I LINJES 5 (SHENAVLASH)			GRUPI <b>PROJEKTIMIT</b>
	DEPARTAMENTI TEKNIK SEKTORI I PROJEKTIMIT			DREJTOR TEKNIK GERALD DAUTAJ DR. DEP. TEKNIK DANIELA NANO ING.HIDRO-TEKNIK DANIELA NANO ING.TOPOGRAF MIRELA ZHUPA ING.HIDRO-TEKNIK SEDI CAUSHI ING.HIDRO-TEKNIK QAMILE GEHAJAJ ING.NDËRTIMI ARTOR KOÇILJA
SHTATOR 2022	SHKALLA 1:100	Nr. I FLETES G09		

RIKONSTRUKSION I RRJETIT TE UJESJELLESIT NE FSHATIN SHENAVLASH, NJ.ADM.RRASHBULL, BASHKIA DURRES,  
PLANIMETRIA E LINJES NR.5

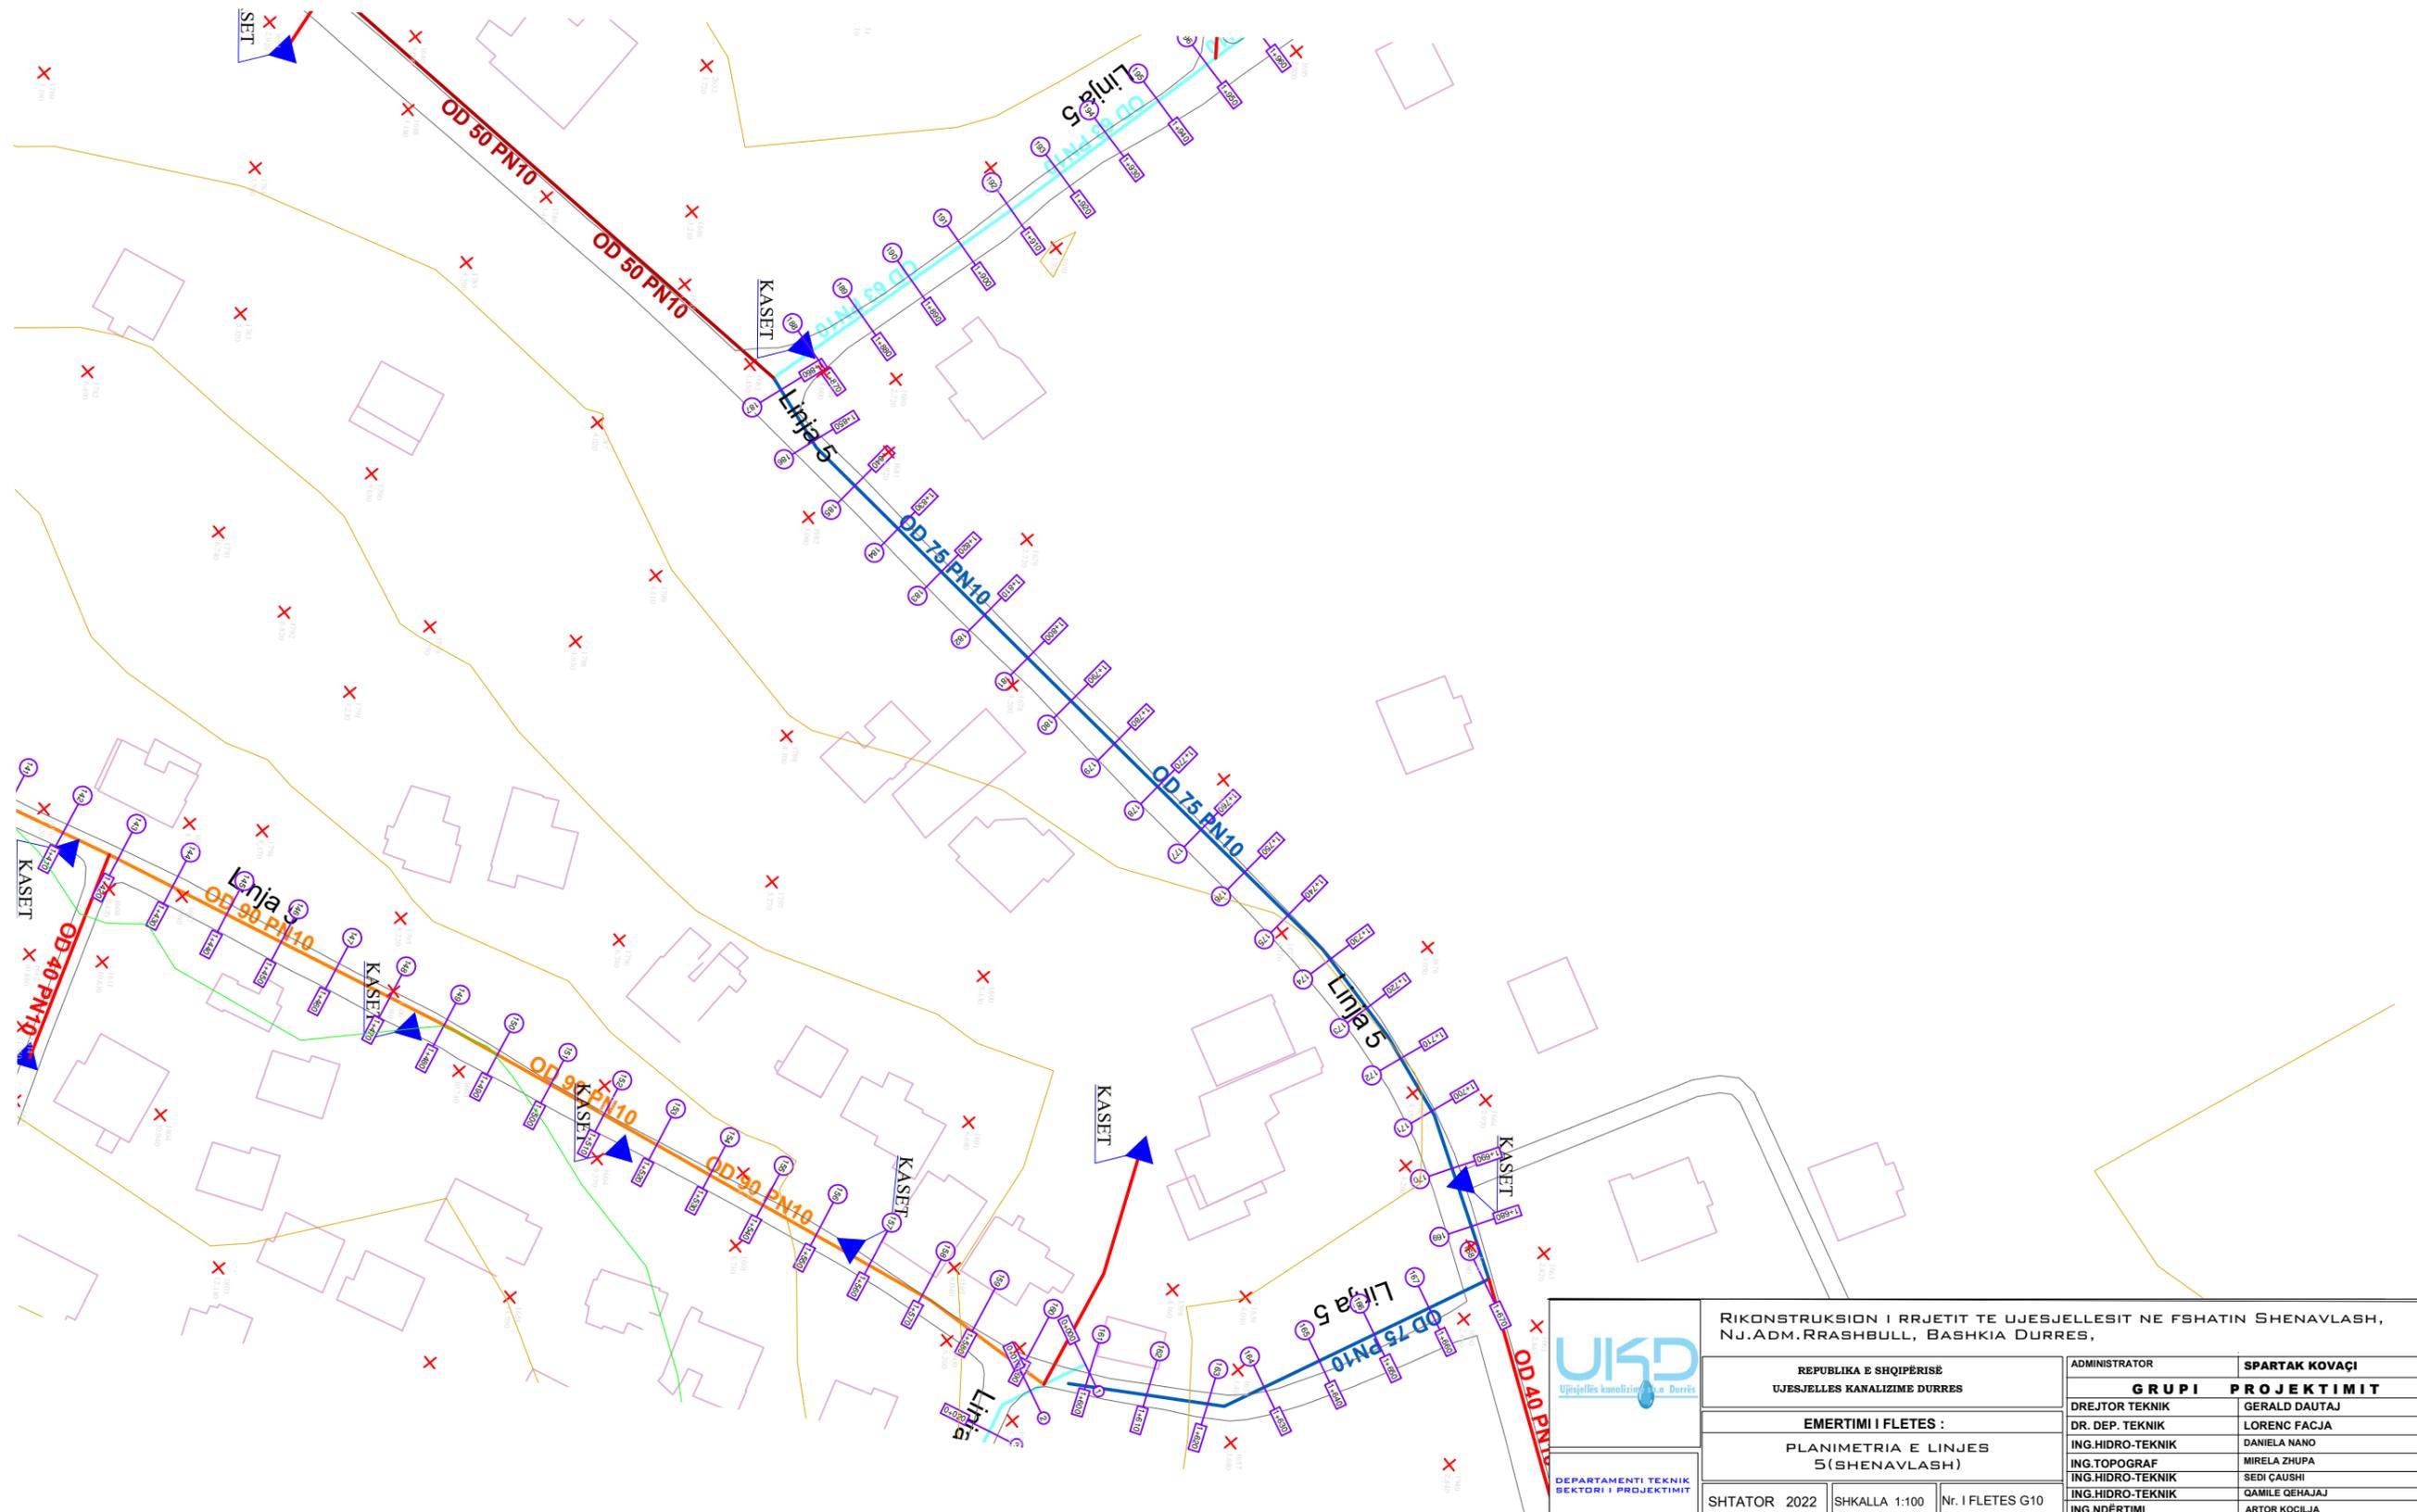


	RIKONSTRUKSION I RRJETIT TE UJESJELLESIT NE FSHATIN SHENAVLASH, NJ.ADM.RRASHBULL, BASHKIA DURRES,		
	REPUBLIKA E SHQIPËRISË UJESJELLES KANALIZIME DURRES	ADMINISTRATOR <b>SPARTAK KOVAÇI</b>	<b>GRUPI PROJEKTIMIT</b>
EMERTIMI I FLETES : PLANIMETRIA E LINJES 5 (SHENAVLASH)	DR. DEP. TEKNIK DANIELA NANO	DREJTOR TEKNIK GERALD DAUTAJ	LORENC FACJA
DEPARTAMENTI TEKNIK SEKTORI I PROJEKTIMIT	ING.HIDRO-TEKNIK MIRELA ZHUPA	ING.TOPOGRAF SEDI CAUSHI	ING.HIDRO-TEKNIK QAMILE GEHAJAJ
	SHTATOR 2022	SHKALLA 1:100	Nr. I FLETES G10
	ING.HIDRO-TEKNIK ARTOR KOCILJA		

# RIKONSTRUKSION I RRJETIT TE UJESJELLESIT NE FSHATIN SHENAVLASH, NJ.ADM.RRASHBULL, BASHKIA DURRES, PROFILI GJATESOR I LINJES NR.5

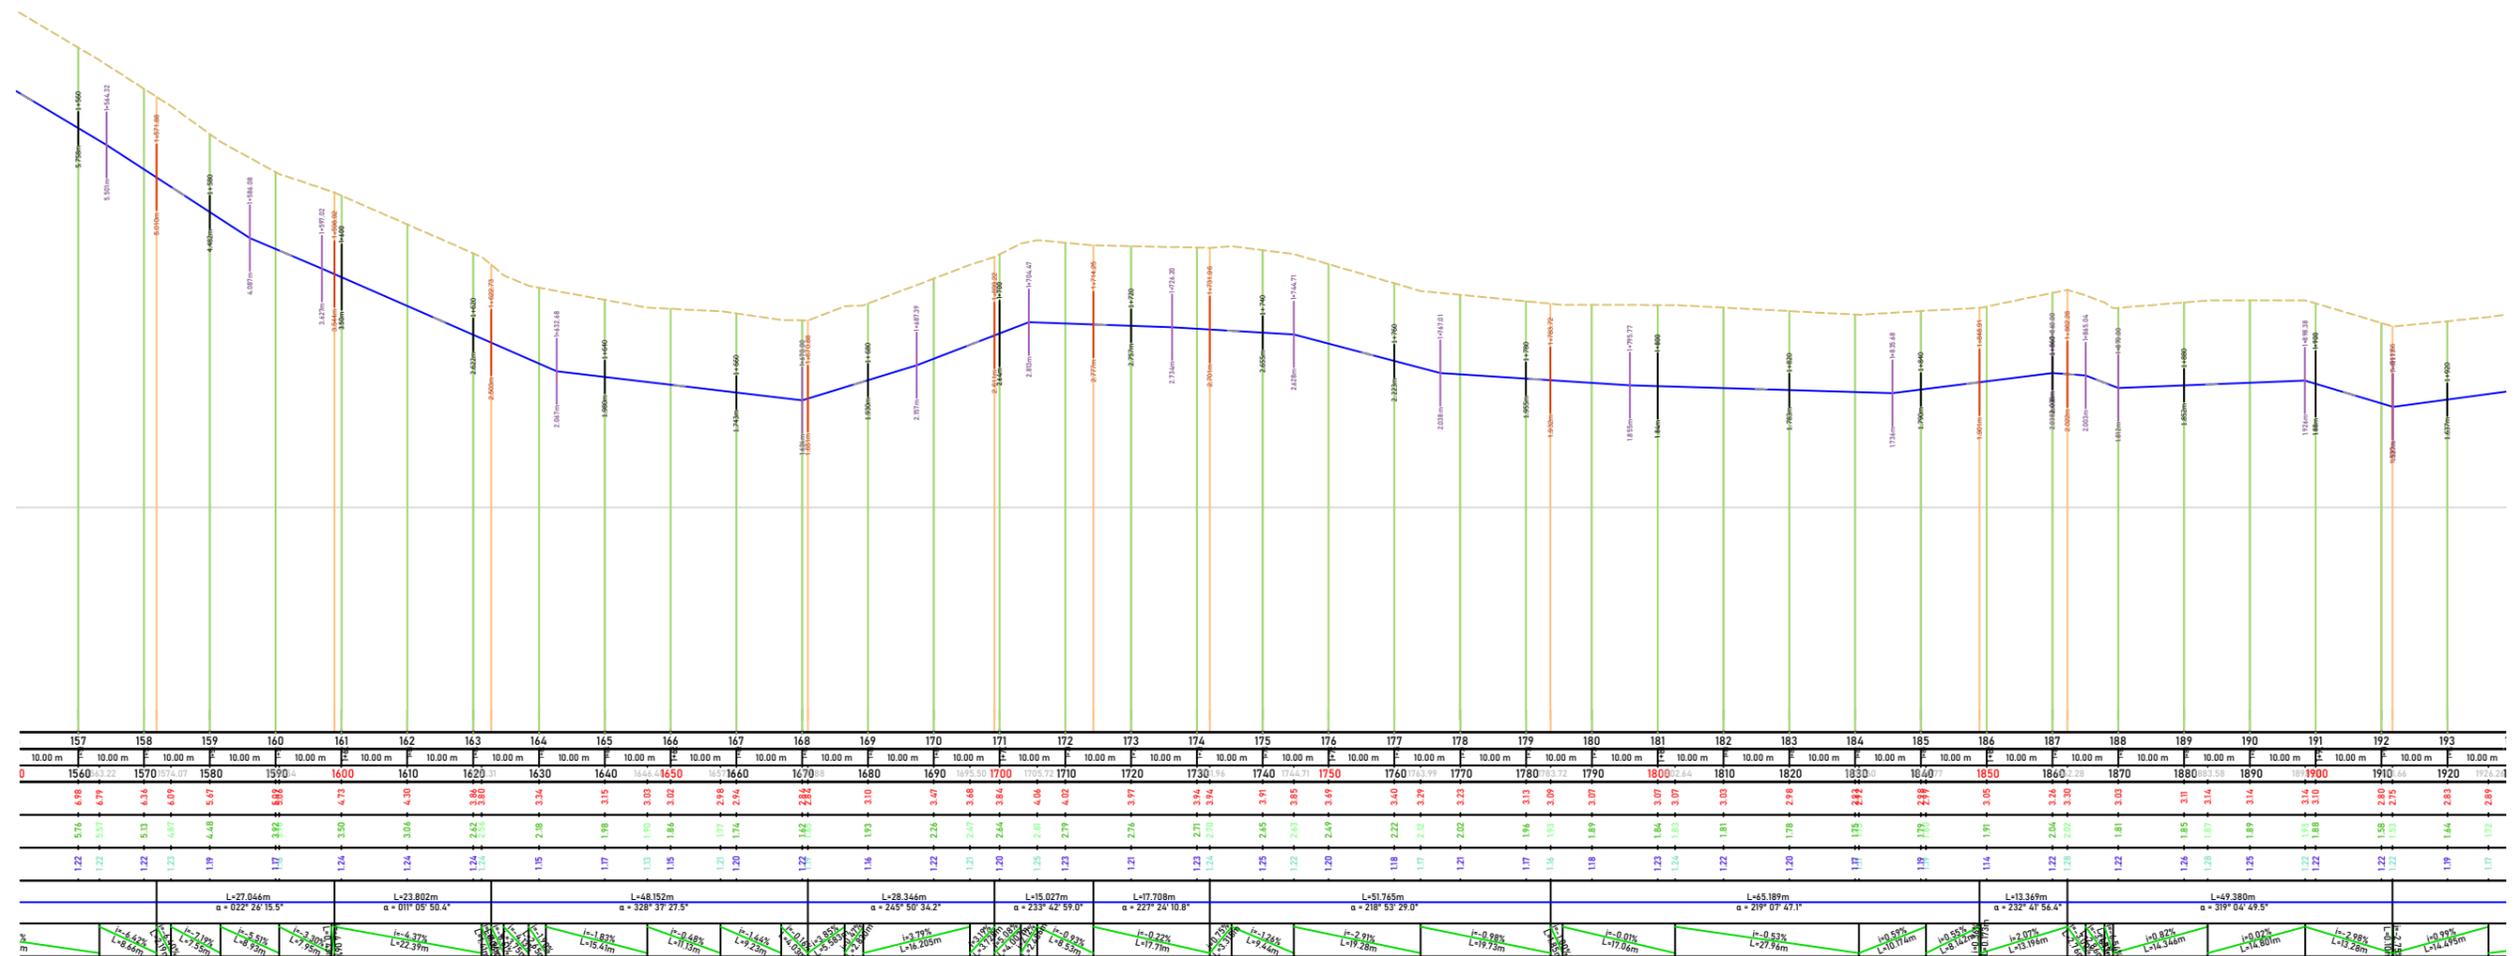


	REPUBLIKA E SHQIPËRISË UJESJELLES KANALIZIME DURRES			ADMINISTRATOR <b>SPARTAK KOVAÇI</b>
	EMERTIMI I FLETES : PROFILI GJATESOR I LINJES 5 (SHENAVLASH)			GRUPI <b>PROJEKTIMIT</b>
	SHTATOR 2022			DR. DEP. TEKNIK DANIELA NANO
	SHKALLA 1:100			ING.HIDRO-TEKNIK MIRELA ZHUPA
Nr. I FLETES G11			ING.TOPOGRAF SEDI CAUSHI	
DEPARTAMENTI TEKNIK SEKTORI I PROJEKTIMIT			ING.HIDRO-TEKNIK QAMILE GEHAJAJ	
SHTATOR 2022			ING.NDËRTIMI ARTOR KOÇILJA	

RIKONSTRUKSION I RRJETIT TE UJESJELLESIT NE FSHATIN SHENAVLASH, NJ.ADM.RRASHBULL, BASHKIA DURRES,  
PLANIMETRIA E LINJES NR.5

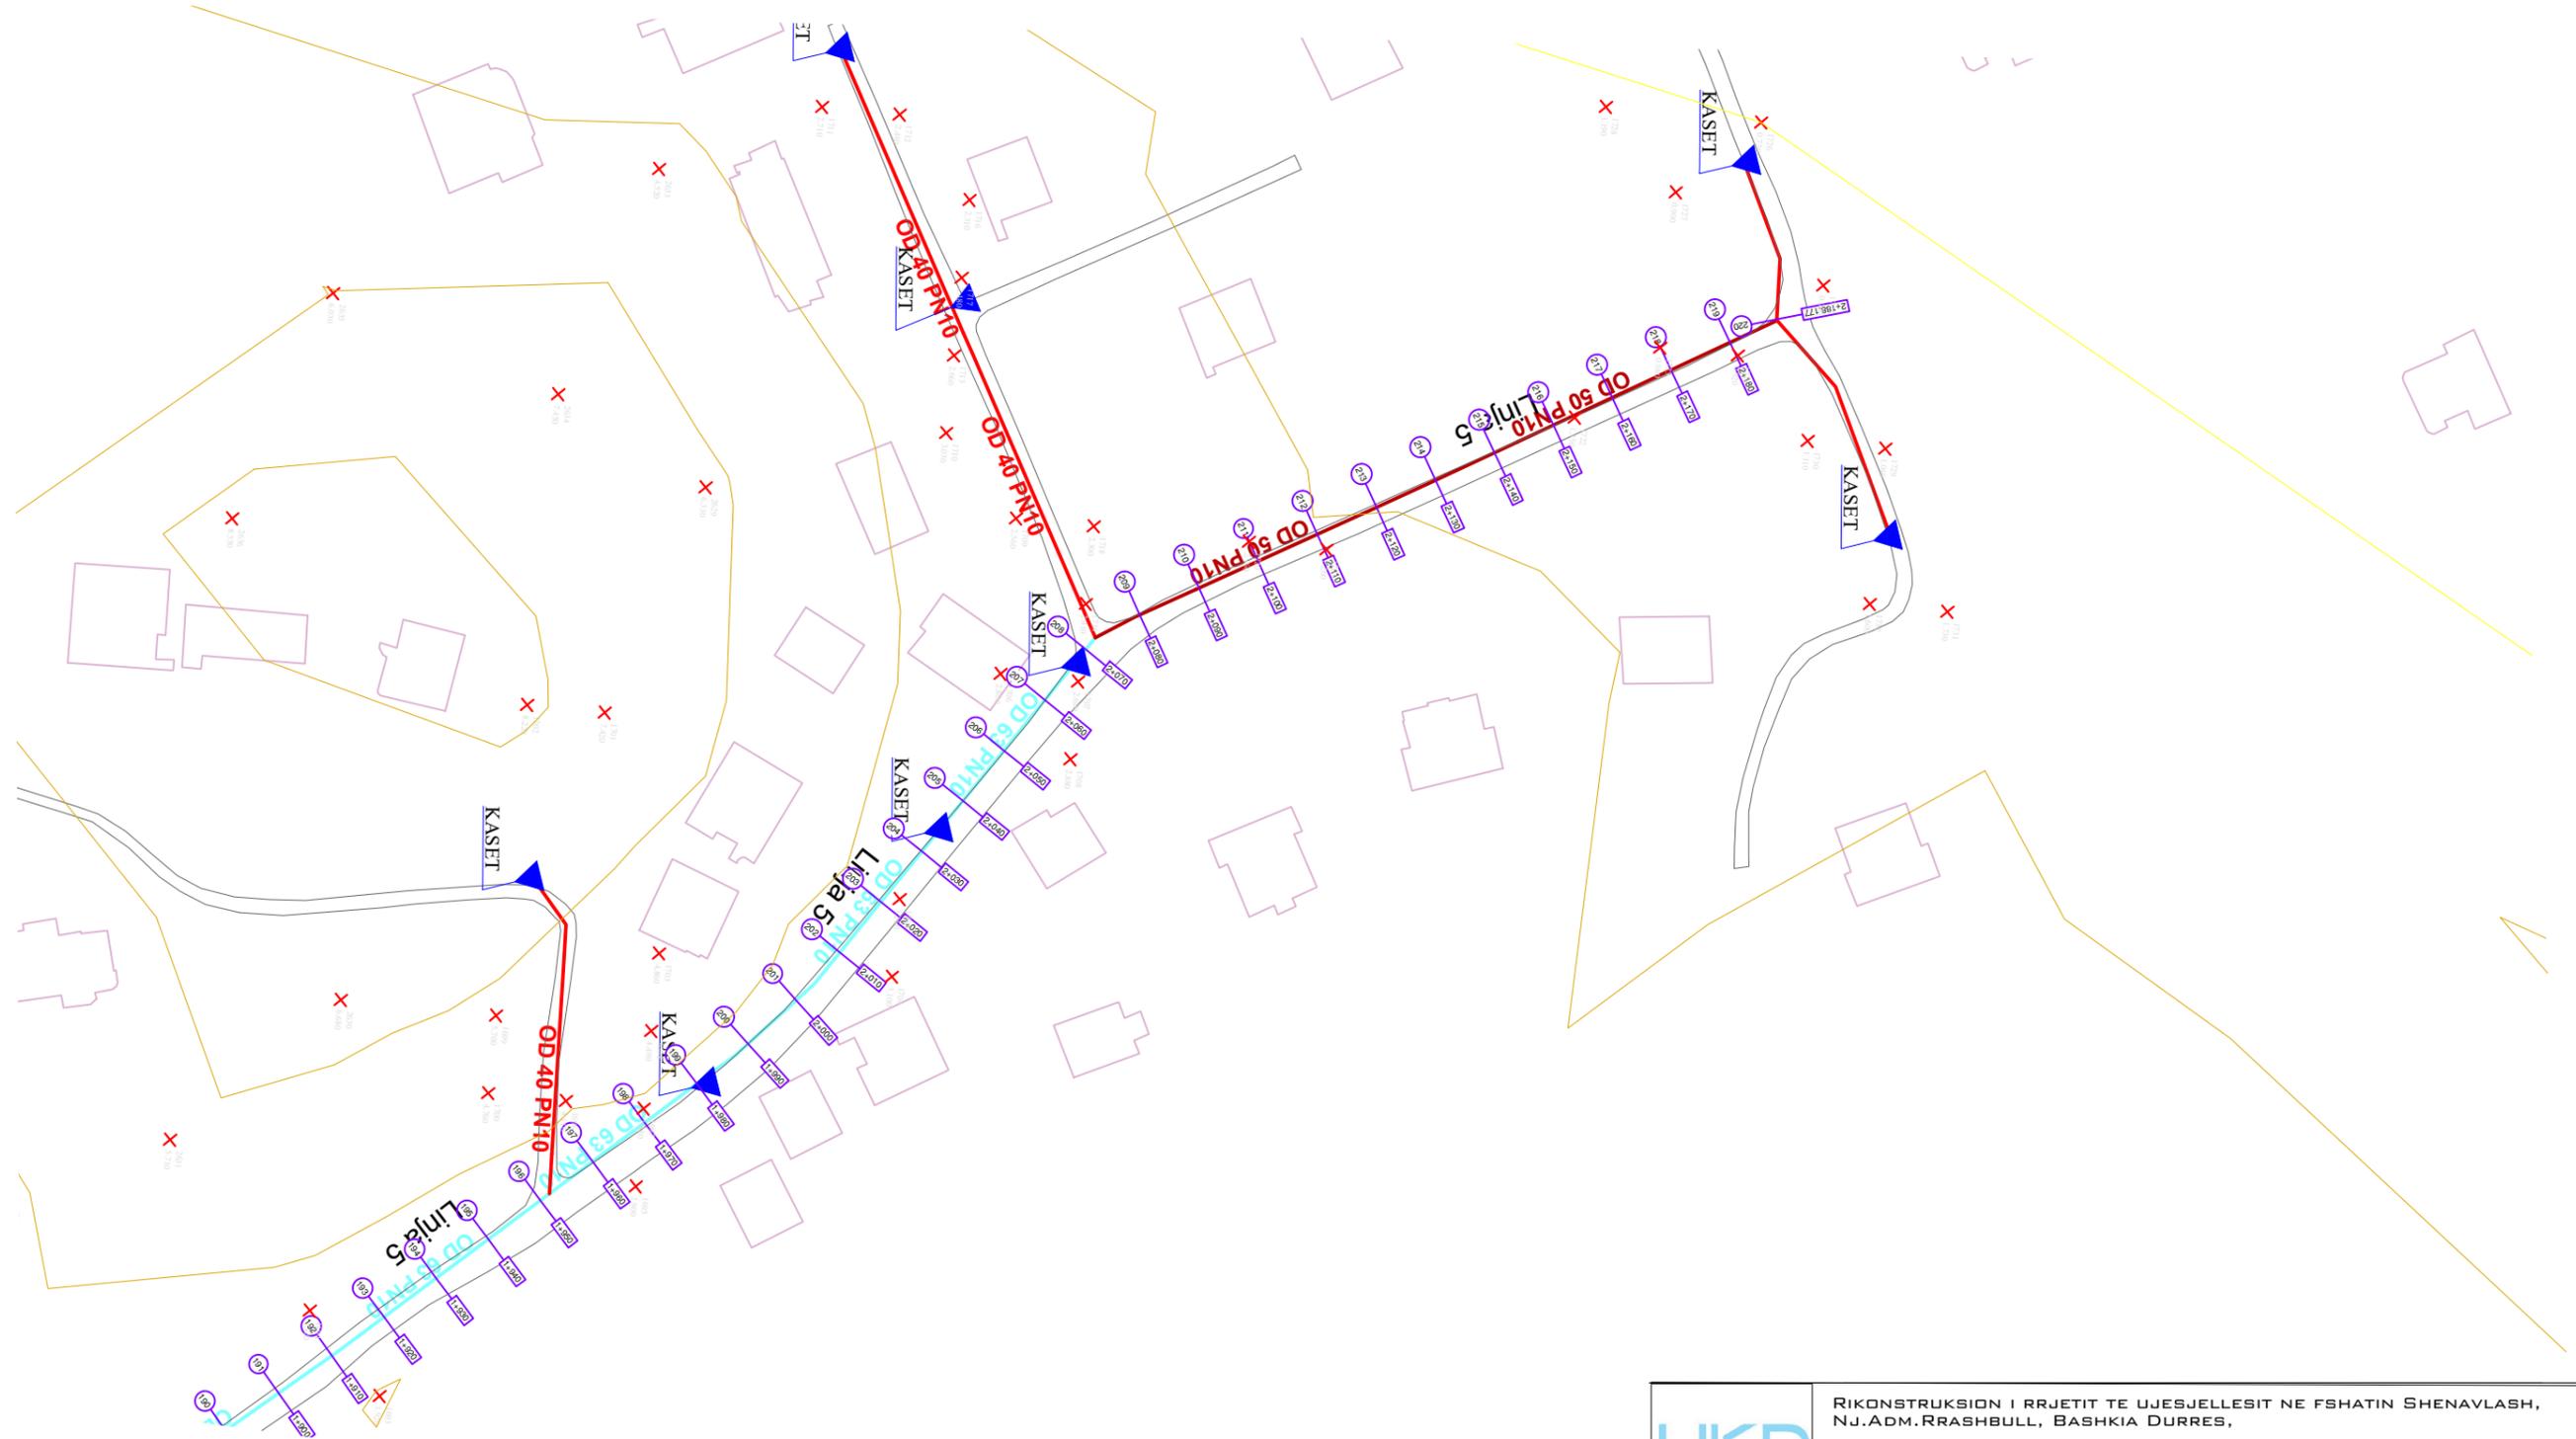


	RIKONSTRUKSION I RRJETIT TE UJESJELLESIT NE FSHATIN SHENAVLASH, NJ.ADM.RRASHBULL, BASHKIA DURRES,			
	REPUBLIKA E SHQIPËRISË UJESJELLES KANALIZIME DURRES	ADMINISTRATOR	SPARTAK KOVAÇI	
EMERTIMI I FLETES : PLANIMETRIA E LINJES 5 (SHENAVLASH)	<b>GRUPI PROJEKTIMIT</b>			
	DREJTOR TEKNIK	GERALD DAUTAJ		
DEPARTAMENTI TEKNIK SEKTORI I PROJEKTIMIT	DR. DEP. TEKNIK	LORENC FACJA		
	ING.HIDRO-TEKNIK	DANIELA NANO		
	ING.TOPOGRAF	MIRELA ZHUPA		
	ING.HIDRO-TEKNIK	SEDI GAUSHI		
	ING.HIDRO-TEKNIK	QAMILE QEHAJAJ		
SHTATOR 2022	SHKALLA 1:100	Nr. I FLETES G12	ING.NDËRTIMI	ARTOR KOCILJA

# RIKONSTRUKSION I RRJETIT TE UJESJELLESIT NE FSHATIN SHENAVLASH, NJ.ADM.RRASHBULL, BASHKIA DURRES, PROFILI GJATESOR I LINJES NR.5

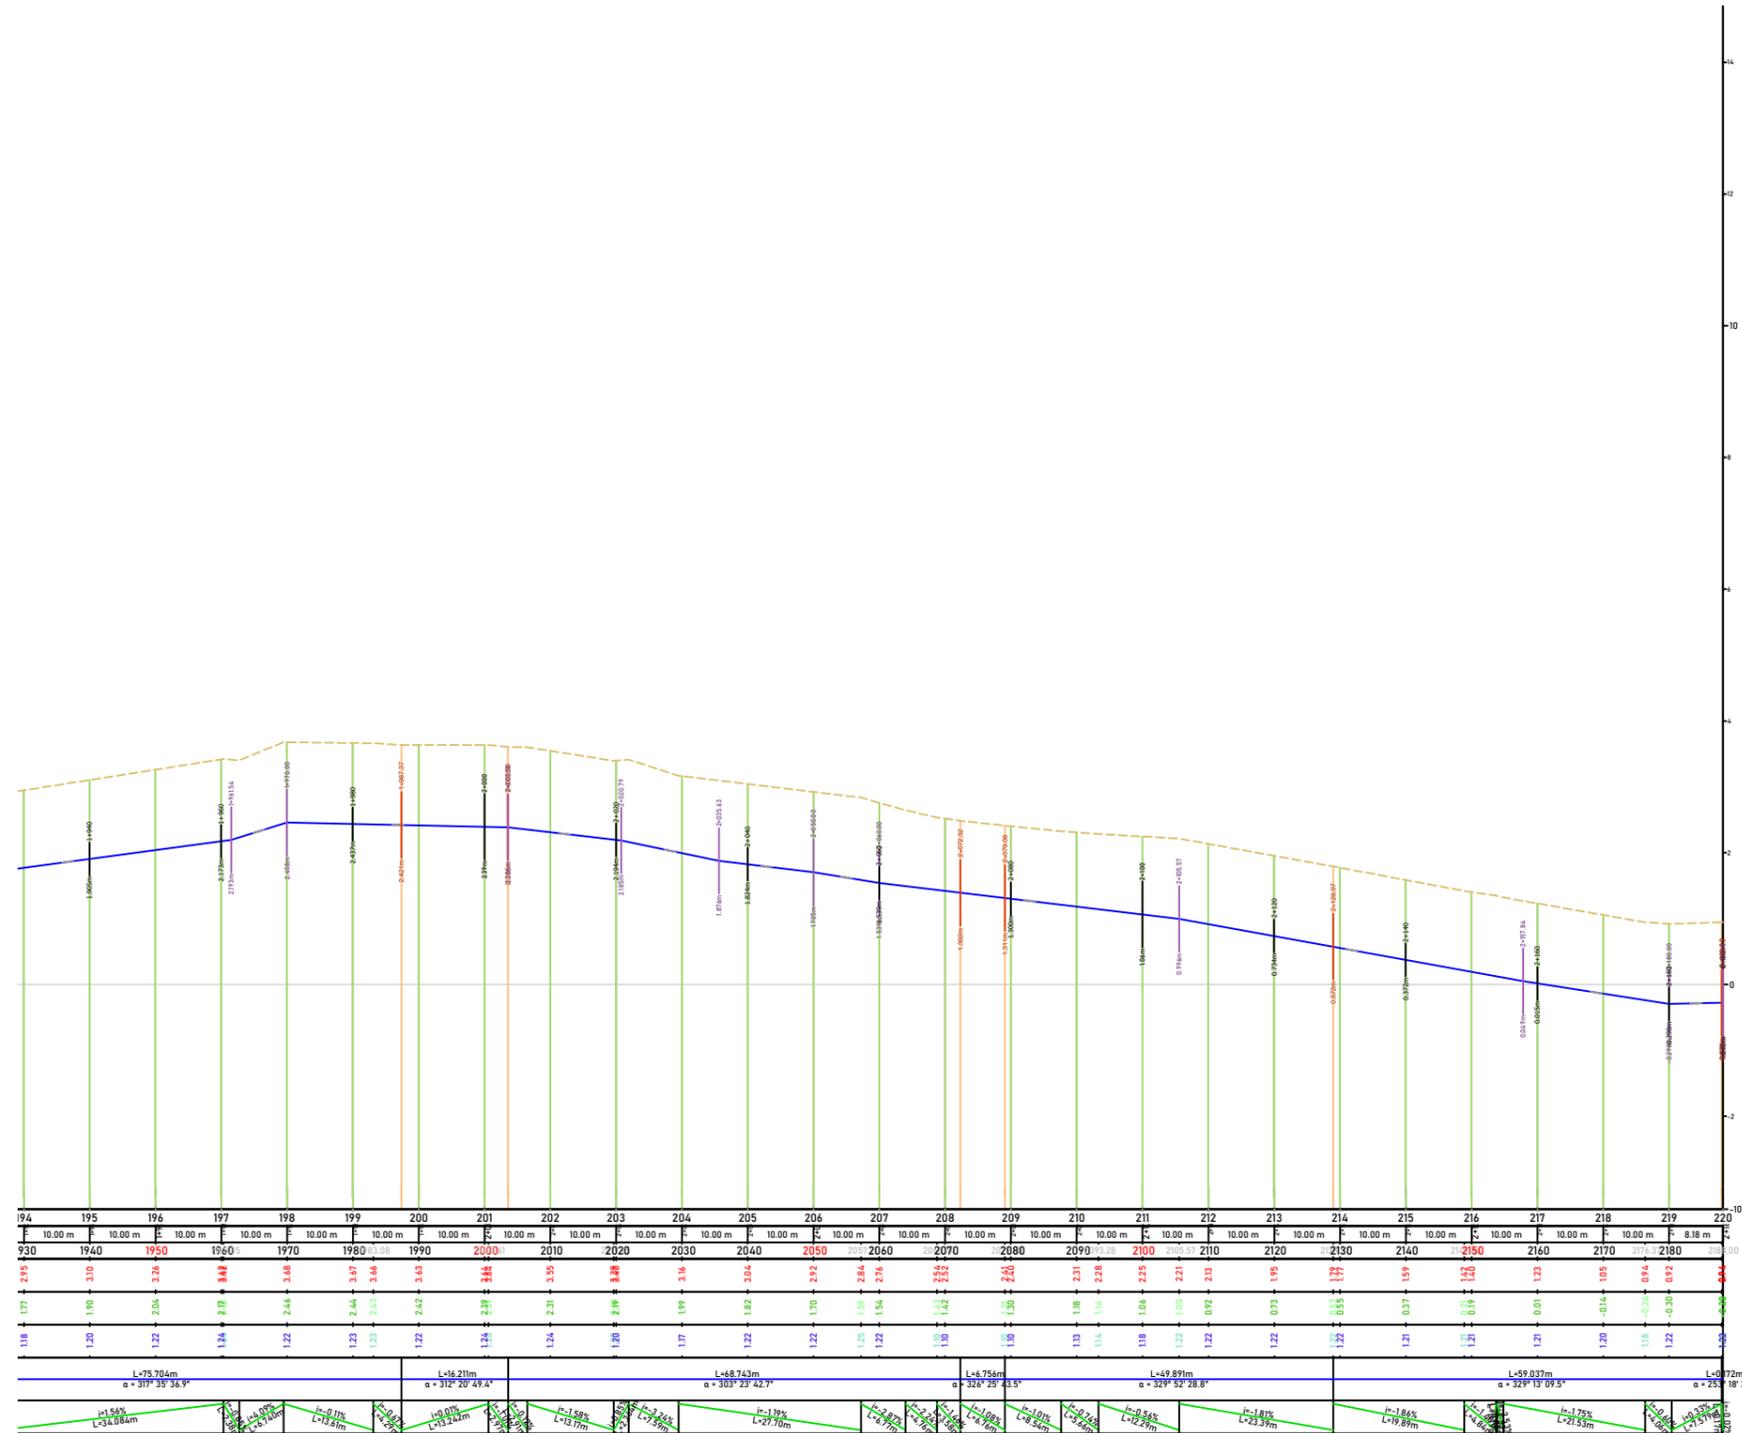


 UJESJELLES KANALIZIMESH DURRES	RIKONSTRUKSION I RRJETIT TE UJESJELLESIT NE FSHATIN SHENAVLASH, NJ.ADM.RRASHBULL, BASHKIA DURRES,			
	REPUBLIKA E SHQIPËRISË UJESJELLES KANALIZIMESH DURRES		ADMINISTRATOR <b>SPARTAK KOVAÇI</b>	
	EMERTIMI I FLETES : PROFILI GJATESOR I LINJES 5 (SHENAVLASH)			<b>GRUPI PROJEKTIMIT</b> DREJTOR TEKNIK GERALD DAUTAJ
	SHTATOR 2022    SHKALLA 1:100    Nr. I FLETES G13			DR. DEP. TEKNIK LORENC FACJA ING.HIDRO-TEKNIK DANIELA NANO ING.TOPOGRAF MIRELA ZHUPA ING.HIDRO-TEKNIK SEDI CAUSHI ING.HIDRO-TEKNIK QAMILE GEHAJAJ ING.NDËRTIMI ARTOR KOÇILJA

RIKONSTRUKSION I RRJETIT TE UJESJELLESIT NE FSHATIN SHENAVLASH, NJ.ADM.RRASHBULL, BASHKIA DURRES,  
PLANIMETRIA E LINJES NR.5/01

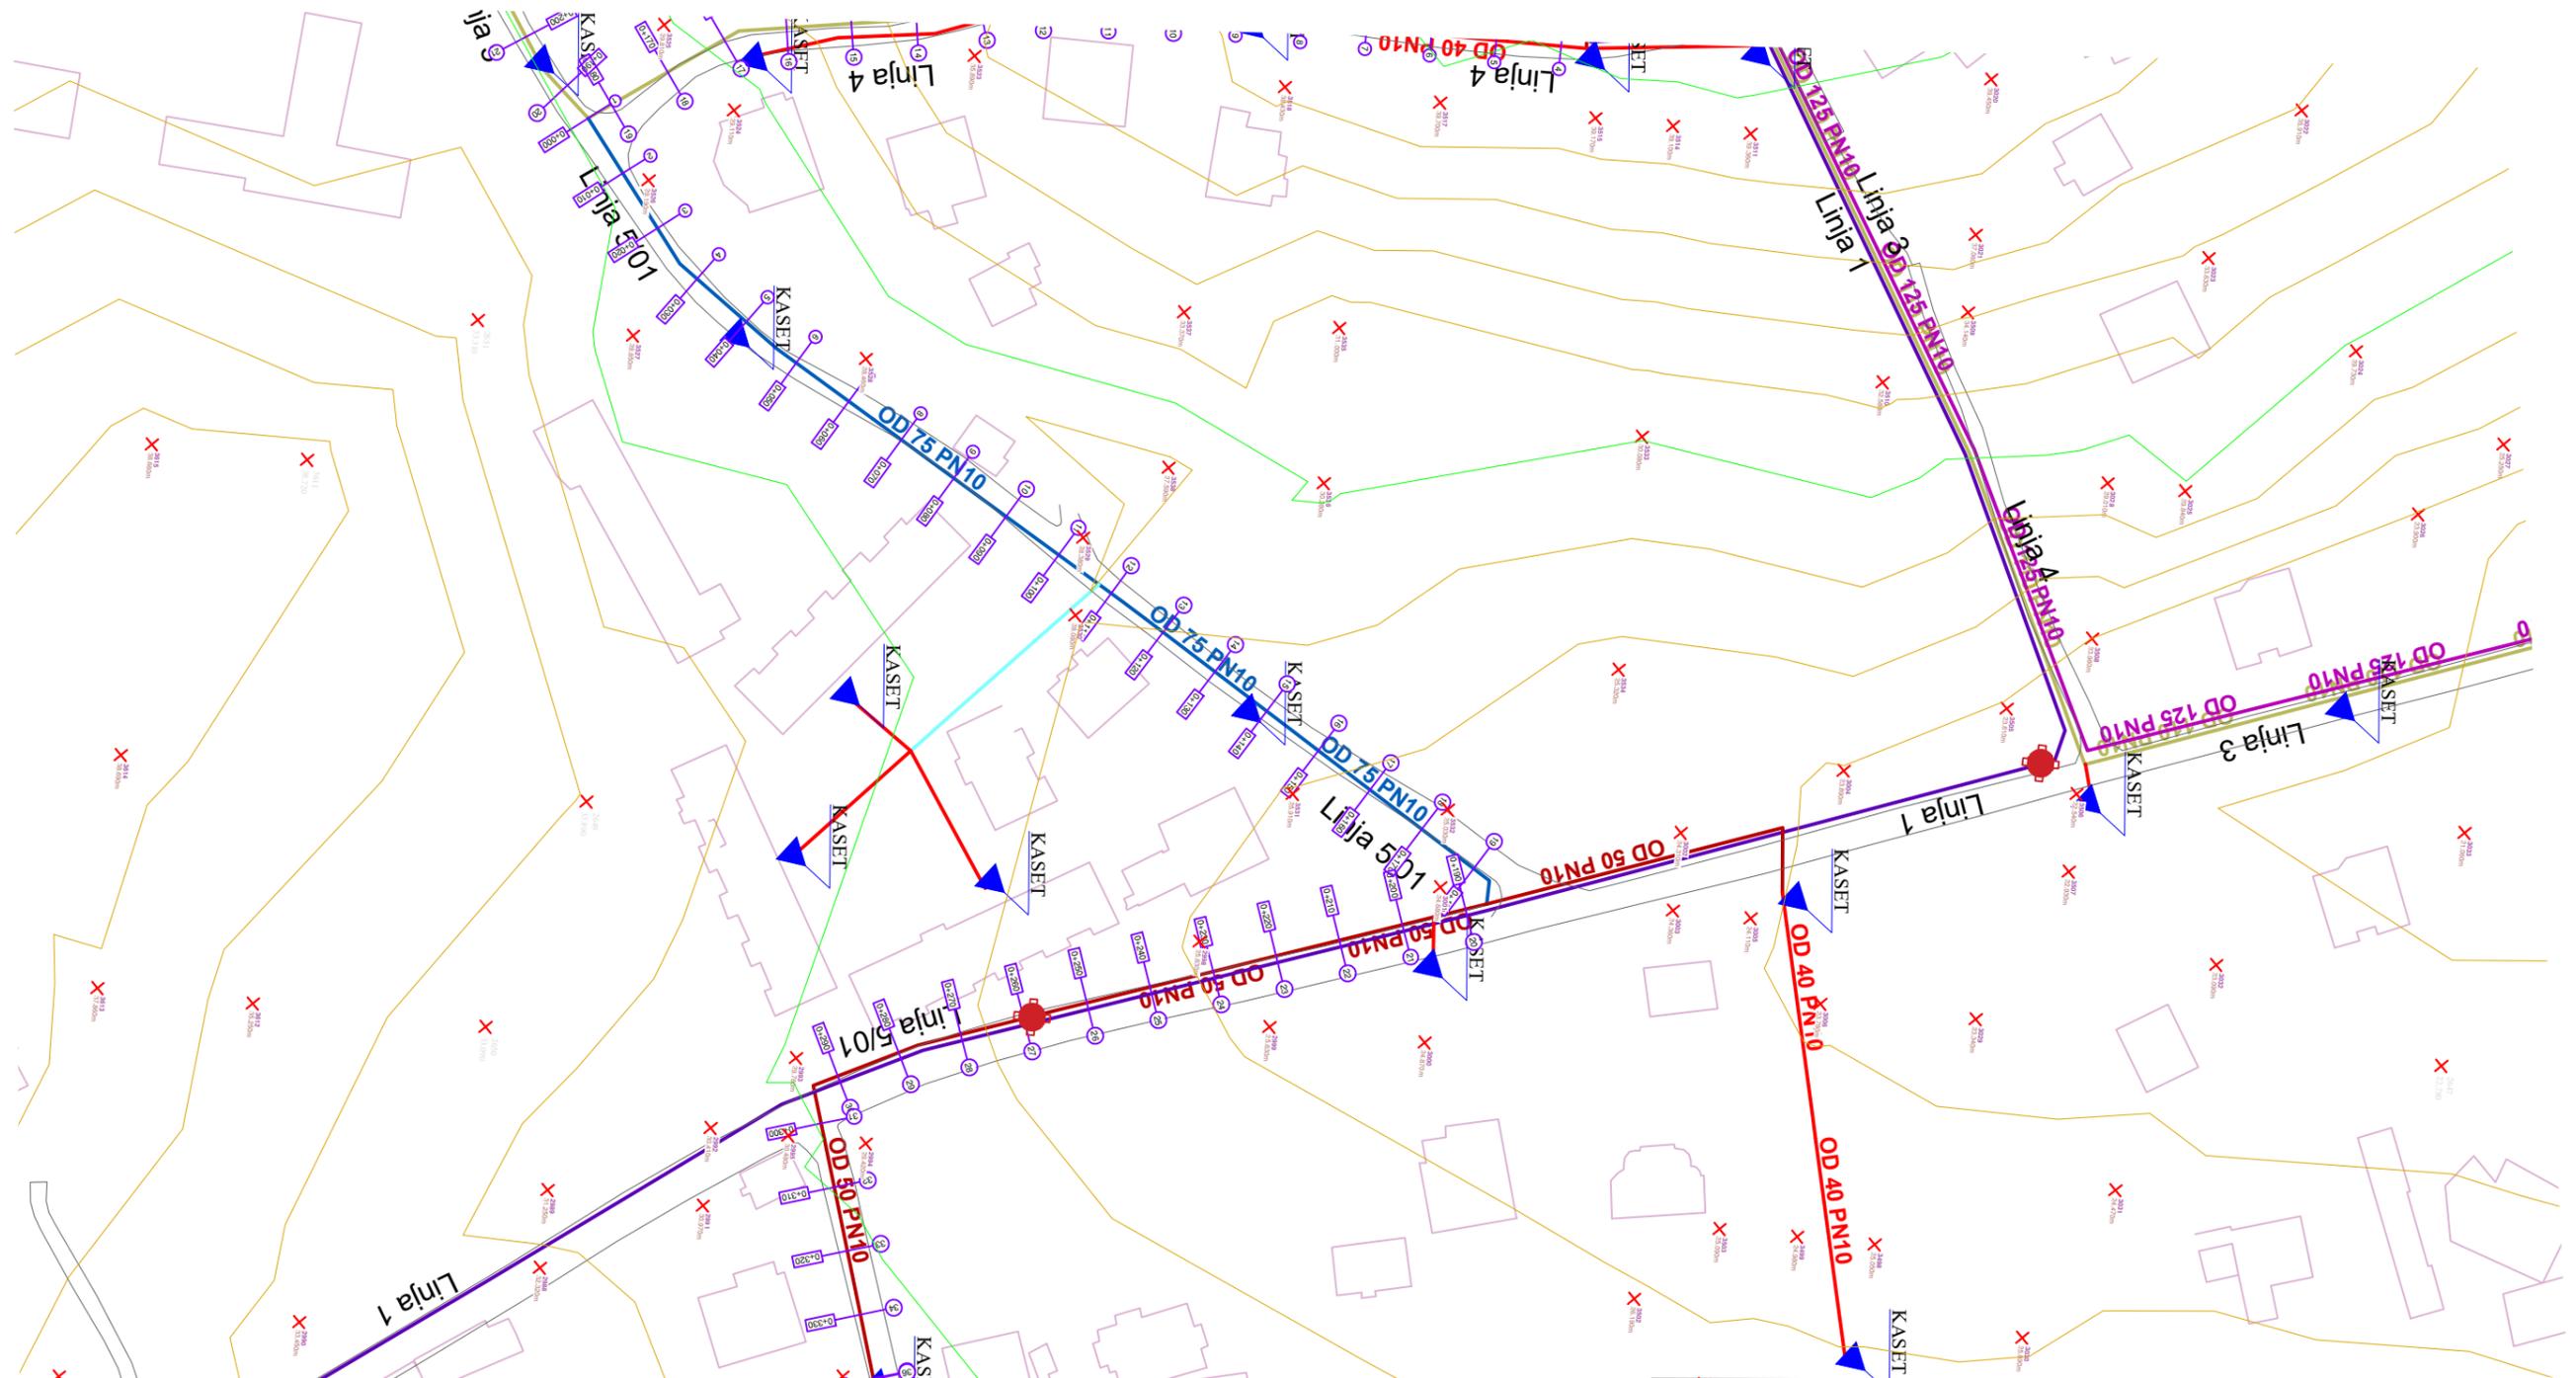

<p>DEPARTAMENTI TEKNIK SEKTORI I PROJEKTIMIT</p>	RIKONSTRUKSION I RRJETIT TE UJESJELLESIT NE FSHATIN SHENAVLASH, NJ.ADM.RRASHBULL, BASHKIA DURRES,		
	REPUBLIKA E SHQIPËRISË UJESJELLES KANALIZIME DURRES		ADMINISTRATOR <b>SPARTAK KOVAÇI</b>
	EMERTIMI I FLETES : PLANIMETRIA E LINJES 5/01 (SHENAVLASH)		<b>GRUPI PROJEKTIMIT</b> DREJTOR TEKNIK GERALD DAUTAJ DR. DEP. TEKNIK LORENC FACJA ING.HIDRO-TEKNIK DANIELA NANO ING.TOPOGRAF MIRELA ZHUPA ING.HIDRO-TEKNIK SEDI CAUSHI ING.HIDRO-TEKNIK QAMILE QEHAJAJ ING.NDËRTIMI ARTOR KOÇILJA
	SHTATOR 2022	SHKALLA 1:100	Nr. I FLETES G14

# RIKONSTRUKSION I RRJETIT TE UJESJELLESIT NE FSHATIN SHENAVLASH, NJ.ADM.RRASHBULL, BASHKIA DURRES, PROFILI GJATESOR I LINJES NR.5/01

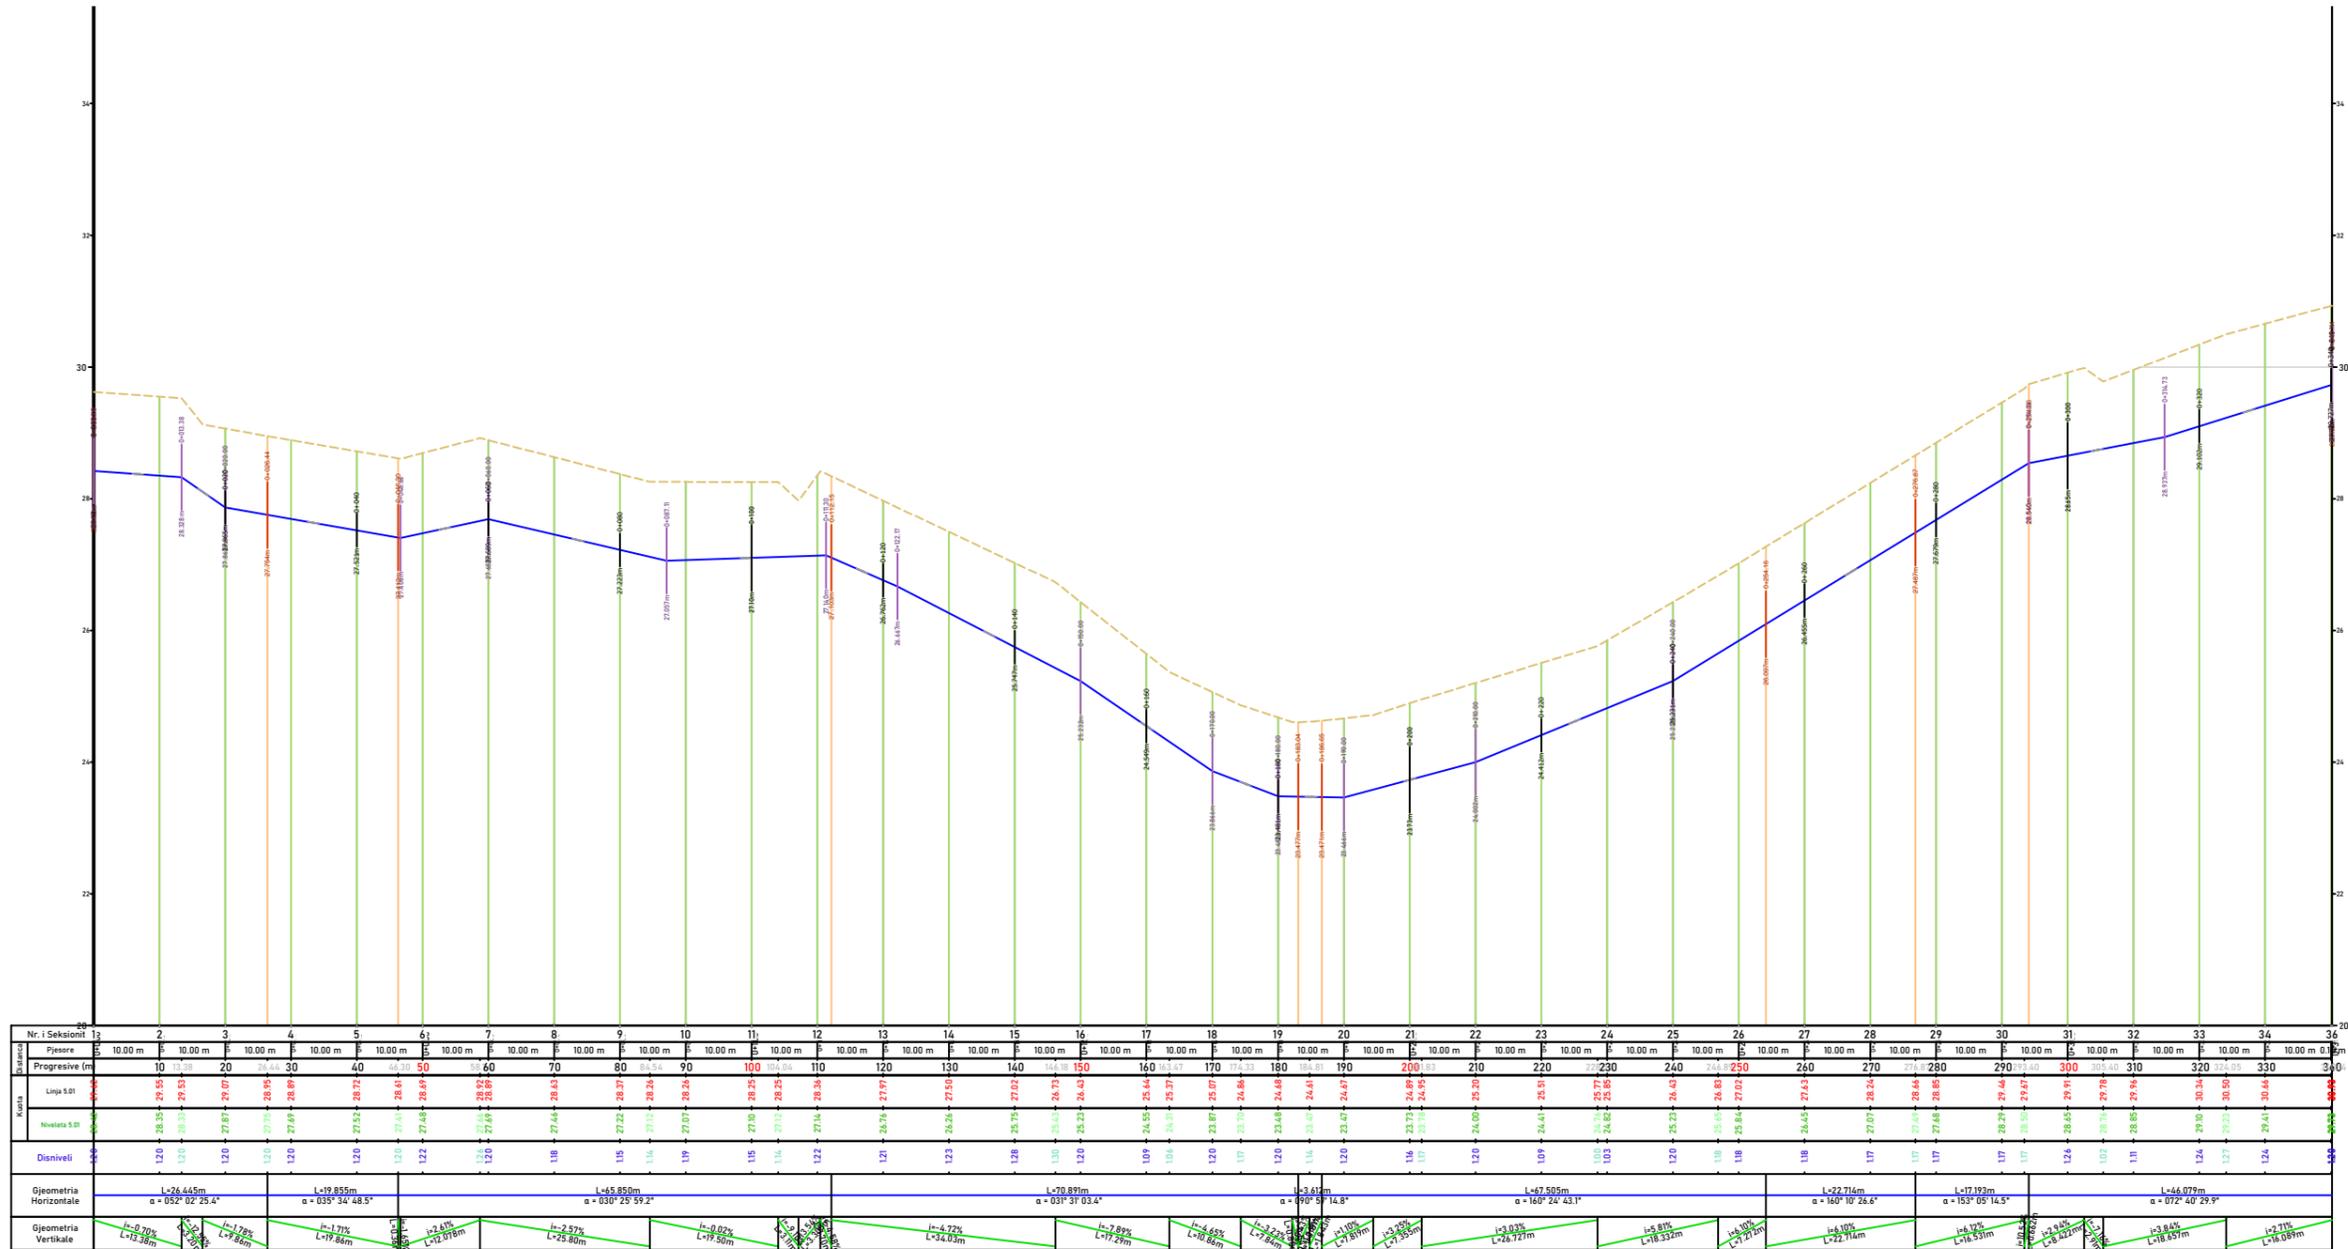



UKD  
Ujësjetilës Kanalizimesh s.a. Durres

RIKONSTRUKSION I RRJETIT TE UJESJELLESIT NE FSHATIN SHENAVLASH,  
NJ.ADM.RRASHBULL, BASHKIA DURRES,

ADMINISTRATOR  
**SPARTAK KOVAÇI**

REPUBLICA E SHQIPËRISË  
UJESJELLES KANALIZIME DURRES

**GRUPI PROJEKTIMIT**

DEPARTAMENTI TEKNIK  
SEKTORI I PROJEKTIMIT

**EMERTIMI I FLETES :**  
PROFILI GJATESOR I LINJES 5/0 1  
(SHENAVLASH)

DR. DEP. TEKNIK  
ING.HIDRO-TEKNIK  
ING.TOPOGRAF  
ING.HIDRO-TEKNIK  
ING.HIDRO-TEKNIK  
ING.NDËRTIMI

SHTATOR 2022

SHKALLA 1:100

Nr. I FLETES G15

DANIELA NANO


MIRELA ZHUPA

SEDI CAUSHI

QAMILE QEHAJAJ


ARTOR KOÇILJA

# RIKONSTRUKSION I RRJETIT TE UJESJELLESIT NE FSHATIN SHENAVLASH, NJ.ADM.RRASHBULL, BASHKIA DURRES, PLANIMETRIA E LINJES NR.5/02

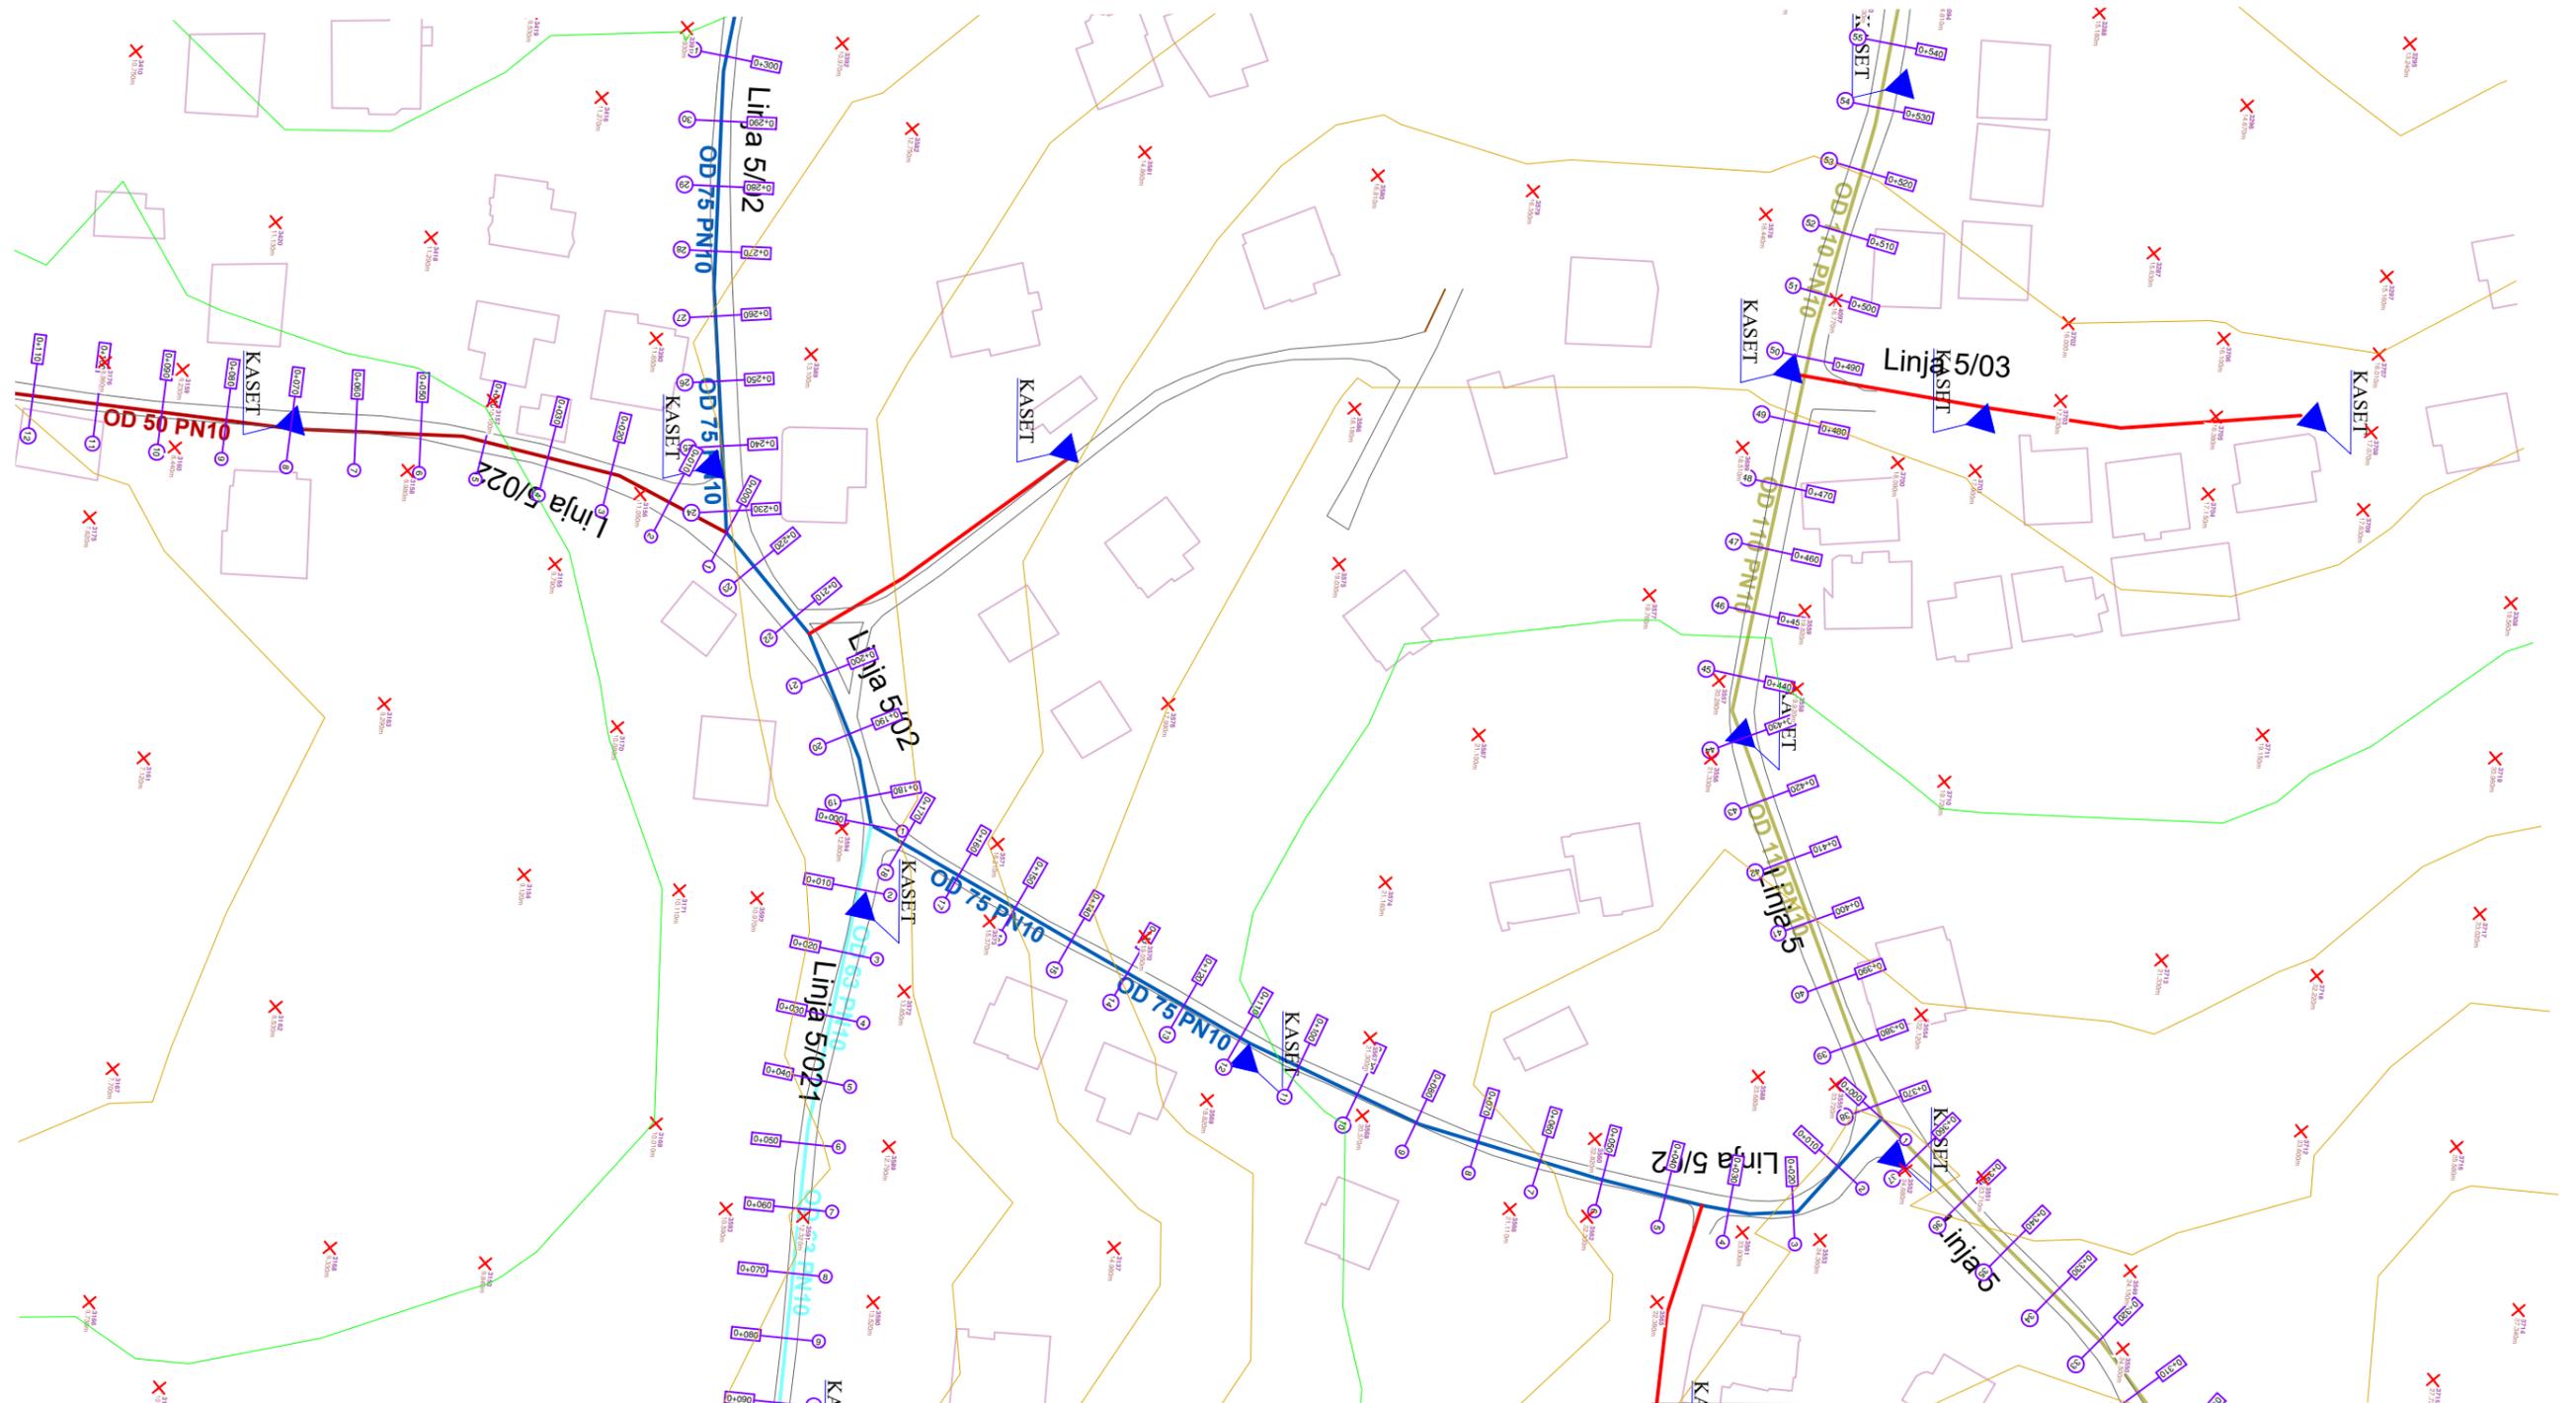

 <p style="font-size: small;">DEPARTAMENTI TEKNIK SEKTORI I PROJEKTIMIT</p>	RIKONSTRUKSION I RRJETIT TE UJESJELLESIT NE FSHATIN SHENAVLASH, NJ.ADM.RRASHBULL, BASHKIA DURRES,			
	REPUBLIKA E SHQIPËRISË UJESJELLES KANALIZIME DURRES		ADMINISTRATOR <b>SPARTAK KOVAÇI</b>	
	EMERTIMI I FLETES : PLANIMETRIA E LINJES 5/02 (SHENAVLASH)			<b>GRUPI PROJEKTIMIT</b> GERALD DAUTAJ
	SHTATOR 2022    SHKALLA 1:100    Nr. I FLETES G16			LORENC FACJA DANIELA NANO MIRELA ZHUPA SEDI CAUSHI QAMILE GEHAJAJ ARTOR KOCILJA

# RIKONSTRUKSION I RRJETIT TE UJESJELLESIT NE FSHATIN SHENAVLASH, NJ.ADM.RRASHBULL, BASHKIA DURRES, PROFILI GJATESOR I LINJES NR.5/02

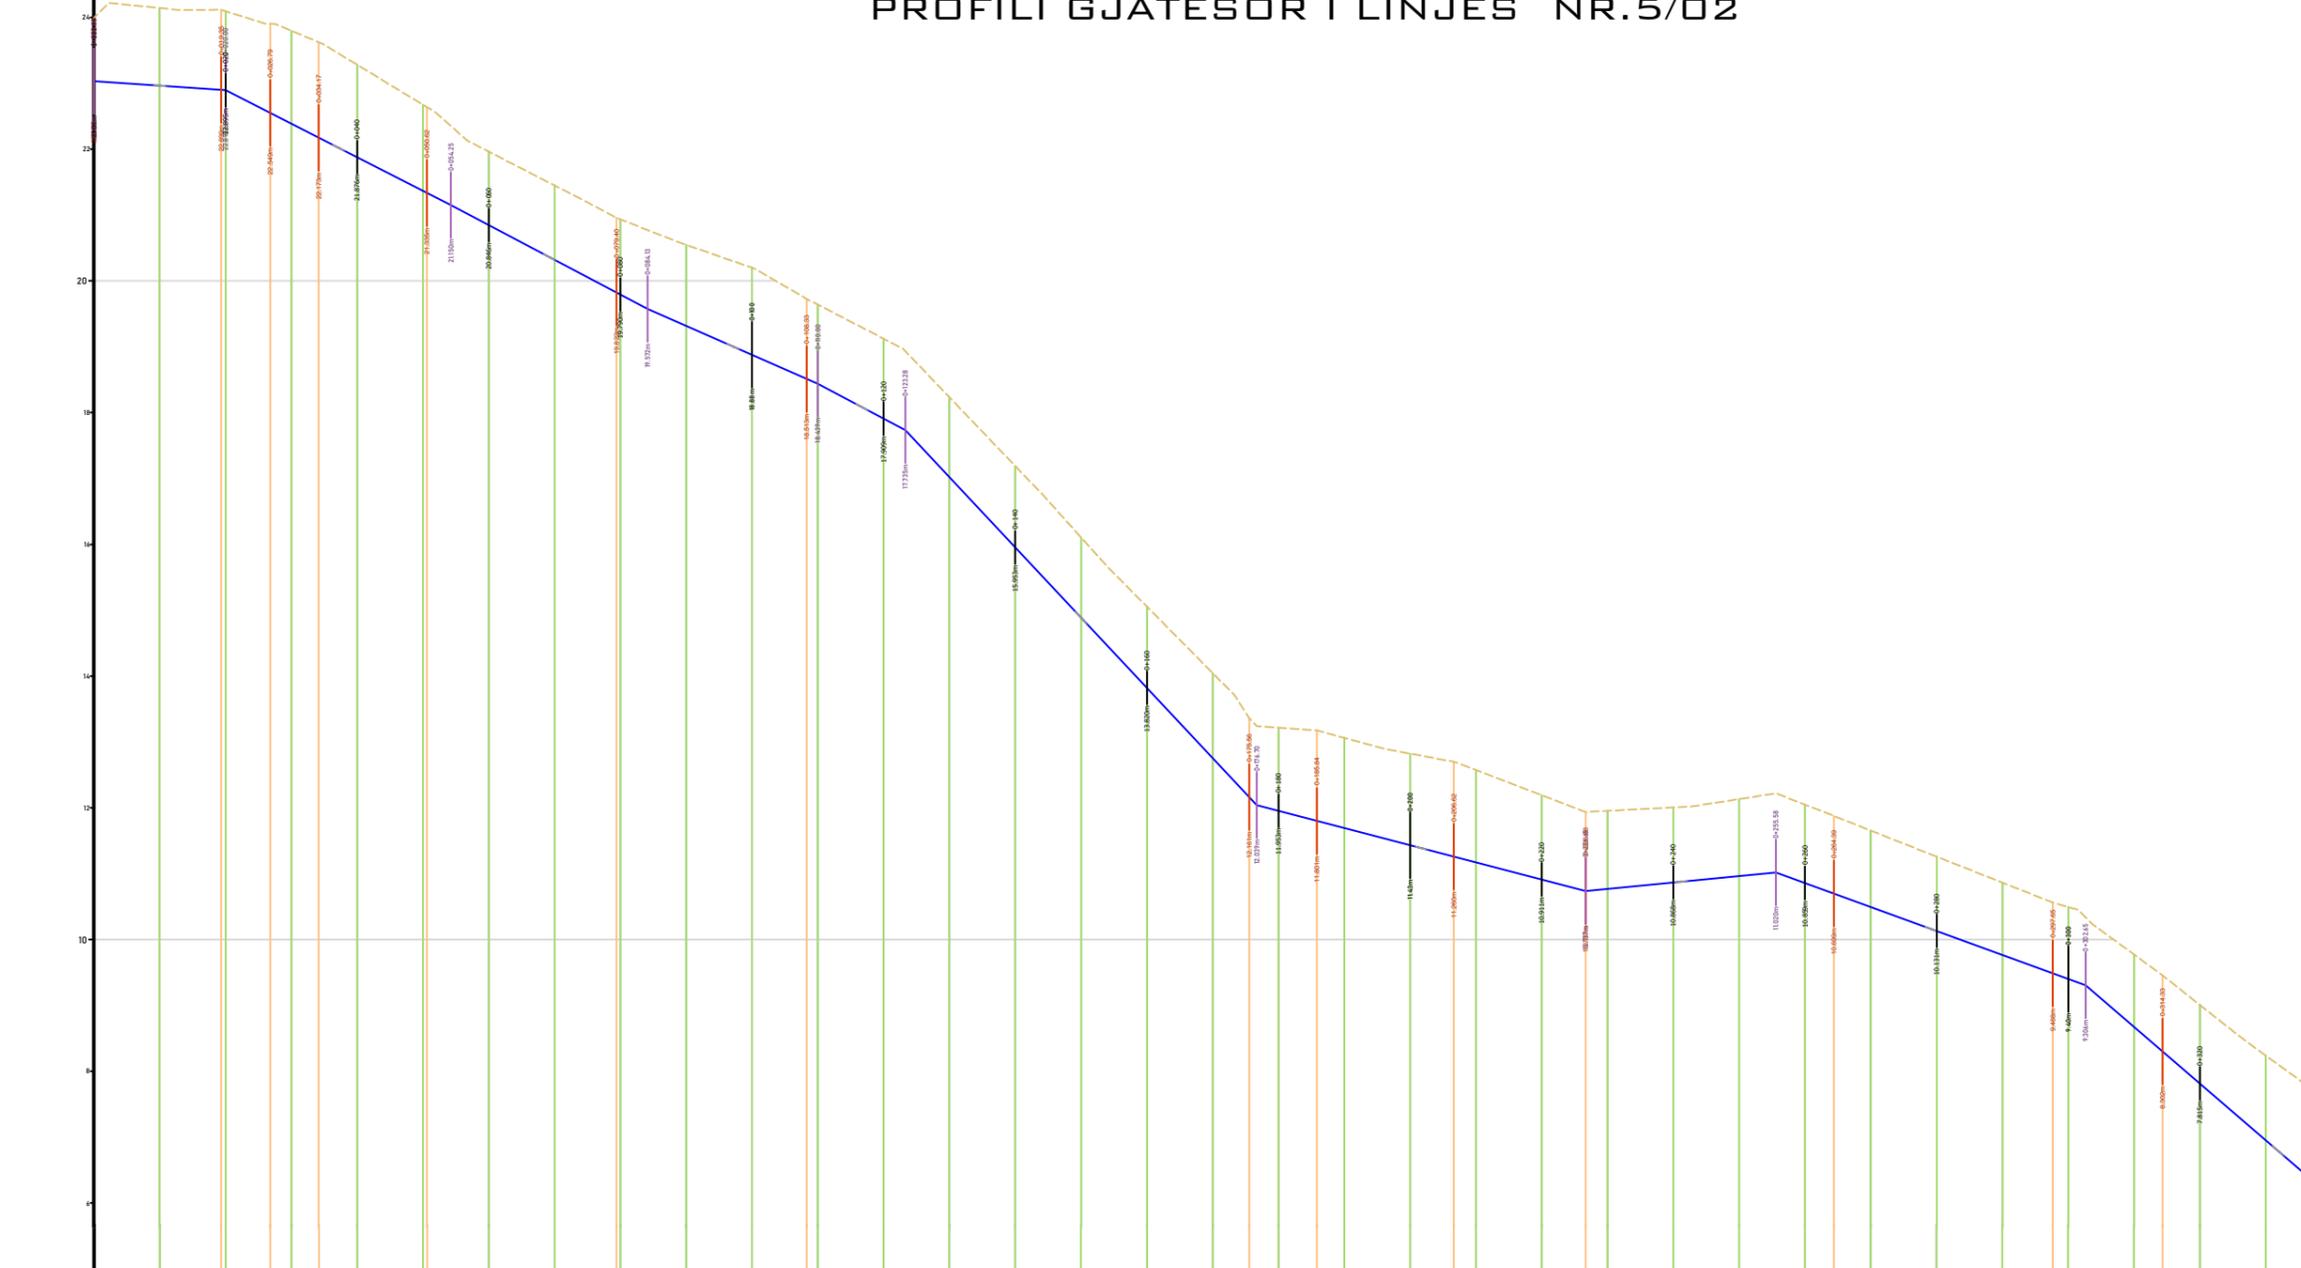

Nr. i Seksionit	1	2	3	4	5	6	7	8	9	10	11	12	13	14	15	16	17	18	19	20	21	22	23	24	25	26	27	28	29	30	31	32	33	34										
Distanca	10.00 m		10.00 m		10.00 m		10.00 m		10.00 m		10.00 m		10.00 m		10.00 m		10.00 m		10.00 m		10.00 m		10.00 m		10.00 m		10.00 m		10.00 m		10.00 m		10.00 m											
Progresive (m)	10	20	30	40	50	60	70	80	90	100	110	120	130	140	150	160	170	180	190	200	210	220	230	240	250	260	270	280	290	300	310	320	330											
Kulla	
Linje 1.02	
Nivelo 5.02	
Distançeli	
Gjeometria Horizontale	L=19.549m a = 125° 18' 54.9"		L=7.444m a = 171° 55' 28.054"		L=7.972m a = 188° 30' 10.0"		L=16.450m a = 191° 12' 55.3"		L=28.775m a = 199° 12' 55.3"		L=28.524m a = 199° 12' 55.3"		L=32.727m a = 204° 12' 49.3"		L=20.785m a = 204° 12' 54.9"		L=20.785m a = 225° 01' 03.9"		L=20.027m a = 225° 01' 03.9"		L=37.770m a = 225° 21' 10.0"		L=33.240m a = 225° 44' 13.3"		L=18.478m a = 215° 58' 17.4"		L=12.333m a = 225° 01' 03.9"																	
Gjeometria Vertikale	i=-1.01% L=10.5m		i=-0.83% L=8.9m		i=-1.44% L=5.5m		i=-0.67% L=15.7m		i=-5.14% L=18.23m		i=-2.52% L=11.2m		i=-3.92% L=7.4m		i=-3.44% L=11.4m		i=-5.77% L=8.9m		i=-10.45% L=21.07m		i=-11.1% L=7.98m		i=-10.0% L=9.27m		i=-0.65% L=9.14m		i=-2.71% L=10.71m		i=-1.82% L=10.07m		i=-3.81% L=20.05m		i=-0.5% L=16.71m		i=1.54% L=12.19m		i=-3.95% L=33.26m		i=-7.30% L=10.56m		i=-7.91% L=12.71m		i=-7.77% L=12.33m	



UKD  
Ujësjetës Kanalizimesh s. Durres

RIKONSTRUKSION I RRJETIT TE UJESJELLESIT NE FSHATIN SHENAVLASH,  
NJ.ADM.RRASHBULL, BASHKIA DURRES,

ADMINISTRATOR  
**SPARTAK KOVAÇI**

REPUBLICA E SHQIPËRISË  
UJESJELLES KANALIZIME DURRES

**GRUPI PROJEKTIMIT**

DEPARTAMENTI TEKNIK  
SEKTORI I PROJEKTIMIT

EMERTIMI I FLETES :  
PROFILI GJATESOR I LINJES 5/02  
(SHENAVLASH)

DR. DEP. TEKNIK  
ING.HIDRO-TEKNIK  
ING.TOPOGRAF  
ING.HIDRO-TEKNIK  
ING.HIDRO-TEKNIK  
ING.NDËRTIMI

SHTATOR 2022


SHKALLA 1:100

Nr. I FLETES G17

DREJTOR TEKNIK  
GERALD DAUTAJ


LORENC FACJA  
DANIELA NANO  
MIRELA ZHUPA  
SEDI ÇAUSHI  
QAMILE GEHAJAJ  
ARTOR KOÇIJA

RIKONSTRUKSION I RRJETIT TE UJESJELLESIT NE FSHATIN SHENAVLASH, NJ.ADM.RRASHBULL, BASHKIA DURRES,  
PLANIMETRIA E LINJES NR.5/02

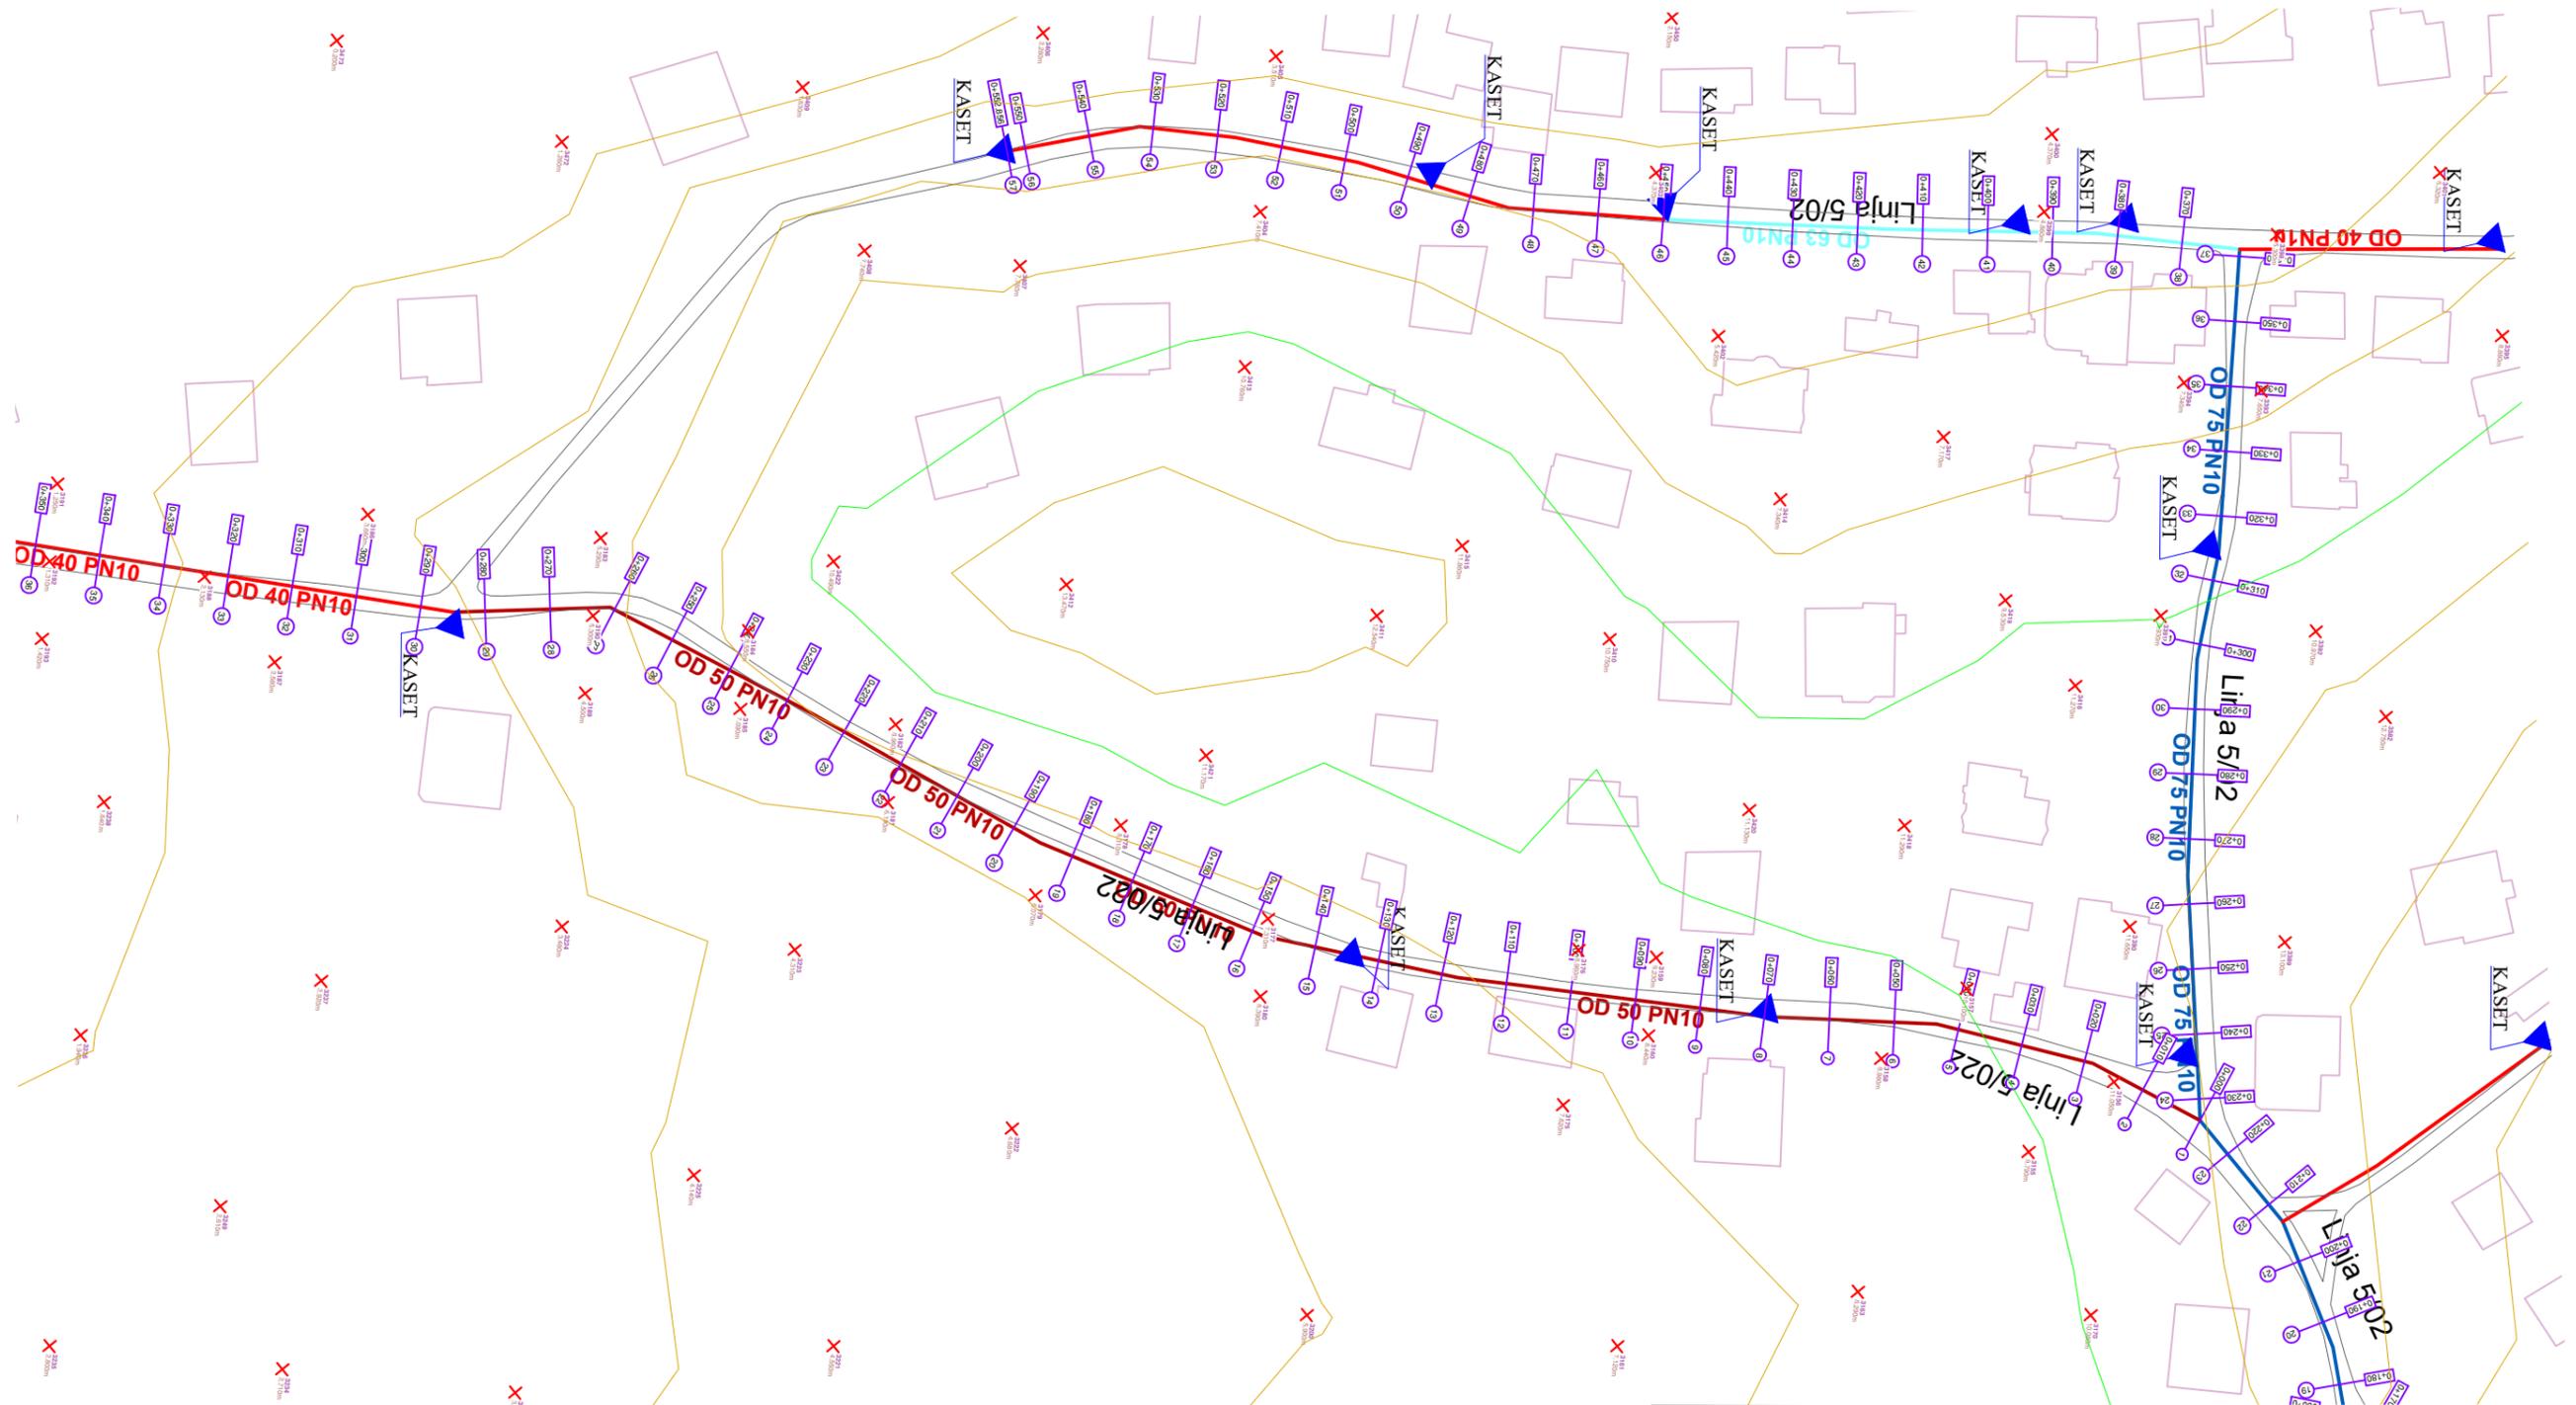


 Ujësjetës Kanalizime Durrës	RIKONSTRUKSION I RRJETIT TE UJESJELLESIT NE FSHATIN SHENAVLASH, NJ.ADM.RRASHBULL, BASHKIA DURRES,			
	REPUBLIKA E SHQIPËRISË UJESJELLES KANALIZIME DURRES	ADMINISTRATOR <b>SPARTAK KOVAÇI</b>	<b>GRUPI PROJEKTIMIT</b>	
	EMERTIMI I FLETES : PLANIMETRIA E LINJES 5/02 (SHENAVLASH)	DREJTOR TEKNIK DR. DEP. TEKNIK ING.HIDRO-TEKNIK ING.TOPOGRAF ING.HIDRO-TEKNIK ING.HIDRO-TEKNIK ING.NDËRTIMI	GERALD DAUTAJ LORENC FACJA DANIELA NANO MIRELA ZHUPA SEDI ÇAUSHI QAMILE GEHAJAJ ARTOR KOCILJA	
	DEPARTAMENTI TEKNIK SEKTORI I PROJEKTIMIT	SHTATOR 2022	SHKALLA 1:100	Nr. I FLETES G18

# RIKONSTRUKSION I RRJETIT TE UJESJELLESIT NE FSHATIN SHENAVLASH, NJ.ADM.RRASHBULL, BASHKIA DURRES, PROFILI GJATESOR I LINJES NR.5/02

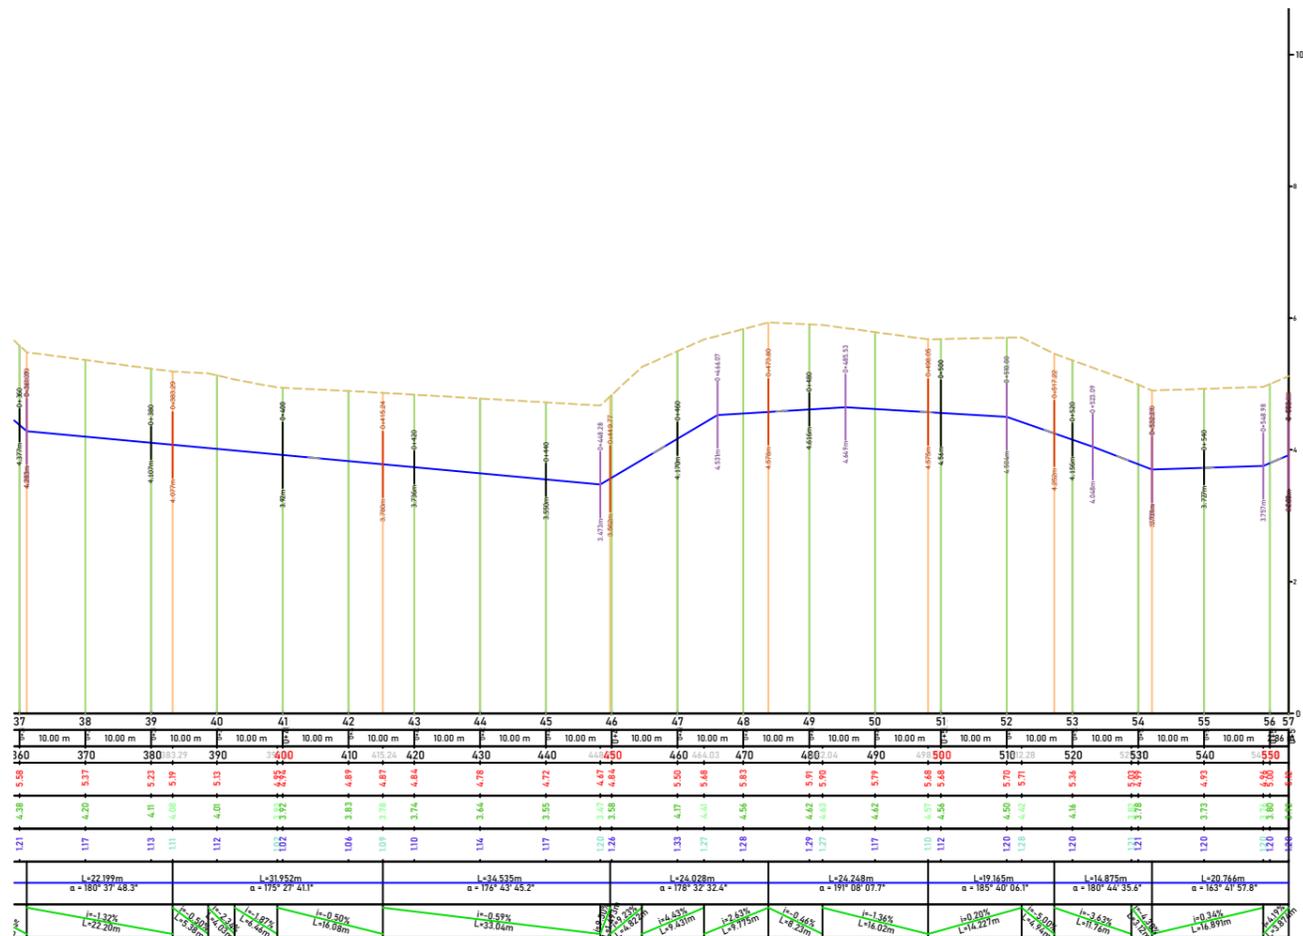


 DEPARTAMENTI TEKNIK SEKTORI I PROJEKTIMIT	RIKONSTRUKSION I RRJETIT TE UJESJELLESIT NE FSHATIN SHENAVLASH, NJ.ADM.RRASHBULL, BASHKIA DURRES,			
	REPUBLIKA E SHQIPËRISË UJESJELLES KANALIZIME DURRES		ADMINISTRATOR <b>SPARTAK KOVAÇI</b>	
	EMERTIMI I FLETES : PROFILI GJATESOR I LINJES 5/02 (SHENAVLASH)			GRUPI PROJEKTIMIT DREJTOR TEKNIK GERALD DAUTAJ
	SHTATOR 2022    SHKALLA 1:100    Nr. I FLETES G19			DR. DEP. TEKNIK LORENC FACJA ING.HIDRO-TEKNIK DANIELA NANO ING.TOPOGRAF MIRELA ZHUPA ING.HIDRO-TEKNIK SEDI ÇAUSHI ING.HIDRO-TEKNIK QAMILE GEHAJAJ ING.NDËRTIMI ARTOR KOÇIJA

RIKONSTRUKSION I RRJETIT TE UJESJELLESIT NE FSHATIN SHENAVLASH, NJ.ADM.RRASHBULL, BASHKIA DURRES,  
PLANIMETRIA E LINJES NR.5/021

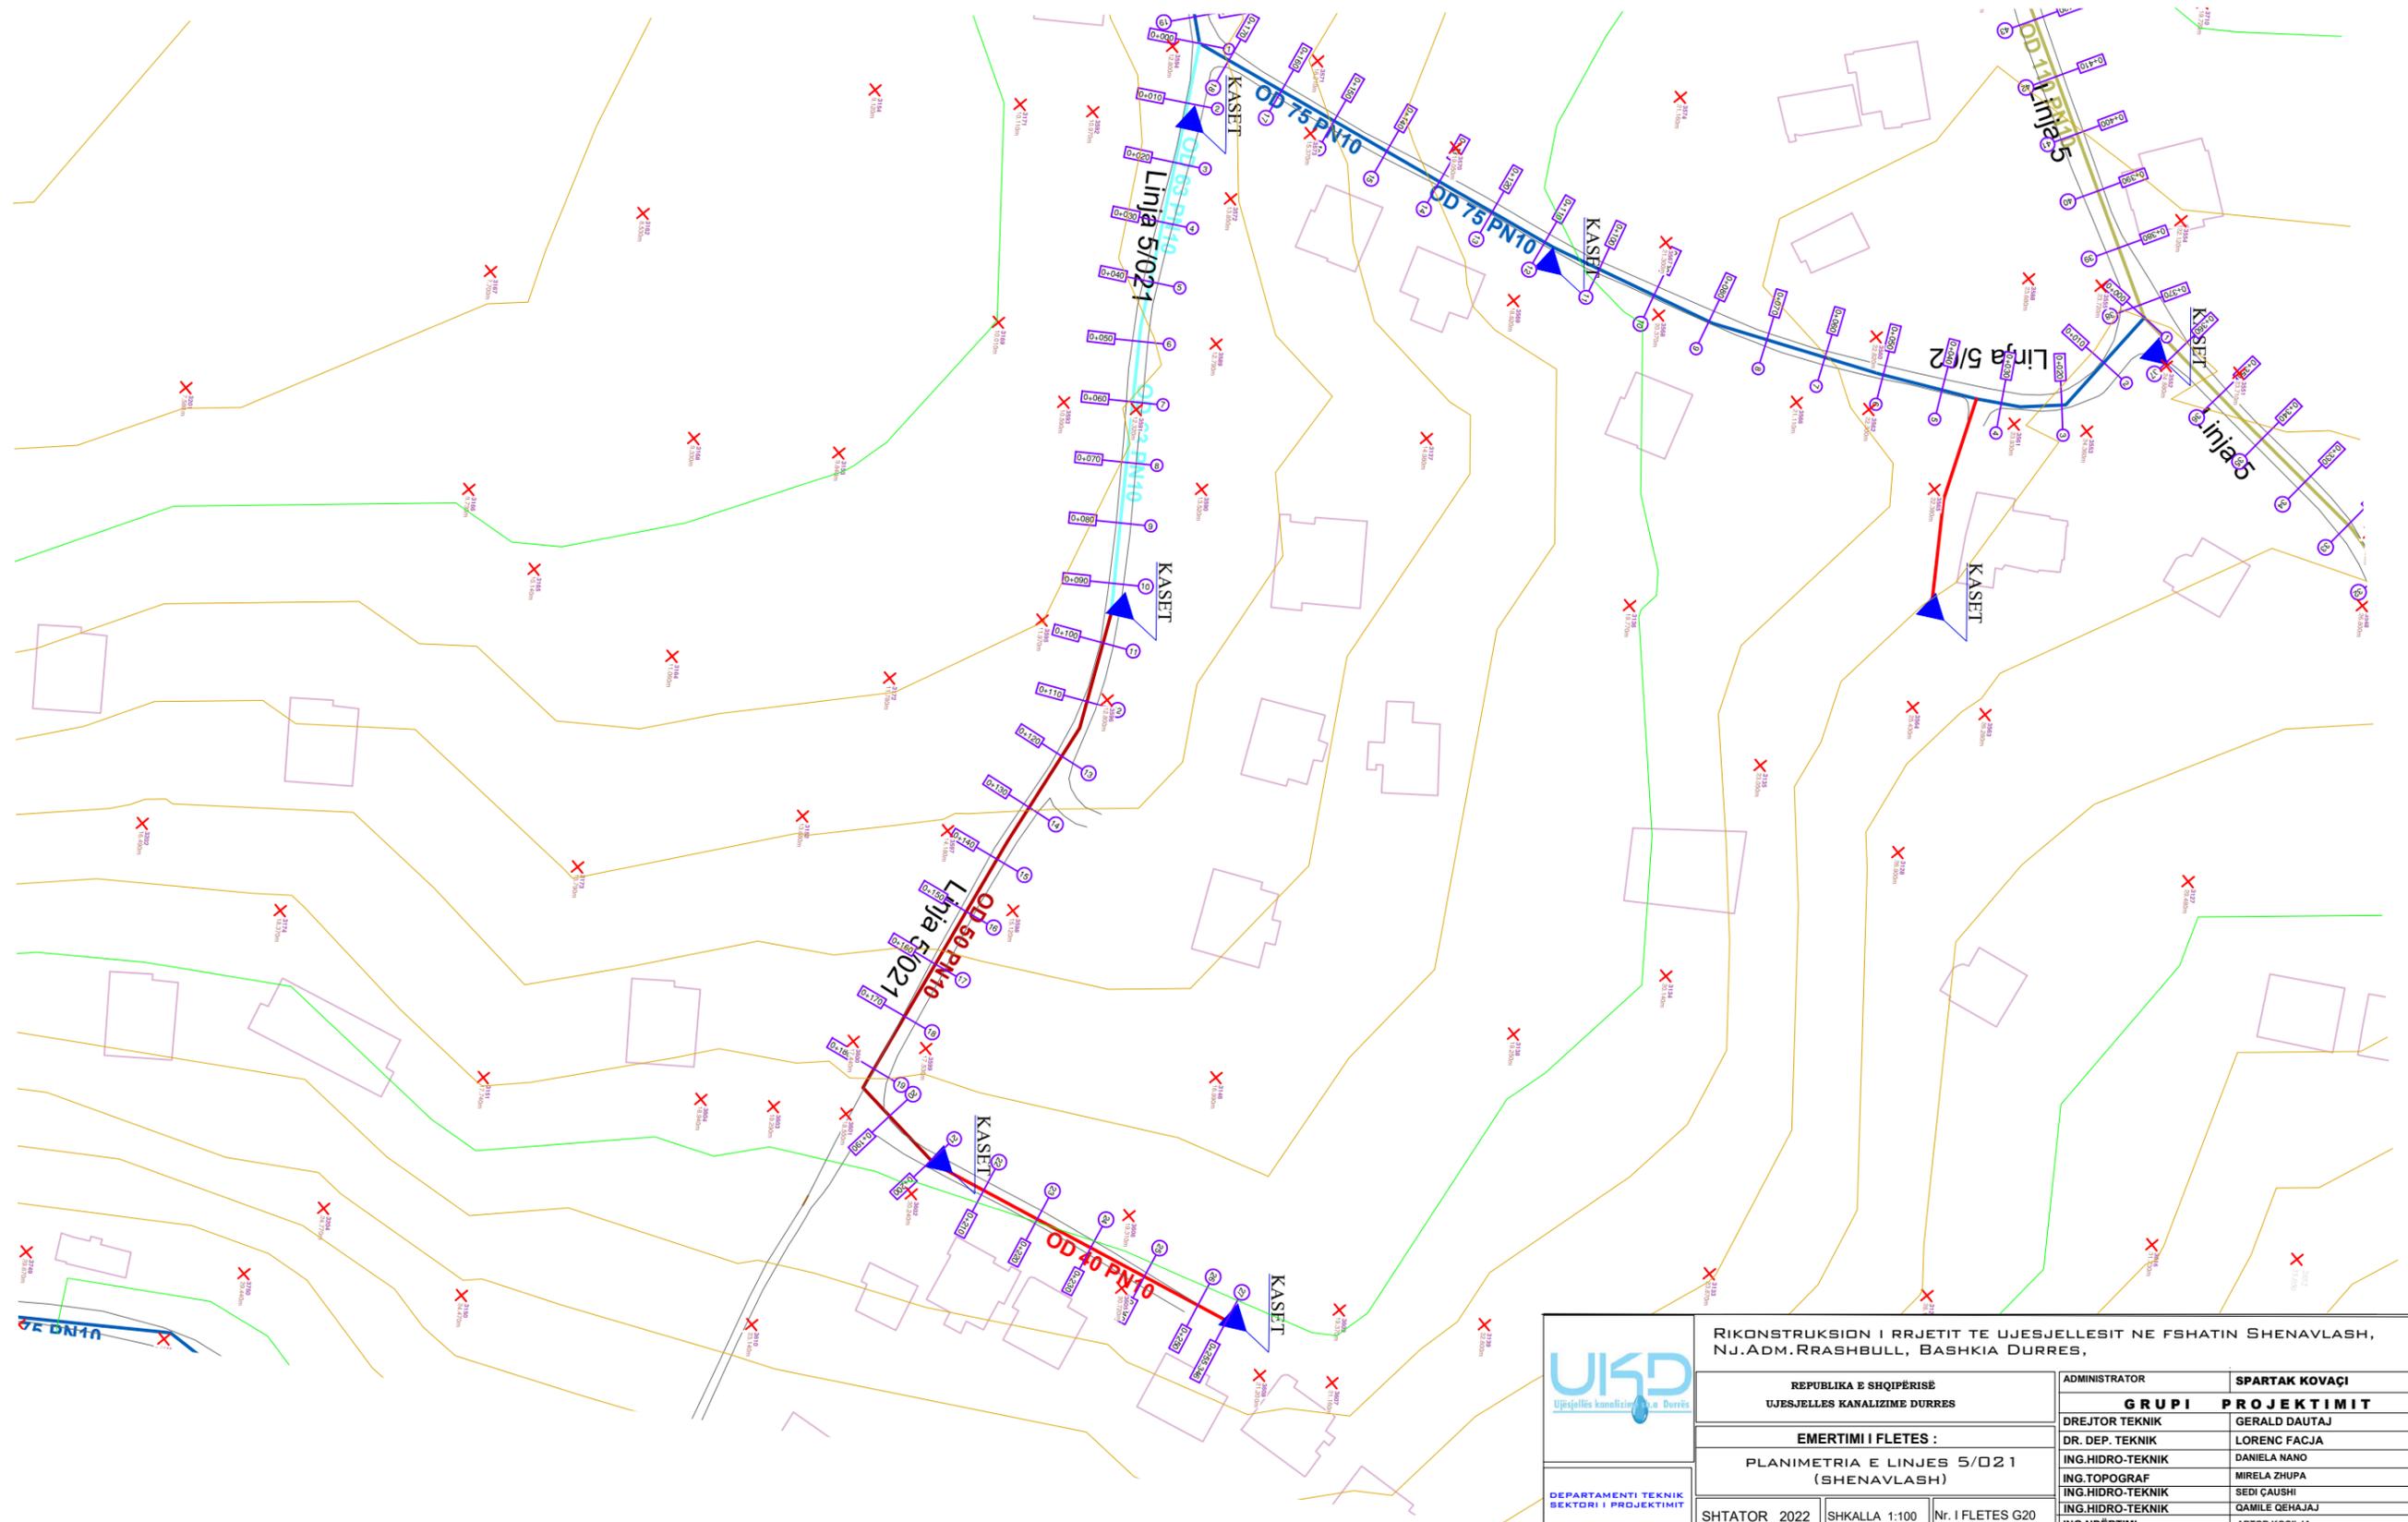

RIKONSTRUKSION I RRJETIT TE UJESJELLESIT NE FSHATIN SHENAVLASH, NJ.ADM.RRASHBULL, BASHKIA DURRES,		
REPUBLIKA E SHQIPËRISË UJESJELLES KANALIZIME DURRES		ADMINISTRATOR <b>SPARTAK KOVAÇI</b>
EMERTIMI I FLETES : PLANIMETRIA E LINJES 5/021 (SHENAVLASH)		GRUPI PROJEKTIMIT DREJTOR TEKNIK GERALD DAUTAJ
SHTATOR 2022		DR. DEP. TEKNIK LORENC FACJA
SHKALLA 1:100		ING.HIDRO-TEKNIK DANIELA NANO
Nr. I FLETES G20		ING.TOPOGRAF MIRELA ZHUPA
		ING.HIDRO-TEKNIK SEDI ÇAUSHI
		ING.HIDRO-TEKNIK QAMILE QEHAJAJ
		ING.NDËRTIMI ARTOR KOÇILJA

# RIKONSTRUKSION I RRJETIT TE UJESJELLESIT NE FSHATIN SHENAVLASH, NJ.ADM.RRASHBULL, BASHKIA DURRES, PROFILI GJATESOR I LINJES NR.5/021

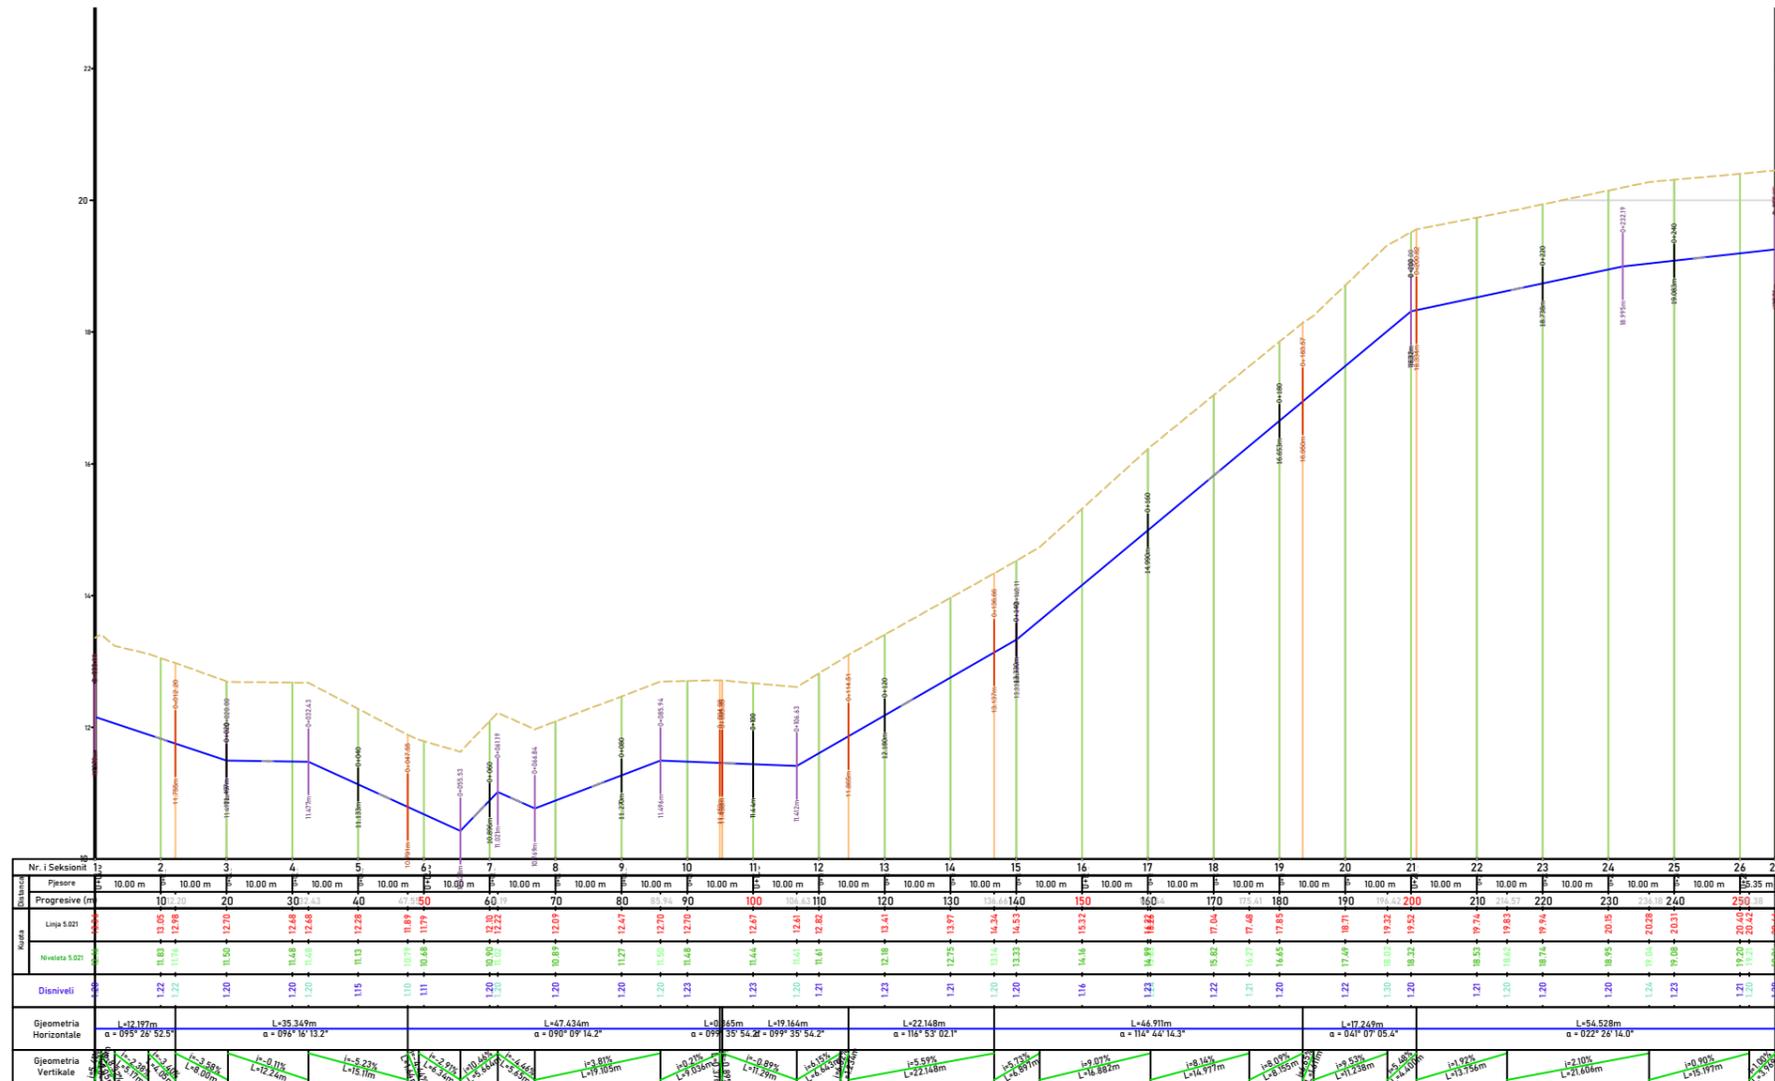




UKD  
Ujësjellës Kanalizime Durrës

RIKONSTRUKSION I RRJETIT TE UJESJELLESIT NE FSHATIN SHENAVLASH,  
NJ.ADM.RRASHBULL, BASHKIA DURRES,


REPUBLIKA E SHQIPËRISË UJESJELLES KANALIZIME DURRES	ADMINISTRATOR <b>SPARTAK KOVAÇI</b>
<b>EMERTIMI I FLETES :</b> PROFILI GJATESOR I LINJES 5/021 (SHENAVLASH)	<b>GRUPI PROJEKTIMIT</b> DREJTOR TEKNIK GERALD DAUTAJ DR. DEP. TEKNIK LORENC FACJA ING.HIDRO-TEKNIK DANIELA NANO ING.TOPOGRAF MIRELA ZHUPA ING.HIDRO-TEKNIK SEDI CAUSHI ING.HIDRO-TEKNIK QAMILE GEHAJAJ ING.NDËRTIMI ARTOR KOÇIJA
SHTATOR 2022	SHKALLA 1:100
DEPARTAMENTI TEKNIK SEKTORI I PROJEKTIMIT	Nr. I FLETES G21

RIKONSTRUKSION I RRJETIT TE UJESJELLESIT NE FSHATIN SHENAVLASH, NJ.ADM.RRASHBULL, BASHKIA DURRES,  
PLANIMETRIA E LINJES NR.5/022

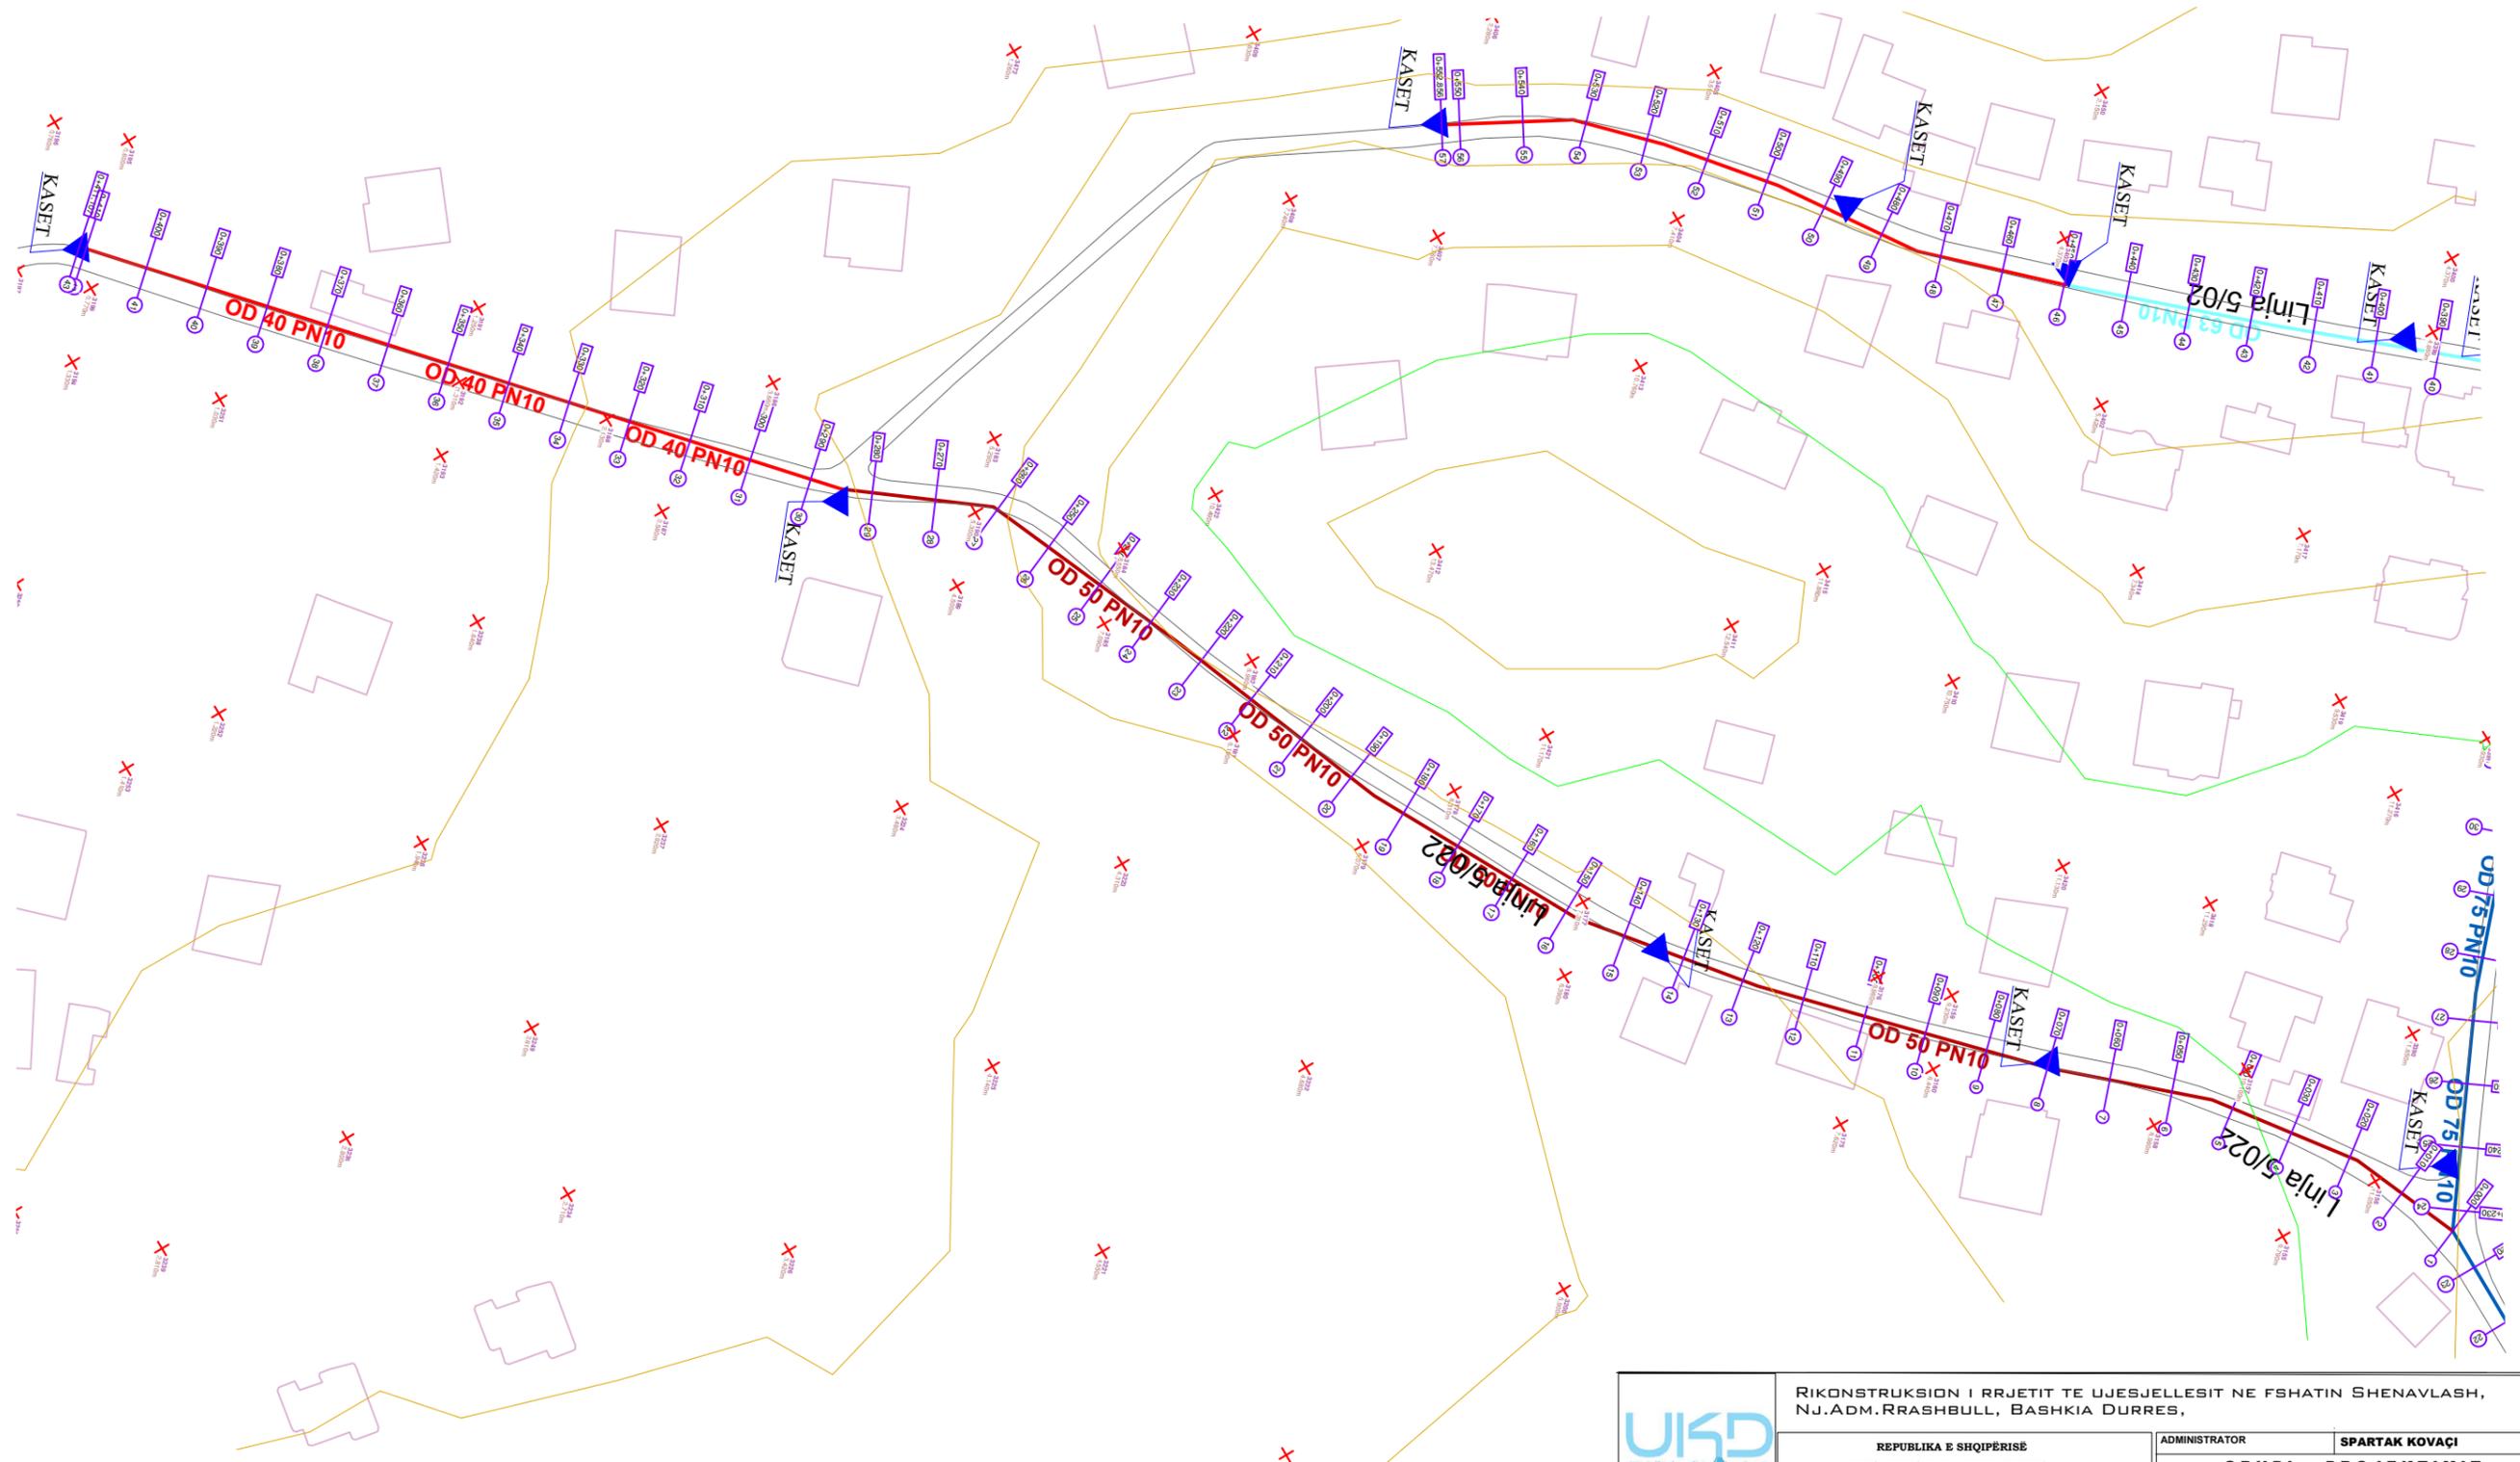

	RIKONSTRUKSION I RRJETIT TE UJESJELLESIT NE FSHATIN SHENAVLASH, NJ.ADM.RRASHBULL, BASHKIA DURRES,		
	REPUBLIKA E SHQIPËRISË UJESJELLES KANALIZIME DURRES		ADMINISTRATOR <b>SPARTAK KOVAÇI</b>
	EMERTIMI I FLETES : PLANIMETRIA E LINJES 5/022 (SHENAVLASH)		GRUPI PROJEKTIMIT DREJTOR TEKNIK GERALD DAUTAJ
	DEPARTAMENTI TEKNIK SEKTORI I PROJEKTIMIT		DR. DEP. TEKNIK LORENC FACJA ING.HIDRO-TEKNIK DANIELA NANO ING.TOPOGRAF MIRELA ZHUPA ING.HIDRO-TEKNIK SEDI CAUSHI ING.HIDRO-TEKNIK QAMILE QEHAJAJ ING.NDËRTIMI ARTOR KOÇILJA
SHTATOR 2022	SHKALLA 1:100	Nr. I FLETES G22	

# RIKONSTRUKSION I RRJETIT TE UJESJELLESIT NE FSHATIN SHENAVLASH, NJ.ADM.RRASHBULL, BASHKIA DURRES, PROFILI GJATESOR I LINJES NR.5/022

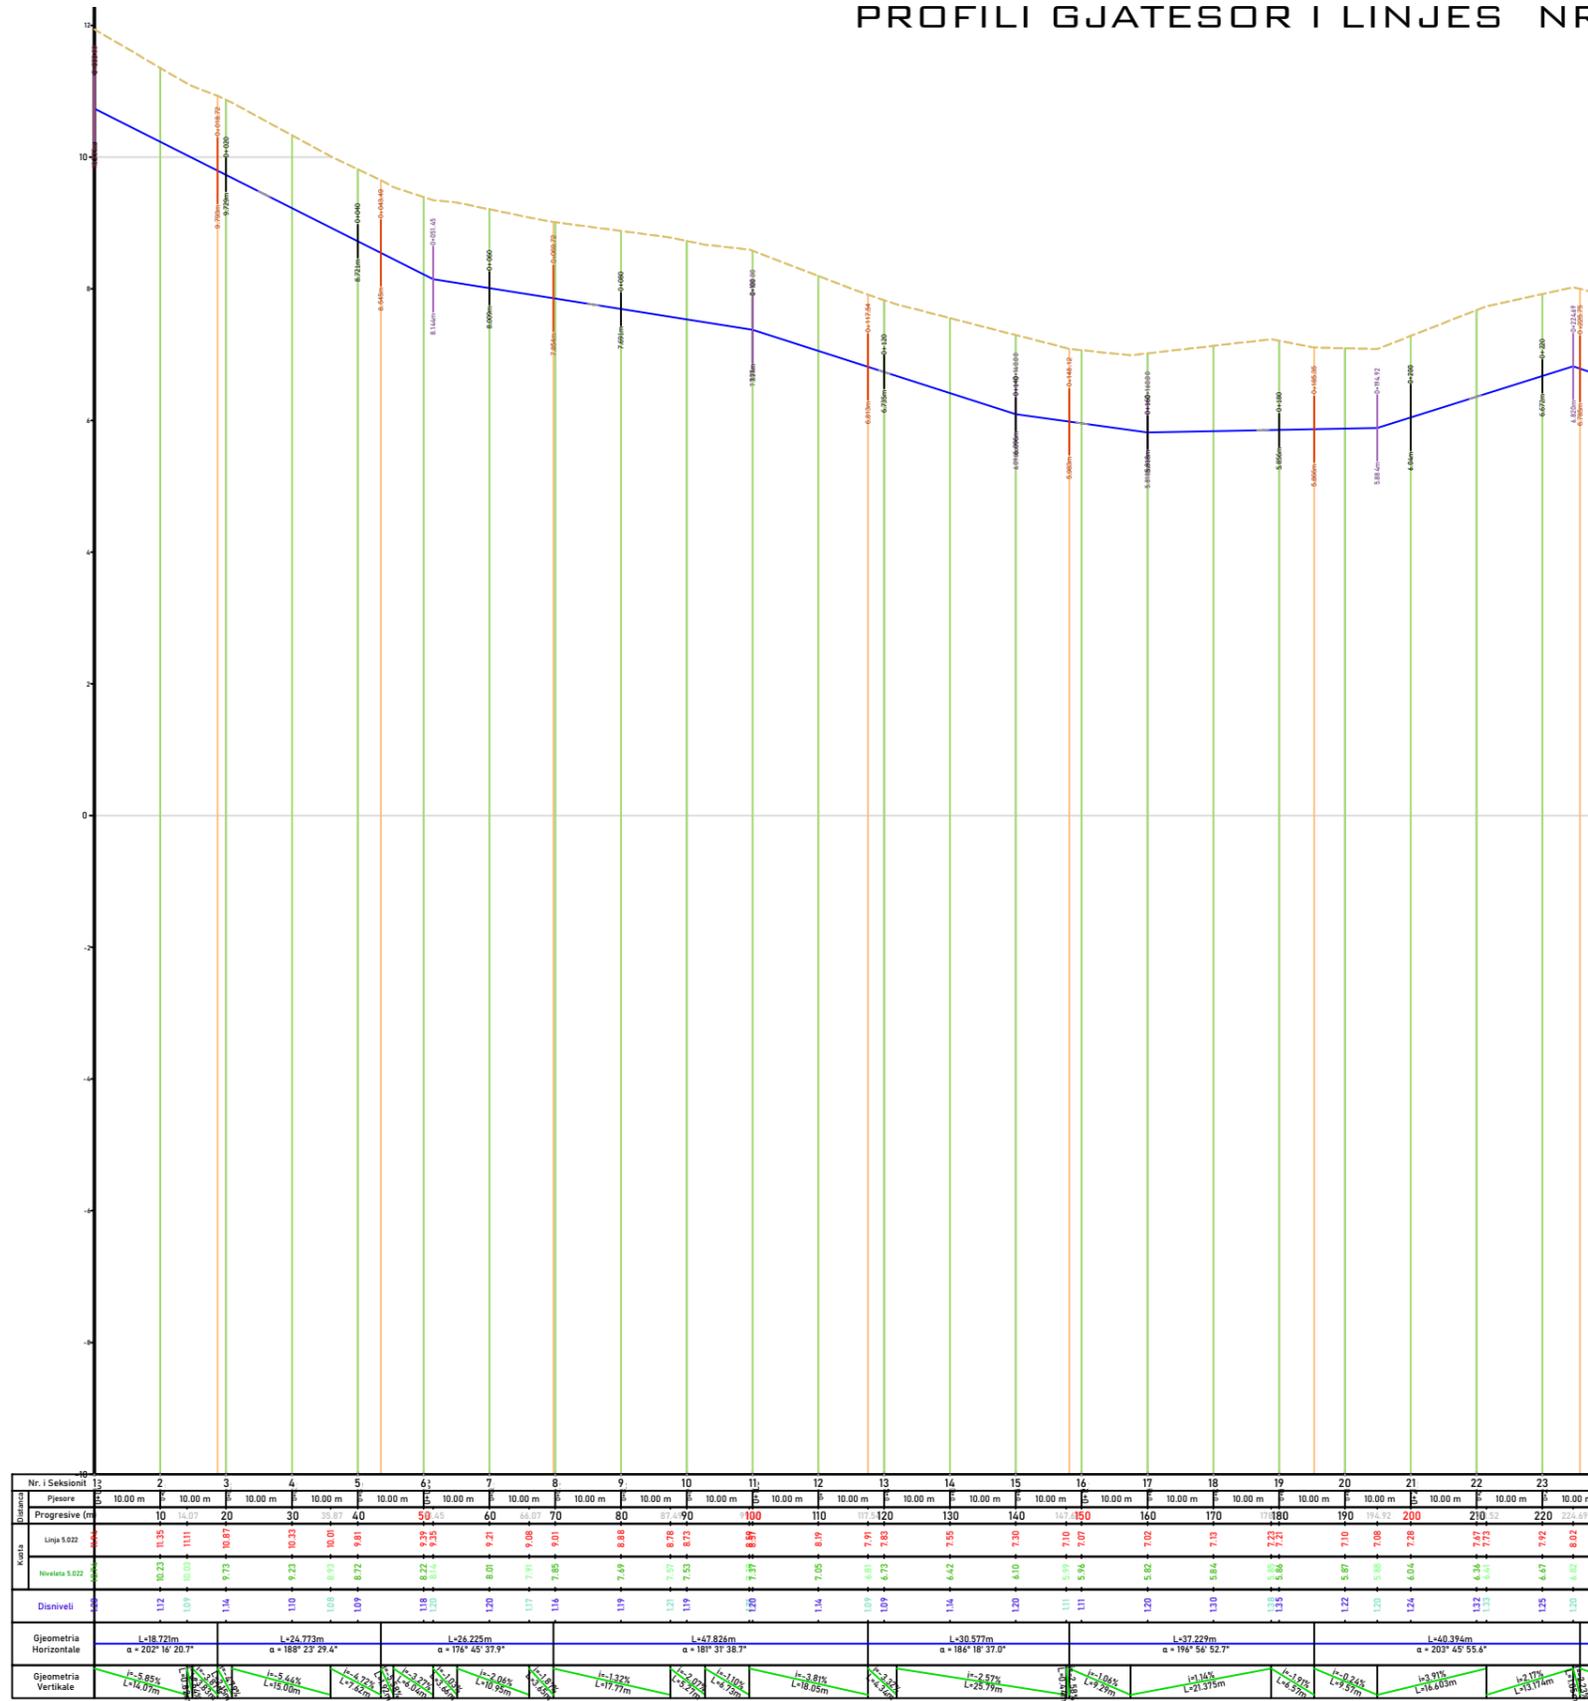


Nr. i Seksionit	1	2	3	4	5	6	7	8	9	10	11	12	13	14	15	16	17	18	19	20	21	22	23	
Distanca	10.00 m		10.00 m		10.00 m		10.00 m		10.00 m		10.00 m		10.00 m		10.00 m		10.00 m		10.00 m		10.00 m		10.00 m	
Progresive (m)	10	20	30	40	50	60	70	80	90	100	110	120	130	140	150	160	170	180	190	200	210	220	230	
Kota																								
Linja 5.022	10.23	10.15	10.07	10.00	9.92	9.84	9.76	9.68	9.60	9.52	9.44	9.36	9.28	9.20	9.12	9.04	8.96	8.88	8.80	8.72	8.64	8.56	8.48	
Nivelo 5.022	10.23	10.15	10.07	10.00	9.92	9.84	9.76	9.68	9.60	9.52	9.44	9.36	9.28	9.20	9.12	9.04	8.96	8.88	8.80	8.72	8.64	8.56	8.48	
Disniveli	0.00	0.00	0.00	0.00	0.00	0.00	0.00	0.00	0.00	0.00	0.00	0.00	0.00	0.00	0.00	0.00	0.00	0.00	0.00	0.00	0.00	0.00	0.00	
Gjeometria Horizontale	L=18.72m α = 202° 16' 20.7"		L=24.72m α = 185° 23' 29.4"		L=26.72m α = 176° 45' 31.9"		L=27.82m α = 167° 31' 38.7"		L=30.87m α = 156° 18' 31.0"		L=37.22m α = 136° 56' 52.7"		L=46.34m α = 203° 45' 55.6"											
Gjeometria Vertikale	i=-5.85% L=14.07m		i=-5.64% L=15.00m		i=-5.71% L=17.82m		i=-5.04% L=19.95m		i=-3.81% L=18.05m		i=-2.97% L=25.79m		i=-1.04% L=19.29m		i=3.91% L=16.00m		i=0.74% L=9.37m		i=3.91% L=16.00m		i=2.17% L=13.77m		i=1.41% L=10.00m	




REPUBLIKA E SHQIPËRISË UJESJELLES KANALIZIME DURRES		ADMINISTRATOR <b>SPARTAK KOVAÇI</b>
<b>EMERTIMI I FLETES :</b> PROFILI GJATESOR I LINJES 5/022 (SHENAVLASH)		<b>GRUPI PROJEKTIMIT</b> DREJTOR TEKNIK GERALD DAUTAJ DR. DEP. TEKNIK LORENC FACJA ING.HIDRO-TEKNIK DANIELA NANO ING.TOPOGRAF MIRELA ZHUPA ING.HIDRO-TEKNIK SEDI CAUSHI ING.HIDRO-TEKNIK QAMILE QEHAJAJ ING.NDËRTIMI ARTOR KOÇILJA
DEPARTAMENTI TEKNIK SEKTORI I PROJEKTIMIT	SHTATOR 2022	SHKALLA 1:100 Nr. I FLETES G23

# RIKONSTRUKSION I RRJETIT TE UJESJELLESIT NE FSHATIN SHENAVLASH, NJ.ADM.RRASHBULL, BASHKIA DURRES, PROFILI GJATESOR I LINJES NR.5/022

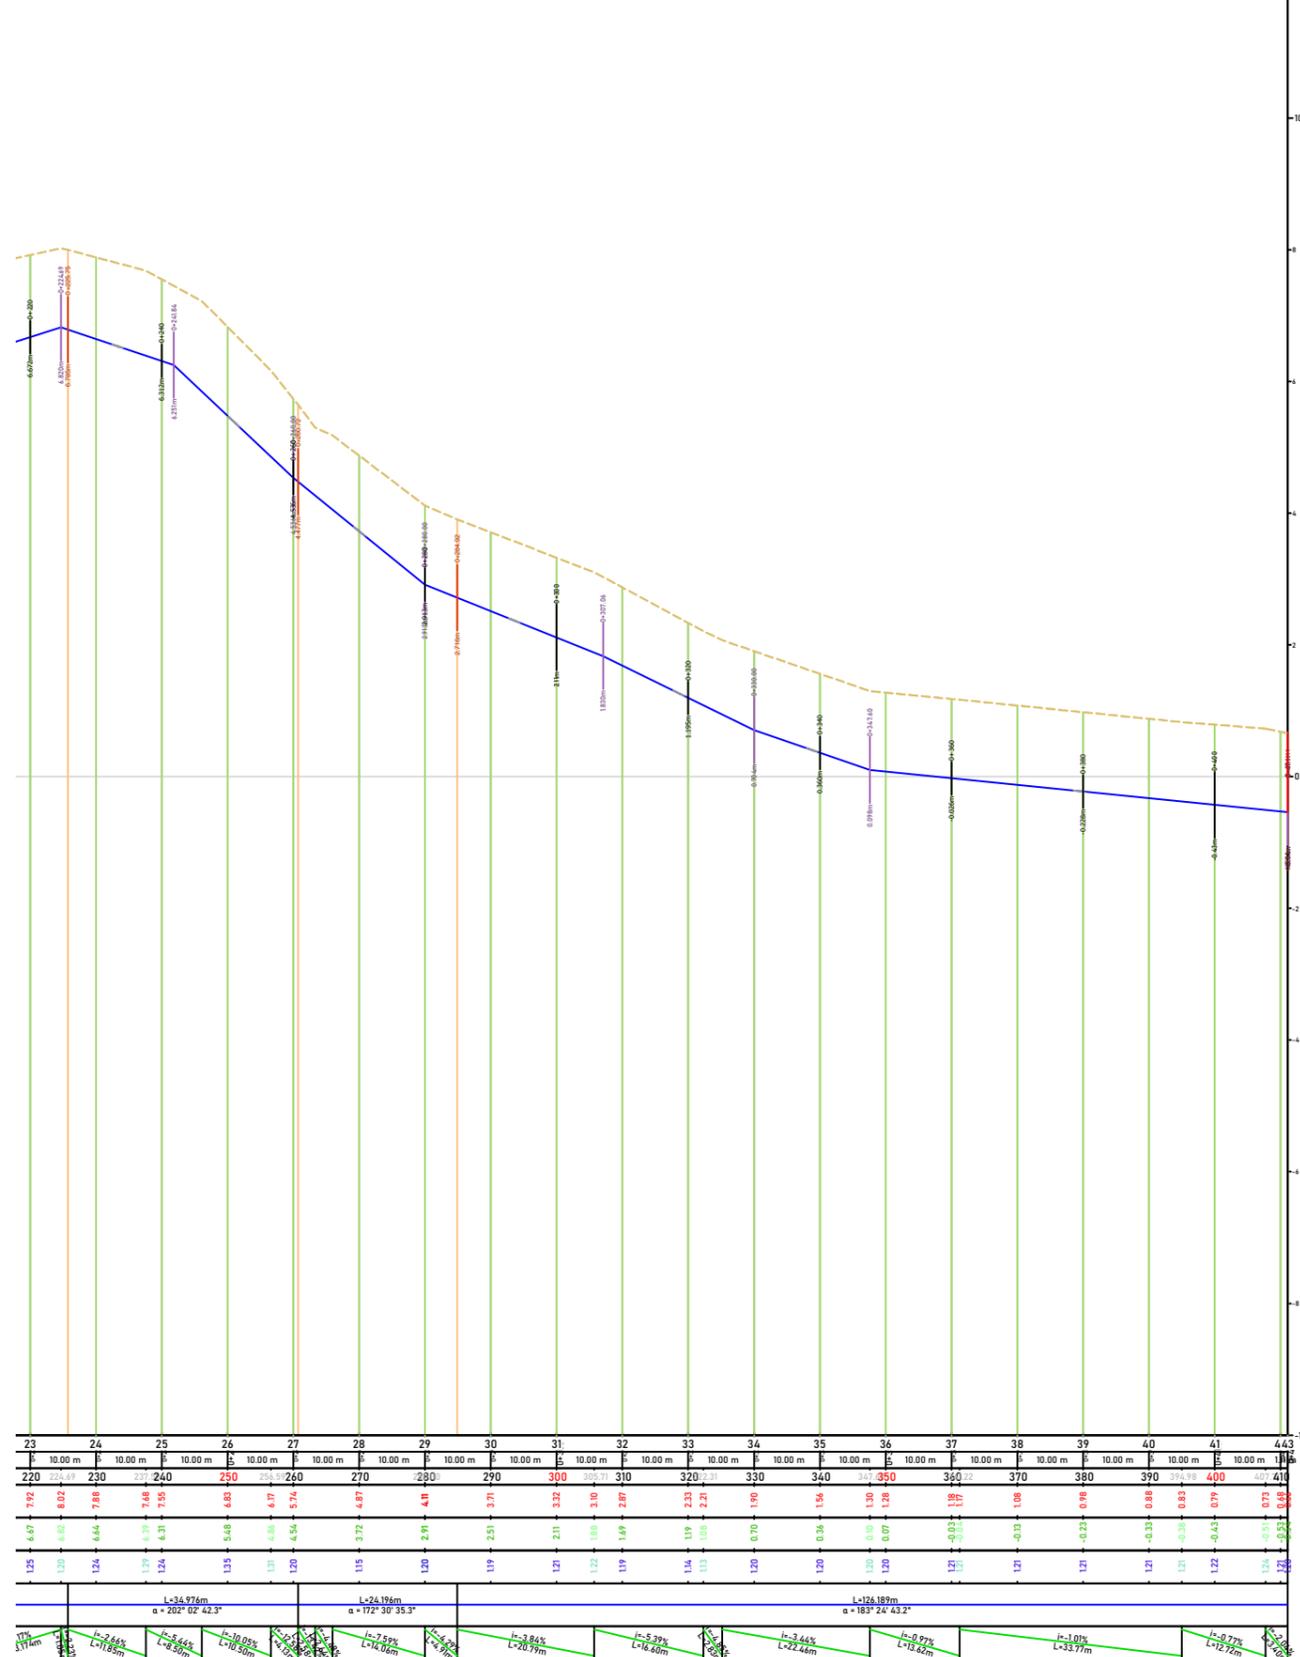

 Ujësjellës Kanalizime Sh. Durres	RIKONSTRUKSION I RRJETIT TE UJESJELLESIT NE FSHATIN SHENAVLASH, NJ.ADM.RRASHBULL, BASHKIA DURRES,	
	REPUBLIKA E SHQIPËRISË UJESJELLES KANALIZIME DURRES	ADMINISTRATOR <b>SPARTAK KOVAÇI</b>
	<b>EMERTIMI I FLETES :</b> PROFILI GJATESOR I LINJES 5/022 (SHENAVLASH)	
	DEPARTAMENTI TEKNIK SEKTORI I PROJEKTIMIT	<b>GRUPI PROJEKTIMIT</b> DREJTOR TEKNIK GERALD DAUTAJ DR. DEP. TEKNIK LORENC FACJA ING.HIDRO-TEKNIK DANIELA NANO ING.TOPOGRAF MIRELA ZHUPA ING.HIDRO-TEKNIK SEDI CAUSHI ING.HIDRO-TEKNIK QAMILE QEHAJAJ ING.NDËRTIMI ARTOR KOÇIJA
SHTATOR 2022	SHKALLA 1:100	Nr. I FLETES G24

RIKONSTRUKSION I RRJETIT TE UJESJELLESIT NE FSHATIN SHENAVLASH, NJ.ADM.RRASHBULL, BASHKIA DURRES,  
PLANIMETRIA E LINJES NR.5/04,5/051,5/052

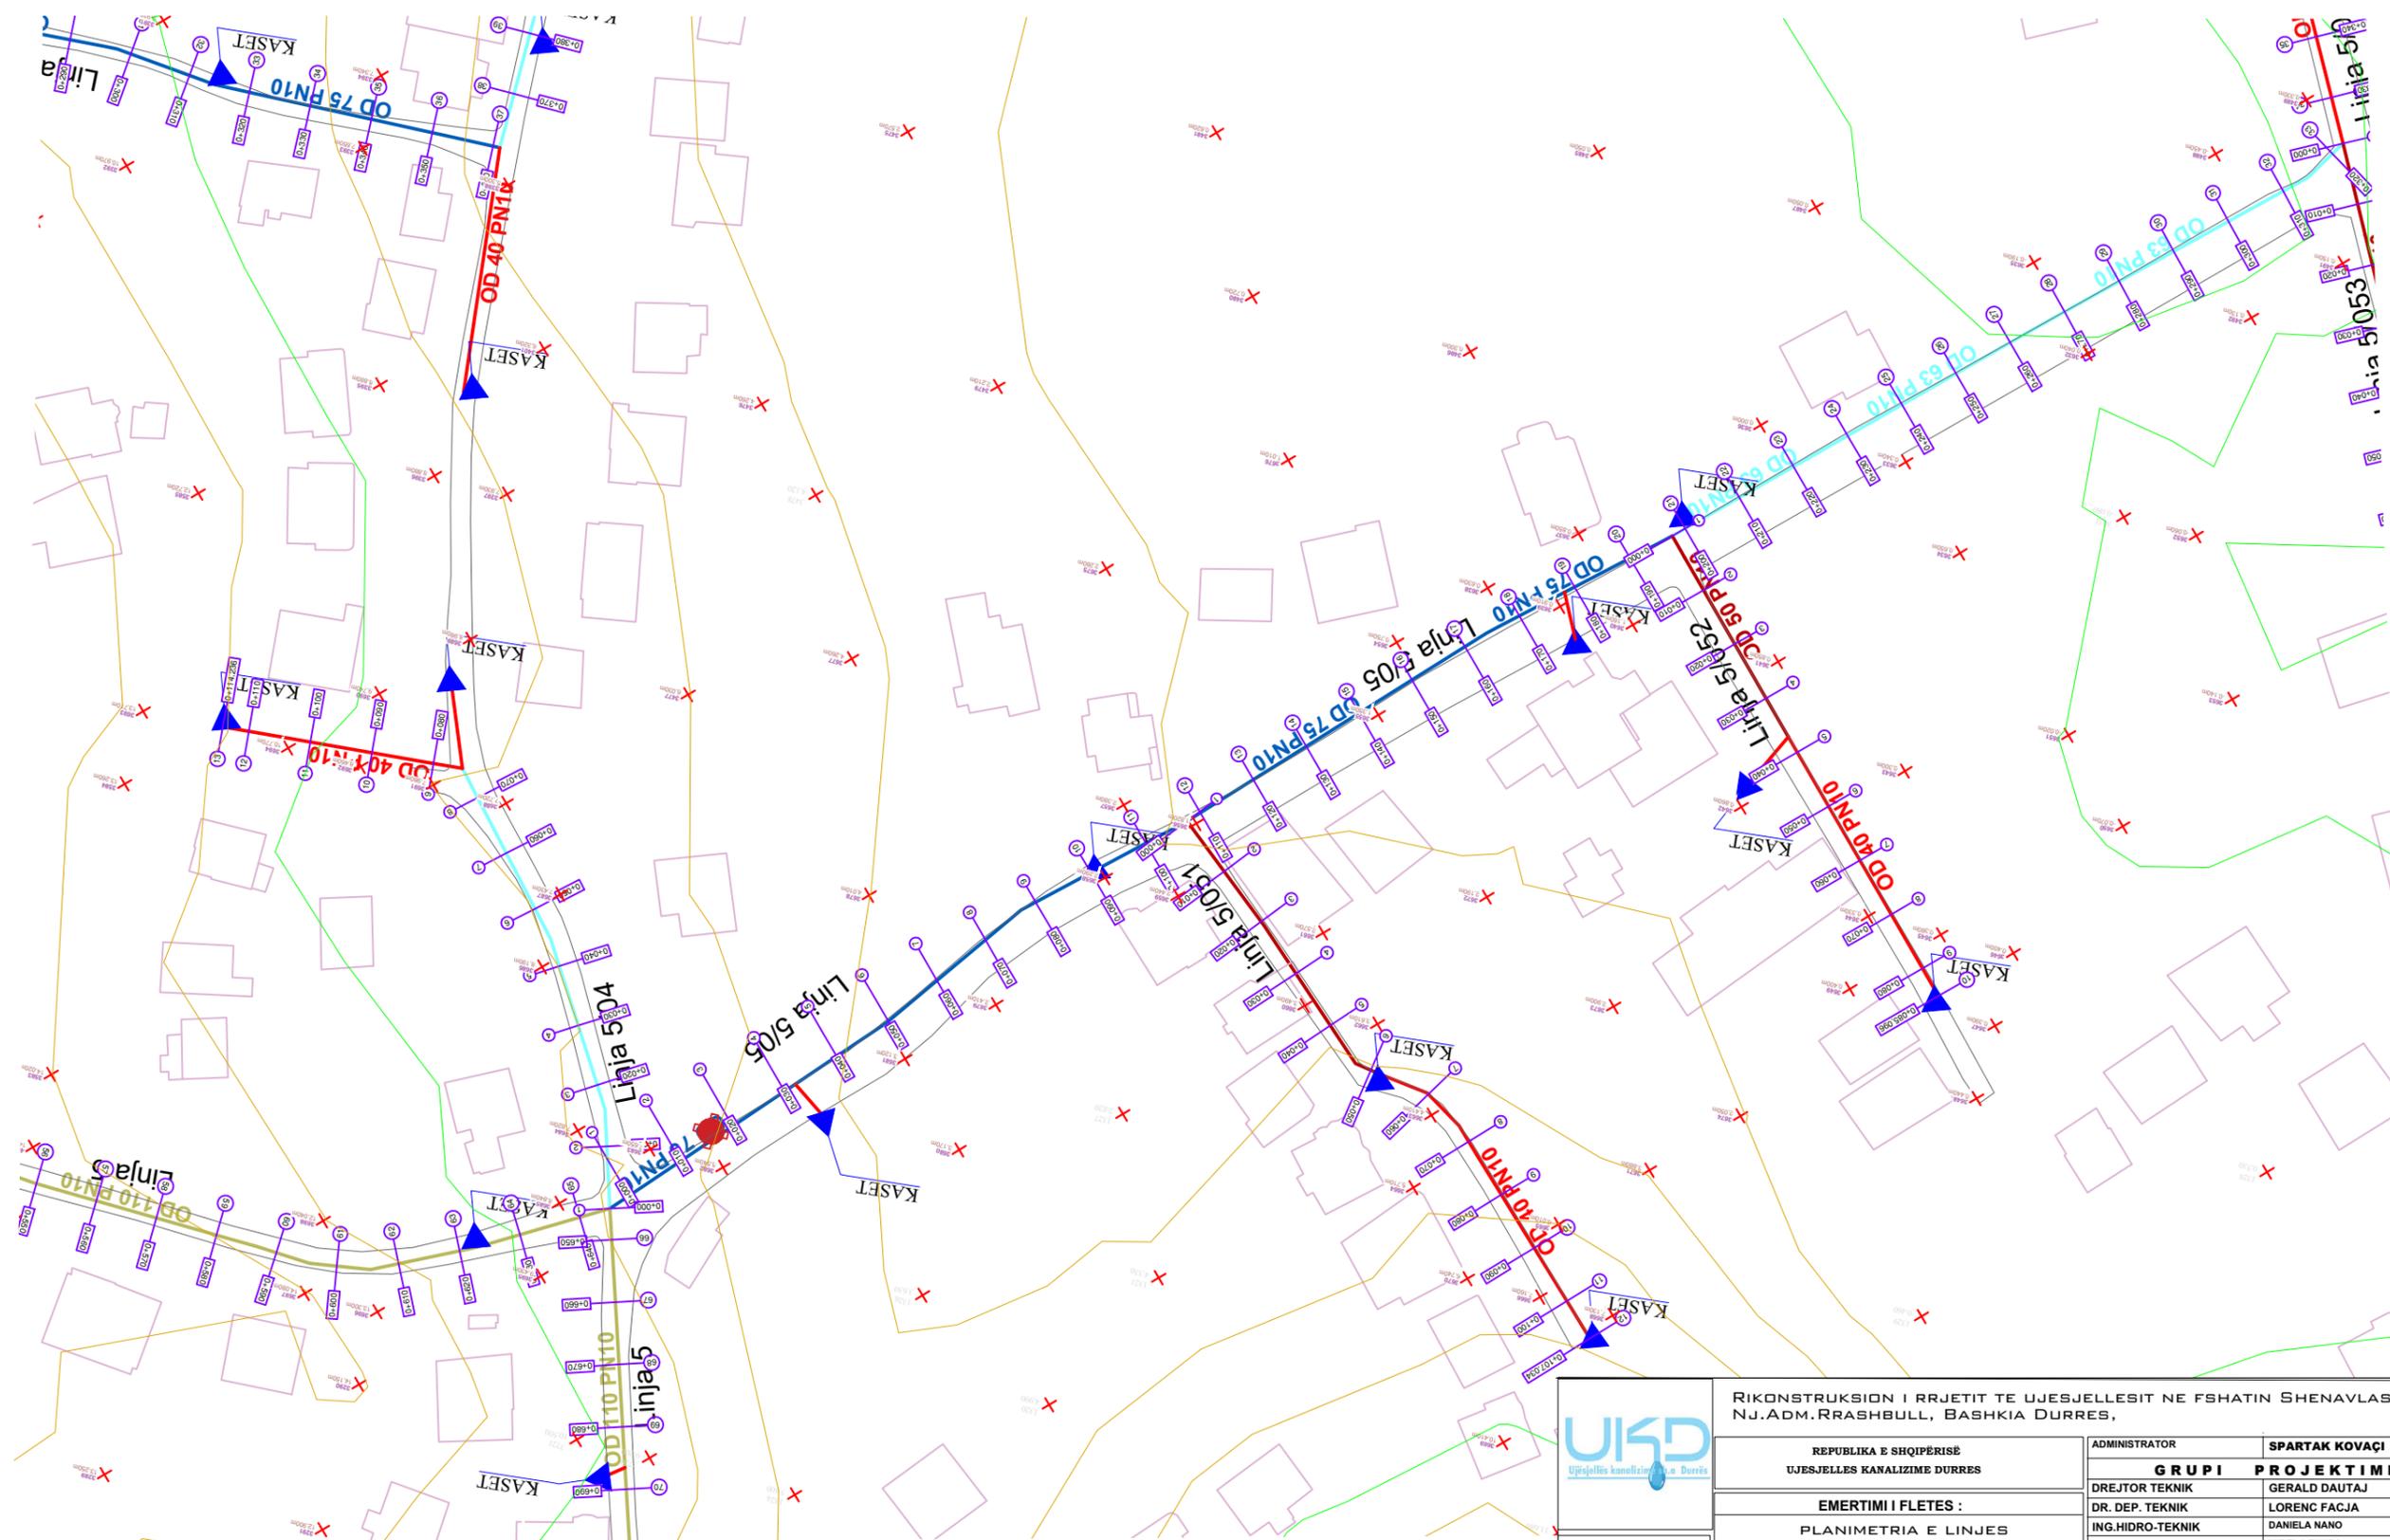

DEPARTAMENTI TEKNIK  
SEKTORI I PROJEKTIMIT

RIKONSTRUKSION I RRJETIT TE UJESJELLESIT NE FSHATIN SHENAVLASH,  
NJ.ADM.RRASHBULL, BASHKIA DURRES,

REPUBLIKA E SHQIPËRISË  
UJESJELLES KANALIZIME DURRES




EMERTIMI I FLETES :  
PLANIMETRIA E LINJES  
5/04,5/051,5/052 (SHENAVLASH)

SHTATOR 2022 SHKALLA 1:100 Nr. I FLETES G25

ADMINISTRATOR  
**GRUPI PROJEKTIMIT**

DREJTOR TEKNIK	GERALD DAUTAJ
DR. DEP. TEKNIK	LORENC FACJA
ING.HIDRO-TEKNIK	DANIELA NANO
ING.TOPOGRAF	MIRELA ZHUPA
ING.HIDRO-TEKNIK	SEDI CAUSHI
ING.HIDRO-TEKNIK	QAMILE QEHAJAJ
ING.NDËRTIMI	ARTOR KOCILJA

# RIKONSTRUKSION I RRJETIT TE UJESJELLESIT NE FSHATIN SHENAVLASH, NJ.ADM.RRASHBULL, BASHKIA DURRES, PROFILI GJATESOR I LINJES NR.5/04,5/051,5/052

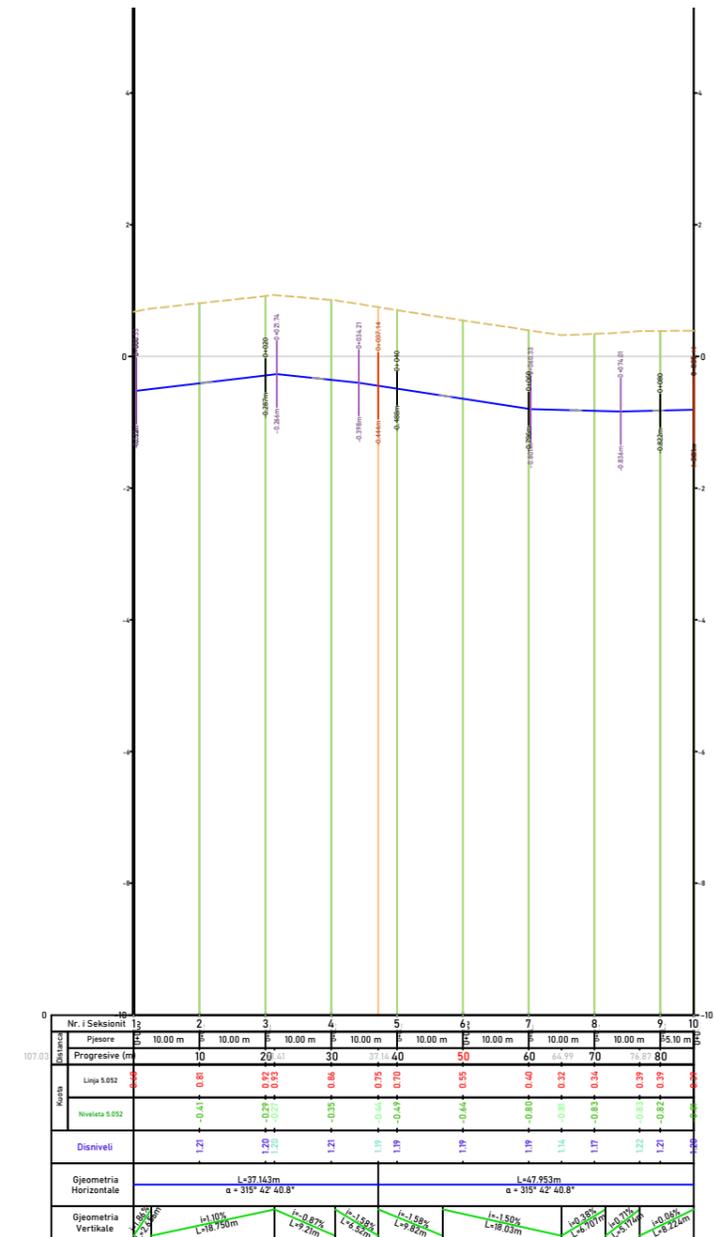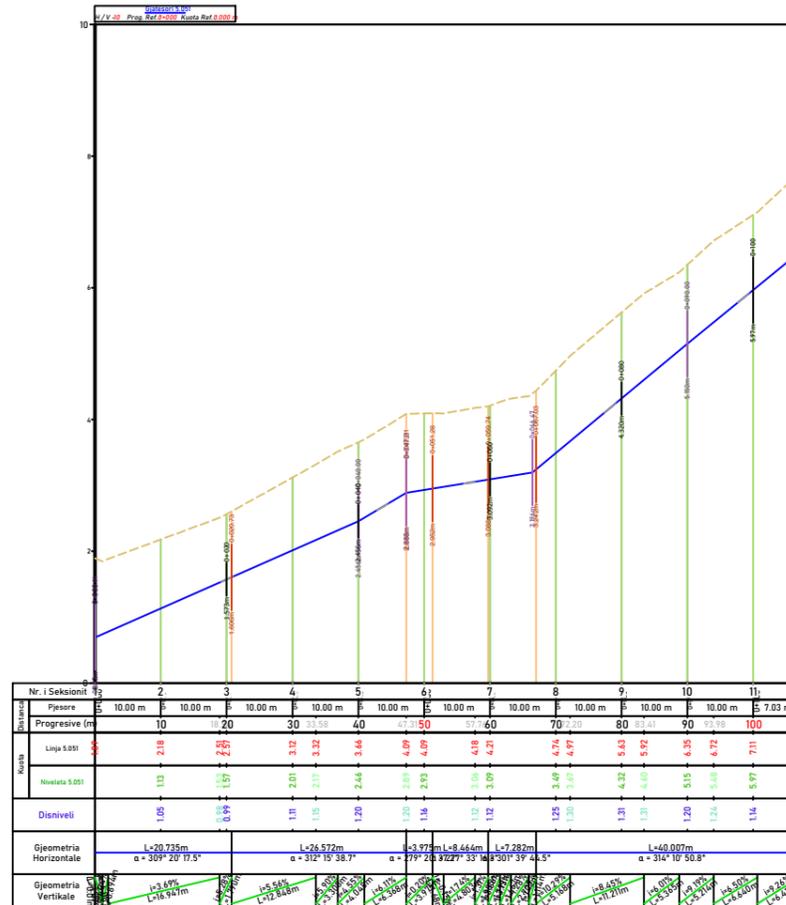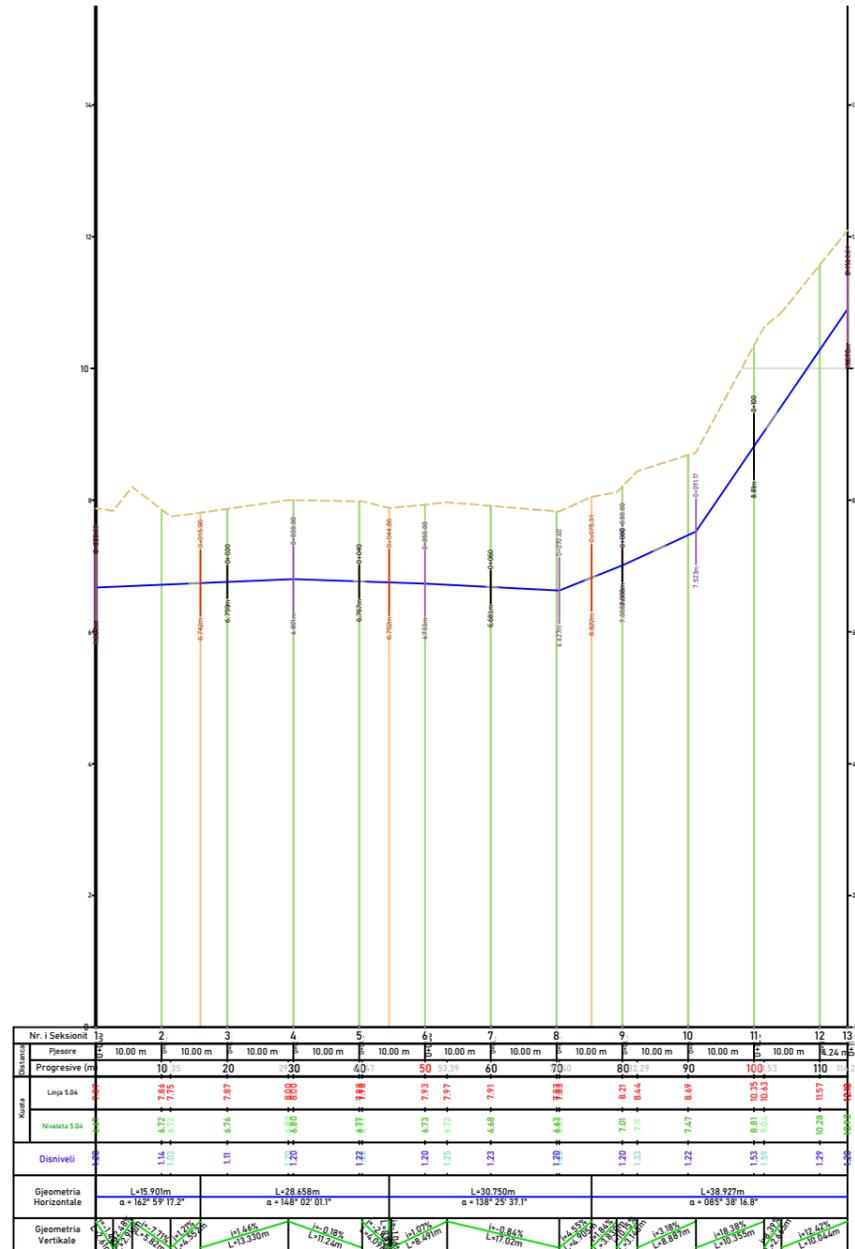


DEPARTAMENTI TEKNIK  
SEKTORI I PROJEKTIMIT

RIKONSTRUKSION I RRJETIT TE UJESJELLESIT NE FSHATIN SHENAVLASH,  
NJ.ADM.RRASHBULL, BASHKIA DURRES,


REPUBLIKA E SHQIPËRISË UJESJELLES KANALIZIME DURRES		ADMINISTRATOR <b>SPARTAK KOVAÇI</b>	
EMERTIMI I FLETES : PROFILI GJATESOR I LINJES 5/04,5/051,5/052 (SHENAVLASH)		GRUPI PROJEKTIMIT DREJTOR TEKNIK GERALD DAUTAJ	
SHTATOR 2022		DR. DEP. TEKNIK LORENC FACJA	
SHKALLA 1:100		ING.HIDRO-TEKNIK DANIELA NANO	
Nr. I FLETES G26		ING.TOPOGRAF MIRELA ZHUPA	
		ING.HIDRO-TEKNIK SEDI ÇAUSHI	
		ING.HIDRO-TEKNIK QAMILE QEHAJAJ	
		ING.NDËRTIMI ARTOR KOÇILJA	

RIKONSTRUKSION I RRJETIT TE UJESJELLESIT NE FSHATIN SHENAVLASH, NJ.ADM.RRASHBULL, BASHKIA DURRES,  
PLANIMETRIA E LINJES NR.5/05

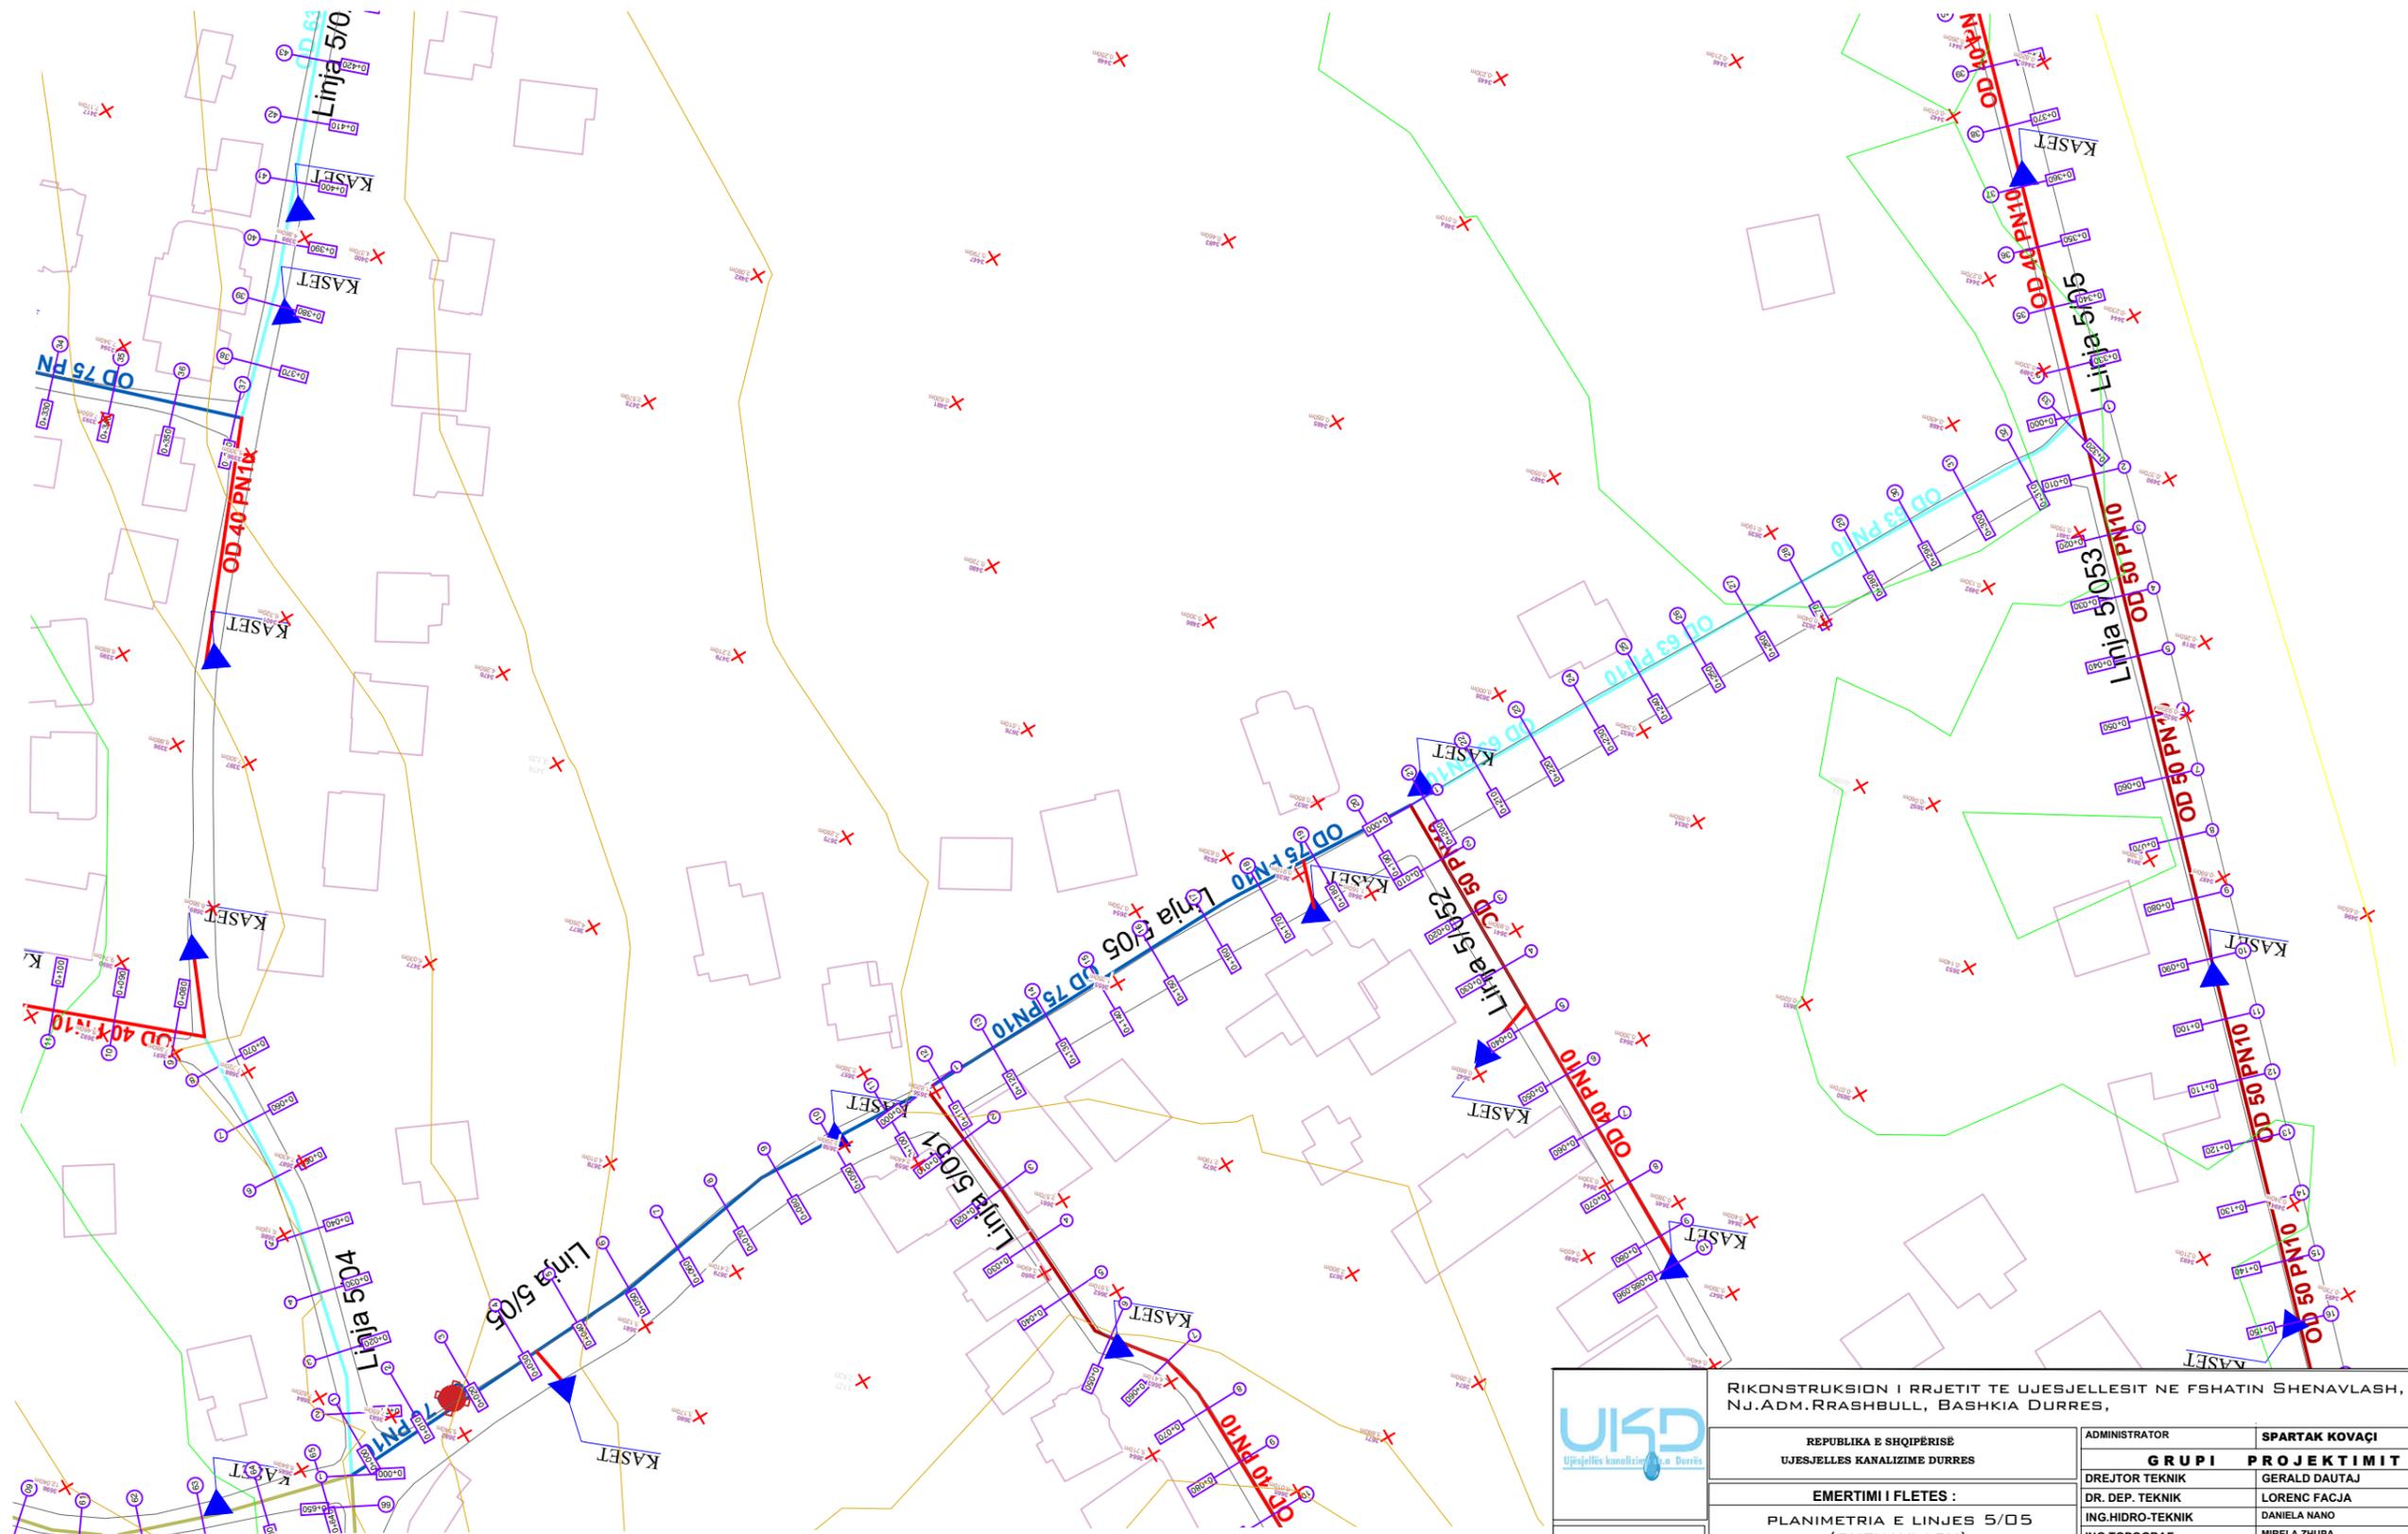


 Ujësjellës Kanalizime Durrës	RIKONSTRUKSION I RRJETIT TE UJESJELLESIT NE FSHATIN SHENAVLASH, NJ.ADM.RRASHBULL, BASHKIA DURRES,		
	REPUBLIKA E SHQIPËRISË UJESJELLES KANALIZIME DURRES	ADMINISTRATOR <b>SPARTAK KOVAÇI</b>	<b>GRUPI PROJEKTIMIT</b>
EMERTIMI I FLETES : PLANIMETRIA E LINJES 5/05 (SHENAVLASH)	DR. DEP. TEKNIK ING.HIDRO-TEKNIK ING.TOPOGRAF ING.HIDRO-TEKNIK ING.HIDRO-TEKNIK ING.NDËRTIMI	DREJTOR TEKNIK LORENC FACJA DANIELA NANO MIRELA ZHUPA SEDI CAUSHI QAMILE QEHAJAJ ARTOR KOÇILJA	GERALD DAUTAJ
DEPARTAMENTI TEKNIK SEKTORI I PROJEKTIMIT	SHTATOR 2022	SHKALLA 1:100	Nr. I FLETES Q27

# RIKONSTRUKSION I RRJETIT TE UJESJELLESIT NE FSHATIN SHENAVLASH, NJ.ADM.RRASHBULL, BASHKIA DURRES, PROFILI GJATESOR I LINJES NR.5/05

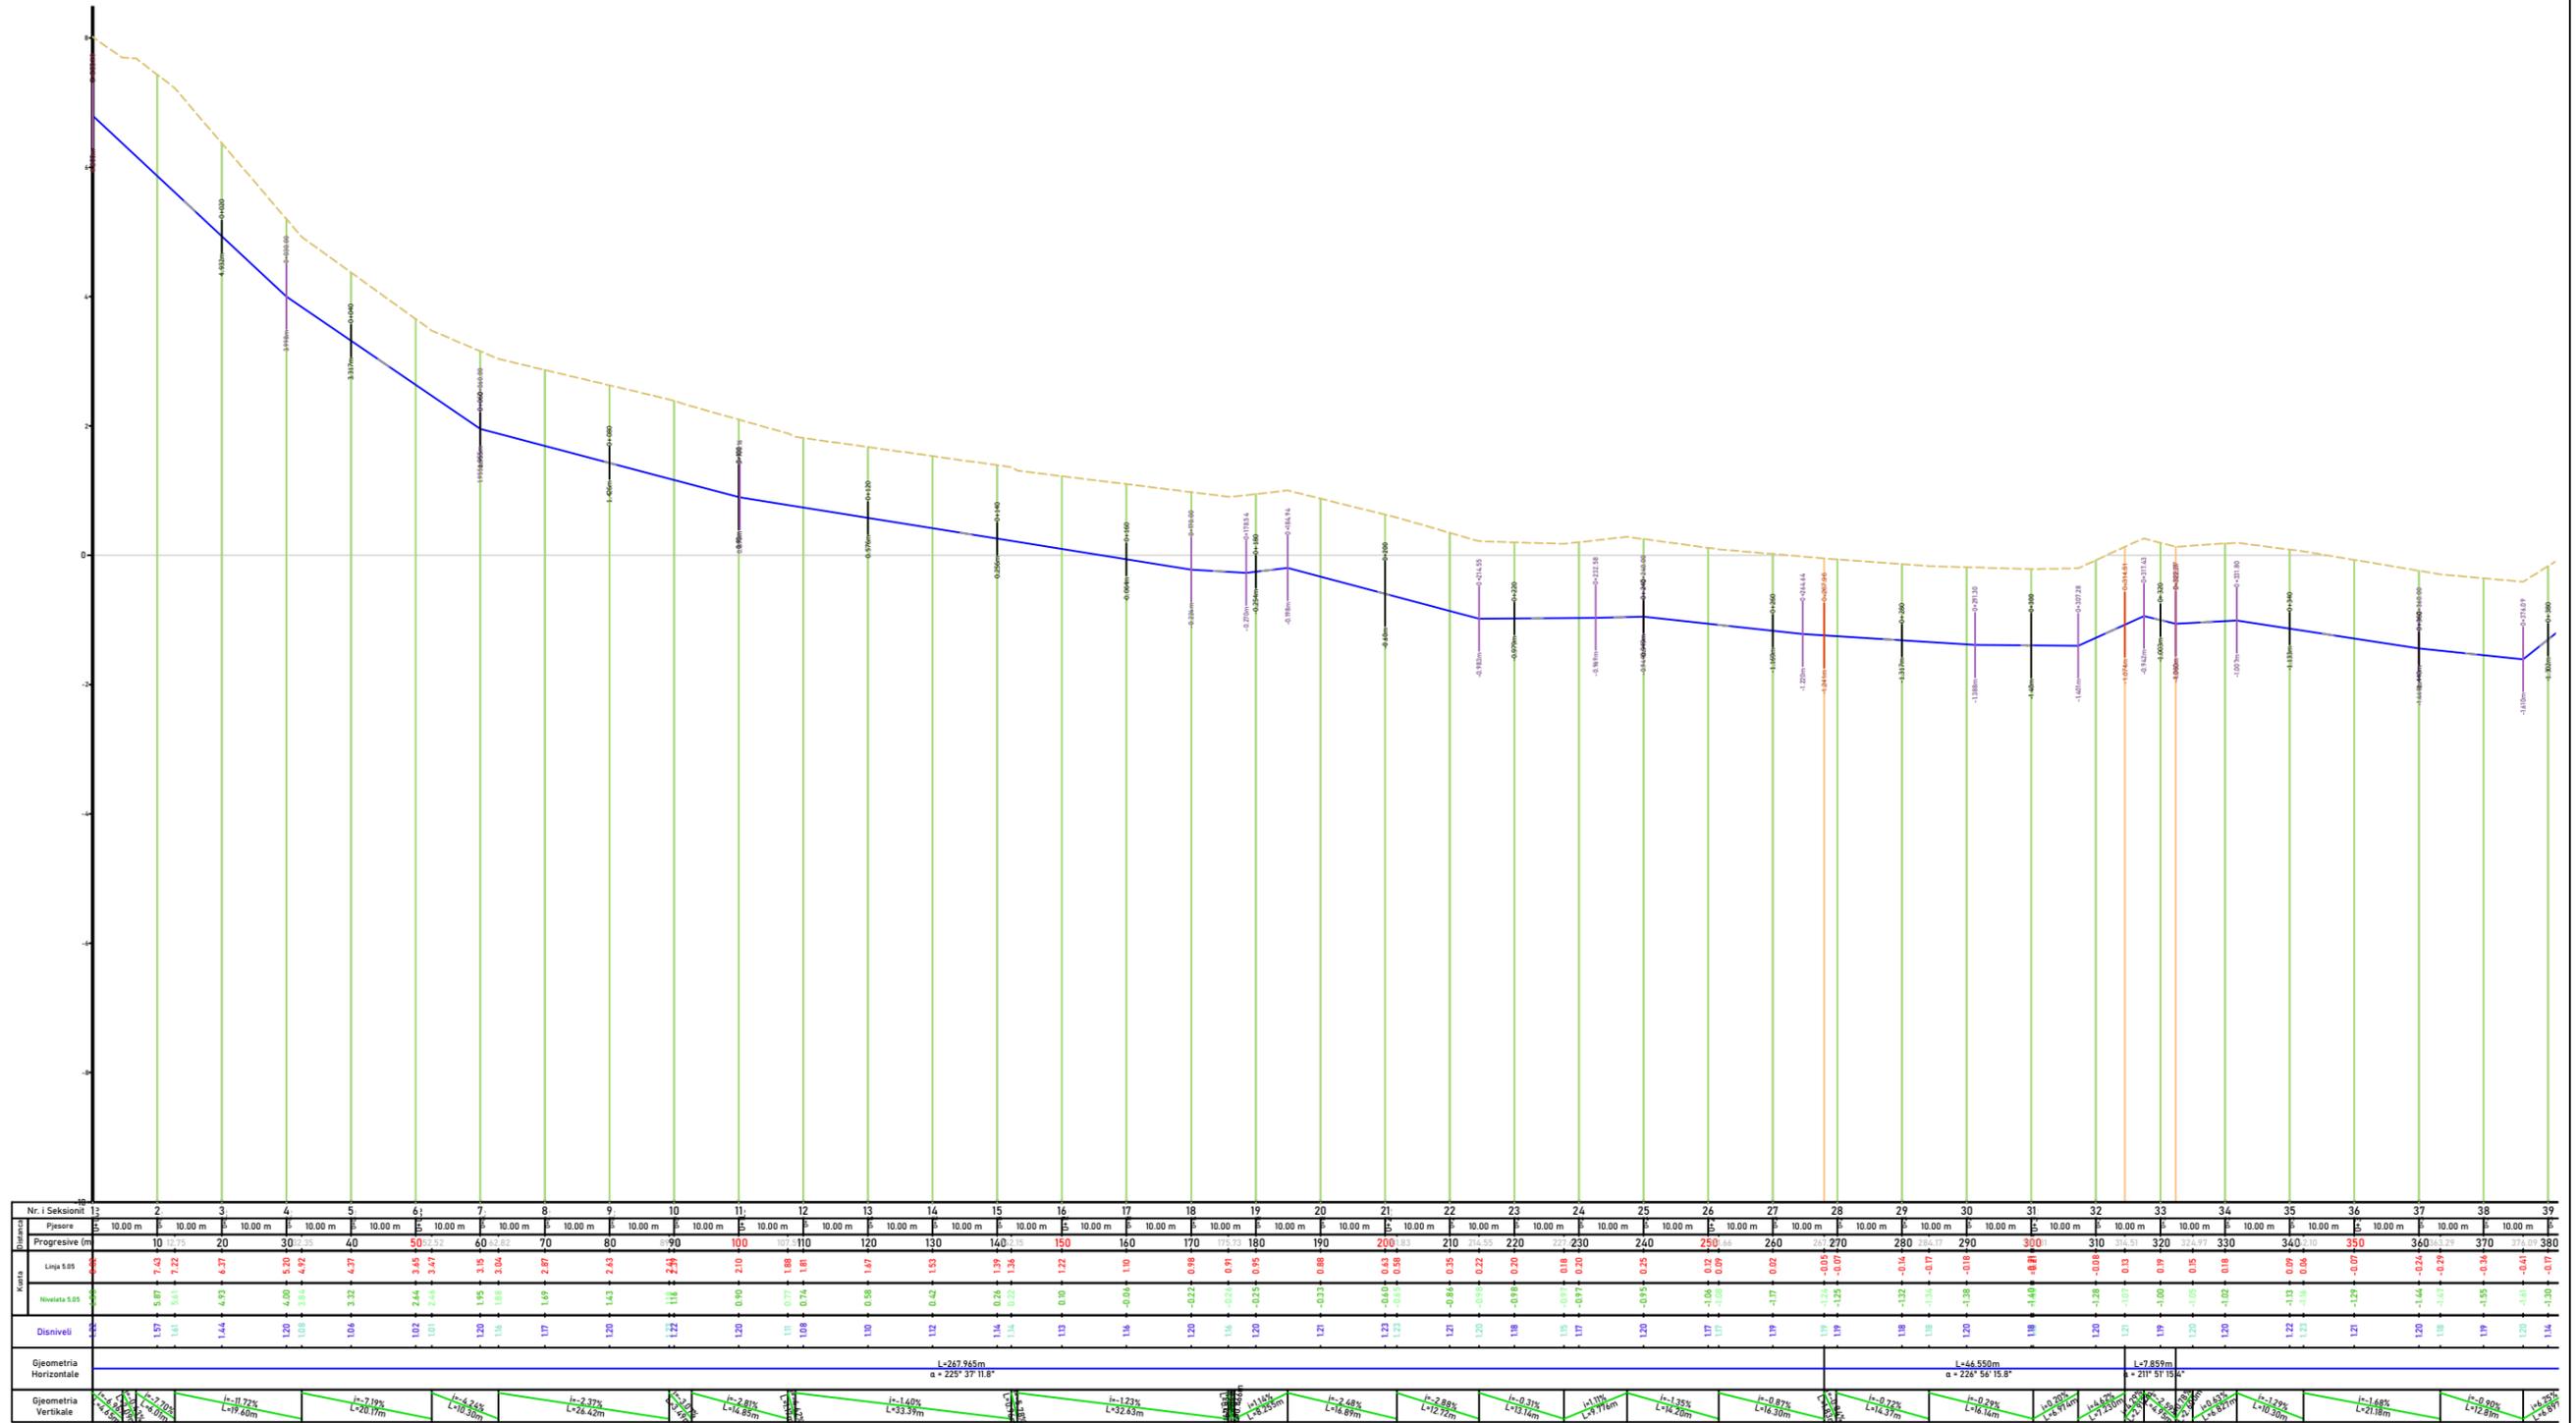


RIKONSTRUKSION I RRJETIT TE UJESJELLESIT NE FSHATIN SHENAVLASH, NJ.ADM.RRASHBULL, BASHKIA DURRES,  
PLANIMETRIA E LINJES NR.5/05

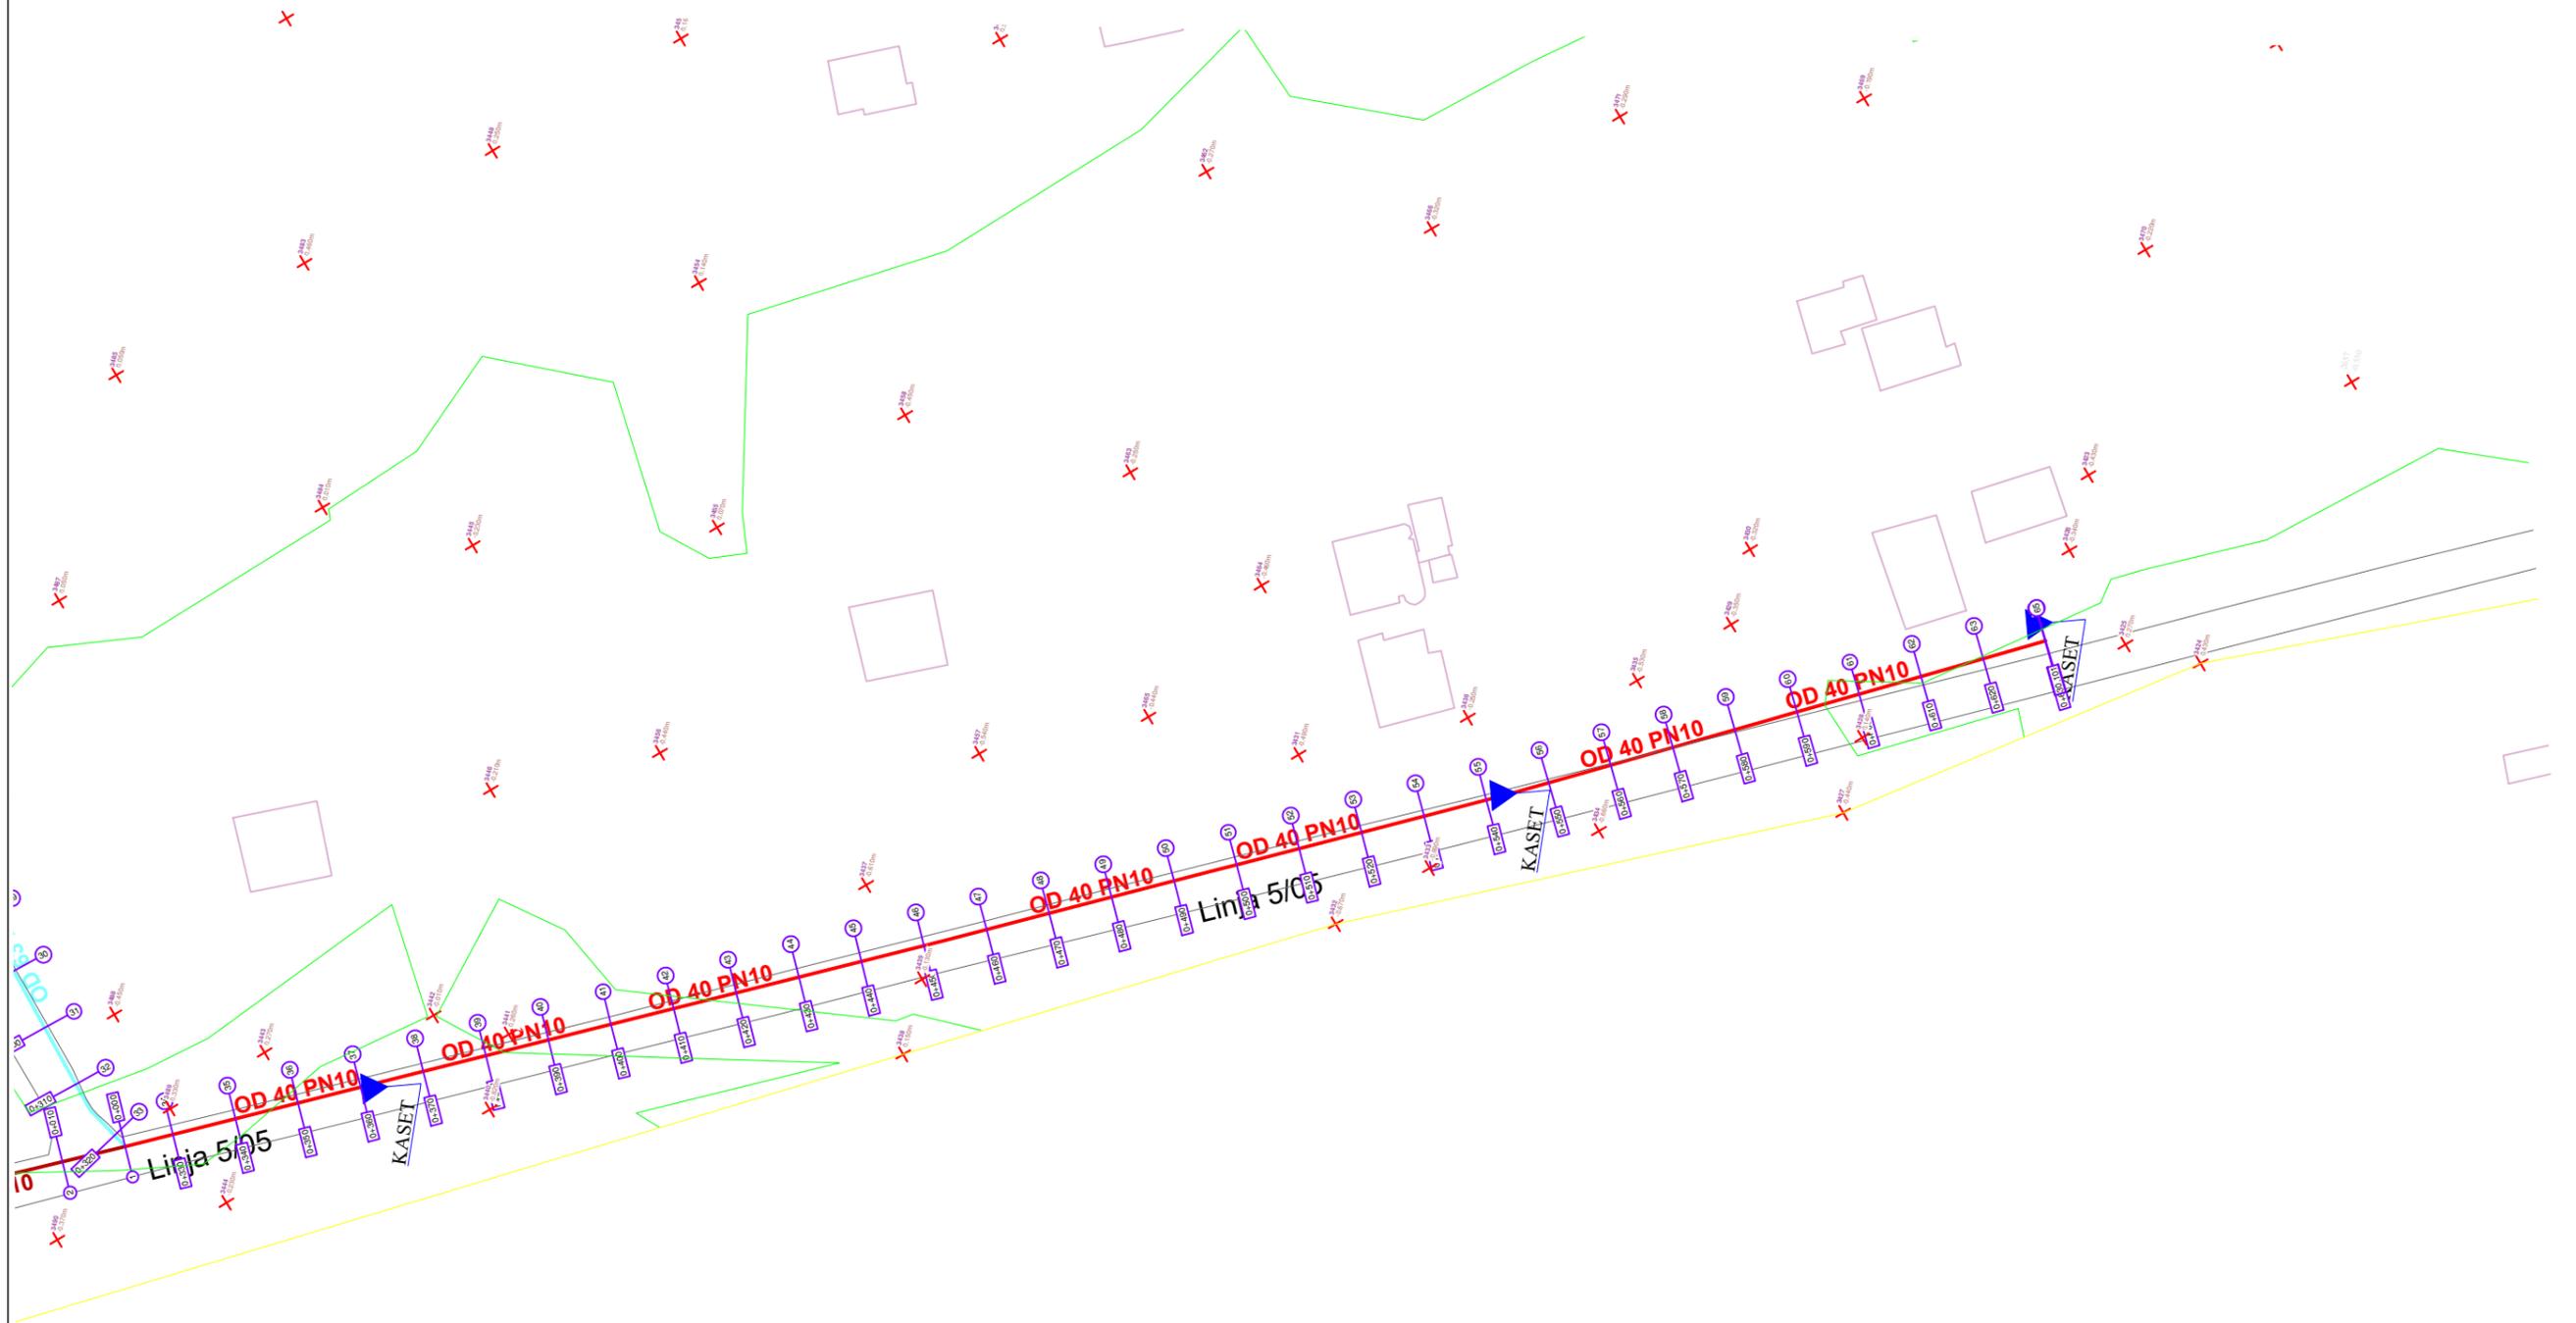


	RIKONSTRUKSION I RRJETIT TE UJESJELLESIT NE FSHATIN SHENAVLASH, NJ.ADM.RRASHBULL, BASHKIA DURRES,			
	REPUBLIKA E SHQIPËRISË UJESJELLES KANALIZIME DURRES		ADMINISTRATOR <b>SPARTAK KOVAÇI</b>	
	EMERTIMI I FLETES : PLANIMETRIA E LINJES 5/05 (SHENAVLASH)			<b>GRUPI PROJEKTIMIT</b> DREJTOR TEKNIK GERALD DAUTAJ
	DEPARTAMENTI TEKNIK SEKTORI I PROJEKTIMIT			DR. DEP. TEKNIK LORENC FACJA ING.HIDRO-TEKNIK DANIELA NANO ING.TOPOGRAF MIRELA ZHUPA ING.HIDRO-TEKNIK SEDI GAUSHI ING.HIDRO-TEKNIK QAMILE QEHAJAJ ING.NDËRTIMI ARTOR KOÇILJA
SHTATOR 2022	SHKALLA 1:100	Nr. I FLETES G29		

# RIKONSTRUKSION I RRJETIT TE UJESJELLESIT NE FSHATIN SHENAVLASH, NJ.ADM.RRASHBULL, BASHKIA DURRES, PROFILI GJATESOR I LINJES NR.5/05

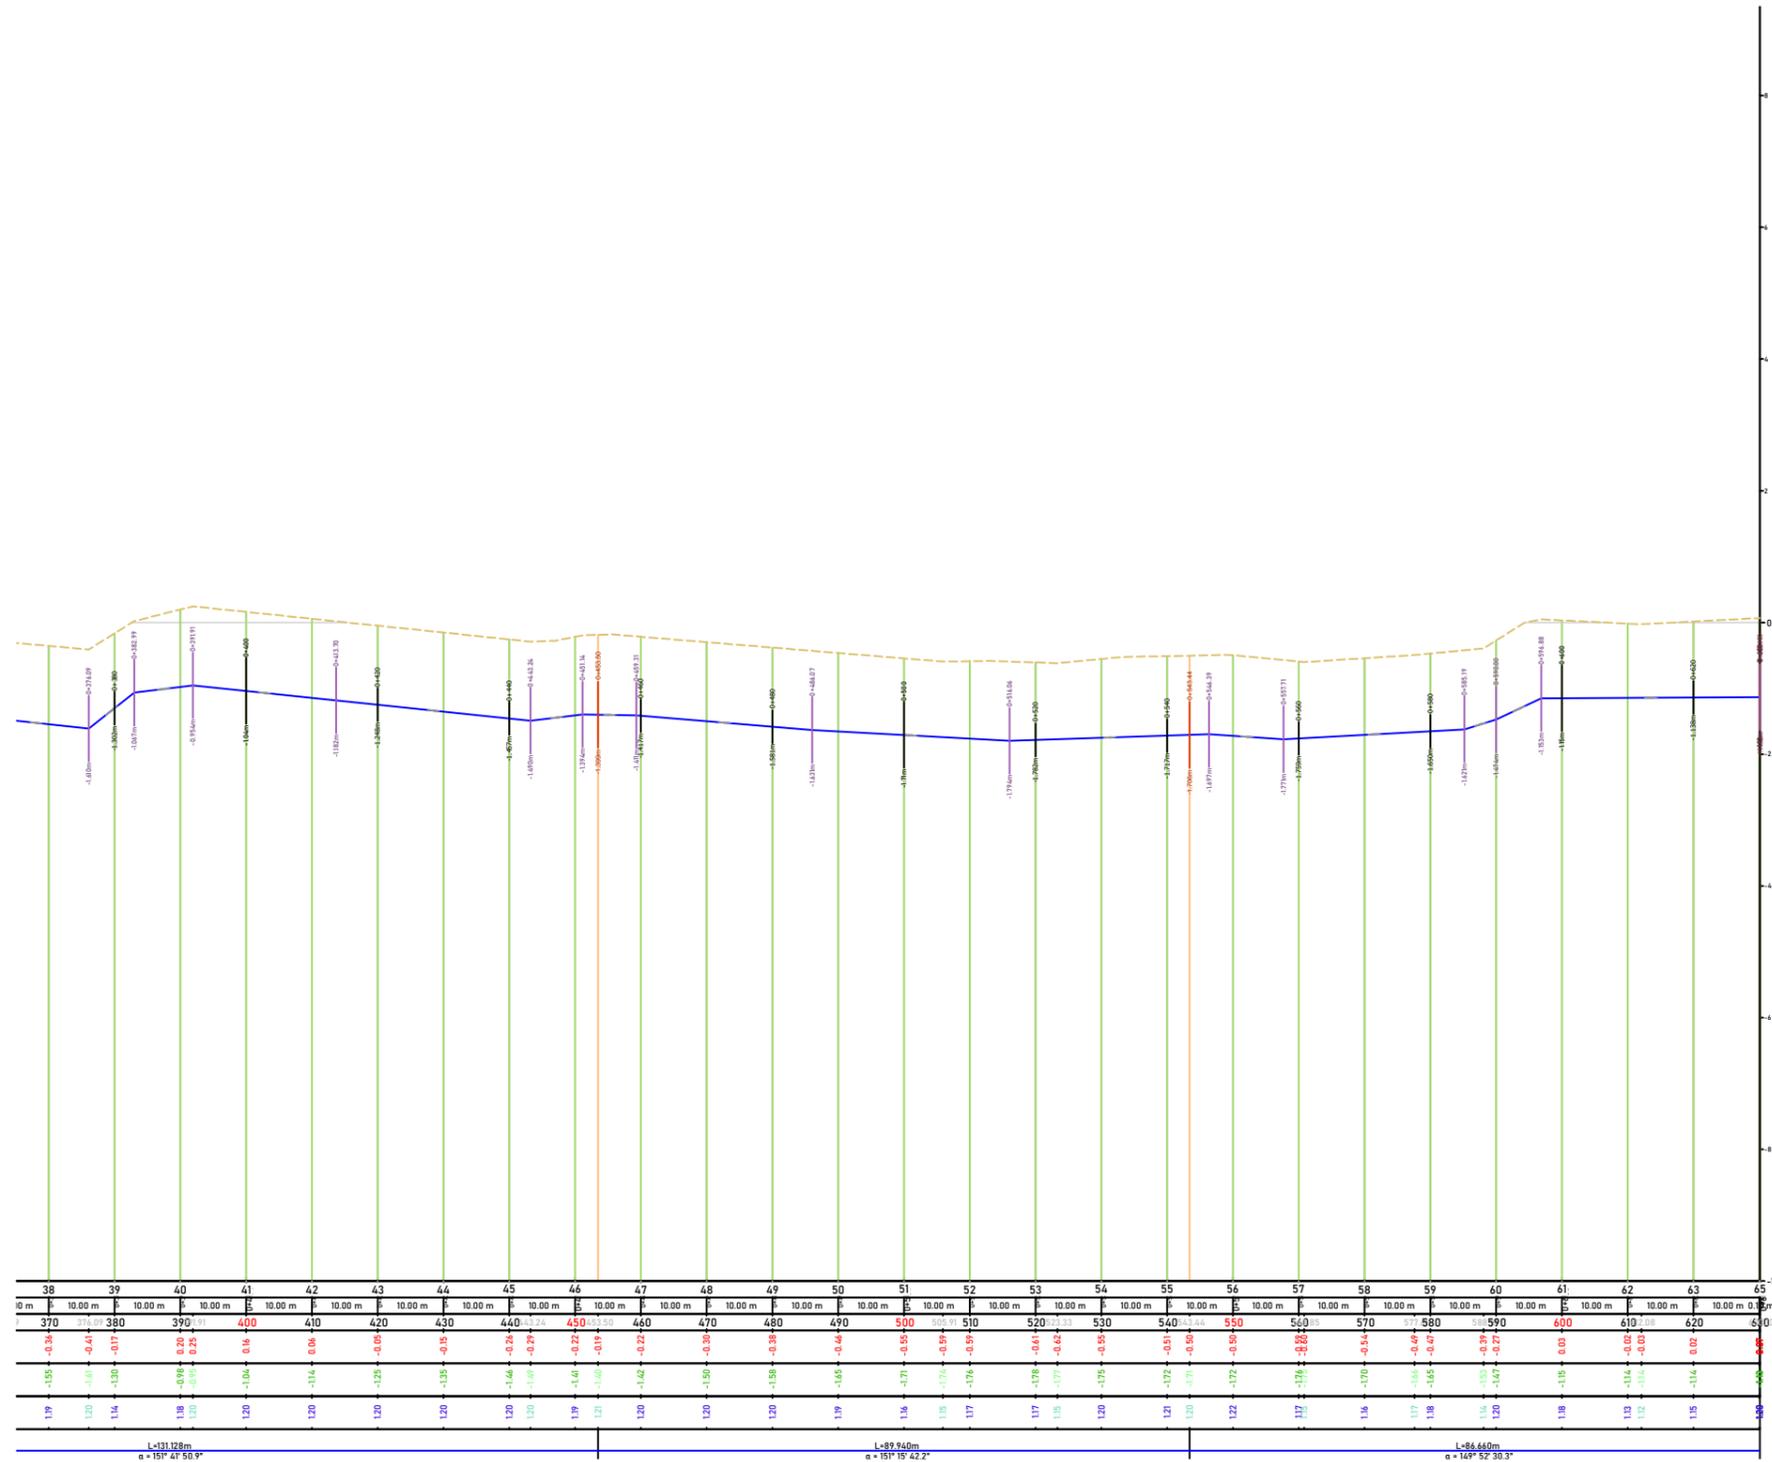


 Ujësjellës Kanalizime Shqipërisë	RIKONSTRUKSION I RRJETIT TE UJESJELLESIT NE FSHATIN SHENAVLASH, NJ.ADM.RRASHBULL, BASHKIA DURRES,			
	REPUBLIKA E SHQIPËRISË UJESJELLES KANALIZIME DURRES		ADMINISTRATOR <b>SPARTAK KOVAÇI</b>	
	EMERTIMI I FLETES : PROFILI GJATESOR I LINJES 5/05 (SHENAVLASH)			<b>GRUPI PROJEKTIMIT</b> DREJTOR TEKNIK GERALD DAUTAJ
	DEPARTAMENTI TEKNIK SEKTORI I PROJEKTIMIT			DR. DEP. TEKNIK LORENC FACJA ING.HIDRO-TEKNIK DANIELA NANO ING.TOPOGRAF MIRELA ZHUPA ING.HIDRO-TEKNIK SEDI ÇAUSHI ING.HIDRO-TEKNIK QAMILE GEHAJAJ ING.NDËRTIMI ARTOR KOÇIJA
SHTATOR 2022	SHKALLA 1:100	Nr. I FLETES G30		

RIKONSTRUKSION I RRJETIT TE UJESJELLESIT NE FSHATIN SHENAVLASH, NJ.ADM.RRASHBULL, BASHKIA DURRES,  
PLANIMETRIA E LINJES NR.5/053

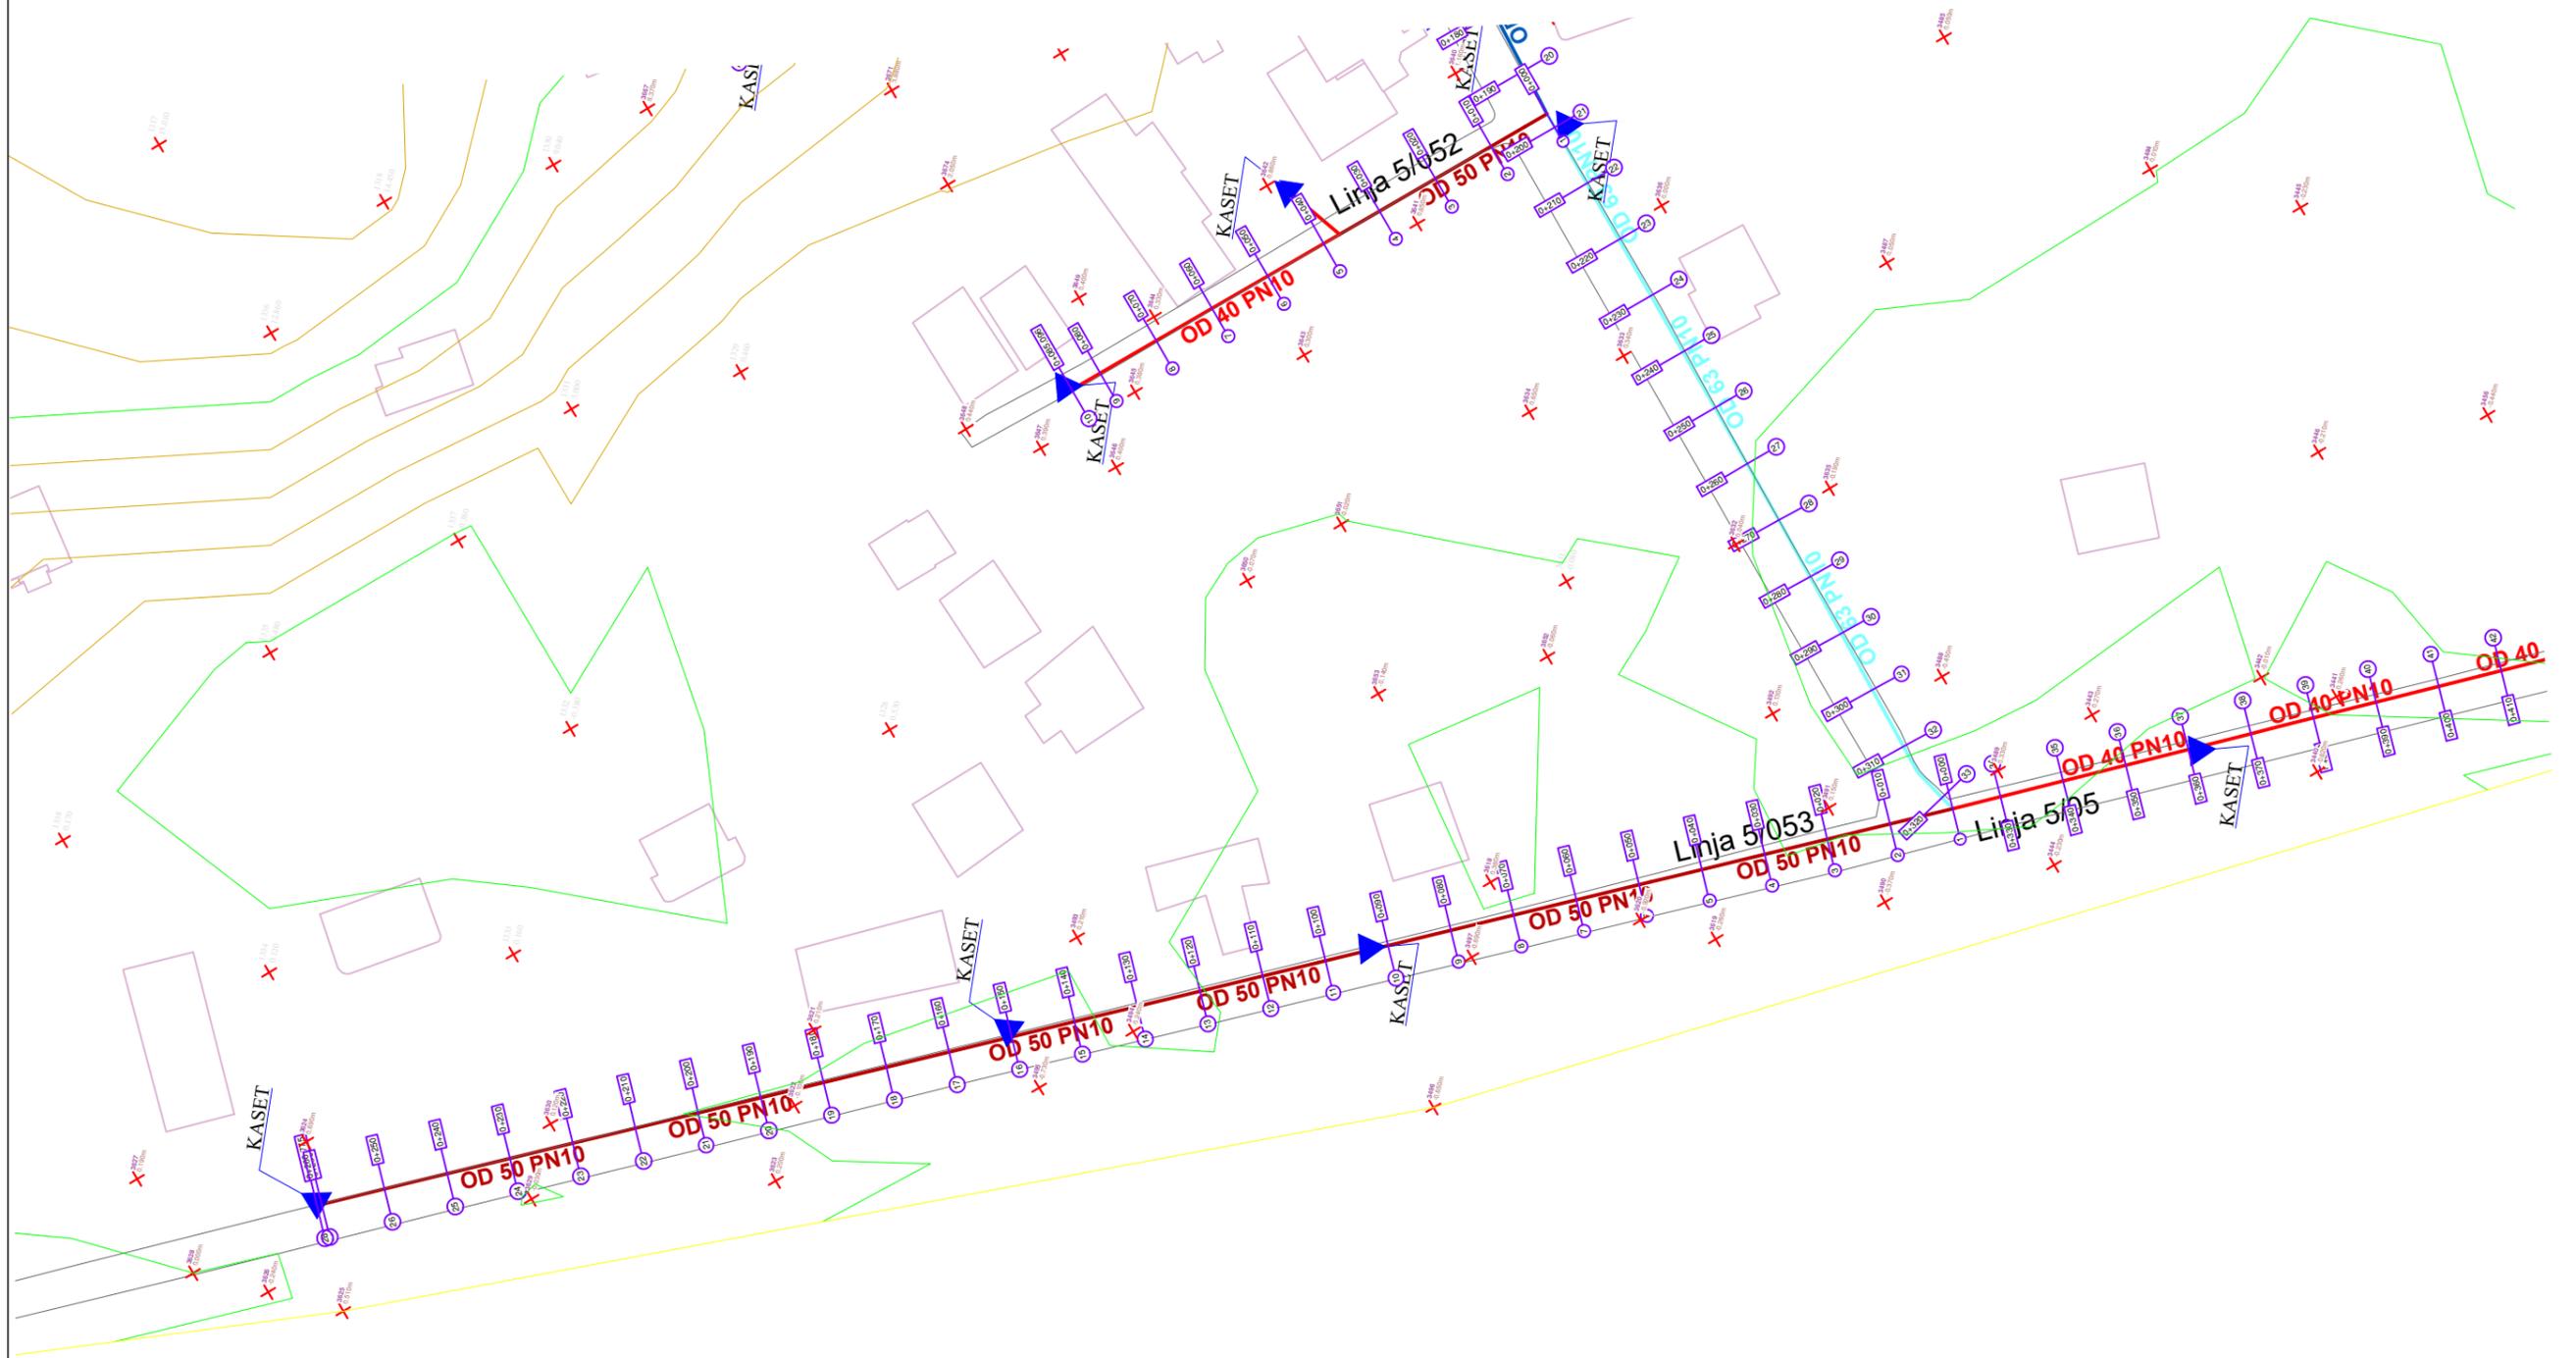


 Ujësjellës Kanalizime Durrës	RIKONSTRUKSION I RRJETIT TE UJESJELLESIT NE FSHATIN SHENAVLASH, NJ.ADM.RRASHBULL, BASHKIA DURRES,			
	REPUBLIKA E SHQIPËRISË UJESJELLES KANALIZIME DURRES		ADMINISTRATOR <b>SPARTAK KOVAÇI</b>	
	EMERTIMI I FLETES : PLANIMETRIA E LINJES 5/053 (SHENAVLASH)			GRUPI PROJEKTIMIT DREJTOR TEKNIK GERALD DAUTAJ
	DEPARTAMENTI TEKNIK SEKTORI I PROJEKTIMIT			DR. DEP. TEKNIK LORENC FACJA ING.HIDRO-TEKNIK DANIELA NANO ING.TOPOGRAF MIRELA ZHUPA ING.HIDRO-TEKNIK SEDI ÇAUSHI ING.HIDRO-TEKNIK QAMILE QEHAJAJ ING.NDËRTIMI ARTOR KOÇILJA
SHTATOR 2022	SHKALLA 1:100	Nr. I FLETES G31		

# RIKONSTRUKSION I RRJETIT TE UJESJELLESIT NE FSHATIN SHENAVLASH, NJ.ADM.RRASHBULL, BASHKIA DURRES, PROFILI GJATESOR I LINJES NR.5/053

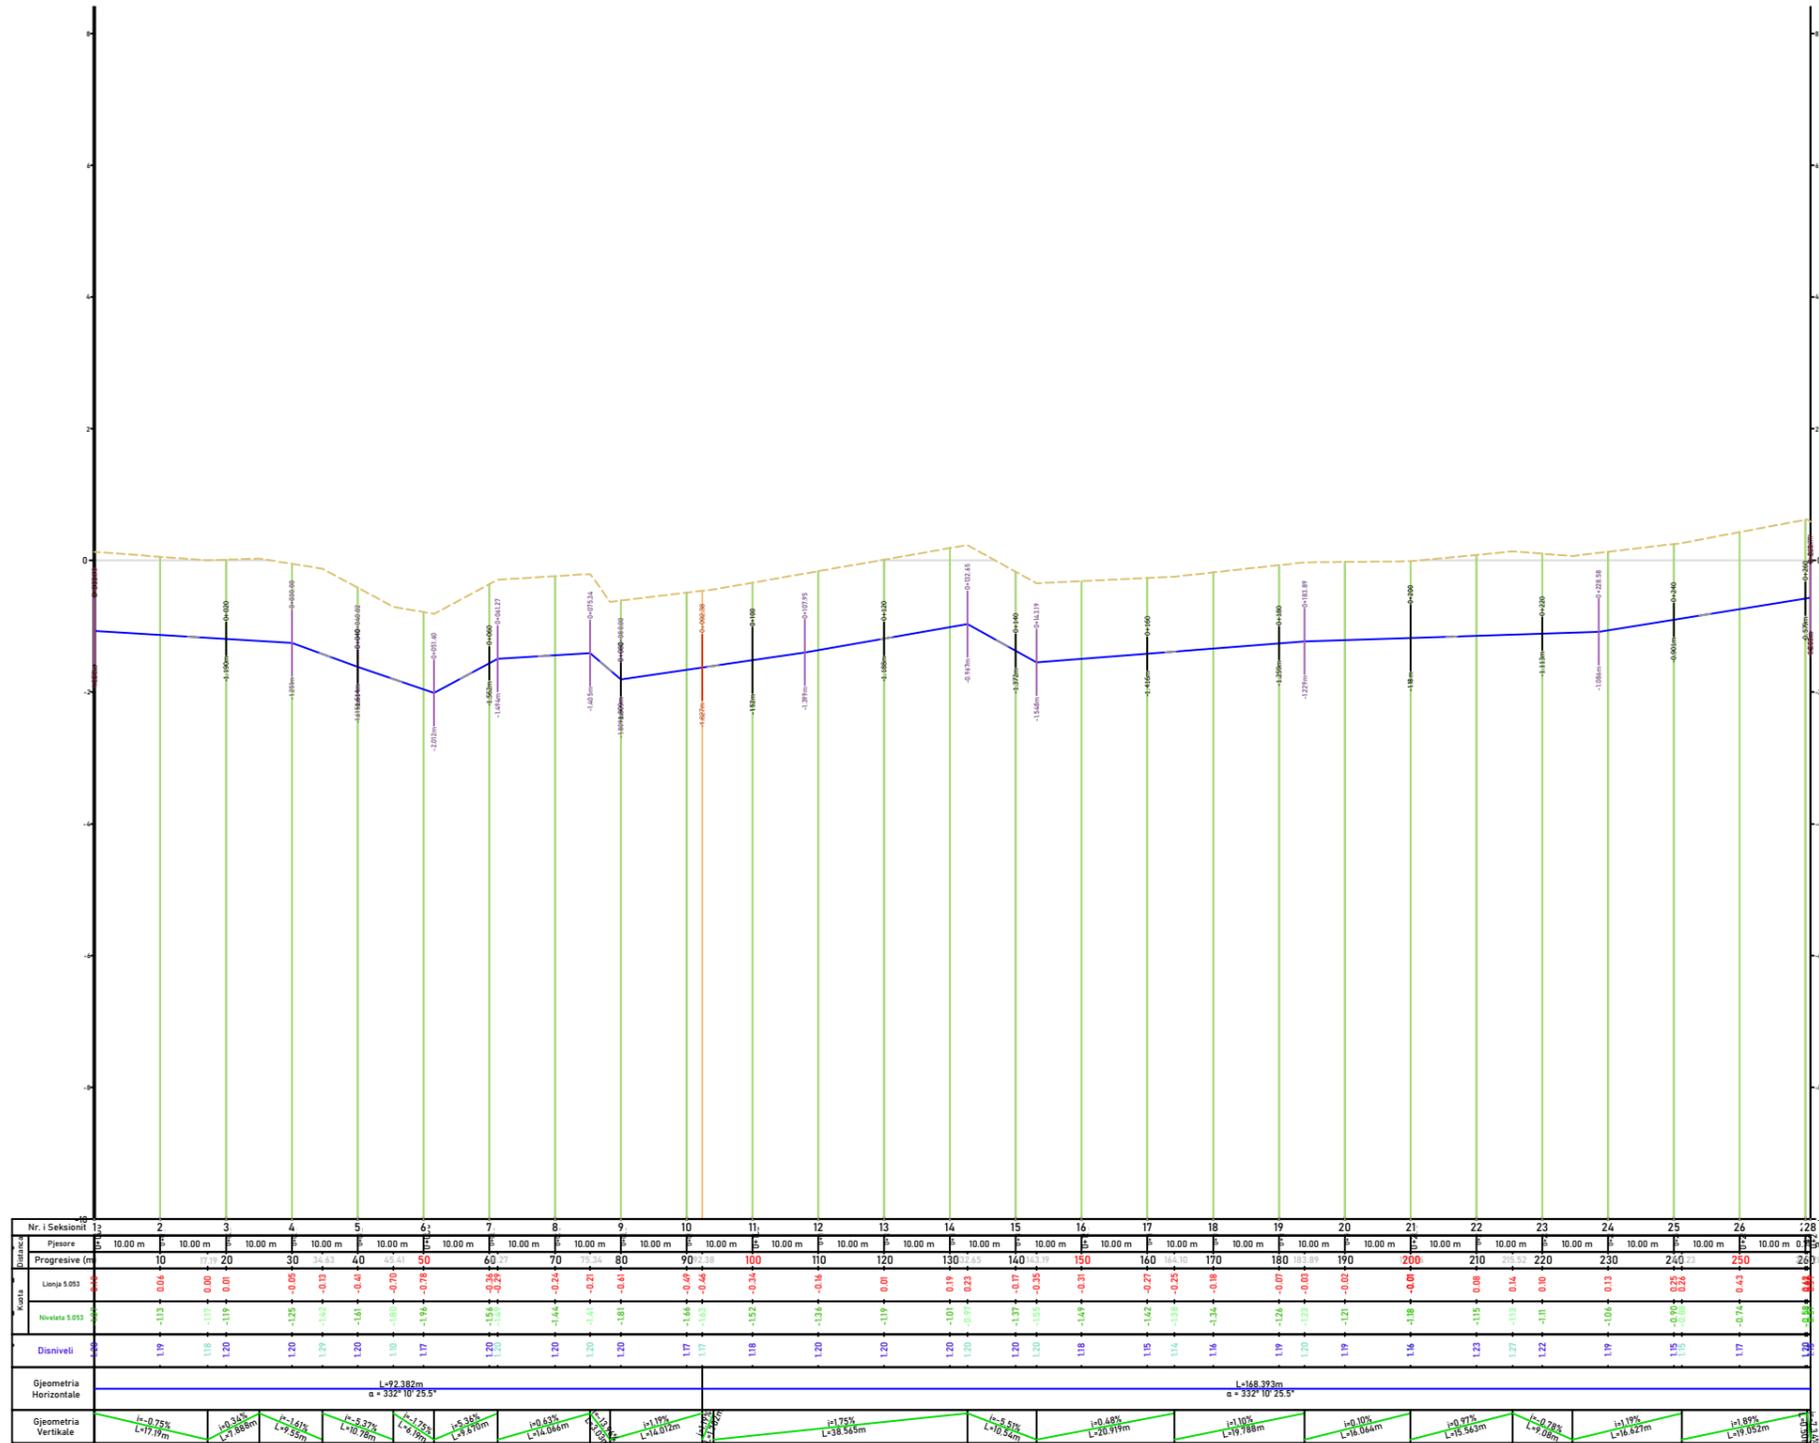

 Ujësjetës Kanalizime Sh. Durres	RIKONSTRUKSION I RRJETIT TE UJESJELLESIT NE FSHATIN SHENAVLASH, NJ.ADM.RRASHBULL, BASHKIA DURRES,		
	REPUBLIKA E SHQIPËRISË UJESJELLES KANALIZIME DURRES		
	EMERTIMI I FLETES : PROFILI GJATESOR I LINJES 5/053 (SHENAVLASH)		
	SHATOR 2022	SHKALLA 1:100	Nr. I FLETES G32
		ADMINISTRATOR <b>SPARTAK KOVAÇI</b>	GRUPI <b>PROJEKTIMIT</b>
		DREJTOR TEKNIK GERALD DAUTAJ	DR. DEP. TEKNIK LORENC FACJA
		ING.HIDRO-TEKNIK DANIELA NANO	ING.HIDRO-TEKNIK MIRELA ZHUPA
		ING.HIDRO-TEKNIK SEDI CAUSHI	ING.HIDRO-TEKNIK QAMILE GEHAJAJ
		ING.NDËRTIMI ARTOR KOÇIJA	


RIKONSTRUKSION I RRJETIT TE UJESJELLESIT NE FSHATIN SHENAVLASH, NJ.ADM.RRASHBULL, BASHKIA DURRES,  
PLANIMETRIA E LINJES NR.5/06

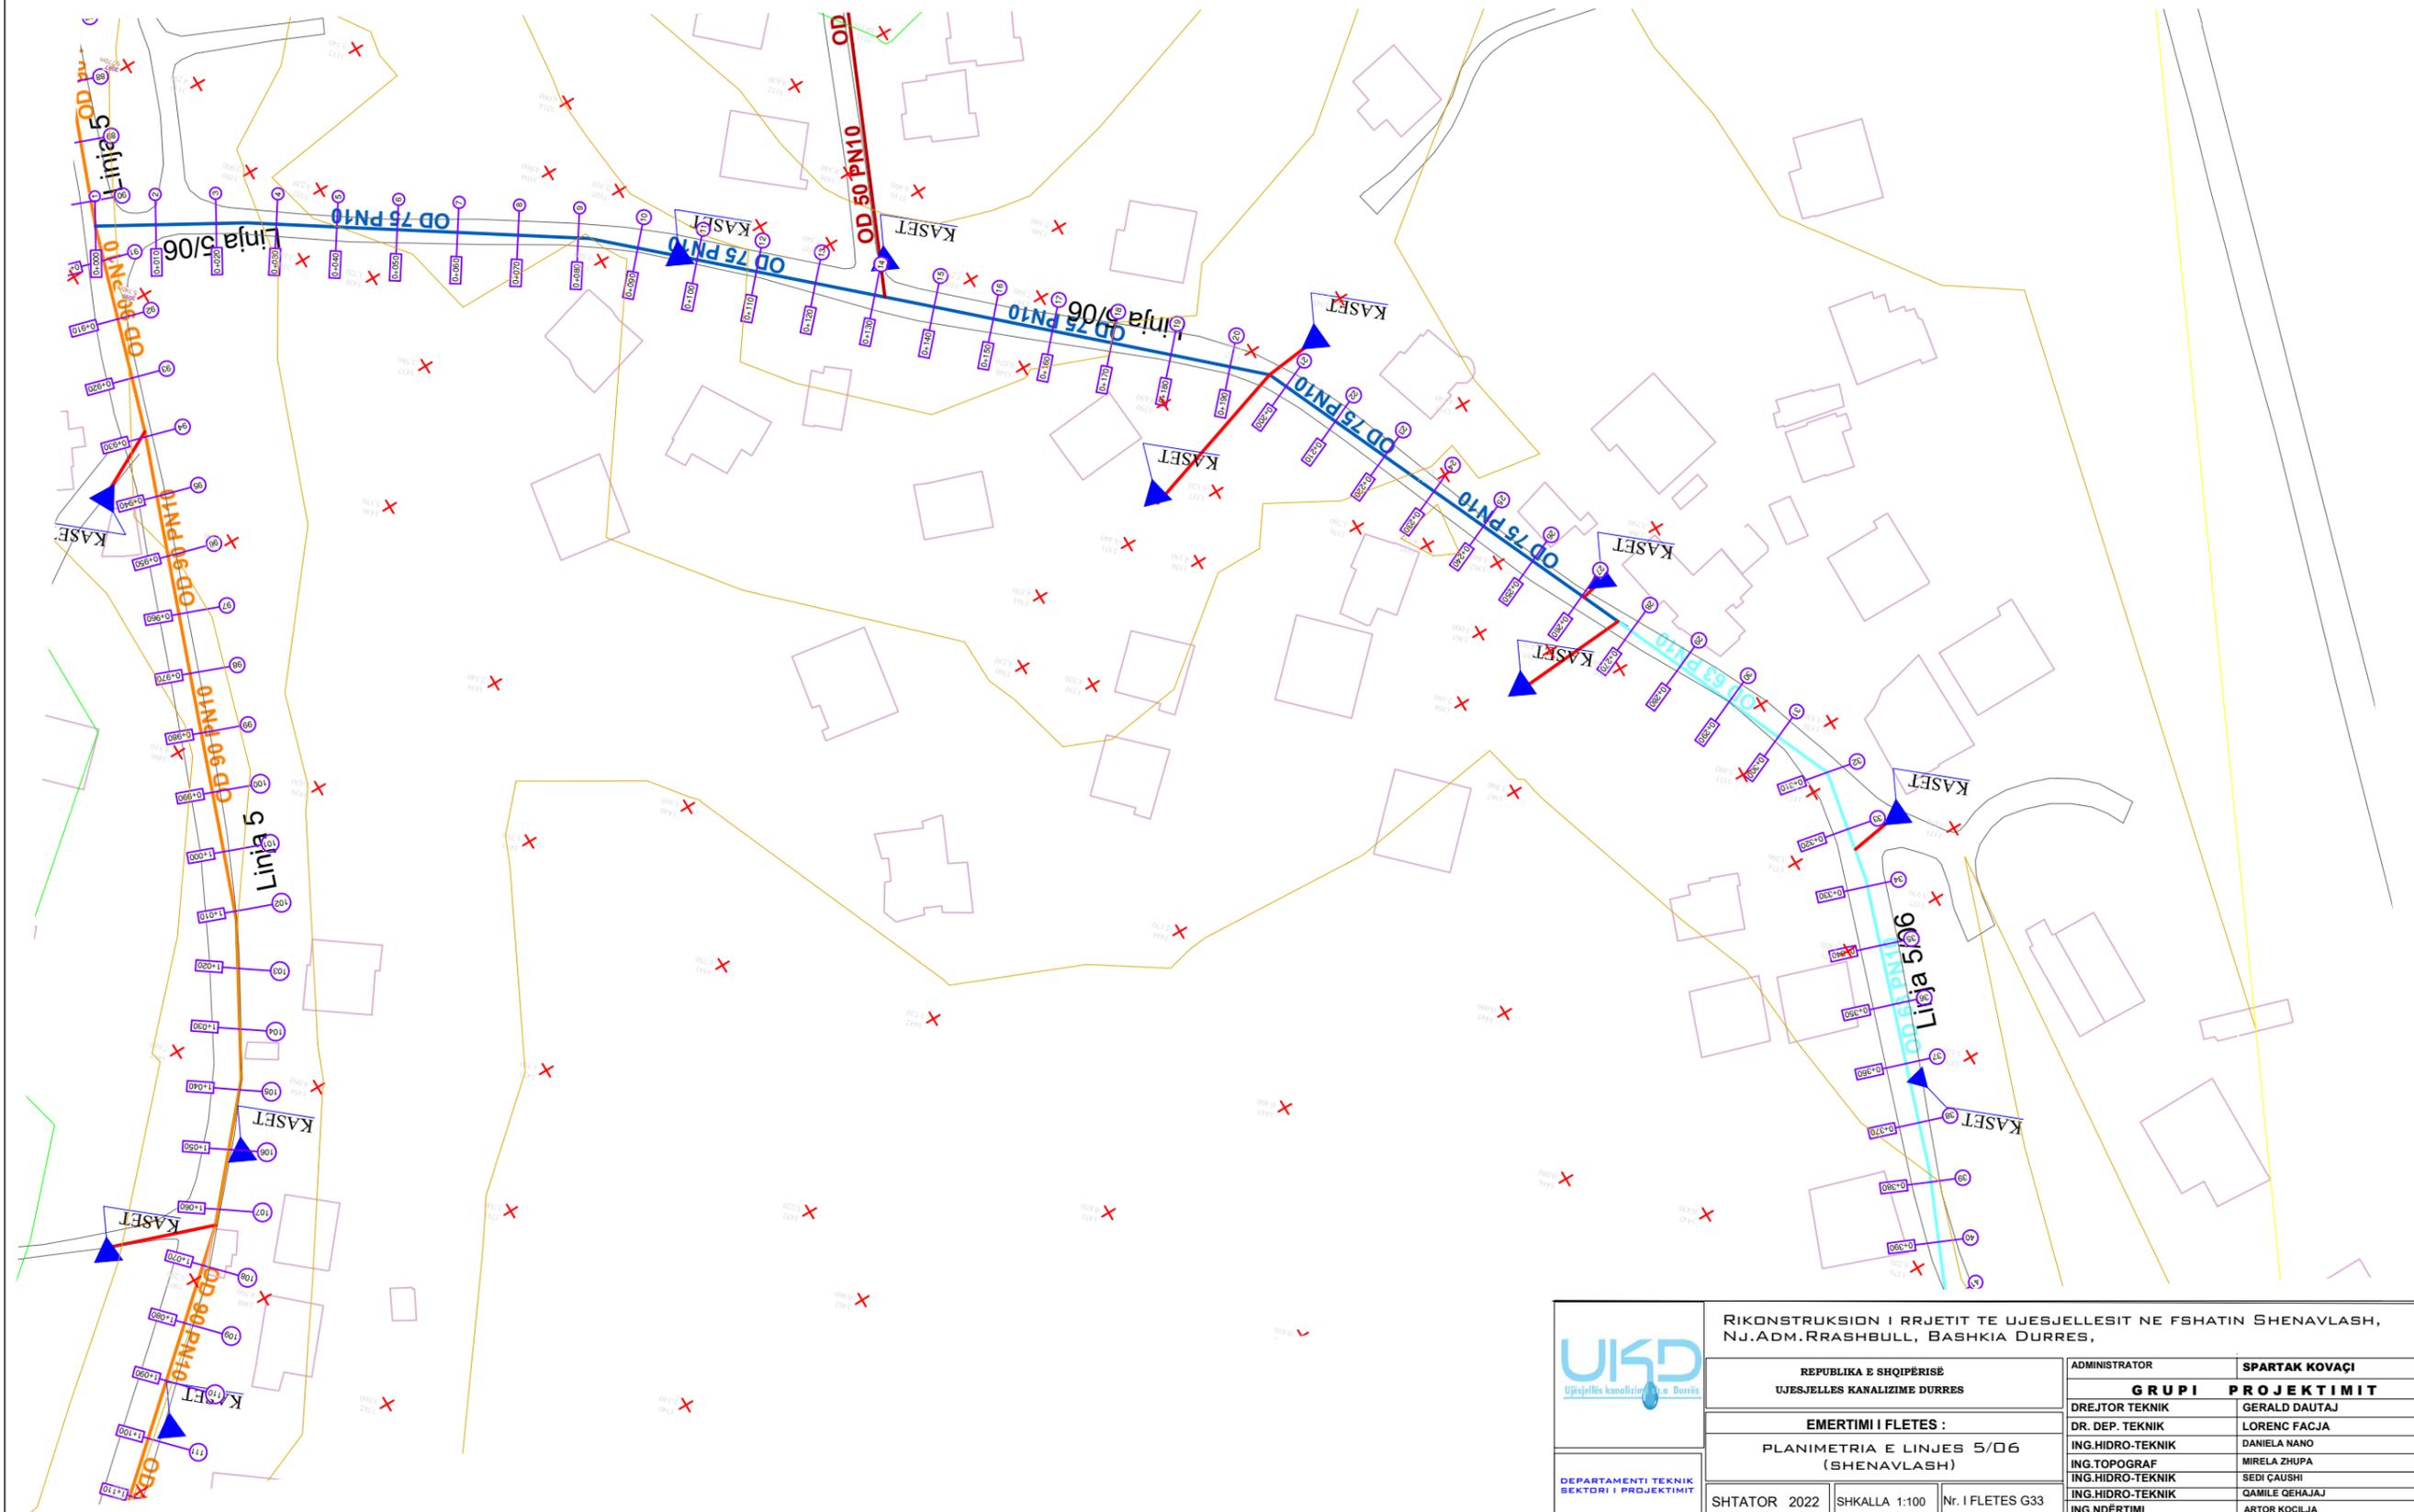

	RIKONSTRUKSION I RRJETIT TE UJESJELLESIT NE FSHATIN SHENAVLASH, NJ.ADM.RRASHBULL, BASHKIA DURRES,	
	REPUBLIKA E SHQIPËRISË UJESJELLES KANALIZIME DURRES	ADMINISTRATOR <b>SPARTAK KOVAÇI</b>
	EMERTIMI I FLETES : PLANIMETRIA E LINJES 5/06 (SHENAVLASH)	<b>GRUPI PROJEKTIMIT</b> DREJTOR TEKNIK GERALD DAUTAJ
	DEPARTAMENTI TEKNIK SEKTORI I PROJEKTIMIT	DR. DEP. TEKNIK LORENC FACJA ING.HIDRO-TEKNIK DANIELA NANO ING.TOPOGRAF MIRELA ZHUPA ING.HIDRO-TEKNIK SEDI GAUSHI ING.HIDRO-TEKNIK QAMILE GEHAJAJ ING.NDËRTIMI ARTOR KOÇILJA
SHTATOR 2022	SHKALLA 1:100	Nr. I FLETES G33




RIKONSTRUKSION I RRJETIT TE UJESJELLESIT NE FSHATIN SHENAVLASH, NJ.ADM.RRASHBULL, BASHKIA DURRES,  
PLANIMETRIA E LINJES NR.5/06

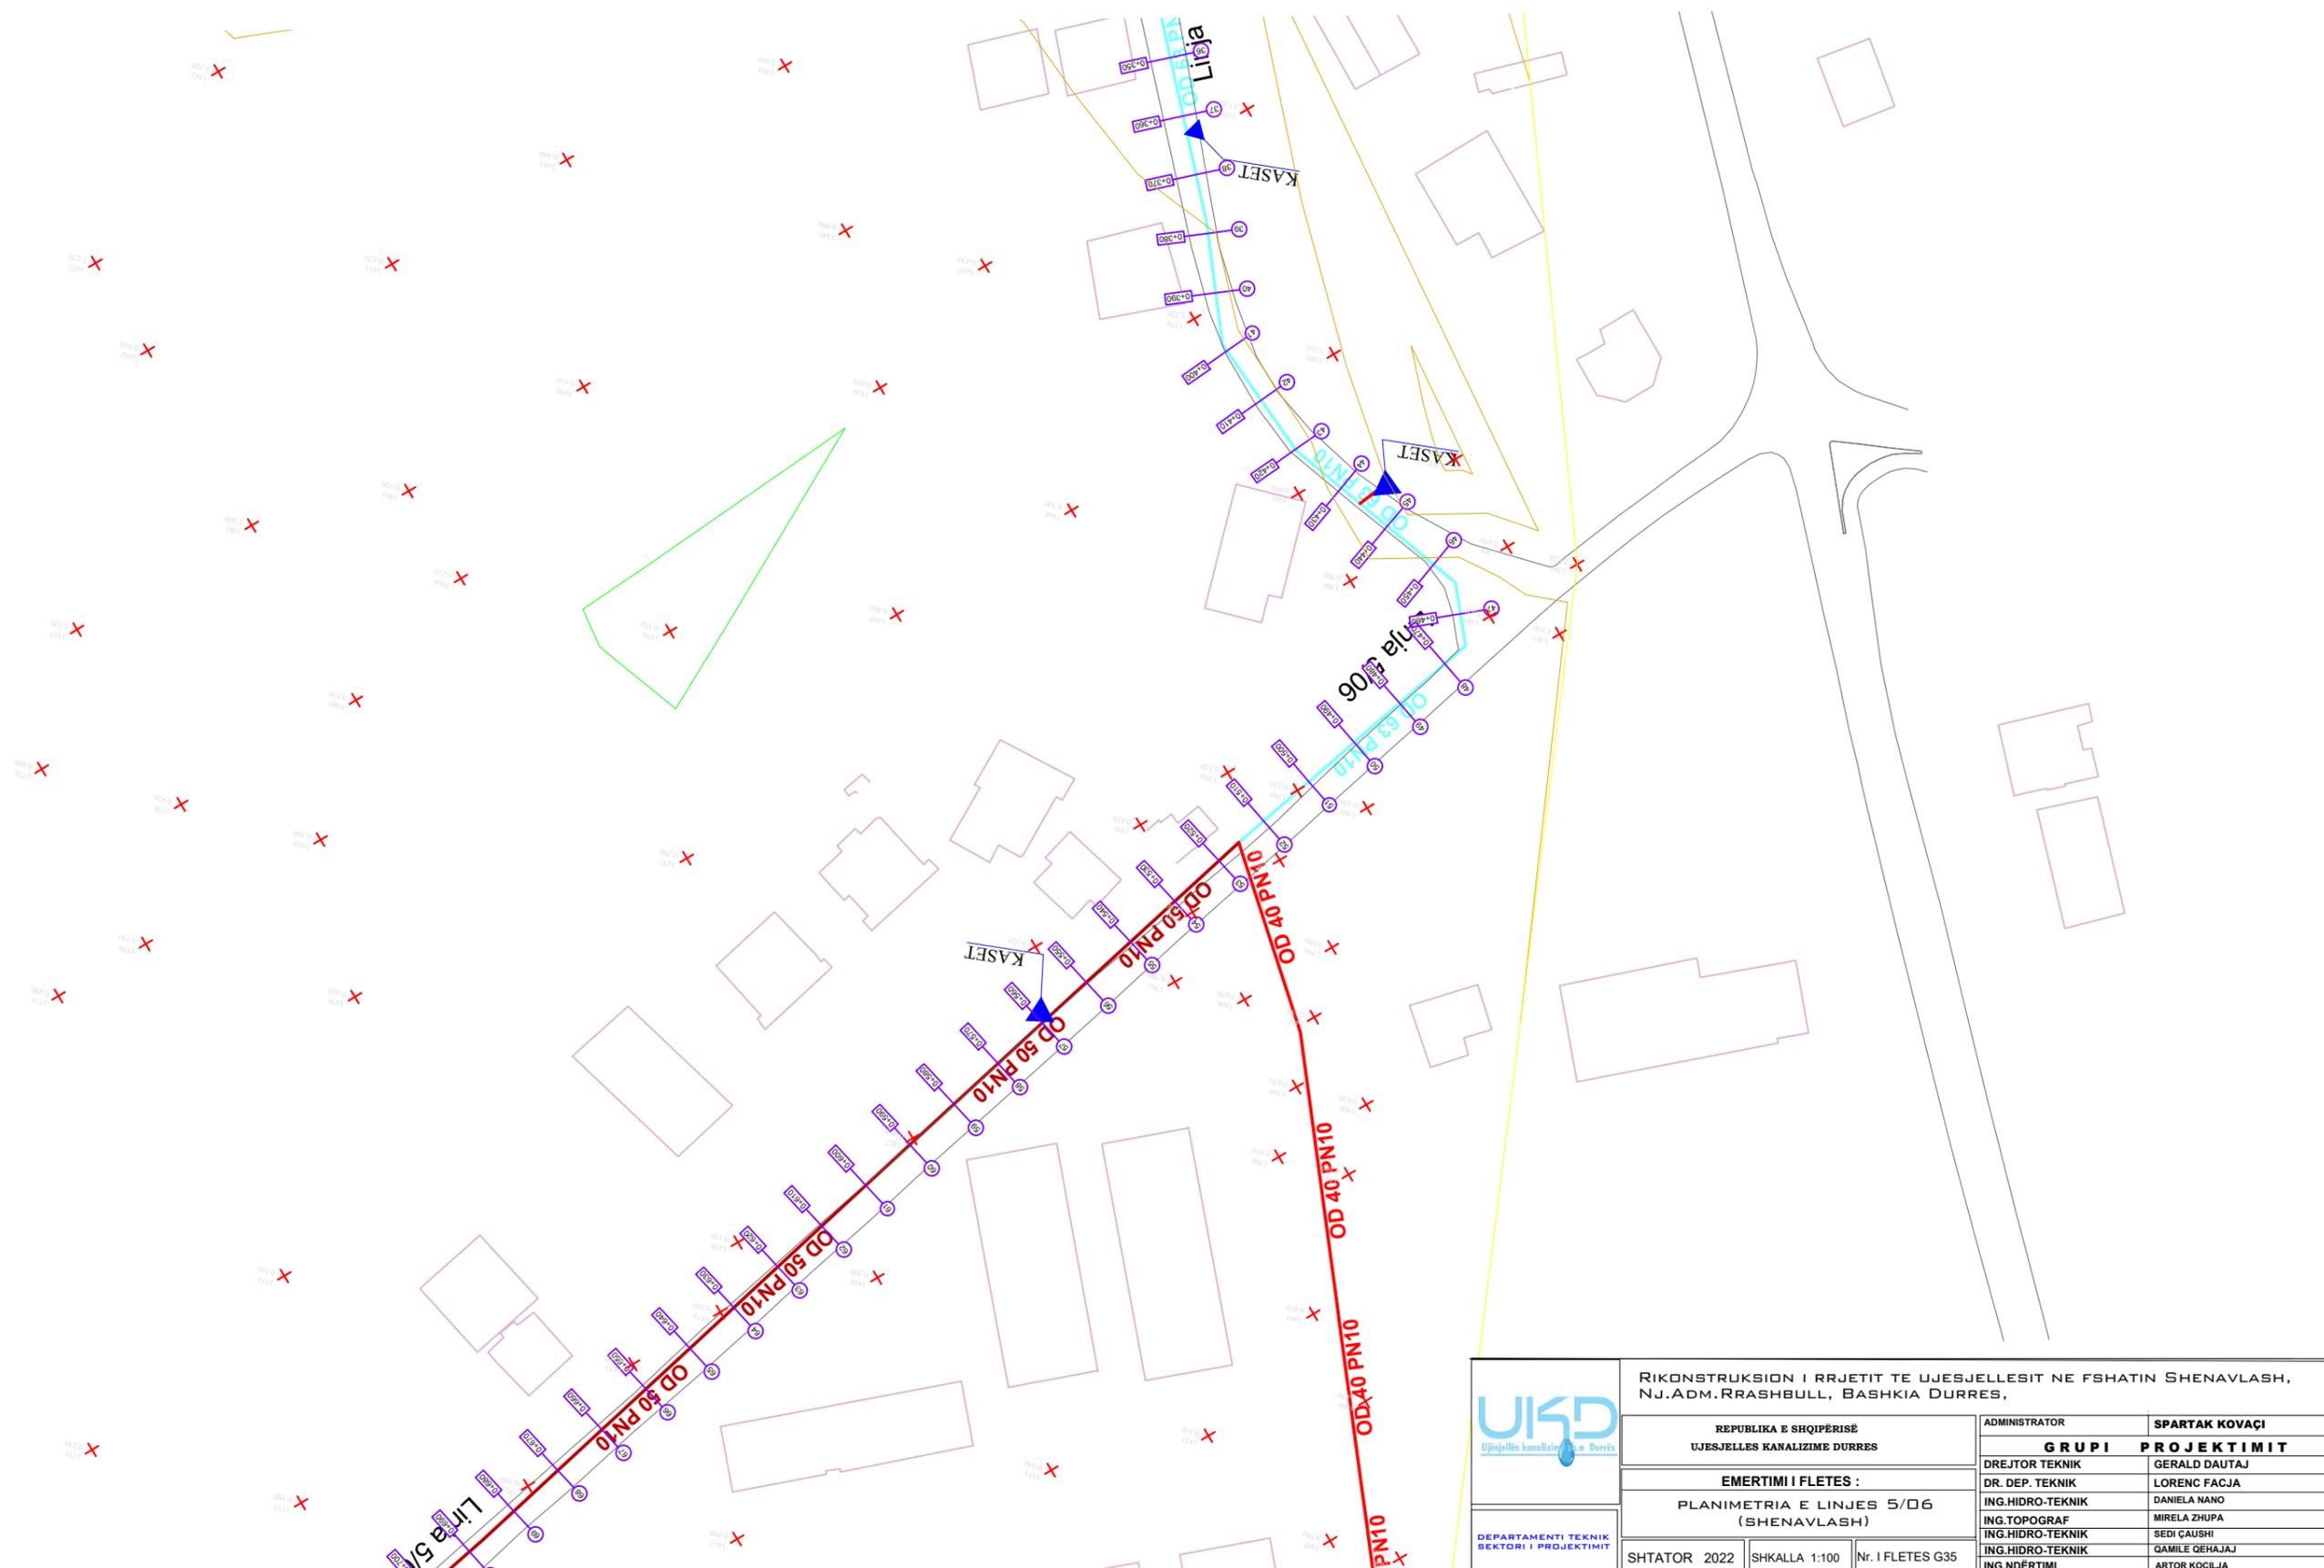


<p>DEPARTAMENTI TEKNIK SEKTORI I PROJEKTIMIT</p>	RIKONSTRUKSION I RRJETIT TE UJESJELLESIT NE FSHATIN SHENAVLASH, NJ.ADM.RRASHBULL, BASHKIA DURRES,		
	REPUBLIKA E SHQIPËRISË UJESJELLES KANALIZIME DURRES		ADMINISTRATOR <b>SPARTAK KOVAÇI</b>
	EMERTIMI I FLETES : PLANIMETRIA E LINJES 5/06 (SHENAVLASH)		GRUPI PROJEKTIMIT DREJTOR TEKNIK GERALD DAUTAJ
	SHTATOR 2022	SHKALLA 1:100	Nr. I FLETES G35

# RIKONSTRUKSION I RRJETIT TE UJESJELLESIT NE FSHATIN SHENAVLASH, NJ.ADM.RRASHBULL, BASHKIA DURRES, PROFILI GJATESOR I LINJES NR.5/06

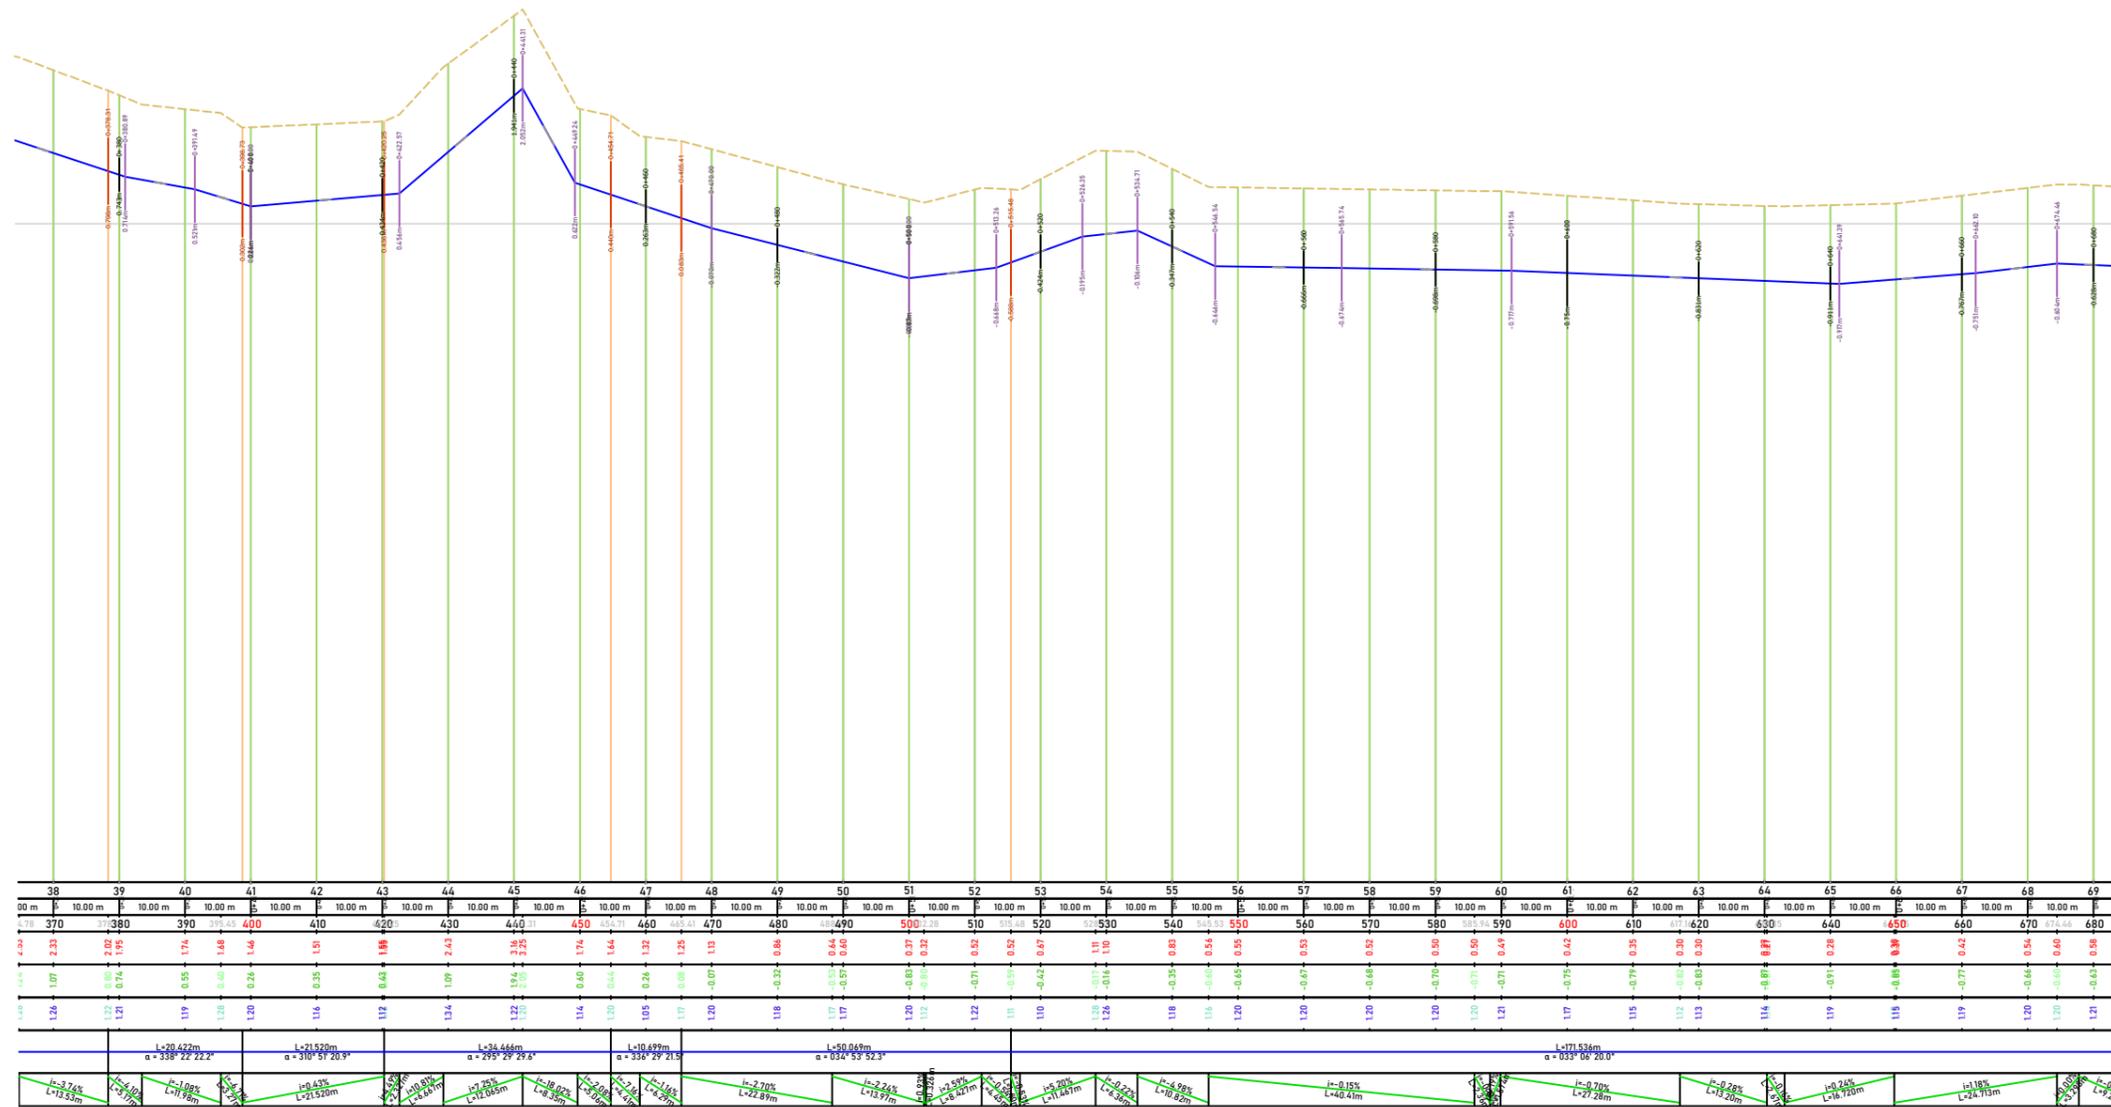


 DEPARTAMENTI TEKNIK SEKTORI I PROJEKTIMIT	RIKONSTRUKSION I RRJETIT TE UJESJELLESIT NE FSHATIN SHENAVLASH, NJ.ADM.RRASHBULL, BASHKIA DURRES,	
	REPUBLIKA E SHQIPËRISË UJESJELLES KANALIZIME DURRES	ADMINISTRATOR <b>SPARTAK KOVAÇI</b>
	<b>EMERTIMI I FLETES :</b> PROFILI GJATESOR I LINJES 5/06 (SHENAVLASH)	
	SHTATOR 2022	SHKALLA 1:100
	ING.HIDRO-TEKNIK ING.TOPOGRAF ING.HIDRO-TEKNIK ING.HIDRO-TEKNIK ING.NDËRTIMI	<b>GRUPI PROJEKTIMIT</b> DREJTOR TEKNIK DR. DEP. TEKNIK ING.HIDRO-TEKNIK ING.HIDRO-TEKNIK ING.HIDRO-TEKNIK ING.NDËRTIMI
	DANIELA NANO MIRELA ZHUPA SEDI ÇAUSHI QAMILE GEHAJAJ ARTOR KOÇIJA	

RIKONSTRUKSION I RRJETIT TE UJESJELLESIT NE FSHATIN SHENAVLASH, NJ.ADM.RRASHBULL, BASHKIA DURRES,  
PLANIMETRIA E LINJES NR.5/06

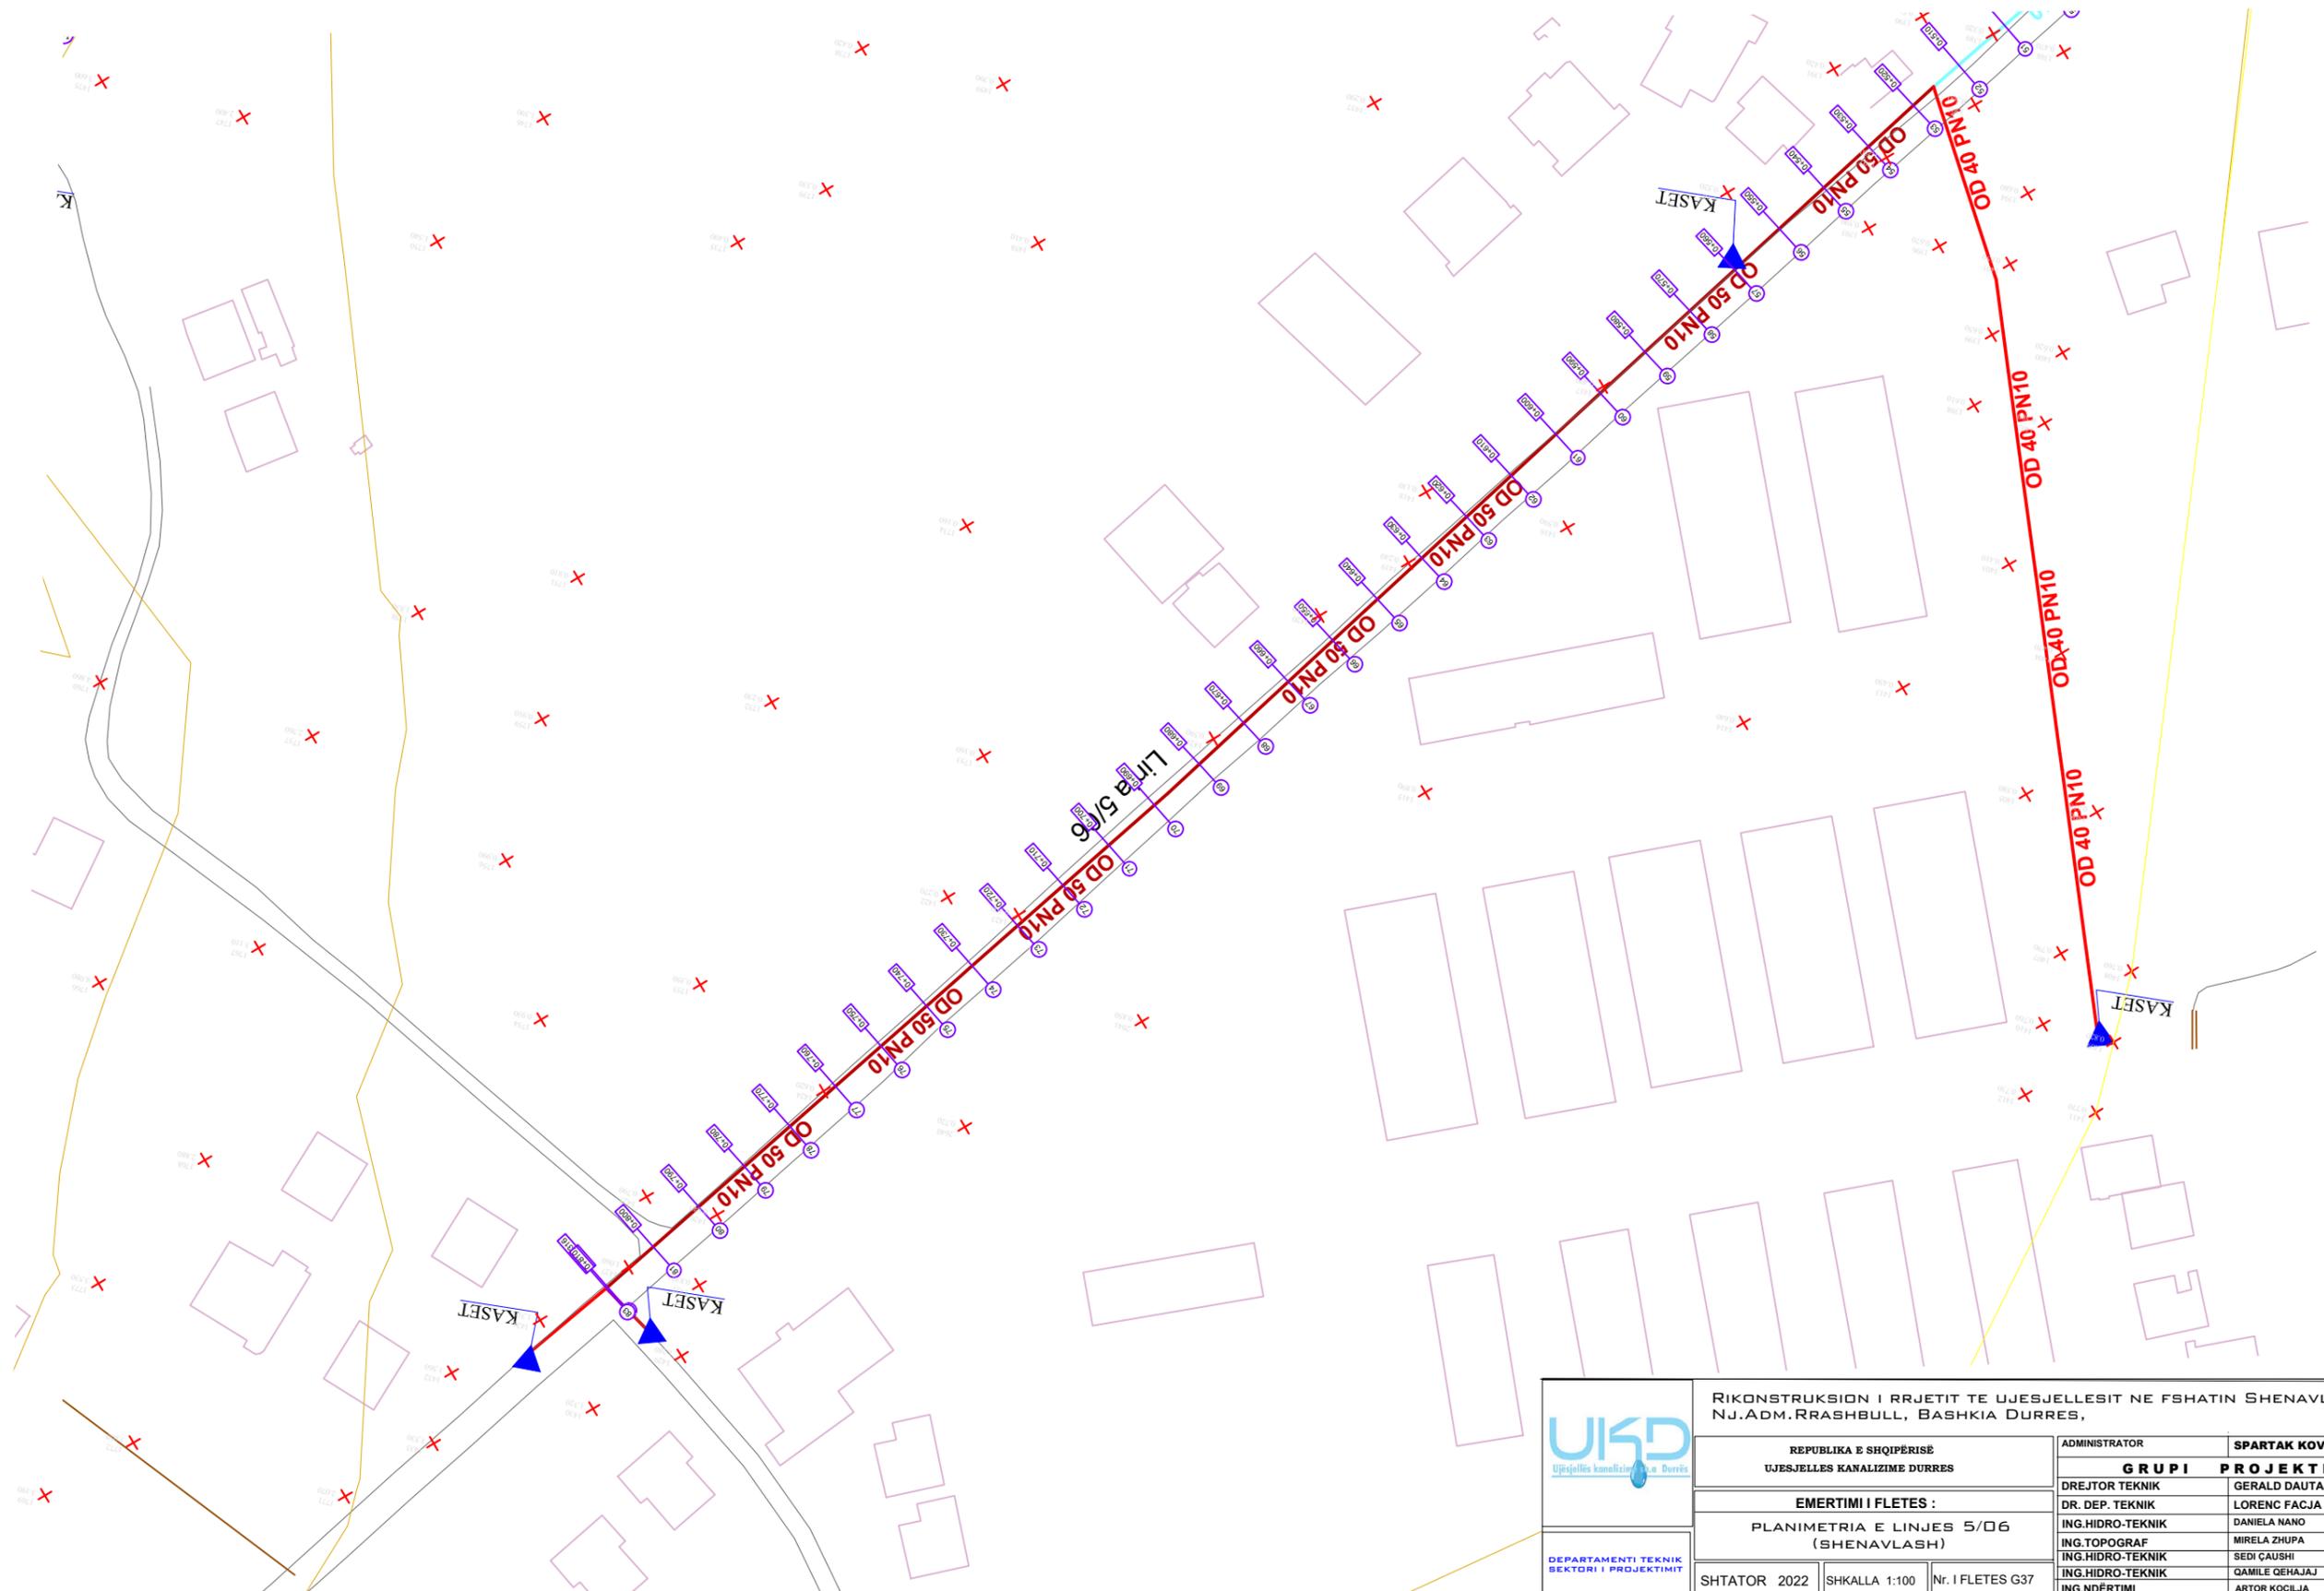


 Ujësjetilës Kanalizime Durrës	RIKONSTRUKSION I RRJETIT TE UJESJELLESIT NE FSHATIN SHENAVLASH, NJ.ADM.RRASHBULL, BASHKIA DURRES,		
	REPUBLIKA E SHQIPËRISË UJESJELLES KANALIZIME DURRES	ADMINISTRATOR <b>SPARTAK KOVAÇI</b>	<b>GRUPI PROJEKTIMIT</b>
EMERTIMI I FLETES : PLANIMETRIA E LINJES 5/06 (SHENAVLASH)	DR. DEP. TEKNIK ING.HIDRO-TEKNIK ING.TOPOGRAF ING.HIDRO-TEKNIK ING.HIDRO-TEKNIK ING.NDËRTIMI	DREJTOR TEKNIK LORENC FACJA DANIELA NANO MIRELA ZHUPA SEDI CAUSHI QAMILE QEHAJAJ ARTOR KOCILJA	GERALD DAUTAJ
DEPARTAMENTI TEKNIK SEKTORI I PROJEKTIMIT	SHTATOR 2022	SHKALLA 1:100	Nr. I FLETES G37

# RIKONSTRUKSION I RRJETIT TE UJESJELLESIT NE FSHATIN SHENAVLASH, NJ.ADM.RRASHBULL, BASHKIA DURRES, PROFILI GJATESOR I LINJES NR.5/06

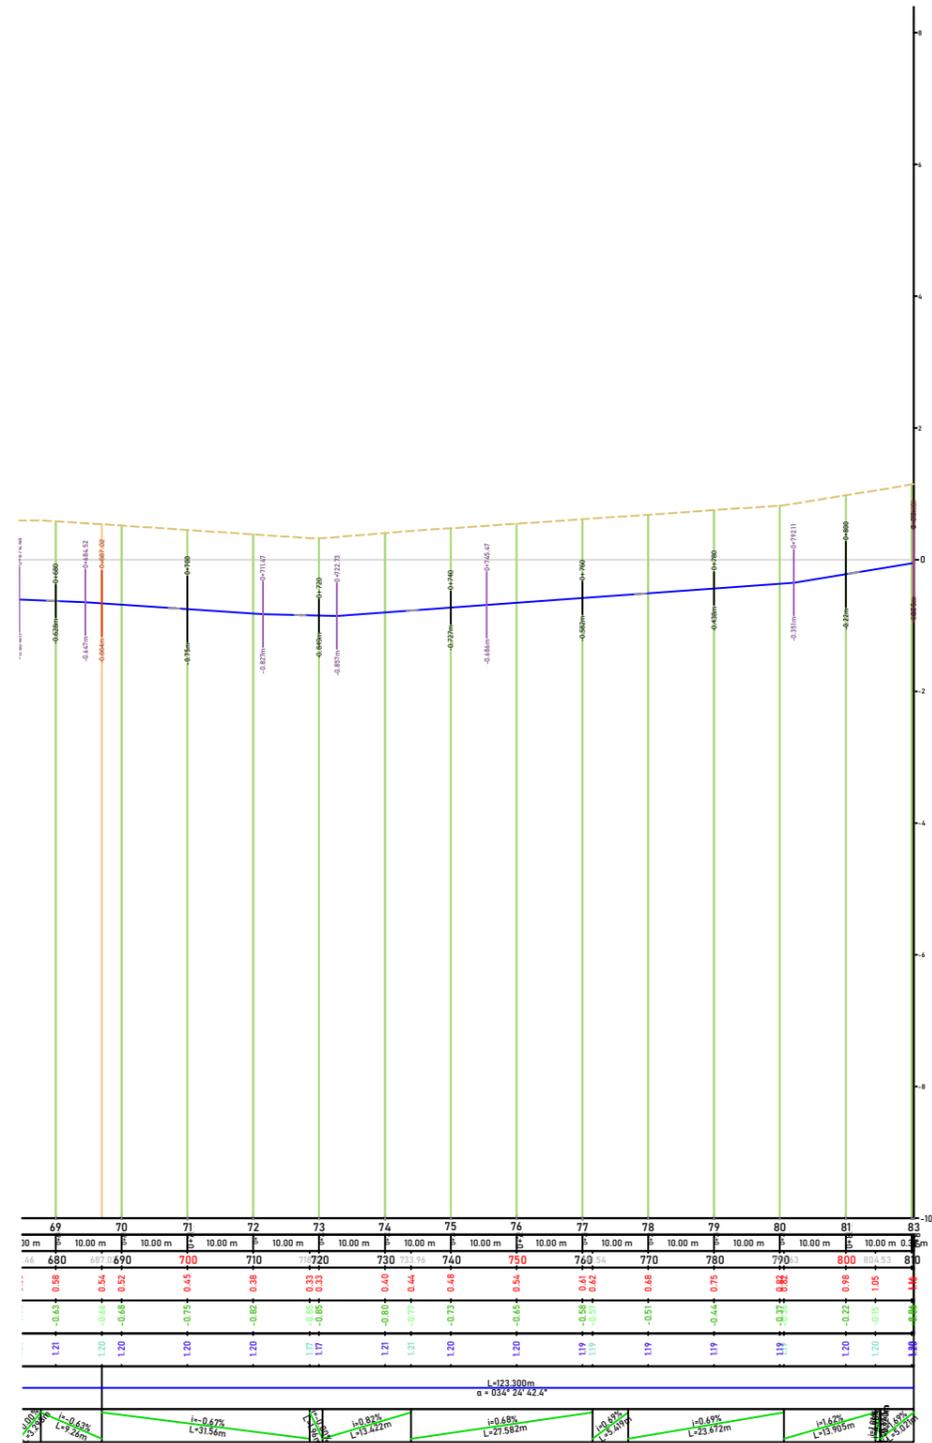


 Ujësjetës kanalizimesh në Durres	RIKONSTRUKSION I RRJETIT TE UJESJELLESIT NE FSHATIN SHENAVLASH, NJ.ADM.RRASHBULL, BASHKIA DURRES,			
	REPUBLIKA E SHQIPËRISË UJESJELLES KANALIZIME DURRES		ADMINISTRATOR <b>SPARTAK KOVAÇI</b>	
	<b>EMERTIMI I FLETES :</b> PROFILI GJATESOR I LINJES 5/06 (SHENAVLASH)			<b>GRUPI PROJEKTIMIT</b> DREJTOR TEKNIK GERALD DAUTAJ
	DEPARTAMENTI TEKNIK SEKTORI I PROJEKTIMIT	SHTATOR 2022	SHKALLA 1:100	Nr. I FLETES G38
			DR. DEP. TEKNIK LORENC FACJA	
			ING.HIDRO-TEKNIK DANIELA NANO	
			ING.TOPOGRAF MIRELA ZHUPA	
			ING.HIDRO-TEKNIK SEDI CAUSHI	
			ING.HIDRO-TEKNIK QAMILE GEHAJAJ	
			ING.NDËRTIMI ARTOR KOÇILJA	

**RIKONSTRUKSION I RRJETIT TE UJESJELLESIT NE FSHATIN SHENAVLASH, NJ.ADM.RRASHBULL, BASHKIA DURRES,  
PLANIMETRIA E LINJES NR.5/07**

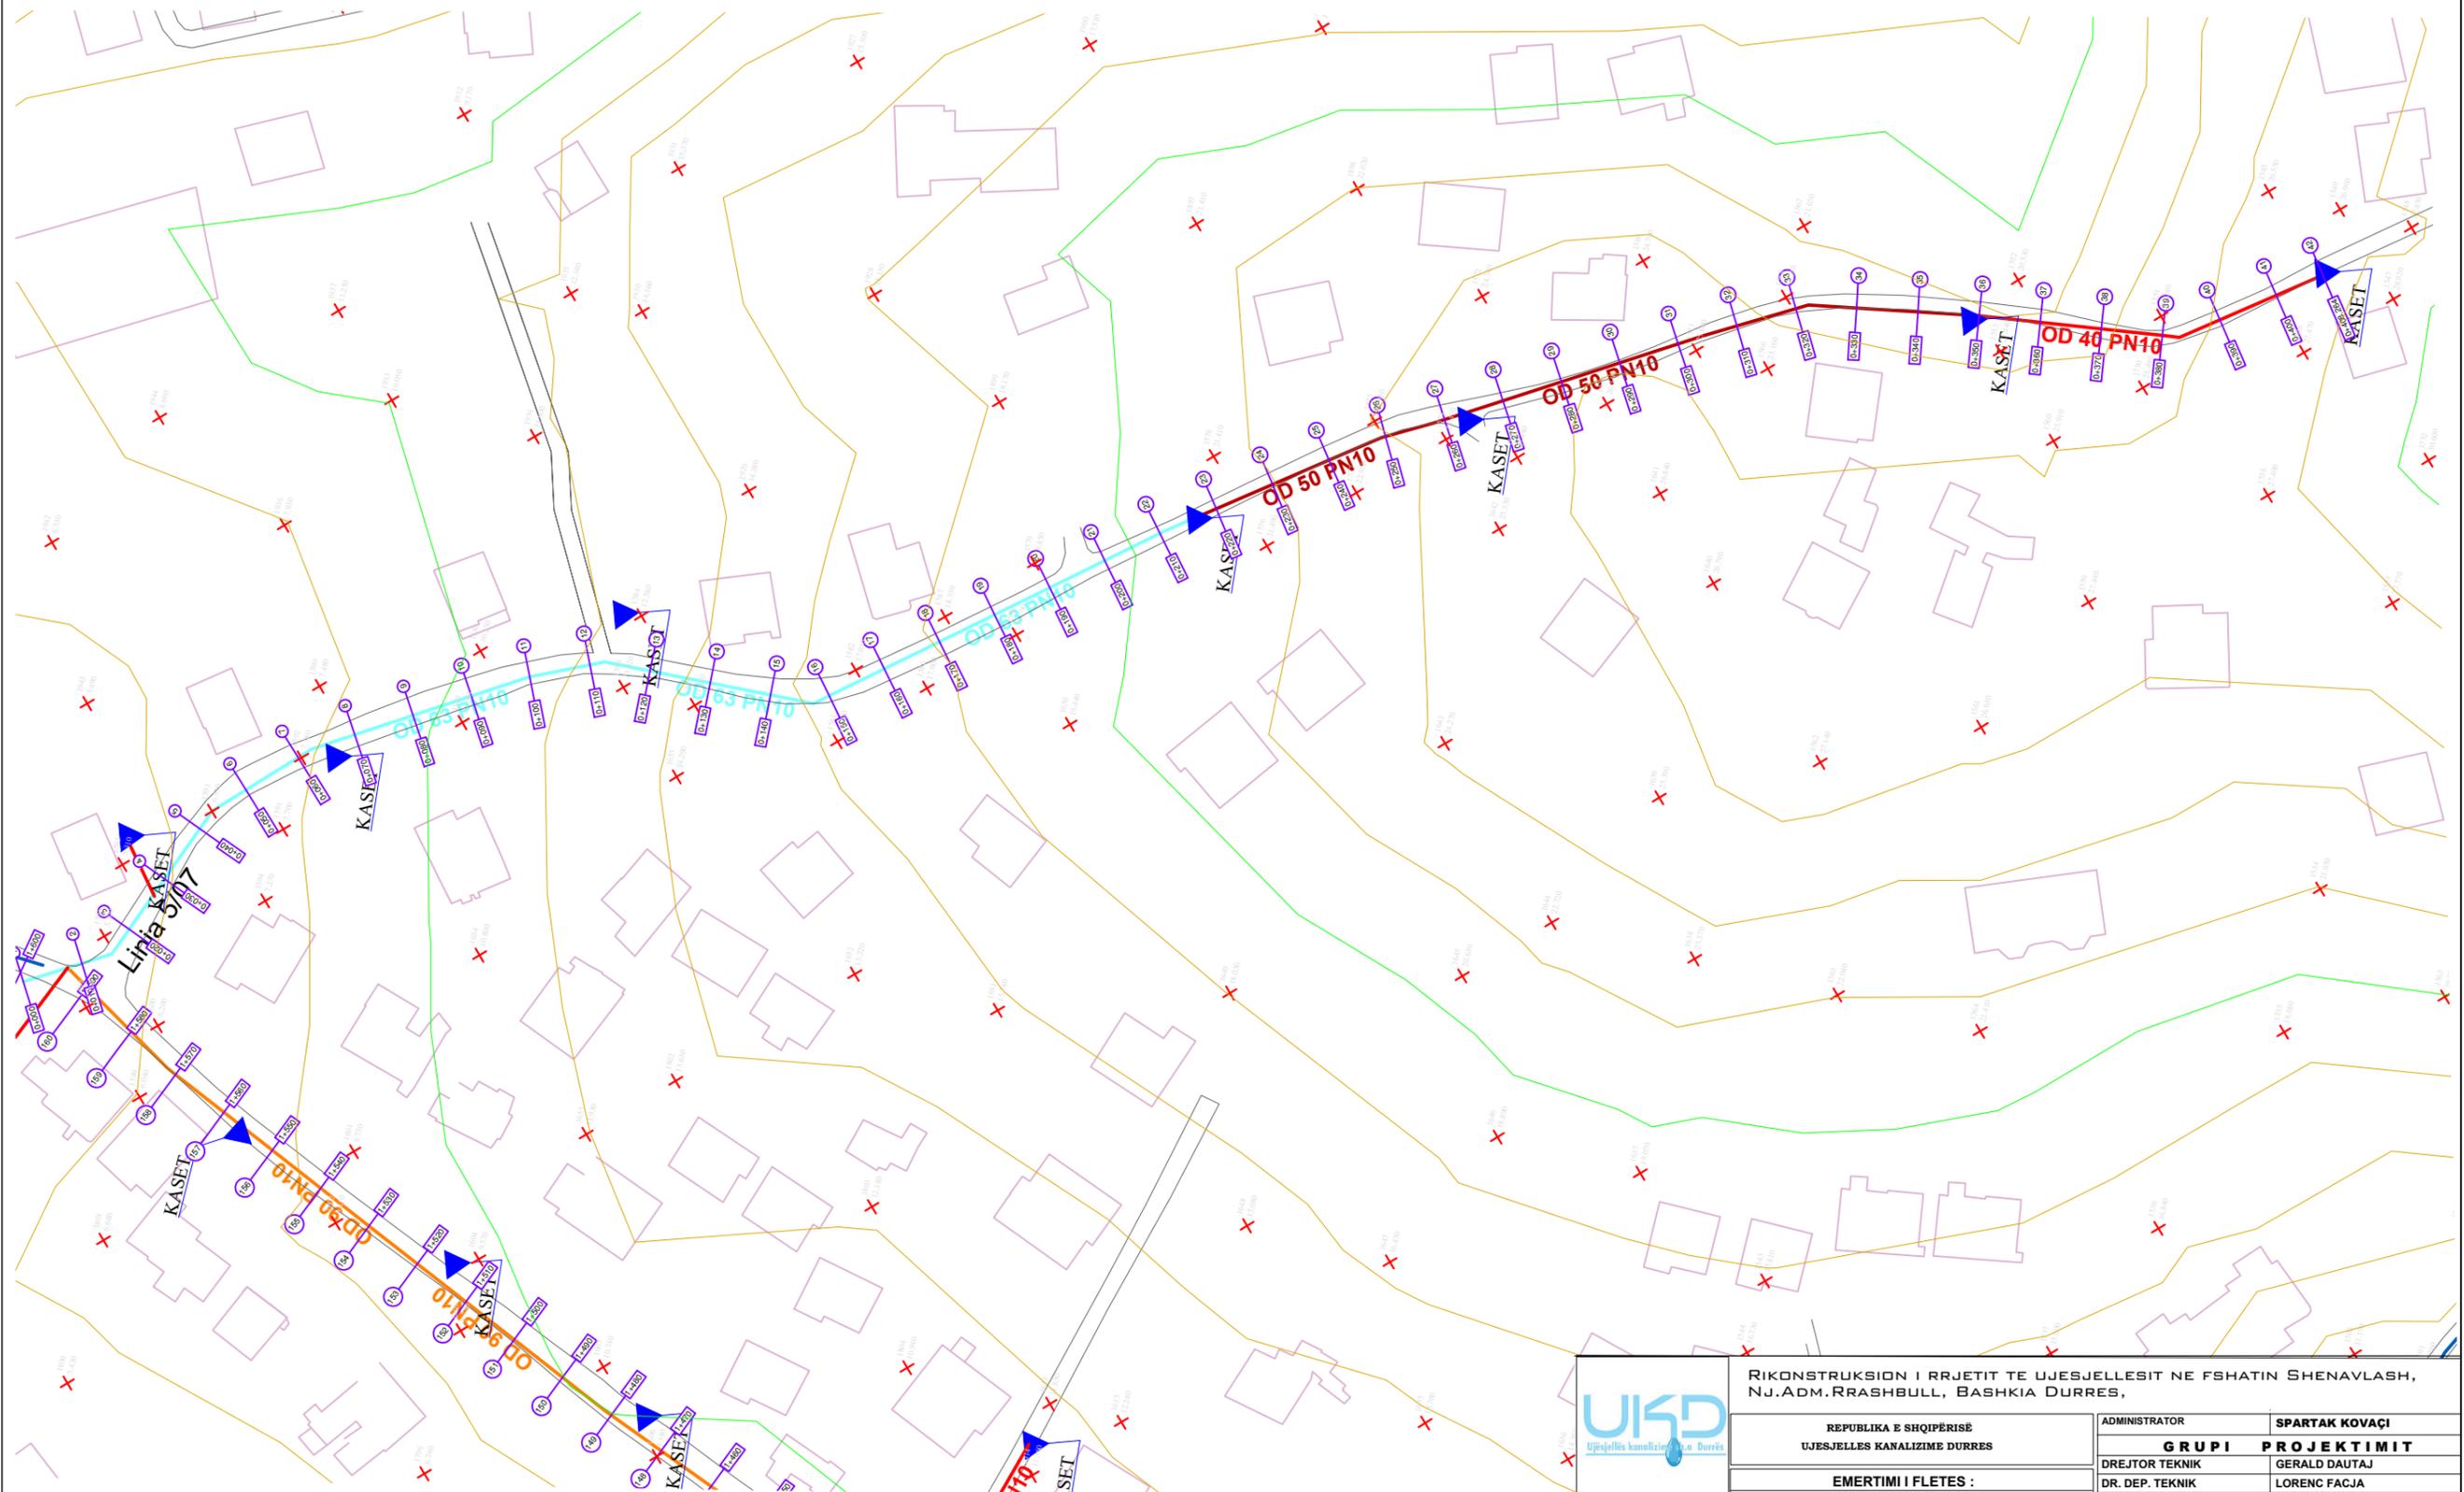


 <p>DEPARTAMENTI TEKNIK SEKTORI I PROJEKTIMIT</p>	RIKONSTRUKSION I RRJETIT TE UJESJELLESIT NE FSHATIN SHENAVLASH, NJ.ADM.RRASHBULL, BASHKIA DURRES,		
	REPUBLIKA E SHQIPËRISË UJESJELLES KANALIZIME DURRES		ADMINISTRATOR <b>SPARTAK KOVAÇI</b>
	EMERTIMI I FLETES : PLANIMETRIA E LINJES 5/07 (SHENAVLASH)		GRUPI PROJEKTIMIT DREJTOR TEKNIK GERALD DAUTAJ
	SHTATOR 2022   SHKALLA 1:100   Nr. I FLETES G39		DR. DEP. TEKNIK LORENC FACJA ING.HIDRO-TEKNIK DANIELA NANO ING.TOPOGRAF MIRELA ZHUPA ING.HIDRO-TEKNIK SEDI GAUSHI ING.HIDRO-TEKNIK QAMILE QEHAJAJ ING.NDËRTIMI ARTOR KOÇILJA

# RIKONSTRUKSION I RRJETIT TE UJESJELLESIT NE FSHATIN SHENAVLASH, NJ.ADM.RRASHBULL, BASHKIA DURRES, PROFILI GJATESOR I LINJES NR.5/07

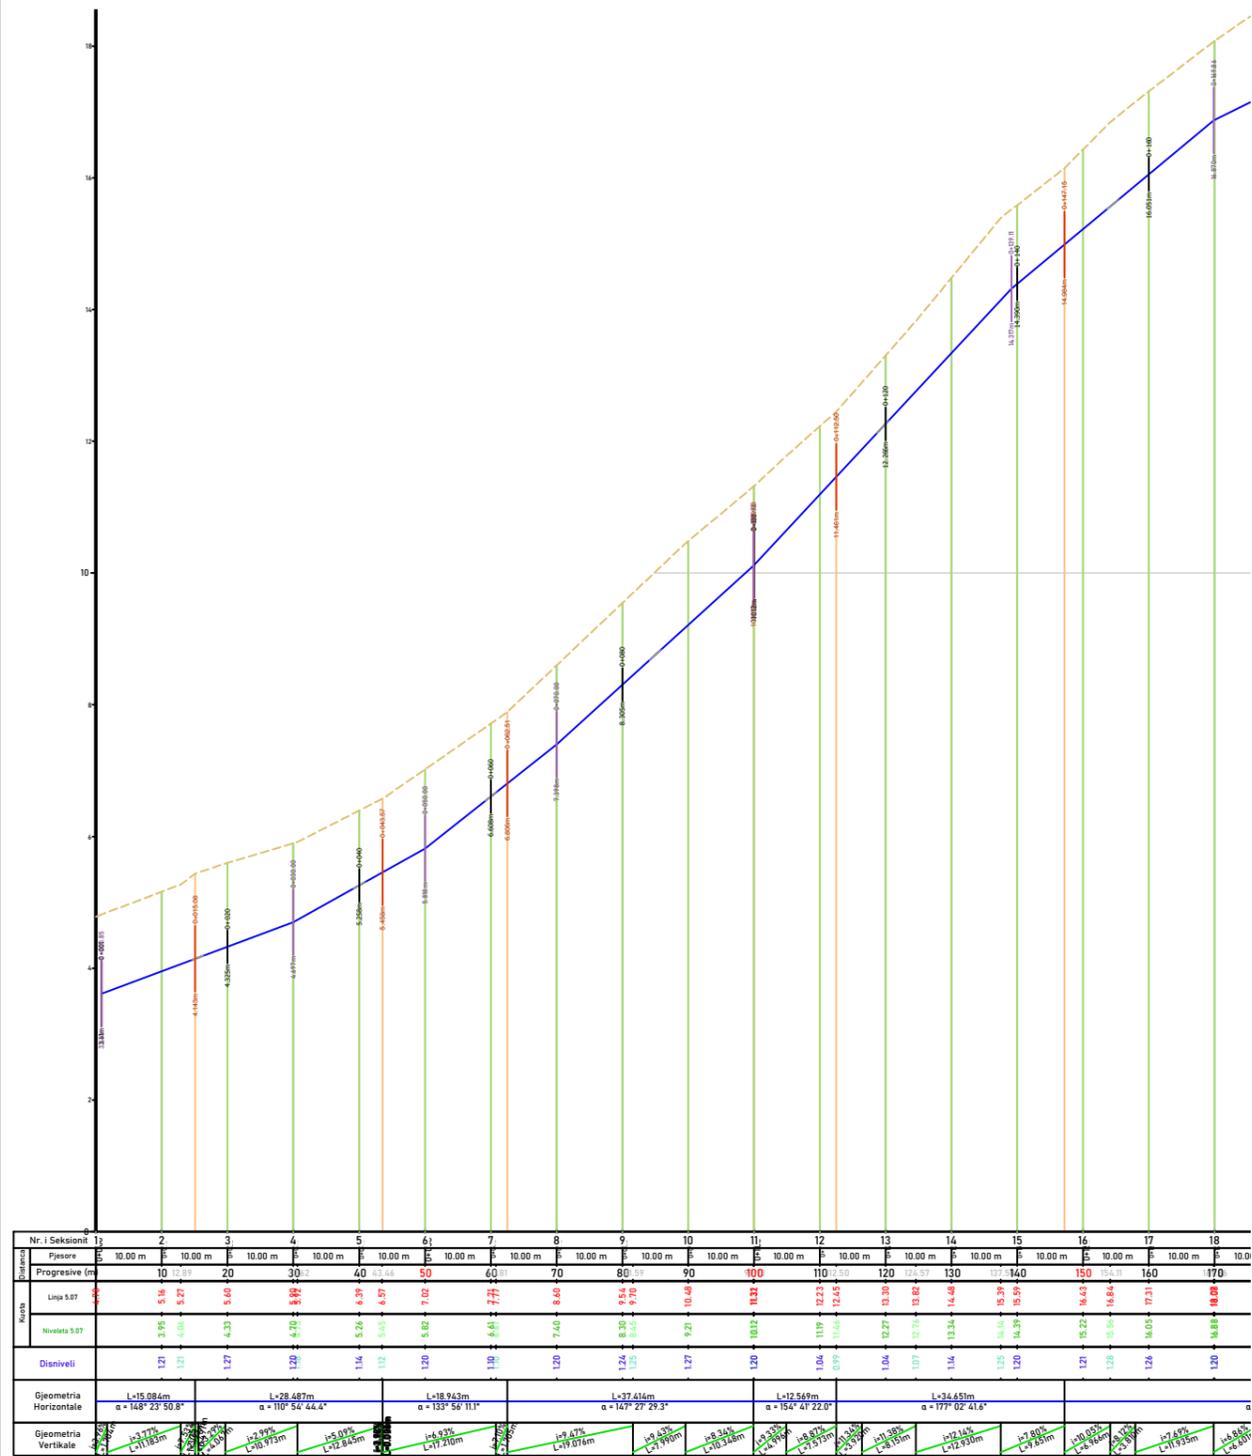

 Ujësjellës Kanalizime në Durres DEPARTAMENTI TEKNIK SEKTORI I PROJEKTIMIT	RIKONSTRUKSION I RRJETIT TE UJESJELLESIT NE FSHATIN SHENAVLASH, NJ.ADM.RRASHBULL, BASHKIA DURRES,			
	REPUBLIKA E SHQIPËRISË UJESJELLES KANALIZIME DURRES		ADMINISTRATOR <b>SPARTAK KOVAÇI</b>	
	EMERTIMI I FLETES : PROFILI GJATESOR I LINJES 5/07 (SHENAVLASH)			GRUPI PROJEKTIMIT DREJTOR TEKNIK GERALD DAUTAJ
	SHTATOR 2022    SHKALLA 1:100    Nr. I FLETES G40			DR. DEP. TEKNIK LORENC FACJA ING.HIDRO-TEKNIK DANIELA NANO ING.TOPOGRAF MIRELA ZHUPA ING.HIDRO-TEKNIK SEDI ÇAUSHI ING.HIDRO-TEKNIK QAMILE GEHAJAJ ING.NDËRTIMI ARTOR KOÇILJA

# RIKONSTRUKSION I RRJETIT TE UJESJELLESIT NE FSHATIN SHENAVLASH, NJ.ADM.RRASHBULL, BASHKIA DURRES, PROFILI GJATESOR I LINJES NR.5/07

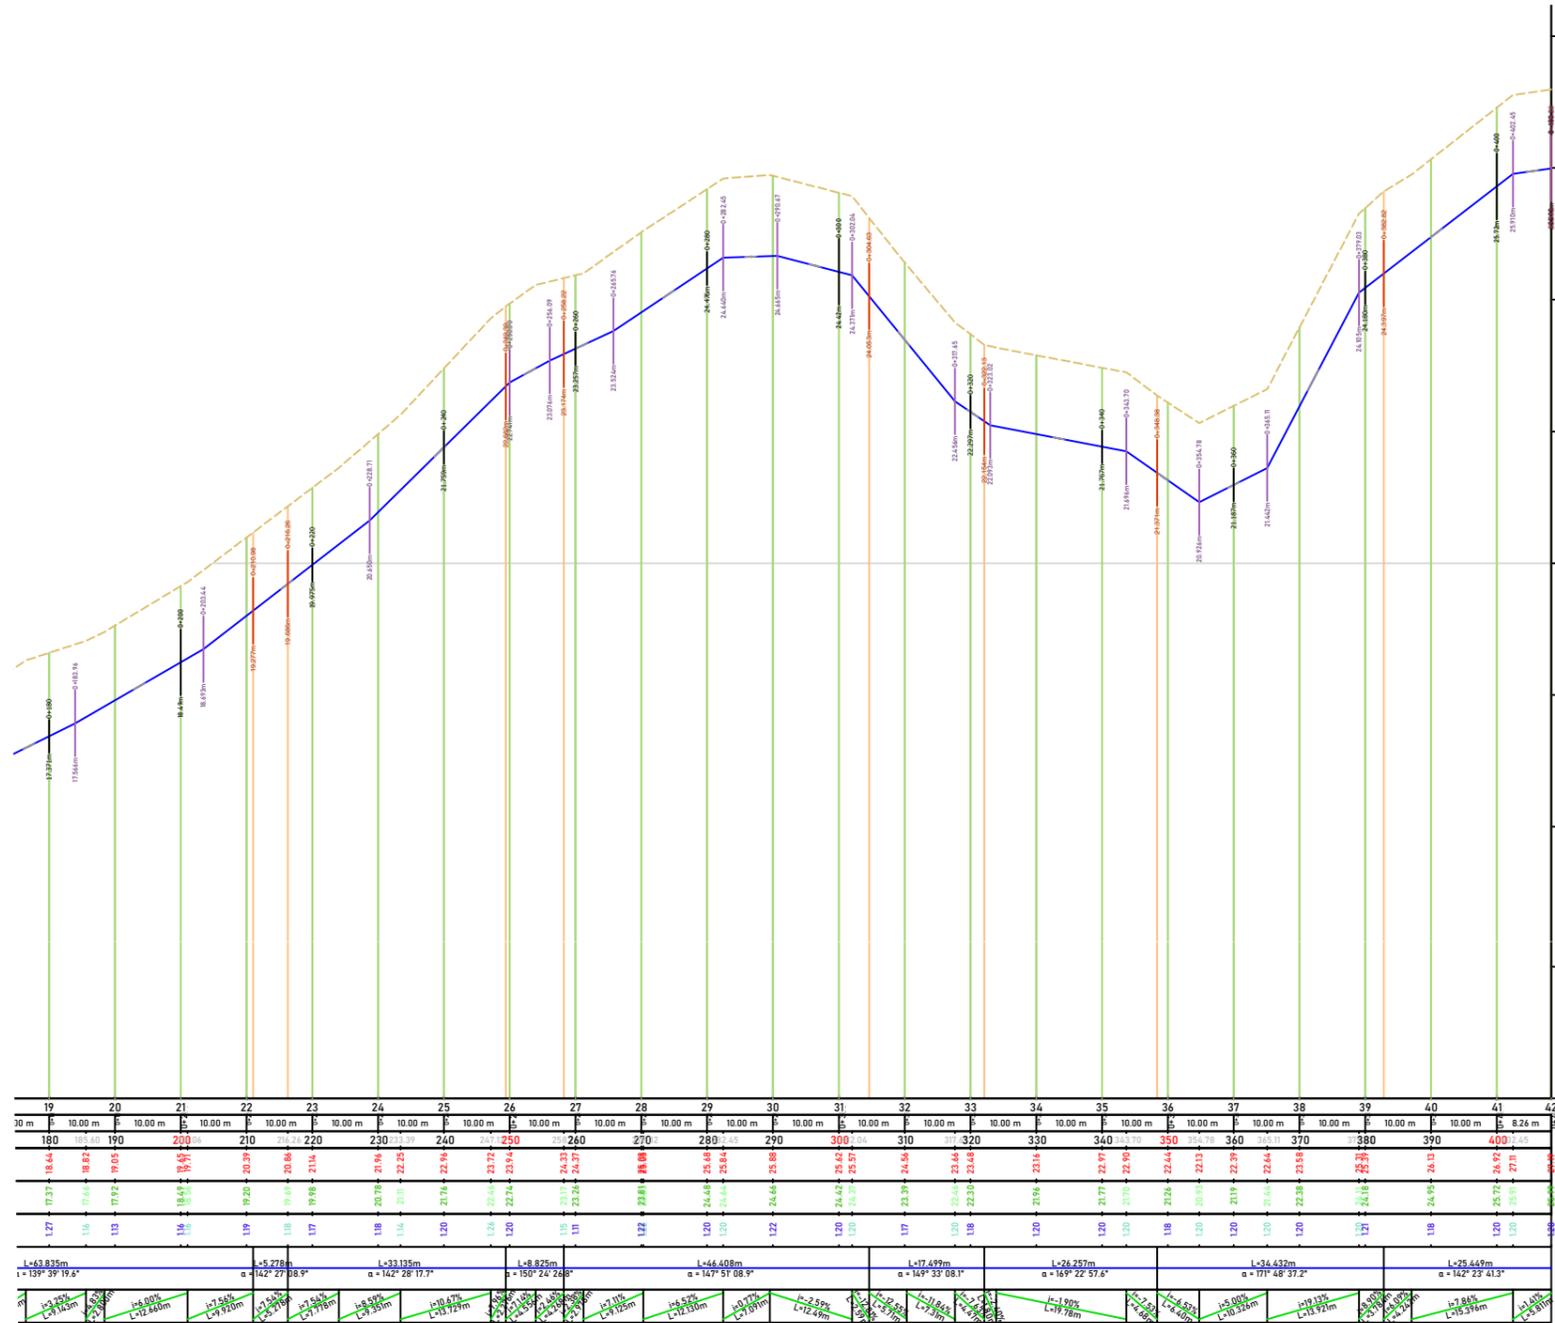

 Ujësjetësues Kanalizime Durrës	REPUBLIKA E SHQIPËRISË UJESJELLES KANALIZIME DURRES			ADMINISTRATOR	SPARTAK KOVAÇI
	EMERTIMI I FLETES : PROFILI GJATESOR I LINJES 5/07 (SHENAVLASH)			<b>GRUPI PROJEKTIMIT</b>	
	SHTATOR 2022			DREJTOR TEKNIK	GERALD DAUTAJ
	SHKALLA 1:100			DR. DEP. TEKNIK	LORENC FACJA
Nr. I FLETES G41			ING.HIDRO-TEKNIK	DANIELA NANO	
DEPARTAMENTI TEKNIK SEKTORI I PROJEKTIMIT			ING.TOPOGRAF	MIRELA ZHUPA	
SHTATOR 2022			ING.HIDRO-TEKNIK	SEDI ÇAUSHI	
SHTATOR 2022			ING.HIDRO-TEKNIK	QAMILE QEHAJAJ	
SHTATOR 2022			ING.NDËRTIMI	ARTOR KOÇIJA	