



Depo 50 m³

Shk 1:50

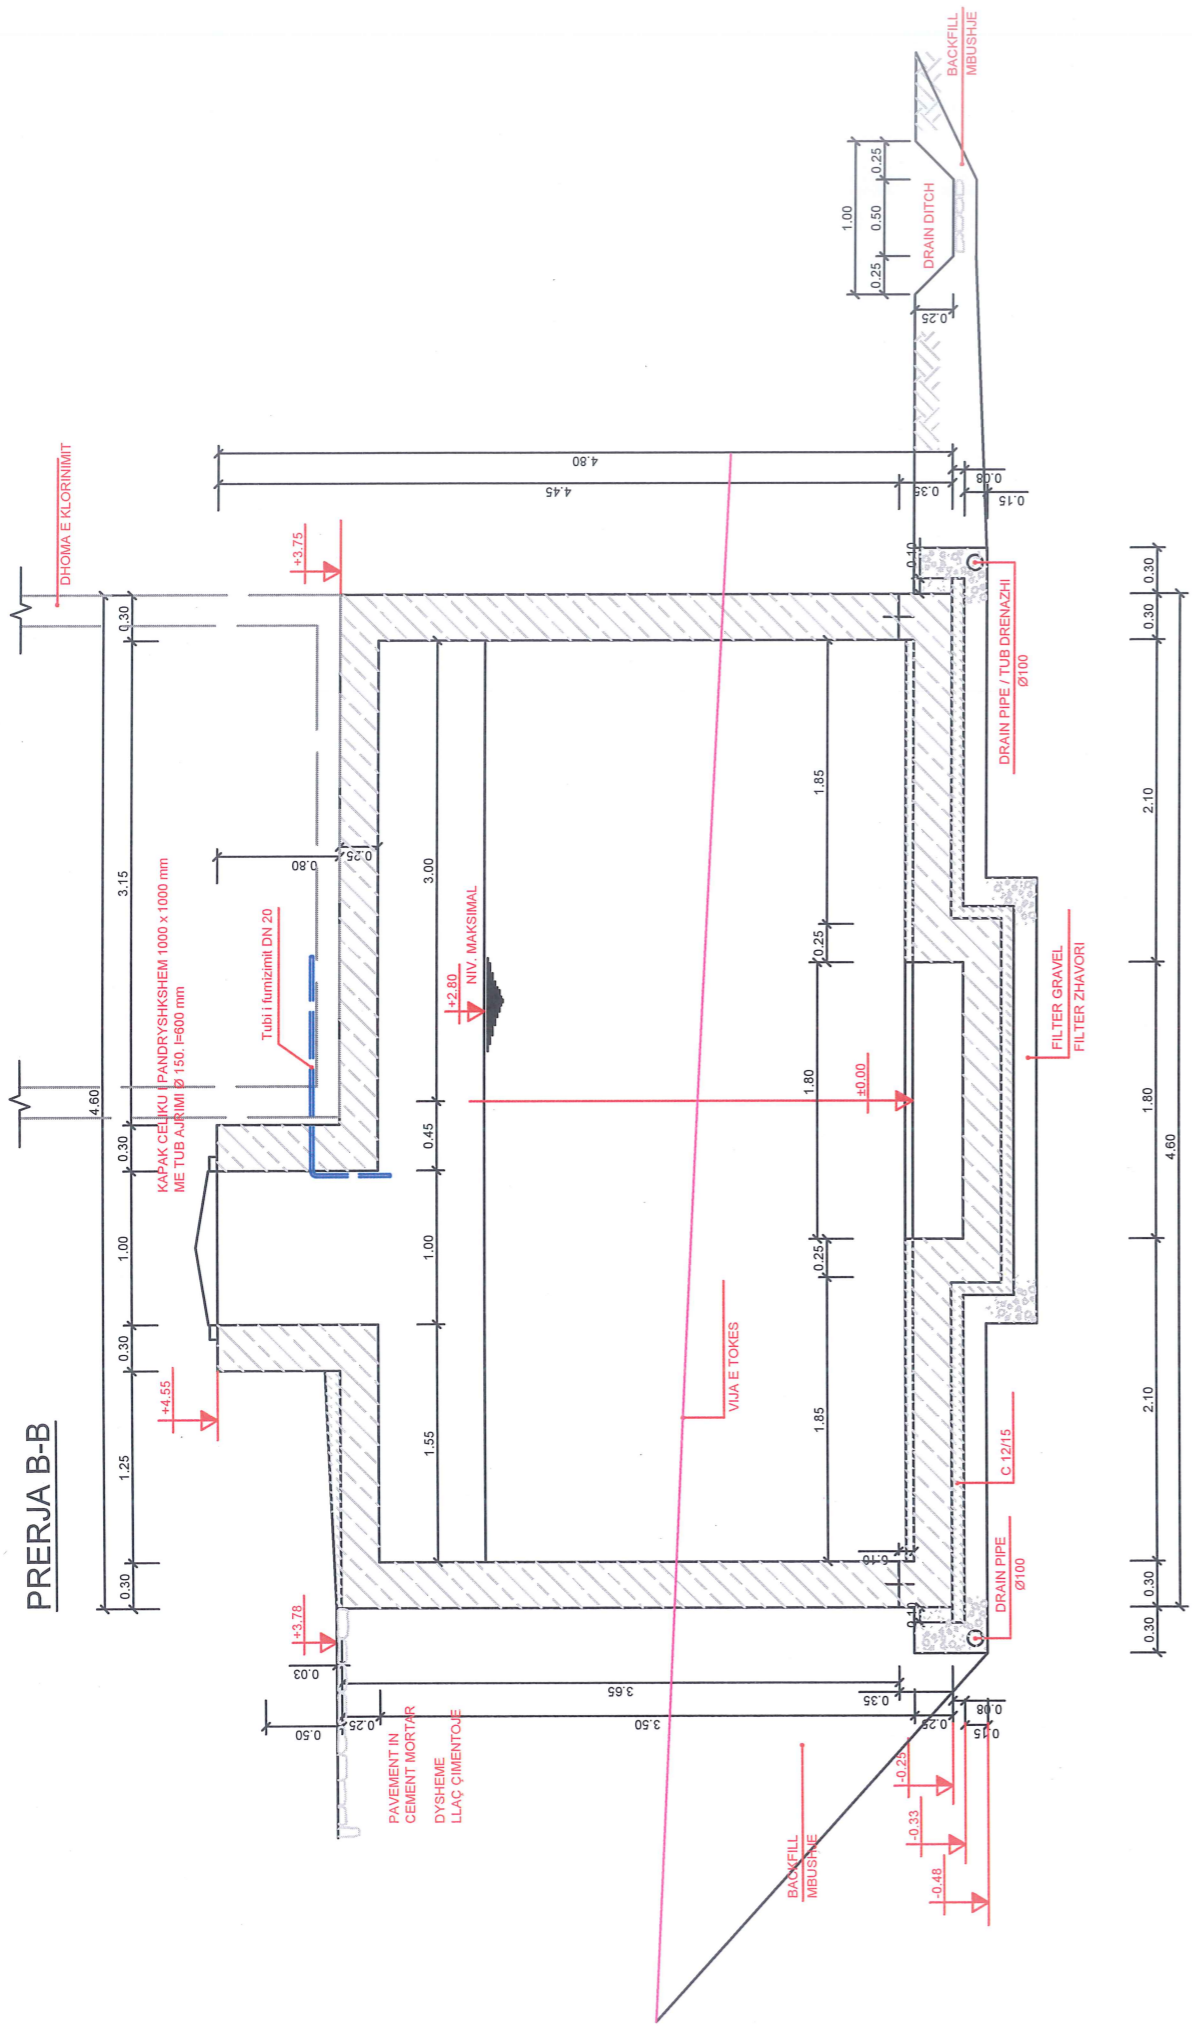

PRERJA C-C

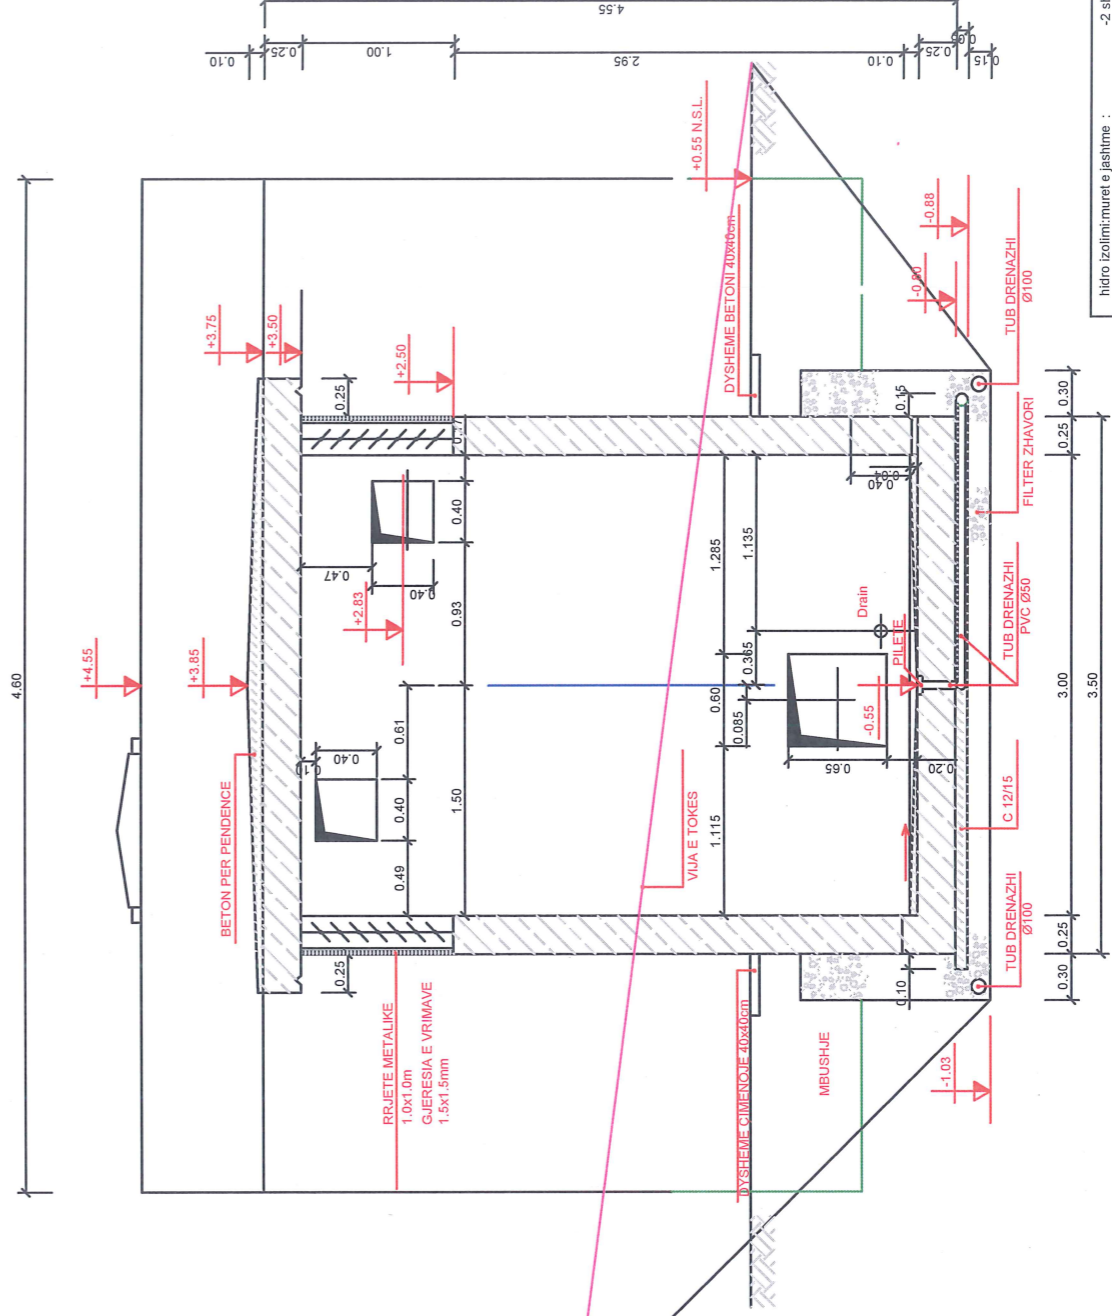

hidro izolimi: muret e jashtme :
 soleta nen toke :
 soleta mbi toke :

-2 shtresa bilum
 -2 shtresa bilum mbi soleten bria
 -shtresa betoni per pendence +2 shtresa bilum
 -mbushje me qelb 0.5 m
 -2 shtresa bilum mbi soleten bria
 -shtresa betoni per pendence

Shenim:
 0.00 = 639.60



Porositesi
BASHKIA KLOS

Objekti: Ndërtim linje kryesore dhe rrjetin shpërndarës për ujësjellësin e fshatrave të NJ.ADM Xibër, Klos.

Emertimi:
DETAJ DEPO

PROJEKT ZBATIMI

Grupi
PROJEKTI

Ingj. Hidro. Mark PEMA
 Ingj. Nder. Lijana LLAMASHI
 Ingj. Top. Bilbil NURÇE
 Ingj. Gjeo. Irfan BEGAJ

Shkalla: 1:50
 Fletja: Nr.


Periudha:
QESHOR 2022




Depo 25 m³

Shk 1:50


PLANIMETRIA

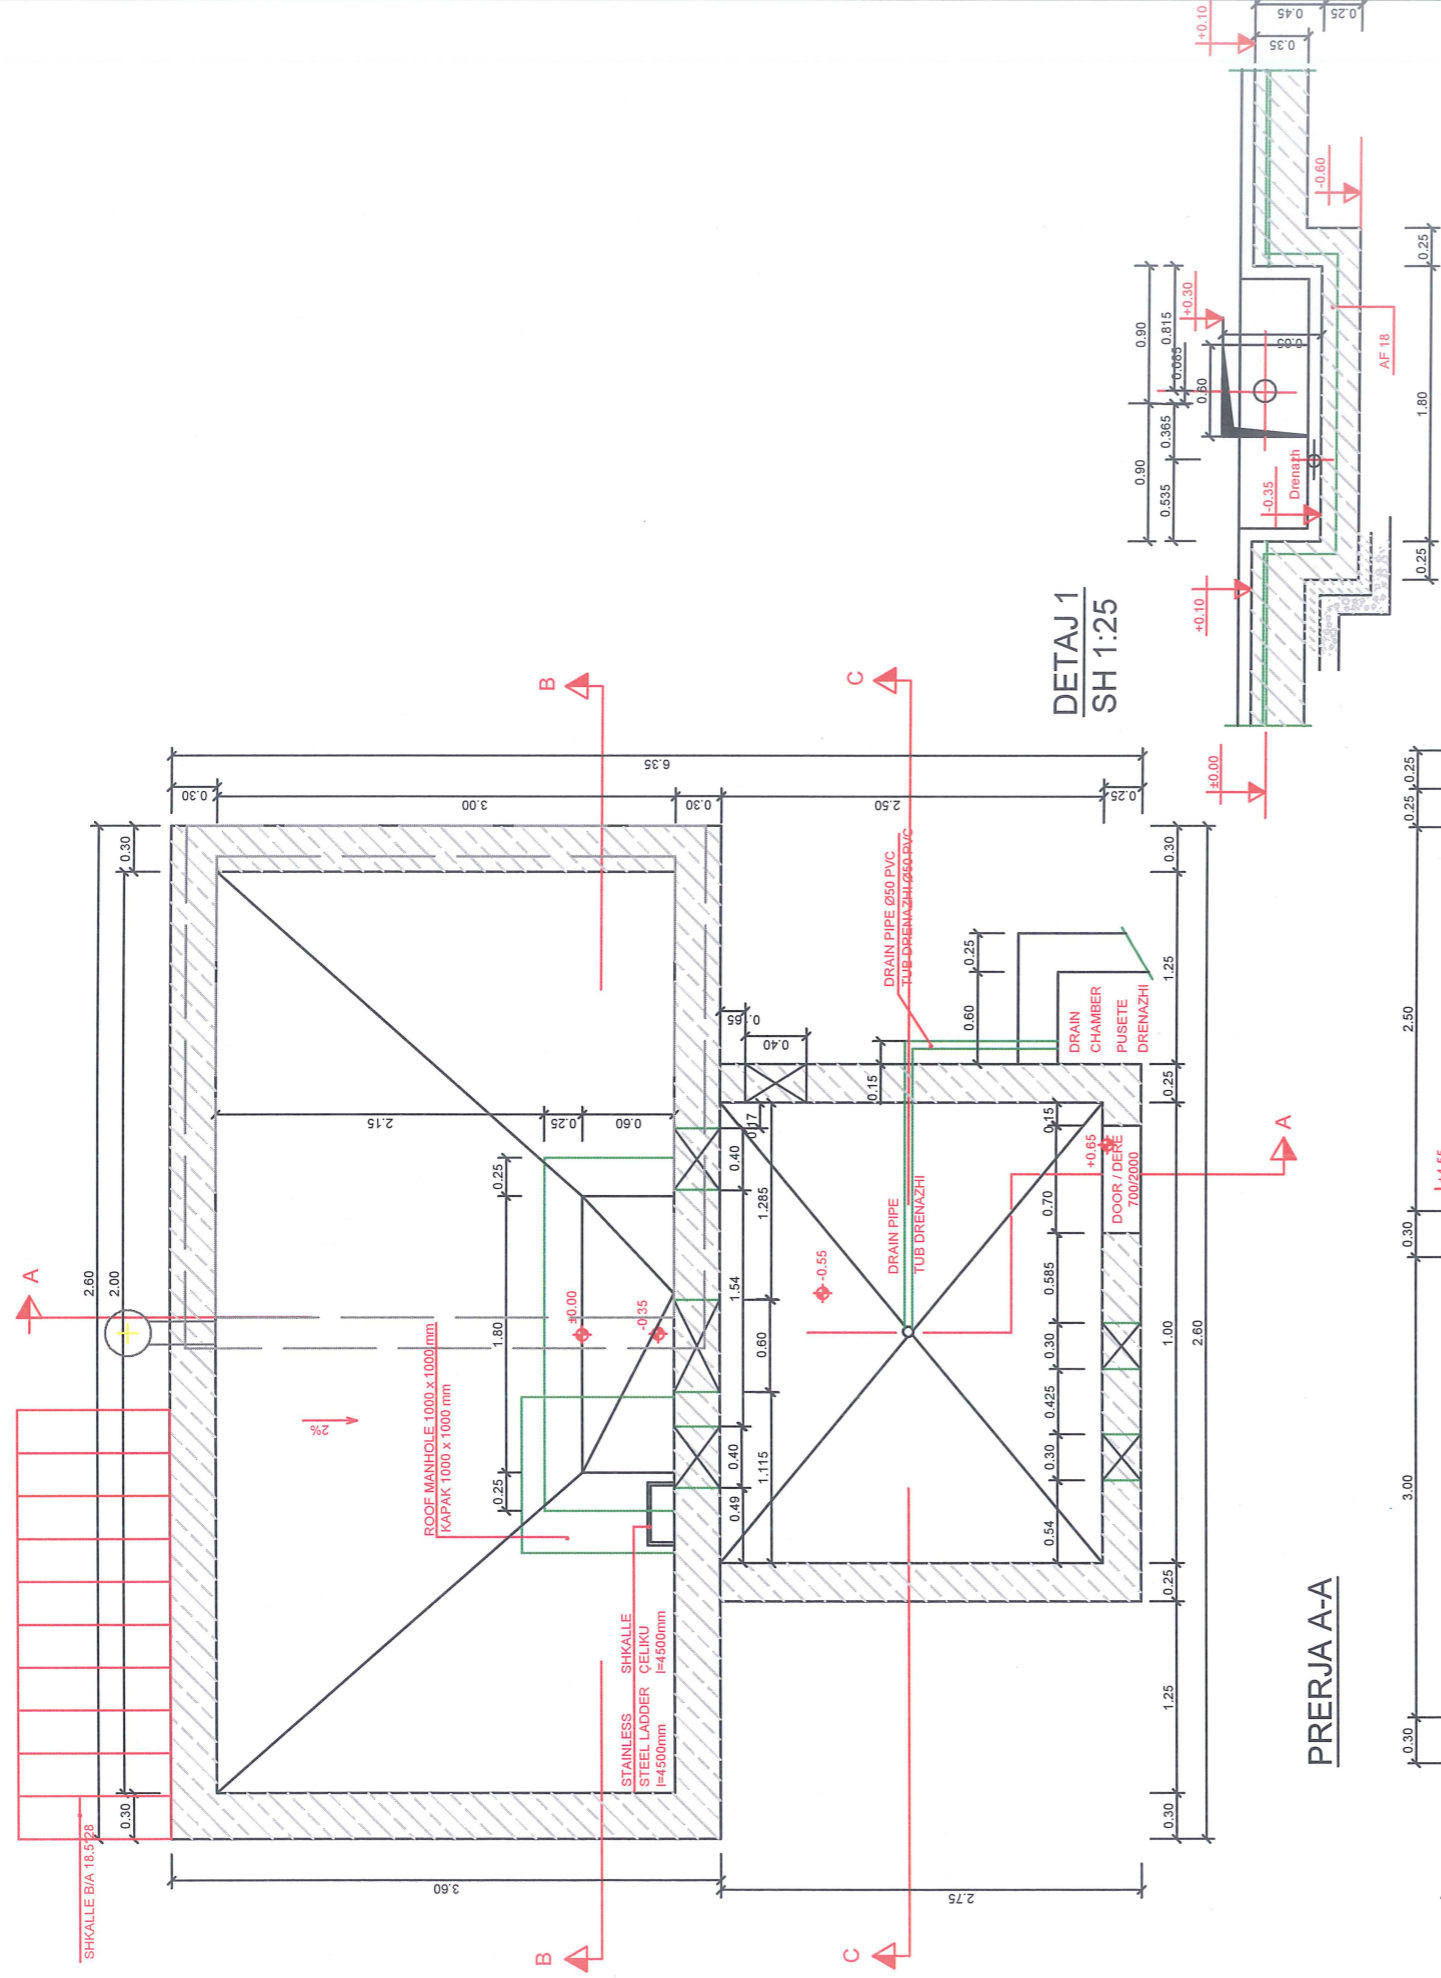

DETAJ 1
SH 1:25

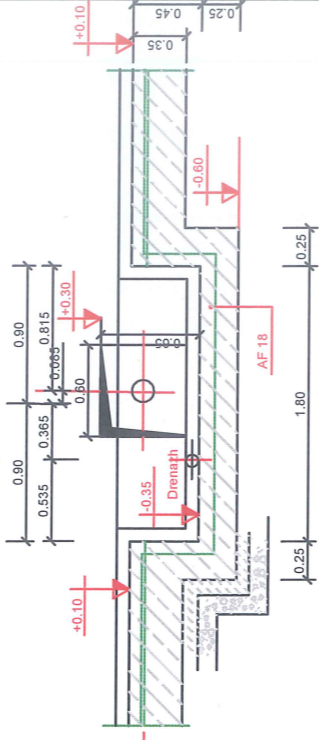

PRERJA A-A

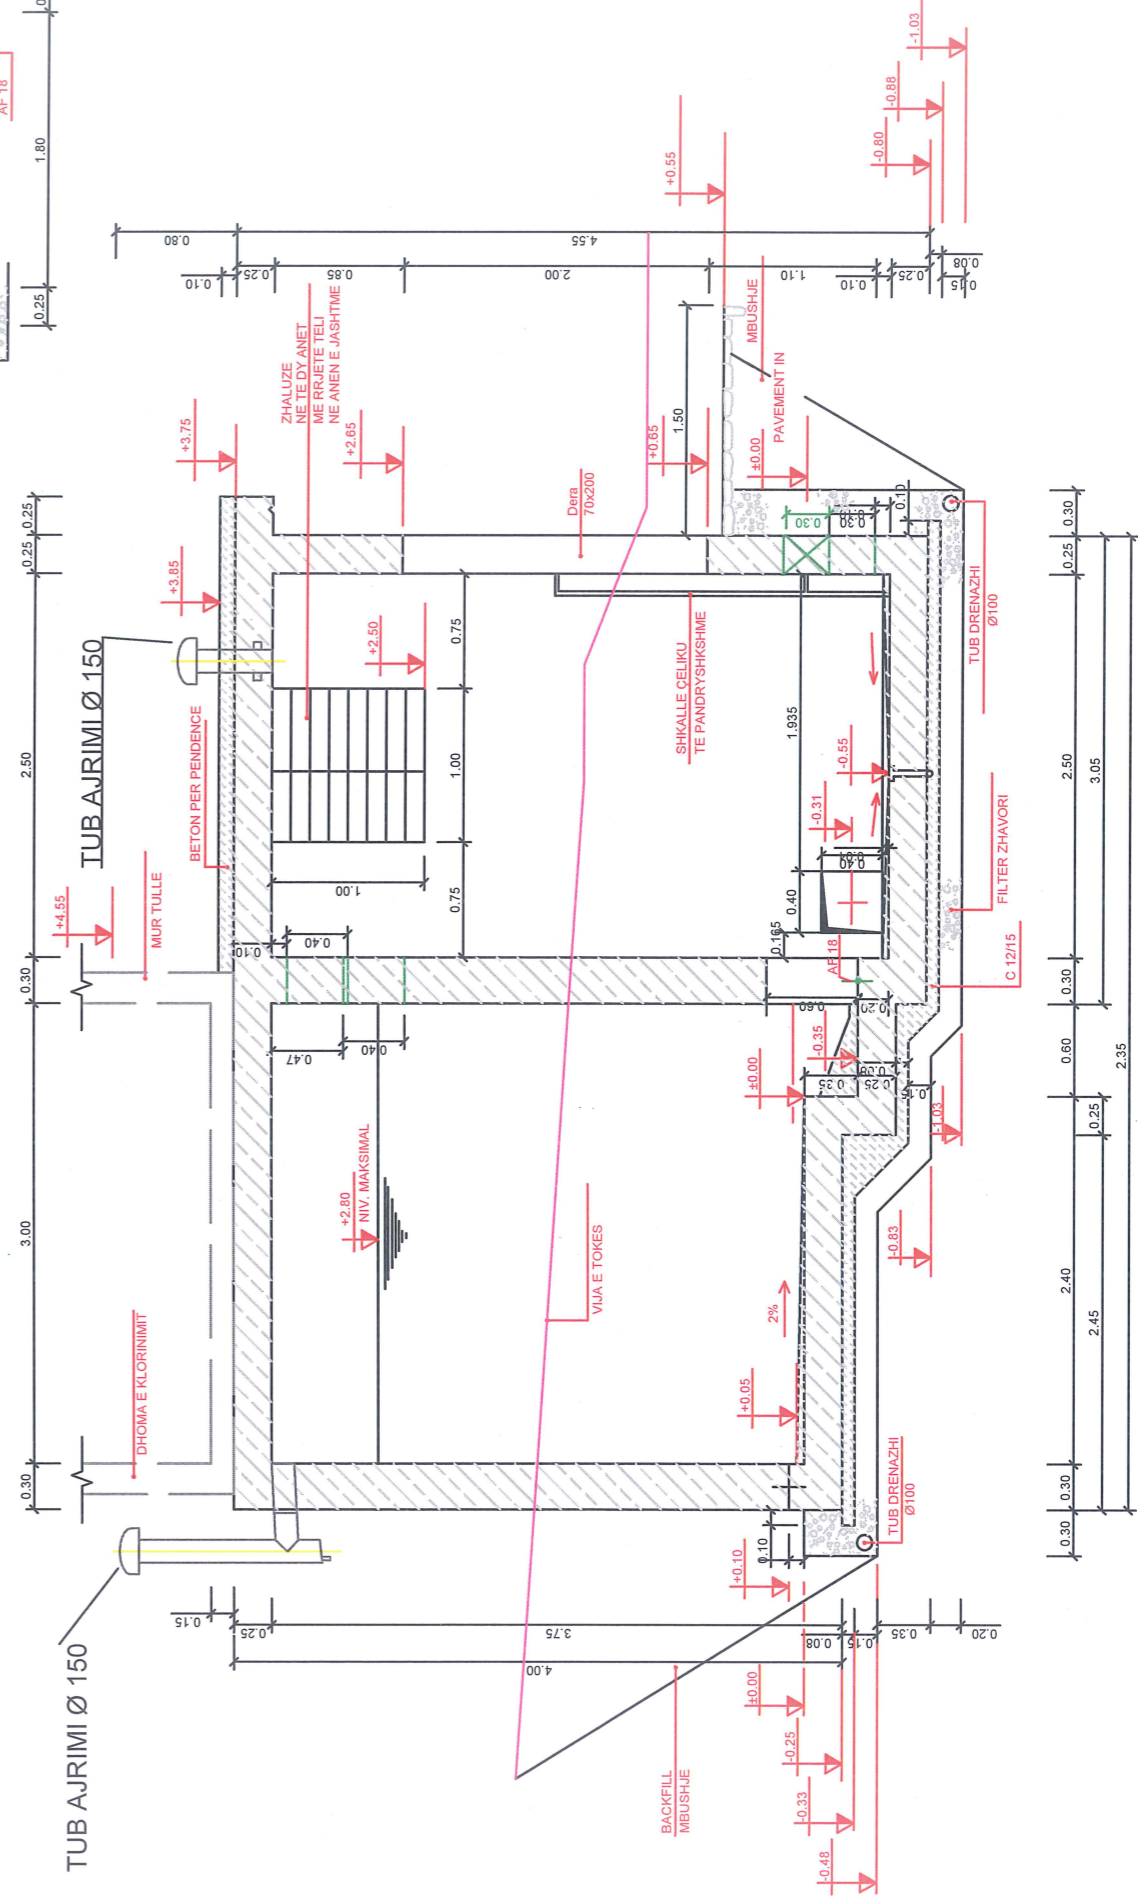

Porositësi
BASHKIA KLOS

Objekti: Ndërtim linje kryesore dhe rrjetat shpërndarës për ujësjellësin e fshatrave të NJ.ADM Xibër, Klos.

Emertimi:
DETAJ DEPO

PROJEKT ZBATIMI

Ing. Hidro. Mark PEMAJ	Firma: 2E	
Ing. Nder. Lujana LLAMASI	Firma: 2E	
Ing. Top. Bilbil NURÇE	Firma: 2E	
Ing. Gjeo. Irfan BEGAJ	Firma: 2E	
Periudha:	QESHOR 2022	
Shkalla:	1:50	Nr.
Fleta:		

