


TUB PE 100 RC, OD90
PN16 L=927ml

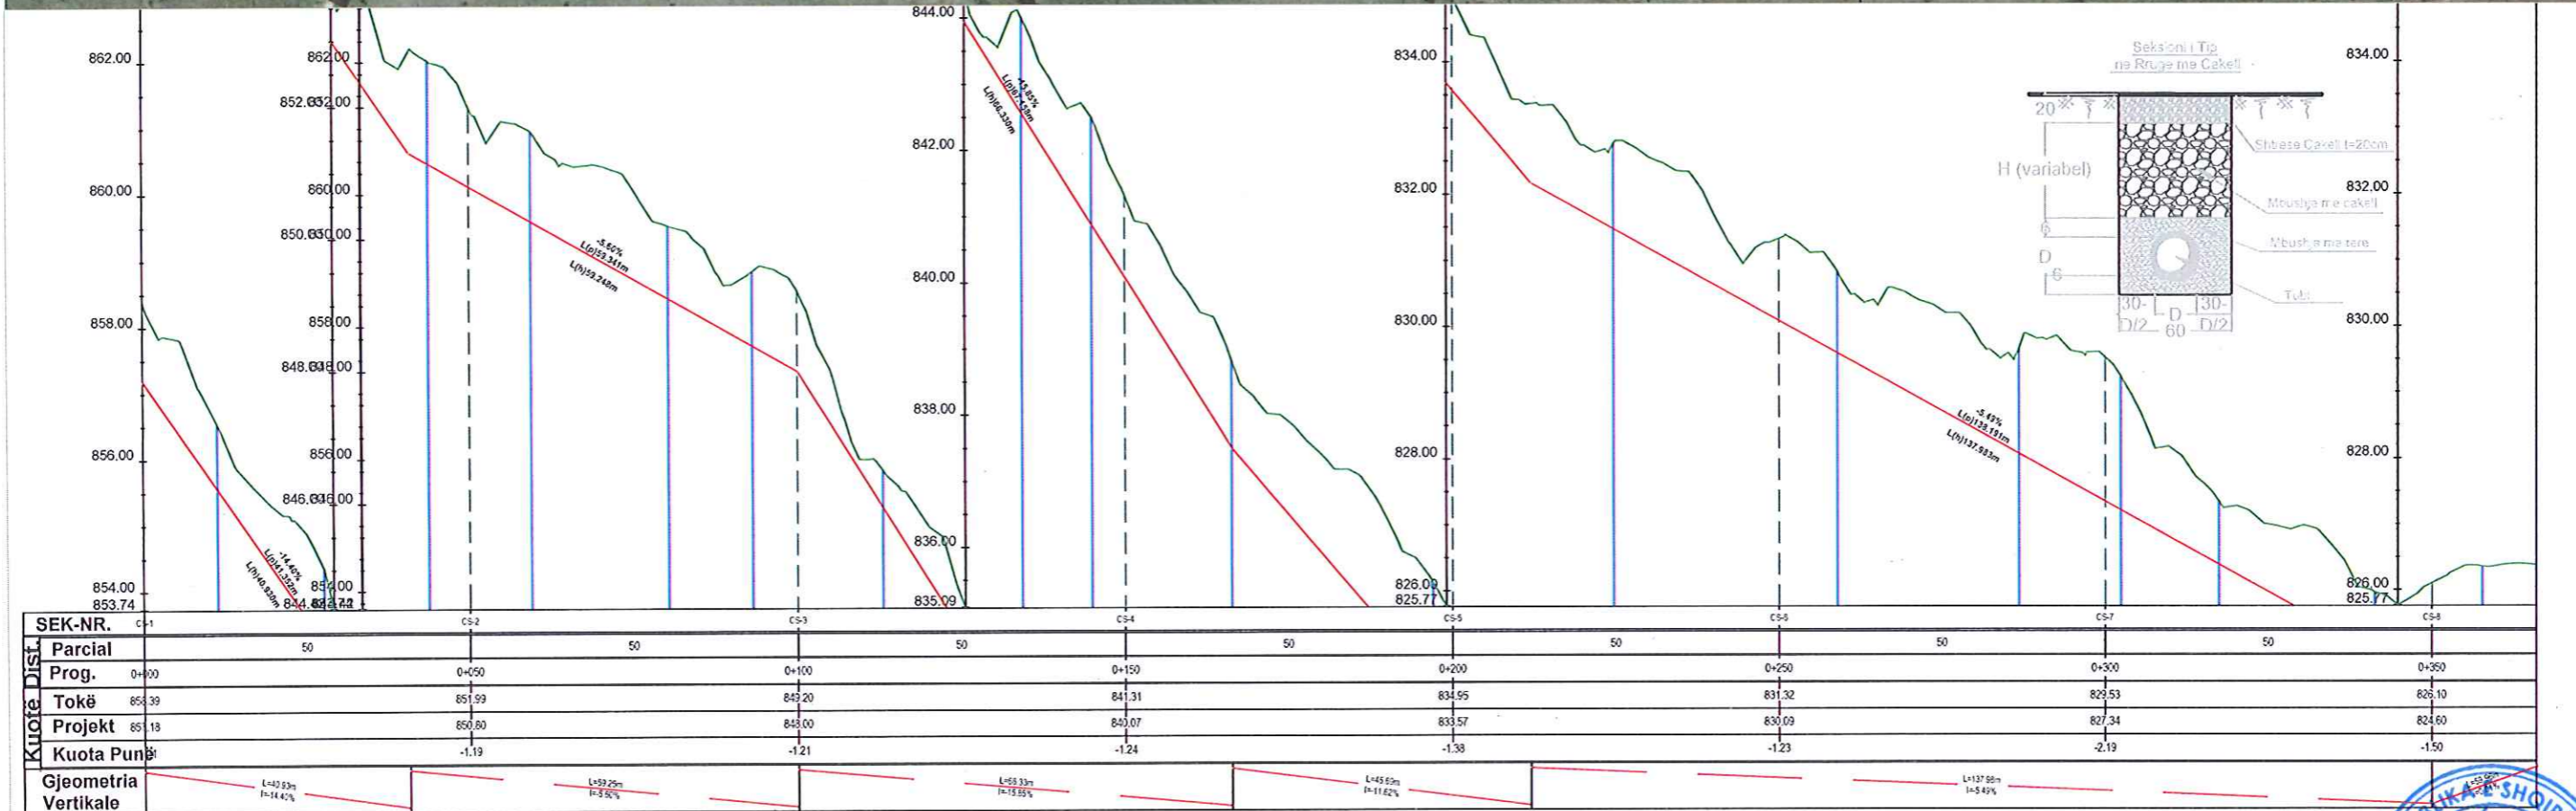

SEK-NR.	CS-1	CS-2	CS-3	CS-4	CS-5	CS-6	CS-7	CS-8
Parcial	50	50	50	50	50	50	50	50
Prog.	0+00	0+50	0+100	0+150	0+200	0+250	0+300	0+350
Tokë	855.39	851.99	842.20	841.31	834.95	831.32	829.53	826.10
Projekt	851.18	850.80	843.00	840.07	833.57	830.09	827.34	824.60
Kuota Punë		-1.19		-1.24		-1.38	-1.23	-2.19
Gjeometria Vertikale	L=47.53m I=-14.42%	L=59.25m I=-3.95%	L=63.33m I=-3.55%	L=48.65m I=-11.62%	L=137.80m I=-5.49%			

2D PROJEKTIM
DESIGN
SUPERVISION
KOLAUDIM
Adresa: Rruga "Bashkia", Njësia Bashkiake nr. 5, TIRANE



Porositesi
BASHKIA KLOS



Objekti: Ndërtim linje kryesore dhe rrjetin shpërndarës për ujesjellësin e fshatrave të NJ.ADM Xibër, KLOS.

Emertimi:
PLANIMETRIA E UJESJELLESIT


PROJEKT ZBATIMI

GRUPI PROJEKTUES	Ing.Hidro. Mark PEMAJ	Firma:
	Ing.Ndër. Liljana LLAMASI	Firma:
	Ing.Top. Bilbil NURÇE	Firma:
	Ing.Gjeo. Irfan BEGAJ	Firma:
Periudha:	Shkalla: 1:1000	
QESHOR 2022	Fleta:	Nr. 1



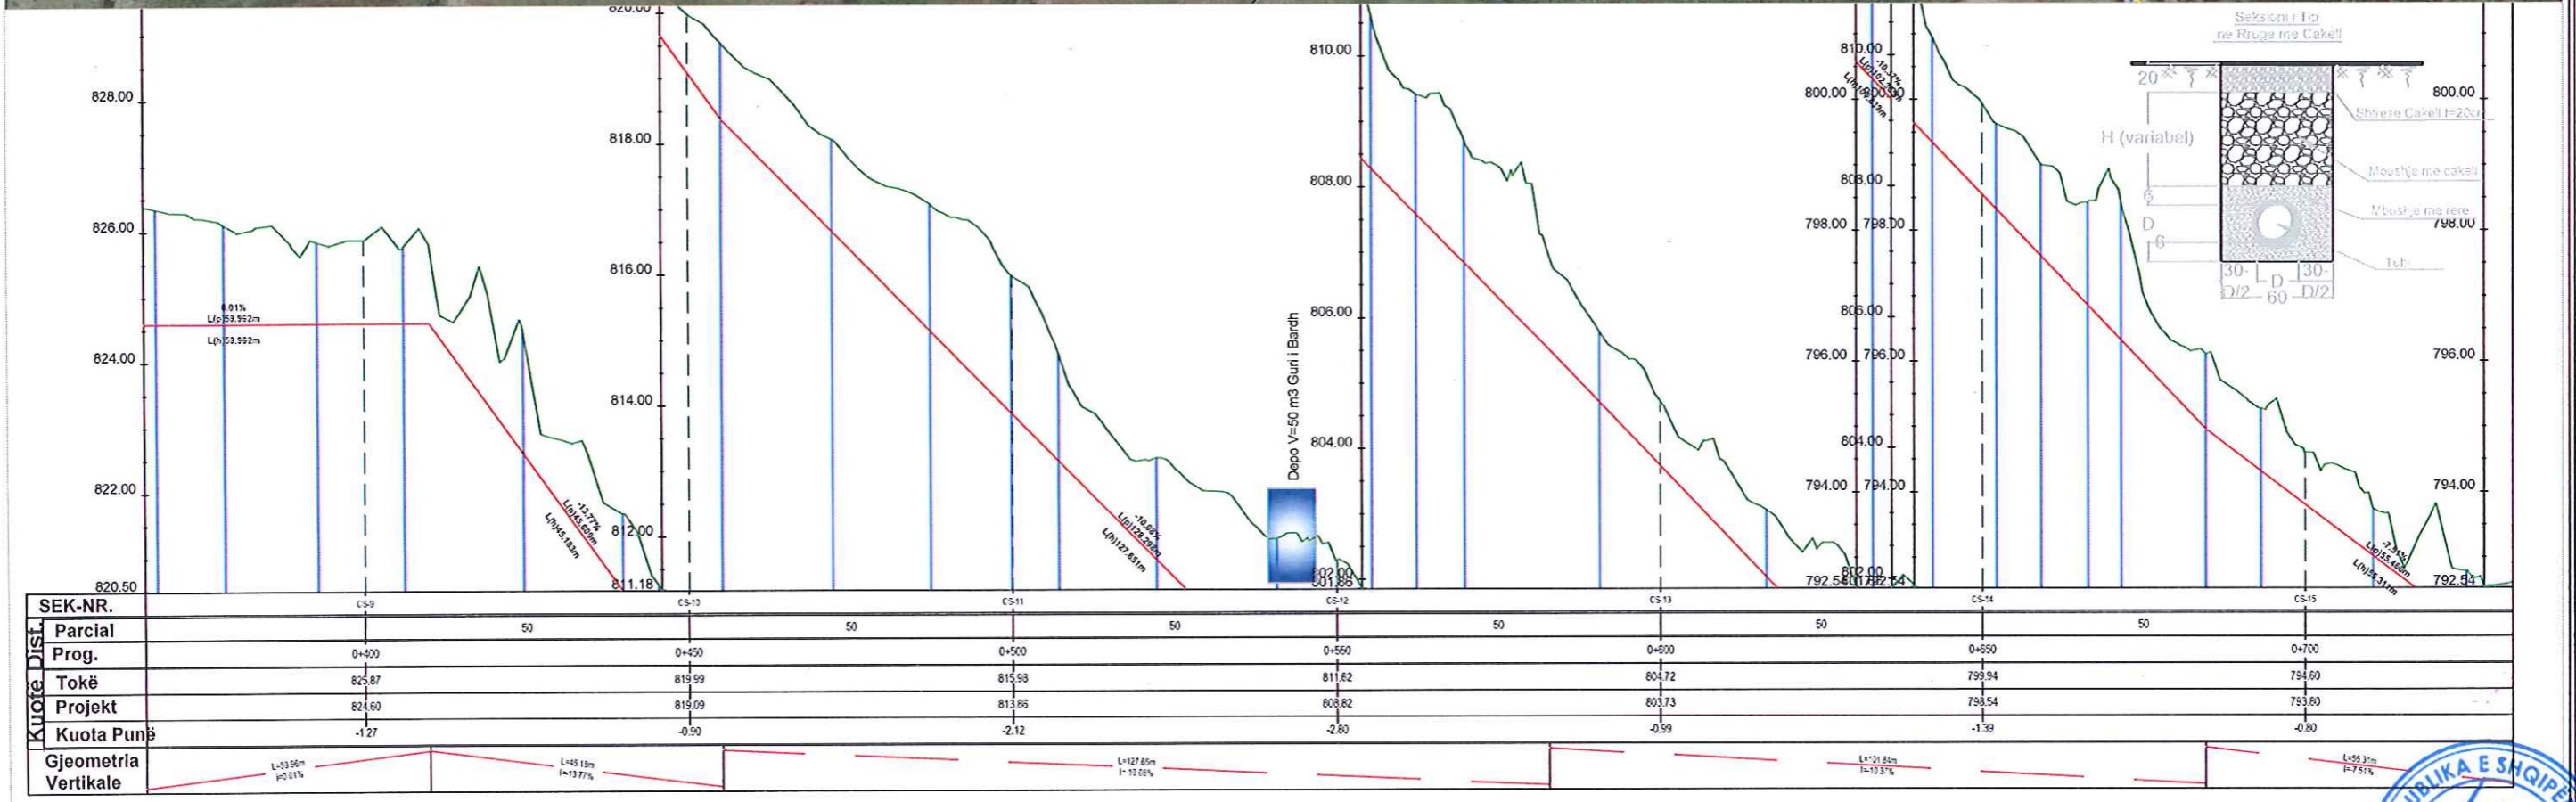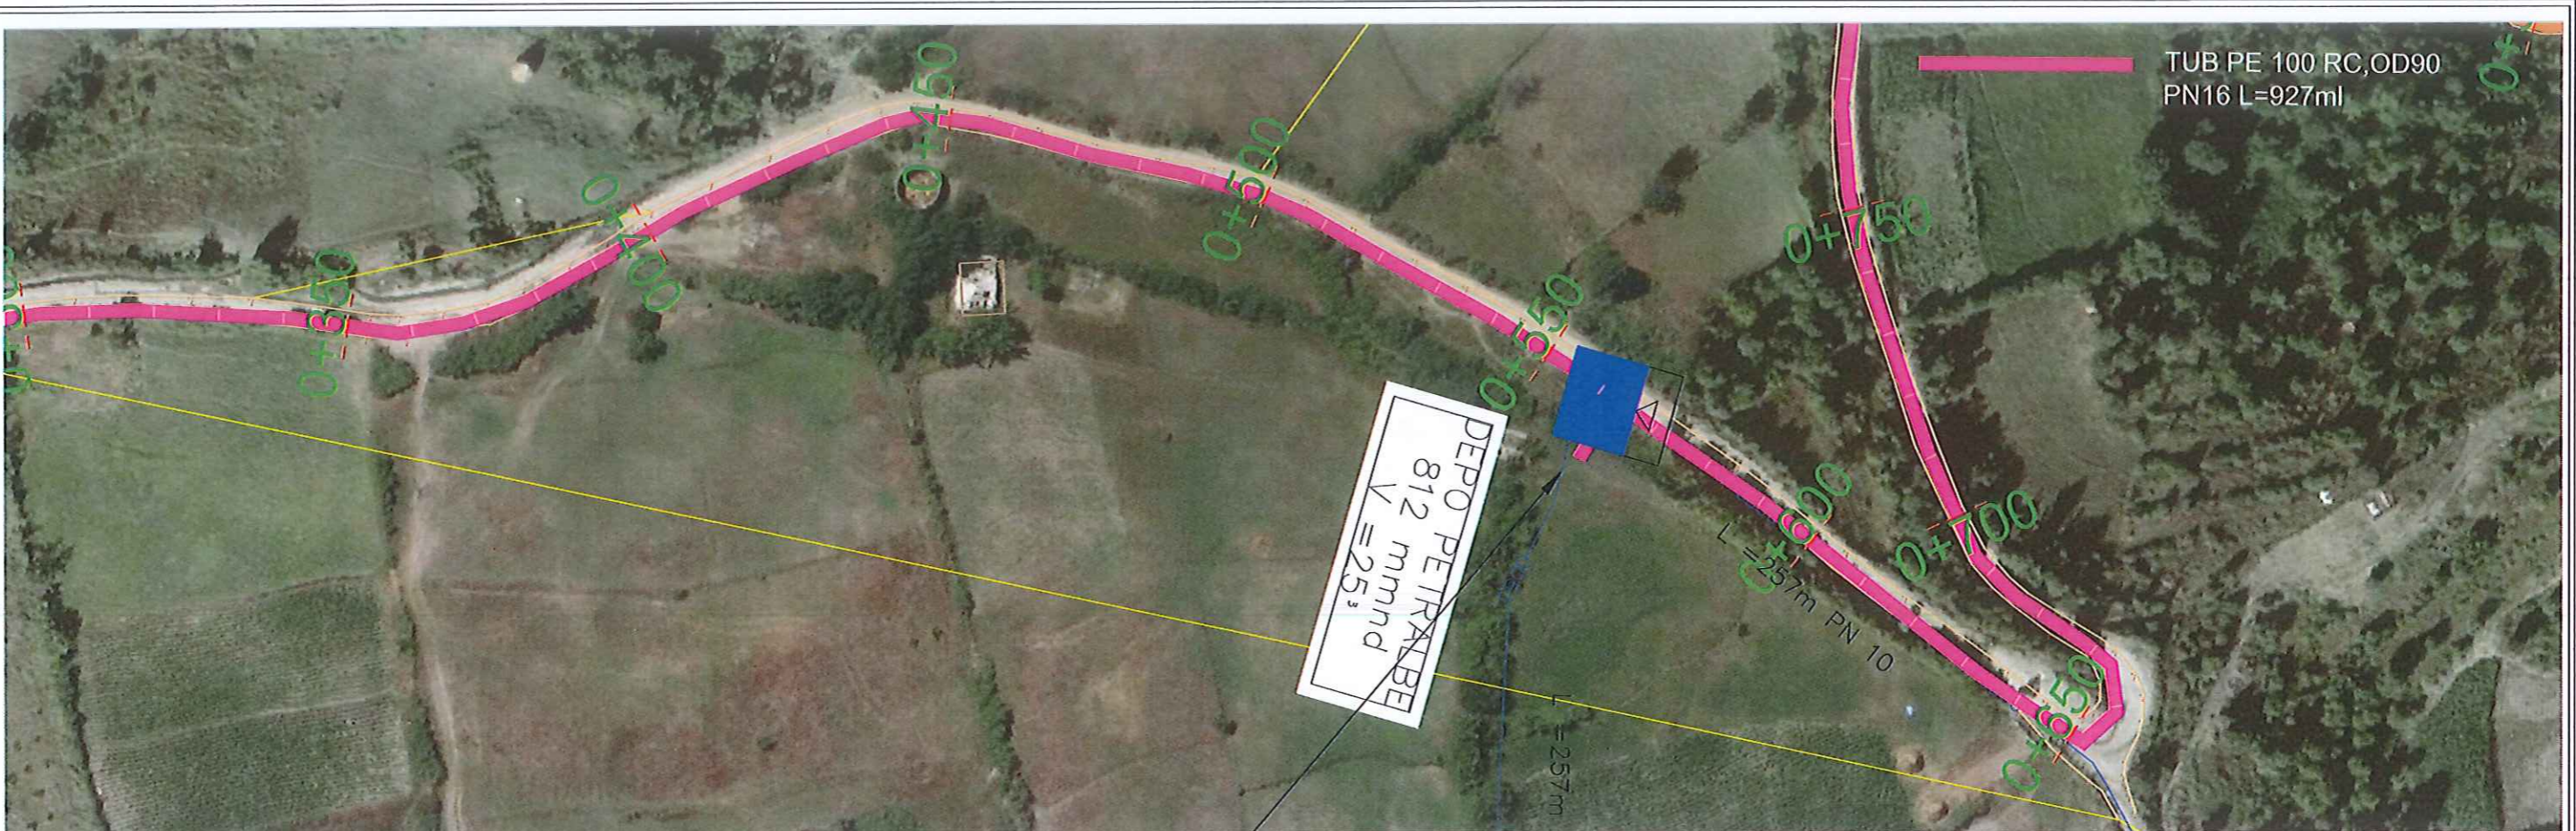

	<p>Porositesi BASHKIA KLOS</p>	<p>Emertimi: PLANIMETRIA E UJESJELLESIT</p>	<p>GRUPI PROJEKTES</p> <p>Ing.Hidro. Mark PEMAJ Ing.Ndër. Liljana LLAMASI Ing.Top. Bilbil NURÇE Ing.Gjeo. Irfan BEGAJ</p>	

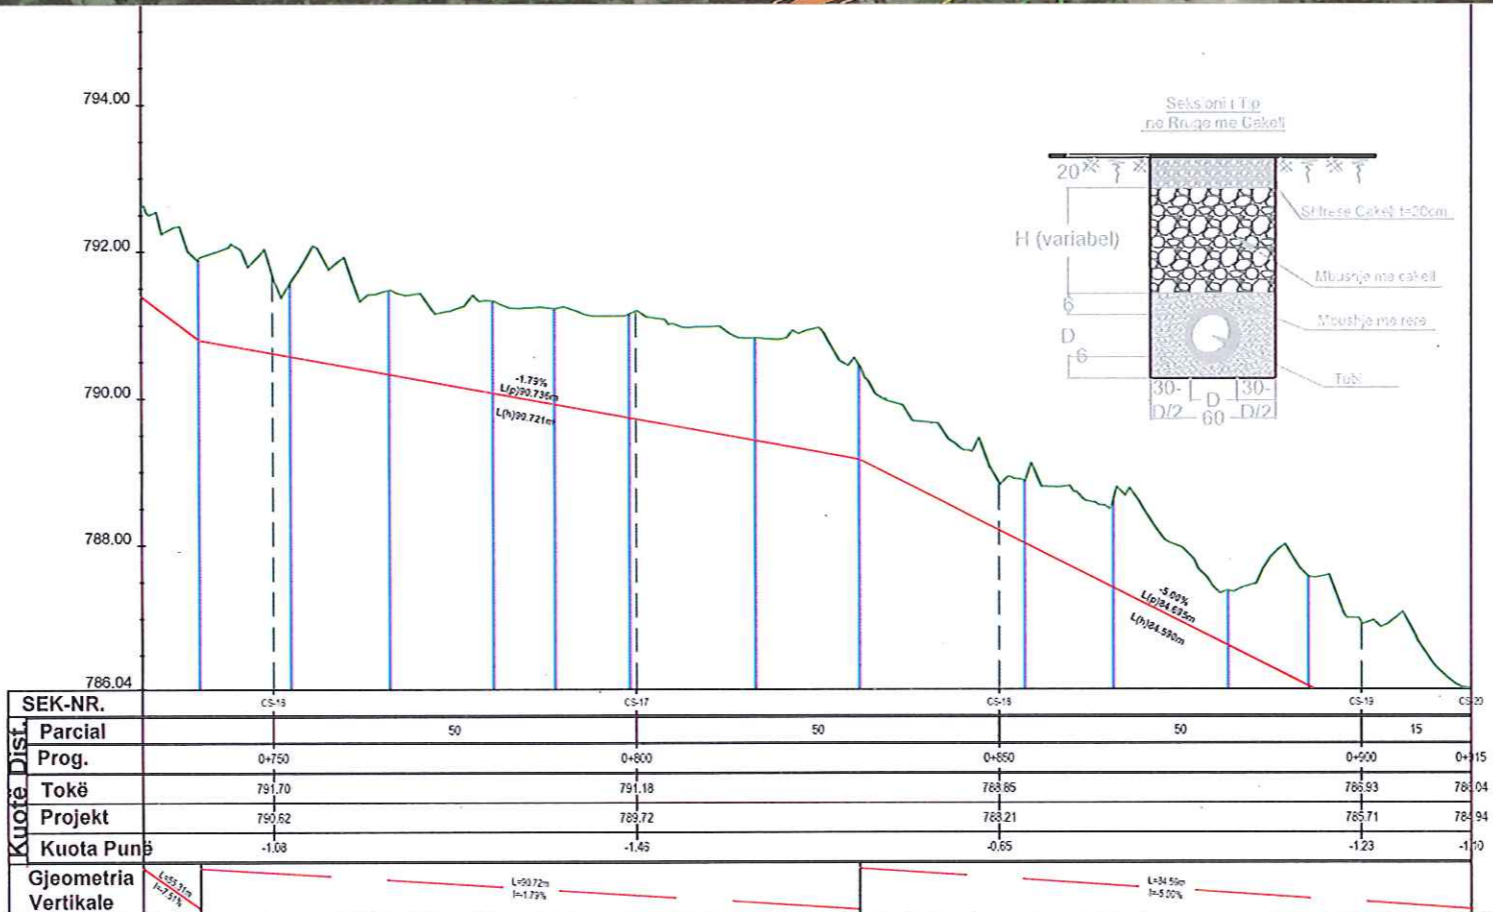

SEK-NR.	CS-16	CS-17	CS-18	CS-19	CS-20
Parcial	50	50	50	15	
Prog.	0+750	0+800	0+850	0+900	0+1150
Tokë	791.70	791.18	788.85	785.93	784.04
Projekt	790.52	789.72	788.21	785.71	784.94
Kuota Punë	-1.08	-1.45	-0.65	-1.23	-1.10

2D PROJEKTIM DESIGN SUPERVISION KOLAUDIM
Adresa: Rruga "Bashkia", Njësia Bashkia e S.T.PANE

Porositesi
BASHKIA KLOS

Objekti: Ndërtim linje kryesore dhe rrjetin shpërndarës për ujësjellësin e fshatrave të NJ.ADM Xibër, Klos.

Emertimi:
PLANIMETRIA E UJESJELLESIT

PROJEKT ZBATIMI

GRUPI PROJEKTES

Ing.Hidro. Mark PEMAJ
Ing.Ndër. Liljana LLAMASI
Ing.Top. Bilbil NURÇE
Ing.Gjeo. Irfan BEGAJ

Firma: [Stamp]
Firma: [Stamp]
Firma: [Stamp]
Firma: [Stamp]


Periudha:
QESHOR 2022

Shkalla: 1:1000
Fleta: Nr. 3





TUB PE 100 RC, OD90
PN20 L=527ml

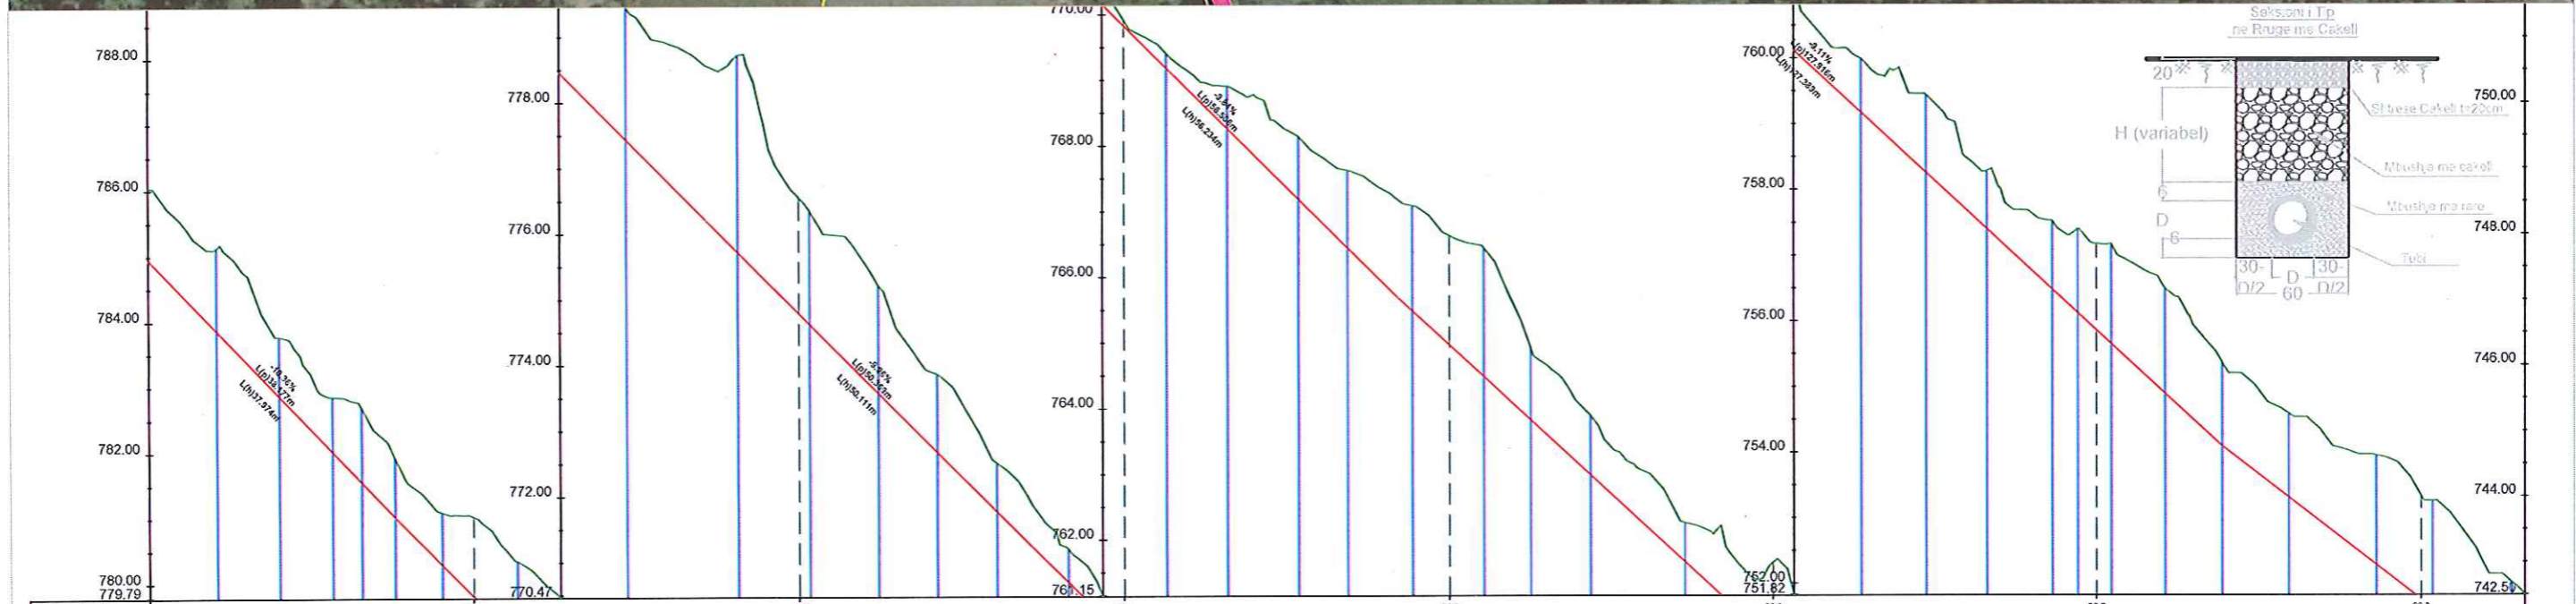

SEK-NR.	C-1	C-2	C-3	C-4	C-5	C-6	C-7	C-8
Parcial	50	50	50	50	50	50	50	50
Prog.	0+00	0+050	0+100	0+150	0+200	0+250	0+300	0+350
Tokë	784.04	781.02	776.55	769.92	765.63	761.64	757.17	753.33
Projekt	784.94	779.80	774.79	769.82	764.96	760.41	755.65	751.74
Kuota Punë		-1.22	-1.77	-0.09	-1.67	-1.23	-1.32	-1.58
Gjeometria Vertikale	L=37.50m i=-2.36%	L=47.80m i=-2.95%	L=50.11m i=2.56%	L=52.23m i=2.51%	L=52.23m i=2.51%	L=52.23m i=2.51%	L=52.23m i=2.51%	L=52.23m i=2.51%

2D PROJEKTIM DESIGN SUPERVISION KOLAUDIM
Adresa: Rruga "Bashkia", Njësia Bashkia e KUTIPANË

Porositesi
BASHKIA KLOS

Objekti: Ndërtim linje kryesore dhe rrjetin shpërndarës për ujesjellësin e fshatrave të NJ.ADM Xibër, Klos.

Emertimi:
PLANIMETRIA E UJESJELLESIT


PROJEKT ZBATIMI

GRUPI PROJEKTES

Ing.Hidro. Mark PEMAJ
Ing.Ndër. Liljana LLAMAS
Ing.Top. Bilbil NURÇE
Ing.Gjeo. Irfan BEGAJ

Periudha:
QESHOR 2022

Shkalla: 1:1000
Fleta: Nr. 1

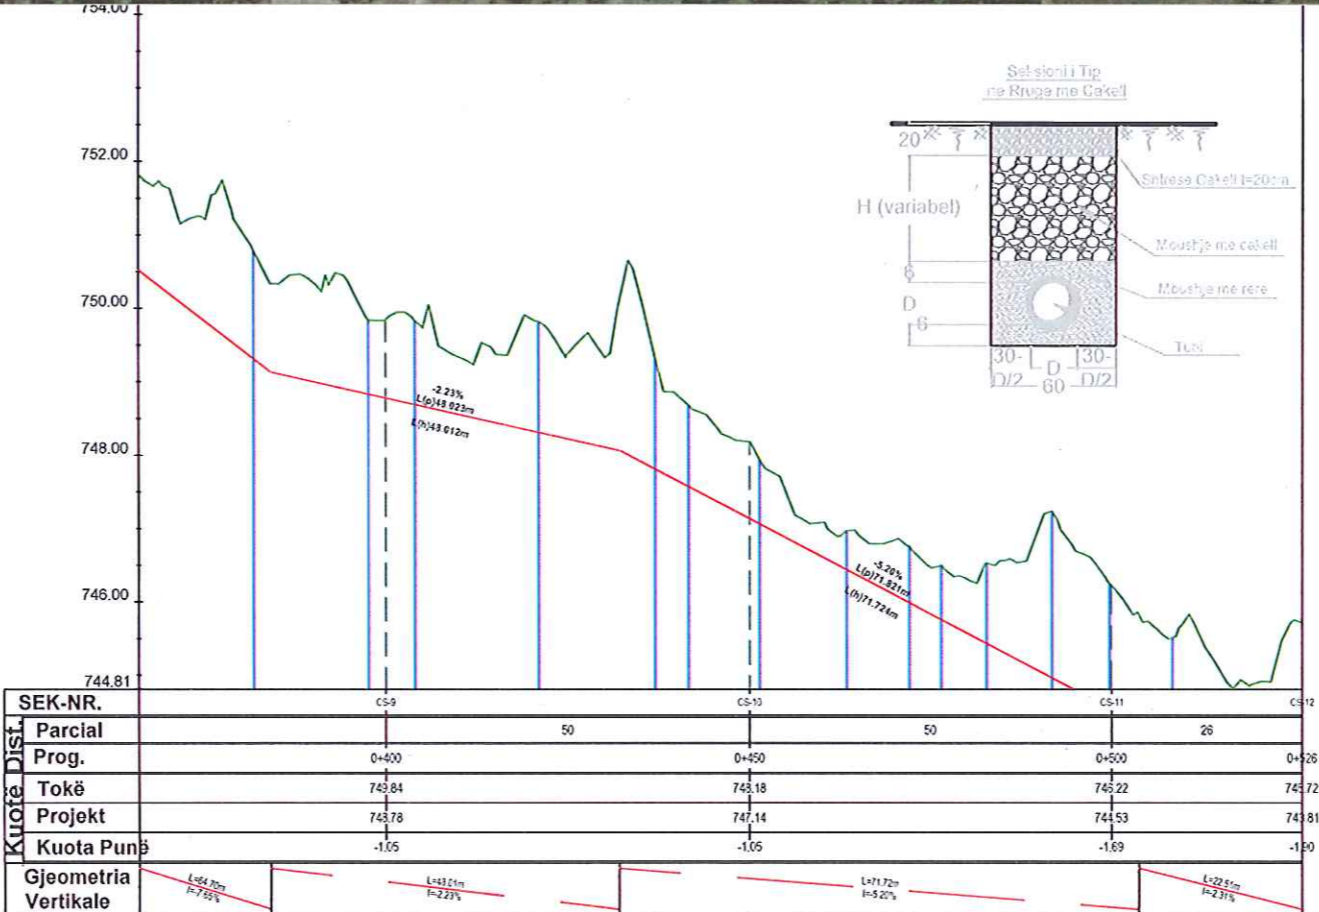

2D PROJEKTIM DESIGN SUPERVISION KOLAUMI
 Adresa: Rruga "Bashkia", Njësia Bashkiake nr. 3, TIRANË

Porositesi
BASHKIA KLOS

Objekti: Ndërtim linje kryesore dhe rrjetin shpërndarës për ujesjellësin e fshatrave të NJ.ADM Xibër, Klos.

Emertimi:
PLANIMETRIA E UJESJELLESIT

PROJEKT ZBATIMI


GRUPI PROJEKTUES

Ing. Hidro. Mark PEMAJ
 Ing. Ndër. Liljana LLAMASI
 Ing. Top. Bilbil NURÇE
 Ing. Gjeo. Irfan BEGAJ




Emertimi: Sh.p.k. **2ED**
 Firma: 02027010 U
 Ekz.:


Periudha:
QESHOR 2022

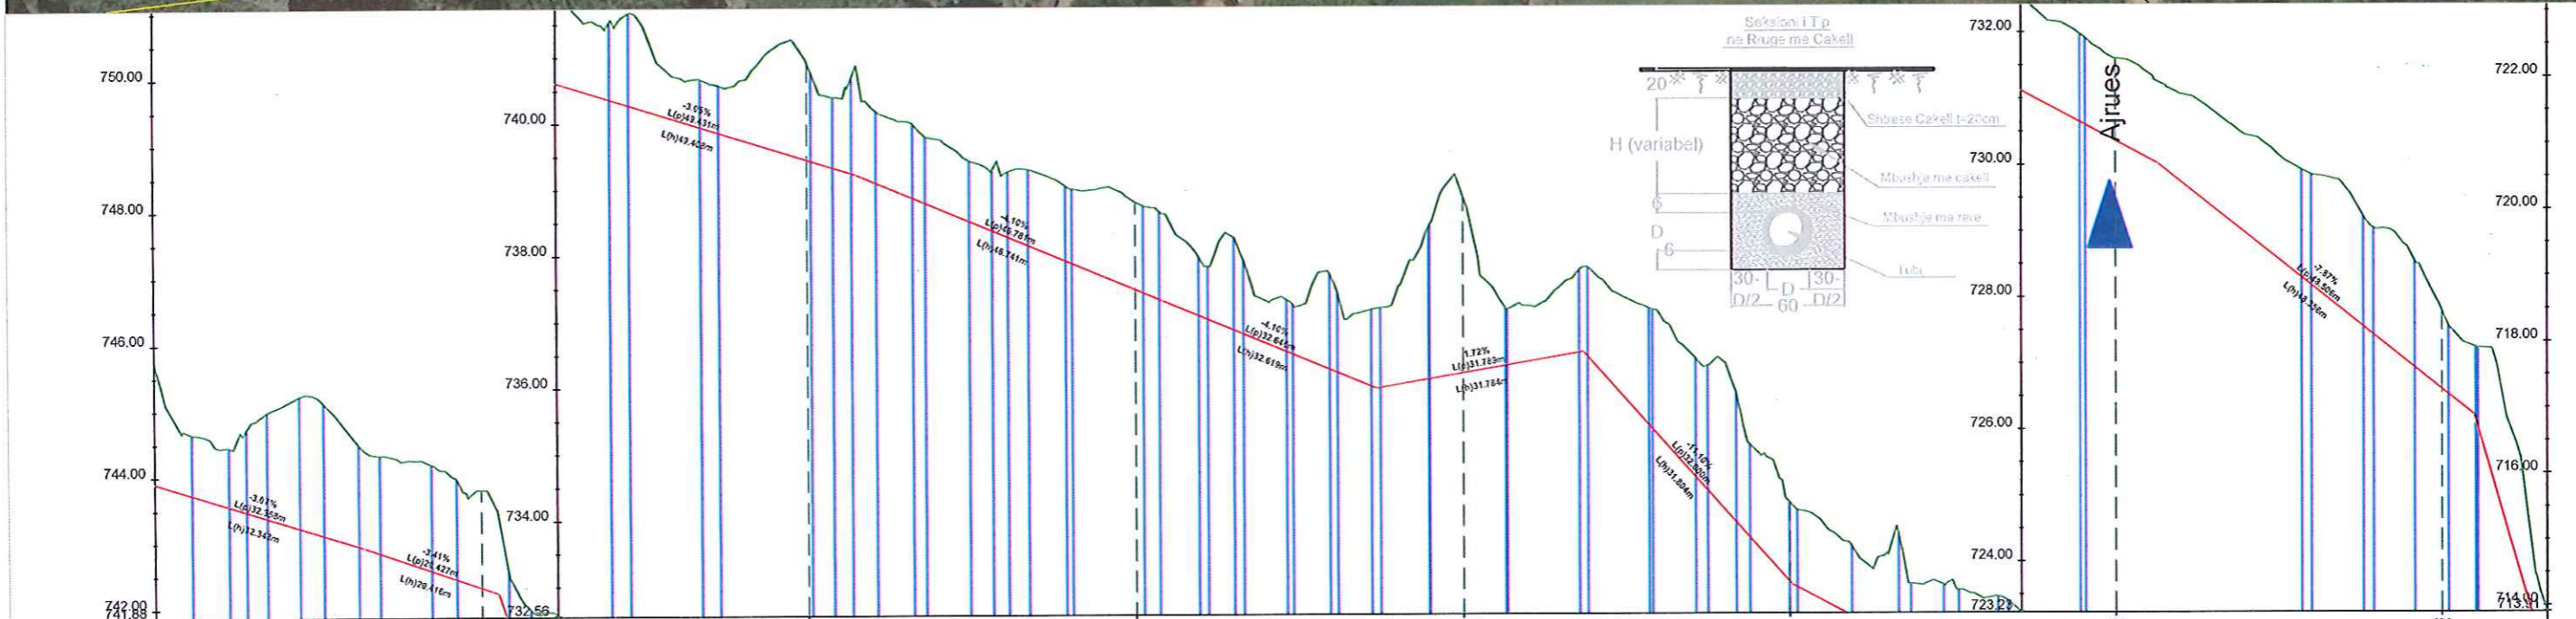Shkalla: 1:1000
 Fleta: Nr. 2



SEK-NR.	C-1	C-2	C-3	C-4	C-5	C-6	C-7	C-8	
Parcial	50	50	50	50	50	50	50	50	
Prog.	0+00	0+050	0+100	0+150	0+200	0+250	0+300	0+350	
Tokë	743.72	743.80	743.91	738.79	738.65	734.22	731.60	727.78	
Projekt	743.91	742.32	739.45	737.47	735.20	733.01	730.36	725.59	
Kuota Punë		-1.43	-1.46	-1.32	-2.65	-1.21	-1.24	-1.19	
Gjeometria Vertikale	L=32.34m i=-3.07%	L=27.45m i=-3.41%	L=48.41m i=-3.05%	L=48.74m i=-4.10%	L=22.62m i=-4.50%	L=31.75m i=1.72%	L=31.60m i=-1.12%	L=59.24m i=-3.29%	L=48.30m i=-7.87%

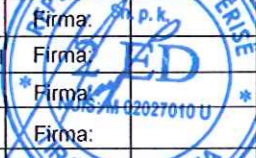 Adresa Rruga "Shqipëri", Spina Bashkiake nr. 5, TIRANE	 Porositesi BASHKIA KLOS	Emertimi:	PLANIMETRIA E UJESJELLESIT PROJEKT ZBATIMI	GRUPI PROJEKTUES Ing.Hidro. Mark PEMAJ Ing.Ndër. Liljana LLAMAS Ing.Top. Bilbil NURÇE Ing.Gjeo. Irfan BEGAJ	 Firma: Firma: Firma: Firma:
		Objekti: Ndërtim linje kryesore dhe rrjetin shpërndarës për ujesjellësin e fshatrave të NJ.ADM Xibër,Klos.			

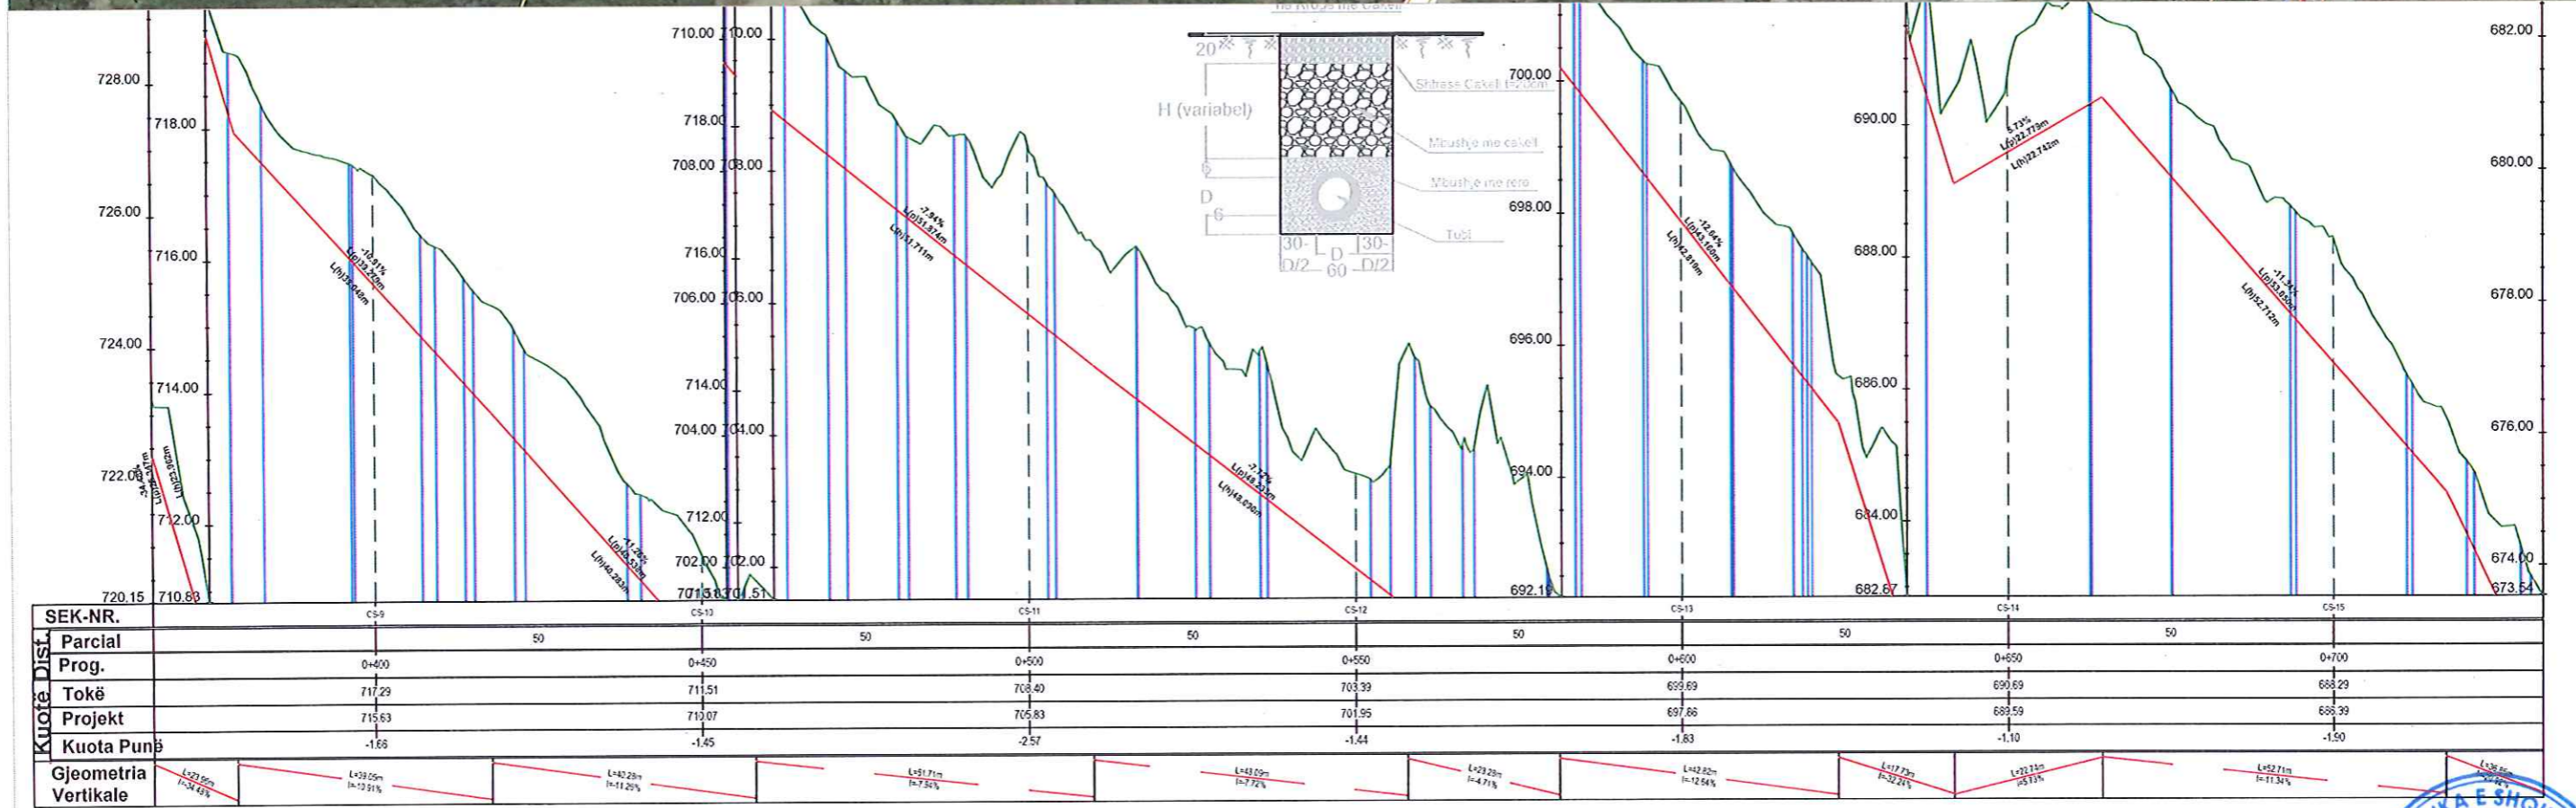

SEK-NR.	CS-9	CS-10	CS-11	CS-12	CS-13	CS-14	CS-15
Parcial	50		50		50		50
Prog.	0+400	0+450	0+500	0+550	0+600	0+650	0+700
Tokë	717.29	711.51	708.40	703.39	699.69	699.69	688.29
Projekt	715.63	710.07	705.83	701.95	697.86	693.59	686.39
Kuota Punë	-1.66	-1.45	-2.57	-1.44	-1.83	-1.10	-1.50



Emertimi:
PLANIMETRIA E UJESJELLESIT

Objekti: Ndërtim linje kryesore dhe rrjetin shpërndarës për ujesjellësin e fshatrave të NJ.ADM Xibër, Klos.


PROJEKT ZBATIMI





GRUP PROJEKTES
Ing.Hidro. Mark PEMAJ
Ing.Ndër. Liljana LLAMASI
Ing.Top. Bilbil NURÇE
Ing.Gjeo. Irfan BEGAJ

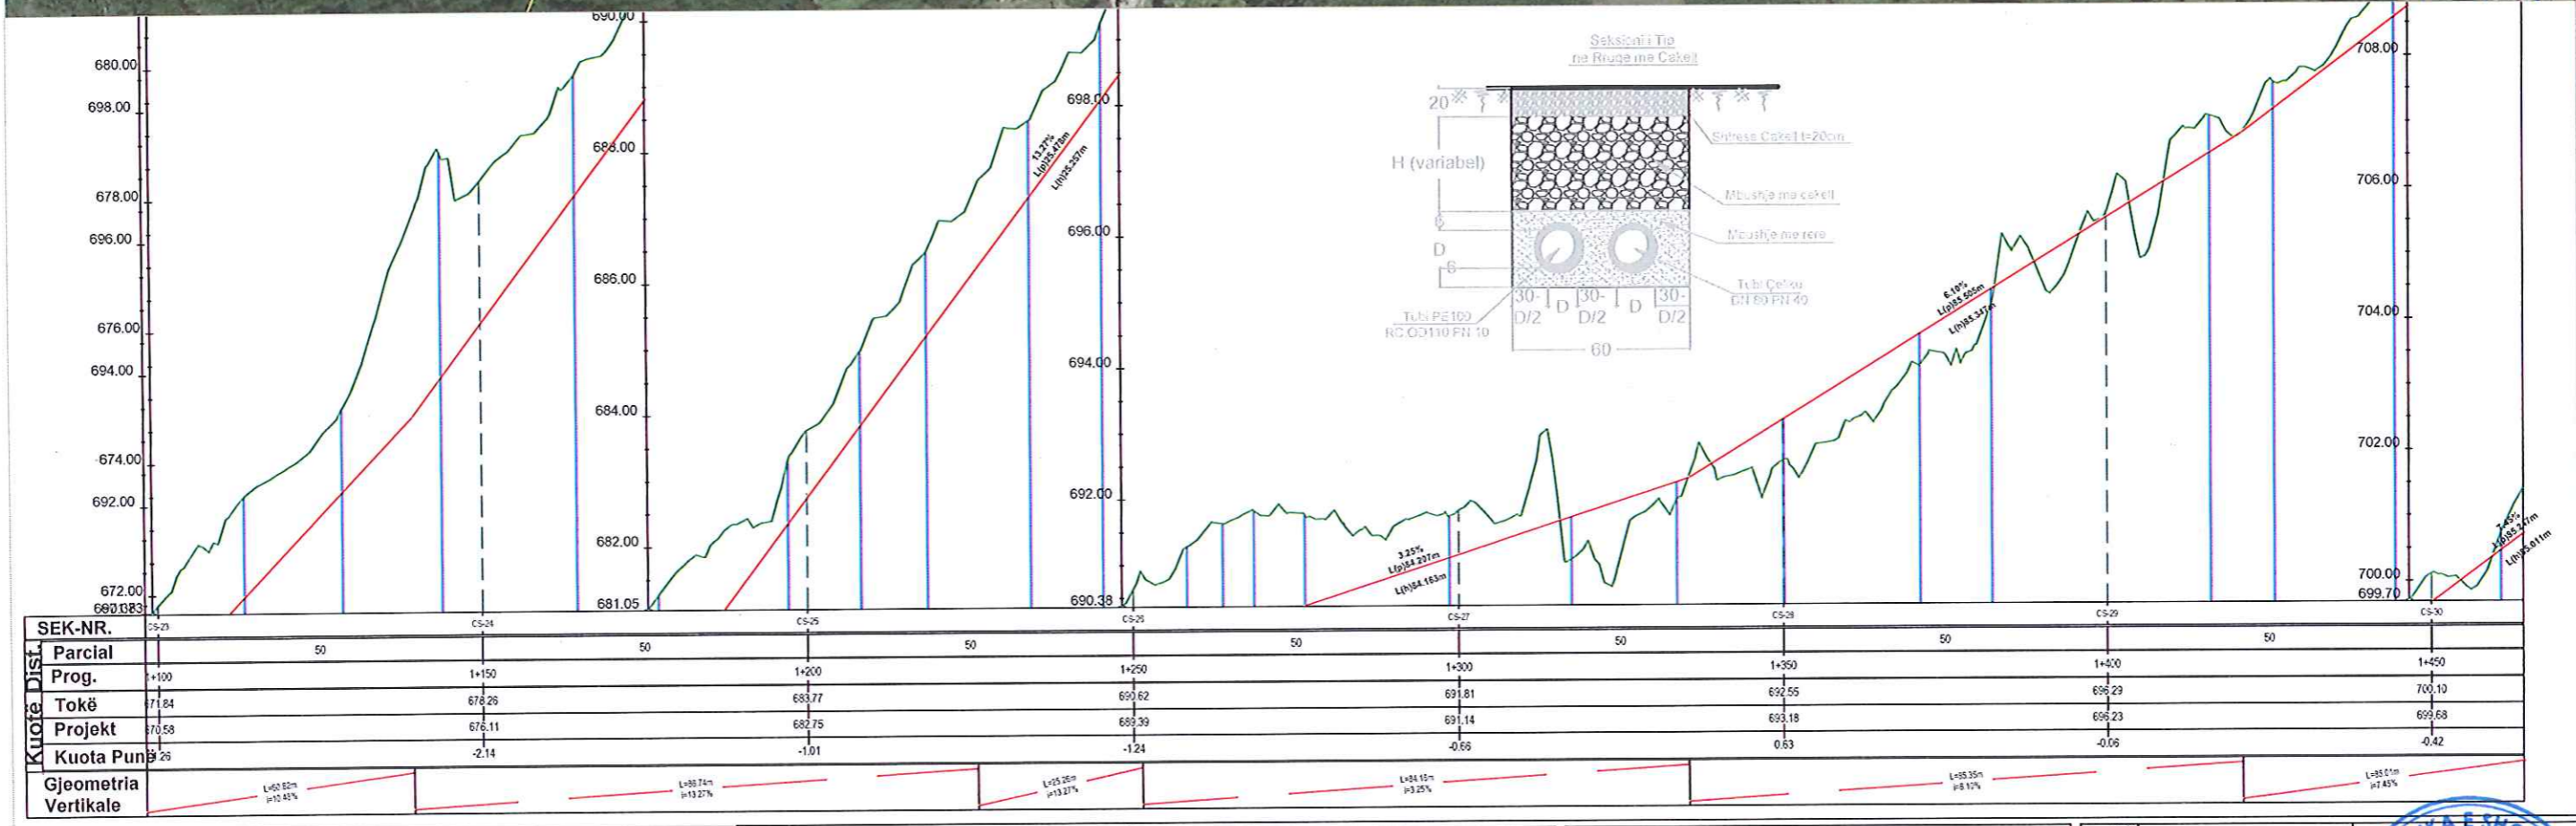


Periudha:
QESHOR 2022

Shkalla: A1:1000
Fleta: Nr. 2



 2D PROJEKTIM DESIGN SUPERVISION KOLAUDIM Adresa: Rruga "Shkëlzi", Shkëlzi, Bashkia e R. T. P. A. S. E	 Porositesi BASHKIA KLOS	Emertimi: PLANIMETRIA E UJESJELLESIT	GRUPI PROJEKTES Ing. Hidro. Mark PEMAJ Ing. Ndër. Liljana LLAMASI Ing. Top. Bilbil NURÇE Ing. Gjeo. Irfan BEGAJ
		Objekti: Ndërtim linje kryesore dhe rrjetin shpërndarës për ujesjellësin e fshatrave të NJ.ADM Xibër, Klos.	
		Fleta: Nr. 4	Shkalla: 1:1000

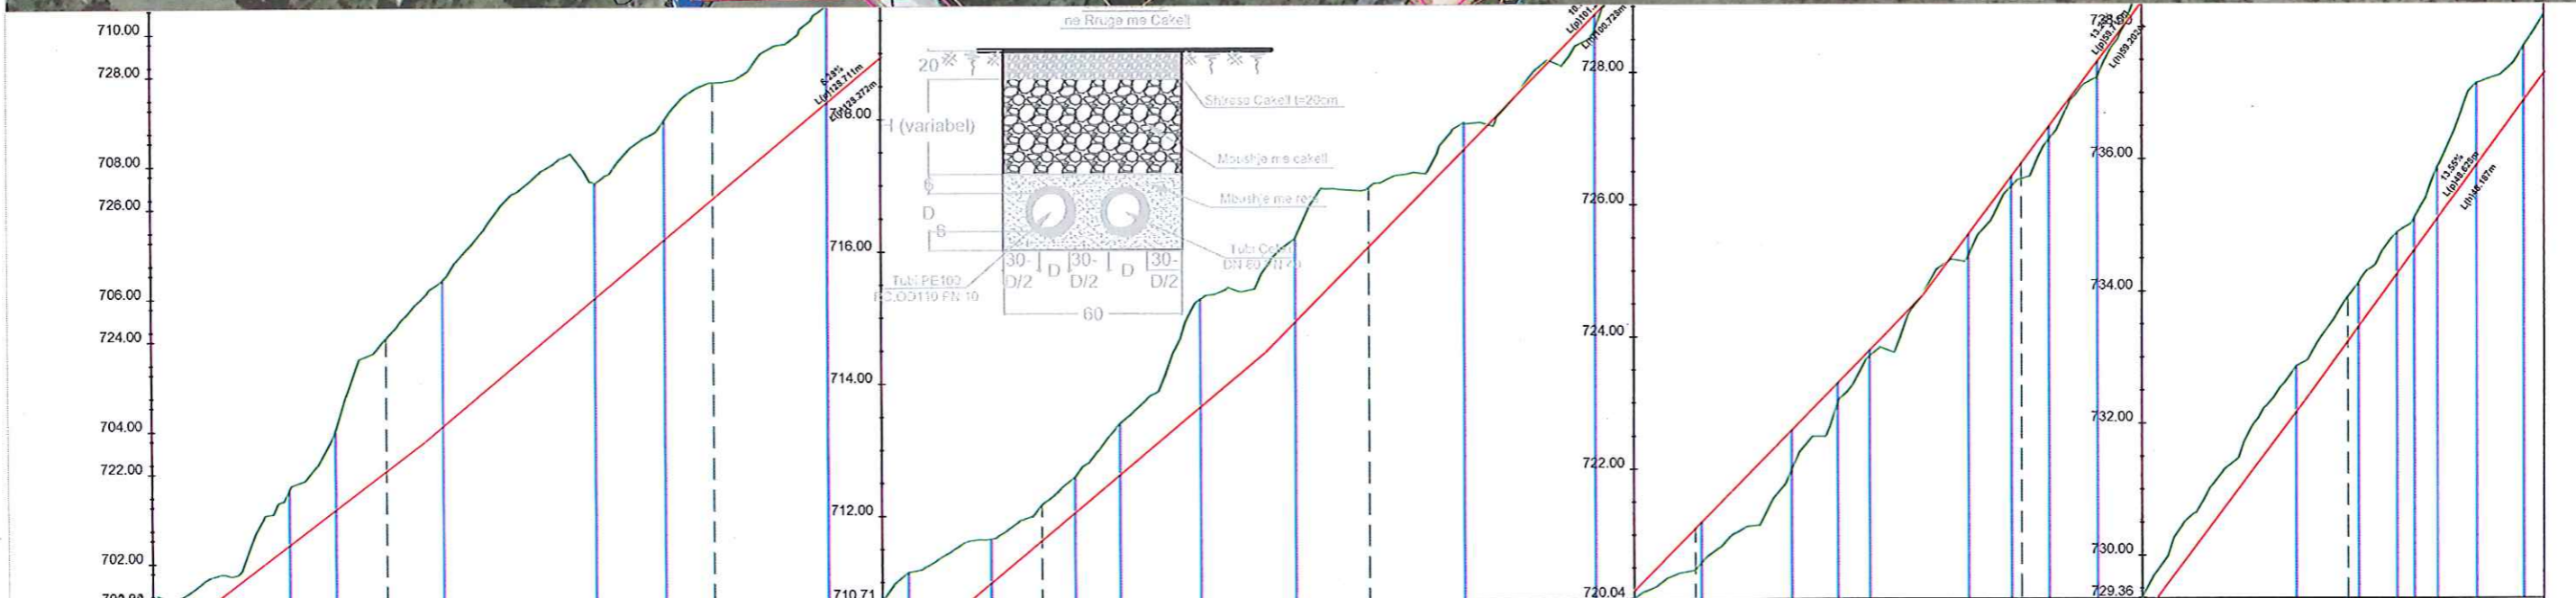

SEK-NR.	CS-31	CS-32	CS-33	CS-34	CS-35	CS-36	CS-37
Parcial Prog.	1+500	1+550	1+600	1+650	1+700	1+750	1+800
Tokë	705.39	709.24	712.16	715.94	720.47	726.38	733.90
Projekt	703.40	707.50	711.64	715.06	721.11	726.63	733.24
Kuota Punë	-1.99	-1.75	-0.53	-0.88	0.54	0.25	-0.66



Emertimi:
PLANIMETRIA E UJESJELLESIT



Objekti: Ndërtim linje kryesore dhe rrjetin shpërndarës për ujesjellësin e fshatrave të NJ.ADM Xibër, Klos.

PROJEKT ZBATIMI

GRUPI PROJEKTES	Emertimi:	
	Ing.Hidro. Mark PEMAJ	Firma: [Logo]
Ing.Ndër. Liljana LLAMASI	Firma: [Logo]	
Ing.Top. Bilbil NURÇE	Firma: [Logo]	
Ing.Gjeo. Irfan BEGAJ	Firma: [Logo]	
Periudha:	Shkallë: 1:1000	
QESHOR 2022	Fleta:	Nr. 5



TUB ÇELIKU, DN 80
 PN40 L=1950 ml (Linja e dergimit ne Depo 50 m3)
 TUB PE100 RC, OD110 PN 10
 (Linja e Furnizimit)

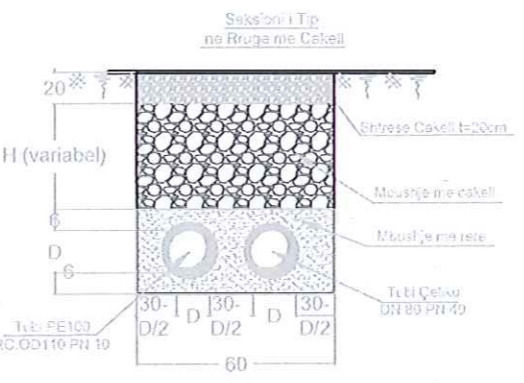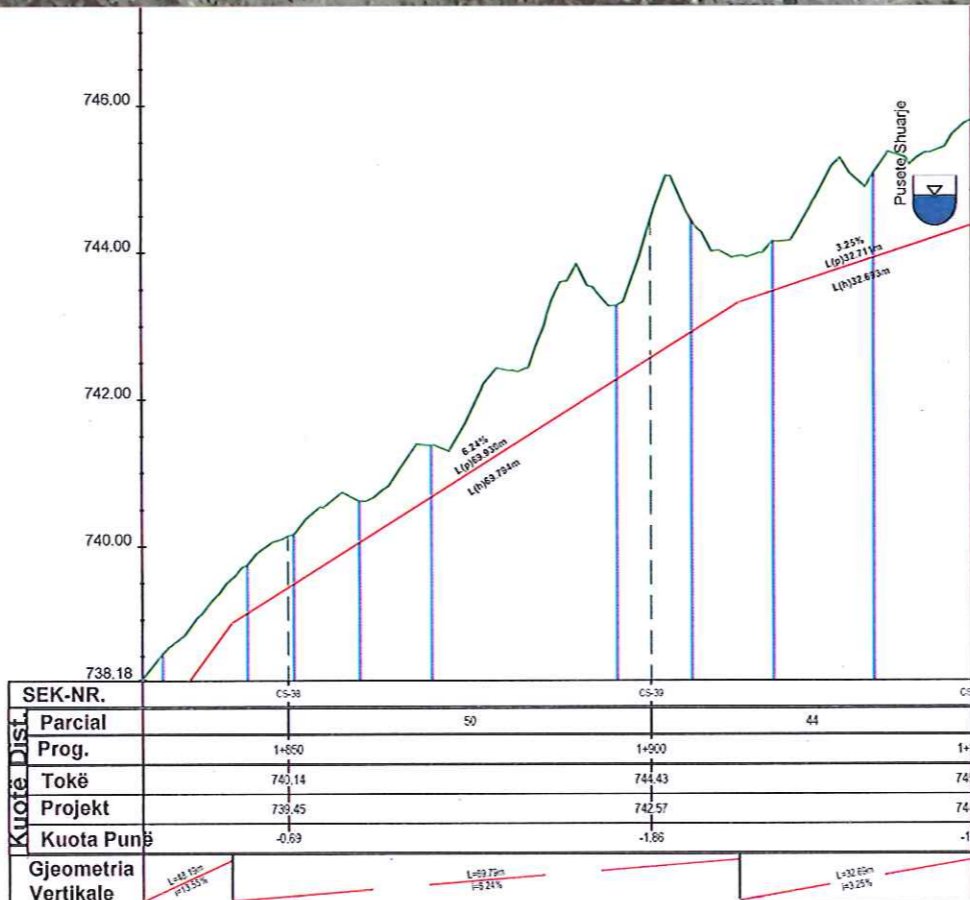


SEK-NR.	CS-38	CS-39	CS-40
Parcial	50	44	
Prog.	1+850	1+900	1+944
Tokë	742.14	744.43	746.60
Projekt	738.45	742.57	744.33
Kuota Punë	-0.69	-1.86	-1.92
Gjeometria Vertikale	L=1442m i=10%	L=75m i=10%	L=328m i=3.25%

2D PROJEKTIM DESIGN SUPERVISION KOLAUDIM
 Adresa: Bregu i Kallit, Njësia Bashkiake nr. 5, TIRANE

Porositesi
BASHKIA KLOS
 Objekti: Ndërtim linje kryesore dhe rrjetin shpërndarës për ujesjellësin e fshatrave të NJ.ADM Xibër, Klos.

Emertimi:
PLANIMETRIA E UJESJELLESIT
 PROJEKT ZBATIMI

GRUPI PROJEKTUES
 Ing.Hidro. Mark PEMAJ
 Ing.Ndër. Liljana LLAMASI
 Ing.Top. Bilbil NURÇE
 Ing.Gjeo. Irfan BEGAJ
 Firma: S.p.k. ZED
 Nr. 02027010 U
 Shkalla: 1:3000
 Fleta: Nr. 6
 Periudha: QESHOR 2022

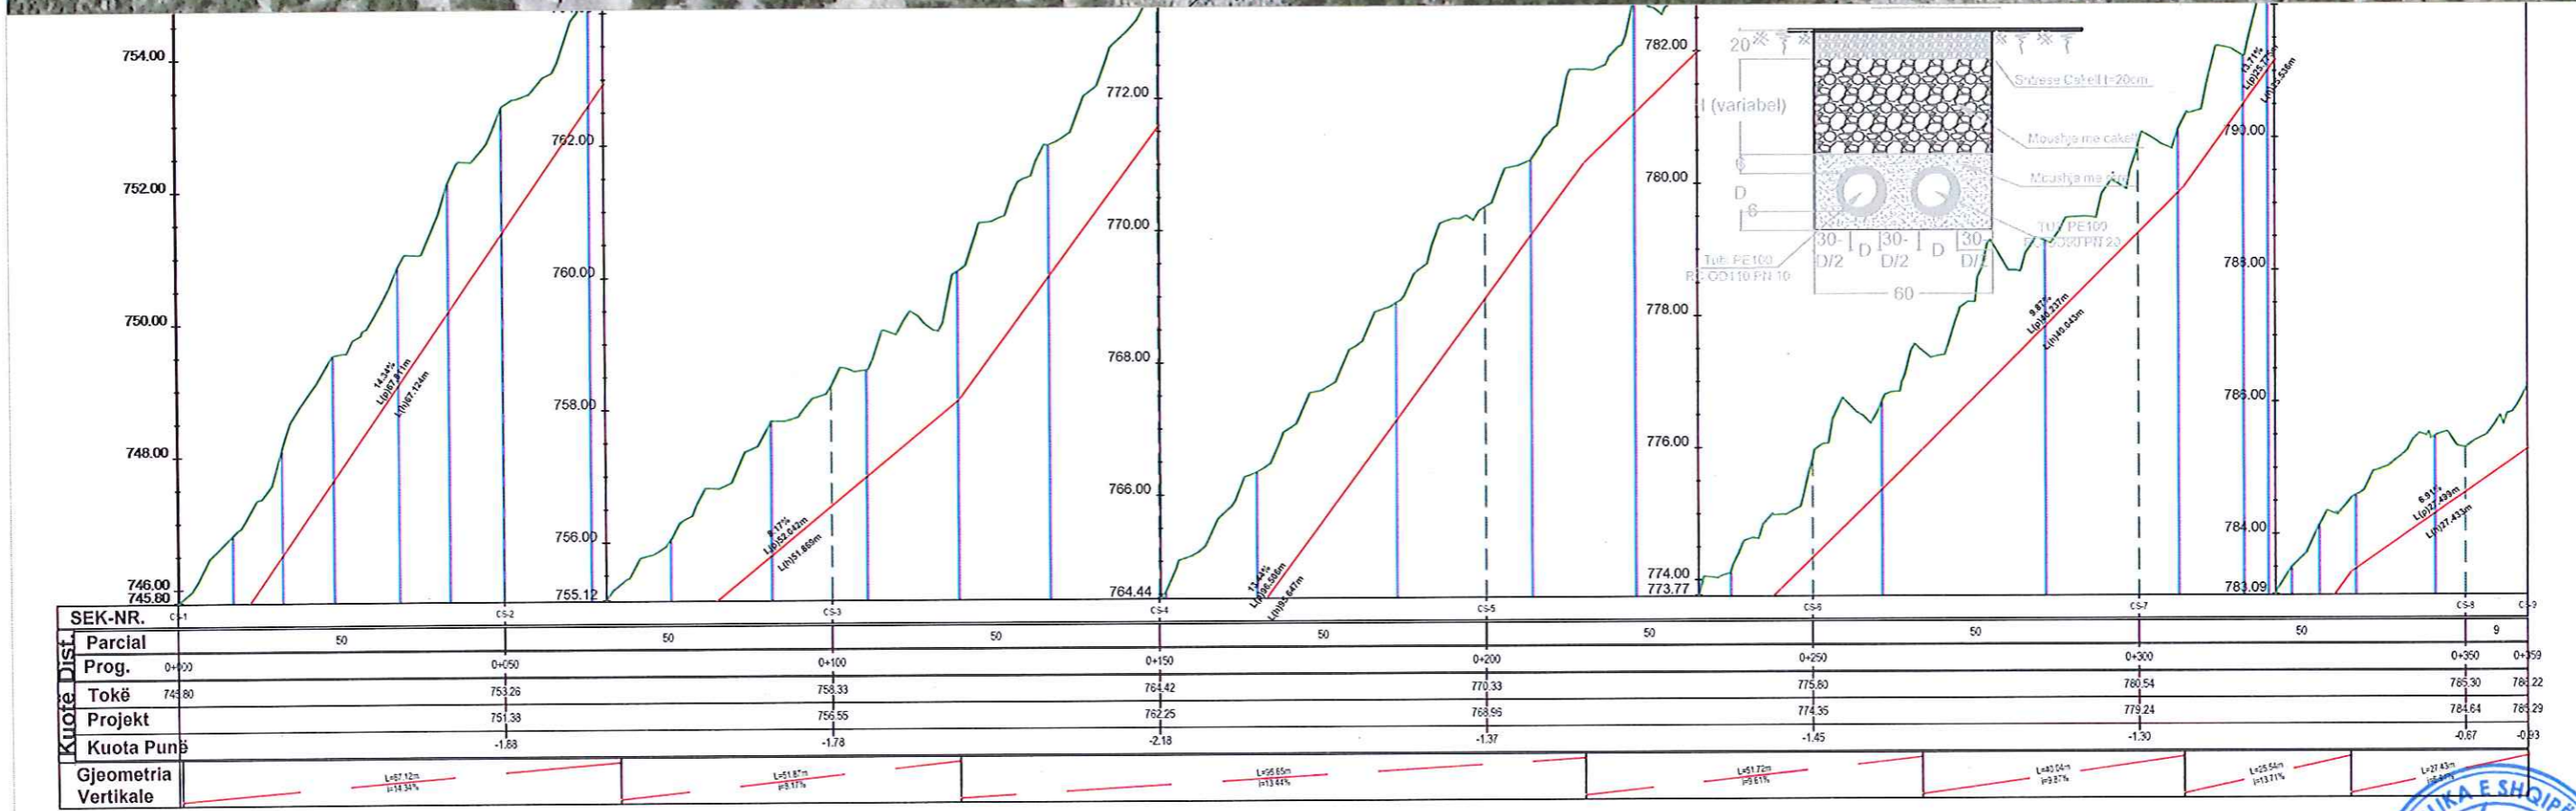

Adresa: Rruga "Bashkia", Njësia Bashkiake nr. 5, TIRANË

Porositesi
BASHKIA KLOS

Objekti: Ndërtim linje kryesore dhe rrjetin shpërndarës për ujesjellësin e fshatrave të NJ.ADM Xibër, Klos.

Emertimi:
PLANIMETRIA E UJESJELLESIT

PROJEKT ZBATIMI


GRUPI PROJEKTES

Ing. Hidro. Mark PEMAJ
Ing. Ndër. Liljana LLAMASI
Ing. Top. Bilbil NURÇE
Ing. Gjeo. Irfan BEGAJ

Firma: [Logo]
Firma: [Logo]
Firma: [Logo]
Firma: [Logo]

Periudha:
QESHOR 2022

Shkalla: 1:1000
Fleta: Nr. 1

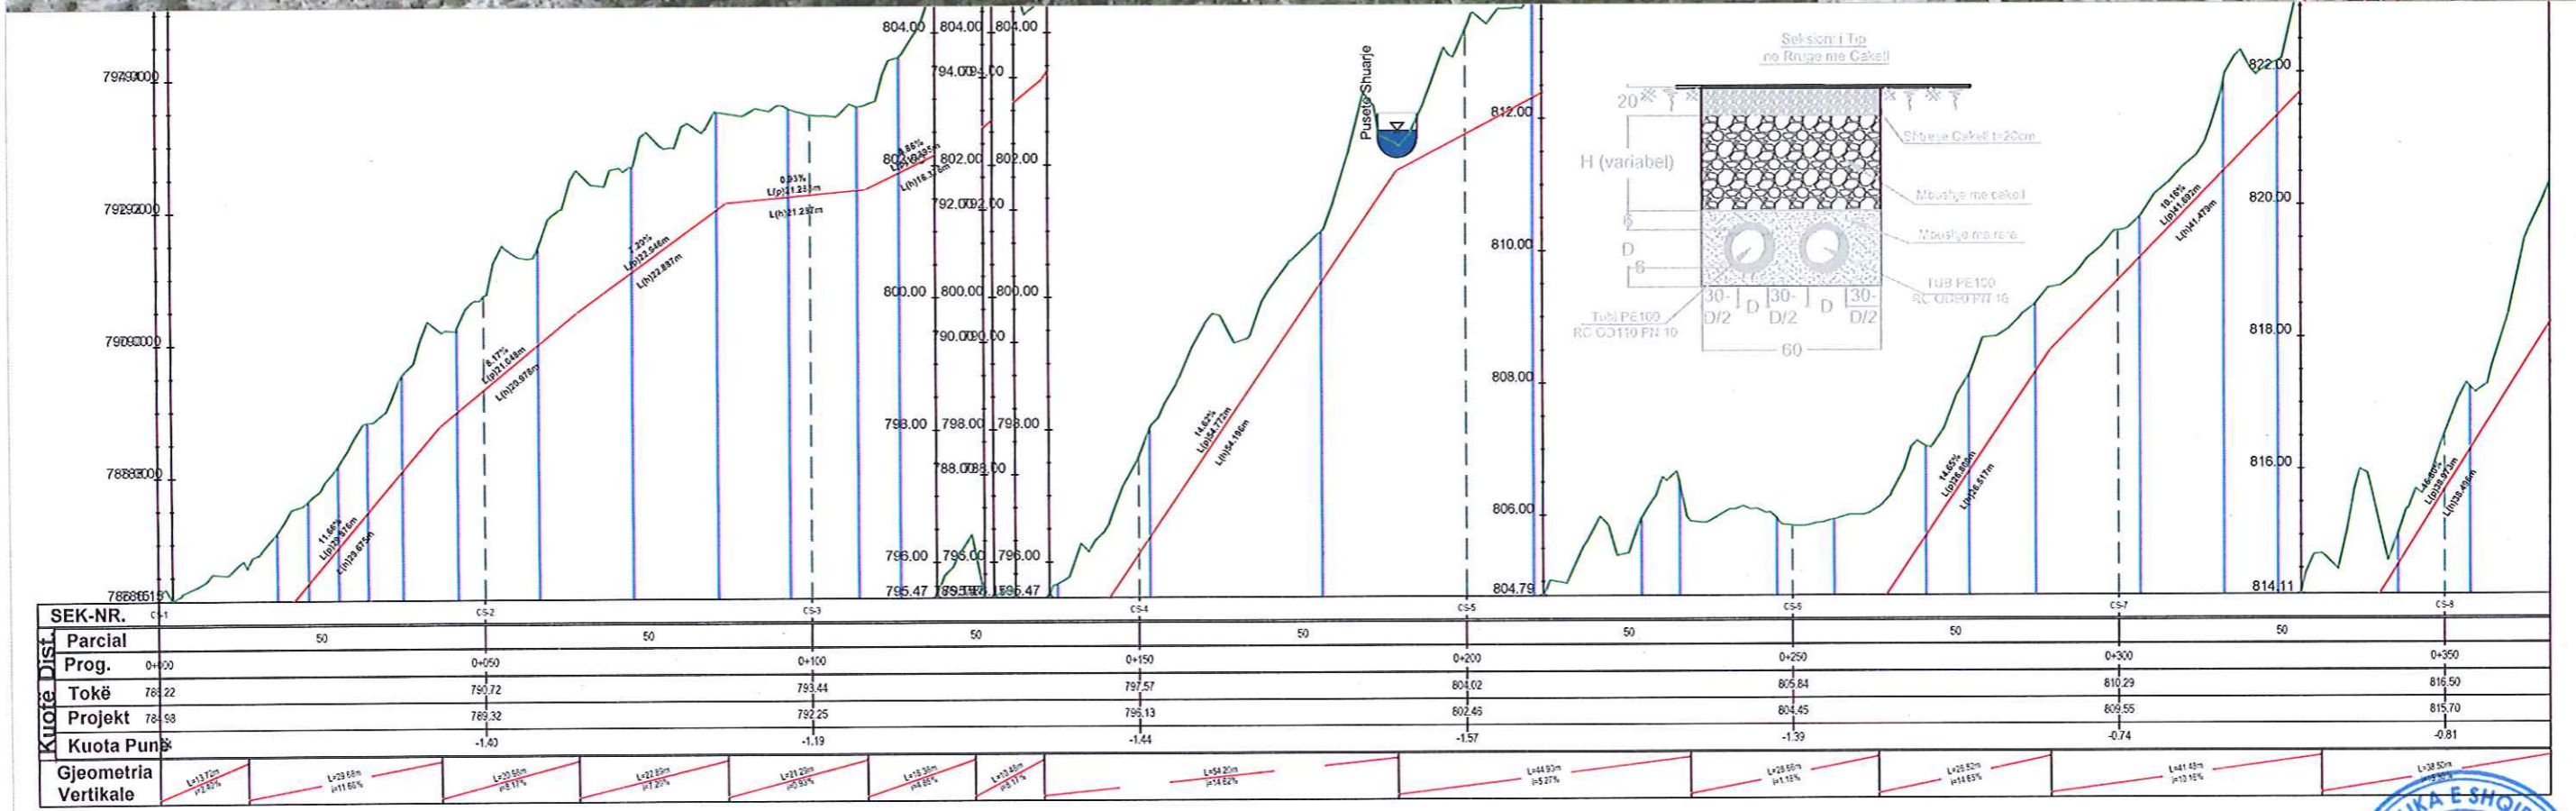

Porositesi
BASHKIA KLOS

Objekti: Ndërtim linje kryesore dhe rrjetin shpërndarës për ujesjellësin e fshatrave të NJ.ADM Xibër, Klos.

Emertimi:
PLANIMETRIA E UJESJELLESIT


PROJEKT ZBATIMI

GRUPI PROJEKTUES
Ing.Hidro. Mark PEMA
Ing.Ndër. Liljana LLAMASI
Ing.Top. Bilbil NURÇE
Ing.Gjeo. Irfan BEGAJ

Firma: P. P. P.
Firma: AD
Firma: AD
Firma: AD
Shkalla: ALBANIJA

Periudha:
QESHOR 2022

Fleta: Nr. 1


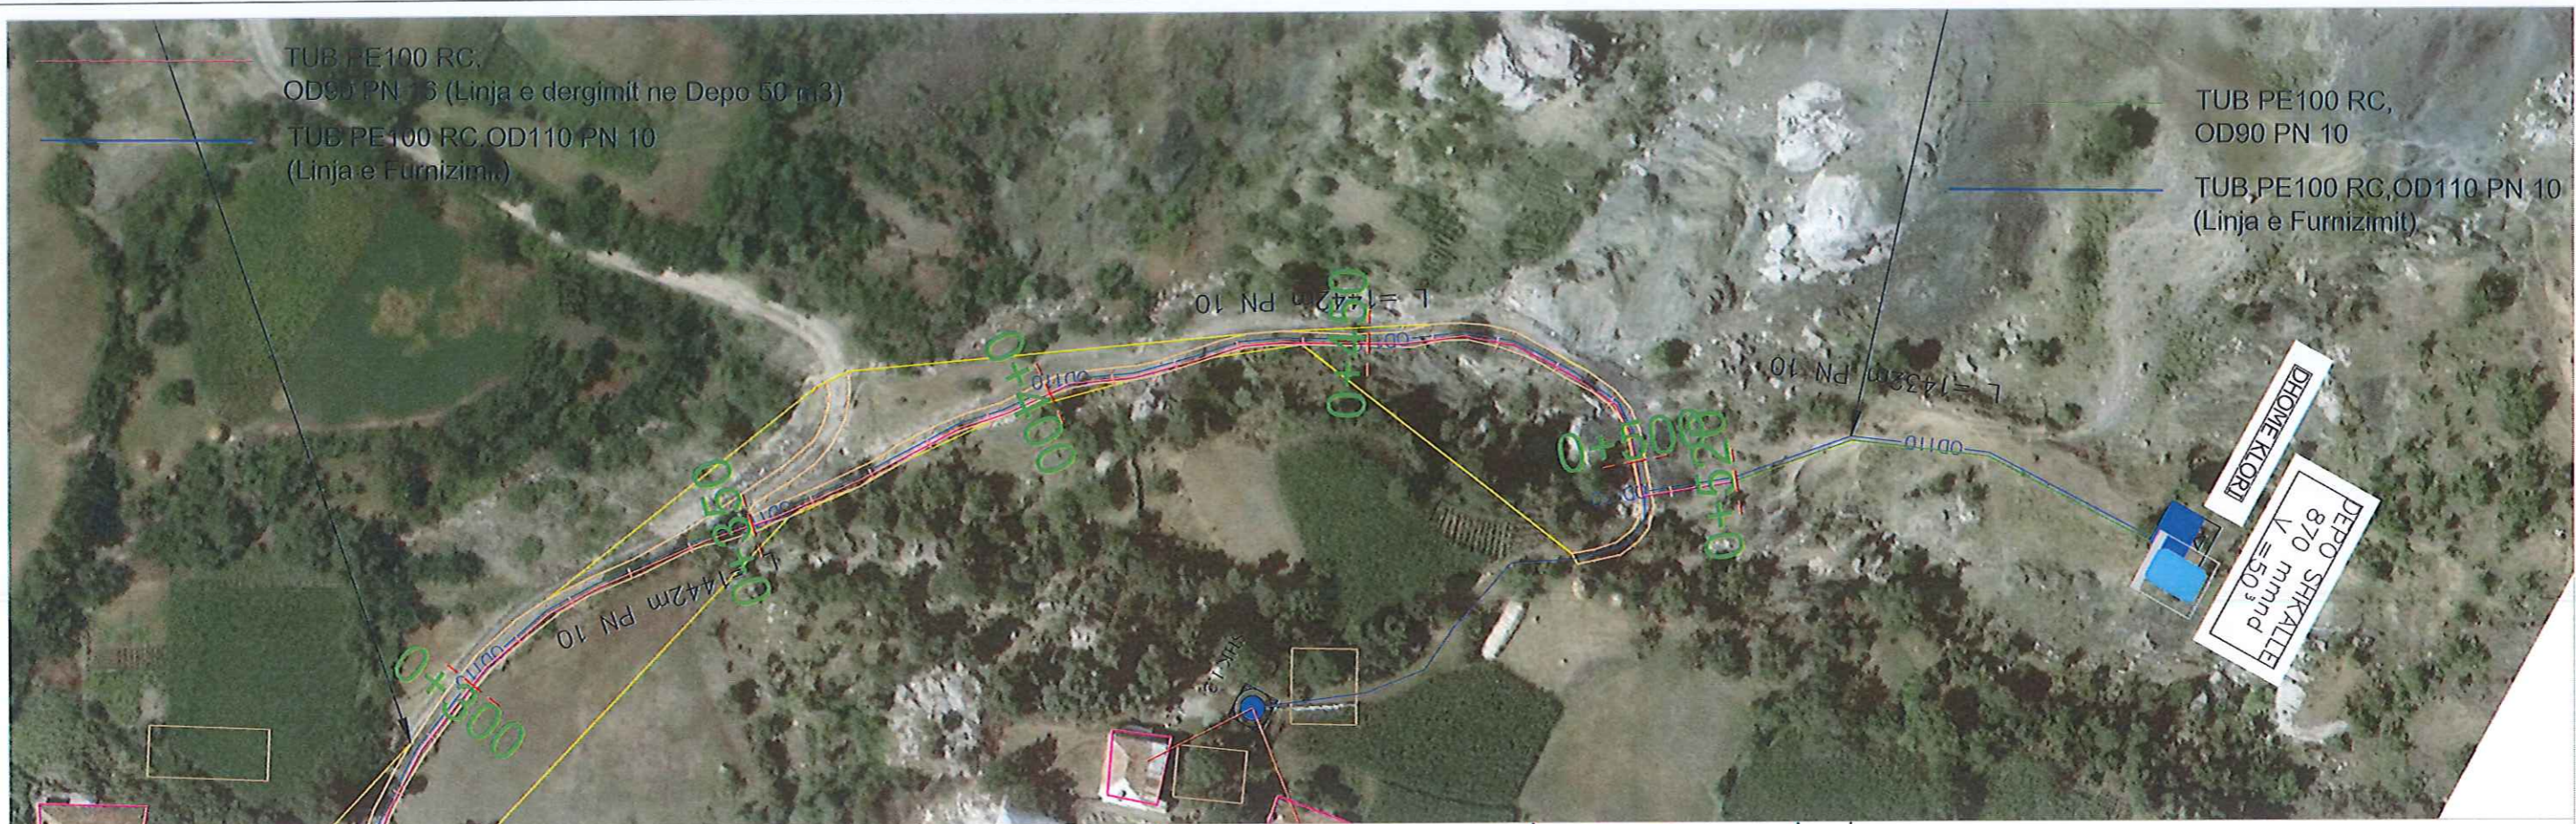


TUB PE100 RC,
OD90 PN 10 (Linja e dergimit ne Depo 50 m3)

TUB PE100 RC, OD110 PN 10
(Linja e Furnizimit)


TUB PE100 RC,
OD90 PN 10

TUB, PE100 RC, OD110 PN 10
(Linja e Furnizimit)

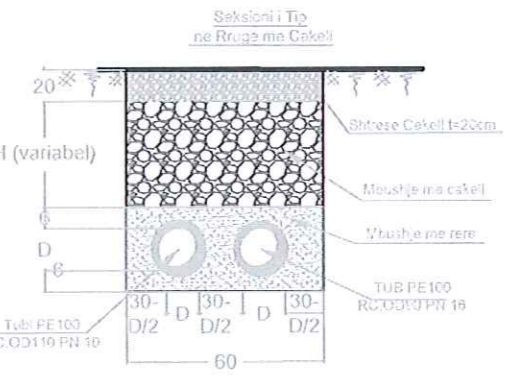
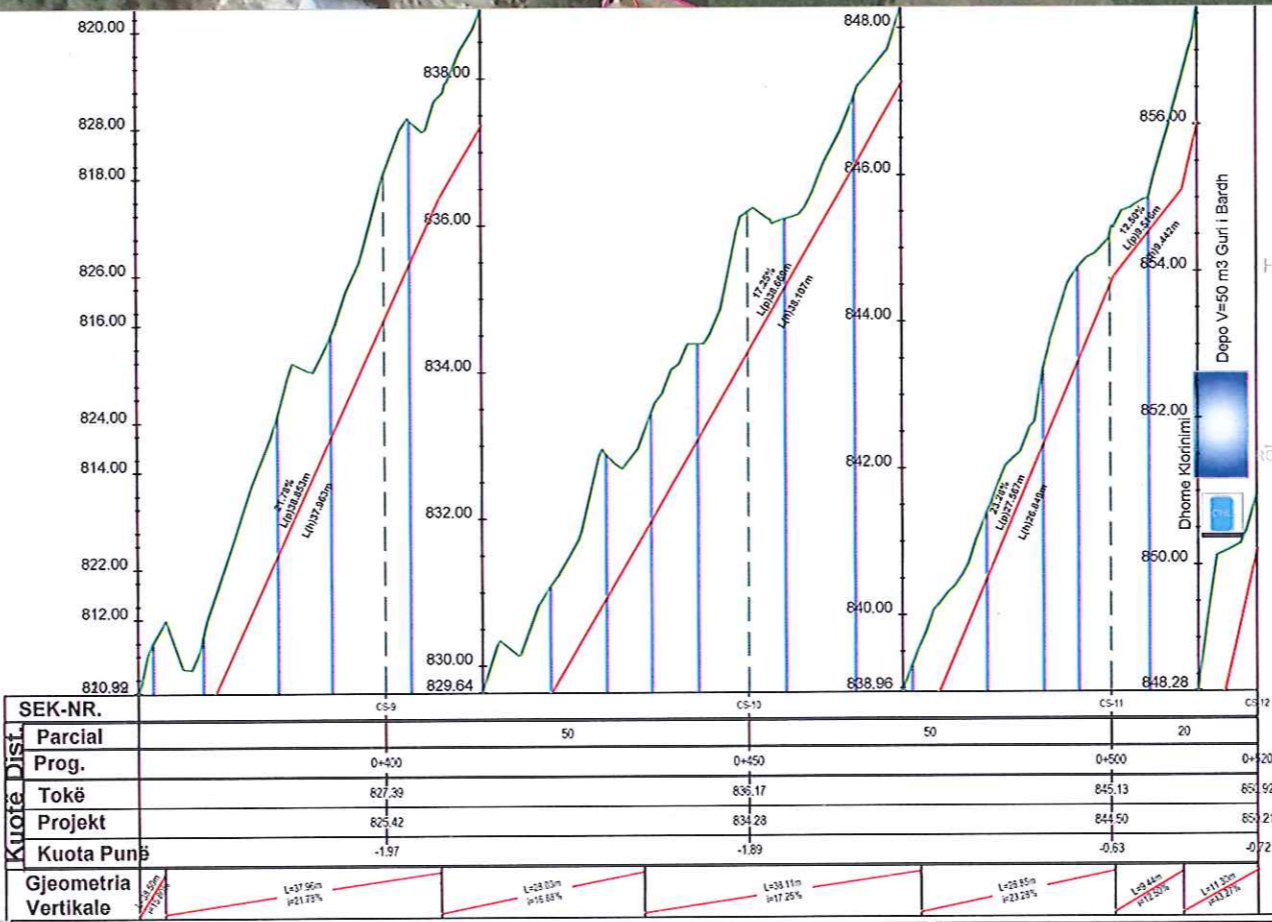


SEK-NR.	CS-9	CS-10	CS-11	CS-12
Parcial	0+00	50	50	20
Prog.	827.39	836.17	845.13	851.92
Tokë	825.42	834.28	841.50	851.21
Kuota Punë	-1.97	-1.89	-0.63	-0.72
Gjeometria Vertikale	L=37.96m i=21.73%	L=23.03m i=15.68%	L=38.11m i=17.29%	L=28.85m i=23.23%

	<p>Porositesi BASHKIA KLOS</p>	<p>Emertimi: PLANIMETRIA E UJESJELLESIT</p>	<p>GRUPI PROJEKTES</p> <p>Ing.Hidro. Mark PEMAJ Ing.Ndër. Liljana LLAMASI Ing.Top. Bilbil NURÇE Ing.Gjeo. Irfan BEGAJ</p>	<p>Firma: </p> <p>Firma: </p> <p>Firma: </p> <p>Firma: </p>

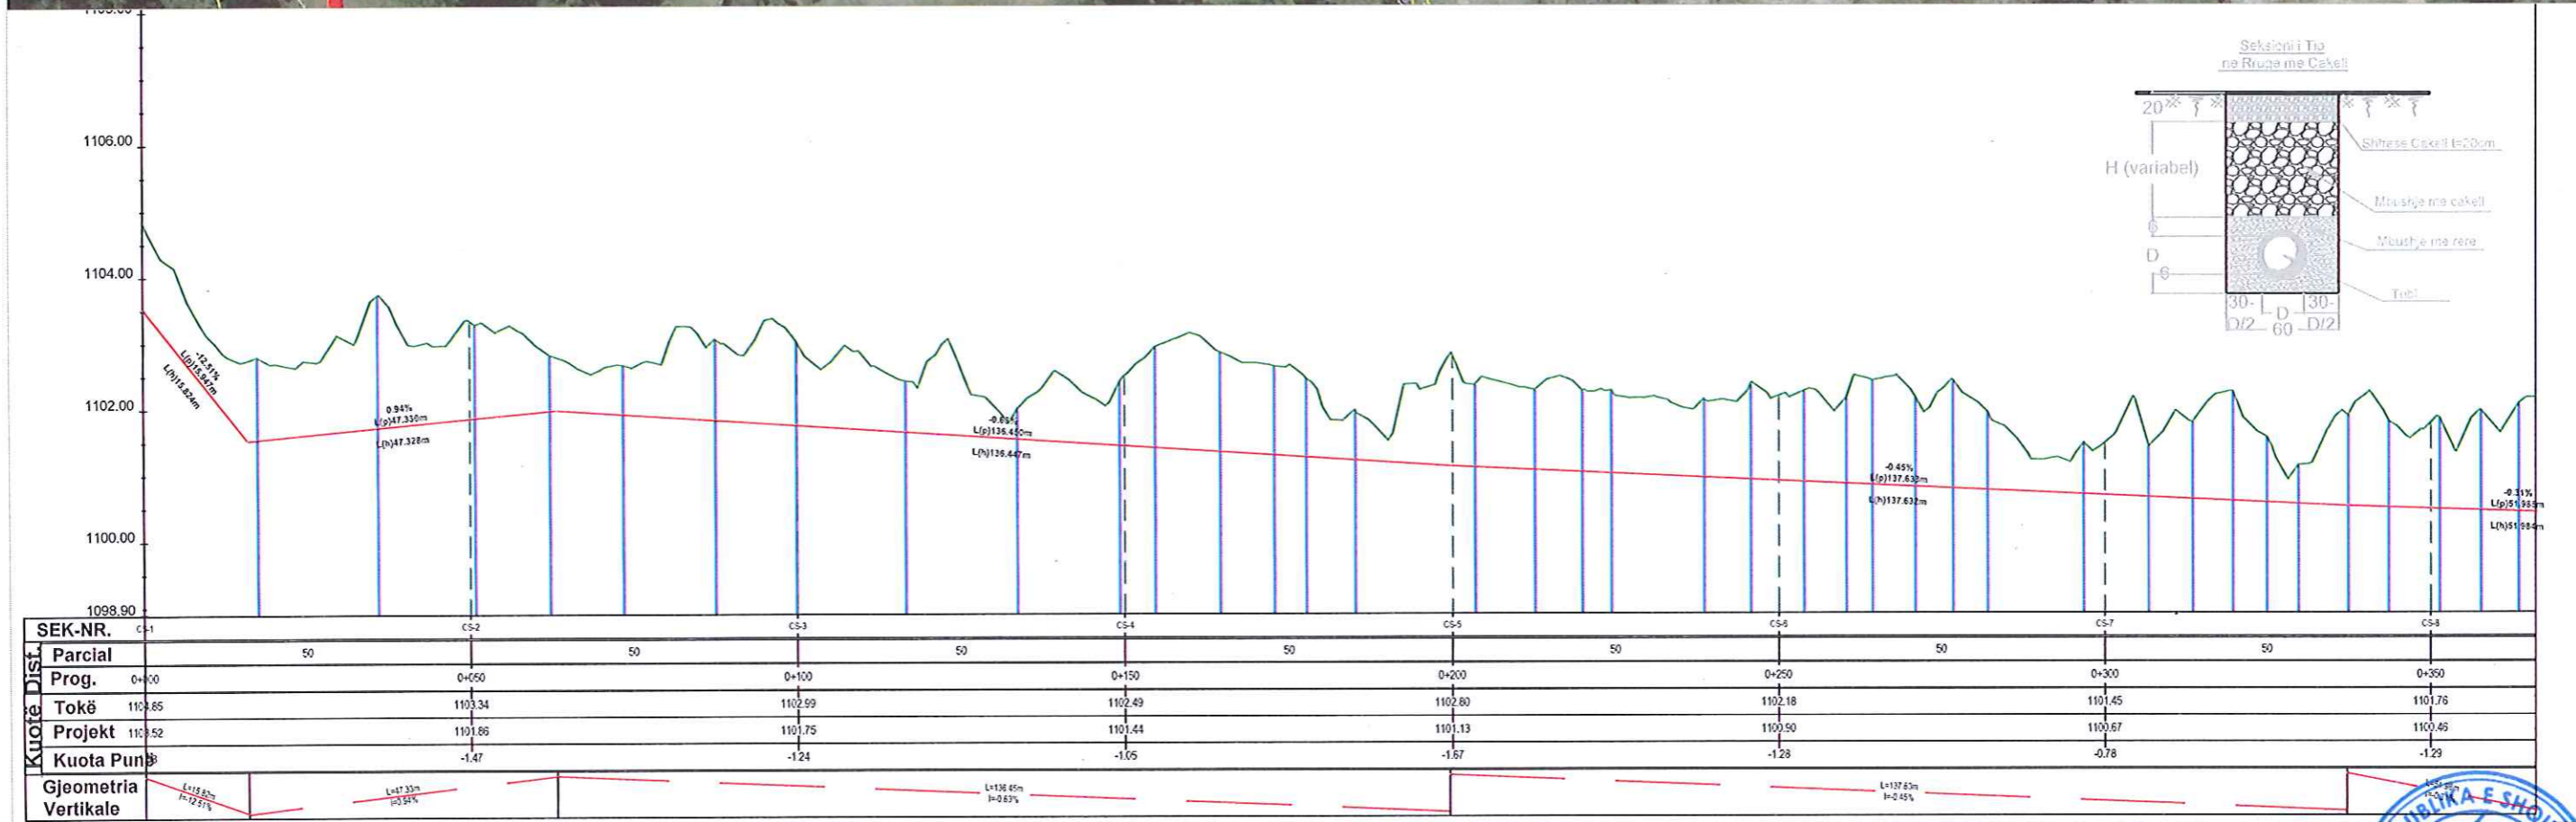

	<p>Porositesi BASHKIA KLOS</p>	<p>Emertimi:</p> <p>PLANIMETRIA E UJESJELLESIT</p>	<p>GRUPI PROJEKTES</p> <p>Ing.Hidro. Mark PEMAJ Ing.Ndër. Liljana LLAMAS Ing.Top. Bilbil NURÇE Ing.Gjeo. Irfan BEGAJ</p>	

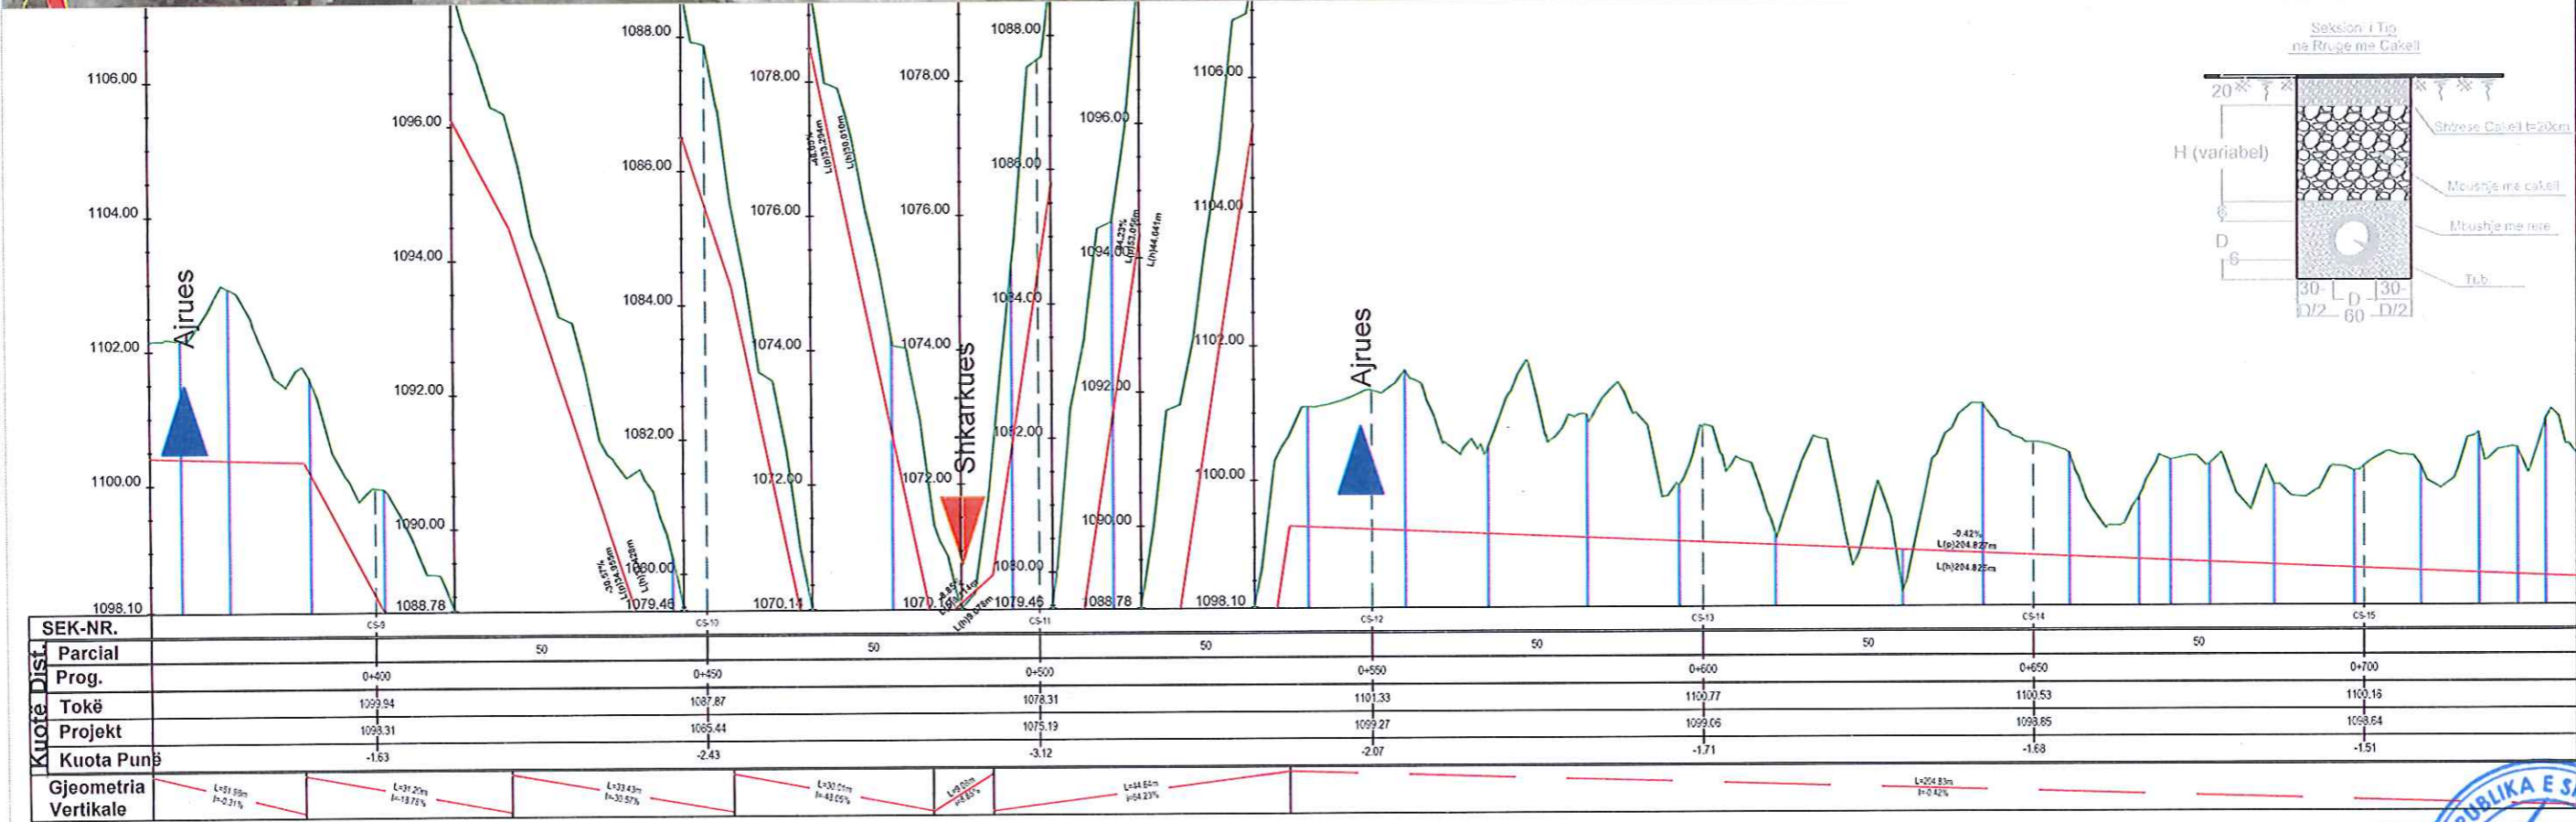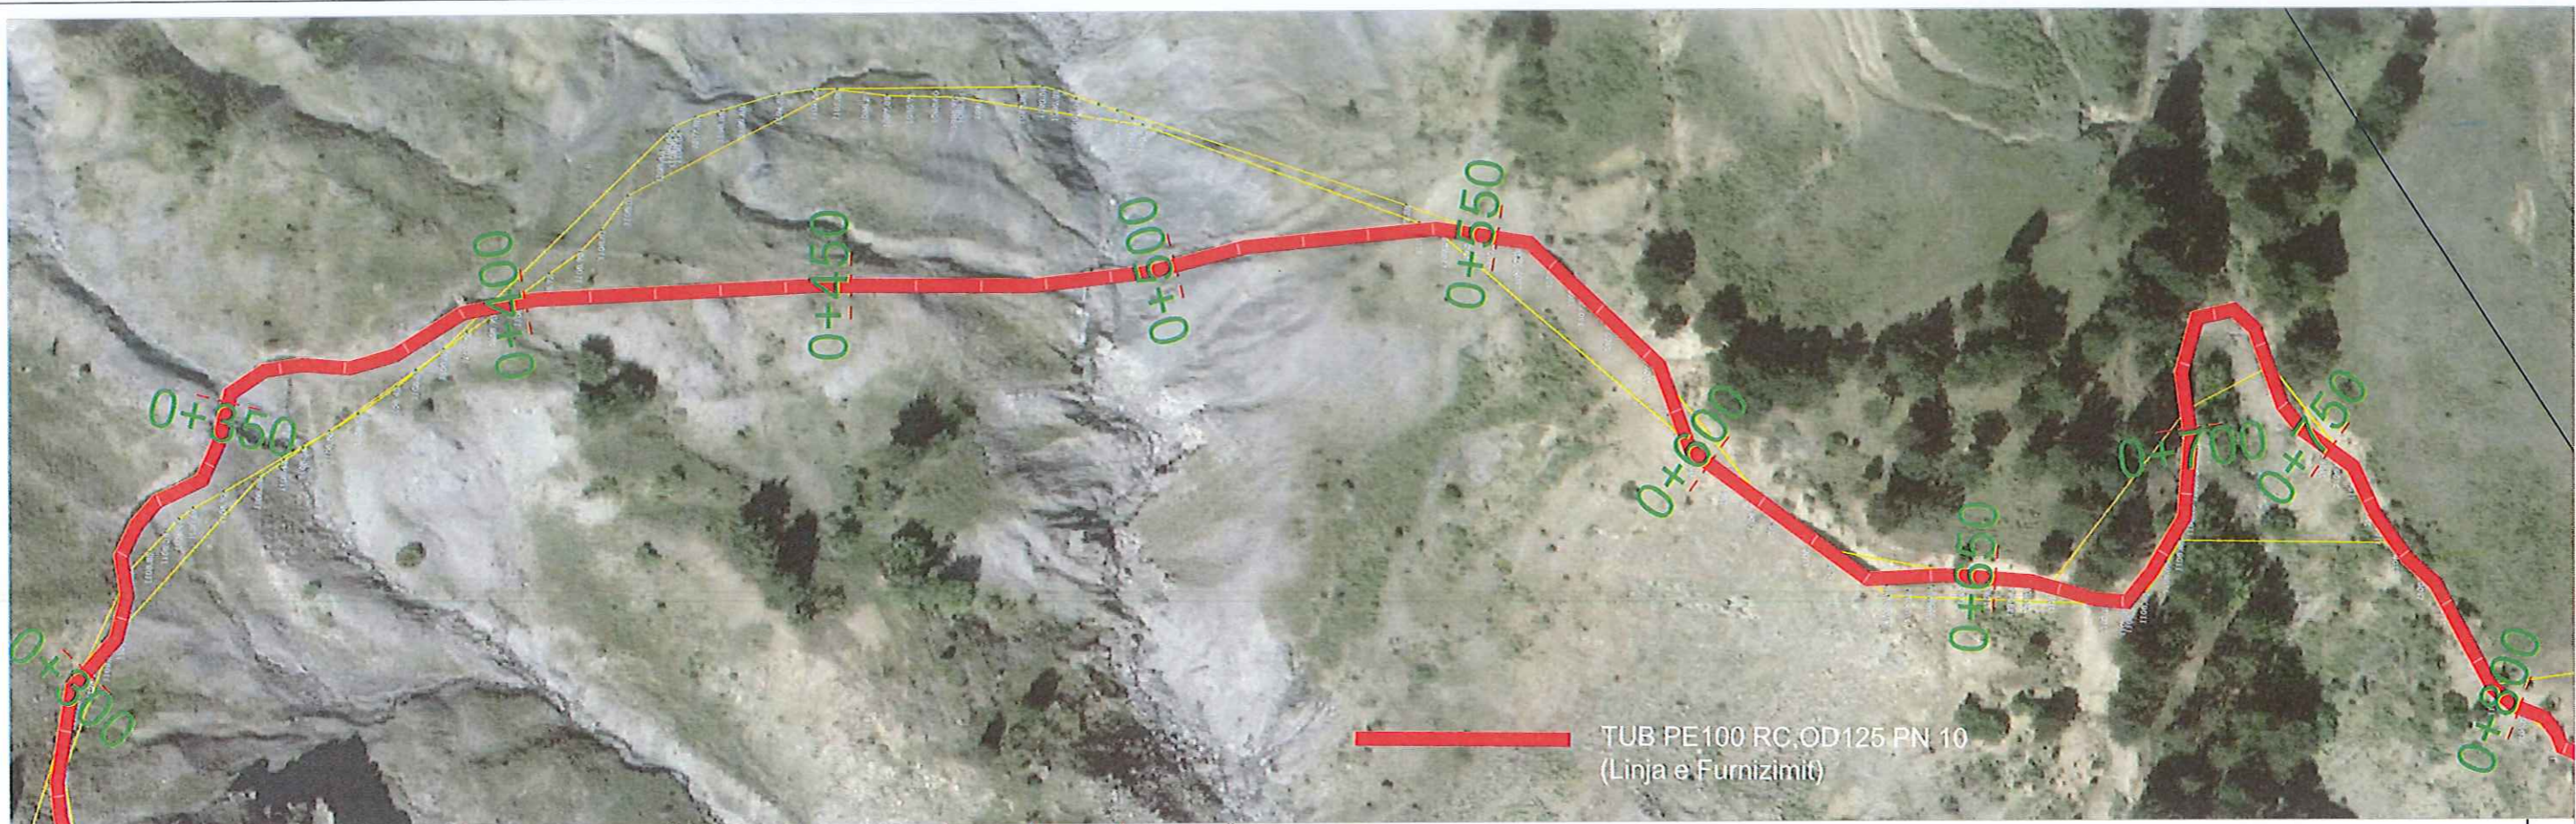

SEK-NR. Parcial Prog. Tokë Projekt Kuota Puntë Gjeometria Vertikale	50	50	50	50	50	50	50	50
	0+400	0+450	0+500	0+550	0+600	0+650	0+700	0+750
	1099.94	1087.87	1078.31	1101.33	1100.77	1100.53	1100.18	1099.64
	1098.31	1085.44	1075.19	1099.27	1099.05	1098.85	1098.64	1098.44
	-1.63	-2.43	-3.12	-2.07	-1.71	-1.68	-1.51	
	L=31.99m i=-0.21%	L=31.21m i=-18.72%	L=33.43m i=-30.57%	L=30.01m i=-43.05%	L=31.01m i=18.57%	L=34.65m i=0.23%	L=24.83m i=-0.42%	

2D PROJEKTIM DESIGN SUPERVISION KOLAUDIM
Adresa: Rruga "Shkëlqim", Njësi Bashkiake, S.T.P. K.A.E



Porositesi
BASHKIA KLOS

Objekti: Ndërtim linje kryesore dhe rrjetin shpërndarës për ujesjellësin e fshatrave të NJ.ADM Xibër, Klos.

Emertimi:
PLANIMETRIA E UJESJELLESIT


PROJEKT ZBATIMI

GRUPI PROJEKTUES
Ing.Hidro. Mark PEMAJ
Ing.Ndër. Liljana LLAMASI
Ing.Top. Bilbil NURÇE
Ing.Gjeo. Irfan BEGAJ

Periudha:
QESHOR 2022




Shkalla: 1:1000
Fleta: Nr. 2

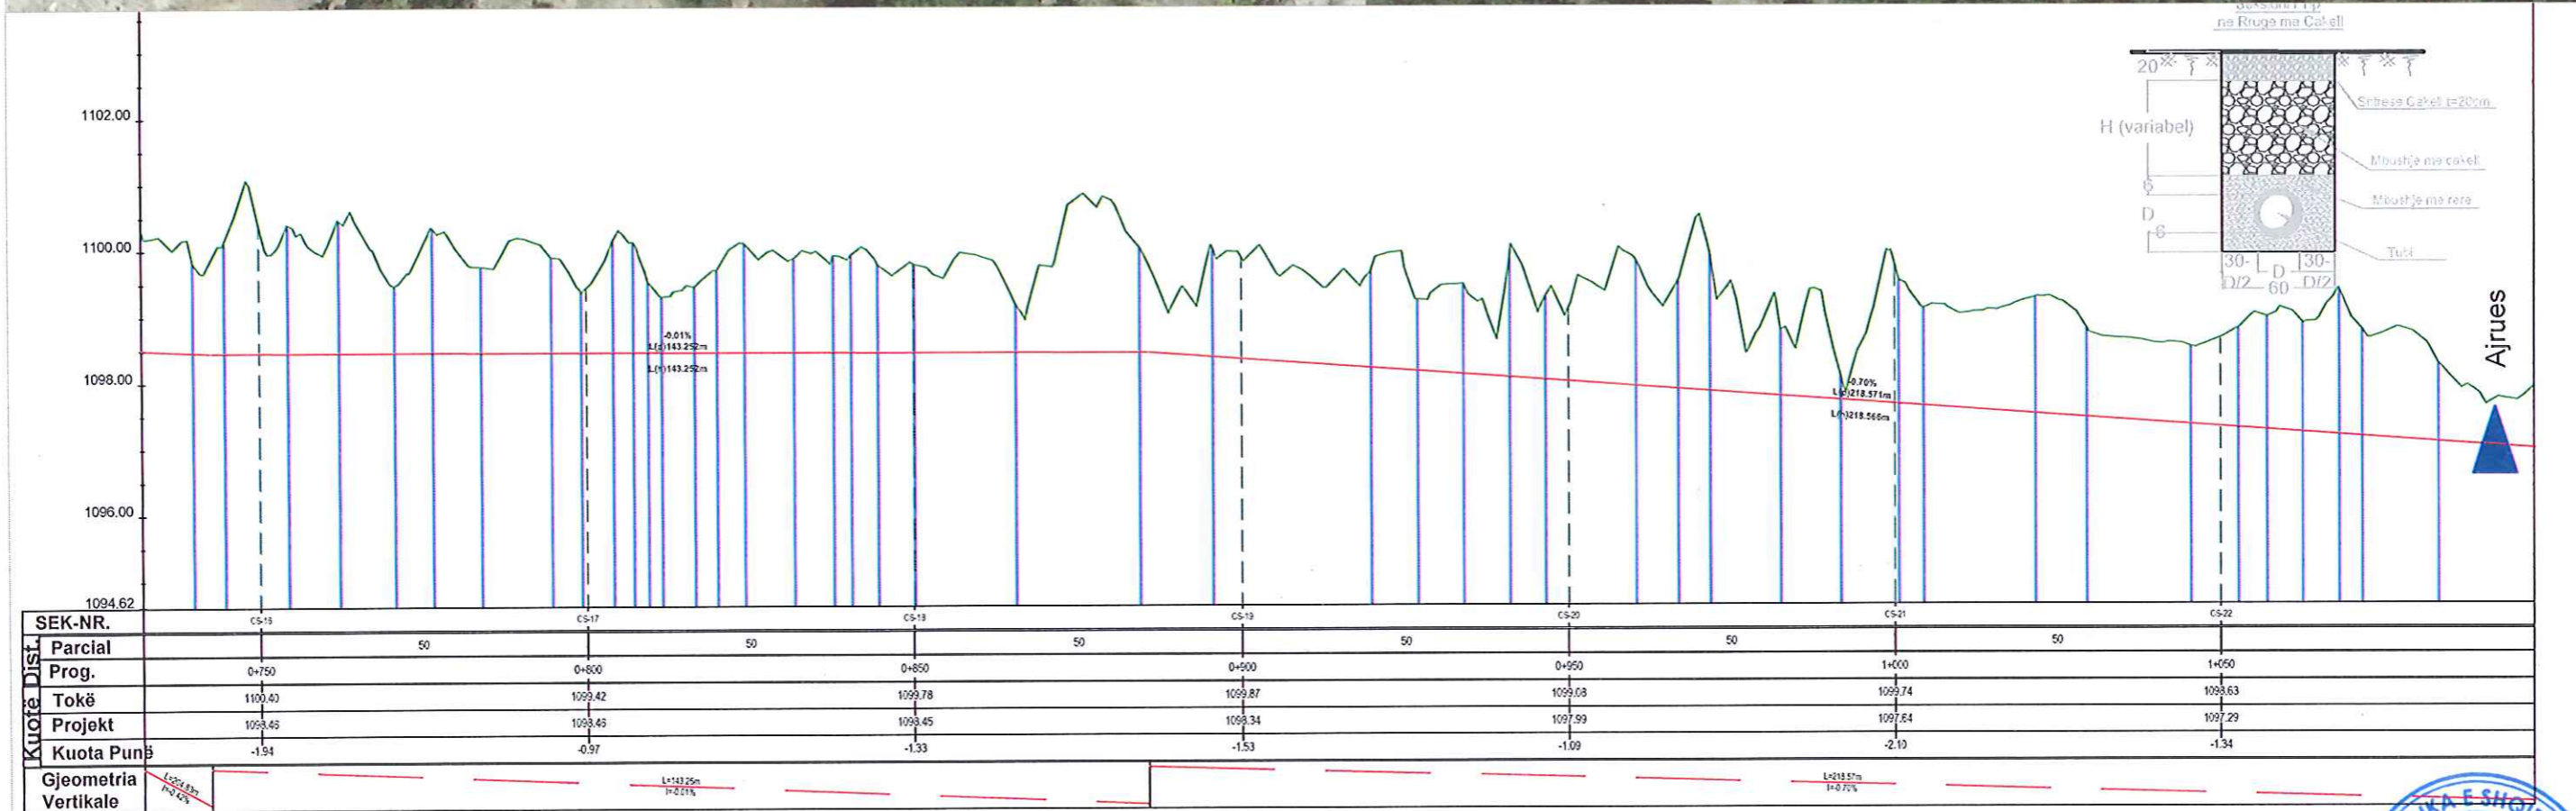


	<p>Porositesi BASHKIA KLOS</p>	<p>Emertimi:</p> <p>PLANIMETRIA E UJESJELLESIT</p>	<p>GRUPI PROJEKTUES</p> <p>Ing.Hidro. Mark PEMAJ Ing.Ndër. Liljana LLAMAS Ing.Top. Bilbil NURÇE Ing.Gjeo. Irfan BEGAJ</p>	



TUB PE100 RC OD125 PN 10
(Linja e Furnizimit)

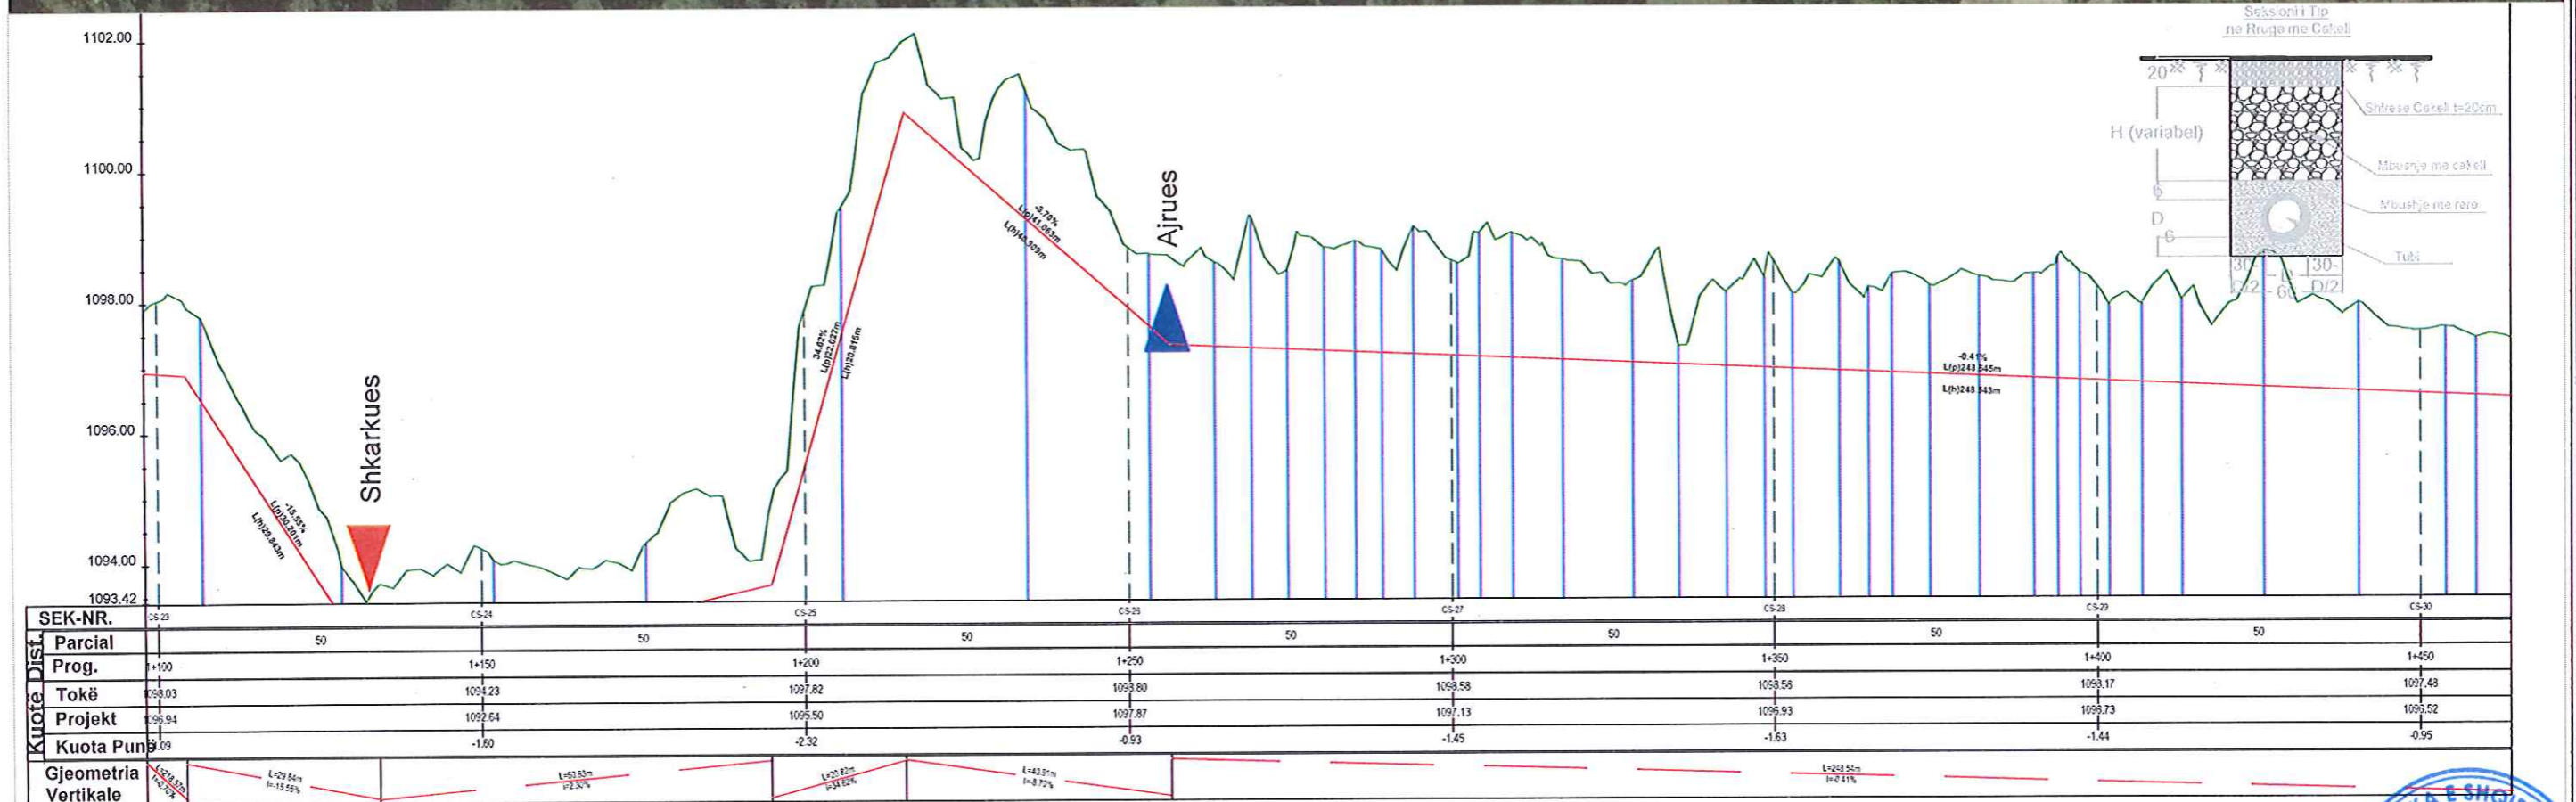

	<p>Porositesi BASHKIA KLOS</p>	<p>Emertimi:</p> <p>PLANIMETRIA E UJESJELLESIT</p>	<p>GRUPI PROJEKTES</p> <p>Ing.Hidro. Mark PEMAJ Ing.Ndër. Liljana LLAMASI Ing.Top. Bilbil NURÇE Ing.Gjeo. Irfan BEGAJ</p>	<p>Firma:</p>
				<p>Objekti: Ndërtim linje kryesore dhe rrjetin shpërndarës për ujesjellësin e fshatrave të NJ.ADM Xibër,Klos.</p>

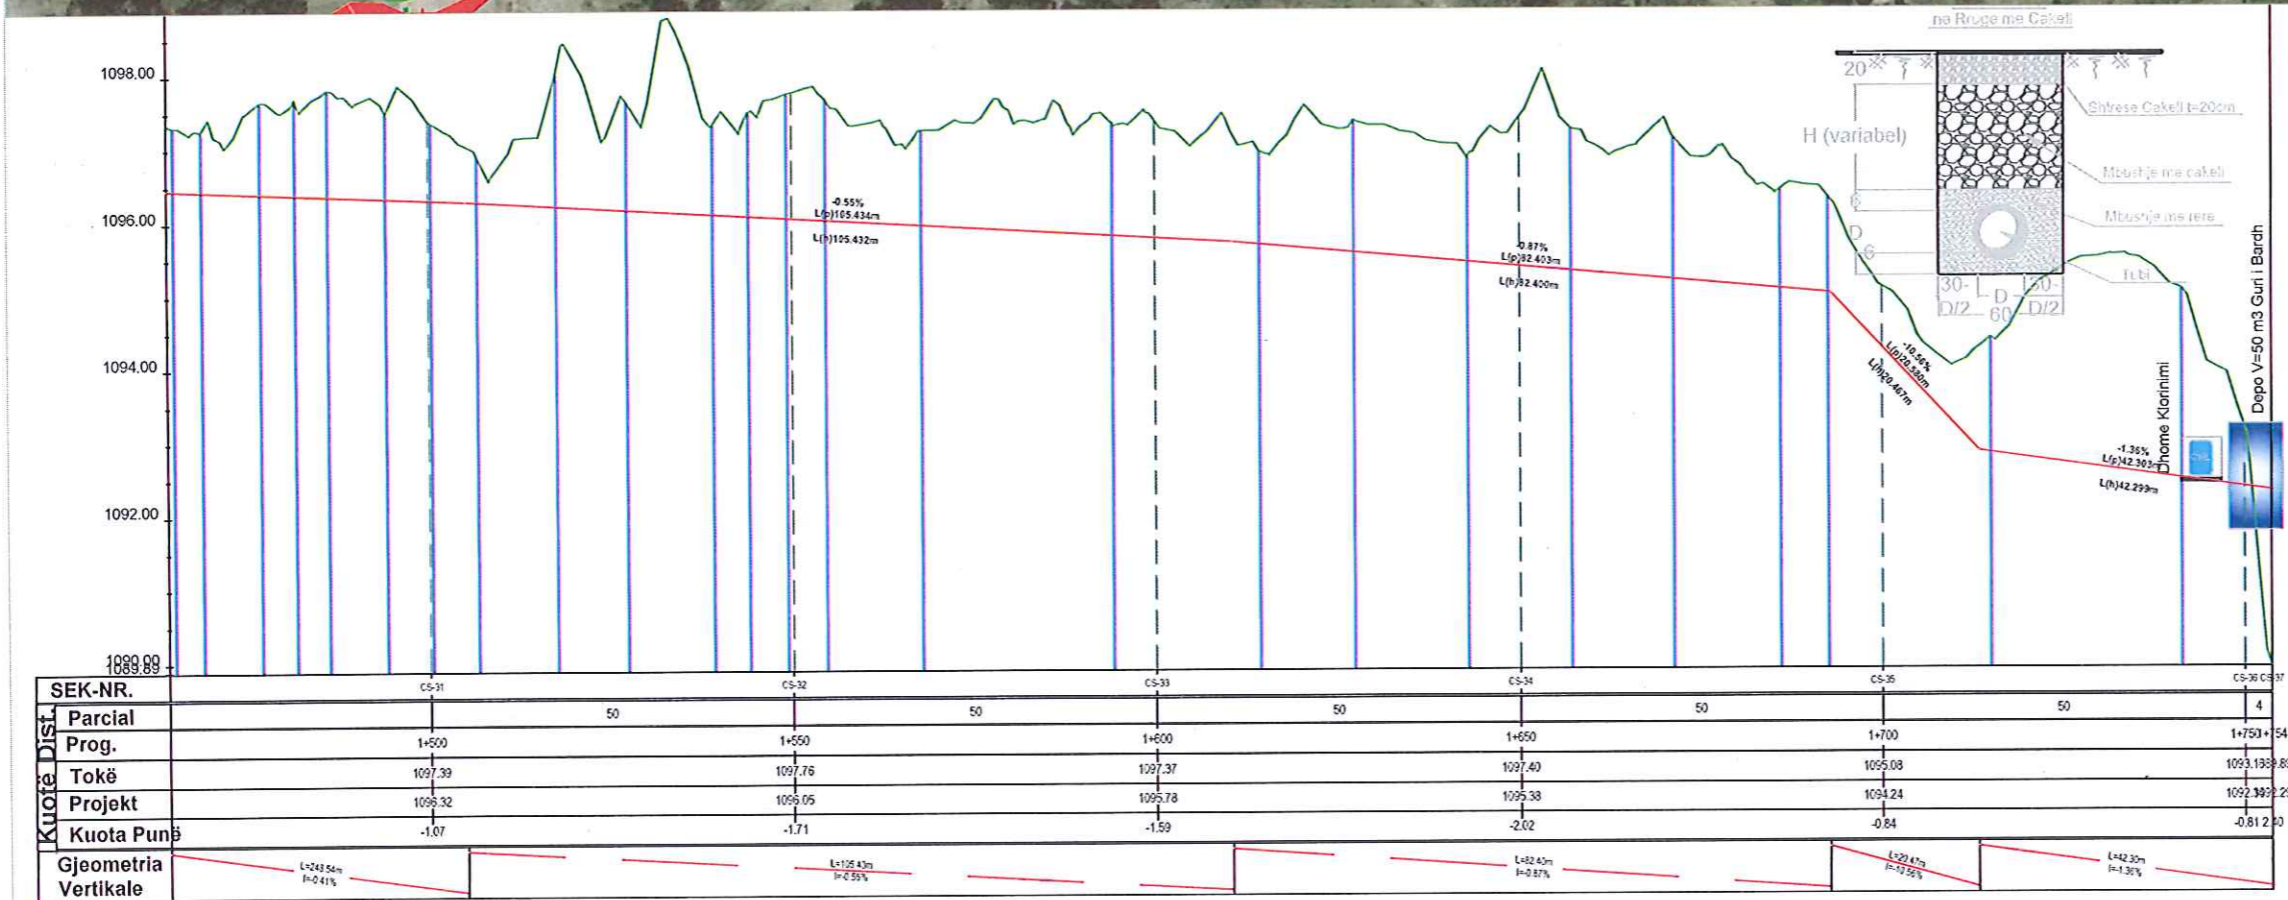

SEK-NR.	CS-31	CS-32	CS-33	CS-34	CS-35	CS-36	CS-37
Parcial	50		50		50		4
Prog.	1+500	1+550	1+600	1+650	1+700	1+750	
Tokë	1097.39	1097.76	1097.37	1097.40	1095.08	1093.198	
Projekt	1096.32	1095.05	1095.78	1095.38	1094.24	1092.392	
Kuota Punë	-1.07	-1.71	-1.59	-2.02	-0.84	-0.81	
Gjeometria Vertikale	L=243.5m i=-0.41%		L=125.45m i=-0.55%		L=82.45m i=-0.87%		L=22.47m i=-3.52%

		Emertimi:	PLANIMETRIA E UJESJELLESIT	GRUPI PROJEKTES	Ing.Hidro. Mark PEMAJ	Firma:	
		PROJEKT ZBATIMI			Ing.Ndër. Liljana LLAMAS	Firma:	
Objekti: Ndërtim linje kryesore dhe rrjetin shpërndarës për ujesjellësin e fshatrave të NJ.ADM Xibër,Klos.		PERIUDHA: QESHOR 2022		Ing.Top. Bilbil NURÇE	Firma:	02027010 U SHKALLA: 1:1000 Fleta: Nr. 5	
		PROJEKT ZBATIMI		Ing.Gjeo. Irfan BEGAJ	Firma:		