




PLANIMETRIA SHKALLA 1:1000

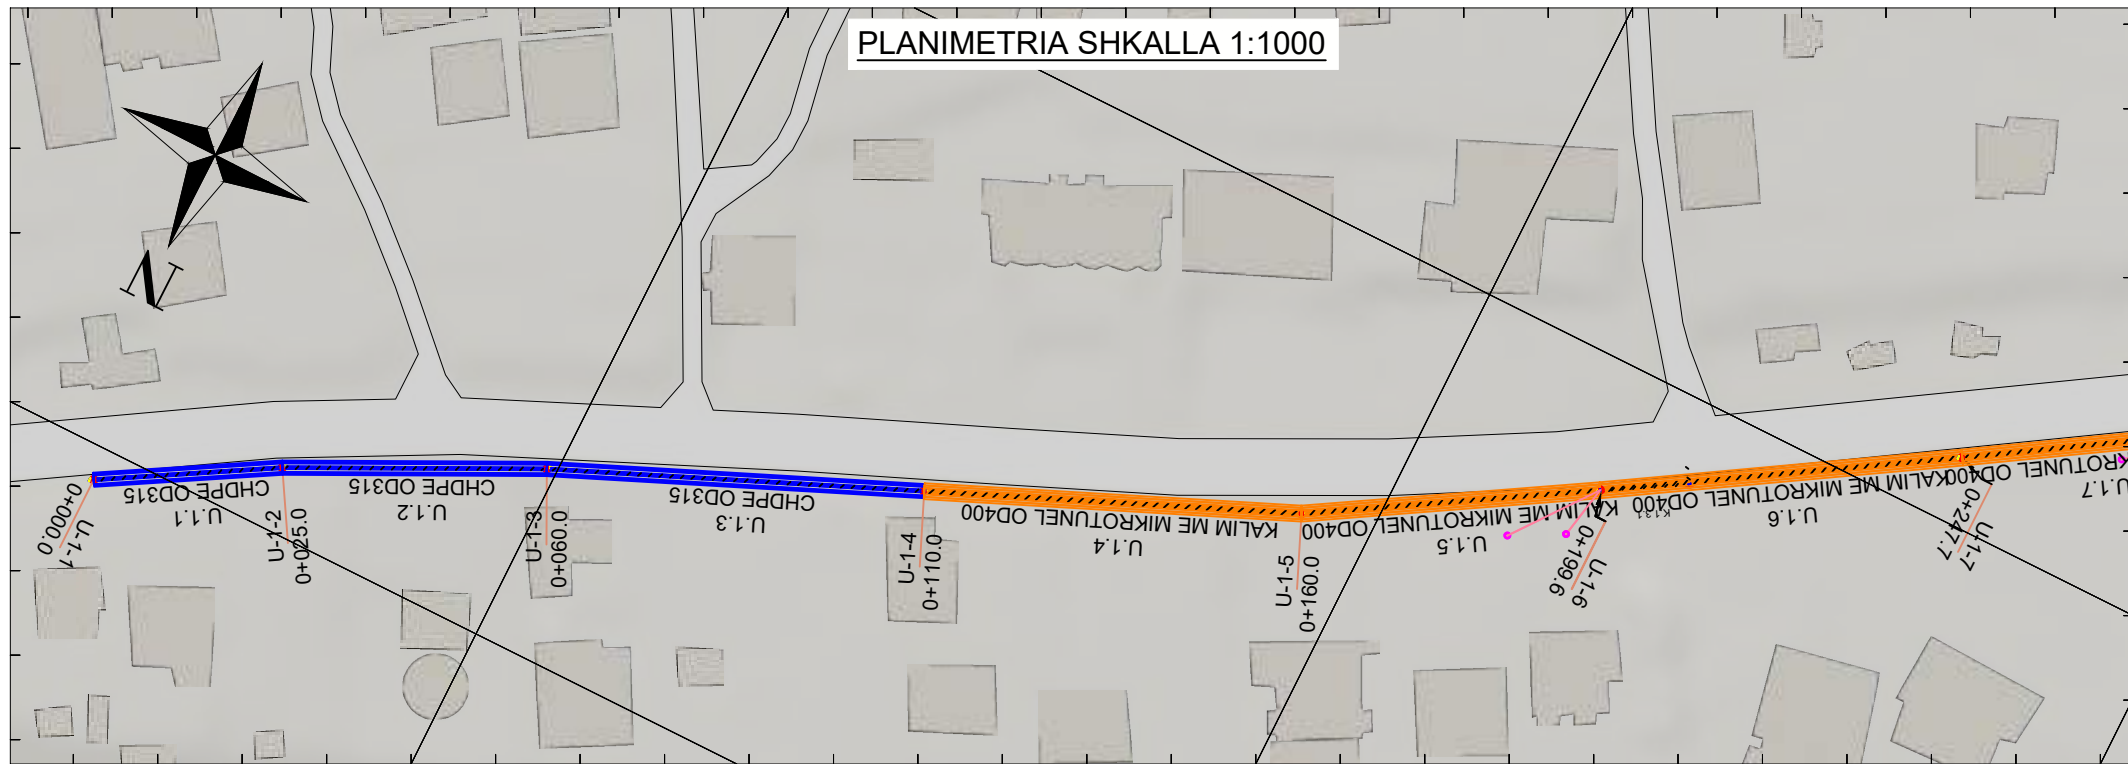

PROFIL GJATESOR U-1 SHKALLA V 1:200 , H 1:1000

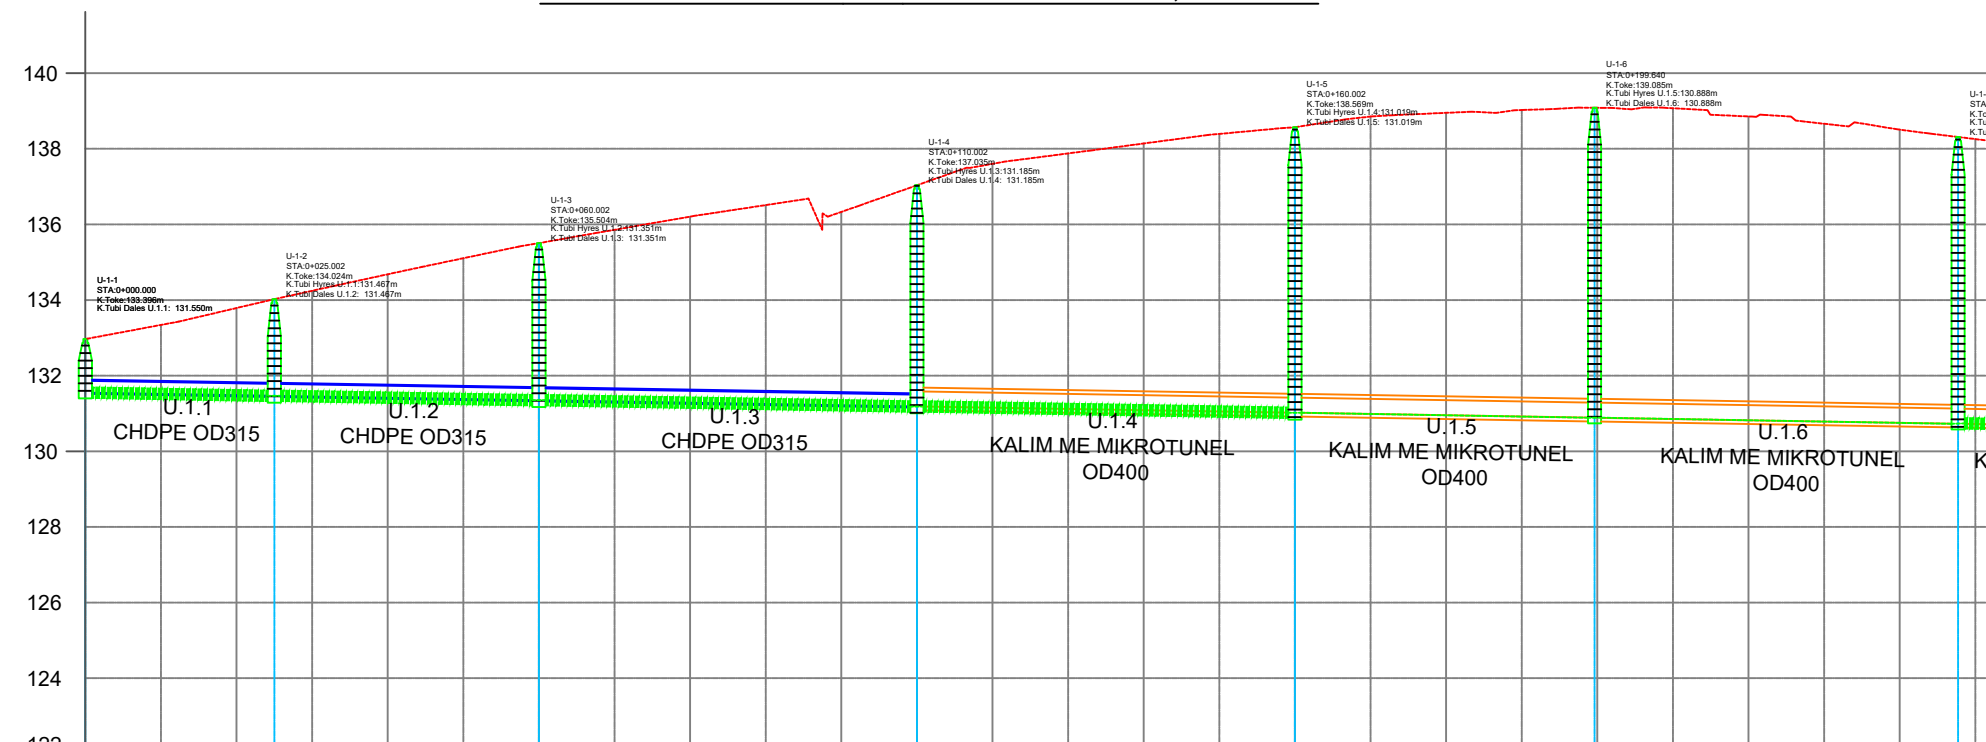

Tubacioni, Pjerresia	DN315 i=0.33%		DN315 i=0.33%		DN315 i=0.33%		DN400 i=0.33%		DN400 i=0.33%		DN400 i=0.33%	
Kuote Toke	132.97	131.55	134.02	131.47	135.50	131.35	137.04	131.19	138.57	131.02	139.08	130.89
Kuote Tubi Hyrje	131.55	131.47	131.47	131.47	131.35	131.35	131.19	131.19	131.02	131.02	130.89	130.73
Thellesi Pusete		2.59			4.18		5.88		7.58		8.20	7.58
Vija Hidraulike	131.55	131.47	131.47	131.47	131.35	131.35	131.19	131.19	131.02	131.02	130.89	130.73
Dist. Pjesore/ Dist. Progressive	0+0	25.00	25.0	35.00	60.0	50.00	110.0	50.00	160.0	39.64	199.6	48.08
Nr. Pusete	U-1-1 0+000.0	U-1-2 0+025.0	U-1-3 0+060.0	U-1-4 0+110.0	U-1-5 0+160.0	U-1-6 0+199.6	U-1-7 0+247.7					
Stacionet	0+020	0+040	0+060	0+080	0+100	0+120	0+140	0+160	0+180	0+200	0+220	0+240
Lloji i Tokes	Dhé	Dhé		Dhé		Dhé		Dhé		Dhé		Dhé


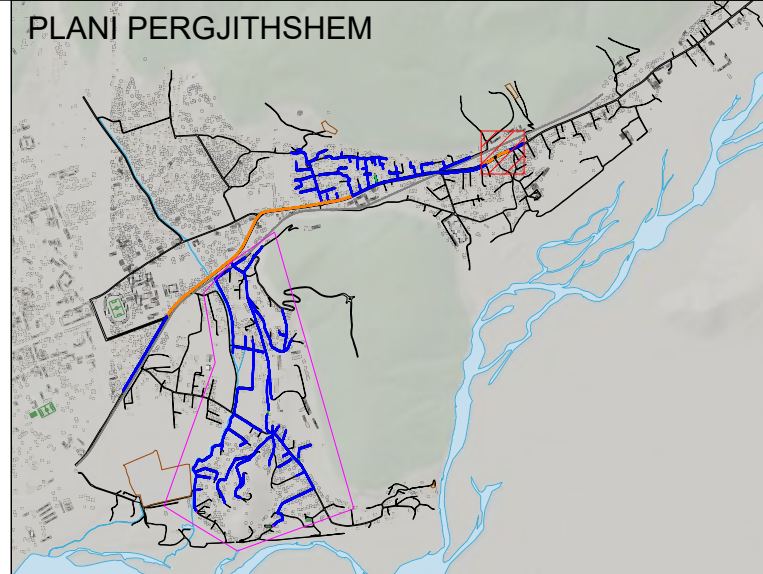


LEGJENDA DHE SHENIMET

SIMBOLI	PERSHKRIMI
	Rruge
	Ndertesat
	Siperfaqe Uji
	Zona e Projektit
	Tubacion i Rrjetit Ekzistues
	Tubacion i Propozuar
	Tubacion Presioni i Stacionit të Pompave
	Pusetë e Propozuar Rrethore d=1000mm/1500mm
	Stacion i Propozuar Pompash
	Kalim Tubi
	Impianti i Trajtimt të Ujërave të Ndotur Urbanë i Propozuar (MIP V) - Elbasan
	Niveli i Ujit në Tubacion (Gradienti Hidraulik)
	Vija e Tokës
	Lidhje Shtëpie me Rrjetin
	Pusetë e Propozuar Rrethore d=800mm për Lidhje Shtëpie me Rrjetin

- SHENIME :**
- Te gjitha koordinatat jane ne sistemin koordinativ UTM WGS84 34N.
 - Te gjitha dimensionet jane ne meter, ne te kundert do kete nje shenim.
 - Vija e Nivelit të Ujit në Tubacion është sipas rastit më të ngarkuar në Modelin Hidraulik.

a	Versioni final			
-	Versioni fillestar			
Indeks	Modifikime	Data	Vizatuar	Kontrolluar
Klienti	Ujësjetllës Kanalizime Elbasan sh.a Adresa: Rruga "Petraq Popa", Elbasan			
Projekti	"Rikonstruksion dhe ndërtim i rrjetit të kanalizimeve të zonave informale, Harmës, pjesërisht Krasta e Vogël, pjesërisht lagja "D.M. Haxhire" dhe pjesërisht lagja "Katund i Ri".			PROJEKT ZBATIM
		Shkalla 1:1000 Formati A3(297x420) Punori: R.M. Data: 14/10/2021 Kontrollori: S.Ç. Aprovi: B.K.		
GJEOKONSULT & CO sh.p.k Adresa: Rruga Sami Frasheri, Pallati 45, Shkalla 01, Kati 2, Tirane. Email: gjeokonsulti@hotmail.com		AL-EL01-PL-PRO-115 Faqe: 1 nga 14		
Pozicioni Ing. Ndertimi Ing. Gjeodet Ing. Mjedisit Ing. Ndertimi Ing. Elektrik	Emri Xh. DAJÇI E. ISUFI D. PROFKA D. SKUKA A. ÇOKA	Firma 	Pozicioni Ing. Hidroteknik Ing. Gjeolog Ing. Hidroteknik Ing. Mekanik	Emri S.ÇIKA F. KURTESHI V. GJINO N. QIRJAQI

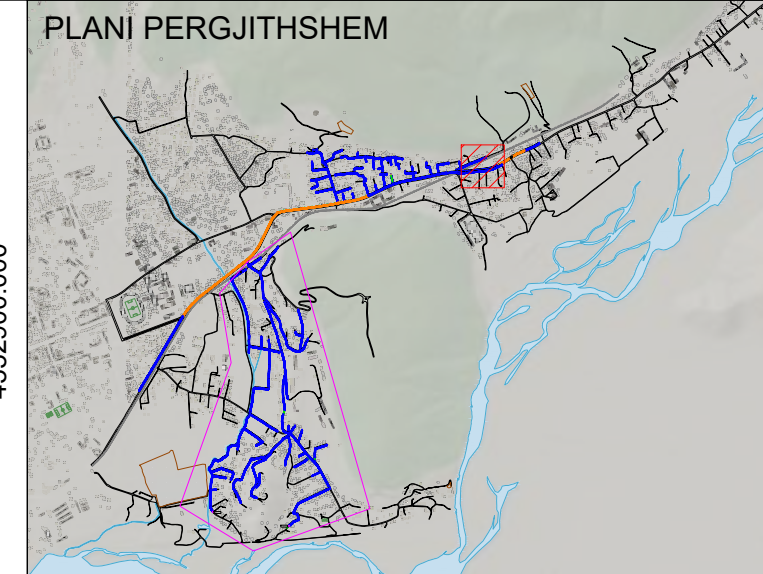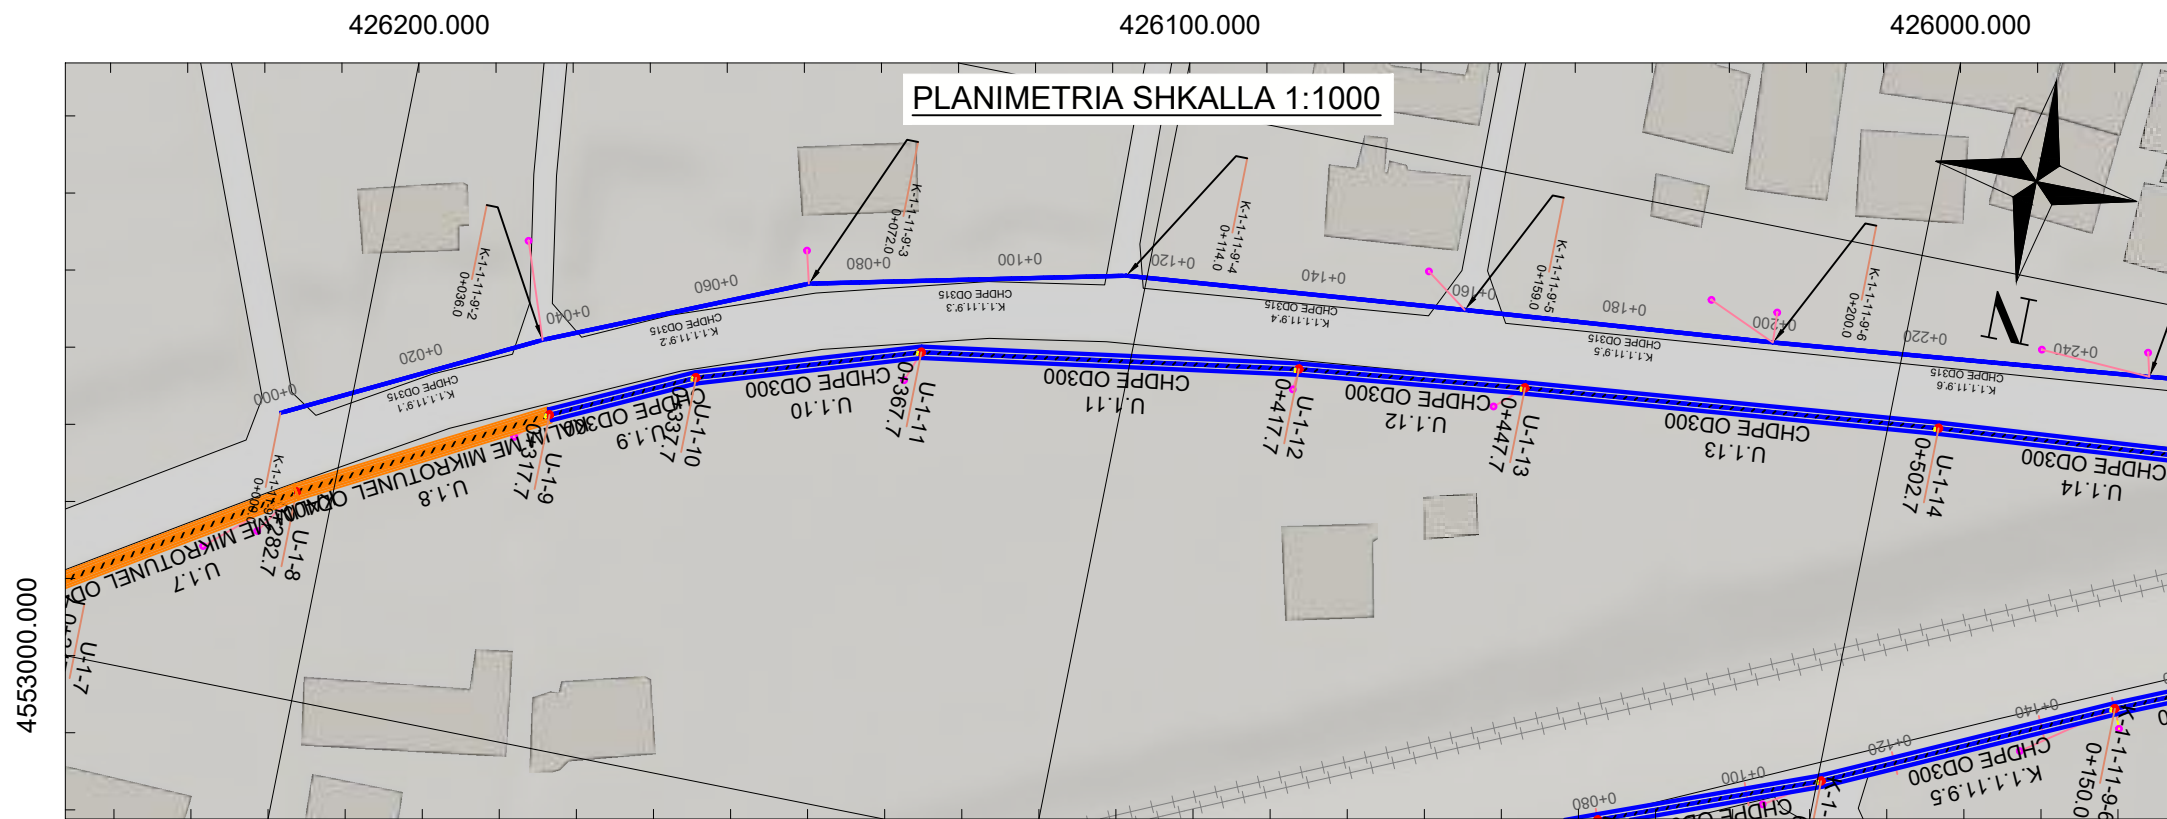


LEGJENDA DHE SHENIMET

LEGJENDA	
SIMBOLI	PERSHKRIMI
	Rruge
	Ndertesat
	Siperfaqe Uji
	Zona e Projektit
	Tubacioni i Rrjetit Ekzistues
	Tubacioni i Propozuar
	Tubacioni i Stacionit të Pompave
	Pusetë e Propozuar Rrethore d=1000mm/1500mm
	Stacioni i Propozuar Pompash
	Kalim Tubi
	Impianti i Trajtit të Ujërave të Ndotur Urbanë i Propozuar (MIP V) - Elbasan
	Niveli i Ujit në Tubacion (Gradianti Hidraulik)
	Vija e Tokës
	Lidhje Shtëpie me Rrjetin
	Pusetë e Propozuar Rrethore d=800mm për Lidhje Shtëpie me Rrjetin

426200.000 426100.000 426000.000

PROFIL GJATESOR U-1 SHKALLA V 1:200 , H 1:1000

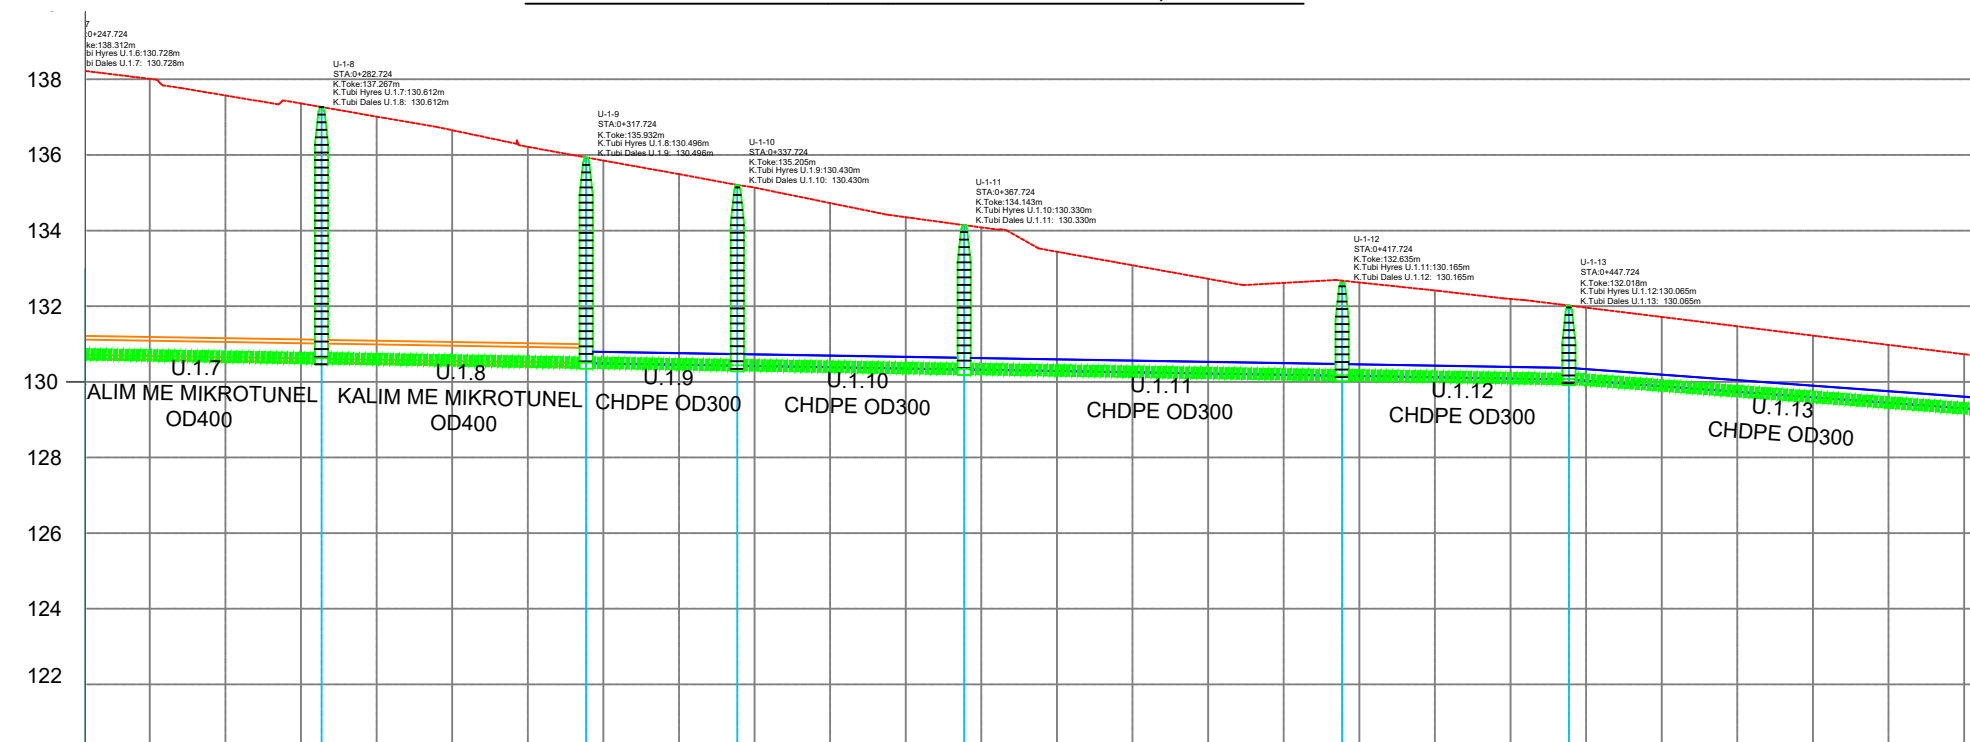

Tubacioni, Pjerresia	DN400 i=0.33%	DN400 i=0.33%	DN300 i=0.33%	DN300 i=0.33%	DN300 i=0.33%	DN300 i=0.33%	DN300 i=1.46%	
Kuote Toke	130.73	130.61	130.50	130.43	130.33	130.16	130.06	
Kuote Tubi Hyrje	130.73	130.61	130.50	130.43	130.33	130.16	130.06	
Thellesi Pusete	7.7	6.66	5.44	4.77	3.81	2.47	1.95	
Vija Hidraulike	282.7-130.62	317.7-130.51	337.7-130.44	367.7-130.34	417.7-130.18	447.7-130.08	502.7-129.27	
Dist. Pjesore/ Dist. Progressive	35.00	35.00	20.00	30.00	50.00	30.00	54.98	
Nr. Pusete	7.7	U-1-8 0+282.7	U-1-9 0+317.7	U-1-10 0+337.7	U-1-11 0+367.7	U-1-12 0+417.7	U-1-13 0+447.7	U-1-14 0+502.7
Stacionet	0+260	0+280	0+300	0+320	0+340	0+360	0+380	0+400
Lloji i Tokës	Dhé	Dhé	Dhé	Dhé	Dhé	Dhé	Dhé	Dhé

- SHENIME :
- Te gjitha koordinatat jane ne sistemin koordinativ UTM WGS84 34N.
 - Te gjitha dimensionet jane ne meter, ne te kundert do kete nje shenim.
 - Vija e Nivelit të Ujit në Tubacion është sipas rastit më të ngarkuar në Modelin Hidraulik.


a	Versioni final			
-	Versioni fillestar			
Indeks	Modifikime	Data	Vizuar	Kontrolluar
Klienti	Ujësjellës Kanalizime Elbasan sh.a Adresa: Rruga "Petraq Popa", Elbasan			
Projekti	"Rikonstruksion dhe ndërtim i rrjetit të kanalizimeve të zonave informale, Harmës, pjesërisht Krasta e Vogël, pjesërisht lagja "D.M. Haxhire" dhe pjesërisht lagja "Katund i Ri".			PROJEKT ZBATIM
				Shkalla 1:1000 Formati A3(297x420) Punoi: R.M. Data: 14/10/2021 Kontrolloi: S.Ç. Aprovoi: B.K.
GJEOKONSULT & CO sh.p.k Adresa: Rruga Sami Frasheri, Pallati 45, Shkalla 01, Kati 2, Tirane. Email: gjeokonsult@hotmail.com				AL-EL01-PL-PRO-115 Faqe: 2 nga 14
Pozicioni Ing. Ndertimi Ing. Gjeodet Ing. Mjedis Ing. Ndertimi Ing. Elektrik	Emri Xh. DAJÇI E. ISUFI D. PROFKA D. SKUKA A. ÇOKA	Firma 	Pozicioni Ing. Hidroteknik Ing. Gjeolog Ing. Hidroteknik Ing. Mekanik	Emri S.ÇIKA F. KURTESHI V. GJINO N. QIRJAQI

426000.000

425900.000

425800.000

PLANIMETRIA SHKALLA 1:1000

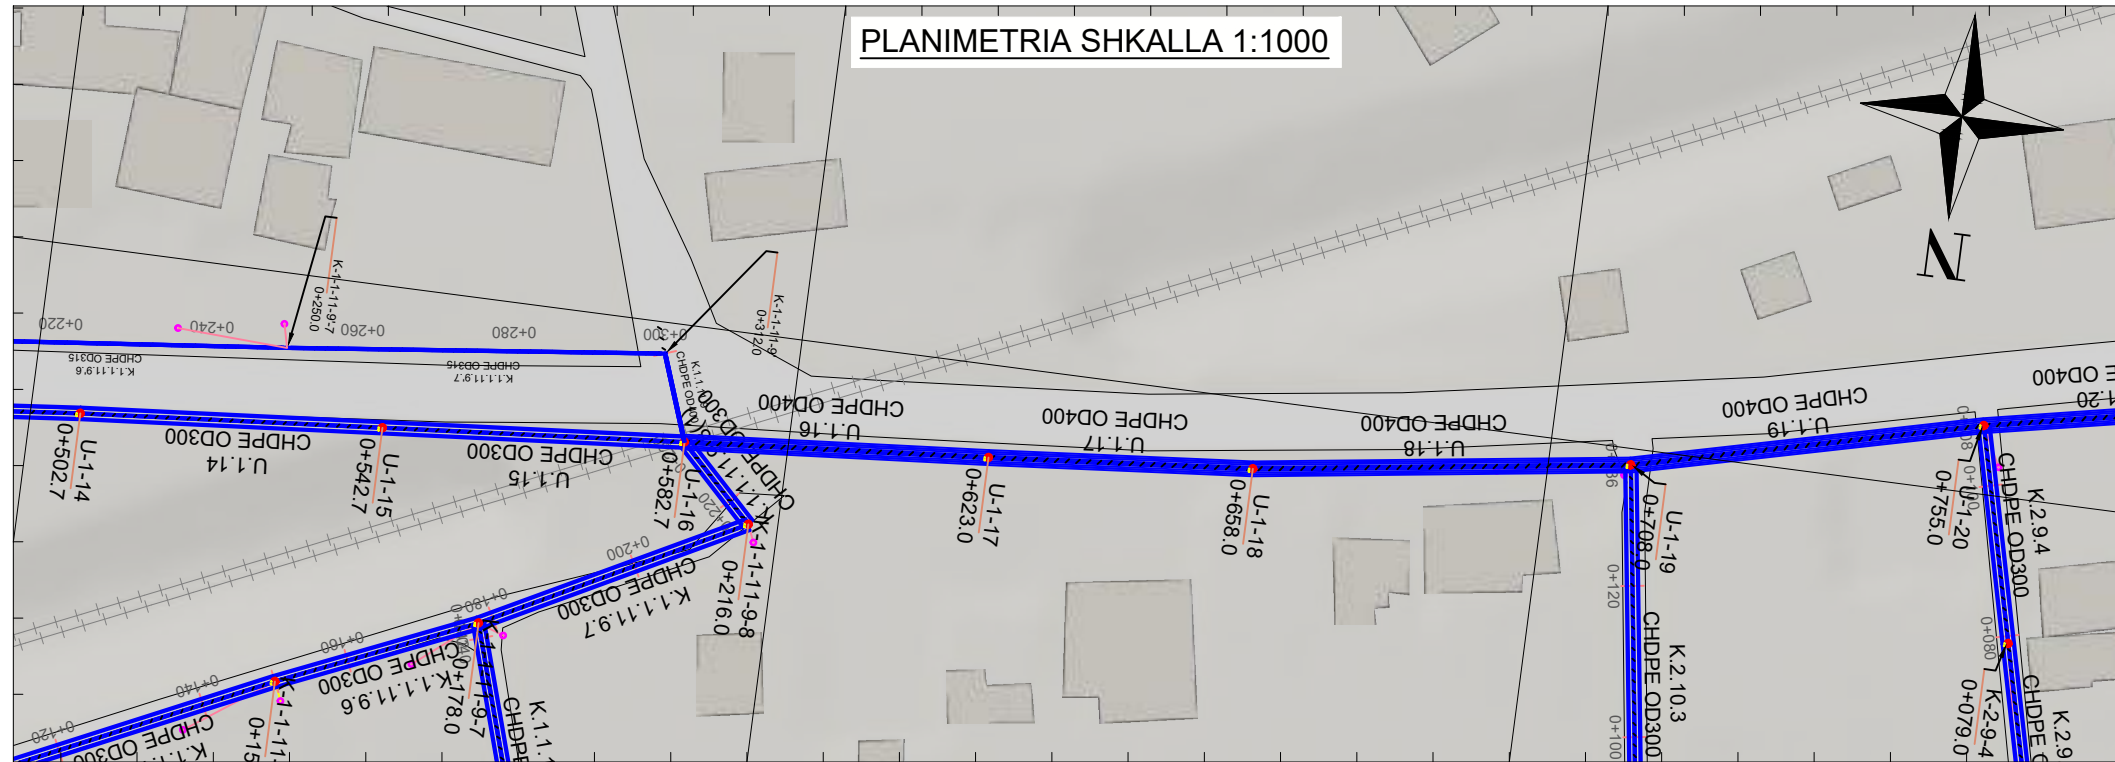


4552900.000

4552900.000

425900.000


425800.000

PROFIL GJATESOR U-1 SHKALLA V 1:200 , H 1:1000

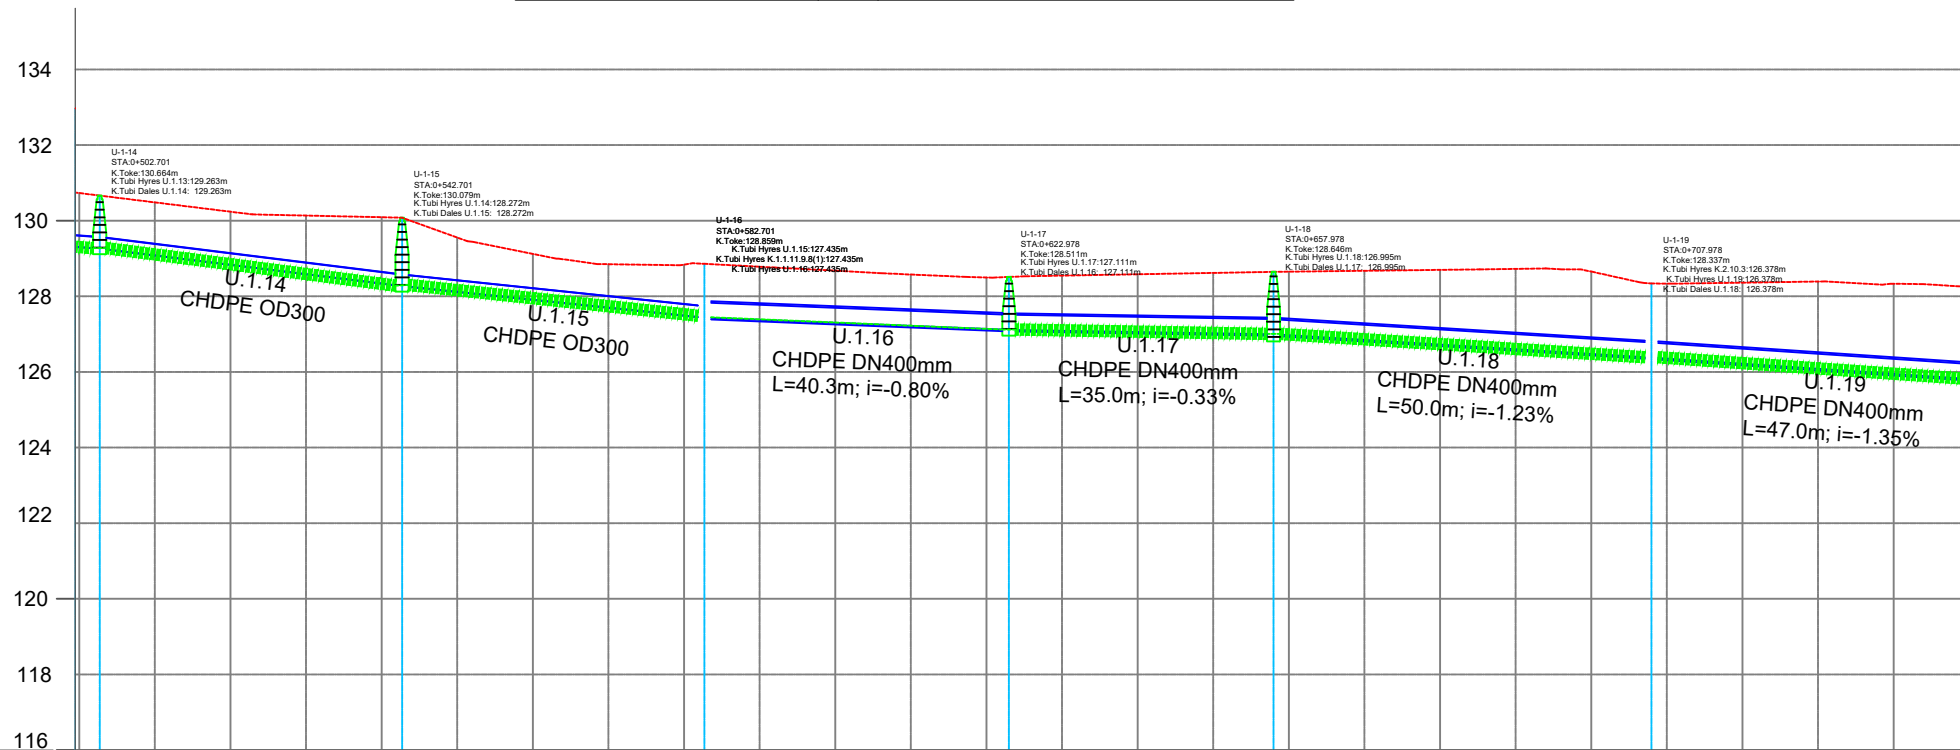

Tubacioni, Pjerresia	DN300	DN300	DN400	DN400	DN400	DN400	DN400						
Kuote Toke	130.86	129.26	128.86	128.51	128.65	128.34	126.38						
Kuote Tubi Hyrje	129.26	128.27	127.44	127.11	127.00	126.38							
Thellesi Pusete	1.40	1.81	1.42	1.40	1.69	1.96							
Vija Hidraulike	502.7-129.27	542.7-128.30	582.7-127.12	623.0-127.00	658.0-126.39	708.0-125.76							
Dist. Pjesore/ Dist. Progressive	40.00	40.00	40.28	35.00	50.00	47.00							
Nr. Pusete	U-1-14 0+502.7	U-1-15 0+542.7	U-1-16 0+582.7	U-1-17 0+623.0	U-1-18 0+658.0	U-1-19 0+708.0							
Stacionet	0+500	0+520	0+540	0+560	0+580	0+600	0+620	0+640	0+660	0+680	0+700	0+720	0+740
Lloji i Tokes		Dhé		Dhé		Dhé		Dhé		Dhé		Dhé	

PLANI PERGJITHSHEM

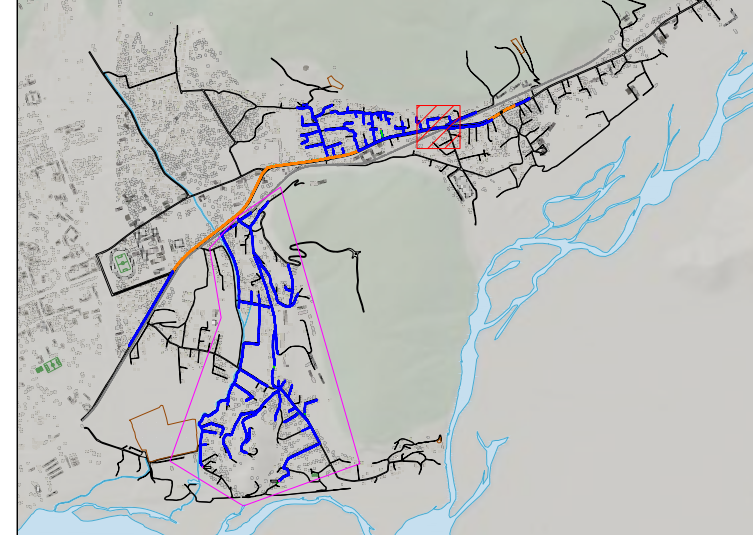

LEGJENDA DHE SHENIMET

SIMBOLI	PERSHKRIMI
	Rruge
	Ndertesat
	Siperfaqe Uji
	Zona e Projektit
	Tubacion i Rrjetit Ekzistues
	Tubacion i Propozuar
	Tubacion Presioni i Stacionit të Pompave
	Pusetë e Propozuar Rrethore d=1000mm/1500mm
	Stacion i Propozuar Pompash
	Kalim Tubi
	Impianti i Trajtit të Ujërave të Ndotur Urbanë i Propozuar (MIP V) - Elbasan
	Niveli i Ujit në Tubacion (Gradienti Hidraulik)
	Vija e Tokës
	Lidhje Shtëpie me Rrjetin
	Pusetë e Propozuar Rrethore d=800mm për Lidhje Shtëpie me Rrjetin

SHENIME :

1. Te gjitha koordinatat jane ne sistemin koordinativ UTM WGS84 34N.
2. Te gjitha dimensionet jane ne meter, ne te kundert do kete nje shenim.
3. Vija e Nivelit të Ujit në Tubacion është sipas rastit më të ngarkuar në Modelin Hidraulik.

a	Versioni final			
-	Versioni fillestar			
Indeks	Modifikime	Data	Vizatuar	Kontrolluar

Klienti: **Ujësjetës Kanalizime Elbasan sh.a**
Adresa: Rruga "Petraq Popa", Elbasan

Projekti: "Rikonstruksion dhe ndërtim i rrjetit të kanalizimeve të zonave informale, Harmës, pjesërisht Krasta e Vogël, pjesërisht lagja "D.V. Haxhire" dhe pjesërisht lagja "Katund i Ri".



PROFIL GJATESOR U-1 NE RRUGEN NACIONALE U-1 KALIM ME MIKROTUNEL-VARIANTI 2

GJEOKONSULT & CO
NIPTI K9181005 HARMES

GJEOKONSULT & CO sh.p.k
Adresa: Rruga Sami Frasheri, Pallati 45, Shkalla 01, Kati 2, Tirane.
Email: gjeokonsulti@hotmail.com

AL-EL01-PL-PRO-115	Shkalla 1:1000	Formati A3(297x420)	Punoi: R.M	Data: 14/10/2021
Projekti	Emri	Firma	Posicioni	Emri
Ing. Ndertimi	Xh. DAJÇI	GJEOKONSULT & CO	Ing. Hidroteknik	S.ÇIKA
Ing. Gjeodet	E. ISUFI		Ing. Gjeolog	F. KURTESHI
Ing. Mjedisi	D. PROFKA		Ing. Hidroteknik	V. GJINO
Ing. Ndertimi	D. SKUKA		Ing. Mekanik	N. QIRJAQI
Ing. Elektrik	A. ÇOKA			


PLANIMETRIA SHKALLA 1:1000

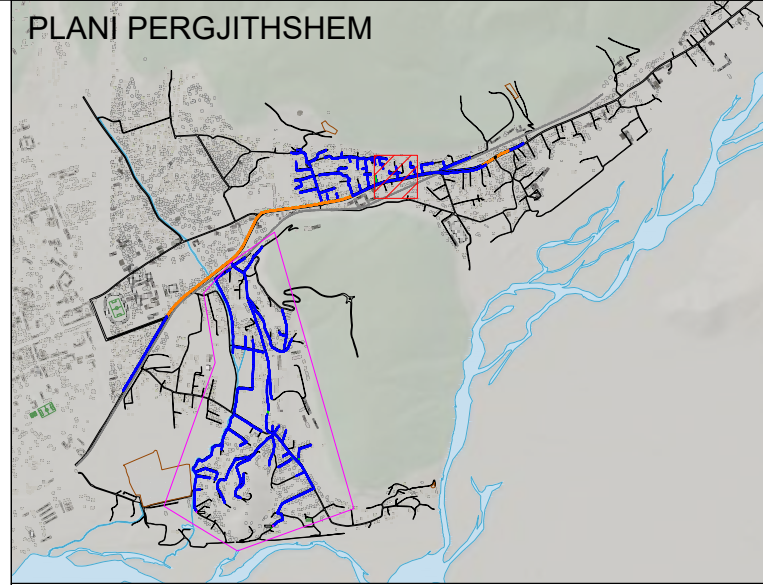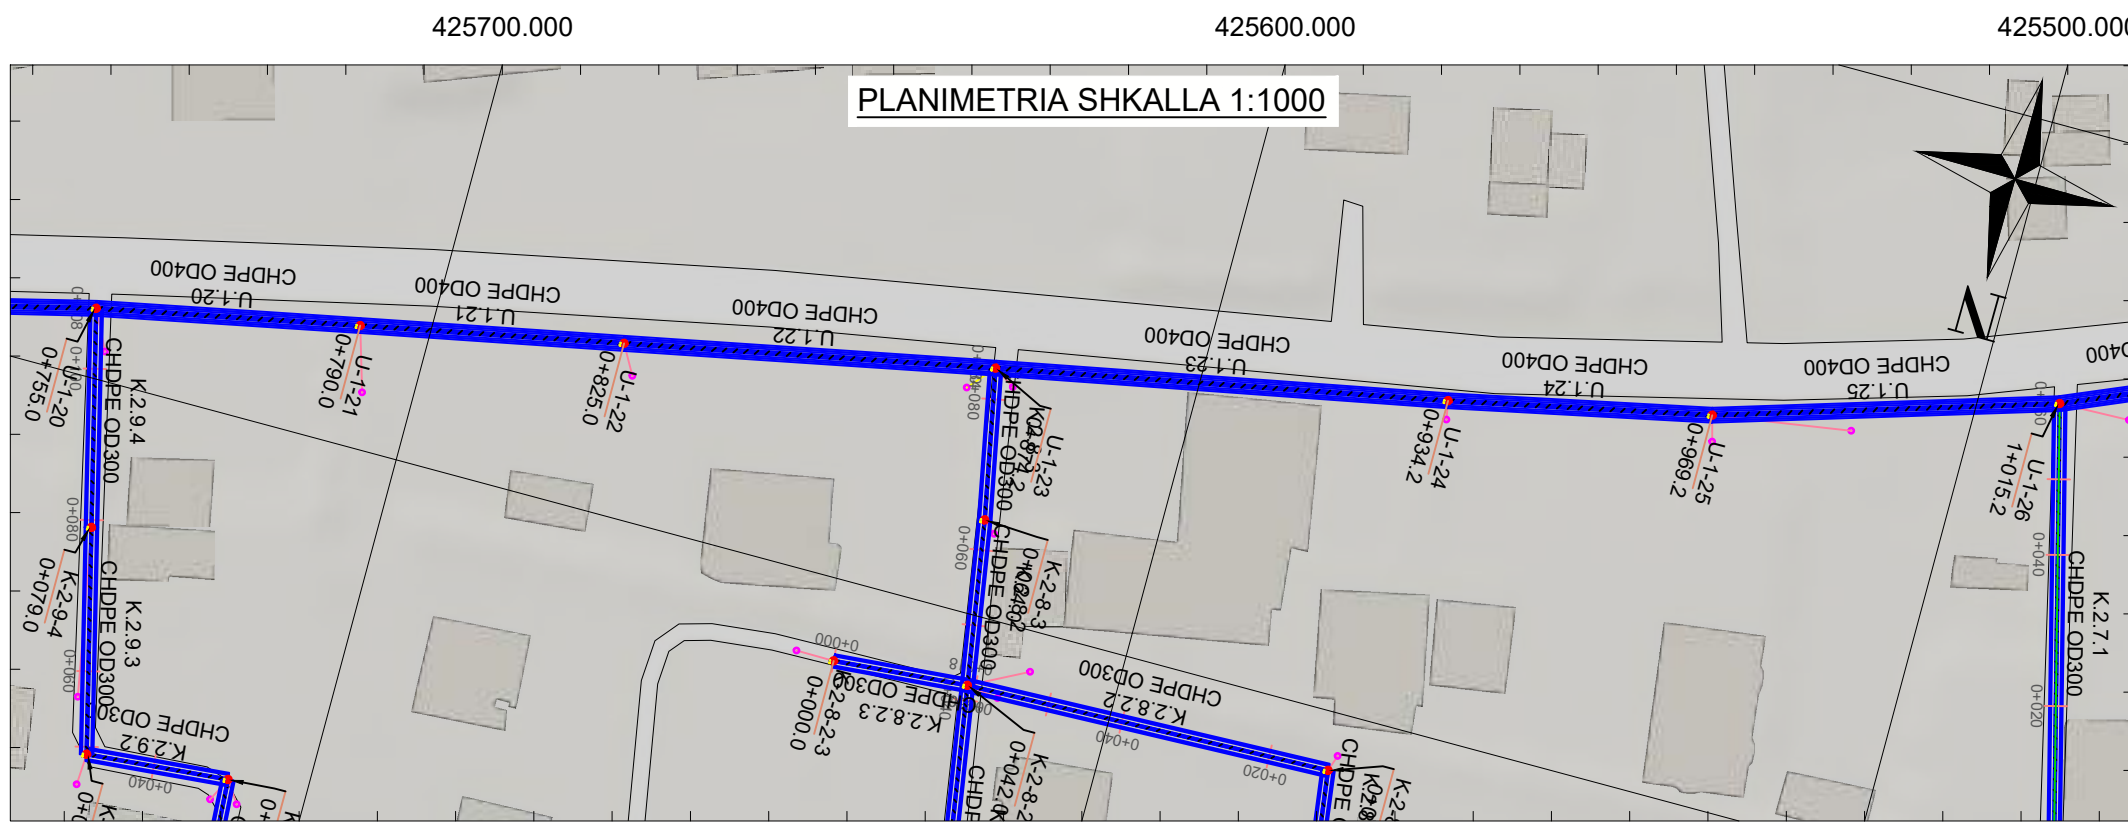

LEGJENDA DHE SHENIMET

LEGJENDA	
SIMBOLI	PERSHKRIMI
	Rruge
	Ndertesat
	Siperfaqe Uji
	Zona e Projektit
	Tubacioni i Rrjetit Ekzistues
	Tubacioni i Propozuar
	Tubacioni Presioni i Stacionit të Pompave
	Pusetë e Propozuar Rrethore d=1000mm/1500mm
	Stacioni i Propozuar Pompash
	Kalim Tubi
	Impianti i Trajtit të Ujërave të Ndotur Urbanë i Propozuar (MIP V) - Elbasan
	Niveli i Ujit në Tubacion (Gradienti Hidraulik)
	Vija e Tokës
	Lidhje Shtëpie me Rrjetin
	Pusetë e Propozuar Rrethore d=800mm për Lidhje Shtëpie me Rrjetin



PROFIL GJATESOR U-1 SHKALLA V 1:200 , H 1:1000

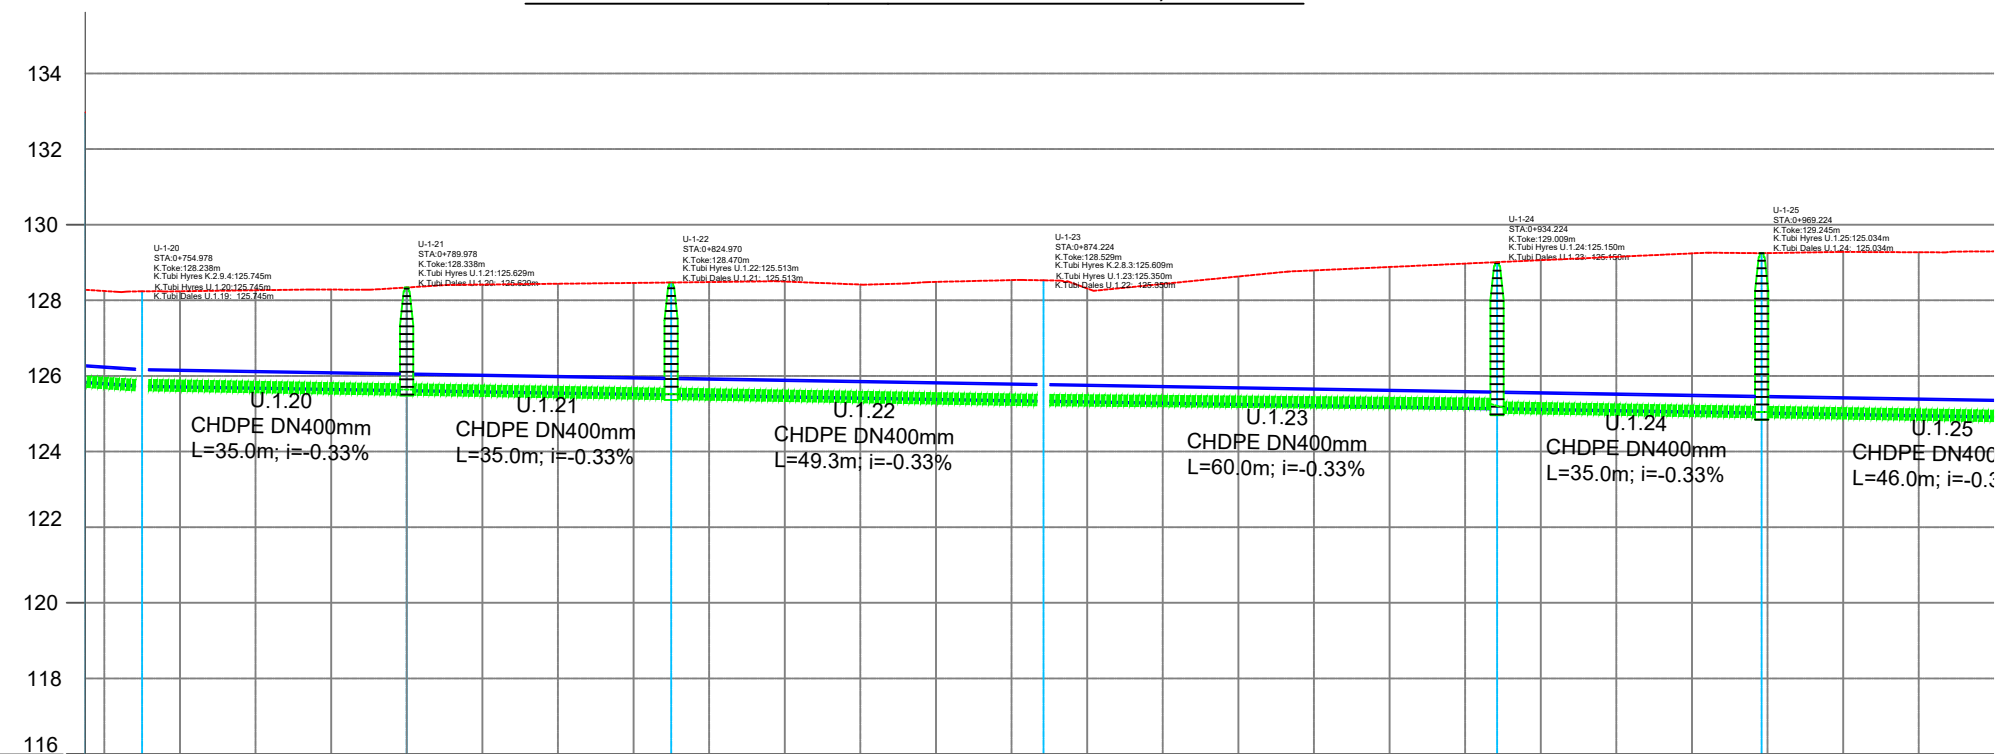

Tubacioni, Pjerresia	DN400 i=-0.33%		DN400 i=-0.33%		DN400 i=-0.33%		DN400 i=-0.33%		DN400 i=-0.33%		DN400 i=-0.33%	
Kuote Toke	128.24	125.74	128.34	125.63	777	125.51	128.53	125.35	777	125.15	129.25	125.03
Kuote Tubi Hyrje	2.49		2.71				3.22				4.25	
Thellesi Pusete	2.49		2.71				3.22				4.25	
Vija Hidraulike	125.64		125.52				125.26				124.89	
Dist. Pjesore/ Dist. Progressive	35.00		34.99				49.25				35.00	
Nr. Pusete	U-1-20 0+755.0		U-1-21 0+790.0		U-1-22 0+825.0		U-1-23 0+874.2		U-1-24 0+934.2		U-1-25 0+969.2	
Stacionet	0+760	0+780	0+800	0+820	0+840	0+860	0+880	0+900	0+920	0+940	0+960	0+980
Lloji i Tokës	Dhé		Asfalt		Asfalt		Dhé		Dhé		Dhé	

- SHENIME :
- Te gjitha koordinatat jane ne sistemin koordinativ UTM WGS84 34N.
 - Te gjitha dimensionet jane ne meter, ne te kundert do kete nje shenim.
 - Vija e Nivelit të Ujit në Tubacion është sipas rastit më të ngarkuar në Modelin Hidraulik.


a	Versioni final			
-	Versioni fillestar			
Indeks	Modifikime	Data	Vizatuar	Kontrolluar
Klienti	Ujësjellës Kanalizime Elbasan sh.a Adresa: Rruga "Petraq Popa", Elbasan			
Projekti	"Rikonstruksion dhe ndërtim i rrjetit të kanalizimeve të zonave informale, Harmës, pjesërisht Krasta e Vogël, pjesërisht lagja "D.V. Haxhire" dhe pjesërisht lagja "Katund i Ri".			PROJEKT ZBATIM
<p>PROFIL GJATESOR LINJA NE RRUGEN NACIONALE U-1 KANALIZIME MIKROTUNEL-VARIANTI 2 GJEOKONSULT & CO SH.P.K. NIPTI K9181005HARMES</p>				Shkalla 1:1000 Formati A3(297x420) Punoi: R.M. Data: 14/10/2021 Kontrolloi: S.Ç. Aprovo: B.K.
GJEOKONSULT & CO sh.p.k. Adresa: Rruga Sami Frasheri, Pallati 45, Shkalla 01, Kati 2, Tirane. Email: gjeokonsult@hotmail.com				AL-EL01-PL-PRO-115 Faqe: 4 nga 14
Posicioni	Emri	Firma	Posicioni	Emri
Ing. Ndertimi	Xh. DAJÇI		Ing. Hidroteknik	S.ÇIKA
Ing. Gjeodet	E. ISUFI		Ing. Gjeolog	F. KURTESHI
Ing. Mjedisi	D. PROFKA		Ing. Hidroteknik	V. GJINO
Ing. Ndertimi	D. SHUKA		Ing. Mekanik	N. QIRJAQI
Ing. Elektrik	A. ÇOKA			

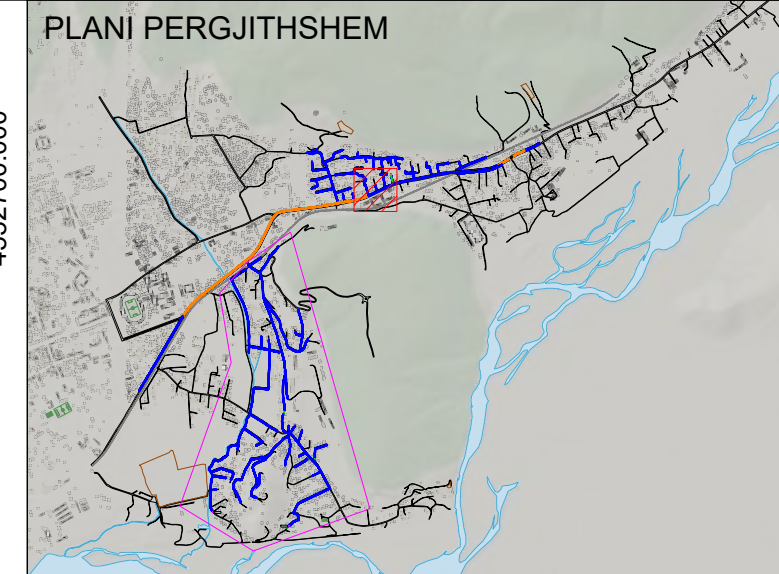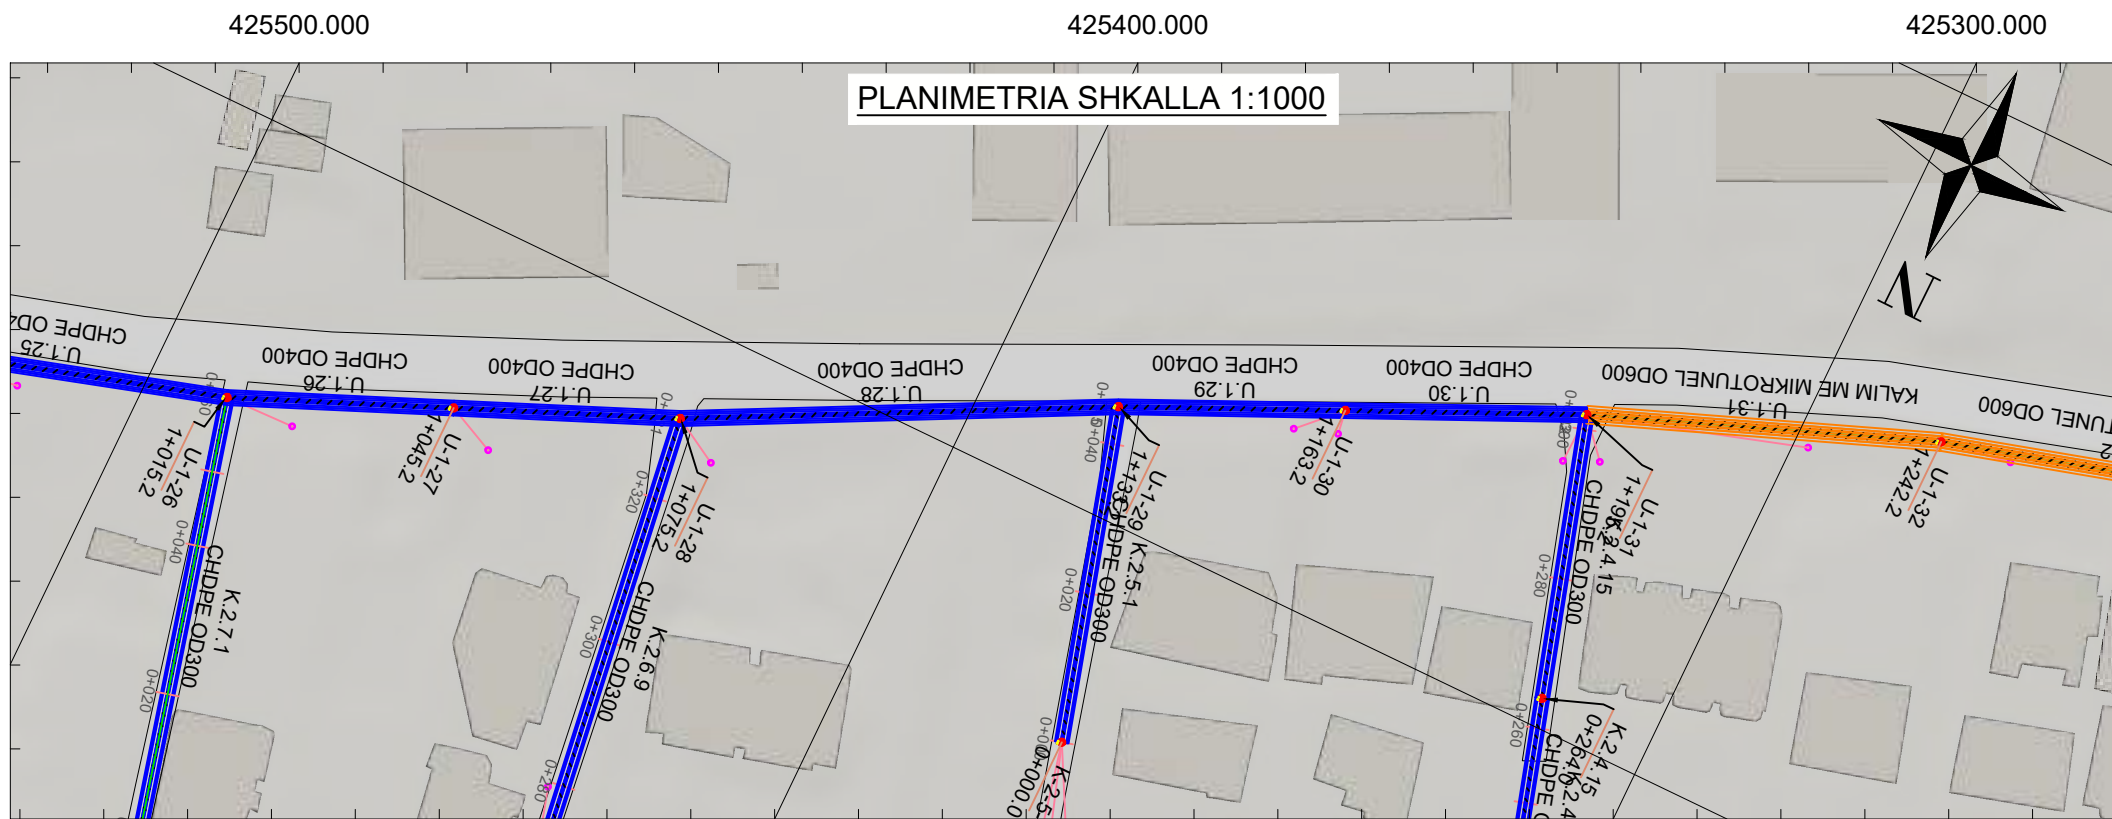

LEGJENDA DHE SHENIMET

LEGJENDA	
SIMBOLI	PERSHKRIMI
	Rruge
	Ndertesat
	Siperfaqe Uji
	Zona e Projektit
	Tubacion i Rrjetit Ekzistues
	Tubacion i Propozuar
	Tubacion Presioni i Stacionit të Pompave
	Pusetë e Propozuar Rrethore d=1000mm/1500mm
	Stacion i Propozuar Pompash
	Kalim Tubi
	Impianti i Trajtit të Ujërave të Ndotur Urbanë i Propozuar (MIP V) - Elbasan
	Niveli i Ujit në Tubacion (Gradienti Hidraulik)
	Vija e Tokës
	Lidhje Shtëpie me Rrjetin
	Pusetë e Propozuar Rrethore d=800mm për Lidhje Shtëpie me Rrjetin

PROFIL GJATESOR U-1 SHKALLA V 1:200 , H 1:1000

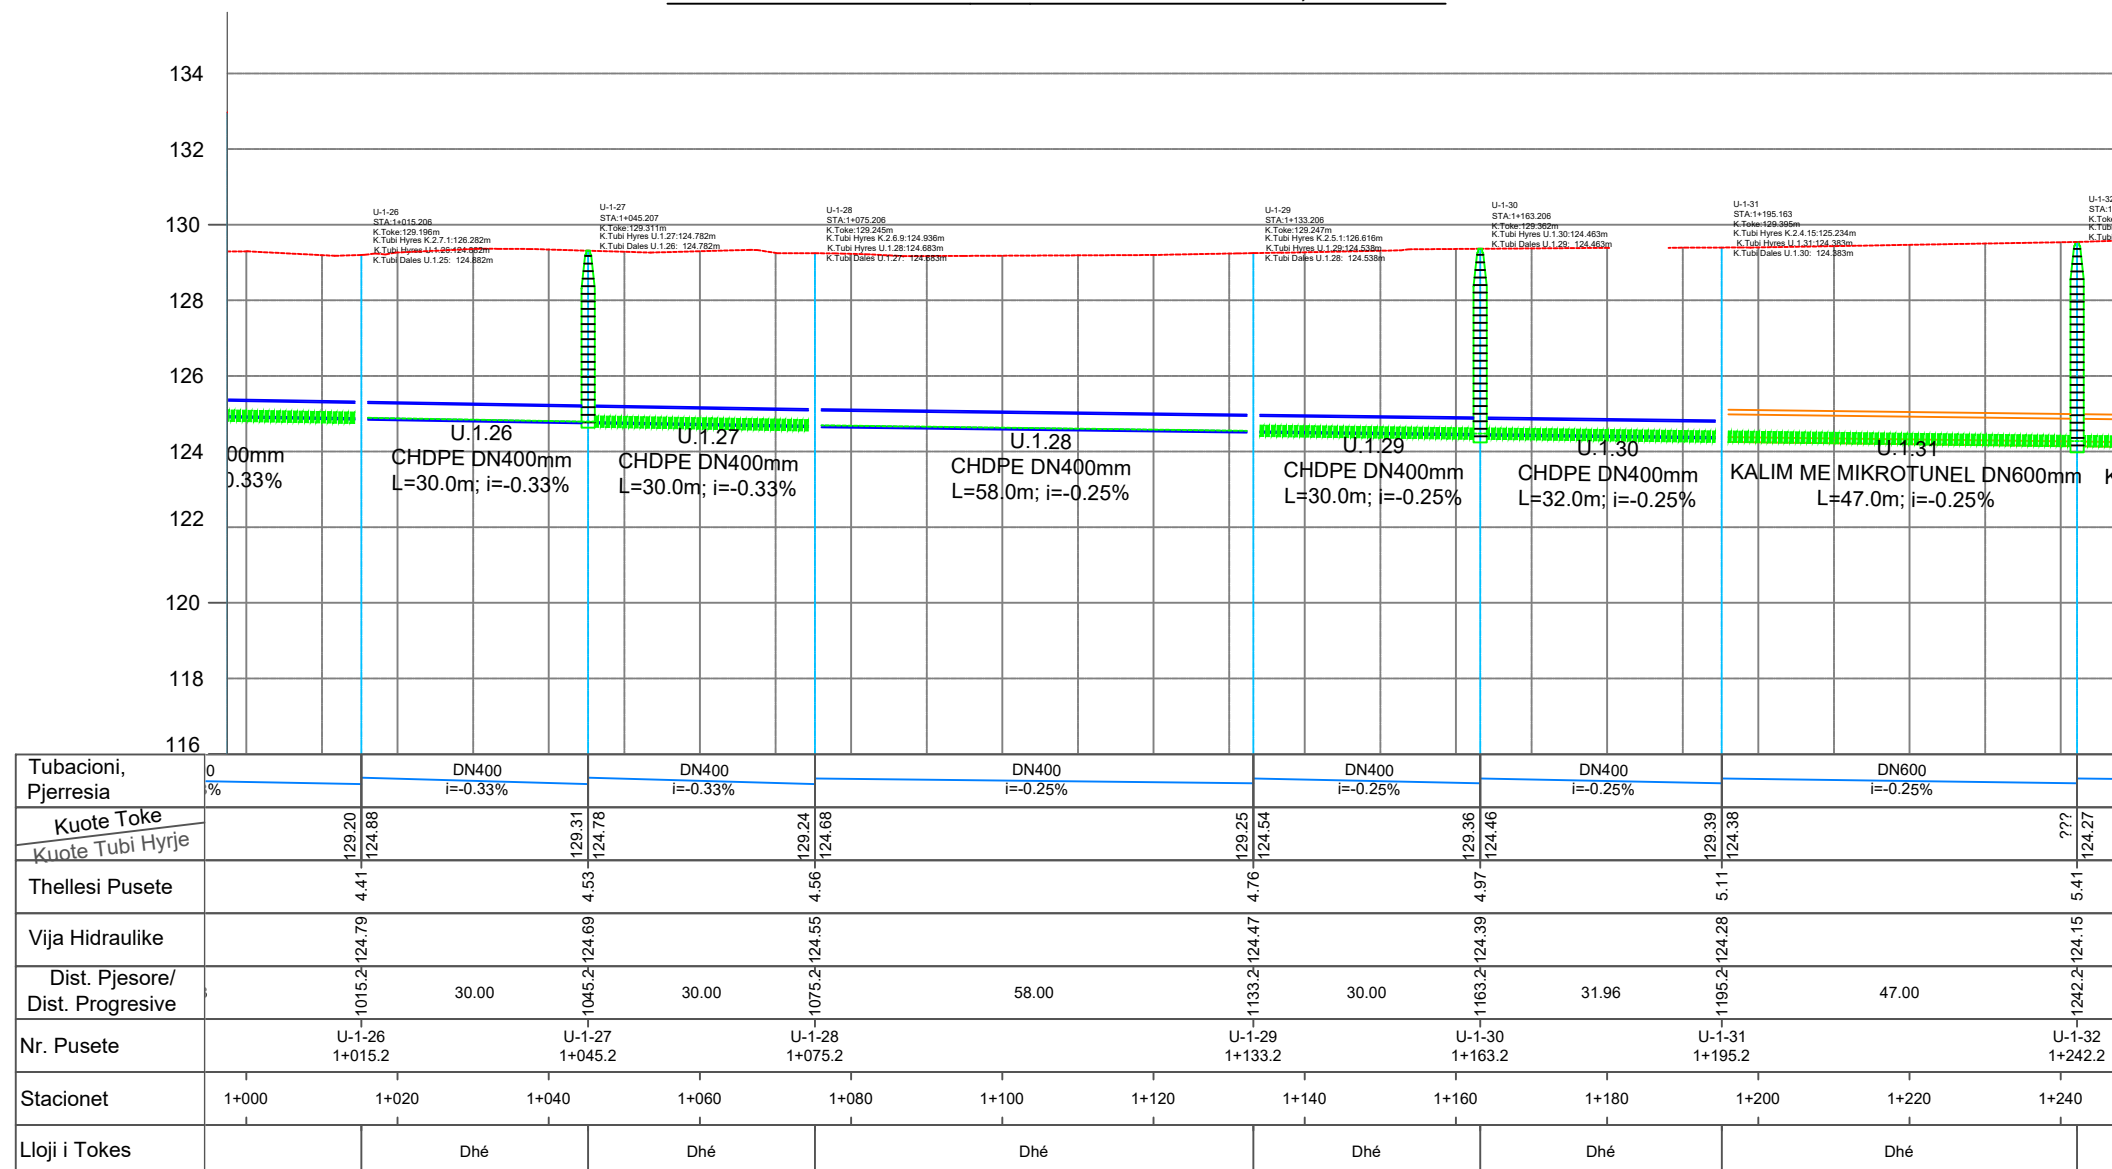


- SHENIME :**
- Te gjitha koordinatat jane ne sistemin koordinativ UTM WGS84 34N.
 - Te gjitha dimensionet jane ne meter, ne te kundert do kete nje shenim.
 - Vija e Nivelit të Ujit në Tubacion është sipas rastit më të ngarkuar në Modelin Hidraulik.

a	Versioni final			
-	Versioni fillestar			
Indeks	Modifikime	Data	Vizuar	Kontrolluar
Klienti	Ujësjellës Kanalizime Elbasan sh.a Adresa: Rruga "Petraq Popa", Elbasan			
Projekti	"Rikonstruksion dhe ndërtim i rrjetit të kanalizimeve të zonave informale, Harmës, pjesërisht Krasta e Vogël, pjesërisht lagja "D.M. Haxhire" dhe pjesërisht lagja "Katund i Ri".			PROJEKT ZBATIM
				Shkalla 1:1000
	PROFIL GJATESOR U-1 NE RRUGEN NACIONALE U-1 KALIM ME MIKROTUNEL-VARIANTI 2			Formati A3(297x420)
	GJEOKONSULT & CO NIPTI K9181005 HARMES			Punoi: R.M. Data: 14/10/2021 Kontrolloi: S.C. Aprovo: B.K.
	GJEOKONSULT & CO sh.p.k Adresa: Rruga Sami Frasheri, Pallati 45, Shkalla 01, Kati 2, Tirane. Email: gjeokonsulti@hotmail.com			AL-EL01-PL-PRO-115 Faqe: 5 nga 14
Pozicioni Ing. Ndertimi Ing. Gjeodet Ing. Mjedisi Ing. Ndertimi Ing. Elektrik	Emri Xh. DAUÇI E. ISUFI D. PROFKA D. SKUKA A. ÇOKA	Firma 	Pozicioni Ing. Hidroteknik Ing. Gjeolog Ing. Hidroteknik Ing. Mekanik	Emri S.ÇIKA F. KURTESHI V. GJINO N. QIRJAQI

425200.000

425100.000


PLANIMETRIA SHKALLA 1:1000

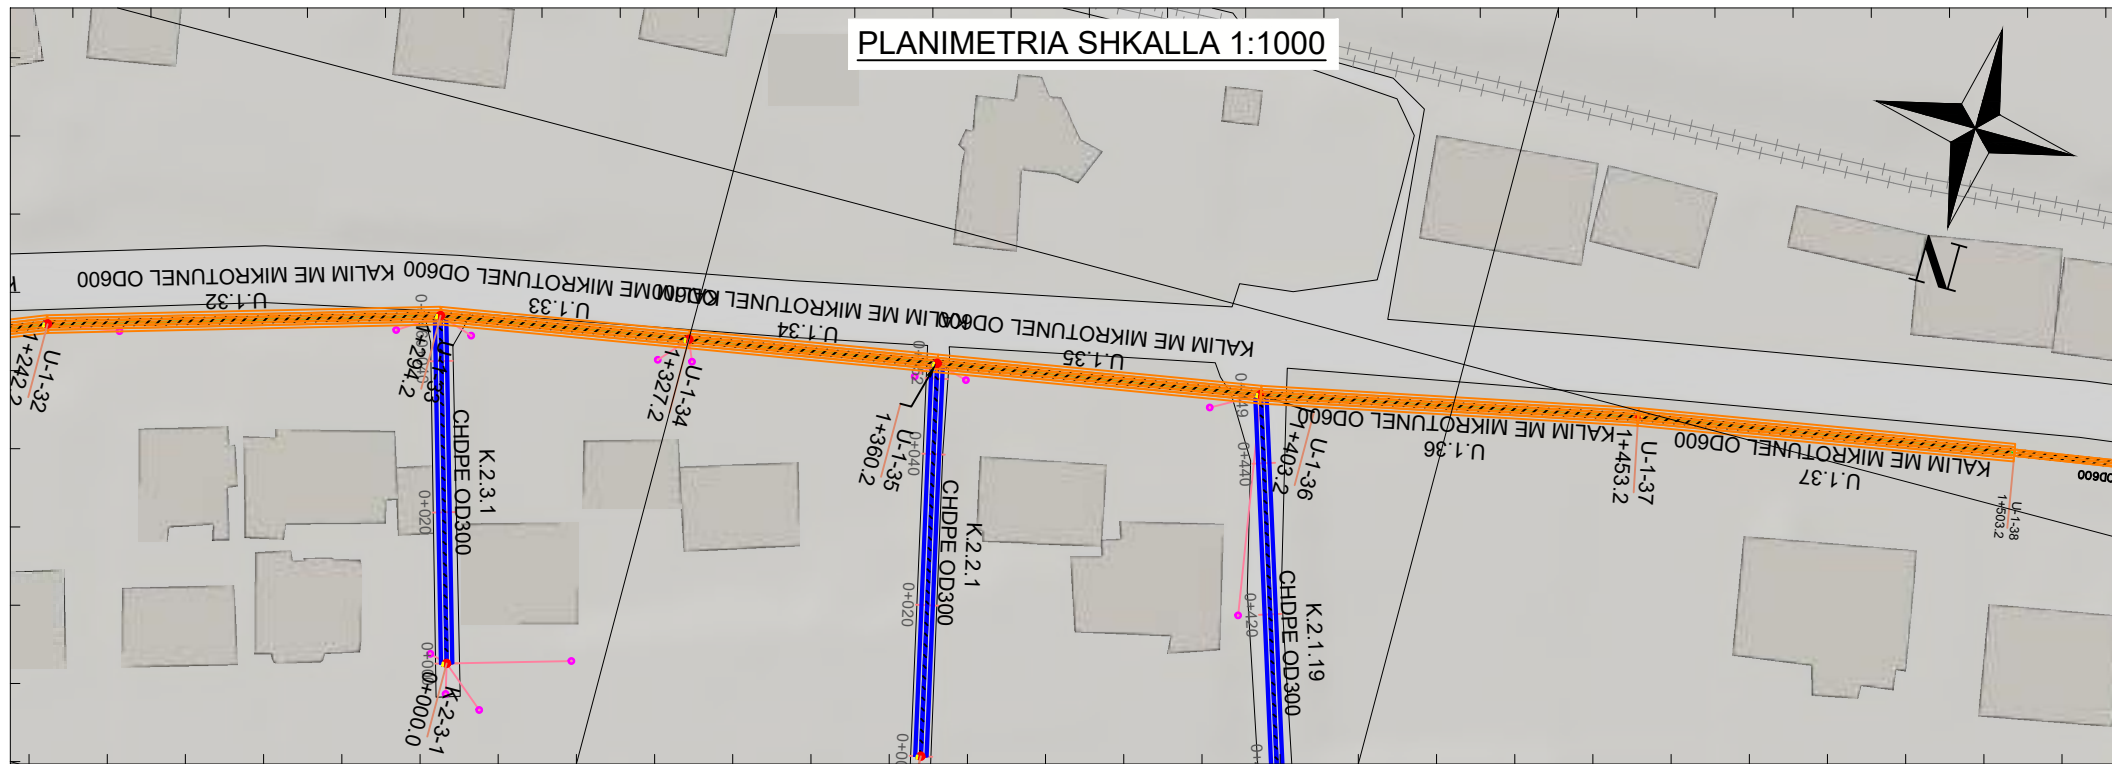

425200.000


425100.000

PROFIL GJATESOR U-1 SHKALLA V 1:200 , H 1:1000

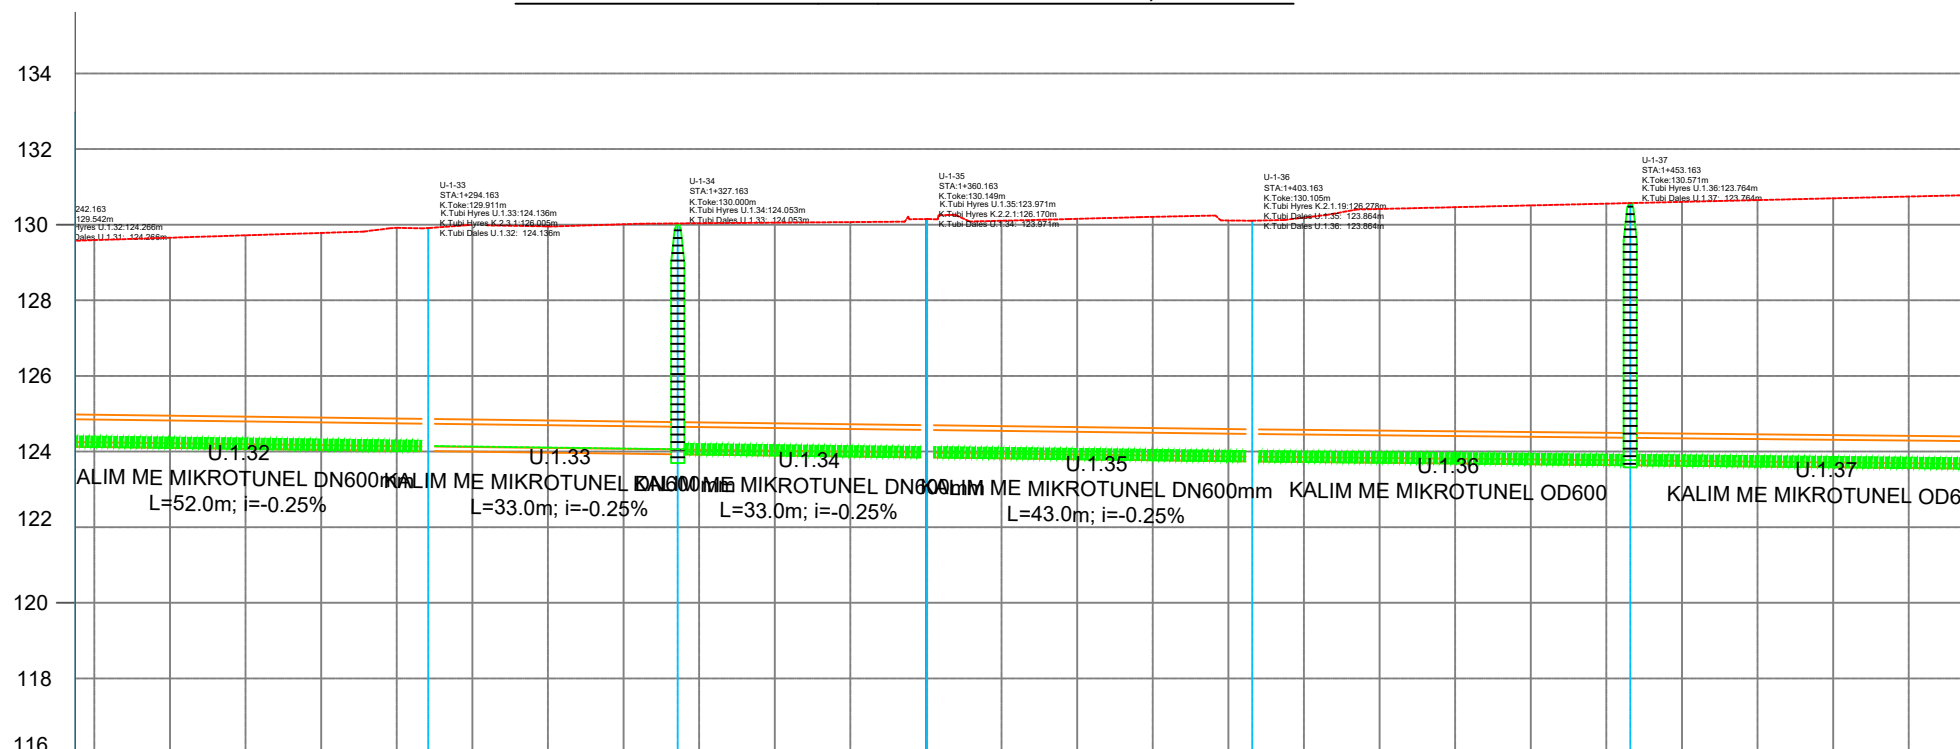

Tubacioni, Pjerresia	DN600 i=-0.25%	DN600 i=-0.25%	DN600 i=-0.25%	DN600 i=-0.25%	DN600 i=-0.20%	DN600 i=0.20%
Kuote Toke						
Kuote Tubi Hyrje	129.91	124.14	???	130.15	123.86	???
Thellesi Pusete	5.95	6.15	6.15	6.41	6.51	6.84
Vija Hidraulike	1294.2	124.06	1327.2	123.98	1403.2	123.77
Dist. Pjesore/ Dist. Progressive	52.00	33.00	33.00	43.00	50.00	50.00
Nr. Pusete	2	U-1-33 1+294.2	U-1-34 1+327.2	U-1-35 1+360.2	U-1-36 1+403.2	U-1-37 1+453.2
Stacionet	1+260	1+280	1+300	1+320	1+340	1+360
Lloji i Tokes	Dhé	Dhé	Dhé	Dhé	Dhé	Dhé

PLANI PERGJITHSHEM

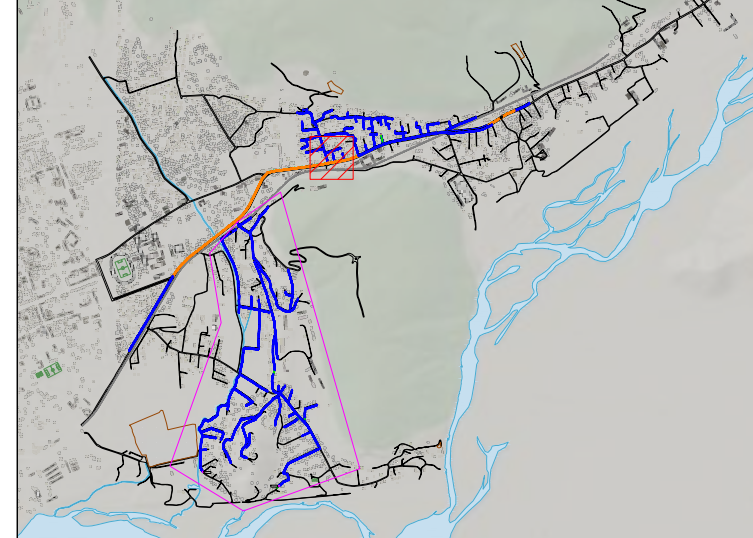

LEGJENDA DHE SHENIMET



SIMBOLI	PERSHKRIMI
	Rruge
	Ndertesat
	Siperfaqe Uji
	Zona e Projektit
	Tubacion i Rrjetit Ekzistues
	Tubacion i Propozuar
	Tubacion Presioni i Stacionit të Pompave
	Pusetë e Propozuar Rrethore d=1000mm/1500mm
	Stacion i Propozuar Pompash
	Kalim Tubi
	Impianti i Trajtit të Ujërave të Ndotur Urbanë i Propozuar (MIP V) - Elbasan
	Niveli i Ujit në Tubacion (Gradienti Hidraulik)
	Vija e Tokës
	Lidhje Shtëpie me Rrjetin
	Pusetë e Propozuar Rrethore d=800mm për Lidhje Shtëpie me Rrjetin

SHENIME :

- Te gjitha koordinatat jane ne sistemin koordinativ UTM WGS84 34N.
- Te gjitha dimensionet jane ne meter, ne te kundert do kete nje shenim.
- Vija e Nivelit të Ujit në Tubacion është sipas rastit më të ngarkuar në Modelin Hidraulik.

a	Versioni final			
-	Versioni fillestar			
Indeks	Modifikime	Data	Vizatuar	Kontrolluar
Klienti	Ujësjetllës Kanalizime Elbasan sh.a Adresa: Rruga "Petraq Popa", Elbasan			
Projekti	"Rikonstruksion dhe ndërtim i rrjetit të kanalizimeve të zonave informale, Harmës, pjesërisht Krasta e Vogël, pjesërisht lagja "D.M. Haxhire" dhe pjesërisht lagja "Katund i Ri".			PROJEKT ZBATIM
<p>PROFIL GJATESOR U-1A NE RRUGEN NACIONALE U-1 KALIM ME MIKROTUNEL-VARIANTI 2</p> <p>GJEOKONSULT & CO NIPTI K91810005HARMES</p>				Shkalla 1:1000 Formati A3(297x420) Punoi: R.M. Data: 14/10/2021 Kontrolloi: S.Ç Aprovi: B.K
GJEOKONSULT & CO sh.p.k Adresa: Rruga Sami Frasheri, Pallati 45, Shkalla 01, Kati 2, Tirane. Email: gjeokonsult@hotmail.com				AL-EL01-PL-PRO-115 Faqe: 6 nga 14
Pozicioni Ing. Ndertimi Ing. Gjeodet Ing. Mjedisit Ing. Ndertimi Ing. Elektrik	Emri Xh. DAJÇI E. ISUFI D. PROFKA D. SKUKA A. ÇOKA	Firma 	Pozicioni Ing. Hidroteknik Ing. Gjeolog Ing. Hidroteknik Ing. Mekanik	Emri S.ÇIKA F. KURTESHI V. GJINO N. QIRJAQI


PLANIMETRIA SHKALLA 1:1000

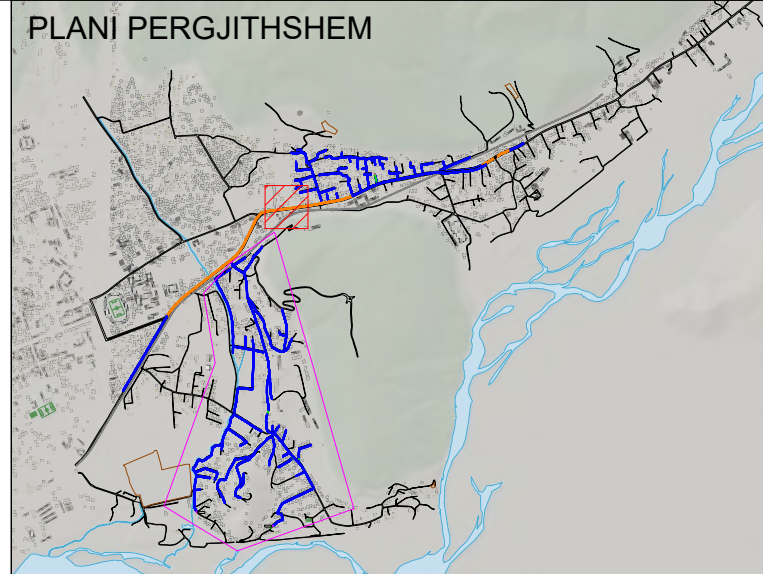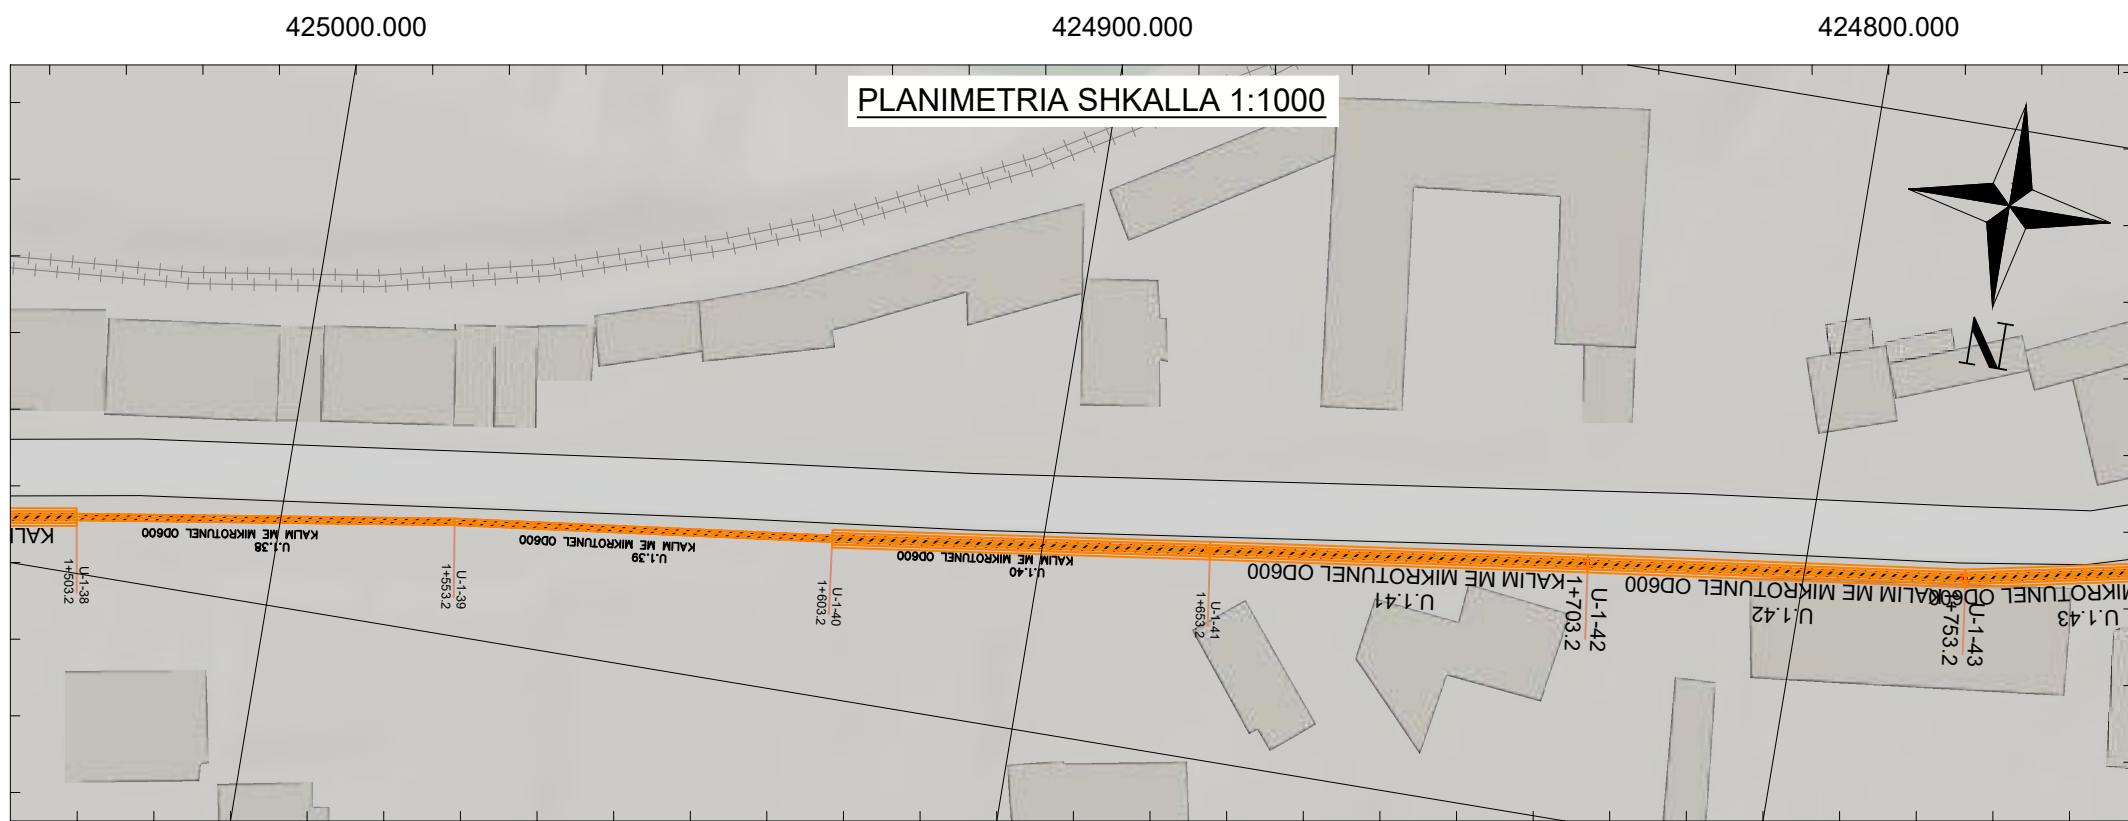

LEGJENDA DHE SHENIMET

LEGJENDA	
SIMBOLI	PERSHKRIMI
	Rruge
	Ndertesat
	Siperfaqe Uji
	Zona e Projektit
	Tubacion i Rrjetit Ekzistues
	Tubacion i Propozuar
	Tubacion Presioni i Stacionit të Pompave
	Pusetë e Propozuar Rrethore d=1000mm/1500mm
	Stacion i Propozuar Pompash
	Kalim Tubi
	Impianti i Trajtit të Ujërave të Ndotur Urbanë i Propozuar (MIP V) - Elbasan
	Niveli i Ujit në Tubacion (Gradienti Hidraulik)
	Vija e Tokës
	Lidhje Shtëpie me Rrjetin
	Pusetë e Propozuar Rrethore d=800mm për Lidhje Shtëpie me Rrjetin

PROFIL GJATESOR U-1 SHKALLA V 1:200 , H 1:1000

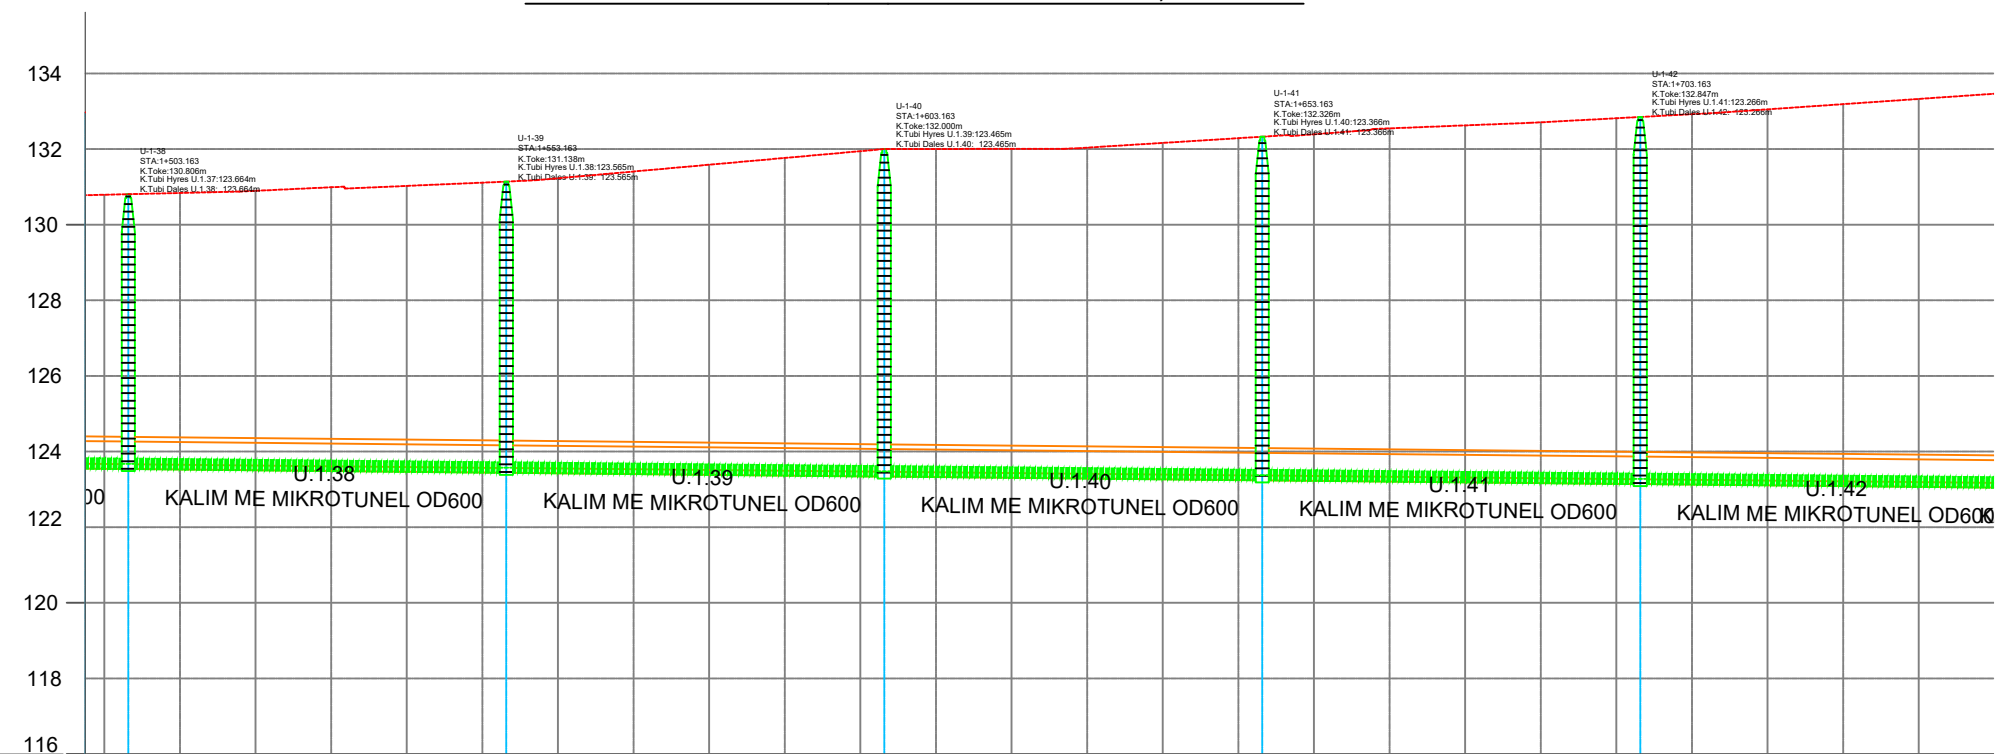

	1+500	1+520	1+540	1+560	1+580	1+600	1+620	1+640	1+660	1+680	1+700	1+720	1+740	
Tubacioni, Pjerresia	DN600													
	i=0.20%													
Kuote Toke	???			131.14		???			132.33		132.85			
Kuote Tubi Hyrje	123.66			123.66		123.47			123.37		123.27			
Thellesi Pusete	7.17			7.60		8.57			8.99		9.61			
Vija Hidraulike	1503.2	123.67		1553.2	123.66		1603.2	123.48		1653.2	123.38		1703.2	123.28
Dist. Pjesore/ Dist. Progressive	50.00													
Nr. Pusete	U-1-38 1+503.2			U-1-39 1+553.2			U-1-40 1+603.2			U-1-41 1+653.2			U-1-42 1+703.2	
Stacionet	1+500	1+520	1+540	1+560	1+580	1+600	1+620	1+640	1+660	1+680	1+700	1+720	1+740	
Lloji i Tokës	Dhé													


- SHENIME :
- Te gjitha koordinatat jane ne sistemin koordinativ UTM WGS84 34N.
 - Te gjitha dimensionet jane ne meter, ne te kundert do kete nje shenim.
 - Vija e Nivelit të Ujit në Tubacion është sipas rastit më të ngarkuar në Modelin Hidraulik.

a	Versioni final				
-	Versioni fillestar				
Indeks	Modifikime	Data	Vizatuar	Kontrolluar	Aprovuar
Klienti	Ujësjetllës Kanalizime Elbasan sh.a Adresa: Rruga "Petraq Popa", Elbasan				
Projekti	"Rikonstruksion dhe ndërtim i rrjetit të kanalizimeve të zonave informale, Harmës, pjesërisht Krasta e Vogël, pjesërisht lagja "D.M. Haxhire" dhe pjesërisht lagja "Katund i Ri".				PROJEKT ZBATIM
PROFIL GJATESOR LINJA NE RRUGEN NACIONALE U-1 KALIM ME MIKROTUNEL-VARIANTI 2					Shkalla 1:1000 Formati A3(297x420)
GJEOKONSULT & CO NIPTU K9181005HARMES					Punoi: R.M. Kontrolloi: S.Ç
GJEOKONSULT & CO sh.p.k Adresa: Rruga Sami Frasheri, Pallati 45, Shkalla 01, Kati 2, Tirane. Email: gjeokonsulti@hotmail.com					Data: 14/10/2021 Aprovoi: B.K
AL-EL01-PL-PRO-115 Faqe: 7 nga 14					
Pozicioni Ing. Ndertimi Ing. Gjeodet Ing. Mjedisi Ing. Ndertimi Ing. Elektrik	Emri Xh. DAJÇI E. ISUFI D. PROFKA D. SKUKA A. ÇOKA	Firma 	Pozicioni Ing. Hidroteknik Ing. Gjeolog Ing. Hidroteknik Ing. Mekanik	Emri S.ÇIKA F. KURTESHI V. GJINO N. QIRJAQI	Firma

424800.000

424700.000


PLANIMETRIA SHKALLA 1:1000

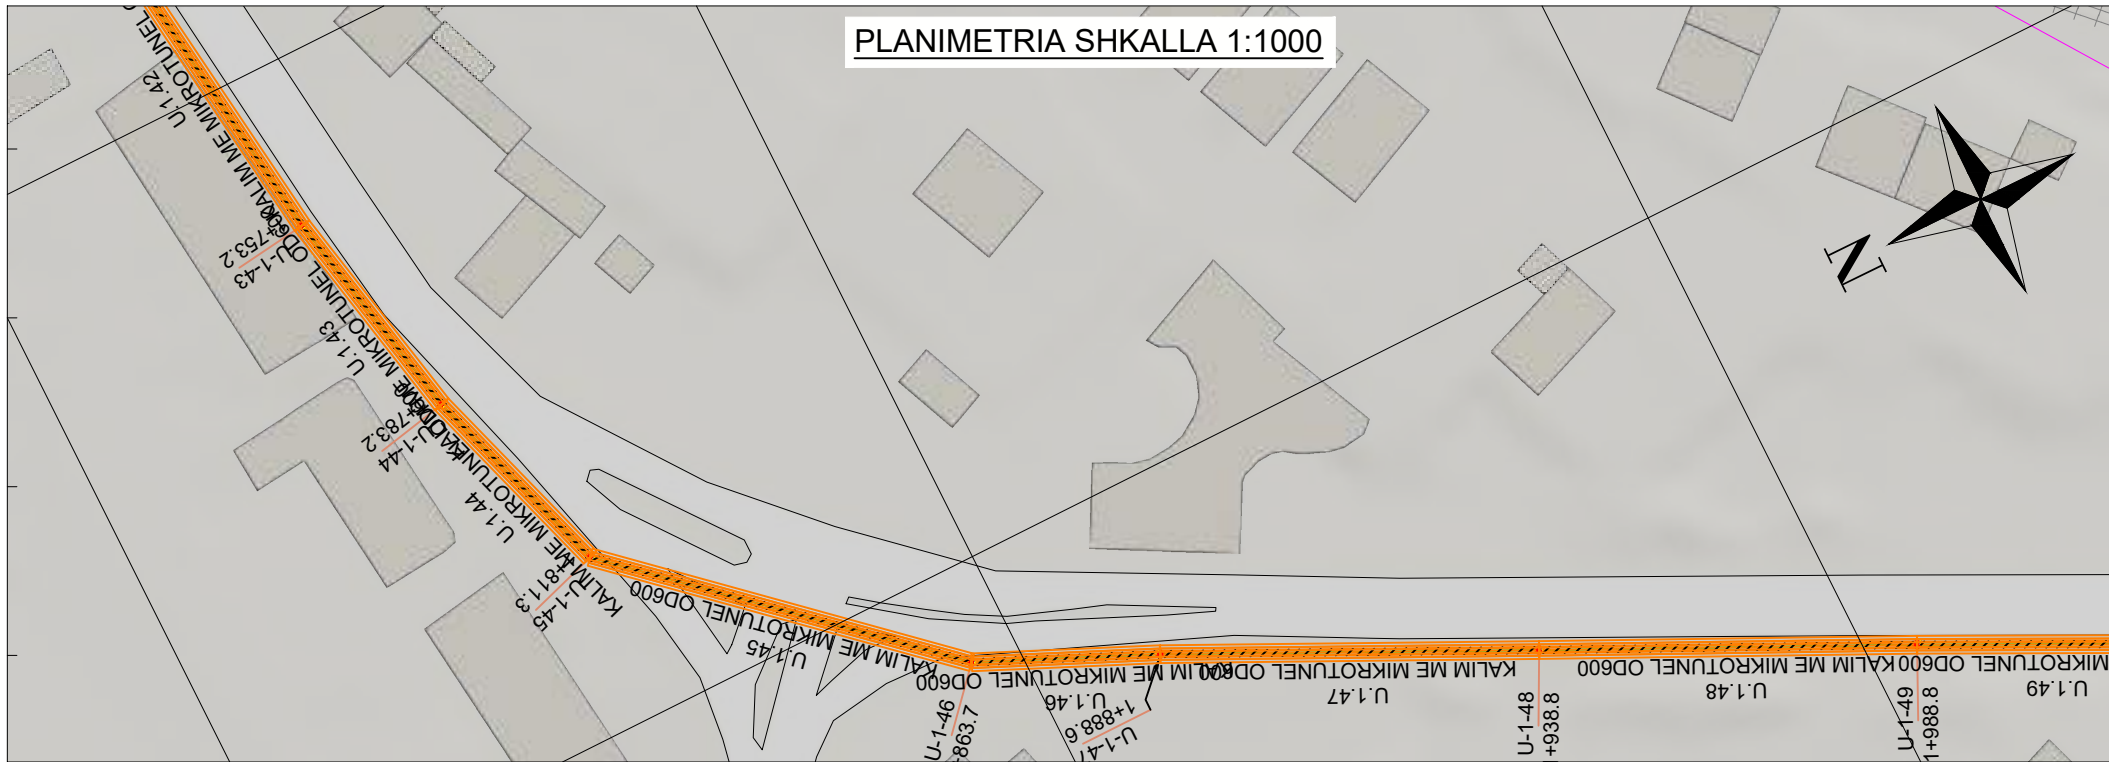

4552700.000


424700.000

PROFIL GJATESOR U-1 SHKALLA V 1:200 , H 1:1000

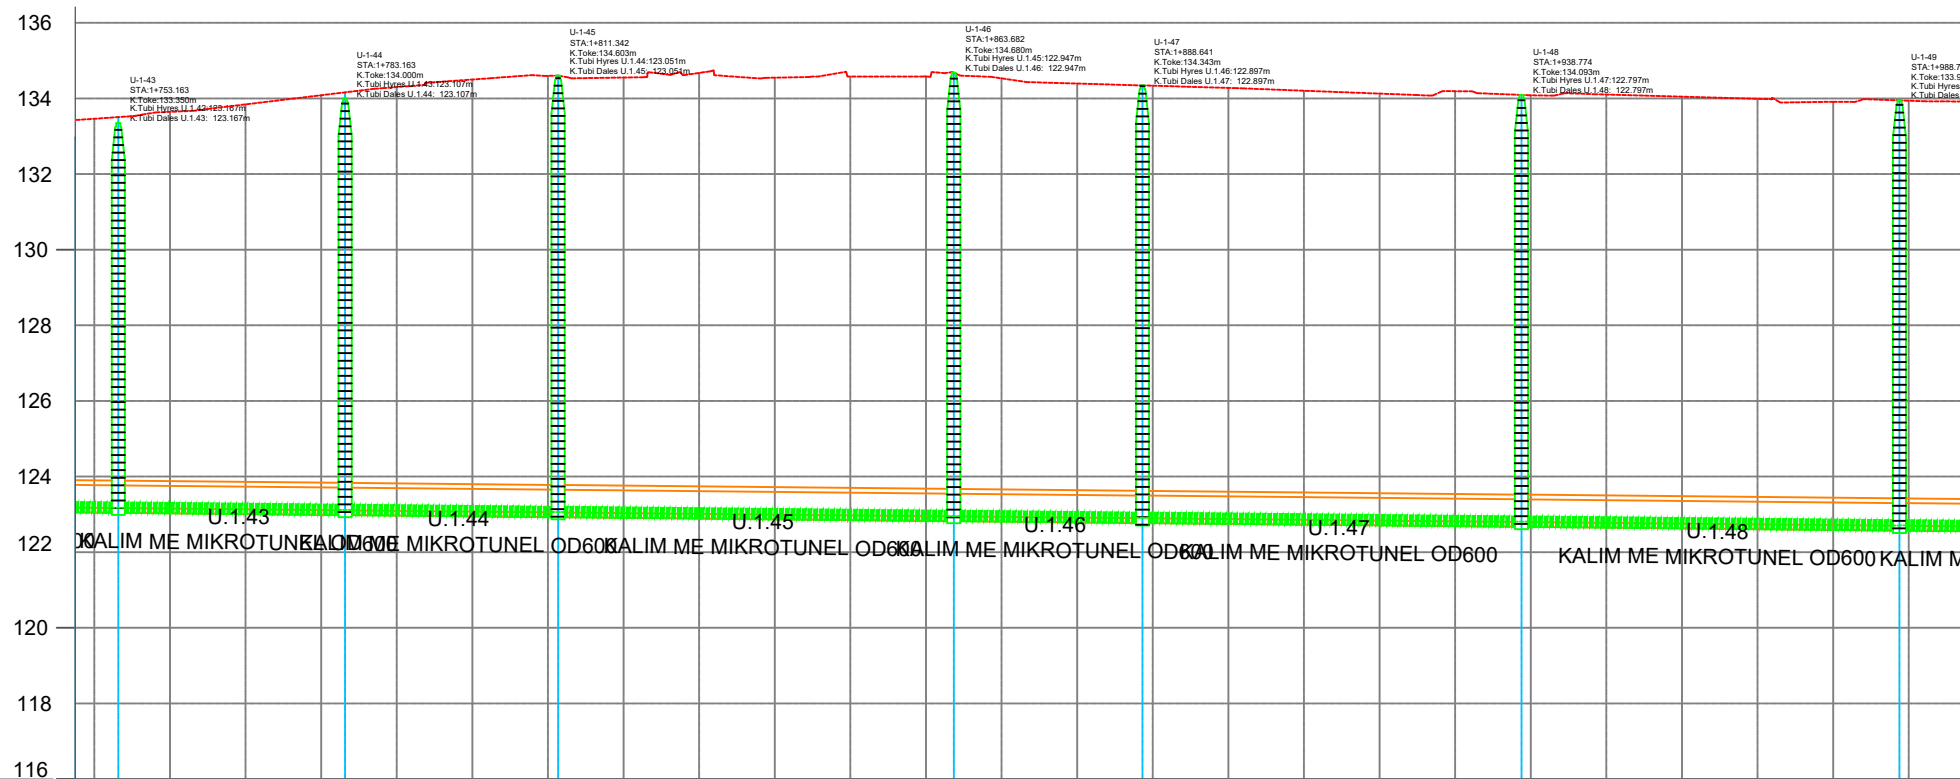

Tubacioni, Pjerresia	DN600 i=0.20%		DN600 i=0.20%		DN600 i=0.20%		DN600 i=0.20%		DN600 i=0.20%		DN600 i=0.20%	
Kuote Toke	???	???	134.60	134.68	134.34	134.09	133.95	???	???	134.60	134.68	134.34
Kuote Tubi Hyrje	123.17	123.11	123.05	122.95	122.90	122.80	122.70	123.17	123.11	123.05	122.95	122.90
Thellesi Pusete	10.21	10.92	11.58	11.76	11.49	11.34	11.29	10.21	10.92	11.58	11.76	11.49
Vija Hidraulike	123.18	123.12	123.06	122.96	122.91	122.81	122.71	123.18	123.12	123.06	122.96	122.91
Dist. Pjesore/ Dist. Progressive	30.00	28.18	52.34	24.96	50.13	50.00		30.00	28.18	52.34	24.96	50.13
Nr. Pusete	U-1-43 1+753.2	U-1-44 1+783.2	U-1-45 1+811.3	U-1-46 1+863.7	U-1-47 1+888.6	U-1-48 1+938.8	U-1-49 1+988.8		U-1-43 1+753.2	U-1-44 1+783.2	U-1-45 1+811.3	U-1-46 1+863.7
Stacionet	1+760	1+780	1+800	1+820	1+840	1+860	1+880	1+900	1+920	1+940	1+960	1+980
Loji i Tokes		Dhé	Dhé		Asfalt		Trotuar		Trotuar		Trotuar	

PLANI PERGJITHSHEM

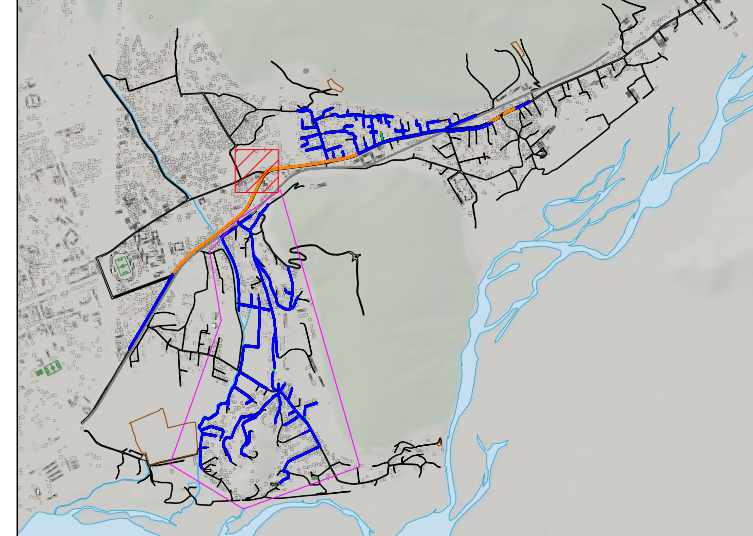

LEGJENDA DHE SHENIMET

SIMBOLI	PERSHKRIMI
	Rruge
	Ndertesat
	Siperfaqe Uji
	Zona e Projektit
	Tubacion i Rrjetit Ekzistues
	Tubacion i Propozuar
	Tubacion Presioni i Stacionit të Pompave
	Pusetë e Propozuar Rrethore d=1000mm/1500mm
	Stacion i Propozuar Pompash
	Kalim Tubi
	Impianti i Trajtit të Ujërave të Ndotur Urbanë i Propozuar (MIP V) - Elbasan
	Niveli i Ujit në Tubacion (Gradienti Hidraulik)
	Vija e Tokës
	Lidhje Shtëpie me Rrjetin
	Pusetë e Propozuar Rrethore d=800mm për Lidhje Shtëpie me Rrjetin

SHENIME :



- Te gjitha koordinatat jane ne sistemin koordinativ UTM WGS84 34N.
- Te gjitha dimensionet jane ne meter, ne te kundert do kete nje shenim.
- Vija e Nivelit të Ujit në Tubacion është sipas rastit më të ngarkuar në Modelin Hidraulik.

a	Versioni final			
-	Versioni fillestar			
Indeks	Modifikime	Data	Vizatuar	Kontrolluar
Klienti	Ujësjetllës Kanalizime Elbasan sh.a Adresa: Rruga "Petraq Popa", Elbasan			
Projekti	"Rikonstruksion dhe ndërtim i rrjetit të kanalizimeve të zonave informale, Harmës, pjesërisht Krasta e Vogël, pjesërisht lagja "D.M. Haxhire" dhe pjesërisht lagja "Katund i Ri".			PROJEKT ZBATIM
	PROFIL GJATESOR LINJAE RRUGEN NACIONALE U-1 KALIM ME MIKROTUNEL-VARIANTI 2			Shkalla 1:1000
	GJEOKONSULT & CO sh.p.k. Adresa: Rruga Sami Frasherit, Pallati 45, Shkalla 01, Kati 2, Tirane. Email: gjeokonsulti@hotmail.com			Formati A3(297x420)
	NIPTU K9181005HARMES			Punoi: R.M. Data: 14/10/2021 Kontrolli: S.C. Aprovi: B.K.
GJEOKONSULT & CO sh.p.k.		AL-EL01-PL-PRO-115		FAQE: 8 nga 14
Ing. Ndertimi	Emri	Firma	Posicioni	Emri
Ing. Gjeodet	Xh. DAJÇI		Ing. Hidroteknik	S.ÇIKA
Ing. Mjedisi	E. ISUFI		Ing. Gjeolog	F. KURTESHI
Ing. Ndertimi	D. PROFKA		Ing. Hidroteknik	V. GJINO
Ing. Elektrik	D. SHUKA		Ing. Mekanik	N. QIRIAQI
	A. ÇOKA			

424600.000

424500.000

PLANIMETRIA SHKALLA 1:1000

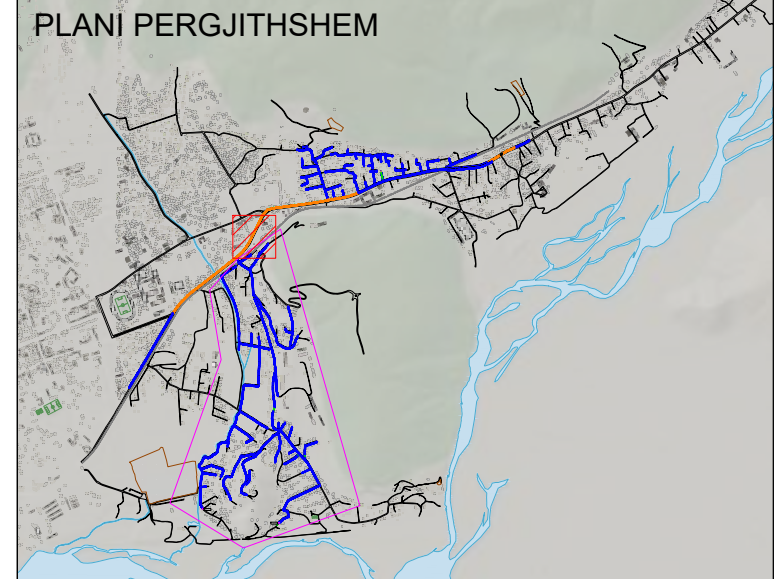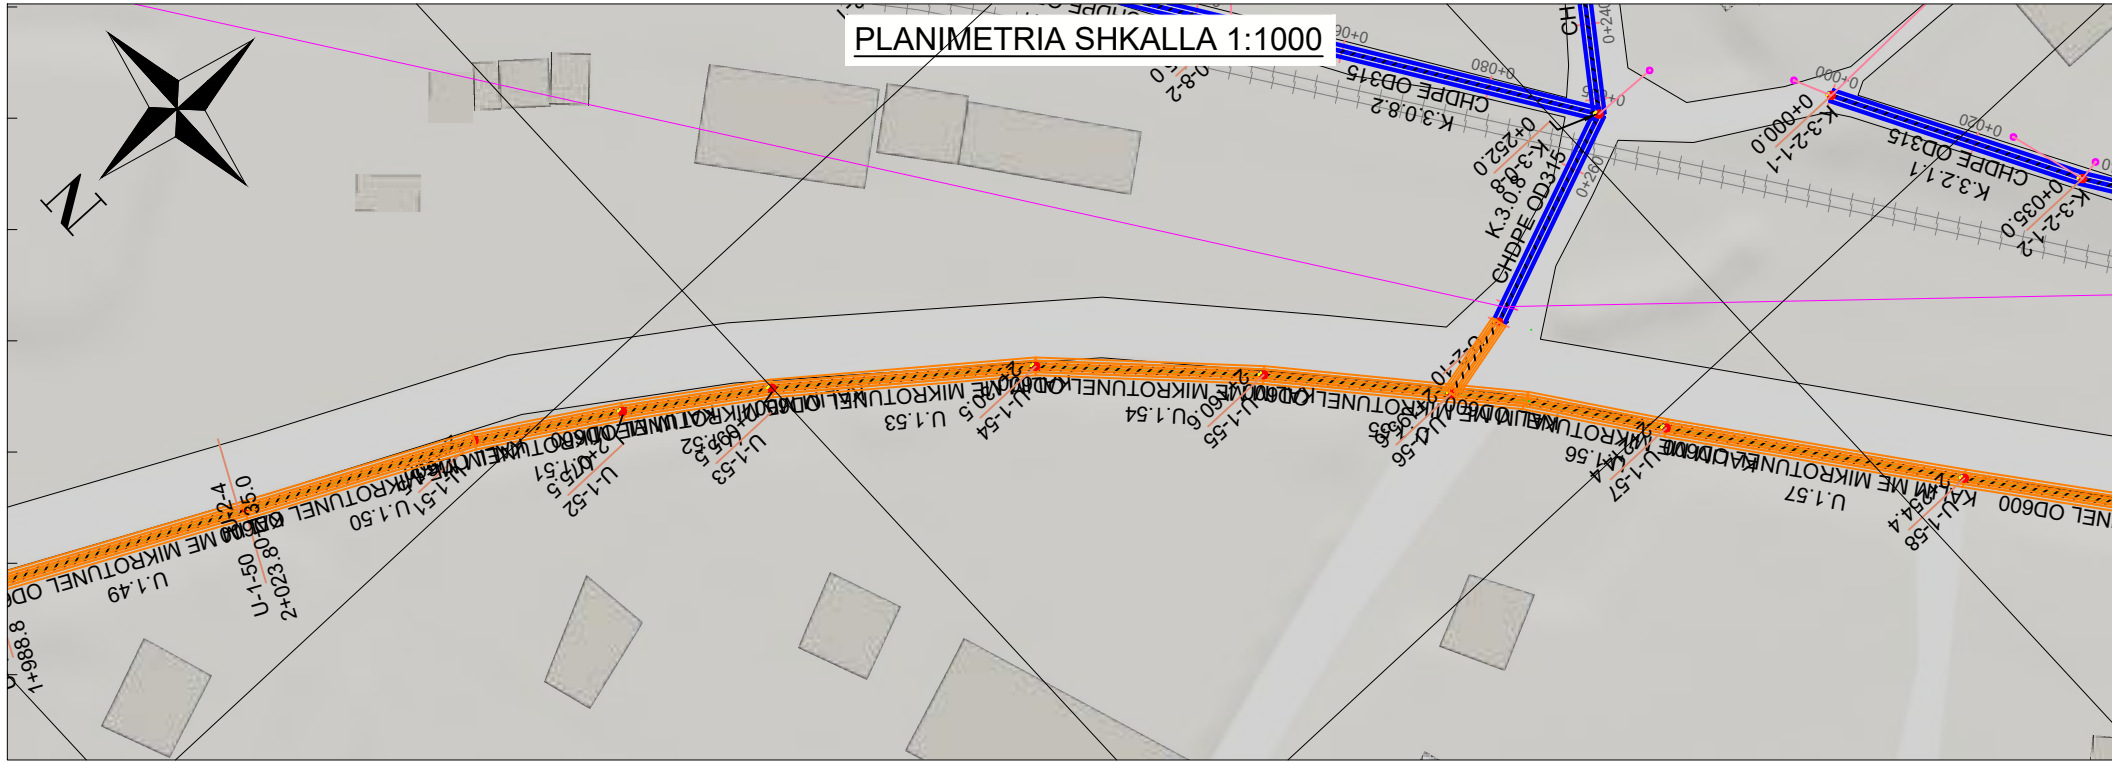

LEGJENDA DHE SHENIMET


LEGJENDA	
SIMBOLI	PERSHKRIMI
	Rruge
	Ndertesat
	Siperfaqe Uji
	Zona e Projektit
	Tubacion i Rrjetit Ekzistues
	Tubacion i Propozuar
	Tubacion Presioni i Stacionit të Pompave
	Pusetë e Propozuar Rrethore d=1000mm/1500mm
	Stacion i Propozuar Pompash
	Kalim Tubi
	Impianti i Trajtit të Ujërave të Ndotur Urbanë i Propozuar (MIP V) - Elbasan
	Niveli i Ujit në Tubacion (Gradienti Hidraulik)
	Vija e Tokës
	Lidhje Shtëpie me Rrjetin
	Pusetë e Propozuar Rrethore d=800mm për Lidhje Shtëpie me Rrjetin

- SHENIME :
- Te gjitha koordinatat jane ne sistemin koordinativ UTM WGS84 34N.
 - Te gjitha dimensionet jane ne meter, ne te kundert do kete nje shenim.
 - Vija e Nivelit të Ujit në Tubacion është sipas rastit më të ngarkuar në Modelin Hidraulik.

424600.000

424500.000



PROFIL GJATESOR U-1 SHKALLA V 1:200 , H 1:1000

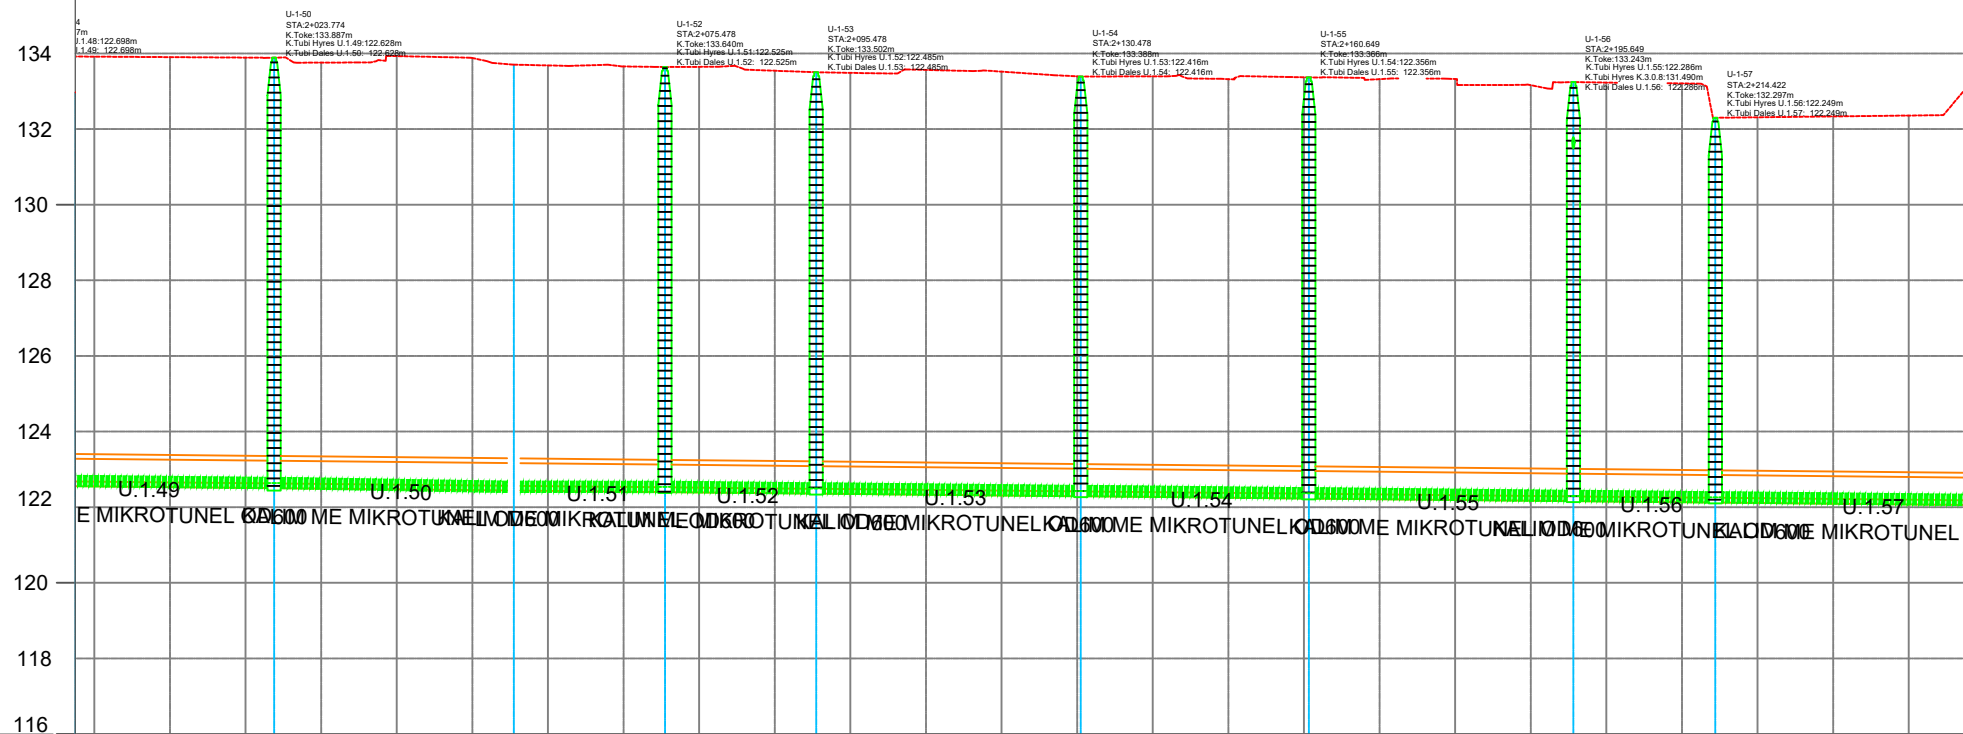

Tubacioni, Pjerresia	DN600 i=0.20%	DN600 i=0.20%	DN600 i=0.20%	DN600 i=0.20%	DN600 i=0.20%	DN600 i=0.20%	DN600 i=0.20%	DN600 i=0.20%	DN600 i=0.20%	DN600 i=0.20%			
Kuote Toke													
Kuote Tubi Hyrje	133.89 122.63	133.70 122.56	133.64 122.52	133.50 122.48	133.39 122.42	133.37 122.36	133.24 122.29	132.30 122.25					
Thellesi Pusete	11.30	11.12	11.02	10.97	11.01	10.96	10.96	10.05					
Vija Hidraulike	122.64	122.54	122.54	122.43	122.37	122.37	122.30	122.26					
Dist. Pjesore/ Dist. Progressive	35.00	31.70	20.00	20.00	35.00	30.17	35.00	18.77		40.00			
Nr. Pusete	U-1-50 2+023.8	U-1-51 2+055.5	U-1-52 2+075.5	U-1-53 2+095.5	U-1-54 2+130.5	U-1-55 2+160.6	U-1-56 2+195.6	U-1-57 2+214.4					
Stacionet	2+000	2+020	2+040	2+060	2+080	2+100	2+120	2+140	2+160	2+180	2+200	2+220	2+240
Lloji i Tokes	Trotuar	Trotuar	Trotuar	Trotuar	Trotuar	Trotuar	Trotuar	Trotuar	Trotuar	Trotuar	Trotuar	Trotuar	Trotuar

a	Versioni final			
-	Versioni fillestar			
Indeks	Modifikime	Data	Vizuar	Kontrolluar
Klienti	Ujësjellës Kanalizime Elbasan sh.a Adresa: Rruga "Petraq Popa", Elbasan			
Projekti	"Rikonstruksion dhe ndërtim i rrjetit të kanalizimeve të zonave informale, Harmës, pjesërisht Krasta e Vogël, pjesërisht lagja "D.M. Haxhire" dhe pjesërisht lagja "Katund i Ri".			PROJEKT ZBATIM
PROFIL GJATESOR U-1 NE RRUGEN NACIONALE U-1 KALIM ME MIKROTUNEL-VARIANTI 2		Shkalla 1:1000		Formati A3(297x420)
GJEOKONSULT & CO NIPTI K9181005 HARMES		Punoi: R.M.	Data: 14/10/2021	Kontrolloi: S.C.
GJEOKONSULT & CO sh.p.k Adresa: Rruga Sami Frasheri, Pallati 45, Shkalla 01, Kati 2, Tirane. Email: gjeokonsult@hotmail.com		AL-EL01-PL-PRO-115		Faqe: 9 nga 14
Ing. Ndertimi	Emri	Firma	Posizioni	Emri
Ing. Gjeodet	Xh. DAJÇI		Ing. Hidroteknik	S.ÇIKA
Ing. Mjedisi	E. ISUFI		Ing. Gjeolog	F. KURTESHI
Ing. Ndertimi	D. PROFKA		Ing. Hidroteknik	V. GJINO
Ing. Elektrik	D. SKUKA		Ing. Mekanik	N. QIRJAQI
	A. ÇOKA			


PLANIMETRIA SHKALLA 1:1000

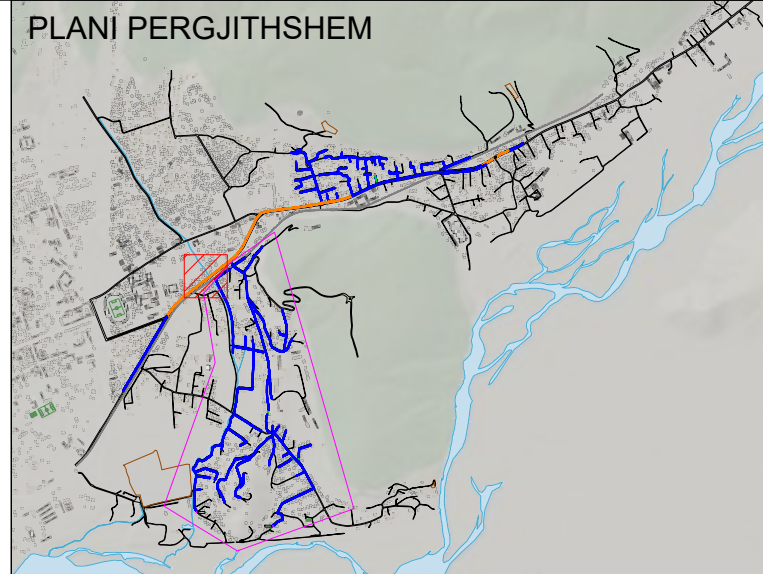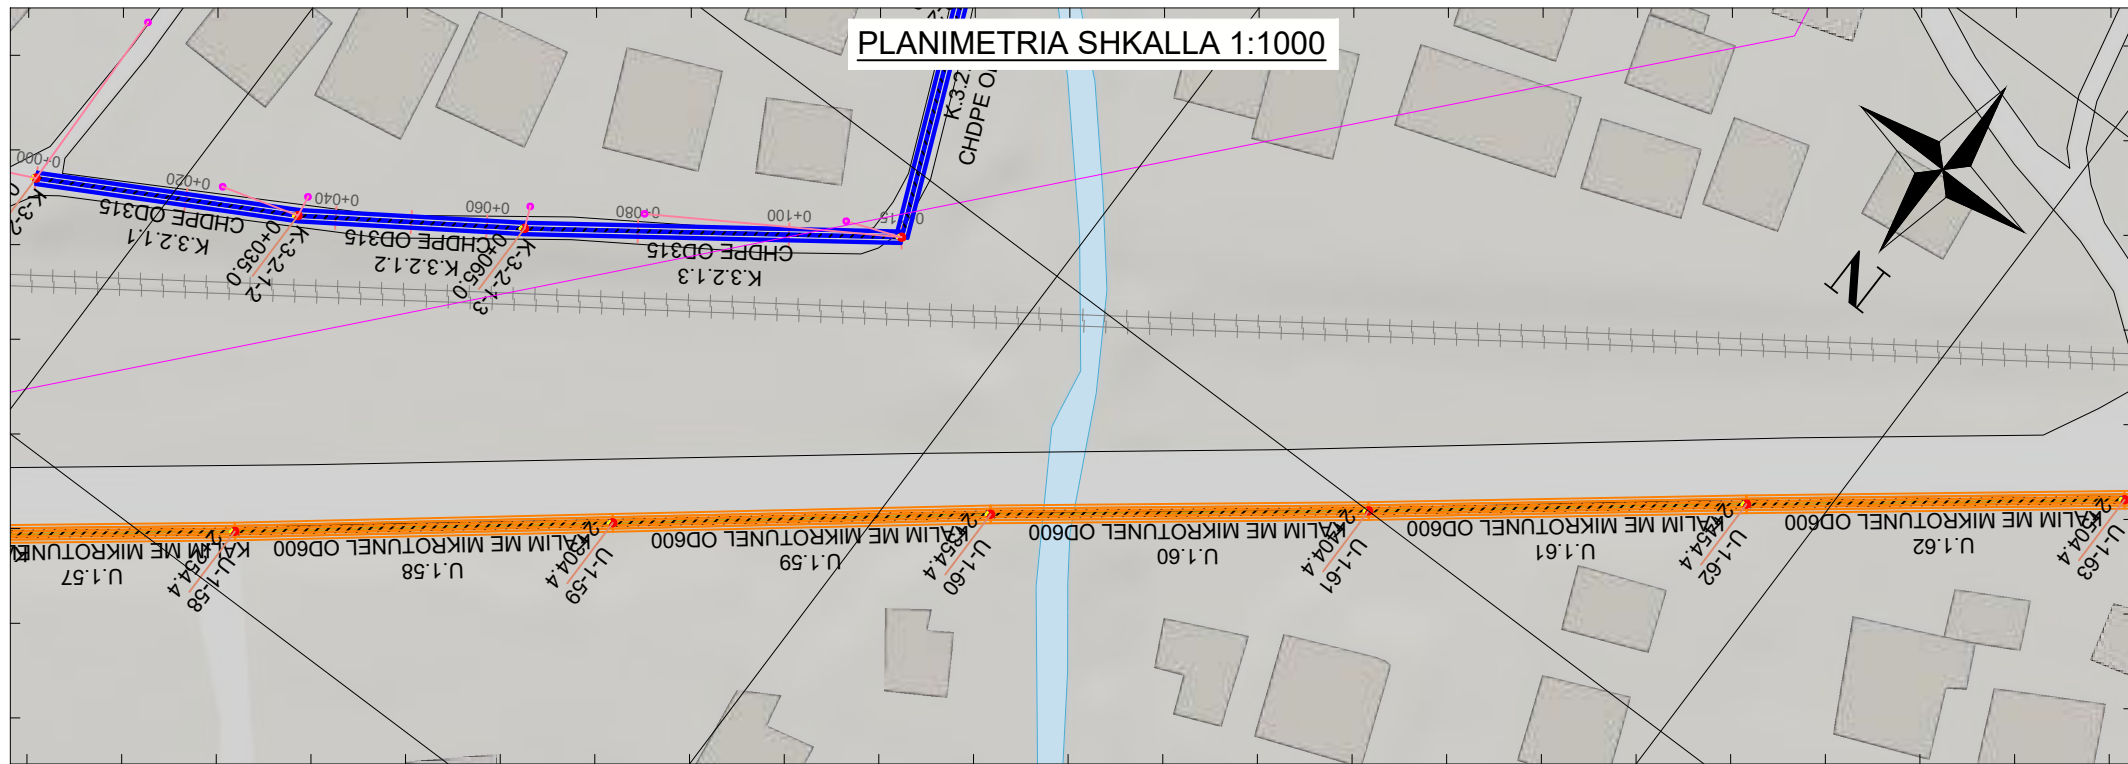

LEGJENDA DHE SHENIMET

LEGJENDA	
SIMBOLI	PERSHKRIMI
	Rruge
	Ndertesë
	Siperfaqe Uji
	Zona e Projektit
	Tubacion i Rrjetit Ekzistues
	Tubacion i Propozuar
	Tubacion Presioni i Stacionit të Pompave
	Pusetë e Propozuar Rrethore d=1000mm/1500mm
	Stacion i Propozuar Pompash
	Kalim Tubi
	Impianti i Trajtit të Ujërave të Ndotur Urbanë i Propozuar (MIP V) - Elbasan
	Niveli i Ujit në Tubacion (Gradienti Hidraulik)
	Vija e Tokës
	Lidhje Shtëpie me Rrjetin
	Pusetë e Propozuar Rrethore d=800mm për Lidhje Shtëpie me Rrjetin

PROFIL GJATESOR U-1 SHKALLA V 1:200 , H 1:1000

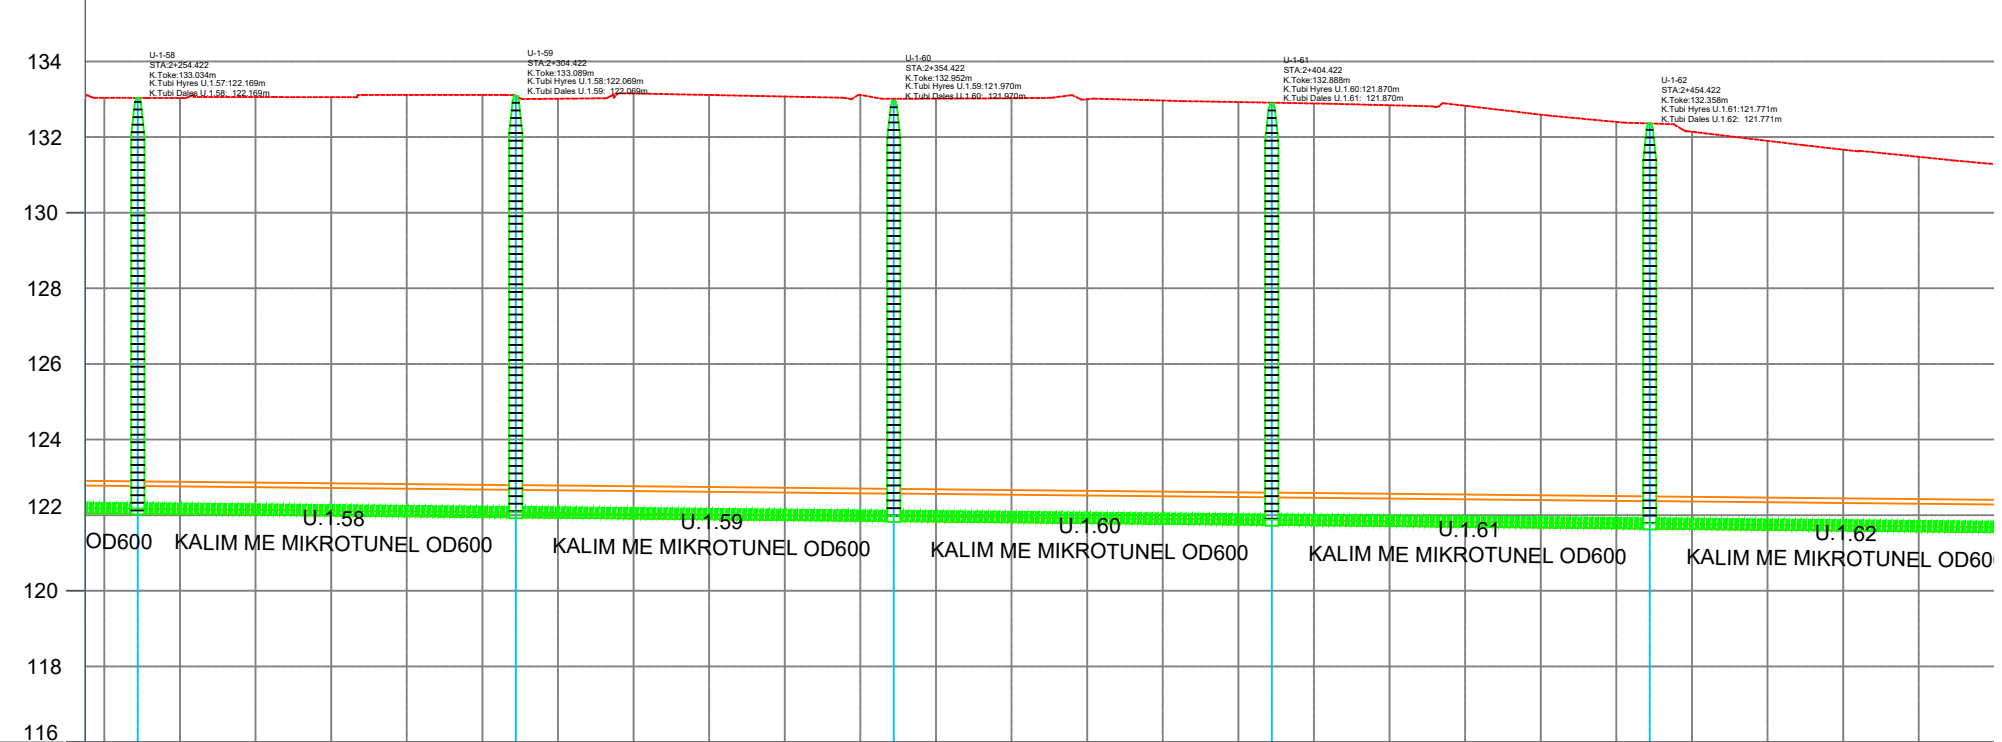

Tubacioni, Pjerresia	DN600												
Kuote Toke	i=0.20%												
Kuote Tubi Hyrje	133.03	122.17	133.09	122.07	133.01	121.97	132.91	121.87	132.36	121.77			
Thellesi Pusete	10.87	11.02	10.98	11.02	10.98	11.02	10.59	10.59	10.59	10.59			
Vija Hidraulike	122.18	122.08	121.98	121.88	121.78	121.68	121.58	121.48	121.38	121.28			
Dist. Pjesore/ Dist. Progressive	50.00	50.00	50.00	50.00	50.00	50.00	50.00	50.00	50.00	50.00			
Nr. Pusete	U-1-58 2+254.4	U-1-59 2+304.4	U-1-60 2+354.4	U-1-61 2+404.4	U-1-62 2+454.4								
Stacionet	2+260	2+280	2+300	2+320	2+340	2+360	2+380	2+400	2+420	2+440	2+460	2+480	2+500
Lloji i Tokës	Trotuar		Trotuar		Trotuar		Trotuar		Trotuar		Trotuar		

- SHENIME :
- Te gjitha koordinatat jane ne sistemin koordinativ UTM WGS84 34N.
 - Te gjitha dimensionet jane ne meter, ne te kundert do kete nje shenim.
 - Vija e Nivelit të Ujit në Tubacion është sipas rastit më të ngarkuar në Modelin Hidraulik.


a	Versioni final				
-	Versioni fillestar				
Indeks	Modifikime	Data	Vizatuar	Kontrolluar	Aprovuar
Klienti	Ujësjellës Kanalizime Elbasan sh.a Adresa: Rruga "Petraq Popa", Elbasan				
Projekti	"Rikonstruksion dhe ndërtim i rrjetit të kanalizimeve të zonave informale, Harmës, pjesërisht Krasta e Vogël, pjesërisht lagja "D.V. Haxhire" dhe pjesërisht lagja "Katund i Ri".				PROJEKT ZBATIM
PROFIL GJATESOR LINJA NE RRUGEN NACIONALE U-1 KALIM ME MIKROTUNEL-VARIANTI 2					
GJEOKONSULT & CO NIPTI K9181005HARMES					
GJEOKONSULT & CO sh.p.k Adresa: Rruga Sami Frasheri, Pallati 45, Shkalla 01, Kati 2, Tirane. Email: gjeokonsult@hotmail.com					
AL-EL01-PL-PRO-115 Faqe: 10 nga 14					
Posizioni	Emri	Firma	Posizioni	Emri	Firma
Ing. Ndertimi	Xh. DAJÇI		Ing. Hidroteknik	S.ÇIKA	
Ing. Gjeodet	E. ISUFI		Ing. Gjeolog	F. KURTESHI	
Ing. Mjedis	D. PROFKA		Ing. Hidroteknik	V. GJINO	
Ing. Ndertimi	D. SKUKA		Ing. Mekanik	N. QIRJAQI	
Ing. Elektrik	A. ÇOKA				

4552100.000

424300.000

424200.000


PLANIMETRIA SHKALLA 1:1000

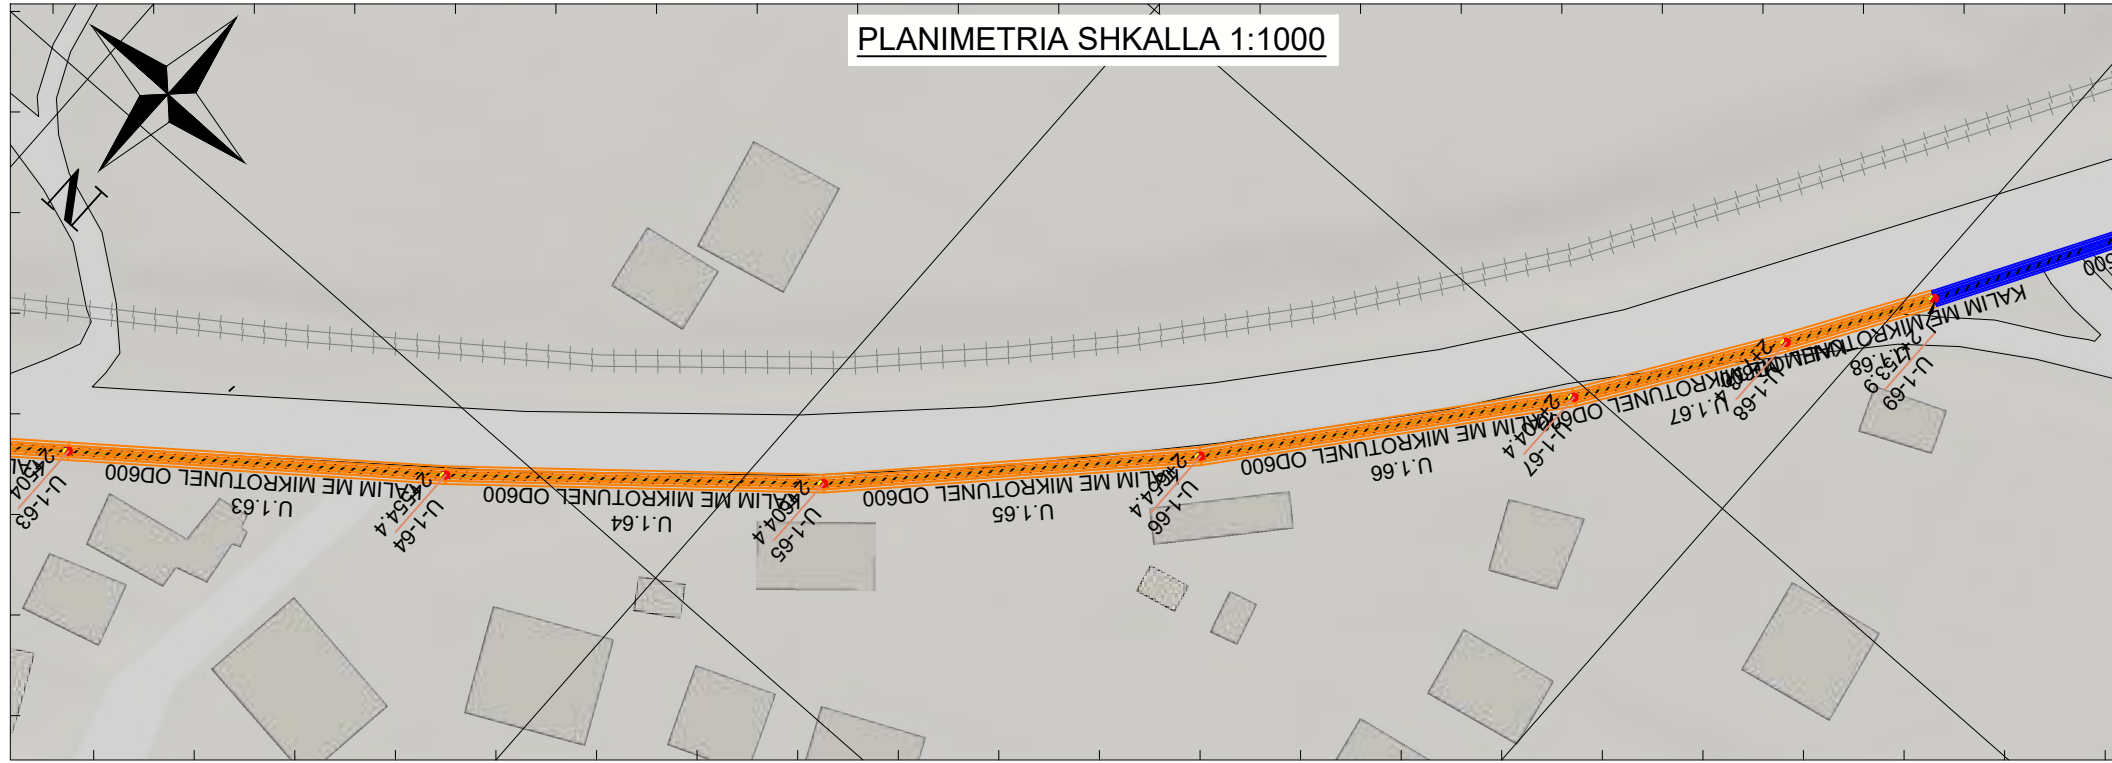

424200.000


424100.000

PROFIL GJATESOR U-1 SHKALLA V 1:200 , H 1:1000

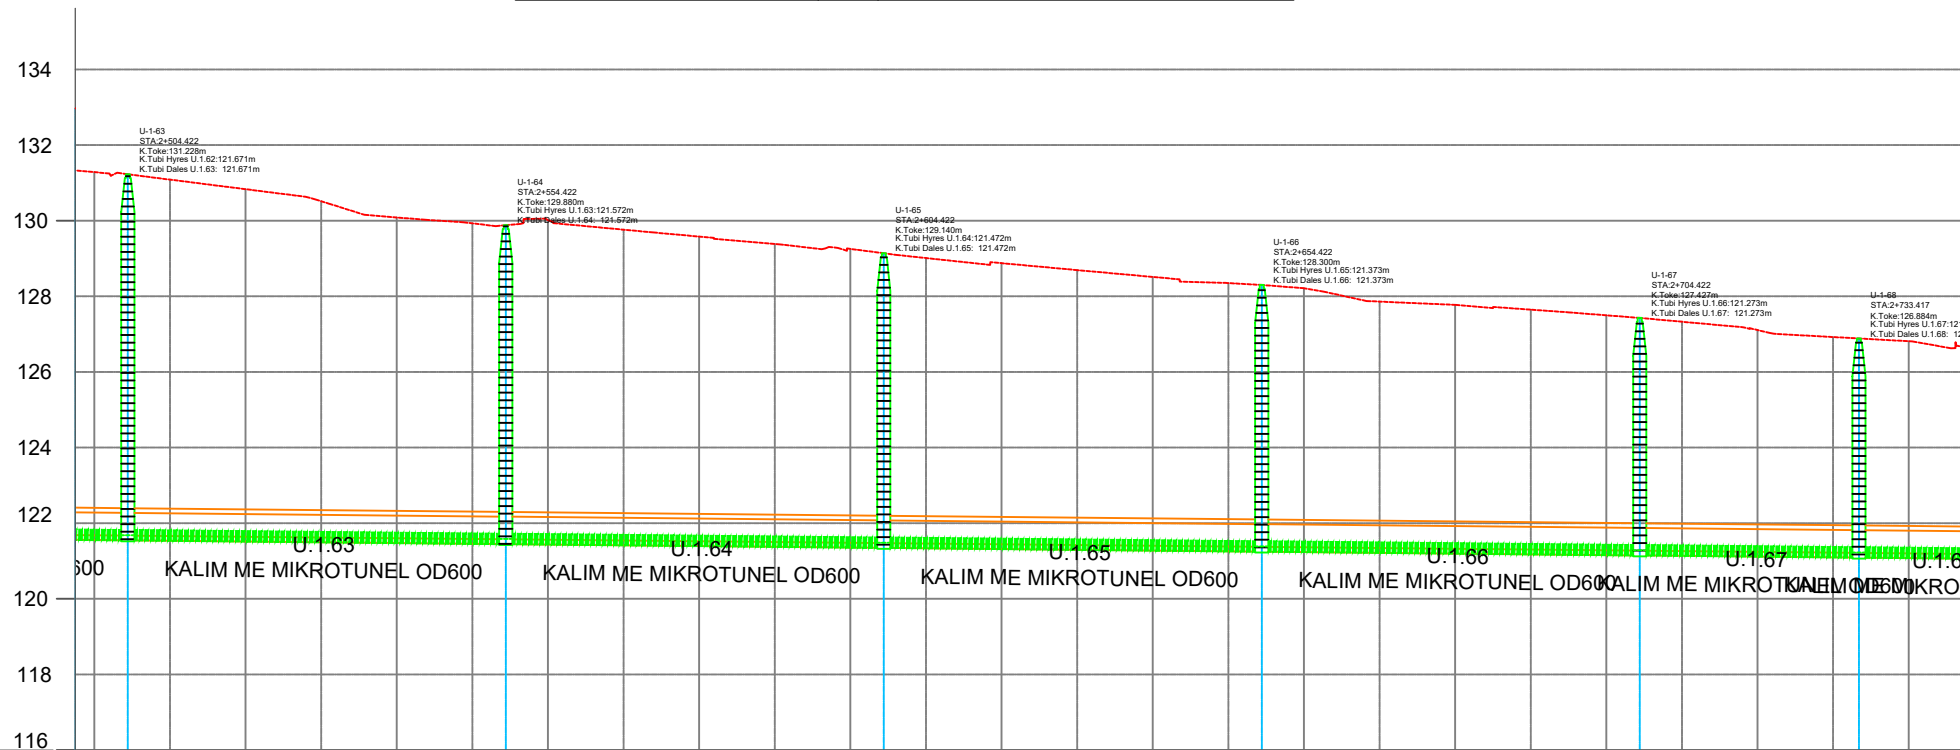

Tubacioni, Pjerresia	DN600							DN600					
Kuote Toke	i=0.20%							i=0.20%					
Kuote Tubi Hyrje	131.23	121.67	129.88	121.57	129.14	121.47	128.30	121.37	127.43	121.27	126.88	121.22	
Thellesi Pusete	9.56	8.31	7.67	6.93	6.15	5.67							
Vija Hidraulike	121.68	121.58	121.48	121.38	121.28	121.22							
Dist. Pjesore/ Dist. Progressive	50.00	50.00	50.00	50.00	50.00	29.00	20.45						
Nr. Pusete	U-1-63 2+504.4	U-1-64 2+554.4	U-1-65 2+604.4	U-1-66 2+654.4	U-1-67 2+704.4	U-1-68 2+733.4							
Stacionet	2+500	2+520	2+540	2+560	2+580	2+600	2+620	2+640	2+660	2+680	2+700	2+720	2+740
Lloji i Tokes	Trotuar						Trotuar		Trotuar		Trotuar		Asfalt

PLANI PERGJITHSHEM

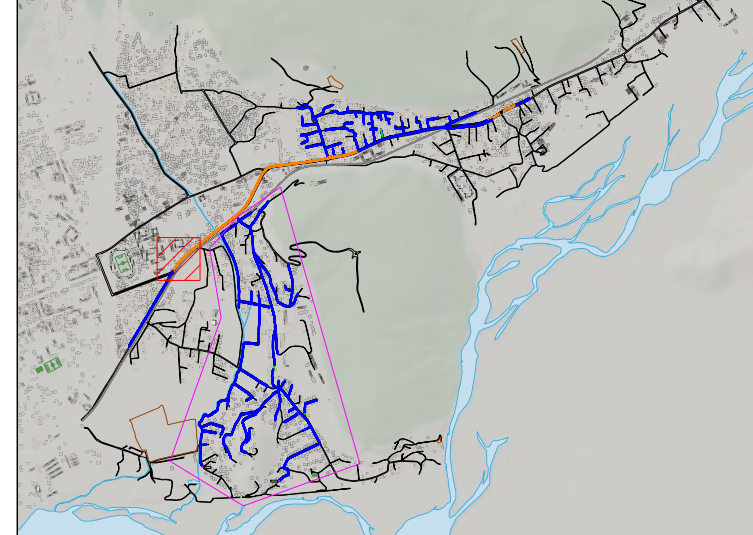

LEGJENDA DHE SHENIMET

LEGJENDA	
SIMBOLI	PERSHKRIMI
	Rruge
	Ndertesat
	Siperfaqe Uji
	Zona e Projektit
	Tubacion i Rrjetit Ekzistues
	Tubacion i Propozuar
	Tubacion Presioni i Stacionit të Pompave
	Pusetë e Propozuar Rrethore d=1000mm/1500mm
	Stacion i Propozuar Pompash
	Kalim Tubi
	Impianti i Trajtit të Ujërave të Ndotur Urbanë i Propozuar (MIP V) - Elbasan
	Niveli i Ujit në Tubacion (Gradienti Hidraulik)
	Vija e Tokës
	Lidhje Shtëpie me Rrjetin
	Pusetë e Propozuar Rrethore d=800mm për Lidhje Shtëpie me Rrjetin

SHENIME :

- Te gjitha koordinatat jane ne sistemin koordinativ UTM WGS84 34N.
- Te gjitha dimensionet jane ne meter, ne te kundert do kete nje shenim.
- Vija e Nivelit të Ujit në Tubacion është sipas rasisit më të ngarkuar në Modelin Hidraulik.

a	Versioni final				
-	Versioni fillestar				
Indeks	Modifikime	Data	Vizatuar	Kontrolluar	Aprovuar

Klienti: **Ujësjetllës Kanalizime Elbasan sh.a**
Adresa: Rruga "Petraq Popa", Elbasan

Projekti: "Rikonstruksion dhe ndërtim i rrjetit të kanalizimeve të zonave informale, Harmës, pjesërisht Krasta e Vogël, pjesërisht lagja "Dh. Haxhire" dhe pjesërisht lagja "Katund i Ri".

PROFIL GJATESOR U-1A NE RRUGEN NACIONALE U-1
KALIM ME MIKROTUNEL-VARIANTI 2

GJEOKONSULT & CO
NIPTI K91810005 HARMES


GJEOKONSULT & CO sh.p.k
Adresa: Rruga Sami Frasheri, Pallati 45, Shkalla 01, Kati 2, Tirane.
Email: gjeokonsult@hotmail.com

AL-EL01-PL-PRO-115	Shkalla 1:1000	Formati A3(297x420)	Punoi: R.M	Data: 14/10/2021
11	14	14	Kontrolloi: S.Ç	Aprovoi: B.K
AL-EL01-PL-PRO-115	Shkalla 1:1000	Formati A3(297x420)	Punoi: R.M	Data: 14/10/2021
11	14	14	Kontrolloi: S.Ç	Aprovoi: B.K

Posicioni	Emri	Firma	Posicioni	Emri	Firma
Ing. Ndertimi	Xh. DAJÇI		Ing. Hidroteknik	S.ÇIKA	
Ing. Gjeodet	E. ISUFI		Ing. Gjeolog	F. KURTESHI	
Ing. Mjedis	D. PROFKA		Ing. Hidroteknik	V. GJINO	
Ing. Ndertimi	D. SKUKA		Ing. Mekanik	N. QIRJAQI	
Ing. Elektrik	A. ÇOKA				


424100.000

PLANIMETRIA SHKALLA 1:1000

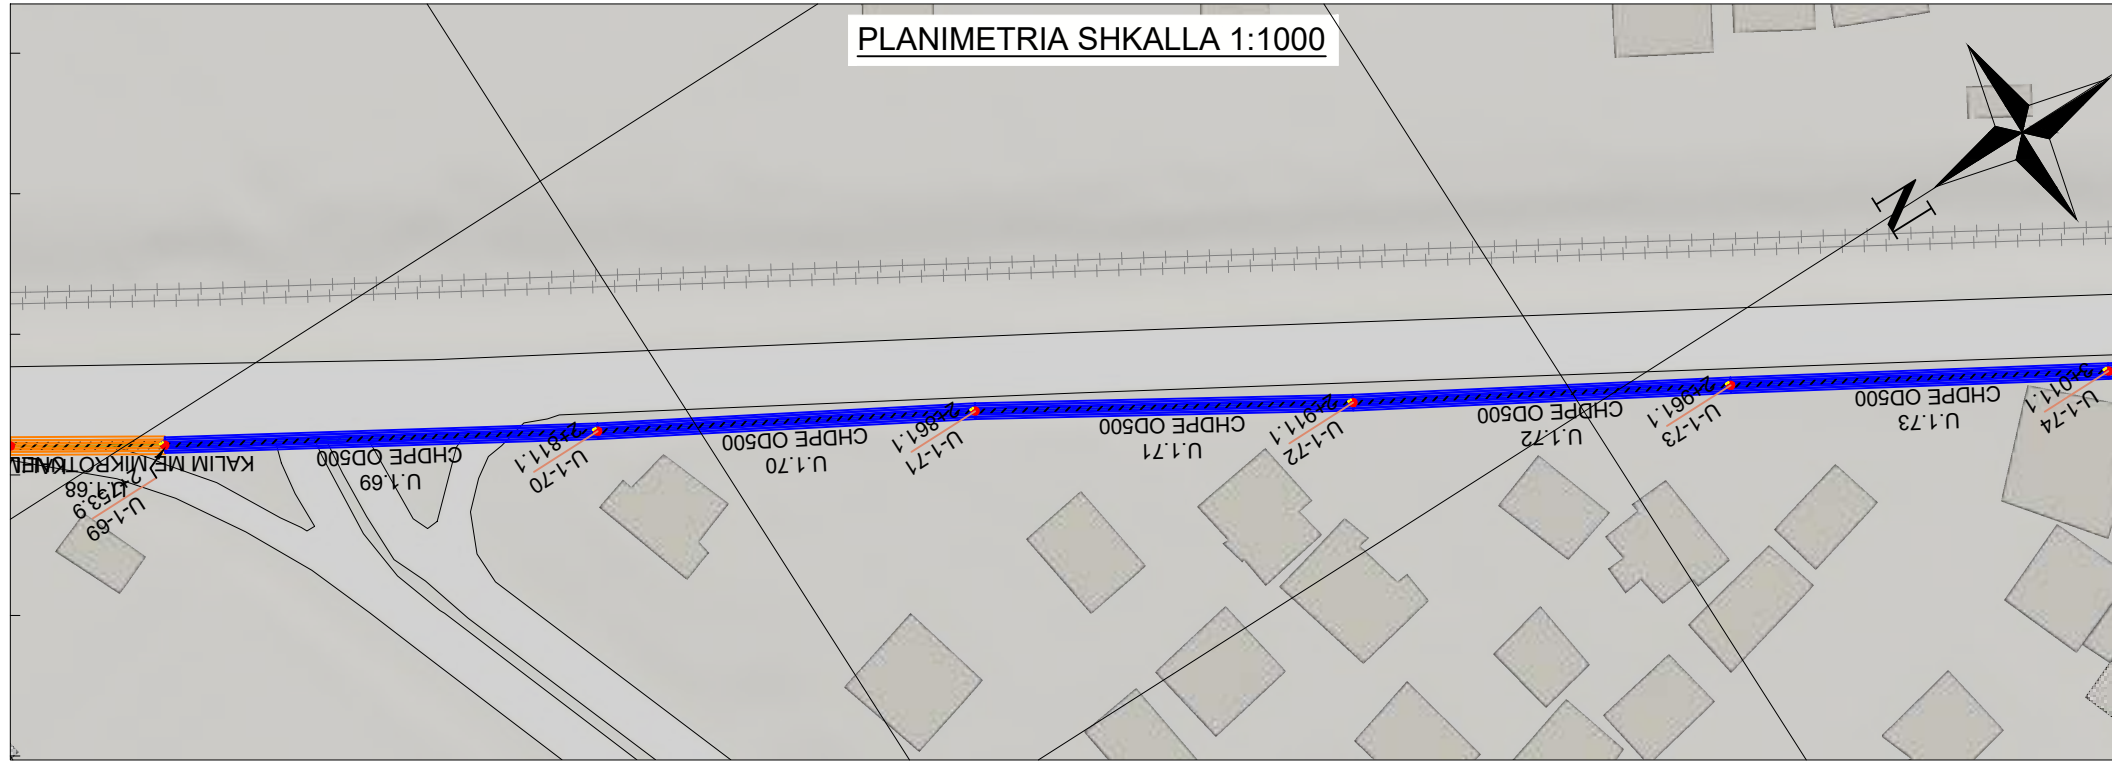


424000.000

PROFIL GJATESOR U-1 SHKALLA V 1:200 , H 1:1000

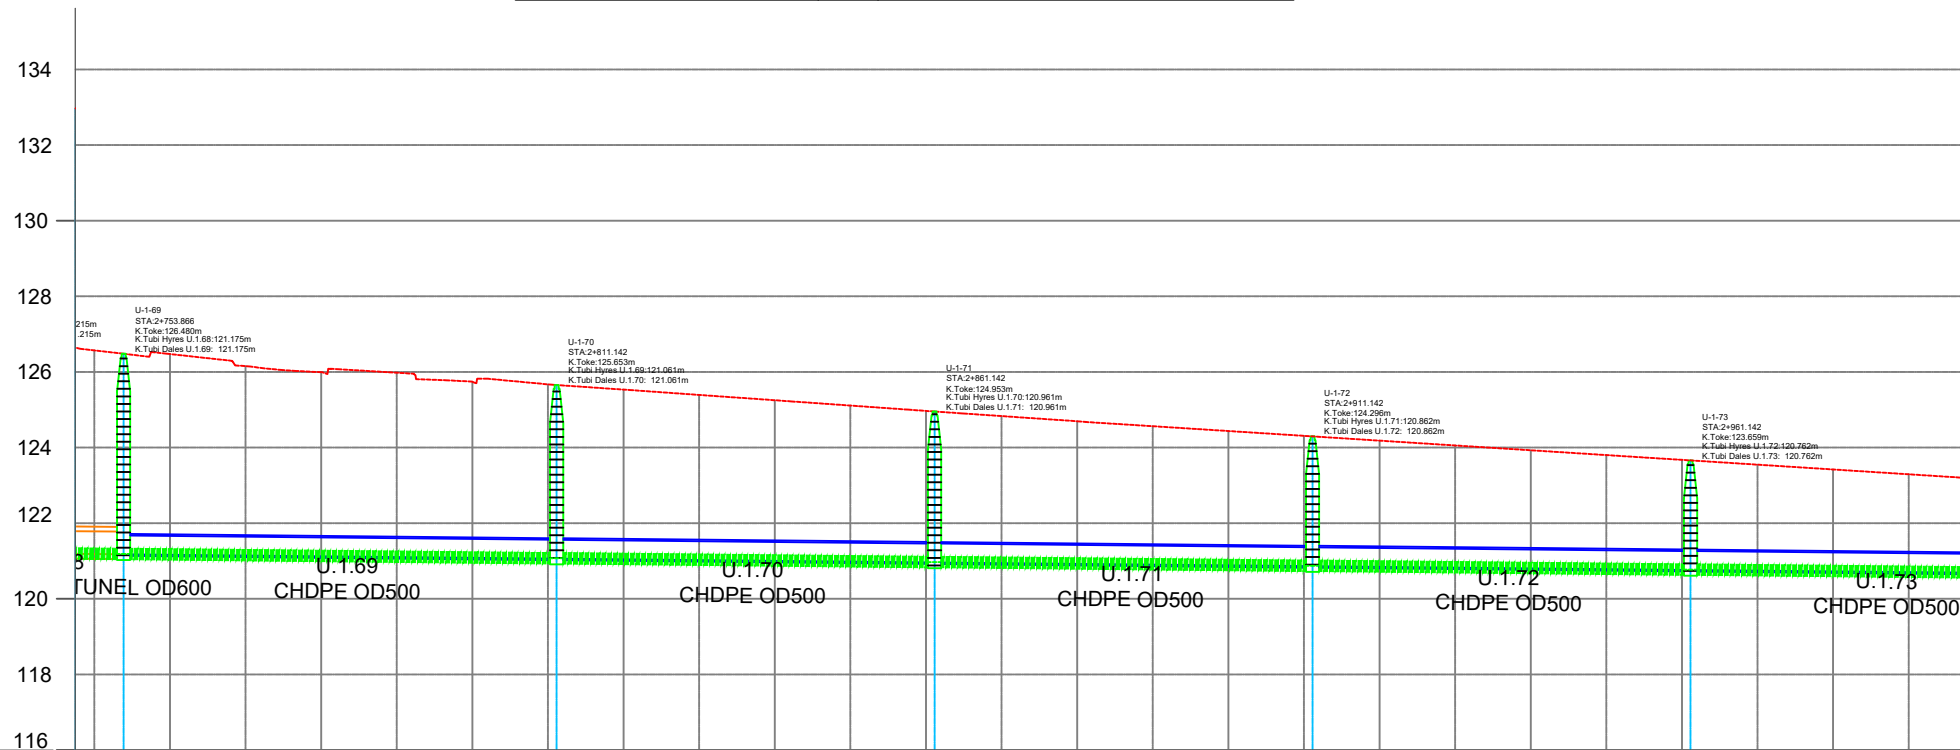

Tubacioni, Pjerresia	00	DN500	DN500	DN500	DN500	DN500	DN500
Kuote Toke	0%	i=0.20%	i=0.20%	i=0.20%	i=0.20%	i=0.20%	i=0.20%
Kuote Tubi Hyrje	126.48	121.18	125.65	121.06	124.95	120.96	120.86
Thellesi Pusete	5.31	4.59	3.99	3.43	2.90	2.90	2.90
Vija Hidraulike	2753.9	2811.1	2861.1	2911.1	2961.1	2961.1	2961.1
Dist. Pjesore/ Dist. Progressive	57.28	50.00	50.00	50.00	50.00	50.00	50.00
Nr. Pusete	U-1-69 2+753.9	U-1-70 2+811.1	U-1-71 2+861.1	U-1-72 2+911.1	U-1-73 2+961.1		
Stacionet	2+760	2+780	2+800	2+820	2+840	2+860	2+880
Lloji i Tokes	Asfalt	Asfalt	Trotuar	Trotuar	Trotuar	Trotuar	Trotuar

PLANI PERGJITHSHEM

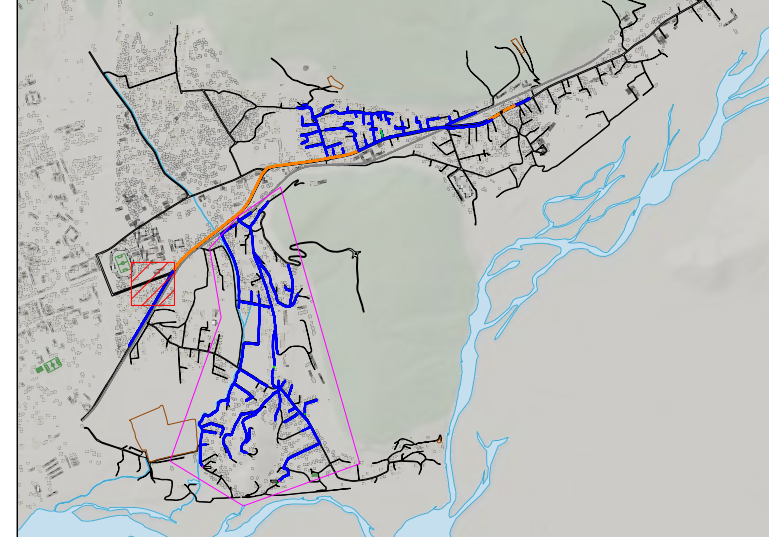

LEGJENDA DHE SHENIMET


SIMBOLI	PERSHKRIMI
	Rruge
	Ndertesat
	Siperfaqe Uji
	Zona e Projektit
	Tubacion i Rrjetit Ekzistues
	Tubacion i Propozuar
	Tubacion Presioni i Stacionit të Pompave
	Pusetë e Propozuar Rrethore d=1000mm/1500mm
	Stacion i Propozuar Pompash
	Kalim Tubi
	Impianti i Trajtit të Ujërave të Ndotur Urbanë i Propozuar (MIP V) - Elbasan
	Niveli i Ujit në Tubacion (Gradienti Hidraulik)
	Vija e Tokës
	Lidhje Shtëpie me Rrjetin
	Pusetë e Propozuar Rrethore d=800mm për Lidhje Shtëpie me Rrjetin

SHENIME :

- Te gjitha koordinatat jane ne sistemin koordinativ UTM WGS84 34N.
- Te gjitha dimensionet jane ne meter, ne te kundert do kete nje shenim.
- Vija e Nivelit të Ujit në Tubacion është sipas rastit më të ngarkuar në Modelin Hidraulik.



a	Versioni final			
-	Versioni fillestar			
Indeks	Modifikime	Data	Vizatuar	Kontrolluar
Klienti	Ujësjellës Kanalizime Elbasan sh.a Adresa: Rruga "Petraq Popa", Elbasan			
Projekti	"Rikonstruksion dhe ndërtim i rrjetit të kanalizimeve të zonave informale, Harmës, pjesërisht Krasta e Vogël, pjesërisht lagja "D.M. Haxhire" dhe pjesërisht lagja "Katund i Ri".			PROJEKT ZBATIM
				Shkalla 1:1000
PROFIL GJATESOR LINJAE RRUGEN NACIONALE U-1 KALIM ME MIKRO TUNEL-VARIANTI 2				Formati A3(297x420)
GJEOKONSULT & CO sh.p.k. Adresa: Rruga Sami Frasheri, Pallati 45, Shkalla 01, Kati 2, Tirane. Email: gjeokonsult@hotmail.com				Punoi: R.M. Data: 14/10/2021 Kontrolloi: S.C. Aprovoi: B.K.
AL-EL01-PL-PRO-115 Faqe: 12 nga 14				
Ing. Ndertimi	Emri	Firma	Posicioni	Emri
Ing. Gjeodet	Xh. DAJÇI		Ing. Hidroteknik	S.ÇIKA
Ing. Mjedis	E. ISUFI		Ing. Gjeolog	F. KURTESHI
Ing. Ndertimi	D. PROFKA		Ing. Hidroteknik	V. GJINO
Ing. Elektrik	D. SKUKA		Ing. Mekanik	N. QIRJAQI
	A. ÇOKA			

4552000.000

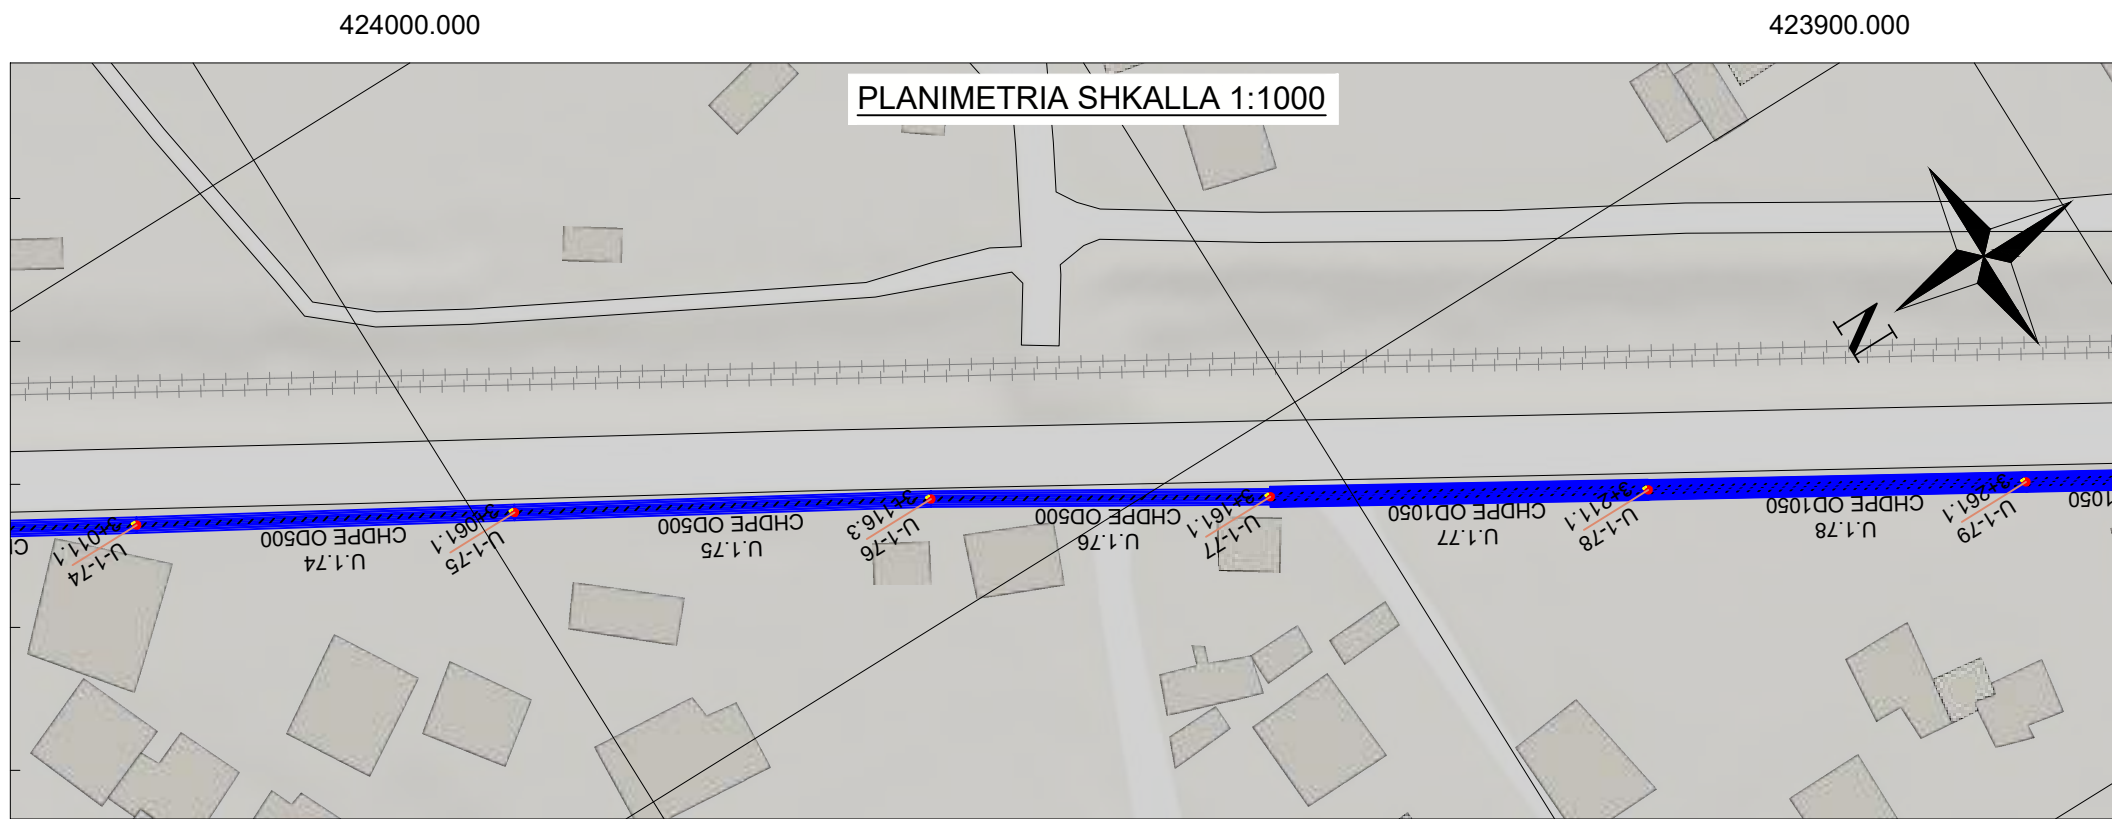

423900.000 423800.000

PROFIL GJATESOR U-1 SHKALLA V 1:200 , H 1:1000

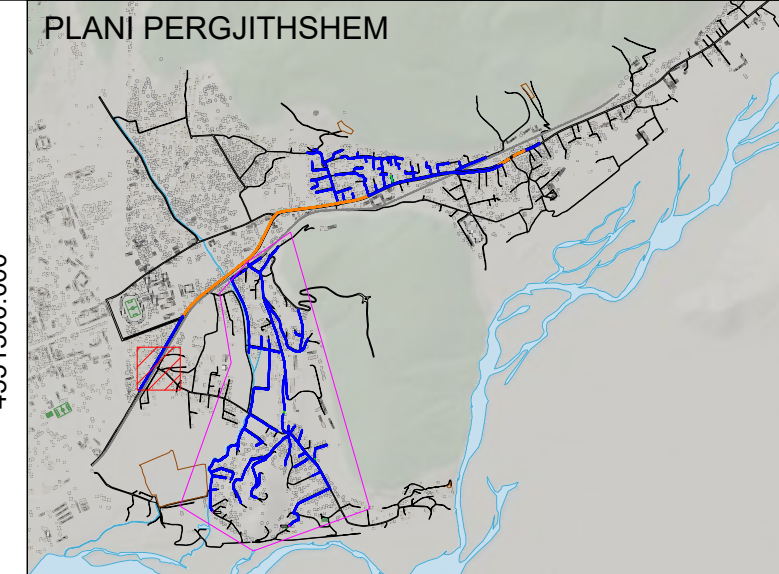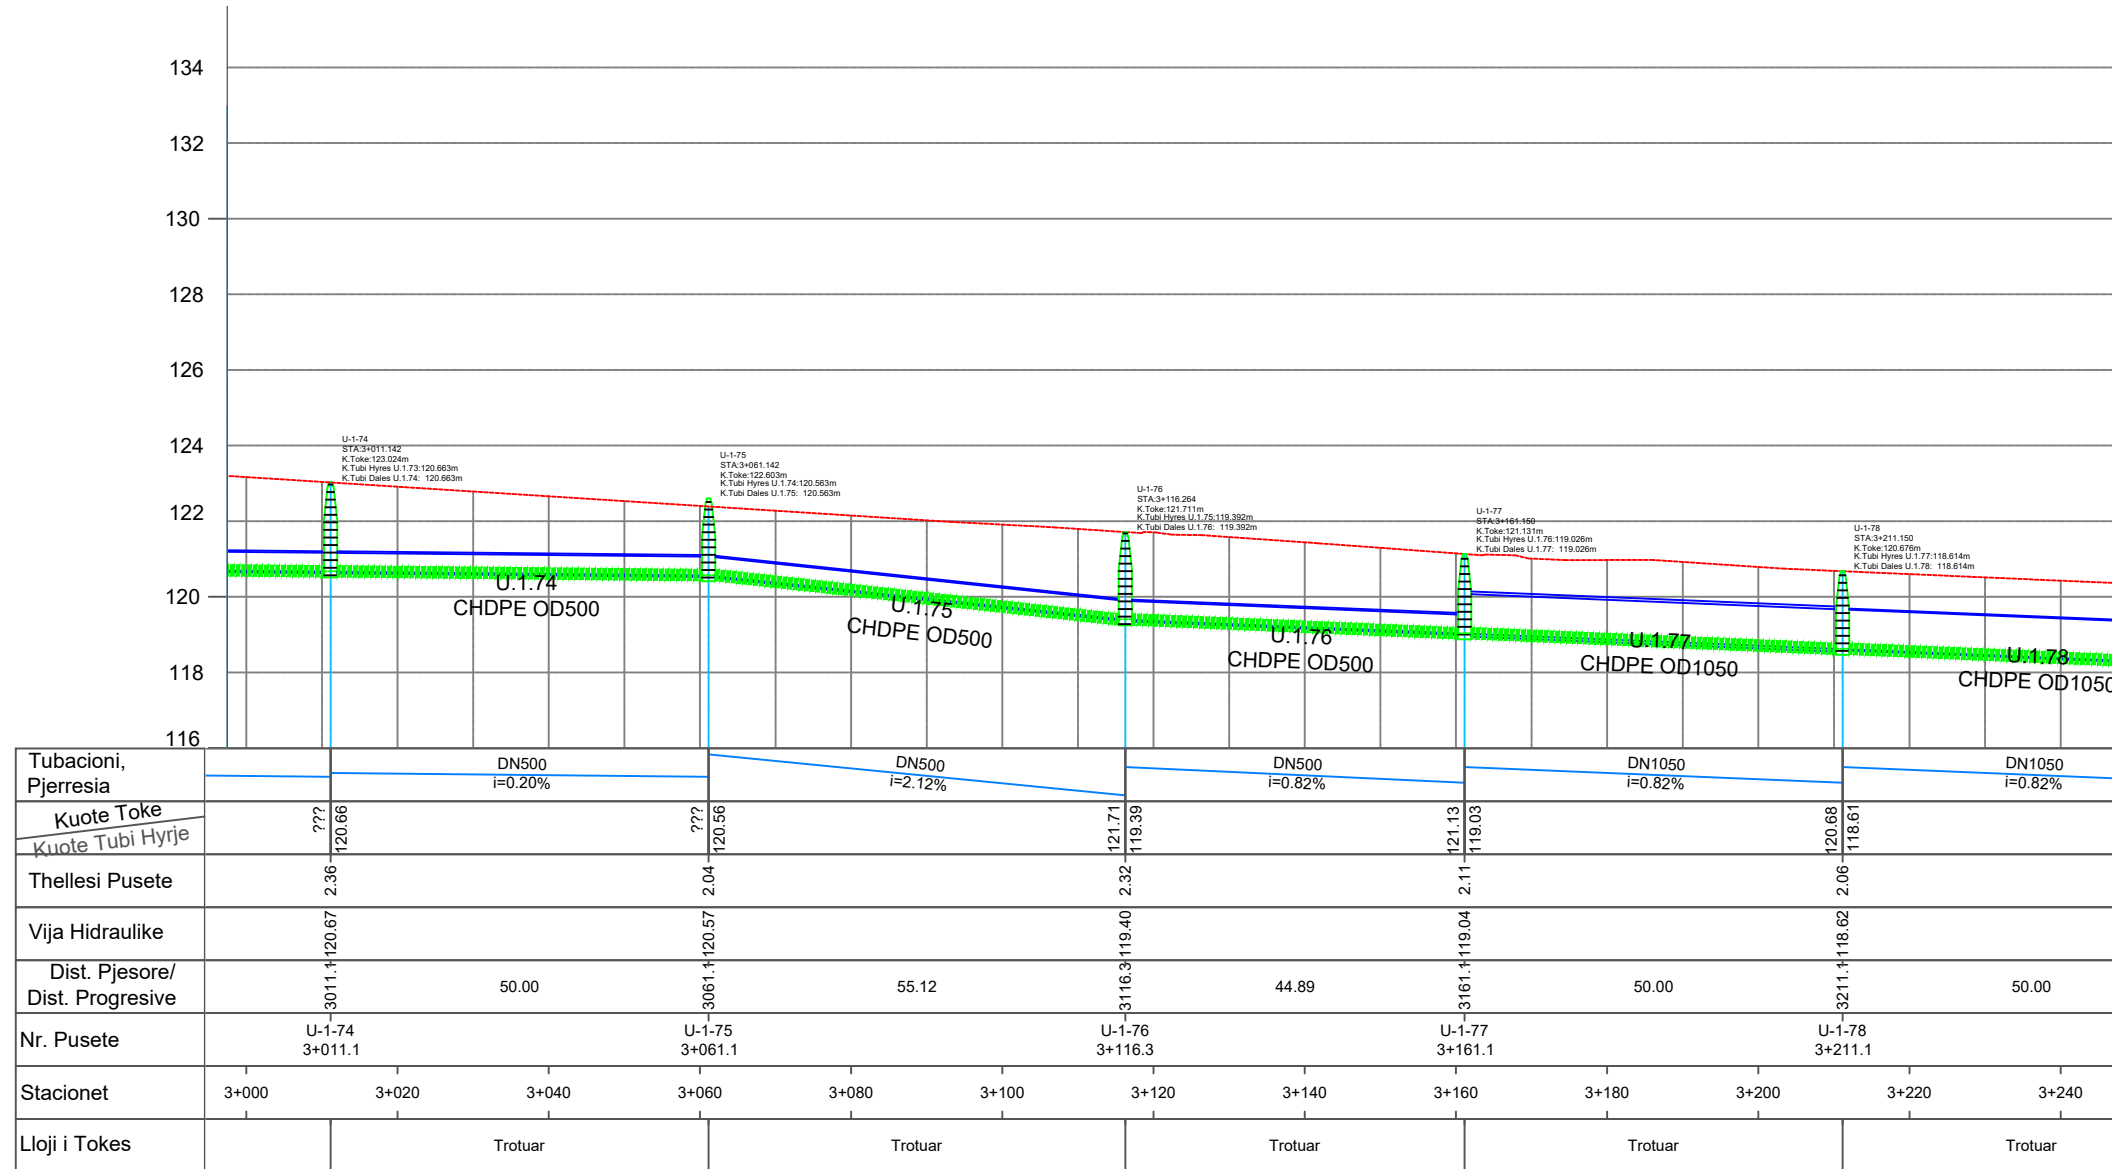


LEGJENDA DHE SHENIMET

LEGJENDA	
SIMBOLI	PERSHKRIMI
	Rruge
	Ndertesat
	Siperfaqe Uji
	Zona e Projektit
	Tubacion i Rrjetit Ekzistues
	Tubacion i Propozuar
	Tubacion Presioni i Stacionit të Pompave
	Pusetë e Propozuar Rrethore d=1000mm/1500mm
	Stacion i Propozuar Pompash
	Kalim Tubi
	Impianti i Trajtit të Ujërave të Ndotur Urbanë i Propozuar (MIP V) - Elbasan
	Niveli i Ujit në Tubacion (Gradienti Hidraulik)
	Vija e Tokës
	Lidhje Shtëpie me Rrjetin
	Pusetë e Propozuar Rrethore d=800mm për Lidhje Shtëpie me Rrjetin

- SHENIME :**
- Te gjitha koordinatat jane ne sistemin koordinativ UTM WGS84 34N.
 - Te gjitha dimensionet jane ne meter, ne te kundert do kete nje shenim.
 - Vija e Nivelit të Ujit në Tubacion është sipas rastit më të ngarkuar në Modelin Hidraulik.

a	Versioni final			
-	Versioni fillestar			
Indeks	Modifikime	Data	Vizatuar	Kontrolluar
Klienti		Ujësjellës Kanalizime Elbasan sh.a Adresa: Rruga "Petraq Popa", Elbasan		
Projekti		PROJEKT ZBATIM		
"Rikonstruktion dhe nderim i rrjetit të kanalizimeve të zonave informale, Harmës, pjesërisht Krasta e Vogël, pjesërisht lagja "D.M. Haxhire" dhe pjesërisht lagja "Katund i Ri".		Shkalla 1:1000		
		Formati A3(297x420)		
		Punoi: R.M	Data: 14/10/2021	
		Kontrolloi: S.Ç	Aprovoi: B.K	
GJEOKONSULT & CO sh.p.k Adresa: Rruga Sami Frasheri, Pallati 45, Shkalla 01, Kati 2, Tirane. Email: gjeokonsulti@hotmail.com		AL-EL01-PL-PRO-115 Faqe: 13 nga 14		
Posicioni	Emri	Firma	Posicioni	Emri
Ing. Ndertimi	Xh. DAJÇI		Ing. Hidroteknik	S.ÇIKA
Ing. Gjeodet	E. ISUFI		Ing. Gjeolog	F. KURTESHI
Ing. Mjedisi	D. PROFKA		Ing. Hidroteknik	V. GJINO
Ing. Ndertimi	D. SKUKA		Ing. Mekanik	N. QIRJAQI
Ing. Elektrik	A. ÇOKA			


423800.000

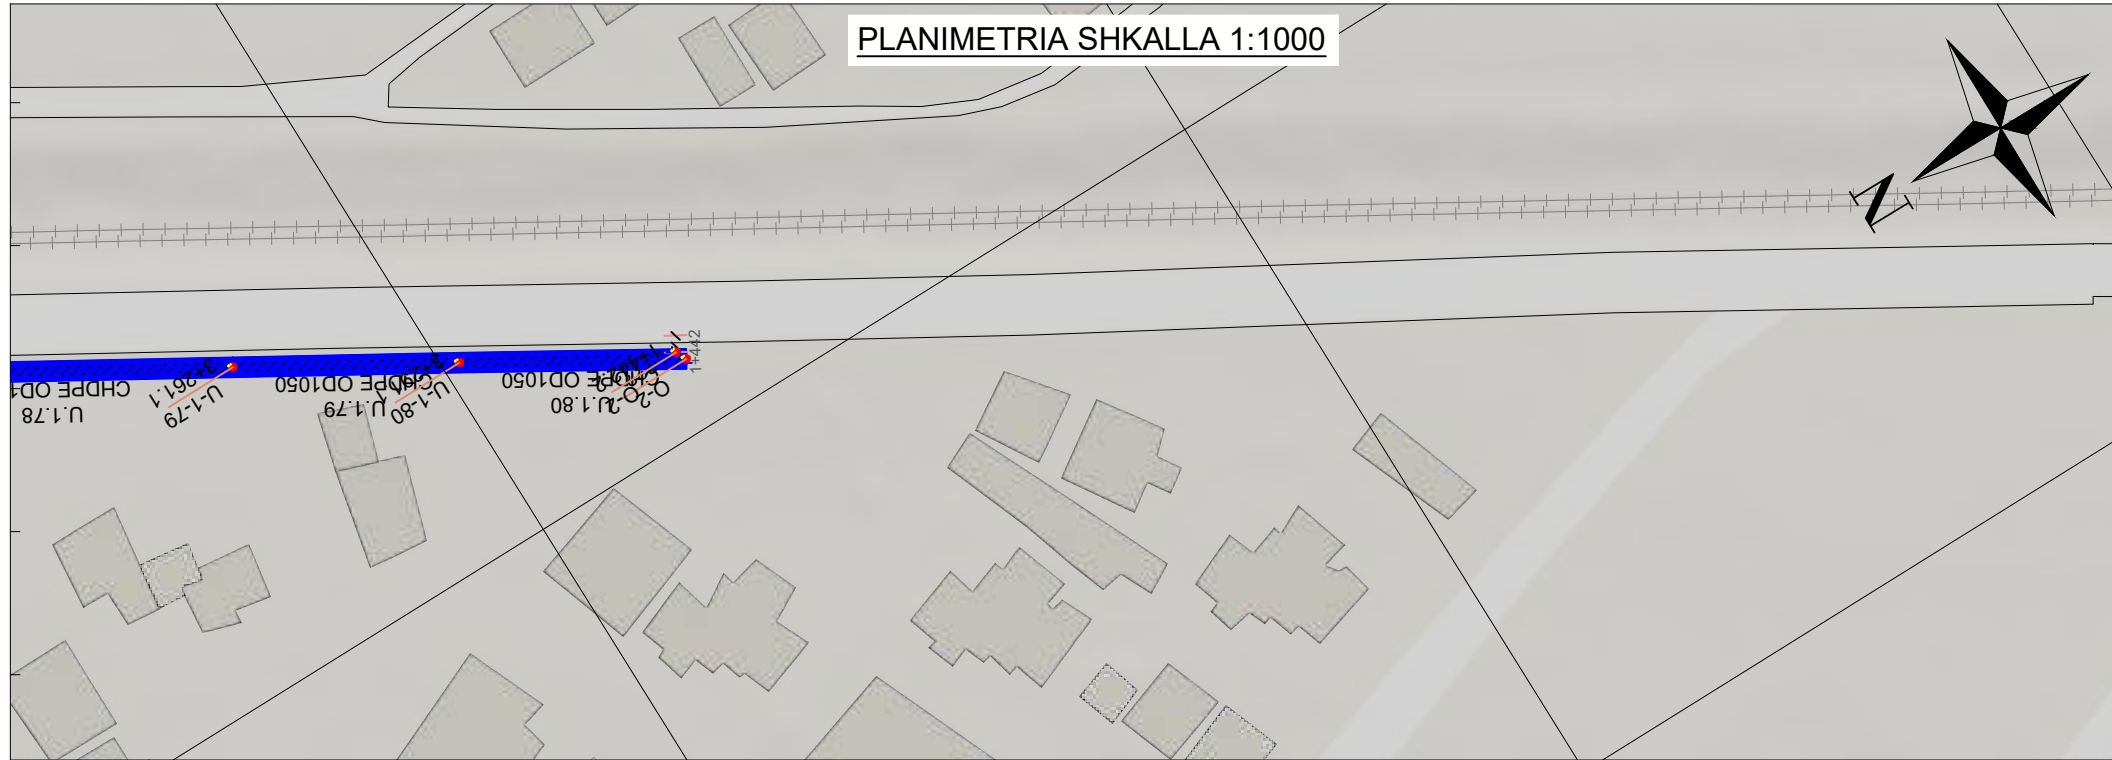

PLANIMETRIA SHKALLA 1:1000

PLANI PERGJITHSHEM

4551300.000

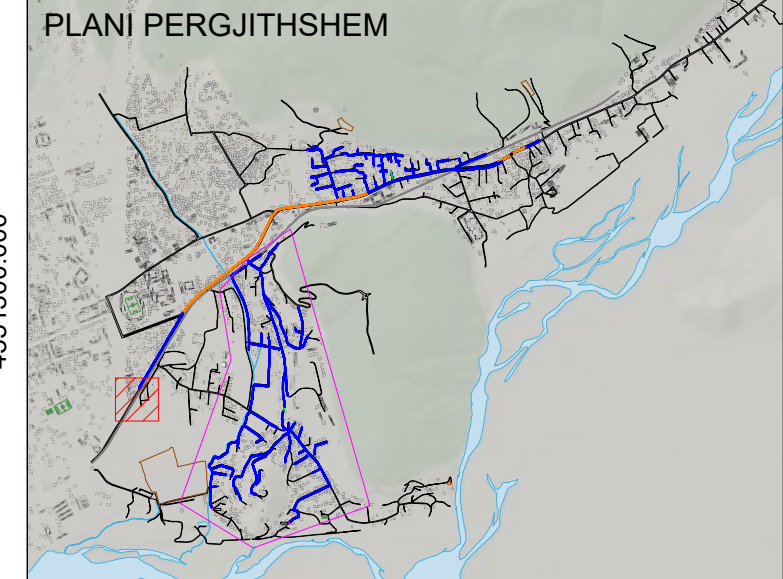

LEGJENDA DHE SHENIMET

LEGJENDA	
SIMBOLI	PERSHKRIMI
	Rruge
	Ndertesë
	Sipërfaqe Uji
	Zona e Projektit
	Tubacion i Rrjetit Ekzistues
	Tubacion i Propozuar
	Tubacion Presioni i Stacionit të Pompave
	Pusetë e Propozuar Rrethore d=1000mm/1500mm
	Stacion i Propozuar Pompash
	Kalim Tubi
	Impianti i Trajtit të Ujërave të Ndotur Urbanë i Propozuar (MIP V) - Elbasan
	Niveli i Ujit në Tubacion (Gradienti Hidraulik)
	Vija e Tokës
	Lidhje Shtëpie me Rrjetin
	Pusetë e Propozuar Rrethore d=800mm për Lidhje Shtëpie me Rrjetin


SHENIME :

1. Te gjitha koordinatat jane ne sistemin koordinativ UTM WGS84 34N.
2. Te gjitha dimensionet jane ne meter, ne te kundert do kete nje shenim.
3. Vija e Nivelit të Ujit në Tubacion është sipas rastit më të ngarkuar në Modelin Hidraulik.

423800.000

423700.000

PROFIL GJATESOR U-1 SHKALLA V 1:200 , H 1:1000

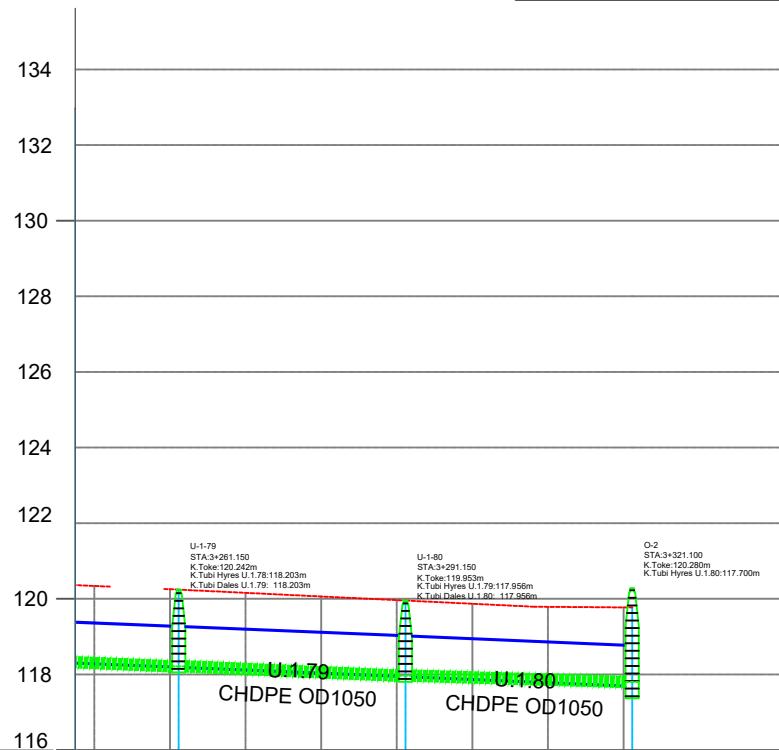

Tubacioni, Pjerresia	DN1050 i=0.82%	DN1050 i=0.85%	
Kuote Toke	120.24	118.20	
Kuote Tubi Hyrje	118.21	117.96	
Thellesi Pusete	2.04	2.00	2.76
Vija Hidraulike	118.21	117.97	
Dist. Pjesore/ Dist. Progressive	30.00	29.99	3321.1
Nr. Pusete	U-1-79 3+261.1	U-1-80 3+291.1	O-2 3321.1
Stacionet	3+260	3+280	3+300
Lloji i Tokes	Trotuar	Trotuar	

a	Versioni final				
-	Versioni fillestar				
Indeks	Modifikime	Data	Vizatuar	Kontrolluar	Aprovuar
Klienti	Ujësjetës Kanalizime Elbasan sh.a Adresa: Rruga "Petraq Popa", Elbasan				
Projekti	"Rikonstruksion dhe ndërtim i rrjetit të kanalizimeve të zonave informale, Harmës, pjesërisht Krasta e Vogël, pjesërisht lagja "D.M. Haxhire" dhe pjesërisht lagja "Katund i Ri".				PROJEKT ZBATIM
PROFIL GJATESOR LINJA NE RRUGEN NACIONALE U-1 KALIM ME MIKROTUNEL-VARIANTI 2					
GJEOKONSULT & CO NIPTI K9181005 HARMES					
GJEOKONSULT & CO sh.p.k Adresa: Rruga Sami Frasheri, Pallati 45, Shkalla 01, Kati 2, Tirane. Email: gjeokonsult@hotmail.com					
AL-EL01-PL-PRO-115 Faqe: 14 nga 14					
pozicioni	Emri	Firma	pozicioni	Emri	Firma
Ing. Ndertimi	Xh. DAJÇI		Ing. Hidroteknik	S.ÇIKA	
Ing. Gjeodet	E. ISUFI		Ing. Gjeolog	F. KURTESHI	
Ing. Mjedis	D. PROFKA		Ing. Hidroteknik	V. GJINO	
Ing. Ndertimi	D. SKUKA		Ing. Mekanik	N. QIRJAQI	
Ing. Elektrik	A. ÇOKA				