

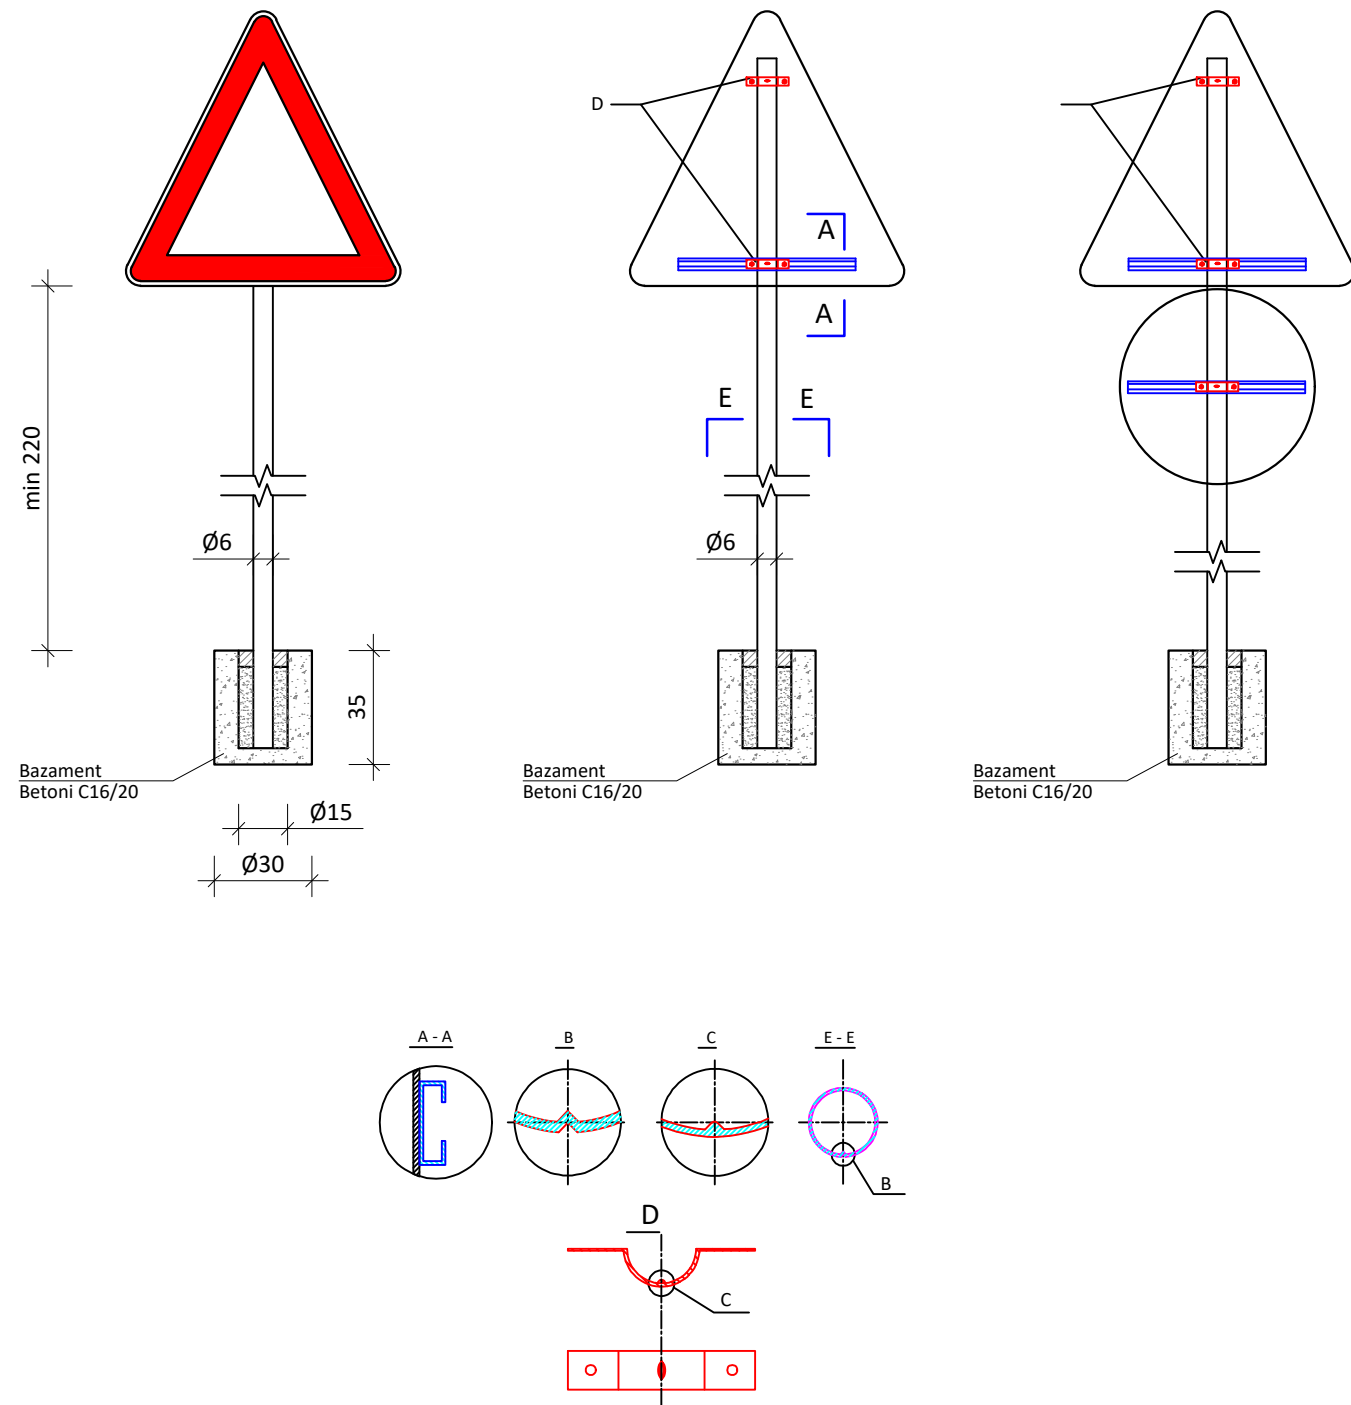


MENYRA E VENDOSJES SE TABELAVE RRUGORE
SH 1:25

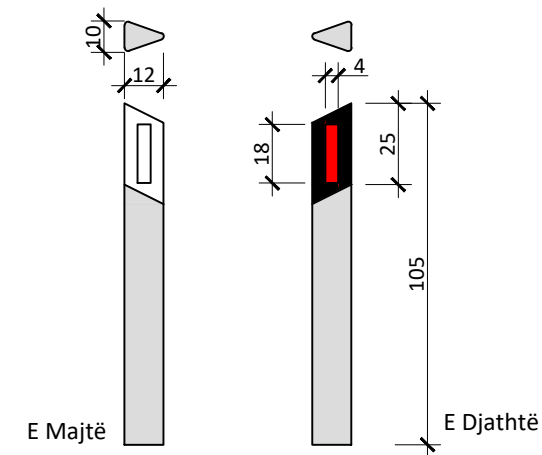

Përvijues special pengesash për ishuj
dhe ndarës trafiku SH 1:20

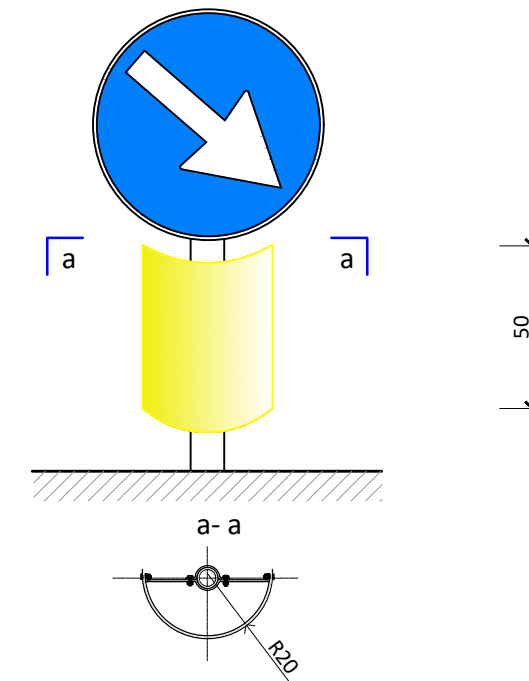

SHënim:

Sipas "Manuali i Sinjalizimit Rrugor"
Shmangësit normalë, anësorë duhet të vendosen përgjatë atyre segmenteve rrugore, jashtë qendrave të banuara, ku është e nevojshme shikueshmëria në largësi të ecurisë së aksit të rrugës, për arsye të shpejtësisë vendore zotëruese, drejtimin planoaltimetrik apo kushteve klimatike të zonës. (neni 171/1).
Duhet të shmangen vendosjet rastësore, dhe për pjesë homogjene të rrugës, vendosja duhet të jetë në vazhdimësi dhe me të njëjtin lloj shmangësi.

Shmangësit anësorë (Skema 58 aneksi A), në vijë të drejtë, duhet të vendosen njëri pas tjetrit me një hapësirë maksimumi 50 m. Në kthesa, vendosja e tyre bëhet në funksion të rrezes së kthesës, sipas tabelës së mëposhtme:

Rezja e Kthesës (m)	Distanca (m)
deri në 30	6
30 ÷ 50	8
50 ÷ 100	12
100 ÷ 200	20
200 ÷ 400	30
mbi 400	Sa distanca e pranuar në vijë të drejtë, dhe jo më shumë se 50


EMERTESA OBJEKTIT: "SISTEMIM ASFALTIM I RRUGES SE FSHATIT KOKREVE FAZA-I, NJESIA ADMINISTRATIVE HOTOLISHT"

 REPUBLICA E SHQIPERISE	FAZA E PROJEKTIT :PROJEKT ZBATIMI	Nr. 01
	EMERTESA E FLETES: DETAJE SINJALISTIKE	SH- 1/50
 ZENIT&CO	POROSITESI - BASHKIA LIBRAZH D	DT. / / 2022
	Rruga: Myrteza Topi (Nr 18, zip. code: 1007) Mobile phone 069 20 99 065 E-Mail: zenit06@live.com TIRANE - ALBANIA	GRUPI PROJEKTIMIT (ZENIT & CO) sh.p.k Inxh. Mek. Arqile PERI Inxh. Gjeo. Yzeir MIRAKA Inxh. Ndert. Rexhep TARBA Inxh. Elek. Spiro PLEQI Inxh. Hidro. Merita MENGRI Inxh. Gjeodet. Lulzim VRAP I Ark. Raimonda MYDINLLARI


Pozicioni i vendosjes së tabelave në zonat Urbane




Pozicioni i vendosjes së tabelave në zonat InterUrbane (Rurale)

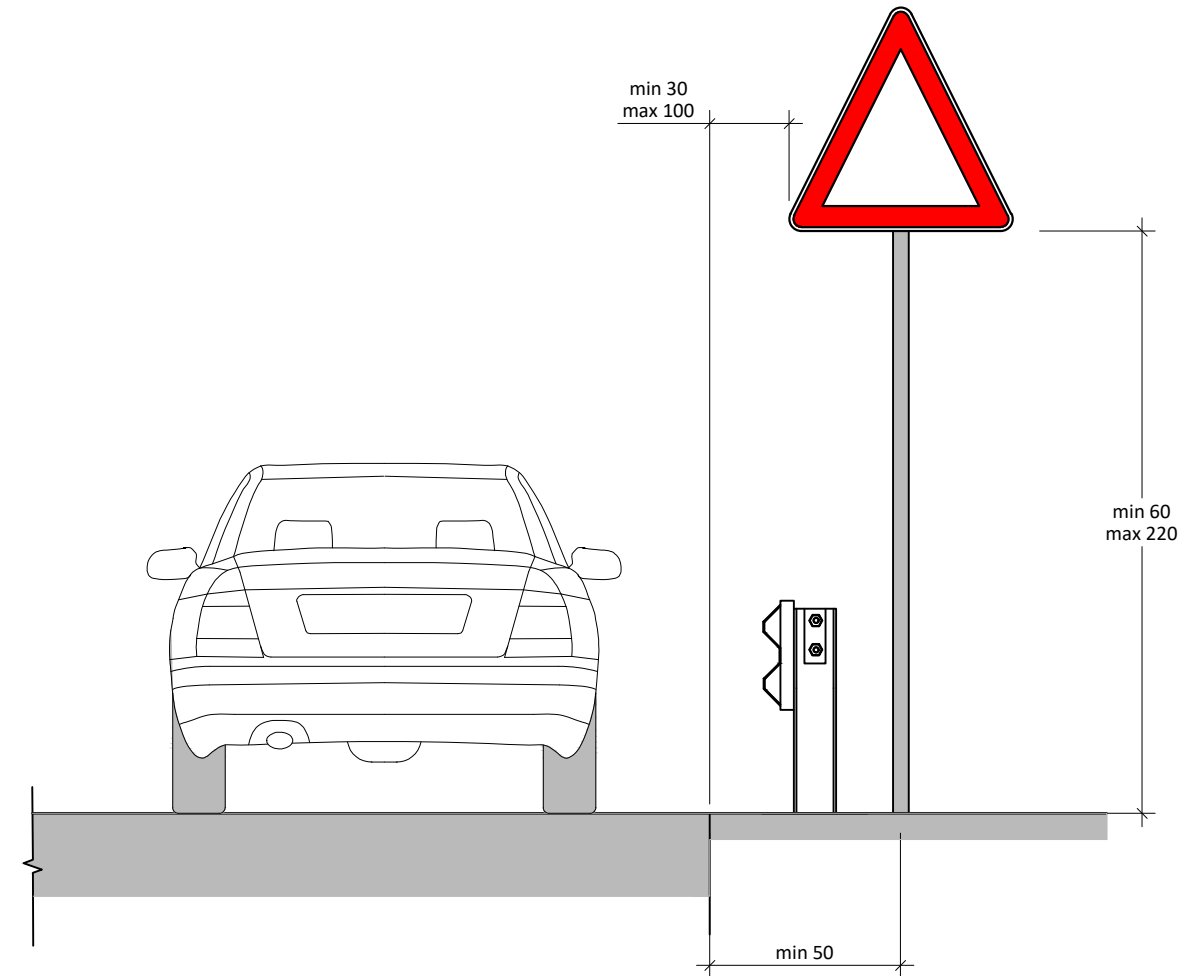

Kurriz artificiale, ngadalsues

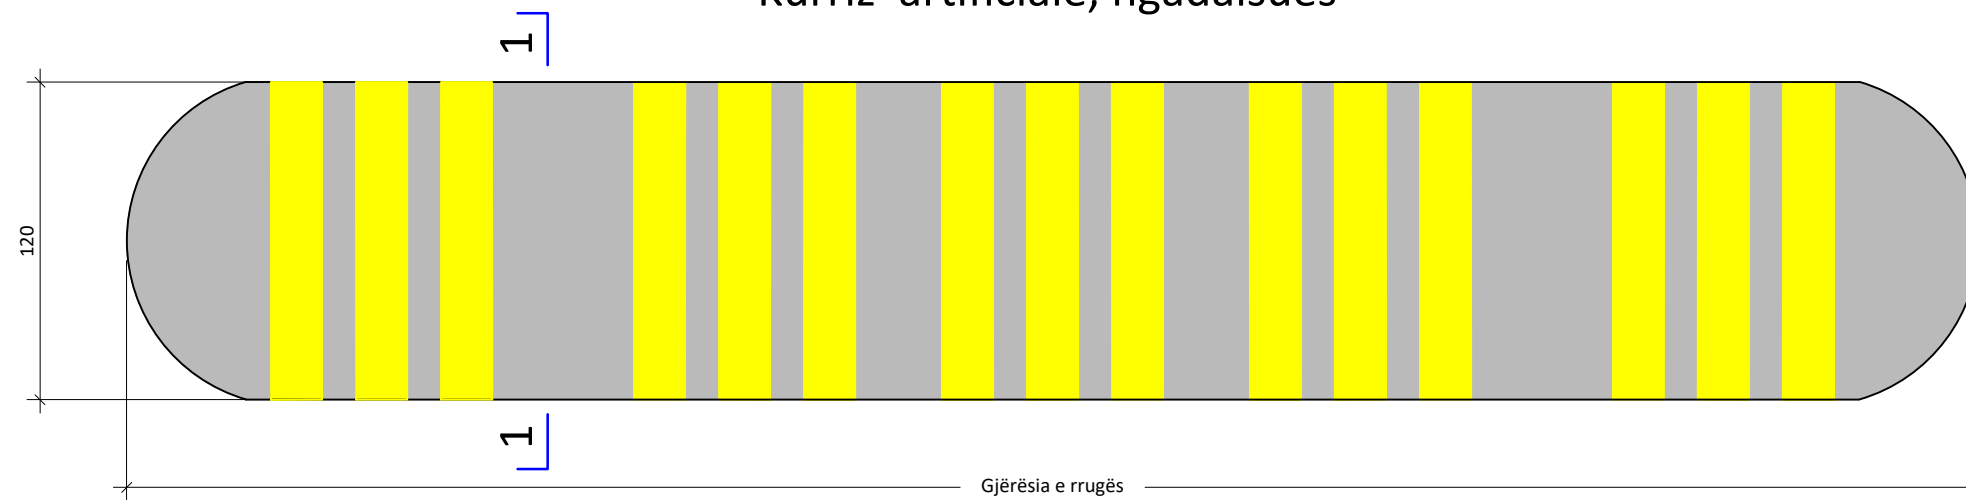


Prerja 1-1

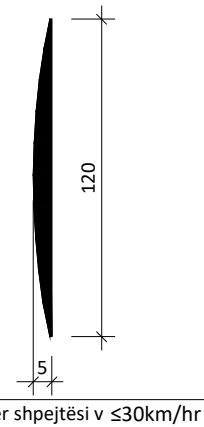

EMERTESA OBJEKTIT: "SISTEMIM ASFALTIM I RRUGES SE FSHATIT KOKREVE FAZA-I, NJESIA ADMINISTRATIVE HOTOLISHT"			
 REPUBLIKA E SHQIPERISE 	FAZA E PROJEKTIT :PROJEKT ZBATIMI	Nr. 02	
	EMERTESA E FLETES: DETAJE SINJALISTIKE	SH- 1/50	
	POROSITESI - BASHKIA LIBRAZH D	Dt. / /2022	
Rruga: Myrteza Topi (Nr 18.zip.code.1007) Mobile phone 069 20 99 065 E-Mail: zenit06@live.com TIRANE - ALBANIA	GRUPI PROJEKTIMIT (ZENIT & CO) sh.p.k Inxh. Mek. Arqile PERI Inxh.Ndert. Rexhep TARBA Inxh.Hidro. Merita MENGRI Ark.Raimonda MYDINLLARI	Inxh. Gjeo.Yzeir MIRAKA Inxh.Elek. Spiro PLEQI Inxh.Gjeodet.Lulzim VRAPI	Nr.Licence N.0433/20

SHENJAT NDALUESE

Kufizim maksimal i shpejtesise

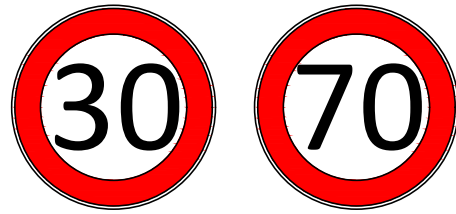


Ndalim parakalimi

Skeda 16



Fundi i kufizimit te shpejtesise

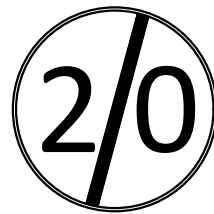

SINJALET E RREZIKUT

Kthese

Skeda 17



Vendkalim kembesoresh



Skeda 17



SINJALET E PERPARESISE

Kryqezim me te drejte perparesie

Skeda 17

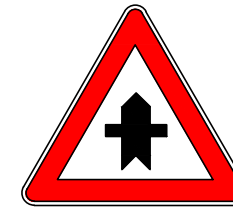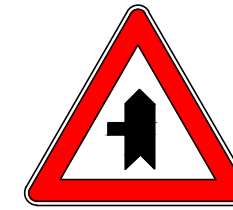


Ndal dhe jep perparesi

Skeda 14



E drejte perparesie

Skeda 13

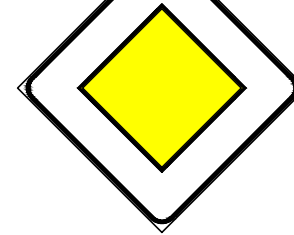

Sinjalet E Drejtimit


Skeda 6



min 150 cm


PERMASAT E SHENJAVE RRUGORE

Shenjë kuadratike
Skeda 2 "Drejtëndësh tregimi"

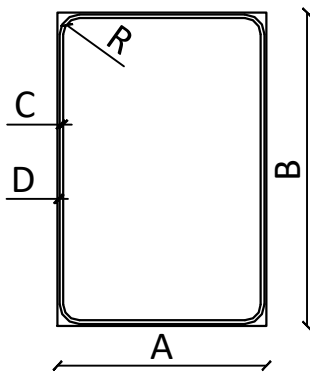


A	B	C	D	R
NORMAL 90	135	0.8	1.6	7
I MADH 135	200	1.3	2.6	10

Sinjalet per lokalitete "Skeda 8"

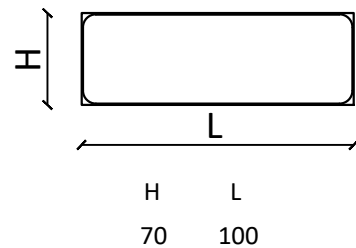


H	L
70	100

Drejtimit Interurban "Skeda 6"

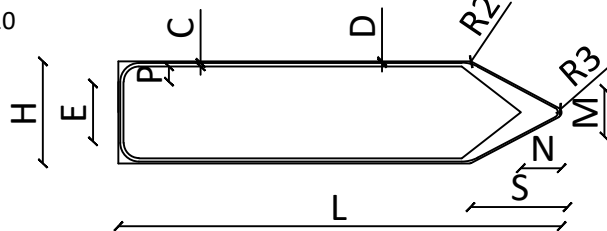


C	D	E	H	L	M
1	0.5	17	30	130	13.5
N	R1	R2	R3	P	S
12	6	10	0.5	5	28.5

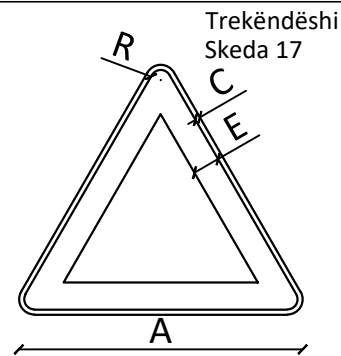


A	C	E	R
90	1.5	8	4.5

Rrethi
Skeda 16 "Ndalim"

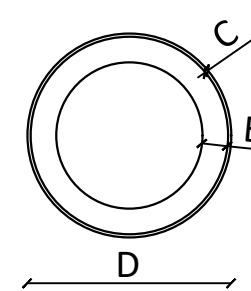


C	D	E
Normale 1	60	7.5

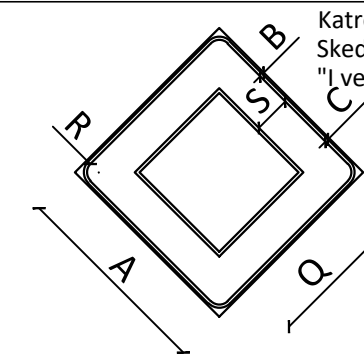


A	B	C	Q	R	S
60	0.5	1	40	3.5	1.1


Rrethi
Skeda 15 "Detyrim"

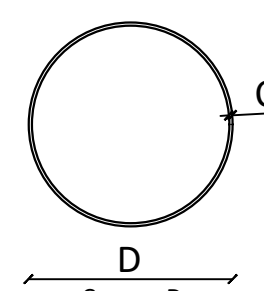


C	D
E vogël 0.8	40
Normale 1	60

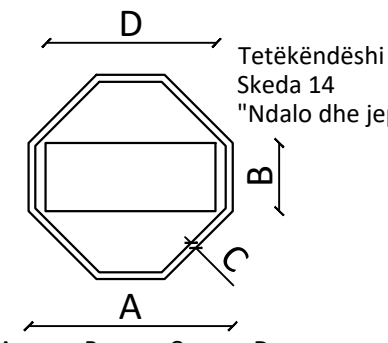

A	B	C	D
E vogël 60	20	2	50
Normale 90	30	3	75

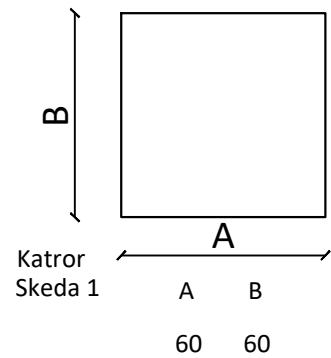

A	B
60	60

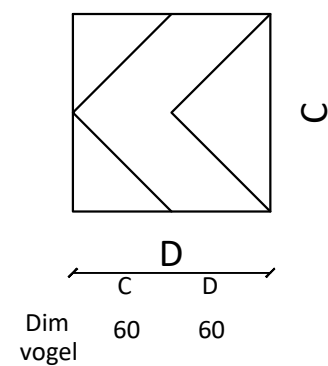

C	D
Dim 60	60
vogel	

Katror
Skeda 13
"I vendosur me diagonale vertikalisht"

Tetëkëndëshi
Skeda 14
"Ndalo dhe jep përparësi"

EMERTESA OBJEKTIT: "SISTEMIM ASFALTIM I RRUGES SE FSHATIT KOKREVE FAZA-I, NJESIA ADMINISTRATIVE HOTOLISHT"

 REPUBLIKA E SHQIPERISE ZENIT&CO	FAZA E PROJEKTIT :PROJEKT ZBATIMI EMERTESA E FLETES: DETAJE SINJALISTIKE	Nr. 03 SH- 1/50
	POROSITESI - BASHKIA LIBRAZHDI Rruga: Myrteza Topi (Nr 18.zip.code.1007) E-Mail: zenit06@live.com TIRANE - ALBANIA	GRUPI PROJEKTIMIT (ZENIT & CO) sh.p.k Inxh. Mek. Arqile PERI Inxh. Ndert. Rexhep TARBA Inxh. Hidro. Merita MENGRI Ark. Raimonda MYDINLLARI