

PROJEKT ARKITEKTONIK

Objekti: Rikonstruksion i plotë i shkollës së mesme "Pjetër Budi" + terrene sportive, BURREL



REPUBLIKA E SHQIPERISE

BURREL, ALBANIA



TRIANGLE Sh.p.k

Pehkopi, Diber, Albania, 8301

MIRATO I
BASHKIA MAT

Z.AGRON MALAJ

SHKOLLA "PJETER BUDI"

BURREL

OBJEKTI
INSTITUCION ARSIMOR

TRIANGLE

GRUPI I PROJEKTIMIT

Ing. Zenulla Mehmeti K.2130/1

Ark. Ervin Shini A.1749

Ing. Durim Stafhasani E.1706

Ing. Agim Sallaku M.1558

Top. Merxhan Duka T.0232/4

PROJEKTIM - MBIKQYRJE - KOLAUDIM
TRIANGLE SH.P.K.
NIPT. M1305701T

Rikonstruksion i plote i shkollës "Pjetër Budi"

Emri i vizatimit



Status i vizatimit
Miratuar

Shkalla 1:125

Fleta:
A.01.1

Revision

Plani i Katit Perdhe (gjendja ekzistuese)

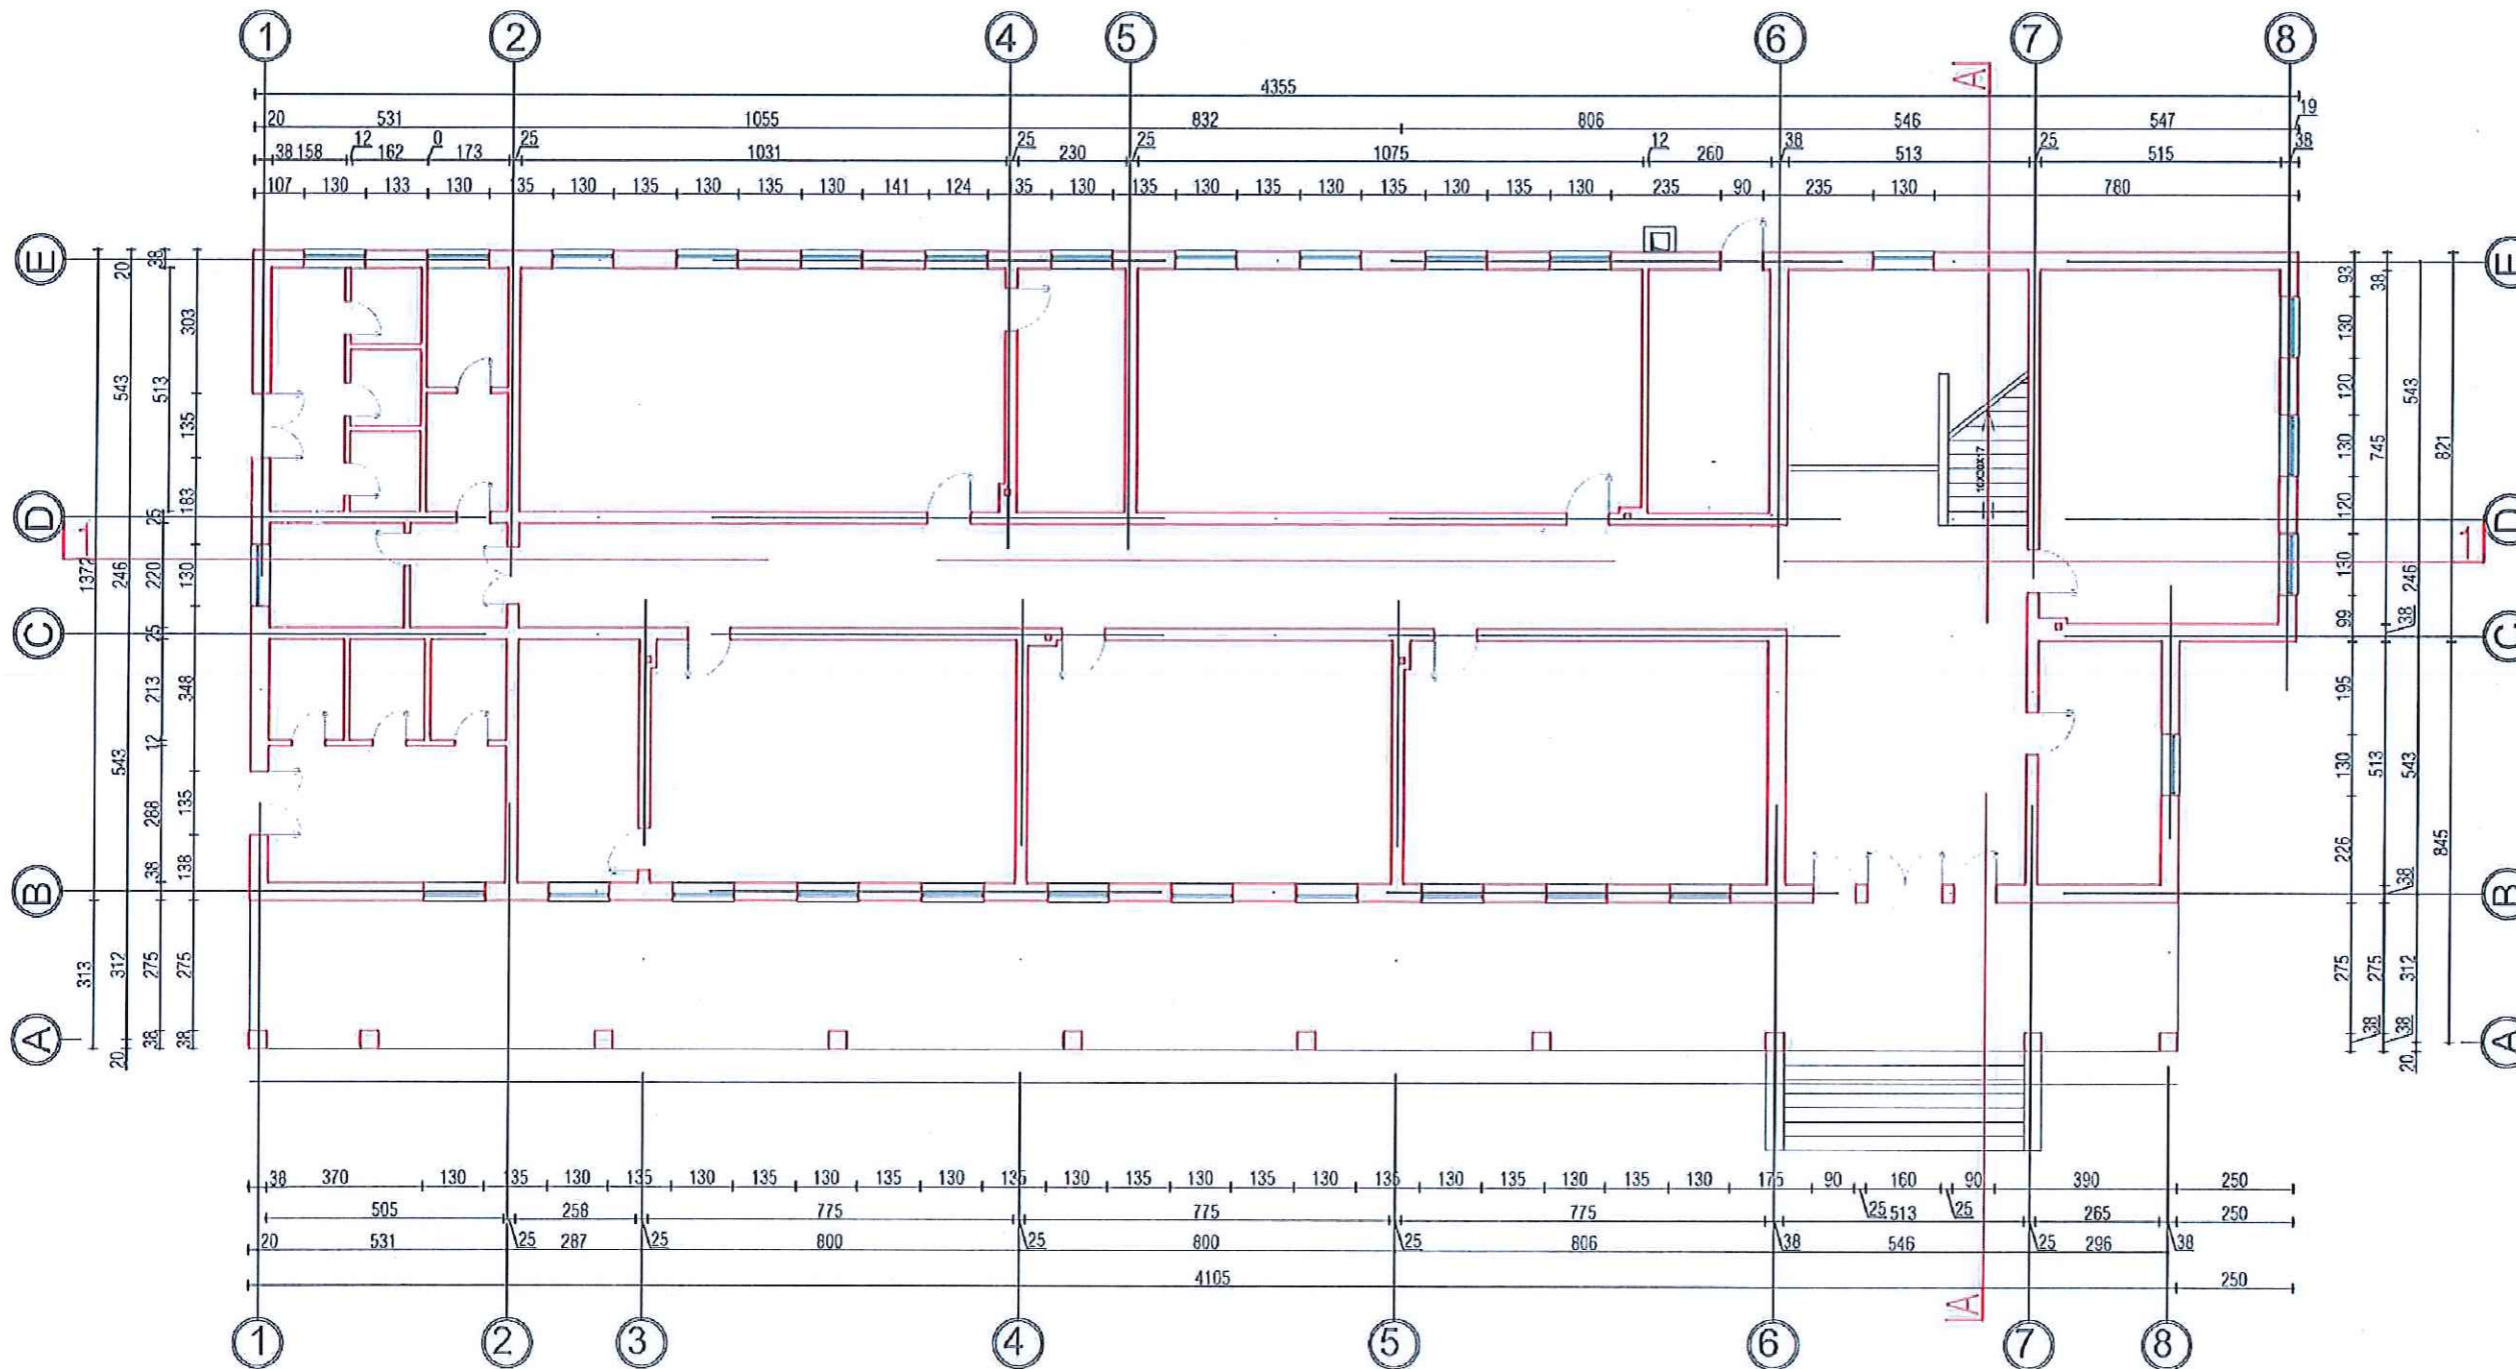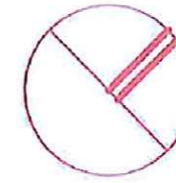

Sip = 712 m²

REPUBLIKA E SHQIPERISE

BURREL, ALBANIA



TRIANGLE Sh.p.k

Pekopi, Diber, Albania, 8301

MIRATO I
BASHKIA MAT

Z.AGRON MALAJ

SHKOLLA "PJETER BUDI"

BURREL

OBJEKTI
INSTITUCION ARSIMOR

TRIANGLE

GRUPI I PROJEKTIMIT

Ing. Zenulla Mehmeti K.2130/1

Ark. Ervin Shini A.1749

Ing. Durim Stafhasani E.1706

Ing. Agim Sallaku M.1558

Top. Merxhan Duka T.0232/4



Rikonstruktion i plate i
shkolles "Pjeter Budi"

Emri i vizatimit
Plani i katit perdhe gjendja eksistuese


Status i vizatimit
Miratuar

Shkalla 1:125

Fleta:
A.01.1

Revision

PLANI I VENDOSJES

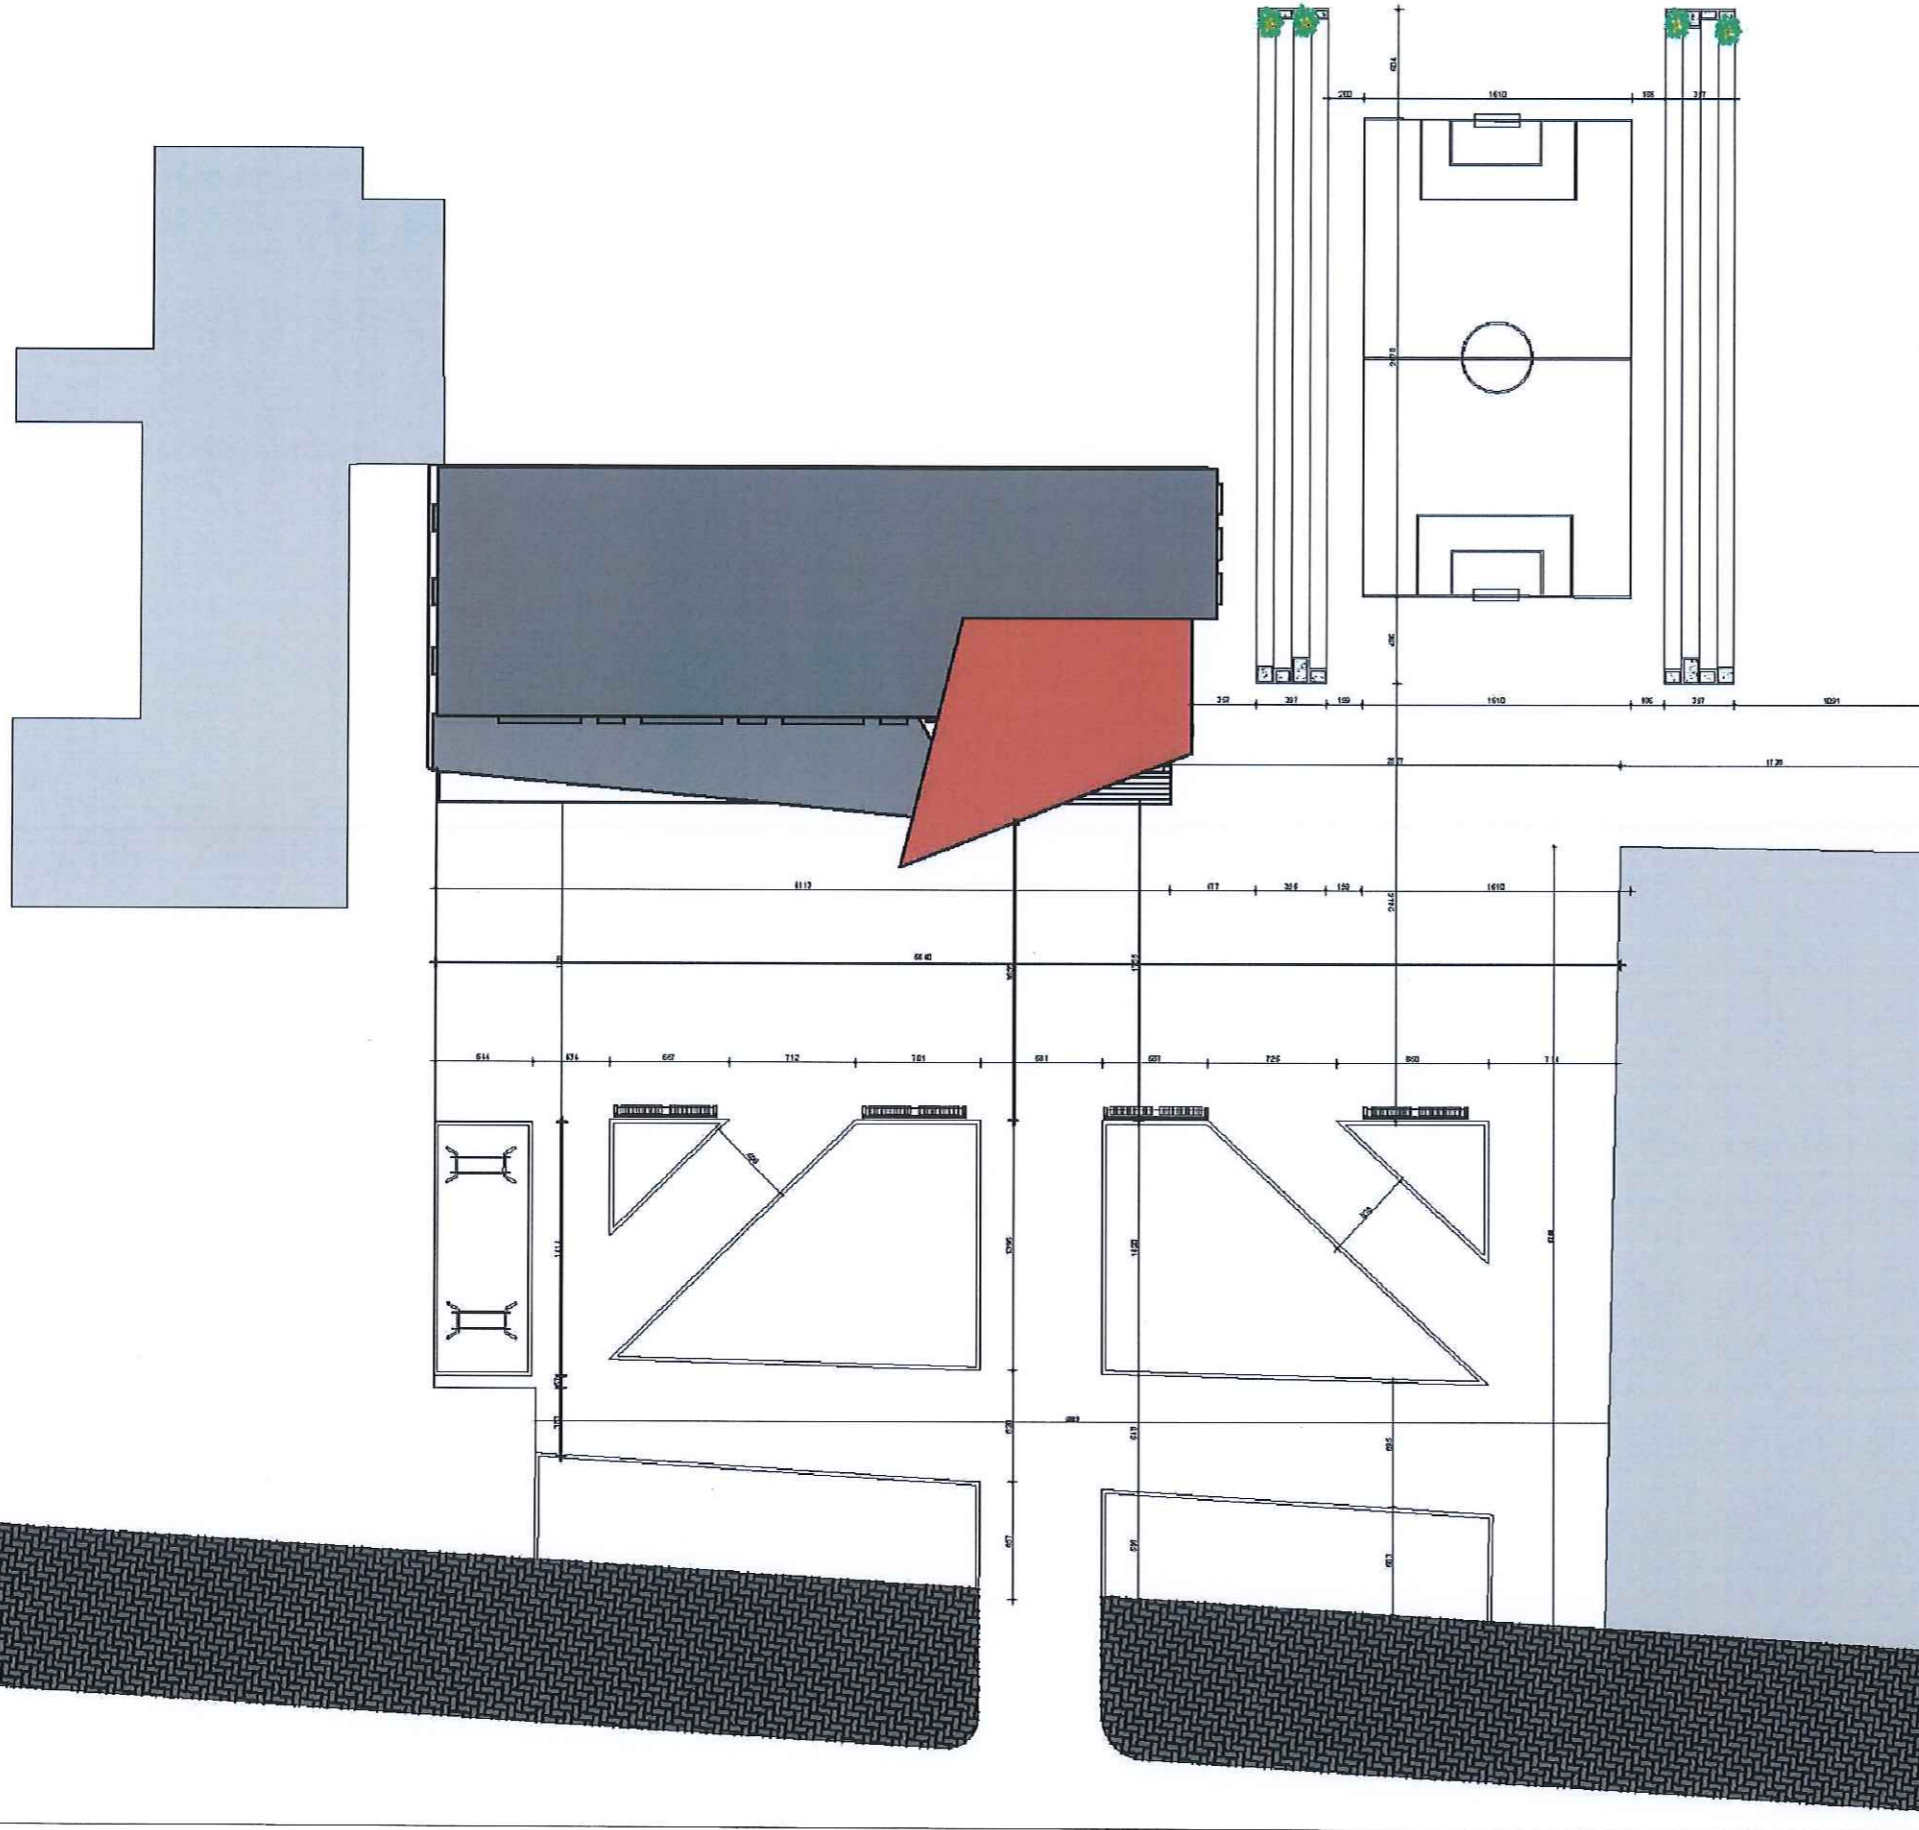

REPUBLIKA E SHQIPERISE
BURREL, ALBANIA



TRIANGLE Sh.p.k
Pehkopi, Diber, Albania, 8301

MIRATO I
BASHKIA MAT
Z.AGRON MALAJ

SHKOLLA "PJETER BUDI"
BURREL

OBJEKTI
INSTITUCION ARSIMOR

TRIANGLE

GRUPI I PROJEKTIMIT

Ing. Zenulla Mehmeti	K.2130/1
Ark. Ervin Shini	A.1749
Ing. Durim Stafhasani	E.1706
Ing. Agim Sallaku	M.1558
Top. Merxhan Duka	T.0232/4



Rikonstruksion i plote i
shkolles "Pjeter Budi"


Emri i vizatimit
PLANI I VENDOSJES

Status i vizatimit
Miratuar

Shkalla 1:400

Fleta: A.01.1
Revision

PLANI I VENDOSJES

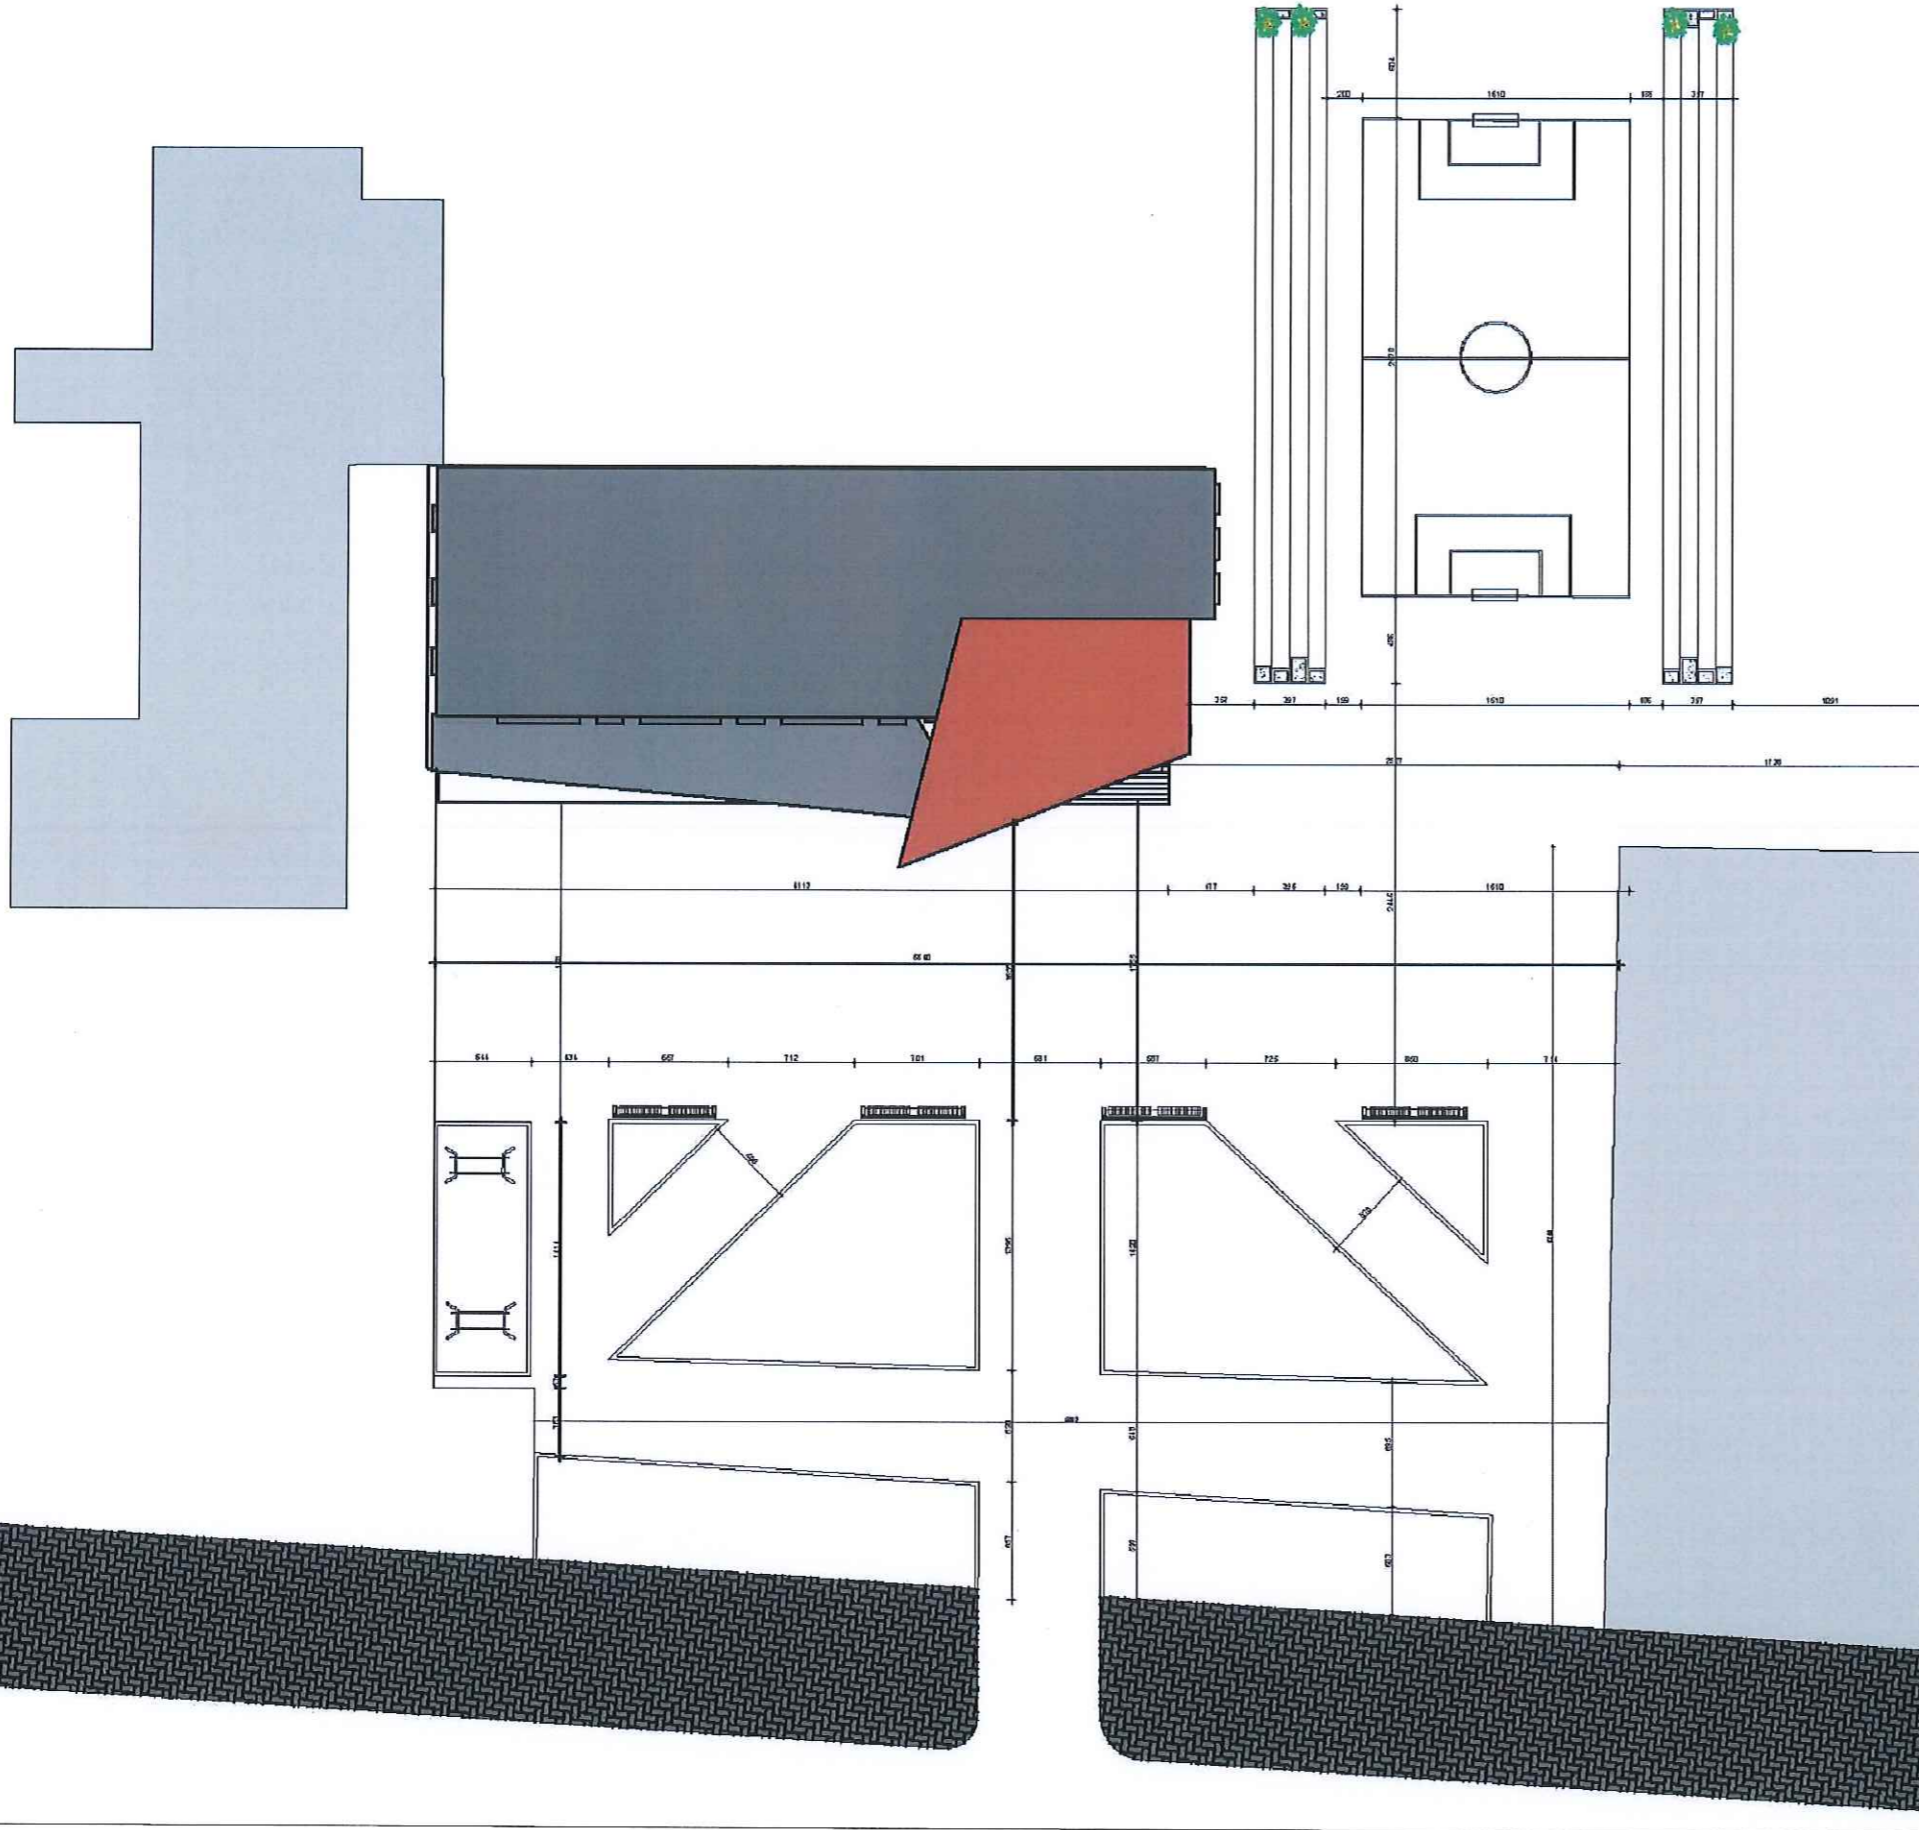

REPUBLIKA E SHQIPERISE
BURREL, ALBANIA



TRIANGLE Sh.p.k
Pehkopi, Diber, Albania, 8301

MIRATO I
BASHKIA MAT
Z.AGRON MALAJ

SHKOLLA "PJETER BUDI"
BURREL

OBJEKTI
INSTITUCION ARSIMOR

TRIANGLE

GRUPI I PROJEKTIMIT

Ing. Zenulla Mehmeti	K.2136/1
Ark. Ervin Shini	A.1749
Ing. Durim Stafhasani	E.1706
Ing. Agim Sallaku	M.1558
Top. Merxhan Duka	T.0232/4



Rikonstrukcion i plote i
shkolles "Pjeter Budi"


Emri i vizatimit
PLANI I VENDOSJES

Status i vizatimit
Miratuar

Shkalla 1:400

Fleta: A.01.1 Revision

PLANI I VENDOSJES

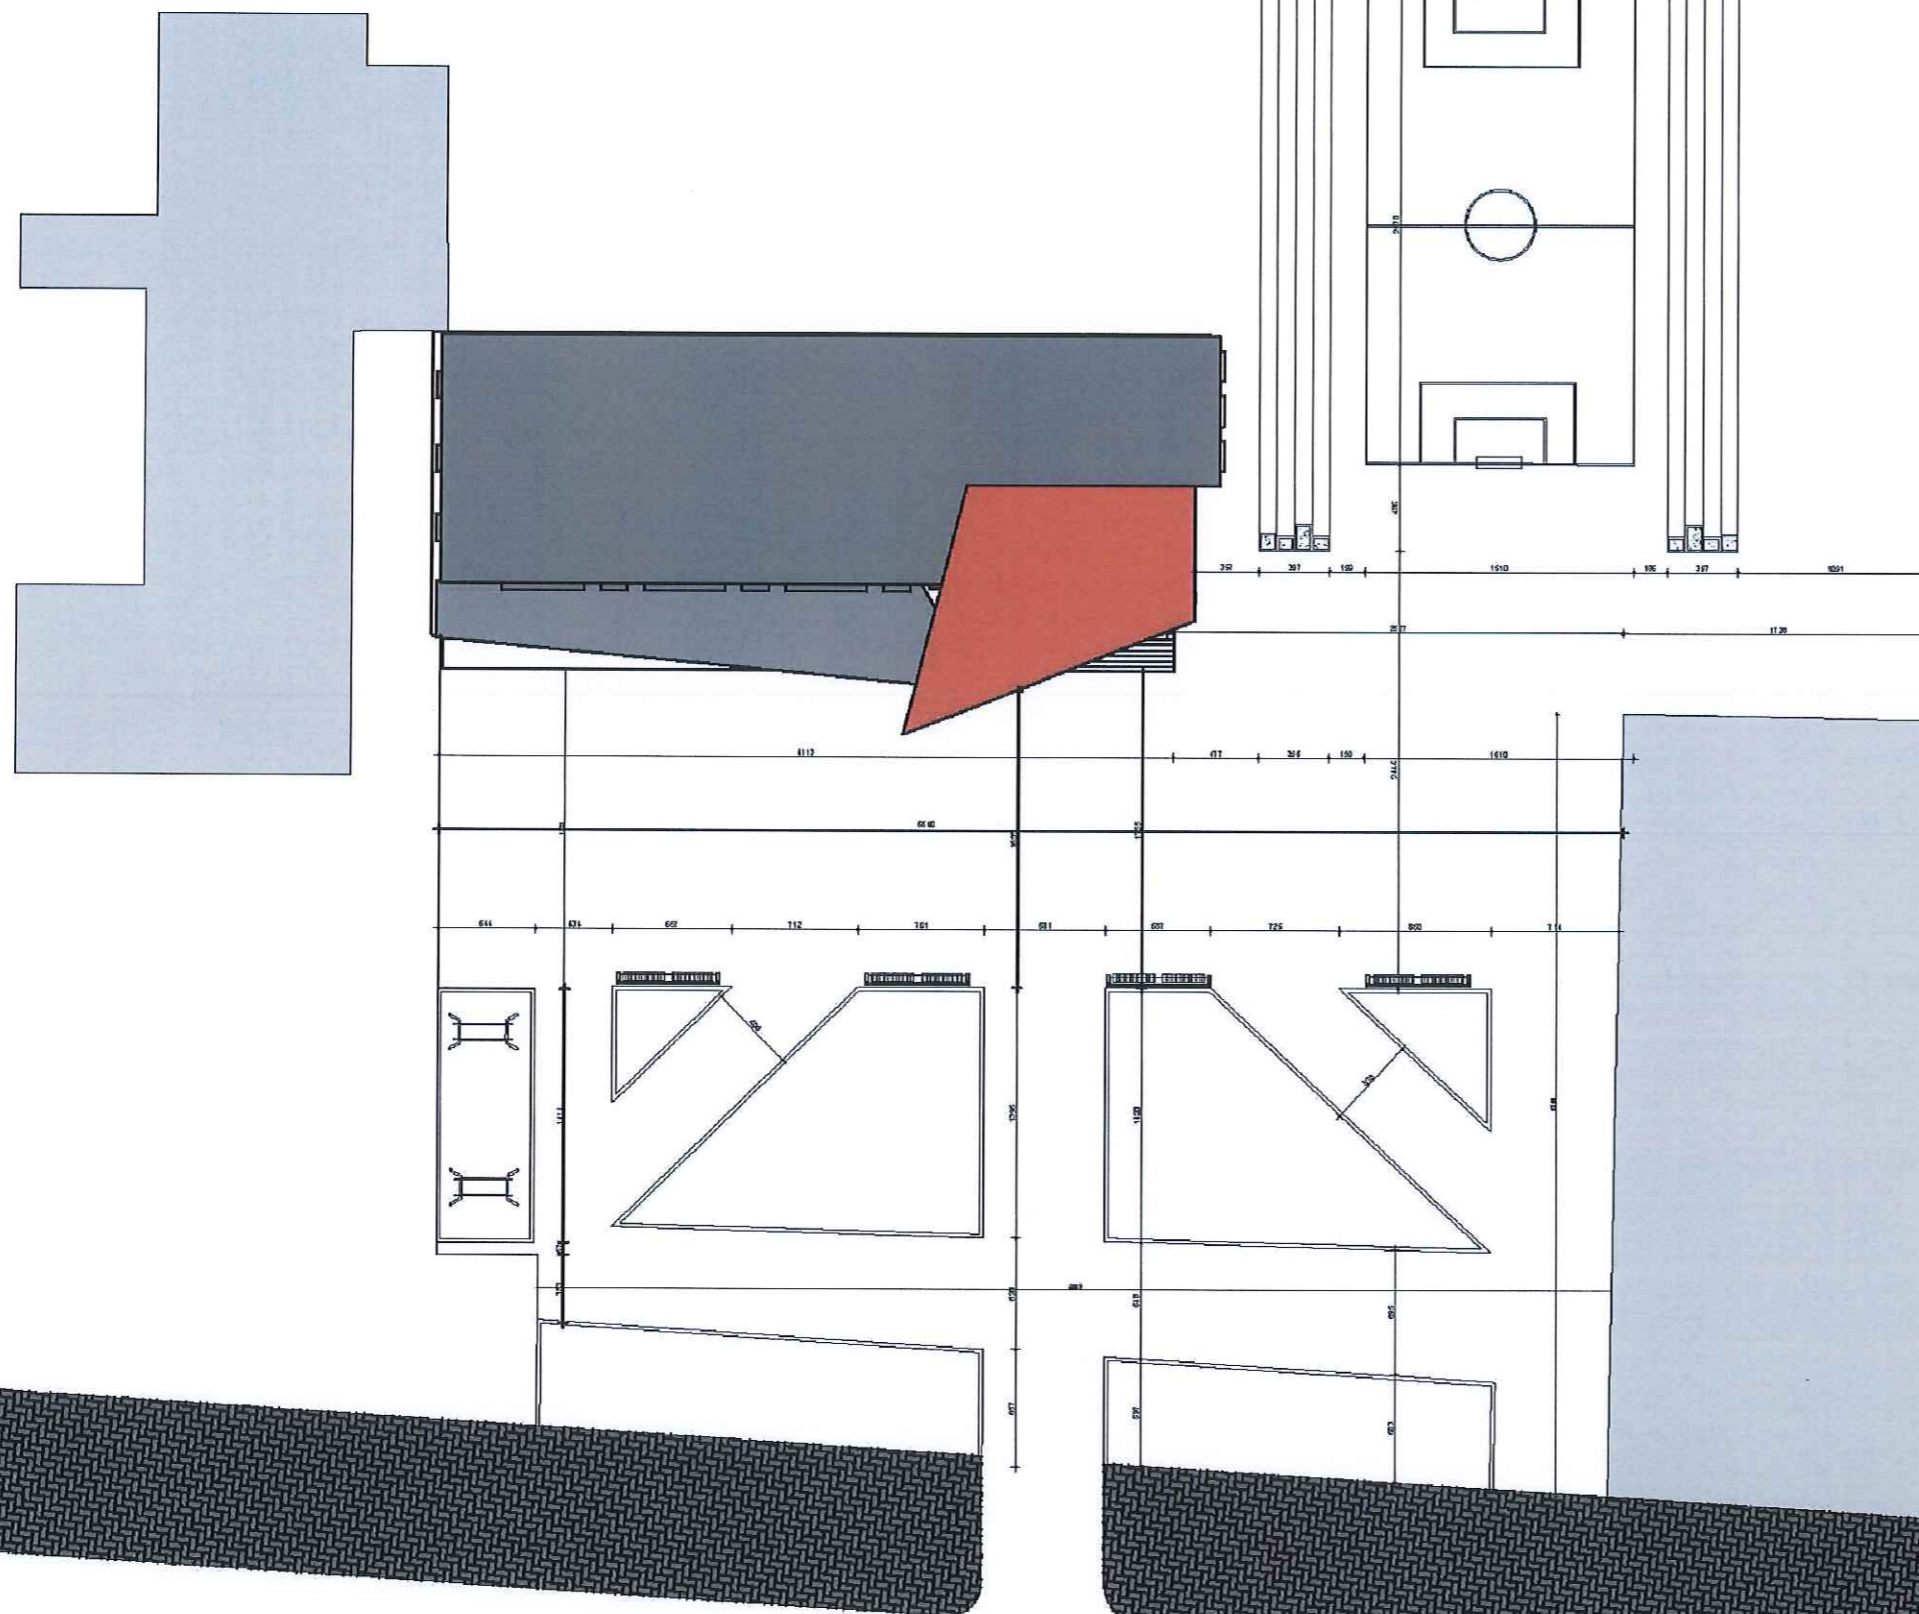

REPUBLIKA E SHQIPERISE

BURREL, ALBANIA



TRIANGLE Sh.p.k

Pehkopi, Diber, Albania, 8301

MIRATO I
BASHKIA MAT

Z.AGRON MALAJ

SHKOLLA "PJETER BUDI"

BURREL

OBJEKTI
INSTITUCION ARSIMOR

TRIANGLE

GRUPI I PROJEKTIMIT

Ing. Zenulla Mehmeti K.2130/4

Ark. Ervin Shini A.1749

Ing. Durim Stafhasani E.1706

Ing. Agim Sallaku M.1558

Top. Merxhan Duka T.0232/4



Rikonstrukcion i plote i
shkolles "Pjeter Budi"


Emri i vizatimit
PLANI I VENDOSJES

Status i vizatimit
Miratuar

Shkalla 1:400

Fleta: A.01.1 Revision


Plani i Katit te Pare (gjendja ekzistuese)

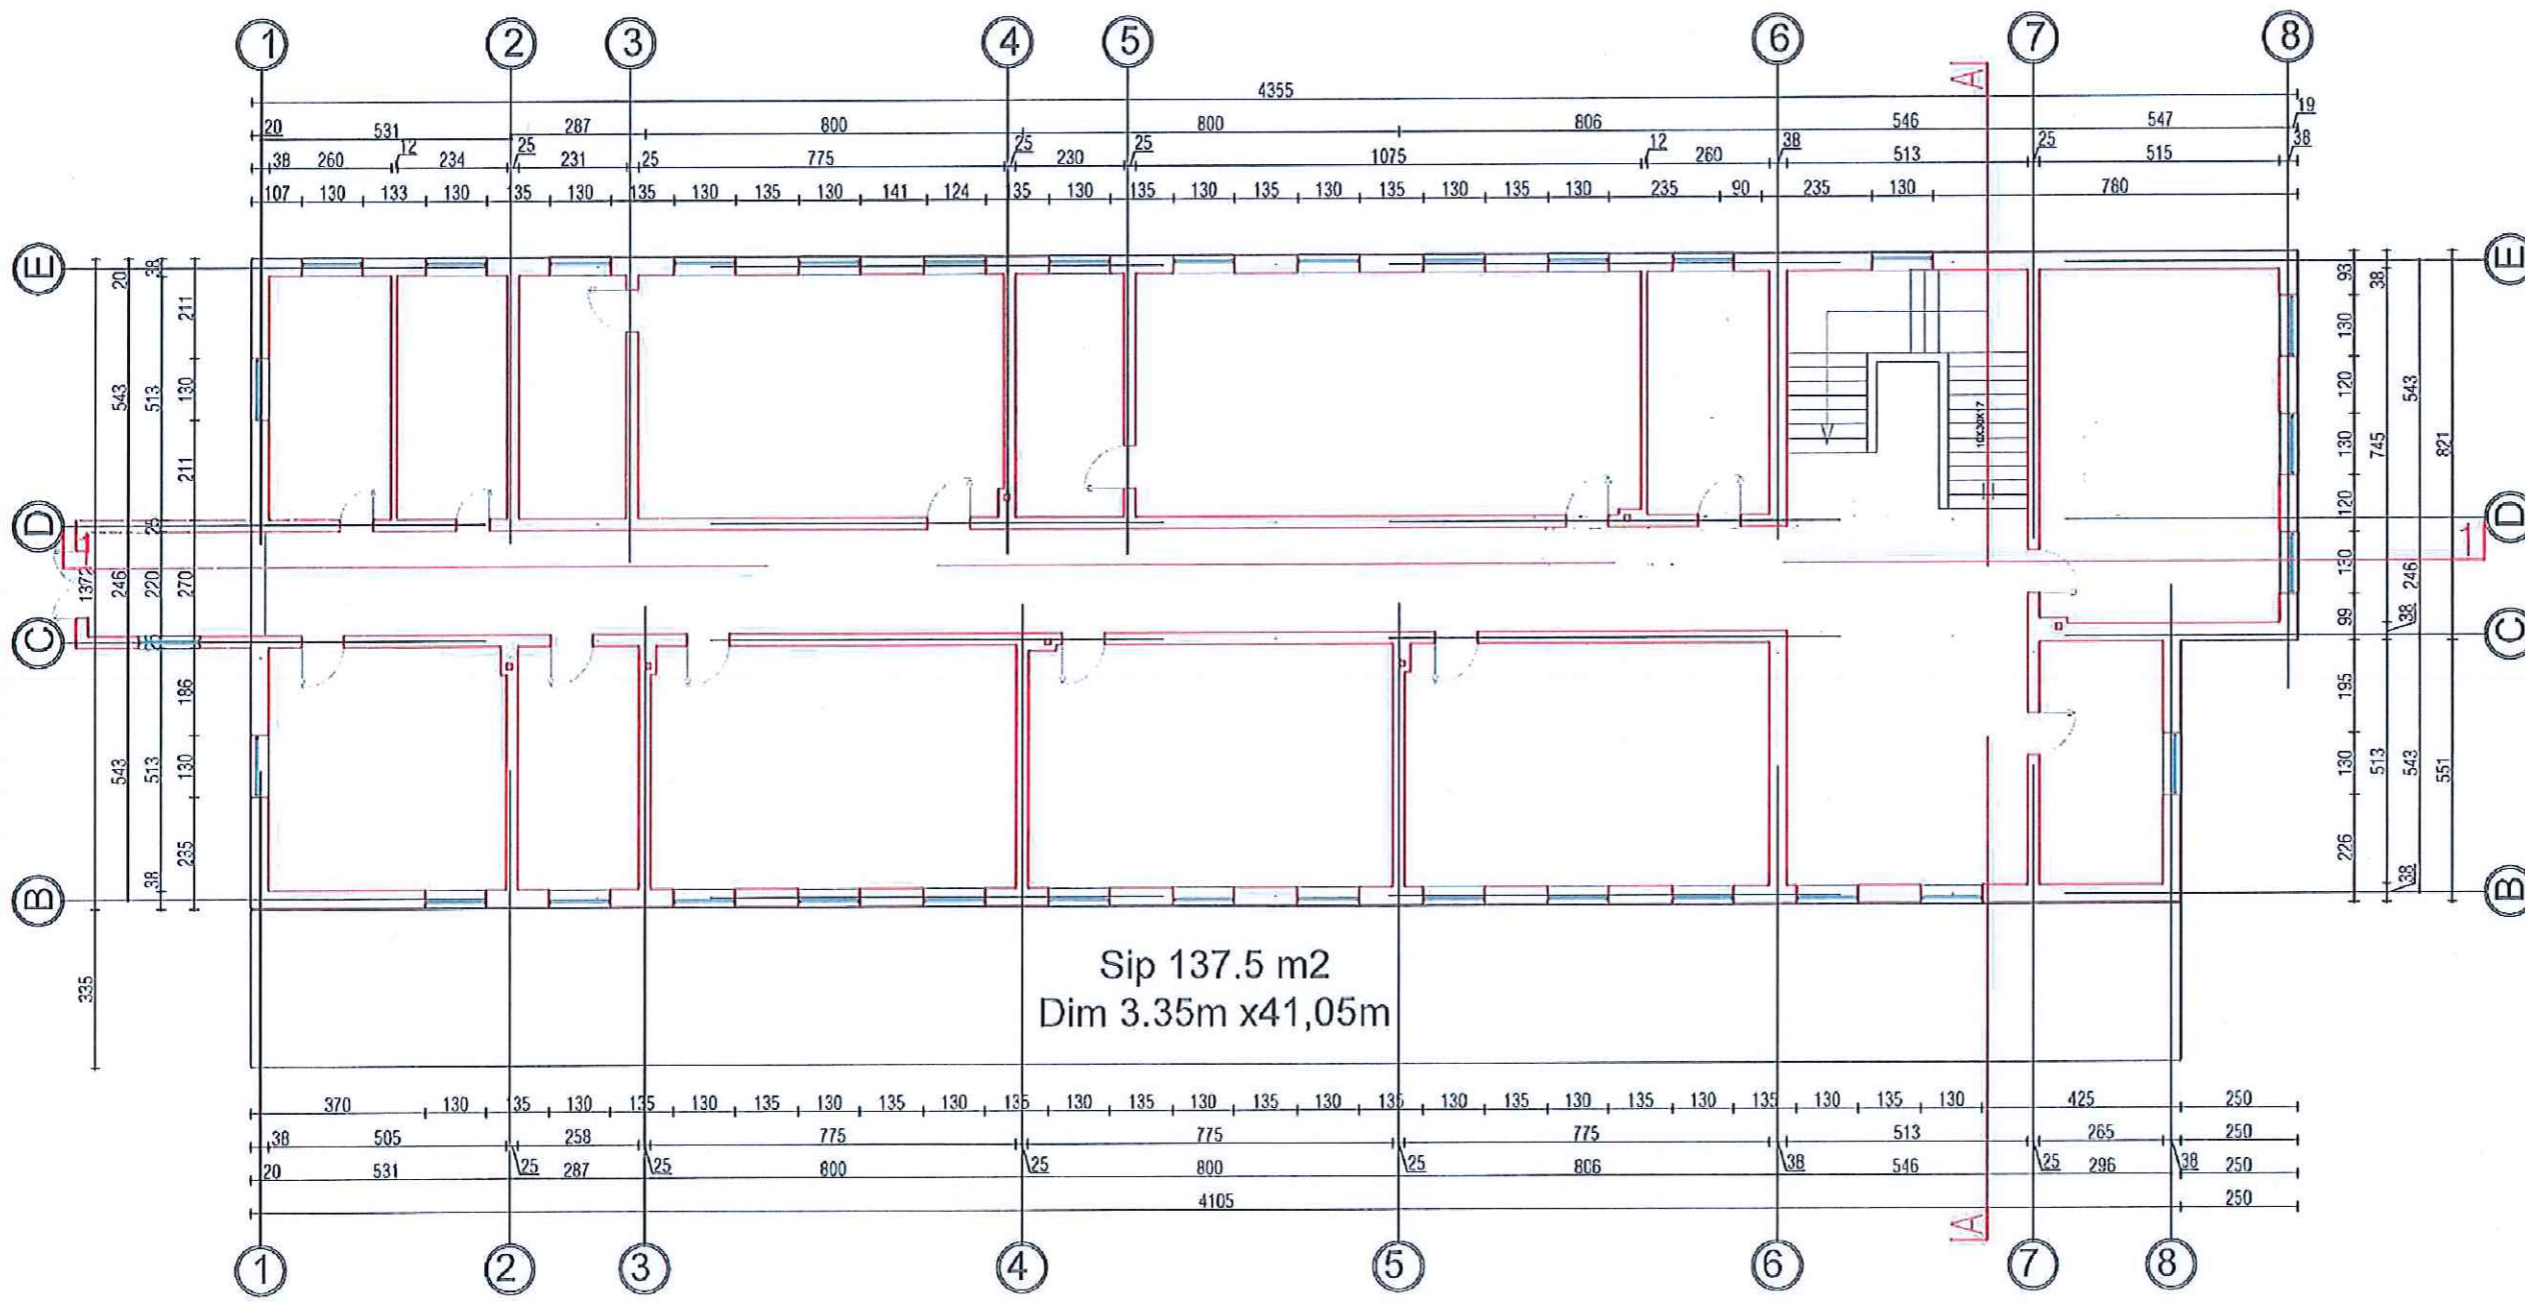

Plani i Katit te Pare 585 m²
 Plani i Katit te Pare (Taraca) 137.5 m²

REPUBLICA E SHQIPERISE	
BURREL, ALBANIA	
	
TRIANGLE Sh.p.k	
Pehkopi, Diber, Albania, 8301	
MIRATO I BASHKIA MAT Z.AGRON MALAJ	
SHKOLLA "PJETER BUDI"	
BURREL	
OBJEKTI	
INSTITUCION ARSIMOR	
TRIANGLE	
GRUPI I PROJEKTIMIT	
Ing. Zenulla Mehmeti	K.2130/1
Ark. Ervin Shini	A.1749
Ing. Durim Stafhasani	E.1706
Ing. Agim Sallaku	M.1558
Top. Merxhan Duka	T.0232/4
	
Rikonstrukcion i plote i shkolles "Pjeter Budi"	
Emri i vizatimit	
Plani i katit te pare gjendja eksistuese	
Status i vizatimit	
Miratuar	
Shkalla 1:125	
Fleta:	Revision
A.01.1	

Plani i Katit te Dyte (gjendja ekzistuese)

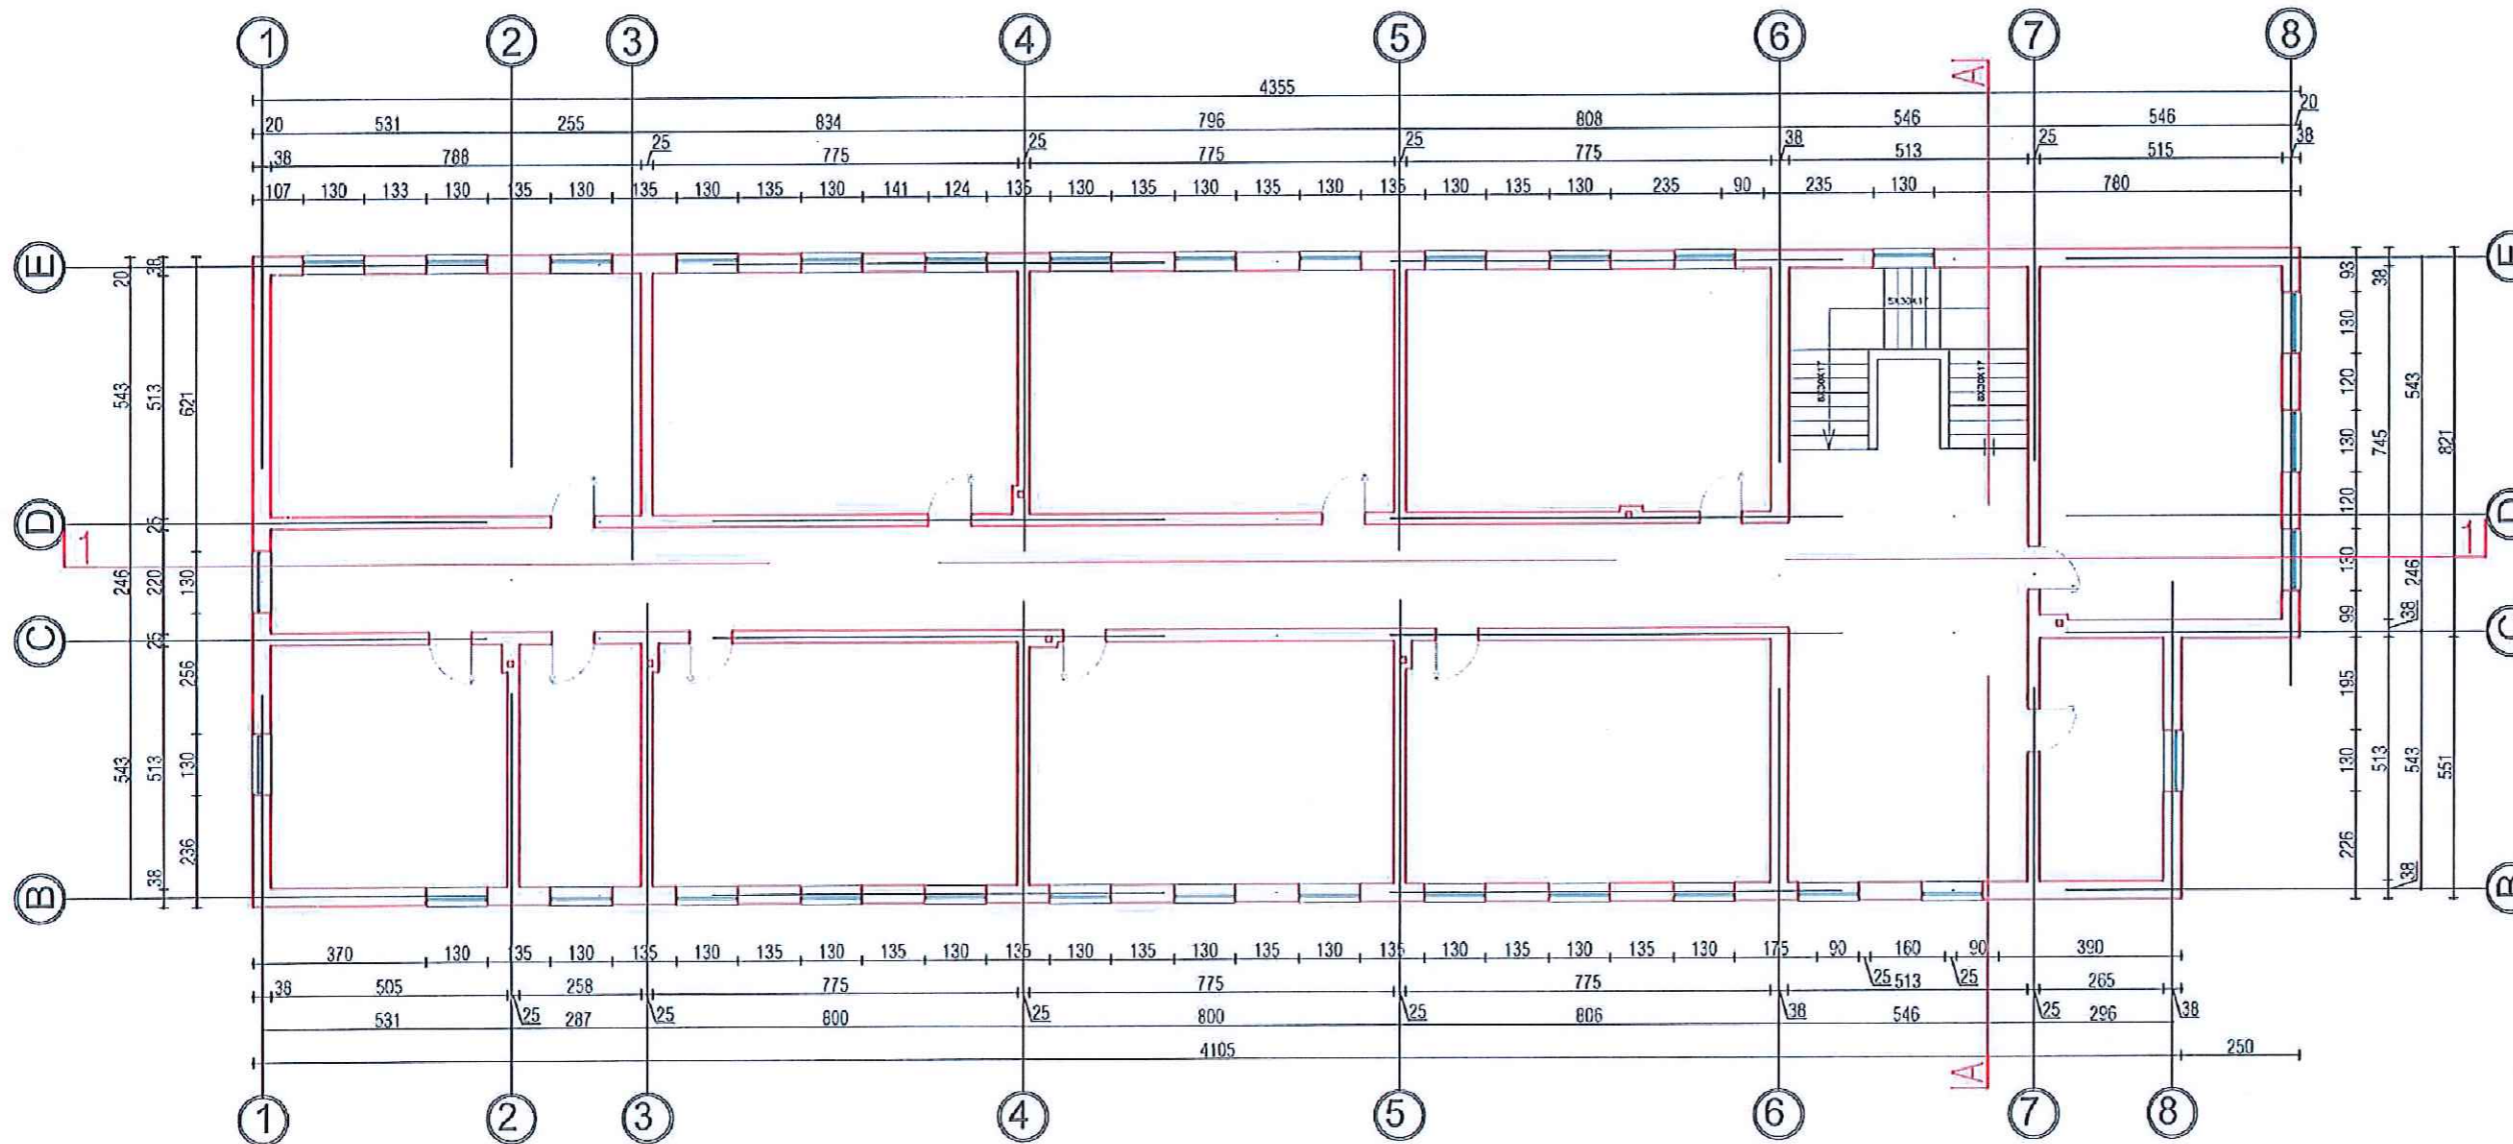

Sip = 585 m²

REPUBLIKA E SHQIPERISE

BURREL, ALBANIA



TRIANGLE Sh.p.k

Pehkopi, Diber, Albania, 8301

**MIRATO I
BASHKIA MAT**

Z.AGRON MALAJ

SHKOLLA "PJETER BUDI"

BURREL

OBJEKTI
INSTITUCION ARSIMOR

TRIANGLE

GRUPI I PROJEKTIMIT

Ing. Zenulla Mehmeti K.2138/1

Ark. Ervin Shini A.1749

Ing. Durim Stafhasani E.1706

Ing. Agim Sallaku M.1558

Top. Merxhan Duka T.0232/4



Rikonstrukcion i plote i
shkolles "Pjeter Budi"

Emri i vizatimit
Plani i katit te dyte gjendja eksistuese



Status i vizatimit
Miratar

Shkalla 1:125

Fleta:
A.01.1

Revision



Plani i katit Perdhe (mure qe hiqen)

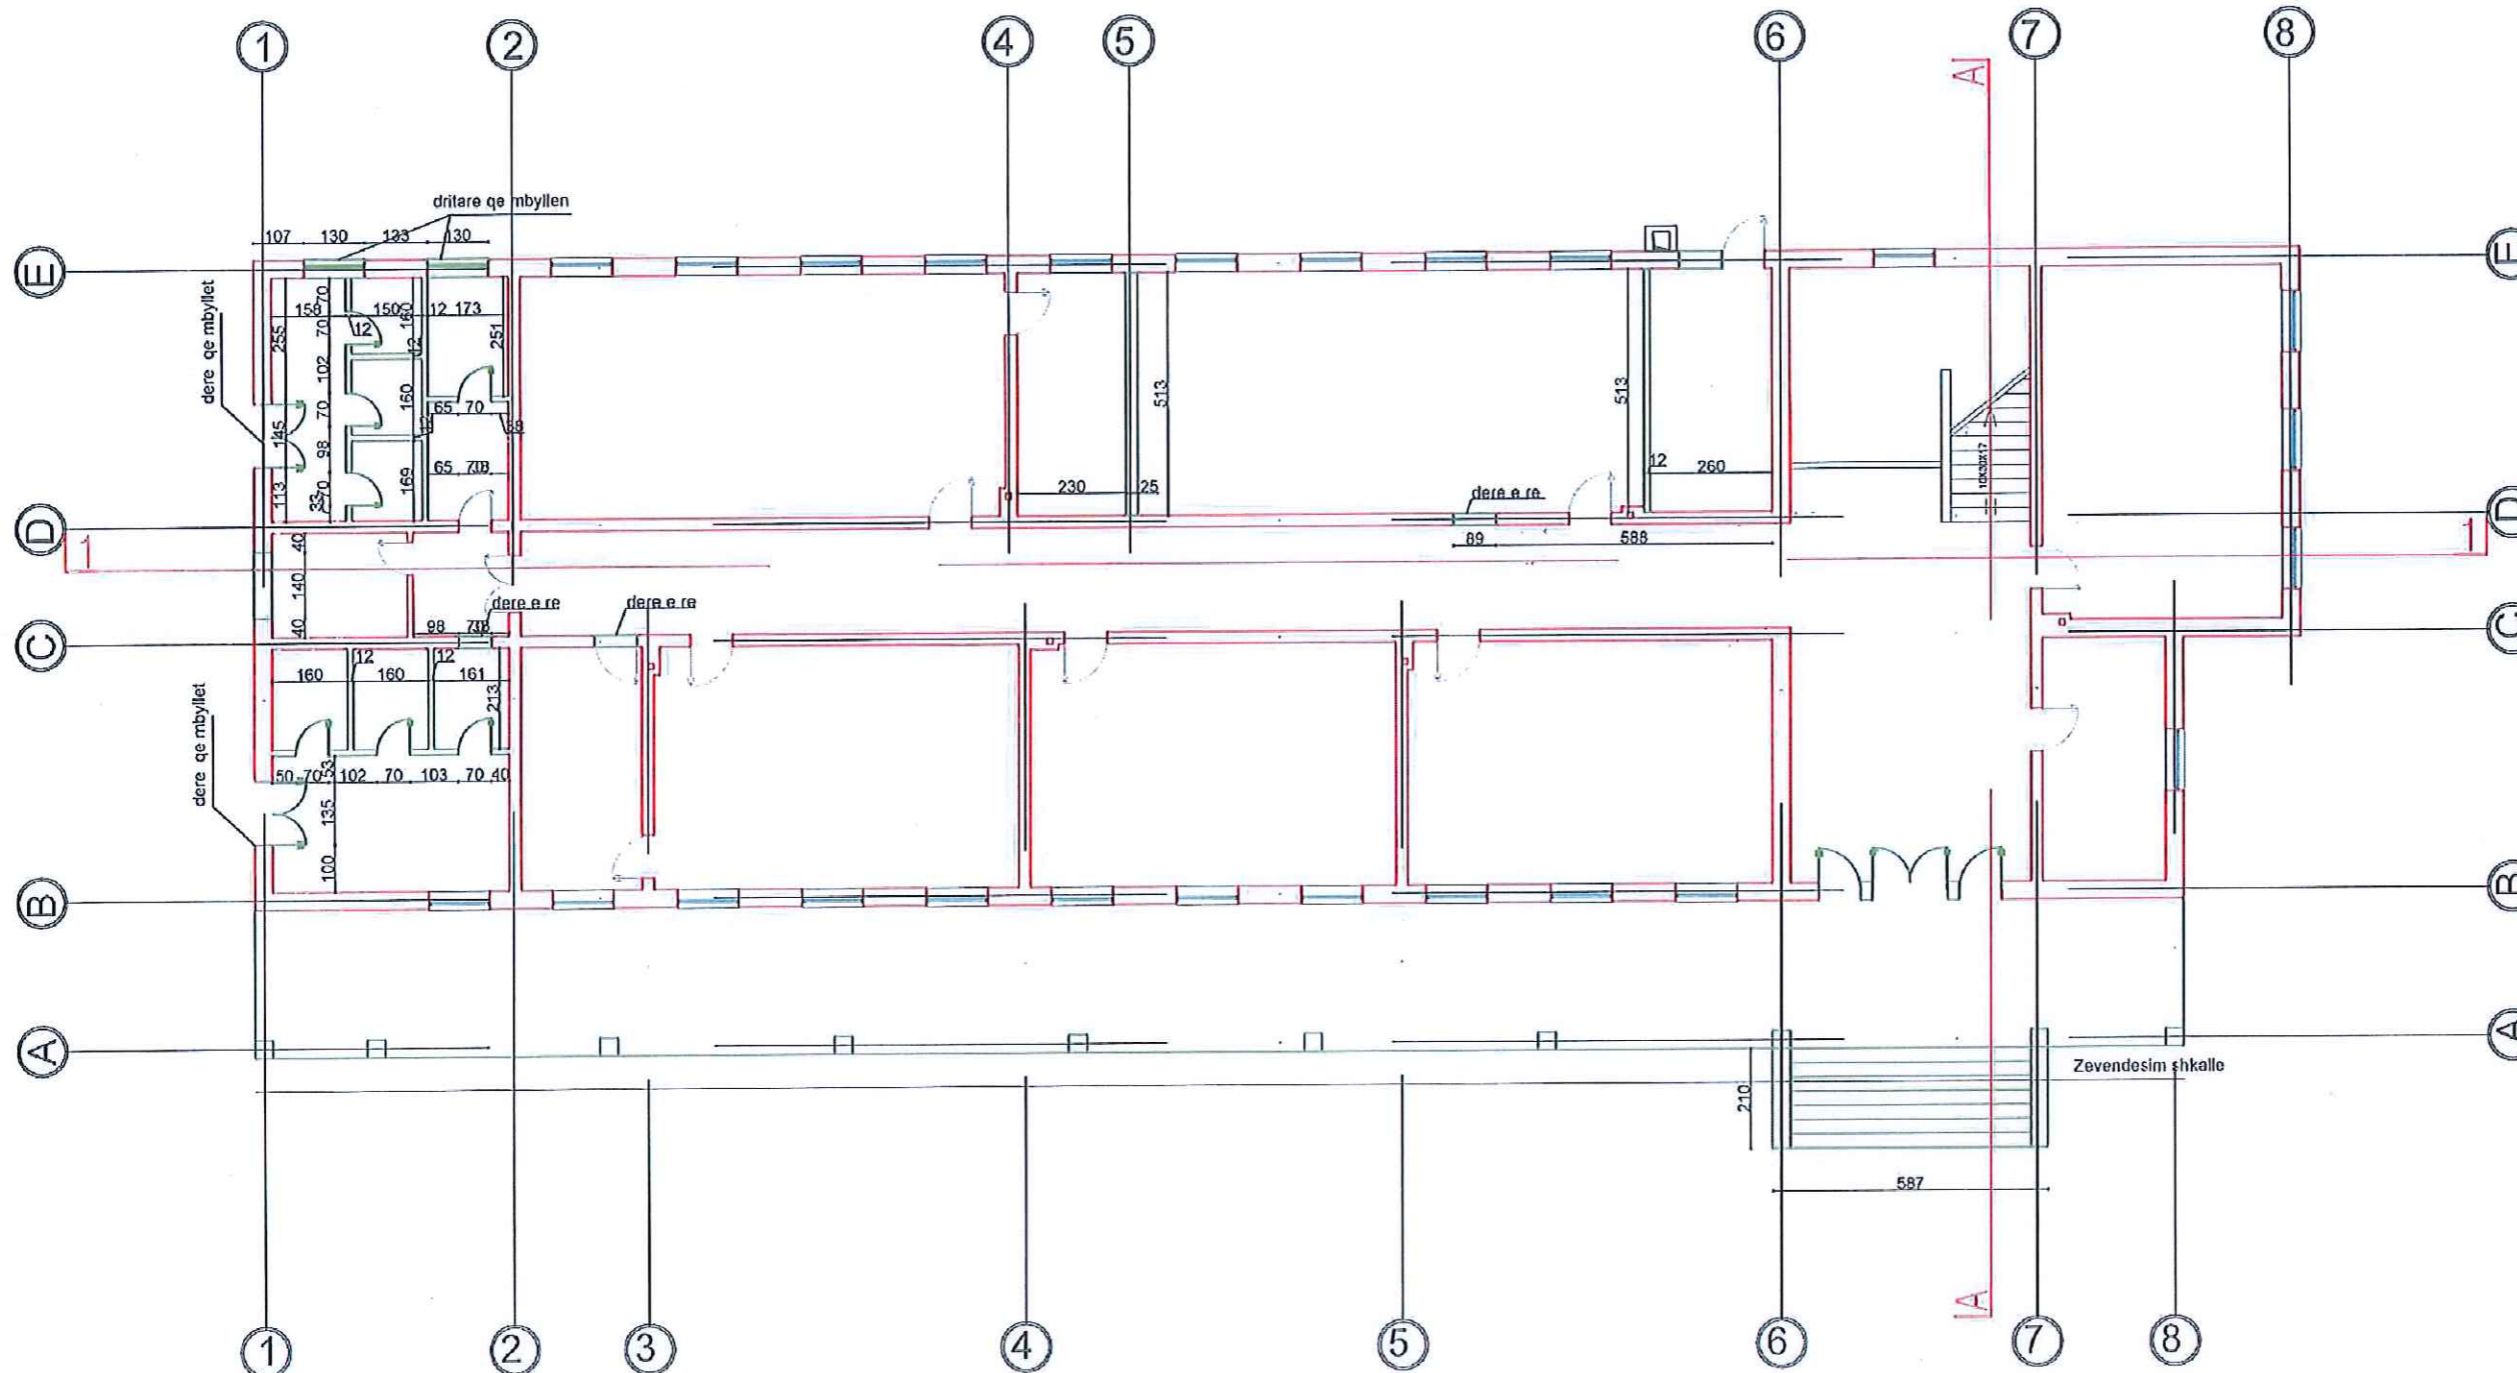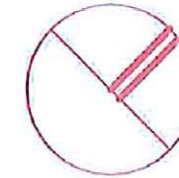

— mure qe hiqen

REPUBLICA E SHQIPERISE	
BURREL, ALBANIA	
	
TRIANGLE Sh.p.k	
Pehkopi, Diber, Albania, 8301	
MIRATOI BASHKIA MAT	
Z.AGRON MALAJ	
SHKOLLA "PJETER BUDI"	
BURREL	
OBJEKTI INSTITUCION ARSIMOR	
TRIANGLE	
GRUPI I PROJEKTIMIT	
Ing. Zenulla Mehmeti	K.2130/1
Ark. Ervin Shini	A.1749
Ing. Durim Stafhasani	E.1706
Ing. Agim Sallaku	M.1558
Top. Merxhan Duka	T.0232/4
	
Rikonstrukcion i plote i shkolles "Pjeter Budi"	
Emri i vizatimit Plani i katit perdhe (mure qe hiqen)	
Status i vizatimit Miratuar	
Shkalla 1:125	
Fleta: A.01.1	Revision

Plani i katit te pare (mure qe hiqen)

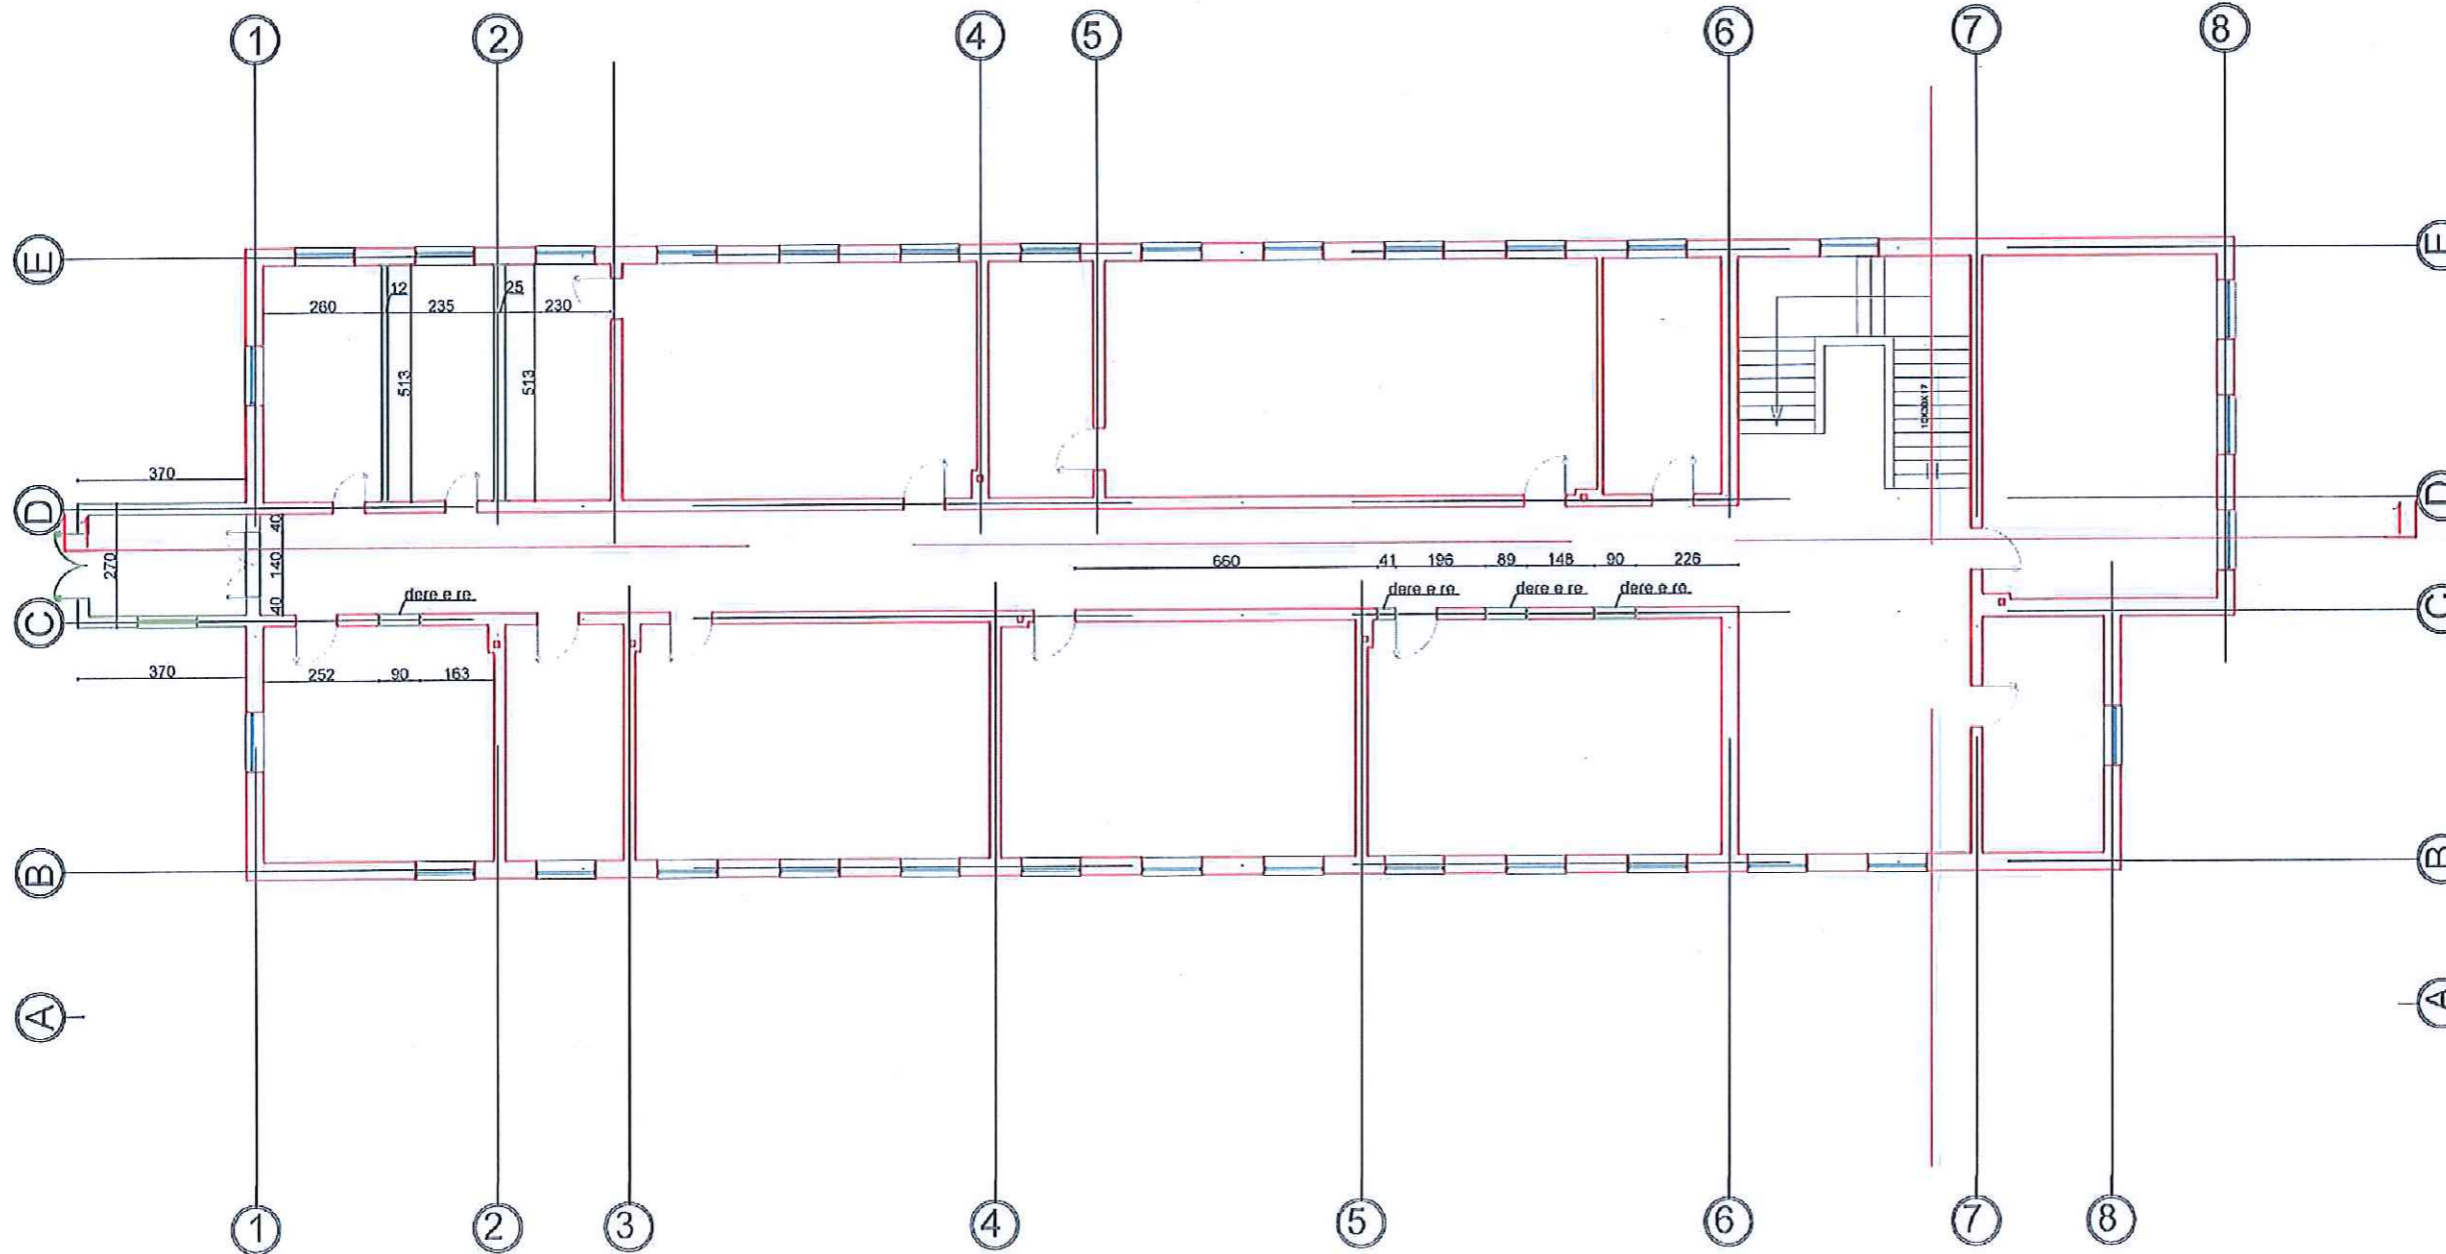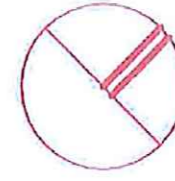

REPUBLIKA E SHQIPERISE

BURREL, ALBANIA



TRIANGLE Sh.p.k

Pehkopi, Diber, Albania, 8301

MIRATOI
BASHKIA MAT

Z.AGRON MALAJ

SHKOLLA "PJETER BUDI"

BURREL

OBJEKTI
INSTITUCION ARSIMOR

TRIANGLE

GRUPI I PROJEKTIMIT

Ing. Zenulla Mehmeti	K.2130/1
Ark. Ervin Shini	A.1749
Ing. Durim Stafhasani	E.1706
Ing. Agim Sallaku	M.1558
Top. Merxhan Duka	T.0232/4



Rikonstrukcion i plote i
shkolles "Pjeter Budi"

Emri i vizatimit
Plani i katit perdhe (mure qe hiqen)

Status i vizatimit
Miratuar



Shkalla 1:125

Fleta:
A.01.1

Revision

— mure qe hiqen

Plani i katit dyte (mure qe hiqen)

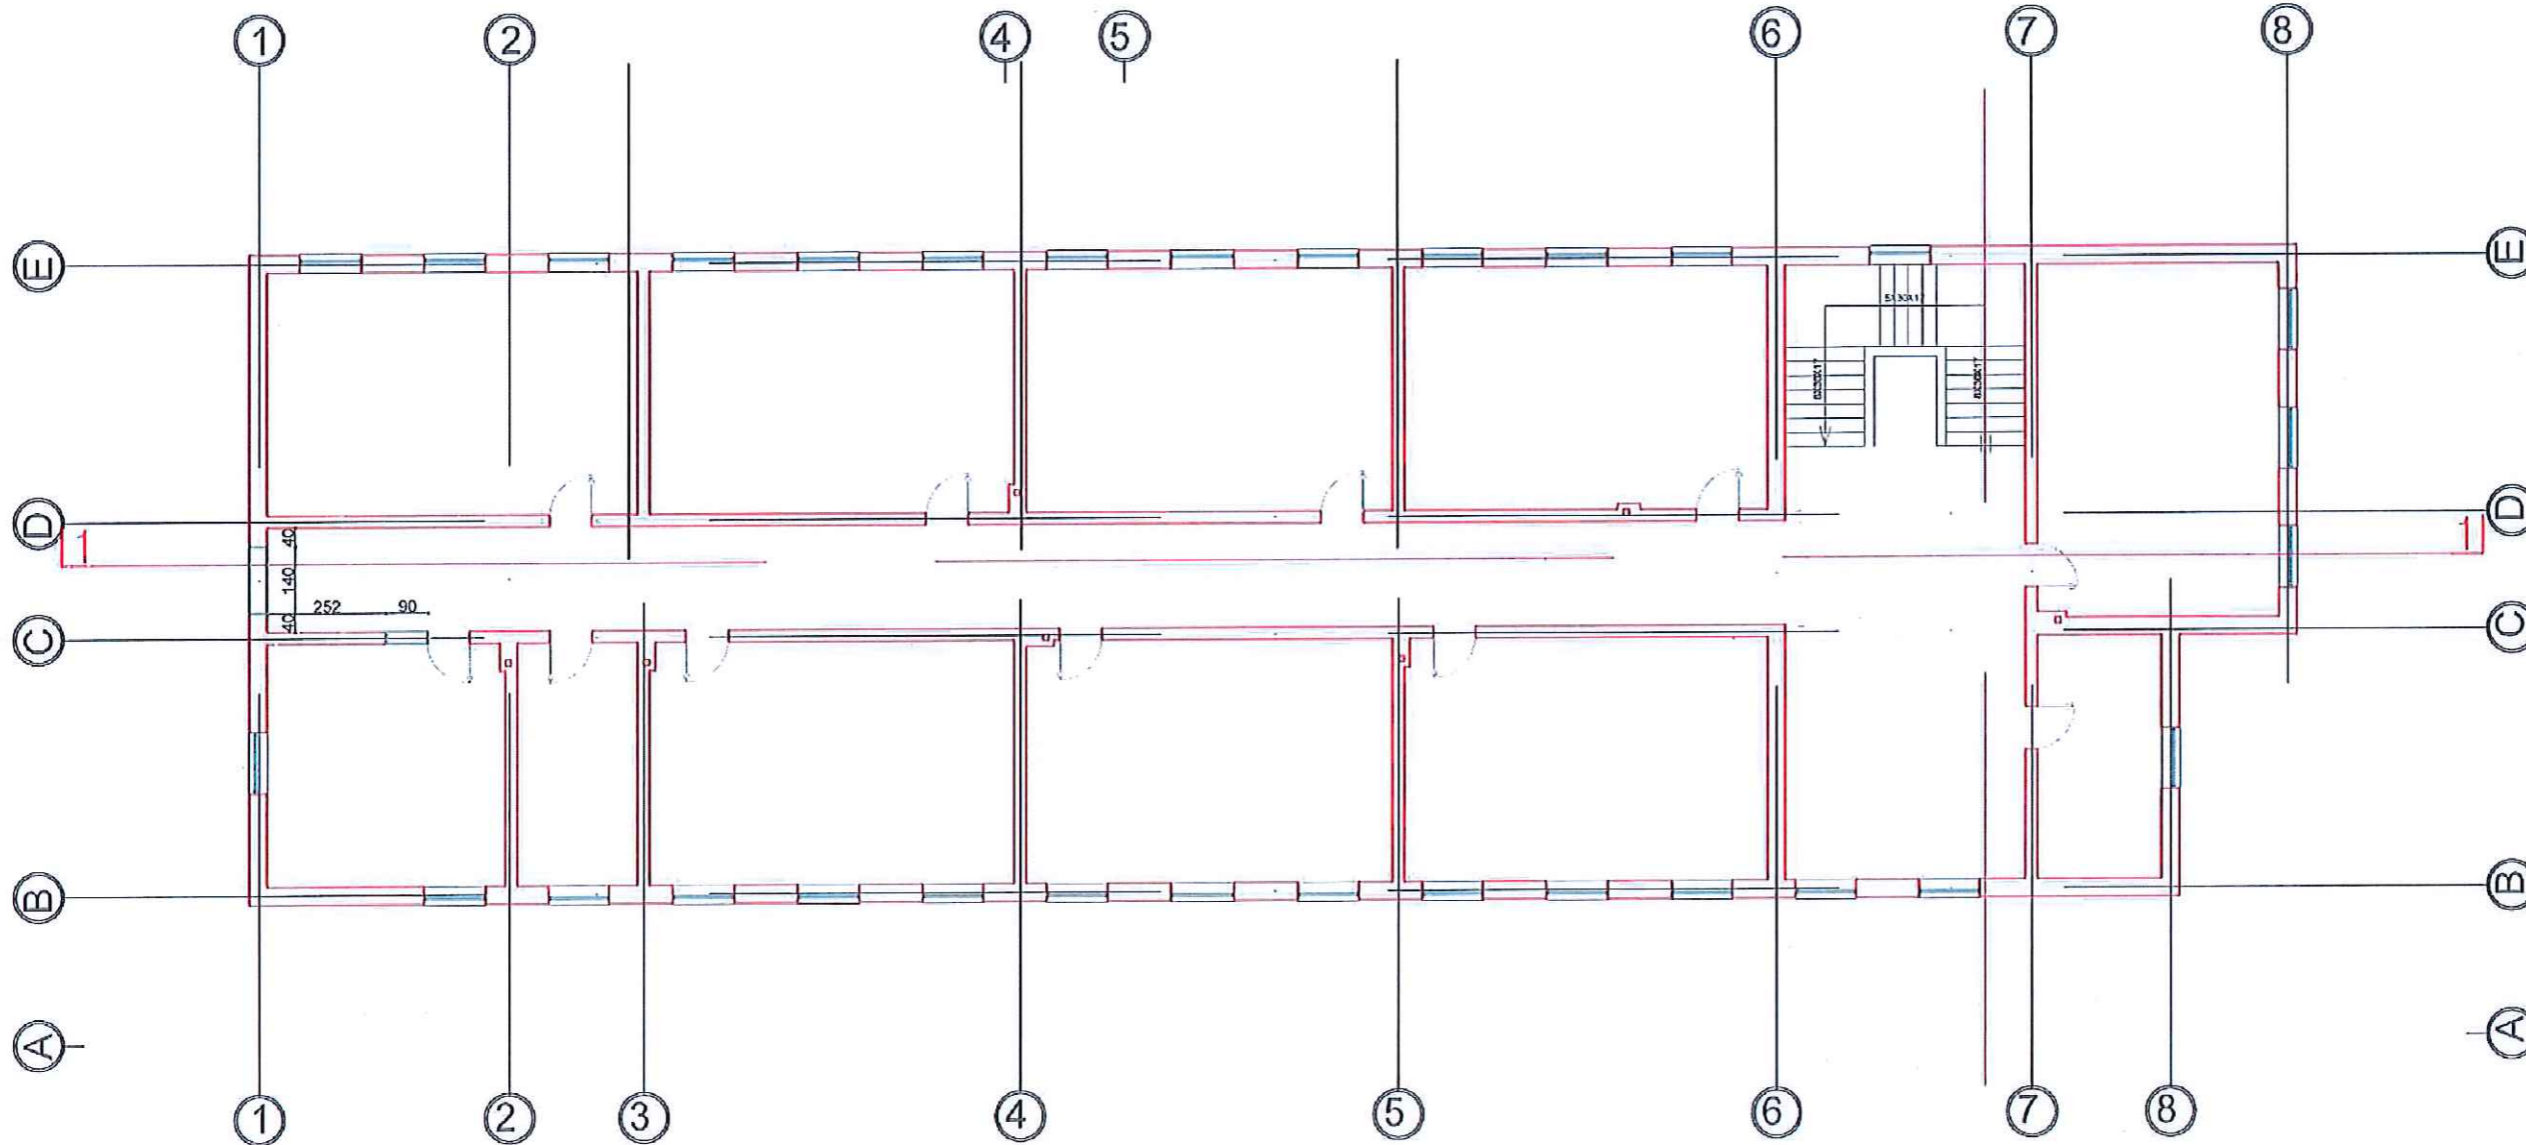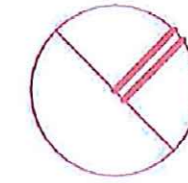

----- mure qe hiqen

REPUBLIKA E SHQIPERISE

BURREL, ALBANIA



TRIANGLE Sh.p.k

Pehkopi, Diber, Albania, 8301

MIRATO I
BASHKIA MAT

Z.AGRON MALAJ

SHKOLLA "PJETER BUDI"

BURREL

OBJEKTI
INSTITUCION ARSIMOR

TRIANGLE

GRUPI I PROJEKTIMIT

Ing. Zenulla Mehmeti K.2130/1

Ark. Ervin Shini A.1749

Ing. Durim Stafhasani E.1706

Ing. Agim Sallaku M.1558

Top. Merxhan Duka T.0232/4



Rikonstrukcion i plote i
shkolles "Pjeter Budi"

Emri i vizatimit
Plani i katit te dyte (mure qe hiqen)



Status i vizatimit
Miratuar

Shkalla 1:125

Fleta:
A.01.1

Revision

Plani i katit te pare (mure qe shtohen)

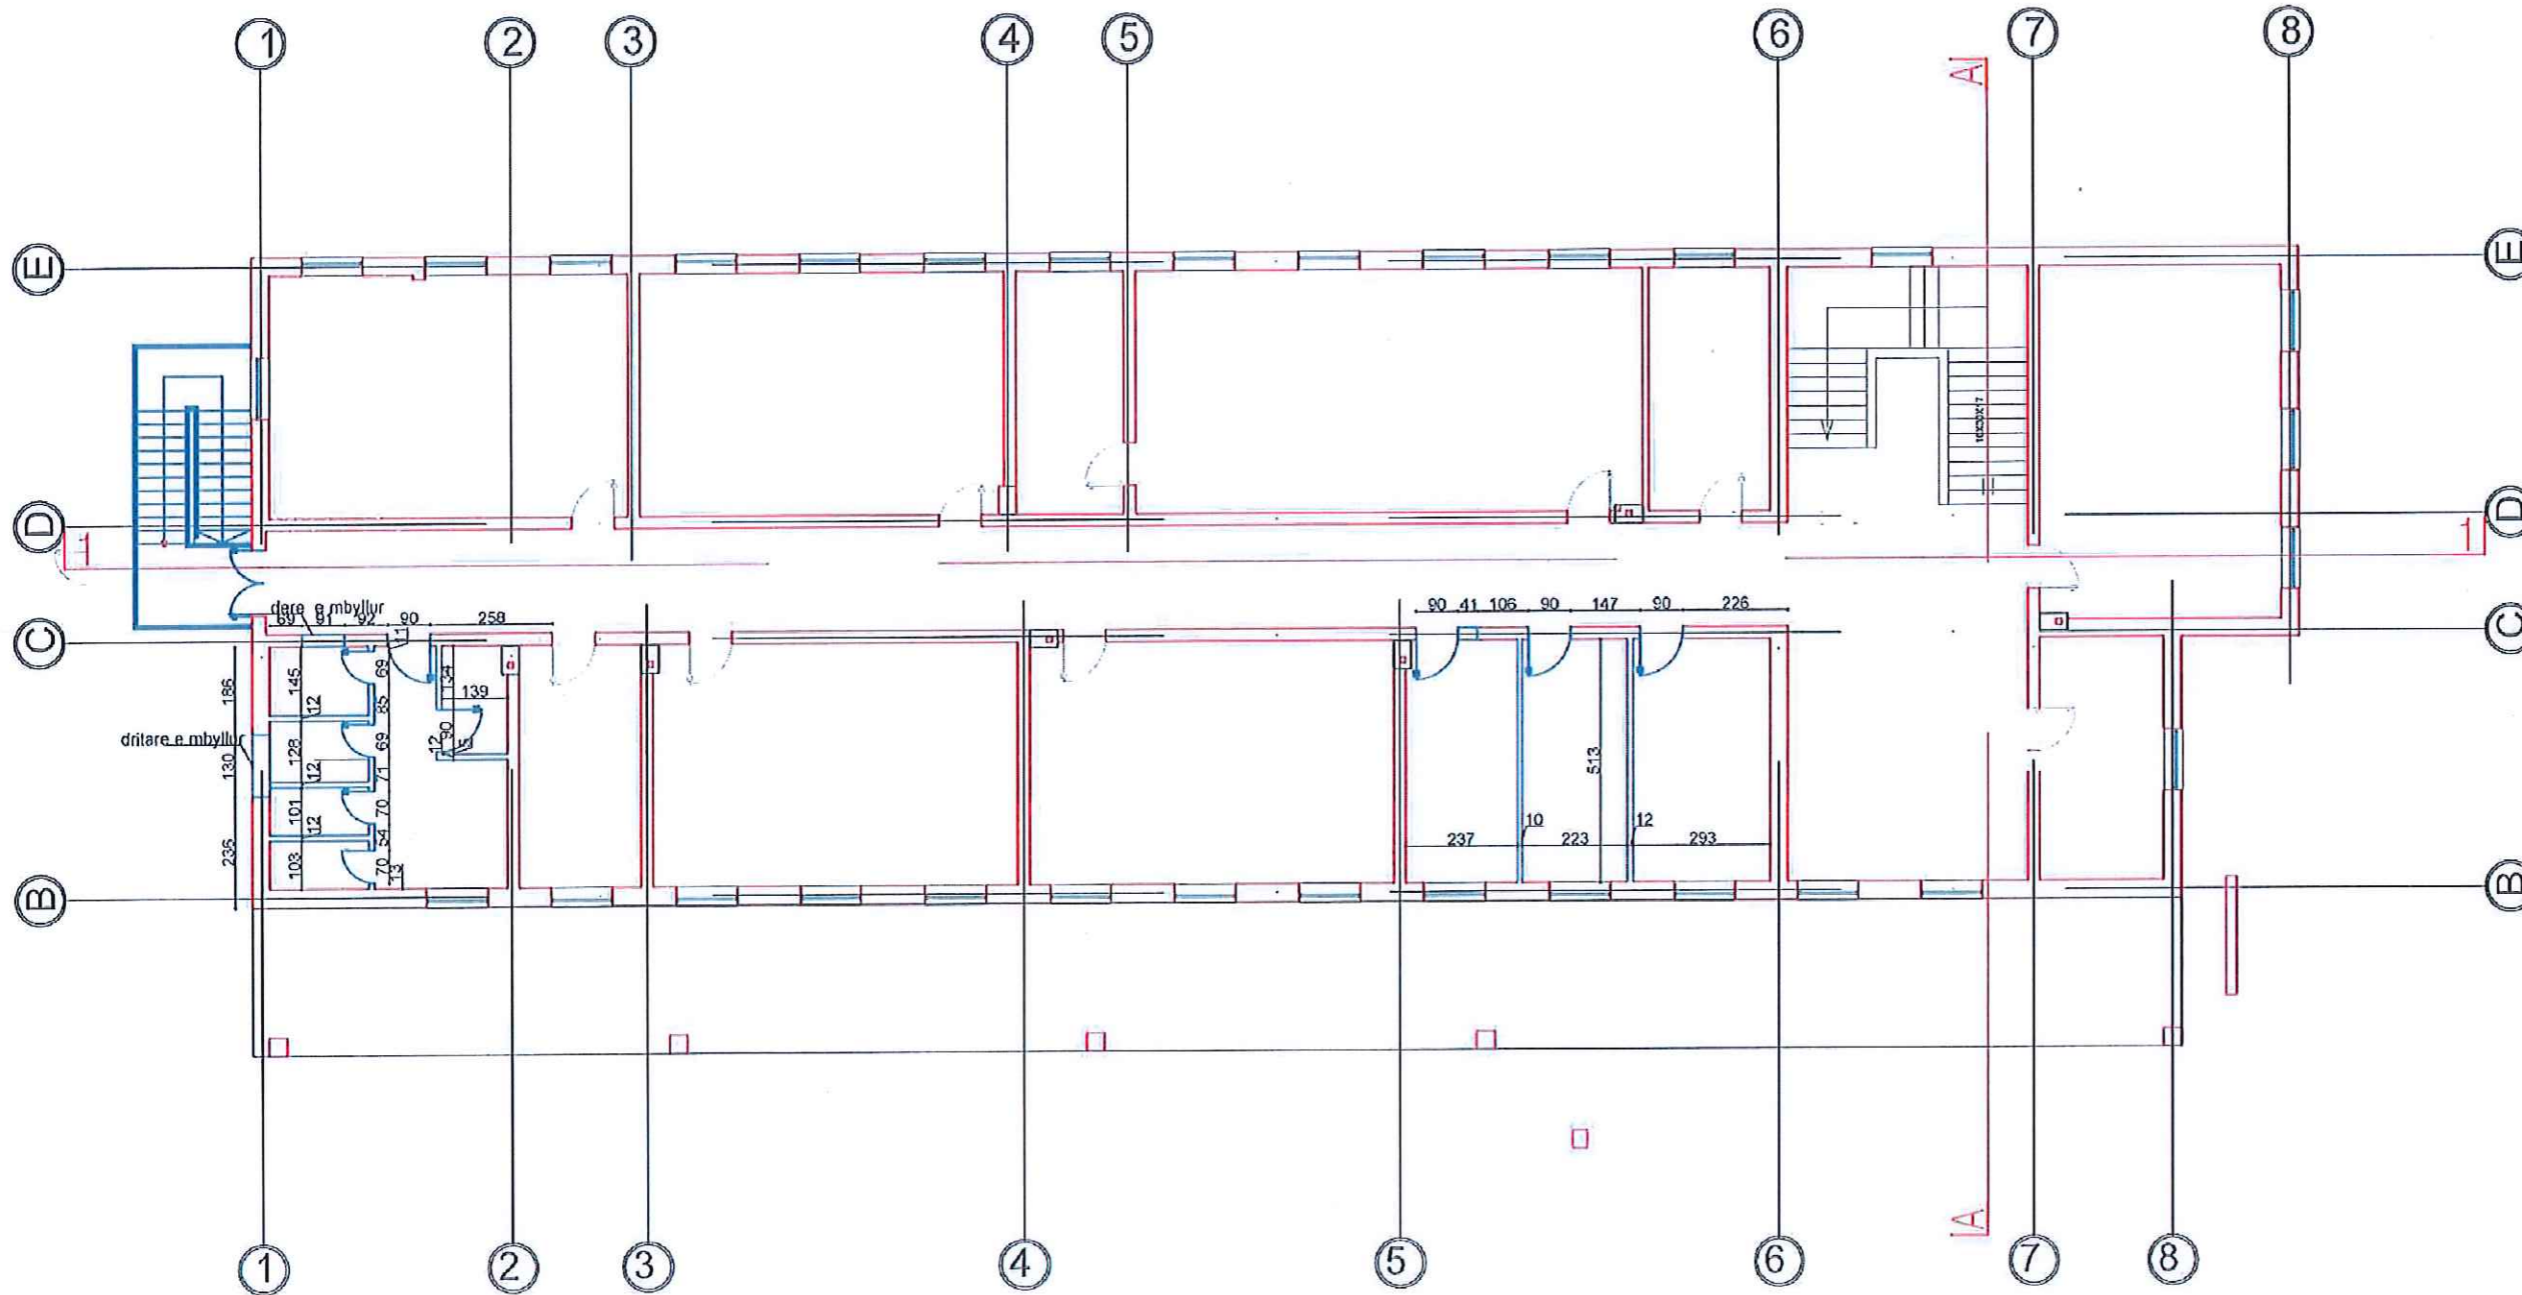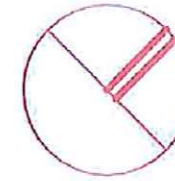

— mure qe shtohen
 — kolona metalike qe shtohen ne strehe

REPUBLIKA E SHQIPERISE

BURREL, ALBANIA



TRIANGLE Sh.p.k

Pehkopi, Diber, Albania, 8301

MIRATO I
 BASHKIA MAT

Z.AGRON MALAJ

SHKOLLA "PJETER BUDI"

BURREL

OBJEKTI
 INSTITUCION ARSIMOR

TRIANGLE

GRUPI I PROJEKTIMIT

Ing. Zenulla Mehmeti K.2130/1

Ark. Ervin Shini A.1749

Ing. Durim Stafhasani E.1706

Ing. Agim Sallaku M.1558

Top. Merxhan Duka T.0232/4



Rikonstrukcion i plote i
 shkolles "Pjeter Budi"

Emri i vizatimit
 Plani i nderhyrjeve Kati per dhe



Status i vizatimit
Miratuar

Shkalla 1:125

Fleta:
 A.01.1

Revision

Plani i katit te pare (mure qe shtohen)

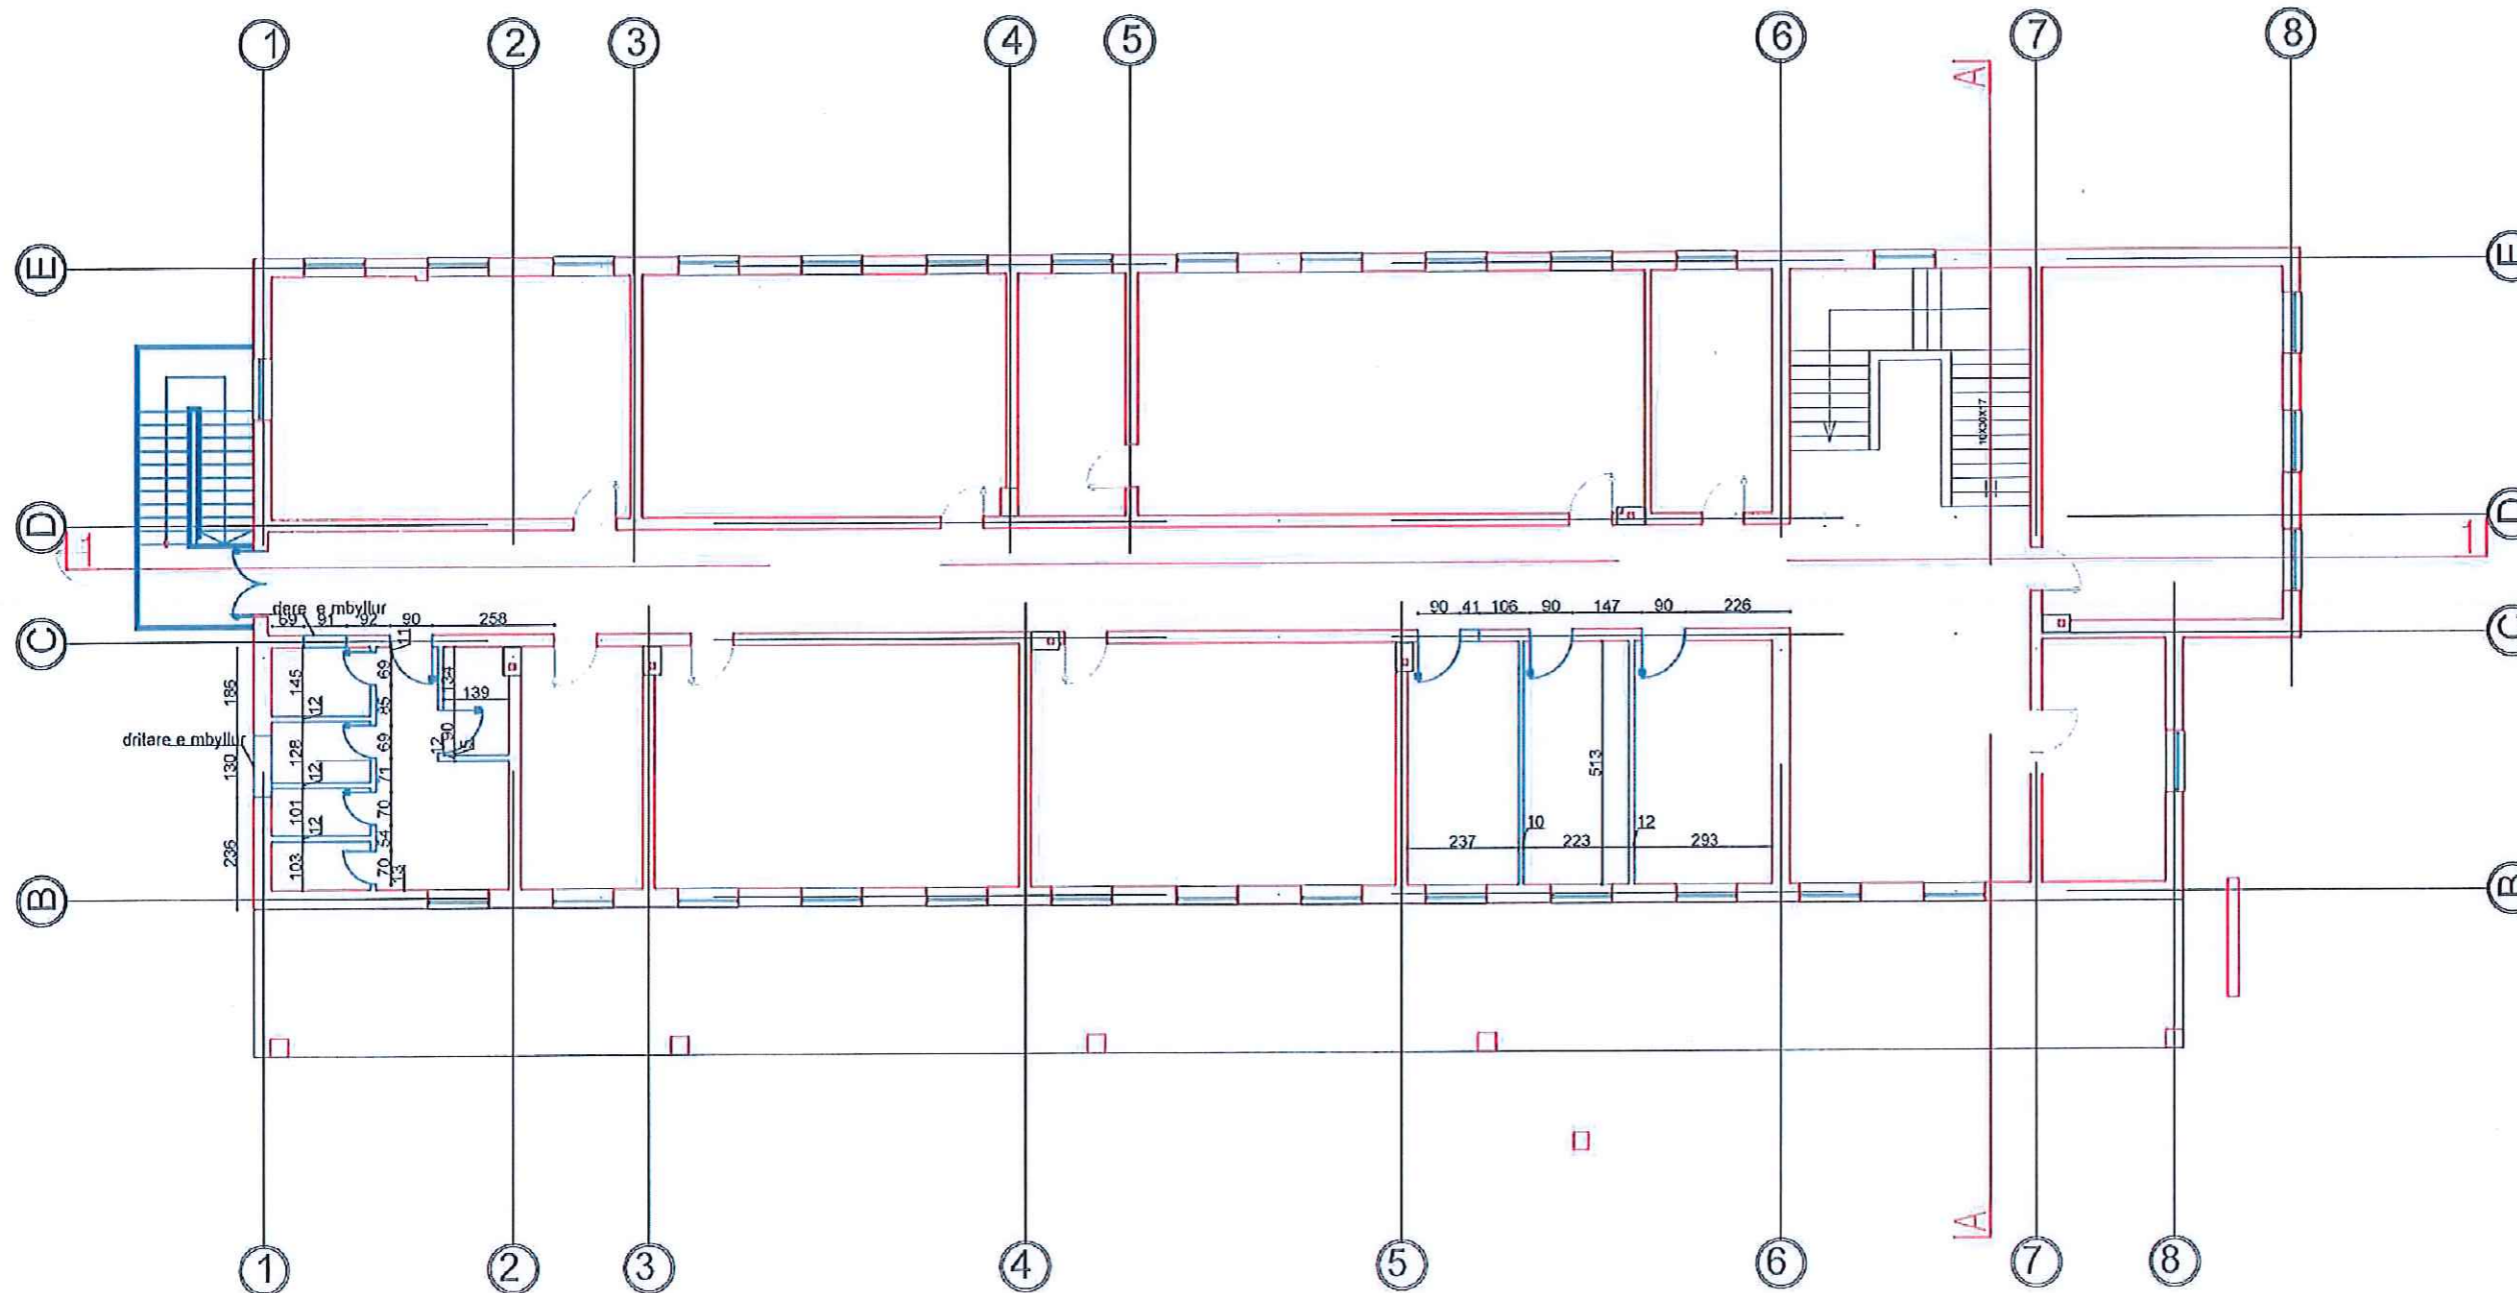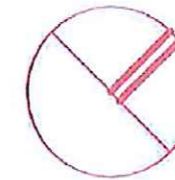

— mure qe shtohen
— kolona metalike qe shtohen ne strehe

REPUBLICA E SHQIPERISE
 BURREL, ALBANIA

TRIANGLE Sh.p.k
 Pehkopi, Diber, Albania, 8301

MIRATO I
 BASHKIA MAT
 Z.AGRON MALAJ

SHKOLLA "PJETER BUDI"
 BURREL

OBJEKTI
 INSTITUCION ARSIMOR

TRIANGLE

GRUPI I PROJEKTIMIT

Ing. Zenulla Mehmeti	K.2130/1
Ark. Ervin Shini	A.1749
Ing. Durim Stafhasani	E.1706
Ing. Agim Sallaku	M.1558
Top. Merxhan Duka	T.0282/4

Rikonstruksion i plote i
 shkolles "Pjeter Budi"



Emri i vizatimit
 Plani i nderhyrjeve kati i pare

Status i vizatimit
Miratuar

Shkalla 1:125

Fleta: A.01.1 Revision

Plani i katit te dyte (mure qe shtohen)

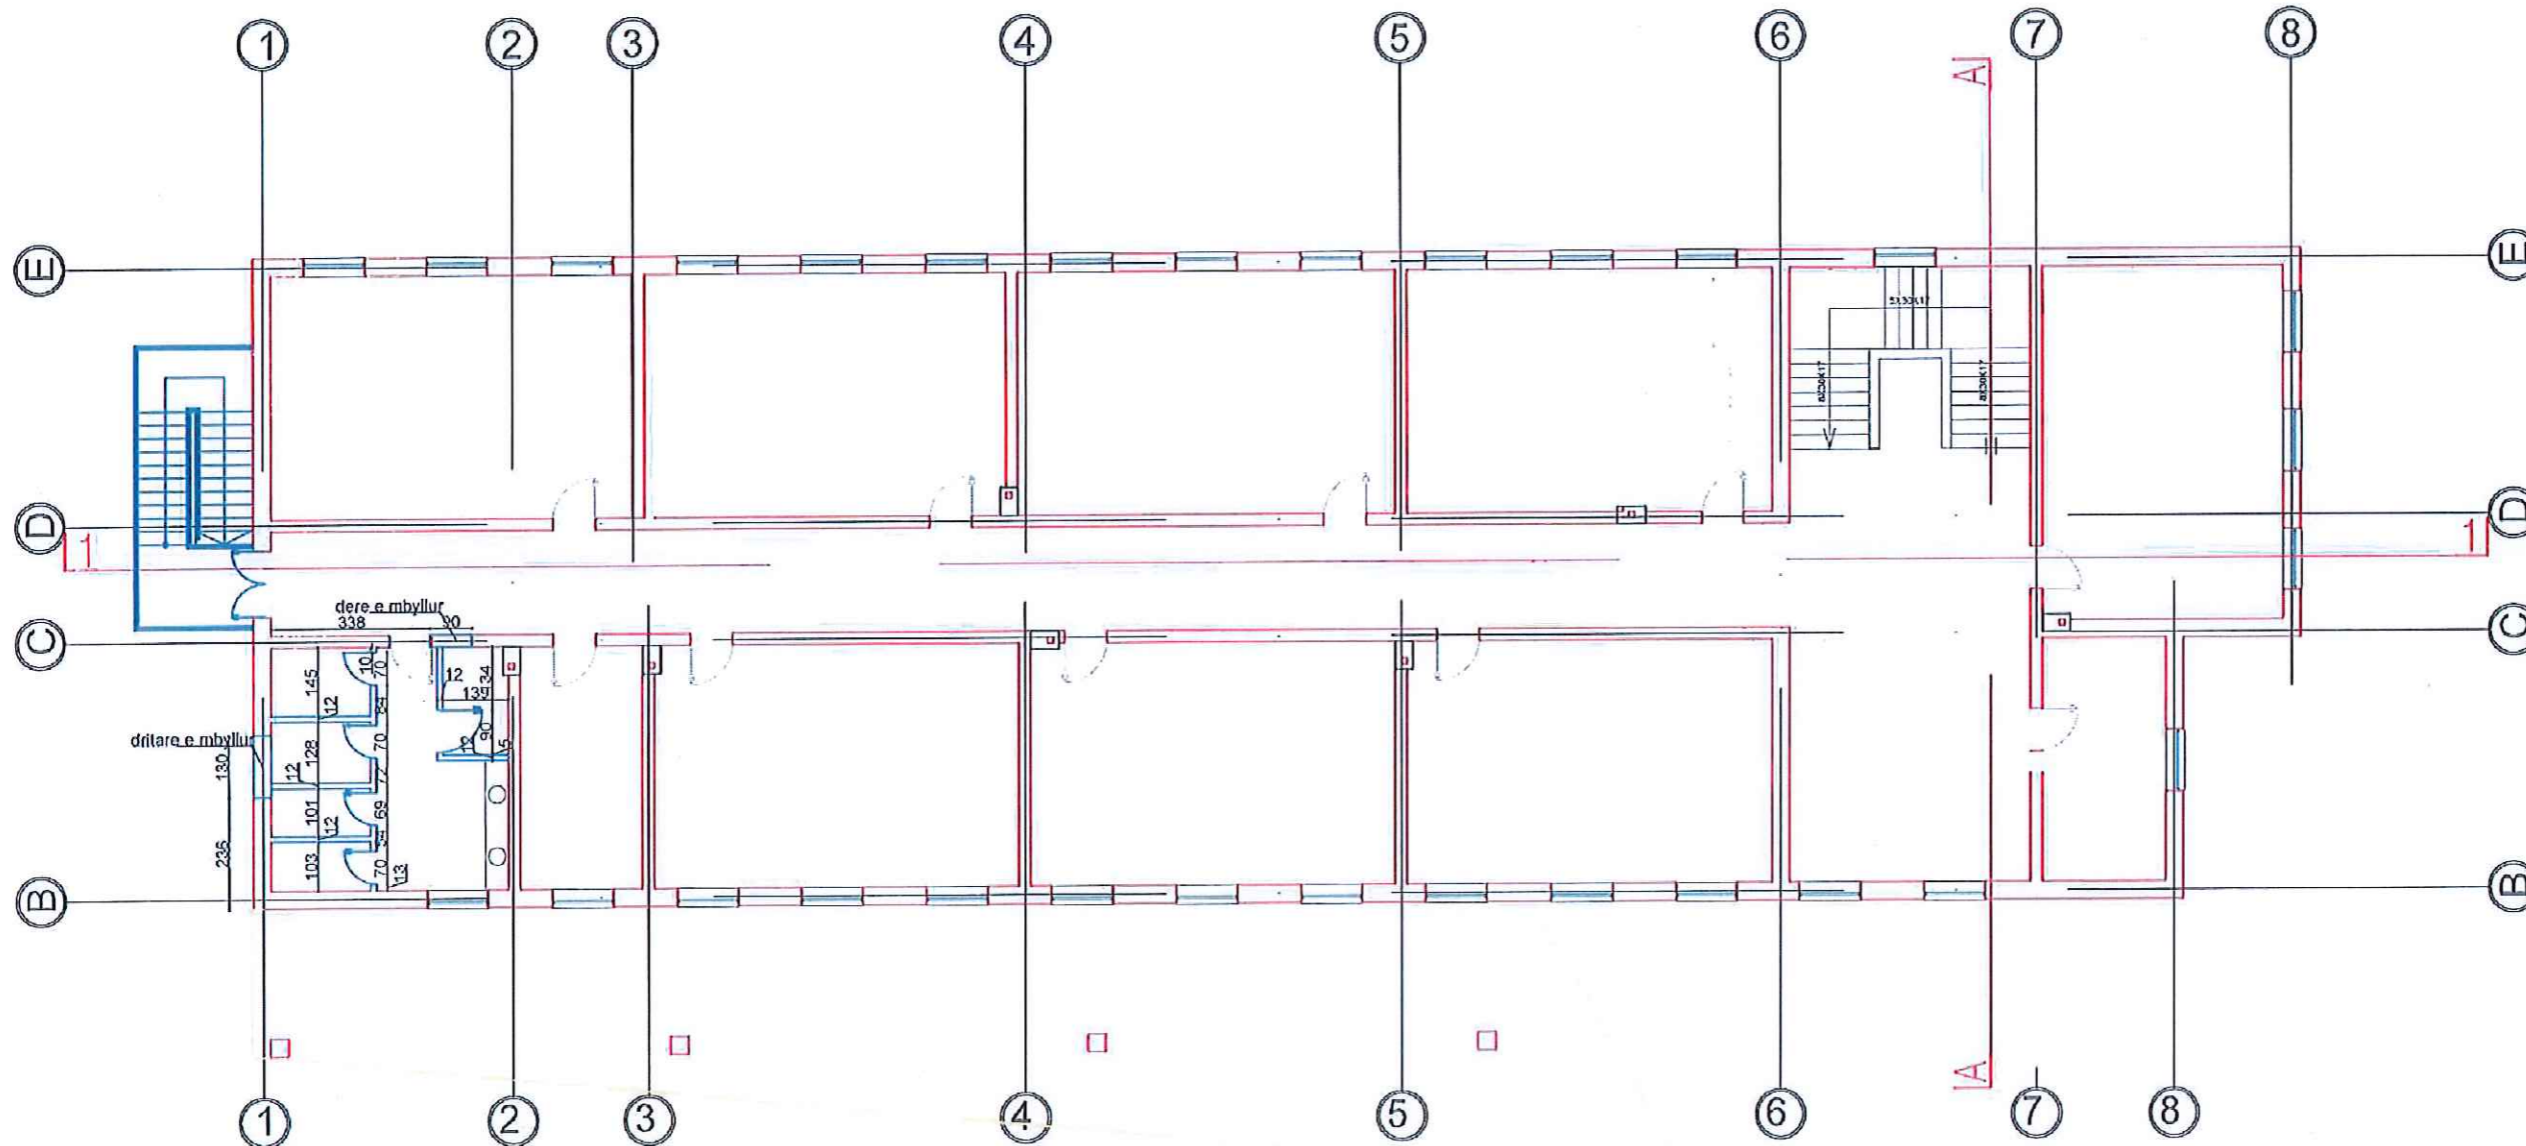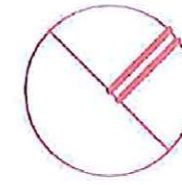

- mure qe shtohen
- strehe me konstrukcion metalik
- kolona qe shtohen

REPUBLIKA E SHQIPERISE

BURREL, ALBANIA



TRIANGLE Sh.p.k

Pehkopi, Diber, Albania, 8301

MIRATOI
BASHKIA MAT

Z.AGRON MALAJ

SHKOLLA "PJETER BUDI"

BURREL

OBJEKTI
INSTITUCION ARSIMOR

TRIANGLE

GRUPI I PROJEKTIMIT

Ing. Zenulla Mehmeti K.2130/1

Ark. Ervin Shini A.1749

Ing. Durim Stafhasani E.1706

Ing. Agim Sallaku M.1558

Top. Merxhan Duka T.0232/4



Rikonstrukcion i plote i
shkolles "Pjeter Budi"

Emri i vizatimit
Plani i nderhyrjeve kati i dyte



Status i vizatimit
Miratuar

Shkalla 1:125

Fleta:
A.01.1



Revision

Plani i dimensionimit i katit te dyte

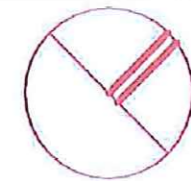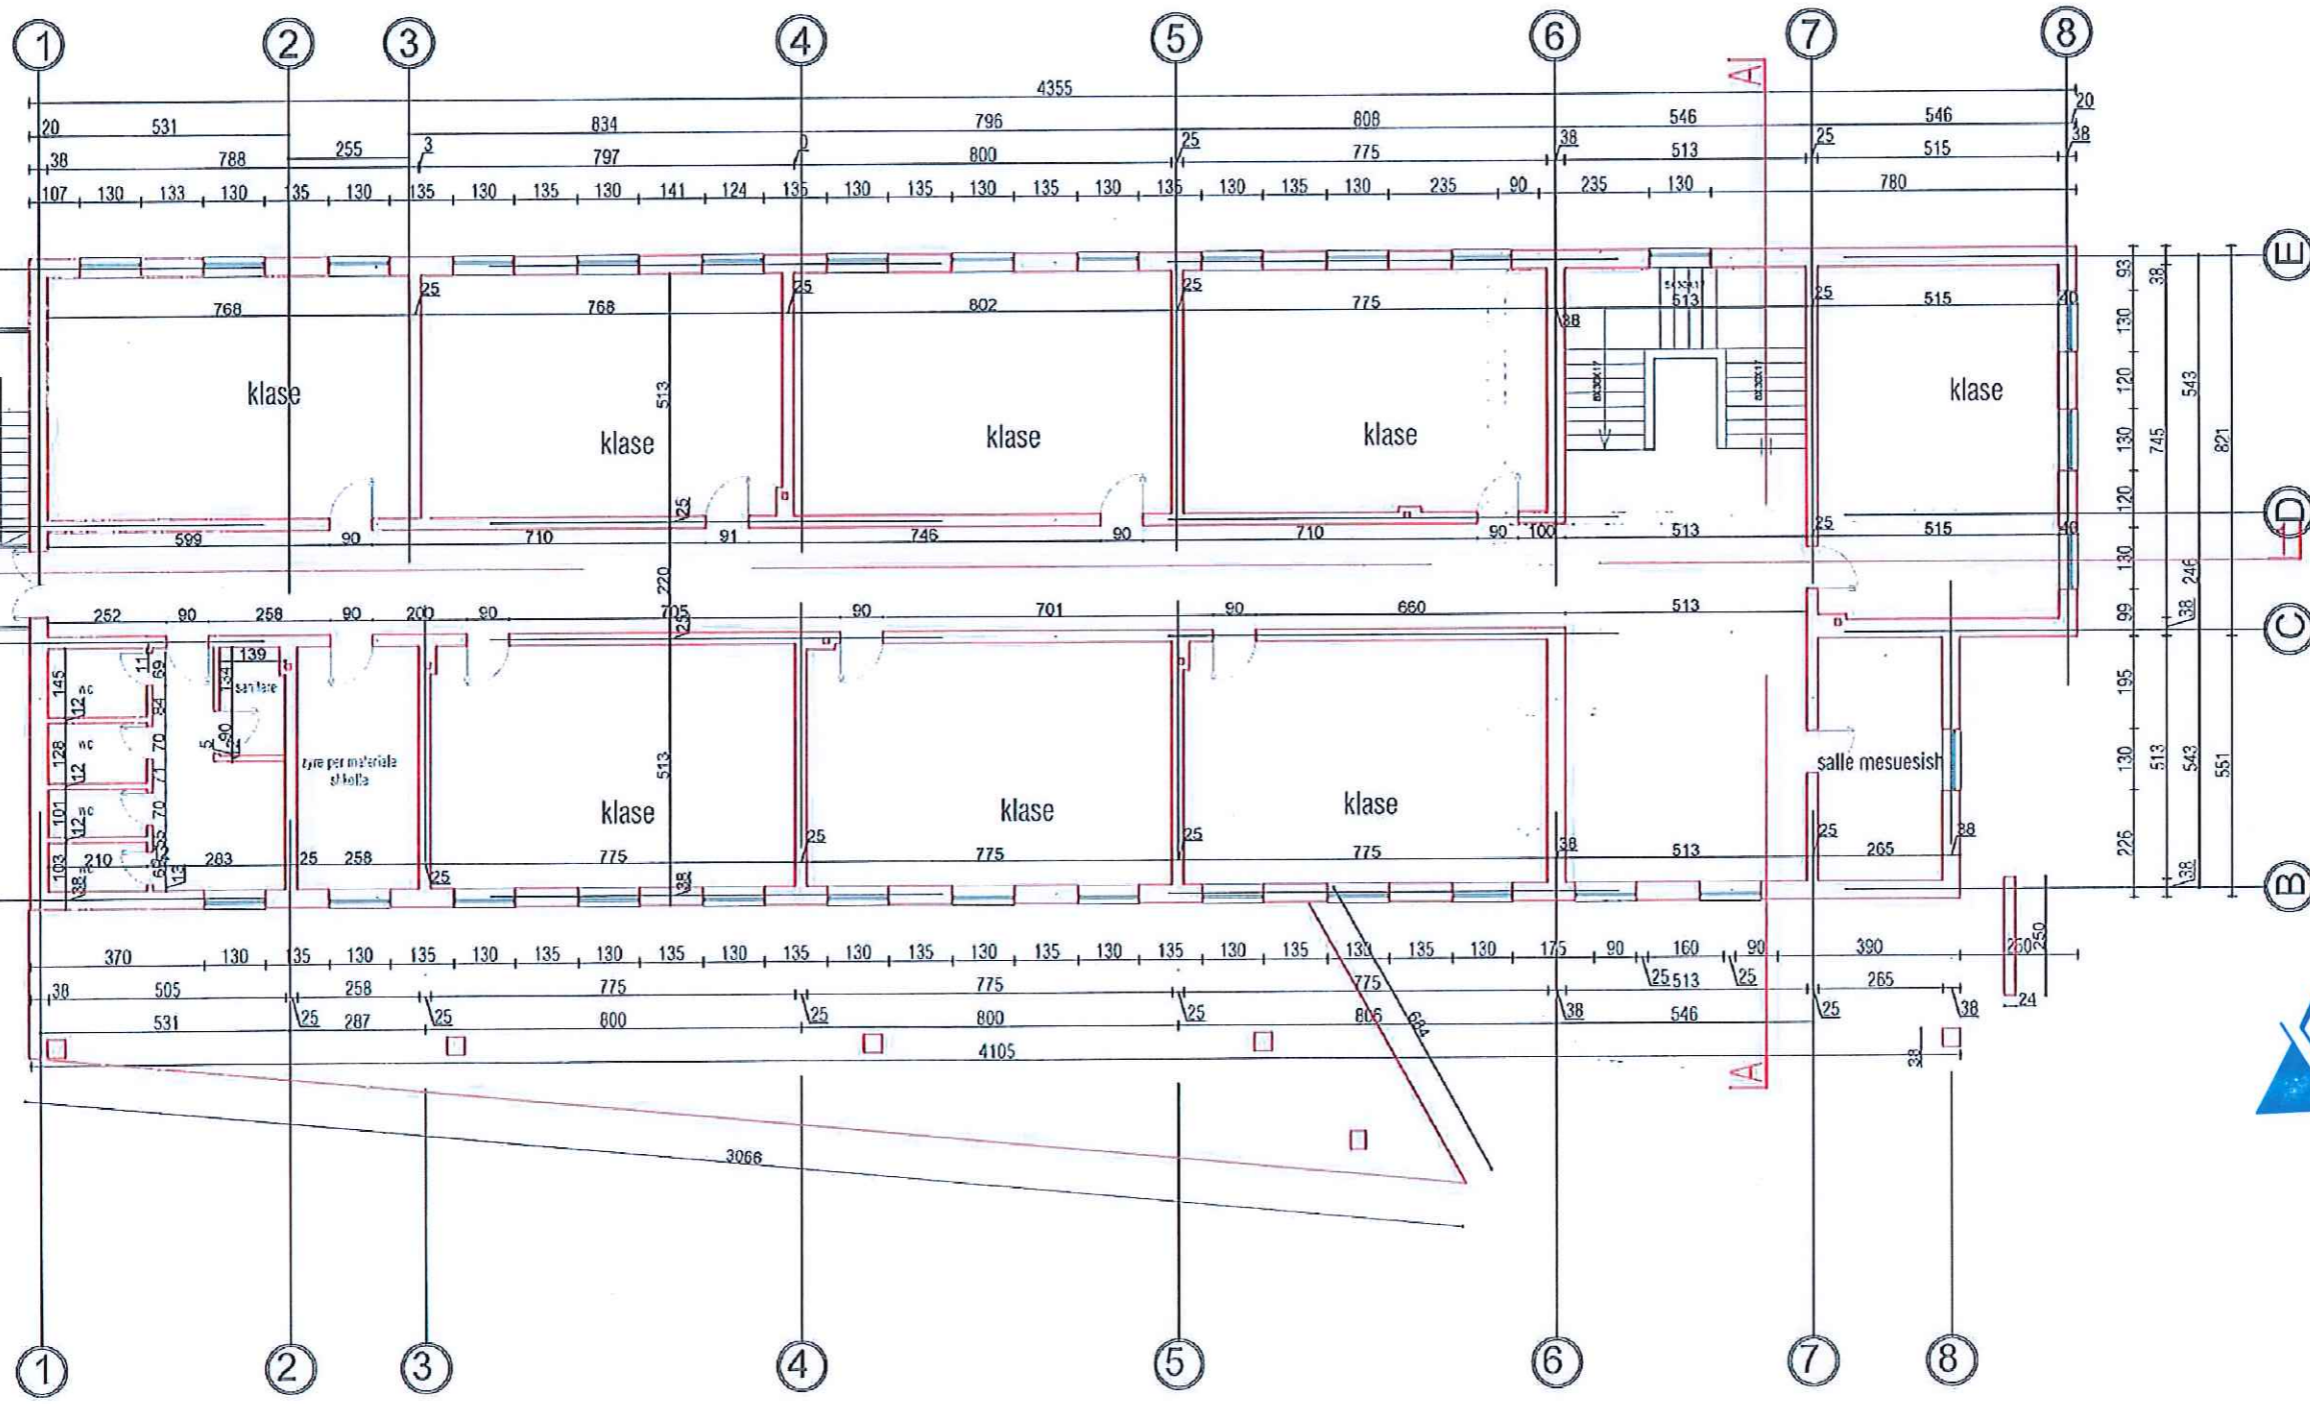



REPUBLICA E SHQIPERISE	
BURREL, ALBANIA	
	
TRIANGLE Sh.p.k	
Pehkopi, Diber, Albania, 8301	
MIRATO I BASHKIA MAT	
Z.AGRON MALAJ	
SHKOLLA "PJETER BUDI"	
BURREL	
OBJEKTI INSTITUCION ARSIMOR	
TRIANGLE	
GRUPI I PROJEKTIMIT	
Ing. Zenulla Mehmeti	K.2130/1
Ark. Ervin Shini	A.1749
Ing. Durim Stafhasani	E.1706
Ing. Agim Sallaku	M.1558
Top. Merxhan Duka	T.0232/4
	
Rikonstrukcion i plote i shkollës "Pjeter Budi"	
Emri i vizatimit Dimensionimi kati i dyte	
Status i vizatimit Miratuar	
Shkalla 1:125	
Fleta: A.01.1	Revision

Plani i dimensionimit i katit te dyte

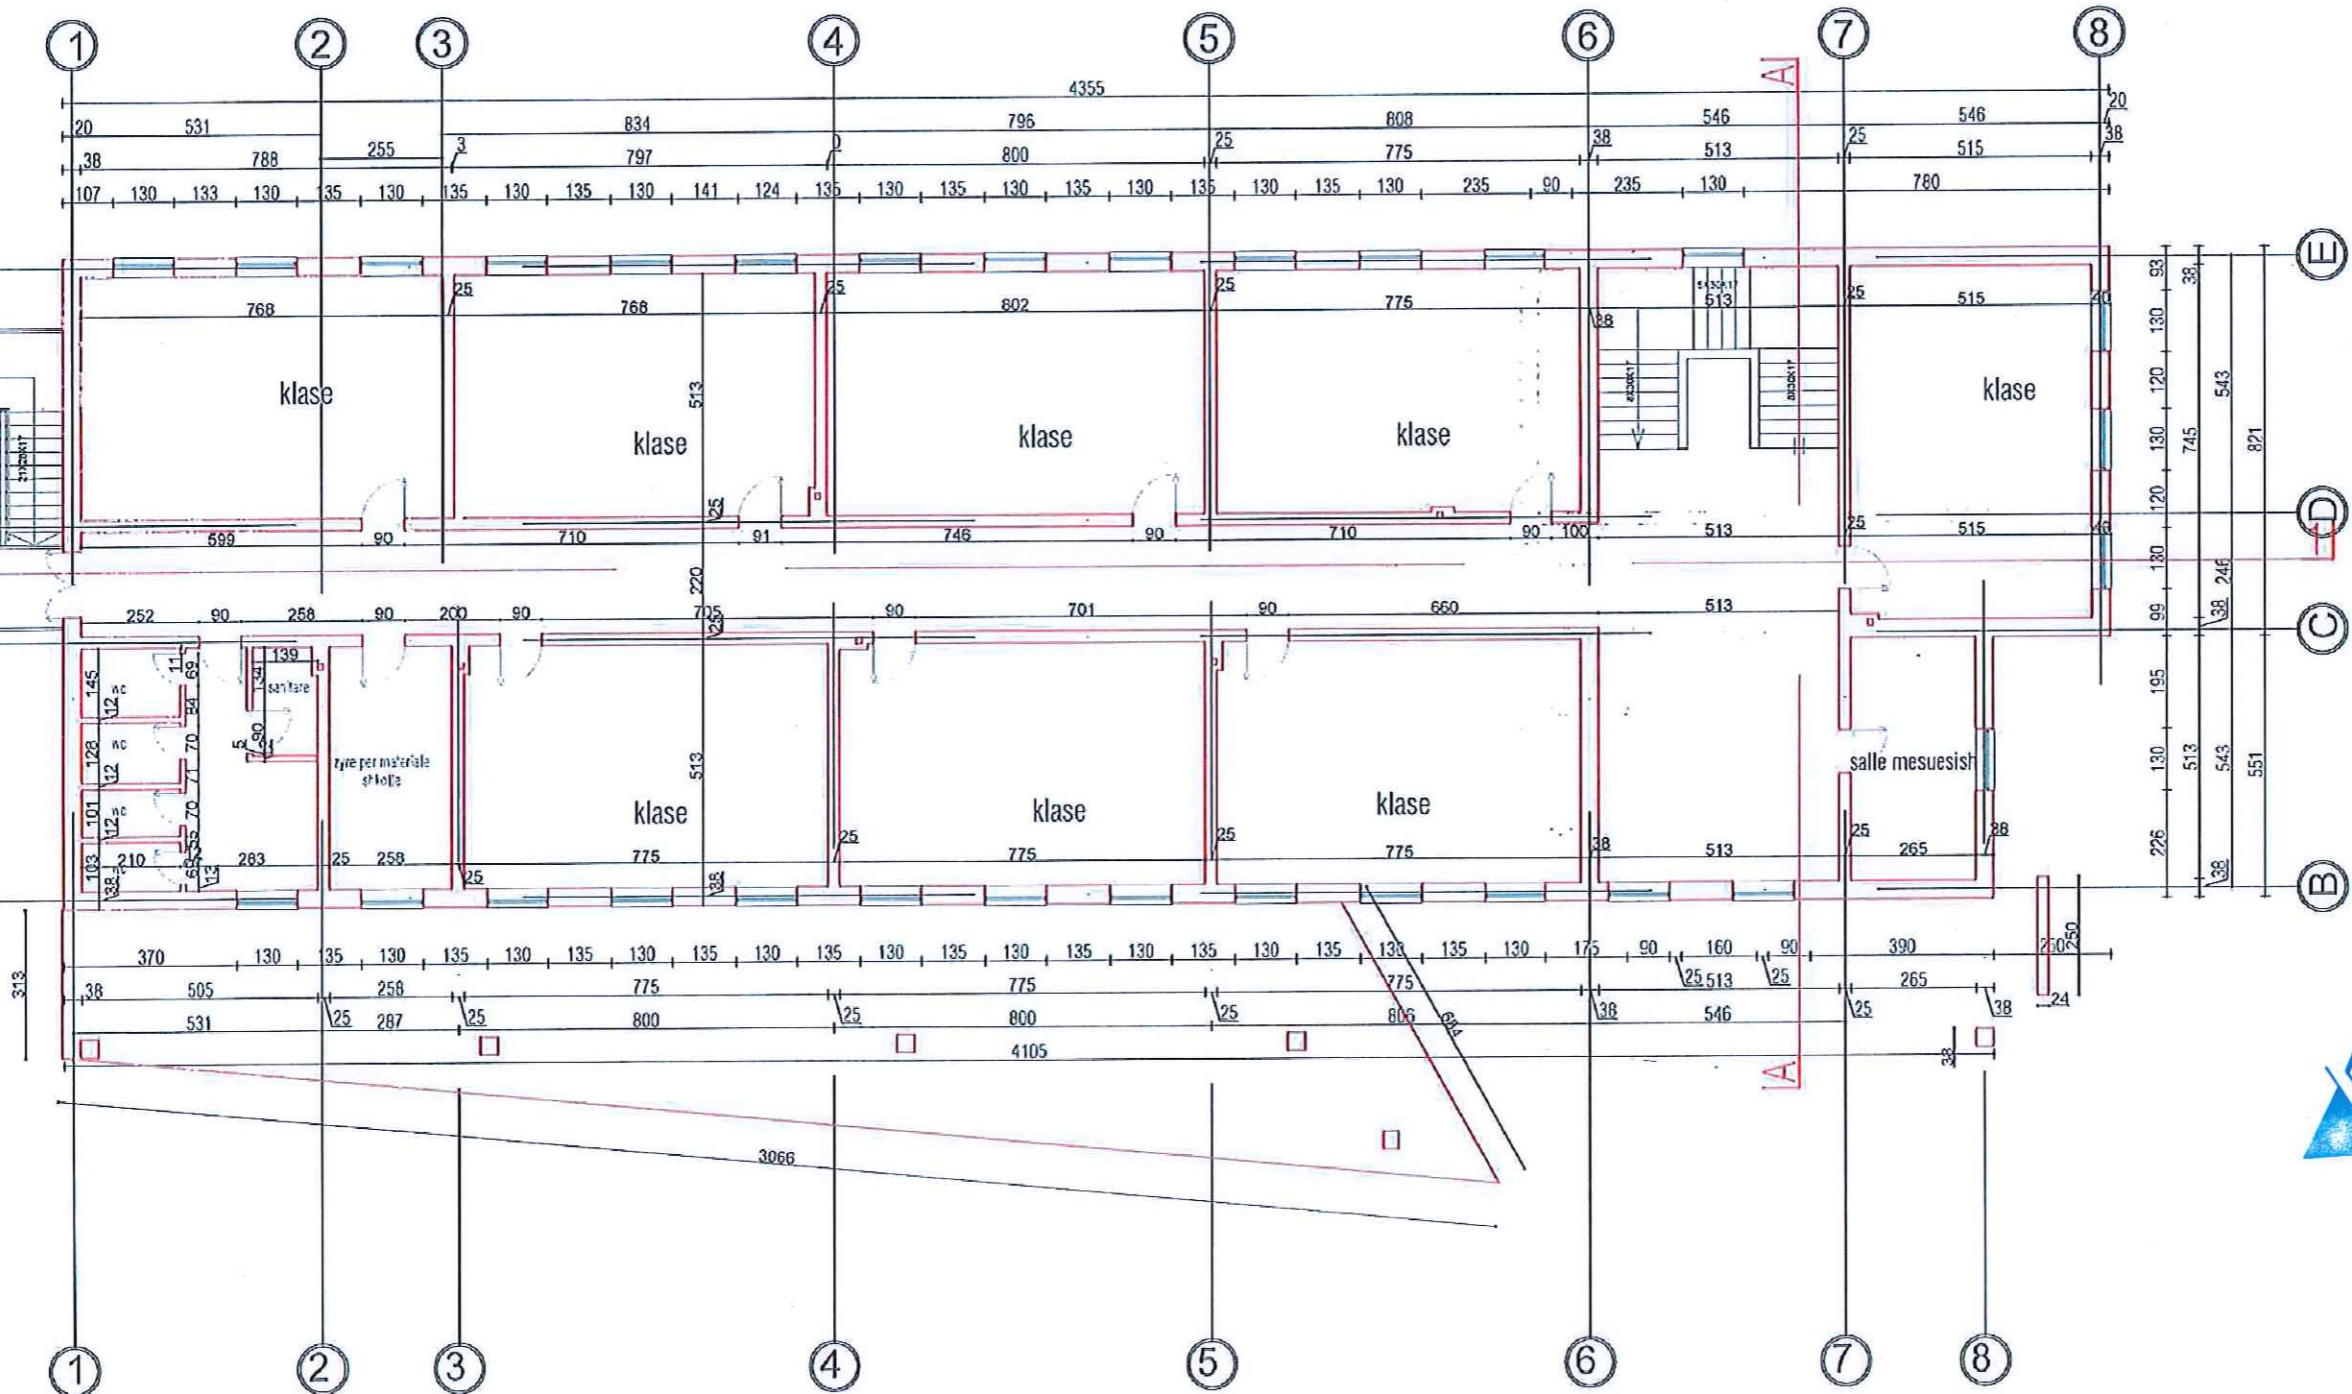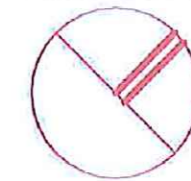

REPUBLICA E SHQIPERISE	
BURREL, ALBANIA	
TRIANGLE Sh.p.k	
Pehkopi, Diber, Albania, 8301	
MIRATO I BASHKIA MAT	
Z.AGRON MALAJ	
SHKOLLA "PJETER BUDI"	
BURREL	
OBJEKTI INSTITUCION ARSIMOR	
TRIANGLE	
GRUPI I PROJEKTIMIT	
Ing. Zenulla Mehmeti	K.2130/1
Ark. Ervin Shini	A.1749
Ing. Durim Stafhasani	E.1706
Ing. Agim Sallaku	M.1558
Top. Merxhan Duka	T.0230/4
Rikonstrukcion i plote i shkolles "Pjeter Budi"	
Emri i vizatimit Dimensionimi kati i dyte	
Status i vizatimit Miratar	
Shkalla 1:125	
Fleta: A.01.1	Revision

Plani i mobilimit katit te pare

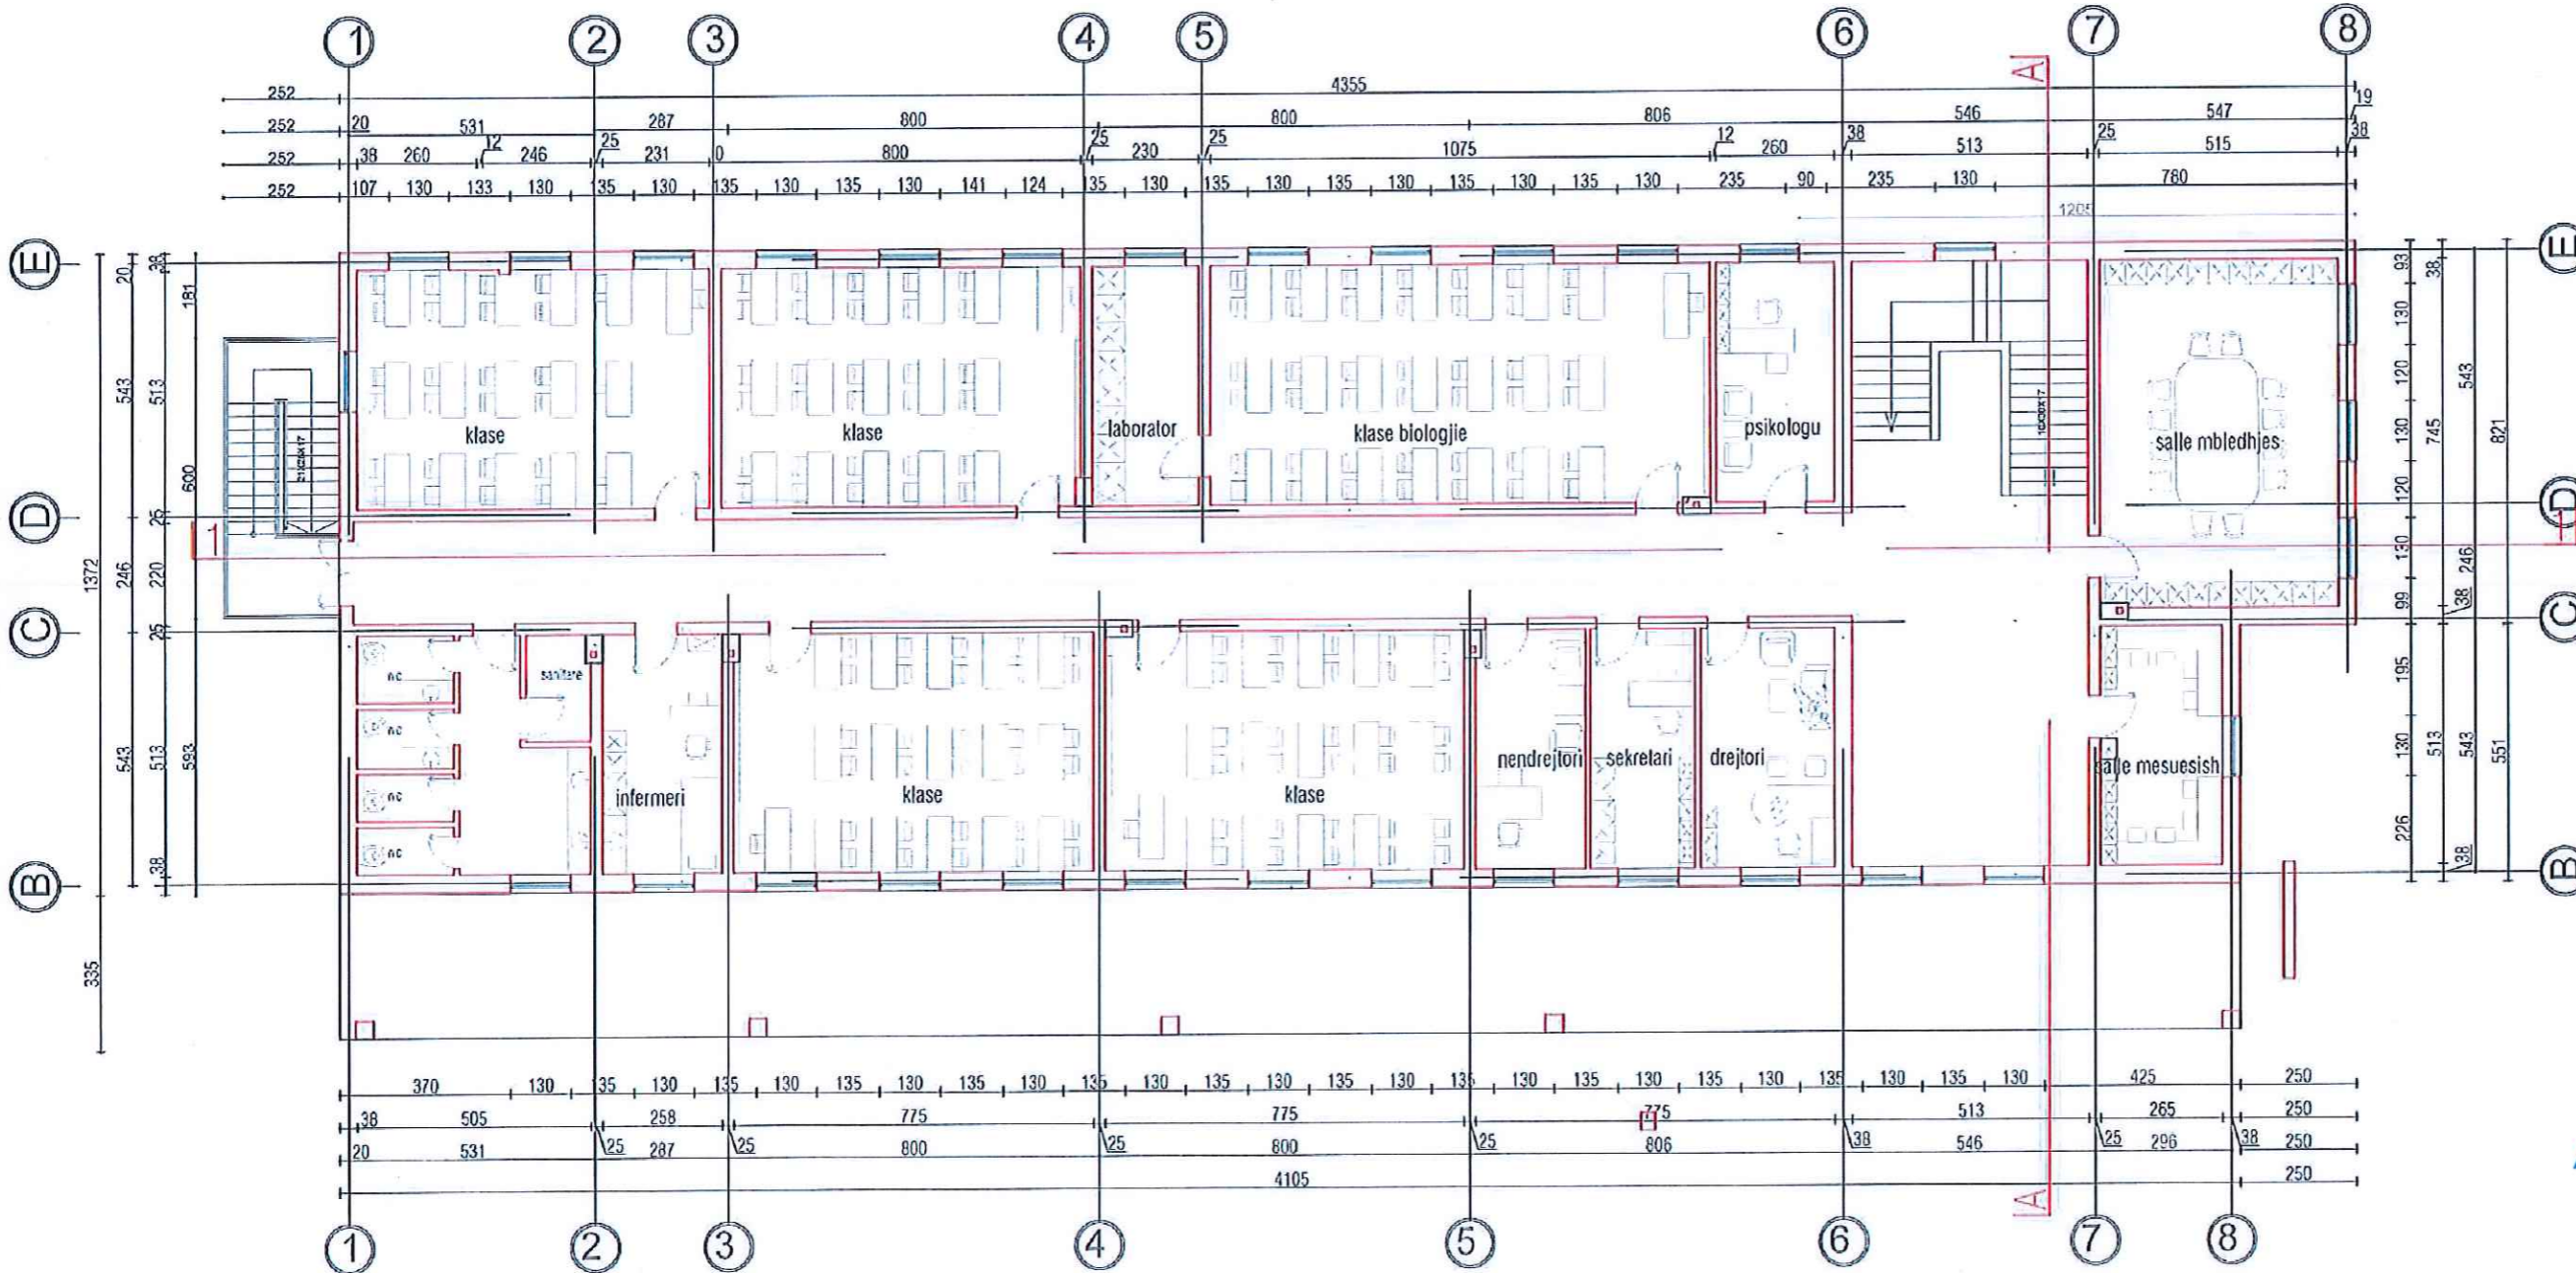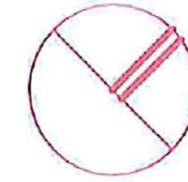

REPUBLIKA E SHQIPERISE

BURREL, ALBANIA



TRIANGLE Sh.p.k

Pehkopi, Diber, Albania, 8301

MIRATO I BASHKIA MAT

Z.AGRON MALAJ

SHKOLLA "PJETER BUDI"

BURREL

OBJEKTI
INSTITUCION ARSIMOR

TRIANGLE

GRUPI I PROJEKTIMIT

Ing. Zenulla Mehmeti	K.2130/1
Ark. Ervin Shini	A.1749
Ing. Durim Stafhasani	E.1706
Ing. Agim Sallaku	M.1558
Top. Merxhan Duka	T.0232/4



Rikonstrukcion i plote i shkolles "Pjeter Budi"

Emri i vizatimit
Plani i mobilimit kati i pare


Status i vizatimit
Miratuar

Shkalla 1:125

Fleta:
A.01.1



Revision

PLANI I VENDOSJES

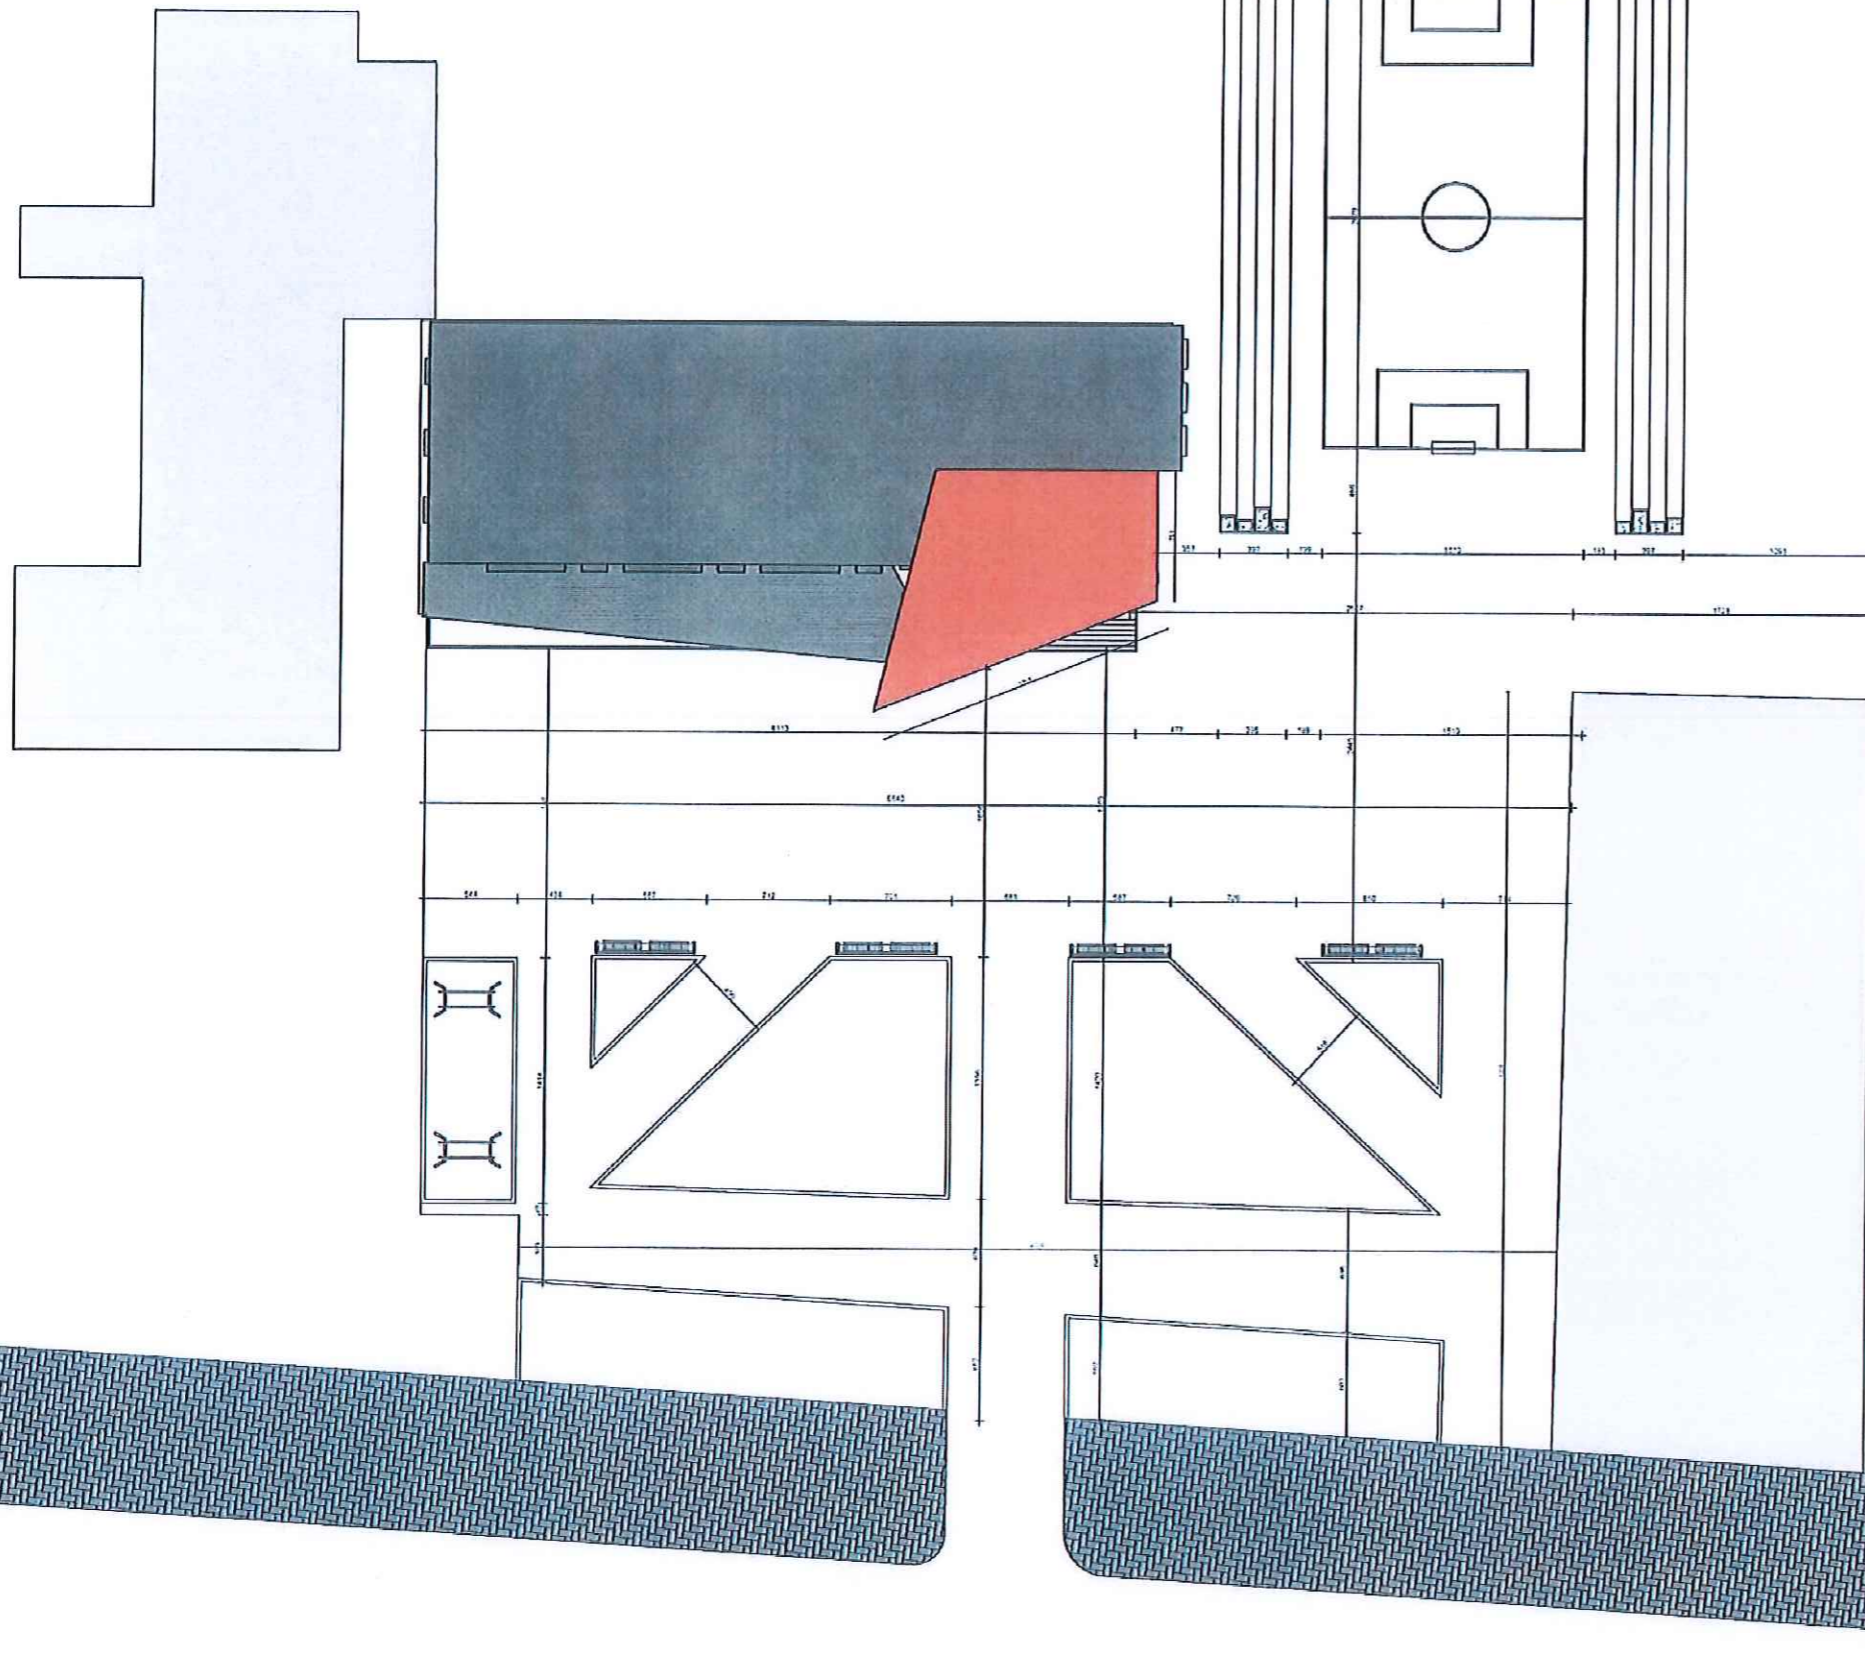

REPUBLICA E SHQIPERISE	
BURREL, ALBANIA	
 TRIANGLE SH.P.K	
TRIANGLE Sh.p.k	
Pehkopi, Diber, Albania, 8301	
MIRATO I BASHKIA MAT Z.AGRON MALAJ	
SHKOLLA "PJETER BUDI"	
BURREL	
OBJEKTI	
INSTITUCION ARSIMOR	
TRIANGLE	
GRUPI I PROJEKTIMIT	
Ing. Zenulla Mehmeti	K.2130/1 
Ark. Ervin Shini	A.1749 
Ing. Durim Stafhasani	E.1706 
Ing. Agim Sallaku	M.1558 
Top. Merxhan Duka	T.0232/4 
	
Rikonstrukcion i plote i shkollës "Pjeter Budi"	
Emri i vizatimit	
Plani i vendosjes	
Status i vizatimit	
Miratuar	
Shkalla 1:125	
Fleta:	Revision
A.01.1	

Plani i dimensionimit i katit Perdhe

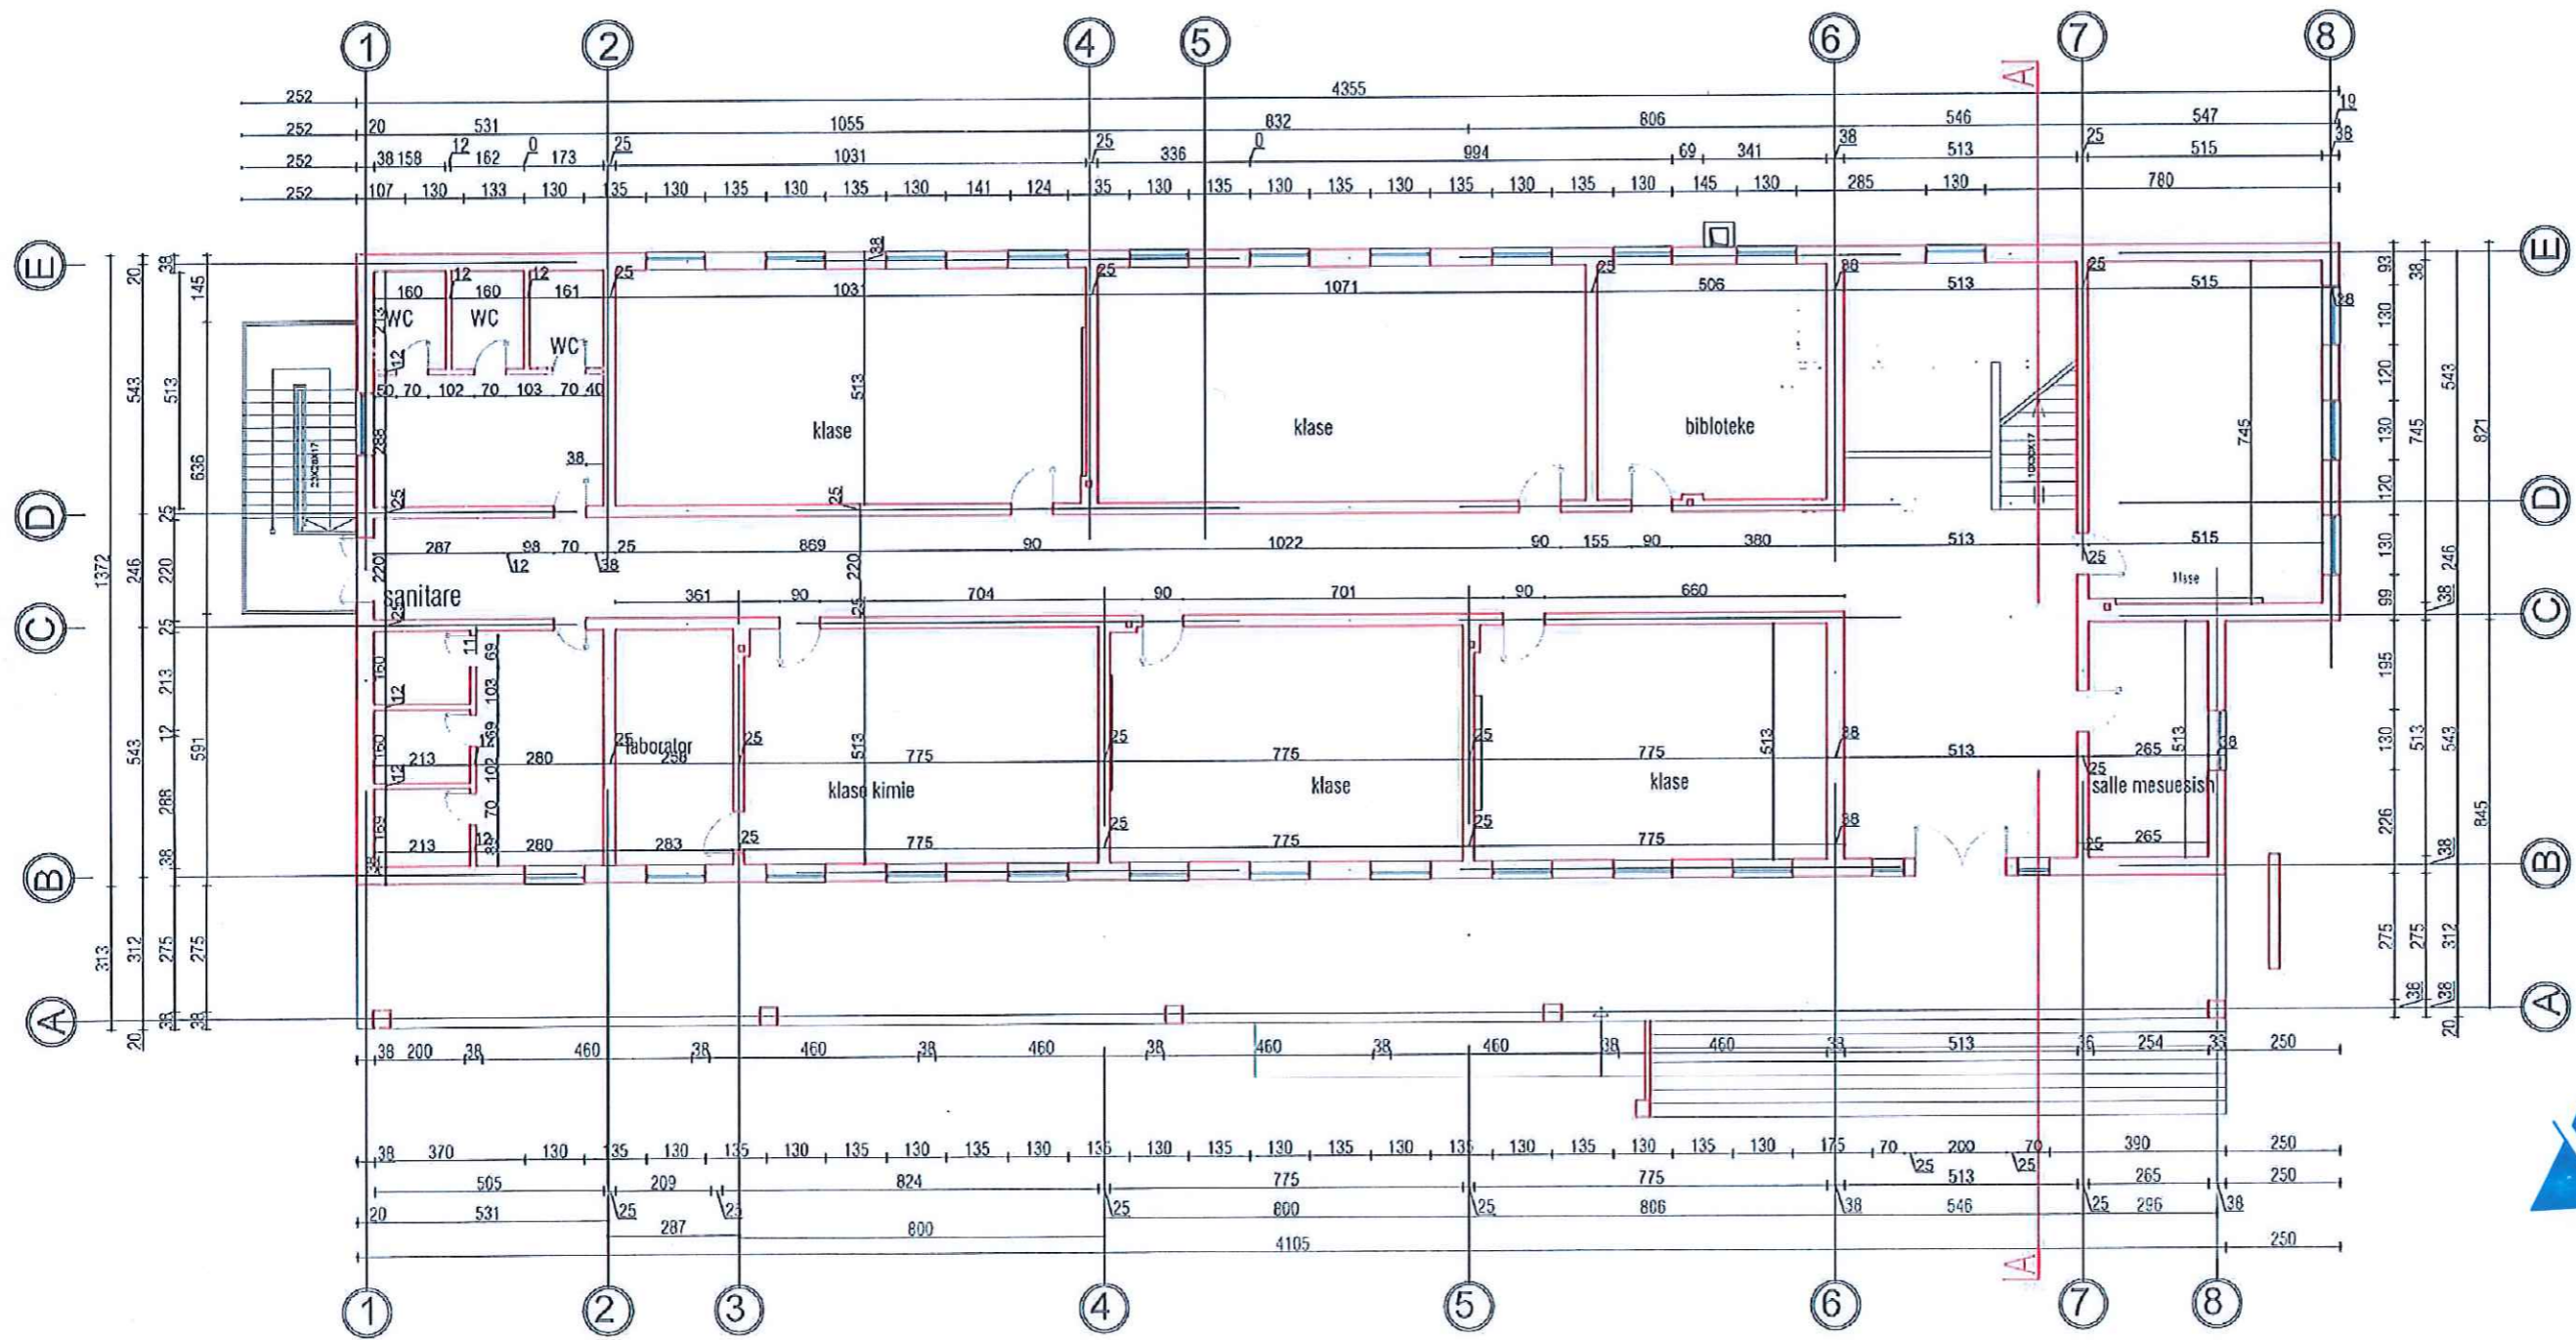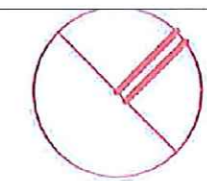

REPUBLIKA E SHQIPERISE
BURREL, ALBANIA



TRIANGLE Sh.p.k
Pehkopi, Diber, Albania, 8301

MIRATO I
BASHKIA MAT
Z.AGRON MALAJ

SHKOLLA "PJETER BUDI"
BURREL

OBJEKTI
INSTITUCION ARSIMOR

TRIANGLE

GRUPI I PROJEKTIMIT

Ing. Zenulla Mehmeti	K.2130/1
Ark. Ervin Shini	A.1749
Ing. Durim Stafhasani	E.1706
Ing. Agim Sallaku	M.1558
Top. Merxhan Duka	T.0232/4



Rikonstrukcion i plote i
shkolles "Pjeter Budi"



Emri i vizatimit
Dimensionimi Kati perdhe

Status i vizatimit
Miratuar

Shkalla 1:125


Fleta: A.01.1 Revision

Plani i dimensionimit i katit te pare

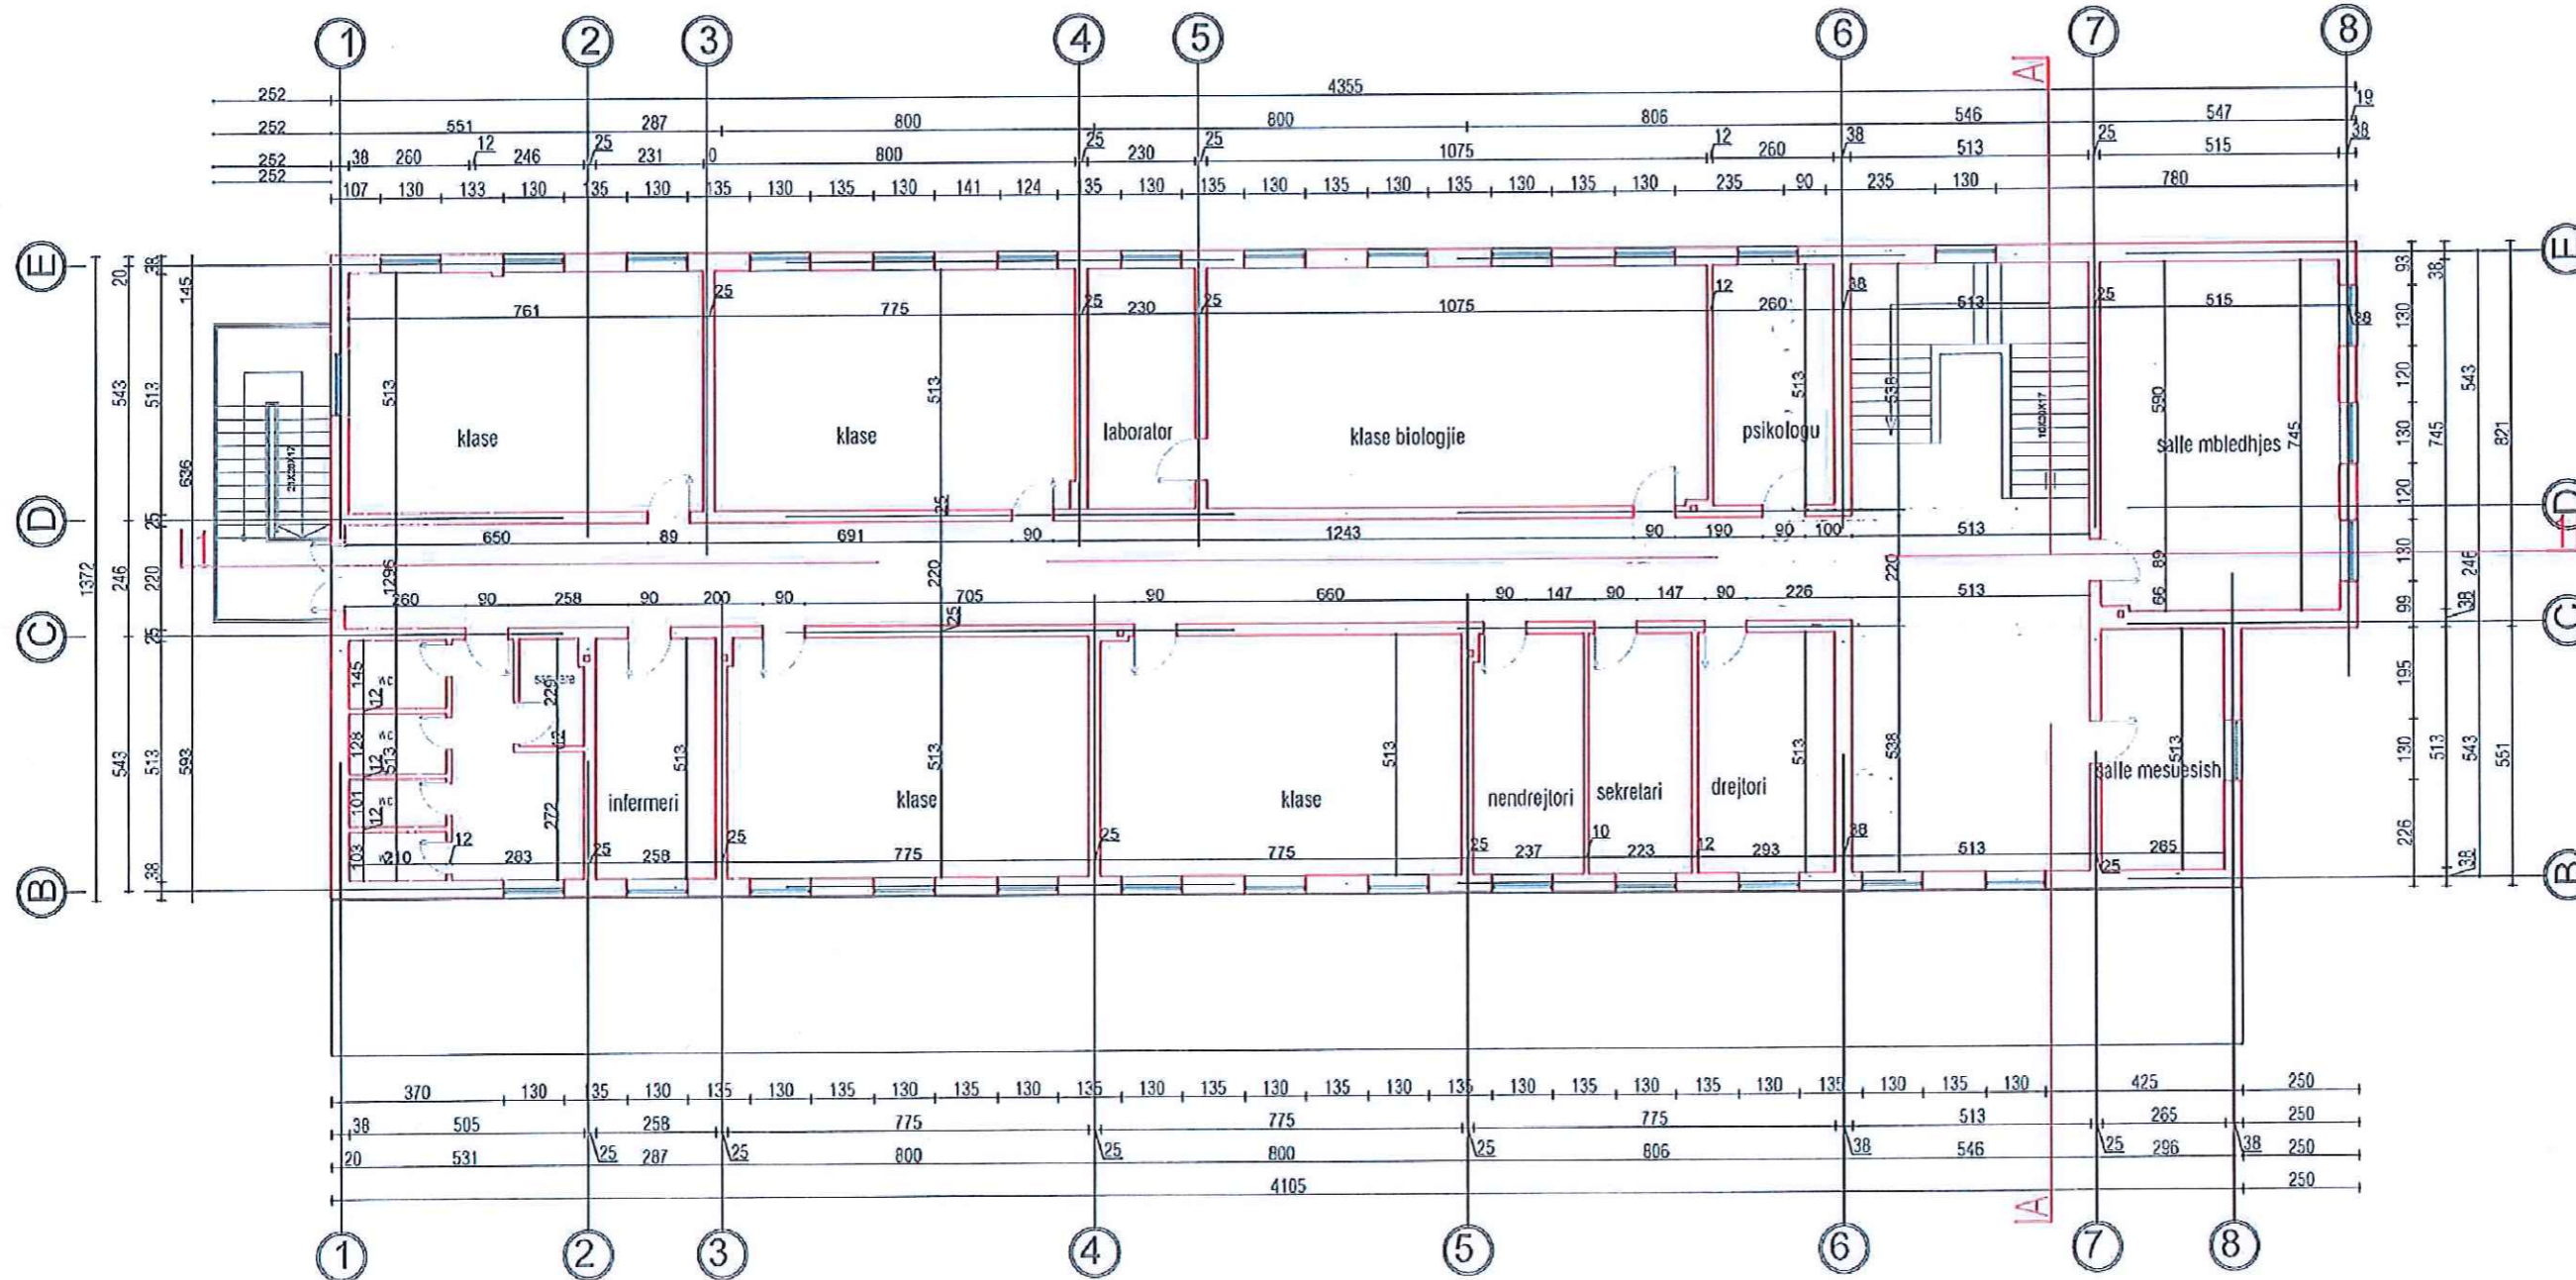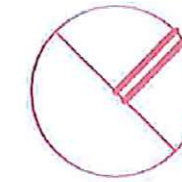

REPUBLIKA E SHQIPERISE	
BURREL, ALBANIA	
TRIANGLE Sh.p.k	
Pehkopi, Diber, Albania, 8301	
MIRATO I BASHKIA MAT	
Z.AGRON MALAJ	
SHKOLLA "PJETER BUDI"	
BURREL	
OBJEKTI INSTITUCION ARSIMOR	
TRIANGLE	
GRUPI I PROJEKTIMIT	
Ing. Zenulla Mehmeti	K.2130/1
Ark. Ervin Shini	A.1749
Ing. Durim Stafhasani	E.1706
Ing. Agim Sallaku	M.1558
Top. Merxhan Duka	T.0232/4
Rikonstruksion i plote i shkolles "Pjeter Budi"	
Emri i vizatimit Dimensionimi kati i pare	
Status i vizatimit Miratuar	
Shkalla 1:125	
Fleta: A.01.1	Revision

Plani i mobilimit katit te dyte

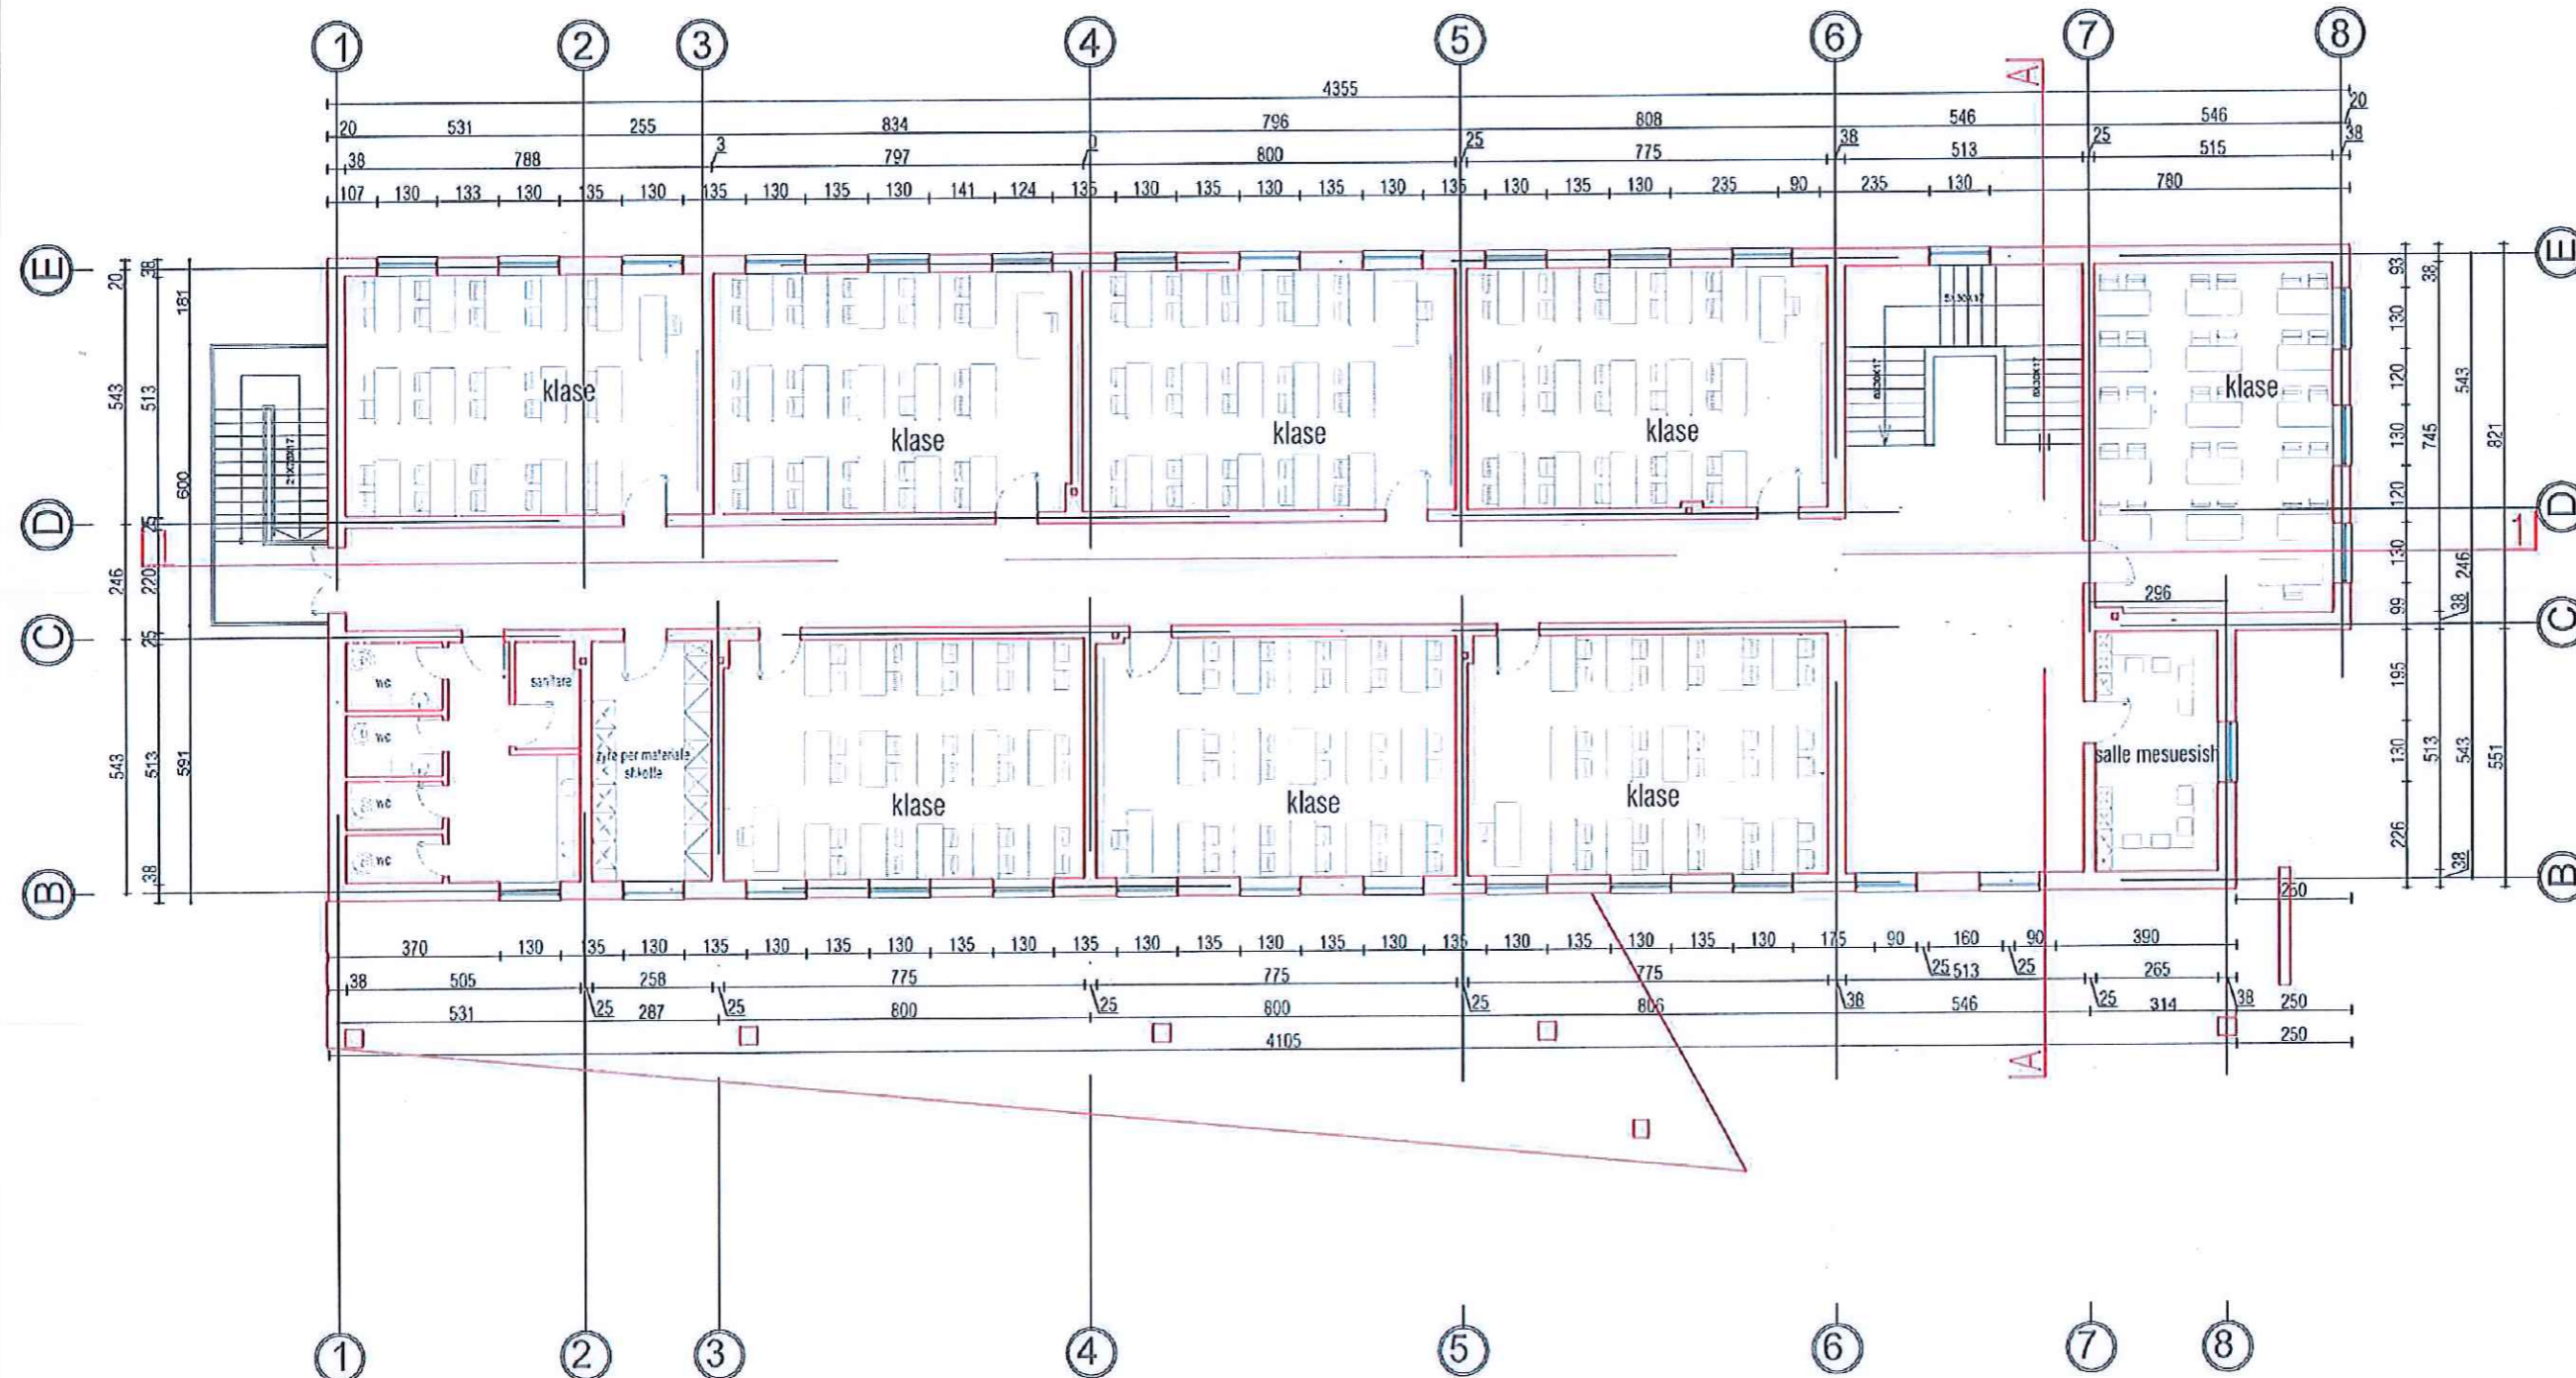

REPUBLIKA E SHQIPERISE
BURREL, ALBANIA



TRIANGLE Sh.p.k
Pehkopi, Diber, Albania, 8301

MIRATO I
BASHKIA MAT
Z.AGRON MALAJ

SHKOLLA "PJETER BUDI"
BURREL

OBJEKTI
INSTITUCION ARSIMOR

TRIANGLE

GRUPI I PROJEKTIMIT

- Ing. Zenulla Mehmeti K.2130/4
- Ark. Ervin Shini A.1749
- Ing. Durim Stafhasani E.1706
- Ing. Agim Sallaku M.1558
- Top. Merxhan Duka T.0232/4



Rikonstrukcion i plote i
shkolles "Pjeter Budi"



Emri i vizatimit
Plani i mobilimit kati i dyte

Status i vizatimit
Miratuar

Shkalla 1:125

Fleta: A.01.1 Revision

PLANI I SISTEMIMIT

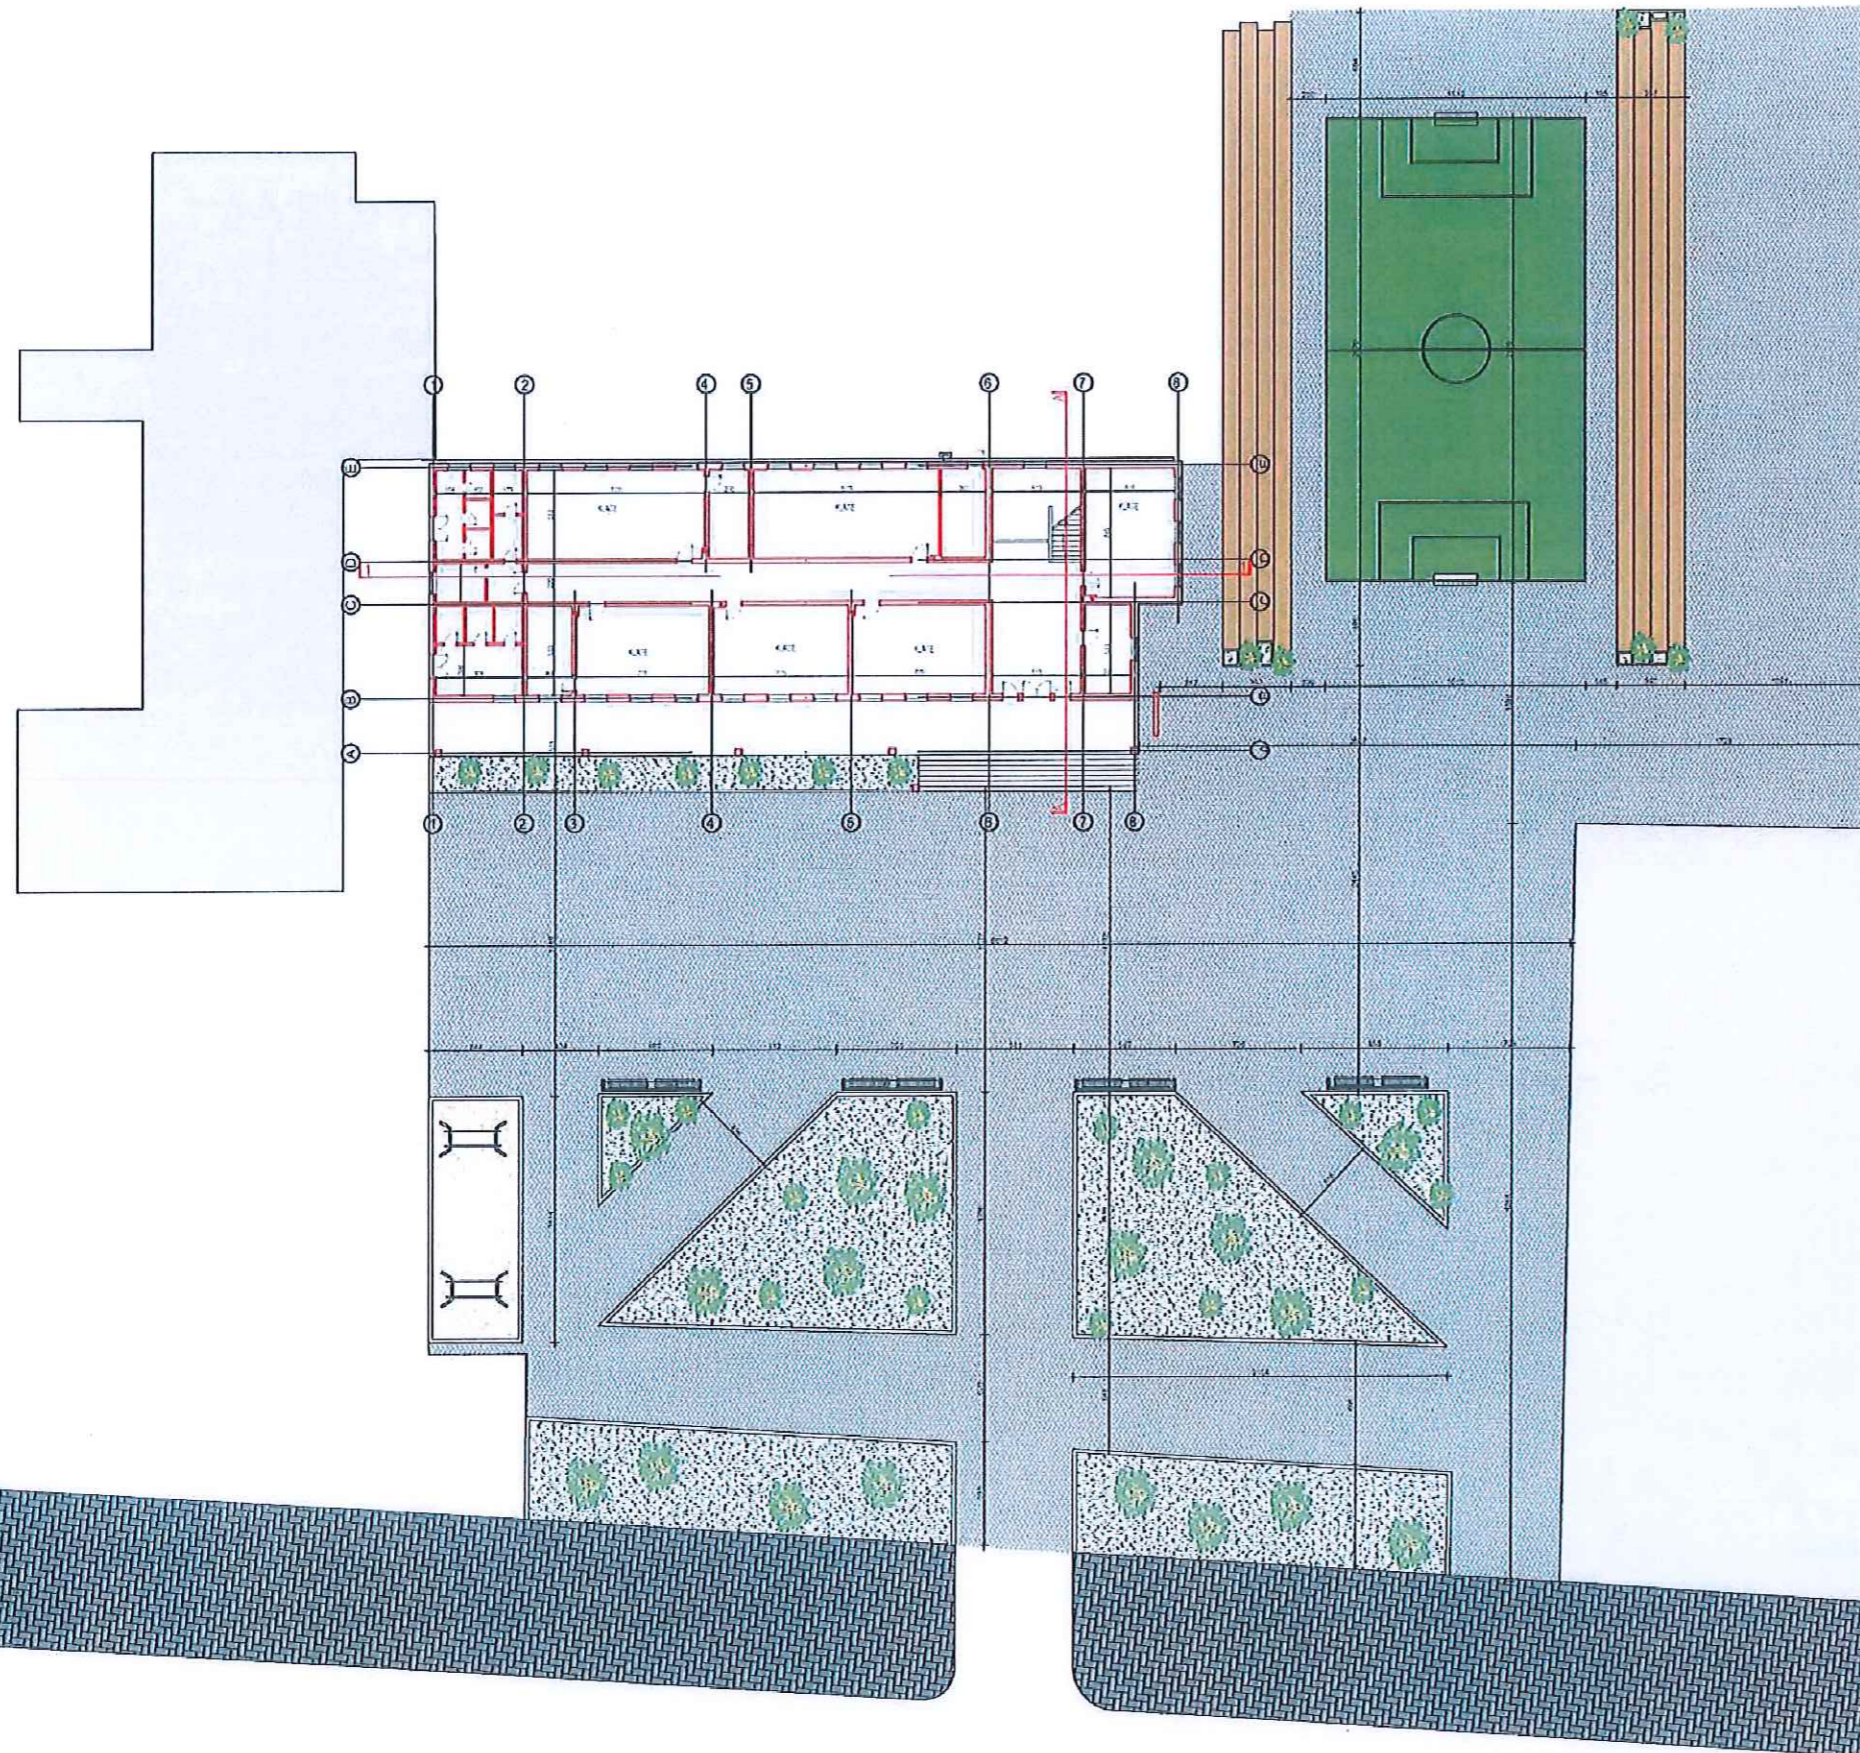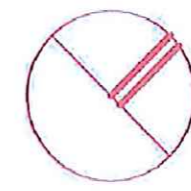

REPUBLIKA E SHQIPERISE

BURREL, ALBANIA



TRIANGLE Sh.p.k

Pehkopi, Diber, Albania, 8301

MIRATO I
BASHKIA MAT

Z.AGRON MALAJ

SHKOLLA "PJETER BUDI"

BURREL

OBJEKTI
INSTITUCION ARSIMOR

TRIANGLE

GRUPI I PROJEKTIMIT

Ing. Zenulla Mehmeti	K.21301
Ark. Ervin Shini	A.1749
Ing. Durim Stafhasani	E.1706
Ing. Agim Sallaku	M.1558
Top. Merxhan Lulkae	T.023274



Rikonstrukcion i plote i
shkolles "Pjeter Budi"

Emri i vizatimit
Plani i sistemimit

Status i vizatimit
Miratuar

Shkalla 1:125

Fleta:
A.01.1

Revision



REPUBLIKA E SHQIPERISE	
BURREL, ALBANIA	
	
TRIANGLE Sh.p.k	
Pehkopi, Diber, Albania, 8301	
MIRATO I BASHKIA MAT	
Z.AGRON MALAJ	
SHKOLLA "PJETER BUDI"	
BURREL	
OBJEKTI INSTITUCION ARSIMOR	
TRIANGLE	
GRUPI I PROJEKTIMIT	
Ing. Zenulla Mehmeti	K.2130/1
Ark. Ervin Shini	A.1749
Ing. Durim Stafhasani	E.1706
Ing. Agim Sallaku	M.1558
Top. Merxhan Duka	T.0232/4
	
Rikonstrukcion i plote i shkolles "Pjeter Budi"	
Emri i vizatimit Fasada lindore	
Status i vizatimit Miratuar	
Shkalla 1:125	
Fleta: A.01.1	Revision

REPUBLIKA E SHQIPERISE

BURREL, ALBANIA



TRIANGLE Sh.p.k

Pehkopi, Diber, Albania, 8301

MIRATO I
BASHKIA MAT

Z.AGRON MALAJ

SHKOLLA "PJETER BUDI"

BURREL

OBJEKTI
INSTITUCION ARSIMOR

TRIANGLE

GRUPI I PROJEKTIMIT

Ing. Zenulla Mehmeti K.2130/1

Ark. Ervin Shini A.1749

Ing. Durim Stafhasani E.1706

Ing. Agim Sallaku M.1558

Top. Merxhan Duka T.0232/4

PROJEKTIM - MBIKQYRJE - KOLAUDIM



Rikonstrukcion i plote i
shkolles "Pjeter Budi"

Emri i vizatimit
Fasada lindore

Status i vizatimit
Miratuar

Shkalla 1:125


Fleta:
A.01.1

Revision


Fasada Lindore




Fasada Perendimore

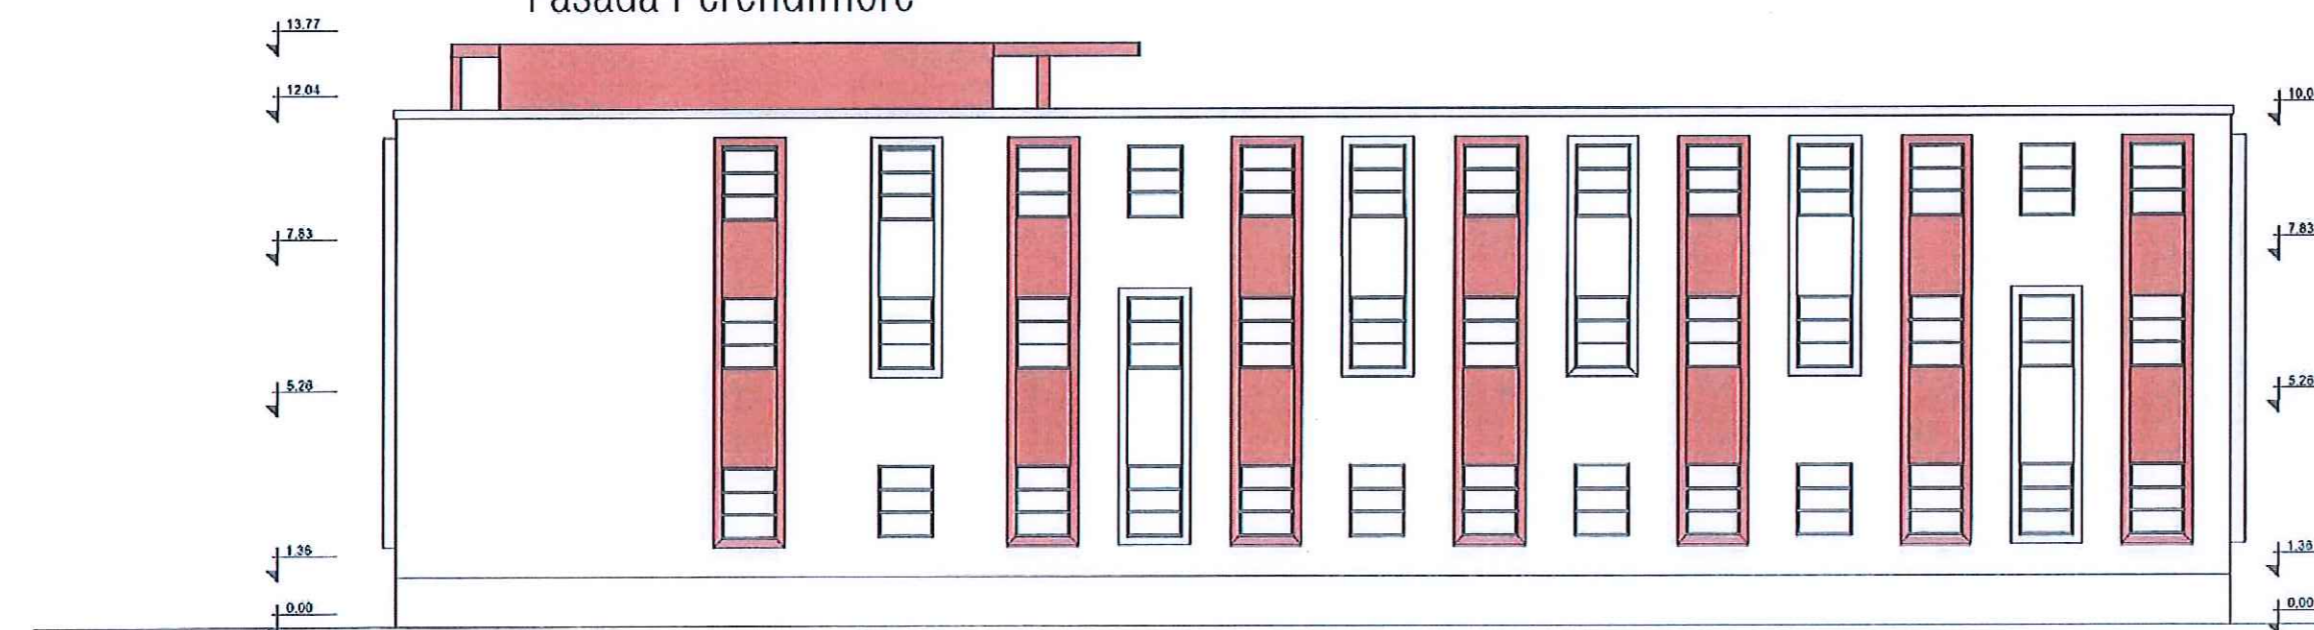

Fasada Jugore

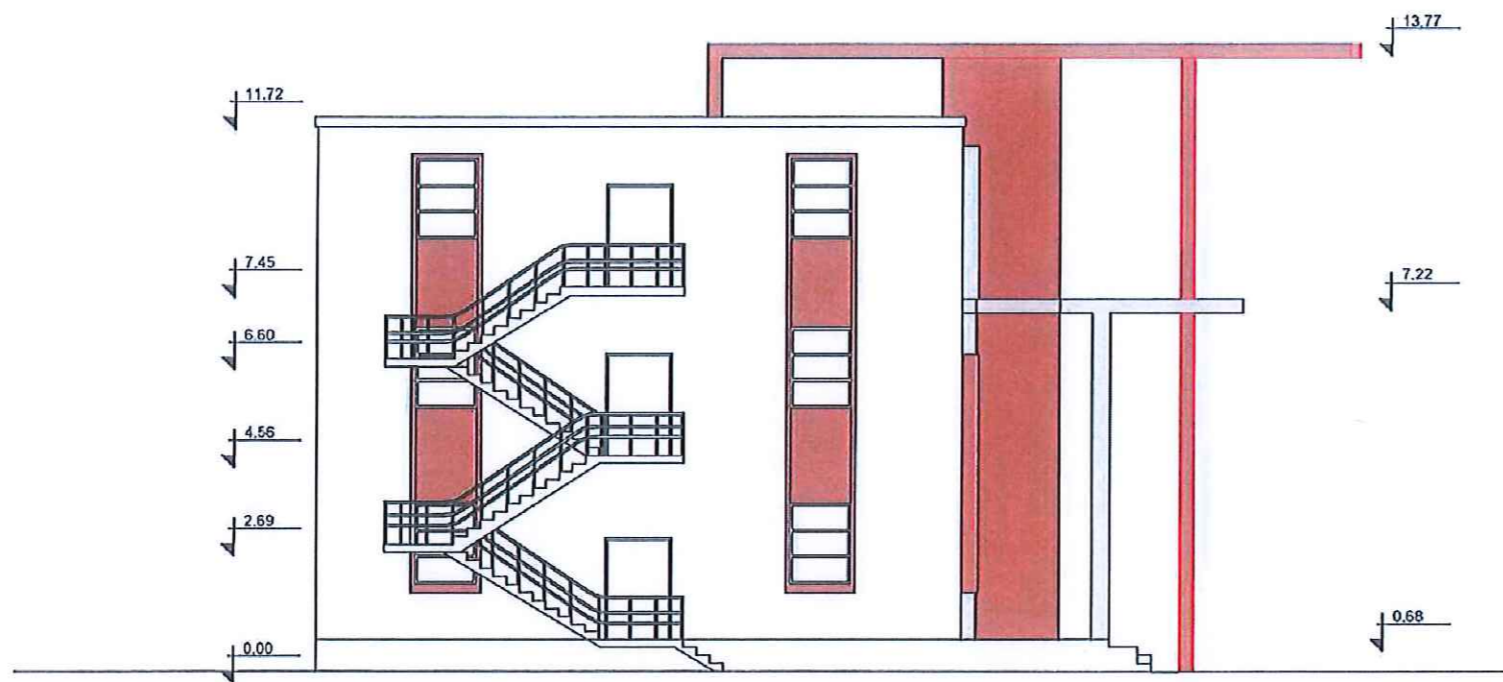

Fasada veriore

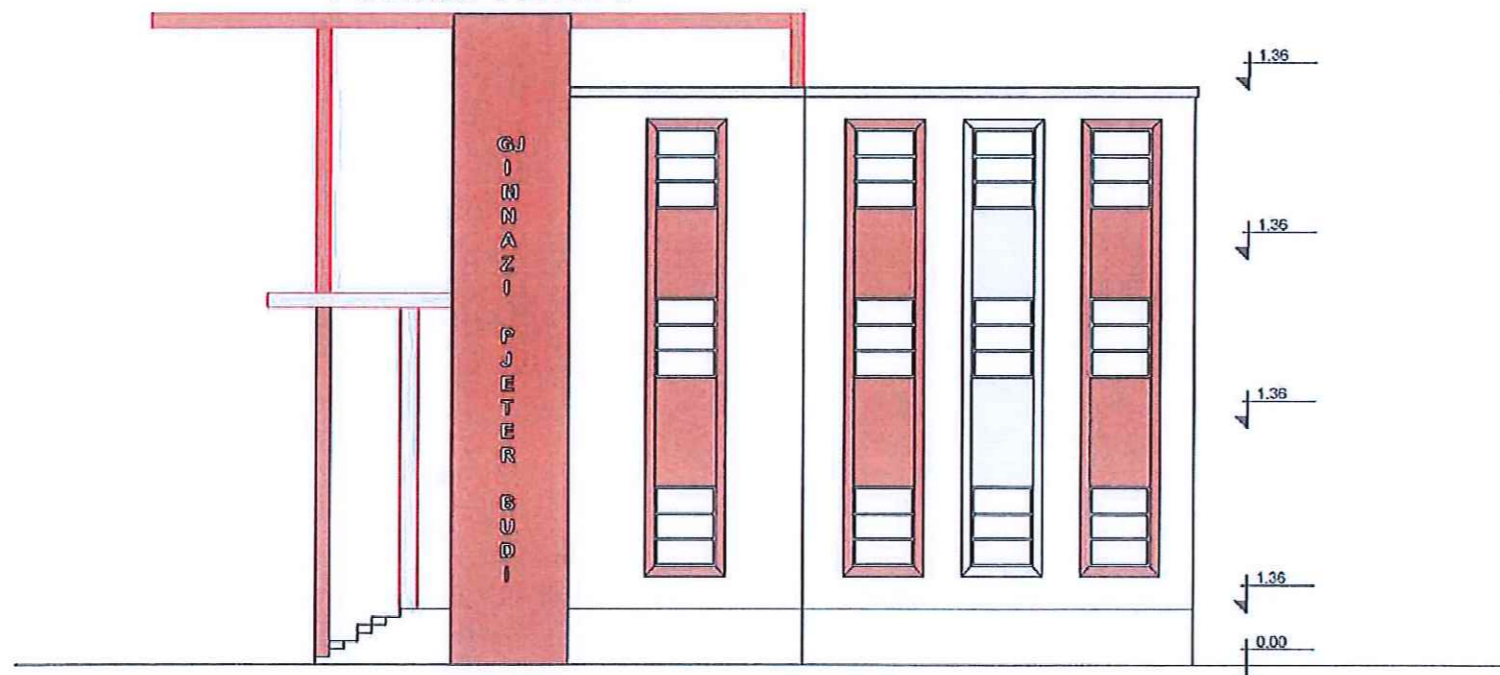

REPUBLIKA E SHQIPERISE

BURREL, ALBANIA



TRIANGLE Sh.p.k

Pehkopi, Diber, Albania, 8301

MIRATOI
BASHKIA MAT

Z.AGRON MALAJ

SHKOLLA "PJETER BUDI"

BURREL

OBJEKTI
INSTITUCION ARSIMOR

TRIANGLE

GRUPI I PROJEKTIMIT

Ing. Zenulla Mehmeti K.2130/1

Ark. Ervin Shini A.1749

Ing. Durim Stafhasani E.1706

Ing. Agim Sallaku M.1558

Top. Merxhan Duka T.0232/4



Rikonstrukcion i plote i
shkolles "Pjeter Budi"

Emri i vizatimit
Fasada jugore


Status i vizatimit
Miratuar

Shkalla 1:125


Fleta:
A.01.1

Revision

Fasada Jugore

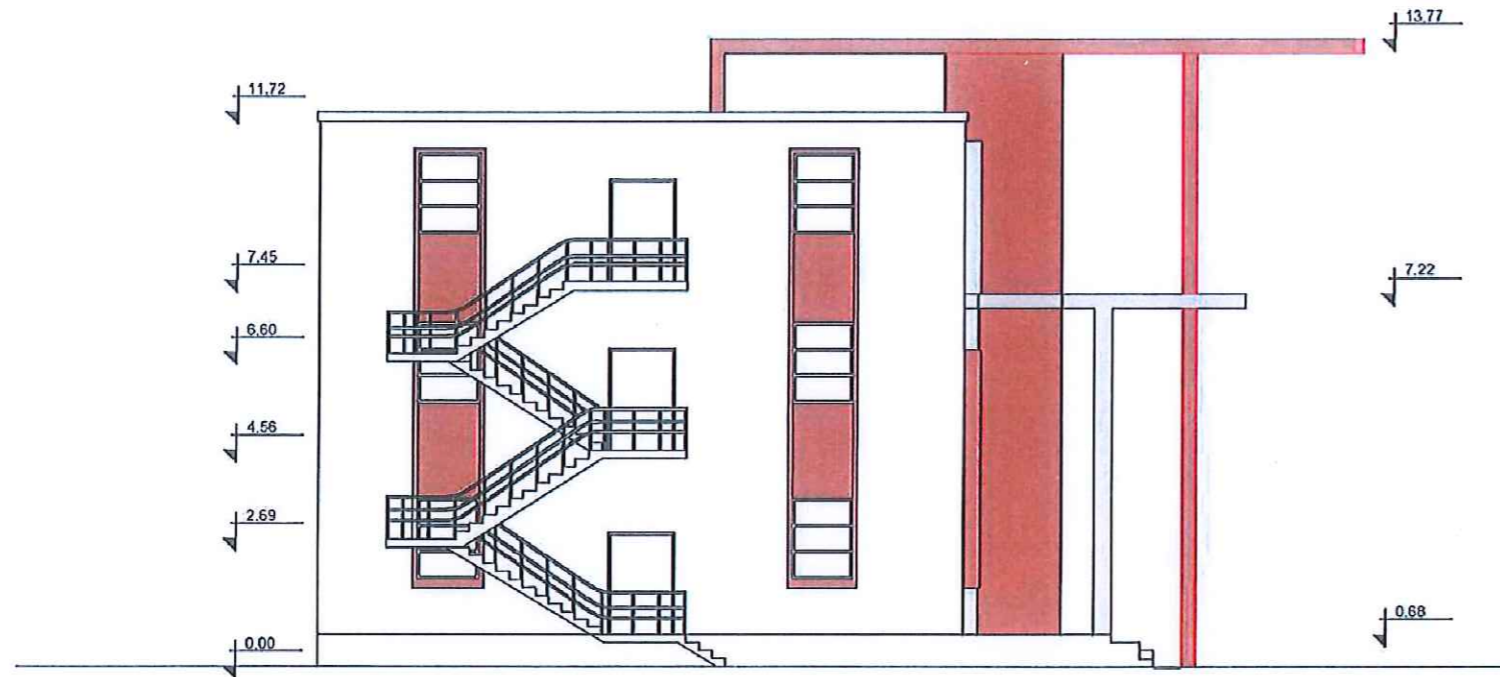

Fasada veriore

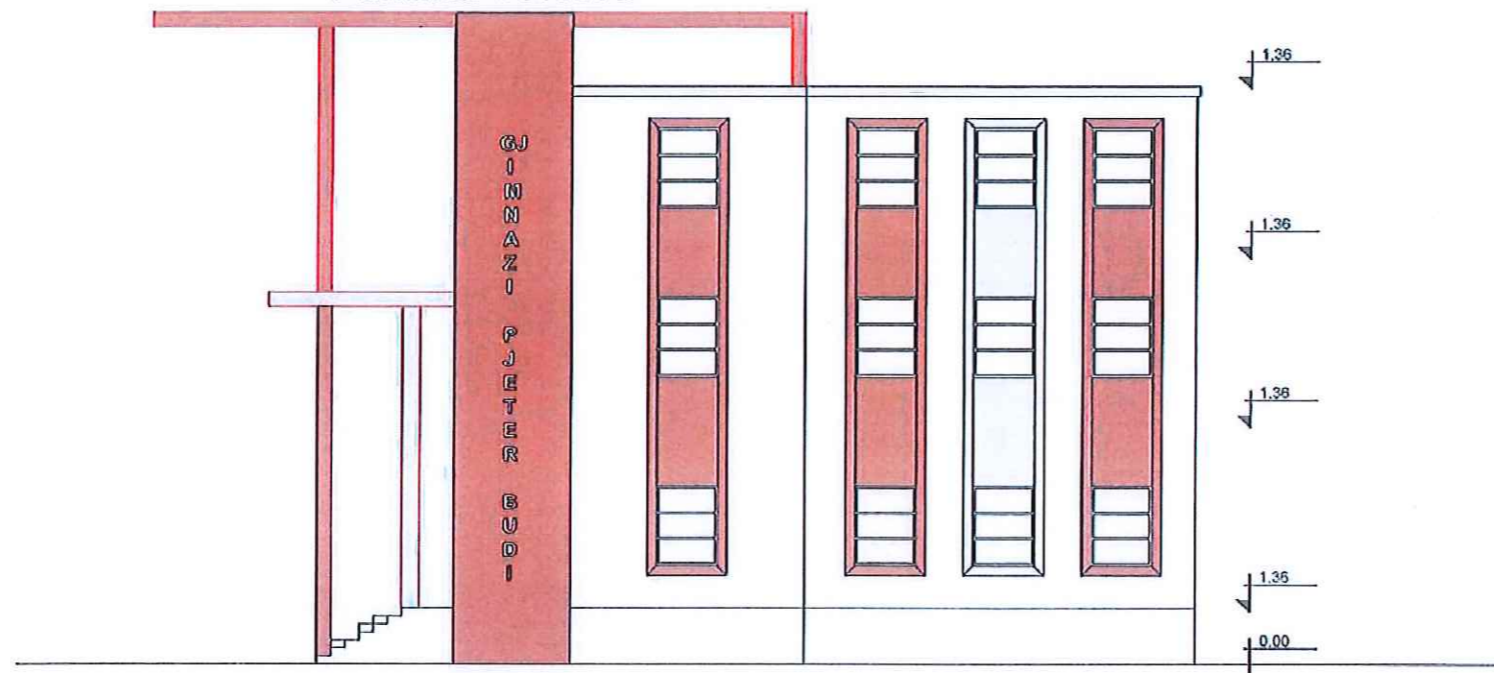

REPUBLIKA E SHQIPERISE

BURREL, ALBANIA



TRIANGLE Sh.p.k

Pehkopi, Diber, Albania, 8301

MIRATOI
BASHKIA MAT

Z.AGRON MALAJ

SHKOLLA "PJETER BUDI"

BURREL

OBJEKTI
INSTITUCION ARSIMOR

TRIANGLE

GRUPI I PROJEKTIMIT

Ing. Zenulla Mehmeti K.2130/1

Ark. Ervin Shini A.1749

Ing. Durim Stafhasani E.1706

Ing. Agim Sallaku M.1558

Top. Merxhan Duka T.0232/4



Rikonstrukcion i plote i
shkolles "Pjeter Budi"

Emri i vizatimit
Fasada jugore



Status i vizatimit
Miratuar

Shkalla 1:125

Fleta:
A.01.1

Revision

Plani i ndricimit i katit Perdhe

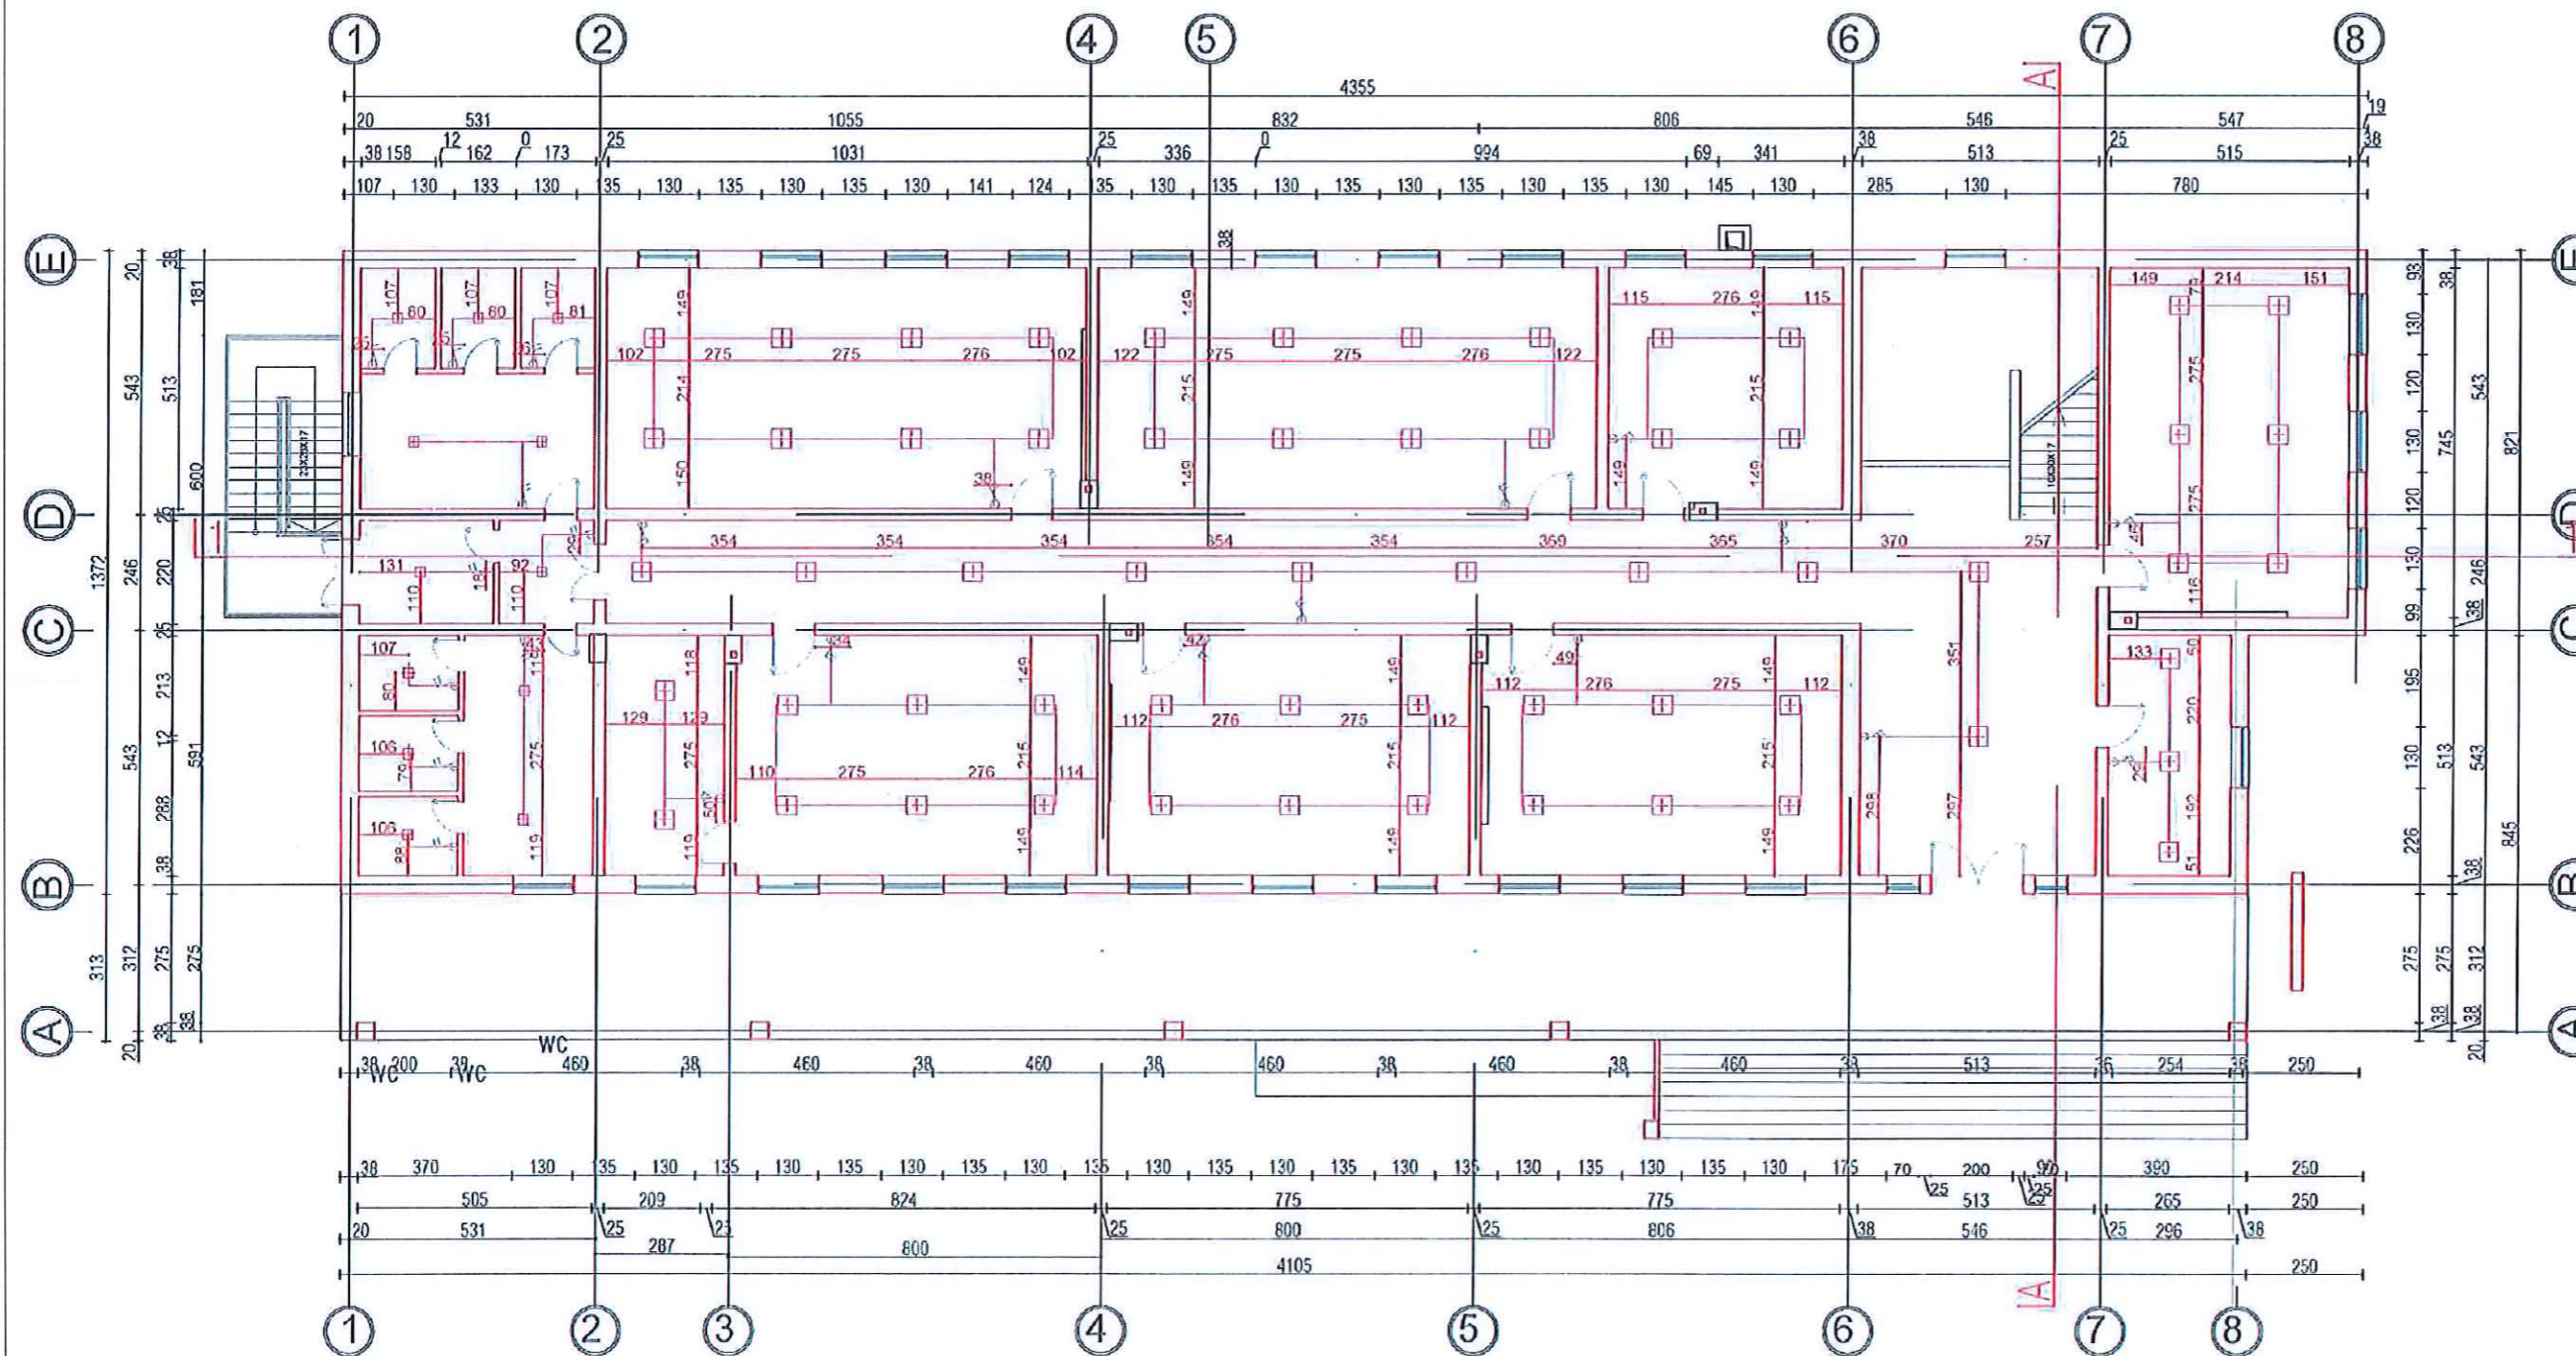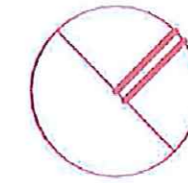

- LEGJENDE
- CELES
 - CELES CEVANT
 - FINE
 - NOKUES TRAVAJOR

REPUBLIKA E SHQIPERISE
BURREL, ALBANIA

TRIANGLE Sh.p.k
Pehkopi, Diber, Albania, 8301

MIRATO I
BASHKIA MAT
Z.AGRON MALAJ

SHKOLLA "PJETER BUDI"
BURREL

OBJEKTI
INSTITUCION ARSIMOR

TRIANGLE
GRUPI I PROJEKTIMIT

Ing. Zenulla Mehmeti	K.2130/1
Ark. Ervin Shini	A.1749
Ing. Durim Stafhasani	E.1706
Ing. Agim Sallaku	M.1558
Top. Merxhan Duka	T.0230/4

PROJEKTIM - MEKIKOYRJE - KOLAUDIM
TRIANGLE SH.P.K.
NIPT: M17305701T

Rikonstrukcion i plote i shkollës "Pjeter Budi"



Emri i vizatimit
Plani i ndricimit kati perdhe

Status i vizatimit
Miratuar

Shkalla 1:125

Fleta: A.01.1 Revision

Plani i ndricimit i katit te pare

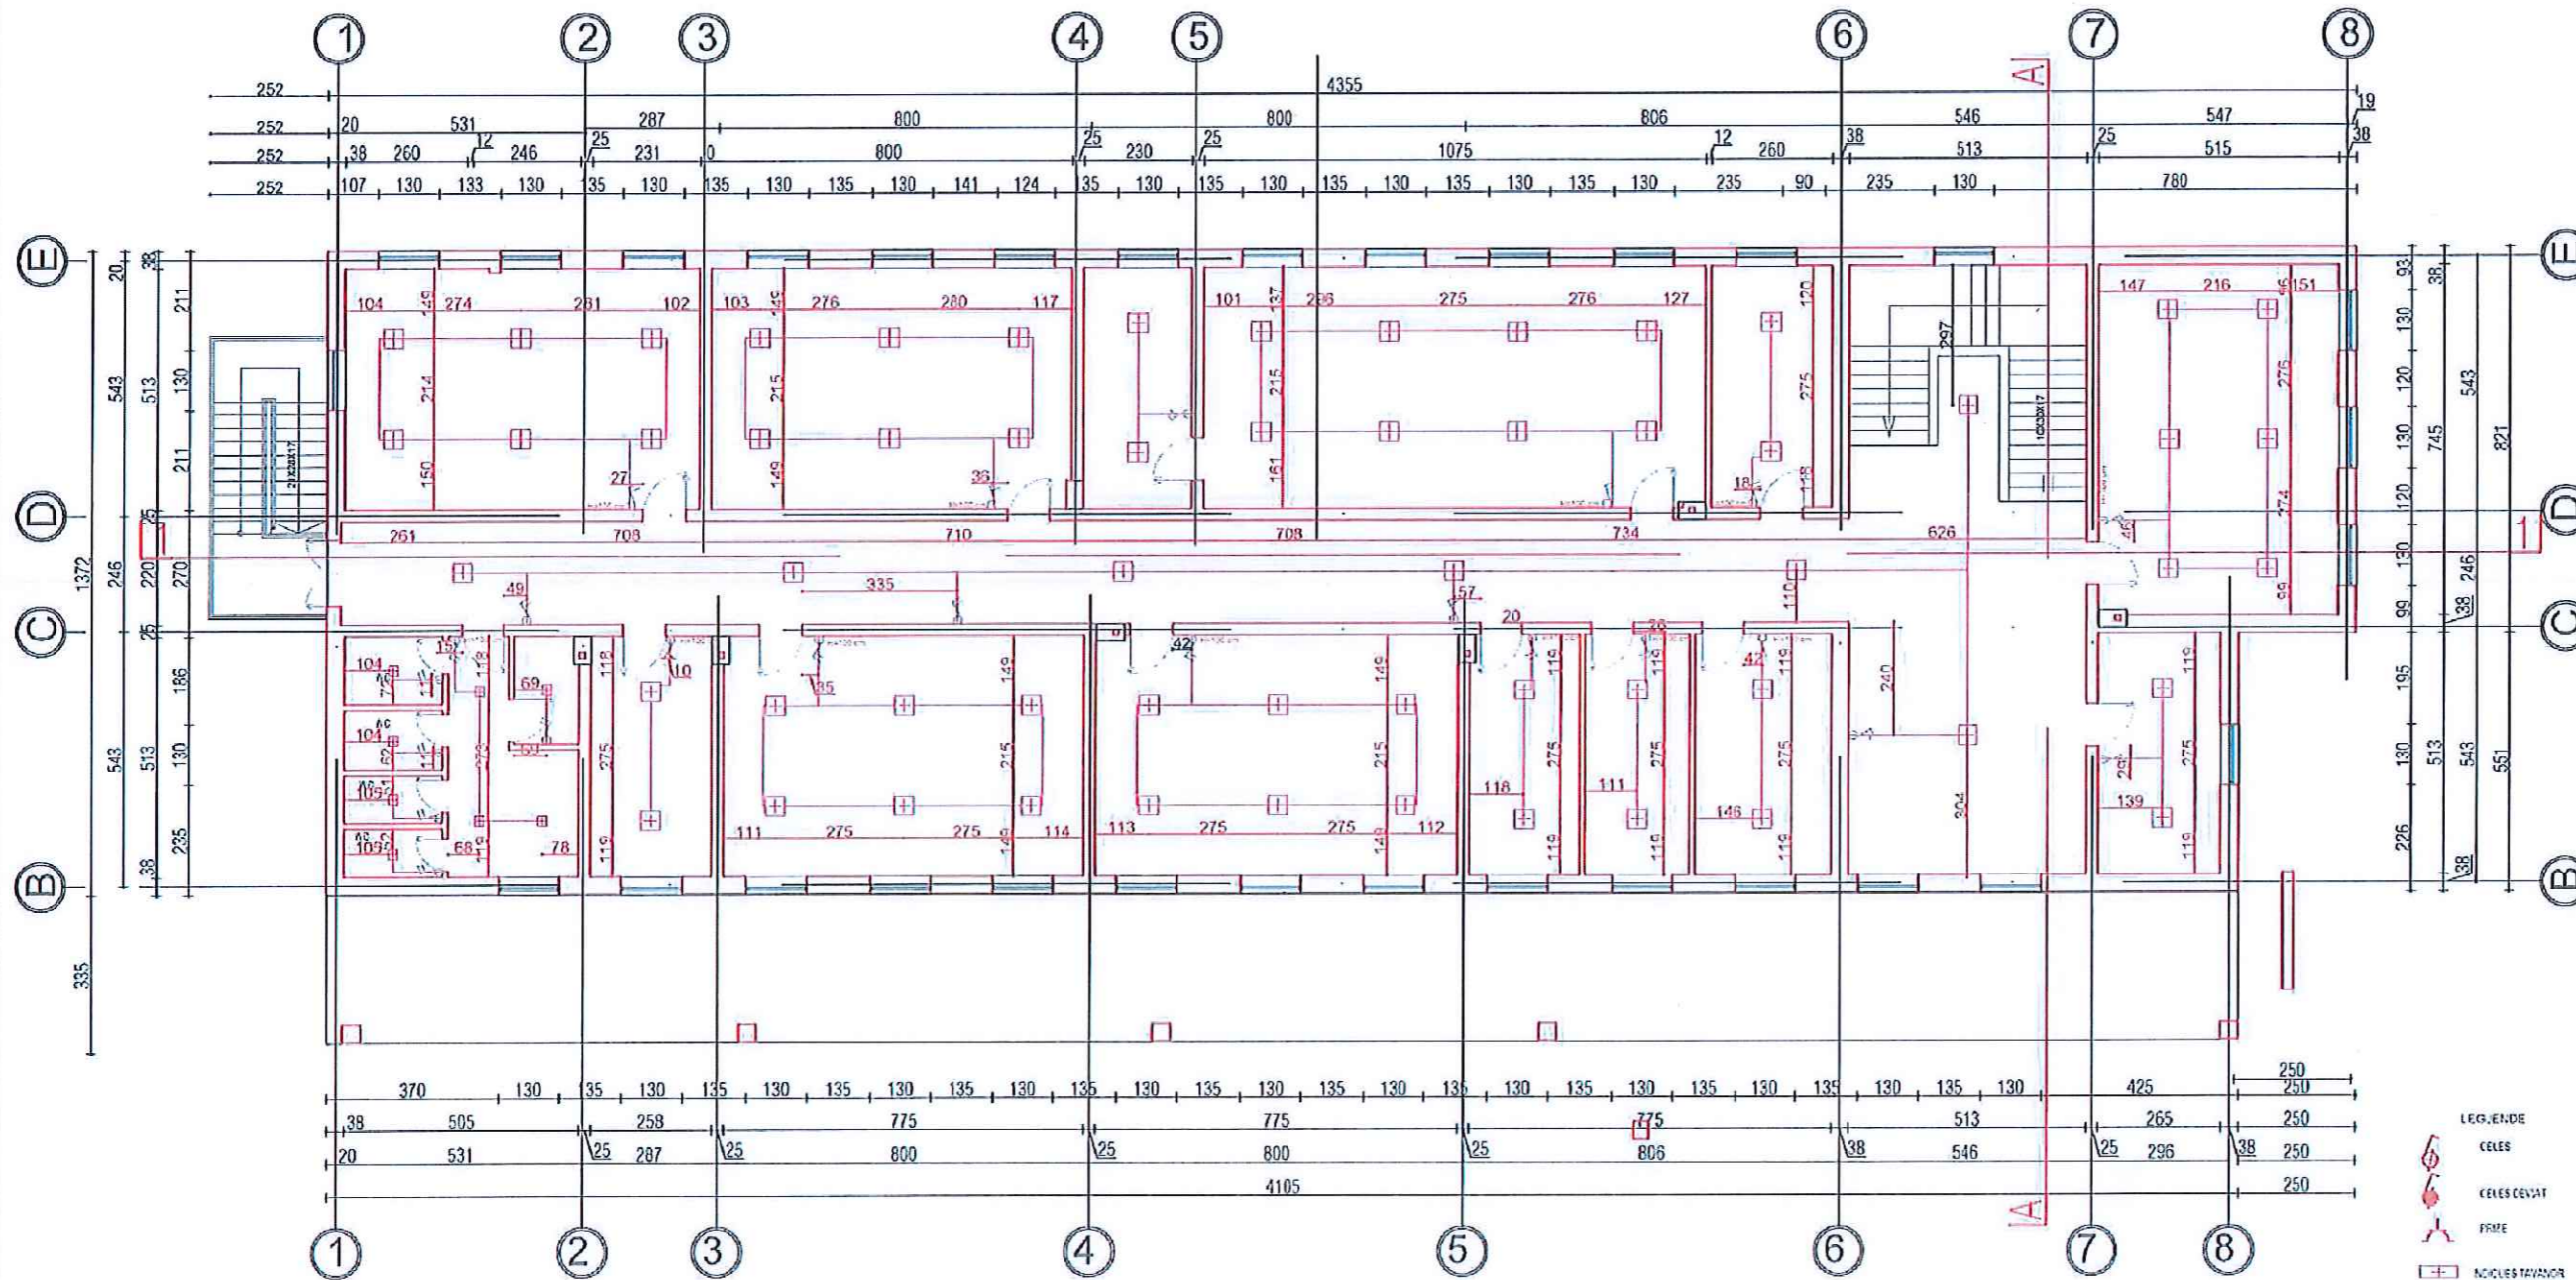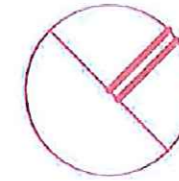

- LEGJENDE
- CELES
 - CELES DEJAT
 - FINE
 - NOCILES TAVANOR

REPUBLIKA E SHQIPERISE

BURREL, ALBANIA



TRIANGLE Sh.p.k

Pehkopi, Diber, Albania, 8301

MIRATO I
BASHKIA MAT

Z.AGRON MALAJ

SHKOLLA "PJETER BUDI"

BURREL

OBJEKTI
INSTITUCION ARSIMOR

TRIANGLE

GRUPI I PROJEKTIMIT

Ing. Zenulla Mehmeti K.2130/1

Ark. Ervin Shini A.1749

Ing. Durim Stafhasani E.1706

Ing. Agim Sallaku M.1558

Top. Merxhan Duka T.0232/4



Rikonstrukcion i plote i
shkolles "Pjeter Budi"

Emri i vizatimit
Plani i ndricimit kati i pare



Status i vizatimit
Miratuar

Shkalla 1:125

Fleta:
A.01.1

Revision


Plani i ndricimit i katit te dyte

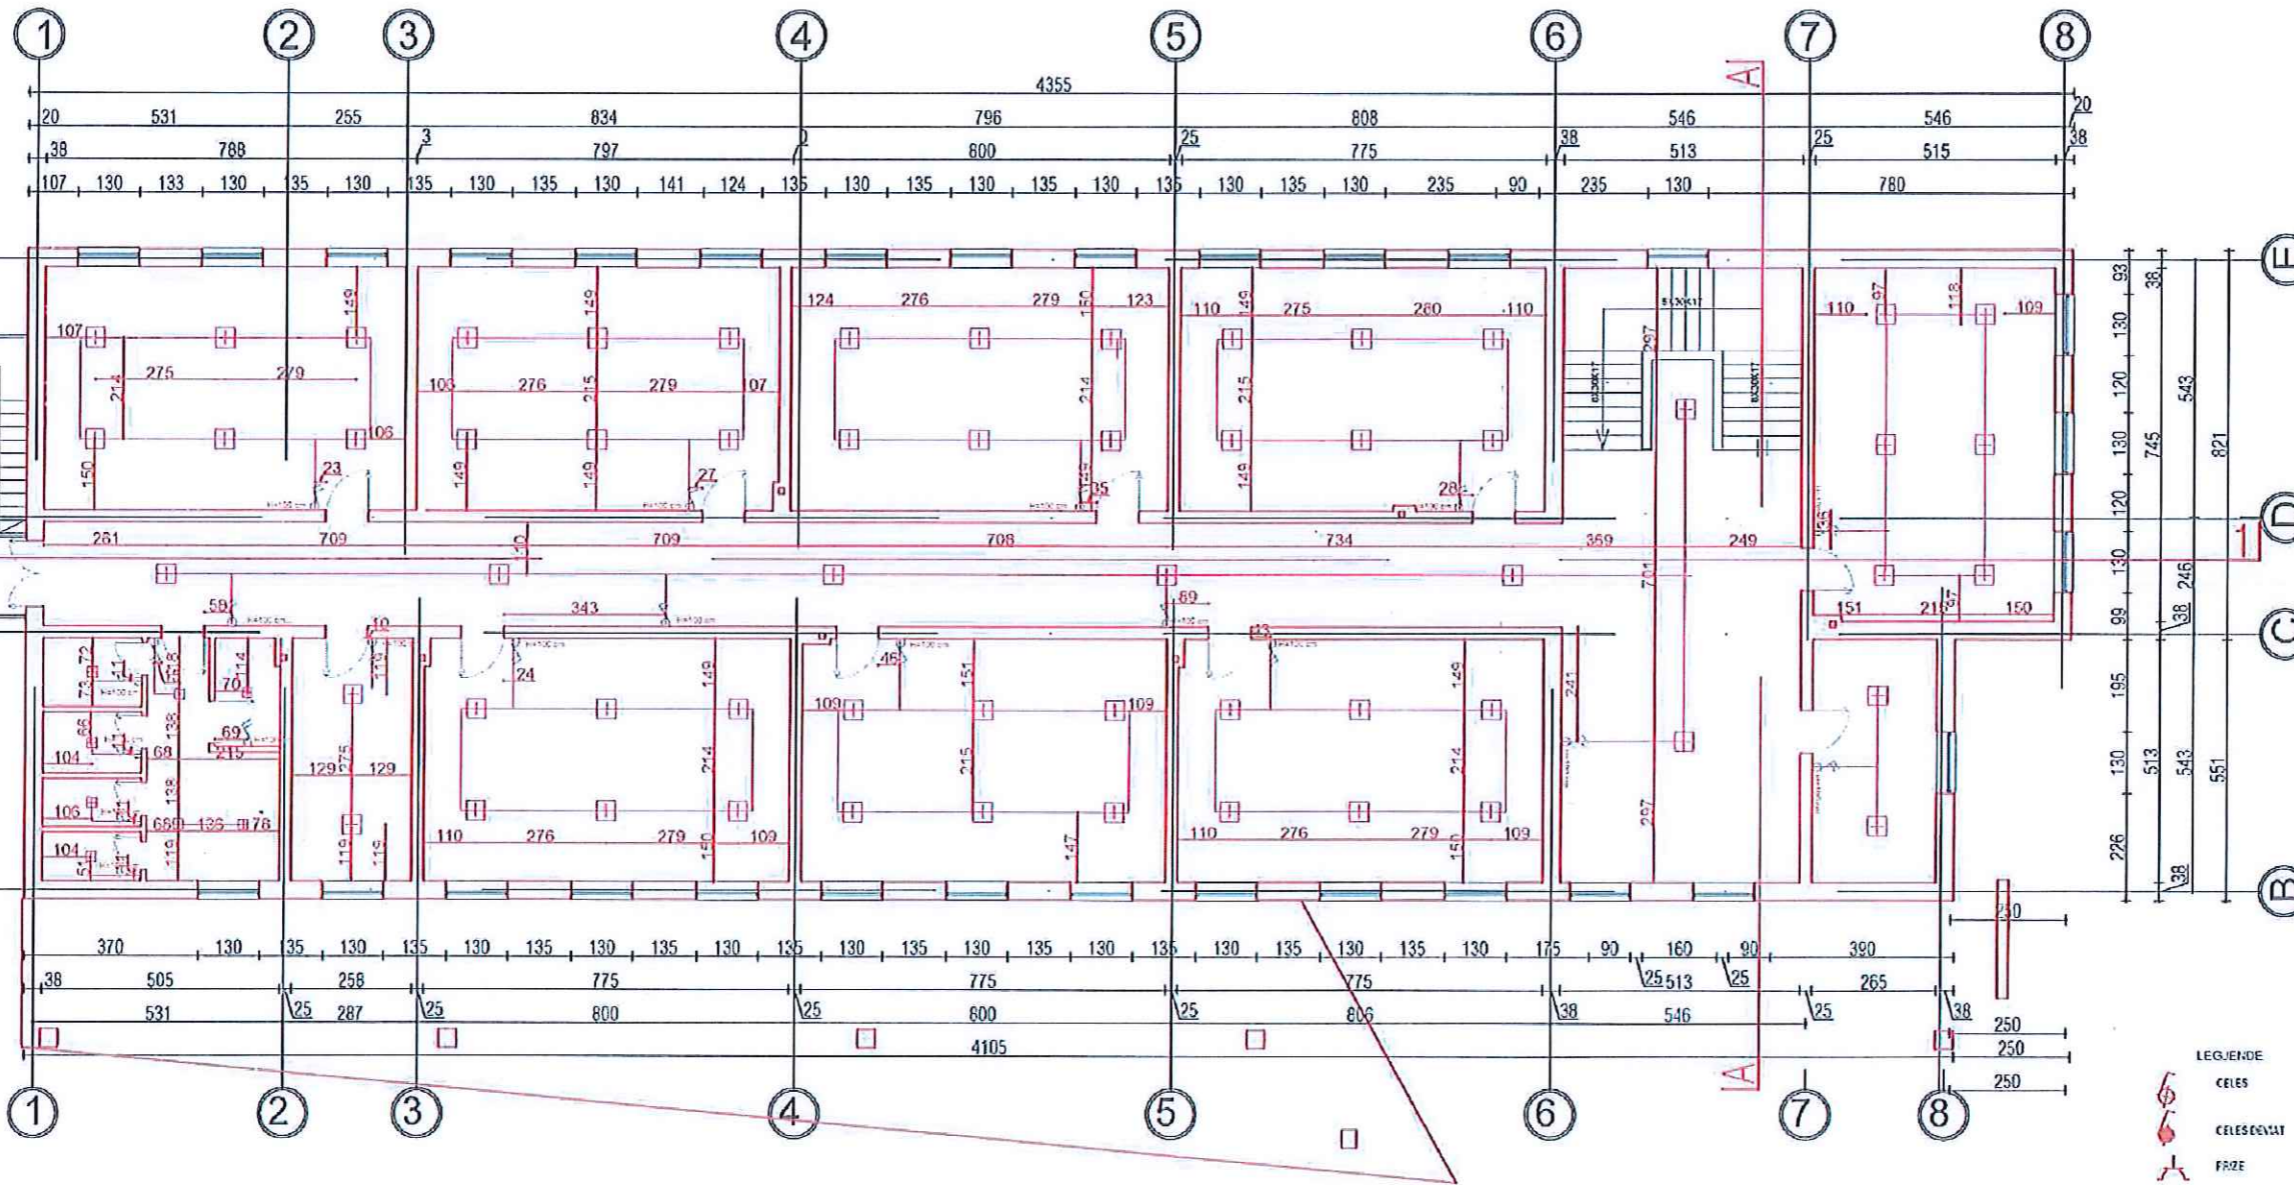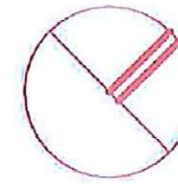

- LEGJENDE
- CELES
 - CELESORAT
 - FRZE
 - KUCES TAVOR

REPUBLIKA E SHQIPERISE	
BURREL, ALBANIA	
TRIANGLE Sh.p.k	
Pehkopi, Diber, Albania, 8301	
MIRATO I BASHKIA MAT	
Z.AGRON MALAJ	
SHKOLLA "PJETER BUDI"	
BURREL	
OBJEKTI INSTITUCION ARSIMOR	
TRIANGLE	
GRUPI I PROJEKTIMIT	
Ing. Zenulla Mehmeti	K.2130/1
Ark. Ervin Shini	A.1749
Ing. Durim Stafhasani	E.1706
Ing. Agim Sallaku	M.1558
Top. Merxhan Duka	T.0232/4
Rikonstrukcion i plote i shkolles "Pjeter Budi"	
Emri i vizatimit Plani i ndricimit kati i dyte	
Status i vizatimit Miratuar	
Shkalla 1:125	
Fleta: A.01.1	Revision

Plani i prizave i katit Perdhe

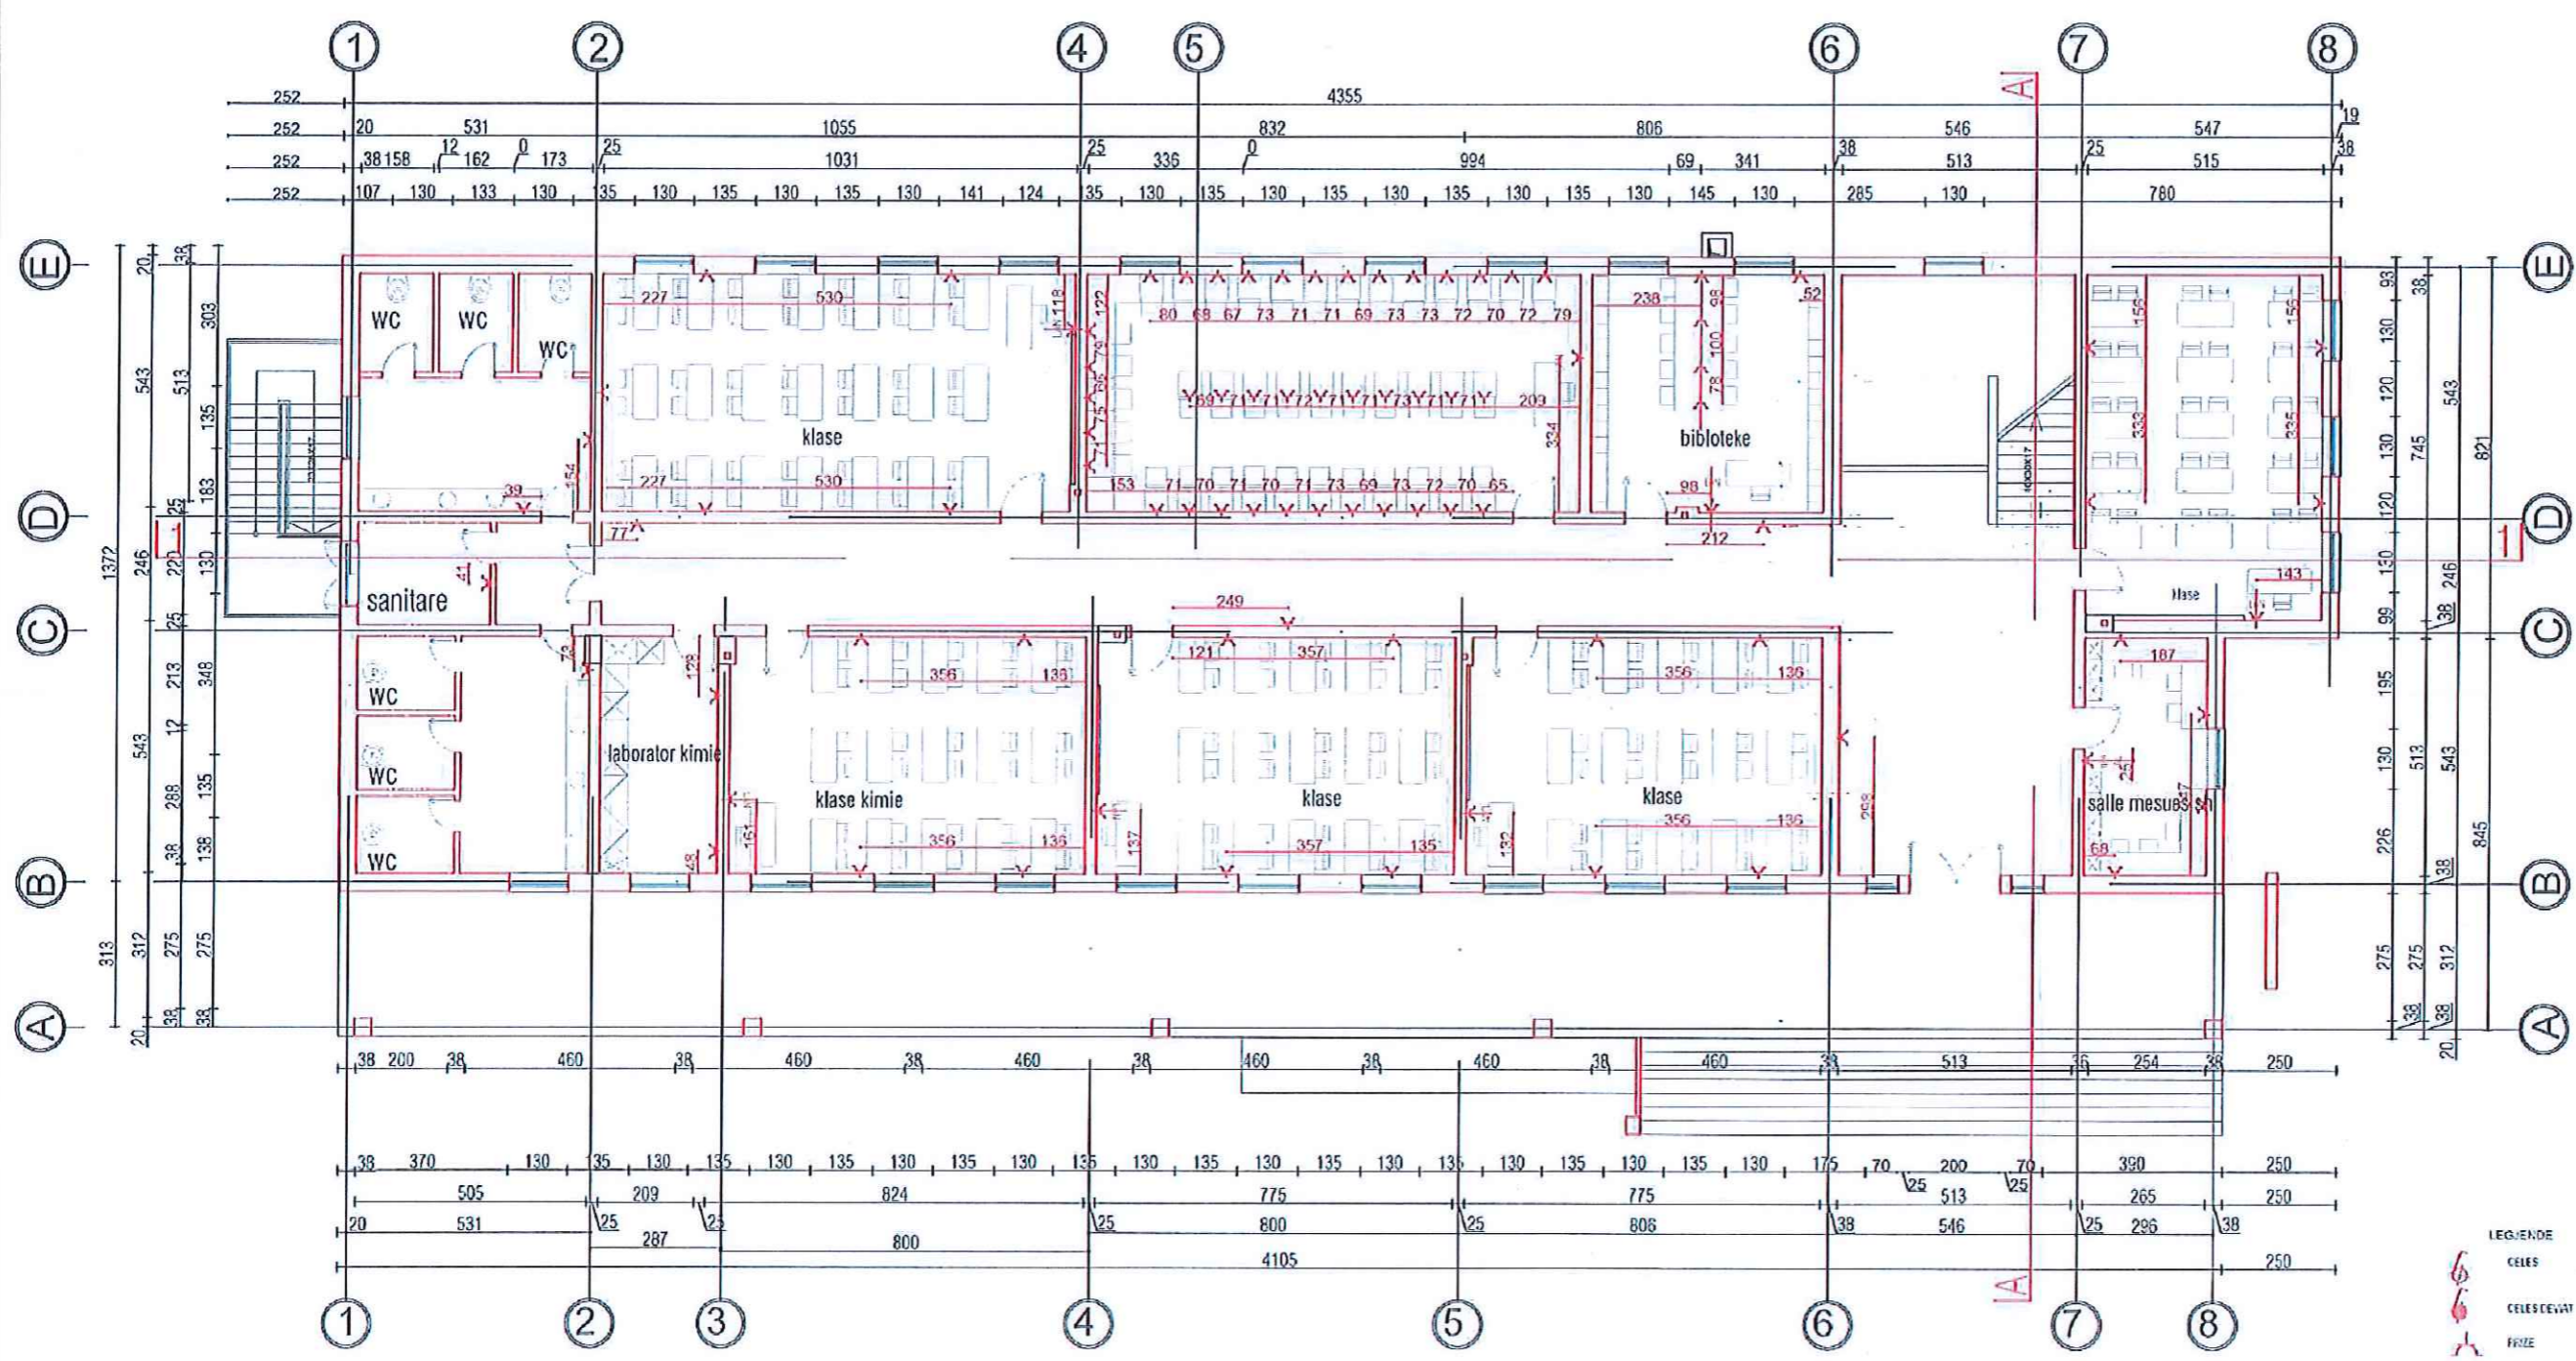

REPUBLIKA E SHQIPERISE

BURREL, ALBANIA



TRIANGLE Sh.p.k

Pehkopi, Diber, Albania, 8301

MIRATO I BASHKIA MAT

Z.AGRON MALAJ

SHKOLLA "PJETER BUDI"

BURREL

OBJEKTI
INSTITUCION ARSIMOR

TRIANGLE

GRUPI I PROJEKTIMIT

Ing. Zenulla Mehmeti	K.2130/1
Ark. Ervin Shini	A.1749
Ing. Durim Stafhasani	E.1706
Ing. Agim Sallaku	M.1558
Top. Merxhan Duka	T.0232/4



Rikonstruksion i plote i shkolles "Pjeter Budi"

Emri i vizatimit
Plani i elektrikeve Kati perdhe


Status i vizatimit
Miratuar

Shkalla 1:125

Fleta: A.01.1 Revision

- LEGENDE
- CELES
 - CELES CEVAT
 - PRIZE
 - NIVELI TAVANOR

Plani i prizave i katit te pare

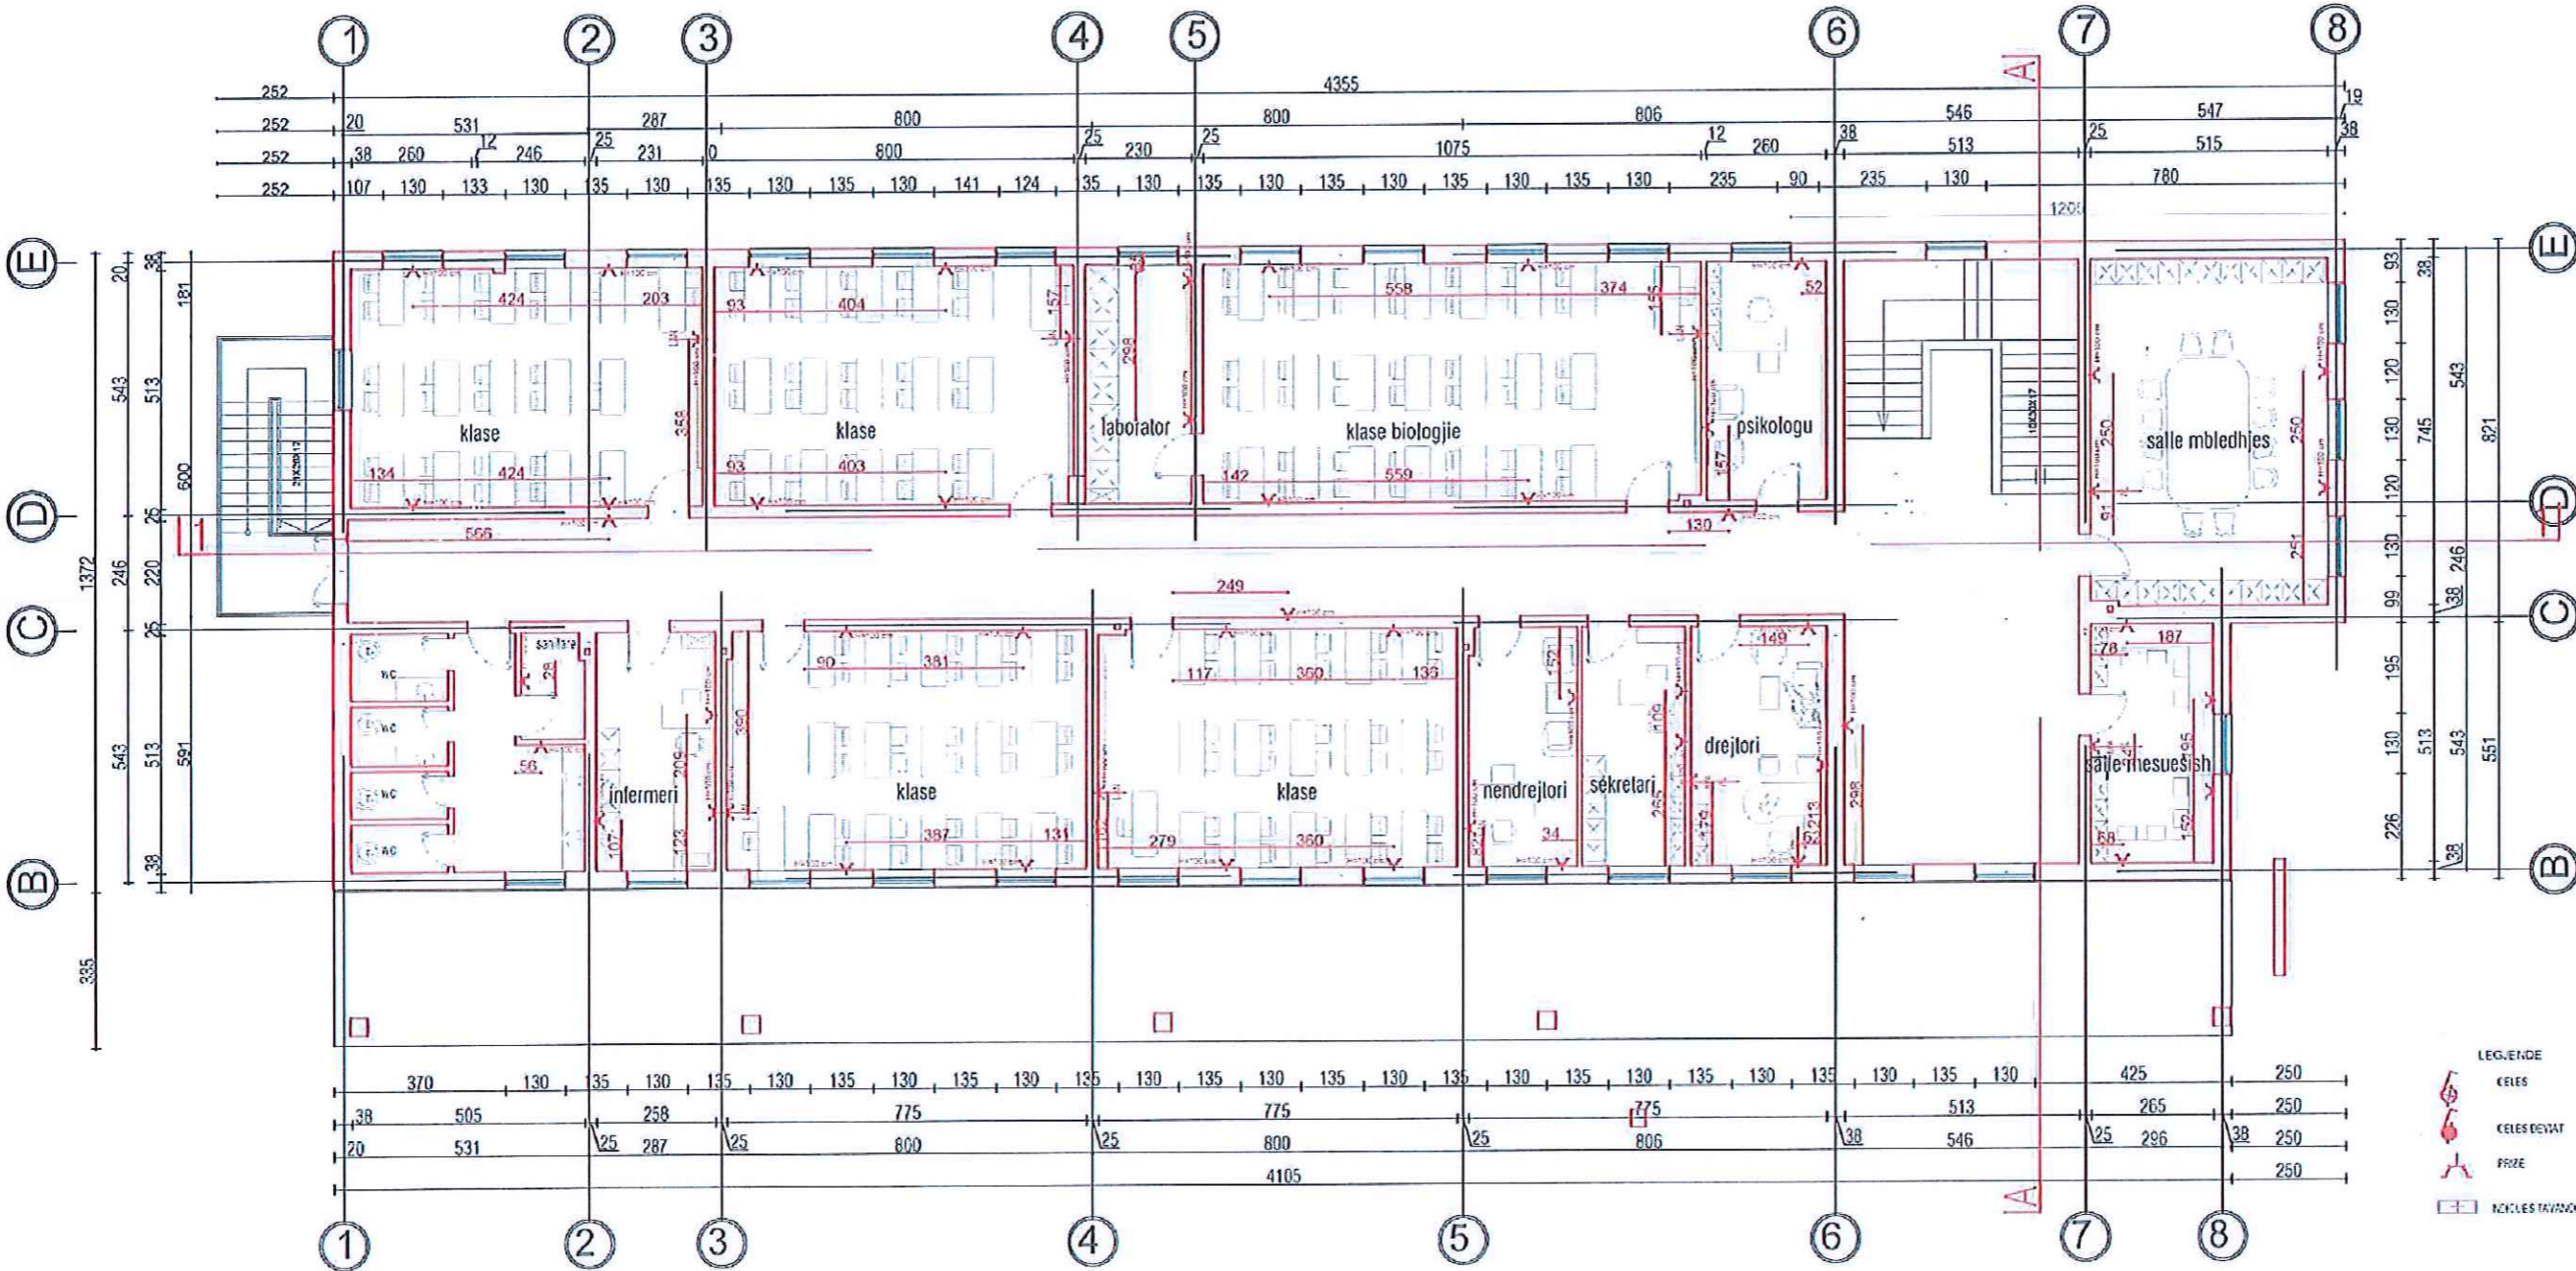

- LEGJENDE
- CELES
 - CELES DE VAT
 - PRIZE
 - KUCULES TAVANOR

REPUBLIKA E SHQIPERISE
BURREL, ALBANIA



TRIANGLE Sh.p.k
Pehkopi, Diber, Albania, 8301

MIRATO I
BASHKIA MAT
Z.AGRON MALAJ

SHKOLLA "PJETER BUDI"
BURREL

OBJEKTI
INSTITUCION ARSIMOR

TRIANGLE

GRUPI I PROJEKTIMIT

Ing. Zenulla Mehmeti	K.2130/0
Ark. Ervin Shini	A.1749
Ing. Durim Stafhasani	E.1706
Ing. Agim Sallaku	M.1558
Top. Merxhan Duka	T.0292/4



Rikonstrukcion i plote i
shkolles "Pjeter Budi"


Emri i vizatimit
Plani i elektrikeve kati pare

Status i vizatimit
Miratuar

Shkalla 1:125

Fleta: A.01.1 Revision

Plani i prizave i katit te dyte

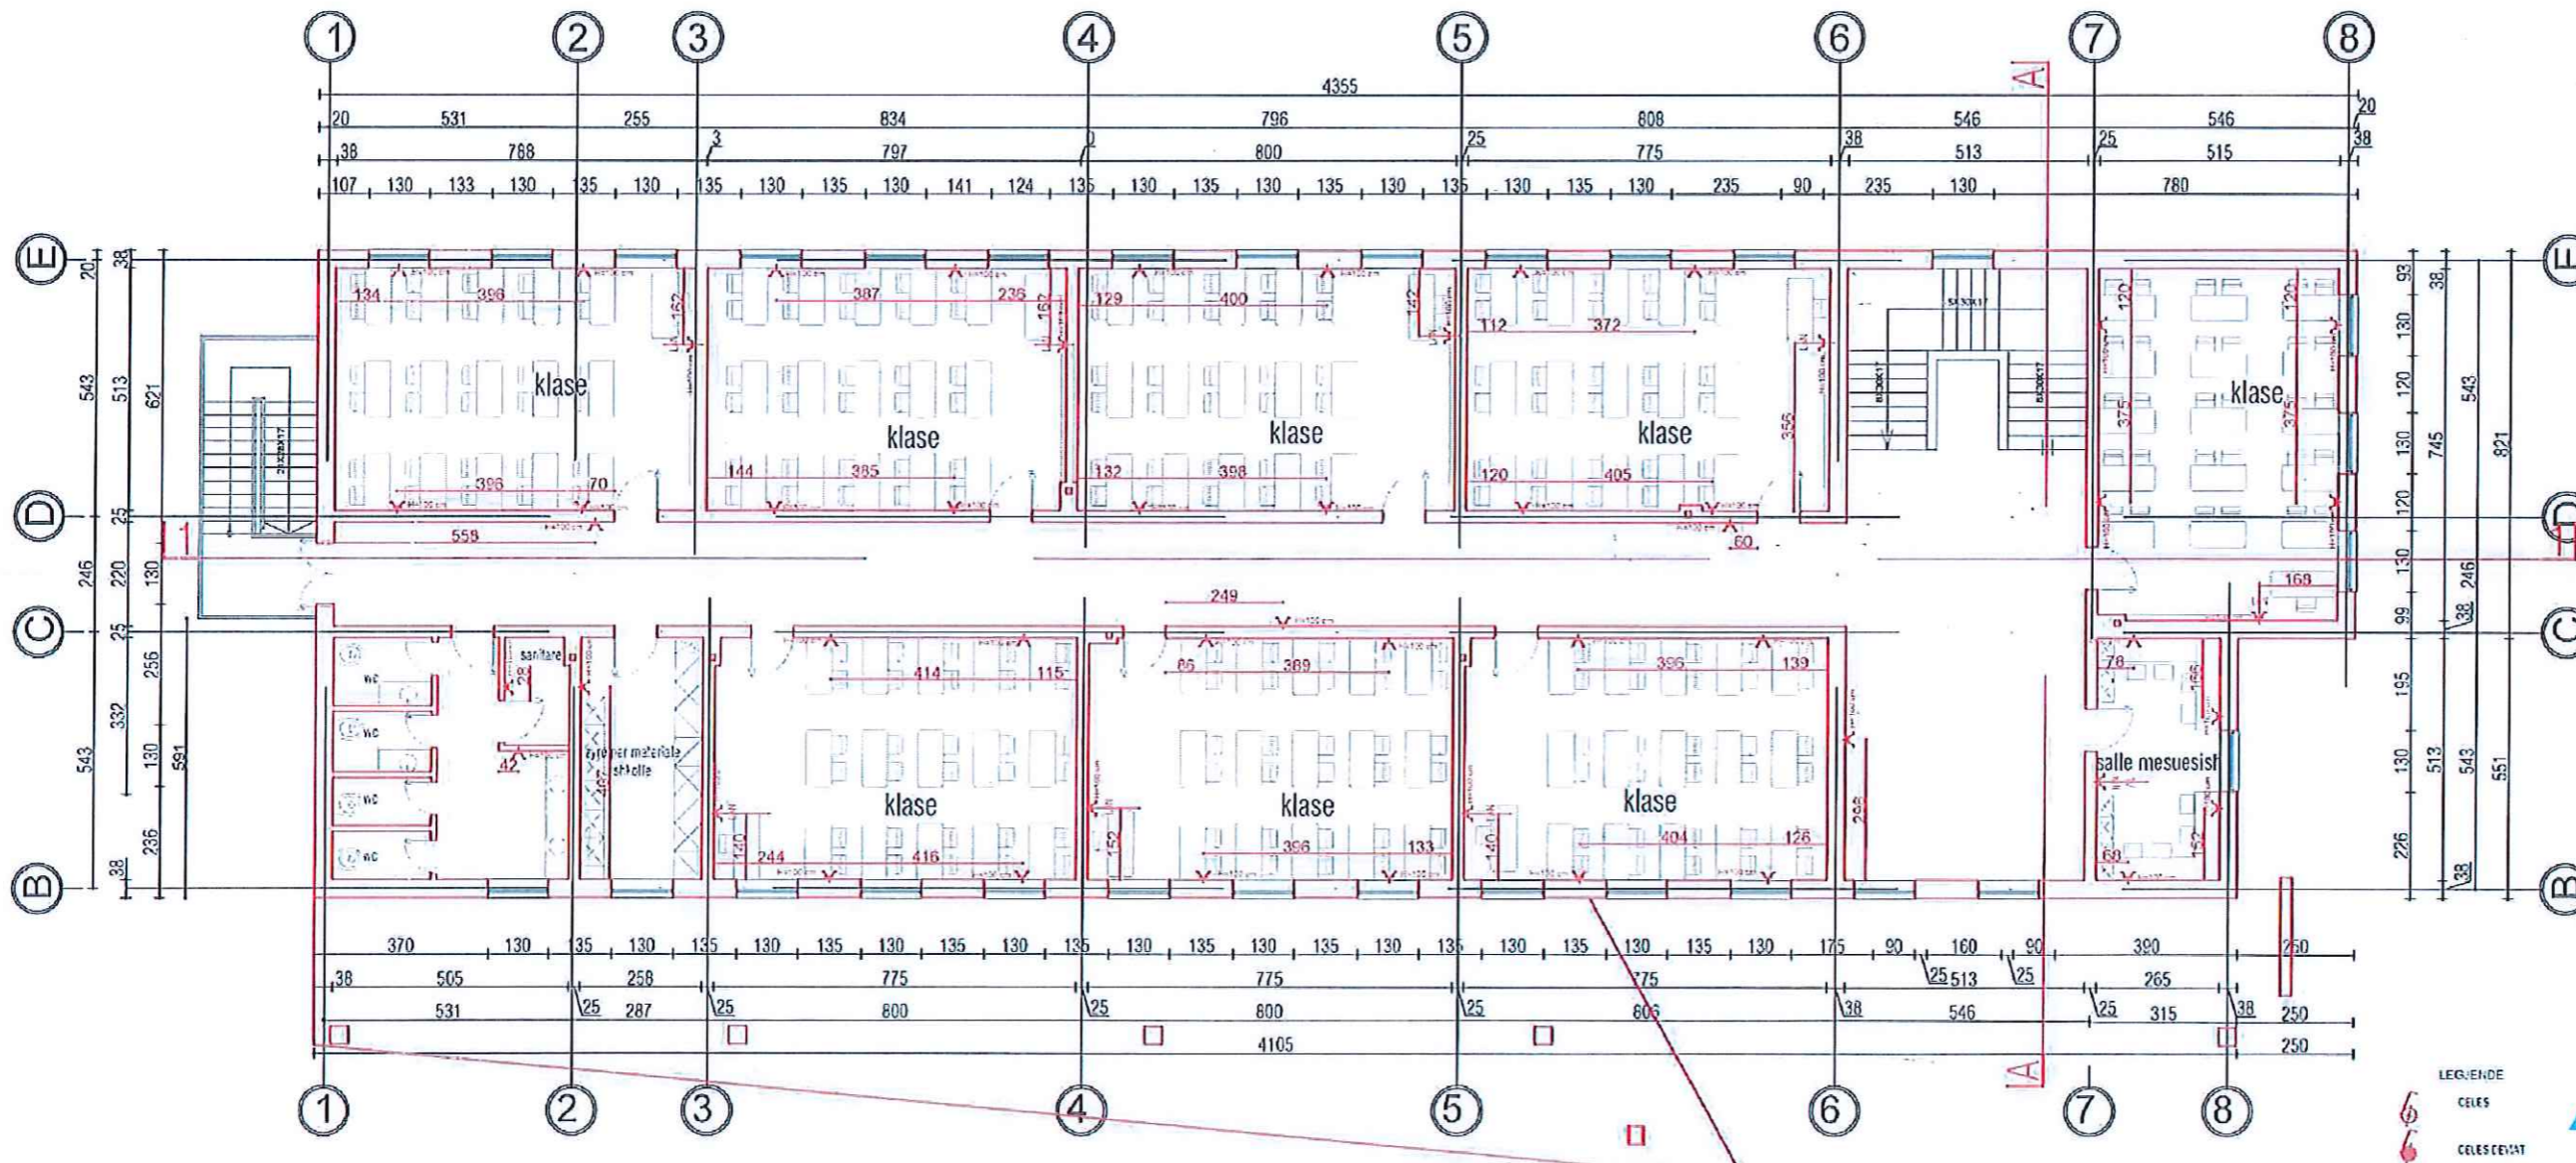

REPUBLIKA E SHQIPERISE
BURREL, ALBANIA

TRIANGLE Sh.p.k
Pehkopi, Diber, Albania, 8301

MIRATO I BASHKIA MAT
Z.AGRON MALAJ

SHKOLLA "PJETER BUDI"
BURREL

OBJEKTI
INSTITUCION ARSIMOR

TRIANGLE
GRUPI I PROJEKTIMIT

Ing. Zenulla Mehmeti	K.2130/1
Ark. Ervin Shini	A.1749
Ing. Durim Stafhasani	E.1706
Ing. Agim Sallaku	M.1558
Top. Merxhan Duka	T.0232/4

PROJEKTIM - MBIKQYRJE - KOLAUDIM
TRIANGLE SH.P.K.
KALIT MIQZELI TOT

Rikonstruksion i plote i shkolles "Pjeter Budi"


Emri i vizatimit
Plani i instalimeve elektrike kati i dyte

Status i vizatimit
Miratuar


Shkalla 1:125

Fleta: A.01.1 Revision

Prerje 1-1

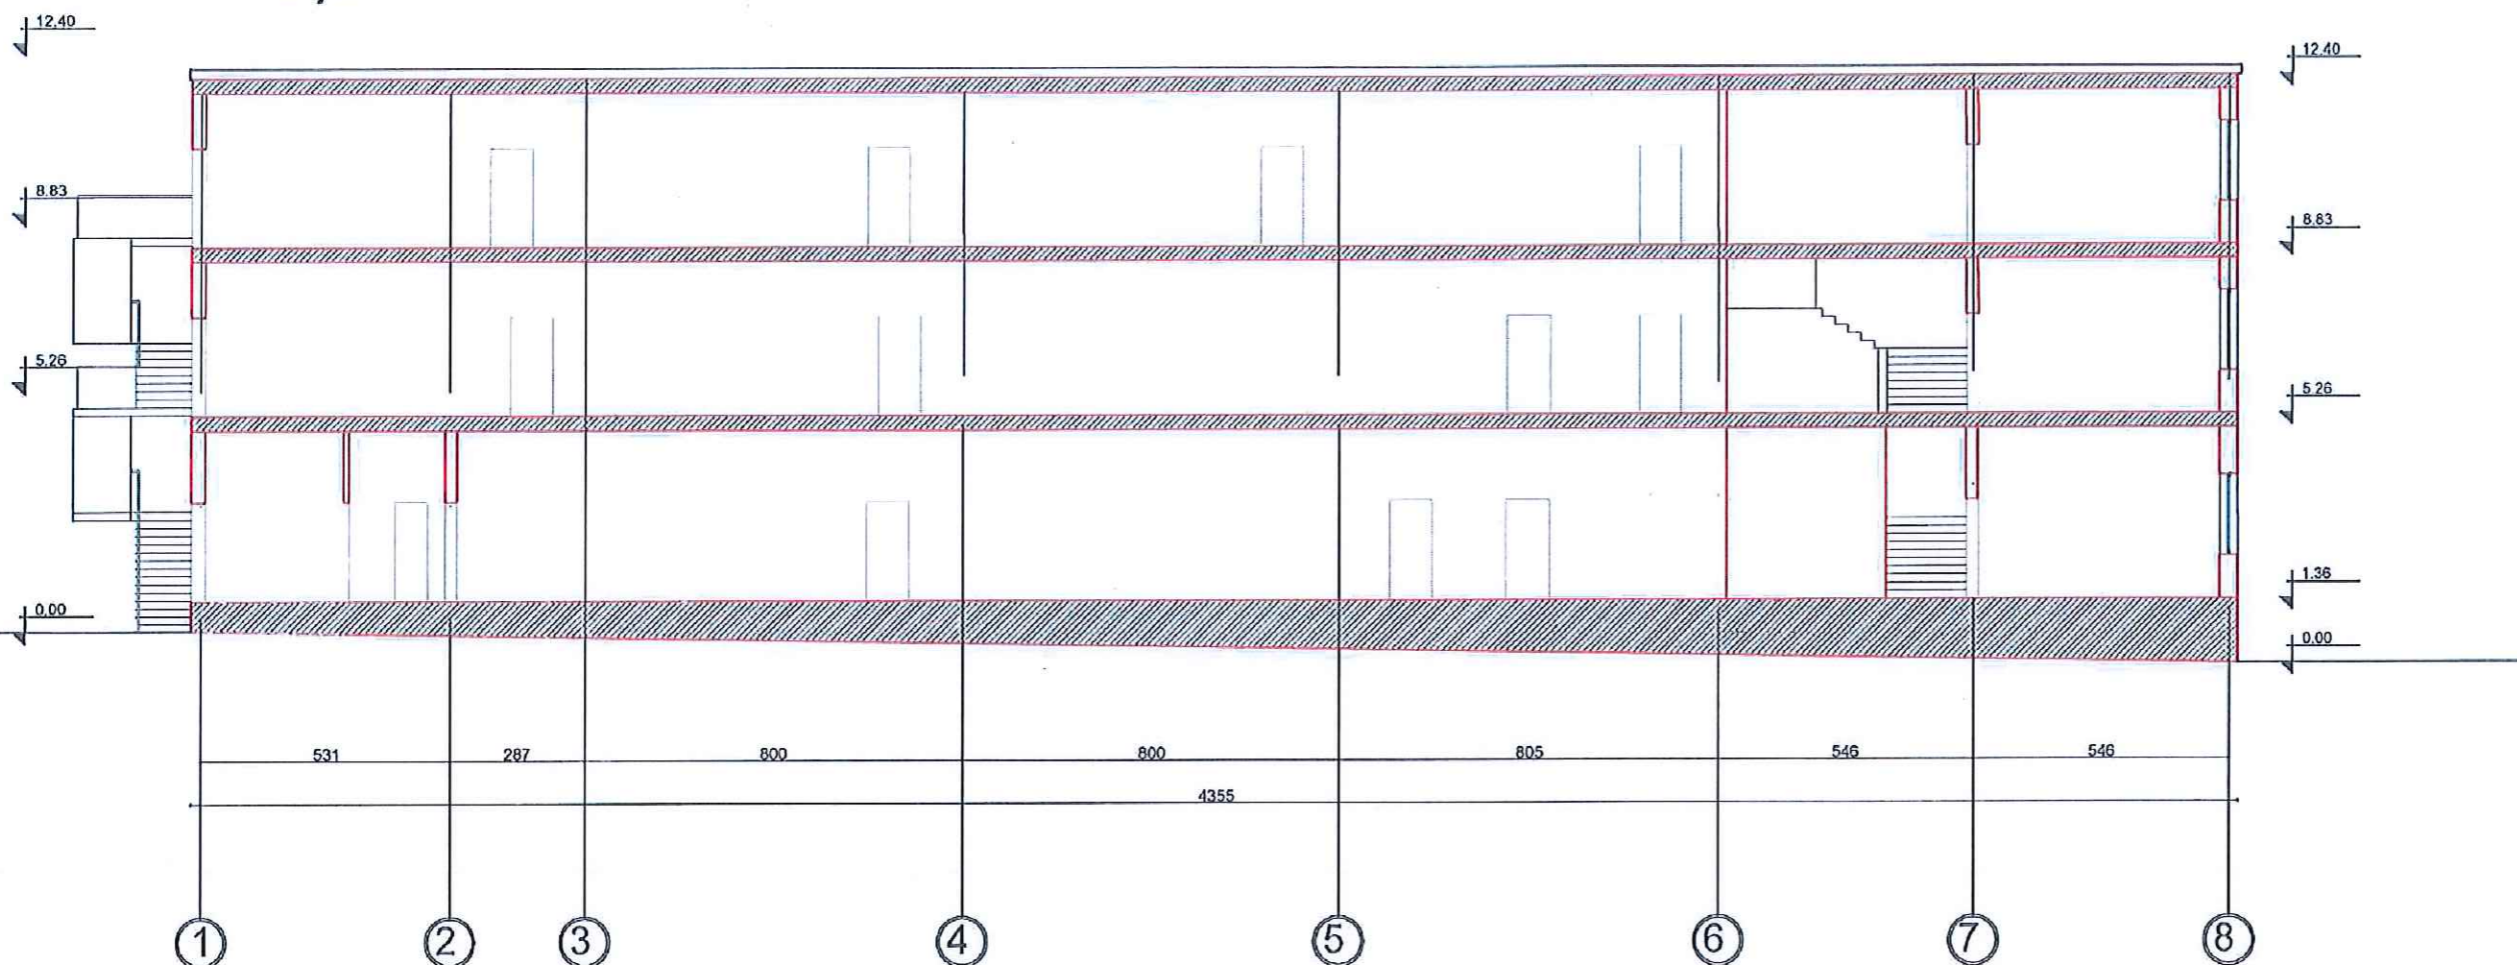


Prerje A-A

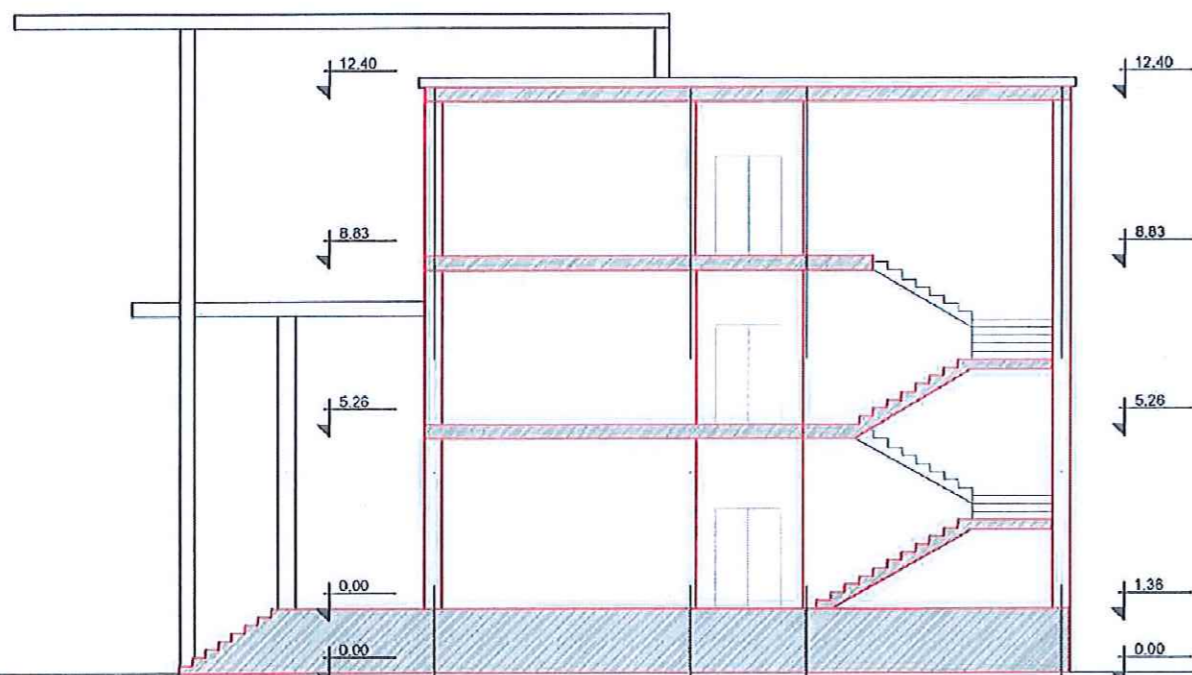


REPUBLIKA E SHQIPERISE	
BURREL, ALBANIA	
	
TRIANGLE Sh.p.k	
Pehkopi, Diber, Albania, 8301	
MIRATO I BASHKIA MAT	
Z.AGRON MALAJ	
SHKOLLA "PJETER BUDI"	
BURREL	
OBJEKTI INSTITUCION ARSIMOR	
TRIANGLE	
GRUPI I PROJEKTIMIT	
Ing. Zenulla Mehmeti	K.2130/1 <i>ZM</i>
Ark. Ervin Shini	A.1749 <i>ES</i>
Ing. Durim Stafhasani	E.1706 <i>DS</i>
Ing. Agim Sallaku	M.1558 <i>AS</i>
Top. Merxhan Duka	T.0232/4 <i>MD</i>
	
Rikonstrukcion i plote i shkolles "Pjeter Budi"	
Emri i vizatimit Prerja 1-1	
Status i vizatimit Miratuar	
Shkalla 1:125	
Fleta: A.01.1	Revision

Prerje 1-1

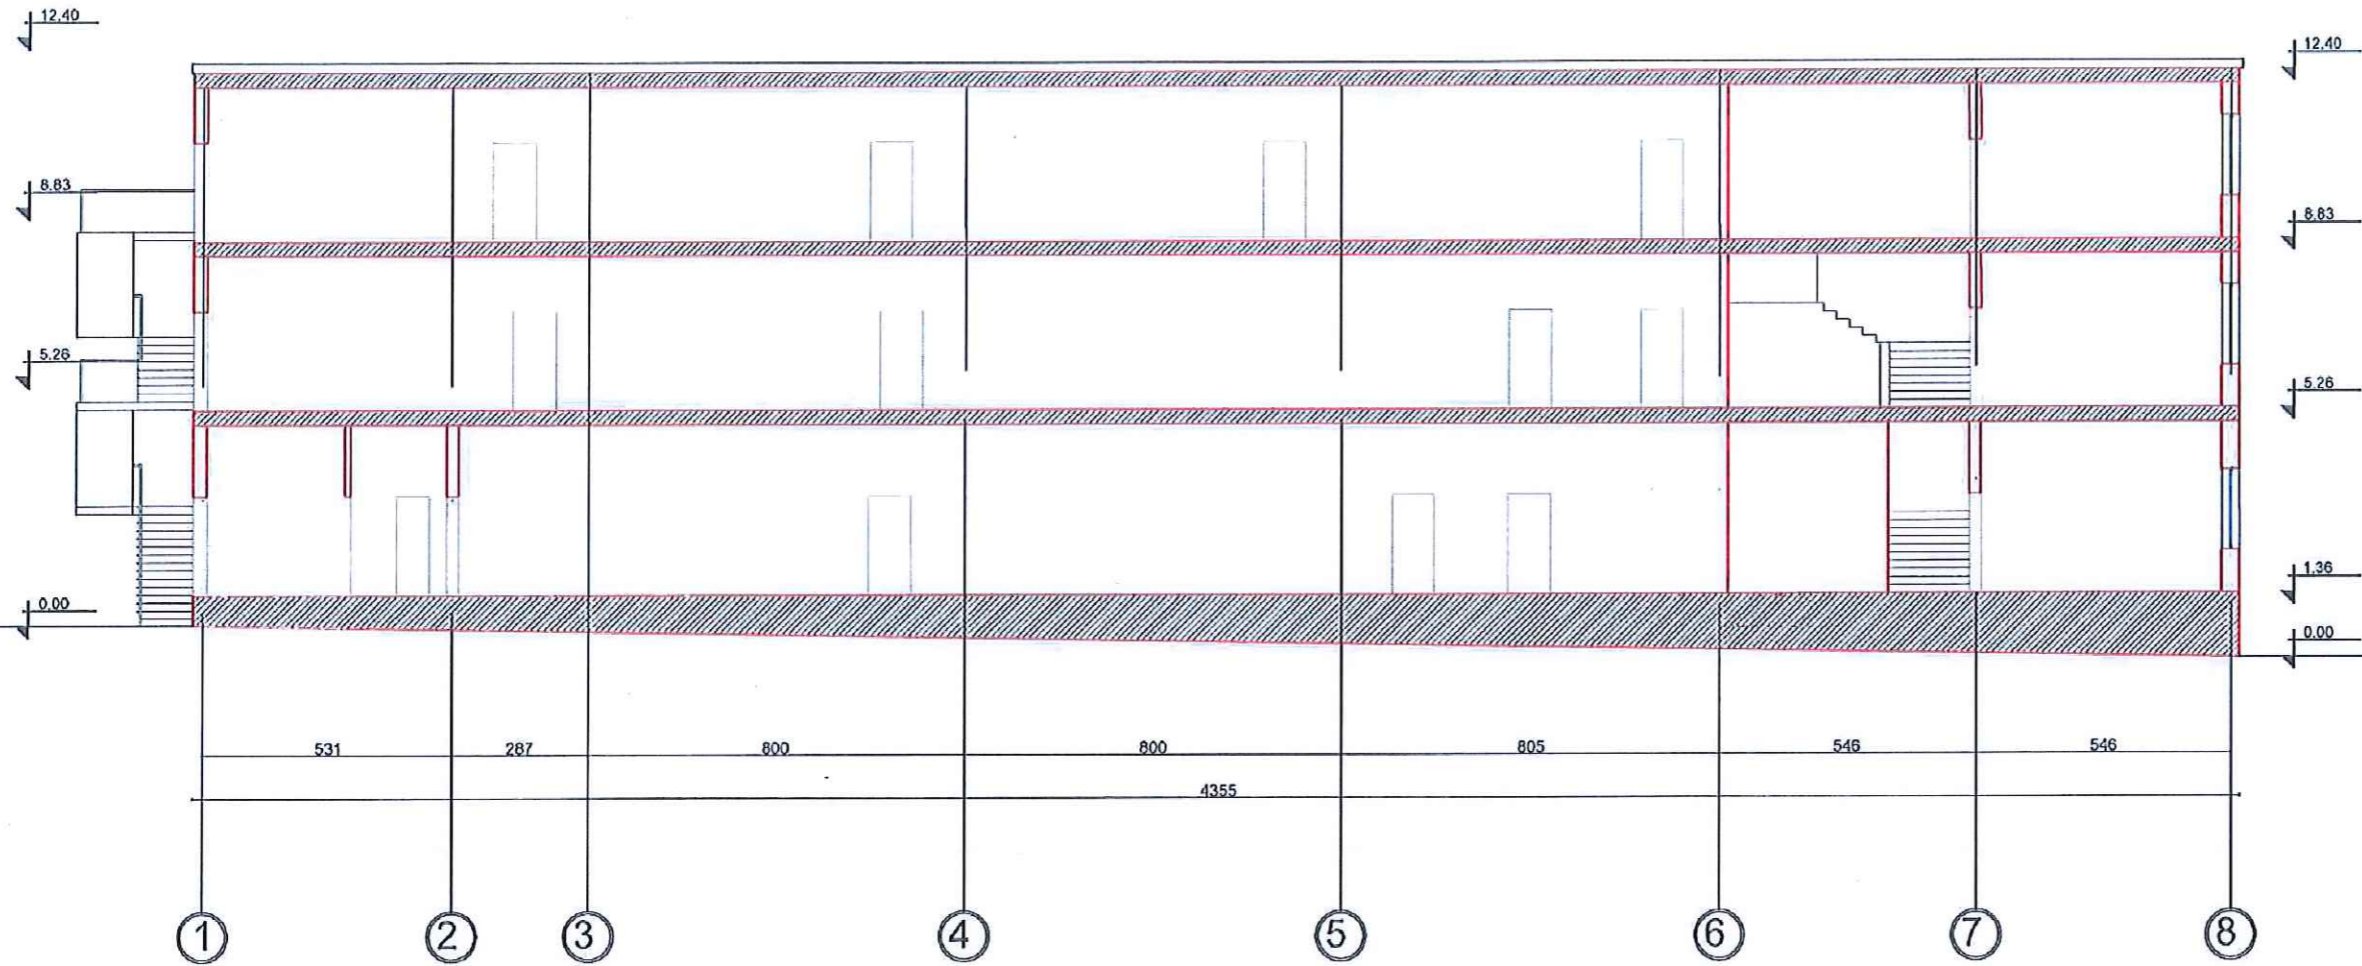

Prerje A-A

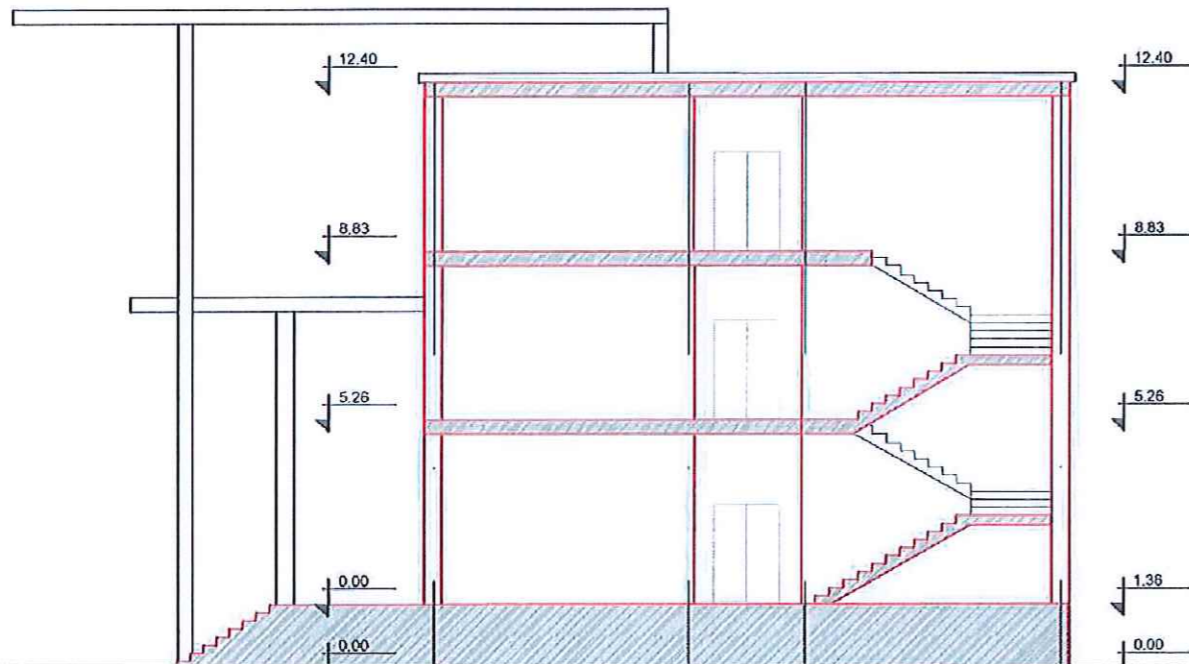

REPUBLIKA E SHQIPERISE

BURREL, ALBANIA



TRIANGLE Sh.p.k

Pehkopi, Diber, Albania, 8301

MIRATO I
BASHKIA MAT

Z.AGRON MALAJ

SHKOLLA "PJETER BUDI"

BURREL

OBJEKTI
INSTITUCION ARSIMOR

TRIANGLE

GRUPI I PROJEKTIMIT

Ing. Zenulla Mehmeti K.2130/1

Ark. Ervin Shini A.1749

Ing. Durim Stafhasani E.1706

Ing. Agim Sallaku M.1558

Top. Merxhan Duka T.023274



Rikonstrukjon i plote i
shkolles "Pjeter Budi"

Emri i vizatimit
Prerje 1-1

Status i vizatimit
Miratuar

Shkalla 1:125

Fleta:
A.01.1

Revision

PROJEKT

IMPIANTI I FURNIZIMIT ME UJE SANITAR

REPUBLIKA E SHQIPERISE

BURREL, ALBANIA



TRIANGLE Sh.p.k

Pehkopi, Diber, Albania, 8301

MIRATO I
BASHKIA MAT

Z.AGRON MALAJ

SHKOLLA "PJETER BUDI"

BURREL

OBJEKTI
INSTITUCION ARSIMOR

TRIANGLE

GRUPI I PROJEKTIMIT

Ing. Zenulla Mehmeti K.2130/1 *MU*

Ark. Ervin Shini A.1749 *ER*

Ing. Durim Stafhasani E.1706 *DS*

Ing. Agim Sallaku M.1558 *AS*

Top. Merxhan Duka T.0232/4 *MD*



Rikonstrukcion i plote i
shkolles "Pjeter Budi"

Emri i vizatimit


Status i vizatimit
Miratuar

Shkalla 1:125

Fleta:
A.01.1

Revision

Plani i katit te pare

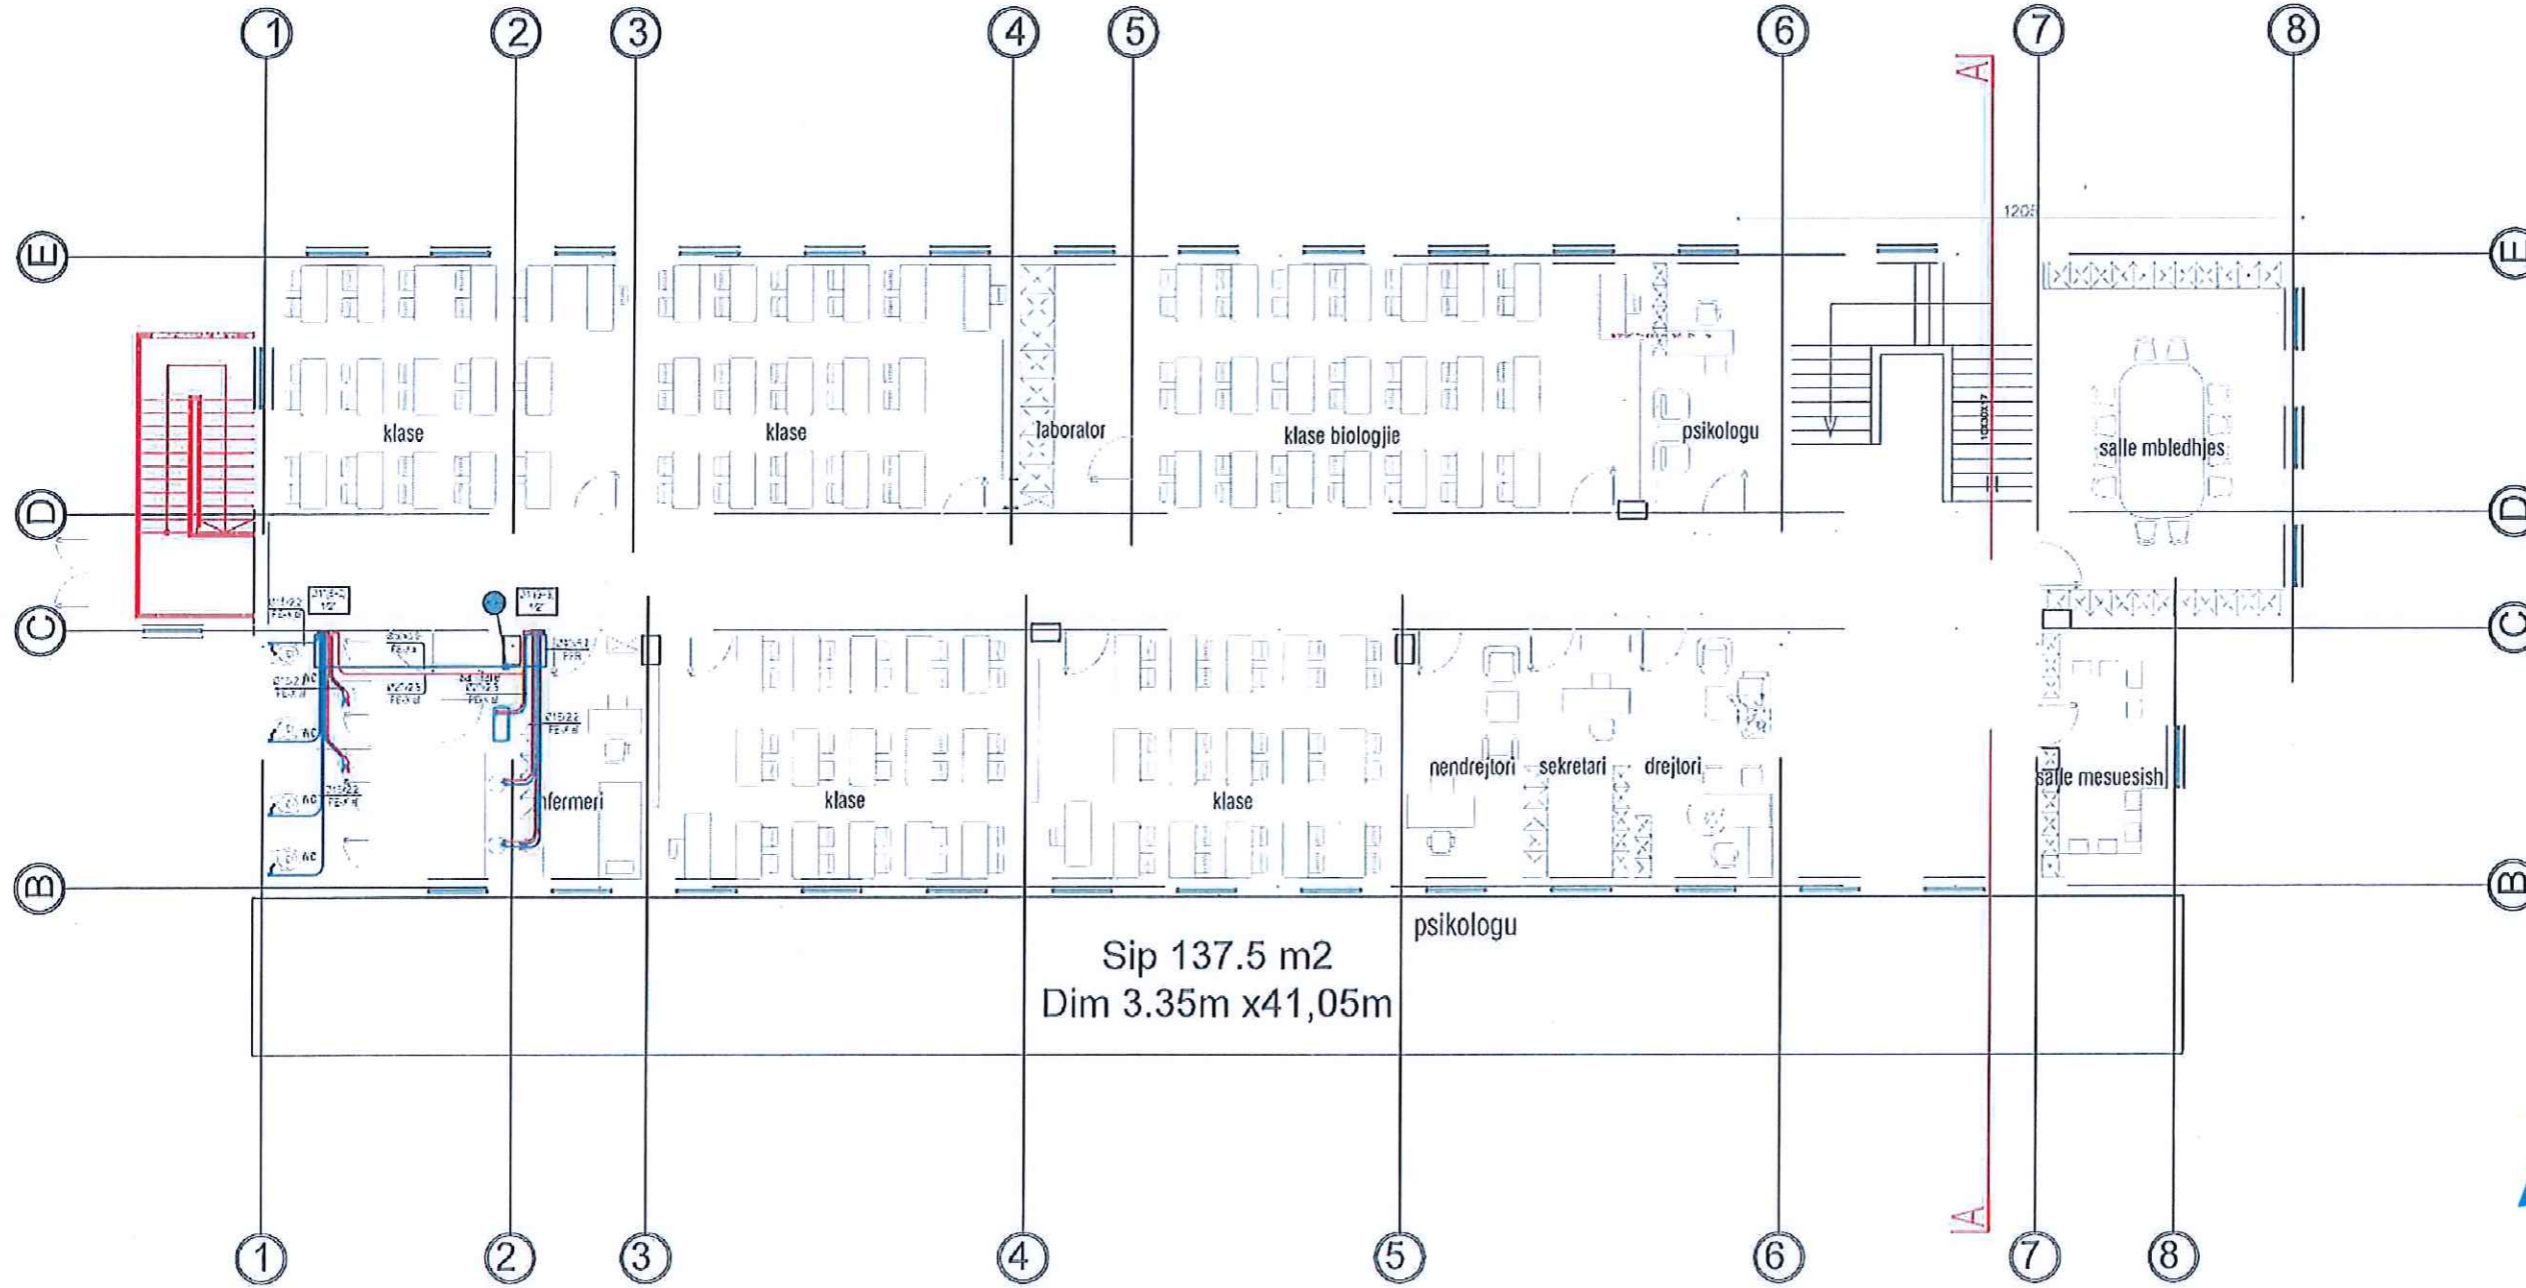

LEGJENDE

	DRIDHJE E DERESAVE		DRIDHJE E DERESAVE
	DRIDHJE E DERESAVE		DRIDHJE E DERESAVE
REPUBLIKA E SHQIPERISE
BURREL, ALBANIA



TRIANGLE Sh.p.k
Pehkopi, Diber, Albania, 8301

MIRATO I
BASHKIA MAT
Z.AGRON MALAJ

SHKOLLA "PJETER BUDI"
BURREL

OBJEKTI
INSTITUCION ARSIMOR

TRIANGLE

GRUPI I PROJEKTIMIT

(Handwritten signatures and stamps)

PROJEKTIM - MBIKQYRJE - KOLA
TRIANGLE SH.P.K.
NIPT: M173057017

Rikonstrukcion i plote i
shkolles "Pjeter Budi"

Emri i vizatimit
Kati pare

Status i vizatimit
Miratuar

Shkalla 1:125

Fleta: A.01.1 Revision

Plani i katit te dyte



LEGJENDE

	MAJULI		MAJULI
	MAJULI		MAJULI
	MAJULI		MAJULI
	MAJULI		MAJULI

REPUBLIKA E SHQIPERISE

BURREL, ALBANIA



TRIANGLE Sh.p.k

Pehkopi, Diber, Albania, 8301

MIRATO I
BASHKIA MAT

Z.AGRON MALAJ

SHKOLLA "PJETER BUDI"

BURREL

OBJEKTI
INSTITUCION ARSIMOR

TRIANGLE

GRUPI I PROJEKTIMIT

Ing. Zenulla Mehmeti K.2130/1

Ark. Ervin Shini A.1749

Ing. Durim Stafhasani E.1706

Ing. Agim Sallaku M.1558

Top. Merxhan Duka T.0232/4

PROJEKTIM-MBIKQYRJE

TRIANGLE SH.P.K

NIPT: M17E05701T

Rikonstrukcion i plote i
shkolles "Pjeter Budi"

Emri i vizatimit
Kati dyte

Status i vizatimit
Miratuar

Shkalla 1:125

Fleta:
A.01.1

Revision

PROJEKT

IMPIANTI I SHKARKIMEVE TE UJRAVE TE ZEZA DHE TE SHIUT

REPUBLIKA E SHQIPERISE

BURREL, ALBANIA



TRIANGLE Sh.p.k

Pehkopi, Diber, Albania, 8301

MIRATOI
BASHKIA MAT

Z.AGRON MALAJ

SHKOLLA "PJETER BUDI"

BURREL

OBJEKTI
INSTITUCION ARSIMOR

TRIANGLE

GRUPI I PROJEKTIMIT

Ing. Zenulla Mehmeti K.2130/1

Ark. Ervin Shini A.1749

Ing. Durim Stafhasani E.1706

Ing. Agim Sallaku M.1558

Top. Merxhan Duka T.0232/4



Rikonstrukcion i plote i
shkolles "Pjeter Budi"

Emri i vizatimit


Status i vizatimit
Miratuar

Shkalla 1:125

Fleta:
A.01.1

Revision

Plani i katit Perdhe

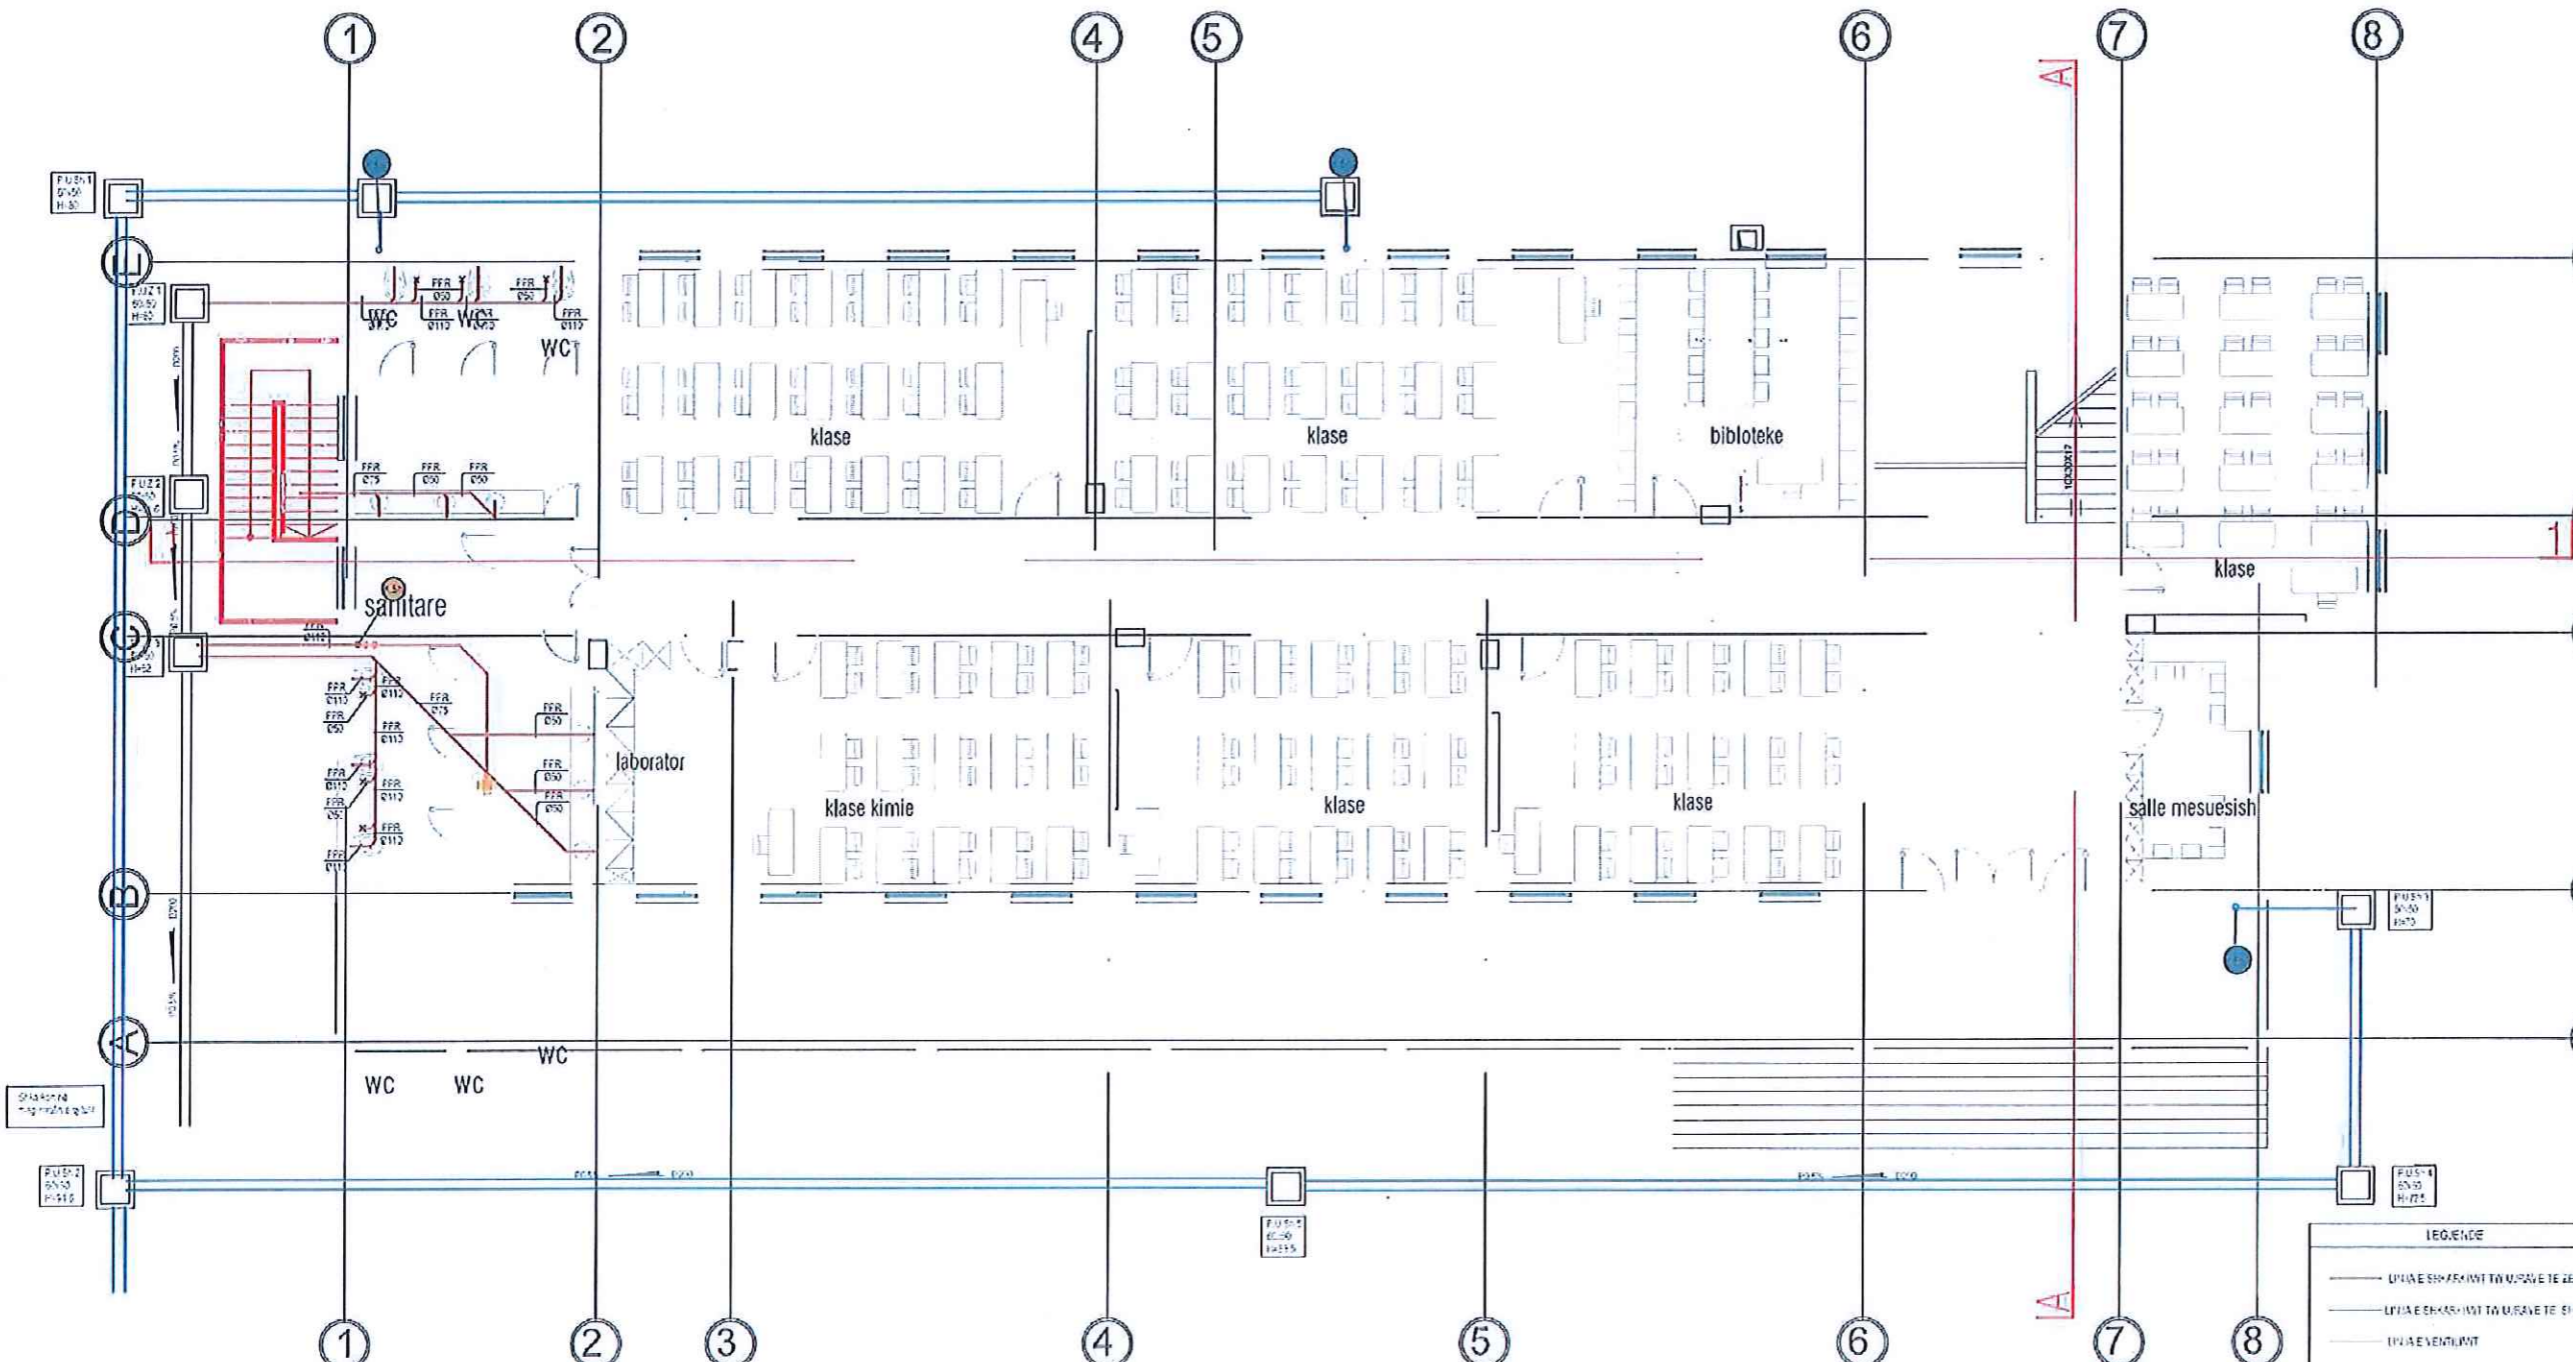

LEGJENDE

- LINIJA SHKASIMIT TË URAVE TË ZEZA
- LINIJA SHKASIMIT TË URAVE TË SHUT
- LINIJA VENTILIMIT
- VENTILATOR
- PËRQJË E SHKASIMIT TË URAVE TË SHUT
- PËRQJË E SHKASIMIT TË URAVE TË ZEZA
- x FLETË DASHËNJE DËR
- FANETE SHKASIMI

REPUBLIKA E SHQIPERISE
BURREL, ALBANIA



TRIANGLE Sh.p.k
Pehkopi, Diber, Albania, 8301

MIRATO I
BASHKIA MAT
Z.AGRON MALAJ

SHKOLLA "PJETER BUDI"
BURREL

OBJEKTI
INSTITUCION ARSIMOR

TRIANGLE

GRUPI I PROJEKTIMIT

Ing. Zenulla Mehmeti	K.2130/1
Ark. Ervin Shini	A.1749
Ing. Durim Stafhasani	E.1706
Ing. Agim Sallaku	M.1558
Top. Merxhan Duka	T.0232/4




Rikonstrukcion i plote i
shkolles "Pjeter Budi"

Emri i vizatimit
Kati perdhe

Status i vizatimit
Miratuar

Shkalla 1:125

Fleta: A.01.1 Revision

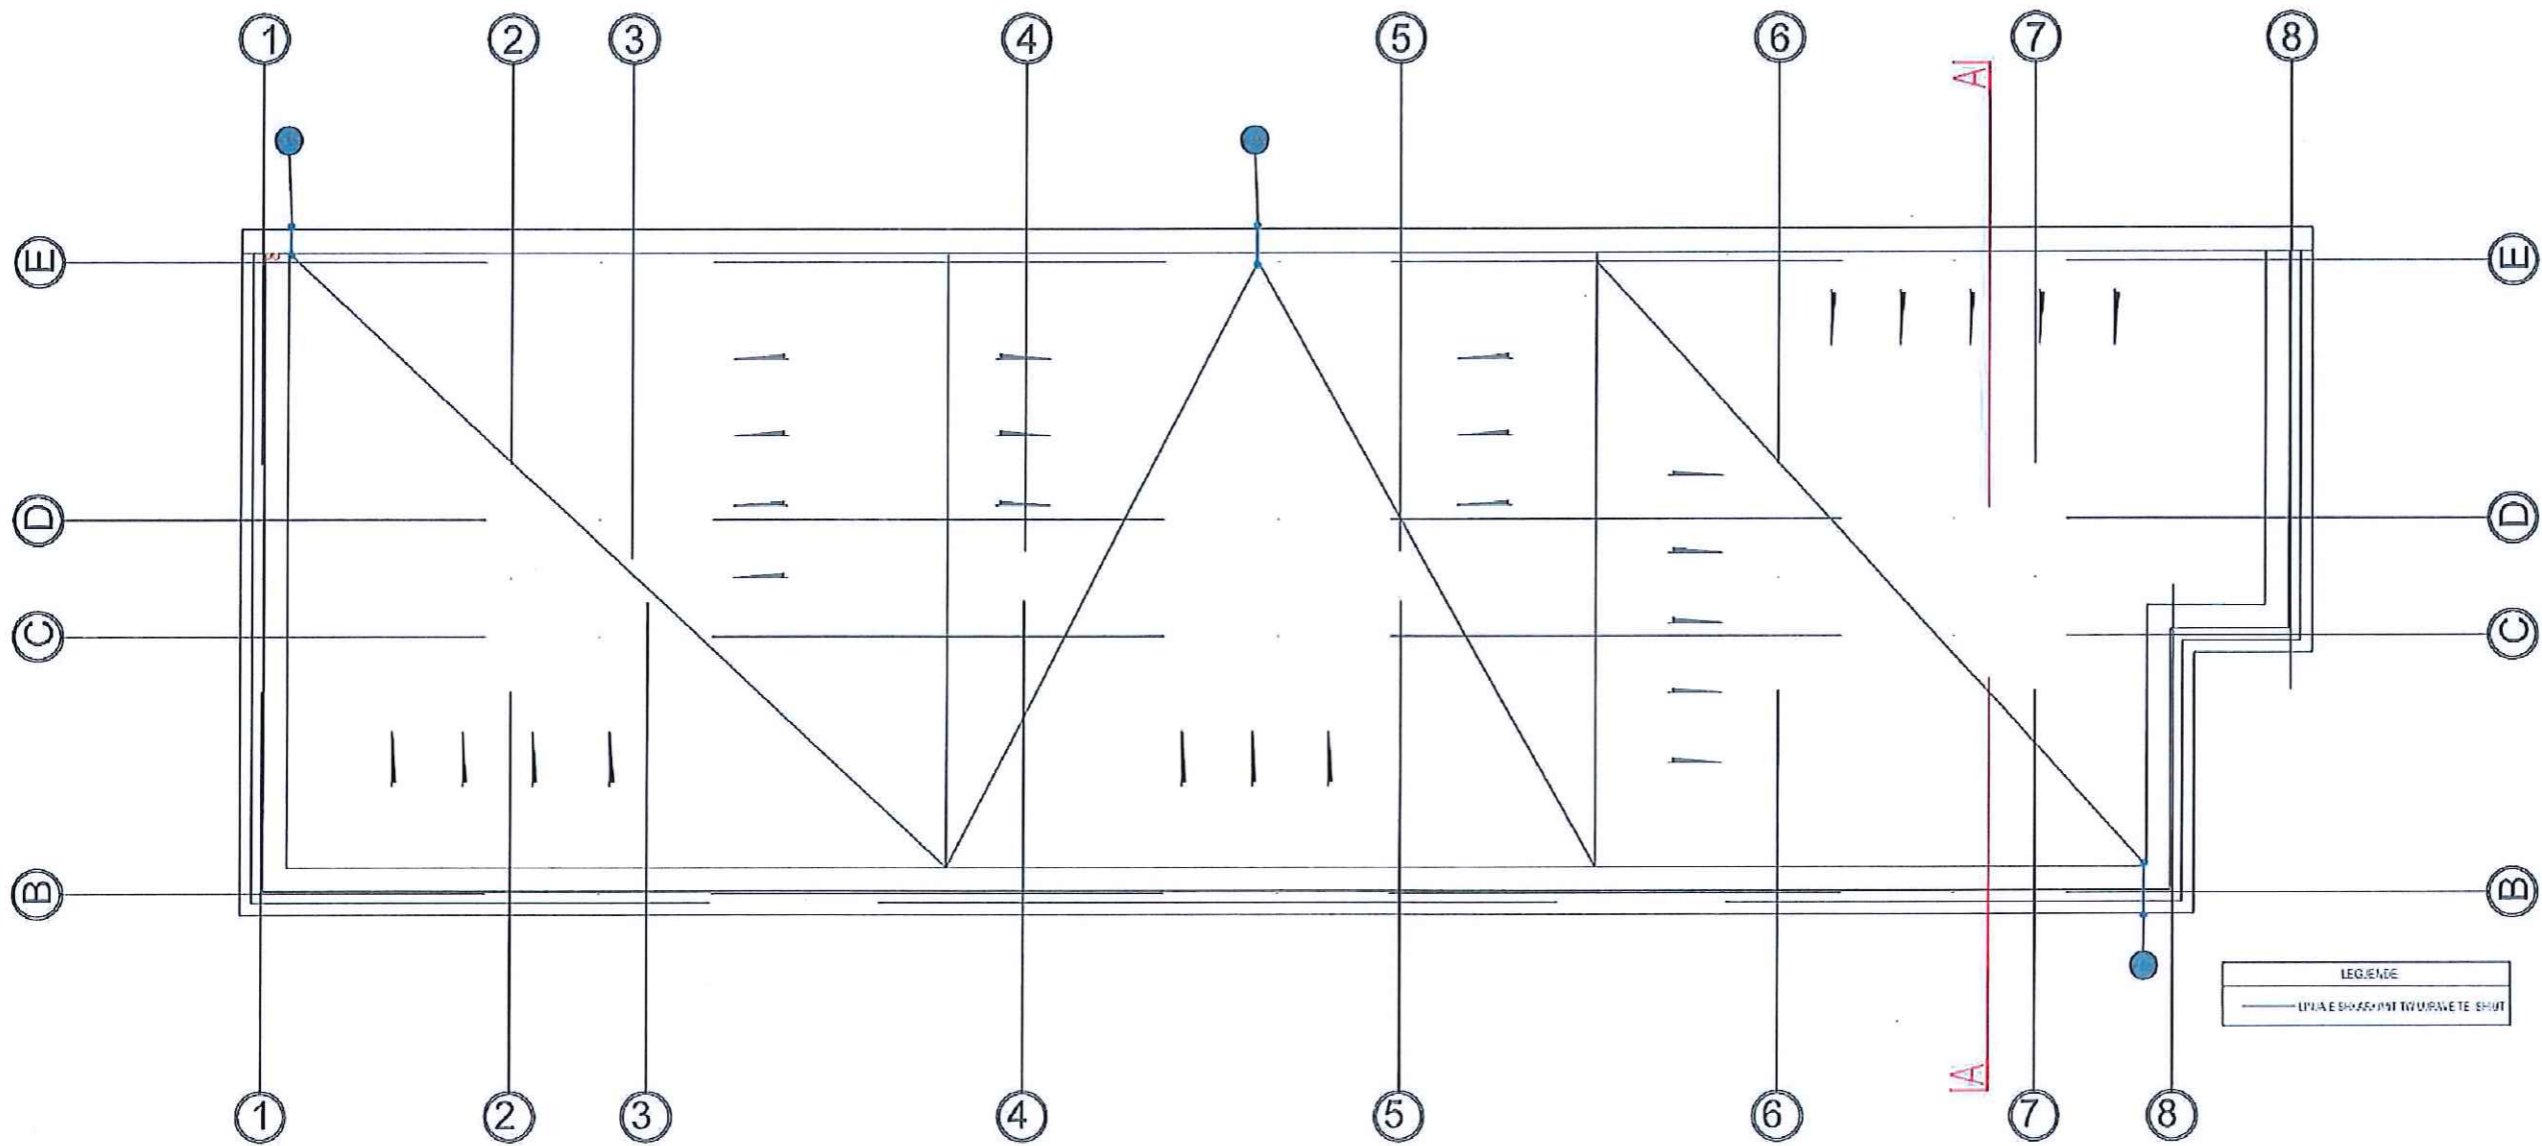

Plani i Katit Perdhe 624 m²
Perimetri i Taraces 117 ml

REPUBLIKA E SHQIPERISE
BURREL, ALBANIA

TRIANGLE Sh.p.k
Pehkopi, Diber, Albania, 8301

MIRATO I
BASHKIA MAT
Z.AGRON MALAJ

SHKOLLA "PJETER BUDI"
BURREL

OBJEKTI
INSTITUCION ARSIMOR

TRIANGLE

GRUPI I PROJEKTIMIT

Ing. Zenulla Mehmeti	K.2130/1	<i>[Signature]</i>
Ark. Ervin Shini	A.1749	<i>[Signature]</i>
Ing. Durim Stafhasani	E.1706	<i>[Signature]</i>
Ing. Agim Sallaku	M.1558	<i>[Signature]</i>
Top. Merxhan Duka	T.0232/4	<i>[Signature]</i>

Rikonstrukcion i plote i shkollës "Pjeter Budi"


Emri i vizatimit
Plani i kullimit

Status i vizatimit
Miratuar

Shkalla 1:125

Fleta: A.01.1 Revision

Plani i katit te pare

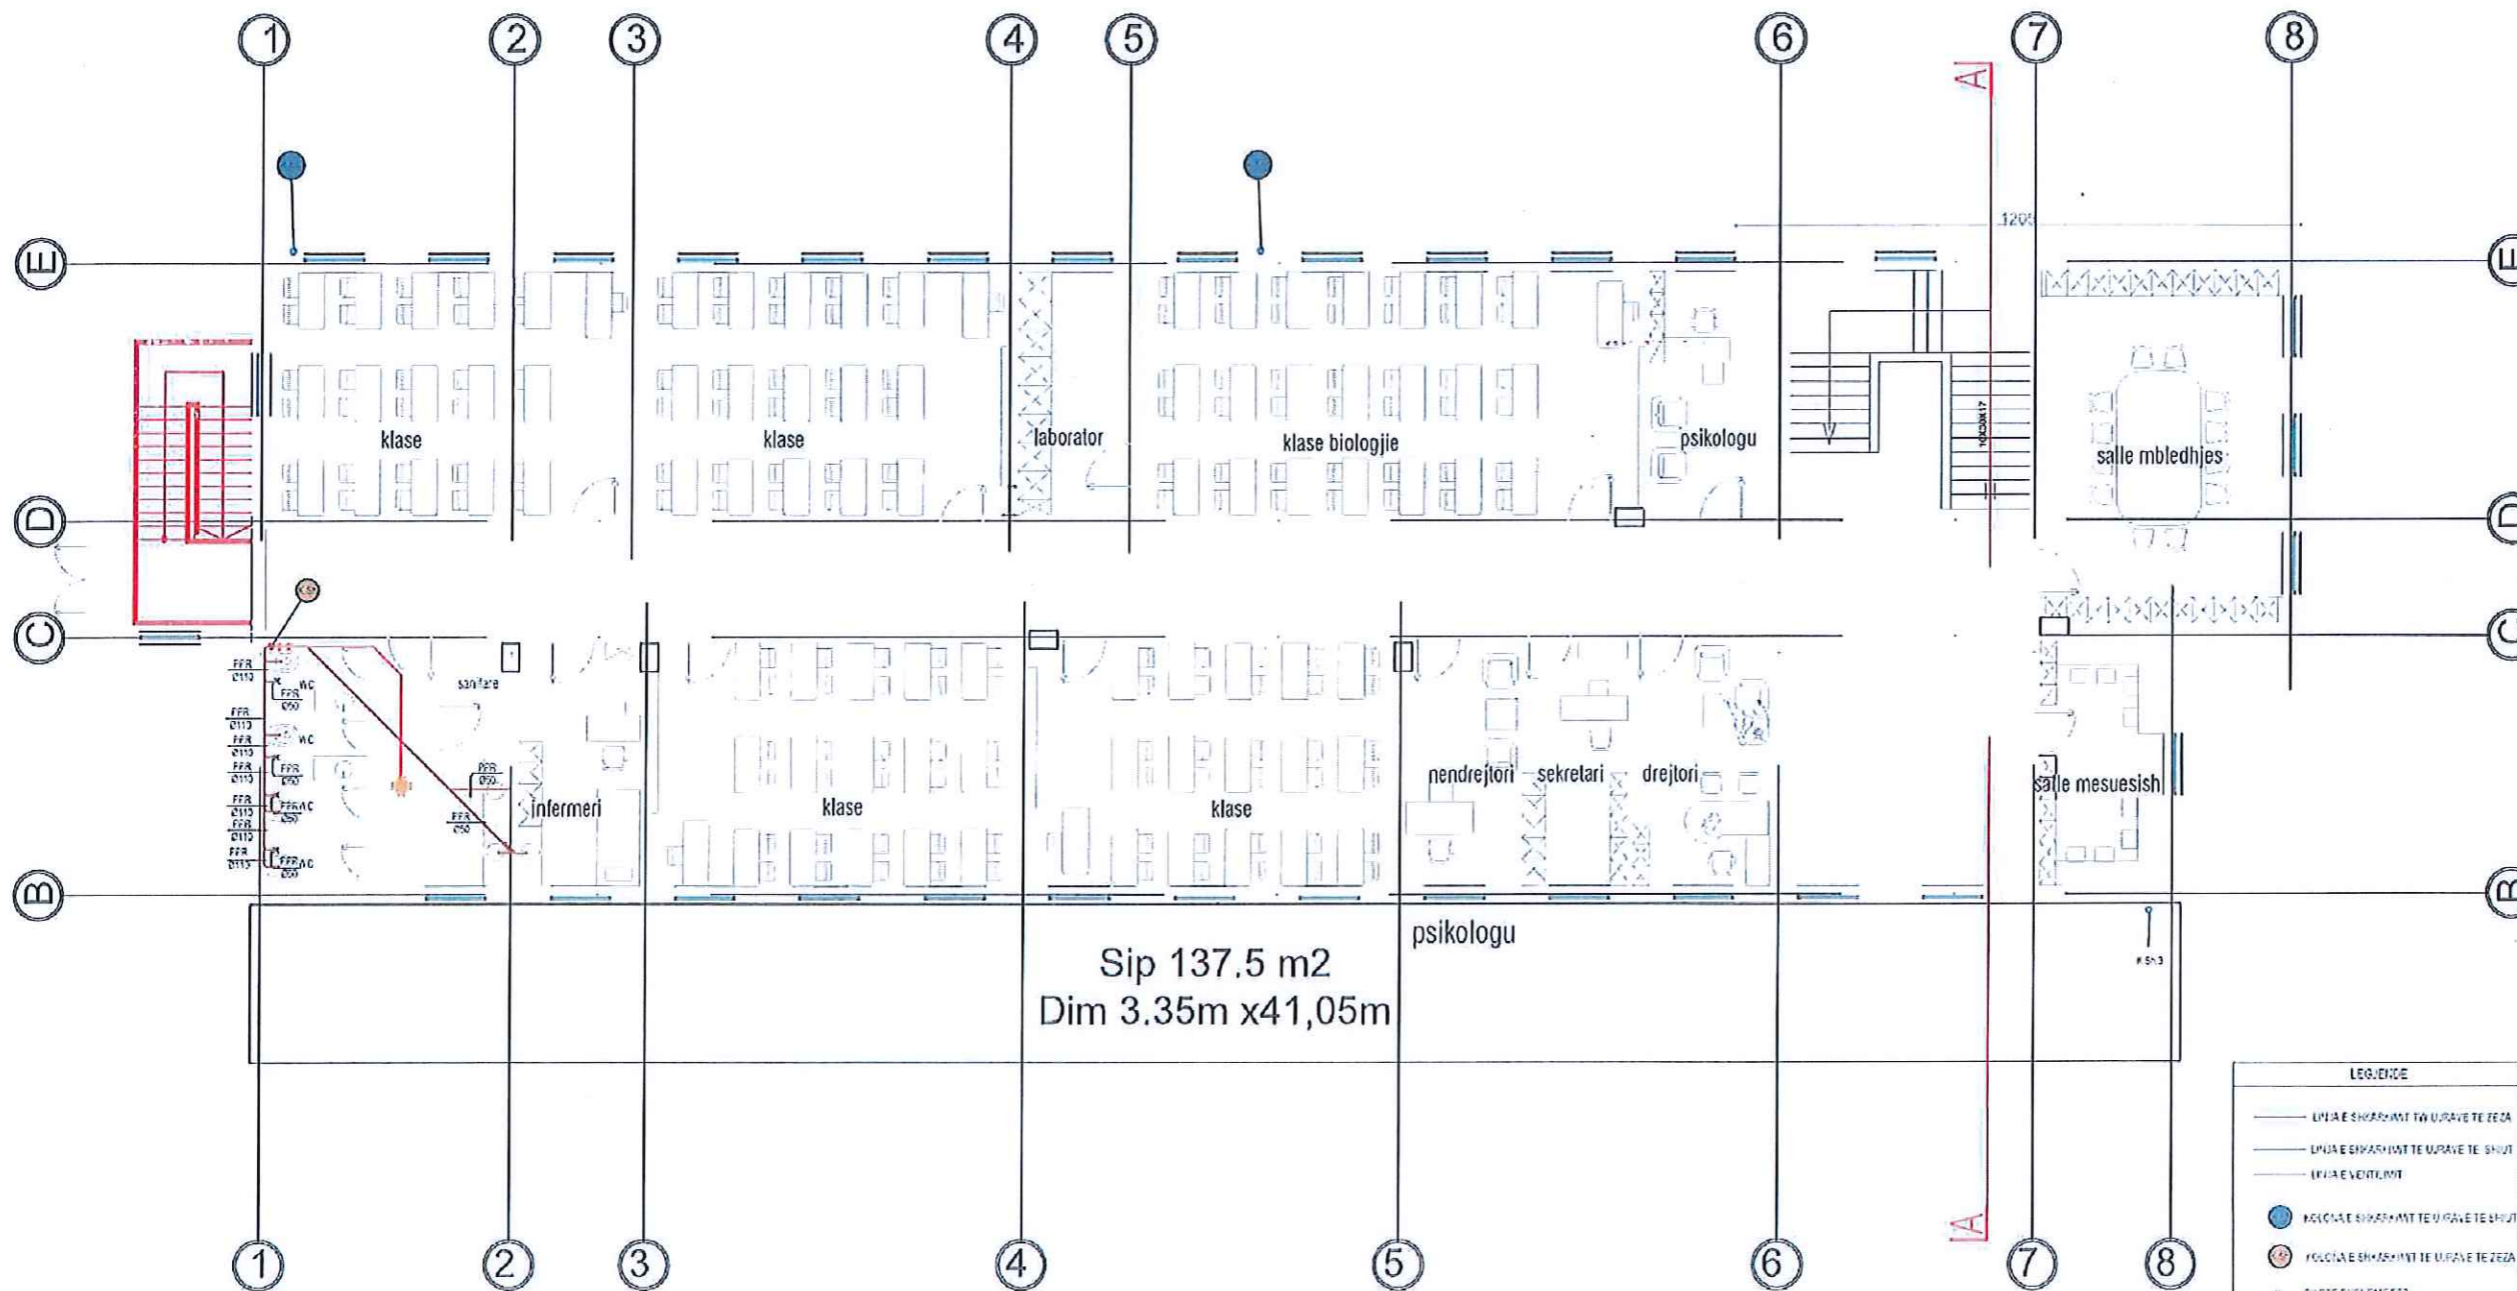

LEGJENDE

- LINJA E SHARRANT TË URAVE TË ZEÇA
- LINJA E SHARRANT TË URAVE TË SHËT
- LINJA E VENTILIMIT
- NËNJËSI SHARRANT TË URAVE TË SHËT
- NËNJËSI SHARRANT TË URAVE TË ZEÇA
- x FIJETE DËKËMËDË
- ⊕ VENTILATUR

REPUBLIKA E SHQIPERISE
BURREL, ALBANIA

TRIANGLE Sh.p.k
Pehkopi, Diber, Albania, 8301

MIRATOI
BASHKIA MAT
Z.AGRON MALAJ

SHKOLLA "PJETER BUDI"
BURREL

OBJEKTI
INSTITUCION ARSIMOR

TRIANGLE

GRUPI I PROJEKTIMIT

Ing. Zenulla Mehmeti	K.2130/1
Ark. Ervin Shini	A.1749
Ing. Durim Stafhasani	E.1706
Ing. Agim Sallaku	M.1558
Top. Merxhan Duka	T.028274

PROJEKTIM-MBIKQYRJE-KOLAUM
TRIANGLE SH.P.K
NIPT: M17E0570IT

Rikonstruksion i plote i shkolles "Pjeter Budi"


Emri i vizatimit
Kati pare

Status i vizatimit
Miratar

Shkalla 1:125

Fleta: A.01.1 Revision

Plani i katit te pare

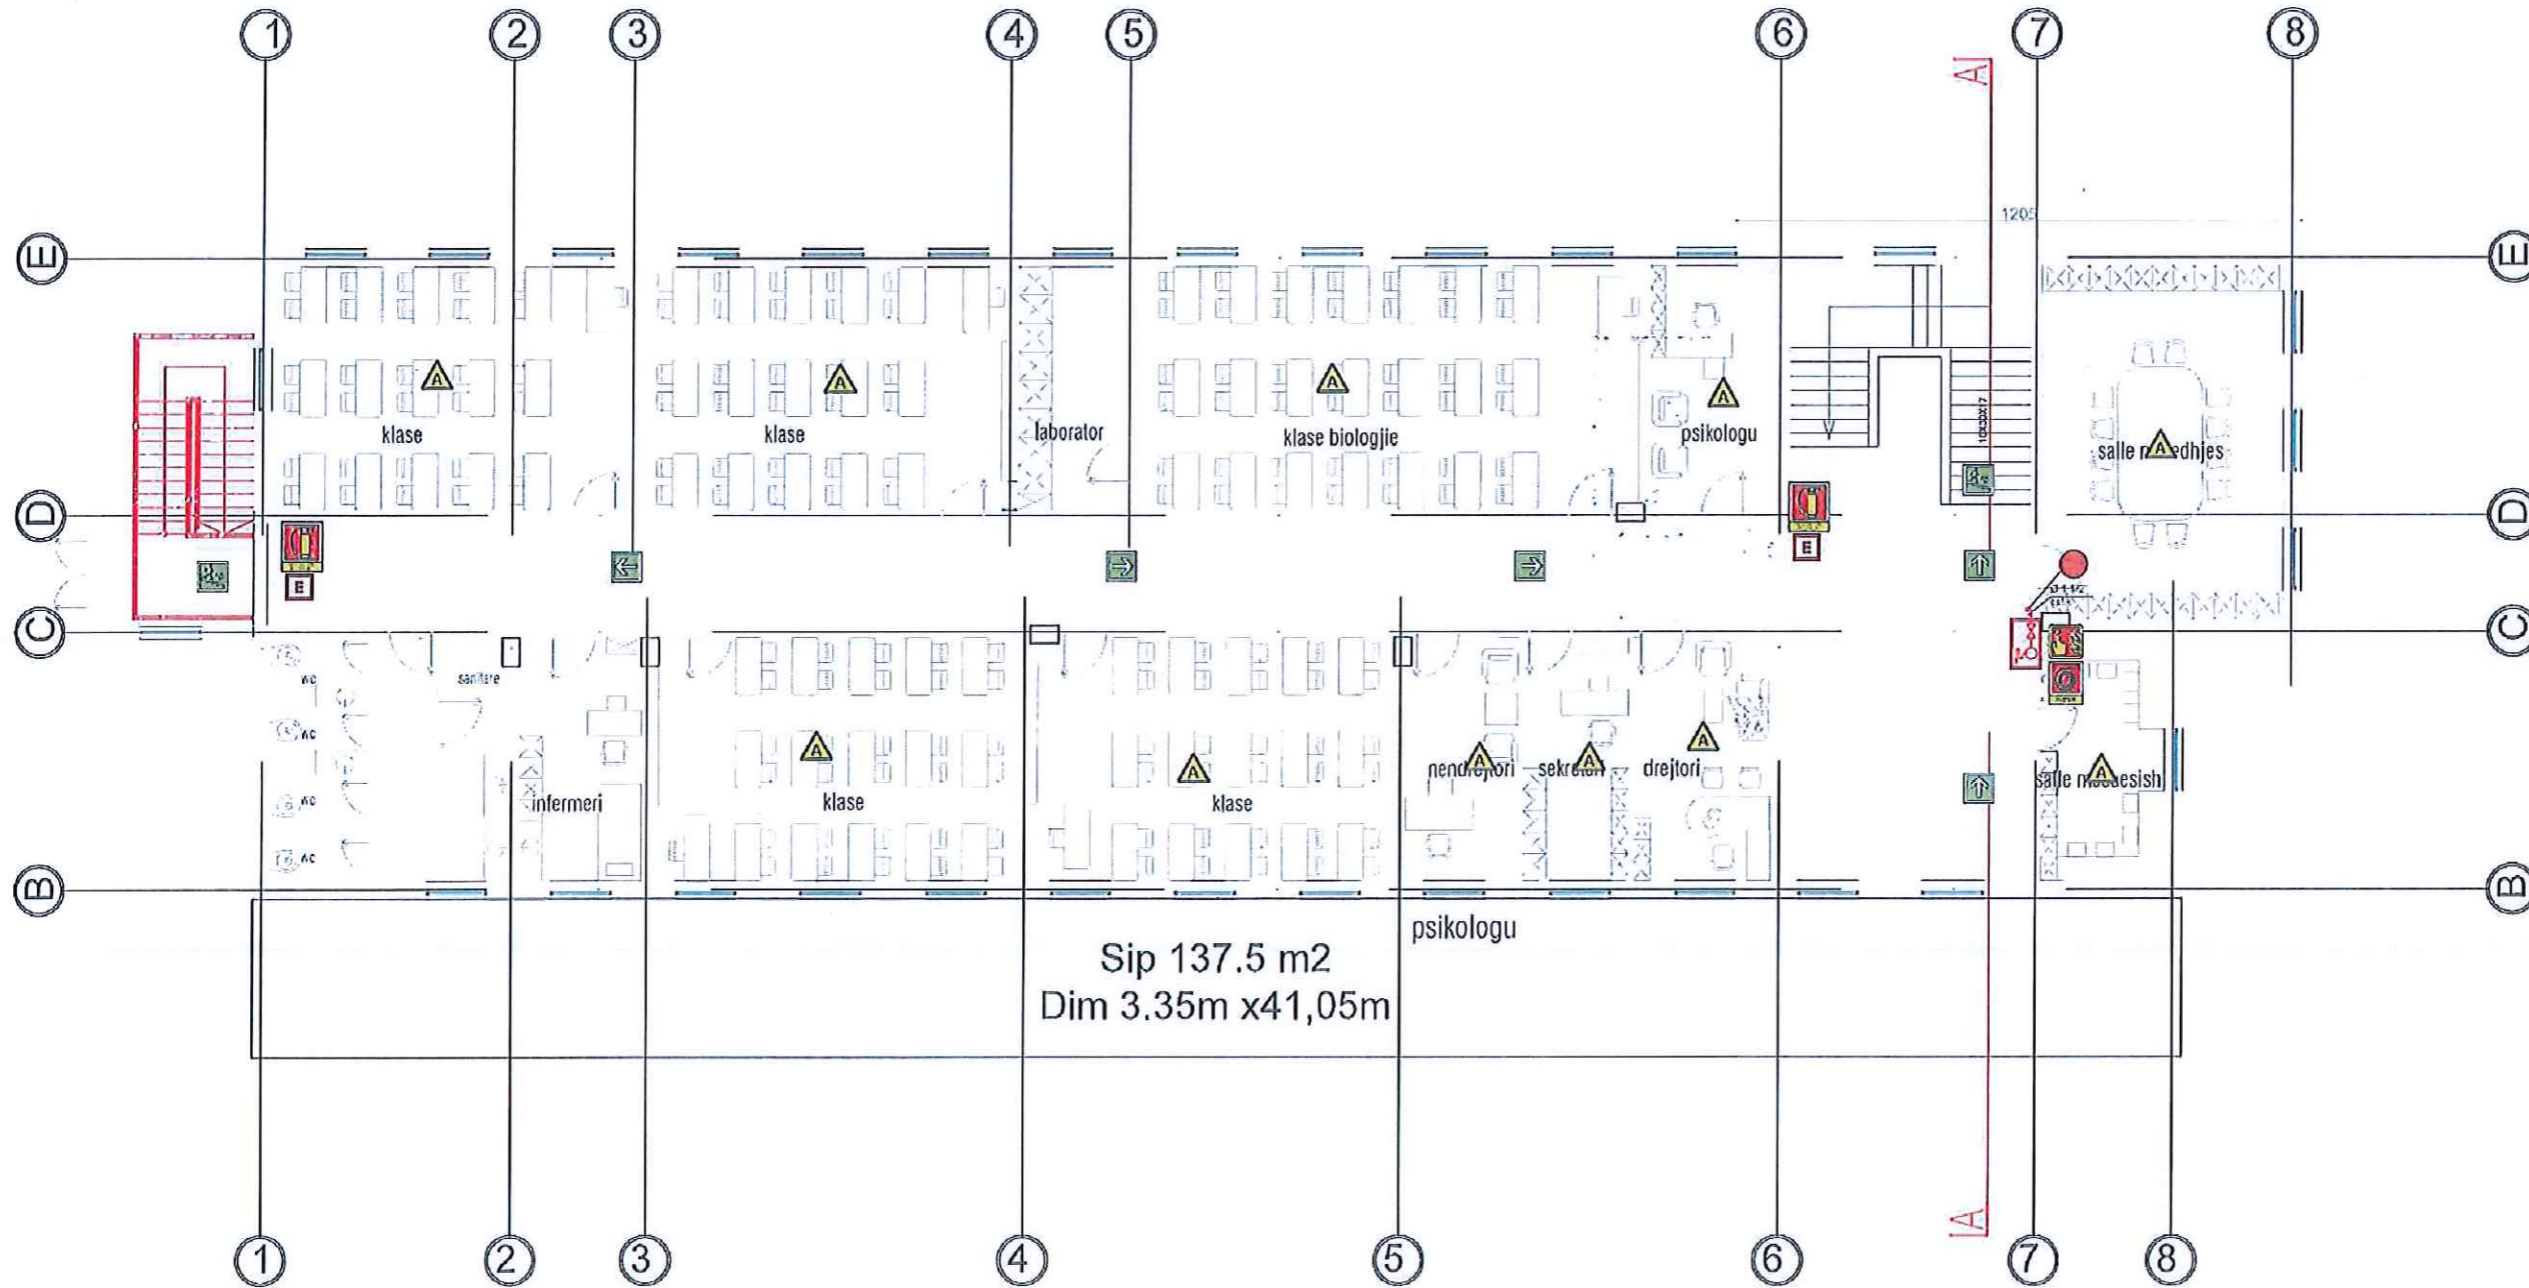

REPUBLIKA E SHQIPERISE
BURREL, ALBANIA

TRIANGLE Sh.p.k
Pehkopi, Diber, Albania, 8301

MIRATO I BASHKIA MAT
Z.AGRON MALAJ

SHKOLLA "PJETER BUDI"
BURREL

OBJEKTI
INSTITUCION ARSIMOR

TRIANGLE

GRUPI I PROJEKTIMIT

Ing. Zenulla Mehmeti	K.2130/1
Ark. Ervin Shini	A.1749
Ing. Durim Stafhasani	E.1706
Ing. Agim Sallaku	M.1558
Top. Merxhan Duka	T.8232/4

Rikonstrukcion i plote i shkolles "Pjeter Budi"

Emri i vizalimit
MNZ Kati perdhe

Status i vizatimit
Miratuar

Shkalla 1:125

Fleta: A.01.1 Revision


KATEGORITE E ZJARRIT	
	ZJARRI NGA MATERIALE TE NGURTA
	ZJARRI NGA MATERIALE TE GAZTA
	ZJARRI NGA MATERIALE ELEKTRIKE

SHENIM TEKNIK	
	HIDRANT ZJARRI (AL-5212-B) Materiali Alumini Numeri i identifikues

LEGJENDE PER AMBIENTIN TEKNIK	
	HIDRANT ZJARRI
	LIDHJE ME AUTOPOMPEN
	LINJA E FURNIZIMIT ME UJE E HIDRANTEVE
	KOLLORE FURNIZIMI ME UJE E HIDRANTEVE

SINJALISTIKA	
	HIDRANT ZJARRI (AL-5212-B)
	FIXESE ZJARRI ME FLYHUR (AL-5203-B)
	BUTON SINJALIZIMI ZJARRI (AL-5102-B)
	LIDHJA ME MOTOPOMPEN (AL-5121-B)
	DREJTIM DALJEJE (AL-5107-B)

Plani i katit te pare

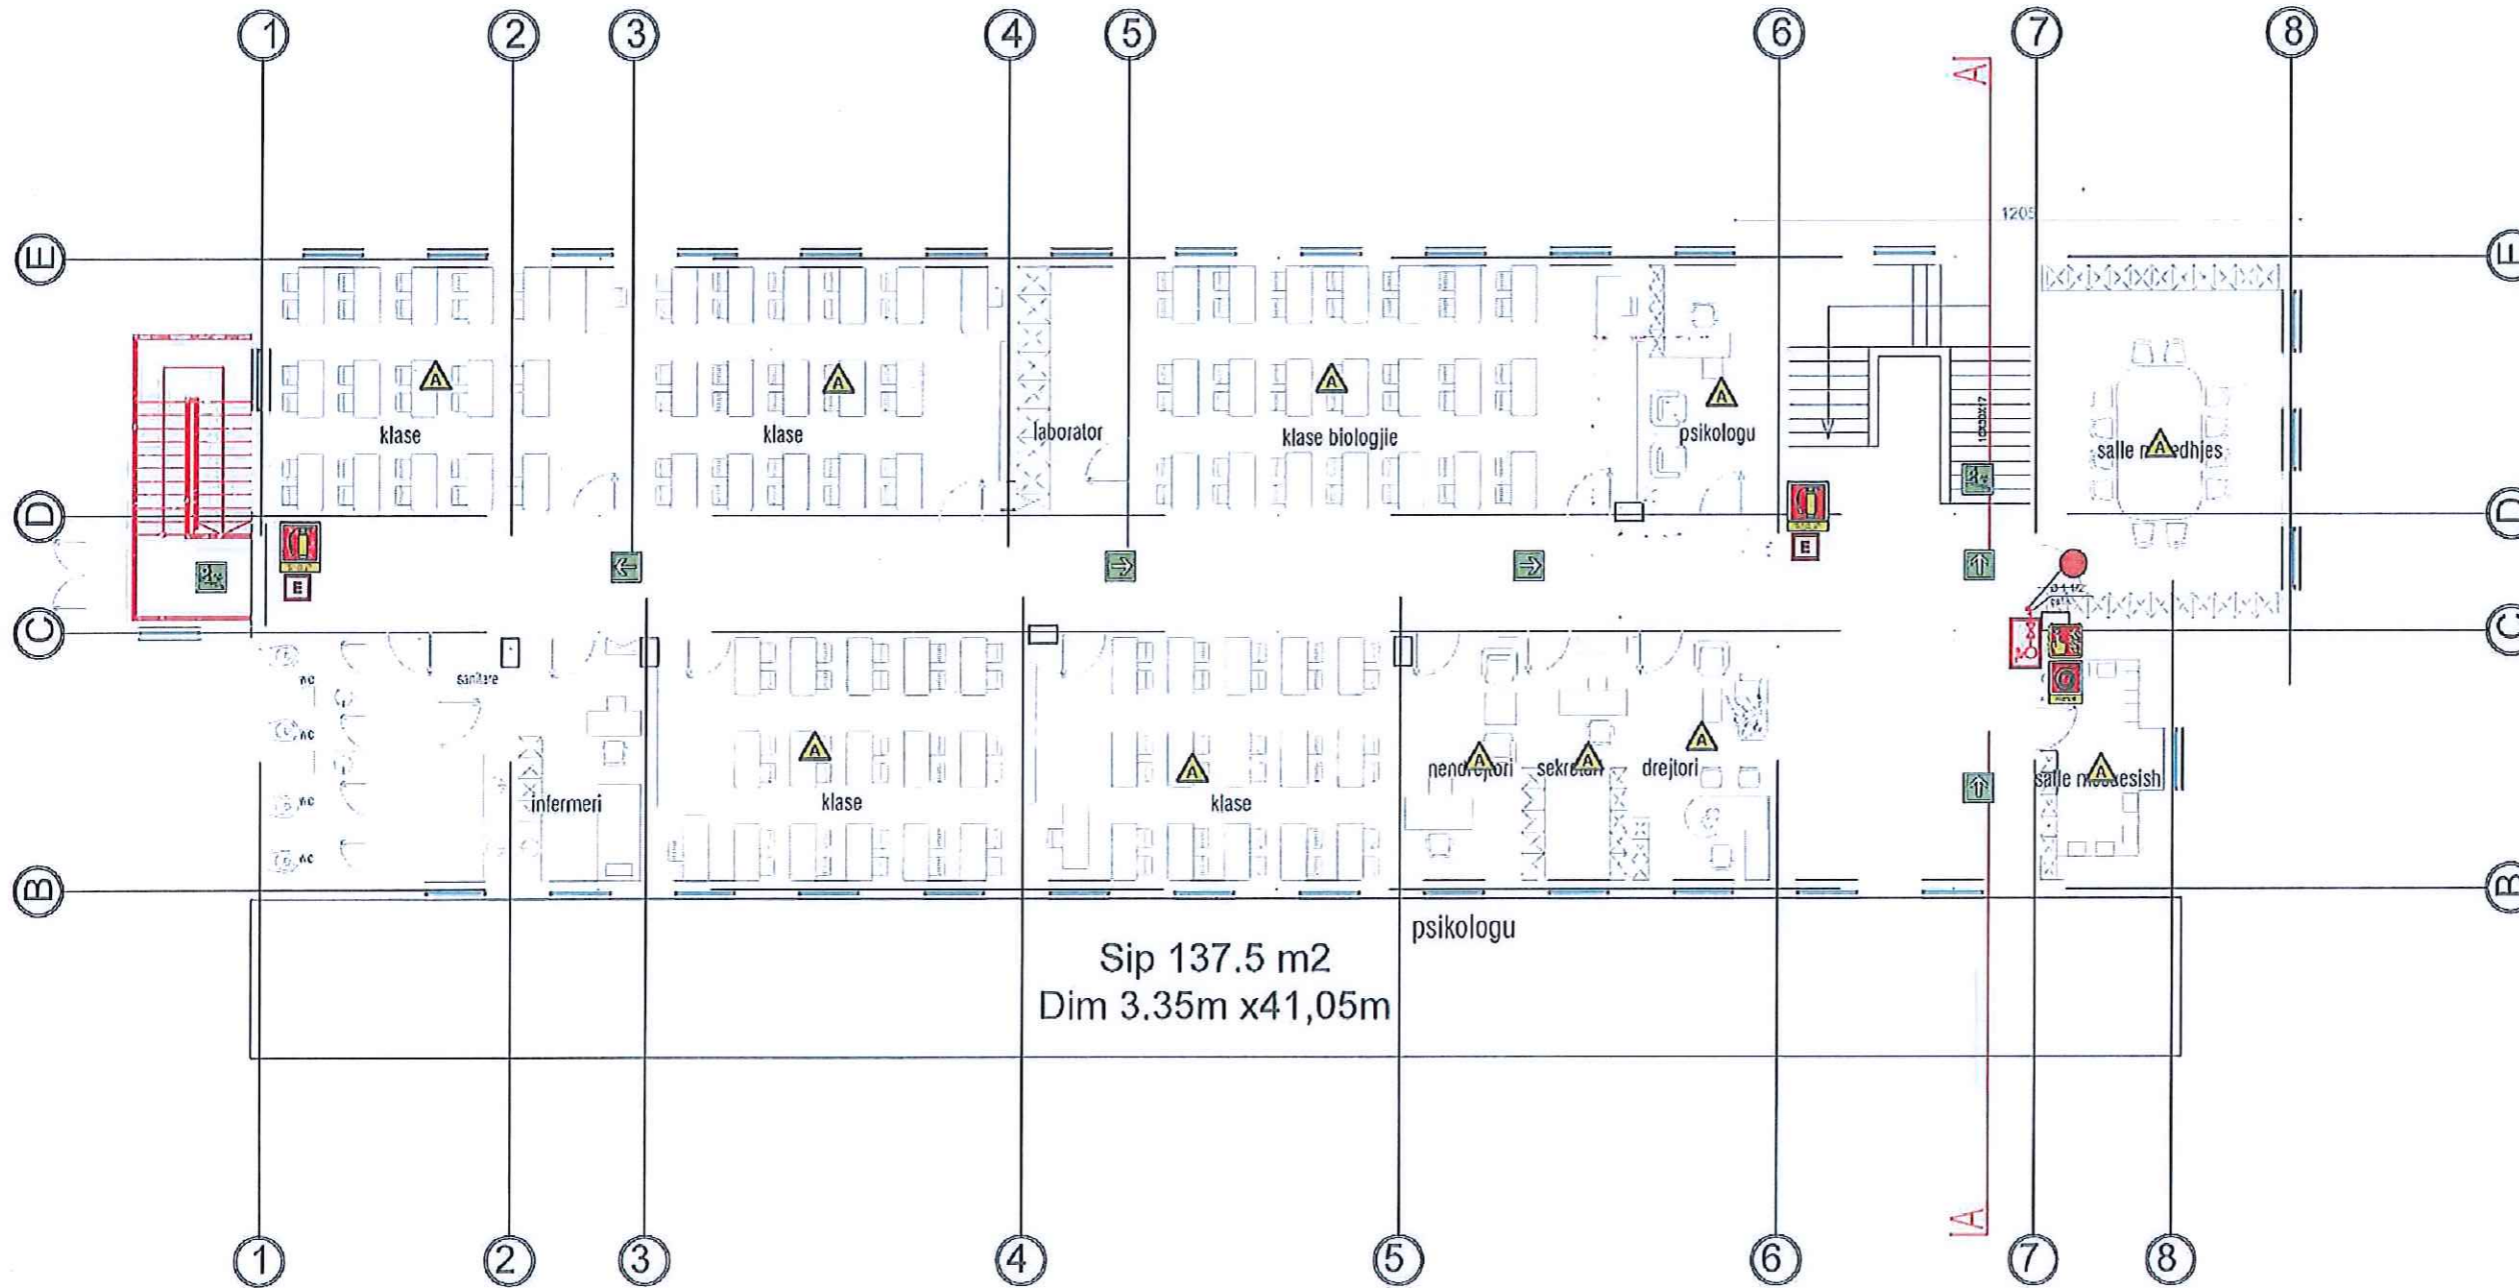

REPUBLIKA E SHQIPERISE
BURREL, ALBANIA

TRIANGLE Sh.p.k
Pehkopi, Diber, Albania, 8301

MIRATO I
BASHKIA MAT
Z.AGRON MALAJ

SHKOLLA "PJETER BUDI"
BURREL

OBJEKTI
INSTITUCION ARSIMOR

TRIANGLE

GRUPI I PROJEKTIMIT

Ing. Zenulla Mehmeti	K.2130/1
Ark. Ervin Shini	A.1749
Ing. Durim Stafhasani	E.1706
Ing. Agim Sallaku	M.1558
Top. Merxhan Duka	T.0232/4

Rikonstrukcion i plote i shkolles "Pjeter Budi"

Emri i vizatimit
MNZ kati i pare

Status i vizatimit
Miratuar

Shkalla 1:125

Fleta: A.01.1 Revision

KATEGORITE E ZJARRIT

- ZJARR NGA MATERIALE TE NGURTA
- ZJARR NGA MATERIALE TE GAZIA
- ZJARR NGA MATERIALE ELEKTRIKE

SHENIM TEKNIK

HIDRANT ZJARRI (AL-5212-B)
Materiali Alumin
Numeri identifikues

LEGJENDE PER AMBIENTIN TEKNIK

- HIDRANT ZJARRI
- LIQIJE ME AUTOPOMPEN
- LINJA E FURNIZIMIT ME UJE E HIDRANTEVE
- KOLLONE FURNIZIMI ME UJE E HIDRANTEVE

SINJALISTIKA

- HIDRANT ZJARRI (AL-5212-B)
- FIKSE ZJARRI ME FLUJIM (AL-5203-B)
- BUTON SINJALIZIMI ZJARRI (AL-5102-B)
- LIQIJE ME MOTOPOMPEN (AL-5121-B)
- DREJTAT DALJEJE (AL-5107-B)

Plani i katit te dyte



KATEGORITE E ZJARRIT	
	ZJARR NGA MATERIALE TE NGURTA
	ZJARR NGA MATERIALE TE GAZTA
	ZJARR NGA MATERIALE ELEKTRIKE

SHENIM TEKNIK	
	HIDRANT ZJARRI (AL-5212-B)
	Materiali zjarri
	Nu e identifikues
	Përmasat e kastella 150-210

LEGJENDE PER AMBIENTIN TEKNIK	
	HIDRANT ZJARRI
	UDHJE ME AUTOGOMPEN
	LINJA E FURNIZIMIT ME UJE E HIDRANTEVE
	KOLLONE FURNIZIMI ME UJE E HIDRANTEVE

SINJALISTIKA	
	HIDRANT ZJARRI (AL-5212-B)
	FIXESE ZJARRI ME FLUJUR (AL-5203-B)
	BUTCH SHUMAZHUR ZJARRI (AL-5102-B)
	UDHJE ME AUTOGOMPEN (AL-5121-B)
	DREJTAS DALJEJE (AL-5107-B)

REPUBLIKA E SHQIPERISE
BURREL, ALBANIA

TRIANGLE Sh.p.k
Pehkopi, Diber, Albania, 8301

MIRATOI
BASHKIA MAT
Z.AGRON MALAJ

SHKOLLA "PJETER BUDI"
BURREL

OBJEKTI
INSTITUCION ARSIMOR

TRIANGLE

GRUPI I PROJEKTIMIT

Ing. Zenulla Mehmeti	K.2130/1
Ark. Ervin Shini	A.1749
Ing. Durim Stafhasani	E.1706
Ing. Agim Sallaku	M.1558
Top. Merxhan Duka	T.0232/4

PROJEKTIM - MBIKQYRJE - KOLAODIM
TRIANGLE SH.P.K
NIPT: M17305701T

Rikonstruksion i plote i shkolles "Pjeter Budi"

Emri i vizatimit
MNZ Kati i Dyte

Status i vizatimit
Miratuar

Shkalla 1:125

Fleta: A.01.1
Revision

PROJEKT SISTEMI I NGROHJES ME KALDAJE

REPUBLIKA E SHQIPERISE

BURREL, ALBANIA



TRIANGLE Sh.p.k

Pehkopi, Diber, Albania, 8301

MIRATOI
BASHKIA MAT

Z.AGRON MALAJ

SHKOLLA "PJETER BUDI"

BURREL

OBJEKTI
INSTITUCION ARSIMOR

TRIANGLE

GRUPI I PROJEKTIMIT

Ing. Zenulla Mehmeti K.2130/1

Ark. Ervin Shini A.1749

Ing. Durim Stafhasani E.1706

Ing. Agim Sallaku M.1558

Top. Merxhan Duka T.0232/4



Rikonstruksion i plote i
shkolles "Pjeter Budi"

Emri i vizatimit
Sistemi i ngrohjes me kaldataje


Status i vizatimit
Miratuar

Shkalla 1:125

Fleta:
A.01.1

Revision

Plani i mobilmit i katit Perdhe

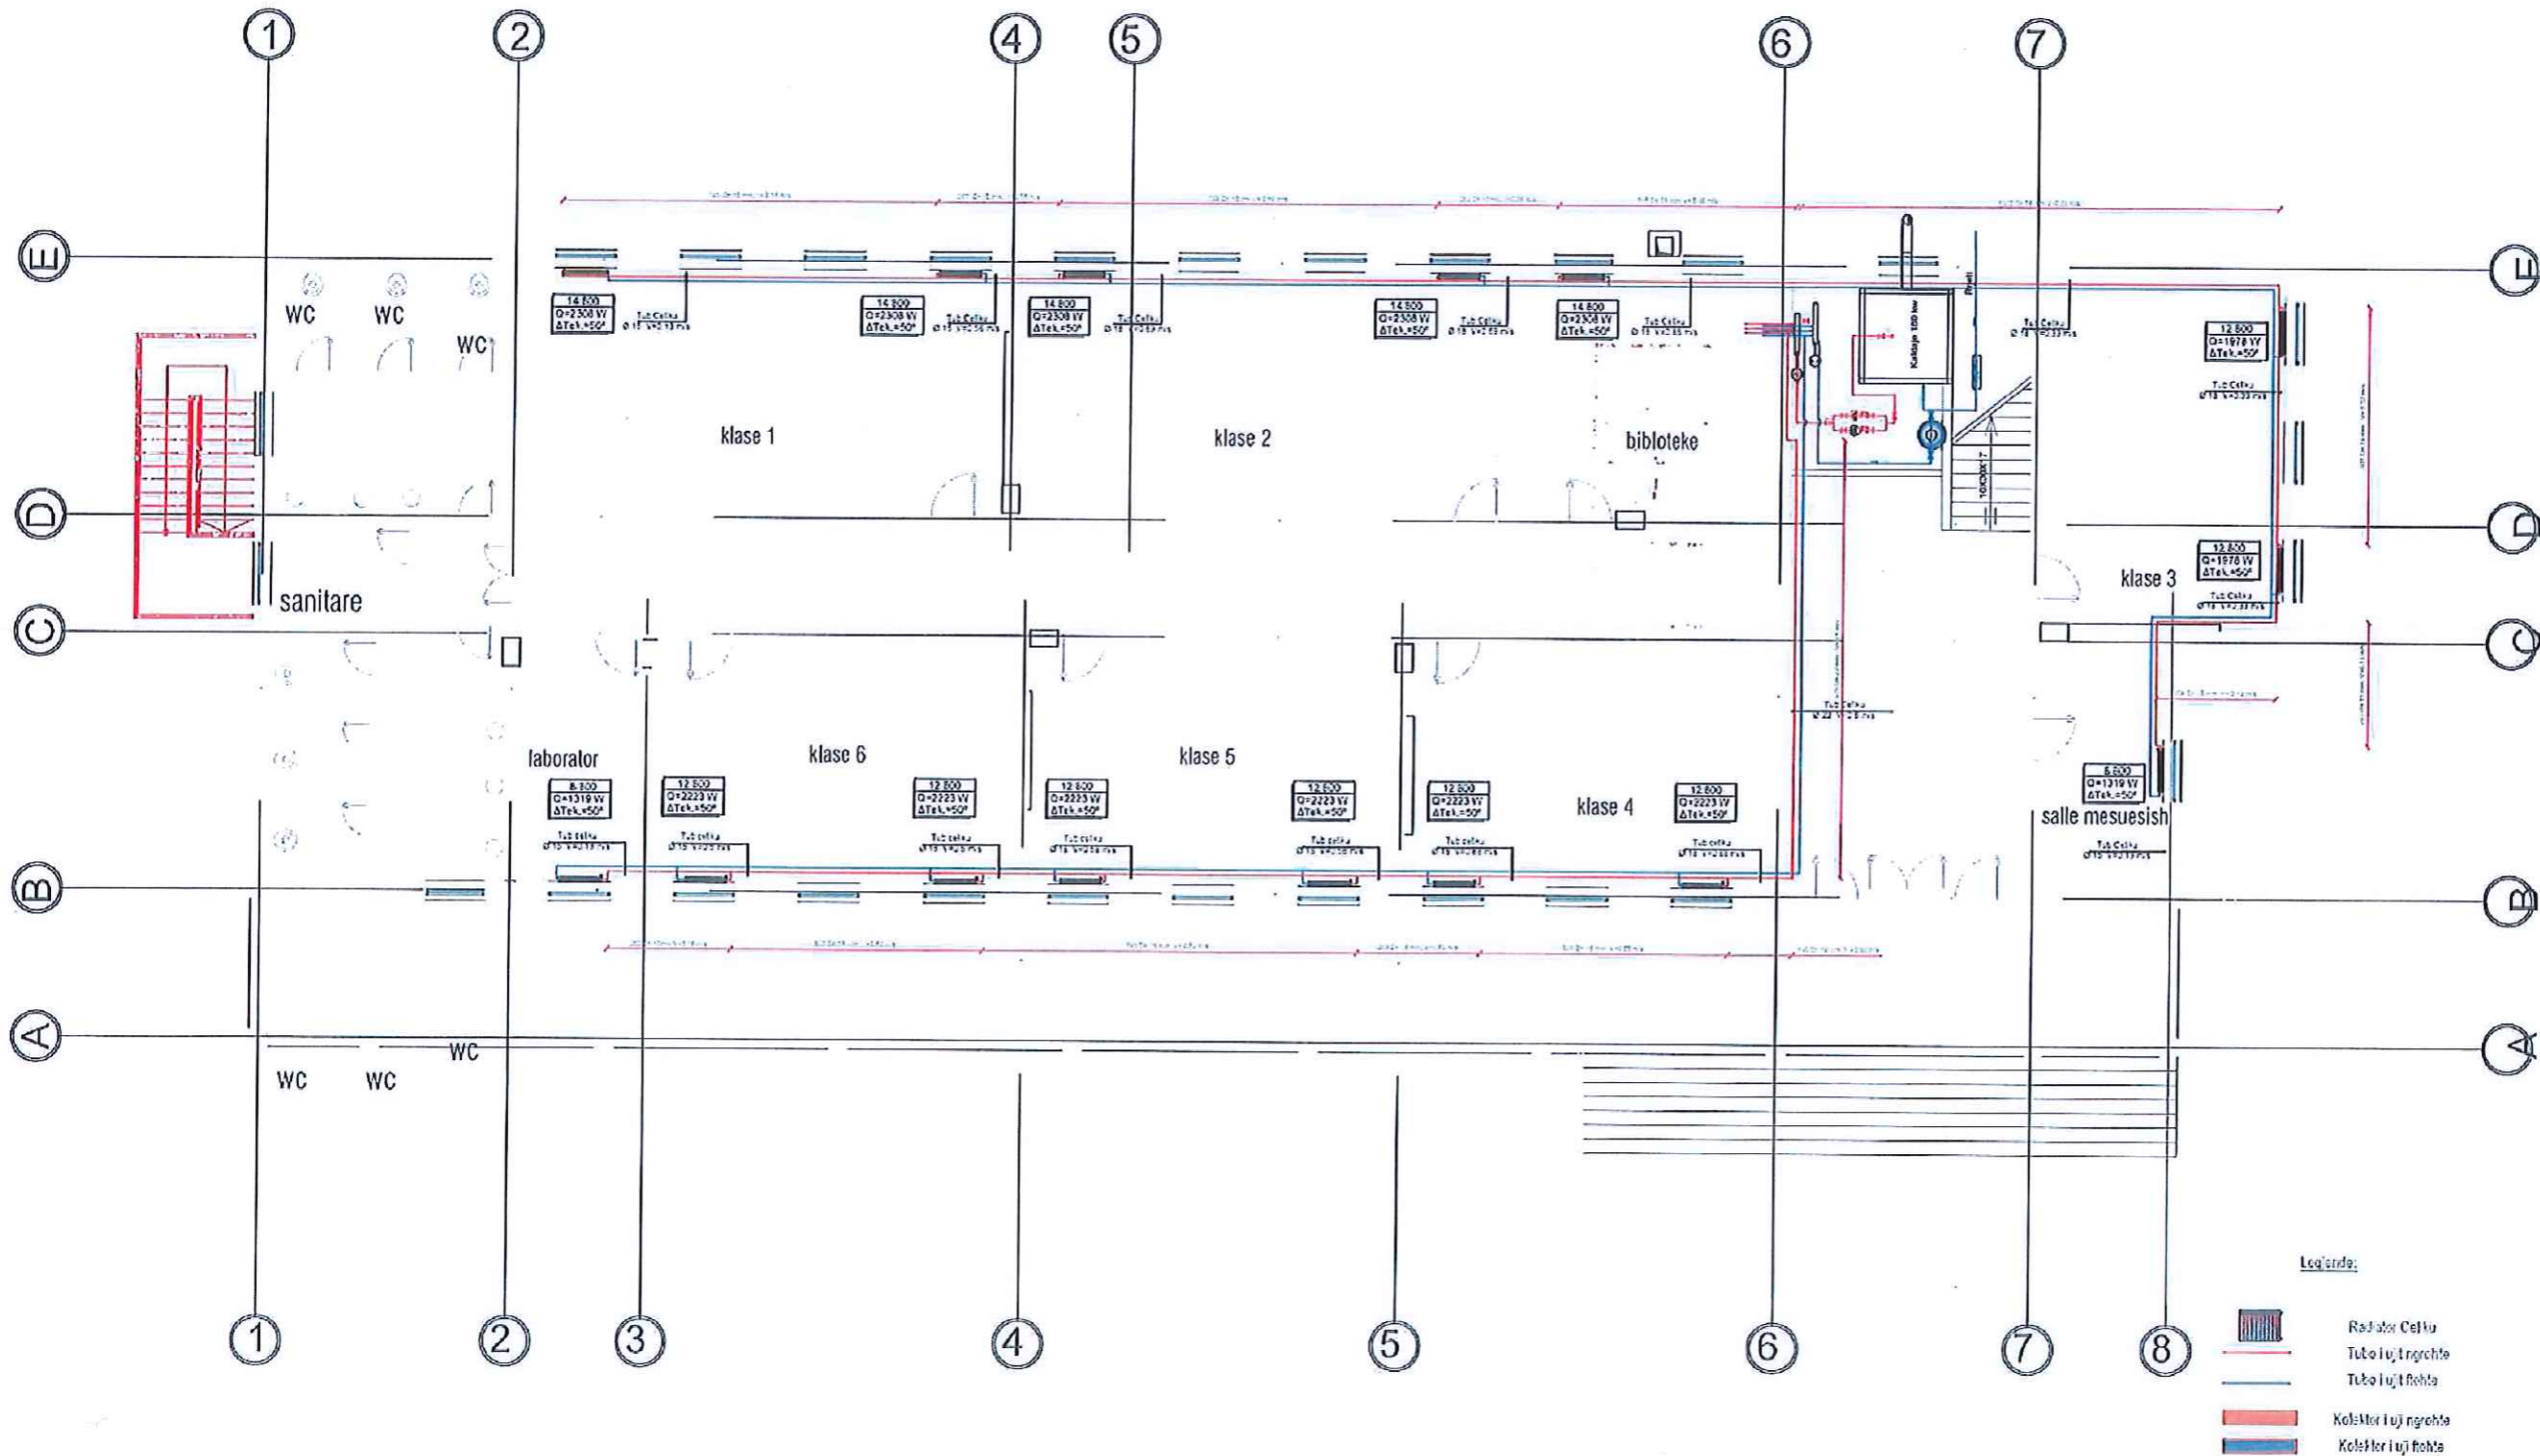

REPUBLIKA E SHQIPERISE

BURREL, ALBANIA



TRIANGLE Sh.p.k

Pehkopi, Diber, Albania, 8301

MIRATO I
BASHKIA MAT

Z.AGRON MALAJ

SHKOLLA "PJETER BUDI"

BURREL

OBJEKTI
INSTITUCION ARSIMOR

TRIANGLE

GRUPI I PROJEKTIMIT

Ing. Zenulla Mehmeti K.2130/7

Ark. Ervin Shini A.1749

Ing. Durim Stafhasani E.1706

Ing. Agim Sallaku M.1558

Top. Merxhan Duka T.0232/4



Rikonstrukcion i plote i
shkolles "Pjeter Budi"

Emri i vizatimit
Kati perdhe

Status i vizatimit
Miratuar

Shkalla 1:125

Fleta:
A.01.1

Revision



TRIANGLE Sh.p.k

Pekopi, Diber, Albania, 8301

MIRATOI
BASHKIA MAT

Z.AGRON MALAJ

SHKOLLA "PJETER BUDI"

BURREL

OBJEKTI
INSTITUCION ARSIMOR

TRIANGLE

GRUPI I PROJEKTIMIT

Ing. Zenulla Mehmeti	K.2130/1
Ark. Ervin Shini	A.1749
Ing. Durim Stafhasani	E.1706
Ing. Agim Sallaku	M.1558
Top. Merxhan Duka	T.0232/4



Rikonstruksion i plote i
shkolles "Pjeter Budi"


Emri i vizatimit
Pamje ne aksometri

Status i vizatimit
Miratuar

Shkalla 1:125

Fleta:
A.01.1

Revision

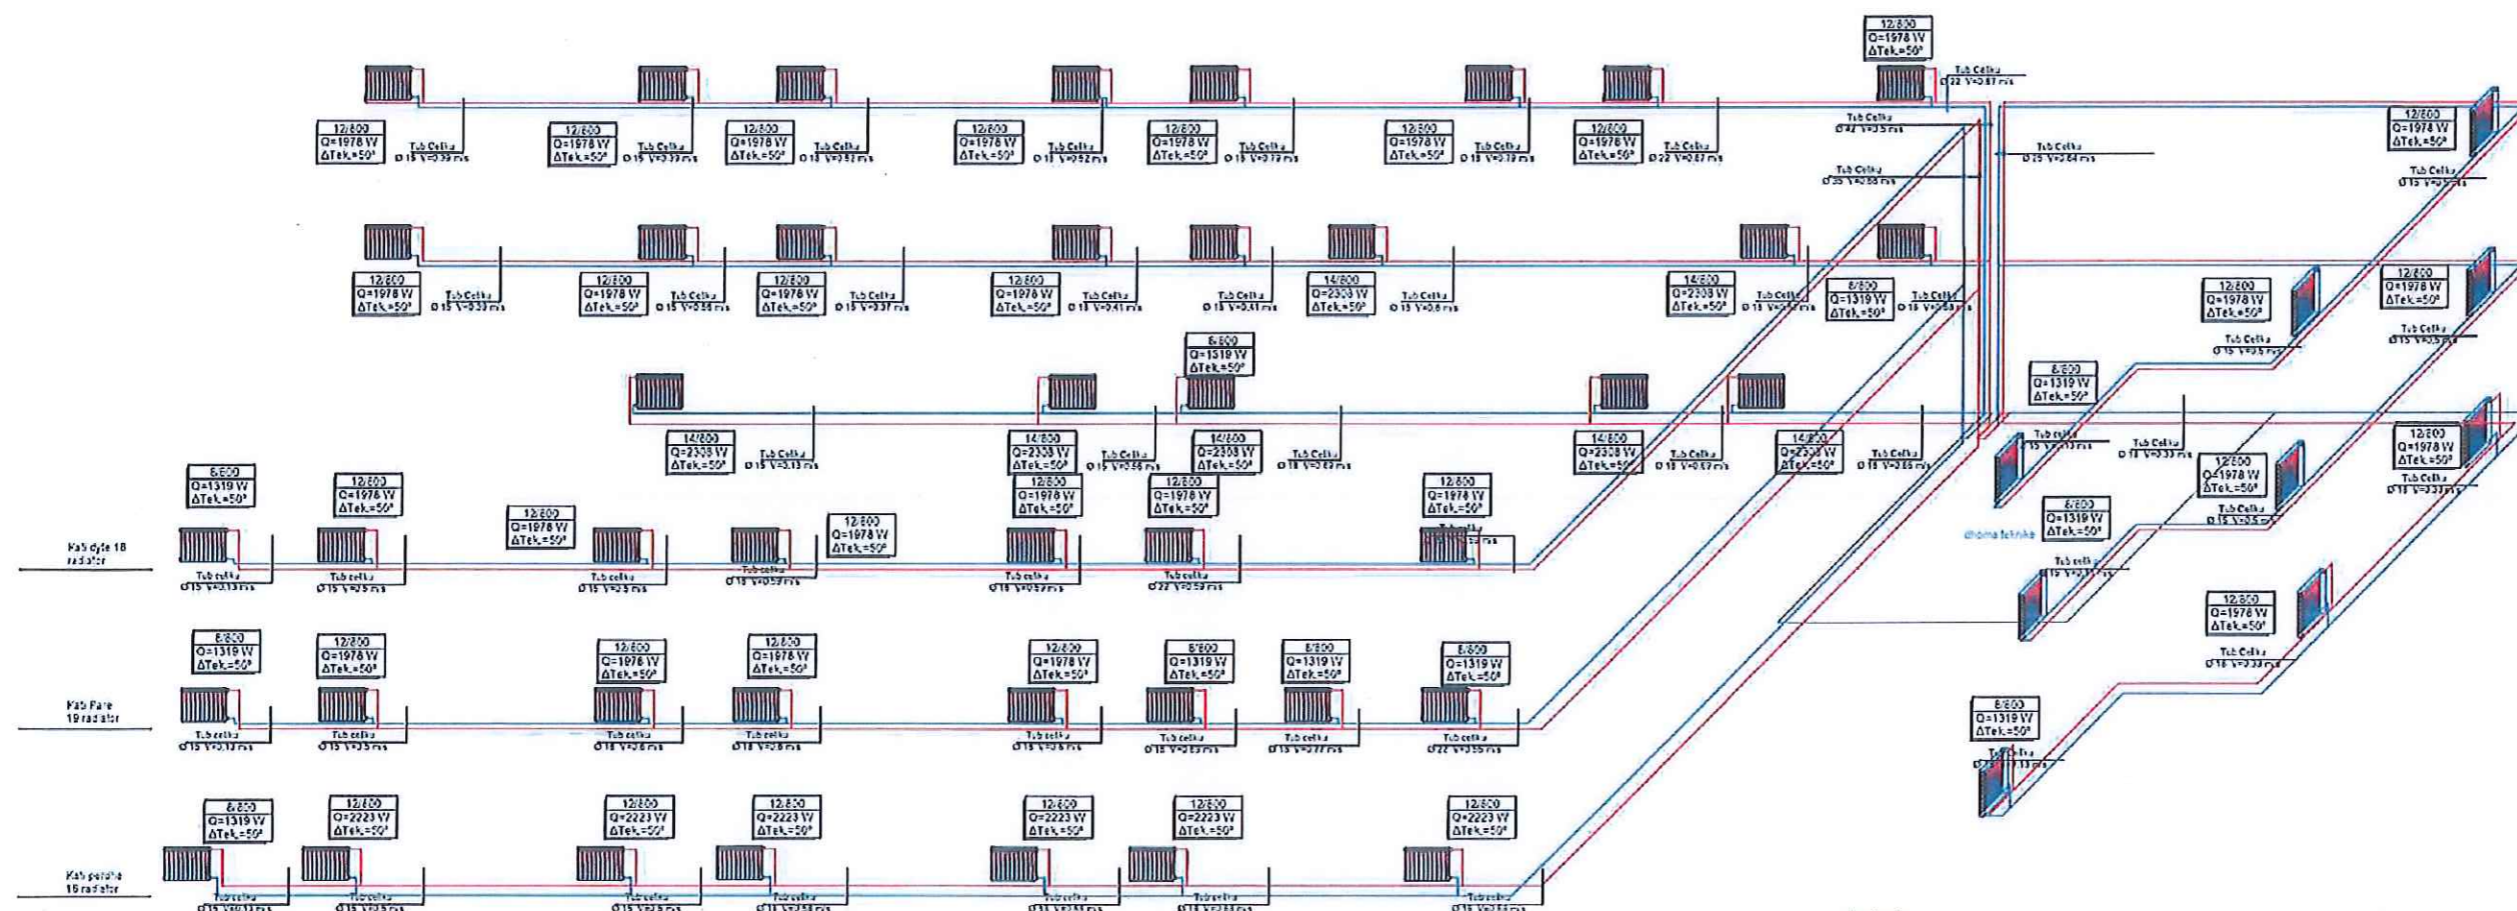

Legjende:

- Radiator Cet ku
- Tubo i ujit ngrohje
- Tubo i ujit ftohte
- Kolektor i ujit ngrohje
- Kolektor i ujit ftohte



TRIANGLE Sh.p.k

Pehkopi, Diber, Albania, 8301

MIRATO I
BASHKIA MAT

Z.AGRON MALAJ

SHKOLLA "PJETER BUDI"

BURREL

OBJEKTI
INSTITUCION ARSIMOR

TRIANGLE

GRUPI I PROJEKTIMIT

Ing. Zenulla Mehmeti	K.2130/1
Ark. Ervin Shini	A.1749
Ing. Durim Stafhasani	E.1706
Ing. Agim Sallaku	M.1558
Top. Merxhan Duka	T.0232/4




Rikonstrukcion i plote i
shkolles "Pjeter Budi"

Emri i vizatimit
Pamje ne aksonometri


Status i vizatimit
Miratuar

Shkalla 1:125

Fleta: A.01.1 Revision

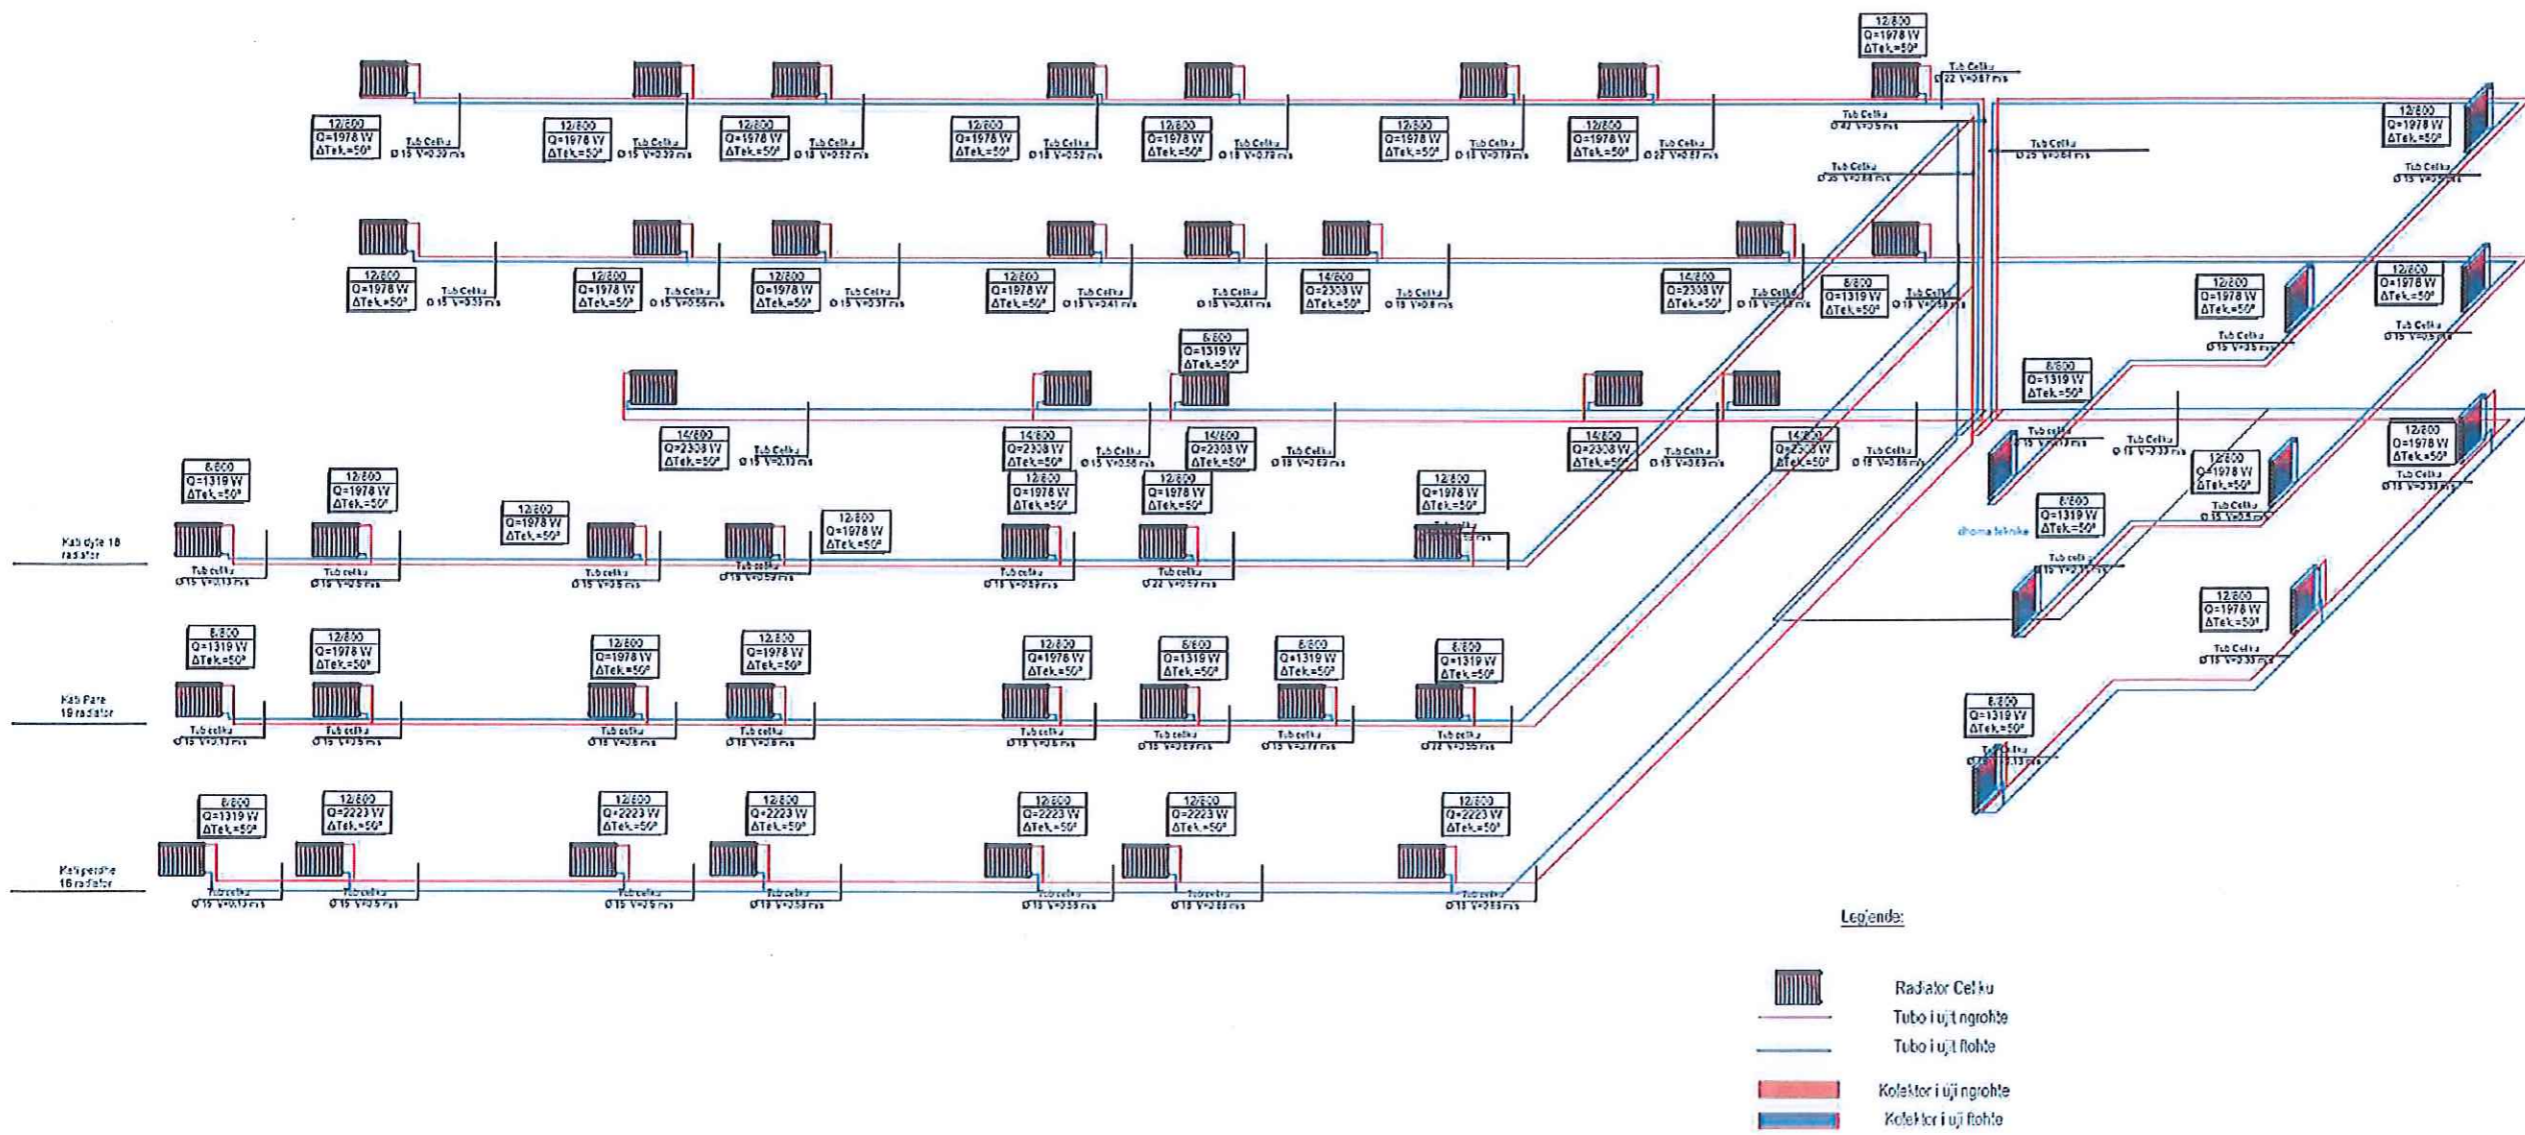

Plani i mobilimit katit te pare

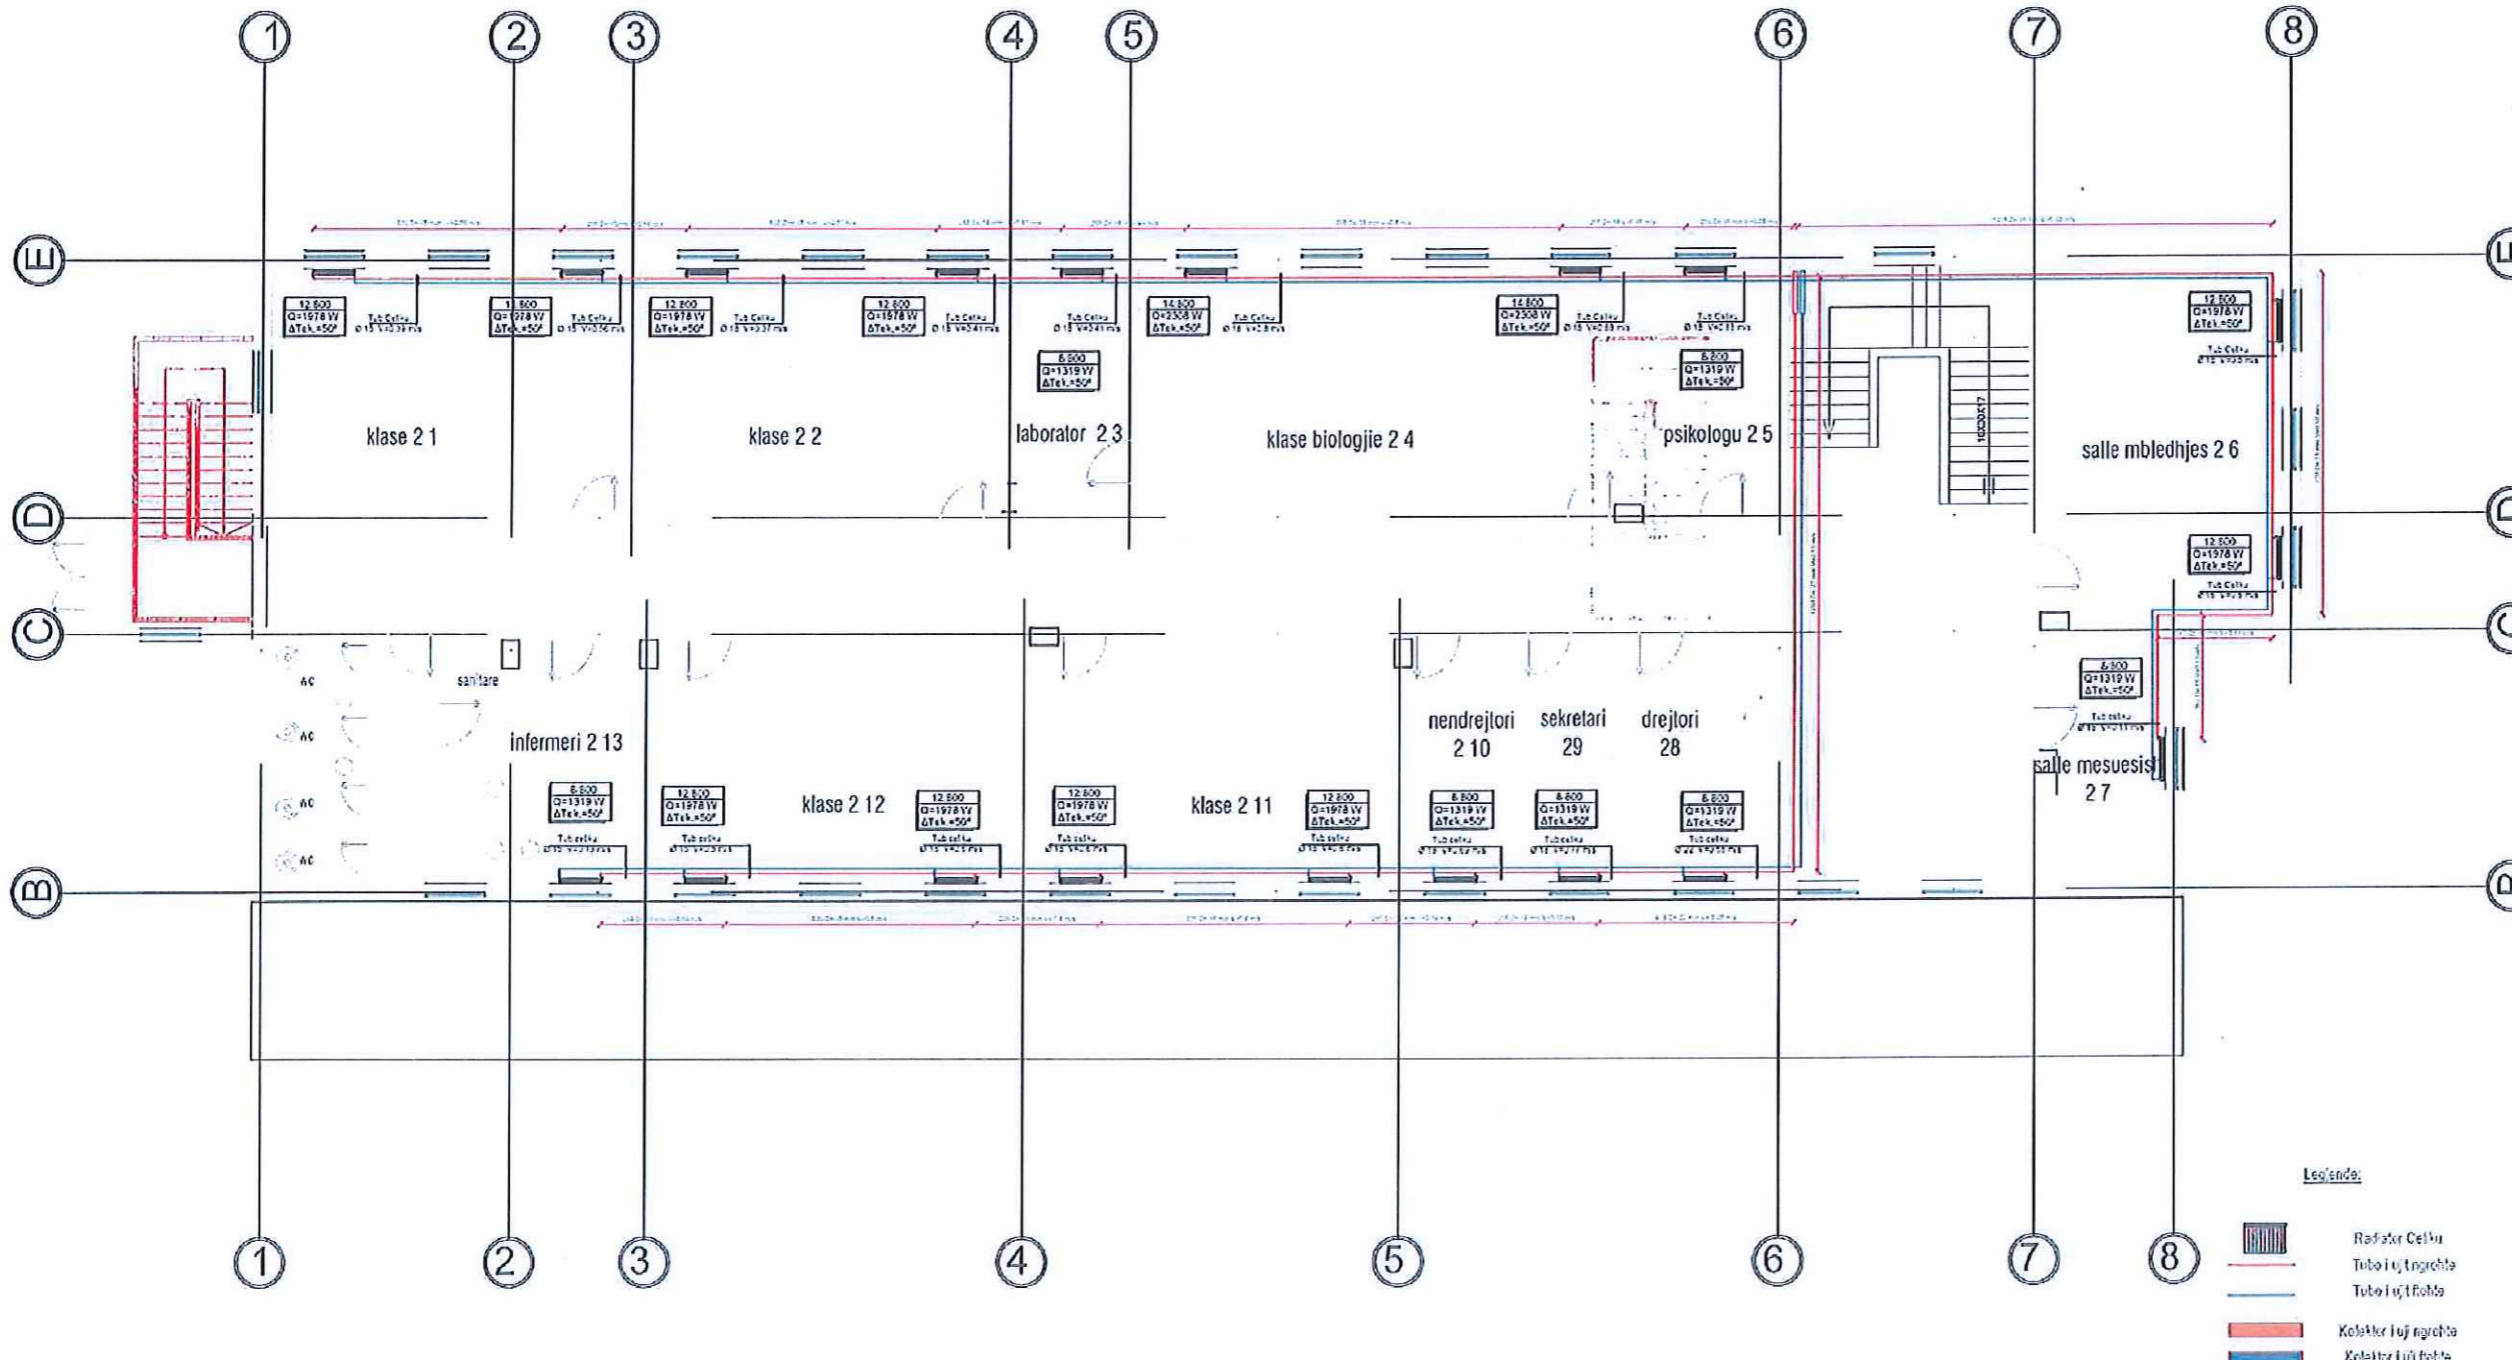

- Legjenda:
- Radiator Celiku
 - Tubo i ujit ngrohte
 - Tubo i ujit ftohte
 - Kolektor i ujit ngrohte
 - Kolektor i ujit ftohte

REPUBLIKA E SHQIPERISE
BURREL, ALBANIA

TRIANGLE Sh.p.k
Pehkopi, Diber, Albania, 8301

MIRATO I
BASHKIA MAT
Z.AGRON MALAJ

SHKOLLA "PJETER BUDI"
BURREL

OBJEKTI
INSTITUCION ARSIMOR

TRIANGLE

GRUPI I PROJEKTIMIT

Ing. Zenulla Mehmeti	K.2130/1
Ark. Ervin Shini	A.1749
Ing. Durim Stafhasani	E.1706
Ing. Agim Sallaku	M.1558
Top. Merxhan Dukar	ET.0950/PP

Rikonstruksion i plote i shkollës "Pjeter Budi"

Emri i vizatimit
Skema e kaldajes

Status i vizatimit
Miratuar

Shkalla 1:125

Fleta:
A.01.1

Revision

REPUBLIKA E SHQIPERISE

BURREL, ALBANIA



TRIANGLE Sh.p.k

Pehkopi, Diber, Albania, 8301

MIRATO I
BASHKIA MAT

Z.AGRON MALAJ

SHKOLLA "PJETER BUDI"

BURREL

OBJEKTI
INSTITUCION ARSIMOR

TRIANGLE

GRUPI I PROJEKTIMIT

Ing. Zenulla Mehmeti K.2130/4

Ark. Ervin Shini A.1749

Ing. Durim Stafhasani E.1706

Ing. Agim Sallaku M.1558

Top. Merxhan Duka T.0232/4



Rikonstrukcion i plote i
shkolles "Pjeter Budi"


Emri i vizatimit
Skema teknike e kaldajes

Status i vizatimit
Miratuar

Shkalla 1:125

Fleta:
A.01.1

Revision

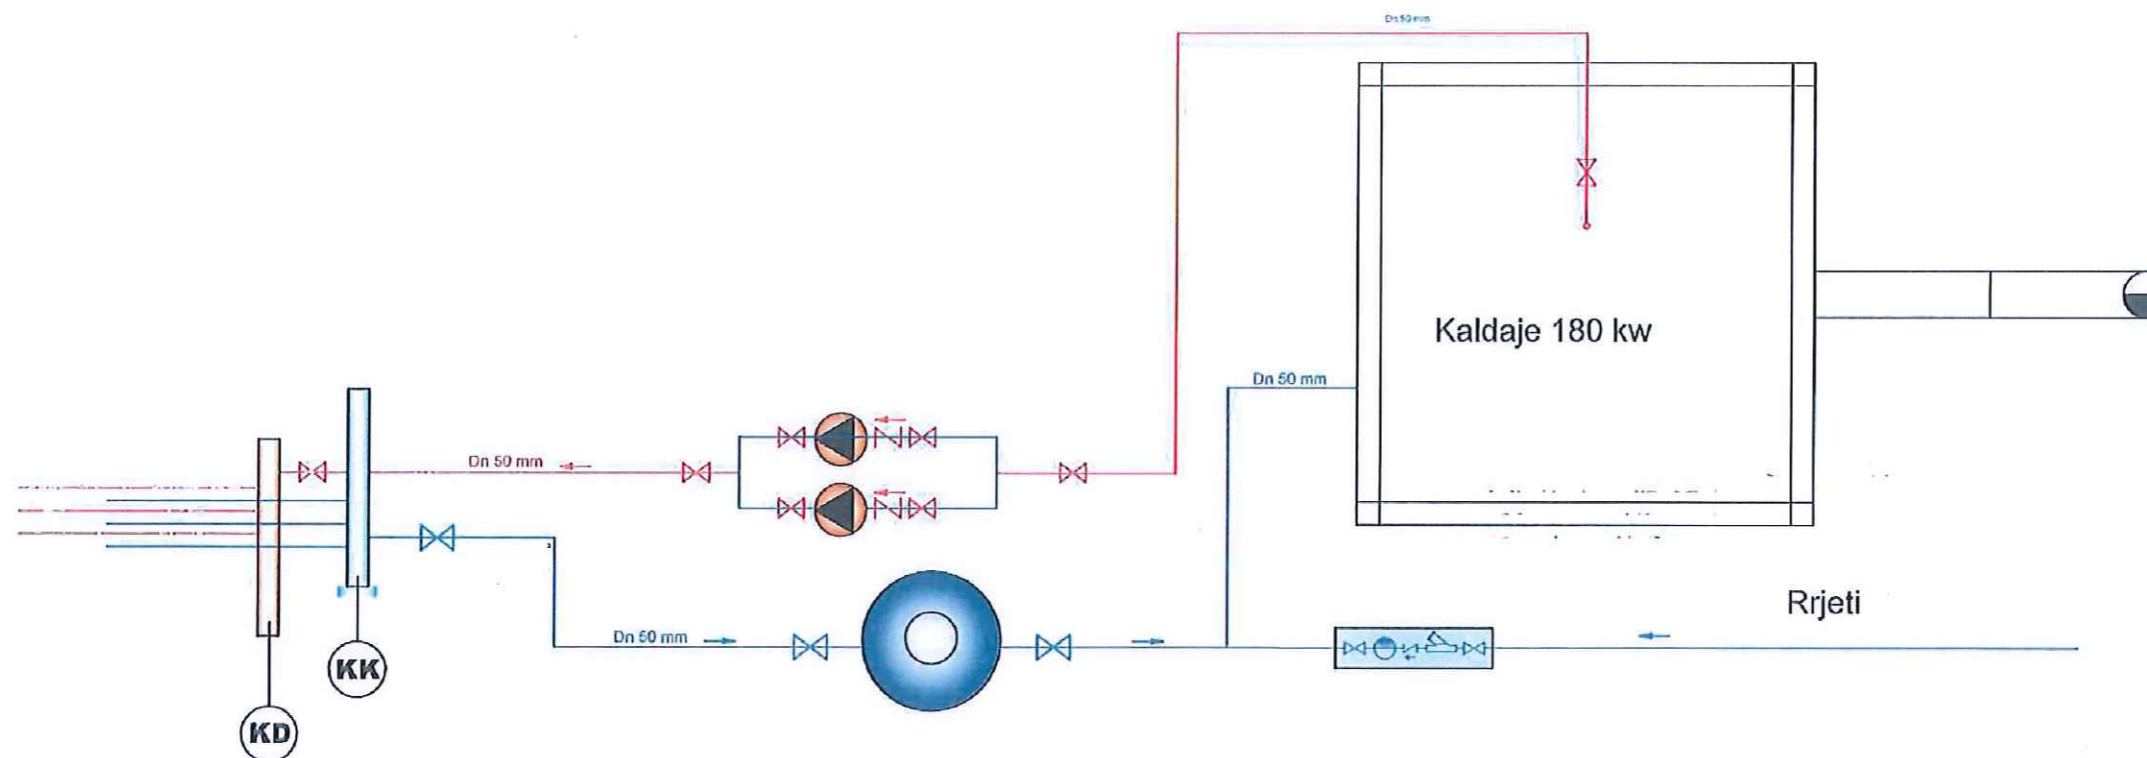

Legjende

- Pompe riqarkullimi
 $Q_{max} = 3.4 \text{ m}^3/\text{h}$
 $H_{max} = 4.5 \text{ bar}$
- Valvol nje drejtimshe
- Saracineske
- Ene zgjerimi 150 litra
- Kolektori dergim-kthim
- Grupi i furnizimit