

PROJEKTI ELEKTRIK

OBJEKTI : RIKONSTRUKSION I OBJEKTEVE EKZISTUESE, SHTESE ANESORE DHE NDERTIM PALESTRE NE SHKOLLEN E MESME TE BASHKUAR REMAS

NJESIA ADMINISTRATIVE REMAS ,BASHKIA DIVJAKE

PER CDO PAQARTESI TE KONTAKTOHET ME STUDION E PROJEKTIMIT

ZHVILLUES

BASHKIA DIVJAKË

PROJEKTUES

CEC GROUP.SHPK

SHËNIME

ZHVILLUESI

BASHKIA DIVJAKË

Emertimi i Projektit

PROJEKTI ELEKTRIK

Vendndodhja e Projektit

NJ.ADMINISTRATIVE REMAS
BASHKIA DIVJAKE


Emertimi i Projektit

RIKONSTRUKSION I OBJEKTEVE
EKZISTUESE, SHTESE ANESORE DHE
NDERTIM PALESTRE NE
SHKOLLEN E MESME TE BASHKUAR REMAS


PROJEKTOI

CEC GROUP SHPK

Titulli	PROJEKTOI	Firma
Insh. N	Vangjush MBRIÇE	
Insh. N	Anduen MBRIÇE	
Arkitekt	Gentjana CENGA	
Insh. M	Paskal JARAZI	
Insh. Gj	Pëllumb TOSKA	
Insh. E	Gazmir ISAKAJ	
Insh. T	Nuredin HAMZAI	
Topograf	Eroglan MUCA	

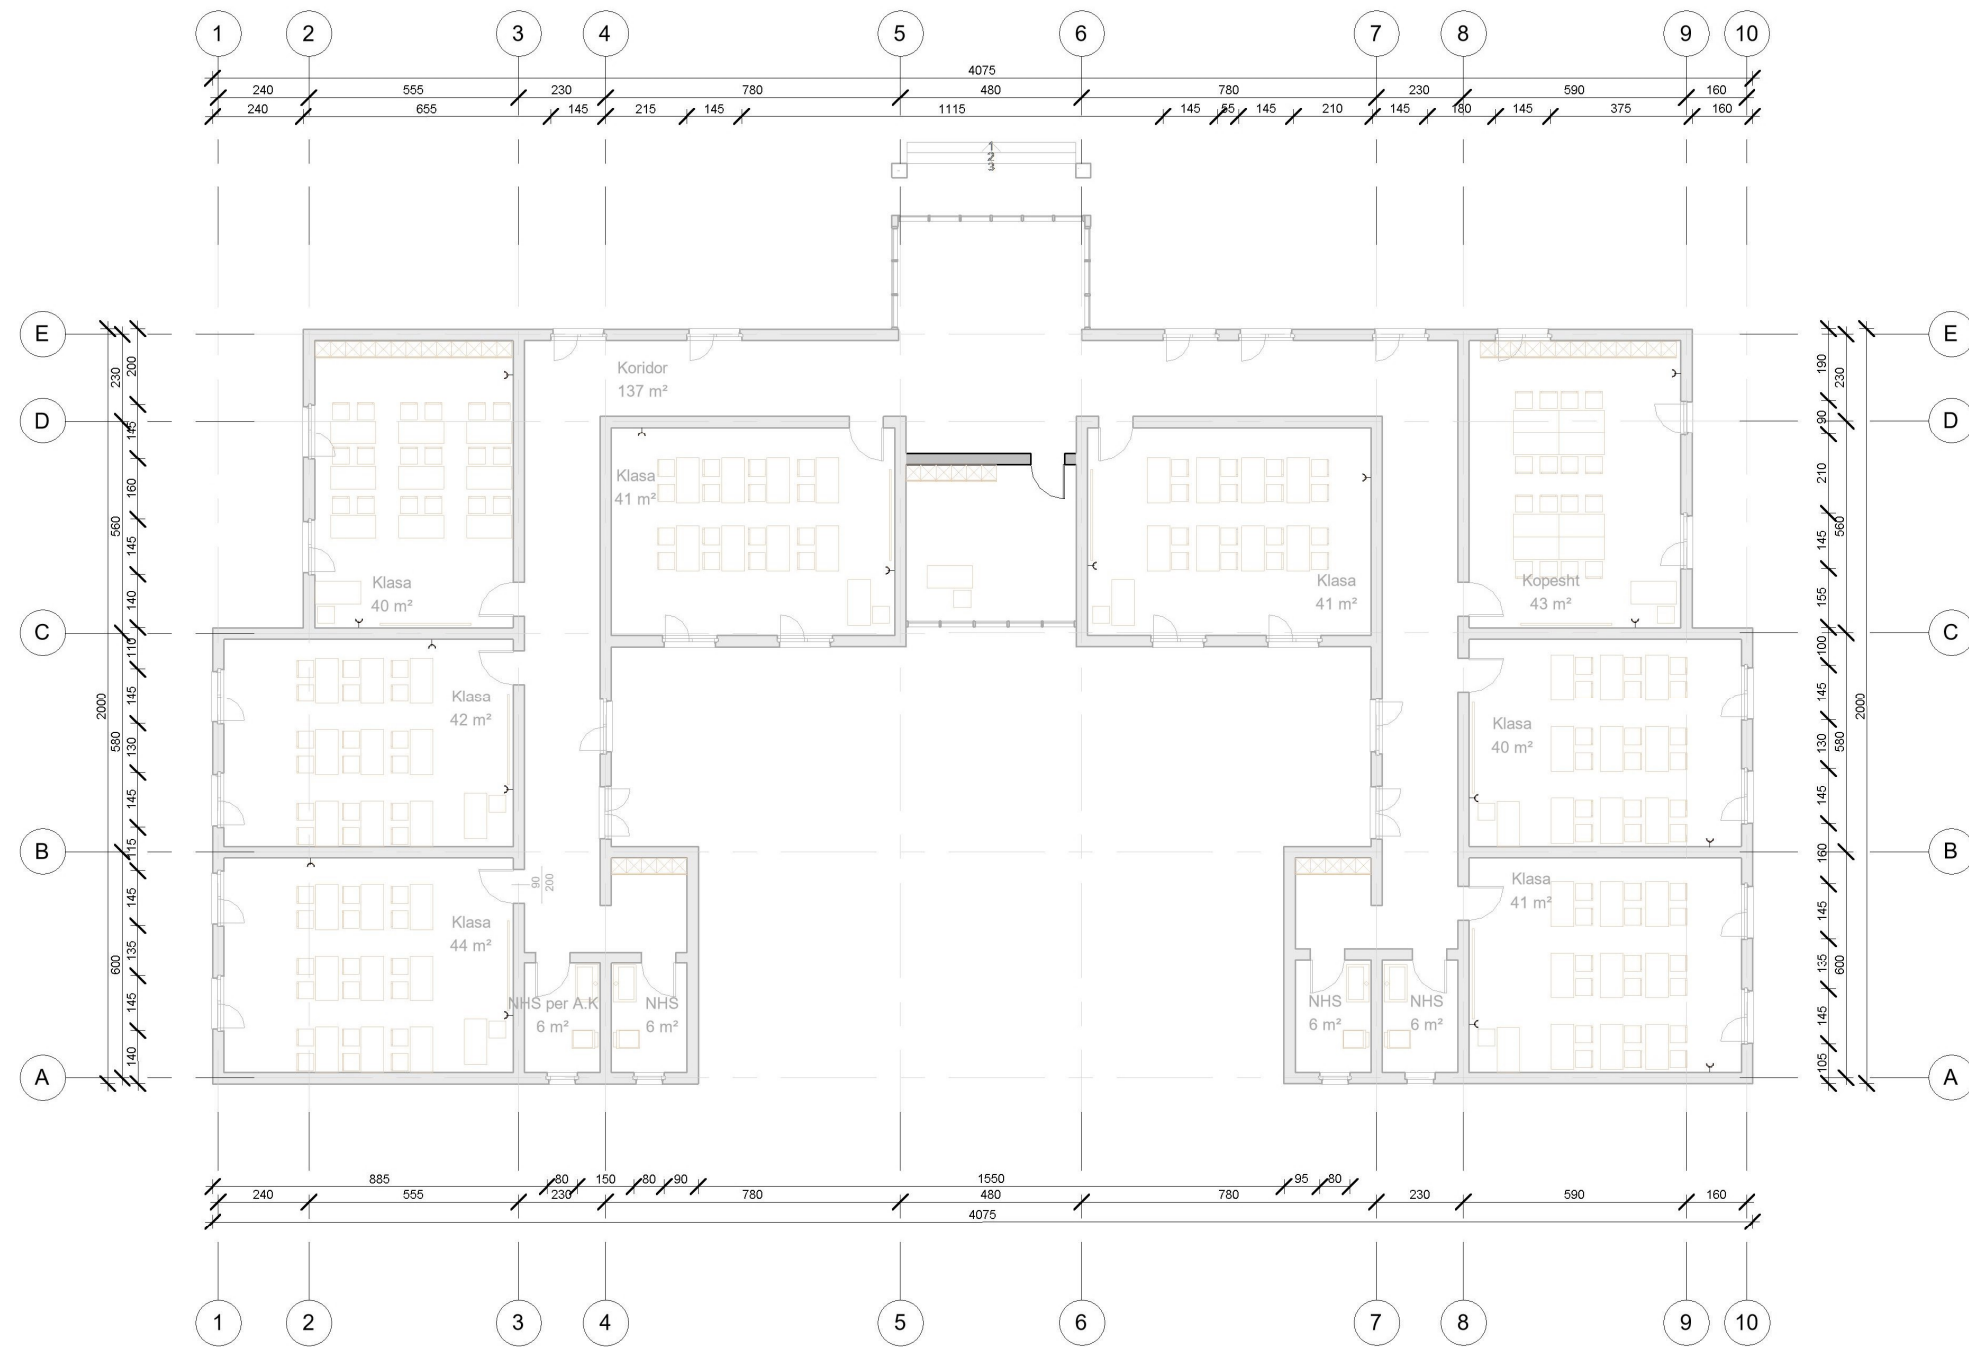

SHËNIME		
ZHVILLUESI		
BASHKIA DIVJAKË		
Emertimi i Projektit		
S. E. Kati Perdhe - Plani i Prizave		
Vendndodhja e Projektit		
NJ.ADMINISTRATIVE REMAS BASHKIA DIVJAKE		
Emertimi i Projektit		
RIKONSTRUKSION I OBJEKTEVE EKZISTUESE, SHITESJE ANESORE DHE NDERTIM PALESTRE NE SHKOLLEN E MESME TE BASHKUAR REMAS		
PROJEKTOI		
CEC GROUP SHPK		
Titulli	PROJEKTOI	Firma
Inxh. N	Vangjush MBRIÇE	
Inxh. N	Anduen MBRIÇE	
Arkitekt	Gentjana CENGA	
Inxh. M	Paskal JARAZI	
Inxh. Gj	Pëllumb TOSKA	
Inxh. E	Gazmir ISAKAJ	
Inxh. T	Nuredin HAMZAI	
Topograf	Eroglan MUCA	

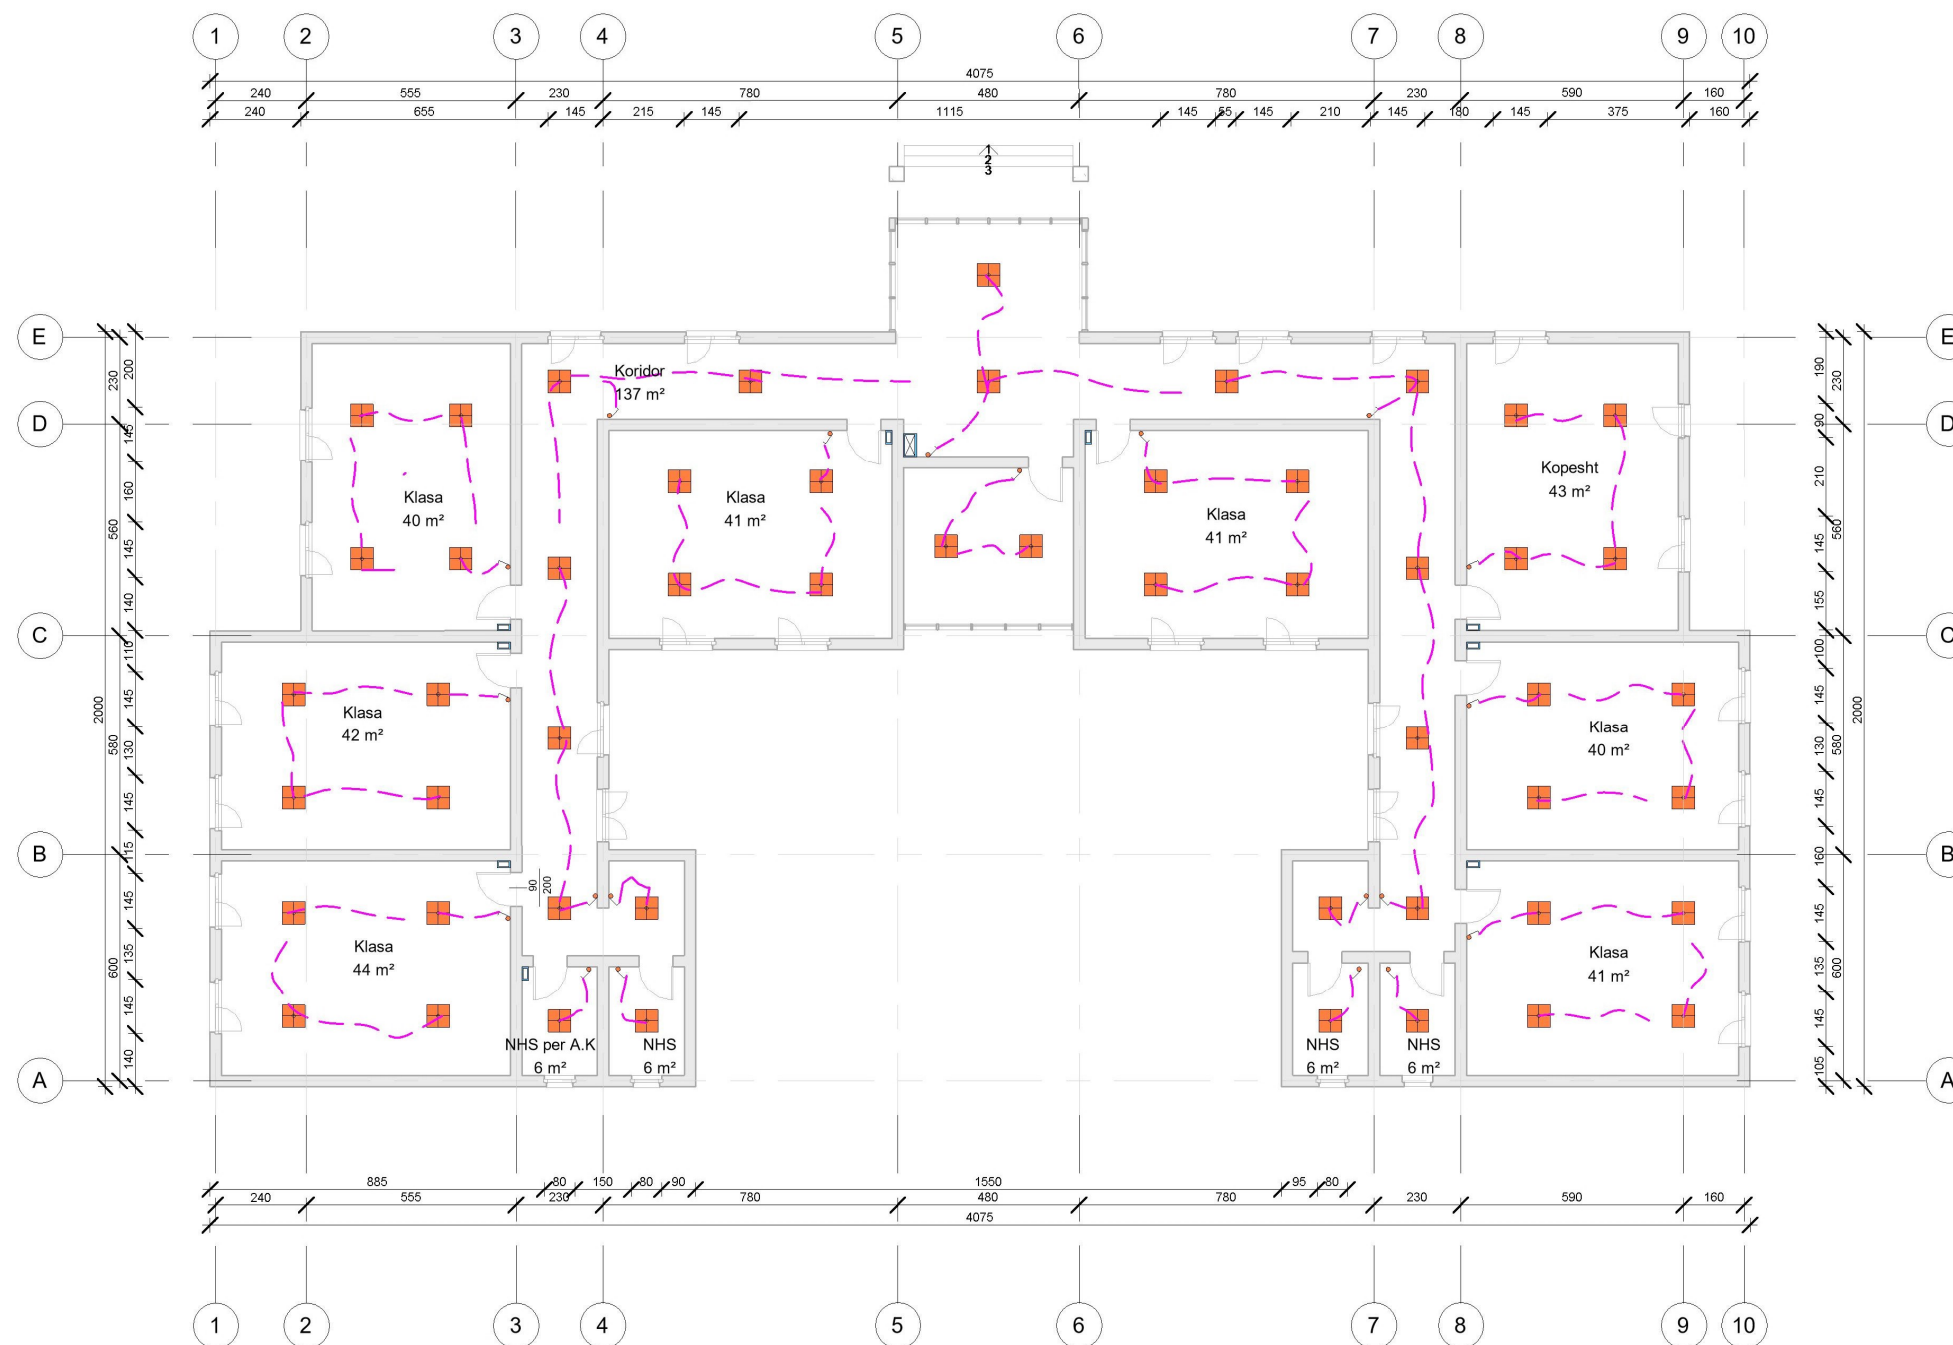

SHËNIME

ZHVILLUESI

BASHKIA DIVJAKË

Emertimi i Projektit

S. E. Kati Perdhe - Plani i Celesave

Vendndodhja e Projektit

NJ.ADMINISTRATIVE REMAS
BASHKIA DIVJAKE

Emertimi i Projektit


RIKONSTRUKSION I OBJEKTEVE
EKZISTUESE, SHITESE ANESORE DHE
NDERTIM PALESTRE NE
SHKOLLEN E MESME TE BASHKUAR REMAS

PROJEKTOI

CEC GROUP SHPK

Titulli	PROJEKTOI	Firma
Inxh. N	Vangjush MBRIÇE	
Inxh. N	Anduen MBRIÇE	
Arkitekt	Gentjana CENGA	
Inxh. M	Paskal JARAZI	
Inxh. Gj	Pëllumb TOSKA	
Inxh. E	Gazmir ISAKAJ	
Inxh. T	Nuredin HAMZAI	
Topograf	Eroglën MUCA	

Kati Perdhe Elektrike-
Celesa
1 : 200

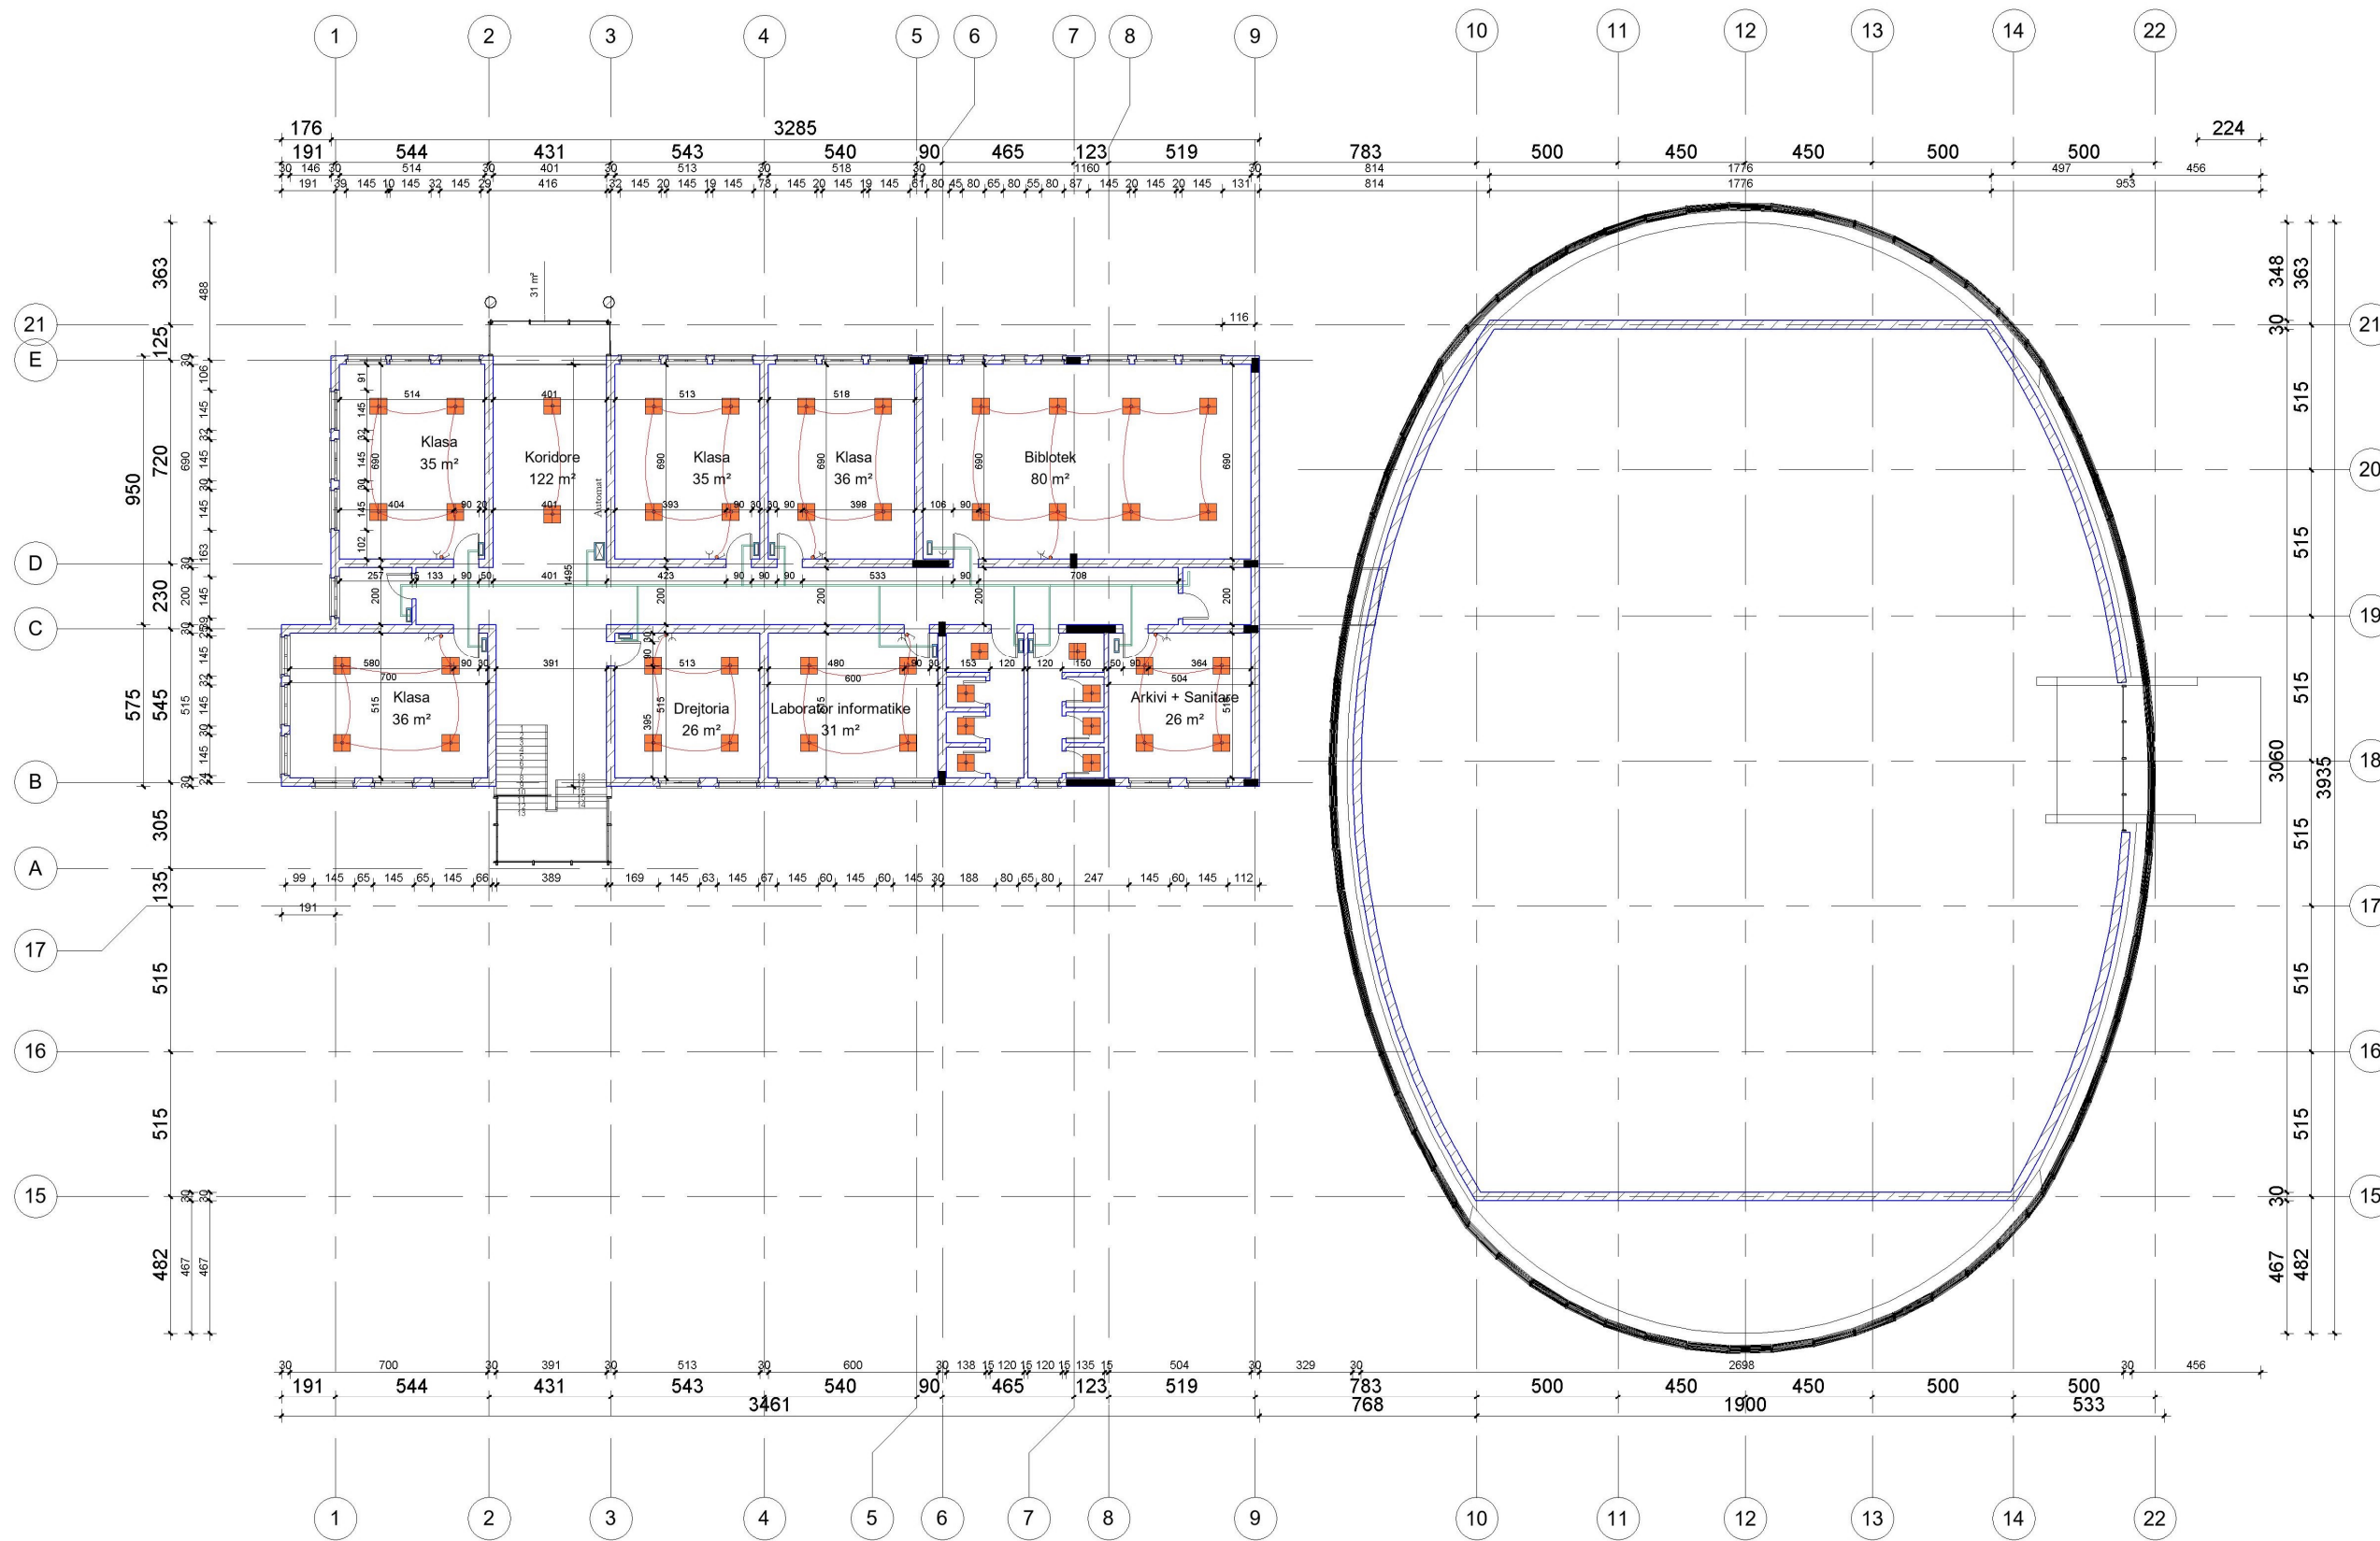

1 Plani i Katit 1 Plani Elektrik
1 : 250

SHËNIME

ZHVILLUESI

BASHKIA DIVJAKE

Emertimi i Projektit

Sistemi Elektrik K1

Vendndodhja e Projektit

Fshati Remas, Qyteti Divjake


Emertimi i Projektit

RIKONSTRUKSION I OBJEKTEVE
EKZISTUESE, SHITESE ANESORE DHE
NDERTIM PALESTRE NE
SHKOLLEN E MESME TE BASHKUAR REMAS

PROJEKTOI

CEC GROUP SHPK

Titulli	PROJEKTOI	Firma
Inxh. N	Vangjush MBRICË	
Inxh. N	Anduen MBRICË	
Arkitekt	Gentjana CENGA	
Inxh. M	Paskal JARAZI	
Inxh. Gj	Pëllumb TOSKA	
Inxh. E	Gazmir ISAKAJ	
Inxh. T	Nuredin HAMZAI	
Topograf	Eroglën MUCA	

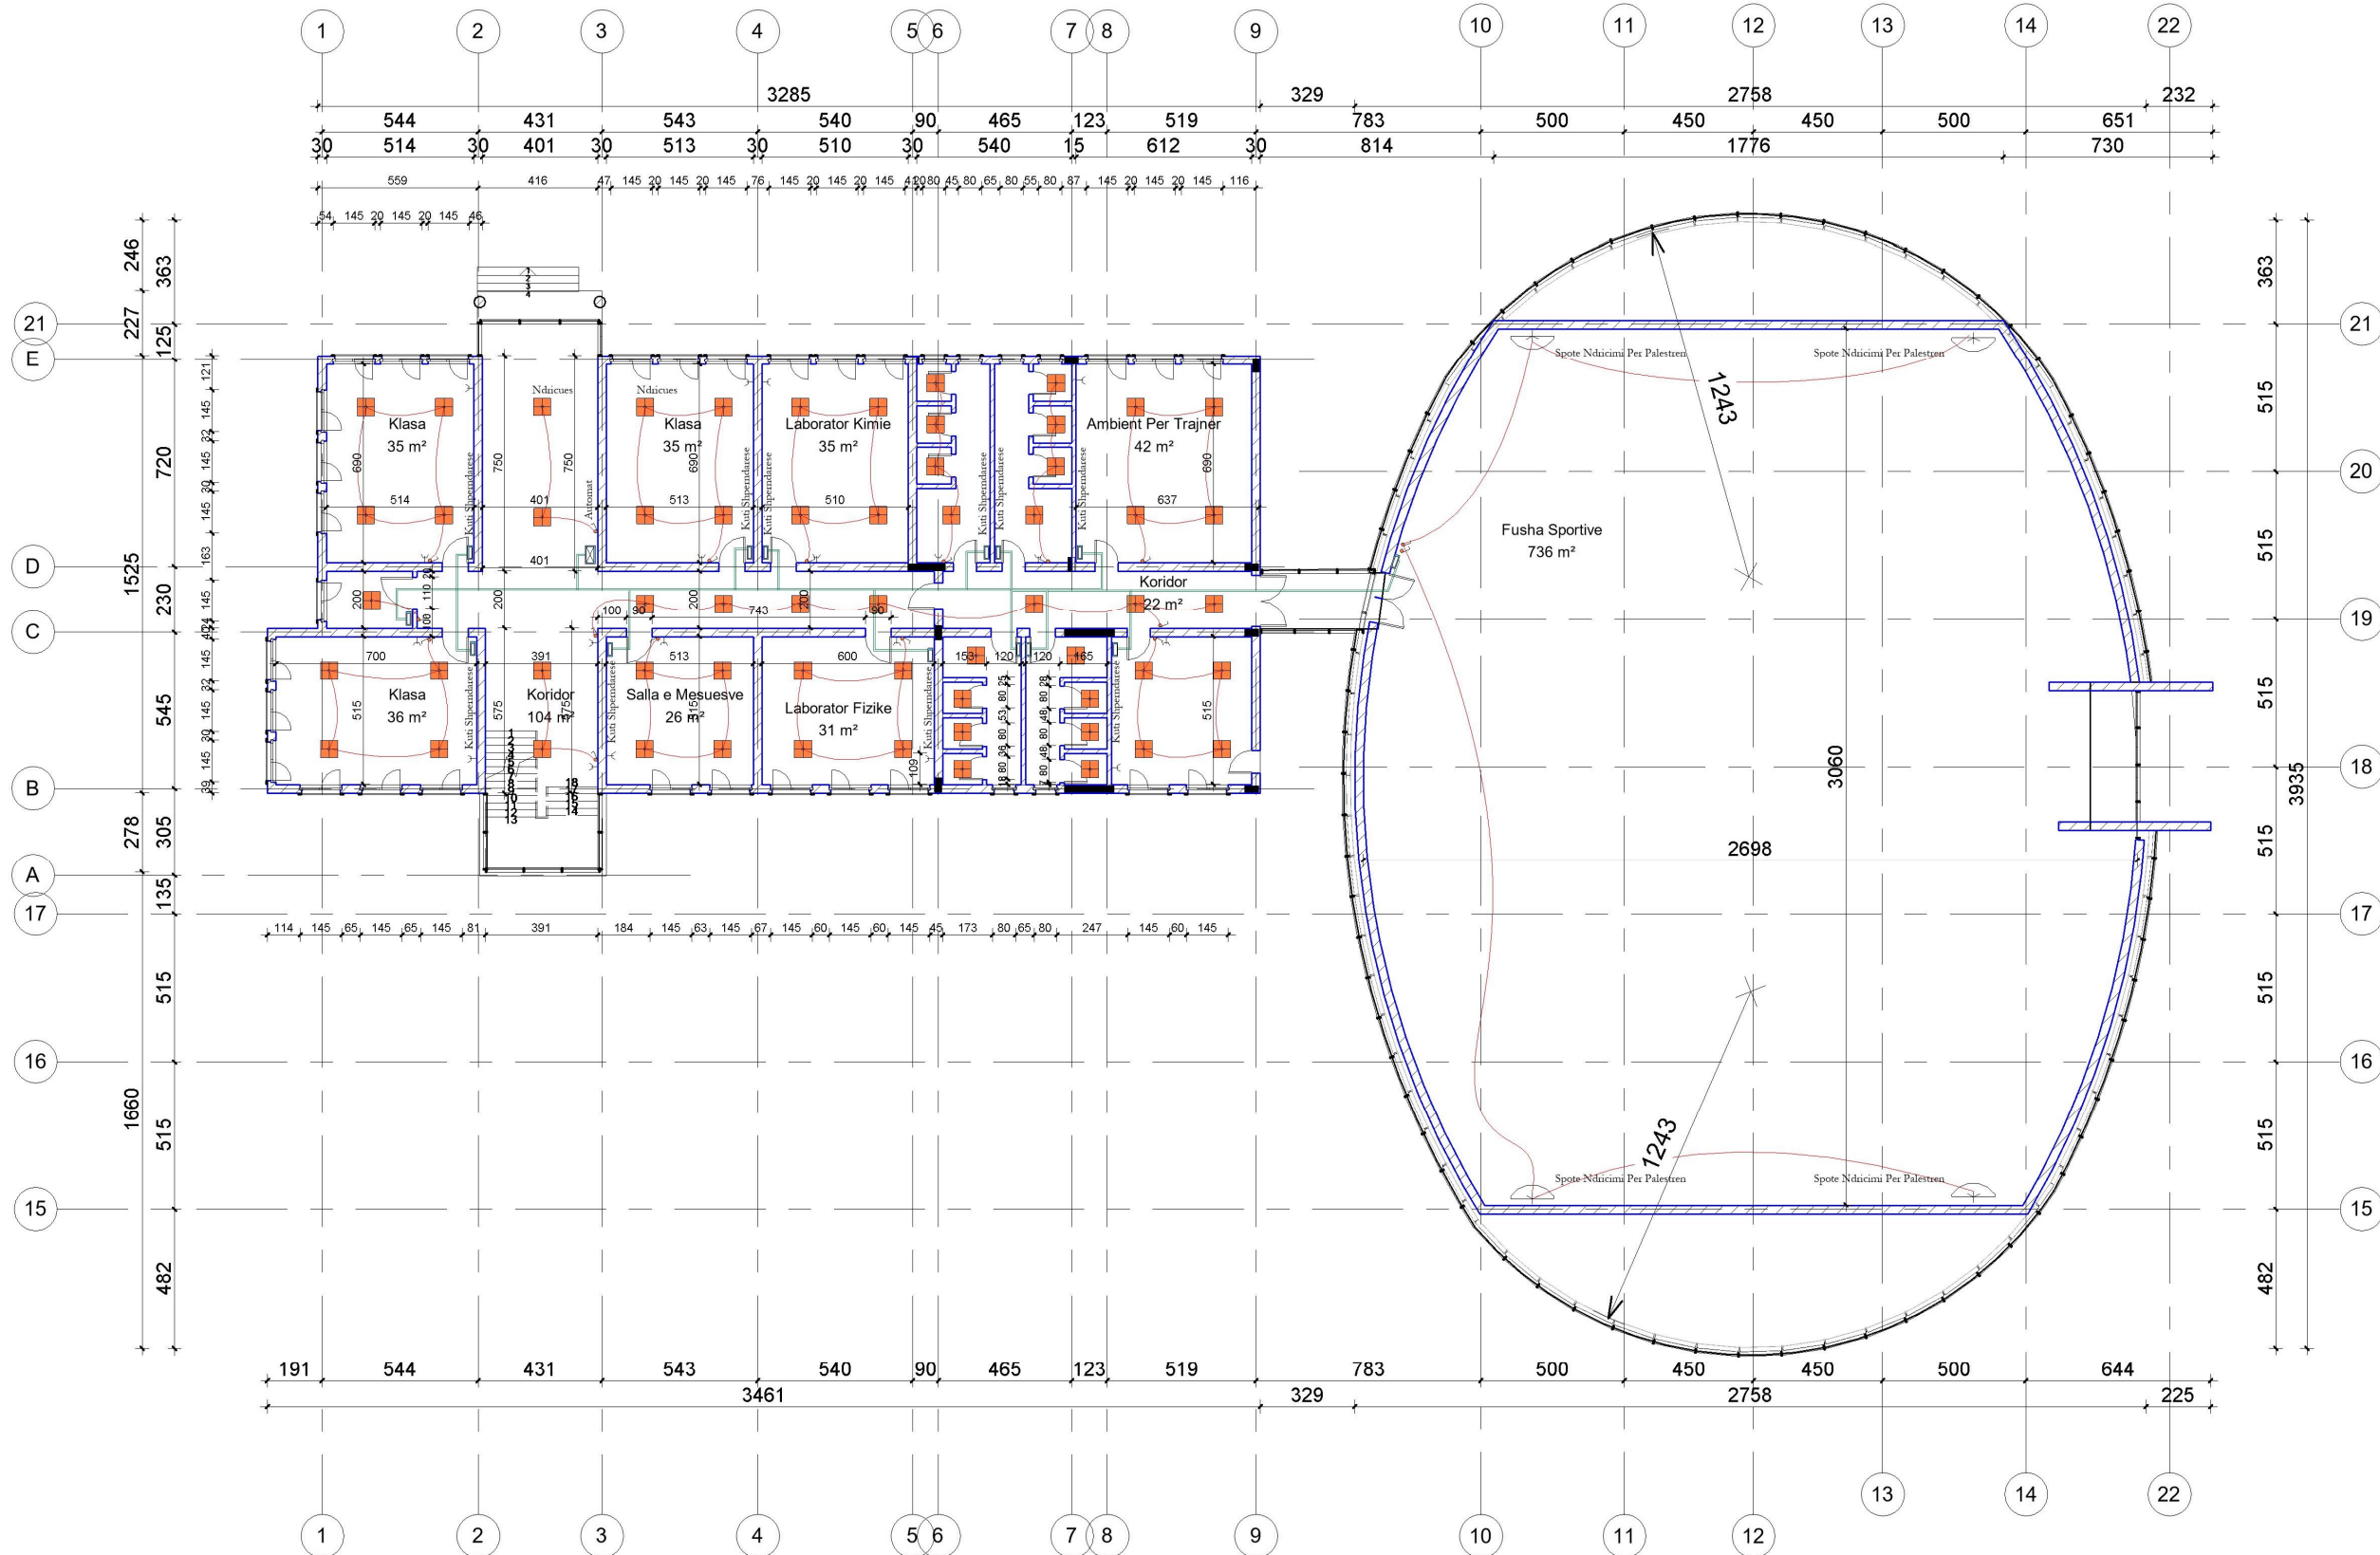

SHËNIME		
ZHVILLUESI		
BASHKIA DIVJAKE		
Emertimi i Projektit		
Sistemi Elektrik K0		
Vendndodhja e Projektit		
Fshati Remas, Qyteti Divjake		
Emertimi i Projektit		
RIKONSTRUKSION I OBJEKTEVE EKZISTUESE, SHITESE ANESORE DHE NDERTIM PALESTRE NE SHKOLLEN E MESME TE BASHKUAR REMAS		
PROJEKTOI		
CEC GROUP SHPK		
Titulli	PROJEKTOI	Firma
Inxh. N	Vangjush MBRICË	
Inxh. N	Anduen MBRICË	
Arkitekt	Gentjana CENGA	
Inxh. M	Paskal JARAZI	
Inxh. Gj	Pëllumb TOSKA	
Inxh. E	Gazmir ISAKAJ	
Inxh. T	Nuredin HAMZAI	
Topograf	Eroglan MUCA	

1 Plani i Katit Perdhe Plani Elektrik
1 : 250