

PROJEKTI MKZ

OBJEKTI : RIKONSTRUKSION I OBJEKTEVE EKZISTUESE, SHTESE ANESORE DHE NDERTIM PALESTRE NE SHKOLLEN E MESME TE BASHKUAR REMAS

NJESIA ADMINISTRATIVE REMAS ,BASHKIA DIVJAKE

PER CDO PAQARTESI TE KONTAKTOHET ME STUDION E PROJEKTIMIT

ZHVILLUES

BASHKIA DIVJAKË

PROJEKTUES

CEC GROUP.SHPK

ZHVILLUESI

BASHKIA DIVJAKË

Emertimi i Projektit

PROJEKTI MKZ

Vendndodhja e Projektit

NJ.ADMINISTRATIVE REMAS
BASHKIA DIVJAKE


Emertimi i Projektit

RIKONSTRUKSION I OBJEKTEVE
EKZISTUESE, SHTESE ANESORE DHE
NDERTIM PALESTRE NE
SHKOLLEN E MESME TE BASHKUAR REMAS

PROJEKTOI


CEC GROUP SHPK

Titulli	PROJEKTOI	Firma
Inxh. N	Vangjush MBRIÇE	
Inxh. N	Anduen MBRIÇE	
Arkitekt	Gentjana CENGA	
Inxh. M	Paskal JARAZI	
Inxh. Gj	Pëllumb TOSKA	
Inxh. E	Gazmir ISAKAJ	
Inxh. T	Nuredin HAMZAI	
Topograf	Eroglan MUCA	

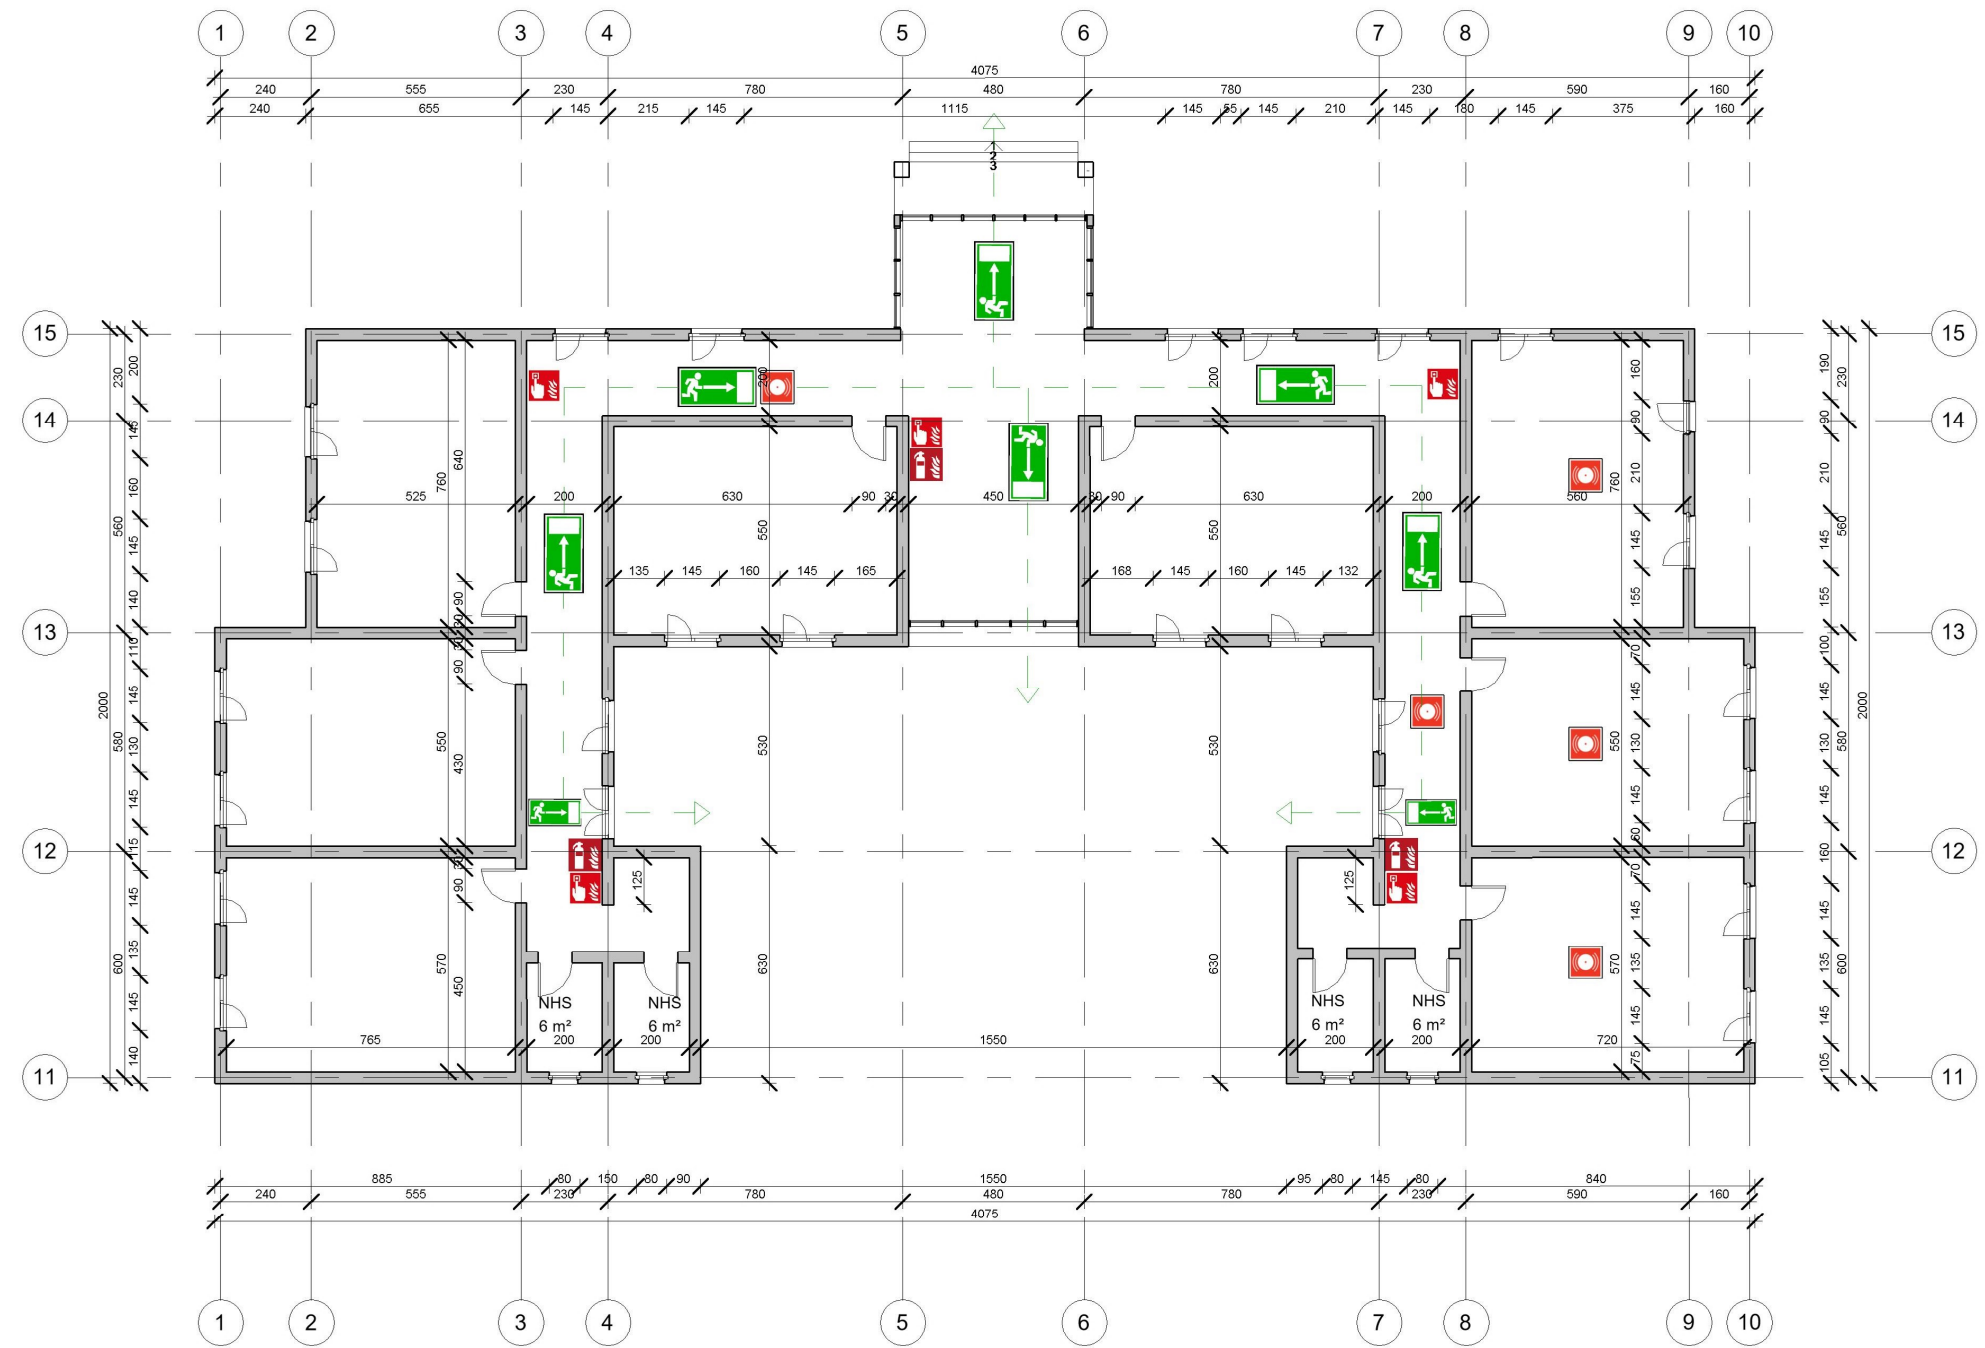

LEGJENDA		
SIMBOLET	EMERTIMET	SASIA
	DALJE EMERGUENTE	8
	ALARM ZJARRI	5
	FIKSE ZJARRI	3
	SINJALIZUES TYMI	12
	RRUGA DREJTUESE	

SHËNIME		
ZHVILLUESI	Bashkia Divjake	
Emertimi i Projektit	Sistemi MKZ Kati Perdhe	
Vendndodhja e Projektit	Nj.Administrative Remas Bashkia Divjake	
Emertimi i Projektit	RIKONSTRUKSION I OBJEKTEVE EKZISTUESE, SHITESH ANESORE DHE NDERTIM PALESTRE NE SHKOLLEN E MESME TE BASHKUAR REMAS	
PROJEKTOI	CEC GROUP SHPK	
Titulli	PROJEKTOI	Firma
Inxh. N	Vangjush MBRIÇE	
Inxh. N	Anduen MBRIÇE	
Arkitekt	Gentjana CENGA	
Inxh. M	Paskal JARAZI	
Inxh. Gj	Pëllumb TOSKA	
Inxh. E	Gazmir ISAKAJ	
Inxh. T	Nuredin HAMZAI	
Topograf	Eroglan MUCA	

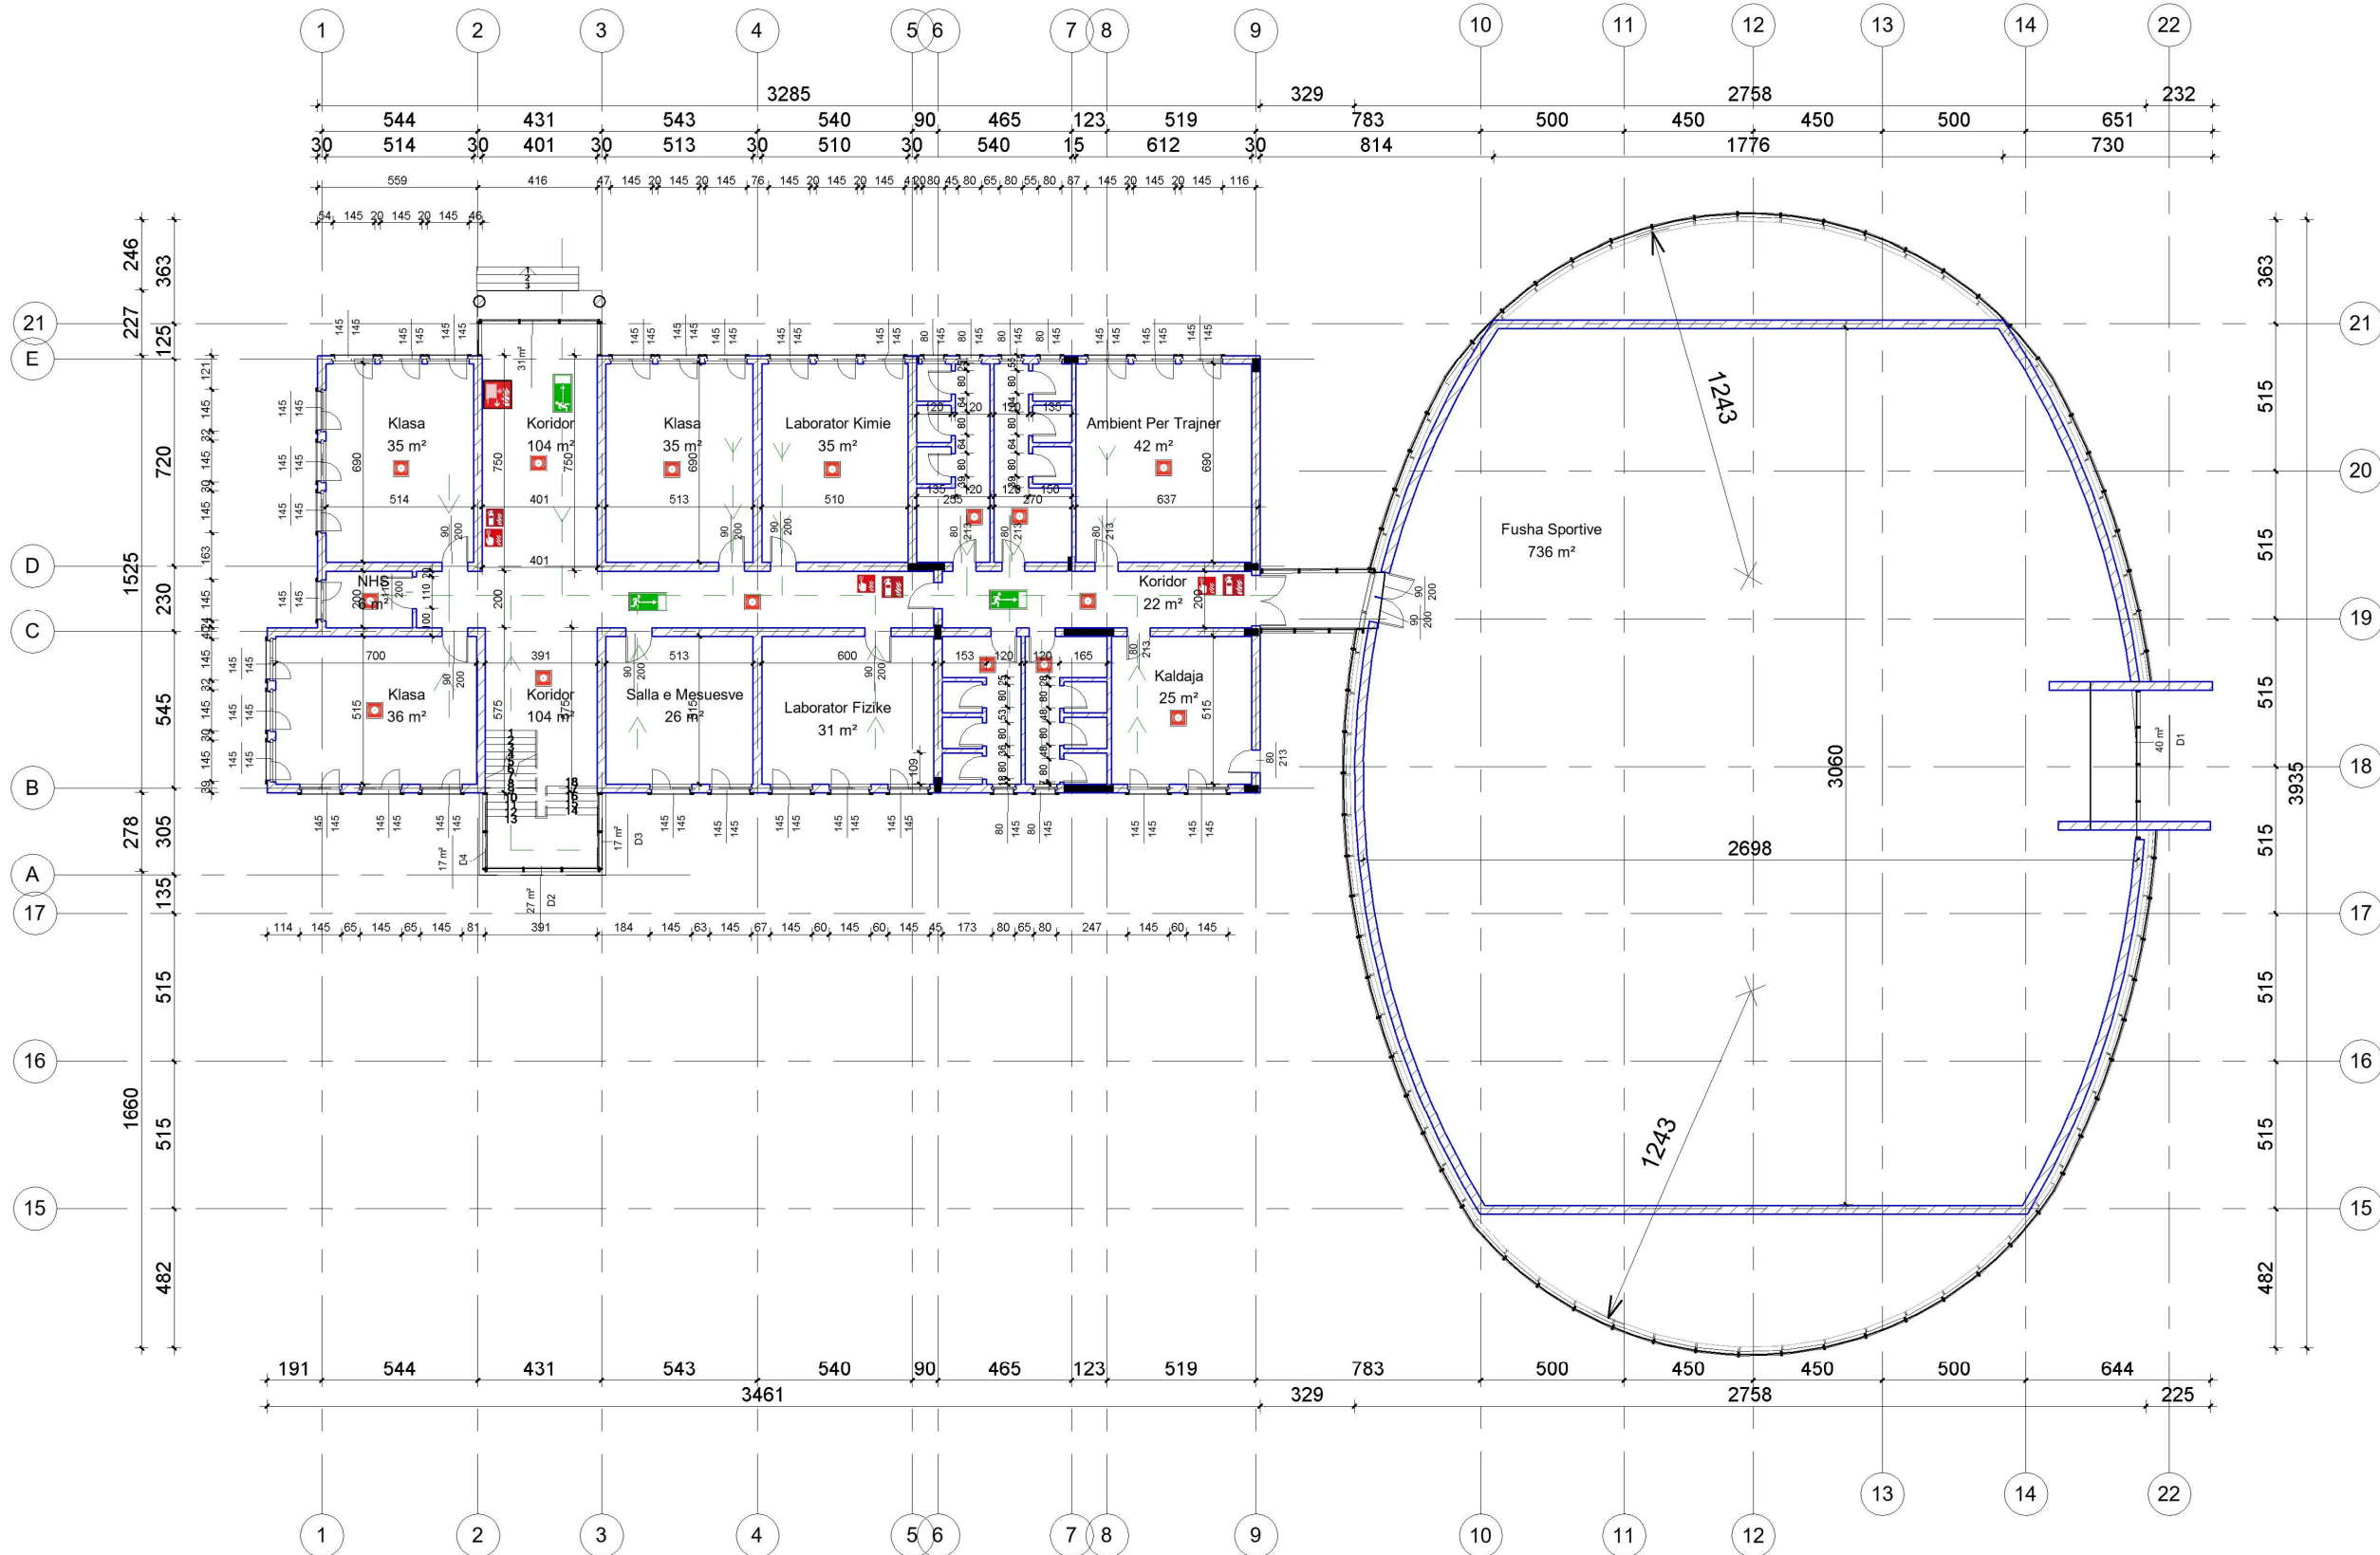

SHËNIME

- Aksesueshmeria
- Alarm Zjarri
- Alarm Tymi
- Shkallet
- Orientimi i Levizjes
- Fikese Zjarri

ZHVILLUESI

BASHKIA DIVJAKE

Emertimi i Projektit

Sistemi MKZ Plani i Katit Perdhe

Vendndodhja e Projektit

Fshati Remas, Qyteti Divjake

Emertimi i Projektit


RIKONSTRUKSION I OBJEKTEVE
EKZISTUESE, SHITESJE ANESORE DHE
NDERTIM PALESTRE NE
SHKOLLEN E MESME TE BASHKUAR REMAS

PROJEKTOI

CEC GROUP SHPK

Titulli	PROJEKTOI	Firma
Inxh. N	Vangjush MBRICË	
Inxh. N	Anduen MBRICË	
Arkitekt	Gentjana CENGA	
Inxh. M	Paskal JARAZI	
Inxh. Gj	Pëllumb TOSKA	
Inxh. E	Gazmir ISAKAJ	
Inxh. T	Nuredin HAMZAI	
Topograf	Eroglën MUCA	

1 Plani i Katit Perdhe Sistemi MKZ
1 : 250

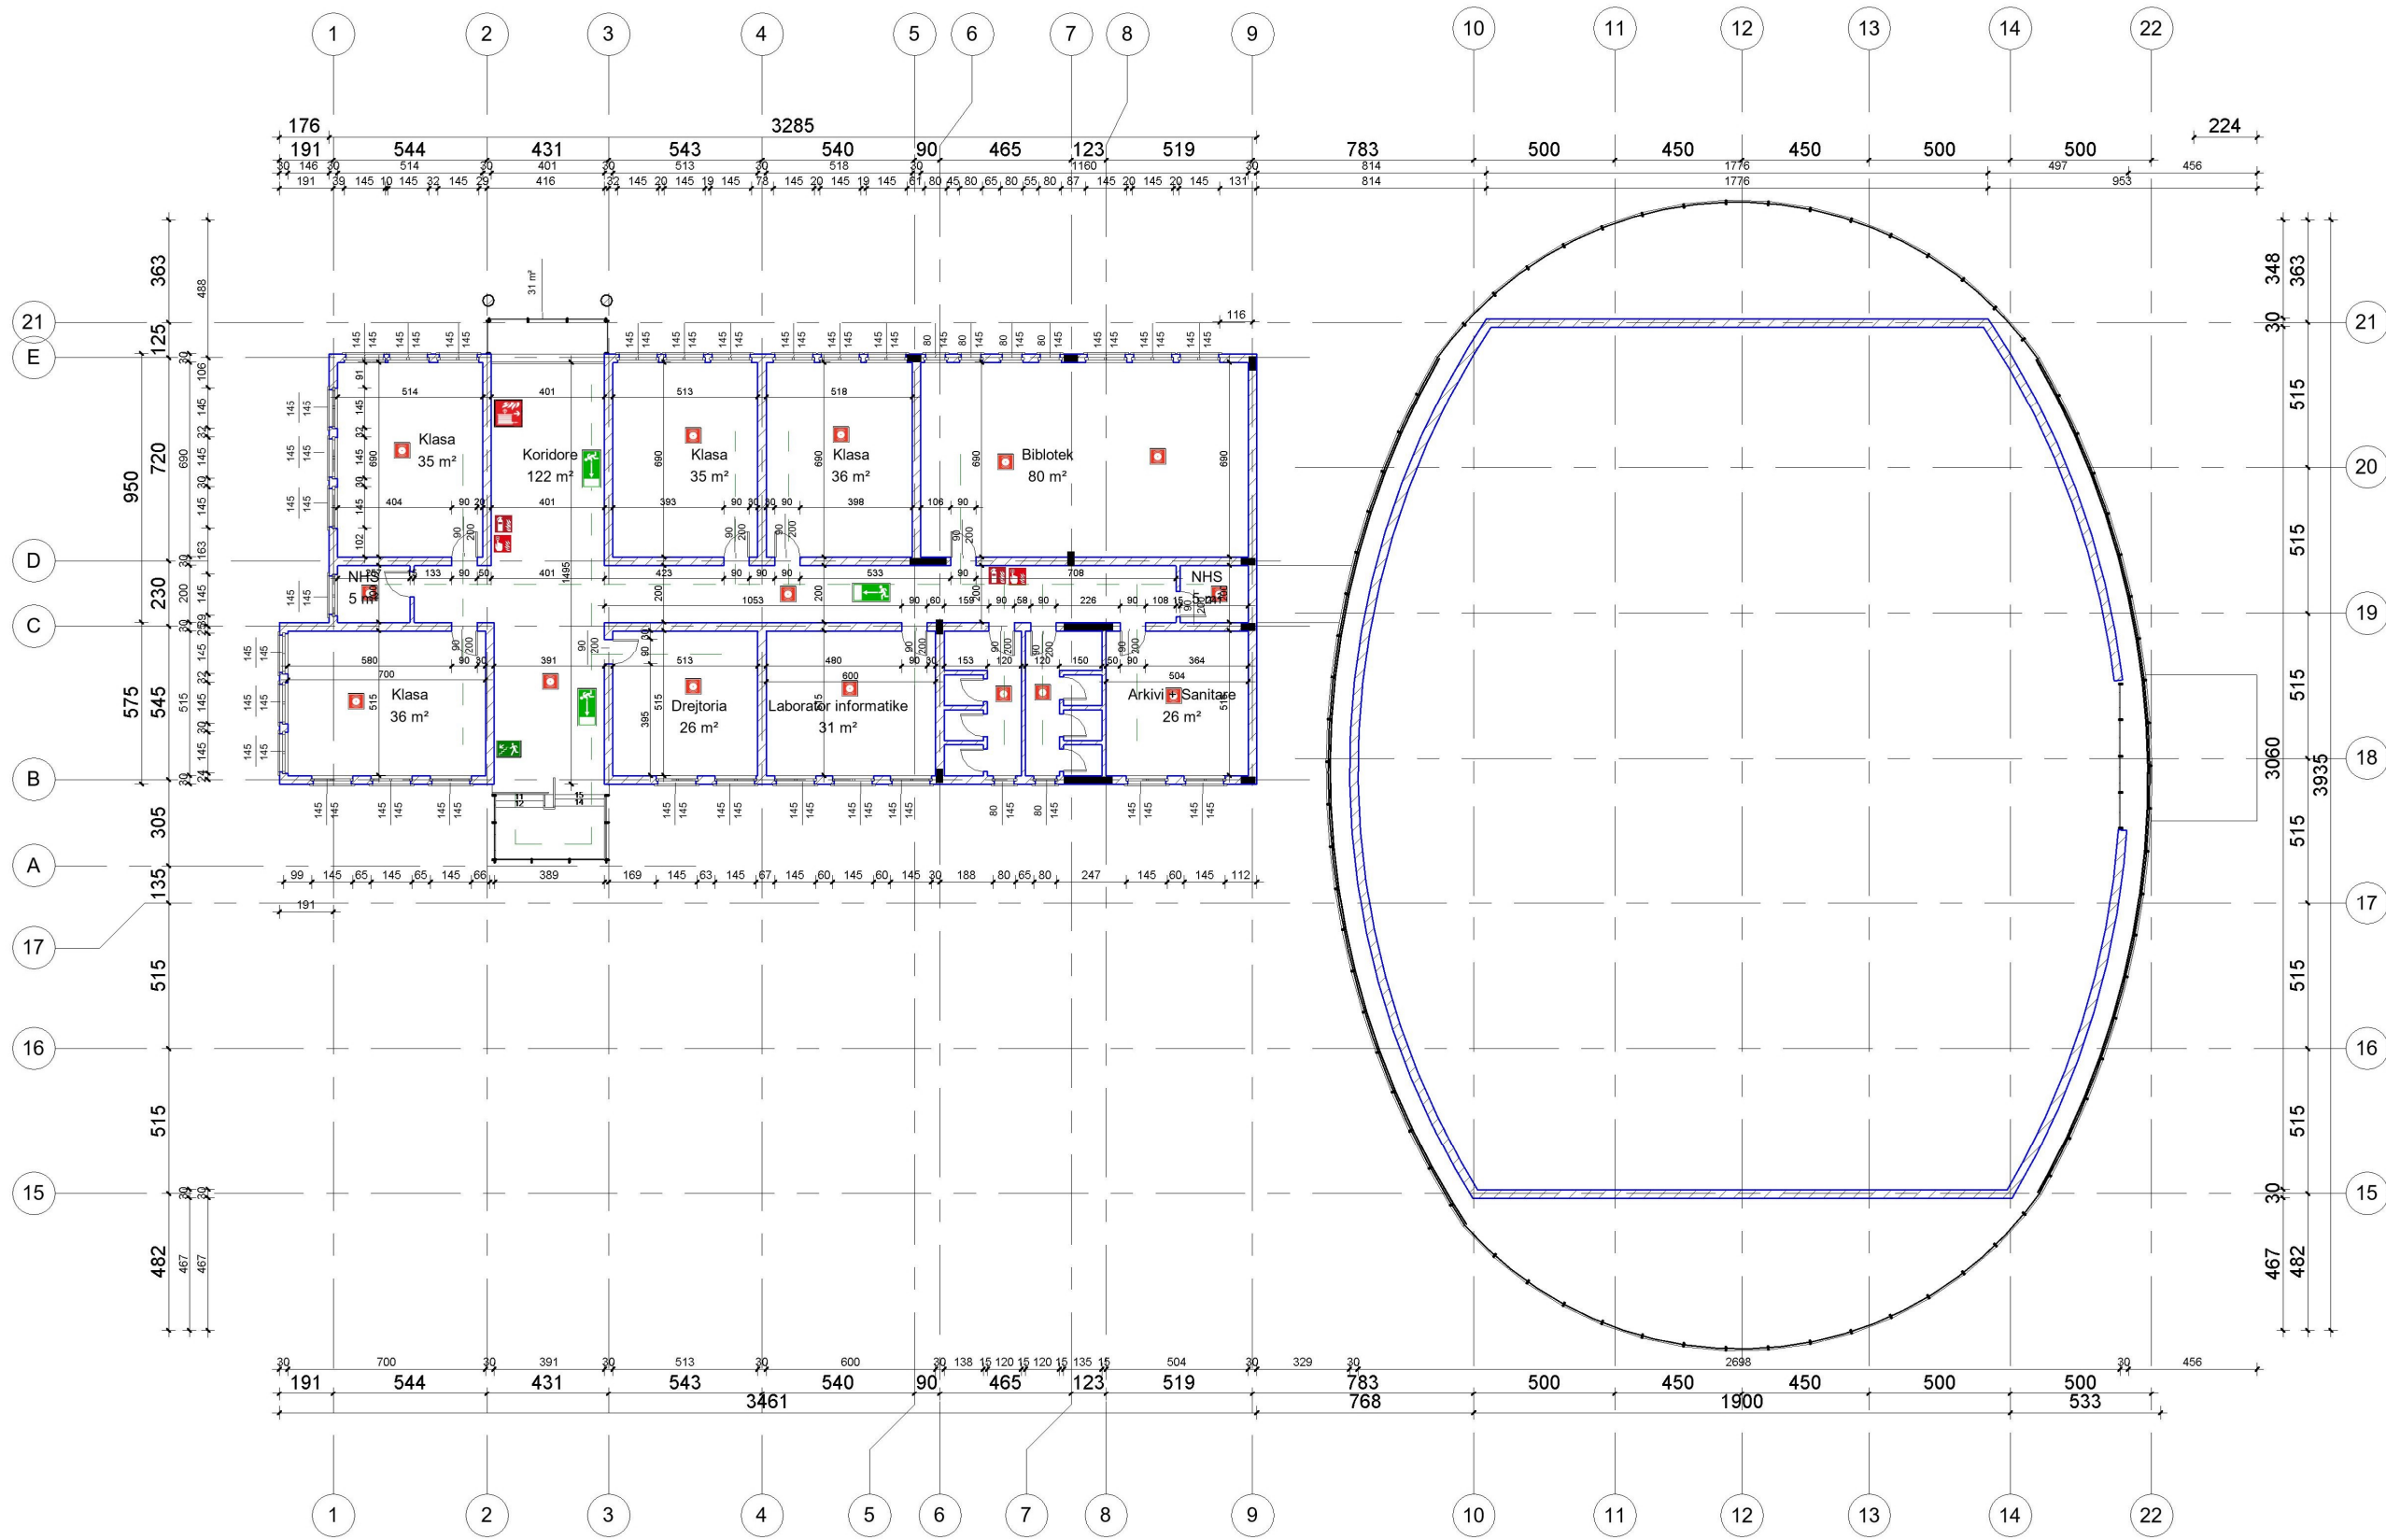

SHËNIME

- Aksesueshmeria
- Alarm Zjarri
- Alarm Tymi
- Shkallet
- Orientimi i Levizjes
- Fikese Zjarri

ZHVILLUESI

BASHKIA DIVJAKE

Emertimi i Projektit

Sistemi MKZ Plani i Katit 1

Vendndodhja e Projektit

Fshati Remas, Qyteti Divjake

Emertimi i Projektit

RIKONSTRUKSION I OBJEKTEVE EKZISTUESE, SHITESE ANESORE DHE NDERTIM PALESTRE NE SHKOLLEN E MESME TE BASHKUAR REMAS

PROJEKTOI

CEC GROUP SHPK

Titulli	PROJEKTOI	Firma
Inxh. N	Vangjush MBRICË	
Inxh. N	Anduen MBRICË	
Arkitekt	Gentjana CENGA	
Inxh. M	Paskal JARAZI	
Inxh. Gj	Pëllumb TOSKA	
Inxh. E	Gazmir ISAKAJ	
Inxh. T	Nuredin HAMZAI	
Topograf	Eroglën MUCA	

1 Plani i Katit 1 Sistemi MKZ
1 : 250