

PROJEKTI ARKITEKTONIK

OBJEKTI: RIKOSNTRUKSIONI I SHKOLLËS SË MESME "DALIP TOCKA" KOTODESH, BASHKIA PRRENJAS

KONSULENT / CONSULTANT
P.F. ENEA MANOKU

POROSITESI / CLIENT

BASHKIA PRRENJAS



GENPLANI EKZISTUES

TE DHENA PER PRONEN

Sip = 5280 m²

Perimetri = 316 ML


SIPERFAQE E DEDIKUAR
PER FUSHE VOLEJBOLLI

SHESH I PATRAJTUAR

SHESH GRUMBULLIMI

SIPERFAQE E DEDIKUAR
PER FUSHE BASKETBOLLI

KONTURI I SHESHIT

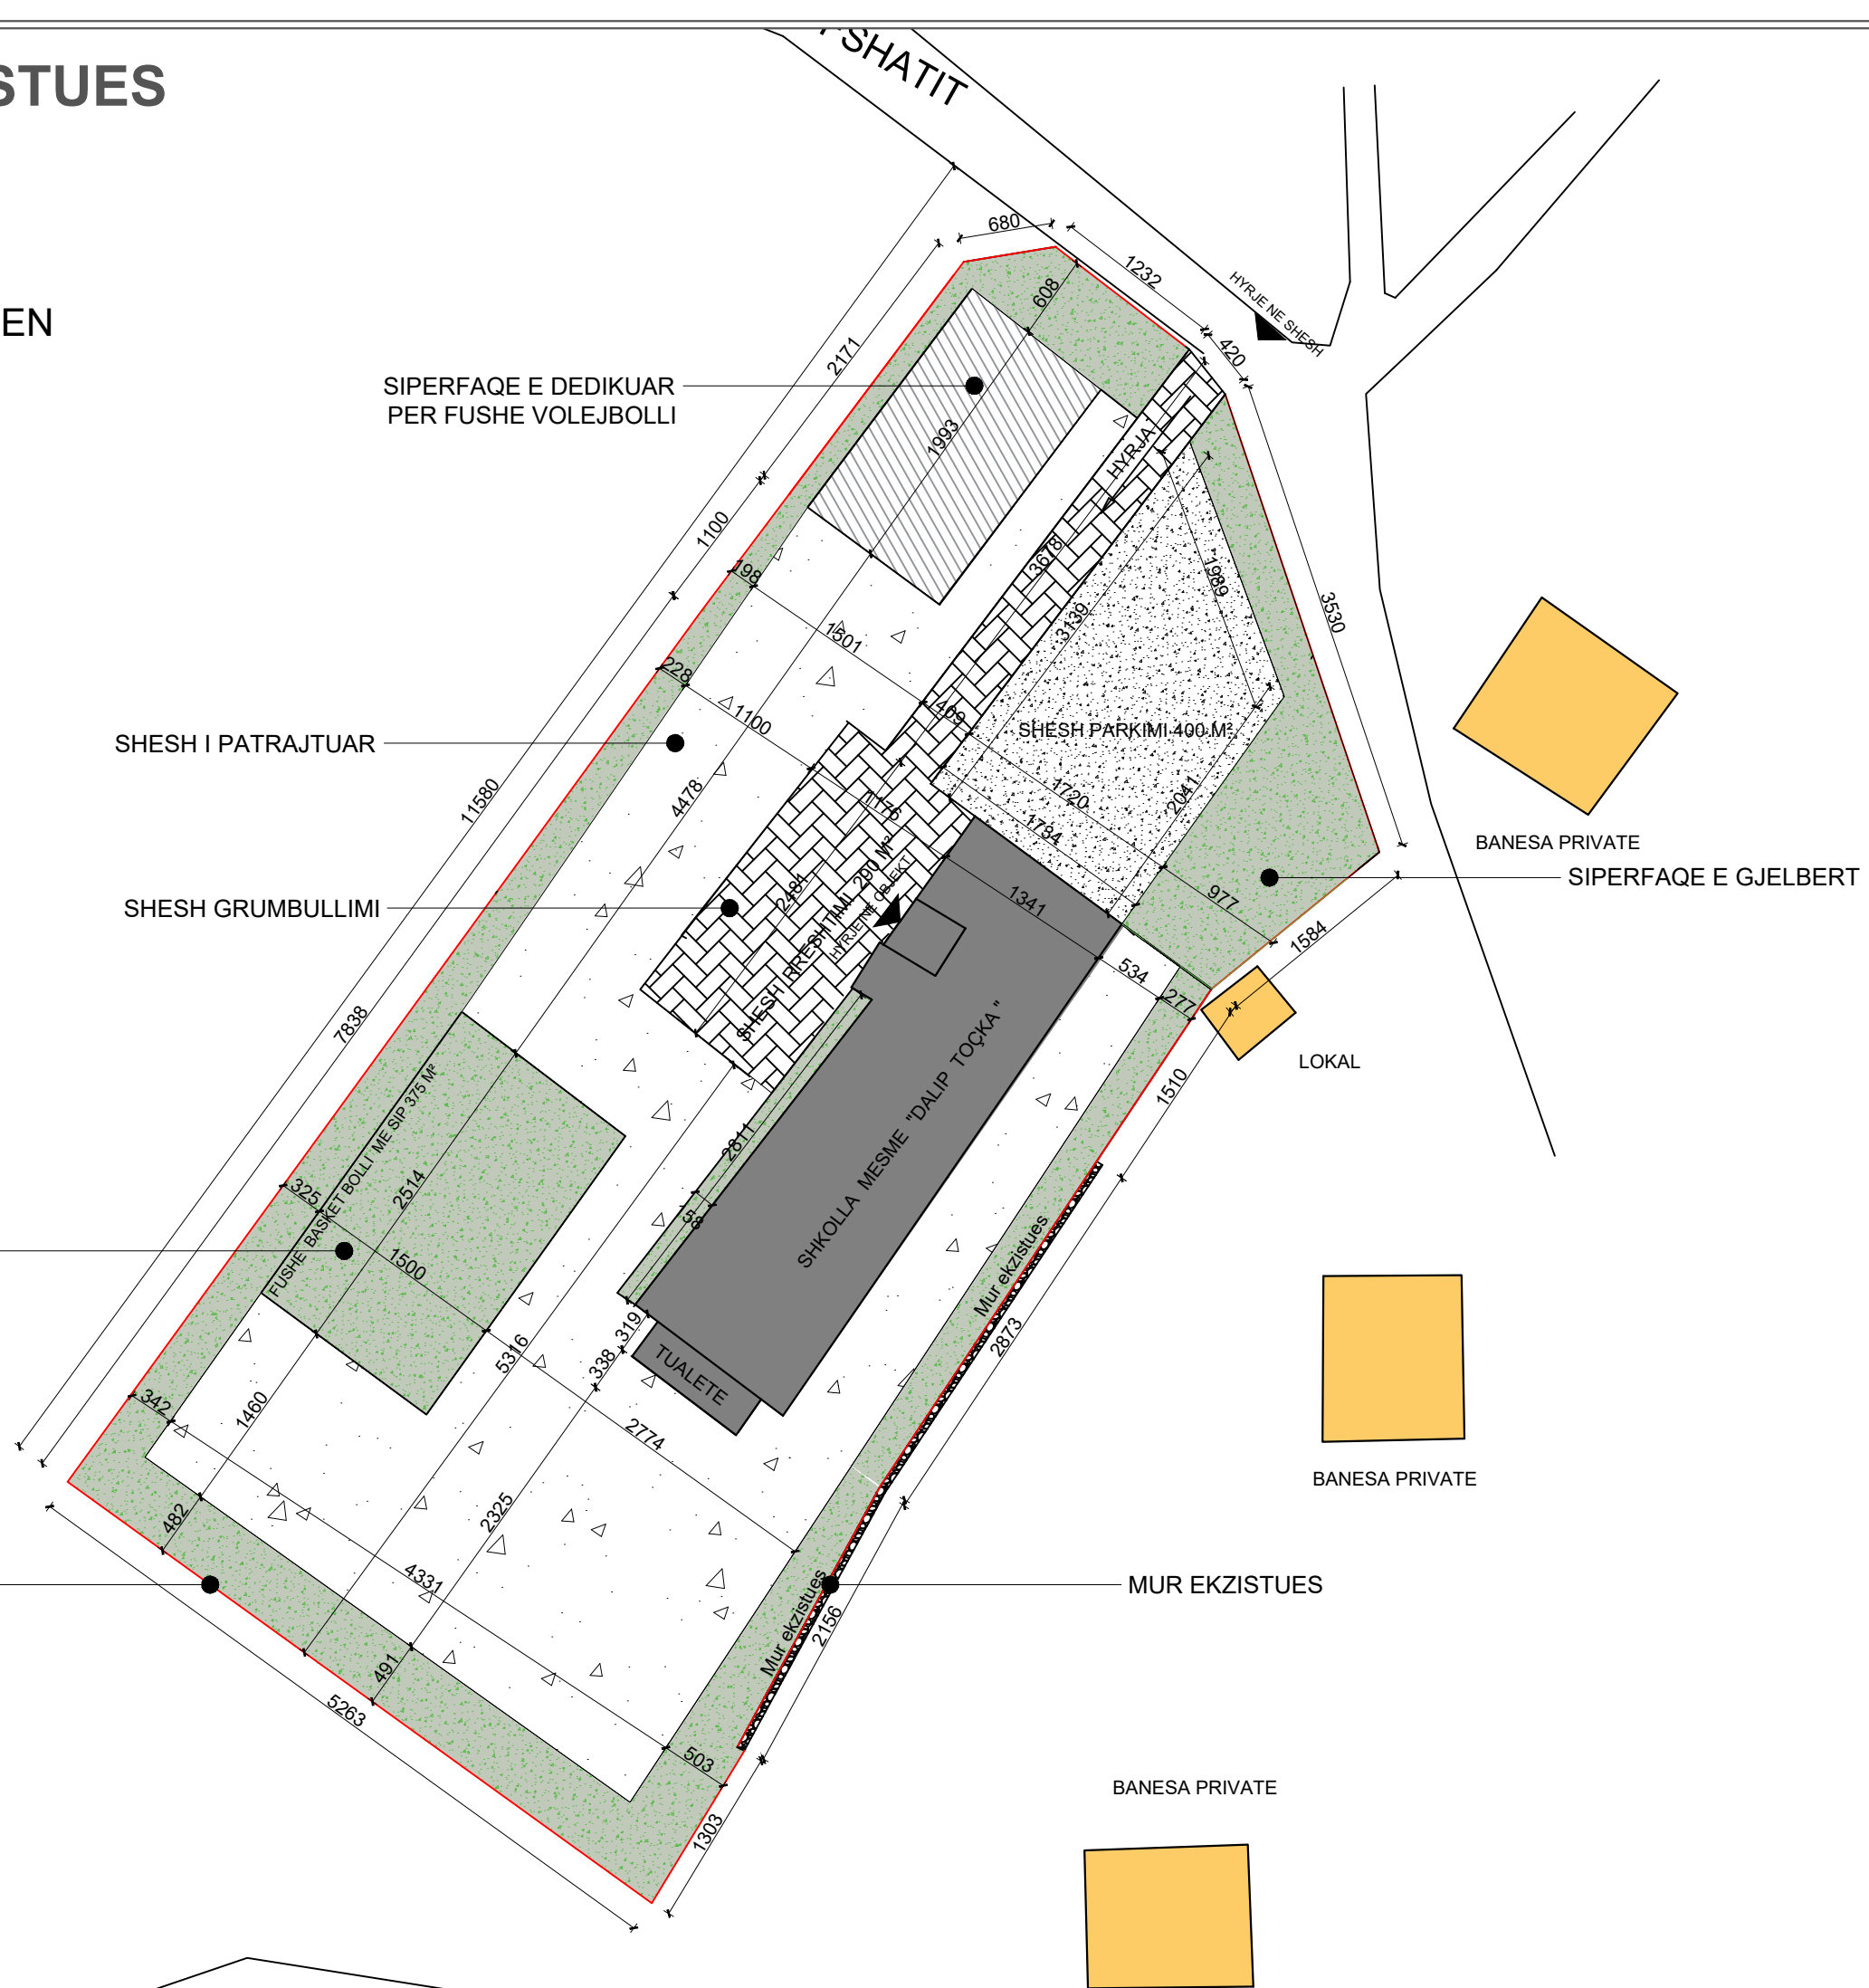

POROSITESI / CLIENT

BASHKIA PRRENJAS



KONSULENT / CONSULTANT
P.F. ENEA MANOKU

SHENIME TEKNIKE / TECHNICAL NOTES

SHENIME TEKNIKE

ZONA / LOCATION

BASHKIA PRRENJAS

OBJEKTI / PROJECT NAME

RIKONSTRUKSIONI I SHKOLLËS SË MESME "DALIP TOÇKA" KOTODESH,
BASHKIA PRRENJAS

FAZA E PROJEKTTIT / PROJECT PHASE

PROJEKT ZBATIMI
IMPLEMENTATION DESIGN

PROJEKTI ARKITEKTONIK / ARCHITECTURAL DESIGN

PROJEKTI KONSTRUKTIV / STRUCTURAL DESIGN

STUDIMI GJEOLGEOGJ-INGJINIERIK

PROJEKTI HIDROSANITAR / MUNICIPAL DESIGN

PROJEKTI ELEKTRIK / ELECTRICAL DESIGN

EMERTIMI I FLETES / TITLE OF DESIGN

GENPLANI EKZISTUES

SHKALLA: 1:500

NR.FLETES / DRAWING No.

Shkurt 2023

A-01

VULA / STAMP

FOTO TE GJENDJES EKZISTUESE



POROSITESI / CLIENT
BASHKIA PIRENJAS



KONSULENT / CONSULTANT
 P.F. ENEA MANOKU

SHENIME TEKNIKE / TECHNICAL NOTES

SHENIME TEKNIKE

ZONA / LOCATION
BASHKIA PIRENJAS

OBJEKTI / PROJECT NAME
 RIKONSTRUKSIONI I SHKOLLËS SË MESME "DALIP TOCKA" KOTODESH,
 BASHKIA PIRENJAS

FAZA E PROJEKTIT / PROJECT PHASE
**PROJEKT ZBATIMI
 IMPLEMENTATION DESIGN**

PROJEKTI ARKITEKTONIK / ARCHITECTURAL DESIGN

PROJEKTI KONSTRUKTIV / STRUCTURAL DESIGN

STUDIMI GJEOLIGO-INXHINIERIK

PROJEKTI HIDROSANITAR / MUNICIPAL DESIGN

PROJEKTI ELEKTRIK / ELECTRICAL DESIGN

EMERTIMI I FLETES / TITLE OF DESIGN
 FOTO TE GJENDJES EKZISTUESE


SHKALLA: 1:___
 Shkurt 2023

NR.FLETES / DRAWING No.
A-02


VULA / STAMP

PAMJE EKZISTUESE

PAMJE BALLORE

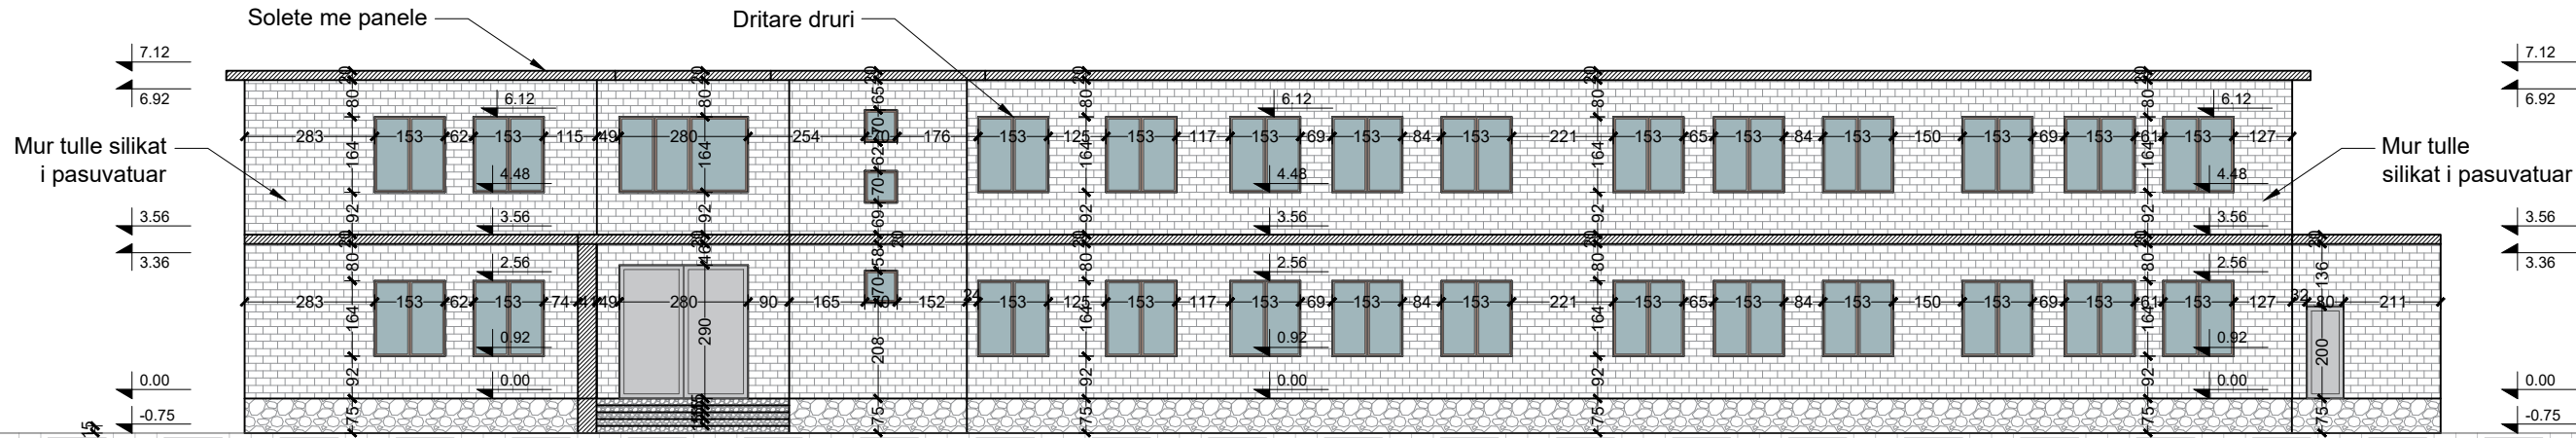

PAMJE NGA MBRAPA

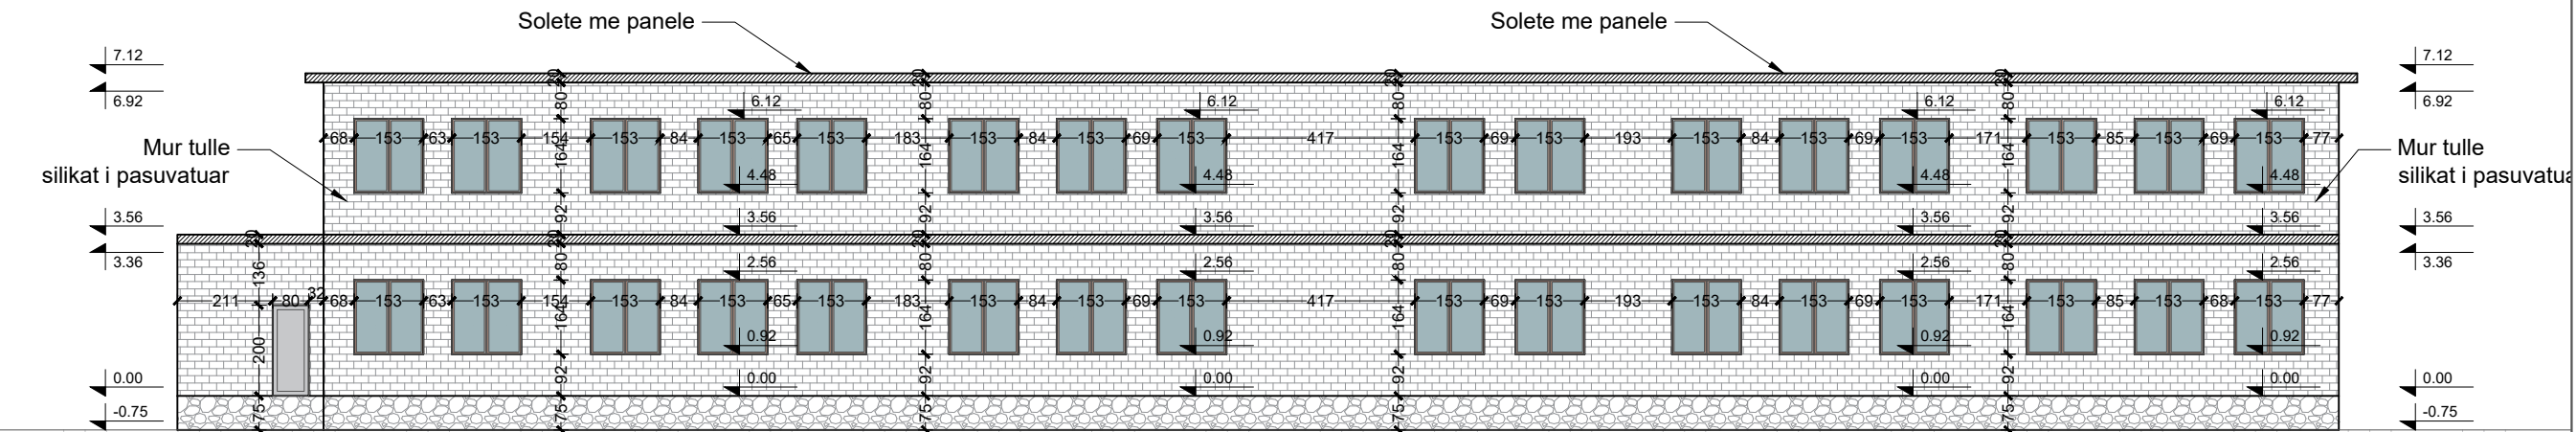

POROSITESI / CLIENT

BASHKIA PRENJAS



KONSULENT / CONSULTANT
P.F. ENEA MANOKU

SHENIME TEKNIKE / TECHNICAL NOTES

SHENIME TEKNIKE

ZONA / LOCATION

BASHKIA PRENJAS

OBJEKTI / PROJECT NAME

RIKONSTRUKSIONI I SHKOLLËS SË MESME "DALIP TOCKA" KOTODESH,
BASHKIA PRENJAS

FAZA E PROJEKTIT / PROJECT PHASE

PROJEKT ZBATIMI
IMPLEMENTATION DESIGN

PROJEKTI ARKITEKTONIK / ARCHITECTURAL DESIGN

PROJEKTI KONSTRUKTIV / STRUCTURAL DESIGN

STUDIMI GJEOLOGO-INXHINIERIK

PROJEKTI HIDROSANITAR / MUNICIPAL DESIGN

PROJEKTI ELEKTRIK / ELECTRICAL DESIGN

EMERTIMI I FLETES / TITLE OF DESIGN

PAMJE EKZISTUESE

SHKALLA: 1:150

NR.FLETES / DRAWING No.



Shkurt 2023

A-04



VULA / STAMP

PAMJE EKZISTUESE

PAMJE ANESORE

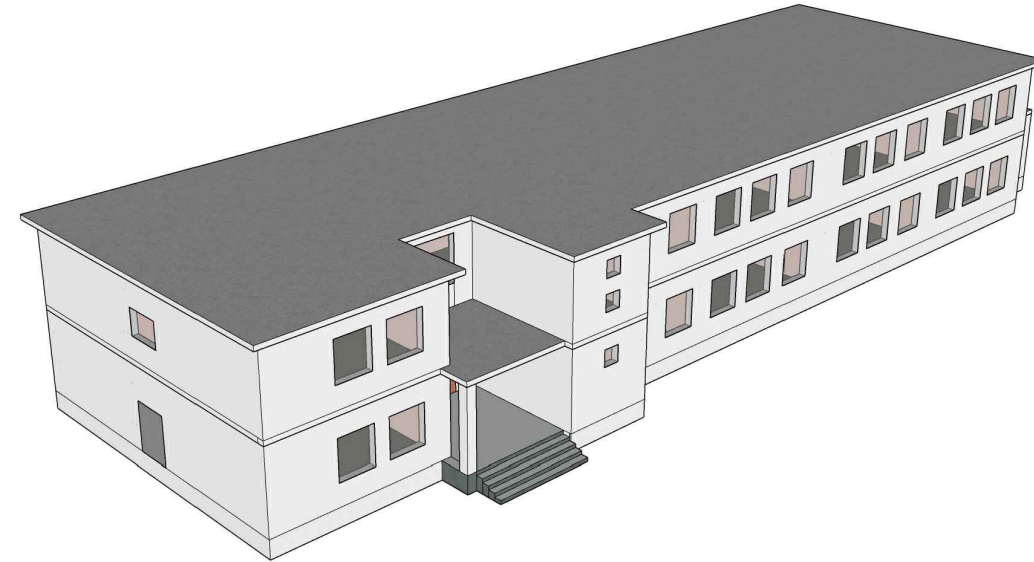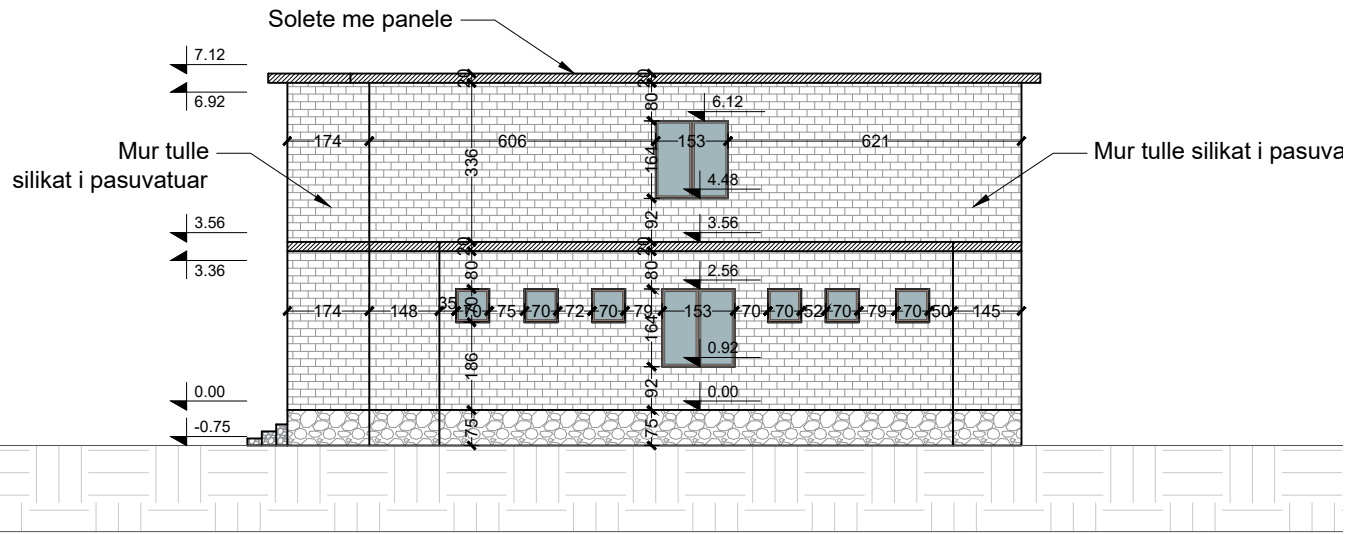

PAMJE ANESORE

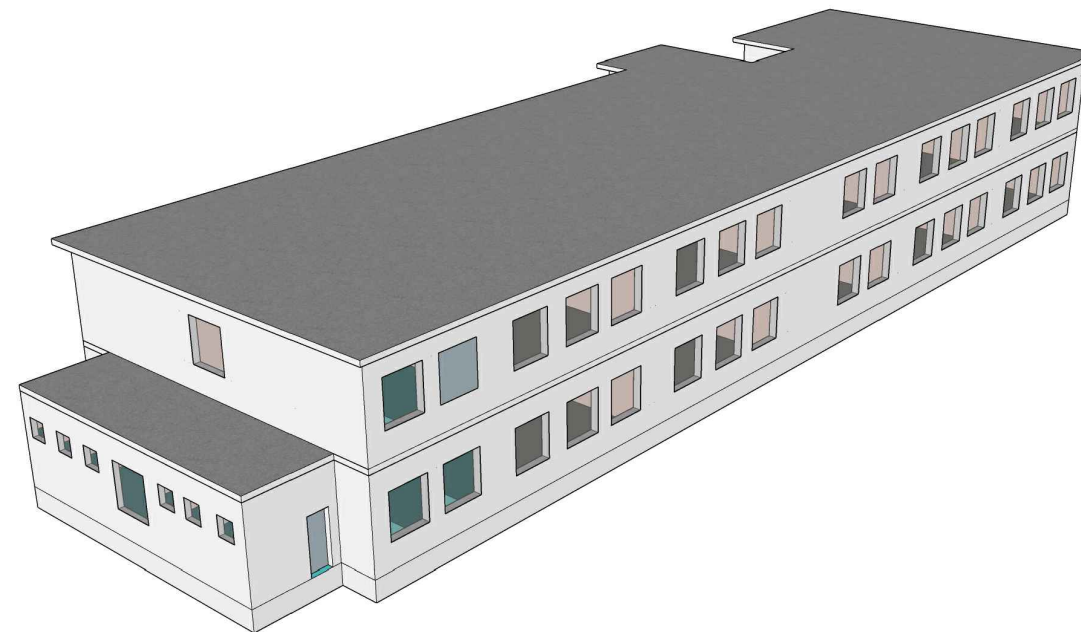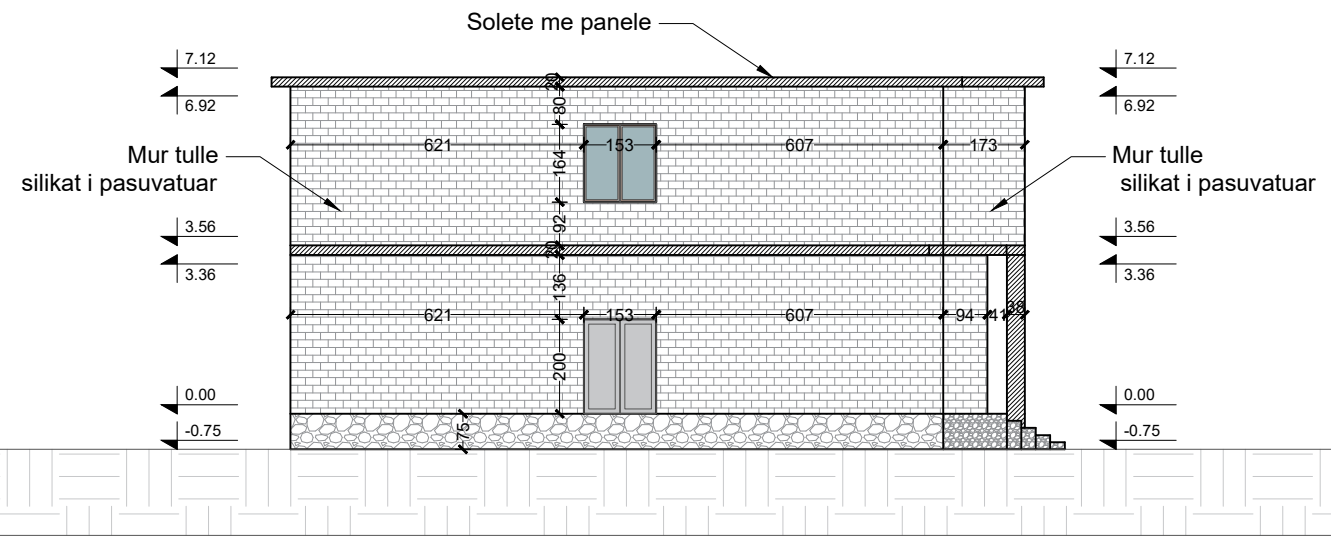

POROSITESI / CLIENT

BASHKIA PIRENJAS



KONSULENT / CONSULTANT
P.F. ENEA MANOKU

SHENIME TEKNIKE / TECHNICAL NOTES

SHENIME TEKNIKE

ZONA / LOCATION
BASHKIA PIRENJAS

OBJEKTI / PROJECT NAME
RIKONSTRUKSIONI I SHKOLLËS SË MESME "DALIP TOCKA" KOTODESH,
BASHKIA PIRENJAS

FAZA E PROJEKTIT / PROJECT PHASE
PROJEKT ZBATIMI
IMPLEMENTATION DESIGN

PROJEKTI ARKITEKTONIK / ARCHITECTURAL DESIGN

PROJEKTI KONSTRUKTIV / STRUCTURAL DESIGN

STUDIMI GJEOLGEOLOGO-INXHINIERIK

PROJEKTI HIDROSANITAR / MUNICIPAL DESIGN

PROJEKTI ELEKTRIK / ELECTRICAL DESIGN

EMERTIMI I FLETES / TITLE OF DESIGN
PAMJE EKZISTUESE

SHKALLA: 1:150

NR.FLETES / DRAWING No.

Shkurt 2023

A-05


VULA / STAMP

PLANIMETRIE ME MOBILIM

PLAINMETRI E KATIT TE PARE



PLANIMETRI E KATIT PERDHE

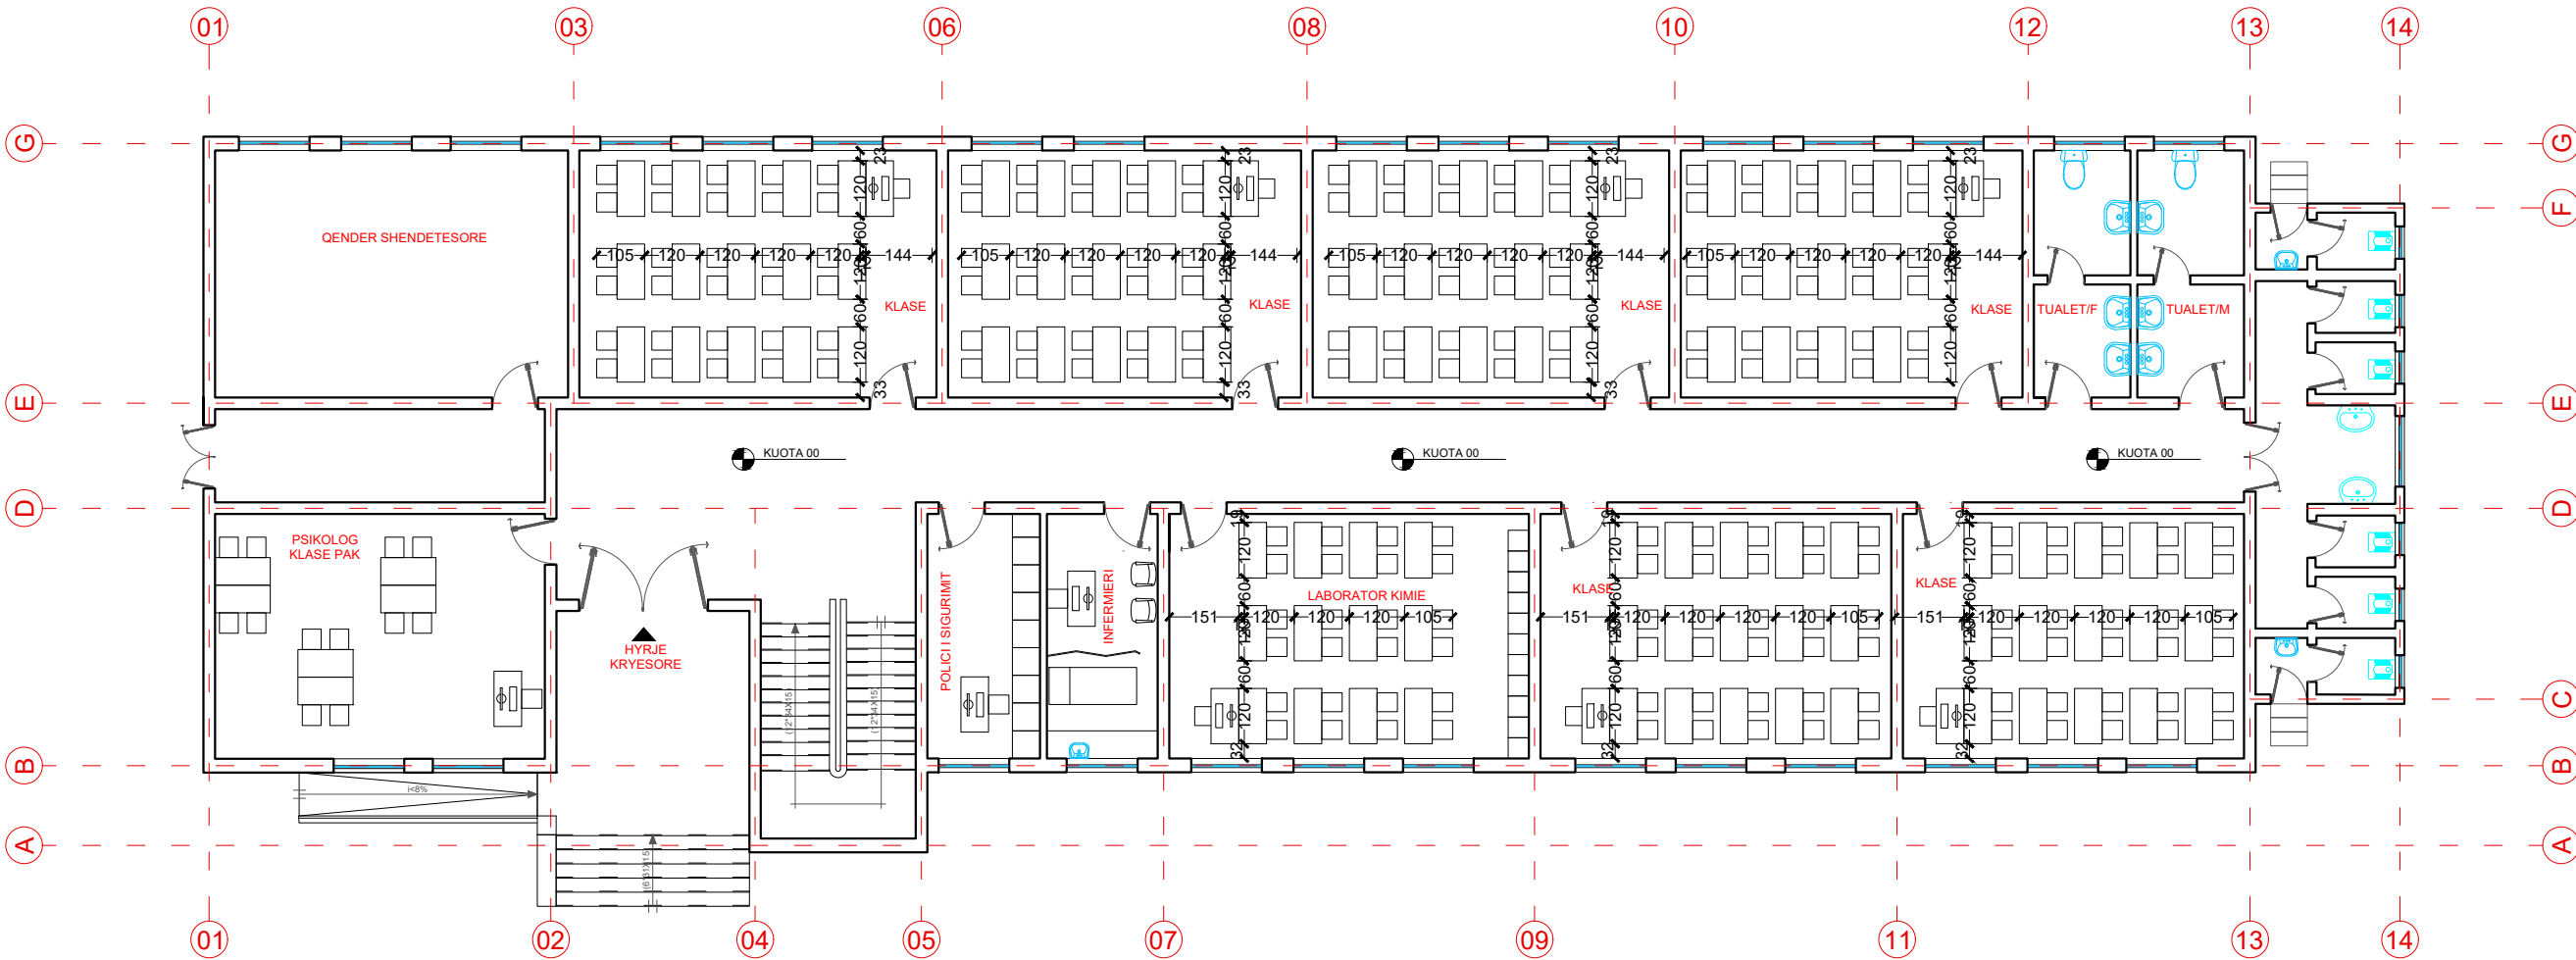

POROSITESI / CLIENT

BASHKIA PRENJAS



KONSULENT / CONSULTANT
P.F. ENEA MANOKU

SHENIME TEKNIKE / TECHNICAL NOTES

SHENIME TEKNIKE

ZONA / LOCATION

BASHKIA PRENJAS

OBJEKTI / PROJECT NAME

RIKONSTRUKSIONI I SHKOLLËS SË MESME "DALIP TOCKA" KOTODESH,
BASHKIA PRENJAS

FAZA E PROJEKTTIT / PROJECT PHASE

PROJEKT ZBATIMI
IMPLEMENTATION DESIGN

PROJEKTI ARKITEKTONIK / ARCHITECTURAL DESIGN

PROJEKTI KONSTRUKTIV / STRUCTURAL DESIGN

STUDIMI GJEOLGEOGJ-INGJINIERIK

PROJEKTI HIDROSANITAR / MUNICIPAL DESIGN

PROJEKTI ELEKTRIK / ELECTRICAL DESIGN

EMERTIMI I FLETES / TITLE OF DESIGN

PLANET ME MOBILIM

SHKALLA: 1:150

NR.FLETES / DRAWING No.

Shkurt 2023

A-07

VULA / STAMP

PLANIMETRI TEKNIKE E KATIT PERDHE

POROSITESI / CLIENT

BASHKIA PRENJAS



KONSULENT / CONSULTANT
P.F. ENEA MANOKU

SHENIME TEKNIKE / TECHNICAL NOTES

SHENIME TEKNIKE

ZONA / LOCATION
BASHKIA PRENJAS

OBJEKTI / PROJECT NAME
RIKONSTRUKSIONI I SHKOLLËS SË MESME "DALIP TOCKA" KOTODESH,
BASHKIA PRENJAS

FAZA E PROJEKTIT / PROJECT PHASE
PROJEKT ZBATIMI
IMPLEMENTATION DESIGN

PROJEKTI ARKITEKTONIK / ARCHITECTURAL DESIGN

PROJEKTI KONSTRUKTIV / STRUCTURAL DESIGN

STUDIMI GJEOLGEOLOGO-INXHINIERIK

PROJEKTI HIDROSANITAR / MUNICIPAL DESIGN

PROJEKTI ELEKTRIK / ELECTRICAL DESIGN

EMERTIMI I FLETES / TITLE OF DESIGN
PLANIMETRI TEKNIKE E KATIT PERDHE


SHKALLA: 1:150

NR.FLETES / DRAWING No.


Shkurt 2023

A-08


VULA / STAMP

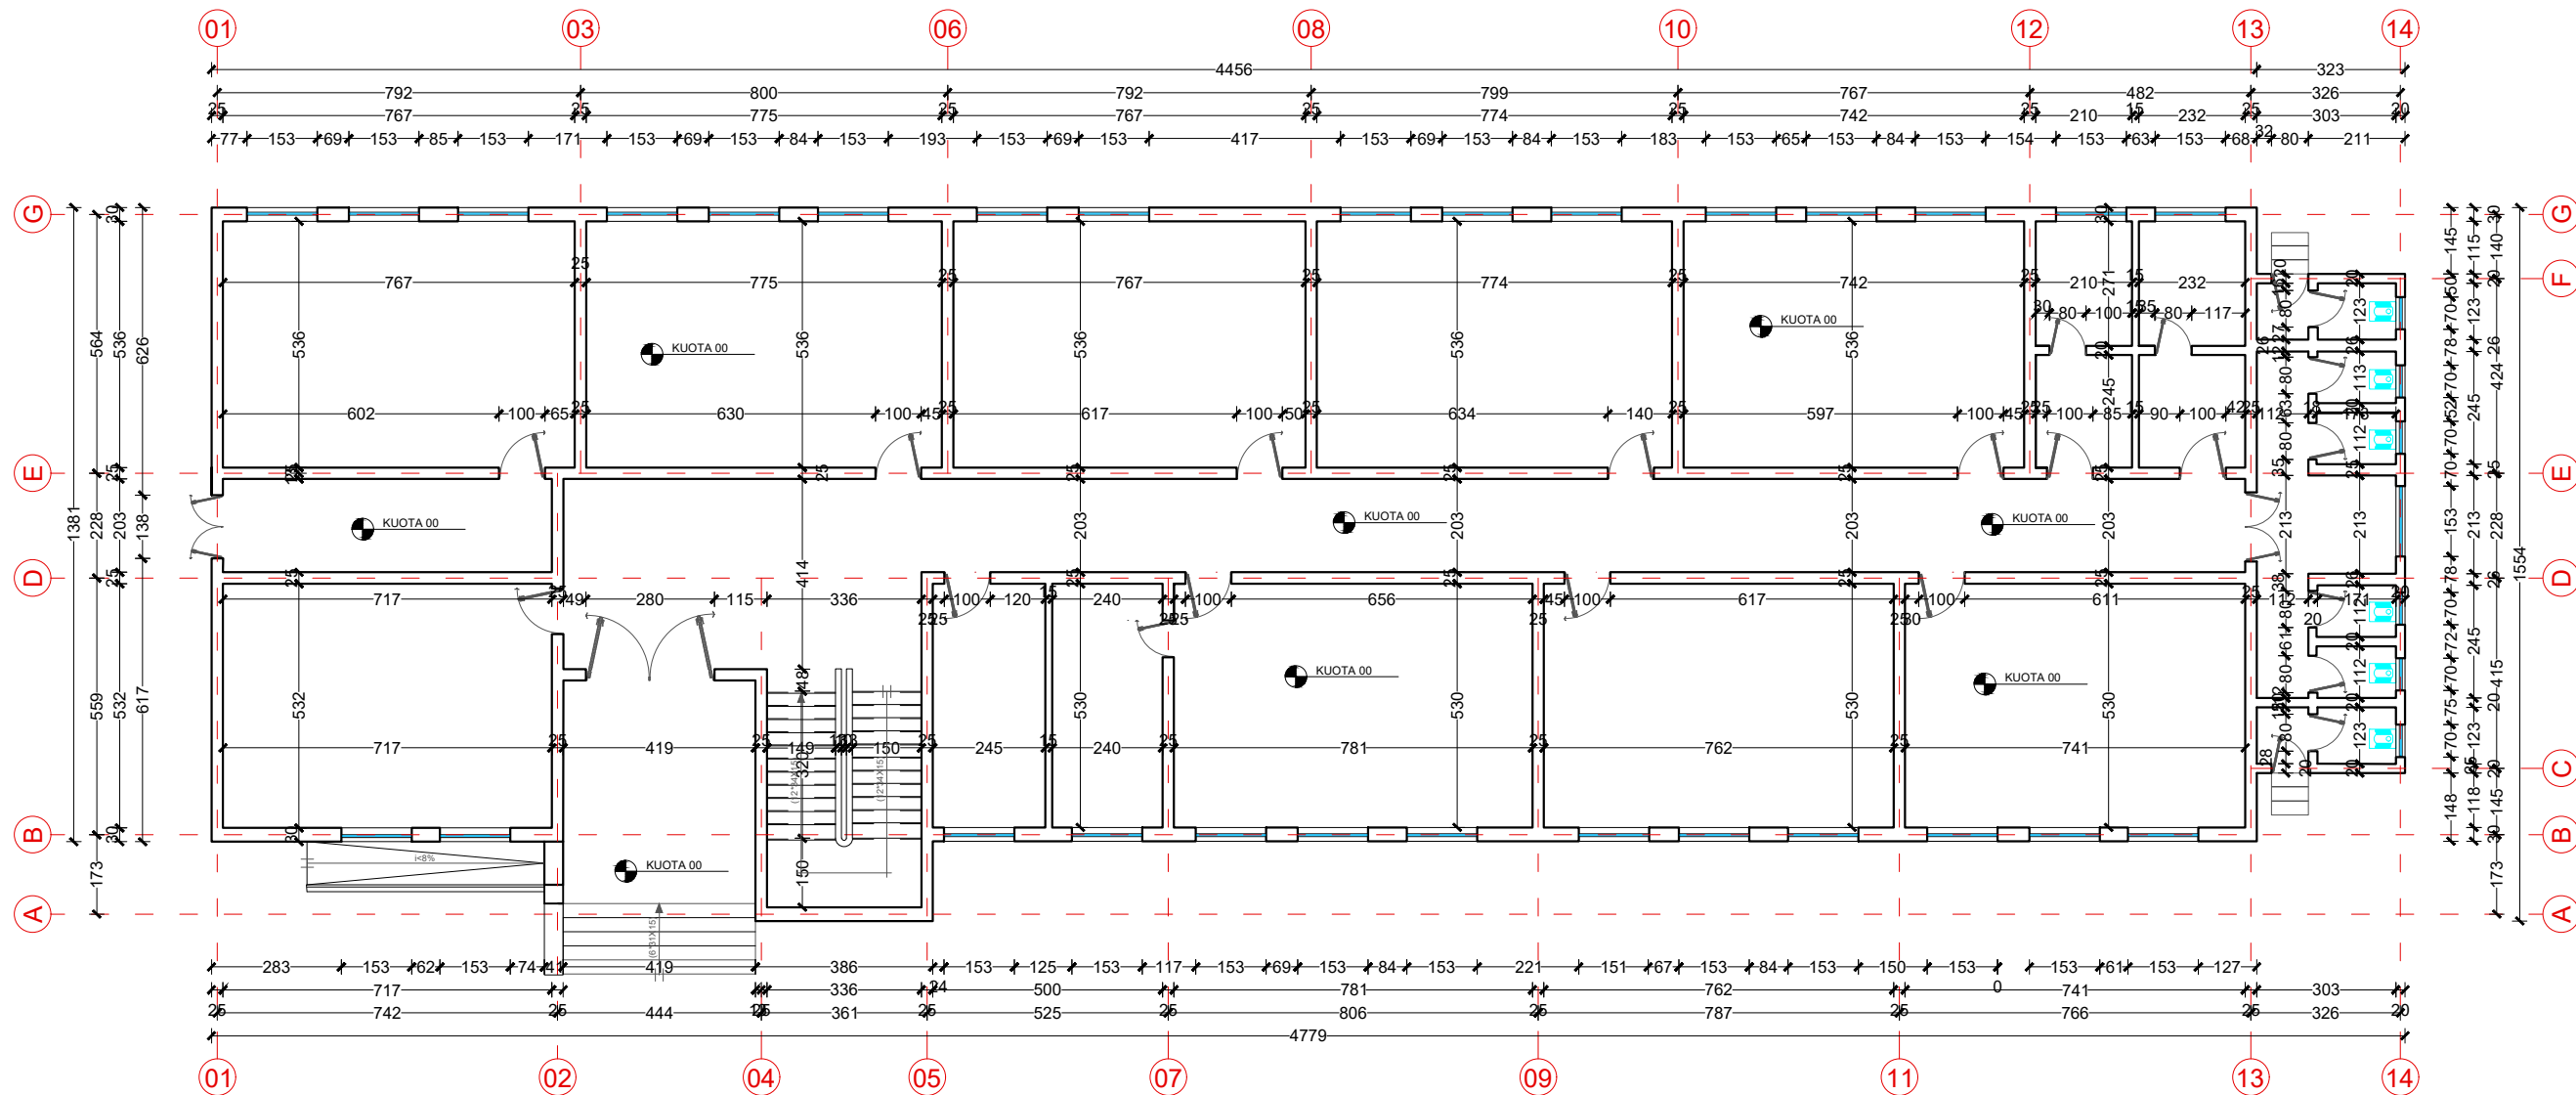


MUR I JASHEM I TUALETIT/EXTERIOR TOILETS WALL
LARTESIA E HIDROIZOLIMIT MR BIKOMPONENT 120CM

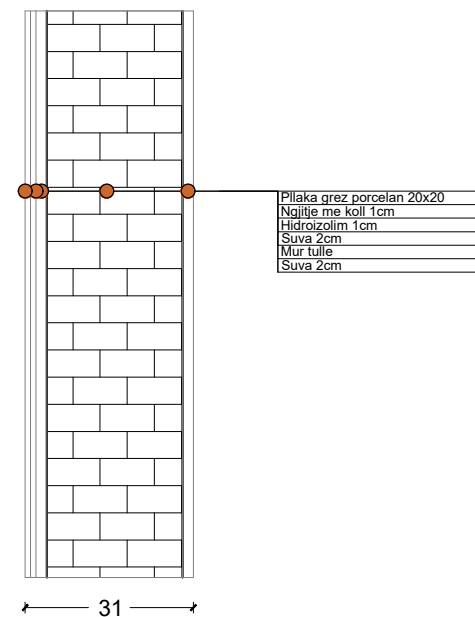


MUR I BRENDSHEM I TUALETIT/INTERIOR TOILETS WALL
LARTESIA E HIDROIZOLIMIT MR BIKOMPONENT 120CM

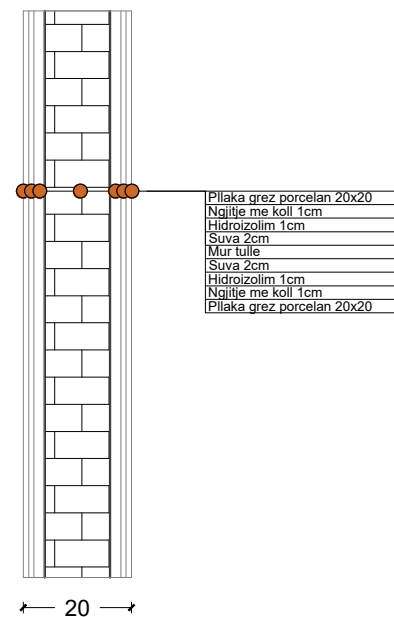

SHTRESAT E SHTRIMIT TE TUALETEVE

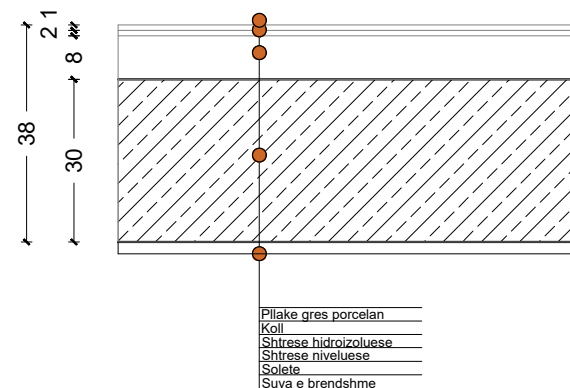

DETAJ DYSHEMEJE

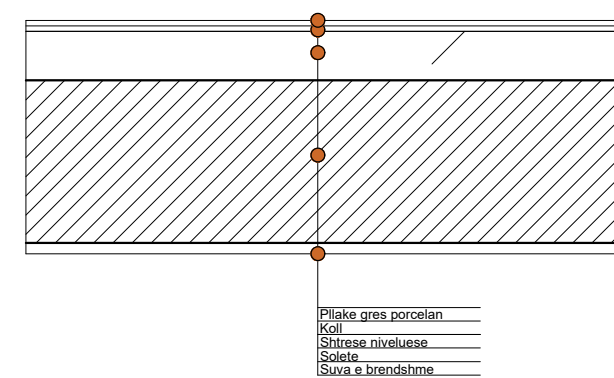

PLANIMETRI TEKNIKE E KATIT TE PARE

POROSITESI / CLIENT

BASHKIA PRENJAS



KONSULENT / CONSULTANT
P.F. ENEA MANOKU

SHENIME TEKNIKE / TECHNICAL NOTES

SHENIME TEKNIKE

ZONA / LOCATION

BASHKIA PRENJAS

OBJEKTI / PROJECT NAME

RIKONSTRUKSIONI I SHKOLLËS SË MESME "DALIP TOCKA" KOTODESH,
BASHKIA PRENJAS

FAZA E PROJEKTIT / PROJECT PHASE

PROJEKT ZBATIMI
IMPLEMENTATION DESIGN

PROJEKTI ARKITEKTONIK / ARCHITECTURAL DESIGN

PROJEKTI KONSTRUKTIV / STRUCTURAL DESIGN

STUDIMI GJEOLGEOGJ-INGJINIERIK

PROJEKTI HIDROSANITAR / MUNICIPAL DESIGN

PROJEKTI ELEKTRIK / ELECTRICAL DESIGN

EMERTIMI I FLETES / TITLE OF DESIGN

PLANIMETRI TEKNIKE E KATIT PERDHE


SHKALLA: 1:150

NR.FLETES / DRAWING No.


Shkurt 2023

A-09

VULA / STAMP

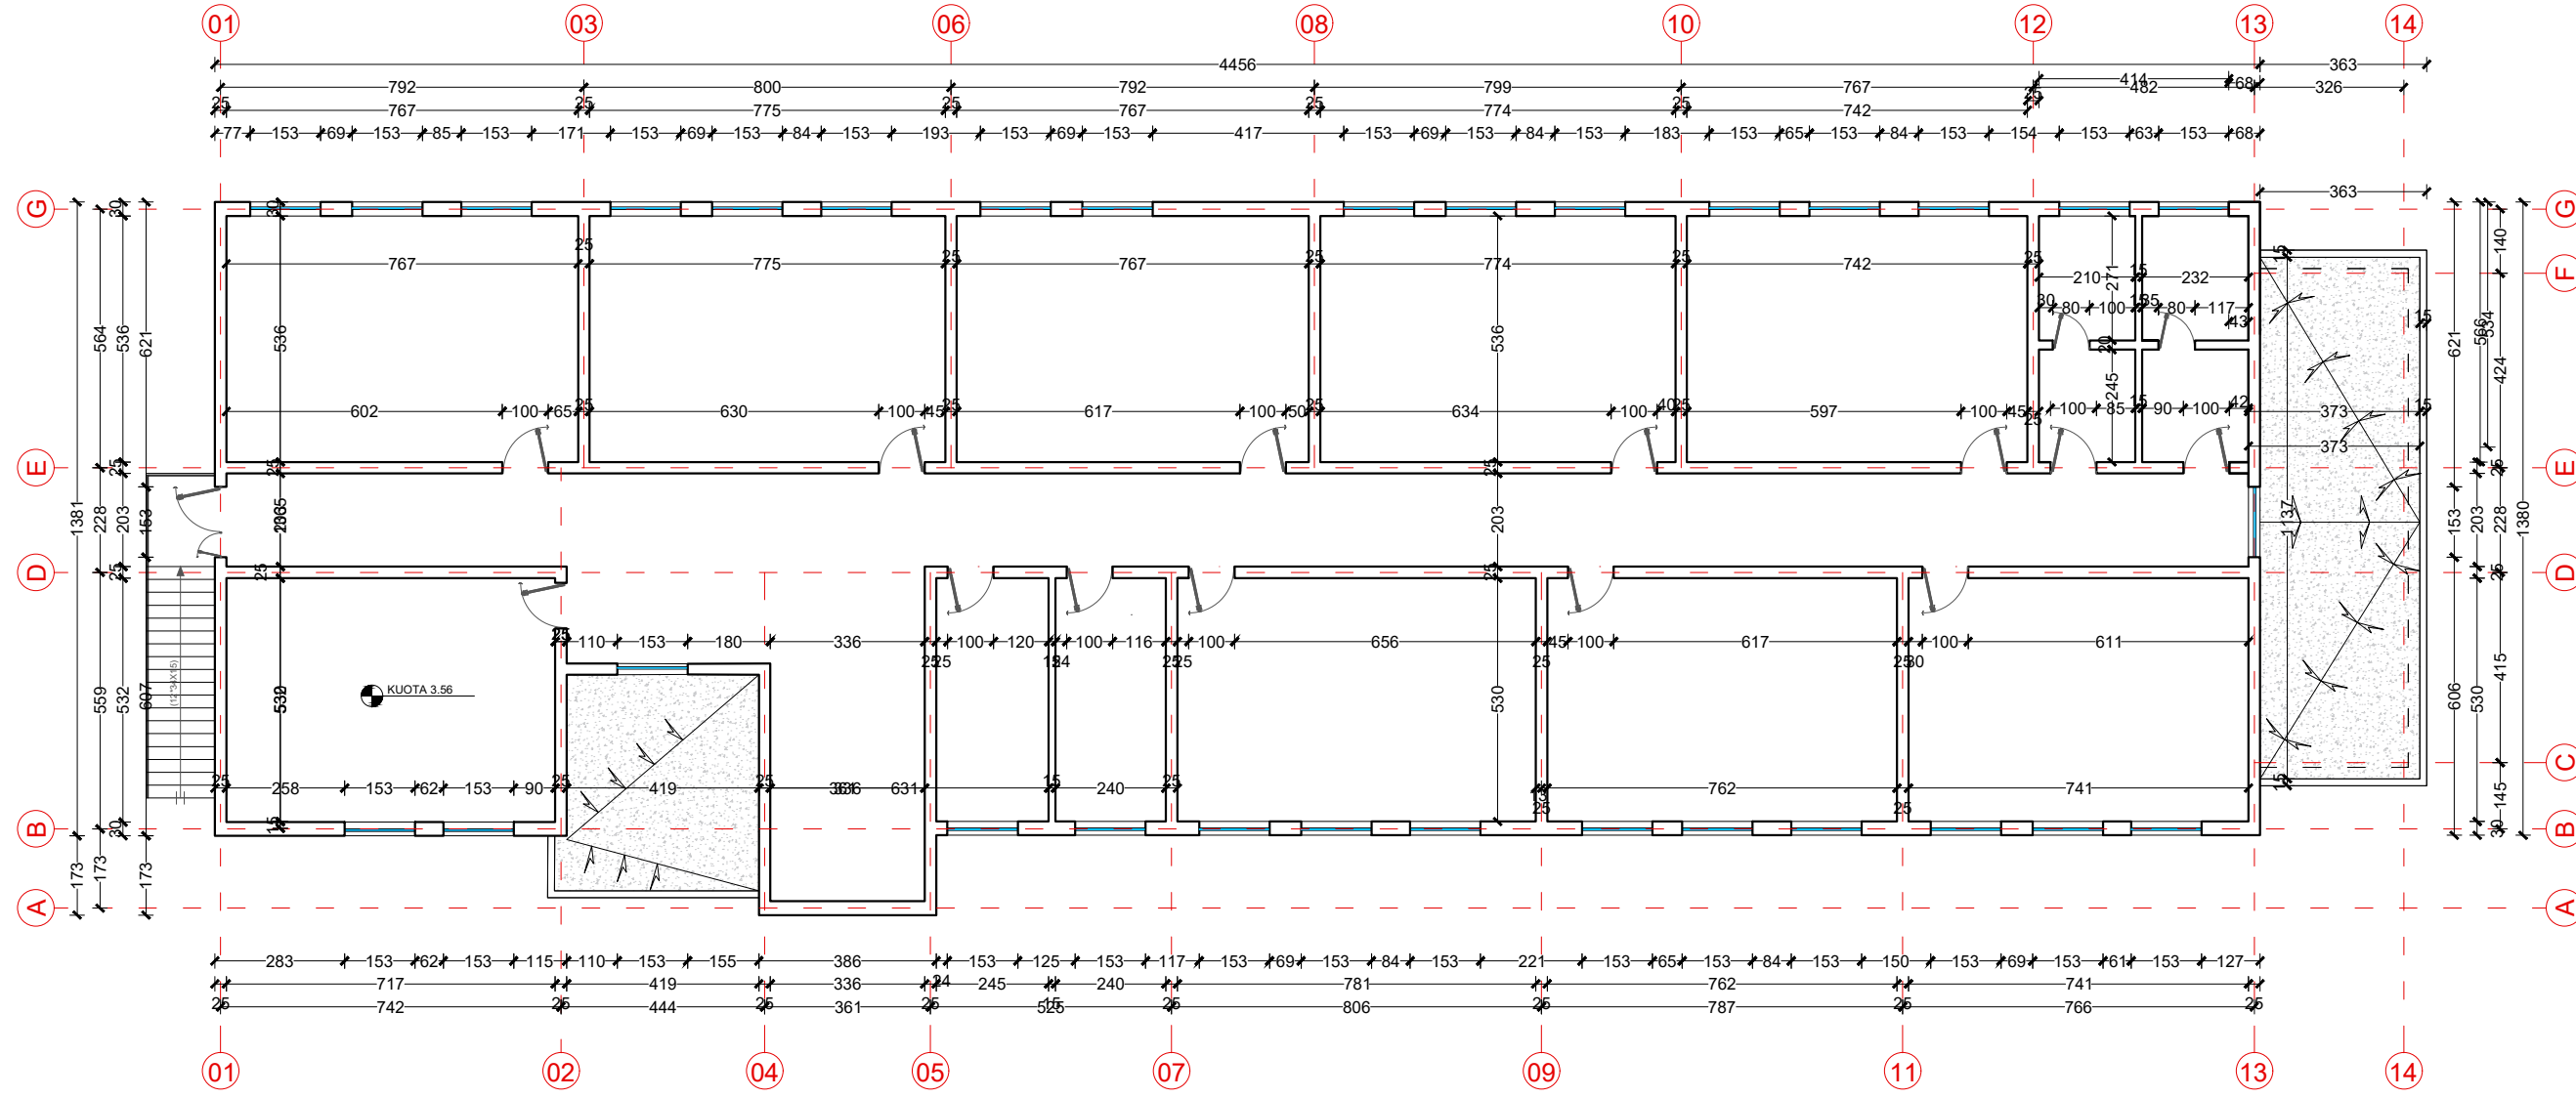


MUR I JASHEM I TUALETIT/EXTERIOR TOILETS WALL
LARTESIA E HIDROIZOLIMIT MR BIKOMPONENT 120CM

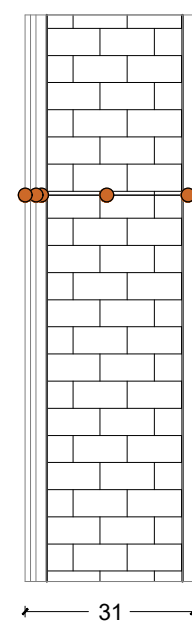


- Pllaka gres porcelan 20x20
- Ngjitje me koll 1cm
- Hidroizolim 1cm
- Suva 2cm
- Mur tull
- Suva 2cm

MUR I BRENDSHEM I TUALETIT/INTERIOR TOILETS WALL
LARTESIA E HIDROIZOLIMIT MR BIKOMPONENT 120CM

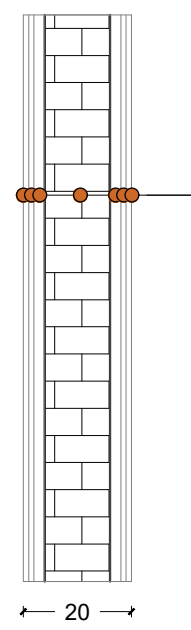


- Pllaka gres porcelan 20x20
- Ngjitje me koll 1cm
- Hidroizolim 1cm
- Suva 2cm
- Mur tull
- Suva 2cm
- Hidroizolim 1cm
- Ngjitje me koll 1cm
- Pllaka gres porcelan 20x20

SHTRESAT E SHTRIMIT TE TUALETEVE

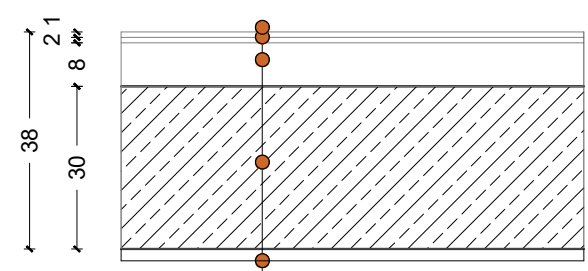

- Pllake gres porcelan
- Koll
- Shtrese hidroizoluese
- Shtrese niveluese
- Solete
- Suva e brendshme

DETAJ DYSHEMEJE

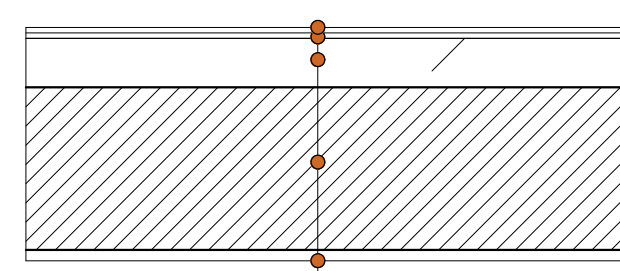

- Pllake gres porcelan
- Koll
- Shtrese niveluese
- Solete
- Suva e brendshme

PLANI I TARACES

POROSITESI / CLIENT

BASHKIA PREENJAS



KONSULENT / CONSULTANT
P.F. ENEA MANOKU

SHENIME TEKNIKE / TECHNICAL NOTES

SHENIME TEKNIKE

ZONA / LOCATION

BASHKIA PREENJAS

OBJEKTI / PROJECT NAME

RIKONSTRUKSIONI I SHKOLLËS SË MESME "DALIP TOCKA" KOTODESH,
BASHKIA PREENJAS

FAZA E PROJEKTTIT / PROJECT PHASE

PROJEKT ZBATIMI
IMPLEMENTATION DESIGN

PROJEKTI ARKITEKTONIK / ARCHITECTURAL DESIGN

PROJEKTI KONSTRUKTIV / STRUCTURAL DESIGN

STUDIMI GJEOLGEOLOGO-INXHINIERIK

PROJEKTI HIDROSANITAR / MUNICIPAL DESIGN

PROJEKTI ELEKTRIK / ELECTRICAL DESIGN

EMERTIMI I FLETES / TITLE OF DESIGN

PLANI I TARACES


SHKALLA: 1:150

NR.FLETES / DRAWING No.


Shkurt 2023

A-10


VULA / STAMP

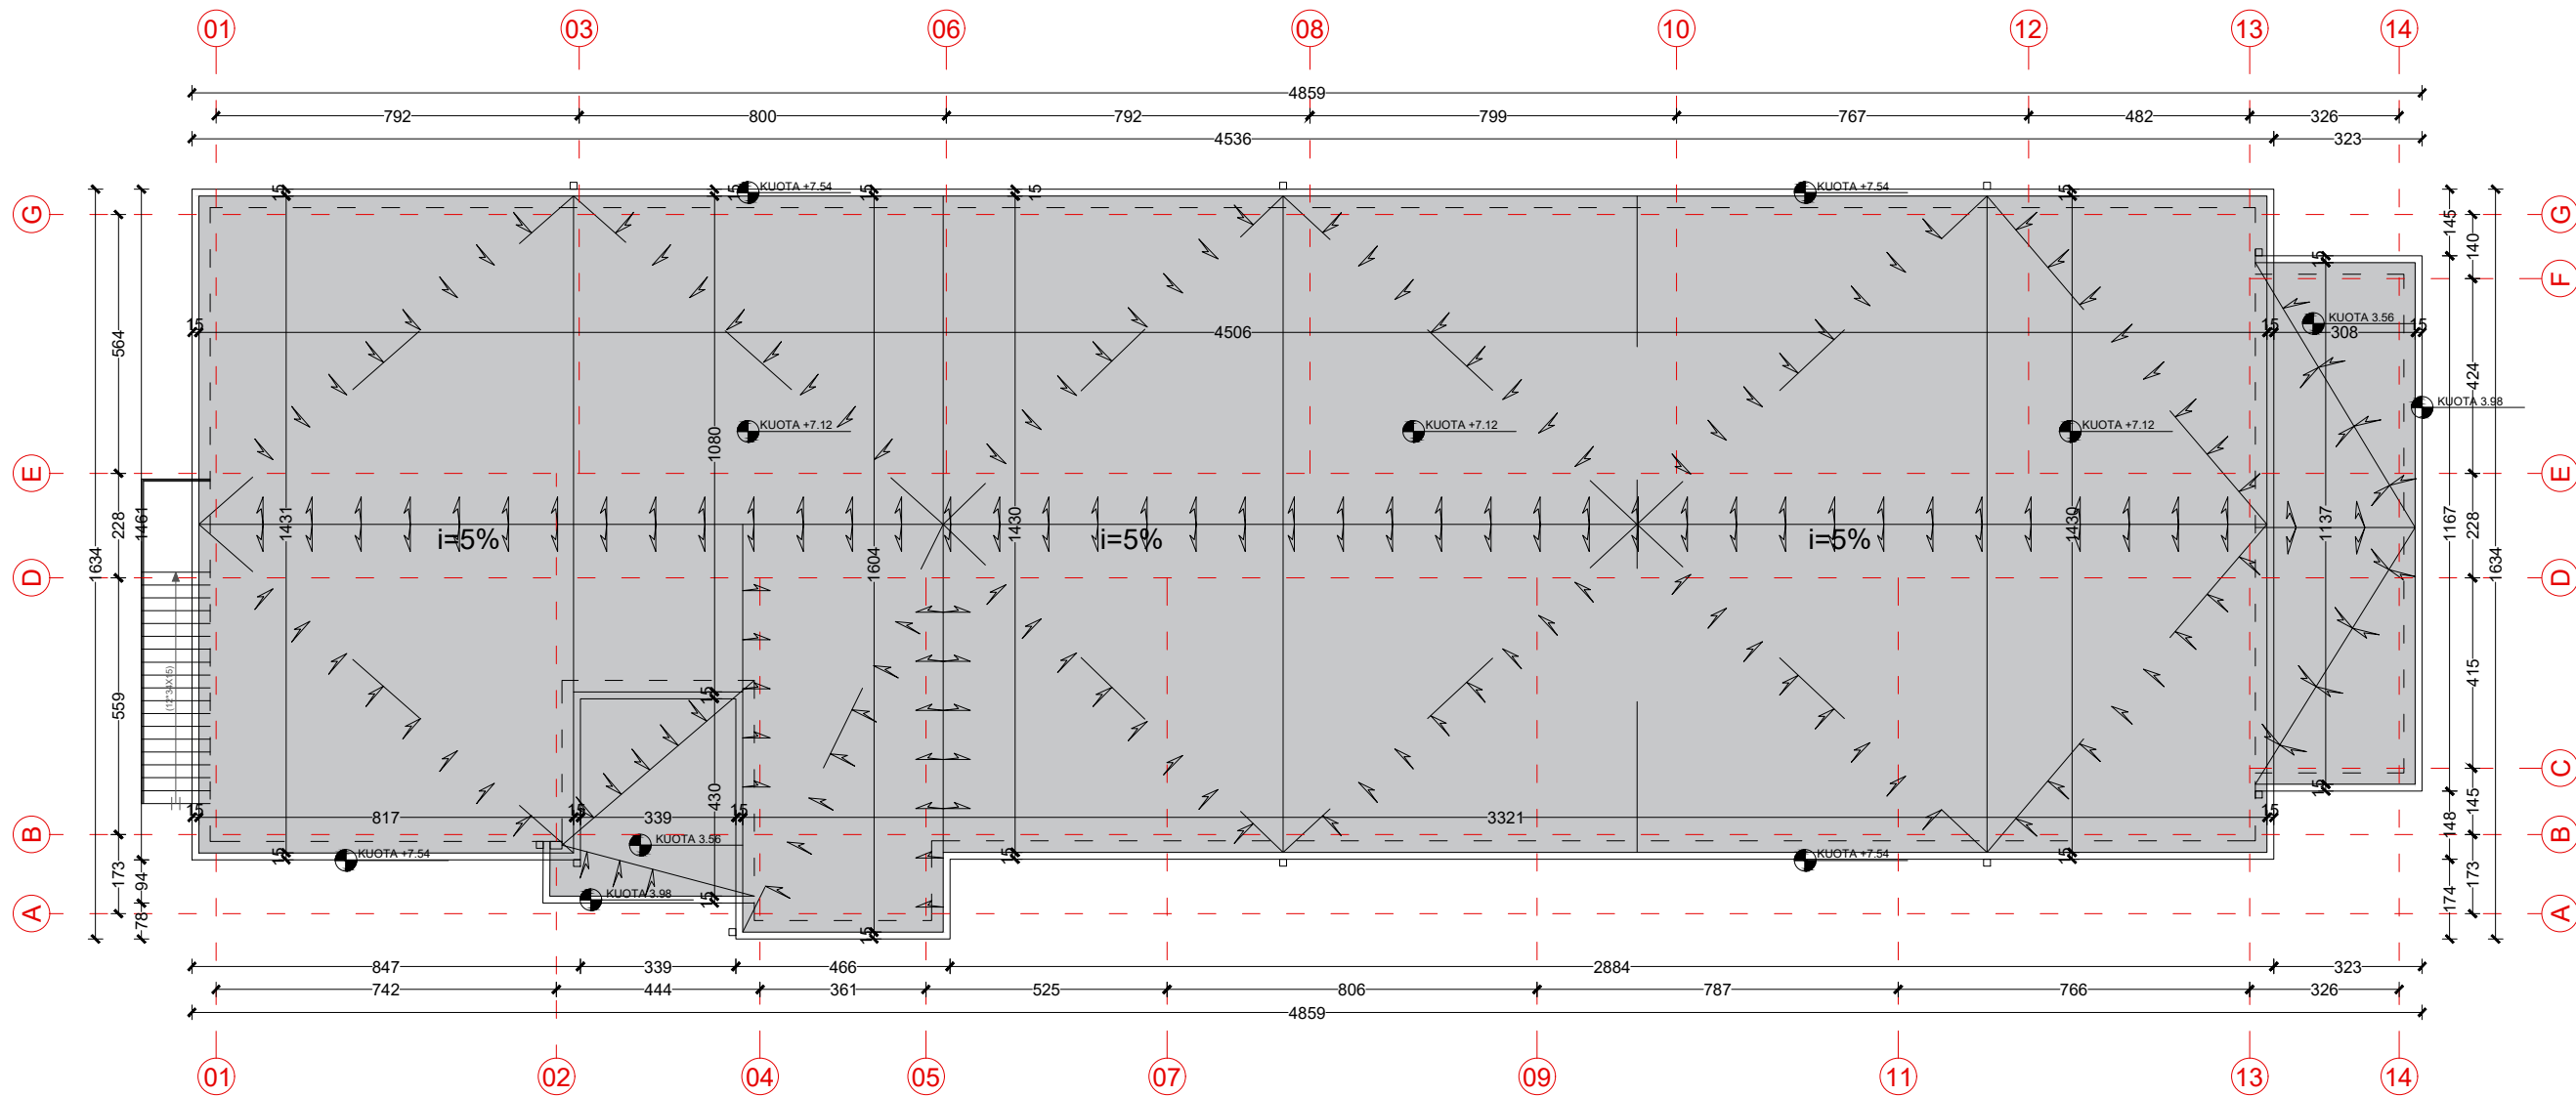

Shtrese lluster cemento
2 shtresa kk 2x4mm
Shtrese niveluese
Termoizolim 10 cm
Solete ekzistuese
Suva e brendshme

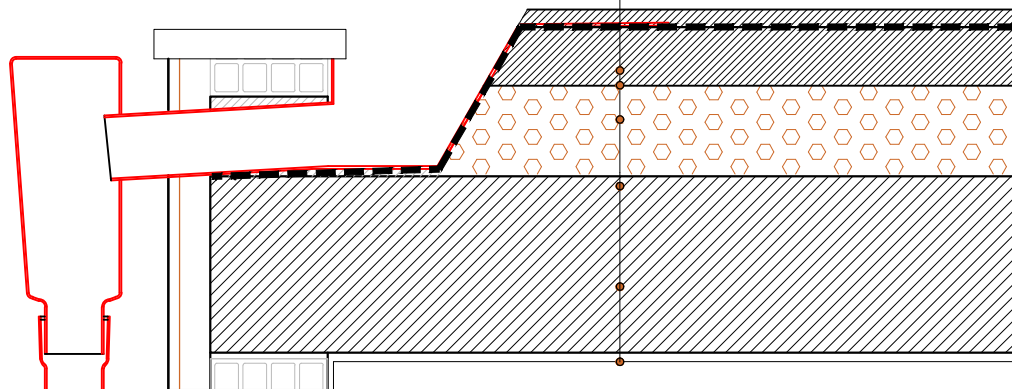

Shtrese lluster cemento
2 shtresa kk 2x4mm
Shtrese niveluese
Termoizolim 10 cm
Solete ekzistuese
Suva e brendshme

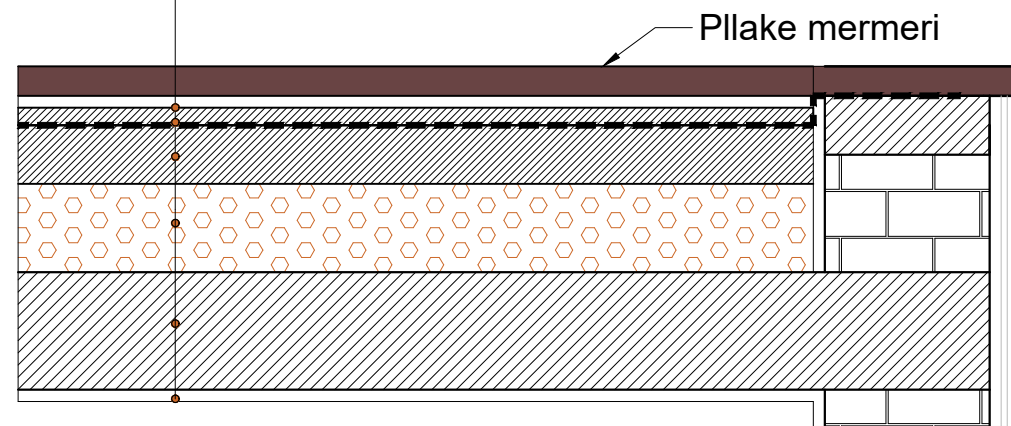


PLANI I DYERVE DHE DRITAREVE

PLAIMETRI E KATIT TE PARE



PLANIMETRI E KATIT PERDHE

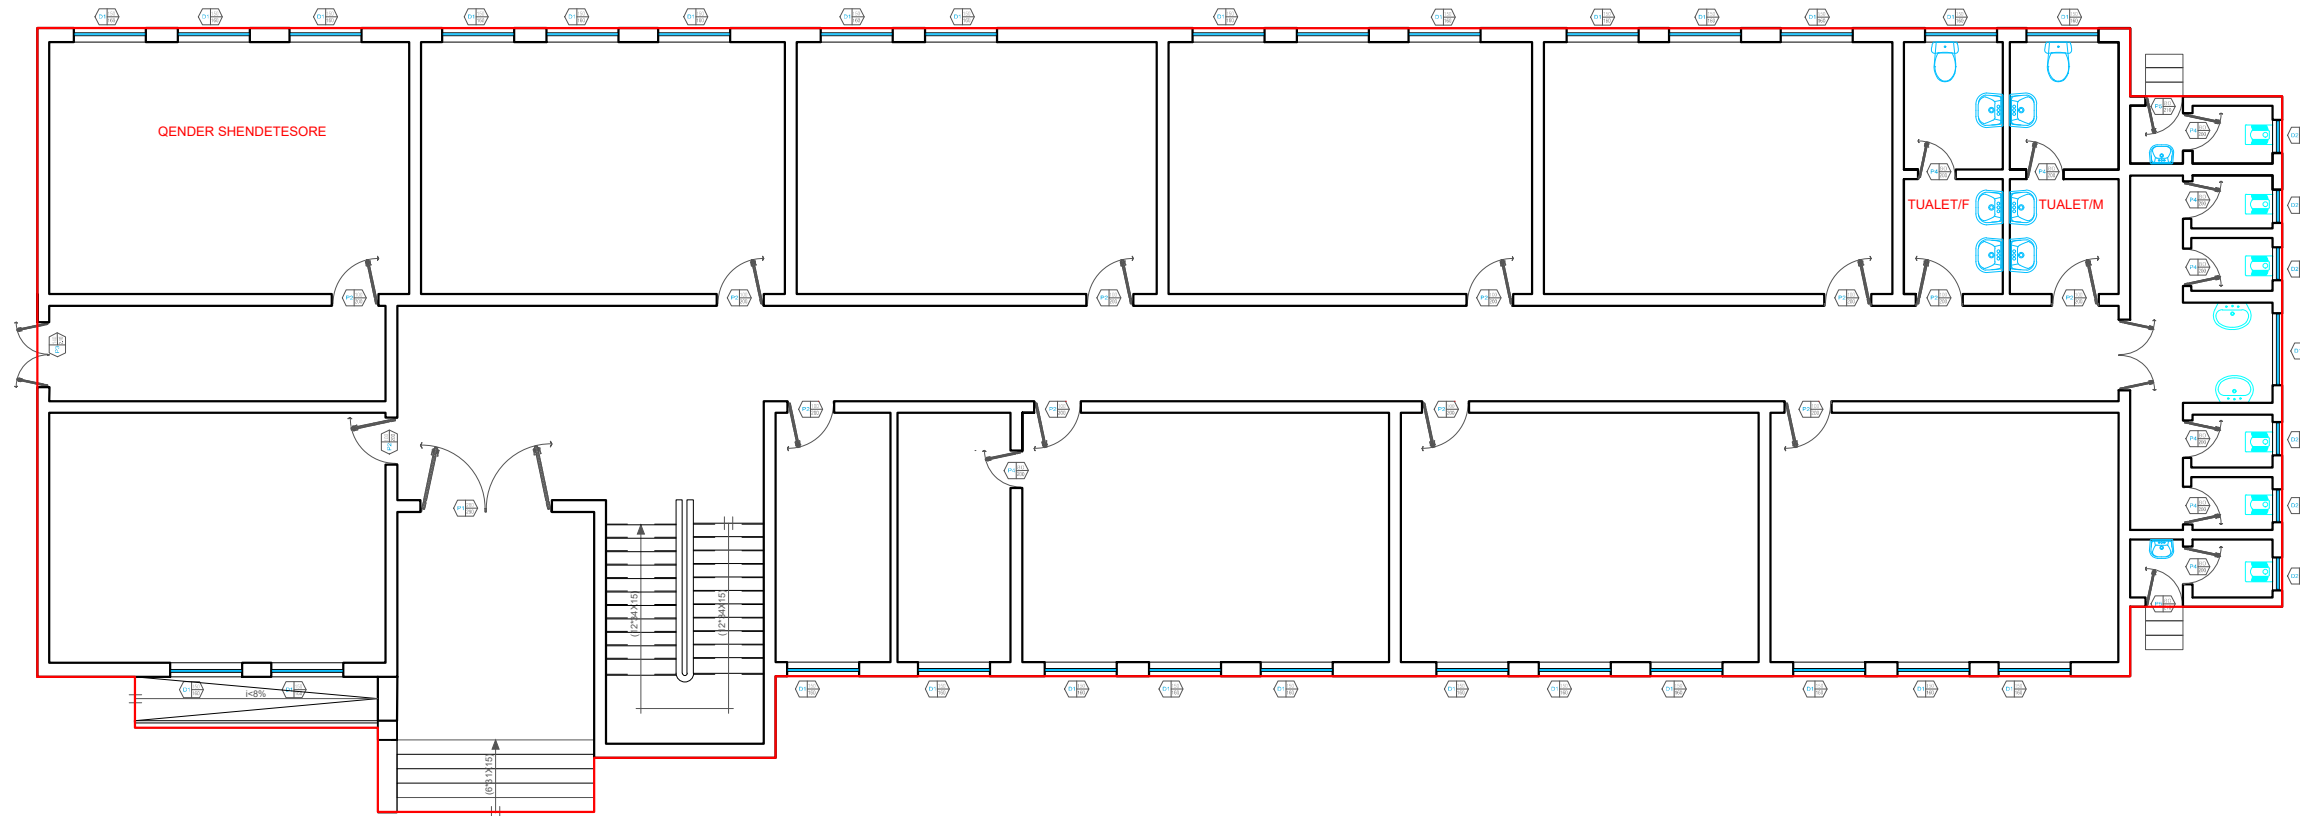

POROSITESI / CLIENT

BASHKIA PRRNJAS



KONSULENT / CONSULTANT
P.F. ENEA MANOKU

SHENIME TEKNIKE / TECHNICAL NOTES

SHENIME TEKNIKE

ZONA / LOCATION

BASHKIA PRRNJAS

OBJEKTI / PROJECT NAME

RIKONSTRUKSIONI I SHKOLLËS SË MESME "DALIP TOCKA" KOTODESH,
BASHKIA PRRNJAS

FAZA E PROJEKTIT / PROJECT PHASE

PROJEKT ZBATIMI
IMPLEMENTATION DESIGN

PROJEKTI ARKITEKTONIK / ARCHITECTURAL DESIGN

PROJEKTI KONSTRUKTIV / STRUCTURAL DESIGN

STUDIMI GJEOLGEO-INXHINIERIK

PROJEKTI HIDROSANITAR / MUNICIPAL DESIGN

PROJEKTI ELEKTRIK / ELECTRICAL DESIGN

EMERTIMI I FLETES / TITLE OF DESIGN

PLANI I DYERVE DHE DRITAREVE

SHKALLA: 1:150

NR.FLETES / DRAWING No.


Shkurt 2023

A-11

VULA / STAMP

PLANI I SHTRIMIT

PLAIMETRI E KATIT TE PARE

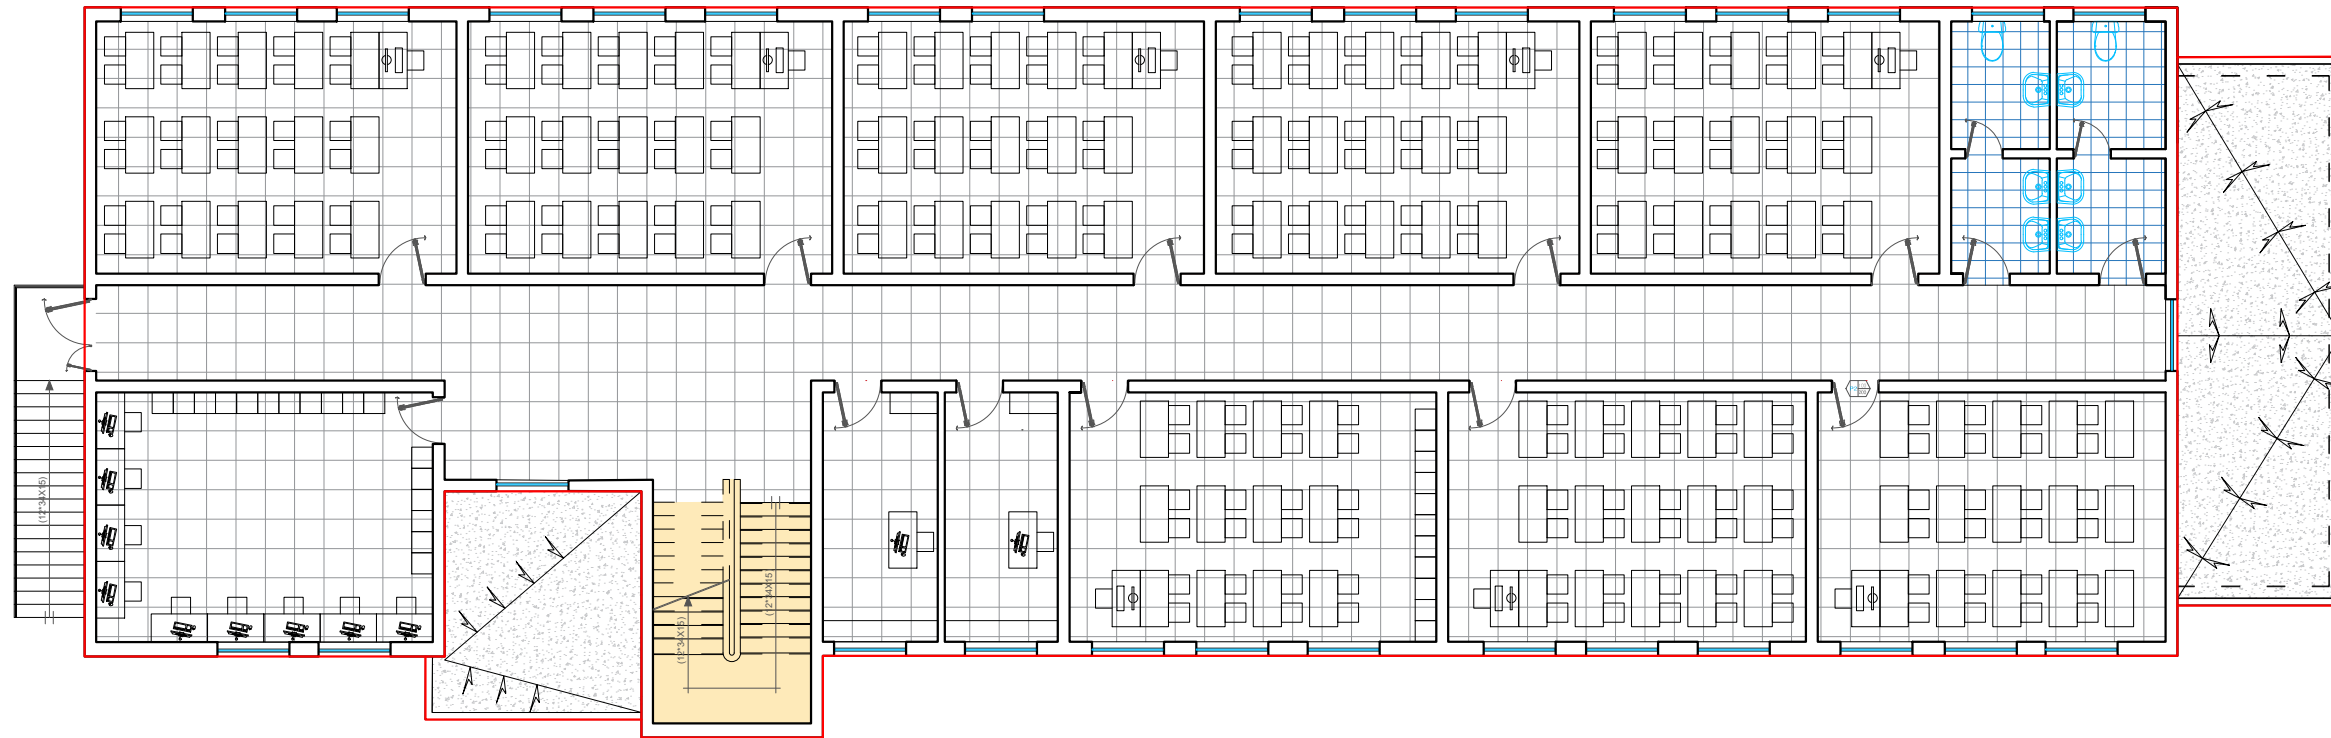

PLANIMETRI E KATIT PERDHE



419

POROSITESI / CLIENT

BASHKIA PIRENJAS



KONSULENT / CONSULTANT
P.F. ENEA MANOKU

SHENIME TEKNIKE / TECHNICAL NOTES

SHENIME TEKNIKE

ZONA / LOCATION

BASHKIA PIRENJAS

OBJEKTI / PROJECT NAME

RIKONSTRUKSIONI I SHKOLLËS SË MESME "DALIP TOCKA" KOTODESH,
BASHKIA PIRENJAS

FAZA E PROJEKTIT / PROJECT PHASE

PROJEKT ZBATIMI
IMPLEMENTATION DESIGN

PROJEKTI ARKITEKTONIK / ARCHITECTURAL DESIGN

PROJEKTI KONSTRUKTIV / STRUCTURAL DESIGN

STUDIMI GJEOLIGO-INXHINIERIK

PROJEKTI HIDROSANITAR / MUNICIPAL DESIGN

PROJEKTI ELEKTRIK / ELECTRICAL DESIGN

EMERTIMI I FLETES / TITLE OF DESIGN

PLANI I SHTRIMIT

SHKALLA: 1:150

NR.FLETES / DRAWING No.


Shkurt 2023

A-12


VULA / STAMP

PRERJE TE OBJEKTIT

PRERJE GJATESORE

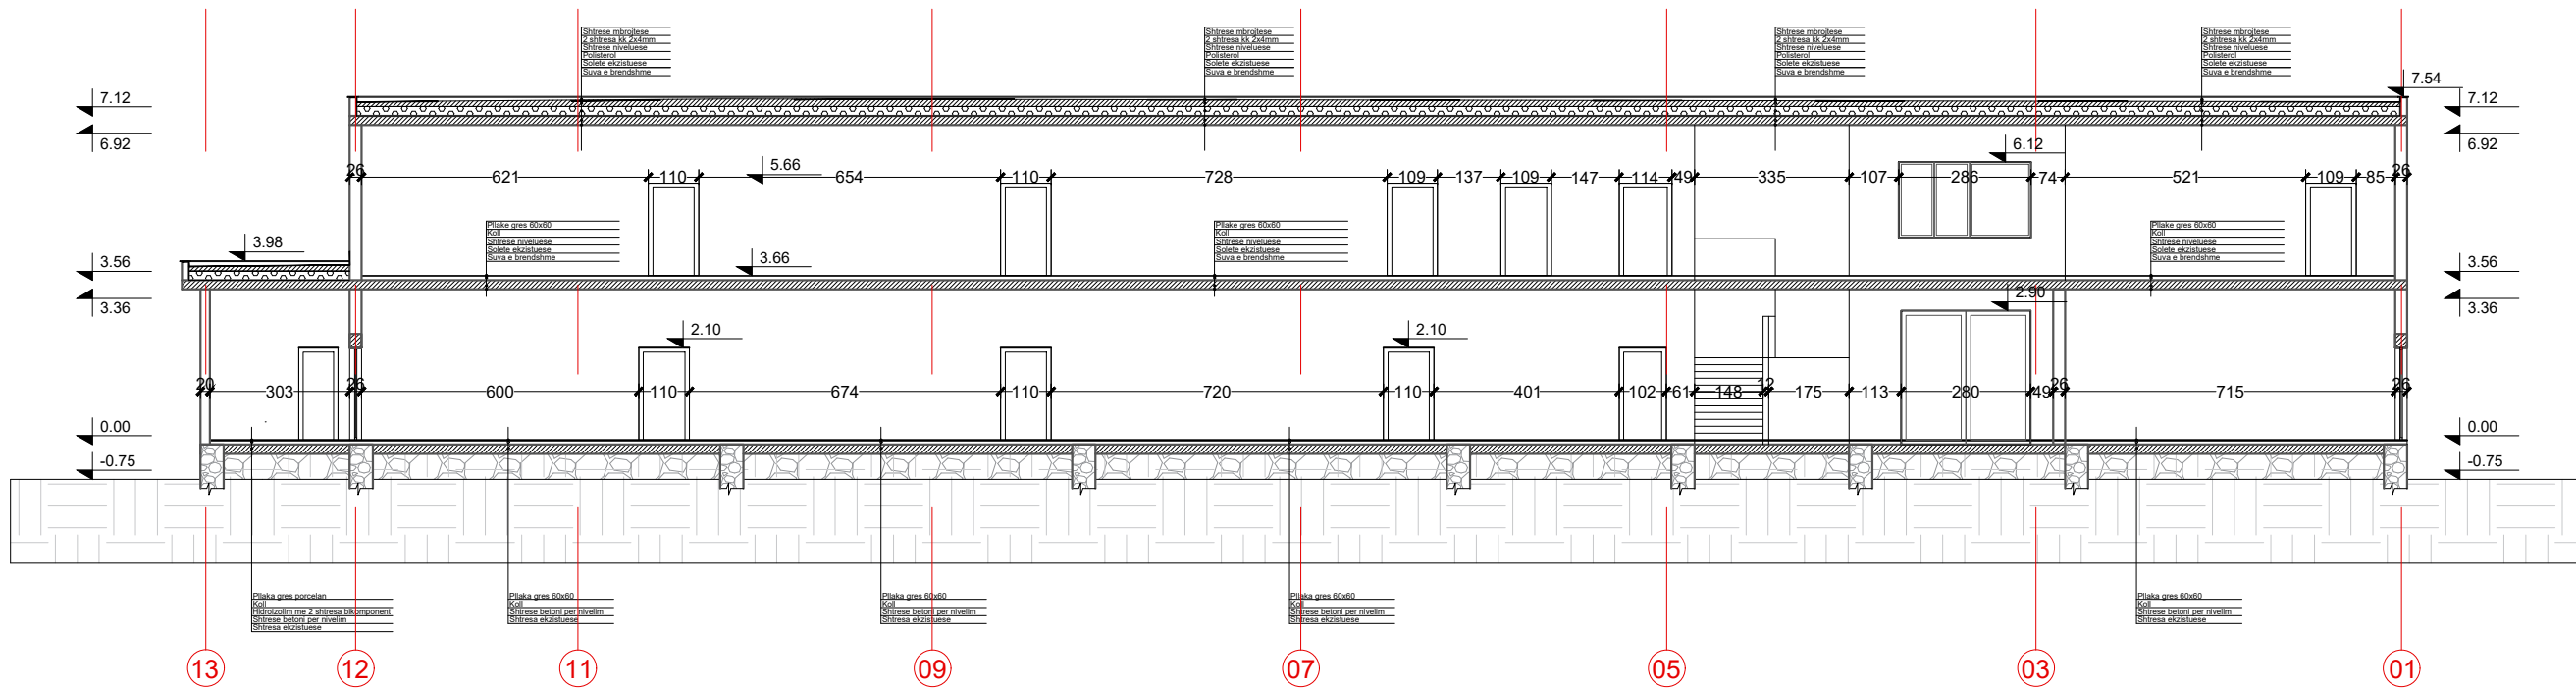

PRERJE TERTHORE

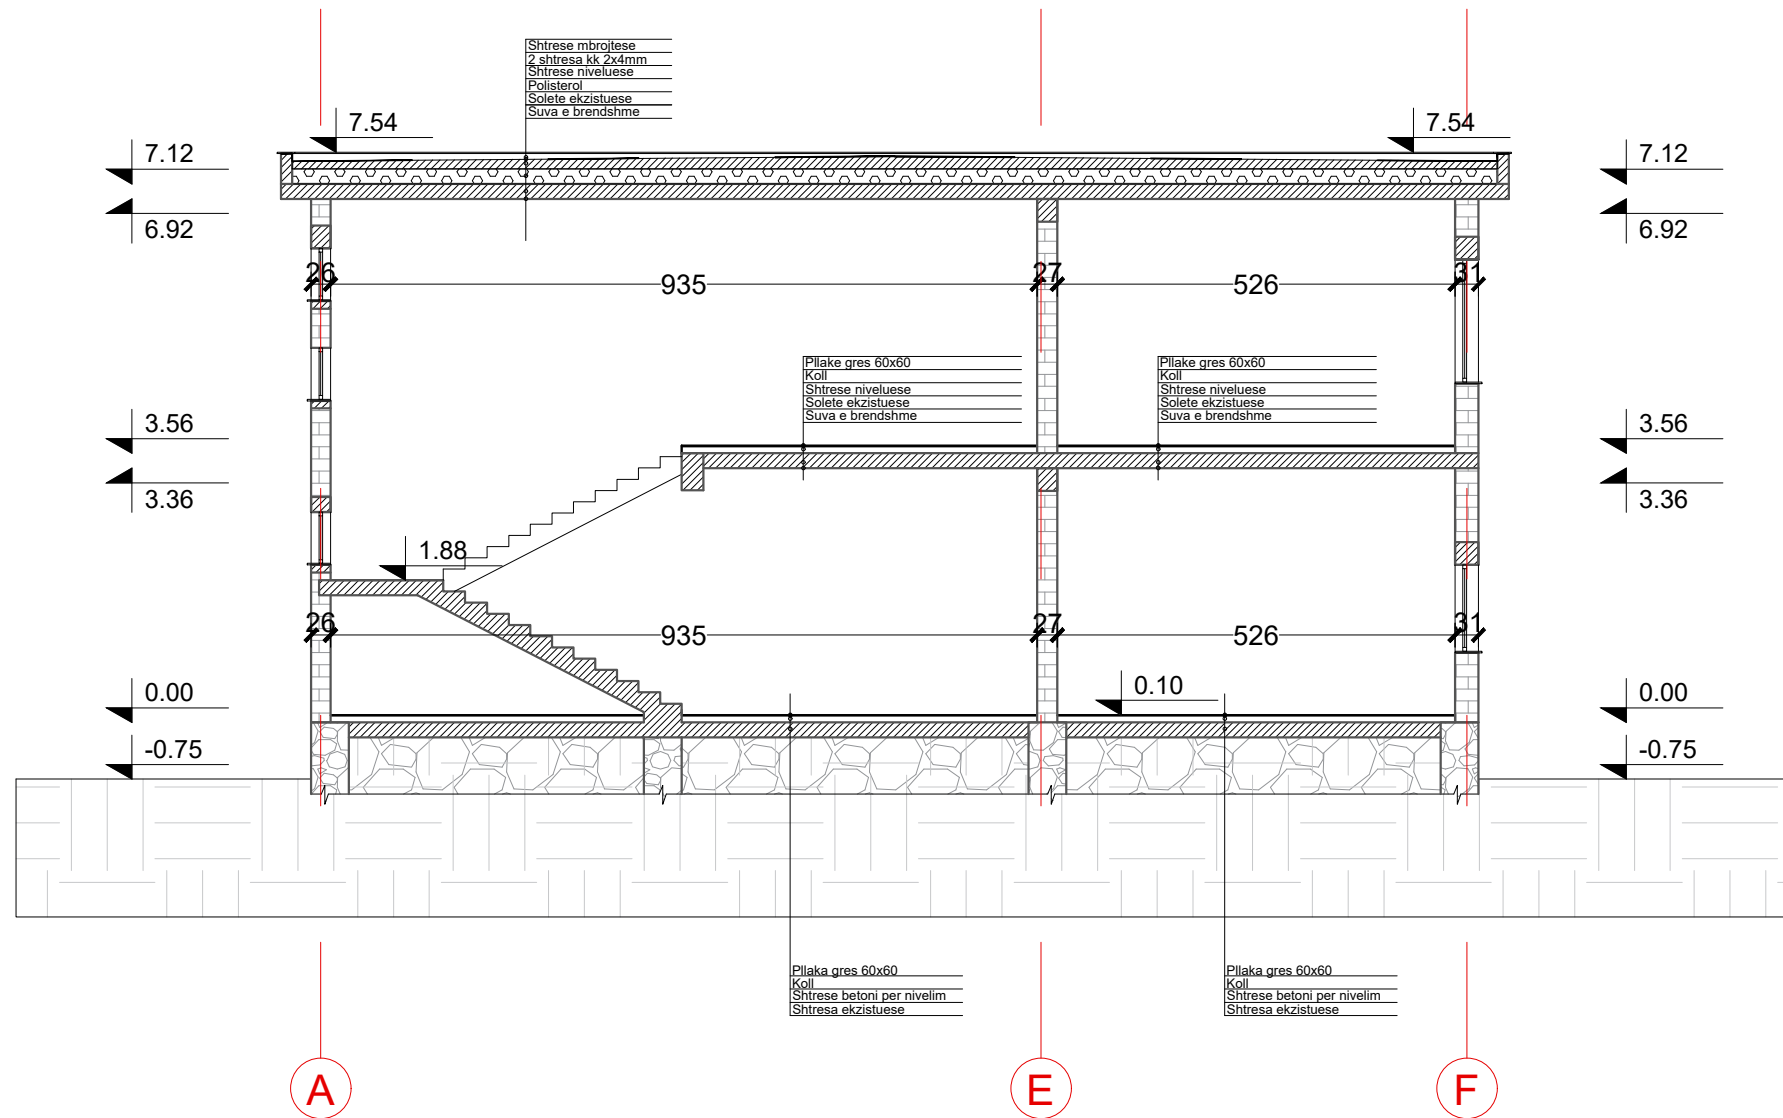

POROSITESI / CLIENT

BASHKIA PRENJAS



KONSULENT / CONSULTANT
P.F. ENEA MANOKU

SHENIME TEKNIKE / TECHNICAL NOTES

SHENIME TEKNIKE

ZONA / LOCATION

BASHKIA PRENJAS

OBJEKTI / PROJECT NAME

RIKONSTRUKSIONI I SHKOLLËS SË MESME "DALIP TOCKA" KOTODESH,
BASHKIA PRENJAS

FAZA E PROJEKTIT / PROJECT PHASE

PROJEKT ZBATIMI
IMPLEMENTATION DESIGN

PROJEKTI ARKITEKTONIK / ARCHITECTURAL DESIGN

PROJEKTI KONSTRUKTIV / STRUCTURAL DESIGN

STUDIMI GJEOLGEOGJ-INGJINIERIK

PROJEKTI HIDROSANITAR / MUNICIPAL DESIGN

PROJEKTI ELEKTRIK / ELECTRICAL DESIGN

EMERTIMI / FLETES / TITLE OF DESIGN

PRERJE TE OBJEKTIT

SHKALLA: 1:150,100

NR.FLETES / DRAWING No.


Shkurt 2023

A-13


VULA / STAMP

PAMJE TE PROPOZUARA

PAMJE BALLORE

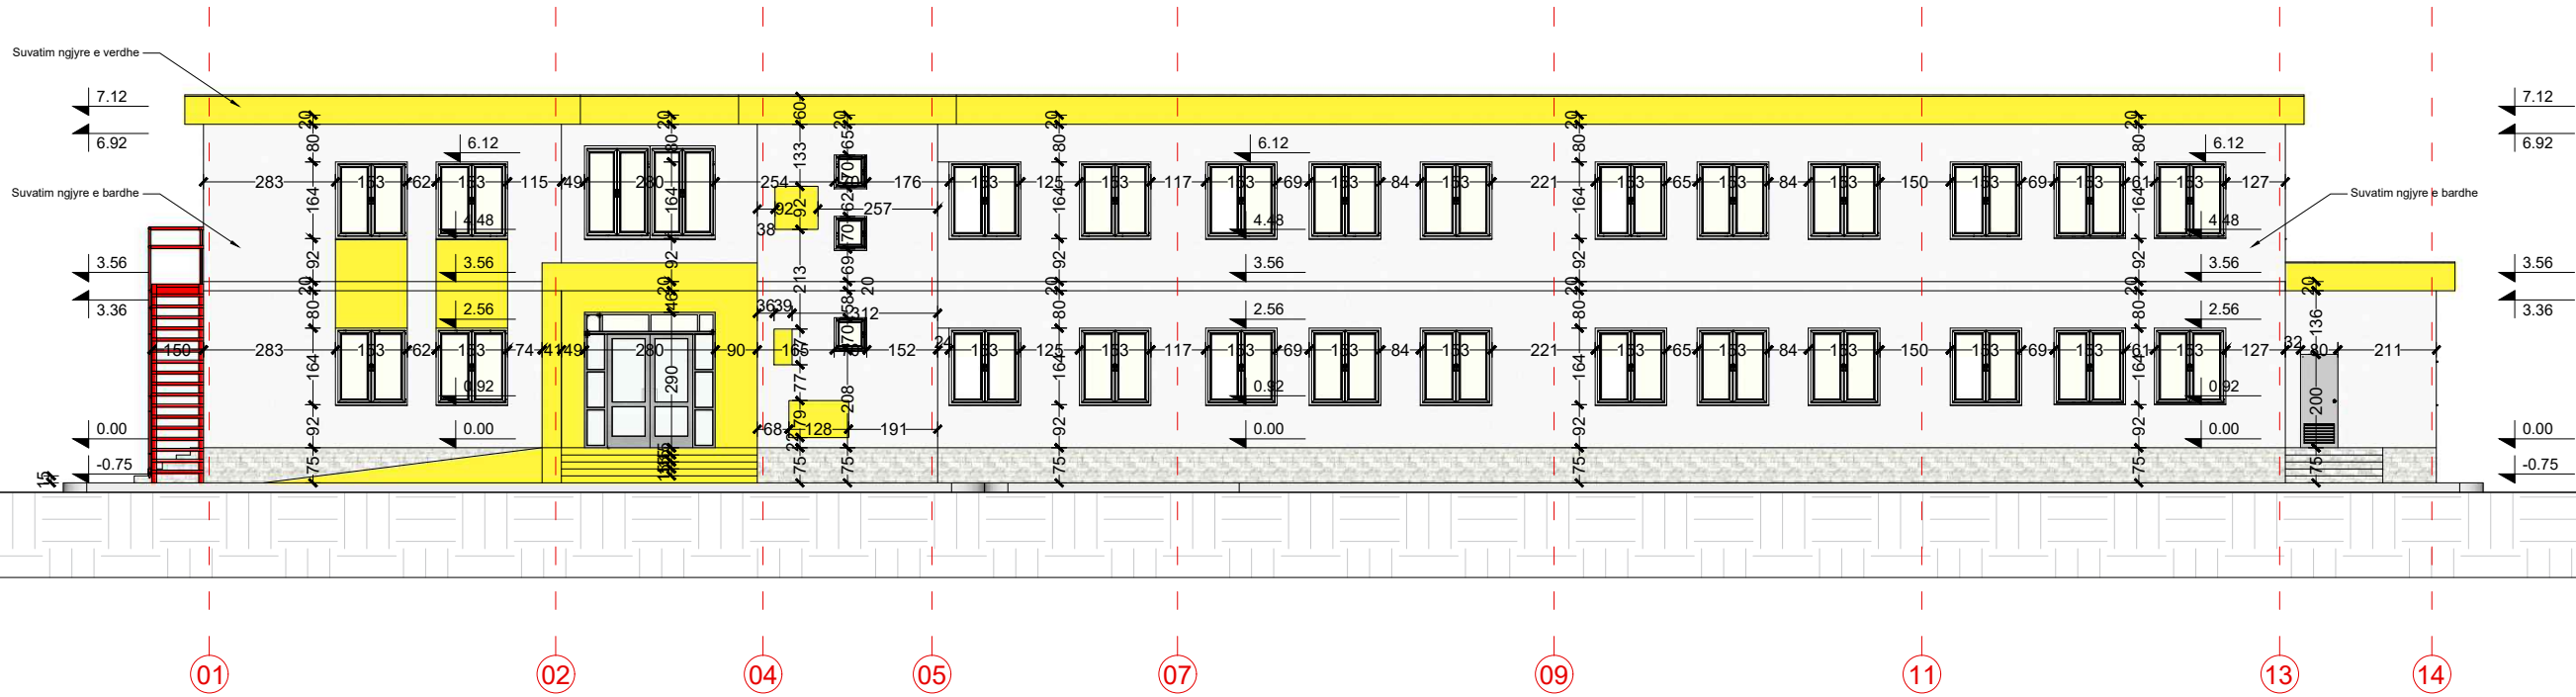

PAMJE NGA MBRAPA

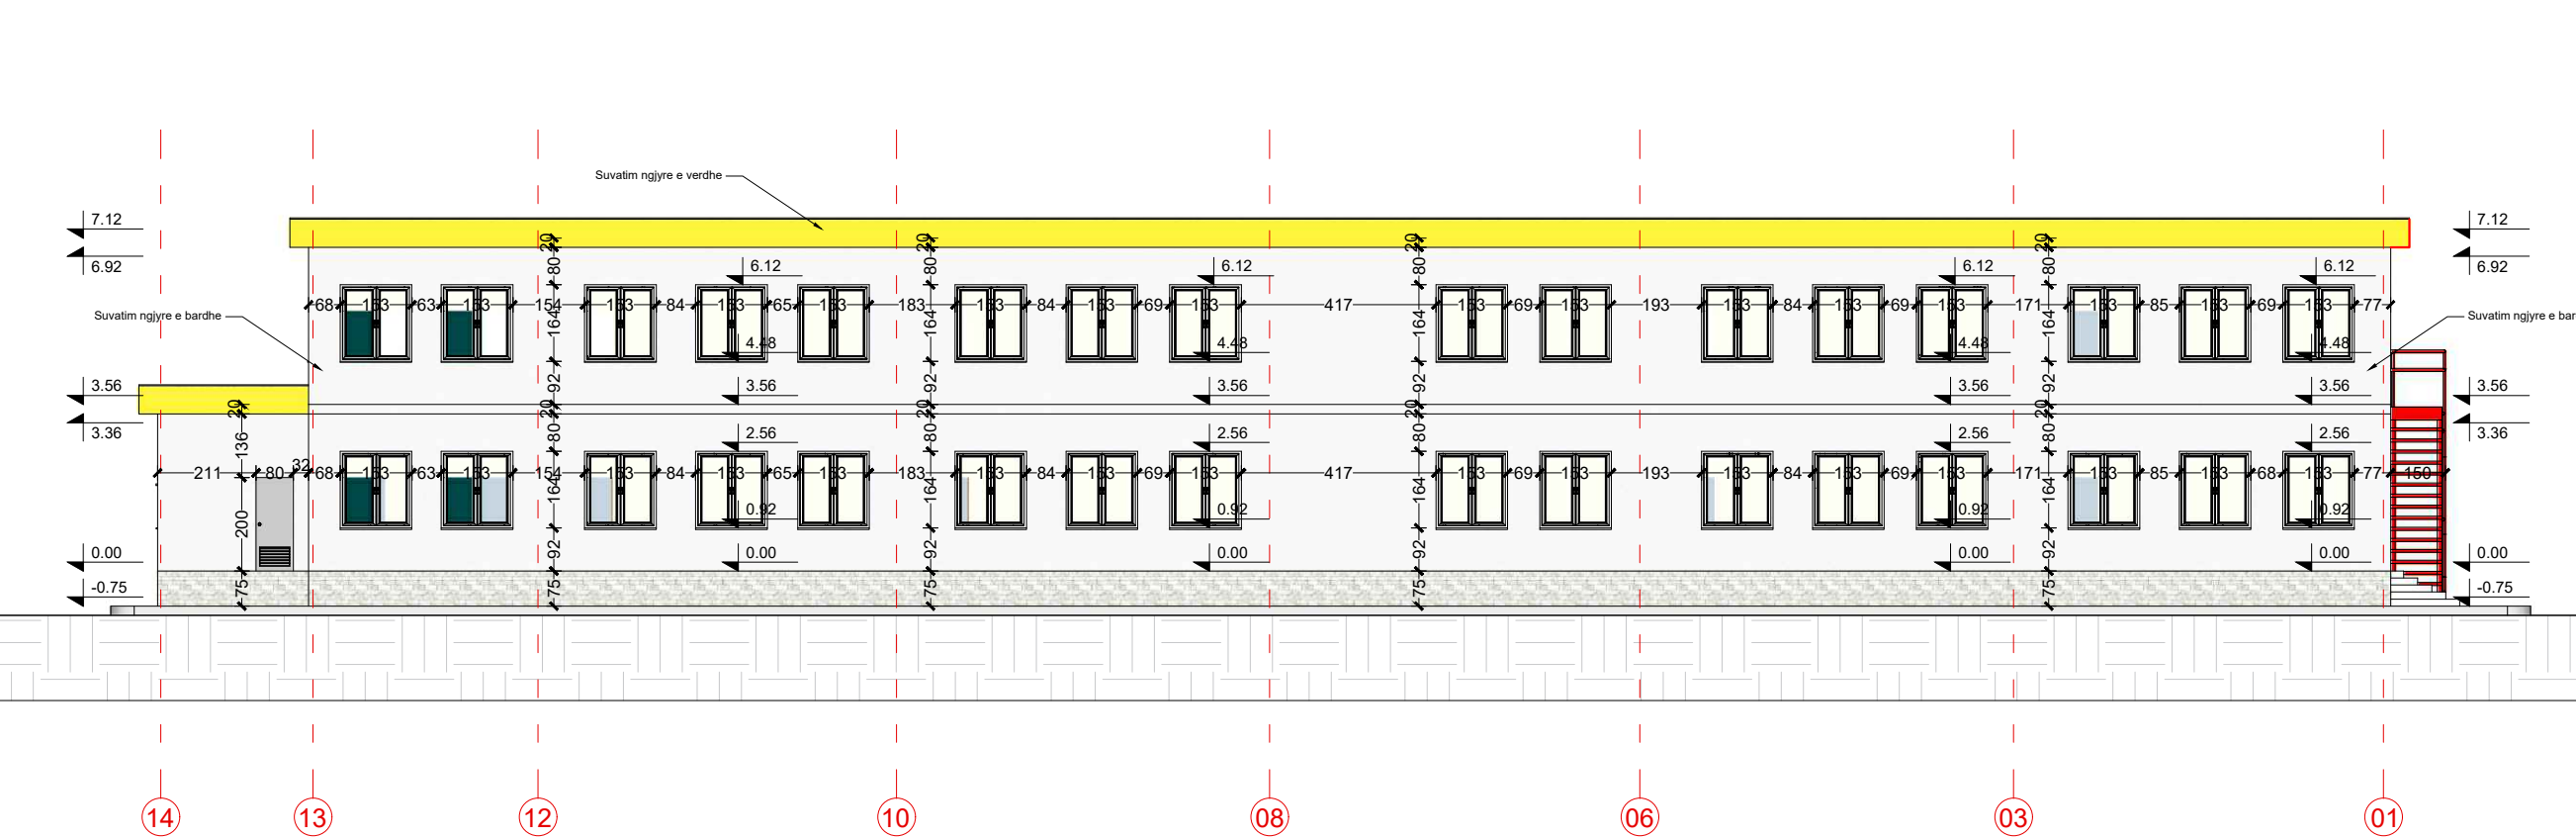

POROSITESI / CLIENT

BASHKIA PRRNJAS



KONSULENT / CONSULTANT
P.F. ENEA MANOKU

SHENIME TEKNIKE / TECHNICAL NOTES

SHENIME TEKNIKE

ZONA / LOCATION

BASHKIA PRRNJAS

OBJEKTI / PROJECT NAME

RIKONSTRUKSIONI I SHKOLLËS SË MESME "DALIP TOCKA" KOTODESH,
BASHKIA PRRNJAS

FAZA E PROJEKTIIT / PROJECT PHASE

PROJEKT ZBATIMI
IMPLEMENTATION DESIGN

PROJEKTI ARKITEKTONIK / ARCHITECTURAL DESIGN

PROJEKTI KONSTRUKTIV / STRUCTURAL DESIGN

STUDIMI GJEOLGEOGJ-INGJINIERIK

PROJEKTI HIDROSANITAR / MUNICIPAL DESIGN

PROJEKTI ELEKTRIK / ELECTRICAL DESIGN

EMERTIMI I FLETES / TITLE OF DESIGN

PAMJE TE PROPOZUARA

SHKALLA: 1:150

NR.FLETES / DRAWING No.


Shkurt 2023

A-14


VULA / STAMP

PAMJE TE PROPOZUARA

PAMJE ANESORE

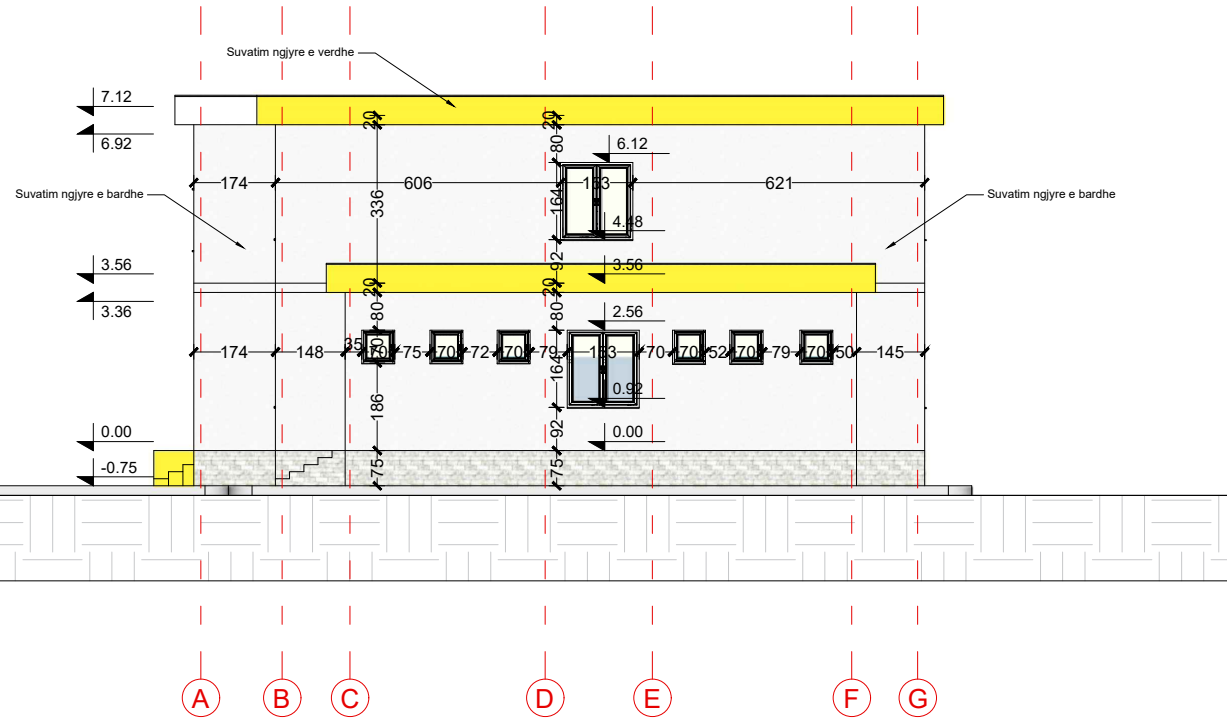

PAMJE ANESORE

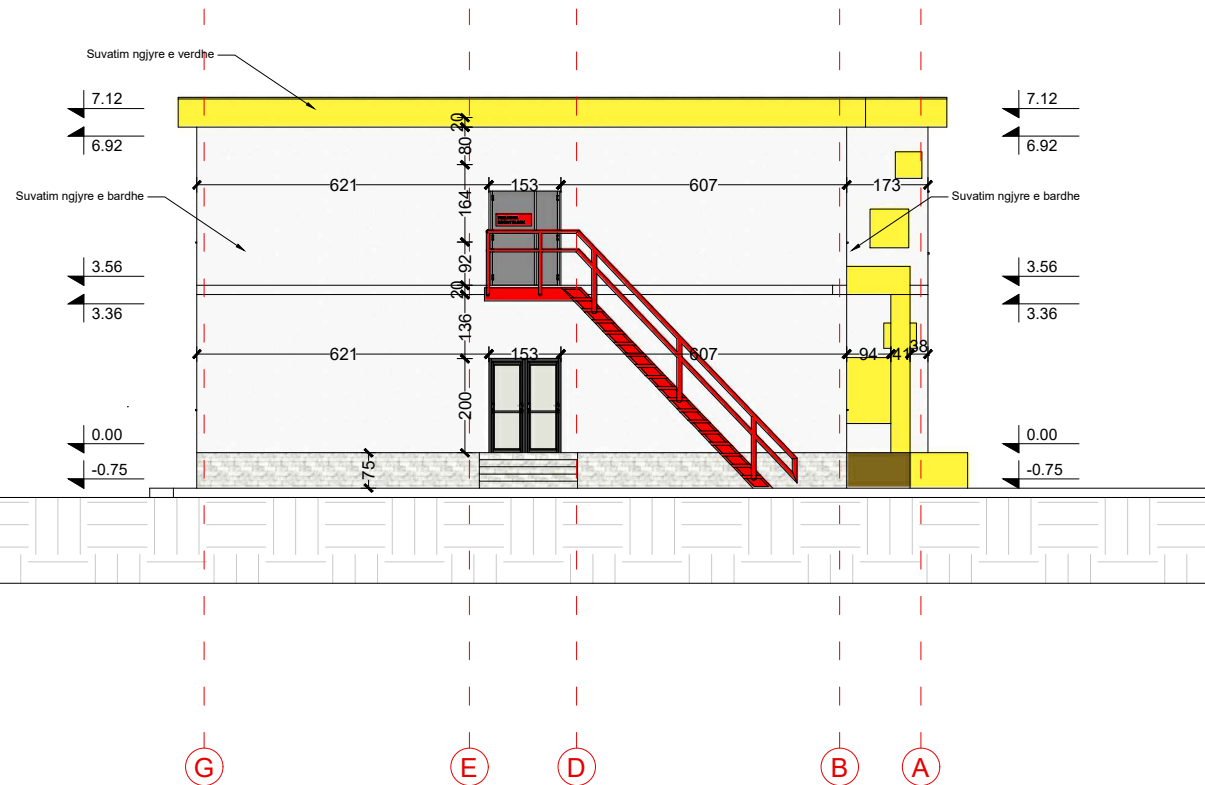

POROSITESI / CLIENT

BASHKIA PIRENJAS



KONSULENT / CONSULTANT
P.F. ENEA MANOKU

SHENIME TEKNIKE / TECHNICAL NOTES

SHENIME TEKNIKE

ZONA / LOCATION

BASHKIA PIRENJAS

OBJEKTI / PROJECT NAME

RIKONSTRUKSIONI I SHKOLLËS SË MESME "DALIP TOCKA" KOTODESH,
BASHKIA PIRENJAS

FAZA E PROJEKTIT / PROJECT PHASE

PROJEKT ZBATIMI
IMPLEMENTATION DESIGN

PROJEKTI ARKITEKTONIK / ARCHITECTURAL DESIGN

PROJEKTI KONSTRUKTIV / STRUCTURAL DESIGN

STUDIMI GJEOLOGO-INXHINIERIK

PROJEKTI HIDROSANITAR / MUNICIPAL DESIGN

PROJEKTI ELEKTRIK / ELECTRICAL DESIGN

EMERTIMI I FLETES / TITLE OF DESIGN

PAMJE EKZISTUESE

SHKALLA: 1:150

NR.FLETES / DRAWING No.

Shkurt 2023

A-15

VULA / STAMP

DETAJE TE RRETHIMIT

POROSITESI / CLIENT

BASHKIA PREENJAS



KONSULENT / CONSULTANT
P.F. ENEA MANOKU

SHENIME TEKNIKE / TECHNICAL NOTES

SHENIME TEKNIKE

ZONA / LOCATION

BASHKIA PREENJAS

OBJEKTI / PROJECT NAME

RIKONSTRUKSIONI I SHKOLLËS SË MESME "DALIP TOCKA" KOTODESH,
BASHKIA PREENJAS

FAZA E PROJEKTIT / PROJECT PHASE

PROJEKT ZBATIMI
IMPLEMENTATION DESIGN

PROJEKTI ARKITEKTONIK / ARCHITECTURAL DESIGN

PROJEKTI KONSTRUKTIV / STRUCTURAL DESIGN

STUDIMI GJEOLGEOGJ-INGJINIERIK

PROJEKTI HIDROSANITAR / MUNICIPAL DESIGN

PROJEKTI ELEKTRIK / ELECTRICAL DESIGN

EMERTIMI I FLETES / TITLE OF DESIGN

DETAJE TE RRETHIMIT

SHKALLA: 1:___

NR.FLETES / DRAWING No.

Shkurt 2023


A-16

VULA / STAMP


PORTA HYRESE
MURI RRETHUES



DETAJ I HYRJES

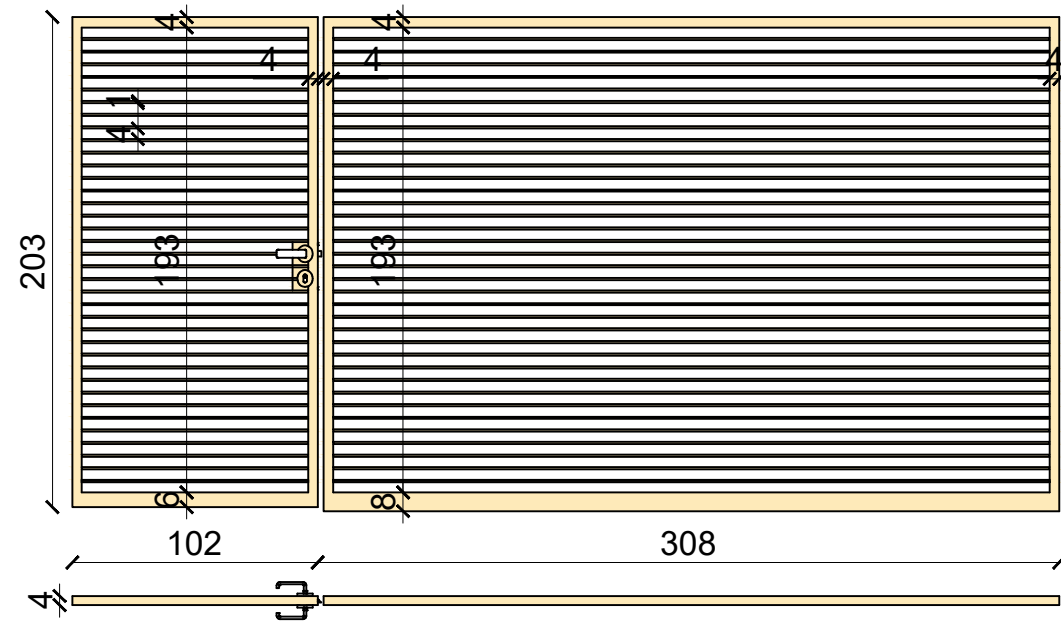

DETAJ I MURIT RRETHUES

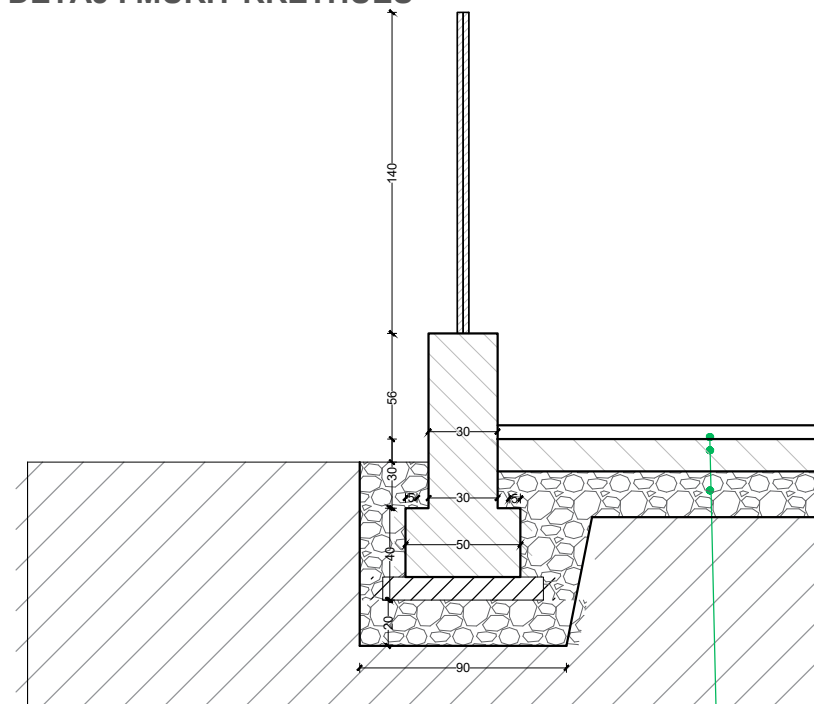

Pllaka Betoni 6 cm

Rere 4 cm

Beton 10 cm

Cakell 20 cm

Gjatesia e murit rrethues me kangjella 317ml²

DETAJE TE MOBILIMIT TE HAPESIRES SE JASHTME

POROSITESI / CLIENT

BASHKIA PRRNJAS



KONSULENT / CONSULTANT
P.F. ENEA MANOKU

SHENIME TEKNIKE / TECHNICAL NOTES

SHENIME TEKNIKE

ZONA / LOCATION

BASHKIA PRRNJAS

OBJEKTI / PROJECT NAME

RIKONSTRUKSIONI I SHKOLLËS SË MESME "DALIP TOCKA" KOTODESH,
BASHKIA PRRNJAS

FAZA E PROJEKTIT / PROJECT PHASE

PROJEKT ZBATIMI
IMPLEMENTATION DESIGN

PROJEKTI ARKITEKTONIK / ARCHITECTURAL DESIGN

PROJEKTI KONSTRUKTIV / STRUCTURAL DESIGN

STUDIMI GJEOLGEOGJ-INGJINIERIK

PROJEKTI HIDROSANITAR / MUNICIPAL DESIGN

PROJEKTI ELEKTRIK / ELECTRICAL DESIGN

EMERTIMI I FLETES / TITLE OF DESIGN

DETAJE TE MOBILIMIT TE HAPESIRES SE JSHTME

SHKALLA: 1:___


NR.FLETES / DRAWING No.

Shkurt 2023


A-17

VULA / STAMP


DETAJE TE KAPJES SE DERRASAVE

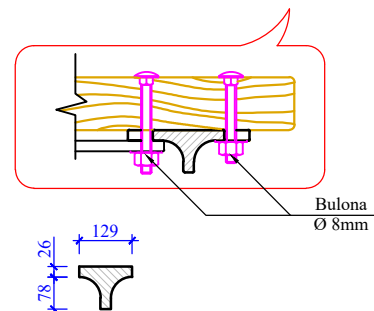


PRERJA A-A

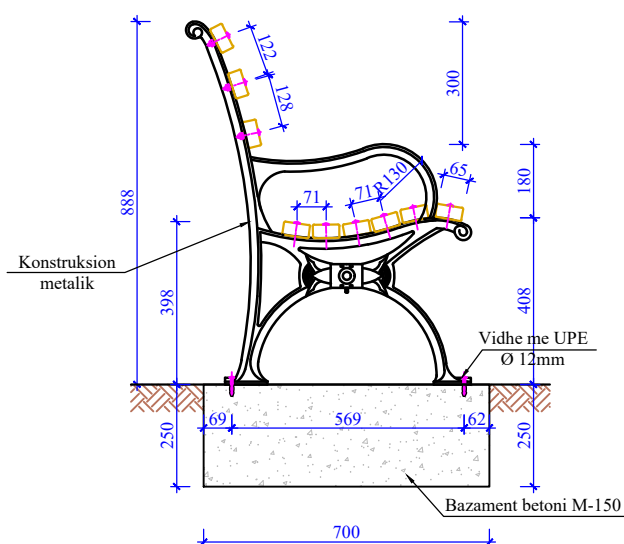

PLANIMETRIA E STOLIT

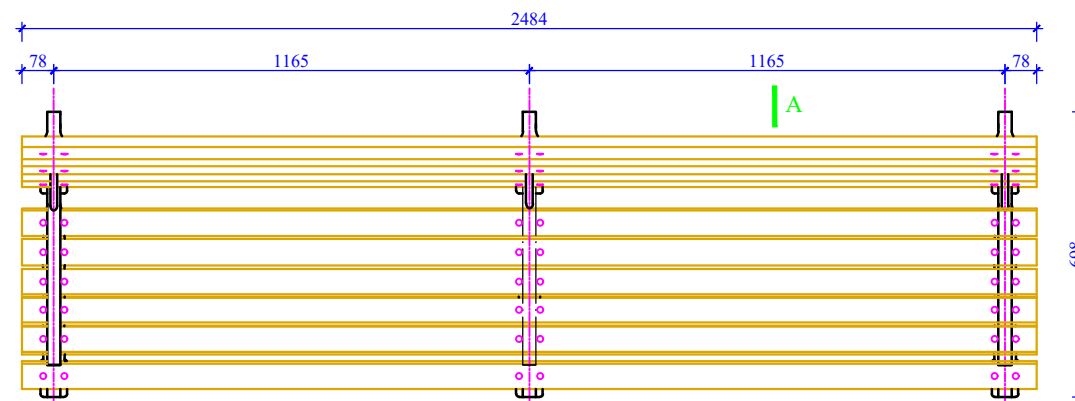


PAMJA BALLORE

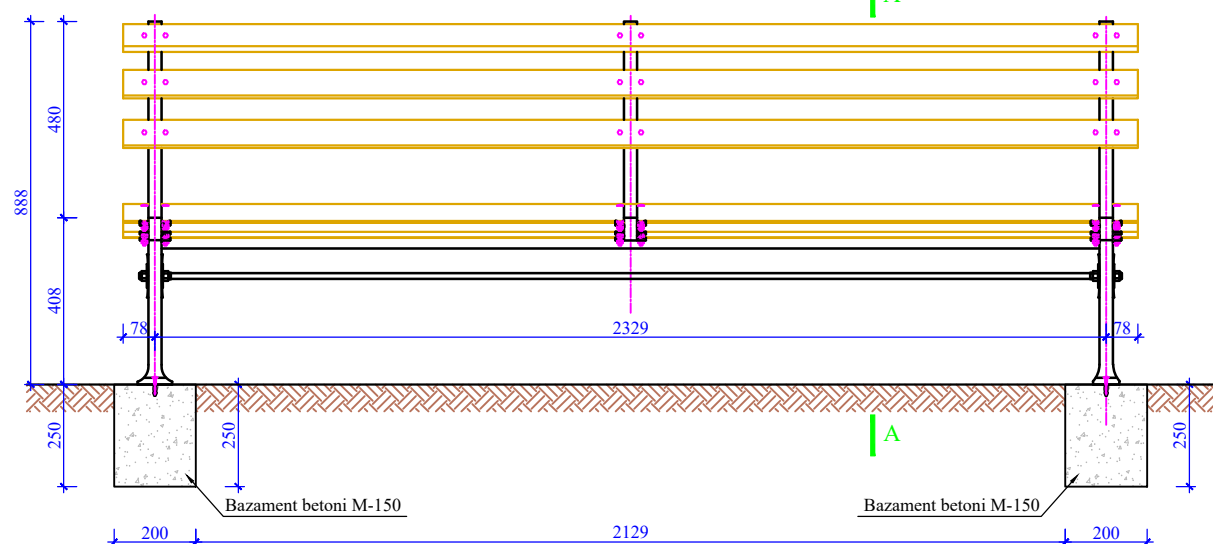


MËNYRA E NDËRTIMIT TË KOSHAVE PËR HEDHJEN E MBETURINAVE


PAMJE VERTIKALE

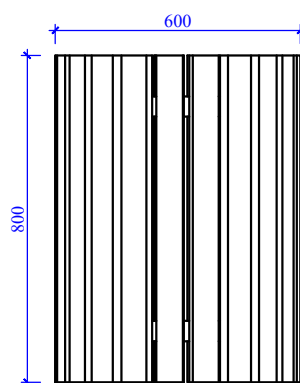

PRERJA A-A

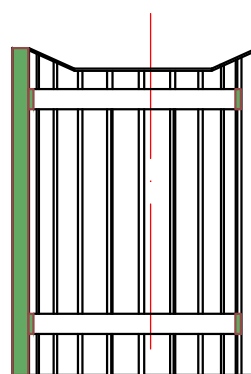

PLANI I KOSHIT

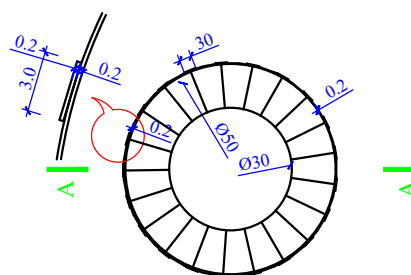

SHENIM :

Koshi do te pergatitet me elemente metalike me spesor 2mm, te fiksuar ne dy unaza metalike te vendosura ne anen e brendshme te koshit , te spostuara 15cm nga skajet. Fiksimi i elementeve do te realizohet me saldime. Pjesa e anesore do funksionoj si kapak me menteshe. Brenda koshit do vendost nje kosh tjetër me llamarine te zinkuar dhe me vrima Ø5mm te vendosura çdo 3cm.

IMAZHE 3D

POROSITESI / CLIENT

BASHKIA PRRENJAS



KONSULENT / CONSULTANT
P.F. ENEA MANOKU

SHENIME TEKNIKE / TECHNICAL NOTES

SHENIME TEKNIKE

ZONA / LOCATION

BASHKIA PRRENJAS

OBJEKTI / PROJECT NAME

RIKOSNTRUKSIONI I SHKOLLËS SË MESME "DALIP TOCKA" KOTODESH,
BASHKIA PRRENJAS

FAZA E PROJEKTTIT / PROJECT PHASE

**PROJEKT ZBATIMI
IMPLEMENTATION DESIGN**

PROJEKTI ARKITEKTONIK / ARCHITECTURAL DESIGN

PROJEKTI KONSTRUKTIV / STRUCTURAL DESIGN

STUDIMI GJEOLGEOGJ-INGJINIERIK

PROJEKTI HIDROSANITAR / MUNICIPAL DESIGN

PROJEKTI ELEKTRIK / ELECTRICAL DESIGN

EMERTIMI I FLETES / TITLE OF DESIGN

PAMJE EKZISTUESE

SHKALLA: 1:150

NR.FLETES / DRAWING No.

Shkurt 2023

A-18

VULA / STAMP



IMAZHE 3D

POROSITESI / CLIENT

BASHKIA PRRENJAS



KONSULENT / CONSULTANT
P.F. ENEA MANOKU

SHENIME TEKNIKE / TECHNICAL NOTES

SHENIME TEKNIKE

ZONA / LOCATION

BASHKIA PRRENJAS

OBJEKTI / PROJECT NAME

RIKOSNTRUKSIONI I SHKOLLËS SË MESME "DALIP TOCKA" KOTODESH,
BASHKIA PRRENJAS

FAZA E PROJEKTIT / PROJECT PHASE

**PROJEKT ZBATIMI
IMPLEMENTATION DESIGN**

PROJEKTI ARKITEKTONIK / ARCHITECTURAL DESIGN

PROJEKTI KONSTRUKTIV / STRUCTURAL DESIGN

STUDIMI GJEOLIGO-INXHINIERIK

PROJEKTI HIDROSANITAR / MUNICIPAL DESIGN

PROJEKTI ELEKTRIK / ELECTRICAL DESIGN

EMERTIMI / FLETES / TITLE OF DESIGN

PAMJE EKZISTUESE

SHKALLA: 1:150

NR.FLETES / DRAWING No.

Shkurt 2023

A-19

VULA / STAMP

