

MIRATOHET
KRYETARI I BASHKISË
MALIQ
GËZIM TOPÇIU

PROJEKT ZBATIMI KUZ
NË NJËSITË ADMINISTRATIVE

SKEMA ORIENTUESE SHKALLA 1:2000

MIRATOHET
KRYETARI I BASHKISE
MALIQ
GEZIM TOPÇIU



NDERTIM K.U.Z FSHATI KLOCE



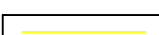

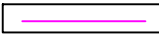
Qëllimi	Auth.	Auth.	Shkalla	Doc. number
Për Aprovim	Ing.M.ZHULI	Ing.S.KOÇA	1:2000	Faqe:Nr.
Emërtimi i vizatimit				DREJTORIA E PLANIFIKIMIT DHE KONTROLLIT TE ZHVILLIMIT TE TERITORIT Ing.ENKELEJDA JUNUSLLARI
SKEMA ORIENTUESE				


PLANIMETRIA E ZBATIMIT

SHKALLA 1:2000

MIRATOHET
KRYETARI I BASHKISE
MALIQ
GEZIM TOPÇIU

LEGJENDA

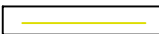-  TUB HDPE SN D=200mm
-  TUB HDPE SN8 D=315mm
-  TUB HDPE SN D=400mm
-  PUSETE BETONI
-  LINJE EKZISTUESE

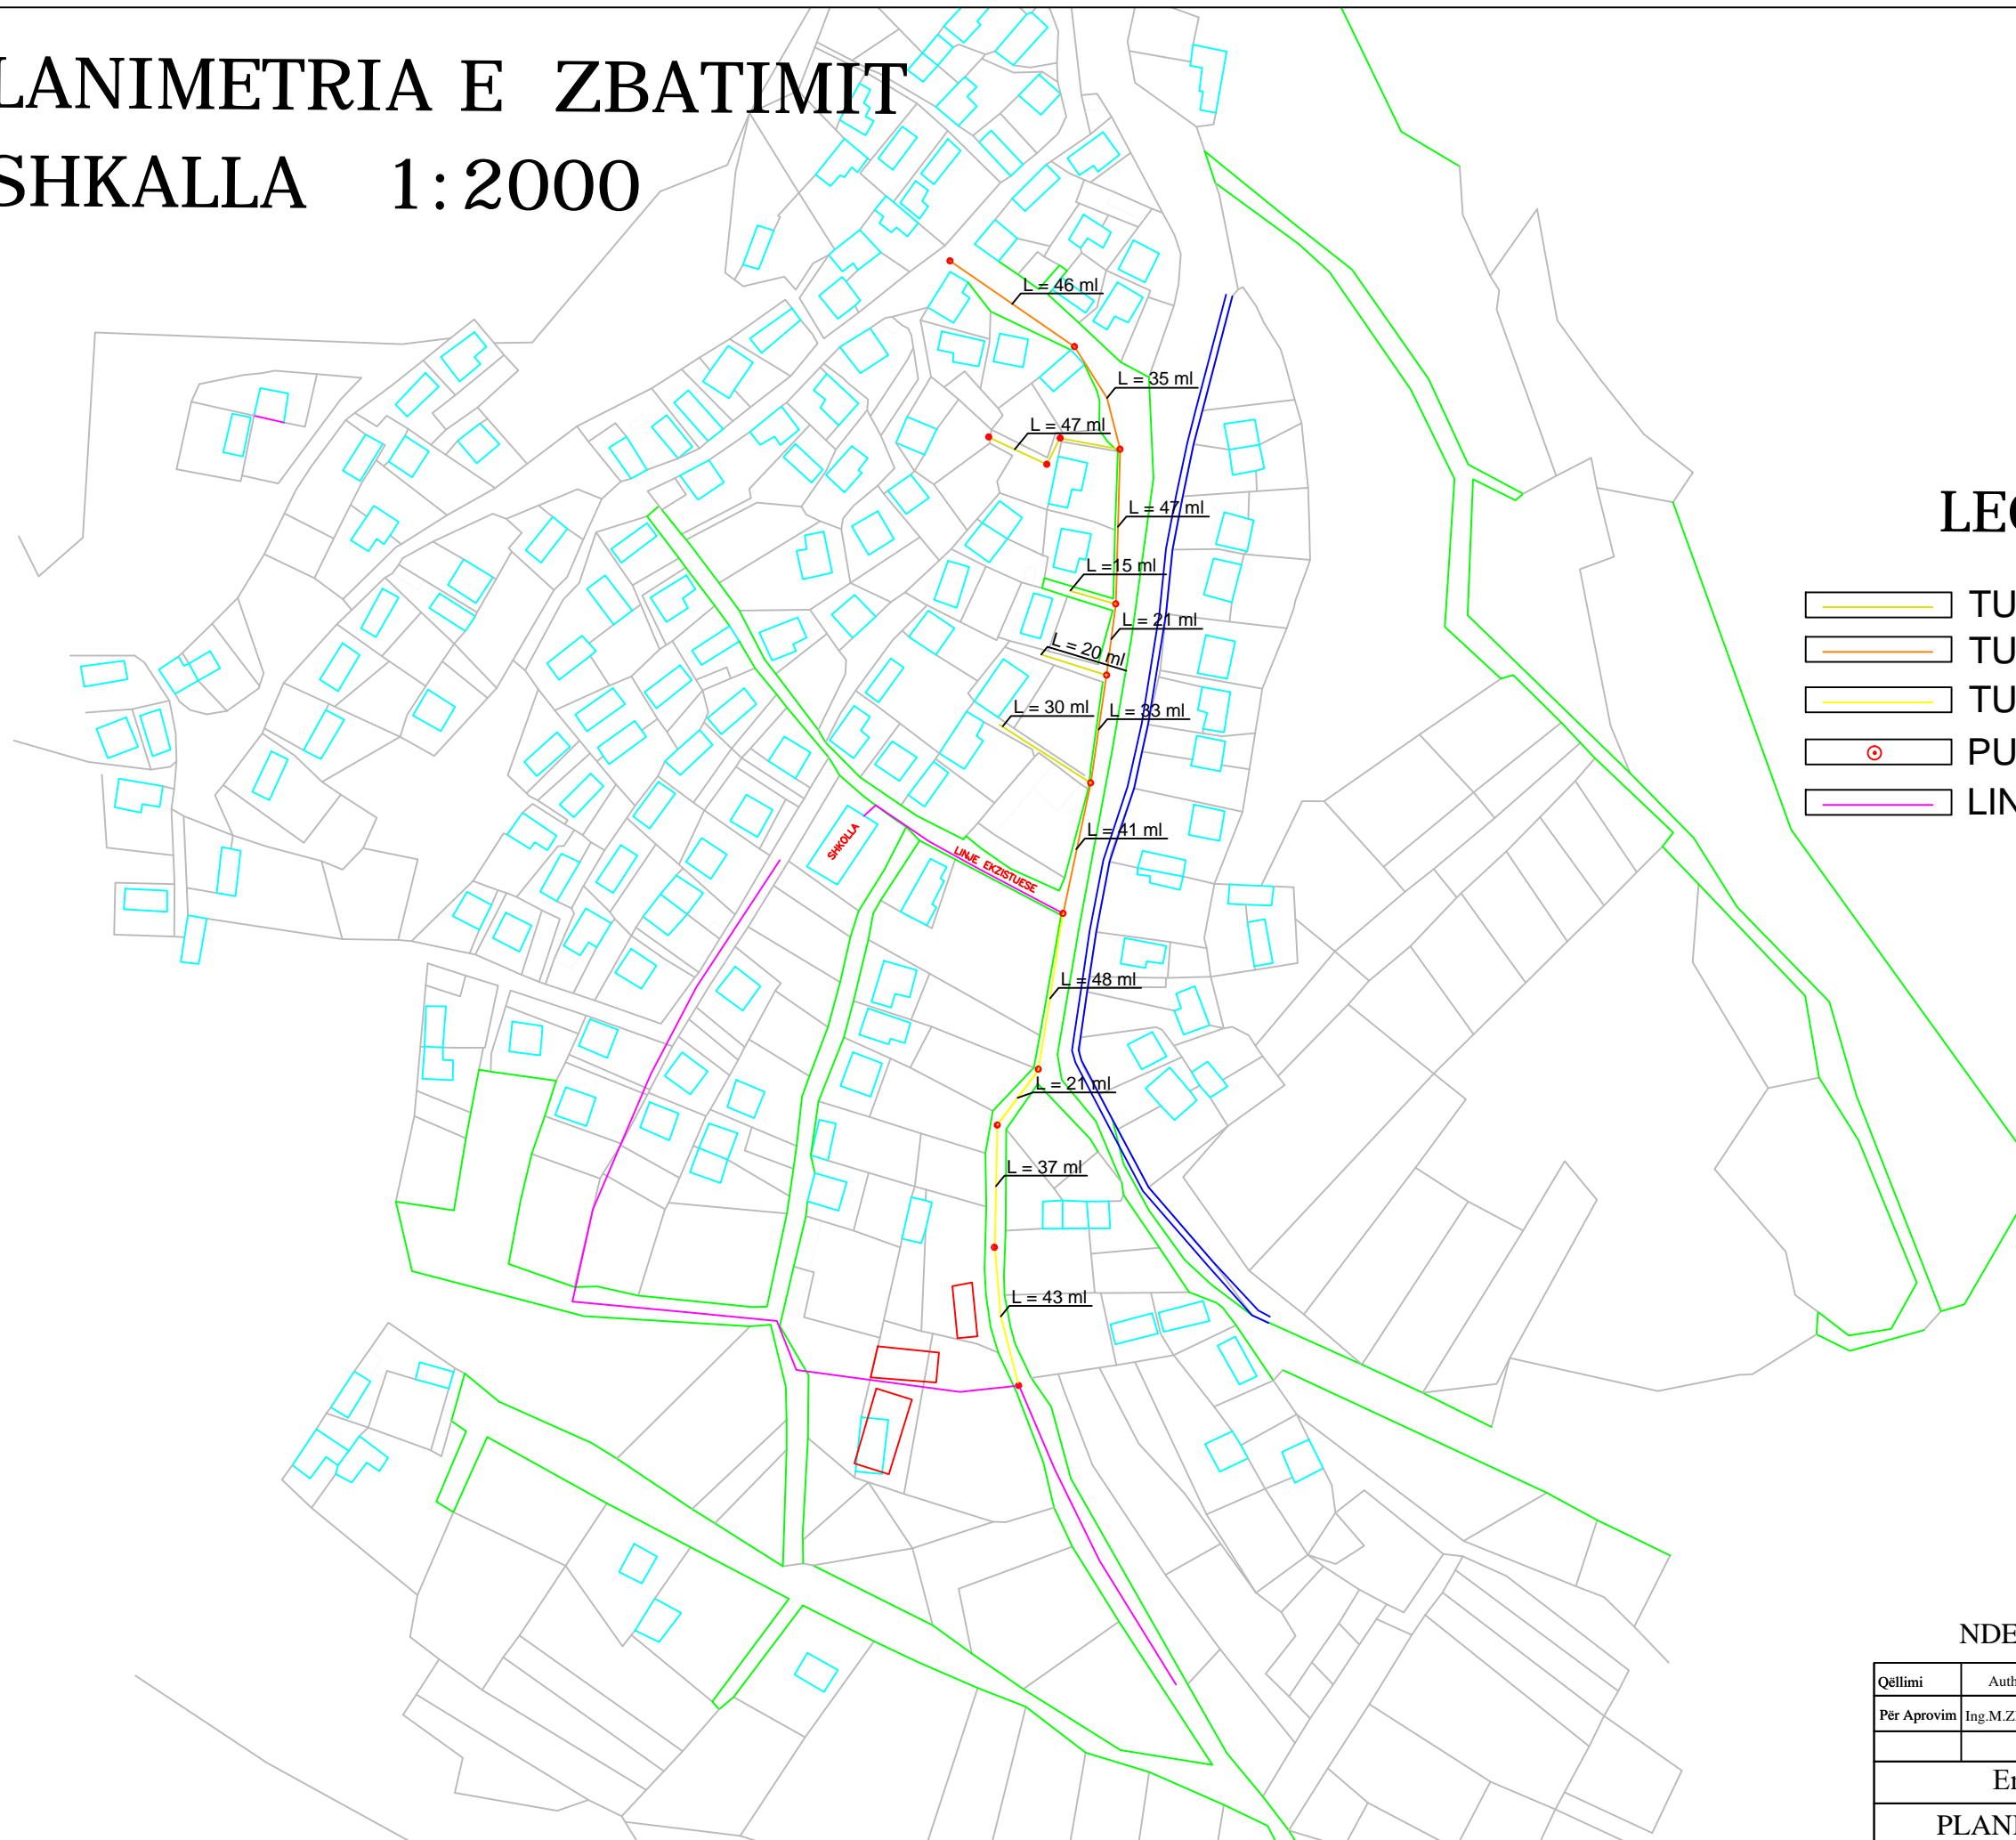


NDERTIM K.U.Z FSHATI KLOCE

Qëllimi	Auth.	Auth.	Shkalla	Doc. number
Për Aprovim	Ing.M.ZHULI	Ing.S.KOÇA		Faqe:Nr.
Emërtimi i vizatimit				DREJTORIA E PLANIFIKIMIT DHE KONTROLLIT TE ZHVILLIMIT TE TERRITORIT Ing.ENKELEJDA JUNUSLLARI
PLANIMETRIA E ZBATIMIT				

PLANIMETRIA E ZBATIMIT

SHKALLA 1:500

MIRATOHET
KRYETARI I BASHKISE
MALIQ
GEZIM TOPÇIU

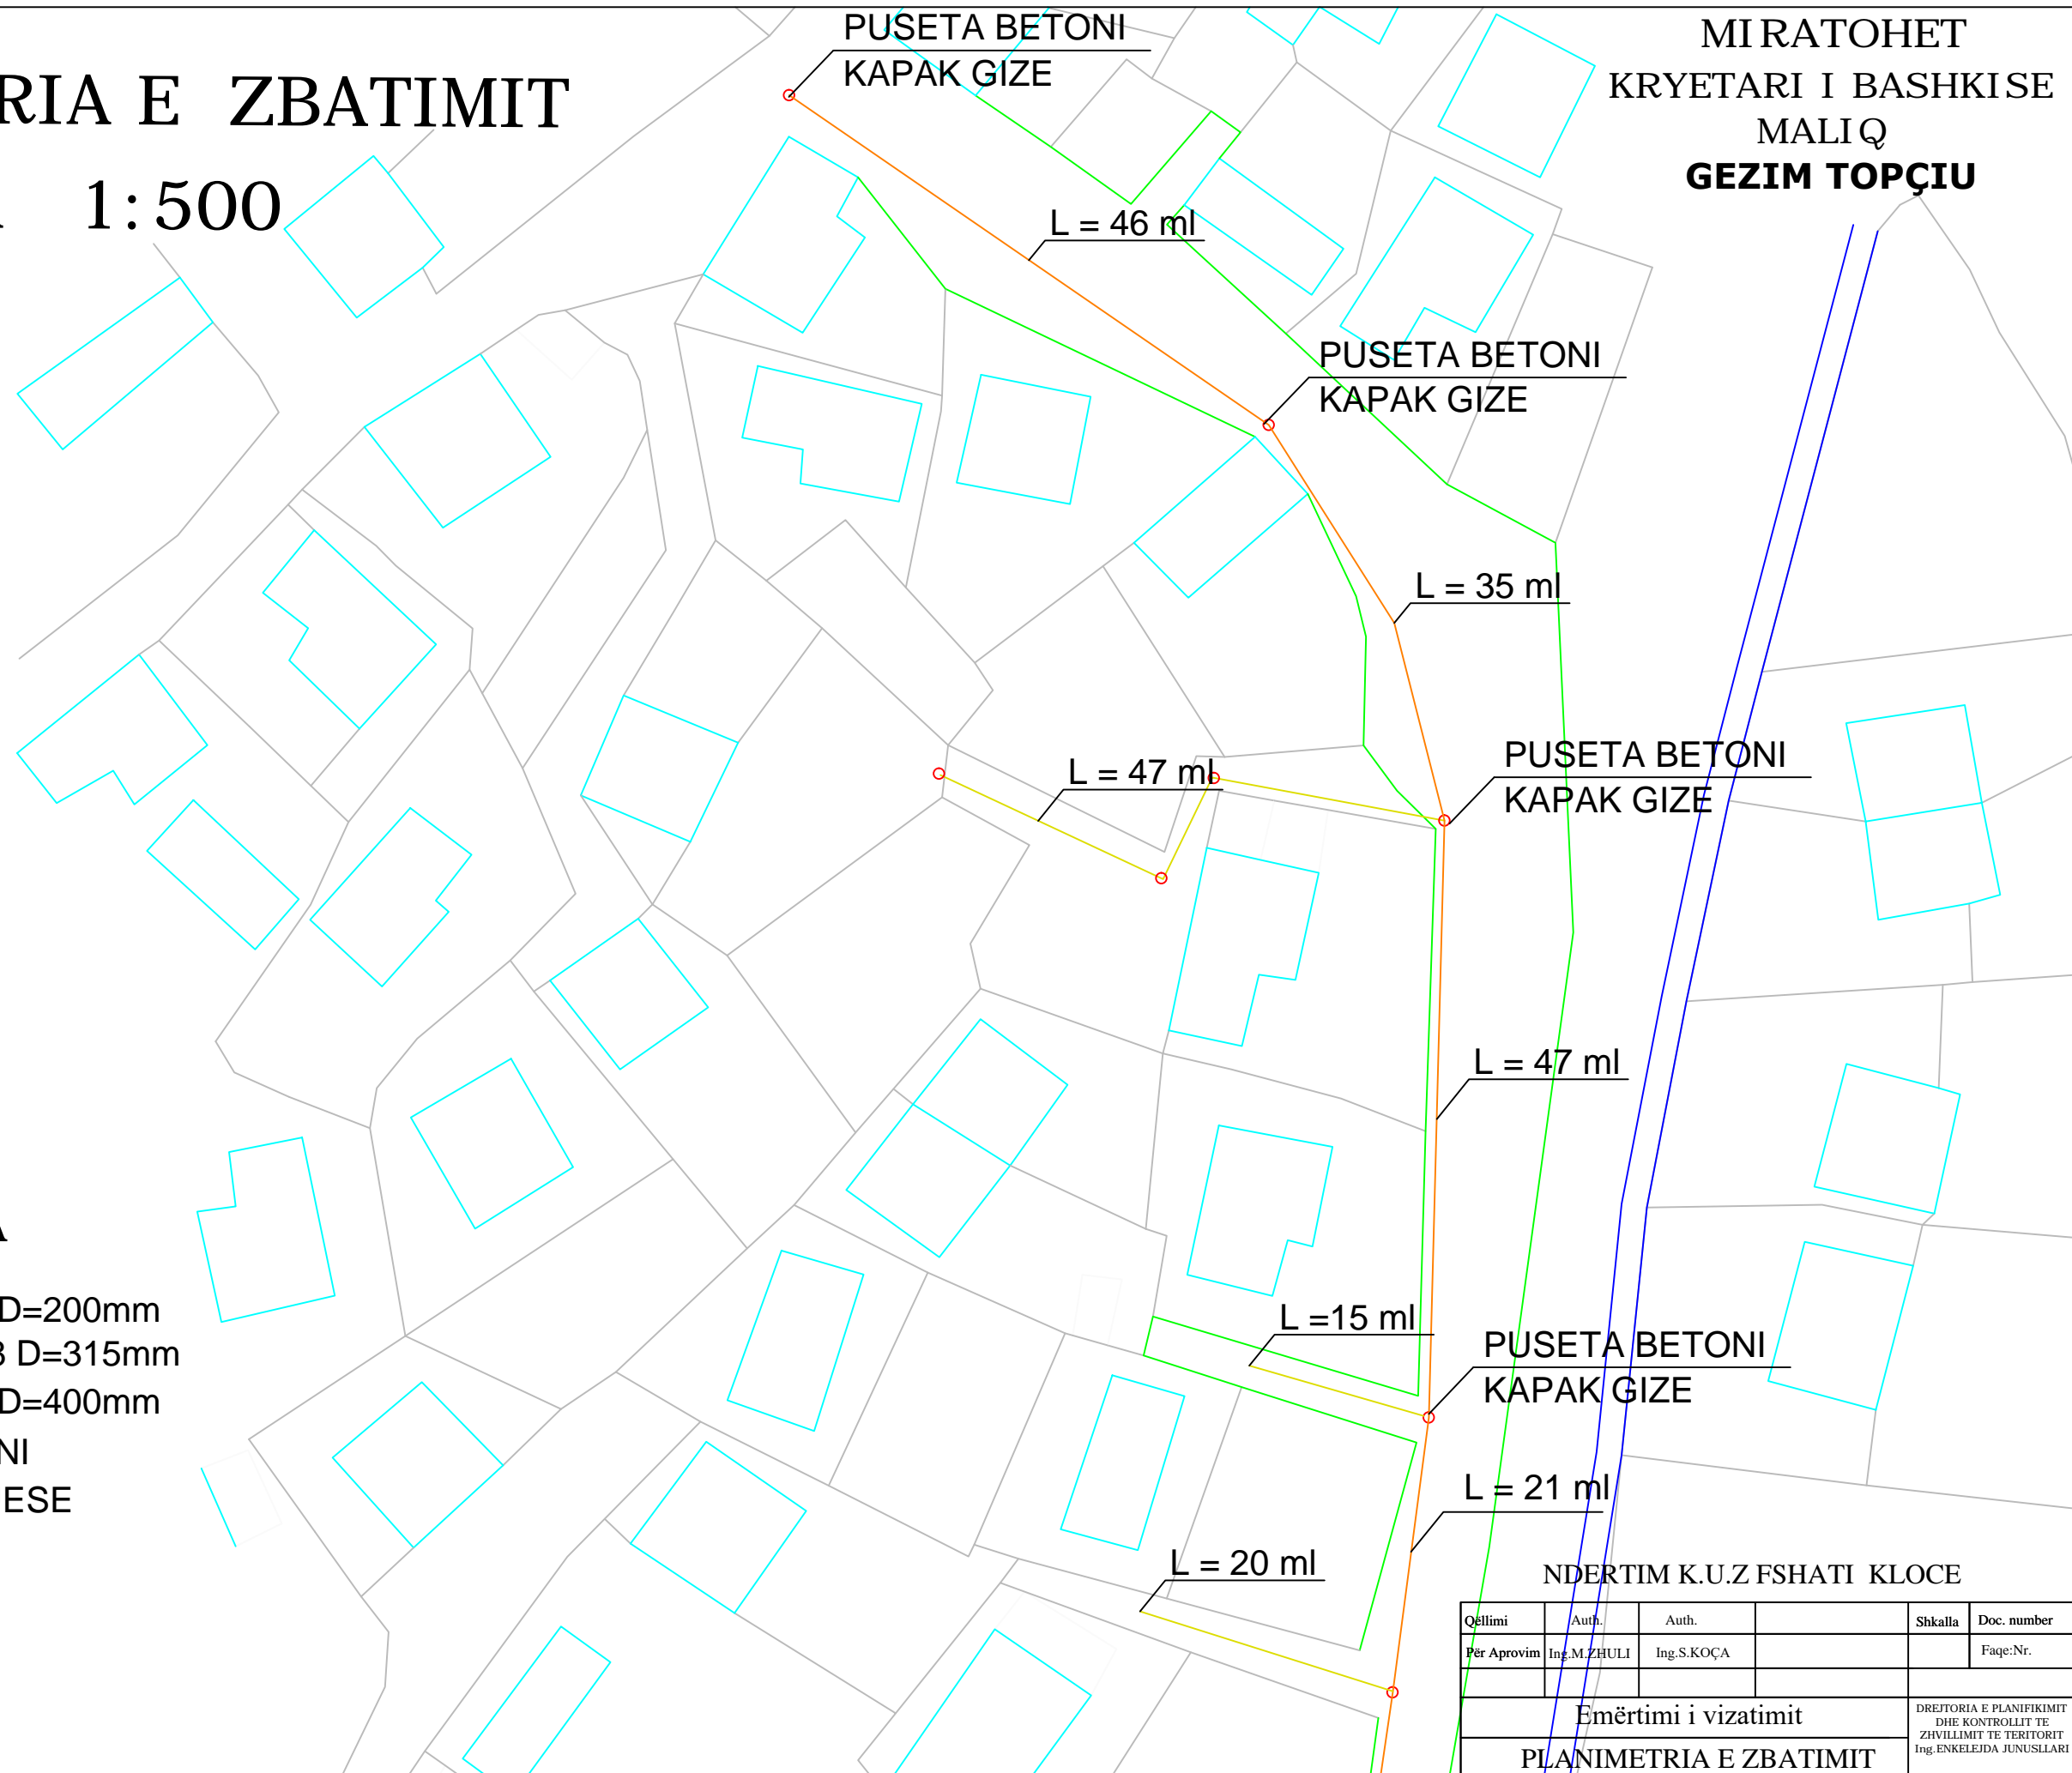

LEGJENDA

- TUB HDPE SN D=200mm
- TUB HDPE SN8 D=315mm
- TUB HDPE SN D=400mm
- o PUSETE BETONI
- LINJE EKZISTUESE


NDERTIM K.U.Z FSHATI KLOCE

Qëllimi	Auth.	Auth.	Shkalla	Doc. number
Për Aprovim	Ing.M.ZHULI	Ing.S.KOÇA		Faqe:Nr.
Emërtimi i vizatimit				DREJTORIA E PLANIFIKIMIT DHE KONTROLLIT TE ZHVILLIMIT TE TERRITORIT Ing.ENKELEJDA JUNUSLLARI
PLANIMETRIA E ZBATIMIT				



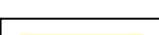

 
PLANIMETRIA E ZBATIMIT

SHKALLA 1:500

MIRATOHET
KRYETARI I BASHKISE
MALIQ
GEZIM TOPÇIU

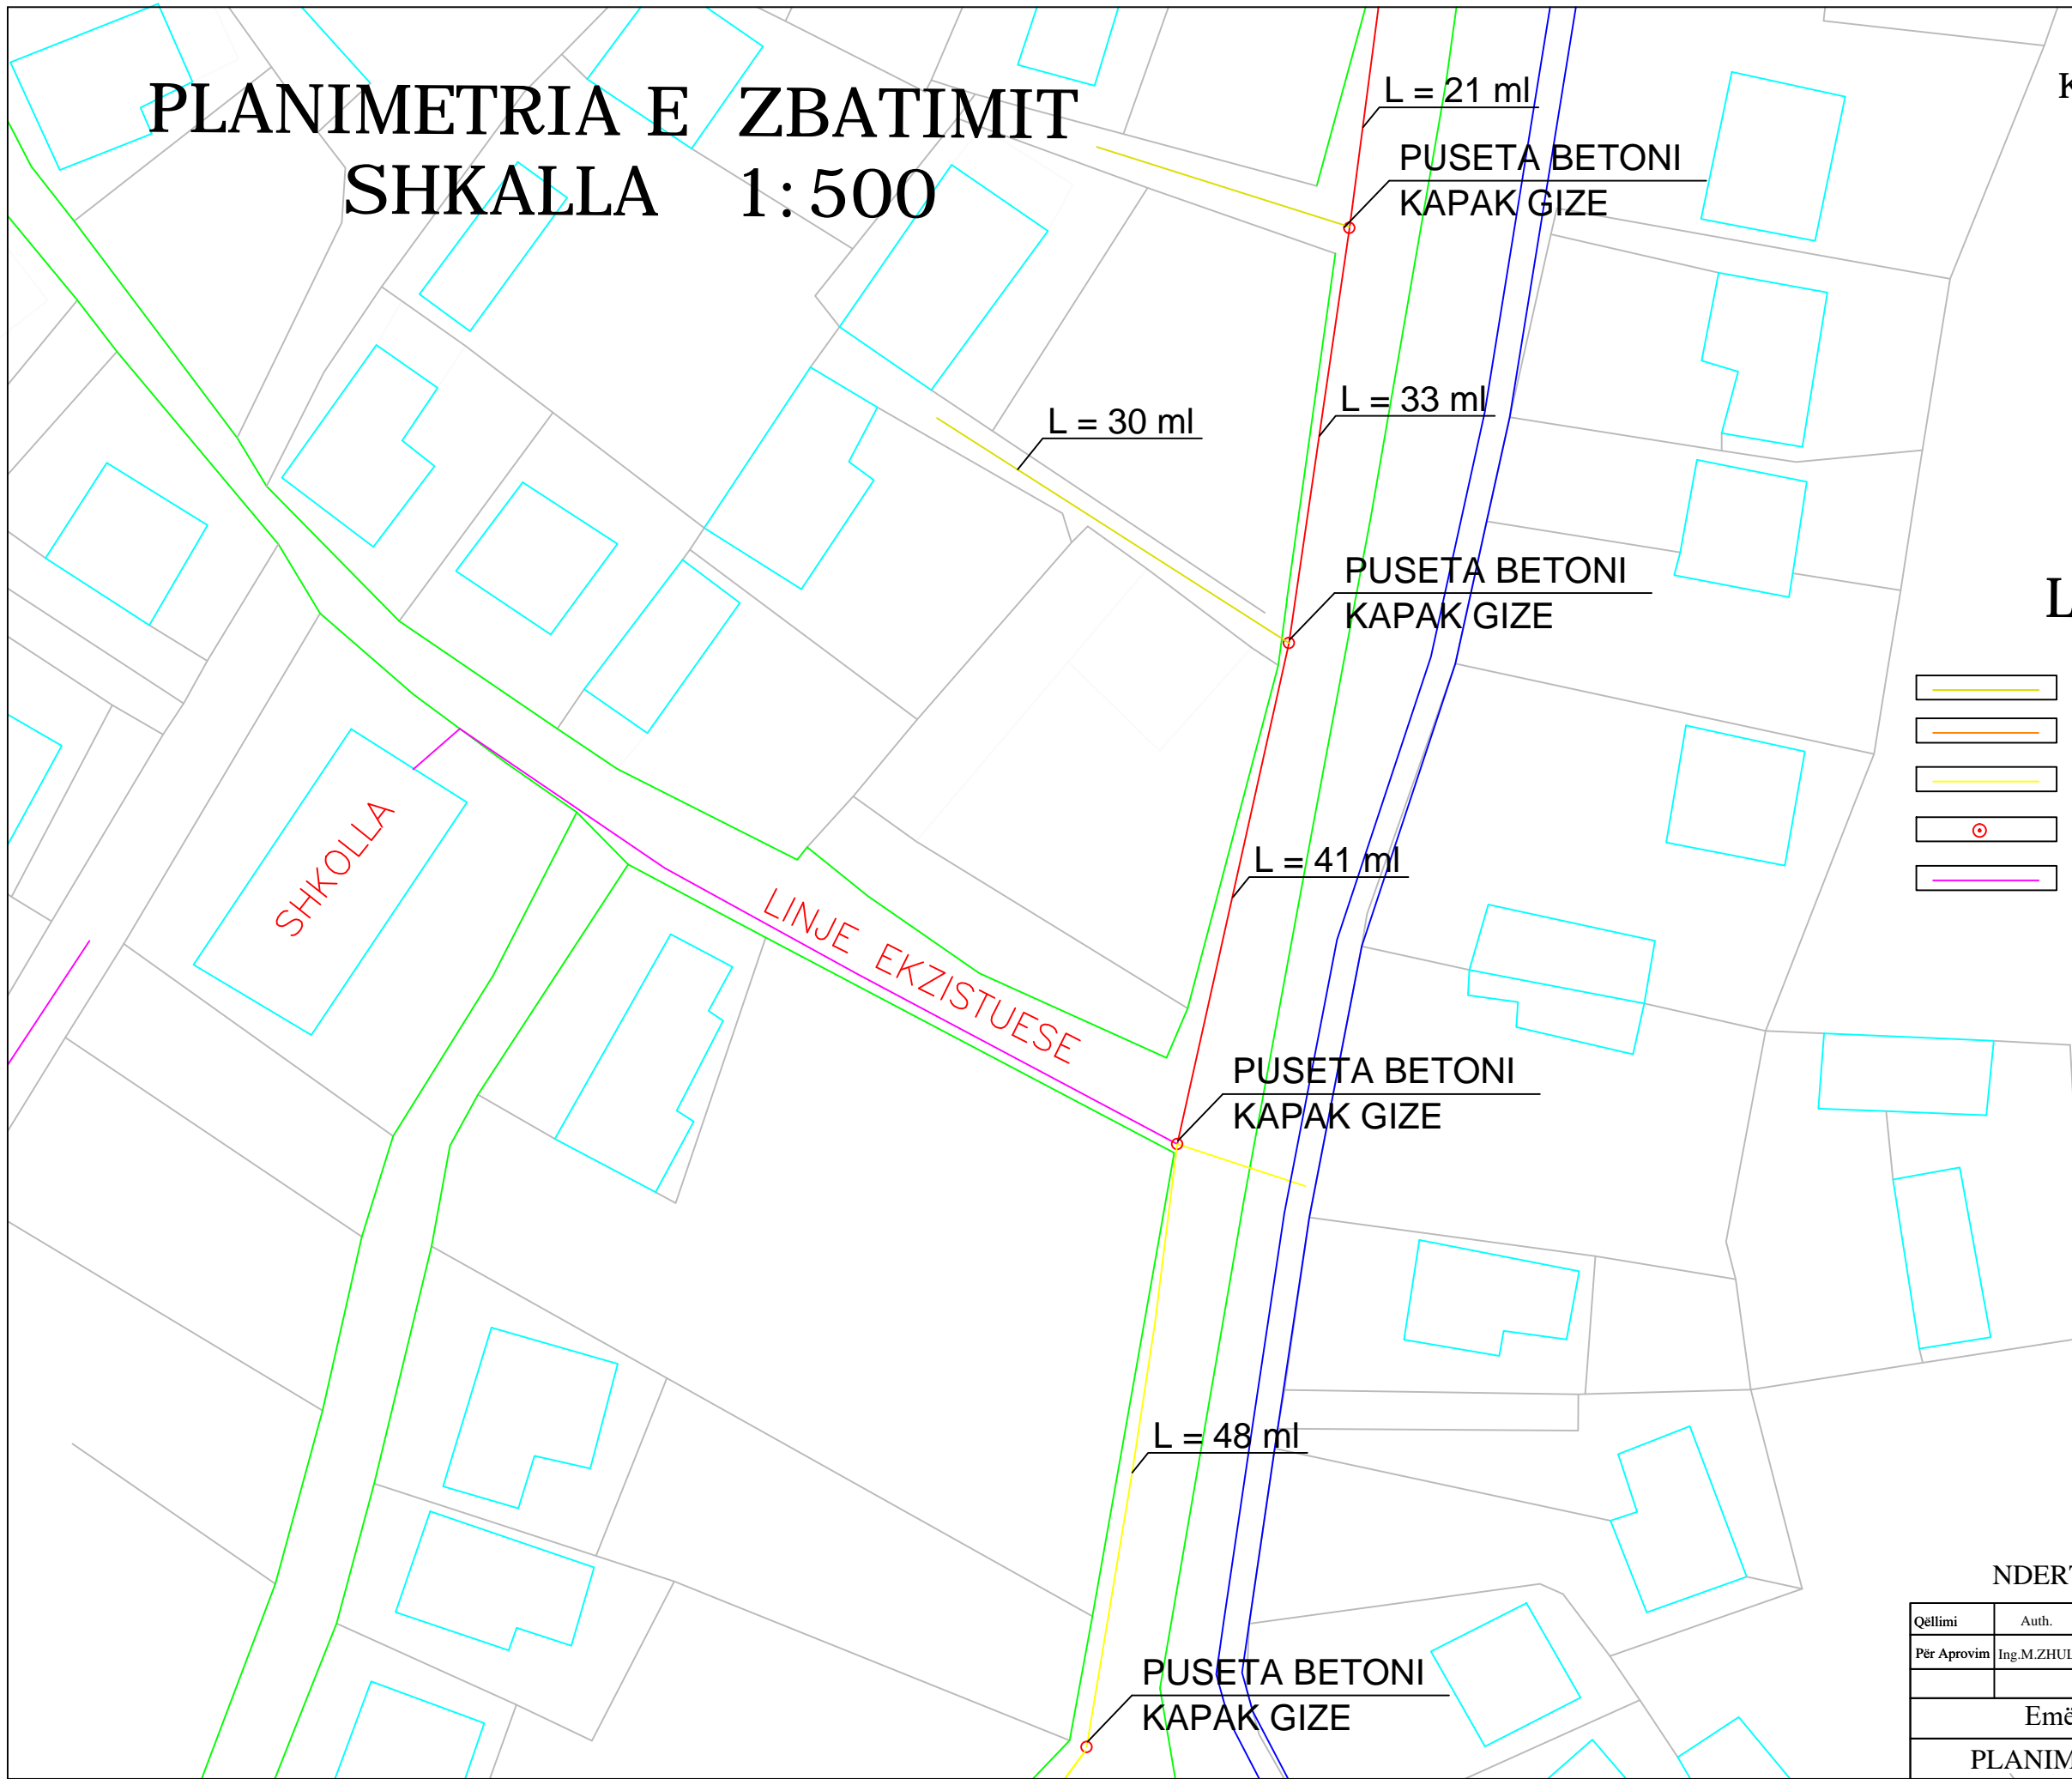

LEGJENDA

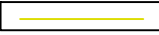-  TUB HDPE SN D=200mm
-  TUB HDPE SN8 D=315mm
-  TUB HDPE SN D=400mm
-  PUSETE BETONI
-  LINJE EKZISTUESE


NDERTIM K.U.Z FSHATI KLOCE

Qëllimi	Auth.	Auth.	Shkalla	Doc. number
Për Aprovim	Ing.M.ZHULI	Ing.S.KOÇA		Faqe:Nr.
Emërtimi i vizatimit				DREJTORIA E PLANIFIKIMIT DHE KONTROLLIT TE ZHVILLIMIT TE TERITORIT Ing.ENKELEJDA JUNUSLLARI
PLANIMETRIA E ZBATIMIT				



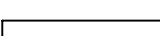

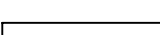
PLANIMETRIA E ZBATIMIT

SHKALLA 1:500

MIRATOHET
KRYETARI I BASHKISE
MALIQ
GEZIM TOPÇIU

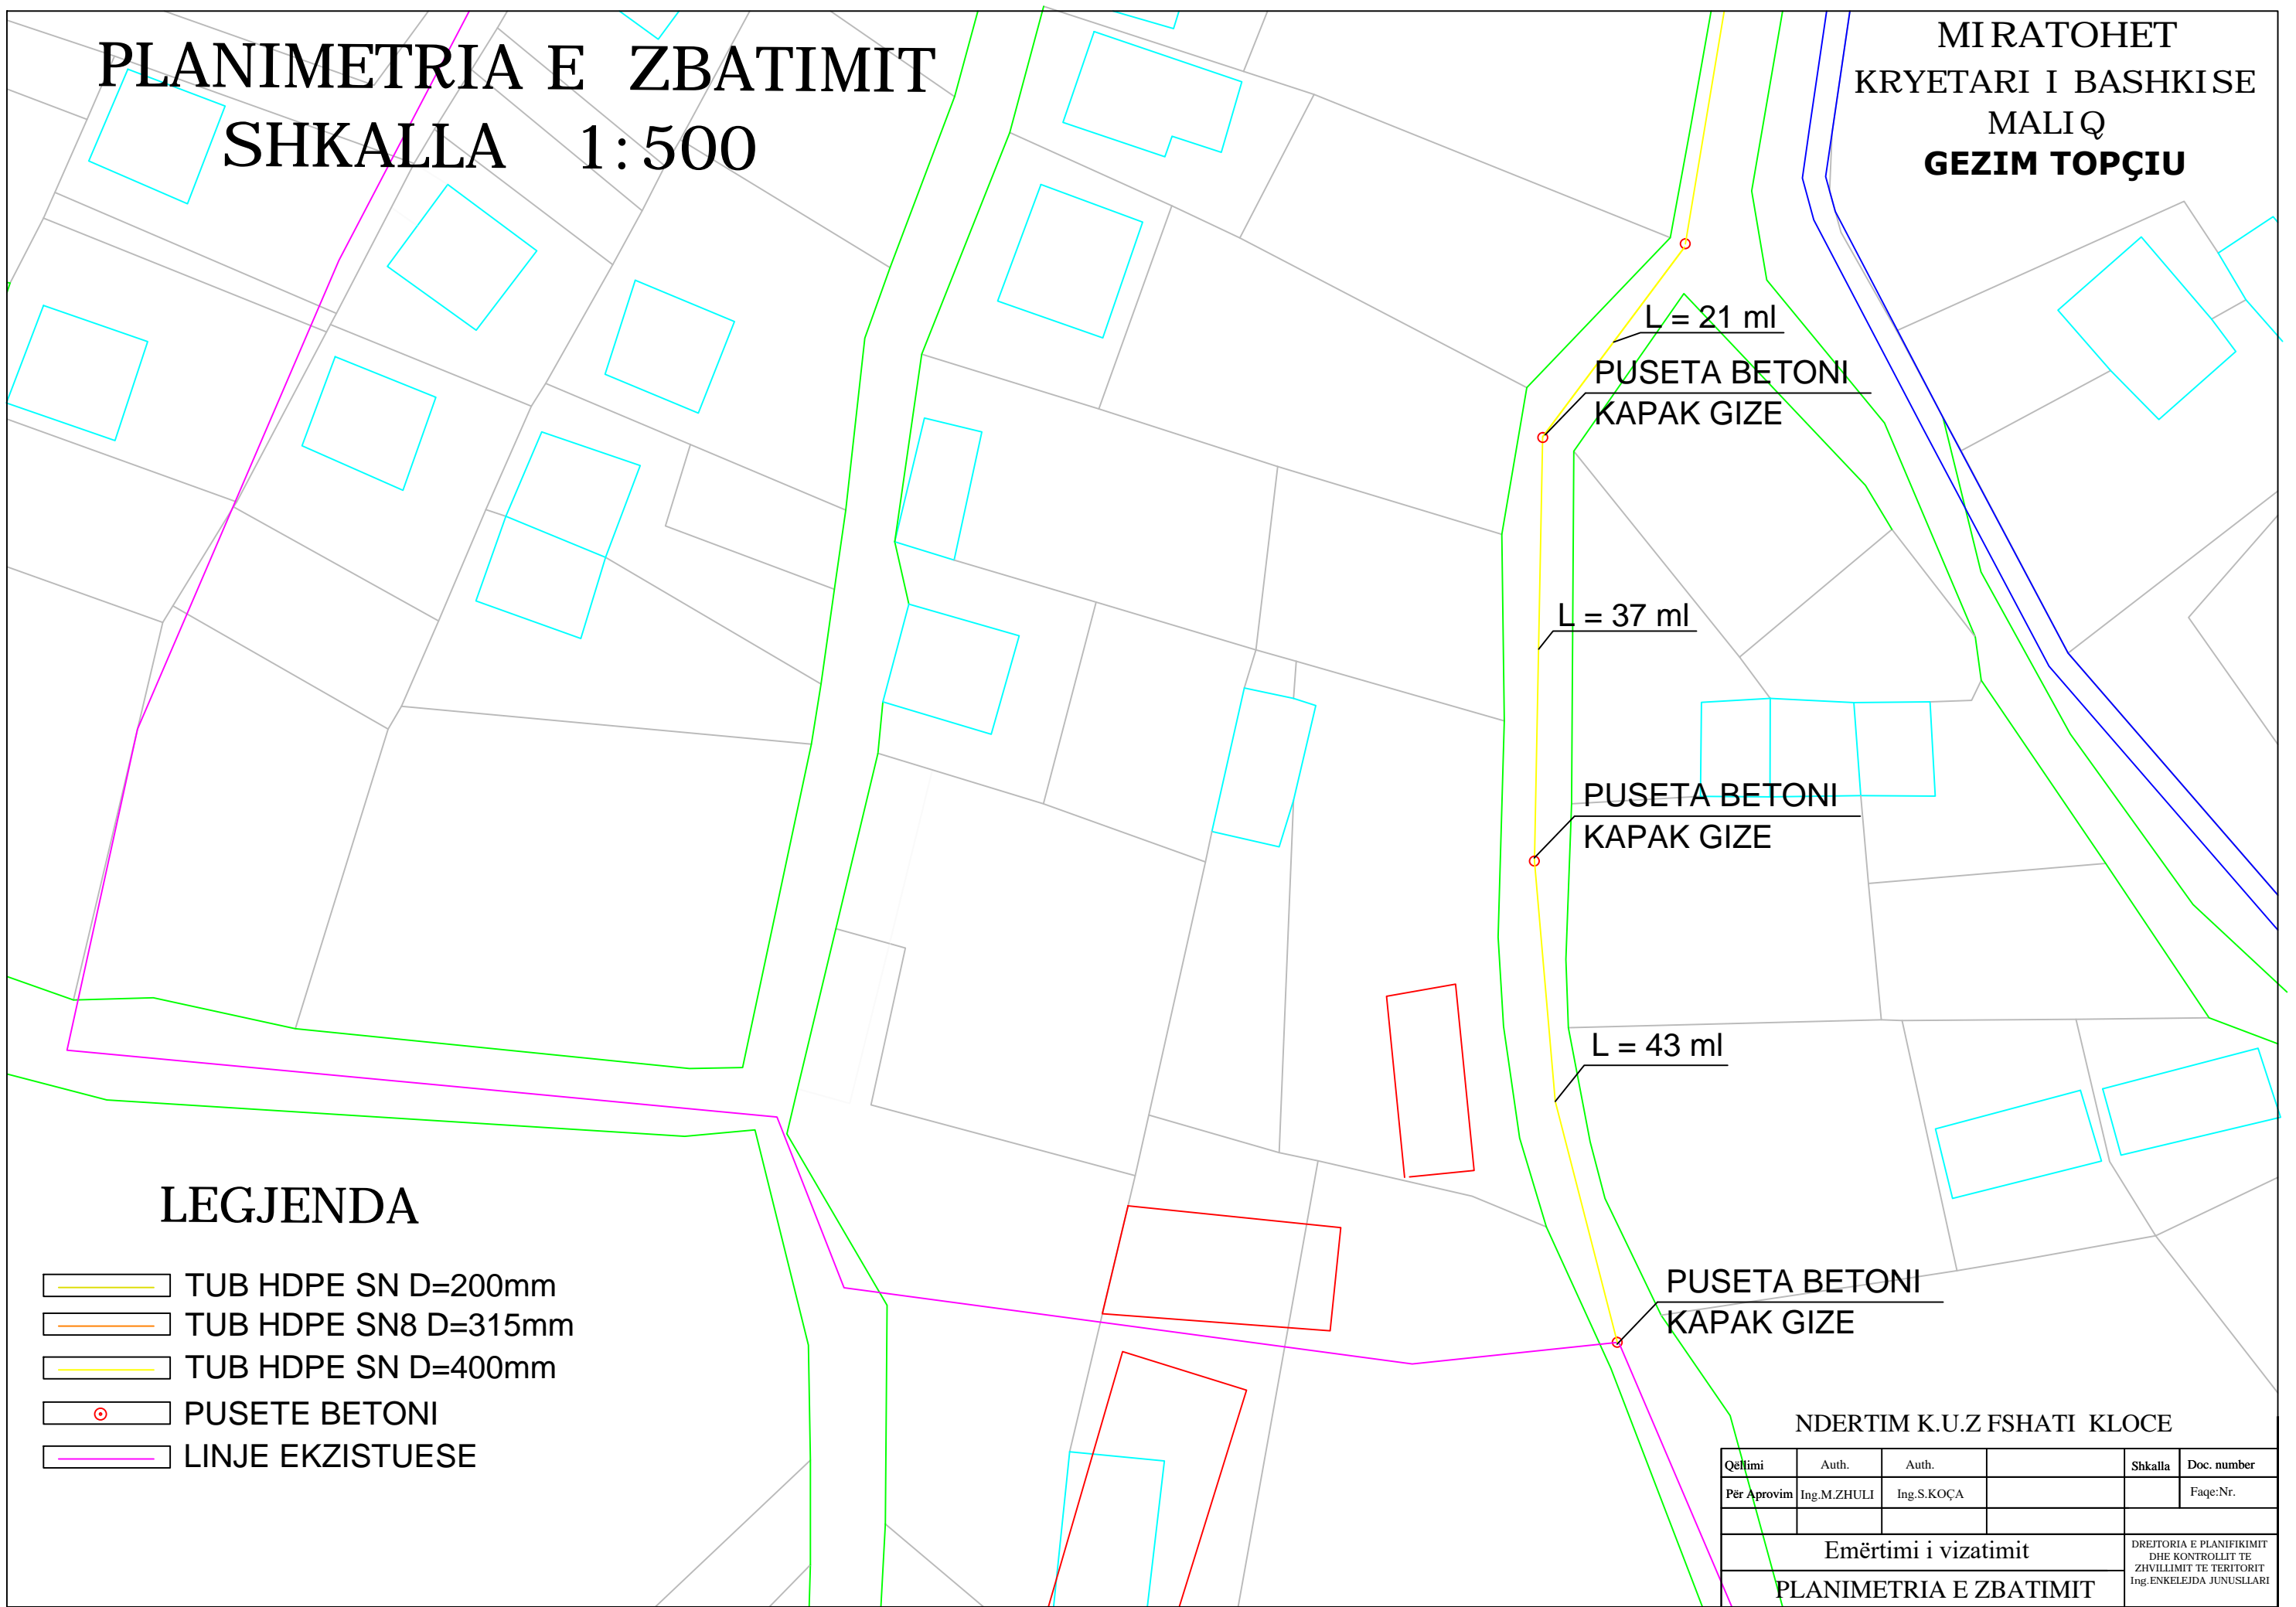

LEGJENDA

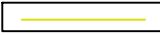-  TUB HDPE SN D=200mm
-  TUB HDPE SN8 D=315mm
-  TUB HDPE SN D=400mm
-  PUSETE BETONI
-  LINJE EKZISTUESE

NDERTIM K.U.Z FSHATI KLOCE

Qëllimi	Auth.	Auth.	Shkalla	Doc. number
Per Aprovim	Ing.M.ZHULI	Ing.S.KOÇA		Faqe:Nr.
Emërtimi i vizatimit				DREJTORIA E PLANIFIKIMIT DHE KONTROLLIT TE ZHVILLIMIT TE TERRITORIT Ing.ENKELEJDA JUNUSLLARI
PLANIMETRIA E ZBATIMIT				

SKEMA ORIENTUESE

SHKALLA 1 : 2500

MIRATOHET
KRYETARI I BASHKISË
MALIQ
GËZIM TOPÇIU



NDËRTIM KUZ FSHATI KLOCË

Qëllimi	Auth.	Auth.		Shkalla	Doc. number
Për Aprovim	Ing.M.ZHULI	Ing.S.KOÇA	Top.I.ISLAMAJ	1 : 2500	Faqe:Nr.
Emërtimi i vizatimit				DREKTORIA E PLANIFIKIMIT DHE KONTROLLIT TE ZHVILLIMIT TE TERRITORIT Ing.ENKELEJDA JONUSLLARI	
SKEMA ORIENTUESE					

PROFILI GJATËSOR P.14 - P.7

SHKALLA V 1:100 , H 1:1000


MIRATOHET

KRYETARI I BASHKISË


MALIQ

GËZIM TOPÇIU


926
925
924
923
922
921
920
919
918
917
916
915
914

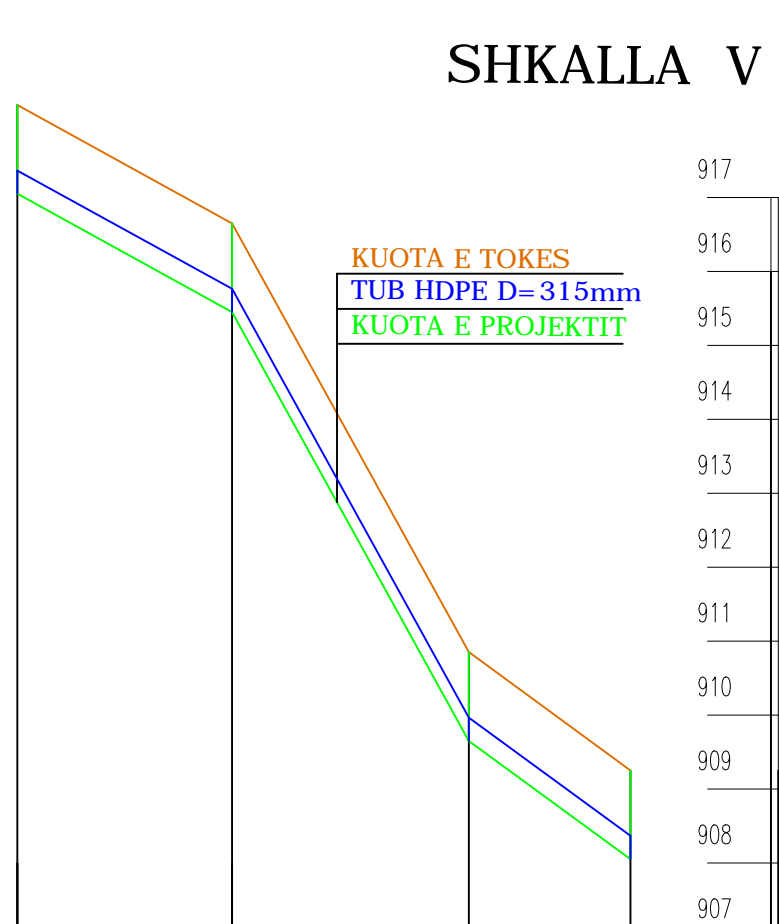

917
916
915
914
913
912
911
910
909
908
907

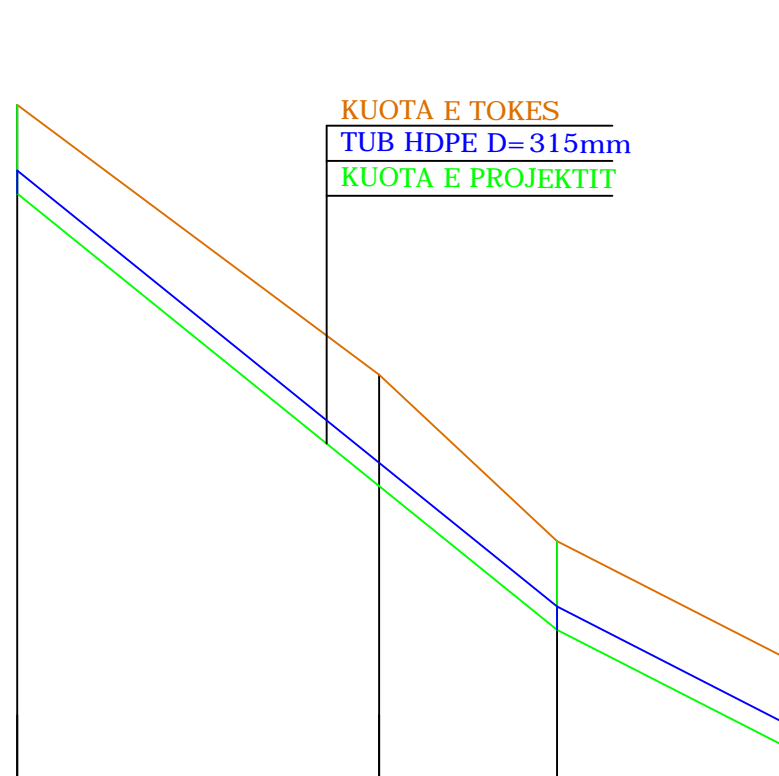

909
908
907
906
905
904
903
902
901
900
899

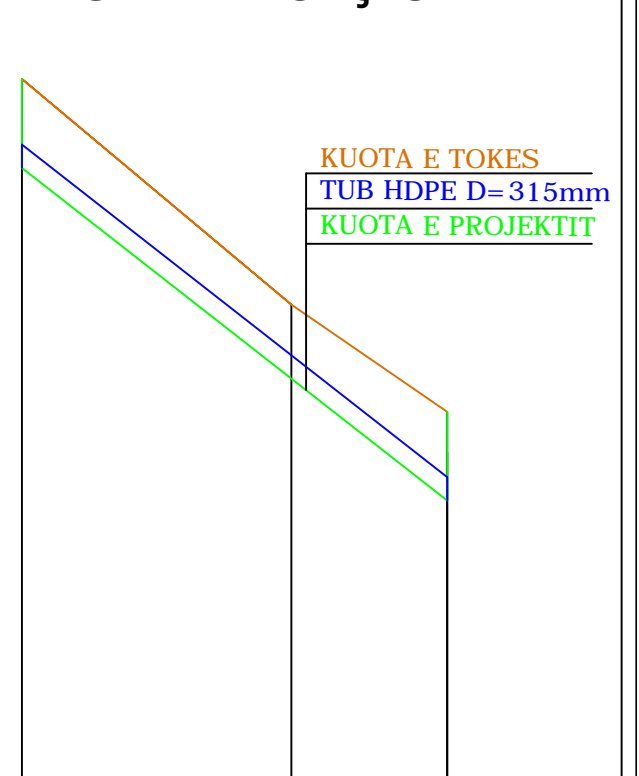


PJERRESIA	$i=0.55\%$ D=29.08m h=1.60m				$i=18.1\%$ D=32.00m h=5.80m				$i=7.3\%$ D=21.88m h=1.60m				$i=8.1\%$ D=73.06m h=5.90m				$i=5.1\%$ D=34.24m h=1.75m				$i=7.8\%$ D=57.52m h=4.50m				$i=0.078\%$																			
NUMRI I PIKETES	14				13				12				11				11				10				9				8				8				7				6			
NDRYSHIMI I KUOTES	1.20				1.20				1.20				1.20				1.20				1.50				1.20				1.20				1.20				1.00				1.20			
KUOTA E PROJEKTIT	924.05				922.45				916.65				915.05				915.05				911.09				909.15				907.40				907.40				904.55				902.90			
KUOTA E TOKES	925.25				923.65				917.85				916.25				916.25				912.60				910.35				908.60				908.60				905.55				904.10			
DISTANCA PJESORE	29.08				32.00				21.88								48.98				24.08				34.24								36.47				21.05							
DISTANCA PROGRESIVE	0.00				29.08				61.08				82.96				82.96				131.94				156.02				190.26				190.26				226.73				247.78			
KTHESA HORIZONTALE	

NDËRTIM KUZ FSHATI KLOCË

Qëllimi	Auth.	Auth.		Shkalla	Doc. number
Për Aprovim	Ing.M.ZHULI	Ing.S.KOÇA	Top.I.ISLAMAJ	V 1:100 H 1:1000	Faqe:Nr.
Emërtimi i vizatimit				DREJTORIA E PLANIFIKIMIT DHE KONTROLLIT TE ZHVILLIMIT TE TERRITORIT Ing.ENKELEJDA JONUSLLARI	
PROFILI GJATËSOR					

PROFILI GJATËSOR P.8 - P.1
SHKALLA V 1:100 , H 1:1000

MIRATOHET
KRYETARI I BASHKISË
MALIQ
GËZIM TOPÇIU

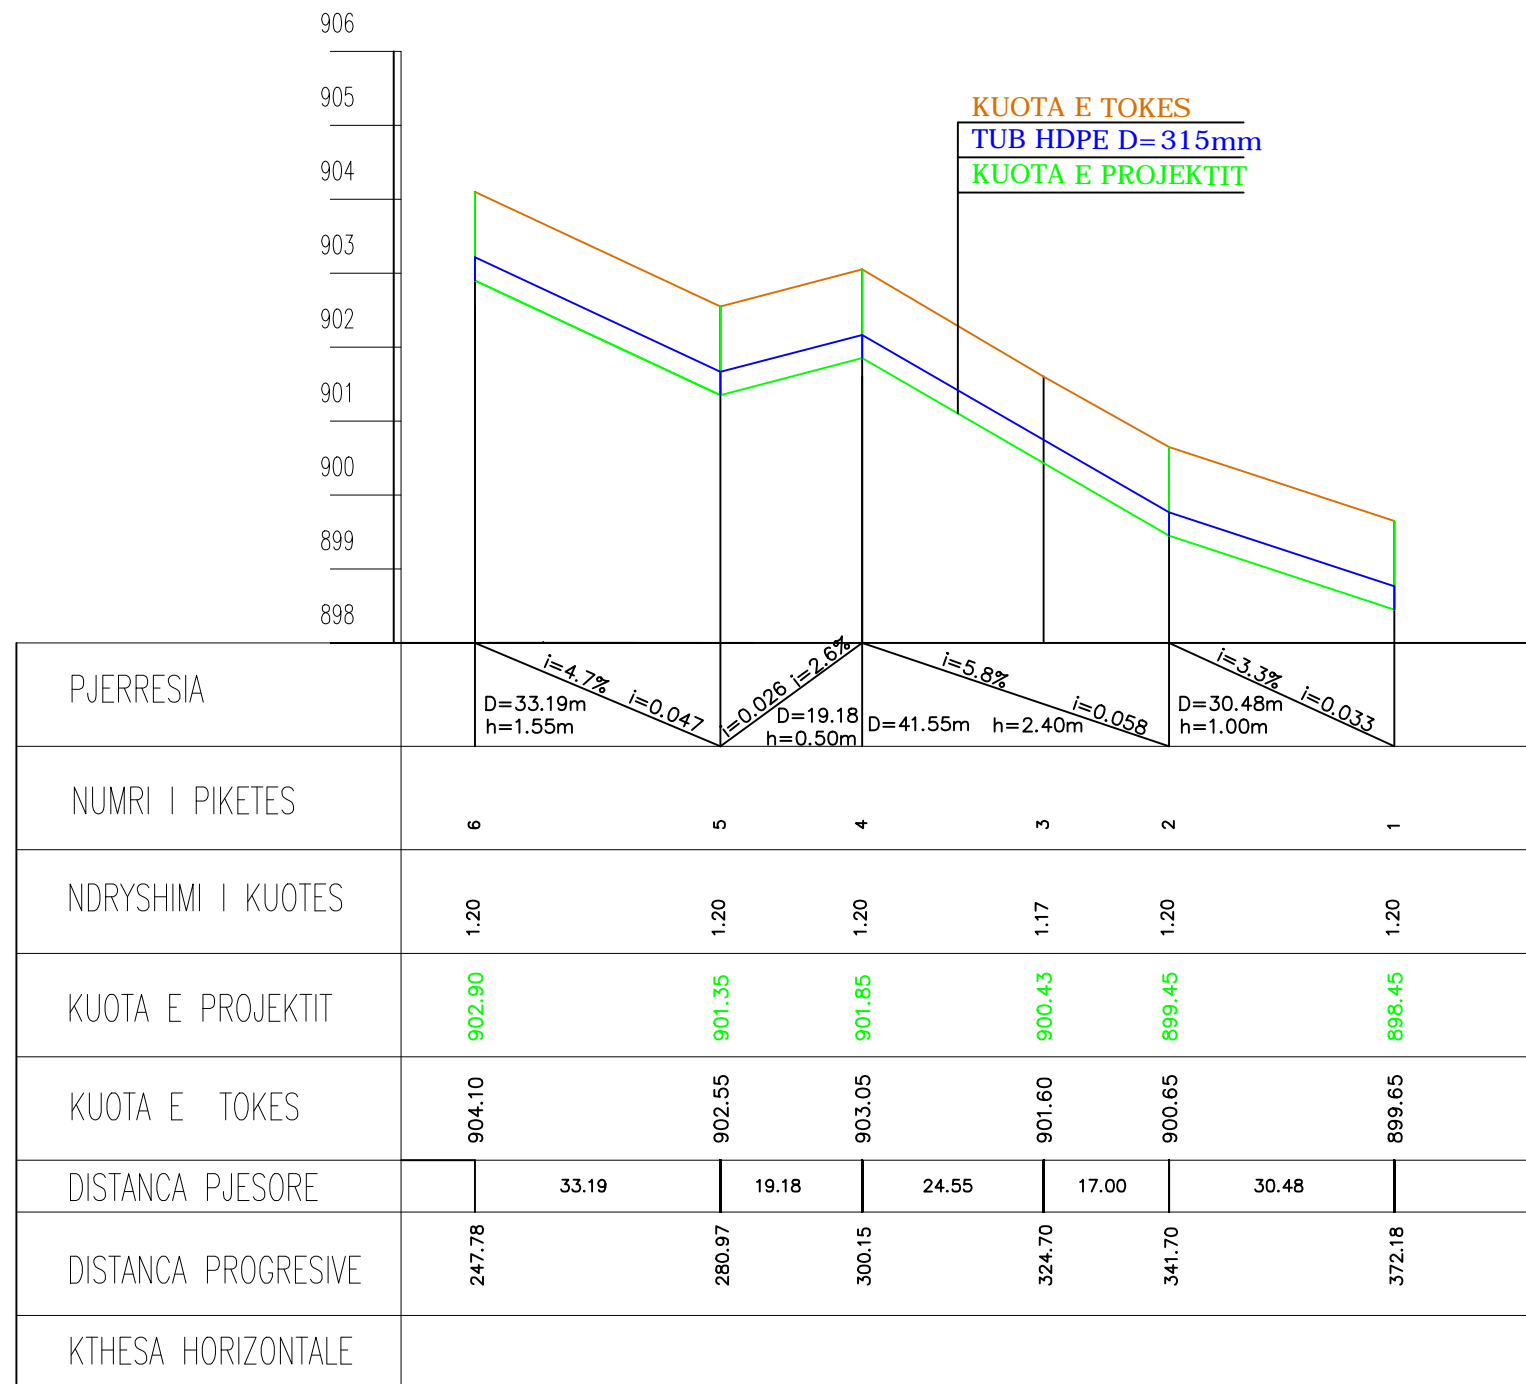

NDËRTIM KUZ FSHATI KLOCË

Qëllimi	Auth.	Auth.		Shkalla	Doc. number
Për Aprovim	Ing.M.ZHULI	Ing.S.KOÇA	Top.I.ISLAMAJ	V 1:100 H 1:1000	Faqe:Nr.
Emërtimi i vizatimit				DREJTORIA E PLANIFIKIMIT DHE KONTROLLIT TE ZHVILLIMIT TE TERRITORIT Ing.ENKELEJDA JONUSLLARI	
PROFILI GJATËSOR					

PLANIMETRIA E ZBATIMIT

SHKALLA 1:2000

MIRATOHET
KRYETARI I BASHKISE
MALIQ
GEZIM TOPÇIU




LEGJENDA

- TUB HDPE SN D=200mm
- TUB HDPE SN8 D=315mm
- PUSETE BETONI

NDERTIM K.U.Z FSHATI VELITERNE

Qëllimi	Auth.	Auth.	Shkalla	Doc. number
Për Aprovim	Ing.M.ZHULI	Ing.S.KOÇA		Faqe:Nr.
Emërtimi i vizatimit				DREJTORIA E PLANIFIKIMIT DHE KONTROLLIT TE ZHVILLIMIT TE TERITORIT Ing.ENKELEJDA JUNUSLLARI
PLANIMETRI ZBATIMI				

PROFILI GJATËSOR P.1 - P.5
SHKALLA V 1:100 , H 1:1000

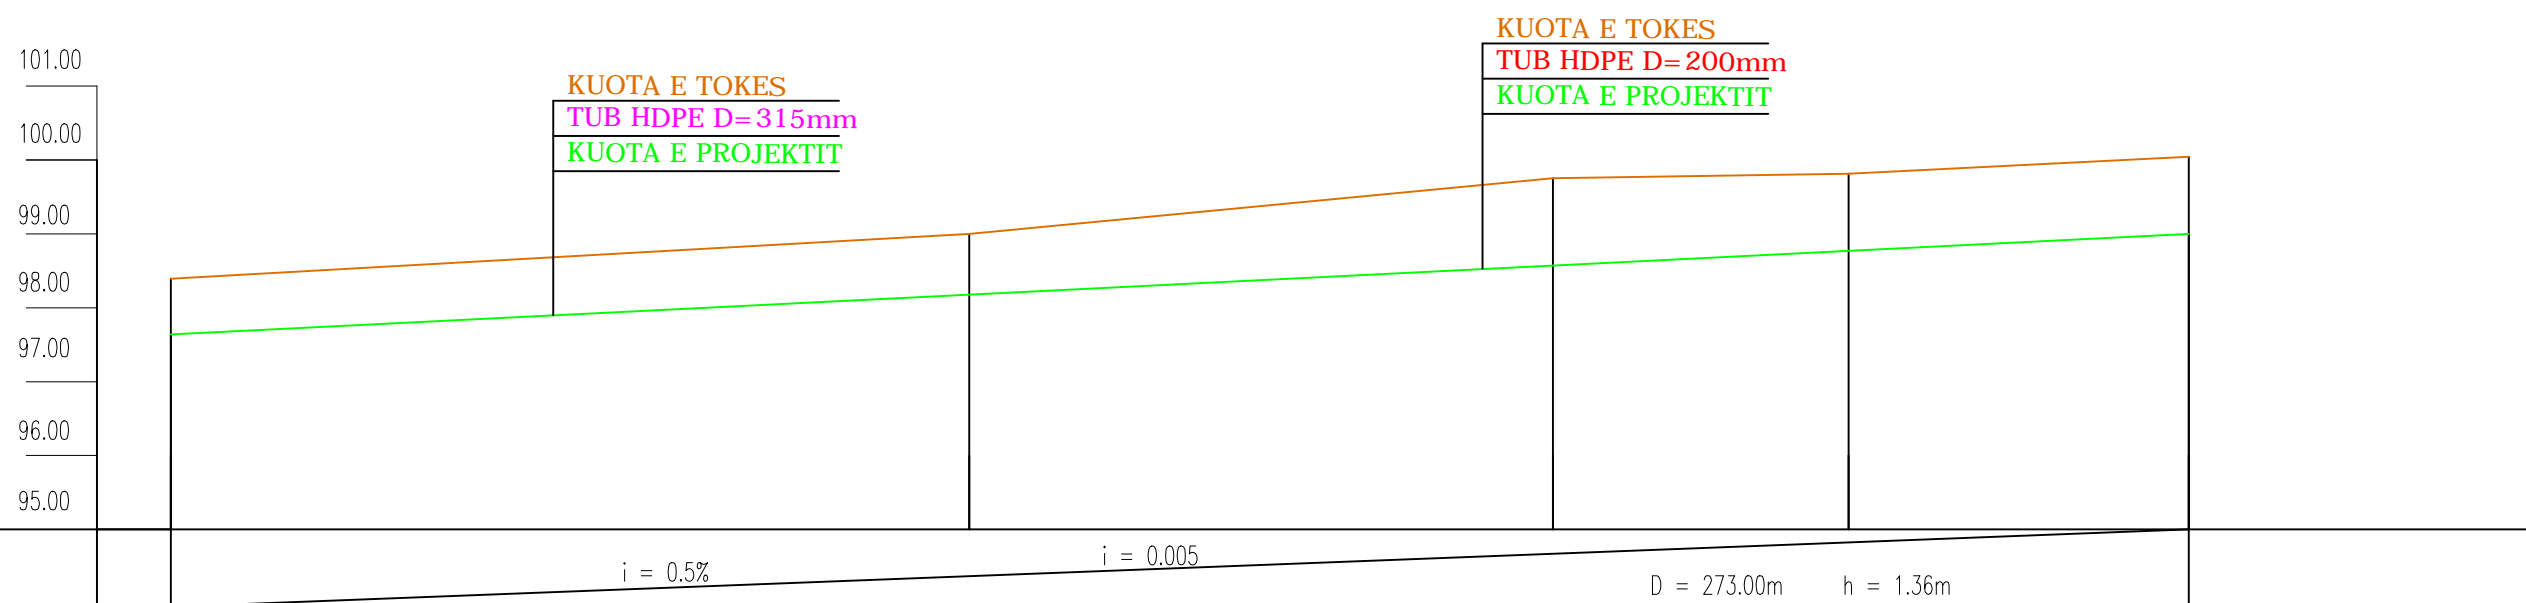

PJERRËSIA	i = 0.5%		i = 0.005			D = 273.00m	h = 1.36m
NUMRI I PIKETËS	1	2	3	4	5		
NDRYSHIMI I KUOTËS	-0.76	-0.82	-1.18	-1.04	-1.04		
KUOTA E PROJEKTIT	97.64	98.18	98.57	98.77	99.00		
KUOTA E TOKËS	98.40	99.00	99.75	99.81	100.04		
DISTANCA PJESORE		108.00	79.00	40.00	46.00		
DISTANCA PROGRESIVE	0.00	108.00	187.00	227.00	273.00		
KTHESA HORIZONTALE							

NDËRTIM KUZ FSHATI VELITERNË

Qëllimi	Auth.	Dr.		Shkalla	Doc. number
Për Aprovim	Ing.M.ZHULI	Ing.S.KOÇA	Top.I.ISLAMAJ	V 1:100 H 1:1000	Faqe:Nr.
Emërtimi i vizatimit				DREJTORIA E PLANIFIKIMIT DHE KONTROLLIT TE ZHVILLIMIT TE TERRITORIT Ing.ENKELEIDA JONUSLLARI	
PROFILI GJATËSOR					

SKEMA ORIENTUESE SHKALLA 1:2000

MIRATOHET
KRYETARI I BASHKISE
MALIQ
GEZIM TOPÇIU



LEGJENDA

- TUB HDPE SN D=200mm
- TUB HDPE SN8 D=315mm
- PUSETE BETONI

NDERTIM K.U.Z FSHATI VLOÇISHT

Qëllimi	Auth.	Auth.	Shkalla	Doc. number
Për Aprovim	Ing.M.ZHULI	Ing.S.KOÇA	1:2000	Faqe:Nr.
Emërtimi i vizatimit				DREJTORIA E PLANIFIKIMIT DHE KONTROLLIT TE ZHVILLIMIT TE TERRITORIT Ing. ENKELEJDA JUNUSLLARI
SKEMA ORIENTUESE				


DETAJ I PUSITES ME KAPAK GIZE RRETHOR Sh. 1:20

MIRATOHET
KRYETARI I BASHKISË
 MALIQ
GËZIM TOPÇIU


PLANIMETRI E PUSITES ME

KAPAK GIZE RRETHORE

Sh. 1:20

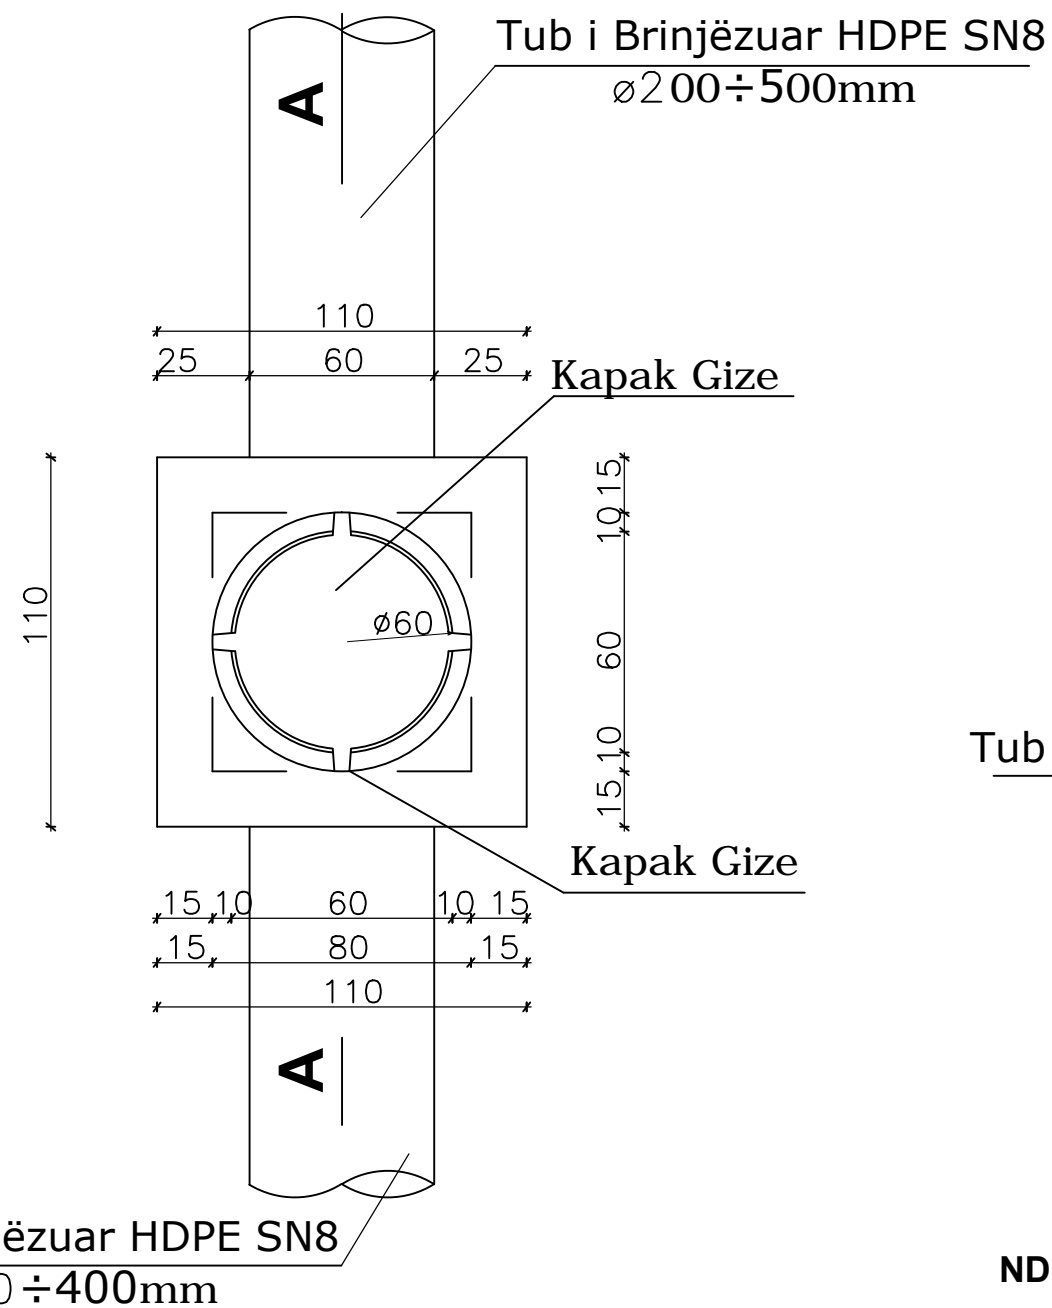


PRERJA A-A

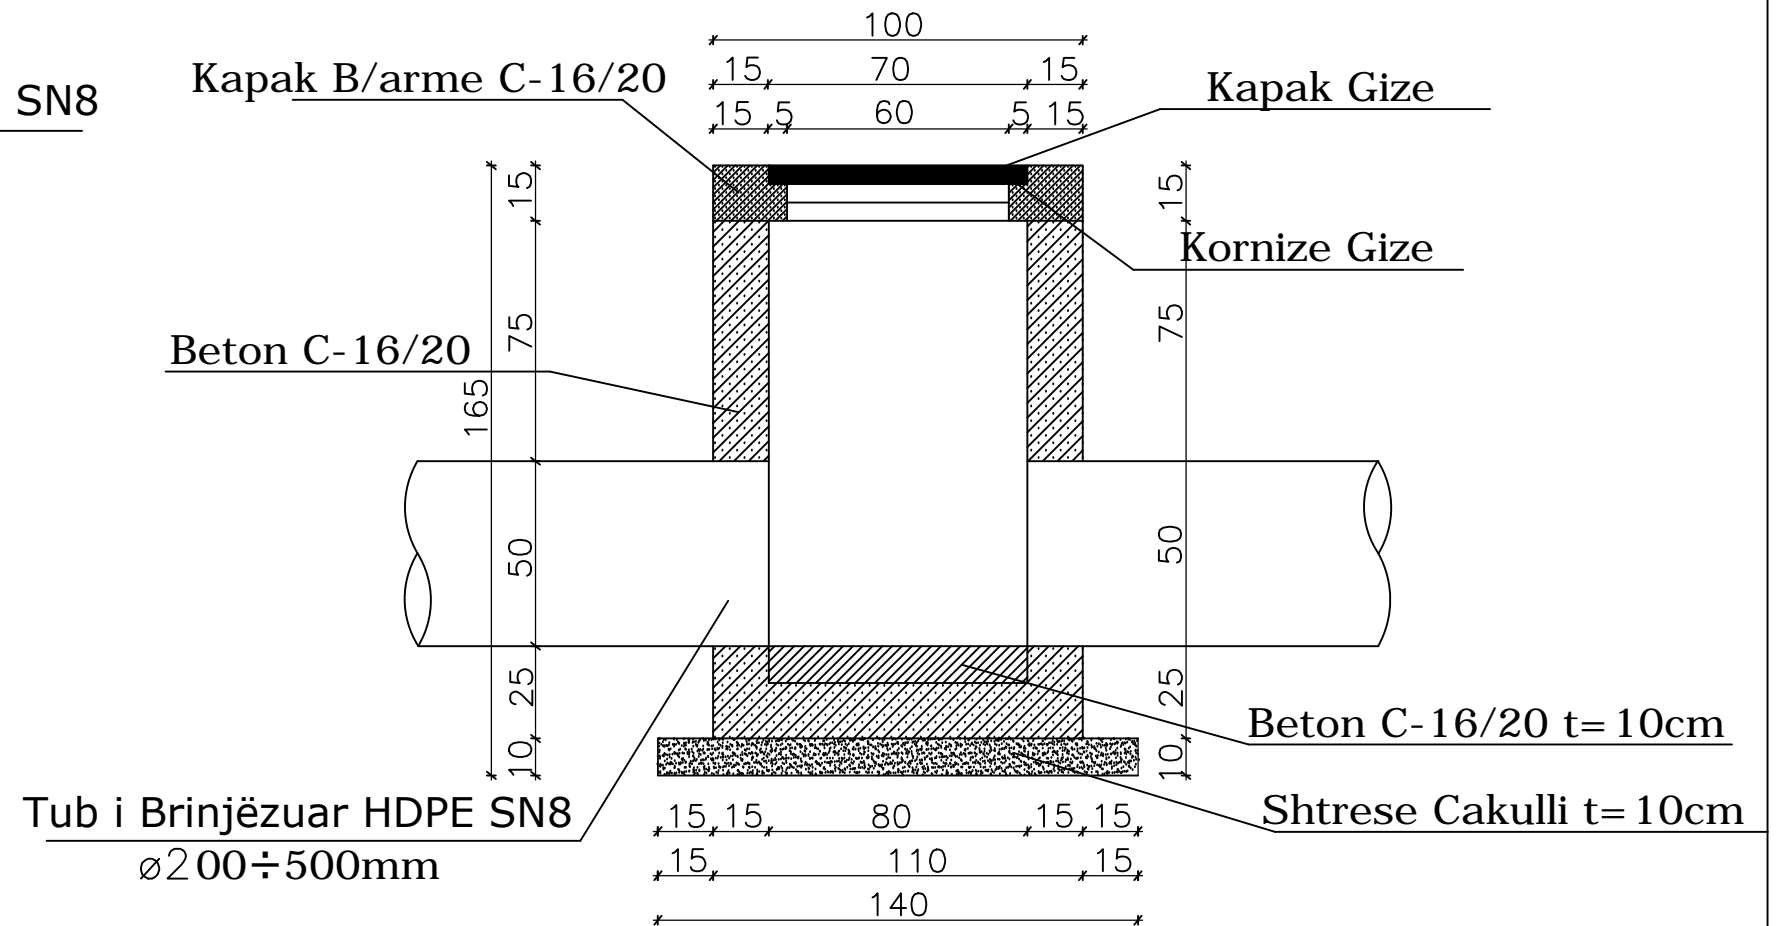


NDËRTIM K.U.Z. NË NJËSITË ADMINISTRATIVE

QËLLIMI	Auth.	Auth.	SHKALLA	NR. FL.
PËR APROVIM	Ing.M.ZHULI	Ing.S.KOÇA	1:20	
EMËRTIMI I FLETËS			DREJTORIA E PLANIFIKIMIT DHE KONTROLLIT TË ZHVILLIMIT TË TERRITORIT ING. ENKELEJDA JONUSLLARI	
PUSETË KONTROLLI				

DETAJ LIDHJE FAMILJARE TIP KUZ

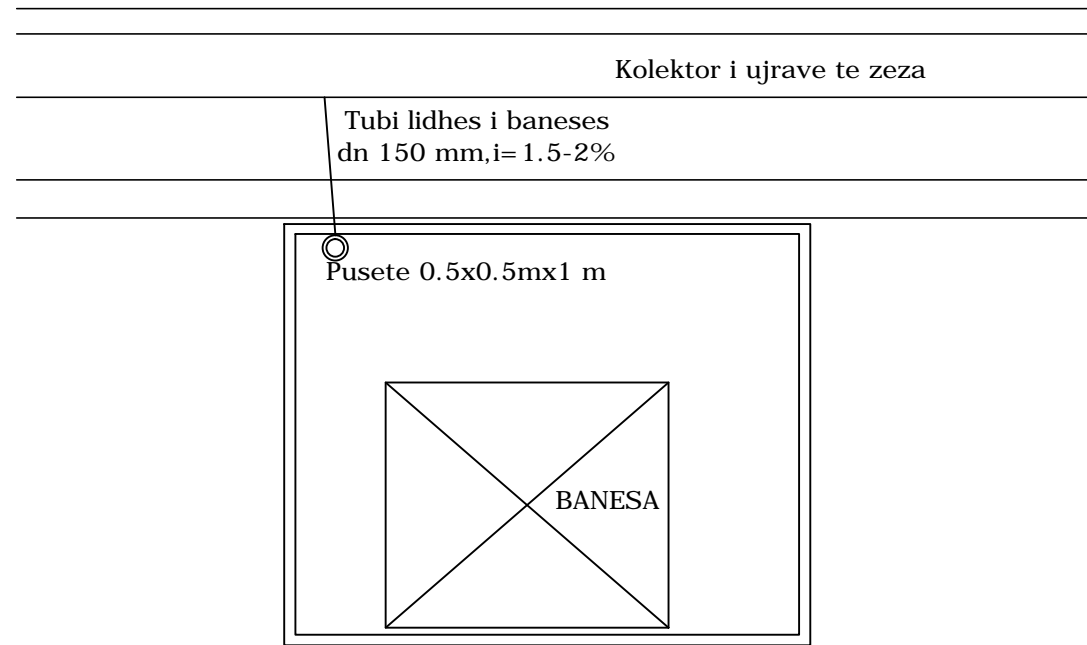

DETAJ LIDHJE TIP KUZ

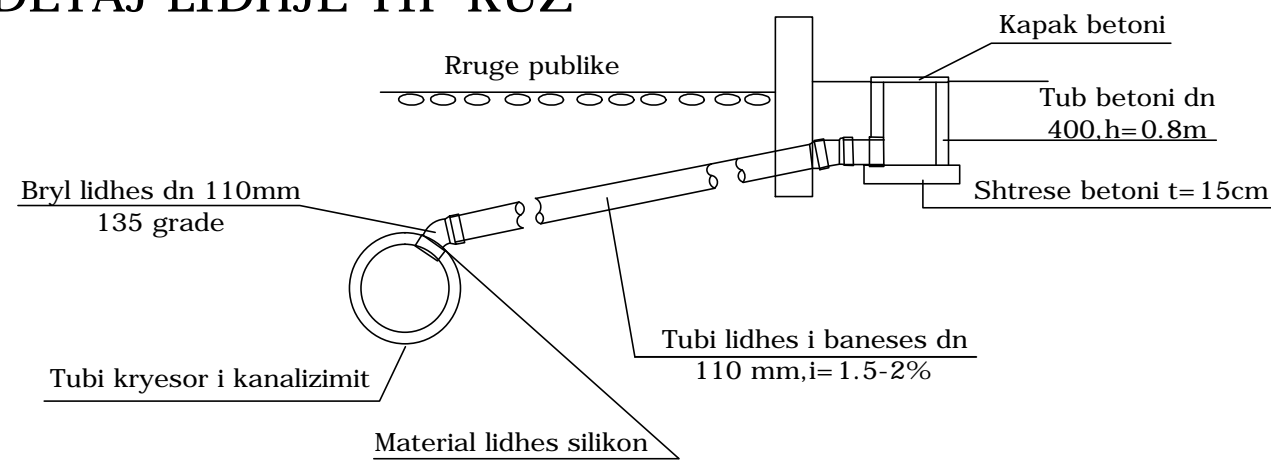


SPECIFIKIME TEKNIKE

1. Kanalizimi i ujrave te zeza do te behet me tubo polietilene te brinjezuara SN8.
2. Duhet te rruhen me rigorozitet kuotat e projektit.
3. Gjate germimeve duhet te tregohet kujdes ne intersektimet me rrjetin e ujesjellesit dhe rrjeteve te tjera te cilat mund te kryqezohen.
4. Pusetat do te jene katrore 80x80 cm me kapak gize.
5. Pusetat do te realizohen me beton M-200, me kapak gize.
6. Lidhja e daljeve nga banesat do te lidhen me tubacionin e KUZ me rakorderi perkatese.
7. Tubi do te mbulohet me material te bute ne trashesine 20 cm.
8. Kontraktori eshte i detyruar te riktheje ne gjendjen e meparshme terrenin ku kryen punime.

MIRATOHET
KRYETARI I BASHKISË
 MALIQ
GËZIM TOPÇIU

PROFIL TIP SHK.1:50

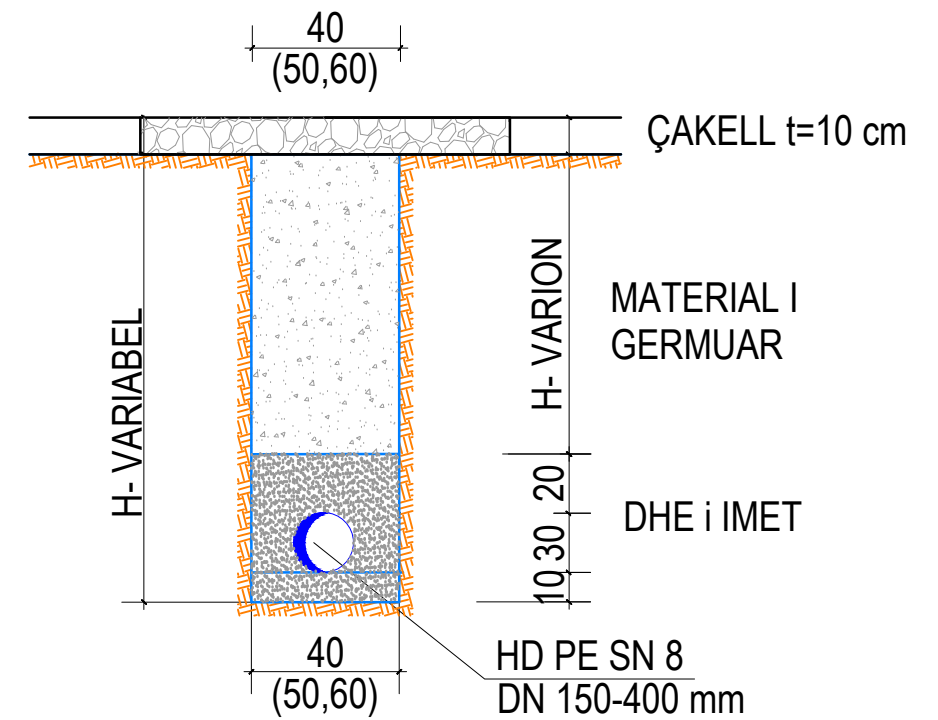

NDËRTIM K.U.Z. NË NJËSITË ADMINISTRATIVE

QËLLIMI	Auth.	Auth.	SHKALLA	NR. FL.
PËR APROVIM	Ing.M.ZHULI	Ing.S.KOÇA	1:50	
EMËRTIMI I FLETËS			DREJTORIA E PLANIFIKIMIT DHE KONTROLLIT TË ZHVILLIMIT TË TERRITORIT ING. ENKELEJDA JONUSLLARI	
DETAJI I LIDHJES TË KUZ ME BANESAT				