



REPUBLIKA E SHQIPERISE
BASHKIA TIRANE
DREJTORIA E PERGJITHSHEME E PUNEVE PUBLIKE

PROJEKT ZBATIMI

STUDIM - PROJEKTIM

“REHABILITIM I FASADAVE DHE RRUGËS LUIGJ GURAKUQI DERI TE
SHESHI AVNI RUSTEMI (ME PARKIM DY KATE NËN TOKË)”

PROJEKTI I VENTILIMIT
PARKIMI NENTOKESOR


" A & E ENGINEERING "
sh.p.k

Adresa: Rr. "ISLAM ALLA"
Mob : **++355 (0)69 2079981**
Mob : **++355 (0)69 2079982**

TIRANE 2023

PLANIMETRIA E KATIT -1 VENTILIMI MEKANIK

Shkalla 1:350

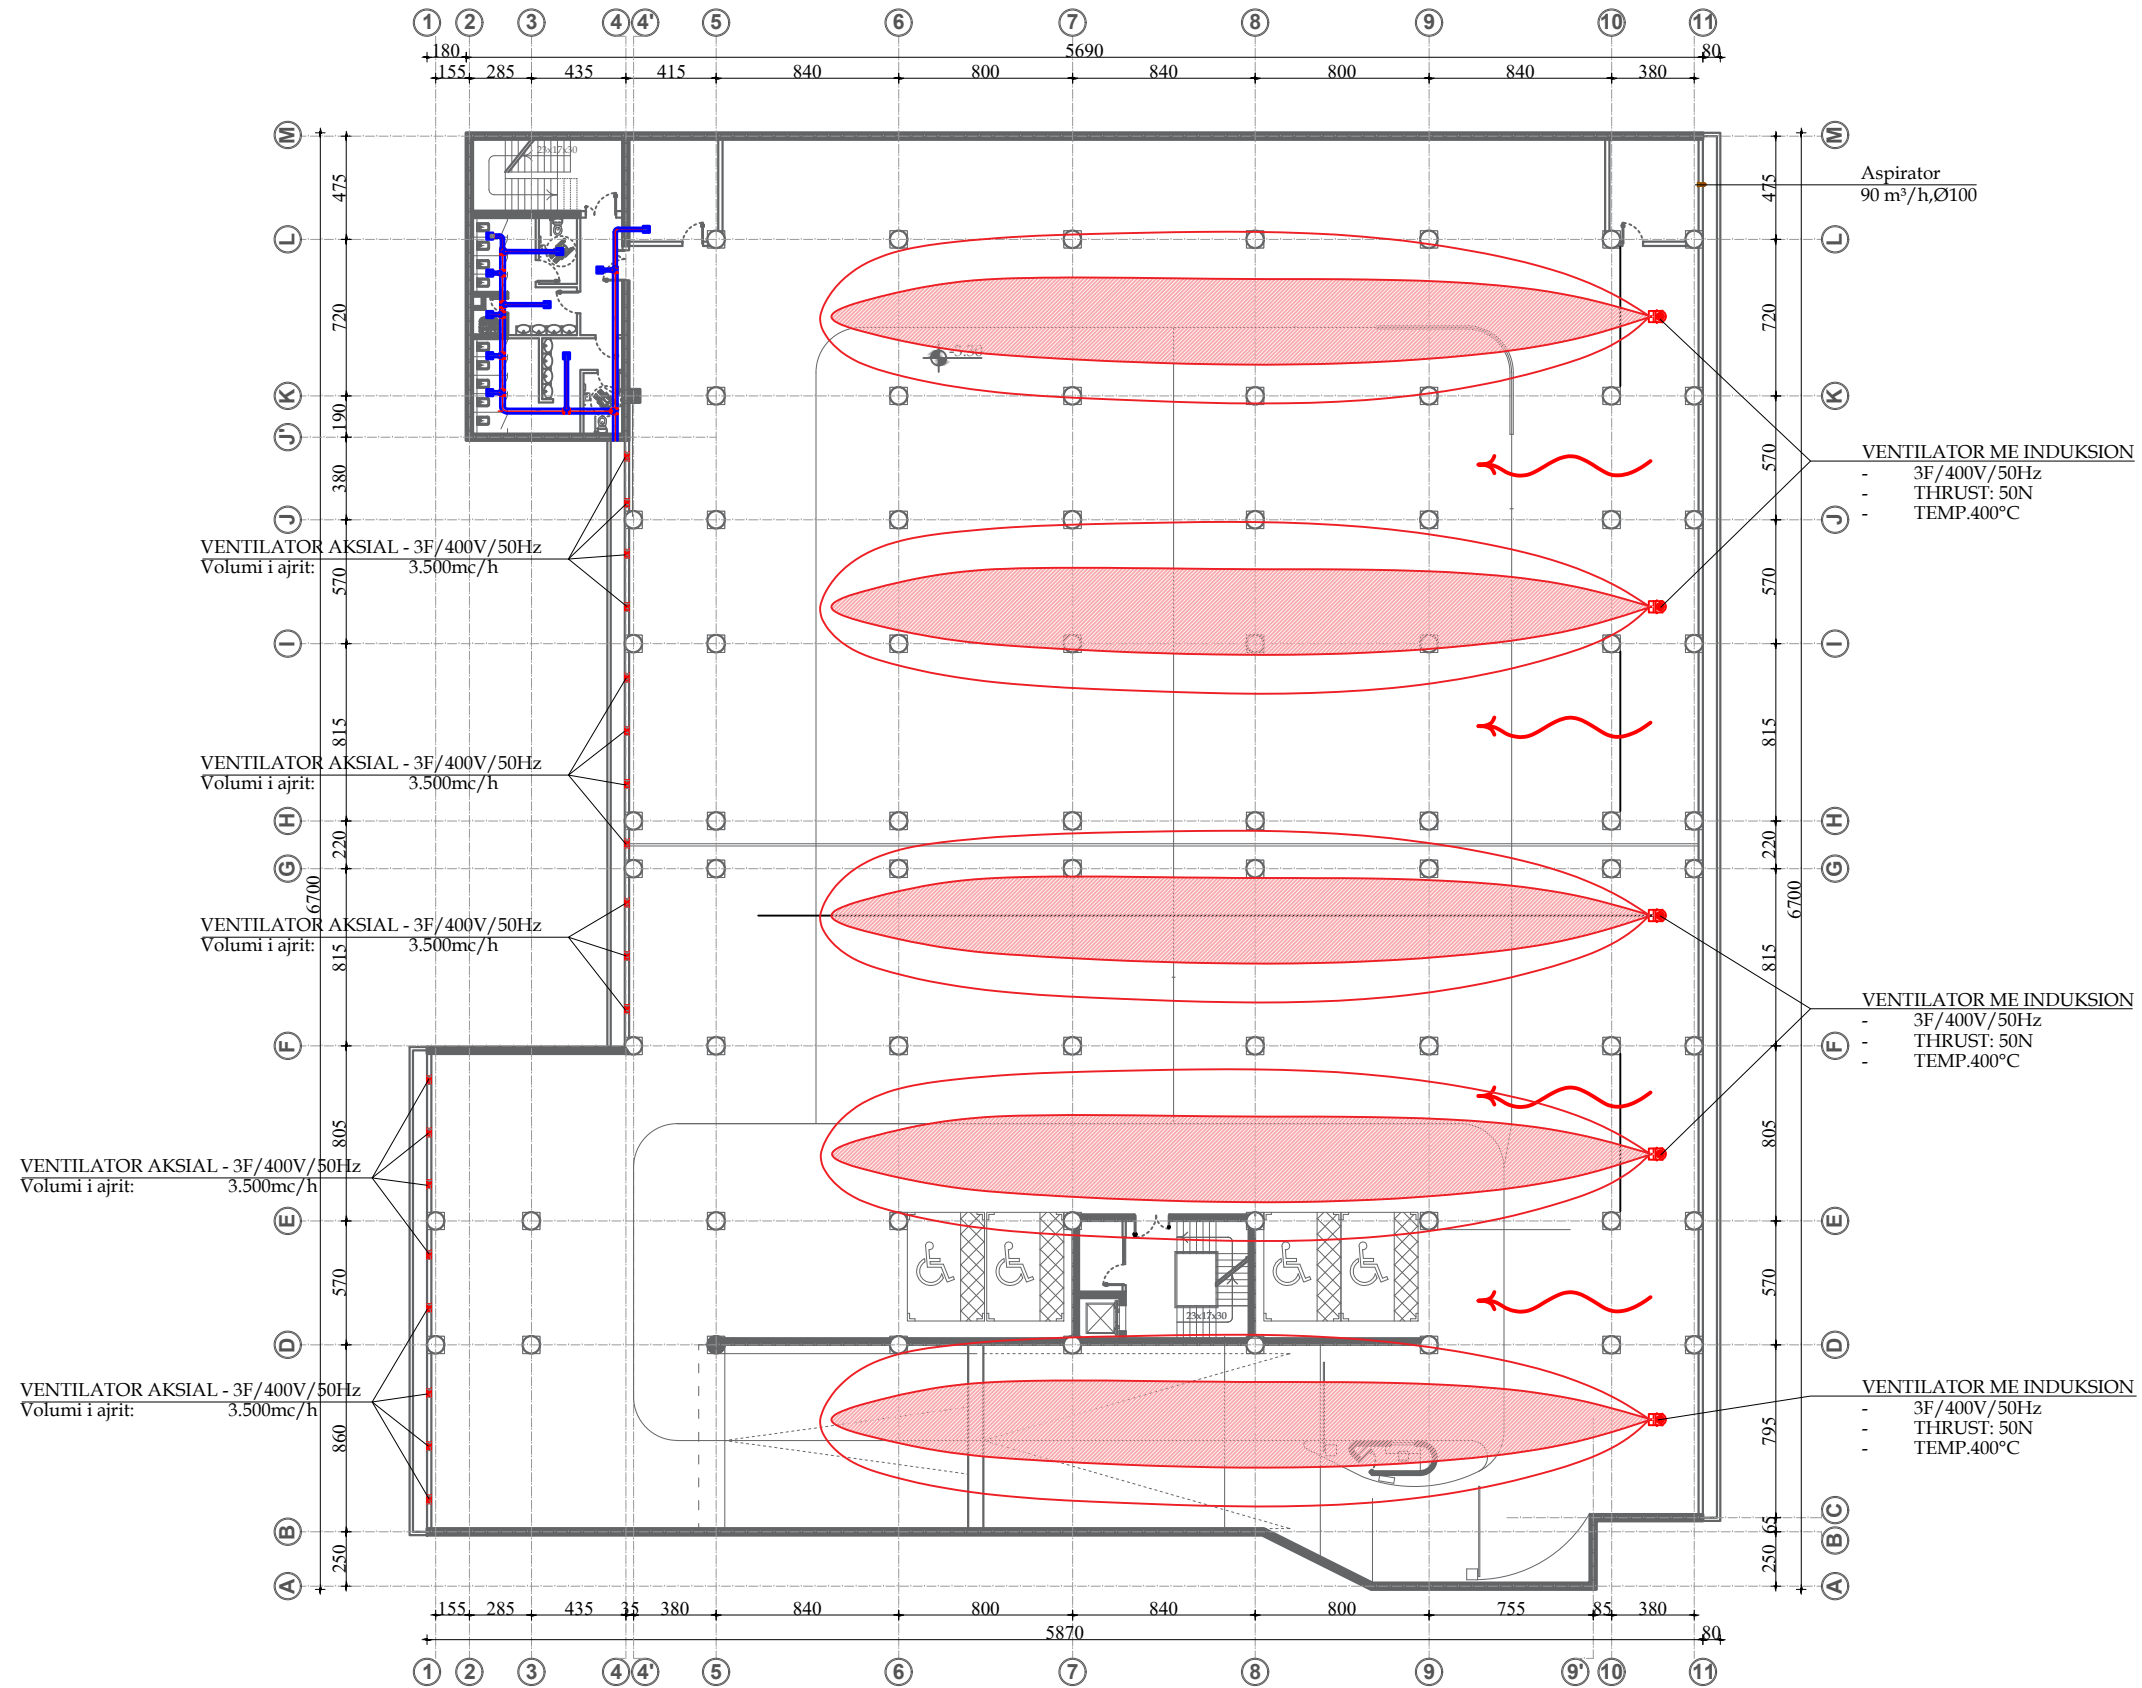

REPUBLIKA E SHQIPERISE
BASHKIA TIRANE

Projekt
Zbatim

2023

GRUPI I PROJEKTIMIT

Ing. ENTELA CANO
Ing. MEFAIL HALILAJ
Ing. VALENTINA HOXHA

Ark. PAQSOR KAJMAKU
Ing. ERJONA BUJUPI
Ing. ENIDA SHERRI



"A & E ENGINEERING"
sh.p.k

Adresa: Rr. "ISLAM ALLA"
Mob : ++355 (0)69 2079981
Mob : ++355 (0)69 2079982

STUDIM - PROJEKTIM: "REHABILITIM I FASADAVE DHE
RRUGËS LUIG GURAKUQI DERI TE SHESHI AVNI RUSTEMI
(ME PARKIM DY KATE NËN TOKË)"

Ventilimi mekanik


SHKALLA

FL.


01 1:350

PLANIMETRIA E KATIT -1 VENTILIMI MEKANIK

Shkalla 1:50

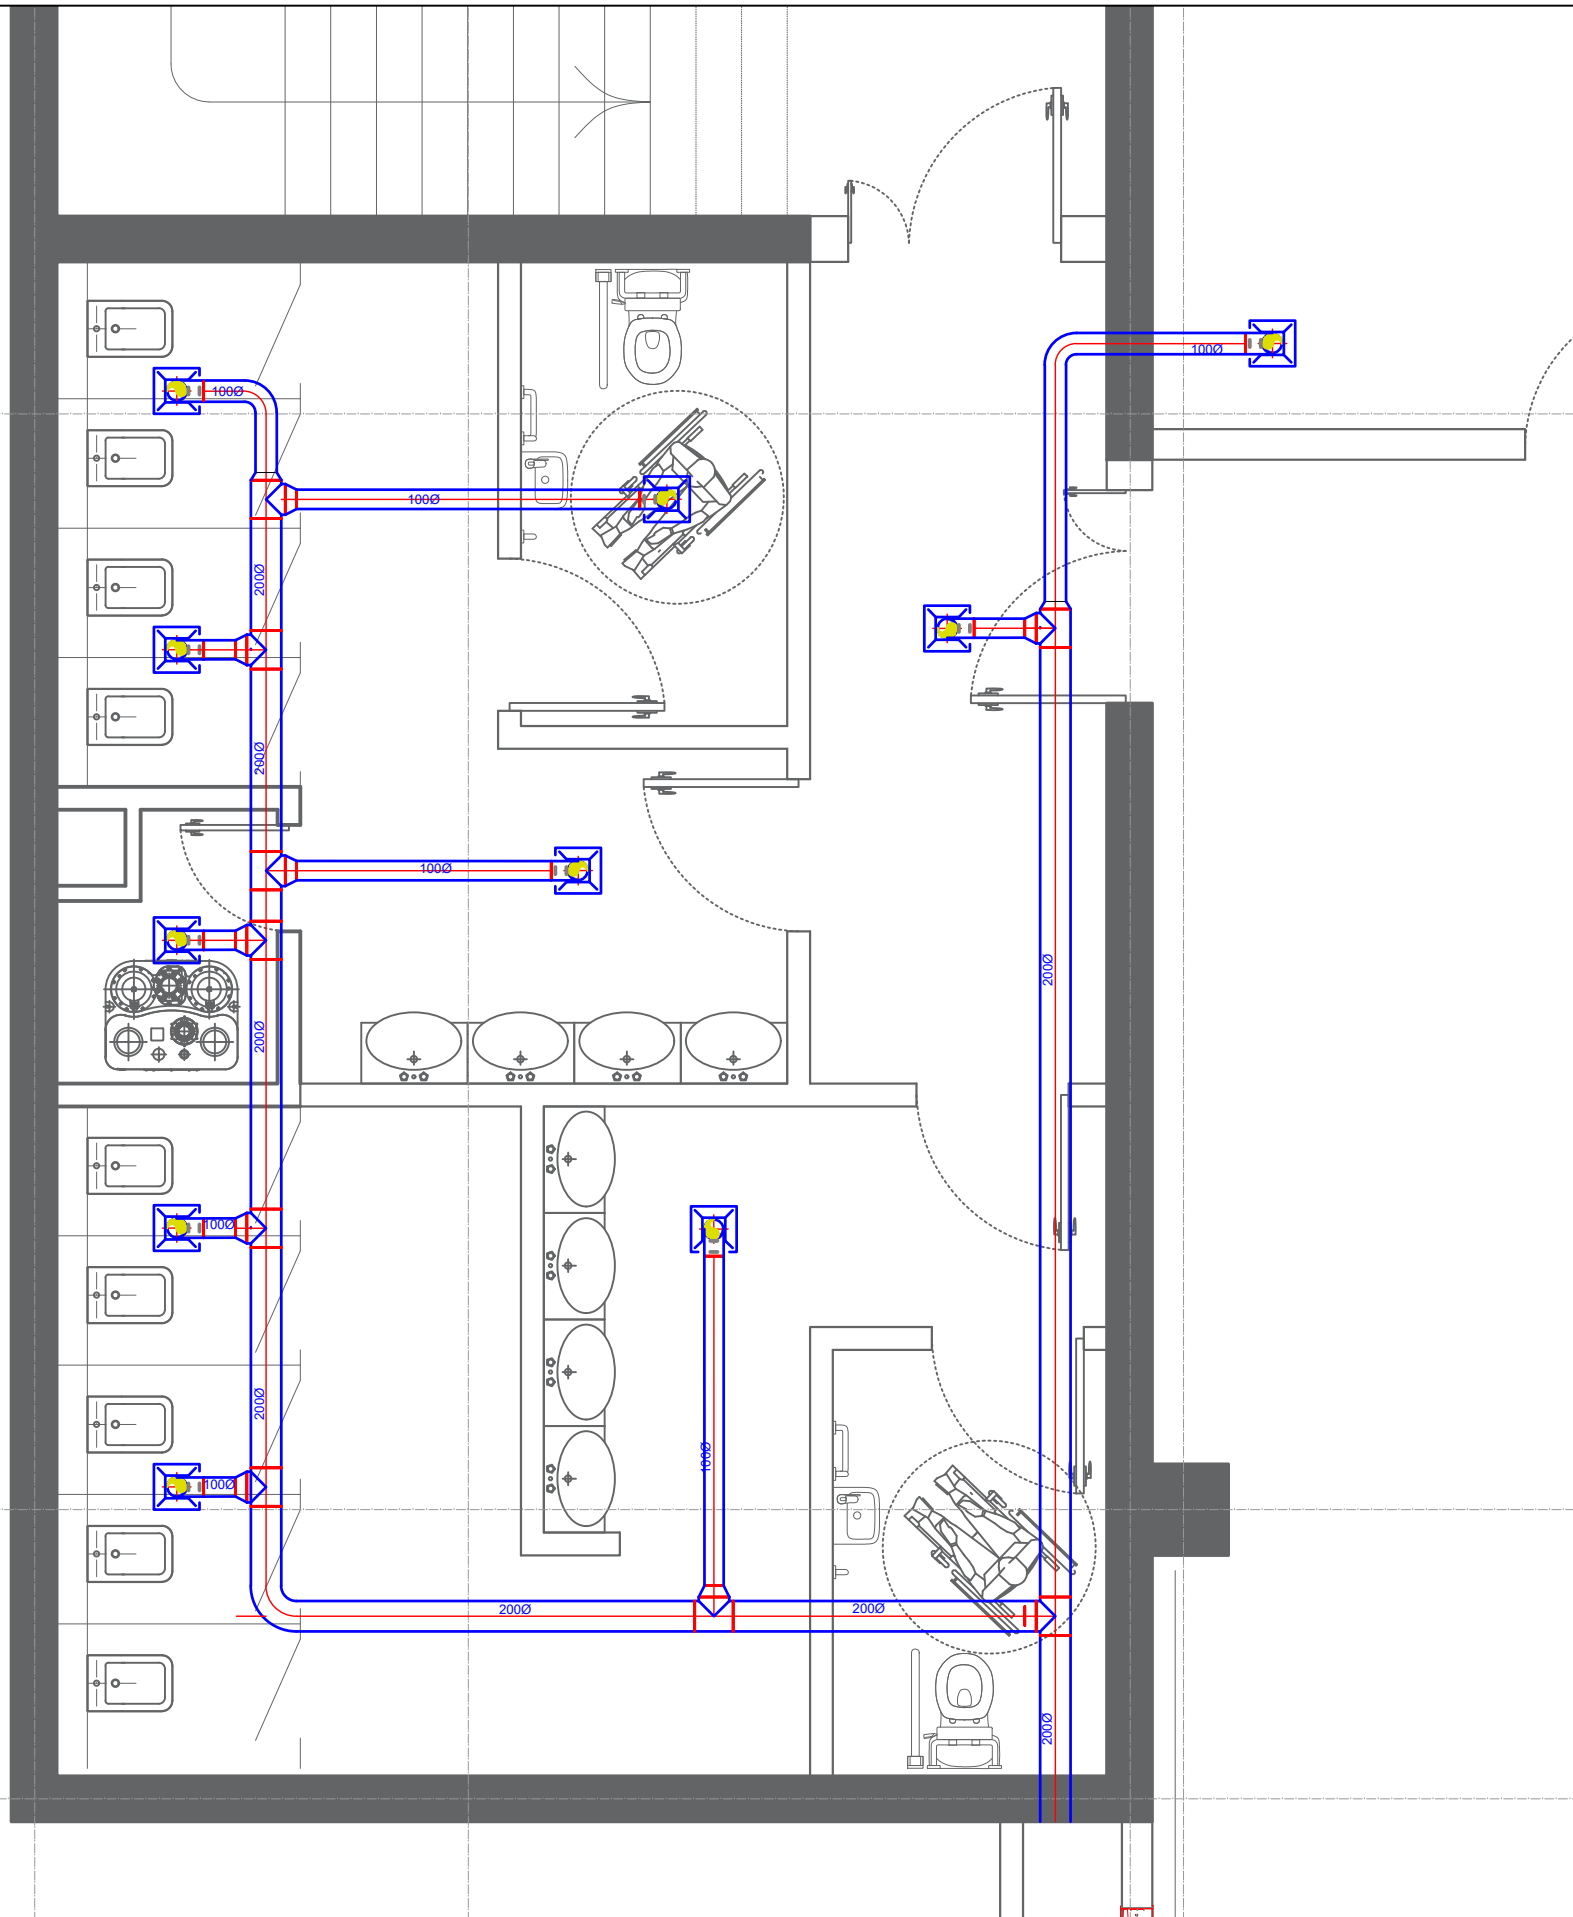

Planimetria e katit -1 Shkalla 1:750

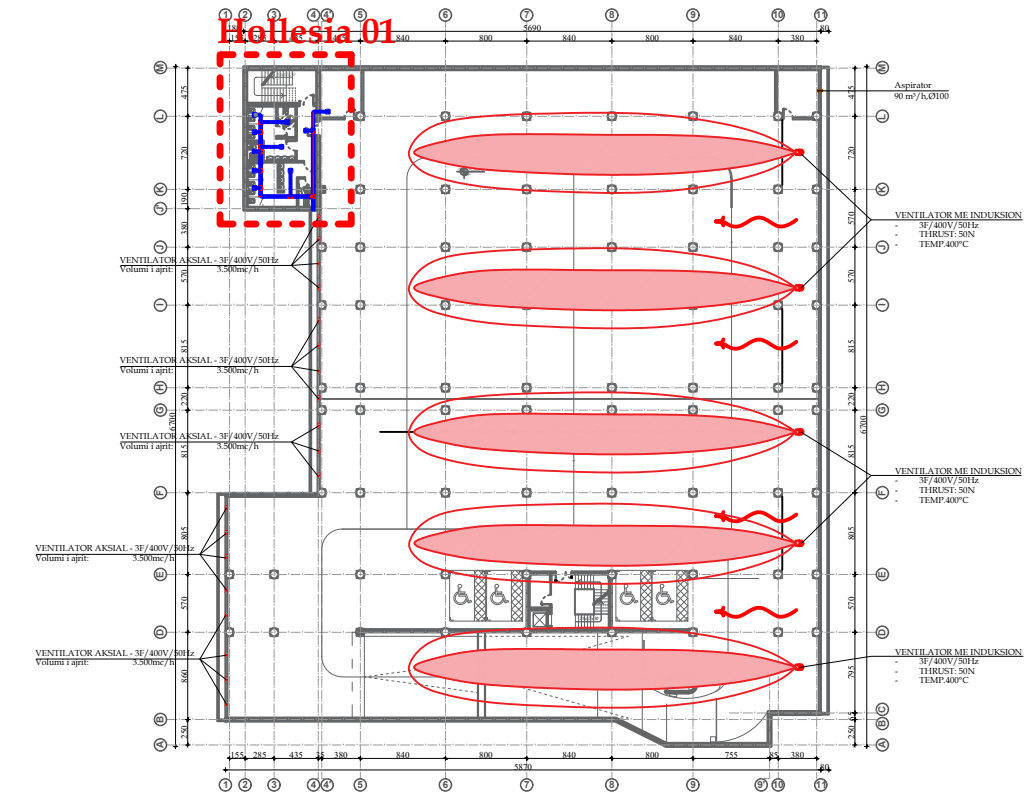

REPUBLIKA E SHQIPERISE
BASHKIA TIRANE

Projekt
Zbatim

2023

GRUPI I PROJEKTIMIT

Ing. ENTELA CANO
Ing. MEFAIL HALILAJ
Ing. VALENTINA HOXHA

Ark. PAQSOR KAJMAKU
Ing. ERJONA BUJUPI
Ing. ENIDA SHERRI



"A & E ENGINEERING"
sh.p.k

Adresa: Rr. "ISLAM ALLA"
Mob : ++355 (0)69 2079981
Mob : ++355 (0)69 2079982

STUDIM - PROJEKTIM: "REHABILITIM I FASADAVE DHE
RRUGËS LUIGJ GURAKUQI DERI TE SHESHI AVNI RUSTEMI
(ME PARKIM DY KATE NËN TOKË)"

Ventilimi mekanik

SHKALLA


FL.

02

1:350

PLANIMETRIA E KATIT -2 VENTILIMI MEKANIK

Shkalla 1:350

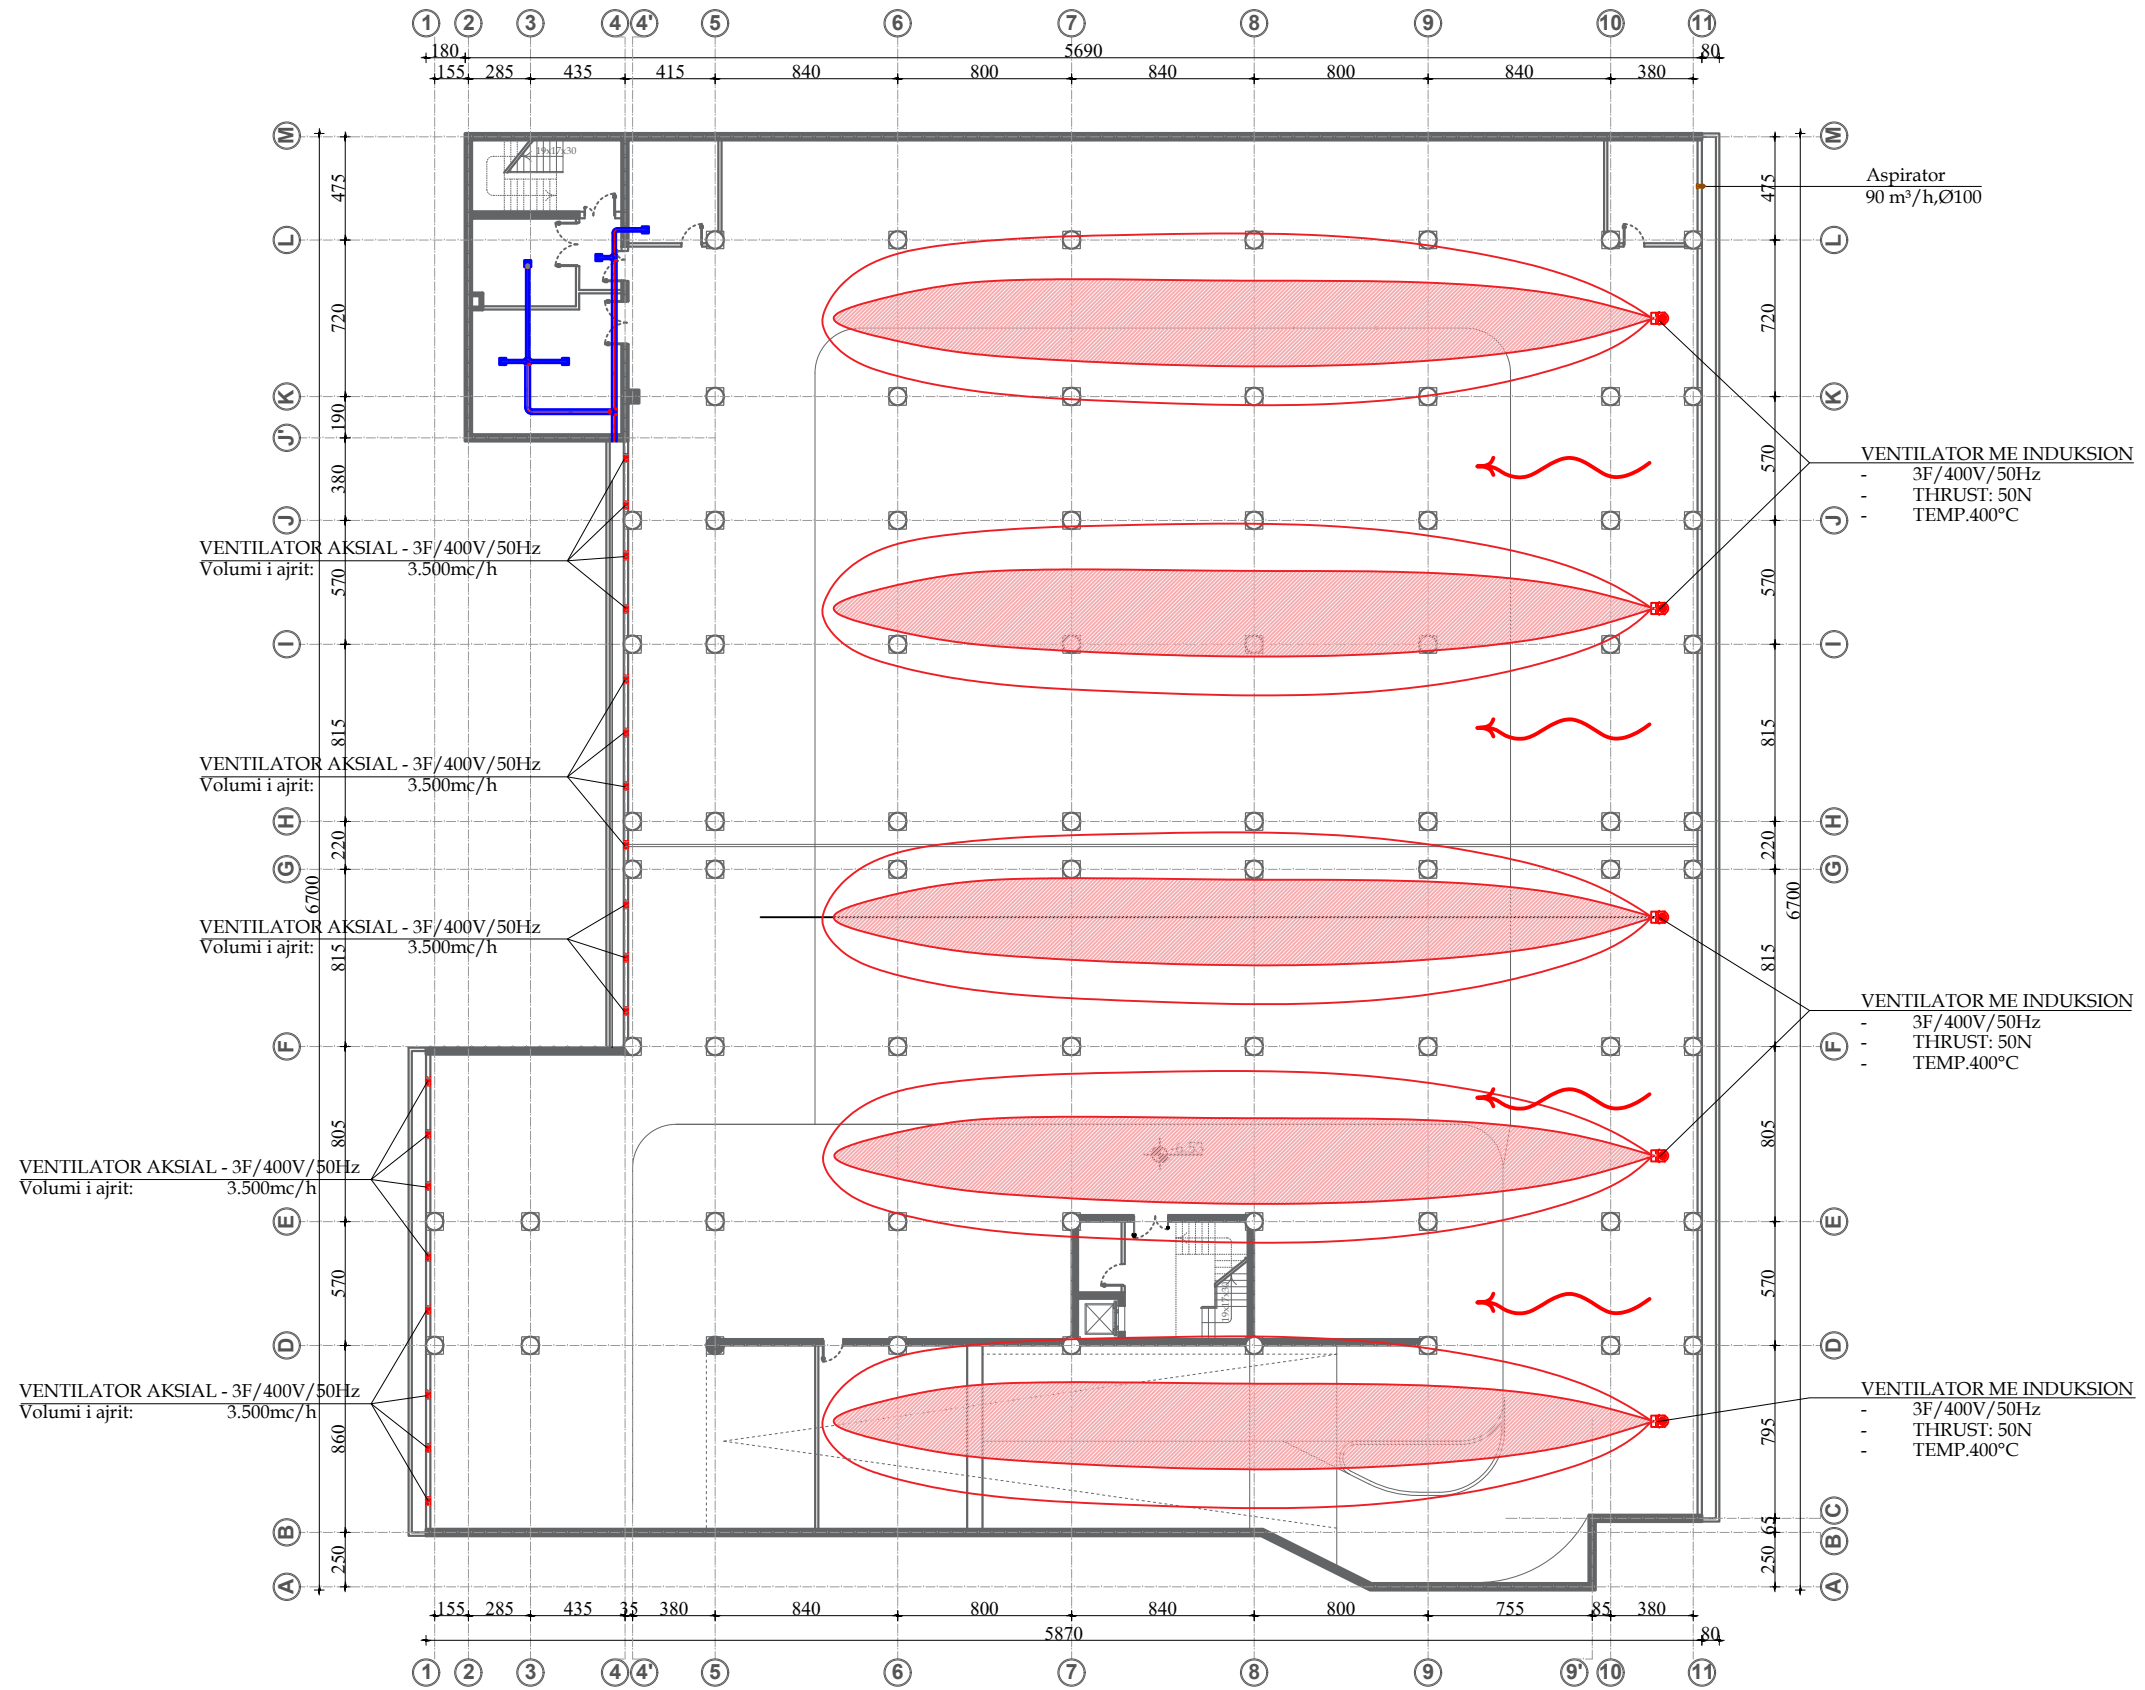

REPUBLIKA E SHQIPERISE
BASHKIA TIRANE

Projekt
Zbatim

2023

GRUPI I PROJEKTIMIT

Ing. ENTELA CANO
Ing. MEFAIL HALILAJ
Ing. VALENTINA HOXHA

Ark. PAQSOR KAJMAKU
Ing. ERJONA BUJUPI
Ing. ENIDA SHERRI



"A & E ENGINEERING"
sh.p.k

Adresa: Rr. "ISLAM ALLA"
Mob : ++355 (0)69 2079981
Mob : ++355 (0)69 2079982

STUDIM - PROJEKTIM: "REHABILITIM I FASADAVE DHE
RRUGËS LUIGJ GURAKUQI DERI TE SHESHI AVNI RUSTEMI
(ME PARKIM DY KATE NËN TOKË)"

Ventilimi mekanik

SHKALLA


FL.

03

1:350


PLANIMETRIA E KATIT -2 VENTILIMI MEKANIK

Shkalla 1:50

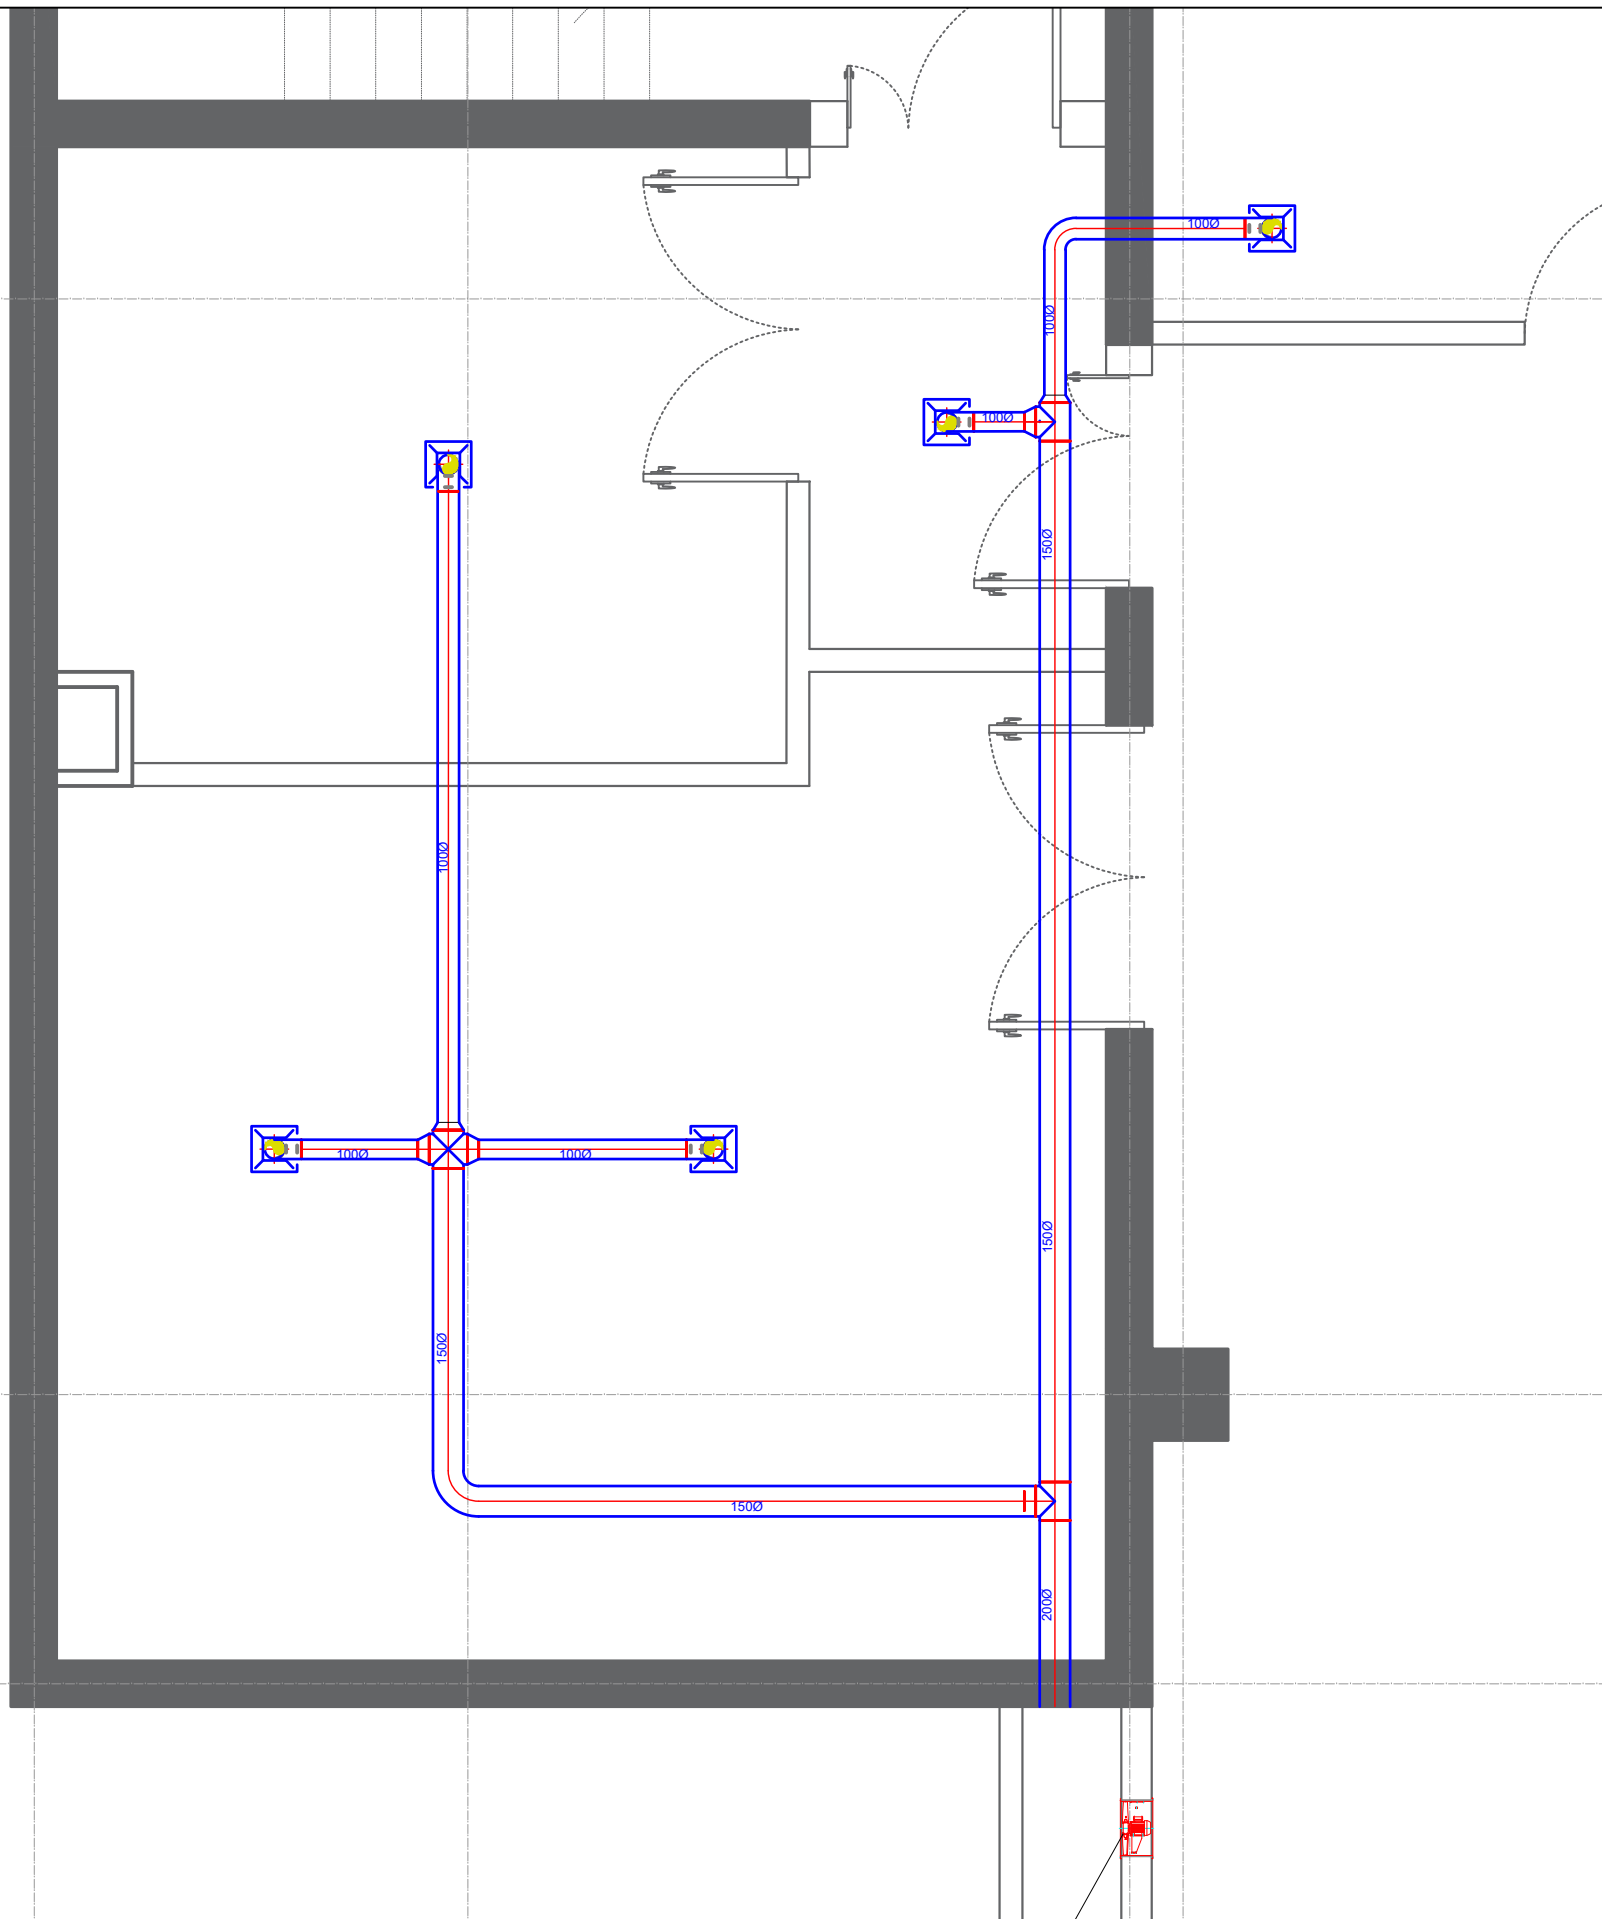

Planimetria e katit -2

Shkalla 1:750

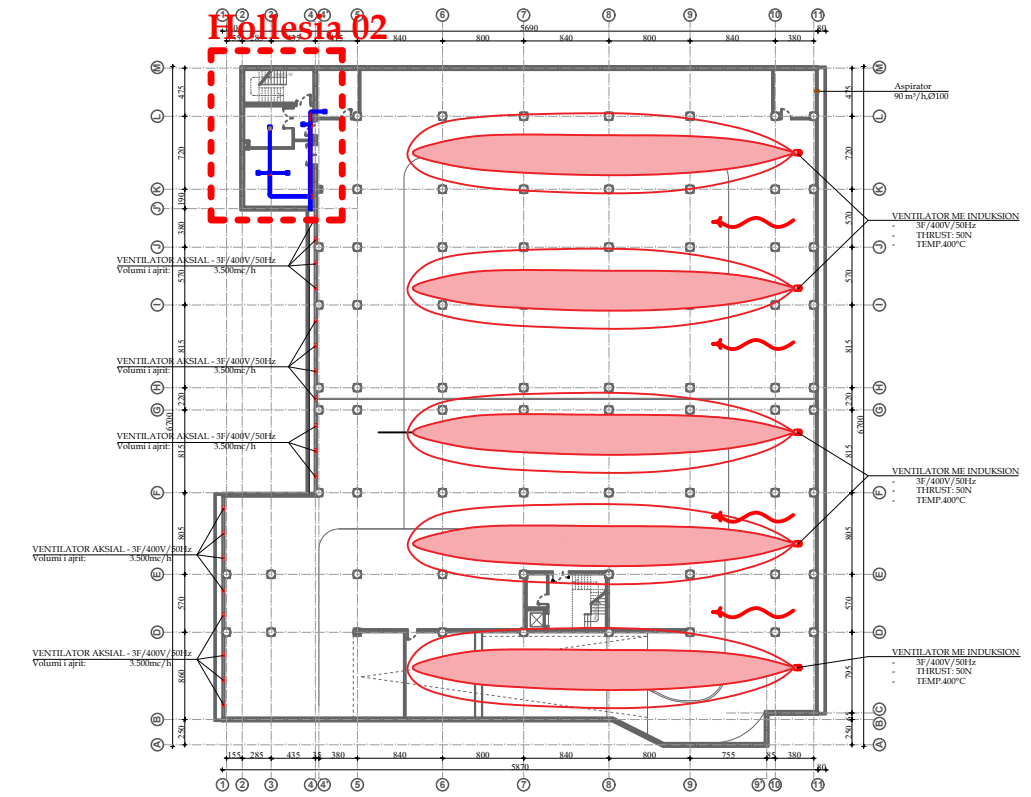

REPUBLIKA E SHQIPERISE
BASHKIA TIRANE

Projekt
Zbatim

2023

GRUPI I PROJEKTIMIT

Ing. ENTELA CANO
Ing. MEFAIL HALILAJ
Ing. VALENTINA HOXHA

Ark. PAQSOR KAJMAKU
Ing. ERJONA BUJUPI
Ing. ENIDA SHERRI



"A & E ENGINEERING"
sh.p.k

Adresa: Rr. "ISLAM ALLA"
Mob : ++355 (0)69 2079981
Mob : ++355 (0)69 2079982

STUDIM - PROJEKTIM: "REHABILITIM I FASADAVE DHE
RRUGËS LUIGJ GURAKUQI DERI TE SHESHI AVNI RUSTEMI
(ME PARKIM DY KATE NËN TOKË)"

Ventilimi mekanik

SHKALLA

FL.

04

1:350

VENTILIMI MEKANIK


Shkalla 1:350

SHENIM:

1. Per largimin e tymit jashte parkimit do te perdoren ventilatore aksiale te presionit te mesem te pershtatshem per temperatura 400°C/120min.

Ventilatorët do të instalohen vertikalisht, do të jenë pavaribrimë, elektrikisht të sigurt dhe të testuara në fabrike në përputhje me EN 12101-3 dhe të shoqëruara me certifikatën përkatëse. Kasa e ventilatorit do të jetë prej lëmmarine celiku të galvanizuar. Motoret do të jenë IEC standart në përputhje me EN 60034-5, me efikasitet të partë në përputhje me Direktivën 327/2011. Izolimi do të jetë i klases H.

2. Nevoja e përdorimit të ventilatorëve me zhvendosje do të simulohet nëpërmjet CFD.

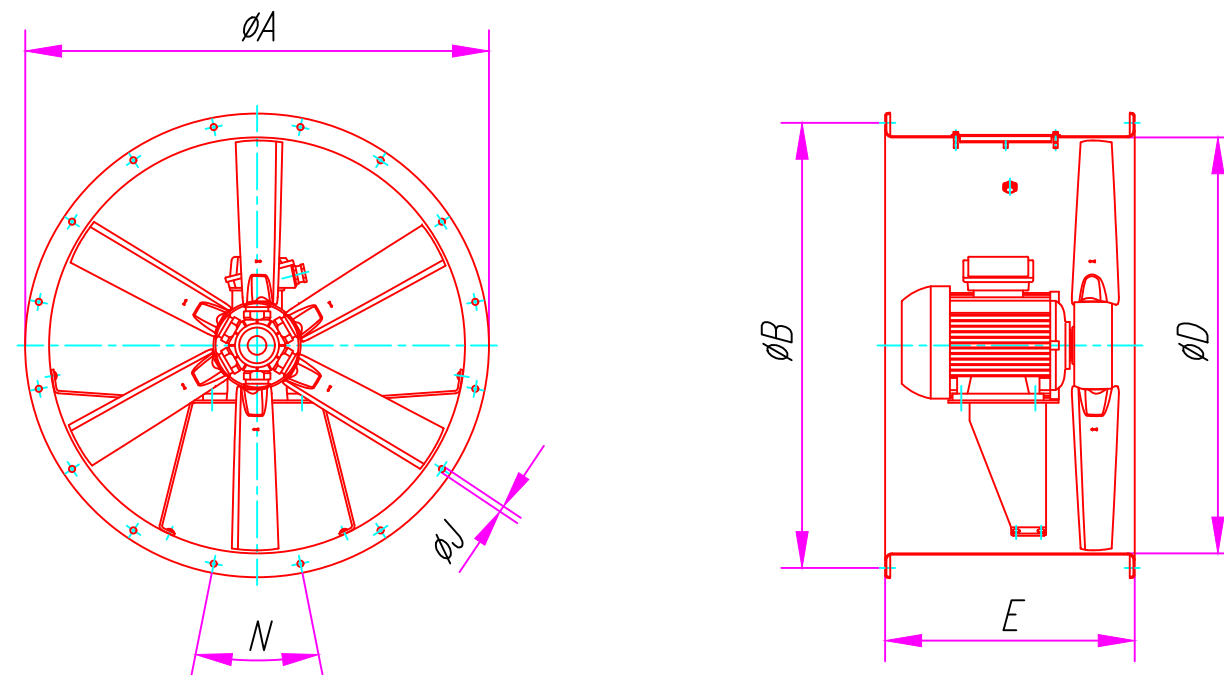

	$\varnothing A$	$\varnothing B$	$\varnothing D$	E	$\varnothing J$	N
THT-31	385	355	308	325	10	8x45°



REPUBLIKA E SHQIPERISE
BASHKIA TIRANE

Projekt
Zbatim

2023

GRUPI I PROJEKTIMIT

Ing. ENTELA CANO
Ing. MEFAIL HALILAJ
Ing. VALENTINA HOXHA

Ark. PAQSOR KAJMAKU
Ing. ERJONA BUJUPI
Ing. ENIDA SHERRI



"A & E ENGINEERING"
sh.p.k

Adresa: Rr. "ISLAM ALLA"
Mob : ++355 (0)69 2079981
Mob : ++355 (0)69 2079982

STUDIM - PROJEKTIM: "REHABILITIM I FASADAVE DHE
RRUGËS LUIGJ GURAKUQI DERI TE SHESHI AVNI RUSTEMI
(ME PARKIM DY KATE NËN TOKË)"

Ventilimi mekanik

SHKALLA

FL.

05

1:350