

SKEMA ORIENTUESE

SHKALLA 1 : 1000

MIRATOHET
KRYETARI I BASHKISË
MALIQ
GËZIM TOPÇIU




SHTRESË TAPETI RRUGËT E VITIT 2023, FSHATI PODGORIE (ÇEZMA)

Qëllimi	Auth.	Auth.	Auth.	Shkalla	Doc. number
Për Aprovim	Ing.M.ZHULI	Ing.S.KOÇA		1 : 1000	Faqe:Nr.
Emërtimi i vizatimit				DREJTORIA E PLANIFIKIMIT DHE KONTROLLIT TE ZHVILLIMIT TE TERRITORIT Ing.ENKELEIDA JONUSLLARI	
SKEMA ORIENTUESE					

SKEME ORIENTUESE SH.1:1000

MIRATOHET
KRYETARI I BASHKISE
MALIQ
GËZIM TOPÇIU

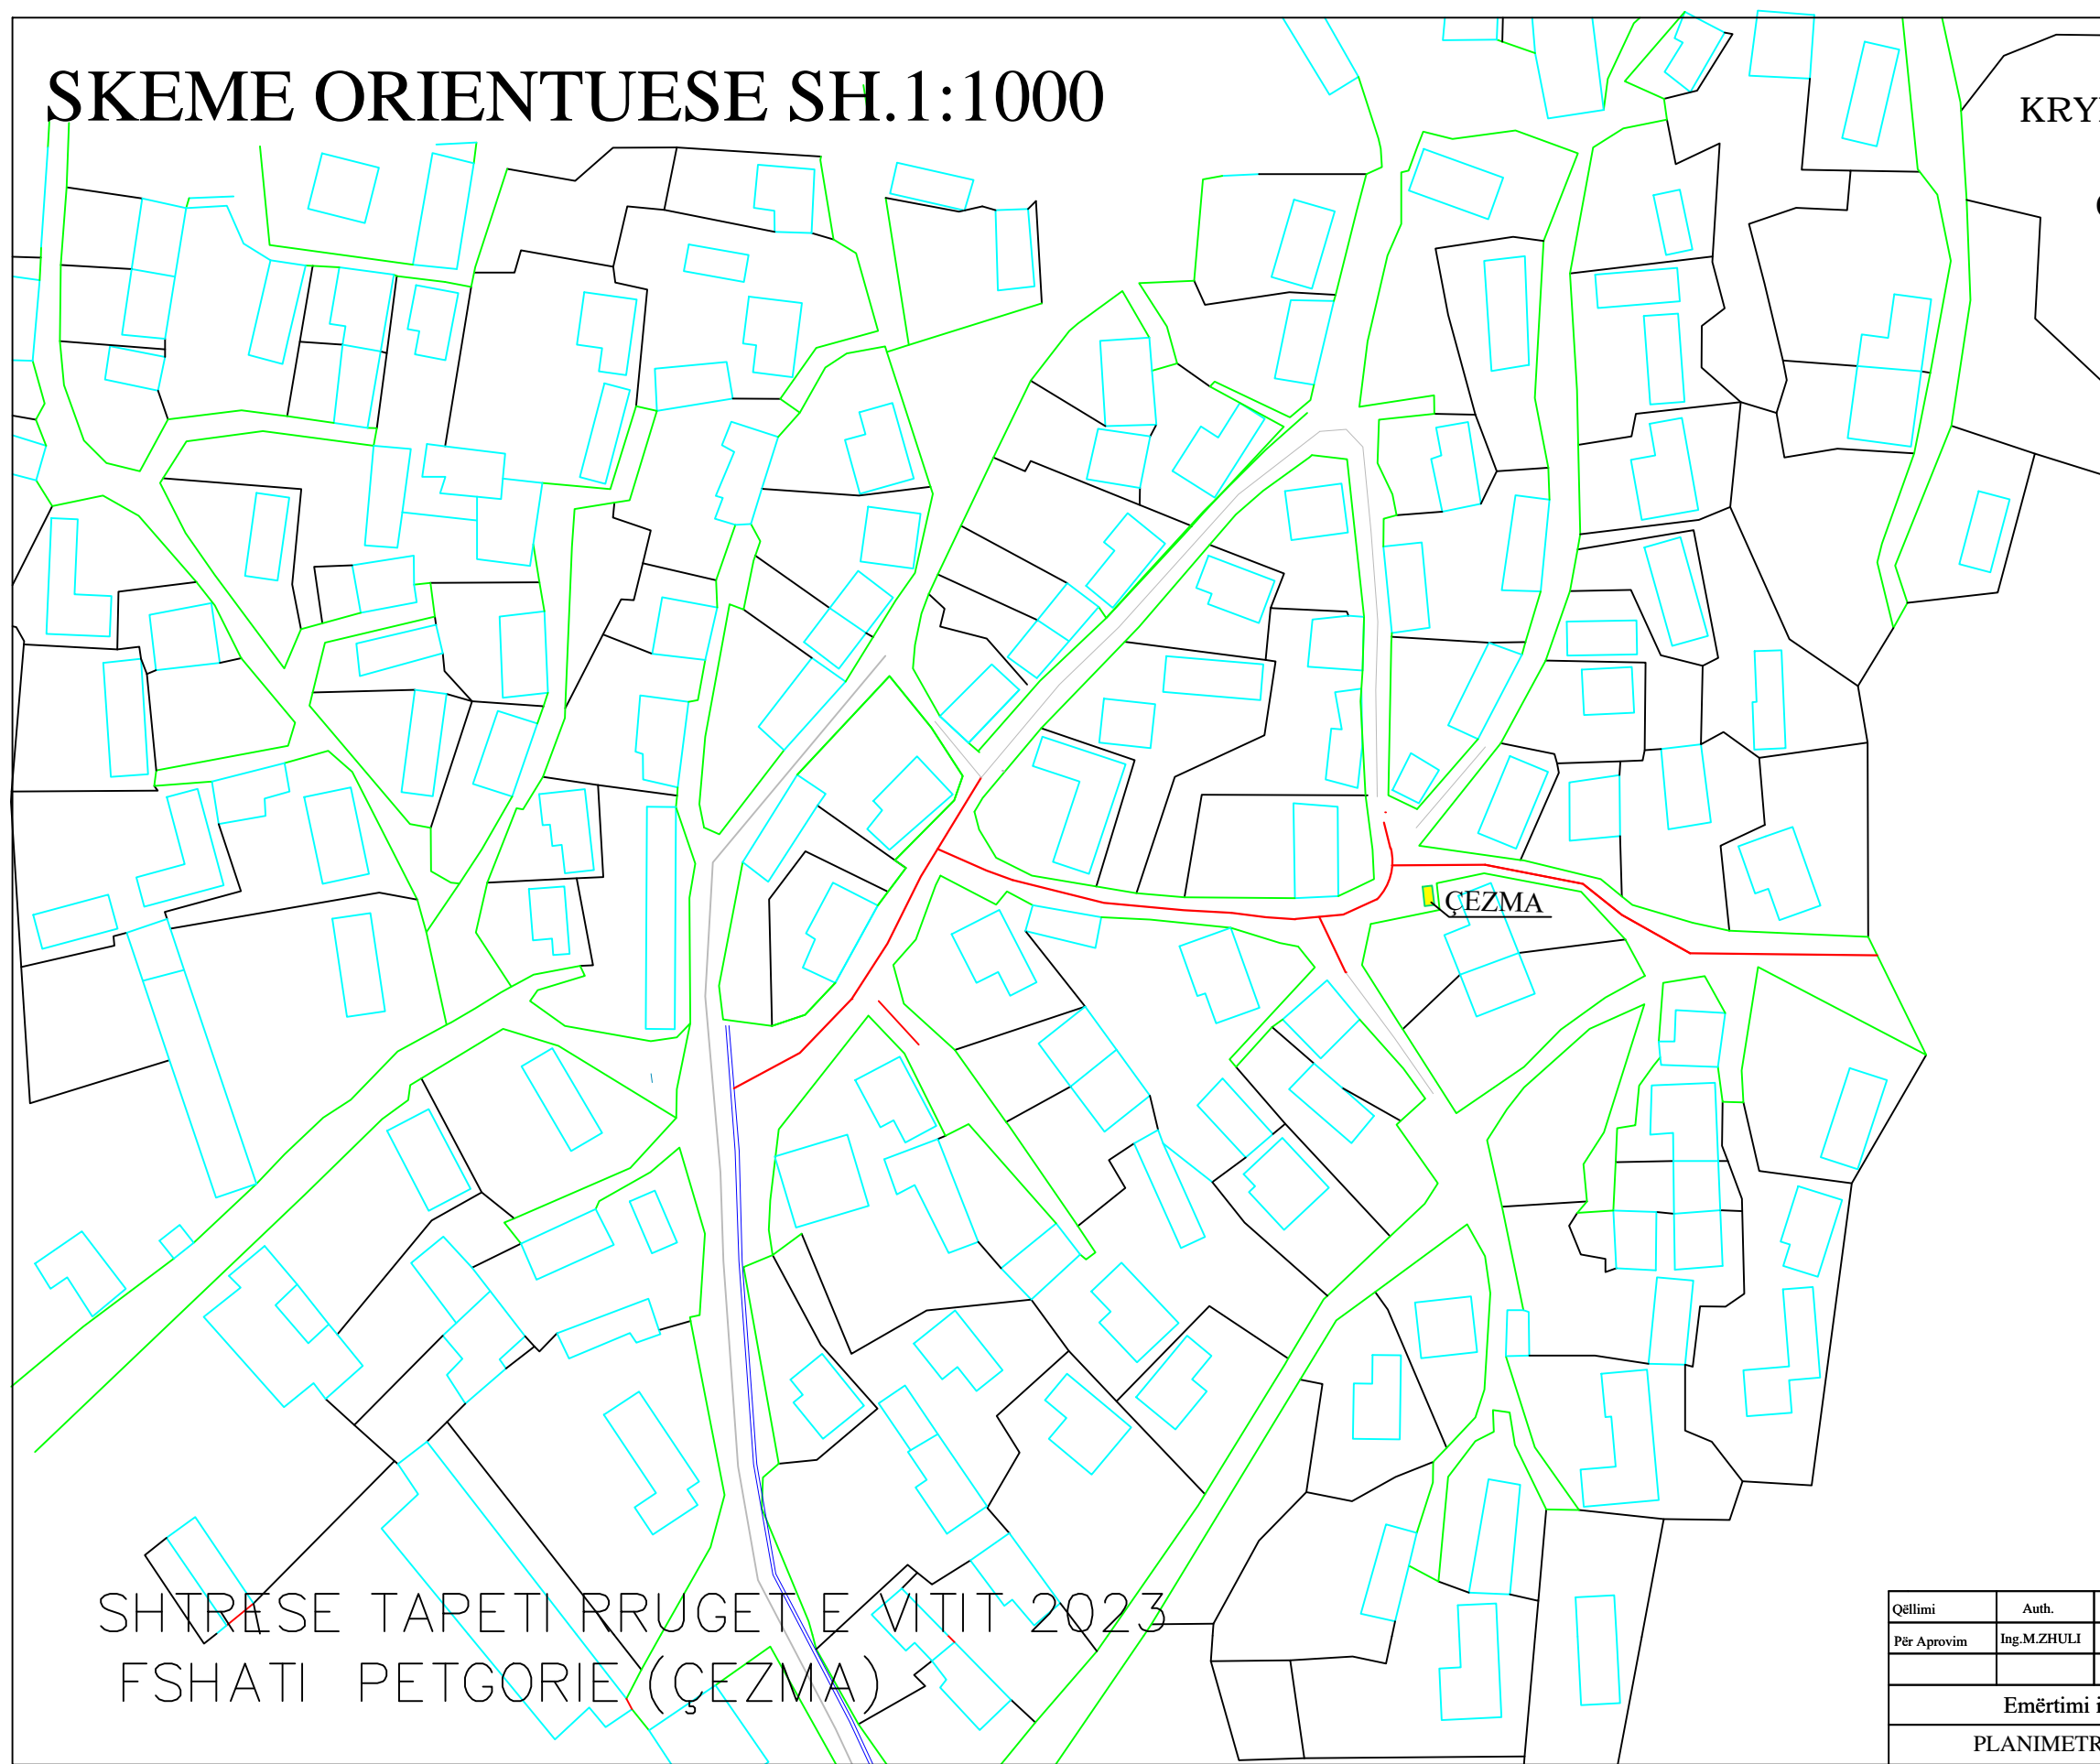


SHTRESE TAPETI RRUGET E VITIT 2023
FSHATI PETGORIE (ÇEZMA)

Qëllimi	Auth.	Auth.	Auth.	Shkalla	Doc. number
Për Aprovim	Ing.M.ZHULI	Ing.S.KOÇA	Tek.I.ISLAMAJ		Faqe:Nr. 1
Emërtimi i vizatimit				DREJTORIA E PLANIFIKIMIT DHE KONTROLLIT TE ZHVILLIMIT TE TERITORIT Ing.ENKELEJDA JONUSLLARI	
PLANIMETRI E ZBATIMIT					

PLANIMETRI EKZISTUESE SH.1:500

MIRATOHET
KRYETARI I BASHKISE
MALIQ
GËZIM TOPÇIU

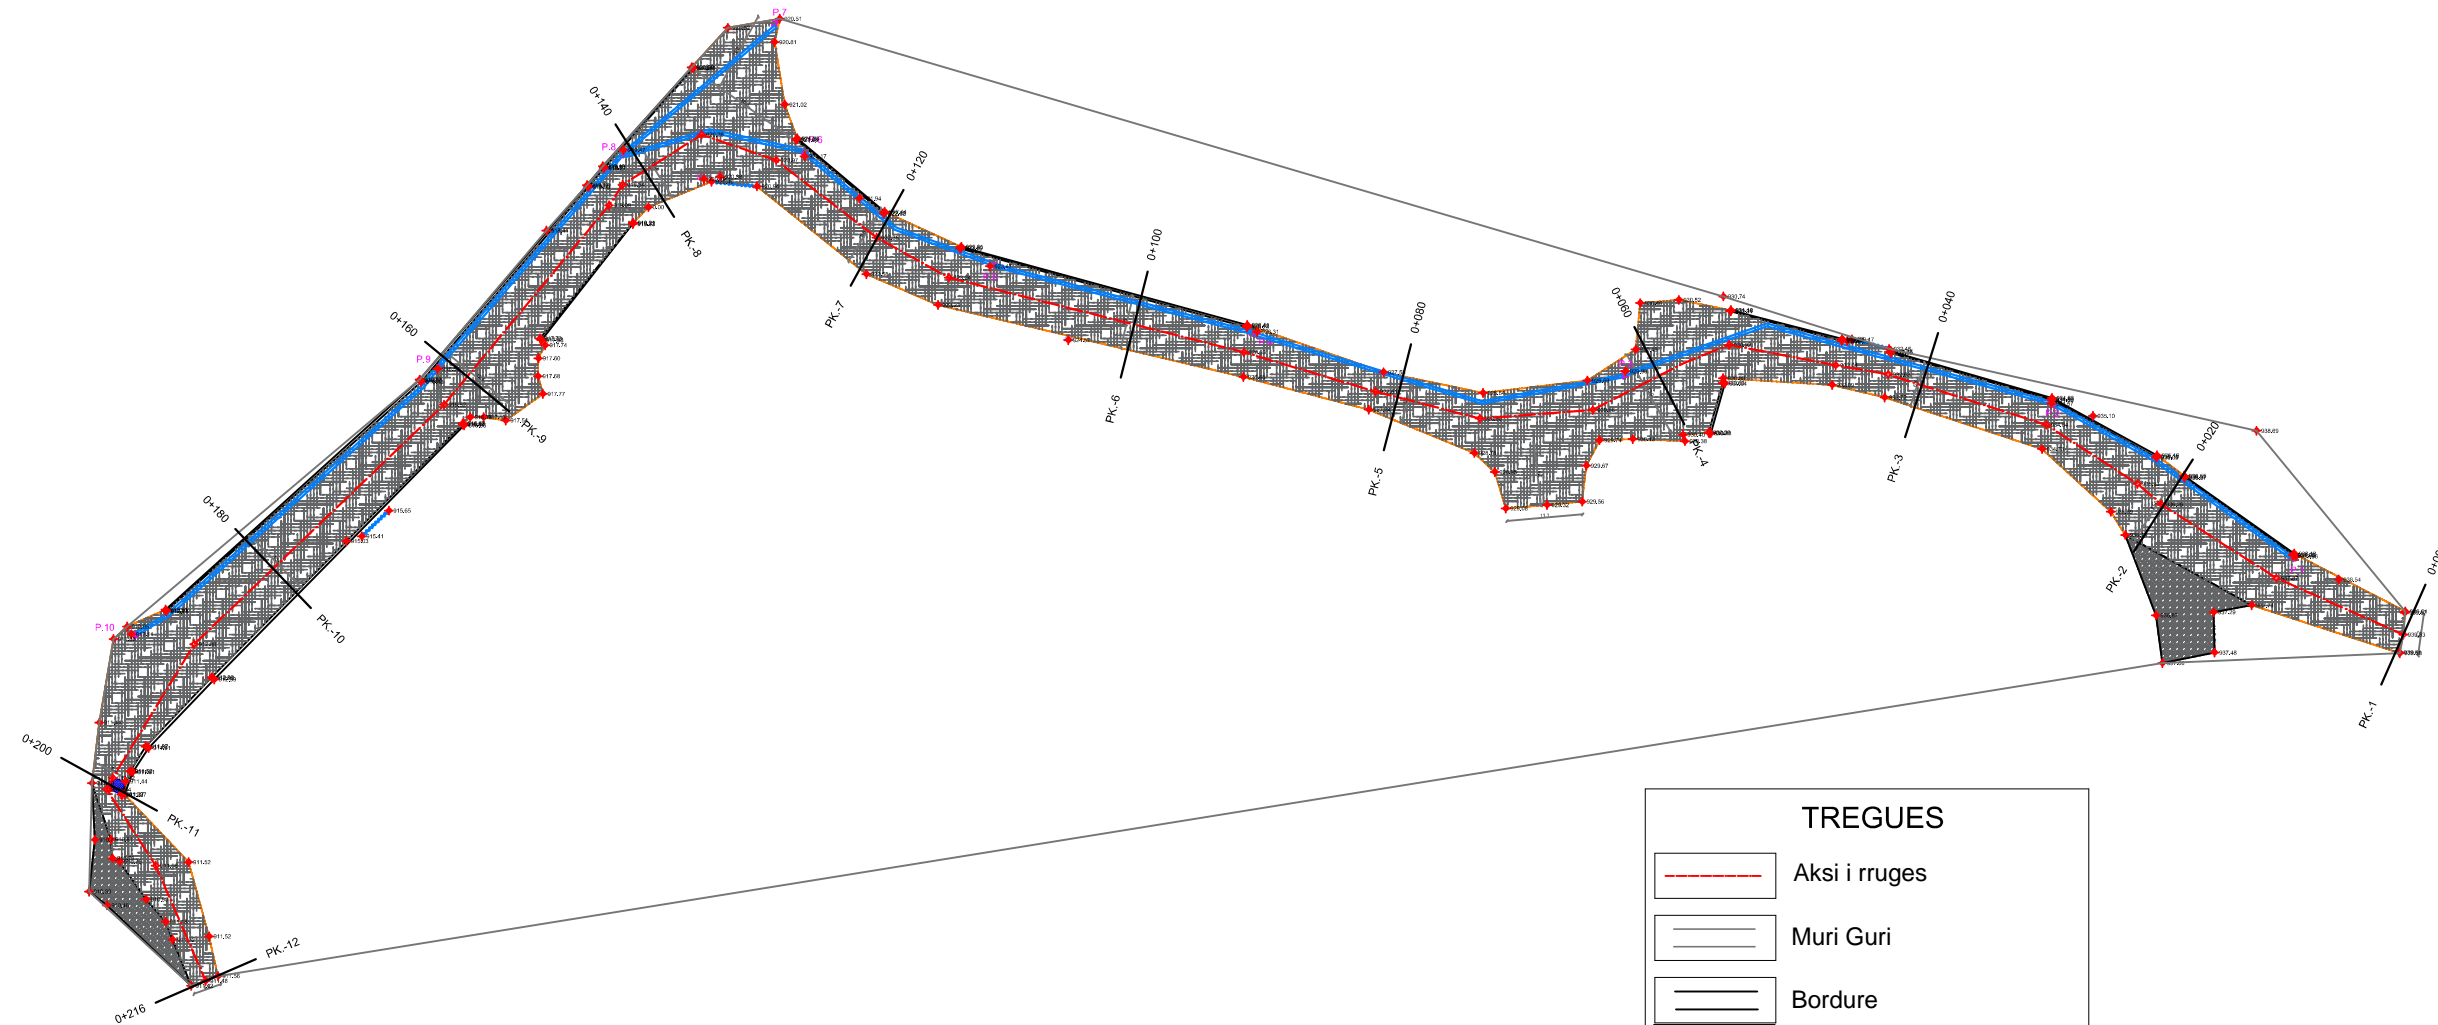

TREGUES	
	Aksi i rruges
	Muri Guri
	Bordure
	Pusete KUB 40x40cm
	Tuba të brinjëzuar SN8 Dn=200mm


SHTRESE TAPETI RRUGET E VITIT 2023
FSHATI PETGORIE (ÇEZMA)

Qëllimi	Auth.	Auth.	Auth.	Shkalla	Doc. number
Për Aprovim	Ing.M.ZHULI	Ing.S.KOÇA	Tek.I.ISLAMAJ		Faqe:Nr. 2
Emërtimi i vizatimit					DREJTORIA E PLANIFIKIMIT DHE KONTROLLIT TE ZHVILLIMIT TE TERITORIT Ing.ENKELEJDA JONUSLLARI
PLANIMETRI E EKZISTUESE					

PLANIMETRI E ZBATIMIT

SHK. 1:250


MIRATOHET
KRYETARI I BASHKISE
MALIQ
GËZIM TOPÇIU

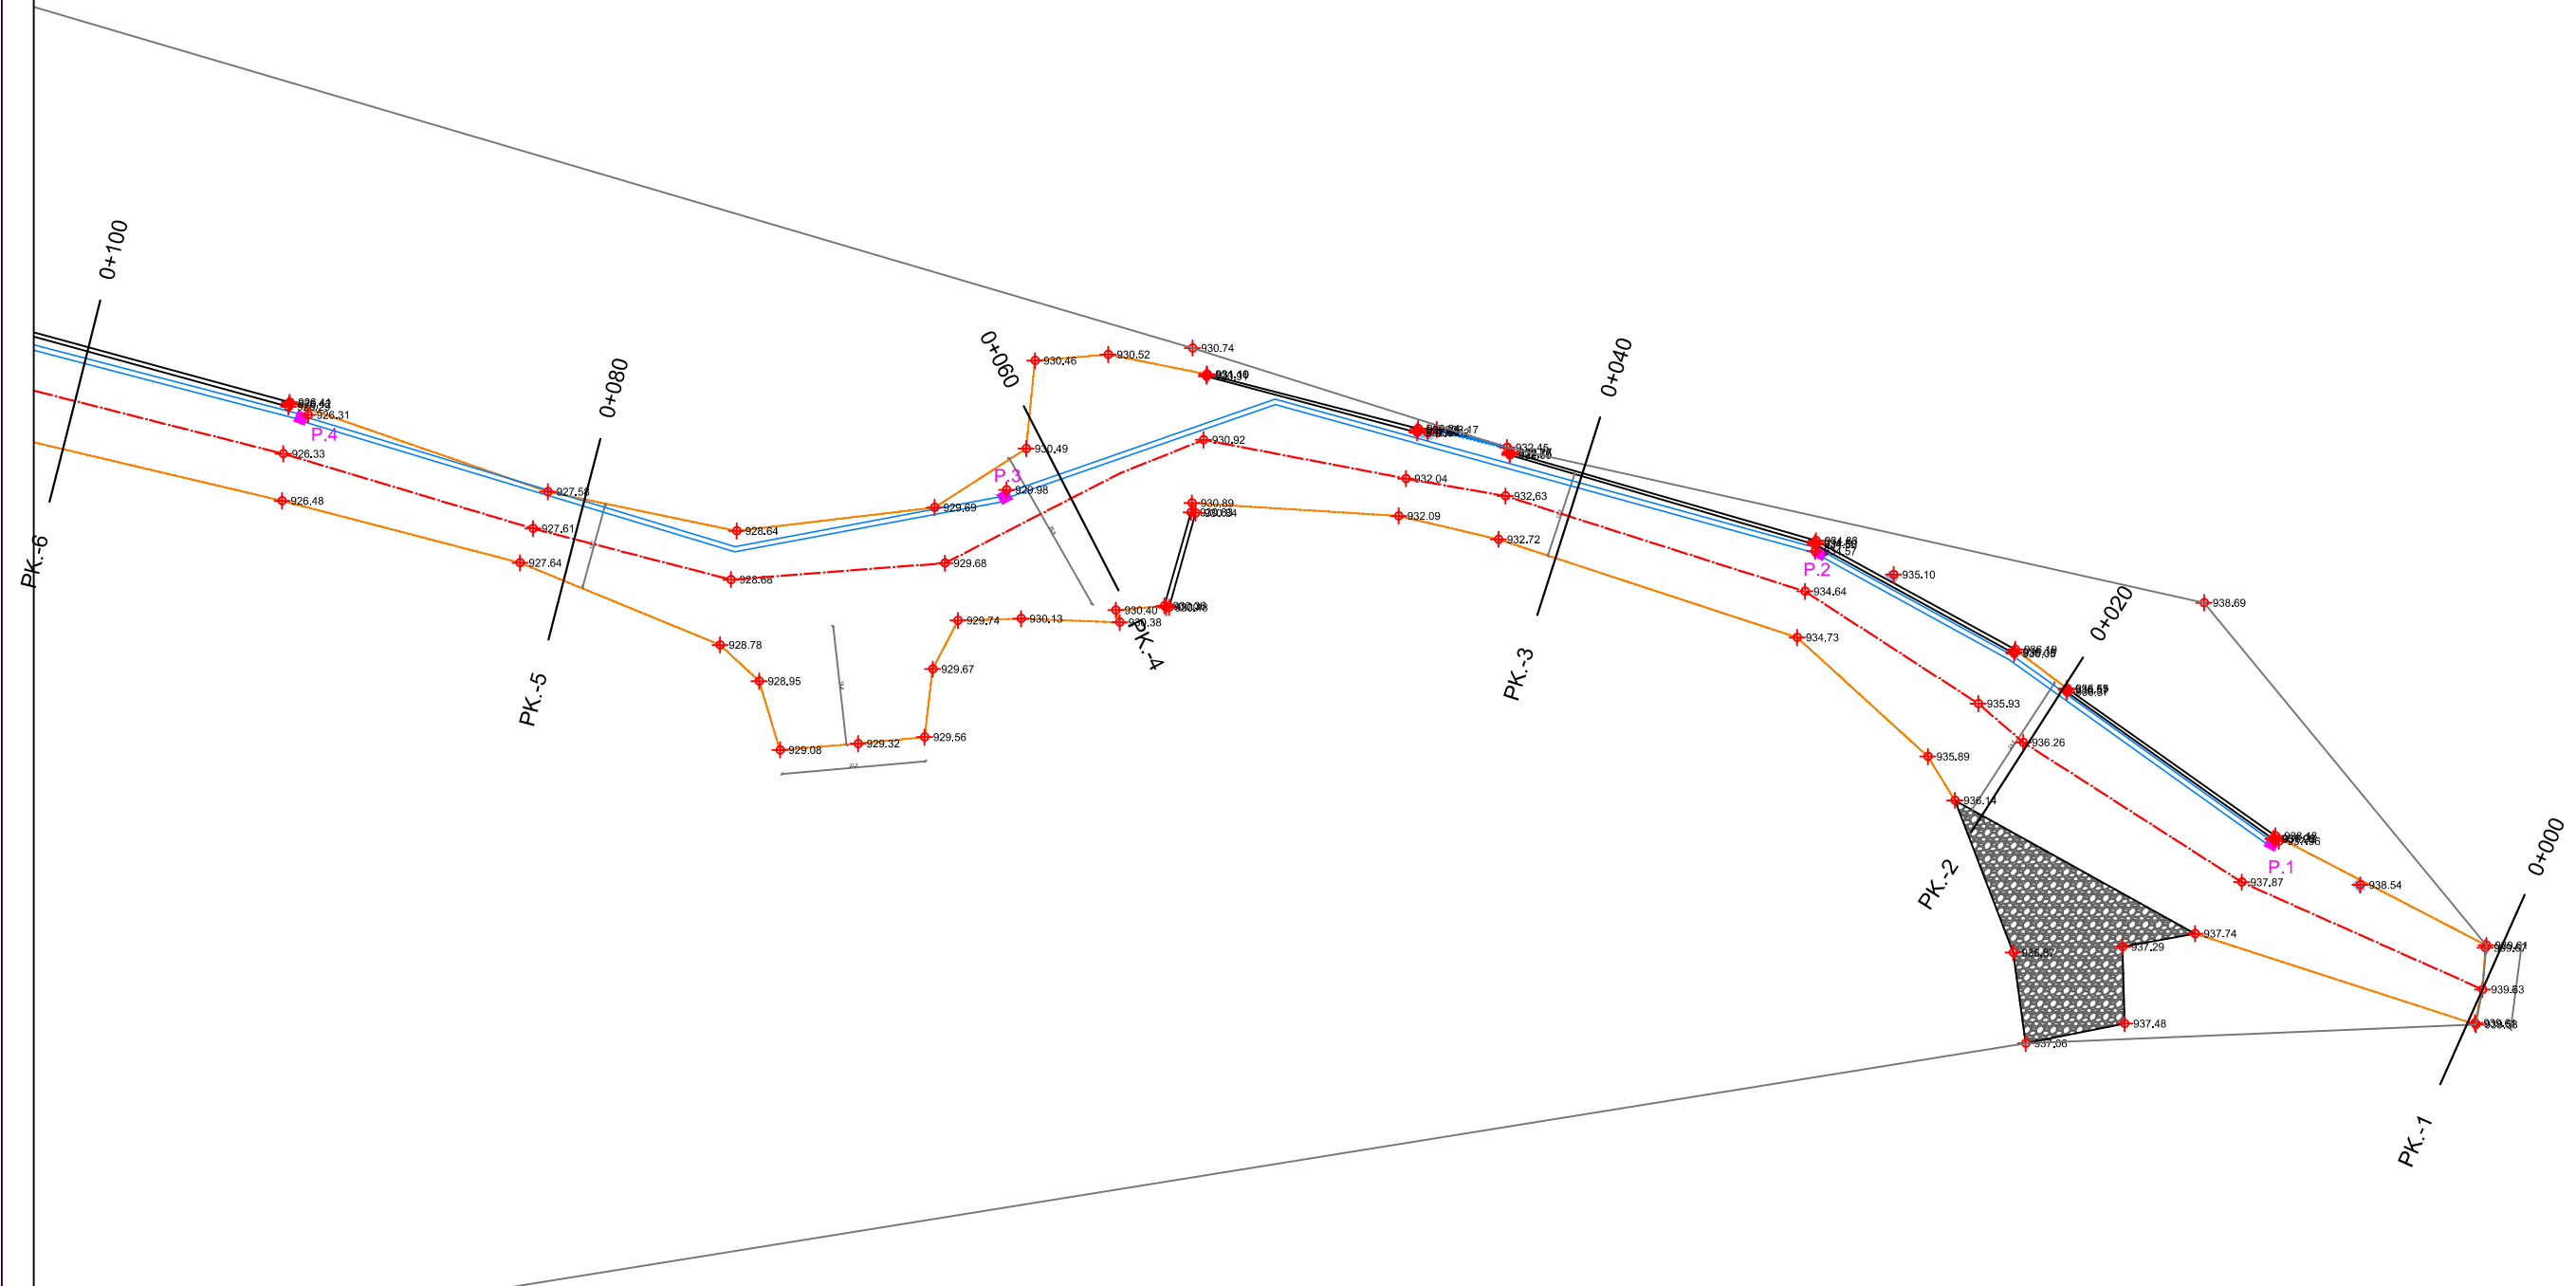

SHTRESE TAPETI RRUGET E VITIT 2023
FSHATI PETGORIE (ÇEZMA)

Qëllimi	Auth.	Auth.	Auth.	Shkalla	Doc. number
Për Aprovim	Ing.M.ZHULI	Ing.S.KOÇA	Tek.I.ISLAMAJ		Faqe: Nr. 3
Emërtimi i vizatimit					DREJTORIA E PLANIFIKIMIT DHE KONTROLLIT TE ZHVILLIMIT TE TERITORIT Ing.ENKELEJDA JONUSLLARI
PLANIMETRI E ZBATIMIT					


PLANIMETRI E ZBATIMIT
 SHK. 1:250

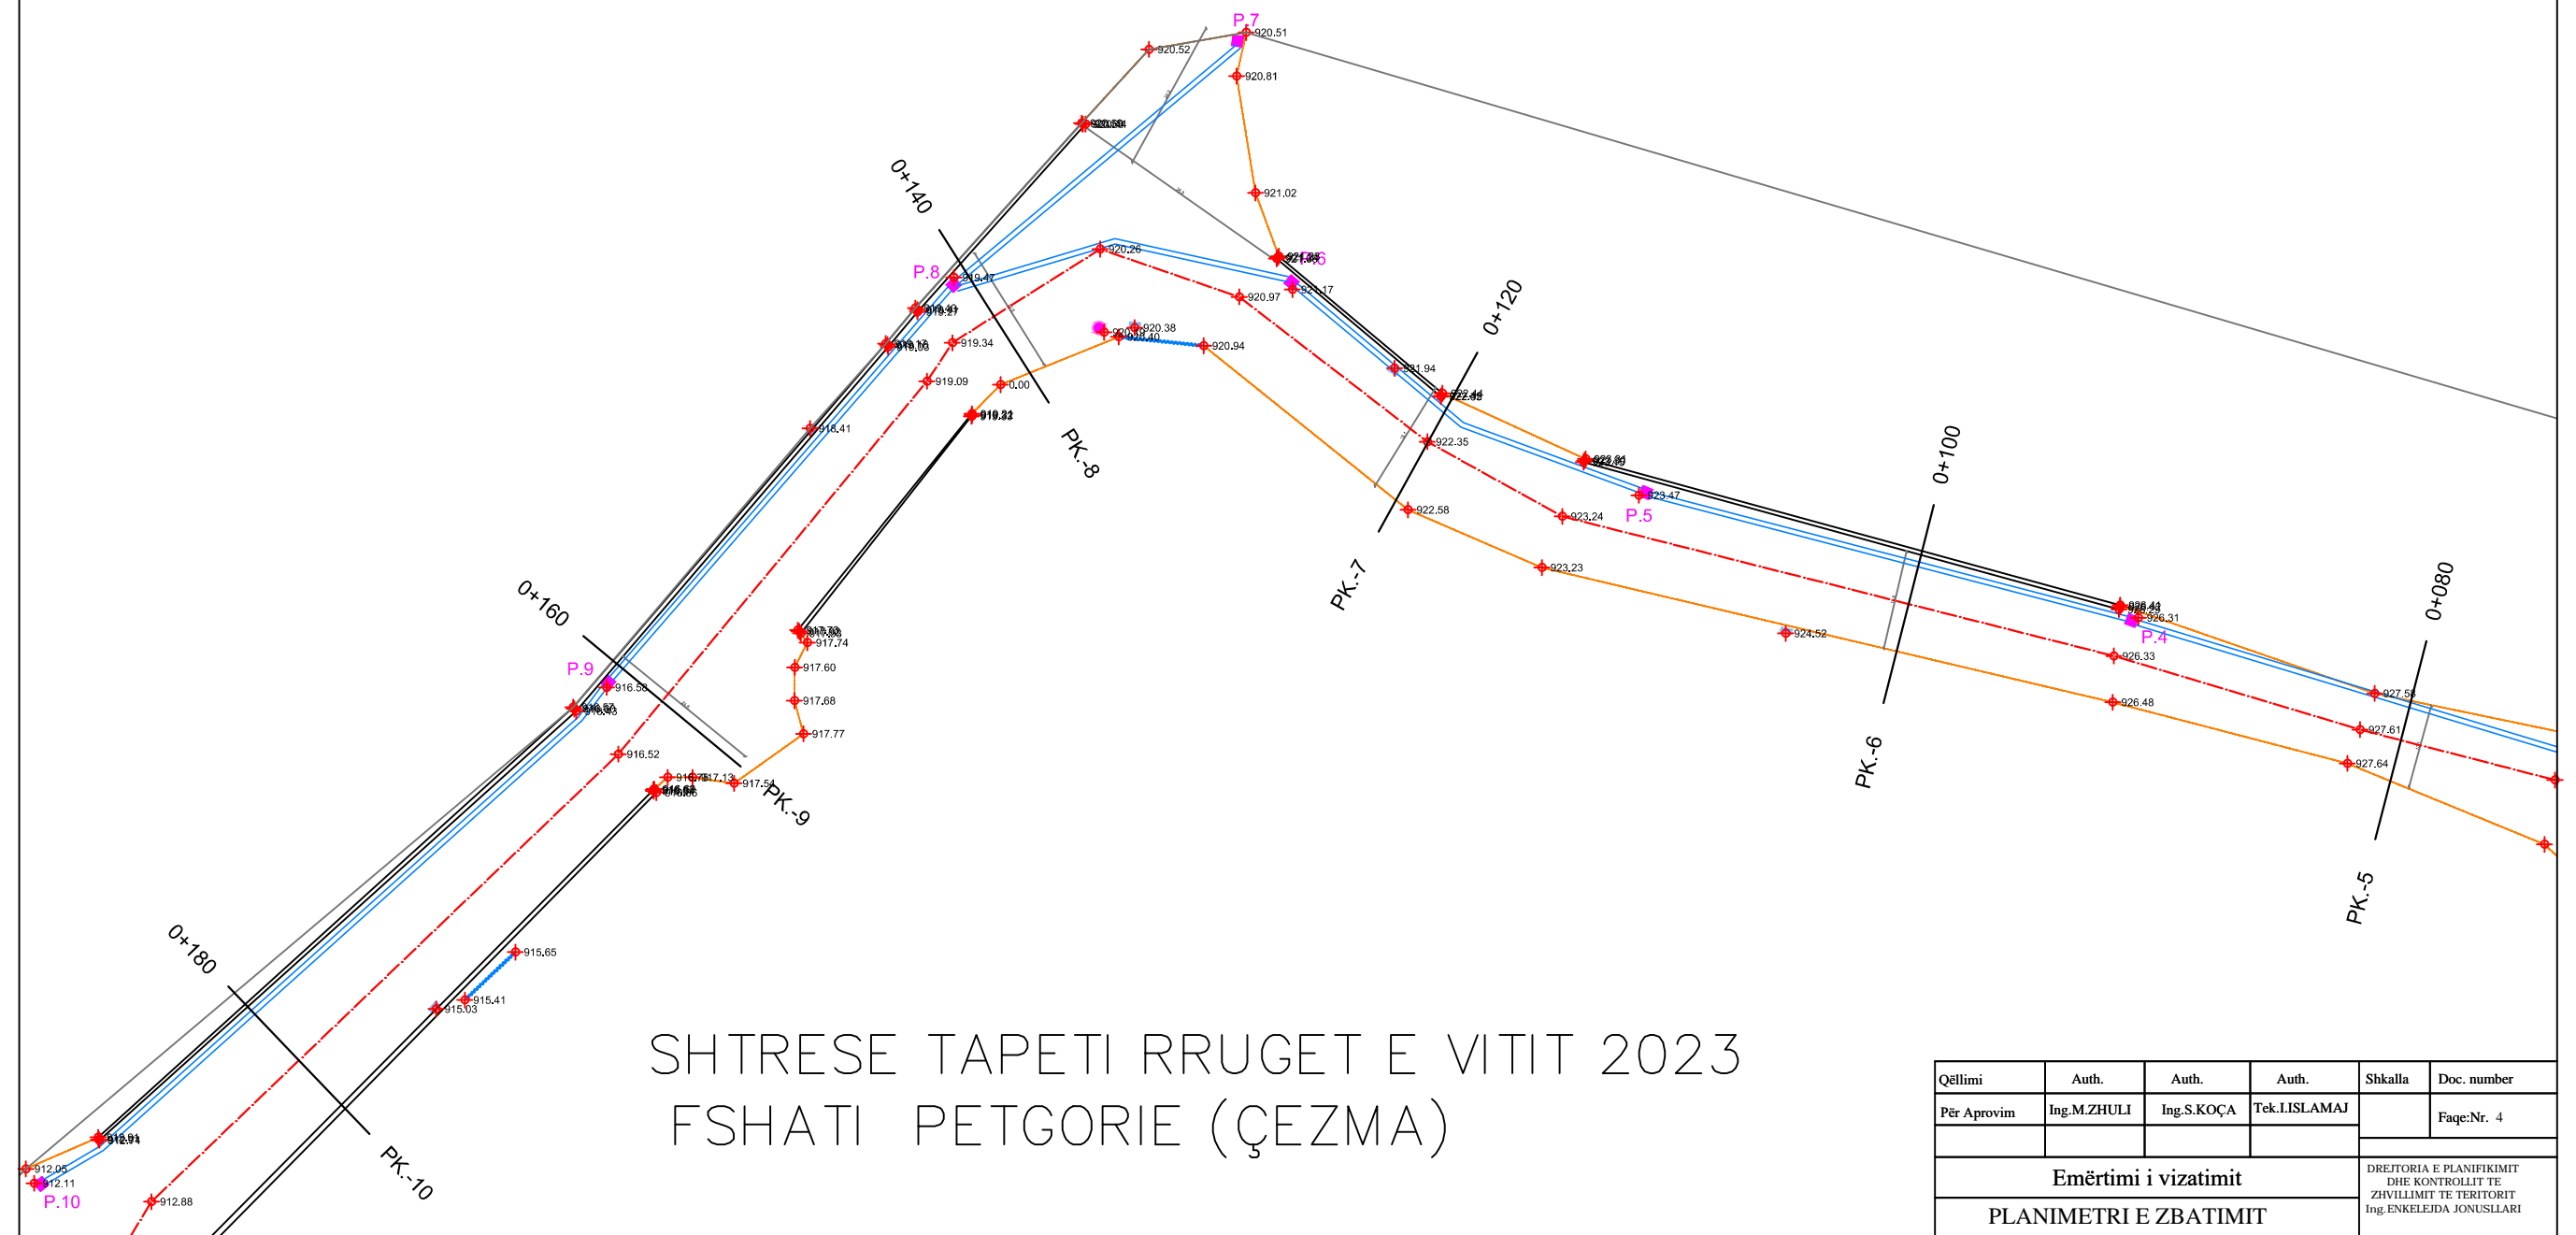

SHTRESE TAPETI RRUGET E VITIT 2023
 FSHATI PETGORIE (ÇEZMA)

Qëllimi	Auth.	Auth.	Auth.	Shkalla	Doc. number
Për Aprovim	Ing.M.ZHULI	Ing.S.KOÇA	Tek.I.ISLAMAJ		Faqe:Nr. 4
Emërtimi i vizatimit				DREJTORIA E PLANIFIKIMIT DHE KONTROLLIT TE ZHVILLIMIT TE TERITORIT Ing.ENKELEJDA JONUSLLARI	
PLANIMETRI E ZBATIMIT					

PLANIMETRI E ZBATIMIT SHK. 1:250

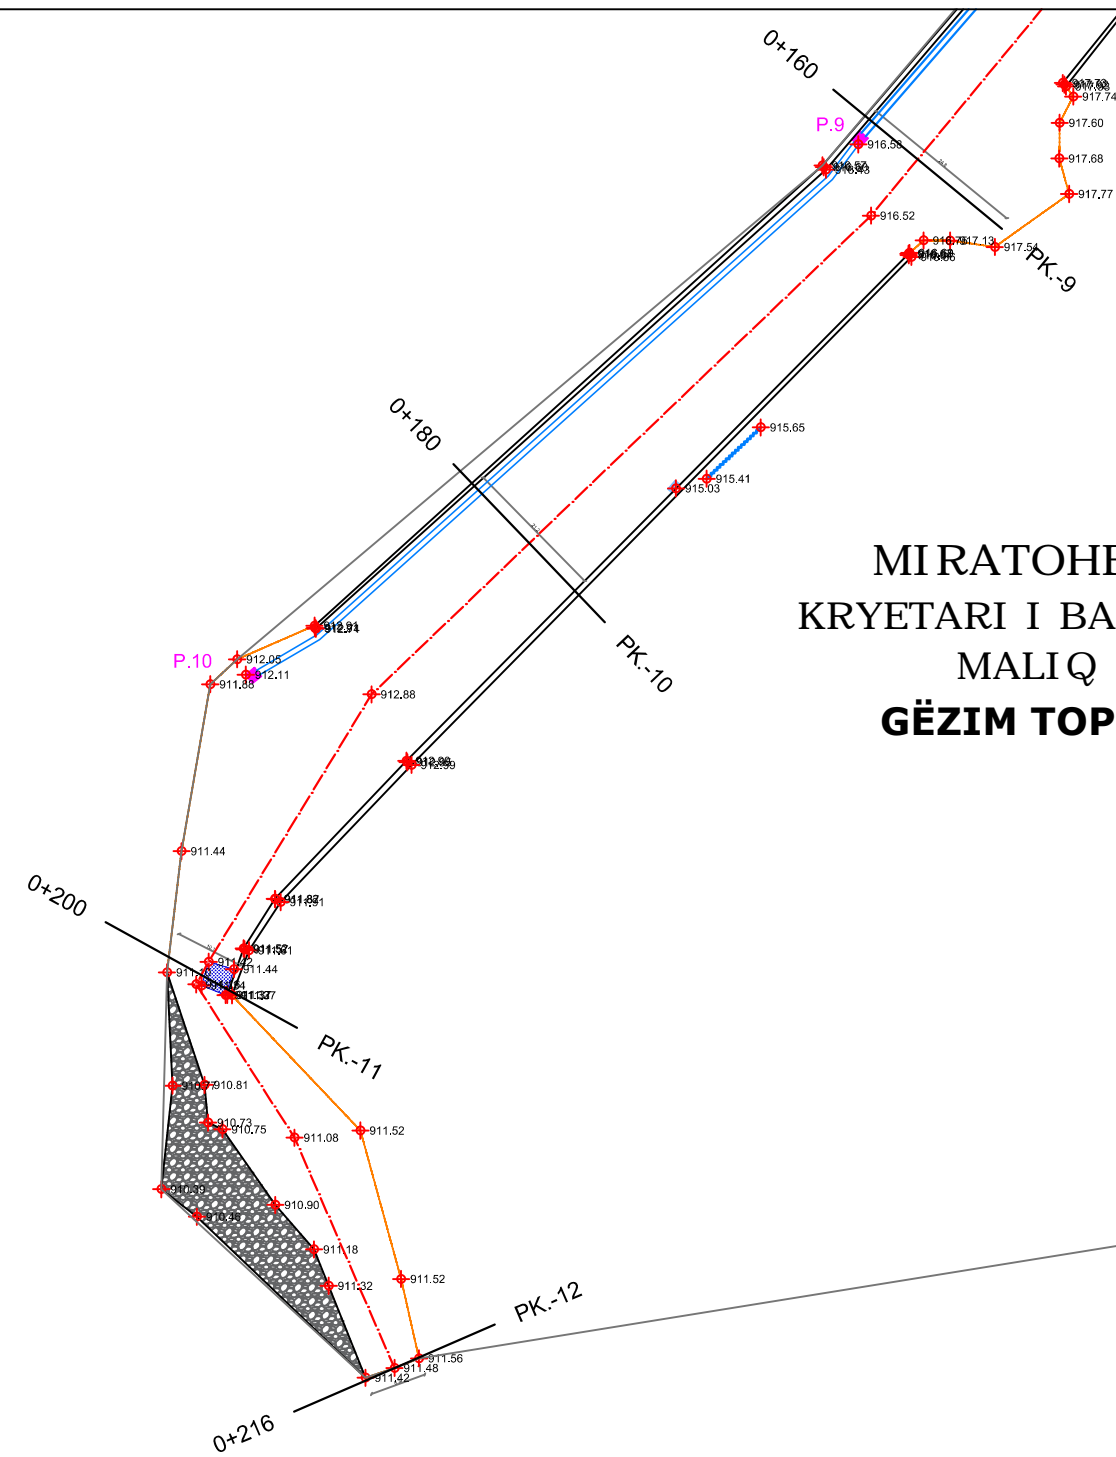

MIRATOHET
KRYETARI I BASHKISE
MALIQ
GËZIM TOPÇIU


SHTRESE TAPETI RRUGET E VITIT 2023
FSHATI PETGORIE (ÇEZMA)

Qëllimi	Auth.	Auth.	Auth.	Shkalla	Doc. number
Për Aprovim	Ing.M.ZHULI	Ing.S.KOÇA	Tek.I.ISLAMAJ		Faqe:Nr. 5
Emërtimi i vizatimit					DREJTORIA E PLANIFIKIMIT DHE KONTROLLIT TE ZHVILLIMIT TE TERITORIT Ing.ENKELEJDA JONUSLLARI
PLANIMETRI E ZBATIMIT					

PROFILI GJATËSOR P.1 - P.12
SHKALLA V 1:100, H 1:1000

MIRATOHET
KRYETARI I BASHKISË
MALI Q
GËZIM TOPÇIU

SHTRESË TAPETI RRUËT E VITIT 2023
FSHATI PODGORIE (ÇEZMA)

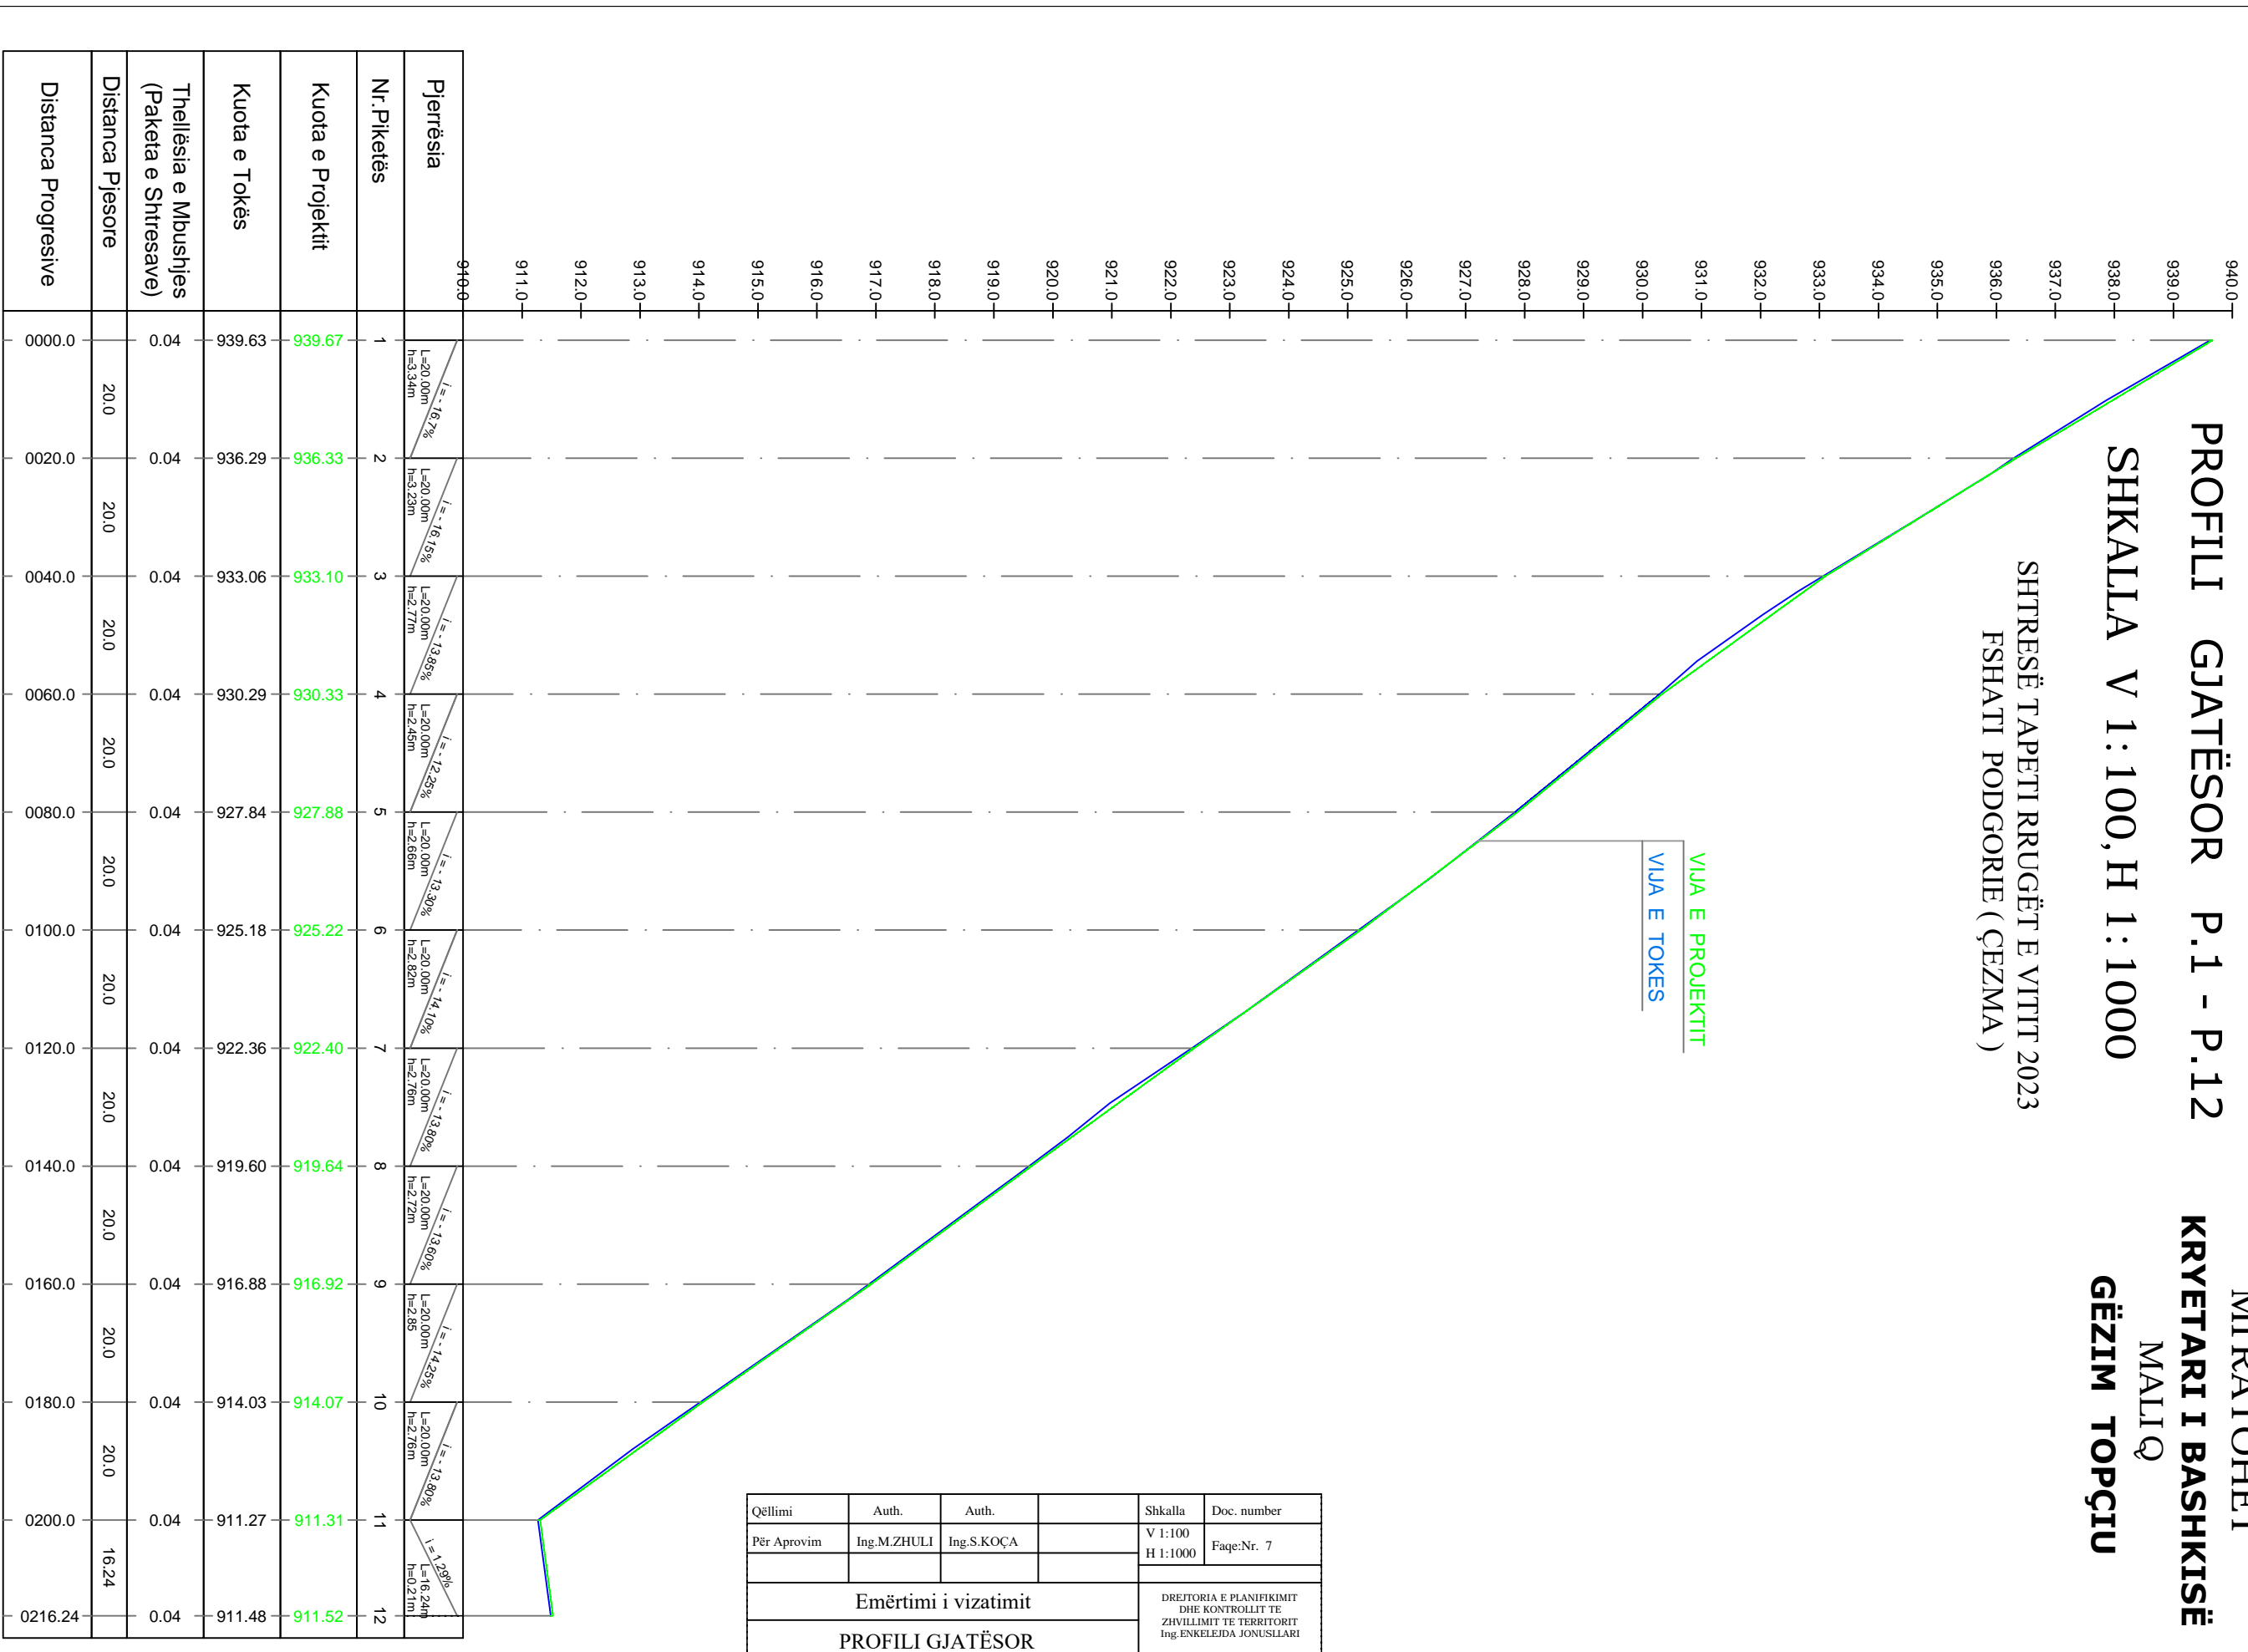

Qëllimi	Auth.	Auth.	Shkalla	Doc. number
Për Aprovim	Ing.M.ZHULI	Ing.S.KOÇA	V 1:100 H 1:1000	Faqe:Nr. 7
Emërtimi i vizatimit			DREJTORIA E PLANIFIKIMIT DHE KONTROLLIT TE ZHVILLIMIT TE TERRITORIT Ing.ENKELEJDA JONUSLLARI	
PROFILI GJATËSOR				

SKEMA ORIENTUESE

SHKALLA 1 : 1000

MIRATOHET
KRYETARI I BASHKISË
MALIQ
GËZIM TOPÇIU




SHTRESË TAPETI RRUGËT E VITIT 2023, PODGORIE (ÇOÇKA)

Qëllimi	Auth.	Auth.	Auth.	Shkalla	Doc. number
Për Aprovim	Ing.M.ZHULI	Ing.S.KOÇA		1 : 1000	Faqe:Nr.
Emërtimi i vizatimit				DREJTORIA E PLANIFIKIMIT DHE KONTROLLIT TE ZHVILLIMIT TE TERRITORIT Ing.ENKELEJDA JONUSLLARI	
SKEMA ORIENTUESE					

SKEME ORIENTUESE SH.1:1000

MIRATOHET
KRYETARI I BASHKISE
MALIQ
GËZIM TOPÇIU

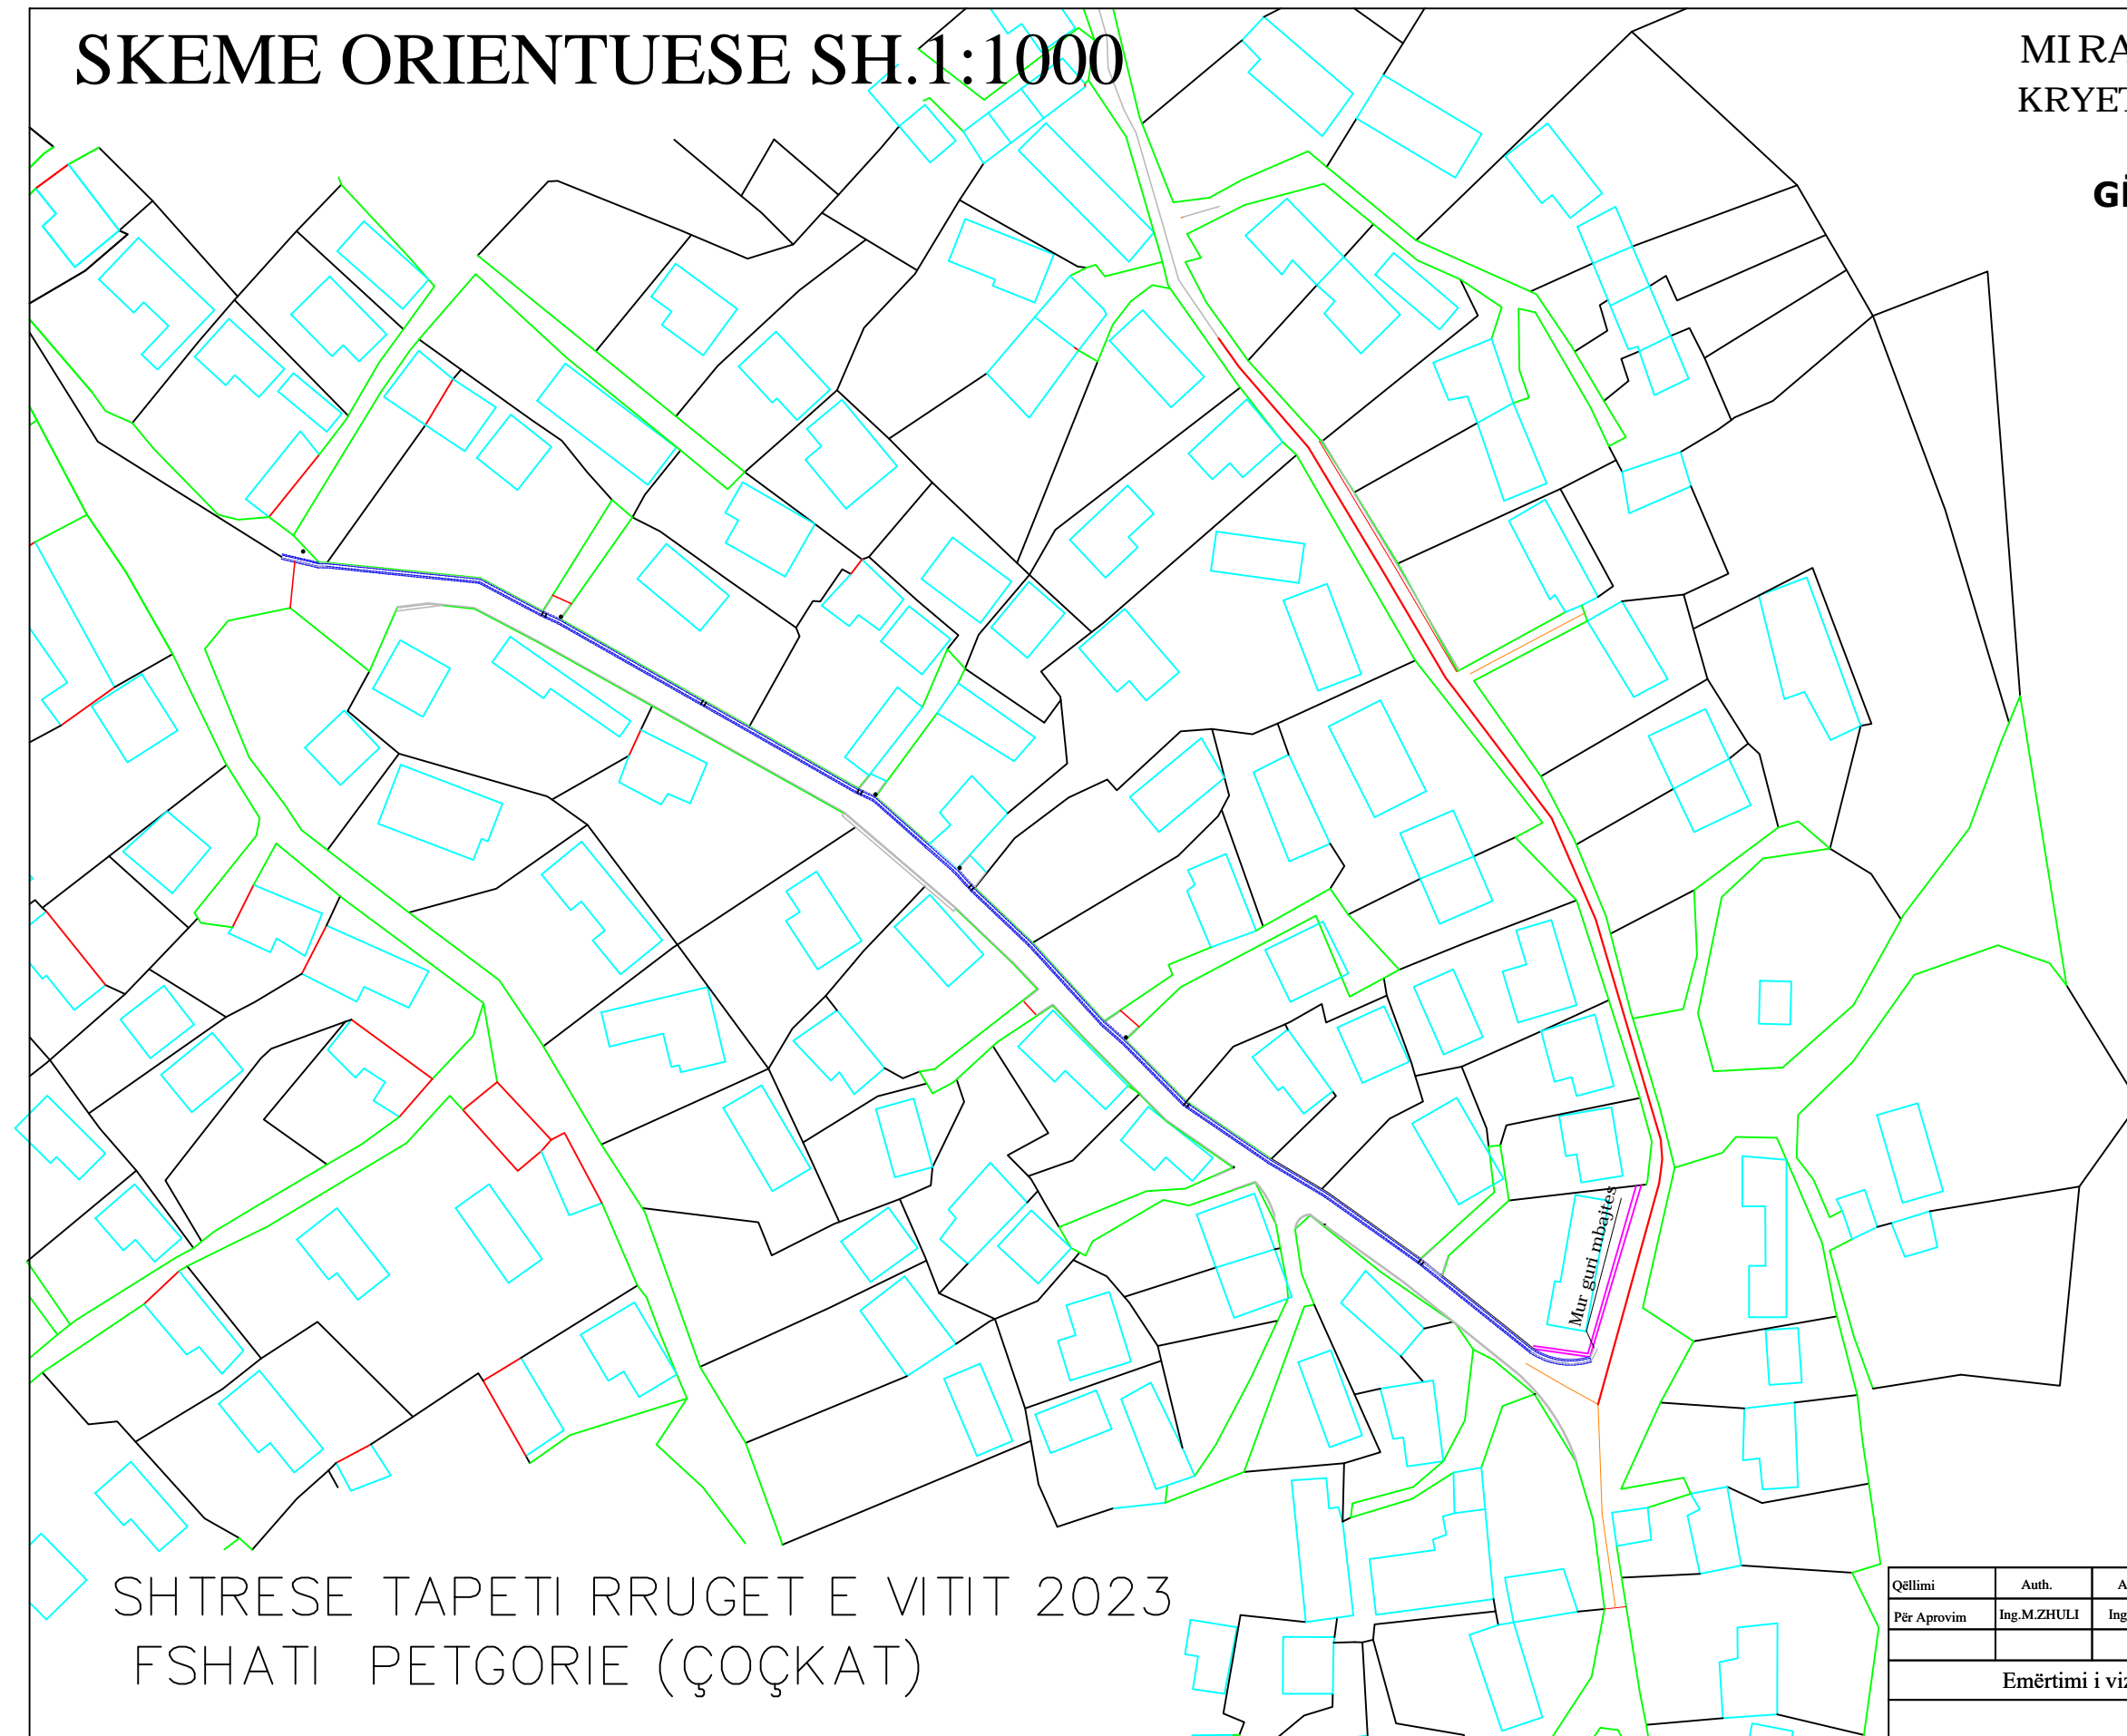


SHTRESE TAPETI RRUGET E VITIT 2023
FSHATI PETGORIE (ÇOÇKAT)

Qëllimi	Auth.	Auth.	Auth.	Shkalla	Doc. number
Për Aprovim	Ing.M.ZHULI	Ing.S.KOÇA	Tek.I.ISLAMAJ		Faqe:Nr. 1
Emërtimi i vizatimit				DREJTORIA E PLANIFIKIMIT DHE KONTROLLIT TE ZHVILLIMIT TE TERITORIT Ing.ENKELEJDA JONUSLARI	

PLANIMETRI EKZISTUESE SH.1:1000

MIRATOHET
KRYETARI I BASHKISE
MALIQ
GËZIM TOPÇIU

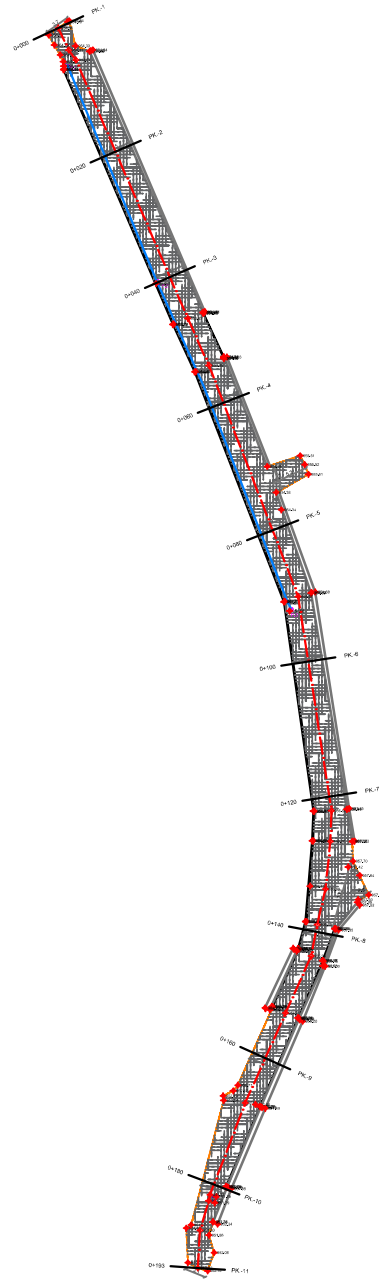


TREGUES	
	Aksi i rruges
	Muri Guri
	Bordure
	Pusete KUB 40x40cm
	Tubë të brinjëzuar SN8 Dn=200mm

SHTRESE TAPETI RRUGET E VITIT 2023
FSHATI PETGORIE (ÇOÇKAT)

Qëllimi	Auth.	Auth.	Auth.	Shkalla	Doc. number
Për Aprovim	Ing.M.ZHULI	Ing.S.KOÇA	Tek.I.ISLAMAJ		Faqe:Nr. 2
Emërtimi i vizatimit					DREJTORIA E PLANIFIKIMIT DHE KONTROLLIT TE ZHVILLIMIT TE TERITORIT Ing.ENKELEJDA JONUSLLARI
PLANIMETRI EKZISTUESE					

PLANIMETRI E ZBATIMIT

MIRATOHET
KRYETARI I BASHKISE
MALIQ
GËZIM TOPÇIU

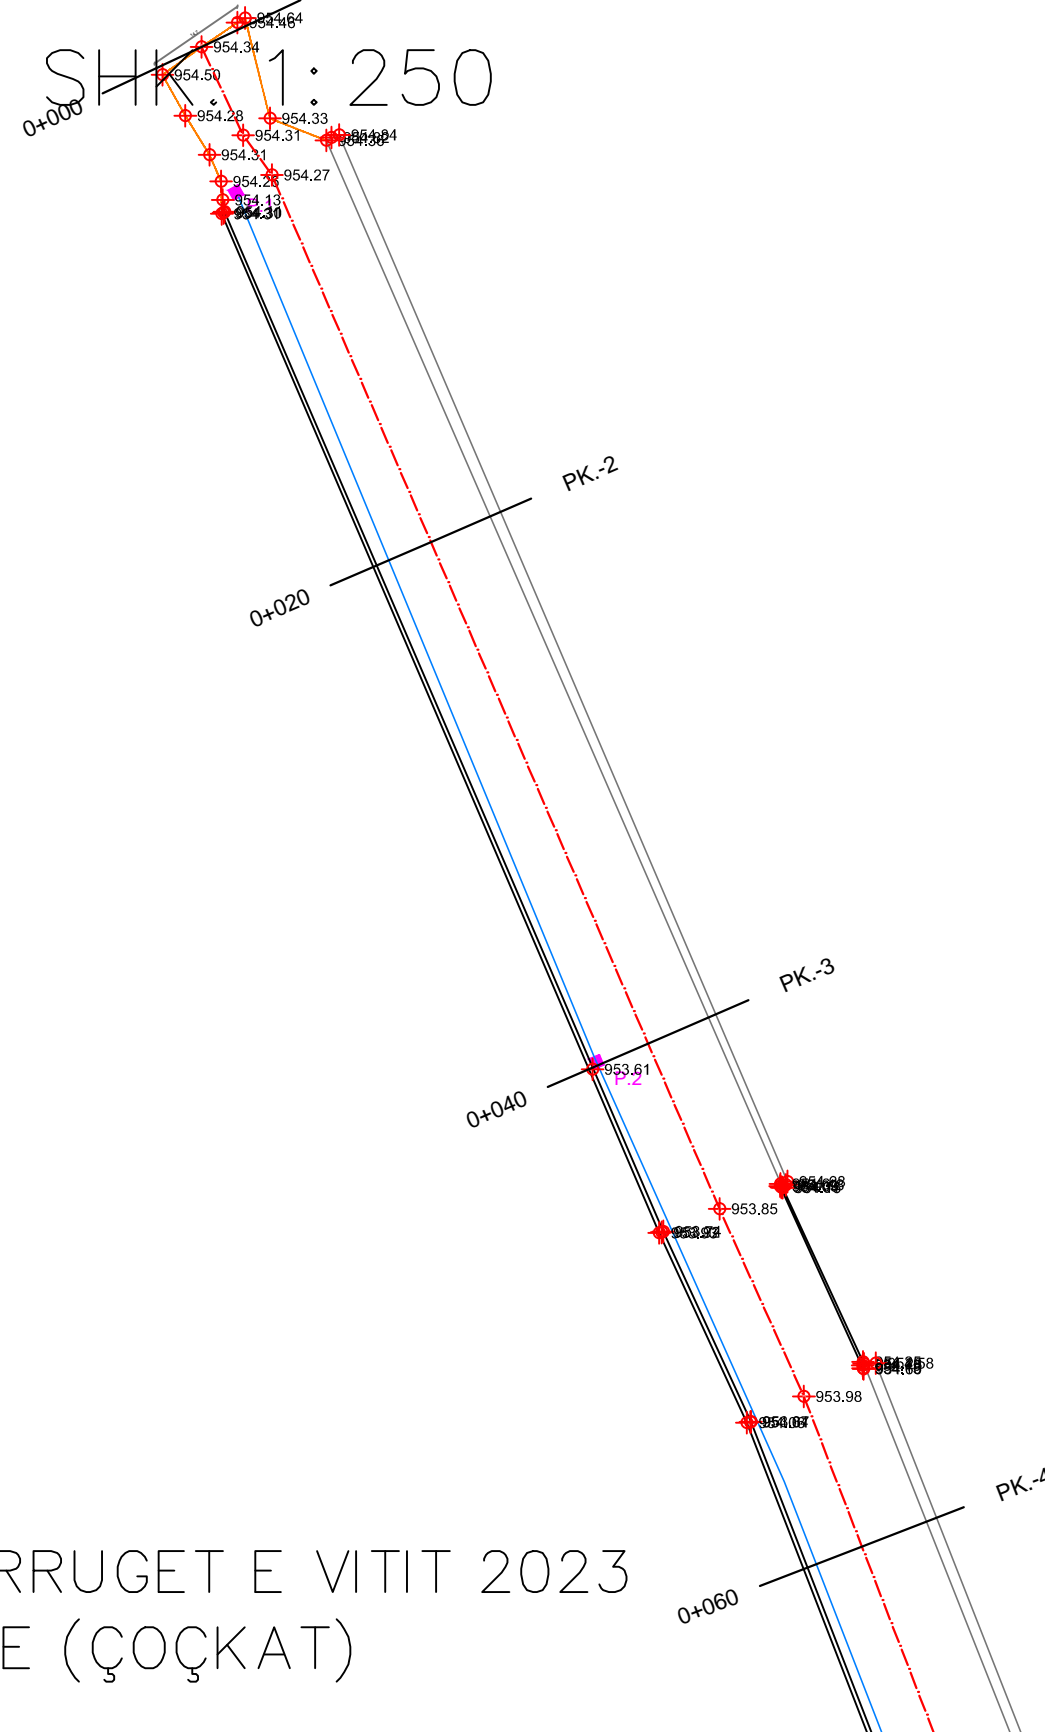


SHTRESE TAPETI RRUGET E VITIT 2023
FSHATI PETGORIE (ÇOÇKAT)

Qëllimi	Auth.	Auth.	Auth.	Shkalla	Doc. number
Për Aprovim	Ing.M.ZHULI	Ing.S.KOÇA	Tek.I.ISLAMAJ		Faqe: Nr. 3
Emërtimi i vizatimit					DREJTORIA E PLANIFIKIMIT DHE KONTROLLIT TE ZHVILLIMIT TE TERITORIT Ing.ENKELEJDA JONUSLLARI
PLANIMETRI E ZBATIMIT					

PLANIMETRI E ZBATIMIT SHK. 1:250

MIRATOHET
KRYETARI I BASHKISE
MALIQ
GËZIM TOPÇIU

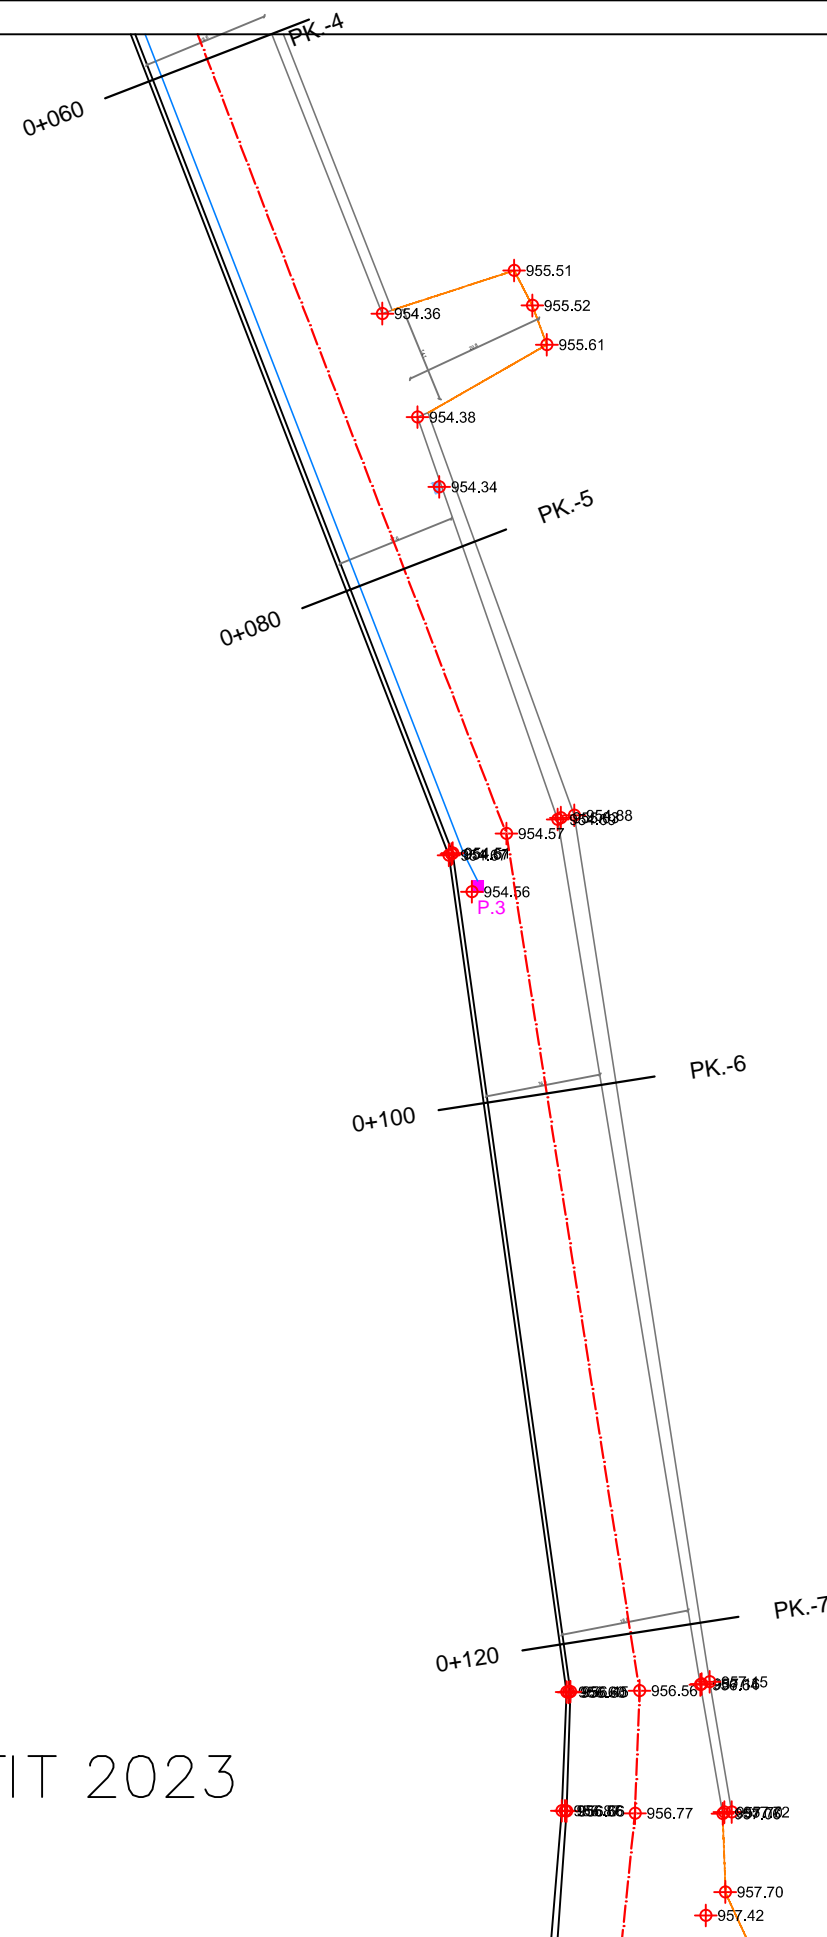


SHTRESE TAPETI RRUGET E VITIT 2023
FSHATI PETGORIE (ÇOÇKAT)

Qëllimi	Auth.	Auth.	Auth.	Shkalla	Doc. number
Për Aprovim	Ing.M.ZHULI	Ing.S.KOÇA	Tek.I.ISLAMAJ		Faqe:Nr. 4
Emërtimi i vizatimit				DREJTORIA E PLANIFIKIMIT DHE KONTROLLIT TE ZHVILLIMIT TE TERITORIT Ing.ENKELEJDA JONUSLLARI	
PLANIMETRI E ZBATIMIT					

PLANIMETRI E ZBATIMIT

SHK. 1:250

MIRATOHET
KRYETARI I BASHKISE
MALIQ
GËZIM TOPÇIU

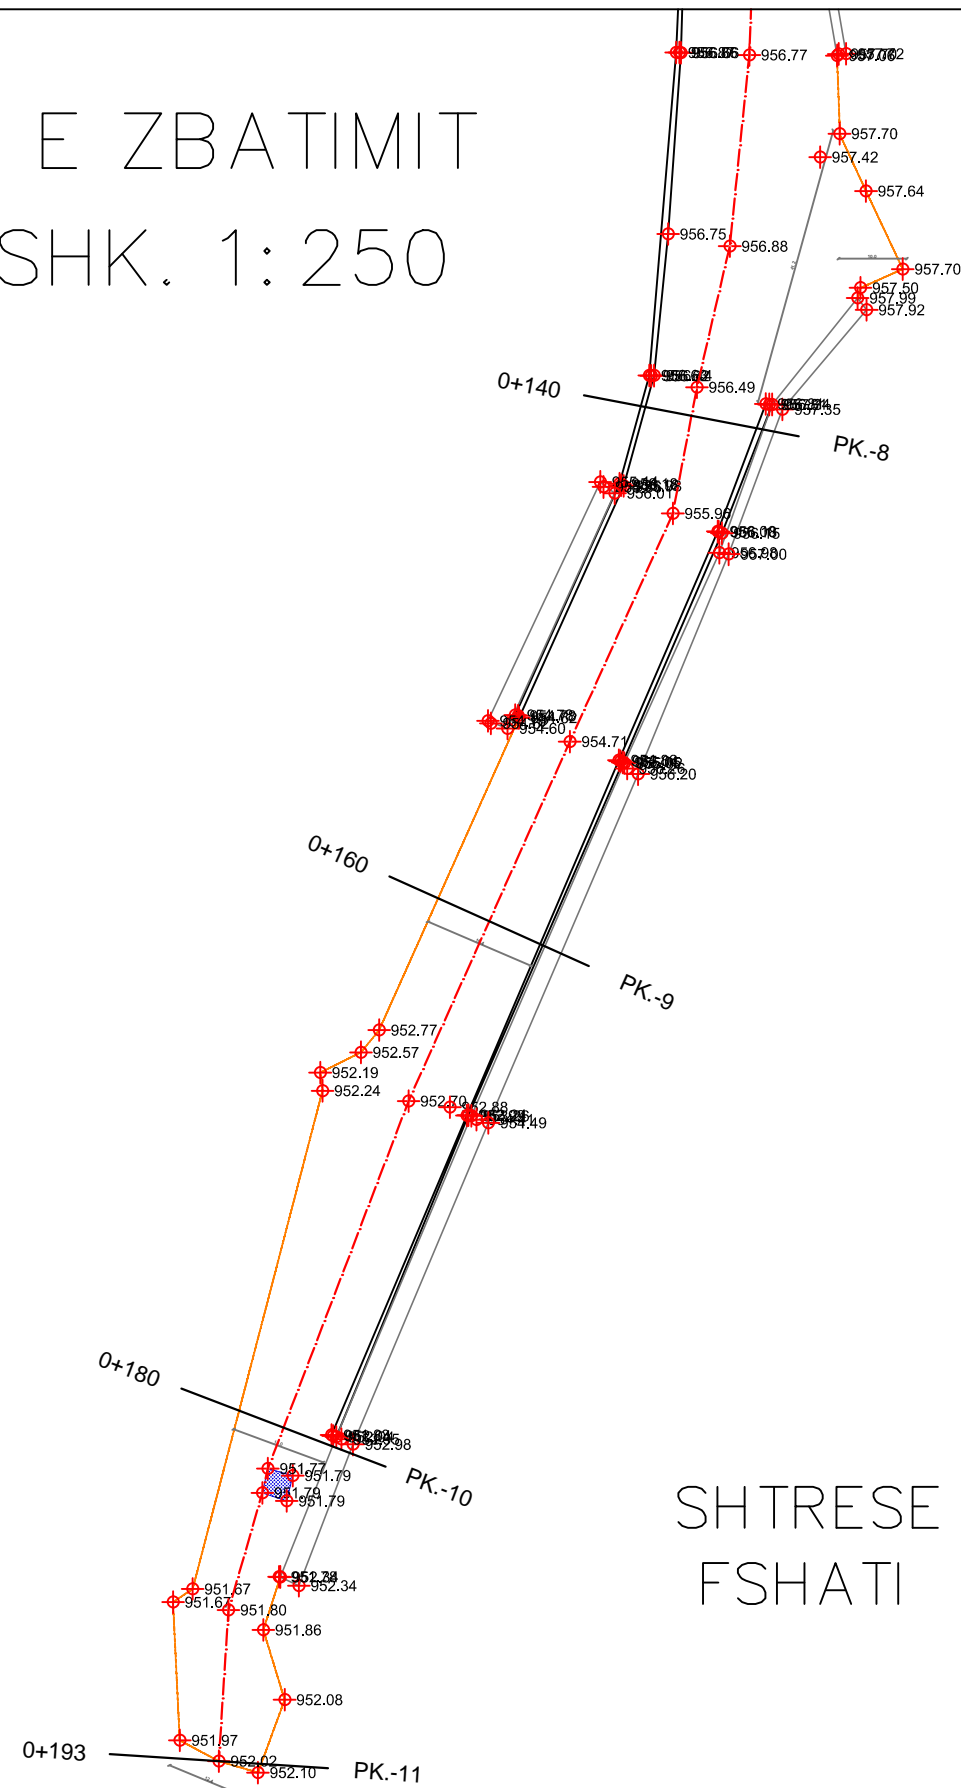


SHTRESE TAPETI RRUGET E VITIT 2023
FSHATI PETGORIE (ÇOÇKAT)

Qëllimi	Auth.	Auth.	Auth.	Shkalla	Doc. number
Për Aprovim	Ing.M.ZHULI	Ing.S.KOÇA	Tek.I.ISLAMAJ		Faqe:Nr. 5
Emërtimi i vizatimit					DREJTORIA E PLANIFIKIMIT DHE KONTROLLIT TE ZHVILLIMIT TE TERITORIT Ing.ENKELEJDA JONUSLLARI
PLANIMETRI E ZBATIMIT					

PROFILI GJATËSOR P.1 - P.11

SHKALLA V 1:100, H 1:1000

MIRATOHET
KRYETARI I BASHKISË
MALIQ
GËZIM TOPÇIU

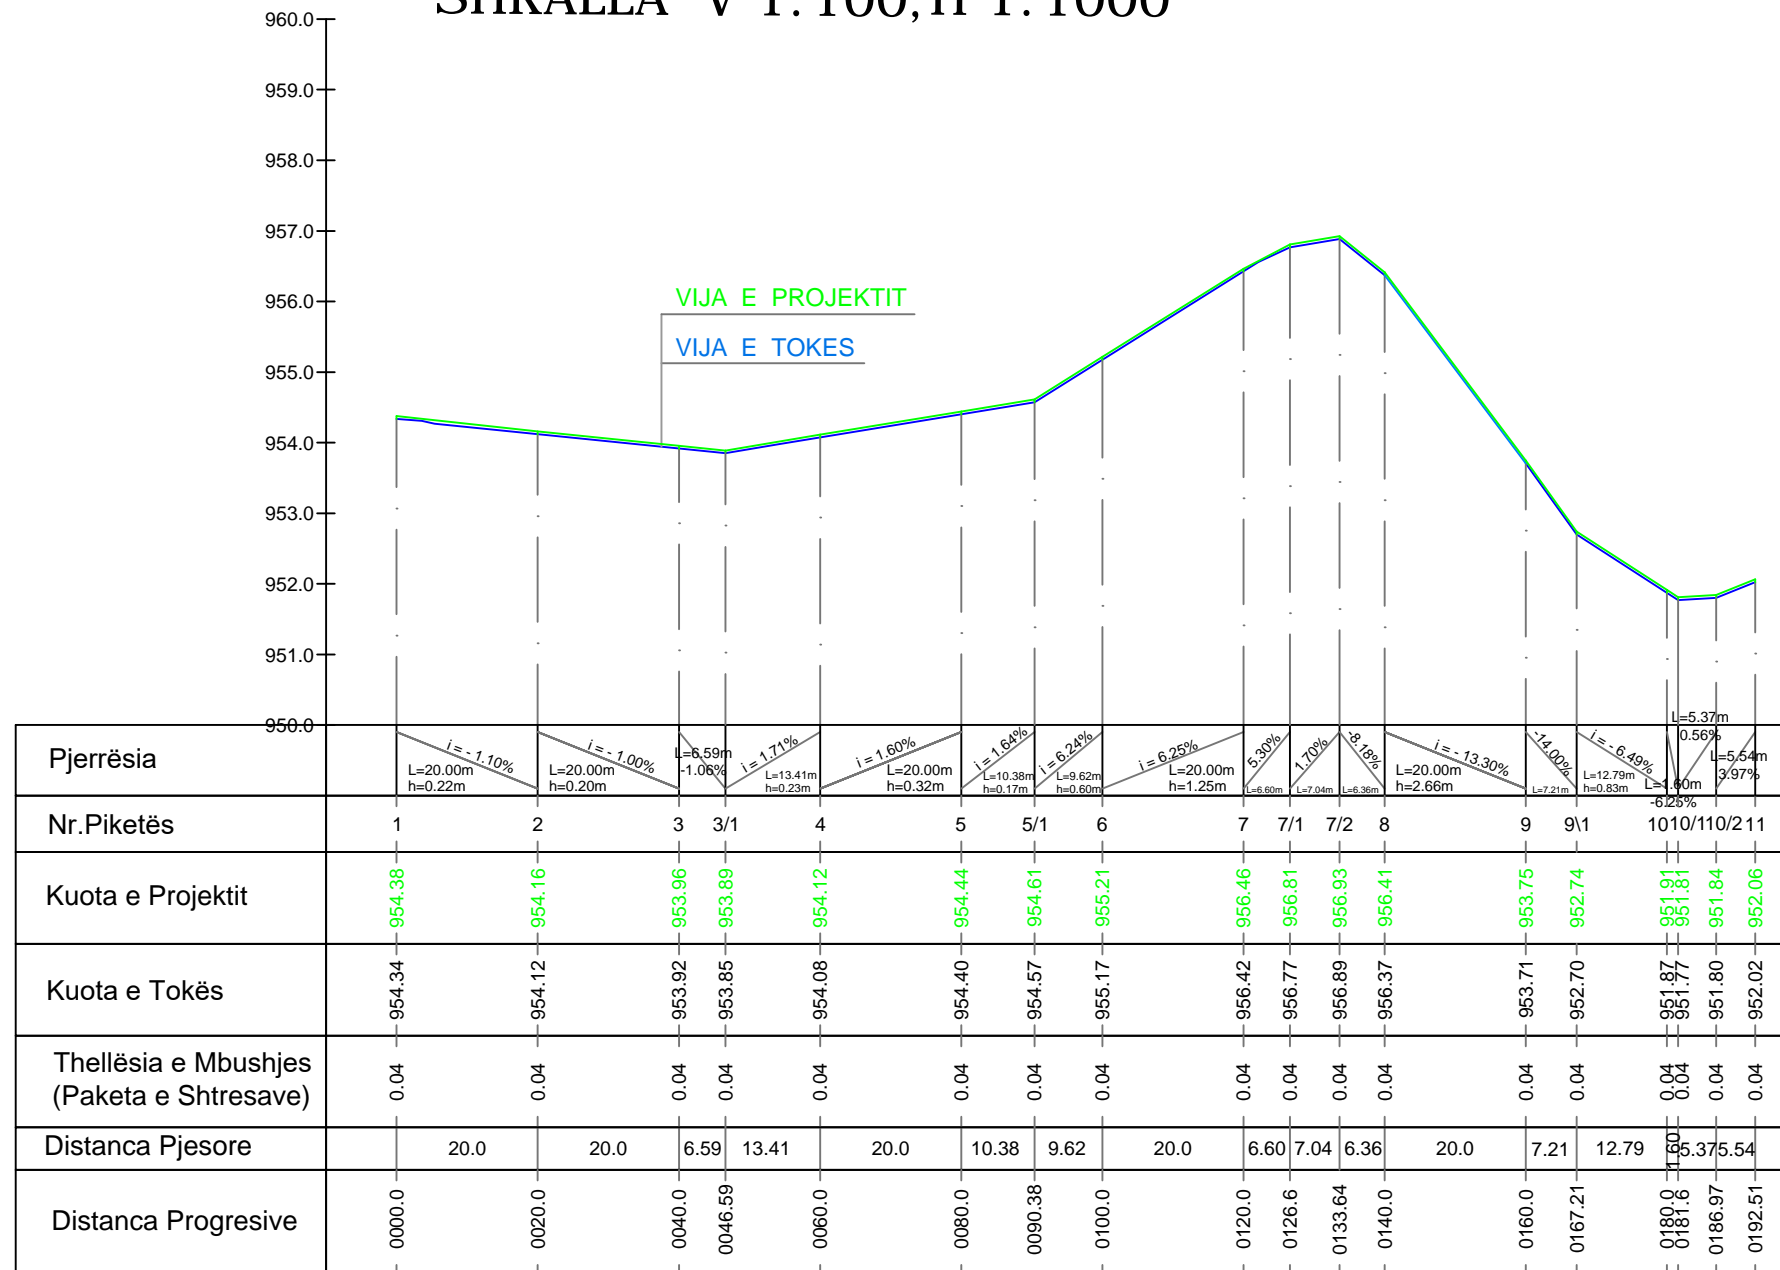

SHTRESË TAPETI RRUGËT E VITIT 2023, FSHATI PODGORIE (ÇOÇKA)

Qëllimi	Auth.	Auth.	Shkalla	Doc. number
Për Arovim	Ing.M.ZHULI	Ing.S.KOÇA	V 1:100 H 1:1000	Faqe:Nr. 6
Emërtimi i vizatimit			DREJTORIA E PLANIFIKIMIT DHE KONTROLLIT TE ZHVILLIMIT TE TERRITORIT Ing.ENKELEJDA JONUSILARI	
PROFILI GJATËSOR				

SKEMA ORIENTUESE

SHKALLA 1 : 1000

MIRATOHET
KRYETARI I BASHKISË
MALIQ
GËZIM TOPÇIU




SHTRESË TAPETI RRUGËT E VITIT 2023, FSHATI PODGORIE (GOROVEC)

Qëllimi	Auth.	Auth.	Auth.	Shkalla	Doc. number
Për Aprovim	Ing.M.ZHULI	Ing.S.KOÇA		1 : 1000	Faqe:Nr.
Emërtimi i vizatimit				DREJTORIA E PLANIFIKIMIT DHE KONTROLLIT TE ZHVILLIMIT TE TERRITORIT Ing.ENKELEIDA JONUSILLARI	
SKEMA ORIENTUESE					

SKEME ORIENTUESE SH.1:2000

MIRATOHET
KRYETARI I BASHKISE
MALIQ
GËZIM TOPÇIU

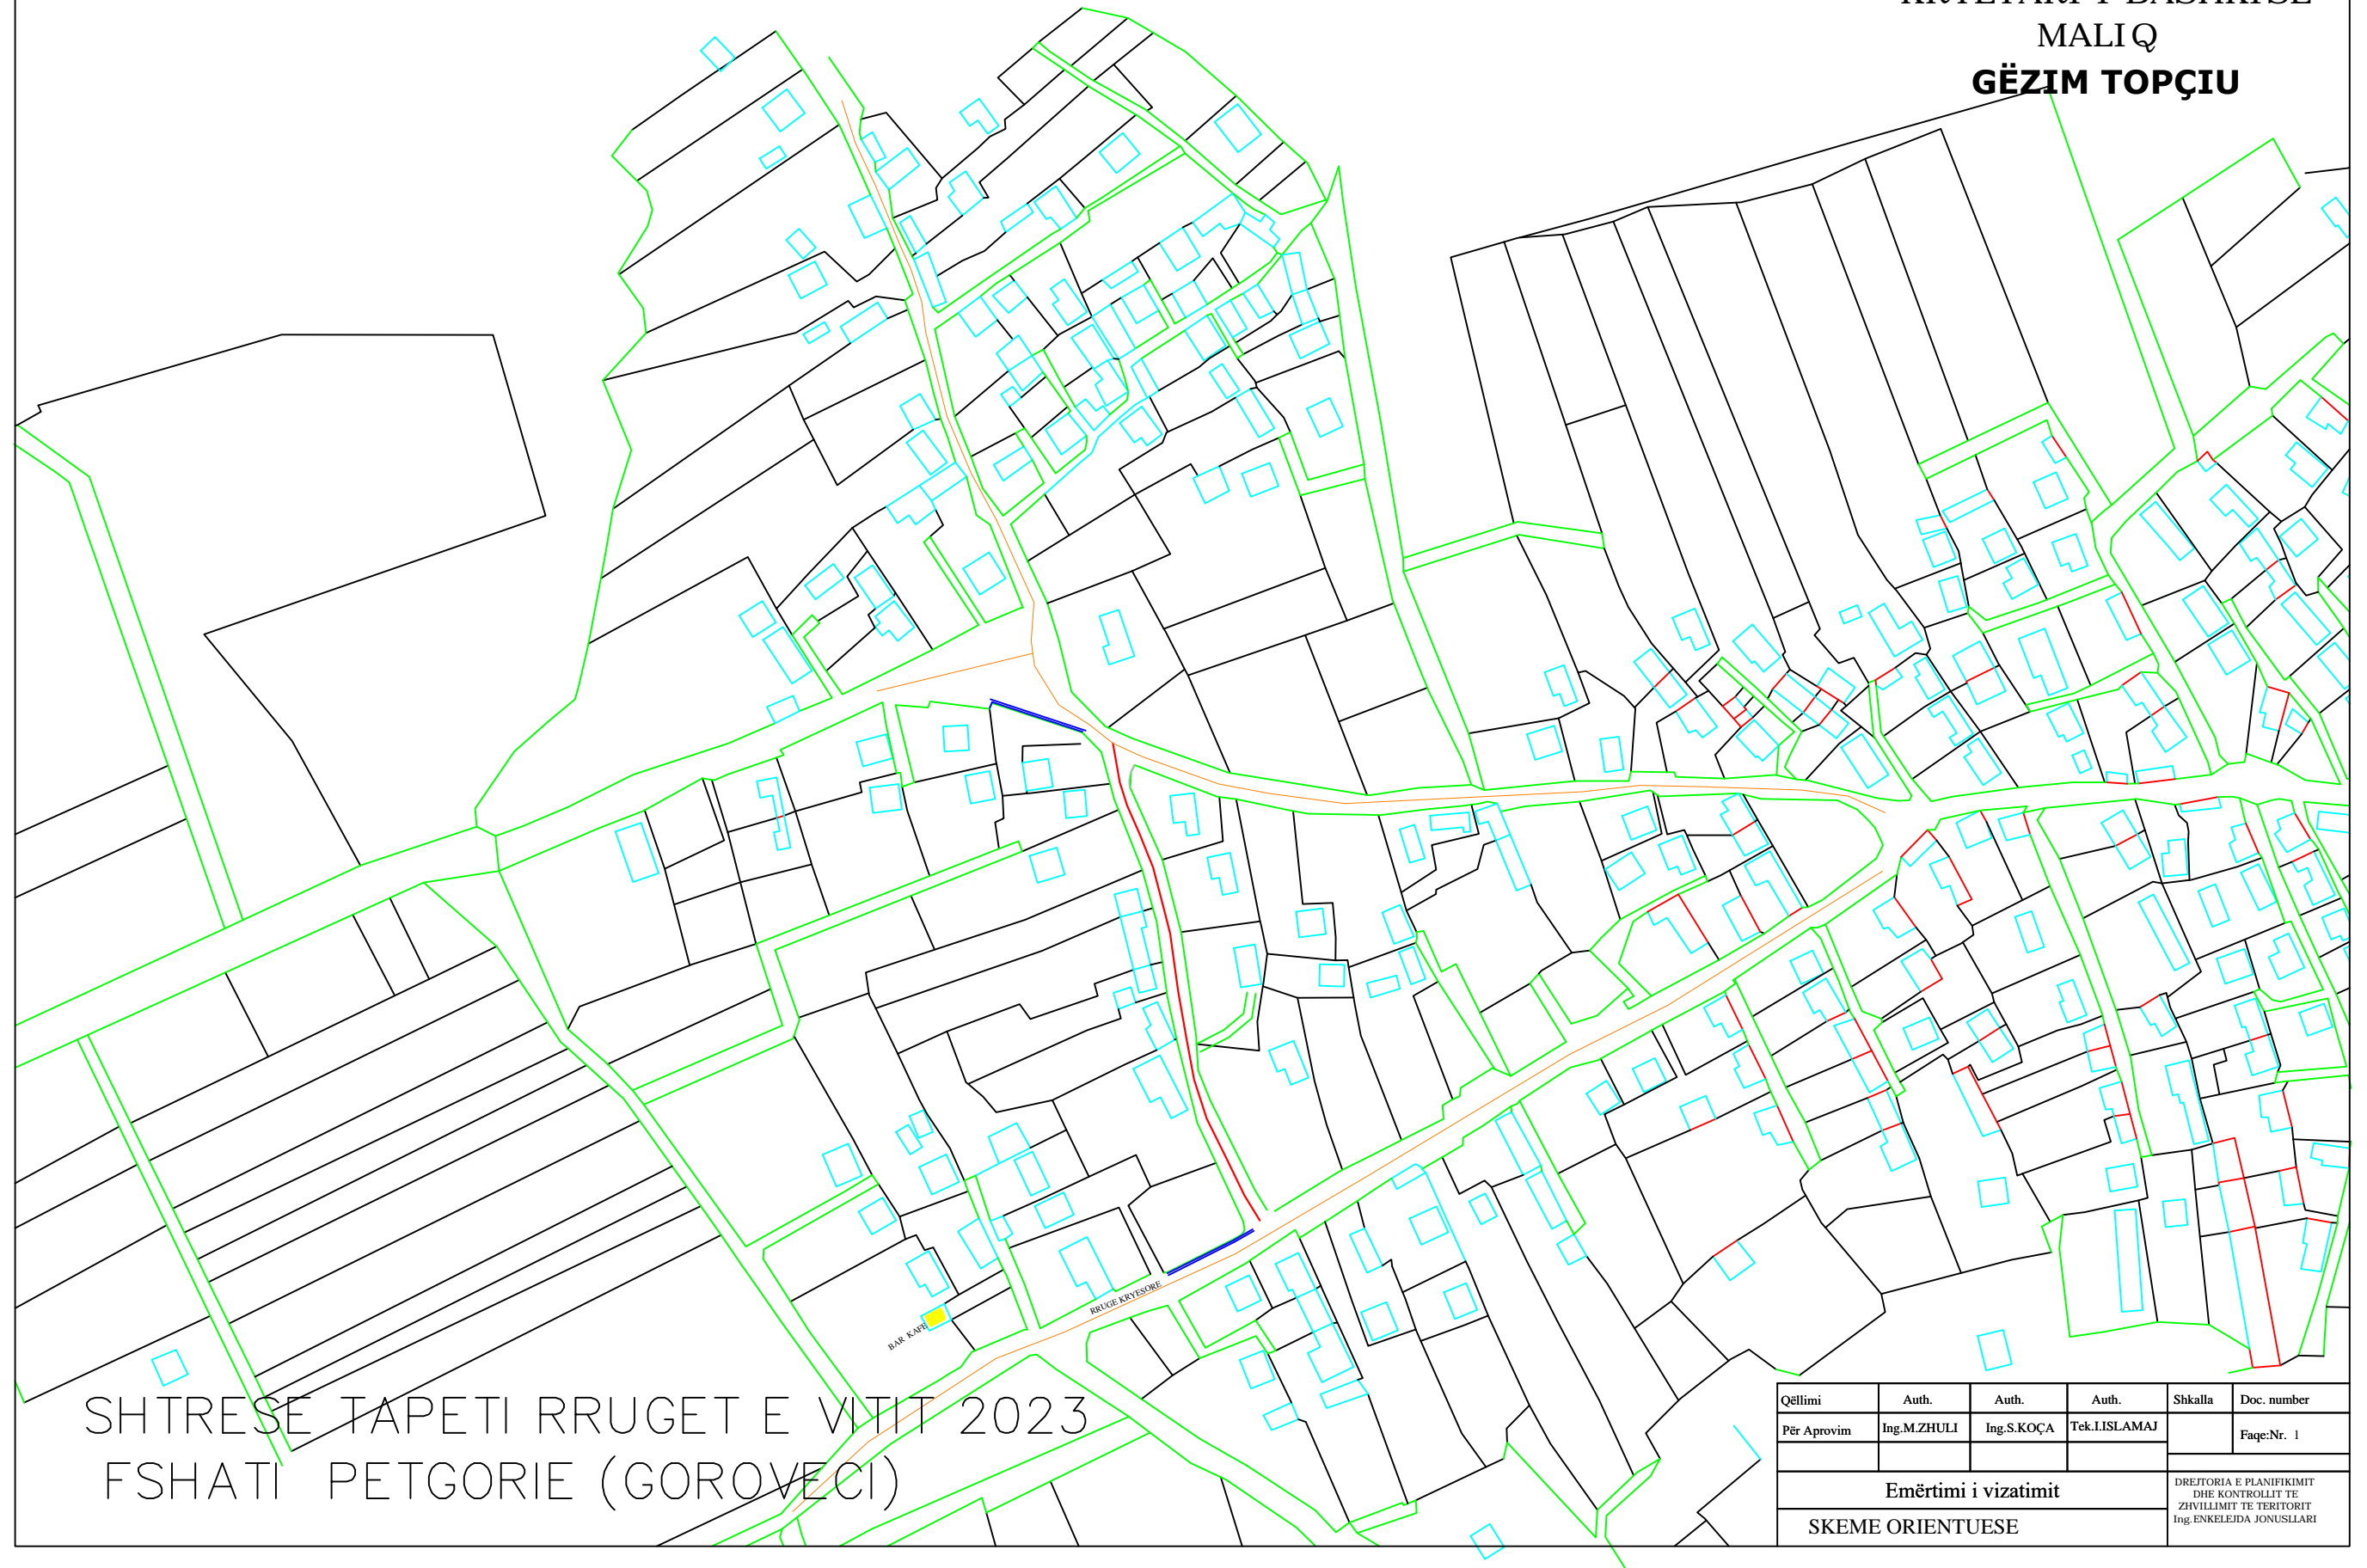



SHTRESE TAPETI RRUGET E VITIT 2023
FSHATI PETGORIE (GOROVECI)

Qëllimi	Auth.	Auth.	Auth.	Shkalla	Doc. number
Për Aprovim	Ing.M.ZHULI	Ing.S.KOÇA	Tek.I.ISLAMAJ		Faqe:Nr. 1
Emërtimi i vizatimit				DREJTORIA E PLANIFIKIMIT DHE KONTROLLIT TE ZHVILLIMIT TE TERRITORIT Ing.ENKELEJDA JONUSLLARI	
SKEME ORIENTUESE					

PLANIMETRI EKZISTUESE SH.1:1000

MIRATOHET
KRYETARI I BASHKISE
MALIQ
GËZIM TOPÇIU

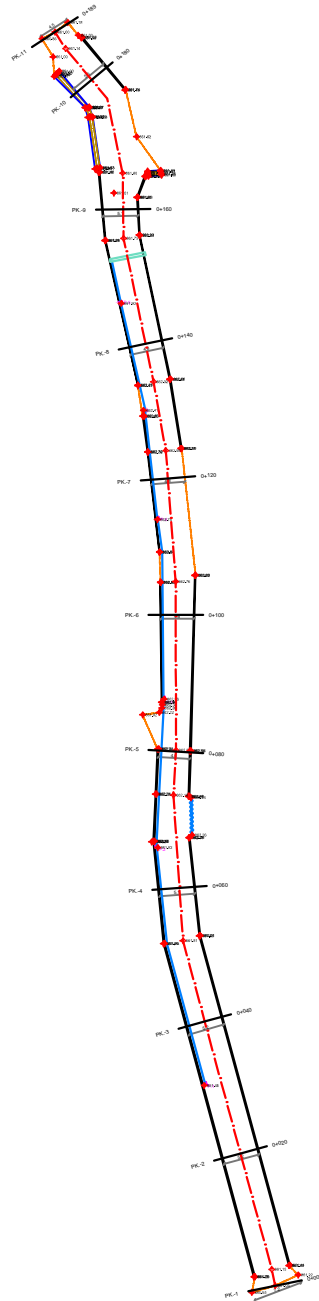

TREGUES	
	Aksi i rruges
	Bordure
	Pusete KUB 40x40cm
	Tuba të brinjëzuar SN8 Dn=200mm


SHTRESE TAPETI RRUGET E VITIT 2023
FSHATI PETGORIE (GOROVECI)

Qëllimi	Auth.	Auth.	Auth.	Shkalla	Doc. number
Për Arovim	Ing.M.ZHULI	Ing.S.KOÇA	Tek.I.ISLAMAJ		Faqe:Nr. 2
Emërtimi i vizatimit					DREJTORIA E PLANIFIKIMIT DHE KONTROLLIT TE ZHVILLIMIT TE TERITORIT Ing.ENKELEJDA JONUSLLARI
PLANIMETRI EKZISTUESE					

PLANIMETRI E ZBATIMIT

SHK. 1:250

MIRATOHET
 KRYETARI I BASHKISE
 MALIQ
GËZIM TOPÇIU

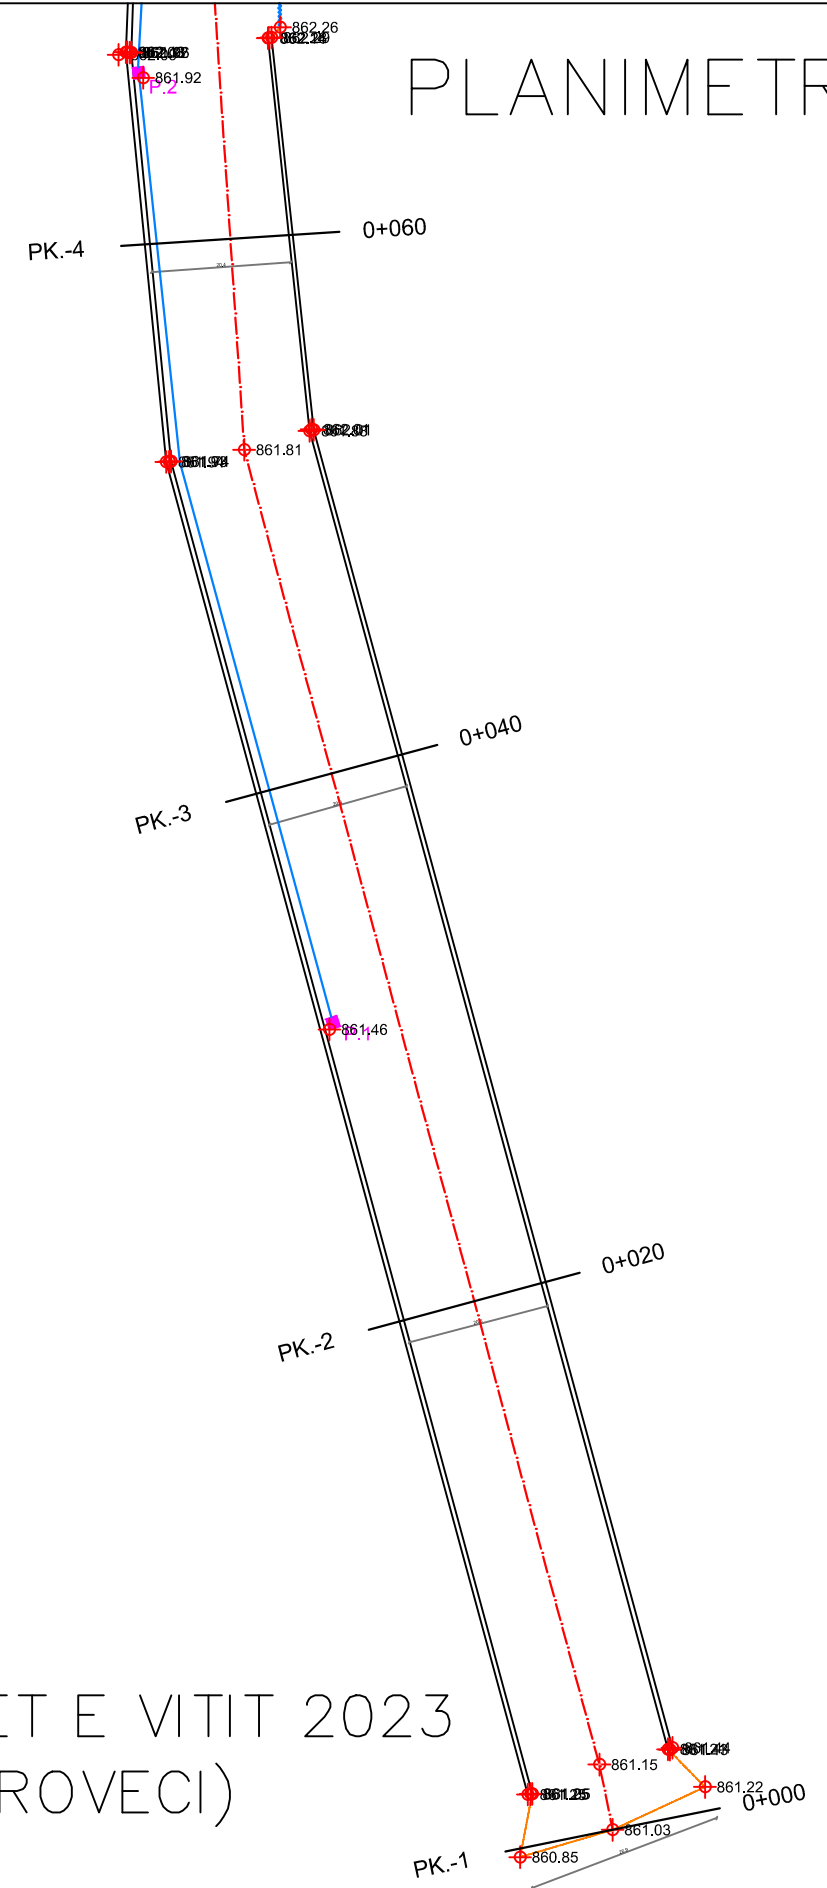


SHTRESE TAPETI RRUGET E VITIT 2023
 FSHATI PETGORIE (GOROVECI)

Qëllimi	Auth.	Auth.	Auth.	Shkalla	Doc. number
Për Aprovim	Ing.M.ZHULI	Ing.S.KOÇA	Tek.I.ISLAMAJ		Faqe:Nr. 3
Emërtimi i vizatimit					DREJTORIA E PLANIFIKIMIT DHE KONTROLLIT TE ZHVILLIMIT TE TERITORIT Ing.ENKELEJDA JONUSLLARI
PLANIMETRI E ZBATIMIT					

PLANIMETRI E ZBATIMIT

SHK. 1:250

MIRATOHET
 KRYETARI I BASHKISE
 MALIQ
GËZIM TOPÇIU

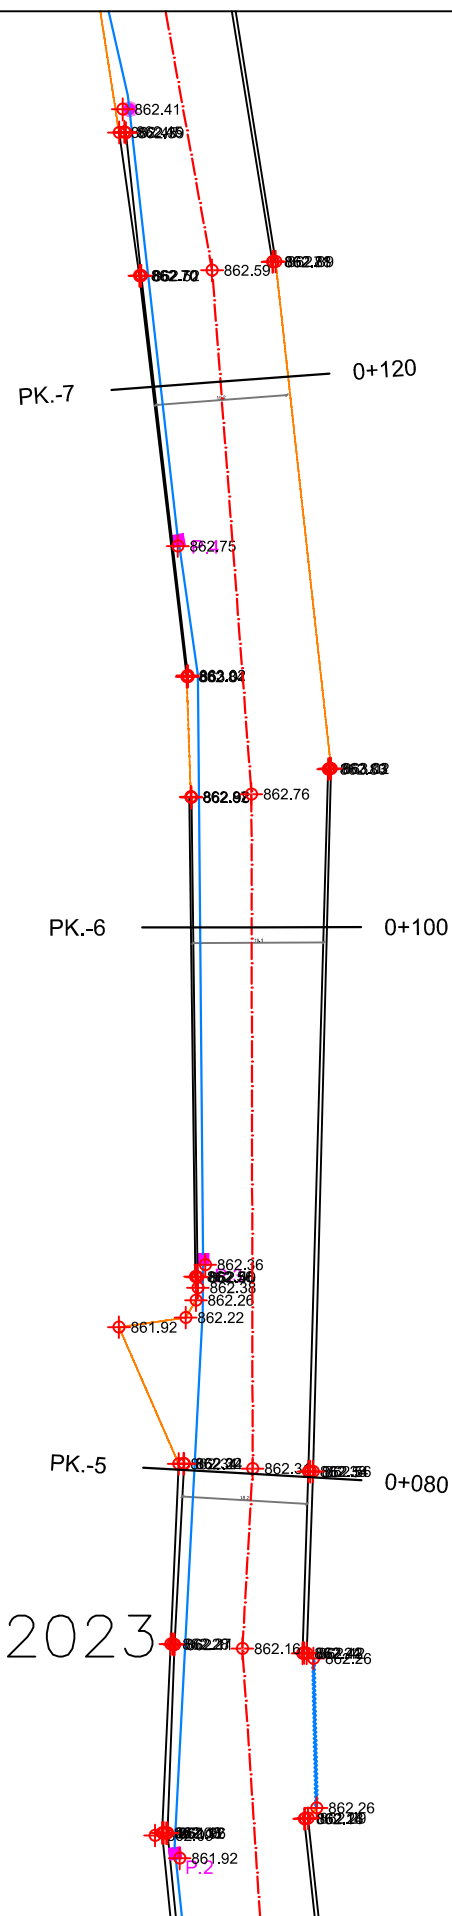


SHTRESE TAPETI RRUGET E VITIT 2023
 FSHATI PETGORIE (GOROVECI)

Qëllimi	Auth.	Auth.	Auth.	Shkalla	Doc. number
Për Aprovim	Ing.M.ZHULI	Ing.S.KOÇA	Tek.I.ISLAMAJ		Faqe:Nr. 4
Emërtimi i vizatimit				DREJTORIA E PLANIFIKIMIT DHE KONTROLLIT TE ZHVILLIMIT TE TERITORIT Ing.ENKELEJDA JONUSLLARI	
PLANIMETRI E ZBATIMIT					

PLANIMETRI E ZBATIMIT

SHK. 1: 250


MIRATOHET
KRYETARI I BASHKISE
MALIQ
GËZIM TOPÇIU

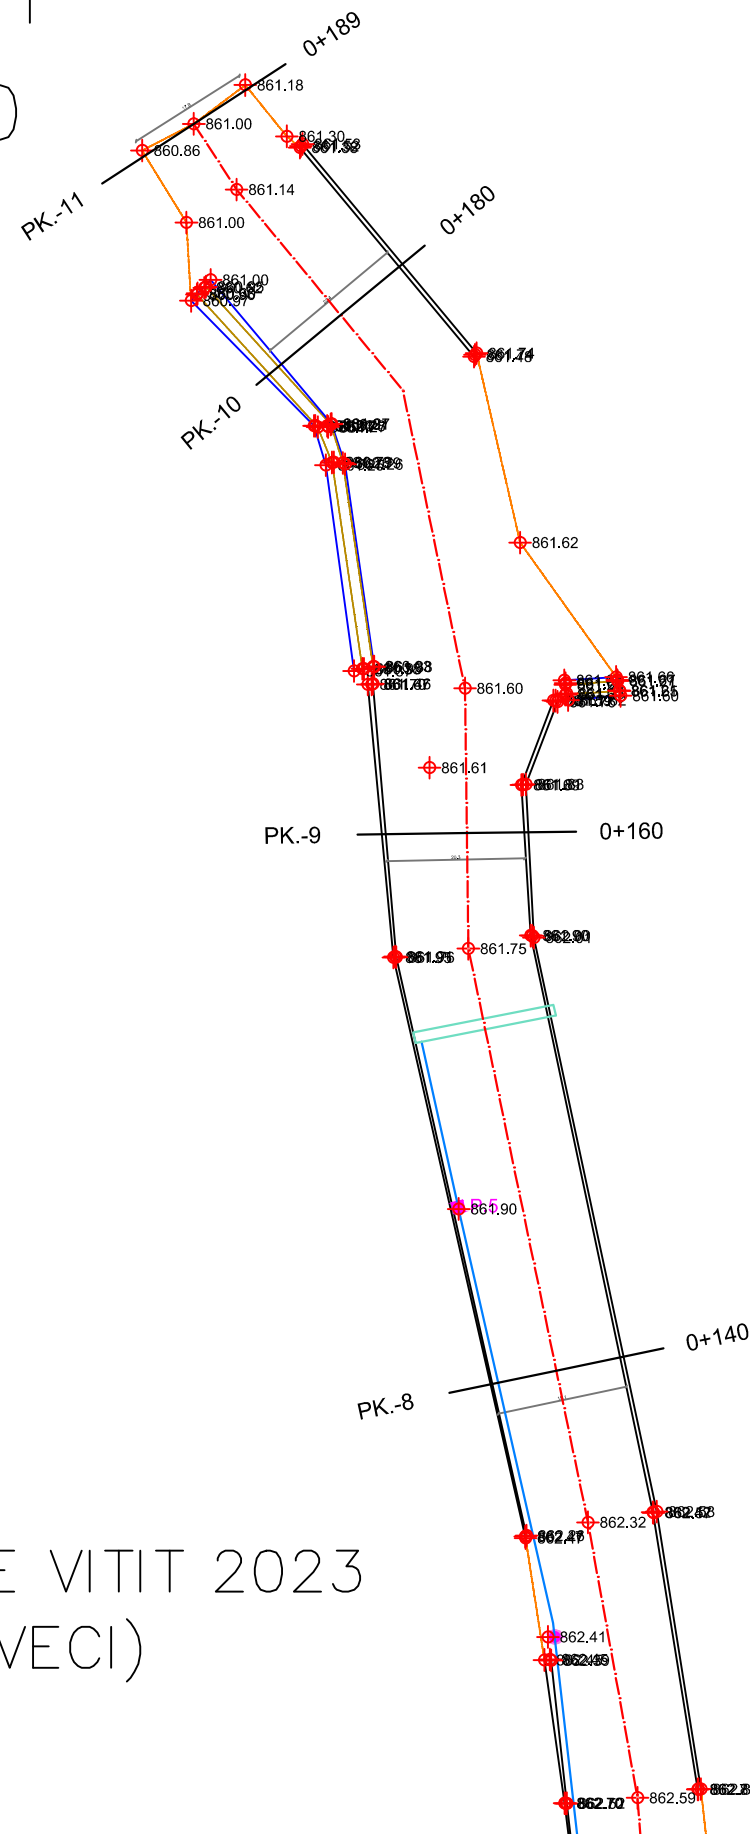

SHTRESE TAPETI RRUGET E VITIT 2023
FSHATI PETGORIE (GOROVECI)

Qëllimi	Auth.	Auth.	Auth.	Shkalla	Doc. number
Për Aprovim	Ing.M.ZHULI	Ing.S.KOÇA	Tek.I.ISLAMAJ		Faqe:Nr. 5
Emërtimi i vizatimit					DREJTORIA E PLANIFIKIMIT DHE KONTROLLIT TE ZHVILLIMIT TE TERITORIT Ing.ENKELEJDA JONUSLLARI
PLANIMETRI E ZBATIMIT					

PROFILAT TERTHOR TIP I RRUGES POTORIE SHK. 1:100

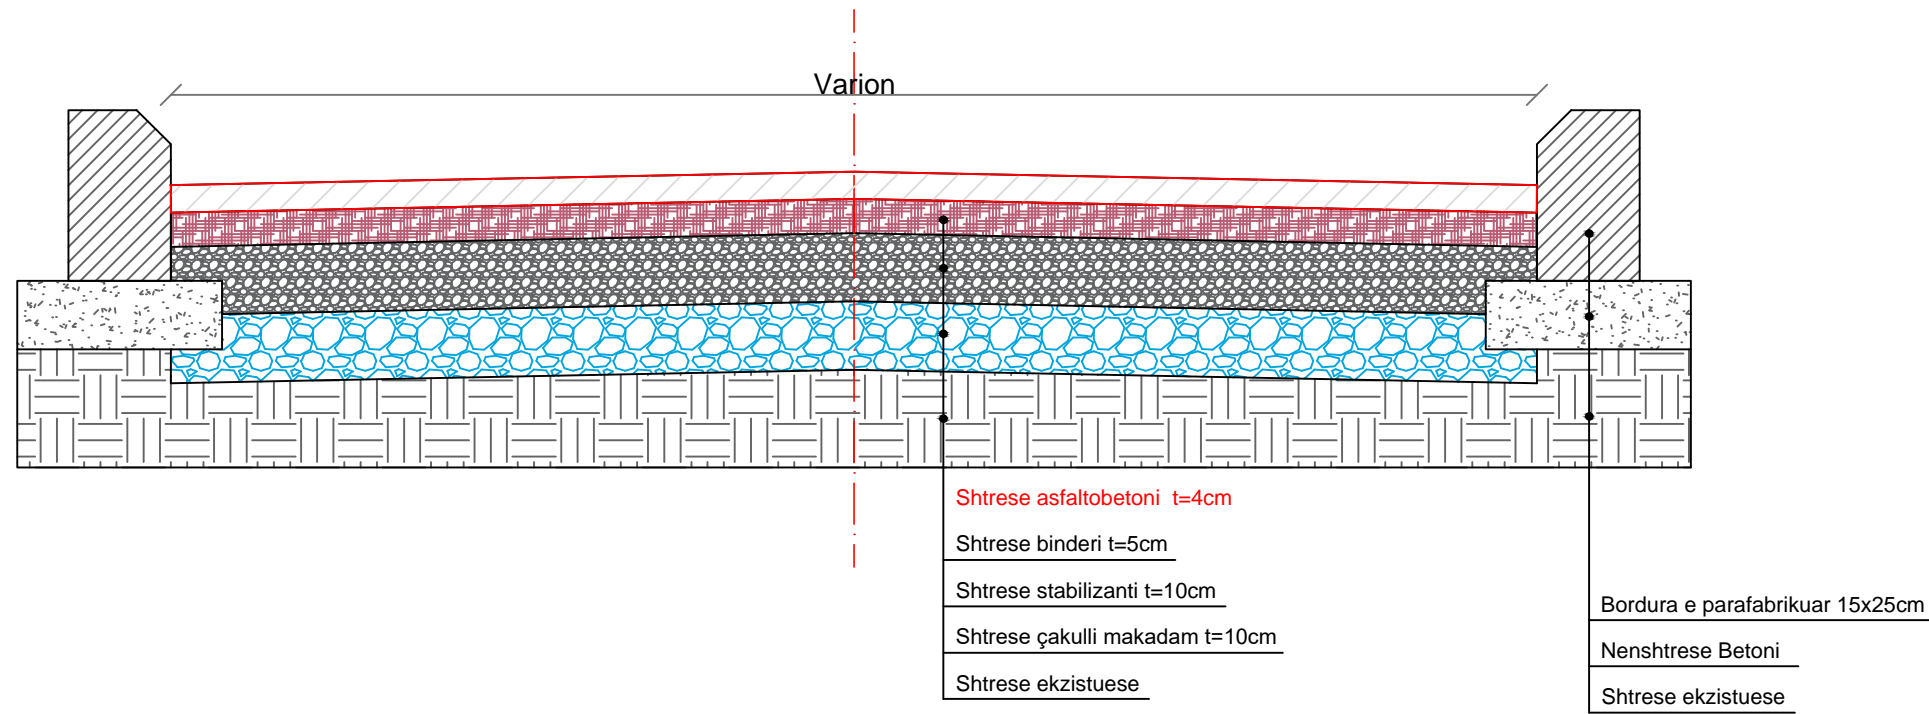

SHTRESE TAPETI RRUGET E VITIT 2023 FSHATI POTGORIE

Qellimi	Auth.	Auth.	Auth.	Shkalla	Doc. number
Per Aprovim	Ing.M.ZHULI	Ing.S.KOÇA	Tek.LISLAMAJ		Faqe:Nr. 6
Emertimi i vizatimit					DREJTORIA E PLANIFIKIMIT DHE KONTROLLIT TE ZHVILLIMIT TE TERITORIT Ing.ENKELEJDA JONUSLLARI
PRERJE TERTHORE TIP					