
	REPUBLIKA E SHQIPËRISË BASHKIA KORÇË	DREJTORI I DPPTMK	Ndrichim Hoxha
	Objekti: Rikonstruksion i pjesshem i degës Dunave-Ventrok në zonën e Lumalasi .NJ.ADM.BULGAREC. Emërtimi: PLANIMETRI	PËRPUNOI :	Ing.Ferdinand Kosti Ing.Gjeodet Melsen Firanj
SHK 1:1000	2024		





 REPUBLIKA E SHQIPËRISË BASHKIA KORÇË	DREJTORI I DPPTMK	Ndrëhim Hoxha
	PËRPUNOI :	Ing.Ferdinand Kosti Ing.Gjeodet Melsen Firanj
SHK 1:1000	2024	

Objekti: Rikonstruksion i pjesshem i degës Dunave-Ventrok në zonën e Lumalasit  
 .NJ.ADM.BULGAREC.  
 Emërtimi: PLANIMETRI





PI: 0+654.98  
 0+640  
 PI: 0+626.18  
 0+620  
 PI: 0+610.87  
 0+600  
 PI: 0+594.54  
 0+580  
 PI: 0+583.36  
 0+570  
 PI: 0+566.85  
 0+560  
 PI: 0+548.64  
 0+540  
 PI: 0+532.10  
 0+520  
 0+500  
 PI: 0+475.00  
 0+480  
 PI: 0+457.96  
 0+460  
 PI: 0+441.72  
 0+420  
 0+400  
 PI: 0+389.01  
 0+380

Kanal i hapur i betonuar

Mur portali H=2m

Mur portali H=2m


Kanal i hapur

 REPUBLIKA E SHQIPËRISË BASHKIA KORÇË	DREJTORI I DPPTMK	Ndrëim Hoxha
	PËRPUNOI :	Ing.Ferdinand Kosti Ing.Gjeodet Melsen Firanj
SHK 1:1000	2024	

Objekti: Rikonstruksion i pjesshem i degës Dunave-Ventrok në zonën e Lumalasit  
 .NJ.ADM.BULGAREC.  
 Emërtimi: PLANIMETRI





	REPUBLIKA E SHQIPËRISË BASHKIA KORÇË	DREJTORI I DPPTMK	Ndrëim Hoxha
	Objekti: Rikonstruksion i pjesshem i degës Dunave-Ventrok në zonën e Lumalasi .NJ.ADM.BULGAREC. Emërtimi: PLANIMETRI	PËRPUNOI :	Ing.Ferdinand Kosti Ing.Gjeodet Melsen Firanj
SHK 1:1000	2024		





	REPUBLIKA E SHQIPËRISË BASHKIA KORÇË	DREJTORI I DPPTMK	Ndrçim Hoxha
	Objekti: Rikonstruksion i pjesshem i degës Dunave-Ventrok në zonën e Lumalasi .NJ.ADM.BULGAREC. Emërtimi: PLANIMETRI	PËRPUNOI :	Ing.Ferdinand Kosti Ing.Gjeodet Melsen Firanj
SHK 1:1000	2024		





	REPUBLIKA E SHQIPËRISË BASHKIA KORÇË	DREJTORI I DPPTMK	Ndrçim Hoxha
	Objekti: Rikonstruksion i pjesshem i degës Dunave-Ventrok në zonën e Lumalasi .NJ.ADM.BULGAREC. Emërtimi: PLANIMETRI	SHK 1:1000	PËRPUNOI :
2024			






Kanal i hapur

Kanal i mbuluar me tombino Ø1000mm

Kanal i hapur

	REPUBLIKA E SHQIPËRISË BASHKIA KORÇË	DREJTORI I DPPTMK	Ndrëhim Hoxha
	Objekti: Rikonstruksion i pjesshem i degës Dunave-Ventrok në zonën e Lumalasi NJ.ADM.BULGAREC. Emërtimi: PLANIMETRI	SHK 1:1000	PËRPUNOI :
2024			




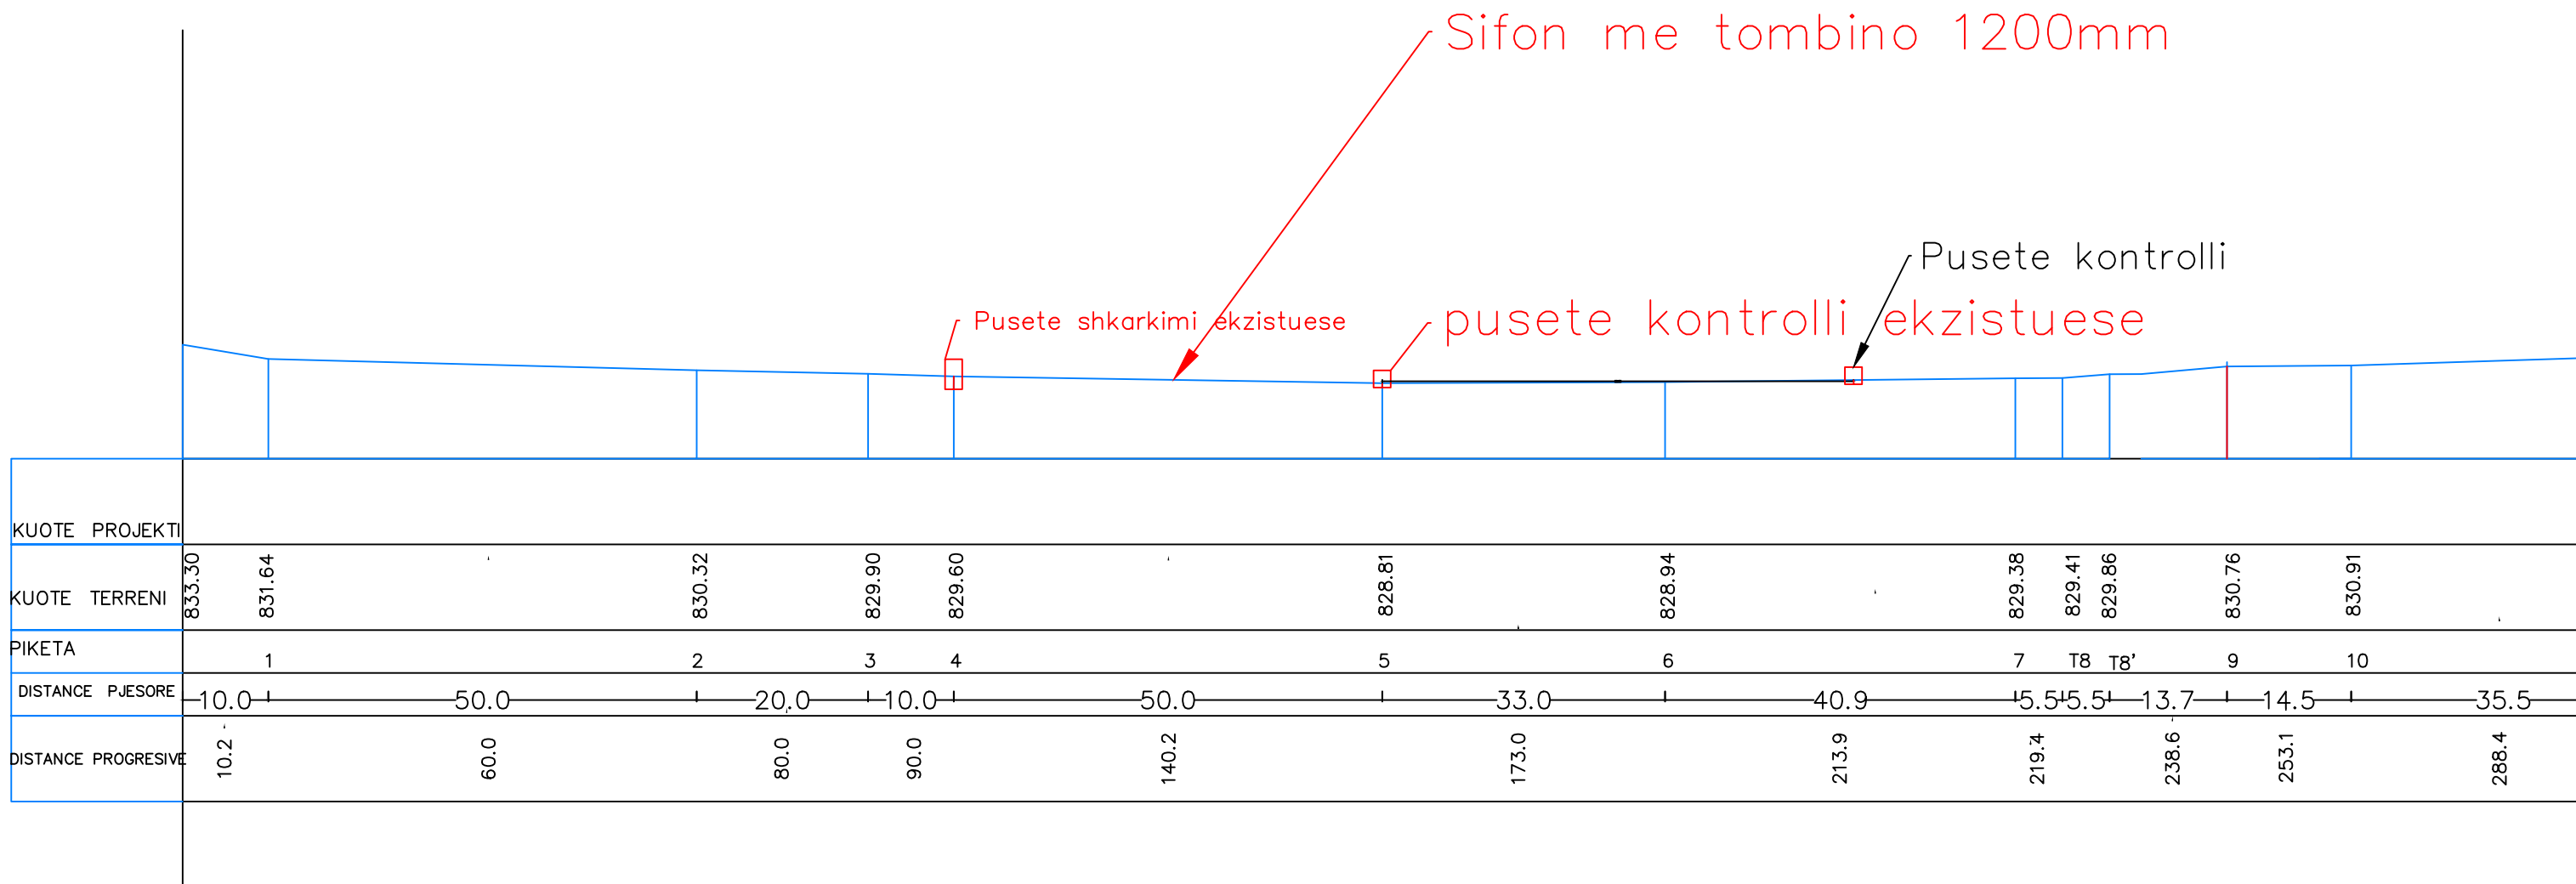


	REPUBLIKA E SHQIPËRISË BASHKIA KORÇË	DREJTORI I DPPTMK	Ndiçim Hoxha
		PËRPUNOI :	Ing.Ferdinand Kosti Ing.Gjeodet Melsen Firanj
Objekti: Rikonstruksion i pjesshem i degës Dunave-Ventrok në zonën e Lumalasit .NJ.ADM.BULGAREC. Emërtimi: PROFIL GJATESOR		SHK 1: 750	2024




kanal i hapur pjeserisht i veshur me beton

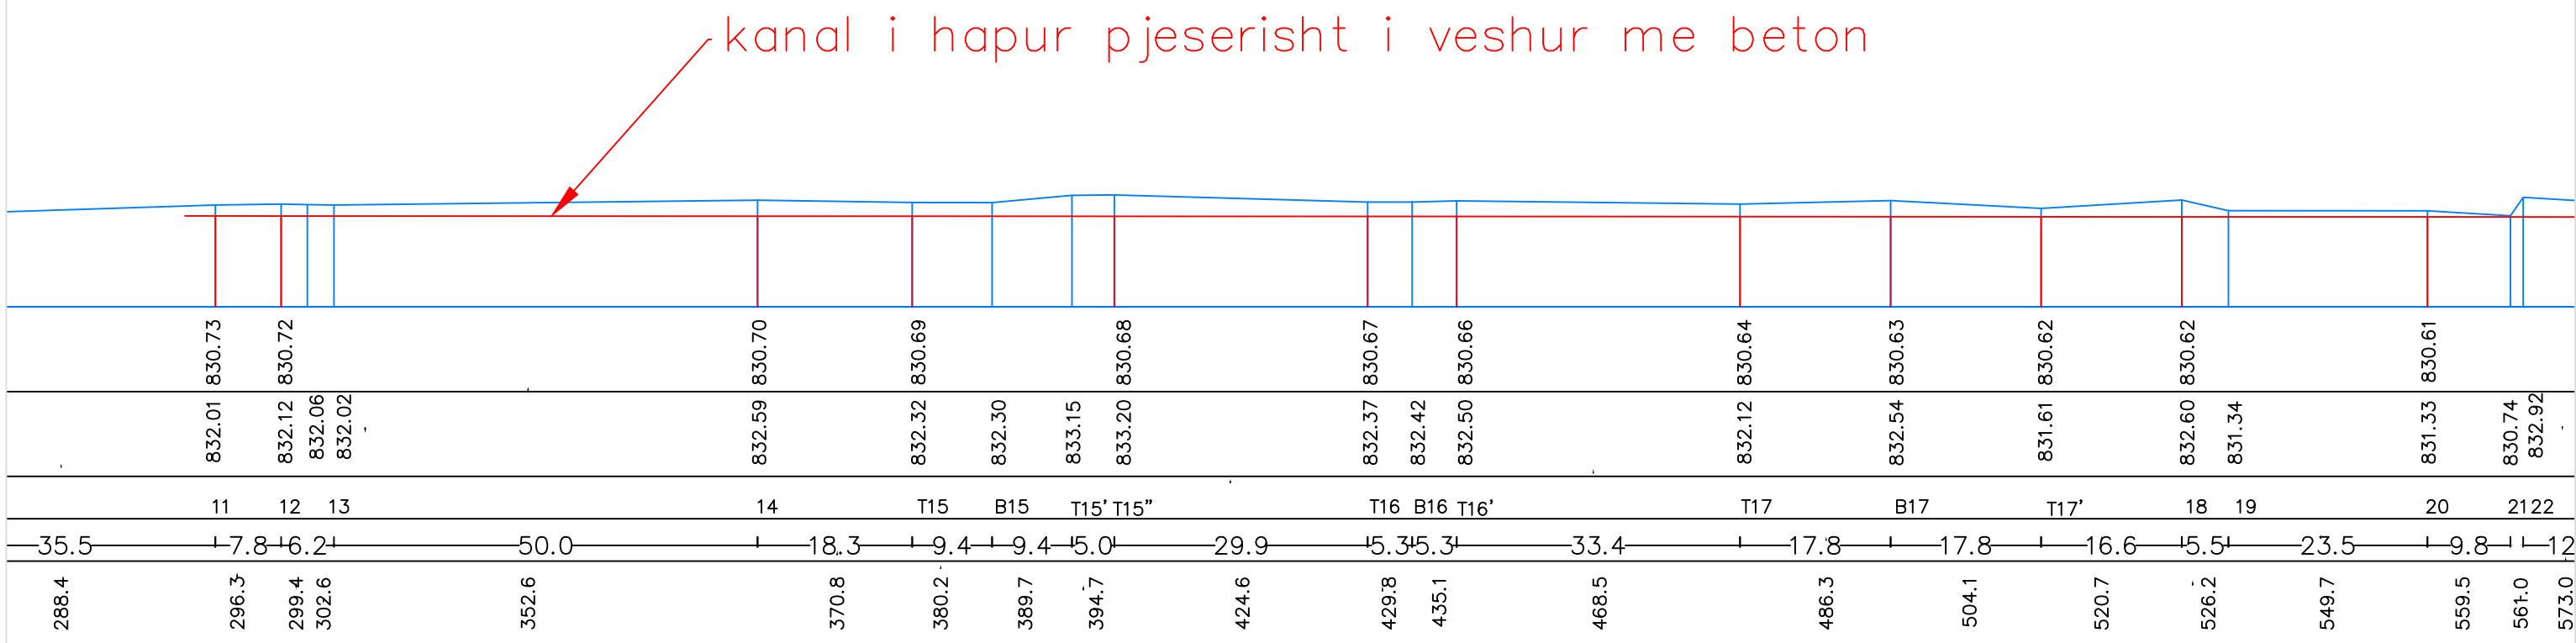


	REPUBLIKA E SHQIPËRISË BASHKIA KORÇË	DREJTORI I DPPTMK	Ndrçim Hoxha
	Objekti: Rikonstruksion i pjesshem i degës Dunave-Ventrok në zonën e Lumalasi .NJ.ADM.BULGAREC. Emërtimi: PROFIL GJATESOR	PËRPUNOI :	Ing.Ferdinand Kosti Ing.Gjeodet Melsen Firanj
SHK 1:750	2024		



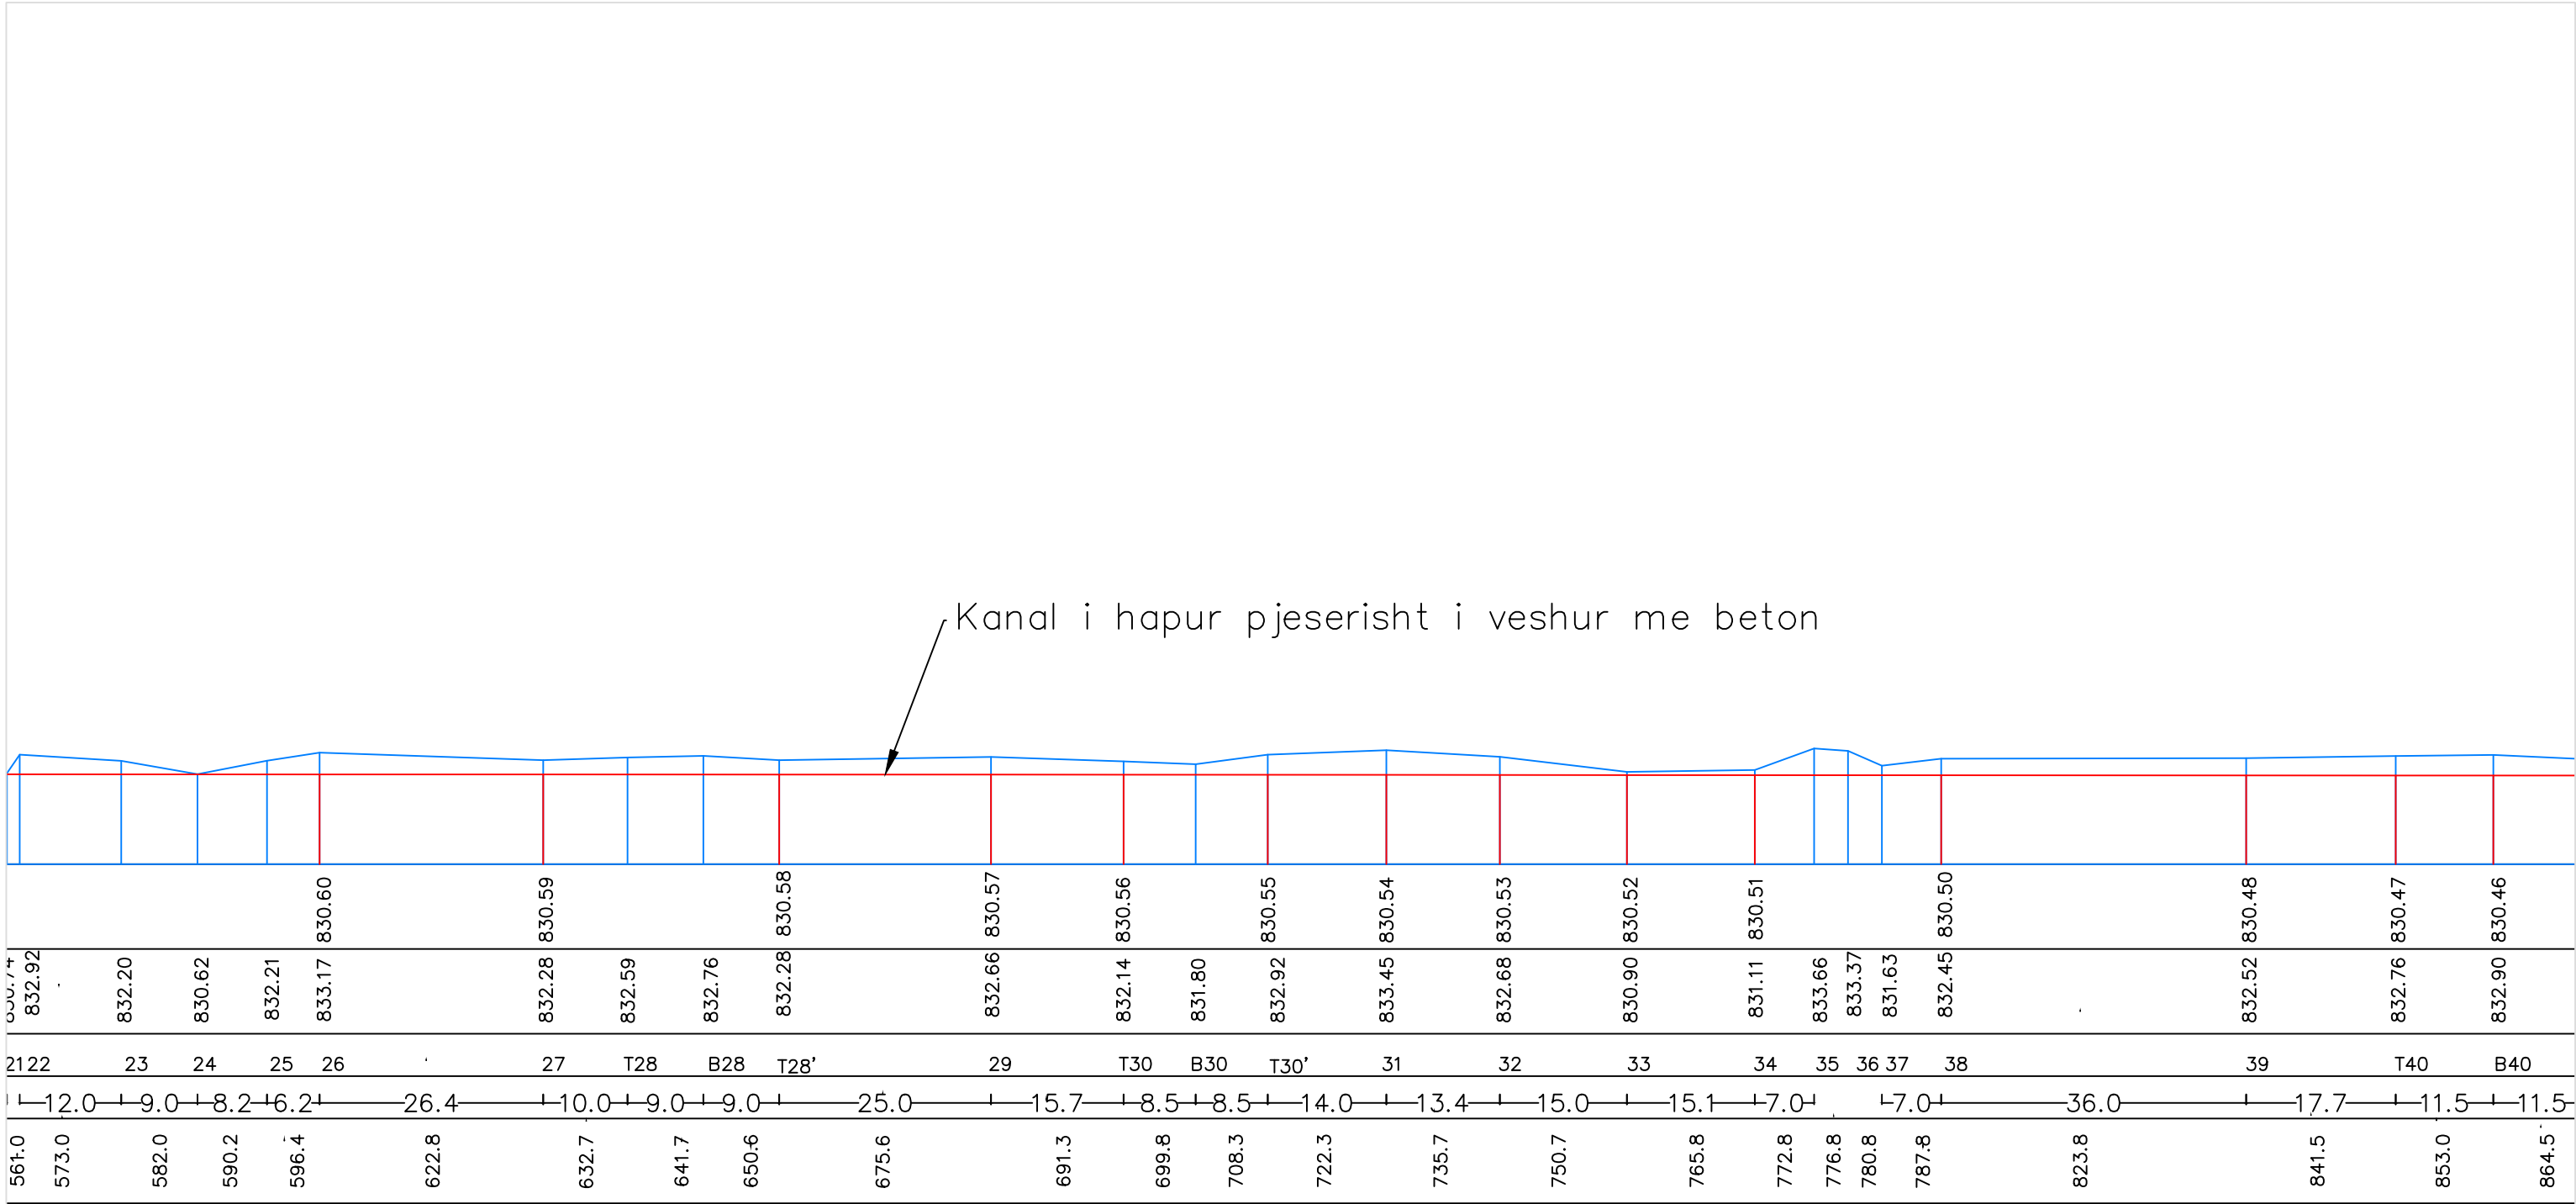


	REPUBLIKA E SHQIPËRISË BASHKIA KORÇË	DREJTORI I DPPTMK	Ndrçim Hoxha
	Objekti: Rikonstruksion i pjeshem i degës Dunave-Ventrok në zonën e Lumalasit .NJ.ADM.BULGAREC. Emërtimi: PROFIL GJATESOR	SHK 1: 750	PËRPUNOI :
2024			



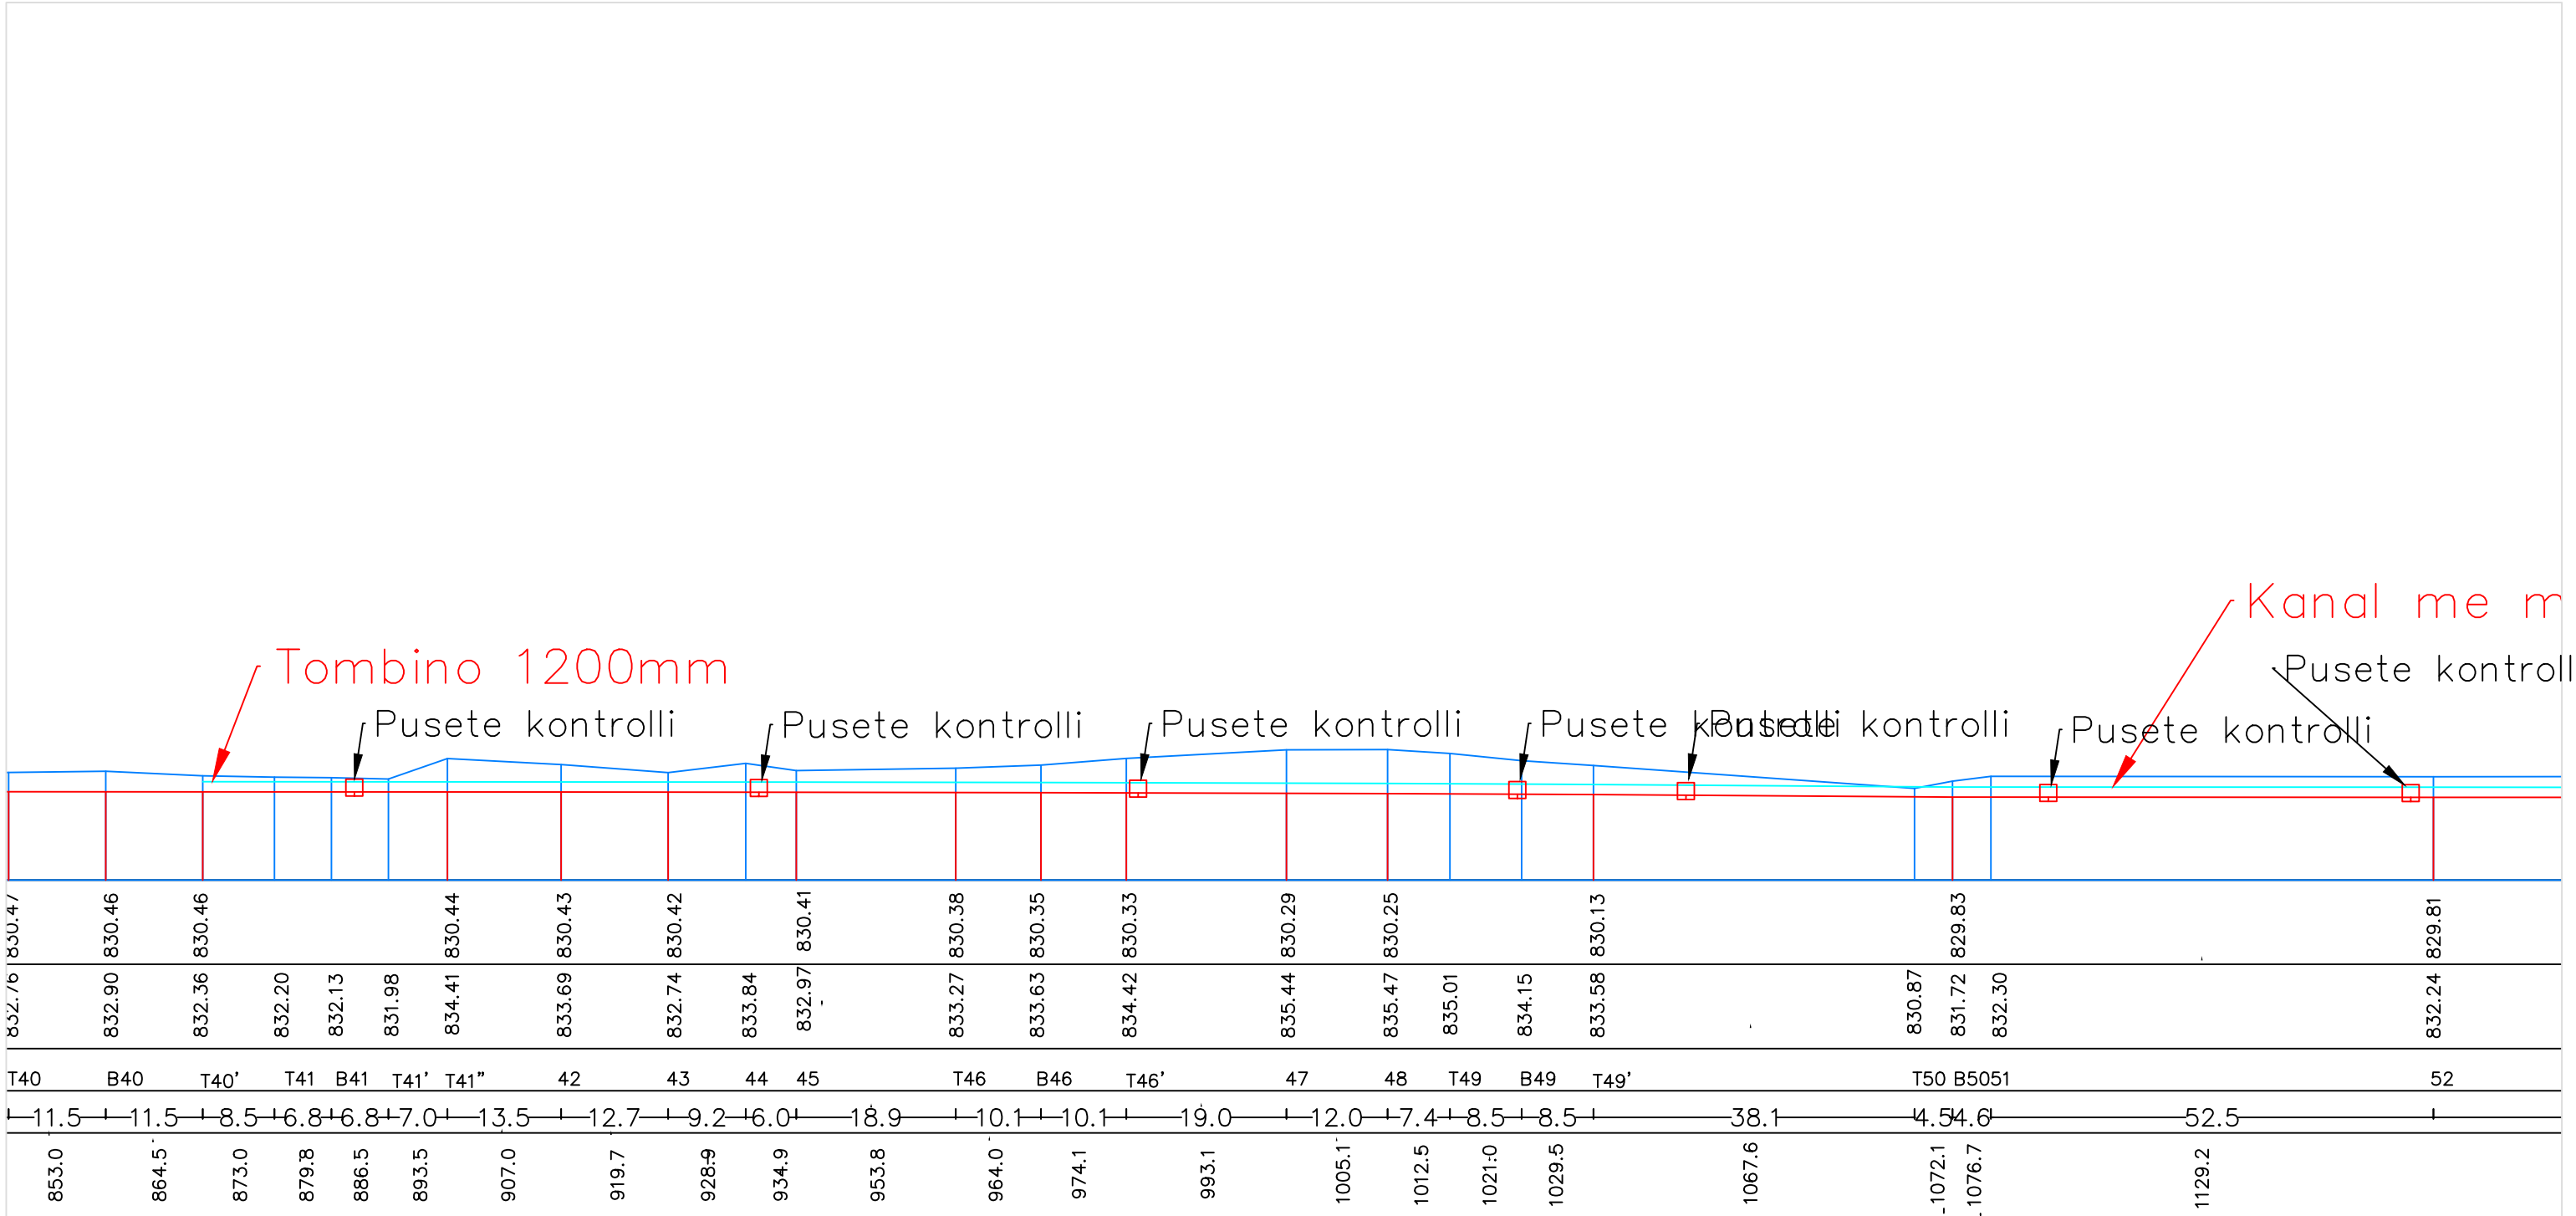

	REPUBLIKA E SHQIPËRISË BASHKIA KORÇË	DREJTORI I DPPTMK	Ndriçim Hoxha
	Objekti: Rikonstruksion i pjesshem i degës Dunave-Ventrok në zonën e Lumalasi .NJ.ADM.BULGAREC. Emërtimi: PROFIL GJATESOR	PËRPUNOI :	Ing.Ferdinand Kosti Ing.Gjeodet Melsen Firanj
SHK 1:750	2024		




ur dhe solete


Kanal me mur dhe solete

Kanal i hapur

Pusete kontrolli

Pusete kontrolli

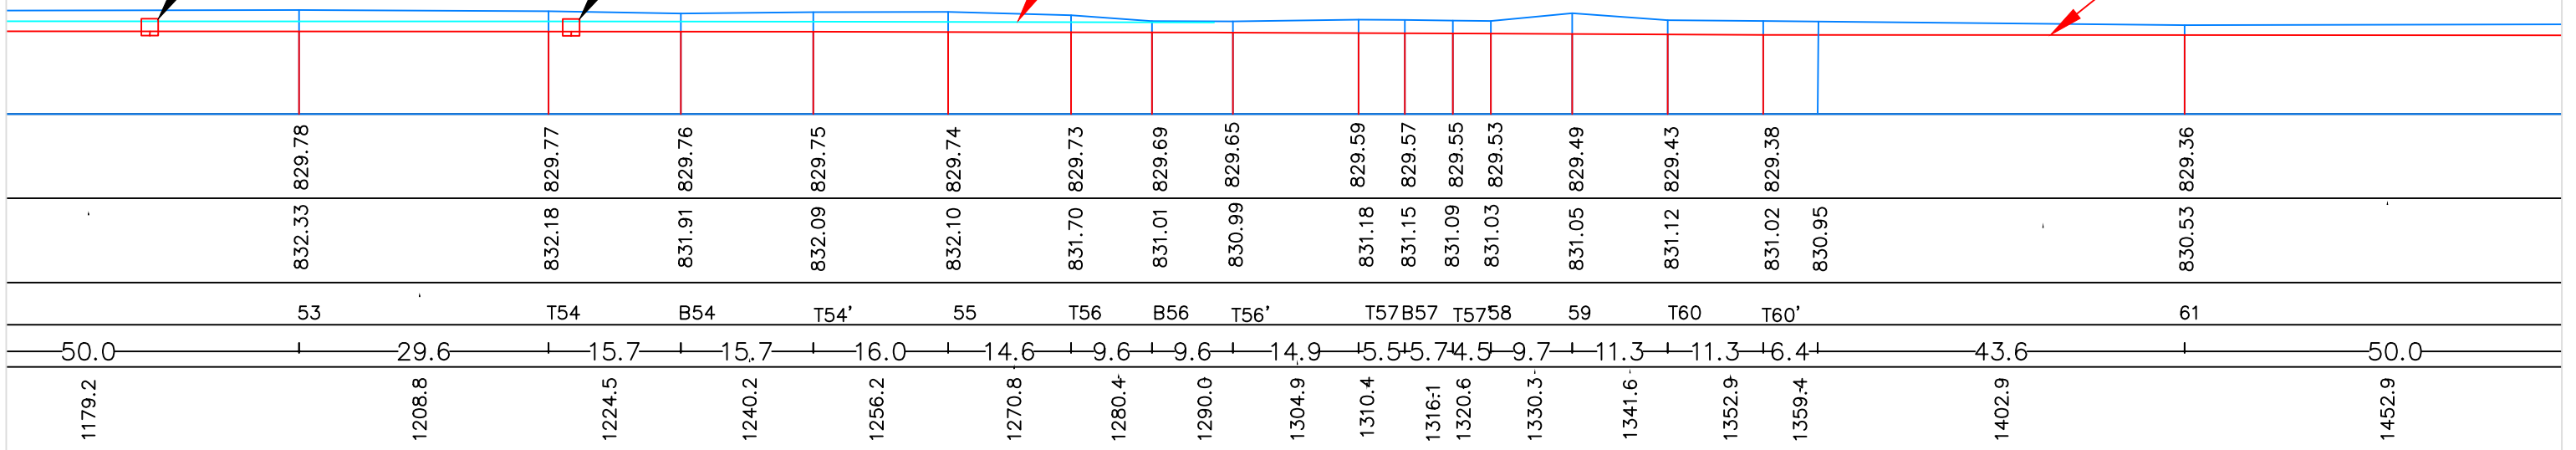


	REPUBLIKA E SHQIPËRISË BASHKIA KORÇË	DREJTORI I DPPTMK	Ndrëçim Hoxha
	Objekti: Rikonstruksion i pjesshem i degës Dunave-Ventrok në zonën e Lumalasi .NJ.ADM.BULGAREC. Emërtimi: PROFIL GJATESOR	PËRPUNOI :	Ing.Ferdinand Kosti Ing.Gjeodet Melsen Firanj
SHK 1: 750	2024		




ur per tu pastruar

Kanal i hapur


Tombino 1000mm

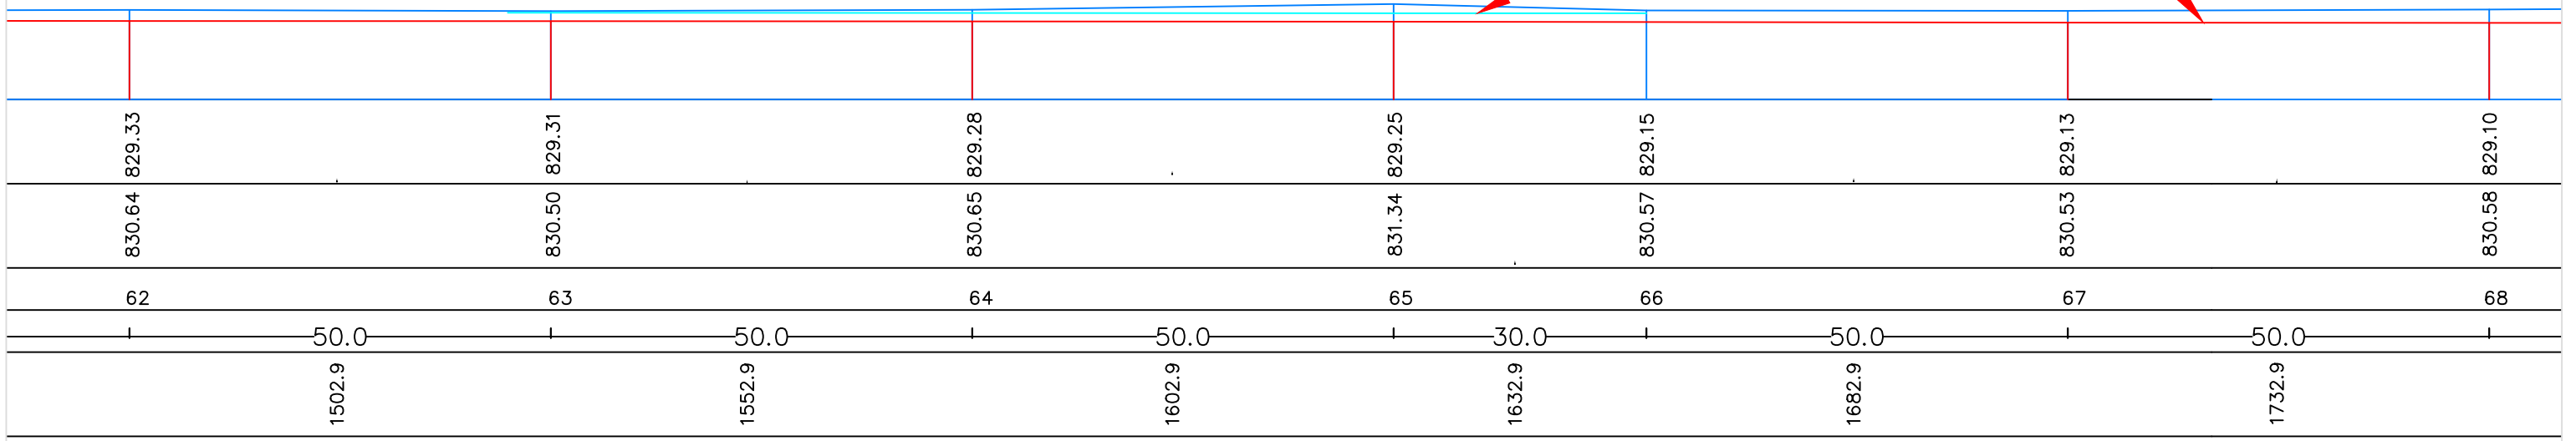

	REPUBLIKA E SHQIPËRISË BASHKIA KORÇË	DREJTORI I DPPTMK	Ndrëim Hoxha
	Objekti: Rikonstruksion i pjesshem i degës Dunave-Ventrok në zonën e Lumalasi .NJ.ADM.BULGAREC. Emërtimi: PROFIL GJATESOR	SHK 1: 750	PËRPUNOI :
2024			




Profil tip i kanalit te hapur nga km  
0+285-0+480

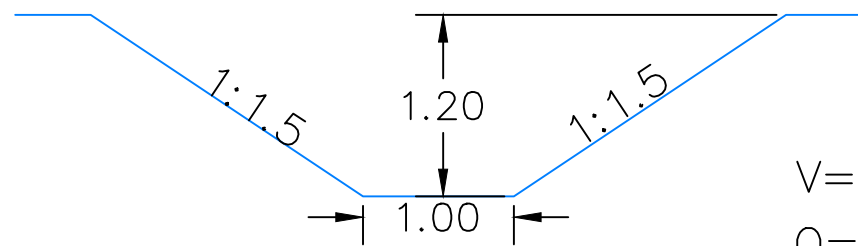


$V=0.58\text{ m/sek}$   
 $Q=1.95\text{ m}^3/\text{sek}$   
 $i=0.0005$

Profil tip kanal i betonuar km  
0+480-0+870

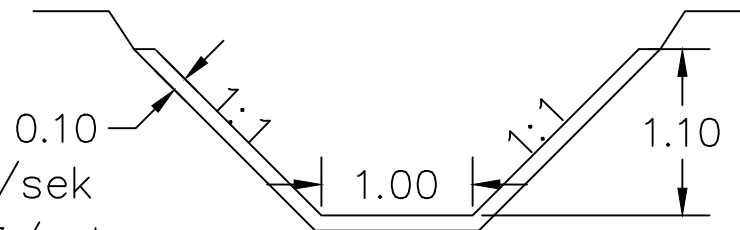

$V=0.90\text{ m/sek}$   
 $Q=2.08\text{ m}^3/\text{sek}$   
 $i=0.0005$


	REPUBLIKA E SHQIPËRISË BASHKIA KORÇË	DREJTORI I DPPTMK	Ndrëçim Hoxha
		PËRPUNOI :	Ing.Ferdinand Kosti Ing.Gjeodet Melsen Firanj
SHK 1:50	2024		

Objkti:Rikonstruksion i pjesshem i degës Dunave-Ventrok në zonën e Lumalasit  
.NJ.ADM.BULGAREC.


Emërtimi: PROFIL TIP



Profil tip kanal me tombino 1000mm te mbuluara km 0+870-1+030

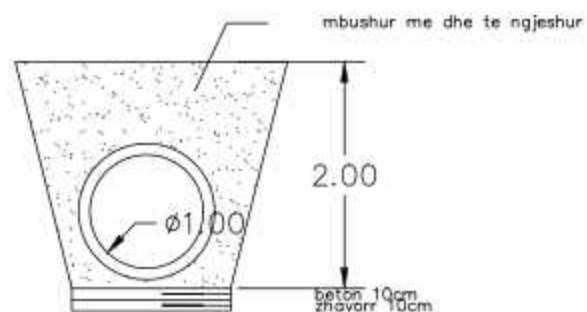

Profil tip kanal me mure dhe i mbuluar me panele km 1+030-1+290

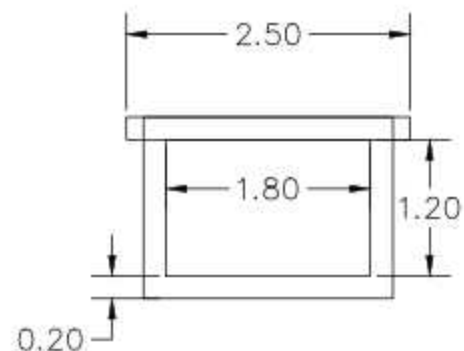

Profil tip pusete kontrolli monolite



 REPUBLIKA E SHQIPËRISË BASHKIA KORÇË	DREJTORI I DPPTMK	Ndriçim Hoxha
	PËR PUNËT:  Ing. Ferdinand Kosti Ing. Gjeodet Melsen Firanç	
Objekti: Rikonstruksion i pjesëshëm i degës Durrës-Vetërok në zonën e Lumës së NJADR BULGAREC Emërtim: PROFIL TIP	SHK 1:50	2024