


CONSTRUCTION OF SERVICE ENVIRONMENTS WITHIN THE "TEDA"  
ZONE, TIRANA"

- PLANNING THE MASTER PLAN
- ROAD SYSTEM AND TRAFFIC AXES

PLANVENDOSJA E MASTERPLANIT

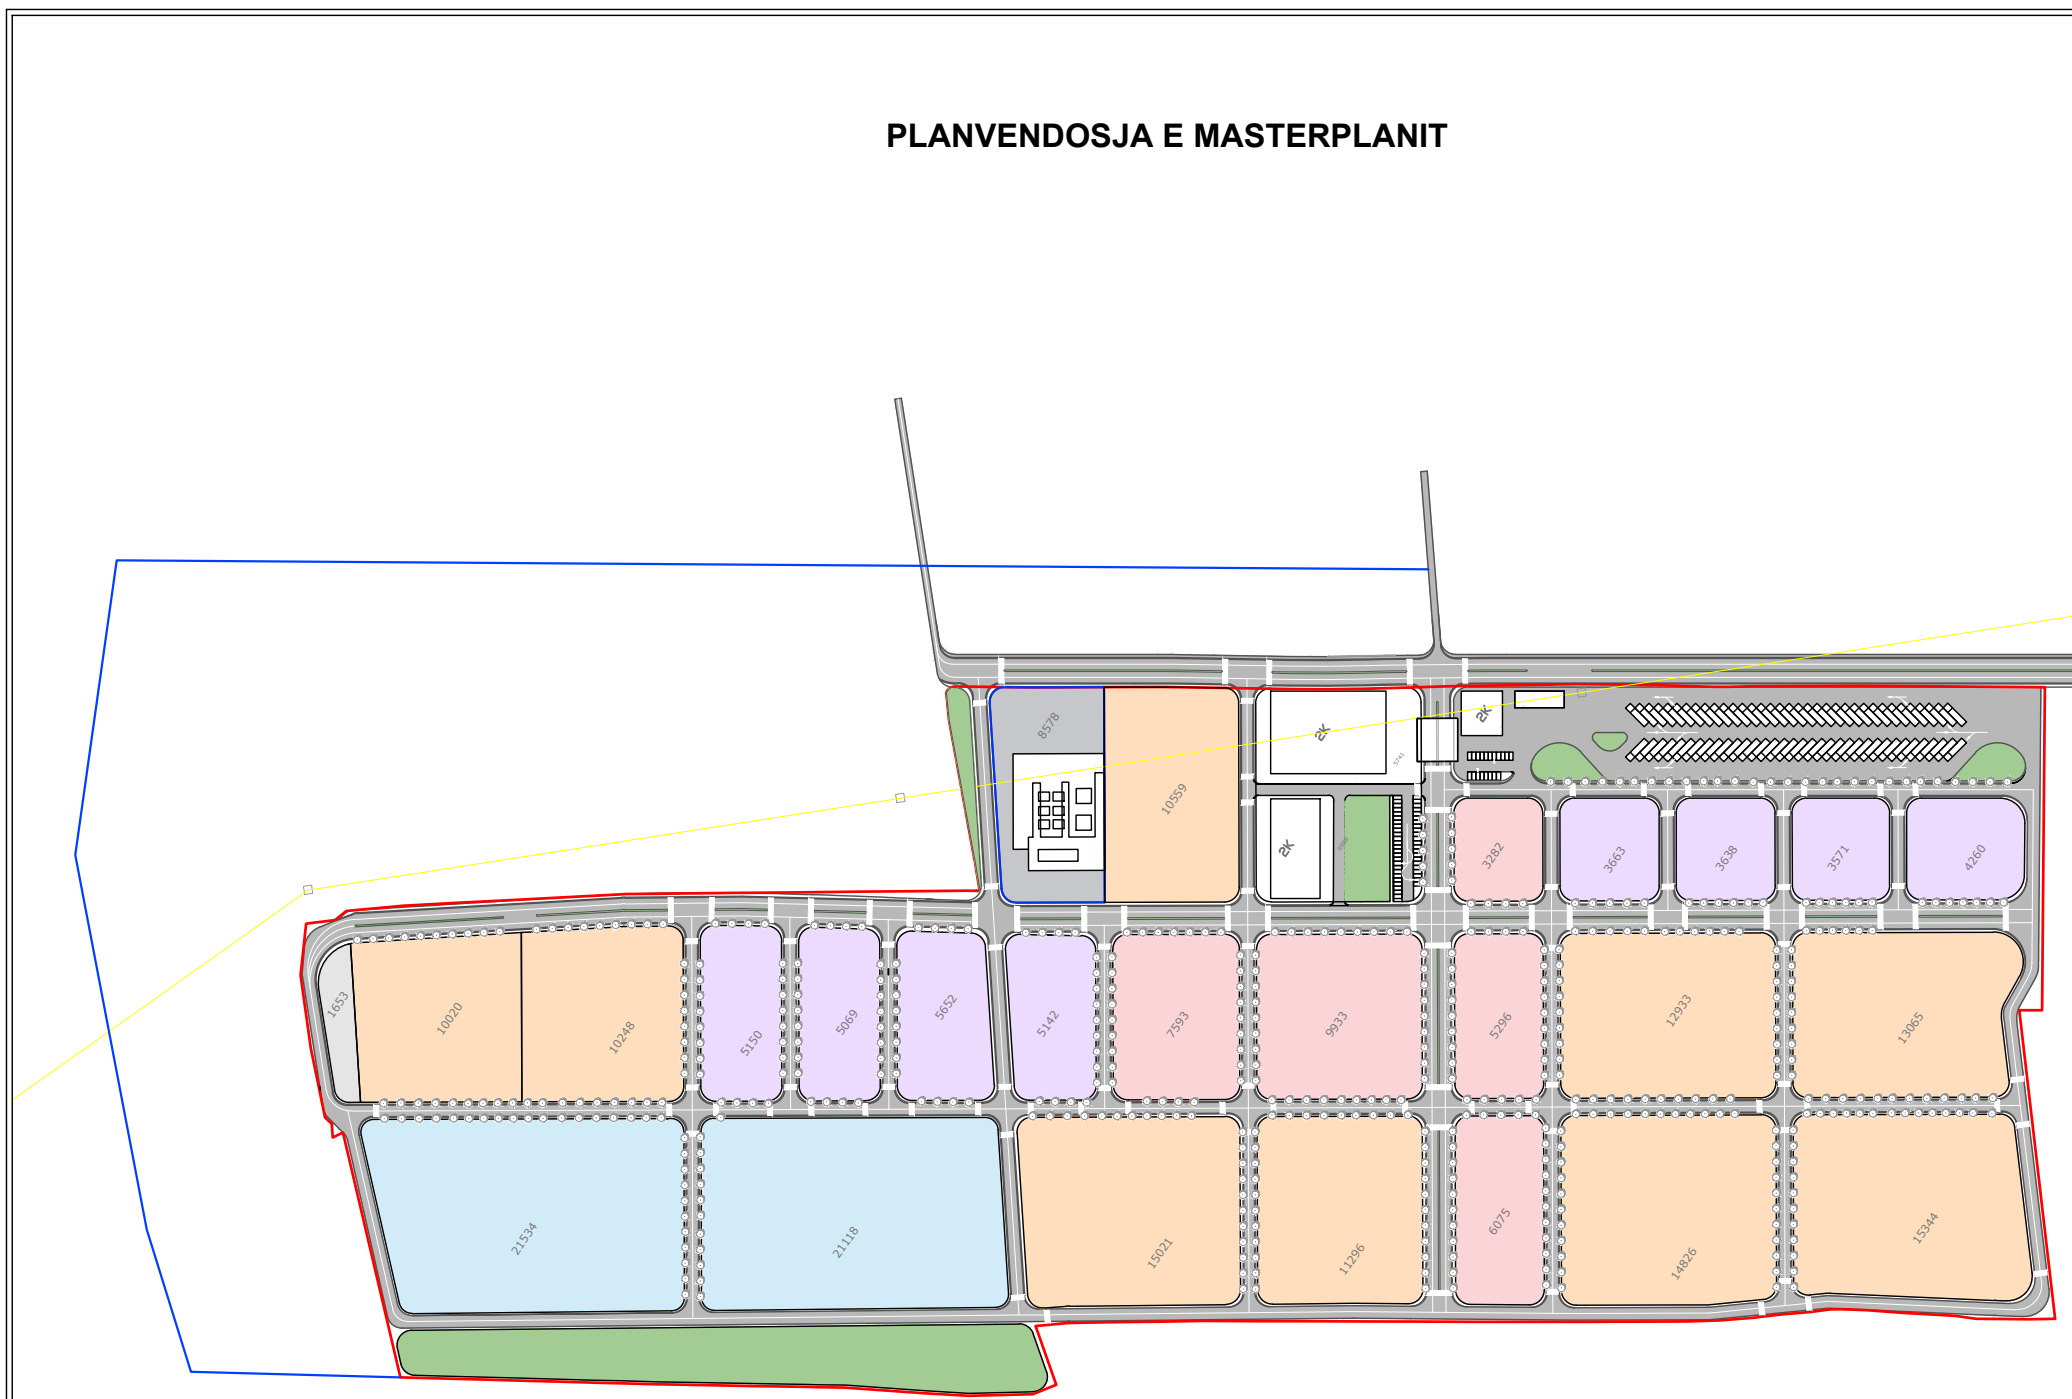

**"TEDA TIRANA"**

- Parcela "Large"
- Parcela "Medium"
- Parcela "Small"
- Shërbime
- Vënde parkimi për kamiona
- Konturi i zonës TEDA
- Konturi i mundshëm për zgjerim
- Linja e transmetimit 110 kV

PLANVENDOSJA E MASTERPLANIT	
OBJEKTI	Masterplan "TEDA Tirana"
POROSITËS	BASHKIA TIRANË
studimi urbanistik	
arkitektura	
konstrukzioni	
implantet elektrike	
implantet hidro.	

PLANVENDOSJA E MASTERPLANIT SIPAS BASHKISË TIRANË

SHKALLA 1:2500

INVESTITOR	VULA	EMERTIMI I PROJEKTIT	PROJEKTUES	VULA	GRUPI I PROJEKTIMIT	SHKALLA		
	BASHKIA TIRANË	PROJEKT ZBATIM “NDËRTIMI AMBJENTEVE TË SHËRBIMEVE BRËNDA ZONËS “TEDA”,TIRANË”	B.O.E "STATENG"sh.p.k & “HE & SK 11”sh.p.k & “MCE”sh.p.k & "EDIFAT"sh.p.k & "JURTIN HAJRO"p.f		ARKITEKT	EDISON MEÇAJ		
		EMËRTIMI I FLETËS	MASTERPLANI BASHKISË TIRANË			INXH. NDËRTIMI	AIDA TASELLARI	
					INXH. MEKANIK	MIREL MICO	Formati	A3 L
					INXH. ELEKTRIK	ARJAN SHYTI	Fleta Nr.	01
					INXH. GJEODET	ERION LAMI	Data	2023
					INXH. GJEOLG	SKËNDER ALLKJA	PROJEKT ZBATIM	TIRANË



“NDËRTIMI AMBJENTEVE TË SHËRBIMEVE BRËNDA ZONËS “TEDA”, TIRANË”

C:\Users\ErionLami\Dropbox\05.PROJEKTI-TEDA-BASHKIA TIRANË\04.PROJEKT ZBATIMI\01.PROJEKT IDEA PARAPRAKE-V1\02.1.PROFIL TIP-MASTERPLANI BASHKISË.jpg

INFRASTRUKTURA RRUGORE SIPAS BASHKISË  
TIRANË

INVESTITOR	VULA	EMERTIMI I PROJEKTIT		PROJEKTUES				VULA	GRUPI I PROJEKTIMIT		SHKALLA	
	BASHKIA TIRANË	PROJEKT ZBATIM “NDËRTIMI AMBJENTEVE TË SHËRBIMEVE BRËNDA ZONËS “TEDA”, TIRANË”		B.O.E "STATENG"sh.p.k & “HE & SK 11”sh.p.k & “MCE”sh.p.k &"EDIFAT"sh.p.k & "JURTIN HAJRO"p.f					ARKITEKT	EDISON MEÇAJ	1:2500	
		EMËRTIMI I FLETËS	MASTERPLANI BASHKISË TIRANË						INXH. NDËRTIMI	AIDA TASELLARI	Formati	A3 L
								INXH. MEKANIK	MIREL MICO	Fleta Nr.	03	
								INXH. ELEKTRIK	ARJAN SHYTI	Data	2023	
								INXH. GJEODET	ERION LAMI	PROJEKT ZBATIM		
								INXH. GJEOLOG	SKËNDER ALLKJA	TIRANË		

“NDËRTIMI AMBJENTEVE TË SHËRBIMEVE BRËNDA ZONËS “TEDA”, TIRANË”

SEKSIONET TËRTHOR TIP SIPAS  
BASHKISË TIRANË



INVESTITOR	VULA	EMERTIMI I PROJEKTIT		PROJEKTUES				VULA	GRUPI I PROJEKTIMIT		SHKALLA	
	BASHKIA TIRANË	PROJEKT ZBATIM “NDËRTIMI AMBJENTEVE TË SHËRBIMEVE BRËNDA ZONËS “TEDA”, TIRANË”		B.O.E "STATENG"sh.p.k & “HE & SK 11”sh.p.k & “MCE”sh.p.k & "EDIFAT"sh.p.k & "JURTIN HAJRO"p.f					ARKITEKT	EDISON MEÇAJ	1:500	
				EMËRTIMI I FLETËS	MASTERPLANI BASHKISË TIRANË						INXH. NDËRTIMI	AIDA TASELLARI
		INXH. MEKANIK	MIREL MICO								Fleta Nr.	04
		INXH. ELEKTRIK	ARJAN SHYTI								Data	2023
		INXH. GJEODET	ERION LAMI	PROJEKT ZBATIM								
INXH. GJEOLOG	SKËNDER ALLKJA	TIRANË										