

PLANIMETRIA E RRETHIMIT, DETAJET & PLANIMETRIA E SHPIMIT TË PUSIT

| INVESTITOR | VULA | EMERTIMI I PROJEKTIT | PROJEKTUES | VULA | GRUPI I PROJEKTIMIT | SHKALLA |
|---|------|--|---|------|--|--------------------------|
|  | | PROJEKT ZBATIM “NDËRTIMI AMBJENTEVE TË SHËRBIMEVE BRËNDA ZONËS “TEDA”, TIRANË” | B.O.E "STATENG"sh.p.k & “HE & SK 11”sh.p.k & “MCE”sh.p.k & "EDIFAT"sh.p.k & "JURTIN HAJRO"p.f | | ARKITEKT EDISON MEÇAJ | Formati A3 L |
| | | EMËRTIMI I FLETËS |     | | INXH. NDËRTIMI AIDA TASELLARI INXH. MEKANIK MIREL MICO INXH. ELEKTRIK ARJAN SHYTI INXH. GJEODET ERION LAMI INXH. GJEOLOG SKËNDER ALLKJA | |
| | | | | | | PROJEKT ZBATIM TIRANË |

“NDËRTIMI AMBJENTEVE TË SHËRBIMEVE BRËNDA ZONËS “TEDA”, TIRANË”




RRETHIM ME MUR BETONI
DHE RRJET TELI

PORTE HYRESE ME TRA


| INVESTITOR | VULA | EMERTIMI I PROJEKTIT | | PROJEKTUES | | VULA | GRUPI I PROJEKTIMIT | | SHKALLA | |
|---|------|--|---------------------|---|---|------|---|--|--------------------|--|
|  | | PROJEKT ZBATIM “NDËRTIMI AMBJENTEVE TË SHËRBIMEVE BRËNDA ZONËS “TEDA”, TIRANË” | | B.O.E "STATENG"sh.p.k & “HE & SK 11”sh.p.k & “MCE”sh.p.k & "EDIFAT"sh.p.k & "JURTIN HAJRO"p.f | | | ARKITEKT | EDISON MEÇAJ | 1:5000 | |
| | | EMËRTIMI I FLETËS | PLANIMETRI RRETHIMI |     | INXH. NDËRTIMI INXH. MEKANIK INXH. ELEKTRIK INXH. GJEODET INXH. GJEOLOG | | AIDA TASELLARI MIREL MICO ARJAN SHYTI ERION LAMI SKËNDER ALLKJA | Formati Fleta Nr. Data PROJEKT ZBATIM TIRANË | A3 L 01 2023 | |

“NDËRTIMI AMBJENTEVE TË SHËRBIMEVE BRËNDA ZONËS “TEDA”, TIRANË”

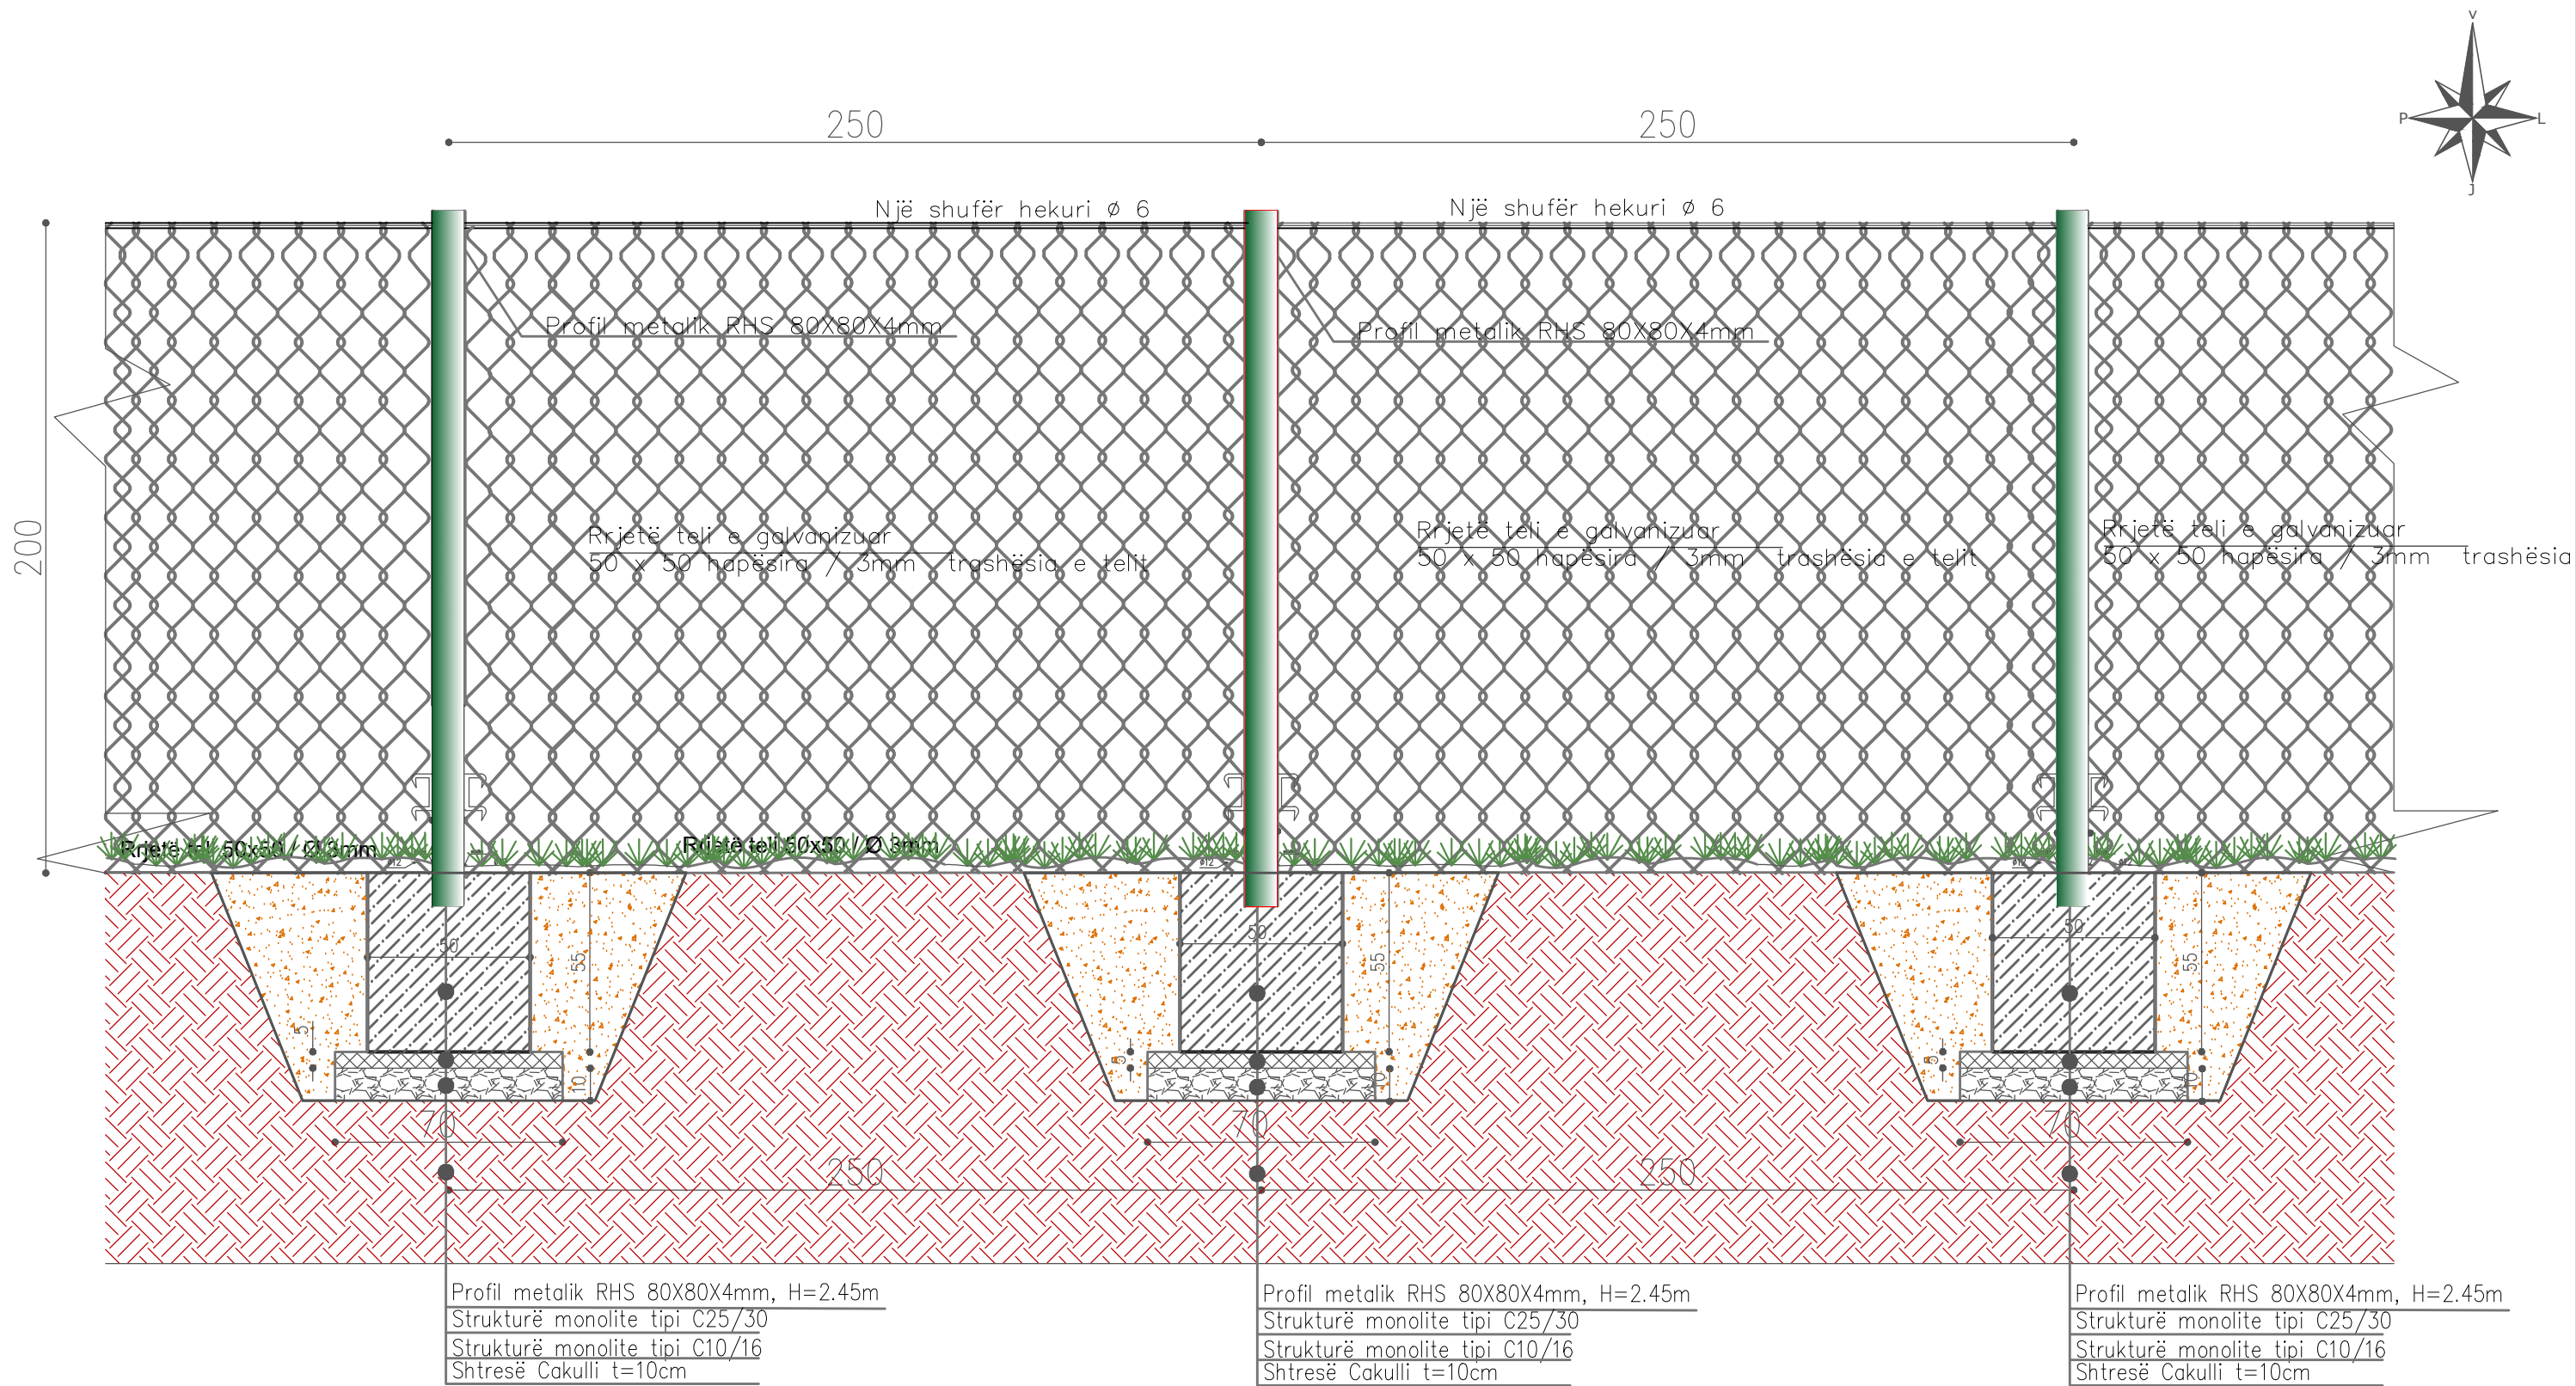



| INVESTITOR | VULA | EMËRTIMI I PROJEKTIT | PROJEKTUES | VULA | GRUPI I PROJEKTIMIT | SHKALLA | | |
|---------------|----------------|---|---|------|---------------------|----------------|----------------|------|
| | | <p>PROJEKT ZBATIM “NDËRTIMI AMBJENTEVE TË SHËRBIMEVE BRËNDA ZONËS “TEDA”, TIRANË”</p> | <p>B.O.E "STATENG"sh.p.k & "HE & SK 11"sh.p.k & "MCE"sh.p.k &"EDIFAT"sh.p.k & "JURTIN HAJRO"p.f</p> | | ARKITEKT | EDISON MEÇAJ | 1:2000 | |
| | | | | | INXH. NDËRTIMI | AIDA TASELLARI | Formati | A3 L |
| | | | | | INXH. MEKANIK | MIREL MICO | Fleta Nr. | 02 |
| | | | | | INXH. ELEKTRIK | ARJAN SHYTI | Data | 2023 |
| | | | | | INXH. GJEODET | ERION LAMI | PROJEKT ZBATIM | |
| INXH. GJEOLOG | SKËNDER ALLKJA | TIRANË | | | | | | |

“NDËRTIMI AMBJENTEVE TË SHËRBIMEVE BRËNDA ZONËS “TEDA”, TIRANË”

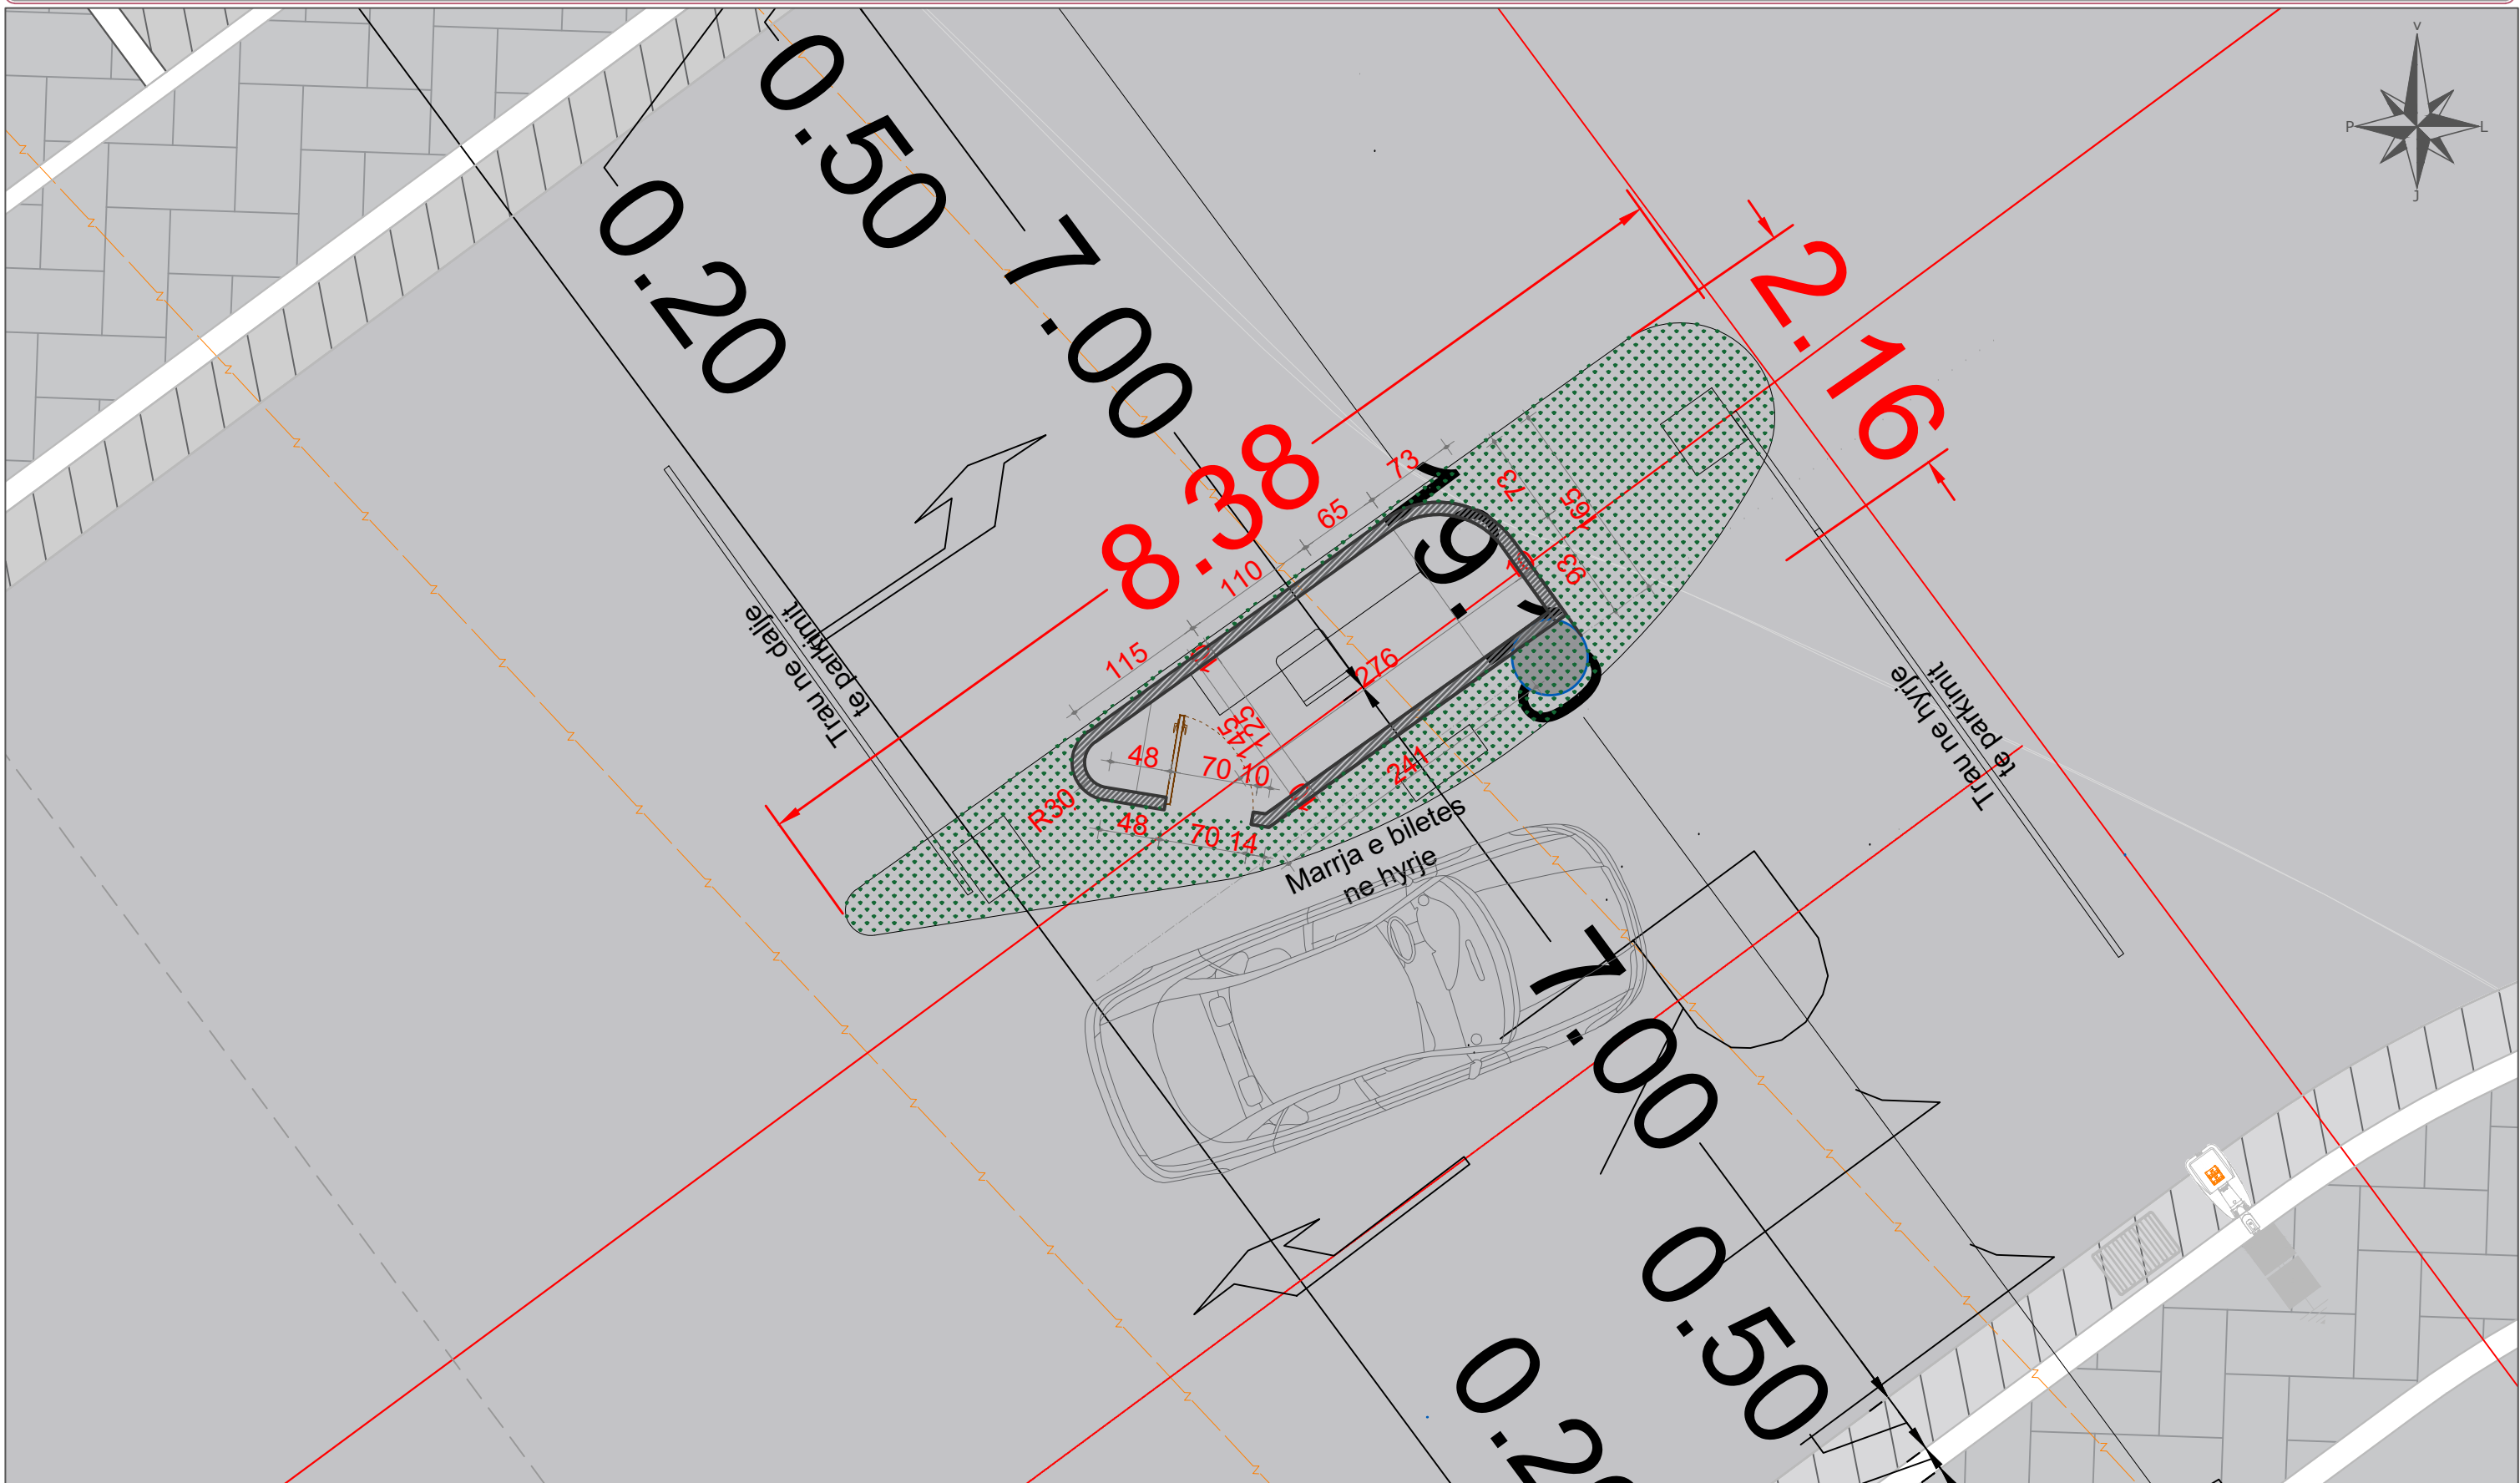

| | | | | | | |
|---|-------------|---|--|-------------|--|---|
| <p>INVESTITOR</p>  | <p>VULA</p> | <p>EMERTIMI I PROJEKTIT</p> <p>PROJEKT ZBATIM “NDËRTIMI AMBJENTEVE TË SHËRBIMEVE BRËNDA ZONËS “TEDA”, TIRANË”</p> | <p>PROJEKTUES</p> <p>B.O.E "STATENG"sh.p.k & "HE & SK 11"sh.p.k & "MCE"sh.p.k & "EDIFAT"sh.p.k & "JURTIN HAJRO"p.f</p>     | <p>VULA</p> | <p>GRUPI I PROJEKTIMIT</p> <p>ARKITEKT EDISON MEÇAJ INXH. NDËRTIMI AIDA TASELLARI INXH. MEKANIK MIREL MICO INXH. ELEKTRIK ARJAN SHYTI INXH. GJEODET ERION LAMI INXH. GJEOLOG SKËNDER ALLKJA</p> | <p>SHKALLA</p> <p>1:50 Formati A3 L Fleta Nr. 03 Data 2023 PROJEKT ZBATIM TIRANË</p> |
| | | <p>EMËRTIMI I FLETËS</p> <p>PLANIMETRIA E PORTES AUTOMATIKE</p> | | | | |



“NDËRTIMI AMBJENTEVE TË SHËRBIMEVE BRËNDA ZONËS “TEDA”, TIRANË”

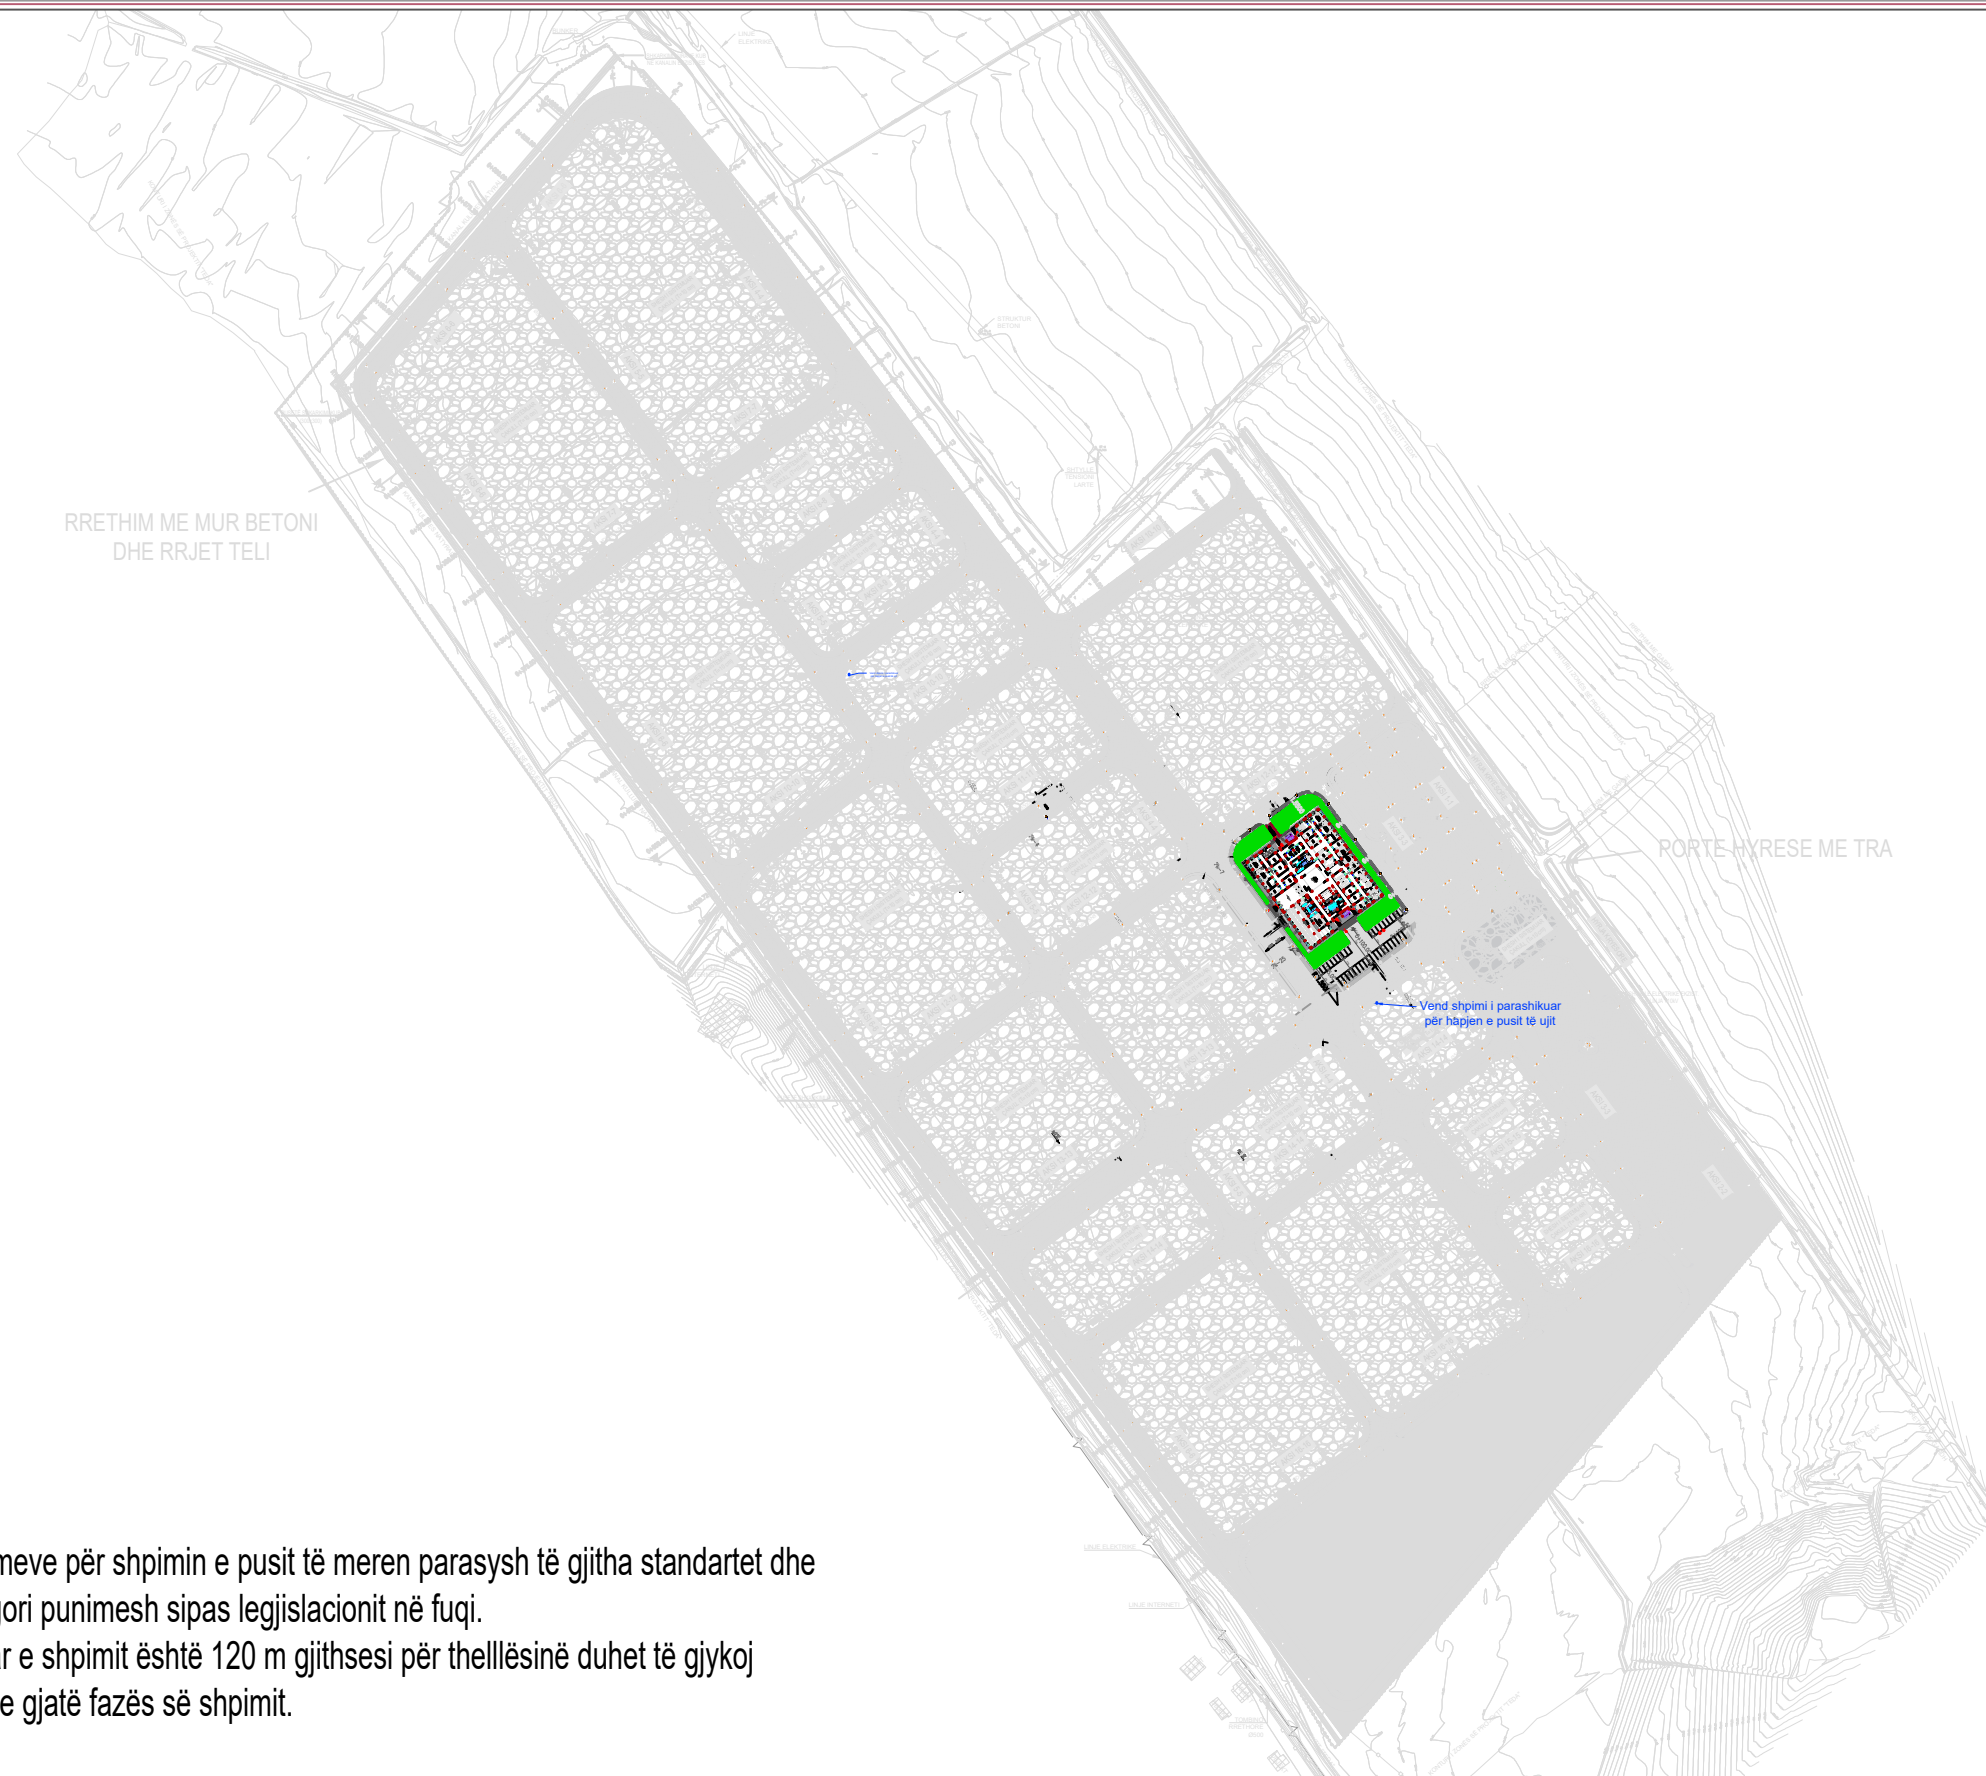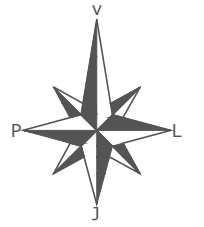

- Gjatë zbatimit të punimeve për shpimin e pusit të meren parasysh të gjitha standartet dhe normat për këtë kategori punimesh sipas legjislacionit në fuqi.
- Thellësia e parashikuar e shpimit është 120 m gjithsesi për thellësinë duhet të gjykoj mbikëqyrësi i punimeve gjatë fazës së shpimit.


| INVESTITOR | VULA | EMËRTIMI I PROJEKTIT | | PROJEKTUES | | VULA | GRUPI I PROJEKTIMIT | | SHKALLA | | |
|------------|------|--|-------------------------------|--|--|------|---------------------|----------------|----------------|----------------|---------|
| | | PROJEKT ZBATIM “NDËRTIMI AMBJENTEVE TË SHËRBIMEVE BRËNDA ZONËS “TEDA”, TIRANË” | | B.O.E "STATENG"sh.p.k & “HE & SK 11”sh.p.k & “MCE”sh.p.k & "EDIFAT"sh.p.k & "JURTIN HAJRO"p.f | | | ARKITEKT | EDISON MEÇAJ | 1:5000 | | |
| | | EMËRTIMI I FLETËS | PLANIMETRI E SHPIMIT TE PUSIT | | | | | | INXH. NDËRTIMI | AIDA TASELLARI | Formati |
| | | | | | | | INXH. MEKANIK | MIREL MICO | Fleta Nr. | 01 | |
| | | | | | | | INXH. ELEKTRIK | ARJAN SHYTI | Data | 2023 | |
| | | | | | | | INXH. GJEODET | ERION LAMI | PROJEKT ZBATIM | | |
| | | | | | | | INXH. GJEOLOG | SKËNDER ALLKJA | TIRANË | | |

“NDËRTIMI AMBJENTEVE TË SHËRBIMEVE BRËNDA ZONËS “TEDA”, TIRANË”

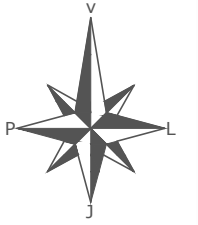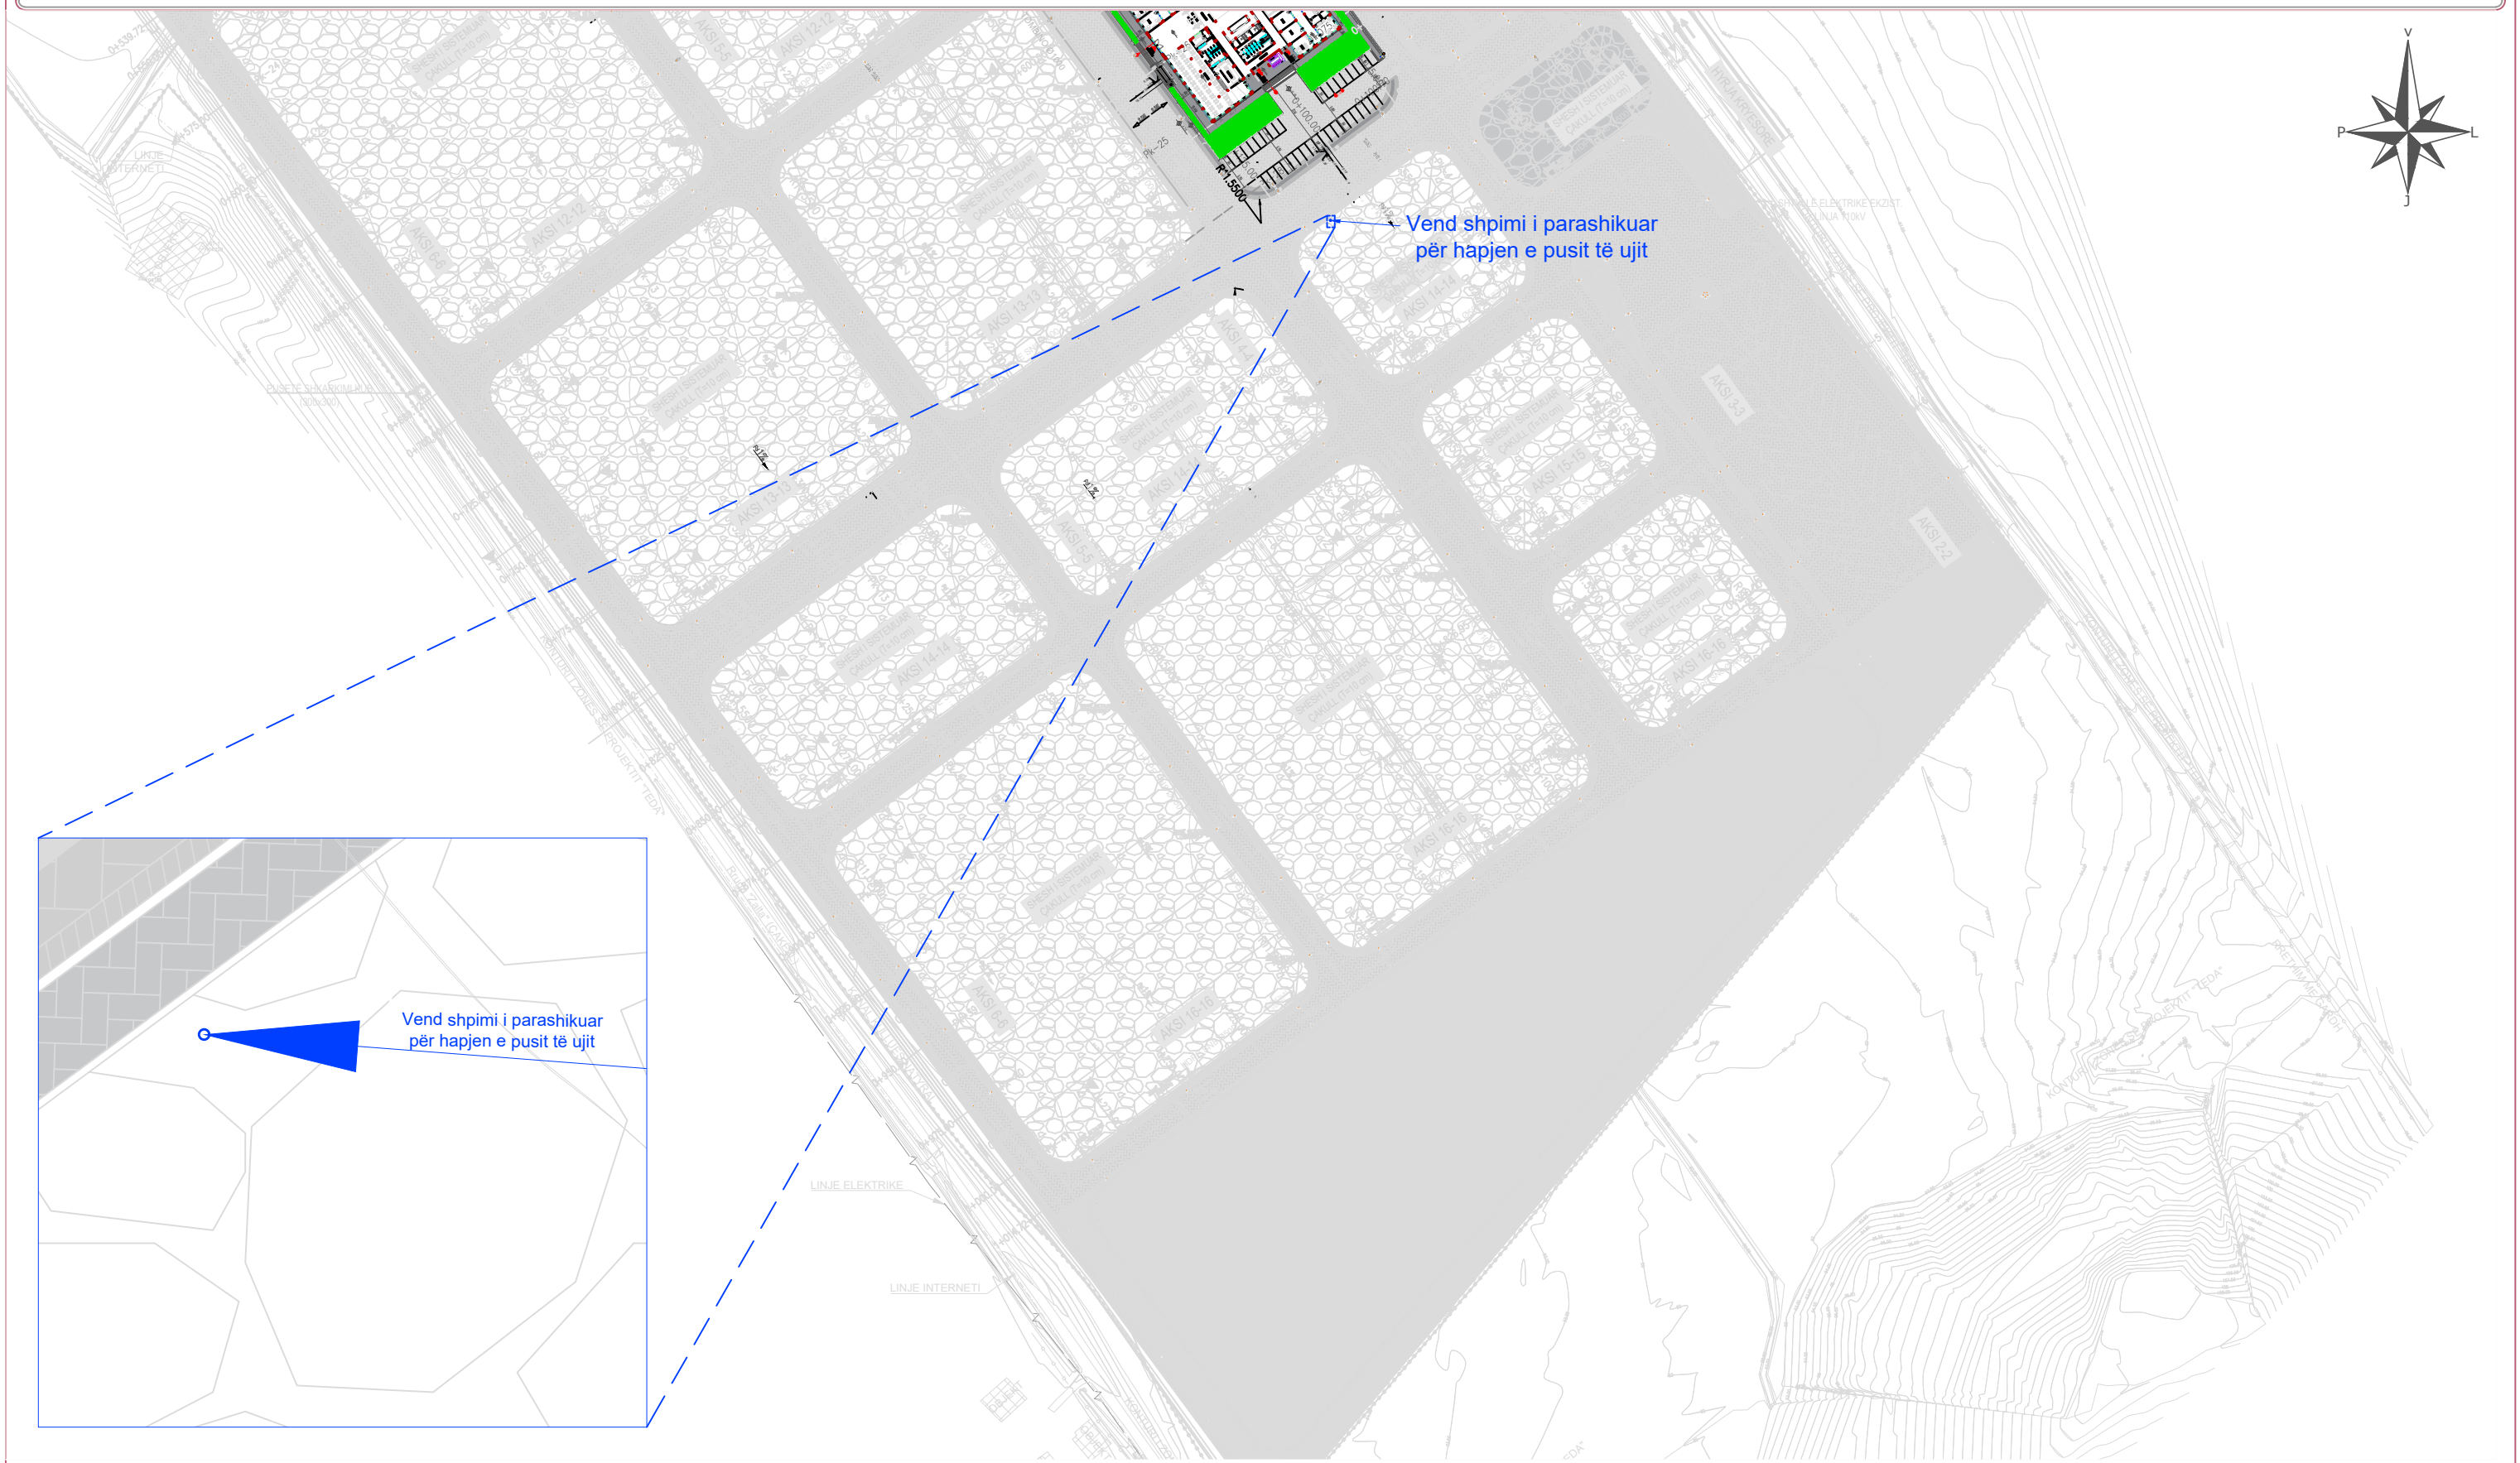


| INVESTITOR | VULA | EMËRTIMI I PROJEKTIT | | PROJEKTUES | | VULA | GRUPI I PROJEKTIMIT | | SHKALLA | |
|------------|------|--|-------------------------------|--|--|------|---------------------|----------------|------------|----------------|
| | | PROJEKT ZBATIM “NDËRTIMI AMBJENTEVE TË SHËRBIMEVE BRËNDA ZONËS “TEDA”, TIRANË” | | B.O.E "STATENG"sh.p.k & “HE & SK 11”sh.p.k & “MCE”sh.p.k & "EDIFAT"sh.p.k & "JURTIN HAJRO"p.f | | | ARKITEKT | EDISON MEÇAJ | 1:2000 | |
| | | | | | | | INXH. NDËRTIMI | AIDA TASELLARI | Formati | A3 L |
| | | | | | | | INXH. MEKANIK | MIREL MICO | Fleta Nr. | 02 |
| | | | | | | | INXH. ELEKTRIK | ARJAN SHYTI | Data | 2023 |
| | | EMËRTIMI I FLETËS | PLANIMETRI E SHPIMIT TE PUSIT | | | | | INXH. GJEODET | ERION LAMI | PROJEKT ZBATIM |
| | | | | | | | INXH. GJEOLG | SKËNDER ALLKJA | | TIRANË |


“NDËRTIMI AMBJENTEVE TË SHËRBIMEVE BRËNDA ZONËS “TEDA”, TIRANË”

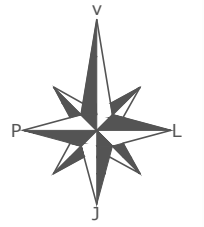

RETHIM ME MUR BETONI
DHE RRJET TELI

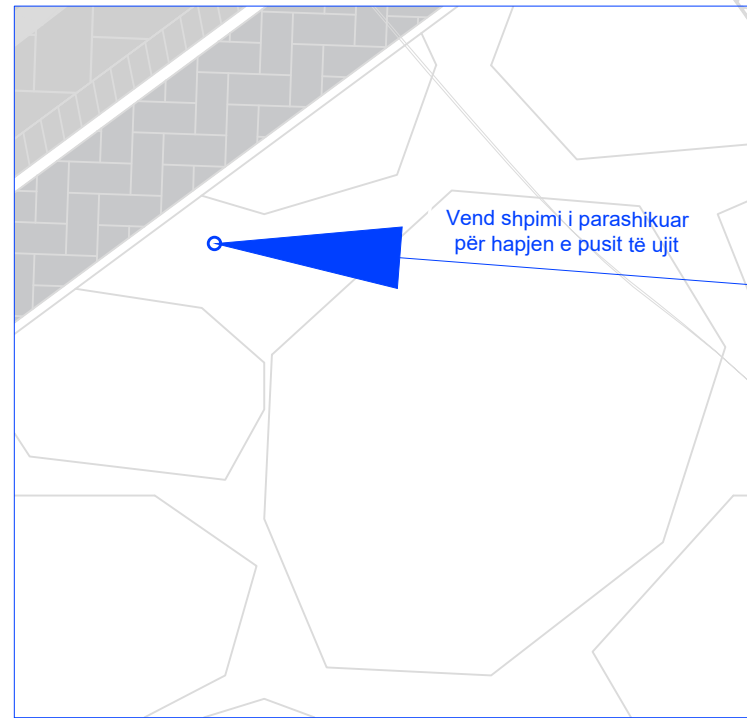

Vend shpimi i parashikuar
për hapjen e pusit të ujit

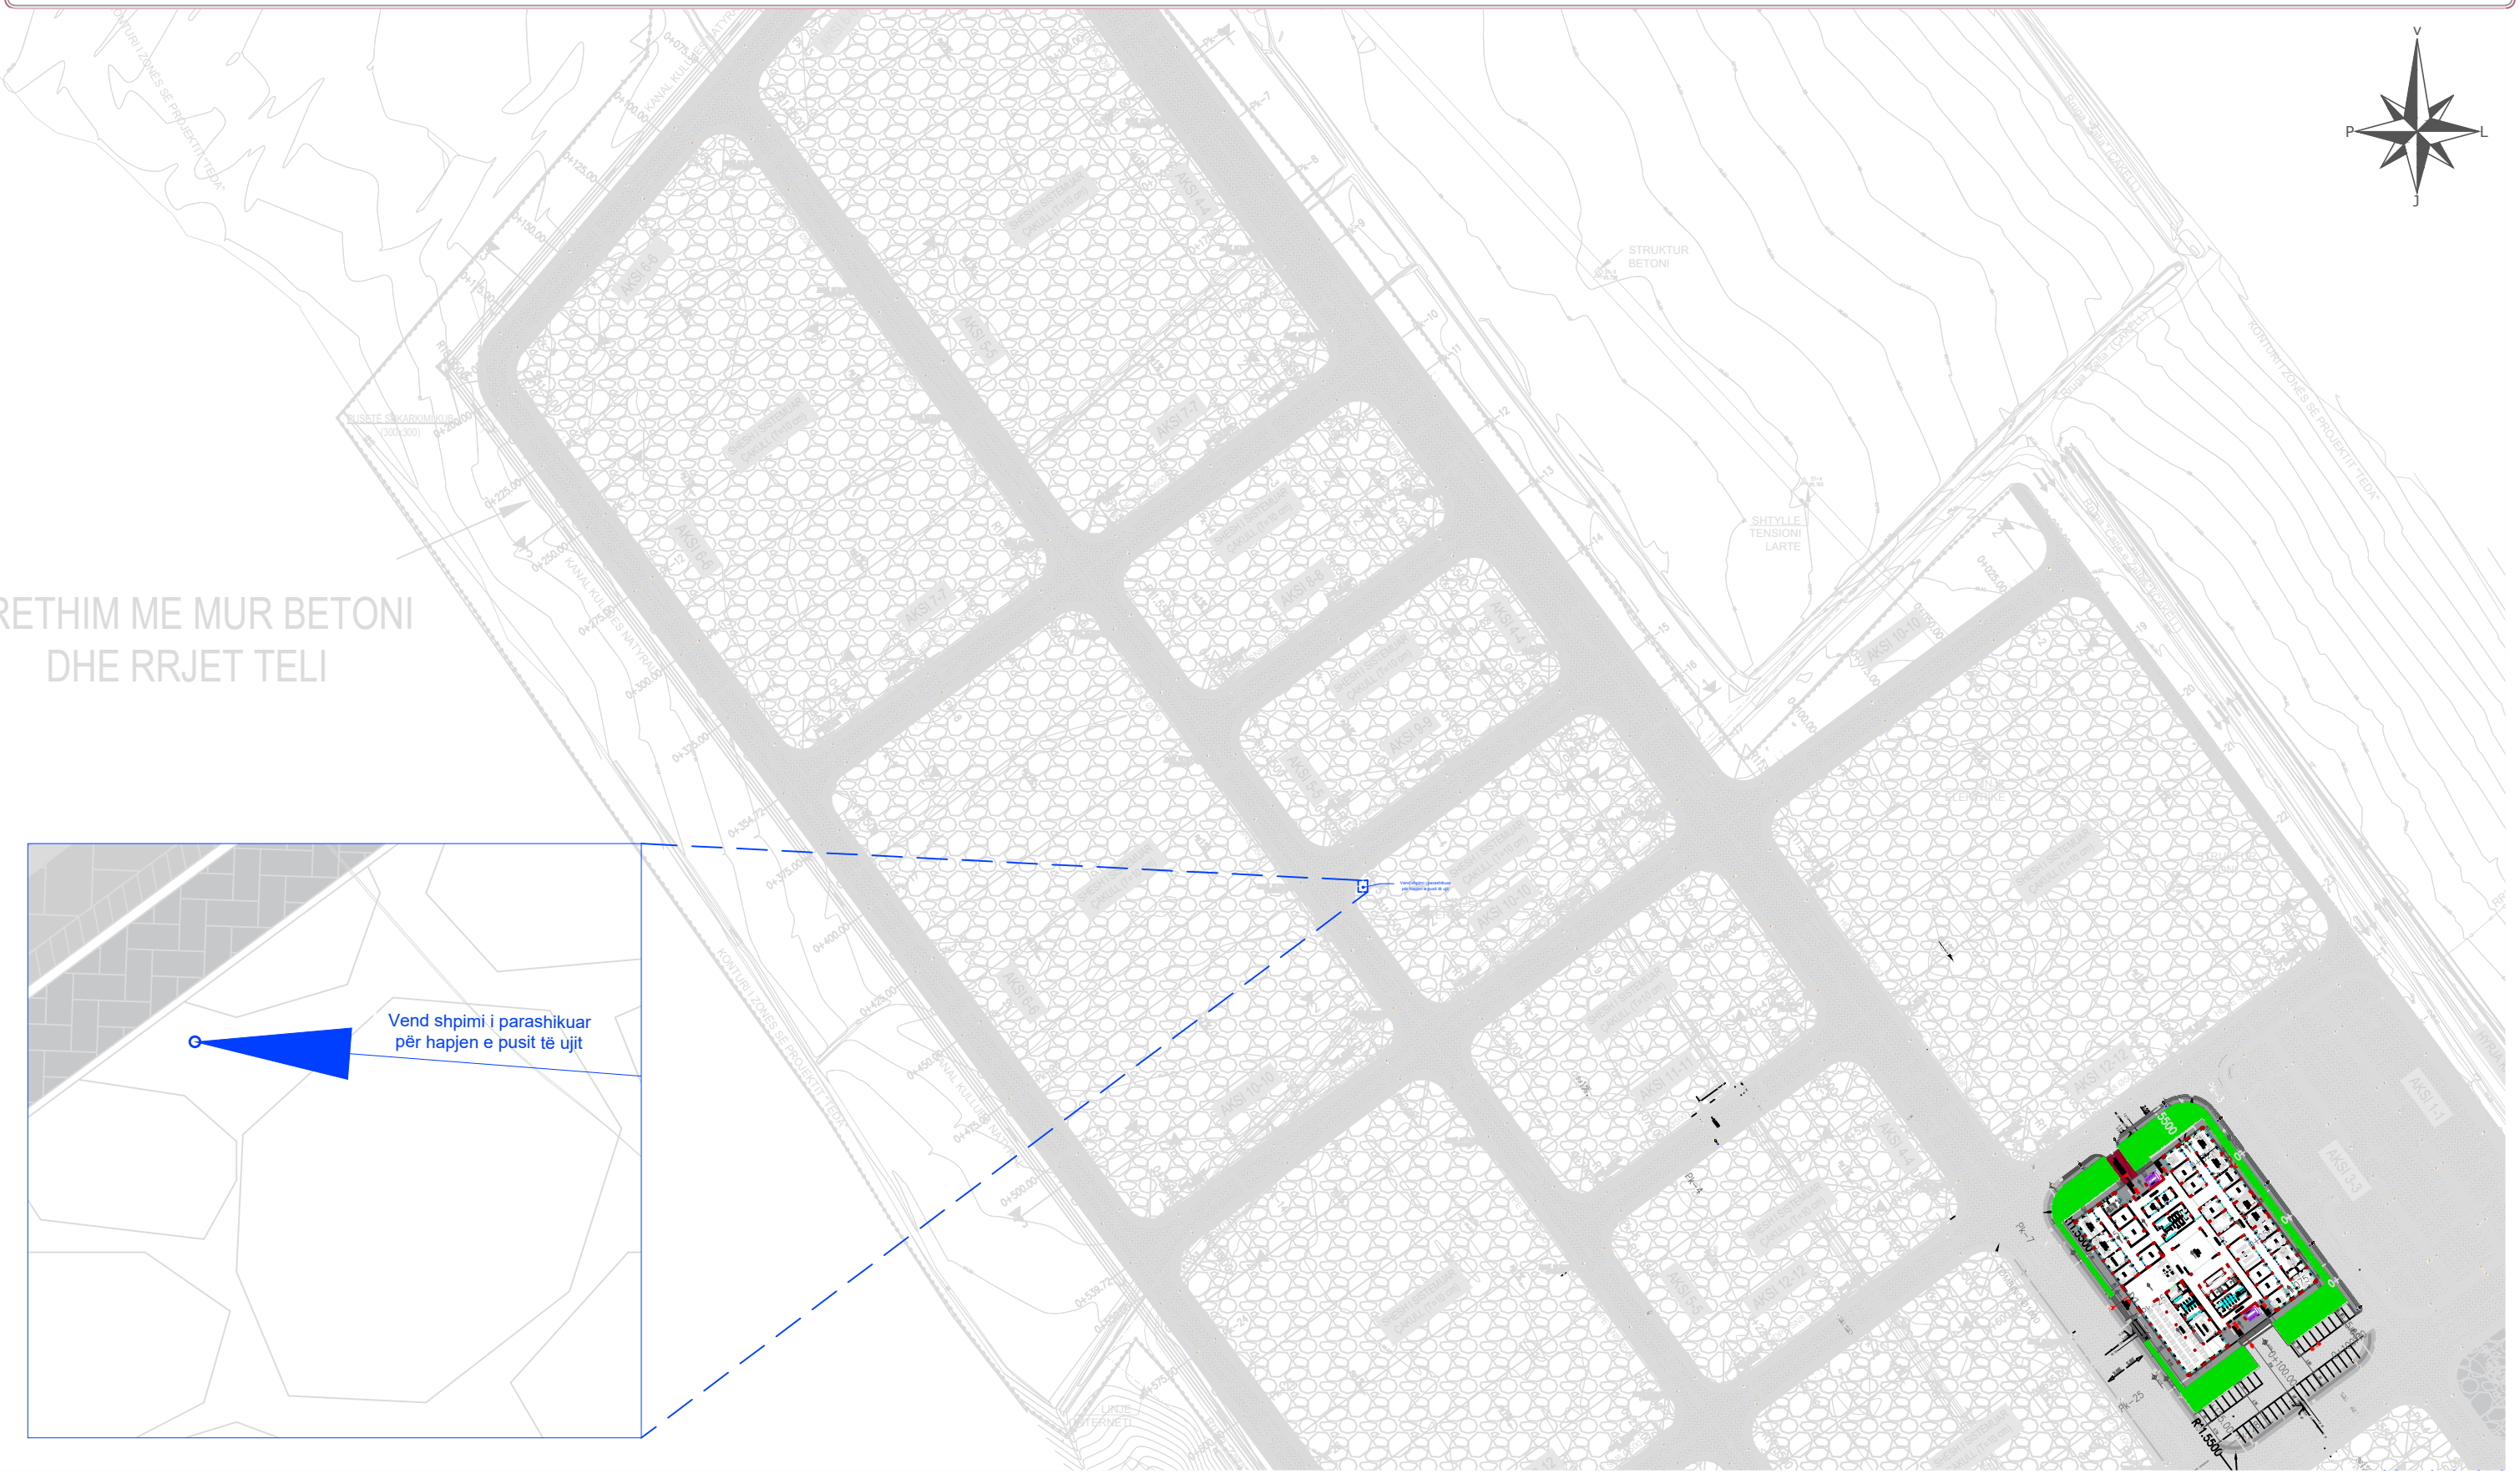

| INVESTITOR | VULA | EMERTIMI I PROJEKTI | PROJEKTUES | VULA | GRUPI I PROJEKTIMIT | SHKALLA |
|------------|------|---|--|------|---|--|
| | | <p>PROJEKT ZBATIM “NDËRTIMI AMBJENTEVE TË SHËRBIMEVE BRËNDA ZONËS “TEDA”, TIRANË”</p> | <p>B.O.E "STATENG"sh.p.k & “HE & SK 11”sh.p.k & “MCE”sh.p.k & "EDIFAT"sh.p.k & "JURTIN HAJRO"p.f</p> | | <p>ARKITEKT EDISON MEÇAJ</p> | <p>1:2000</p> |
| | | <p>EMËRTIMI I FLETËS PLANIMETRI E SHPIMIT TE PUSIT</p> | | | <p>INXH. NDËRTIMI AIDA TASELLARI</p> <p>INXH. MEKANIK MIREL MICO</p> <p>INXH. ELEKTRIK ARJAN SHYTI</p> <p>INXH. GJEODET ERION LAMI</p> <p>INXH. GJEOLG SKËNDER ALLKJA</p> | <p>Formati A3 L</p> <p>Fleta Nr. 03</p> <p>Data 2023</p> <p>PROJEKT ZBATIM</p> <p>TIRANË</p> |