



AKSI 1-1

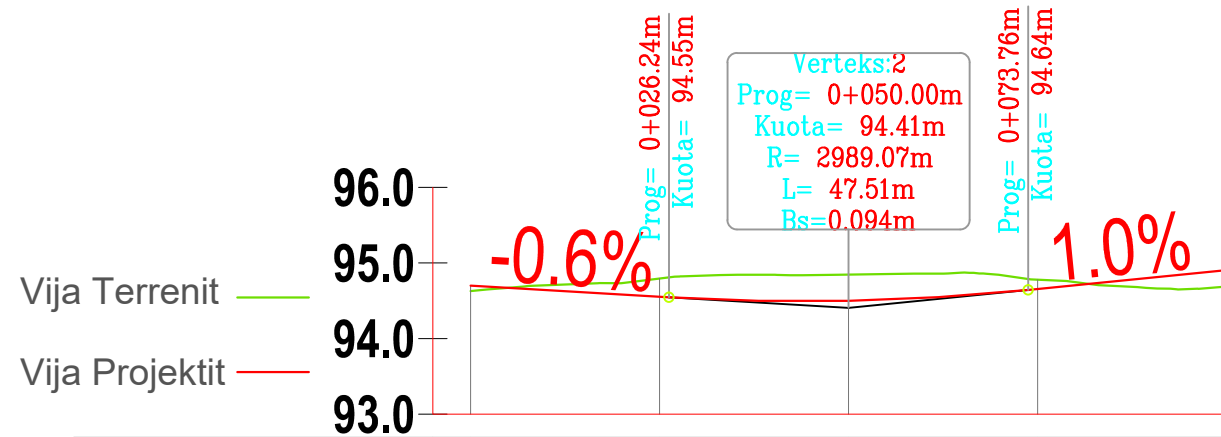

SEKSIONI	Pk-1	Pk-2	Pk-3	Pk-4	Pk-5
DIST.PROGRESIVE	0+000.00	0+025.00	0+050.00	0+075.00	0+099.40
DIST.PJESORE		25,00	25,00	25,00	24,40
KUOTA TERRENIT	94.63	94.79	94.85	94.78	94.68
KUOTA PROJEKTIT	94.70	94.55	94.50	94.66	94.90
GËRMIM / MBUSHJE	0.07	-0.24	-0.35	-0.12	0.22
GJEOMETRIA VERTIKALE	L=26.24m i=-0.6% Δh=-0.15m		L=47.51m R=2989.07m		L=25.64m i=1.0% Δh=0.26m

INVESTITOR	VULA	EMËRTIMI I PROJEKTIT		PROJEKTUES		VULA	GRUPI I PROJEKTIMIT		SHKALLA	
	BASHKIA TIRANË	PROJEKT ZBATIM “NDËRTIMI AMBJENTEVE TË SHËRBIMEVE BRËNDA ZONËS “TEDA”, TIRANË”		B.O.E "STATENG"sh.p.k & “HE & SK 11”sh.p.k & “MCE”sh.p.k & "EDIFAT"sh.p.k & "JURTIN HAJRO"p.f			ARKITEKT	EDISON MEÇAJ	1:1000	
		EMËRTIMI I FLETËS	PROFILAT GJATËSOR TË RRUGËS	   	INXH. NDËRTIMI		AIDA TASELLARI	Formati	A3 L	
							INXH. MEKANIK	MIREL MICO	Fleta Nr.	01
							INXH. ELEKTRIK	ARJAN SHYTI	Data	2023
							INXH. GJEODET	ERION LAMI	PROJEKT ZBATIM	
							INXH. GJEOLG	SKËNDER ALLKJA	TIRANË	


AKSI 2-2

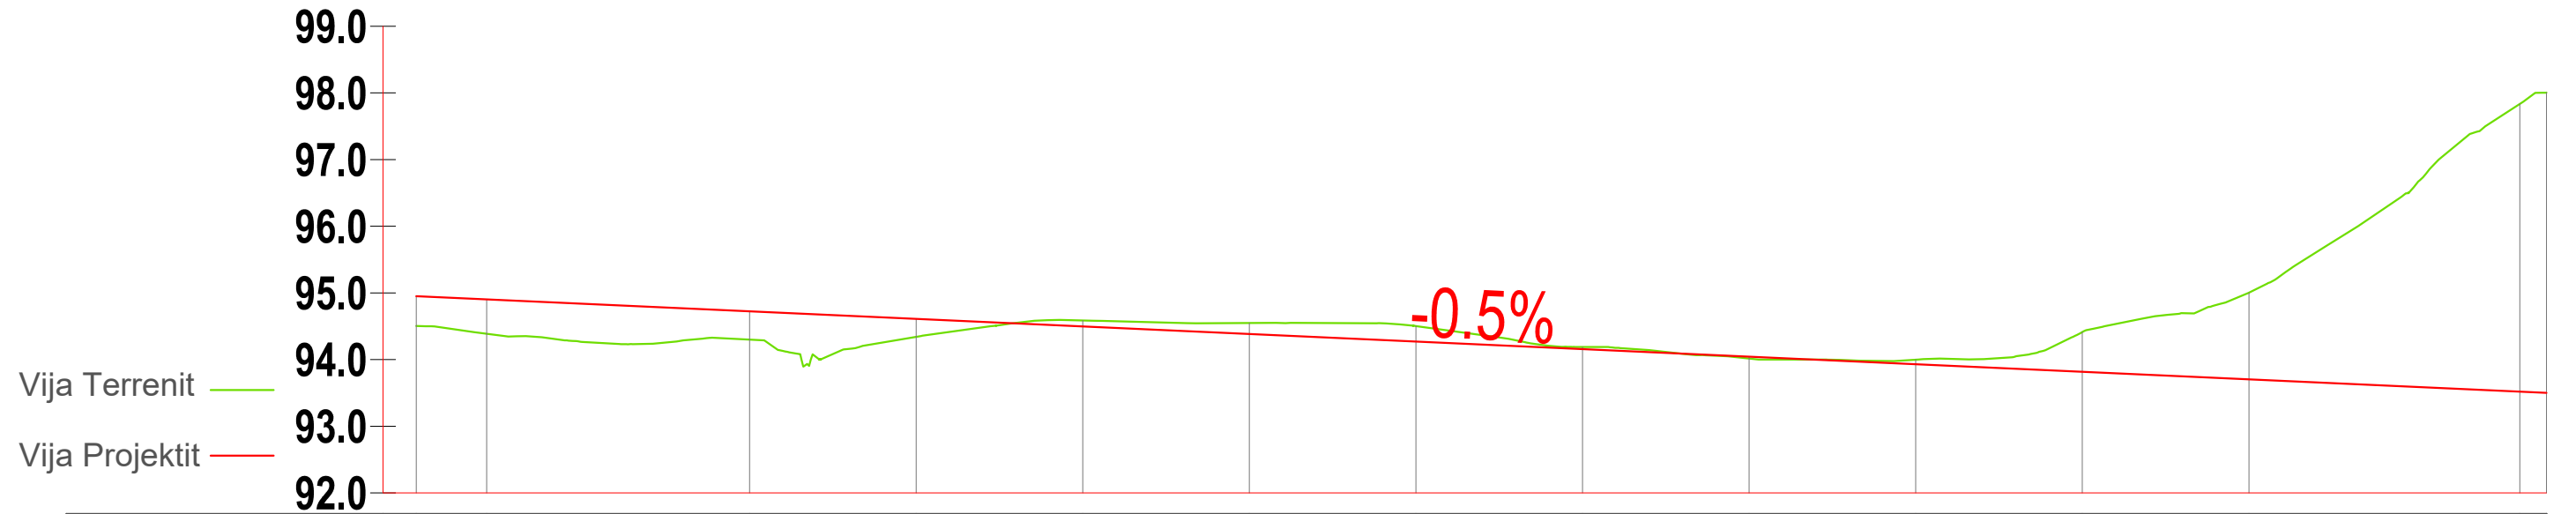

SEKSIONI	Pk-1	Pk-2	Pk-3	Pk-4	Pk-5	Pk-6	Pk-7	Pk-8	Pk-9	Pk-10	Pk-11	Pk-12	Pk-13	Pk-14
DIST.PROGRESIVE	0+000.00	0+010.56	0+050.00	0+075.00	0+100.00	0+125.00	0+150.00	0+175.00	0+200.00	0+225.00	0+250.00	0+275.00	0+315.65	0+349.65
DIST.PJESORE	10,56	39,44	25,00	25,00	25,00	25,00	25,00	25,00	25,00	25,00	25,00	40,65	4,00	
KUOTA TERRENIT	94.50	94.39	94.30	94.34	94.59	94.55	94.50	94.19	94.02	94.00	94.41	95.00	97.84	98.00
KUOTA PROJEKTIT	94.95	94.90	94.72	94.61	94.50	94.38	94.27	94.16	94.04	93.93	93.82	93.70	93.52	93.50
GËRMIM / MBUSHJE	0.45	0.52	0.42	0.27	-0.09	-0.17	-0.23	-0.03	0.03	-0.07	-0.60	-1.30	-4.32	-4.50
GJEOMETRIA VERTIKALE	<div style="text-align: center;"> L=319.65m i=-0.5% Δh=-1.45m </div>													

	INVESTITOR	VULA	EMËRTIMI I PROJEKTIT		PROJEKTUES				VULA	GRUPI I PROJEKTIMIT		SHKALLA	
	BASHKIA TIRANË		PROJEKT ZBATIM “NDËRTIMI AMBJENTEVE TË SHËRBIMEVE BRËNDA ZONËS “TEDA”, TIRANË”		B.O.E "STATENG"sh.p.k & “HE & SK 11”sh.p.k & “MCE”sh.p.k & "EDIFAT"sh.p.k & "JURTIN HAJRO"p.f					ARKITEKT EDISON MEÇAJ INXH. NDËRTIMI AIDA TASELLARI INXH. MEKANIK MIREL MICO INXH. ELEKTRIK ARJAN SHYTI INXH. GJEODET ERION LAMI INXH. GJEOLG SKËNDER ALLKJA	1:1000 Formati A3 L Fleta Nr. 02 Data 2023 PROJEKT ZBATIM TIRANË		
	EMËRTIMI I FLETËS	PROFILAT GJATËSOR TË RRUGËS	   										


AKSI 3-3

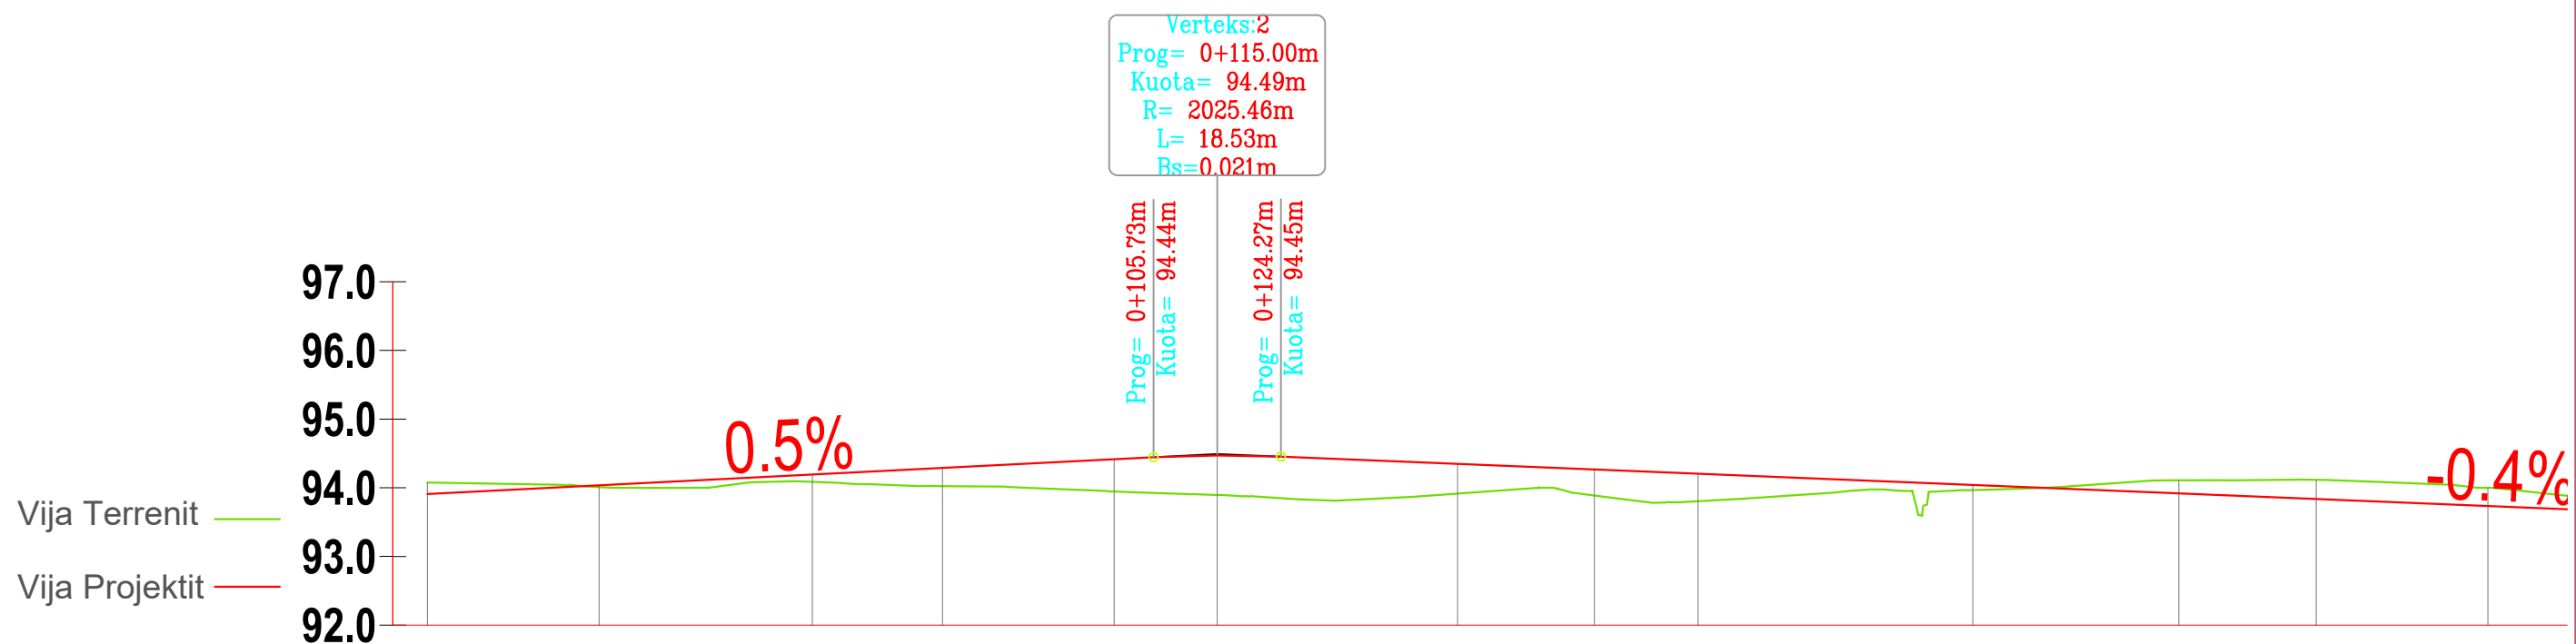

SEKSIONI	Pk-1	Pk-2	Pk-3	Pk-4	Pk-5	Pk-6	Pk-7	Pk-8	Pk-9	Pk-10	Pk-11	Pk-12	Pk-13	
DIST.PROGRESIVE	0+000.00	0+025.00	0+056.05	0+075.00	0+100.00	0+115.00	0+150.00	0+169.91	0+185.00	0+225.00	0+255.00	0+275.00	0+300.00	
DIST.PJESORE	25,00	31,05	18,95	25,00	15,00	35,00	19,91	15,09	40,00	30,00	20,00	25,00	25	
KUOTA TERRENIT	94.08	94.01	94.09	94.02	93.95	93.90	93.91	93.89	93.80	93.97	94.11	94.12	94.00	
KUOTA PROJEKTIT	93.91	94.04	94.19	94.29	94.42	94.47	94.35	94.27	94.20	94.04	93.92	93.84	93.73	
GËRMIM / MBUSHJE	-0.17	0.03	0.11	0.27	0.47	0.57	0.43	0.38	0.40	0.08	-0.19	-0.28	-0.27	
GJEOMETRIA VERTIKALE					L=105.73m i=0.5% Δh=0.53m		L=18.53m R=2025.46m						L=354.73m i=-0.4% Δh=-1.45m	


INVESTITOR	VULA	EMERTIMI I PROJEKTIT		PROJEKTUES				VULA	GRUPI I PROJEKTIMIT		SHKALLA	
	BASHKIA TIRANË	PROJEKT ZBATIM “NDËRTIMI AMBJENTEVE TË SHËRBIMEVE BRËNDA ZONËS “TEDA”, TIRANË”		B.O.E "STATENG"sh.p.k & “HE & SK 11”sh.p.k & “MCE”sh.p.k & “EDIFAT”sh.p.k & “JURTIN HAJRO”p.f					ARKITEKT	EDISON MEÇAJ	1:1000	
		EMËRTIMI I FLETËS	PROFILAT GJATËSOR TË RRUGËS	   	INXH. NDËRTIMI	AIDA TASELLARI	Formati		A3 L			
									INXH. MEKANIK	MIREL MICO	Fleta Nr.	03
									INXH. ELEKTRIK	ARJAN SHYTI	Data	2023
									INXH. GJEODET	ERION LAMI	PROJEKT ZBATIM	
									INXH. GJEOLOG	SKËNDER ALLKJA	TIRANË	

"NDËRTIMI AMBJENTEVE TË SHËRBIMEVE BRËNDA ZONËS "TEDA", TIRANË"

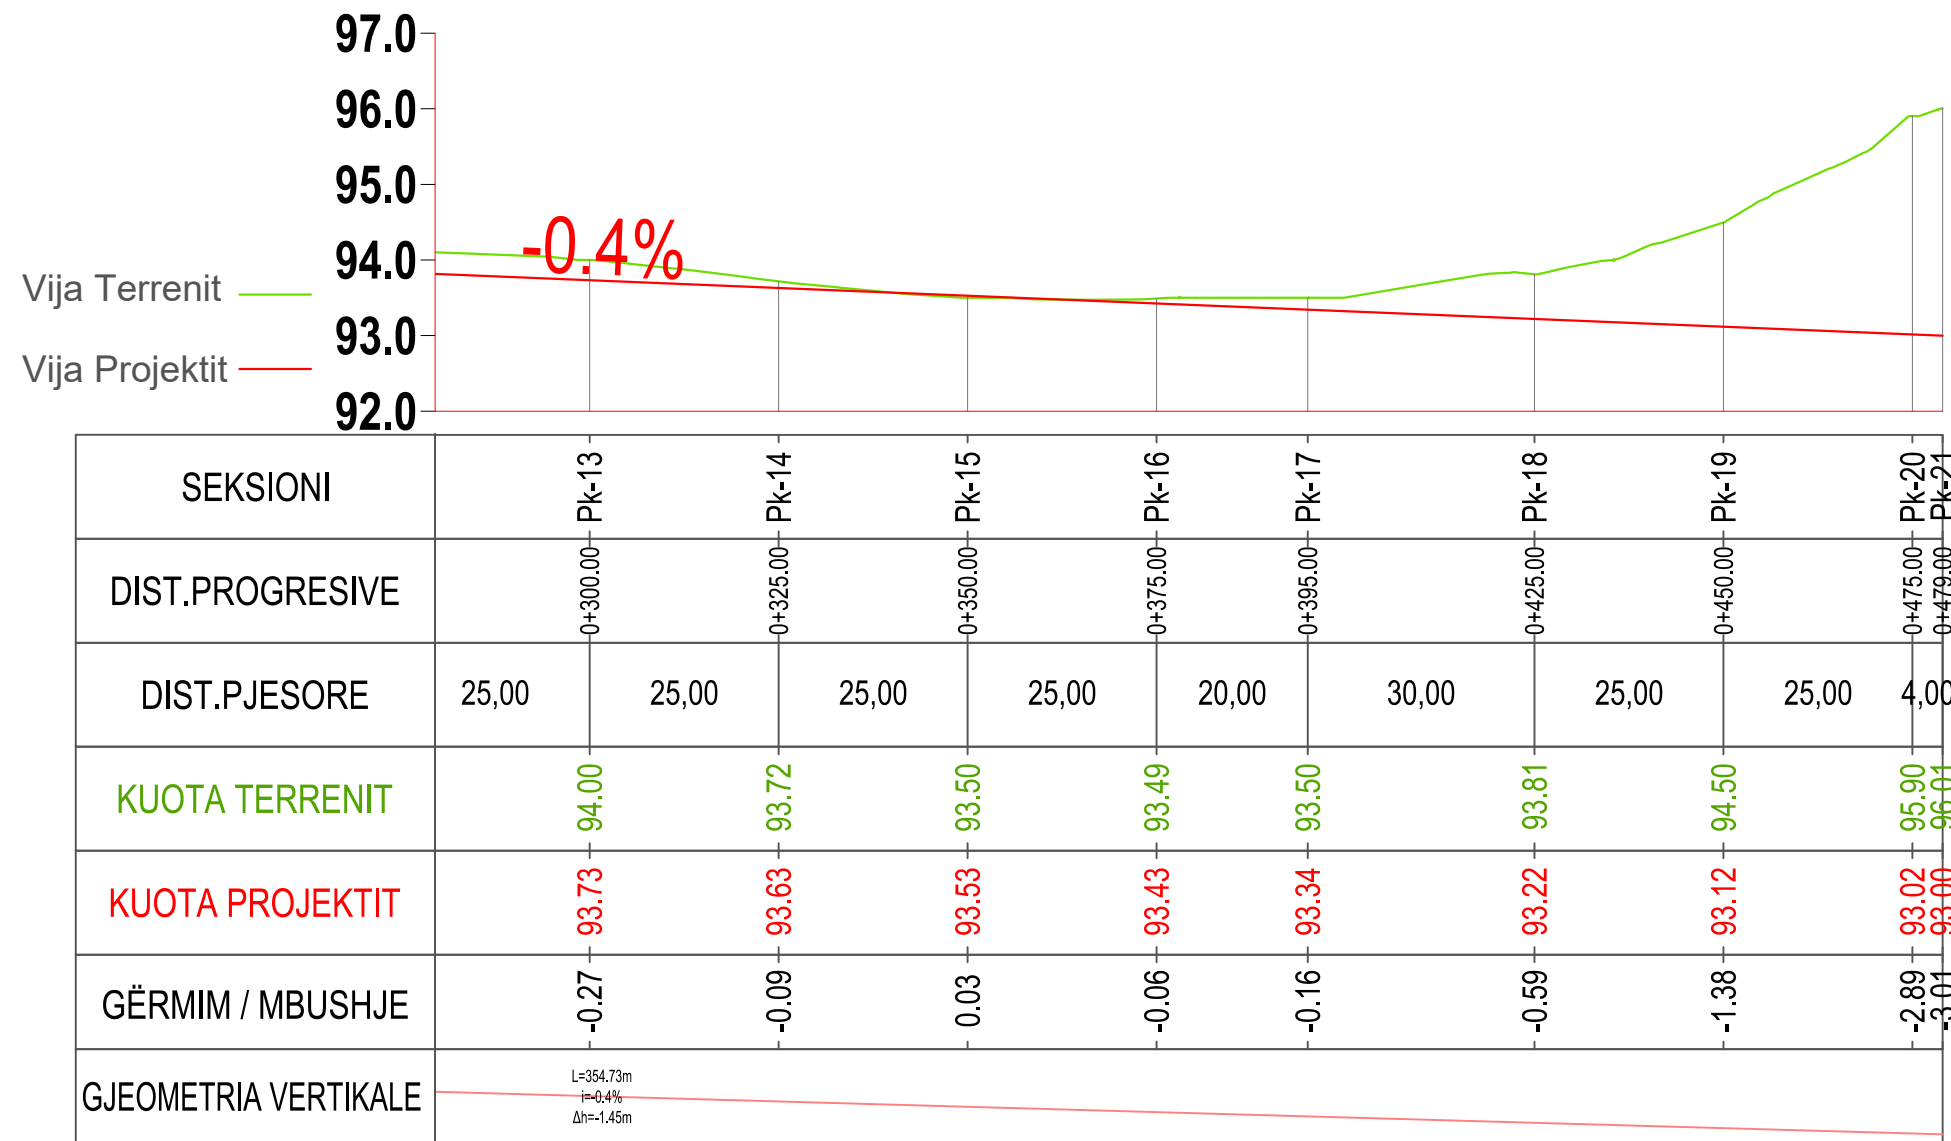

INVESTITOR	VULA	EMËRTIMI I PROJEKTIT		PROJEKTUES				VULA	GRUPI I PROJEKTIMIT		SHKALLA	
	BASHKIA TIRANË	PROJEKT ZBATIM "NDËRTIMI AMBJENTEVE TË SHËRBIMEVE BRËNDA ZONËS "TEDA", TIRANË"		B.O.E "STATENG"sh.p.k & "HE & SK 11"sh.p.k & "MCE"sh.p.k & "EDIFAT"sh.p.k & "JURTIN HAJRO"p.f					ARKITEKT	EDISON MEÇAJ	1:1000	
		EMËRTIMI I FLETËS	PROFILAT GJATËSOR TË RRUGËS	   	INXH. NDËRTIMI INXH. MEKANIK INXH. ELEKTRIK INXH. GJEODET INXH. GJEOLG	AIDA TASELLARI MIREL MICO ARJAN SHYTI ERION LAMI SKËNDER ALLKJA	Formati Fleta Nr. Data PROJEKT ZBATIM TIRANË		A3 L 04 2023			


AKSI 7-7

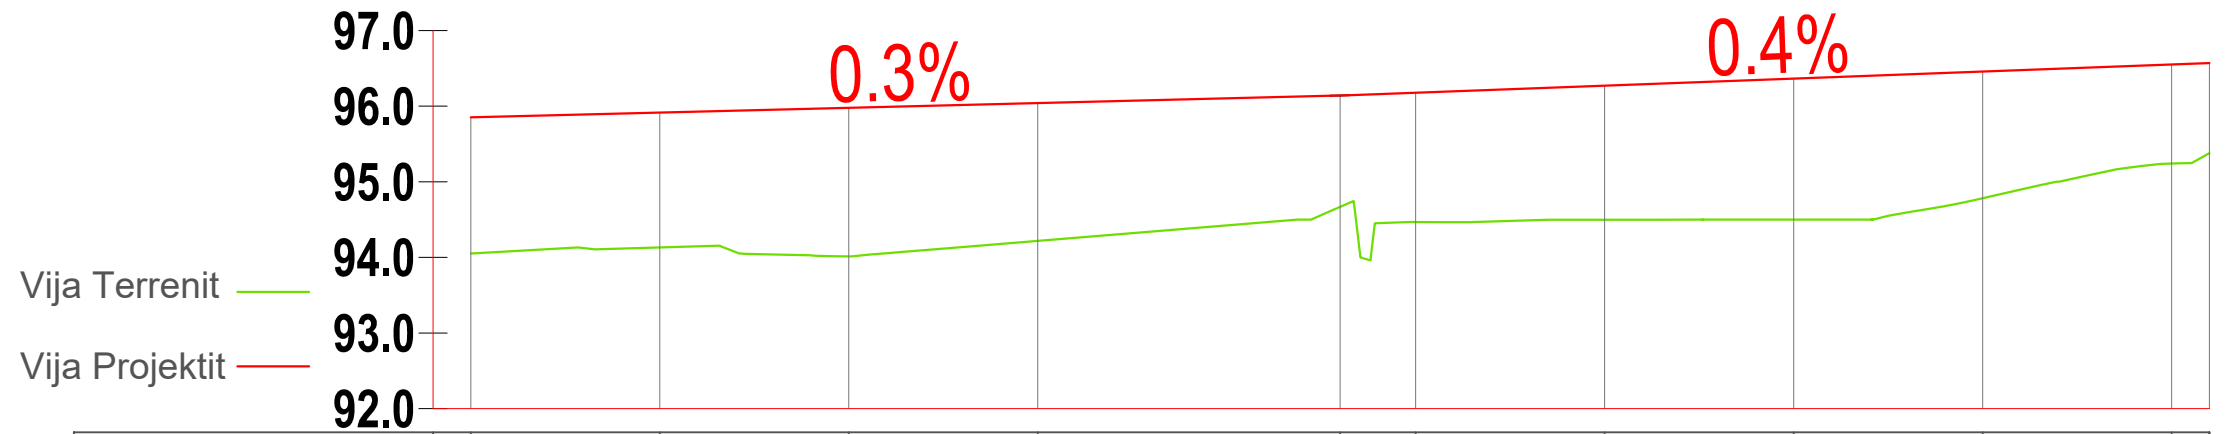

SEKSIONI	Pk-1	Pk-2	Pk-3	Pk-4	Pk-5	Pk-6	Pk-7	Pk-8	Pk-9	Pk-10	Pk-11
DIST.PROGRESIVE	0+000.00	0+025.00	0+050.00	0+075.00	0+115.00	0+125.00	0+150.00	0+175.00	0+200.00	0+225.00	0+230.00
DIST.PJESORE		25,00	25,00	25,00	40,00	10,00	25,00	25,00	25,00	25,00	5,00
KUOTA TERRENIT	94.05	94.13	94.01	94.22	94.67	94.47	94.50	94.50	94.78	95.24	95.38
KUOTA PROJEKTIT	95.85	95.92	95.98	96.04	96.14	96.18	96.27	96.36	96.46	96.55	96.57
GËRMIM / MBUSHJE	1.80	1.78	1.96	1.82	1.47	1.71	1.77	1.86	1.68	1.31	1.19
GJEOMETRIA VERTIKALE	L=113.70m i=0.3% Δh=0.28m L=2.45m R=2000.00m L=113.84m i=0.4% Δh=0.42m										


INVESTITOR	VULA	EMËRTIMI I PROJEKTIT		PROJEKTUES				VULA	GRUPI I PROJEKTIMIT		SHKALLA	
	BASHKIA TIRANË	PROJEKT ZBATIM “NDËRTIMI AMBJENTEVE TË SHËRBIMEVE BRËNDA ZONËS “TEDA”, TIRANË”		B.O.E "STATENG"sh.p.k & “HE & SK 11”sh.p.k & “MCE”sh.p.k &"EDIFAT"sh.p.k & "JURTIN HAJRO"p.f					ARKITEKT	EDISON MEÇAJ	1:1000	
		EMËRTIMI I FLETËS	PROFILAT GJATËSOR TË RRUGËS	   	INXH. NDËRTIMI INXH. MEKANIK INXH. ELEKTRIK INXH. GJEODET INXH. GJEOLG	AIDA TASELLARI MIREL MICO ARJAN SHYTI ERION LAMI SKËNDER ALLKJA	Formati Fleta Nr. Data PROJEKT ZBATIM TIRANË		A3 L 05 2023			

AKSI 8-8

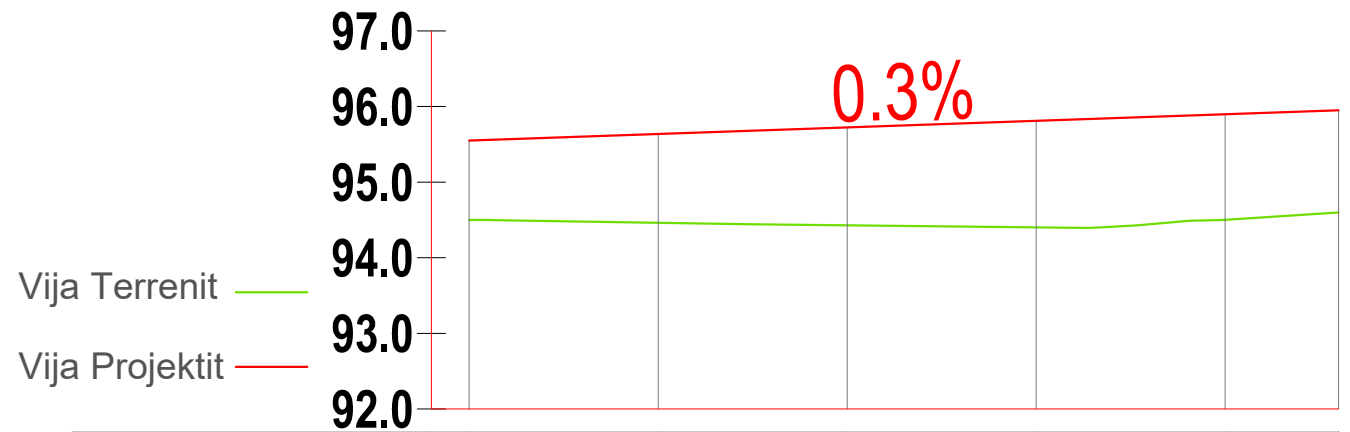

SEKSIONI	Pk-1	Pk-2	Pk-3	Pk-4	Pk-5	Pk-6
DIST.PROGRESIVE	0+000.00	0+025.00	0+050.00	0+075.00	0+100.00	0+115.00
DIST.PJESORE		25,00	25,00	25,00	25,00	15,00
KUOTA TERRENIT	94.50	94.46	94.43	94.40	94.50	94.60
KUOTA PROJEKTIT	95.55	95.64	95.72	95.81	95.90	95.95
GËRMIM / MBUSHJE	1.05	1.17	1.29	1.41	1.40	1.35
GJEOMETRIA VERTIKALE	L=115.00m i=0.3% Δh=0.40m					


AKSI 9-9

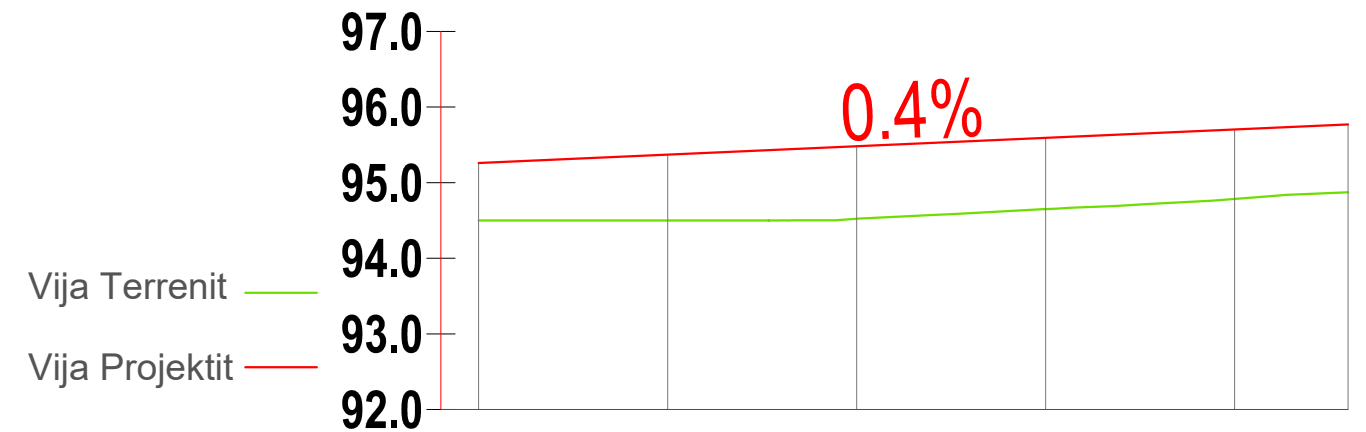

SEKSIONI	Pk-1	Pk-2	Pk-3	Pk-4	Pk-5	Pk-6
DIST.PROGRESIVE	0+000.00	0+025.00	0+050.00	0+075.00	0+100.00	0+115.00
DIST.PJESORE		25,00	25,00	25,00	25,00	15,00
KUOTA TERRENIT	94.50	94.50	94.52	94.65	94.78	94.87
KUOTA PROJEKTIT	95.26	95.37	95.48	95.59	95.70	95.77
GËRMIM / MBUSHJE	0.76	0.87	0.96	0.94	0.92	0.90
GJEOMETRIA VERTIKALE	L=115.00m i=0.4% Δh=0.51m					


INVESTITOR	VULA	EMËRTIMI I PROJEKTIT		PROJEKTUES				VULA	GRUPI I PROJEKTIMIT		SHKALLA	
	BASHKIA TIRANË	PROJEKT ZBATIM “NDËRTIMI AMBJENTEVE TË SHËRBIMEVE BRËNDA ZONËS “TEDA”, TIRANË”		B.O.E "STATENG"sh.p.k & “HE & SK 11”sh.p.k & “MCE”sh.p.k & "EDIFAT"sh.p.k & "JURTIN HAJRO"p.f					ARKITEKT	EDISON MEÇAJ	1:1000	
		EMËRTIMI I FLETËS	PROFILAT GJATËSOR TË RRUGËS	   	INXH. NDËRTIMI	AIDA TASELLARI	Formati		A3 L			
								INXH. MEKANIK	MIREL MICO	Fleta Nr.	06	
								INXH. ELEKTRIK	ARJAN SHYTI	Data	2023	
								INXH. GJEODET	ERION LAMI	PROJEKT ZBATIM		
								INXH. GJEOLOG	SKËNDER ALLKJA	TIRANË		

AKSI 10-10

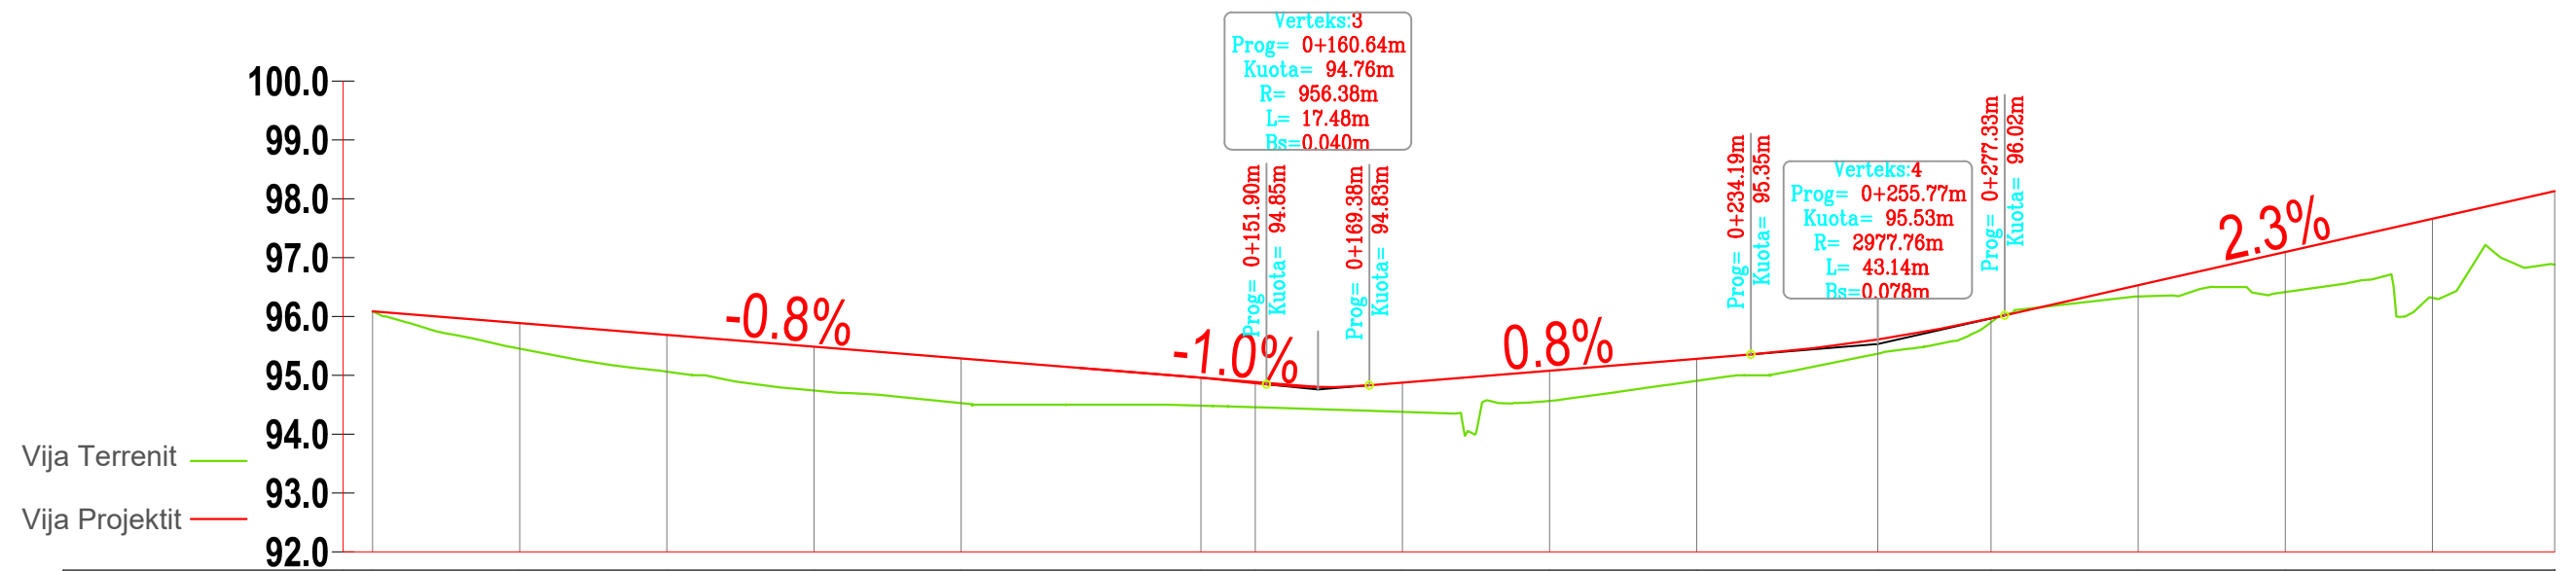


SEKSIONI	PK-1	PK-2	PK-3	PK-4	PK-5	PK-6	PK-7	PK-8	PK-9	PK-10	PK-11	PK-12	PK-13	PK-14	PK-15	PK-16	
DIST.PROGRESIVE	0+000.00	0+025.00	0+050.00	0+075.00	0+100.00	0+140.77	0+150.00	0+175.00	0+200.00	0+225.00	0+255.77	0+275.00	0+300.00	0+325.00	0+350.00	0+376.77	
DIST.PJESORE		25,00	25,00	25,00	25,00	40,77	9,23	25,00	25,00	25,00	30,77	19,23	25,00	25,00	25,00	20,77	
KUOTA TERRENIT	96.09	95.45	95.06	94.74	94.53	94.48	94.46	94.38	94.56	94.91	95.37	95.90	96.34	96.41	96.32	96.88	
KUOTA PROJEKTIT	96.09	95.89	95.69	95.49	95.29	94.96	94.87	94.87	95.08	95.28	95.61	95.97	96.53	97.10	97.66	98.13	
GËRMIM / MBUSHJE	0.00	0.43	0.62	0.74	0.76	0.48	0.41	0.50	0.51	0.37	0.24	0.06	0.19	0.68	1.34	1.25	
GJEOMETRIA VERTIKALE						L=140.77m i=-0.8% Δh=-1.13m	L=11.14m i=-1.0% Δh=-0.11m	L=17.48m R=956.38m	L=64.81m i=0.8% Δh=0.53m				L=43.14m R=2977.76m				L=93.43m i=2.3% Δh=2.11m

	INVESTITOR	VULA	EMËRTIMI I PROJEKTIT		PROJEKTUES				VULA	GRUPI I PROJEKTIMIT		SHKALLA	
		BASHKIA TIRANË	PROJEKT ZBATIM "NDËRTIMI AMBJENTEVE TË SHËRBIMEVE BRËNDA ZONËS "TEDA", TIRANË"		B.O.E "STATENG"sh.p.k & "HE & SK 11"sh.p.k & "MCE"sh.p.k & "EDIFAT"sh.p.k & "JURTIN HAJRO"p.f					ARKITEKT	EDISON MEÇAJ	1:1250	
			EMËRTIMI I FLETËS	PROFILAT GJATËSOR TË RRUGËS						INXH. NDËRTIMI	AIDA TASELLARI	Formati	A3 L
										INXH. MEKANIK	MIREL MICO	Fleta Nr.	07
										INXH. ELEKTRIK	ARJAN SHYTI	Data	2023
										INXH. GJEODET	ERION LAMI	PROJEKT ZBATIM	
										INXH. GJEOLOG	SKËNDER ALLKJA	TIRANË	

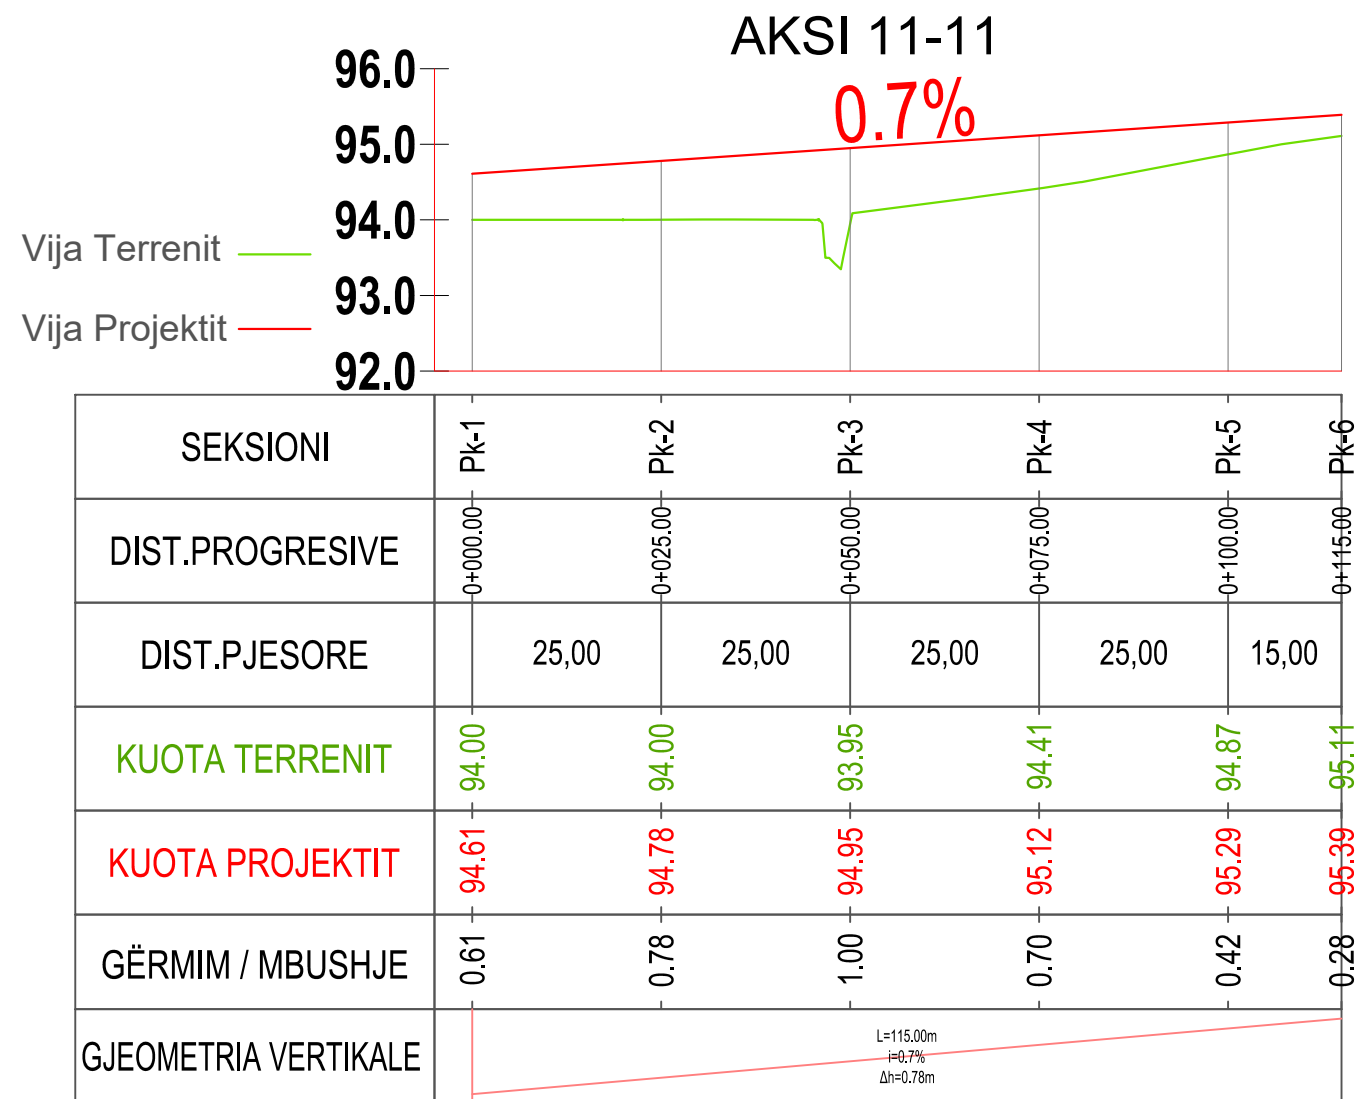

INVESTITOR	VULA	EMËRTIMI I PROJEKTIT		PROJEKTUES				VULA	GRUPI I PROJEKTIMIT		SHKALLA	
	BASHKIA TIRANË	PROJEKT ZBATIM “NDËRTIMI AMBJENTEVE TË SHËRBIMEVE BRËNDA ZONËS “TEDA”, TIRANË”		B.O.E "STATENG"sh.p.k & “HE & SK 11”sh.p.k & “MCE”sh.p.k & "EDIFAT"sh.p.k & "JURTIN HAJRO"p.f					ARKITEKT	EDISON MEÇAJ	1:1000	
		EMËRTIMI I FLETËS	PROFILAT GJATËSOR TË RRUGËS						INXH. NDËRTIMI	AIDA TASELLARI	Formati	A3 L
								INXH. MEKANIK	MIREL MICO	Fleta Nr.	08	
								INXH. ELEKTRIK	ARJAN SHYTI	Data	2023	
								INXH. GJEODET	ERION LAMI	PROJEKT ZBATIM		
								INXH. GJEOLG	SKËNDER ALLKJA	TIRANË		


AKSI 12-12

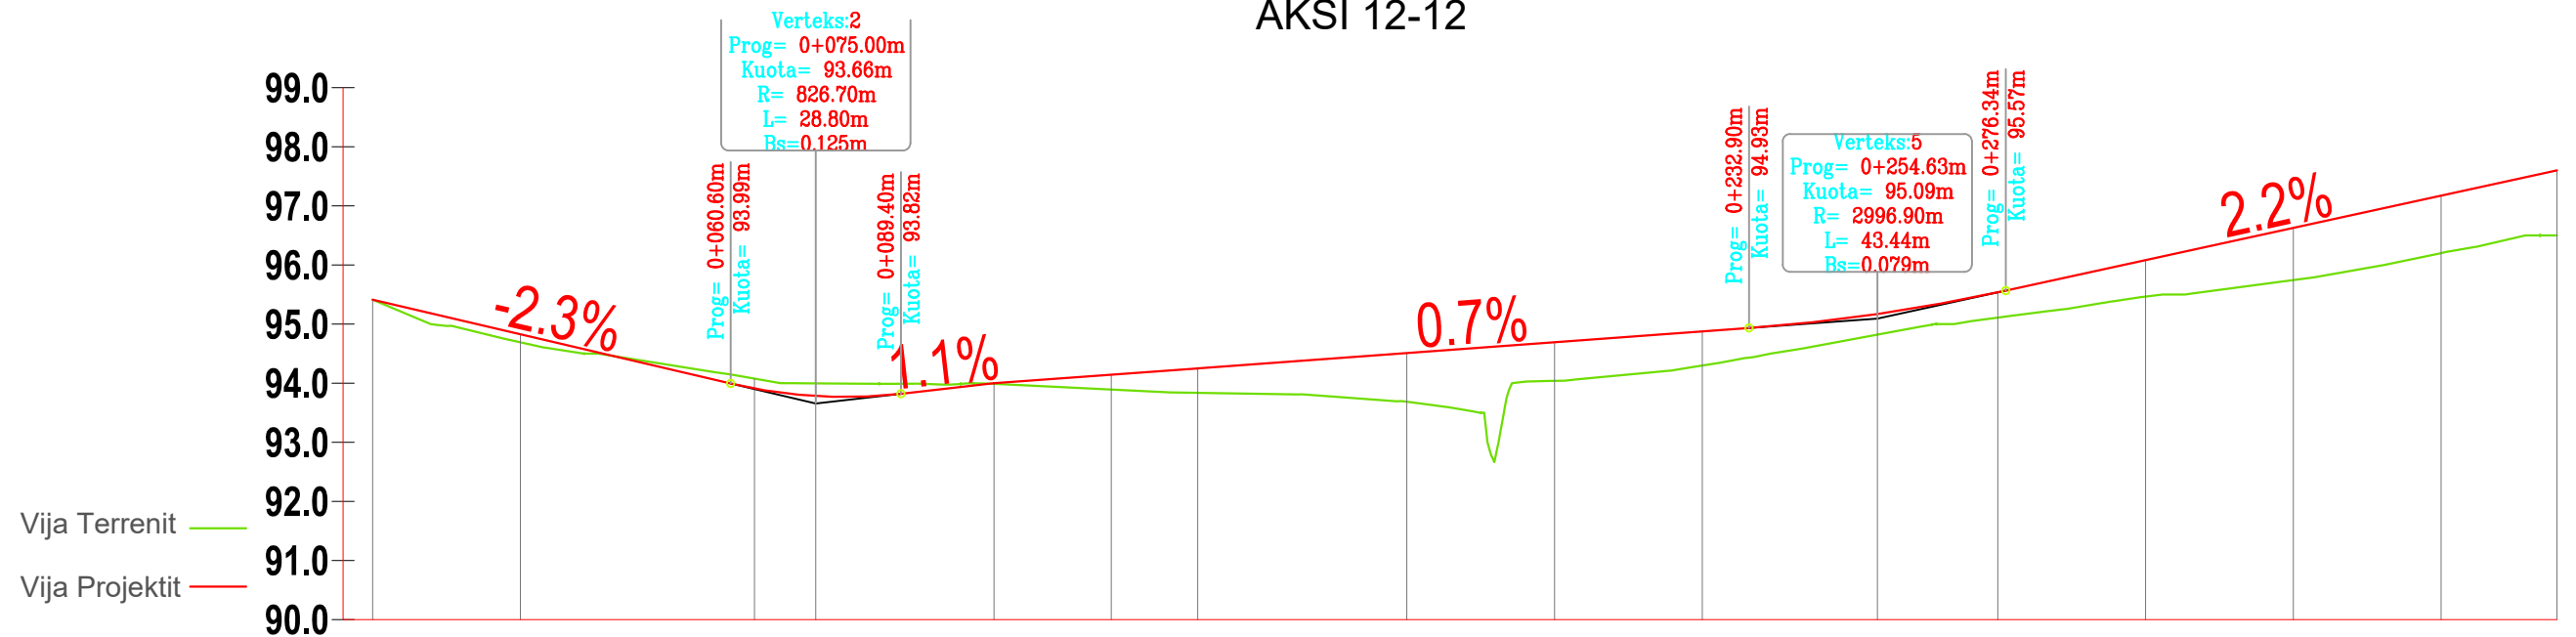

SEKSIONI	Pk-1	Pk-2	Pk-3	Pk-4	Pk-5	Pk-6	Pk-7	Pk-8	Pk-9	Pk-10	Pk-11	Pk-12	Pk-13	Pk-14	Pk-15	Pk-16
DIST.PROGRESIVE	0+000.00	0+025.00	0+064.63	0+075.00	0+105.15	0+125.00	0+139.63	0+175.00	0+200.00	0+225.00	0+254.63	0+275.00	0+300.00	0+325.00	0+350.00	0+369.63
DIST.PJESORE		25,00	39,63	10,37	30,15	19,85	14,63	35,37	25,00	25,00	29,63	20,37	25,00	25,00	25,00	19,63
KUOTA TERRENIT	95.41	94.69	94.08	94.00	93.99	93.89	93.84	93.69	94.04	94.30	94.82	95.11	95.46	95.74	96.20	96.50
KUOTA PROJEKTI	95.41	94.83	93.91	93.78	94.00	94.14	94.25	94.51	94.69	94.87	95.17	95.54	96.08	96.63	97.17	97.60
GËRMIM / MBUSHJE	0.00	0.14	-0.17	-0.22	0.01	0.25	0.41	0.82	0.65	0.58	0.35	0.43	0.62	0.88	0.97	1.10
GJEOMETRIA VERTIKALE	L=60.60m i=-2.3% Δh=-1.42m		L=28.80m R=826.70m		L=15.75m i=1.1% Δh=0.18m		L=34.38m i=0.7% Δh=0.25m		L=93.18m i=0.7% Δh=0.68m			L=43.44m R=2996.90m		L=93.28m i=2.2% Δh=2.03m		

	INVESTITOR	VULA	EMERTIMI I PROJEKTI		PROJEKTUES				VULA	GRUPI I PROJEKTIMIT		SHKALLA	
		BASHKIA TIRANË	PROJEKT ZBATIM “NDËRTIMI AMBJENTEVE TË SHËRBIMEVE BRËNDA ZONËS “TEDA”, TIRANË”		B.O.E "STATENG"sh.p.k & “HE & SK 11”sh.p.k & “MCE”sh.p.k & "EDIFAT"sh.p.k & "JURTIN HAJRO"p.f					ARKITEKT	EDISON MEÇAJ	1:1250	
			EMËRTIMI I FLETËS	PROFILAT GJATËSOR TË RRUGËS						INXH. NDËRTIMI	AIDA TASELLARI	Formati	A3 L
										INXH. MEKANIK	MIREL MICO	Fleta Nr.	09
										INXH. ELEKTRIK	ARJAN SHYTI	Data	2023
										INXH. GJEODET	ERION LAMI	PROJEKT ZBATIM	
										INXH. GJEOLOG	SKËNDER ALLKJA	TIRANË	


AKSI 14-14

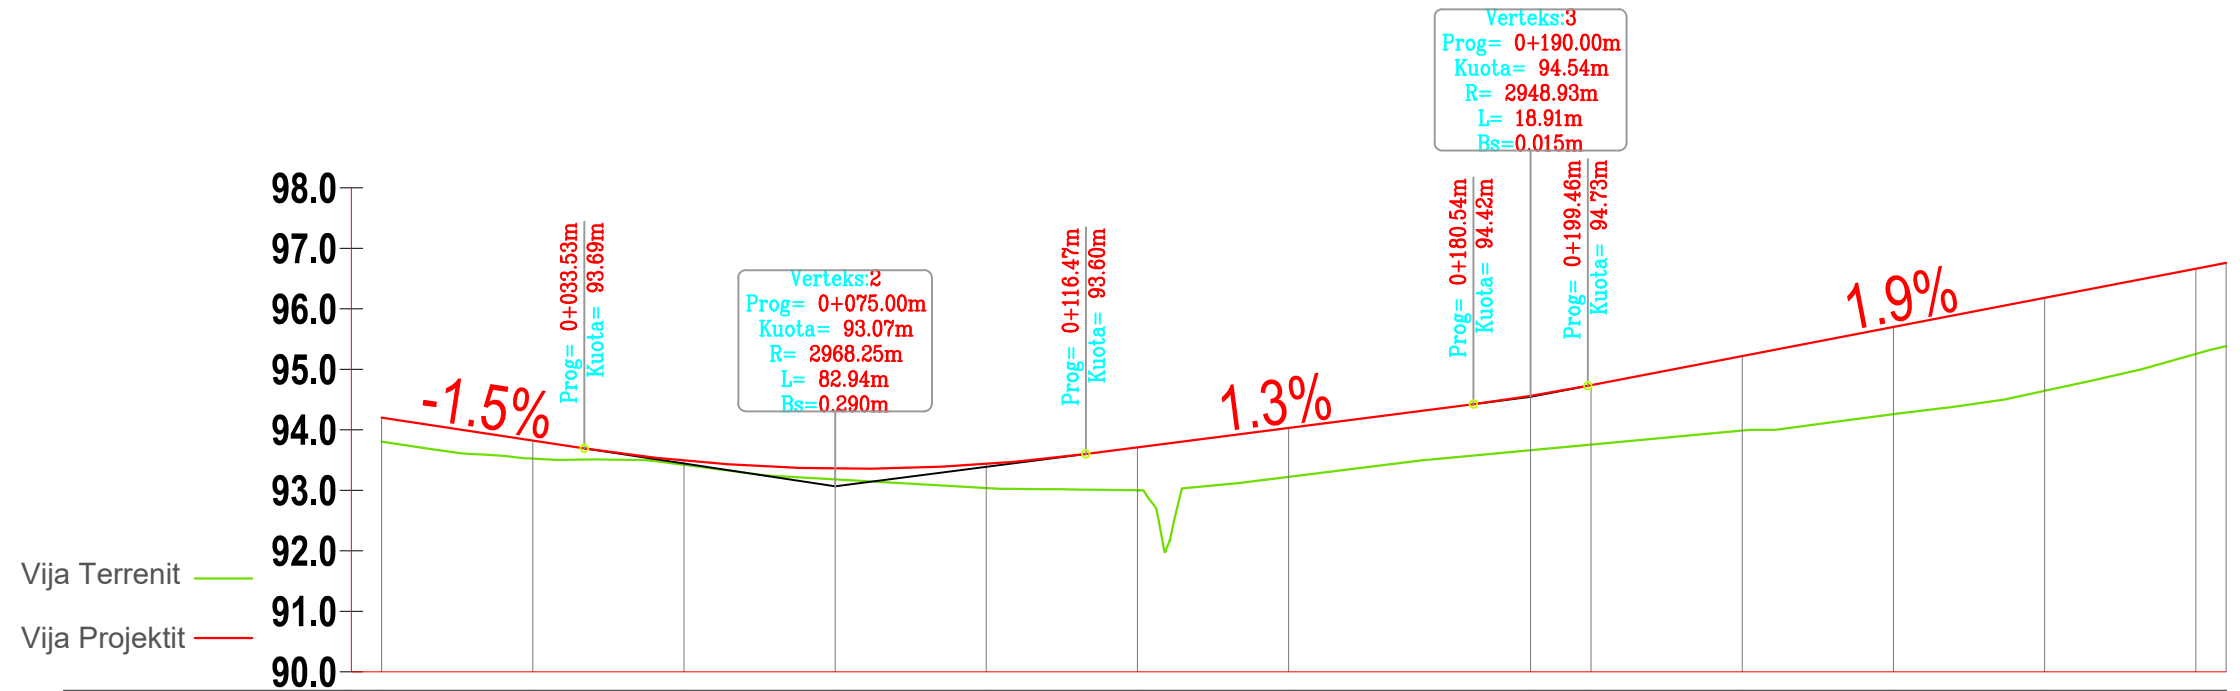

SEKSIONI	Pk-1	Pk-2	Pk-3	Pk-4	Pk-5	Pk-6	Pk-7	Pk-8	Pk-9	Pk-10	Pk-11	Pk-12	Pk-13	Pk-14
DIST.PROGRESIVE	0+000.00	0+025.00	0+050.00	0+075.00	0+100.00	0+125.00	0+150.00	0+190.00	0+200.00	0+225.00	0+250.00	0+275.00	0+300.00	0+305.00
DIST.PJESORE		25,00	25,00	25,00	25,00	25,00	40,00	10,00	25,00	25,00	25,00	25,00	5,00	
KUOTA TERRENIT	93.80	93.53	93.42	93.18	93.04	93.00	93.22	93.66	93.76	93.99	94.26	94.64	95.26	95.38
KUOTA PROJEKTIT	94.20	93.82	93.49	93.36	93.43	93.71	94.03	94.56	94.74	95.22	95.70	96.18	96.66	96.76
GËRMIM / MBUSHJE	0.40	0.30	0.07	0.18	0.40	0.71	0.81	0.90	0.98	1.23	1.44	1.54	1.41	1.38
GJEOMETRIA VERTIKALE	L=33.53m i=-1.5% Δh=-0.51m		L=82.94m R=2968.25m				L=64.07m i=1.3% Δh=0.82m		L=18.91m R=2948.93m		L=105.54m i=1.9% Δh=2.03m			


	INVESTITOR	VULA	EMËRTIMI I PROJEKTIT		PROJEKTUES				VULA	GRUPI I PROJEKTIMIT		SHKALLA	
	BASHKIA TIRANË		PROJEKT ZBATIM “NDËRTIMI AMBJENTEVE TË SHËRBIMEVE BRËNDA ZONËS “TEDA”, TIRANË”		B.O.E "STATENG"sh.p.k & “HE & SK 11”sh.p.k & “MCE”sh.p.k & "EDIFAT"sh.p.k & "JURTIN HAJRO"p.f					ARKITEKT	EDISON MEÇAJ	1:1250	
	EMËRTIMI I FLETËS	PROFILAT GJATËSOR TË RRUGËS			   			INXH. NDËRTIMI	AIDA TASELLARI	Formati	A3 L		
								INXH. MEKANIK	MIREL MICO	Fleta Nr.	10		
								INXH. ELEKTRIK	ARJAN SHYTI	Data	2023		
								INXH. GJEODET	ERION LAMI	PROJEKT ZBATIM			
								INXH. GJEOLG	SKËNDER ALLKJA	TIRANË			

AKSI 15-15

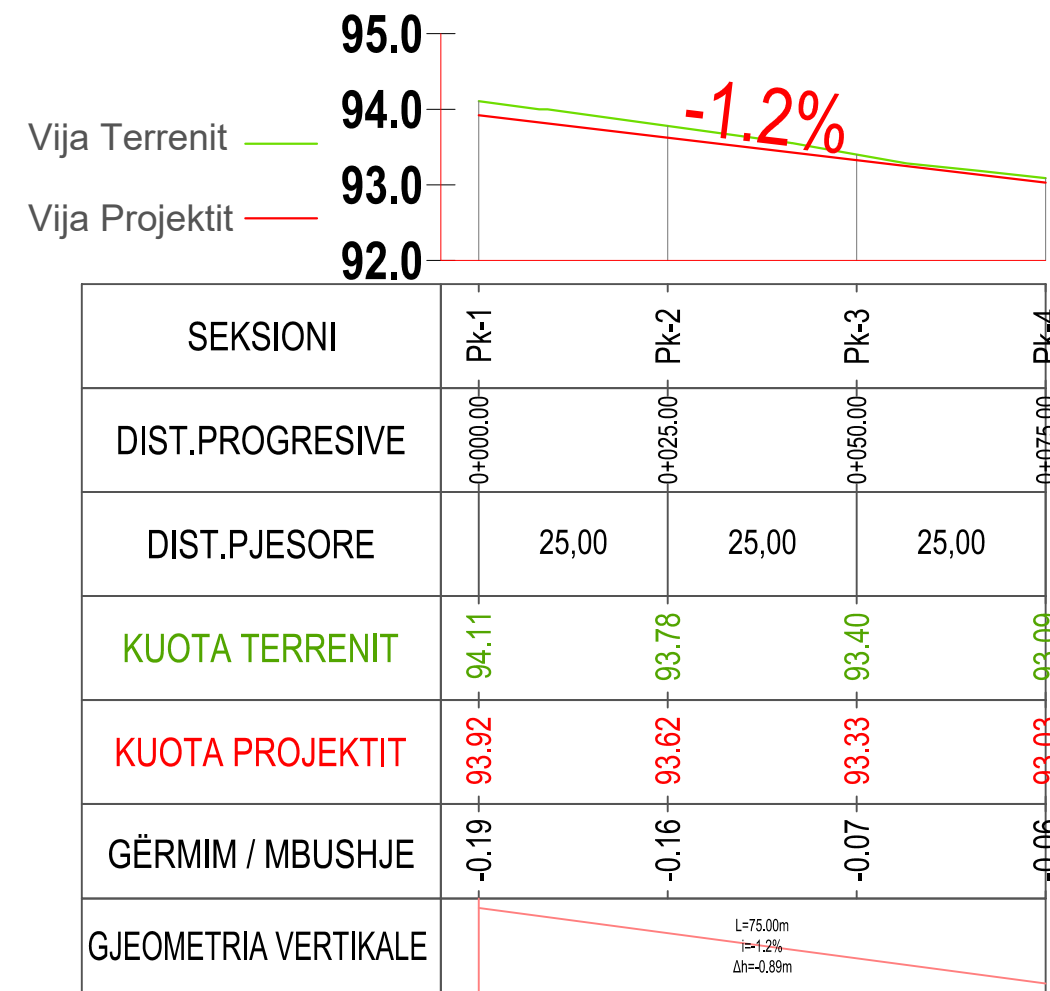

INVESTITOR	VULA	EMERTIMI I PROJEKTIT		PROJEKTUES				VULA	GRUPI I PROJEKTIMIT		SHKALLA	
	BASHKIA TIRANË	PROJEKT ZBATIM “NDËRTIMI AMBJENTEVE TË SHËRBIMEVE BRËNDA ZONËS “TEDA”, TIRANË”		B.O.E "STATENG"sh.p.k & “HE & SK 11”sh.p.k & “MCE”sh.p.k & "EDIFAT"sh.p.k & "JURTIN HAJRO"p.f					ARKITEKT	EDISON MEÇAJ	1:1000	
		EMËRTIMI I FLETËS	PROFILAT GJATËSOR TË RRUGËS	   	INXH. NDËRTIMI	AIDA TASELLARI	Formati		A3 L			
								INXH. MEKANIK	MIREL MICO	Fleta Nr.	11	
								INXH. ELEKTRIK	ARJAN SHYTI	Data	2023	
								INXH. GJEODET	ERION LAMI	PROJEKT ZBATIM		
								INXH. GJEOLG	SKËNDER ALLKJA	TIRANË		


AKSI 16-16

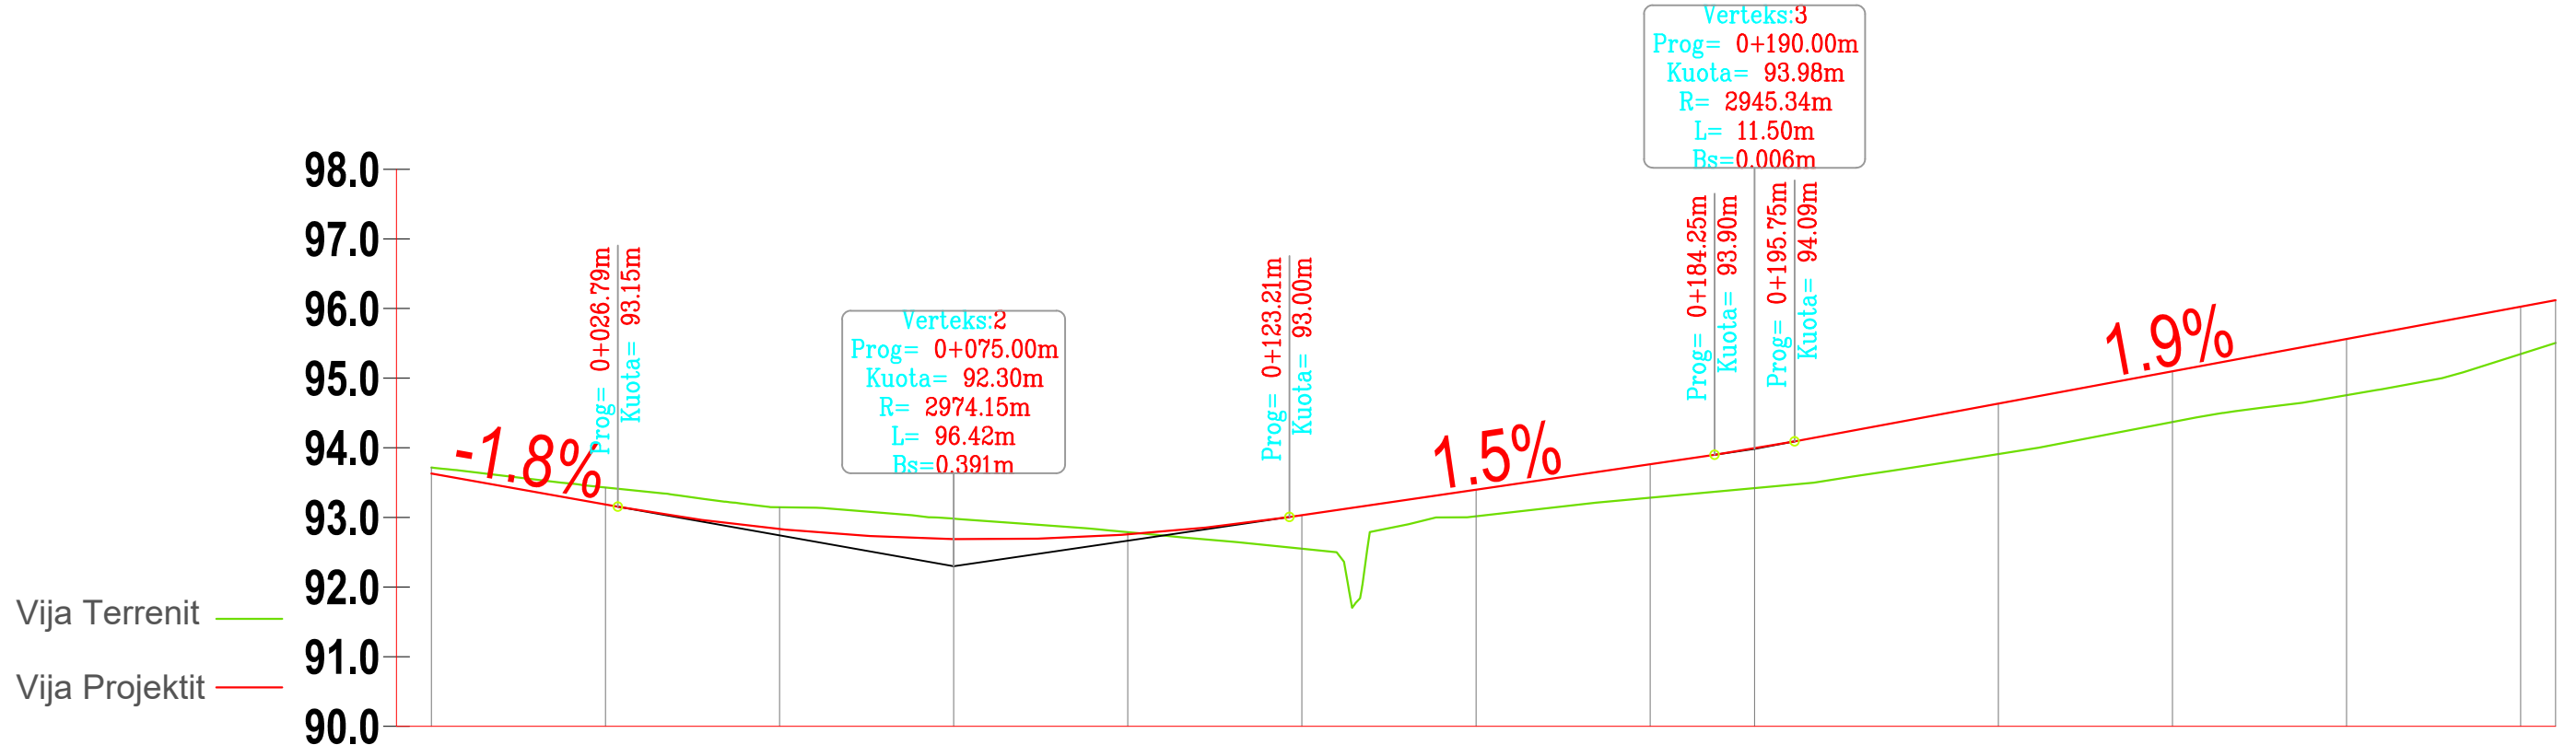

SEKSIONI	Pk-1	Pk-2	Pk-3	Pk-4	Pk-5	Pk-6	Pk-7	Pk-8	Pk-9	Pk-10	Pk-11	Pk-12	Pk-13	Pk-14
DIST.PROGRESIVE	0+000.00	0+025.00	0+050.00	0+075.00	0+100.00	0+125.00	0+150.00	0+175.00	0+190.00	0+225.00	0+250.00	0+275.00	0+300.00	0+305.00
DIST.PJESORE		25,00	25,00	25,00	25,00	25,00	25,00	15,00	35,00	25,00	25,00	25,00	5,00	
KUOTA TERRENIT	93.72	93.43	93.15	92.98	92.79	92.55	93.02	93.28	93.42	93.91	94.37	94.76	95.35	95.51
KUOTA PROJEKTIT	93.63	93.19	92.83	92.69	92.76	93.03	93.40	93.76	93.99	94.63	95.10	95.56	96.03	96.12
GËRMIM / MBUSHJE	-0.09	-0.24	-0.31	-0.29	-0.03	0.48	0.38	0.48	0.57	0.72	0.73	0.81	0.68	0.61
GJEOMETRIA VERTIKALE	L=26.79m i=-1.8% Δh=-0.48m		L=96.42m R=2974.15m				L=61.04m i=1.5% Δh=0.90m		L=11.50m R=2945.34m		L=109.25m i=1.9% Δh=2.03m			

	INVESTITOR	VULA	EMERTIMI I PROJEKTIT		PROJEKTUES				VULA	GRUPI I PROJEKTIMIT		SHKALLA	
		BASHKIA TIRANË	PROJEKT ZBATIM “NDËRTIMI AMBJENTEVE TË SHËRBIMEVE BRËNDA ZONËS “TEDA”, TIRANË”		B.O.E "STATENG"sh.p.k & “HE & SK 11”sh.p.k & “MCE”sh.p.k & "EDIFAT"sh.p.k & "JURTIN HAJRO"p.f					ARKITEKT	EDISON MEÇAJ	1:1000	
	EMËRTIMI I FLETËS	PROFILAT GJATËSOR TË RRUGËS			   			INXH. NDËRTIMI	AIDA TASELLARI	Formati	A3 L		
								INXH. MEKANIK	MIREL MICO	Fleta Nr.	12		
								INXH. ELEKTRIK	ARJAN SHYTI	Data	2023		
								INXH. GJEODET	ERION LAMI	PROJEKT ZBATIM			
								INXH. GJEOLOG	SKËNDER ALLKJA	TIRANË			

AKSI 17-17

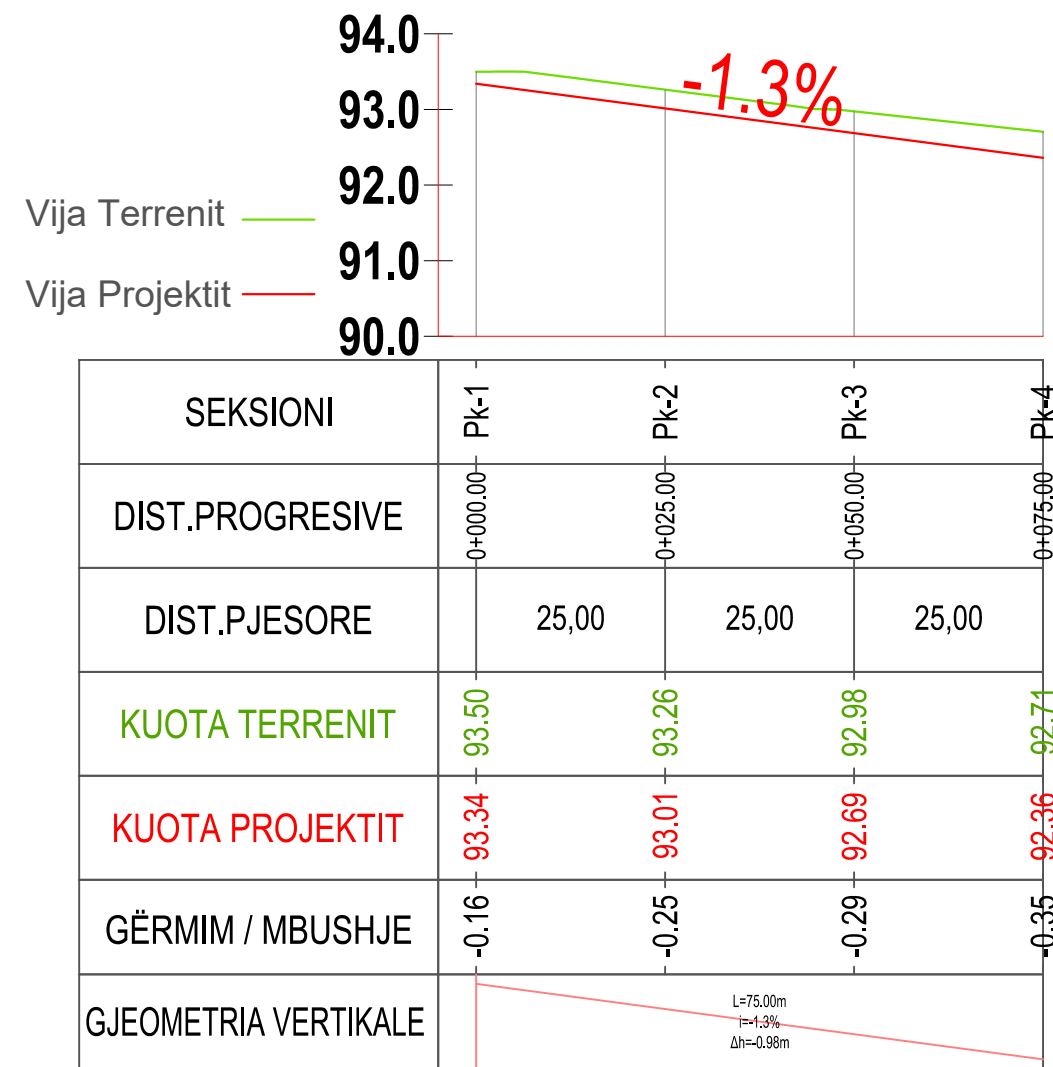

INVESTITOR	VULA	EMERTIMI I PROJEKTIT		PROJEKTUES				VULA	GRUPI I PROJEKTIMIT		SHKALLA	
	BASHKIA TIRANË	PROJEKT ZBATIM “NDËRTIMI AMBJENTEVE TË SHËRBIMEVE BRËNDA ZONËS “TEDA”, TIRANË”		B.O.E "STATENG"sh.p.k & “HE & SK 11”sh.p.k & “MCE”sh.p.k & "EDIFAT"sh.p.k & "JURTIN HAJRO"p.f					ARKITEKT	EDISON MEÇAJ	1:1000	
		EMËRTIMI I FLETËS	PROFILAT GJATËSOR TË RRUGËS	   	INXH. NDËRTIMI INXH. MEKANIK INXH. ELEKTRIK INXH. GJEODET INXH. GJEOLG	AIDA TASELLARI MIREL MICO ARJAN SHYTI ERION LAMI SKËNDER ALLKJA	Formati Fleta Nr. Data		A3 L 13 2023			
									PROJEKT ZBATIM		TIRANË	